



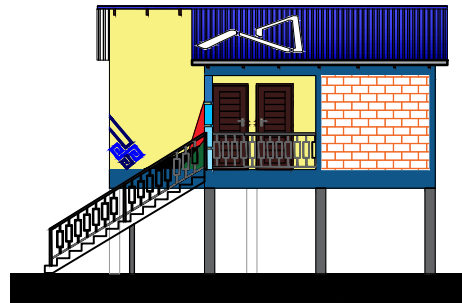

VISTA EXTERIOR



ELEVACIONES DE FACHADAS

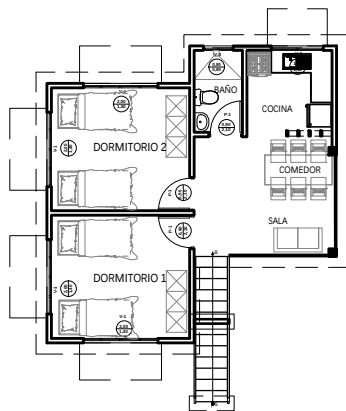



PLANTA




VISTA FRONTAL

AGENCIA ESTATAL DE VIVIENDA - AEVIVIENDA	
"PROYECTO DE VIVIENDA NUEVA EN EL MUNICIPIO DE TRINIDAD -FASE(LXXIX) 2024- BENI"	
COMUNIDAD: - LOMA SUAREZ, PUERTO BARADOR, VILLA VICTORIA	MUNICIPIO: TRINIDAD
PROVINCIA: CERCADO	DEPARTAMENTO: BENI

DISEÑO ARQUITECTÓNICO:	REVISADO Y APROBADO :	FECHA: Diciembre/ 2024
		SUPERFICIE CONSTRUIDA: 49.08 m ²
		LAMINA: 1 / 24

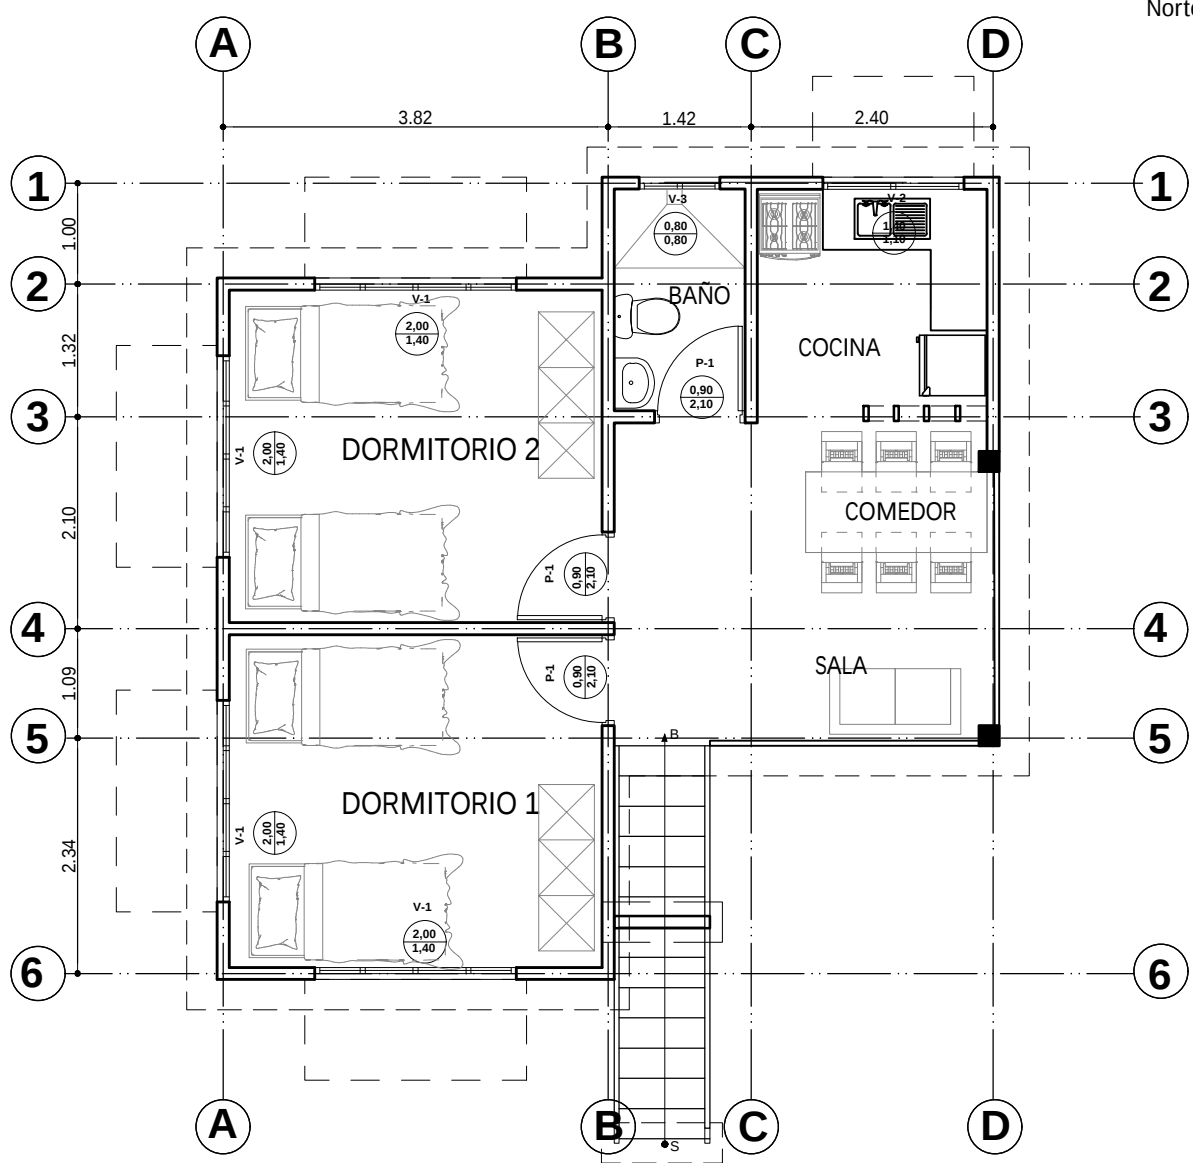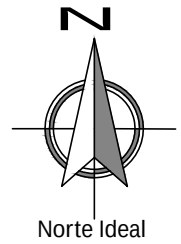

PLANTA AMOBLADA
ESC. 1:75

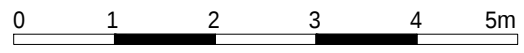

ESC. Gráfica


AGENCIA ESTATAL DE VIVIENDA - AEVIVIENDA	
"PROYECTO DE VIVIENDA NUEVA EN EL MUNICIPIO DE TRINIDAD -FASE(LXXIX) 2024- BENI"	
COMUNIDAD: - LOMA SUAREZ, PUERTO BARADOR, VILLA VICTORIA	MUNICIPIO: TRINIDAD
PROVINCIA: CERCADO	DEPARTAMENTO: BENI

DISEÑO ARQUITECTÓNICO:	REVISADO Y APROBADO :	FECHA: Diciembre/ 2024
		SUPERFICIE CONSTRUIDA: 49.08 m²
		LAMINA: 2/24

Seccion 0.60m x 0.60m y 0.20m



DEL NIVEL 0.00 AL +2.40

 

ESC. 1:75



DISEÑO ARQUITECTÓNICO:	REVISADO Y APROBADO :	FECHA: Diciembre/ 2024
		SUPERFICIE CONSTRUIDA: 49.08 m ²
		LAMINA: 3 / 24

Diagrama de un panel de losa de concreto armado. El panel es un cuadrado de 0.20m x 0.20m. Se muestran las armaduras: Armadura Vertical (fe Ø 1/2") y Estribo (fe Ø 1/4" cada 0.20m). Se indica un recubrimiento de hormigón de 0.025m. Se requiere un detalle de la armadura horizontal.

SE REQUIERE
R UN RECALCULO
RUTURAL PARA
NTIZAR LA BUENA
IONALIDAD DE LA
ESTRUCTURA

le Ø 1/2"

Dimensions and Grid Lines:


- Horizontal Grid Lines: A, B, C, D
- Vertical Grid Lines: 1, 2, 3, 4, 5, 6
- Horizontal Dimensions:
 - A-B: 3.82
 - B-C: 1.42
 - C-D: 2.40
 - Internal A-B: 3.44
 - Internal B-C: 2.44
 - Internal C-D: 2.67
 - Internal A-B (lower): 3.44
 - Internal B-C (lower): 3.57
- Vertical Dimensions:
 - 1-2: 1.00
 - 2-3: 1.32
 - 3-4: 2.10
 - 4-5: 1.09
 - 5-6: 2.34
 - Internal 1-2: 3.44
 - Internal 2-3: 3.64
 - Internal 3-4: 3.26
 - Internal 4-5: 3.26
 - Internal 5-6: 3.11
 - Internal 1-2 (lower): 3.11
 - Internal 2-3 (lower): 3.11
 - Internal 3-4 (lower): 3.11
 - Internal 4-5 (lower): 3.11
 - Internal 5-6 (lower): 3.11
- Room Dimensions:
 - Room 1 (Top Right): 3.67 x 3.97
 - Room 2 (Middle Right): 2.45 x 2.45
 - Room 3 (Bottom Right): 2.45 x 2.45
 - Room 4 (Top Left): 3.44 x 1.00
 - Room 5 (Middle Left): 3.44 x 1.32
 - Room 6 (Bottom Left): 3.44 x 2.34
- Room Labels: 15X30, 12X30, 15X30, 15X30, 15X30, 15X30
- Door Dimensions: 0.99 x 0.99
- Scale: 0 to 5

Technical drawing of a rectangular frame. The drawing shows a side view of the frame with dimensions: 0.15 (width), 0.30 (height), 11 cm (width), and 26 cm (height). The frame is made of 4 fe 10 mm (reinforcement bars) and 4 fe 12 mm (reinforcement bars). The stirrups are 6 mm diameter with a length L=84 cm. The spacing between stirrups is c/18 cm.



AGENCIA ESTATAL DE VIVIENDA - AEVIVIENDA	
"PROYECTO DE VIVIENDA NUEVA EN EL MUNICIPIO DE TRINIDAD -FASE(LXXIX) 2024- BENI"	
COMUNIDAD: - LOMA SUAREZ, PUERTO BARADOR, VILLA VICTORIA	MUNICIPIO: TRINIDAD
PROVINCIA: CERCADO	DEPARTAMENTO: BENI

DISEÑO ARQUITECTÓNICO:	REVISADO Y APROBADO :	FECHA: Diciembre/ 2024
		SUPERFICIE CONSTRUIDA: 49.08 m²
		LAMINA: 4 /24

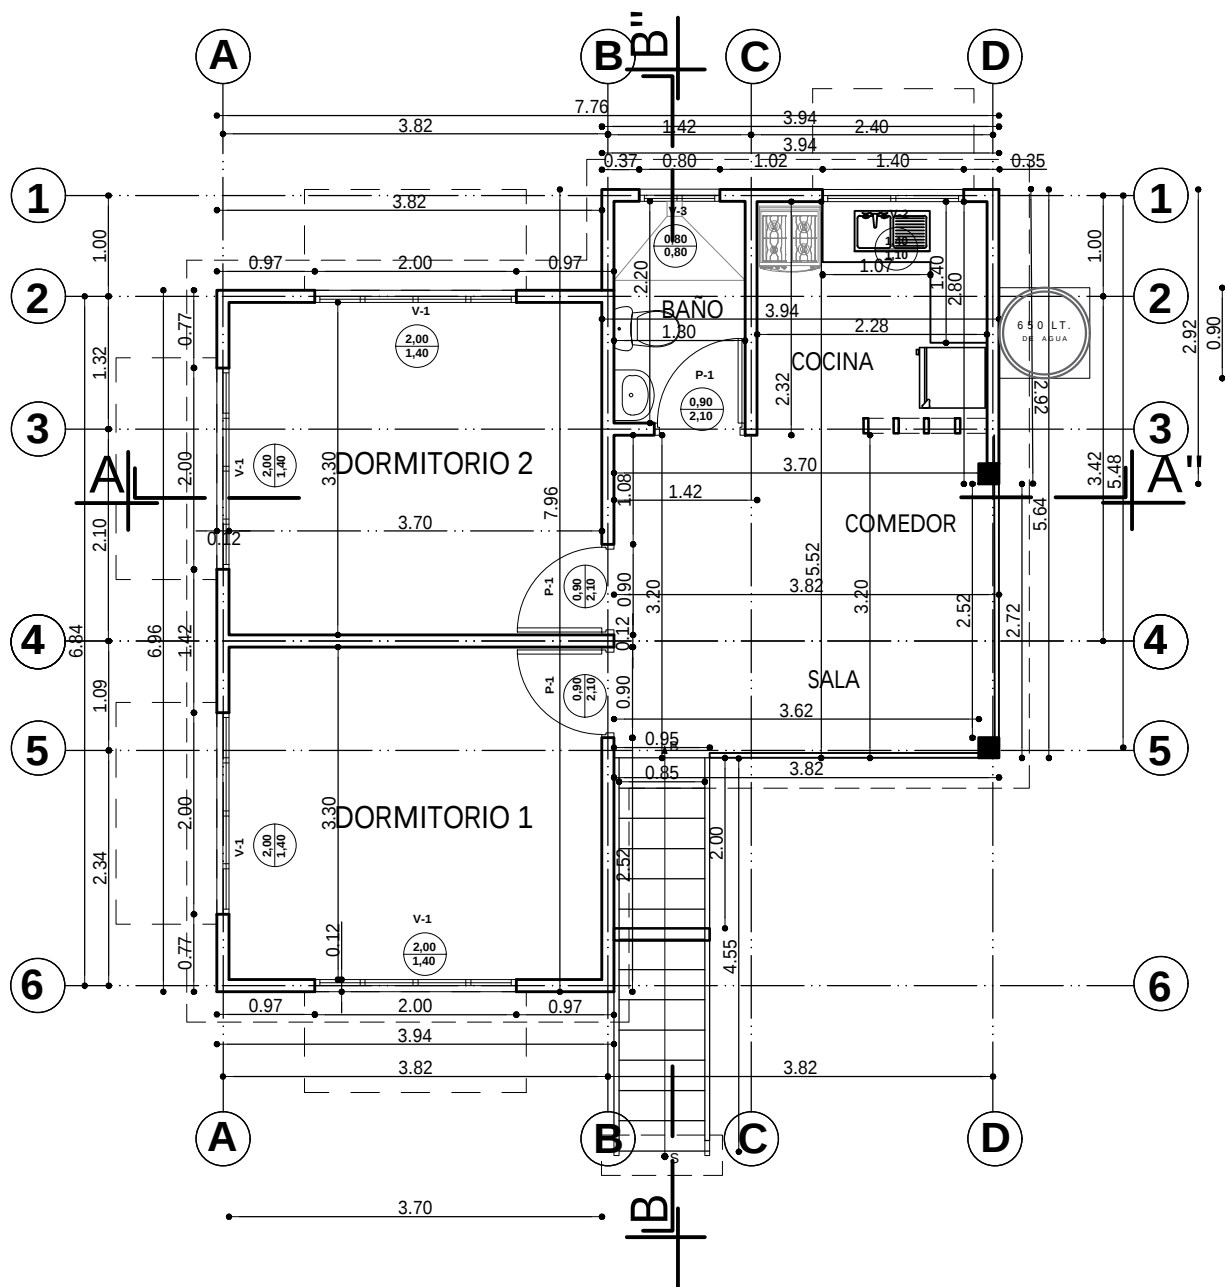

PLANTA ACOTADA




ESC. 1:75

ESC. Gráfica

AGENCIA ESTATAL DE VIVIENDA - AEVIVIENDA	
"PROYECTO DE VIVIENDA NUEVA EN EL MUNICIPIO DE TRINIDAD -FASE(LXXIX) 2024- BENI"	
COMUNIDAD: - LOMA SUAREZ, PUERTO BARADOR, VILLA VICTORIA	MUNICIPIO: TRINIDAD
PROVINCIA: CERCADO	DEPARTAMENTO: BENI

DISEÑO ARQUITECTÓNICO:	REVISADO Y APROBADO :	FECHA: Diciembre/ 2024
		SUPERFICIE CONSTRUIDA: 49.08 m²
		LAMINA: 5 /24

DETALLE VIGA CADENA DE H° A°

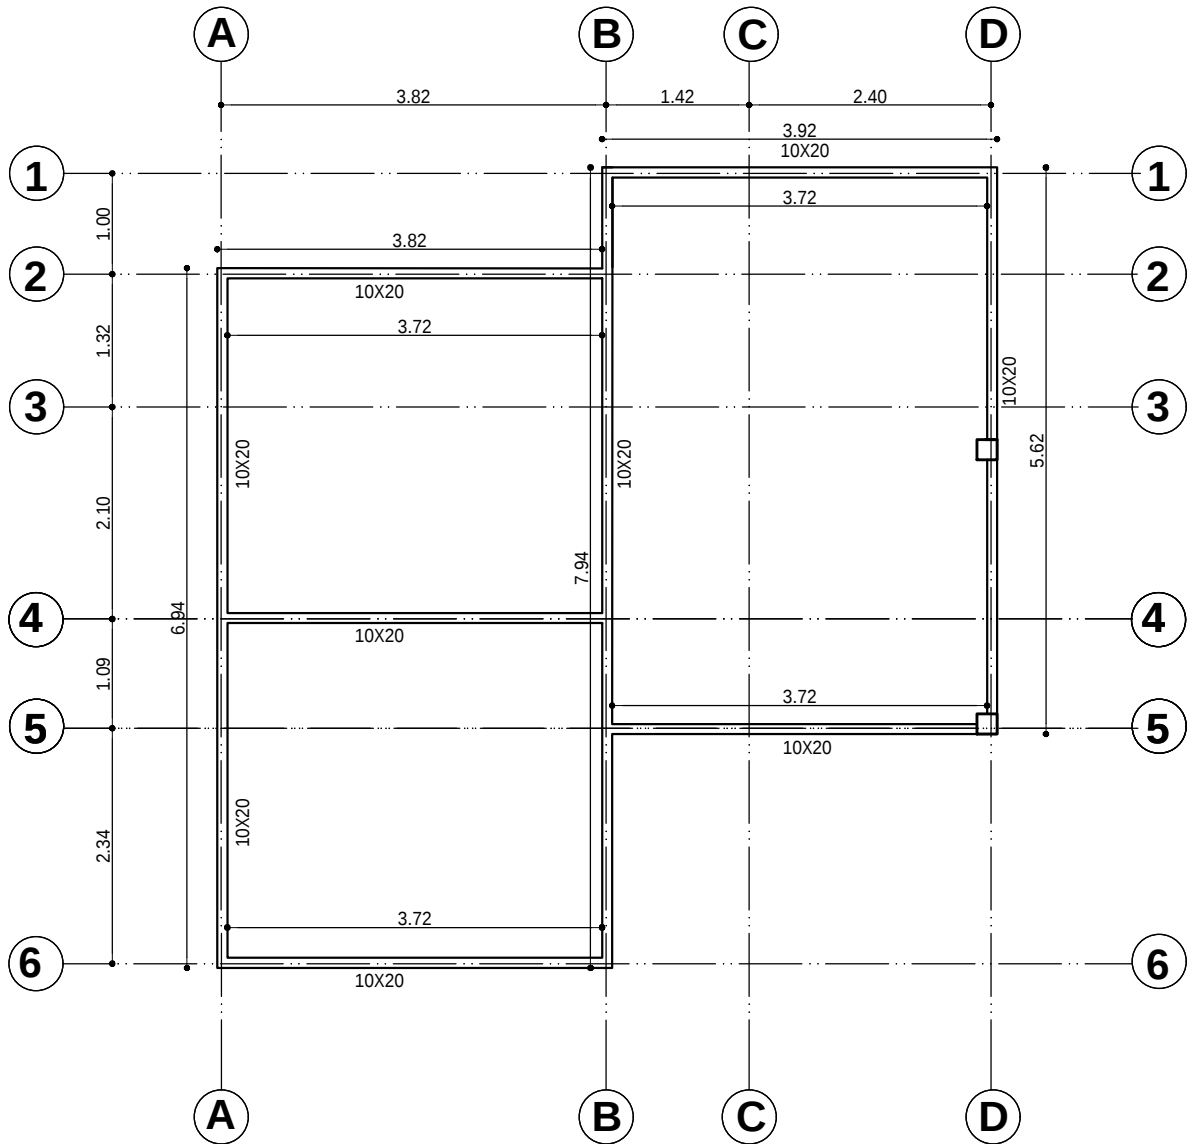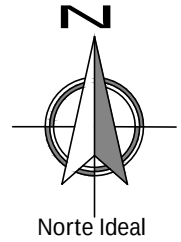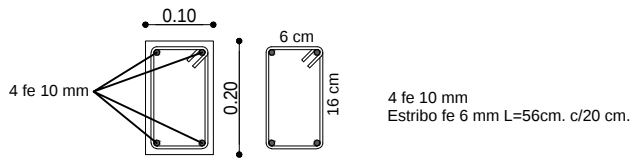


PLANO VIGA CADENA DE H°A° ESC. 1:75

ESC. Gráfica

AGENCIA ESTATAL DE VIVIENDA - AEVIVIENDA	
"PROYECTO DE VIVIENDA NUEVA EN EL MUNICIPIO DE TRINIDAD -FASE(LXXIX) 2024- BENI"	
COMUNIDAD: - LOMA SUAREZ, PUERTO BARADOR, VILLA VICTORIA	MUNICIPIO: TRINIDAD
PROVINCIA: CERCADO	DEPARTAMENTO: BENI

DISEÑO ARQUITECTÓNICO:	REVISADO Y APROBADO :	FECHA: Diciembre/ 2024
		SUPERFICIE CONSTRUIDA: 49.08 m²
		LAMINA: 6 /24

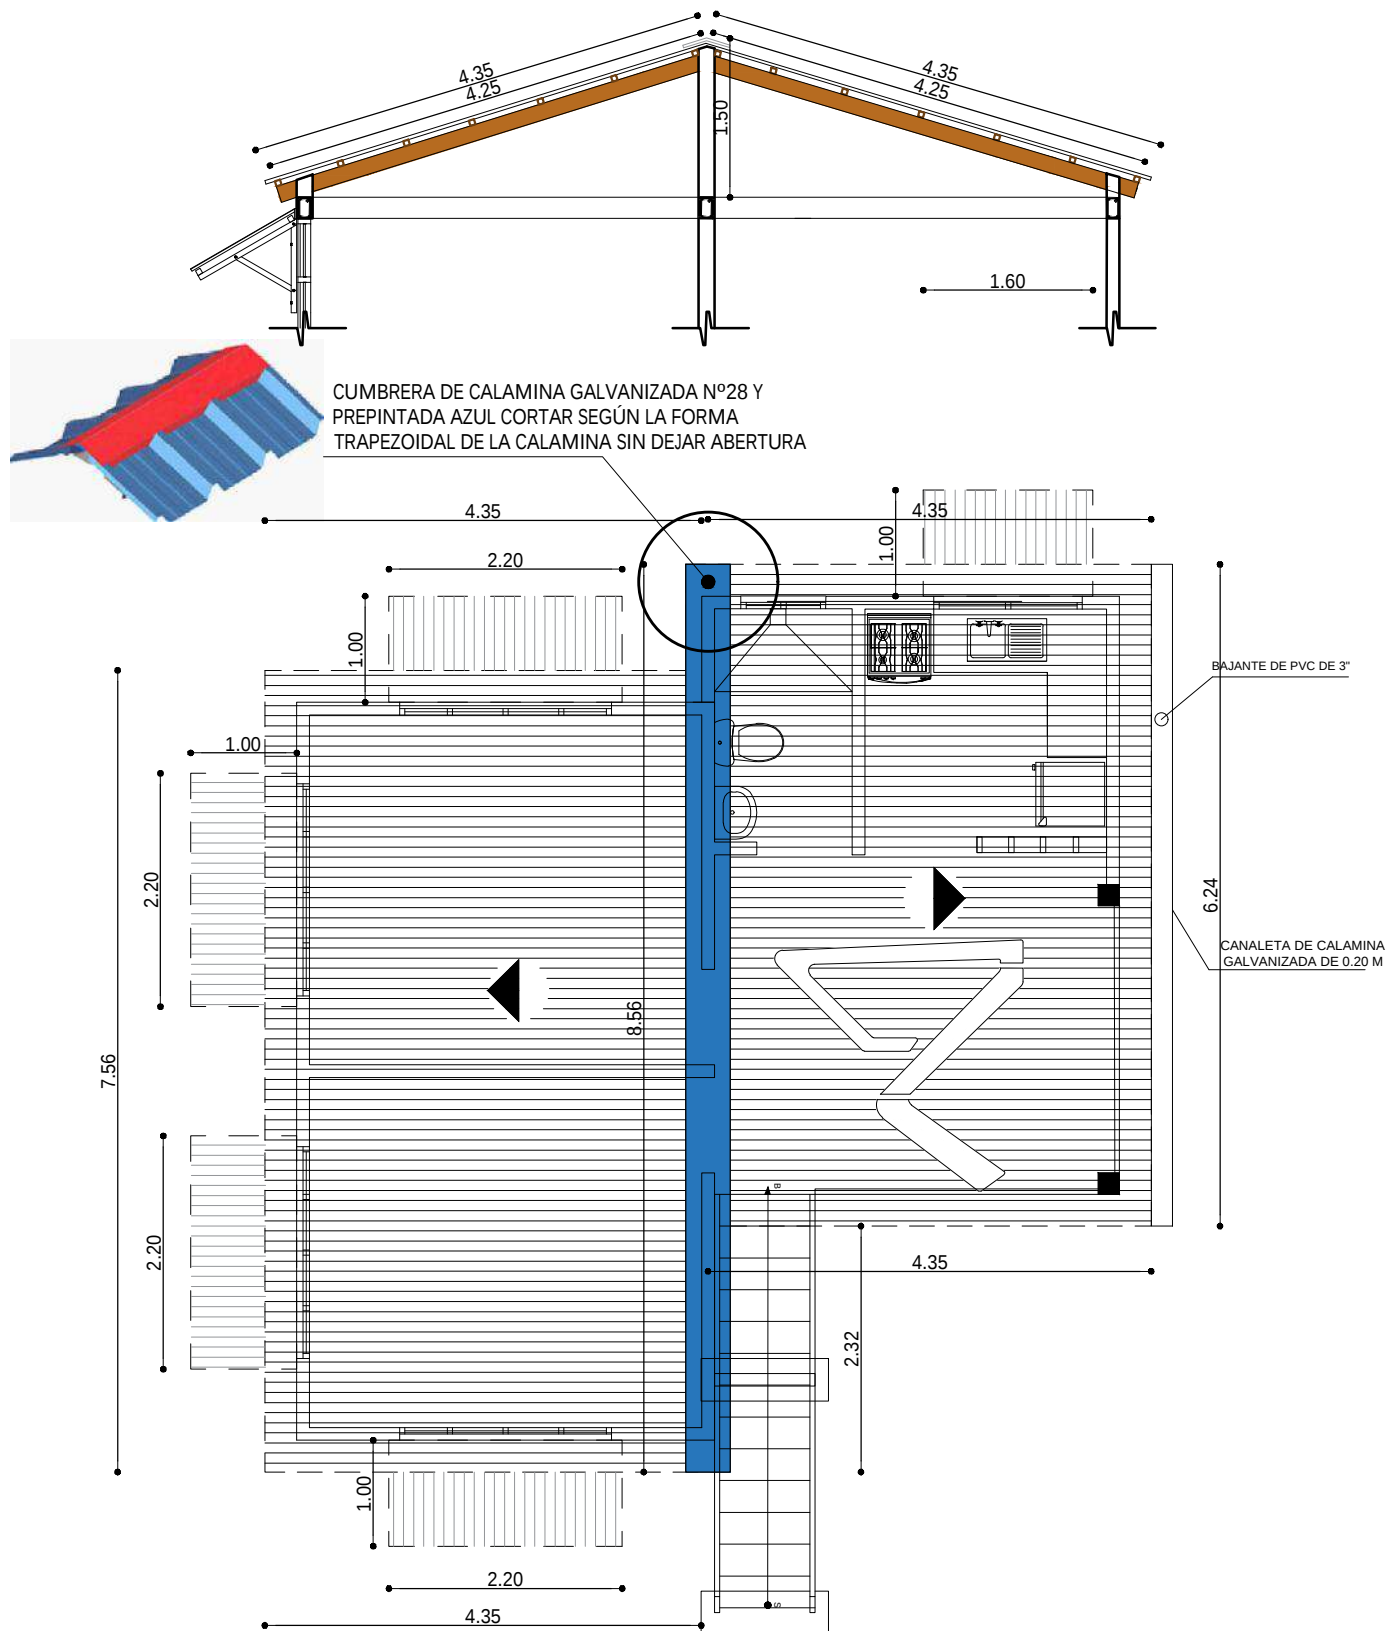

PLANO DE CUBIERTA
ESC. 1:75




ESC. Gráfica

AGENCIA ESTATAL DE VIVIENDA - AEVIVIENDA	
"PROYECTO DE VIVIENDA NUEVA EN EL MUNICIPIO DE TRINIDAD -FASE(LXXIX) 2024- BENI"	
COMUNIDAD: - LOMA SUAREZ, PUERTO BARADOR, VILLA VICTORIA	MUNICIPIO: TRINIDAD
PROVINCIA: CERCADO	DEPARTAMENTO: BENI


DISEÑO ARQUITECTÓNICO:	REVISADO Y APROBADO :	FECHA: Diciembre/ 2024
		SUPERFICIE CONSTRUIDA: 49.08 m ²
		LAMINA: 7 / 24

AGENCIA ESTATAL DE VIVIENDA - AEVIVIENDA		DISEÑO ARQUITECTÓNICO:		REVISADO Y APROBADO :		FECHA: Diciembre/ 2024	
"PROYECTO DE VIVIENDA NUEVA EN EL MUNICIPIO DE TRINIDAD -FASE(LXXIX) 2024- BENI"						SUPERFICIE CONSTRUIDA: 49.08 m²	
COMUNIDAD: - LOMA SUAREZ, PUERTO BARADOR, VILLA VICTORIA						LAMINA: 8 /24	
MUNICIPIO: TRINIDAD							
PROVINCIA: CERCADO		DEPARTAMENTO: BENI					

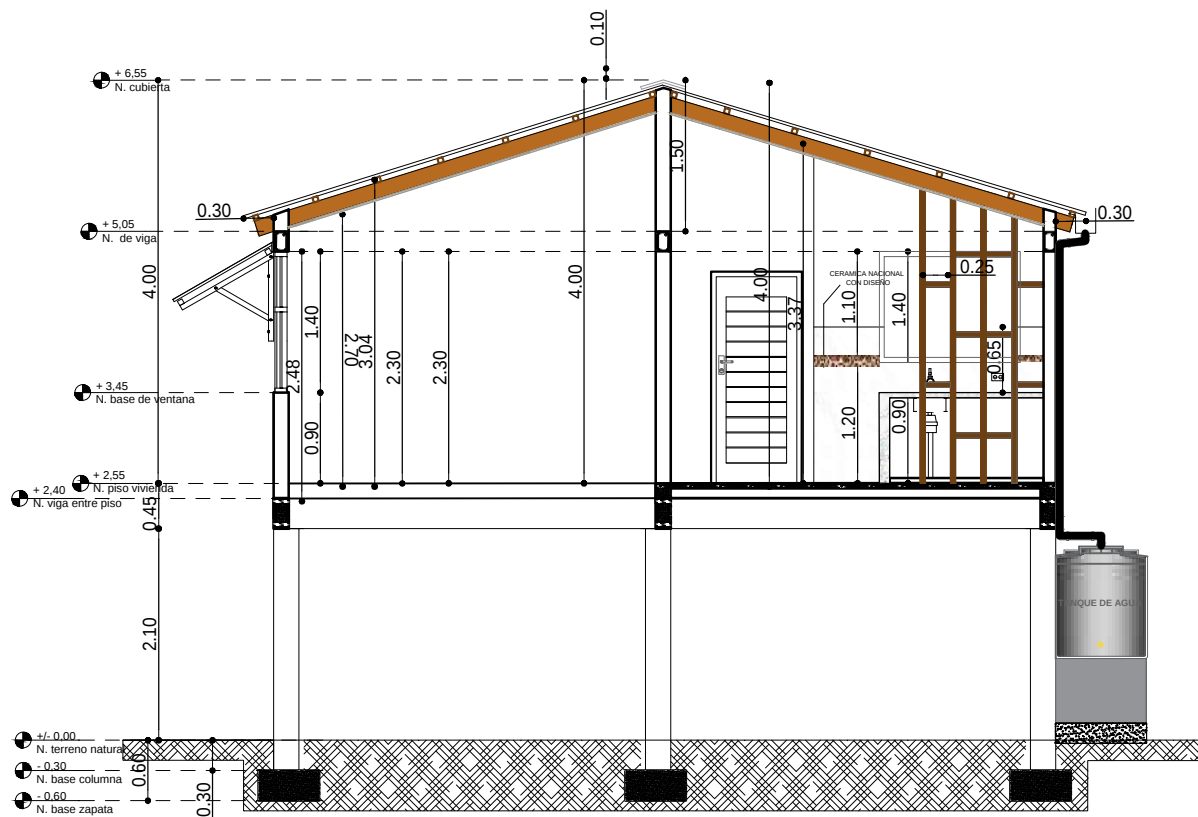


CORTE A - A'

ESC. 1:75

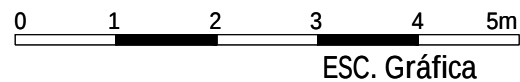

AGENCIA ESTATAL DE VIVIENDA - AEVIVIENDA	
"PROYECTO DE VIVIENDA NUEVA EN EL MUNICIPIO DE TRINIDAD -FASE(LXXIX) 2024- BENI"	
COMUNIDAD: - LOMA SUAREZ, PUERTO BARADOR, VILLA VICTORIA	MUNICIPIO: TRINIDAD
PROVINCIA: CERCADO	DEPARTAMENTO: BENI

DISEÑO ARQUITECTÓNICO:	REVISADO Y APROBADO :	FECHA: Diciembre/ 2024
		SUPERFICIE CONSTRUIDA: 49.08 m²
		LAMINA: 9 /24

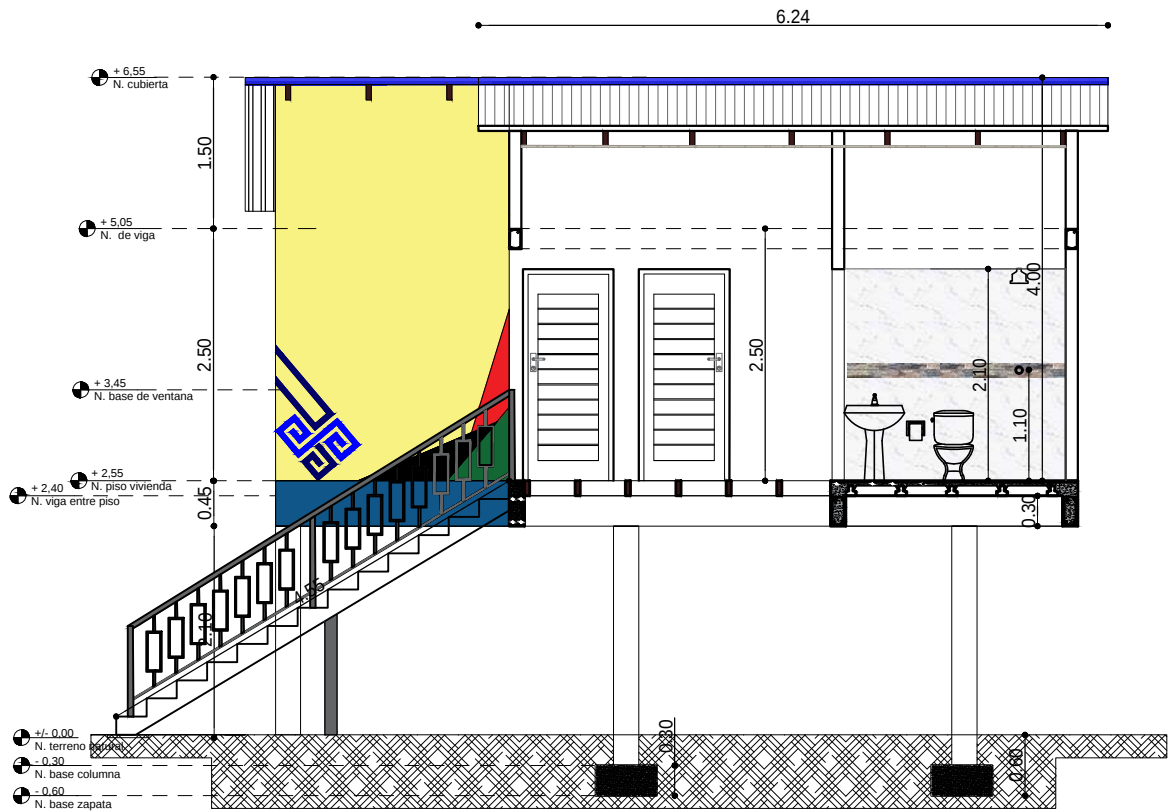


CORTE B - B"
ESC. 1:75




AGENCIA ESTATAL DE VIVIENDA - AEVIVIENDA	
"PROYECTO DE VIVIENDA NUEVA EN EL MUNICIPIO DE TRINIDAD -FASE(LXXIX) 2024- BENI"	
COMUNIDAD: - LOMA SUAREZ, PUERTO BARADOR, VILLA VICTORIA	MUNICIPIO: TRINIDAD
PROVINCIA: CERCADO	DEPARTAMENTO: BENI

DISEÑO ARQUITECTÓNICO:	REVISADO Y APROBADO :	FECHA: Diciembre/ 2024
		SUPERFICIE CONSTRUIDA: 49.08 m ²
		LAMINA: 10 /24

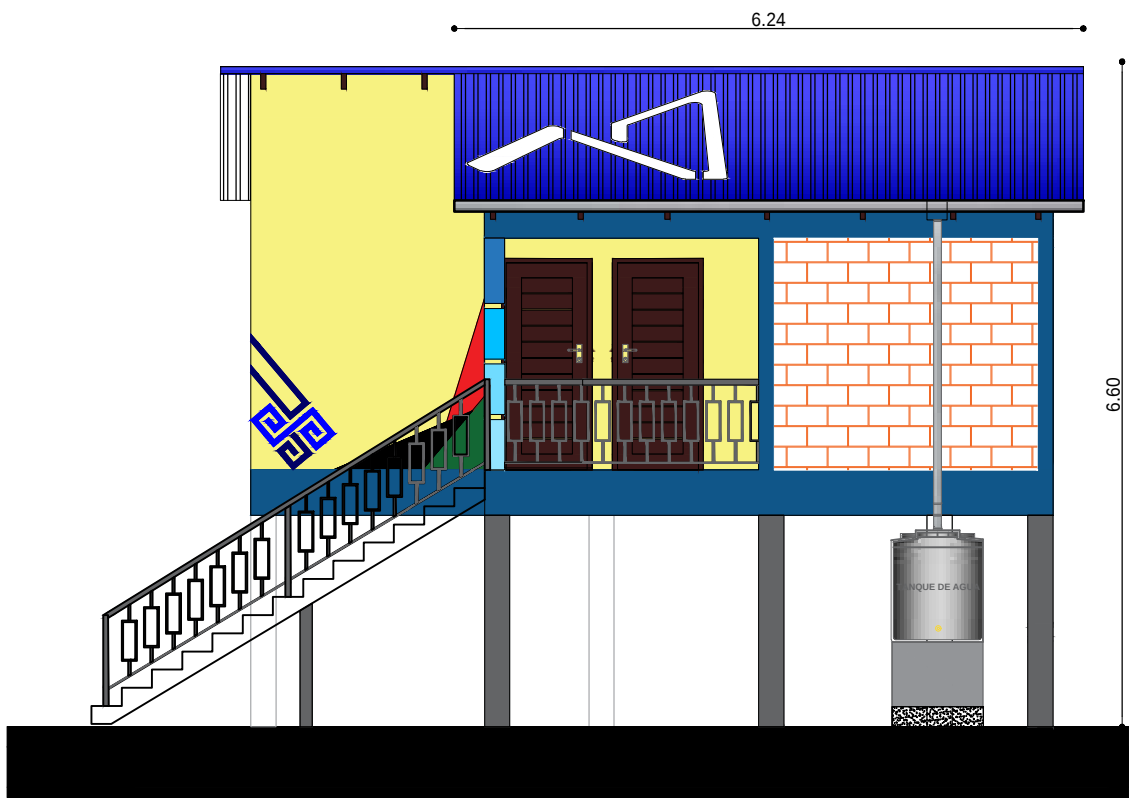

ELEVACION LATERAL DERECHO
ESC. 1:75

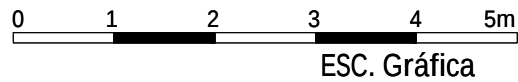


AGENCIA ESTATAL DE VIVIENDA - AEVIVIENDA	
"PROYECTO DE VIVIENDA NUEVA EN EL MUNICIPIO DE TRINIDAD -FASE(LXXIX) 2024- BENI"	
COMUNIDAD: - LOMA SUAREZ, PUERTO BARADOR, VILLA VICTORIA	MUNICIPIO: TRINIDAD
PROVINCIA: CERCADO	DEPARTAMENTO: BENI

DISEÑO ARQUITECTÓNICO:	REVISADO Y APROBADO :	FECHA: Diciembre/ 2024
		SUPERFICIE CONSTRUIDA: 49.08 m ²
		LAMINA: 11 /24




ELEVACION LATERAL IZQUIERDO
ESC. 1:75

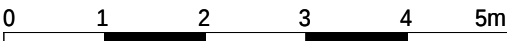


ESC. Gráfica

AGENCIA ESTATAL DE VIVIENDA - AEVIVIENDA	
"PROYECTO DE VIVIENDA NUEVA EN EL MUNICIPIO DE TRINIDAD -FASE(LXXIX) 2024- BENI"	
COMUNIDAD: - LOMA SUAREZ, PUERTO BARADOR, VILLA VICTORIA	MUNICIPIO: TRINIDAD
PROVINCIA: CERCADO	DEPARTAMENTO: BENI

DISEÑO ARQUITECTÓNICO:	REVISADO Y APROBADO :	FECHA: Diciembre/ 2024
		SUPERFICIE CONSTRUIDA: 49.08 m²
		LAMINA: 12 /24

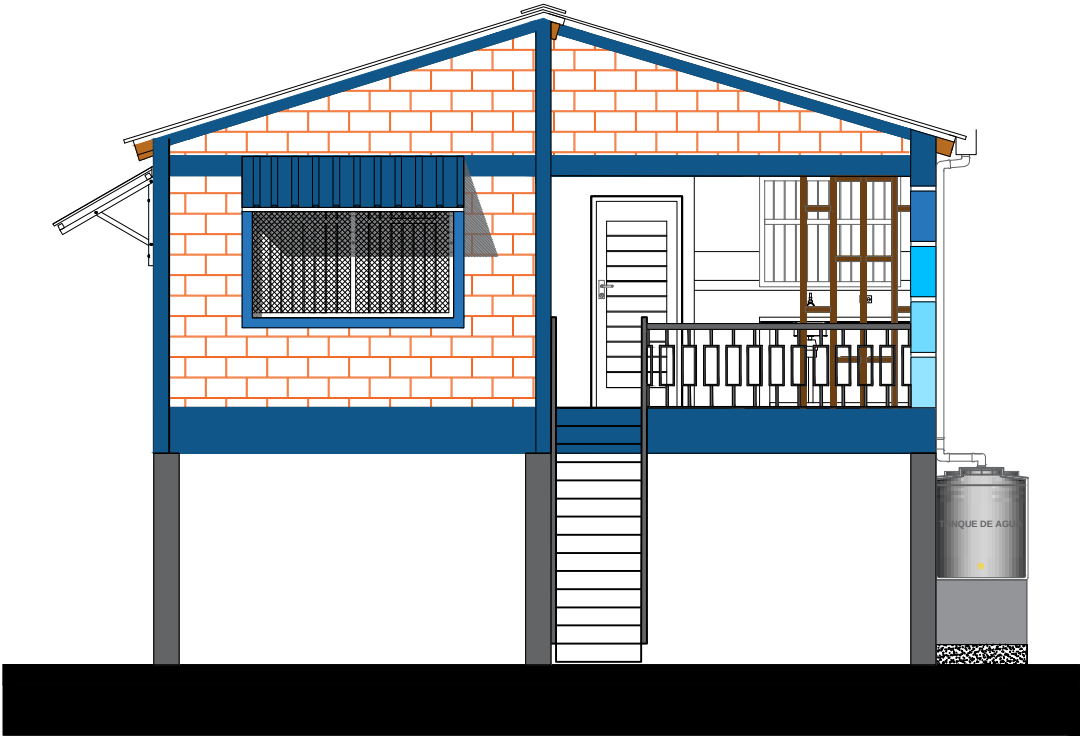

ELEVACION FRONTAL
ESC. 1:75

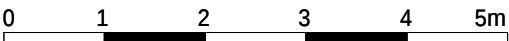

ESC. Gráfica

AGENCIA ESTATAL DE VIVIENDA - AEVIVIENDA	
"PROYECTO DE VIVIENDA NUEVA EN EL MUNICIPIO DE TRINIDAD -FASE(LXXIX) 2024- BENI"	
COMUNIDAD: - LOMA SUAREZ, PUERTO BARADOR, VILLA VICTORIA	MUNICIPIO: TRINIDAD
PROVINCIA: CERCADO	DEPARTAMENTO: BENI

DISEÑO ARQUITECTÓNICO:	REVISADO Y APROBADO :	FECHA: Diciembre/ 2024
		SUPERFICIE CONSTRUIDA: 49.08 m ²
		LAMINA: 13 /24



ELEVACION POSTERIOR
ESC. 1:75






ESC. Gráfica


AGENCIA ESTATAL DE VIVIENDA - AEVIVIENDA	
"PROYECTO DE VIVIENDA NUEVA EN EL MUNICIPIO DE TRINIDAD -FASE(LXXIX) 2024- BENI"	
COMUNIDAD: - LOMA SUAREZ, PUERTO BARADOR, VILLA VICTORIA	MUNICIPIO: TRINIDAD
PROVINCIA: CERCADO	DEPARTAMENTO: BENI

DISEÑO ARQUITECTÓNICO:	REVISADO Y APROBADO :	FECHA: Diciembre/ 2024
		SUPERFICIE CONSTRUIDA: 49.08 m²
		LAMINA: 14 /24

DIAGRAMA UNIFILIAR

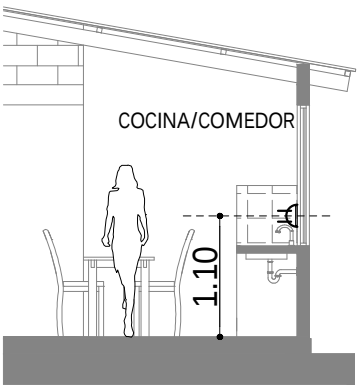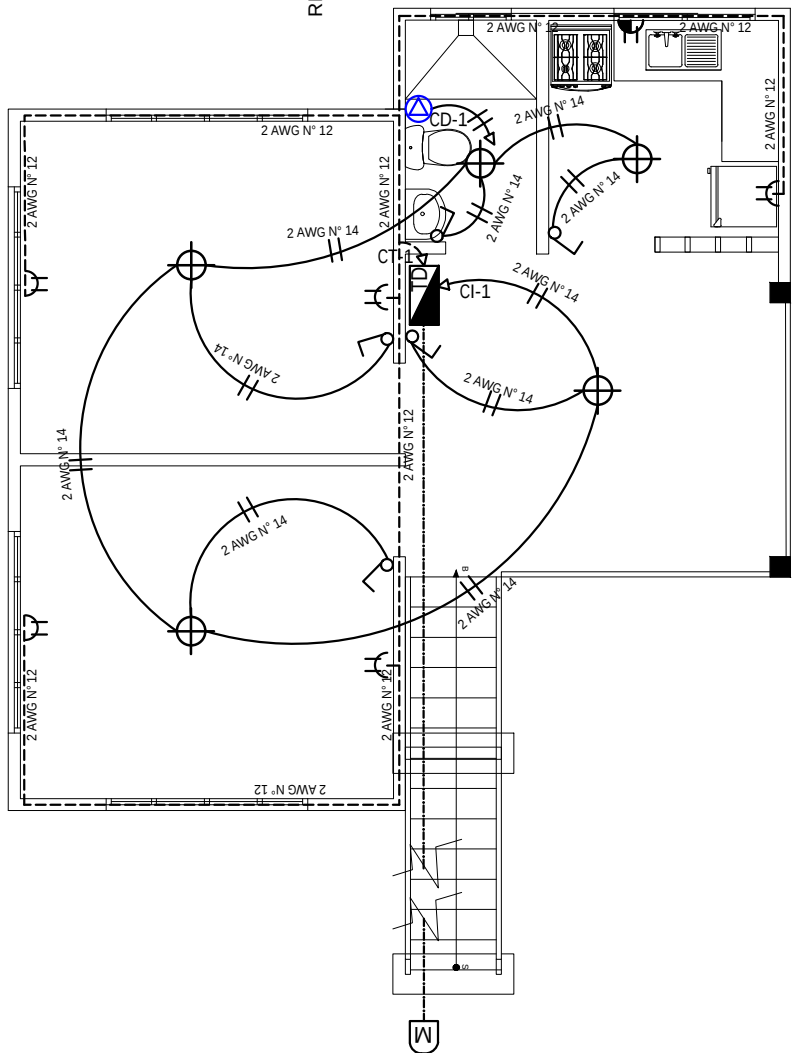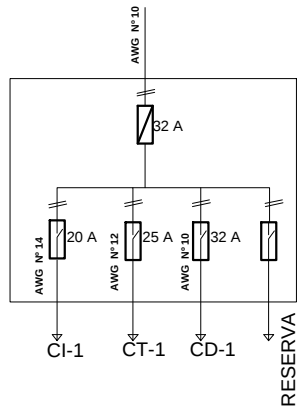

DETALLE ALTURA DE TOMACORRIENTES

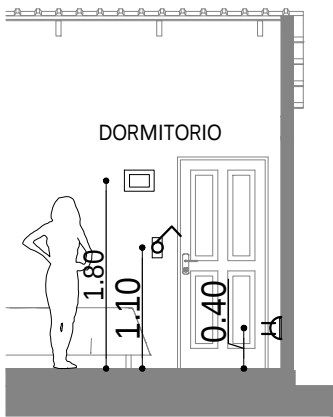


DETALLE ALTURA DE TOMACORRIENTES /INTERRUPTORES Y TABLERO DE DISTRIBUCION

REFERENCIAS


- [M] Medidor
- [■] Tablero de Distribución - 2 Circuitos
- ⊕ Iluminación Pantallas Led 24W
- ⊕ Iluminación Pantallas Led 18W
- ⚡ Interruptor simple
- ⚡ Interruptor mixto
- ⚡ Tomacorriente Doble
- 2 Alambre Aislado CU AWG N° 14 C1 Iluminacion
- - - 2 Alambre Aislado CU AWG N° 12 C2 Tomacorriente
- . - 2 Alambre Aislado CU AWG N° 8 A Medidor

PLANO DE INSTALACION ELECTRICA
ESC. 1:75


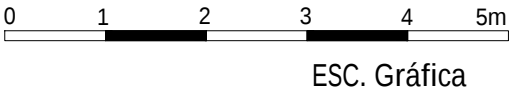


AGENCIA ESTATAL DE VIVIENDA - AEVIVIENDA	
"PROYECTO DE VIVIENDA NUEVA EN EL MUNICIPIO DE TRINIDAD -FASE(LXXIX) 2024- BENI"	
COMUNIDAD: - LOMA SUAREZ, PUERTO BARADOR, VILLA VICTORIA	MUNICIPIO: TRINIDAD
PROVINCIA: CERCADO	DEPARTAMENTO: BENI

DISEÑO ARQUITECTÓNICO:	REVISADO Y APROBADO :	FECHA: Diciembre/ 2024
		SUPERFICIE CONSTRUIDA: 49.08 m²
		LAMINA: 15 /24

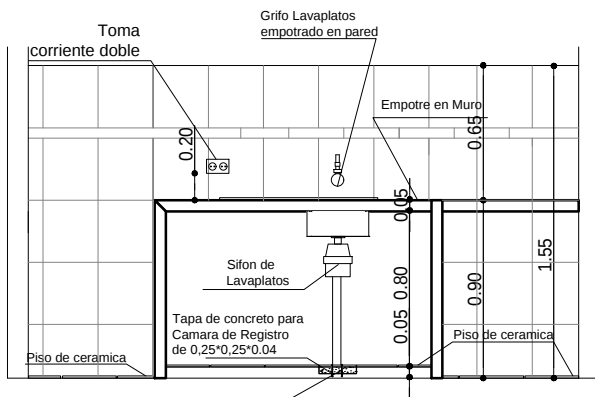

DETALLE TAPA DE CR

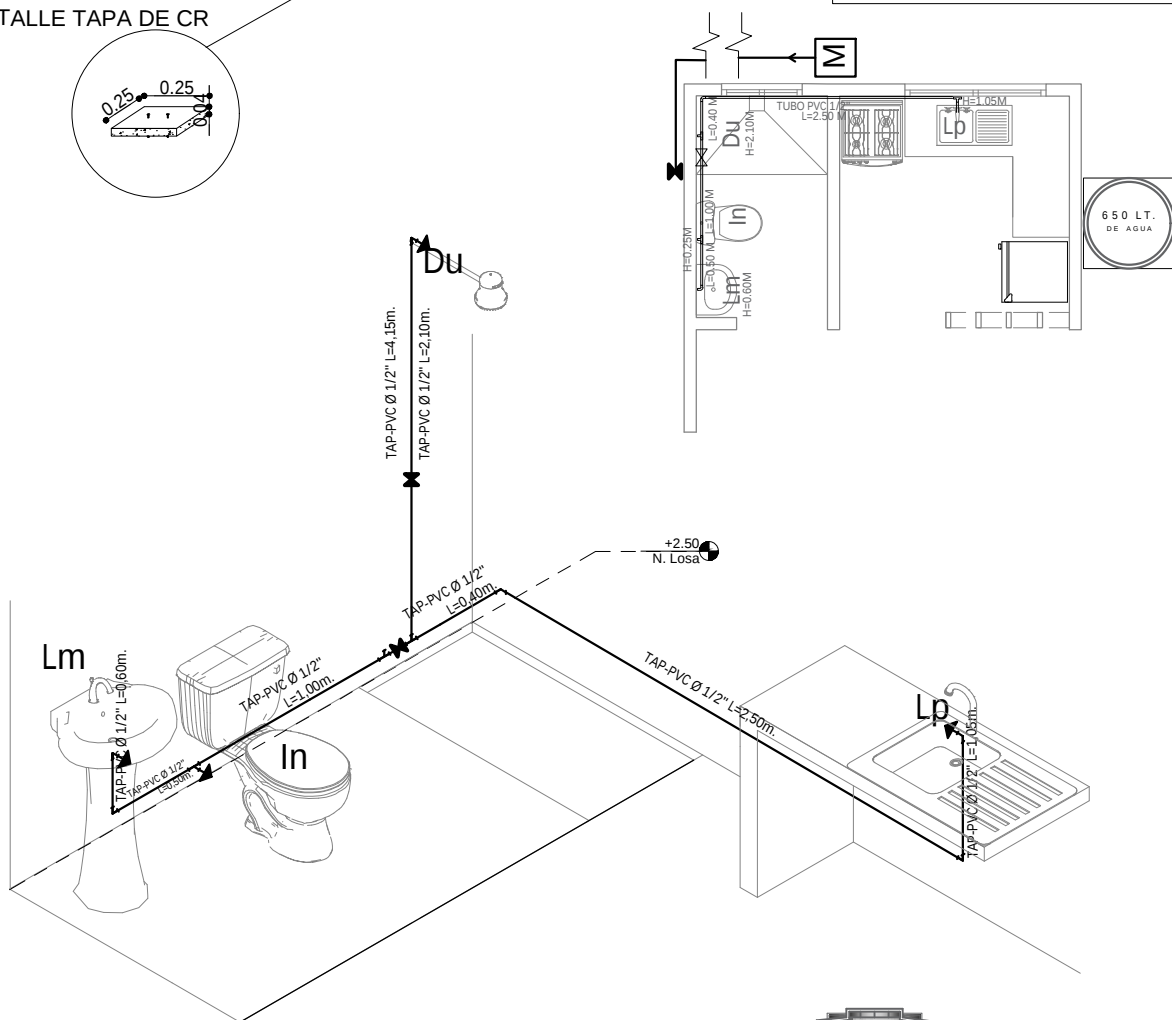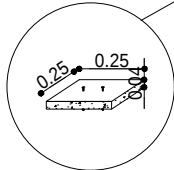

REFERENCIAS

M - Medidor

TAP - Tubería de Agua Potable

LLp - Llave de Paso

Lm - Lavamanos

In - Inodoro


Lp - Lavaplatos

Du - Ducha

Lp - Lavaplatos

PLANO DE INSTALACION AGUA POTABLE


ESC. 1:75

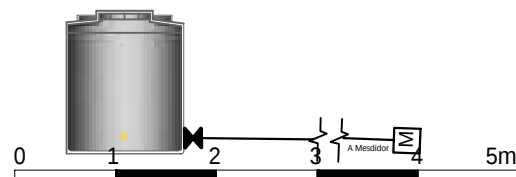

ESC. Gráfica


AGENCIA ESTATAL DE VIVIENDA - AEVIVIENDA	
"PROYECTO DE VIVIENDA NUEVA EN EL MUNICIPIO DE TRINIDAD -FASE(LXXIX) 2024- BENI"	
COMUNIDAD: - LOMA SUÁREZ, PUERTO BARADOR, VILLA VICTORIA	MUNICIPIO: TRINIDAD
PROVINCIA: CERCADO	DEPARTAMENTO: BENI

DISEÑO ARQUITECTÓNICO:	REVISADO Y APROBADO :	FECHA: Diciembre/ 2024
		SUPERFICIE CONSTRUIDA: 49.08 m ²
		LAMINA: 16 /24

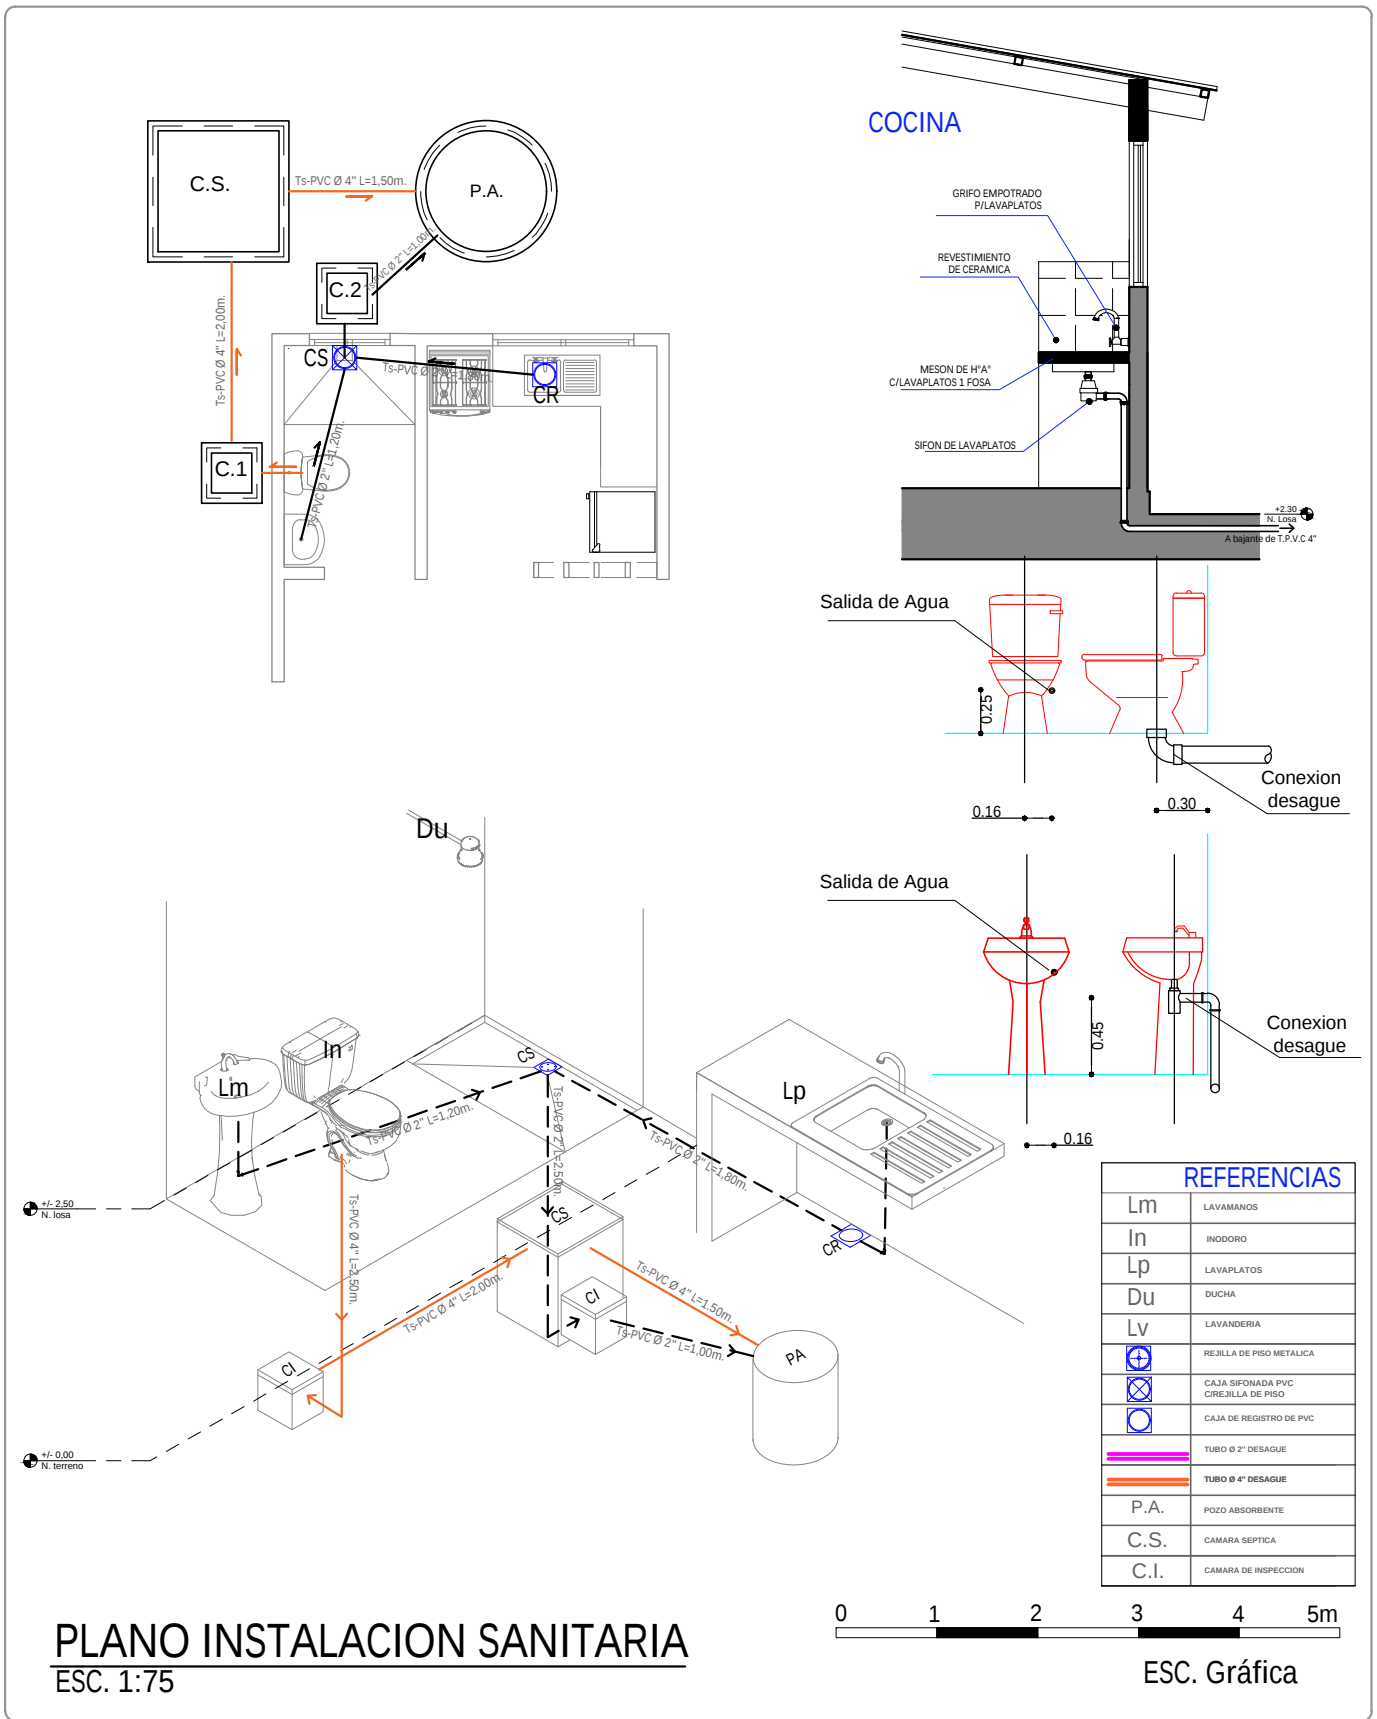

AGENCIA ESTATAL DE VIVIENDA - AEVIVIENDA	
"PROYECTO DE VIVIENDA NUEVA EN EL MUNICIPIO DE TRINIDAD -FASE(LXXIX) 2024- BENI"	
COMUNIDAD: - LOMA SUAREZ, PUERTO BARADOR, VILLA VICTORIA	MUNICIPIO: TRINIDAD
PROVINCIA: CERCADO	DEPARTAMENTO: BENI

DISEÑO ARQUITECTÓNICO:	REVISADO Y APROBADO :	FECHA: Diciembre/ 2024
		SUPERFICIE CONSTRUIDA: 49.08 m²
		LAMINA: 17 / 24

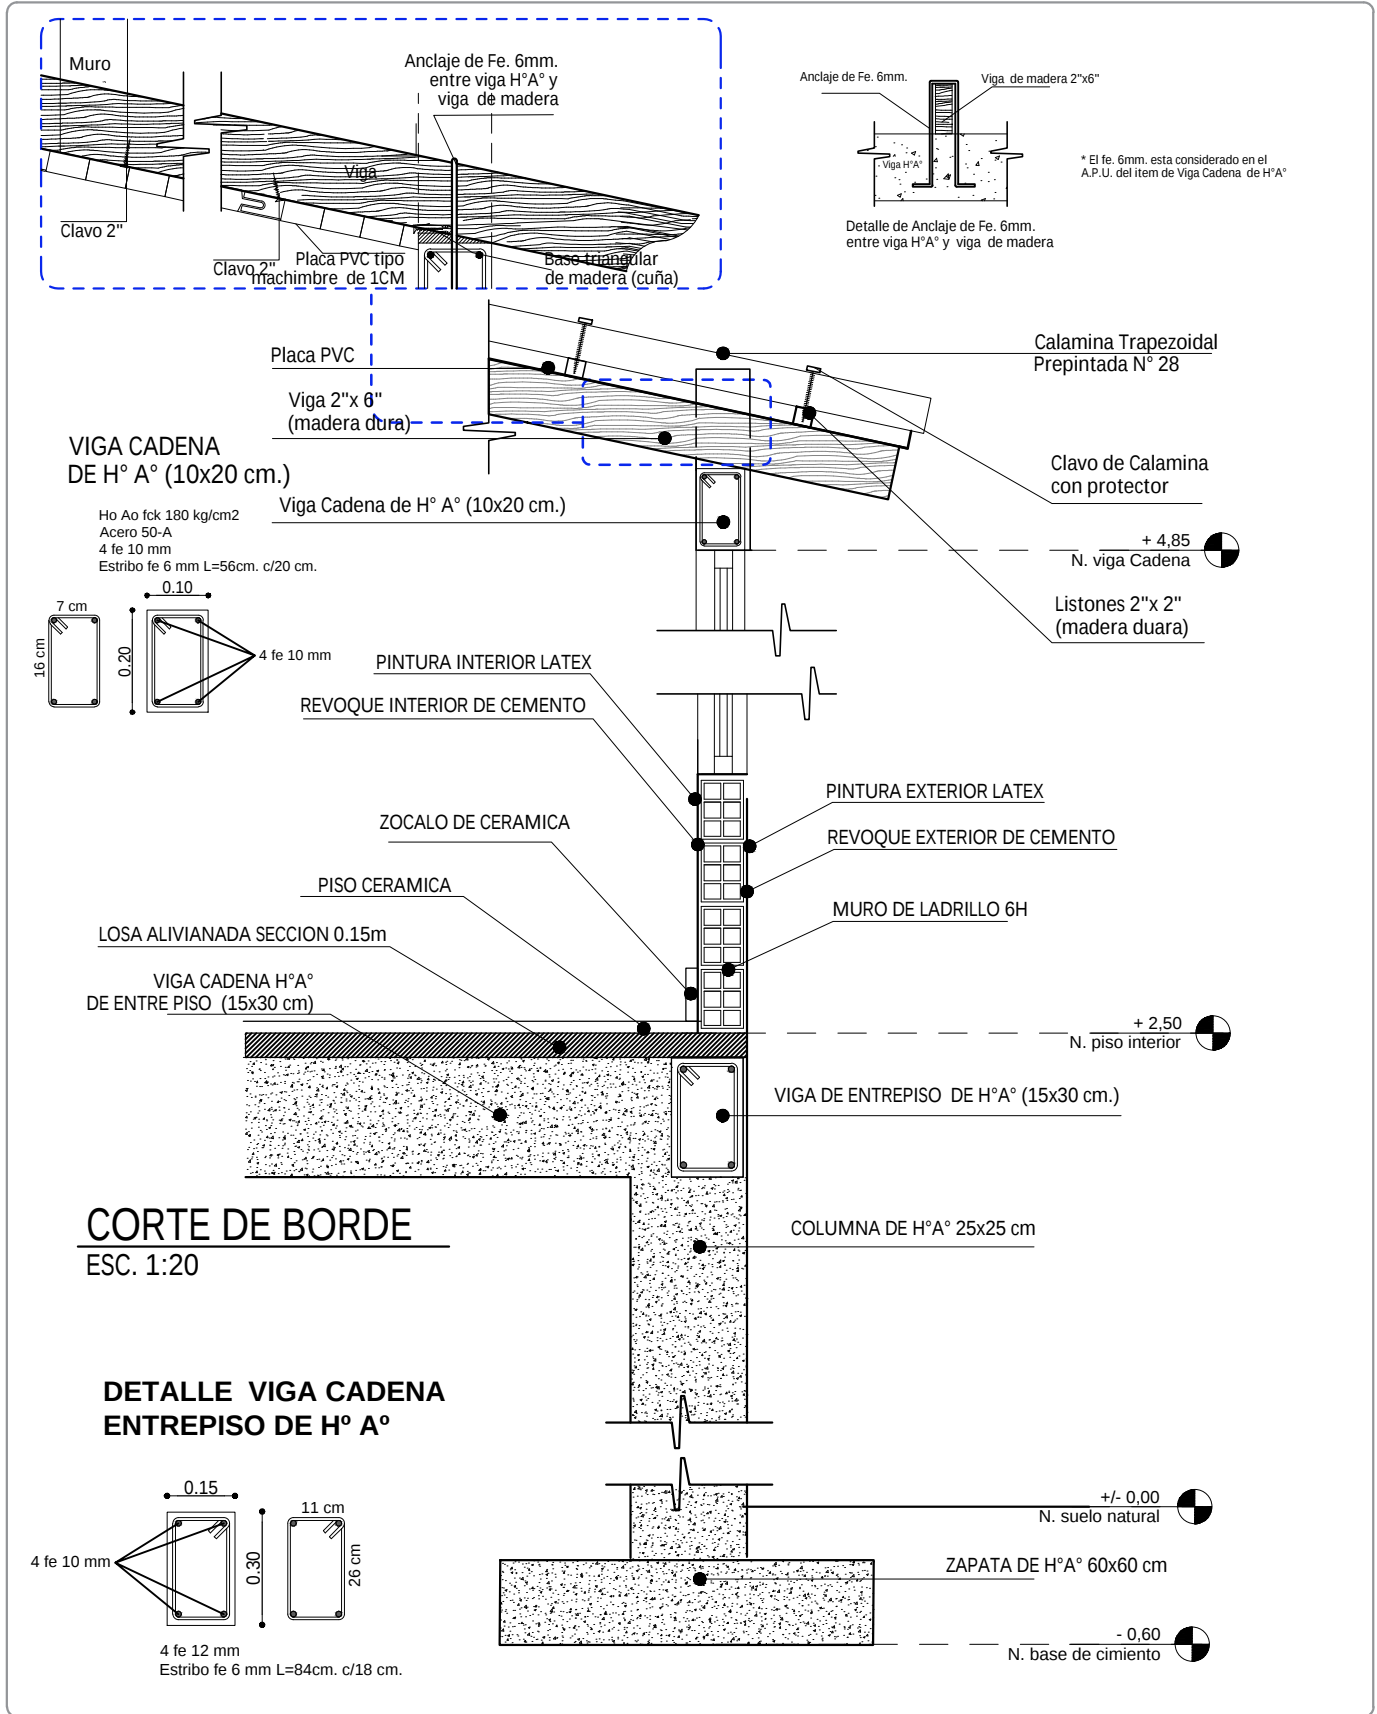


AGENCIA ESTATAL DE VIVIENDA - AEVIVIENDA	
"PROYECTO DE VIVIENDA NUEVA EN EL MUNICIPIO DE TRINIDAD -FASE(LXXIX) 2024- BENI"	
COMUNIDAD: - LOMA SUAREZ, PUERTO BARADOR, VILLA VICTORIA	MUNICIPIO: TRINIDAD
PROVINCIA: CERCADO	DEPARTAMENTO: BENI

DISEÑO ARQUITECTÓNICO:	REVISADO Y APROBADO :	FECHA: Diciembre/ 2024
		SUPERFICIE CONSTRUIDA: 49.08 m²
		LAMINA: 19 / 24


DETALLE LOSA ALIVIANADA

ESC. 1:25

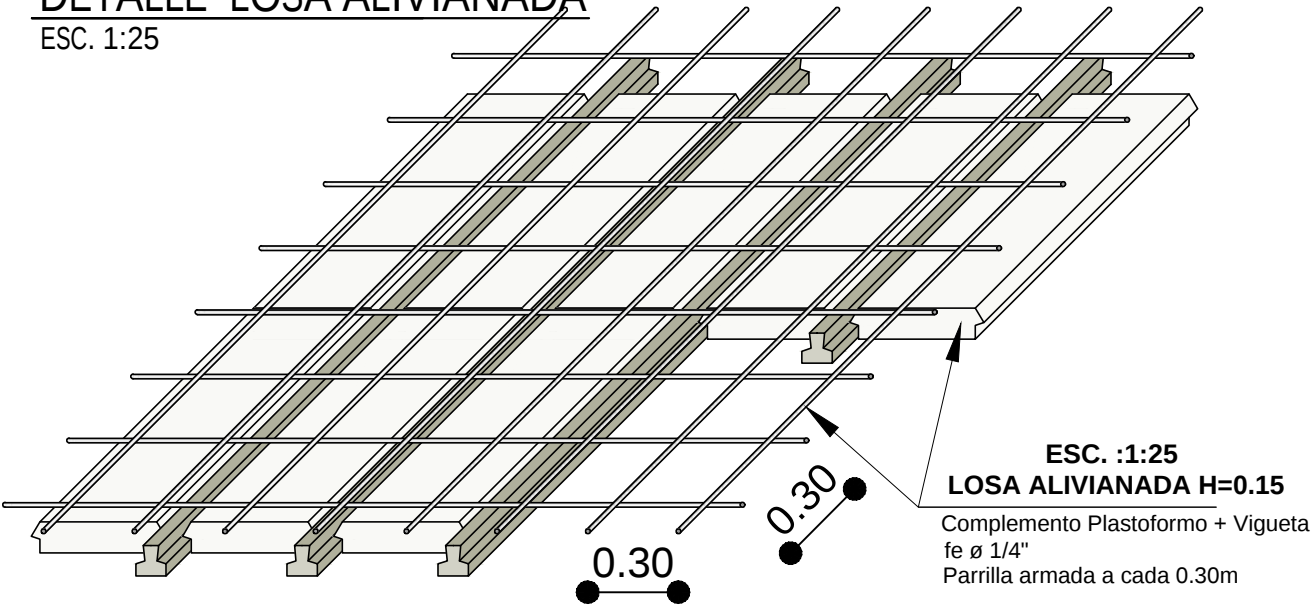

LOSA ALIVANADA

Seccion de 0.15m

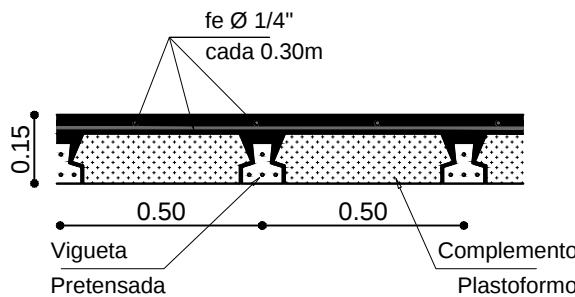


DETALLE ZAPATA Y COLUMNA

ESC. 1:25

ESC. :1:20
ZAPATAS DE H°A°


Sección 0.60m x 0.60m x 0.30m
fe Ø 1/2"
Parrilla armada a cada 0.15m

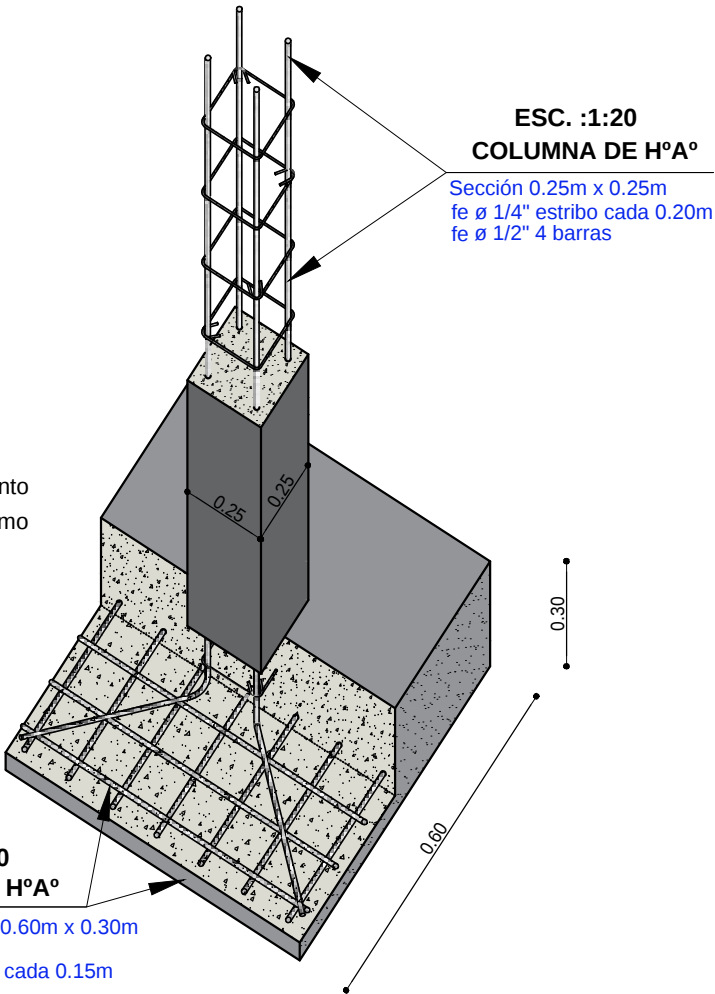


AGENCIA ESTATAL DE VIVIENDA - AEVIVIENDA	
"PROYECTO DE VIVIENDA NUEVA EN EL MUNICIPIO DE TRINIDAD -FASE(LXXIX) 2024- BENI"	
COMUNIDAD: - LOMA SUAREZ, PUERTO BARADOR, VILLA VICTORIA	MUNICIPIO: TRINIDAD
PROVINCIA: CERCADO	DEPARTAMENTO: BENI

DISEÑO ARQUITECTÓNICO:	REVISADO Y APROBADO :	FECHA: Diciembre/ 2024
		SUPERFICIE CONSTRUIDA: 49.08 m²
		LAMINA: 20 /24


DETALLE DE PUERTAS
ESC. 1:25

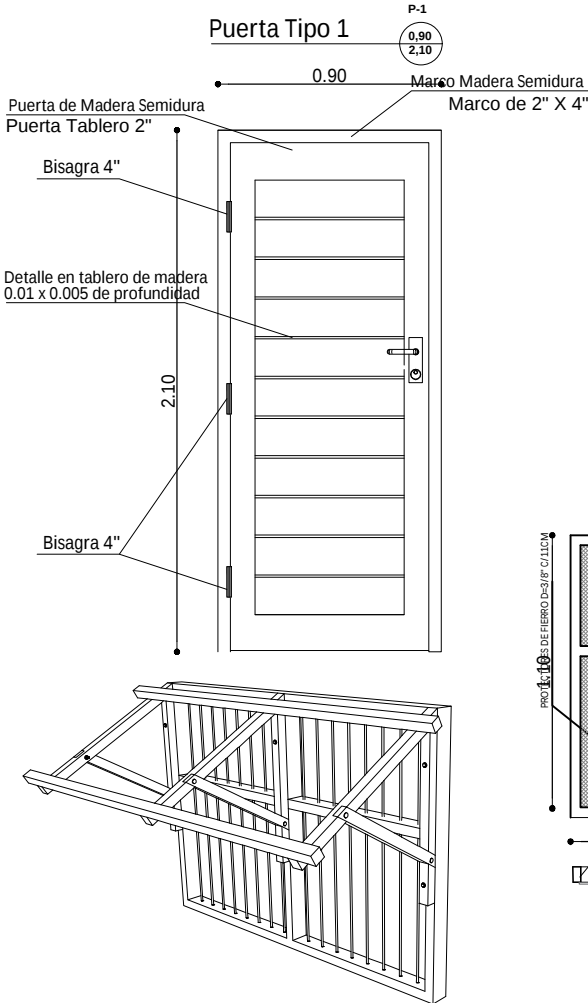


Ventana Tipo 1
V-1
2.00
1.40

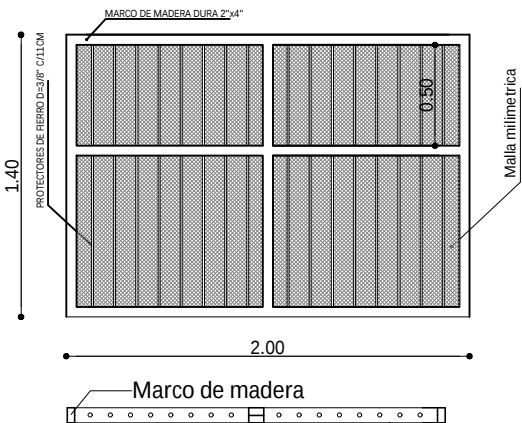

Ventana Tipo 2
V-2
1.40
1.10

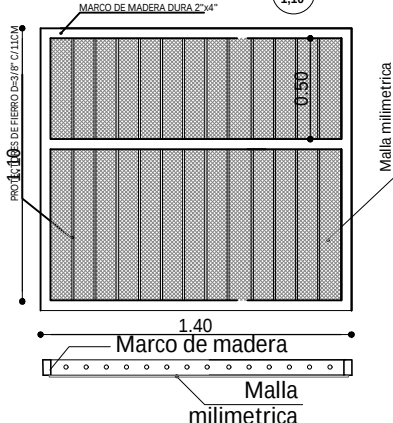


Ventana Tipo 3
V-3
0.80
0.80

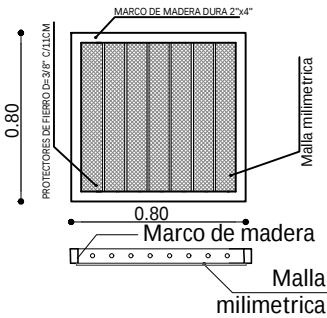


DETALLE DE VENTANAS
ESC. 1:25

DETALLE DE CUBIERTA SOBRE VENTANA

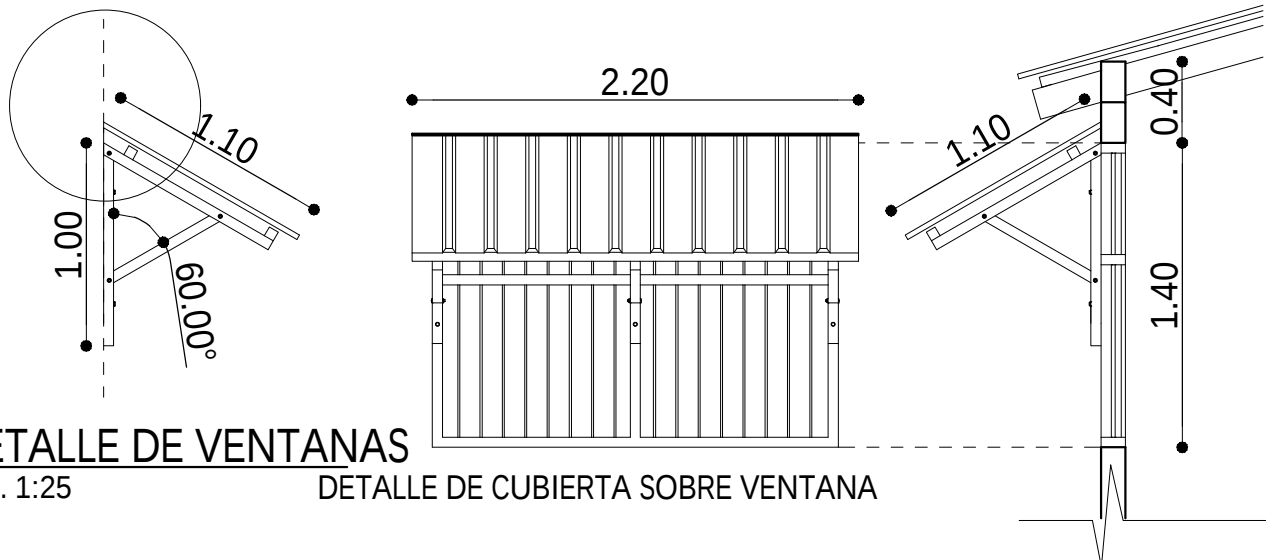

AGENCIA ESTATAL DE VIVIENDA - AEVIVIENDA		DISEÑO ARQUITECTÓNICO:	REVISADO Y APROBADO :	FECHA: Diciembre/ 2024
"PROYECTO DE VIVIENDA NUEVA EN EL MUNICIPIO DE TRINIDAD -FASE(LXXIX) 2024- BENI"				SUPERFICIE CONSTRUIDA: 49.08 m ²
COMUNIDAD: - LOMA SUAREZ, PUERTO BARADOR, VILLA VICTORIA	MUNICIPIO: TRINIDAD			LAMINA:
PROVINCIA: CERCADO	DEPARTAMENTO: BENI			21 / 24

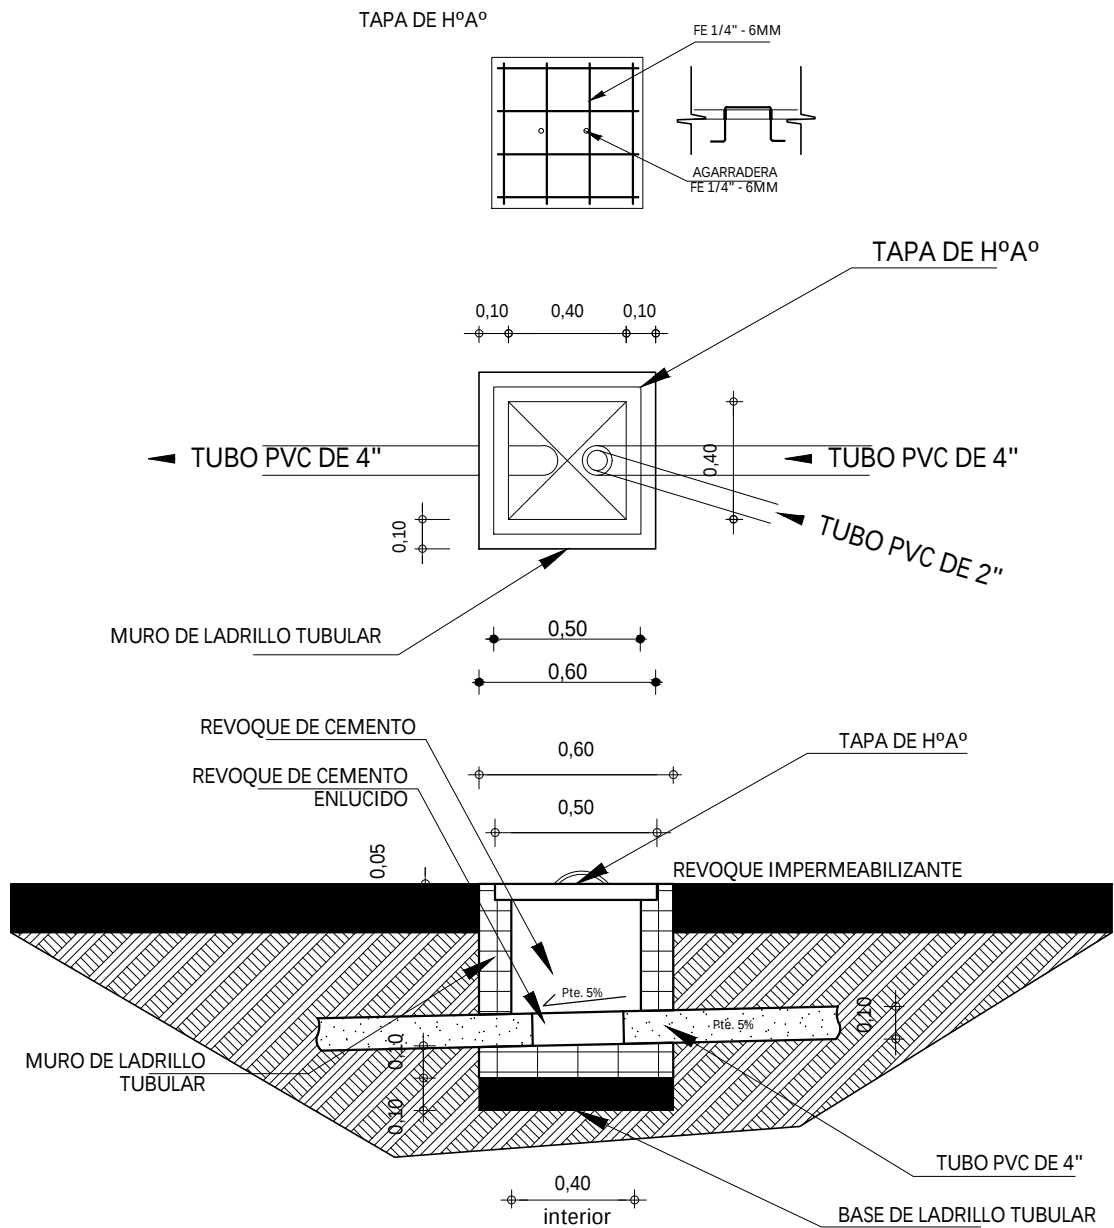

DETALLE CAMARA DE INSPECCION

ESC. 1:35

AGENCIA ESTATAL DE VIVIENDA - AEVIVIENDA	
"PROYECTO DE VIVIENDA NUEVA EN EL MUNICIPIO DE TRINIDAD -FASE(LXXIX) 2024- BENI"	
COMUNIDAD: - LOMA SUAREZ, PUERTO BARADOR, VILLA VICTORIA	MUNICIPIO: TRINIDAD
PROVINCIA: CERCADO	DEPARTAMENTO: BENI



DISEÑO ARQUITECTÓNICO:	REVISADO Y APROBADO :	FECHA: Diciembre/ 2024
		SUPERFICIE CONSTRUIDA: 49.08 m²
		LAMINA: 23 / 24

SIMBOLOGIA

	ESQUINERO INTERIOR DE PVC
	PLAFÓN DE PVC



DETALLE DE ESQUINERO

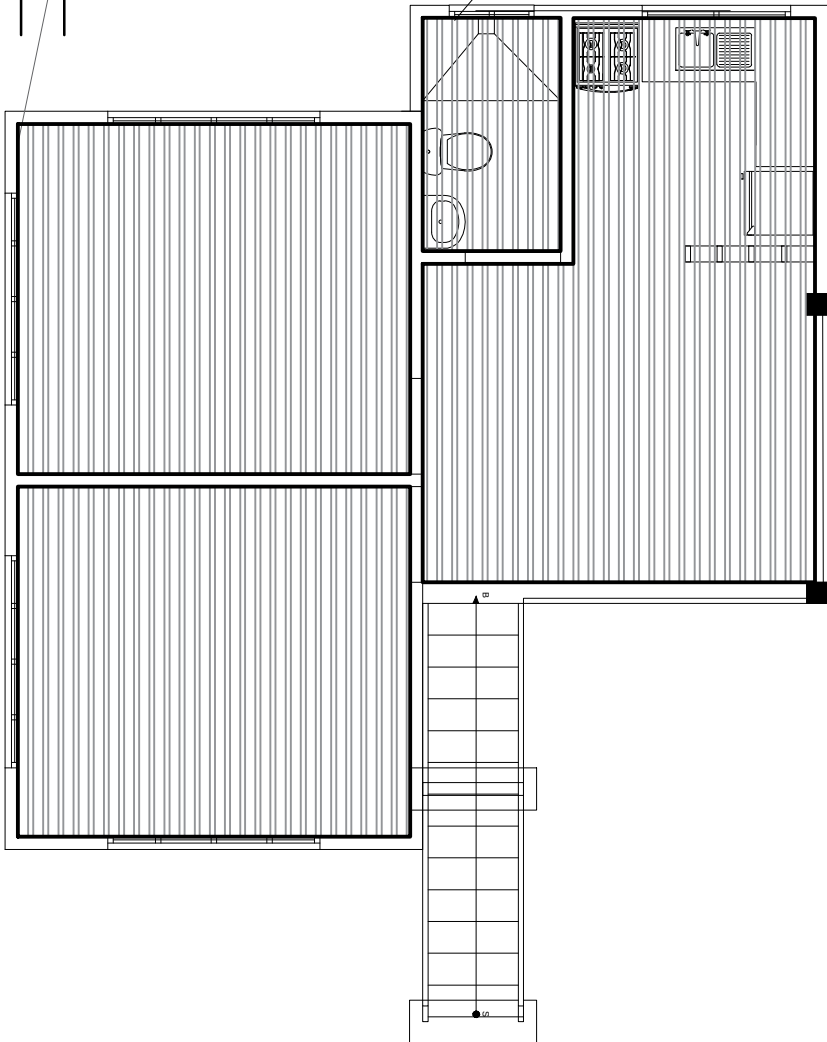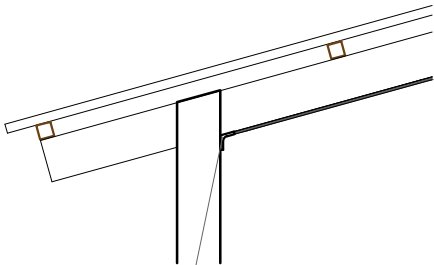

AGENCIA ESTATAL DE VIVIENDA - AEVIVIENDA	
"PROYECTO DE VIVIENDA NUEVA EN EL MUNICIPIO DE TRINIDAD -FASE(LXXIX) 2024- BENI"	
COMUNIDAD: - LOMA SUAREZ, PUERTO BARADOR, VILLA VICTORIA	MUNICIPIO: TRINIDAD
PROVINCIA: CERCADO	DEPARTAMENTO: BENI

DISEÑO ARQUITECTÓNICO:	REVISADO Y APROBADO :	FECHA: Diciembre/ 2024
		SUPERFICIE CONSTRUIDA: 49.08 m ²
		LAMINA: 24 / 24