

TIPO 2 VIVIENDA NUEVA



VISTA EXTERIOR



VISTA EXTERIOR



VISTA INTERIOR



VISTA INTERIOR

AGENCIA ESTATAL DE VIVIENDA - AEVIVIENDA

PROYECTO DE VIVIENDA NUEVA AUTOCONSTRUCCION EN EL MUNICIPIO DE RIBERALTA -FASE(LVI) 2024- BENI

COMUNIDADES: SAN ANTONIO

MUNICIPIO: RIBERALTA

PROVINCIA: MARBAN

DEPARTAMENTO: **BENI**

DISEÑO ARQUITECTÓNICO:

REVISADO Y APROBADO :


FECHA: OCTUBRE / 2024

SUPERFICIE CONSTRUIDA: 64.02 m²

LAMINA:

1 /24

TIPO 2 VIVIENDA NUEVA

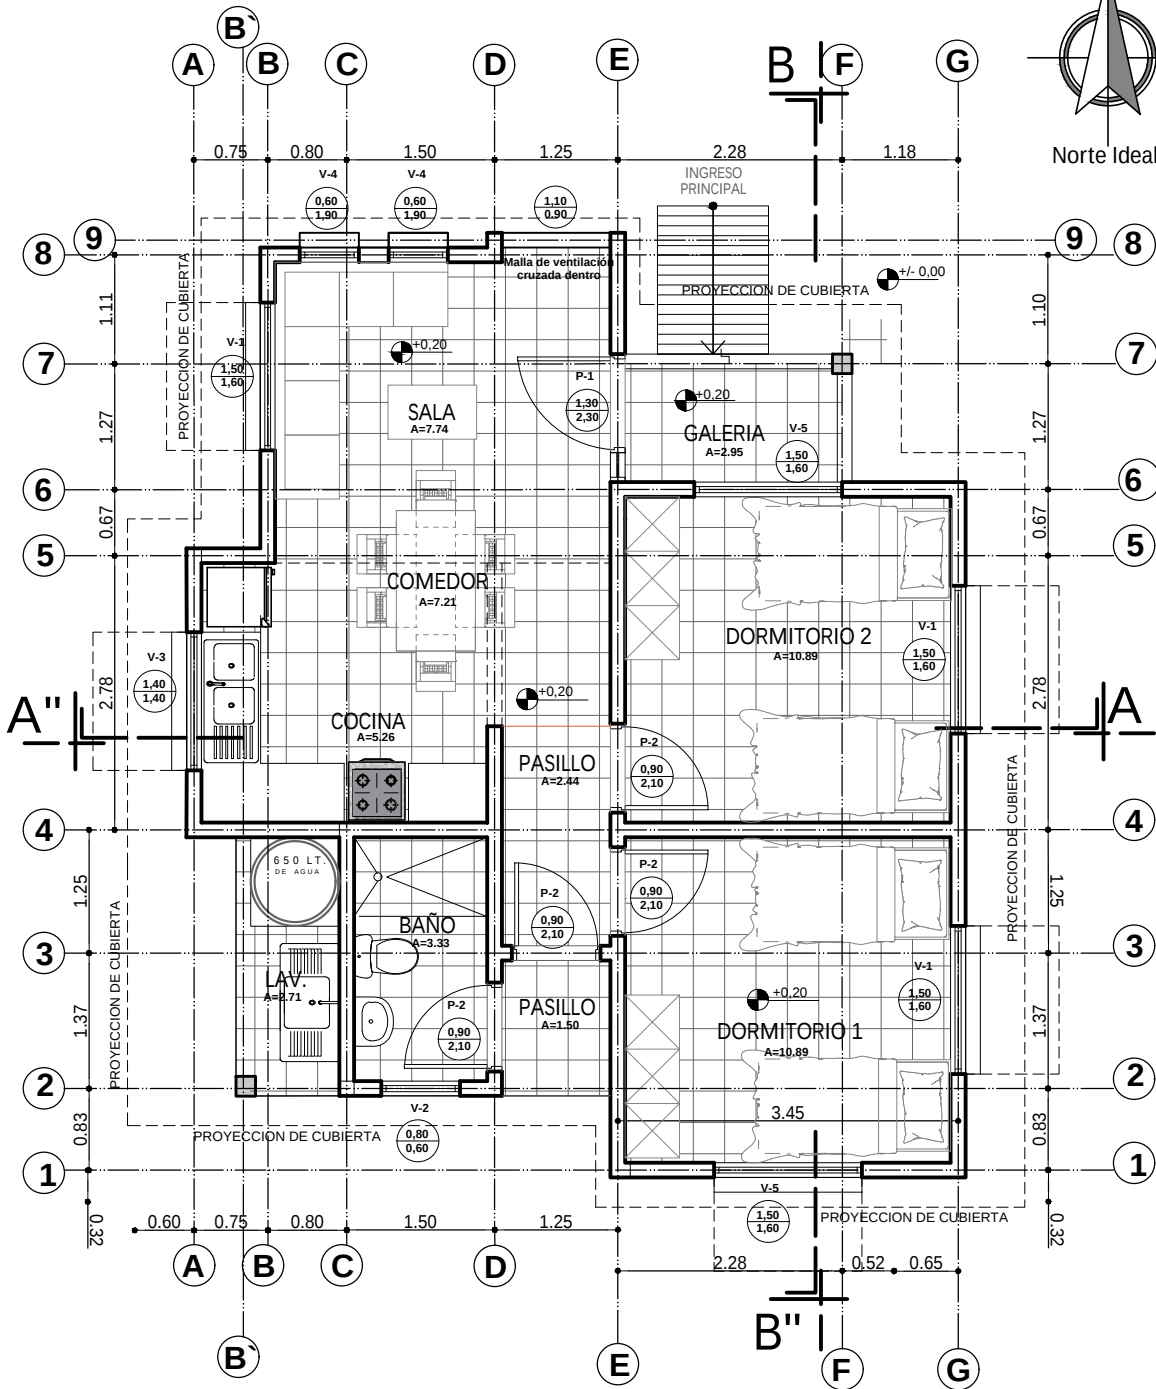

PLANTA AMOBLADA
ESC. 1:75





ESC. Gráfica

AGENCIA ESTATAL DE VIVIENDA - AEVIVIENDA	
PROYECTO DE VIVIENDA NUEVA AUTOCONSTRUCCION EN EL MUNICIPIO DE RIBERALTA -FASE(LVI) 2024- BENI	
COMUNIDADES: SAN ANTONIO	MUNICIPIO: RIBERALTA
PROVINCIA: MARBAN	DEPARTAMENTO: BENI

DISEÑO ARQUITECTÓNICO:	REVISADO Y APROBADO :	FECHA: OCTUBRE / 2024
		SUPERFICIE CONSTRUIDA: 64.02 m ²
		LAMINA: 2/24

TIPO 2 VIVIENDA NUEVA

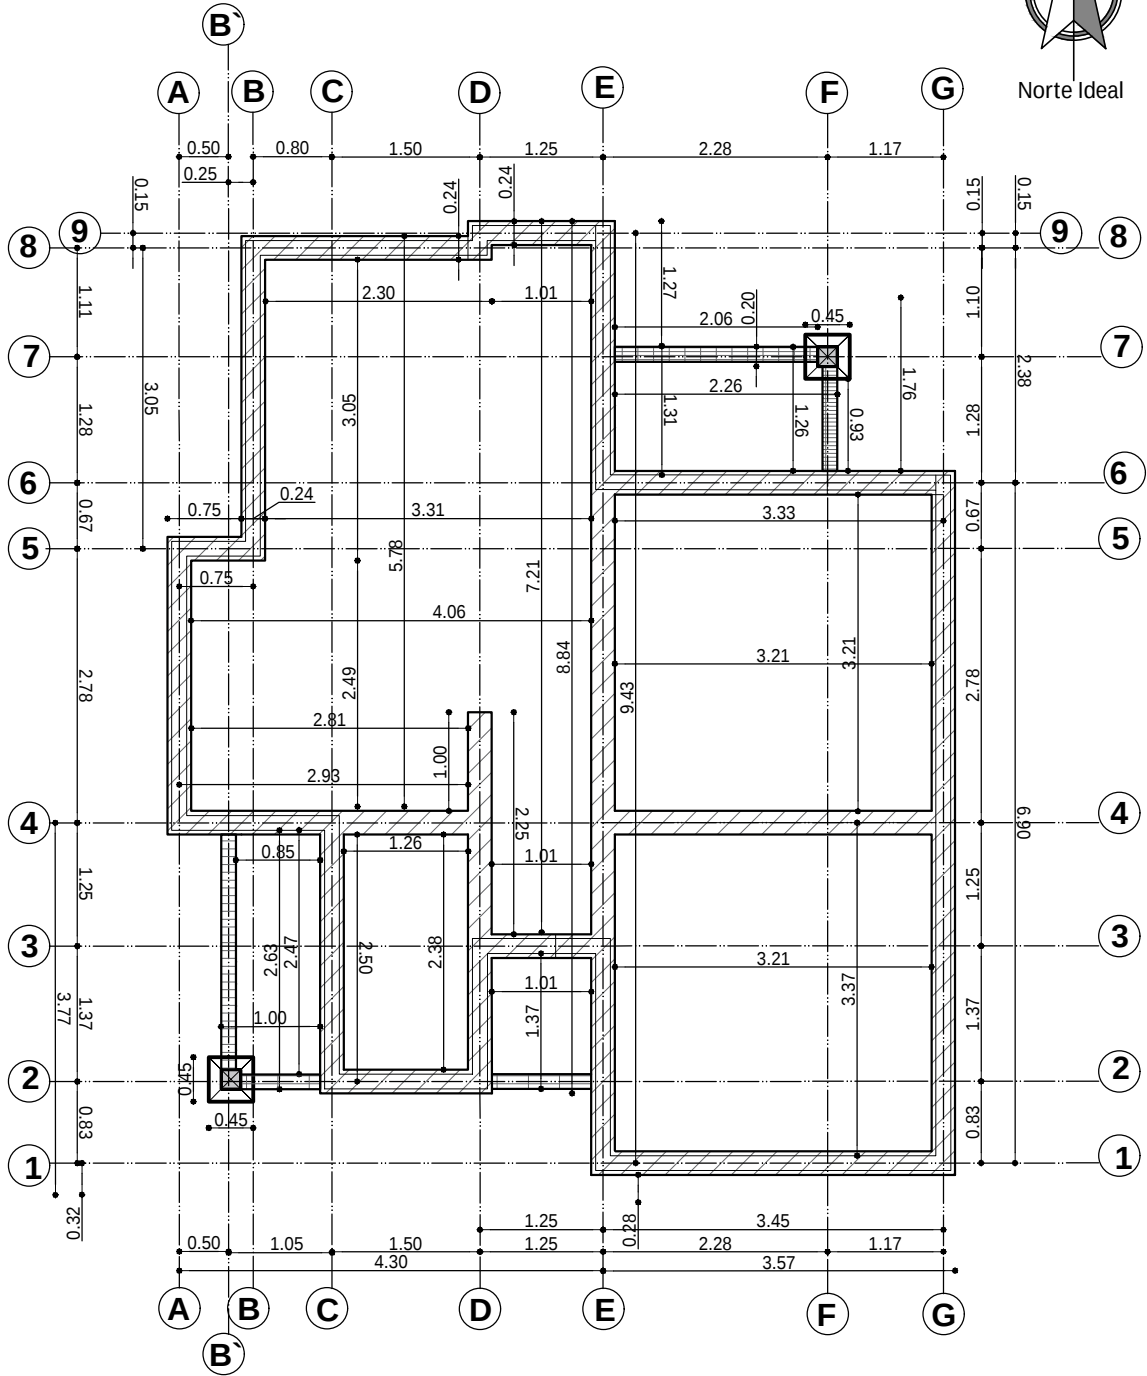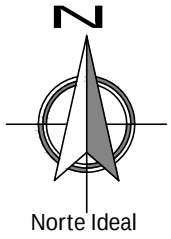




PLANO EXCAVACION-CIMIENTOS
ESC. 1:75

AGENCIA ESTATAL DE VIVIENDA - AEVIVIENDA	
PROYECTO DE VIVIENDA NUEVA AUTOCONSTRUCCION EN EL MUNICIPIO DE RIBERALTA -FASE(LVI) 2024- BENI	
COMUNIDADES: SAN ANTONIO	MUNICIPIO: RIBERALTA
PROVINCIA: MARBAN	DEPARTAMENTO: BENI


DISEÑO ARQUITECTÓNICO:	REVISADO Y APROBADO :	FECHA: OCTUBRE / 2024
		SUPERFICIE CONSTRUIDA: 64.02 m ²
		LAMINA: 3 / 24

TIPO 2 VIVIENDA NUEVA

DETALLE DE VIGA DE ARRIOSTRE

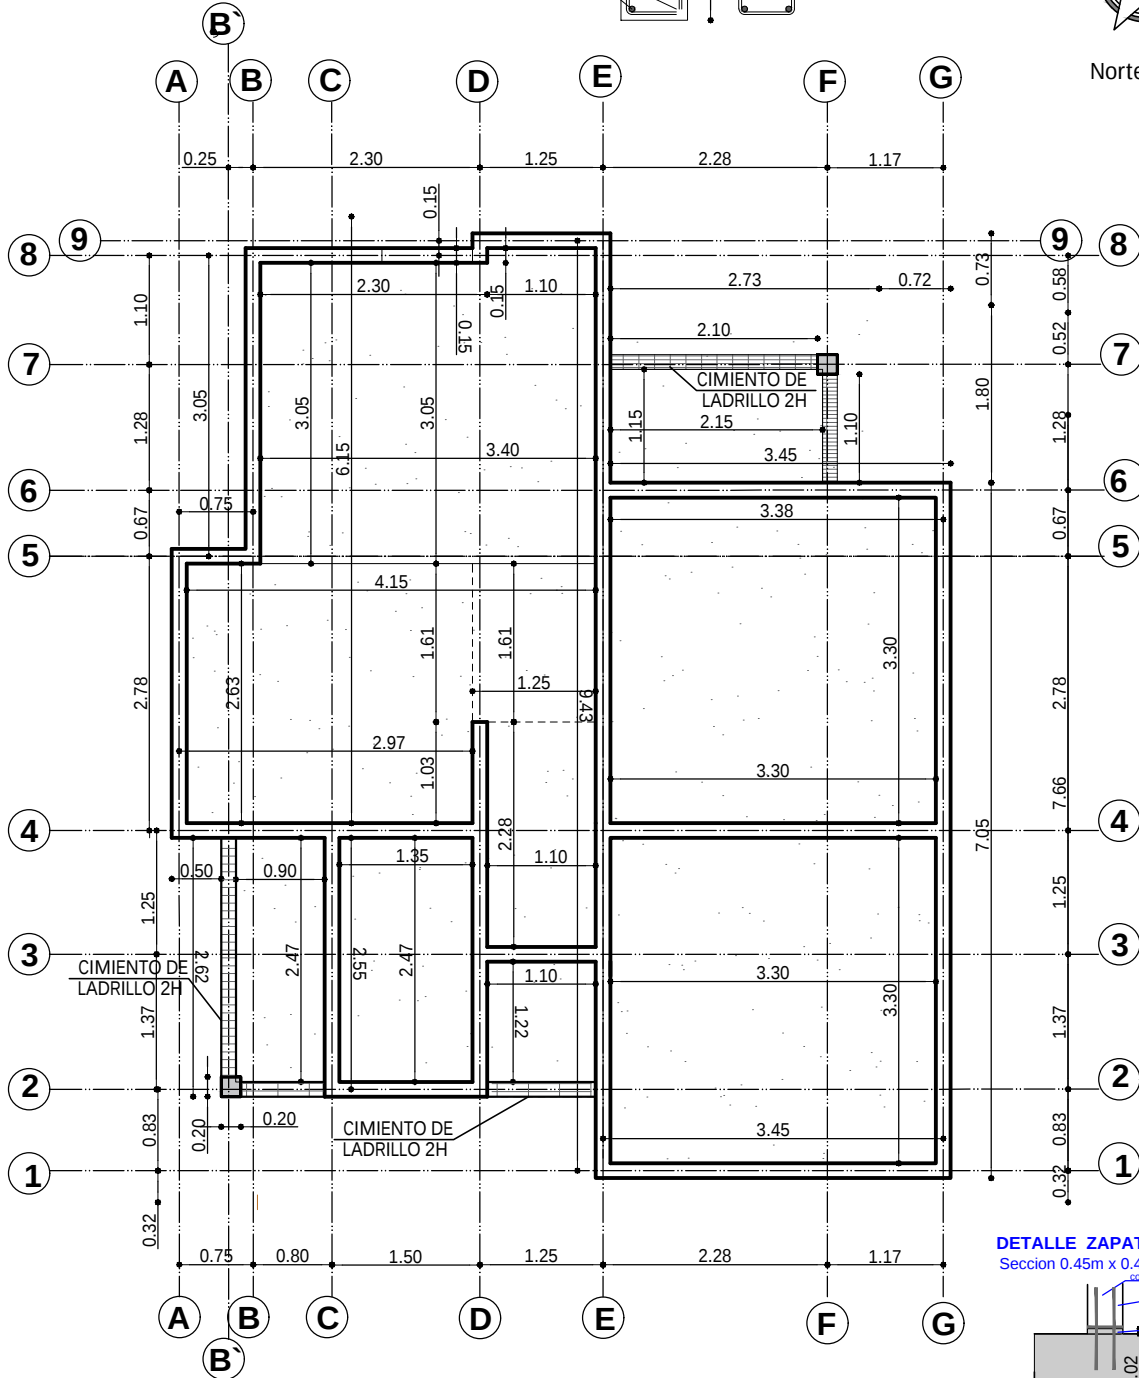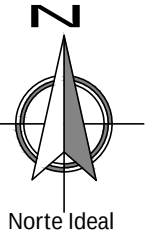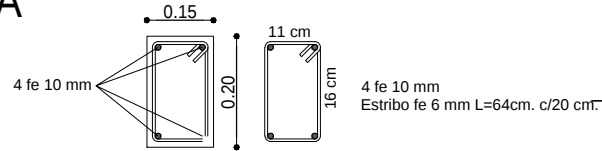


PLANO VIGA DE ARRIOSTRE ESC. 1:75

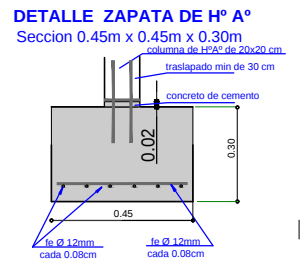

AGENCIA ESTATAL DE VIVIENDA - AEVIVIENDA	
PROYECTO DE VIVIENDA NUEVA AUTOCONSTRUCCION EN EL MUNICIPIO DE RIBERALTA -FASE(LVI) 2024- BENI	
COMUNIDADES: SAN ANTONIO	MUNICIPIO: RIBERALTA
PROVINCIA: MARBAN	DEPARTAMENTO: BENI

DISEÑO ARQUITECTÓNICO:	REVISADO Y APROBADO :	FECHA: OCTUBRE / 2024
		SUPERFICIE CONSTRUIDA: 64.02 m²
		LAMINA: 4 / 24

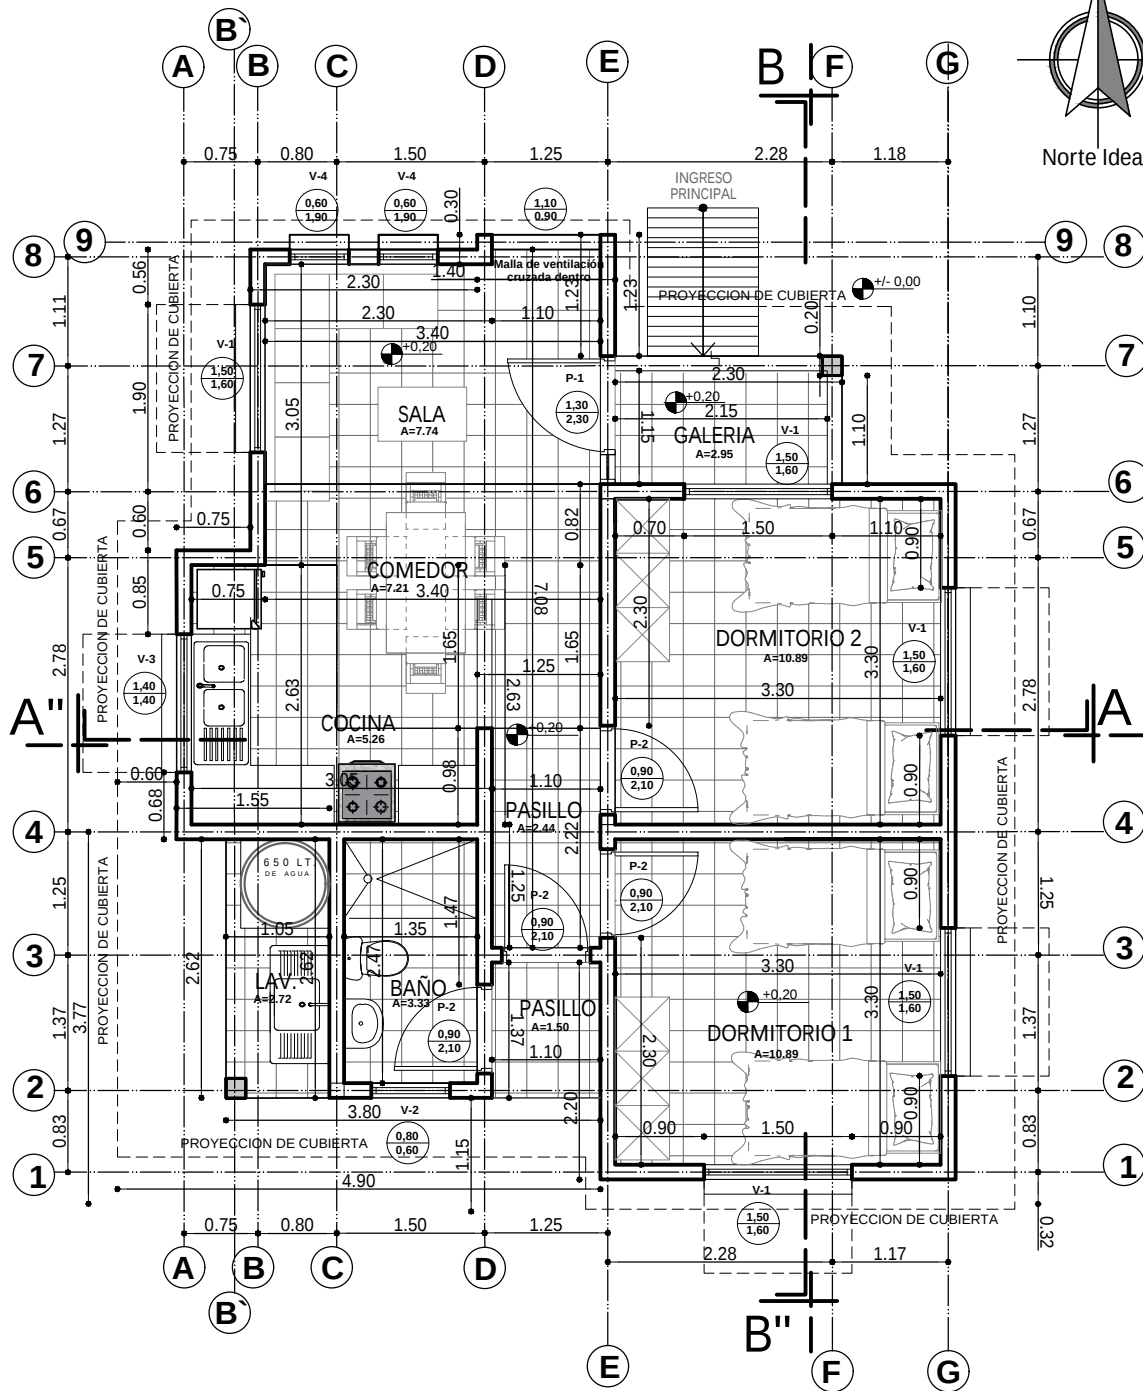


PLANTA ACOTADA
ESC. 1:75


AGENCIA ESTATAL DE VIVIENDA - AEVIVIENDA PROYECTO DE VIVIENDA NUEVA AUTOCONSTRUCCION EN EL MUNICIPIO DE RIBERALTA -FASE(LVI) 2024- BENI	
COMUNIDADES: SAN ANTONIO	MUNICIPIO: RIBERALTA
PROVINCIA: MARBAN	DEPARTAMENTO: BENI

DISEÑO ARQUITECTÓNICO:	REVISADO Y APROBADO :	FECHA: OCTUBRE / 2024
		SUPERFICIE CONSTRUIDA: 64.02 m²
		LAMINA: 5 / 24

TIPO 2 VIVIENDA NUEVA

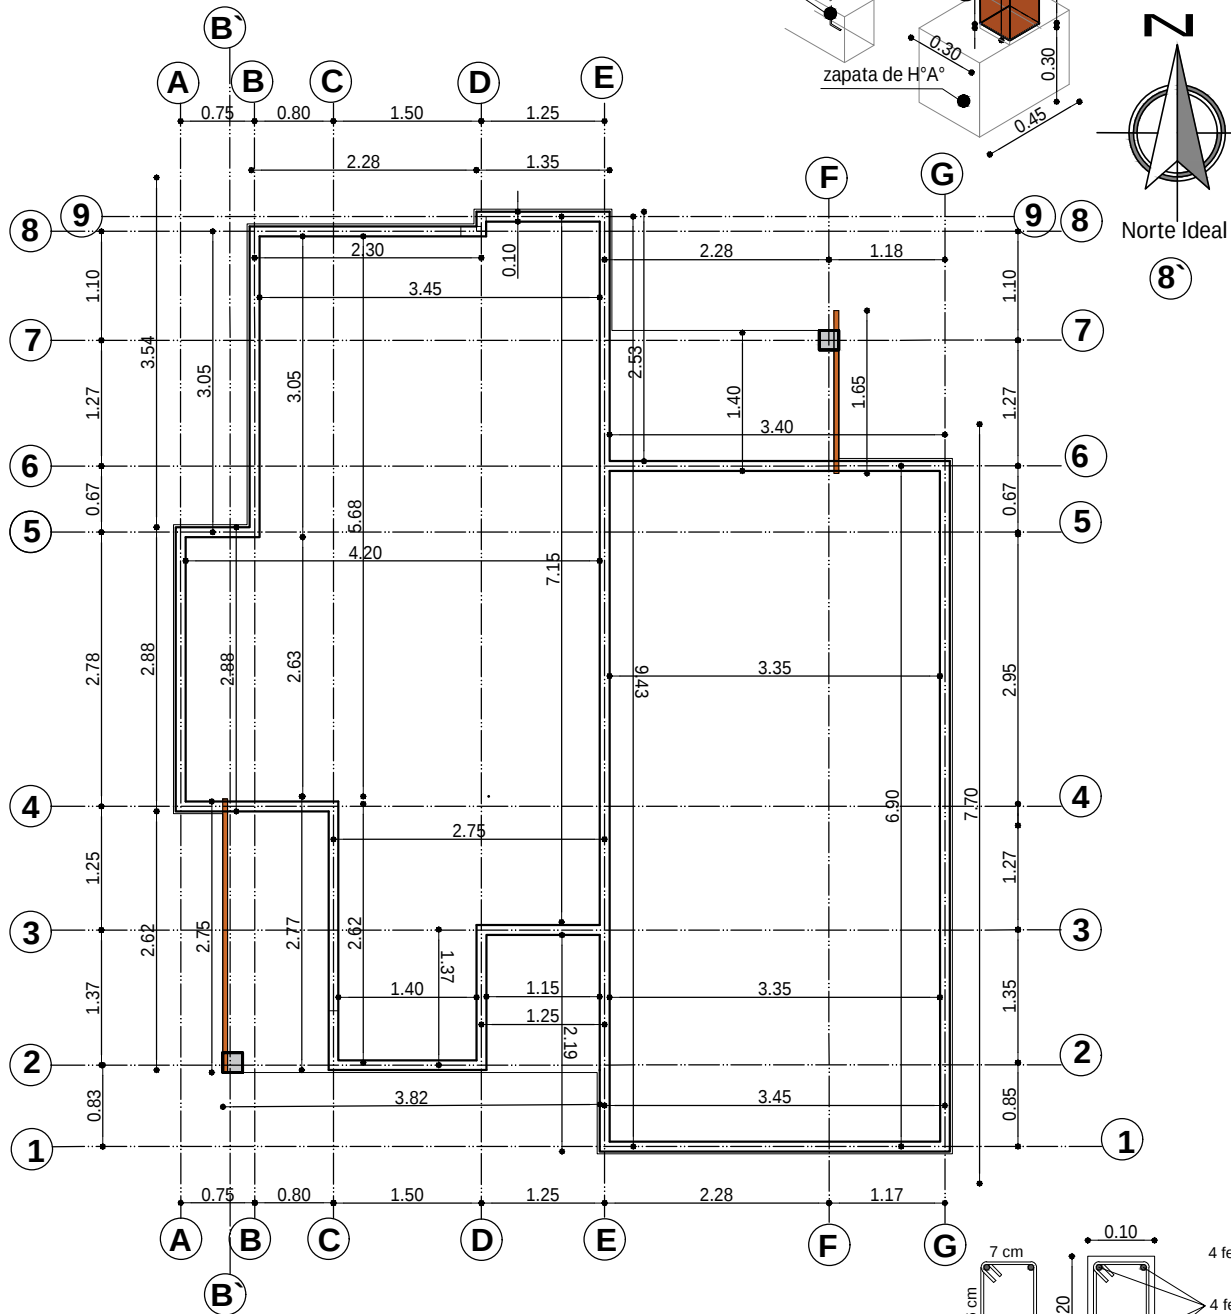



PLANO VIGA CADENA DE H°A°
ESC. 1:75

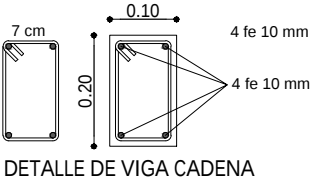

AGENCIA ESTATAL DE VIVIENDA - AEVIVIENDA	
PROYECTO DE VIVIENDA NUEVA AUTOCONSTRUCCION EN EL MUNICIPIO DE RIBERALTA -FASE(LVI) 2024- BENI	
COMUNIDADES: SAN ANTONIO	MUNICIPIO: RIBERALTA
PROVINCIA: MARBAN	DEPARTAMENTO: BENI

DISEÑO ARQUITECTÓNICO:	REVISADO Y APROBADO :	FECHA: OCTUBRE / 2024
		SUPERFICIE CONSTRUIDA: 64.02 m²
		LAMINA: 6 / 24

TIPO 2 VIVIENDA NUEVA

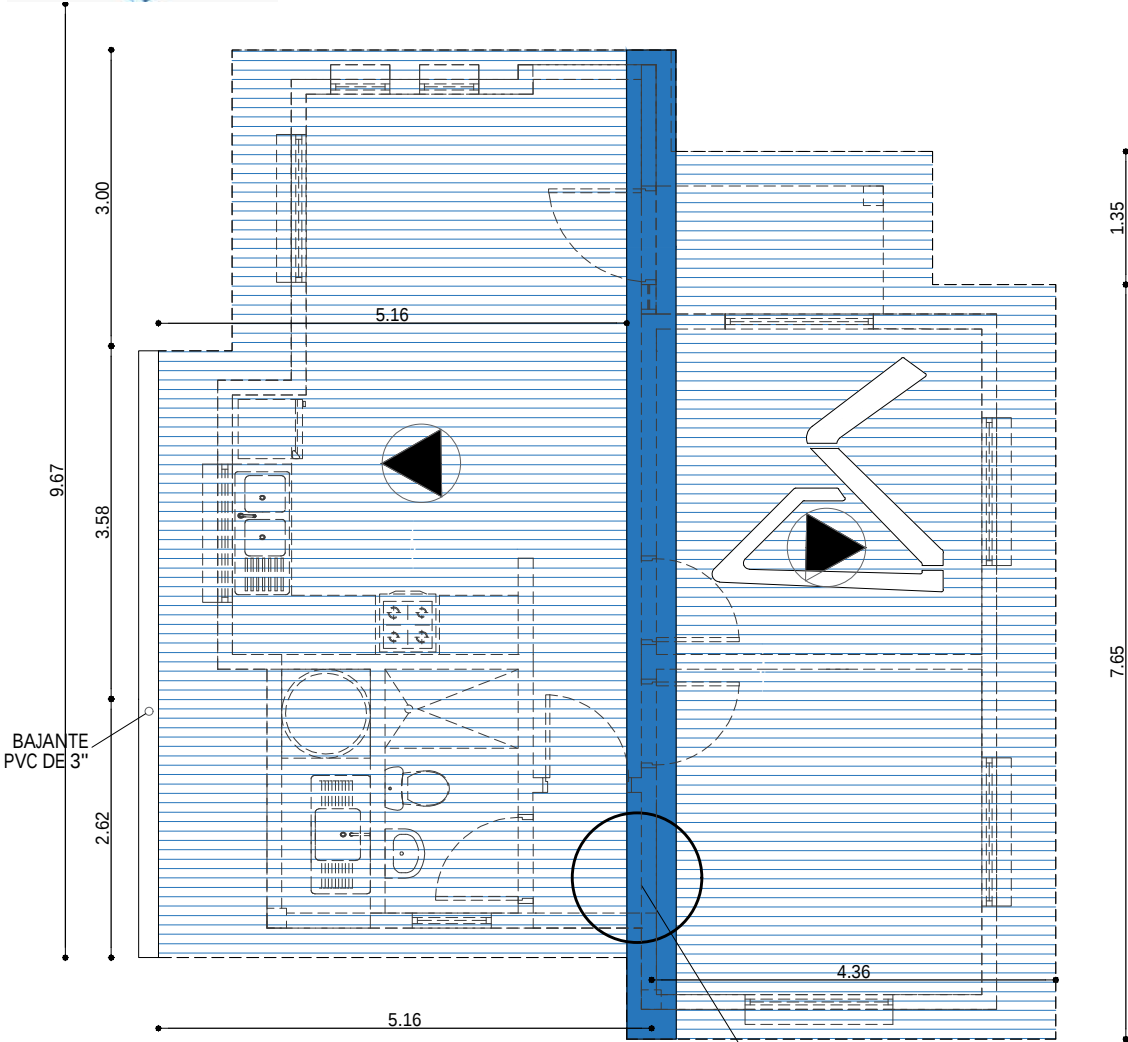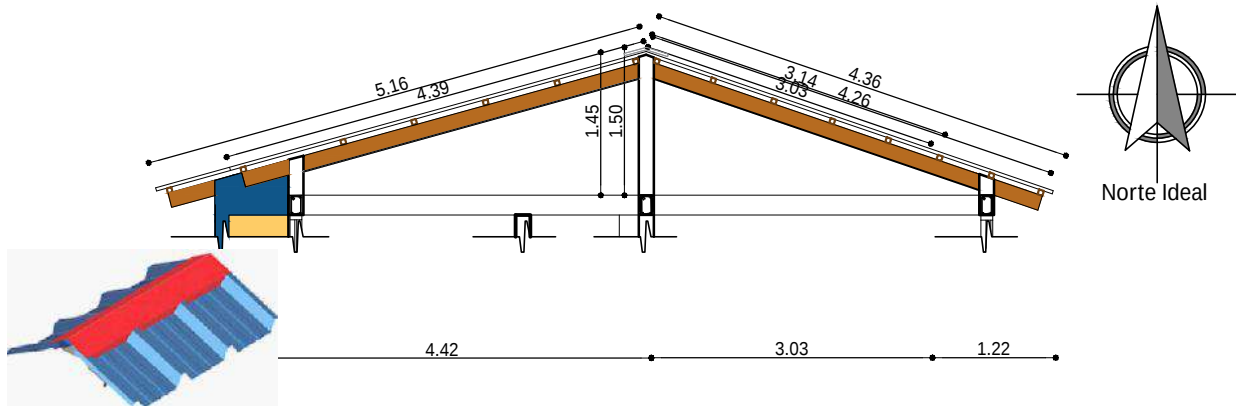



PLANO DE CUBIERTA
ESC. 1:75

AGENCIA ESTATAL DE VIVIENDA - AEVIVIENDA	
PROYECTO DE VIVIENDA NUEVA AUTOCONSTRUCCION EN EL MUNICIPIO DE RIBERALTA -FASE(VI) 2024- BENI	
COMUNIDADES: SAN ANTONIO	MUNICIPIO: RIBERALTA
PROVINCIA: MARBAN	DEPARTAMENTO: BENI


DISEÑO ARQUITECTÓNICO:	REVISADO Y APROBADO :	FECHA: OCTUBRE / 2024
		SUPERFICIE CONSTRUIDA: 64.02 m²
		LAMINA: 7 /24

AGENCIA ESTATAL DE VIVIENDA - AEVIVIENDA		DISEÑO ARQUITECTÓNICO:		REVISADO Y APROBADO :	FECHA: OCTUBRE / 2024
PROYECTO DE VIVIENDA NUEVA AUTOCONSTRUCCION EN EL MUNICIPIO DE RIBERALTA -FASE(LVI) 2024- BENI					SUPERFICIE CONSTRUIDA: 64.02 m²
COMUNIDADES: SAN ANTONIO	MUNICIPIO: RIBERALTA				LAMINA:
PROVINCIA: MARBÁN	DEPARTAMENTO: BENI				8 /24

TIPO 2 VIVIENDA NUEVA

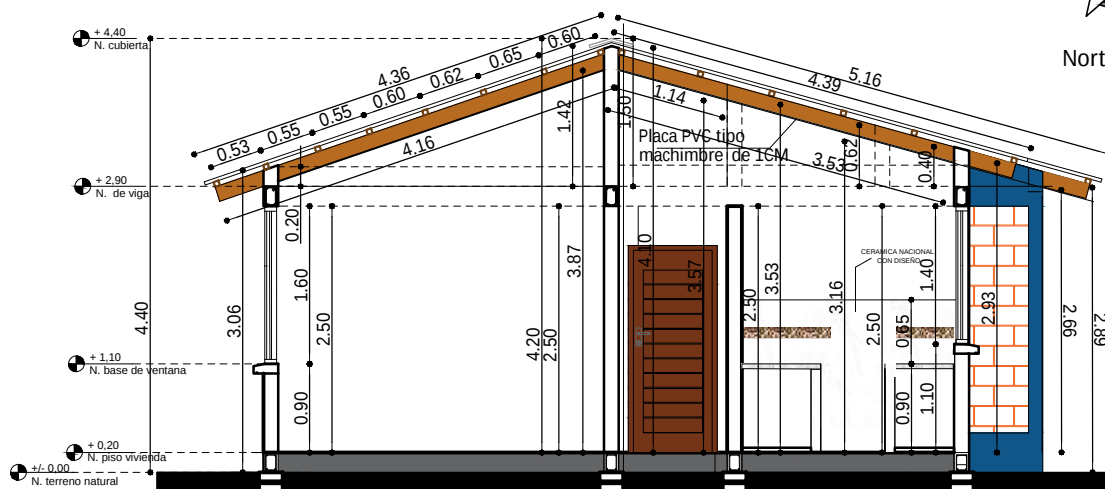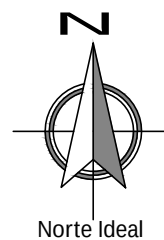

CORTE A - A'
ESC. 1:75

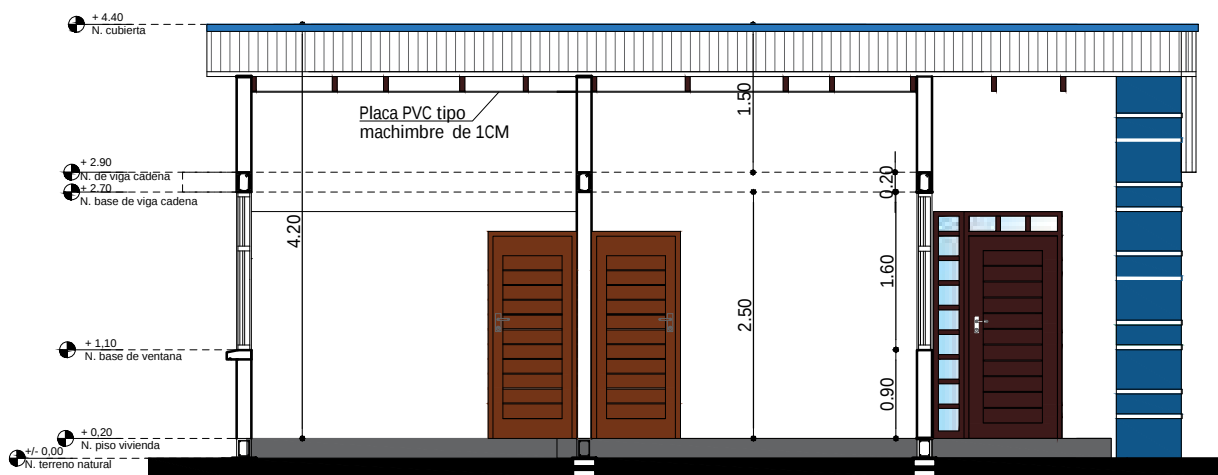


CORTE B - B'
ESC. 1:75

AGENCIA ESTATAL DE VIVIENDA - AEVIVIENDA	
PROYECTO DE VIVIENDA NUEVA AUTOCONSTRUCCION EN EL MUNICIPIO DE RIBERALTA -FASE(LVI) 2024- BENI	
COMUNIDADES: SAN ANTONIO	MUNICIPIO: RIBERALTA
PROVINCIA: MARBAN	DEPARTAMENTO: BENI

DISEÑO ARQUITECTONICO:	REVISADO Y APROBADO :	FECHA: OCTUBRE / 2024
		SUPERFICIE CONSTRUIDA: 64.02 m ²
		LAMINA: 9 / 24


TIPO 2 VIVIENDA NUEVA

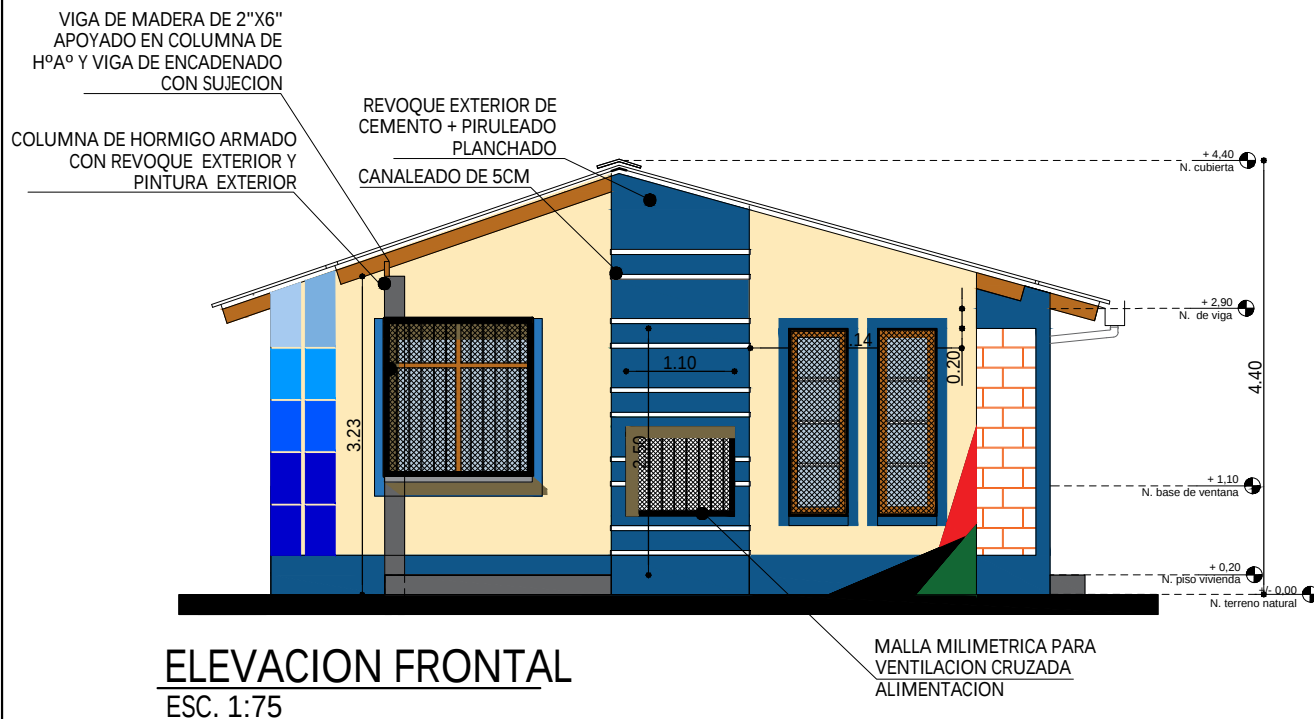


AGENCIA ESTATAL DE VIVIENDA - AEVIVIENDA	
PROYECTO DE VIVIENDA NUEVA AUTOCONSTRUCCION EN EL MUNICIPIO DE RIBERALTA -FASE(LVI) 2024- BENI	
COMUNIDADES: SAN ANTONIO	MUNICIPIO: RIBERALTA
PROVINCIA: MARBAN	DEPARTAMENTO: BENI

DISEÑO ARQUITECTONICO:	REVISADO Y APROBADO :	FECHA: OCTUBRE / 2024
		SUPERFICIE CONSTRUIDA: 64.02 m²
		LAMINA: 10/24

TIPO 2 VIVIENDA NUEVA

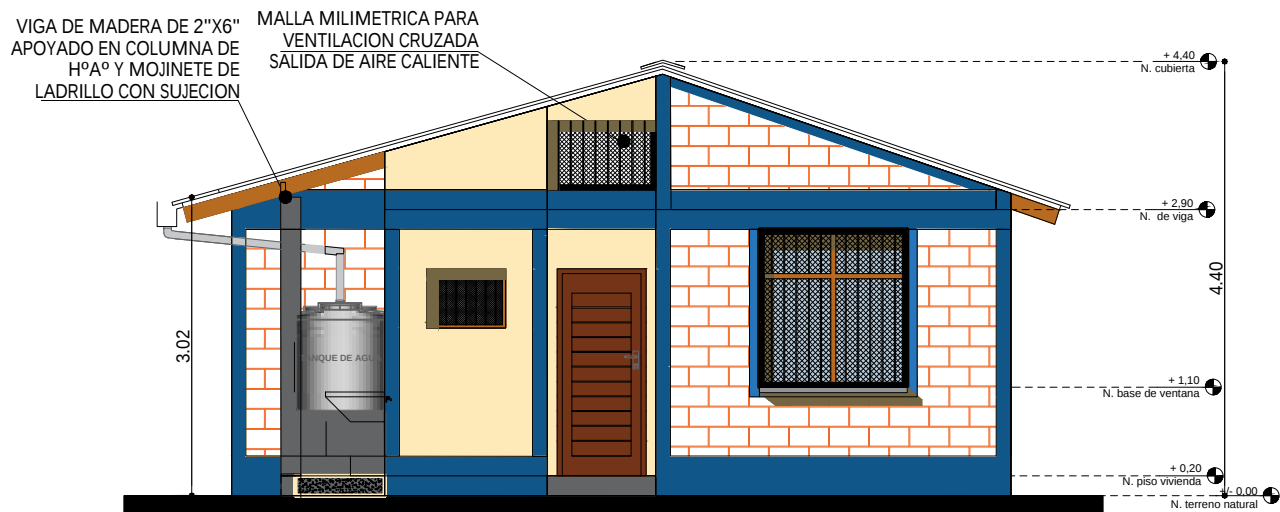

ELEVACION POSTERIOR
SC. 1:75

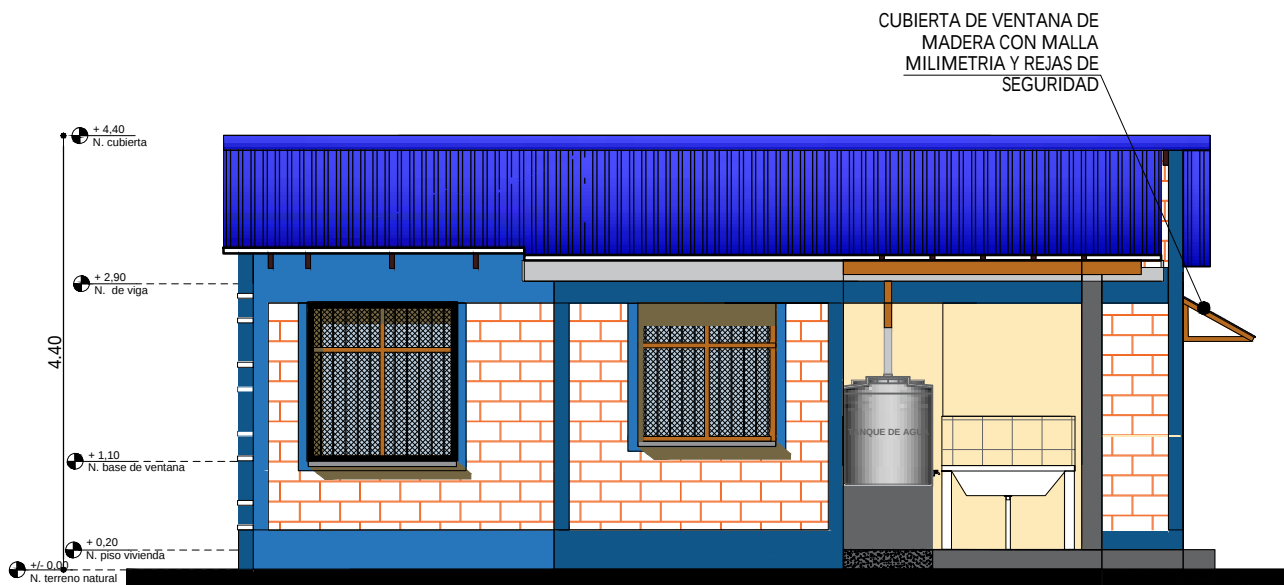


ELEVACION LATERAL IZQUIERDA
ESC. 1:75

AGENCIA ESTATAL DE VIVIENDA - AEVIVIENDA	
PROYECTO DE VIVIENDA NUEVA AUTOCONSTRUCCION EN EL MUNICIPIO DE RIBERALTA -FASE(LVI) 2024- BENI	
COMUNIDADES: SAN ANTONIO	MUNICIPIO: RIBERALTA
PROVINCIA: MARBAN	DEPARTAMENTO: BENI

DISEÑO ARQUITECTÓNICO:	REVISADO Y APROBADO :	FECHA: OCTUBRE / 2024
		SUPERFICIE CONSTRUIDA: 64.02 m²
		LAMINA: 11 /24

TIPO 2 VIVIENDA NUEVA


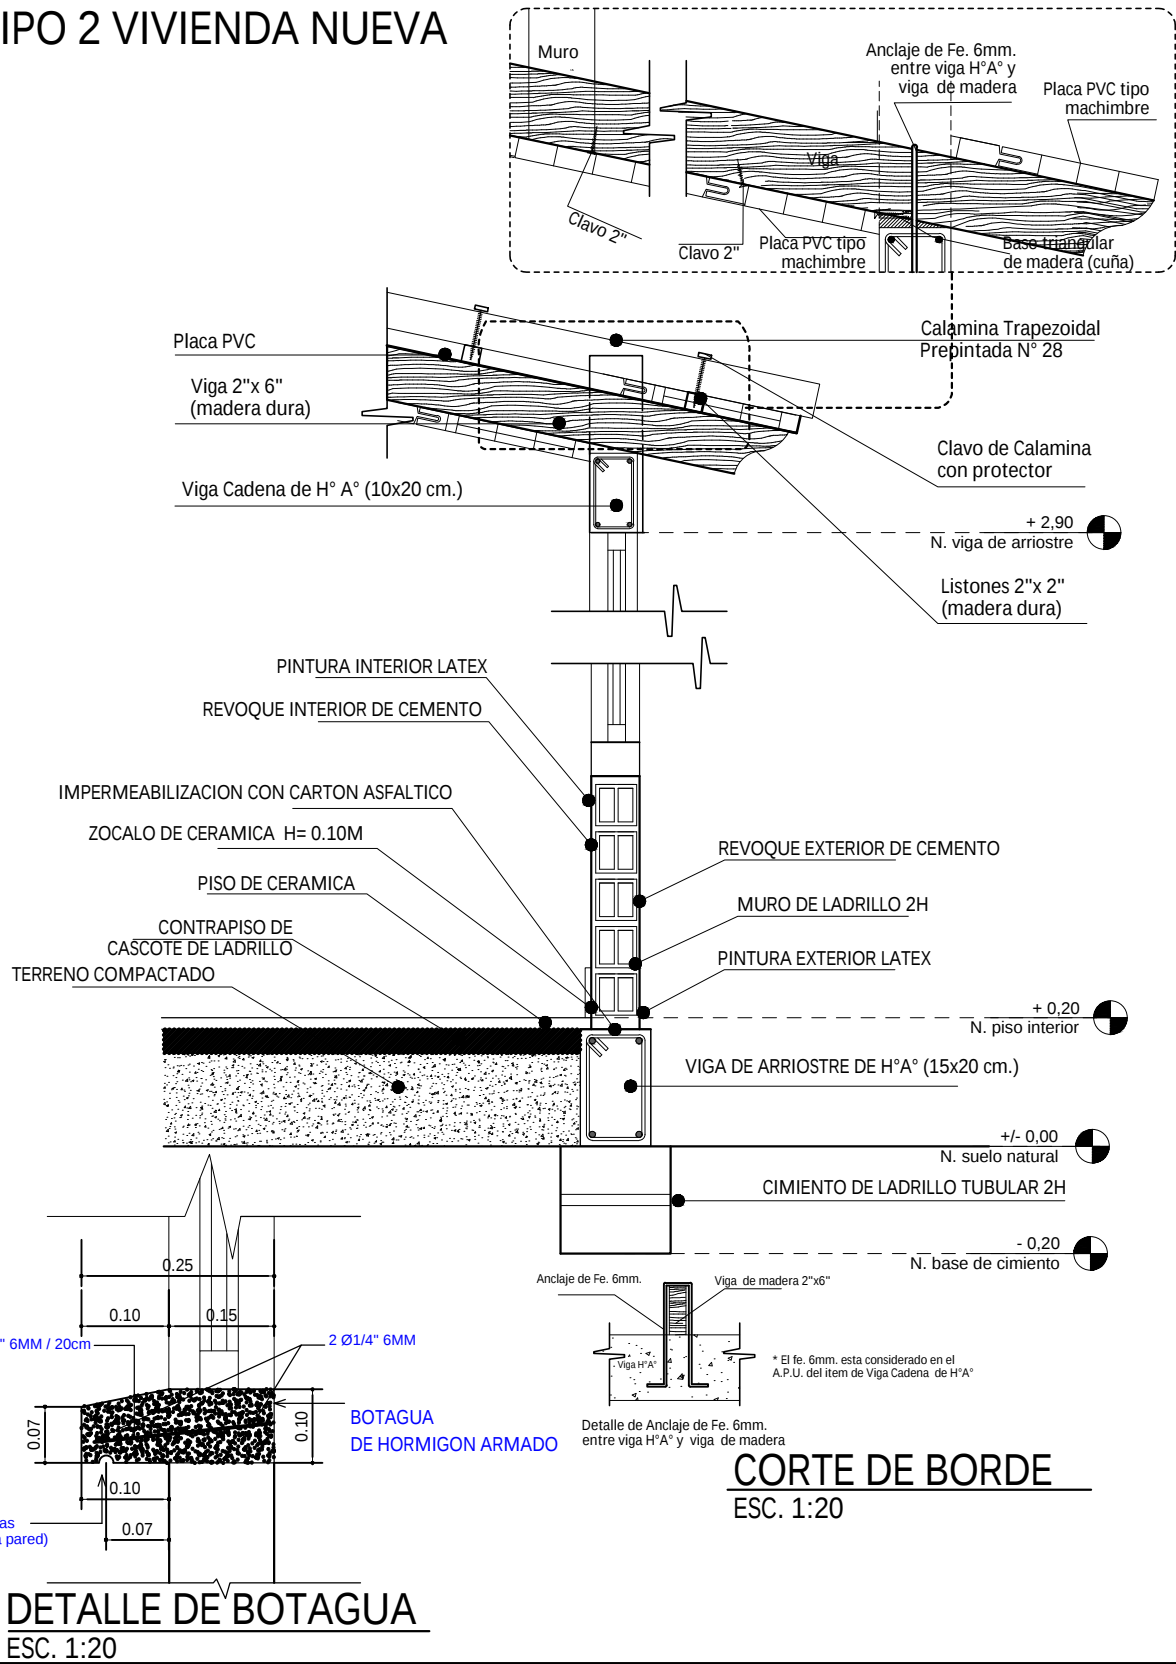


AGENCIA ESTATAL DE VIVIENDA - AEVIVIENDA	
PROYECTO DE VIVIENDA NUEVA AUTOCONSTRUCCION EN EL MUNICIPIO DE RIBERALTA -FASE(LVI) 2024- BENI	
COMUNIDADES: SAN ANTONIO	MUNICIPIO: RIBERALTA
PROVINCIA: MARBAN	DEPARTAMENTO: BENI


DISEÑO ARQUITECTÓNICO:	REVISADO Y APROBADO :	FECHA: OCTUBRE / 2024
		SUPERFICIE CONSTRUIDA: 64.02 m²
		LAMINA: 12/24

TIPO 2 VIVIENDA NUEVA

DIAGRAMA UNIFILIAR

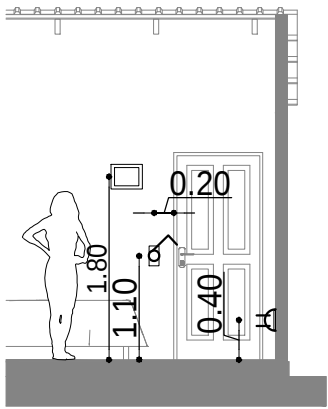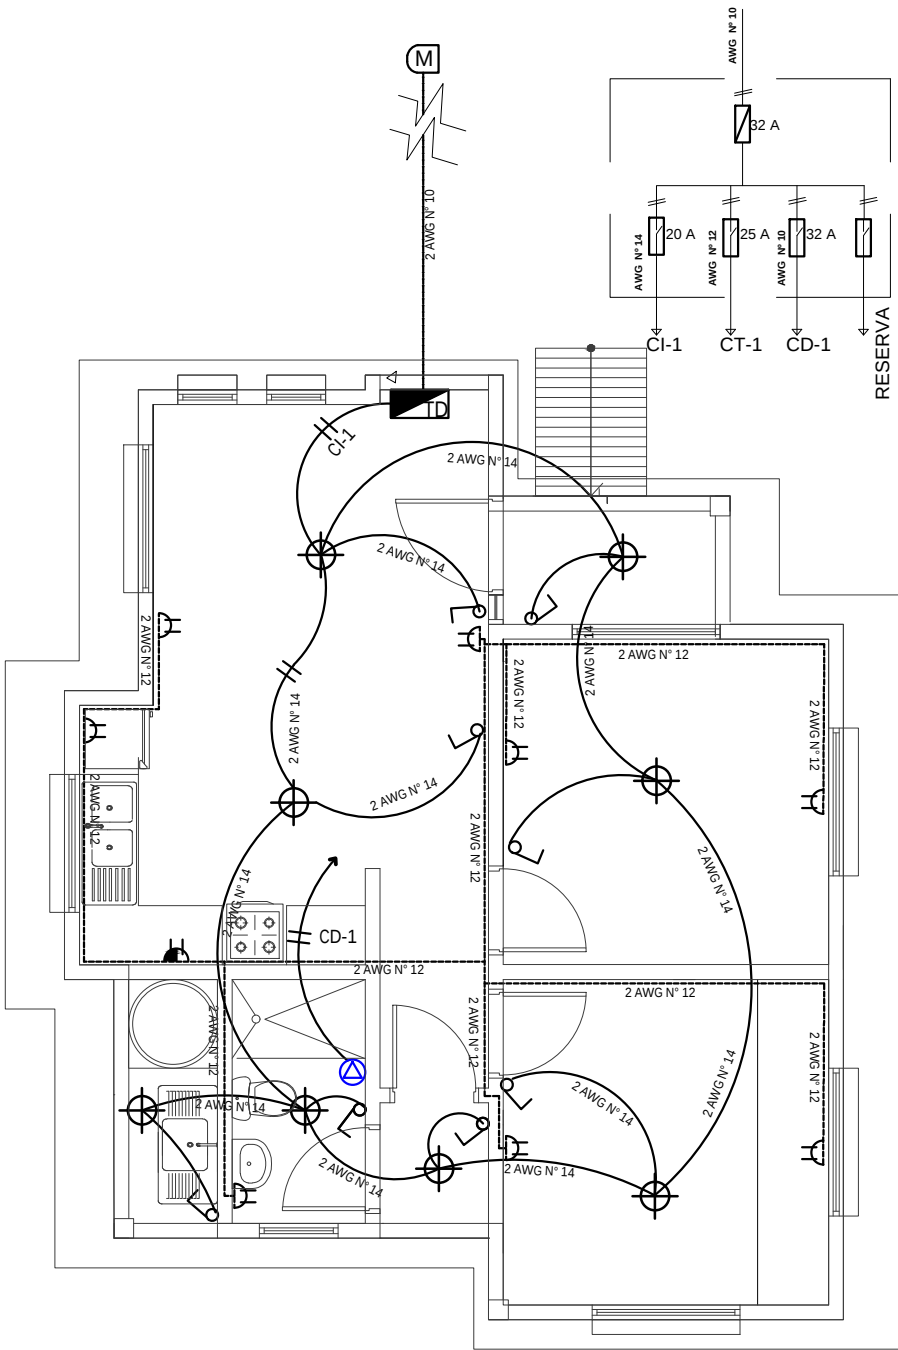

DETALLE ALTURA DE TOMACORRIENTES / INTERRUPTORES

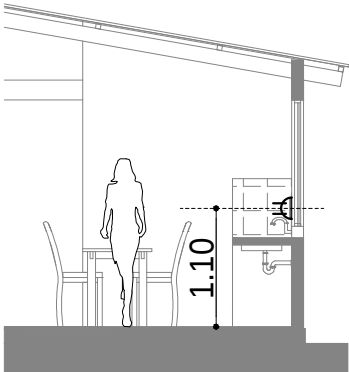

DETALLE ALTURA DE TOMACORRIENTES

REFERENCIAS

- M MEDIDOR
- D TABLERO DE DISTRIBUCIÓN
- ⊕ PUNTO DE ILUMINACION PANEL LED 24W
- ⏻ INTERRUPTOR DOBLE H=1,30 M
- ⏻ INTERRUPTOR SIMPLE H=1,30 M
- ⏻ TOMACORRIENTE DOBLE H=0,40 M
- ⏻ TOMACORRIENTE DOBLE H= 1,10M
- ⏻ TOMA DE FUERZA DUCHA
- ➔ ALIMENTADOR
- 2 Alambre Aislado CU AWG N° 14 C1 Iluminacion
- - - 2 Alambre Aislado CU AWG N° 12 C2 Tomacorriente
- 2 Alambre Aislado CU AWG N° 10 A Medidor

PLANO INSTALACION ELECTRICA

ESC. 1:75







ESC. Gráfica

AGENCIA ESTATAL DE VIVIENDA - AEVIVIENDA	
PROYECTO DE VIVIENDA NUEVA AUTOCONSTRUCCION EN EL MUNICIPIO DE RIBERALTA -FASE(LVI) 2024- BENI	
COMUNIDADES: SAN ANTONIO	MUNICIPIO: RIBERALTA
PROVINCIA: MARBAN	DEPARTAMENTO: BENI

DISEÑO ARQUITECTÓNICO:	REVISADO Y APROBADO :	FECHA: OCTUBRE / 2024
		SUPERFICIE CONSTRUIDA: 64.02 m²
		LAMINA: 13/24

TIPO 2 VIVIENDA NUEVA

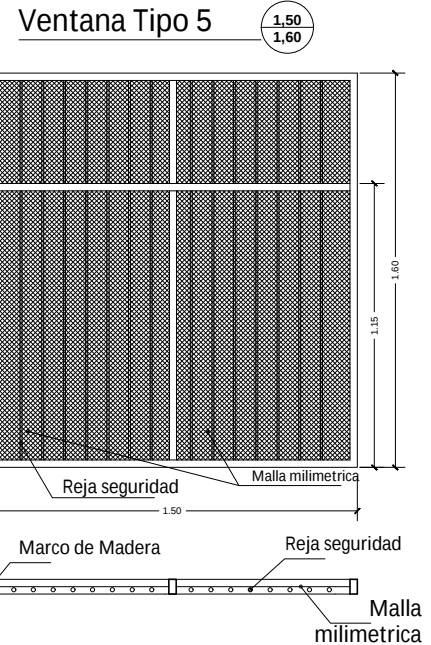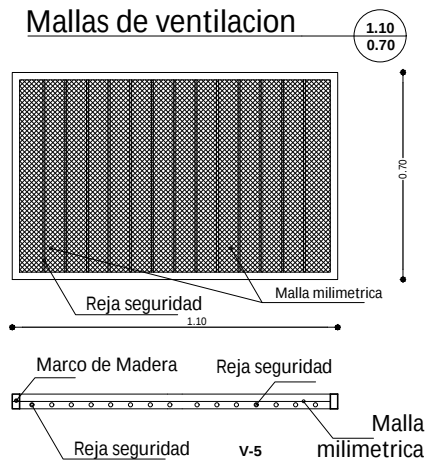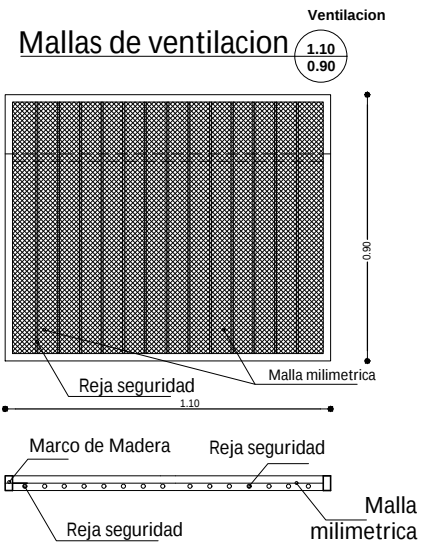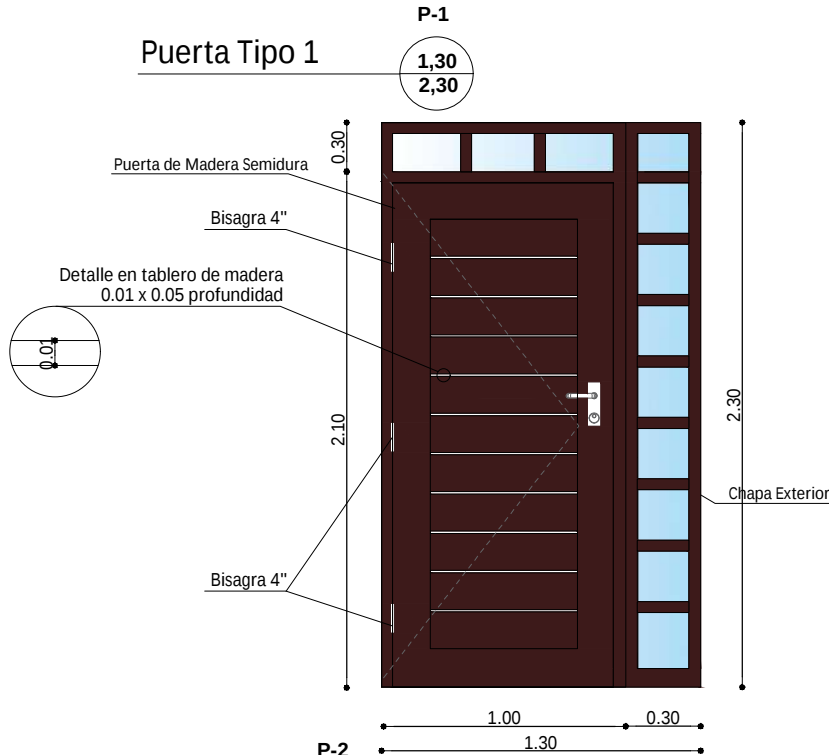


DETALLE DE PUERTAS

ESC. 1:25

AGENCIA ESTATAL DE VIVIENDA - AEVIVIENDA	
PROYECTO DE VIVIENDA NUEVA AUTOCONSTRUCCION EN EL MUNICIPIO DE RIBERALTA -FASE(LVI) 2024- BENI	
COMUNIDADES: SAN ANTONIO	MUNICIPIO: RIBERALTA
PROVINCIA: MARBAN	DEPARTAMENTO: BENI











DISEÑO ARQUITECTÓNICO:	REVISADO Y APROBADO :	FECHA: OCTUBRE / 2024
		SUPERFICIE CONSTRUIDA: 64.02 m²
		LAMINA: 14/24

TIPO 2 VIVIENDA NUEVA

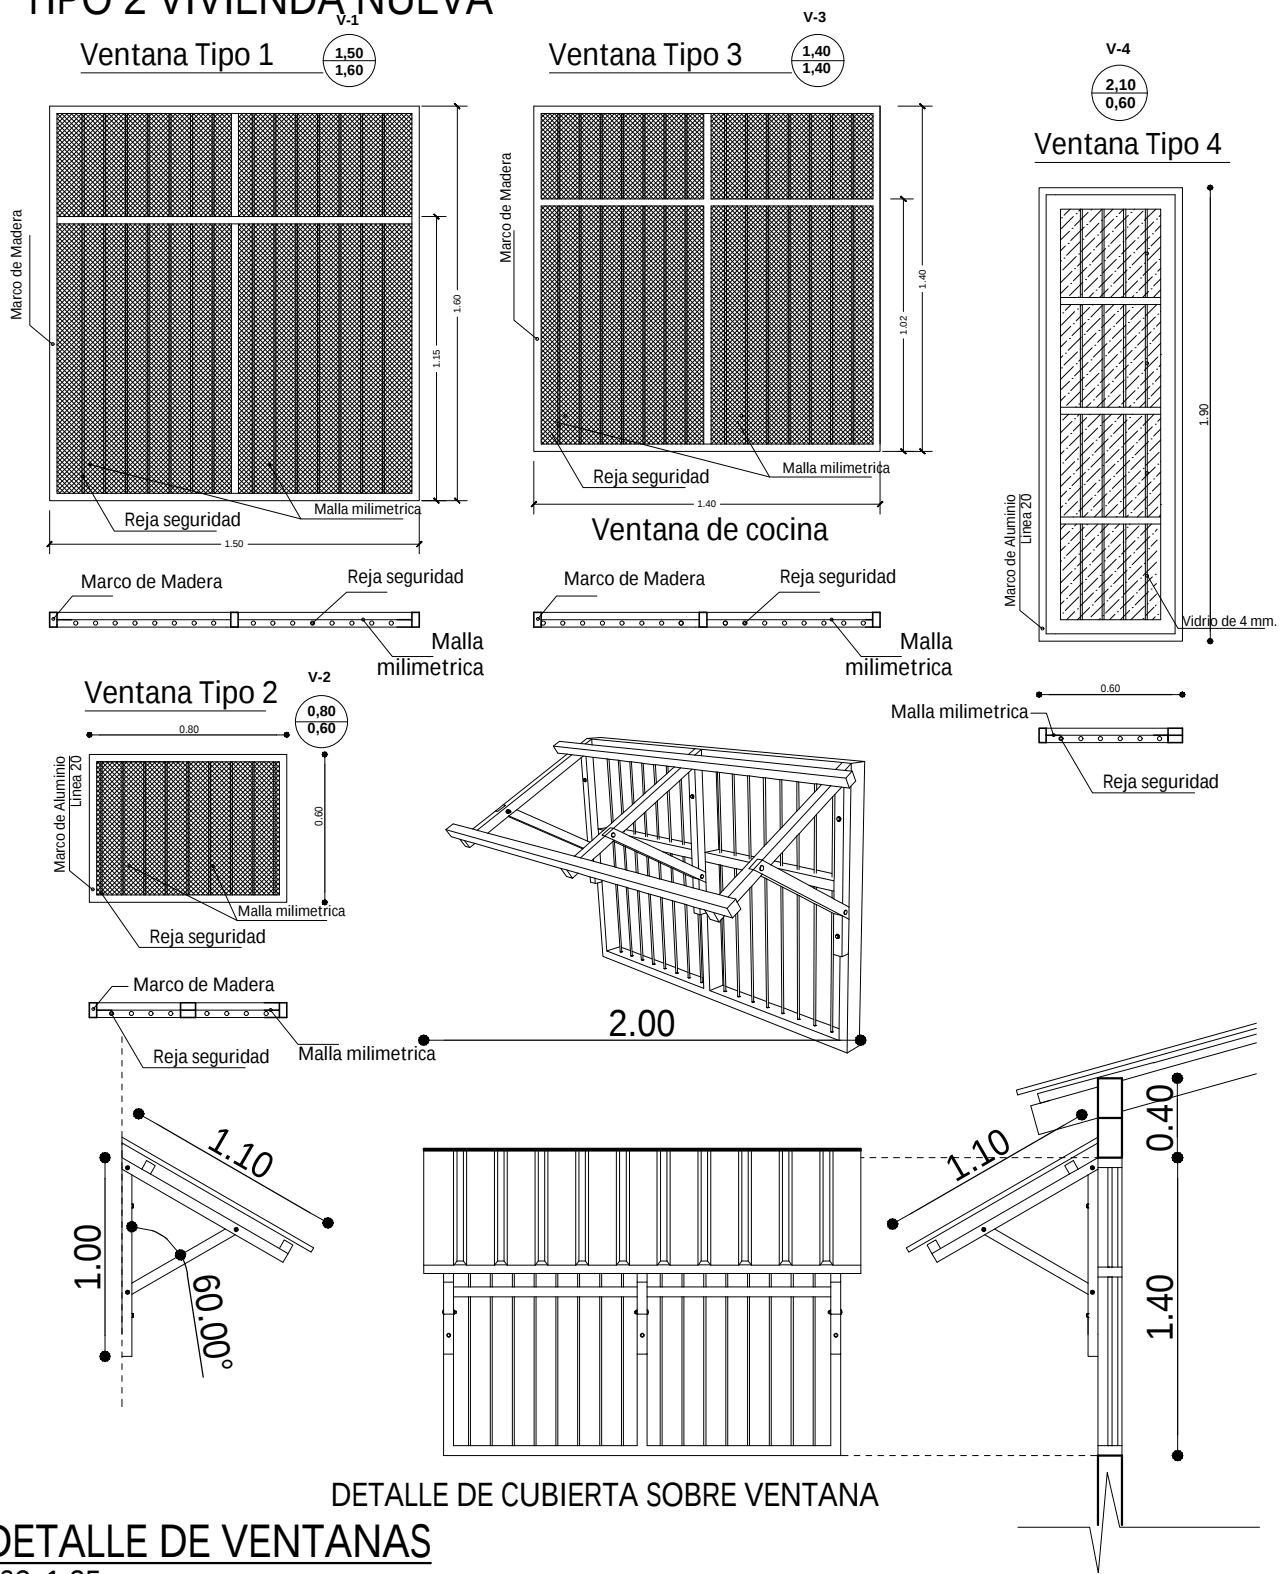

AGENCIA ESTATAL DE VIVIENDA - AEVIVIENDA		DISEÑO ARQUITECTÓNICO:	REVISADO Y APROBADO :	FECHA: OCTUBRE / 2024
PROYECTO DE VIVIENDA NUEVA AUTOCONSTRUCCION EN EL MUNICIPIO DE RIBERALTA -FASE(LVI) 2024- BENI				SUPERFICIE CONSTRUIDA: 64.02 m²
COMUNIDADES: SAN ANTONIO	MUNICIPIO: RIBERALTA			LAMINA:
PROVINCIA: MARBAN	DEPARTAMENTO: BENI			15/24

TIPO 2 VIVIENDA NUEVA

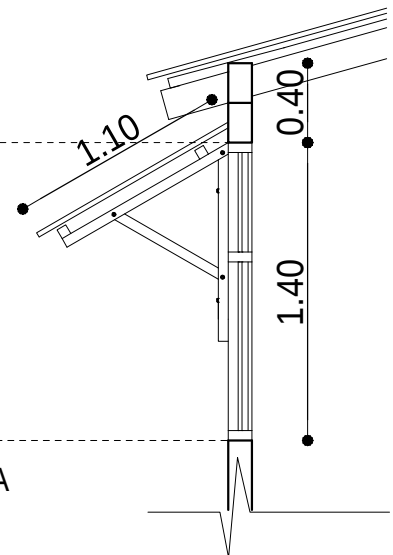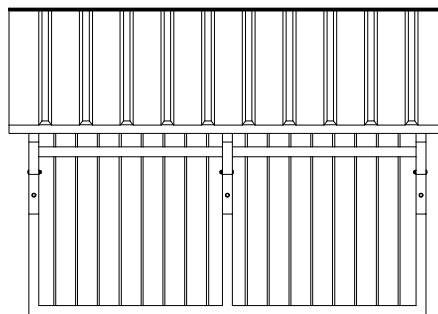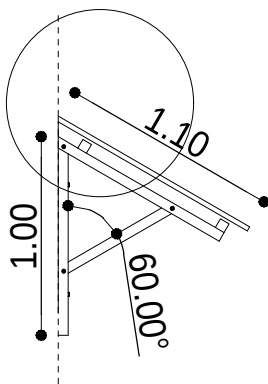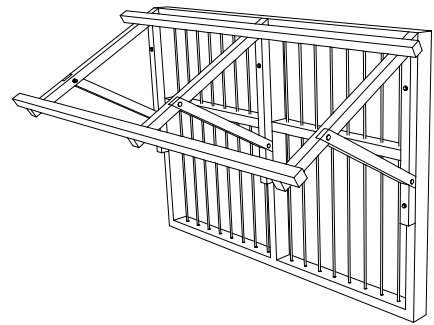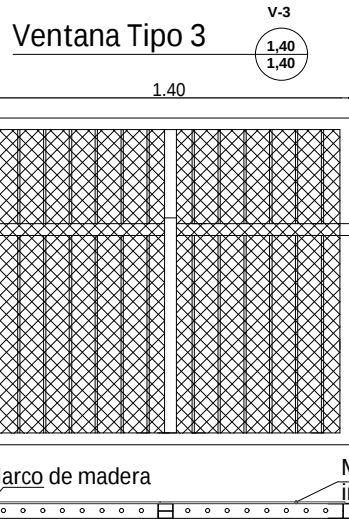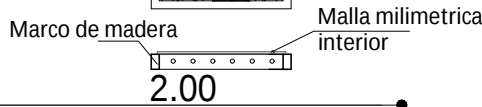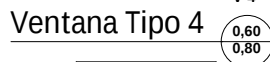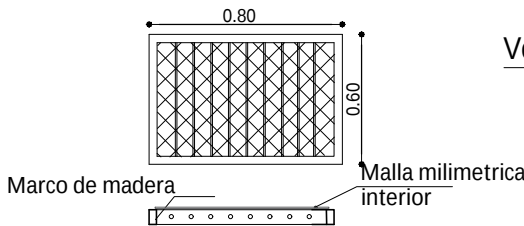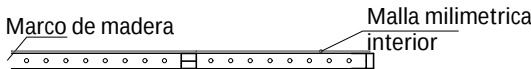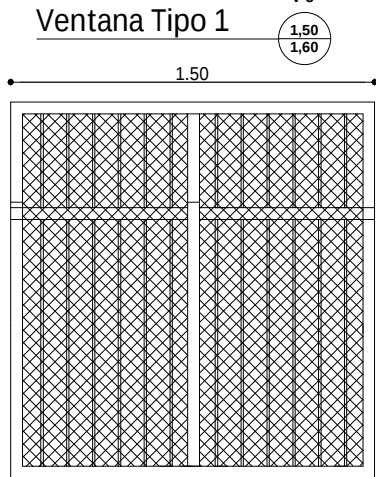

DETALLE DE CUBIERTA SOBRE VENTANA


DETALLE DE VENTANAS

ESC. 1:25

AGENCIA ESTATAL DE VIVIENDA - AEVIVIENDA	
PROYECTO DE VIVIENDA NUEVA AUTOCONSTRUCCION EN EL MUNICIPIO DE RIBERALTA -FASE(LVI) 2024- BENI	
COMUNIDADES: SAN ANTONIO	MUNICIPIO: RIBERALTA
PROVINCIA: MARBAN	DEPARTAMENTO: BENI


DISEÑO ARQUITECTÓNICO:	REVISADO Y APROBADO :	FECHA: OCTUBRE / 2024
		SUPERFICIE CONSTRUIDA: 64.02 m²
		LAMINA: 16/24

TIPO 2 VIVIENDA NUEVA

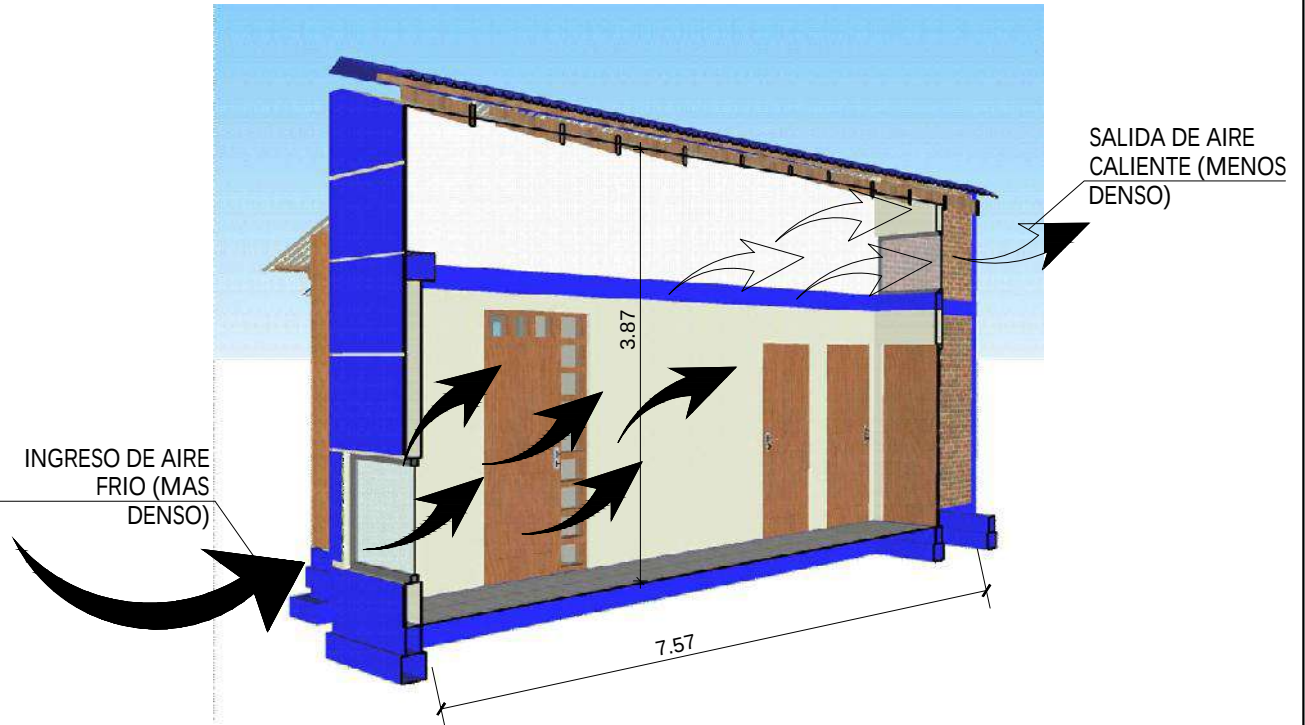

ESQUEMA PASILLO DE CIRCULACION GRUZADA

ESC. S/E

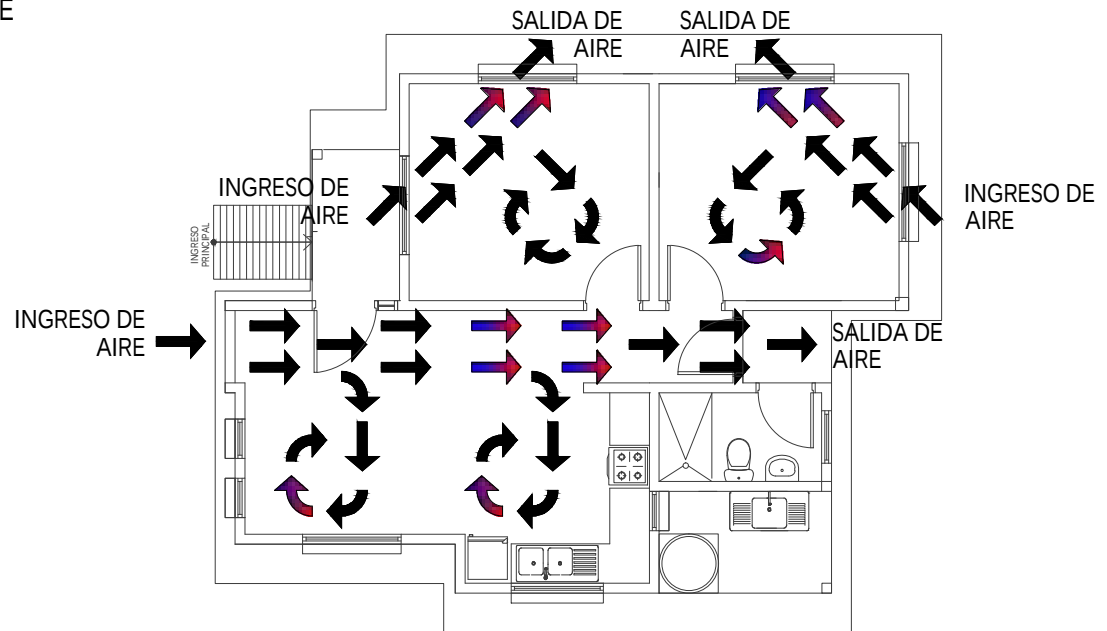

PLANTA CIRCULACION CRUZADA DE AIRE



ESC. 1:100

0 1 2 3 4 5m
ESC. Gráfica

AGENCIA ESTATAL DE VIVIENDA - AEVIVIENDA	
PROYECTO DE VIVIENDA NUEVA AUTOCONSTRUCCION EN EL MUNICIPIO DE RIBERALTA -FASE(LVI) 2024- BENI	
COMUNIDADES: SAN ANTONIO	MUNICIPIO: RIBERALTA
PROVINCIA: MARBAN	DEPARTAMENTO: BENI

DISEÑO ARQUITECTÓNICO:	REVISADO Y APROBADO :	FECHA: OCTUBRE / 2024
		SUPERFICIE CONSTRUIDA: 64.02 m²
		LAMINA: 17/24


TIPO 2 VIVIENDA NUEVA

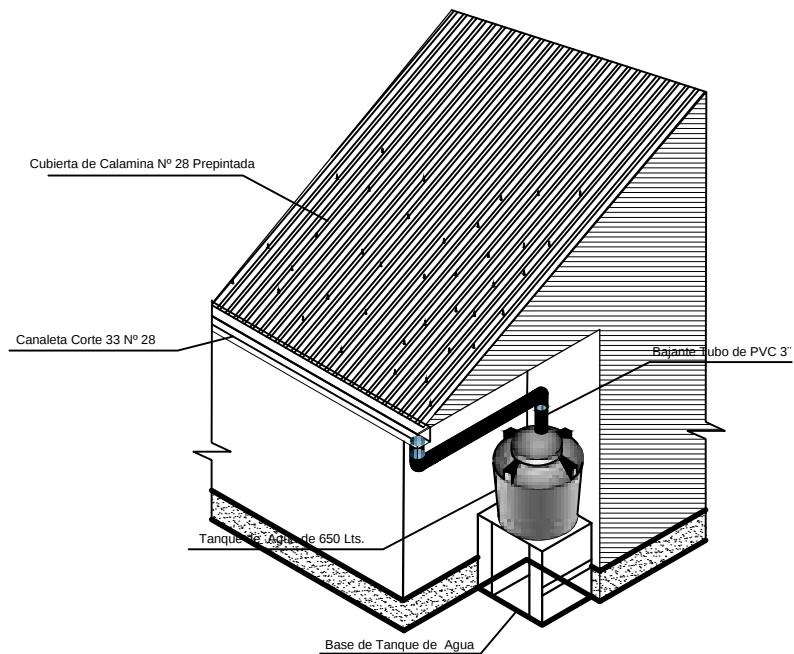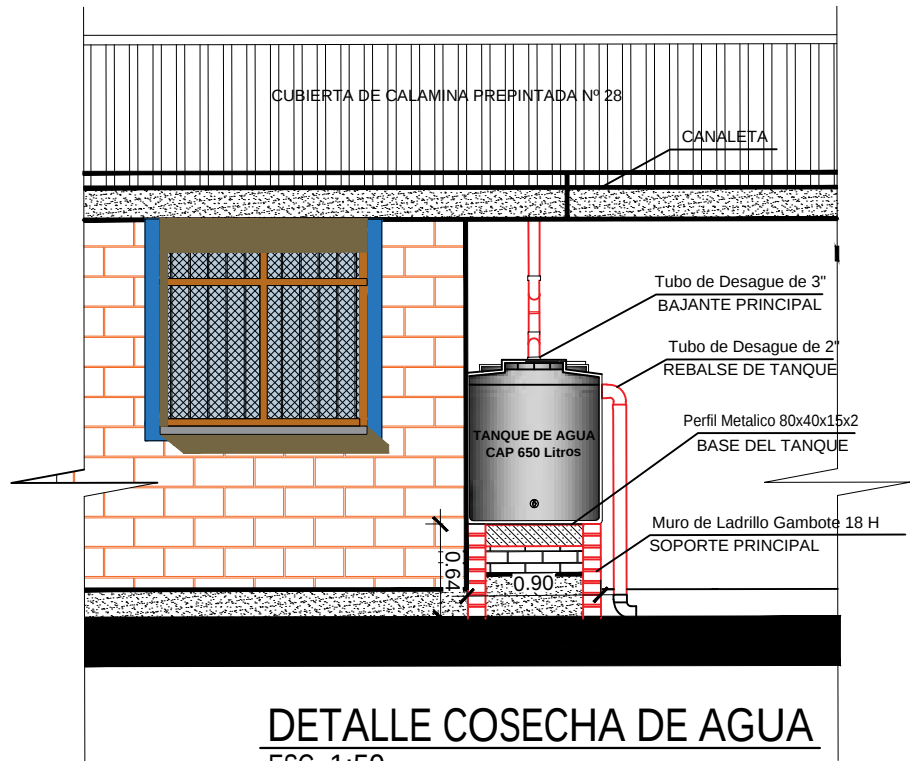

AGENCIA ESTATAL DE VIVIENDA - AEVIVIENDA	
PROYECTO DE VIVIENDA NUEVA AUTOCONSTRUCCION EN EL MUNICIPIO DE RIBERALTA -FASE(LVI) 2024- BENI	
COMUNIDADES: SAN ANTONIO	MUNICIPIO: RIBERALTA
PROVINCIA: MARBAN	DEPARTAMENTO: BENI

DISEÑO ARQUITECTÓNICO:	REVISADO Y APROBADO :	FECHA: OCTUBRE / 2024
		SUPERFICIE CONSTRUIDA: 64.02 m²
		LAMINA: 18/24

TIPO 2 VIVIENDA NUEVA

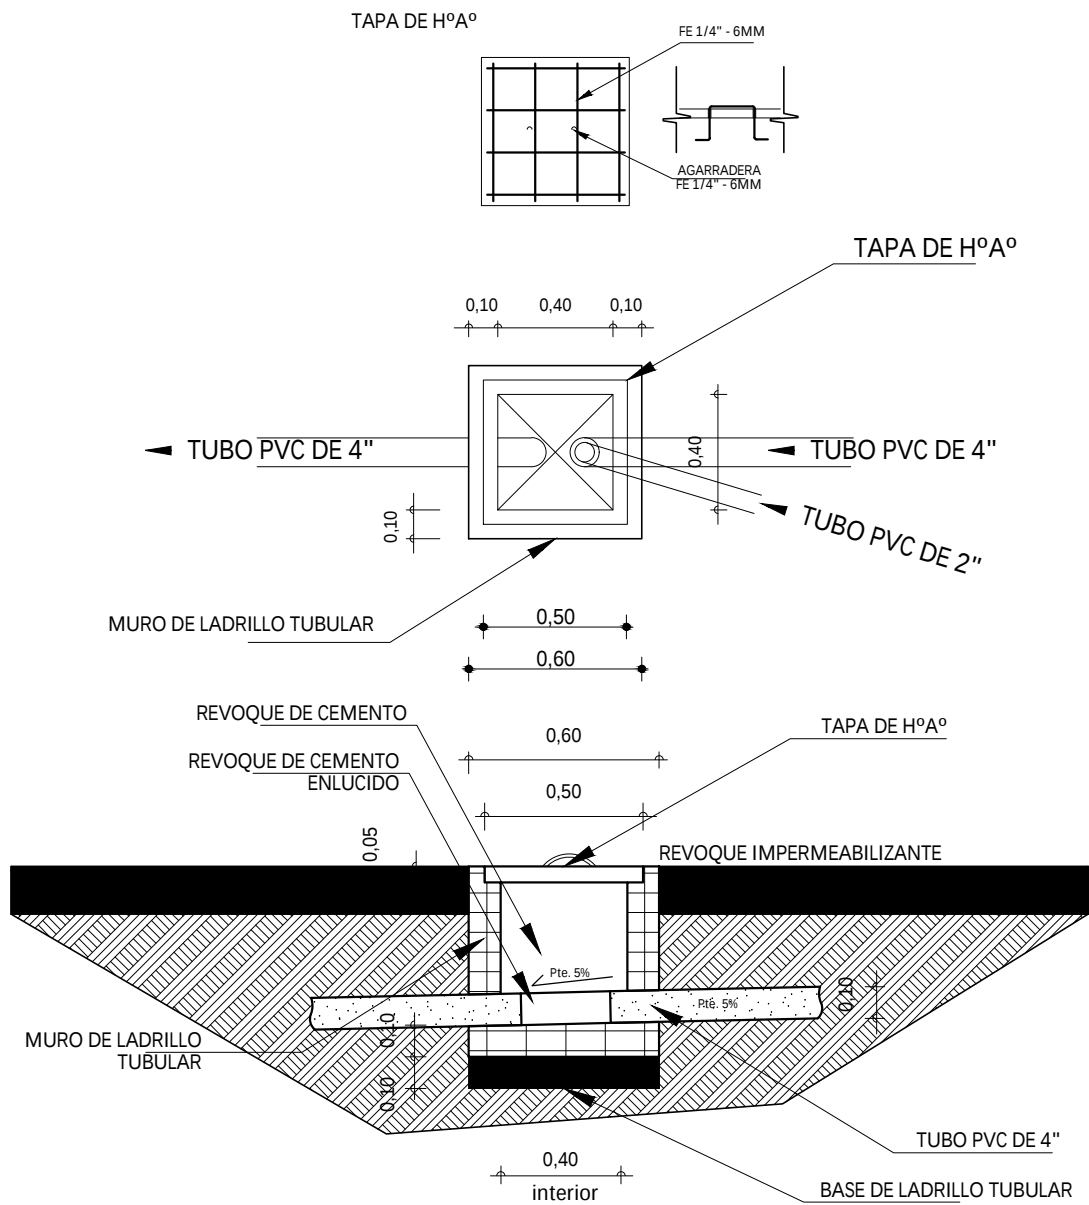


DETALLE CAMARA
DE INSPECCION
ESC. 1:35

AGENCIA ESTATAL DE VIVIENDA - AEVIVIENDA	
PROYECTO DE VIVIENDA NUEVA AUTOCONSTRUCCION EN EL MUNICIPIO DE RIBERALTA -FASE(LVI) 2024- BENI	
COMUNIDADES: SAN ANTONIO	MUNICIPIO: RIBERALTA
PROVINCIA: MARBAN	DEPARTAMENTO: BENI

DISEÑO ARQUITECTÓNICO:	REVISADO Y APROBADO :	FECHA: OCTUBRE / 2024
		SUPERFICIE CONSTRUIDA: 64.02 m²
		LAMINA: 19/24


TIPO 2 VIVIENDA NUEVA

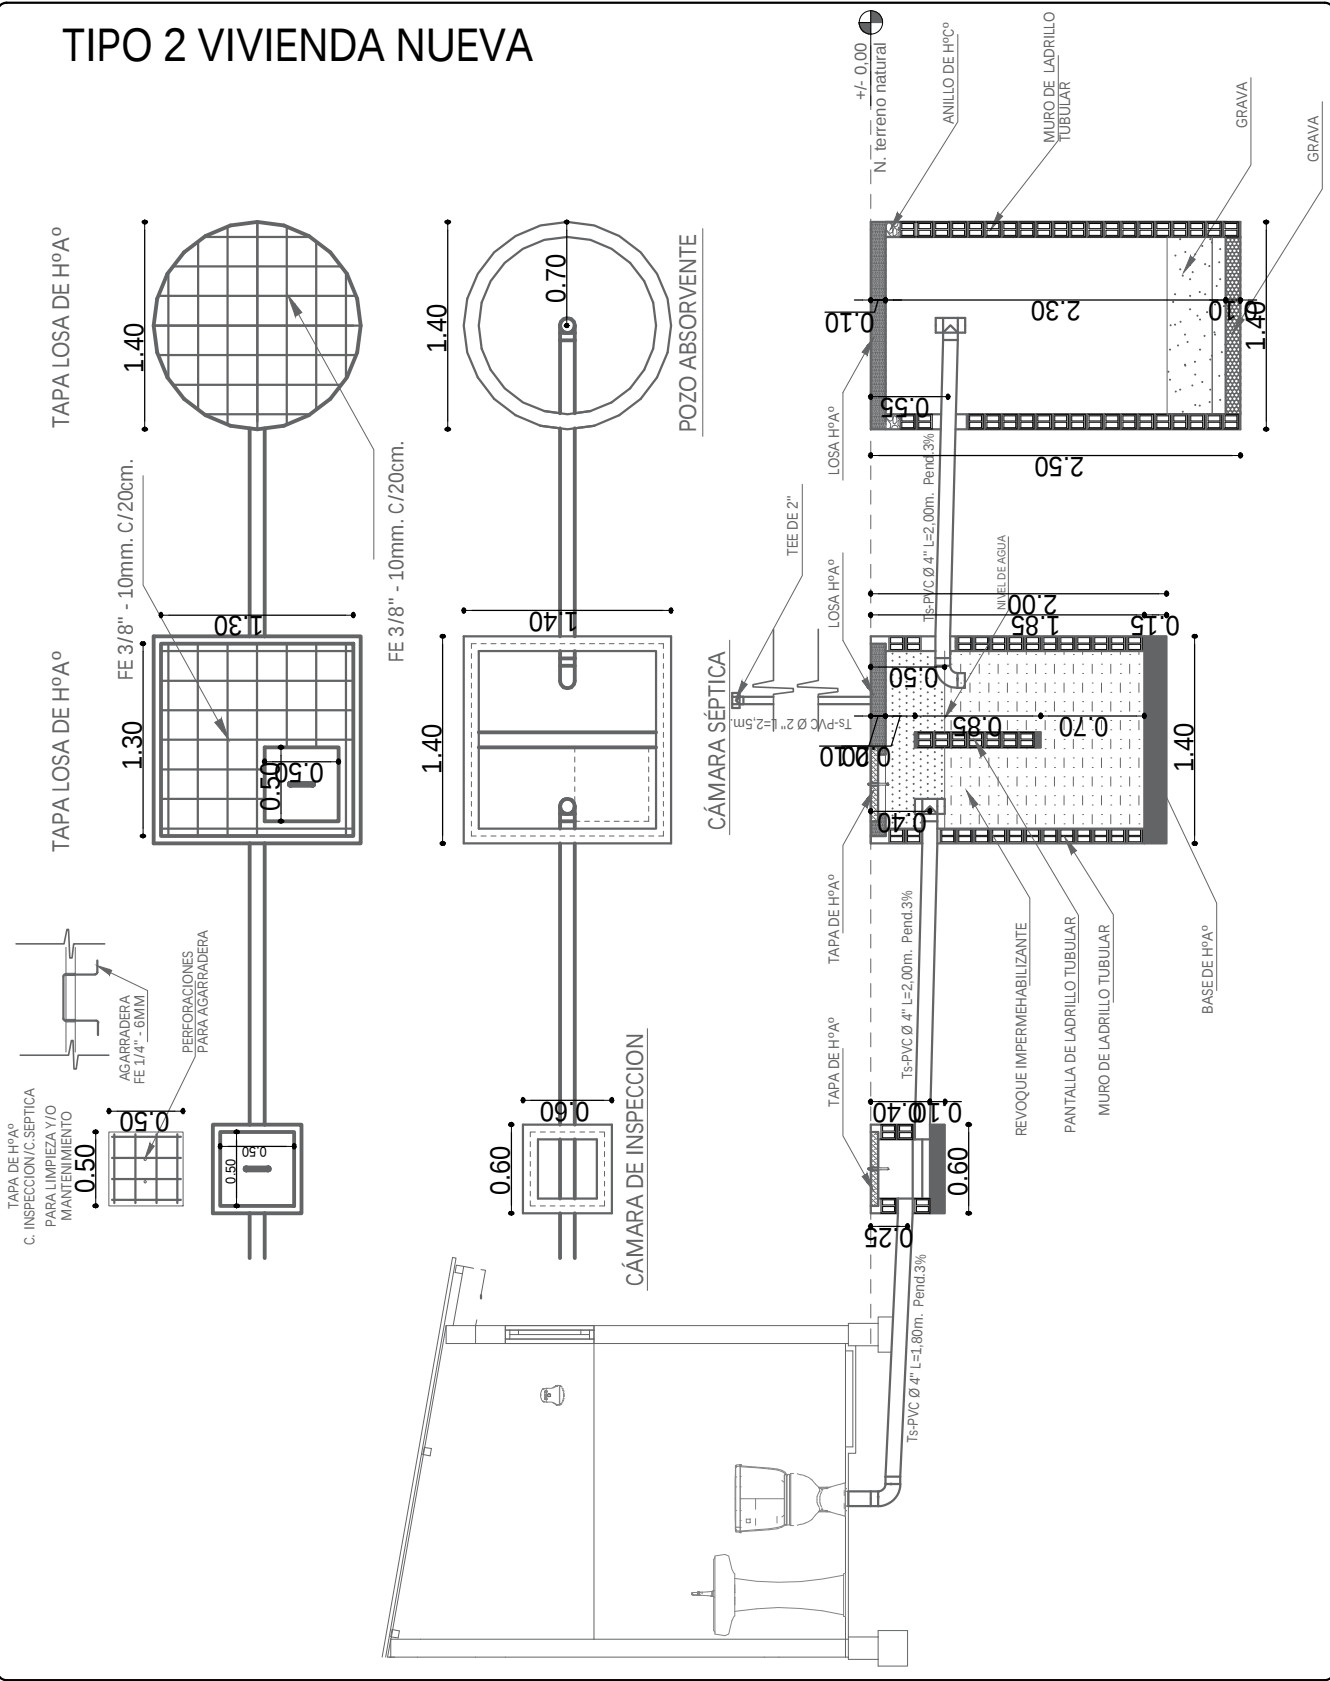

AGENCIA ESTATAL DE VIVIENDA - AEVIVIENDA	
PROYECTO DE VIVIENDA NUEVA AUTOCONSTRUCCION EN EL MUNICIPIO DE RIBERALTA -FASE(LVI) 2024- BENI	
COMUNIDADES: SAN ANTONIO	MUNICIPIO: RIBERALTA
PROVINCIA: MARBAN	DEPARTAMENTO: BENI

DISEÑO ARQUITECTÓNICO:	REVISADO Y APROBADO :	FECHA: OCTUBRE / 2024
		SUPERFICIE CONSTRUIDA: 64.02 m²
		LAMINA: 20/24



TIPO 2 VIVIENDA NUEVA

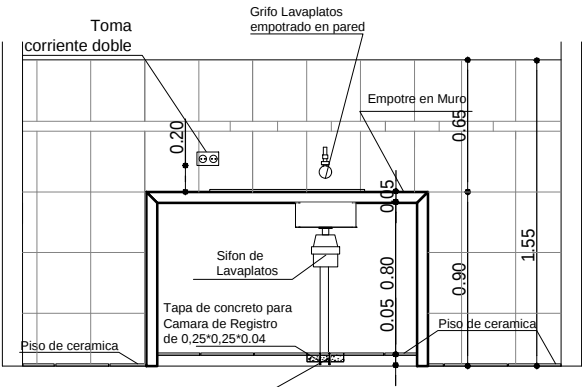

REFERENCIAS

- M** - Medidor
- TAP - Tubería de Agua Potable
- ⋈ LLp - Llave de Paso
- Lm - Lavamanos
- In - Inodoro
- Lp - Lavaplatos
- Du - Ducha
- Lp - Lavaplatos

DETALLE TAPA DE CR

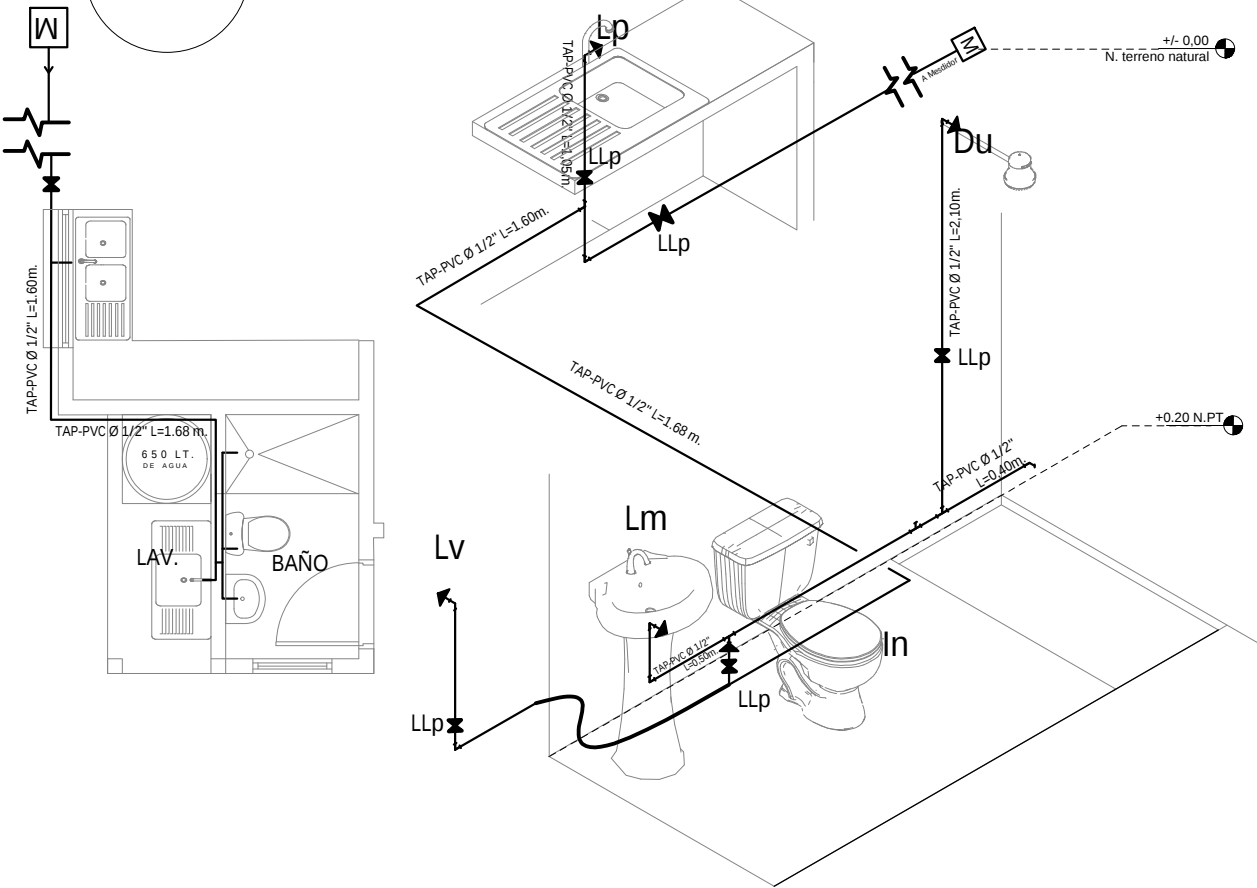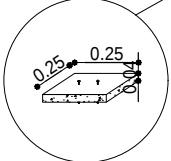




PLANO DE INSTALACION
AGUA POTABLE
ESC. 1:75



ESC. Gráfica

AGENCIA ESTATAL DE VIVIENDA - AEVIVIENDA		DISEÑO ARQUITECTÓNICO:	REVISADO Y APROBADO :	FECHA: OCTUBRE / 2024
PROYECTO DE VIVIENDA NUEVA AUTOCONSTRUCCION EN EL MUNICIPIO DE RIBERALTA -FASE(LVI) 2024- BENI				SUPERFICIE CONSTRUIDA: 64.02 m ²
COMUNIDADES: SAN ANTONIO	MUNICIPIO: RIBERALTA			LAMINA:
PROVINCIA: MARBAN	DEPARTAMENTO: BENI			21 / 24

TIPO 2 VIVIENDA NUEVA

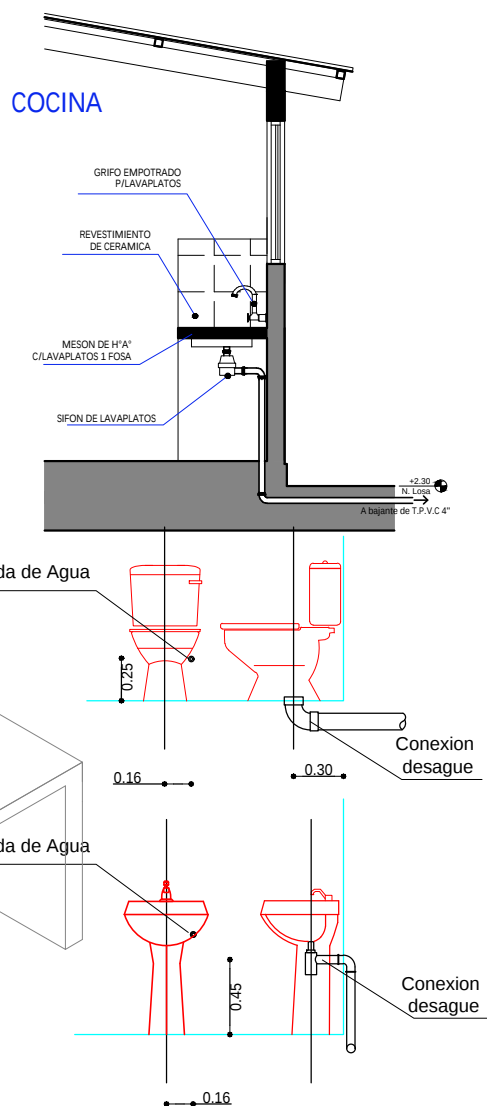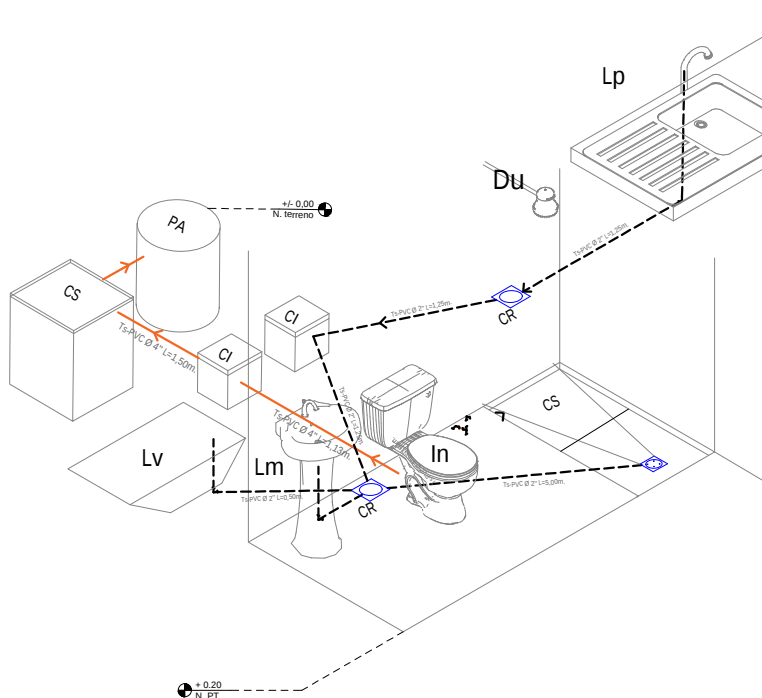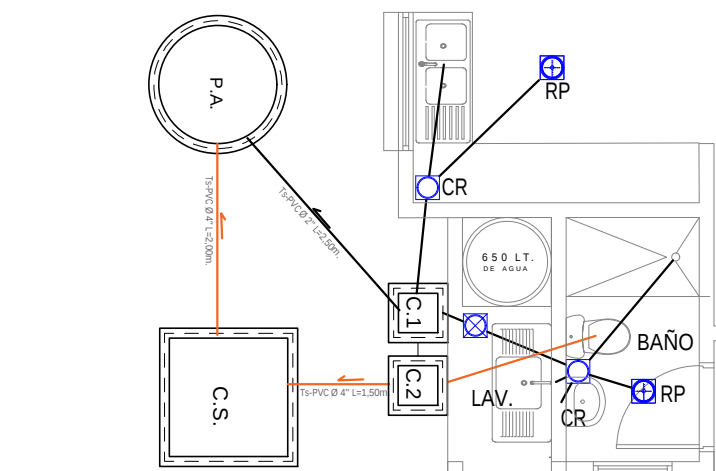

REFERENCIAS	
Lm	LAVAMANOS
In	INODORO
Lp	LAVAPLATOS
Du	DUCHA
Lv	LAVANDERIA
	REJILLA DE PISO METALICA
	CAJA SIFONADA PVC CREJILLA DE PISO
	CAJA DE REGISTRO DE PVC
	TUBO Ø 2" DESAGUE
	TUBO Ø 4" DESAGUE
P.A.	POZO ABSORBENTE
C.S.	CAMARA SEPTICA
C.I.	CAMARA DE INSPECCION

PLANO INSTALACION SANITARIA


ESC. 1:75

ESC. Gráfica

AGENCIA ESTATAL DE VIVIENDA - AEVIVIENDA	
PROYECTO DE VIVIENDA NUEVA AUTOCONSTRUCCION EN EL MUNICIPIO DE RIBERALTA - FASE(LVI) 2024- BENI	
COMUNIDADES: SAN ANTONIO	MUNICIPIO: RIBERALTA
PROVINCIA: MARBAN	DEPARTAMENTO: BENI

DISEÑO ARQUITECTÓNICO:	REVISADO Y APROBADO :	FECHA: OCTUBRE / 2024
		SUPERFICIE CONSTRUIDA: 64.02 m ²
		LAMINA: 22 / 24

ZAPATAS DE 0.45 X 0.45 COLUMNA DE GALERIA Y LAVANDERIA

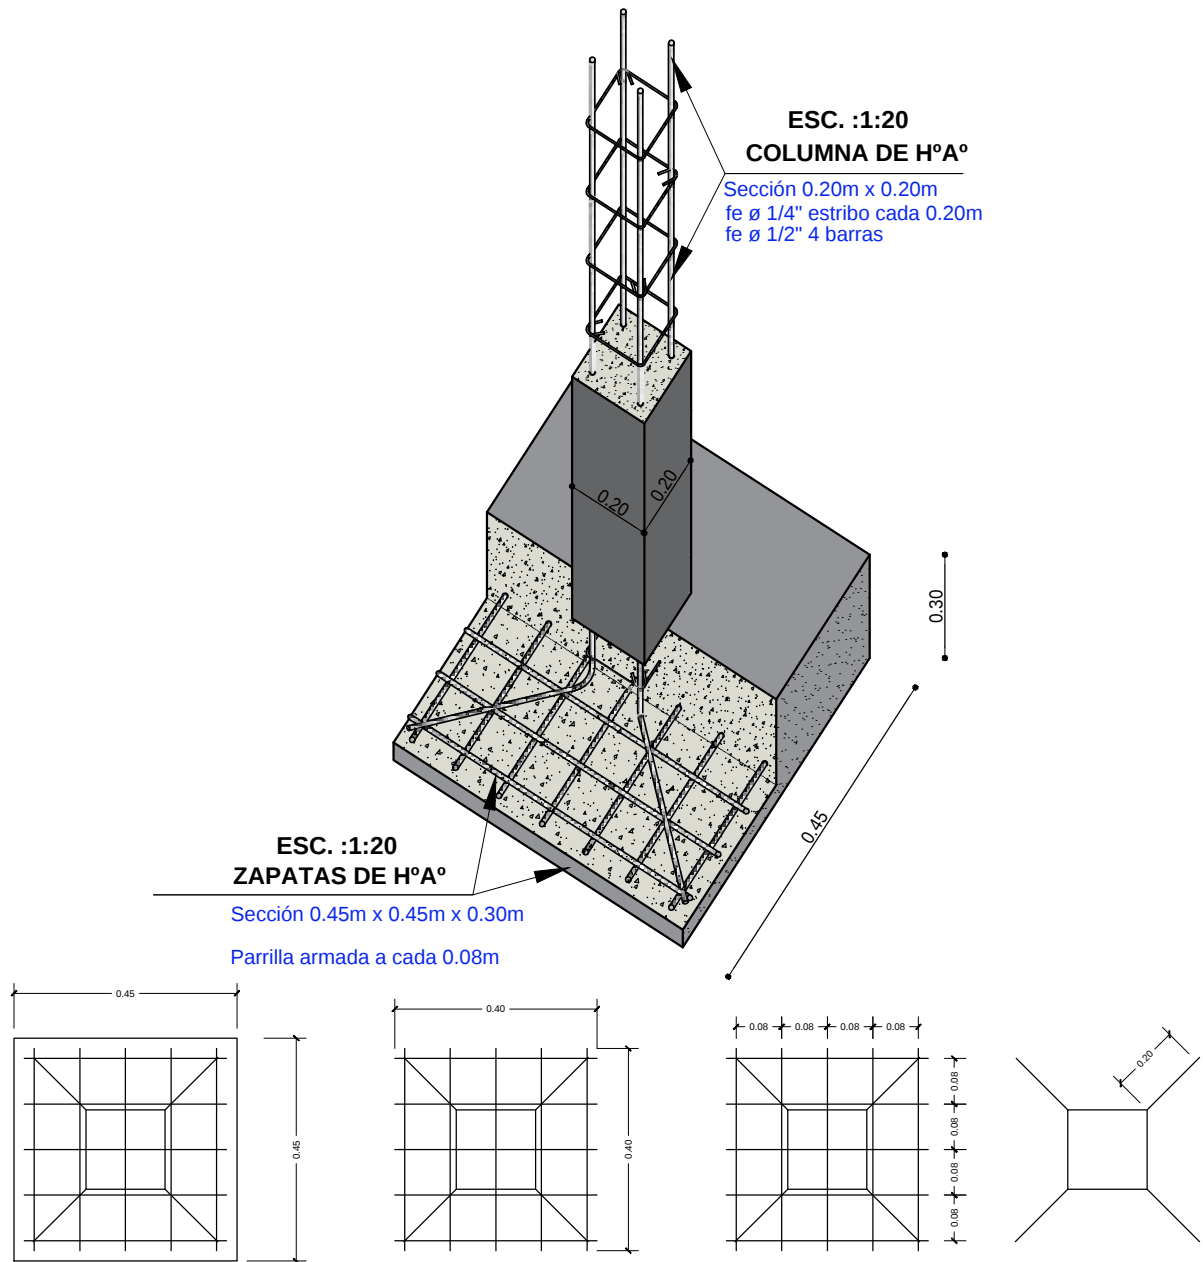

SEPARACION DE ARAMADURA LOSA

ZAPATA: DISPOSICION DE FIERROS
DE 12 mm - $\frac{1}{2}$ EN DOS DIRECCIONES

DETALLE DE ZAPATA

ESC. 1:25

AGENCIA ESTATAL DE VIVIENDA - AEVIVIENDA		DISEÑO ARQUITECTÓNICO:		REVISADO Y APROBADO :		FECHA: OCTUBRE / 2024	
PROYECTO DE VIVIENDA NUEVA AUTOCONSTRUCCION EN EL MUNICIPIO DE RIBERALTA -FASE(LVI) 2024- BENI						SUPERFICIE CONSTRUIDA: 64.02 m²	
COMUNIDADES: SAN ANTONIO						LAMINA:	
PROVINCIA: MARBAN						23/24	
		MUNICIPIO: RIBERALTA					
		DEPARTAMENTO: BENI					


TIPO 2 VIVIENDA NUEVA

SIMBOLOGIA

	ESQUINERO EXTERIOR DE PVC
	PLAFÓN DE PVC



DETALLE DE ESQUINERO

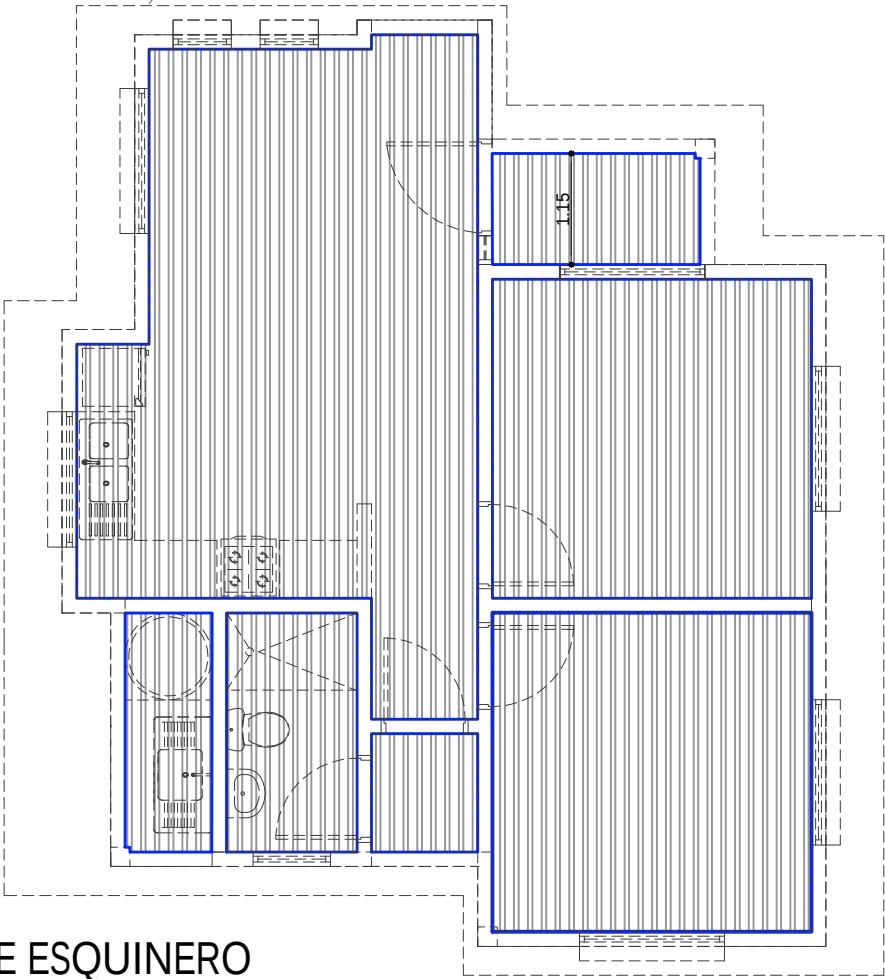

PLANO DE ESQUINERO
DE PVC
ESC. 1:75

AGENCIA ESTATAL DE VIVIENDA - AEVIVIENDA		DISEÑO ARQUITECTÓNICO:	REVISADO Y APROBADO :	FECHA: OCTUBRE / 2024
PROYECTO DE VIVIENDA NUEVA AUTOCONSTRUCCION EN EL MUNICIPIO DE RIBERALTA -FASE(LVI) 2024- BENI				SUPERFICIE CONSTRUIDA: 64.02 m²
COMUNIDADES: SAN ANTONIO	MUNICIPIO: RIBERALTA			LAMINA:
PROVINCIA: MARBAN	DEPARTAMENTO: BENI			24/24