

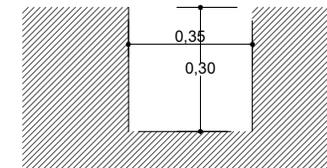


# PLANO DE EXACAVACIONES

ESCALA: 1:75

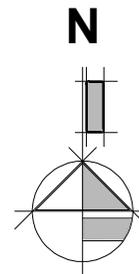

EXCAVACION DE CIMENTOS DE H<sup>o</sup>C<sup>o</sup>

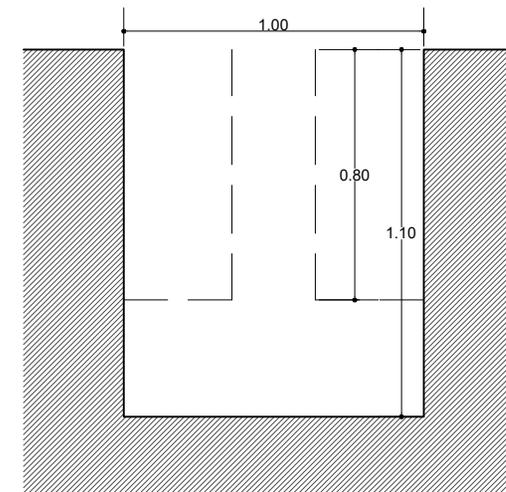

EXCAVACION DE ZAPATA TIPO 1



<b>AGENCIA ESTATAL DE VIVIENDA - AEVIVIENDA</b>		
<b>NOMBRE DEL PROYECTO:</b> PROYECTO DE ATENCION EXTRAORDINARIA DE VIVIENDA NUEVA EN EL MUNICIPIO DE PADCAYA -FASE (XXXII) 2024- TARIJA		
<b>MUNICIPIO:</b> PADCAYA	<b>VIVIENDAS:</b> 1 UH	<b>PLANO DE VIVIENDA:</b> 2 DORMITORIOS, ESTAR-COMEDOR-COCINA BAÑO, GALERIA Y LAVANDERIA
<b>PROVINCIA:</b> ANICETO ARCE	<b>DEPARTAMENTO:</b> TARIJA	<b>MODULO:</b> VIVIENDA NUEVA

**DISEÑADO POR:**

**REVISADO Y APROBADO POR:**


<b>FECHA:</b>	DICIEMBRE-2024
<b>SUPERFICIE:</b>	AREA PERIMETRAL 64.24m <sup>2</sup> AREA CONSTRUIDA 52.24m <sup>2</sup>
<b>LAMINA:</b>	<b>01/29</b>



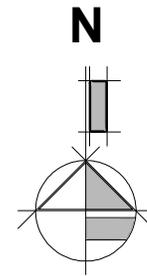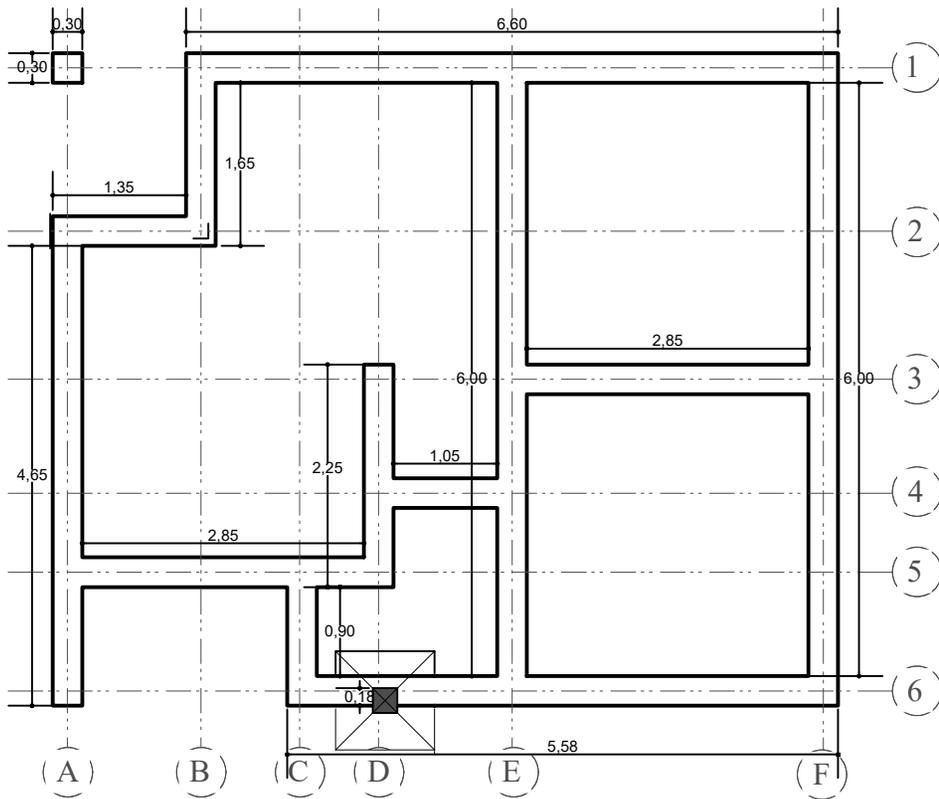

# PLANO CIMIENTOS

ESCALA: 1:75

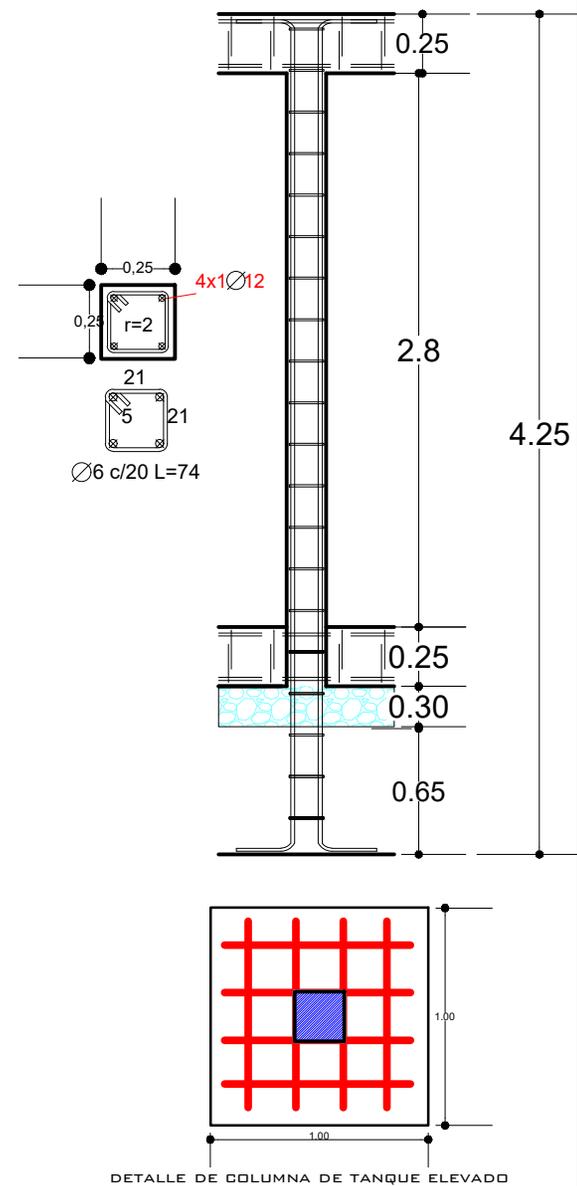


<b>AGENCIA ESTATAL DE VIVIENDA - AEVIVIENDA</b>		
<b>NOMBRE DEL PROYECTO:</b> PROYECTO DE ATENCION EXTRAORDINARIA DE VIVIENDA NUEVA EN EL MUNICIPIO DE PADCAYA -FASE (XXXII) 2024- TARIJA		
<b>MUNICIPIO:</b> PADCAYA	<b>VIVIENDAS:</b> 1 UH	<b>PLANO DE VIVIENDA:</b> 2 DORMITORIOS, ESTAR-COMEDOR-COCINA BAÑO, GALERIA Y LAVANDERIA
<b>PROVINCIA:</b> ANICETO ARCE	<b>DEPARTAMENTO:</b> TARIJA	<b>MODULO:</b> VIVIENDA NUEVA

**DISEÑADO POR:**

**REVISADO Y APROBADO POR:**


<b>FECHA:</b>	DICIEMBRE-2024
<b>SUPERFICIE:</b>	AREA PERIMETRAL 64.24m <sup>2</sup> AREA CONSTRUIDA 52.24m <sup>2</sup>
<b>LAMINA:</b>	<b>02/29</b>



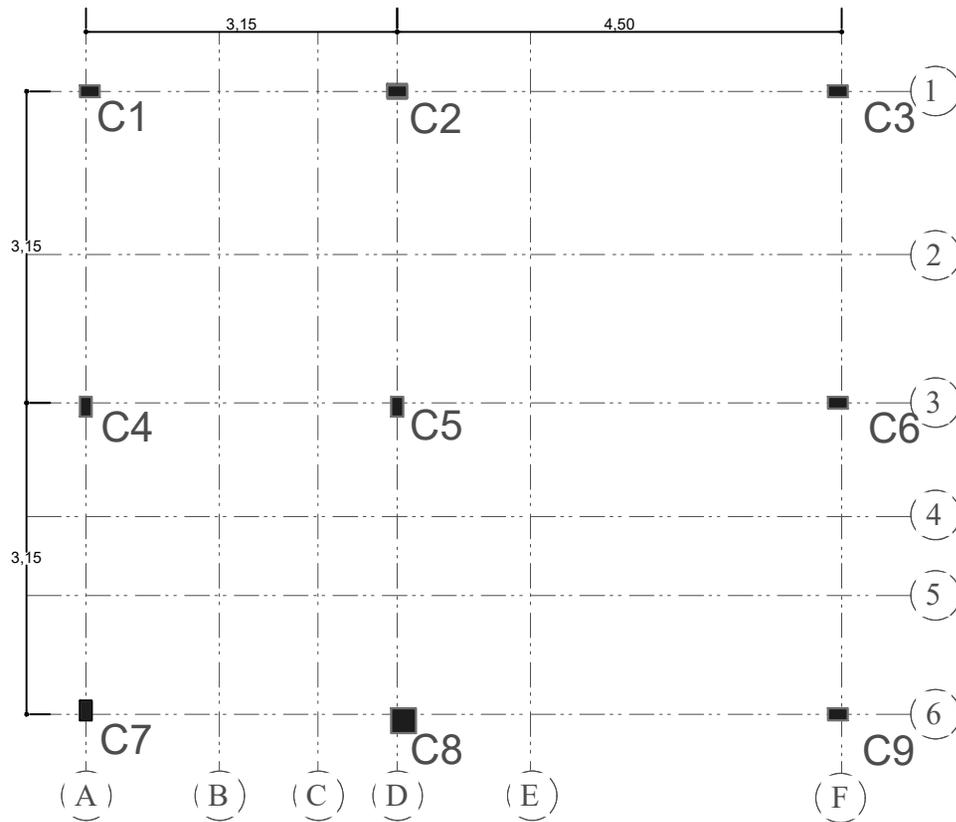

# PLANO COLUMNAS

ESCALA: 1:75

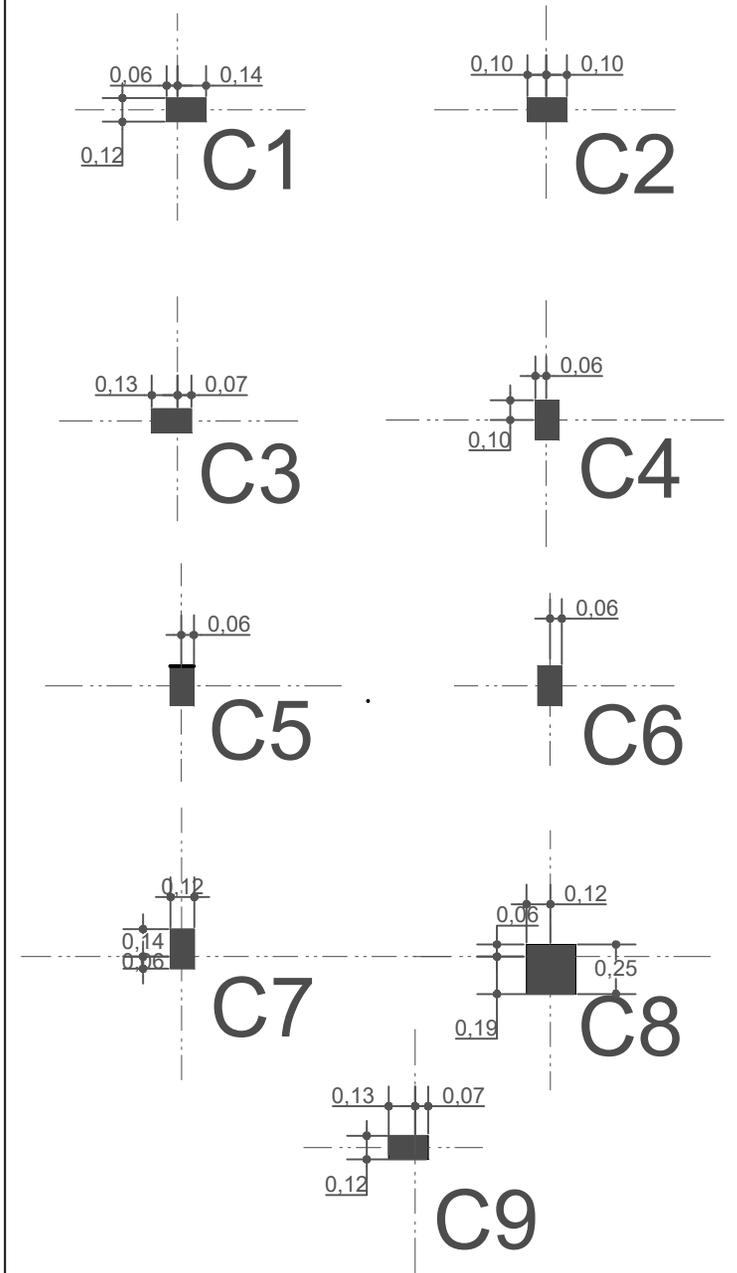




<b>AGENCIA ESTATAL DE VIVIENDA - AEVIVIENDA</b>		
<b>NOMBRE DEL PROYECTO:</b> PROYECTO DE ATENCION EXTRAORDINARIA DE VIVIENDA NUEVA EN EL MUNICIPIO DE PADCAYA -FASE (XXXII) 2024- TARIJA		
<b>MUNICIPIO:</b> PADCAYA	<b>VIVIENDAS:</b> 1 UH	<b>PLANO DE VIVIENDA:</b> 2 DORMITORIOS, ESTAR-COMEDOR-COCINA BAÑO, GALERIA Y LAVANDERIA
<b>PROVINCIA:</b> ANICETO ARCE	<b>DEPARTAMENTO:</b> TARIJA	<b>MODULO:</b> VIVIENDA NUEVA

**DISEÑADO POR:**


**REVISADO Y APROBADO POR:**

<b>FECHA:</b> DICIEMBRE-2024
<b>SUPERFICIE:</b> AREA PERIMETRAL 64.24m <sup>2</sup> AREA CONSTRUIDA 52.24m <sup>2</sup>
<b>LAMINA:</b> <b>03/29</b>




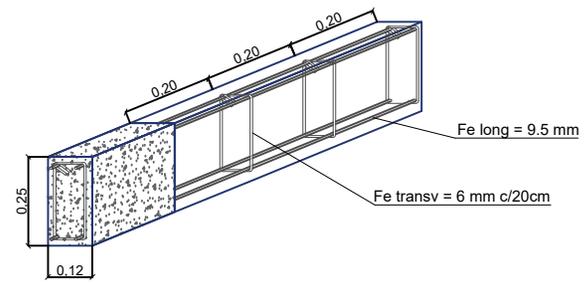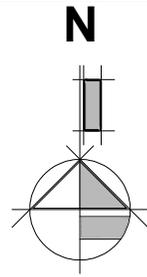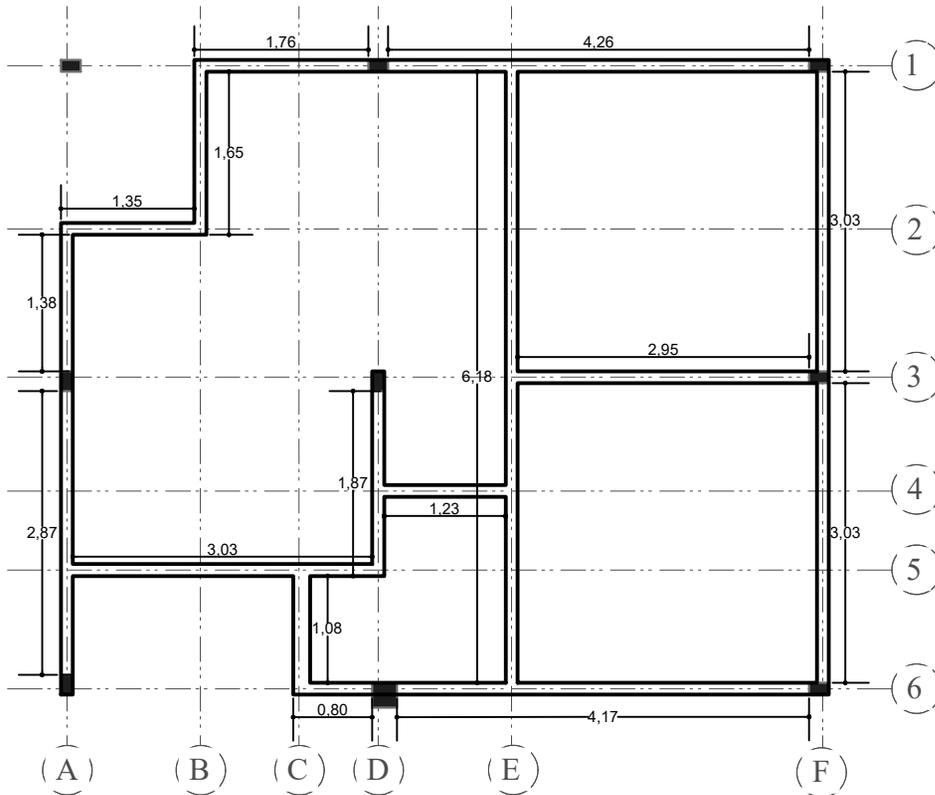

**SECCIÓN LONGITUDINAL**

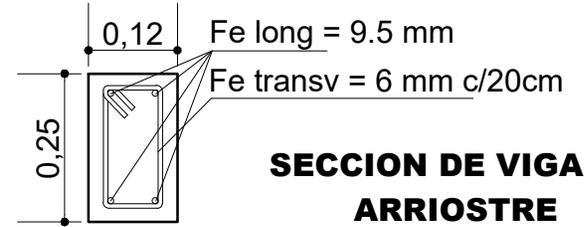

**SECCION DE VIGA DE ARRIOSTRE**

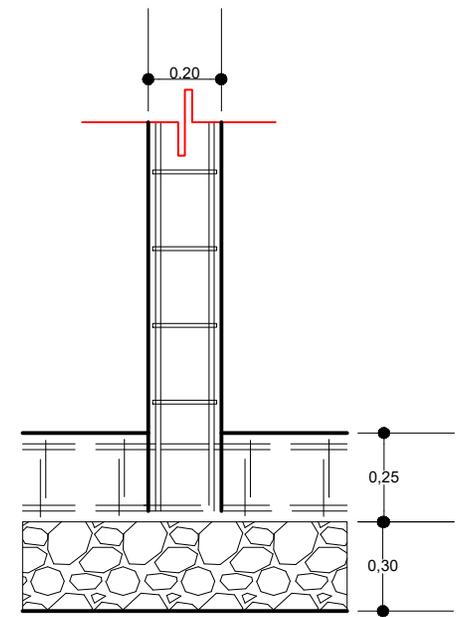

**DETALLE DE COLUMNAS QUE NACE EN VIGA**

**PLANO DE COLUMNAS Y VIGA ARRIOSTRE**  
**ESCALA: 1:75**



<b>AGENCIA ESTATAL DE VIVIENDA - AEVIVIENDA</b>		
<b>NOMBRE DEL PROYECTO:</b> PROYECTO DE ATENCION EXTRAORDINARIA DE VIVIENDA NUEVA EN EL MUNICIPIO DE PADCAYA -FASE (XXXII) 2024- TARIJA		
<b>MUNICIPIO:</b> PADCAYA	<b>VIVIENDAS:</b> 1 UH	<b>PLANO DE VIVIENDA:</b> 2 DORMITORIOS, ESTAR-COMEDOR-COCINA BAÑO, GALERIA Y LAVANDERIA
<b>PROVINCIA:</b> ANICETO ARCE	<b>DEPARTAMENTO:</b> TARIJA	<b>MODULO:</b> VIVIENDA NUEVA

**DISEÑADO POR:**

**REVISADO Y APROBADO POR:**

<b>FECHA:</b> DICIEMBRE-2024
<b>SUPERFICIE:</b> AREA PERIMETRAL 64.24m <sup>2</sup> AREA CONSTRUIDA 52.24m <sup>2</sup>
<b>LAMINA:</b> <b>04/29</b>



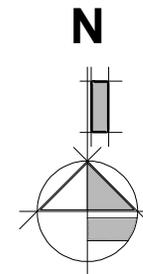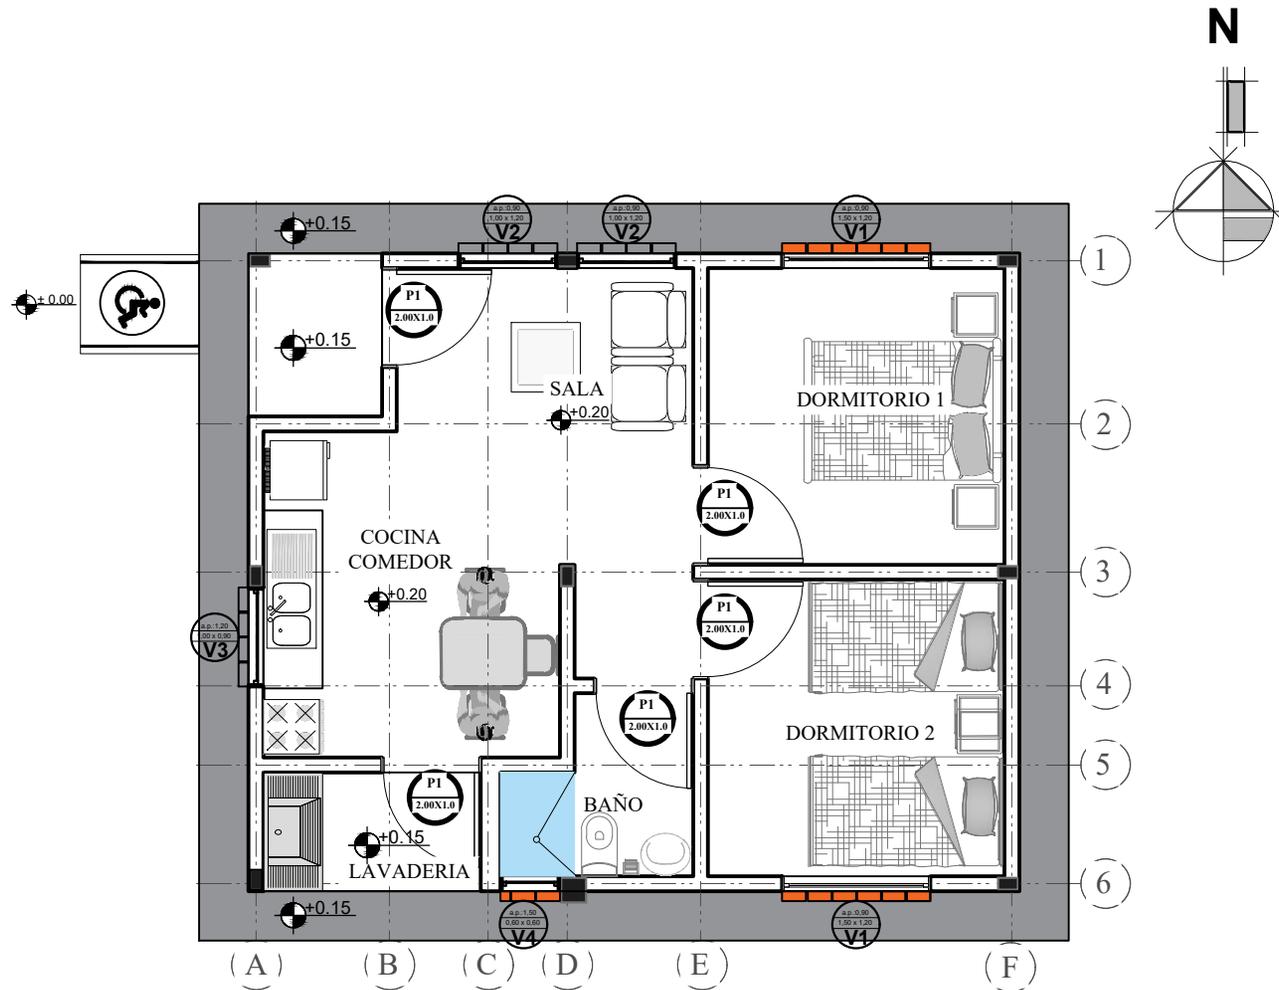

# PLANTA AMOBLADA

ESCALA: 1:75



<b>AGENCIA ESTATAL DE VIVIENDA - AEVIVIENDA</b>		
<b>NOMBRE DEL PROYECTO:</b> PROYECTO DE ATENCION EXTRAORDINARIA DE VIVIENDA NUEVA EN EL MUNICIPIO DE PADCAYA -FASE (XXXII) 2024- TARIJA		
<b>MUNICIPIO:</b> PADCAYA	<b>VIVIENDAS:</b> 1 UH	<b>PLANO DE VIVIENDA:</b> 2 DORMITORIOS, ESTAR-COMEDOR-COCINA BAÑO, GALERIA Y LAVANDERIA
<b>PROVINCIA:</b> ANICETO ARCE	<b>DEPARTAMENTO:</b> TARIJA	<b>MODULO:</b> VIVIENDA NUEVA

**DISEÑADO POR:**

**REVISADO Y APROBADO POR:**

<b>FECHA:</b>	DICIEMBRE-2024
<b>SUPERFICIE:</b>	AREA PERIMETRAL 64.24m <sup>2</sup> AREA CONSTRUIDA 52.24m <sup>2</sup>
<b>LAMINA:</b>	<b>05/29</b>



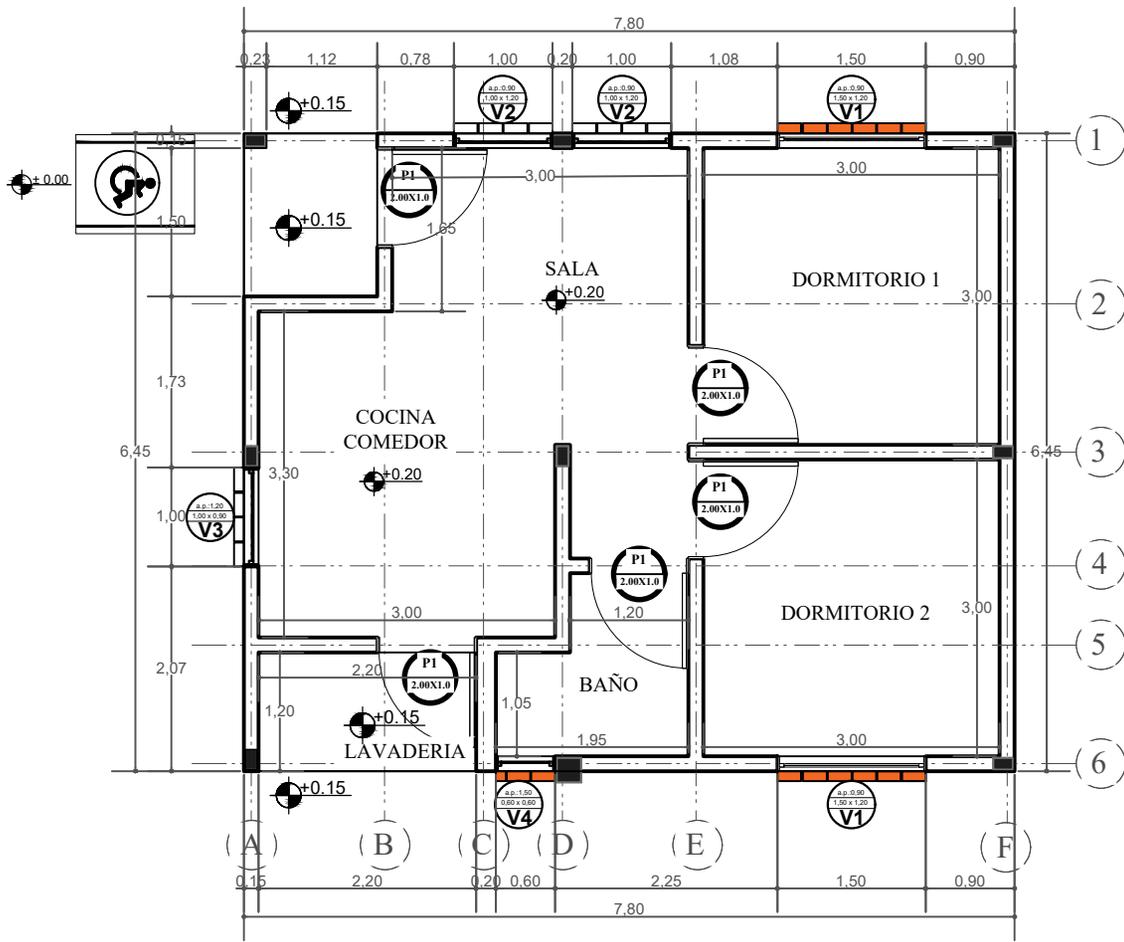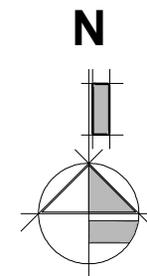


# PLANTA ACOTADA

ESCALA: 1:75


<b>AGENCIA ESTATAL DE VIVIENDA - AEVIVIENDA</b>			<b>DISEÑADO POR:</b>	<b>REVISADO Y APROBADO POR:</b>	<b>FECHA:</b> DICIEMBRE-2024
<b>NOMBRE DEL PROYECTO:</b> PROYECTO DE ATENCION EXTRAORDINARIA DE VIVIENDA NUEVA EN EL MUNICIPIO DE PADCAYA -FASE (XXXII) 2024- TARIJA					<b>SUPERFICIE:</b> AREA PERIMETRAL 64.24m <sup>2</sup> AREA CONSTRUIDA 52.24m <sup>2</sup>
<b>MUNICIPIO:</b> PADCAYA	<b>VIVIENDAS:</b> 1 UH	<b>PLANO DE VIVIENDA:</b> 2 DORMITORIOS, ESTAR-COMEDOR-COCINA BAÑO, GALERIA Y LAVANDERIA			<b>LAMINA:</b> <b>06/29</b>
<b>PROVINCIA:</b> ANICETO ARCE	<b>DEPARTAMENTO:</b> TARIJA	<b>MODULO:</b> VIVIENDA NUEVA			

DETALLE DE CORTE DE BORDE

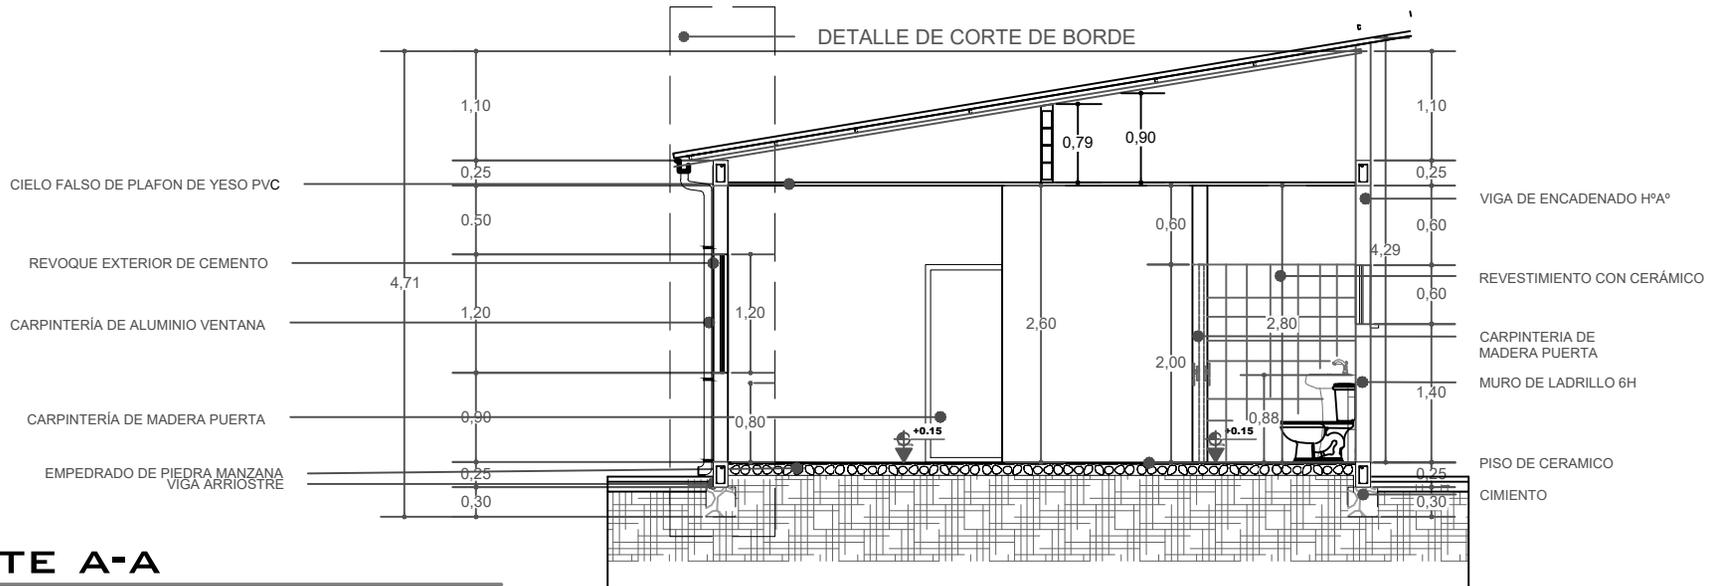

**CORTE A-A**

ESCALA: 1:75

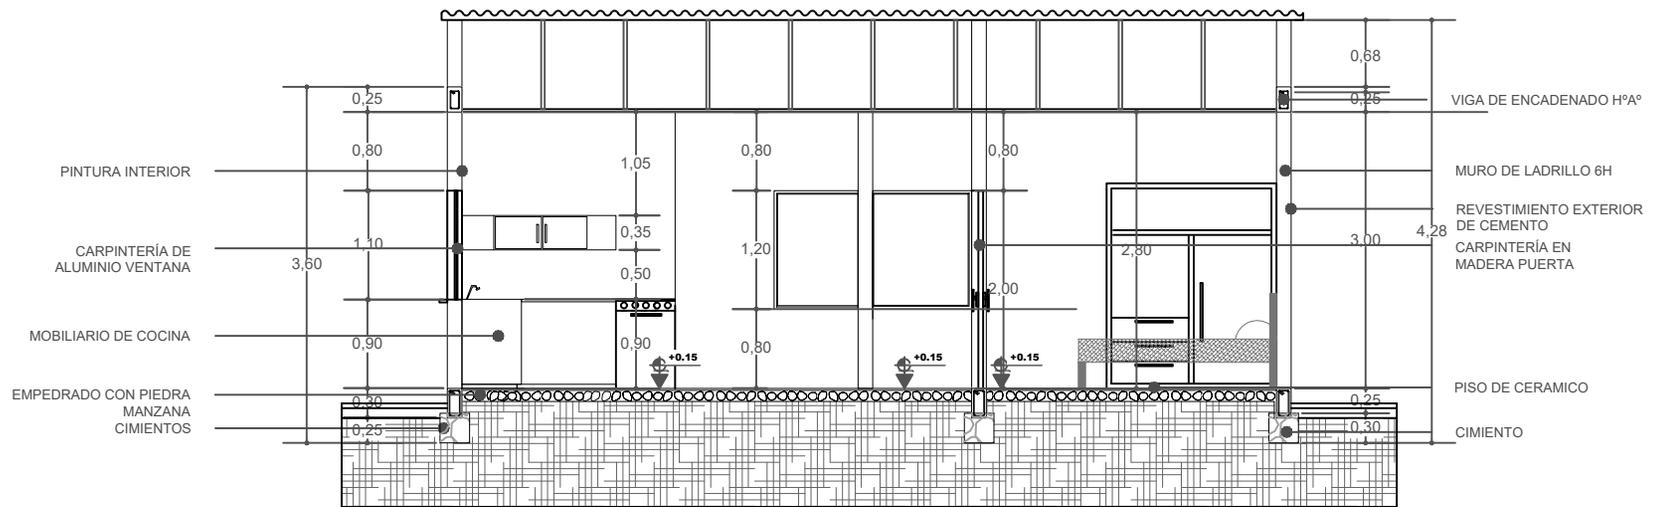

**CORTE B-B**

ESCALA: 1:75

**AGENCIA ESTATAL DE VIVIENDA - AEVIVIENDA**

**NOMBRE DEL PROYECTO:**  
PROYECTO DE ATENCION EXTRAORDINARIA DE VIVIENDA NUEVA EN EL MUNICIPIO DE PADCAYA -FASE (XXXII) 2024- TARIJA

**MUNICIPIO:**  
PADCAYA

**VIVIENDAS:**  
1 UH

**PLANO DE VIVIENDA:**  
2 DORMITORIOS, ESTAR-COMEDOR-COCINA  
BAÑO, GALERÍA Y LAVANDERÍA

**PROVINCIA:**  
ANICETO ARCE

**DEPARTAMENTO:**  
TARIJA

**MODULO:**  
VIVIENDA NUEVA

**DISEÑADO POR:**


**REVISADO Y APROBADO POR:**

**FECHA:** DICIEMBRE-2024

**SUPERFICIE:**  
AREA PERIMETRAL 64.24m<sup>2</sup>  
AREA CONSTRUIDA 52.24m<sup>2</sup>


**LAMINA:**  
**07/29**



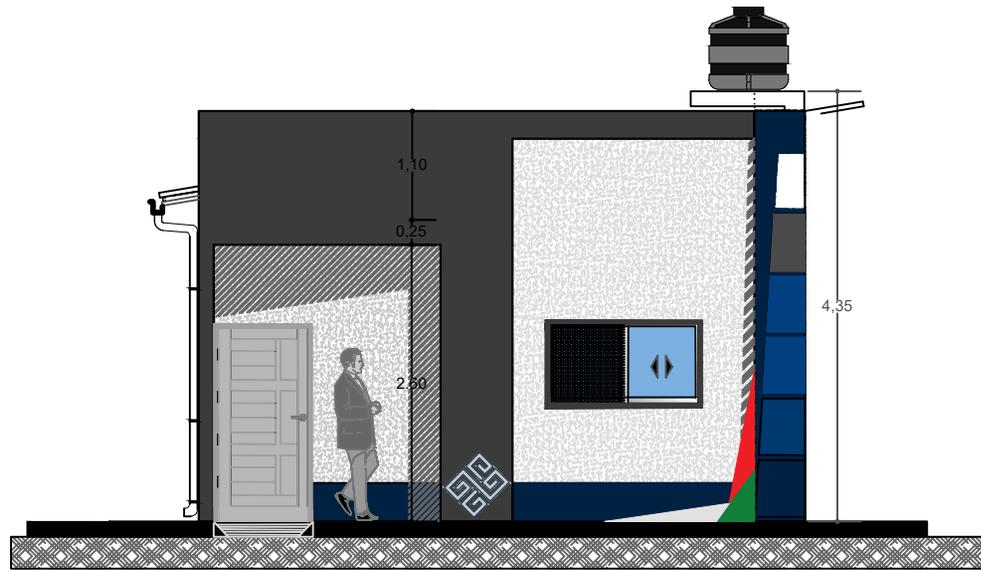



**FACHADA FRONTAL**

ESCALA: 1:75

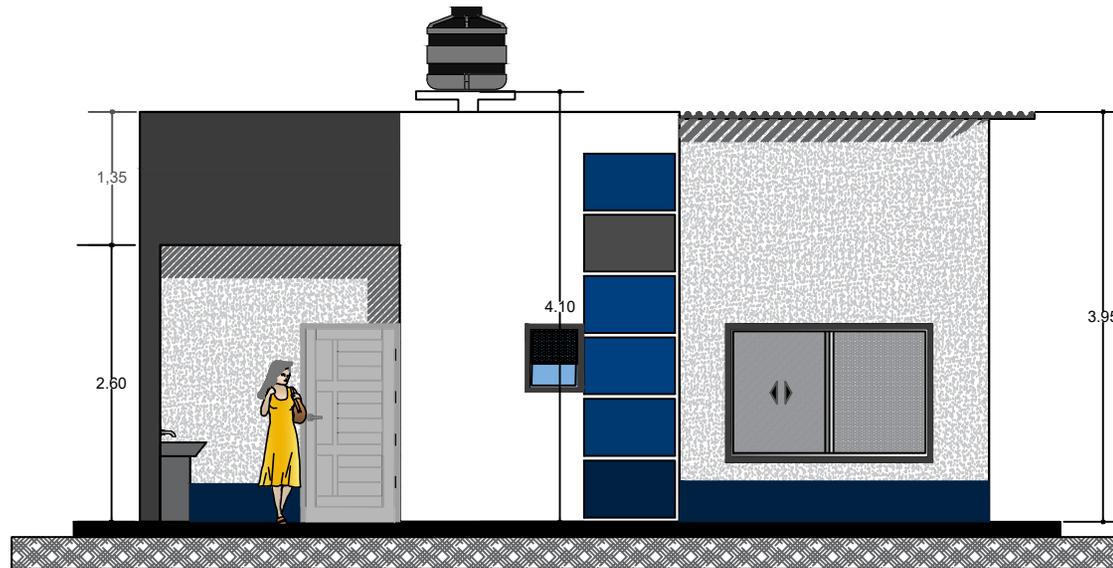

**FACHADA LATERAL DERECHA**

<b>AGENCIA ESTATAL DE VIVIENDA - AEVIVIENDA</b>			<b>DISEÑADO POR:</b>	<b>REVISADO Y APROBADO POR:</b>	<b>FECHA:</b> DICIEMBRE-2024
<b>NOMBRE DEL PROYECTO:</b> PROYECTO DE ATENCION EXTRAORDINARIA DE VIVIENDA NUEVA EN EL MUNICIPIO DE PADCAYA -FASE (XXXII) 2024- TARIJA					<b>SUPERFICIE:</b> AREA PERIMETRAL 64.24m2 AREA CONSTRUIDA 52.24m2
<b>MUNICIPIO:</b> PADCAYA	<b>VIVIENDAS:</b> 1 UH	<b>PLANO DE VIVIENDA:</b> 2 DORMITORIOS, ESTAR-COMEDOR-COCINA BAÑO, GALERIA Y LAVANDERIA			<b>LAMINA:</b> <b>08/29</b>
<b>PROVINCIA:</b> ANICETO ARCE	<b>DEPARTAMENTO:</b> TARIJA	<b>MODULO:</b> VIVIENDA NUEVA			

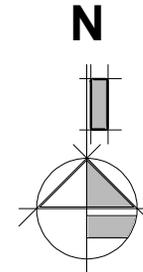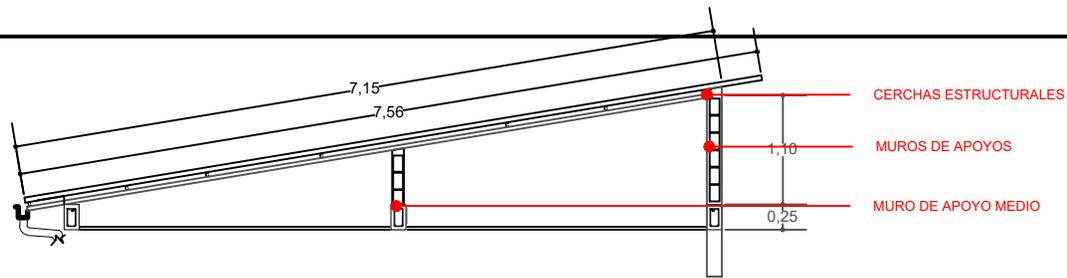

CANALETA Y BAJANTES

CUBIERTA DE CALAMINA ONDULADA PREPINTADA N°26 i=15.47%

RAMPA



7.04


7.90

6.30



PARAPETO

LOSA PARA TANQUE ELEVADO

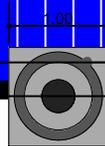

1.00

0.31

4.65

3.40

PARAPETO

## PLANO DE CUBIERTA

ESCALA: 1:75

### AGENCIA ESTATAL DE VIVIENDA - AEVIVIENDA

**NOMBRE DEL PROYECTO:**  
PROYECTO DE ATENCION EXTRAORDINARIA DE VIVIENDA NUEVA EN EL MUNICIPIO DE PADCAYA -FASE (XXXII) 2024- TARIJA

**MUNICIPIO:**  
PADCAYA

**VIVIENDAS:**  
1 UH

**PLANO DE VIVIENDA:**  
2 DORMITORIOS, ESTAR-COMEDOR-COCINA  
BAÑO, GALERIA Y LAVANDERIA

**PROVINCIA:**  
ANICETO ARCE

**DEPARTAMENTO:**  
TARIJA

**MODULO:**  
VIVIENDA NUEVA

### DISEÑADO POR:




### REVISADO Y APROBADO POR:

**FECHA:** DICIEMBRE-2024


**SUPERFICIE:**  
AREA PERIMETRAL 64.24m<sup>2</sup>  
AREA CONSTRUIDA 52.24m<sup>2</sup>

**LAMINA:**  
**09/29**




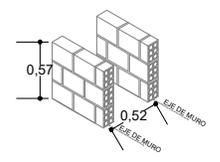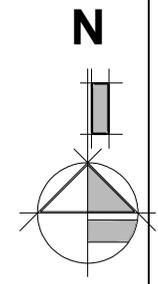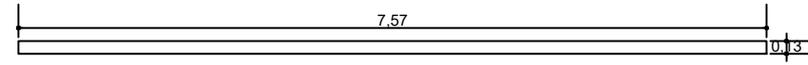


MURETES LAVANDERIA

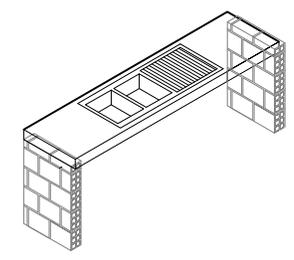

MURETES MESON

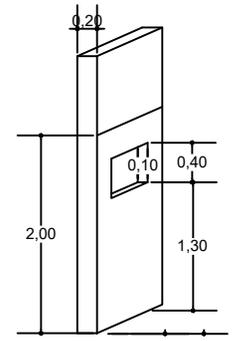

MURO DE BAÑO

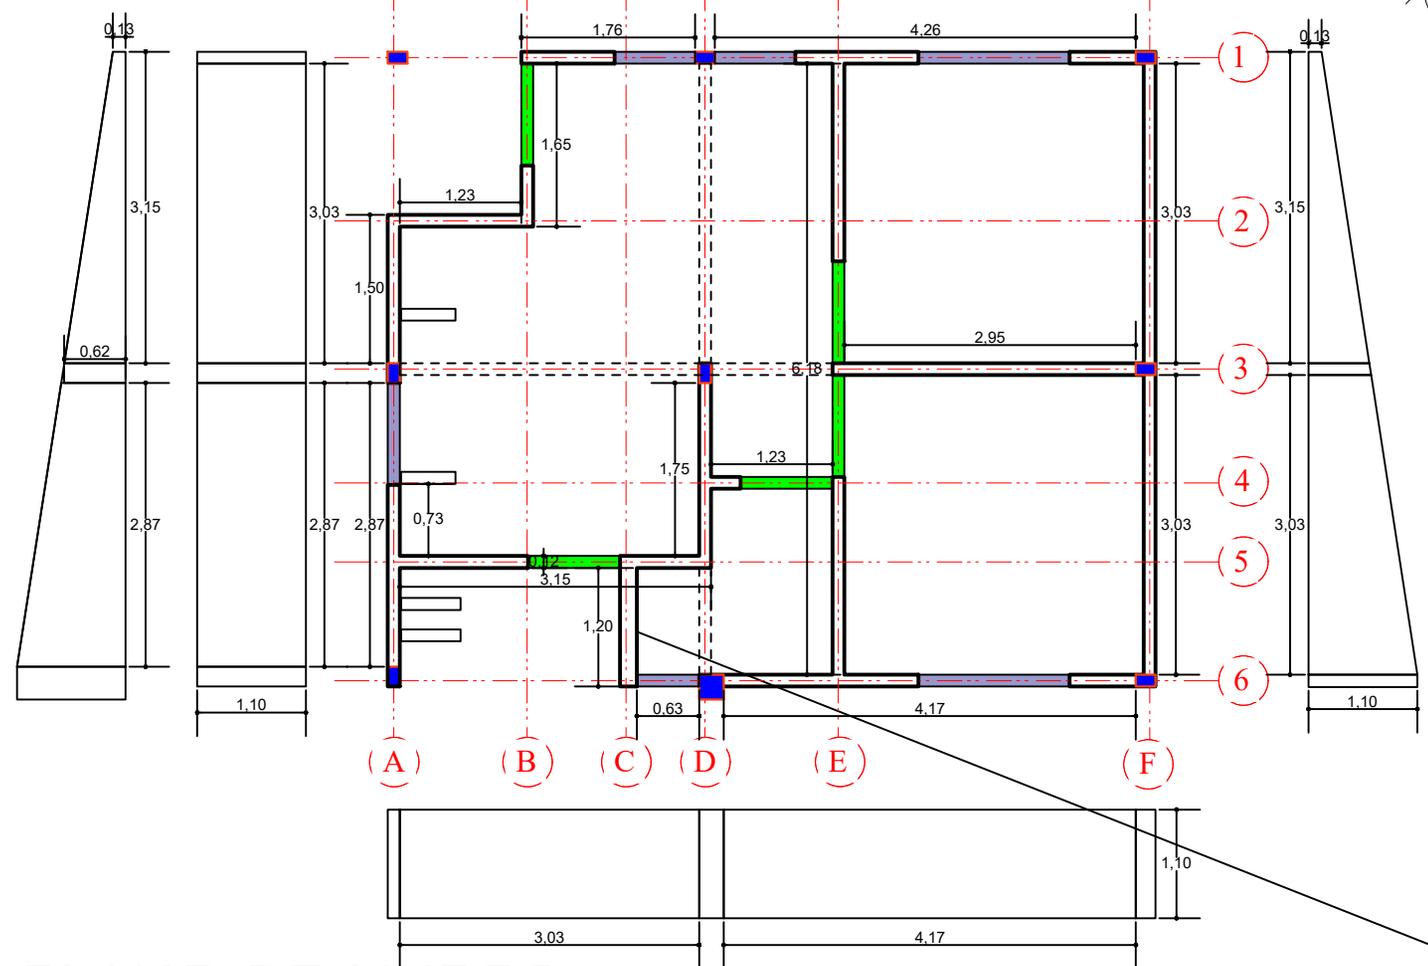

# PLANO DE MUROS

ESCALA: 1:75



<b>AGENCIA ESTATAL DE VIVIENDA - AEVIVIENDA</b>		
<b>NOMBRE DEL PROYECTO:</b> PROYECTO DE ATENCION EXTRAORDINARIA DE VIVIENDA NUEVA EN EL MUNICIPIO DE PADCAYA -FASE(XXXII) 2024- TARIJA		
<b>MUNICIPIO:</b> PADCAYA	<b>VIVIENDAS:</b> 1 UH	<b>PLANO DE VIVIENDA:</b> 2 DORMITORIOS, ESTAR-COMEDOR-COCINA BAÑO, GALERIA Y LAVANDERIA
<b>PROVINCIA:</b> ANICETO ARCE	<b>DEPARTAMENTO:</b> TARIJA	<b>MODULO:</b> VIVIENDA NUEVA

**DISEÑADO POR:**


**REVISADO Y APROBADO POR:**

<b>FECHA:</b>	DICIEMBRE-2024
<b>SUPERFICIE:</b>	AREA PERIMETRAL 64.24m2 AREA CONSTRUIDA 52.24m2
<b>LAMINA:</b>	<b>10/29</b>



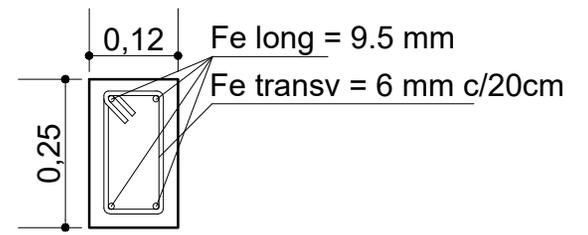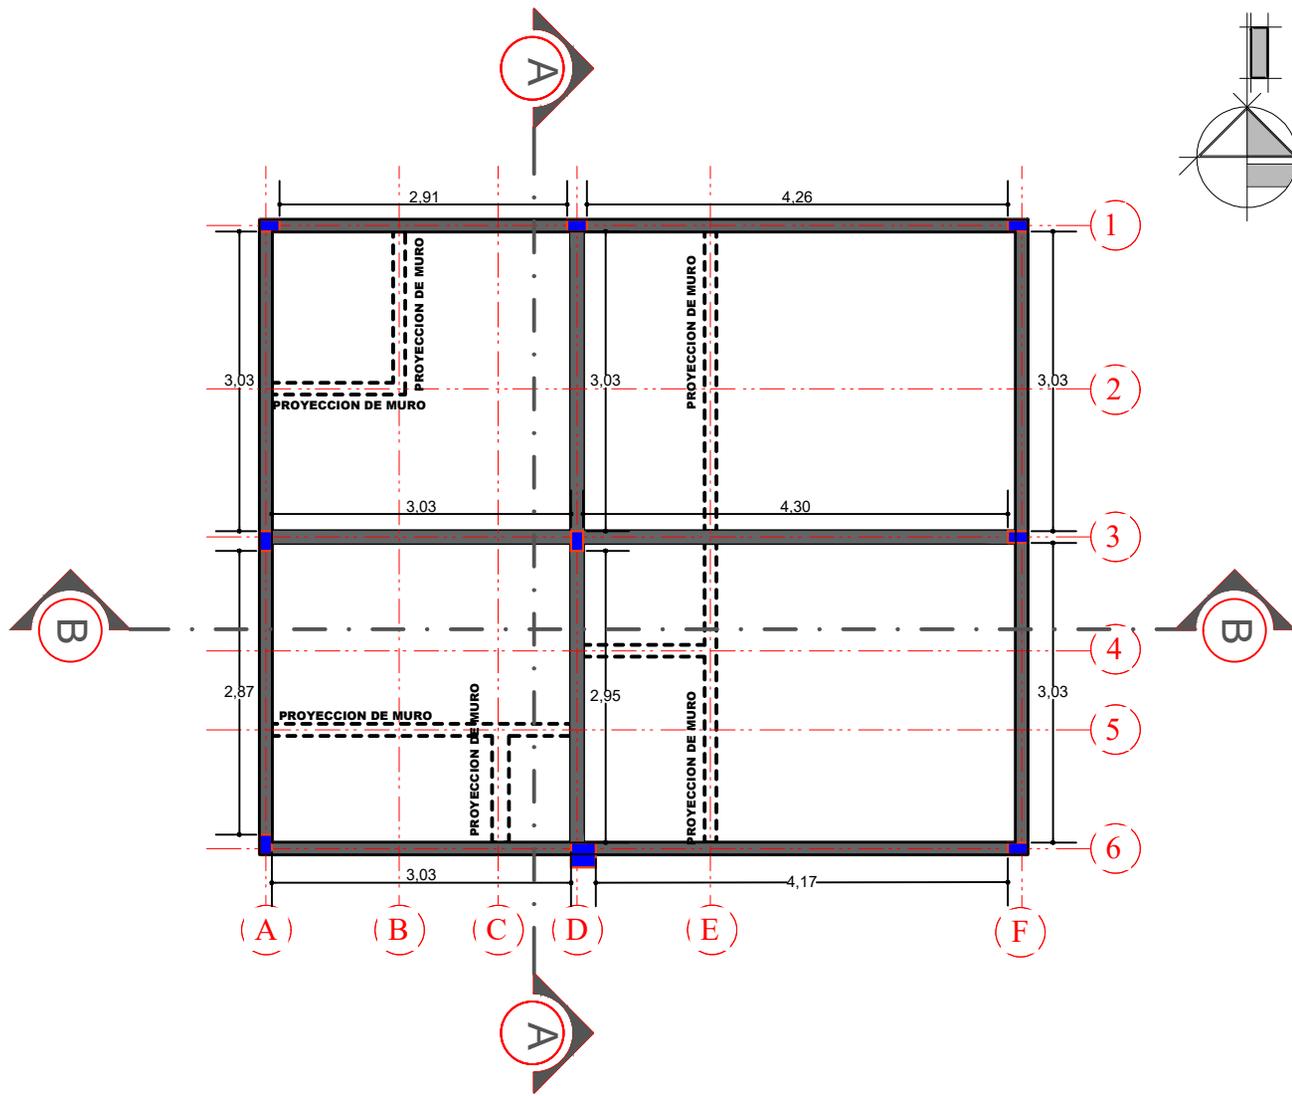

SECCIÓN DE VIGA CADENA DE H°A°

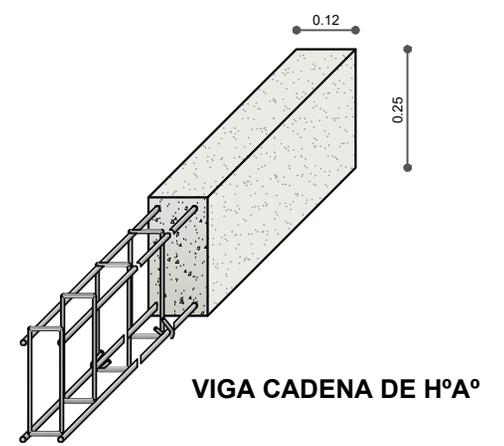

VIGA CADENA DE H°A°

# PLANO DE VIGAS

ESCALA: 1:75



<b>AGENCIA ESTATAL DE VIVIENDA - AEVIVIENDA</b>		
<b>NOMBRE DEL PROYECTO:</b> PROYECTO DE ATENCION EXTRAORDINARIA DE VIVIENDA NUEVA EN EL MUNICIPIO DE PADCAYA -FASE(XXXII) 2024- TARIJA		
<b>MUNICIPIO:</b> PADCAYA	<b>VIVIENDAS:</b> 1 UH	<b>PLANO DE VIVIENDA:</b> 2 DORMITORIOS, ESTAR-COMEDOR-COCINA BAÑO, GALERIA Y LAVANDERIA
<b>PROVINCIA:</b> ANICETO ARCE	<b>DEPARTAMENTO:</b> TARIJA	<b>MODULO:</b> VIVIENDA NUEVA

**DISEÑADO POR:**

**REVISADO Y APROBADO POR:**

<b>FECHA:</b>	DICIEMBRE-2024
<b>SUPERFICIE:</b>	AREA PERIMETRAL 64.24m2 AREA CONSTRUIDA 52.24m2
<b>LAMINA:</b>	<b>11/29</b>



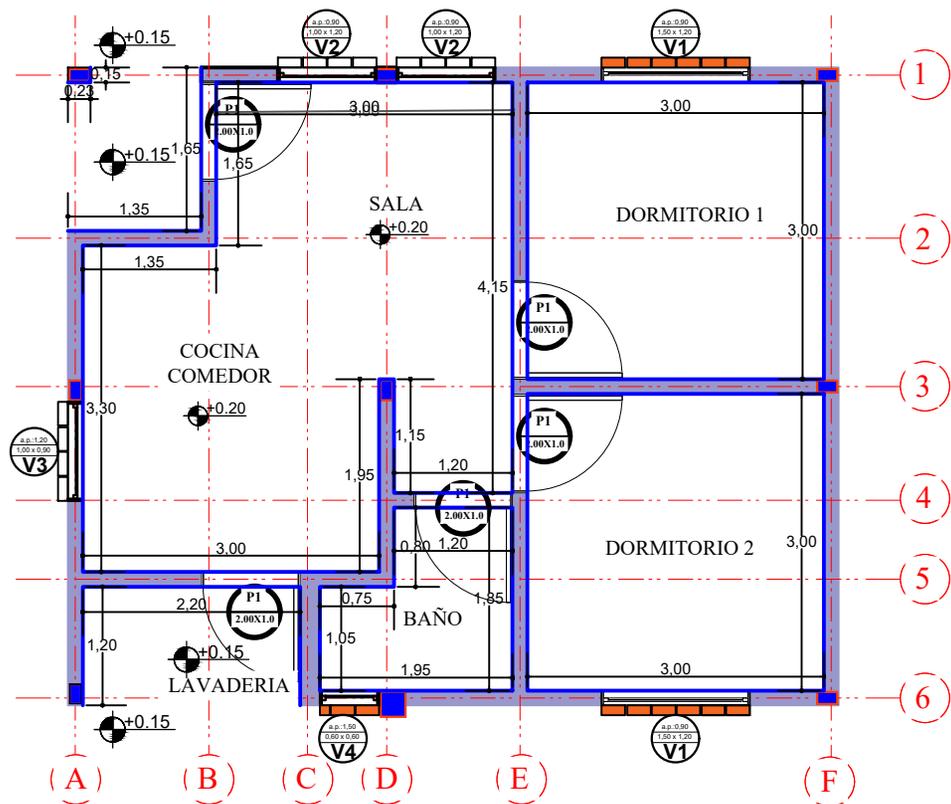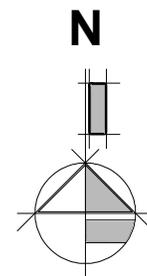

## PLANO DE REVOQUE INTERIOR


<b>AGENCIA ESTATAL DE VIVIENDA - AEVIVIENDA</b>		
<b>NOMBRE DEL PROYECTO:</b> PROYECTO DE ATENCION EXTRAORDINARIA DE VIVIENDA NUEVA EN EL MUNICIPIO DE PADCAYA -FASE (XXXII) 2024- TARIJA		
<b>MUNICIPIO:</b> PADCAYA	<b>VIVIENDAS:</b> 1 UH	<b>PLANO DE VIVIENDA:</b> 2 DORMITORIOS, ESTAR-COMEDOR-COCINA BAÑO, GALERIA Y LAVANDERIA
<b>PROVINCIA:</b> ANICETO ARCE	<b>DEPARTAMENTO:</b> TARIJA	<b>MODULO:</b> VIVIENDA NUEVA

**DISEÑADO POR:**

**REVISADO Y APROBADO POR:**

<b>FECHA:</b> DICIEMBRE-2024
<b>SUPERFICIE:</b> AREA PERIMETRAL 64.24m <sup>2</sup> AREA CONSTRUIDA 52.24m <sup>2</sup>
<b>LAMINA:</b> <b>12/29</b>





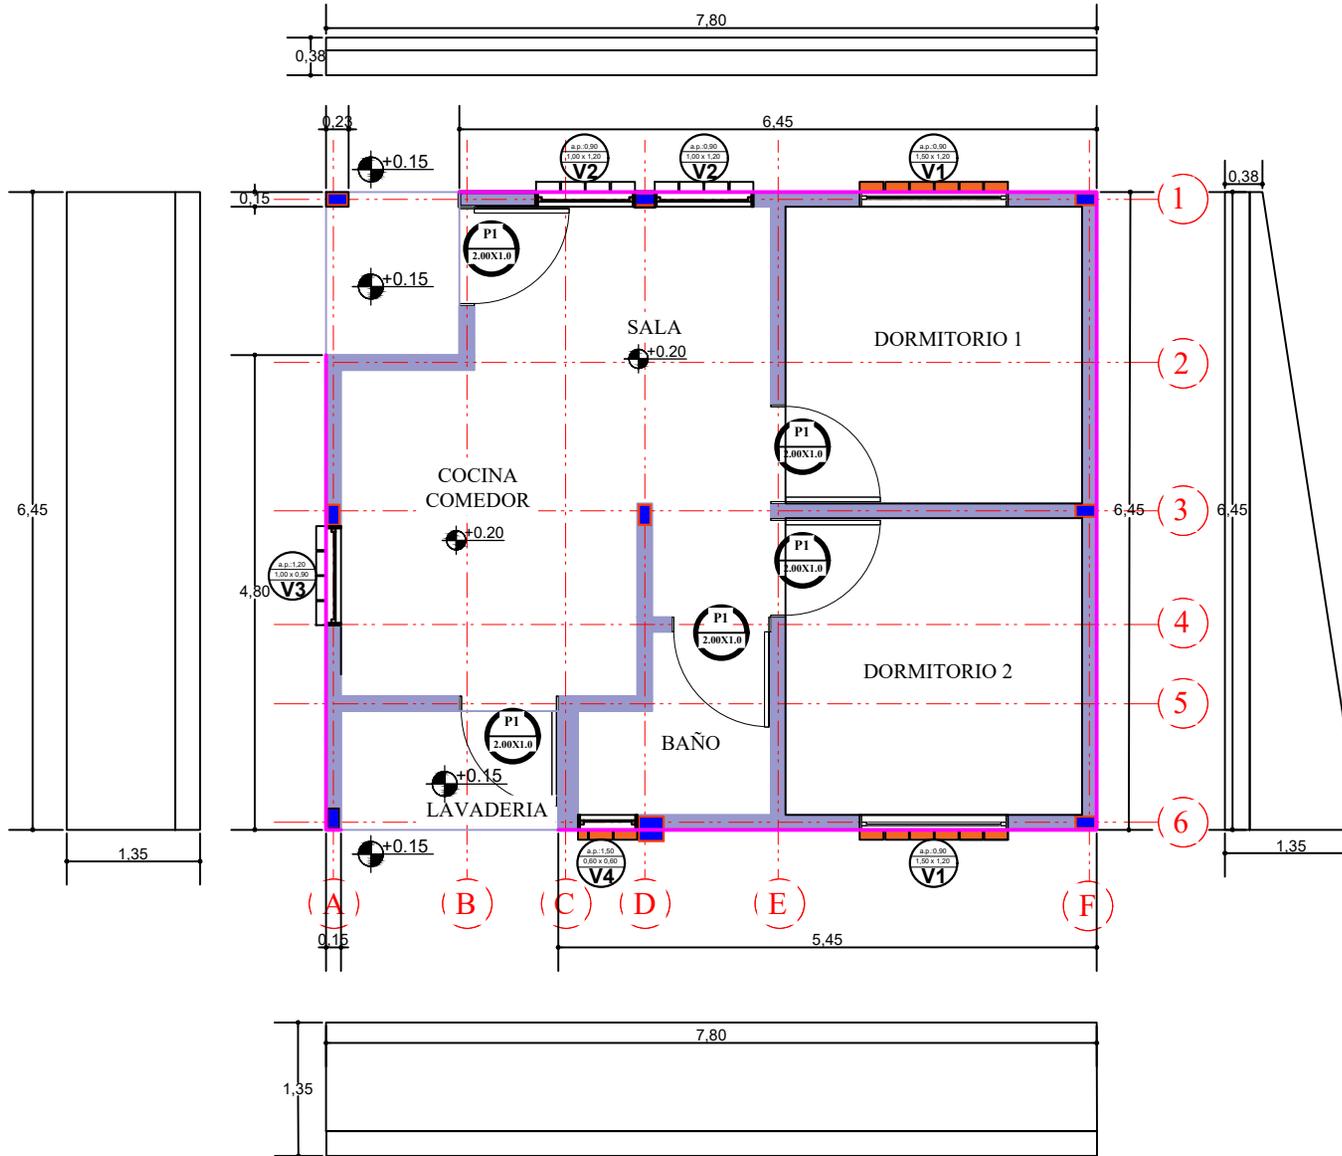

# PLANO DE REVOQUE EXTERIOR

ESCALA: 1:75

<b>AGENCIA ESTATAL DE VIVIENDA - AEVIVIENDA</b>			<b>DISEÑADO POR:</b>	<b>REVISADO Y APROBADO POR:</b>	<b>FECHA:</b> DICIEMBRE-2024
<b>NOMBRE DEL PROYECTO:</b> PROYECTO DE ATENCION EXTRAORDINARIA DE VIVIENDA NUEVA EN EL MUNICIPIO DE PADCAYA -FASE(XXXII) 2024- TARIJA					<b>SUPERFICIE:</b> AREA PERIMETRAL 64.24m2 AREA CONSTRUIDA 52.24m2
<b>MUNICIPIO:</b> PADCAYA	<b>VIVIENDAS:</b> 1 UH	<b>PLANO DE VIVIENDA:</b> 2 DORMITORIOS, ESTAR-COMEDOR-COCINA BAÑO, GALERIA Y LAVANDERIA			<b>LAMINA:</b> <b>13/29</b>
<b>PROVINCIA:</b> ANICETO ARCE	<b>DEPARTAMENTO:</b> TARIJA	<b>MODULO:</b> VIVIENDA NUEVA			

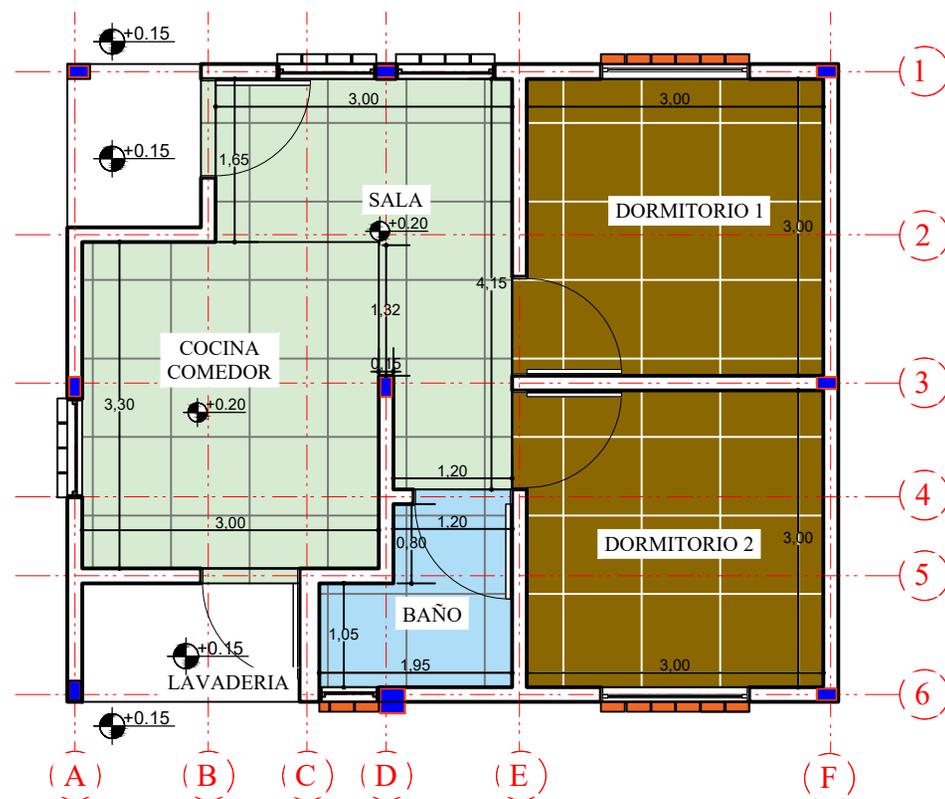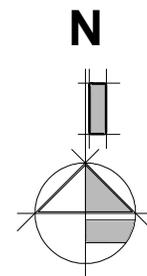

# PLANO DE PISOS

ESCALA: 1:75




<b>AGENCIA ESTATAL DE VIVIENDA - AEVIVIENDA</b>		
<b>NOMBRE DEL PROYECTO:</b> PROYECTO DE ATENCION EXTRAORDINARIA DE VIVIENDA NUEVA EN EL MUNICIPIO DE PADCAYA -FASE (XXXII) 2024- TARIJA		
<b>MUNICIPIO:</b> PADCAYA	<b>VIVIENDAS:</b> 1 UH	<b>PLANO DE VIVIENDA:</b> 2 DORMITORIOS, ESTAR-COMEDOR-COCINA BAÑO, GALERIA Y LAVANDERIA
<b>PROVINCIA:</b> ANICETO ARCE	<b>DEPARTAMENTO:</b> TARIJA	<b>MODULO:</b> VIVIENDA NUEVA

**DISEÑADO POR:**

**REVISADO Y APROBADO POR:**

<b>FECHA:</b>	DICIEMBRE-2024
<b>SUPERFICIE:</b>	AREA PERIMETRAL 64.24m <sup>2</sup> AREA CONSTRUIDA 52.24m <sup>2</sup>
<b>LAMINA:</b>	<b>14/29</b>





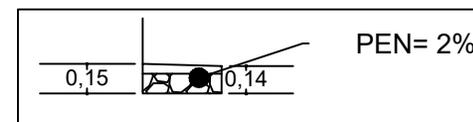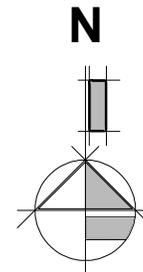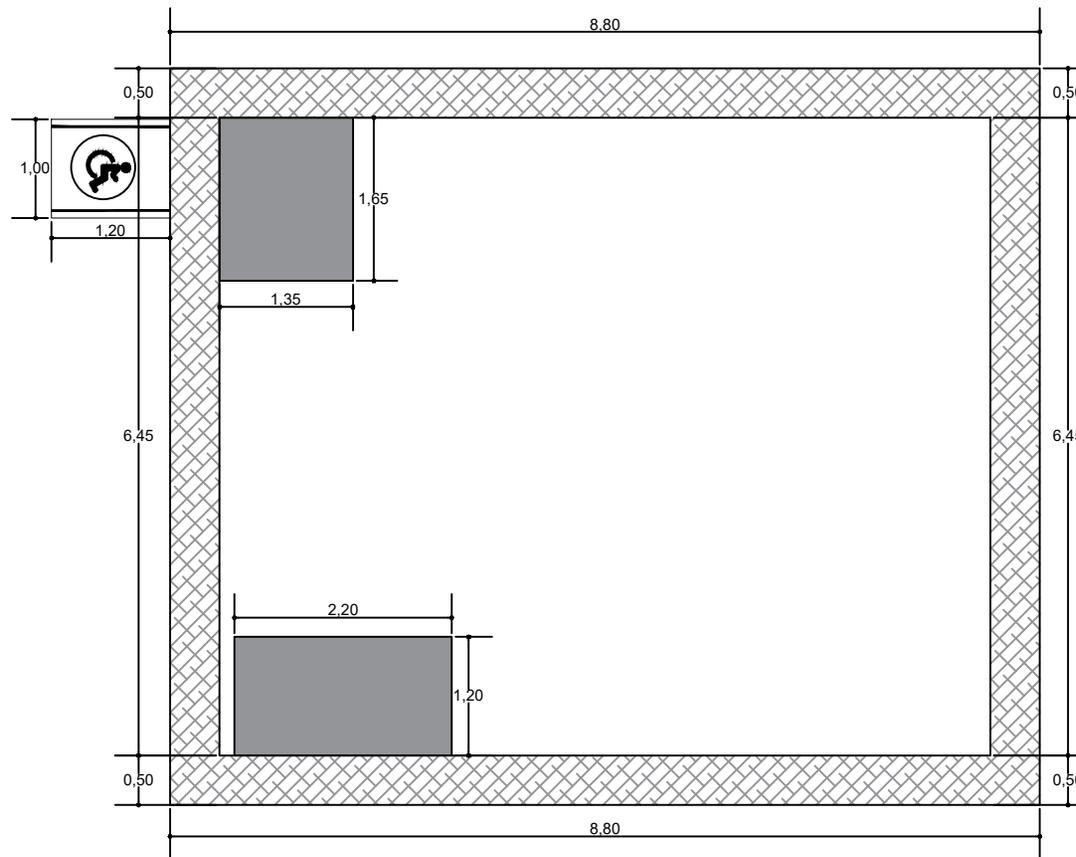

## PLANO DE ACERA

ESCALA: 1:75



<b>AGENCIA ESTATAL DE VIVIENDA - AEVIVIENDA</b>			<b>DISEÑADO POR:</b>	<b>REVISADO Y APROBADO POR:</b>	<b>FECHA:</b> DICIEMBRE-2024
<b>NOMBRE DEL PROYECTO:</b> PROYECTO DE ATENCION EXTRAORDINARIA DE VIVIENDA NUEVA EN EL MUNICIPIO DE PADCAYA -FASE (XXXII) 2024- TARIJA					<b>SUPERFICIE:</b> AREA PERIMETRAL 64.24m <sup>2</sup> AREA CONSTRUIDA 52.24m <sup>2</sup>
<b>MUNICIPIO:</b> PADCAYA	<b>VIVIENDAS:</b> 1 UH	<b>PLANO DE VIVIENDA:</b> 2 DORMITORIOS, ESTAR-COMEDOR-COCINA BAÑO, GALERIA Y LAVANDERIA			<b>LAMINA:</b> <b>15/29</b>
<b>PROVINCIA:</b> ANICETO ARCE	<b>DEPARTAMENTO:</b> TARIJA	<b>MODULO:</b> VIVIENDA NUEVA			

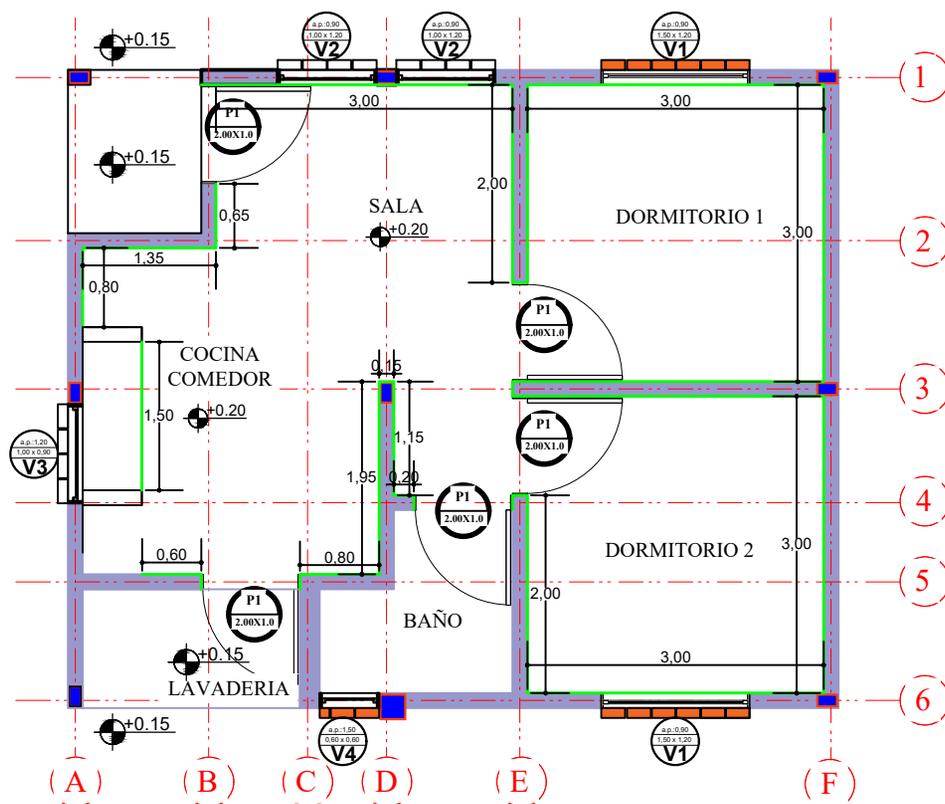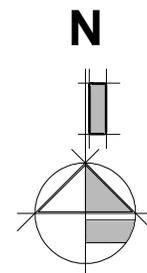

# PLANO DE ZOCALOS

ESCALA: 1:75



<b>AGENCIA ESTATAL DE VIVIENDA - AEVIVIENDA</b>			<b>DISEÑADO POR:</b>	<b>REVISADO Y APROBADO POR:</b>	<b>FECHA:</b> DICIEMBRE-2024
<b>NOMBRE DEL PROYECTO:</b> PROYECTO DE ATENCION EXTRAORDINARIA DE VIVIENDA NUEVA EN EL MUNICIPIO DE PADCAYA -FASE (XXXII) 2024- TARIJA					<b>SUPERFICIE:</b> AREA PERIMETRAL 64.24m <sup>2</sup> AREA CONSTRUIDA 52.24m <sup>2</sup>
<b>MUNICIPIO:</b> PADCAYA	<b>VIVIENDAS:</b> 1 UH	<b>PLANO DE VIVIENDA:</b> 2 DORMITORIOS, ESTAR-COMEDOR-COCINA BAÑO, GALERIA Y LAVANDERIA			<b>LAMINA:</b> <b>16/29</b>
<b>PROVINCIA:</b> ANICETO ARCE	<b>DEPARTAMENTO:</b> TARIJA	<b>MODULO:</b> VIVIENDA NUEVA			

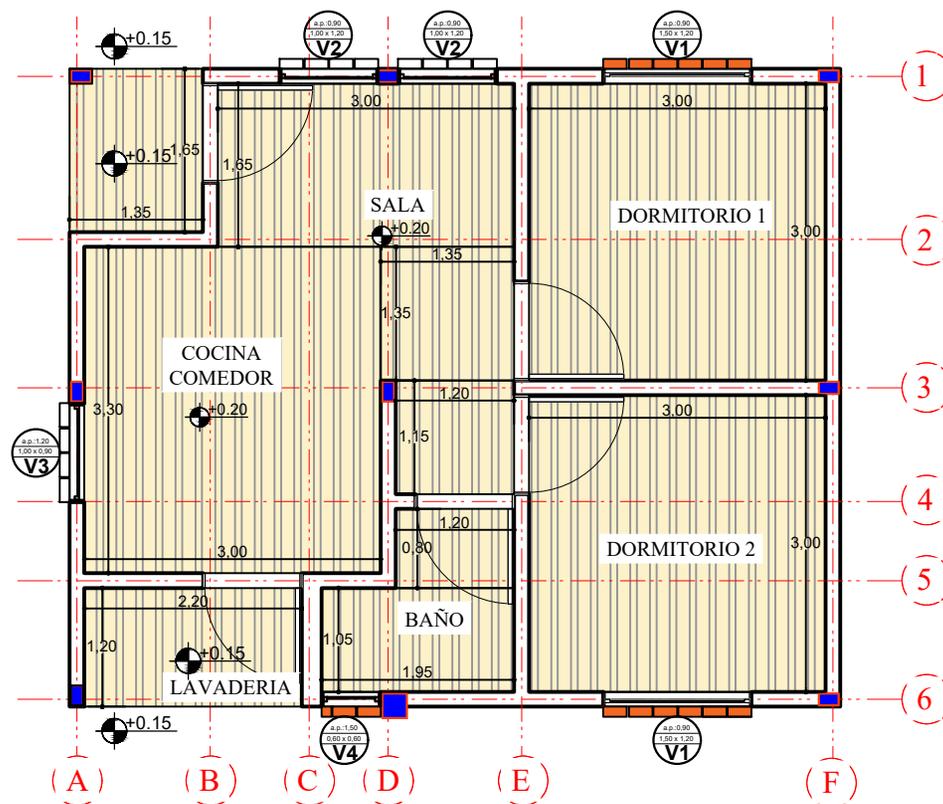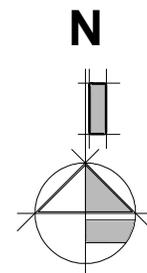

## PLANO DE CIELO PVC

ESCALA: 1:75


<b>AGENCIA ESTATAL DE VIVIENDA - AEVIVIENDA</b>			<b>DISEÑADO POR:</b>	<b>REVISADO Y APROBADO POR:</b>	<b>FECHA:</b> DICIEMBRE-2024
<b>NOMBRE DEL PROYECTO:</b> PROYECTO DE ATENCION EXTRAORDINARIA DE VIVIENDA NUEVA EN EL MUNICIPIO DE PADCAYA -FASE (XXXII) 2024- TARIJA					<b>SUPERFICIE:</b> AREA PERIMETRAL 64.24m <sup>2</sup> AREA CONSTRUIDA 52.24m <sup>2</sup>
<b>MUNICIPIO:</b> PADCAYA	<b>VIVIENDAS:</b> 1 UH	<b>PLANO DE VIVIENDA:</b> 2 DORMITORIOS, ESTAR-COMEDOR-COCINA BAÑO, GALERIA Y LAVANDERIA			<b>LAMINA:</b> <b>17/29</b>
<b>PROVINCIA:</b> ANICETO ARCE	<b>DEPARTAMENTO:</b> TARIJA	<b>MODULO:</b> VIVIENDA NUEVA			

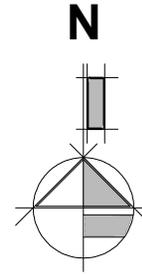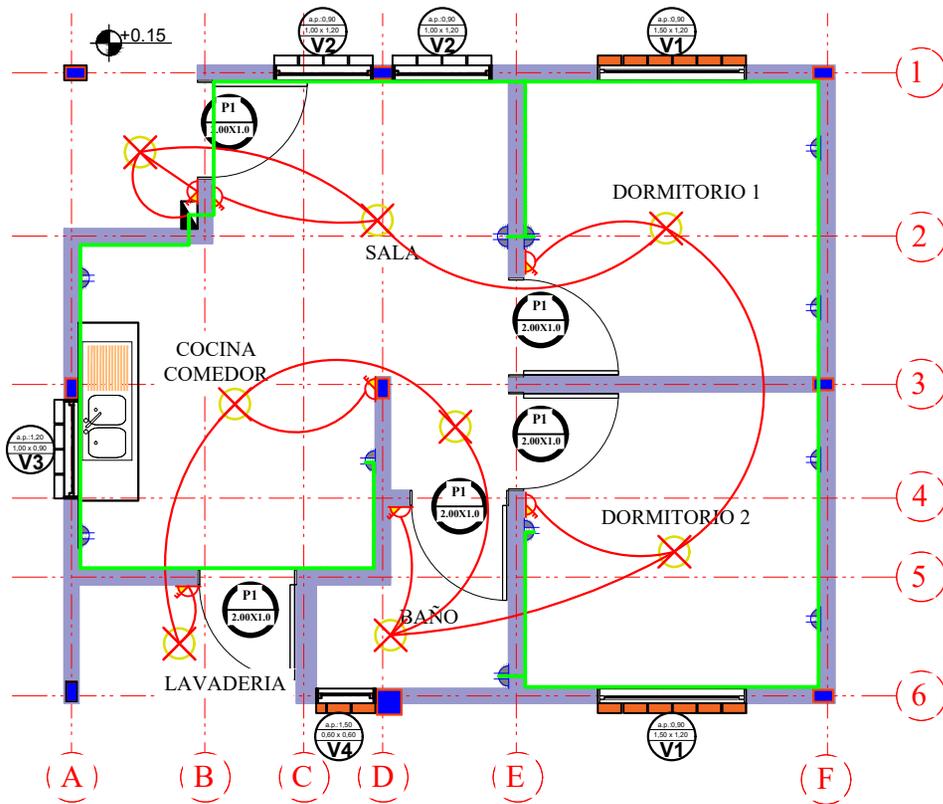

PUNTO DE ILUMINACIÓN

ALTURA DE INTERRUPTOR

ALTURA DE TOMA CORRIENTE

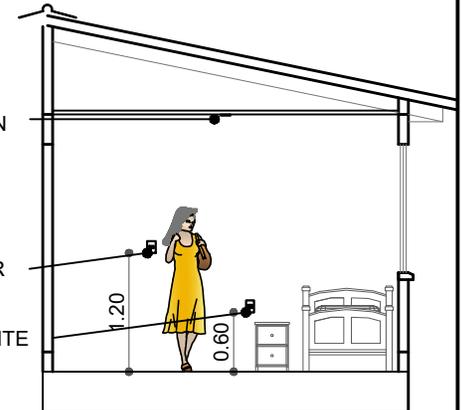

# PLANO DE INSTALACIONES ELECTRICAS

ESCALA: 1:75

SIMBOLOGIA Y REFERENCIAS			
	TABLERO DE DISTRIBUCION		INTERRUPTOR SIMPLE
C1	CIRCUITO DE ILUMINACION		TABLERO PARA DUCHA
C2	CIRCUITO DE TOMA CORRIENTE		CIRCUITO DE ILUMINACION
C3	CIRCUITO PARA DUCHA		CIRCUITO DE TOMACORRIENTES
	ILUMINACION INCANDESCENTE		CIRCUITO DE TOMACORRIENTES
			CIRCUITO PARA DUCHA

<b>AGENCIA ESTATAL DE VIVIENDA - AEVIVIENDA</b>		
<b>NOMBRE DEL PROYECTO:</b> PROYECTO DE ATENCION EXTRAORDINARIA DE VIVIENDA NUEVA EN EL MUNICIPIO DE PADCAYA -FASE (XXXII) 2024- TARIJA		
<b>MUNICIPIO:</b> PADCAYA	<b>VIVIENDAS:</b> 1 UH	<b>PLANO DE VIVIENDA:</b> 2 DORMITORIOS, ESTAR-COMEDOR-COCINA BAÑO, GALERIA Y LAVANDERIA
<b>PROVINCIA:</b> ANICETO ARCE	<b>DEPARTAMENTO:</b> TARIJA	<b>MODULO:</b> VIVIENDA NUEVA

**DISEÑADO POR:**

**REVISADO Y APROBADO POR:**

**FECHA:** DICIEMBRE-2024


**SUPERFICIE:**  
AREA PERIMETRAL 64.24m<sup>2</sup>  
AREA CONSTRUIDA 52.24m<sup>2</sup>

**LAMINA:**  
**18/29**





N

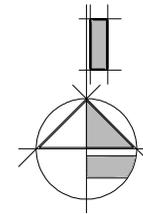

VIGA METALICA  
PERFIL C 40x80x15

9.40

CORREA METALICA  
PERFIL C 25x50x10

7.60

0,61

0,78

0,78

0,82

0,76

7,52


0,78

0,80

0,80

0,68

0,72

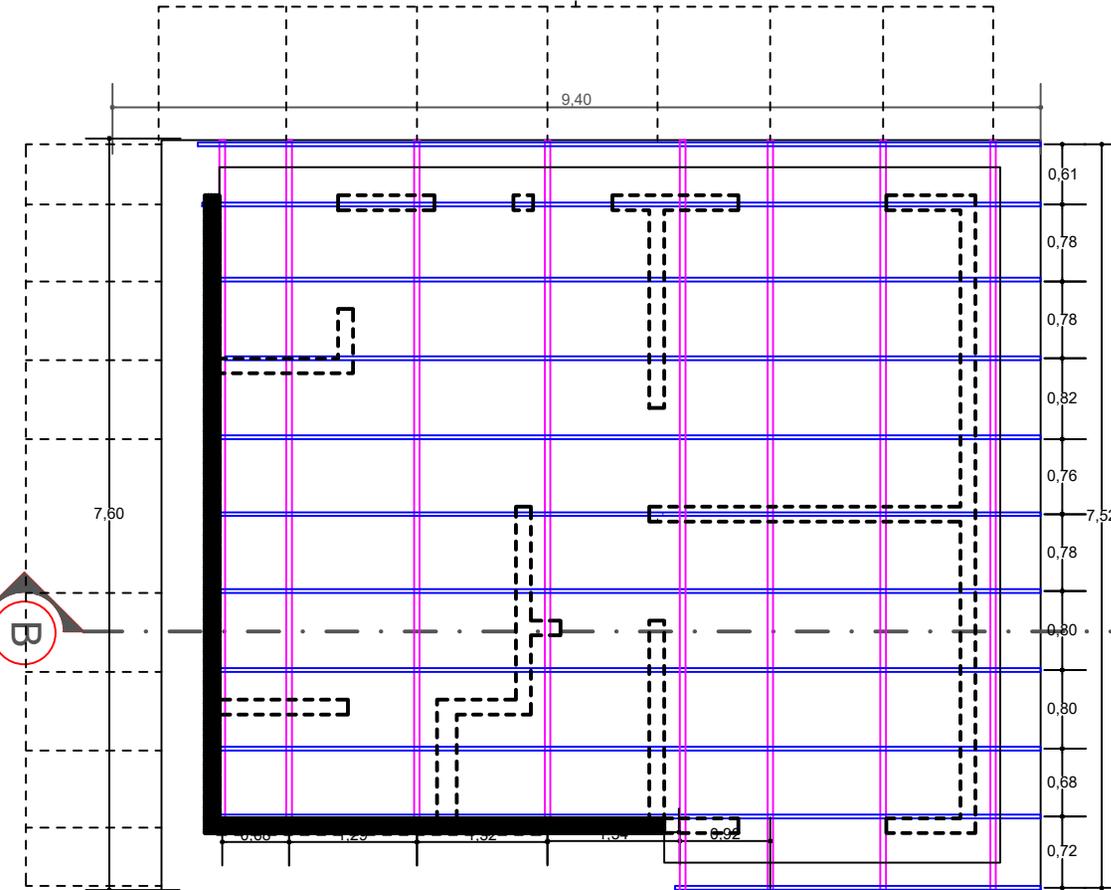

8.45

1,14

1,11

# PLANO DE CUBIERTA

ESCALA: 1:75



<b>AGENCIA ESTATAL DE VIVIENDA - AEVIVIENDA</b>		
<b>NOMBRE DEL PROYECTO:</b> PROYECTO DE ATENCION EXTRAORDINARIA DE VIVIENDA NUEVA EN EL MUNICIPIO DE PADCAYA -FASE(XXXII) 2024- TARIJA		
<b>MUNICIPIO:</b> PADCAYA	<b>VIVIENDAS:</b> 1 UH	<b>PLANO DE VIVIENDA:</b> 2 DORMITORIOS, ESTAR-COMEDOR-COCINA BAÑO, GALERIA Y LAVANDERIA
<b>PROVINCIA:</b> ANICETO ARCE	<b>DEPARTAMENTO:</b> TARIJA	<b>MODULO:</b> VIVIENDA NUEVA

**DISEÑADO POR:**

**REVISADO Y APROBADO POR:**

<b>FECHA:</b> DICIEMBRE-2024
<b>SUPERFICIE:</b> AREA PERIMETRAL 64.24m2 AREA CONSTRUIDA 52.24m2
<b>LAMINA:</b> <b>20/29</b>



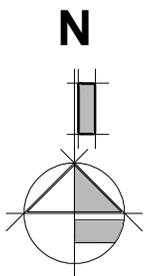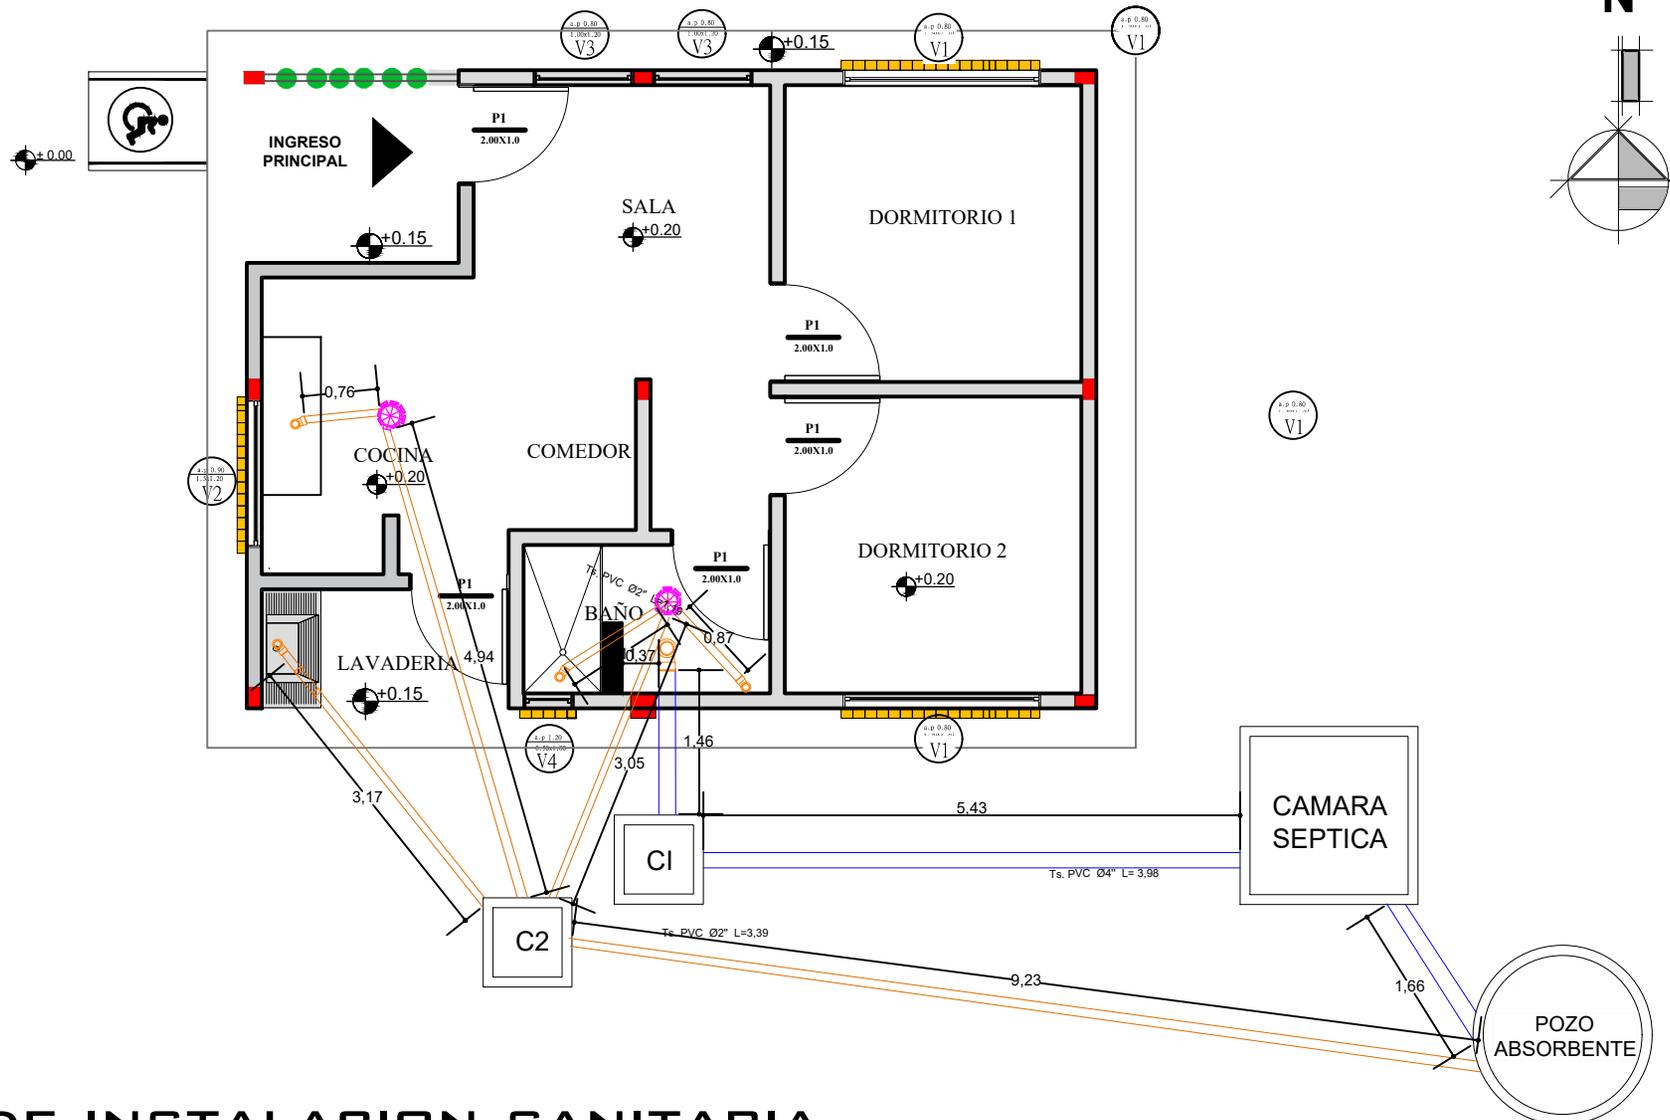

# PLANO DE INSTALACION SANITARIA

ESCALA: 1:75

<b>AGENCIA ESTATAL DE VIVIENDA - AEVIVIENDA</b>		
<b>NOMBRE DEL PROYECTO:</b> PROYECTO DE ATENCION EXTRAORDINARIA DE VIVIENDA NUEVA EN EL MUNICIPIO DE PADCAYA -FASE (XXXII) 2024- TARIJA		
<b>MUNICIPIO:</b> PADCAYA	<b>VIVIENDAS:</b> 1 UH	<b>PLANO DE VIVIENDA:</b> 2 DORMITORIOS, ESTAR-COMEDOR-COCINA BAÑO, GALERIA Y LAVANDERIA
<b>PROVINCIA:</b> ANICETO ARCE	<b>DEPARTAMENTO:</b> TARIJA	<b>MODULO:</b> VIVIENDA NUEVA


**DISEÑADO POR:**

**REVISADO Y APROBADO POR:**

<b>FECHA:</b>	DICIEMBRE-2024
<b>SUPERFICIE:</b>	AREA PERIMETRAL 64.24m <sup>2</sup> AREA CONSTRUIDA 52.24m <sup>2</sup>
<b>LAMINA:</b>	<b>21/29</b>





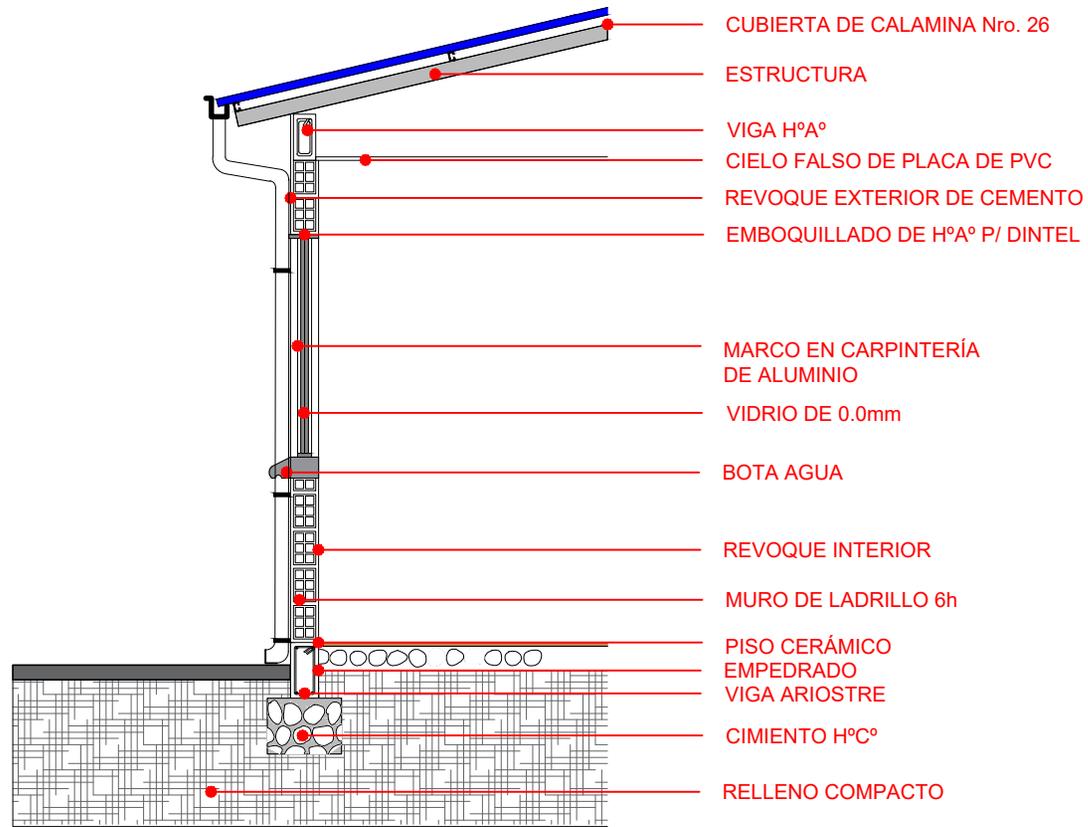

## CORTE DE BORDE

ESCALA: 1:75

### AGENCIA ESTATAL DE VIVIENDA - AEVIVIENDA

**NOMBRE DEL PROYECTO:**

PROYECTO DE ATENCION EXTRAORDINARIA DE VIVIENDA NUEVA EN EL MUNICIPIO DE PADCAYA -FASE (XXXII) 2024- TARIJA

**MUNICIPIO:**

PADCAYA

**VIVIENDAS:**

1 UH

**PLANO DE VIVIENDA:**

2 DORMITORIOS, ESTAR-COMEDOR-COCINA BAÑO, GALERÍA Y LAVANDERÍA

**PROVINCIA:**

ANICETO ARCE

**DEPARTAMENTO:**

TARIJA

**MODULO:**

VIVIENDA NUEVA

### DISEÑADO POR:

### REVISADO Y APROBADO POR:

FECHA: DICIEMBRE-2024

**SUPERFICIE:**

AREA PERIMETRAL 64.24m<sup>2</sup>  
 AREA CONSTRUIDA 52.24m<sup>2</sup>


**LAMINA:**

**23/29**




### P1 PUERTA TIPO 1

PUERTA DE MADERA TIPO TABLERO

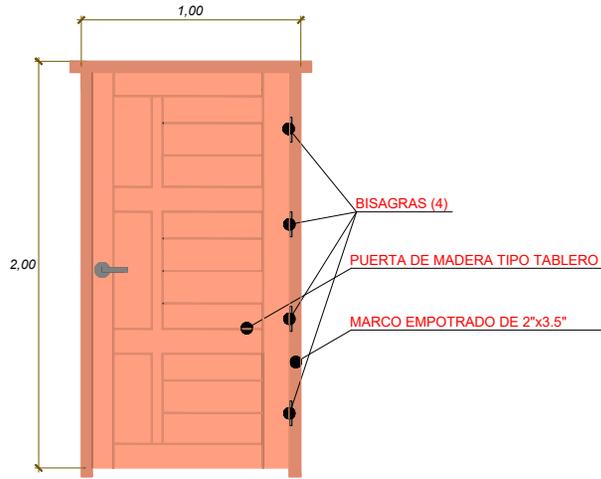


### DETALLE DE NIVELES EN INTERRUPTORES, TOMA CORRIENTE Y CAJA DE TERMICOS

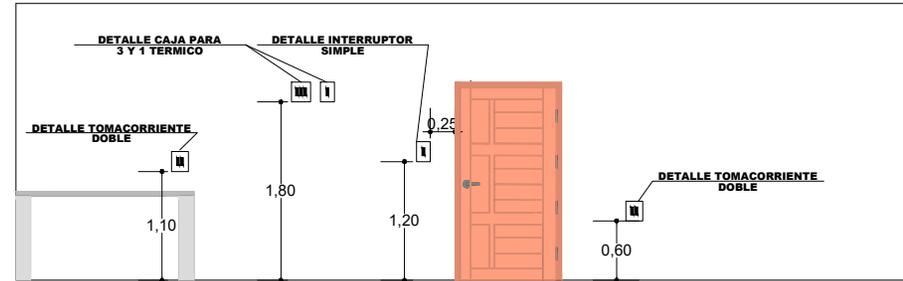


## DETALLE DE CARPINTERIA DE PUERTAS


T1 VENTANA PERFIL DE ALUMINIO  
DORMITORIO

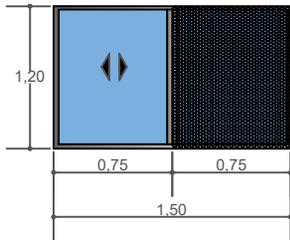


T2 VENTANA PERFIL DE ALUMINIO  
COCINA

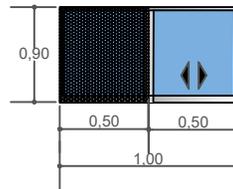

T3 VENTANA PERFIL DE ALUMINIO  
SALA

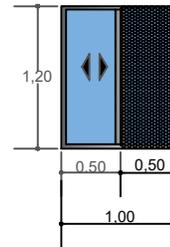

T4 VENTANA PERFIL DE ALUMINIO  
BAÑO

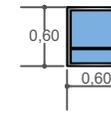

## DETALLE DE CARPINTERIA DE VENTANAS

### AGENCIA ESTATAL DE VIVIENDA - AEVIVIENDA

**NOMBRE DEL PROYECTO:** PROYECTO DE ATENCION EXTRAORDINARIA DE VIVIENDA NUEVA EN EL MUNICIPIO DE PADCAYA -FASE (XXXII) 2024- TARIJA

**MUNICIPIO:** PADCAYA

**VIVIENDAS:** 1 UH

**PLANO DE VIVIENDA:** 2 DORMITORIOS, ESTAR-COMEDOR-COCINA BAÑO, GALERIA Y LAVANDERIA

**PROVINCIA:** ANICETO ARCE

**DEPARTAMENTO:** TARIJA

**MODULO:** VIVIENDA NUEVA

### DISEÑADO POR:



### REVISADO Y APROBADO POR:

**FECHA:** DICIEMBRE-2024


**SUPERFICIE:**  
AREA PERIMETRAL 64.24m<sup>2</sup>  
AREA CONSTRUIDA 52.24m<sup>2</sup>

**LAMINA:** 24/29




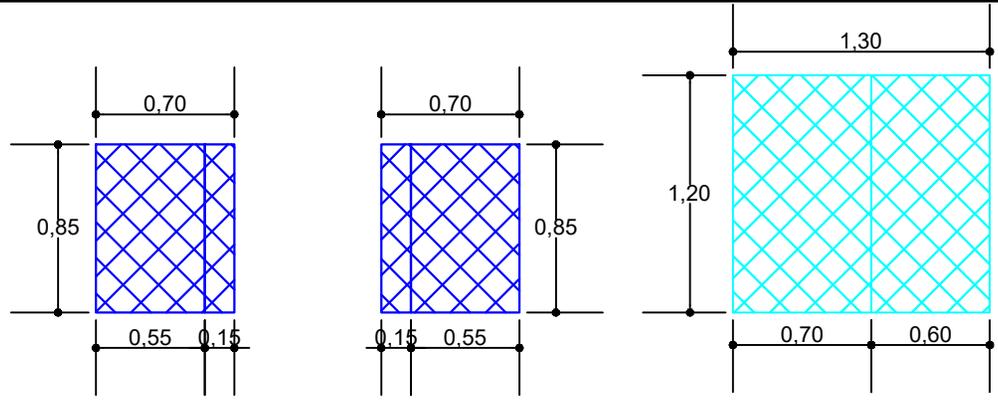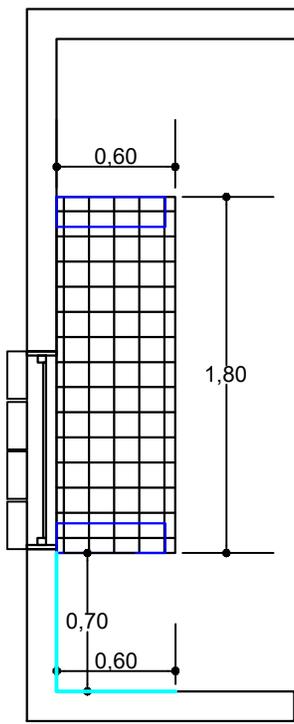

**REVESTIMIENTO DE MUROS DE APOYO**


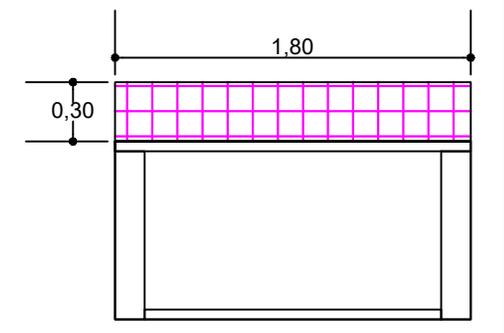


**ENCIMERA MESON**





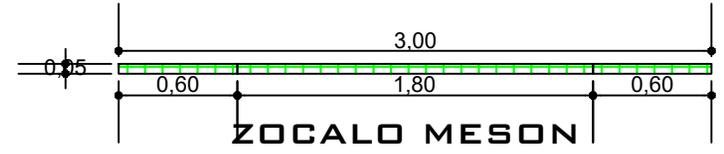


**ZOCALO MESON**

**ENCIMERA DE LAVANDERIA**

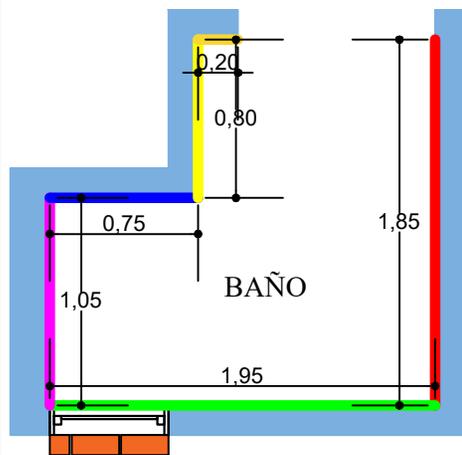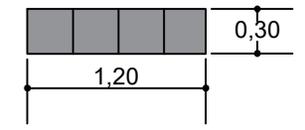

**BAÑO**

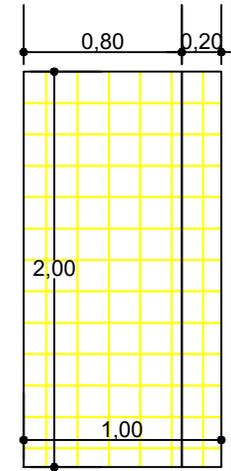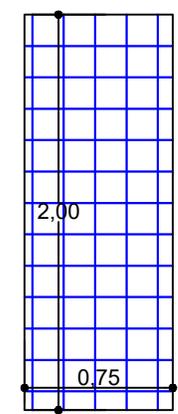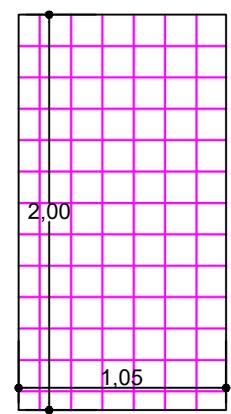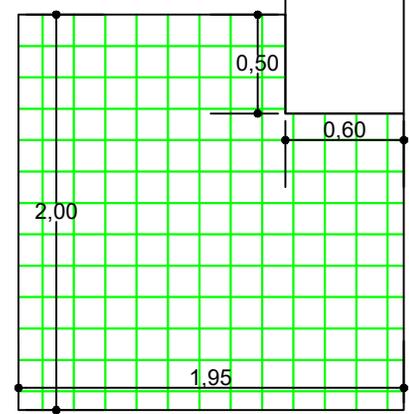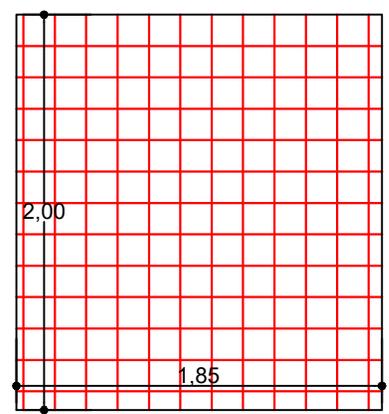

**REVESTIMIENTO DE CERAMICO**

**REVESTIMIENTO MUROS DE BAÑO**

ESCALA: 1:75

<b>AGENCIA ESTATAL DE VIVIENDA - AEVIVIENDA</b>		
<b>NOMBRE DEL PROYECTO:</b> PROYECTO DE ATENCION EXTRAORDINARIA DE VIVIENDA NUEVA EN EL MUNICIPIO DE PADCAYA -FASE (XXXII) 2024- TARIJA		
<b>MUNICIPIO:</b> PADCAYA	<b>VIVIENDAS:</b> 1 UH	<b>PLANO DE VIVIENDA:</b> 2 DORMITORIOS, ESTAR-COMEDOR-COCINA BAÑO, GALERIA Y LAVANDERIA
<b>PROVINCIA:</b> ANICETO ARCE	<b>DEPARTAMENTO:</b> TARIJA	<b>MODULO:</b> VIVIENDA NUEVA


**DISEÑADO POR:**

**REVISADO Y APROBADO POR:**



**FECHA:** DICIEMBRE-2024  
**SUPERFICIE:**  
AREA PERIMETRAL 64.24m2  
AREA CONSTRUIDA 52.24m2  
**LAMINA:**  
**25/29**



**PLANTA**

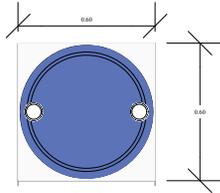


**CORTE**

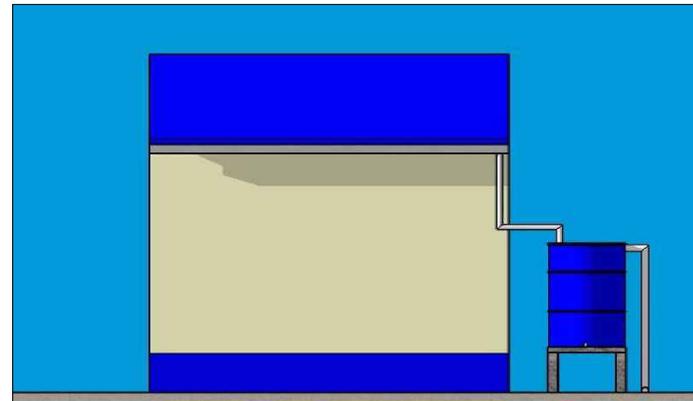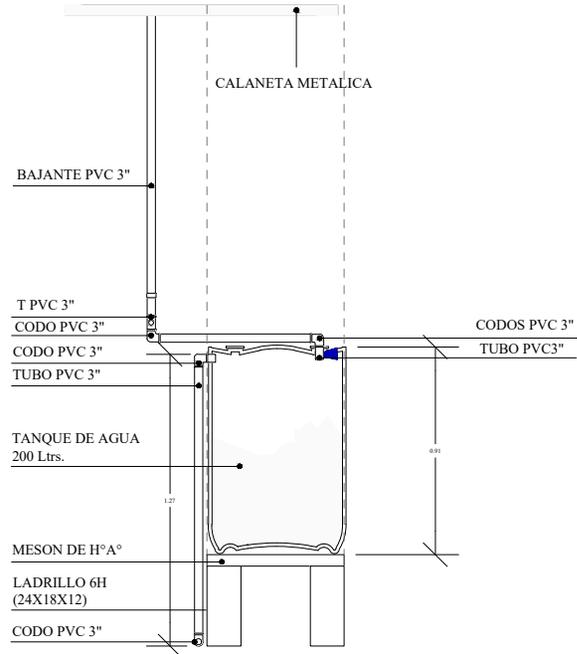

**FACHADA**

**PERSPECTIVA**

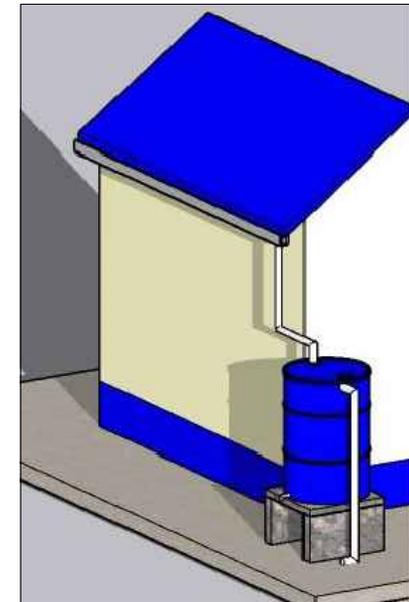

**DETALLE DE CAPTACION DE AGUAS DE LLUVIA**

<b>AGENCIA ESTATAL DE VIVIENDA - AEVIVIENDA</b>		
<b>NOMBRE DEL PROYECTO:</b> PROYECTO DE ATENCION EXTRAORDINARIA DE VIVIENDA NUEVA EN EL MUNICIPIO DE PADCAYA -FASE (XXXII) 2024- TARIJA		
<b>MUNICIPIO:</b> PADCAYA	<b>VIVIENDAS:</b> 1 UH	<b>PLANO DE VIVIENDA:</b> 2 DORMITORIOS, ESTAR-COMEDOR-COCINA BAÑO, GALERIA Y LAVANDERIA
<b>PROVINCIA:</b> ANICETO ARCE	<b>DEPARTAMENTO:</b> TARIJA	<b>MODULO:</b> VIVIENDA NUEVA

<b>DISEÑADO POR:</b>

<b>REVISADO Y APROBADO POR:</b>

<b>FECHA:</b>	DICIEMBRE-2024
<b>SUPERFICIE:</b>	AREA PERIMETRAL 64.24m2 AREA CONSTRUIDA 52.24m2
<b>LAMINA:</b>	<b>26/29</b>







## VISTAS 3D

<b>AGENCIA ESTATAL DE VIVIENDA - AEVIVIENDA</b>			<b>DISEÑADO POR:</b>	<b>REVISADO Y APROBADO POR:</b>	<b>FECHA:</b> DICIEMBRE-2024
<b>NOMBRE DEL PROYECTO:</b> PROYECTO DE ATENCION EXTRAORDINARIA DE VIVIENDA NUEVA EN EL MUNICIPIO DE PADCAYA -FASE (XXXII) 2024- TARIJA					<b>SUPERFICIE:</b> AREA PERIMETRAL 64.24m <sup>2</sup> AREA CONSTRUIDA 52.24m <sup>2</sup>
<b>MUNICIPIO:</b> PADCAYA	<b>VIVIENDAS:</b> 1 UH	<b>PLANO DE VIVIENDA:</b> 2 DORMITORIOS, ESTAR-COMEDOR-COCINA BAÑO, GALERIA Y LAVANDERIA			<b>LAMINA:</b> <b>27/29</b>
<b>PROVINCIA:</b> ANICETO ARCE	<b>DEPARTAMENTO:</b> TARIJA	<b>MODULO:</b> VIVIENDA NUEVA			



### DETALLE - ELEVACION FRONTAL

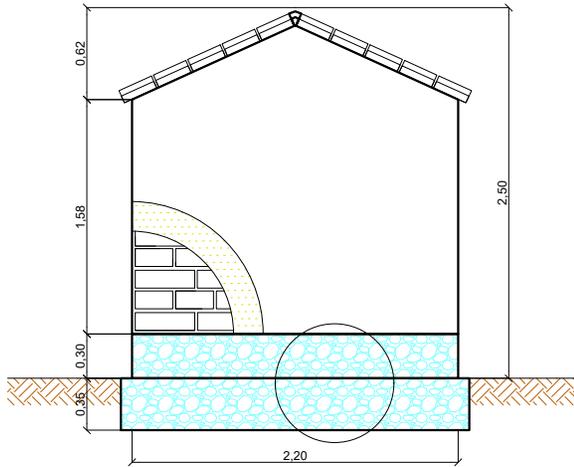


### DETALLE - ELEVACION POSTERIOR

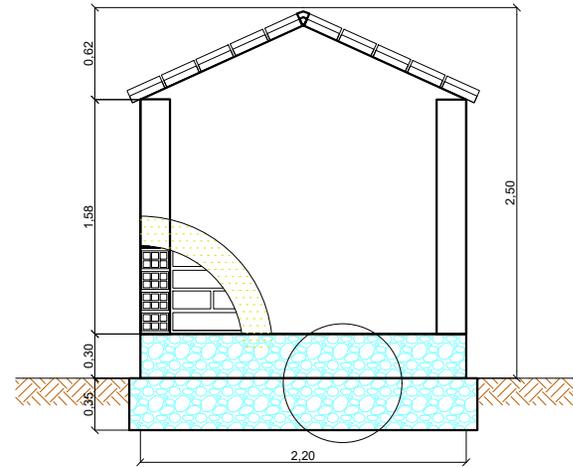

### DETALLE - ELEVACION LATERAL

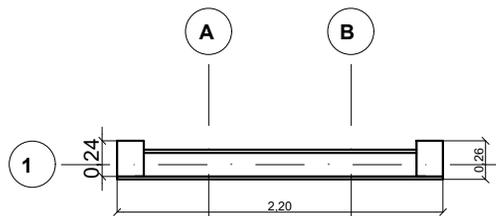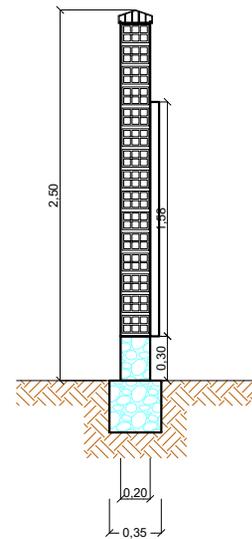

### DETALLE PLANTA - MURO

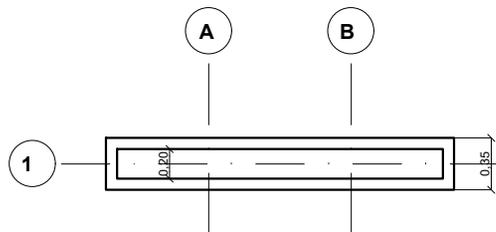

### DETALLE PLANTA - CIMIENTOS - SOBRECIMENTOS

### LETRERO DE OBRA


<b>AGENCIA ESTATAL DE VIVIENDA - AEVIVIENDA</b>		
<b>NOMBRE DEL PROYECTO:</b> PROYECTO DE ATENCION EXTRAORDINARIA DE VIVIENDA NUEVA EN EL MUNICIPIO DE PADCAYA -FASE (XXXII) 2024- TARIJA		
<b>MUNICIPIO:</b> PADCAYA	<b>VIVIENDAS:</b> 1 UH	<b>PLANO DE VIVIENDA:</b> 2 DORMITORIOS, ESTAR-COMEDOR-COCINA BAÑO, GALERIA Y LAVANDERIA
<b>PROVINCIA:</b> ANICETO ARCE	<b>DEPARTAMENTO:</b> TARIJA	<b>MODULO:</b> VIVIENDA NUEVA

<b>DISEÑADO POR:</b>

<b>REVISADO Y APROBADO POR:</b>

<b>FECHA:</b> DICIEMBRE-2024
<b>SUPERFICIE:</b> AREA PERIMETRAL 64.24m <sup>2</sup> AREA CONSTRUIDA 52.24m <sup>2</sup>
<b>LAMINA:</b> <b>28/29</b>



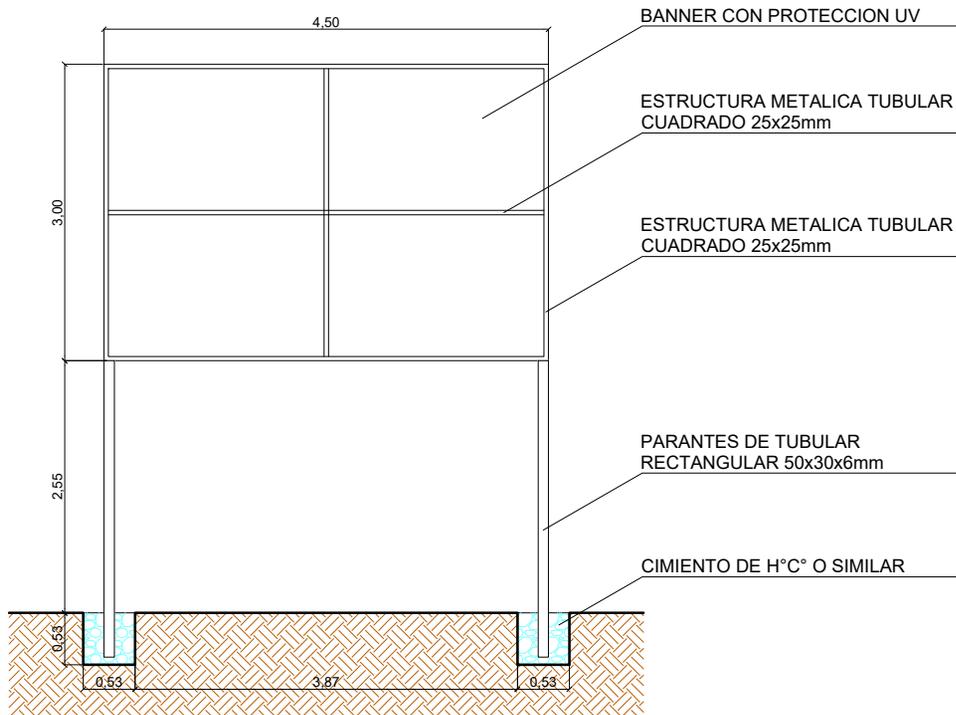

# PLANO VALLA DE GESTION

<b>AGENCIA ESTATAL DE VIVIENDA - AEVIVIENDA</b>		
<b>NOMBRE DEL PROYECTO:</b> PROYECTO DE ATENCION EXTRAORDINARIA DE VIVIENDA NUEVA EN EL MUNICIPIO DE PADCAYA -FASE(XXXII) 2024- TARIJA		
<b>MUNICIPIO:</b> PADCAYA	<b>VIVIENDAS:</b> 1 UH	<b>PLANO DE VIVIENDA:</b> 2 DORMITORIOS, ESTAR-COMEDOR-COCINA BAÑO, GALERÍA Y LAVANDERÍA
<b>PROVINCIA:</b> ANICETO ARCE	<b>DEPARTAMENTO:</b> TARIJA	<b>MODULO:</b> VIVIENDA NUEVA

**DISEÑADO POR:**

**REVISADO Y APROBADO POR:**

**FECHA:** DICIEMBRE-2024

**SUPERFICIE:**  
AREA PERIMETRAL 64.24m<sup>2</sup>  
AREA CONSTRUIDA 52.24m<sup>2</sup>

**LAMINA:**  
**29/29**

