

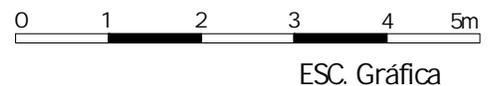


PLANTA AMOBLADA
ESC. 1:75

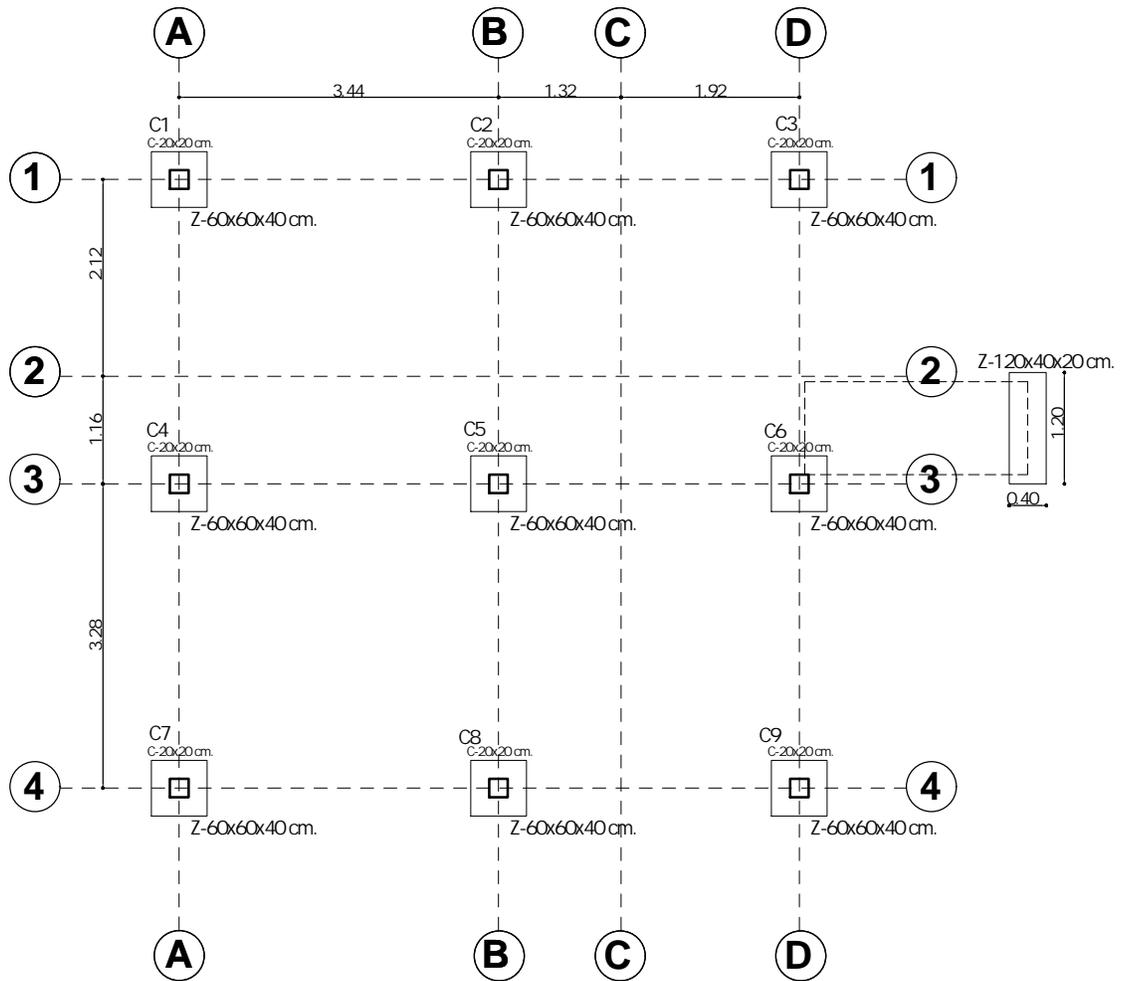


AGENCIA ESTATAL DE VIVIENDA - AEVIVIENDA	
NOMBRE DEL PROYECTO: PROYECTO DE VIVIENDA NUEVA EN EL MUNICIPIO DE LORETO -(595) 2024- BENI	
ZONA/COMUNIDADES: 27 DE MAYO CARIBACCO LOMA DEL AMOR SANTA ROSA DEL PARAISO	MUNICIPIO: LORETO
PROVINCIA: MARBAN	DEPARTAMENTO: BENI

DISEÑO ARQUITECTÓNICO	REVISADO Y APROBADO	FECHA: DICIEMBRE/2024
		SUPERFICIE: 45,45 m ²
		LAMINA: 2 /21


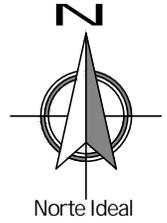


PLANO EXCAVACION-CIMIENOS
 ESC. 1:75

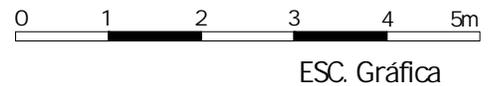


AGENCIA ESTATAL DE VIVIENDA - AEVIVIENDA	
NOMBRE DEL PROYECTO: PROYECTO DE VIVIENDA NUEVA EN EL MUNICIPIO DE LORETO -(595) 2024- BENI	
ZONA/COMUNIDADES: 27 DE MAYO CARIBACCO LOMA DEL AMOR SANTA ROSA DEL PARAISO	MUNICIPIO: LORETO
PROVINCIA: MARBAN	DEPARTAMENTO: BENI

DISEÑO ARQUITECTÓNICO	REVISADO Y APROBADO	FECHA: DICIEMBRE/2024
		SUPERFICIE: 45,45 m ²
		LAMINA: 3 /21

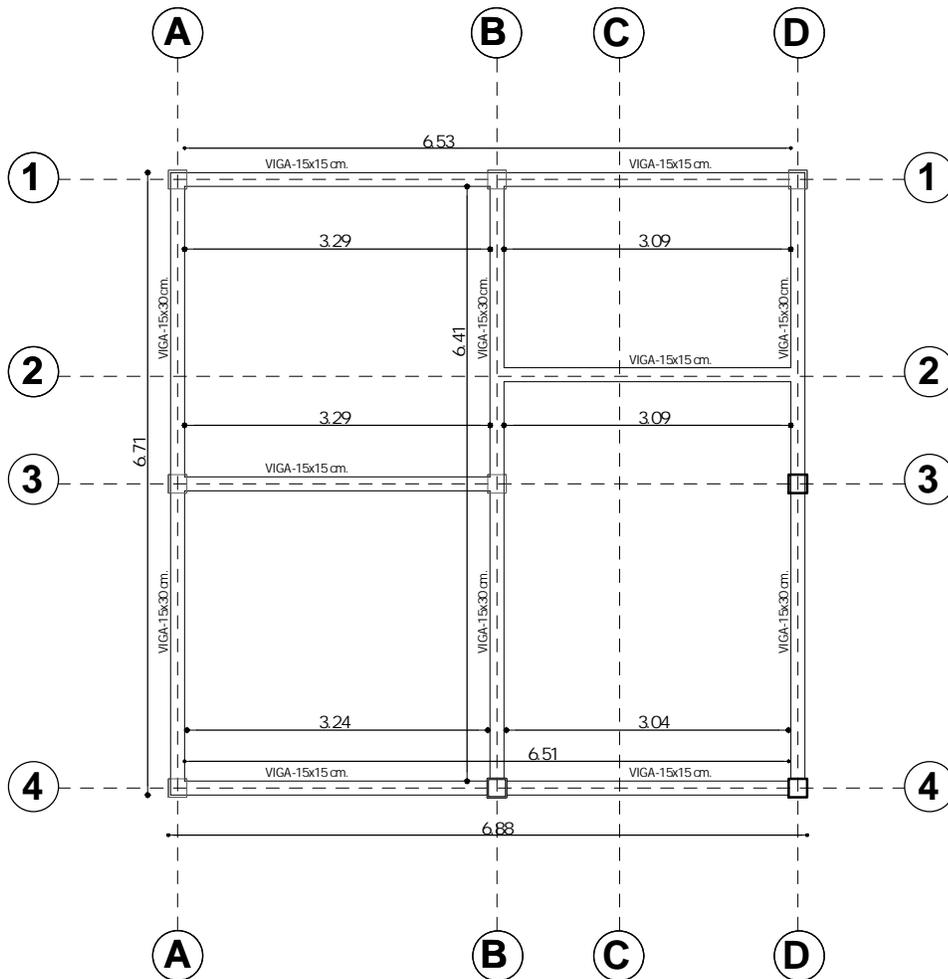
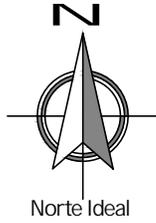


PLANO VIGA DE ENTREPISO
 ESC. 1:75

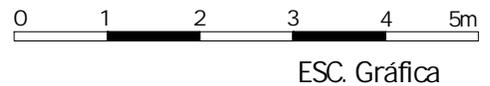

AGENCIA ESTATAL DE VIVIENDA - AEVIVIENDA	
NOMBRE DEL PROYECTO: PROYECTO DE VIVIENDA NUEVA EN EL MUNICIPIO DE LORETO -(595) 2024- BENI	
ZONA/COMUNIDADES: 27 DE MAYO CARIBACÓ LOMA DEL AMOR SANTA ROSA DEL PARAISO	MUNICIPIO: LORETO
PROVINCIA: MARBAN	DEPARTAMENTO: BENI

DISEÑO ARQUITECTÓNICO	REVISADO Y APROBADO	FECHA: DICIEMBRE/2024
		SUPERFICIE: 45,45 m ²
		LÁMINA: 4 /20

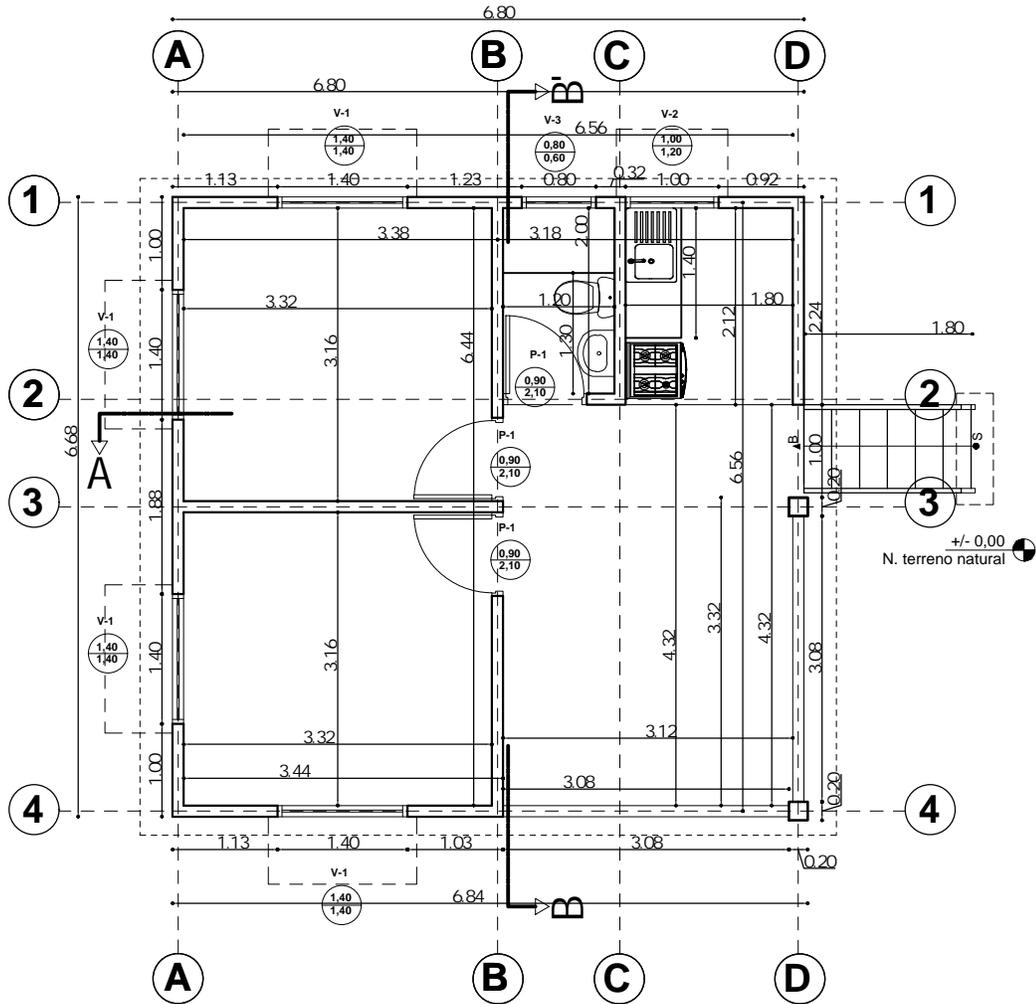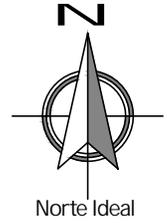

PLANTA ACOTADA



ESC. 1:75




ESC. Gráfica

AGENCIA ESTATAL DE VIVIENDA - AEVIVIENDA	
NOMBRE DEL PROYECTO: PROYECTO DE VIVIENDA NUEVA EN EL MUNICIPIO DE LORETO -(595) 2024- BENI	
ZONA/COMUNIDADES: 27 DE MAYO CARIBACCO LOMA DEL AMOR SANTA ROSA DEL PARAISO	MUNICIPIO: LORETO
PROVINCIA: MARBAN	DEPARTAMENTO: BENI

DISEÑO ARQUITECTÓNICO	REVISADO Y APROBADO	FECHA: DICIEMBRE/2024
		SUPERFICIE: 45,45 m ²
		LAMINA: 5 /20

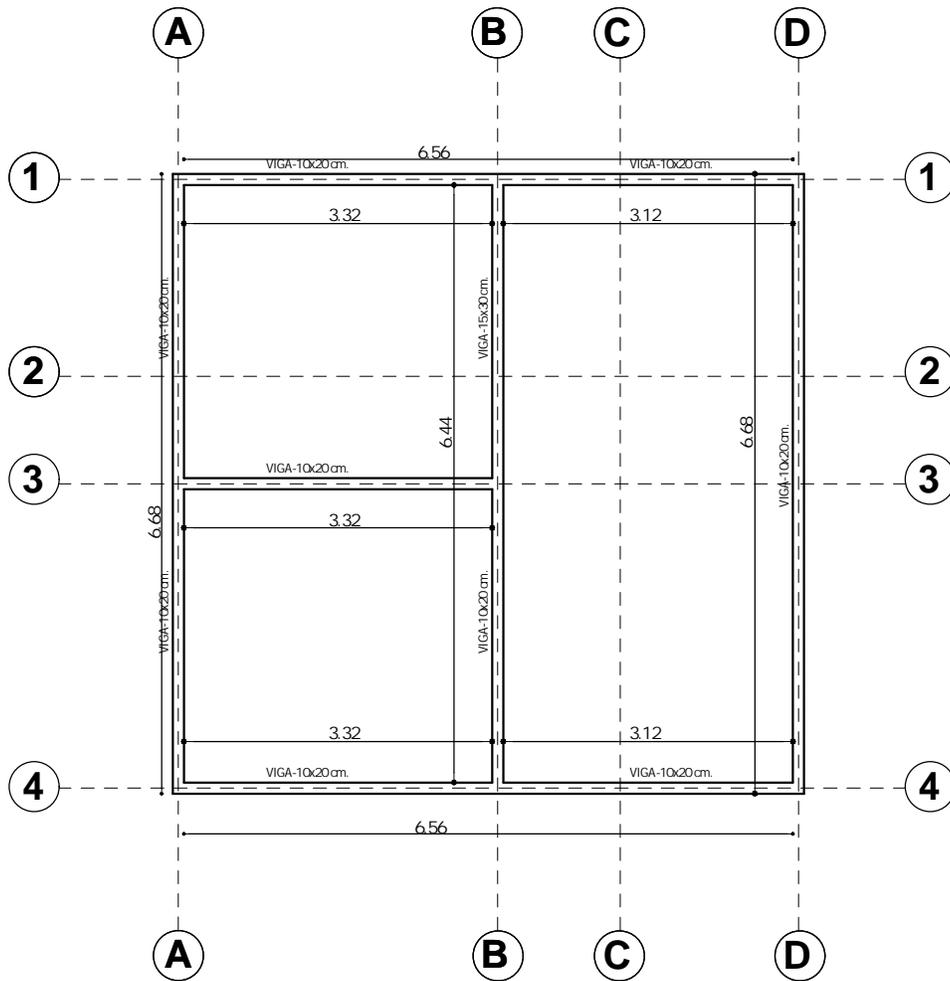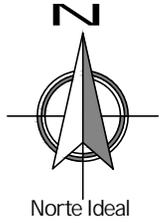


PLANO VIGA CADENA DE H°A°
 ESC. 1:75

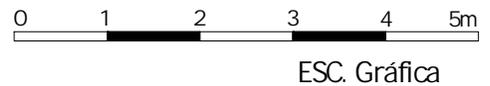


AGENCIA ESTATAL DE VIVIENDA - AEVIVIENDA	
NOMBRE DEL PROYECTO: PROYECTO DE VIVIENDA NUEVA EN EL MUNICIPIO DE LORETO -(595) 2024- BENI	
ZONA/COMUNIDADES: 27 DE MAYO CARIBACCO LOMA DEL AMOR SANTA ROSA DEL PARAISO	MUNICIPIO: LORETO
PROVINCIA: MARBAN	DEPARTAMENTO: BENI

DISEÑO ARQUITECTÓNICO	REVISADO Y APROBADO	FECHA: DICIEMBRE/2024
		SUPERFICIE: 45,45 m ²
		LÁMINA: 6 /20



DETALLE COLUMNA DE Hº Aº
DEL NIVEL +2.40 AL 6.55

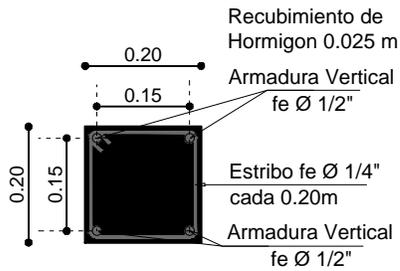


DETALLE VIGA CADENA
ENTREPISO DE Hº Aº
PRINCIPAL

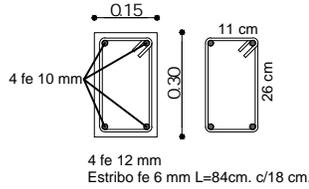

DETALLE VIGA CADENA
ENTREPISO DE Hº Aº
SECUNDARIA

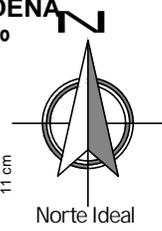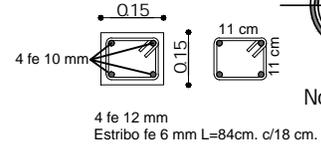

NOTA: SE REQUIERE HACER UN RECALCULO ESTRUCTURAL PARA GARANTIZAR LA BUENA FUNCIONALIDAD DE LA ESTRUCTURA


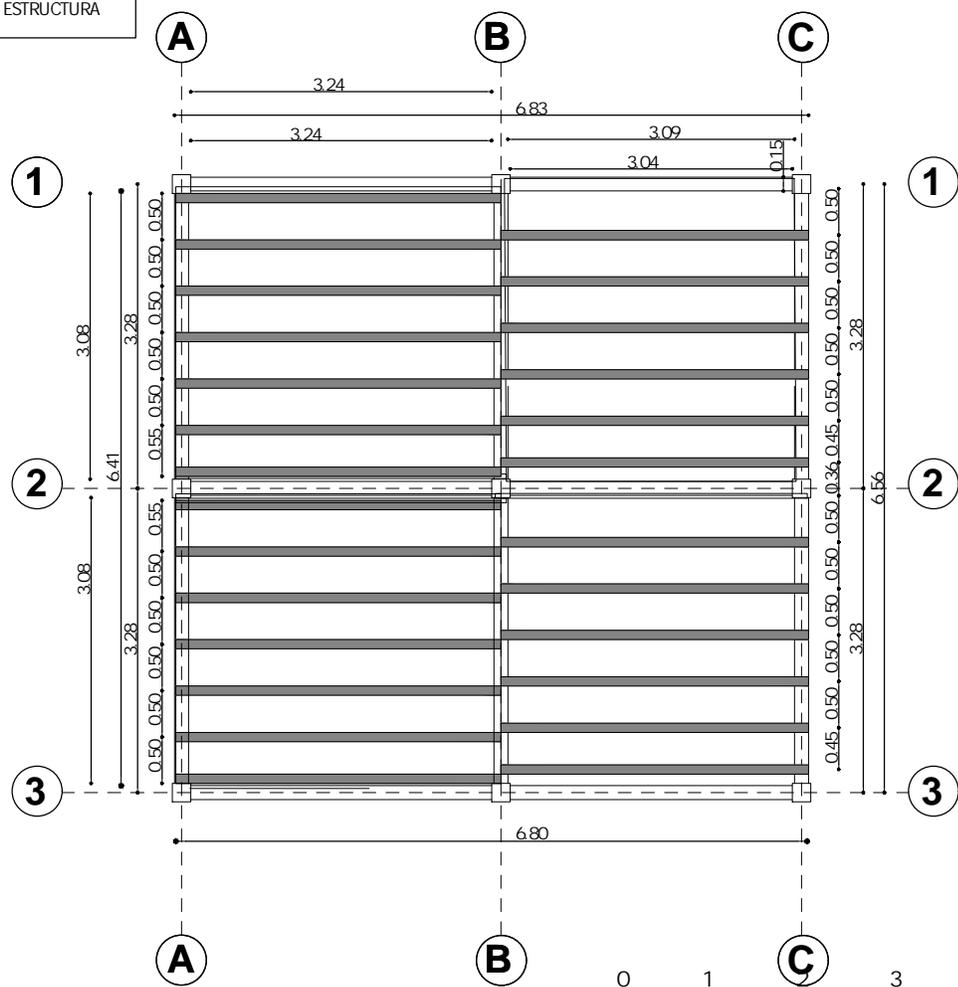


PLANO DE CUBIERTA
ESC. 1:75


ESC. Gráfica

AGENCIA ESTATAL DE VIVIENDA - AEVIVIENDA	
NOMBRE DEL PROYECTO: PROYECTO DE VIVIENDA NUEVA EN EL MUNICIPIO DE LORETO -(595) 2024- BENI	
ZONA/COMUNIDADES: 27 DE MAYO CARIBACÓ LOMA DEL AMOR SANTA ROSA DEL PARAISO	MUNICIPIO: LORETO
PROVINCIA: MARBAN	DEPARTAMENTO: BENI

DISEÑO ARQUITECTÓNICO	REVISADO Y APROBADO	FECHA: DICIEMBRE/2024
		SUPERFICIE: 45,45 m ²
		LAMINA: 7 /20

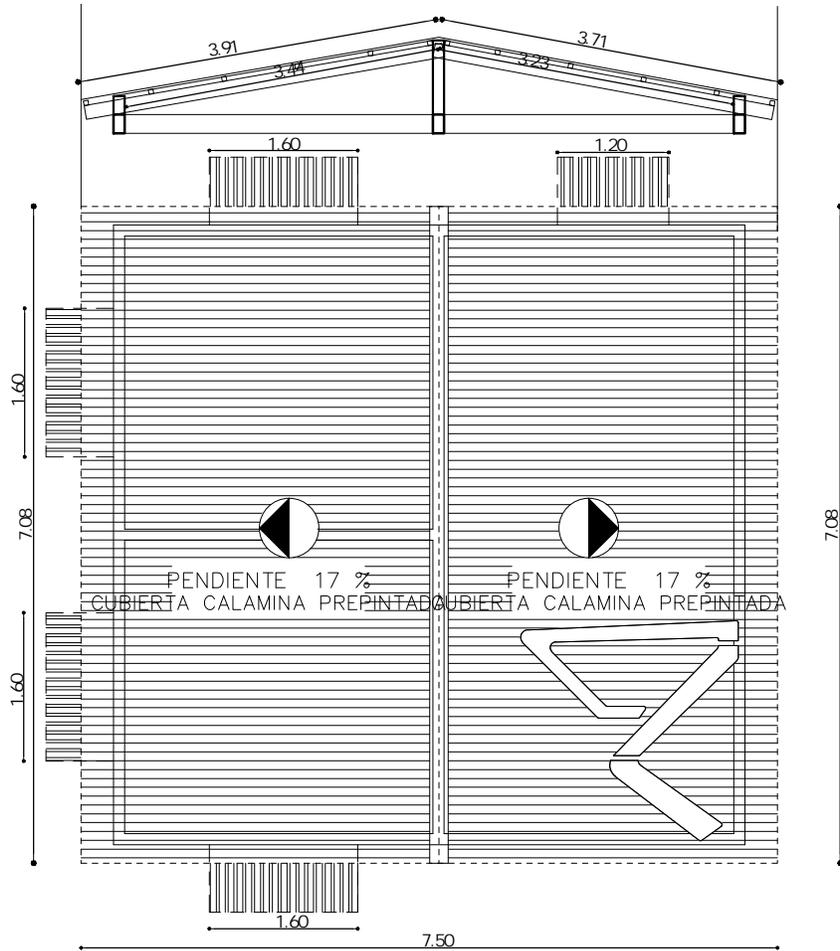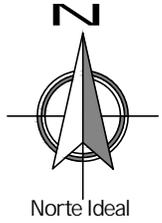


PLANO DE CUBIERTA
ESC. 1:75

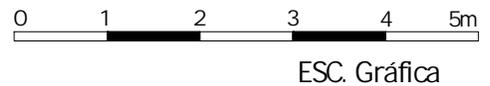



AGENCIA ESTATAL DE VIVIENDA - AEVIVIENDA	
NOMBRE DEL PROYECTO: PROYECTO DE VIVIENDA NUEVA EN EL MUNICIPIO DE LORETO -(595) 2024- BENI	
ZONA/COMUNIDADES: 27 DE MAYO CARIBACÓ LOMA DEL AMOR SANTA ROSA DEL PARAISO	MUNICIPIO: LORETO
PROVINCIA: MARBAN	DEPARTAMENTO: BENI

DISEÑO ARQUITECTÓNICO	REVISADO Y APROBADO	FECHA: DICIEMBRE/2024
		SUPERFICIE: 45,45 m ²
		LÁMINA: 8 /20

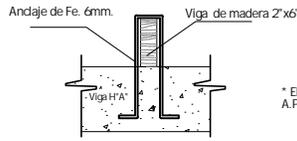

Detalle de Andaje de Fe. 6mm.
entre viga HFA y viga de madera

* El fe. 6mm. esta considerado en el
A.P.U. del Item de Viga Cadena de HFA*

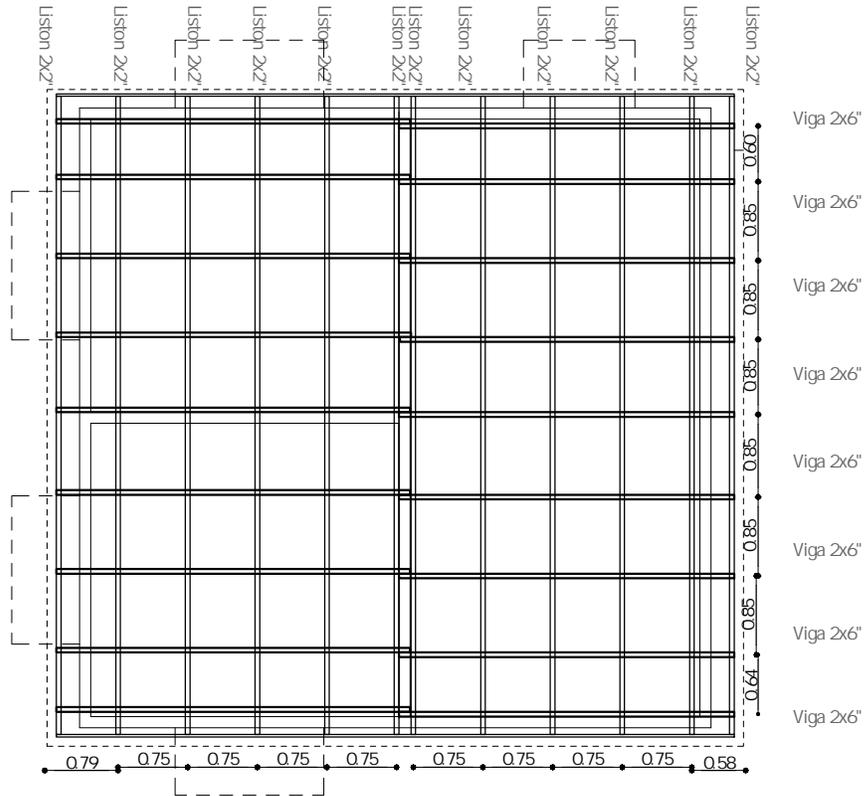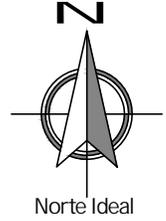

PLANO DE VIGAS EN CUBIERTA


ESC. 1:75



ESC. Gráfica


AGENCIA ESTATAL DE VIVIENDA - AEVIVIENDA	
NOMBRE DEL PROYECTO: PROYECTO DE VIVIENDA NUEVA EN EL MUNICIPIO DE LORETO -(595) 2024- BENI	
ZONA/COMUNIDADES: 27 DE MAYO CARIBACCO LOMA DEL AMOR SANTA ROSA DEL PARAISO	MUNICIPIO: LORETO
PROVINCIA: MARBAN	DEPARTAMENTO: BENI

DISEÑO ARQUITECTÓNICO	REVISADO Y APROBADO	FECHA: DICIEMBRE/2024
		SUPERFICIE: 45,45 m ²
		LAMINA: 9 /20

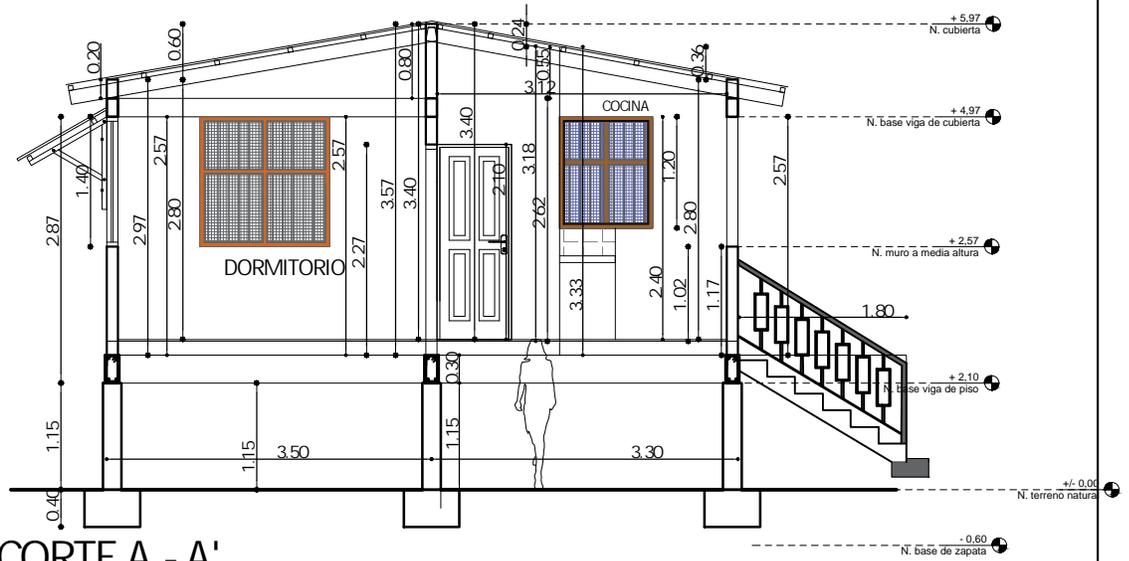

CORTE A - A'

ESC. 1:75

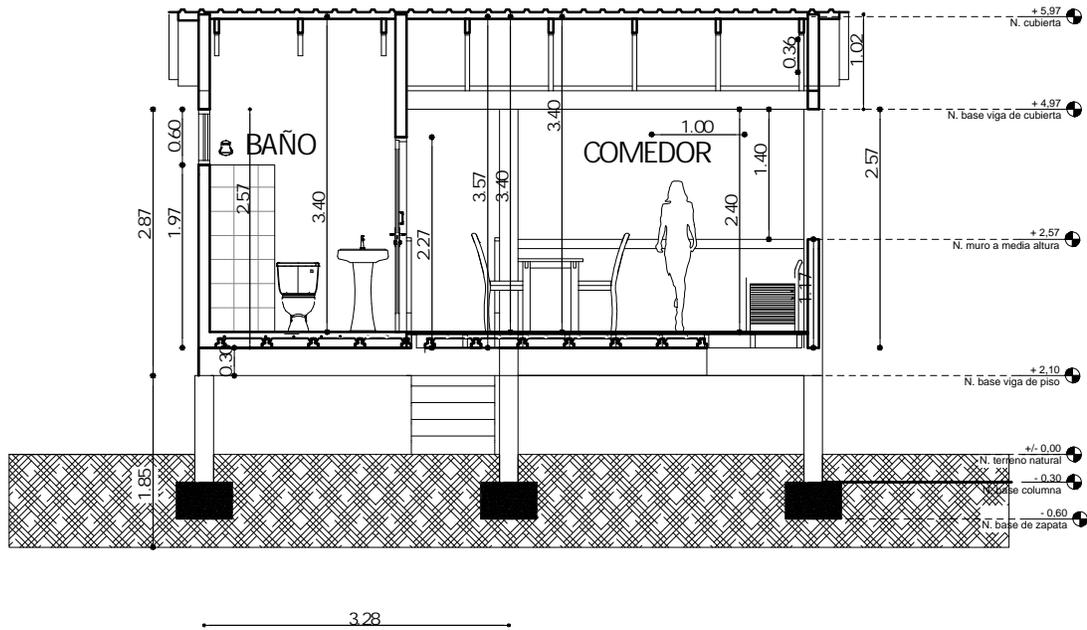

CORTE B - B'

ESC. 1:75

AGENCIA ESTATAL DE VIVIENDA - AEVIVIENDA	
NOMBRE DEL PROYECTO: PROYECTO DE VIVIENDA NUEVA EN EL MUNICIPIO DE LORETO -(595) 2024- BENI	
ZONA/COMUNIDADES: 27 DE MAYO CARIBACCO LOMA DEL AMOR SANTA ROSA DEL PARAISO	MUNICIPIO: LORETO
PROVINCIA: MARBAN	DEPARTAMENTO: BENI


DISEÑO ARQUITECTÓNICO	REVISADO Y APROBADO	FECHA: DICIEMBRE/2024
		SUPERFICIE: 45,45 m ²
		LAMINA: 10/20



ELEVACION FRONTAL
 ESC. 1:75




ELEVACION LATERAL
 ESC. 1:75

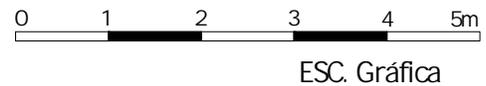


AGENCIA ESTATAL DE VIVIENDA - AEVIVIENDA	
NOMBRE DEL PROYECTO: PROYECTO DE VIVIENDA NUEVA EN EL MUNICIPIO DE LORETO -(595) 2024- BENI	
ZONA/COMUNIDADES: 27 DE MAYO CARIBACO LOMA DEL AMOR SANTA ROSA DEL PARAISO	MUNICIPIO: LORETO
PROVINCIA: MARBAN	DEPARTAMENTO: BENI

DISEÑO ARQUITECTÓNICO	REVISADO Y APROBADO	FECHA: DICIEMBRE/2024
		SUPERFICIE: 45,45 m ²
		LAMINA: 11/20

- 1.- MARCO DE MADERA SEMIDURA 2"x 4"
- 2.- PUERTA DE TABLERO MADERA SEMIDURA 2"

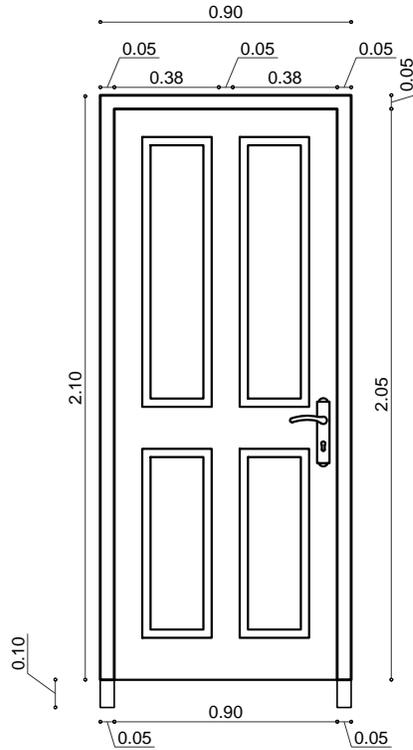

DORMITORIOS, INGRESO Y BAÑO
TIPO P-1




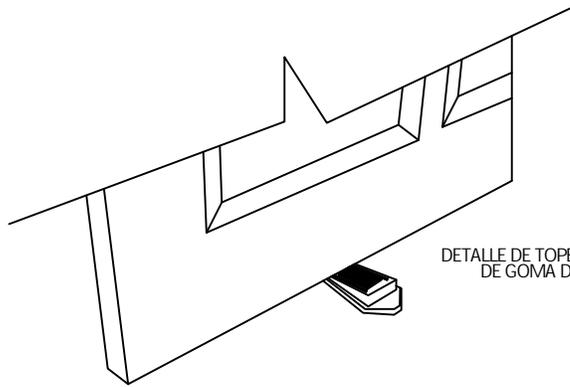


DETALLE DE TOPE DE PUERTA
DE GOMA DURA

DETALLE DE PUERTA Y TOPE DE PUERTA

AGENCIA ESTATAL DE VIVIENDA - AEVIVIENDA	
NOMBRE DEL PROYECTO: PROYECTO DE VIVIENDA NUEVA EN EL MUNICIPIO DE LORETO -(595) 2024- BENI	
ZONA/COMUNIDADES: 27 DE MAYO CARIBACCO LOMA DEL AMOR SANTA ROSA DEL PARAISO	MUNICIPIO: LORETO
PROVINCIA: MARBAN	DEPARTAMENTO: BENI

DISEÑO ARQUITECTÓNICO	REVISADO Y APROBADO	FECHA: DICIEMBRE/2024
		SUPERFICIE: 45,45 m ²
		LAMINA: 12/20

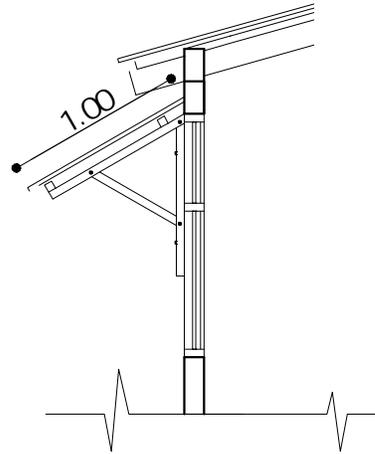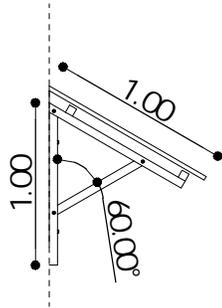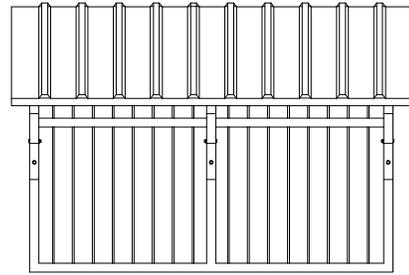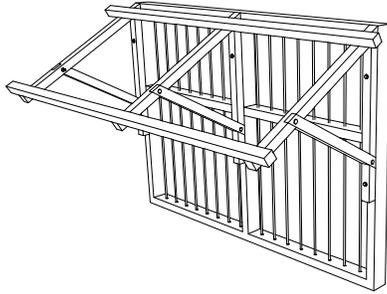


Ventana Tipo 1

V-1

1.40
1.40

MARCO DE MADERA DURA 2"x4" MARCO DE 1 X 2 CM DE MADERA PARA MALLA MILIMETRICA

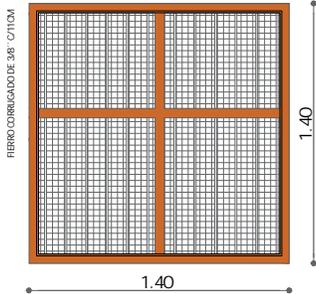


Ventana Tipo 2

V-2

1.00
1.20

MARCO DE MADERA DURA 2"x4" MARCO DE 1 X 2 CM DE MADERA PARA MALLA MILIMETRICA

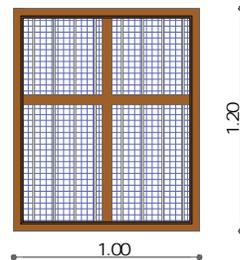


Ventana Tipo 3

V-1

0.80
0.60

MARCO DE MADERA DURA 2"x4" MARCO DE 1 X 2 CM DE MADERA PARA MALLA MILIMETRICA

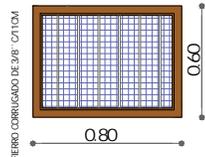


DETALLE DE VENTANAS


ESC. 1:25

AGENCIA ESTATAL DE VIVIENDA - AEVIVIENDA	
NOMBRE DEL PROYECTO: PROYECTO DE VIVIENDA NUEVA EN EL MUNICIPIO DE LORETO -(595) 2024- BENI	
ZONA/COMUNIDADES: 27 DE MAYO CARIBACCO LOMA DEL AMOR SANTA ROSA DEL PARAISO	MUNICIPIO: LORETO
PROVINCIA: MARBAN	DEPARTAMENTO: BENI

DISEÑO ARQUITECTÓNICO	REVISADO Y APROBADO	FECHA: DICIEMBRE/2024
		SUPERFICIE: 45,45 m ²
		LAMINA: 13/20

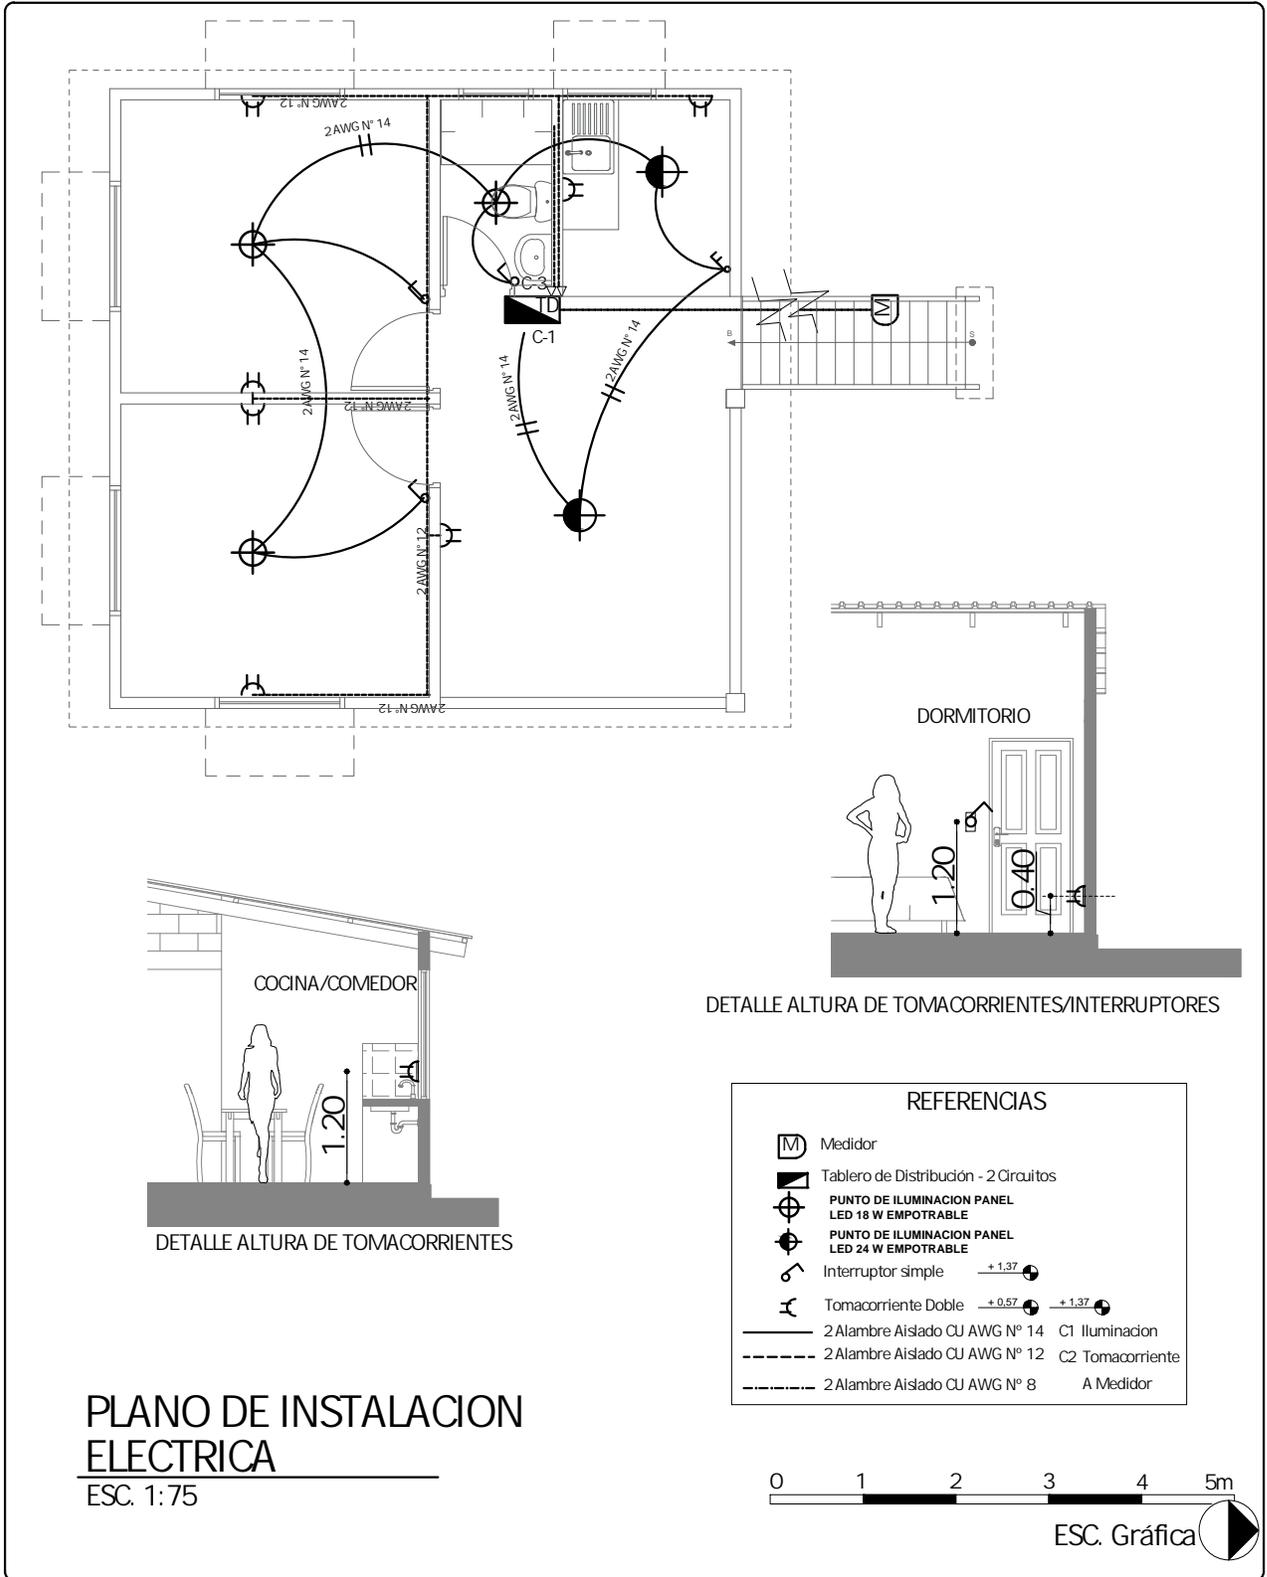

DETALLE ALTURA DE TOMACORRIENTES

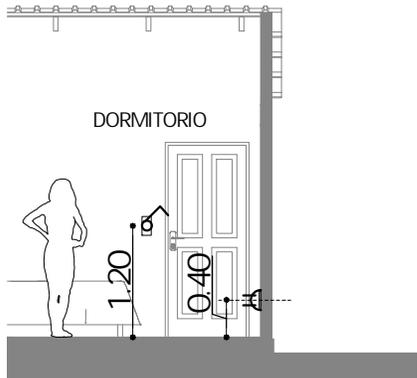


DETALLE ALTURA DE TOMACORRIENTES/INTERRUPTORES

REFERENCIAS

- Medidor
- Tablero de Distribución - 2 Circuitos
- PUNTO DE ILUMINACION PANEL LED 18 W EMPOTRABLE
- PUNTO DE ILUMINACION PANEL LED 24 W EMPOTRABLE
- Interruptor simple +1.37
- Tomacorriente Doble +0.57 +1.37
- 2 Alambre Aislado CU AWG N° 14 C1 Iluminacion
- - - 2 Alambre Aislado CU AWG N° 12 C2 Tomacorriente
- · - · - 2 Alambre Aislado CU AWG N° 8 A Medidor


PLANO DE INSTALACION ELECTRICA

ESC. 1:75

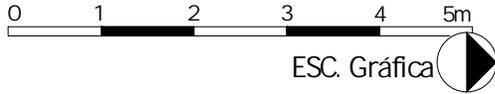




AGENCIA ESTATAL DE VIVIENDA - AEVIVIENDA	
NOMBRE DEL PROYECTO: PROYECTO DE VIVIENDA NUEVA EN EL MUNICIPIO DE LORETO - (595) 2024-BENI	
ZONA/COMUNIDADES: 27 DE MAYO CARIBACCO LOMA DEL AMOR SANTA ROSA DEL PARAISO	MUNICIPIO: LORETO
PROVINCIA: MARBAN	DEPARTAMENTO: BENI

DISEÑO ARQUITECTÓNICO	REVISADO Y APROBADO	FECHA: DICIEMBRE/2024
		SUPERFICIE: 45,45 m ²
		LÁMINA: 14/20

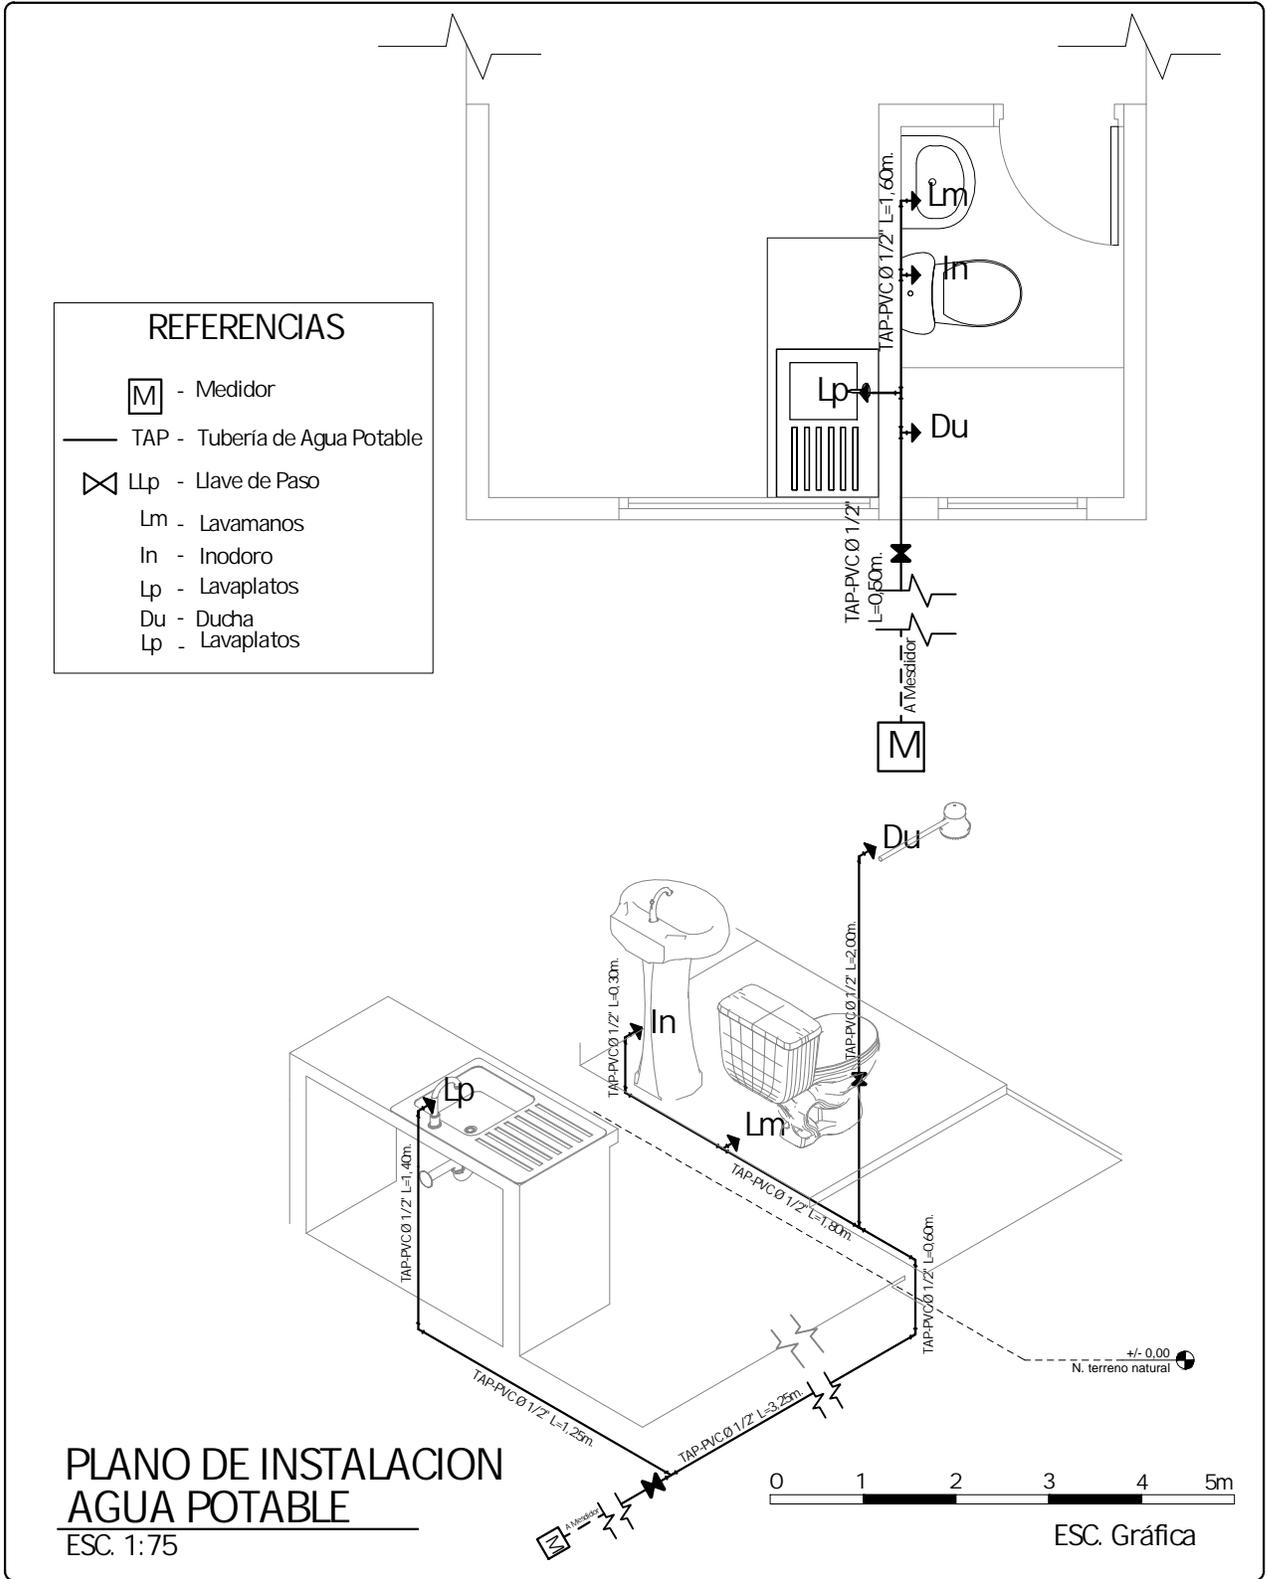

AGENCIA ESTATAL DE VIVIENDA - AEVIVIENDA	
NOMBRE DEL PROYECTO: PROYECTO DE VIVIENDA NUEVA EN EL MUNICIPIO DE LORETO -(595) 2024- BENI	
ZONA/COMUNIDADES: 27 DE MAYO CARIBACCO LOMA DEL AMOR SANTA ROSA DEL PARAISO	MUNICIPIO: LORETO
PROVINCIA: MARBAN	DEPARTAMENTO: BENI

DISEÑO ARQUITECTÓNICO	REVISADO Y APROBADO	FECHA: DICIEMBRE/2024
		SUPERFICIE: 45,45 m ²
		LAMINA: 15/20

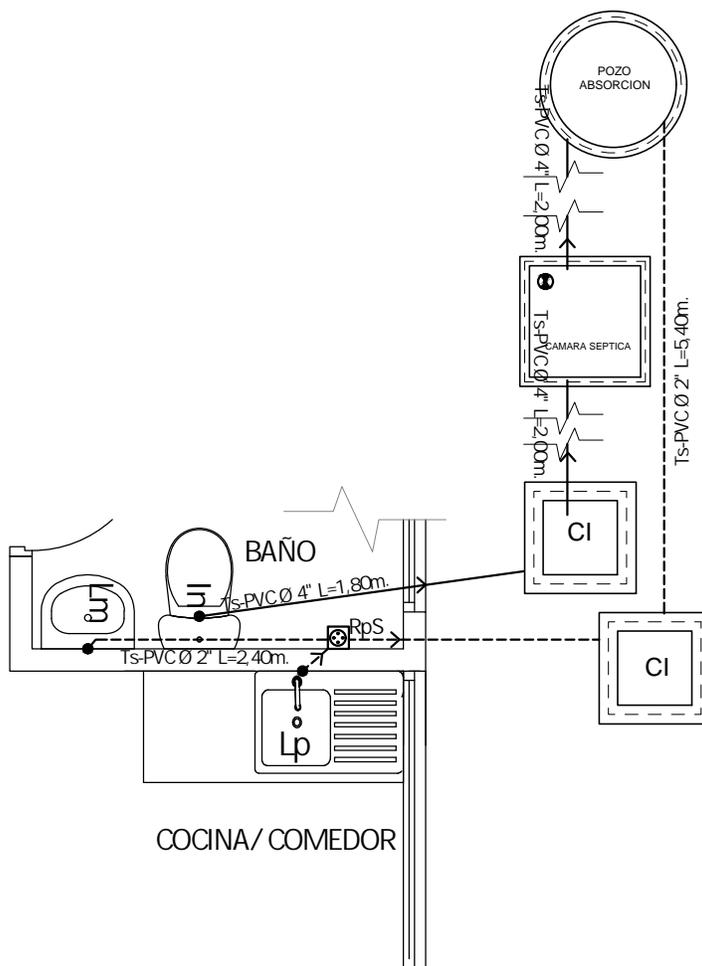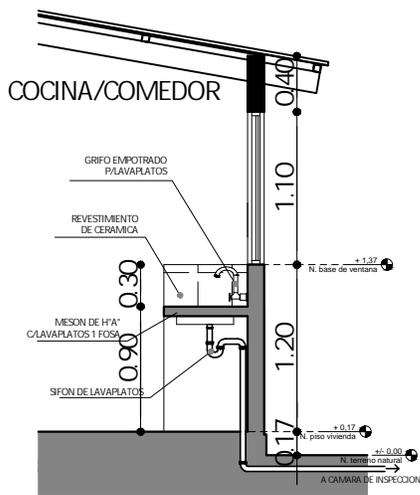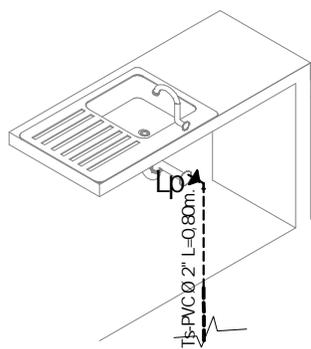

REFERENCIAS



Camara de Inspección
0.60 x 0.60 m



Rejilla de Piso Sifonada



Tubería de Ventilación

— TS - Tubería Sanitaria PVC 4"
- - - - - TS - Tubería Sanitaria PVC 2"

PLANO DE INSTALACION SANITARIA


ESC. 1:75



ESC. Gráfica


AGENCIA ESTATAL DE VIVIENDA - AEVIVIENDA	
NOMBRE DEL PROYECTO: PROYECTO DE VIVIENDA NUEVA EN EL MUNICIPIO DE LORETO -(595) 2024- BENI	
ZONA/COMUNIDADES: 27 DE MAYO CARIBACO LOMA DEL AMOR SANTA ROSA DEL PARAISO	MUNICIPIO: LORETO
PROVINCIA: MARBAN	DEPARTAMENTO: BENI

DISEÑO ARQUITECTÓNICO	REVISADO Y APROBADO	FECHA: DICIEMBRE/2024
		SUPERFICIE: 45,45 m ²
		LAMINA: 16/20

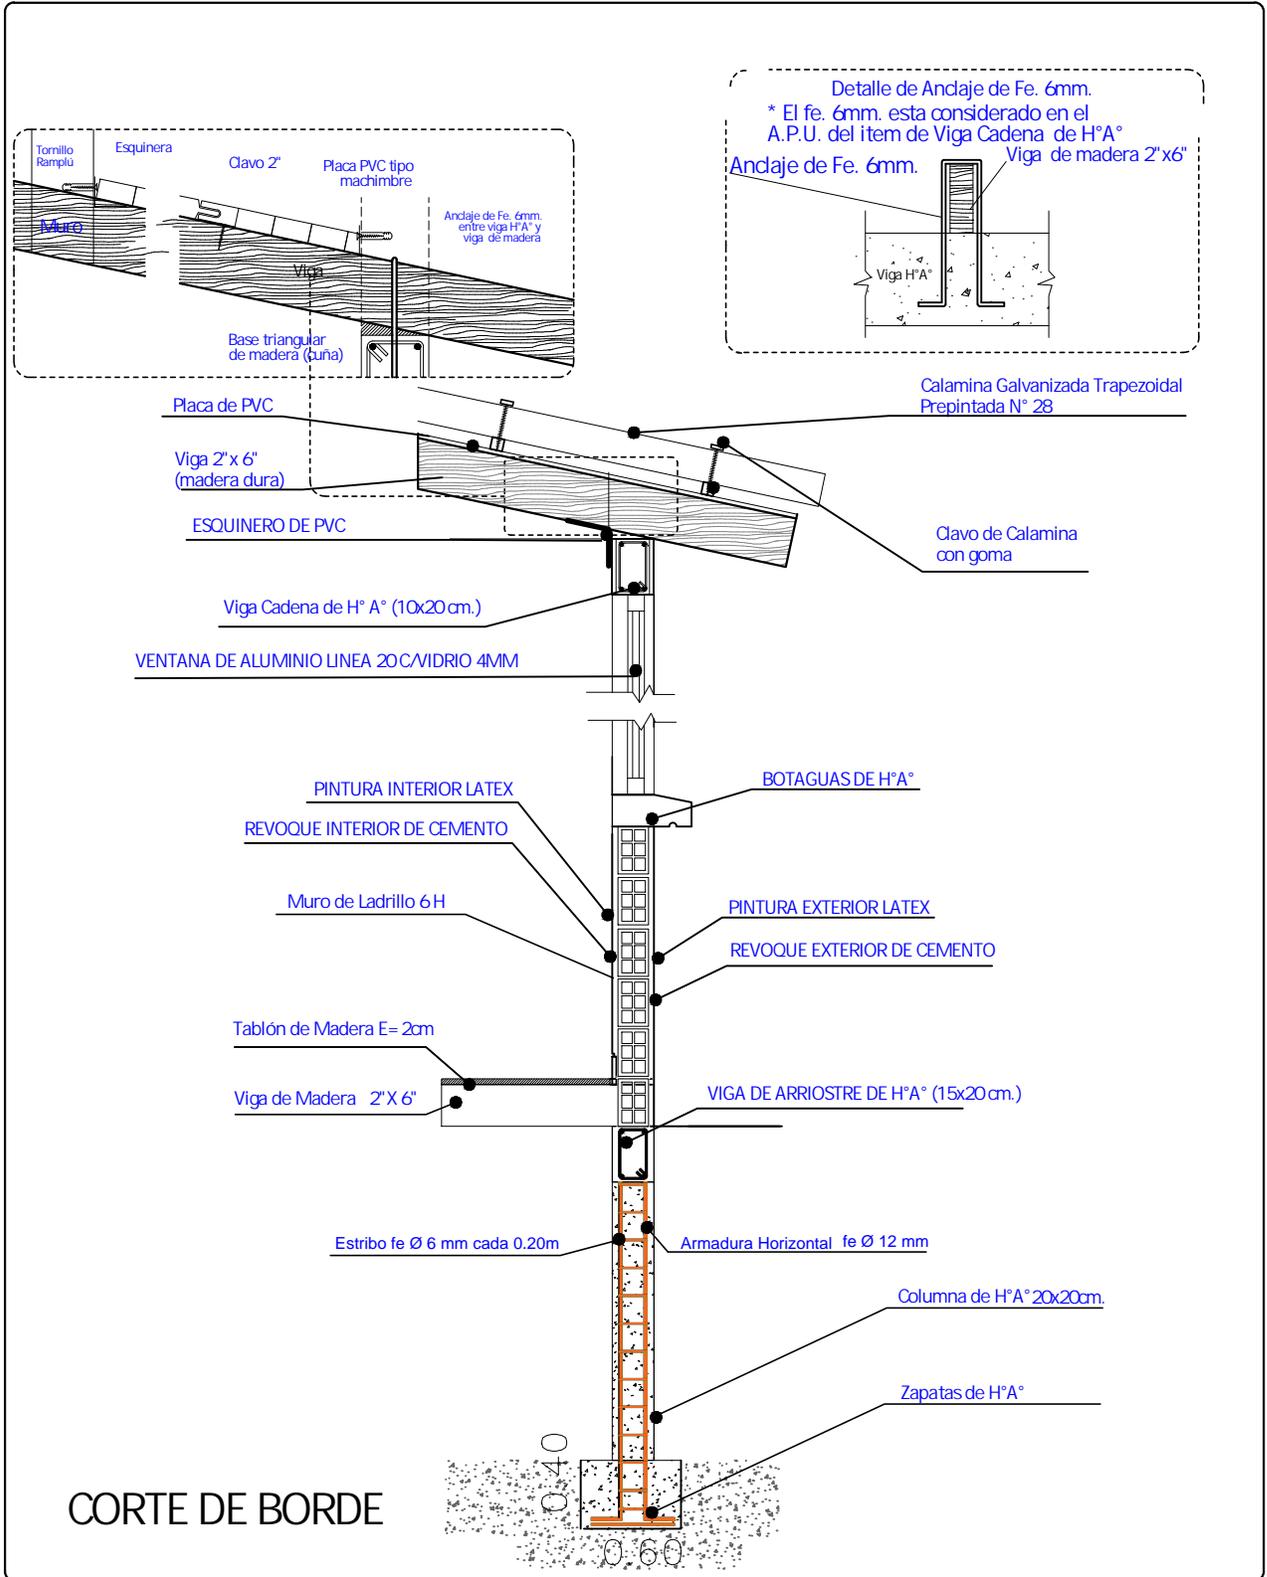

AGENCIA ESTATAL DE VIVIENDA - AEVIVIENDA	
NOMBRE DEL PROYECTO: PROYECTO DE VIVIENDA NUEVA EN EL MUNICIPIO DE LORETO - (595) 2024- BENI	
ZONA/COMUNIDADES: 27 DE MAYO CARIVACO LOMA DEL AMOR SANTA ROSA DEL PARAISO	MUNICIPIO: LORETO
PROVINCIA: MARBAN	DEPARTAMENTO: BENI

DISEÑO ARQUITECTÓNICO	REVISADO Y APROBADO	FECHA: DICIEMBRE/2024
		SUPERFICIE: 45,45 m ²
		LAMINA: 17/20

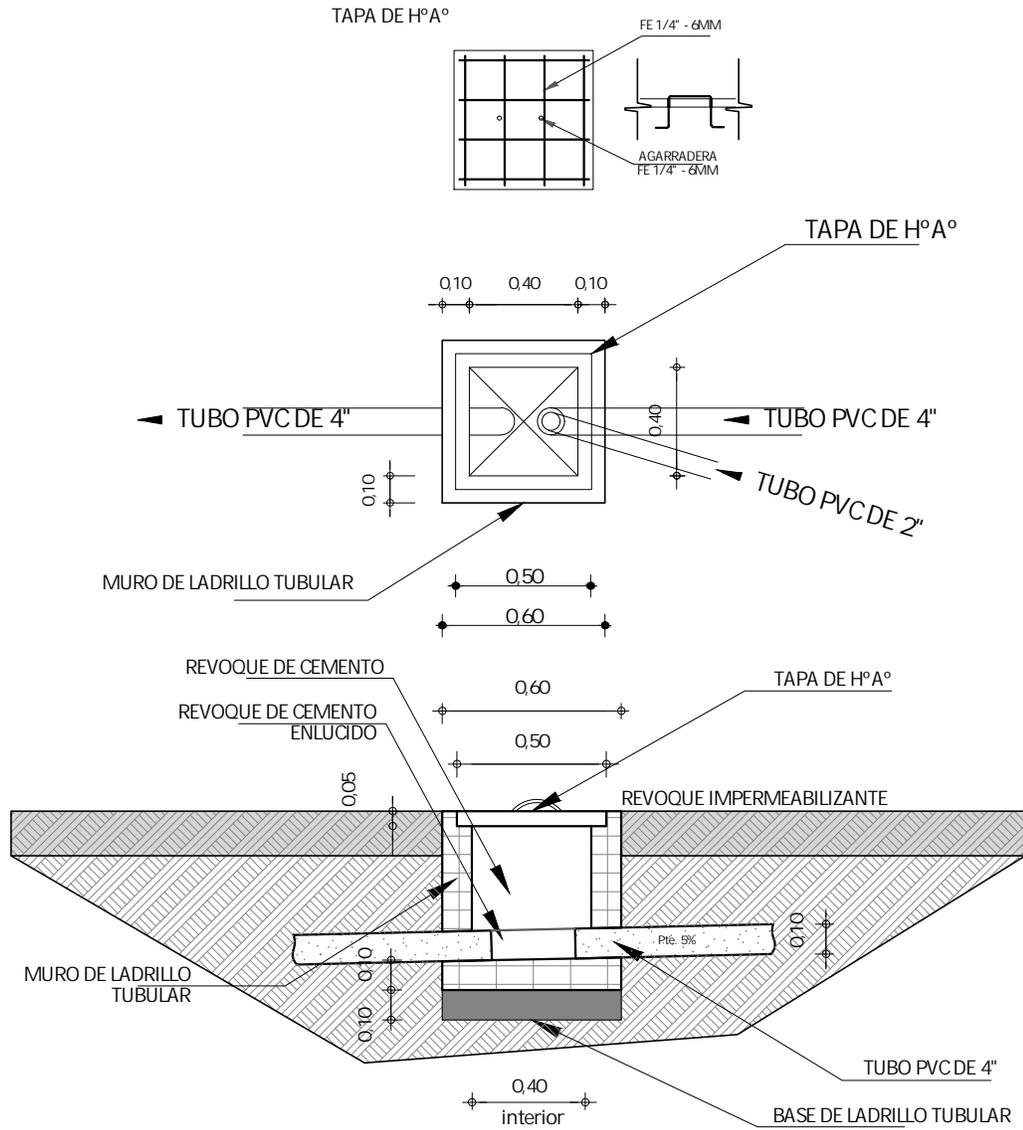


DETALLE CAMARA DE INSPECCION
 ESC. 1:35

AGENCIA ESTATAL DE VIVIENDA - AEVIVIENDA	
NOMBRE DEL PROYECTO: PROYECTO DE VIVIENDA NUEVA EN EL MUNICIPIO DE LORETO - (595) 2024- BENI	
ZONA/COMUNIDADES: 27 DE MAYO CARIBACÓ LOMA DEL AMOR SANTA ROSA DEL PARAISO	MUNICIPIO: LORETO
PROVINCIA: MARBAN	DEPARTAMENTO: BENI

DISEÑO ARQUITECTÓNICO	REVISADO Y APROBADO	FECHA: DICIEMBRE/2024
		SUPERFICIE: 45,45 m ²
		LÁMINA: 19/20

DETALLE LOSA ALIVIANADA

ESC. 1:25

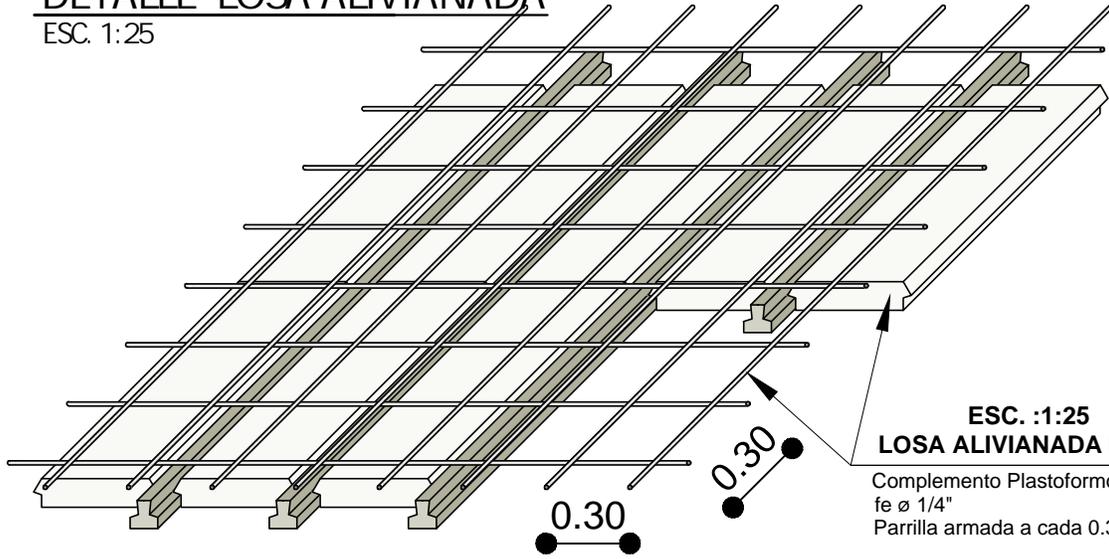


ESC. :1:25
LOSA ALIVIANADA H=0.15

Complemento Plastoformo + Vigueta
 fe \varnothing 1/4"
 Parrilla armada a cada 0.30m


LOSA ALIVIANADA

Seccion de 0.15m

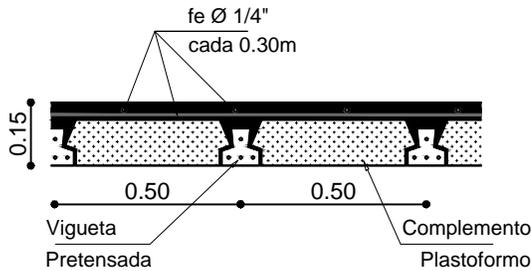

DETALLE ZAPATA Y COLUMNA

ESC. 1:25

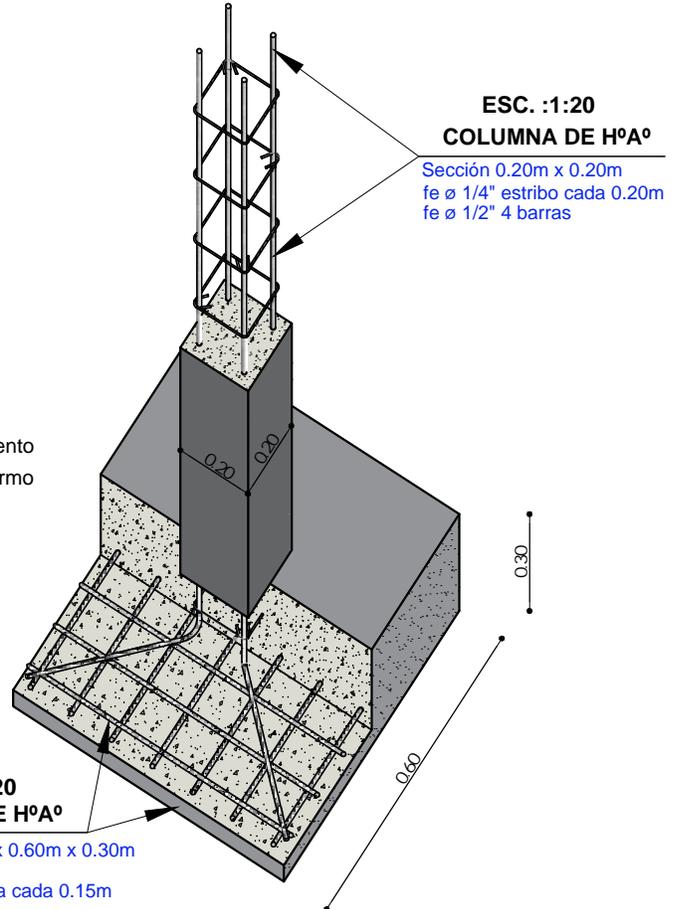

ESC. :1:20
COLUMNA DE HºAº

Sección 0.20m x 0.20m
 fe \varnothing 1/4" estribo cada 0.20m
 fe \varnothing 1/2" 4 barras

ESC. :1:20
ZAPATAS DE HºAº

Sección 0.60m x 0.60m x 0.30m
 fe \varnothing 1/2"
 Parrilla armada a cada 0.15m

AGENCIA ESTATAL DE VIVIENDA - AEVIVIENDA	
NOMBRE DEL PROYECTO: PROYECTO DE VIVIENDA NUEVA EN EL MUNICIPIO DE LORETO -(595) 2024- BENI	
ZONA/COMUNIDADES: 27 DE MAYO CARIBACÓ LOMA DEL AMOR SANTA ROSA DEL PARAISO	MUNICIPIO: LORETO
PROVINCIA: MARBAN	DEPARTAMENTO: BENI



DISEÑO ARQUITECTÓNICO	REVISADO Y APROBADO	FECHA: DICIEMBRE/2024
		SUPERFICIE: 45,45 m ²
		LAMINA: 20/20

SIMBOLOGIA

	ESQUINERO INTERIOR DE PVC
	PLAFÓN DE PVC



DETALLE DE ESQUINERO

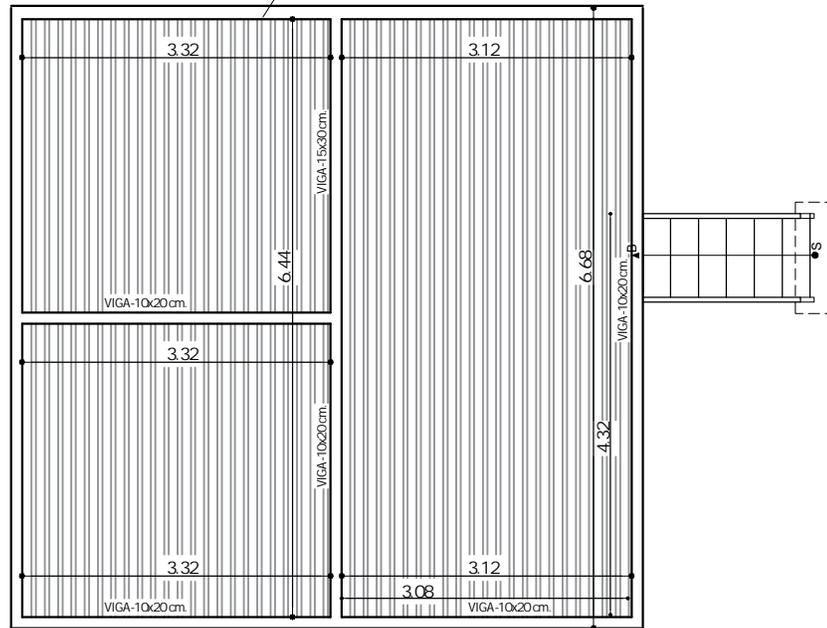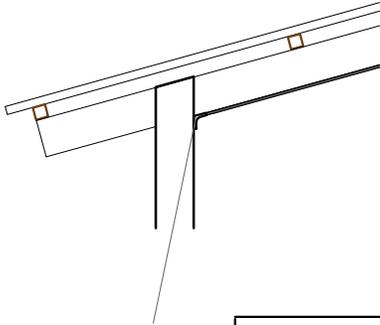

AGENCIA ESTATAL DE VIVIENDA - AEVIVIENDA	
NOMBRE DEL PROYECTO: PROYECTO DE VIVIENDA NUEVA EN EL MUNICIPIO DE LORETO -(595) 2024- BENI	
ZONA/COMUNIDADES: 27 DE MAYO CARIACO LOVA DEL AMOR SANTA ROSA DEL PARAISO	MUNICIPIO: LORETO
PROVINCIA: MARBAN	DEPARTAMENTO: BENI

DISEÑO ARQUITECTÓNICO	REVISADO Y APROBADO	FECHA: DICIEMBRE/2024
		SUPERFICIE: 45,45 m ²
		LAMINA: 24/20