
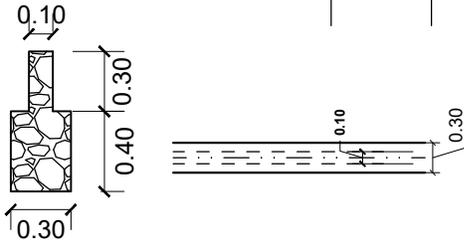
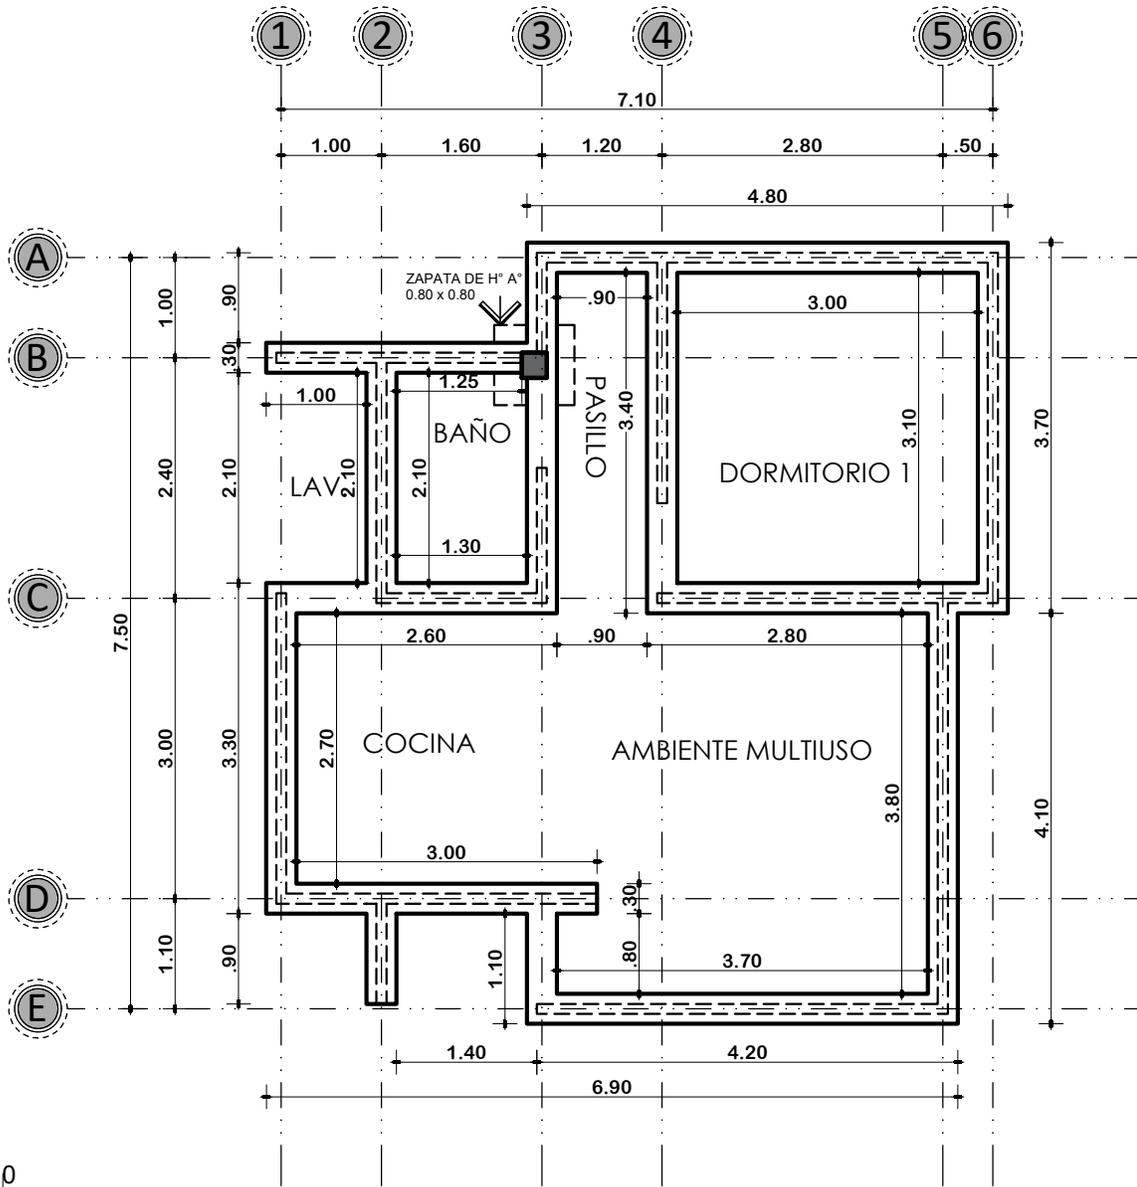


MODULO 1: AMPLIACION DE DORMITORIO COCINA, BAÑO, AMBIENTE MULTIUSO




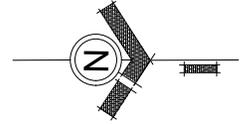


PLANTA DE CIMIENTOS

ESCALA: 1:75

	AGENCIA ESTATAL DE VIVIENDA-AEVIVIENDA		DISEÑO ARQUITECTONICO	REVISADO Y APROBADO	FECHA: NOVIEMBRE/2024
	PROYECTO: PROYECTO DE VIVIENDA CUALITATIVA EN EL MUNICIPIO DE POTOSI - FASE (XLVII) 2024 - POTOSI				SUPERFICIE: 50.07 M2
	MUNICIPIO: POTOSI				LAMINA: 01/21
	PROVINCIA: TOMAS FRIAS		DEPARTAMENTO: POTOSI		

MODULO 1: AMPLIACION DE DORMITORIO COCINA, BAÑO, AMBIENTE MULTIUSO

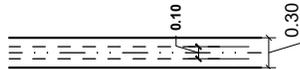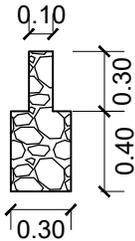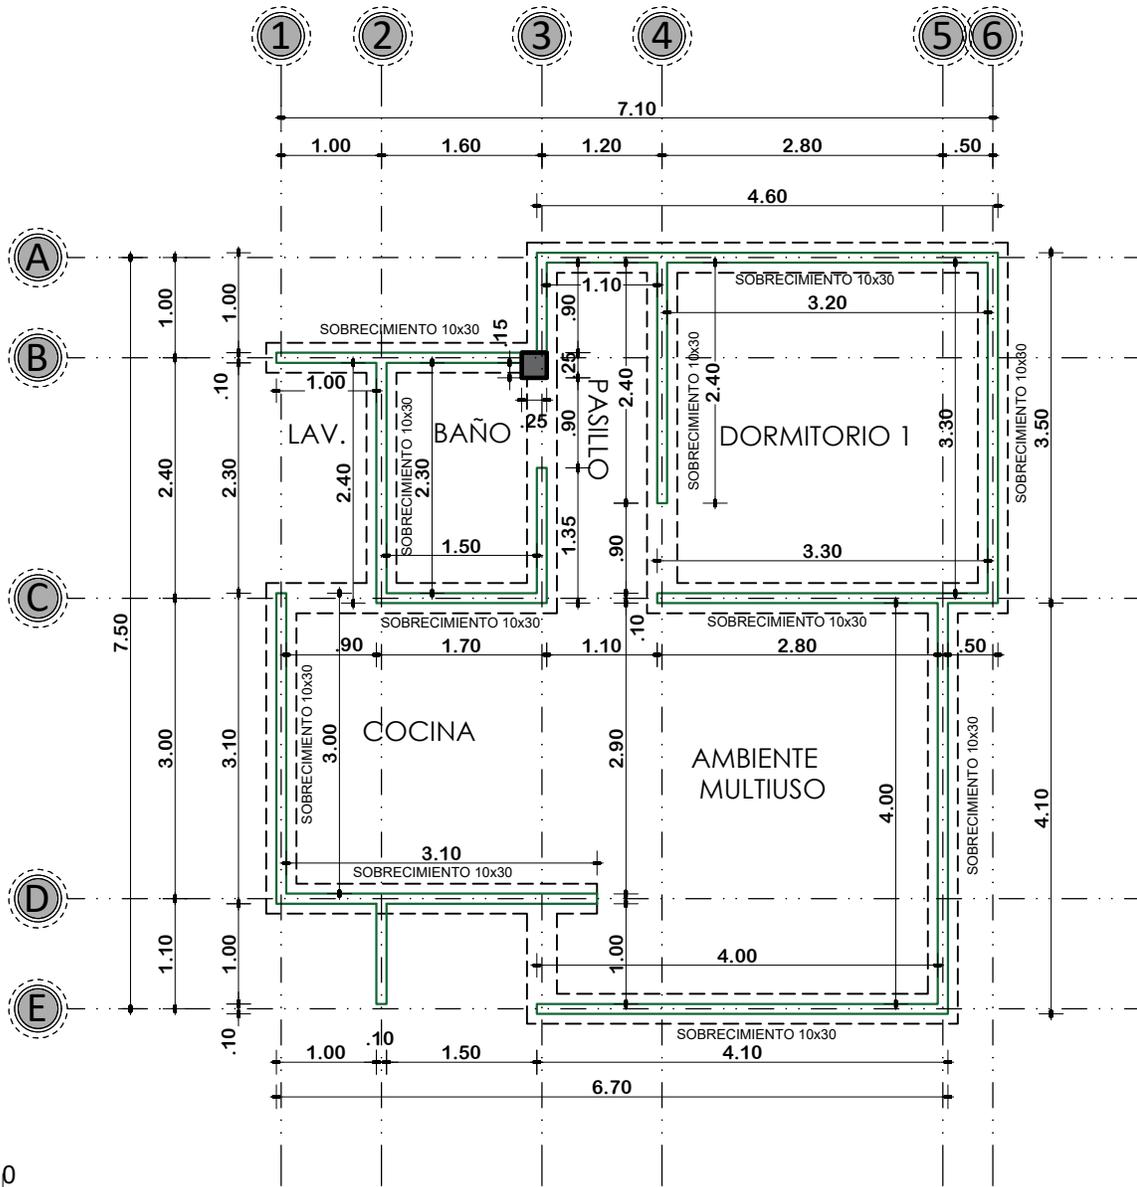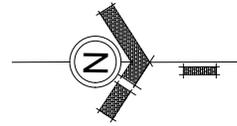

PLANTA DE SOBRECIMENTOS

ESCALA: 1:75



AGENCIA ESTATAL DE VIVIENDA-AEVIVIENDA

PROYECTO:
PROYECTO DE VIVIENDA CUALITATIVA EN EL MUNICIPIO DE POTOSI - FASE (XLVII) 2024 - POTOSI

MUNICIPIO:
POTOSI

PROVINCIA:
TOMAS FRIAS

DEPARTAMENTO:
POTOSI

DISEÑO ARQUITECTONICO

REVISADO Y APROBADO

FECHA:
NOVIEMBRE/2024

SUPERFICIE:
50.07 M2

LAMINA:
02/21

MODULO 1: AMPLIACION DE DORMITORIO COCINA, BAÑO, AMBIENTE MULTIUSO



REFERENCIA

	AREA INTIMA
	AREA DE CIRCULACION-INTERIOR
	AREA SOCIAL
	AREA DE SERVICIO
	AREA DE VERDE
	AREA DE INGRESO-RAMPA
	AREA DE CIRCULACION-EXTERIOR
	COSECHA DE AGUA

PLANTA DE ZONIFICACION

ESCALA: 1:75



AGENCIA ESTATAL DE VIVIENDA-AEVIVIENDA

PROYECTO:
PROYECTO DE VIVIENDA CUALITATIVA EN EL MUNICIPIO DE POTOSI - FASE (XLVII) 2024 - POTOSI

MUNICIPIO:
POTOSI

PROVINCIA:
TOMAS FRIAS

DEPARTAMENTO:
POTOSI

DISEÑO ARQUITECTONICO


REVISADO Y APROBADO

FECHA:
NOVIEMBRE/2024

SUPERFICIE:
50.07 M2

LAMINA:
03/21


MODULO 1: AMPLIACION DE DORMITORIO COCINA, BAÑO, AMBIENTE MULTIUSO

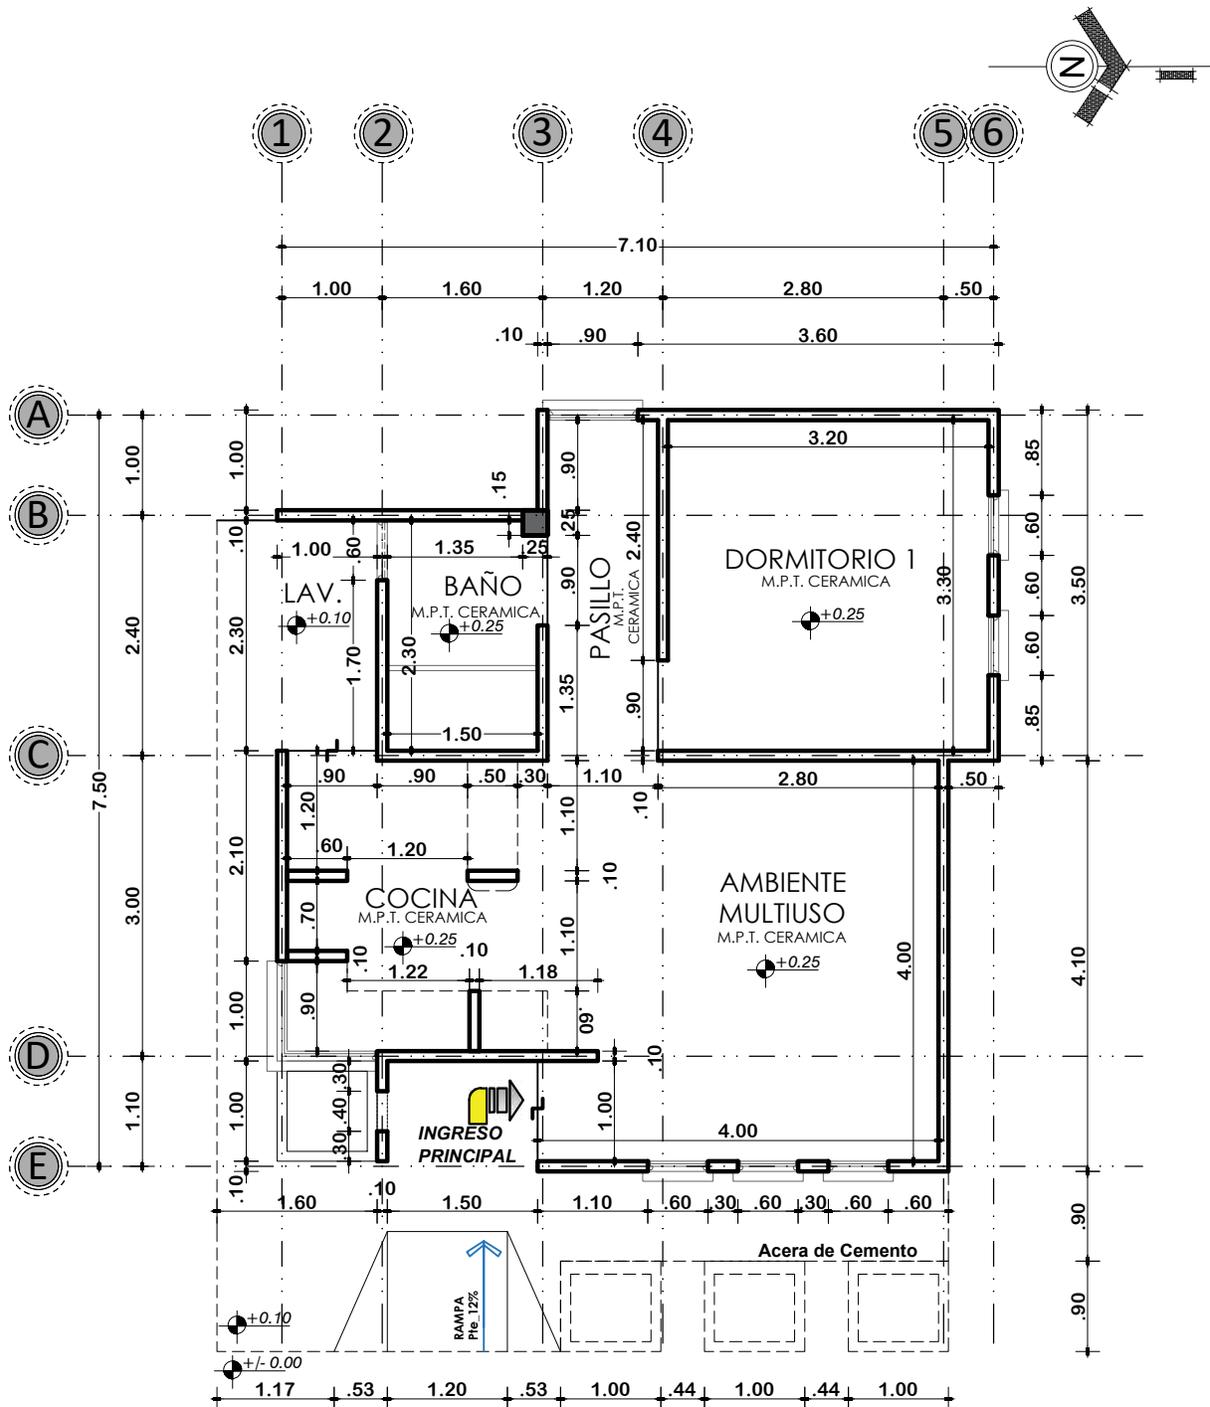

PLANTA ACOTADA
ESCALA: 1:75

	AGENCIA ESTATAL DE VIVIENDA-AEVIVIENDA		DISEÑO ARQUITECTONICO	REVISADO Y APROBADO	FECHA: NOVIEMBRE/2024
	PROYECTO: PROYECTO DE VIVIENDA CUALITATIVA EN EL MUNICIPIO DE POTOSI - FASE (XLVII) 2024 - POTOSI				SUPERFICIE: 50.07 M2
	MUNICIPIO: POTOSI				LAMINA: 04/21
	PROVINCIA: TOMAS FRIAS		DEPARTAMENTO: POTOSI		


MODULO 1: AMPLIACION DE DORMITORIO COCINA, BAÑO, AMBIENTE MULTIUSO

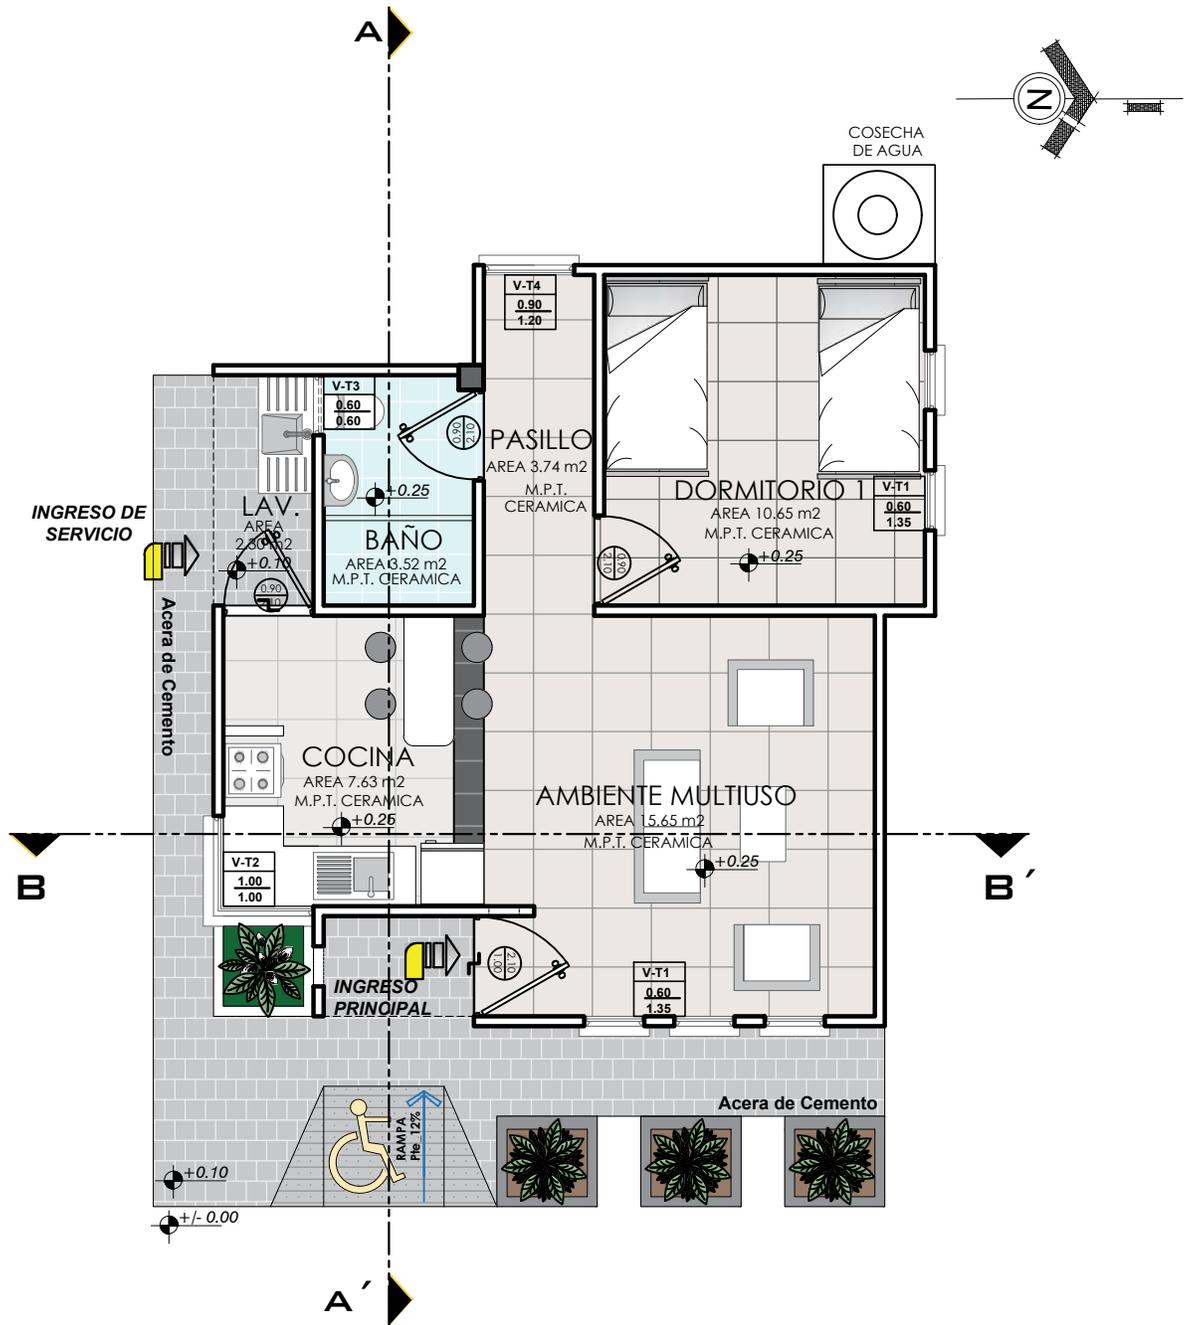


PLANTA AMOBLADA
ESCALA: 1:75

 <p>AE VIVIENDA AGENCIA ESTATAL DE VIVIENDA</p>	AGENCIA ESTATAL DE VIVIENDA-AEVIVIENDA		DISEÑO ARQUITECTONICO	REVISADO Y APROBADO	FECHA: NOVIEMBRE/2024
	PROYECTO: PROYECTO DE VIVIENDA CUALITATIVA EN EL MUNICIPIO DE POTOSI - FASE (XLVII) 2024 - POTOSI				SUPERFICIE: 50.07 M ²
	MUNICIPIO: POTOSI				LAMINA: 05/21
	PROVINCIA: TOMAS FRIAS	DEPARTAMENTO: POTOSI			


MODULO 1: AMPLIACION DE DORMITORIO COCINA, BAÑO, AMBIENTE MULTIUSO

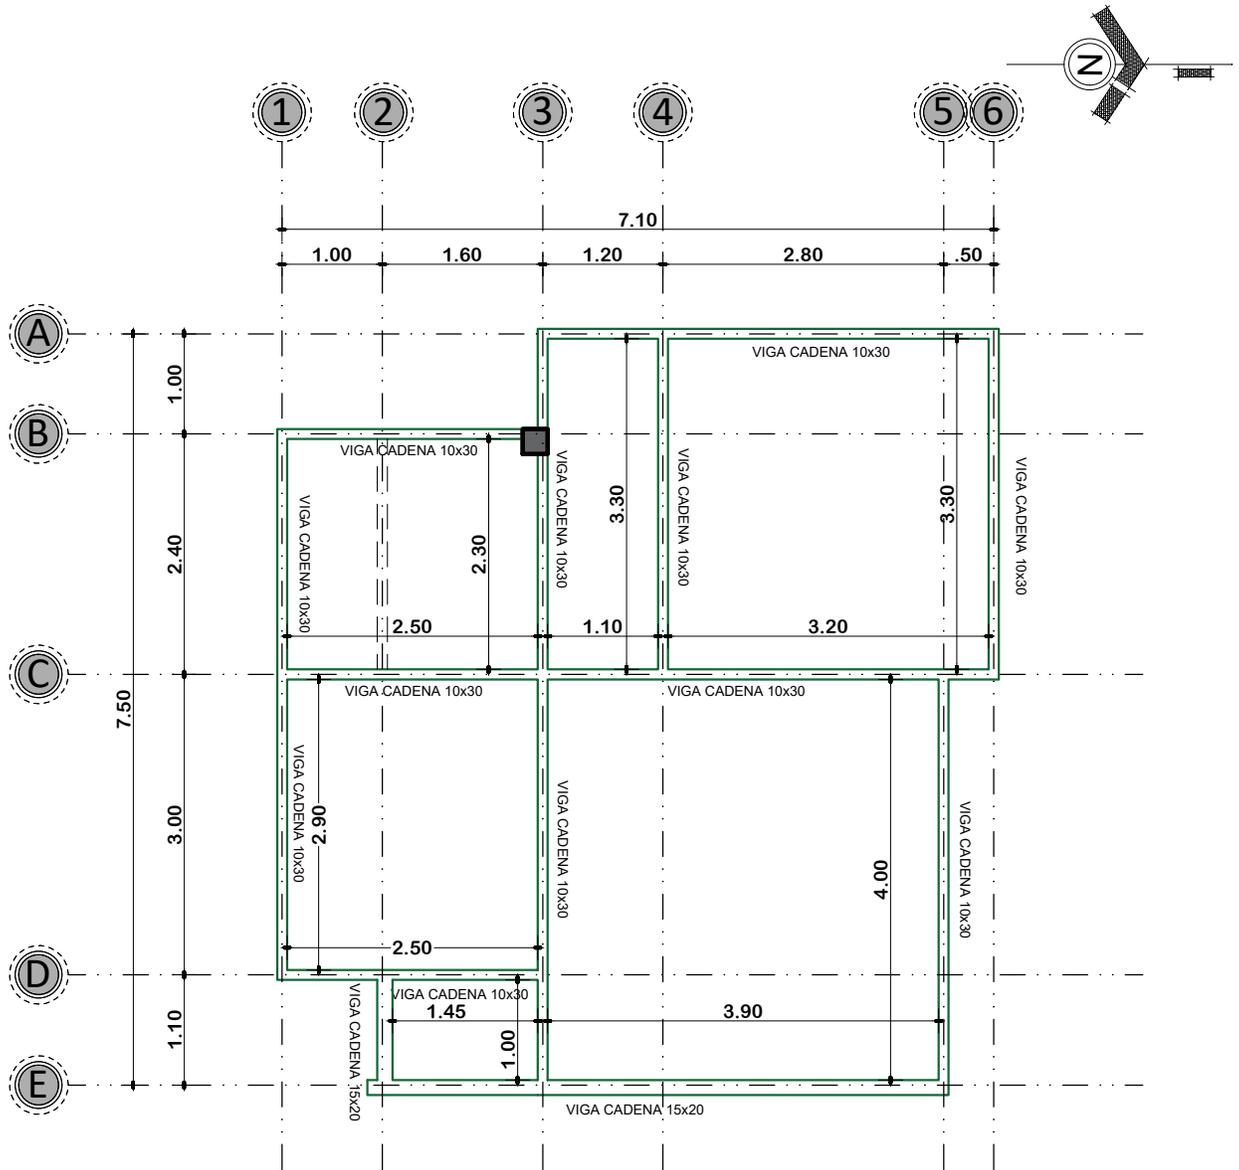

DETALLE DE VIGA 0.10 x 0.30

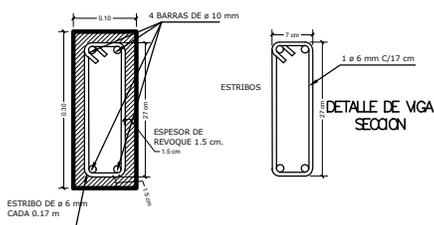

DETALLE DE VIGA 15x20

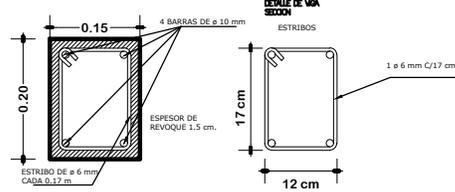

PLANTA DE VIGA DE H° A° ESCALA: 1:75



AGENCIA ESTATAL DE VIVIENDA-AEVIVIENDA

PROYECTO:
PROYECTO DE VIVIENDA CUALITATIVA EN EL MUNICIPIO
DE POTOSI - FASE (XLVII) 2024 - POTOSI

MUNICIPIO:
POTOSI

PROVINCIA:
TOMAS FRIAS

DEPARTAMENTO:
POTOSI

DISEÑO ARQUITECTONICO



REVISADO Y APROBADO

FECHA:
NOVIEMBRE/2024

SUPERFICIE:
50.07 M2

LAMINA:
06/21

MODULO 1: AMPLIACION DE DORMITORIO COCINA, BAÑO, AMBIENTE MULTIUSO

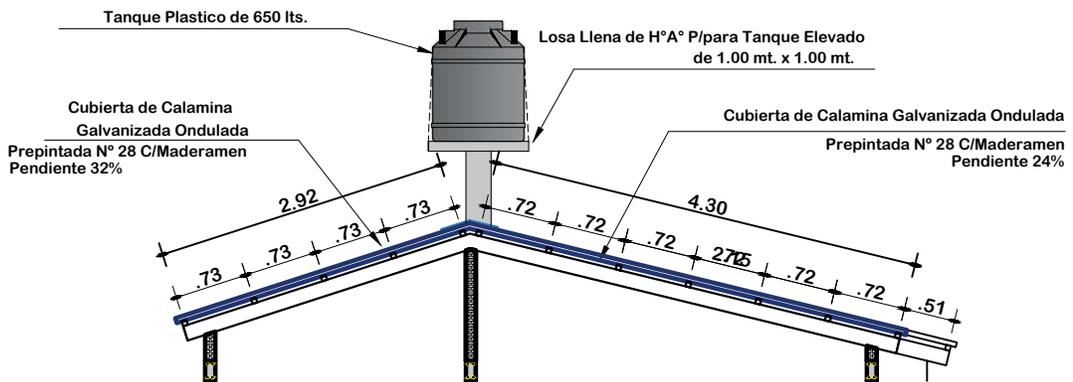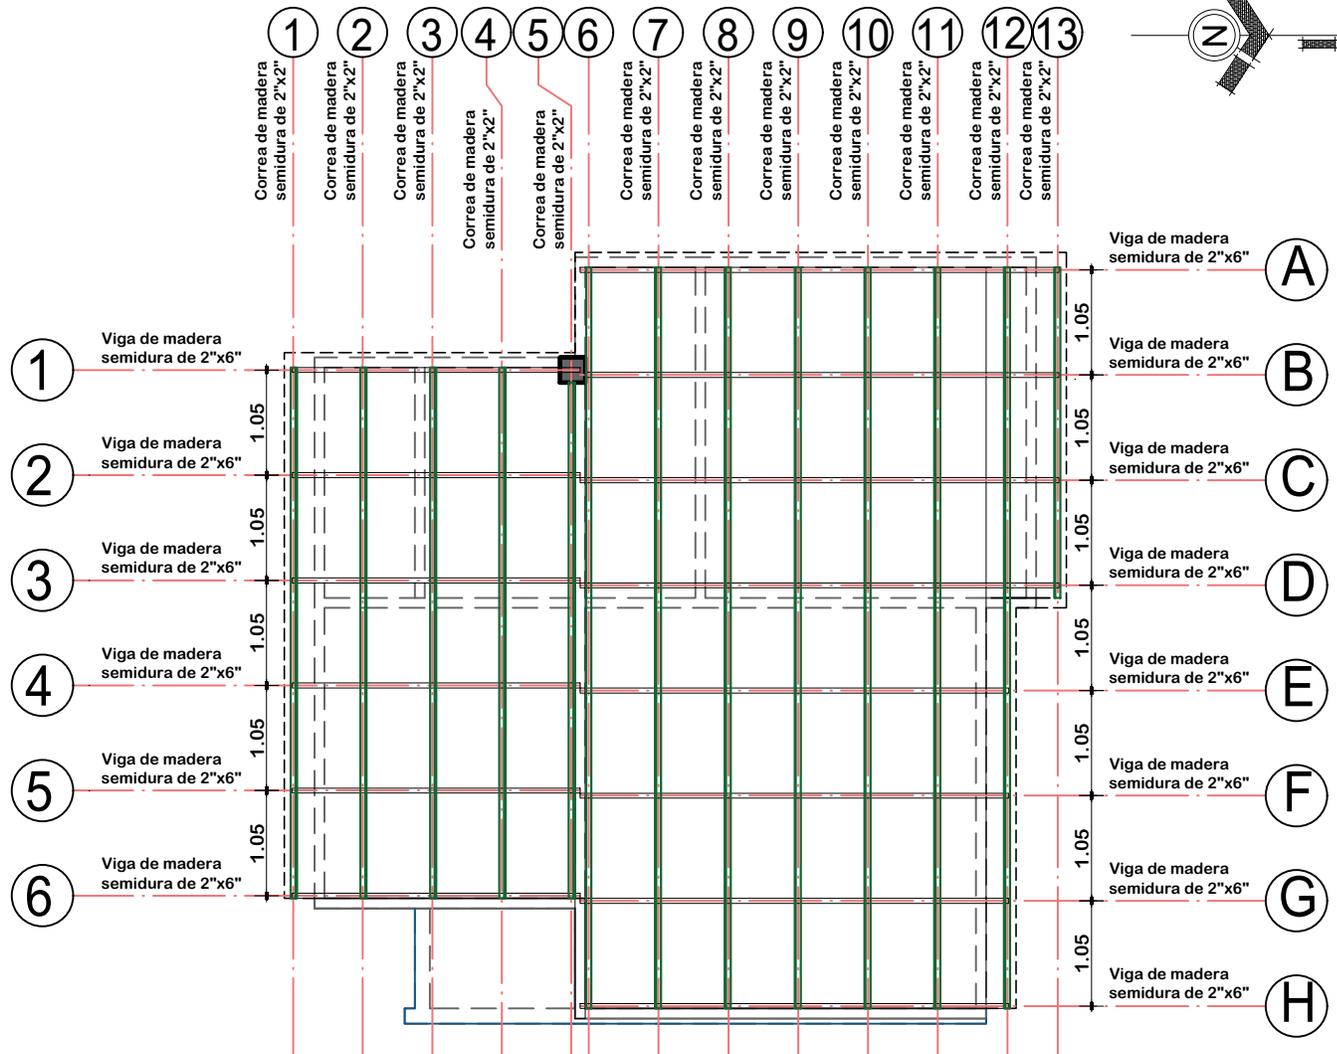

PLANO DE ESTRUCTURA MADERAMEN

ESCALA: 1:75



AGENCIA ESTATAL DE VIVIENDA-AEVIVIENDA

PROYECTO:
PROYECTO DE VIVIENDA CUALITATIVA EN EL MUNICIPIO DE POTOSI - FASE (XLVII) 2024 - POTOSI

MUNICIPIO:
POTOSI

PROVINCIA:
TOMAS FRIAS

DEPARTAMENTO:
POTOSI

DISEÑO ARQUITECTONICO




REVISADO Y APROBADO

FECHA:
NOVIEMBRE/2024

SUPERFICIE:
50.07 M2

LAMINA:
07/21

MODULO 1: AMPLIACION DE DORMITORIO COCINA, BAÑO, AMBIENTE MULTIUSO

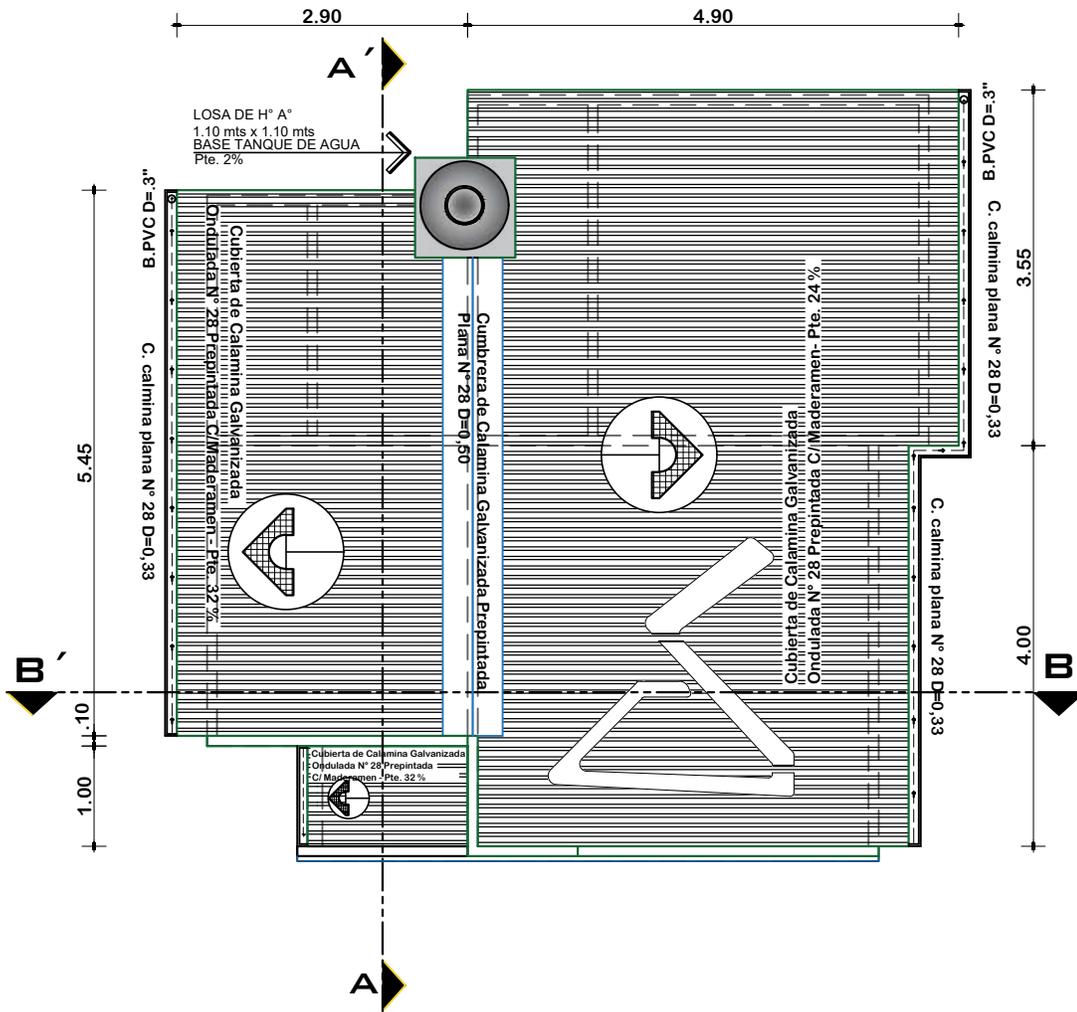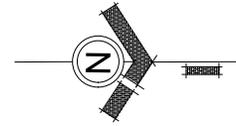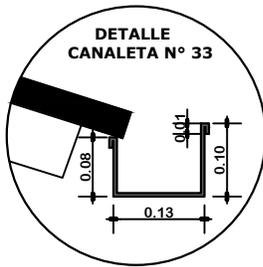


PLANTA DE CUBIERTAS


ESCALA: 1:75

	AGENCIA ESTATAL DE VIVIENDA-AEVIVIENDA		DISEÑO ARQUITECTONICO	REVISADO Y APROBADO	FECHA: NOVIEMBRE/2024
	PROYECTO: PROYECTO DE VIVIENDA CUALITATIVA EN EL MUNICIPIO DE POTOSI - FASE (XLVII) 2024 - POTOSI				SUPERFICIE: 50.07 M2
	MUNICIPIO: POTOSI				LAMINA: 08/21
	PROVINCIA: TOMAS FRIAS	DEPARTAMENTO: POTOSI			

MODULO 1: AMPLIACION DE DORMITORIO COCINA, BAÑO, AMBIENTE MULTIUSO

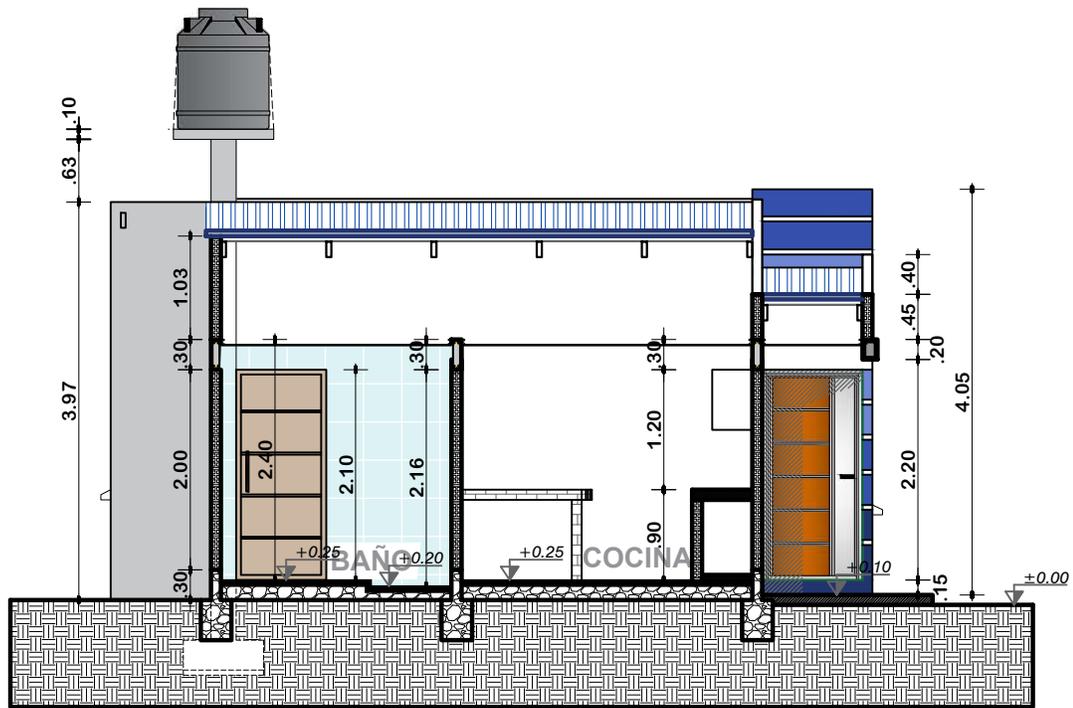

CORTE A-A'
ESCALA: 1:75

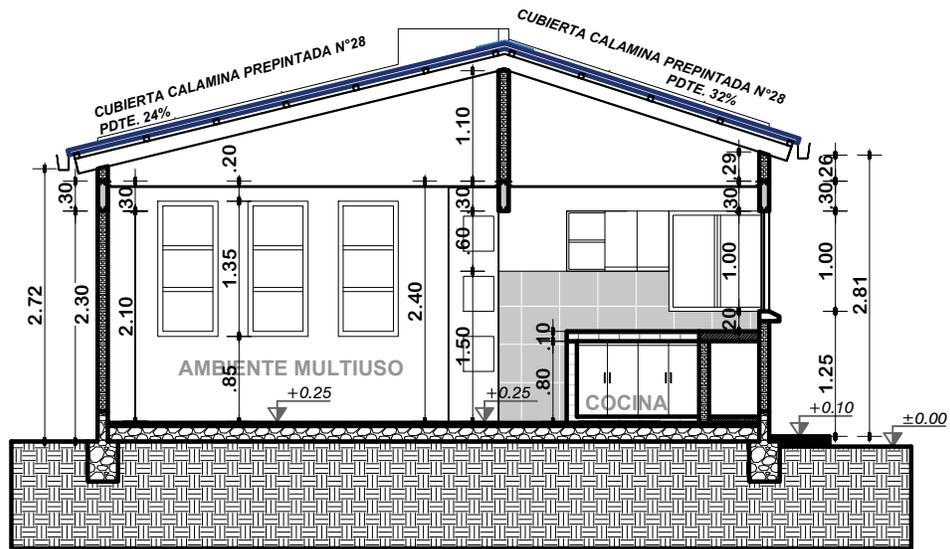

CORTE B-B'
ESCALA: 1:75



AGENCIA ESTATAL DE VIVIENDA-AEVIVIENDA

PROYECTO:
PROYECTO DE VIVIENDA CUALITATIVA EN EL MUNICIPIO DE POTOSI - FASE (XLVII) 2024 - POTOSI

MUNICIPIO:
POTOSI

PROVINCIA:
TOMAS FRIAS

DEPARTAMENTO:
POTOSI

DISEÑO ARQUITECTONICO


REVISADO Y APROBADO

FECHA:
NOVIEMBRE/2024


SUPERFICIE:
50.07 M2

LAMINA:
09/21

MODULO 1: AMPLIACION DE DORMITORIO COCINA, BAÑO, AMBIENTE MULTIUSO

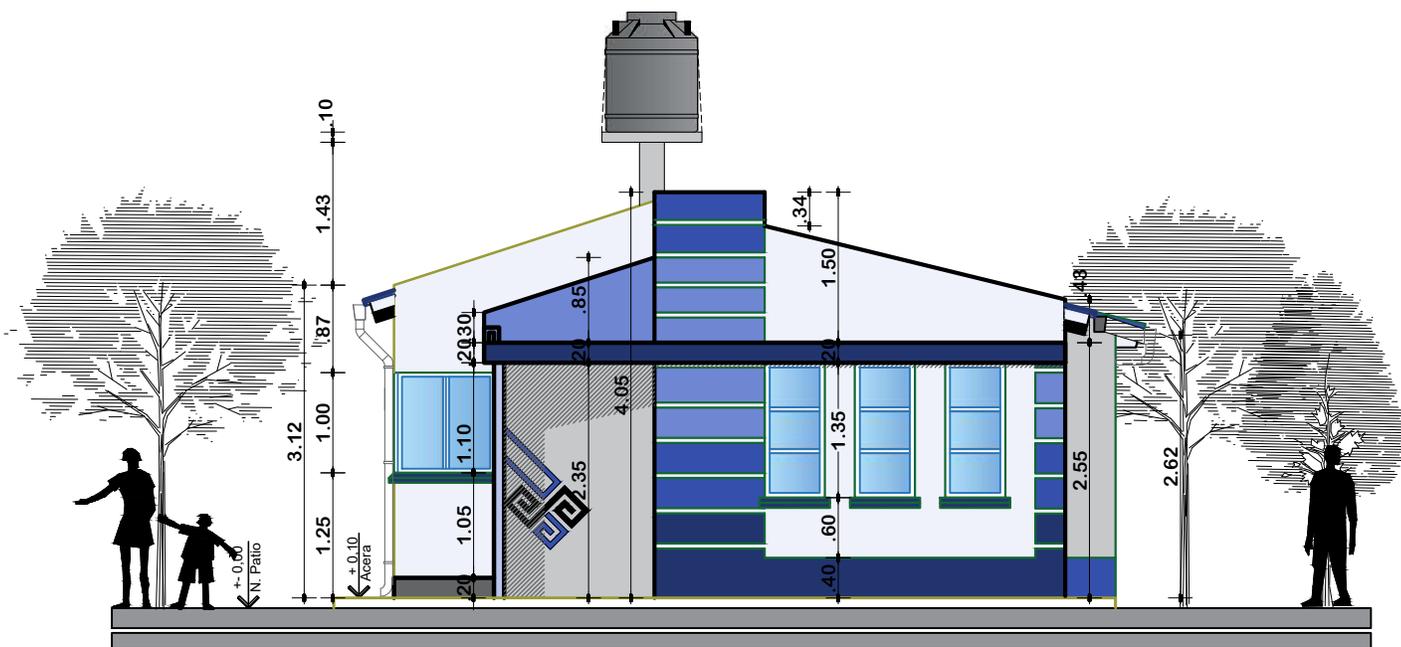

ELEVACION FRONTAL
ESCALA: 1:75

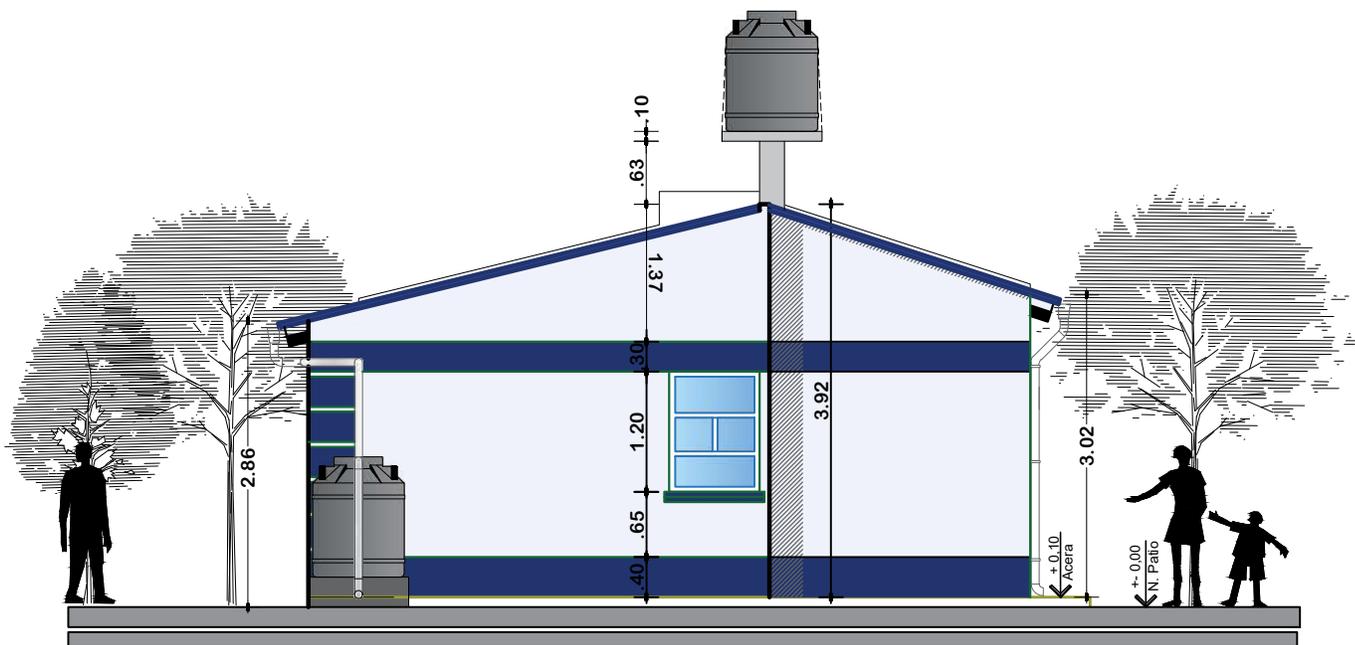

ELEVACION POSTERIOR
ESCALA: 1:75



AGENCIA ESTATAL DE VIVIENDA-AEVIVIENDA

PROYECTO:
PROYECTO DE VIVIENDA CUALITATIVA EN EL MUNICIPIO
DE POTOSI - FASE (XLVII) 2024 - POTOSI

MUNICIPIO:
POTOSI

PROVINCIA:
TOMAS FRIAS

DEPARTAMENTO:
POTOSI

DISEÑO ARQUITECTONICO


REVISADO Y APROBADO

FECHA:
NOVIEMBRE/2024


SUPERFICIE:
50.07 M2

LAMINA:
10/21

MODULO 1: AMPLIACION DE DORMITORIO COCINA, BAÑO, AMBIENTE MULTIUSO

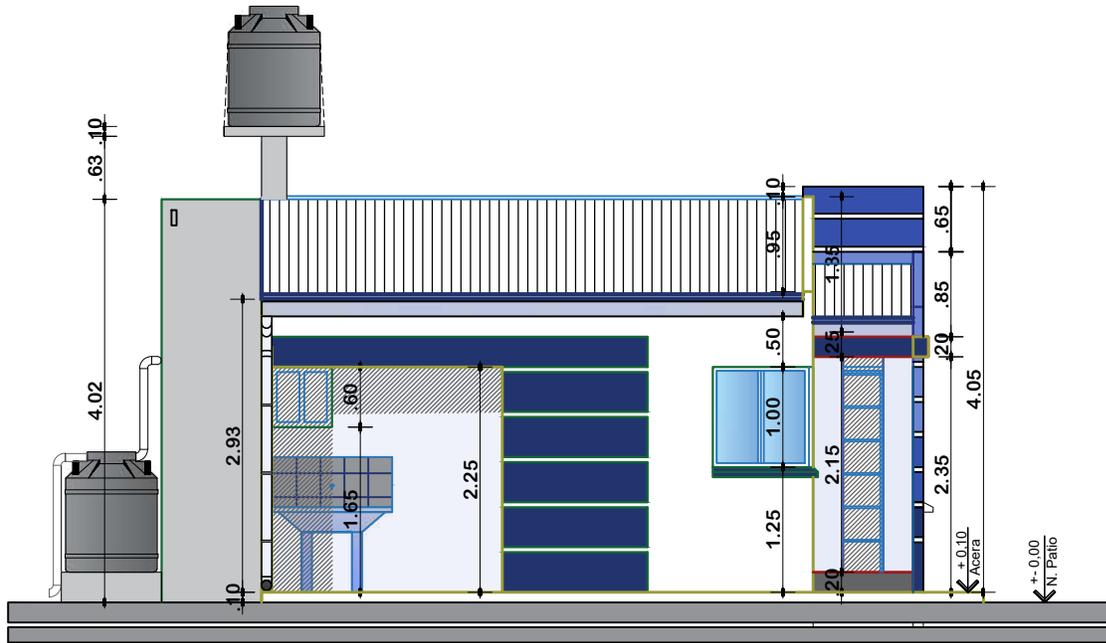

ELEVACION LATERAL DERECHO
ESCALA: 1:75

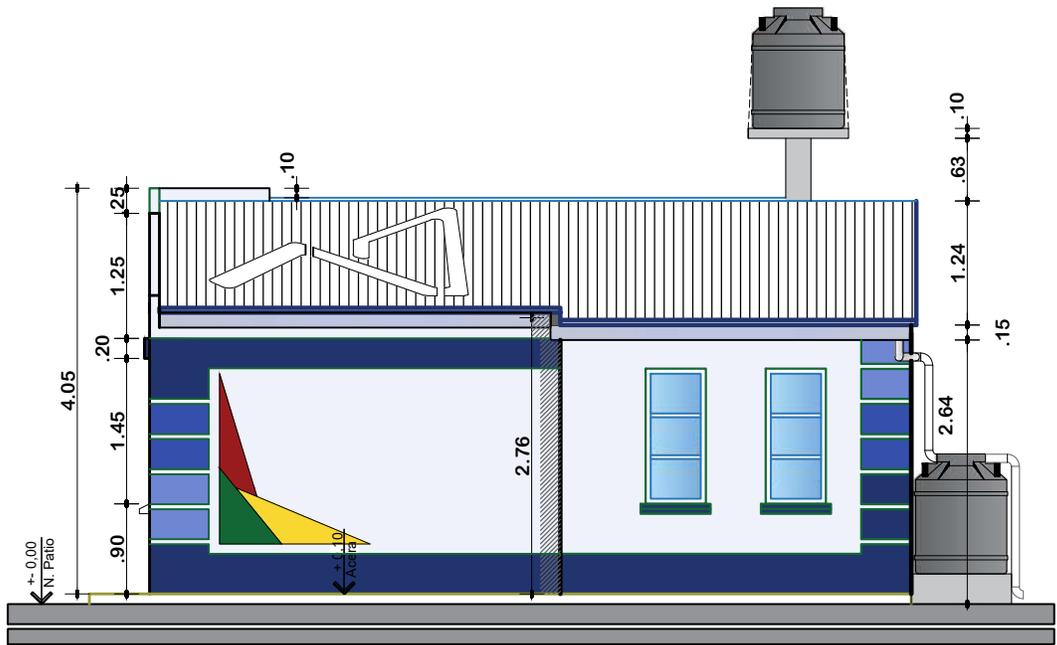

ELEVACION LATERAL IZQUIERDO
ESCALA: 1:75



AGENCIA ESTATAL DE VIVIENDA-AEVIVIENDA

PROYECTO:
PROYECTO DE VIVIENDA CUALITATIVA EN EL MUNICIPIO DE POTOSI - FASE (XLVII) 2024 - POTOSI

MUNICIPIO:
POTOSI

PROVINCIA:
TOMAS FRIAS

DEPARTAMENTO:
POTOSI

DISEÑO ARQUITECTONICO



REVISADO Y APROBADO

FECHA:
NOVIEMBRE/2024

SUPERFICIE:
50.07 M2

LAMINA:
11/21

MODULO 1: AMPLIACION DE DORMITORIO COCINA, BAÑO, AMBIENTE MULTIUSO

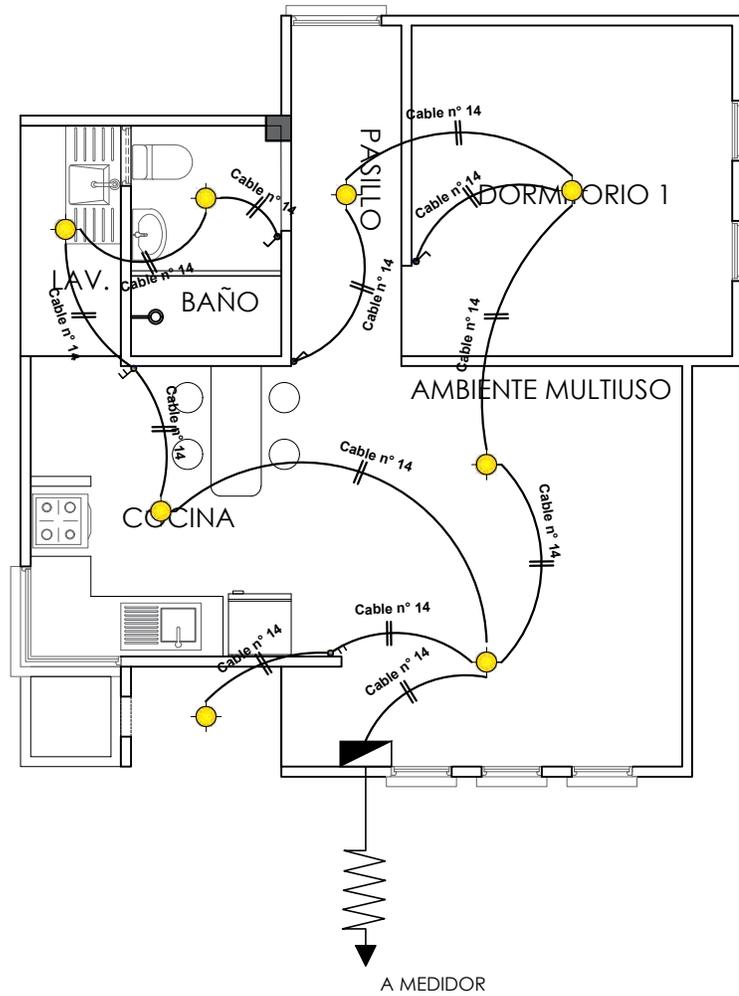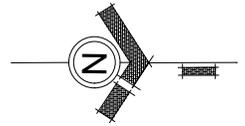



SIMBOLOGIA	
	TDS TABLERO DE DISTRIBUCION SECUNDARIO
	CIRCUITO DE ILUMINACION
	PUNTO DE ILUMINACION
	INTERRUPTOR SIMPLE
	INTERRUPTOR DOBLE

INSTALACION ELECTRICA-ILUMINACION

ESCALA: 1:75

	AGENCIA ESTATAL DE VIVIENDA-AEVIVIENDA		DISEÑO ARQUITECTONICO	REVISADO Y APROBADO	FECHA: NOVIEMBRE/2024
	PROYECTO: PROYECTO DE VIVIENDA CUALITATIVA EN EL MUNICIPIO DE POTOSI - FASE (XLVII) 2024 - POTOSI				SUPERFICIE: 50.07 M2
	MUNICIPIO: POTOSI				LAMINA: 12/21
	PROVINCIA: TOMAS FRIAS	DEPARTAMENTO: POTOSI			

MODULO 1: AMPLIACION DE DORMITORIO COCINA, BAÑO, AMBIENTE MULTIUSO

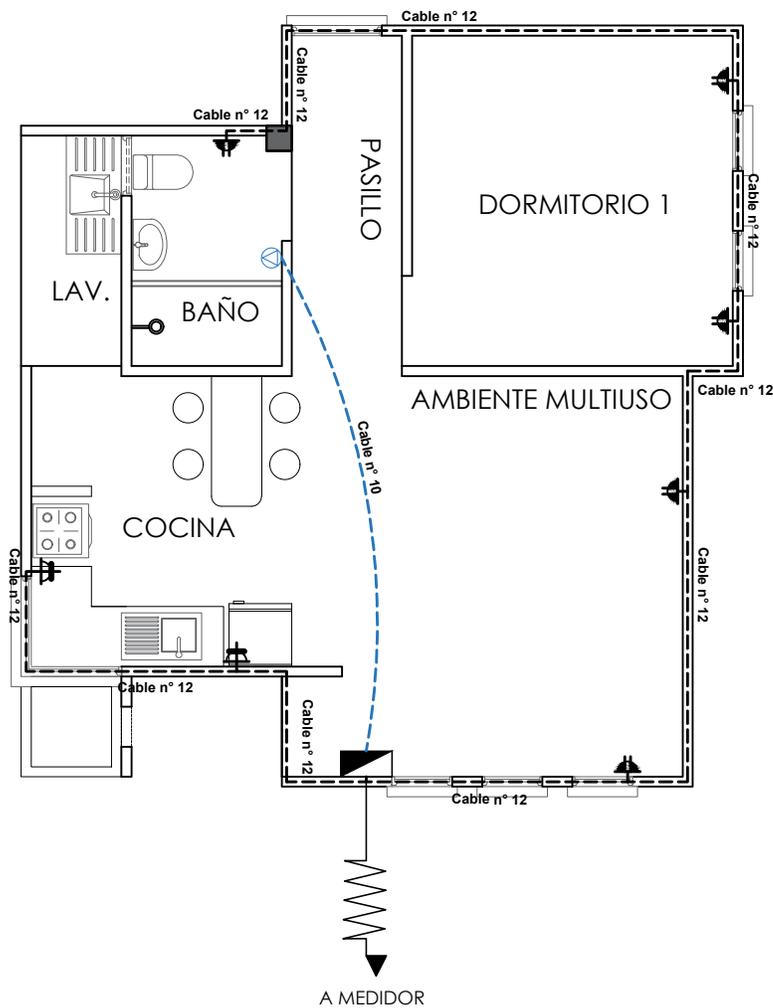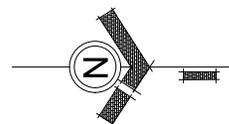


SIMBOLOGIA	
	TDS TABLERO DE DISTRIBUCION SECUNDARIO
	CIRCUITO DE TOMA CORRIENTES
	CIRCUITO DE TOMA FUERZA
	TOMA CORRIENTE DOBLE
	TOMA CORRIENTE SHUKO
	TOMA FUERZA

INSTALACION ELECTRICA-TOMACORRIENTE

ESCALA: 1:75

	AGENCIA ESTATAL DE VIVIENDA-AEVIVIENDA		DISEÑO ARQUITECTONICO	REVISADO Y APROBADO	FECHA: NOVIEMBRE/2024
	PROYECTO: PROYECTO DE VIVIENDA CUALITATIVA EN EL MUNICIPIO DE POTOSI - FASE (XLVII) 2024 - POTOSI				SUPERFICIE: 50.07 M2
	MUNICIPIO: POTOSI				LAMINA: 13/21
	PROVINCIA: TOMAS FRIAS	DEPARTAMENTO: POTOSI			

MODULO 1: AMPLIACION DE DORMITORIO COCINA, BAÑO, AMBIENTE MULTIUSO

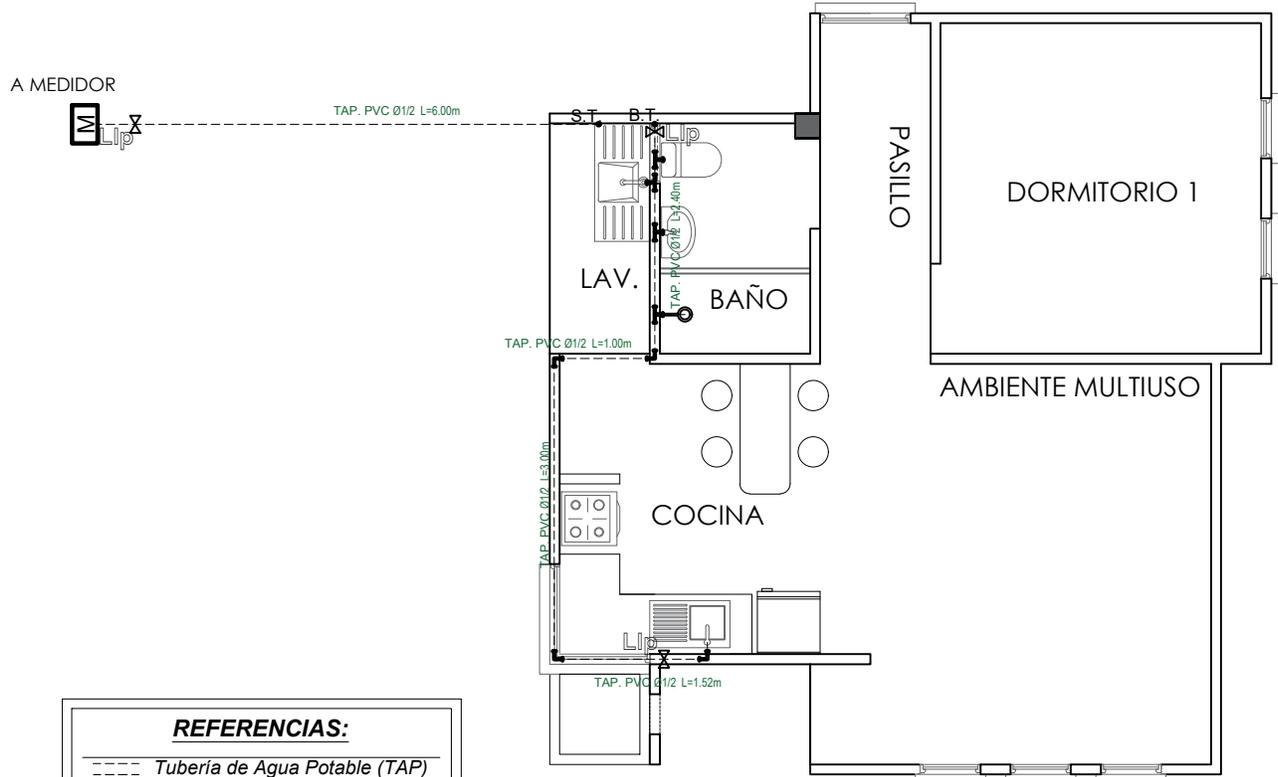

REFERENCIAS:

----	Tubería de Agua Potable (TAP)
Lv	Lavandería
Lm	Lavamanos
I	Inodoro
Du	Ducha
Lp	Lavaplatos
Tq	Tanque plástico de agua

SIMBOLOGÍA

	Ducha
	Union "T"
	Codo a 90°
	Medidor
	Llave de Paso Ø 1/2"
	Bajante TAP PVC Ø 1/2"
	Montante TAV PVC Ø 1/2"

INSTALACION AGUA POTABLE ESCALA: 1:75



AGENCIA ESTATAL DE VIVIENDA-AEVIVIENDA

PROYECTO:
PROYECTO DE VIVIENDA CUALITATIVA EN EL MUNICIPIO
DE POTOSI - FASE (XLVII) 2024 - POTOSI

MUNICIPIO:
POTOSI

PROVINCIA:
TOMAS FRIAS

DEPARTAMENTO:
POTOSI

DISEÑO ARQUITECTONICO


REVISADO Y APROBADO

FECHA:
NOVIEMBRE/2024

SUPERFICIE:
50.07 M2

LAMINA:
14/21

MODULO 1: AMPLIACION DE DORMITORIO COCINA, BAÑO, AMBIENTE MULTIUSO

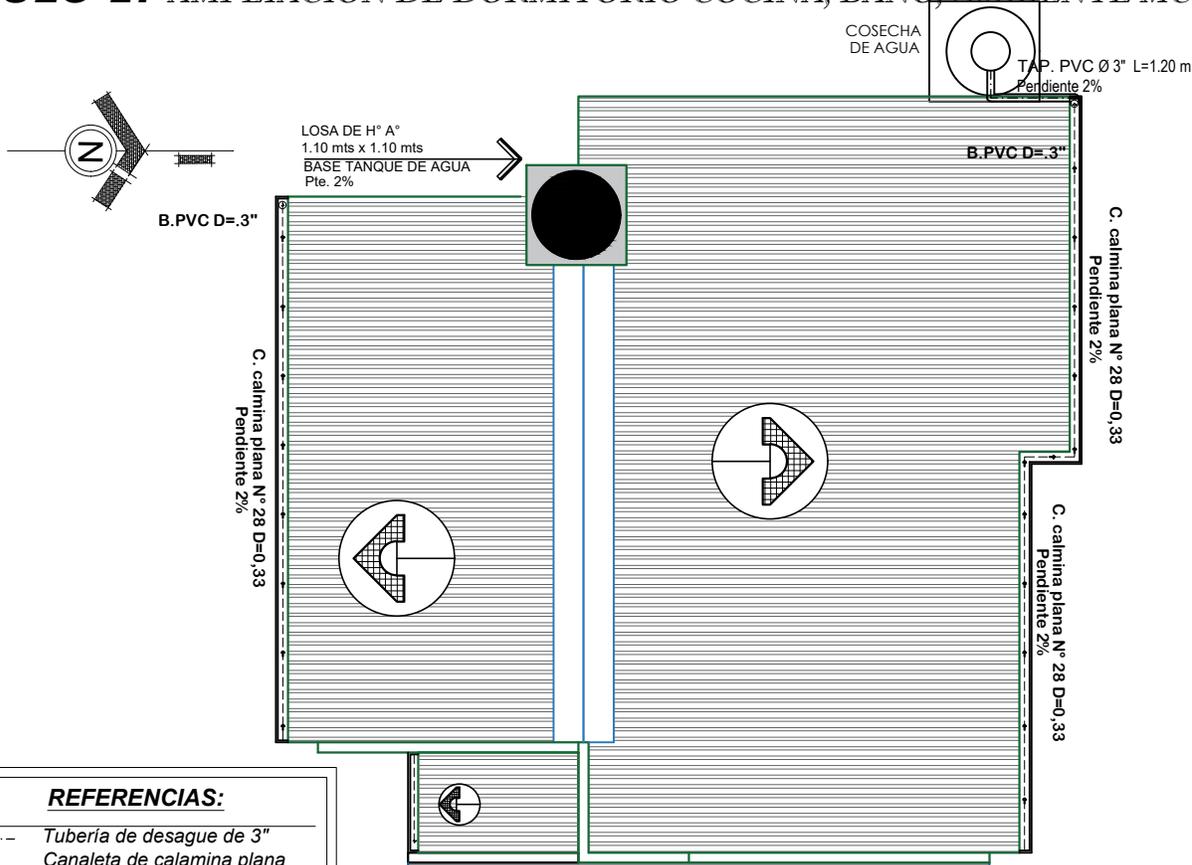

REFERENCIAS:

--- Tubería de desague de 3"

--- Canaleta de calamina plana N°28 Corte 33

SIMBOLOGÍA

Union "T" de 3"

Codo a 90° 3"

Bajante de PVC d=3"

INSTALACION PLUVIAL

ESCALA: 1:75

ISOMETRIA INSTALACION DE COSECHA DE AGUA

ESCALA: 1:75

REFERENCIAS:


--- Tubería de Desague 3"

--- Tubería de Agua Potable de 1/2"

SIMBOLOGÍA

Codo

Copla

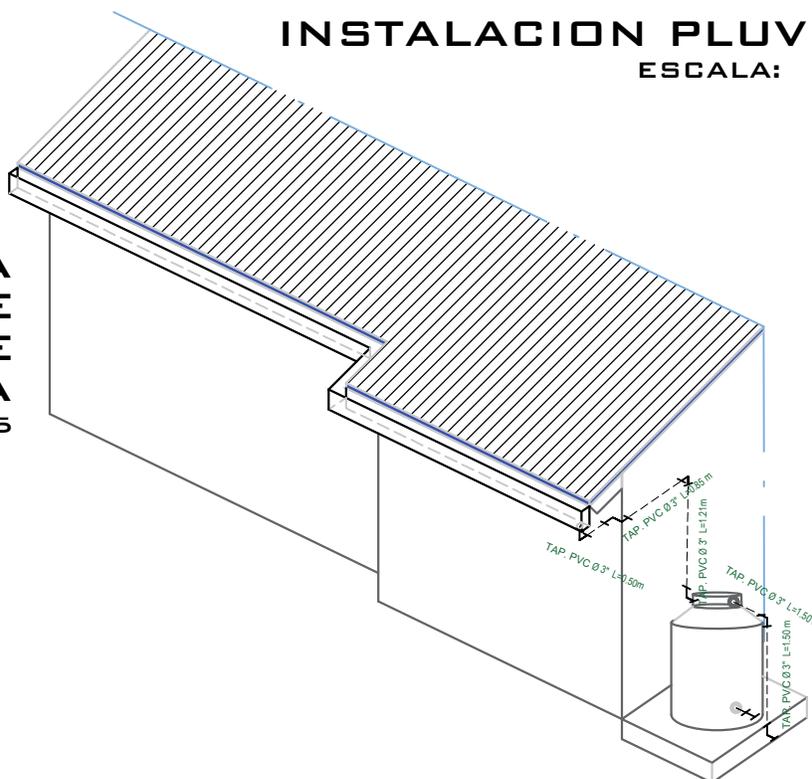

AGENCIA ESTATAL DE VIVIENDA-AEVIVIENDA

PROYECTO:
PROYECTO DE VIVIENDA CUALITATIVA EN EL MUNICIPIO DE POTOSI - FASE (XLVII) 2024 - POTOSI

MUNICIPIO:
POTOSI

PROVINCIA:
TOMAS FRIAS

DEPARTAMENTO:
POTOSI

DISEÑO ARQUITECTONICO


REVISADO Y APROBADO

FECHA:
NOVIEMBRE/2024

SUPERFICIE:
50.07 M2

LAMINA:
15/21

MODULO 1: AMPLIACION DE DORMITORIO COCINA, BAÑO, AMBIENTE MULTIUSO

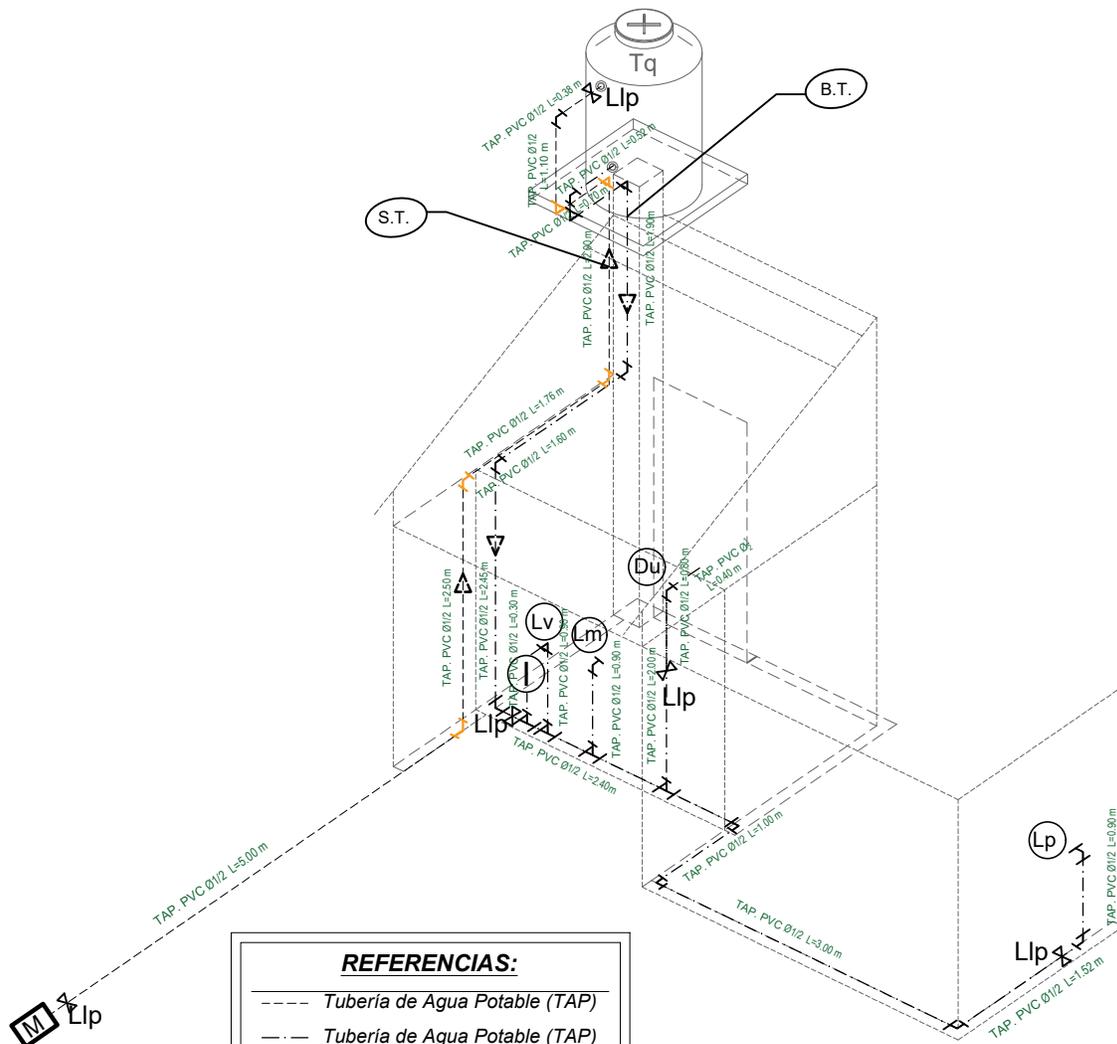

REFERENCIAS:

- Tubería de Agua Potable (TAP)
- - - - Tubería de Agua Potable (TAP)
- Tubería de Agua Caliente (TAP)
- Ducha **Du**
- Inodoro **I.**
- Lavandería **Lv.**
- Lavamanos **Lm.**
- Lavaplatos **Lp.**
- Tanque plástico de agua **Tq**

SIMBOLOGÍA

- Ducha
- Union "T"
- Codo a 90°
- Válvula de Paso

ISOMETRIA INSTALACION DE AGUA POTABLE

ESCALA: 1:75



AGENCIA ESTATAL DE VIVIENDA-AEVIVIENDA

PROYECTO:
PROYECTO DE VIVIENDA CUALITATIVA EN EL MUNICIPIO
DE POTOSI - FASE (XLVII) 2024 - POTOSI

MUNICIPIO:
POTOSI

PROVINCIA:
TOMAS FRIAS

DEPARTAMENTO:
POTOSI

DISEÑO ARQUITECTONICO



REVISADO Y APROBADO

FECHA:
NOVIEMBRE/2024

SUPERFICIE:
50.07 M2

LAMINA:
16/21

MODULO 1: AMPLIACION DE DORMITORIO COCINA, BAÑO, AMBIENTE MULTIUSO

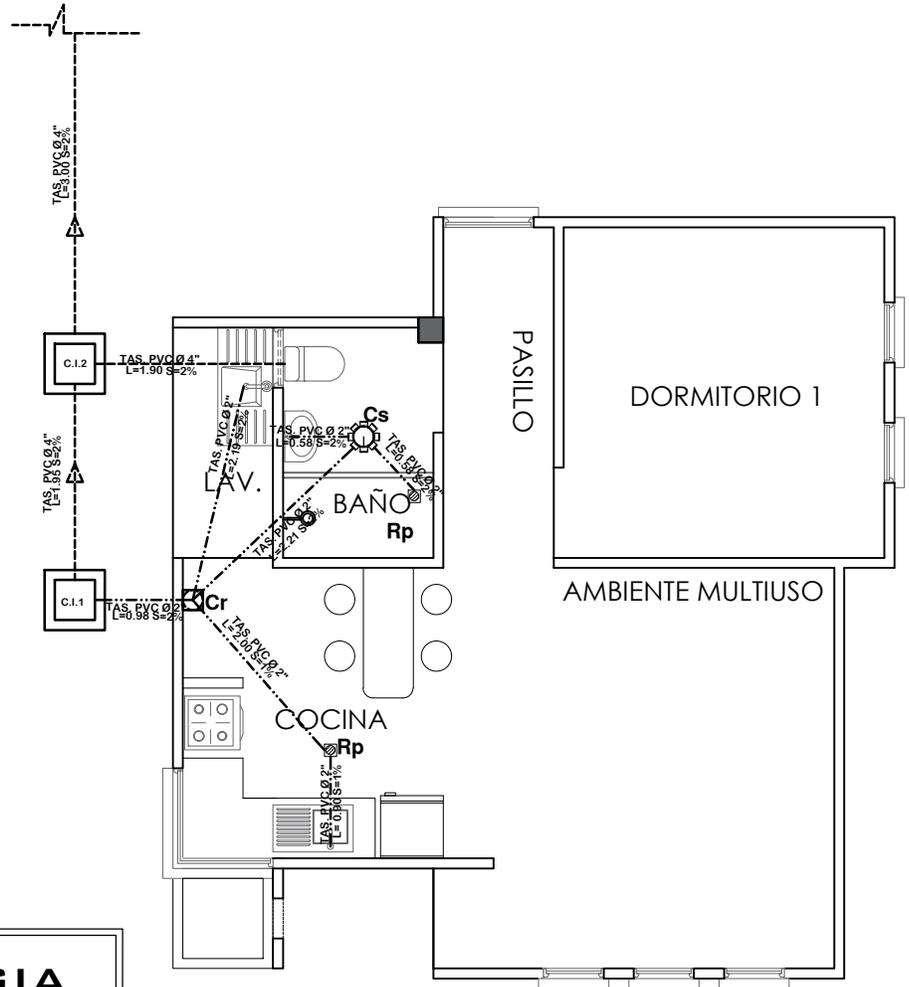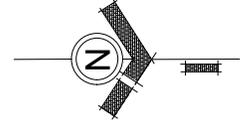


SIMBOLOGIA	
	TUBERIA SANITARIA DE P.V.C. Ø 4"
	TUBERIA SANITARIA DE P.V.C. Ø 2"
	YEE DE P.V.C. 2"
	CODO DE P.V.C. 2"
	Cs. CAJA SIFONISADA
	C.I. CAMARA DE INSPECCION
	Cr. CAJA DE REGISTRO
	Rp. REJILLA DE PISO


INSTALACION SANITARIA ESCALA: 1:75

	AGENCIA ESTATAL DE VIVIENDA-AEVIVIENDA		DISEÑO ARQUITECTONICO	REVISADO Y APROBADO	FECHA: NOVIEMBRE/2024
	PROYECTO: PROYECTO DE VIVIENDA CUALITATIVA EN EL MUNICIPIO DE POTOSI - FASE (XLVII) 2024 - POTOSI				SUPERFICIE: 50.07 M2
	MUNICIPIO: POTOSI				LAMINA: 17/21
	PROVINCIA: TOMAS FRIAS	DEPARTAMENTO: POTOSI			


MODULO 2: MEJORAMIENTO DE DORMITORIO

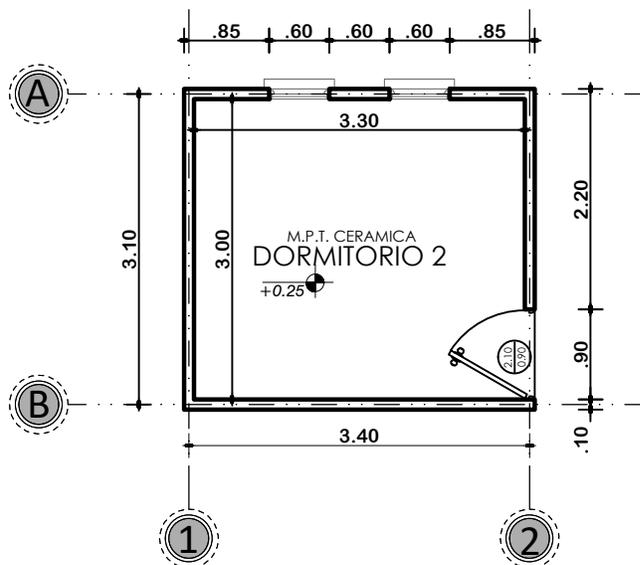

PLANTA ACOTADA
ESCALA: 1:75

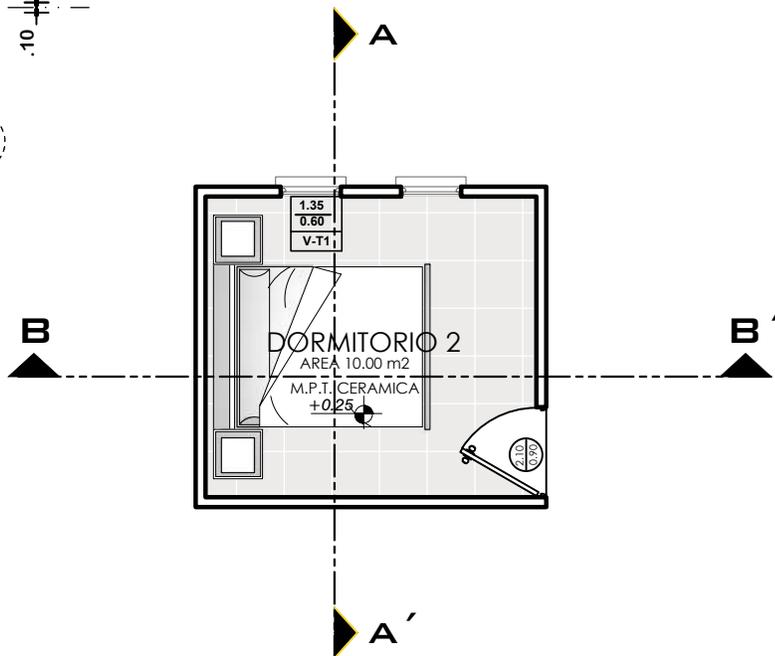

PLANTA AMOBLADA
ESCALA: 1:75

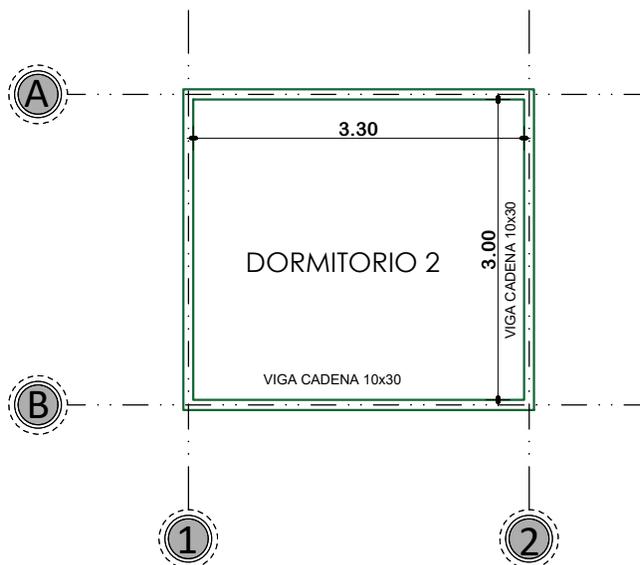

PLANO DE VIGA DE HºAº
ESCALA: 1:75



AGENCIA ESTATAL DE VIVIENDA-AEVIVIENDA

PROYECTO:
PROYECTO DE VIVIENDA CUALITATIVA EN EL MUNICIPIO DE POTOSI -FASE (XLVII) 2024- POTOSI

MUNICIPIO:
POTOSI

PROVINCIA:
TOMAS FRIAS

DEPARTAMENTO:
POTOSI

DISEÑO ARQUITECTONICO



REVISADO Y APROBADO

FECHA:
JULIO/2024

SUPERFICIE:
11.20 M2

LAMINA:
18/21

MODULO 2: MEJORAMIENTO DE DORMITORIO

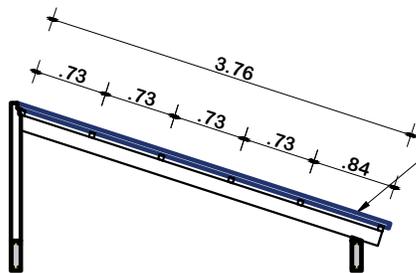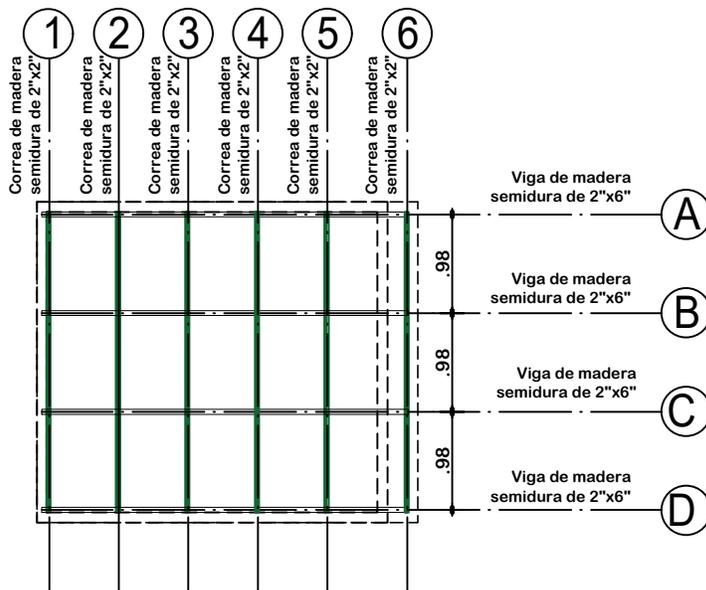


PLANO ESTRUCTURAL DE CUBIERTAS

ESCALA: 1:75

PLANO DE CUBIERTAS

ESCALA: 1:75

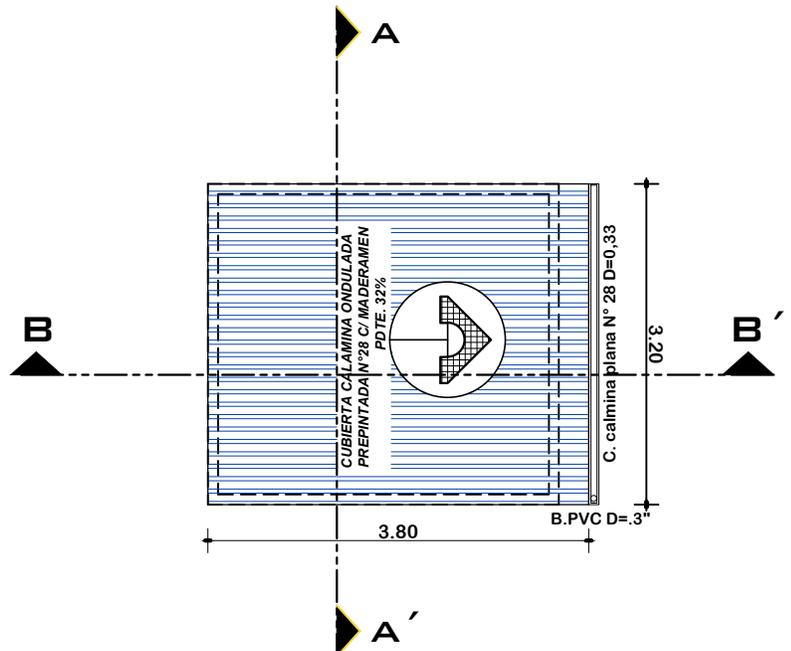

AGENCIA ESTATAL DE VIVIENDA-AEVIVIENDA

PROYECTO:
 PROYECTO DE VIVIENDA CUALITATIVA EN EL MUNICIPIO DE POTOSI -FASE (XLVII) 2024- POTOSI

MUNICIPIO:
 POTOSI

PROVINCIA:
 TOMAS FRIAS

DEPARTAMENTO:
 POTOSI

DISEÑO ARQUITECTONICO


REVISADO Y APROBADO

FECHA:
 JULIO/2024


SUPERFICIE:
 11.20 M2

LAMINA:
 19/21


MODULO 2: MEJORAMIENTO DE DORMITORIO

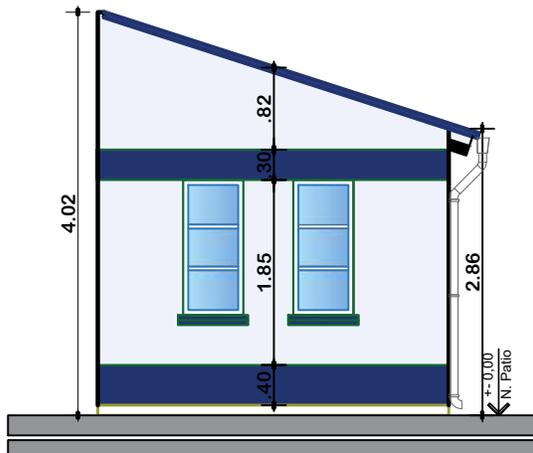


ELEVACION FRONTAL
ESCALA: 1:75

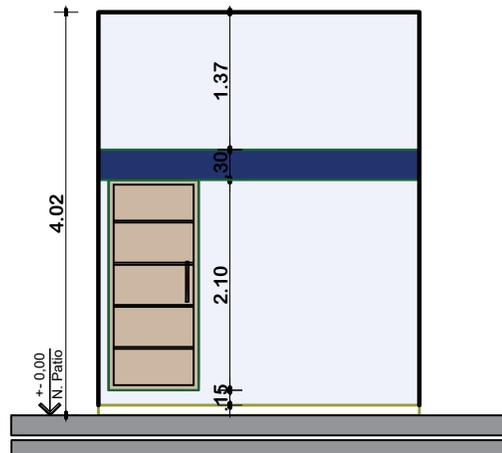

ELEVACION LATERAL
ESCALA: 1:75

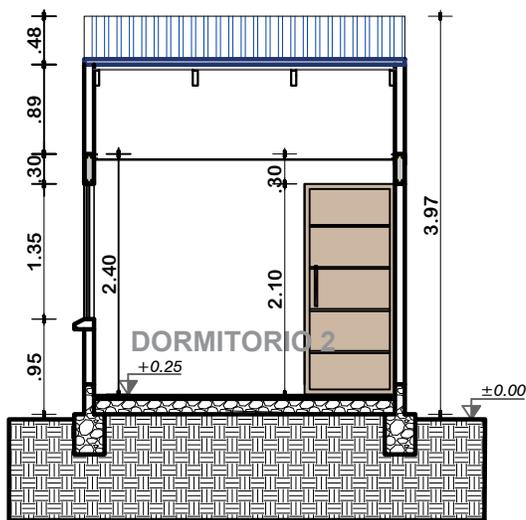

CORTE A-A'
ESCALA: 1:75

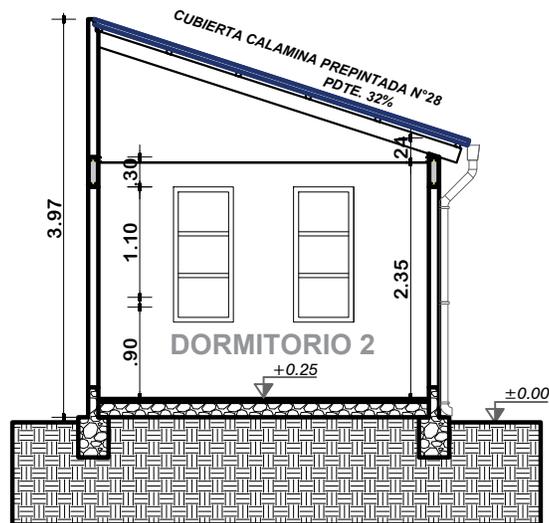

CORTE B-B'
ESCALA: 1:75



AGENCIA ESTATAL DE VIVIENDA-AEVIVIENDA

PROYECTO:
PROYECTO DE VIVIENDA CUALITATIVA EN EL MUNICIPIO DE POTOSI -FASE (XLVII) 2024- POTOSI

MUNICIPIO:
POTOSI

PROVINCIA:
TOMAS FRIAS

DEPARTAMENTO:
POTOSI

DISEÑO ARQUITECTONICO


REVISADO Y APROBADO

FECHA:
JULIO/2024

SUPERFICIE:
11.20 M2

LAMINA:
20/21

MODULO 2: MEJORAMIENTO DE DORMITORIO

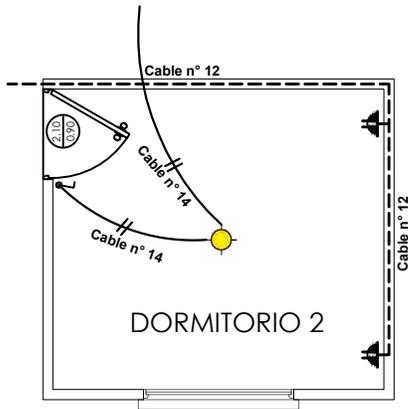

SIMBOLOGIA	
	TDS TABLERO DE DISTRIBUCION SECUNDARIO
	CIRCUITO DE ILUMINACION
	CIRCUITO DE TOMA CORRIENTES
	PUNTO DE ILUMINACION
	TOMA CORRIENTE DOBLE
	INTERRUPTOR SIMPLE

INSTALACION ELECTRICA ESCALA: 1:75



AGENCIA ESTATAL DE VIVIENDA-AEVIVIENDA

PROYECTO:
PROYECTO DE VIVIENDA CUALITATIVA EN EL MUNICIPIO
DE POTOSI -FASE (XLVII) 2024- POTOSI

MUNICIPIO:
POTOSI

PROVINCIA:
TOMAS FRIAS

DEPARTAMENTO:
POTOSI

DISEÑO ARQUITECTONICO


REVISADO Y APROBADO

FECHA:
JULIO/2024

SUPERFICIE:
11.20 M2

LAMINA:
21/21


MODULO 3: DETALLES CONSTRUCTIVOS

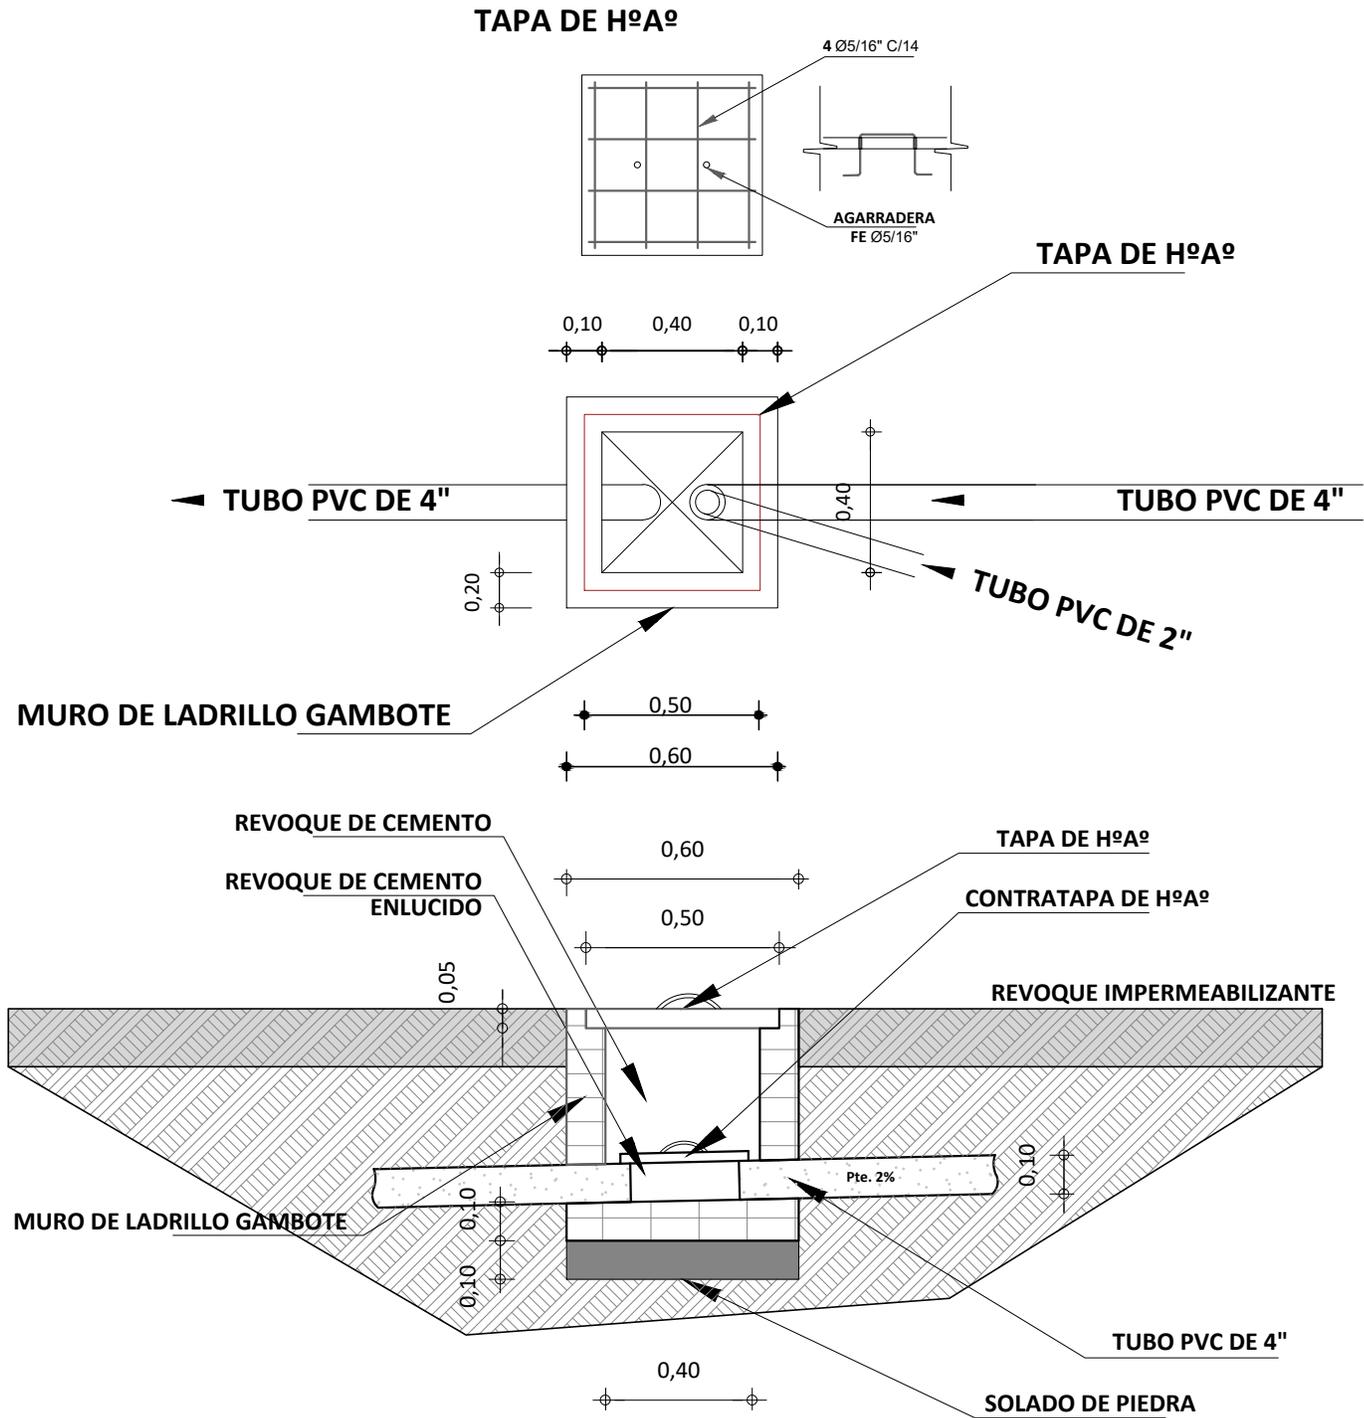

DETALLE DE CAMARA DE INSPECCION
 ESCALA: 1:25

 <p>AE VIVIENDA AGENCIA ESTATAL DE VIVIENDA</p>	AGENCIA ESTATAL DE VIVIENDA-AEVIVIENDA		DISEÑO ARQUITECTONICO	REVISADO Y APROBADO	FECHA: NOVIEMBRE/2024
	PROYECTO: PROYECTO DE VIVIENDA CUALITATIVA EN EL MUNICIPIO DE POTOSI - FASE (XLVII) 2024 - POTOSI				MODULO: 1 - 2
	MUNICIPIO: POTOSI				LAMINA: 01/09
	PROVINCIA: TOMAS FRIAS	DEPARTAMENTO: POTOSI			


MODULO 3: DETALLES CONSTRUCTIVOS

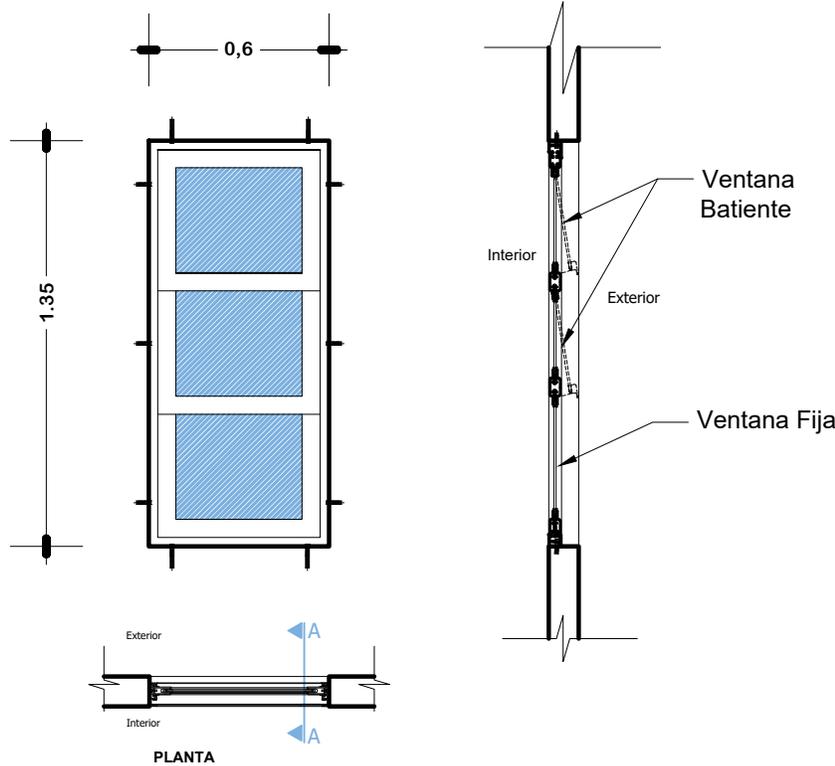


VENTANA TIPO 1

DETALLE VENTANA DE ALUMINIO 0.60x1.35

ESC: 1:25

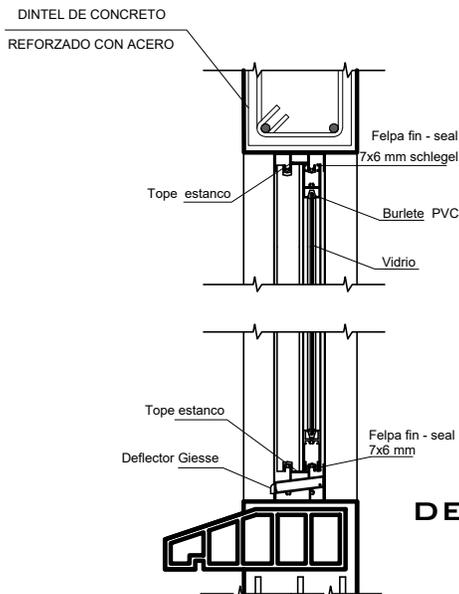


DETALLE VENTANA DE ALUMINIO LINEA 20 C/VIDRIO 4MM + ACCESORIOS

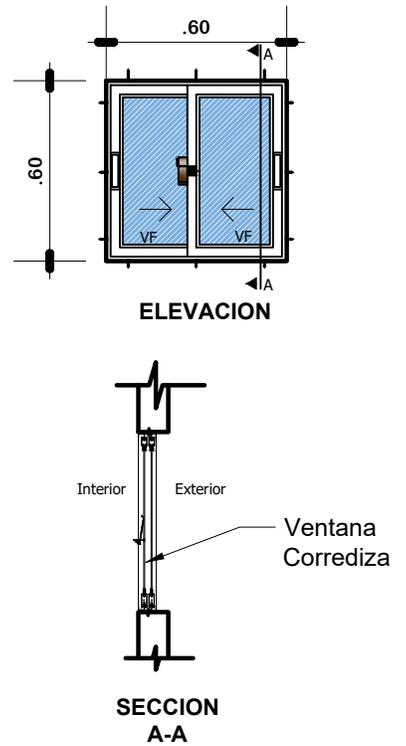

VENTANA TIPO 3

DETALLE VENTANA DE ALUMINIO 0.60x0.60

ESC: 1:25

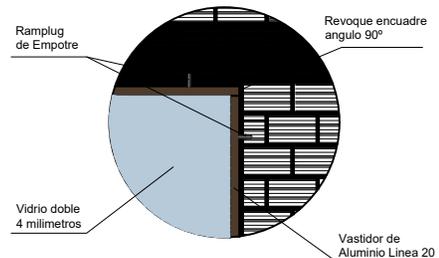

AGENCIA ESTATAL DE VIVIENDA-AEVIVIENDA

PROYECTO: PROYECTO DE VIVIENDA CUALITATIVA EN EL MUNICIPIO DE POTOSI - FASE (XLVII) 2024 - POTOSI

MUNICIPIO: POTOSI

PROVINCIA: TOMAS FRIAS

DEPARTAMENTO: POTOSI

DISEÑO ARQUITECTONICO





REVISADO Y APROBADO

FECHA: NOVIEMBRE/2024

MODULO: 1 - 2

LAMINA: 02/09

MODULO 3: DETALLES CONSTRUCTIVOS

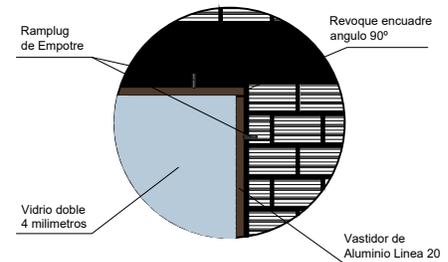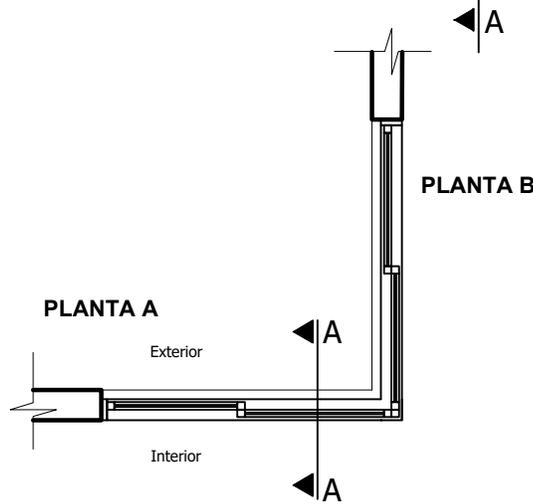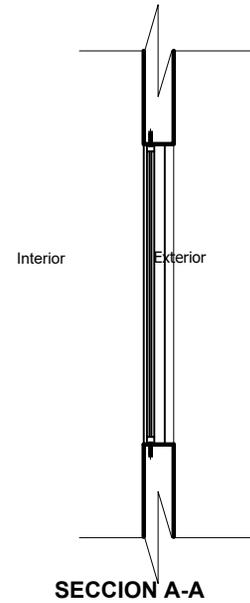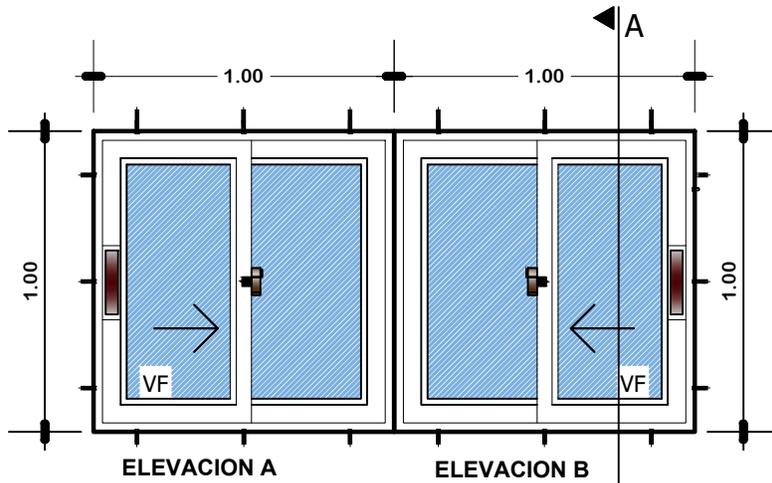


VENTANA TIPO 2

DETALLE VENTANA DE ALUMINIO 1,00 x 1,00

ESC: 1:25

DETALLE VENTANA DE ALUMINIO LINEA 20 C/VIDRIO 4MM + ACCESORIOS

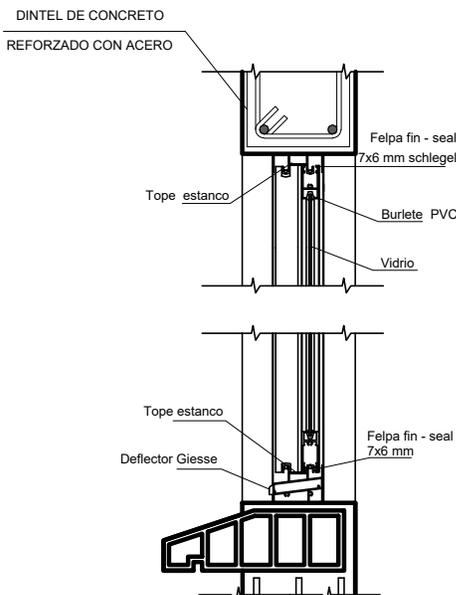

AGENCIA ESTATAL DE VIVIENDA-AEVIVIENDA

PROYECTO: PROYECTO DE VIVIENDA CUALITATIVA EN EL MUNICIPIO DE POTOSI - FASE (XLVII) 2024 - POTOSI

MUNICIPIO: POTOSI

PROVINCIA: TOMAS FRIAS

DEPARTAMENTO: POTOSI

DISEÑO ARQUITECTONICO

REVISADO Y APROBADO



FECHA: NOVIEMBRE/2024

MODULO: 1 - 2

LAMINA: 03/09

MODULO 3: DETALLES CONSTRUCTIVOS

VENTANA TIPO 4 DETALLE VENTANA DE ALUMINIO 0.90 X 1.20 ESC: 1:25

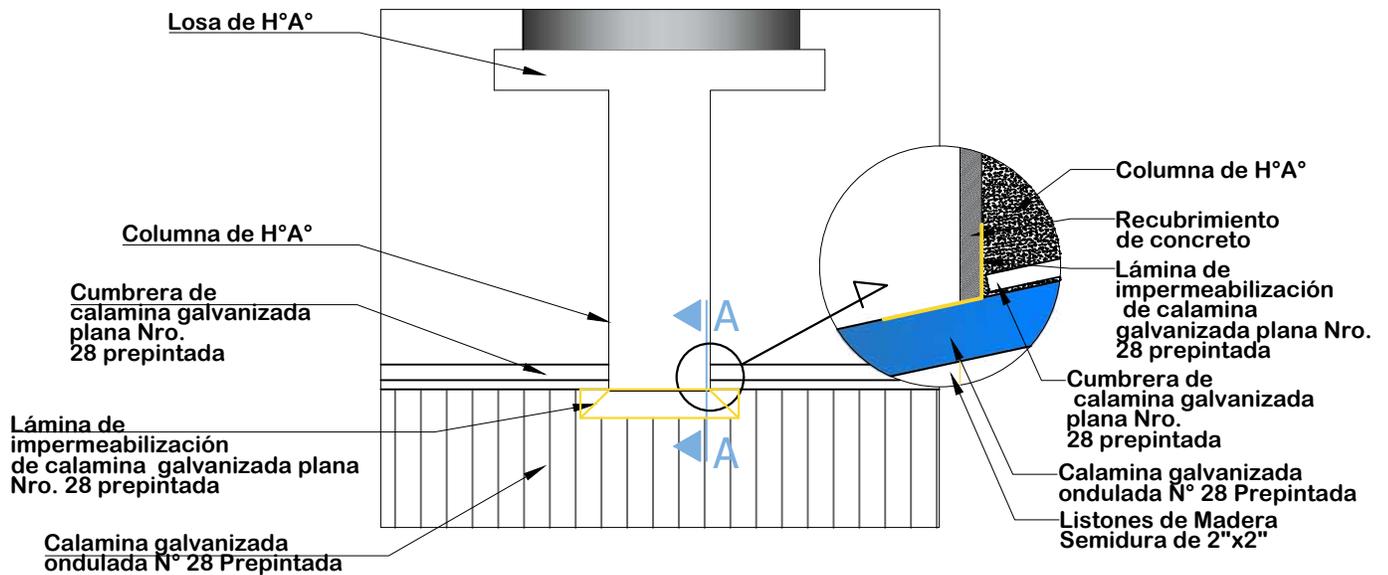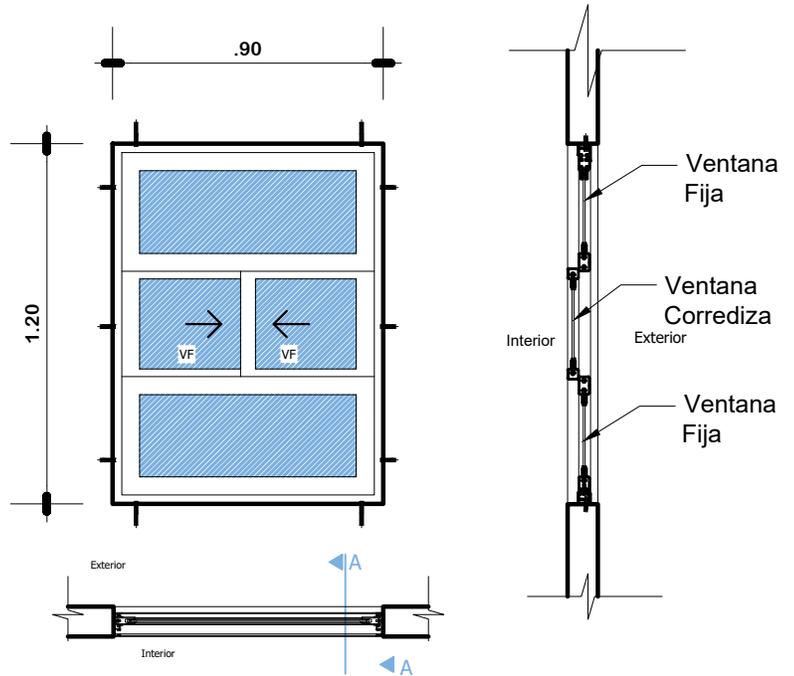

DETALLE DE IMPERMEABILIZACIÓN DE CUBIERTA ESC: 1:25



AGENCIA ESTATAL DE VIVIENDA-AEVIVIENDA

PROYECTO:
PROYECTO DE VIVIENDA CUALITATIVA EN EL MUNICIPIO
DE POTOSI - FASE (XLVII) 2024 - POTOSI

MUNICIPIO:
POTOSI

PROVINCIA:
TOMAS FRIAS

DEPARTAMENTO:
POTOSI

DISEÑO ARQUITECTONICO

REVISADO Y APROBADO


FECHA:
NOVIEMBRE/2024

MODULO:
1 - 2

LAMINA:
04/09

MODULO 3: DETALLES CONSTRUCTIVOS

PUERTA INTERIOR DE MADERA

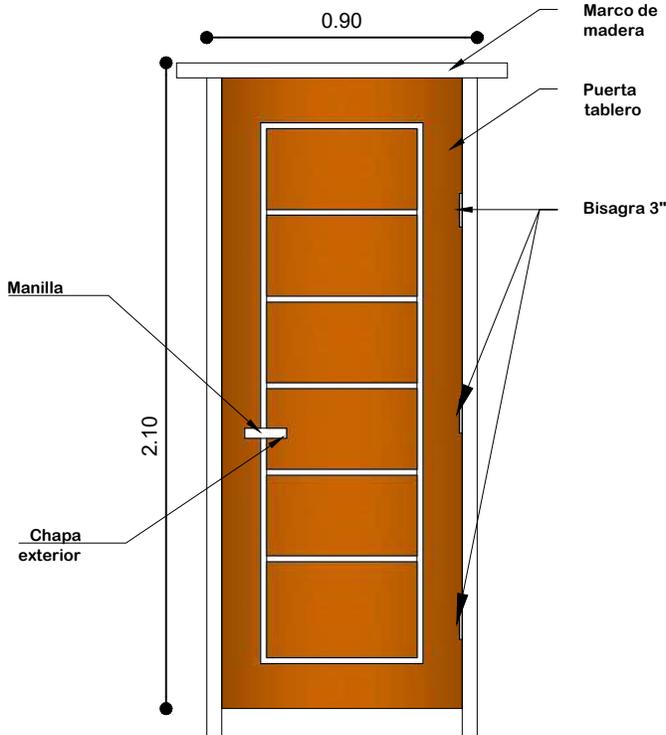


PUERTA DE 0.90X2.10

Nota: El material de madera, debera ser pintada y barnizada 3 veces (3 manos)

PUERTA 0.90 x 2,10
ESC: 1:25

PUERTA MIXTA EXTERIOR DE MADERA Y METAL

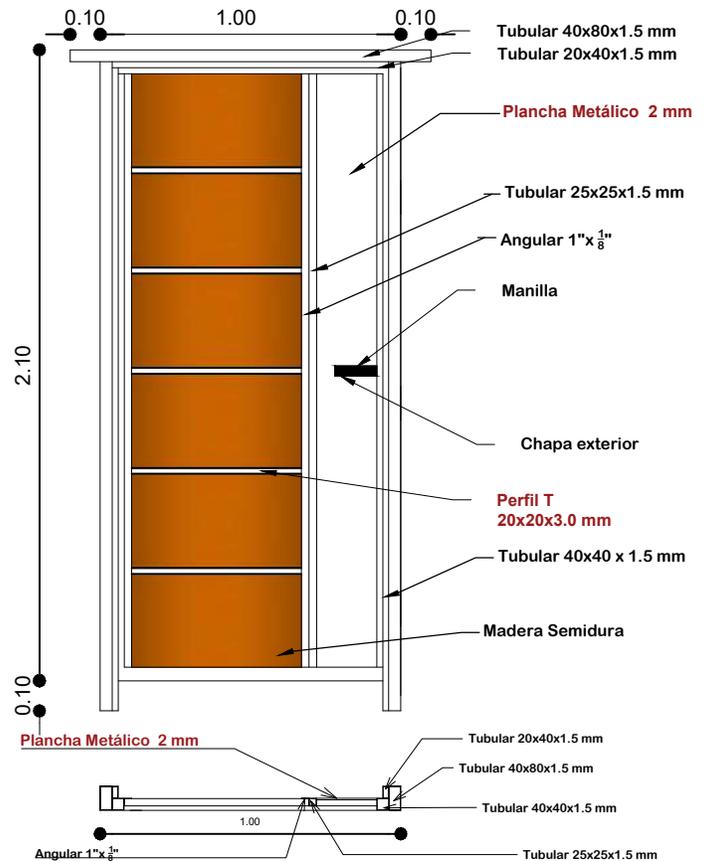


Plancha Metálico 2 mm

Nota: El material de madera y metal, debera ser pintada y barnizada 3 veces (3 manos)

PUERTA 1.00 x 2,10
ESC: 1:25

DETALLE EMPOTRADO DE CALAMINA

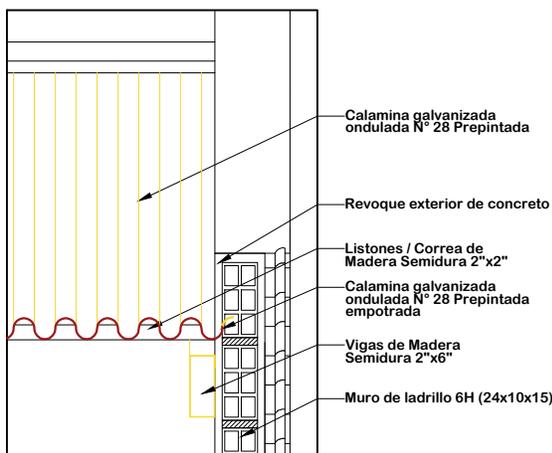

ESC: 1:15

VISTAS DE PUERTA MIXTA EXTERIOR



EXTERIOR

INTERIOR



AGENCIA ESTATAL DE VIVIENDA-AEVIVIENDA

PROYECTO: PROYECTO DE VIVIENDA CUALITATIVA EN EL MUNICIPIO DE POTOSI - FASE (XLVII) 2024 - POTOSI

MUNICIPIO: POTOSI

PROVINCIA: TOMAS FRIAS

DEPARTAMENTO: POTOSI

DISEÑO ARQUITECTONICO


REVISADO Y APROBADO

FECHA: NOVIEMBRE/2024

MODULO: 1 - 2

LAMINA: 05/09


MODULO 3: DETALLES CONSTRUCTIVOS

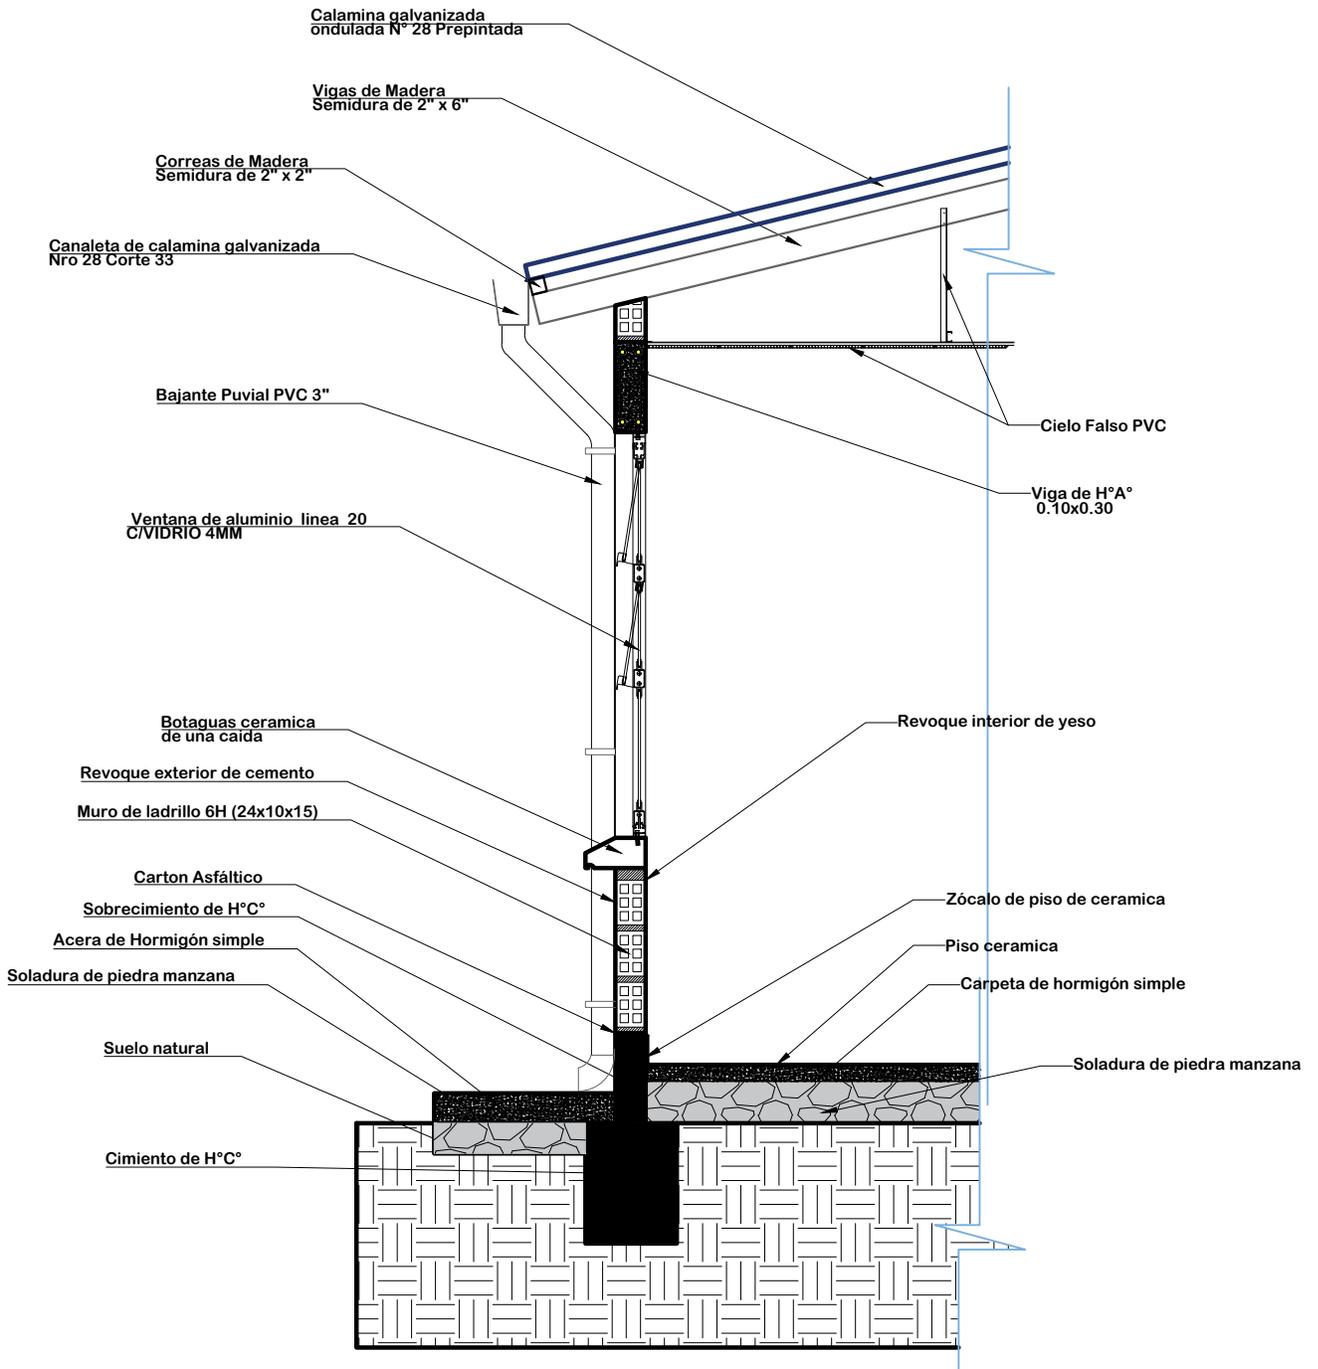


DETALLE CORTE DE BORDE
ESC: 1:25

	AGENCIA ESTATAL DE VIVIENDA-AEVIVIENDA		DISEÑO ARQUITECTONICO	REVISADO Y APROBADO	FECHA: NOVIEMBRE/2024
	PROYECTO: PROYECTO DE VIVIENDA CUALITATIVA EN EL MUNICIPIO DE POTOSI - FASE (XLVII) 2024 - POTOSI				MODULO: 1 - 2
	MUNICIPIO: POTOSI				LAMINA: 06/09
	PROVINCIA: TOMAS FRIAS		DEPARTAMENTO: POTOSI		

MODULO 3: DETALLES CONSTRUCTIVOS

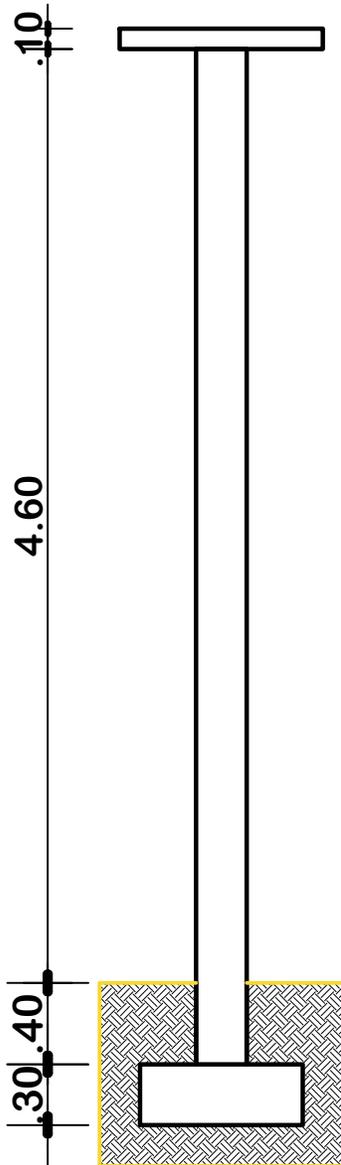


COLUMNAS: ESTRIBOS DE 1/4" - 6mm c/ 15cm

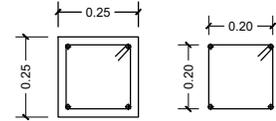

COLUMNA: ARMADURA DE 3/8" - 10 mm

COLUMNA: ARMADURA DE 3/8" - 10 mm

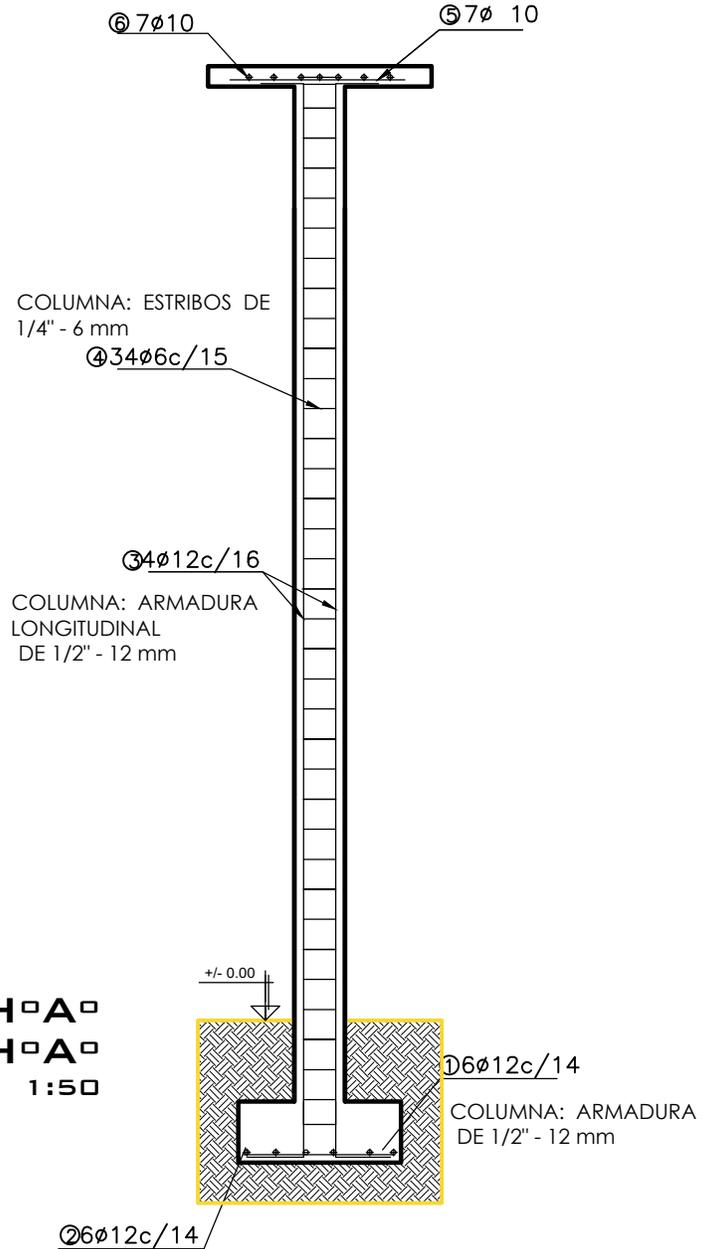

DETALLE COLUMNA DE H⁰A⁰ Y ZAPATA DE H⁰A⁰
 ESCALA: 1:50



AGENCIA ESTATAL DE VIVIENDA-AEVIVIENDA
 PROYECTO: PROYECTO DE VIVIENDA CUALITATIVA EN EL MUNICIPIO DE POTOSI - FASE (XLVII) 2024 - POTOSI
 MUNICIPIO: POTOSI
 PROVINCIA: TOMAS FRIAS DEPARTAMENTO: POTOSI



DISEÑO ARQUITECTONICO

REVISADO Y APROBADO


FECHA: NOVIEMBRE/2024
 MODULO: 1 - 2
 LAMINA: 07/09

MODULO 3: DETALLES CONSTRUCTIVOS

PLANTA

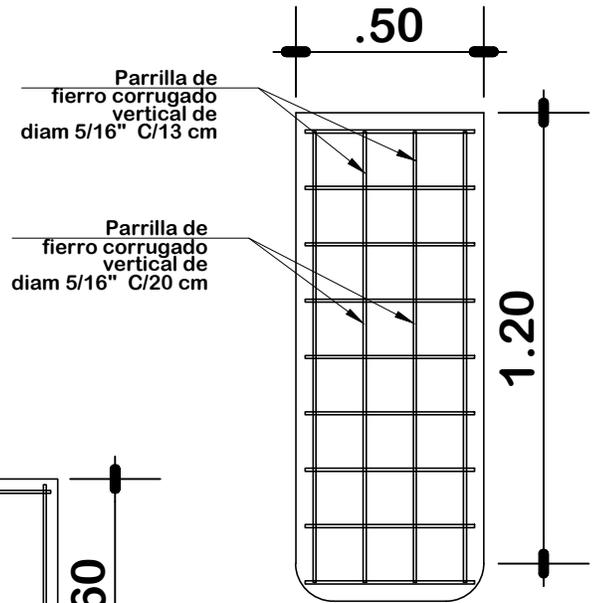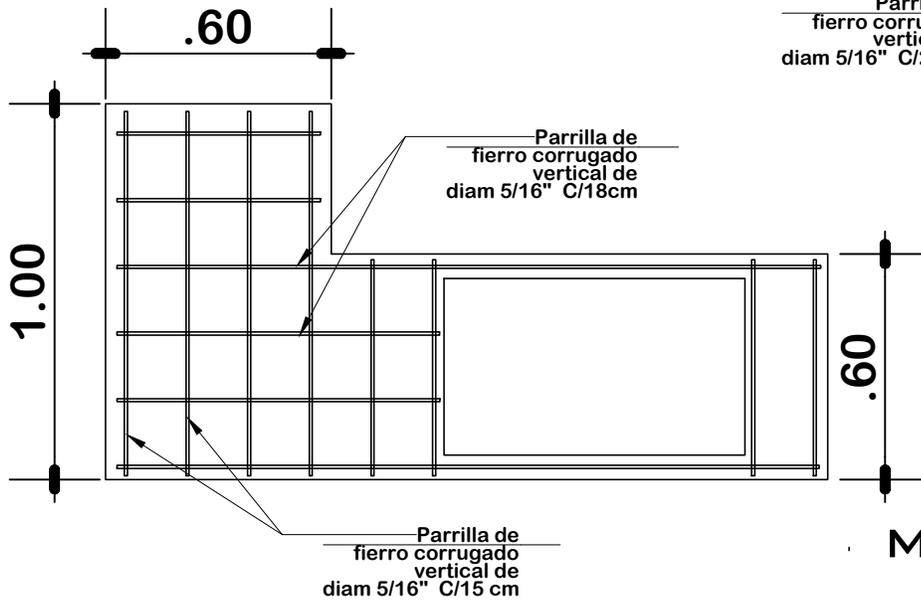

DETALLE DE MESON DE H°A° DE LA COCINA ESC: 1:20

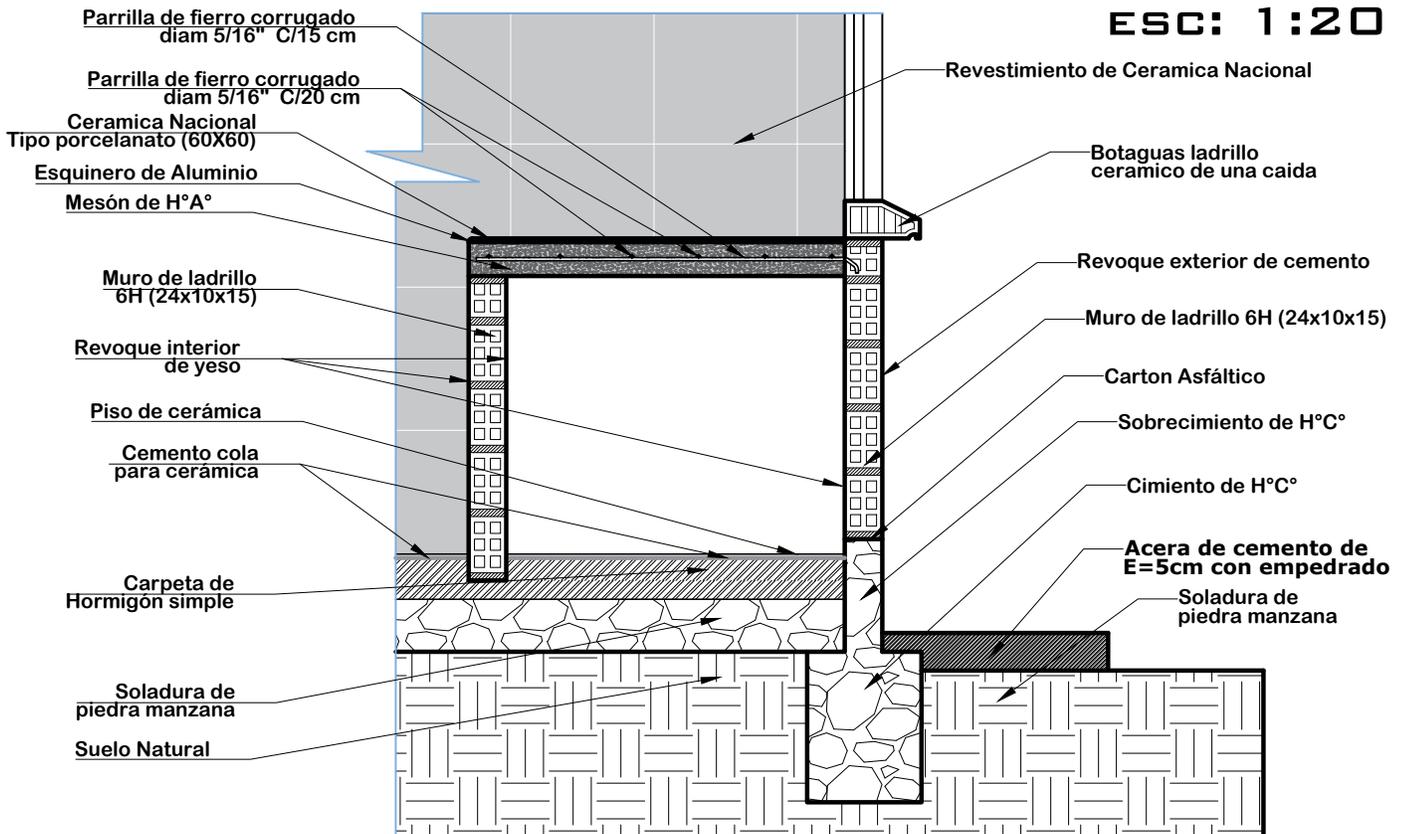

AGENCIA ESTADAL DE VIVIENDA-AEVIVIENDA

PROYECTO: PROYECTO DE VIVIENDA CUALITATIVA EN EL MUNICIPIO DE POTOSI - FASE (XLVII) 2024 - POTOSI

MUNICIPIO: POTOSI

PROVINCIA: TOMAS FRIAS

DEPARTAMENTO: POTOSI

DISEÑO ARQUITECTONICO


REVISADO Y APROBADO

FECHA: NOVIEMBRE/2024



MODULO: 1 - 2

LAMINA: 08/09

MODULO 3: DETALLES CONSTRUCTIVOS

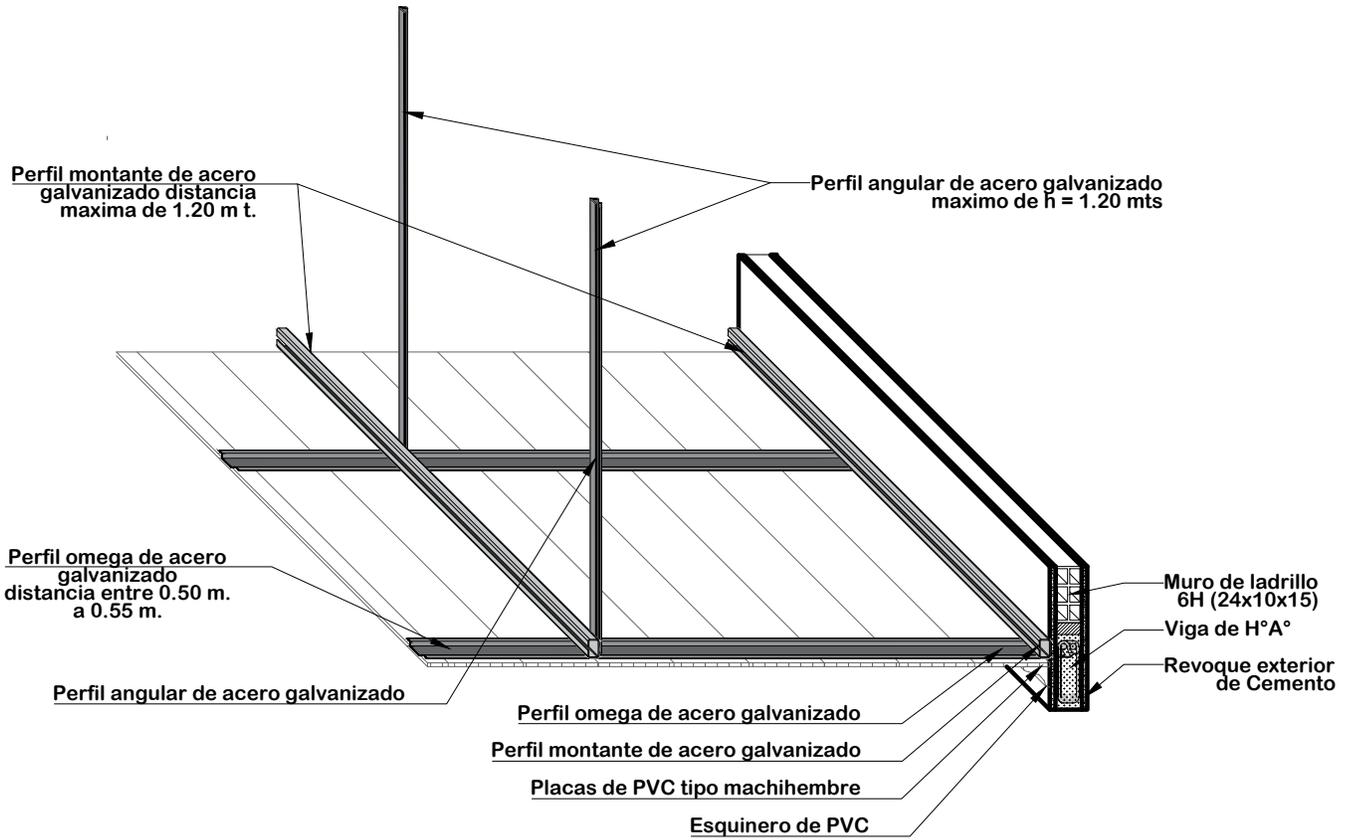

DETALLE DE CIELO FALSO DE PVC ESC: 1:20

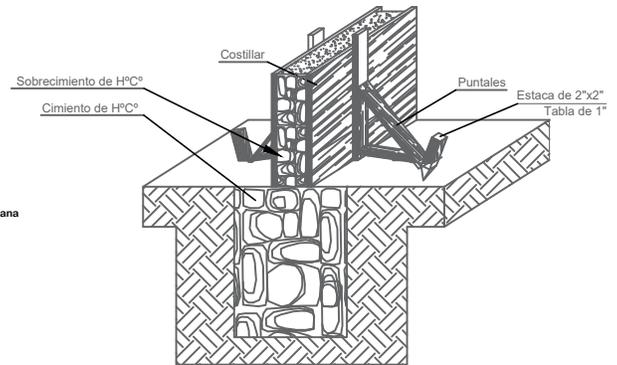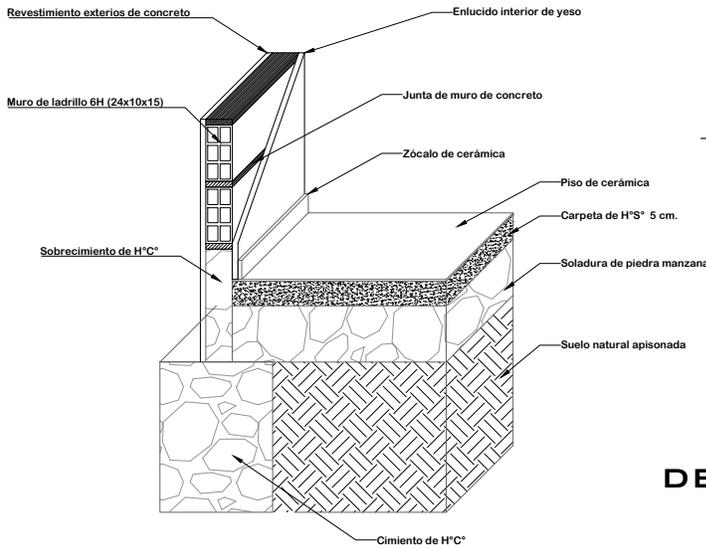

DETALLE ARMADO DE CIMENTO Y SOBRECIMIENTO DE H° C°

DETALLE CIMENTO Y PISO DE CERÁMICA



AGENCIA ESTATAL DE VIVIENDA-AEVIVIENDA

PROYECTO: PROYECTO DE VIVIENDA CUALITATIVA EN EL MUNICIPIO DE POTOSI - FASE (XLVII) 2024 - POTOSI

MUNICIPIO: POTOSI

PROVINCIA: TOMAS FRIAS

DEPARTAMENTO: POTOSI

DISEÑO ARQUITECTONICO

REVISADO Y APROBADO

FECHA: NOVIEMBRE/2024

MODULO: 1 - 2

LAMINA: 09/09

MODULO 1: RENDERS

ELEVACION FRONTAL



**ELEVACION LATERAL
RENOVACION TIPO 1**

**ELEVACION
MEJORAMIENTO**



PERSPECTIVAS EXTERIORES



AGENCIA ESTATAL DE VIVIENDA - AEVIVIENDA
PROYECTO: PROYECTO DE VIVIENDA CUALITATIVA EN EL MUNICIPIO DE POTOSI -FASE(XLVII) 2024- POTOSI
MUNICIPIO: POTOSI
PROVINCIA: TOMAS FRIAS
DEPARTAMENTO: POTOSI

DISEÑO ARQUITECTÓNICO:

REVISADO Y APROBADO:

FECHA: NOVIEMBRE/2024
MODULO: 1-2
LAMINA: 1/2

MODULO 1: RENDERS



COCINA




AMBIENTE MULTIUSO



DORMITORIO 2



DORMITORIO 1

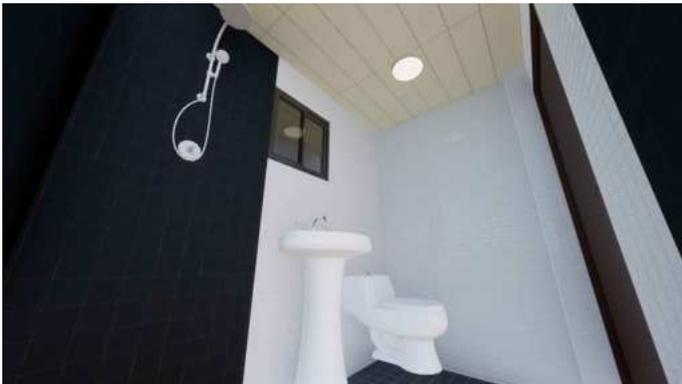

BAÑO

VISTAS INTERIORES

	AGENCIA ESTATAL DE VIVIENDA - AEVIVIENDA		DISEÑO ARQUITECTÓNICO:	REVISADO Y APROBADO:	FECHA: NOVIEMBRE/2024
	PROYECTO: PROYECTO DE VIVIENDA CUALITATIVA EN EL MUNICIPIO DE POTOSI -FASE(XLVII) 2024- POTOSI				MODULO: 1-2
	MUNICIPIO: POTOSI				LAMINA:
	PROVINCIA: TOMAS FRIAS		DEPARTAMENTO: POTOSI		2/2