



PERSPECTIVAS

VISTA FRONTAL




VISTA PLANTA

FACHADA FRONTAL

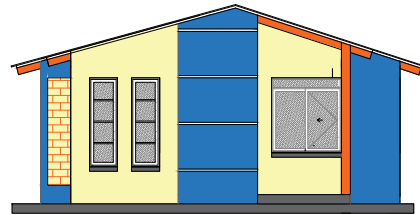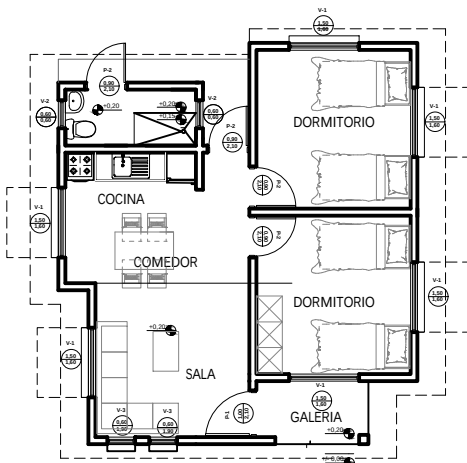

FACHADA LATERAL

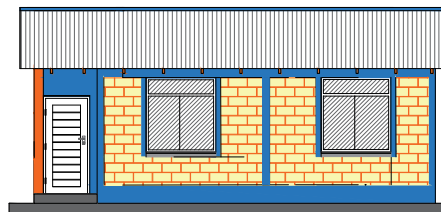

AGENCIA ESTATAL DE VIVIENDA - AEVIVIENDA

PROYECTO DE VIVIENDA NUEVA EN EL MUNICIPIO DE
GUAYARAMETIN -FASE(XLVI) 2024- BENI

COMUNIDAD: SANTA ROSA KM 8 - CACHUELA MAMORE - SANTA
LUCKA - SANTA TERESA DE YATA - 14 DE SEPTIEMBRE RIO
MAMORE - SAN MIGUEL - LA ESPERANZA -

MUNICIPIO:
GUAYARAMERIN

PROVINCIA: VACA DIEZ

DEPARTAMENTO: BENI

DISEÑO ARQUITECTÓNICO:


REVISADO Y APROBADO :

FECHA: DICIEMBRE/ 2024

SUPERFICIE
CONSTRUIDA: 61.21 m²

LAMINA:

1 /17

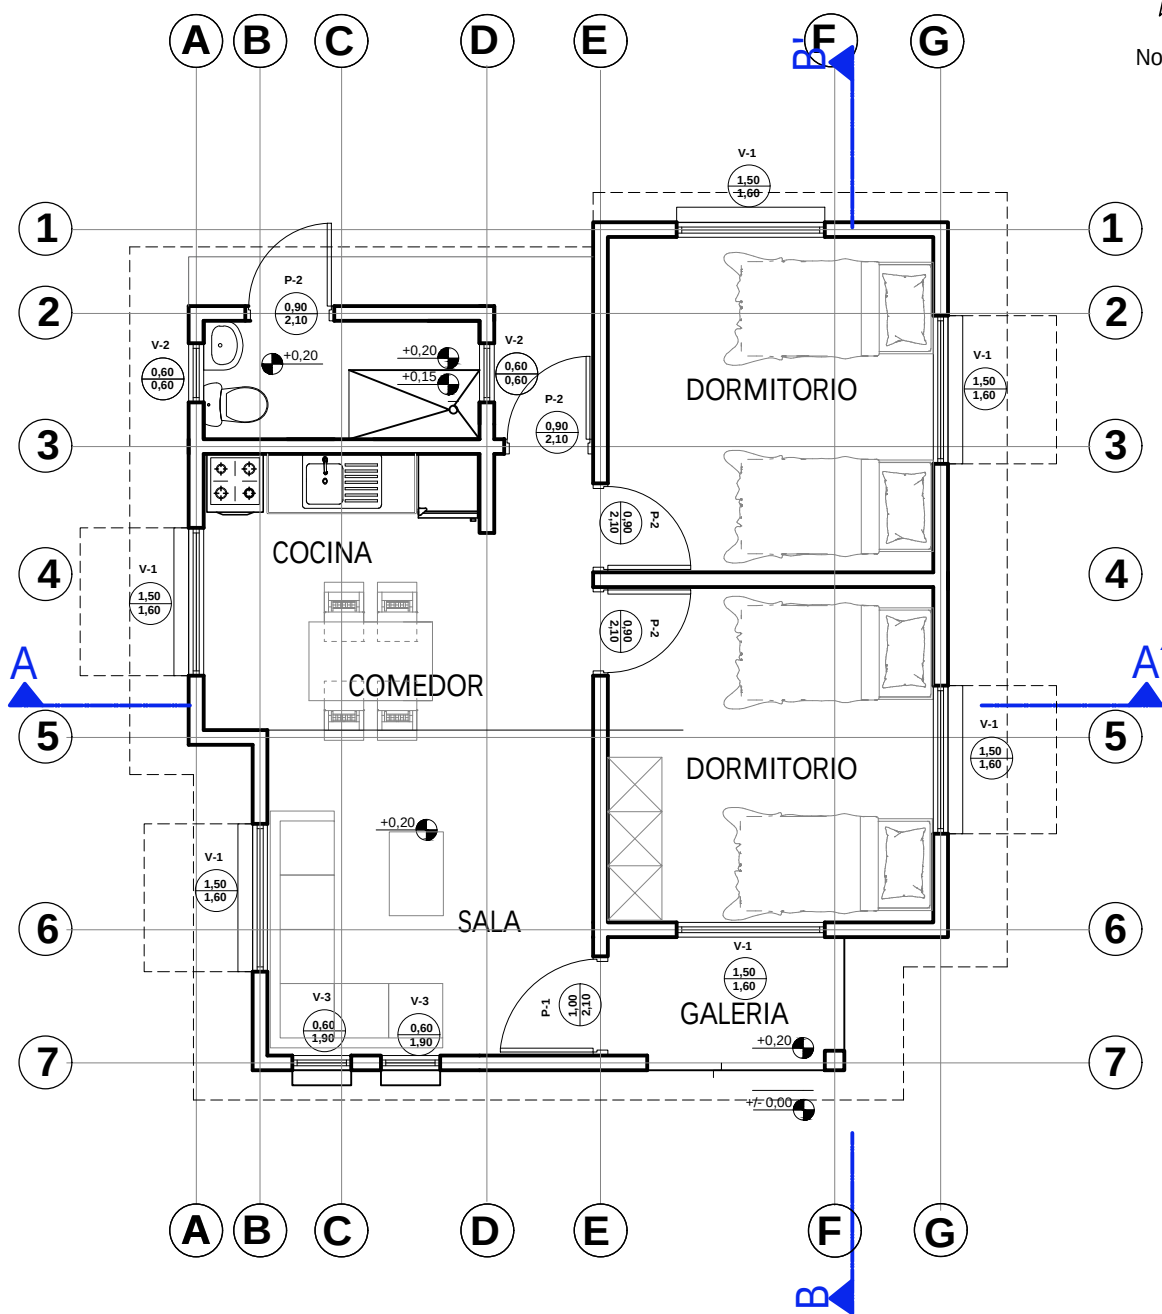



PLANTA AMOBLADA
ESC. 1:75




ESC. Gráfica

AGENCIA ESTATAL DE VIVIENDA - AEVIVIENDA	
PROYECTO DE VIVIENDA NUEVA EN EL MUNICIPIO DE GUAYARAMETIN -FASE(XLVI) 2024- BENI	
COMUNIDAD: SANTA ROSA KM 8 - CACHUELA MAMORE - SANTA LUCIA - SANTA TERESA DE YATA- 14 DE SEPTIEMBRE RIO MAMORE - SAN MIGUEL - LA ESPERANZA -	MUNICIPIO: GUAYARAMERIN
PROVINCIA: VACA DIEZ	DEPARTAMENTO: BENI

DISEÑO ARQUITECTÓNICO:	REVISADO Y APROBADO:	FECHA: DICIEMBRE/ 2024
		SUPERFICIE CONSTRUIDA: 61.21 m²
		LAMINA: 2 /17

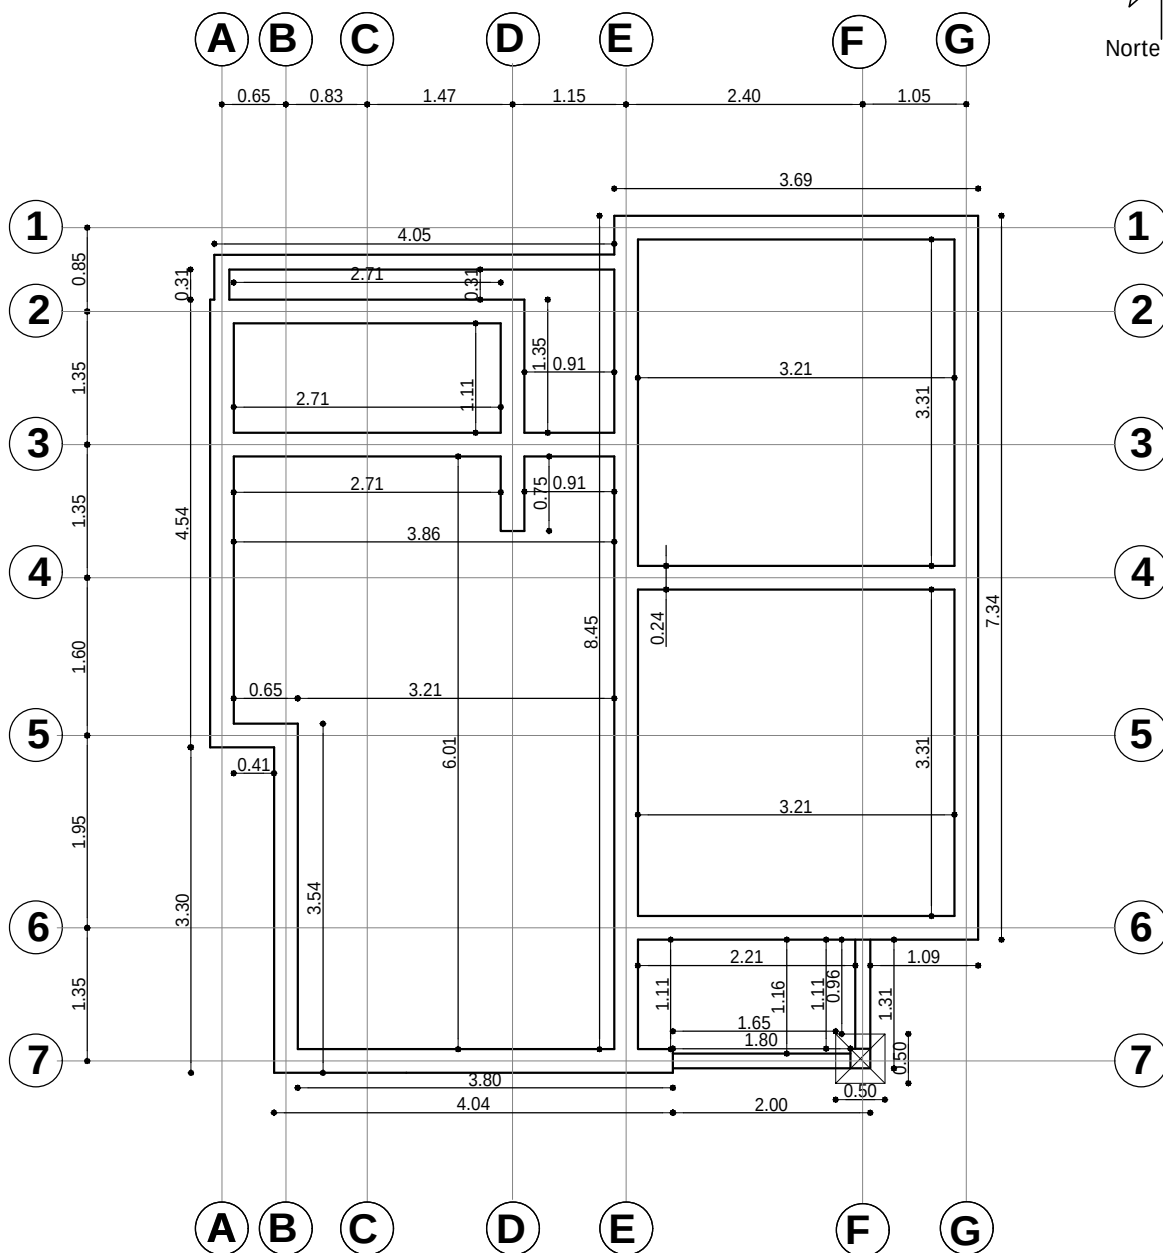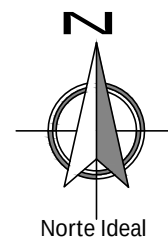


PLANO EXCAVACION-CIMENTOS
ESC. 1:75

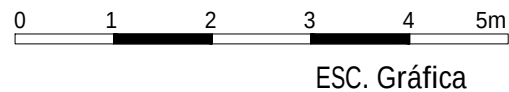



AGENCIA ESTATAL DE VIVIENDA - AEVIVIENDA	
PROYECTO DE VIVIENDA NUEVA EN EL MUNICIPIO DE GUAYARAMETIN -FASE(XLVI) 2024- BENI	
COMUNIDAD: SANTA ROSA KM 8 - CACHUELA MAMORE - SANTA LUCIA - SANTA TERESA DE YATA- 14 DE SEPTIEMBRE RIO MAMORE - SAN MIGUEL - LA ESPERANZA -	MUNICIPIO: GUAYARAMERIN
PROVINCIA: VACA DIEZ	DEPARTAMENTO: BENI

DISEÑO ARQUITECTÓNICO:	REVISADO Y APROBADO :	FECHA: DICIEMBRE/ 2024
		SUPERFICIE CONSTRUIDA: 61.21 m²
		LAMINA: 3 /17

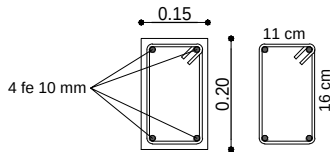

DETALLE DE VIGA
DE ARRIOSTRE

4 fe 10 mm
Estribo fe 6 mm L=64cm. c/20 cm.

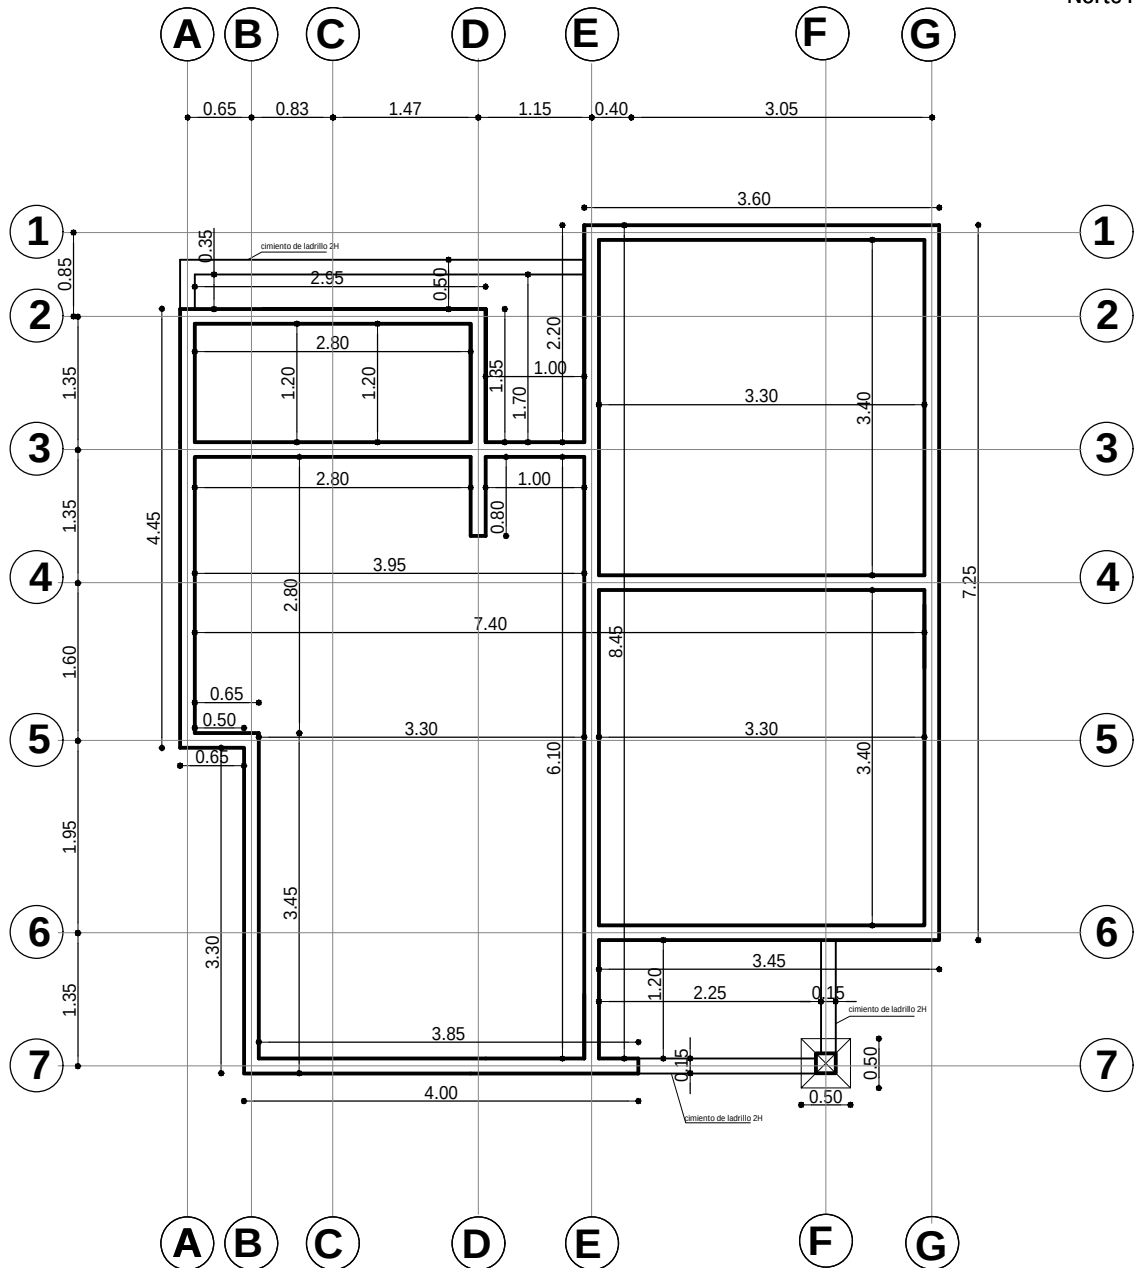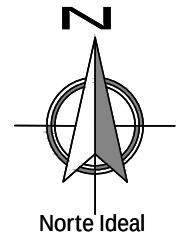



PLANO VIGA DE ARRIOSTRE
ESC. 1:75



ESC. Gráfica

AGENCIA ESTATAL DE VIVIENDA - AEVIVIENDA	
PROYECTO DE VIVIENDA NUEVA EN EL MUNICIPIO DE GUAYARAMETIN -FASE(XLVI) 2024- BENI	
COMUNIDAD: SANTA ROSA KM 8 - CACHUELA MAMORE - SANTA LUCIA - SANTA TERESA DE YATA - 14 DE SEPTIEMBRE RIO MAMORE - SAN MIGUEL - LA ESPERANZA -	MUNICIPIO: GUAYARAMERIN
PROVINCIA: VACA DIEZ	DEPARTAMENTO: BENI

DISEÑO ARQUITECTÓNICO:	REVISADO Y APROBADO :	FECHA: DICIEMBRE/ 2024
		SUPERFICIE CONSTRUIDA: 61.21 m²
		LAMINA: 4 /17

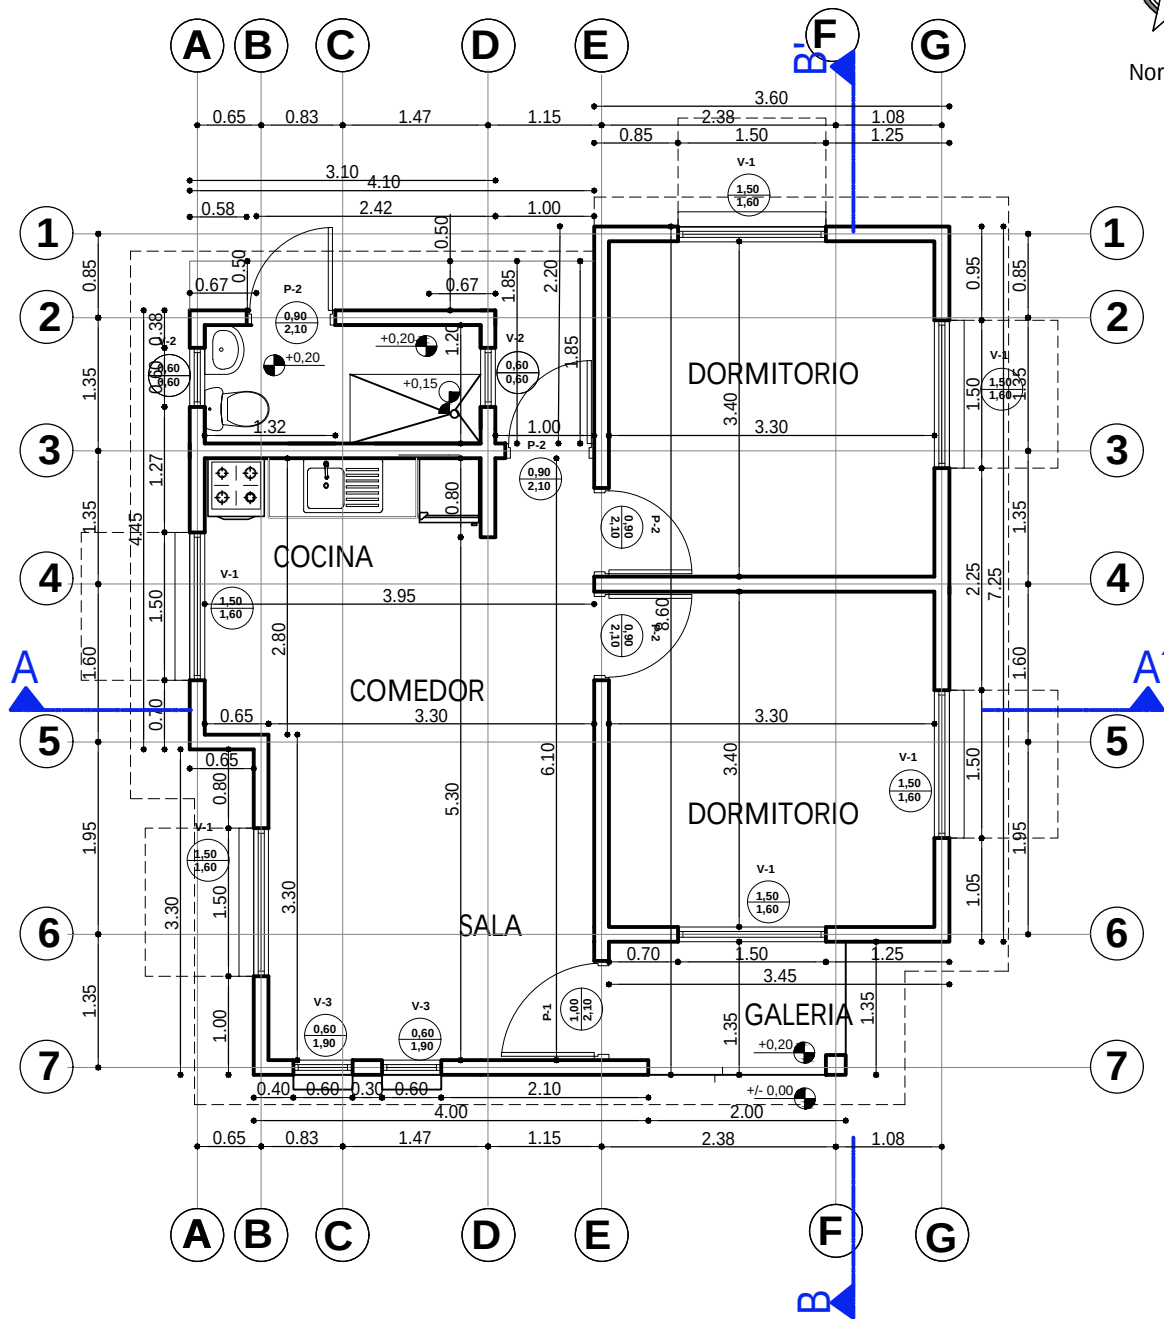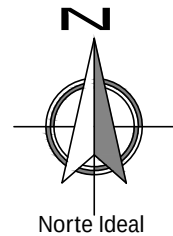


PLANTA ACOTADA
ESC. 1:75



ESC. Gráfica



AGENCIA ESTATAL DE VIVIENDA - AEVIVIENDA	
PROYECTO DE VIVIENDA NUEVA EN EL MUNICIPIO DE GUAYARAMETIN -FASE(XLVI) 2024- BENI	
COMUNIDAD: SANTA ROSA KM 8 - CACHUELA MAMORE - SANTA LUCIA - SANTA TERESA DE YATA- 14 DE SEPTIEMBRE RIO MAMORE - SAN MIGUEL - LA ESPERANZA -	MUNICIPIO: GUAYARAMERIN
PROVINCIA: VACA DIEZ	DEPARTAMENTO: BENI

DISEÑO ARQUITECTÓNICO:	REVISADO Y APROBADO :	FECHA: DICIEMBRE/ 2024
		SUPERFICIE CONSTRUIDA: 61.21 m ²
		LAMINA: 5/17

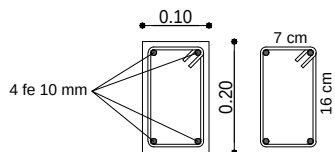

DETALLE DE VIGA
DE CADENA

4 fe 10 mm
Estribo fe 6 mm L=56cm. c/20 cm.

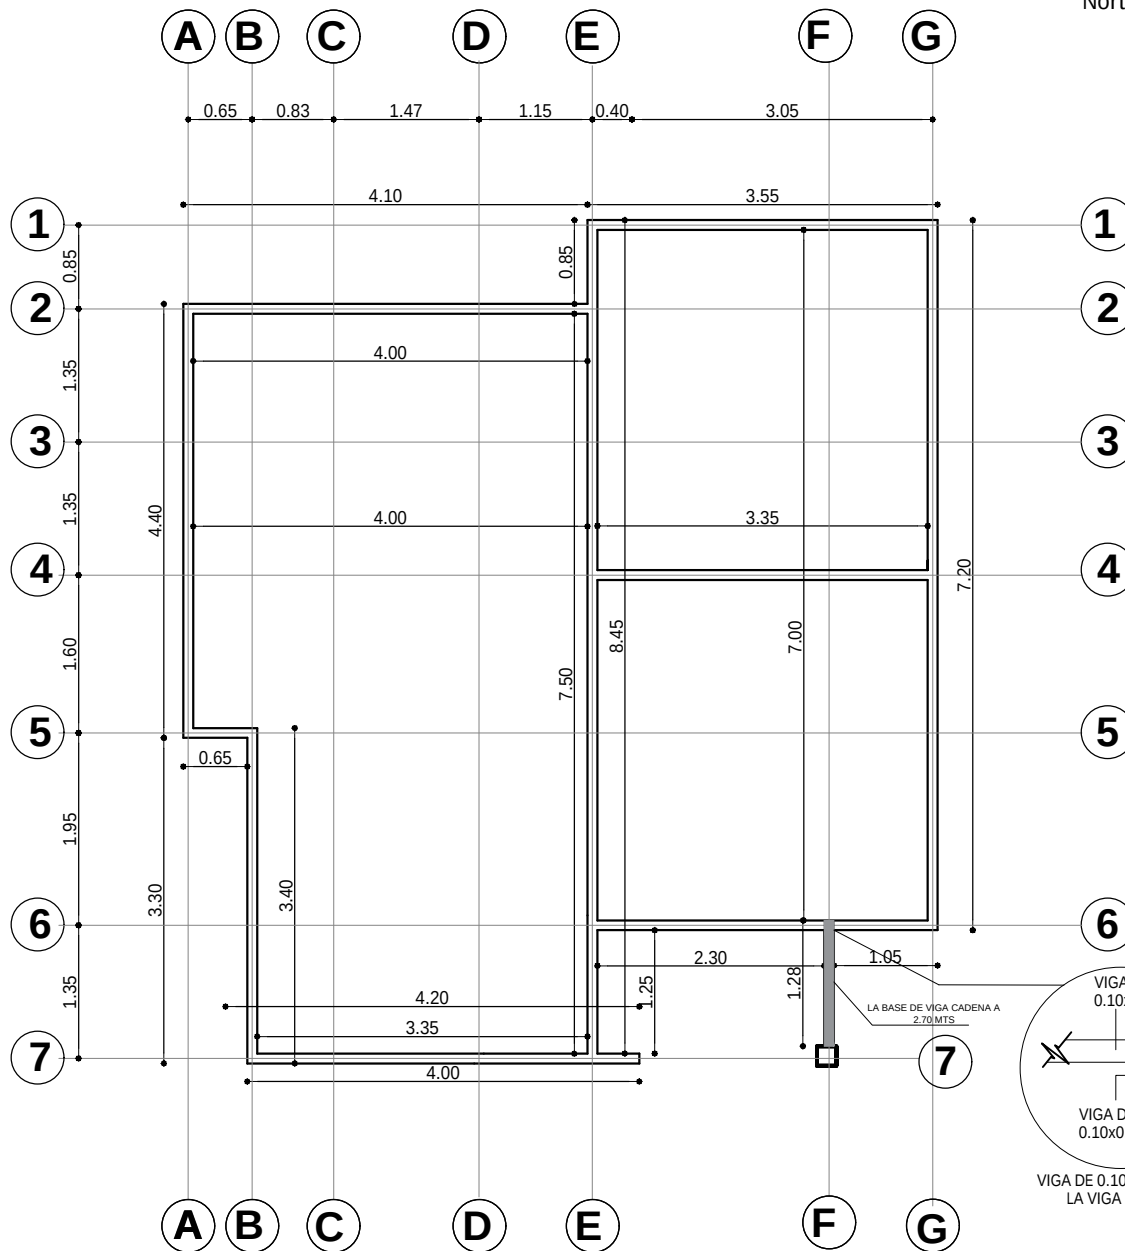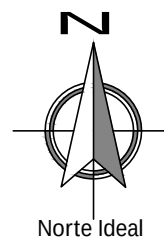


PLANO VIGA CADENA DE H°A°
ESC. 1:75



ESC. Gráfica

AGENCIA ESTATAL DE VIVIENDA - AEVIVIENDA	
PROYECTO DE VIVIENDA NUEVA EN EL MUNICIPIO DE GUAYARAMETIN -FASE(XLVI) 2024- BENI	
COMUNIDAD: SANTA ROSA KM 8 - CACHUELA MAMORE - SANTA LUCIA - SANTA TERESA DE YATA- 14 DE SEPTIEMBRE RIO MAMORE - SAN MIGUEL - LA ESPERANZA -	MUNICIPIO: GUAYARAMERIN
PROVINCIA: VACA DIEZ	DEPARTAMENTO: BENI

DISEÑO ARQUITECTÓNICO:	REVISADO Y APROBADO:	FECHA: DICIEMBRE/ 2024
		SUPERFICIE CONSTRUIDA: 61.21 m²
		LAMINA: 6 /17

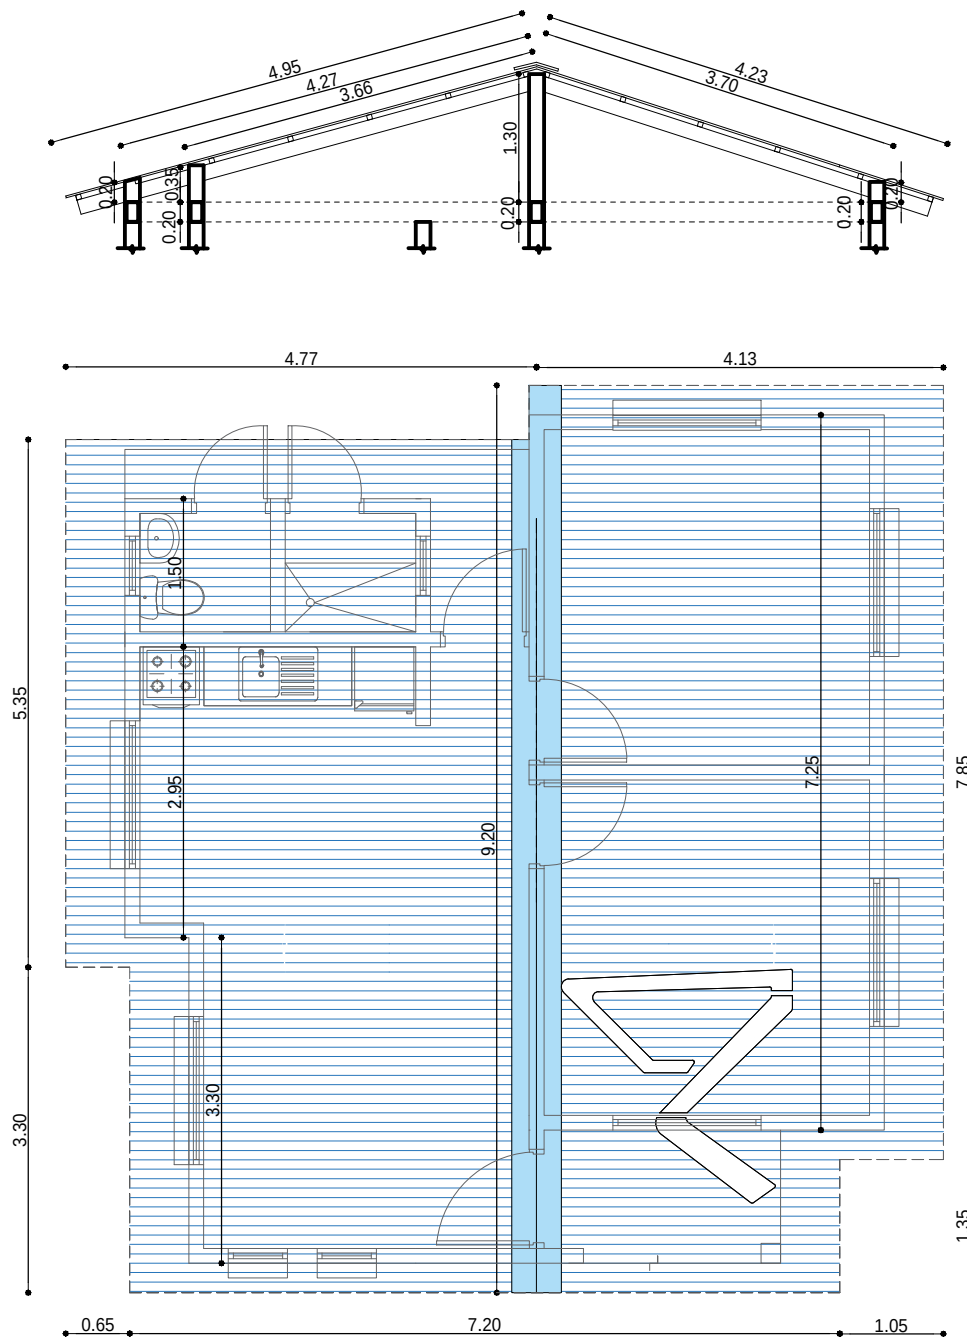

PLANO DE CUBIERTA
ESC. 1:75




ESC. Gráfica

AGENCIA ESTATAL DE VIVIENDA - AEVIVIENDA	
PROYECTO DE VIVIENDA NUEVA EN EL MUNICIPIO DE GUAYARAMETIN -FASE(XLVI) 2024- BENI	
COMUNIDAD: SANTA ROSA KM 8 - CACHUELA MAMORE - SANTA LUCIA - SANTA TERESA DE YATA- 14 DE SEPTIEMBRE RIO MAMORE - SAN MIGUEL - LA ESPERANZA -	MUNICIPIO: GUAYARAMERIN
PROVINCIA: VACA DIEZ	DEPARTAMENTO: BENI


DISEÑO ARQUITECTÓNICO:	REVISADO Y APROBADO :	FECHA: DICIEMBRE/ 2024
		SUPERFICIE CONSTRUIDA: 61.21 m²
		LAMINA: 7/17

DETALLE DE ANCLAJE
ENTRE VIGA DE MADERA
2"x6" Y VIGA CADENA

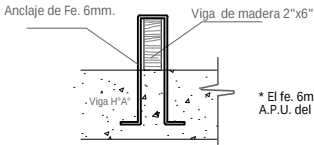

* El fe. 6mm. esta considerado en el
A.P.U. del ítem de Viga Cadena de H&A*

Detalle de Anclaje de Fe. 6mm.
entre viga H&A y viga de madera

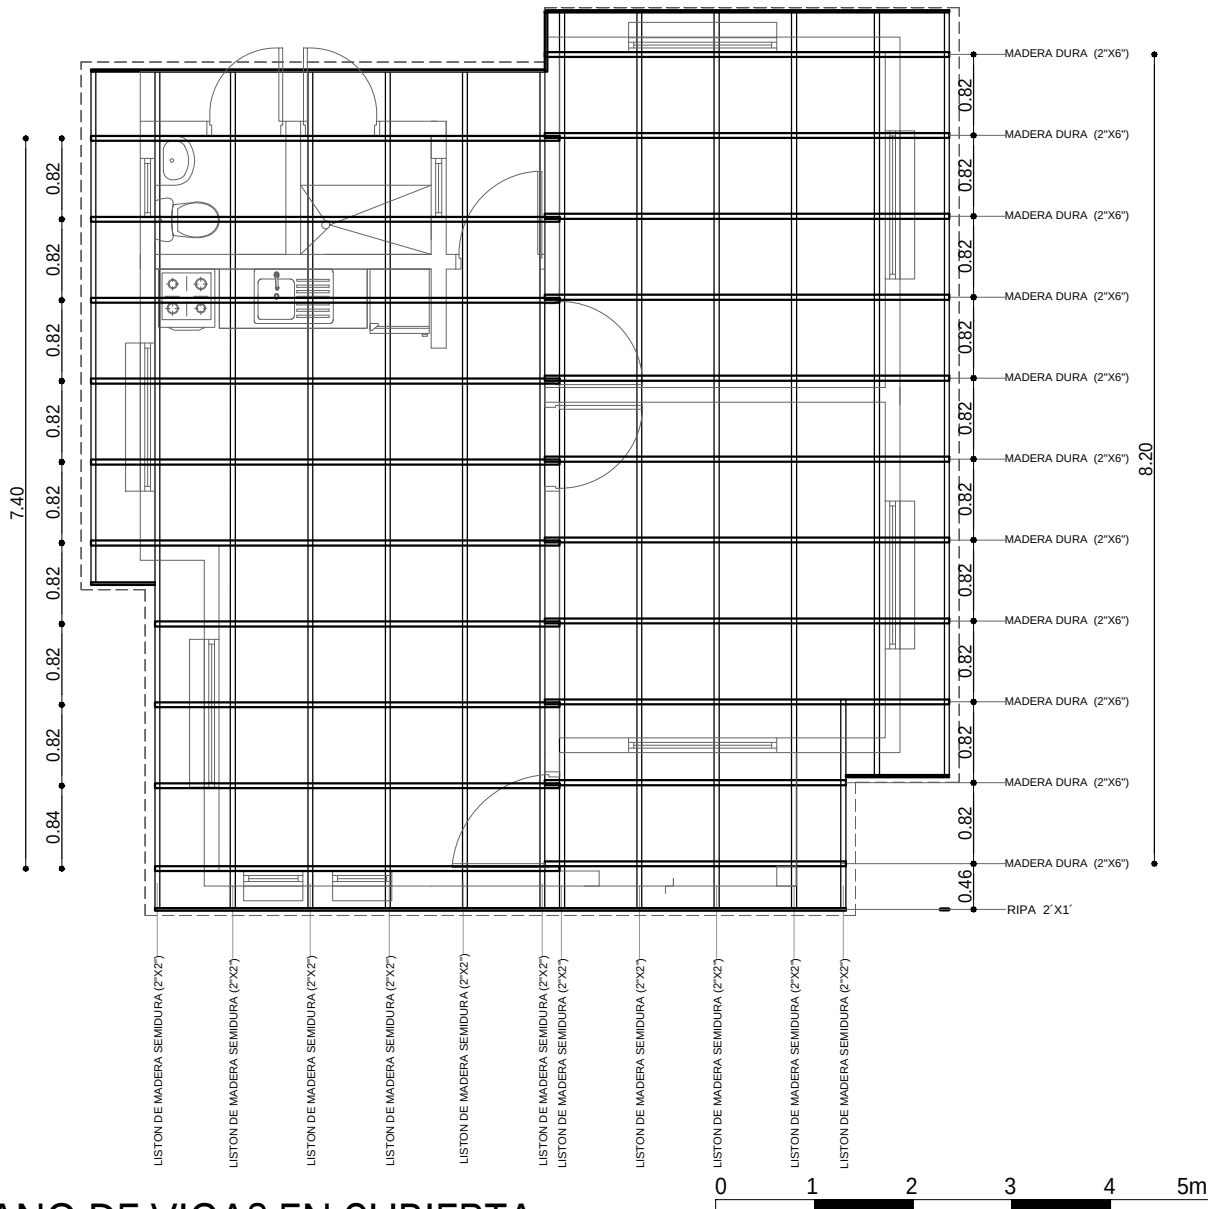


PLANO DE VIGAS EN CUBIERTA
ESC. 1:75

ESC. Gráfica


AGENCIA ESTATAL DE VIVIENDA - AEVIVIENDA		
PROYECTO DE VIVIENDA NUEVA EN EL MUNICIPIO DE GUAYARAMETIN -FASE(XLVI) 2024- BENI		
COMUNIDAD: SANTA ROSA KM 8 - CACHUELA MAMORE - SANTA LUCIA - SANTA TERESA DE YATA- 14 DE SEPTIEMBRE RIO MAMORE - SAN MIGUEL - LA ESPERANZA -	MUNICIPIO: GUAYARAMERIN	
PROVINCIA: VACA DIEZ	DEPARTAMENTO: BENI	

DISEÑO ARQUITECTÓNICO:	REVISADO Y APROBADO :	FECHA: DICIEMBRE/ 2024
		SUPERFICIE CONSTRUIDA: 61.21 m²
		LAMINA: 8/17

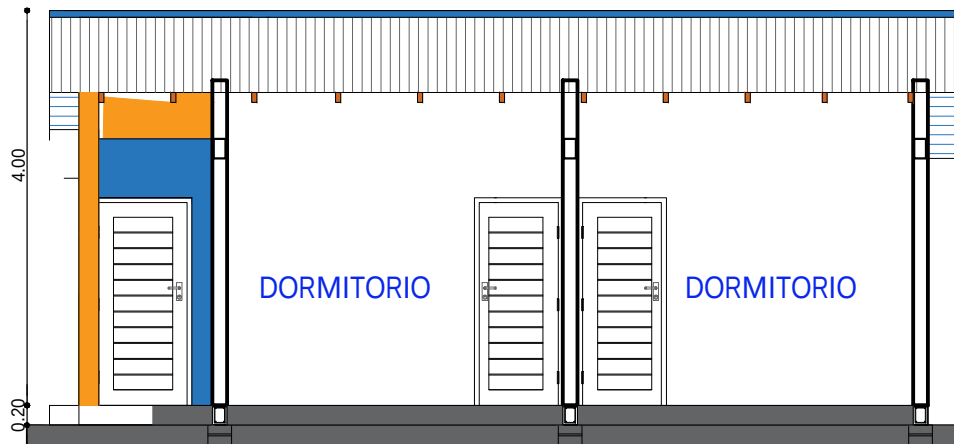

CORTE B - B'

ESC. 1:75

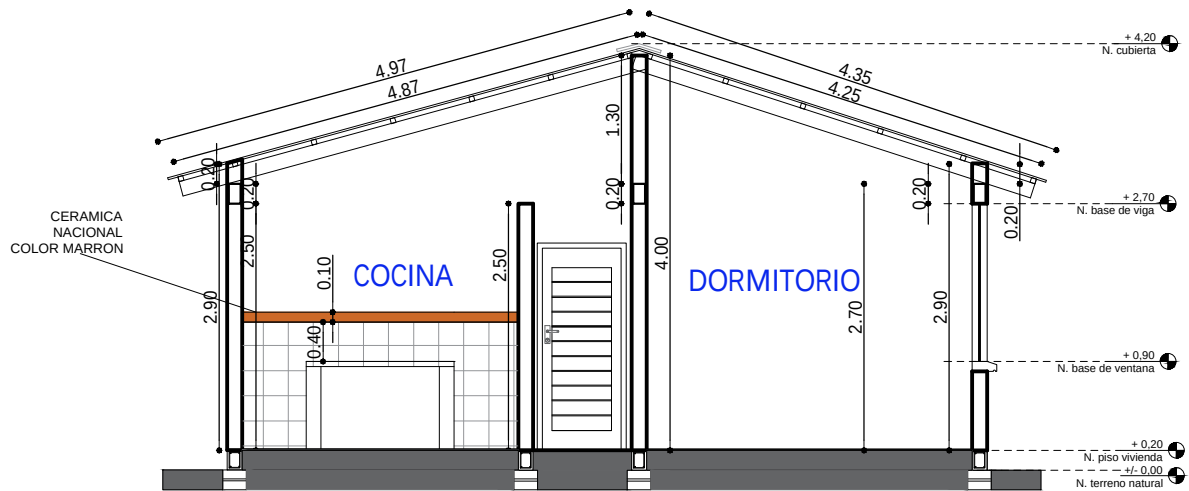

CORTE A - A'


ESC. 1:75




ESC. Gráfica

AGENCIA ESTATAL DE VIVIENDA - AEVIVIENDA		
PROYECTO DE VIVIENDA NUEVA EN EL MUNICIPIO DE GUAYARAMETIN -FASE(XLVI) 2024- BENI		
COMUNIDAD: SANTA ROSA KM 8 - CACHUELA MAMORE - SANTA LUCIA - SANTA TERESA DE YATA- 14 DE SEPTIEMBRE RIO MAMORE - SAN MIGUEL - LA ESPERANZA -	MUNICIPIO: GUAYARAMERIN	
PROVINCIA: VACA DIEZ	DEPARTAMENTO: BENI	

DISEÑO ARQUITECTÓNICO:	REVISADO Y APROBADO :	FECHA: DICIEMBRE/ 2024
		SUPERFICIE CONSTRUIDA: 61.21 m²
		LAMINA: 9/17

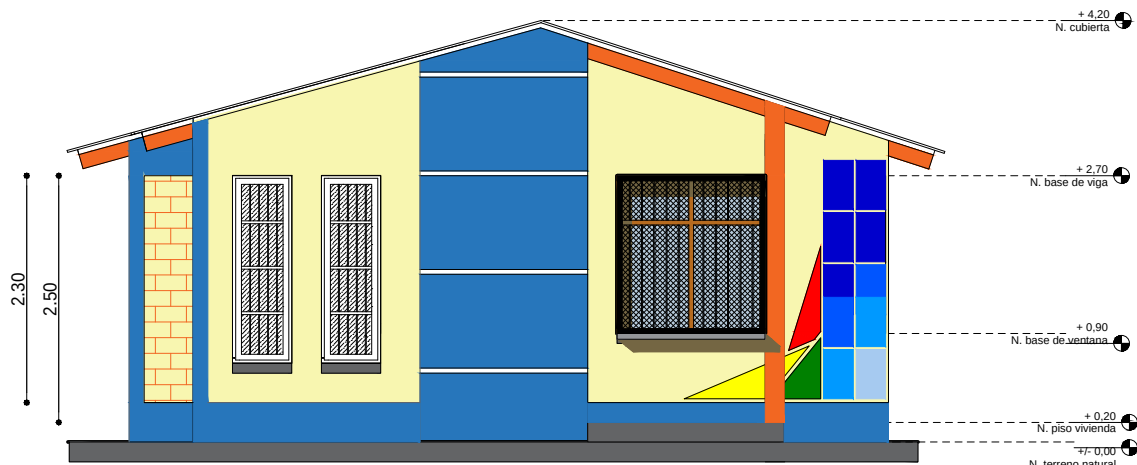

ELEVACION FRONTAL
ESC. 1:75

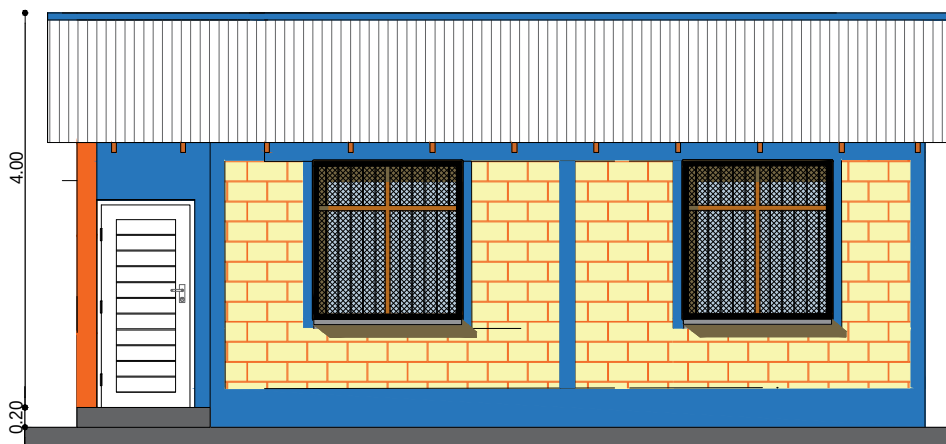


ELEVACION LATERAL
ESC. 1:75



ESC. Gráfica

AGENCIA ESTATAL DE VIVIENDA - AEVIVIENDA			
PROYECTO DE VIVIENDA NUEVA EN EL MUNICIPIO DE GUAYARAMETIN -FASE(XLVI) 2024- BENI			
COMUNIDAD: SANTA ROSA KM 8 - CACHUELA MAMORE - SANTA LUCIA - SANTA TERESA DE YATA- 14 DE SEPTIEMBRE RIO MAMORE - SAN MIGUEL - LA ESPERANZA -		MUNICIPIO: GUAYARAMERIN	
PROVINCIA: VACA DIEZ		DEPARTAMENTO: BENI	


DISEÑO ARQUITECTÓNICO:	REVISADO Y APROBADO :	FECHA: DICIEMBRE/ 2024
		SUPERFICIE CONSTRUIDA: 61.21 m²
		LAMINA: 10/17

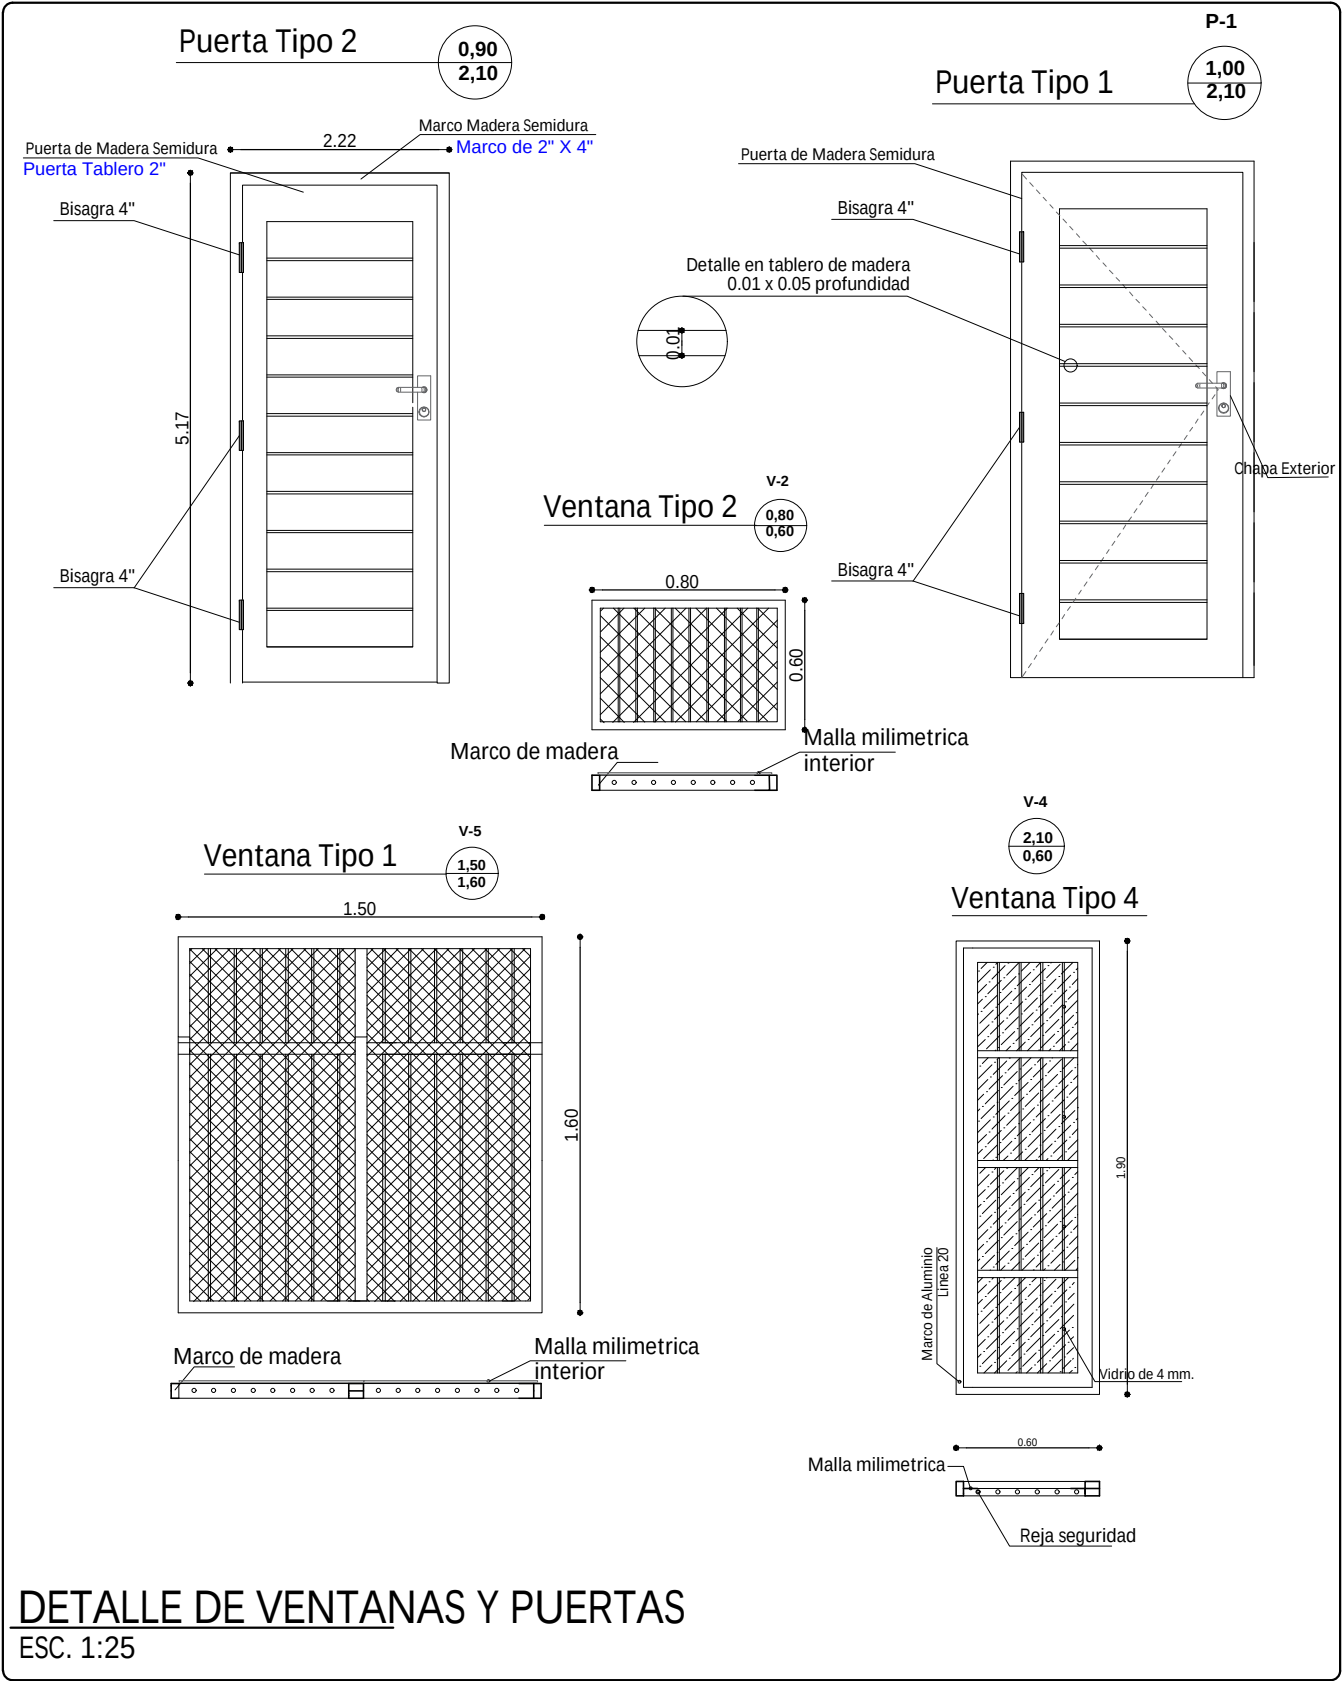


DETALLE DE VENTANAS Y PUERTAS
ESC. 1:25

AGENCIA ESTATAL DE VIVIENDA - AEVIVIENDA			
PROYECTO DE VIVIENDA NUEVA EN EL MUNICIPIO DE GUAYARAMETIN -FASE(XLVI) 2024- BENI			
COMUNIDAD: SANTA ROSA KM 8 - CACHUELA MAMORE - SANTA LUCIA - SANTA TERESA DE YATA- 14 DE SEPTIEMBRE RIO MAMORE - SAN MIGUEL - LA ESPERANZA -		MUNICIPIO: GUAYARAMERIN	
PROVINCIA: VACA DIEZ		DEPARTAMENTO: BENI	

DISEÑO ARQUITECTÓNICO:	REVISADO Y APROBADO :	FECHA: DICIEMBRE/ 2024
		SUPERFICIE CONSTRUIDA: 61.21 m²
		LAMINA: 11/17

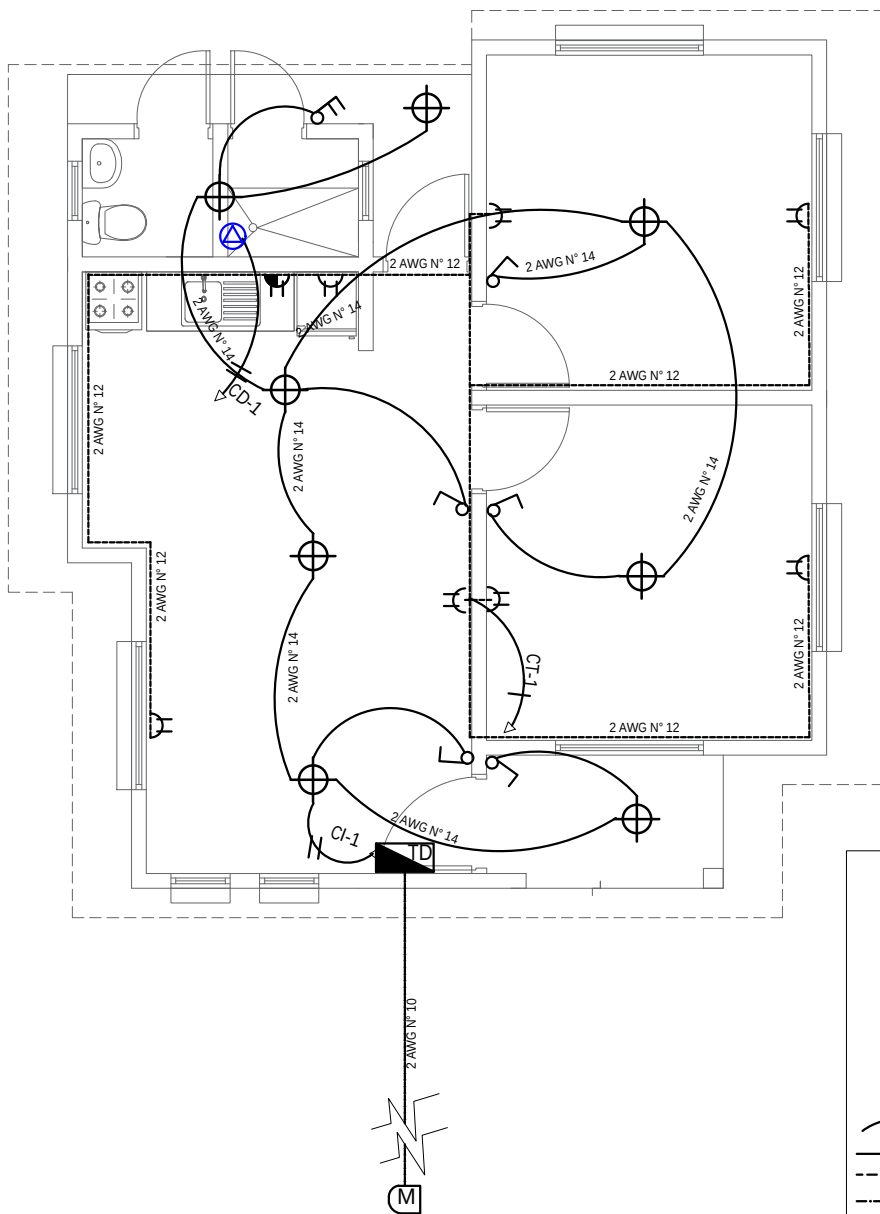

DETALLE ALTURA DE TOMACORRIENTES /INTERRUPTORES

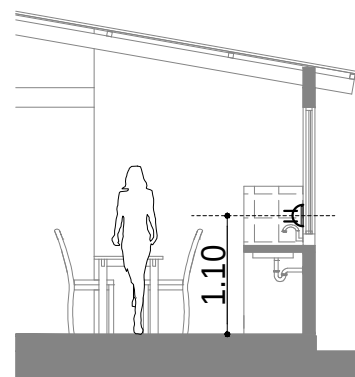

DETALLE ALTURA DE TOMACORRIENTES

REFERENCIAS

- M MEDIDOR
- TABlero DE DISTRIBUCIÓN
- PUNTO DE ILUMINACION FOCO LED 18W
- INTERRUPTOR DOBLE H=1,30 M
- INTERRUPTOR SIMPLE H=1,30 M
- TOMACORRIENTE DOBLE H=0,40 M
- TOMACORRIENTE DOBLE H= 1,10M
- TOMA DE FUERZA DUCHA
- ALIMENTADOR
- 2 Alambre Aislado CU AWG N° 14 C1 Iluminacion
- 2 Alambre Aislado CU AWG N° 12 C2 Tomacorriente
- 2 Alambre Aislado CU AWG N° 10 A Medidor

PLANO DE INSTALACION ELECTRICA


ESC. 1:75

0 1 2 3 4 5m

ESC. Gráfica


AGENCIA ESTATAL DE VIVIENDA - AEVIVIENDA			
PROYECTO DE VIVIENDA NUEVA EN EL MUNICIPIO DE GUAYARAMETIN -FASE(XLVI) 2024- BENI			
COMUNIDAD:	SANTA ROSA KM 8 - CACHUELA MAMORE - SANTA LUCIA - SANTA TERESA DE YATA- 14 DE SEPTIEMBRE RIO MAMORE - SAN MIGUEL - LA ESPERANZA -	MUNICIPIO:	GUAYARAMERIN
PROVINCIA:	VACA DIEZ	DEPARTAMENTO:	BENI

DISEÑO ARQUITECTÓNICO:	REVISADO Y APROBADO :	FECHA:	DICIEMBRE/ 2024
		SUPERFICIE CONSTRUIDA:	61.21 m²
		LAMINA:	12/17

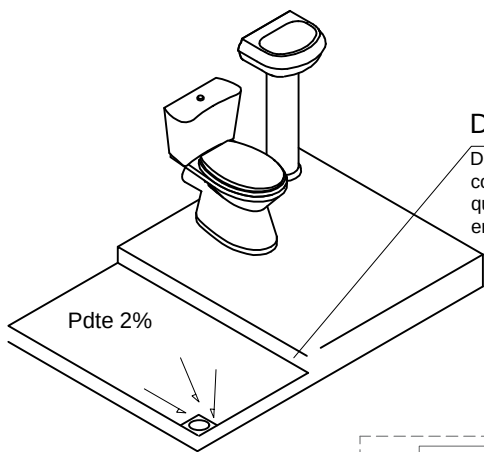

Desnivel

Desnivel de 5 cm en lo que corresponde a la ducha, que impida el rebalse de agua en el piso del baño.

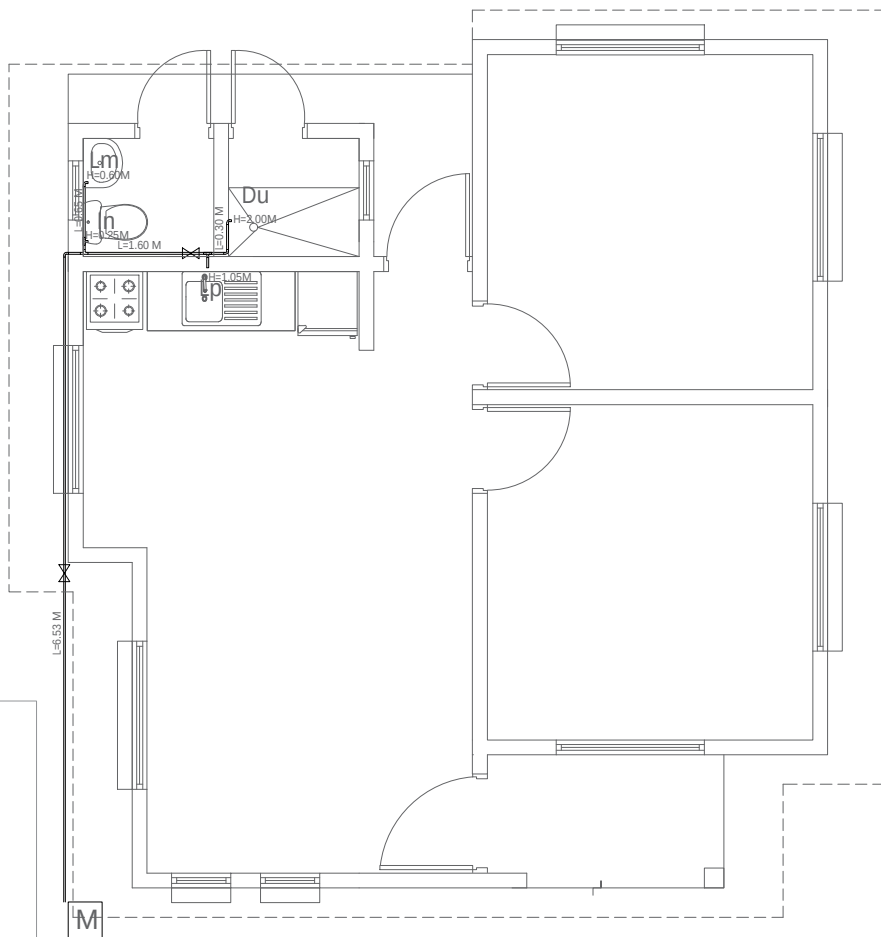

REFERENCIAS

- MEDIDOR
- TUBO PVC 1/2"
- LLAVE DE PASO
- LAVAMANOS
- INODORO
- LAVAPLATOS
- DUCHA
- CODO PVC DE 1/2"
- TEE PVC D=1/2"

PLANO DE INSTALACION AGUA POTABLE

ESC. 1:75




ESC. Gráfica

AGENCIA ESTATAL DE VIVIENDA - AEVIVIENDA	
PROYECTO DE VIVIENDA NUEVA EN EL MUNICIPIO DE GUAYARAMETIN -FASE(XLVI) 2024- BENI	
COMUNIDAD: SANTA ROSA KM 8 - CACHUELA MAMORE - SANTA LUCIA - SANTA TERESA DE YATA- 14 DE SEPTIEMBRE RIO MAMORE - SAN MIGUEL - LA ESPERANZA -	MUNICIPIO: GUAYARAMERIN
PROVINCIA: VACA DIEZ	DEPARTAMENTO: BENI

DISEÑO ARQUITECTÓNICO:	REVISADO Y APROBADO :	FECHA: DICIEMBRE/ 2024
		SUPERFICIE CONSTRUIDA: 61.21 m²
		LAMINA: 13/17

REFERENCIAS	
Lm	LAVAMANOS
In	INODORO
Lp	LAVAPLATOS
Du	DUCHA
	REJILLA DE PISO METALICA
	CAJA SIFONADA PVC CIREJILLA DE PISO
	CAJA DE REGISTRO DE PVC
	TUBO Ø 2" DESAGUE
	TUBO Ø 4" DESAGUE
P.A.	POZO ABSORBENTE
C.S.	CAMARA SEPTICA
C.I.	CAMARA DE INSPECCION


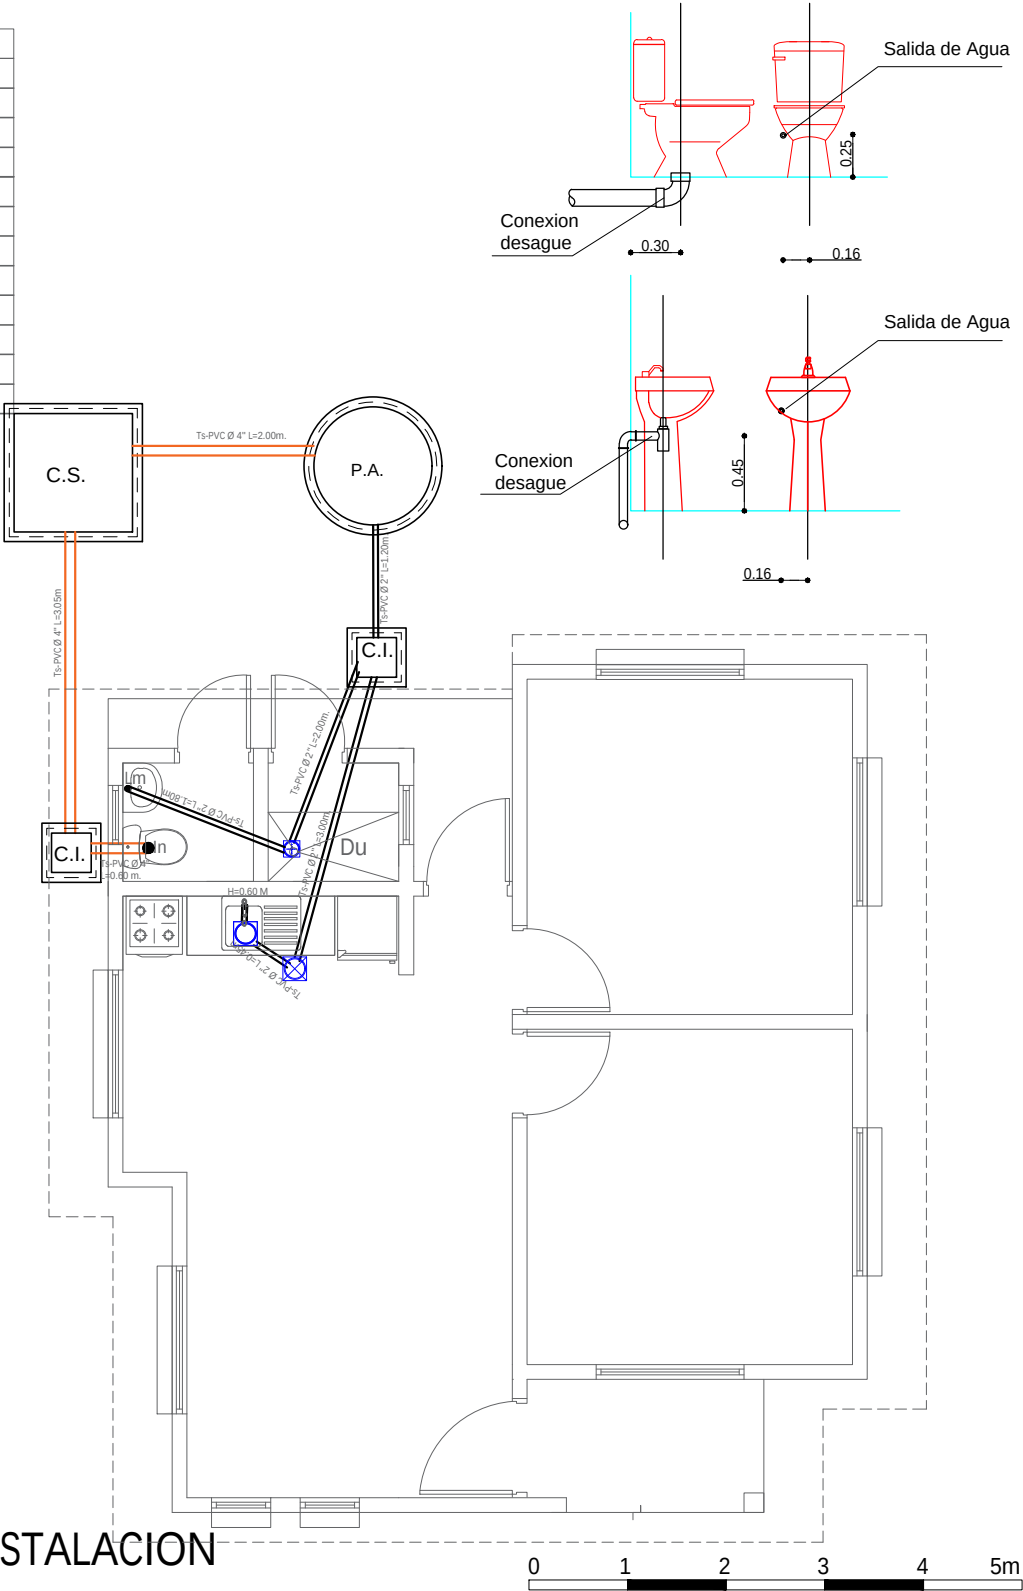


PLANO DE INSTALACION
SANITARIA
ESC. 1:75


ESC. Gráfica

AGENCIA ESTATAL DE VIVIENDA - AEVIVIENDA	
PROYECTO DE VIVIENDA NUEVA EN EL MUNICIPIO DE GUAYARAMETIN -FASE(XLVI) 2024- BENI	
COMUNIDAD: SANTA ROSA KM 8 - CACHUELA MAMORE - SANTA LUCIA - SANTA TERESA DE YATA- 14 DE SEPTIEMBRE RIO MAMORE - SAN MIGUEL - LA ESPERANZA -	MUNICIPIO: GUAYARAMERIN
PROVINCIA: VACA DIEZ	DEPARTAMENTO: BENI


DISEÑO ARQUITECTÓNICO:	REVISADO Y APROBADO :	FECHA: DICIEMBRE/ 2024
		SUPERFICIE CONSTRUIDA: 61.21 m²
		LAMINA: 14/17

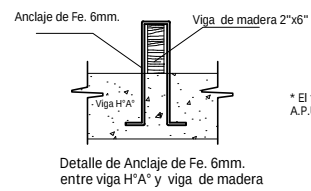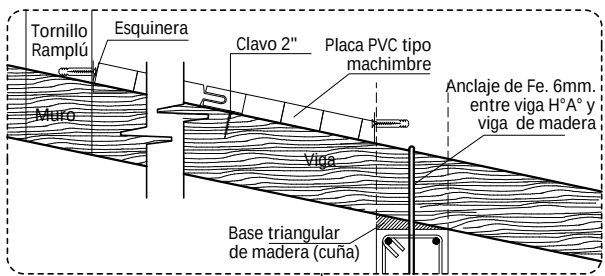

* El fe. 6mm. esta considerado en el A.P.U. del ítem de Viga Cadena de H°A°

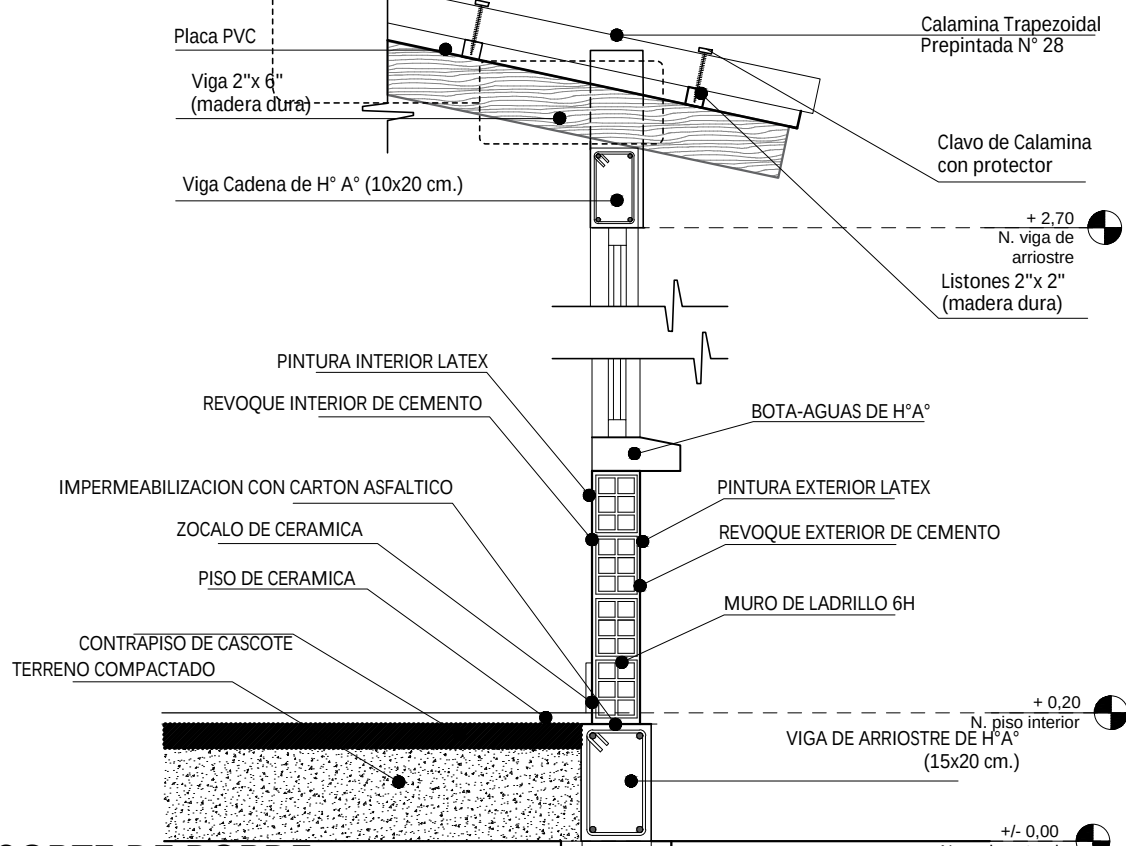


CORTE DE BORDE
ESC. 1:20

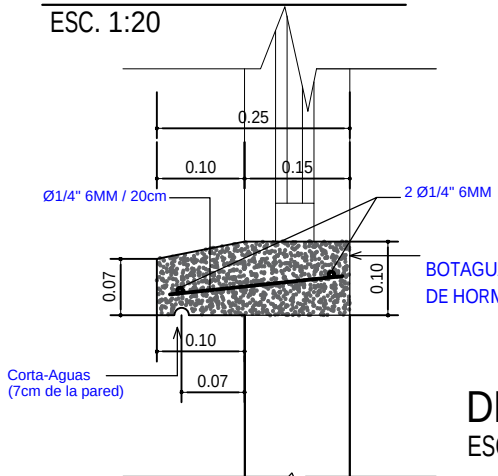


DETALLE DE BOTAGUA
ESC. 1:20

AGENCIA ESTATAL DE VIVIENDA - AEVIVIENDA		DISEÑO ARQUITECTÓNICO:	REVISADO Y APROBADO:	FECHA: DICIEMBRE/ 2024
PROYECTO DE VIVIENDA NUEVA EN EL MUNICIPIO DE GUAYARAMETIN -FASE(XLVI) 2024- BENI				SUPERFICIE CONSTRUIDA: 61.21 m²
COMUNIDAD: SANTA ROSA KM 8 - CACHUELA MAMORE - SANTA LUCIA - SANTA TERESA DE YATA- 14 DE SEPTIEMBRE RIO MAMORE - SAN MIGUEL - LA ESPERANZA -	MUNICIPIO: GUAYARAMERIN			LAMINA: 15/17
PROVINCIA: VACA DIEZ	DEPARTAMENTO: BENI			

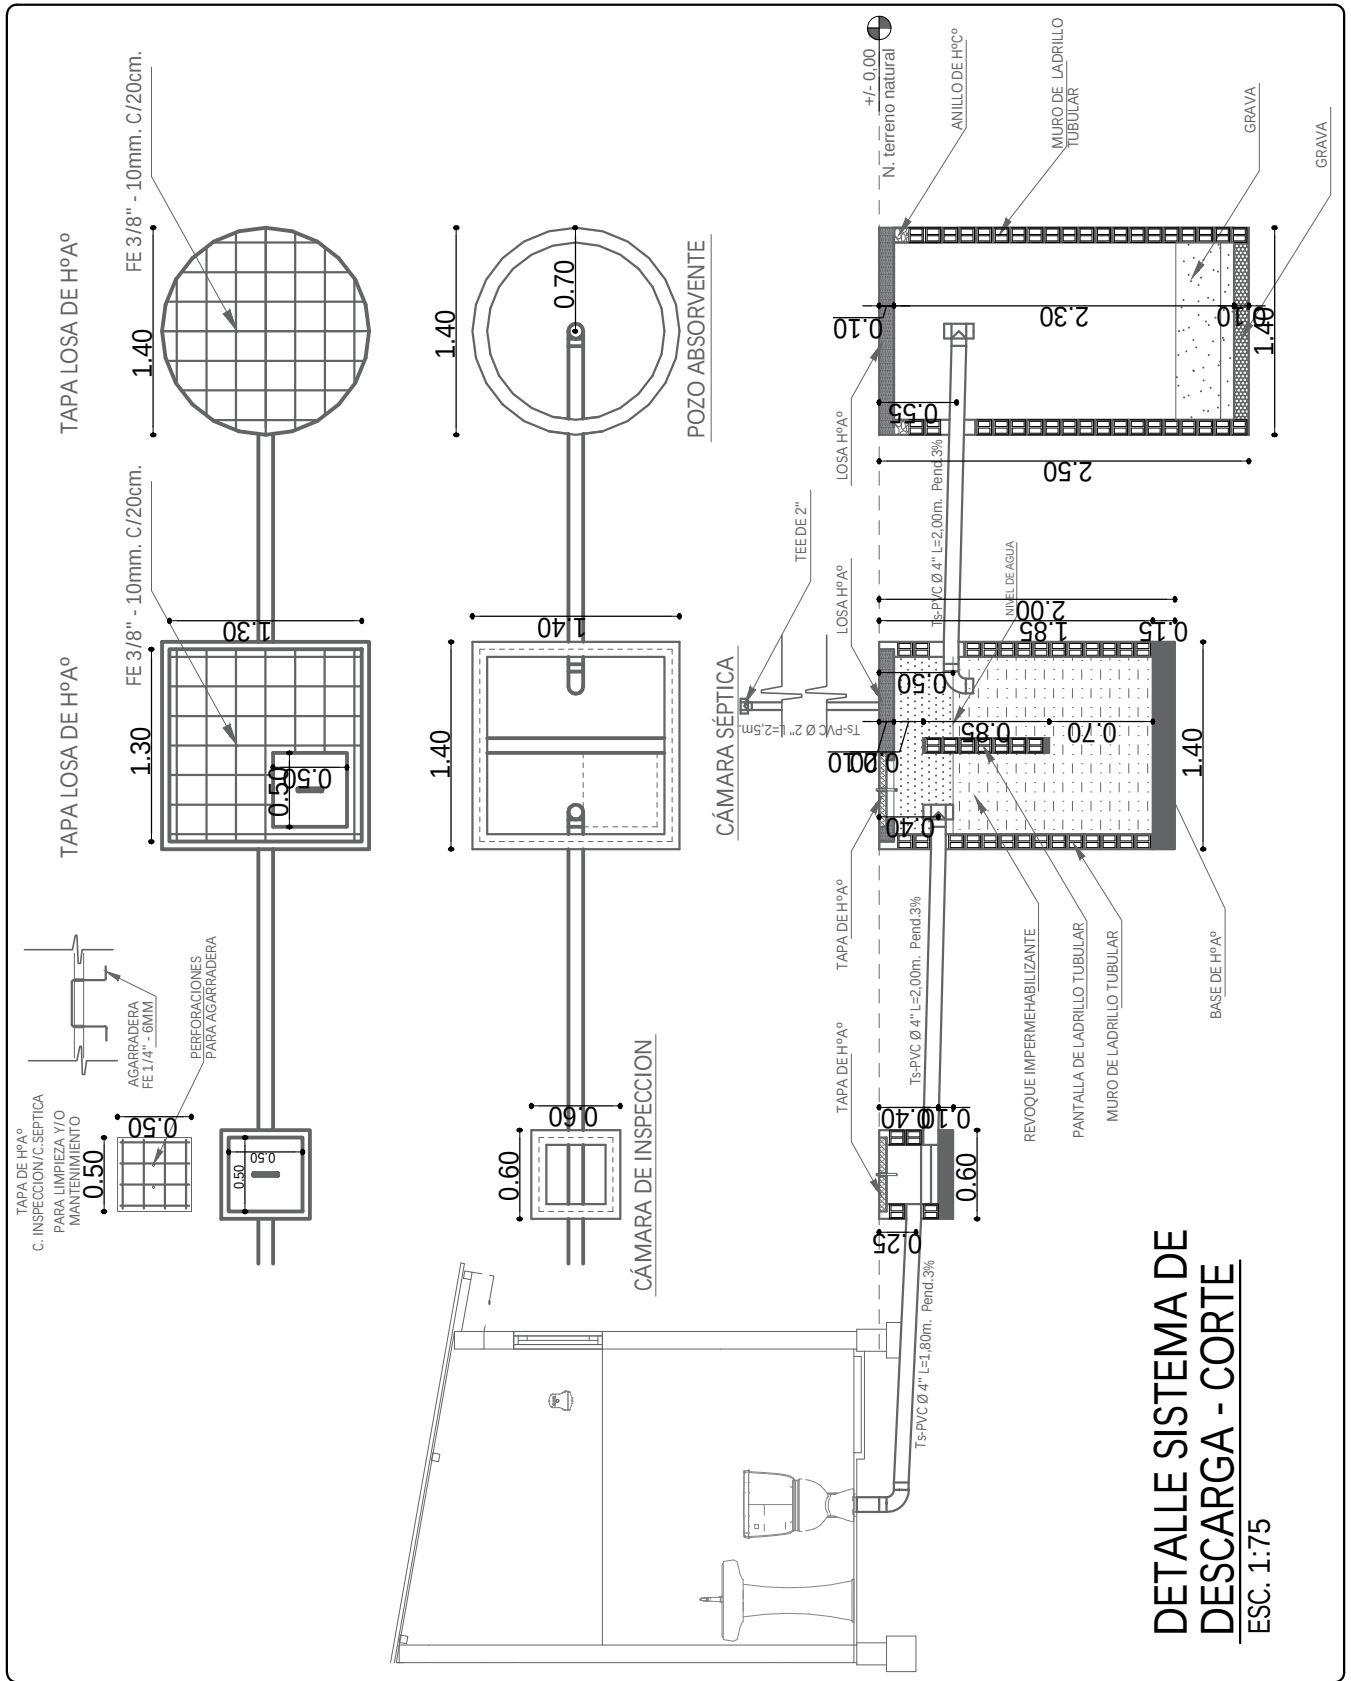

DETALLE SISTEMA DE
DESCARGA - CORTE
ESC. 1:75

AGENCIA ESTATAL DE VIVIENDA - AEVIVIENDA		DISEÑO ARQUITECTÓNICO:		REVISADO Y APROBADO:		FECHA: DICIEMBRE/ 2024	
PROYECTO DE VIVIENDA NUEVA EN EL MUNICIPIO DE GUAYARAMETIN -FASE(XLVI) 2024- BENI						SUPERFICIE CONSTRUIDA: 61.21 m²	
COMUNIDAD: SANTA ROSA KM 8 - CACHUELA MAMORE - SANTA LUCIA - SANTA TERESA DE YATA- 14 DE SEPTIEMBRE RIO MAMORE - SAN MIGUEL - LA ESPERANZA -		MUNICIPIO: GUAYARAMERIN				LAMINA:	
PROVINCIA: VACA DIEZ		DEPARTAMENTO: BENI				16/17	

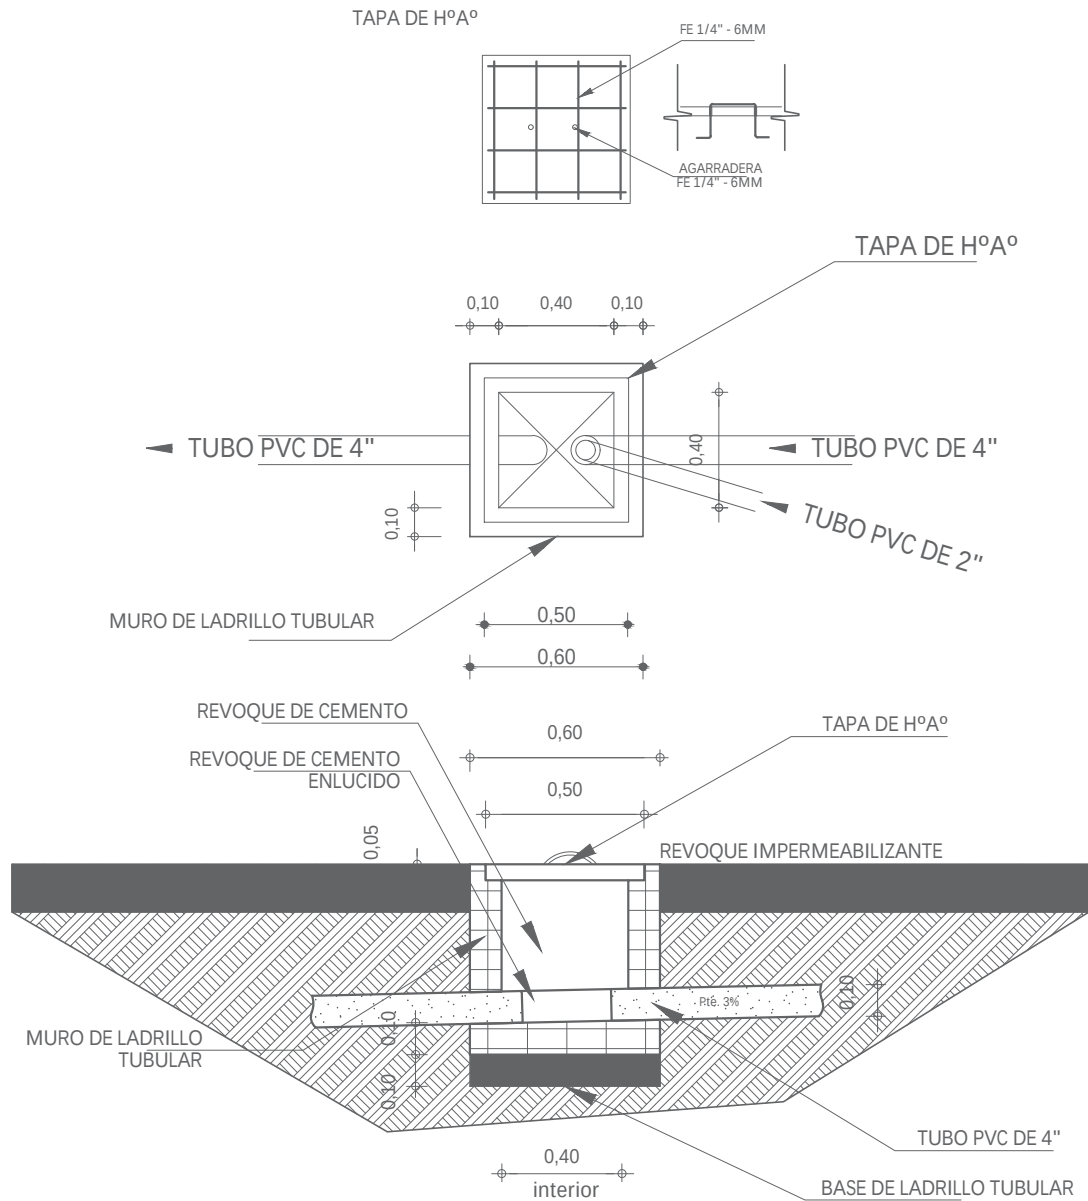

**DETALLE CAMARA
DE INSPECCION**
ESC. 1:35

AGENCIA ESTATAL DE VIVIENDA - AEVIVIENDA	
PROYECTO DE VIVIENDA NUEVA EN EL MUNICIPIO DE GUAYARAMETIN -FASE(XLVI) 2024- BENI	
COMUNIDAD: SANTA ROSA KM 8 - CACHUELA MAMORE - SANTA LUCIA - SANTA TERESA DE YATA- 14 DE SEPTIEMBRE RIO MAMORE - SAN MIGUEL - LA ESPERANZA -	MUNICIPIO: GUAYARAMERIN
PROVINCIA: VACA DIEZ	DEPARTAMENTO: BENI

DISEÑO ARQUITECTÓNICO:	REVISADO Y APROBADO :	FECHA: DICIEMBRE/ 2024
		SUPERFICIE CONSTRUIDA: 61.21 m²
		LAMINA: 17/17