

TIPO 2 VIVIENDA NUEVA



VISTA EXTERIOR



VISTA EXTERIOR



VISTA INTERIOR



VISTA INTERIOR

AGENCIA ESTATAL DE VIVIENDA - AEVIVIENDA

PROYECTO DE VIVIENDA NUEVA EN EL MUNICIPIO DE EXALTACION FASE (VIII) 2024- BENI

COMUNIDADES: LOS CAYUSES

MUNICIPIO: EXALTACION

PROVINCIA: YACUMA

DEPARTAMENTO: **BENI**

DISEÑO ARQUITECTÓNICO:

REVISADO Y APROBADO :


FECHA: DICIEMBRE / 2024

SUPERFICIE CONSTRUIDA: Ψ


LAMINA:

1 /23

TIPO 2 VIVIENDA NUEVA

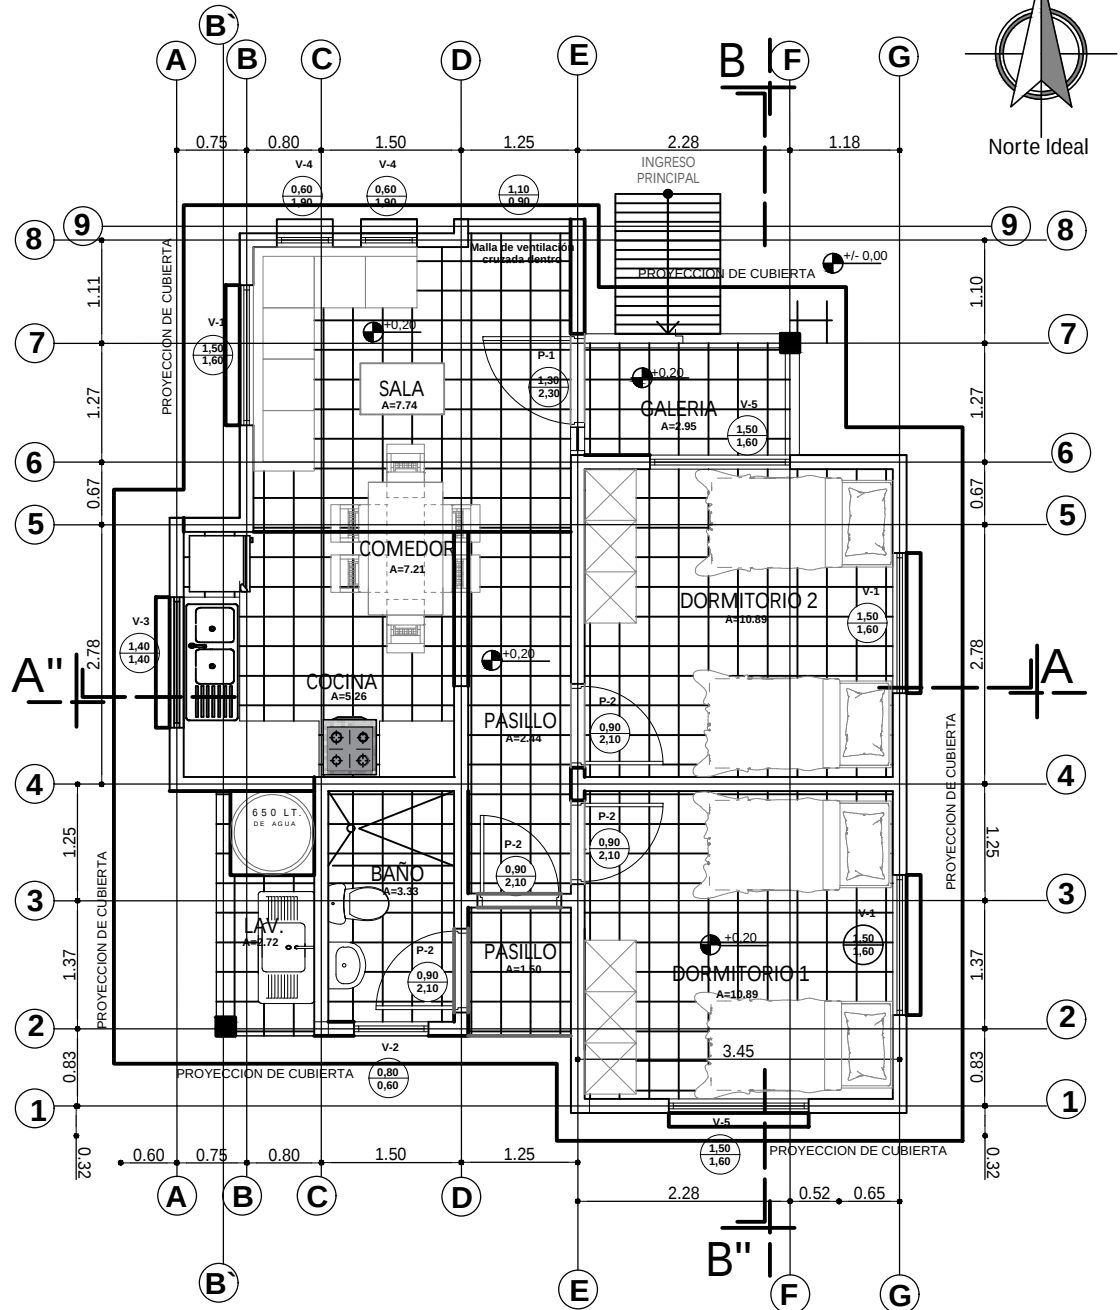



PLANTA AMOBLADA
ESC. 1:75

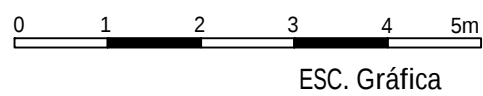

AGENCIA ESTATAL DE VIVIENDA - AEVIVIENDA	
PROYECTO DE VIVIENDA NUEVA EN EL MUNICIPIO DE EXALTACION - FASE(VIII) 2024- BENI	
COMUNIDADES: LOS CAYSES	MUNICIPIO: EXALTACION
PROVINCIA: YACUMA	DEPARTAMENTO: BENI

DISEÑO ARQUITECTÓNICO:	REVISADO Y APROBADO:	FECHA: DICIEMBRE / 2024
		SUPERFICIE CONSTRUIDA: 62.32 m ²
		LAMINA: 2 / 23

TIPO 2 VIVIENDA NUEVA

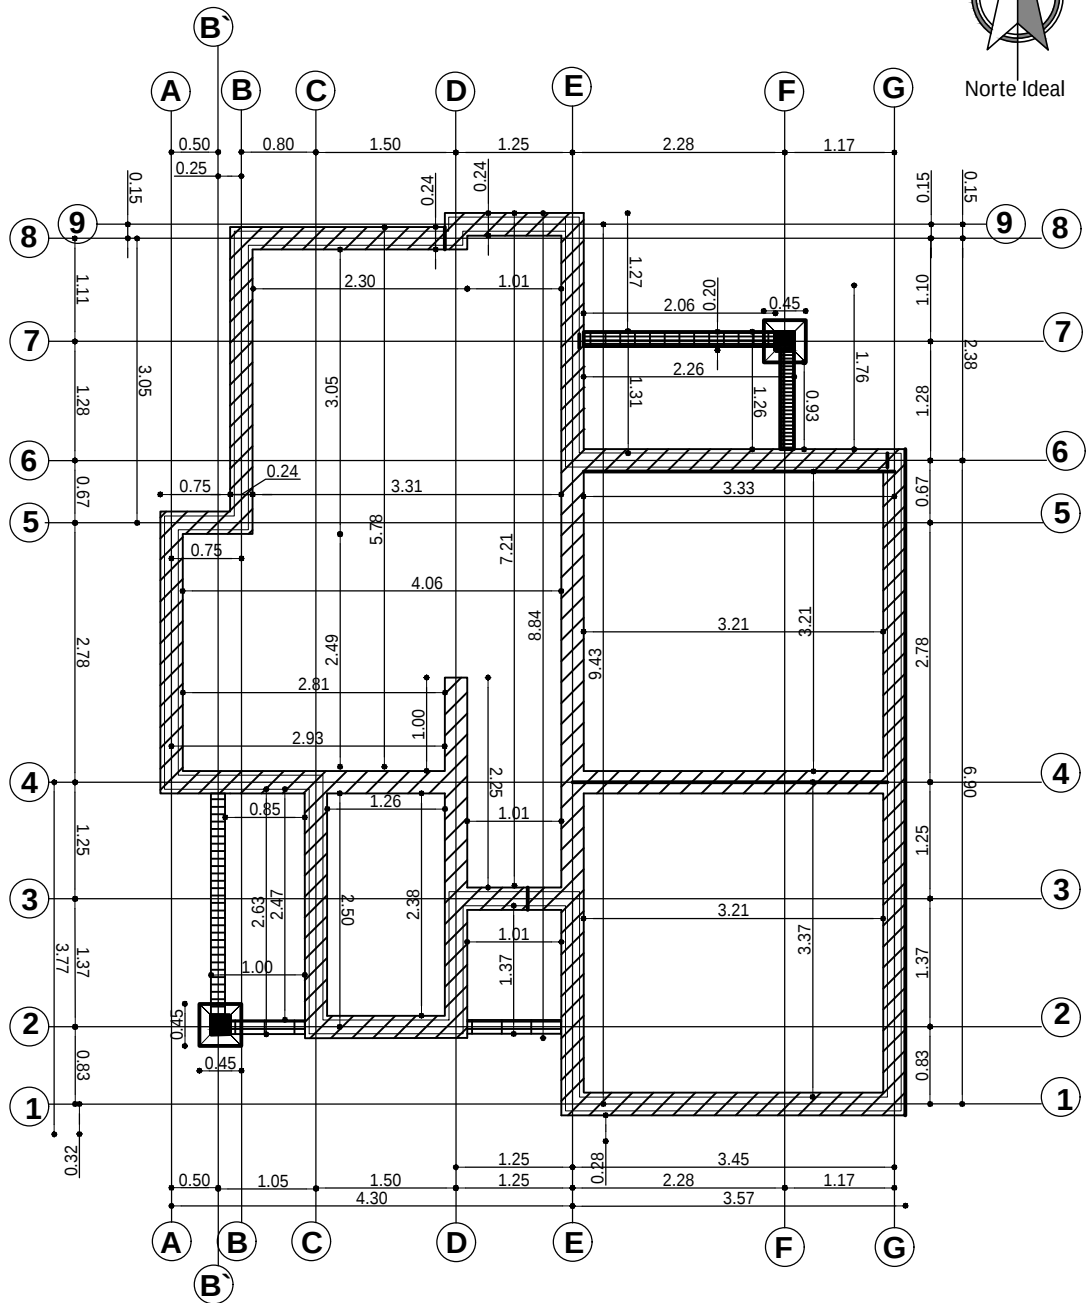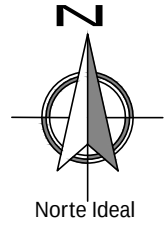




PLANO EXCAVACION-CIMENTOS ESC. 1:75

AGENCIA ESTATAL DE VIVIENDA - AEVIVIENDA	
PROYECTO DE VIVIENDA NUEVA EN EL MUNICIPIO DE EXALTACION - FASE(VIII) 2024- BENI	
COMUNIDADES: LOS CAYUSES	MUNICIPIO: EXALTACION
PROVINCIA: YACUMA	DEPARTAMENTO: BENI


DISEÑO ARQUITECTÓNICO:	REVISADO Y APROBADO:	FECHA: DICIEMBRE / 2024
		SUPERFICIE CONSTRUIDA: 62.32 m ²
		LAMINA: 3 / 23

TIPO 2 VIVIENDA NUEVA

DETALLE DE VIGA DE ARRIOSTRE

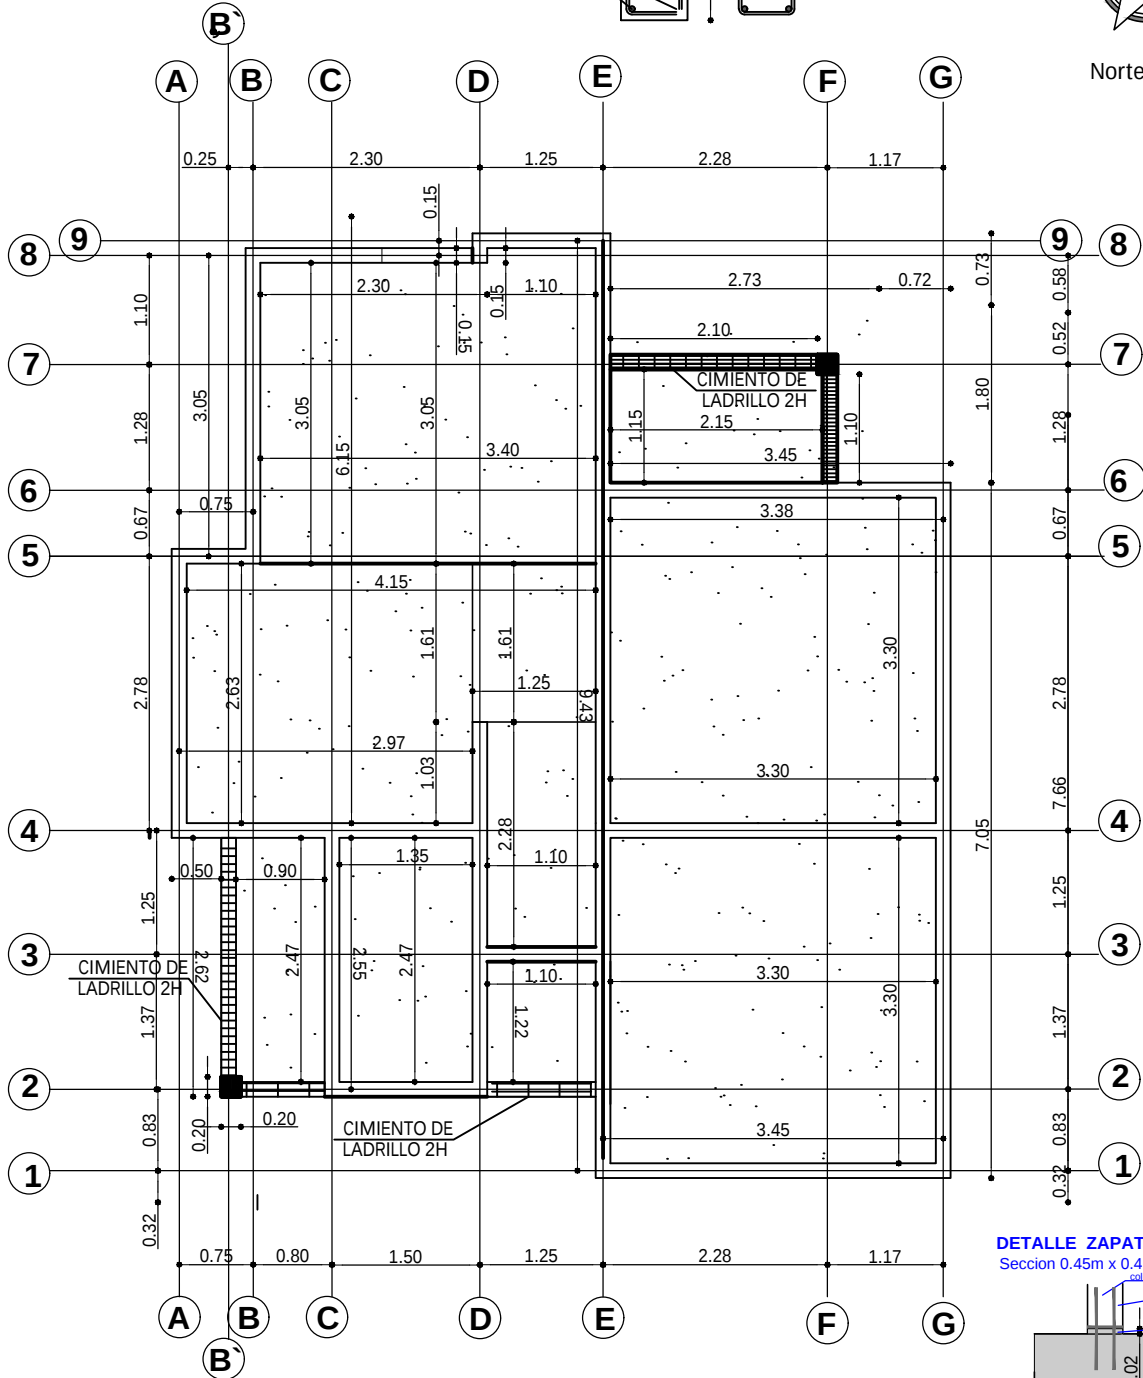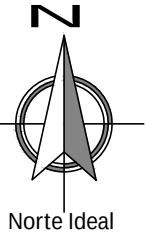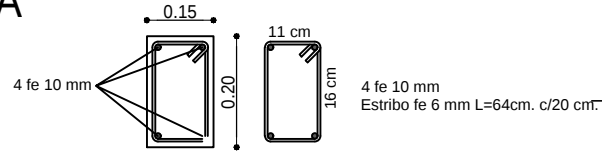


PLANO VIGA DE ARRIOSTRE ESC. 1:75

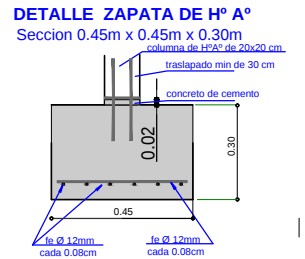

AGENCIA ESTATAL DE VIVIENDA - AEVIVIENDA	
PROYECTO DE VIVIENDA NUEVA EN EL MUNICIPIO DE EXALTACION -FASE(VIII) 2024- BENI	
COMUNIDADES: LOS CAYUSES	MUNICIPIO: EXALTACION
PROVINCIA: YACUMA	DEPARTAMENTO: BENI

DISEÑO ARQUITECTÓNICO:	REVISADO Y APROBADO:	FECHA: DICIEMBRE / 2024
		SUPERFICIE CONSTRUIDA: 62.32 m²
		LAMINA: 4 / 23

TIPO 2 VIVIENDA NUEVA


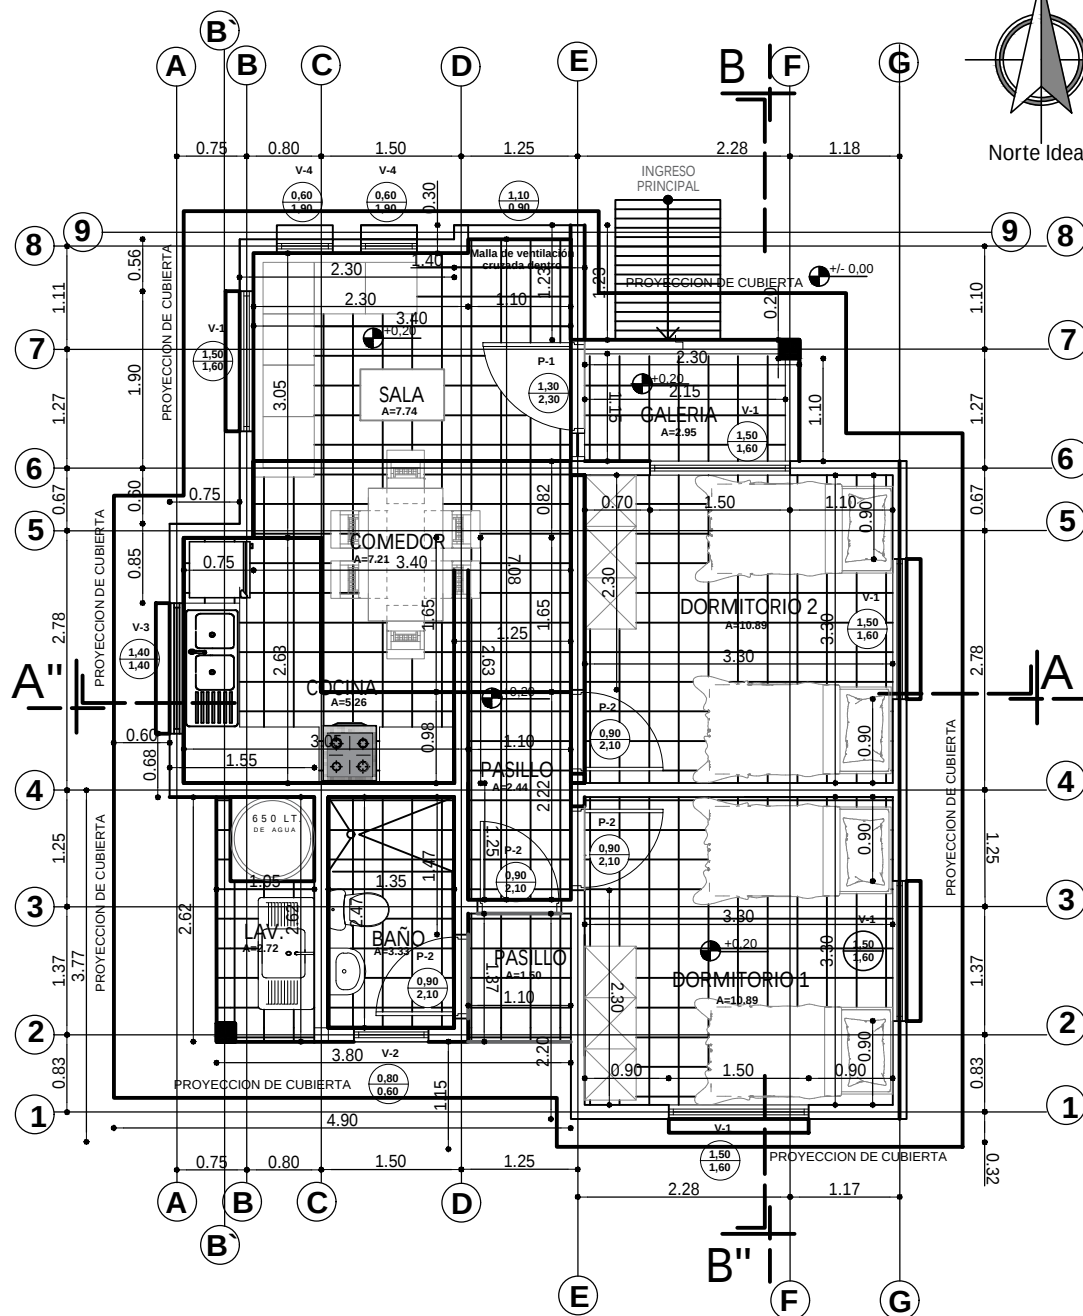


PLANTA ACOTADA
ESC. 1:75


AGENCIA ESTATAL DE VIVIENDA - AEVIVIENDA	
PROYECTO DE VIVIENDA NUEVA EN EL MUNICIPIO DE EXALTACION - FASE(VIII) 2024- BENI	
COMUNIDADES: LOS CAYUSES	MUNICIPIO: EXALTACION
PROVINCIA: YACUMA	DEPARTAMENTO: BENI

DISEÑO ARQUITECTÓNICO:	REVISADO Y APROBADO:	FECHA: DICIEMBRE / 2024
		SUPERFICIE CONSTRUIDA: 62.32 m ²
		LAMINA: 5 / 23

TIPO 2 VIVIENDA NUEVA

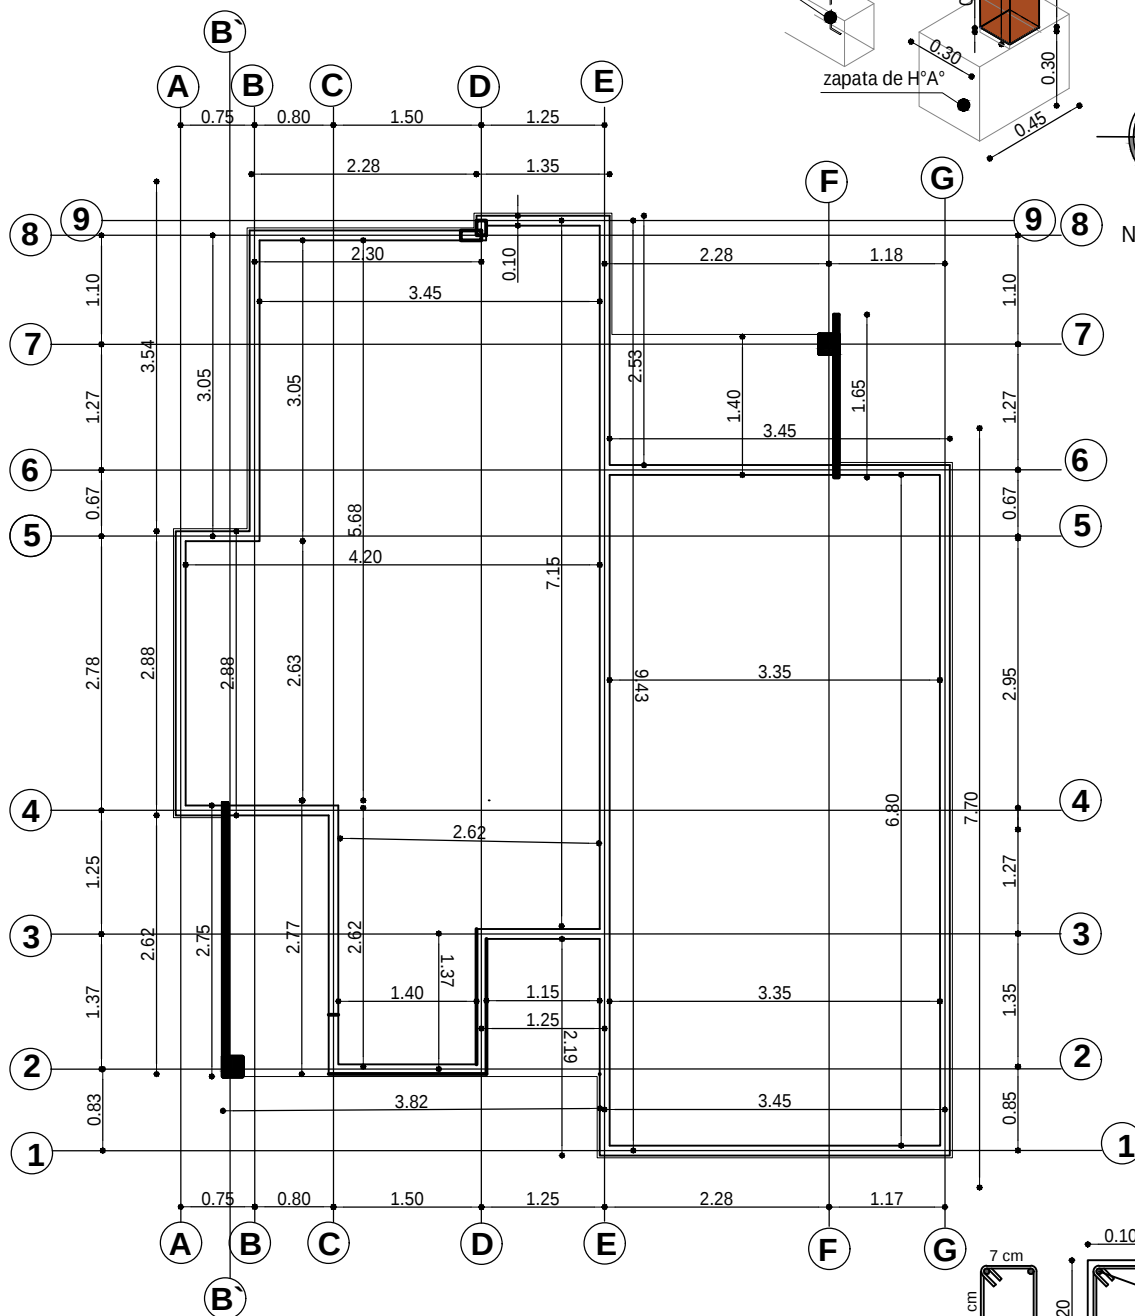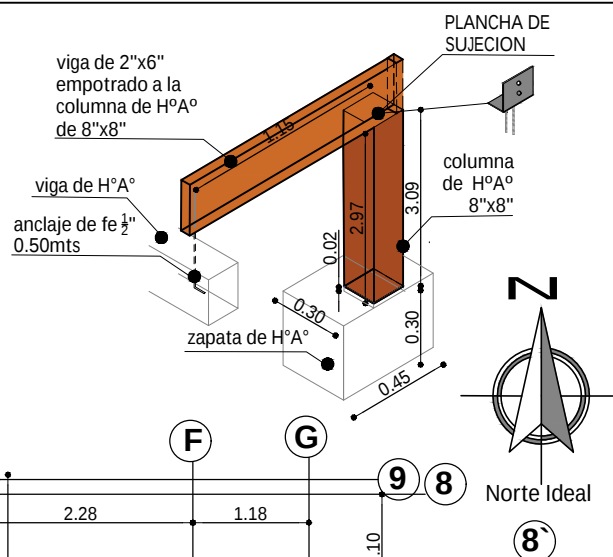



PLANO VIGA CADENA DE HºAº

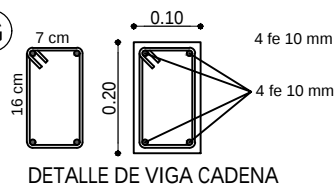

AGENCIA ESTATAL DE VIVIENDA - AEVIVIENDA	
PROYECTO DE VIVIENDA NUEVA EN EL MUNICIPIO DE EXALTACION -FASE(VIII) 2024- BENI	
COMUNIDADES: LOS CAYUSES	MUNICIPIO: EXALTACION
PROVINCIA: YACUMA	DEPARTAMENTO: BENI

DISEÑO ARQUITECTÓNICO:	REVISADO Y APROBADO :	FECHA: DICIEMBRE / 2024
		SUPERFICIE CONSTRUIDA: 62.32 m²
		LAMINA: 6 / 23

TIPO 2 VIVIENDA NUEVA

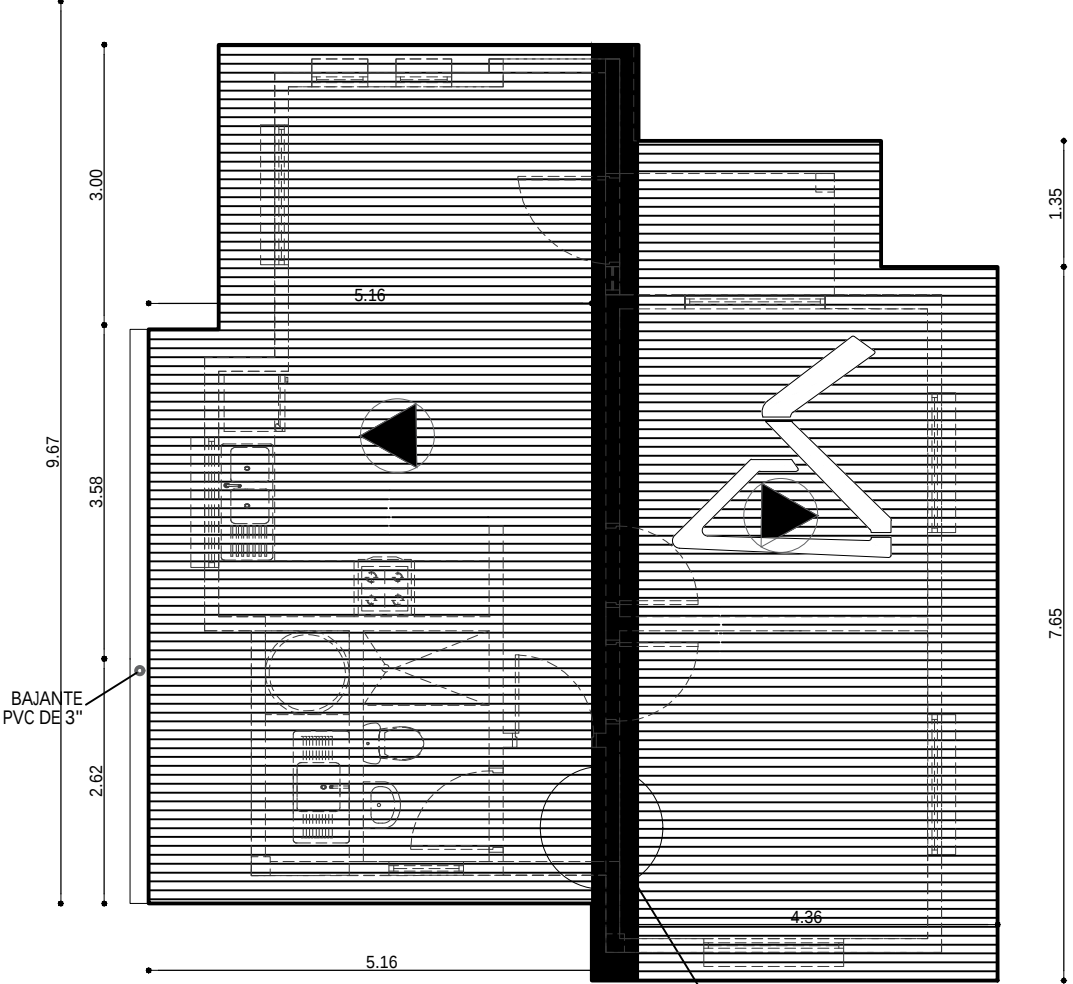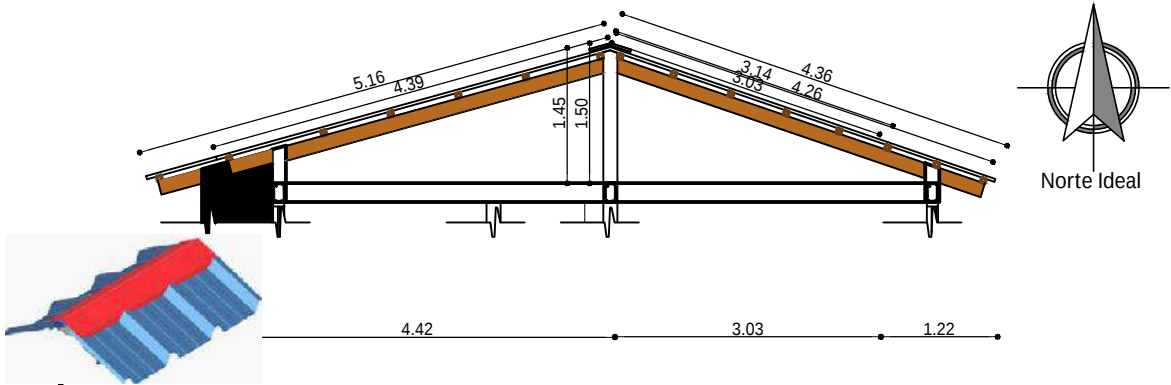


PLANO DE CUBIERTA
ESC. 1:75

CUMBRERA DE CALAMINA
GALVANIZADA Nº28 Y PREPINTADA AZUL
CORTAR SEGÚN LA FORMA TRAPEZOIDAL
DE LA CALAMINA SIN DEJAR ABERTURA

AGENCIA ESTATAL DE VIVIENDA - AEVIVIENDA	
PROYECTO DE VIVIENDA NUEVA EN EL MUNICIPIO DE EXALTACION - FASE(VIII) 2024- BENI	
COMUNIDADES: LOS CAYUSES	MUNICIPIO: EXALTACION
PROVINCIA: YACUMA	DEPARTAMENTO: BENI



DISEÑO ARQUITECTÓNICO:	REVISADO Y APROBADO :	FECHA: DICIEMBRE / 2024
		SUPERFICIE CONSTRUIDA: 62.32 m²
		LAMINA: 7 / 23


TIPO 2 VIVIENDA NUEVA

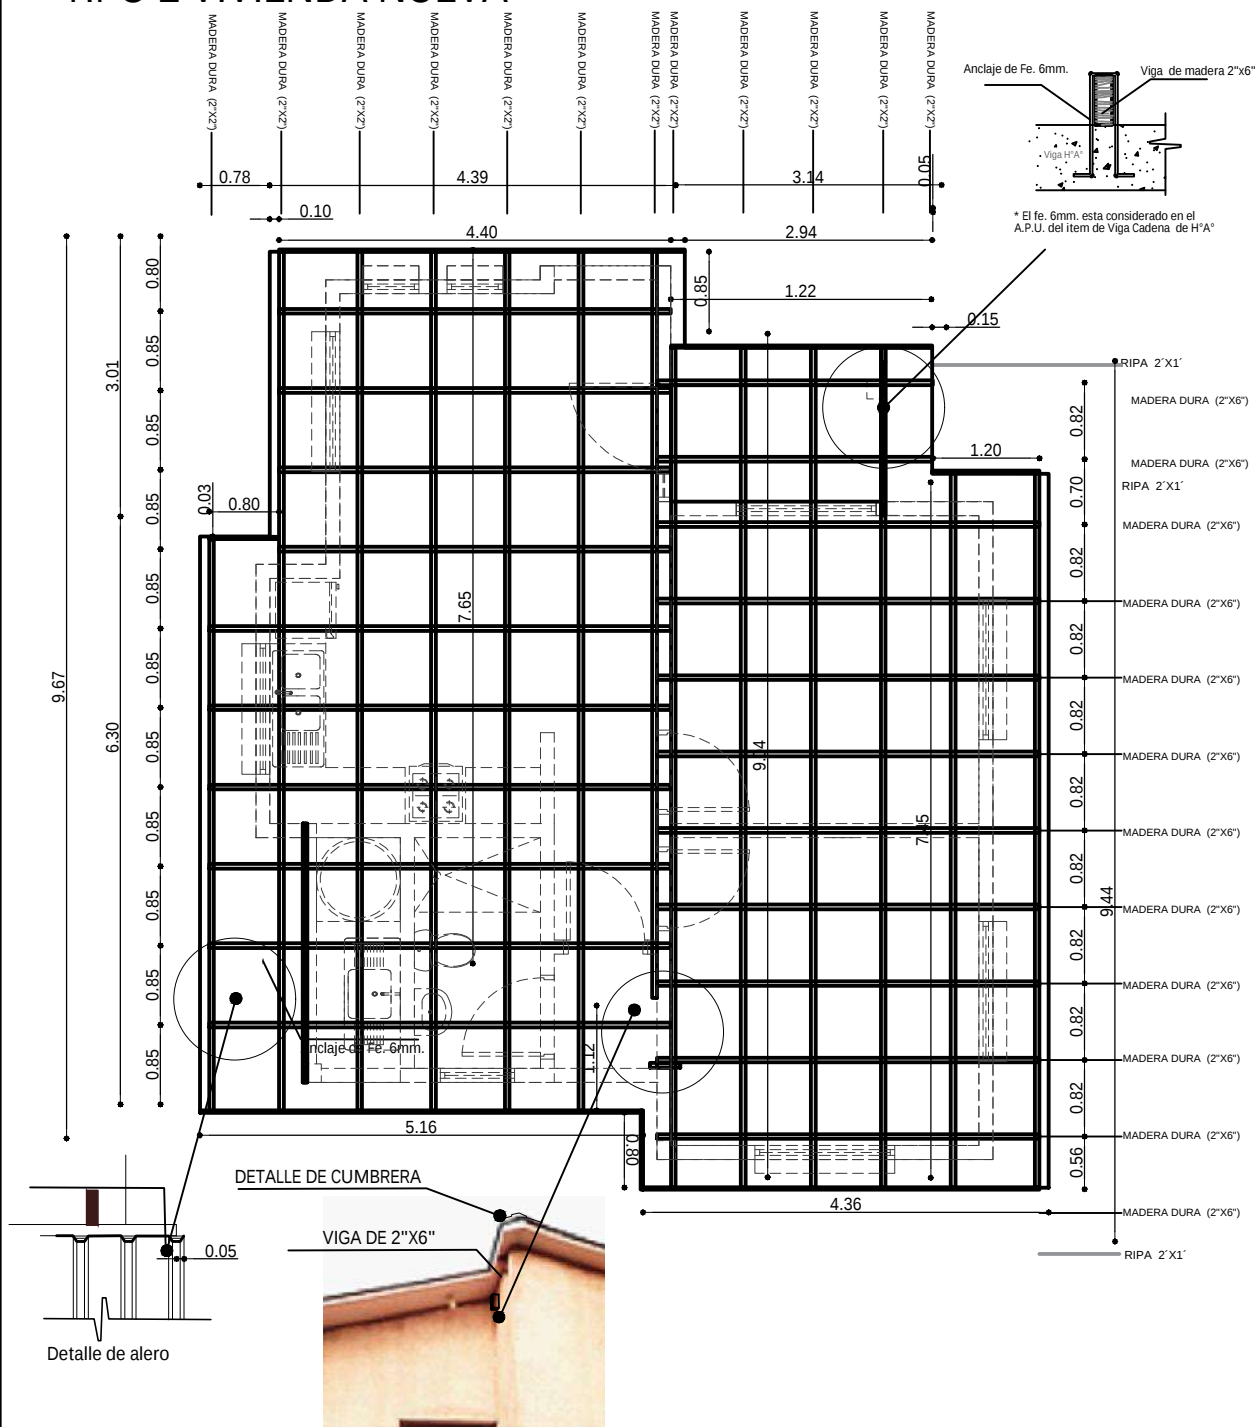

PLANO DE VIGAS EN CUBIERTA

ESC. 1:75

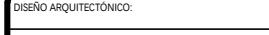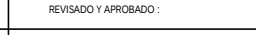
AGENCIA ESTATAL DE VIVIENDA - AEVIVIENDA		DISEÑO ARQUITECTÓNICO:	REVISADO Y APROBADO :	FECHA: DICIEMBRE / 2024
PROYECTO DE VIVIENDA NUEVA EN EL MUNICIPIO DE EXALTACION -FASE(VIII) 2024- BENI				SUPERFICIE CONSTRUIDA: 62.32 m²
COMUNIDADES: LOS CAYUSES	MUNICIPIO: EXALTACION			LAMINA:
PROVINCIA: YACUMA	DEPARTAMENTO: BENI			8 / 23

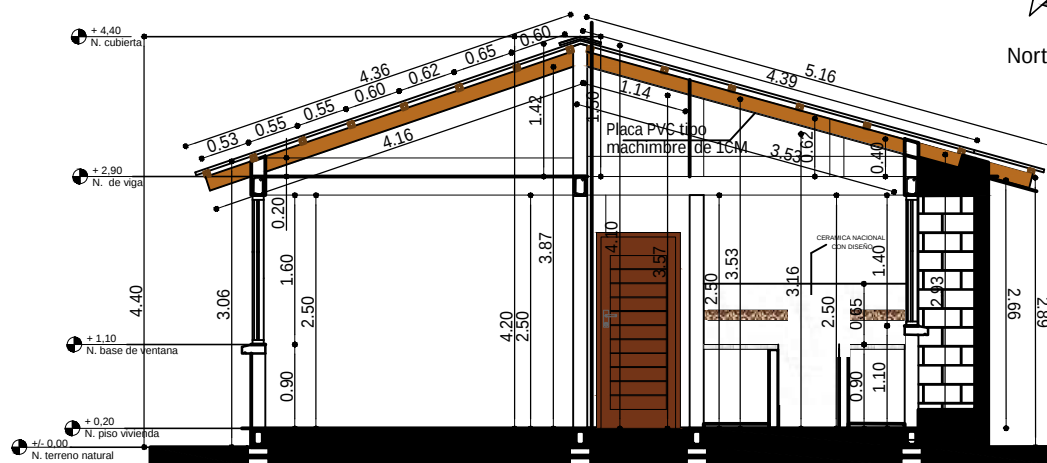

AGENCIA ESTATAL DE VIVIENDA - AEVIVIENDA PROYECTO DE VIVIENDA NUEVA EN EL MUNICIPIO DE EXALTACION -FASE(VIII) 2024- BENI	
COMUNIDADES: LOS CAYUSES	MUNICIPIO: EXALTACION
PROVINCIA: YACUMA	DEPARTAMENTO: BENI

DISEÑO ARQUITECTÓNICO:	REVISADO Y APROBADO :	FECHA: DICIEMBRE / 2024
		SUPERFICIE CONSTRUIDA: 62.32 m²
		LAMINA: 9 / 23

TIPO 2 VIVIENDA NUEVA

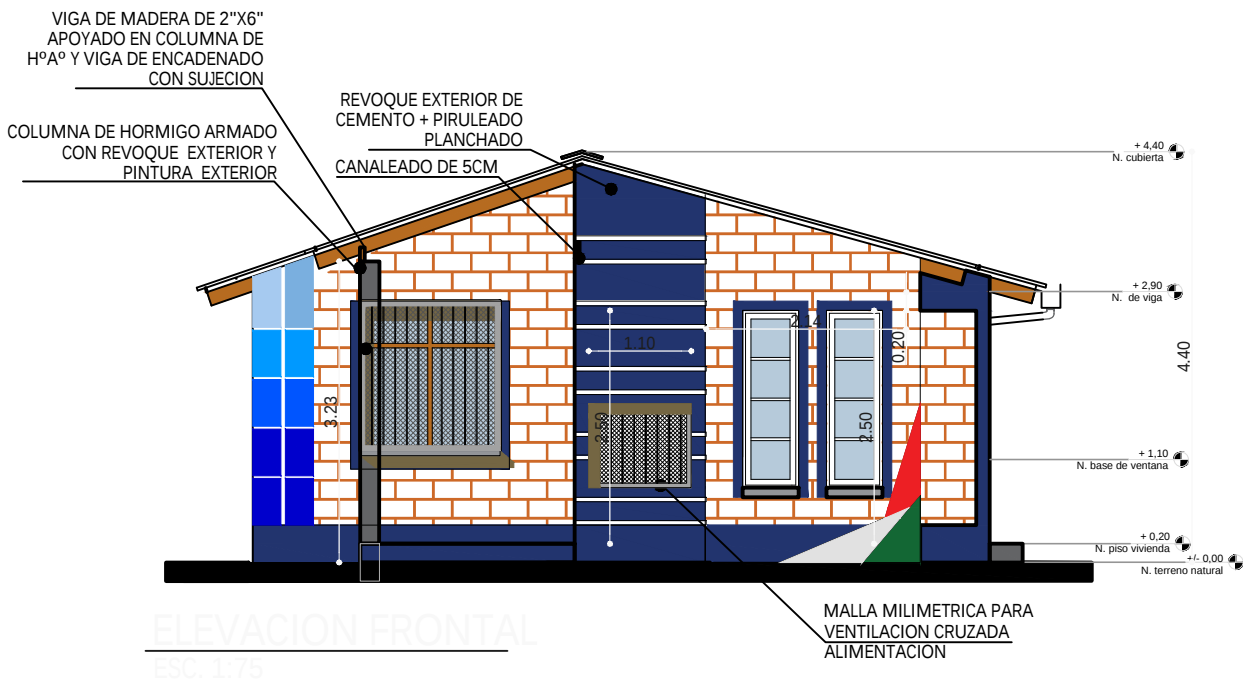

AGENCIA ESTATAL DE VIVIENDA - AEVIVIENDA	
PROYECTO DE VIVIENDA NUEVA EN EL MUNICIPIO DE EXALTACION -FASE(VIII) 2024- BENI	
COMUNIDADES: LOS CAYUSES	MUNICIPIO: EXALTACION
PROVINCIA: YACUMA	DEPARTAMENTO: BENI

DISEÑO ARQUITECTÓNICO:	REVISADO Y APROBADO :	FECHA: DICIEMBRE / 2024
		SUPERFICIE CONSTRUIDA: 62.32 m²
		LAMINA: 10/23

TIPO 2 VIVIENDA NUEVA



ELEVACION POSTERIOR
ESC. 1:75




ELEVACION LATERAL IZQUIERDA
ESC. 1:75

AGENCIA ESTATAL DE VIVIENDA - AEVIVIENDA	
PROYECTO DE VIVIENDA NUEVA EN EL MUNICIPIO DE EXALTACION -FASE(VIII) 2024- BENI	
COMUNIDADES: LOS CAYUSES	MUNICIPIO: EXALTACION
PROVINCIA: YACUMA	DEPARTAMENTO: BENI

DISEÑO ARQUITECTÓNICO:	REVISADO Y APROBADO :	FECHA: DICIEMBRE / 2024
		SUPERFICIE CONSTRUIDA: 62.32 m ²
		LAMINA: 11 / 23

TIPO 2 VIVIENDA NUEVA


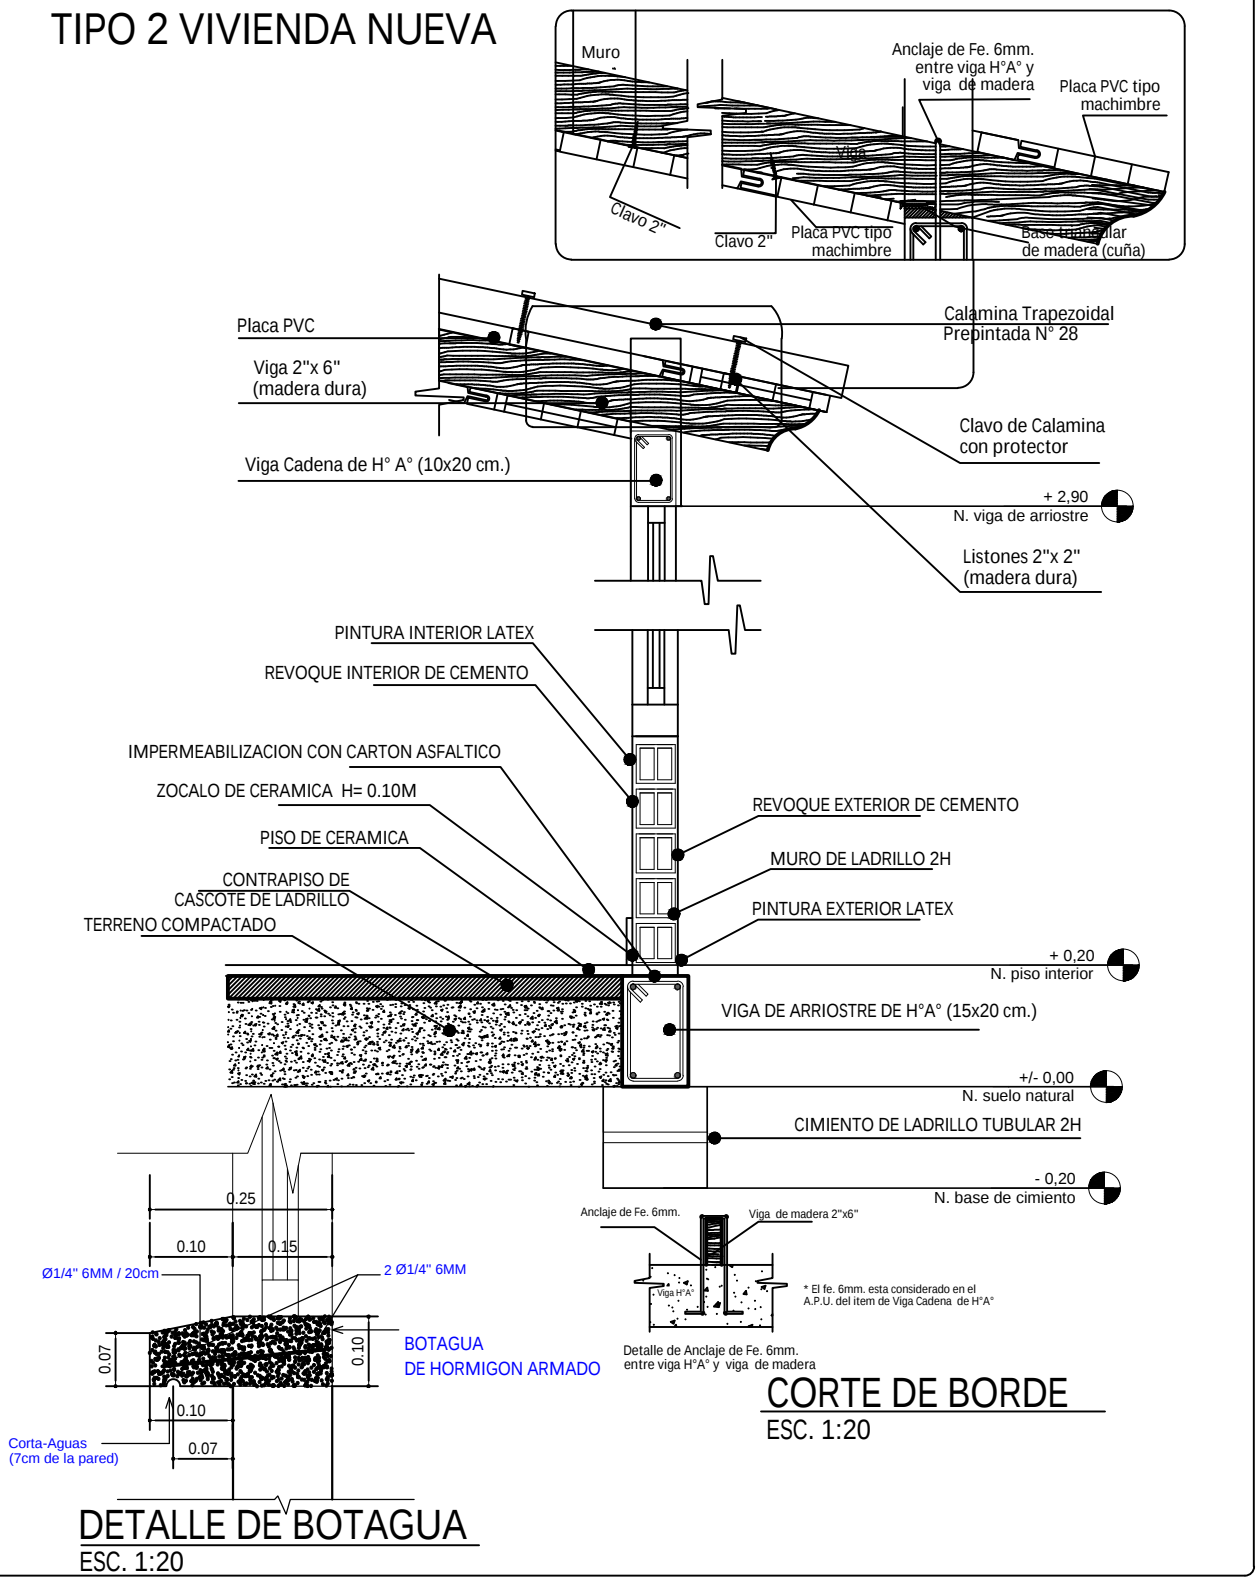


AGENCIA ESTATAL DE VIVIENDA - AEVIVIENDA	
PROYECTO DE VIVIENDA NUEVA EN EL MUNICIPIO DE EXALTACION -FASE(VIII) 2024- BENI	
COMUNIDADES: LOS CAYUSES	MUNICIPIO: EXALTACION
PROVINCIA: YACUMA	DEPARTAMENTO: BENI


DISEÑO ARQUITECTÓNICO:	REVISADO Y APROBADO :	FECHA: DICIEMBRE / 2024
		SUPERFICIE CONSTRUIDA: 62.32 m²
		LAMINA: 12 / 23

TIPO 2 VIVIENDA NUEVA

DIAGRAMA UNIFILIAR

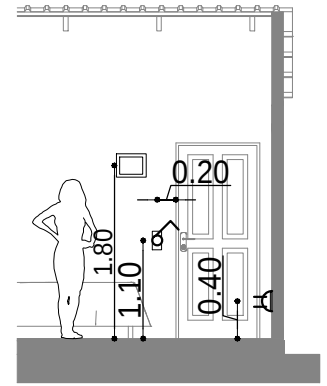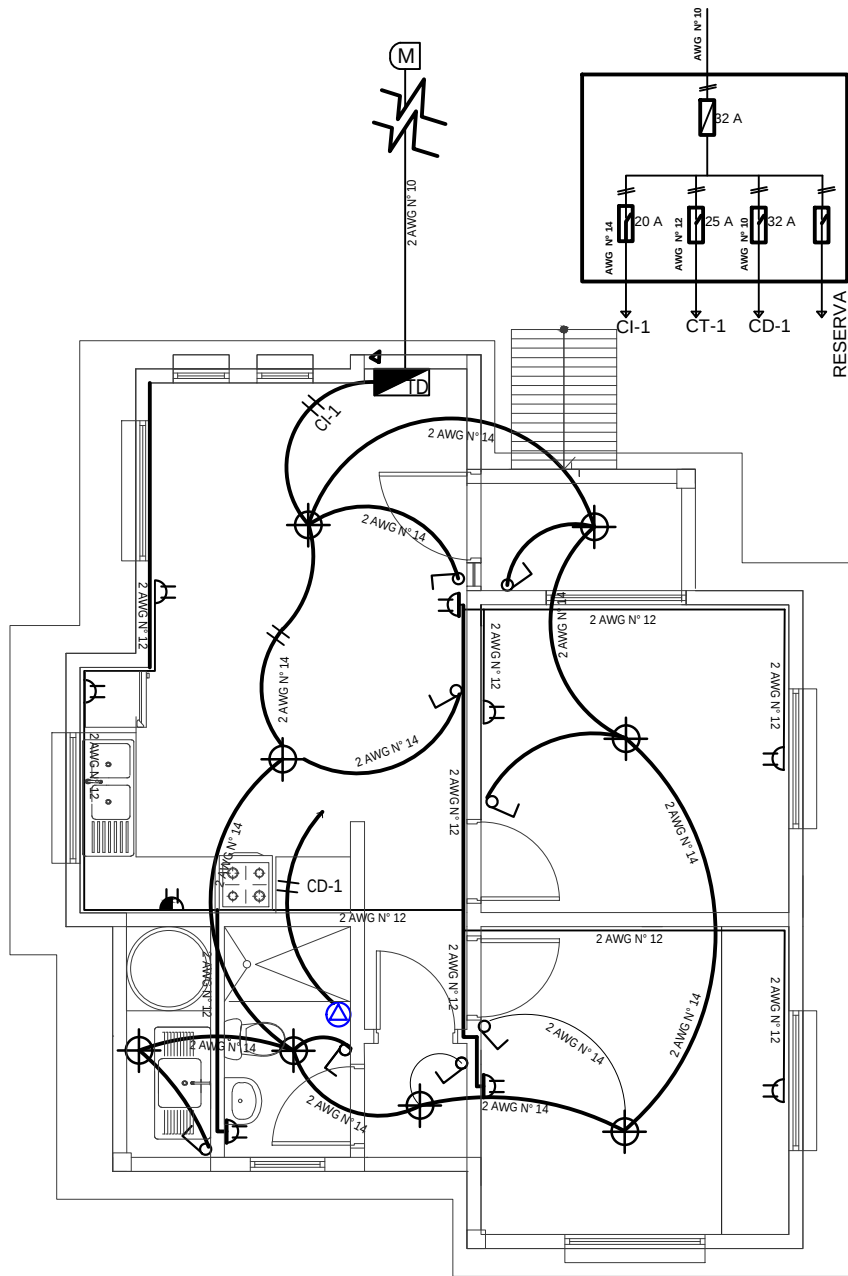

DETALLE ALTURA DE TOMACORRIENTES / INTERRUPTORES

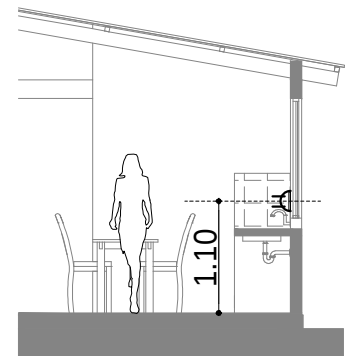

DETALLE ALTURA DE TOMACORRIENTES

REFERENCIAS

- (M) MEDIDOR
- TABLERO DE DISTRIBUCIÓN
- ⊙ PUNTO DE ILUMINACION PANEL LED 24W
- ⊕ INTERRUPTOR DOBLE H=1,30 M
- ⊖ INTERRUPTOR SIMPLE H=1,30 M
- ⊕ TOMACORRIENTE DOBLE H=0,40 M
- ⊖ TOMACORRIENTE DOBLE H=1,10M
- ⊕ TOMA DE FUERZA DUCHA
- ALIMENTADOR
- 2 Alambre Aislado CU AWG N° 14 C1 Iluminacion
- 2 Alambre Aislado CU AWG N° 12 C2 Tomacorriente
- 2 Alambre Aislado CU AWG N° 10 A Medidor

PLANO INSTALACION ELECTRICA

ESC. 1:75



ESC. Gráfica

AGENCIA ESTATAL DE VIVIENDA - AEVIVIENDA

PROYECTO DE VIVIENDA NUEVA EN EL MUNICIPIO DE EXALTACION -FASE(VIII) 2024- BENI

COMUNIDADES: LOS CAYUSES

MUNICIPIO: EXALTACION

PROVINCIA: YACUMA

DEPARTAMENTO: BENI

DISEÑO ARQUITECTÓNICO:

REVISADO Y APROBADO:



FECHA: DICIEMBRE / 2024

SUPERFICIE CONSTRUIDA: 62.32 m²

LAMINA:

13/23

TIPO 2 VIVIENDA NUEVA

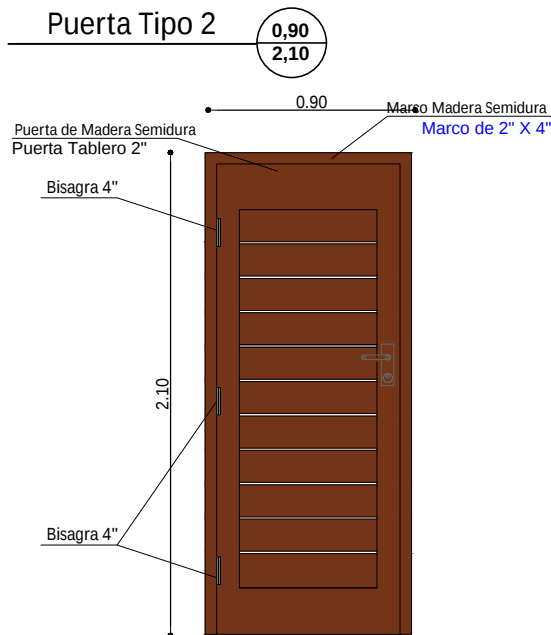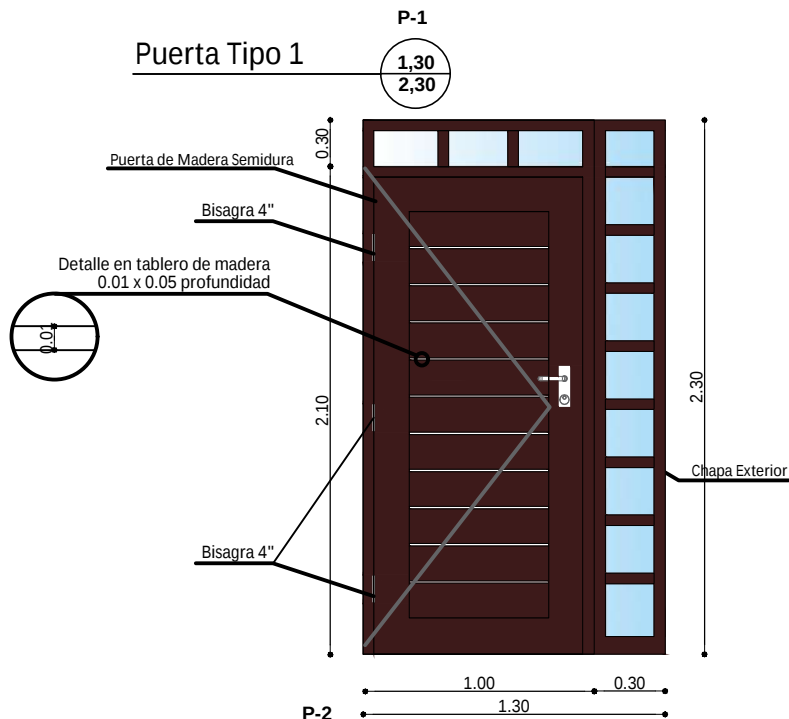



DETALLE DE PUERTAS

ESC. 1:25

Mallas de ventilacion



Ventilacion

1.10
0.90

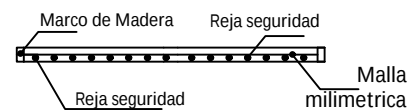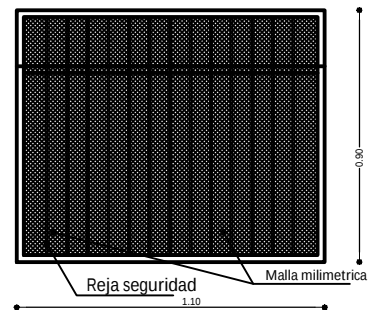



Mallas de ventilacion

1.10
0.70

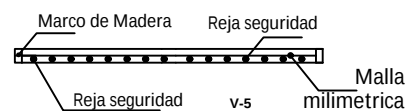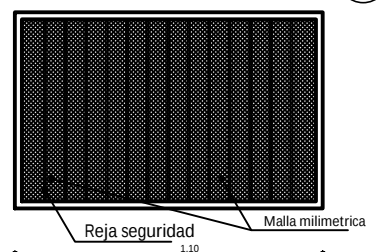

Ventana Tipo 5

1.50
1.60

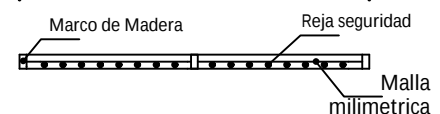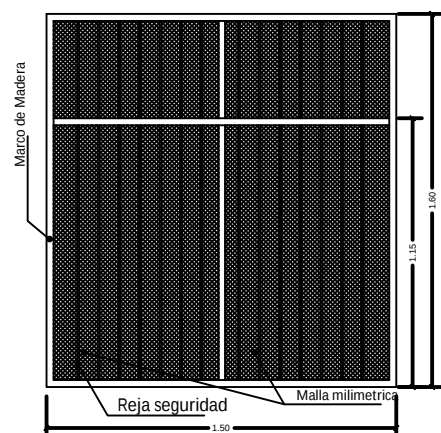


AGENCIA ESTATAL DE VIVIENDA - AEVIVIENDA	
PROYECTO DE VIVIENDA NUEVA EN EL MUNICIPIO DE EXALTACION - FASE(VIII) 2024- BENI	
COMUNIDADES: LOS CAYUSES	MUNICIPIO: EXALTACION
PROVINCIA: YACUMA	DEPARTAMENTO: BENI



DISEÑO ARQUITECTÓNICO:	REVISADO Y APROBADO:	FECHA: DICIEMBRE / 2024
		SUPERFICIE CONSTRUIDA: 62.32 m²
		LAMINA: 14/23

TIPO 2 VIVIENDA NUEVA



Ventana Tipo 1

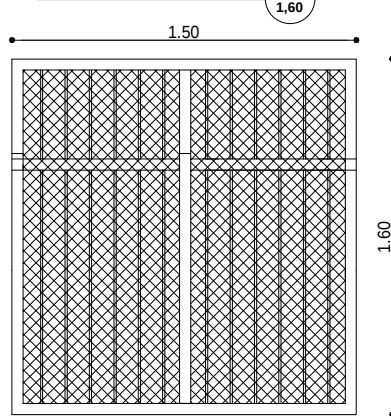



Ventana Tipo 2

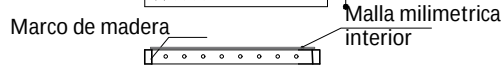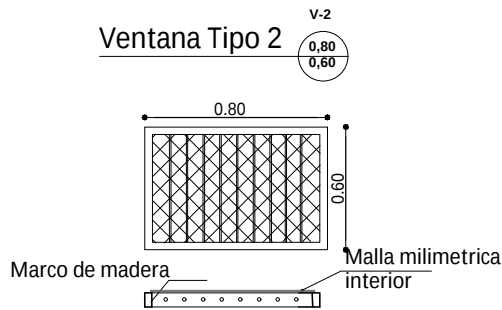


Ventana Tipo 4

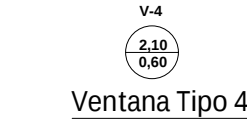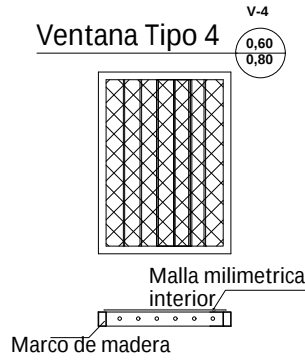



Ventana Tipo 4

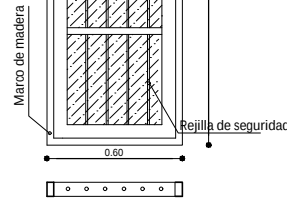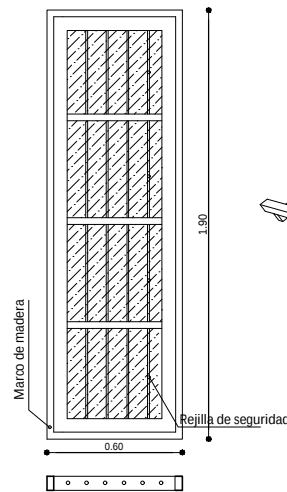



Ventana Tipo 3

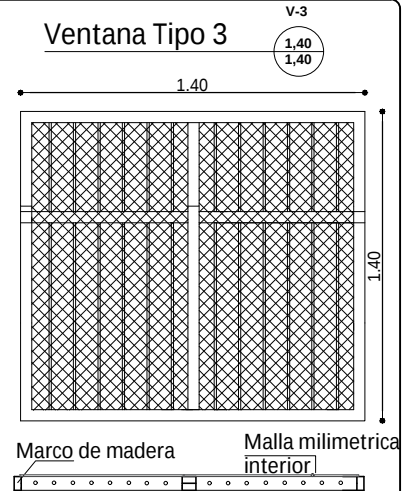

Ventana Tipo 1

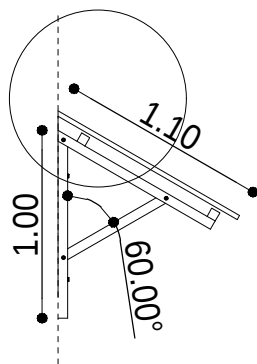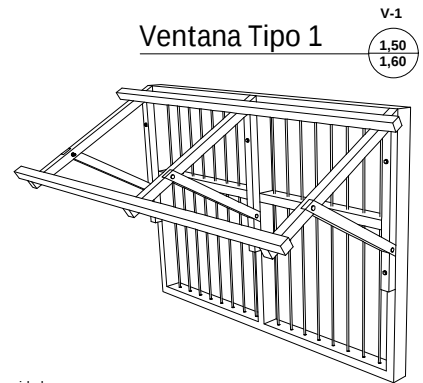

2.00

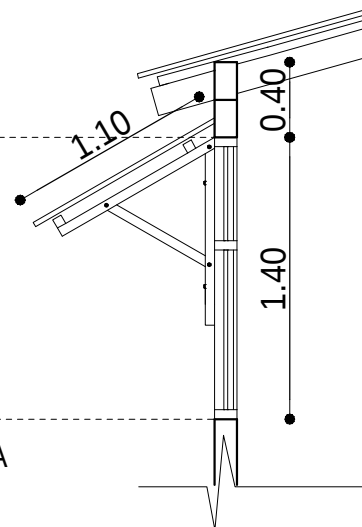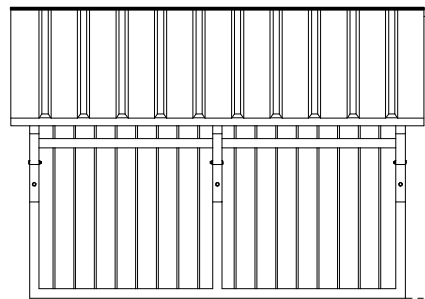

DETALLE DE CUBIERTA SOBRE VENTANA
DETALLE DE VENTANAS
ESC. 1:25

AGENCIA ESTATAL DE VIVIENDA - AEVIVIENDA	
PROYECTO DE VIVIENDA NUEVA EN EL MUNICIPIO DE EXALTACION - FASE(VIII) 2024- BENI	
COMUNIDADES: LOS CAYUSES	MUNICIPIO: EXALTACION
PROVINCIA: YACUMA	DEPARTAMENTO: BENI

DISEÑO ARQUITECTÓNICO:	REVISADO Y APROBADO:	FECHA: DICIEMBRE / 2024
		SUPERFICIE CONSTRUIDA: 62.32 m ²
		LAMINA: 15/23


TIPO 2 VIVIENDA NUEVA

SIMBOLOGIA

	ESQUINERO EXTERIOR DE PVC
	PLAFÓN DE PVC



DETALLE DE ESQUINERO

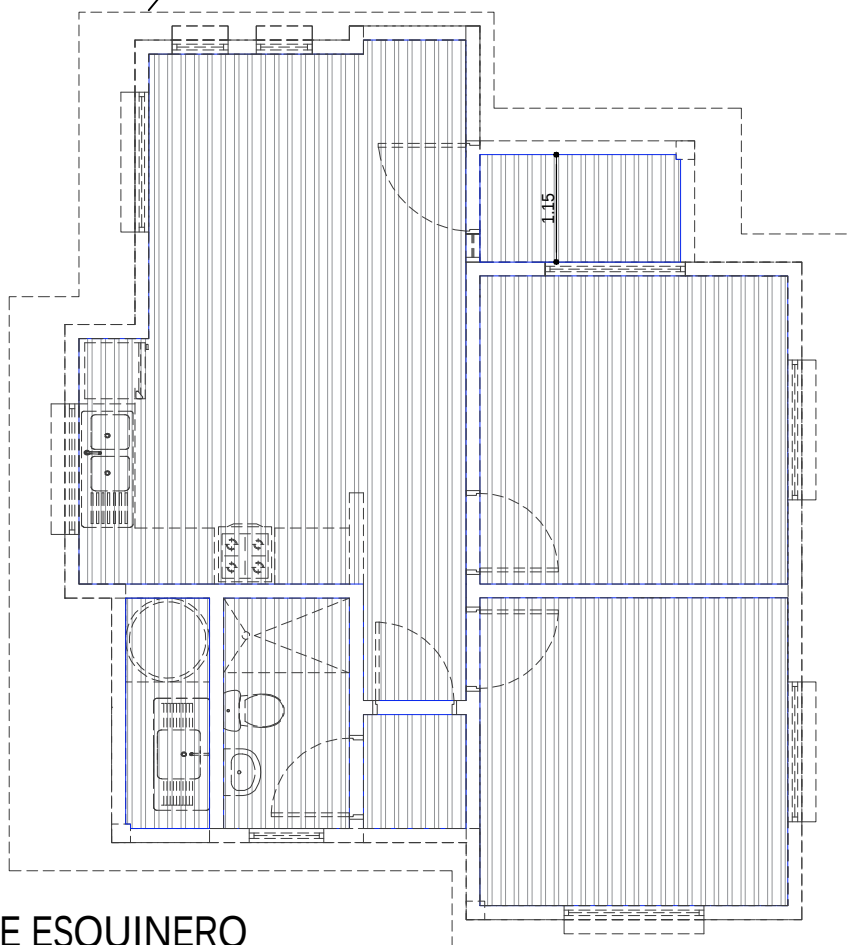


PLANO DE ESQUINERO DE PVC

ESC. 1:75

AGENCIA ESTATAL DE VIVIENDA - AEVIVIENDA	
PROYECTO DE VIVIENDA NUEVA EN EL MUNICIPIO DE EXALTACION - FASE(VIII) 2024- BENI	
COMUNIDADES: LOS CAYUSES	MUNICIPIO: EXALTACION
PROVINCIA: YACUMA	DEPARTAMENTO: BENI


DISEÑO ARQUITECTÓNICO:	REVISADO Y APROBADO :	FECHA: DICIEMBRE / 2024
		SUPERFICIE CONSTRUIDA: 62.32 m ²
		LAMINA: 16/23

TIPO 2 VIVIENDA NUEVA

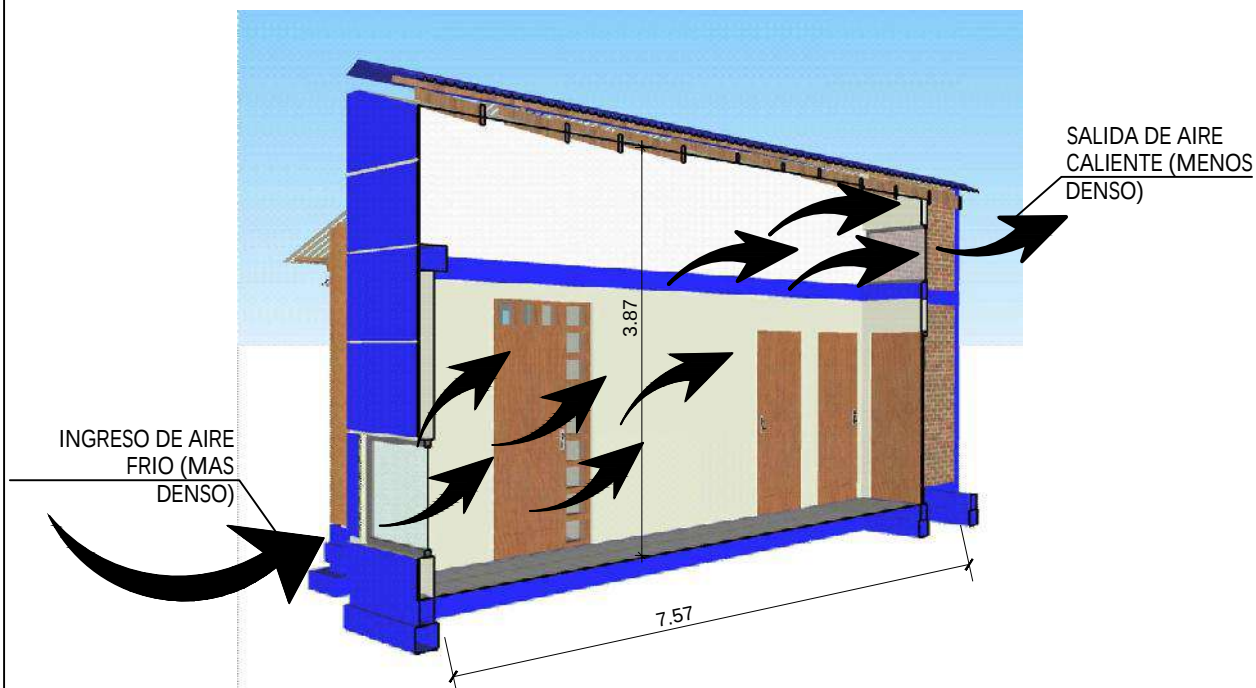

ESQUEMA PASILLO DE CIRCULACION GRUZADA

ESC. S/E

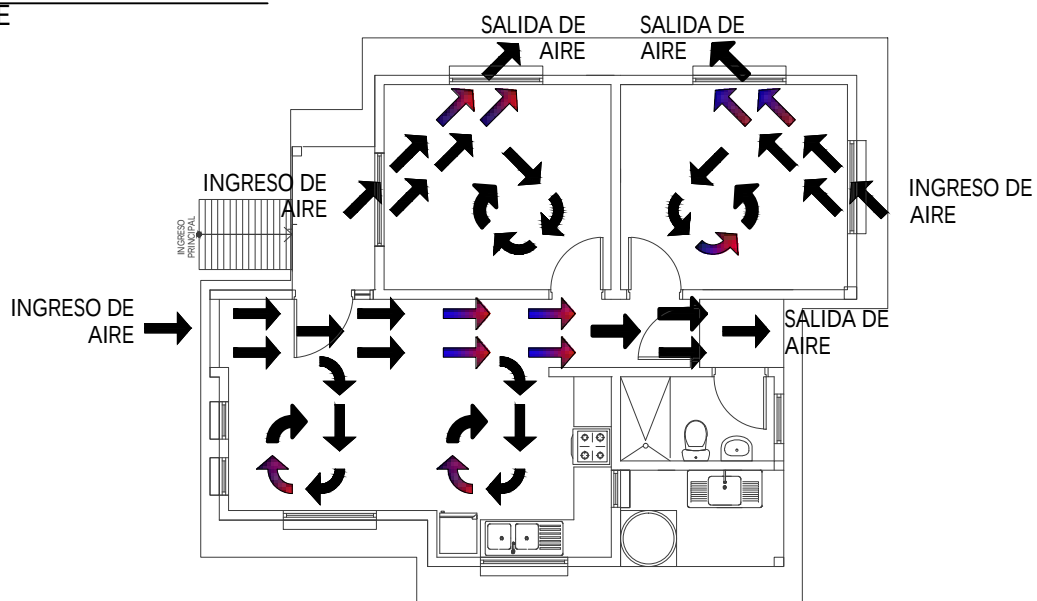

PLANTA CIRCULACION CRUZADA DE AIRE


ESC. 1:100

0 1 2 3 4 5m
ESC. Gráfica


AGENCIA ESTATAL DE VIVIENDA - AEVIVIENDA	
PROYECTO DE VIVIENDA NUEVA EN EL MUNICIPIO DE EXALTACION -FASE(VIII) 2024- BENI	
COMUNIDADES: LOS CAYUSES	MUNICIPIO: EXALTACION
PROVINCIA: YACUMA	DEPARTAMENTO: BENI

DISEÑO ARQUITECTÓNICO:	REVISADO Y APROBADO:	FECHA: DICIEMBRE / 2024
		SUPERFICIE CONSTRUIDA: 62.32 m ²
		LAMINA: 17/23

TIPO 2 VIVIENDA NUEVA

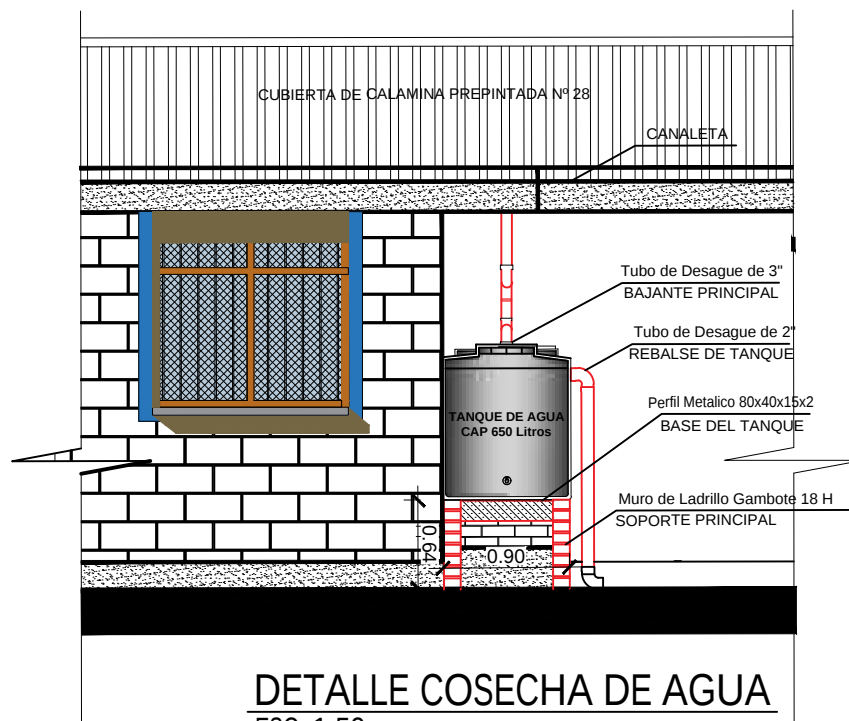

DETALLE COSECHA DE AGUA
ESC. 1:50

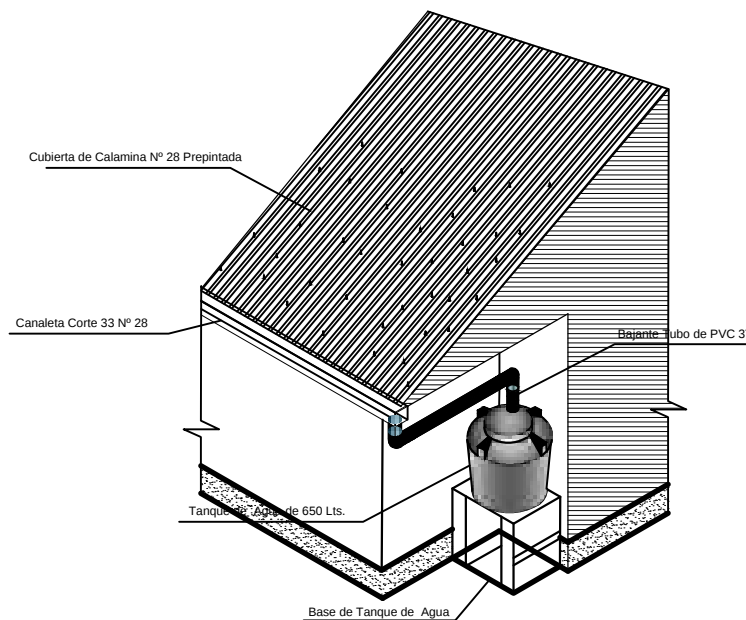


PERSPECTIVA COSECHA DE AGUA
ESC. S/E

AGENCIA ESTATAL DE VIVIENDA - AEVIVIENDA	
PROYECTO DE VIVIENDA NUEVA EN EL MUNICIPIO DE EXALTACION -FASE(VIII) 2024- BENI	
COMUNIDADES: LOS CAYUSES	MUNICIPIO: EXALTACION
PROVINCIA: YACUMA	DEPARTAMENTO: BENI

DISEÑO ARQUITECTÓNICO:	REVISADO Y APROBADO:	FECHA: DICIEMBRE / 2024
		SUPERFICIE CONSTRUIDA: 62.32 m²
		LAMINA: 18 /23

TIPO 2 VIVIENDA NUEVA

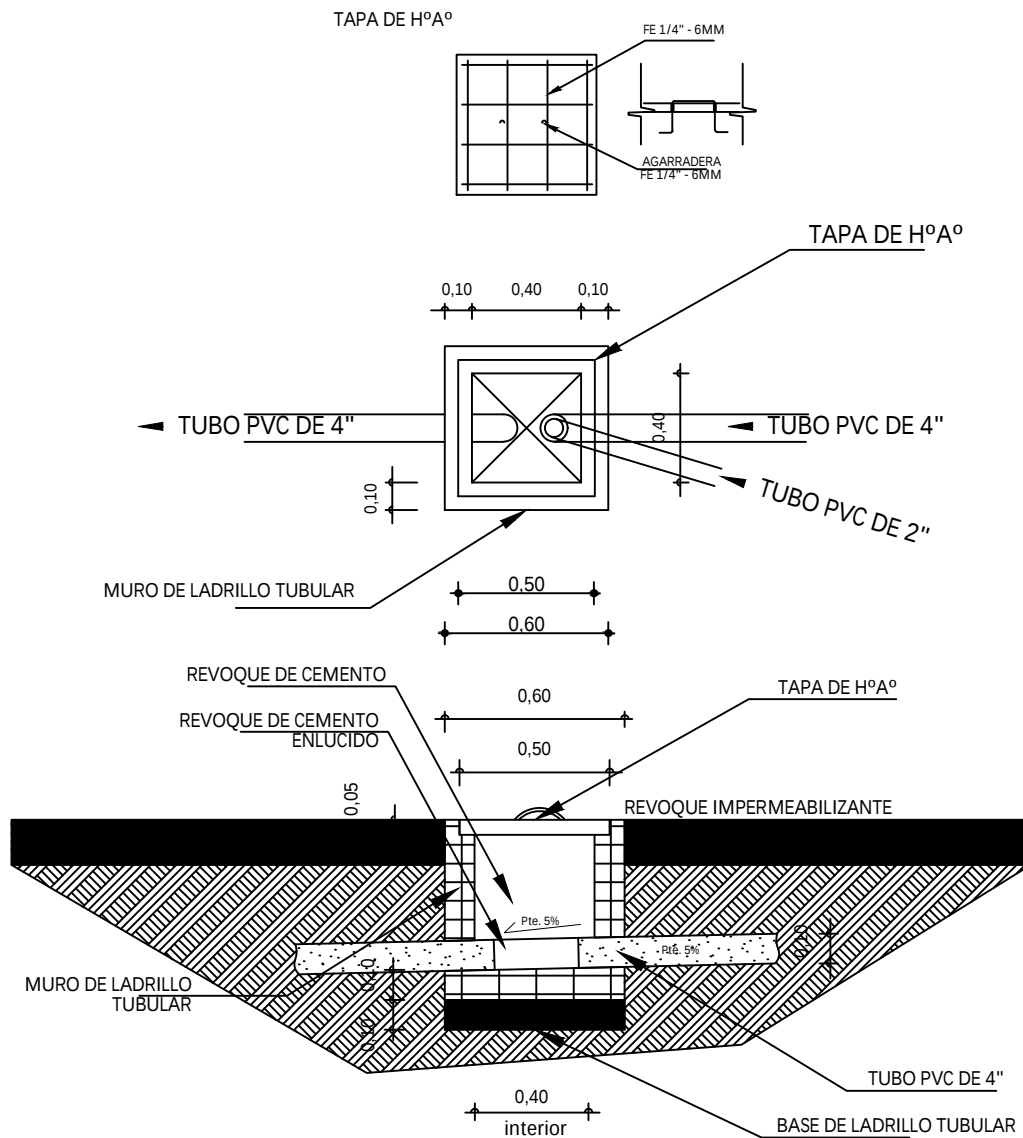


DETALLE CAMARA DE INSPECCION

ESC. 1:35

AGENCIA ESTATAL DE VIVIENDA - AEVIVIENDA	
PROYECTO DE VIVIENDA NUEVA EN EL MUNICIPIO DE EXALTACION - FASE(VIII) 2024- BENI	
COMUNIDADES: LOS CAYUSES	MUNICIPIO: EXALTACION
PROVINCIA: YACUMA	DEPARTAMENTO: BENI

DISEÑO ARQUITECTÓNICO:	REVISADO Y APROBADO:	FECHA: DICIEMBRE / 2024
		SUPERFICIE CONSTRUIDA: 62.32 m²
		LAMINA: 19 / 23


TIPO 2 VIVIENDA NUEVA

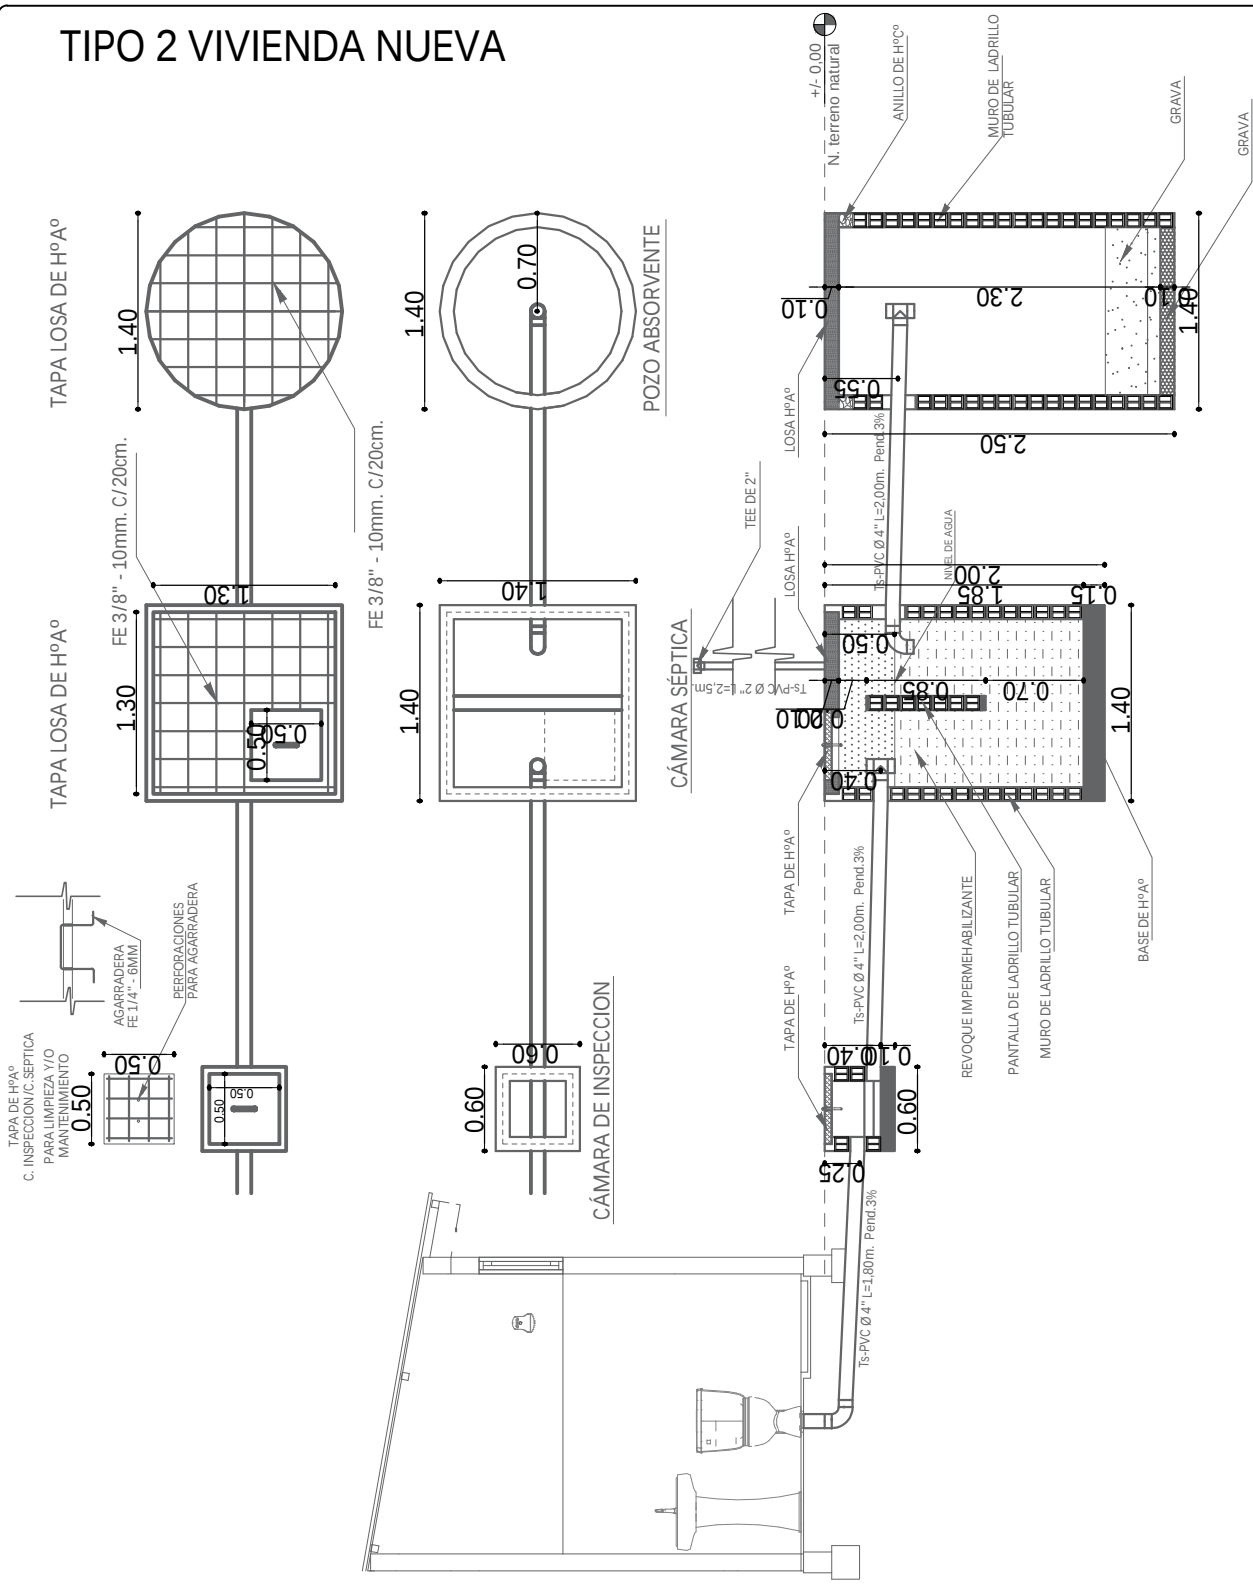

AGENCIA ESTATAL DE VIVIENDA - AEVIVIENDA	
PROYECTO DE VIVIENDA NUEVA EN EL MUNICIPIO DE EXALTACION -FASE(VIII) 2024- BENI	
COMUNIDADES: LOS CAYUSES	MUNICIPIO: EXALTACION
PROVINCIA: YACUMA	DEPARTAMENTO: BENI

DISEÑO ARQUITECTÓNICO:	REVISADO Y APROBADO:	FECHA: DICIEMBRE / 2024
		SUPERFICIE CONSTRUIDA: 62.32 m²
		LAMINA: 20/23


TIPO 2 VIVIENDA NUEVA

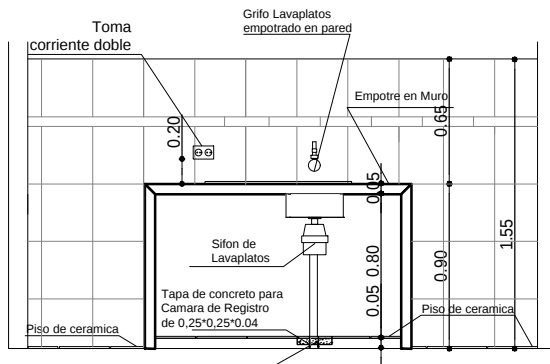

REFERENCIAS

-  - Medidor
 TAP - Tubería de Agua Potable
 LLp - Llave de Paso
 Lm - Lavamanos
 In - Inodoro
 Lp - Lavaplatos
 Du - Ducha
 Lp - Lavaplatos

DETALLE TAPA DE CR

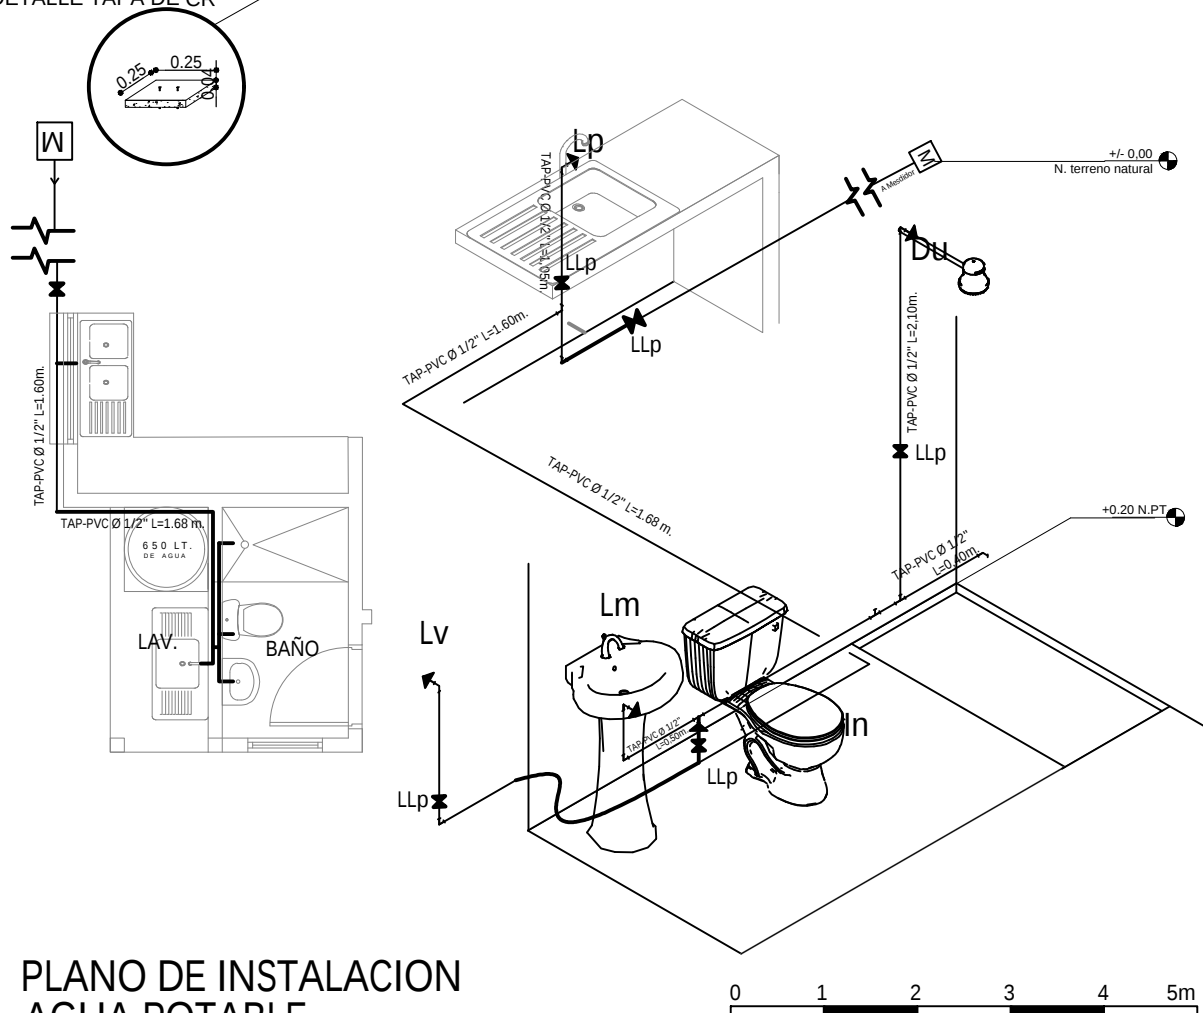


PLANO DE INSTALACION AGUA POTABLE

ESC. 1:75




ESC. Gráfica

AGENCIA ESTATAL DE VIVIENDA - AEVIVIENDA		DISEÑO ARQUITECTÓNICO:	REVISADO Y APROBADO :	FECHA: DICIEMBRE / 2024
PROYECTO DE VIVIENDA NUEVA EN EL MUNICIPIO DE EXALTACION -FASE(VIII) 2024- BENI				SUPERFICIE CONSTRUIDA: 62.32 m²
COMUNIDADES: LOS CAYUSES	MUNICIPIO: EXALTACION			LAMINA: 21 / 23
PROVINCIA: YACUMA	DEPARTAMENTO: BENI			

TIPO 2 VIVIENDA NUEVA

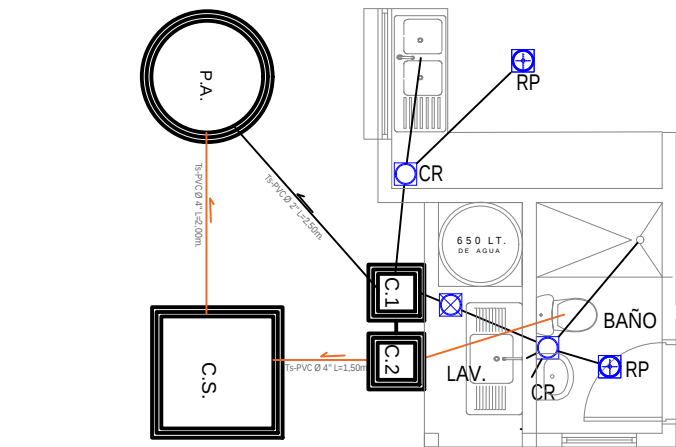

COCINA

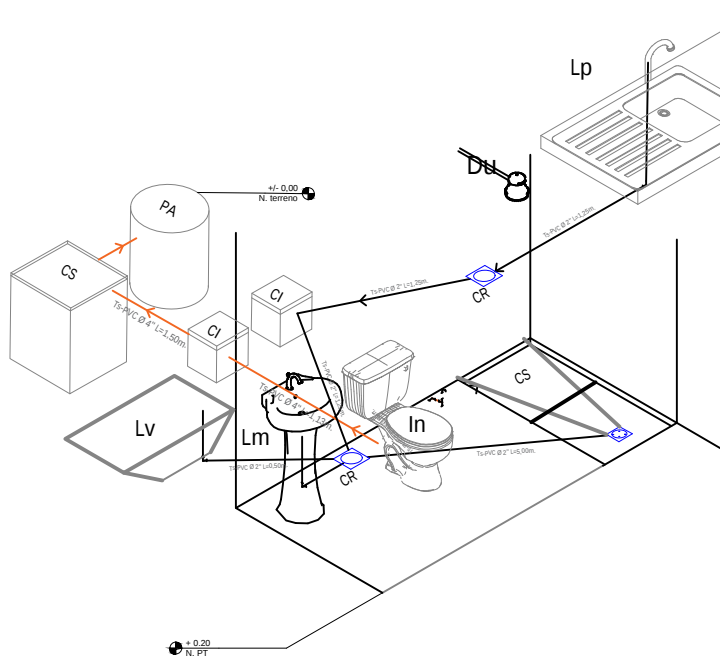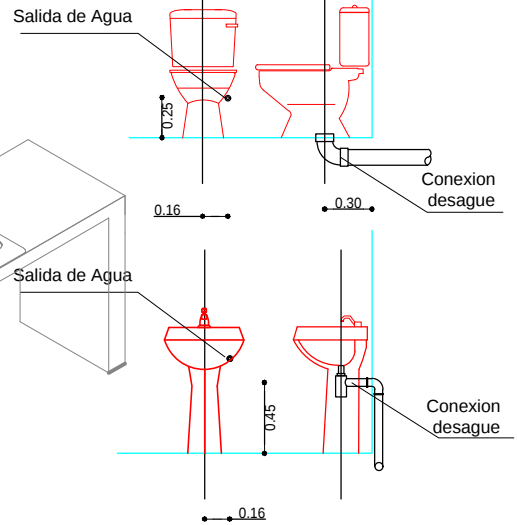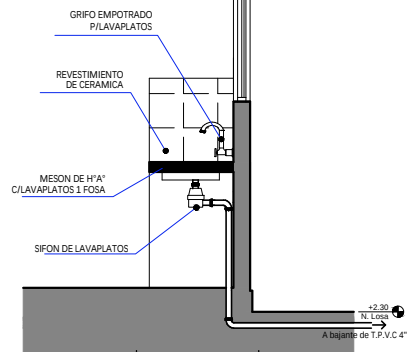

REFERENCIAS

Lm	LAVAMANOS
In	INODORO
Lp	LAVAPLATOS
Du	DUCHA
Lv	LAVANDERIA
⊕	REJILLA DE PISO METALICA
⊗	CAJA SIFONADA PVC CIREJILLA DE PISO
⊙	CAJA DE REGISTRO DE PVC
—	TUBO Ø 2" DESAGUE
—	TUBO Ø 4" DESAGUE
P.A.	POZO ABSORBENTE
C.S.	CAMARA SEPTICA
C.I.	CAMARA DE INSPECCION

PLANO INSTALACION SANITARIA


ESC. 1:75

0 1 2 3 4 5m
ESC. Gráfica

AGENCIA ESTATAL DE VIVIENDA - AEVIVIENDA	
PROYECTO DE VIVIENDA NUEVA EN EL MUNICIPIO DE EXALTACION -FASE(VIII) 2024- BENI	
COMUNIDADES: LOS CAYUSES	MUNICIPIO: EXALTACION
PROVINCIA: YACUMA	DEPARTAMENTO: BENI

DISEÑO ARQUITECTÓNICO:	REVISADO Y APROBADO:	FECHA: DICIEMBRE / 2024
		SUPERFICIE CONSTRUIDA: 62.32 m²
		LAMINA: 22 / 23

ZAPATAS DE 0.45 X 0.45 COLUMNA DE GALERIA Y LAVANDERIA

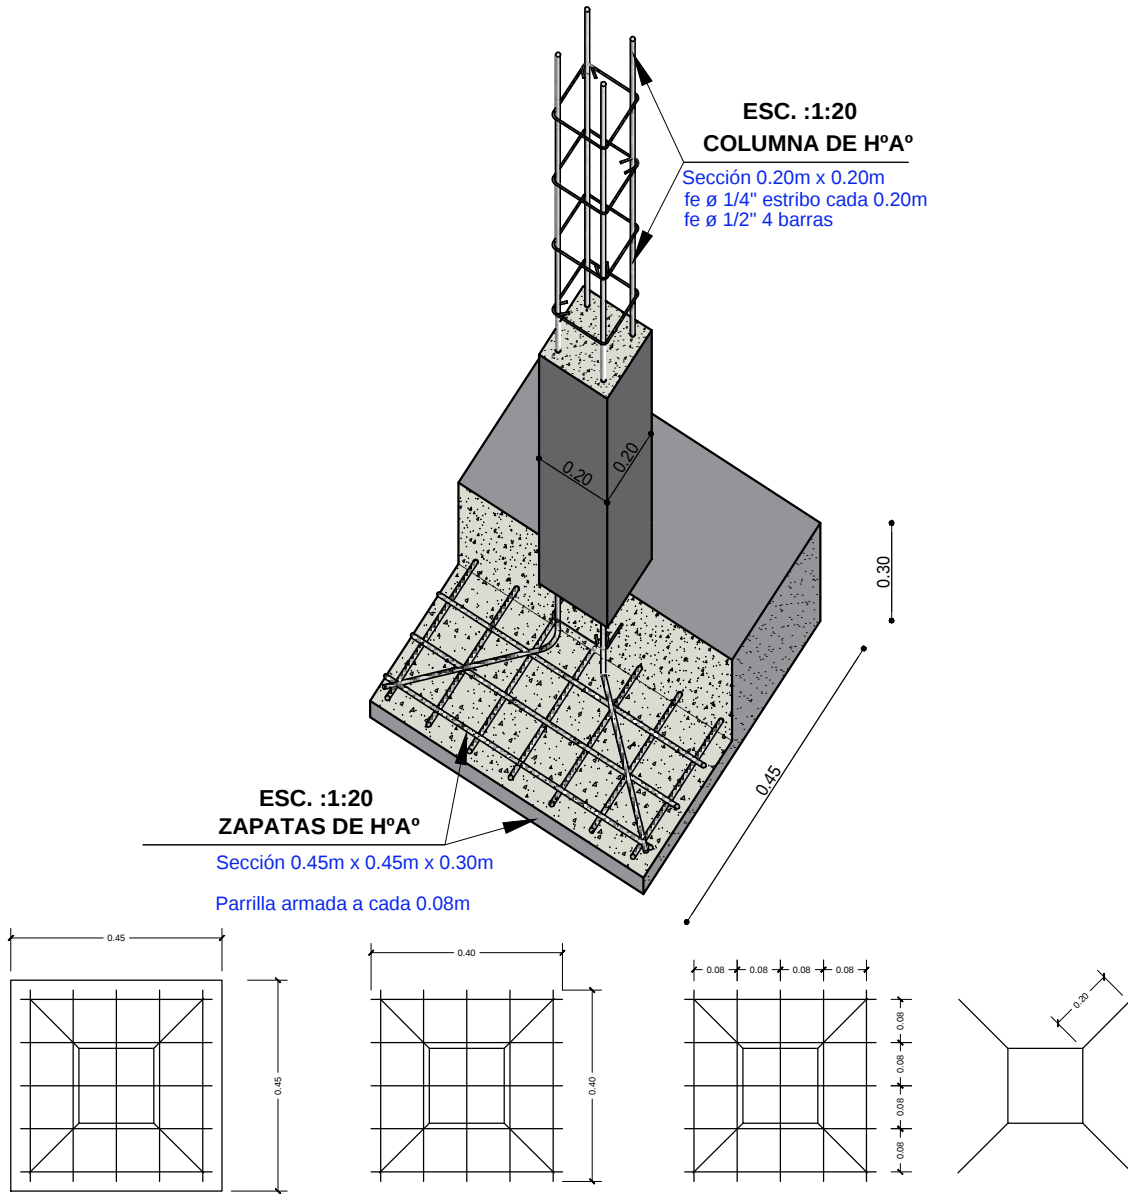

ZAPATA: DISPOSICION DE FIERROS
DE 12 mm - $\frac{1}{2}$ EN DOS DIRECCIONES

ESC. 1:25

DISEÑO ARQUITECTÓNICO:	REVISADO Y APROBADO :	FECHA: DICIEMBRE / 2024
		SUPERFICIE CONSTRUIDA: 62.32 m²
		LAMINA: 23 / 23