



VISTA EXTERIOR




VISTA INTERIOR



AGENCIA ESTATAL DE VIVIENDA -AEVIVIENDA		DISEÑO ARQUITECTONICO	REVISADO Y APROBADO	FECHA: DICIEMBRE/2024
PROYECTO DE VIVIENDA NUEVA EN EL MUNICIPIO DE RIBERALTA -FASE(LVIII) 2024				SUPERFICIE DE CONSTRUCCION: 62.32 m2
COMUNIDADES: SANTUARIO, ALTO IVON	MUNICIPIO: RIBERALTA			LAMINA:
PROVINCIA: VACA DIEZ	DEPARTAMENTO: BENI			1/23

TIPO 2 VIVIENDA NUEVA


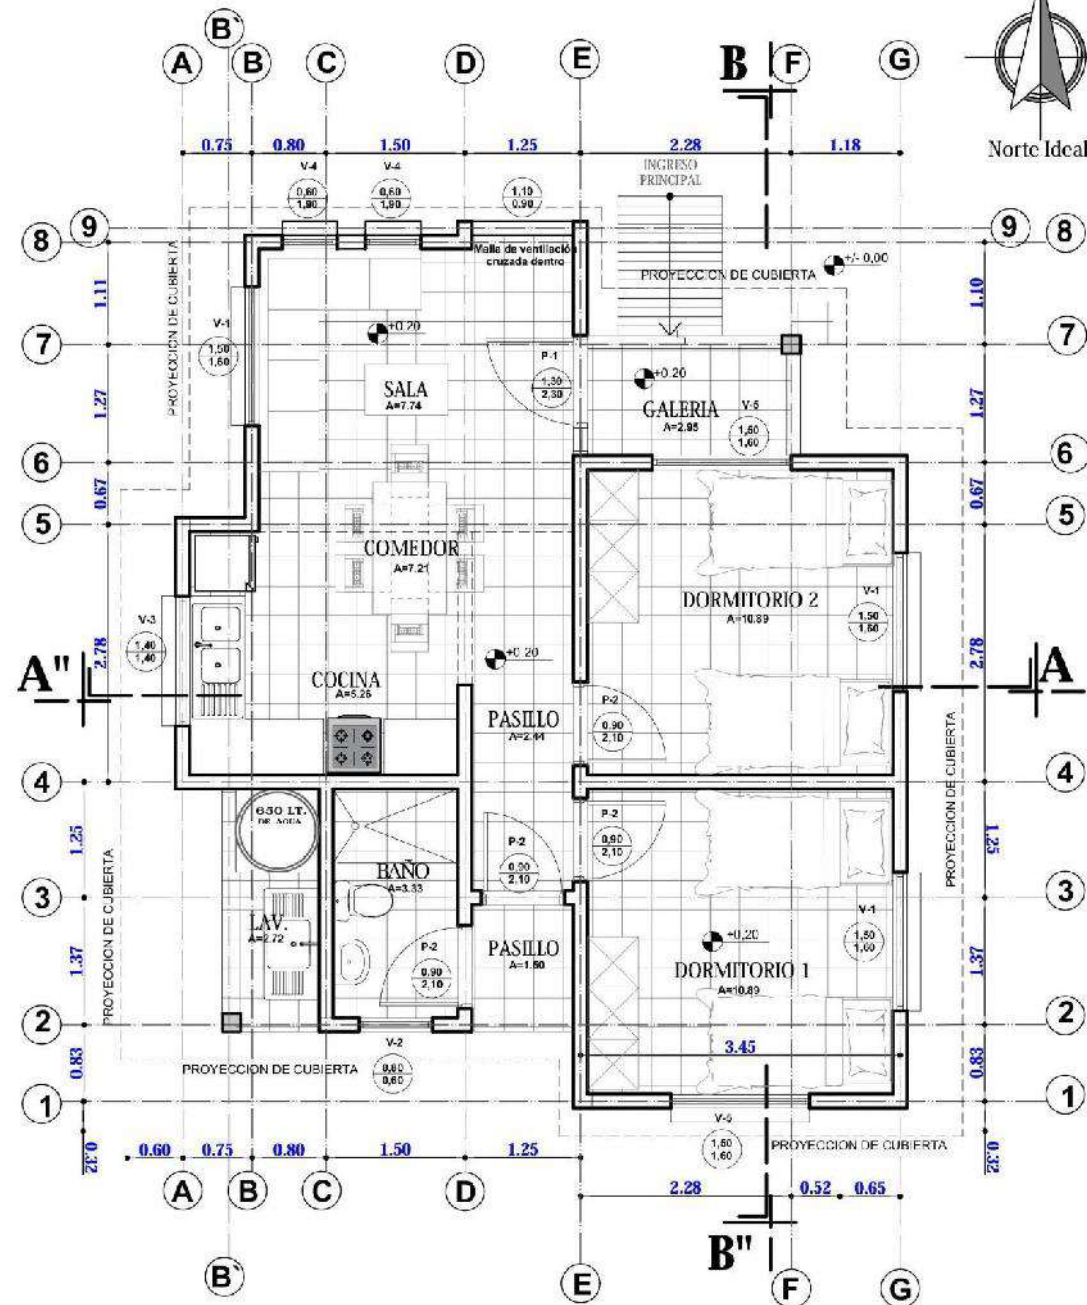


PLANTA AMOBLADA
ESC. 1:75



AGENCIA ESTATAL DE VIVIENDA -AEVIVIENDA			DISEÑO ARQUITECTONICO	REVISADO Y APROBADO	FECHA: DICIEMBRE/2024
PROYECTO DE VIVIENDA NUEVA EN EL MUNICIPIO DE RIBERALTA -FASE(LVIII) 2024					SUPERFICIE DE CONSTRUCCION: 62.32 m2
COMUNIDADES: SANTUARIO, ALTO IVON	MUNICIPIO: RIBERALTA				LAMINA:
PROVINCIA: VACA DIEZ	DEPARTAMENTO: BENI				2/23

TIPO 2 VIVIENDA NUEVA

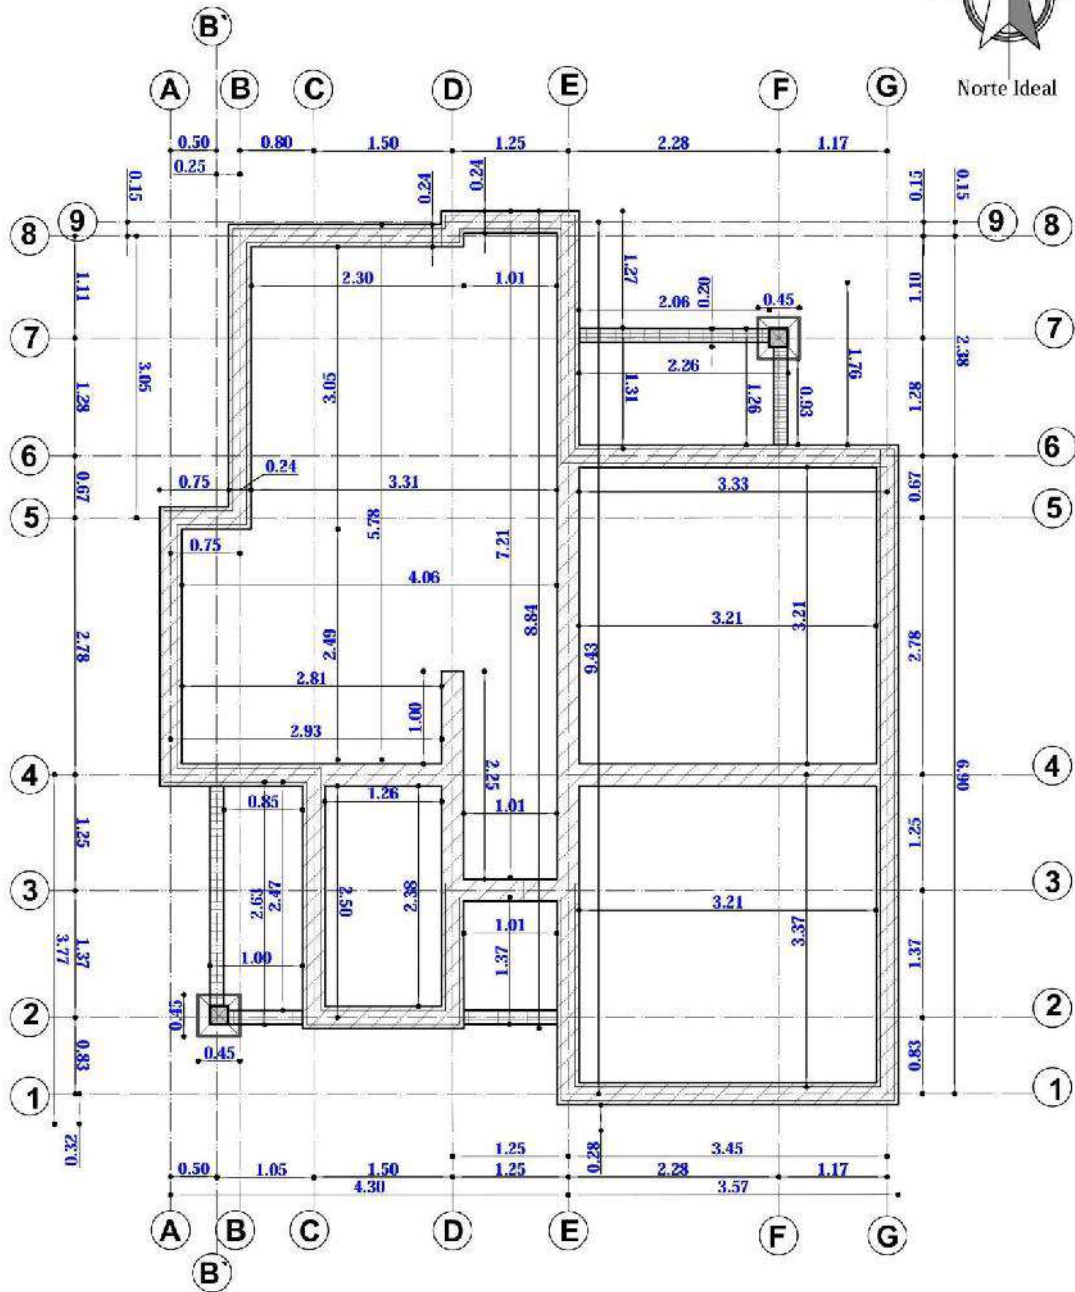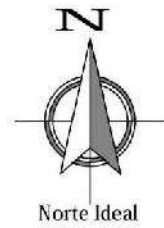


PLANO EXCAVACION-CIMIENTOS

ESC. 1:75

AGENCIA ESTATAL DE VIVIENDA -AEVIVIENDA			DISEÑO ARQUITECTONICO	REVISADO Y APROBADO	FECHA: DICIEMBRE/2024
PROYECTO DE VIVIENDA NUEVA EN EL MUNICIPIO DE RIBERALTA					SUPERFICIE DE COSTRUCCION: 62.32 m2 LAMINA: <

TIPO 2 VIVIENDA NUEVA

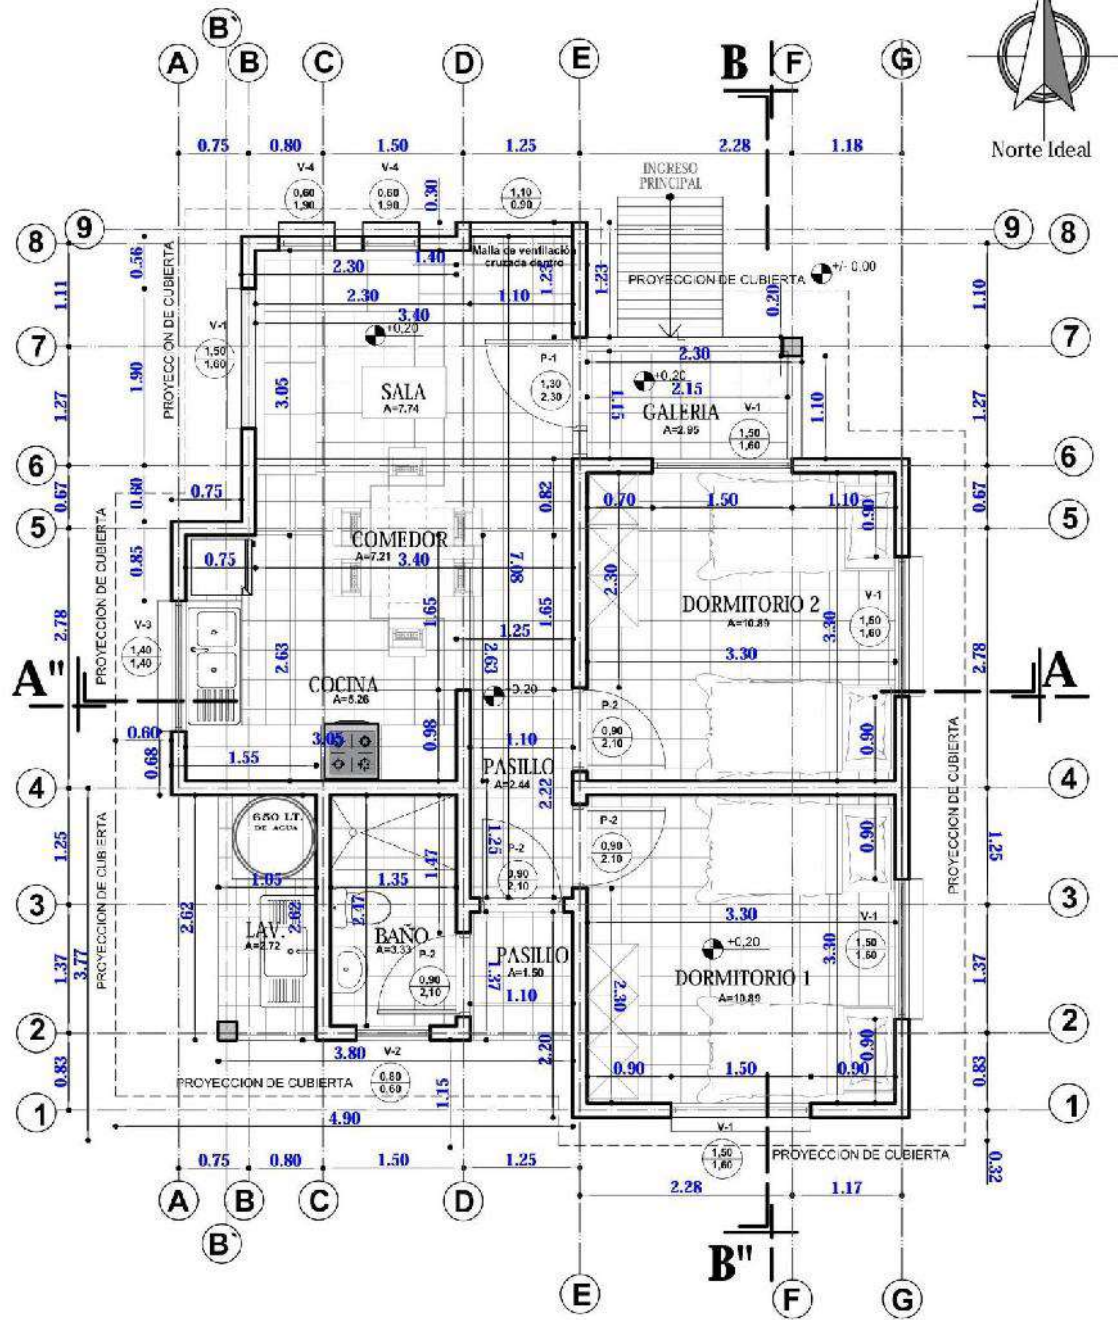


PLANTA ACOTADA


ESC. 1:75

AGENCIA ESTATAL DE VIVIENDA -AEVIVIENDA			DISEÑO ARQUITECTONICO	REVISADO Y APROBADO	FECHA: DICIEMBRE/2024
PROYECTO DE VIVIENDA NUEVA EN EL MUNICIPIO DE RIBERALTA -FASE(LVIII)					SUPERFICIE DE CONSTRUCCION: 62.32 m2
COMUNIDADES: SANTUARIO, ALTO IVON	MUNICIPIO: RIBERALTA				LAMINA:
					5/23
PROVINCIA: VACA DIEZ	DEPARTAMENTO: BENI				

TIPO 2 VIVIENDA NUEVA


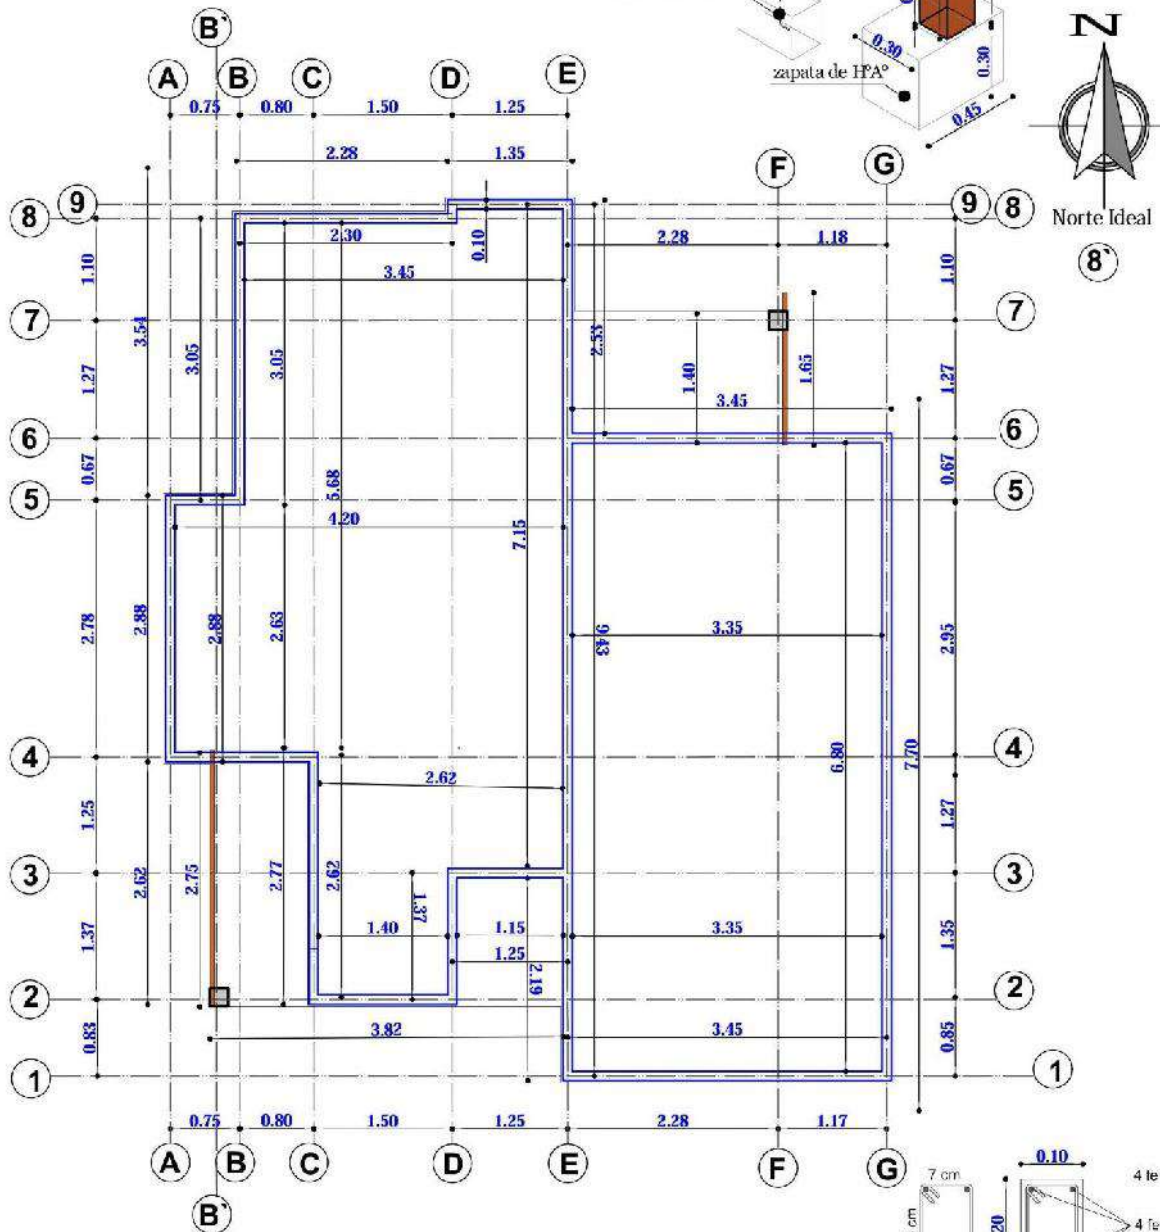


PLANO VIGA CADENA DE HPA°
ESC. 1:75

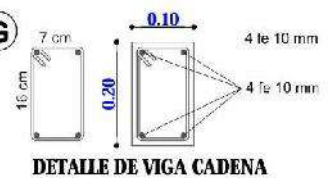

AGENCIA ESTATAL DE VIVIENDA -AEVIVIENDA		DISEÑO ARQUITECTONICO	REVISADO Y APROBADO	FECHA: DICIEMBRE/2024
PROYECTO DE VIVIENDA NUEVA EN EL MUNICIPIO DE RIBERALTA -FASE(LVIII) 2024				SUPERFICIE DE COSTRUCCION: 62.32 m2
COMUNIDADES: SANTUARIO, ALTO IVON	MUNICIPIO: RIBERALTA			LAMINA:
PROVINCIA: VACA DIEZ	DEPARTAMENTO: BENI			6/23

TIPO 2 VIVIENDA NUEVA

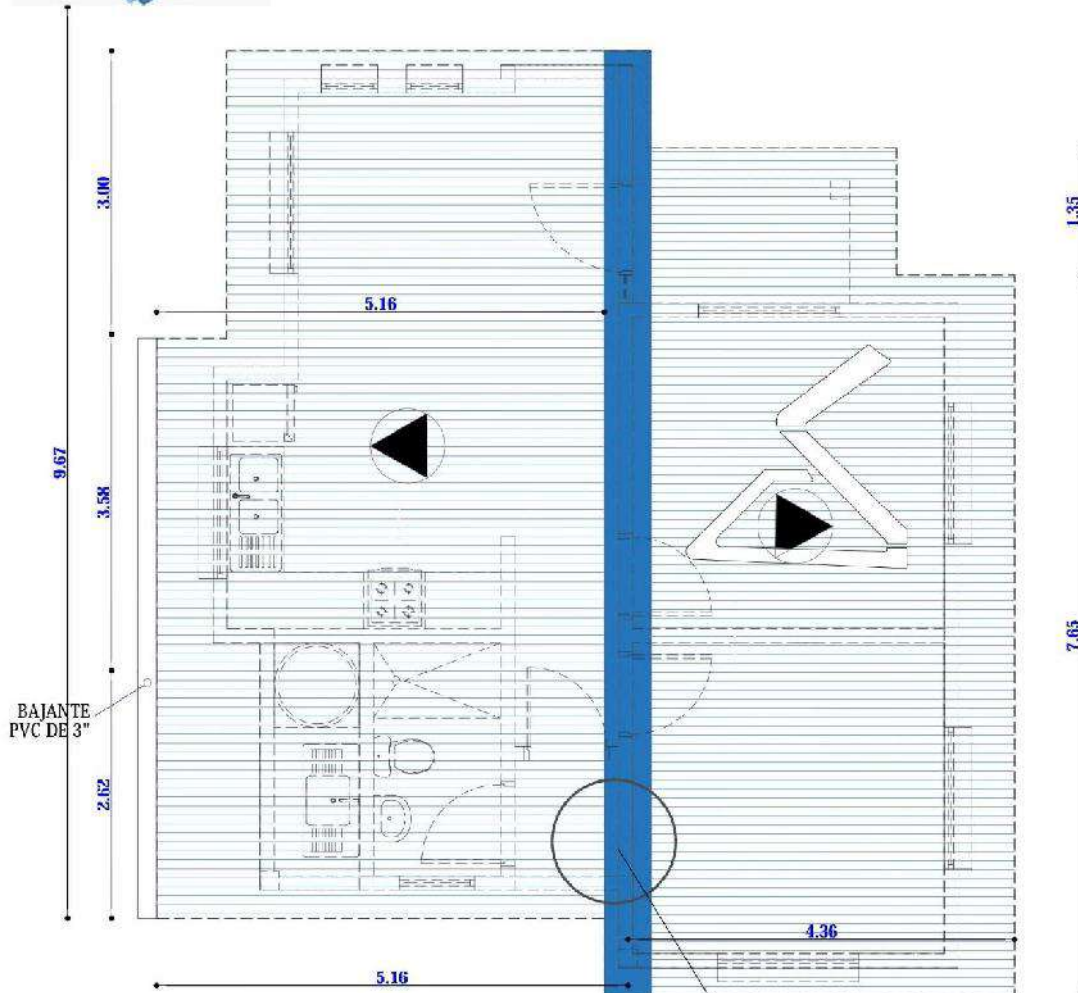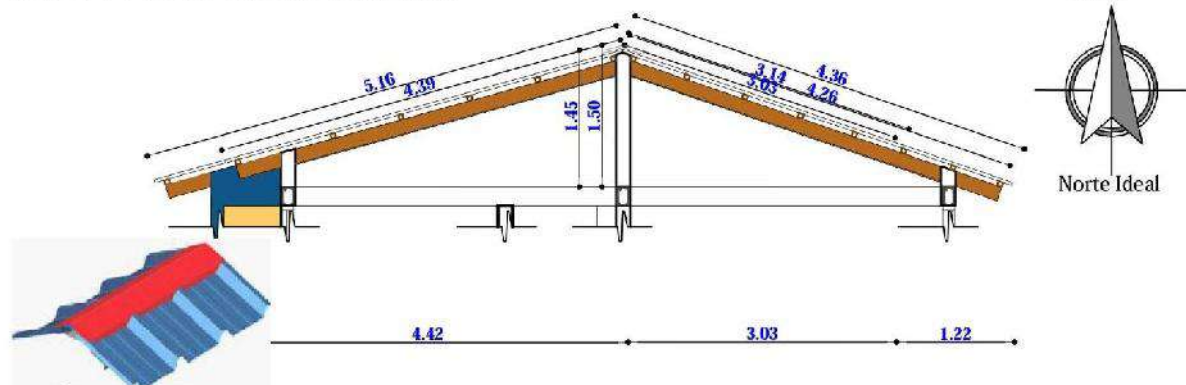


PLANO DE CUBIERTA
ESC. 1:75

CUMBRERA DE CALAMINA
GATVANZADA Nº28 Y PREPINTADA AZUL.
CORTAR SEGÚN LA FORMA TRAPEZOIDAL
DE LA CALAMINA SIN DEJAR ABERTURA


AGENCIA ESTATAL DE VIVIENDA -AEVIVIENDA		DISEÑO ARQUITECTONICO	REVISADO Y APROBADO	FECHA: DICIEMBRE/2024	
PROYECTO DE VIVIENDA NUEVA EN EL MUNICIPIO DE RIBERALTA				SUPERFICIE DE CONSTRUCCION: 62.32 m2	
-FASE(LVIII) 2024					LAMINA:
COMUNIDADES: SANTUARIO, ALTO IVON	MUNICIPIO: RIBERALTA				
PROVINCIA: VACA DIEZ	DEPARTAMENTO: BENI			7/23	

TIPO 2 VIVIENDA NUEVA

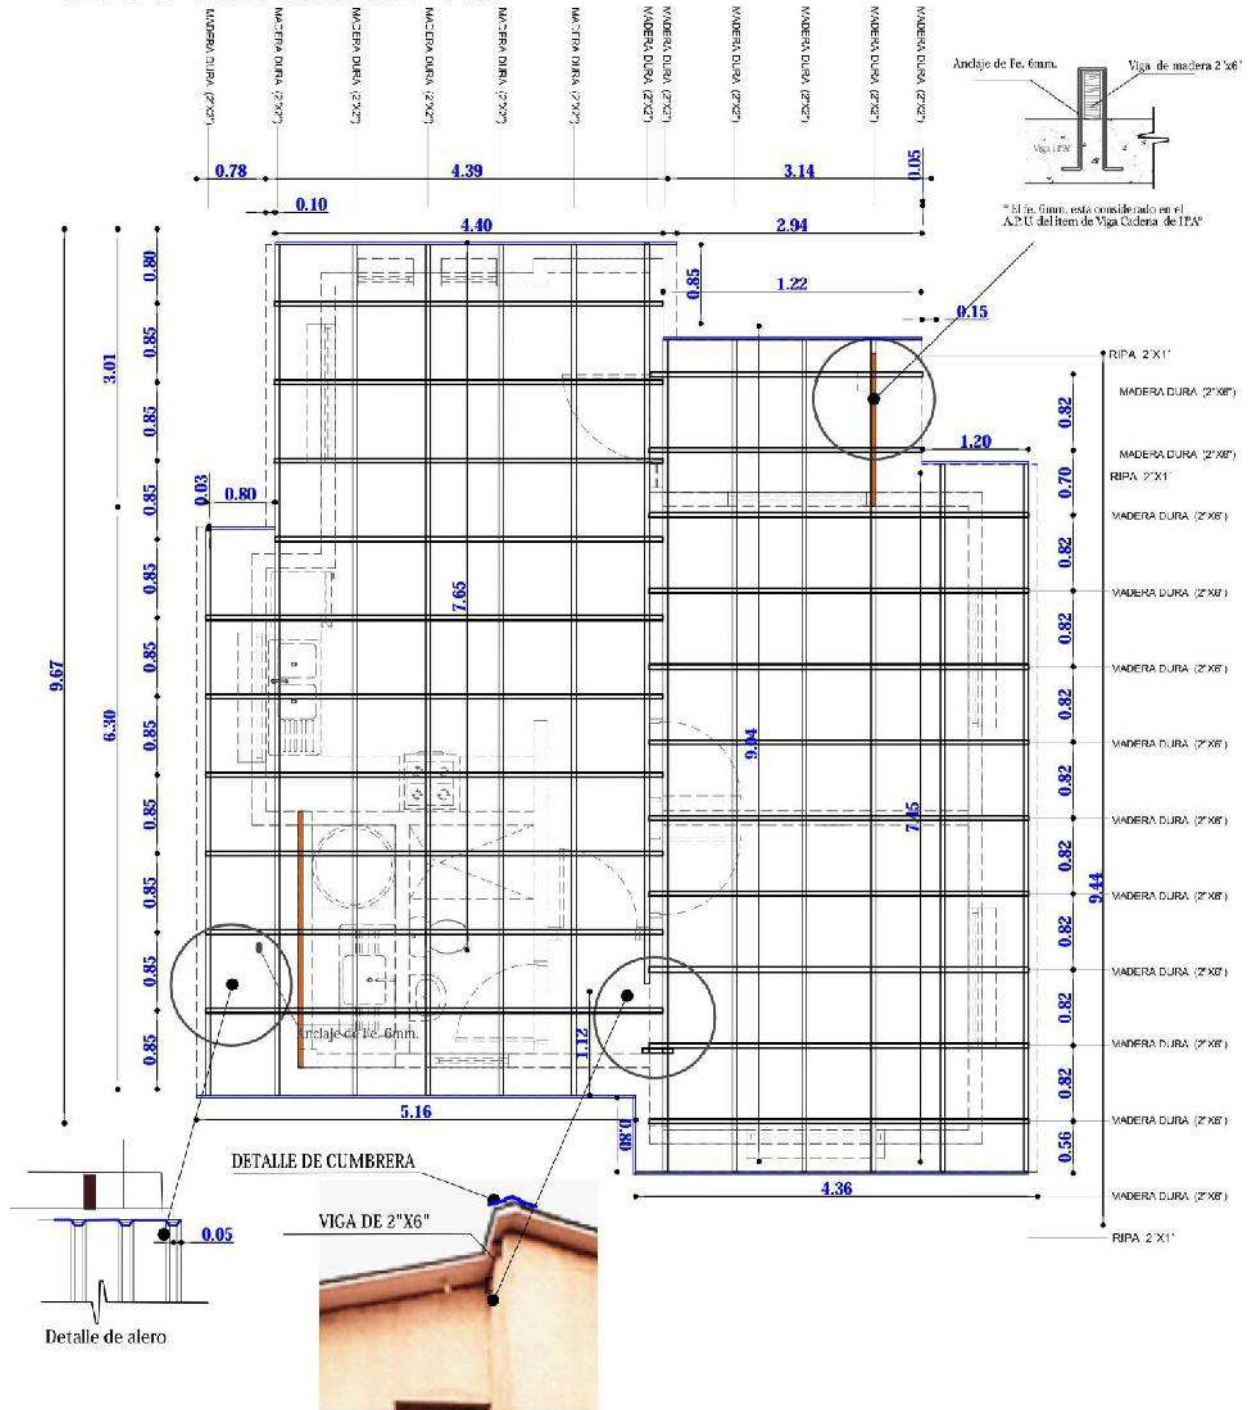

PLANO DE VIGAS EN CUBIERTA

AGENCIA ESTATAL DE VIVIENDA -AEVIVIENDA		DISEÑO ARQUITECTONICO	REVISADO Y APROBADO	FECHA: DICIEMBRE/2024
PROYECTO DE VIVIENDA NUEVA EN EL MUNICIPIO DE RIBERALTA				SUPERFICIE DE CONSTRUCCION: 62.32 m2
-FASE(LVIII) 2024				
COMUNIDADES: SANTUARIO, ALTO IVON	MUNICIPIO: RIBERALTA			
PROVINCIA: VACA DIEZ	DEPARTAMENTO: BENI			8/23

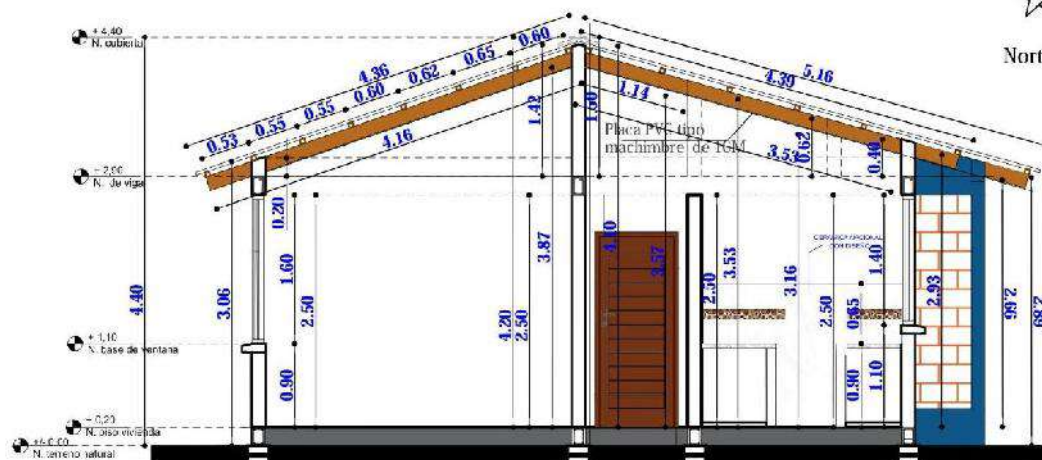

Technical drawing of the elevation of the front facade of the 'Casa de la Abuela'. The drawing shows a structure with a corrugated metal roof and a wall made of PVC type machimbre (1CM). The facade features two large wooden doors and a smaller wooden door with a window. The elevation is marked with vertical dimensions and levels.

Vertical dimensions and levels:

- Level: +4.20 (N. cubierta)
- Level: +2.90 (N. de viga cadente)
- Level: +2.70 (N. base de viga cadente)
- Level: +1.10 (N. base de ventana)
- Level: +0.20 (N. piso vivienda)
- Level: -0.00 (N. terreno natural)

Vertical dimensions (from top to bottom):


- 1.50
- 4.20
- 2.50
- 0.20
- 1.60
- 0.90

Text labels:

- Placa PVC tipo machimbre de 1CM

AGENCIA ESTATAL DE VIVIENDA -AEVIVIENDA		DISEÑO ARQUITECTONICO	REVISADO Y APROBADO	FECHA: DICIEMBRE/2024
PROYECTO DE VIVIENDA NUEVA EN EL MUNICIPIO DE RIBERALTA				SUPERFICIE DE CONSTRUCCION: 62.32 m2 LAMINA: 9/23
-FASE(LVIII) 2024				
COMUNIDADES: SANTUARIO, ALTO IVON	MUNICIPIO: RIBERALTA			
PROVINCIA: VACA DIEZ	DEPARTAMENTO: BENI			

TIPO 2 VIVIENDA NUEVA

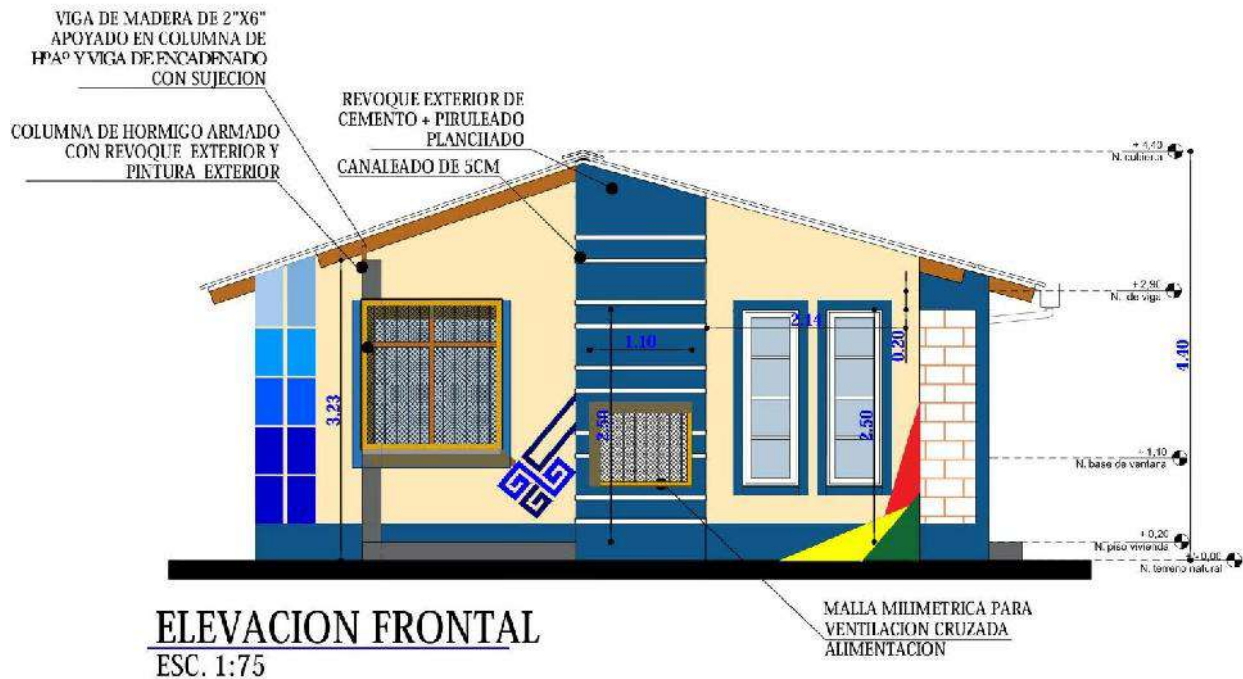

AGENCIA ESTATAL DE VIVIENDA -AEVIVIENDA		DISEÑO ARQUITECTONICO	REVISADO Y APROBADO	FECHA: DICIEMBRE/2024
PROYECTO DE VIVIENDA NUEVA EN EL MUNICIPIO DE RIBERALTA				SUPERFICIE DE
-FASE(LVIII) 2024				COSTRUCUCCION: 62.32 m2
COMUNIDADES: SANTUARIO, ALTO IVON	MUNICIPIO: RIBERALTA			LAMINA:
PROVINCIA: VACA DIEZ	DEPARTAMENTO: BENI			10/23

TIPO 2 VIVIENDA NUEVA





ELEVACION POSTERIOR
SC. 1:75



ELEVACION LATERAL IZQUIERDA
ESC. 1:75


AGENCIA ESTATAL DE VIVIENDA -AEVIVIENDA		DISEÑO ARQUITECTONICO	REVISADO Y APROBADO	FECHA: DICIEMBRE/2024
PROYECTO DE VIVIENDA NUEVA EN EL MUNICIPIO DE RIBERALTA -FASE(LVIII) 2024				SUPERFICIE DE COSTRUCCION: 62.32 m2
COMUNIDADES: SANTUARIO, ALTO IVON	MUNICIPIO: RIBERALTA			LAMINA:
PROVINCIA: VACA DIEZ	DEPARTAMENTO: BENI			11/23

TIPO 2 VIVIENDA NUEVA

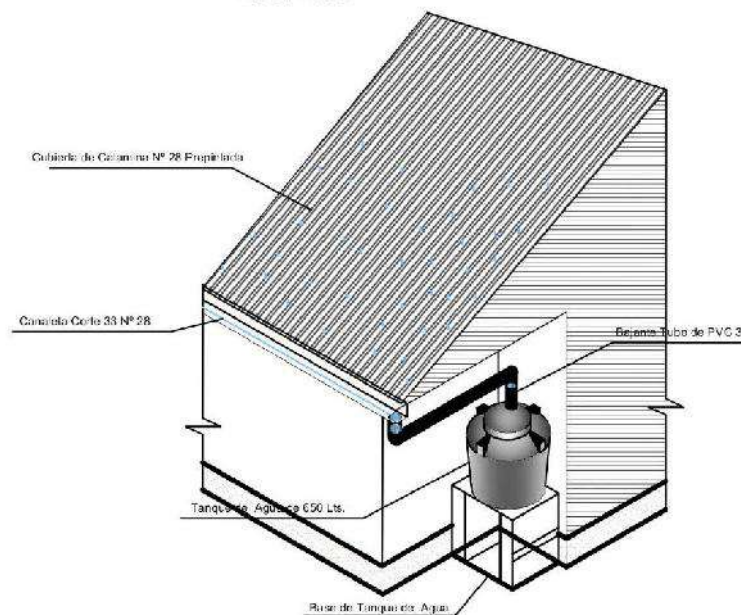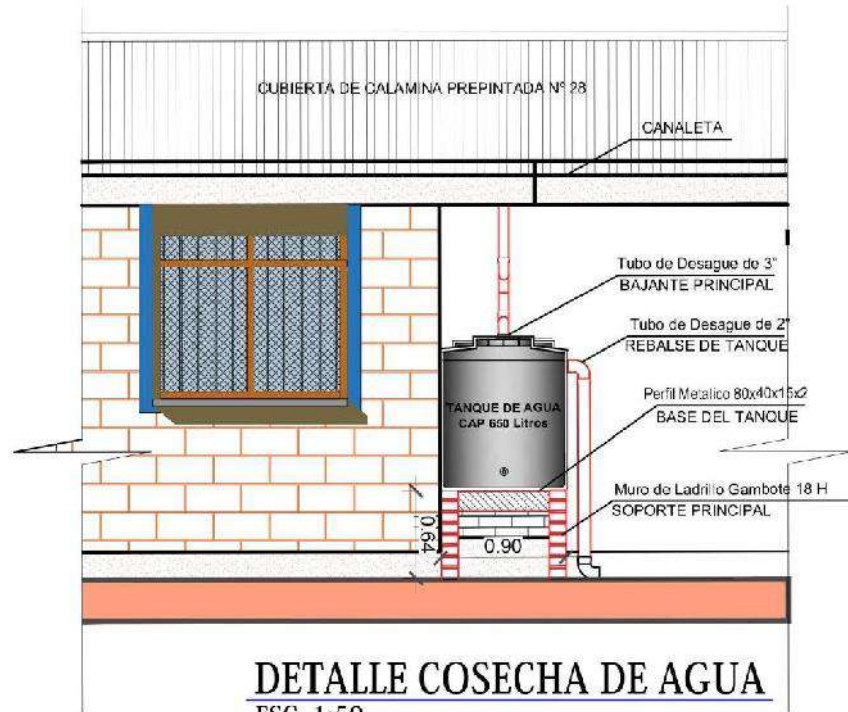


AGENCIA ESTATAL DE VIVIENDA -AEVIVIENDA			DISÑO ARQUITECTONICO	REVISADO Y APROBADO	FECHA: DICIEMBRE/2024
PROYECTO DE VIVIENDA NUEVA EN EL MUNICIPIO DE RIBERALTA					SUPERFICIE DE COSTRUCCION: 62.32 m2 LAMINA:

TIPO 2 VIVIENDA NUEVA

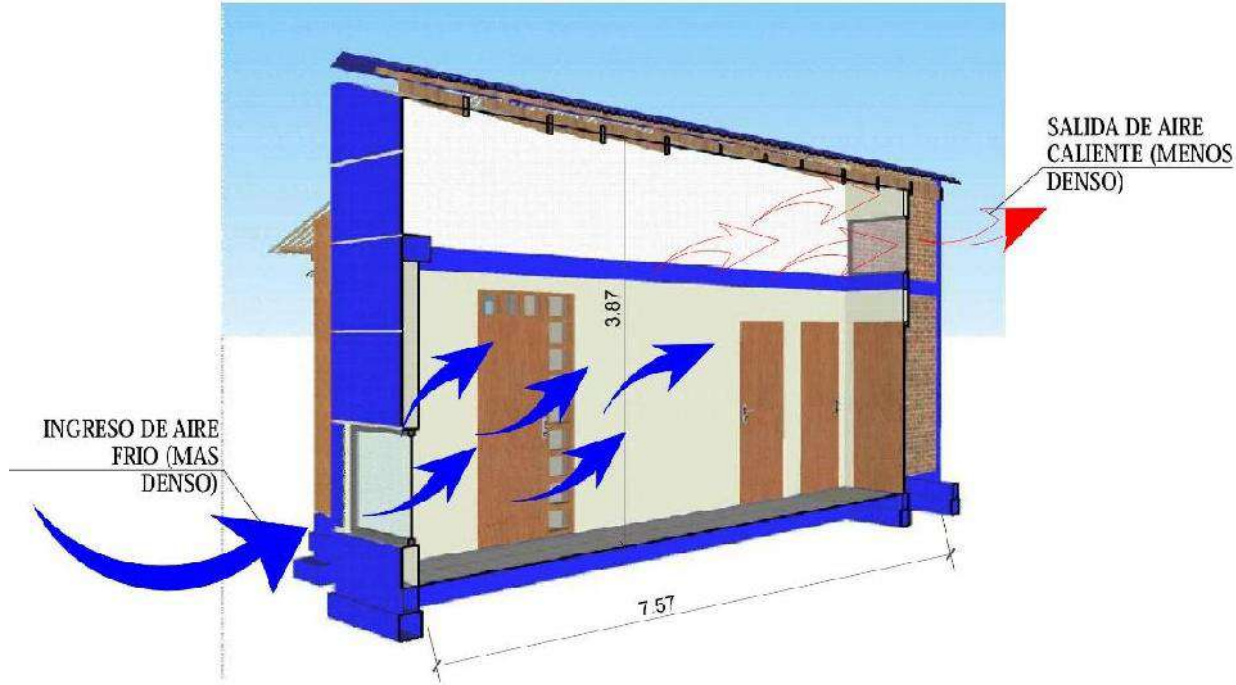

ESQUEMA PASILLO DE CIRCULACION GRUZADA

ESC. S/E

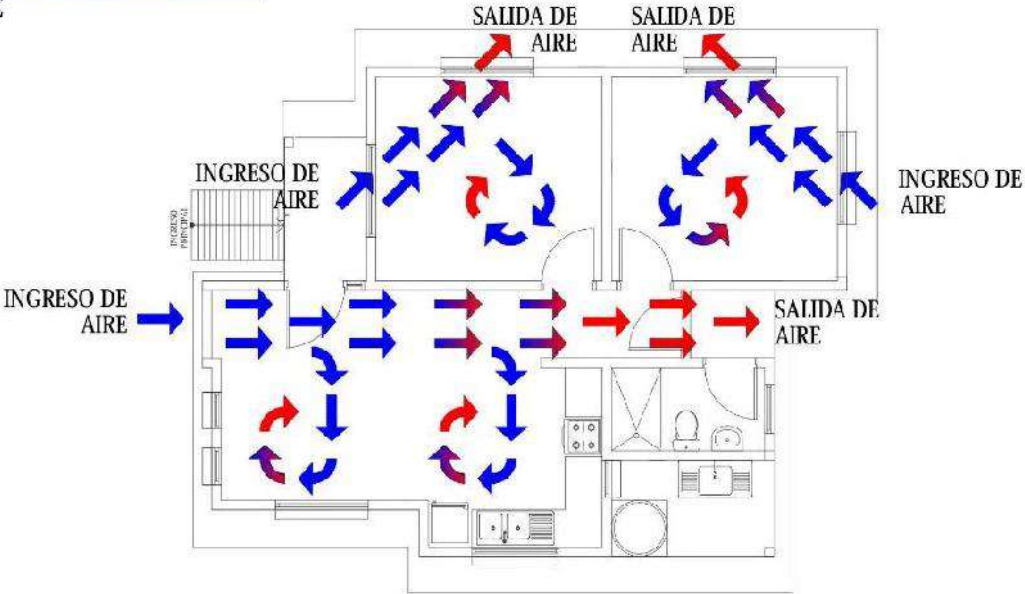


PLANTA CIRCULACION CRUZADA DE AIRE

ESC. 1:100

0 1 2 3 4 5m
ESC. Gráfica

AGENCIA ESTATAL DE VIVIENDA -AEVIVIENDA			DISEÑO ARQUITECTONICO	REVISADO Y APROBADO	FECHA: DICIEMBRE/2024
PROYECTO DE VIVIENDA NUEVA EN EL MUNICIPIO DE RIBERALTA -FASE(LVIII) 2024					SUPERFICIE DE COSTRUCCION: 62.32 m2
COMUNIDADES: SANTUARIO, ALTO IVON	MUNICIPIO: RIBERALTA				LAMINA:
PROVINCIA: VACA DIEZ	DEPARTAMENTO: BENI				13/23




TIPO 2 VIVIENDA NUEVA

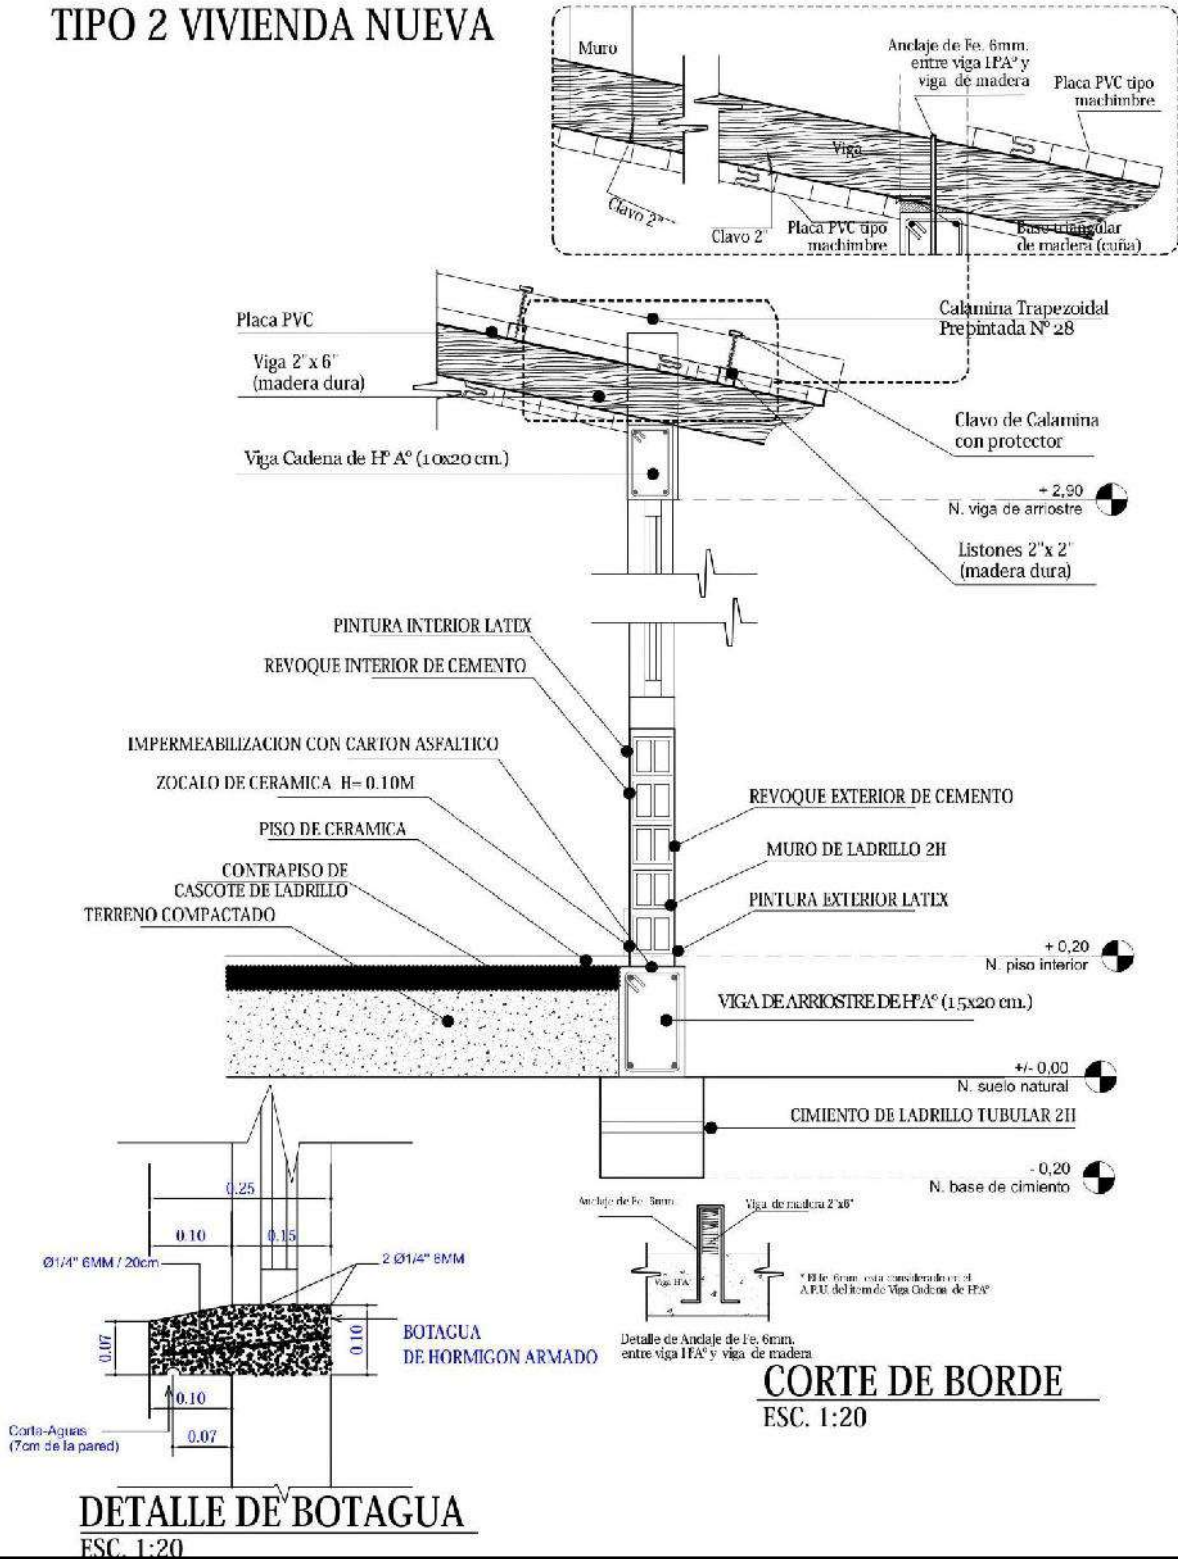


AGENCIA ESTATAL DE VIVIENDA -REVIVIENDA			DISEÑO ARQUITECTONICO	REVISADO Y APROBADO	FECHA: DICIEMBRE/2024
PROYECTO DE VIVIENDA NUEVA EN EL MUNICIPIO DE RIBERALTA -FASE(LVIII) 2024					SUPERFICIE DE COSTRUCCION: 62.32 m2
COMUNIDADES SANTUARIO, ALTO IVON	MUNICIPIO: RIBERALTA				14/23
PROVINCIA: VACA DIEZ	DEPARTAMENTO: BENI				

TIPO 2 VIVIENDA NUEVA

DIAGRAMA UNIFILIAR

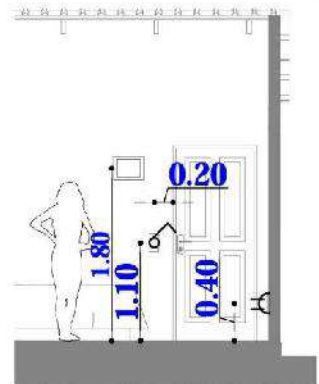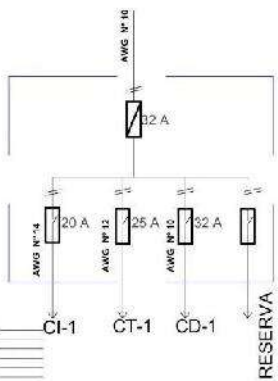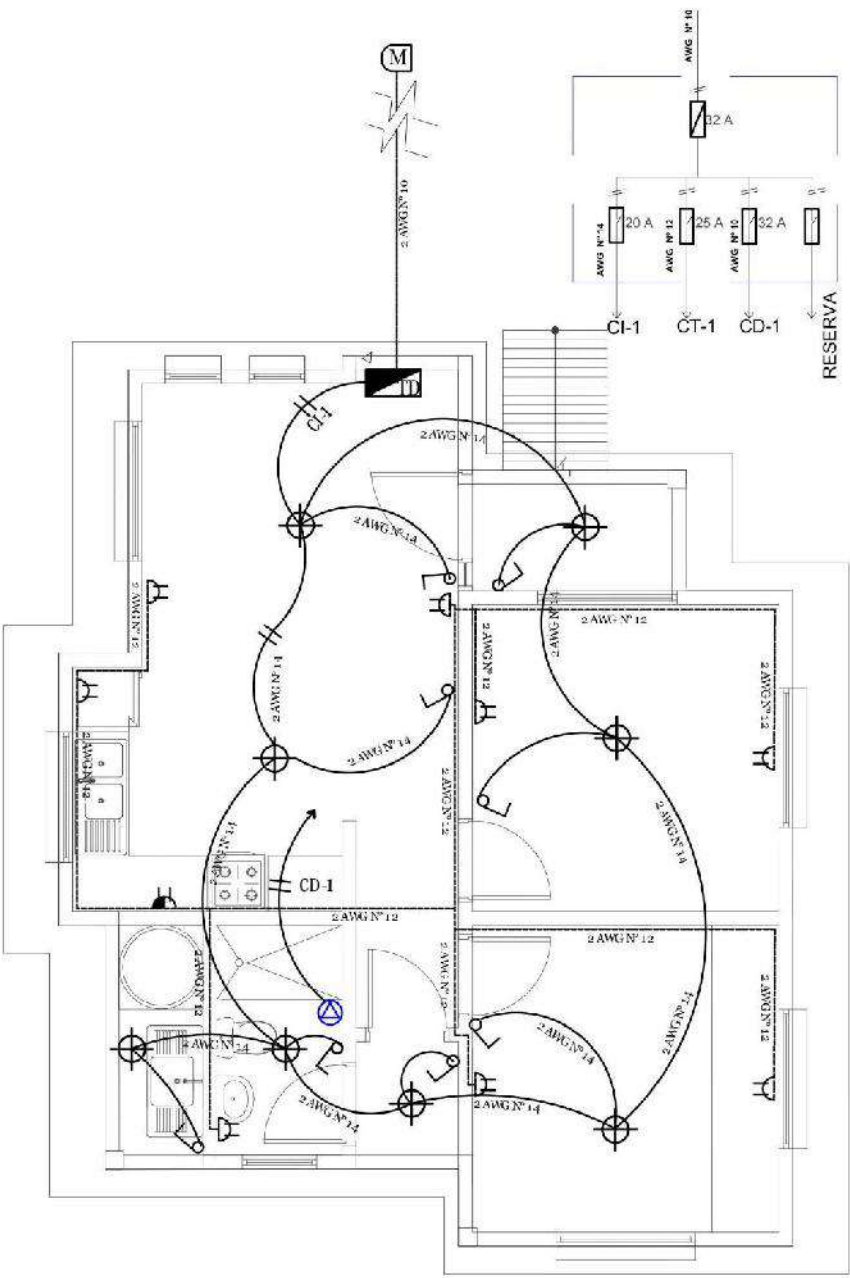


DETALLE ALTURA DE TOMACORRIENTES /INTERRUPTORES

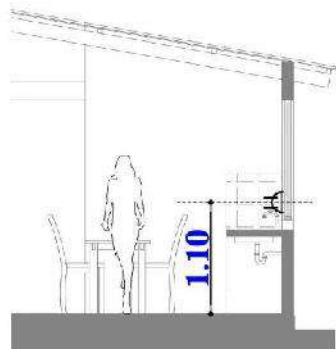

DETALLE ALTURA DE TOMACORRIENTES



- REFERENCIAS
- M MEDIDOR
 - CI-1 TABLERO DE DISTRIBUCIÓN
 - CT-1 PUNTO DE ILUMINACIÓN PANEL LED 21W
 - CD-1 INTERRUPTOR DOBLE H=1.30 M
 - RESERVA INTERRUPTOR SIMPLE H=1.30 M
 - AWG N° 14 TOMACORRIENTE DOBLE H=0.40 M
 - AWG N° 12 TOMACORRIENTE DOBLE H=1.10M
 - AWG N° 10 TOMA DE FUERZA DUCHA
 - ALIMENTADOR
- 2 Alambre Aislado CU AWG N° 14 C1 Iluminación
2 Alambre Aislado CU AWG N° 12 C2 Tomacorriente
2 Alambre Aislado CU AWG N° 10 A Medidor

PLANO INSTALACION ELECTRICA
ESC. 1:75

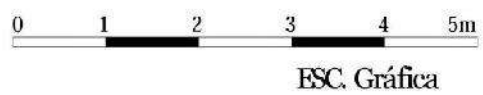



AGENCIA ESTATAL DE VIVIENDA -AEVIVIENDA		DISEÑO ARQUITECTONICO	REVISADO Y APROBADO	FECHA: DICIEMBRE/2024
PROYECTO DE VIVIENDA NUEVA EN EL MUNICIPIO DE RIBERALTA -FASE(LVIII) 2024				SUPERFICIE DE COSTRUCCION: 62.32 m2
COMUNIDADES: SANTUARIO, ALTO IVON	MUNICIPIO: RIBERALTA			LAMINA:
PROVINCIA: VACA DIEZ	DEPARTAMENTO: BENI			15/23

TIPO 2 VIVIENDA NUEVA

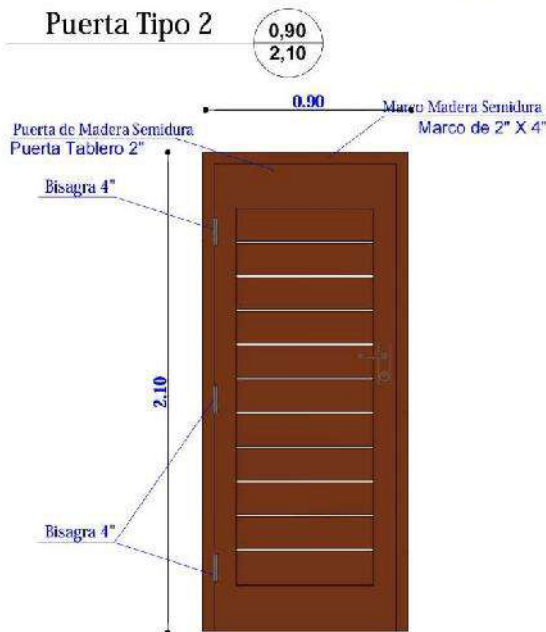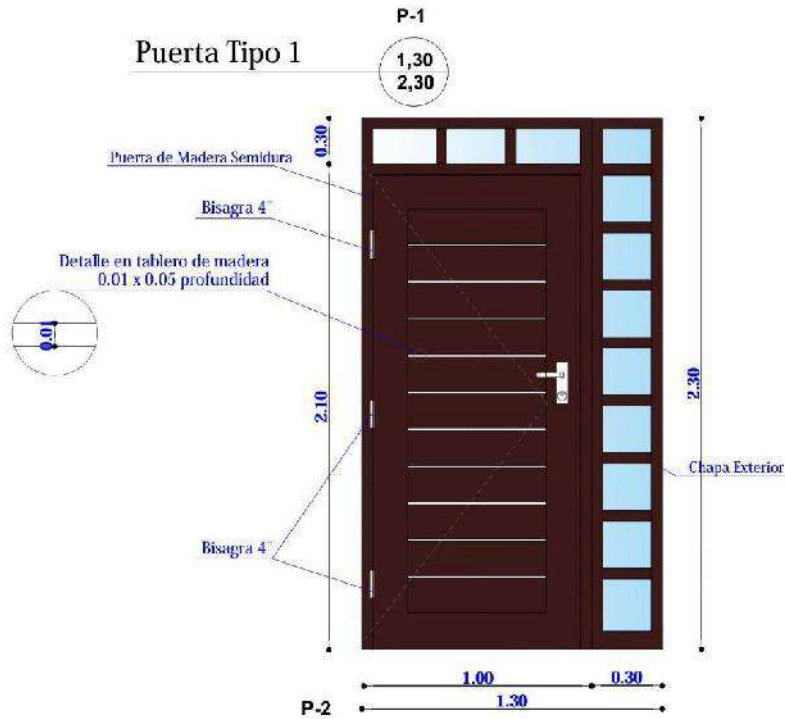

DETALLE DE PUERTAS


ESC. 1:25

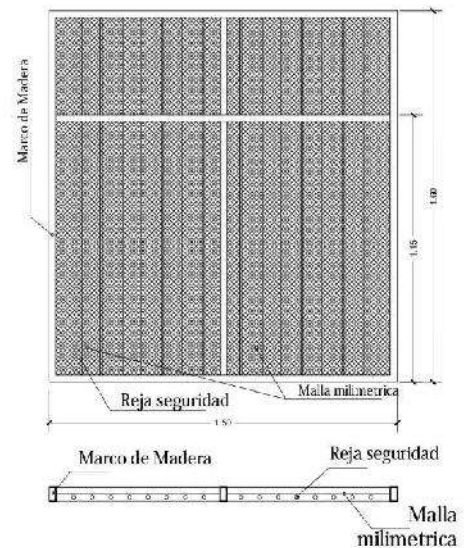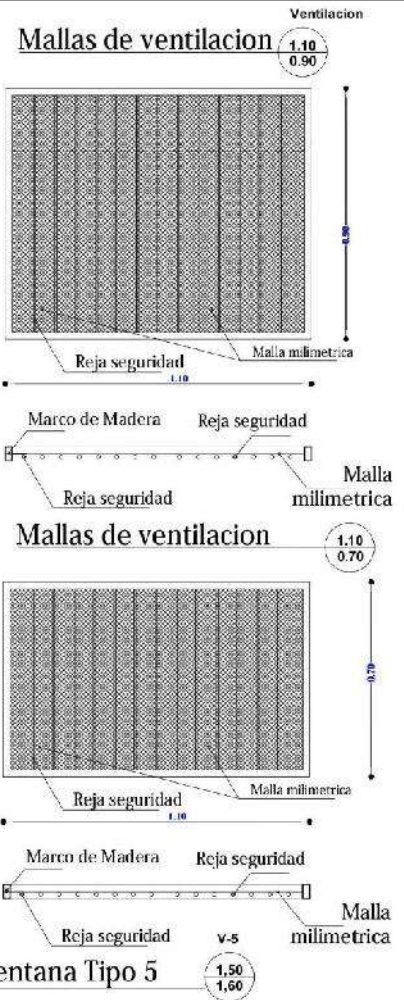


AGENCIA ESTATAL DE VIVIENDA -AEVIVIENDA			DISEÑO ARQUITECTONICO	REVISADO Y APROBADO	FECHA: DICIEMBRE/2024
PROYECTO DE VIVIENDA NUEVA EN EL MUNICIPIO DE RIBERALTA -FASE(LVIII) 2024					SUPERFICIE DE CONSTRUCCION: 62.32 m2
COMUNIDADES: SANTUARIO, ALTO IVON	MUNICIPIO: RIBERALTA				LAMINA:
16/23					
PROVINCIA: VACA DIEZ	DEPARTAMENTO: BENI				

TIPO 2 VIVIENDA NUEVA

Ventana Tipo 1

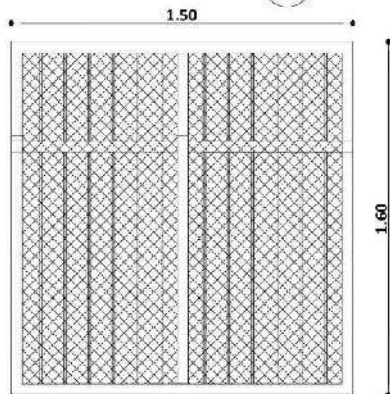


Ventana Tipo 2

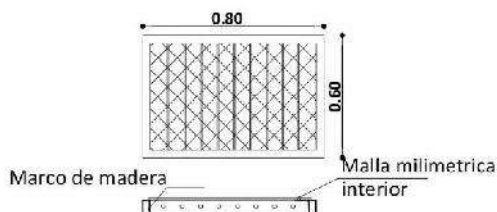


Ventana Tipo 4






Ventana Tipo 4

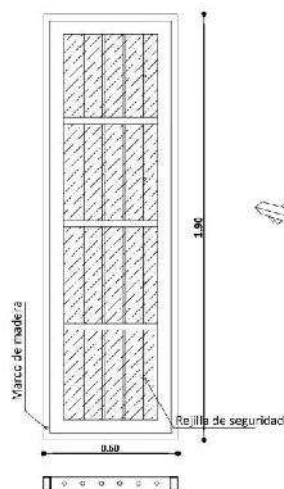

Ventana Tipo 3

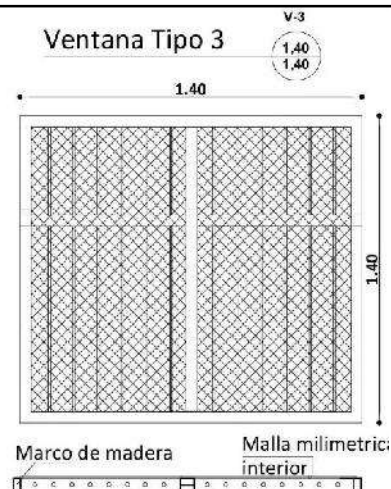

Ventana Tipo 1

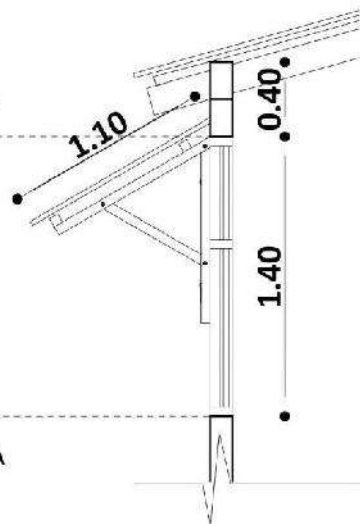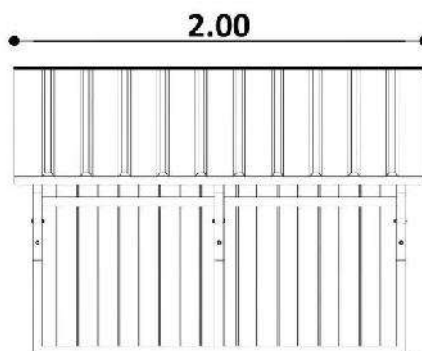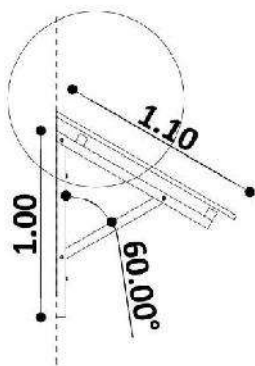

DETALLE DE CUBIERTA SOBRE VENTANA DETALLE DE VENTANAS

ESC. 1:25

AGENCIA ESTATAL DE VIVIENDA -AEVIVIENDA		DISEÑO ARQUITECTONICO	REVISADO Y APROBADO	FECHA: DICIEMBRE/2024
PROYECTO DE VIVIENDA NUEVA EN EL MUNICIPIO DE RIBERALTA				SUPERFICIE DE
-FASE(LVIII)				COSTRUCION: 62.32 m2
2024				LAMINA:
COMUNIDADES: SANTUARIO, ALTO IVON	MUNICIPIO: RIBERALTA			17/23
PROVINCIA: VACA DIEZ	DEPARTAMENTO: BENI			


TIPO 2 VIVIENDA NUEVA

SIMBOLOGIA

	ESQUINERO EXTERIOR DE PVC
	PLAFÓN DE PVC



DETALLE DE ESQUINERO

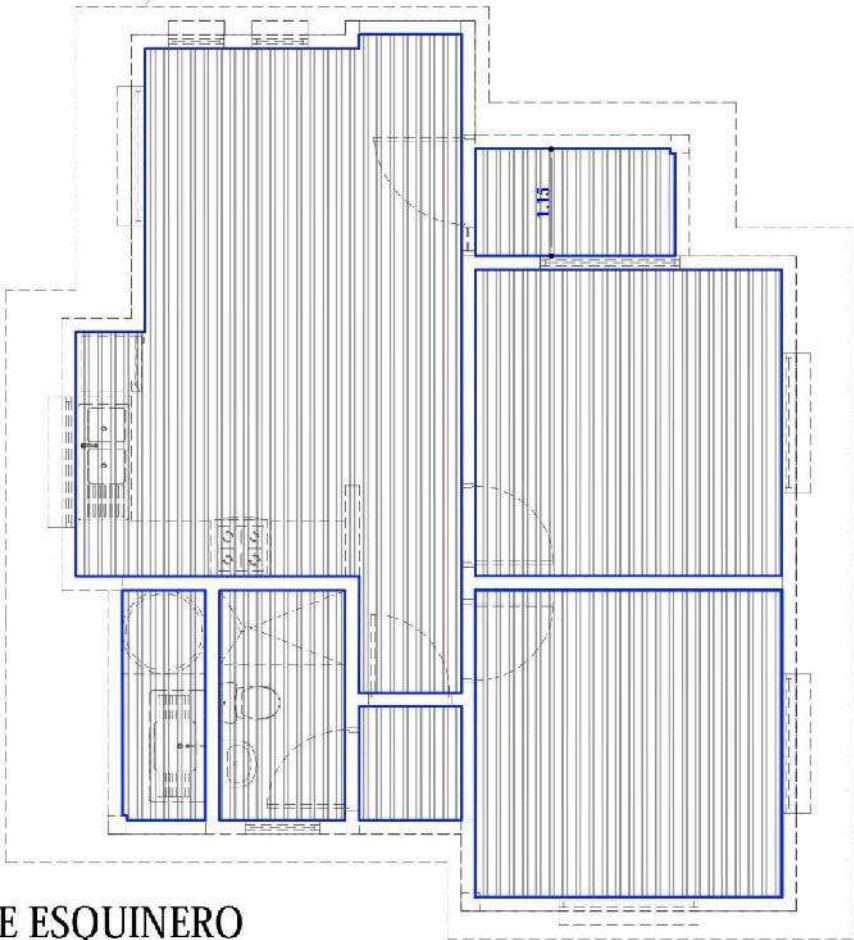

PLANO DE ESQUINERO
DE PVC
ESC. 1:75

AGENCIA ESTATAL DE VIVIENDA -AEVIVIENDA			DISEÑO ARQUITECTONICO	REVISADO Y APROBADO	FECHA: DICIEMBRE/2024
PROYECTO DE VIVIENDA NUEVA EN EL MUNICIPIO DE RIBERALTA -FASE(LVIII) 2024					SUPERFICIE DE COSTRUCCION: 62.32 m2
COMUNIDADES: SANTUARIO, ALTO IVON	MUNICIPIO: RIBERALTA				LAMINA:
PROVINCIA: VACA DIEZ	DEPARTAMENTO: BENI				18/23

DETALLE CAMARA DE INSPECCION

AGENCIA ESTATAL DE VIVIENDA -AEVIVIENDA		DISEÑO ARQUITECTONICO	REVISADO Y APROBADO	FECHA: DICIEMBRE/2024
PROYECTO DE VIVIENDA NUEVA EN EL MUNICIPIO DE RIBERALTA				SUPERFICIE DE CONSTRUCCION: 62.32 m2 LAMINA: 19/23
-FASE(LVIII) 2024				
COMUNIDADES: SANTUARIO, ALTO IVON	MUNICIPIO: RIBERALTA			
PROVINCIA: VACA DIEZ	DEPARTAMENTO: BENI			

[illegible]

AGENCIA ESTATAL DE VIVIENDA -AEVIVIENDA			DISEÑO ARQUITECTONICO	REVISADO Y APROBADO	FECHA: DICIEMBRE/2024	
PROYECTO DE VIVIENDA NUEVA EN EL MUNICIPIO DE RIBERALTA						SUPERFICIE DE
-FASE(LVIII)						CONSTRUCCION: 62.32 m2
COMUNIDADES:	MUNICIPIO: RIBERALTA					LAMINA:
SANTUARIO, ALTO IVON					20/23	
PROVINCIA: VACA DIEZ	DEPARTAMENTO: BENI					

TIPO 2 VIVIENDA NUEVA

REFERENCIAS

[M] - Medidor

— TAP - Tubería de Agua Potable

LLp - Llave de Paso


Lm - Lavamanos

In - Inodoro


Ip - Lavaplatos

Du - Ducha

Lp - Lavaplatos

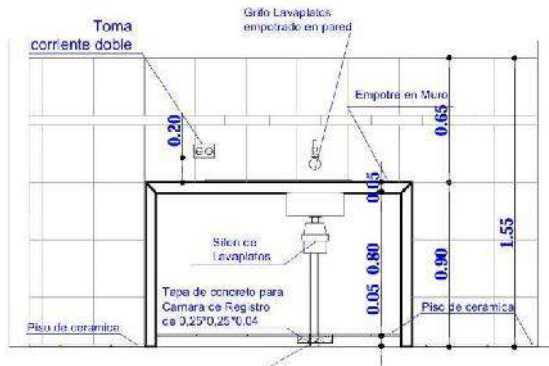

DETALLE TAPA DE CR

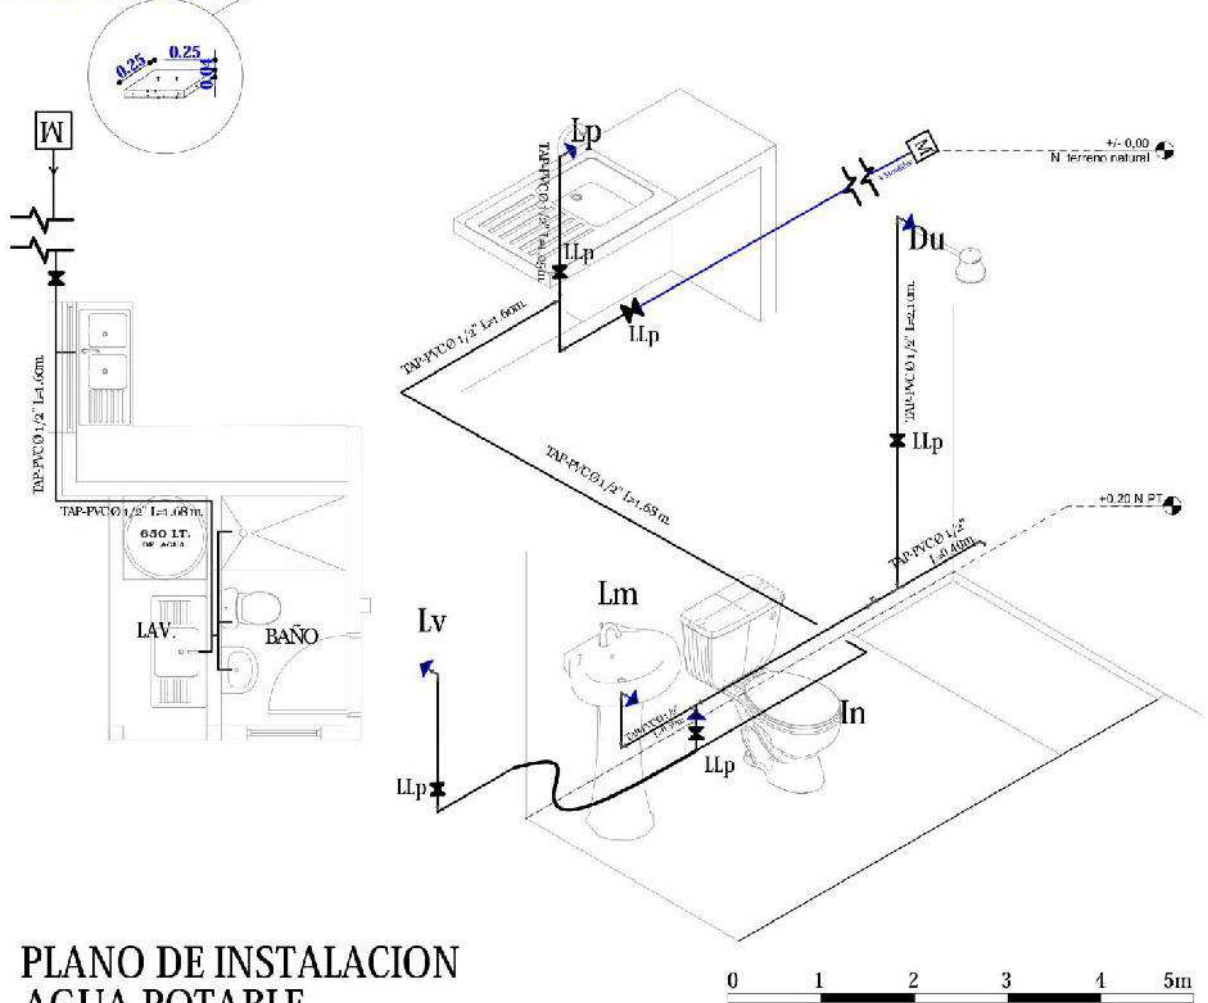


PLANO DE INSTALACION AGUA POTABLE

ESC. 1:75

ESC. Gráfica

AGENCIA ESTATAL DE VIVIENDA -AEVIVIENDA			DISÑO ARQUITECTONICO	REVISADO Y APROBADO	FECHA: DICIEMBRE/2024
PROYECTO DE VIVIENDA NUEVA EN EL MUNICIPIO DE RIBERALTA					SUPERFICIE DE CONSTRUCCION: 62.32 m2 LAMINA:

TIPO 2 VIVIENDA NUEVA


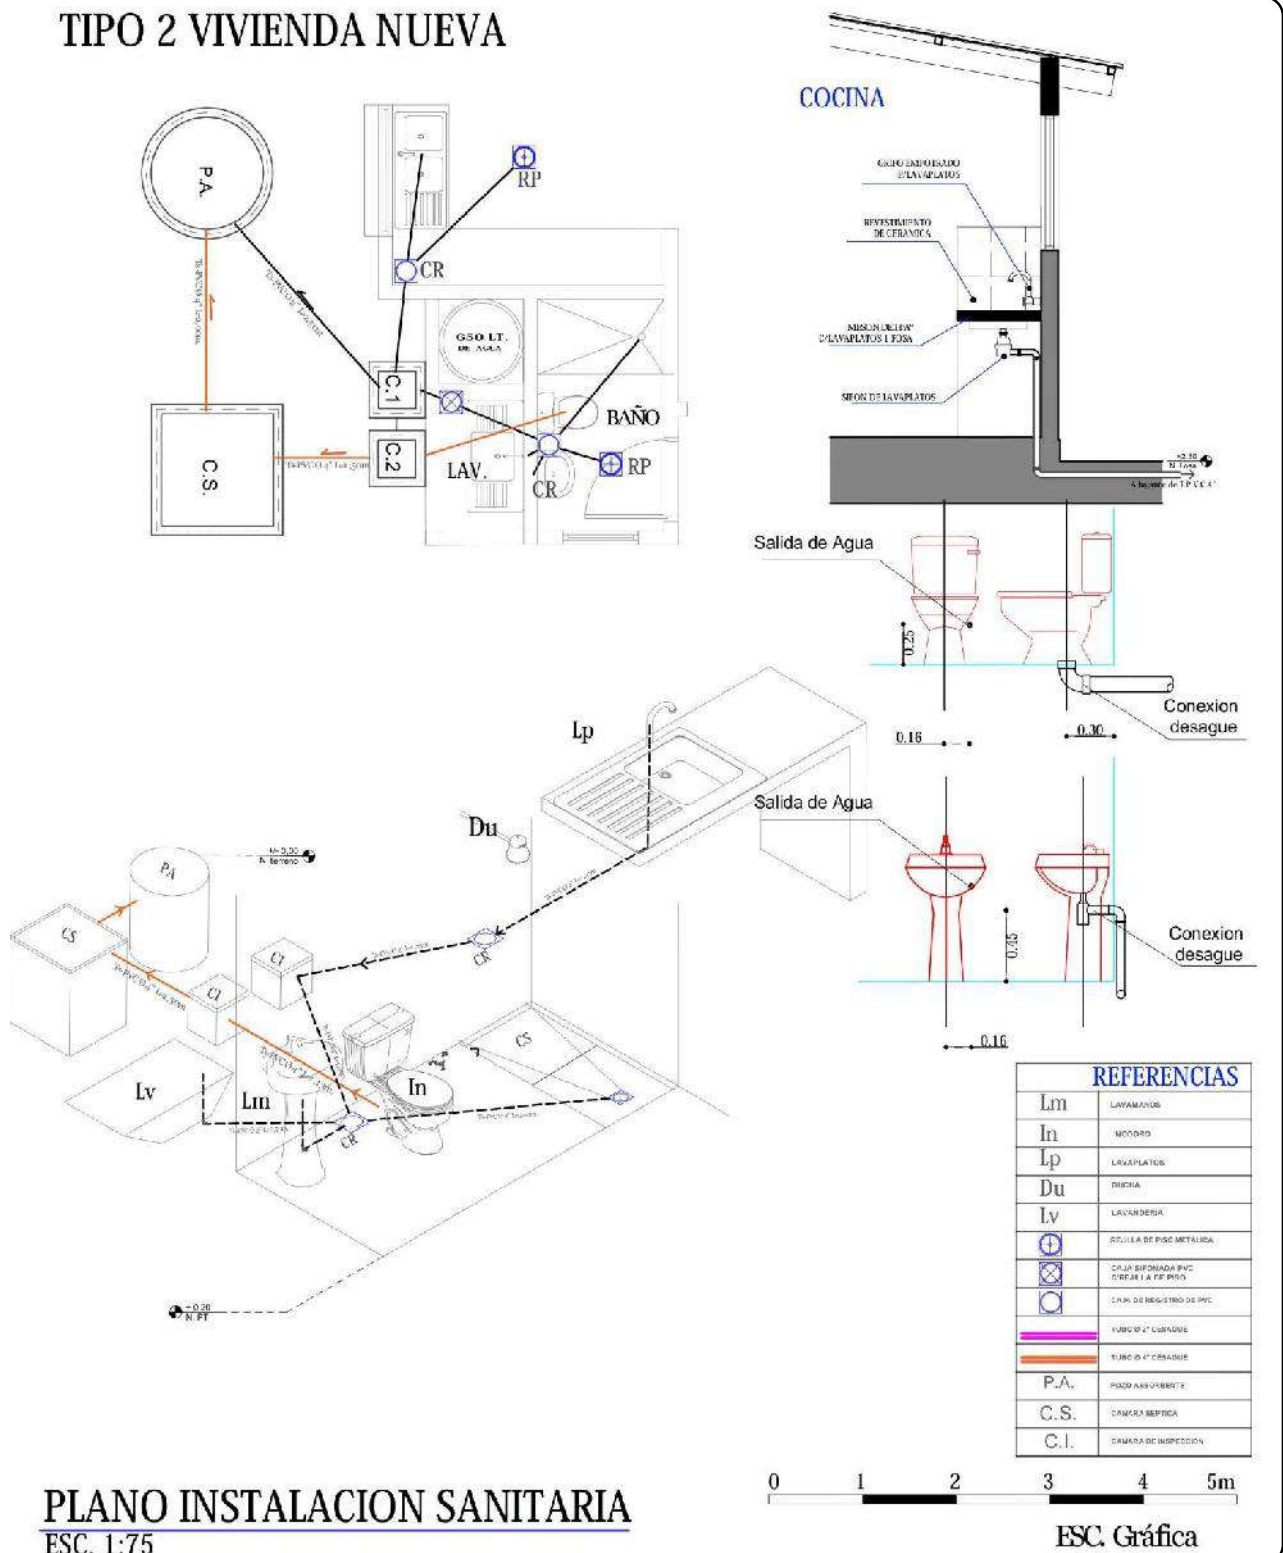


PLANO INSTALACION SANITARIA




ESC. 1:75

AGENCIA ESTATAL DE VIVIENDA -AEVIVIENDA			DISEÑO ARQUITECTONICO	REVISADO Y APROBADO	FECHA: DICIEMBRE/2024
PROYECTO DE VIVIENDA NUEVA EN EL MUNICIPIO DE RIBERALTA					SUPERFICIE DE CONSTRUCCION: 62.32 m2 LAMINA:

TIPO 2 VIVIENDA NUEVA ZAPATAS DE 0.45 X 0.45 COLUMNA DE GALERIA Y LAVANDERIA

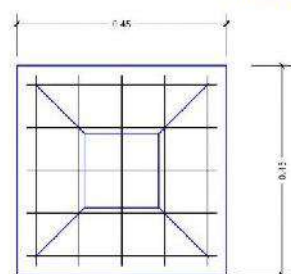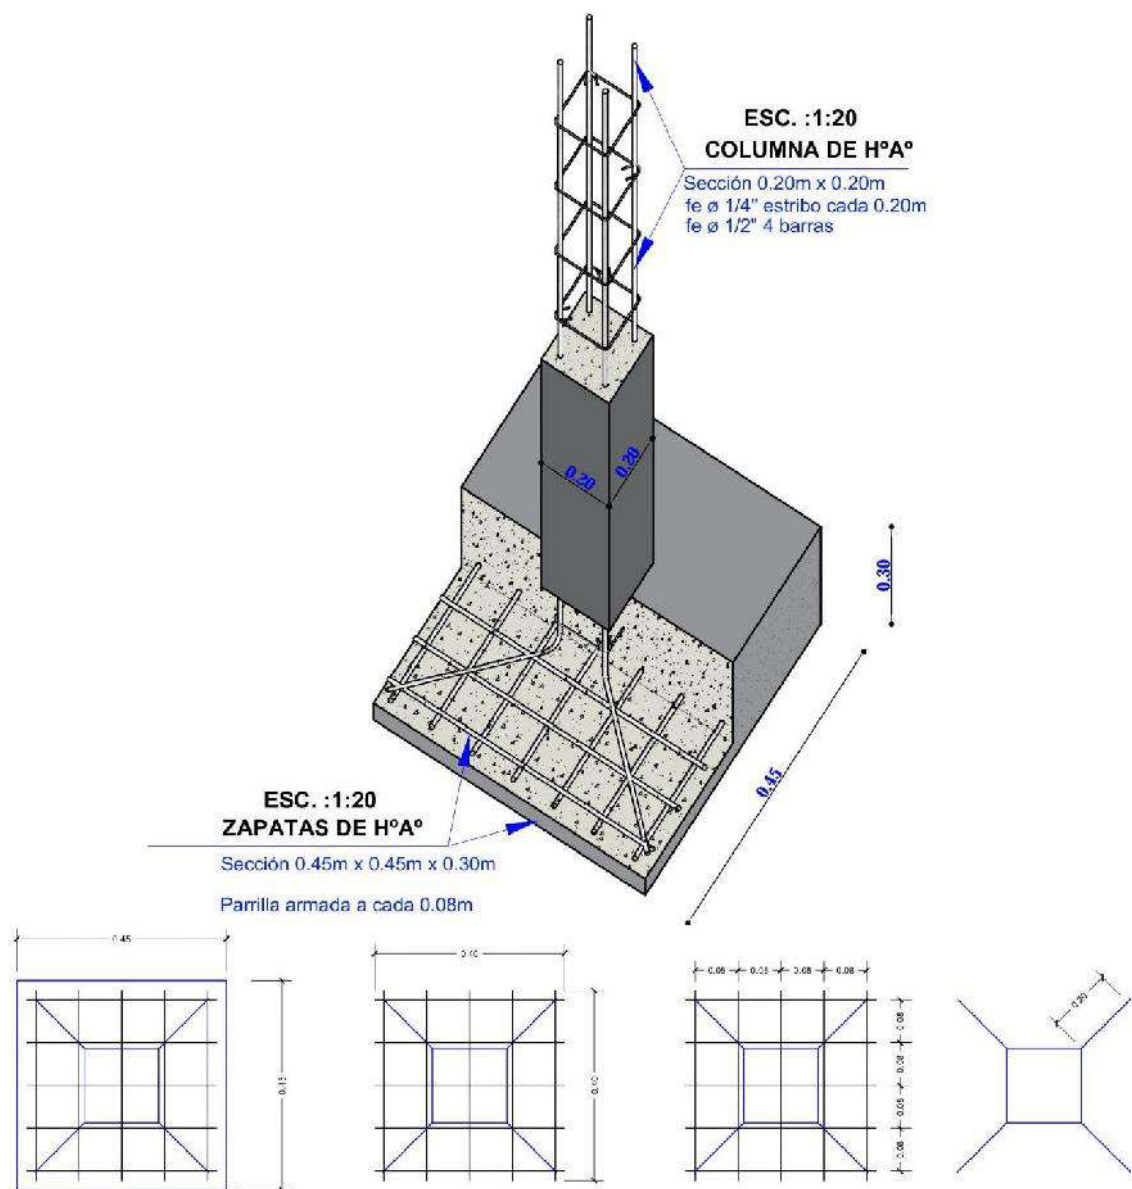

SEPARACION DE
ARAMADURA LOSA

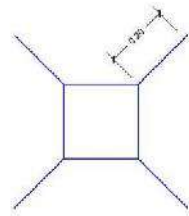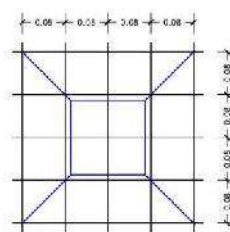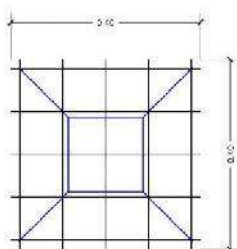

ZAPATA: DISPOSICION DE FIERROS
DE 12 mm - $\frac{1}{2}$ EN DOS DIRECCIONES

DETALLE DE ZAPATA

ESC. 1:25

AGENCIA ESTATAL DE VIVIENDA -AEVIVIENDA		DISEÑO ARQUITECTONICO	REVISADO Y APROBADO	FECHA: DICIEMBRE/2024
PROYECTO DE VIVIENDA NUEVA EN EL MUNICIPIO DE RIBERALTA				SUPERFICIE DE
-FASE(LVIII)				COSTRUCCION: 62.32 m2
2024				LAMINA:
COMUNIDADES: SANTUARIO, ALTO IVON	MUNICIPIO: RIBERALTA			23/23
PROVINCIA: VACA DIEZ	DEPARTAMENTO: BENI			