
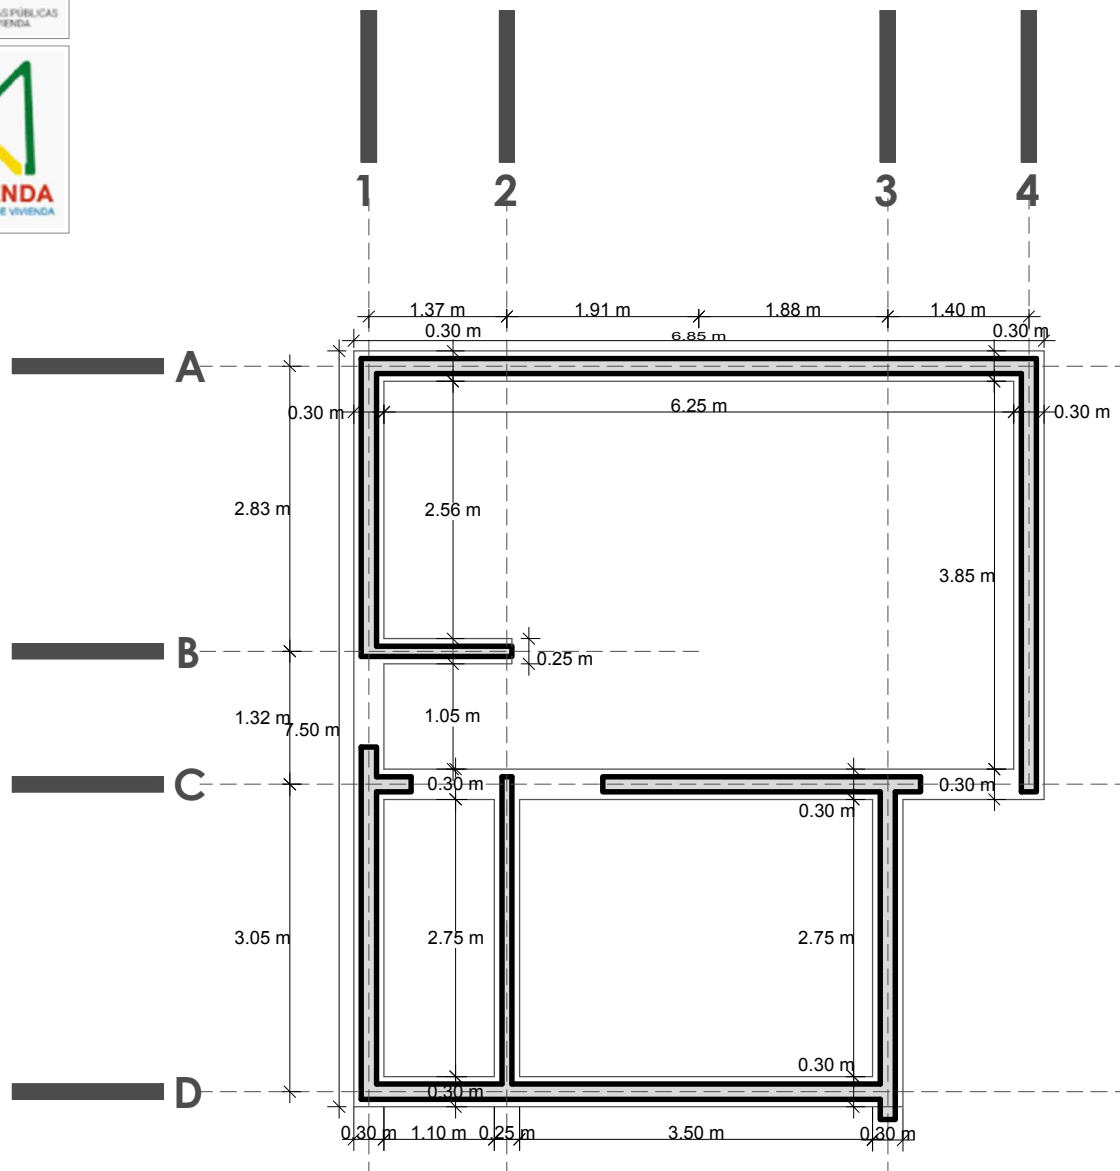



PLANO DE CIMIENTOS

NOMBRE DEL PROYECTO	DISEÑO ARQUITECTONICO	REVISADO Y APROBADO	DEPARTAMENTAL ORURO	
PROYECTO DE VIVIENDA CUALITATIVA EN EL MUNICIPIO DE SORACACHI-FASE (IX) 2024- ORURO			AREA	44.98 m²
			ESCALA	1:75
			FECHA: JUNIO 2024	
			LAMINA 1 - 20	
ESTATAL DE VIVIENDA – DEPARTAMENTO ORURO			GESTION - 2024	

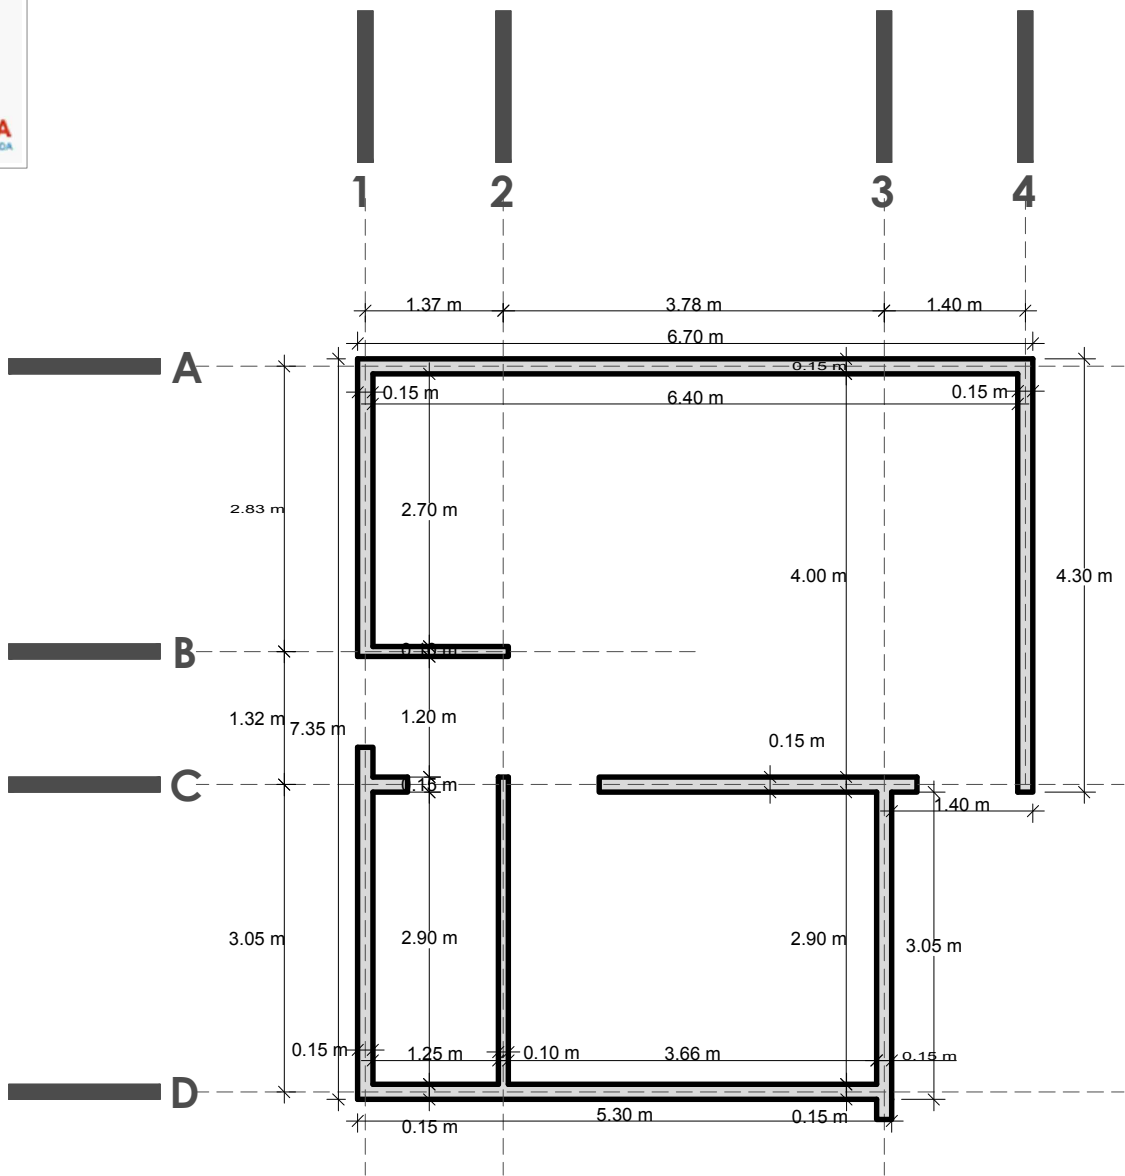


PLANO DE SOBRECIMIENTOS

NOMBRE DEL PROYECTO		DISEÑO ARQUITECTONICO	REVISADO Y APROBADO	DEPARTAMENTAL ORURO	
PROYECTO DE VIVIENDA CUALITATIVA EN EL MUNICIPIO DE SORACACHI-FASE (IX) 2024- ORURO				AREA	44.98 m²
				ESCALA	1:75
				FECHA: JUNIO 2024	
				LAMINA 2 - 20	
ESTATAL DE VIVIENDA – DEPARTAMENTO ORURO				GESTION - 2024	

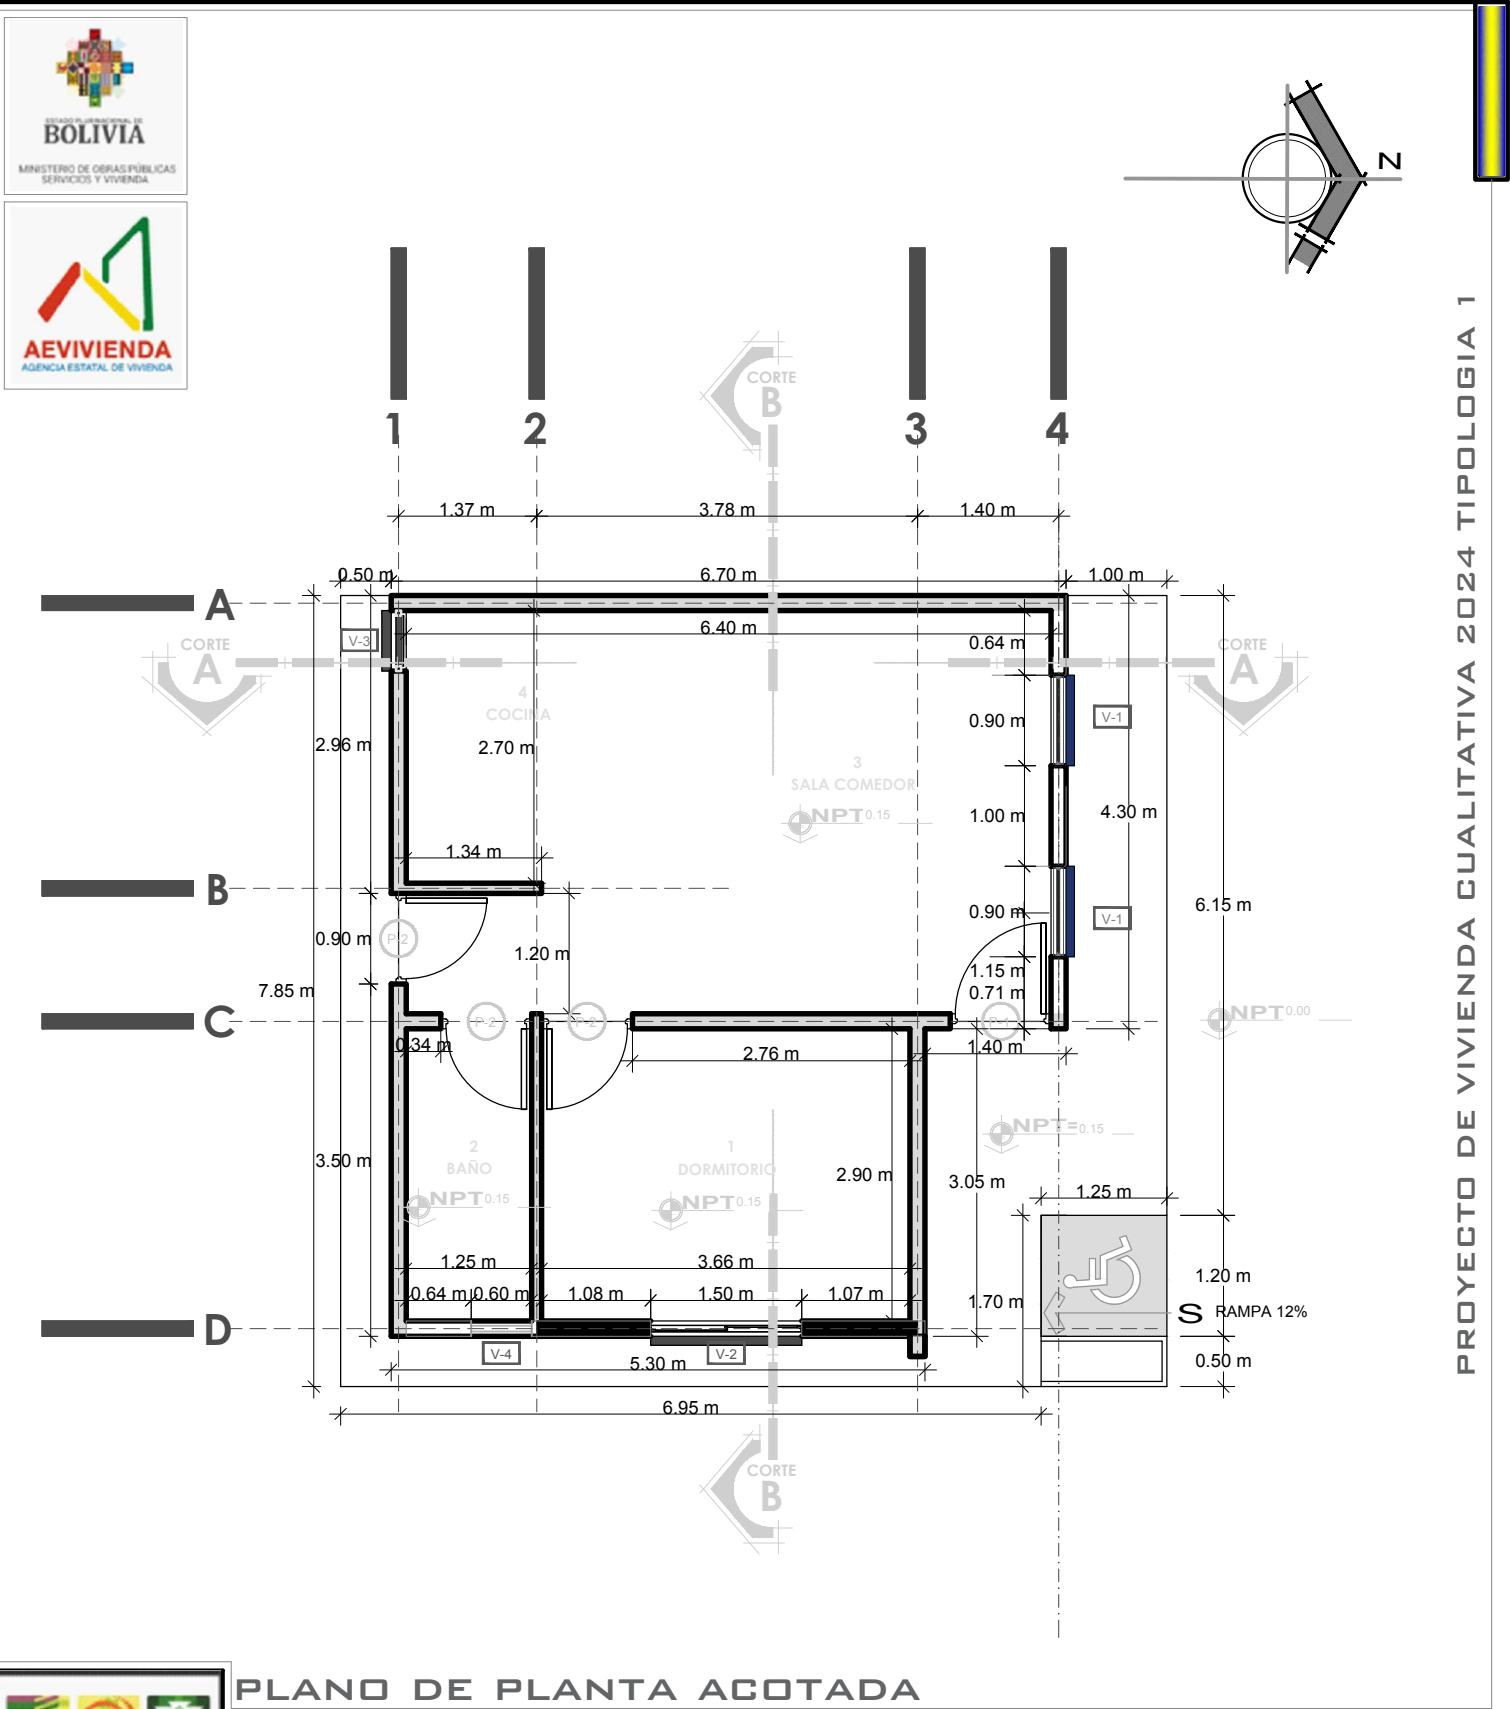

 BICENTENARIO DE BOLIVIA  ¡Construyendo nuevos sueños! AEV-ORU-0437	PLANO DE PLANTA ACOTADA				
	NOMBRE DEL PROYECTO	DISEÑO ARQUITECTONICO	REVISADO Y APROBADO	DEPARTAMENTAL ORURO	
	PROYECTO DE VIVIENDA CUALITATIVA EN EL MUNICIPIO DE SORACACHI-FASE (IX) 2024- ORURO			AREA	44.98 m ²
				ESCALA	1:75
				FECHA: JUNIO 2024	
LAMINA				3 - 20	
AGENCIA ESTATAL DE VIVIENDA – DEPARTAMENTO ORURO				GESTION - 2024	

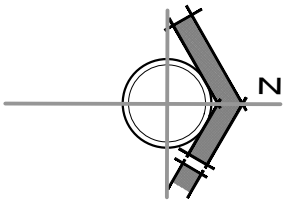

PLANO DE PLANTA AMOBLADA




BICENTENARIO DE BOLIVIA


¡Construyendo nuevos sueños!

AEV-ORU-0437

NOMBRE DEL PROYECTO		DISEÑO ARQUITECTONICO	REVISADO Y APROBADO	DEPARTAMENTAL ORURO	
PROYECTO DE VIVIENDA CUALITATIVA EN EL MUNICIPIO DE SORACACHI-FASE (IX) 2024- ORURO				AREA	44.98 m²
				ESCALA	1:75
				FECHA: JUNIO 2024	
				LAMINA	4 - 20
ESTATAL DE VIVIENDA – DEPARTAMENTO ORURO				GESTION - 2024	


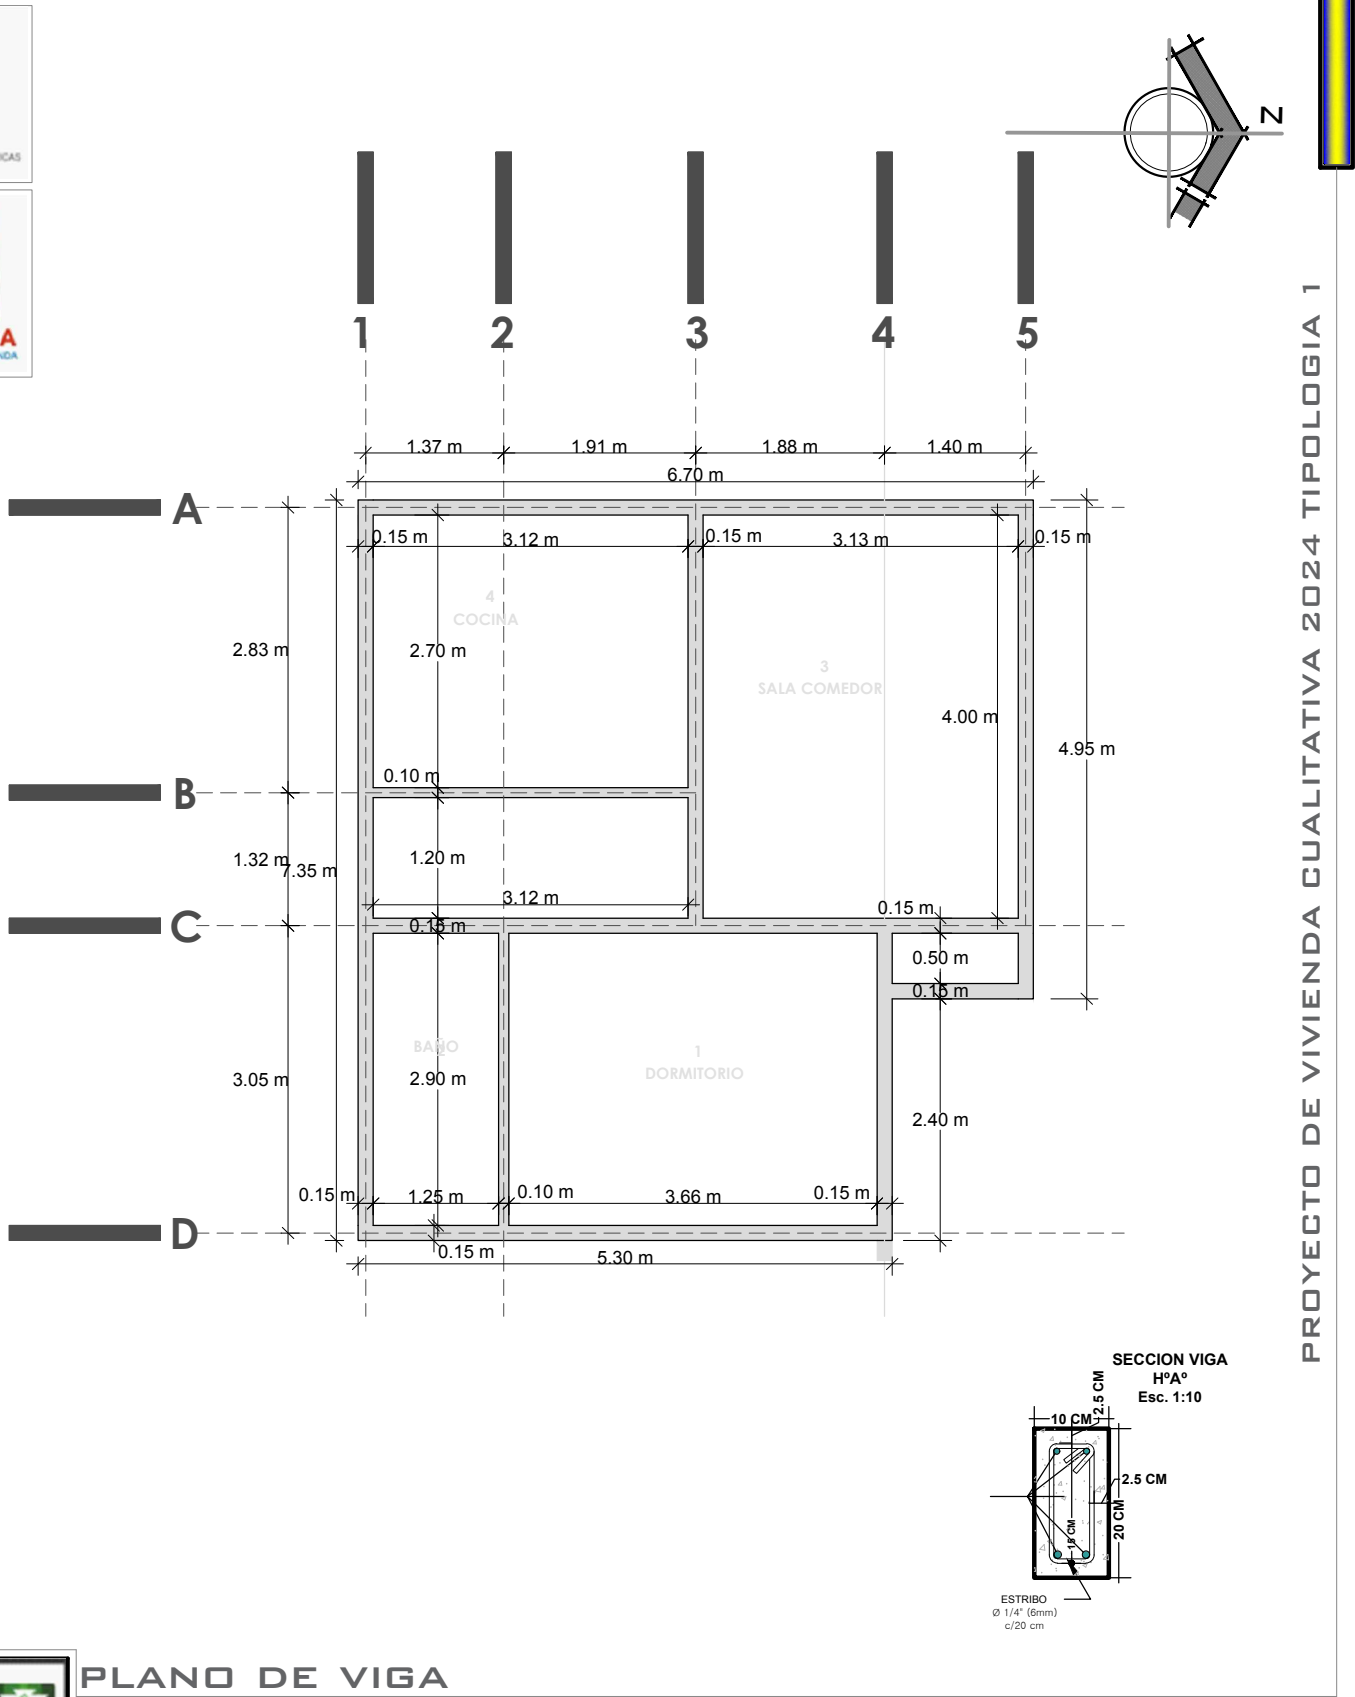


 BICENTENARIO DE BOLIVIA ¡Construyendo nuevos sueños! AEV-ORU-0437 PLANO DE VIGA							
NOMBRE DEL PROYECTO		DISEÑO ARQUITECTONICO		REVISADO Y APROBADO		DEPARTAMENTAL ORURO	
PROYECTO DE VIVIENDA CUALITATIVA EN EL MUNICIPIO DE SORACACHI-FASE (IX) 2024- ORURO						AREA	44.98 m²
						ESCALA	1:75
						FECHA: JUNIO 2024	
						LAMINA 5 - 20	
AGENCIA ESTATAL DE VIVIENDA – DEPARTAMENTO ORURO						GESTION - 2024	

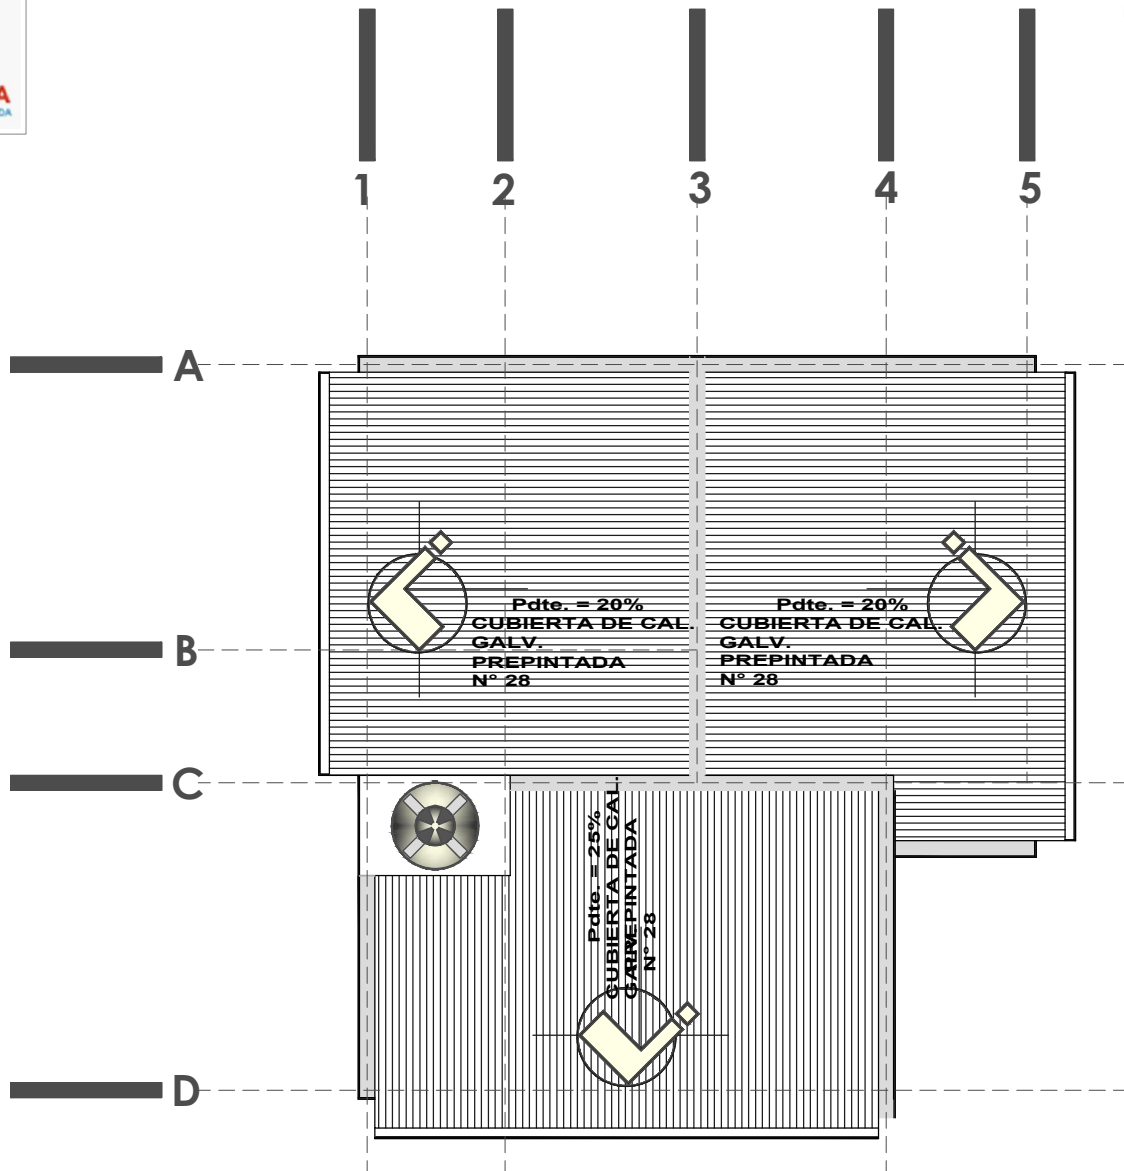

PLANO DE CUBIERTA

NOMBRE DEL PROYECTO	DISEÑO ARQUITECTONICO	REVISADO Y APROBADO	DEPARTAMENTAL ORURO	
PROYECTO DE VIVIENDA CUALITATIVA EN EL MUNICIPIO DE SORACACHI-FASE (IX) 2024- ORURO			AREA	44.98 m²
			ESCALA	1:75
			FECHA: JUNIO 2024	
			LAMINA	7 - 20
ESTATAL DE VIVIENDA – DEPARTAMENTO ORURO			GESTION - 2024	

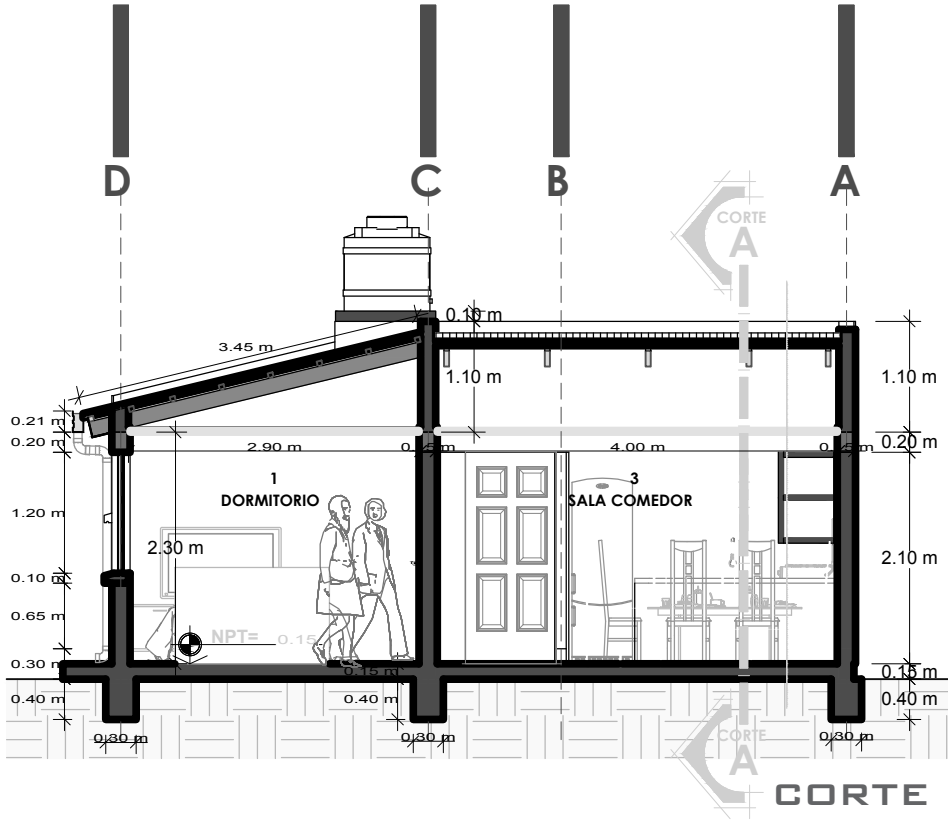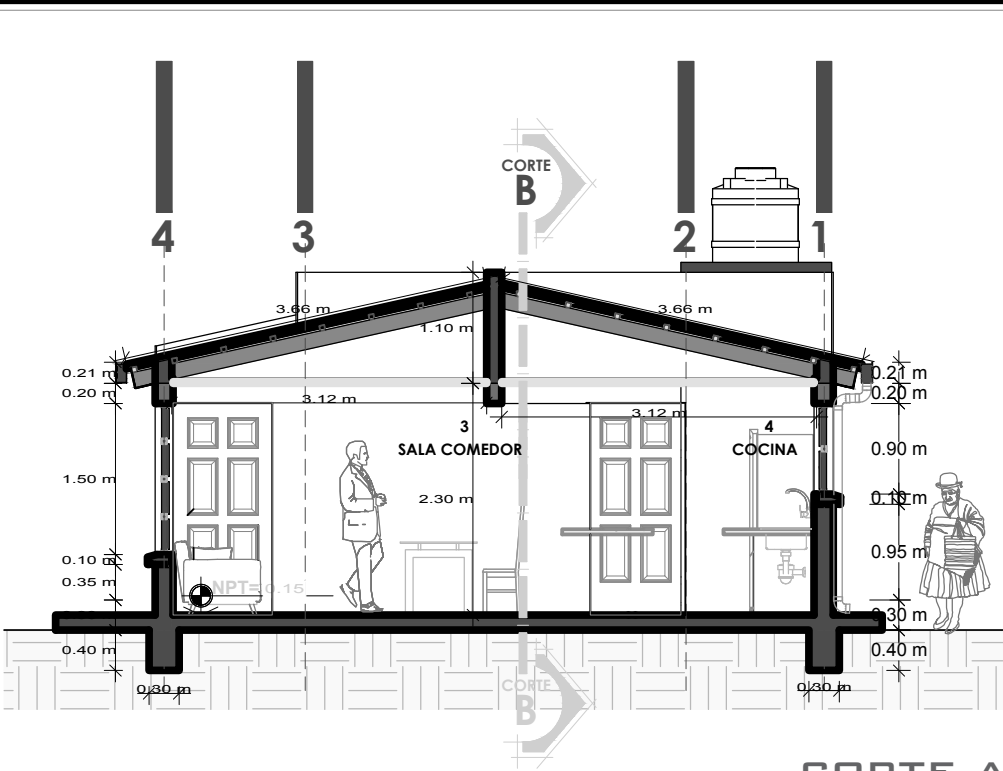

PLANO DE CORTES



BOLIVIA

MINISTERIO DE OBRAS PÚBLICAS
SERVICIOS Y VIVIENDA



AEVIVIENDA

AGENCIA ESTATAL DE VIVIENDA



ELEVACION FRONTAL



ELEVACION LATERAL

PLANO DE ELEVACIONES



BICENTENARIO DE
BOLIVIA

¡Construyendo
nuevos sueños!

AEV-ORU-0437

NOMBRE DEL PROYECTO

DISEÑO ARQUITECTONICO

REVISADO Y APROBADO

DEPARTAMENTAL
ORURO

PROYECTO DE VIVIENDA
CUALITATIVA EN EL
MUNICIPIO DE
SORACACHI-FASE (IX)
2024- ORURO

AREA 44.98 m²

ESCALA 1:75

FECHA: JUNIO 2024



LAMINA

9 - 20

AGENCIA ESTATAL DE VIVIENDA - DEPARTAMENTO ORURO

GESTION - 2024

PROYECTO DE VIVIENDA CUALITATIVA 2024 TIPOLOGIA 1

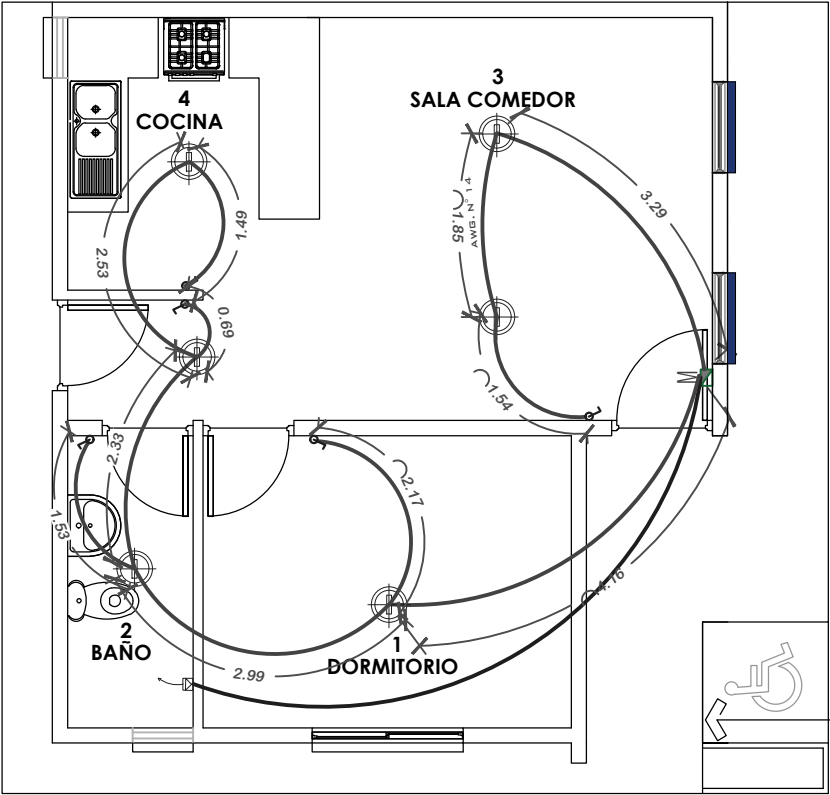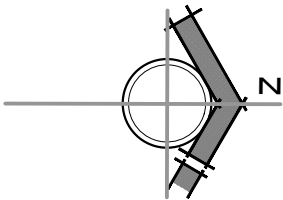

SIMBOLOGIA Y REFERENCIAS	
	TABLERO DE DISTRIBUCION
C1-C2-C3	CIRCUITOS
	CABLE N°12 TOMACORRIENTES
	ILUMINACION INCANDESCENTE SOCKET DE PORCELANA
	INTERRUPTOR SIMPLE

INSTALACION ELECTRICA

NOMBRE DEL PROYECTO	DISEÑO ARQUITECTONICO	REVISADO Y APROBADO	DEPARTAMENTAL ORURO	
PROYECTO DE VIVIENDA CUALITATIVA EN EL MUNICIPIO DE SORACACHI-FASE (IX) 2024- ORURO			AREA	44.98 m²
			ESCALA	1:75
			FECHA: JUNIO 2024	
			LAMINA	10 - 20
ESTATAL DE VIVIENDA – DEPARTAMENTO ORURO			GESTION - 2024	





BOLIVIA

MINISTERIO DE OBRAS PÚBLICAS
SERVICIOS Y VIVIENDA



AEVIVIENDA

AGENCIA ESTATAL DE VIVIENDA

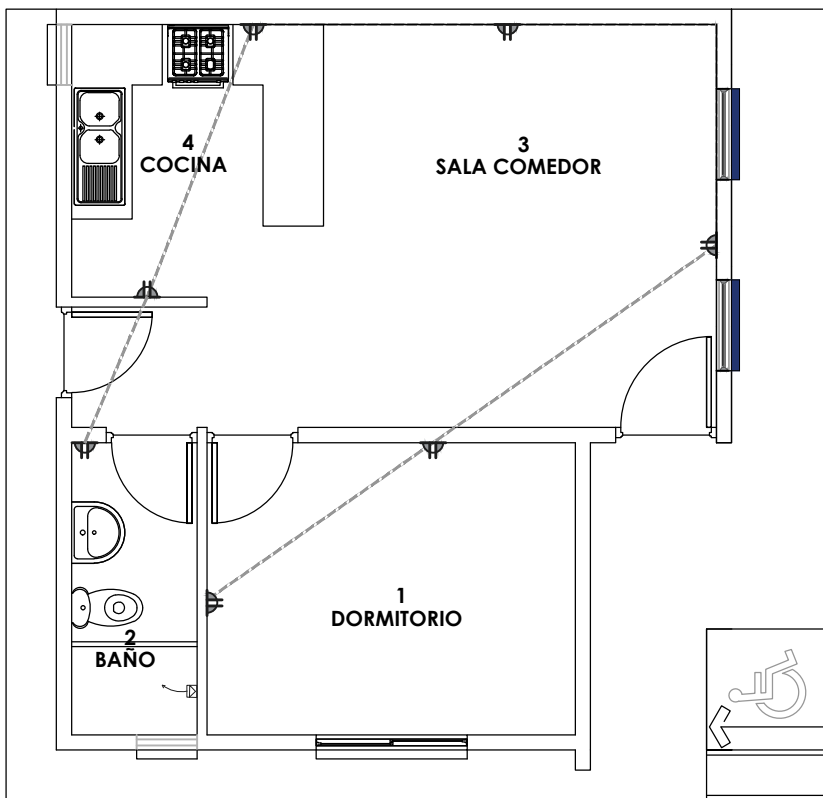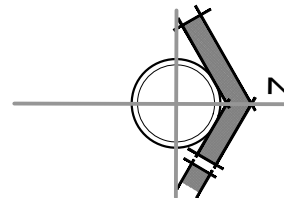

SIMBOLOGIA Y REFERENCIAS

	TABLERO DE DISTRIBUCION
C1-C2-C3	CIRCUITOS
	CABLE N°12 TOMACORRIENTES
	ILUMINACION INCANDESCENTE SOCKET DE PORCELANA
	INTERRUPTOR SIMPLE

PROYECTO DE VIVIENDA CUALITATIVA 2024 TIPOLOGIA 1

INSTALACION ELECTRICA



BICENTENARIO DE
BOLIVIA

¡Construyendo
nuevos sueños!

AEV-ORU-0437

PROYECTO DE VIVIENDA
CUALITATIVA EN EL
MUNICIPIO DE
SORACACHI-FASE (IX)
2024- ORURO

DISEÑO ARQUITECTONICO

REVISADO Y APROBADO

DEPARTAMENTAL
ORURO

AREA 44.98 m²

ESCALA 1:75

FECHA: JUNIO 2024

LAMINA

11 - 20

AGENCIA ESTATAL DE VIVIENDA - DEPARTAMENTO ORURO

GESTION - 2024





BOLIVIA

MINISTERIO DE OBRAS PÚBLICAS
SERVICIOS Y VIVIENDA



AEVIVIENDA

AGENCIA ESTATAL DE VIVIENDA

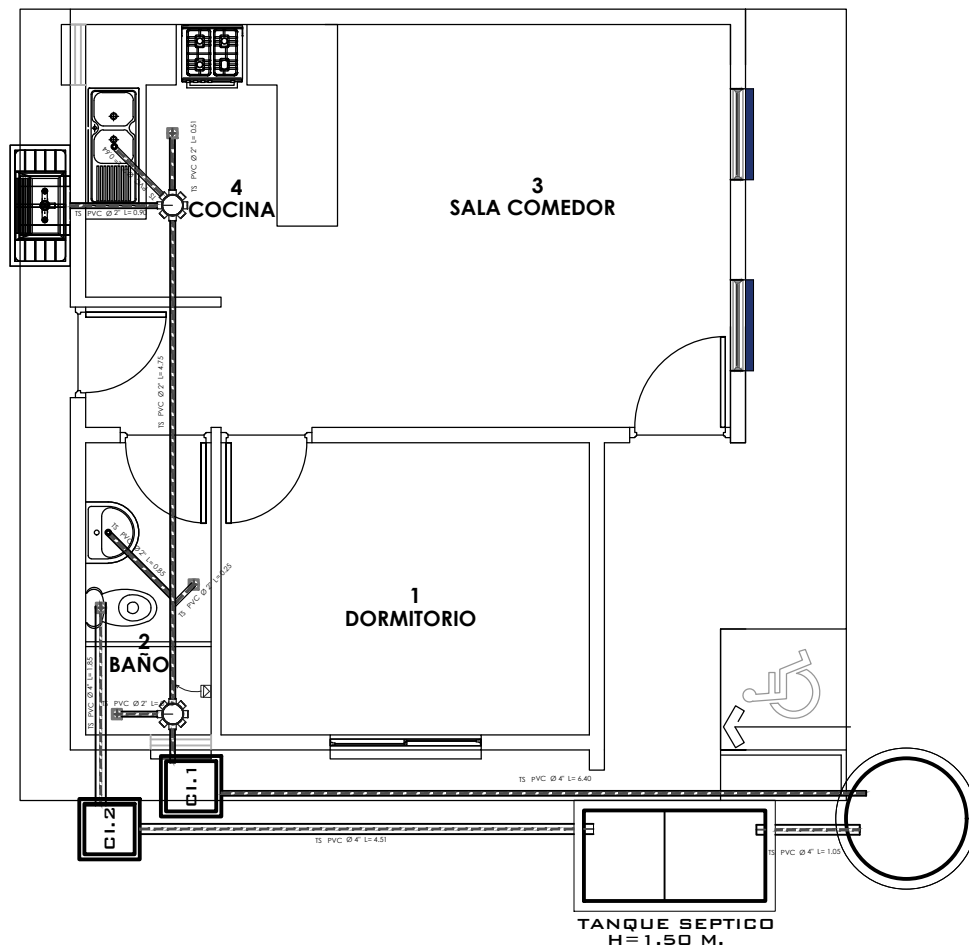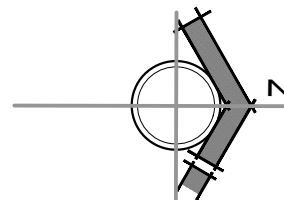

POZO ABSORVENTE
H= 1.90 M.

PROYECTO DE VIVIENDA CUALITATIVA 2024 TIPOLOGIA 1

INSTALACION SANITARIA



BICENTENARIO DE
BOLIVIA

¡Construyendo
nuevos sueños!

AEV-ORU-0437

PROYECTO DE VIVIENDA
CUALITATIVA EN EL
MUNICIPIO DE
SORACACHI-FASE (IX)
2024- ORURO

DISEÑO ARQUITECTONICO

REVISADO Y APROBADO

DEPARTAMENTAL
ORURO

AREA 44.98 m²

ESCALA 1:75


FECHA: JUNIO 2024

LAMINA



12 - 20

AGENCIA ESTATAL DE VIVIENDA - DEPARTAMENTO ORURO

GESTION - 2024

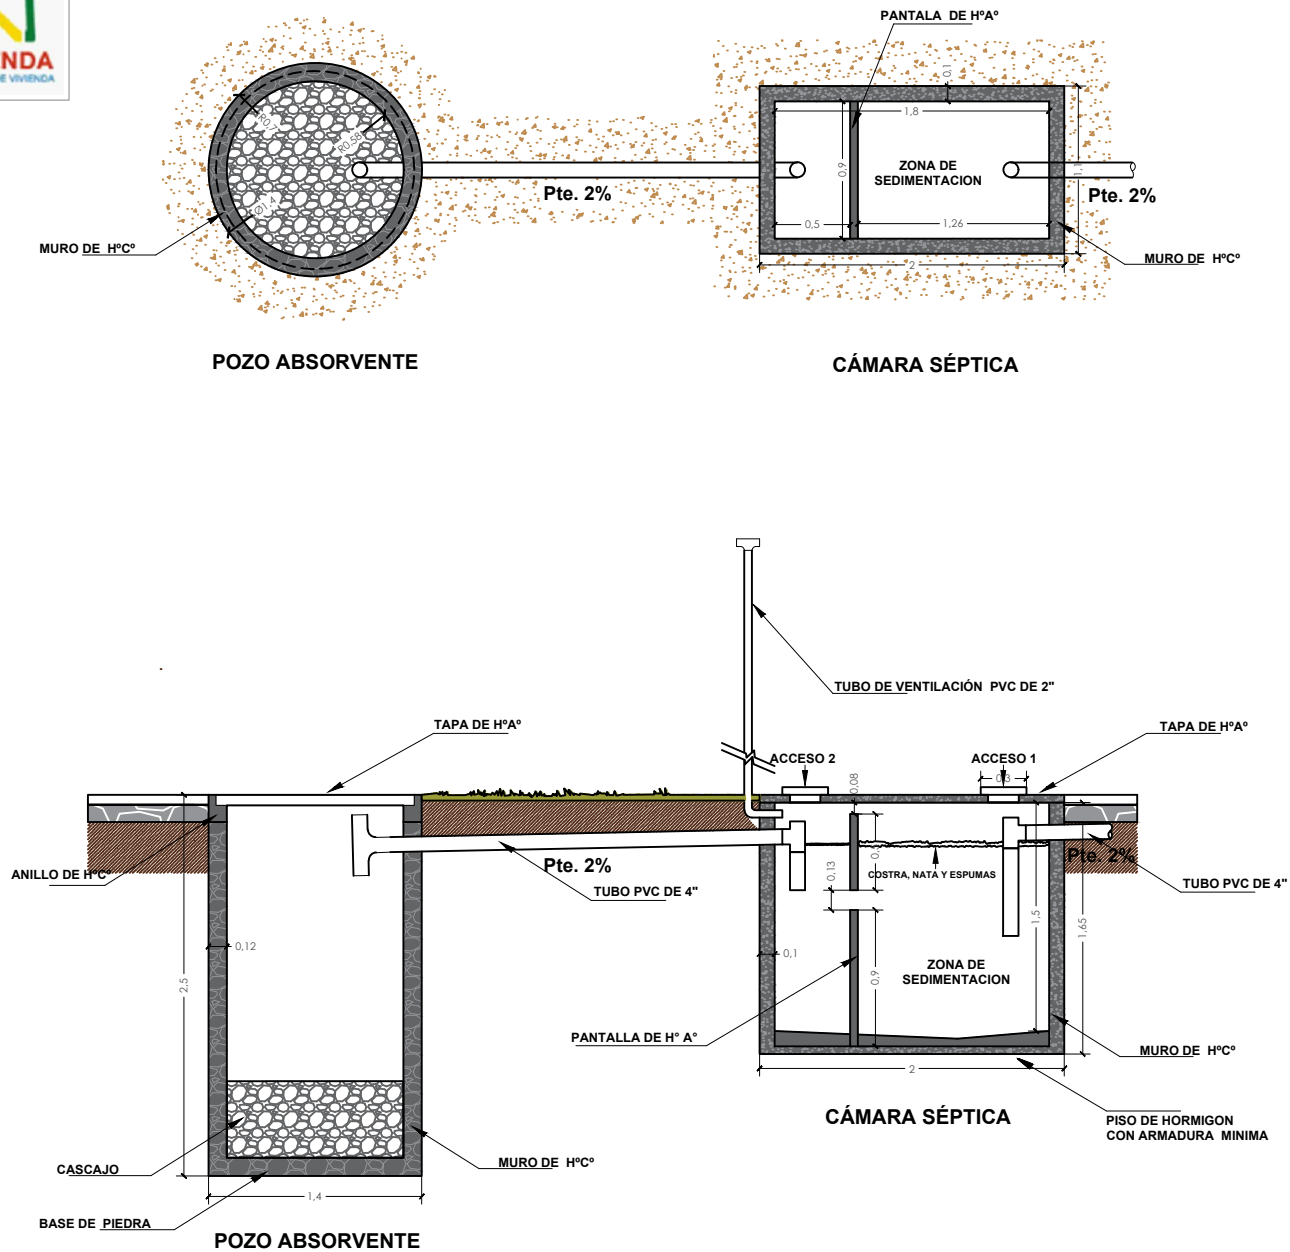

PLANO CAMARA Y POSO ABSORBENTE					
NOMBRE DEL PROYECTO		DISEÑO ARQUITECTONICO	REVISADO Y APROBADO	DEPARTAMENTAL ORURO	
PROYECTO DE VIVIENDA CUALITATIVA EN EL MUNICIPIO DE SORACACHI-FASE (IX) 2024- ORURO				AREA	44.98 m²
				ESCALA	1:75
				FECHA: JUNIO 2024	
				LAMINA 13 - 20	
ESTATAL DE VIVIENDA – DEPARTAMENTO ORURO				GESTION - 2024	

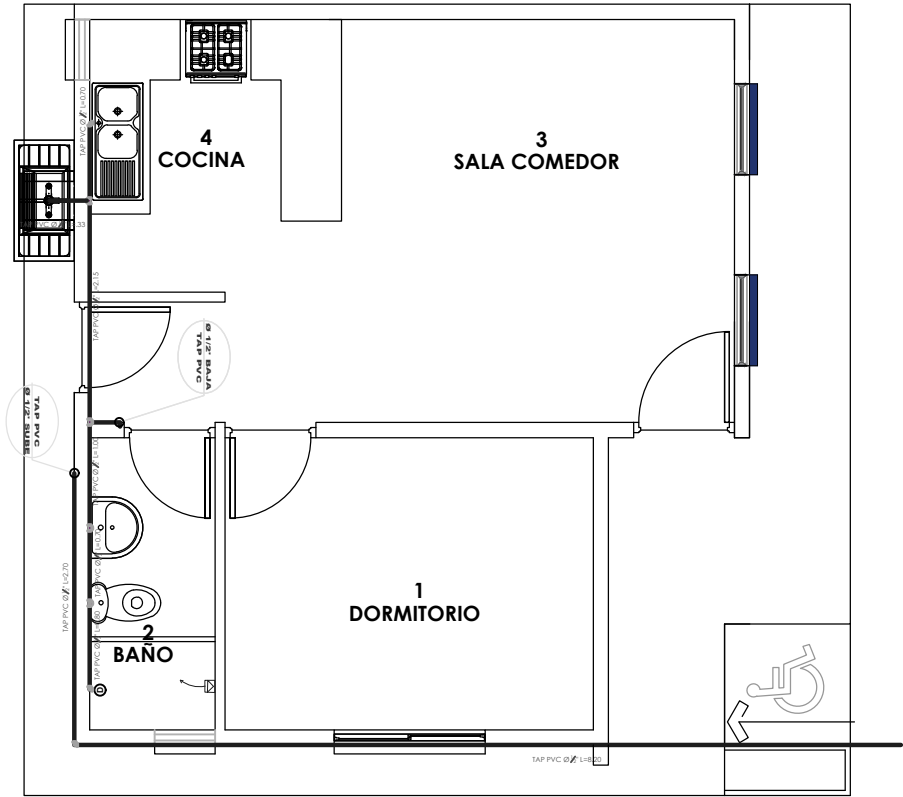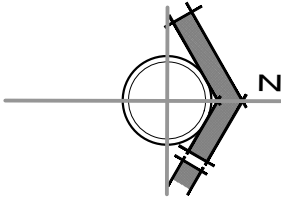

SIMBOLOGIA Y REFERENCIAS	
	DUCHA
	INODORO
	LAVAMANDOS
	LAVAPLATOS
	MEDIDOR
	TUBERIA DE AGUA POTABLE
	LLAVE DE PASO

INSTALACION AGUA POTABLE

NOMBRE DEL PROYECTO	DISEÑO ARQUITECTONICO	REVISADO Y APROBADO	DEPARTAMENTAL ORURO	
PROYECTO DE VIVIENDA CUALITATIVA EN EL MUNICIPIO DE SORACACHI-FASE (IX) 2024- ORURO			AREA	44.98 m²
			ESCALA	1:75
			FECHA: JUNIO 2024	
			LAMINA	14 - 20
ESTATAL DE VIVIENDA – DEPARTAMENTO ORURO			GESTION - 2024	




BOLIVIA

MINISTERIO DE OBRAS PÚBLICAS
SERVICIOS Y VIVIENDA



AEVIVIENDA
AGENCIA ESTATAL DE VIVIENDA

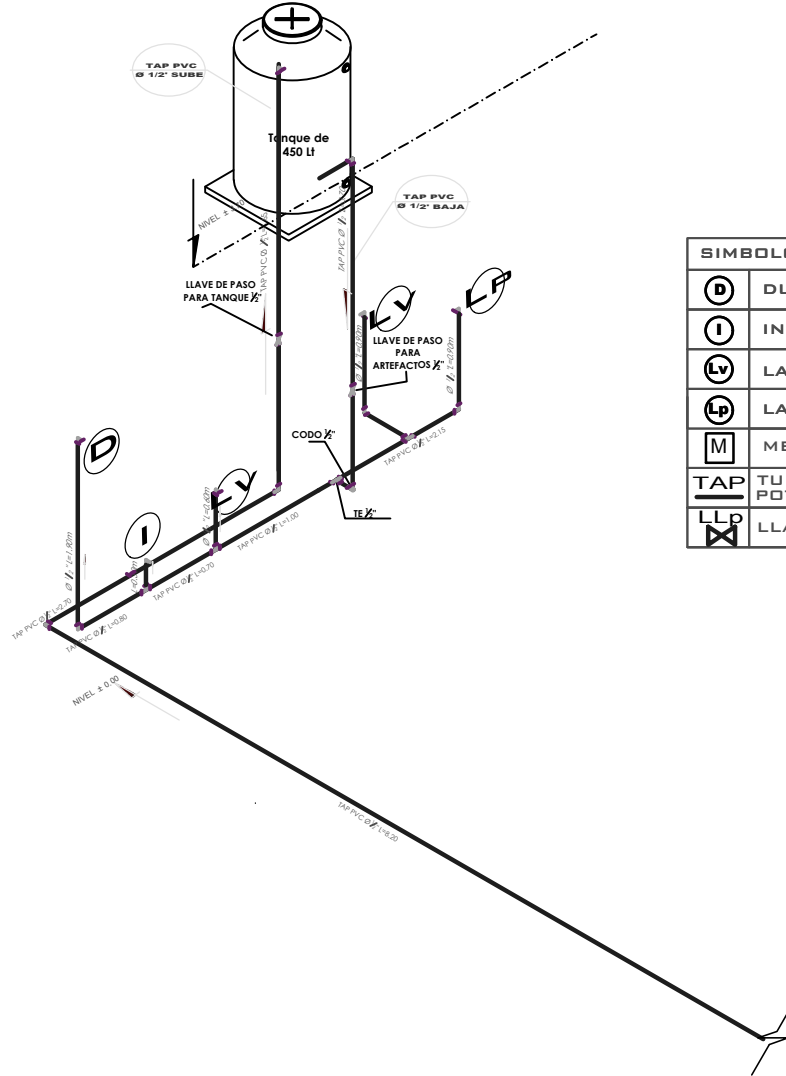

SIMBOLOGIA Y REFERENCIAS	
	DUCHA
	INODORO
	LAVAMANDOS
	LAVAPLATOS
	MEDIDOR
	TUBERIA DE AGUA POTABLE
	LLAVE DE PASO

PROYECTO DE VIVIENDA CUALITATIVA 2024 TIPOLOGIA 1

ISOMETRICO AGUA POTABLE



BICENTENARIO DE
BOLIVIA

¡Construyendo
nuevos sueños!

AEV-ORU-0437

PROYECTO DE VIVIENDA
CUALITATIVA EN EL
MUNICIPIO DE
SORACACHI-FASE (IX)
2024- ORURO

DISEÑO ARQUITECTONICO

REVISADO Y APROBADO

DEPARTAMENTAL
ORURO

AREA 44.98 m²

ESCALA 1:75


FECHA: JUNIO 2024

LAMINA

15 - 20


AGENCIA ESTATAL DE VIVIENDA - DEPARTAMENTO ORURO

GESTION - 2024

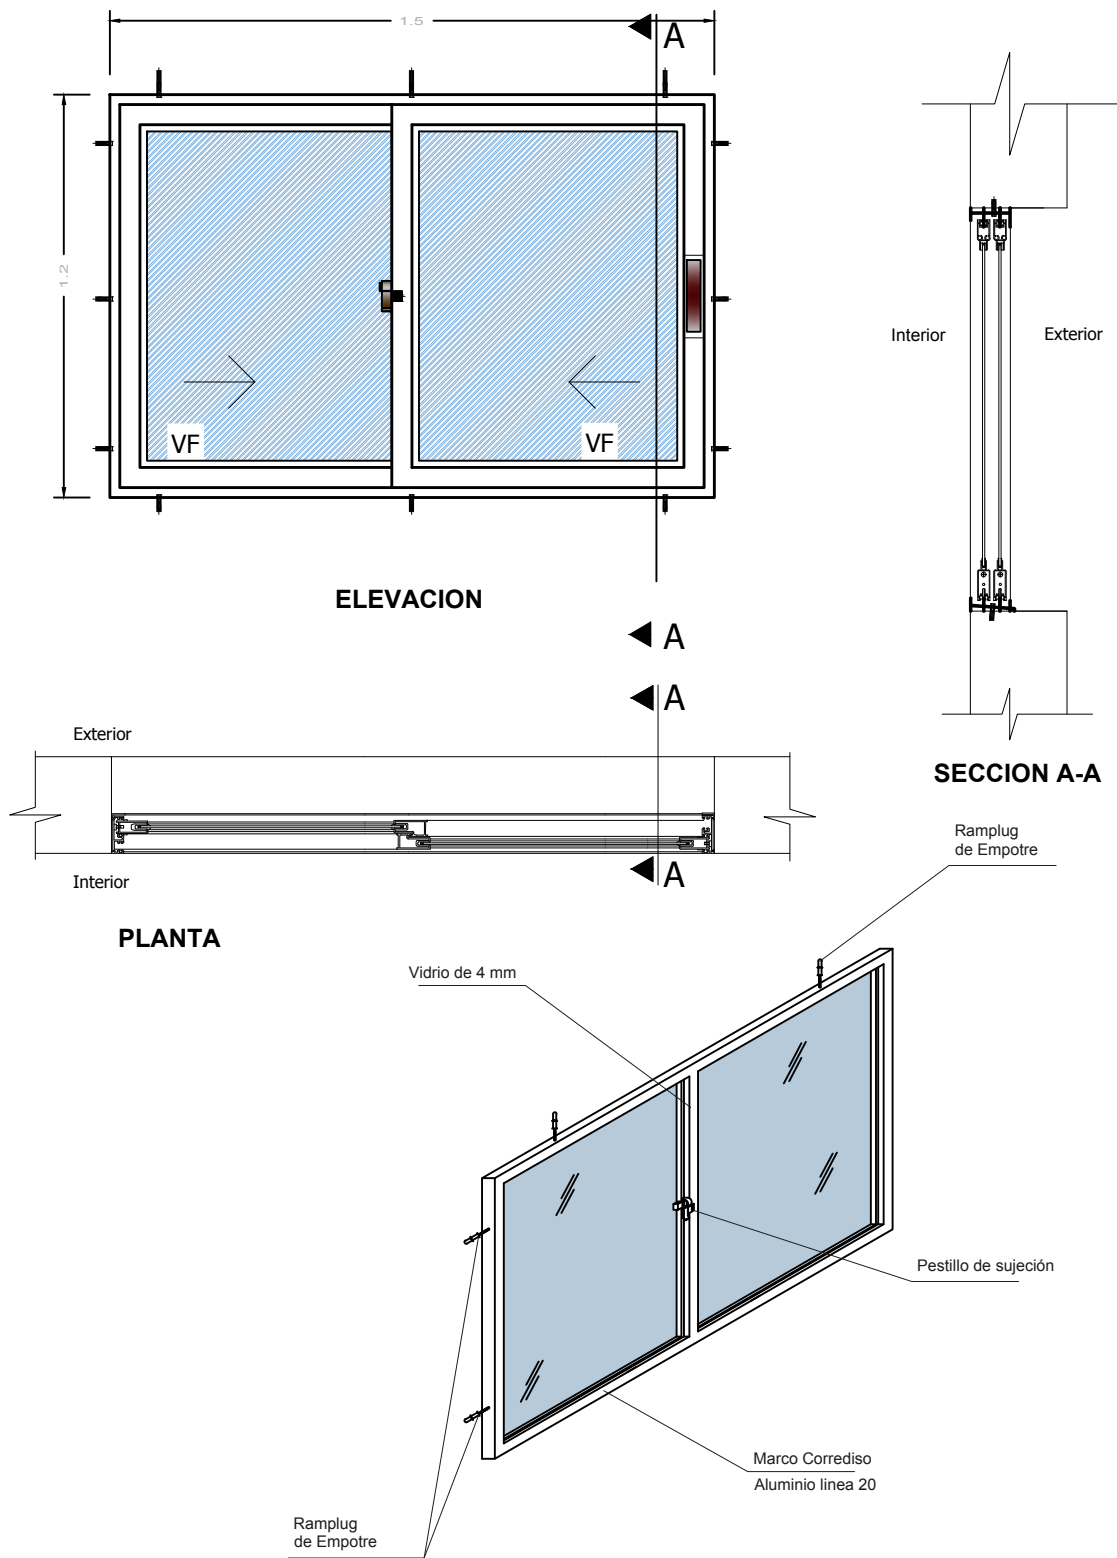


DETALLE: VENTANA DE ALUMINIO


NOMBRE DEL PROYECTO	DISEÑO ARQUITECTONICO	REVISADO Y APROBADO	DEPARTAMENTAL ORURO	
PROYECTO DE VIVIENDA CUALITATIVA EN EL MUNICIPIO DE SORACACHI-FASE (IX) 2024- ORURO			AREA	44.98 m²
			ESCALA	1:75
			FECHA: JUNIO 2024	
			LAMINA	16 - 20
ESTATAL DE VIVIENDA — DEPARTAMENTO ORURO			GESTION - 2024	

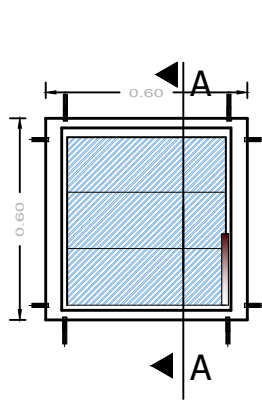


ELEVACION

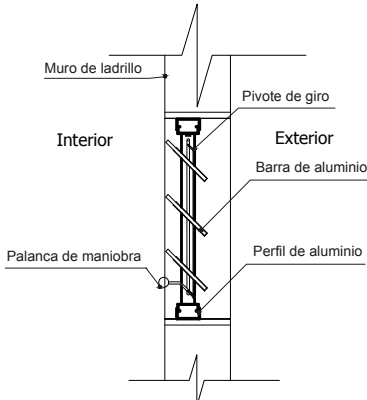


SECCION A-A

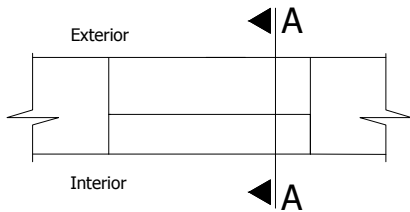

PLANTA

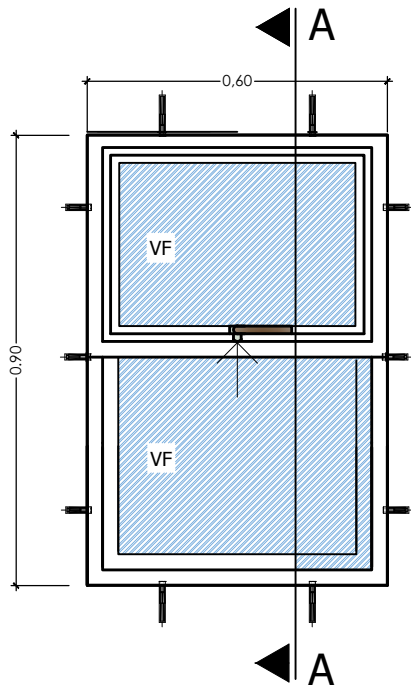

ELEVACION
ELEVACION

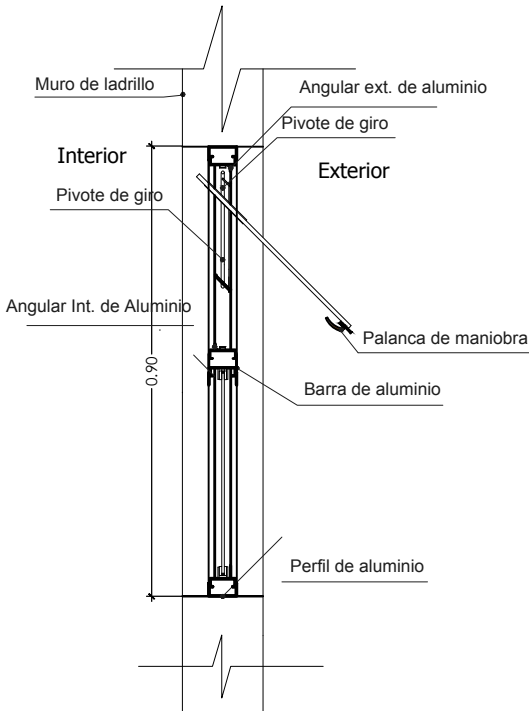

SECCION A-A

PROYECTO DE VIVIENDA CUALITATIVA 2024 TIPOLOGIA 1





BICENTENARIO DE BOLIVIA

¡Construyendo nuevos sueños!

AEV-ORU-0437

DETALLE: VENTANA DE ALUMINIO

NOMBRE DEL PROYECTO		DISEÑO ARQUITECTONICO	REVISADO Y APROBADO	DEPARTAMENTAL ORURO	
PROYECTO DE VIVIENDA CUALITATIVA EN EL MUNICIPIO DE SORACACHI-FASE (IX) 2024- ORURO				AREA	44.98 m²
				ESCALA	1:75
				FECHA: JUNIO 2024	
				LAMINA	17 - 20
ESTATAL DE VIVIENDA – DEPARTAMENTO ORURO				GESTION - 2024	

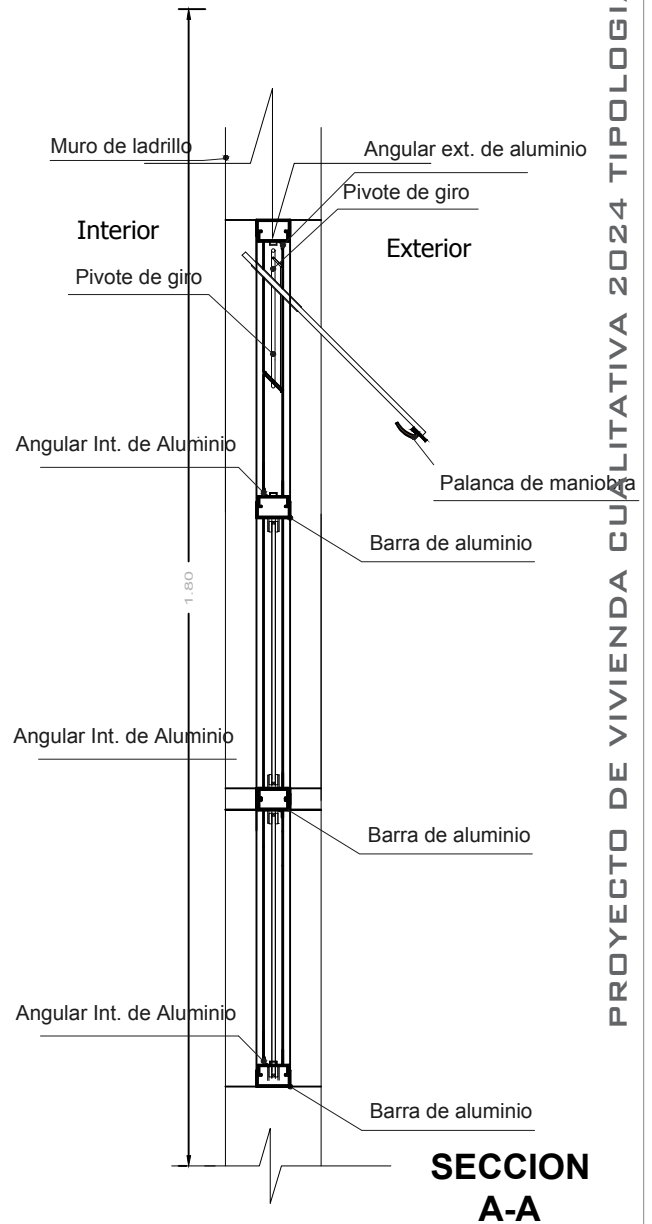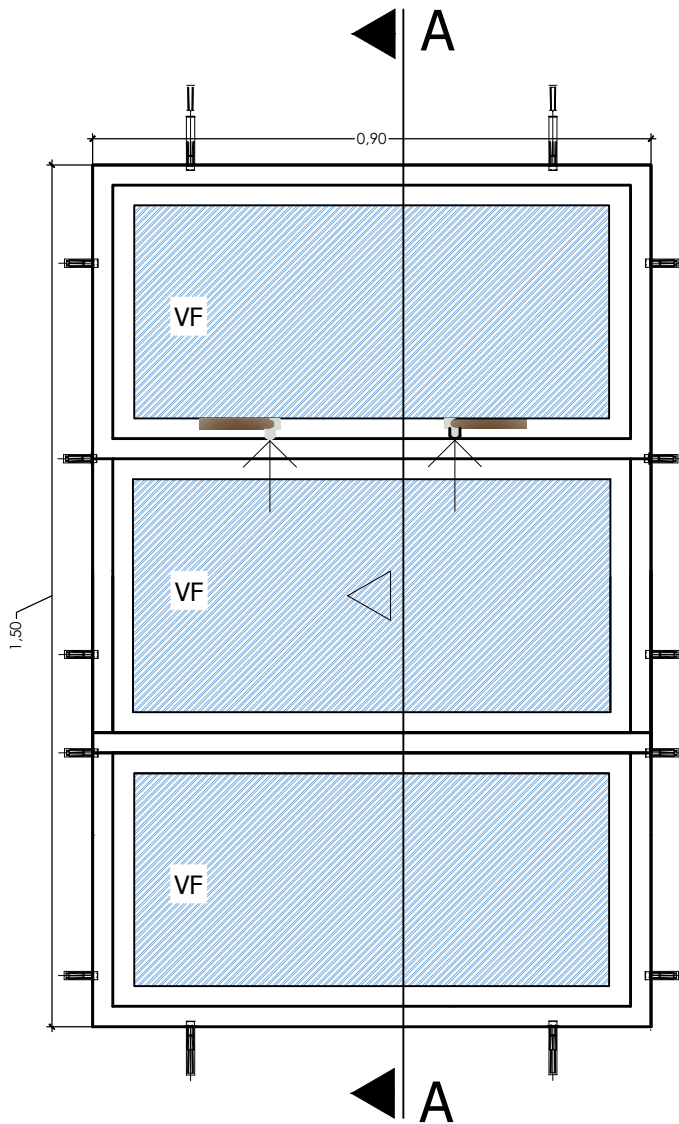

DETALLE: VENTANA DE ALUMINIO

NOMBRE DEL PROYECTO	DISEÑO ARQUITECTONICO	REVISADO Y APROBADO	DEPARTAMENTAL ORURO	
PROYECTO DE VIVIENDA CUALITATIVA EN EL MUNICIPIO DE SORACACHI-FASE (IX) 2024- ORURO			AREA	44.98 m²
			ESCALA	1:75
			FECHA: JUNIO 2024	
			LAMINA	18 - 20
ESTATAL DE VIVIENDA – DEPARTAMENTO ORURO			GESTION - 2024	




BOLIVIA

MINISTERIO DE OBRAS PÚBLICAS
SERVICIOS Y VIVIENDA




AEVIVIENDA
AGENCIA ESTATAL DE VIVIENDA

Puerta tipo 1

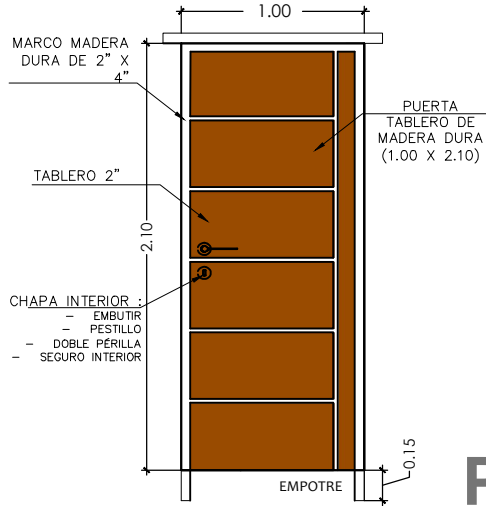


P1

Puerta tipo 1

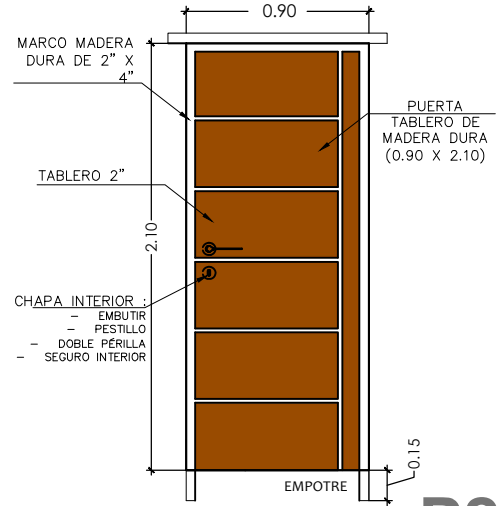

P2

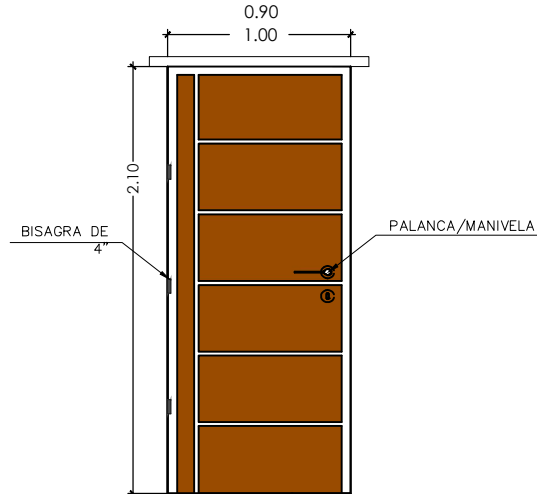

DETALLE: PUERTA DE MADERA



BICENTENARIO DE
BOLIVIA

¡Construyendo
nuevos sueños!

AEV-ORU-0437

PROYECTO DE VIVIENDA
CUALITATIVA EN EL
MUNICIPIO DE
SORACACHI-FASE (IX)
2024- ORURO

DISEÑO ARQUITECTONICO

REVISADO Y APROBADO

DEPARTAMENTAL
ORURO

AREA 44.98 m²

ESCALA 1:75

FECHA: JUNIO 2024

LAMINA

19 - 20

AGENCIA ESTATAL DE VIVIENDA - DEPARTAMENTO ORURO

GESTION - 2024

PROYECTO DE VIVIENDA CUALITATIVA 2024 TIPOLOGIA 1



BOLIVIA

MINISTERIO DE OBRAS PÚBLICAS
SERVICIOS Y VIVIENDA



AEVIVIENDA

AGENCIA ESTATAL DE VIVIENDA

Calamina Ondulada
N° 28 de color

Clavo de Calamina

Listones 2"x 2"

Canaleta corte 33
N° 28

Viga 2"x 6"

Cielo falso plafon

Ventana de Aluminio

Botaguas de Hormigon Armado

Ladrillo 6 huecos

Piso Flotante


Zocalo de piso flotante

Sobre Cimiento de
Hormigon Ciclopeo

Membrana Aislante

Cimiento de H°C°
30x40cm

Terreno
compactado

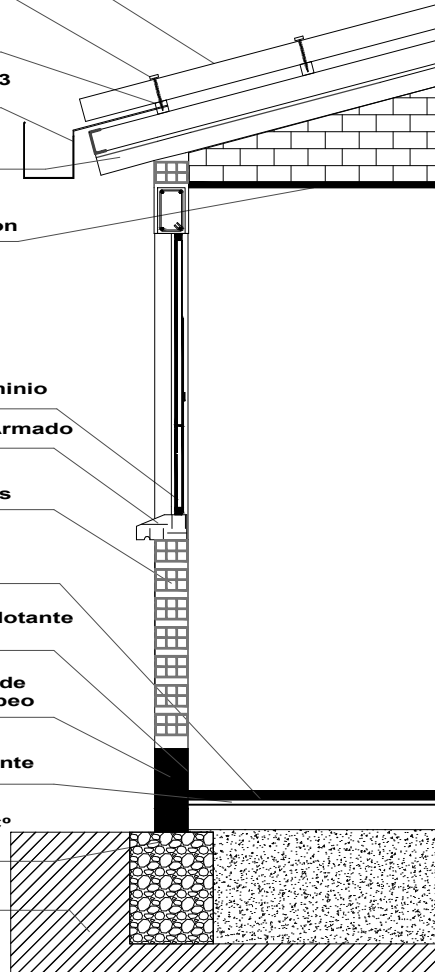

PROYECTO DE VIVIENDA CUALITATIVA 2024 TIPOLOGIA 1

DETALLE: CORTE DE BORDE



BICENTENARIO DE
BOLIVIA

¡Construyendo
nuevos sueños!

AEV-ORU-0437

PROYECTO DE VIVIENDA
CUALITATIVA EN EL
MUNICIPIO DE
SORACACHI-FASE (IX)
2024- ORURO

DISEÑO ARQUITECTONICO

REVISADO Y APROBADO

DEPARTAMENTAL
ORURO

AREA 44.98 m²

ESCALA 1:75

FECHA: JUNIO 2024

LAMINA

20 - 20

AGENCIA ESTATAL DE VIVIENDA - DEPARTAMENTO ORURO

GESTION - 2024