



VISTA EXTERIOR



VISTA EXTERIOR



VISTA INTERIOR





VISTA INTERIOR

AGENCIA ESTATAL DE VIVIENDA - AEVIVIENDA	
PROYECTO DE VIVIENDA NUEVA EN EL MUNICIPIO DE EXALTACION -FASE(IX) 2024- BENI	
COMUNIDADES: NUEVA UNION, NUEVA ESPERANZA, CAMPO ANA MARIA	MUNICIPIO: EXALTACION
PROVINCIA: YACUJA	DEPARTAMENTO: BENI

DISEÑO ARQUITECTÓNICO: 	REVISADO Y APROBADO : 	FECHA: DICIEMBRE / 2024 SUPERFICIE CONSTRUIDA: 62.32 m ² LAMINA: 1 / 23
--------------------------------	-------------------------------	---

TIPO 2 VIVIENDA NUEVA

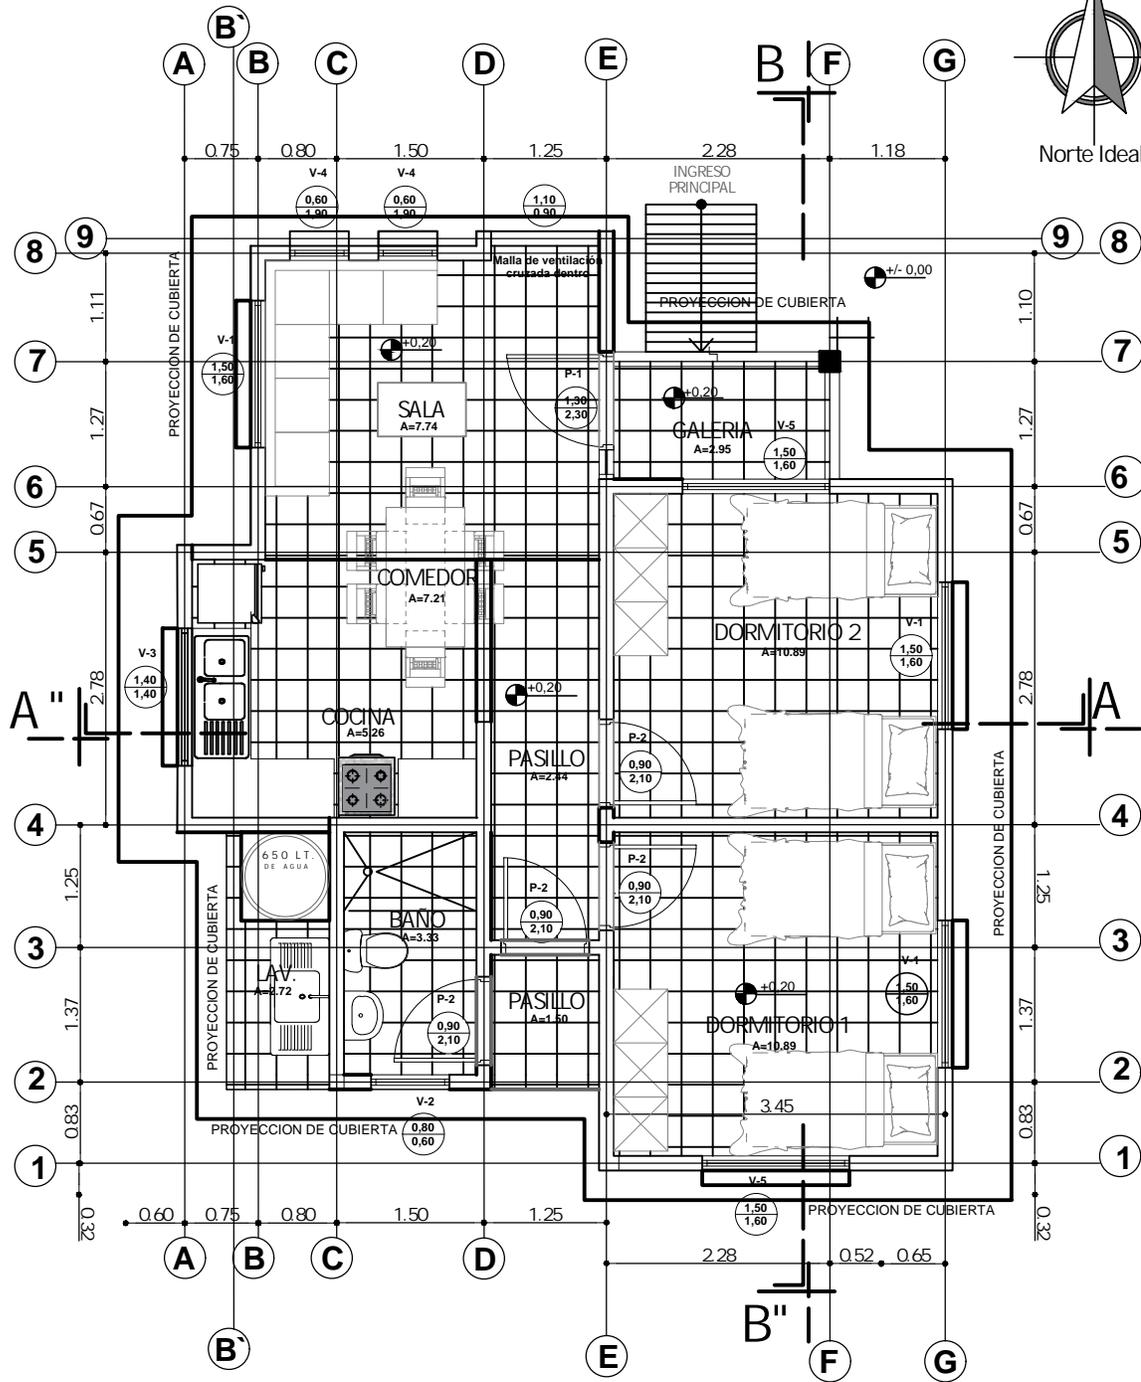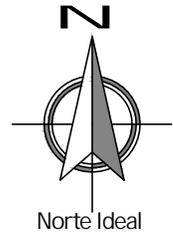

PLANTA AMOBLADA
ESC. 1:75





ESC. Gráfica

AGENCIA ESTATAL DE VIVIENDA - AEVIVIENDA	
PROYECTO DE VIVIENDA NUEVA EN EL MUNICIPIO DE EXALTACION -FASE (IX) 2024- BENI	
COMUNIDADES: NUEVA UNION, NUEVA ESPERANZA, CAMPO ANA MARIA	MUNICIPIO: EXALTACION
PROVINCIA: YACUJA	DEPARTAMENTO: BENI

DISEÑO ARQUITECTONICO:	REVISADO Y APROBADO:	FECHA: DICIEMBRE / 2024
		SUPERFICIE CONSTRUIDA: 62.32 m ²
		LAMINA: 2/23

TIPO 2 VIVIENDA NUEVA

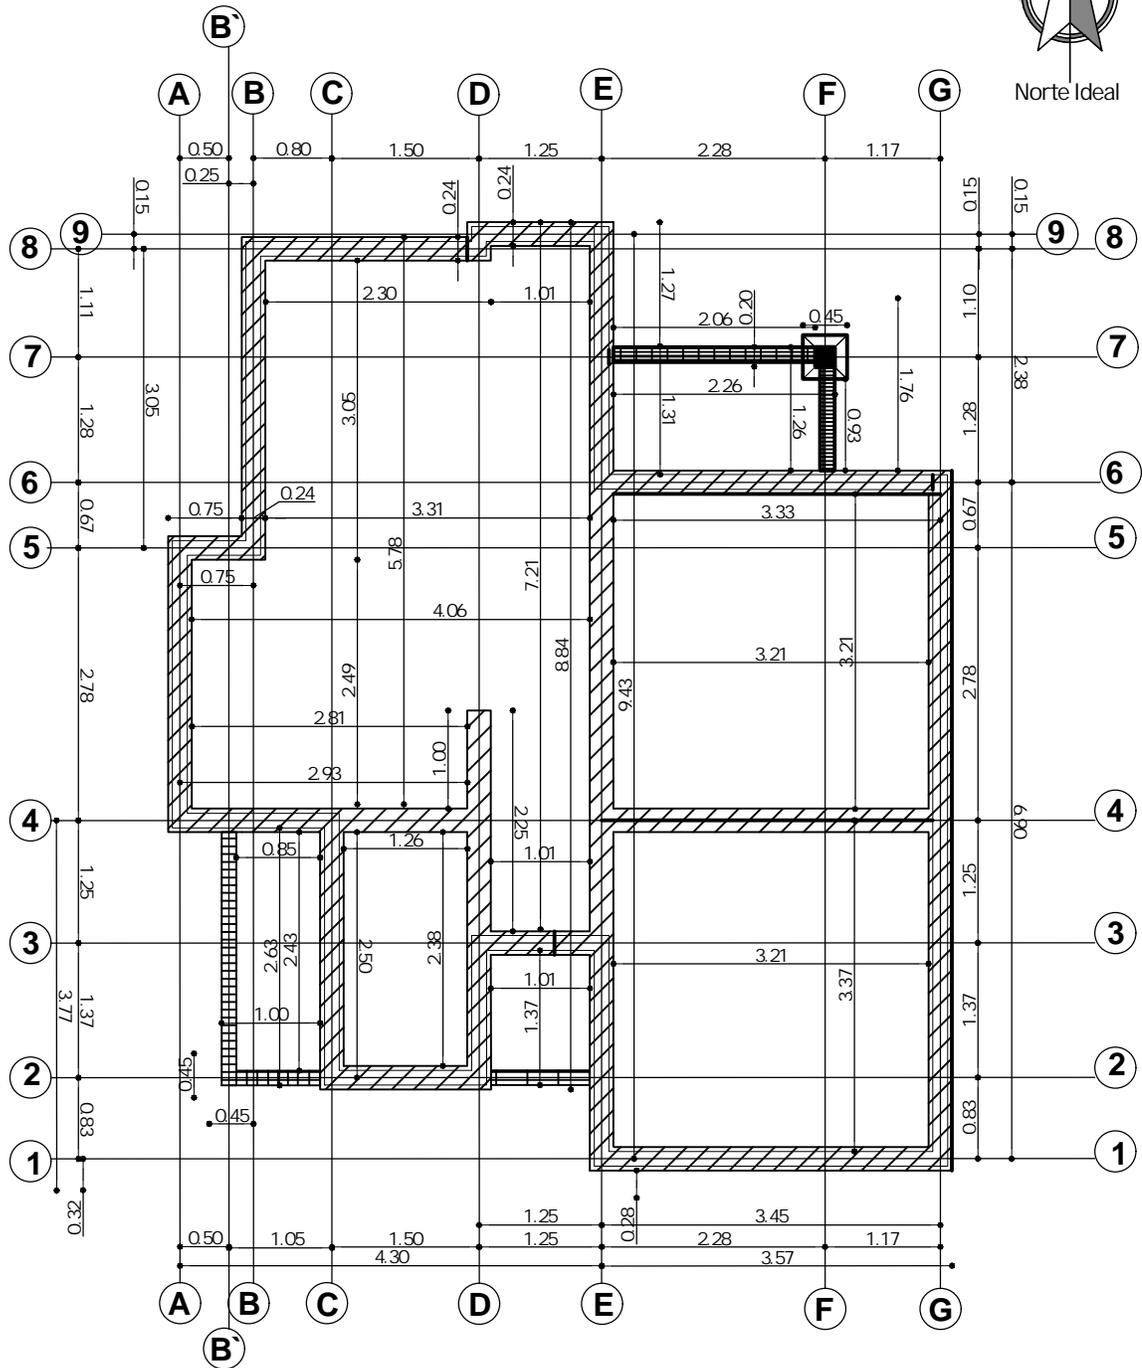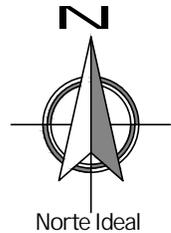




PLANO EXCAVACION-CIMIENTOS
 ESC. 1:75

AGENCIA ESTATAL DE VIVIENDA - AEVIVIENDA	
PROYECTO DE VIVIENDA NUEVA EN EL MUNICIPIO DE EXALTACION -FASE(IX) 2024- BENI	
COMUNIDADES: NUEVA UNION, NUEVA ESPERANZA, CAMPO ANA MARIA	MUNICIPIO: EXALTACION
PROVINCIA: YACUJA	DEPARTAMENTO: BENI

DISEÑO ARQUITECTONICO:	REVISADO Y APROBADO:	FECHA: DICIEMBRE / 2024
		SUPERFICIE CONSTRUIDA: 62.32 m ²
		LAMINA: 3/23


TIPO 2 VIVIENDA NUEVA

DETALLE DE VIGA DE ARRIOSTRE

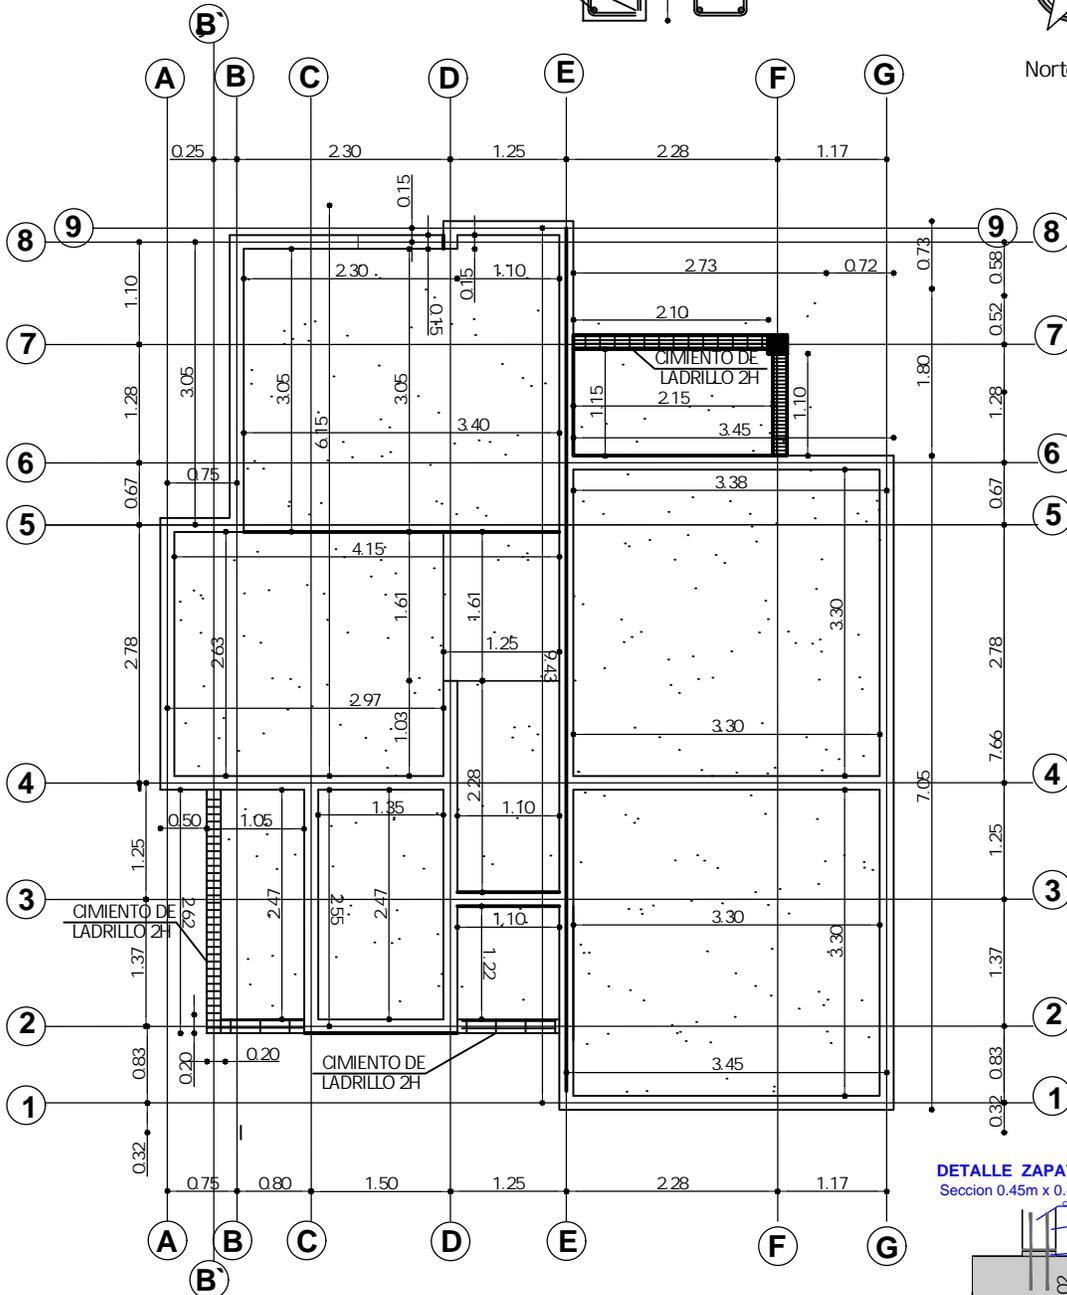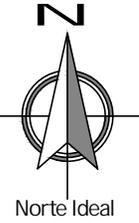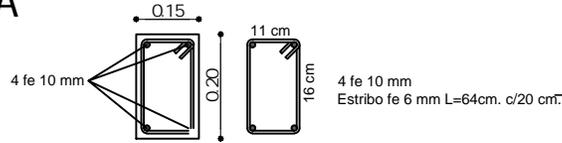

PLANO VIGA DE ARRIOSTRE
ESC. 1:75



DETALLE ZAPATA DE Hº Aº

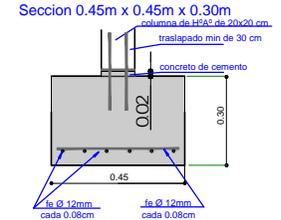

AGENCIA ESTATAL DE VIVIENDA - AEVIVIENDA	
PROYECTO DE VIVIENDA NUEVA EN EL MUNICIPIO DE EXALTACION -FASE(IX) 2024- BENI	
COMUNIDADES: NUEVA UNION, NUEVA ESPERANZA, CAMPO ANA MARIA	MUNICIPIO: EXALTACION
PROVINCIA: YACUJA	DEPARTAMENTO: BENI

DISEÑO ARQUITECTÓNICO:	REVISADO Y APROBADO:	FECHA: DICIEMBRE / 2024
		SUPERFICIE CONSTRUIDA: 62.32 m ²
		LAMINA: 4/23

TIPO 2 VIVIENDA NUEVA

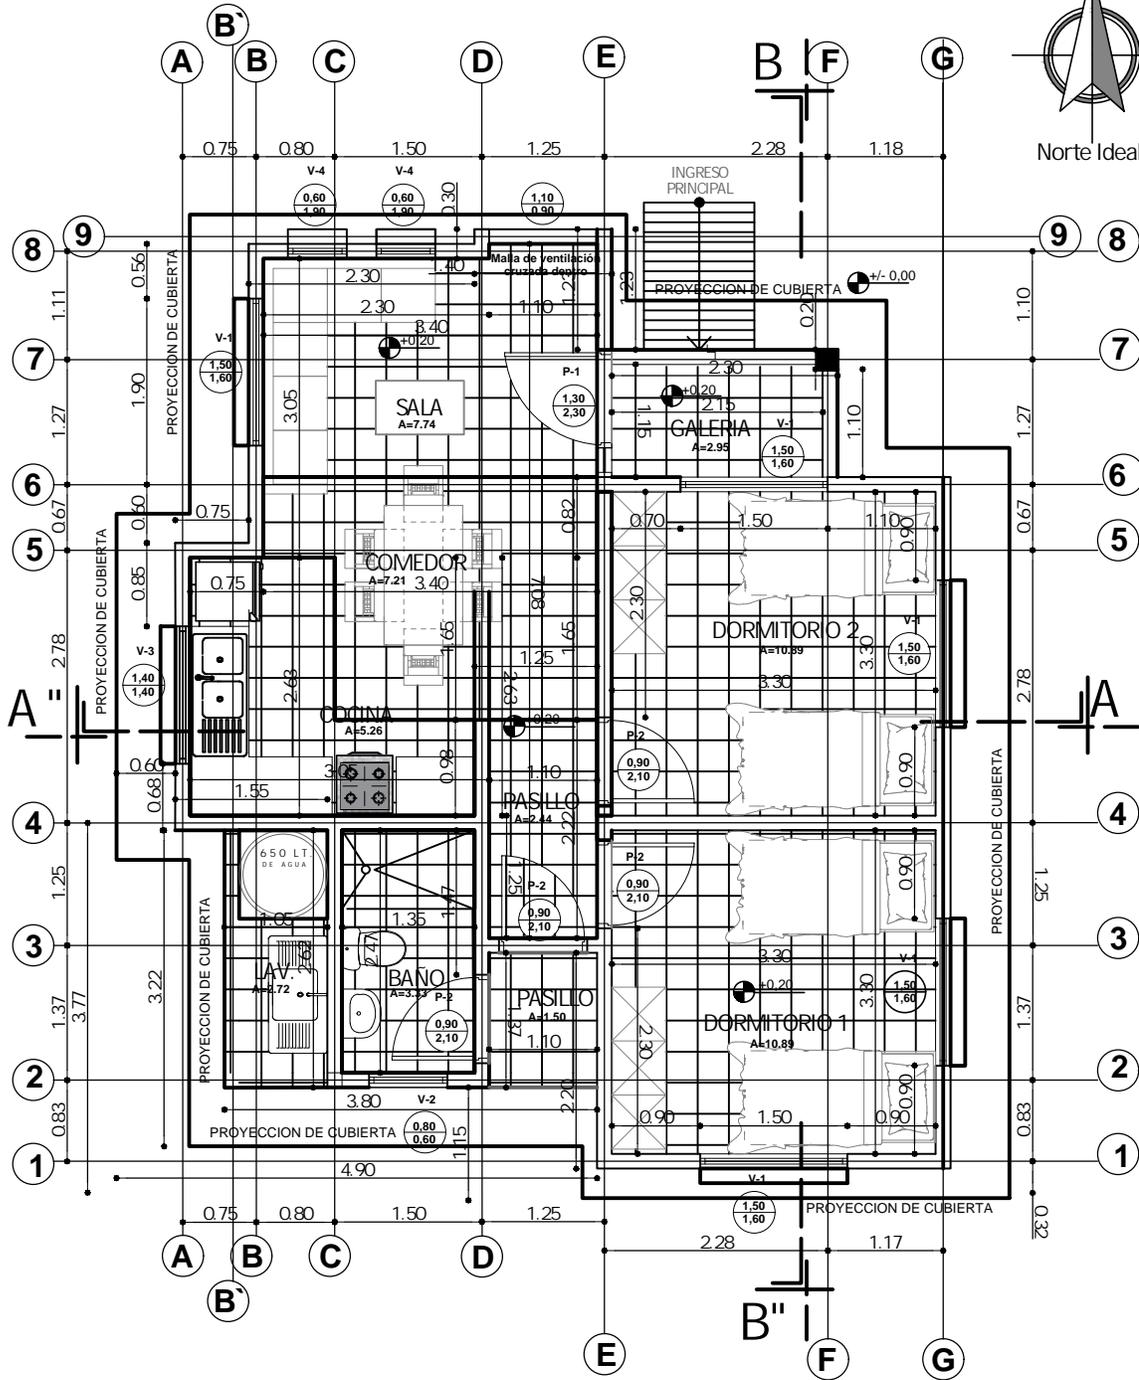
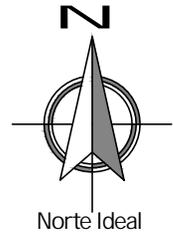


PLANTA ACOTADA
ESC. 1:75


AGENCIA ESTATAL DE VIVIENDA - AEVIVIENDA	
PROYECTO DE VIVIENDA NUEVA EN EL MUNICIPIO DE EXALTACION -FASE(IX) 2024- BENI	
COMUNIDADES: NUEVA UNION, NUEVA ESPERANZA, CAMPO ANA MARIA	MUNICIPIO: EXALTACION
PROVINCIA: YACUJA	DEPARTAMENTO: BENI

DISEÑO ARQUITECTONICO:	REVISADO Y APROBADO:	FECHA: DICIEMBRE / 2024
		SUPERFICIE CONSTRUIDA: 62.32 m ²
		LAMINA: 5/23

TIPO 2 VIVIENDA NUEVA

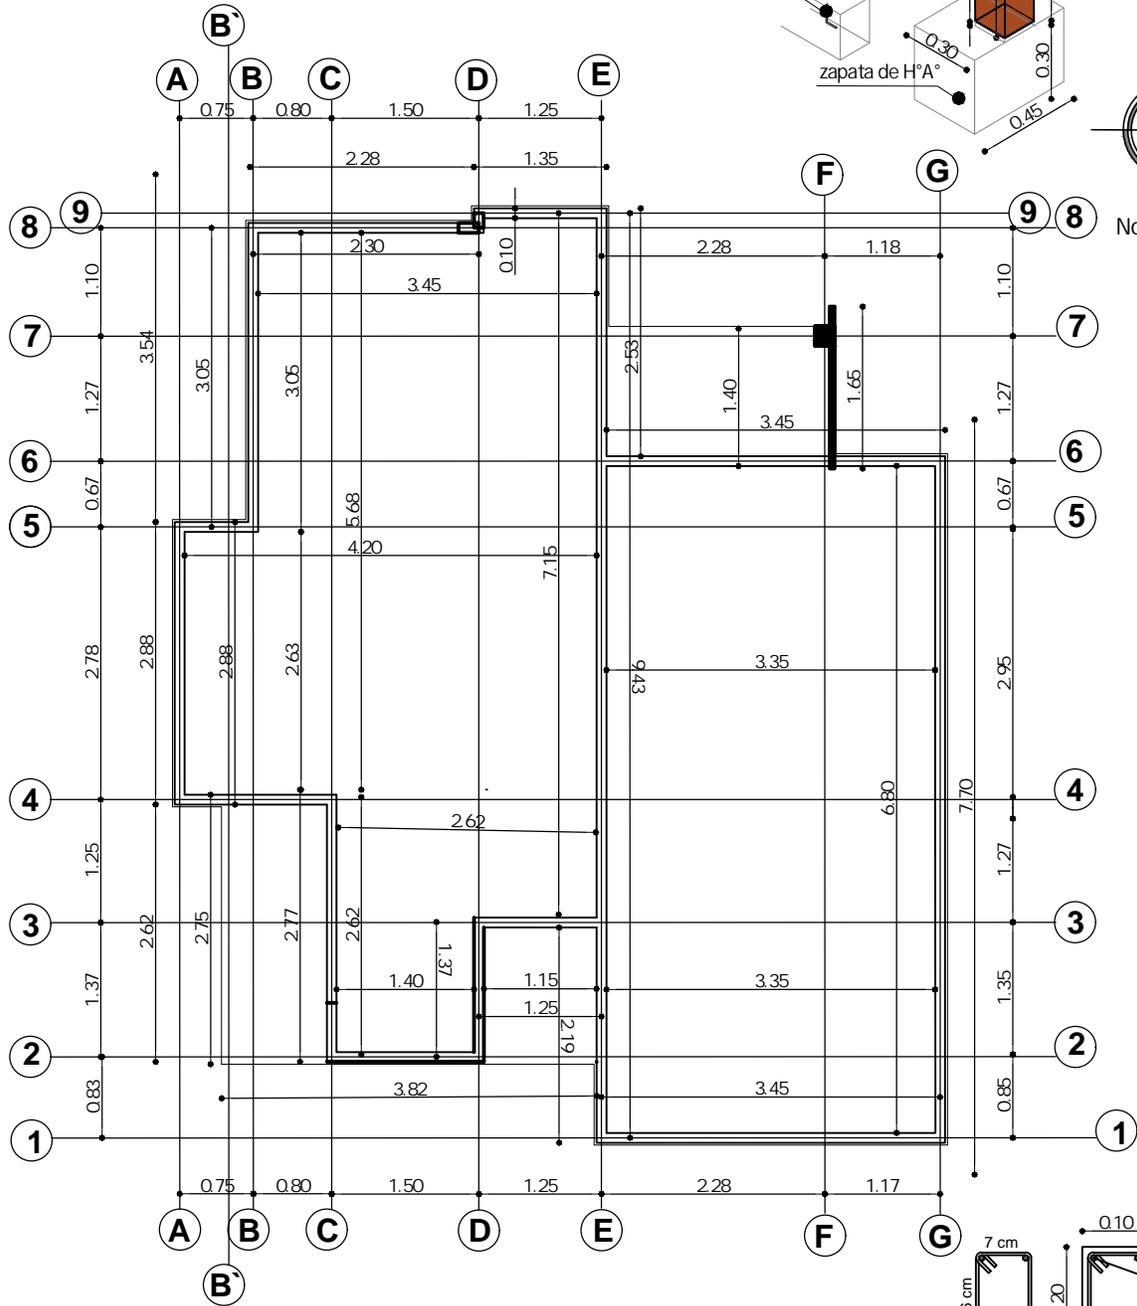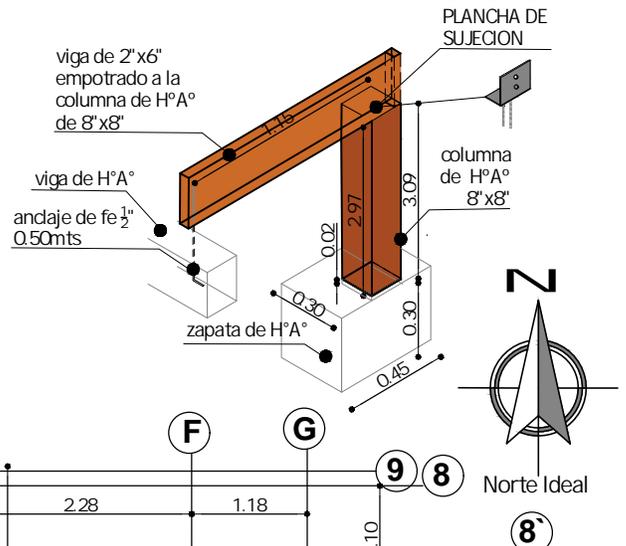





PLANO VIGA CADENA DE H°A°
 ESC. 1:75

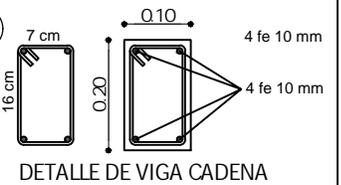

AGENCIA ESTATAL DE VIVIENDA - AEVIVIENDA	
PROYECTO DE VIVIENDA NUEVA EN EL MUNICIPIO DE EXALTACION -FASE (IX) 2024- BENI	
COMUNIDADES: NUEVA UNION, NUEVA ESPERANZA, CAMPO ANA MARIA	MUNICIPIO: EXALTACION
PROVINCIA: YACUJA	DEPARTAMENTO: BENI

DISEÑO ARQUITECTÓNICO:	REVISADO Y APROBADO:	FECHA: DICIEMBRE / 2024
		SUPERFICIE CONSTRUIDA: 62.32 m ²
		LAMINA: 6/23

TIPO 2 VIVIENDA NUEVA

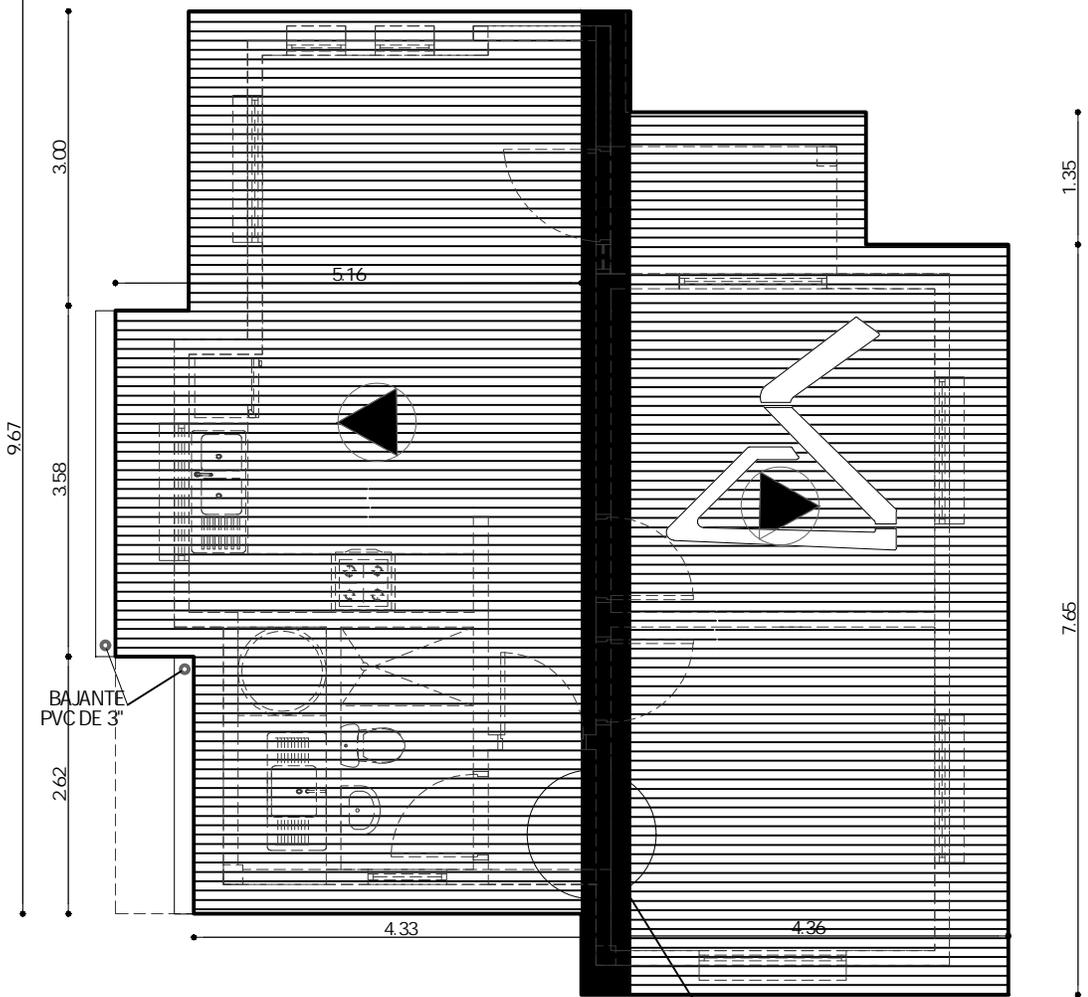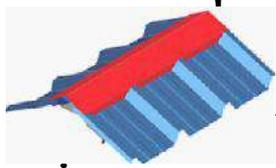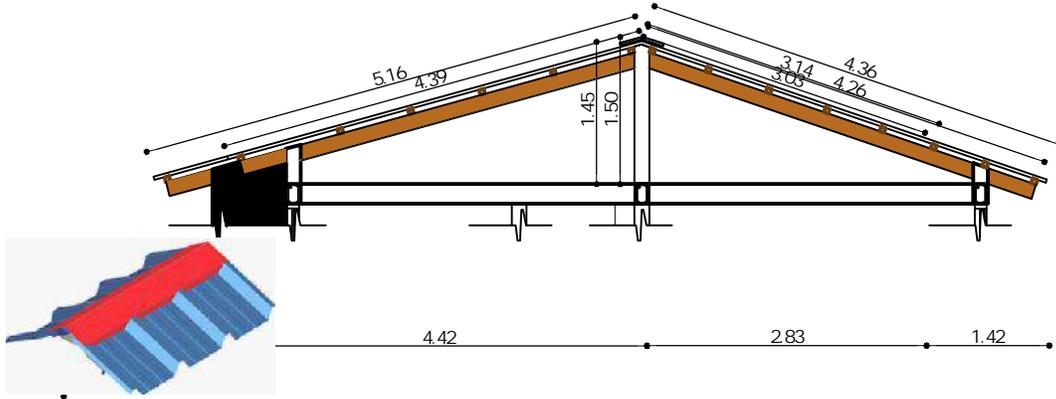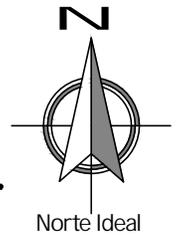



PLANO DE CUBIERTA
ESC. 1:75

CUMBRERA DE CALAMINA GALVANIZADA N° 28 Y PREPINTADA AZUL
CORTAR SEGÚN LA FORMA TRAPEZOIDAL DE LA CALAMINA SIN DEJAR ABERTURA


AGENCIA ESTATAL DE VIVIENDA - AEVIVIENDA	
PROYECTO DE VIVIENDA NUEVA EN EL MUNICIPIO DE EXALTACION -FASE (X) 2024- BENI	
COMUNIDADES: NUEVA UNION, NUEVA ESPERANZA, CAMPO ANA MARIA	MUNICIPIO: EXALTACION
PROVINCIA: YACUJA	DEPARTAMENTO: BENI

DISEÑO ARQUITECTONICO:	REVISADO Y APROBADO:	FECHA: DICIEMBRE / 2024
		SUPERFICIE CONSTRUIDA: 62.32m ²
		LAMINA: 7/23

TIPO 2 VIVIENDA NUEVA

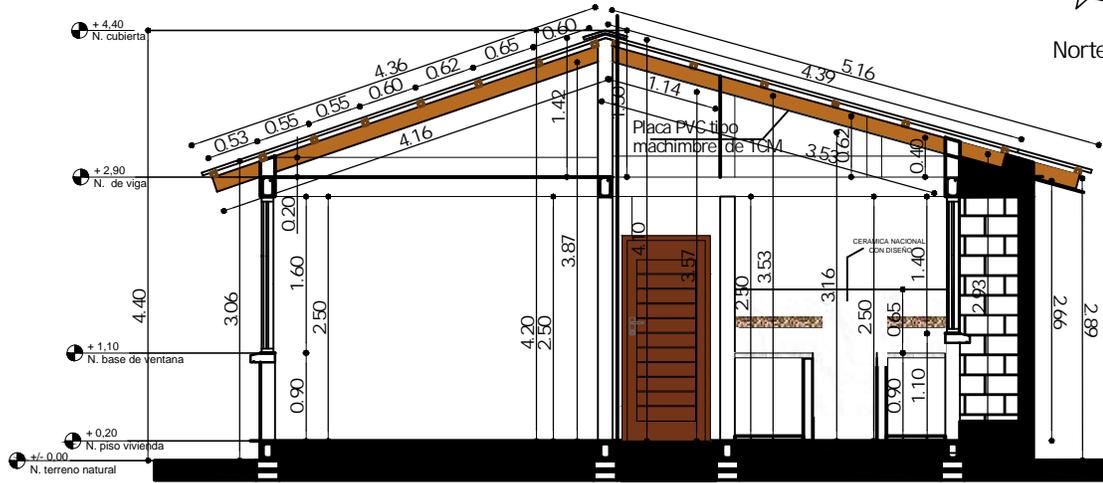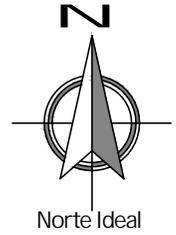

CORTE A - A'
ESC. 1:75

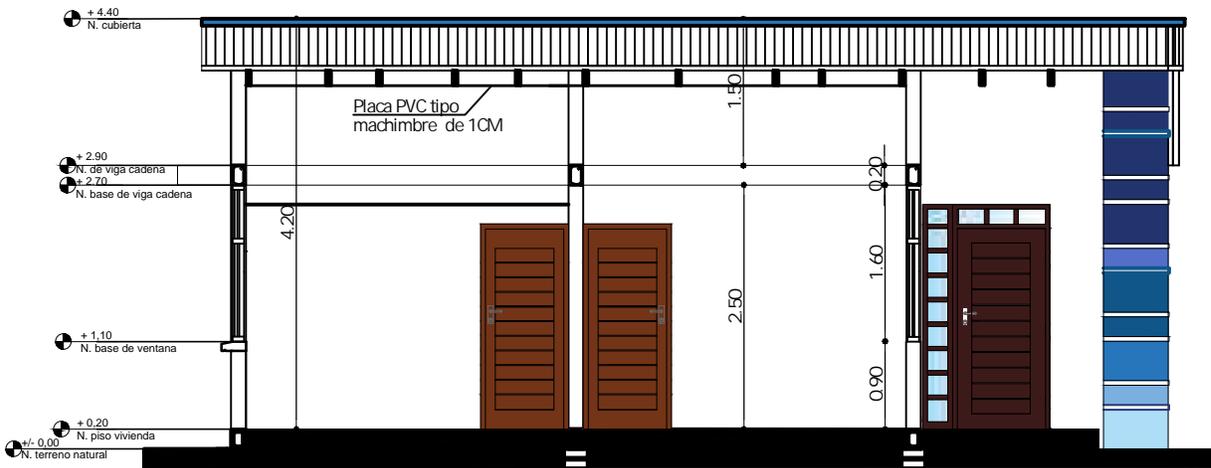


CORTE B - B'
ESC. 1:75

AGENCIA ESTATAL DE VIVIENDA - AEVIVIENDA	
PROYECTO DE VIVIENDA NUEVA EN EL MUNICIPIO DE EXALTACION - FASE (X) 2024- BENI	
COMUNIDADES: NUEVA UNION, NUEVA ESPERANZA, CAMPO ANA MARIA	MUNICIPIO: EXALTACION
PROVINCIA: YACUJA	DEPARTAMENTO: BENI

DISEÑO ARQUITECTONICO:	REVISADO Y APROBADO :	FECHA: DICIEMBRE / 2024
		SUPERFICIE CONSTRUIDA: 62.32 m ²
		LAMINA: 9/23


TIPO 2 VIVIENDA NUEVA

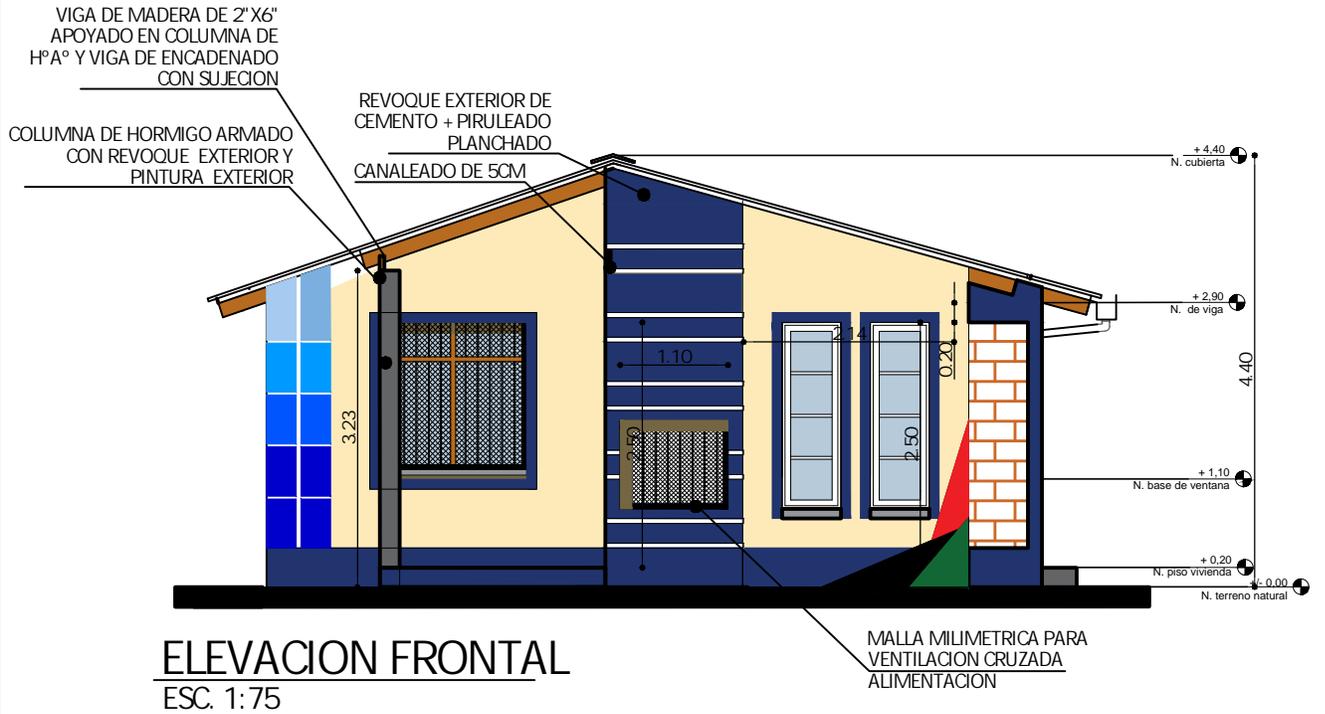

AGENCIA ESTATAL DE VIVIENDA - AEVIVIENDA	
PROYECTO DE VIVIENDA NUEVA EN EL MUNICIPIO DE EXALTACION -FASE (X) 2024- BENI	
COMUNIDADES: NUEVA UNION, NUEVA ESPERANZA, CAMPO ANA MARIA	MUNICIPIO: EXALTACION
PROVINCIA: YACUJA	DEPARTAMENTO: BENI

DISEÑO ARQUITECTONICO:	REVISADO Y APROBADO :	FECHA: DICIEMBRE / 2024
		SUPERFICIE CONSTRUIDA: 62.32 m ²
		LAMINA: 10/23

TIPO 2 VIVIENDA NUEVA

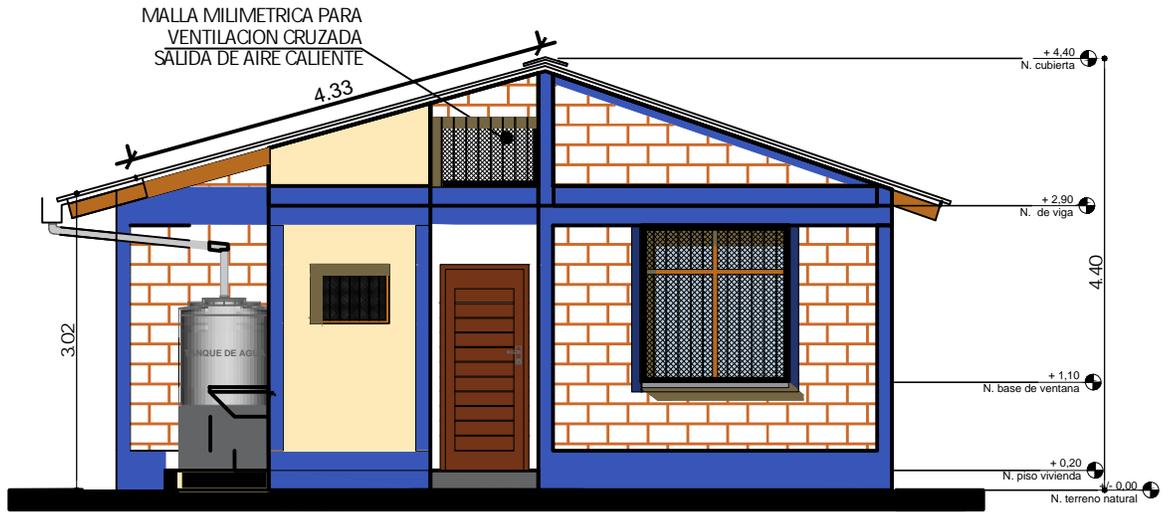

ELEVACION POSTERIOR
SC. 1:75




ELEVACION LATERAL IZQUIERDA
ESC. 1:75

AGENCIA ESTATAL DE VIVIENDA - AEVIVIENDA	
PROYECTO DE VIVIENDA NUEVA EN EL MUNICIPIO DE EXALTACION -FASE (X) 2024- BENI	
COMUNIDADES: NUEVA UNION, NUEVA ESPERANZA, CAMPO ANA MARIA	MUNICIPIO: EXALTACION
PROVINCIA: YACUJA	DEPARTAMENTO: BENI

DISEÑO ARQUITECTONICO:	REVISADO Y APROBADO:	FECHA: DICIEMBRE / 2024
		SUPERFICIE CONSTRUIDA: 62.32 m ²
		LAMINA: 11 / 23

TIPO 2 VIVIENDA NUEVA

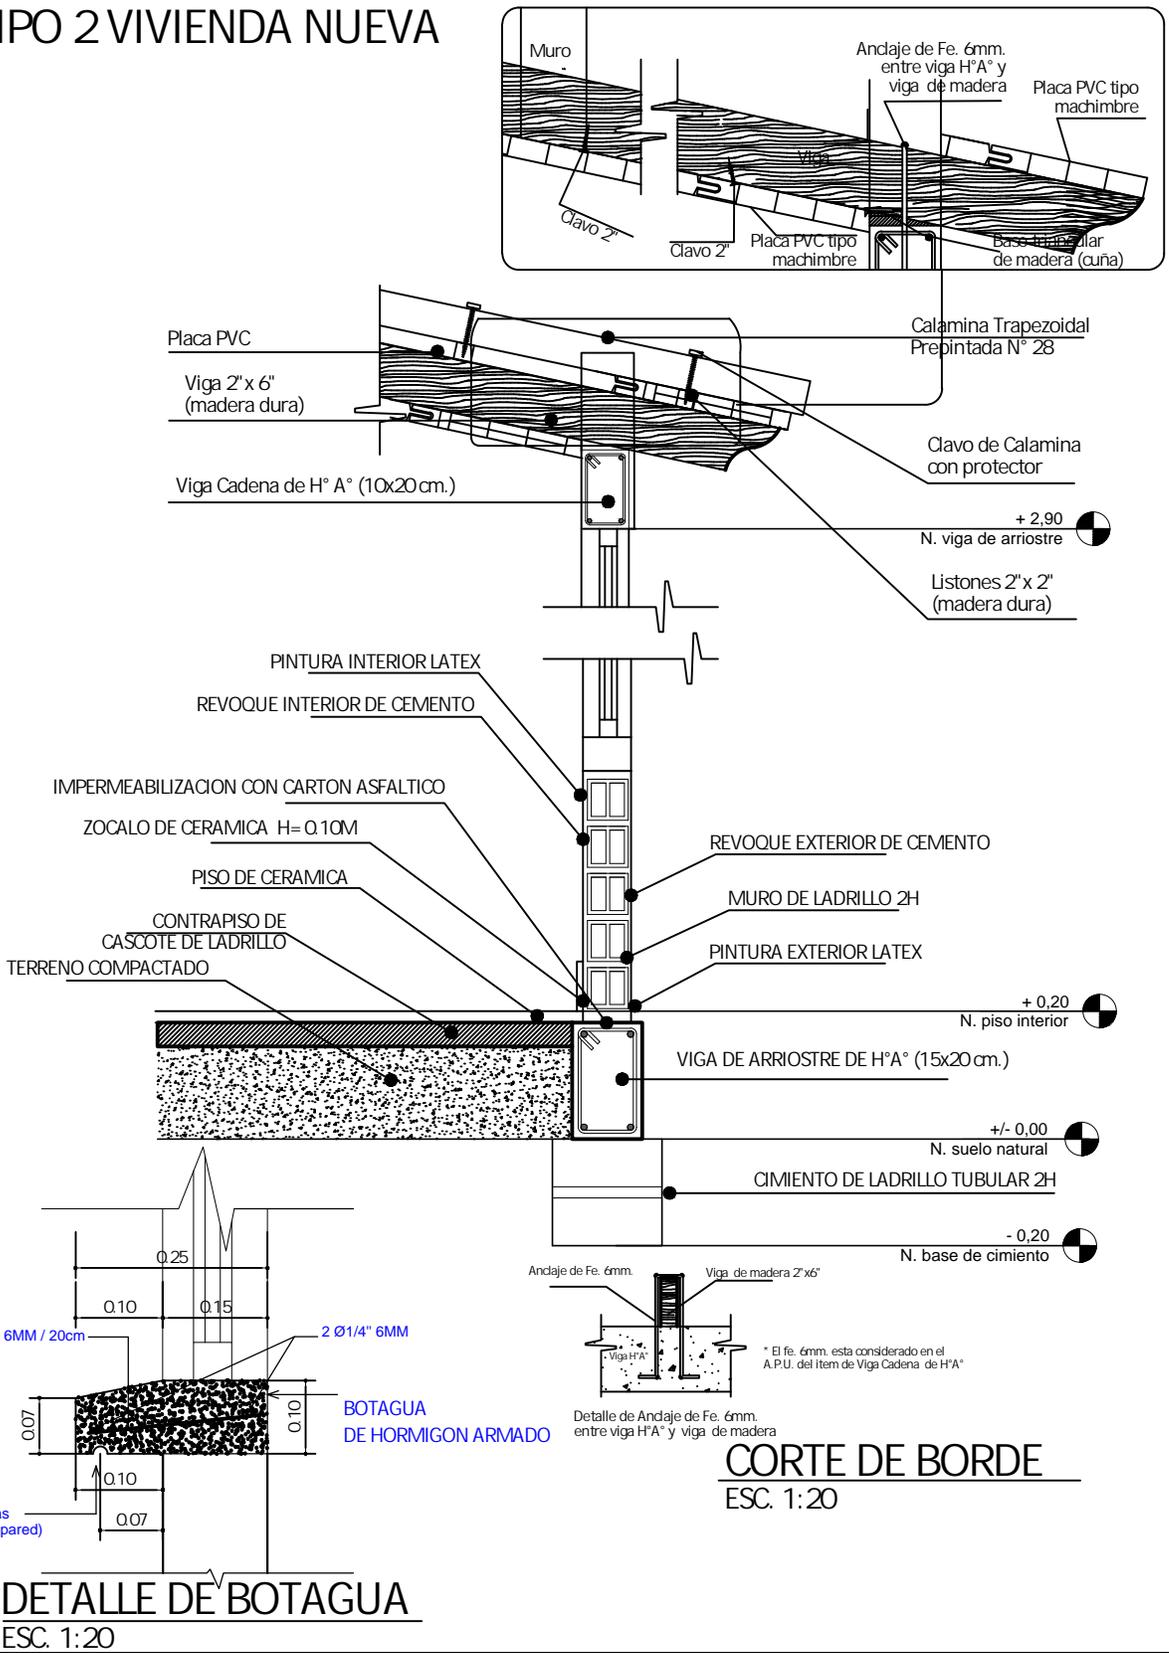

DETALLE DE BOTAGUA
ESC. 1:20




CORTE DE BORDE
ESC. 1:20

AGENCIA ESTATAL DE VIVIENDA - AEVIVIENDA	
PROYECTO DE VIVIENDA NUEVA EN EL MUNICIPIO DE EXALTACION -FASE(IX) 2024- BENI	
COMUNIDADES: NUEVA UNION, NUEVA ESPERANZA, CAMPO ANA MARIA	MUNICIPIO: EXALTACION
PROVINCIA: YACUJA	DEPARTAMENTO: BENI


DISEÑO ARQUITECTÓNICO:	REVISADO Y APROBADO:	FECHA: DICIEMBRE / 2024
		SUPERFICIE CONSTRUIDA: 62.32 m ²
		LAMINA: 12/23

TIPO 2 VIVIENDA NUEVA

DIAGRAMA UNIFILIAR

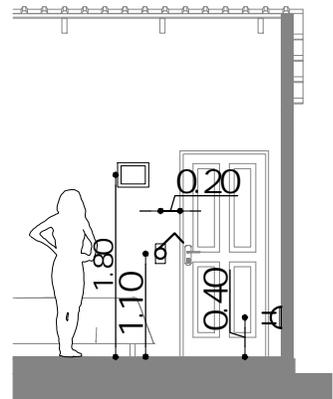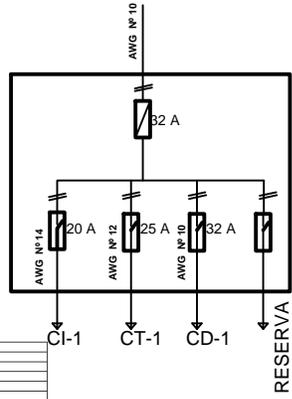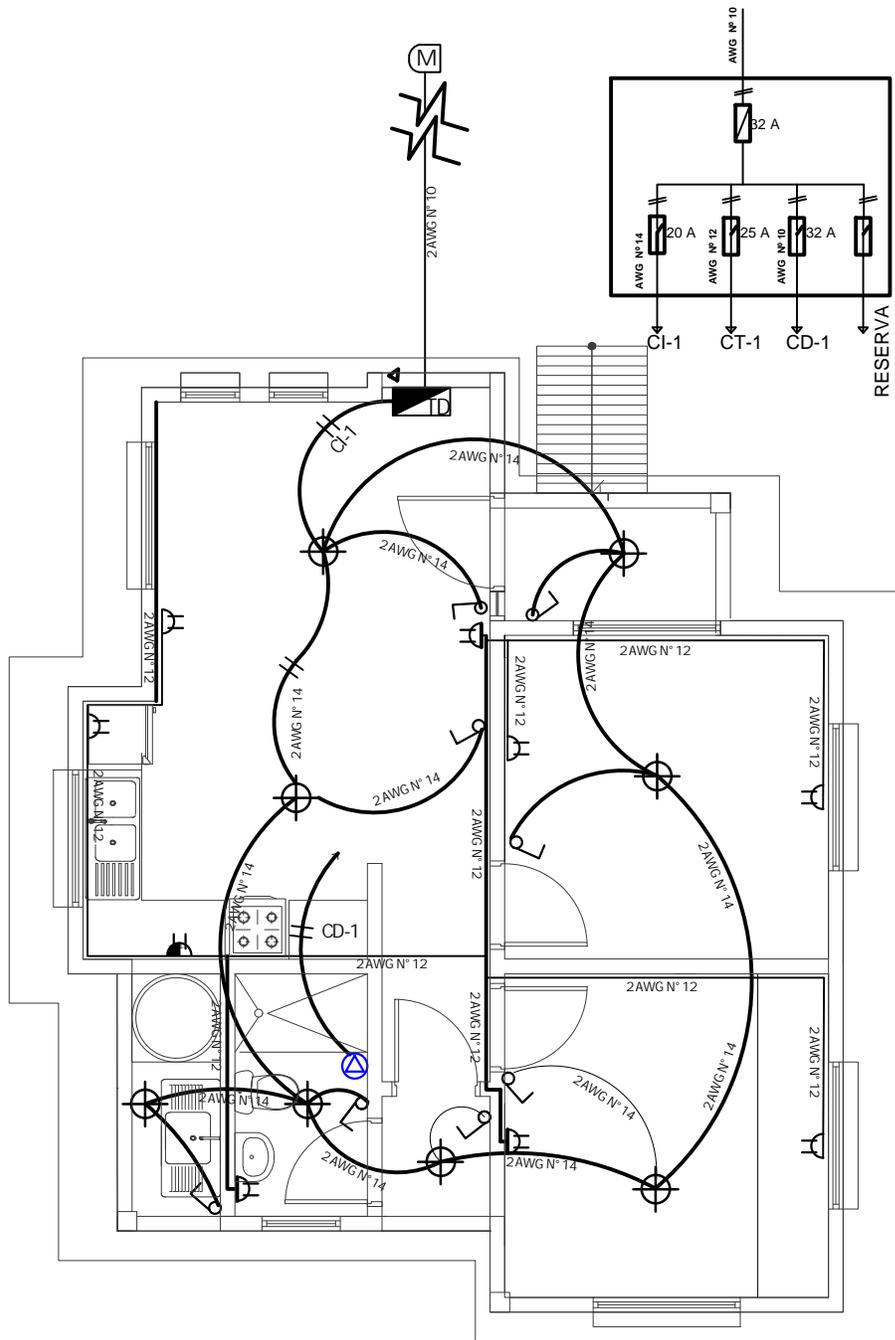

DETALLE ALTURA DE TOMACORRIENTES / INTERRUPTORES

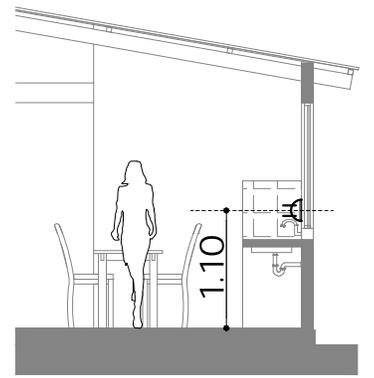

DETALLE ALTURA DE TOMACORRIENTES

REFERENCIAS	
	MEDIDOR
	TABLERO DE DISTRIBUCION
	PUNTO DE ILUMINACION PANEL LED 24W
	INTERRUPTOR DOBLE H=1,30M
	INTERRUPTOR SIMPLE H=1,30M
	TOMACORRIENTE DOBLE H=0,40M
	TOMACORRIENTE DOBLE H=1,10M
	TOMA DE FUERZA DUCHA
	ALIMENTADOR
	2 Alambre Aislado CU AWG N° 14 C1 Iluminacion
	2 Alambre Aislado CU AWG N° 12 C2 Tomacorriente
	2 Alambre Aislado CU AWG N° 10 A Medidor

PLANO INSTALACION ELECTRICA

ESC. 1:75





ESC. Gráfica

AGENCIA ESTATAL DE VIVIENDA - AEVIVIENDA	
PROYECTO DE VIVIENDA NUEVA EN EL MUNICIPIO DE EXALTACION -FASE(IX) 2024- BENI	
COMUNIDADES: NUEVA UNION, NUEVA ESPERANZA, CAMPO ANA MARIA	MUNICIPIO: EXALTACION
PROVINCIA: YACUJA	DEPARTAMENTO: BENI

DISEÑO ARQUITECTONICO:	REVISADO Y APROBADO:	FECHA: DICIEMBRE / 2024
		SUPERFICIE CONSTRUIDA: 62.32 m ²
		LAMINA: 13/23


TIPO 2 VIVIENDA NUEVA

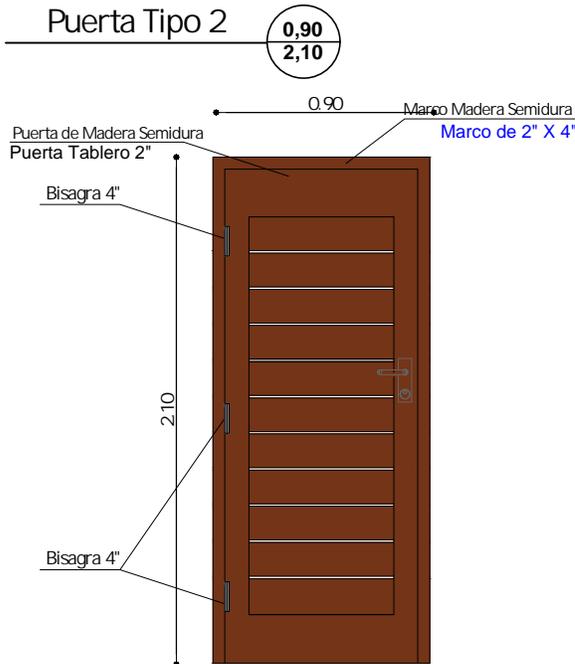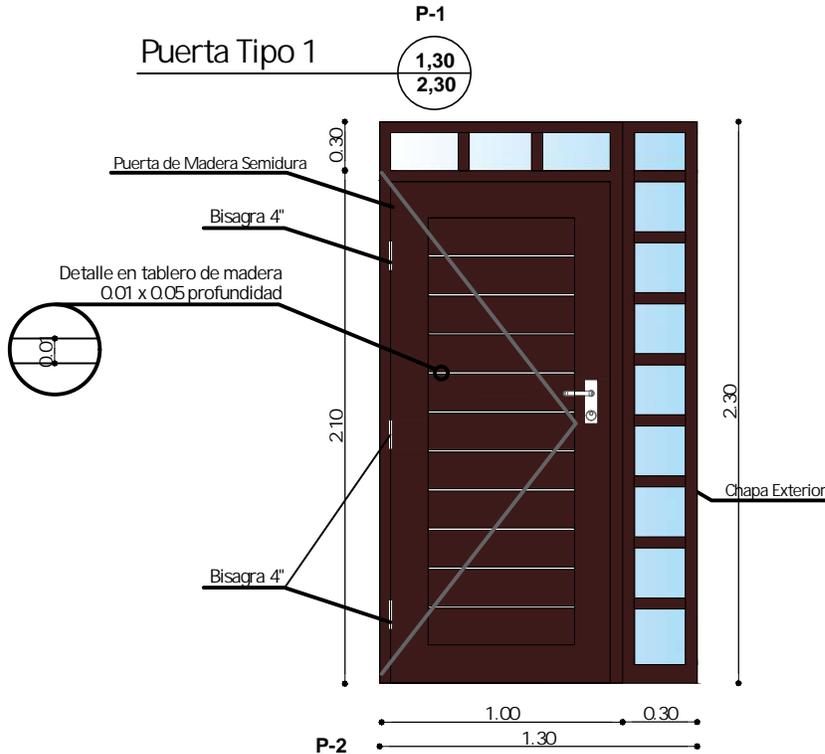

DETALLE DE PUERTAS
ESC. 1:25


Ventilacion
Mallas de ventilacion

1.10
0.90

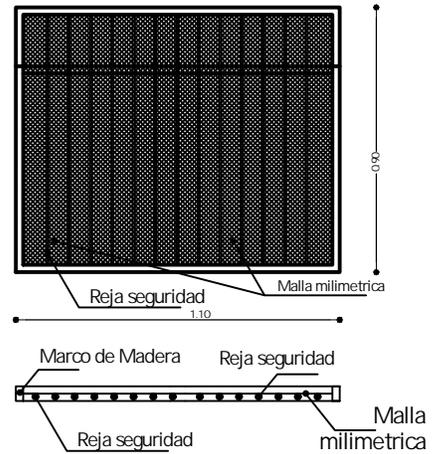


Mallas de ventilacion

1.10
0.70

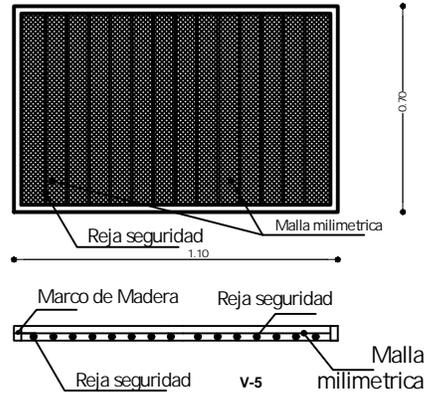

Ventana Tipo 5











1.50
1.60

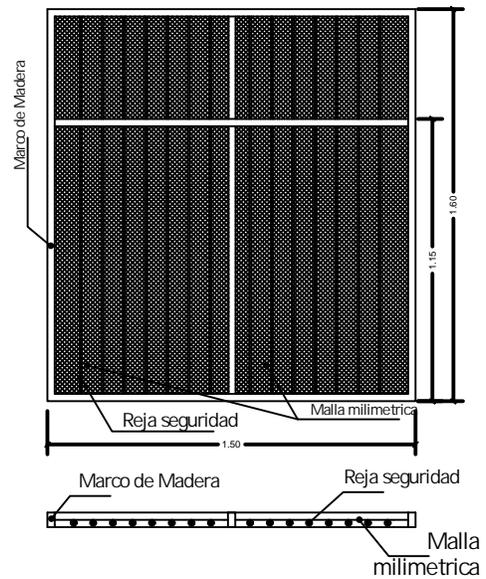

AGENCIA ESTATAL DE VIVIENDA - AEVIVIENDA	
PROYECTO DE VIVIENDA NUEVA EN EL MUNICIPIO DE EXALTACION -FASE (IX) 2024- BENI	
COMUNIDADES: NUEVA UNION, NUEVA ESPERANZA, CAMPO ANA MARIA	MUNICIPIO: EXALTACION
PROVINCIA: YACUJA	DEPARTAMENTO: BENI

DISEÑO ARQUITECTONICO:	REVISADO Y APROBADO:	FECHA: DICIEMBRE / 2024
		SUPERFICIE CONSTRUIDA: 62.32 m ²
		LAMINA: 14/23

TIPO 2 VIVIENDA NUEVA

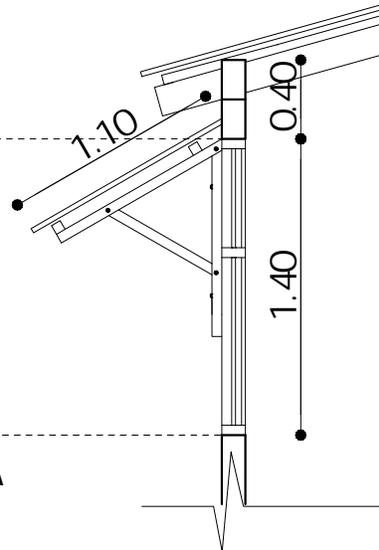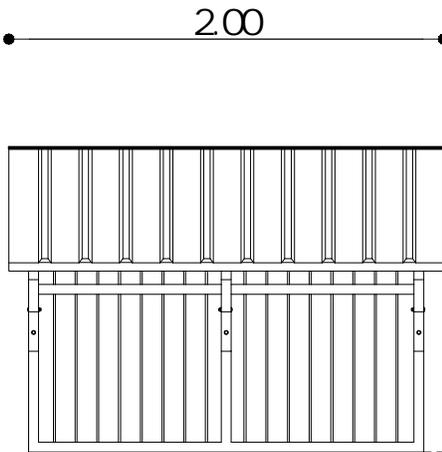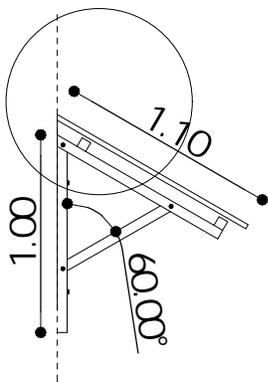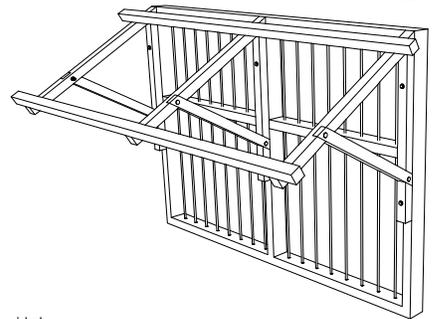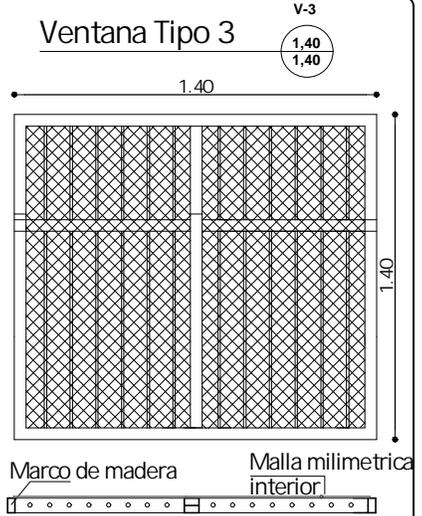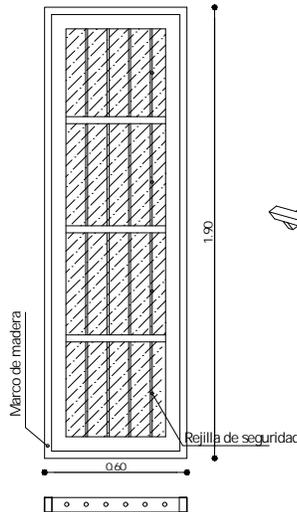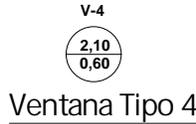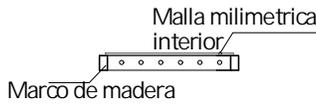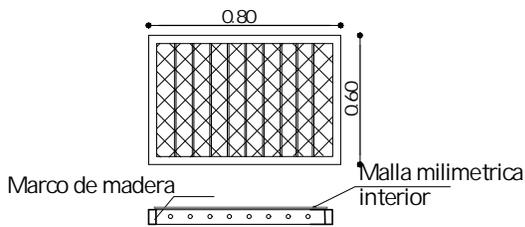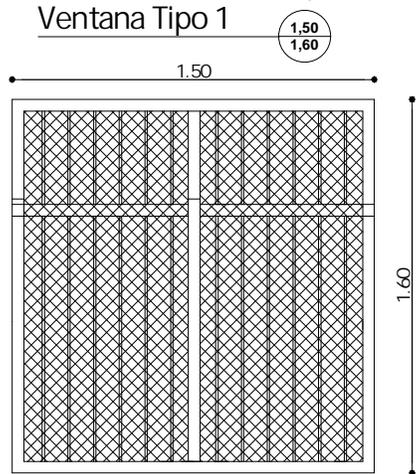

DETALLE DE CUBIERTA SOBRE VENTANA
 DETALLE DE VENTANAS
 ESC. 1:25

AGENCIA ESTATAL DE VIVIENDA - AEVIVIENDA	
PROYECTO DE VIVIENDA NUEVA EN EL MUNICIPIO DE EXALTACION -FASE(IX) 2024- BENI	
COMUNIDADES: NUEVA UNION, NUEVA ESPERANZA, CAMPO ANA MARIA	MUNICIPIO: EXALTACION
PROVINCIA: YACUJA	DEPARTAMENTO: BENI

DISEÑO ARQUITECTÓNICO:	REVISADO Y APROBADO:	FECHA: DICIEMBRE / 2024
		SUPERFICIE CONSTRUIDA: 62.32 m ²
		LAMINA: 15/23


TIPO 2 VIVIENDA NUEVA

SIMBOLOGIA

	ESQUINERO EXTERIOR DE PVC
	PLAFÓN DE PVC



DETALLE DE ESQUINERO

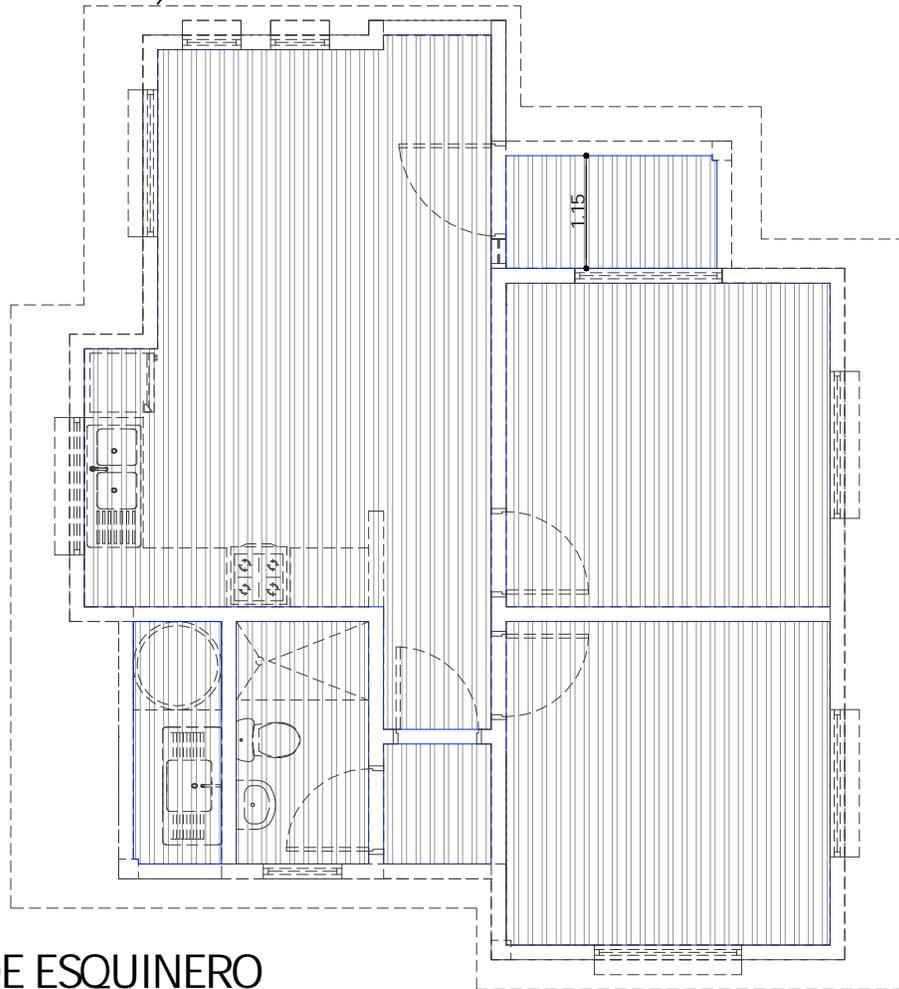


PLANO DE ESQUINERO DE PVC

ESC. 1:75


AGENCIA ESTATAL DE VIVIENDA - AEVIVIENDA PROYECTO DE VIVIENDA NUEVA EN EL MUNICIPIO DE EXALTACION -FASE(IX) 2024- BENI		DISEÑO ARQUITECTÓNICO: 	REVISADO Y APROBADO : 	FECHA: DICIEMBRE / 2024 SUPERFICIE CONSTRUIDA: 62.32 m ² LAMINA:
COMUNIDADES: NUEVA UNION, NUEVA ESPERANZA, CAMPO ANA MARIA	MUNICIPIO: EXALTACION			16/23
PROVINCIA: YACUJA	DEPARTAMENTO: BENI			

TIPO 2 VIVIENDA NUEVA

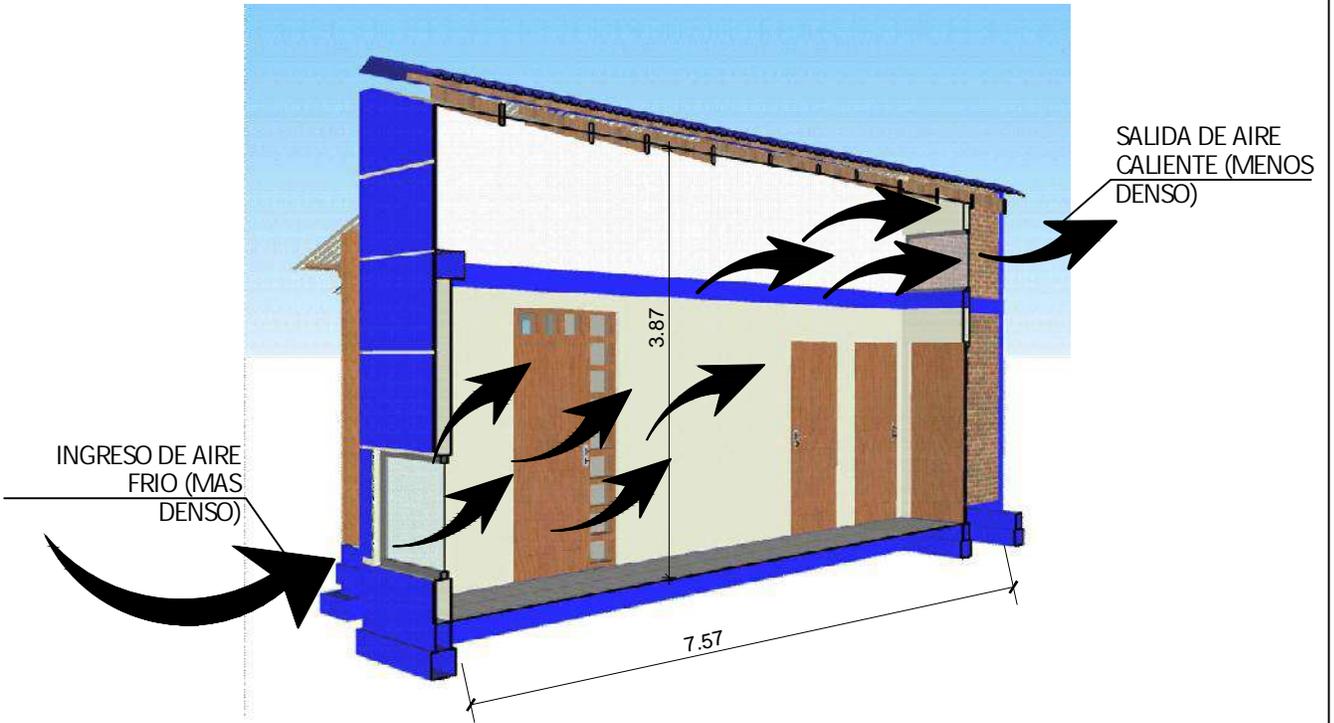

ESQUEMA PASILLO DE CIRCULACION GRUZADA

ESC. S/E

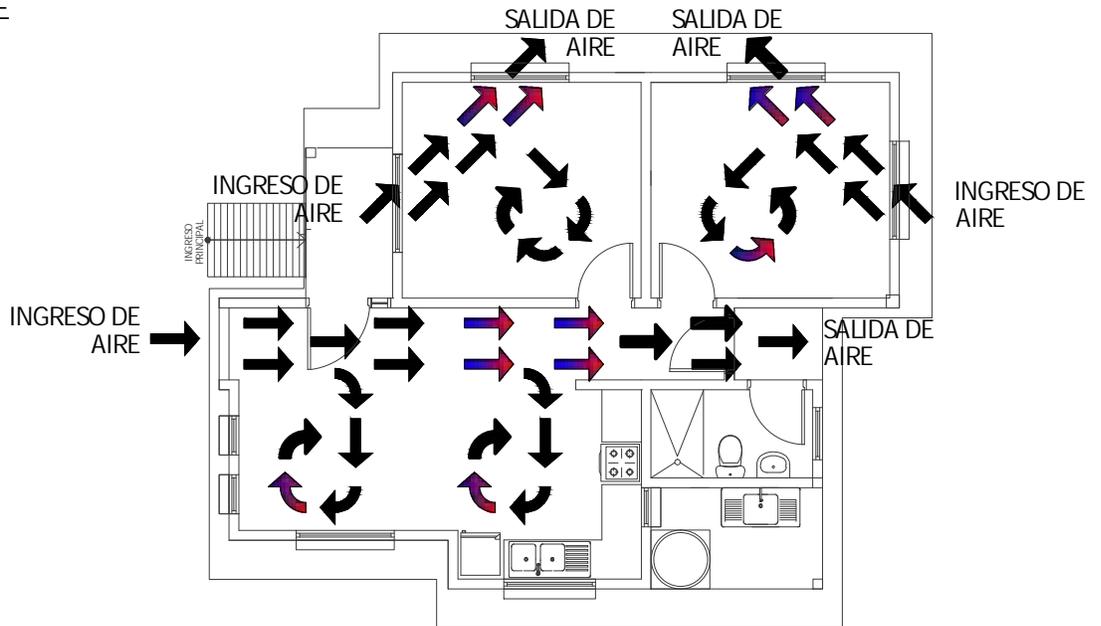

PLANTA CIRCULACION CRUZADA DE AIRE

ESC. 1:100



0 1 2 3 4 5m

ESC. Gráfica

AGENCIA ESTATAL DE VIVIENDA - AEVIVIENDA	
PROYECTO DE VIVIENDA NUEVA EN EL MUNICIPIO DE EXALTACION -FASE (IX) 2024- BENI	
COMUNIDADES: NUEVA UNION, NUEVA ESPERANZA, CAMPO ANA MARIA	MUNICIPIO: EXALTACION
PROVINCIA: YACUJA	DEPARTAMENTO: BENI

DISEÑO ARQUITECTÓNICO:	REVISADO Y APROBADO:	FECHA: DICIEMBRE / 2024
		SUPERFICIE CONSTRUIDA: 62.32 m ²
		LAMINA: 17/23


TIPO 2 VIVIENDA NUEVA

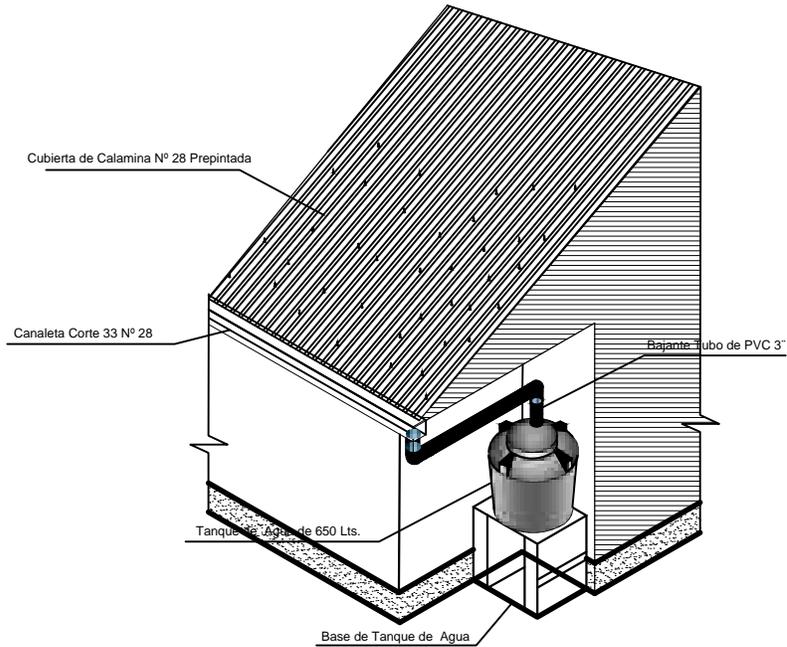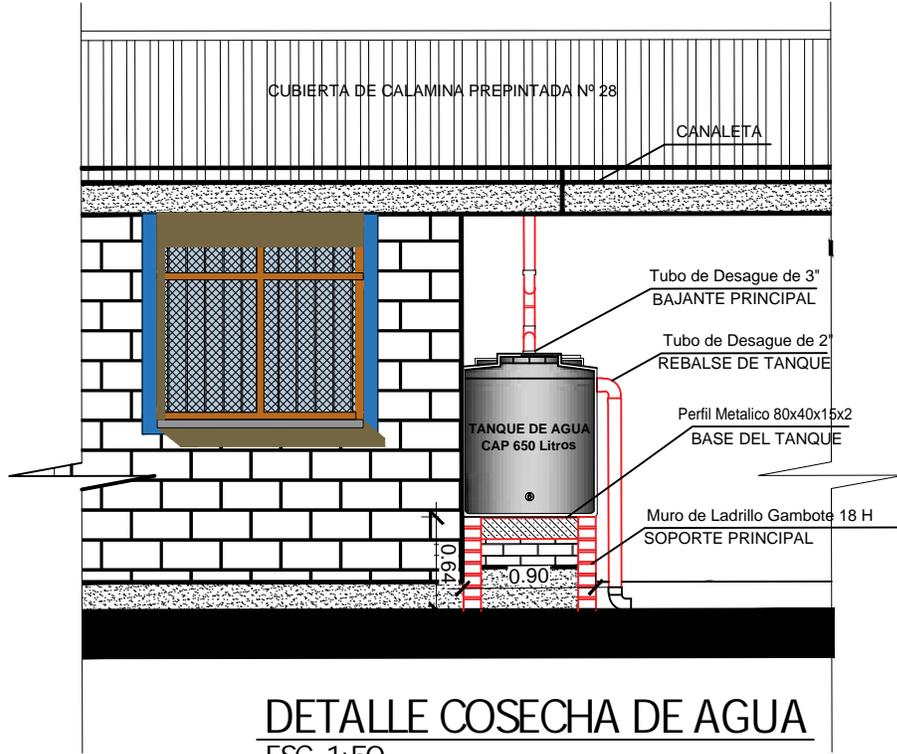

AGENCIA ESTATAL DE VIVIENDA - AEVIVIENDA	
PROYECTO DE VIVIENDA NUEVA EN EL MUNICIPIO DE EXALTACION -FASE(X) 2024- BENI	
COMUNIDADES: NUEVA UNION, NUEVA ESPERANZA, CAMPO ANA MARIA	MUNICIPIO: EXALTACION
PROVINCIA: YACUJA	DEPARTAMENTO: BENI

DISEÑO ARQUITECTONICO:	REVISADO Y APROBADO:	FECHA: DICIEMBRE / 2024
		SUPERFICIE CONSTRUIDA: 62.32 m ²
		LAMINA: 18/23

TIPO 2 VIVIENDA NUEVA

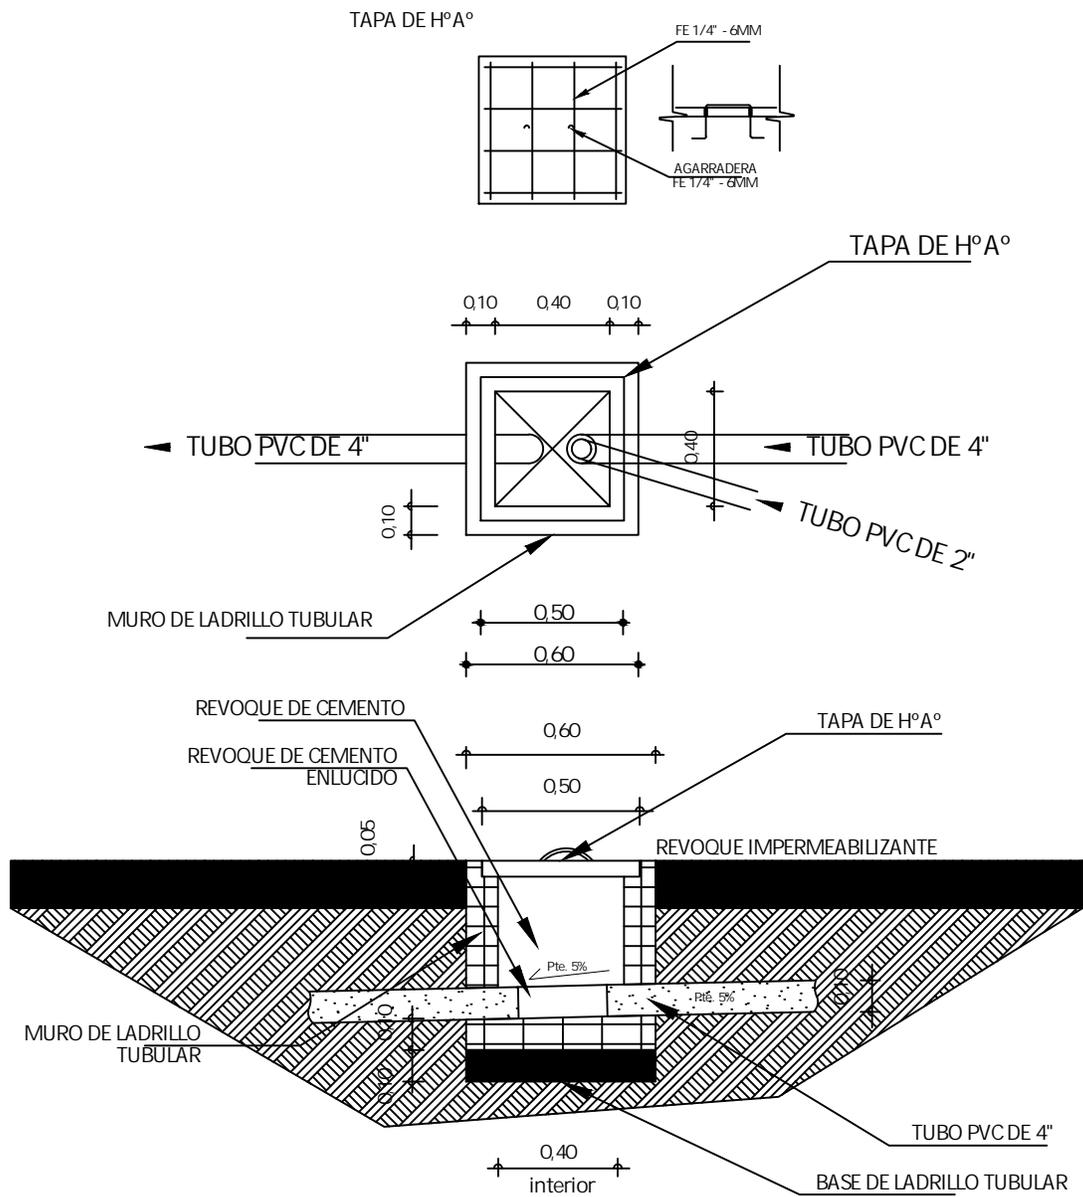


DETALLE CAMARA DE INSPECCION
ESC. 1:35

AGENCIA ESTATAL DE VIVIENDA - AEVIVIENDA	
PROYECTO DE VIVIENDA NUEVA EN EL MUNICIPIO DE EXALTACION -FASE(XX) 2024- BENI	
COMUNIDADES: NUEVA UNION, NUEVA ESPERANZA, CAMPO ANA MARIA	MUNICIPIO: EXALTACION
PROVINCIA: YACUJA	DEPARTAMENTO: BENI

DISEÑO ARQUITECTONICO:	REVISADO Y APROBADO:	FECHA: DICIEMBRE / 2024
		SUPERFICIE CONSTRUIDA: 62.32 m ²
		LAMINA: 19/23

TIPO 2 VIVIENDA NUEVA

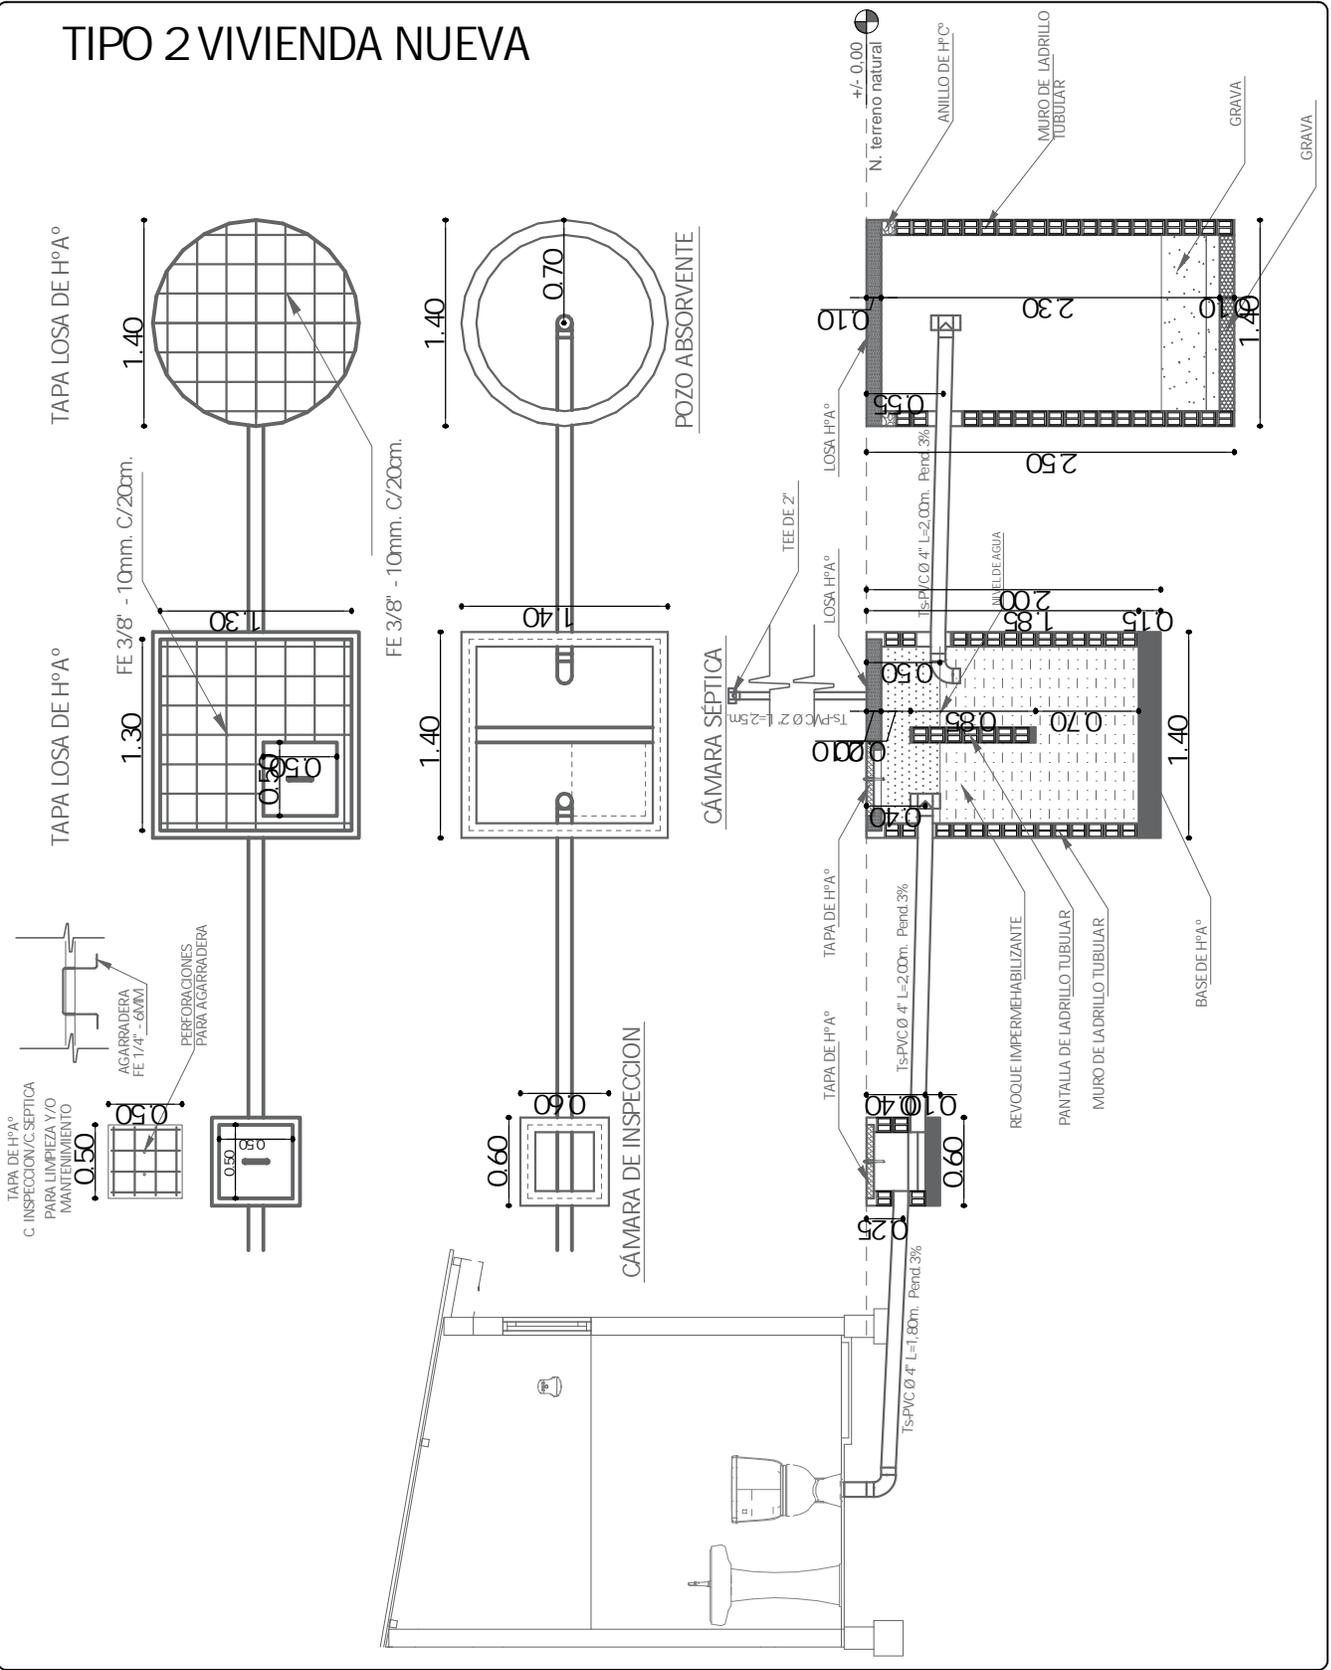


AGENCIA ESTATAL DE VIVIENDA - AEVIVIENDA PROYECTO DE VIVIENDA NUEVA EN EL MUNICIPIO DE EXALTACION -FASE(X) 2024- BENI	
COMUNIDADES: NUEVA UNION, NUEVA ESPERANZA, CAMPO ANA MARIA	MUNICIPIO: EXALTACION
PROVINCIA: YACUJA	DEPARTAMENTO: BENI

DISEÑO ARQUITECTÓNICO:	REVISADO Y APROBADO:
(Empty space for design details)	(Empty space for review and approval)



FECHA: DICEMBRE / 2024
SUPERFICIE CONSTRUIDA: 62.32m²
LAMINA: 20/23

TIPO 2 VIVIENDA NUEVA

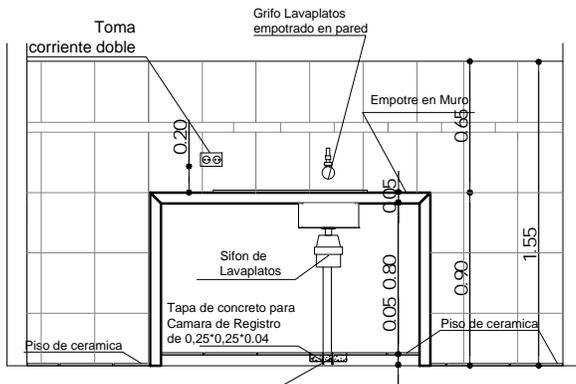

REFERENCIAS	
	- Medidor
	- TAP - Tubería de Agua Potable
	- Llave de Paso
	Lm - Lavamanos
	In - Inodoro
	Du - Ducha
	Lp - Lavaplatos

DETALLE TAPA DE CR

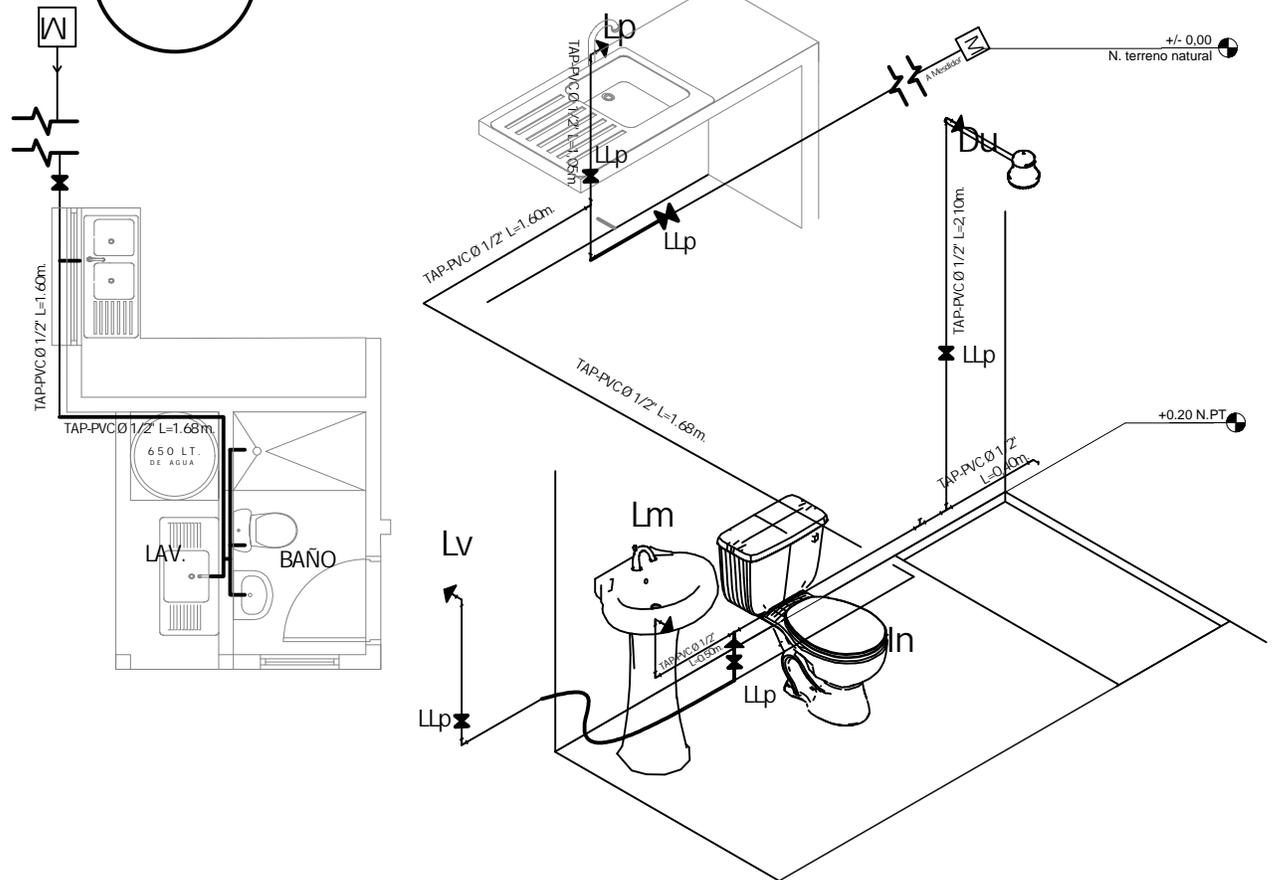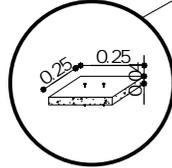

PLANO DE INSTALACION AGUA POTABLE

ESC. 1:75




ESC. Gráfica




AGENCIA ESTATAL DE VIVIENDA - AEVIVIENDA	
PROYECTO DE VIVIENDA NUEVA EN EL MUNICIPIO DE EXALTACION -FASE(IX) 2024- BENI	
COMUNIDADES: NUEVA UNION, NUEVA ESPERANZA, CAMPO ANA MARIA	MUNICIPIO: EXALTACION
PROVINCIA: YACUJA	DEPARTAMENTO: BENI

DISEÑO ARQUITECTÓNICO:	REVISADO Y APROBADO:	FECHA: DICIEMBRE / 2024
		SUPERFICIE CONSTRUIDA: 62.32 m ²
		LAMINA: 21 / 23

TIPO 2 VIVIENDA NUEVA

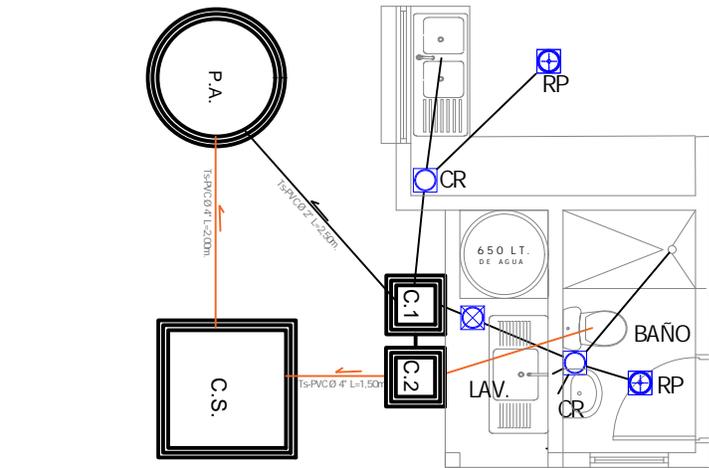

COCINA

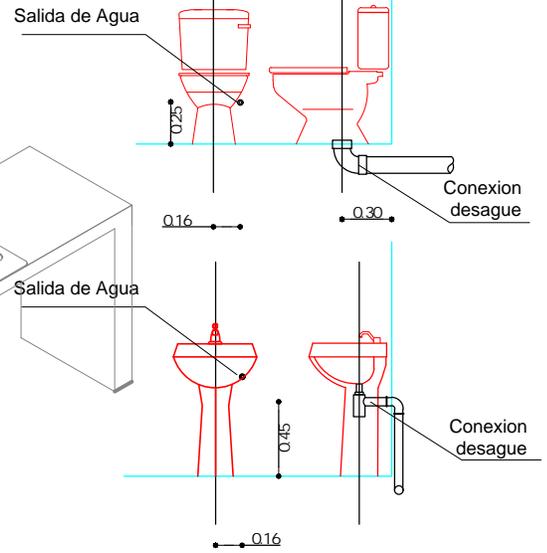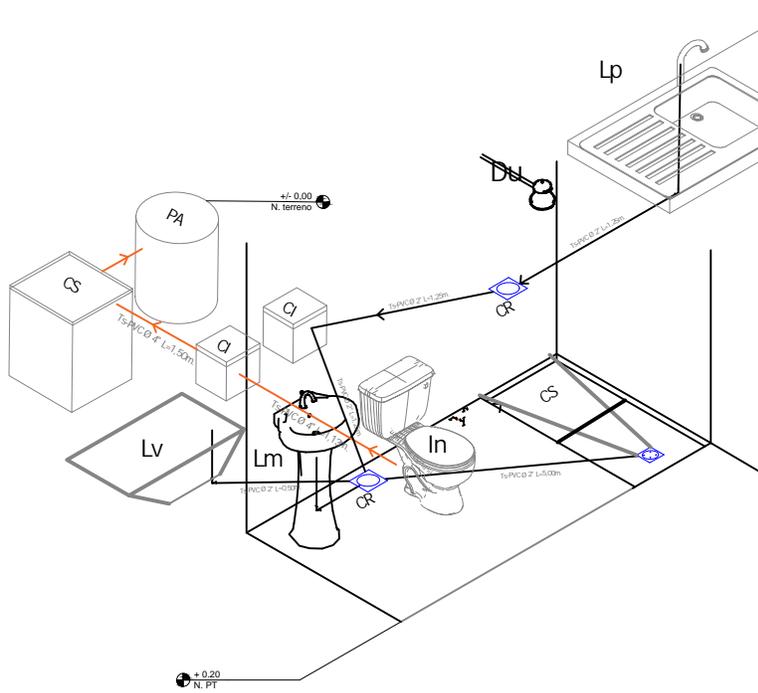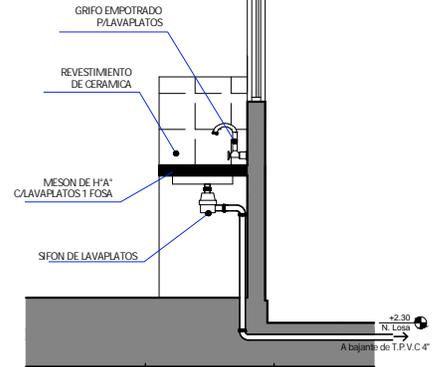

REFERENCIAS	
Lm	LAVAMANOS
In	INODORO
Lp	LAVAPLATOS
Du	DUCHA
Lv	LAVANDERIA
⊕	REJILLA DE PISO METALICA
⊗	CAJA SIFONADA PVC C/REJILLA DE PISO
⊙	CAJA DE REGISTRO DE PVC
—	TUBO Ø 2" DESAGUE
—	TUBO Ø 4" DESAGUE
P.A.	POZO ABSORBENTE
C.S.	CAMARA SEPTICA
C.I.	CAMARA DE INSPECCION



PLANO INSTALACION SANITARIA ESC. 1:75



ESC. Gráfica

AGENCIA ESTATAL DE VIVIENDA - AEVIVIENDA	
PROYECTO DE VIVIENDA NUEVA EN EL MUNICIPIO DE EXALTACION -FASE (IX) 2024- BENI	
COMUNIDADES: NUEVA UNION, NUEVA ESPERANZA, CAMPO ANA MARIA	MUNICIPIO: EXALTACION
PROVINCIA: YACUJA	DEPARTAMENTO: BENI




DISEÑO ARQUITECTÓNICO:	REVISADO Y APROBADO:	FECHA: DICIEMBRE / 2024
		SUPERFICIE CONSTRUIDA: 62.32 m ²
		LAMINA: 22 / 23

TIPO 2 VIVIENDA NUEVA

ZAPATAS DE 0.45 X 0.45 COLUMNA DE GALERIA Y LA VANDERIA

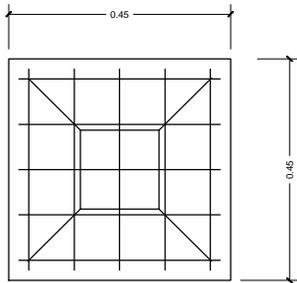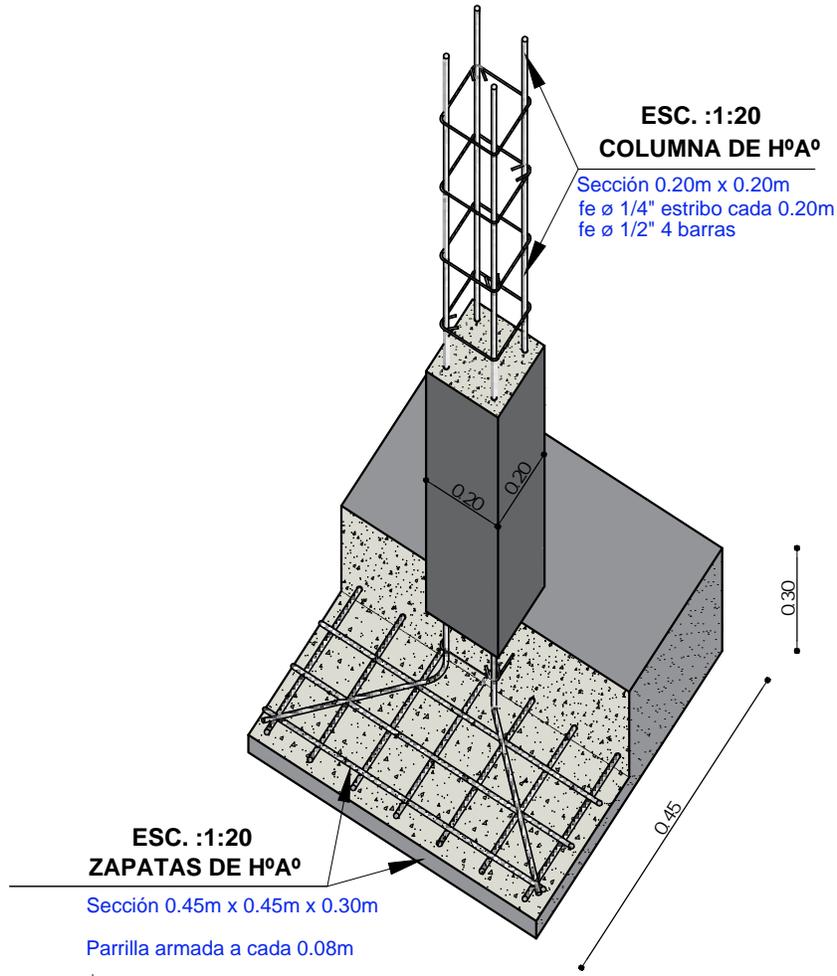

SEPARACION DE
ARAMADURA LOSA

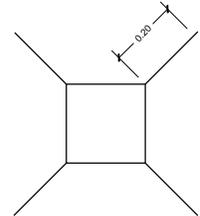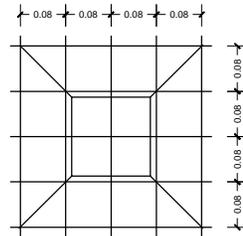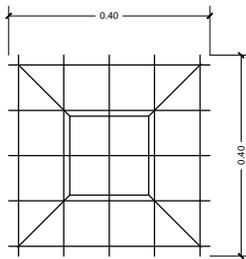

ZAPATA: DISPOSICION DE FIERROS
DE 12 mm - $\frac{1}{2}$ EN DOS DIRECCIONES

DETALLE DE ZAPATA

ESC. 1:25

AGENCIA ESTATAL DE VIVIENDA - AEVIVIENDA	
PROYECTO DE VIVIENDA NUEVA EN EL MUNICIPIO DE EXALTACION -FASE(IX) 2024- BENI	
COMUNIDADES: NUEVA UNION, NUEVA ESPERANZA, CAMPO ANA MARIA	MUNICIPIO: EXALTACION
PROVINCIA: YACUJA	DEPARTAMENTO: BENI

DISEÑO ARQUITECTONICO:	REVISADO Y APROBADO:	FECHA: DICIEMBRE / 2024
		SUPERFICIE CONSTRUIDA: 62.32 m ²
		LAMINA: 23/23