



VISTA EXTERIOR




VISTA INTERIOR



AGENCIA ESTATAL DE VIVIENDA -AEVIVIENDA		DISEÑO ARQUITECTONICO	REVISADO Y APROBADO	FECHA: DICIEMBRE/2024
PROYECTO DE VIVIENDA NUEVA EN EL MUNICIPIO DE SANTA ROSA -FASE(XIII) 2024-BENI				SUPERFICIE DE COSTRUCION: 62.32 m2
COMUNIDADES: AUSTRALIA - AWAISAL - MACEDONIA	MUNICIPIO: SANTA ROSA			LAMINA:
PROVINCIA: GENERAL JOSE BALLIVIAN	DEPARTAMENTO: BENI			1/23

TIPO 2 VIVIENDA NUEVA


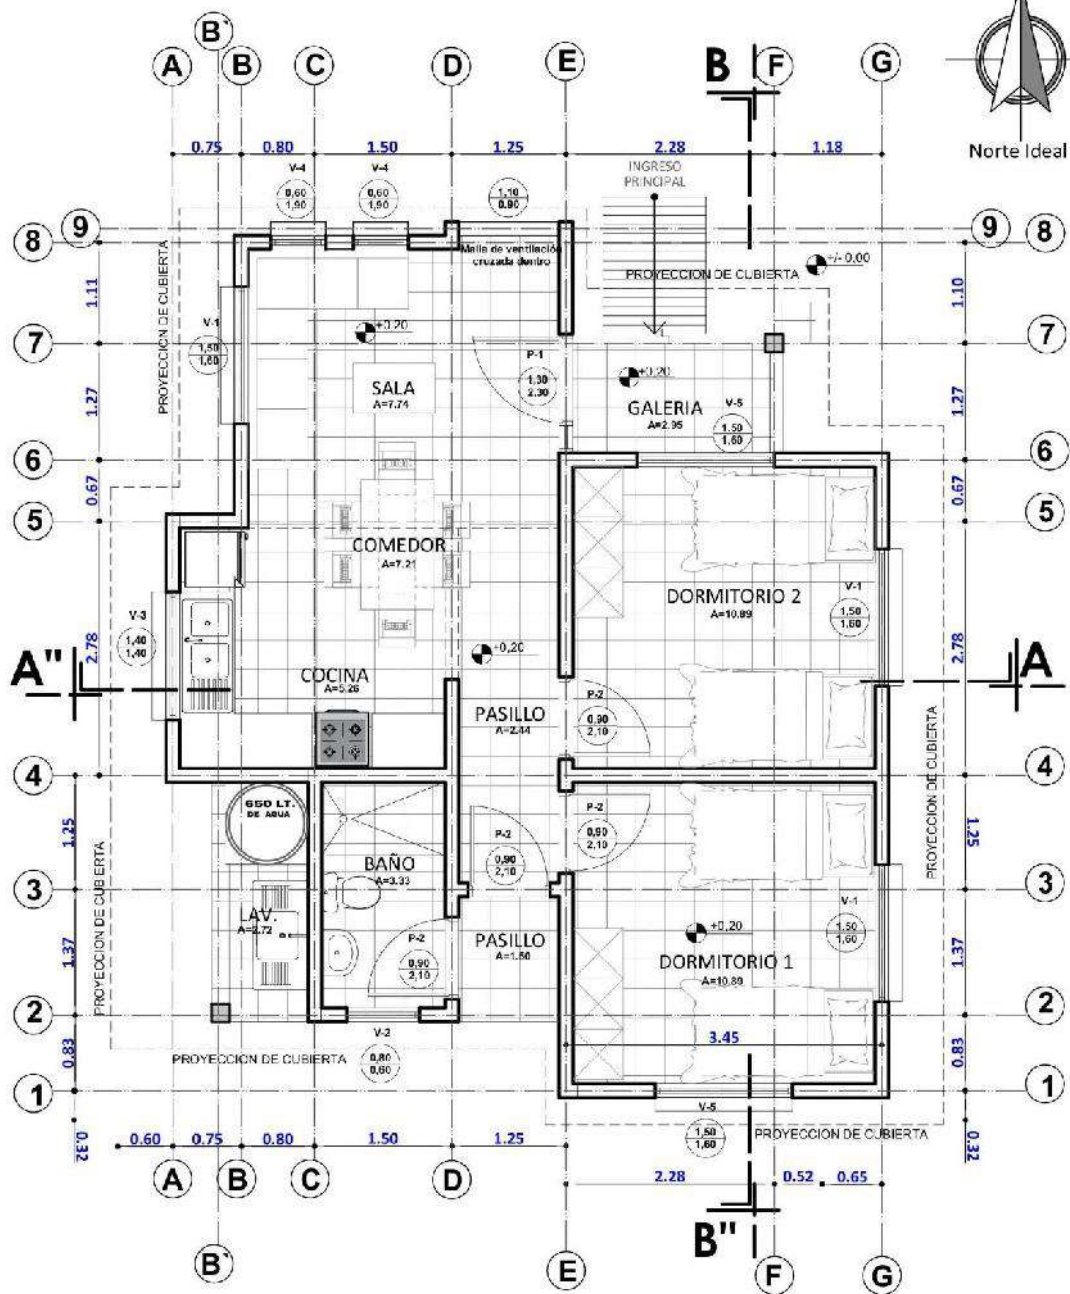


PLANTA AMOBLADA
ESC. 1:75

0 1 2 3 4 5m
ESC. Gráfica

AGENCIA ESTATAL DE VIVIENDA -AEVIVIENDA		DISÑO ARQUITECTONICO	REVISADO Y APROBADO	FECHA: DICIEMBRE/2024
PROYECTO DE VIVIENDA NUEVA EN EL MUNICIPIO DE SANTA ROSA -FASE(XIII) 2024-BENI				SUPERFICIE DE COSTRUCCION: 62.32 m2
COMUNIDADES: AUSTRALIA - AWAISAL - MACEDONIA	MUNICIPIO: SANTA ROSA			LAMINA:
PROVINCIA: GENERAL JOSE BALLIVIAN	DEPARTAMENTO: BENI			2/23

TIPO 2 VIVIENDA NUEVA

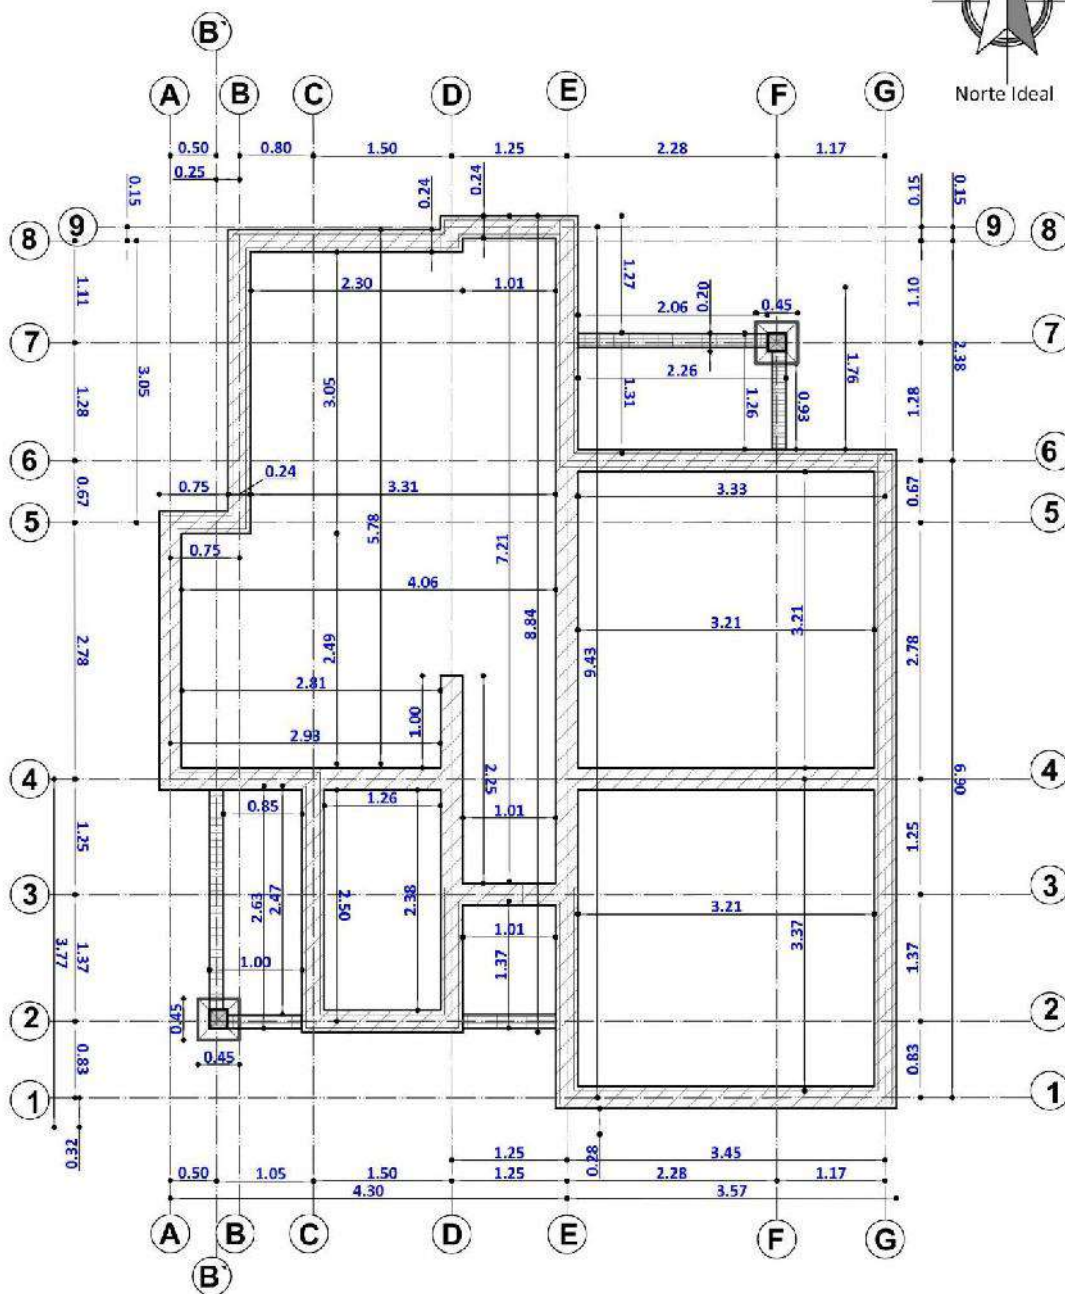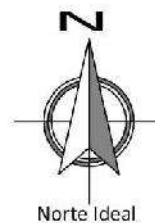



PLANO EXCAVACION-CIMENTOS

ESC. 1:75

AGENCIA ESTATAL DE VIVIENDA -AEVIVIENDA		DISEÑO ARQUITECTONICO	REVISADO Y APROBADO	FECHA: DICIEMBRE/2024
PROYECTO DE VIVIENDA NUEVA EN EL MUNICIPIO DE SANTA ROSA -FASE(XIII) 2024-BENI				SUPERFICIE DE COSTRUCCION: 62.32 m2
COMUNIDADES: AUSTRALIA - AWAISAL - MACEDONIA	MUNICIPIO: SANTA ROSA			LAMINA:
PROVINCIA: GENERAL JOSE BALLIVIAN	DEPARTAMENTO: BENI			3/23

TIPO 2 VIVIENDA NUEVA

DETALLE DE VIGA DE ARRIOSTRE

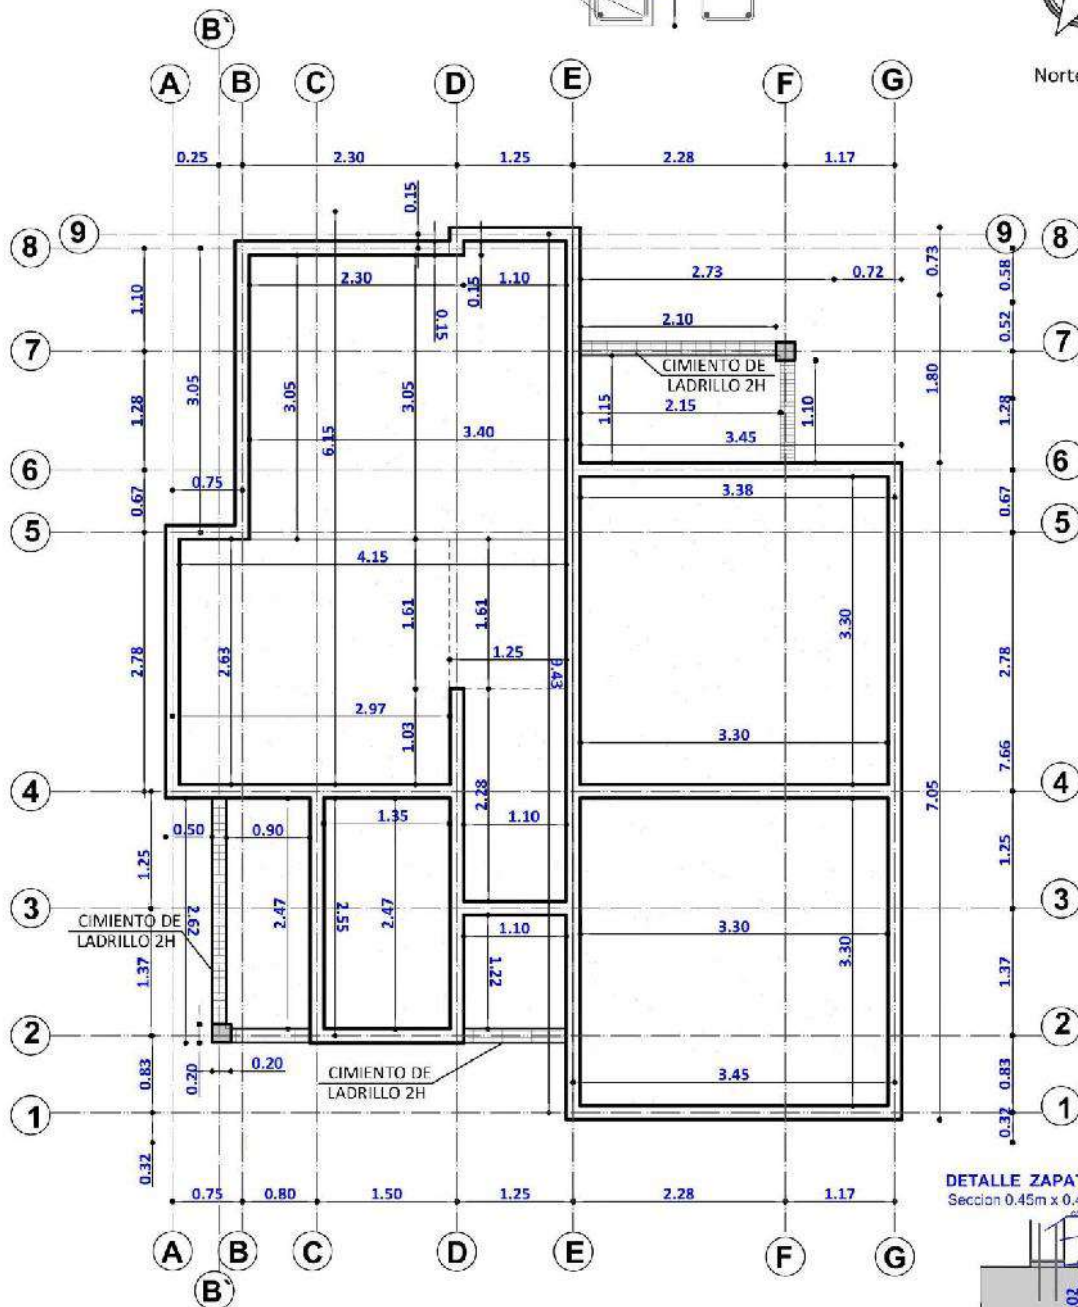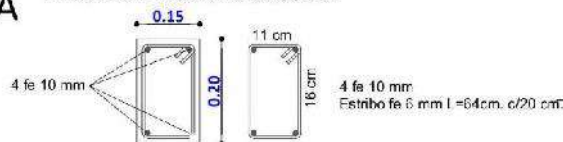

DETALLE ZAPATA DE H° A°

Sección 0.45m x 0.45m x 0.30m

con una capa de 120 mm de 21x21 cm

moldeado mín de 30 cm

concreto de cemento

1.50 m

0.02 m

1.50 m

1.50 m

PLANO VIGA DE ARRIOSTRE

ESC. 1:75

AGENCIA ESTATAL DE VIVIENDA -AEVIVIENDA		DISEÑO ARQUITECTONICO	REVISADO Y APROBADO	FECHA: DICIEMBRE/2024
PROYECTO DE VIVIENDA NUEVA EN EL MUNICIPIO DE SANTA ROSA -FASE(XIII) 2024-BENI				SUPERFICIE DE CONSTRUCCION: 62.32 m2
COMUNIDADES: AUSTRALIA - AWAISAL - MACEDONIA	MUNICIPIO: SANTA ROSA			LAMINA:
PROVINCIA: GENERAL JOSE BALLIVIAN	DEPARTAMENTO: BENI			4/23

TIPO 2 VIVIENDA NUEVA

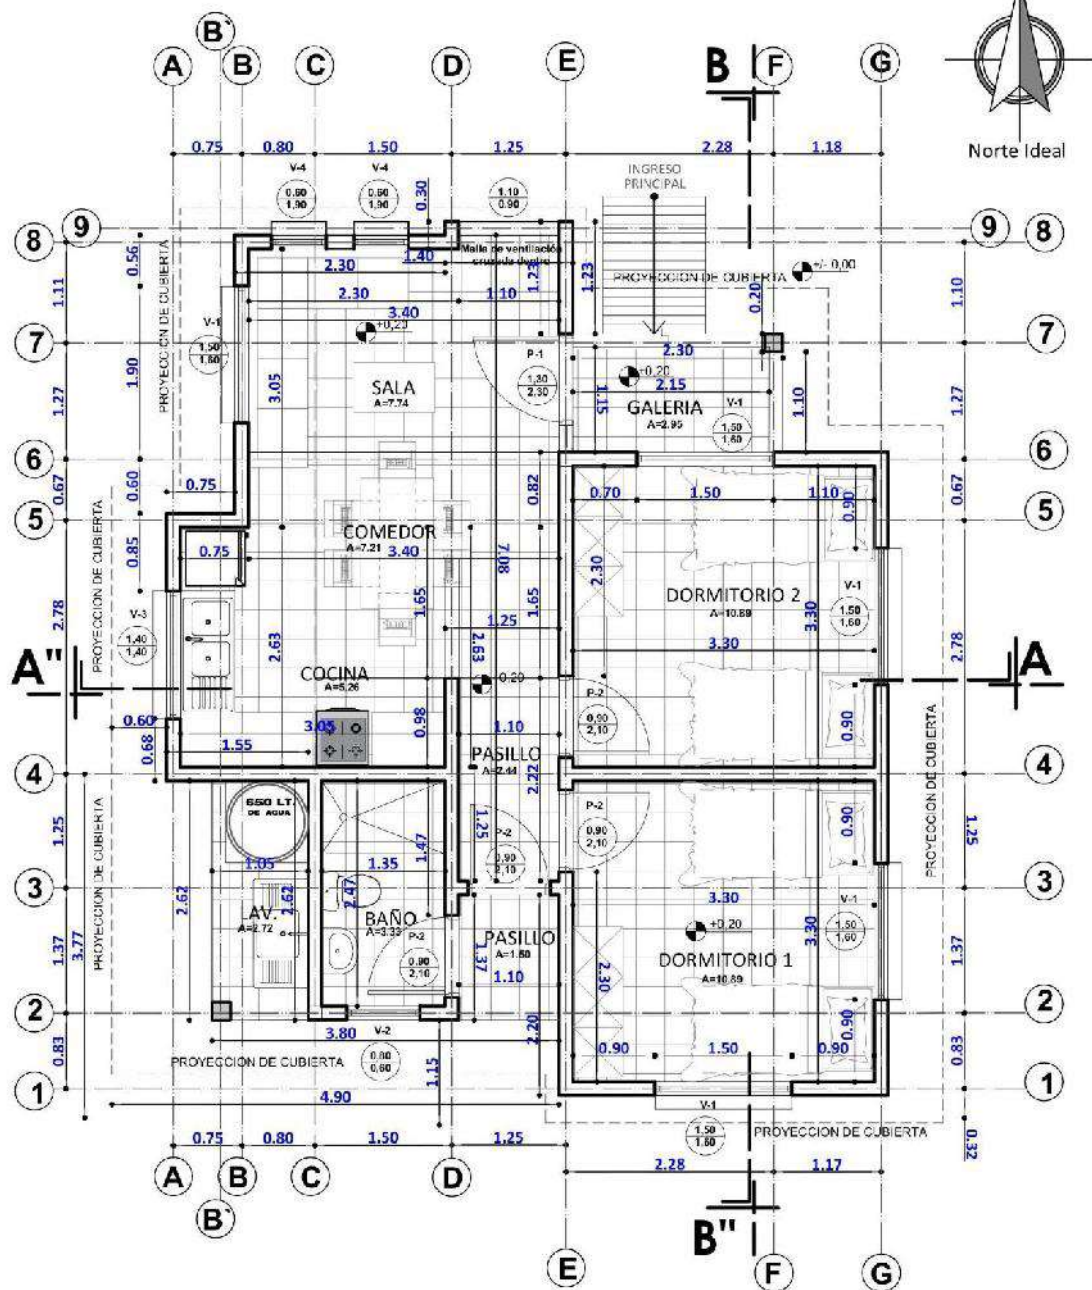


PLANTA ACOTADA

ESC. 1:75

AGENCIA ESTATAL DE VIVIENDA -AEVIVIENDA		DISENO ARQUITECTONICO	REVISADO Y APROBADO	FECHA: DICIEMBRE/2024
PROYECTO DE VIVIENDA NUEVA EN EL MUNICIPIO DE SANTA ROSA -FASE(XIII) 2024-BENI				SUPERFICIE DE CONSTRUCCION: 62.32 m2
COMUNIDADES: AUSTRALIA -AWAISAL - MACEDONIA	MUNICIPIO: SANTA ROSA			LAMINA:
PROVINCIA: GENERAL JOSE BALLIVIAN	DEPARTAMENTO: BENI			5/23

TIPO 2 VIVIENDA NUEVA


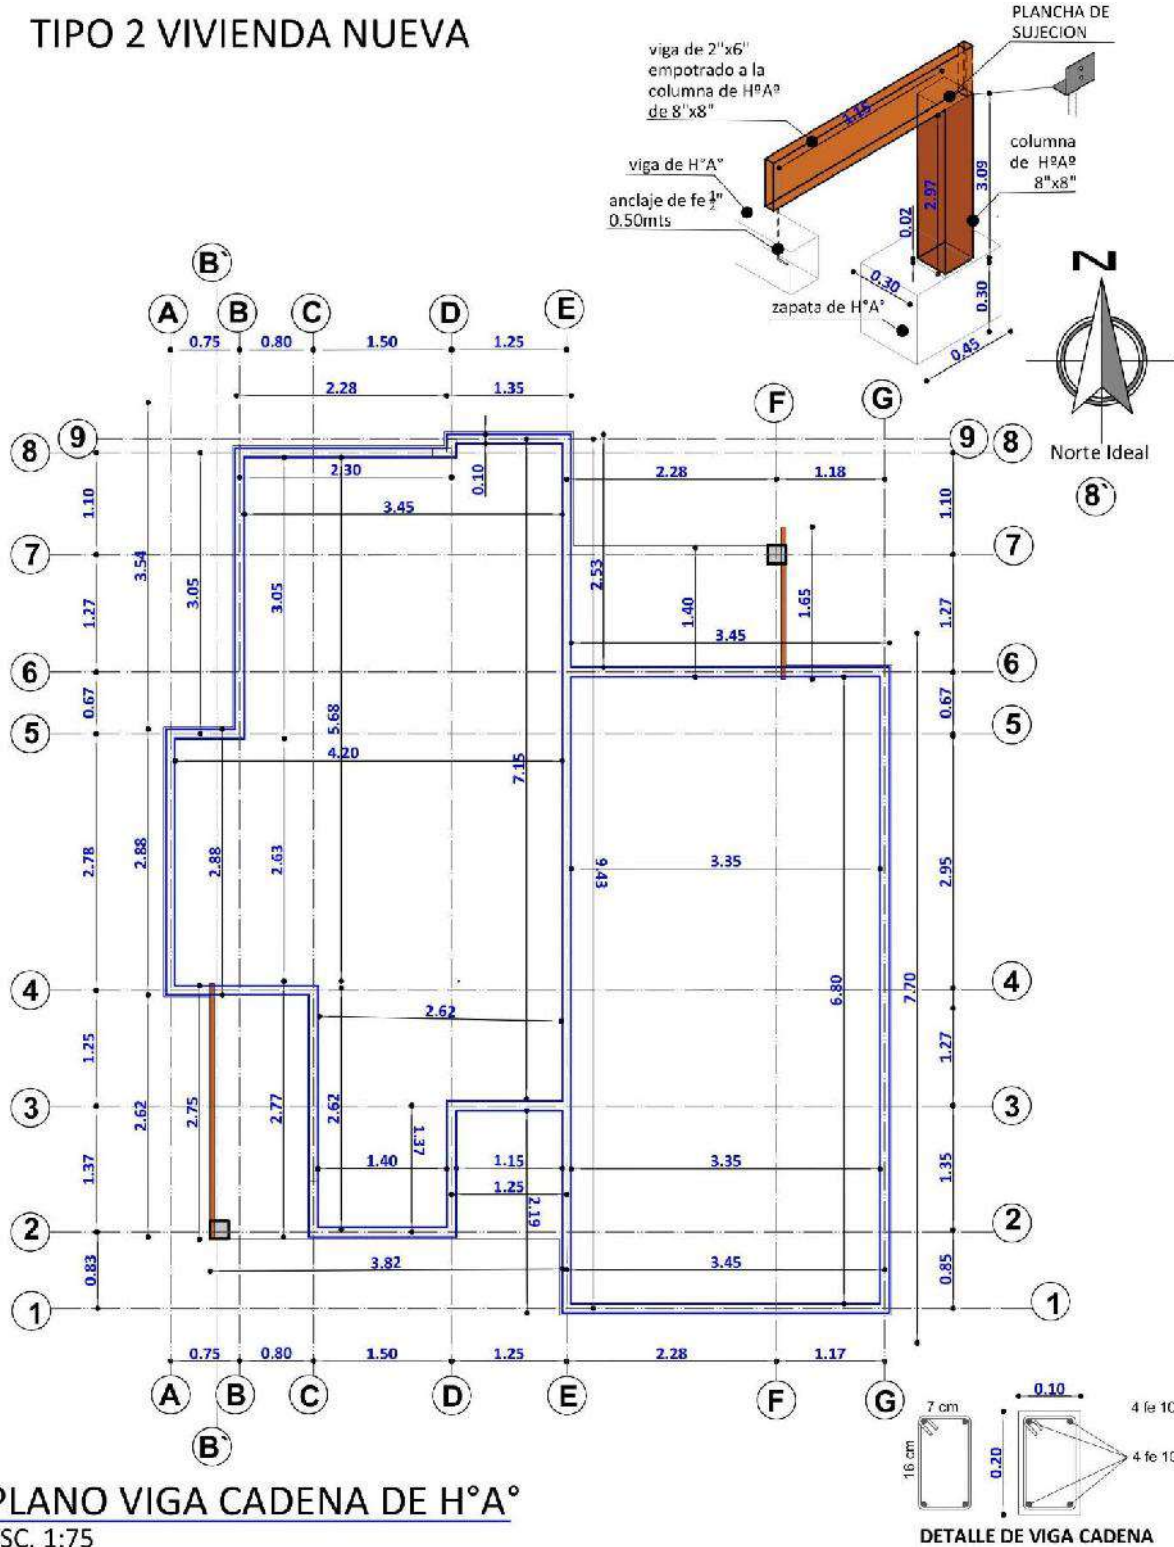


PLANO VIGA CADENA DE H°A°
ESC. 1:75

AGENCIA ESTATAL DE VIVIENDA -AEVIVIENDA	
PROYECTO DE VIVIENDA NUEVA EN EL MUNICIPIO DE SANTA ROSA -FASE(XIII) 2024-BENI	
COMUNIDADES: AUSTRALIA - AWAISAL - MACEDONIA	MUNICIPIO: SANTA ROSA
PROVINCIA: GENERAL JOSE BALLIVIAN	DEPARTAMENTO: BENI

DISEÑO ARQUITECTONICO	REVISADO Y APROBADO	FECHA: DICIEMBRE/2024
		SUPERFICIE DE CONSTRUCCION: 62.32 m2
		LAMINA:
		6/23

TIPO 2 VIVIENDA NUEVA

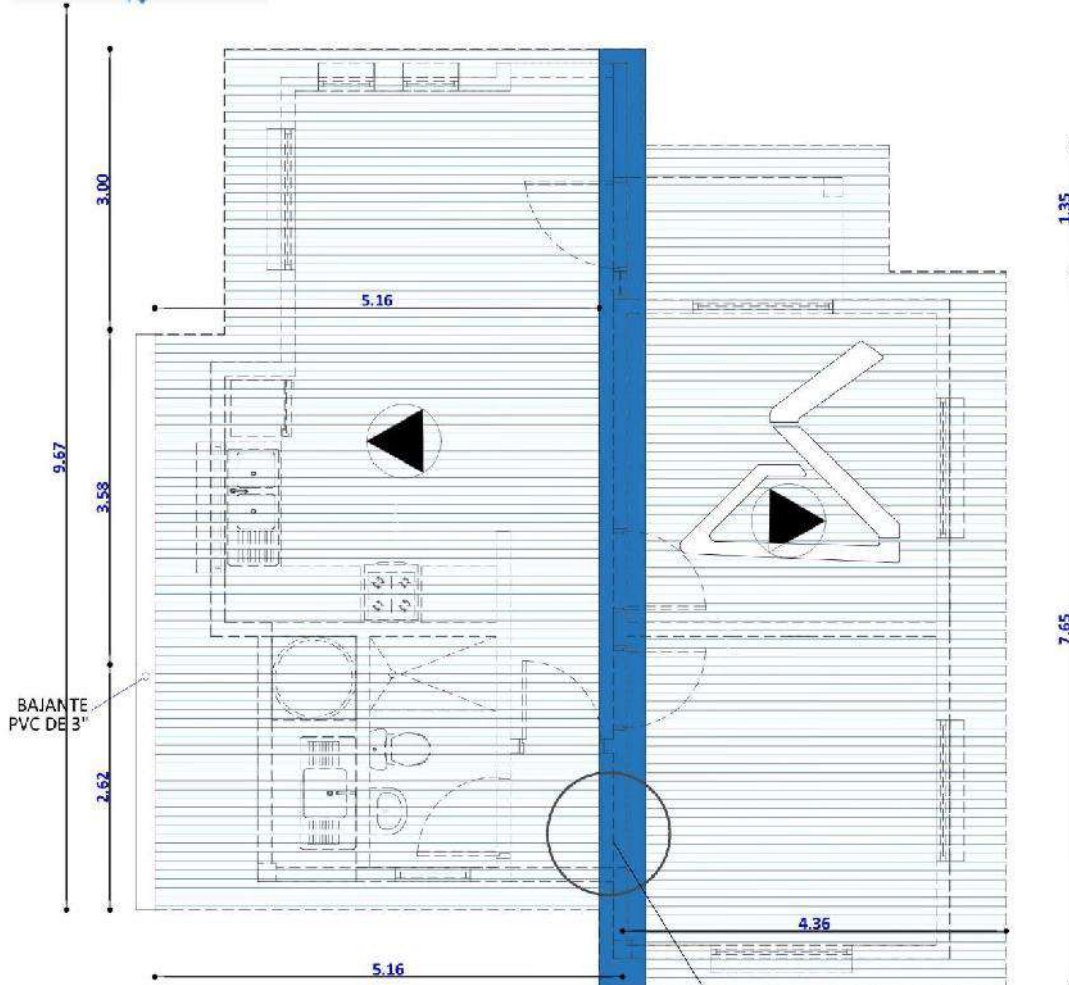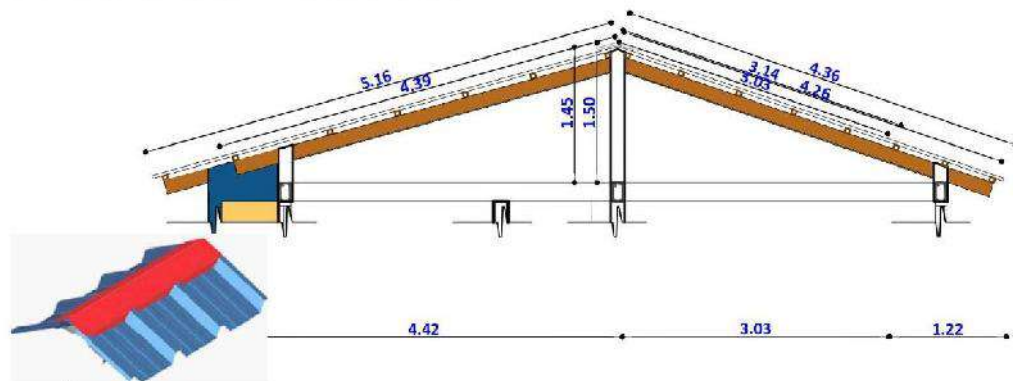


PLANO DE CUBIERTA
ESC. 1:75

CUMBRERA DE CALAMINA
GALVANIZADA Nº28 Y PREPINTADA AZUL
CORTAR SEGÚN LA FORMA TRAPEZOIDAL
DE LA CALAMINA SIN DEJAR ABERTURA

AGENCIA ESTATAL DE VIVIENDA -AEVIVIENDA		DISEÑO ARQUITECTONICO	REVISADO Y APROBADO	FECHA: DICIEMBRE/2024
PROYECTO DE VIVIENDA NUEVA EN EL MUNICIPIO DE SANTA ROSA -FASE(XIII) 2024-BENI				SUPERFICIE DE COSTRUCCION: 62.32 m2
COMUNIDADES: AUSTRALIA - AWAISAL - MACEDONIA	MUNICIPIO: SANTA ROSA			LAMINA:
PROVINCIA: GENERAL JOSE BALLIVIAN	DEPARTAMENTO: BENI			7/23



TIPO 2 VIVIENDA NUEVA

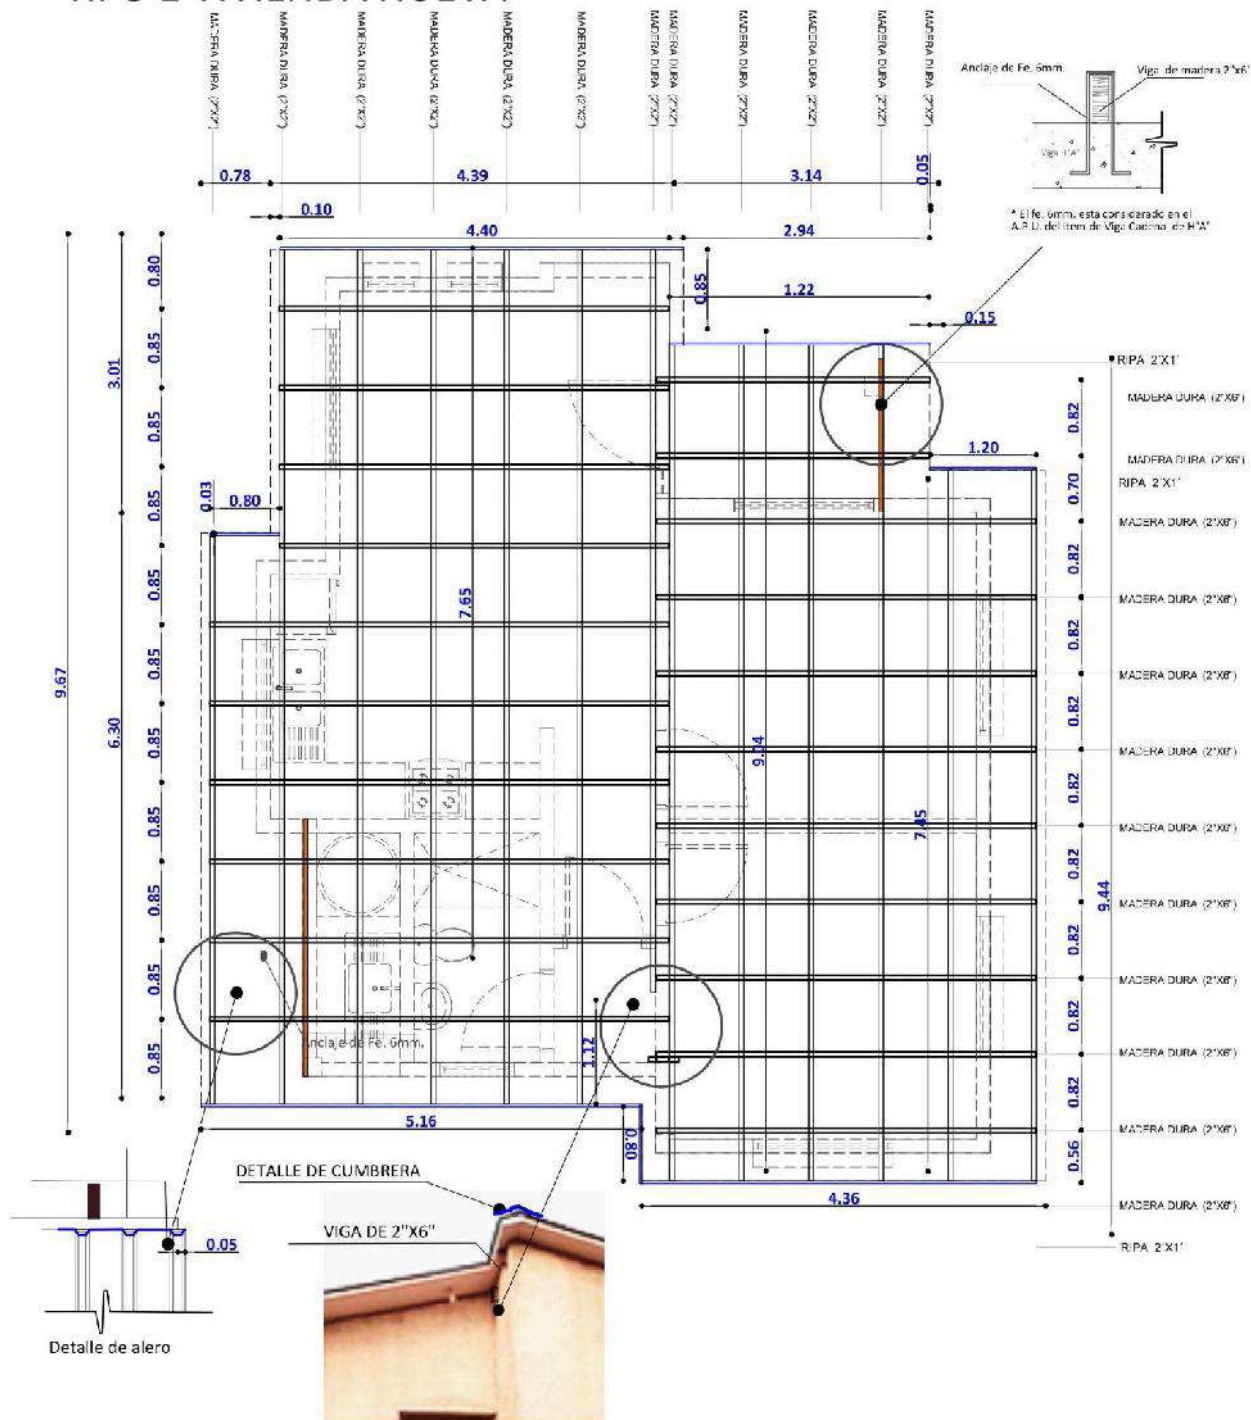


PLANO DE VIGAS EN CUBIERTA

AGENCIA ESTATAL DE VIVIENDA -AEVIVIENDA		DISEÑO ARQUITECTONICO	REVISADO Y APROBADO	FECHA: DICIEMBRE/2024
PROYECTO DE VIVIENDA NUEVA EN EL MUNICIPIO DE SANTA ROSA -FASE(XIII) 2024-BENI				SUPERFICIE DE COSTRUCCION: 62.32 m2
COMUNIDADES: AUSTRALIA - AWAISAL - MACEDONIA	MUNICIPIO: SANTA ROSA			LAMINA:
PROVINCIA: GENERAL JOSE BALLIVIAN	DEPARTAMENTO: BENI			8/23

TIPO 2 VIVIENDA NUEVA

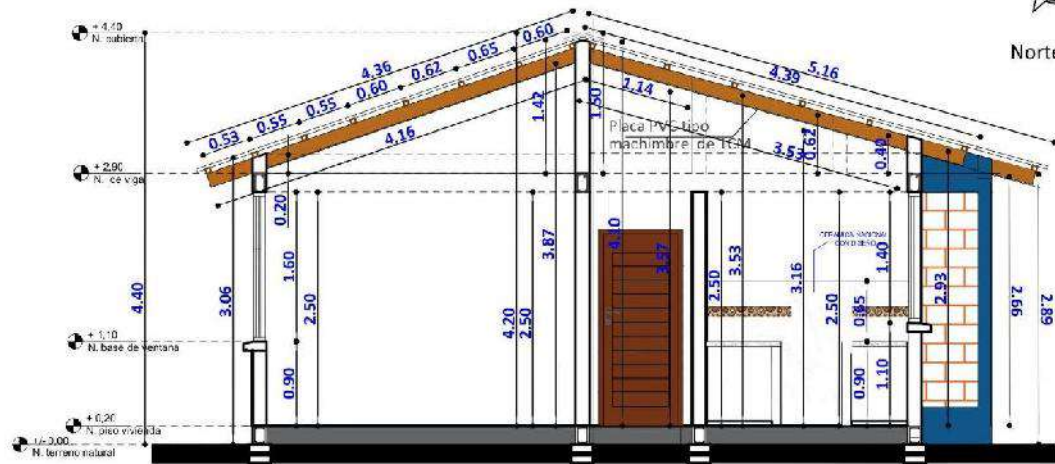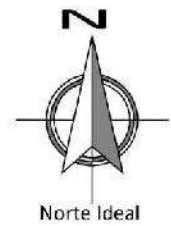


CORTE A - A'
ESC. 1:75

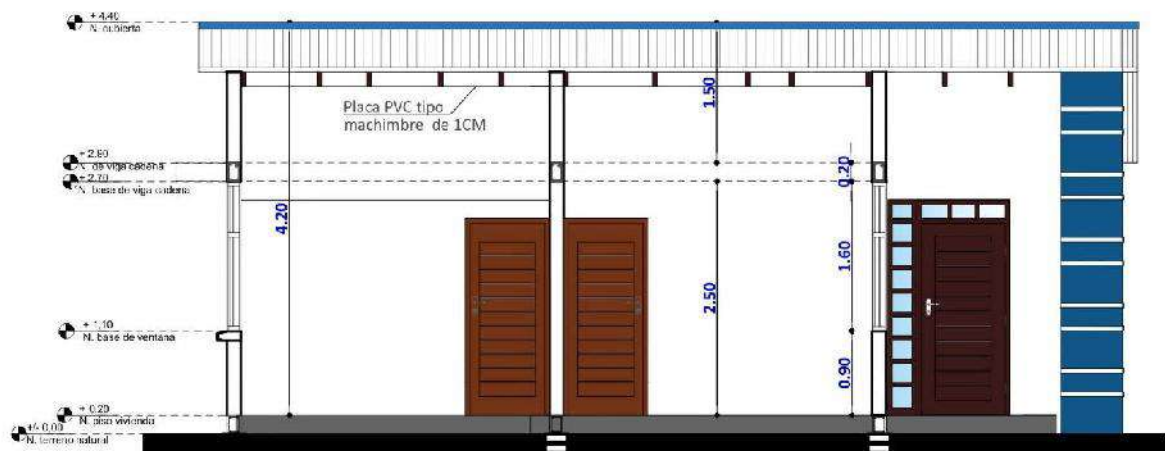

CORTE B - B'
ESC. 1:75

AGENCIA ESTATAL DE VIVIENDA -AEVIVIENDA		DISÑO ARQUITECTONICO	REVISADO Y APROBADO	FECHA: DICIEMBRE/2024
PROYECTO DE VIVIENDA NUEVA EN EL MUNICIPIO DE SANTA ROSA -FASE(XIII) 2024-BENI				SUPERFICIE DE CONSTRUCCION: 62.32 m2
COMUNIDADES: AUSTRALIA - AWAISAL - MACEDONIA	MUNICIPIO: SANTA ROSA			LAMINA:
PROVINCIA: GENERAL JOSE BALLIVIAN	DEPARTAMENTO: BENI			9/23

TIPO 2 VIVIENDA NUEVA

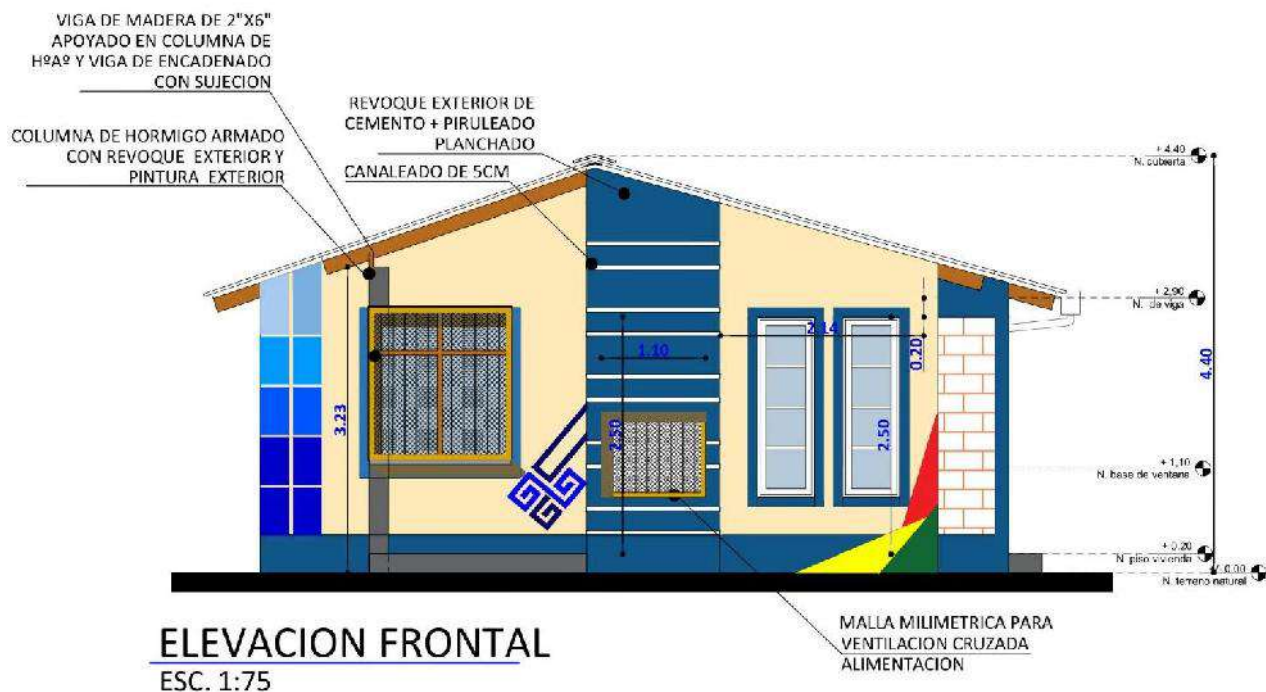

AGENCIA ESTATAL DE VIVIENDA -AEVIVIENDA		DISEÑO ARQUITECTONICO	REVISADO Y APROBADO	FECHA: DICIEMBRE/2024
PROYECTO DE VIVIENDA NUEVA EN EL MUNICIPIO DE SANTA ROSA -FASE(XIII) 2024-BENI				SUPERFICIE DE CONSTRUCCION: 62.32 m2
COMUNIDADES: AUSTRALIA - AWAISAL - MACEDONIA	MUNICIPIO: SANTA ROSA			LAMINA:
PROVINCIA: GENERAL JOSE BALLIVIAN	DEPARTAMENTO: BENI			10/23

TIPO 2 VIVIENDA NUEVA





ELEVACION POSTERIOR
SC. 1:75



ELEVACION LATERAL IZQUIERDA
ESC. 1:75


AGENCIA ESTATAL DE VIVIENDA -AEVIVIENDA		DISENO ARQUITECTONICO	REVISADO Y APROBADO	FECHA: DICIEMBRE/2024
PROYECTO DE VIVIENDA NUEVA EN EL MUNICIPIO DE SANTA ROSA -FASE(XIII) 2024- BENI				SUPERFICIE DE COSTRUCCION: 62.32 m2
COMUNIDADES: AUSTRALIA - AWAISAL - MACEDONIA	MUNICIPIO: SANTA ROSA			LAMINA:
PROVINCIA: GENERAL JOSE BALLIVIAN	DEPARTAMENTO: BENI			11/23

TIPO 2 VIVIENDA NUEVA

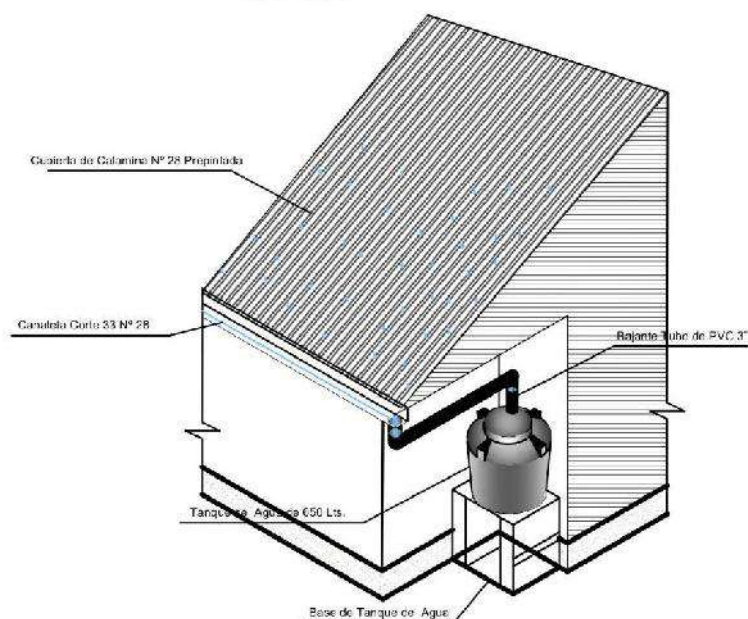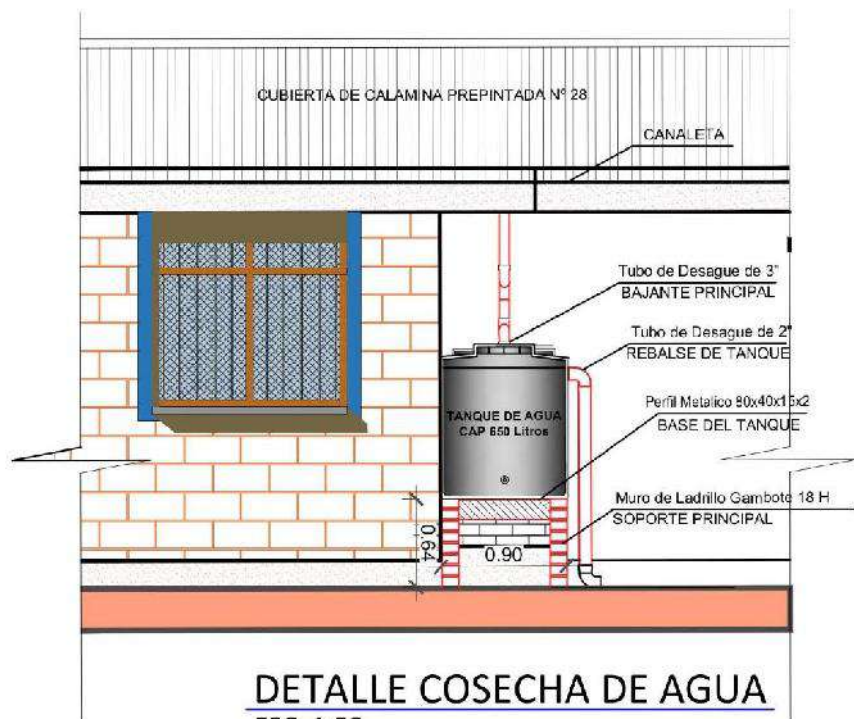


AGENCIA ESTATAL DE VIVIENDA -AEVIVIENDA		DISÑO ARQUITECTONICO	REVISADO Y APROBADO	FECHA: DICIEMBRE/2024
PROYECTO DE VIVIENDA NUEVA EN EL MUNICIPIO DE SANTA ROSA -FASE(XIII) 2024-BENI				SUPERFICIE DE COSTRUCION: 62.32 m2
COMUNIDADES: AUSTRALIA - AWAISAL - MACEDONIA	MUNICIPIO: SANTA ROSA			LAMINA:
PROVINCIA: GENERAL JOSE BALLIVIAN	DEPARTAMENTO: BENI			12/23

TIPO 2 VIVIENDA NUEVA

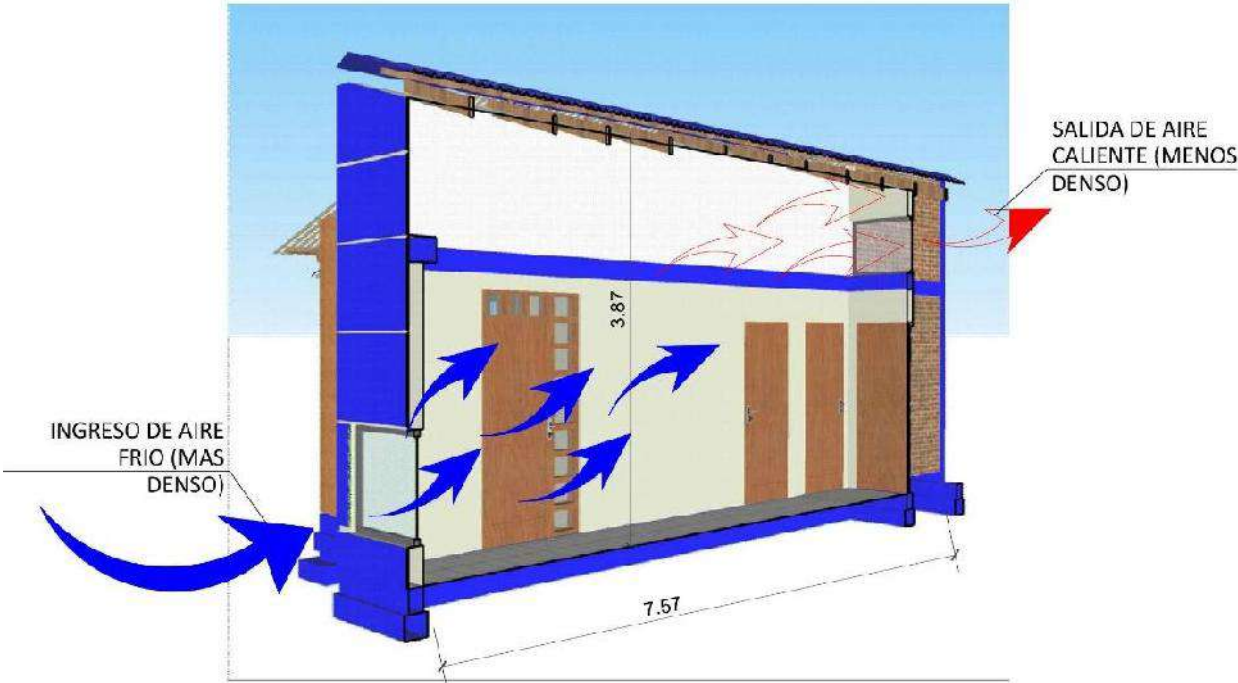

ESQUEMA PASILLO DE CIRCULACION GRUZADA

ESC. S/E

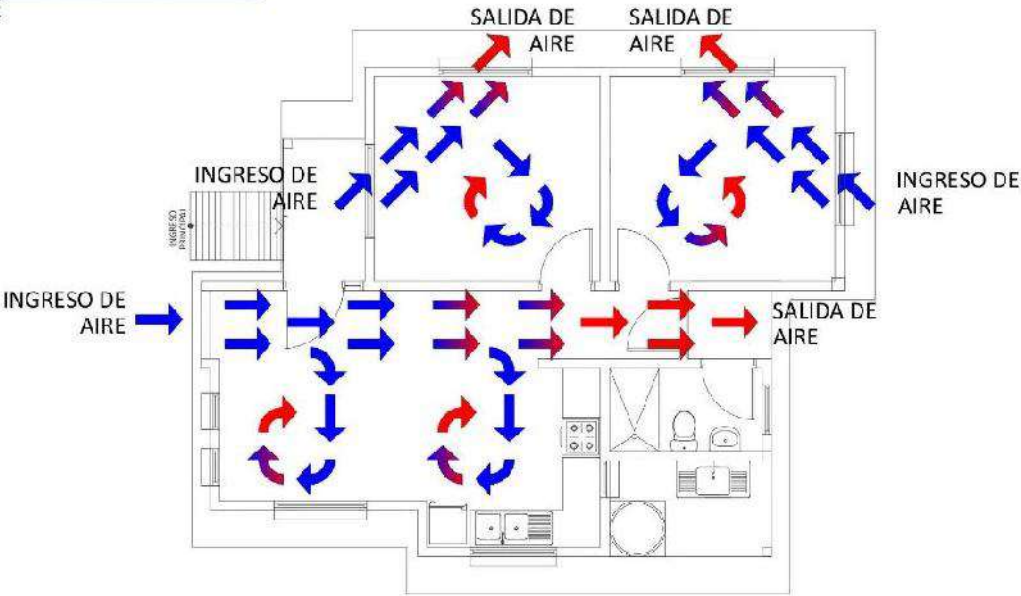


PLANTA CIRCULACION CRUZADA DE AIRE

ESC. 1:100

0 1 2 3 4 5m
ESC. Gráfica

AGENCIA ESTATAL DE VIVIENDA -AEVIVIENDA		DISEÑO ARQUITECTONICO	REVISADO Y APROBADO	FECHA: DICIEMBRE/2024
PROYECTO DE VIVIENDA NUEVA EN EL MUNICIPIO DE SANTA ROSA -FASE(XIII) 2024- BENI				SUPERFICIE DE COSTRUCION: 62.32 m2
COMUNIDADES: AUSTRALIA - AWAISAL - MACEDONIA	MUNICIPIO: SANTA ROSA			LAMINA:
PROVINCIA: GENERAL JOSE BALLIVIAN	DEPARTAMENTO: BENI			13/23



TIPO 2 VIVIENDA NUEVA

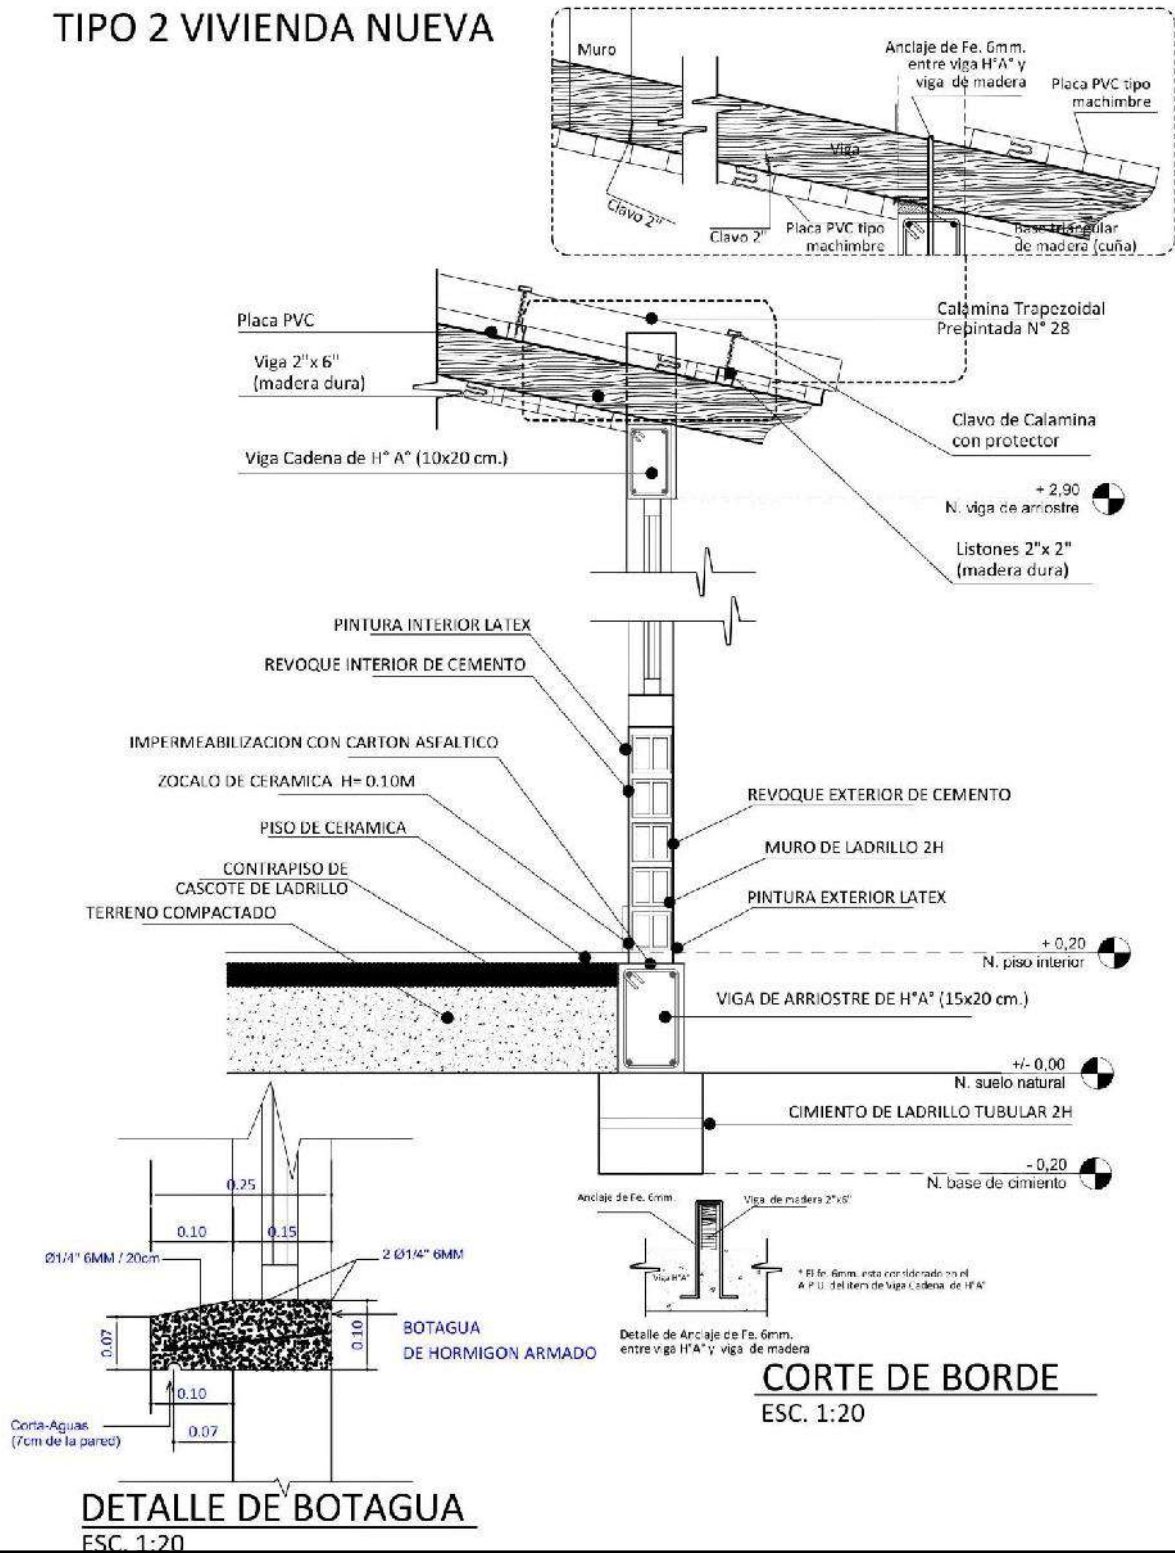


AGENCIA ESTATAL DE VIVIENDA -AEVIVIENDA		DISENO ARQUITECTONICO	REVISADO Y APROBADO	FECHA: DICIEMBRE/2024
PROYECTO DE VIVIENDA NUEVA EN EL MUNICIPIO DE SANTA ROSA -FASE(XIII) 2024-BENI				SUPERFICIE DE COSTRUCION: 62.32 m2
COMUNIDADES: AUSTRALIA - AWAISAL - MACEDONIA	MUNICIPIO: SANTA ROSA			LAMINA:
PROVINCIA: GENERAL JOSE BALLIVIAN	DEPARTAMENTO: BENI			14/23

TIPO 2 VIVIENDA NUEVA

DIAGRAMA UNIFILIAR

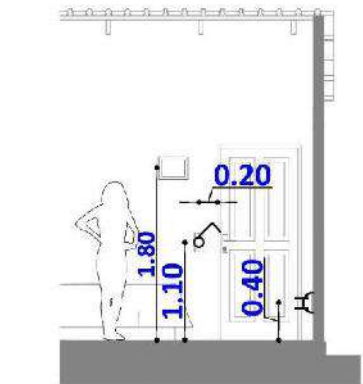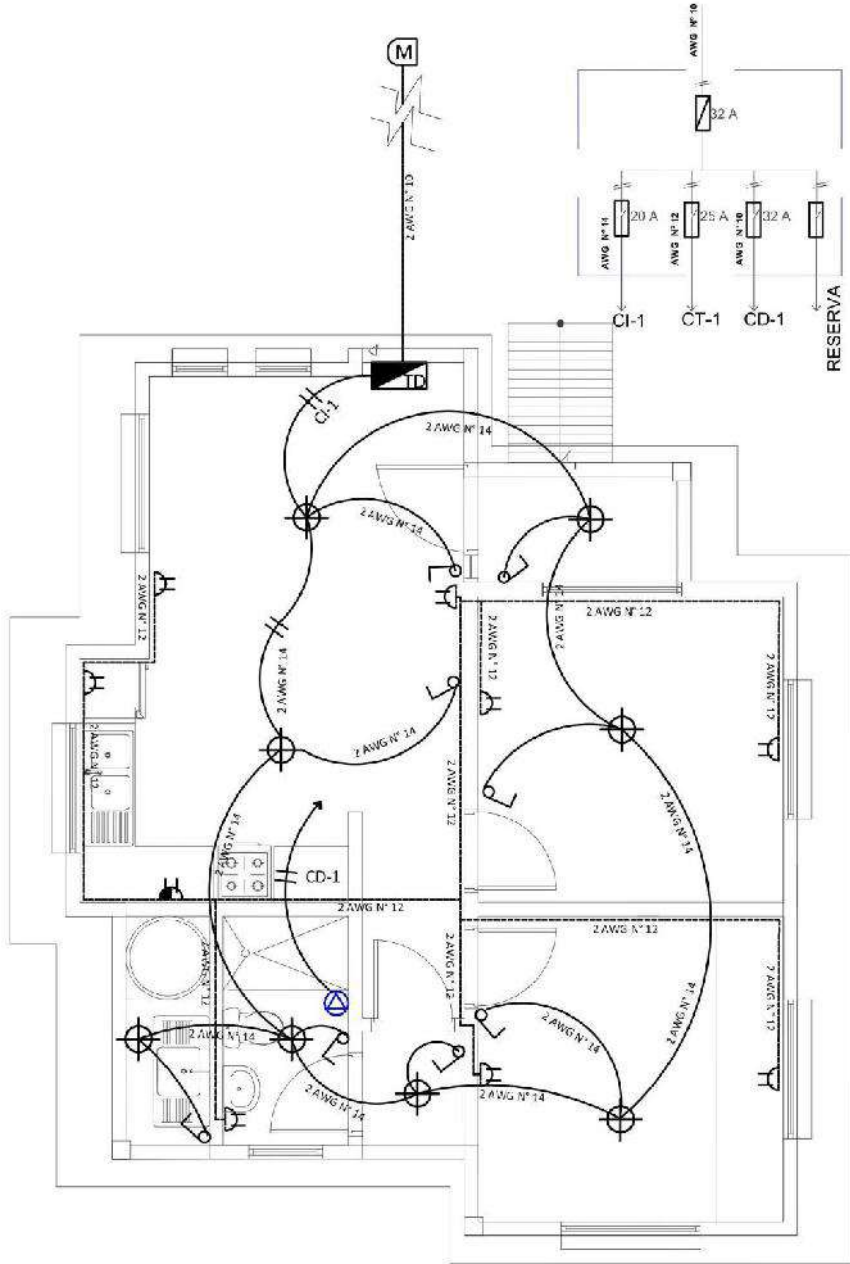

DETALLE ALTURA DE TOMACORRIENTES /INTERRUPTORES

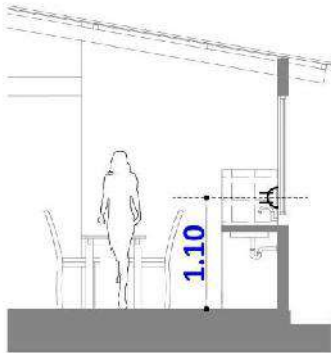

DETALLE ALTURA DE TOMACORRIENTE

REFERENCIAS



- M MEDIDOR
- TABLERO DE DISTRIBUCIÓN
- PUNTO DE ILUMINACION PANEL LED 24W
- INTERRUPTOR DOBLE H=1,30 M
- INTERRUPTOR SIMPLE H=1,30 M
- TOMACORRIENTE DOBLE H=0,40 M
- TOMACORRIENTE DOBLE H= 1,10M
- TOMA DE FUERZA DUCHA
- ALIMENTADOR
- 2 Alambre Aislado CU AWG N° 11 C1 Iluminacion
- 2 Alambre Aislado CU AWG N° 12 C2 Tomacorriente
- 2 Alambre Aislado CU AWG N° 10 A Medidor

PLANO INSTALACION ELECTRICA
ESC. 1:75



AGENCIA ESTATAL DE VIVIENDA -AEVIVIENDA		DISEÑO ARQUITECTONICO	REVISADO Y APROBADO	FECHA: DICIEMBRE/2024
PROYECTO DE VIVIENDA NUEVA EN EL MUNICIPIO DE SANTA ROSA -FASE(XIII) 2024-BENI				SUPERFICIE DE COSTRUCCION: 62.32 m2
COMUNIDADES: AUSTRALIA - AWAISAL - MACEDONIA	MUNICIPIO: SANTA ROSA			LAMINA:
PROVINCIA: GENERAL JOSE BALLIVIAN	DEPARTAMENTO: BENI			15/23

TIPO 2 VIVIENDA NUEVA

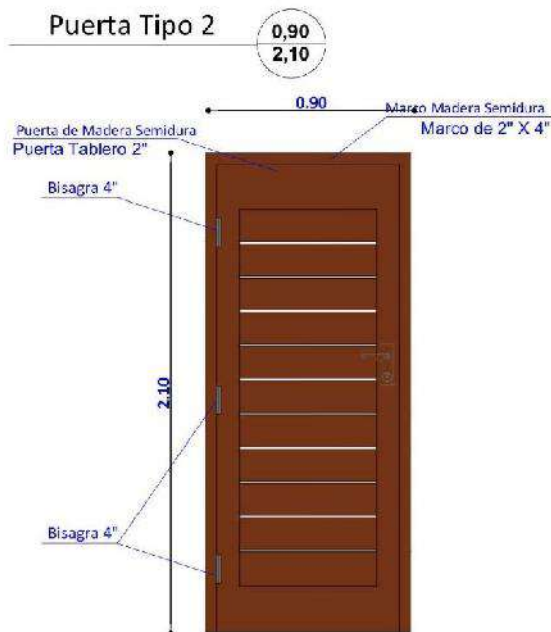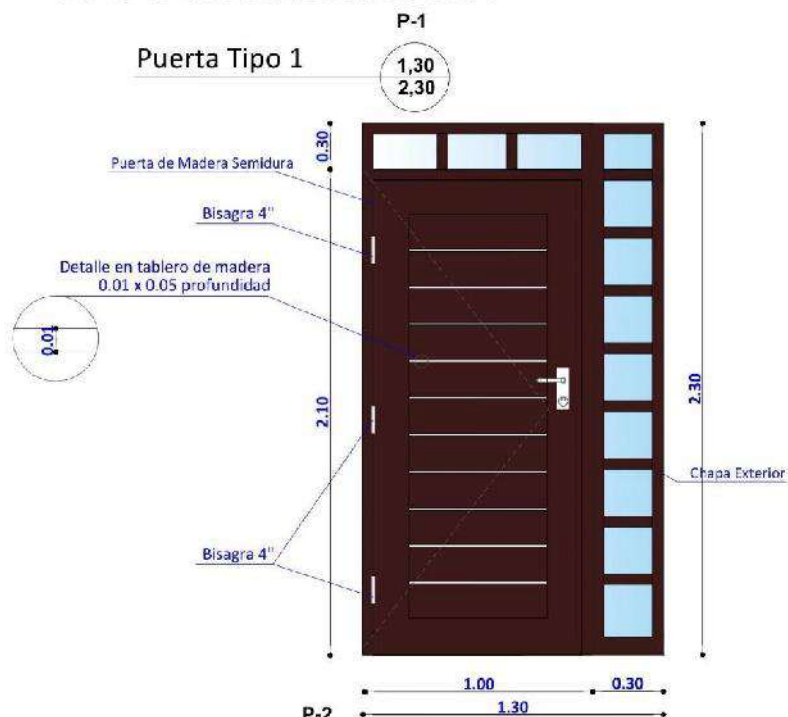


DETALLE DE PUERTAS

ESC. 1:25

Mallas de ventilacion


Ventilacion

1,10
0,90

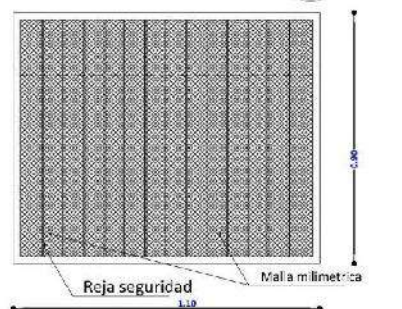

Mallas de ventilacion


1,10
0,70

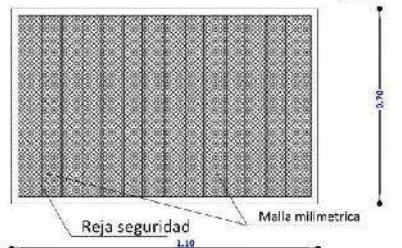

Ventana Tipo 5

V-5


1,50
1,60

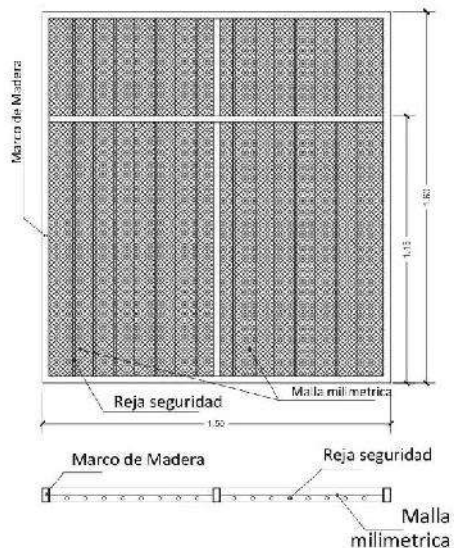

AGENCIA ESTATAL DE VIVIENDA -AEVIVIENDA		DISEÑO ARQUITECTONICO	REVISADO Y APROBADO	FECHA: DICIEMBRE/2024
PROYECTO DE VIVIENDA NUEVA EN EL MUNICIPIO DE SANTA ROSA -FASE(XIII) 2024-BENI				SUPERFICIE DE CONSTRUCCION: 62.32 m2
COMUNIDADES: AUSTRALIA -AWAISAL - MACEDONIA	MUNICIPIO: SANTA ROSA			LAMINA:
PROVINCIA: GENERAL JOSE BALLIVIAN	DEPARTAMENTO: BENI			16/23

TIPO 2 VIVIENDA NUEVA

Ventana Tipo 1

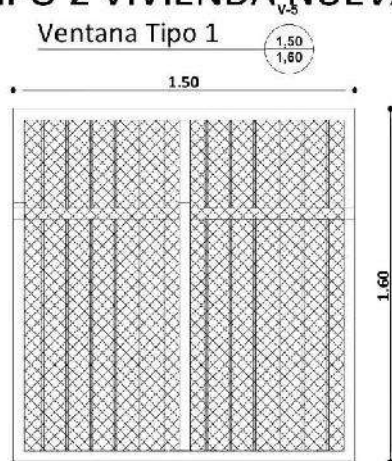


Ventana Tipo 2




Ventana Tipo 4






Ventana Tipo 4

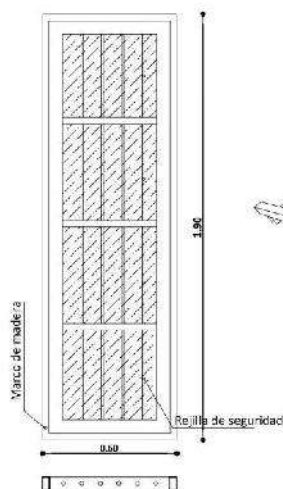

Ventana Tipo 3

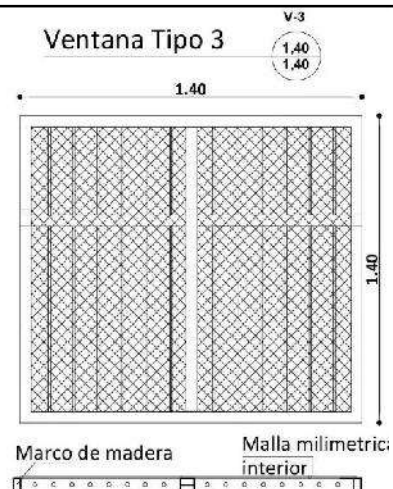

Ventana Tipo 1

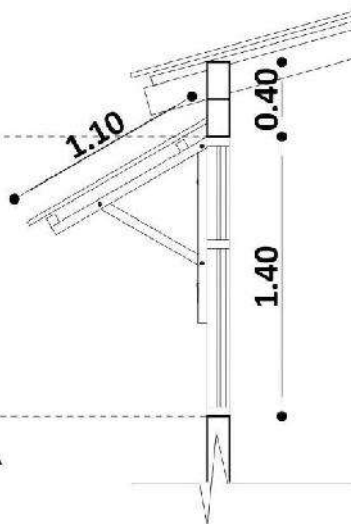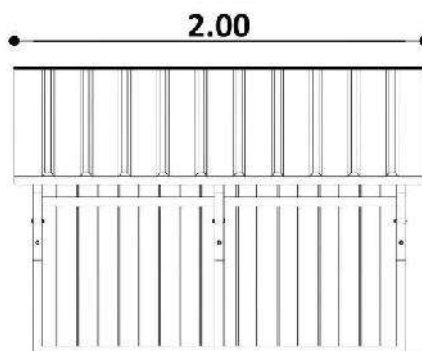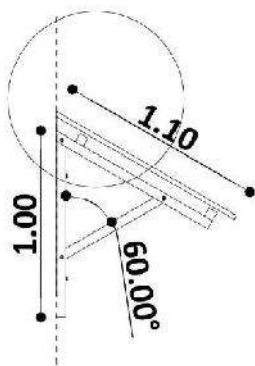

DETALLE DE CUBIERTA SOBRE VENTANA DETALLE DE VENTANAS

ESC. 1:25

AGENCIA ESTATAL DE VIVIENDA -AEVIVIENDA	
PROYECTO DE VIVIENDA NUEVA EN EL MUNICIPIO DE SANTA ROSA -FASE(XIII) 2024-BENI	
COMUNIDADES: AUSTRALIA - AWAISAL - MACEDONIA	MUNICIPIO: SANTA ROSA
PROVINCIA: GENERAL JOSE BALLIVIAN	DEPARTAMENTO: BENI

DISEÑO ARQUITECTONICO	REVISADO Y APROBADO	FECHA: DICIEMBRE/2024
		SUPERFICIE DE CONSTRUCCION: 62.32 m2
		LAMINA:
		17/23


TIPO 2 VIVIENDA NUEVA

SIMBOLOGIA

	ESQUINERO EXTERIOR DE PVC
	PLAFÓN DE PVC



DETALLE DE ESQUINERO

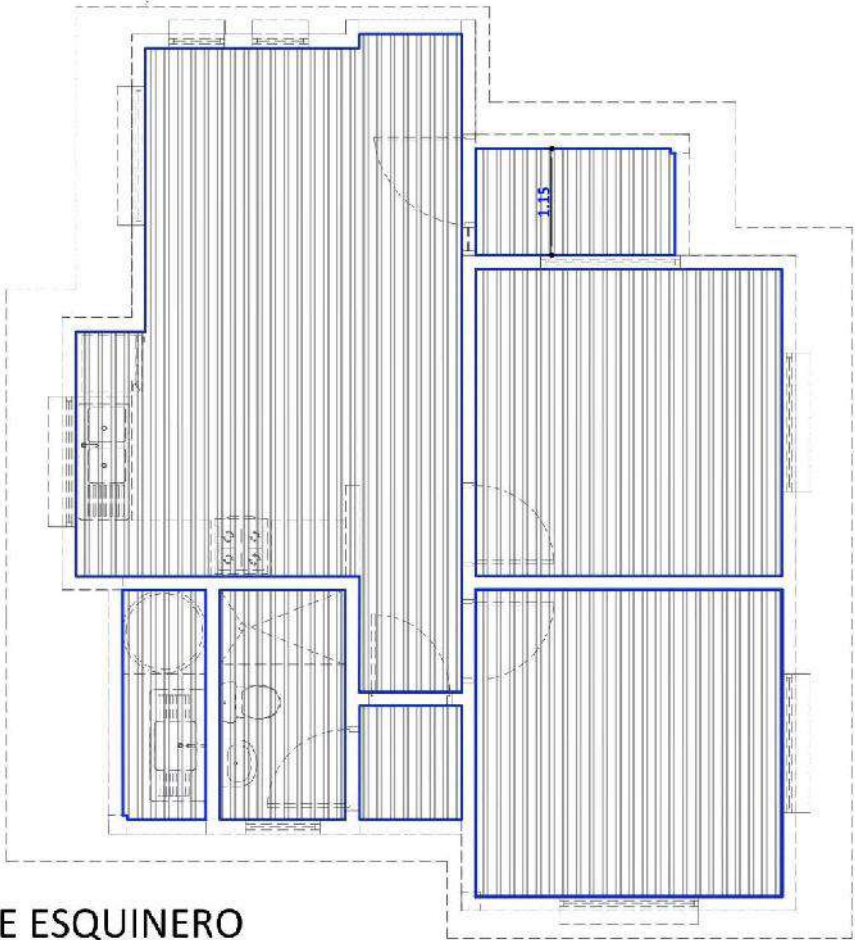

PLANO DE ESQUINERO
DE PVC
ESC. 1:75

AGENCIA ESTATAL DE VIVIENDA -AEVIVIENDA		DISEÑO ARQUITECTONICO	REVISADO Y APROBADO	FECHA: DICIEMBRE/2024
PROYECTO DE VIVIENDA NUEVA EN EL MUNICIPIO DE SANTA ROSA -FASE(XIII) 2024-BENI				SUPERFICIE DE COSTRUCCION: 62.32 m2
COMUNIDADES: AUSTRALIA -AWAISAL - MACEDONIA	MUNICIPIO: SANTA ROSA			LAMINA:
PROVINCIA: GENERAL JOSE BALLIVIAN	DEPARTAMENTO: BENI			18/23

AGENCIA ESTATAL DE VIVIENDA -AEVIVIENDA		DISEÑO ARQUITECTONICO	REVISADO Y APROBADO	FECHA: DICIEMBRE/2024
PROYECTO DE VIVIENDA NUEVA EN EL MUNICIPIO DE SANTA ROSA -FASE(XIII) 2024-BENI				SUPERFICIE DE COSTRUCCION: 62.32 m2
COMUNIDADES: AUSTRALIA - AWAISAL - MACEDONIA	MUNICIPIO: SANTA ROSA			LAMINA:
PROVINCIA: GENERAL JOSE BALLIVIAN	DEPARTAMENTO: BENI			19/23

[illegible]

AGENCIA ESTATAL DE VIVIENDA -AEVIVIENDA		DISEÑO ARQUITECTONICO	REVISADO Y APROBADO	FECHA: DICIEMBRE/2024
PROYECTO DE VIVIENDA NUEVA EN EL MUNICIPIO DE SANTA ROSA -FASE(XIII) 2024-BENI				SUPERFICIE DE CONSTRUCCION: 62.32 m2
COMUNIDADES: AUSTRALIA - AWAISAL - MACEDONIA	MUNICIPIO: SANTA ROSA			LAMINA:
PROVINCIA: GENERAL JOSE BALLIVIAN	DEPARTAMENTO: BENI			20/23

TIPO 2 VIVIENDA NUEVA

REFERENCIAS



- Medidor

— TAP - Tubería de Agua Potable



LLp - Llave de Paso

Lm - Lavamanos



In - Inodoro

Lp - Lavaplatos

Du - Ducha

Lp - Lavaplatos

DETALLE TAPA DE CR

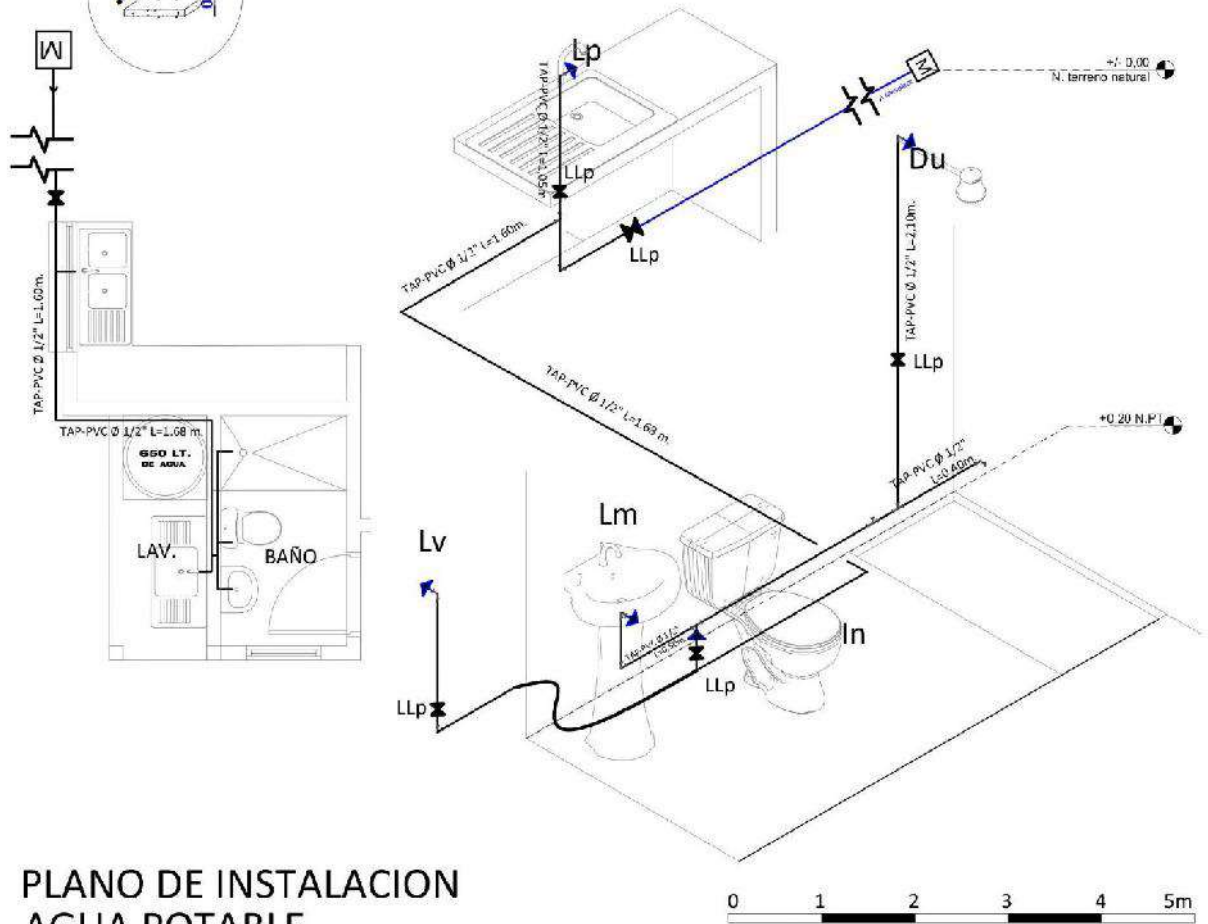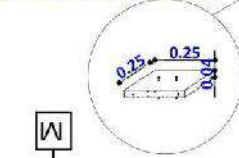


PLANO DE INSTALACION AGUA POTABLE

ESC. 1:75

ESC. Gráfica


AGENCIA ESTATAL DE VIVIENDA -AEVIVIENDA		DISEÑO ARQUITECTONICO	REVISADO Y APROBADO	FECHA: DICIEMBRE/2024
PROYECTO DE VIVIENDA NUEVA EN EL MUNICIPIO DE SANTA ROSA -FASE(XIII) 2024-BENI				SUPERFICIE DE CONSTRUCCION: 62.32 m2
COMUNIDADES: AUSTRALIA - AWAISAL - MACEDONIA	MUNICIPIO: SANTA ROSA			LAMINA:
PROVINCIA: GENERAL JOSE BALLIVIAN	DEPARTAMENTO: BENI			21/23

TIPO 2 VIVIENDA NUEVA

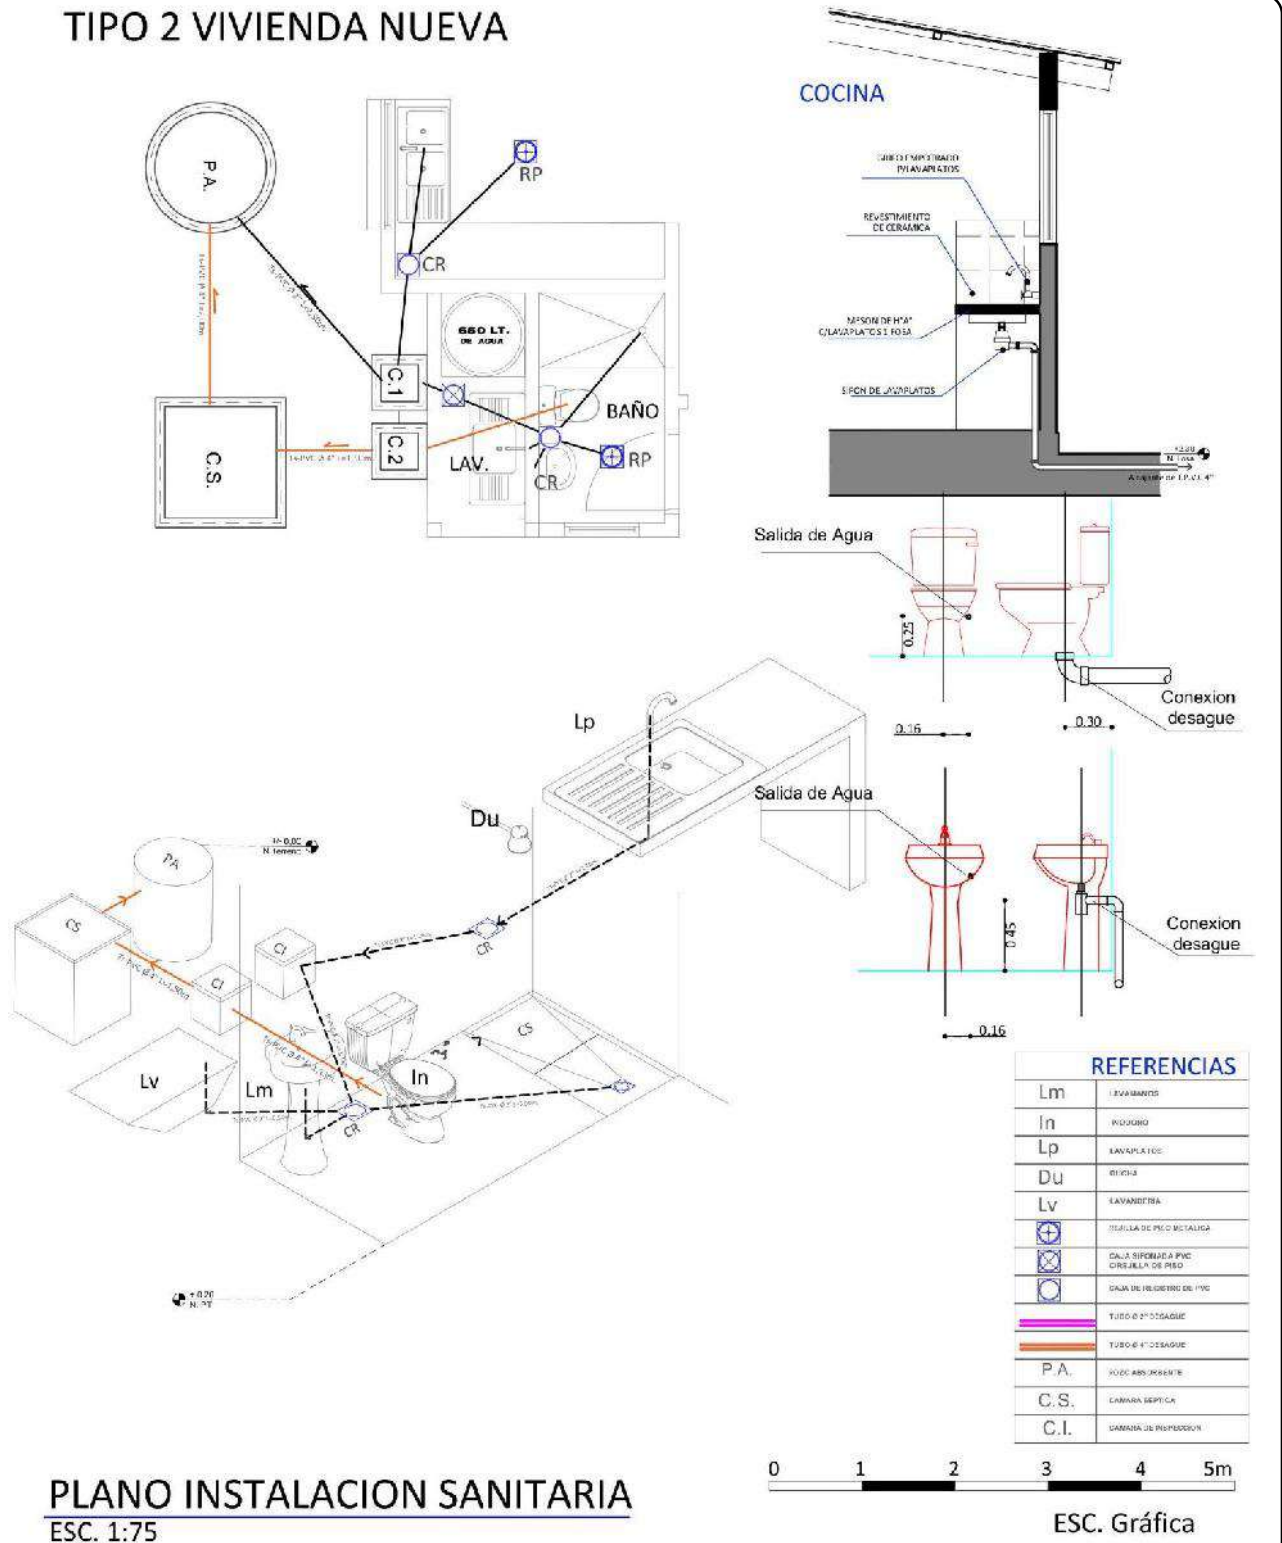

AGENCIA ESTATAL DE VIVIENDA -AEVIVIENDA		DISENO ARQUITECTONICO	REVISADO Y APROBADO	FECHA: DICIEMBRE/2024
PROYECTO DE VIVIENDA NUEVA EN EL MUNICIPIO DE SANTA ROSA -FASE(XIII) 2024-BENI				SUPERFICIE DE CONSTRUCCION: 62.32 m2
COMUNIDADES: AUSTRALIA - AWAISAL - MACEDONIA	MUNICIPIO: SANTA ROSA			LAMINA:
PROVINCIA: GENERAL JOSE BALLIVIAN	DEPARTAMENTO: BENI			22/23

TIPO 2 VIVIENDA NUEVA
ZAPATAS DE 0.45 X 0.45 COLUMNA DE GALERIA Y LAVANDERIA

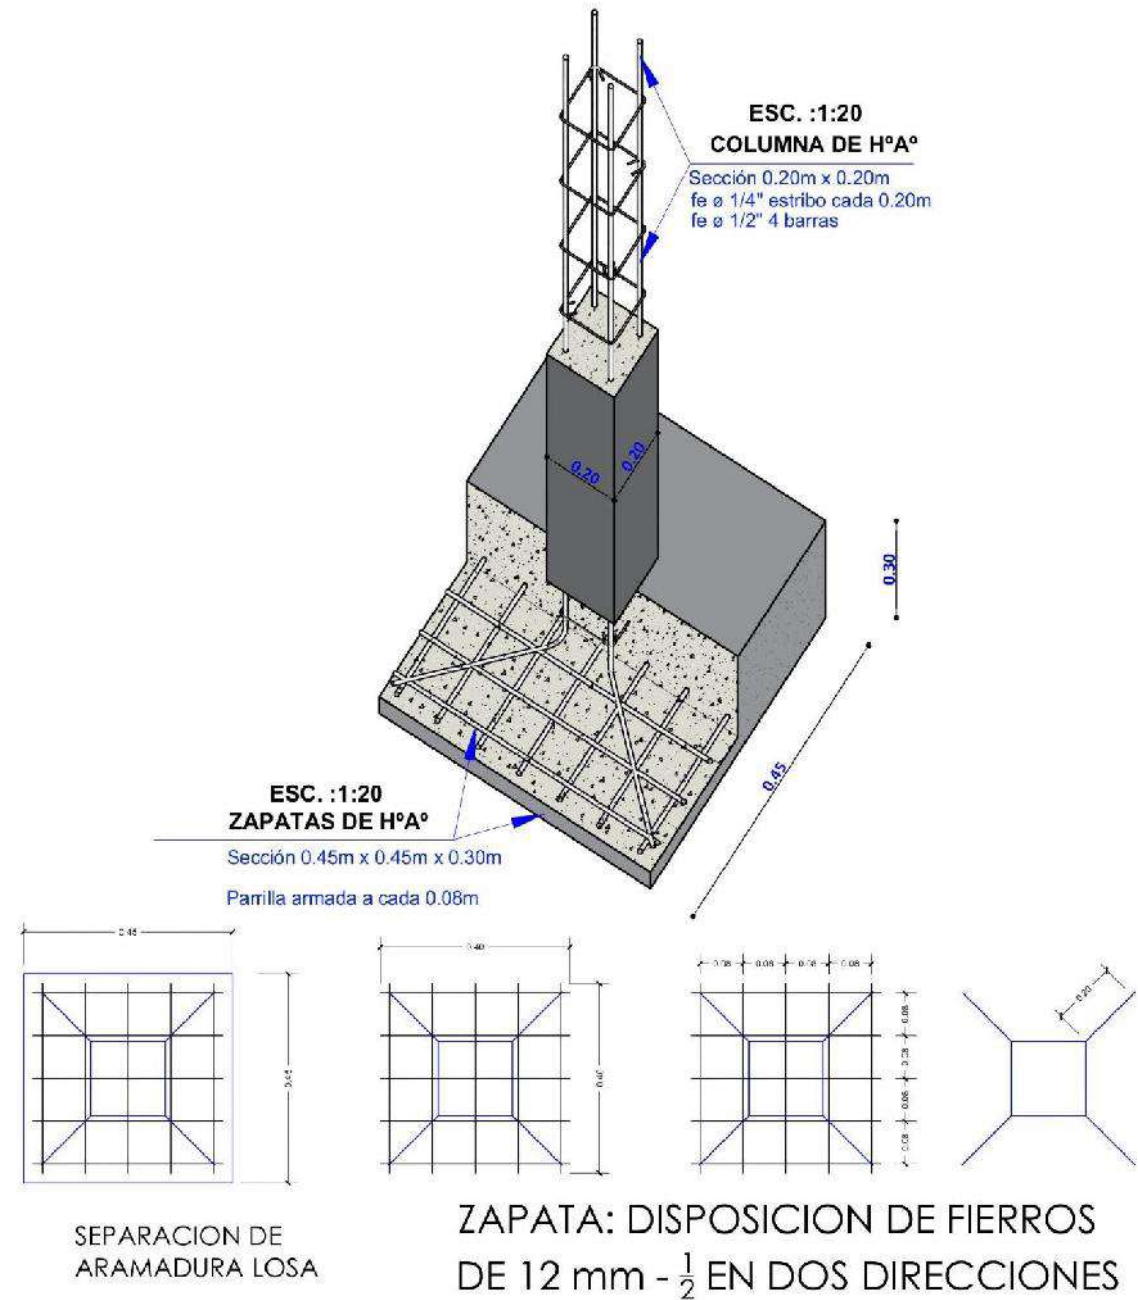

DETALLE DE ZAPATA

ESC. 1:25

AGENCIA ESTATAL DE VIVIENDA -AEVIVIENDA		DISÑO ARQUITECTONICO	REVISADO Y APROBADO	FECHA: DICIEMBRE/2024
PROYECTO DE VIVIENDA NUEVA EN EL MUNICIPIO DE SANTA ROSA -FASE(XIII) 2024- BENI				SUPERFICIE DE COSTRUCION: 62.32 m2
COMUNIDADES: AUSTRALIA - AWAISAL - MACEDONIA	MUNICIPIO: SANTA ROSA			LAMINA:
PROVINCIA: GENERAL JOSE BALLIVIAN	DEPARTAMENTO: BENI			23/23