

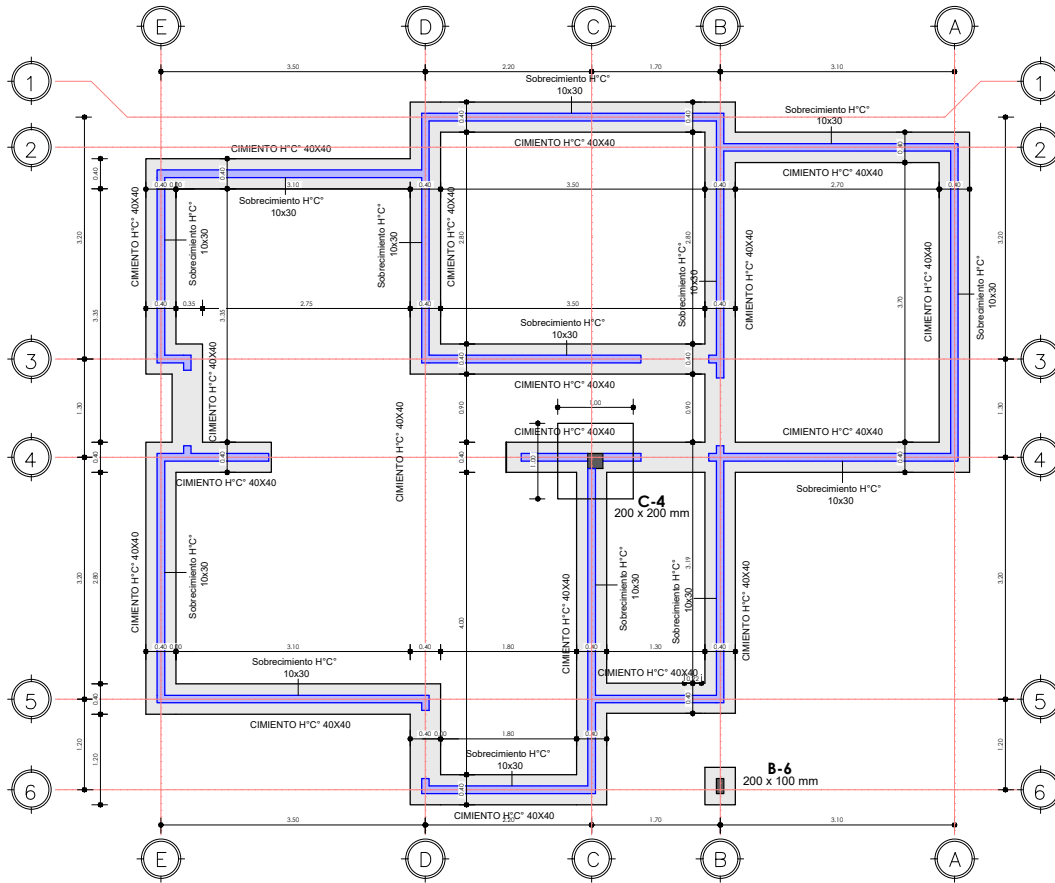


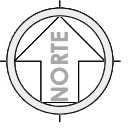

"EL PLANO ES REFERENCIAL SE DEBE ACOMODAR AL TERRENO"

1 PLANO DE CIMIENTOS
AR-01 1 : 75


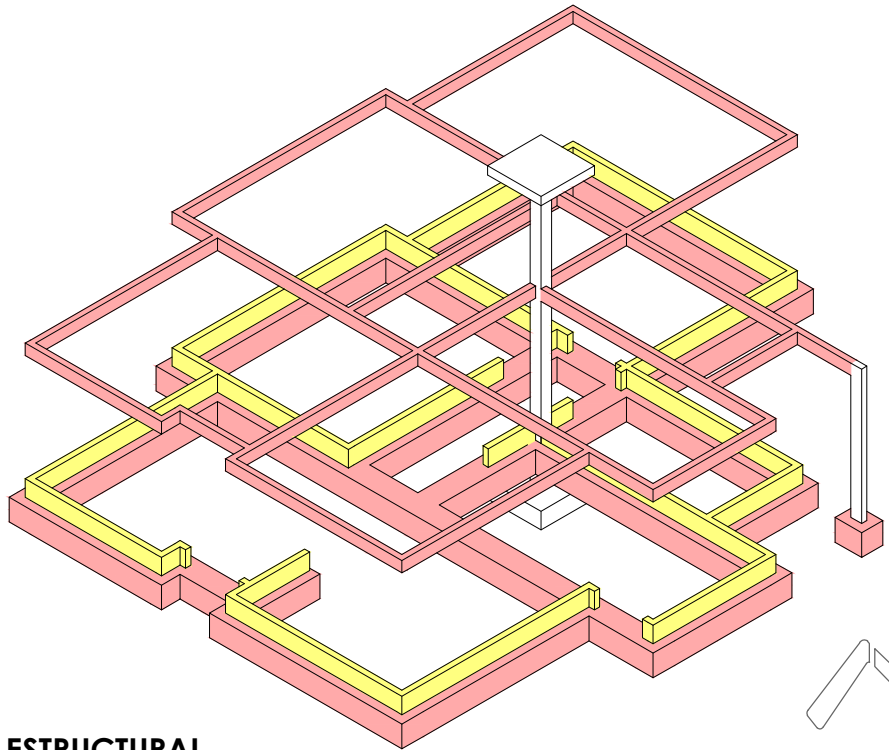


PLANO DE CIMIENTOS Y DETALLE ESTRUCTURAL

1 : 75 / PROPUESTA DE EMPLAZAMIENTO



PROYECTO DE VIVIENDA CUALITATIVA EN EL MUNICIPIO DE MECAPACA -FASE(IV) 2024- LA PAZ			
AEVIVIENDA	CANTONES, AYLLUS, COMUNIDADES, ZONAS:	MUNICIPIO:	
	VARIAS	MECAPACA	
	PROVINCIA:	DEPARTAMENTO:	
	MURILLO	LA PAZ	
DISEÑO ARQUITECTONICO:		REVISADO Y APROBADO:	
			FECHA:
			AGOSTO 2024
			SUPERFICIE:
			74.48 M2
			LAMINA:
			AR-01

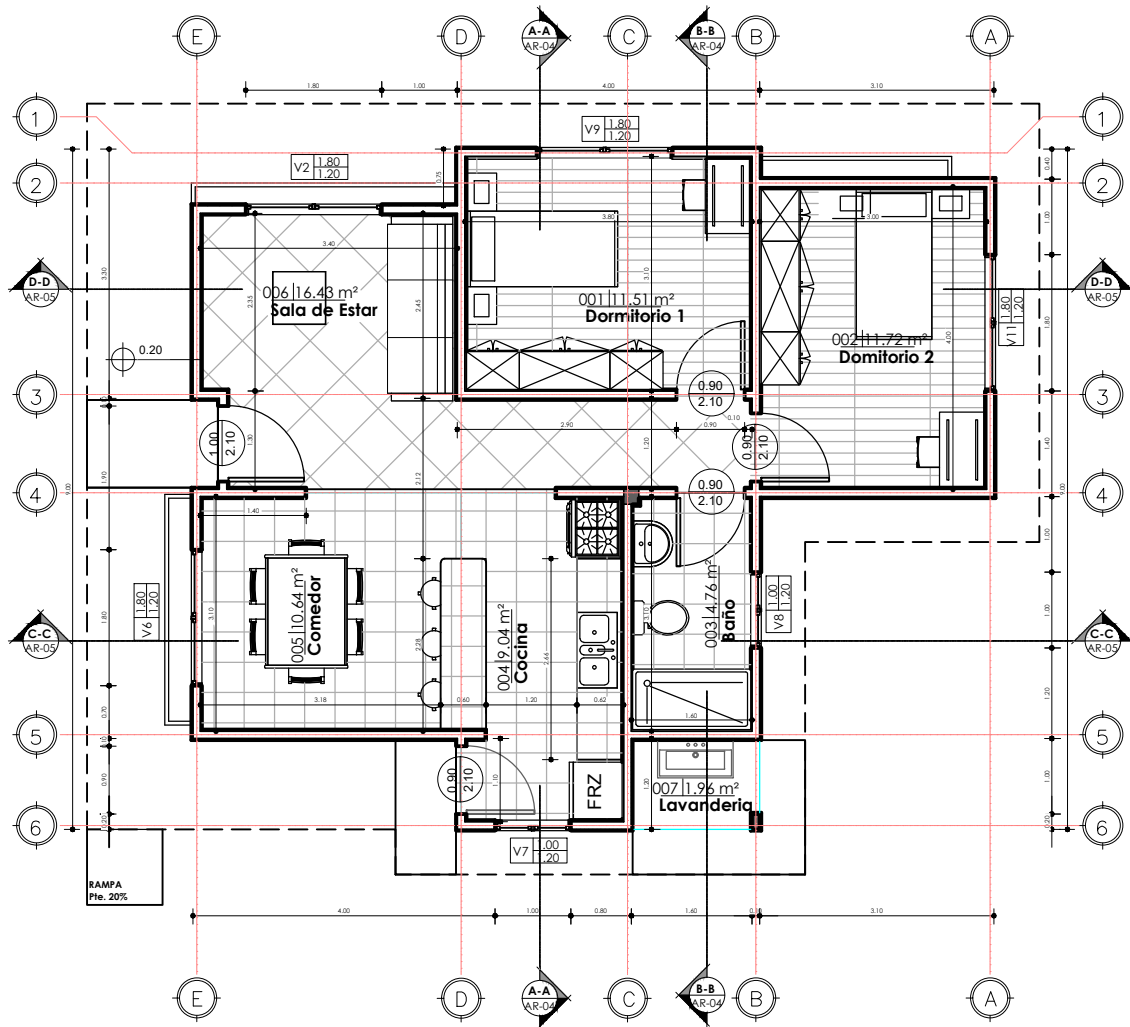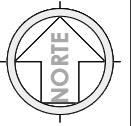


"EL PLANO ES REFERENCIAL SE DEBE ACOMODAR AL TERRENO"

1 PLANTA BAJA
AR-02 1 : 75



PLANO DE PLANTA ACOTADA

1 : 75 / PROPUESTA DE EMPLAZAMIENTO

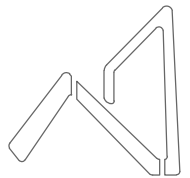

AEVIVIENDA
AGENCIA ESTATAL DE VIVIENDA

PROYECTO DE VIVIENDA CUALITATIVA EN EL MUNICIPIO DE MECAPACA -FASE(IV) 2024- LA PAZ			
AEVIVIENDA	CANTONES, AYLLUS, COMUNIDADES, ZONAS:	MUNICIPIO:	FECHA:
	VARIAS	MECAPACA	AGOSTO 2024
	PROVINCIA:	DEPARTAMENTO:	SUPERFICIE:
	MURILLO	LA PAZ	74.48 M2
			LAMINA:
			AR-02
		DISEÑO ARQUITECTONICO:	REVISADO Y APROBADO:

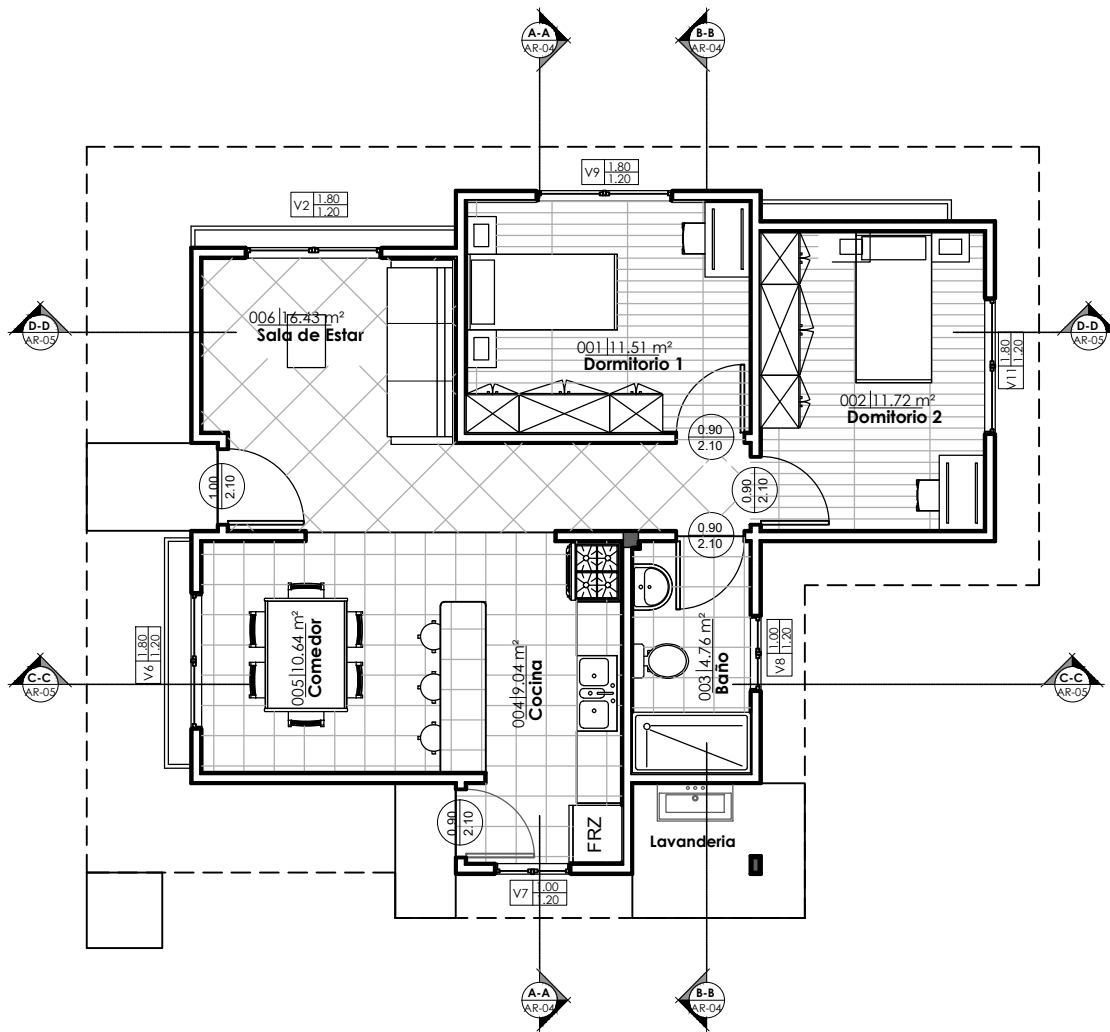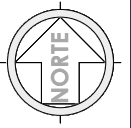


"EL PLANO ES REFERENCIAL SE DEBE ACOMODAR AL TERRENO"

1 PLANTA BAJA AM
AR-03 1 : 75


PLANO AMOBLADO

1 : 75 / PROPUESTA DE EMPLAZAMIENTO

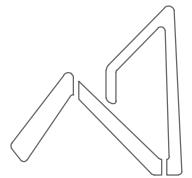


AEVIVIENDA
AGENCIA ESTATAL DE VIVIENDA

AEVIVIENDA	PROYECTO DE VIVIENDA CUALITATIVA EN EL MUNICIPIO DE MECAPACA -FASE(IV) 2024- LA PAZ			
	CANTONES, AYLLUS, COMUNIDADES, ZONAS:	MUNICIPIO:		FECHA:
	VARIAS	MECAPACA		AGOSTO 2024
	PROVINCIA:	DEPARTAMENTO:		SUPERFICIE:
	MURILLO	LA PAZ		74.48 M2
			DISEÑO ARQUITECTONICO:	LAMINA:
				AR-03
			REVISADO Y APROBADO:	

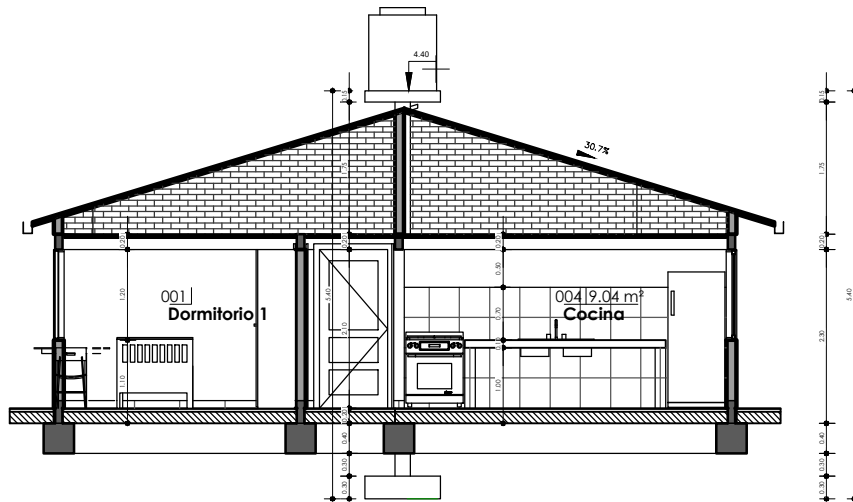

1 A-A
AR-04 1 : 75

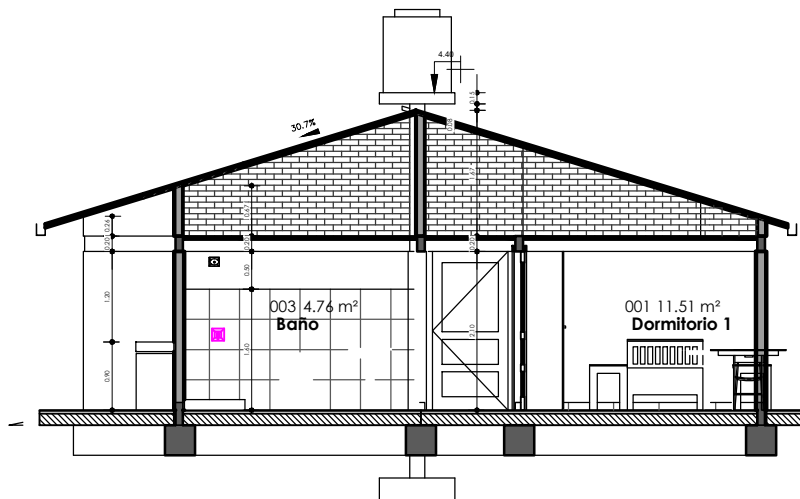

2 B-B
AR-04 1 : 75


PLANO DE SECCIONES A-A & B-B

1 : 75 / PROPUESTA DE EMPLAZAMIENTO




PROYECTO DE VIVIENDA CUALITATIVA EN EL MUNICIPIO DE MECAPACA -FASE(IV) 2024- LA PAZ			
AEVIVIENDA	CANTONES, AYLLUS, COMUNIDADES, ZONAS:	MUNICIPIO:	FECHA:
	VARIAS	MECAPACA	AGOSTO 2024
AEVIVIENDA	PROVINCIA:	DEPARTAMENTO:	SUPERFICIE:
	MURILLO	LA PAZ	74.48 M2
		DISEÑO ARQUITECTONICO:	LAMINA:
			AR-04
		REVISADO Y APROBADO:	

"EL PLANO ES REFERENCIAL SE DEBE ACOMODAR AL TERRENO"

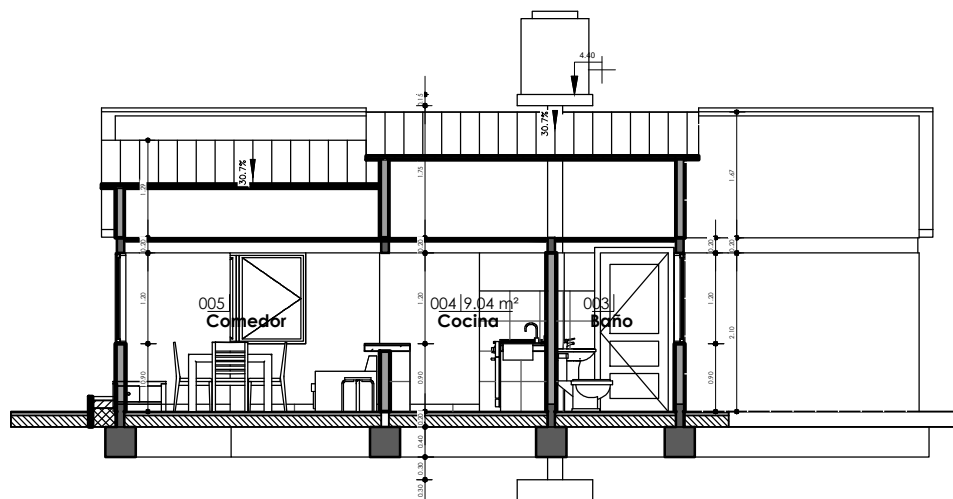

1 C-C
AR-05 1 : 75

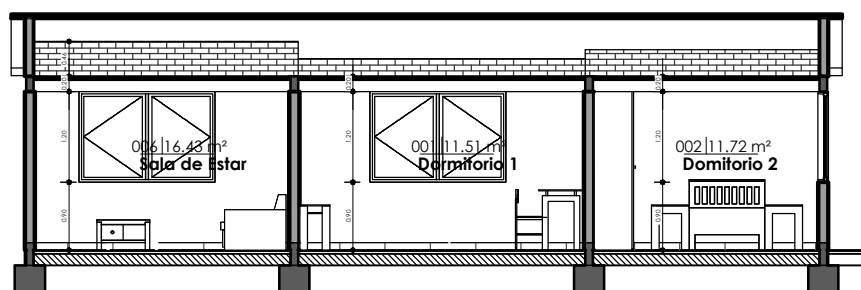

2 D-D
AR-05 1 : 75


PLANO DE SECCIONES C-C & D-D

1 : 75 / PROPUESTA DE EMPLAZAMIENTO




PROYECTO DE VIVIENDA CUALITATIVA EN EL MUNICIPIO DE MECAPACA -FASE(IV) 2024- LA PAZ			
AEVIVIENDA	CANTONES, AYLLUS, COMUNIDADES, ZONAS:	MUNICIPIO:	FECHA:
	VARIAS	MECAPACA	
AEVIVIENDA	PROVINCIA:	DEPARTAMENTO:	SUPERFICIE:
	MURILLO	LA PAZ	
		DISEÑO ARQUITECTONICO:	LAMINA:
		REVISADO Y APROBADO:	
			74.48 M2
			AR-05

"EL PLANO ES REFERENCIAL SE DEBE ACOMODAR AL TERRENO"

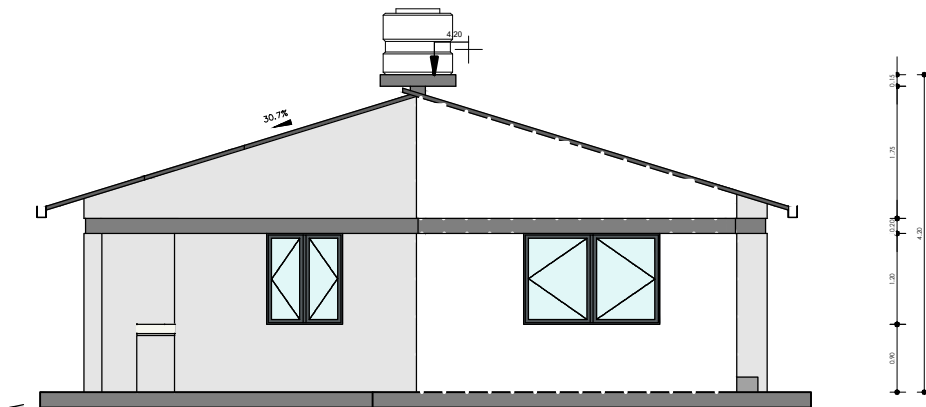

1 ESTE
AR-05 1 : 75

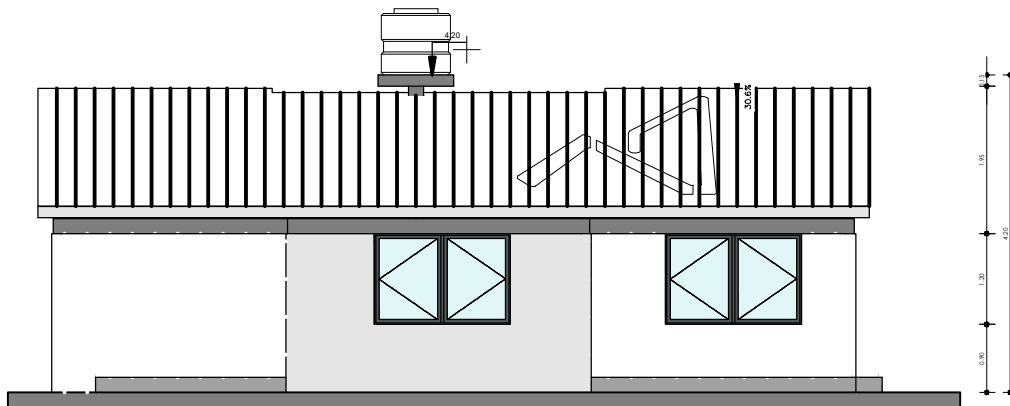

2 NORTE
AR-05 1 : 75


PLANO DE ALZADOS

1 : 75 / PROPUESTA DE EMPLAZAMIENTO



PROYECTO DE VIVIENDA CUALITATIVA EN EL MUNICIPIO DE MECAPACA -FASE(IV) 2024- LA PAZ			
AEVIVIENDA	CANTONES, AYLLUS, COMUNIDADES, ZONAS:	MUNICIPIO:	FECHA: AGOSTO 2024
	VARIAS	MECAPACA	
AEVIVIENDA	PROVINCIA:	DEPARTAMENTO:	SUPERFICIE: 74.48 M2
	MURILLO	LA PAZ	
		DISEÑO ARQUITECTONICO:	REVISADO Y APROBADO:
		LAMINA: AR-06	

"EL PLANO ES REFERENCIAL SE DEBE ACOMODAR AL TERRENO"

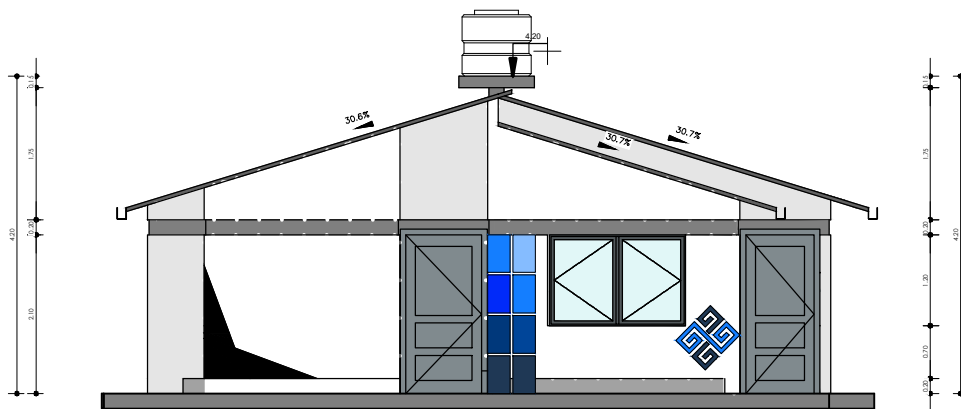

1 OESTE
AR-06 1 : 75



2 SUR
AR-06 1 : 75


PLANO DE ALZADOS

1 : 75 / PROPUESTA DE EMPLAZAMIENTO




PROYECTO DE VIVIENDA CUALITATIVA EN EL MUNICIPIO DE MECAPACA -FASE(IV) 2024- LA PAZ			
AEVIVIENDA	CANTONES, AYLLUS, COMUNIDADES, ZONAS:	MUNICIPIO:	FECHA: AGOSTO 2024
	VARIAS	MECAPACA	
AEVIVIENDA	PROVINCIA:	DEPARTAMENTO:	SUPERFICIE: 74.48 M2
	MURILLO	LA PAZ	
		DISEÑO ARQUITECTONICO:	REVISADO Y APROBADO:
		LAMINA: AR-07	

"EL PLANO ES REFERENCIAL SE DEBE ACOMODAR AL TERRENO"

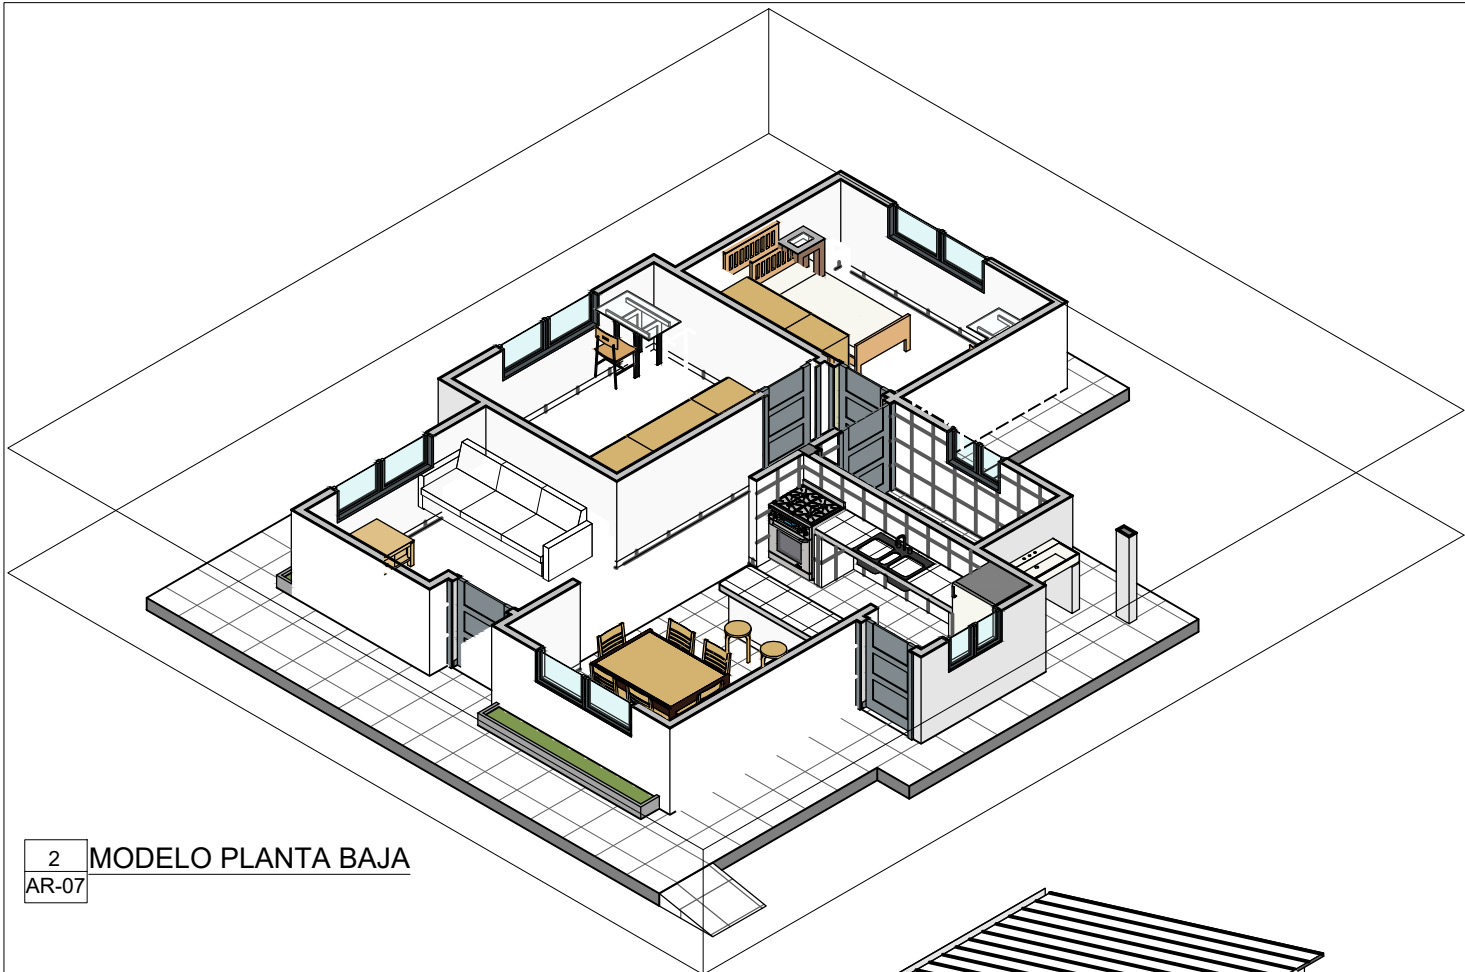

2 MODELO PLANTA BAJA
AR-07

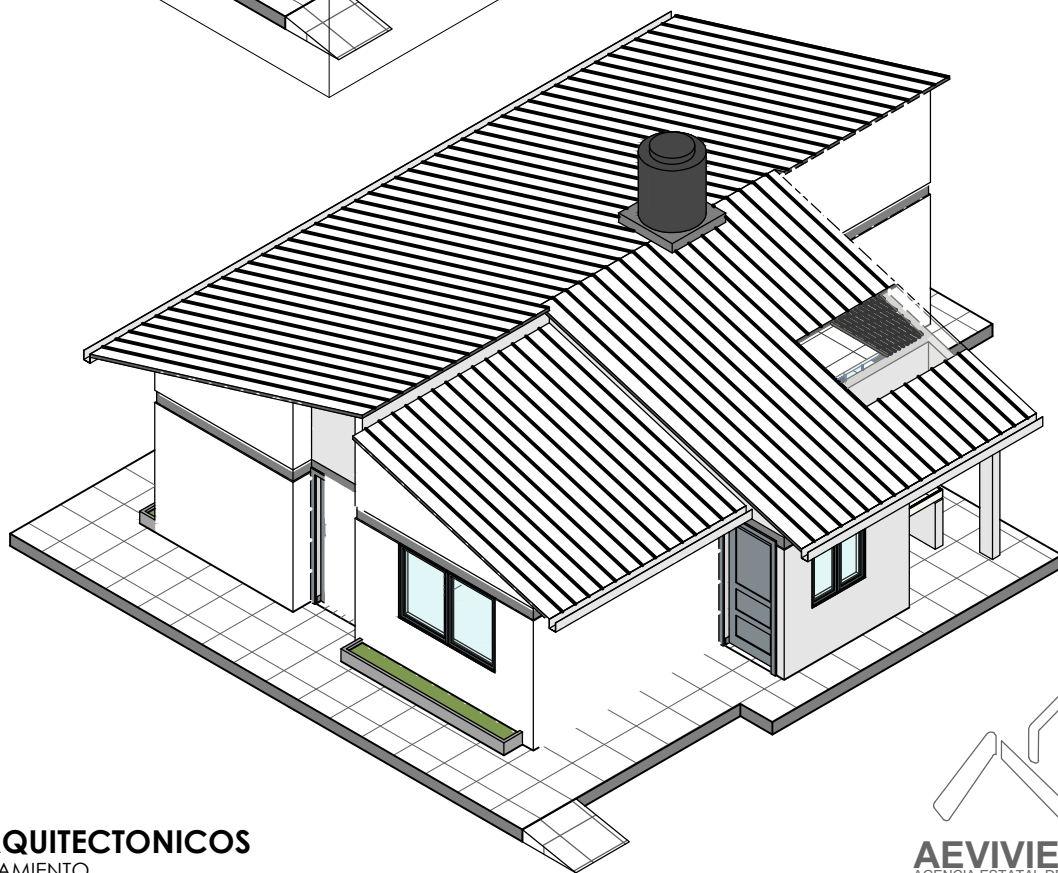

1 MODELO
ARQUITECTONICO
AR-07

PLANO DE MODELOS ARQUITECTONICOS / PROPUESTA DE EMPLAZAMIENTO



PROYECTO DE VIVIENDA CUALITATIVA EN EL MUNICIPIO DE MECAPACA -FASE(IV) 2024- LA PAZ

CANTONES, AYLLUS, COMUNIDADES,
ZONAS:

VARIAS

MUNICIPIO:

MECAPACA

PROVINCIA:

MURILLO

DEPARTAMENTO:

LA PAZ

FECHA:

AGOSTO 2024

SUPERFICIE:

74.48 M2

LAMINA:


AR-08

DISEÑO ARQUITECTONICO:


REVISADO Y APROBADO:

"EL PLANO ES REFERENCIAL SE DEBE ACOMODAR AL TERRENO"

AEVIVIENDA

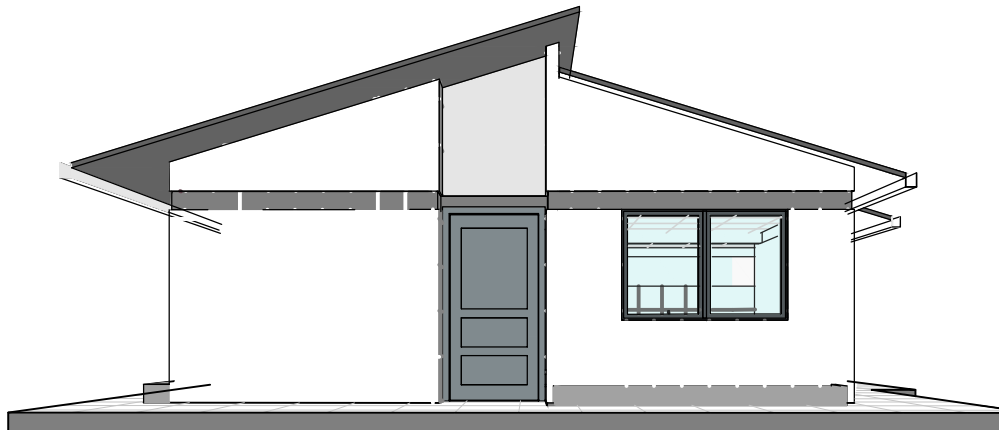

1 PERSPECTIVA POSTERIOR
AR-08

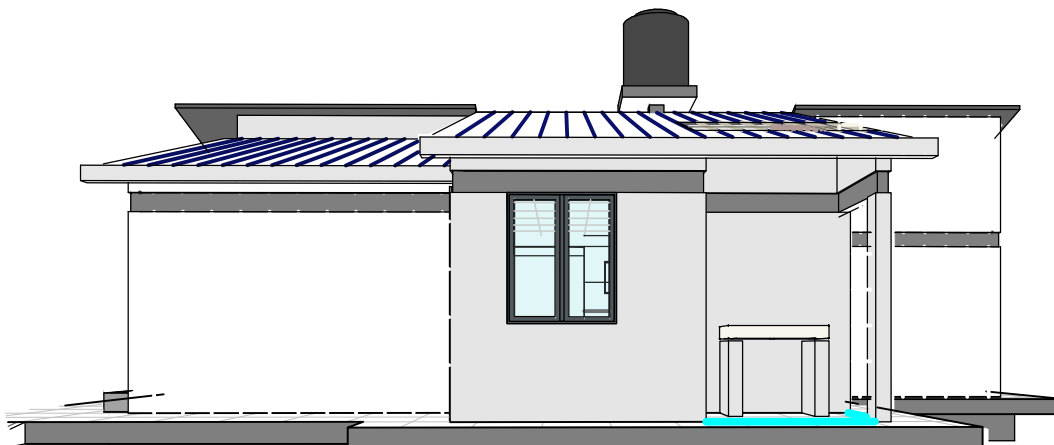

2 PERSPECTIVA LATERAL
IZQUIERDO
AR-08

PLANO DE PERSPECTIVAS

/ PROPUESTA DE EMPLAZAMIENTO



PROYECTO DE VIVIENDA CUALITATIVA EN EL MUNICIPIO DE MECAPACA -FASE(IV) 2024- LA PAZ

CANTONES, AYLLUS, COMUNIDADES,
ZONAS:

VARIAS

MUNICIPIO:

MECAPACA

PROVINCIA:

MURILLO

DEPARTAMENTO:

LA PAZ

FECHA:

AGOSTO 2024

SUPERFICIE:

74.48 M2



LAMINA:

AR-09

DISEÑO ARQUITECTONICO:

REVISADO Y APROBADO:


"EL PLANO ES REFERENCIAL SE DEBE ACOMODAR AL TERRENO"

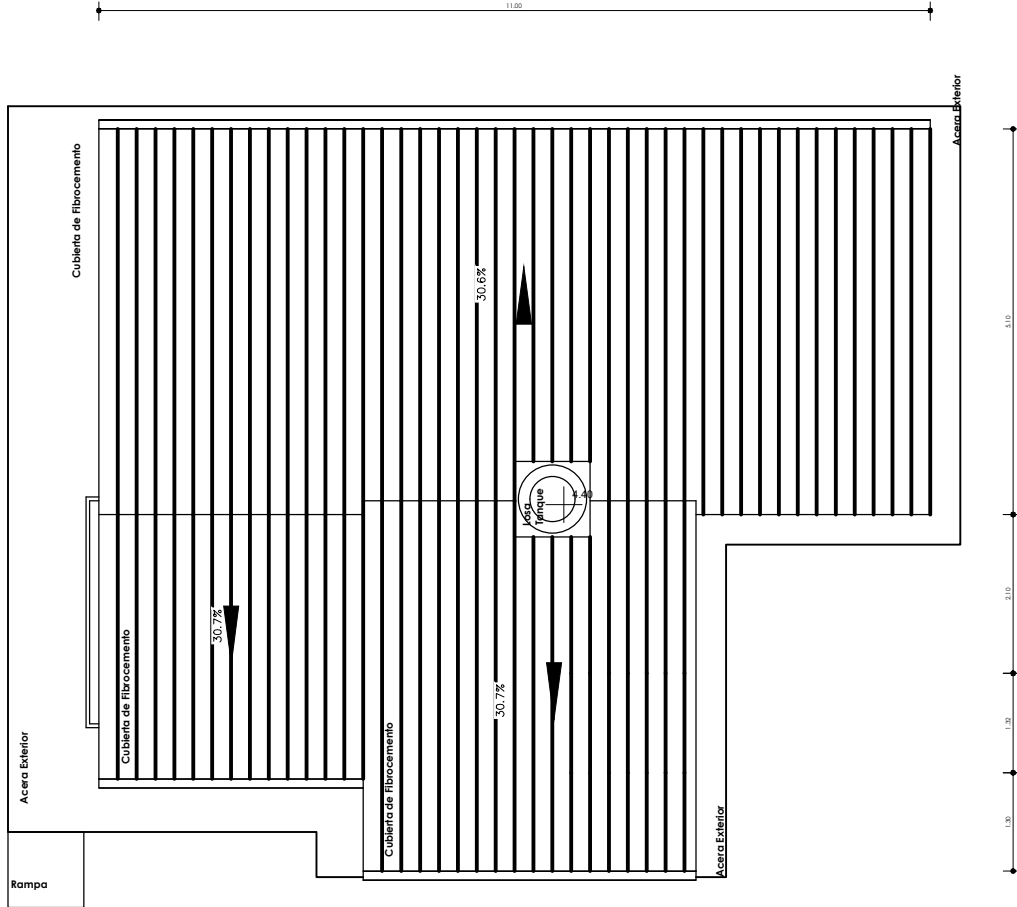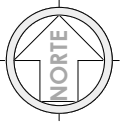

1 Nivel Cubierta
AR-09 1 : 100

PLANO DE CUBIERTAS

1 : 100 / PROPUESTA DE EMPLAZAMIENTO

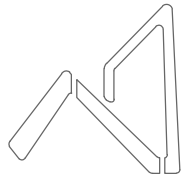


AEVIVIENDA
AGENCIA ESTATAL DE VIVIENDA

AEVIVIENDA	PROYECTO DE VIVIENDA CUALITATIVA EN EL MUNICIPIO DE MECAPACA -FASE(IV) 2024- LA PAZ			
	CANTONES, AYLLUS, COMUNIDADES, ZONAS:	MUNICIPIO:		FECHA:
	VARIAS	MECAPACA		AGOSTO 2024
	PROVINCIA:	DEPARTAMENTO:		SUPERFICIE:
	MURILLO	LA PAZ		74.48 M2
			DISEÑO ARQUITECTONICO:	LAMINA:
				AR-10
			REVISADO Y APROBADO:	

"EL PLANO ES REFERENCIAL SE DEBE ACOMODAR AL TERRENO"


"EL PLANO ES REFERENCIAL SE DEBE ACOMODAR AL TERRENO"

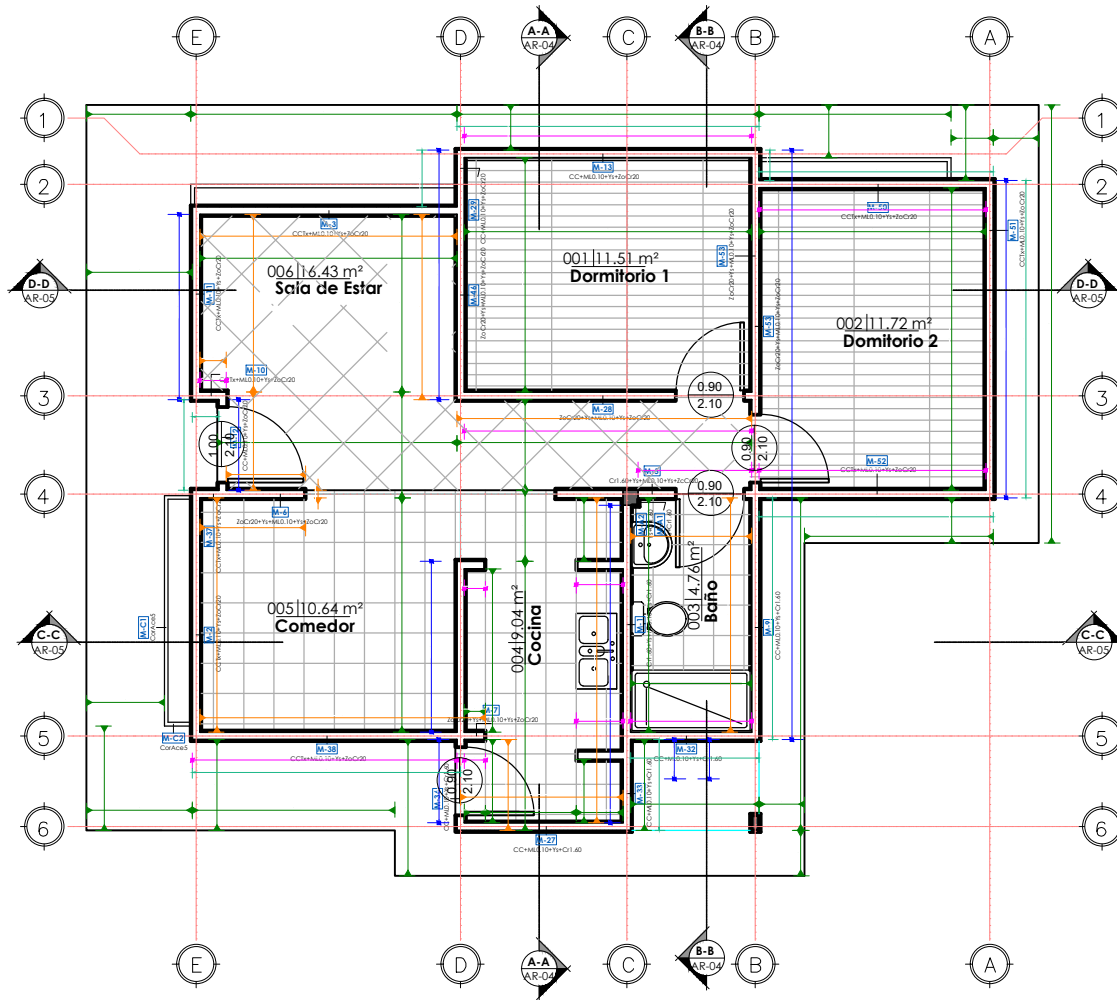

1 PLANTA BAJA-Com.Met.
AR-10 1 : 75

COMPUTOS METRICOS - MUROS, REVESTIMIENTOS Y PISOS


1 : 75 / PROPUESTA DE EMPLAZAMIENTO

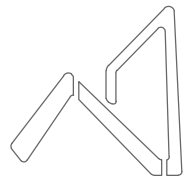

AEVIVIENDA
AGENCIA ESTATAL DE VIVIENDA

PROYECTO DE VIVIENDA CUALITATIVA EN EL MUNICIPIO DE MECAPACA -FASE(IV) 2024- LA PAZ				
AEVIVIENDA	CANTONES, AYLLUS, COMUNIDADES, ZONAS:	MUNICIPIO:		FECHA:
	VARIAS	MECAPACA		AGOSTO 2024
	PROVINCIA:	DEPARTAMENTO:		SUPERFICIE:
	MURILLO	LA PAZ		74.48 M2
			DISEÑO ARQUITECTONICO:	LAMINA:
				REVISADO Y APROBADO:

M	MEDIDOR
⌘	LLAVE DE PASO
⊕	UNION UNIVERSAL
I	INODORO
Lv	LAVANDERIA
D	DUCHA
L	LAVAMANOS
Lp	LAVAPLATOS

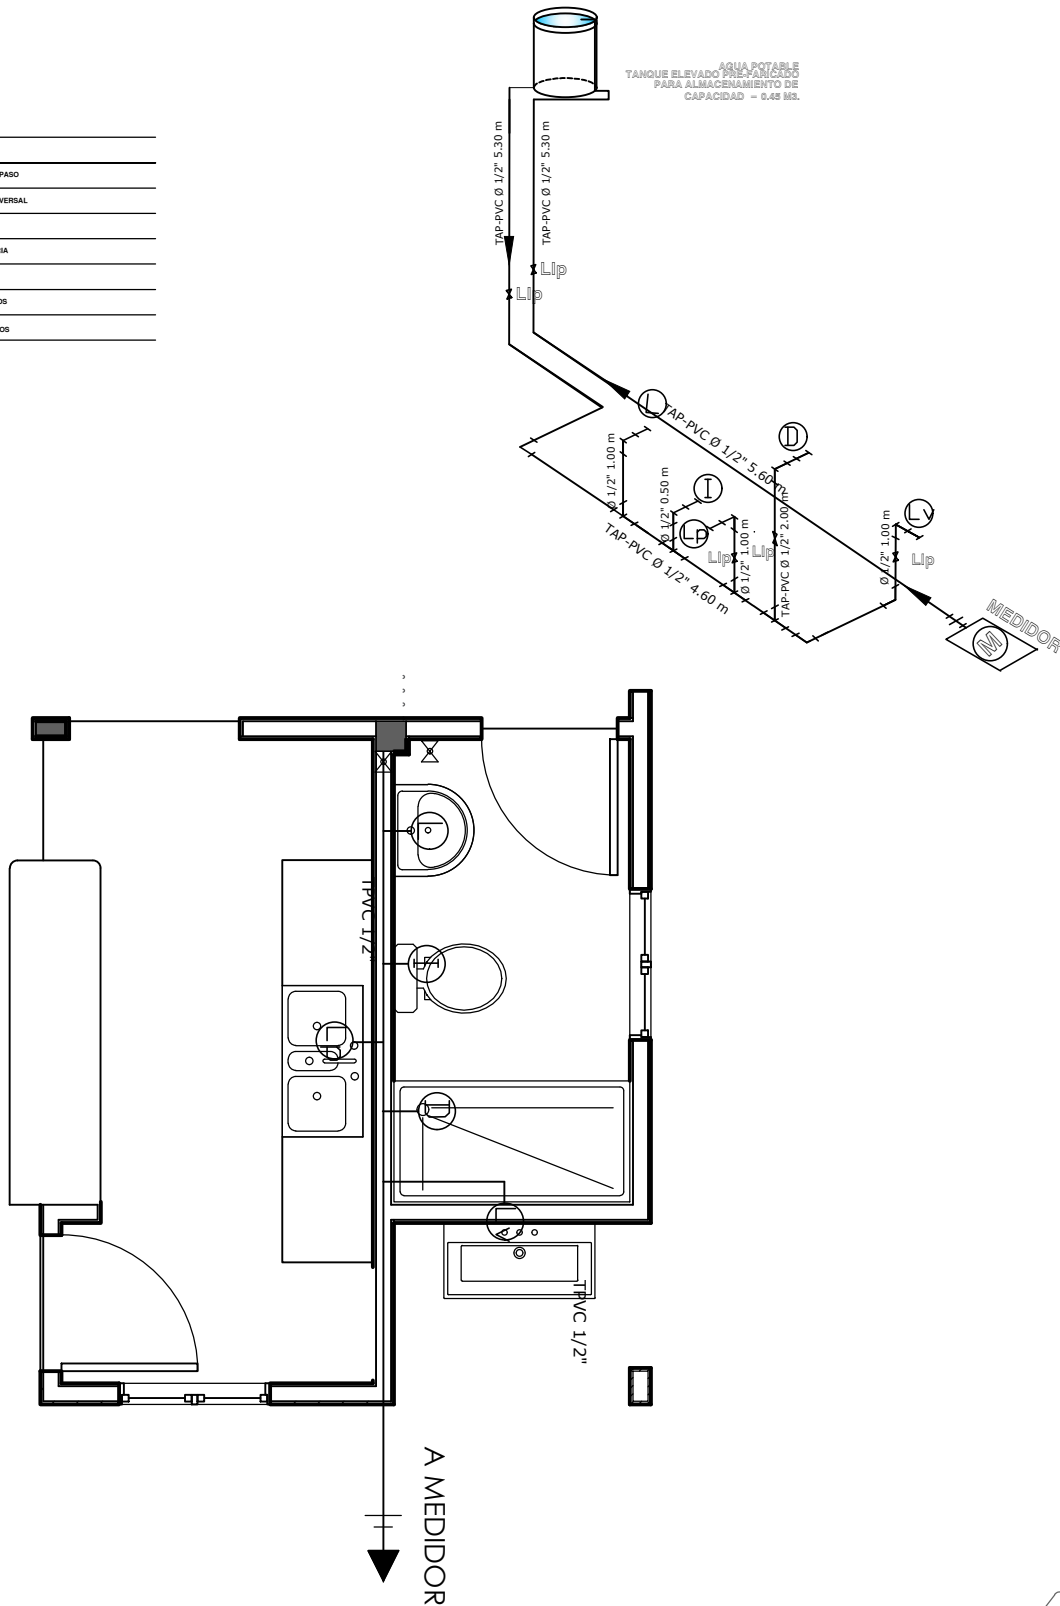

PLANO DE INSTALACIÓN DE AGUA POTABLE

ESC. 1 : 40 PROPUESTA DE EMPLAZAMIENTO




PROYECTO DE VIVIENDA CUALITATIVA EN EL MUNICIPIO DE MECAPACA -FASE(IV) 2024- LA PAZ

CANTONES, AYLLUS, COMUNIDADES, ZONAS:	MUNICIPIO:	DISEÑO ARQUITECTONICO:	REVISADO Y APROBADO:	FECHA:
VARIAS	MECAPACA			AGOSTO 2024
PROVINCIA:	DEPARTAMENTO:			SUPERFICIE:
MURILLO	LA PAZ			74.48 M2
				LAMINA:
				HS- 1

"EL PLANO ES REFERENCIAL SE DEBE ACOMODAR AL TERRENO"


TS	TUBERIA SANITARIA DE P.V.C.
	YEE DE REDUCCION DE P.V.C. 4\" A 2\"
	YEE DE P.V.C. 2\"
	TEE DE REDUCCION DE P.V.C. 4\" A 2\"
CS/R	CAJA SIFONADA DE PVC INC. REJILLA
CI	CÁMARA DE INSPECCIÓN
CI	CÁMARA SÉPTICA
Car	CAJA DE REGISTRO
Rp	REJILLA DE PISO
PA	Pozo de absorción

1	TUBERIA SANITARIA DE P.V.C. Ø 2\" L= 1.15
2	TUBERIA SANITARIA DE P.V.C. Ø 2\" L= 1.50
3	TUBERIA SANITARIA DE P.V.C. Ø 4\" L= 2.44
4	TUBERIA SANITARIA DE P.V.C. Ø 4\" L= 2.70
5	TUBERIA SANITARIA DE P.V.C. Ø 2\" L= 1.15
6	TUBERIA SANITARIA DE P.V.C. Ø 2\" L= 1.00
7	TUBERIA SANITARIA DE P.V.C. Ø 2\" L= 2.30
8	TUBERIA SANITARIA DE P.V.C. Ø 4\" L= 0.90


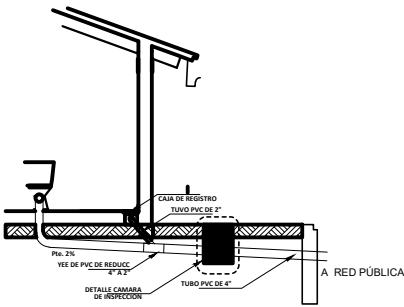


DETALLE SISTEMA DE
DESCARGA - CORTE

ESC. 1:50

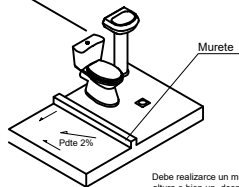

Debe realizarse un murete de 10 cm de altura o bien un desnivel de 5 cm en lo que corresponde a la ducha, que impida el rebalse de agua en el piso del baño.

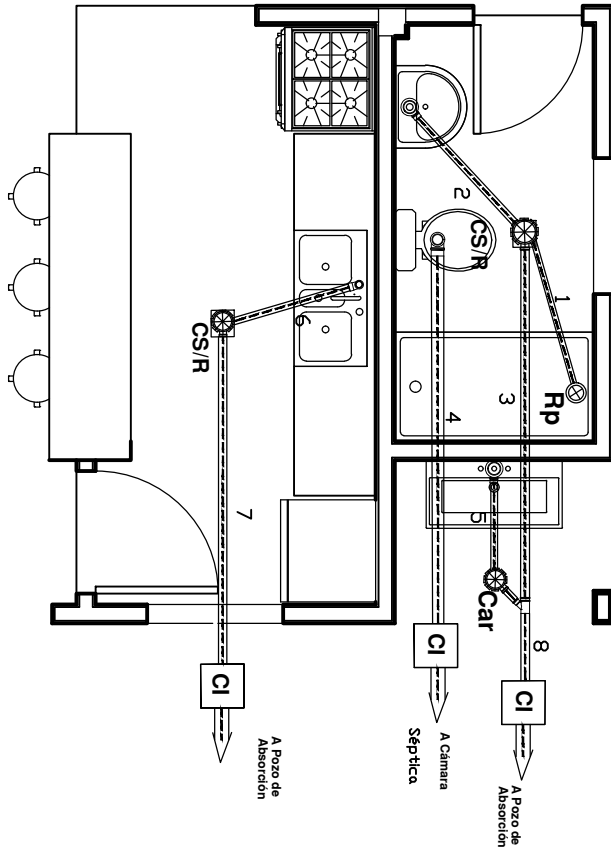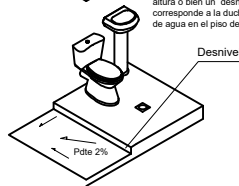


PLANO DE INSTALACIÓN SANITARIA


ESC. 1 : 40 PROPUESTA DE EMPLAZAMIENTO



AEVIVIENDA	PROYECTO DE VIVIENDA CUALITATIVA EN EL MUNICIPIO DE MECAPACA -FASE(IV) 2024- LA PAZ			
	CANTONES, AYLLUS, COMUNIDADES, ZONAS:	MUNICIPIO:		FECHA:
	VIARIAS	MECAPACA		AGOSTO 2024
	PROVINCIA:	DEPARTAMENTO:		SUPERFICIE:
	MURILLO	LA PAZ		74.48 M2
			DISEÑO ARQUITECTONICO:	REVISADO Y APROBADO:
				LAMINA: HS- 2

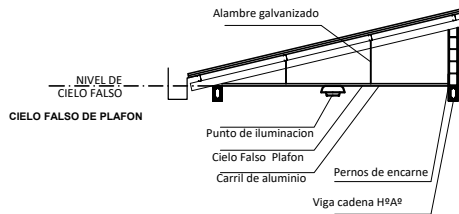


CORTE DE BORDE
ESC. 1:30

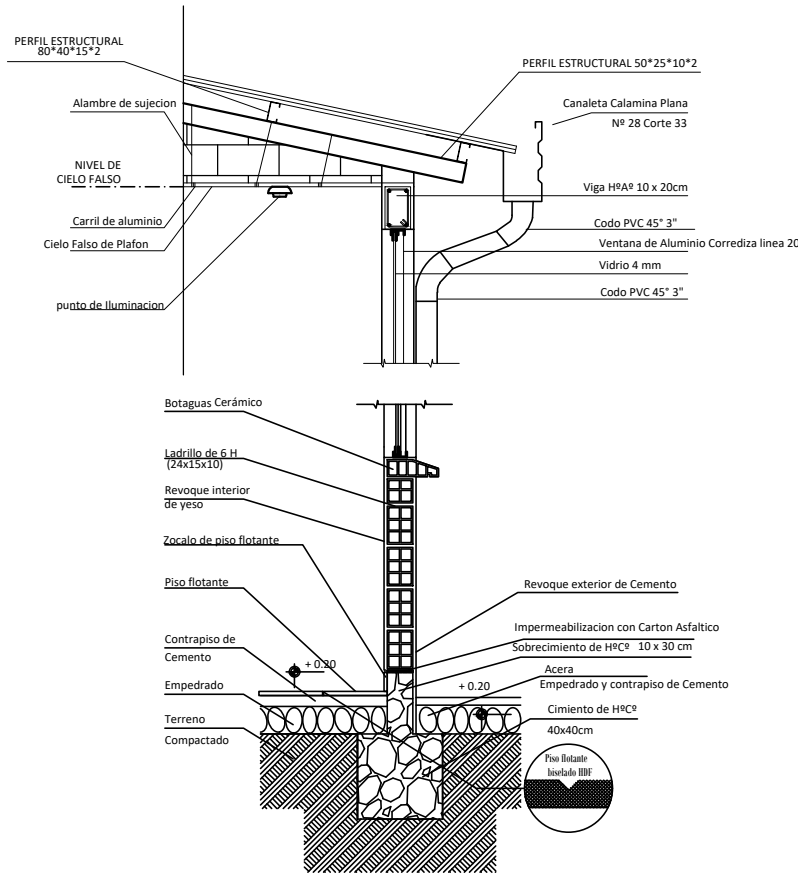

CORTE DE BORDE
ESC. 1:30



AEVIVIENDA	PROYECTO DE VIVIENDA CUALITATIVA EN EL MUNICIPIO DE MECAPACA -FASE(IV) 2024- LA PAZ				FECHA:
	CANTONES, AYLLUS, COMUNIDADES, ZONAS:	MUNICIPIO:			AGOSTO 2024
	PROVINCIA:	DEPARTAMENTO:			SUPERFICIE:
	MURILLO	LA PAZ	DISEÑO ARQUITECTONICO:	REVISADO Y APROBADO:	74.48 M2
					LAMINA: HS- 3

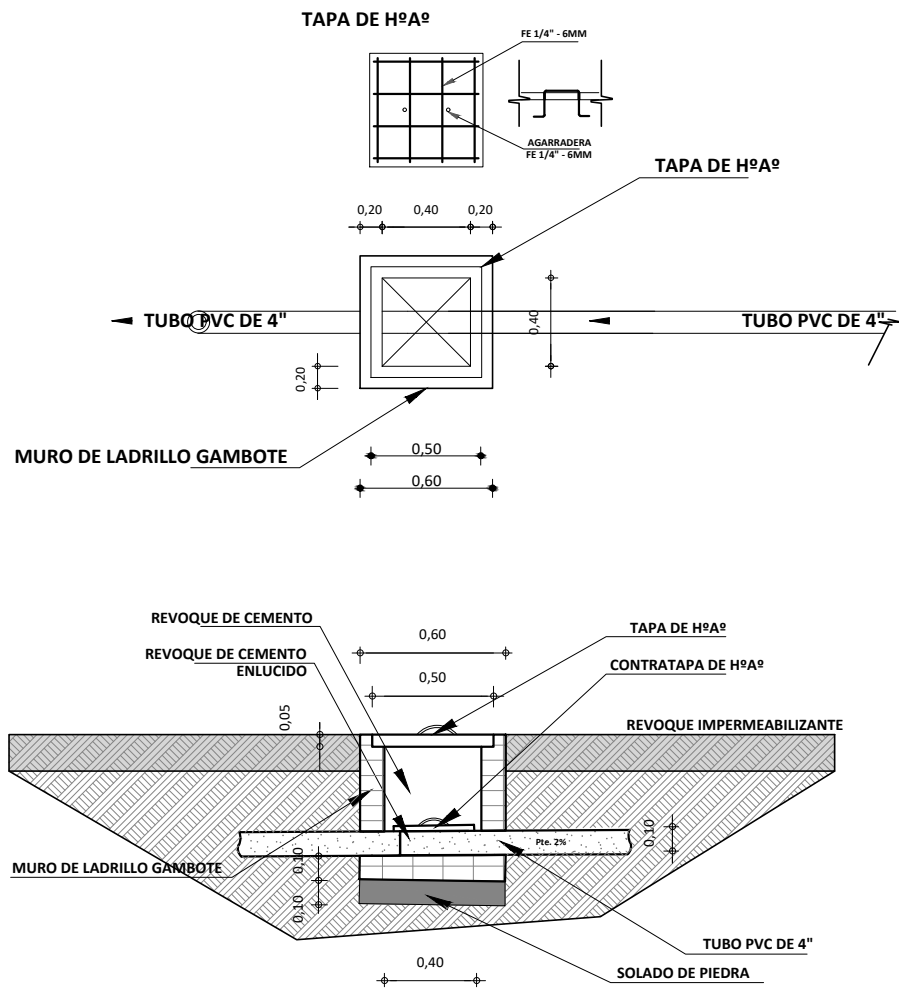

DETALLE DE CAMARA DE INSPECCION
ESC. 1:25

PROPUESTA DE EMPLAZAMIENTO



PROYECTO DE VIVIENDA CUALITATIVA EN EL MUNICIPIO DE MECAPACA -FASE(IV) 2024- LA PAZ

CANTONES, AYLLUS, COMUNIDADES,
ZONAS:

VARIAS

MUNICIPIO:

MECAPACA

PROVINCIA:

MURILLO

DEPARTAMENTO:

LA PAZ

FECHA:

AGOSTO 2024

SUPERFICIE:


74.48 M2

LAMINA:

HS- 4

DISEÑO ARQUITECTONICO:

REVISADO Y APROBADO:

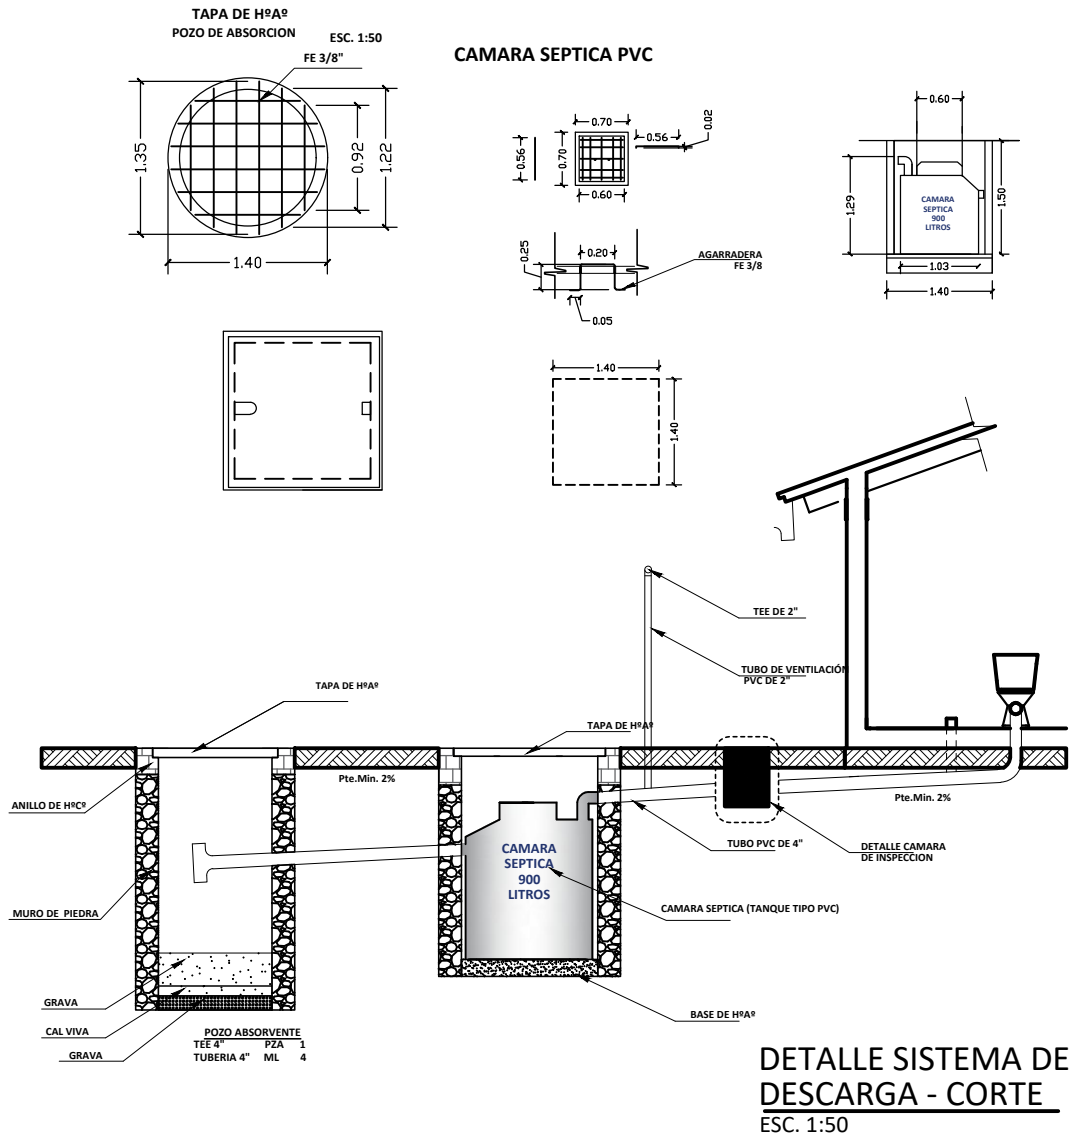


DETALLE SISTEMA DE
DESCARGA - CORTE
ESC. 1:25

PROPUESTA DE EMPLAZAMIENTO



PROYECTO DE VIVIENDA CUALITATIVA EN EL MUNICIPIO DE MECAPACA -FASE(IV) 2024- LA PAZ				
AEVIVIENDA	CANTONES, AYLLUS, COMUNIDADES, ZONAS:	MUNICIPIO:		FECHA:
	VARIAS	MECAPACA		AGOSTO 2024
	PROVINCIA:	DEPARTAMENTO:		SUPERFICIE:
	MURILLO	LA PAZ		74.48 M2
			DISEÑO ARQUITECTONICO:	LAMINA:
				HS- 5
			REVISADO Y APROBADO:	

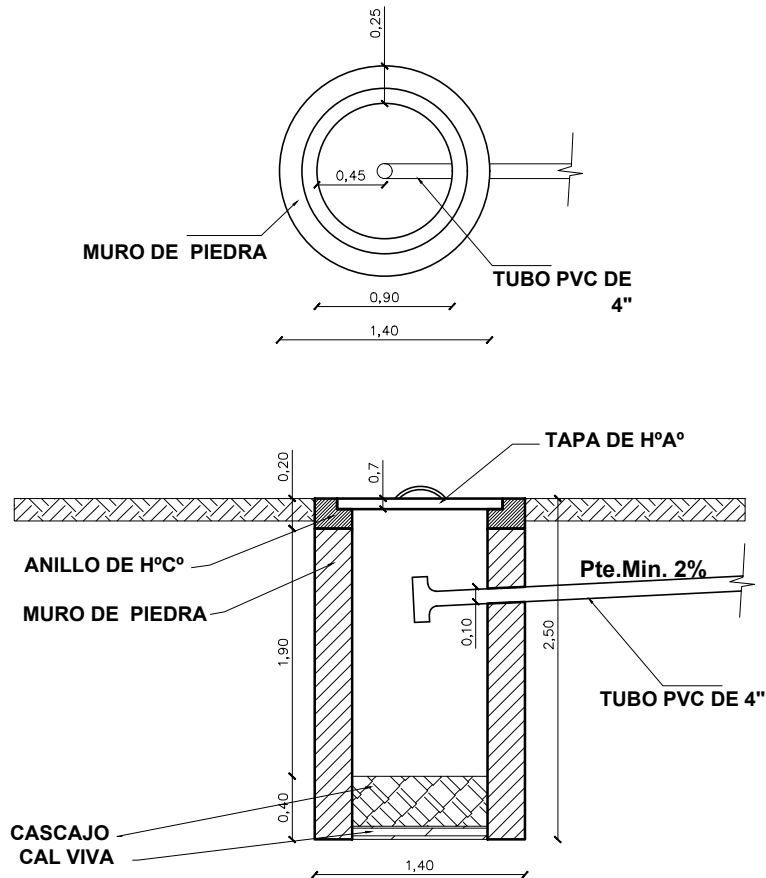


DETALLE SISTEMA DE
DESCARGA - CORTE
ESC. 1:25

PROPUESTA DE EMPLAZAMIENTO





PROYECTO DE VIVIENDA CUALITATIVA EN EL MUNICIPIO DE MECAPACA -FASE(IV) 2024- LA PAZ

AEVIVIENDA	CANTONES, AYLLUS, COMUNIDADES, ZONAS:	MUNICIPIO:			FECHA:
	VARIAS	MECAPACA			AGOSTO 2024
	PROVINCIA:	DEPARTAMENTO:			SUPERFICIE:
	MURILLO	LA PAZ	DISEÑO ARQUITECTONICO:	REVISADO Y APROBADO:	74.48 M2
					LAMINA: HS- 6

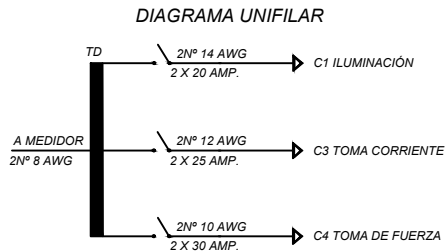

SIMBOLOGIA

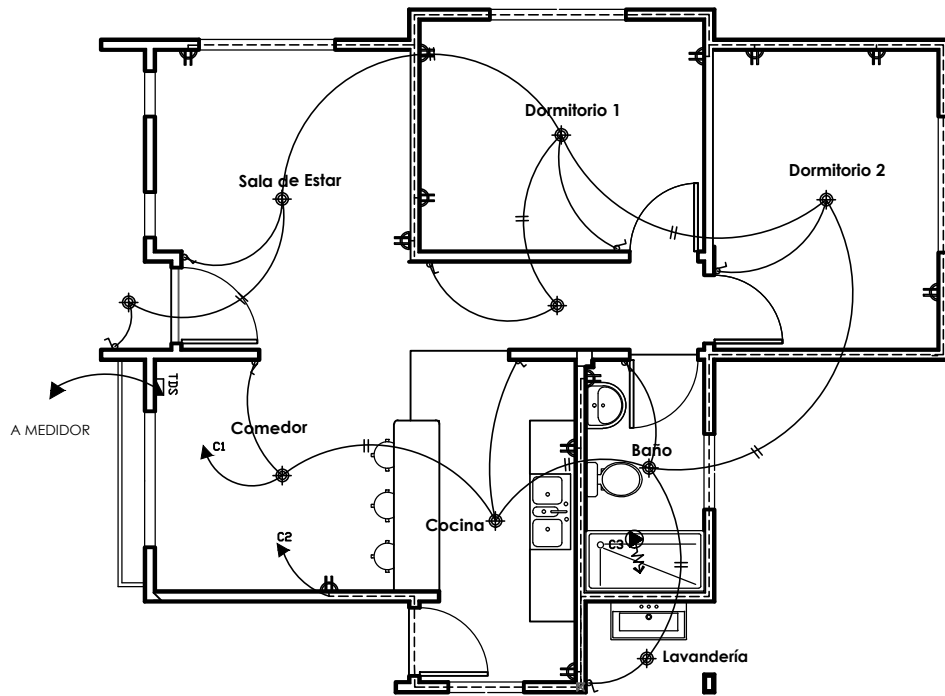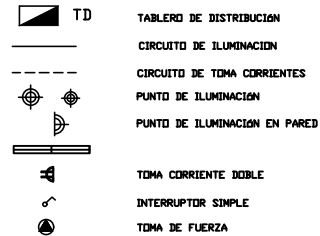

PLANO ELÉCTRICO
ESC. 1: 75

PROPUESTA DE EMPLAZAMIENTO




AEVIVIENDA
AGENCIA ESTATAL DE VIVIENDA

PROYECTO DE VIVIENDA CUALITATIVA EN EL MUNICIPIO DE MECAPACA -FASE(IV) 2024- LA PAZ

CANTONES, AYLLUS, COMUNIDADES, ZONAS: VARIAS	MUNICIPIO: MECAPACA	DISEÑO ARQUITECTONICO:	REVISADO Y APROBADO:	FECHA: AGOSTO 2024
	PROVINCIA: MURILLO			DEPARTAMENTO: LA PAZ
				LAMINA: EL-1


DISEÑO DE PUERTA REFERENCIAL

- 1.- MARCO DE MADERA SEMIDURA
- 2.- 2"x 4" PUERTA DE TABLERO MADERA SEMIDURA 2"

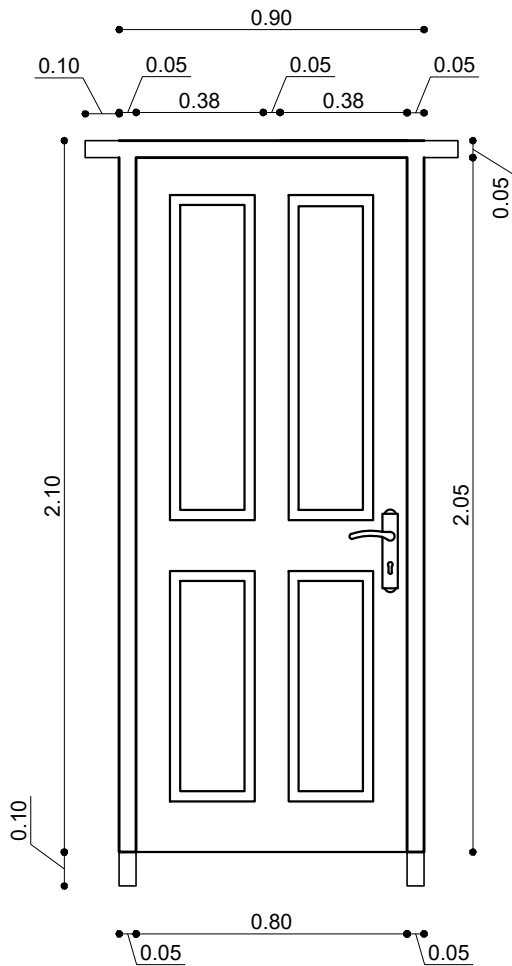

DORMITORIO - BAÑO

- 1.- MARCO DE PLANCHA METALICA
- 2.- 2"x 4" TABLERO MADERA SEMIDURA 2"

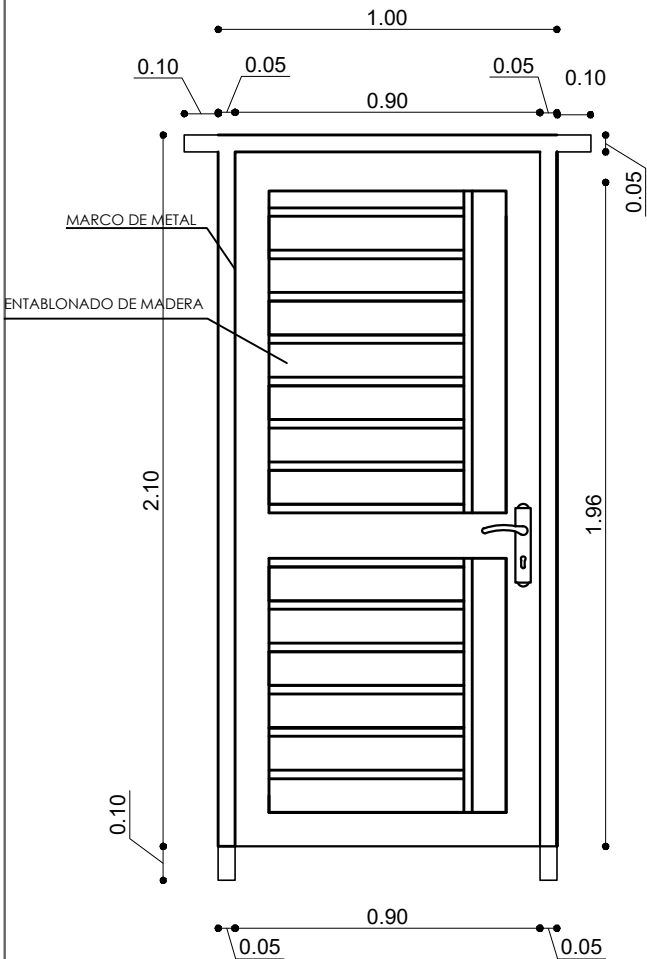

INGRESO PRINCIPAL

DETALLE DE PUERTAS
ESC. 1: 25

PORCENTAJE DE METAL 55%
PORCENTAJE DE MADERA 45%





PROYECTO DE VIVIENDA CUALITATIVA EN EL MUNICIPIO DE MECAPACA -FASE(IV) 2024- LA PAZ					
AEVIVIENDA	CANTONES, AYLLUS, COMUNIDADES, ZONAS:	MUNICIPIO:			FECHA:
	VARIAS	MECAPACA			AGOSTO 2024
	PROVINCIA:	DEPARTAMENTO:			SUPERFICIE:
	MURILLO	LA PAZ			74.48 M2
			DISEÑO ARQUITECTONICO:	REVISADO Y APROBADO:	LAMINA:
					DET-01

"EL PLANO ES REFERENCIAL SE DEBE ACOMODAR AL TERRENO"


V1

VENTANA: BAÑO

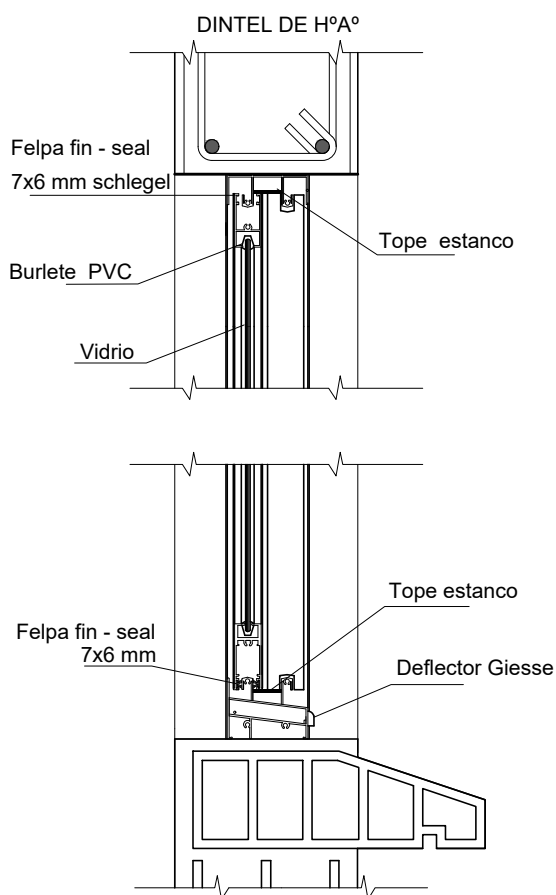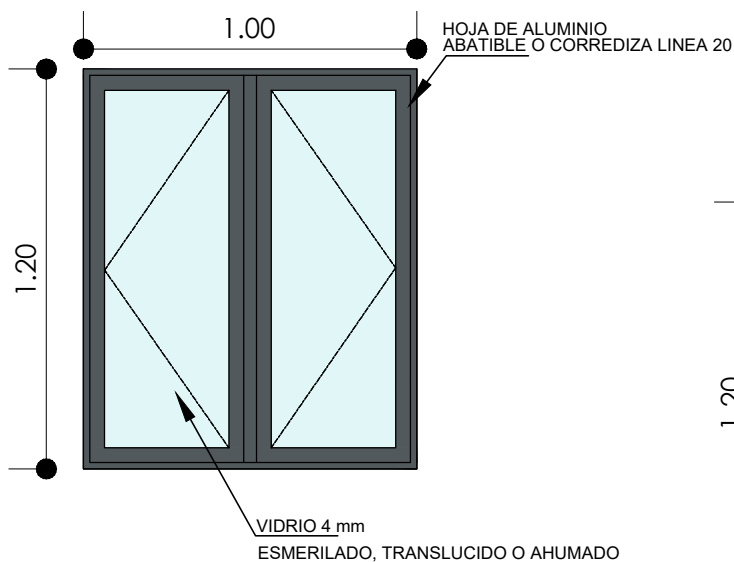DETALLE VENTANA DE ALUMINIO
ESC. 1:5



V2

VENTANA: DORMITORIOS

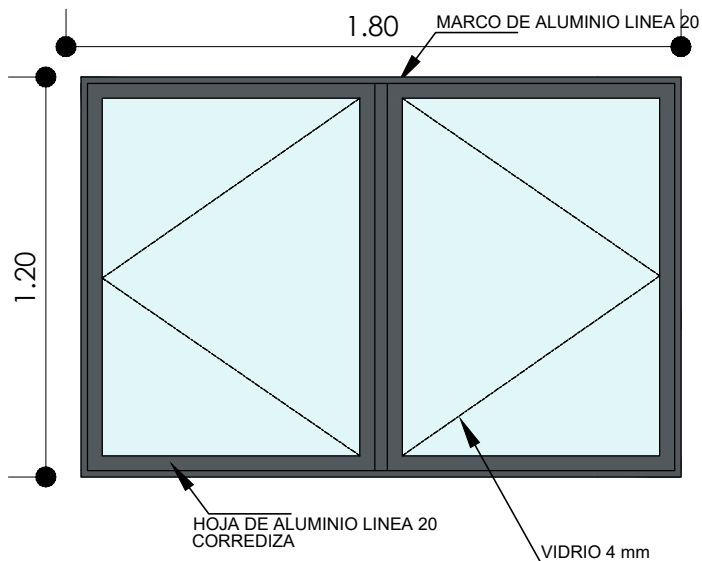

V3

VENTANA: COCINA

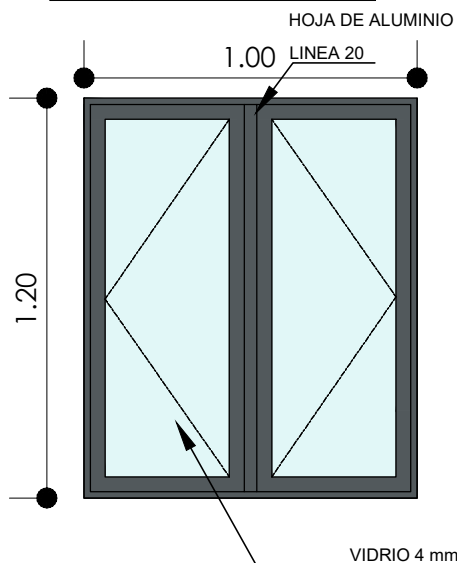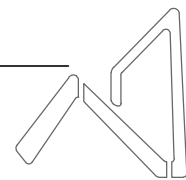DETALLE DE VENTANA
ESC. 1:25AEVIVIENDA
AGENCIA ESTATAL DE VIVIENDA

AEVIVIENDA

PROYECTO DE VIVIENDA CUALITATIVA EN EL MUNICIPIO DE MECAPACA -FASE(IV) 2024- LA PAZ

CANTONES, AYLLUS, COMUNIDADES,
ZONAS:

VARIAS

MUNICIPIO:

MECAPACA

PROVINCIA:

MURILLO

DEPARTAMENTO:

LA PAZ

DISEÑO ARQUITECTONICO:

REVISADO Y APROBADO:

FECHA:

AGOSTO 2024

SUPERFICIE:

74.48 M2

LAMINA:

DET-02

"EL PLANO ES REFERENCIAL SE DEBE ACOMODAR AL TERRENO"