

TIPO 2 VIVIENDA NUEVA



VISTA EXTERIOR



VISTA EXTERIOR



VISTA INTERIOR



VISTA INTERIOR

AGENCIA ESTATAL DE VIVIENDA - AEVIVIENDA

PROYECTO DE VIVIENDA NUEVA EN EL MUNICIPIO DE SAN RAMON -FASE(XII) 2024- BENI

COMUNIDADES: SAN ANTONIO DE POYORI, 1ro DE MAYO UNIDA

PROVINCIA: MAMORE

MUNICIPIO: SAN RAMON

DEPARTAMENTO: **BENI**

DISEÑO ARQUITECTÓNICO:

REVISADO Y APROBADO :


FECHA: **NOVIEMBRE / 2024**

SUPERFICIE CONSTRUIDA: **62.32 m²**

LAMINA:


1 /23

TIPO 2 VIVIENDA NUEVA

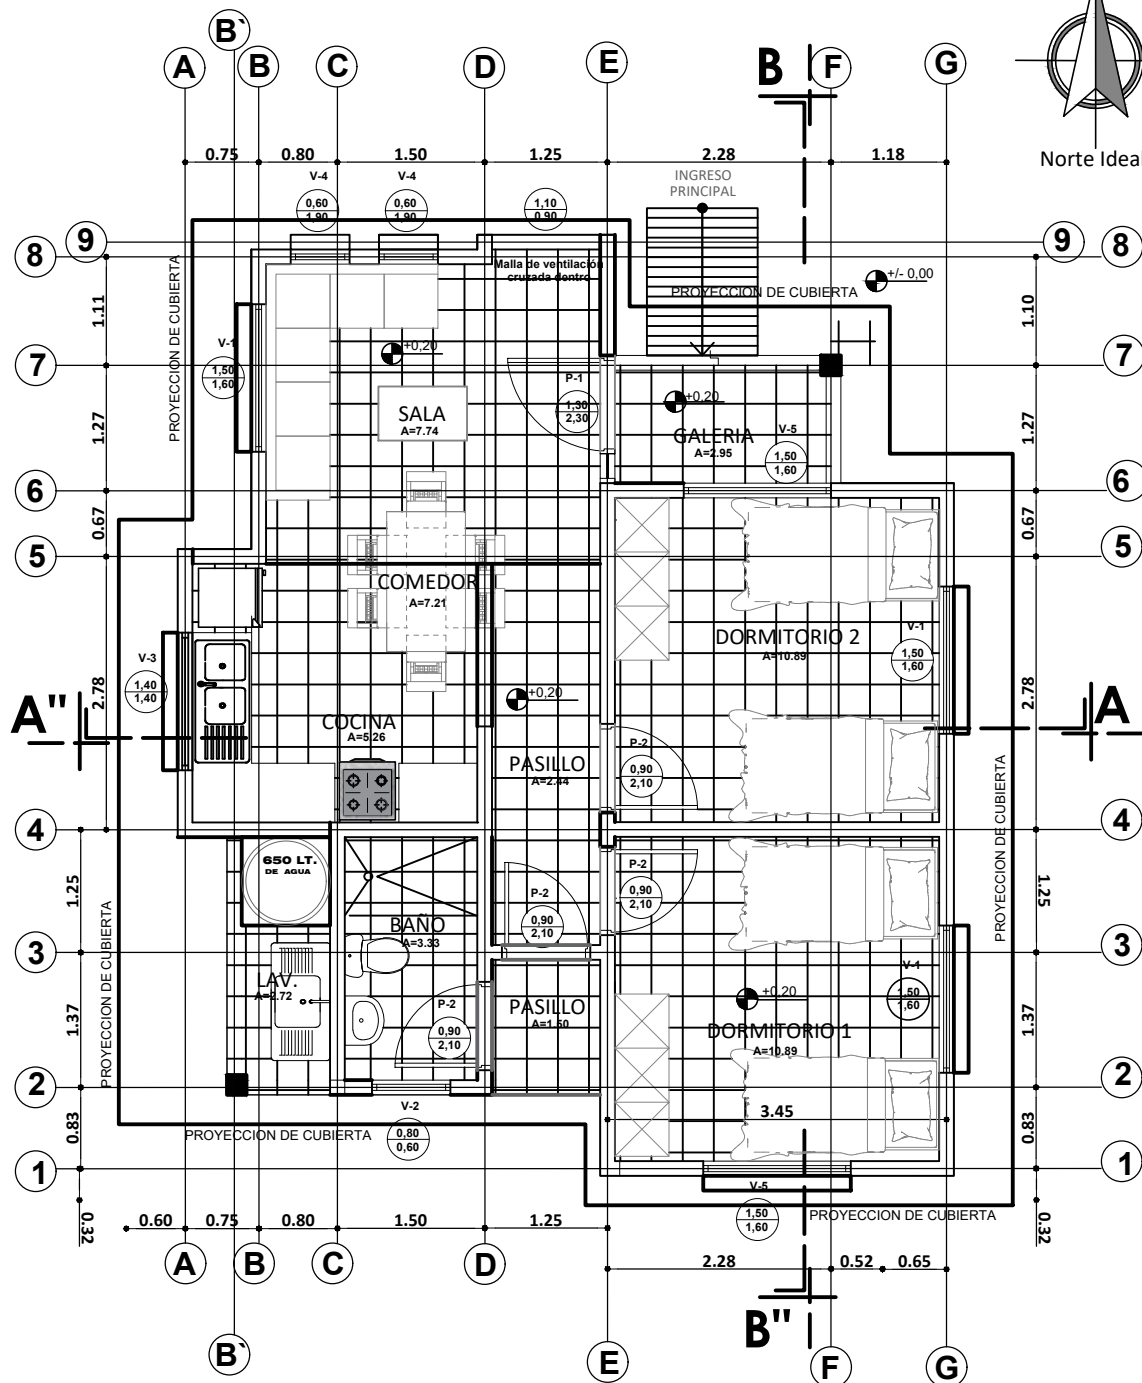

PLANTA AMOBLADA

ESC. 1:75

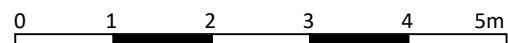

ESC. Gráfica

AGENCIA ESTATAL DE VIVIENDA - AEVIVIENDA

PROYECTO DE VIVIENDA NUEVA EN EL MUNICIPIO DE SAN RAMON -FASE(XII) 2024- BENI

COMUNIDADES: SAN ANTONIO DE POYORI, 1ro DE MAYO UNIDA

PROVINCIA: MAMORE

MUNICIPIO: SAN RAMON

DEPARTAMENTO: BENI

DISENO ARQUITECTONICO:

REVISADO Y APROBADO :



FECHA: NOVIEMBRE / 2024

SUPERFICIE CONSTRUIDA: 62.32 m²

LAMINA:

2 /23

TIPO 2 VIVIENDA NUEVA

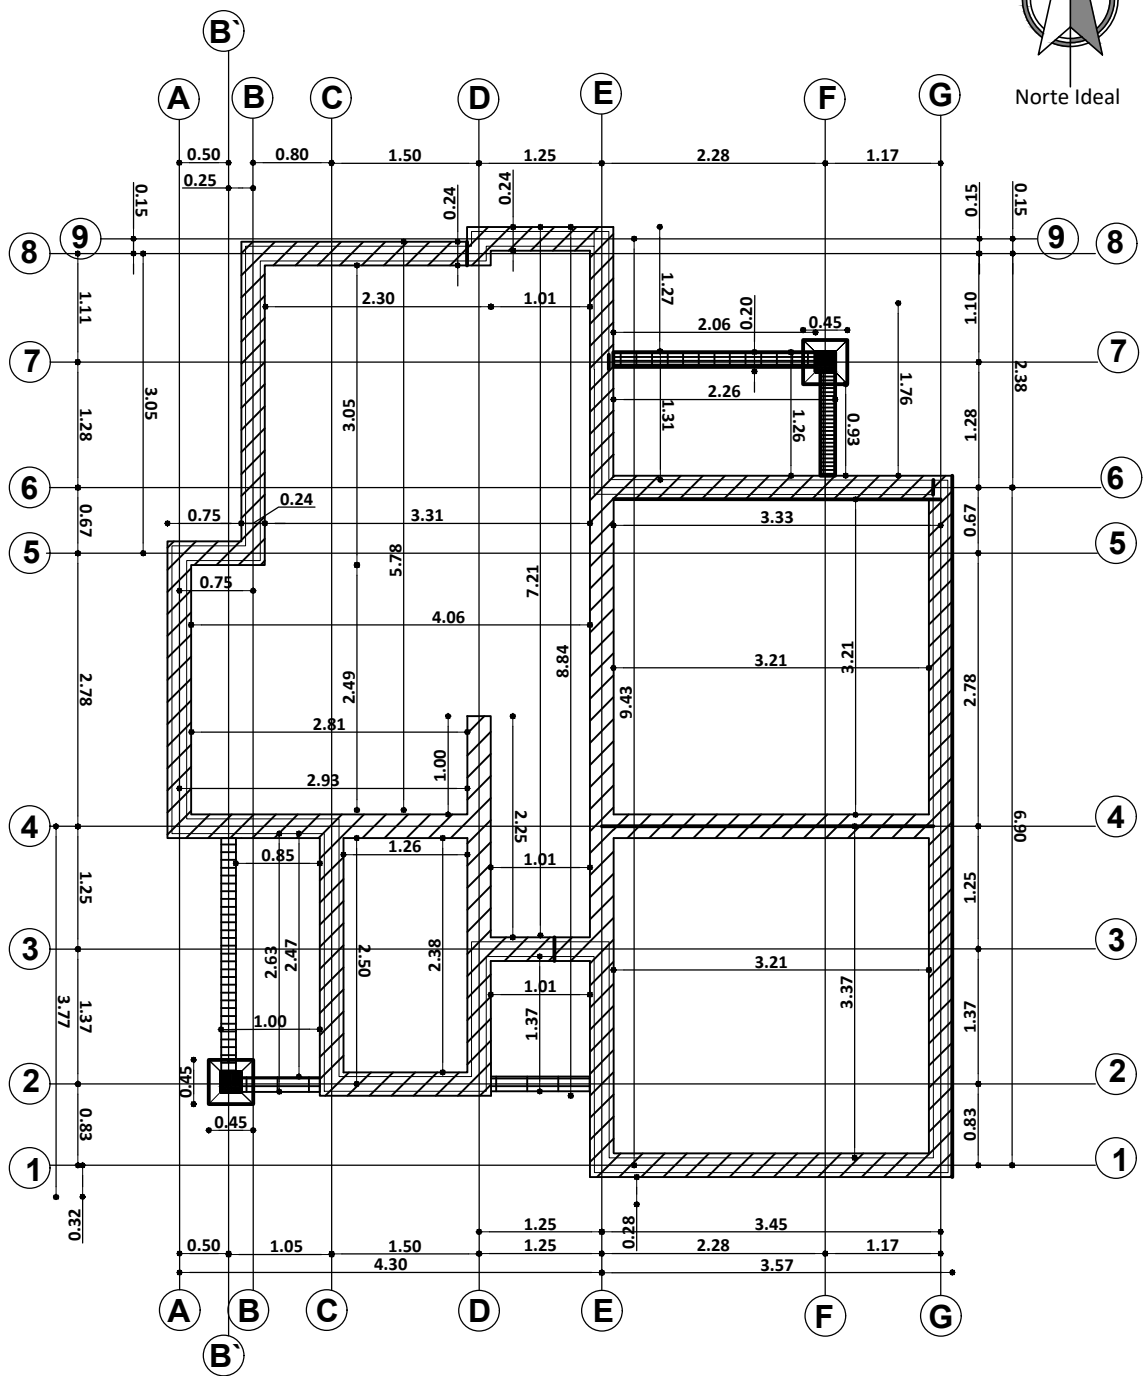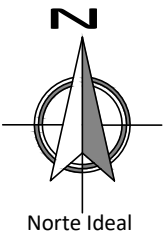




PLANO EXCAVACION-CIMENTOS

ESC. 1:75


AGENCIA ESTATAL DE VIVIENDA - AEVIVIENDA		FECHA: NOVIEMBRE / 2024
PROYECTO DE VIVIENDA NUEVA EN EL MUNICIPIO DE SAN RAMON -FASE(XII) 2024- BENI		SUPERFICIE CONSTRUIDA: 62.32 m²
COMUNIDADES: SAN ANTONIO DE POYORI, 1ro DE MAYO UNIDA	MUNICIPIO: SAN RAMON	LAMINA:
PROVINCIA: MAMORE	DEPARTAMENTO: BENI	3 /23

TIPO 2 VIVIENDA NUEVA

DETALLE DE VIGA DE ARRIOSTRE

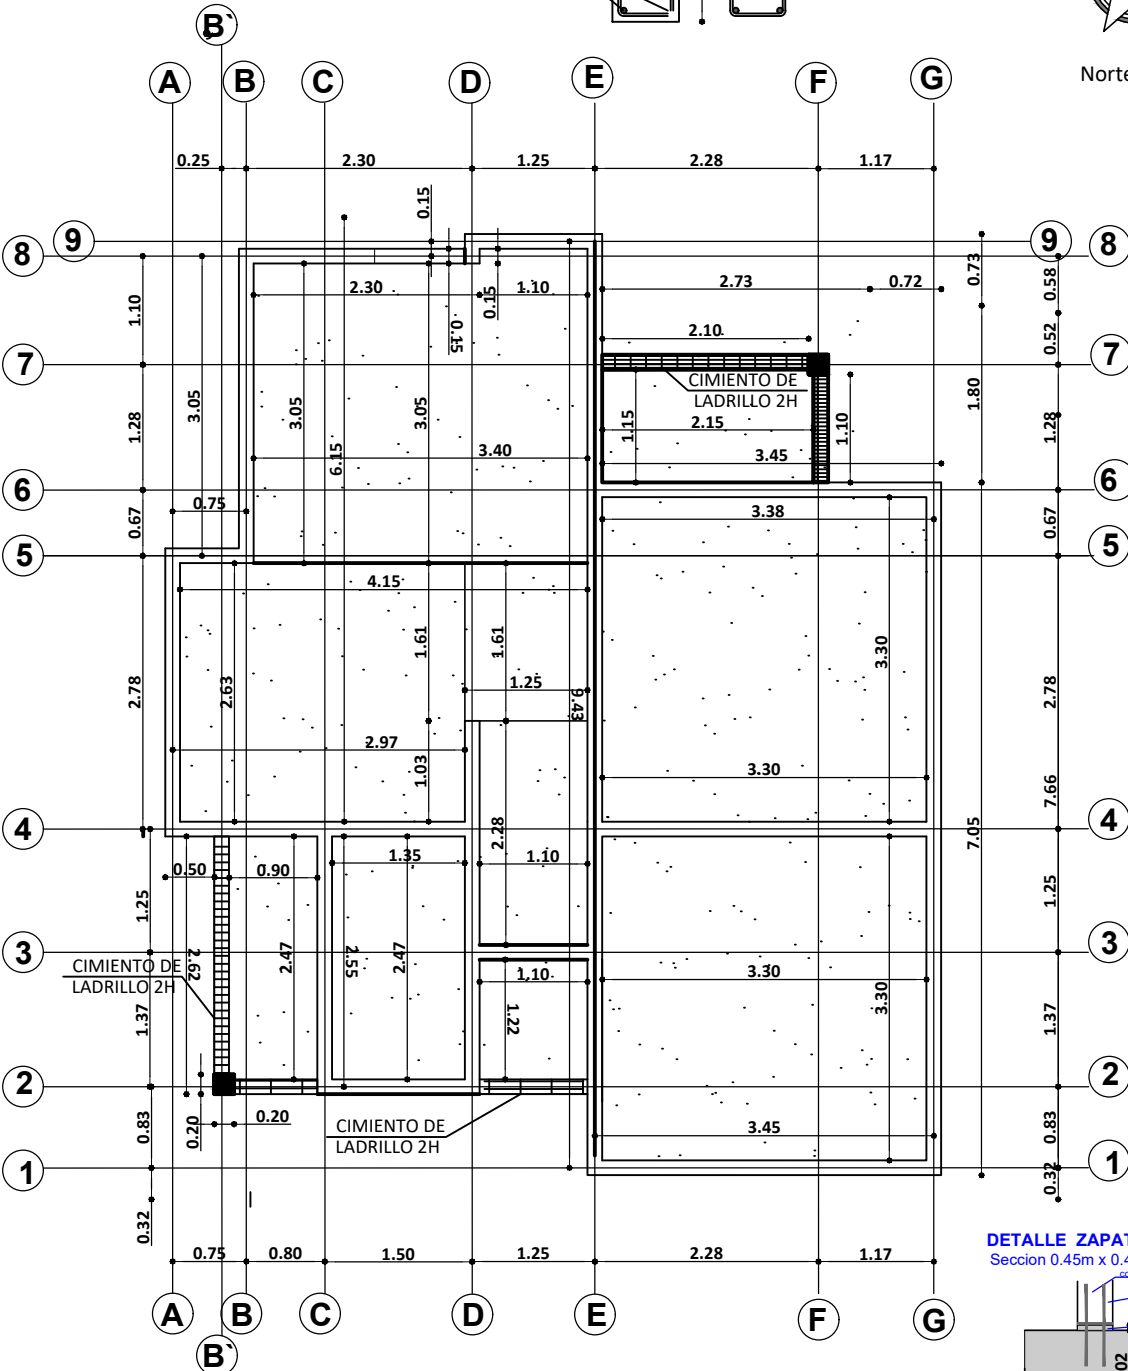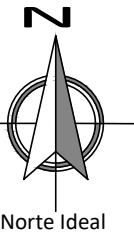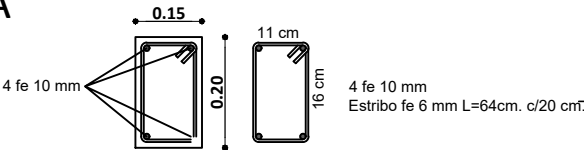

DETALLE ZAPATA DE H° A°
Sección 0.45m x 0.45m x 0.30m

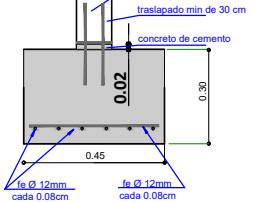


PLANO VIGA DE ARRIOSTRE
ESC. 1:75

AGENCIA ESTATAL DE VIVIENDA - AEVIVIENDA	
PROYECTO DE VIVIENDA NUEVA EN EL MUNICIPIO DE SAN RAMON -FASE(XII) 2024- BENI	
COMUNIDADES: SAN ANTONIO DE POYORI, 1ro DE MAYO UNIDA	MUNICIPIO: SAN RAMON
PROVINCIA: MAMORE	DEPARTAMENTO: BENI

DISEÑO ARQUITECTÓNICO:	REVISADO Y APROBADO :	FECHA: NOVIEMBRE / 2024
		SUPERFICIE CONSTRUIDA: 62.32 m²
		LAMINA: 4 / 23


TIPO 2 VIVIENDA NUEVA

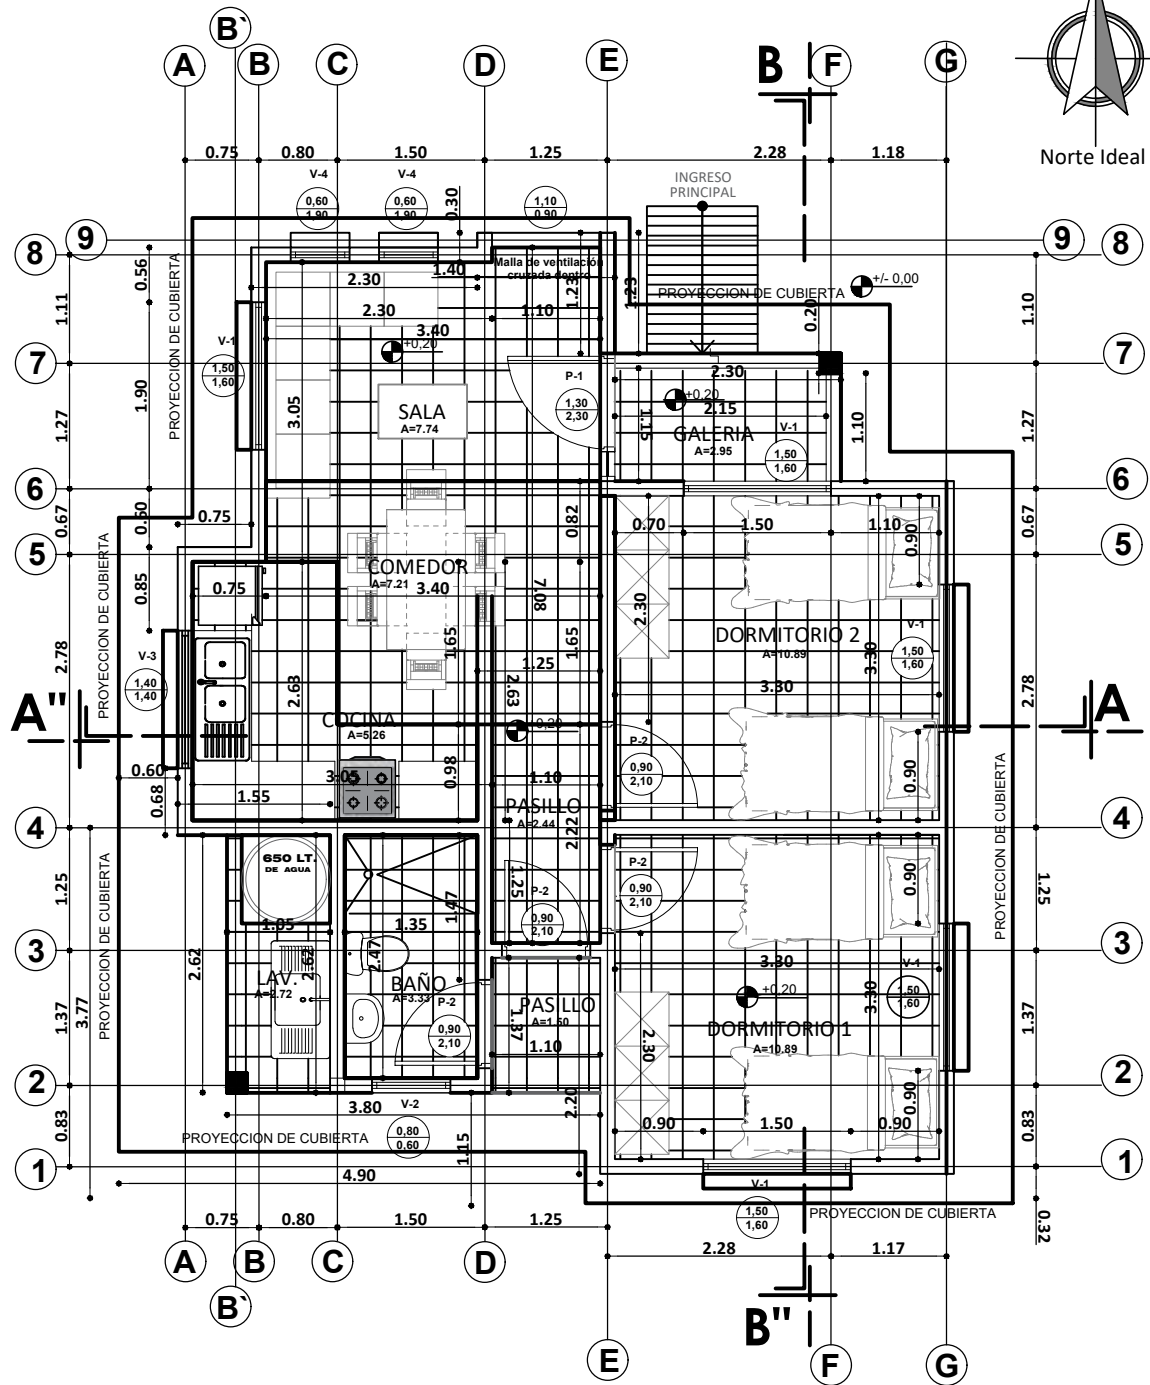

PLANTA ACOTADA
ESC. 1:75

AGENCIA ESTATAL DE VIVIENDA - AEVIVIENDA		FECHA: NOVIEMBRE / 2024
PROYECTO DE VIVIENDA NUEVA EN EL MUNICIPIO DE SAN RAMON -FASE(XII) 2024- BENI		SUPERFICIE CONSTRUIDA: 62.32 m²
COMUNIDADES: SAN ANTONIO DE POYORI, 1ro DE MAYO UNIDA	MUNICIPIO: SAN RAMON	LAMINA: 5 /23
PROVINCIA: MAMORE	DEPARTAMENTO: BENI	

TIPO 2 VIVIENDA NUEVA


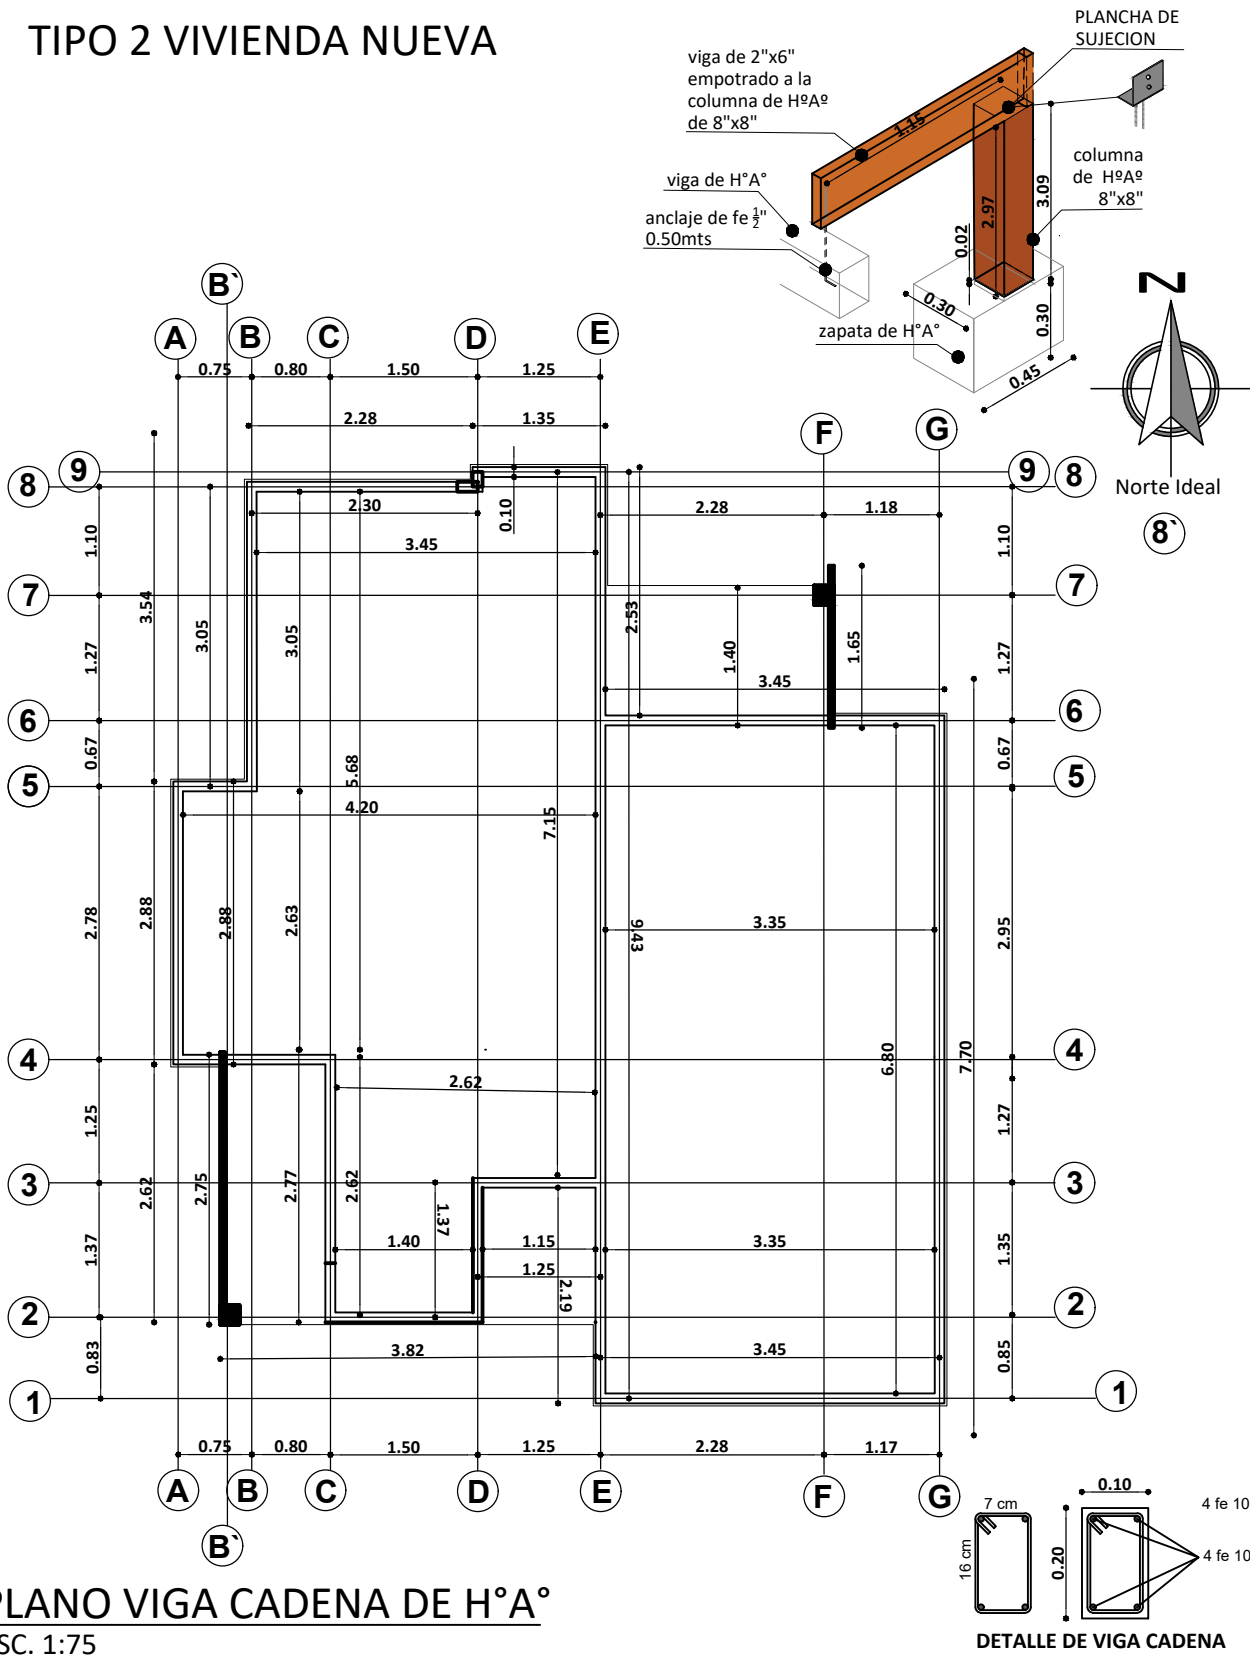


PLANO VIGA CADENA DE H°A°
ESC. 1:75

AGENCIA ESTATAL DE VIVIENDA - AEVIVIENDA	
PROYECTO DE VIVIENDA NUEVA EN EL MUNICIPIO DE SAN RAMON -FASE(XII) 2024- BENI	
COMUNIDADES: SAN ANTONIO DE POYORI, 1ro DE MAYO UNIDA	MUNICIPIO: SAN RAMON
PROVINCIA: MAMORE	DEPARTAMENTO: BENI

DISEÑO ARQUITECTÓNICO:	REVISADO Y APROBADO:	FECHA: NOVIEMBRE / 2024
		SUPERFICIE CONSTRUIDA: 62.32 m²
		LAMINA: 6 / 23

TIPO 2 VIVIENDA NUEVA

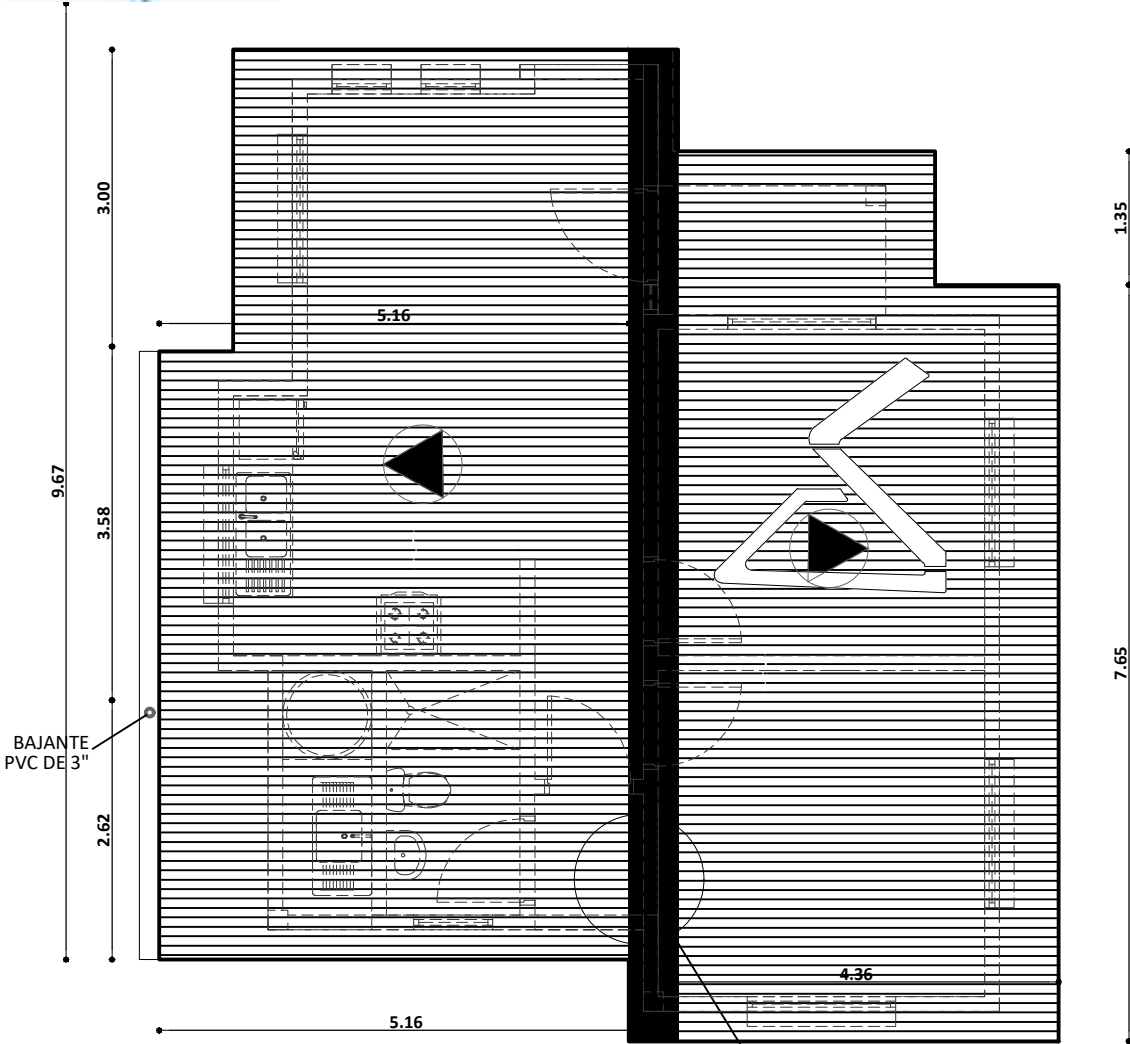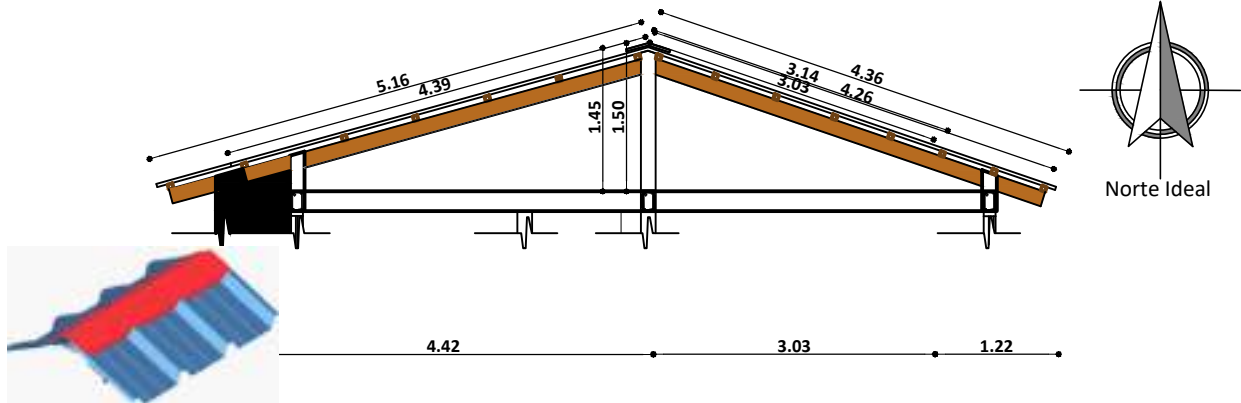


PLANO DE CUBIERTA
ESC. 1:75

AGENCIA ESTATAL DE VIVIENDA - AEVIVIENDA	
PROYECTO DE VIVIENDA NUEVA EN EL MUNICIPIO DE SAN RAMON -FASE(XII) 2024- BENI	
COMUNIDADES: SAN ANTONIO DE POYORI, 1ro DE MAYO UNIDA	MUNICIPIO: SAN RAMON
PROVINCIA: MAMORE	DEPARTAMENTO: BENI

DISEÑO ARQUITECTÓNICO:	REVISADO Y APROBADO :	FECHA: NOVIEMBRE / 2024
		SUPERFICIE CONSTRUIDA: 62.32 m²
		LAMINA: 7 / 23

TIPO 2 VIVIENDA NUEVA


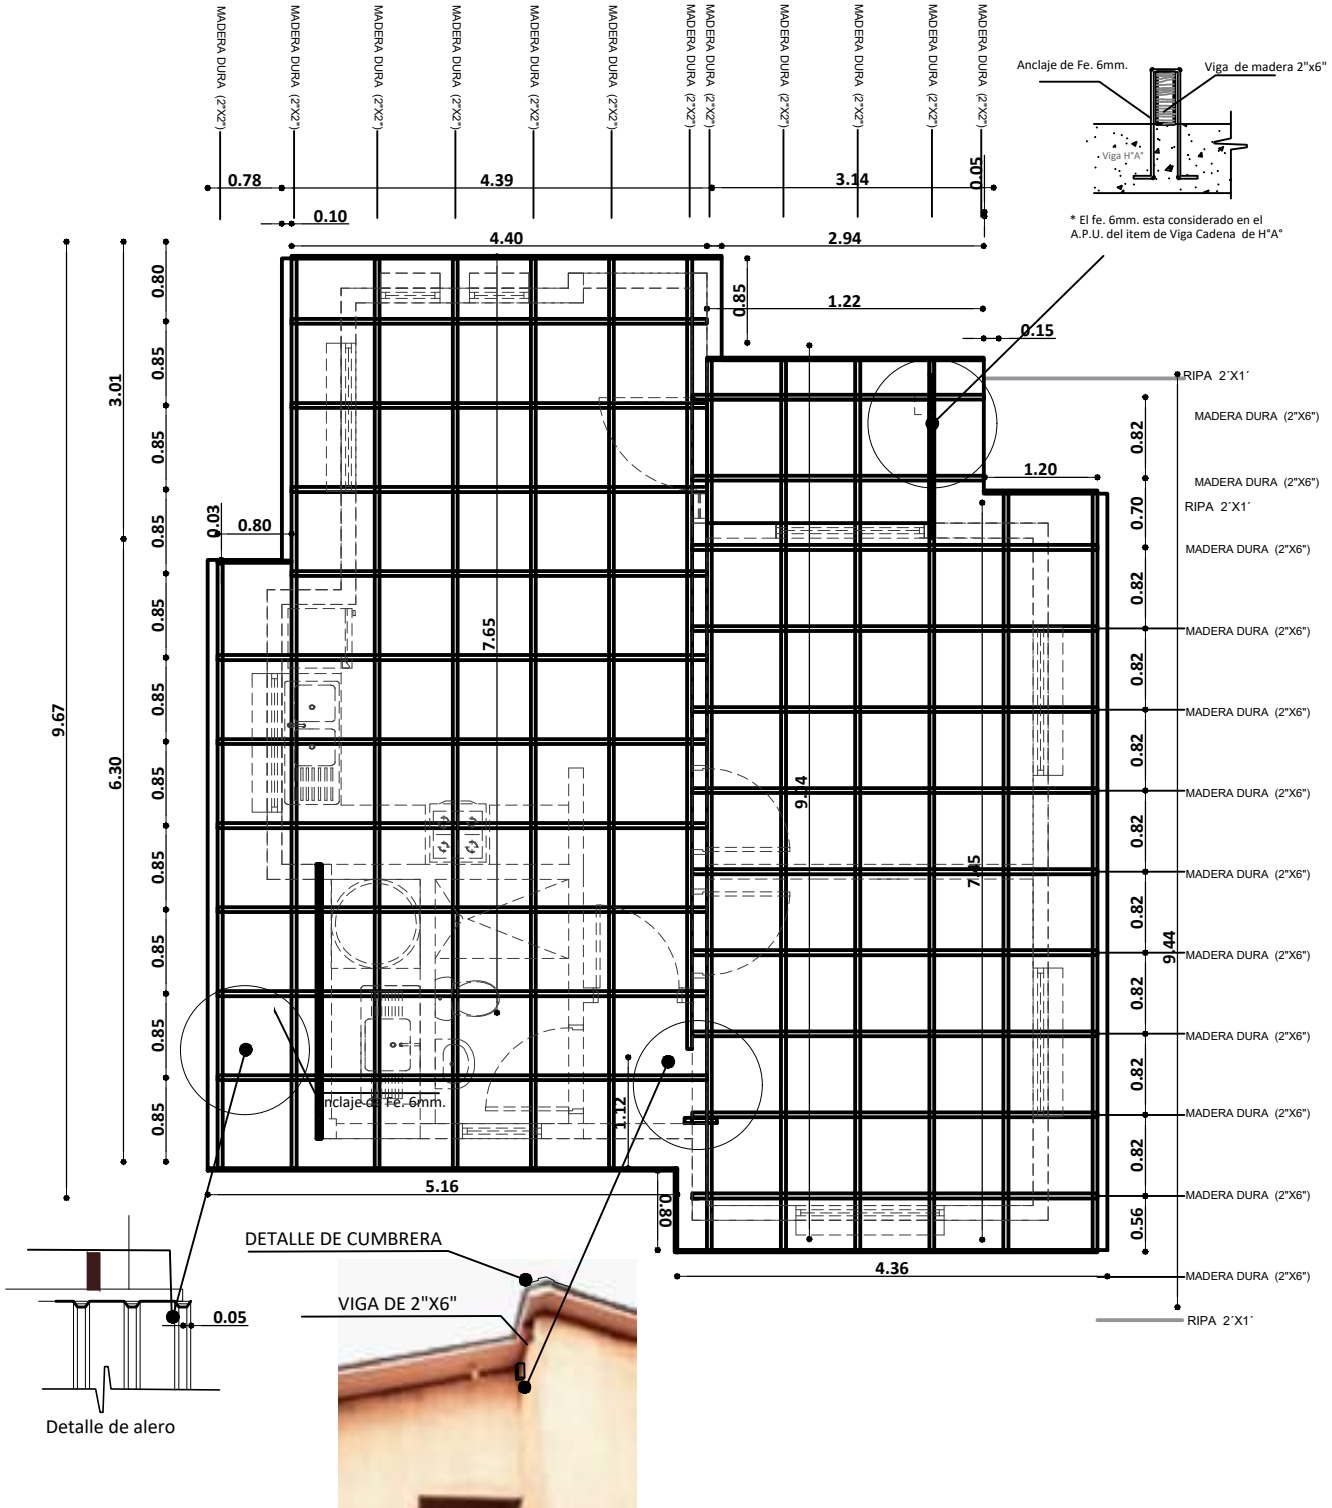


PLANO DE VIGAS EN CUBIERTA
ESC. 1:75


AGENCIA ESTATAL DE VIVIENDA - AEVIVIENDA	
PROYECTO DE VIVIENDA NUEVA EN EL MUNICIPIO DE SAN RAMON -FASE(XII) 2024- BENI	
COMUNIDADES: SAN ANTONIO DE POYORI, 1ro DE MAYO UNIDA	MUNICIPIO: SAN RAMON
PROVINCIA: MAMORE	DEPARTAMENTO: BENI

DISEÑO ARQUITECTÓNICO:	REVISADO Y APROBADO :	FECHA: NOVIEMBRE / 2024
		SUPERFICIE CONSTRUIDA: 62.32 m²
		LAMINA: 8 / 23

TIPO 2 VIVIENDA NUEVA

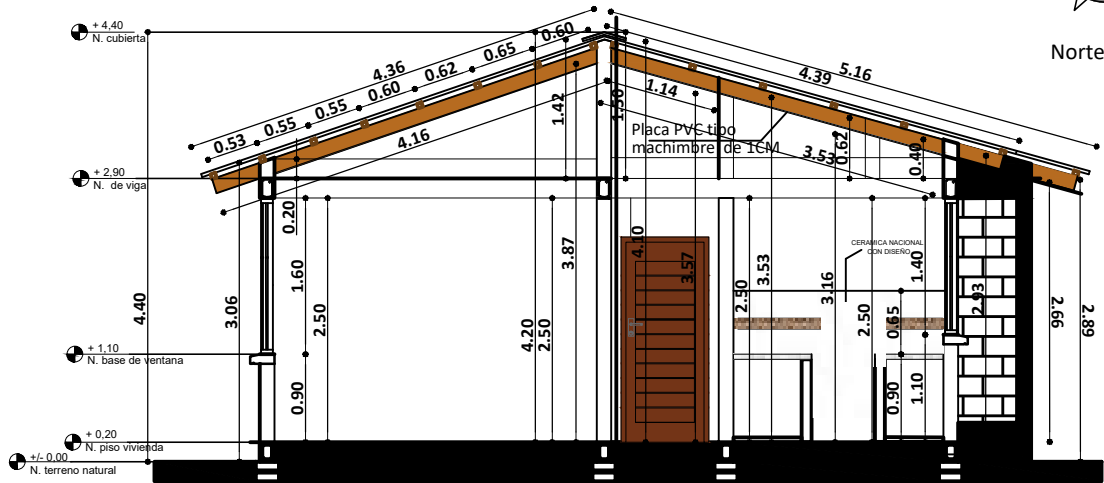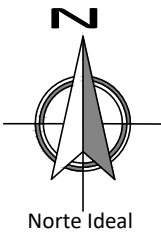

CORTE A - A'
ESC. 1:75

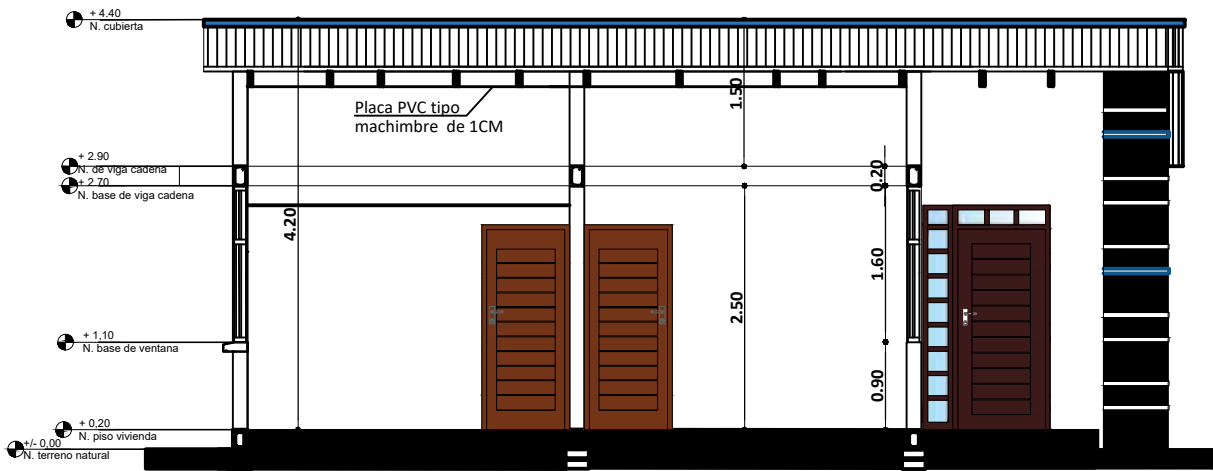


CORTE B - B'
ESC. 1:75

AGENCIA ESTATAL DE VIVIENDA - AEVIVIENDA	
PROYECTO DE VIVIENDA NUEVA EN EL MUNICIPIO DE SAN RAMON -FASE(XII) 2024- BENI	
COMUNIDADES: SAN ANTONIO DE POYORI, 1ra DE MAYO UNIDA	MUNICIPIO: SAN RAMON
PROVINCIA: MAMORE	DEPARTAMENTO: BENI

DISEÑO ARQUITECTÓNICO:	REVISADO Y APROBADO :	FECHA: NOVIEMBRE / 2024
		SUPERFICIE CONSTRUIDA: 62.32 m²
		LAMINA: 9 / 23


TIPO 2 VIVIENDA NUEVA

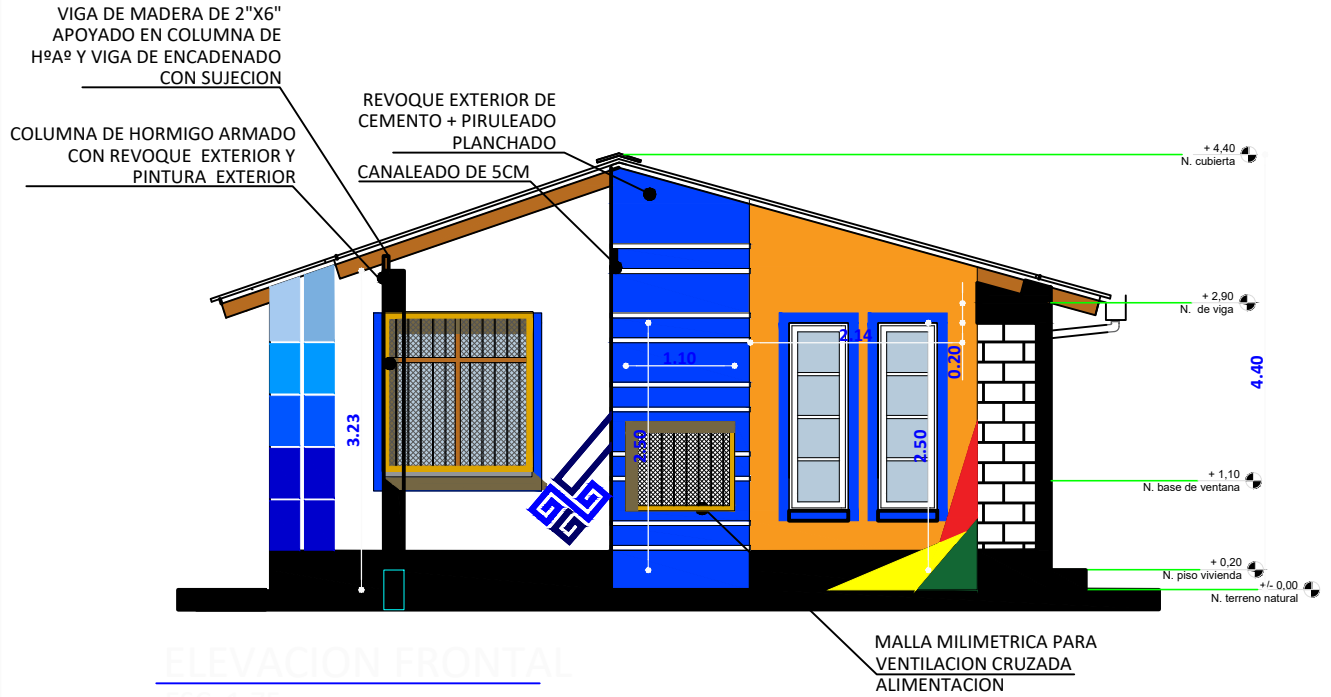

AGENCIA ESTATAL DE VIVIENDA - AEVIVIENDA	
PROYECTO DE VIVIENDA NUEVA EN EL MUNICIPIO DE SAN RAMON -FASE(XII) 2024- BENI	
COMUNIDADES: SAN ANTONIO DE POYORI, 1ro DE MAYO UNIDA	MUNICIPIO: SAN RAMON
PROVINCIA: MAMORE	DEPARTAMENTO: BENI

DISEÑO ARQUITECTÓNICO:	REVISADO Y APROBADO :	FECHA: NOVIEMBRE / 2024
		SUPERFICIE CONSTRUIDA: 62.32 m²
		LAMINA: 10/23

TIPO 2 VIVIENDA NUEVA

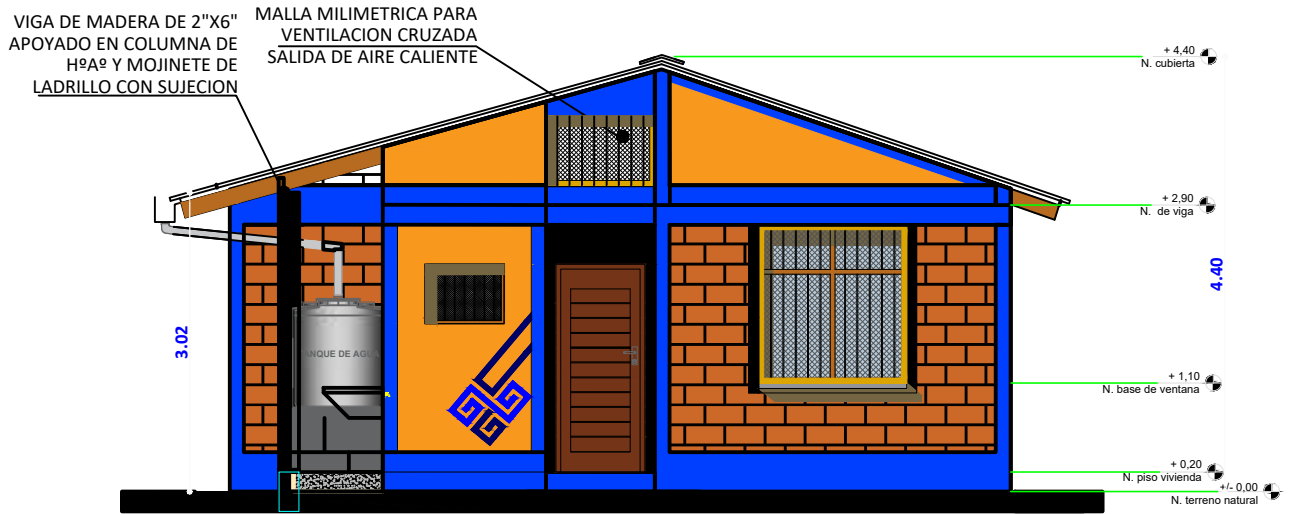


ELEVACION POSTERIOR
ESC. 1:75



ELEVACION LATERAL IZQUIERDA
ESC. 1:75

AGENCIA ESTATAL DE VIVIENDA - AEVIVIENDA PROYECTO DE VIVIENDA NUEVA EN EL MUNICIPIO DE SAN RAMON -FASE(XII) 2024- BENI		DISEÑO ARQUITECTÓNICO: 	REVISADO Y APROBADO : 	FECHA: NOVIEMBRE / 2024 SUPERFICIE CONSTRUIDA: 62.32 m² LAMINA: 11 / 23
COMUNIDADES: SAN ANTONIO DE POYORI, 1ro DE MAYO UNIDA	MUNICIPIO: SAN RAMON			
PROVINCIA: MAMORE	DEPARTAMENTO: BENI			

TIPO 2 VIVIENDA NUEVA




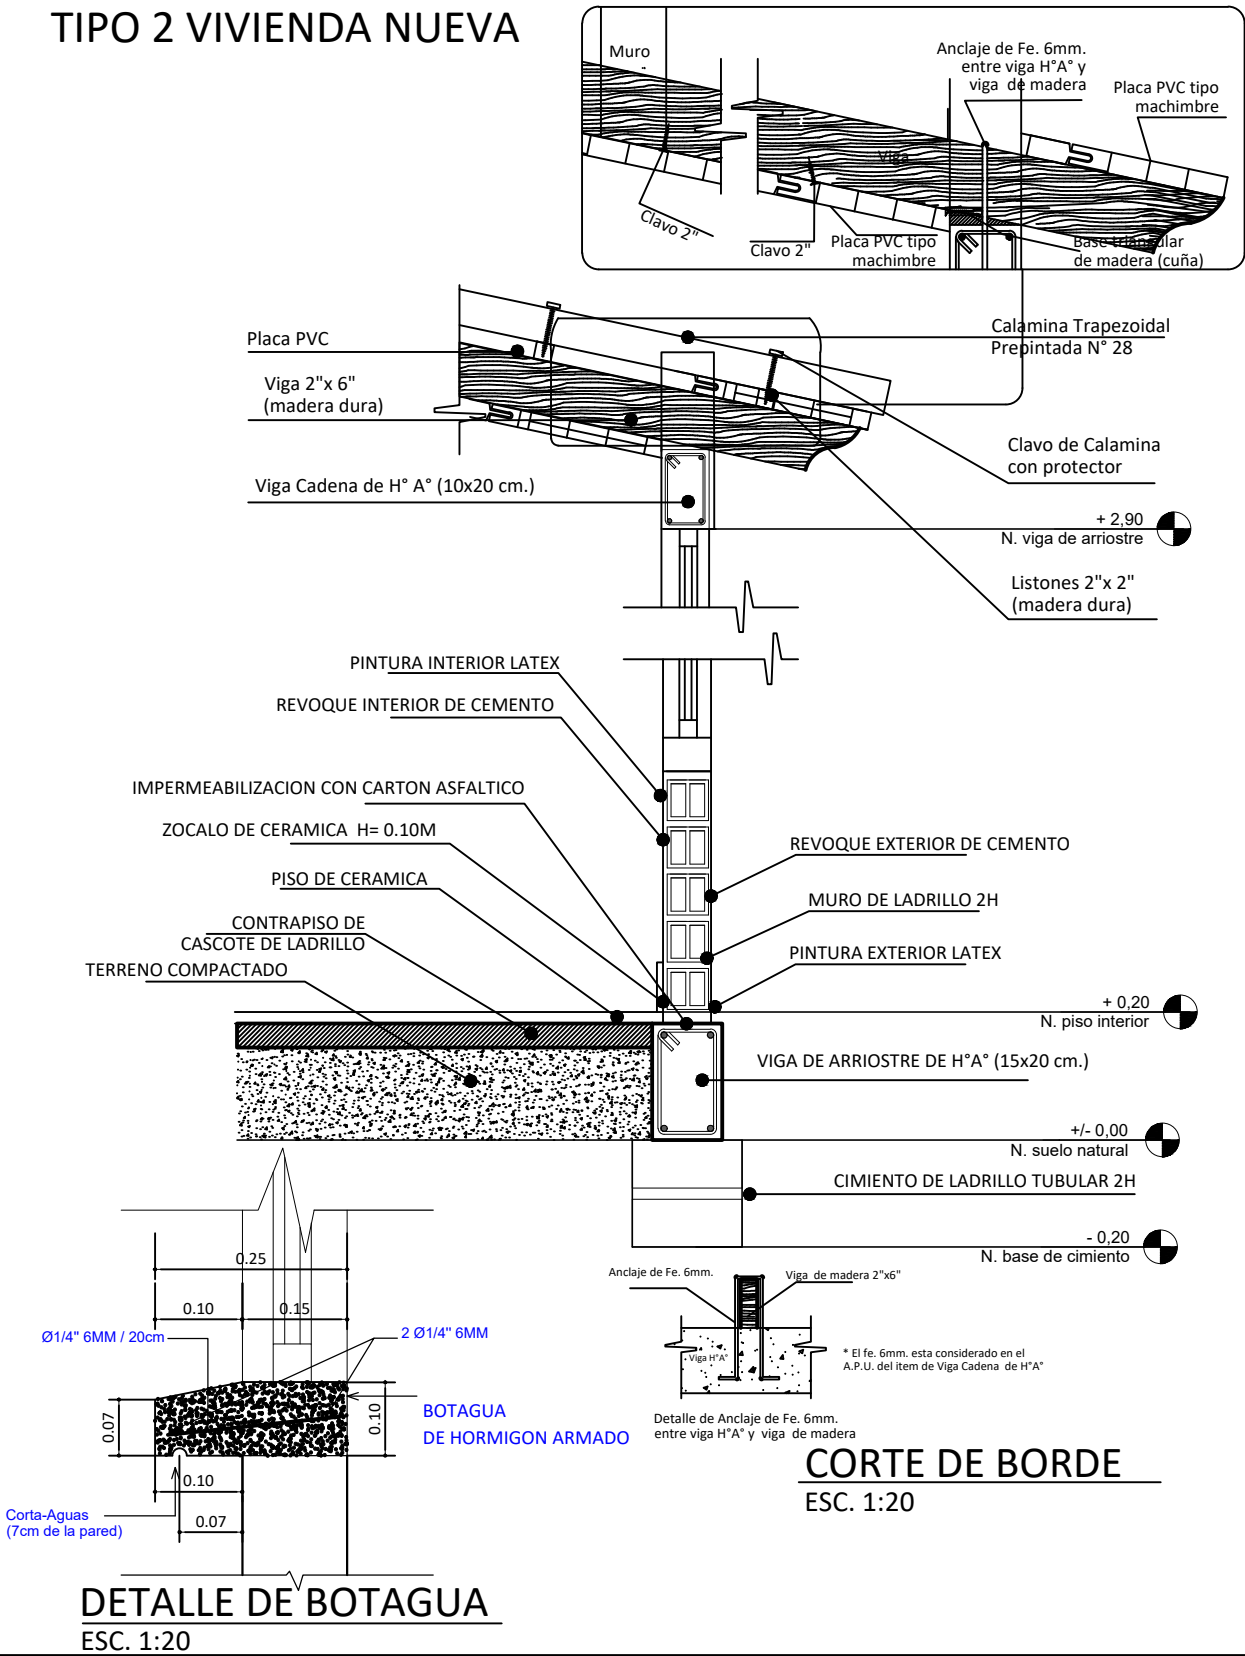


AGENCIA ESTATAL DE VIVIENDA - AEVIVIENDA	
PROYECTO DE VIVIENDA NUEVA EN EL MUNICIPIO DE SAN RAMON -FASE(XII) 2024- BENI	
COMUNIDADES: SAN ANTONIO DE POYORI, 1ro DE MAYO UNIDA	MUNICIPIO: SAN RAMON
PROVINCIA: MAMORE	DEPARTAMENTO: BENI

DISEÑO ARQUITECTÓNICO:	REVISADO Y APROBADO :	FECHA: NOVIEMBRE / 2024
		SUPERFICIE CONSTRUIDA: 62.32 m²
		LAMINA: 12 /23


TIPO 2 VIVIENDA NUEVA

DIAGRAMA UNIFIAR

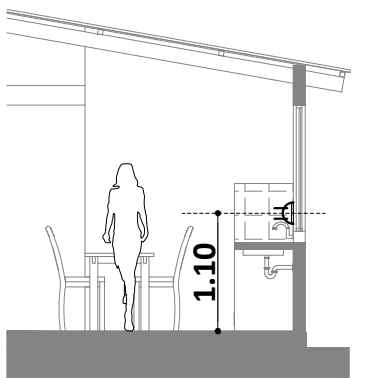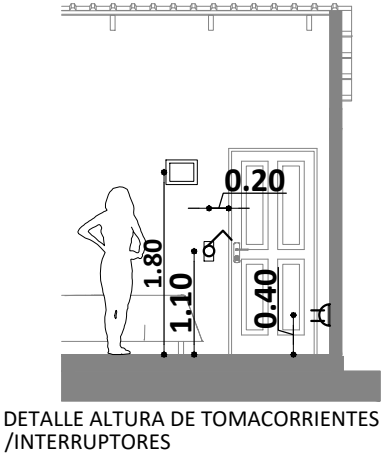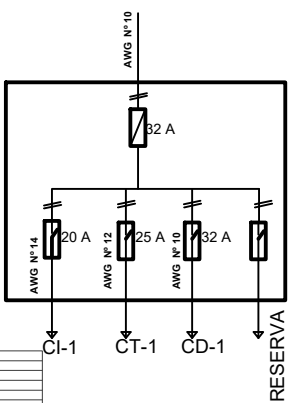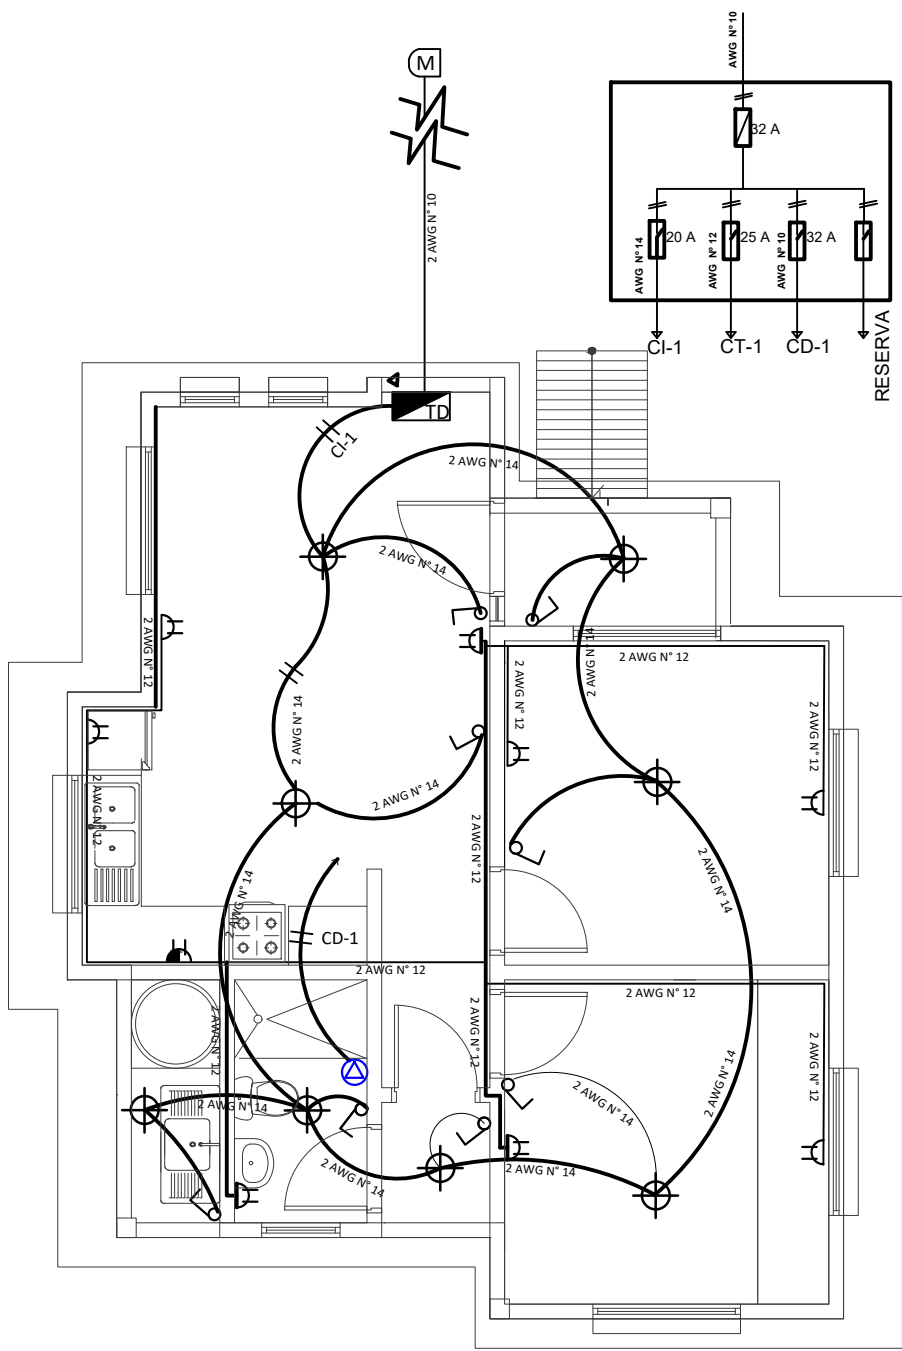

REFERENCIAS	
	MEDIDOR
	TABLERO DE DISTRIBUCIÓN
	PUNTO DE ILUMINACION PANEL LED 24W
	INTERRUPTOR DOBLE H=1,30 M
	INTERRUPTOR SIMPLE H=1,30 M
	TOMACORRIENTE DOBLE H=0,40 M
	TOMACORRIENTE DOBLE H= 1,10M
	TOMA DE FUERZA DUCHA
	ALIMENTADOR
	2 Alambre Aislado CU AWG N° 14
	2 Alambre Aislado CU AWG N° 12
	2 Alambre Aislado CU AWG N° 10
	C1 Iluminacion
	C2 Tomacorriente
	A Medidor



PLANO INSTALACION ELECTRICA
ESC. 1:75

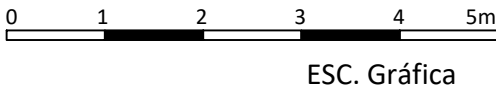

AGENCIA ESTATAL DE VIVIENDA - AEVIVIENDA	
PROYECTO DE VIVIENDA NUEVA EN EL MUNICIPIO DE SAN RAMON -FASE(XII) 2024- BENI	
COMUNIDADES: SAN ANTONIO DE POYORI, 1ro DE MAYO UNIDA	MUNICIPIO: SAN RAMON
PROVINCIA: MAMORE	DEPARTAMENTO: BENI

DISEÑO ARQUITECTÓNICO:	REVISADO Y APROBADO :	FECHA: NOVIEMBRE / 2024
		SUPERFICIE CONSTRUIDA: 62.32 m²
		LAMINA: 13/23

TIPO 2 VIVIENDA NUEVA

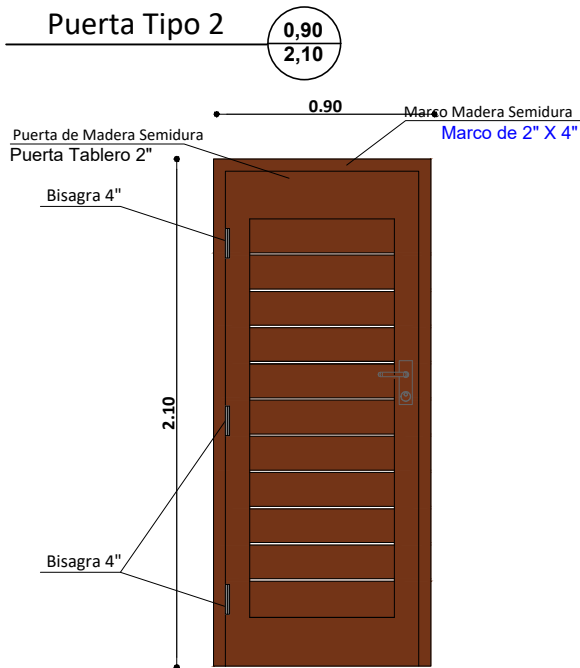
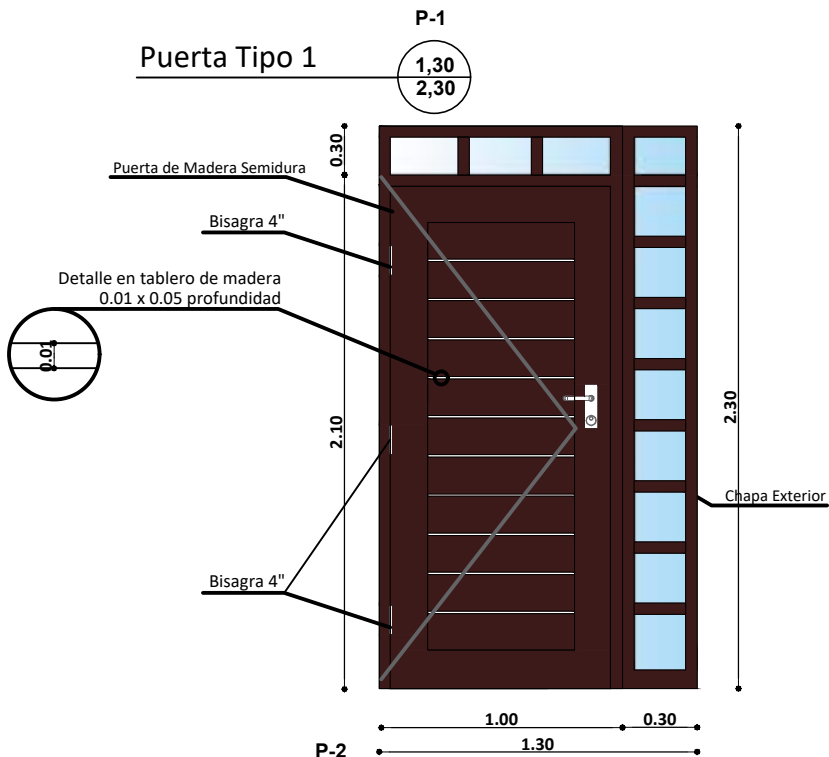


DETALLE DE PUERTAS

ESC. 1:25



Mallas de ventilacion

1.10
0.90

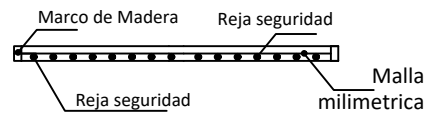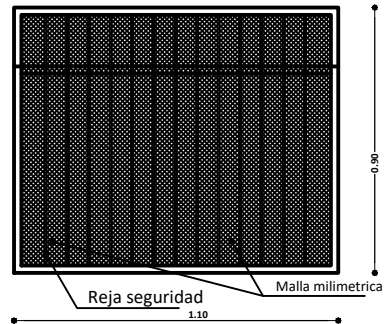



Mallas de ventilacion

1.10
0.70

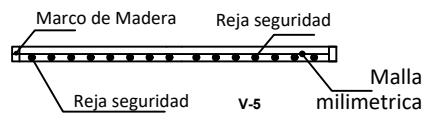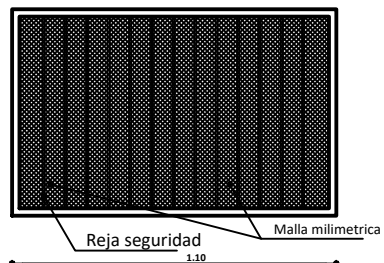

Ventana Tipo 5

1.50
1.60

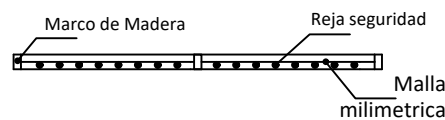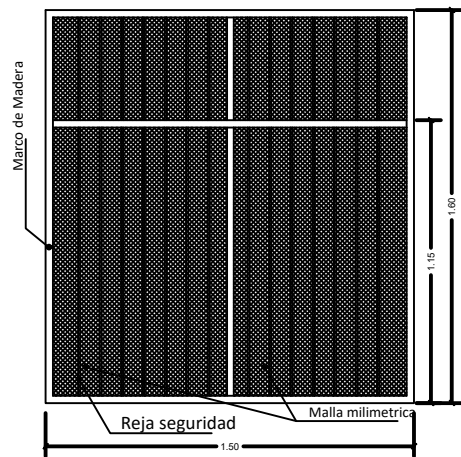


AGENCIA ESTATAL DE VIVIENDA - AEVIVIENDA	
PROYECTO DE VIVIENDA NUEVA EN EL MUNICIPIO DE SAN RAMON -FASE(XII) 2024- BENI	
COMUNIDADES: SAN ANTONIO DE POYORI, 1ro DE MAYO UNIDA	MUNICIPIO: SAN RAMON
PROVINCIA: MAMORE	DEPARTAMENTO: BENI


DISEÑO ARQUITECTÓNICO:	REVISADO Y APROBADO :	FECHA: NOVIEMBRE / 2024
		SUPERFICIE CONSTRUIDA: 62.32 m²
		LAMINA: 14/23

TIPO 2 VIVIENDA NUEVA


Ventana Tipo 1

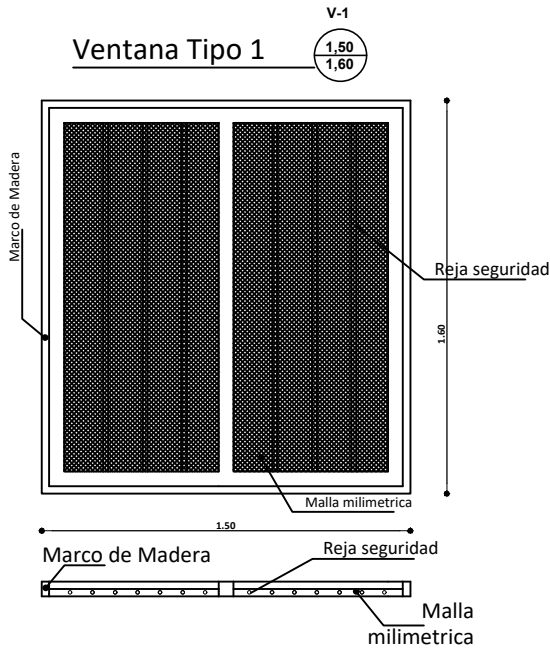


Ventana Tipo 3

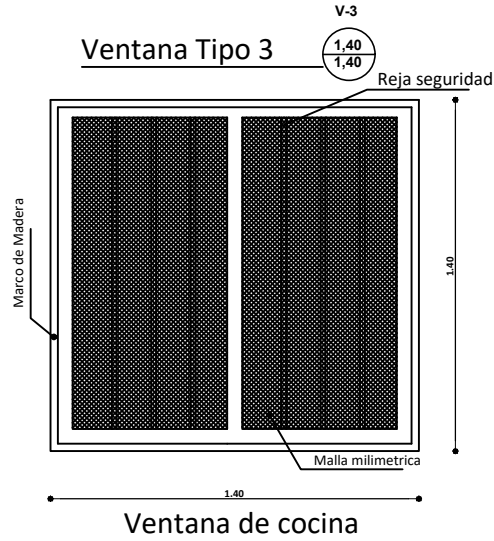



Ventana Tipo 2

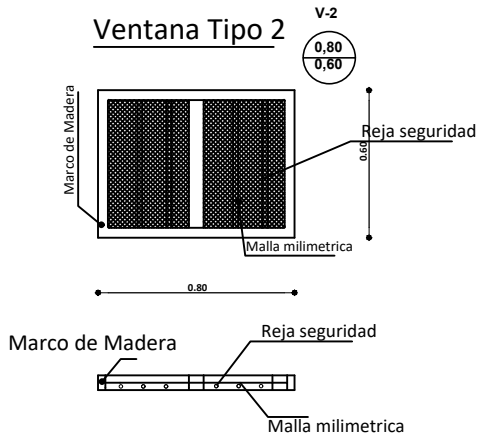

Ventana Tipo 4

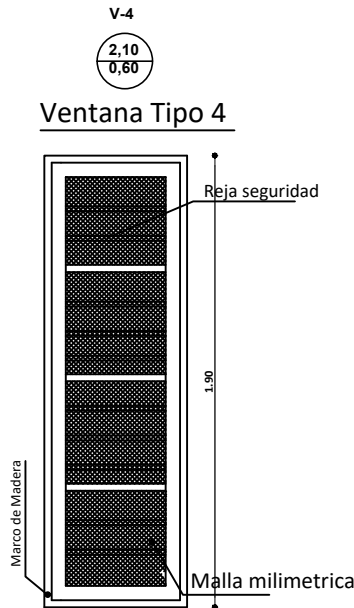

Marco de madera

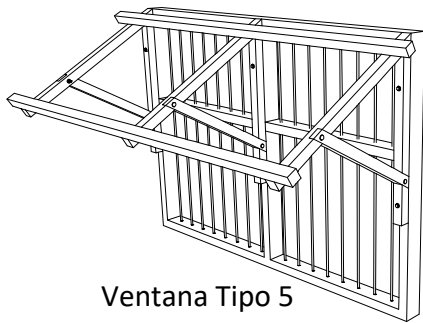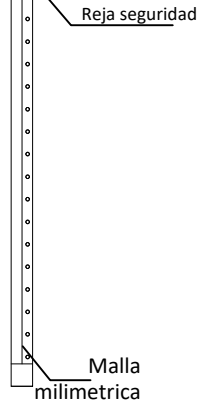

Ventana Tipo 5


DETALLE DE VENTANAS
ESC. 1:25

AGENCIA ESTATAL DE VIVIENDA - AEVIVIENDA	
PROYECTO DE VIVIENDA NUEVA EN EL MUNICIPIO DE SAN RAMON -FASE(XII) 2024- BENI	
COMUNIDADES: SAN ANTONIO DE POYORI, 1ro DE MAYO UNIDA	MUNICIPIO: SAN RAMON
PROVINCIA: MAMORE	DEPARTAMENTO: BENI

DISEÑO ARQUITECTÓNICO:	REVISADO Y APROBADO :	FECHA: NOVIEMBRE / 2024
		SUPERFICIE CONSTRUIDA: 62.32 m ²
		LAMINA: 15/23


TIPO 2 VIVIENDA NUEVA

SIMBOLOGIA

 	ESQUINERO EXTERIOR DE PVC
	PLAFÓN DE PVC




DETALLE DE ESQUINERO

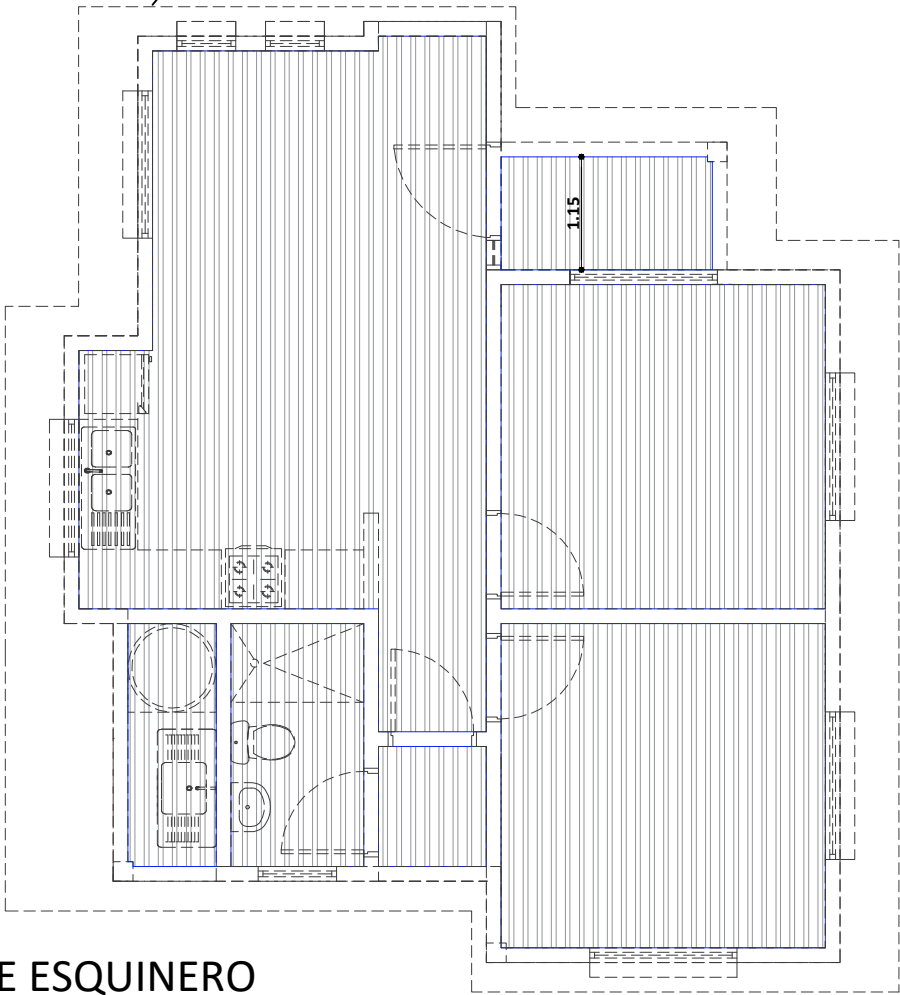

PLANO DE ESQUINERO
DE PVC
ESC. 1:75


AGENCIA ESTATAL DE VIVIENDA - AEVIVIENDA		DISEÑO ARQUITECTÓNICO:	REVISADO Y APROBADO :	FECHA: NOVIEMBRE / 2024
PROYECTO DE VIVIENDA NUEVA EN EL MUNICIPIO DE SAN RAMON -FASE(XII) 2024- BENI				SUPERFICIE CONSTRUIDA: 62.32 m²
COMUNIDADES: SAN ANTONIO DE POYORI, 1ro DE MAYO UNIDA	MUNICIPIO: SAN RAMON			LAMINA:
PROVINCIA: MAMORE	DEPARTAMENTO: BENI			16/23

TIPO 2 VIVIENDA NUEVA

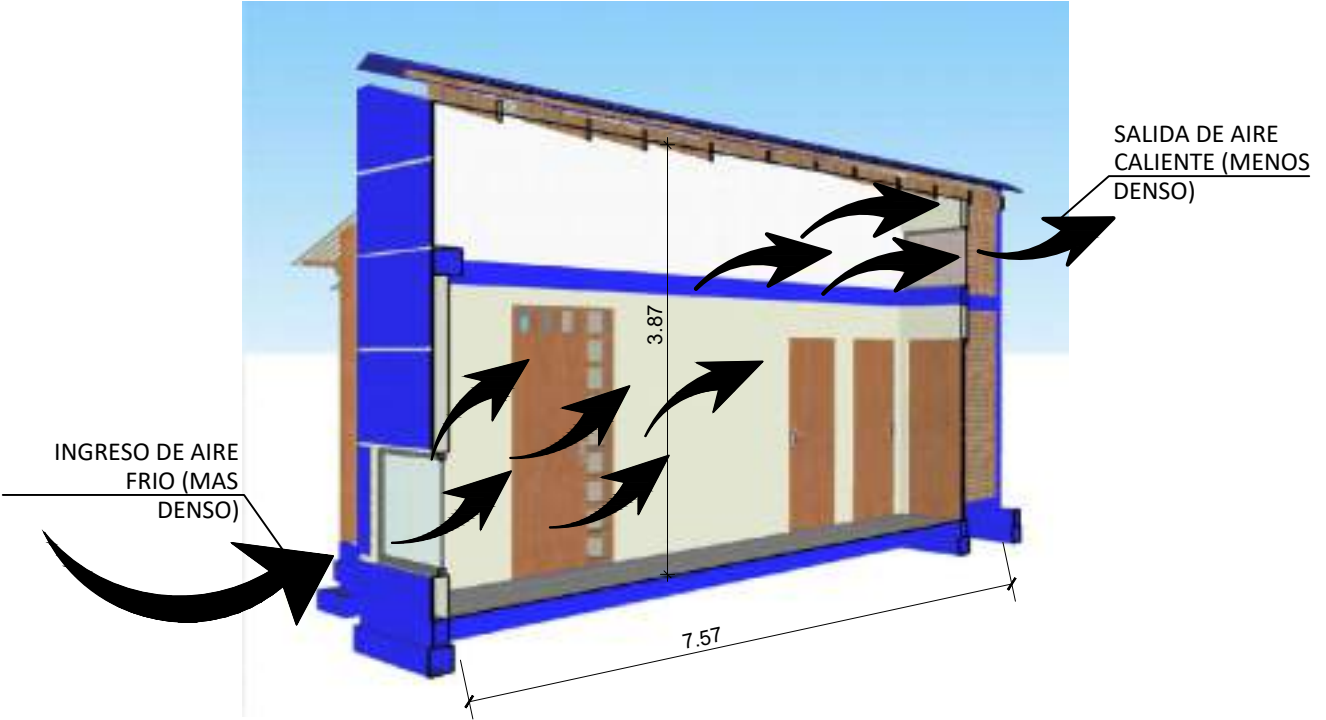


ESQUEMA PASILLO DE CIRCULACION GRUZADA

ESC. S/E

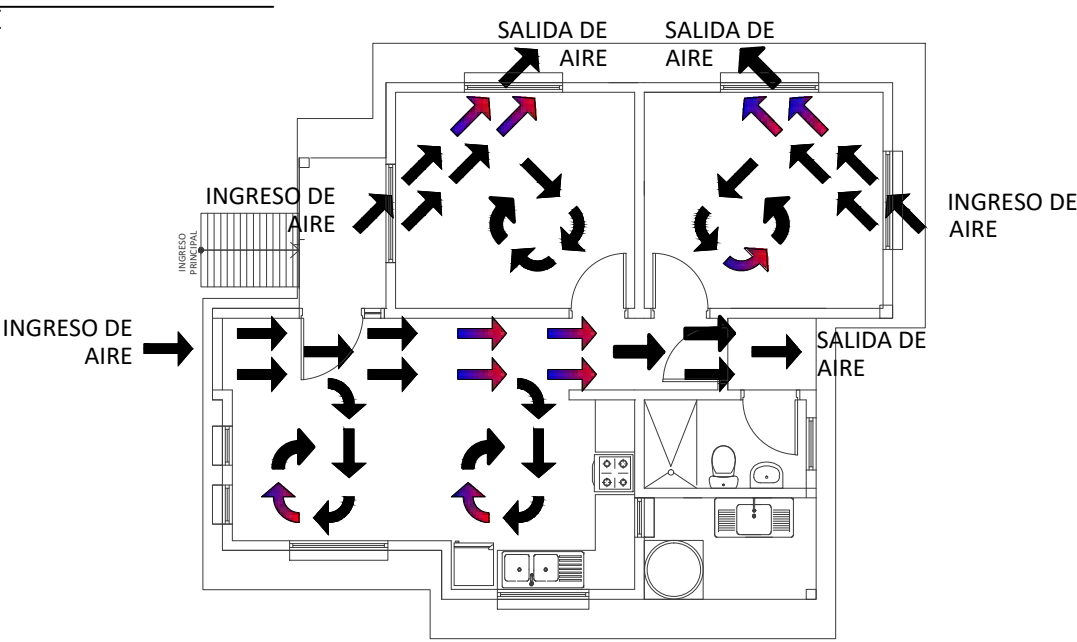

PLANTA CIRCULACION CRUZADA DE AIRE


ESC. 1:100

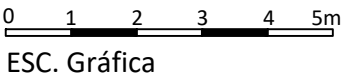


AGENCIA ESTATAL DE VIVIENDA - AEVIVIENDA	
PROYECTO DE VIVIENDA NUEVA EN EL MUNICIPIO DE SAN RAMON -FASE(XII) 2024- BENI	
COMUNIDADES: SAN ANTONIO DE POYORI, 1ro DE MAYO UNIDA	MUNICIPIO: SAN RAMON
PROVINCIA: MAMORE	DEPARTAMENTO: BENI

DISEÑO ARQUITECTÓNICO:	REVISADO Y APROBADO :	FECHA: NOVIEMBRE / 2024
		SUPERFICIE CONSTRUIDA: 62.32 m²
		LAMINA: 17/23

TIPO 2 VIVIENDA NUEVA

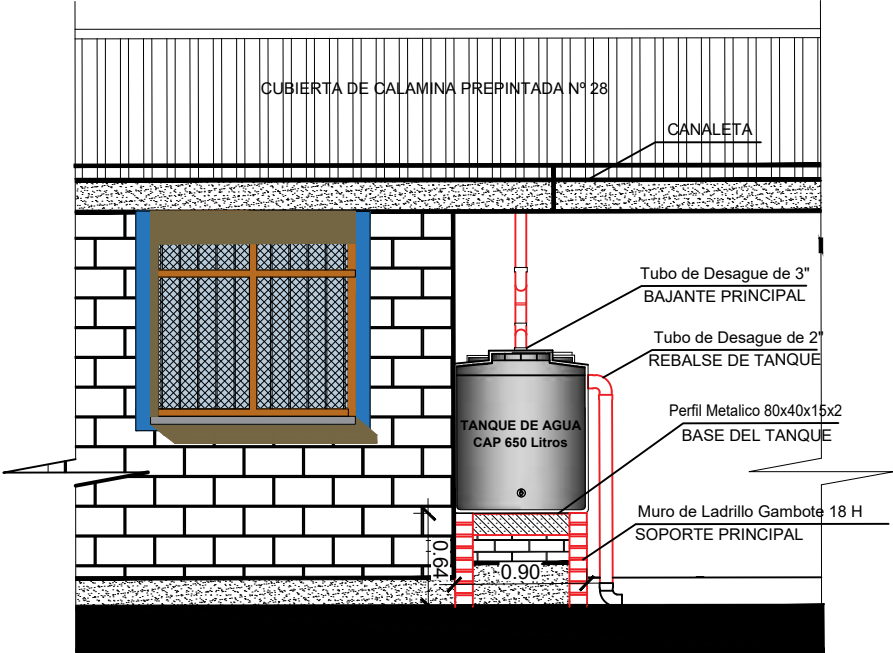

DETALLE COSECHA DE AGUA
ESC. 1:50

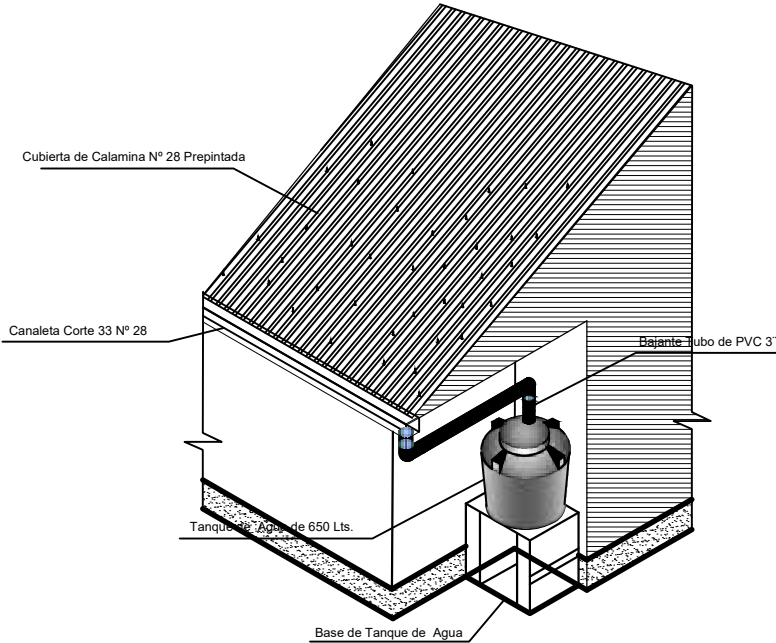

PERSPECTIVA COSECHA DE AGUA
ESC. S/E

AGENCIA ESTATAL DE VIVIENDA - AEVIVIENDA	
PROYECTO DE VIVIENDA NUEVA EN EL MUNICIPIO DE SAN RAMON -FASE(XII) 2024- BENI	
COMUNIDADES: SAN ANTONIO DE POYORI, 1ro DE MAYO UNIDA	MUNICIPIO: SAN RAMON
PROVINCIA: MAMORE	DEPARTAMENTO: BENI

DISEÑO ARQUITECTÓNICO:	REVISADO Y APROBADO :	FECHA: NOVIEMBRE / 2024
		SUPERFICIE CONSTRUIDA: 62.32 m²
		LAMINA: 18 /23

TIPO 2 VIVIENDA NUEVA

TAPA DE HºAº

FE 1/4" - 6MM

AGARRADERA FE 1/4" - 6MM

TAPA DE HºAº

0,10 0,40 0,10

TUBO PVC DE 4"

0,10

TUBO PVC DE 4"

TUBO PVC DE 2"

MURO DE LADRILLO TUBULAR

0,50

0,60

REVOQUE DE CEMENTO

REVOQUE DE CEMENTO ENLUCIDO

0,05

TAPA DE HºAº

0,60

0,50

REVOQUE IMPERMEABILIZANTE

Pte. 5%

MURO DE LADRILLO TUBULAR

0,10

0,40

TUBO PVC DE 4"

BASE DE LADRILLO TUBULAR

interior

DETALLE CAMARA DE INSPECCION

ESC. 1:35


AGENCIA ESTATAL DE VIVIENDA - AEVIVIENDA		DISEÑO ARQUITECTÓNICO:		REVISADO Y APROBADO :		FECHA: NOVIEMBRE / 2024	
PROYECTO DE VIVIENDA NUEVA EN EL MUNICIPIO DE SAN RAMON -FASE(XII) 2024- BENI						SUPERFICIE CONSTRUIDA: 62.32 m²	
COMUNIDADES: SAN ANTONIO DE POYORI, Iro DE MAYO UNIDA						LAMINA:	
PROVINCIA: MAMORE						19 / 23	
MUNICIPIO: SAN RAMON							
DEPARTAMENTO: BENI							

[illegible]

AGENCIA ESTATAL DE VIVIENDA - AEVIVIENDA	
PROYECTO DE VIVIENDA NUEVA EN EL MUNICIPIO DE SAN RAMON -FASE(XII) 2024- BENI	
COMUNIDADES: SAN ANTONIO DE POYORI, 1ro DE MAYO UNIDA	MUNICIPIO: SAN RAMON
PROVINCIA: MAMORE	DEPARTAMENTO: BENI

DISEÑO ARQUITECTÓNICO:	REVISADO Y APROBADO :	FECHA: NOVIEMBRE / 2024
		SUPERFICIE CONSTRUIDA: 62.32 m²
		LAMINA: 20/23



TIPO 2 VIVIENDA NUEVA

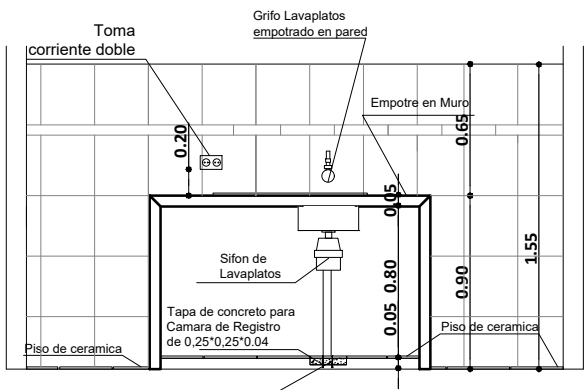

REFERENCIAS

- M** - Medidor
- TAP** - Tubería de Agua Potable
- LLp** - Llave de Paso
- Lm** - Lavamanos
- In** - Inodoro
- Lp** - Lavaplatos
- Du** - Ducha
- Lp** - Lavaplatos

DETALLE TAPA DE CR

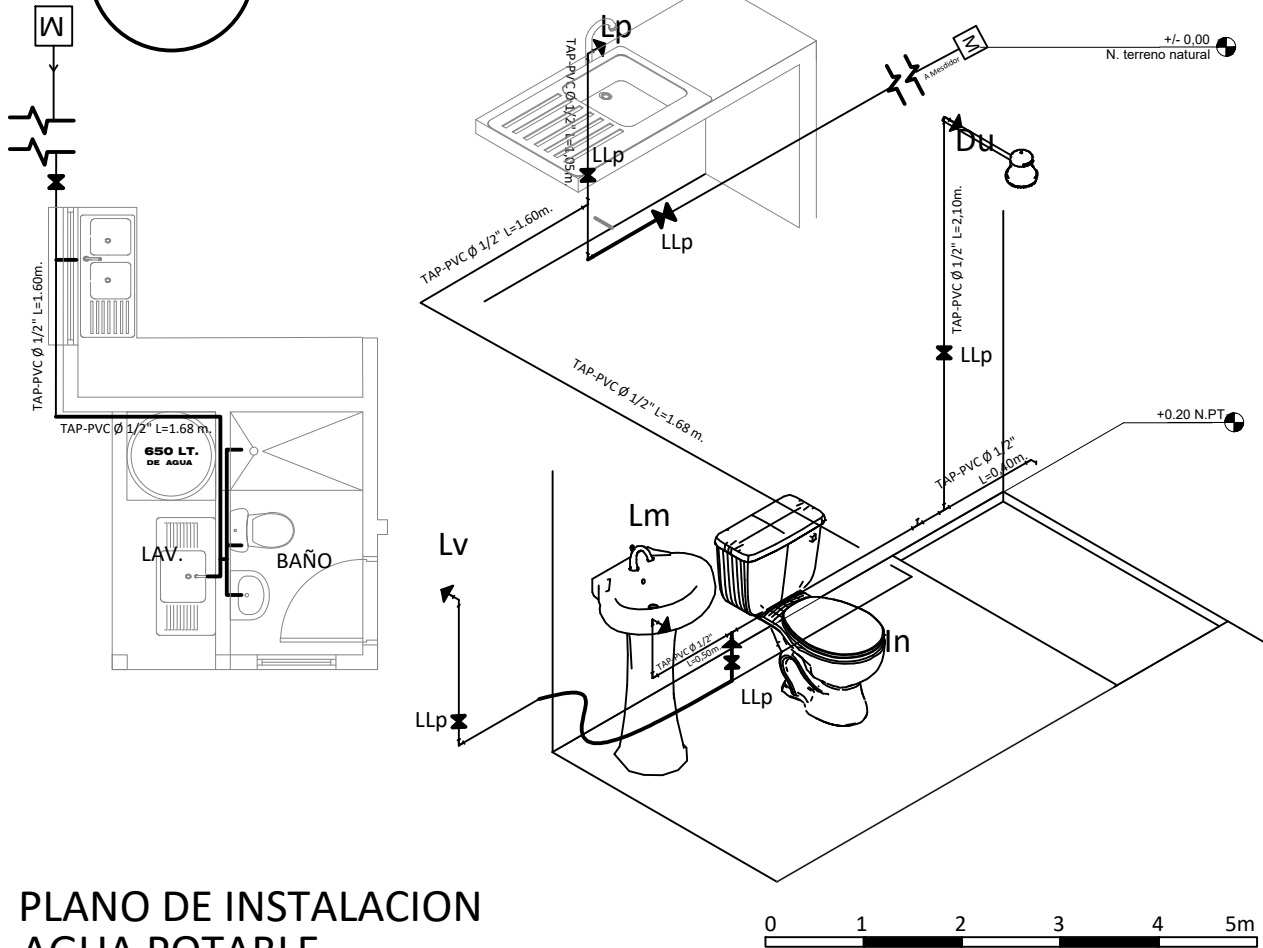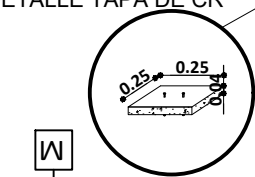

PLANO DE INSTALACION
AGUA POTABLE


ESC. 1:75

ESC. Gráfica


AGENCIA ESTATAL DE VIVIENDA - AEVIVIENDA	
PROYECTO DE VIVIENDA NUEVA EN EL MUNICIPIO DE SAN RAMON -FASE(XII) 2024- BENI	
COMUNIDADES: SAN ANTONIO DE POYORI, 1ro DE MAYO UNIDA	MUNICIPIO: SAN RAMON
PROVINCIA: MAMORE	DEPARTAMENTO: BENI

DISEÑO ARQUITECTÓNICO:	REVISADO Y APROBADO :	FECHA: NOVIEMBRE / 2024
		SUPERFICIE CONSTRUIDA: 62.32 m²
		LAMINA: 21 /23

TIPO 2 VIVIENDA NUEVA

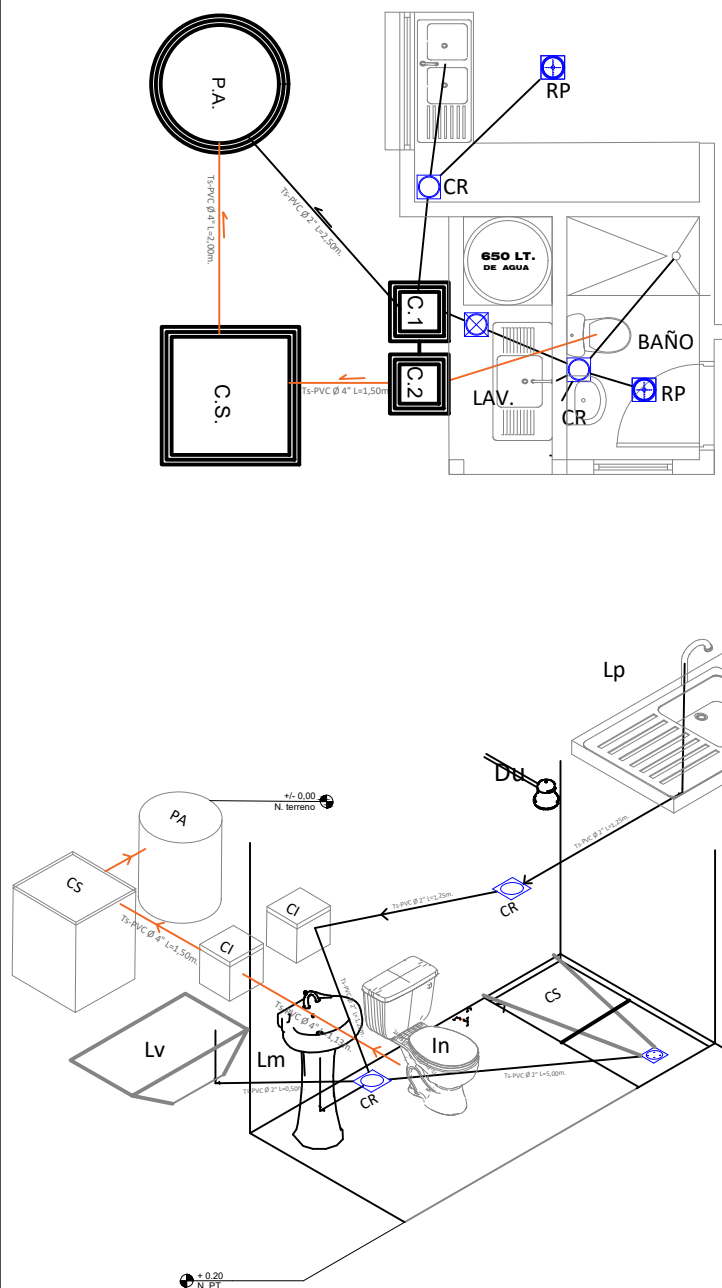

COCINA

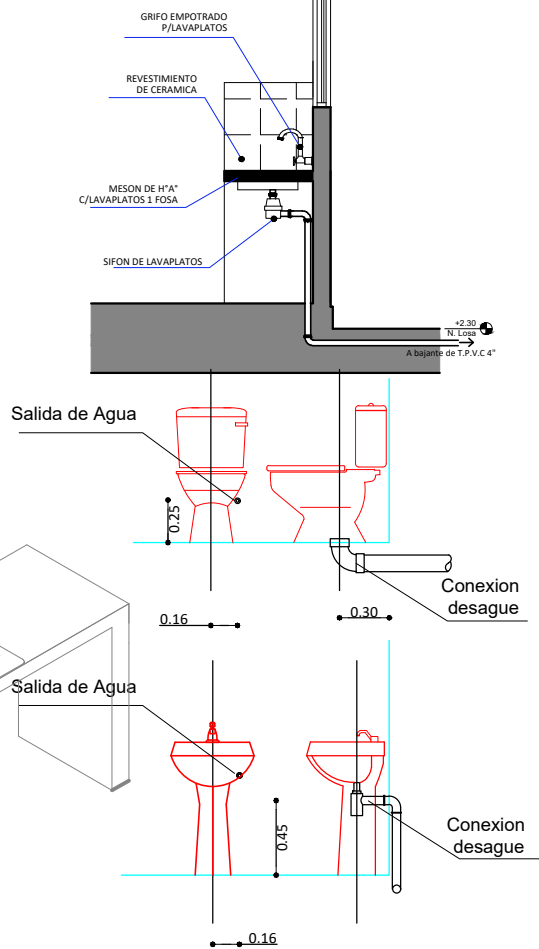

REFERENCIAS

Lm	LAVAMANOS
In	INODORO
Lp	LAVAPLATOS
Du	DUCHA
Lv	LAVANDERIA
⊕	REJILLA DE PISO METALICA
⊗	CAJA SIFONADA PVC C/REJILLA DE PISO
⊙	CAJA DE REGISTRO DE PVC
—	TUBO Ø 2\"
—	TUBO Ø 4\"
P.A.	POZO ABSORBENTE
C.S.	CAMARA SEPTICA
C.I.	CAMARA DE INSPECCION


PLANO INSTALACION SANITARIA
ESC. 1:75

0 1 2 3 4 5m
ESC. Gráfica

AGENCIA ESTATAL DE VIVIENDA - AEVIVIENDA	
PROYECTO DE VIVIENDA NUEVA EN EL MUNICIPIO DE SAN RAMON -FASE(XII) 2024- BENI	
COMUNIDADES: SAN ANTONIO DE POYORI, 1ro DE MAYO UNIDA	MUNICIPIO: SAN RAMON
PROVINCIA: MAMORE	DEPARTAMENTO: BENI

DISEÑO ARQUITECTÓNICO:	REVISADO Y APROBADO :	FECHA: NOVIEMBRE / 2024
		SUPERFICIE CONSTRUIDA: 62.32 m²
		LAMINA: 22 /23

TIPO 2 VIVIENDA NUEVA
ZAPATAS DE 0.45 X 0.45 COLUMNA DE GALERIA Y LAVANDERIA

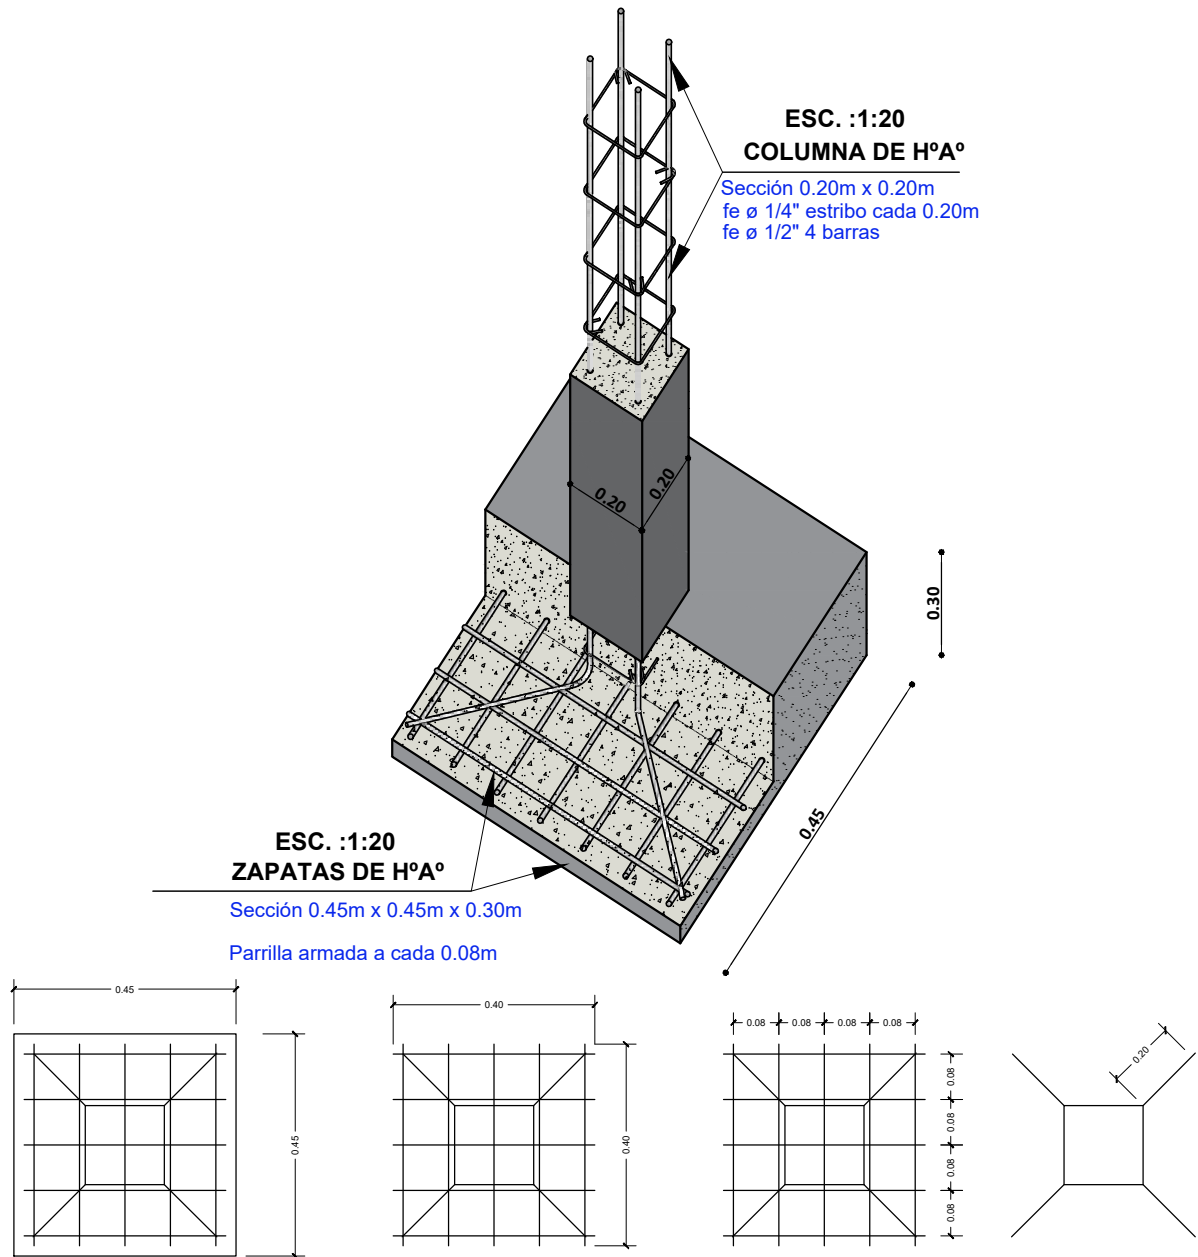

SEPARACION DE ARAMADURA LOSA

ZAPATA: DISPOSICION DE FIERROS
DE 12 mm - $\frac{1}{2}$ EN DOS DIRECCIONES

DETALLE DE ZAPATA

ESC. 1:25

AGENCIA ESTATAL DE VIVIENDA - AEVIVIENDA		DISEÑO ARQUITECTÓNICO:		REVISADO Y APROBADO :		FECHA: NOVIEMBRE / 2024	
PROYECTO DE VIVIENDA NUEVA EN EL MUNICIPIO DE SAN RAMON -FASE(XII) 2024- BENI						SUPERFICIE CONSTRUIDA: 62.32 m²	
COMUNIDADES: SAN ANTONIO DE POYORI, 1ro DE MAYO UNIDA						LAMINA:	
PROVINCIA: MAMORE						23 / 23	
		MUNICIPIO: SAN RAMON					
DEPARTAMENTO: BENI							