
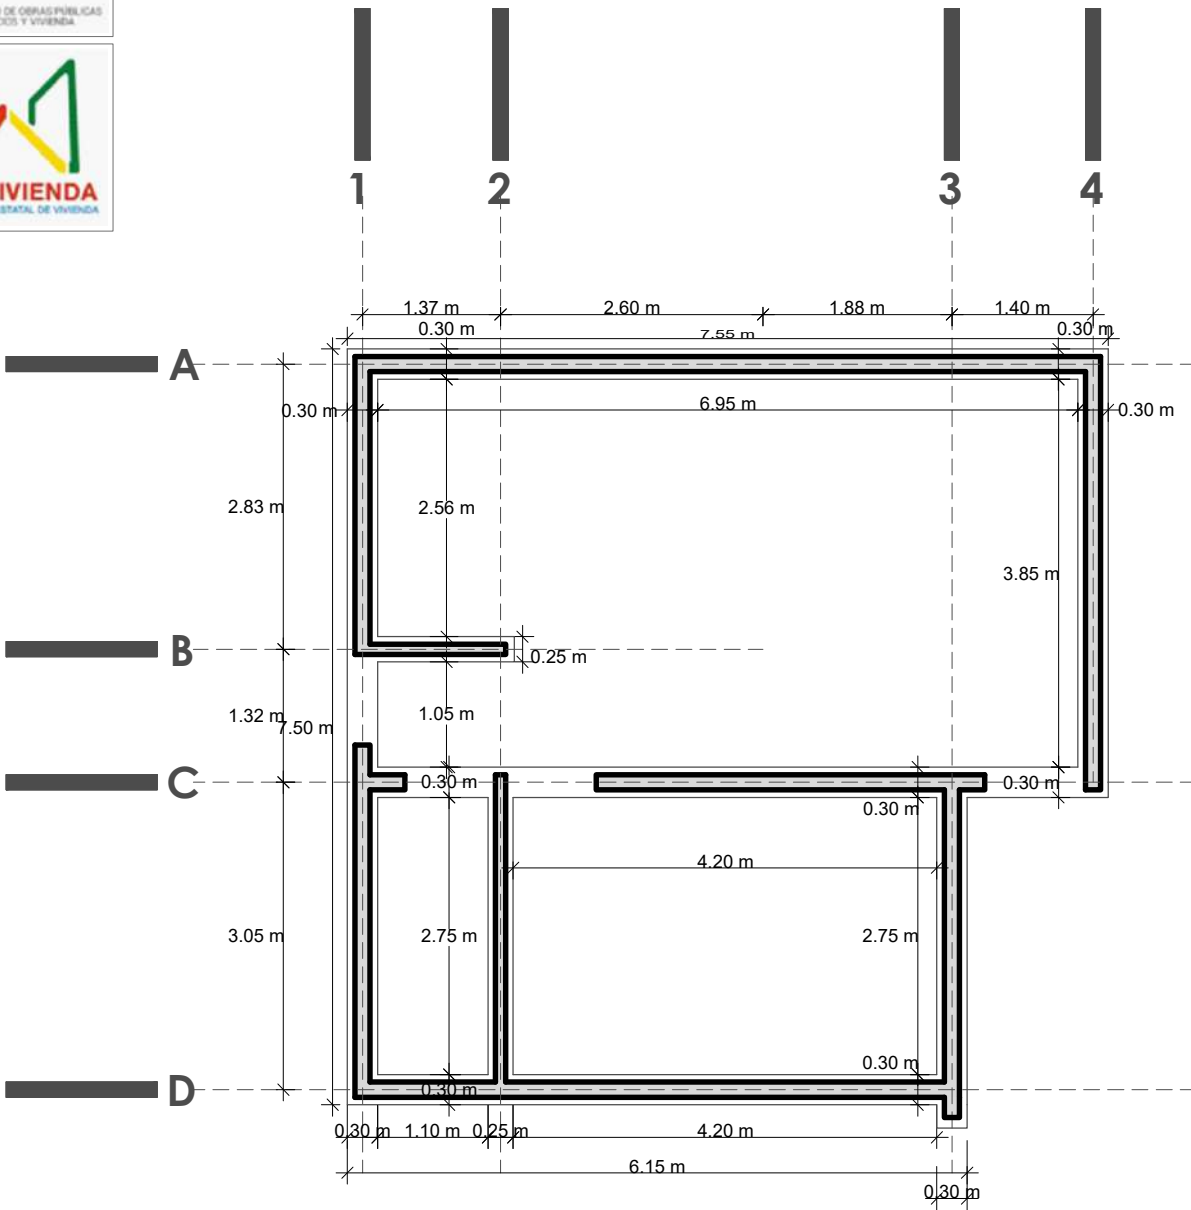


PLANO DE CIMIENTOS

NOMBRE DEL PROYECTO	DISEÑO ARQUITECTONICO	REVISADO Y APROBADO	DEPARTAMENTAL ORURO	
PROYECTO DE VIVIENDA NUEVA AUTOCONSTRUCCION EN EL MUNICIPIO DE ANTEQUERA -FASE(V) 2024- ORURO			AREA CONST.	44.52 m²
			ESCALA	1:75
			FECHA: OCTUBRE 2024	
			LAMINA	1 - 21
ESTATAL DE VIVIENDA – DEPARTAMENTO ORURO			GESTION - 2024	

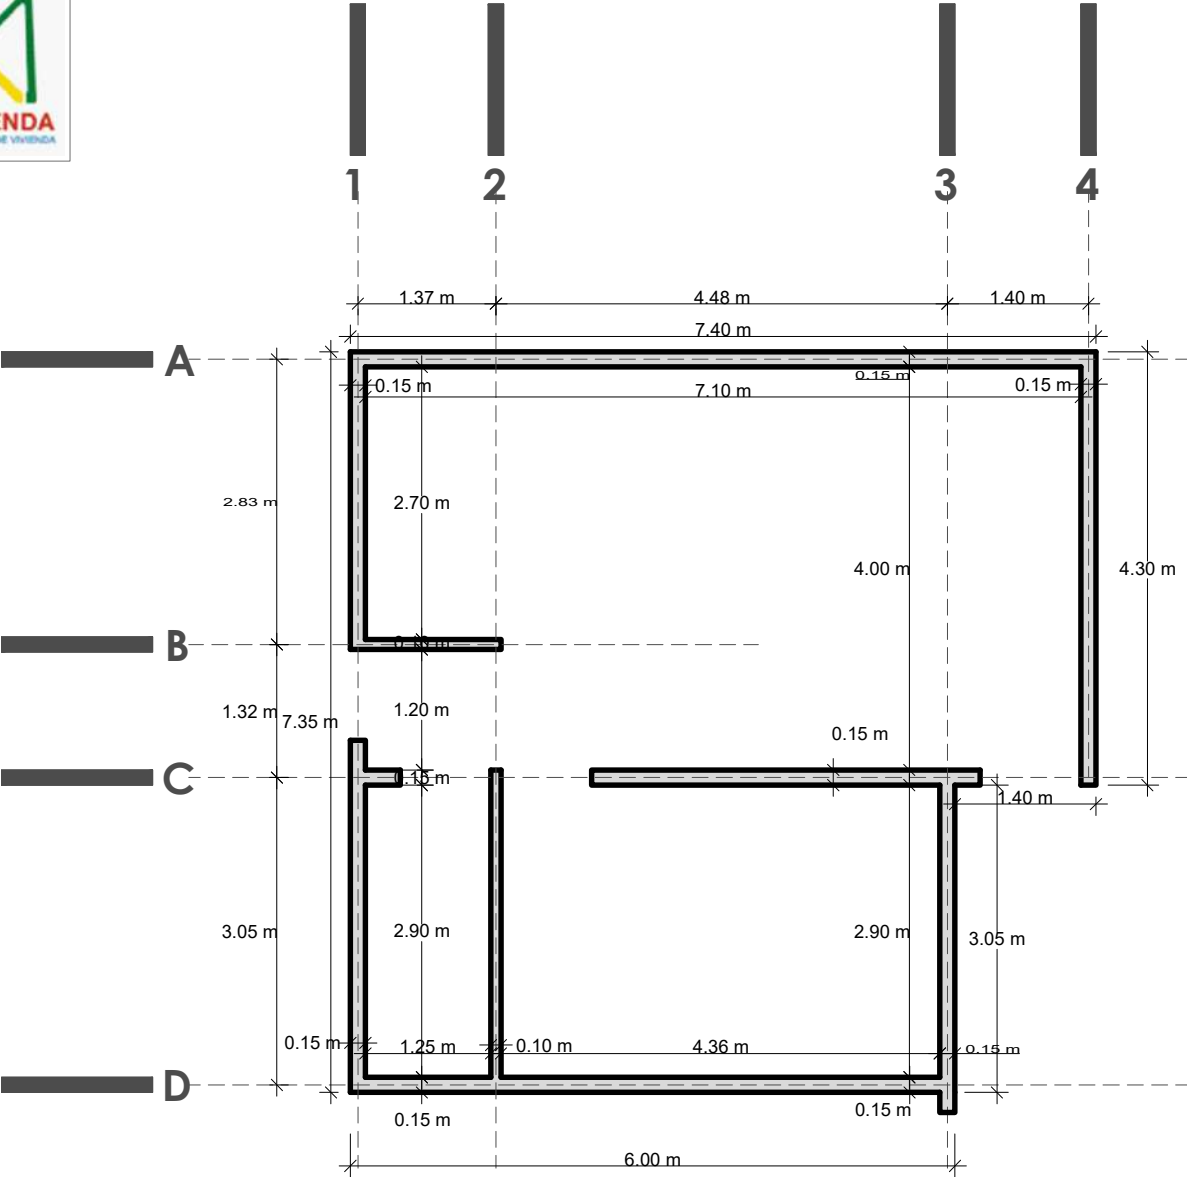

PROYECTO DE VIVIENDA NUEVA AUTOCONSTRUCCION 2024 TIPOLOGIA 1

PLANO DE SOBRECIMIENTOS




BICENTENARIO DE BOLIVIA

¡Construyendo nuevos sueños!

AEV-ORU-0373


NOMBRE DEL PROYECTO	DISEÑO ARQUITECTONICO	REVISADO Y APROBADO	DEPARTAMENTAL ORURO	
PROYECTO DE VIVIENDA NUEVA AUTOCONSTRUCCION EN EL MUNICIPIO DE ANTEQUERA -FASE(V) 2024- ORURO			AREA CONST.	44.52 m²
			ESCALA	1:75
			FECHA: OCTUBRE 2024	
			LAMINA 2 - 21	
ESTATAL DE VIVIENDA – DEPARTAMENTO ORURO			GESTION - 2024	

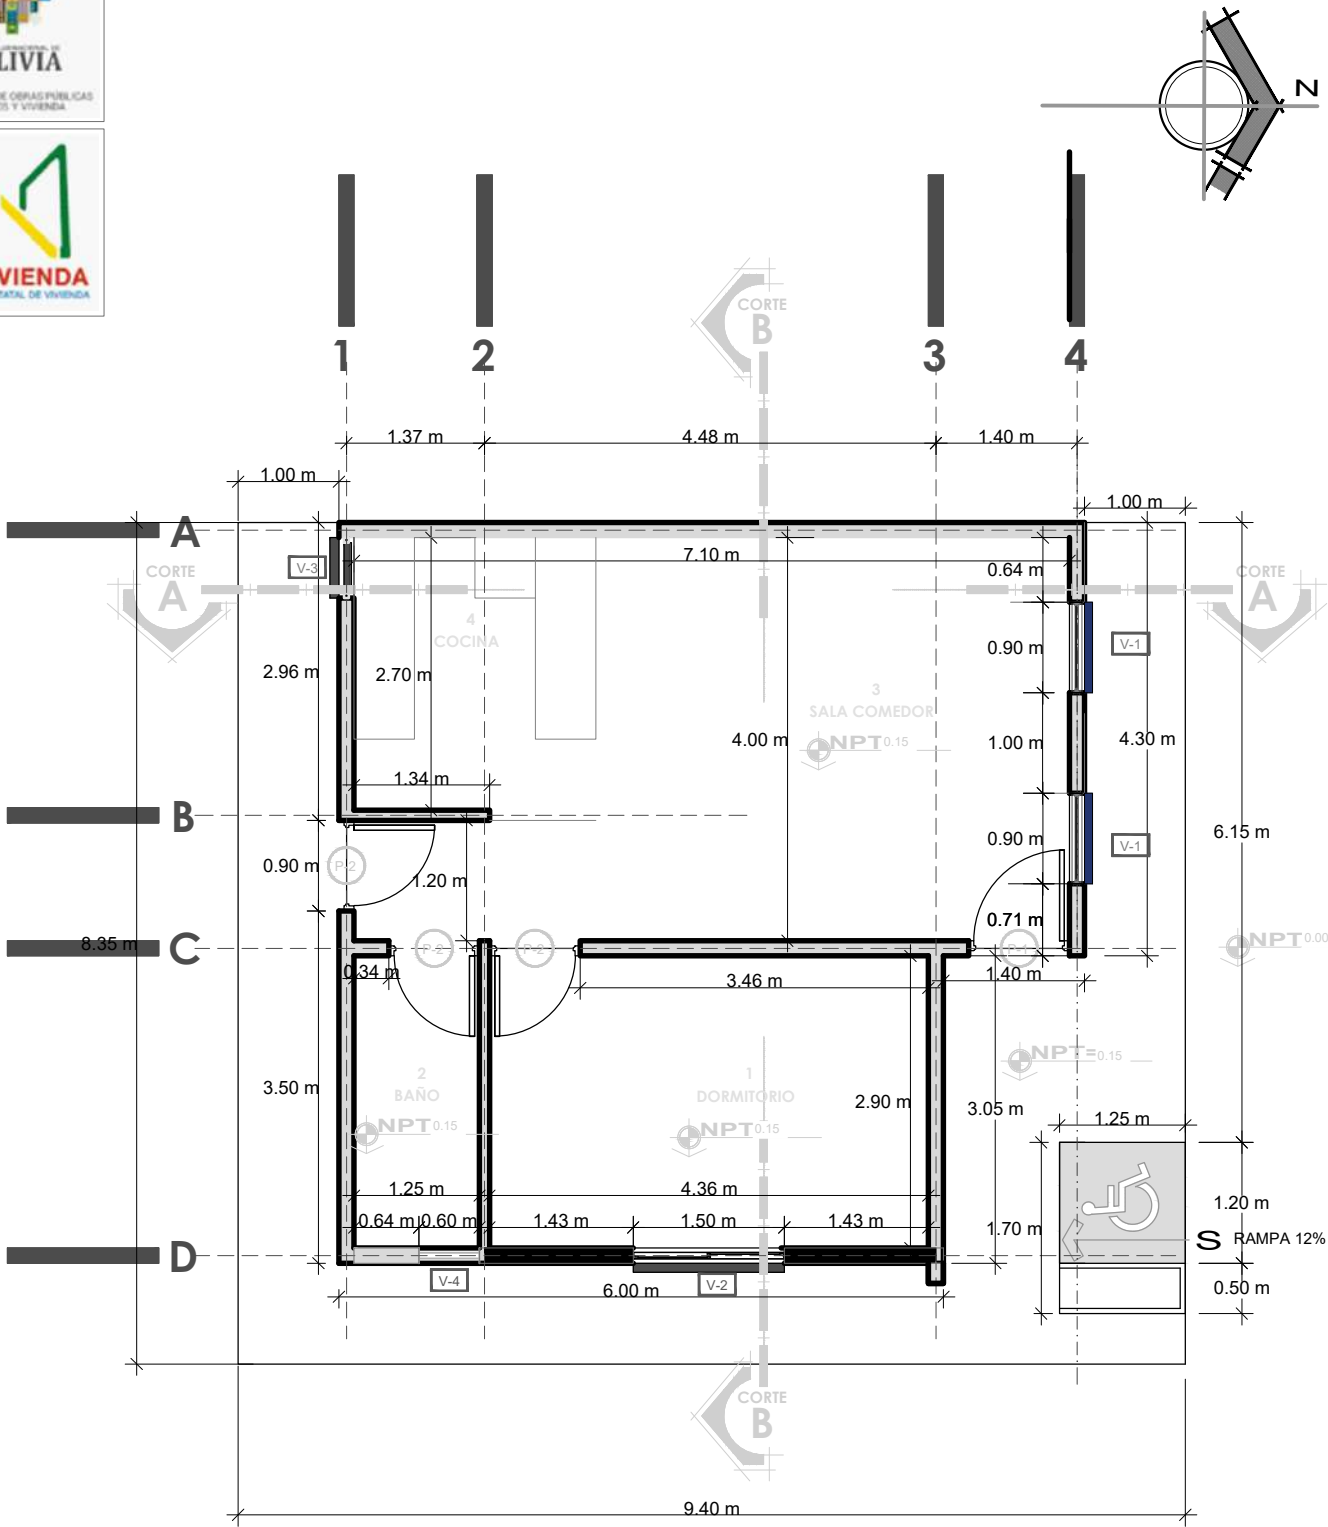

PROYECTO DE VIVIENDA NUEVA AUTOCONSTRUCCION 2024 TIPOLOGIA 1




PLANO DE PLANTA ACOTADA

NOMBRE DEL PROYECTO	DISEÑO ARQUITECTONICO	REVISADO Y APROBADO	DEPARTAMENTAL ORURO	
PROYECTO DE VIVIENDA NUEVA AUTOCONSTRUCCION EN EL MUNICIPIO DE ANTEQUERA -FASE(V) 2024- ORURO			AREA CONST.	44.52 m²
			ESCALA	1:75
			FECHA: OCTUBRE 2024	
			LAMINA 3 - 21	
ESTATAL DE VIVIENDA – DEPARTAMENTO ORURO			GESTION - 2024	

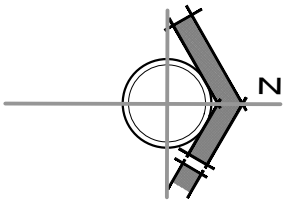

PLANO DE PLANTA AMOBLADA



NOMBRE DEL PROYECTO	DISEÑO ARQUITECTONICO	REVISADO Y APROBADO	DEPARTAMENTAL ORURO	
PROYECTO DE VIVIENDA NUEVA AUTOCONSTRUCCION EN EL MUNICIPIO DE ANTEQUERA -FASE(V) 2024- ORURO			AREA CONST.	44.52 m²
			ESCALA	1:75
			FECHA: OCTUBRE 2024	
			LAMINA	4 - 21
ESTATAL DE VIVIENDA – DEPARTAMENTO ORURO			GESTION - 2024	

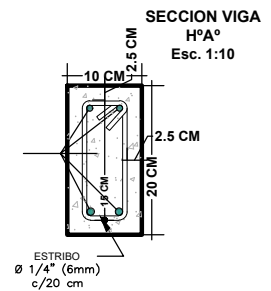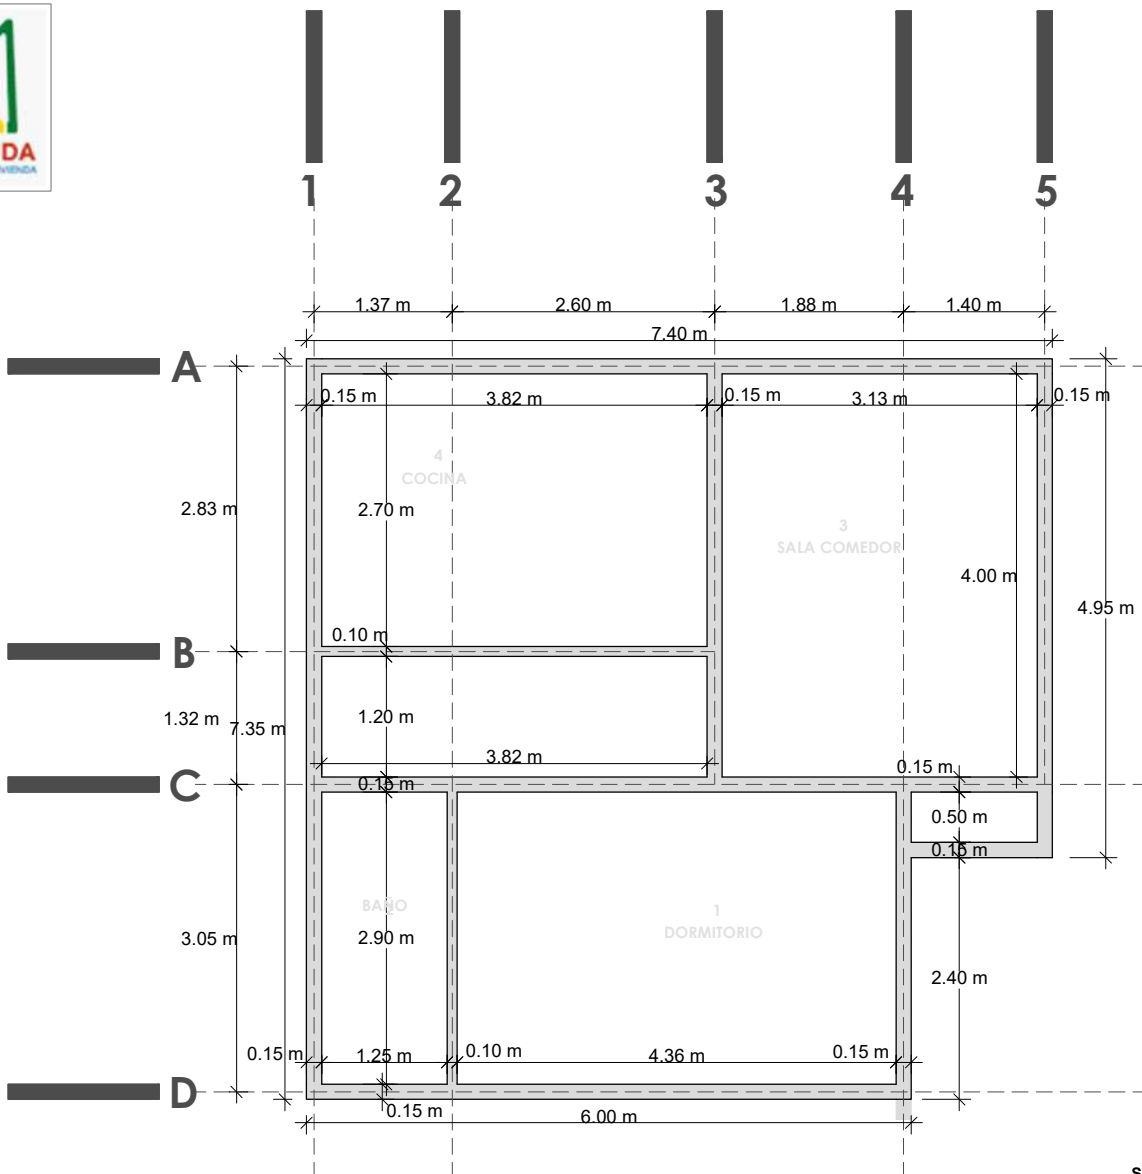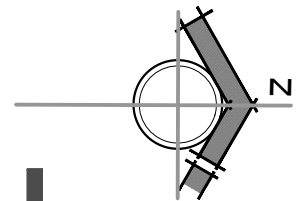

PROYECTO DE VIVIENDA NUEVA AUTOCONSTRUCCION 2024 TIPOLOGIA 1



PLANO DE VIGA

NOMBRE DEL PROYECTO	DISEÑO ARQUITECTONICO	REVISADO Y APROBADO	DEPARTAMENTAL ORURO	
PROYECTO DE VIVIENDA NUEVA AUTOCONSTRUCCION EN EL MUNICIPIO DE ANTEQUERA -FASE(V) 2024- ORURO			AREA CONST.	44.52 m ²
			ESCALA	1:75
			FECHA: OCTUBRE 2024	
			LAMINA 5 - 21	
ESTATAL DE VIVIENDA – DEPARTAMENTO ORURO			GESTION - 2024	

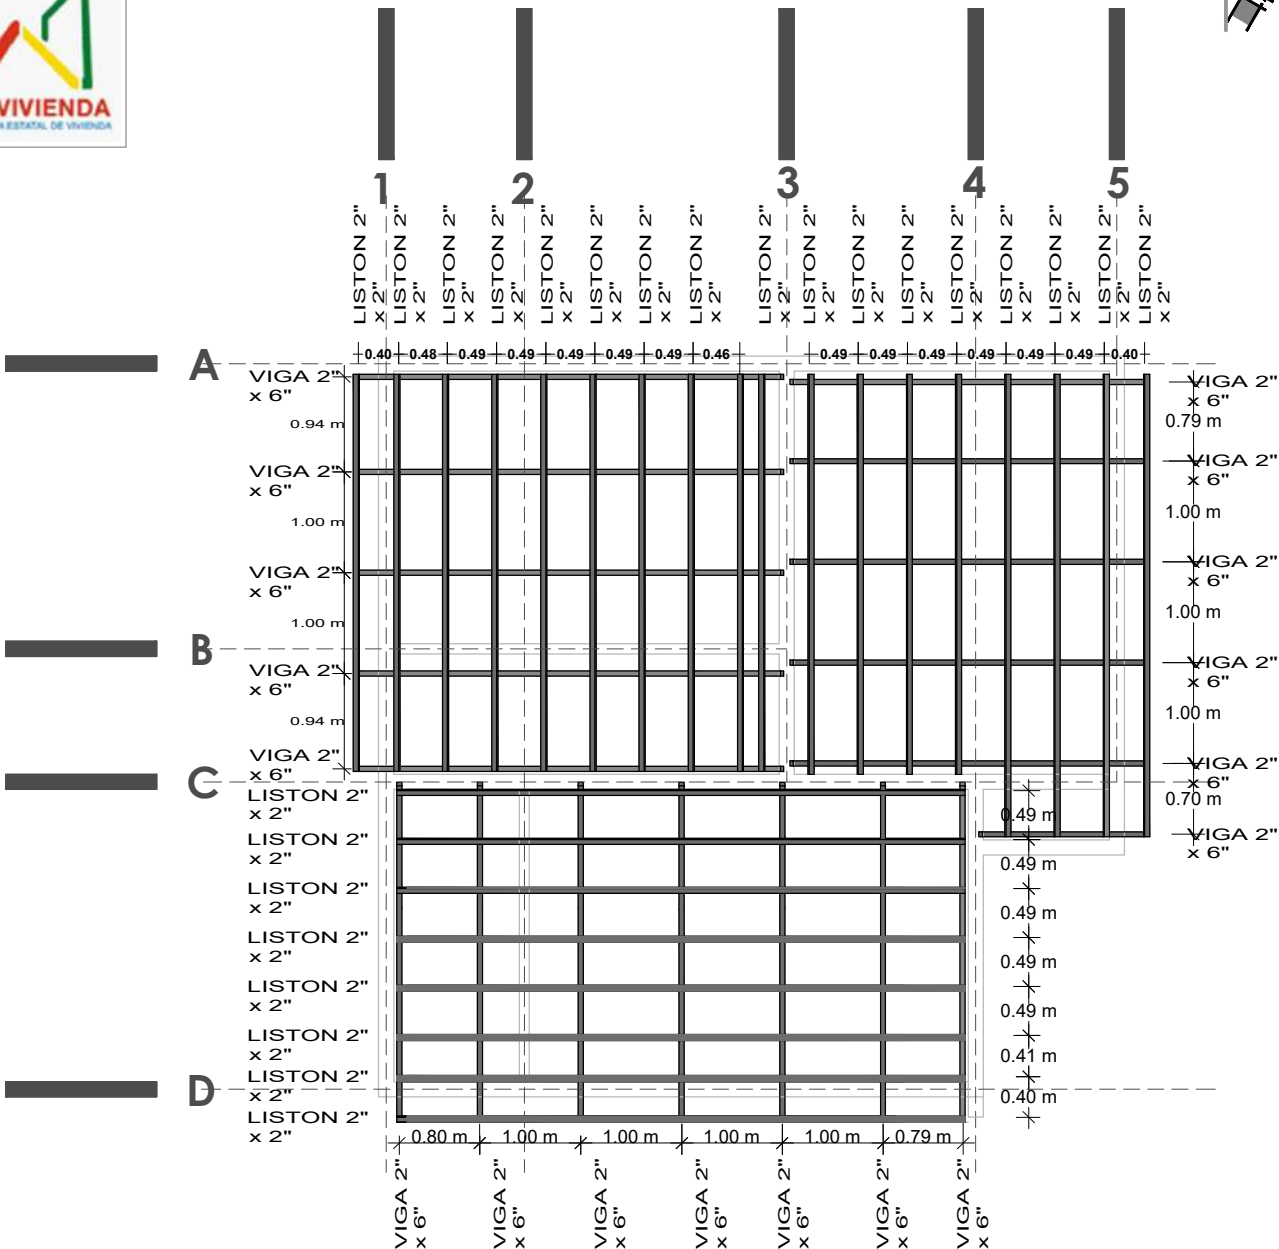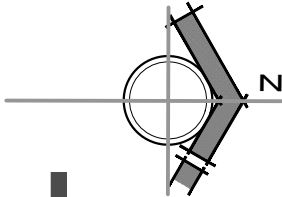


PLANO DE MADERAMEN

NOMBRE DEL PROYECTO	DISEÑO ARQUITECTONICO	REVISADO Y APROBADO	DEPARTAMENTAL ORURO	
PROYECTO DE VIVIENDA NUEVA AUTOCONSTRUCCION EN EL MUNICIPIO DE ANTEQUERA -FASE(V) 2024- ORURO			AREA CONST.	44.52 m²
			ESCALA	1:75
			FECHA: OCTUBRE 2024	
			LAMINA 6 - 21	
ESTATAL DE VIVIENDA — DEPARTAMENTO ORURO			GESTION - 2024	

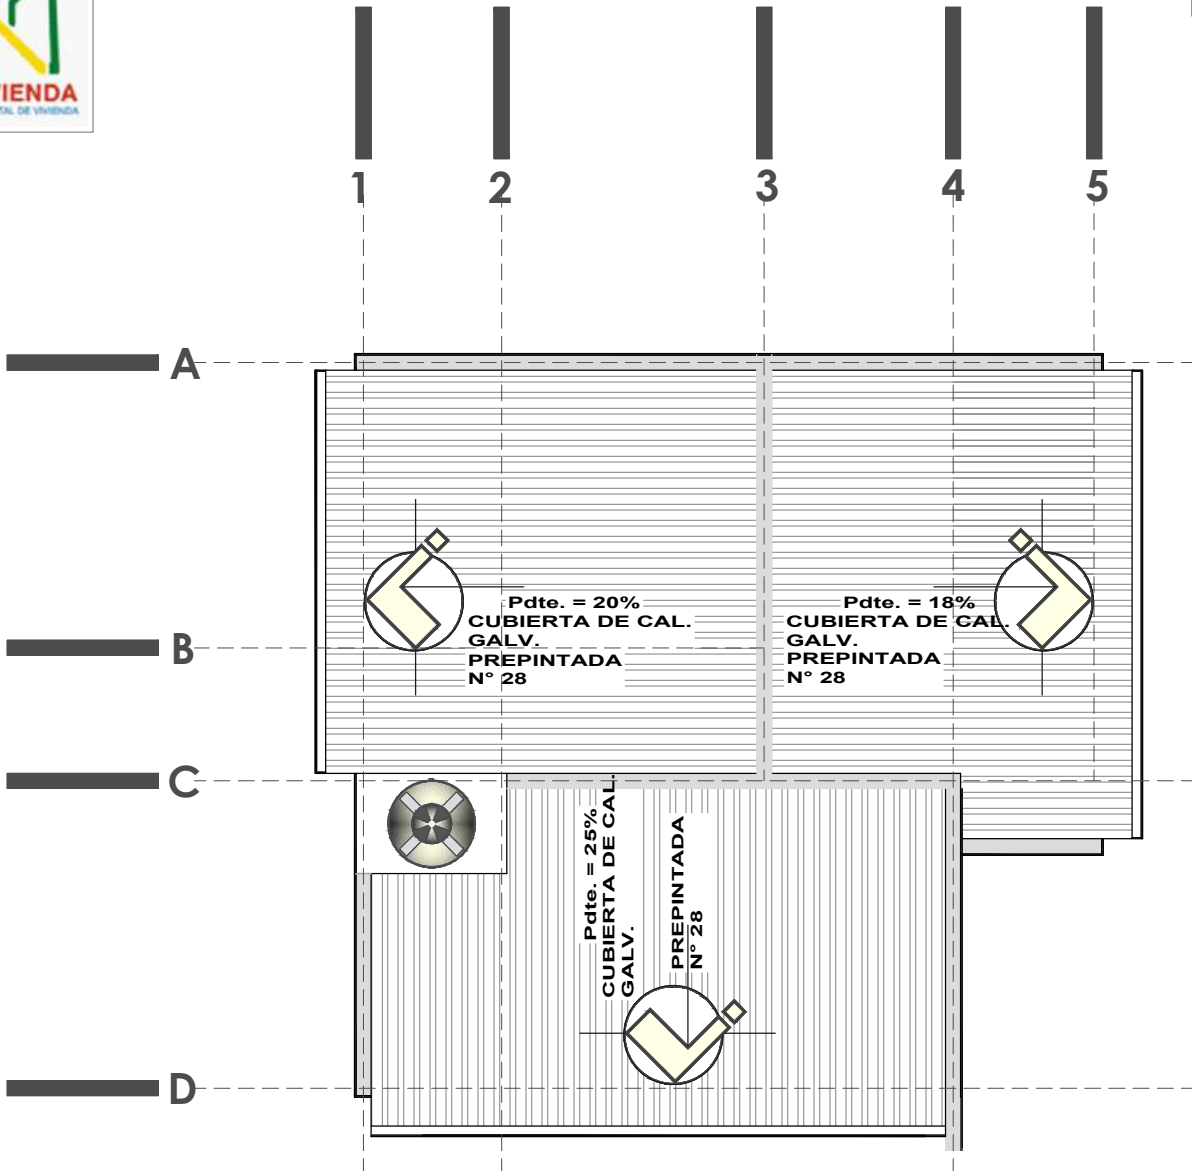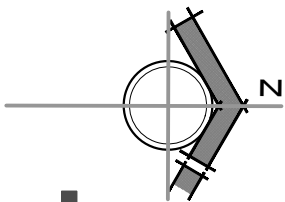

PLANO DE CUBIERTA

NOMBRE DEL PROYECTO	DISEÑO ARQUITECTONICO	REVISADO Y APROBADO	DEPARTAMENTAL ORURO	
PROYECTO DE VIVIENDA NUEVA AUTOCONSTRUCCION EN EL MUNICIPIO DE ANTEQUERA -FASE(V) 2024- ORURO			AREA CONST.	44.52 m²
			ESCALA	1:75
			FECHA: OCTUBRE 2024	
			LAMINA 7 - 21	
ESTATAL DE VIVIENDA — DEPARTAMENTO ORURO			GESTION - 2024	

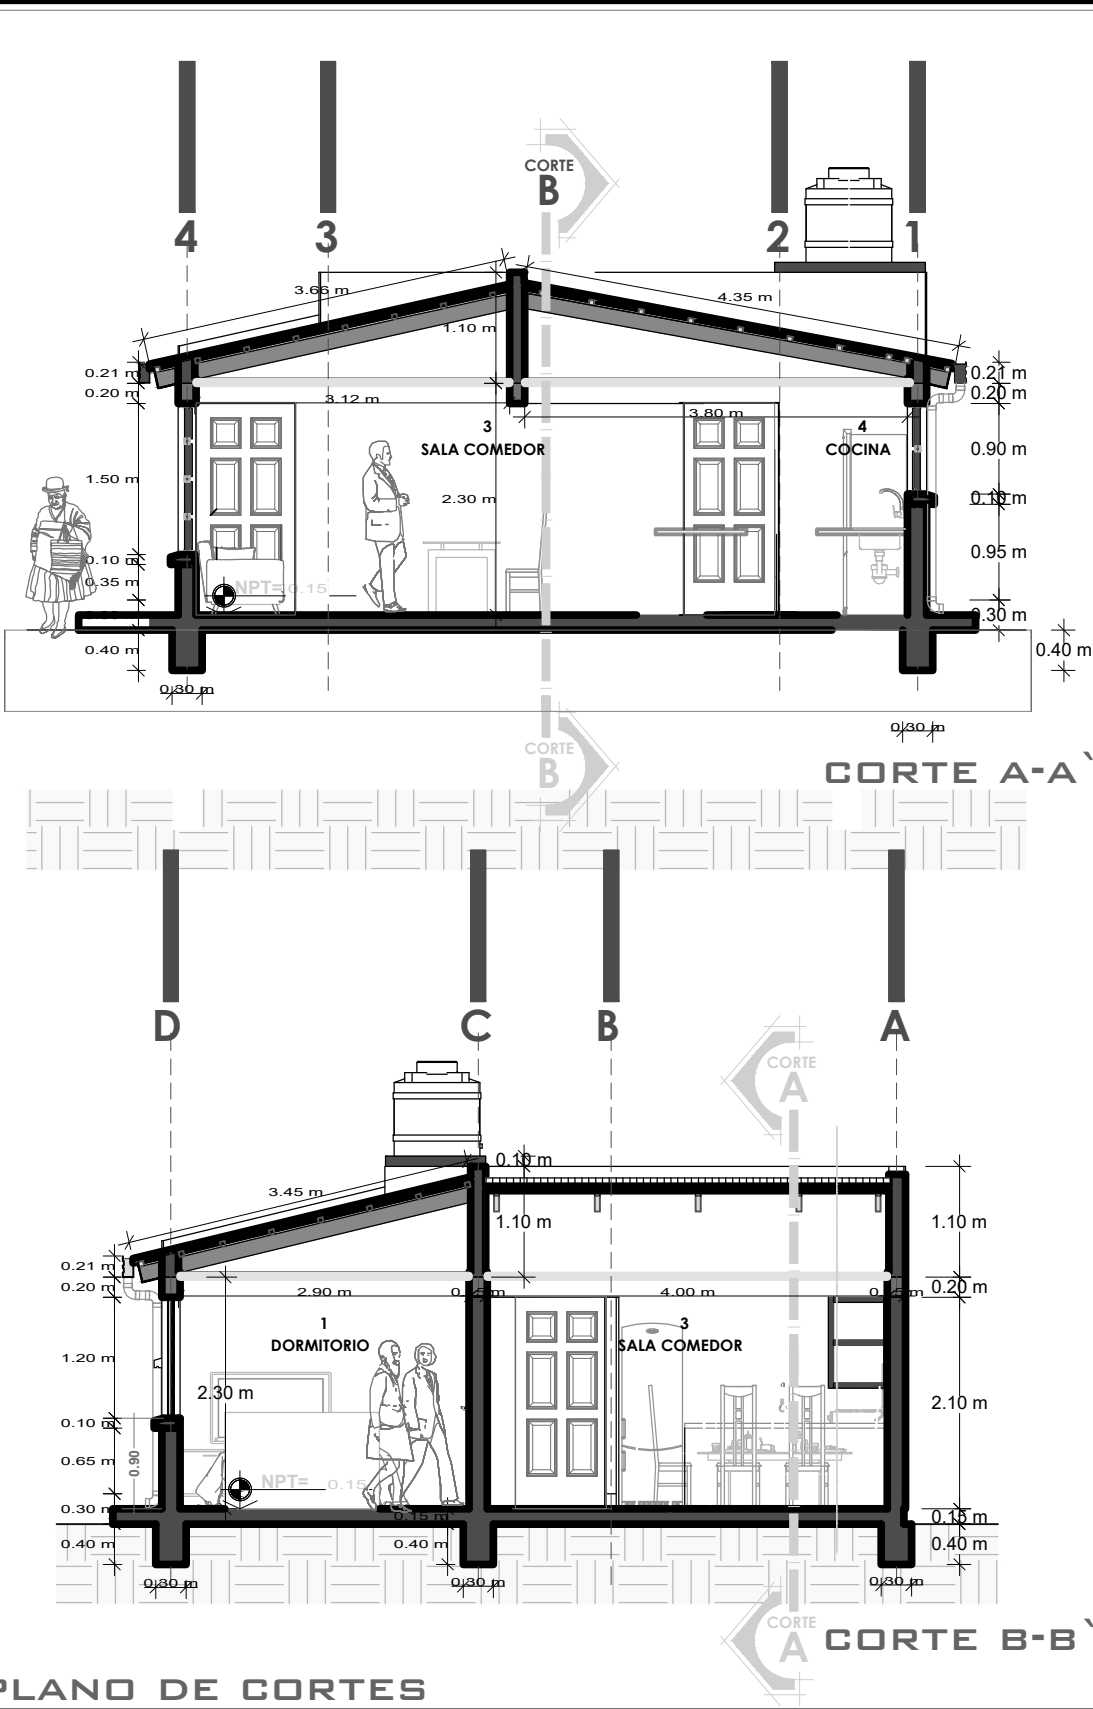

PLANO DE CORTES

NOMBRE DEL PROYECTO	DISEÑO ARQUITECTONICO	REVISADO Y APROBADO	DEPARTAMENTAL ORURO	
PROYECTO DE VIVIENDA NUEVA AUTOCONSTRUCCION EN EL MUNICIPIO DE ANTEQUERA -FASE(V) 2024- ORURO			AREA CONST.	44.52 m²
			ESCALA	1:75
			FECHA: OCTUBRE 2024	
			LAMINA 8 - 21	
ESTATAL DE VIVIENDA – DEPARTAMENTO ORURO			GESTION - 2024	



ELEVACION FRONTAL



ELEVACION LATERAL



PLANO DE ELEVACIONES

NOMBRE DEL PROYECTO	DISEÑO ARQUITECTONICO	REVISADO Y APROBADO	DEPARTAMENTAL ORURO	
PROYECTO DE VIVIENDA NUEVA AUTOCONSTRUCCION EN EL MUNICIPIO DE ANTEQUERA -FASE(V) 2024- ORURO			AREA CONST.	44.52 m²
			ESCALA	1:75
			FECHA: OCTUBRE 2024	
			LAMINA	9 - 21
ESTATAL DE VIVIENDA – DEPARTAMENTO ORURO			GESTION - 2024	



PERSPECTIVAS INTERIORES



PERSPECTIVAS INTERIORES					
 BICENTENARIO DE BOLIVIA ¡Construyendo nuevos sueños! AEV-ORU-0373	NOMBRE DEL PROYECTO	DISEÑO ARQUITECTONICO	REVISADO Y APROBADO	DEPARTAMENTAL ORURO	
	PROYECTO DE VIVIENDA NUEVA AUTOCONSTRUCCION EN EL MUNICIPIO DE ANTEQUERA -FASE(V) 2024- ORURO			AREA CONST.	44.52 m ²
				ESCALA	1:75
				FECHA: OCTUBRE 2024	
				LAMINA	10 - 21
AGENCIA ESTATAL DE VIVIENDA – DEPARTAMENTO ORURO				GESTION - 2024	

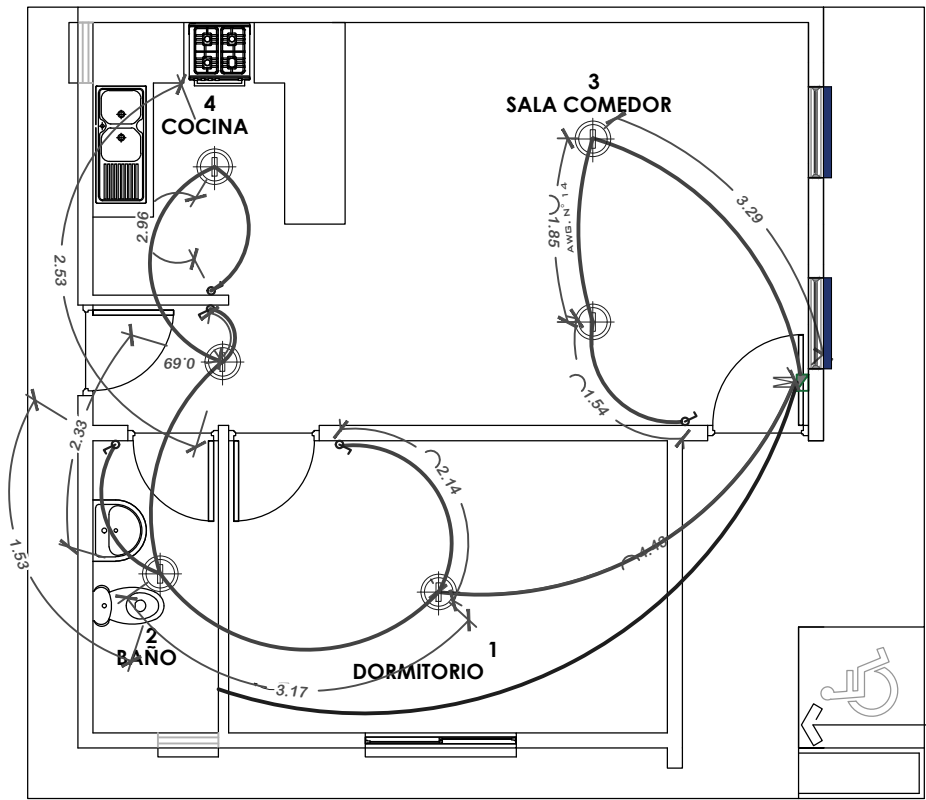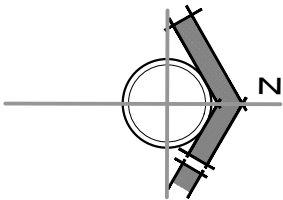

SIMBOLOGIA Y REFERENCIAS	
	TABLERO DE DISTRIBUCION
C1-C2-C3	CIRCUITOS
	CABLE N°12 TOMACORRIENTES
	ILUMINACION INCANDESCENTE SOCKET DE PORCELANA
	INTERRUPTOR SIMPLE

INSTALACION ELECTRICA



NOMBRE DEL PROYECTO	DISEÑO ARQUITECTONICO	REVISADO Y APROBADO	DEPARTAMENTAL ORURO	
PROYECTO DE VIVIENDA NUEVA AUTOCONSTRUCCION EN EL MUNICIPIO DE ANTEQUERA -FASE(V) 2024- ORURO			AREA CONST.	44.52 m²
			ESCALA	1:75
			FECHA: OCTUBRE 2024	
			LAMINA 11 - 21	
ESTATAL DE VIVIENDA — DEPARTAMENTO ORURO			GESTION - 2024	

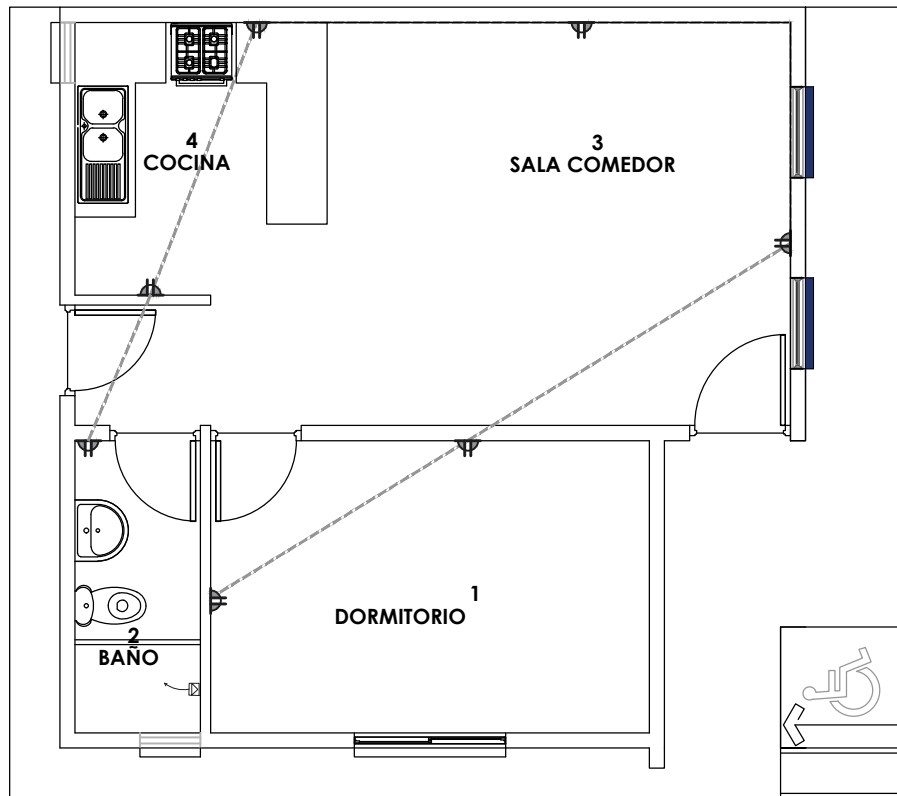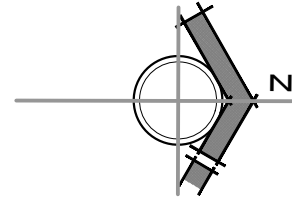

SIMBOLOGIA Y REFERENCIAS	
	TABLERO DE DISTRIBUCION
C1-C2-C3	CIRCUITOS
	CABLE Nº12 TOMACORRIENTES
	ILUMINACION INCANDESCENTE SOCKET DE PORCELANA
	INTERRUPTOR SIMPLE

INSTALACION ELECTRICA



NOMBRE DEL PROYECTO	DISEÑO ARQUITECTONICO	REVISADO Y APROBADO	DEPARTAMENTAL ORURO	
PROYECTO DE VIVIENDA NUEVA AUTOCONSTRUCCION EN EL MUNICIPIO DE ANTEQUERA -FASE(V) 2024- ORURO			AREA CONST.	44.52 m²
			ESCALA	1:75
			FECHA: OCTUBRE 2024	
			LAMINA	12 - 21
ESTATAL DE VIVIENDA – DEPARTAMENTO ORURO			GESTION - 2024	

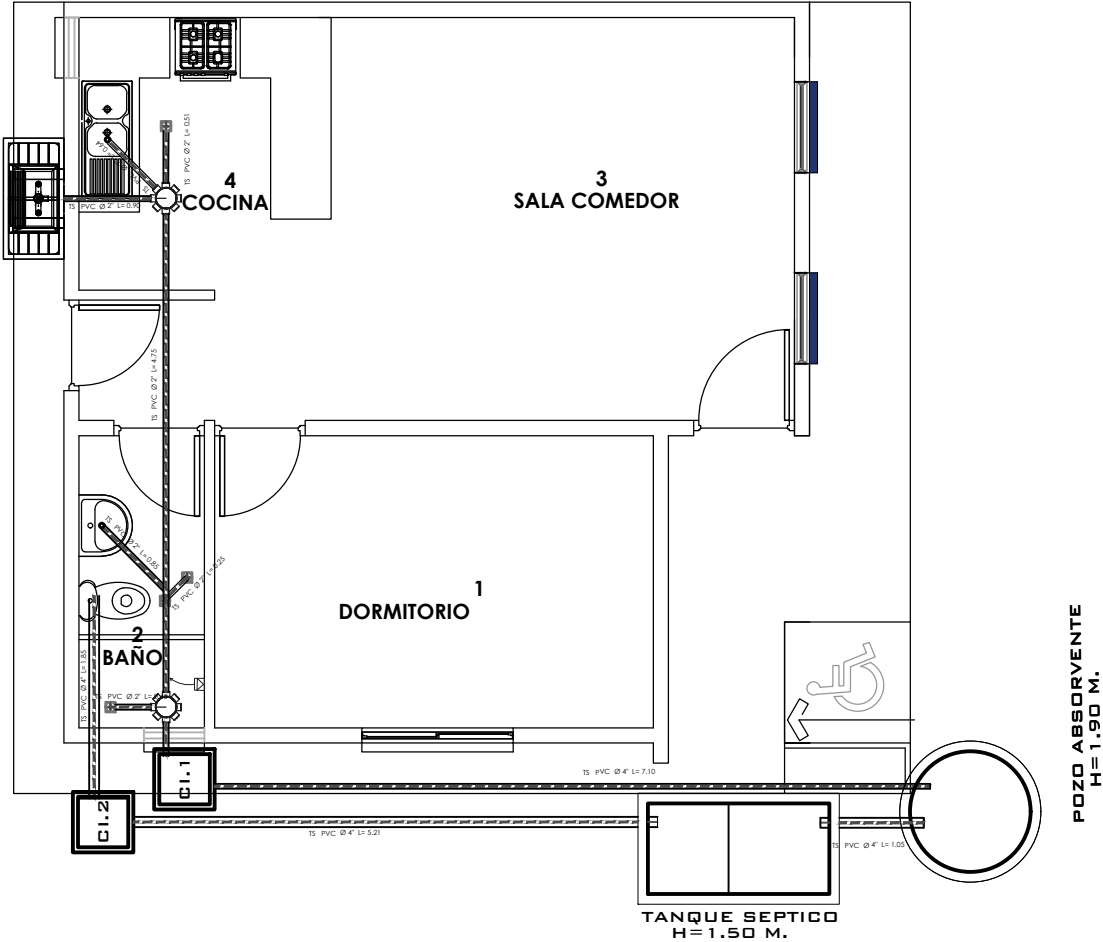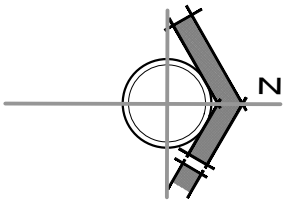

PROYECTO DE VIVIENDA NUEVA AUTOCONSTRUCCION 2024 TIPOLOGIA 1



INSTALACION SANITARIA

NOMBRE DEL PROYECTO	DISEÑO ARQUITECTONICO	REVISADO Y APROBADO	DEPARTAMENTAL ORURO	
PROYECTO DE VIVIENDA NUEVA AUTOCONSTRUCCION EN EL MUNICIPIO DE ANTEQUERA -FASE(V) 2024- ORURO			AREA CONST.	44.52 m²
			ESCALA	1:75
			FECHA: OCTUBRE 2024	
			LAMINA 13 - 21	
ESTATAL DE VIVIENDA – DEPARTAMENTO ORURO			GESTION - 2024	

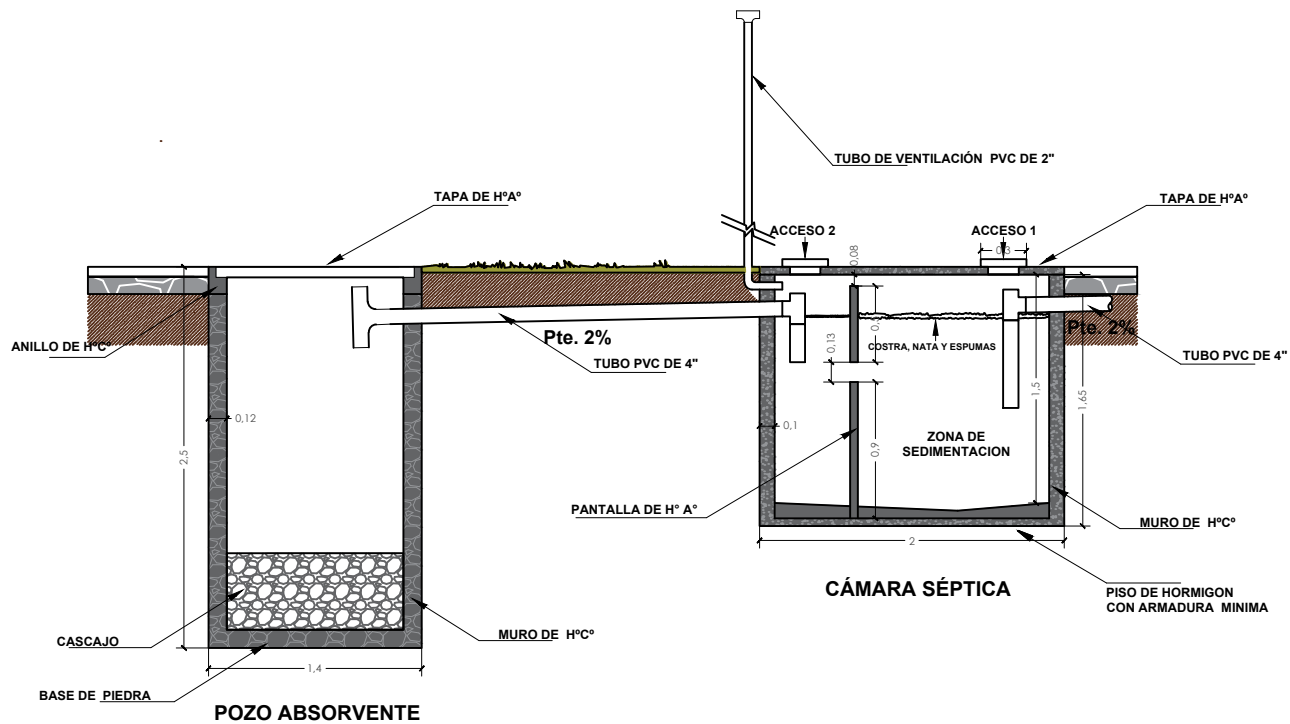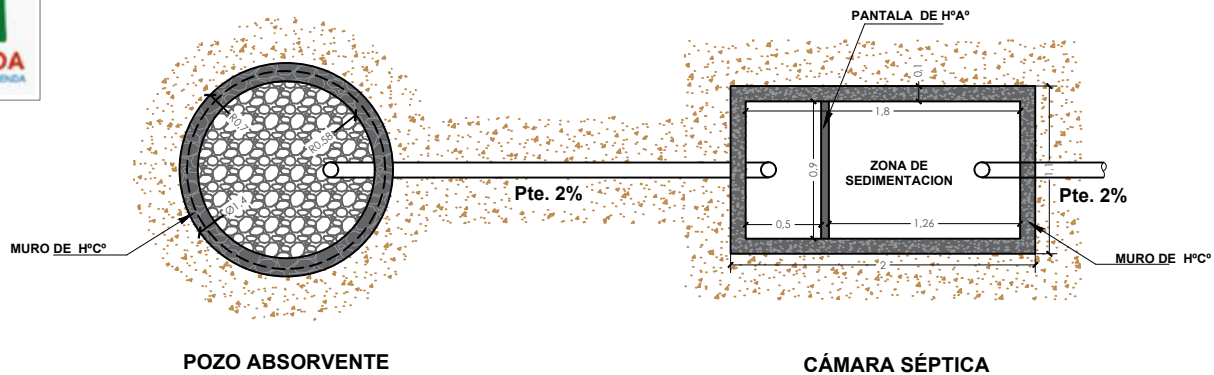

PLANO CAMARA Y POSO ABSORVENTE


NOMBRE DEL PROYECTO	DISEÑO ARQUITECTONICO	REVISADO Y APROBADO	DEPARTAMENTAL ORURO	
PROYECTO DE VIVIENDA NUEVA AUTOCONSTRUCCION EN EL MUNICIPIO DE ANTEQUERA -FASE(V) 2024- ORURO			AREA CONST.	44.52 m ²
			ESCALA	1:75
			FECHA: OCTUBRE 2024	
			LAMINA 14 - 21	
ESTATAL DE VIVIENDA – DEPARTAMENTO ORURO			GESTION - 2024	

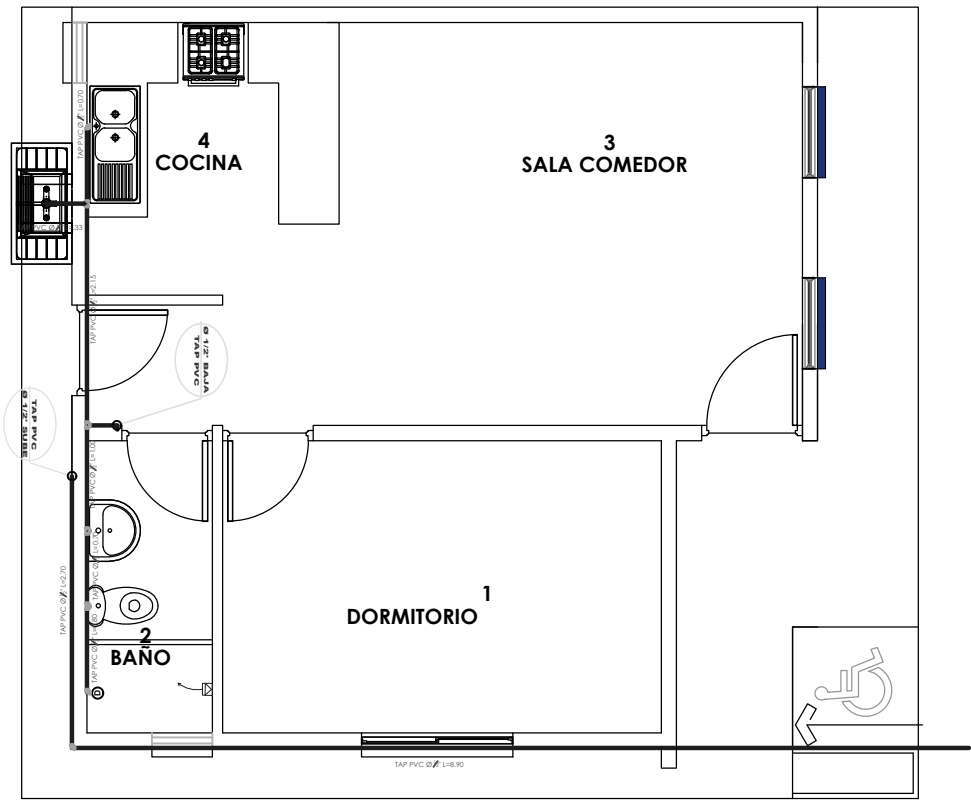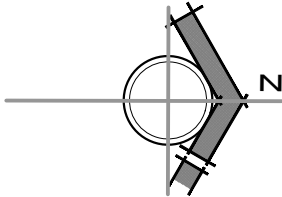

SIMBOLOGIA Y REFERENCIAS	
	DUCHA
	INODORO
	LAVAMANOS
	LAVAPLATOS
	MEDIDOR
	TUBERIA DE AGUA POTABLE
	LLAVE DE PASO


INSTALACION AGUA POTABLE

NOMBRE DEL PROYECTO	DISEÑO ARQUITECTONICO	REVISADO Y APROBADO	DEPARTAMENTAL ORURO	
PROYECTO DE VIVIENDA NUEVA AUTOCONSTRUCCION EN EL MUNICIPIO DE ANTEQUERA -FASE(V) 2024- ORURO			AREA CONST.	44.52 m²
			ESCALA	1:75
			FECHA: OCTUBRE 2024	
			LAMINA	15 - 21
ESTATAL DE VIVIENDA – DEPARTAMENTO ORURO			GESTION - 2024	

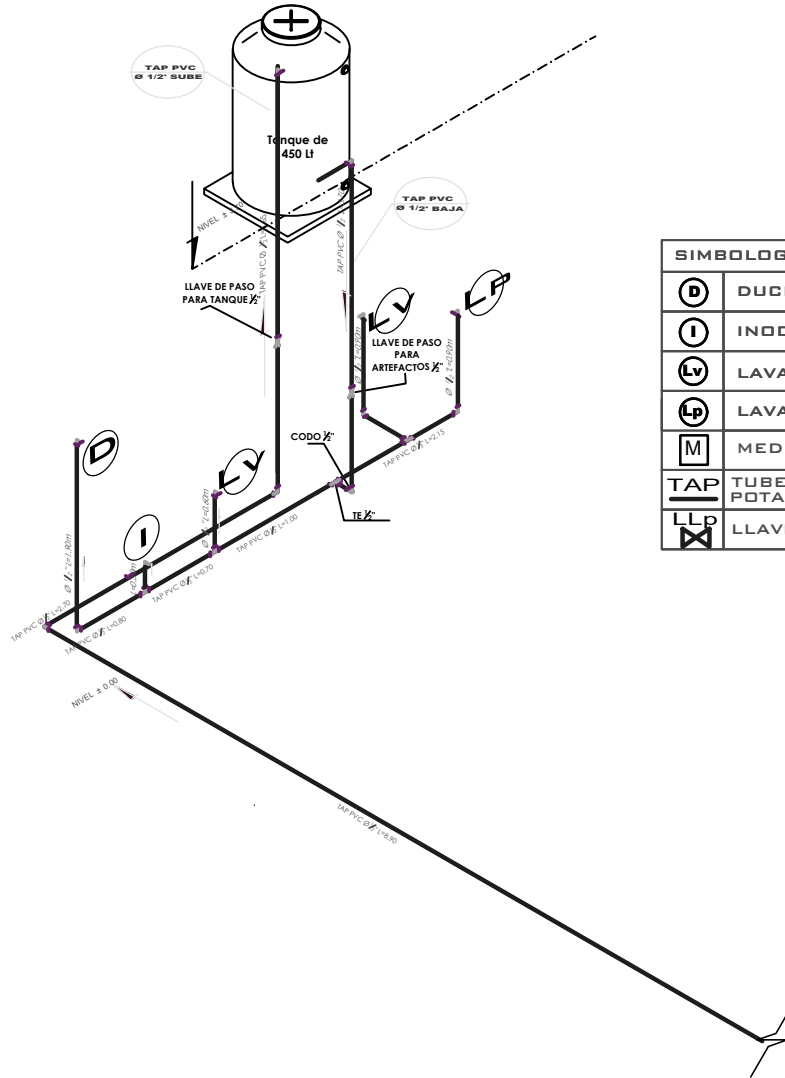

SIMBOLOGIA Y REFERENCIAS	
	DUCHA
	INODORO
	LAVAMANOS
	LAVAPLATOS
	MEDIDOR
	TUBERIA DE AGUA POTABLE
	LLAVE DE PASO


ISOMETRICO AGUA POTABLE						
NOMBRE DEL PROYECTO		DISEÑO ARQUITECTONICO	REVISADO Y APROBADO		DEPARTAMENTAL ORURO	
PROYECTO DE VIVIENDA NUEVA AUTOCONSTRUCCION EN EL MUNICIPIO DE ANTEQUERA -FASE(V) 2024- ORURO				AREA CONST.	44.52 m²	
				ESCALA	1:75	
				FECHA: OCTUBRE 2024		
				LAMINA 16 - 21		
ESTATAL DE VIVIENDA – DEPARTAMENTO ORURO					GESTION - 2024	

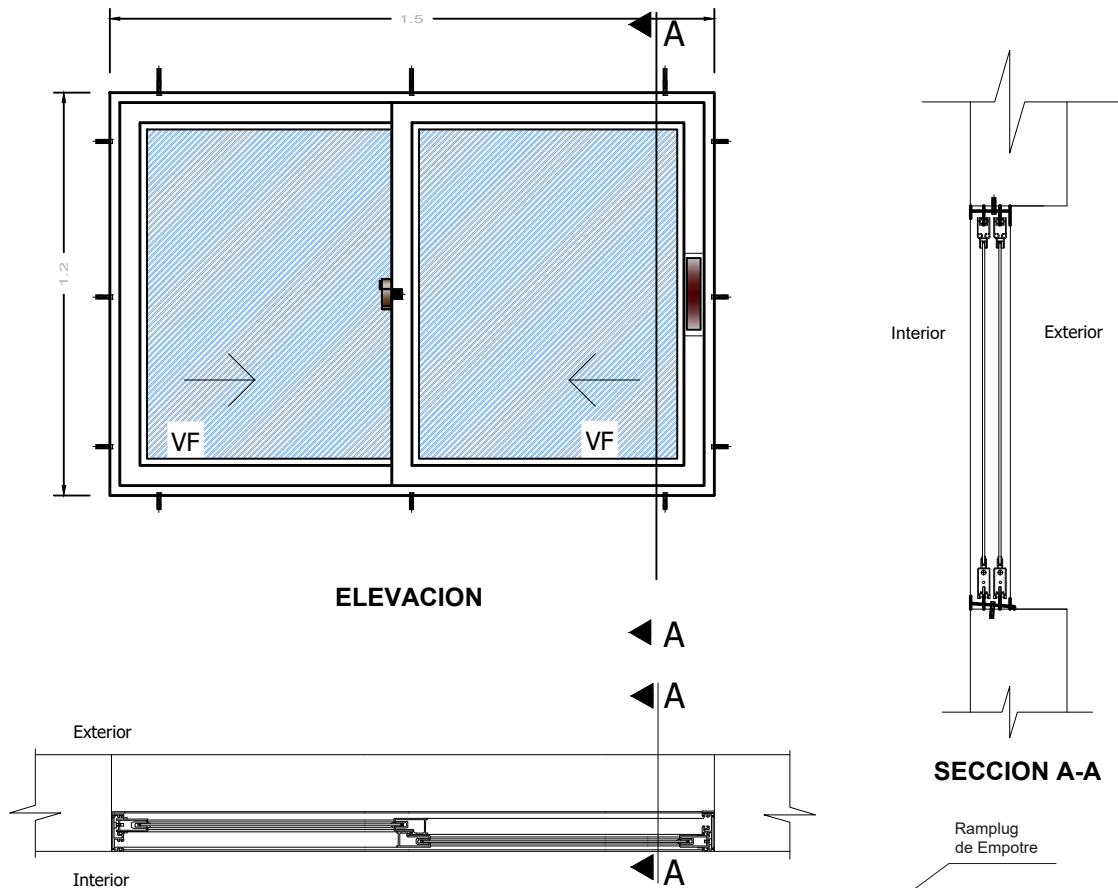

ELEVACION

SECCION A-A

PLANTA

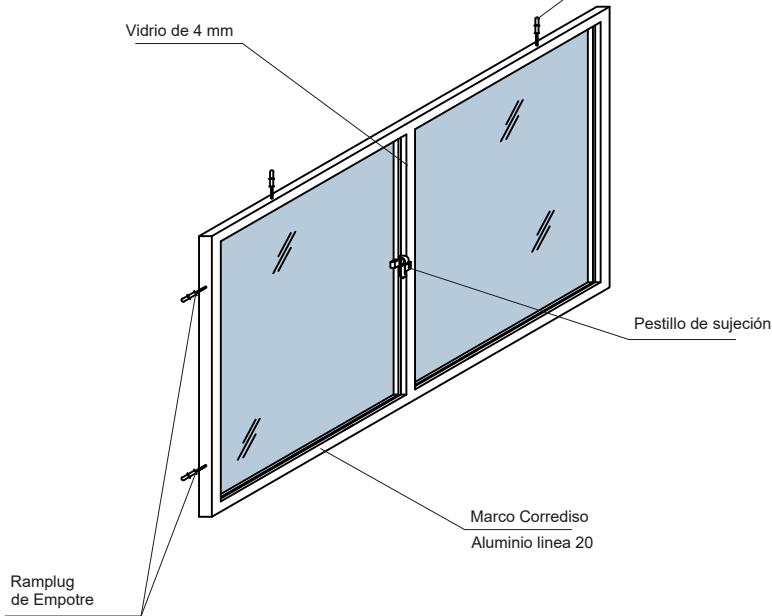

DETALLE: VENTANA DE ALUMINIO




BICENTENARIO DE BOLIVIA


¡Construyendo nuevos sueños!

AEV-ORU-0373


NOMBRE DEL PROYECTO	DISEÑO ARQUITECTONICO	REVISADO Y APROBADO	DEPARTAMENTAL ORURO	
PROYECTO DE VIVIENDA NUEVA AUTOCONSTRUCCION EN EL MUNICIPIO DE ANTEQUERA -FASE(V) 2024- ORURO			AREA CONST.	44.52 m²
			ESCALA	1:75
			FECHA: OCTUBRE 2024	
			LAMINA	17 - 21
ESTATAL DE VIVIENDA – DEPARTAMENTO ORURO			GESTION - 2024	

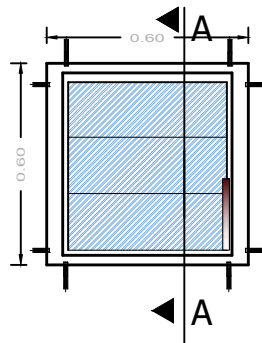


ELEVACION

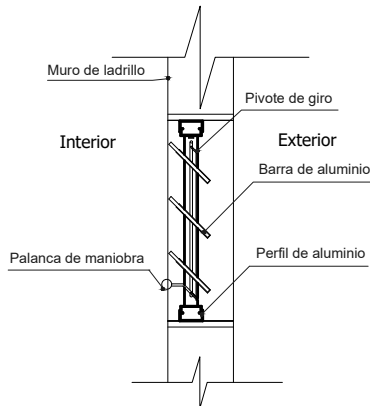


SECCION
A-A

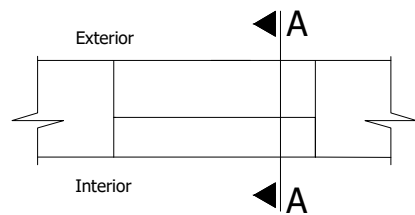

PLANTA

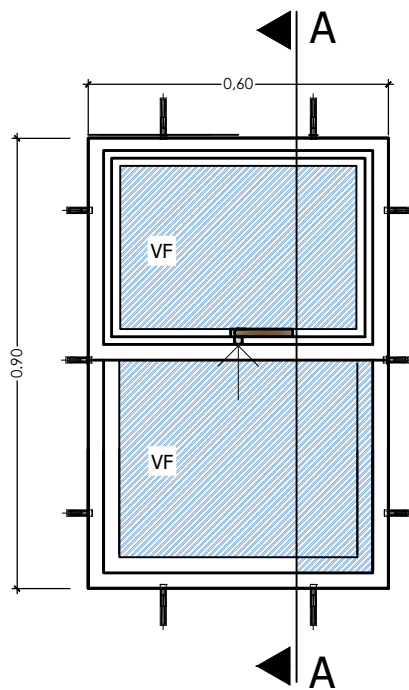

ELEVACION
ELEVACION

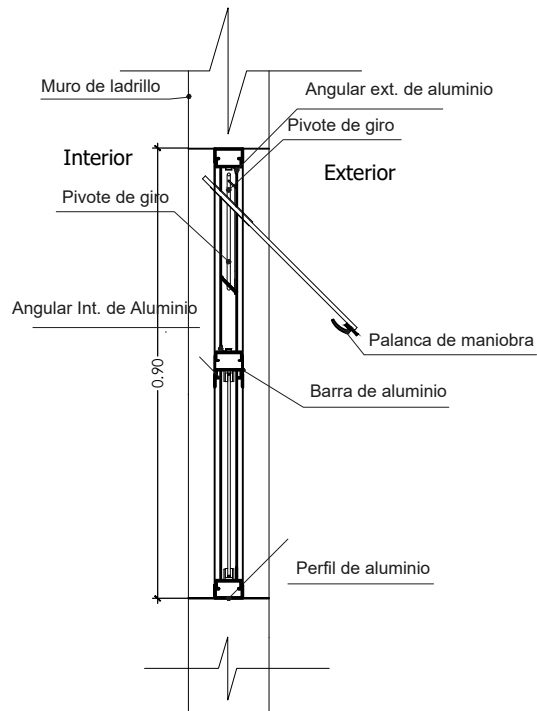



SECCION
A-A

PROYECTO DE VIVIENDA NUEVA AUTOCONSTRUCCION 2024 TIPOLOGIA 1

DETALLE: VENTANA DE ALUMINIO



NOMBRE DEL PROYECTO	DISEÑO ARQUITECTONICO	REVISADO Y APROBADO	DEPARTAMENTAL ORURO	
PROYECTO DE VIVIENDA NUEVA AUTOCONSTRUCCION EN EL MUNICIPIO DE ANTEQUERA -FASE(V) 2024- ORURO			AREA CONST.	44.52 m²
			ESCALA	1:75
			FECHA: OCTUBRE 2024	
			LAMINA 18 - 21	
ESTATAL DE VIVIENDA – DEPARTAMENTO ORURO			GESTION - 2024	

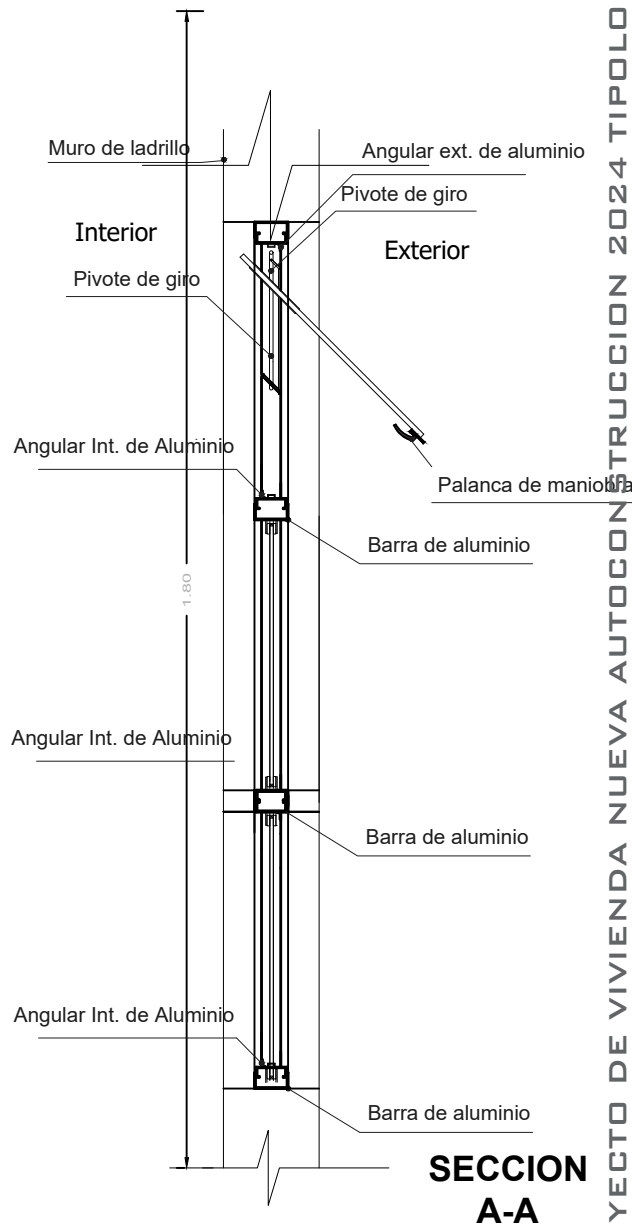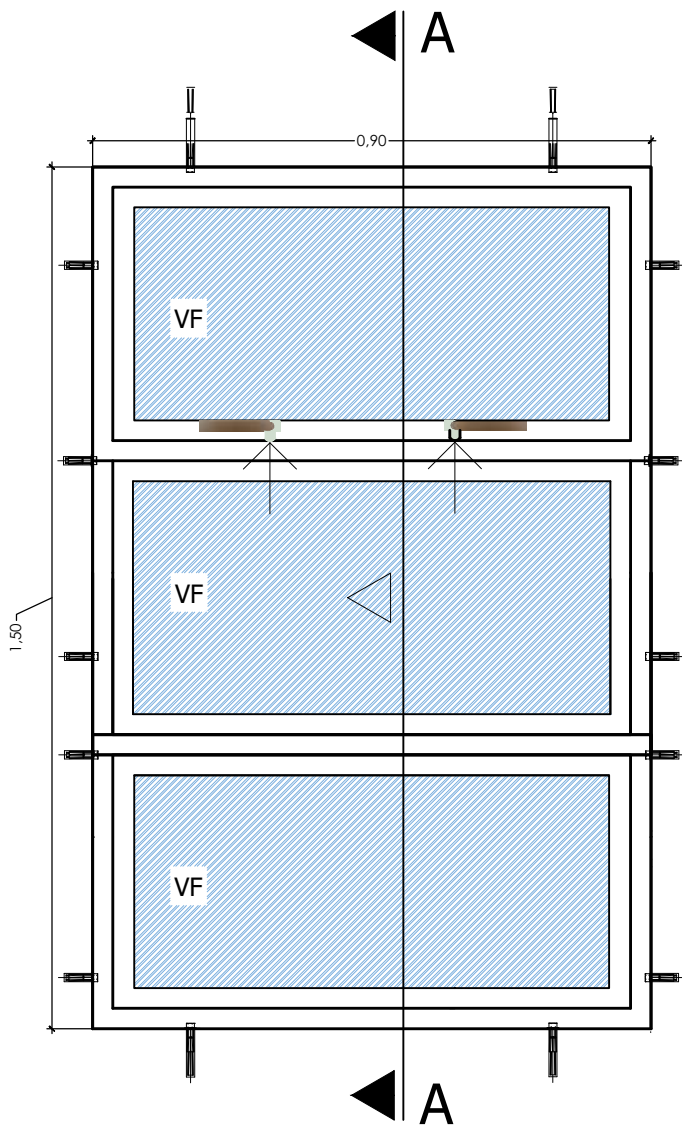

**SECCION
A-A**

PROYECTO DE VIVIENDA NUEVA AUTOCONSTRUCCION 2024 TIPOLOGIA 1

DETALLE: VENTANA DE ALUMINIO




**BICENTENARIO DE
BOLIVIA**



**¡Construyendo
nuevos sueños!**


AEV-ORU-0373

NOMBRE DEL PROYECTO	DISEÑO ARQUITECTONICO	REVISADO Y APROBADO	DEPARTAMENTAL ORURO	
PROYECTO DE VIVIENDA NUEVA AUTOCONSTRUCCION EN EL MUNICIPIO DE ANTEQUERA -FASE(V) 2024- ORURO			AREA CONST.	44.52 m²
			ESCALA	1:75
			FECHA: OCTUBRE 2024	
			LAMINA	19 - 21
ESTATAL DE VIVIENDA – DEPARTAMENTO ORURO			GESTION - 2024	

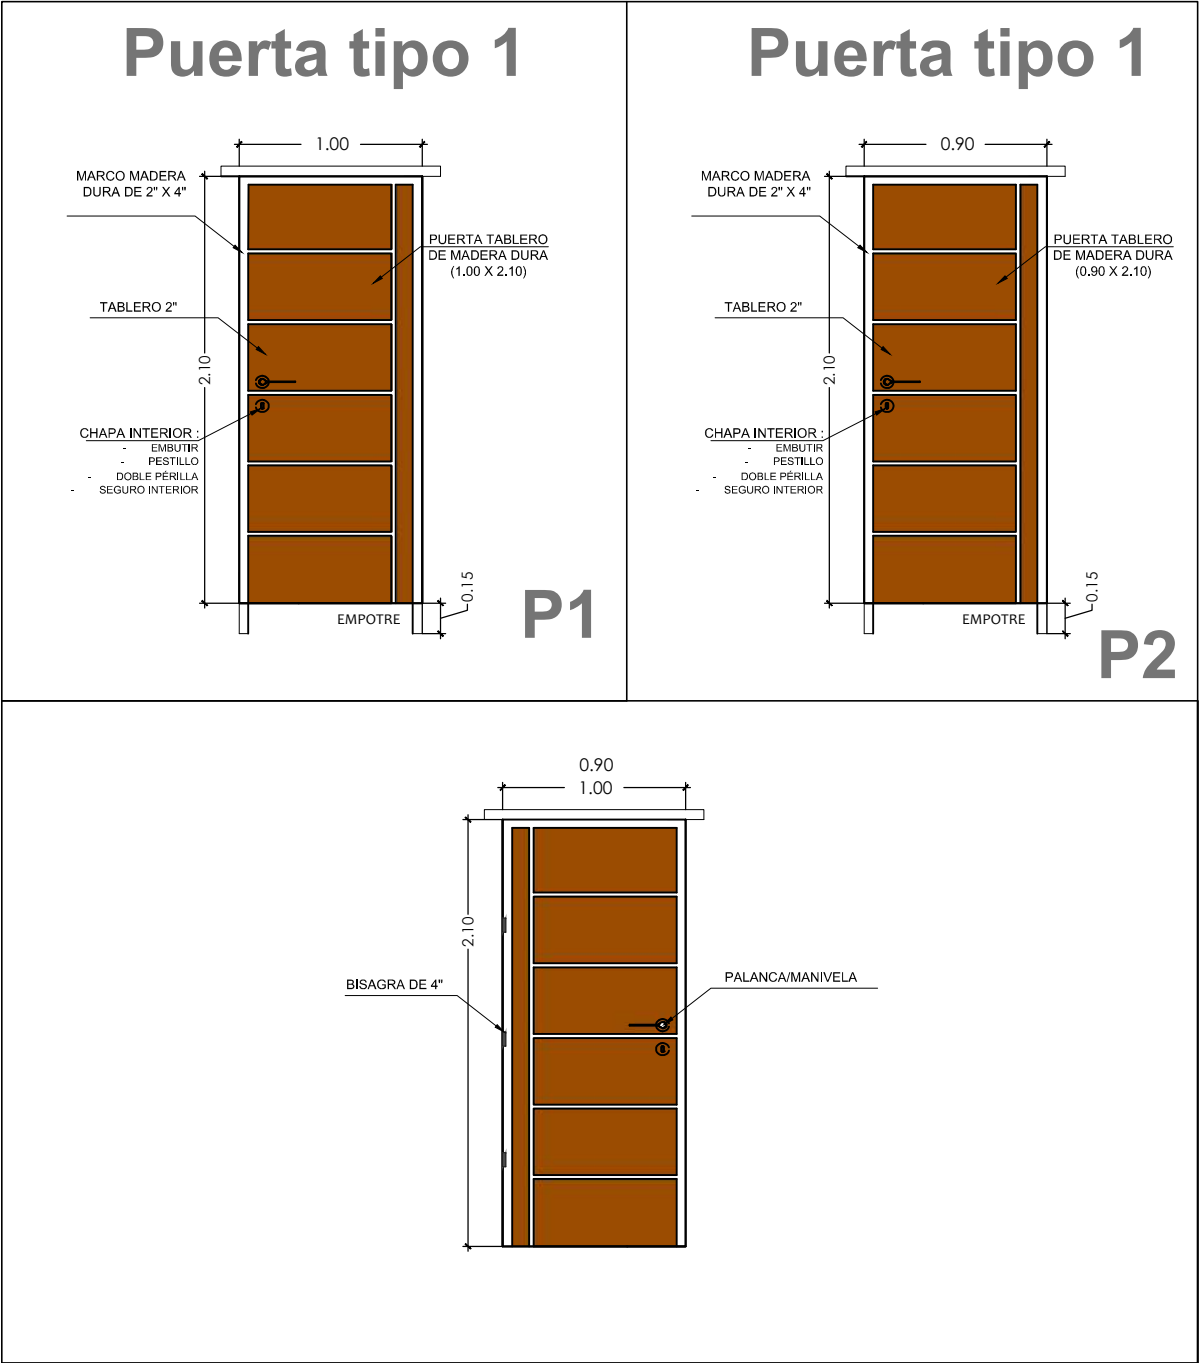

DETALLE: PUERTA DE MADERA

NOMBRE DEL PROYECTO		DISEÑO ARQUITECTONICO		REVISADO Y APROBADO		DEPARTAMENTAL ORURO		
PROYECTO DE VIVIENDA NUEVA AUTOCONSTRUCCION EN EL MUNICIPIO DE ANTEQUERA -FASE(V) 2024- ORURO						AREA CONST.	44.52 m ²	
						ESCALA	1:75	
						FECHA: OCTUBRE 2024		
						LAMINA 20 - 21		
ESTATAL DE VIVIENDA – DEPARTAMENTO ORURO							GESTION - 2024	

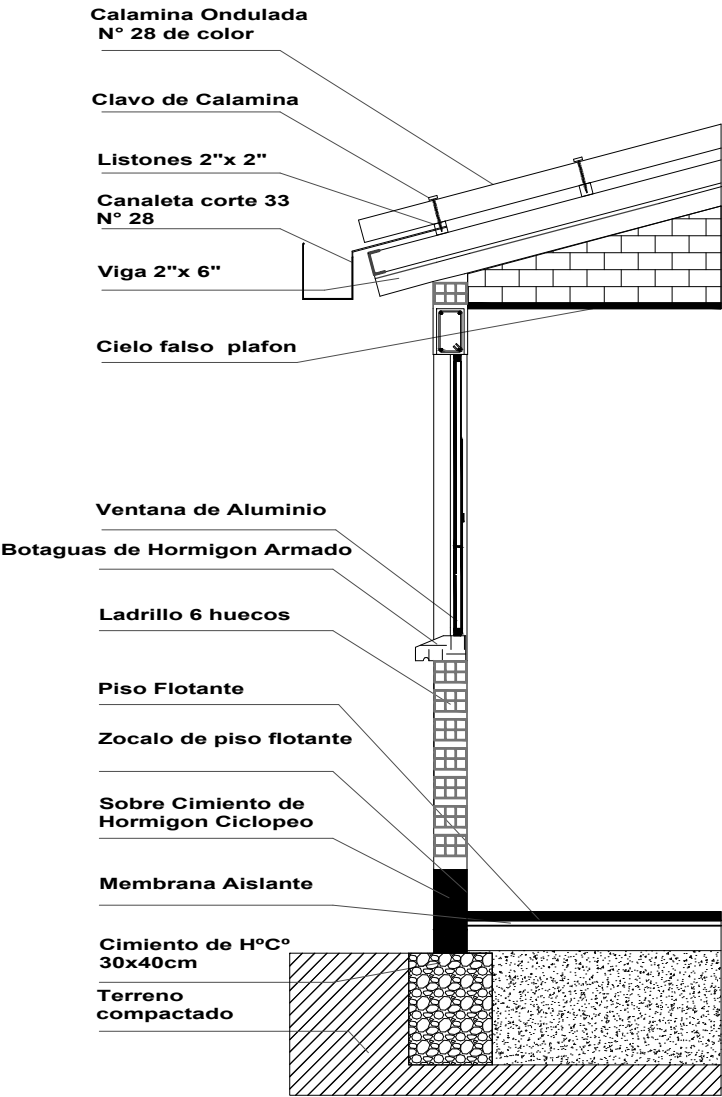

DETALLE: CORTE DE BORDE





BICENTENARIO DE BOLIVIA


¡Construyendo nuevos sueños!

AEV-ORU-0373

NOMBRE DEL PROYECTO	DISEÑO ARQUITECTONICO	REVISADO Y APROBADO	DEPARTAMENTAL ORURO	
PROYECTO DE VIVIENDA NUEVA AUTOCONSTRUCCION EN EL MUNICIPIO DE ANTEQUERA -FASE(V) 2024- ORURO			AREA CONST.	44.52 m²
			ESCALA	1:75
			FECHA: OCTUBRE 2024	
			LAMINA	21 - 21
ESTATAL DE VIVIENDA – DEPARTAMENTO ORURO			GESTION - 2024	

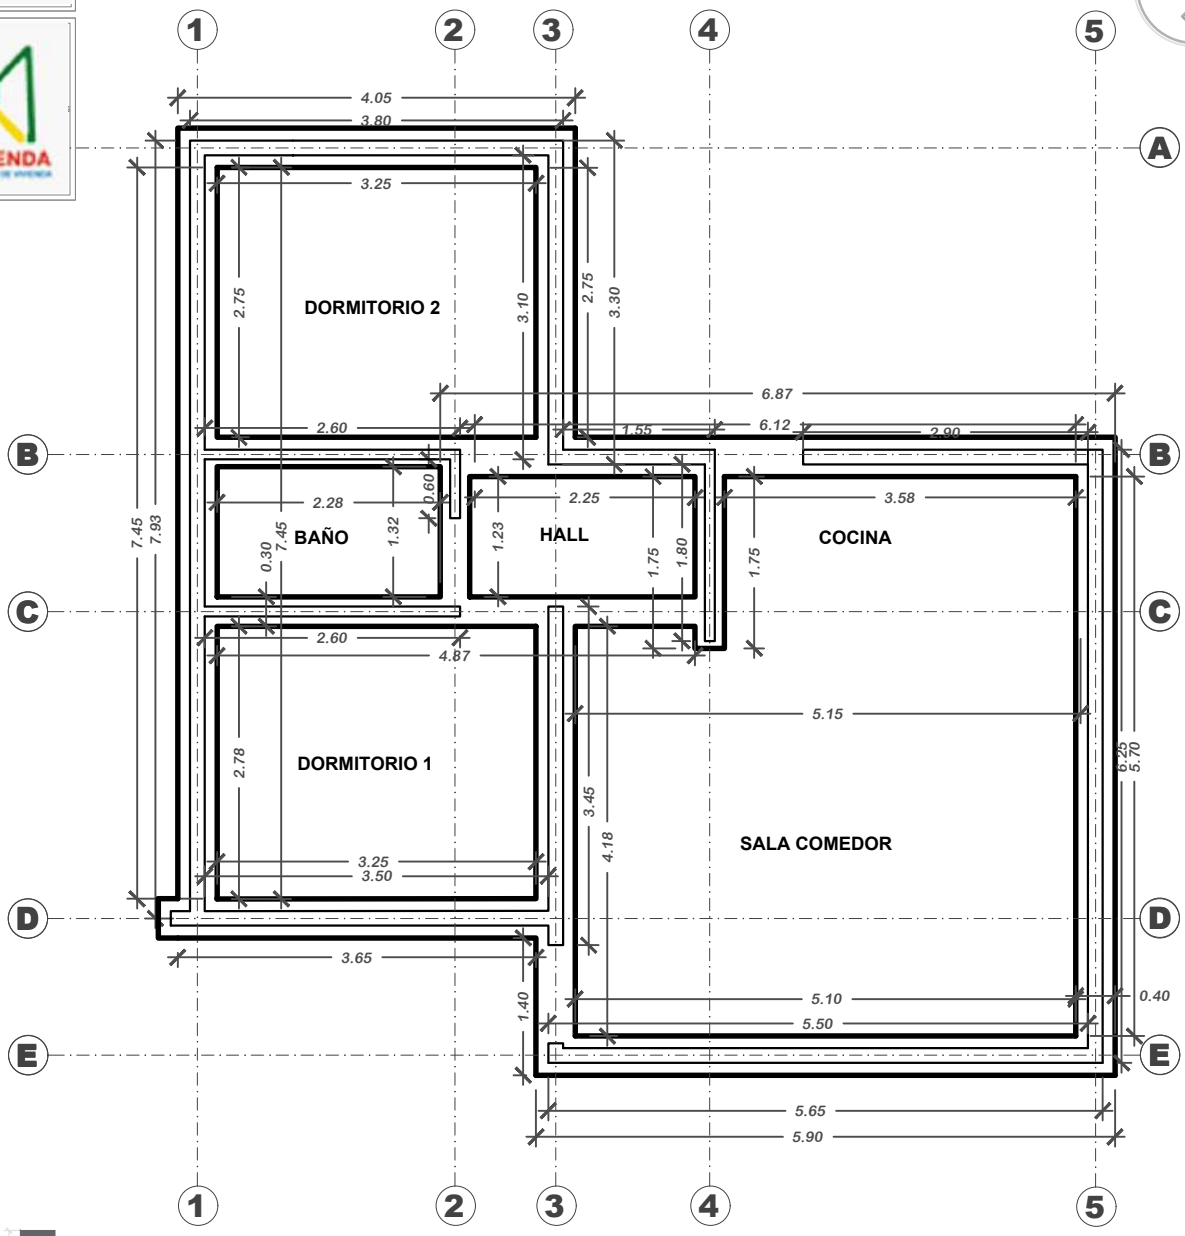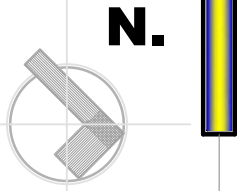

PROYECTO DE VIVIENDA NUEVA AUTOCONSTRUCCION 2024 - TIPO 2

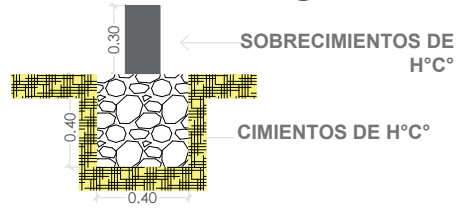



PLANO DE CIMIENTOS



BICENTENARIO DE BOLIVIA

AEV-ORU-0373

NOMBRE DEL PROYECTO		DISEÑO ARQUITECTONICO	REVISADO Y APROBADO	DEPARTAMENTAL ORURO	
PROYECTO DE VIVIENDA NUEVA AUTOCONSTRUCCION EN EL MUNICIPIO DE ANTEQUERA -FASE(V) 2024- ORURO				AREA	64.99 m²
				ESCALA	1:75
				FECHA: OCTUBRE 2024	
				LAMINA	1 - 21
ESTATAL DE VIVIENDA – DEPARTAMENTO ORURO					GESTION - 2024

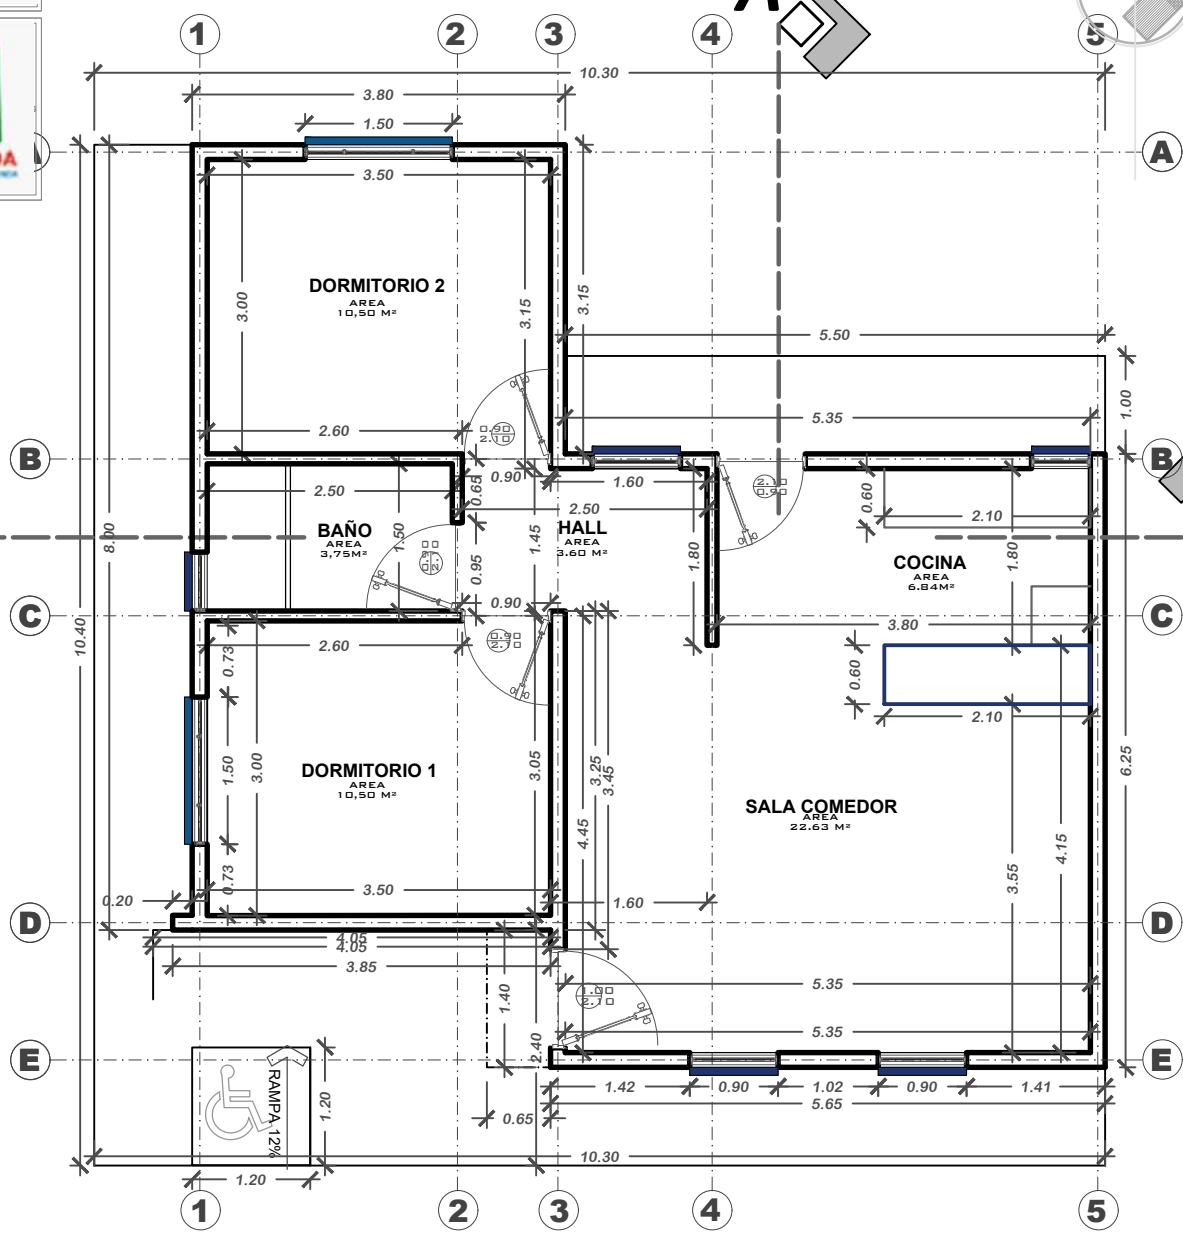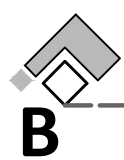

PROYECTO DE VIVIENDA NUEVA AUTOCONSTRUCCION 2024 - TIPO 2

PLANTA ACOTADA



**BICENTENARIO DE
BOLIVIA**

AEV-ORU-0373



NOMBRE DEL PROYECTO	DISEÑO ARQUITECTONICO	REVISADO Y APROBADO	DEPARTAMENTAL ORURO	
PROYECTO DE VIVIENDA NUEVA AUTOCONSTRUCCION EN EL MUNICIPIO DE ANTEQUERA -FASE(V) 2024- ORURO			AREA	64.99 m²
			ESCALA	1:75
			FECHA: OCTUBRE 2024	
			LAMINA 2 - 21	
ESTATAL DE VIVIENDA – DEPARTAMENTO ORURO			GESTION - 2024	




PROYECTO DE VIVIENDA NUEVA AUTOCONSTRUCCION 2024 - TIPO 2

PLANTA AMOBLADA

NOMBRE DEL PROYECTO	DISEÑO ARQUITECTONICO	REVISADO Y APROBADO	DEPARTAMENTAL ORURO	
PROYECTO DE VIVIENDA NUEVA AUTOCONSTRUCCION EN EL MUNICIPIO DE ANTEQUERA -FASE(V) 2024- ORURO			AREA	64.99 m²
			ESCALA	1:75
			FECHA: OCTUBRE 2024	
			LAMINA 3 - 21	
ESTATAL DE VIVIENDA – DEPARTAMENTO ORURO			GESTION - 2024	

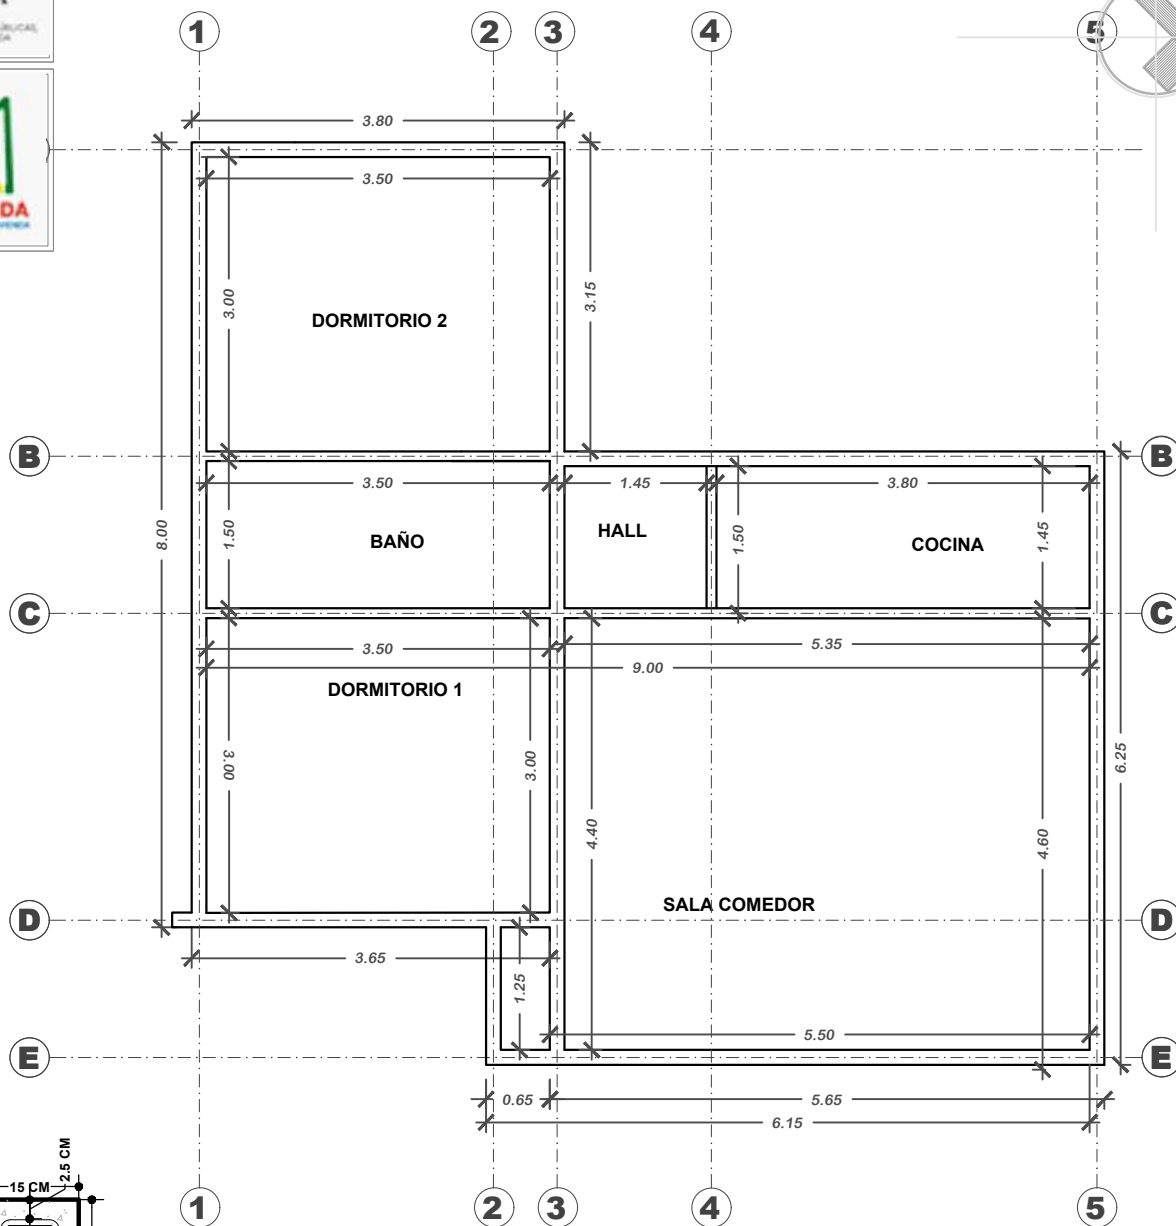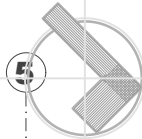

SECCION VIGA
HºAº
Esc. 1:10

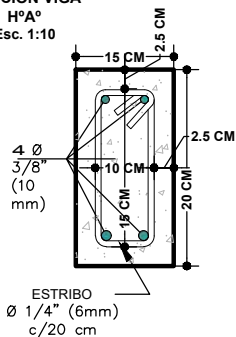

PROYECTO DE VIVIENDA NUEVA AUTOCONSTRUCCION 2024 - TIPO 2

PLANO DE VIGAS



AEV-ORU-0373

NOMBRE DEL PROYECTO	DISEÑO ARQUITECTONICO	REVISADO Y APROBADO	DEPARTAMENTAL ORURO	
PROYECTO DE VIVIENDA NUEVA AUTOCONSTRUCCION EN EL MUNICIPIO DE ANTEQUERA -FASE(V) 2024- ORURO			AREA	64.99 m²
			ESCALA	1:75
			FECHA: SEPTIEMBRE 2024	
			LAMINA 4 - 21	
ESTATAL DE VIVIENDA – DEPARTAMENTO ORURO			GESTION - 2024	

N.




BOLIVIA


MINISTERIO DE OBRAS PÚBLICAS,
SERVICIOS Y VIVIENDA




AGENCIA ESTATAL DE VIVIENDA

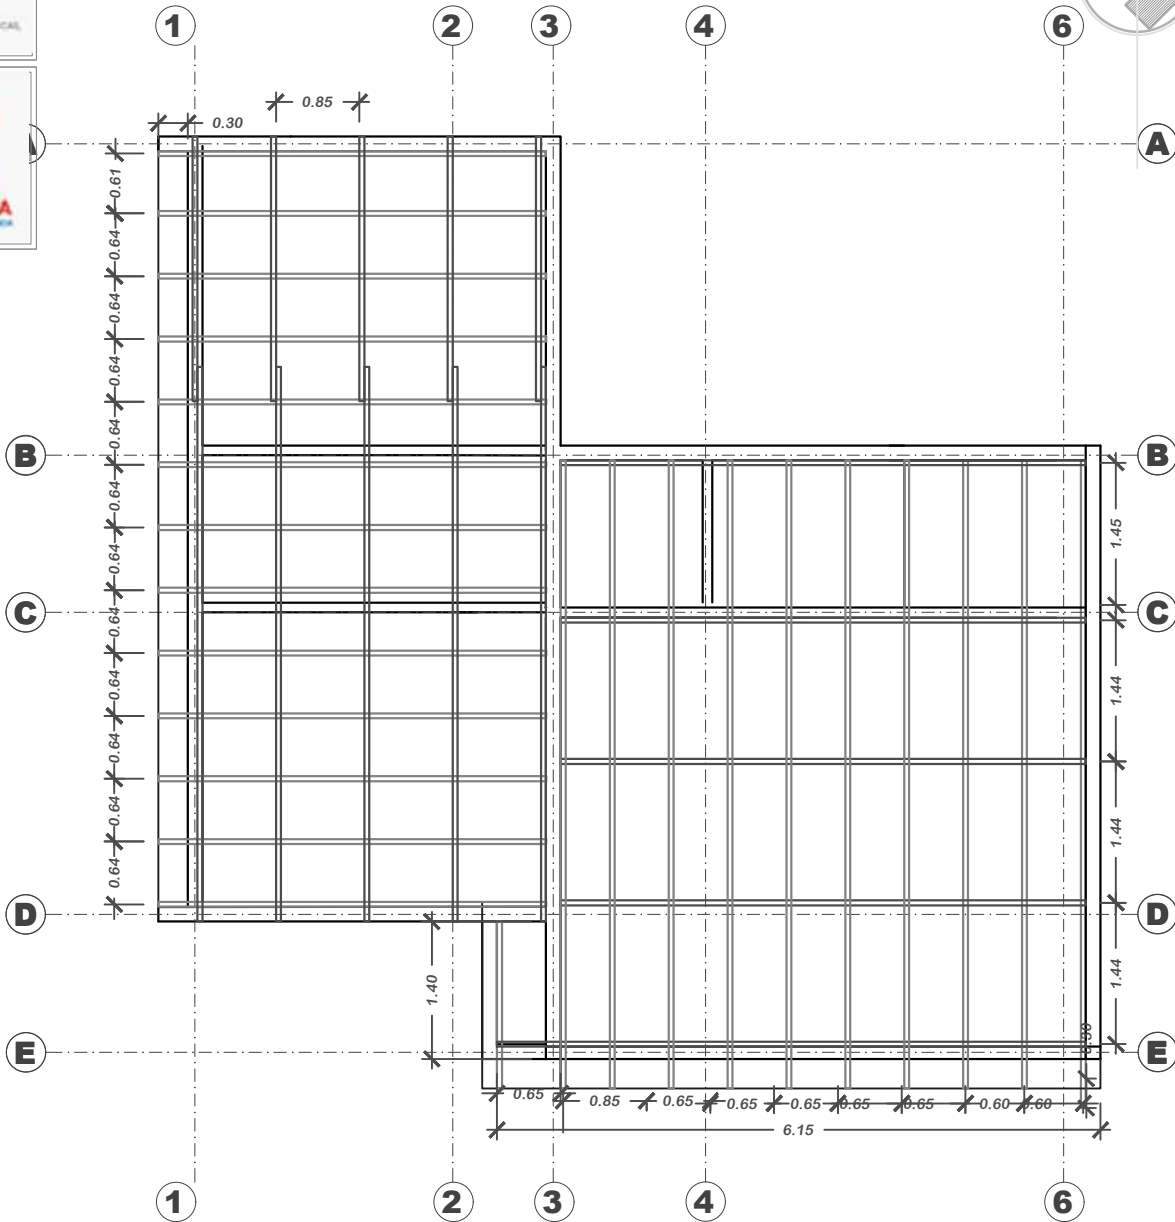

PROYECTO DE VIVIENDA NUEVA AUTOCONSTRUCCION 2024 - TIPO 2

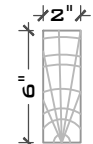

VIGA DE MADERA
2"x 6"

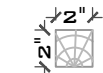

LISTON Y TRANQUILLA DE MADERA
2"x 2"

PLANO MADERAMEN



AEV-ORU-0373

NOMBRE DEL PROYECTO
PROYECTO DE VIVIENDA
NUEVA AUTOCONSTRUCCION
EN EL MUNICIPIO DE
ANTEQUERA -FASE(V) 2024-
ORURO

DISEÑO ARQUITECTONICO

REVISADO Y APROBADO

DEPARTAMENTAL
ORURO

AREA 64.99 m²

ESCALA 1:75

FECHA: OCTUBRE 2024

LAMINA

5 - 21


GESTION - 2024

AGENCIA ESTATAL DE VIVIENDA - DEPARTAMENTO ORURO



N.

PROYECTO DE VIVIENDA NUEVA AUTOCONSTRUCCION 2024 - TIPO 2

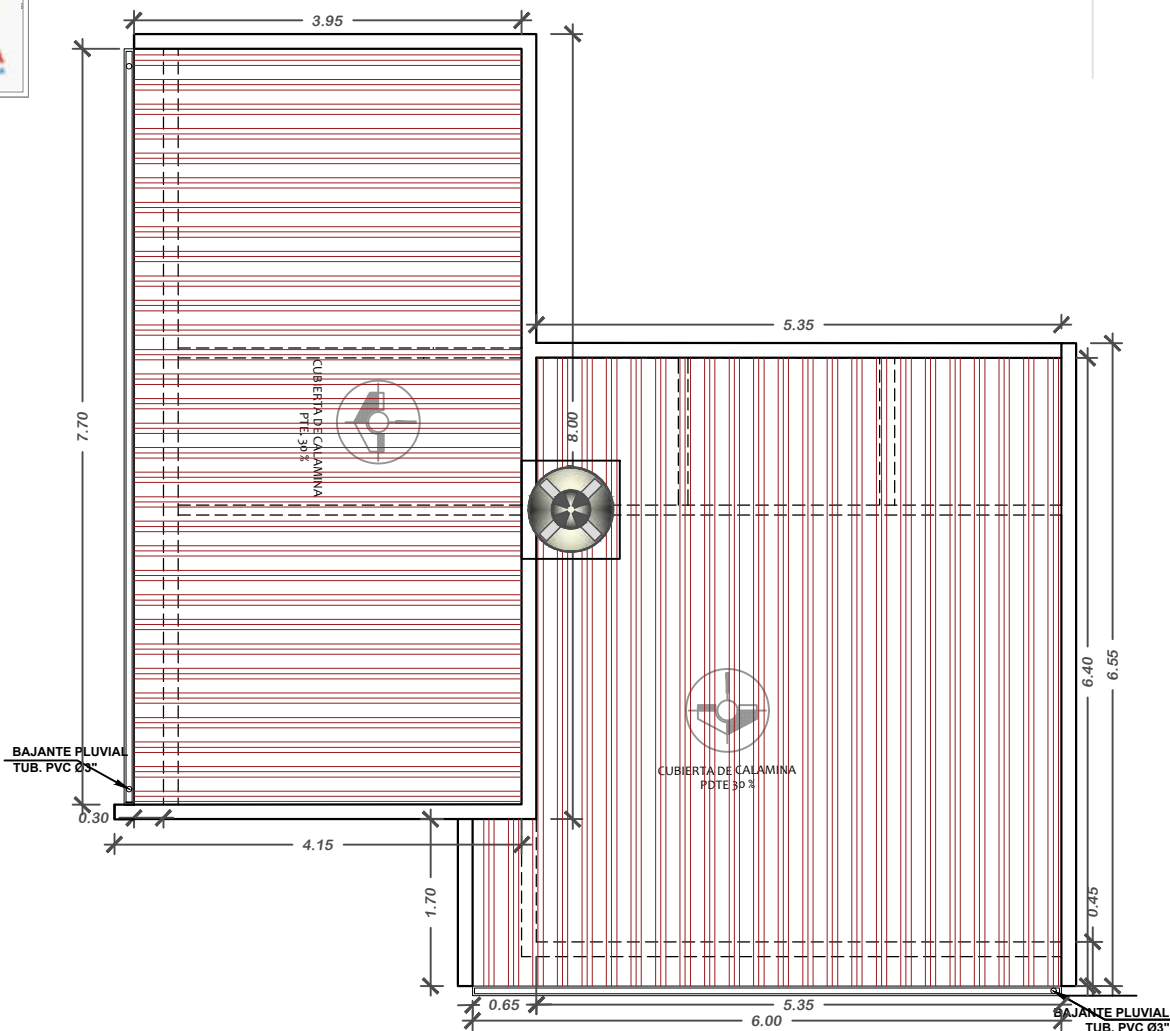

PLANO DE CUBIERTAS




AEV-ORU-0373


NOMBRE DEL PROYECTO	DISEÑO ARQUITECTONICO	REVISADO Y APROBADO	DEPARTAMENTAL ORURO	
PROYECTO DE VIVIENDA NUEVA AUTOCONSTRUCCION EN EL MUNICIPIO DE ANTEQUERA -FASE(V) 2024- ORURO			AREA	64.99 m²
			ESCALA	1:75
			FECHA: OCTUBRE 2024	
			LAMINA 6 - 21	
ESTATAL DE VIVIENDA – DEPARTAMENTO ORURO			GESTION - 2024	

AGENCIA ESTATAL DE VIVIENDA - DEPARTAMENTO ORURO

GESTION - 2024

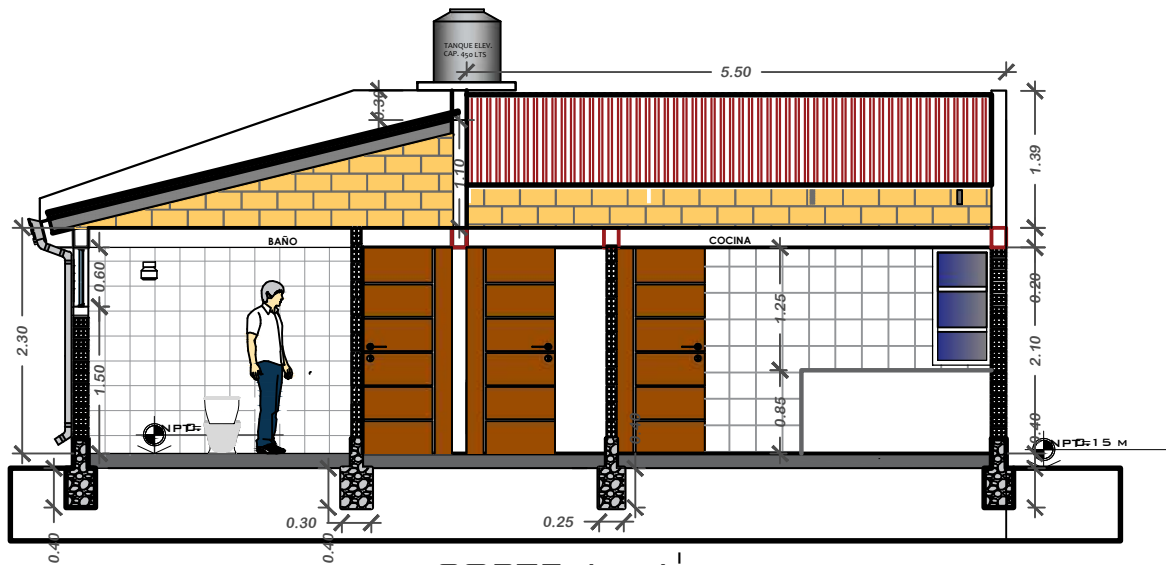

CORTE A - A'

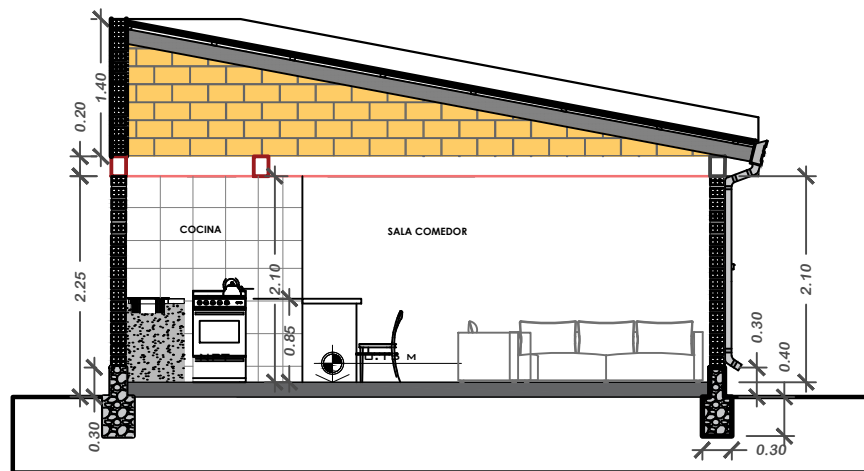

CORTE B - B'

PROYECTO DE VIVIENDA NUEVA AUTOCONSTRUCCION 2024 - TIPO 2

PLANO CORTES




AEV-ORU-0373


NOMBRE DEL PROYECTO	DISEÑO ARQUITECTONICO	REVISADO Y APROBADO	DEPARTAMENTAL ORURO	
PROYECTO DE VIVIENDA NUEVA AUTOCONSTRUCCION EN EL MUNICIPIO DE ANTEQUERA -FASE(V) 2024- ORURO			AREA	64.99 m²
			ESCALA	1:75
			FECHA: OCTUBRE 2024	
			LAMINA 7 - 21	
ESTATAL DE VIVIENDA – DEPARTAMENTO ORURO			GESTION - 2024	



N.

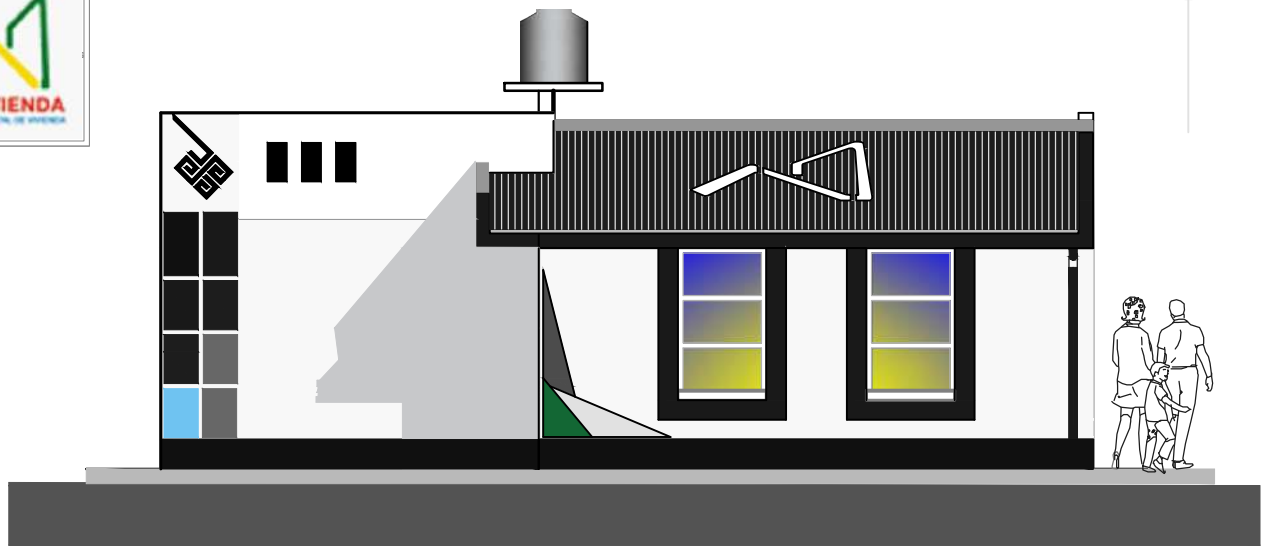

ELEVACION FRONTAL

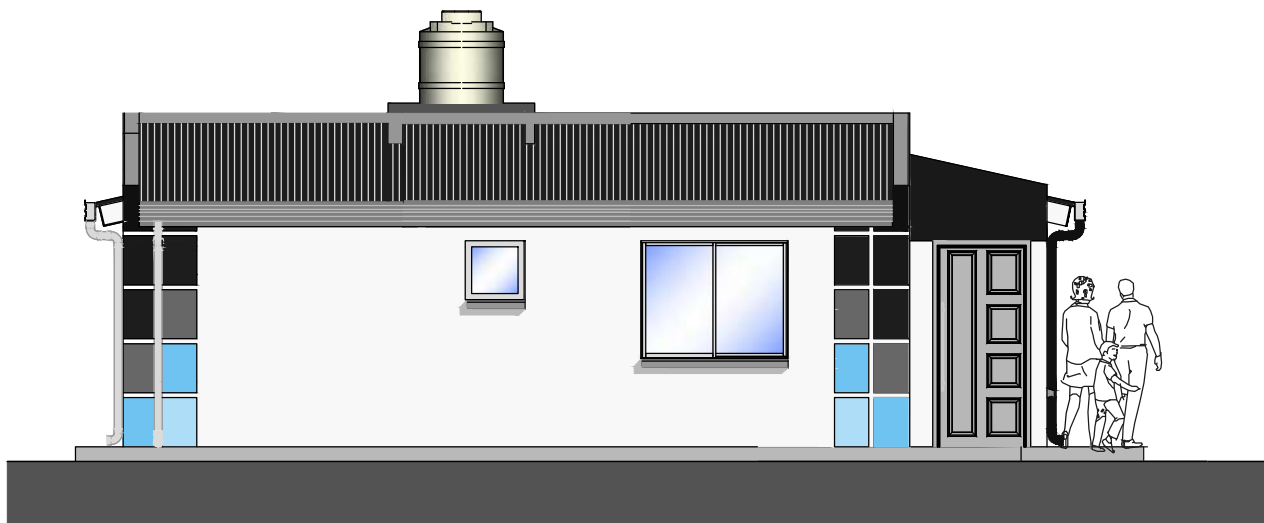

ELEVACION LATERAL

PROYECTO DE VIVIENDA NUEVA AUTOCONSTRUCCION 2024 - TIPO 2

PLANO ELEVACIONES




NOMBRE DEL PROYECTO	DISEÑO ARQUITECTONICO	REVISADO Y APROBADO	DEPARTAMENTAL ORURO	
PROYECTO DE VIVIENDA NUEVA AUTOCONSTRUCCION EN EL MUNICIPIO DE ANTEQUERA -FASE(V) 2024- ORURO			AREA	64.99 m²
			ESCALA	1:75
			FECHA: OCTUBRE 2024	
			LAMINA	8 - 21
ESTATAL DE VIVIENDA – DEPARTAMENTO ORURO			GESTION - 2024	



GOBIERNO DE
BOLIVIA
MINISTERIO DE OBRAS PUBLICAS,
SERVICIOS Y VIVIENDA



N.

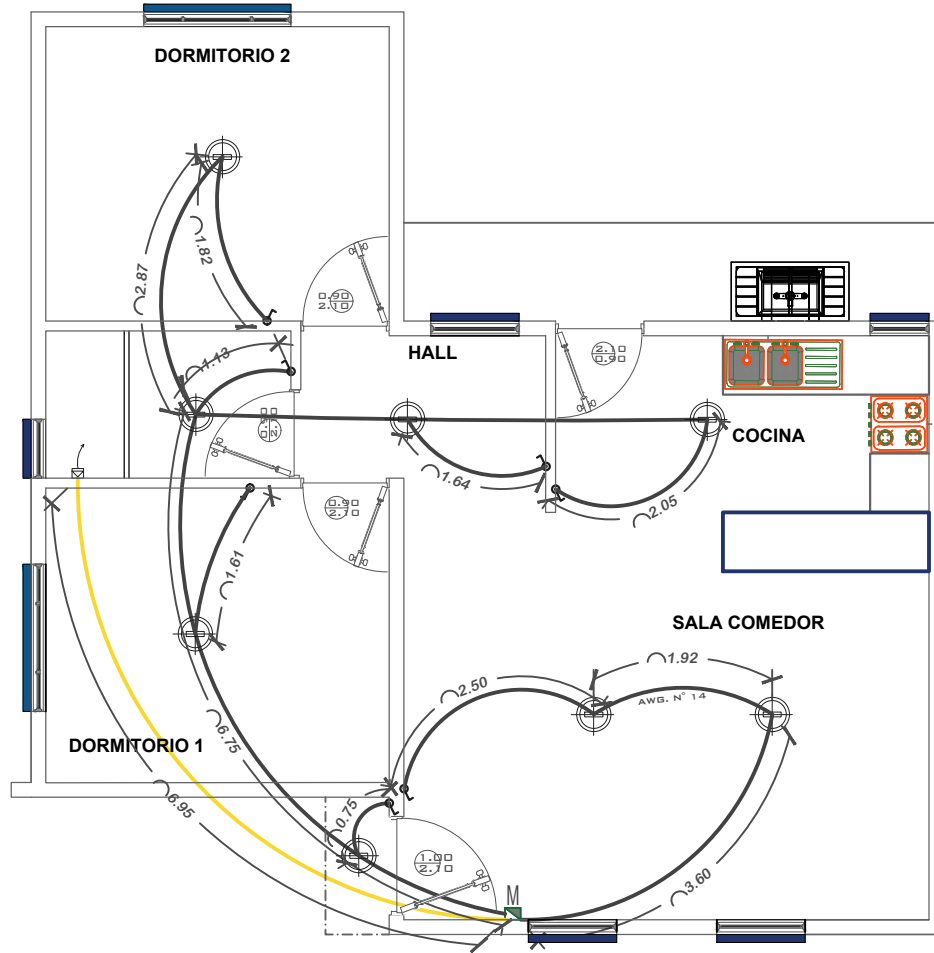

SIMBOLOGIA Y REFERENCIAS	
	TABLERO DE DISTRIBUCION
C1-C2-C3	CIRCUITOS
	CABLE N°12 TOMACORRIENTES
	ILUMINACION INCANDESCENTE
	INTERRUPTOR SIMPLE



PROYECTO DE VIVIENDA NUEVA AUTOCONSTRUCCION 2024 - TIPO 2

INSTALACION ELECTRICA



AEV-ORU-0373

NOMBRE DEL PROYECTO	DISEÑO ARQUITECTONICO	REVISADO Y APROBADO	DEPARTAMENTAL ORURO	
PROYECTO DE VIVIENDA NUEVA AUTOCONSTRUCCION EN EL MUNICIPIO DE ANTEQUERA -FASE(V) 2024- ORURO			AREA	64.99 m²
			ESCALA	1:75
			FECHA: OCTUBRE 2024	
			LAMINA	9 - 21
ESTATAL DE VIVIENDA – DEPARTAMENTO ORURO			GESTION - 2024	

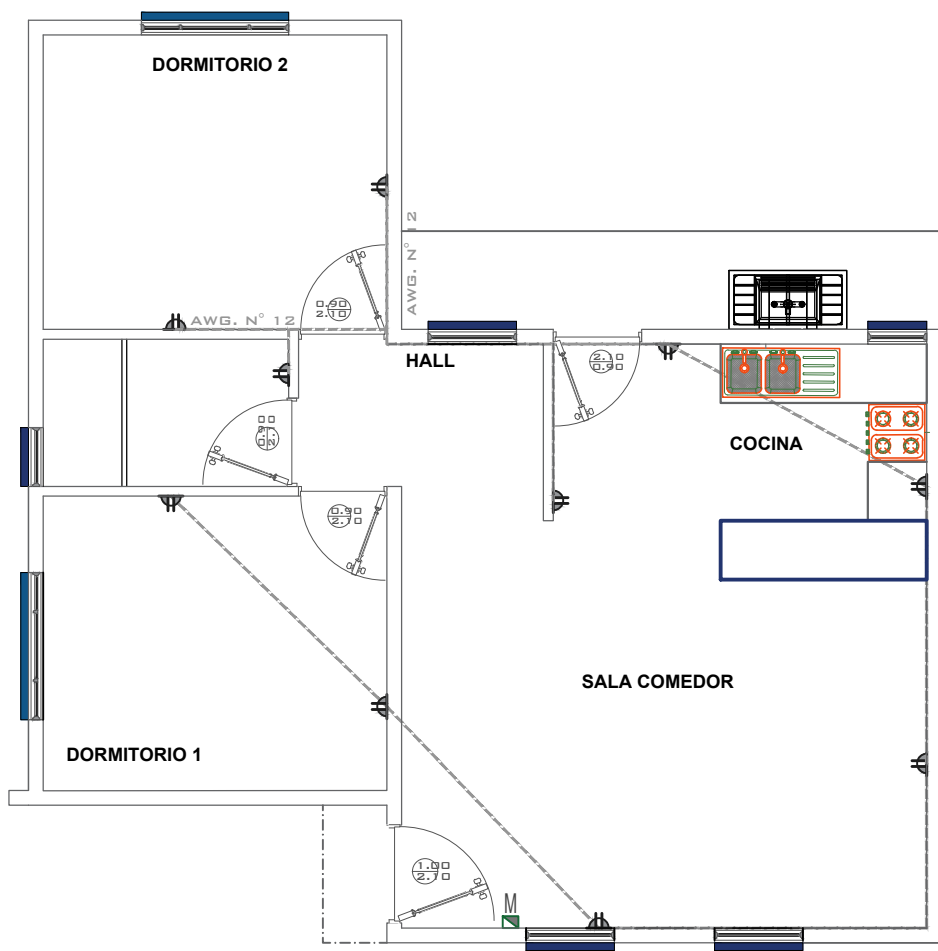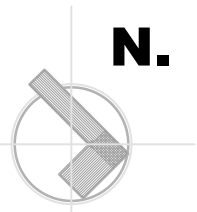

SIMBOLOGIA Y REFERENCIAS	
	TABLERO DE DISTRIBUCION
C1-C2-C3	CIRCUITOS
	CABLE N°12 TOMACORRIENTES
	ILUMINACION INCANDESCENTE
	INTERRUPTOR SIMPLE

PROYECTO DE VIVIENDA NUEVA AUTOCONSTRUCCION 2024 - TIPO 2

AEV-ORU-0373

INSTALACION ELECTRICA

NOMBRE DEL PROYECTO	DISEÑO ARQUITECTONICO	REVISADO Y APROBADO	DEPARTAMENTAL ORURO	
PROYECTO DE VIVIENDA NUEVA AUTOCONSTRUCCION EN EL MUNICIPIO DE ANTEQUERA -FASE(V) 2024- ORURO			AREA	64.99 m²
			ESCALA	1:75
			FECHA: OCTUBRE 2024	
			LAMINA	10 - 21
ESTATAL DE VIVIENDA – DEPARTAMENTO ORURO			GESTION - 2024	




BOLIVIA

MINISTERIO DE OBRAS PUBLICAS,
SERVICIOS Y VIVIENDA



AEVIENDA
AGENCIA ESTATAL DE VIVIENDA

N.

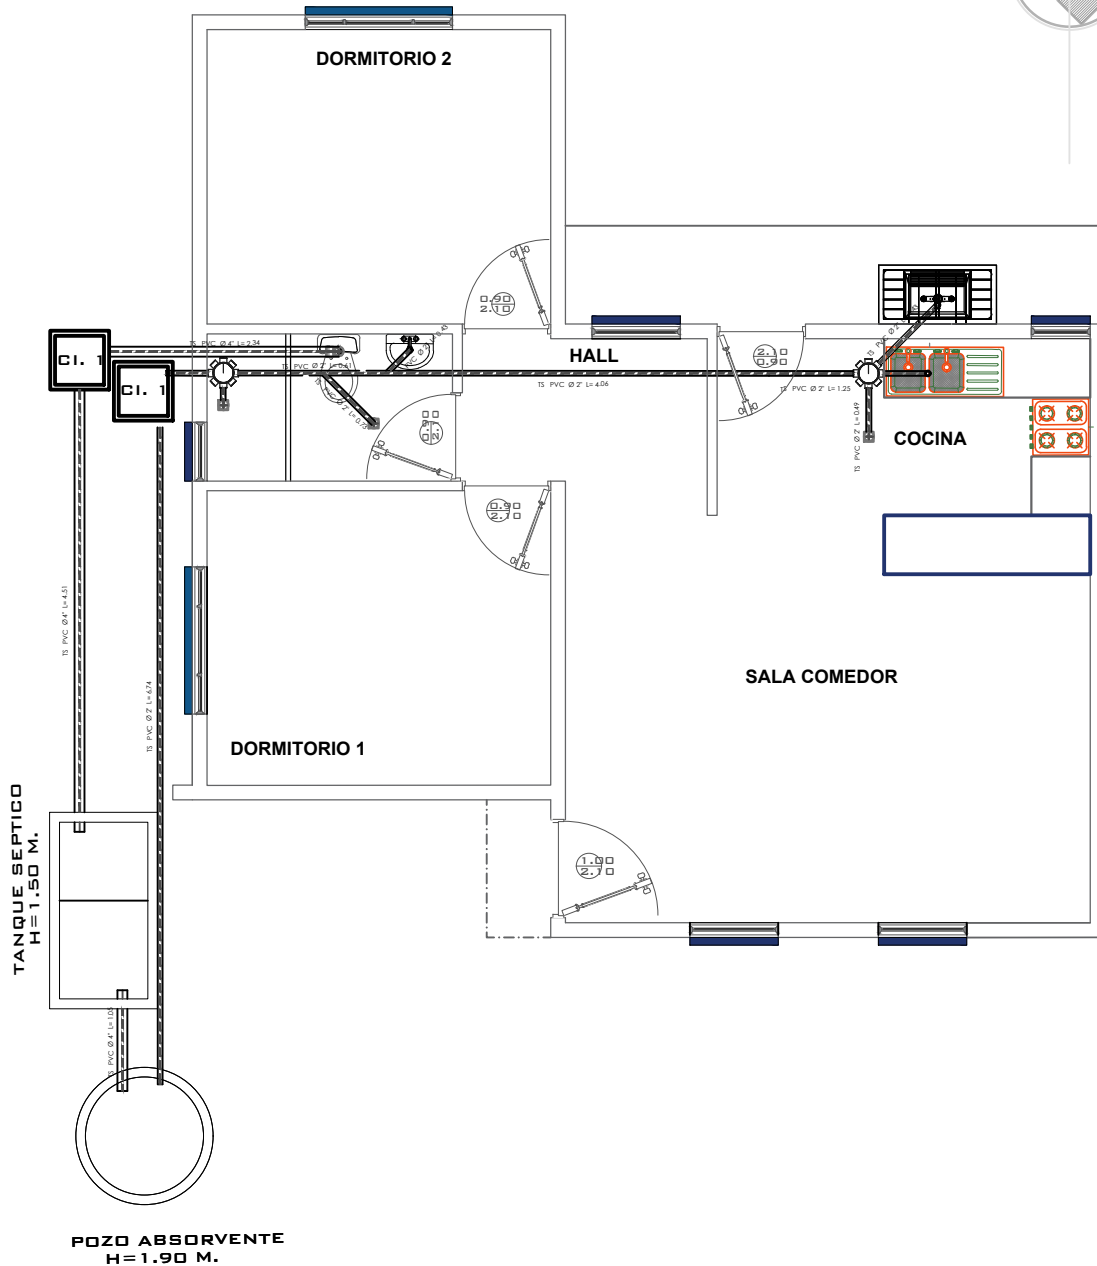



PROYECTO DE VIVIENDA NUEVA AUTOCONSTRUCCION 2024 - TIPO 2

INSTALACION SANITARIA




AEV-ORU-0373

NOMBRE DEL PROYECTO	DISEÑO ARQUITECTONICO	REVISADO Y APROBADO	DEPARTAMENTAL ORURO	
PROYECTO DE VIVIENDA NUEVA AUTOCONSTRUCCION EN EL MUNICIPIO DE ANTEQUERA -FASE(V) 2024- ORURO			AREA	64.99 m²
			ESCALA	1:75
			FECHA: OCTUBRE 2024	
			LAMINA 11 - 21	
ESTATAL DE VIVIENDA – DEPARTAMENTO ORURO			GESTION - 2024	

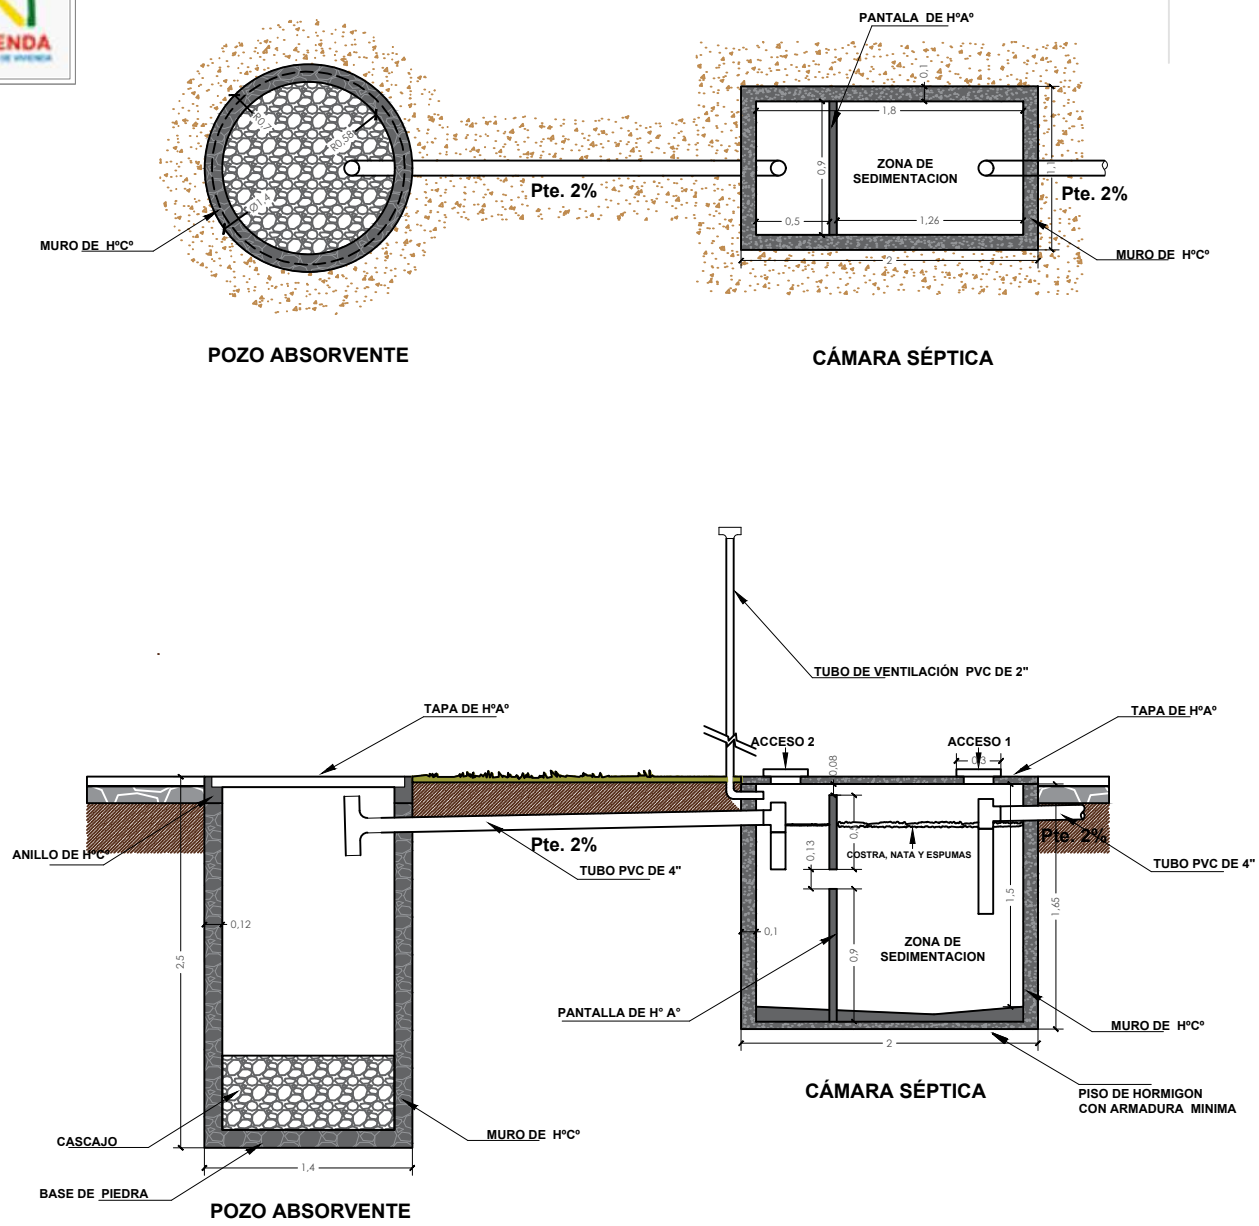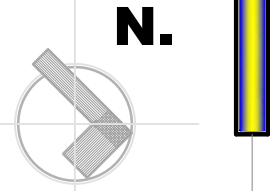

PROYECTO DE VIVIENDA NUEVA AUTOCONSTRUCCION 2024 - TIPO 2


PLANO CAMARA Y POZO ABSORBENTE					
 BICENTENARIO DE BOLIVIA	NOMBRE DEL PROYECTO	DISEÑO ARQUITECTONICO	REVISADO Y APROBADO	DEPARTAMENTAL ORURO	
	PROYECTO DE VIVIENDA NUEVA AUTOCONSTRUCCION EN EL MUNICIPIO DE ANTEQUERA -FASE(V) 2024- ORURO			AREA	64.99 m²
				ESCALA	1:75
				FECHA: OCTUBRE 2024	
				LAMINA	12 - 21
AEV-ORU-0373					
AGENCIA ESTATAL DE VIVIENDA – DEPARTAMENTO ORURO				GESTION - 2024	

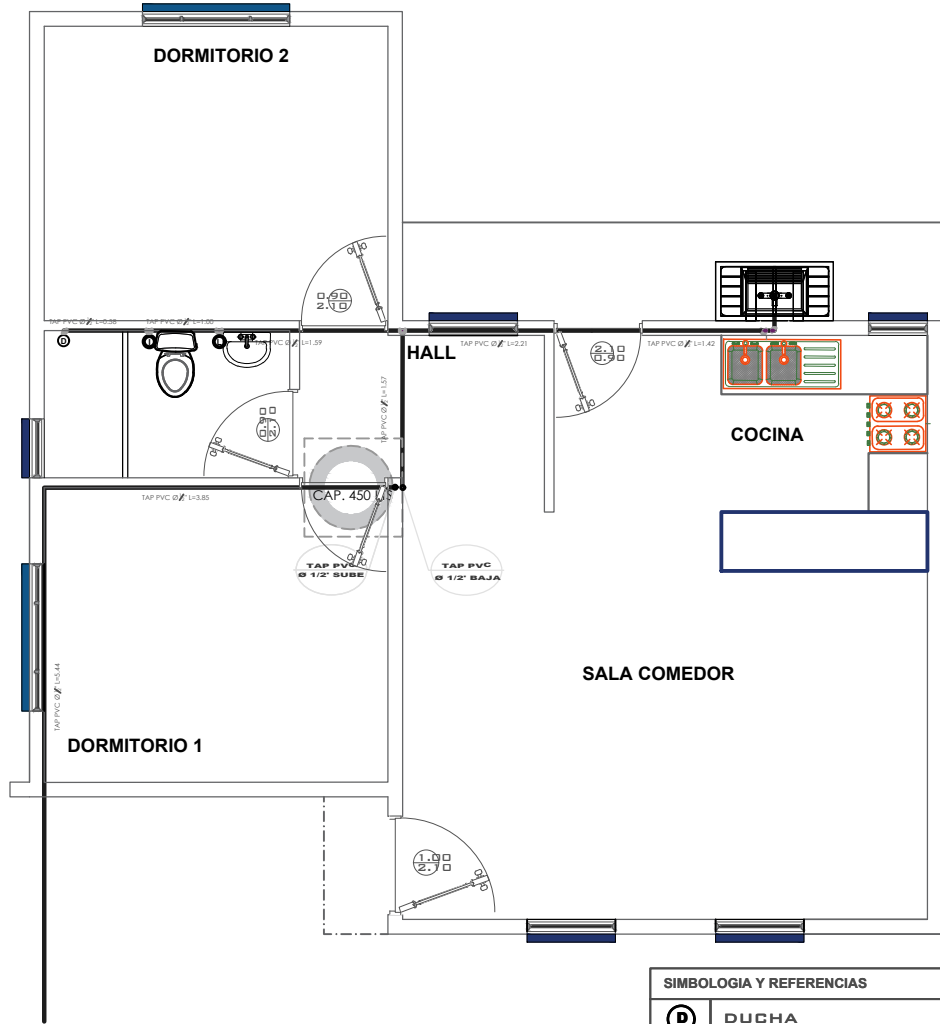

SIMBOLOGIA Y REFERENCIAS	
	DUCHA
	INODORO
	LAVANDERIA
	LAVAMANOS
	LAVAPLATOS
	MEDIDOR
	TUBERIA DE AGUA POTABLE
	LLAVE DE PASO

PROYECTO DE VIVIENDA NUEVA AUTOCONSTRUCCION 2024 - TIPO 2


 BICENTENARIO DE BOLIVIA		INSTALACION AGUA POTABLE			
AEV-ORU-0373	NOMBRE DEL PROYECTO	DISEÑO ARQUITECTONICO	REVISADO Y APROBADO	DEPARTAMENTAL ORURO	
	PROYECTO DE VIVIENDA NUEVA AUTOCONSTRUCCION EN EL MUNICIPIO DE ANTEQUERA -FASE(V) 2024- ORURO			AREA	64.99 m ²
				ESCALA	1:75
				FECHA: OCTUBRE 2024	
				LAMINA 13 - 21	
AGENCIA ESTATAL DE VIVIENDA – DEPARTAMENTO ORURO				GESTION - 2024	

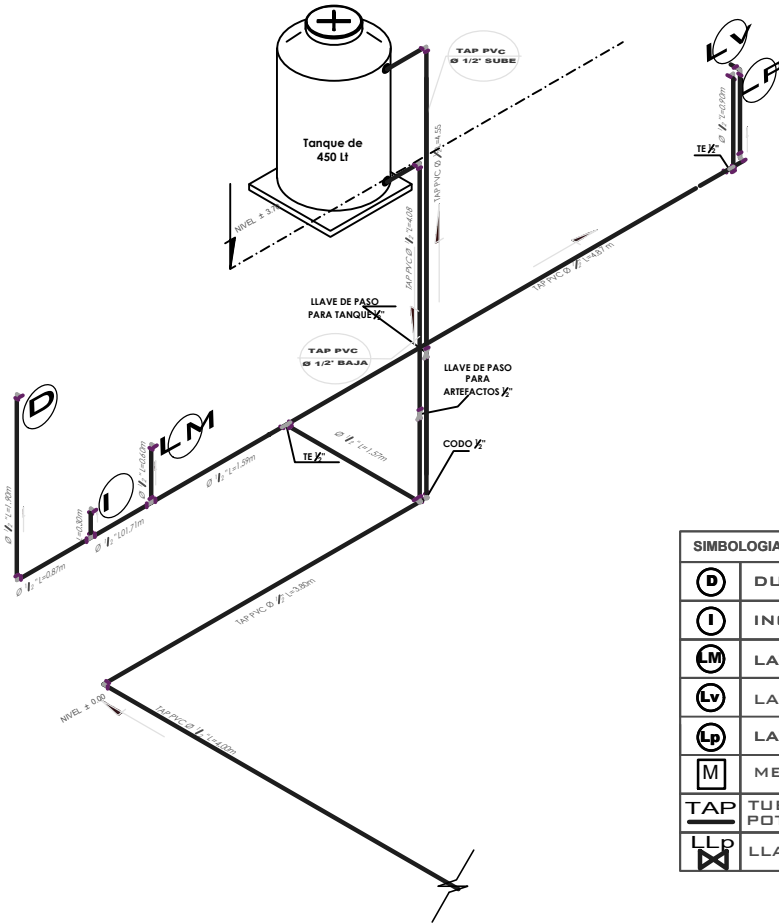

SIMBOLOGIA Y REFERENCIAS	
	DUCHA
	INODORO
	LAVAMANOS
	LAVANDERIA
	LAVAPLATOS
	MEDIDOR
	TUBERIA DE AGUA POTABLE
	LLAVE DE PASO




ISOMETRICO AGUA POTABLE

ISOMETRICO AGUA POTABLE									
 BICENTENARIO DE BOLIVIA	NOMBRE DEL PROYECTO		DISEÑO ARQUITECTONICO		REVISADO Y APROBADO		DEPARTAMENTAL ORURO		
	PROYECTO DE VIVIENDA NUEVA AUTOCONSTRUCCION EN EL MUNICIPIO DE ANTEQUERA -FASE(V) 2024- ORURO						AREA	64.99 m²	
							ESCALA	1:75	
							FECHA: OCTUBRE 2024		
							LAMINA 14 - 21		
AEV-ORU-0373							AGENCIA ESTATAL DE VIVIENDA – DEPARTAMENTO ORURO		GESTION - 2024

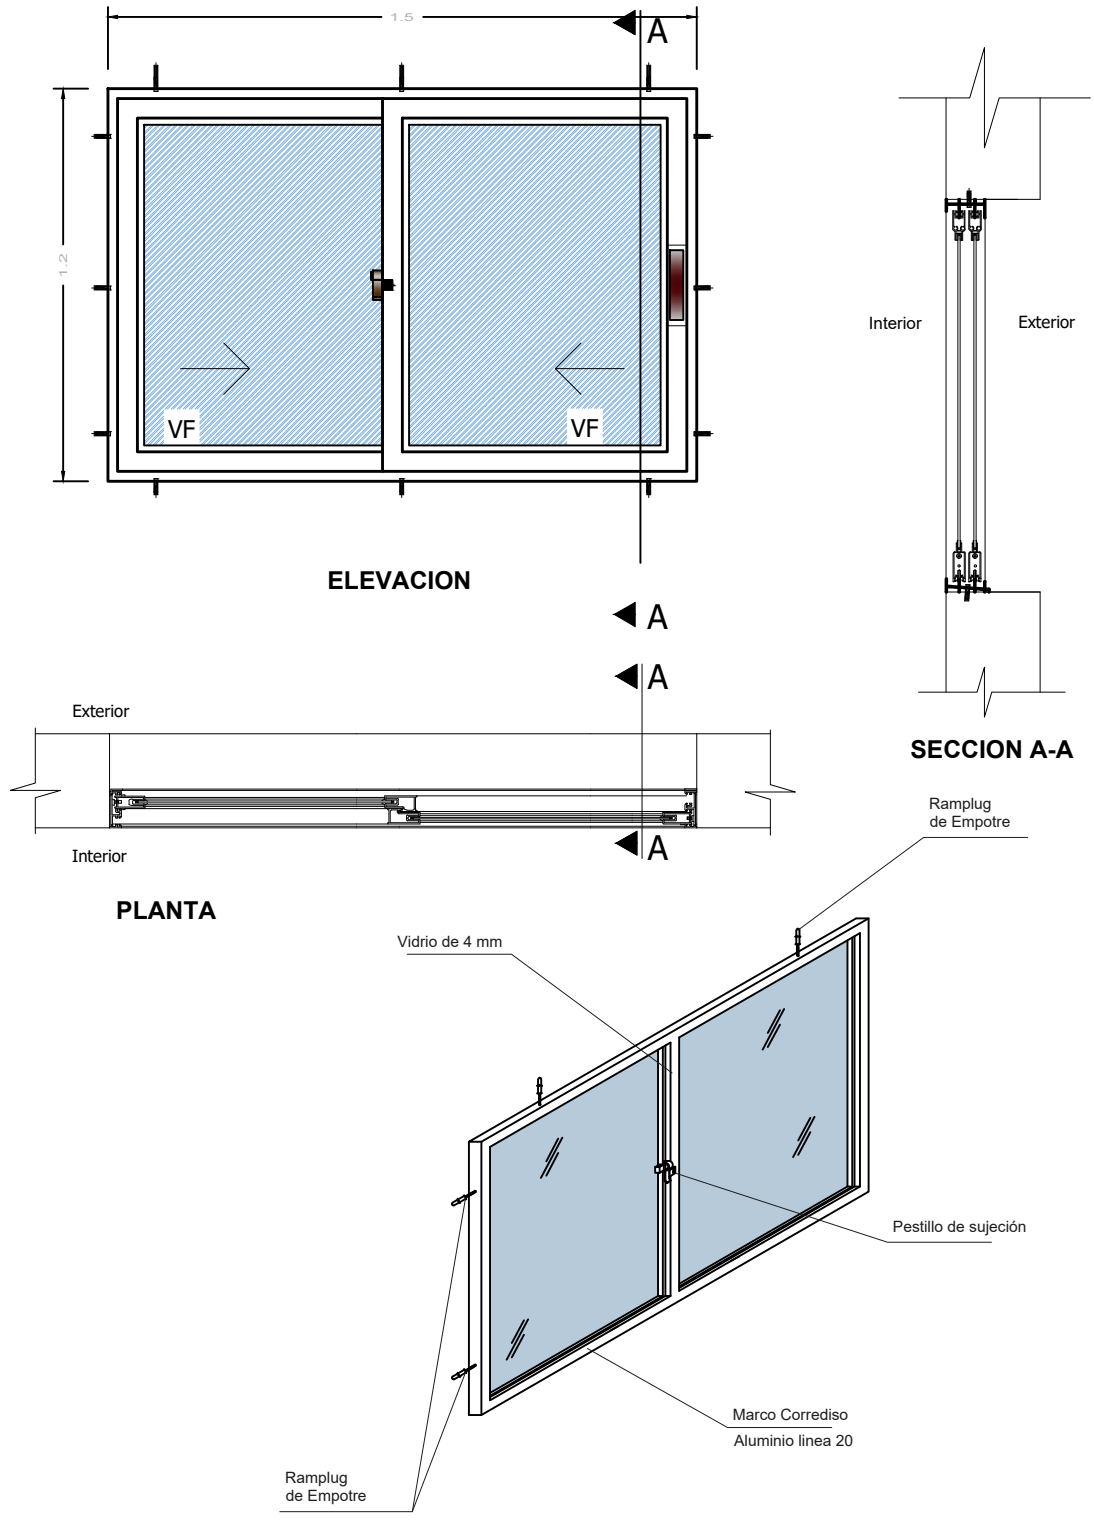


PROYECTO DE VIVIENDA NUEVA AUTOCONSTRUCCION 2024 - TIPO 2

DETALLE: VENTANA DE ALUMINIO					
 BICENTENARIO DE BOLIVIA	NOMBRE DEL PROYECTO	DISEÑO ARQUITECTONICO	REVISADO Y APROBADO	DEPARTAMENTAL ORURO	
	PROYECTO DE VIVIENDA NUEVA AUTOCONSTRUCCION EN EL MUNICIPIO DE ANTEQUERA -FASE(V) 2024- ORURO			AREA	64.99 m ²
				ESCALA	1:75
				FECHA: OCTUBRE 2024	
				LAMINA 15 - 21	
AEV-ORU-0373					
AGENCIA ESTATAL DE VIVIENDA – DEPARTAMENTO ORURO				GESTION - 2024	

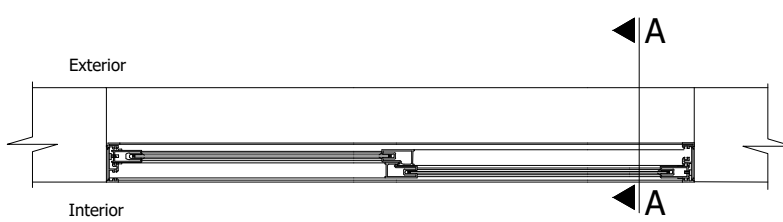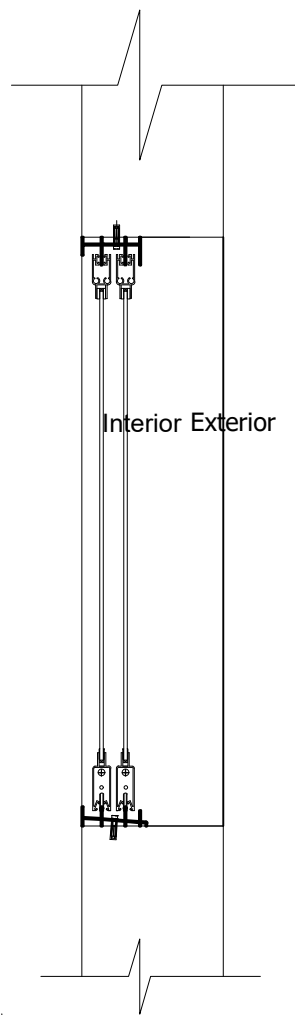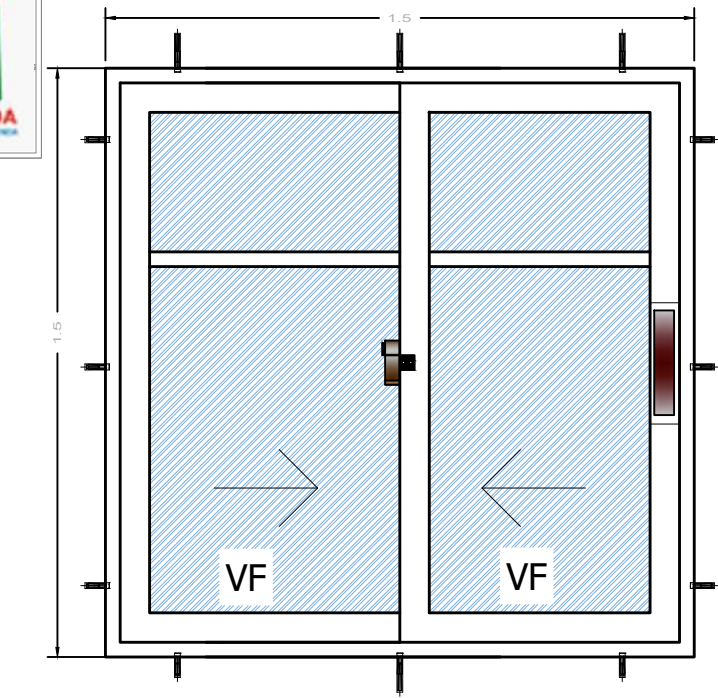

PLANTA

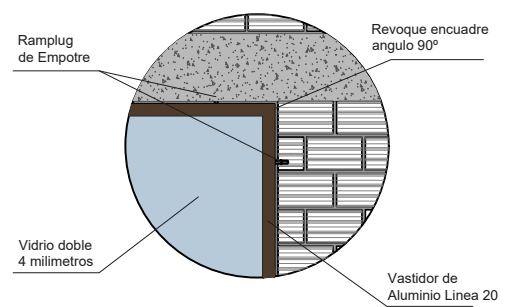

PROYECTO DE VIVIENDA NUEVA AUTOCONSTRUCCION 2024 - TIPO 2



DETALLE: VENTANA DE ALUMINIO



BICENTENARIO DE
BOLIVIA

AEV-ORU-0373

NOMBRE DEL PROYECTO		DISEÑO ARQUITECTONICO	REVISADO Y APROBADO	DEPARTAMENTAL ORURO	
PROYECTO DE VIVIENDA NUEVA AUTOCONSTRUCCION EN EL MUNICIPIO DE ANTEQUERA -FASE(V) 2024- ORURO				AREA	64.99 m²
				ESCALA	1:75
				FECHA: OCTUBRE 2024	
				LAMINA	16 - 21
ESTATAL DE VIVIENDA – DEPARTAMENTO ORURO				GESTION - 2024	

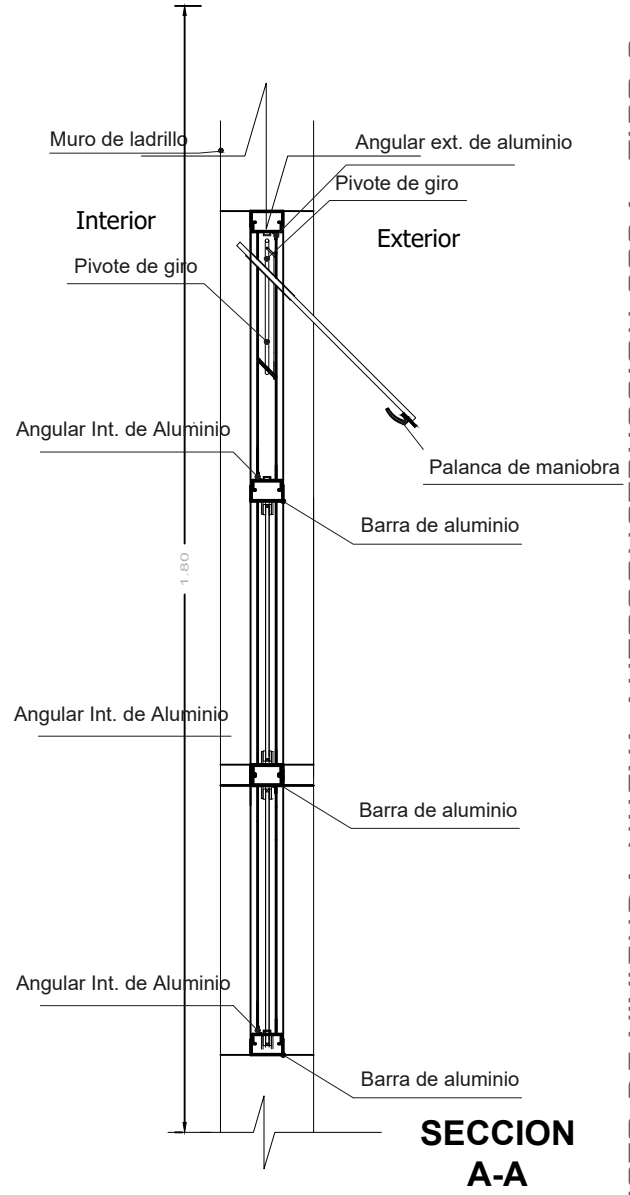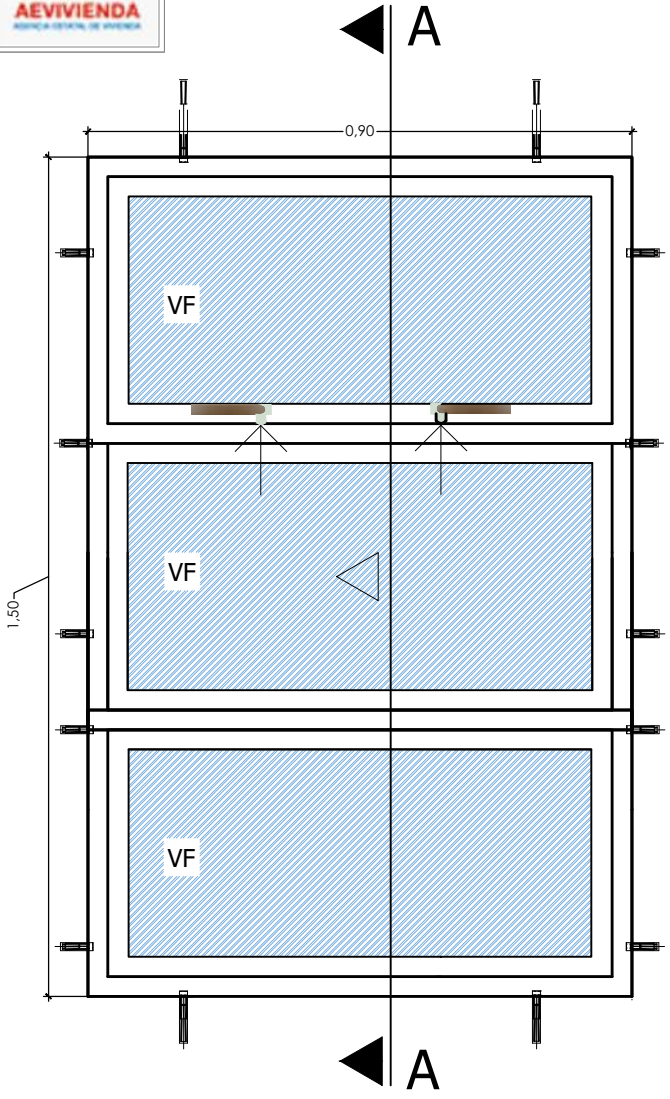

PROYECTO DE VIVIENDA NUEVA AUTOCONSTRUCCION 2024 - TIPO 2

DETALLE: VENTANA DE ALUMINIO

DETALLE: VENTANA DE ALUMINIO								
 BICENTENARIO DE BOLIVIA	NOMBRE DEL PROYECTO		DISEÑO ARQUITECTONICO		REVISADO Y APROBADO		DEPARTAMENTAL ORURO	
	PROYECTO DE VIVIENDA NUEVA AUTOCONSTRUCCION EN EL MUNICIPIO DE ANTEQUERA -FASE(V) 2024- ORURO						AREA	64.99 m²
							ESCALA	1:75
							FECHA: OCTUBRE 2024	
							LAMINA 18 - 21	
AEV-ORU-0373								
AGENCIA ESTATAL DE VIVIENDA – DEPARTAMENTO ORURO							GESTION - 2024	




BOLIVIA

MINISTERIO DE OBRAS PÚBLICAS,
SERVICIOS Y VIVIENDA




AGENCIA ESTATAL DE VIVIENDA

Puerta tipo 1

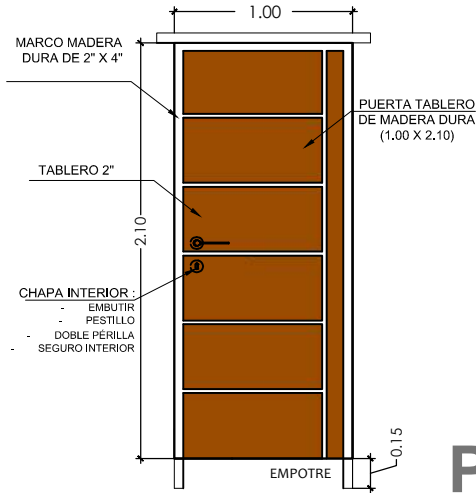


P1

Puerta tipo 1

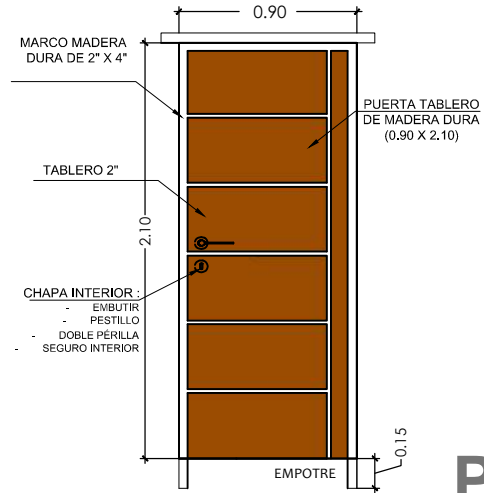

P2

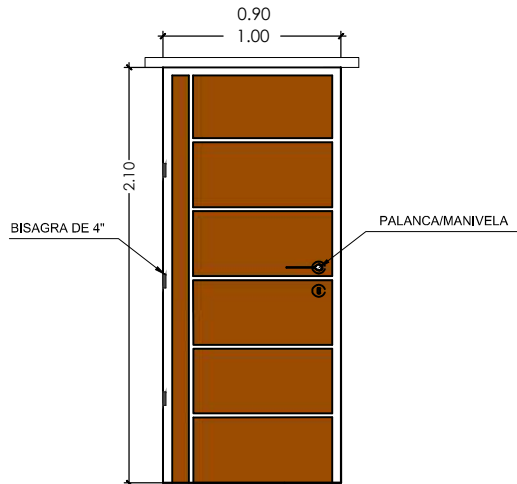

PROYECTO DE VIVIENDA NUEVA AUTOCONSTRUCCION 2024 - TIPO 2


DETALLE: PUERTAS DE MADERA



BICENTENARIO DE
BOLIVIA

AEV-ORU-0373

NOMBRE DEL PROYECTO	DISEÑO ARQUITECTONICO	REVISADO Y APROBADO	DEPARTAMENTAL ORURO	
PROYECTO DE VIVIENDA NUEVA AUTOCONSTRUCCION EN EL MUNICIPIO DE ANTEQUERA -FASE(V) 2024- ORURO			AREA	64.99 m²
			ESCALA	1:75
			FECHA: OCTUBRE 2024	
			LAMINA	19 - 21
ESTATAL DE VIVIENDA – DEPARTAMENTO ORURO			GESTION - 2024	

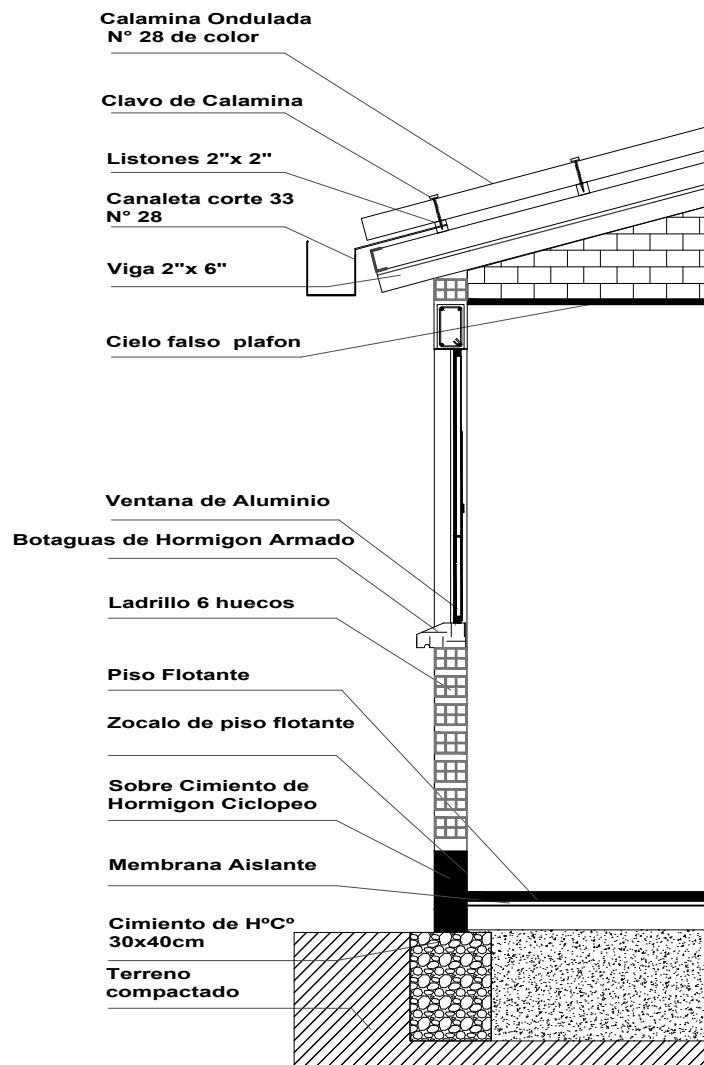

PROYECTO DE VIVIENDA NUEVA AUTOCONSTRUCCION 2024 - TIPO 2

PROYECTO DE VIVIENDA
NUEVA AUTOCONSTRUCCION
EN EL MUNICIPIO DE
ANTEQUERA -FASE(V) 2024-
ORURO

DEPARTAMENTAL
ORURO

LAMINA
20 - 21

GESTION - 2024




BOLIVIA

MINISTERIO DE OBRAS PÚBLICAS,
SERVICIOS Y VIVIENDA




AEVIVIENDA
AGENCIA ESTATAL DE VIVIENDA

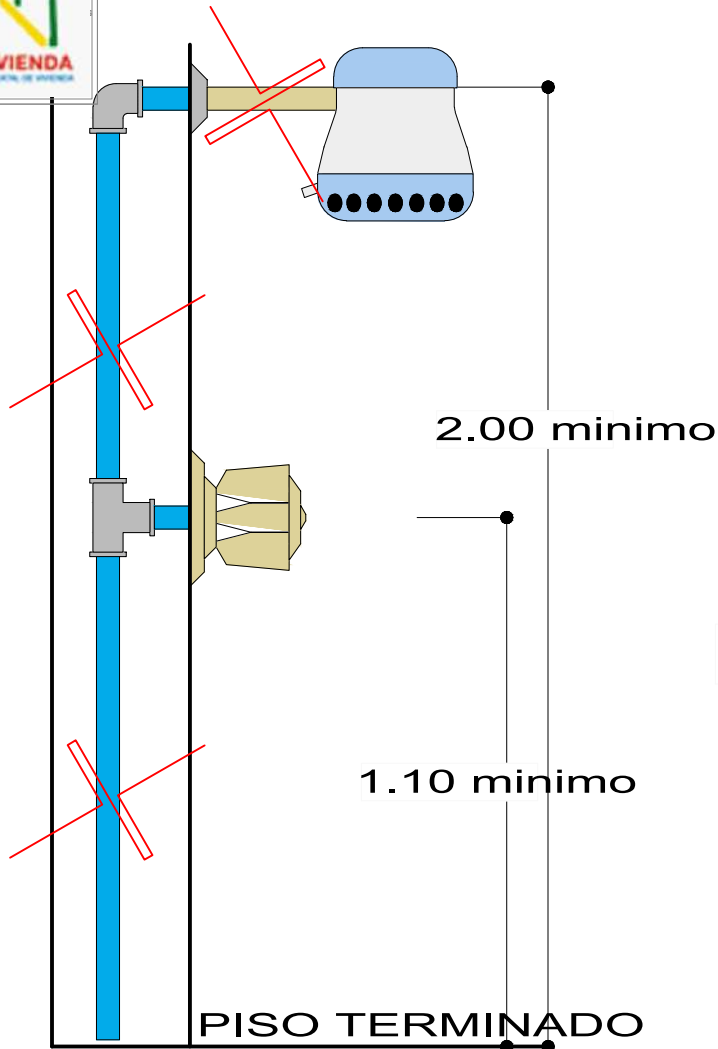

DETALLE DE DUCHA

ESCALA: 1:20

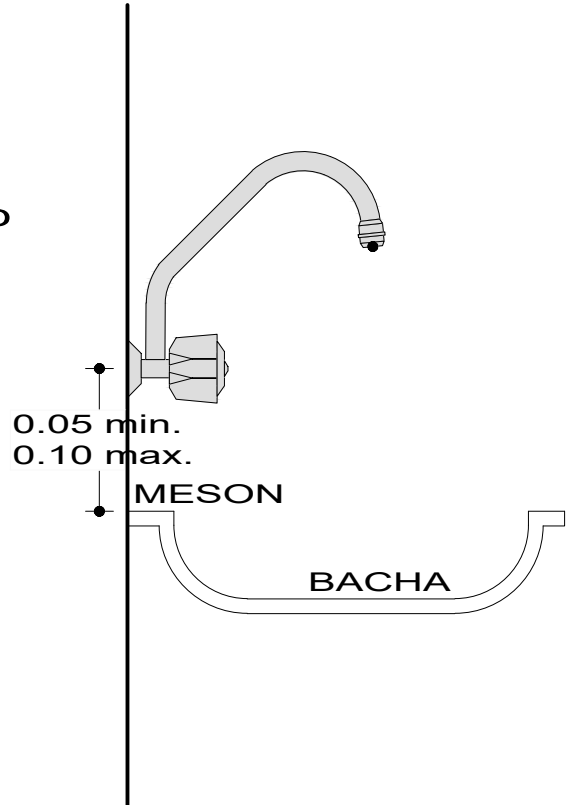

DETALLE DE GRIFO

ESCALA: 1:20

PROYECTO DE VIVIENDA NUEVA AUTOCONSTRUCCION 2024 - TIPO 2

DETALLE: DUCHA - GRIFO



BICENTENARIO DE
BOLIVIA

AEV-ORU-0373

NOMBRE DEL PROYECTO	DISEÑO ARQUITECTONICO	REVISADO Y APROBADO	DEPARTAMENTAL ORURO	
PROYECTO DE VIVIENDA NUEVA AUTOCONSTRUCCION EN EL MUNICIPIO DE ANTEQUERA -FASE(V) 2024- ORURO			AREA	64.99 m ²
			ESCALA	1:75
			FECHA: OCTUBRE 2024	
			LAMINA	21 - 21
ESTATAL DE VIVIENDA – DEPARTAMENTO ORURO			GESTION - 2024	