



MODULO: RENOVACION

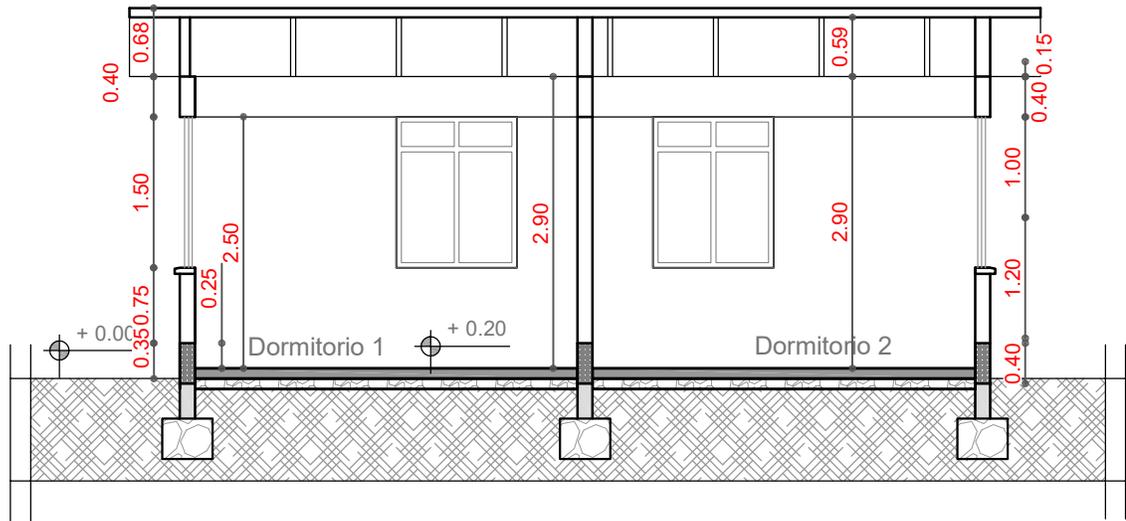

CORTE B - B''

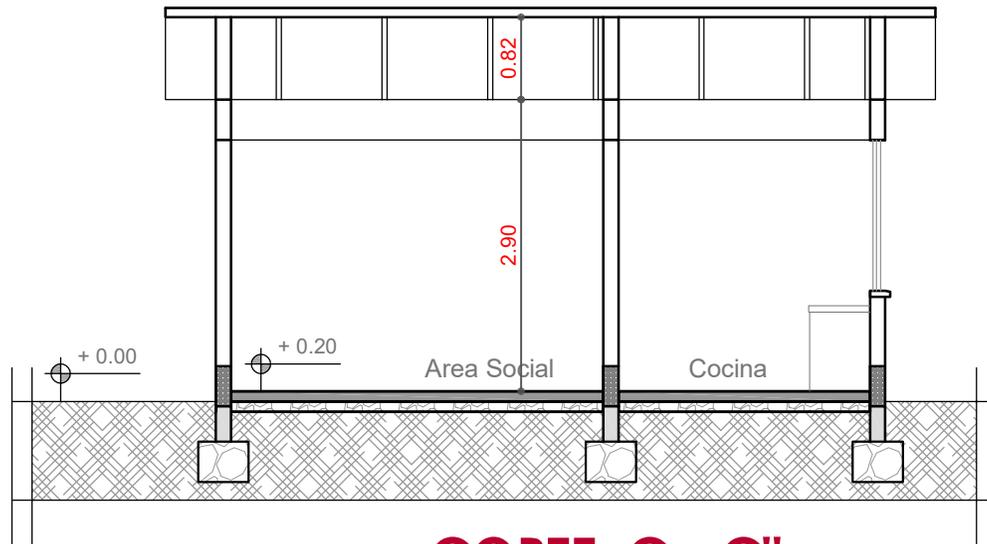


CORTE C - C''

AGENCIA ESTATAL DE VIVIENDA	
NOMBRE DEL PROYECTO: PROYECTO DE VIVIENDA CUALITATIVA EN EL MUNICIPIO DE SHINAHOTA -FASE(XVIII) 2024- COCHABAMBA	
COMUNIDADES : VARIOS	MUNICIPIO : SHINAHOTA
PROVINCIA : TIRAQUE	DEPARTAMENTO : COCHABAMBA

DISEÑO ARQUITECTONICO :	REVISADO Y APROBADO :	FECHA : Gestión 2024
		SUPERFICIE : 67.93 m2
		ESCALA : 1:75
		LAMINA : 9 / 13

MODULO: RENOVACION

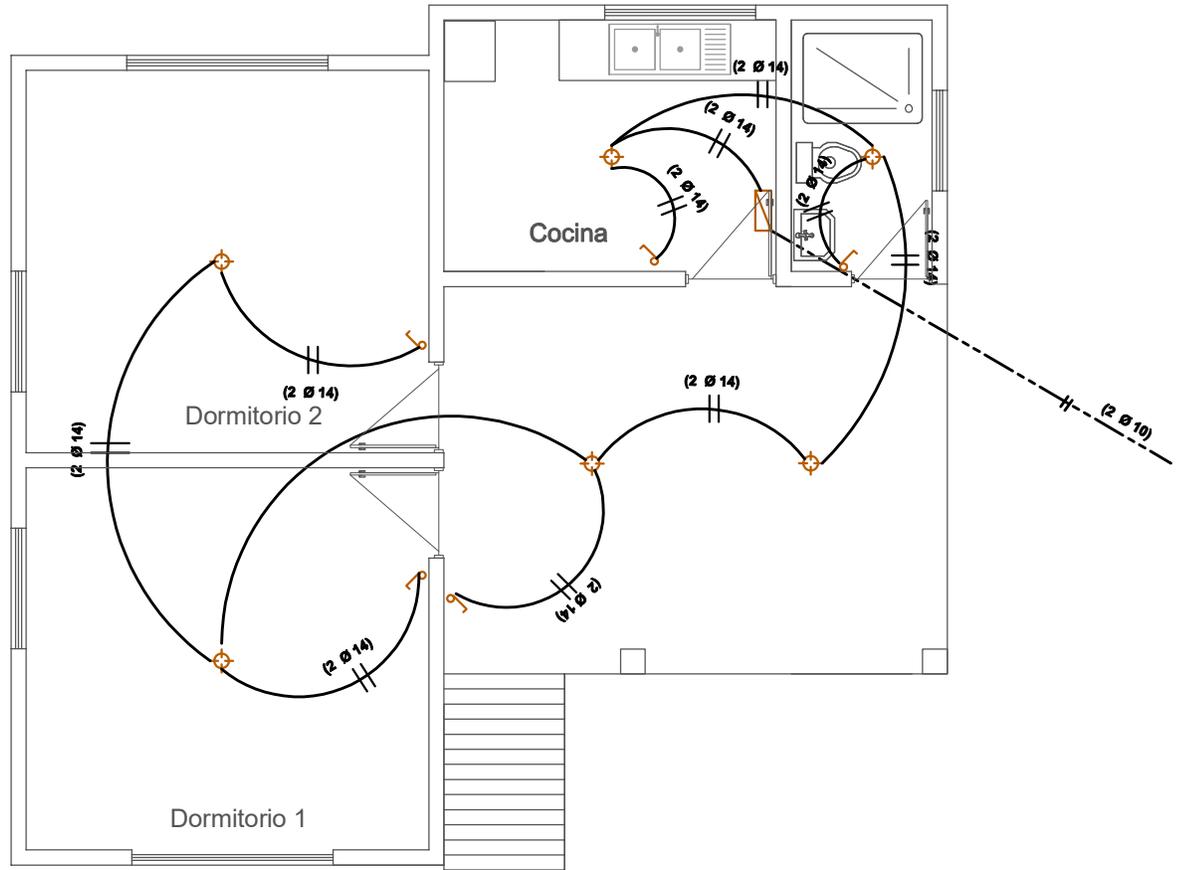

SIMBOLOGIA

	FOCO AHORRADOR
	INTERRUPTOR SIMPLE
	TOMACORRIENTE
	TOMACORRIENTE DOBLE
	TOMA DE FUERZA
	PUESTA A TIERRA
	TABLERO DE DISTRIBUCION
	TIMBRE ELECTRICO
	CABLE N° 14 ILUMINACION
	CABLE N° 12 TOMACORRIENTE
	CABLE N° 10 T. FUERZA

AGENCIA ESTATAL DE VIVIENDA

NOMBRE DEL PROYECTO:
PROYECTO DE VIVIENDA CUALITATIVA EN EL MUNICIPIO DE SHINAHOTA -FASE(XVIII) 2024- COCHABAMBA

COMUNIDADES : **VARIOS**

MUNICIPIO : **SHINAHOTA**

PROVINCIA : **TIRAQUE**

DEPARTAMENTO : **COCHABAMBA**

DISEÑO ARQUITECTONICO :

REVISADO Y APROBADO :


FECHA : **Gestión 2024**

SUPERFICIE : **67.93 m2**

ESCALA : **1:75**

LAMINA : **10 / 13**

MODULO: RENOVACION

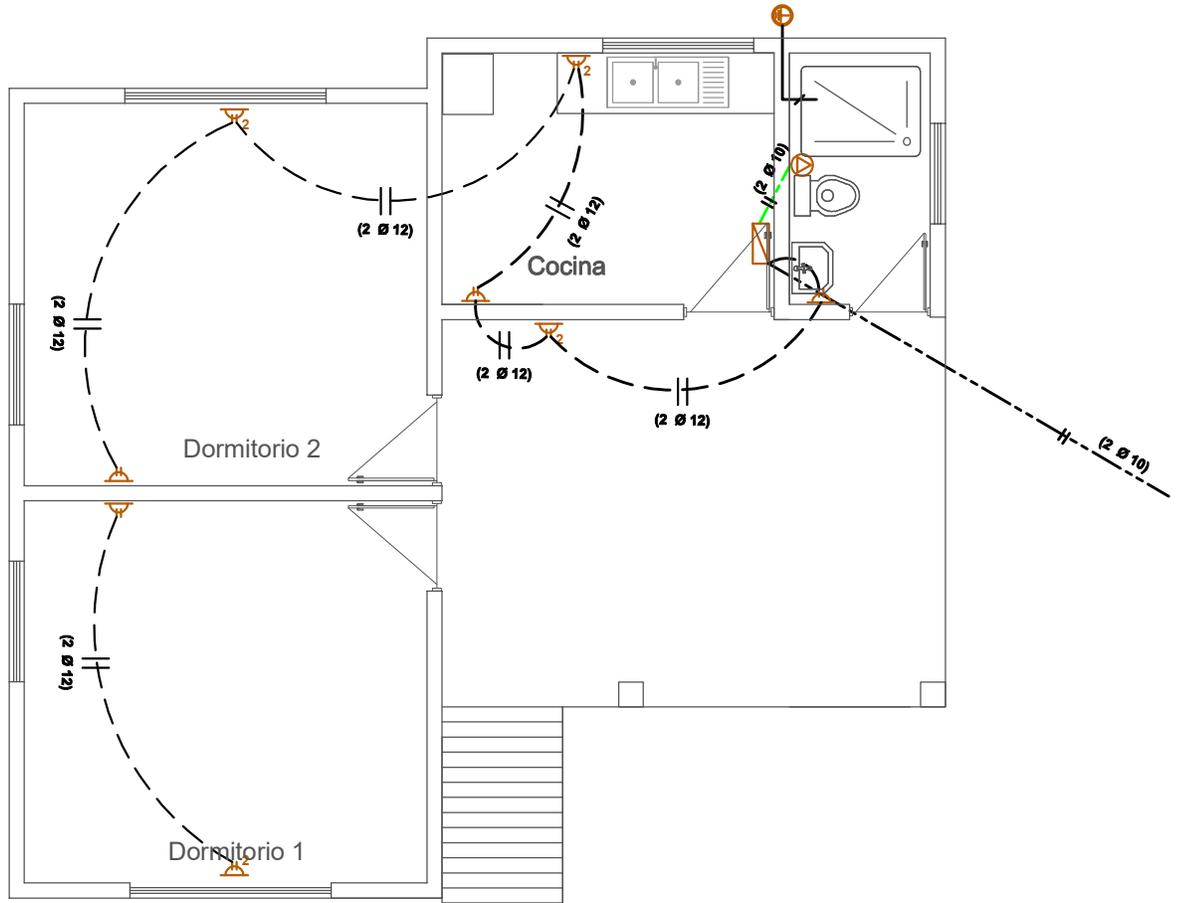

SIMBOLIA

	FOCO AHORRADOR
	INTERRUPTOR SIMPLE
	TOMACORRIENTE
	TOMACORRIENTE DOBLE
	TOMA DE FUERZA
	PUESTA A TIERRA
	TABLERO DE DISTRIBUCION
	CABLE N° 14 ILUMINACION
	CABLE N° 12 TOMACORRIENTE
	CABLE N° 10 T. FUERZA

AGENCIA ESTATAL DE VIVIENDA

NOMBRE DEL PROYECTO:
PROYECTO DE VIVIENDA CUALITATIVA EN EL MUNICIPIO DE SHINAHOTA -FASE(XVIII) 2024- COCHABAMBA

COMUNIDADES : **VARIOS**

MUNICIPIO : **SHINAHOTA**

PROVINCIA : **TIRAQUE**

DEPARTAMENTO : **COCHABAMBA**

DISEÑO ARQUITECTONICO :

REVISADO Y APROBADO :


FECHA :
Gestión 2024

SUPERFICIE :
67.93 m2

ESCALA :
1:75

LAMINA :
11 / 13

MODULO: RENOVACION

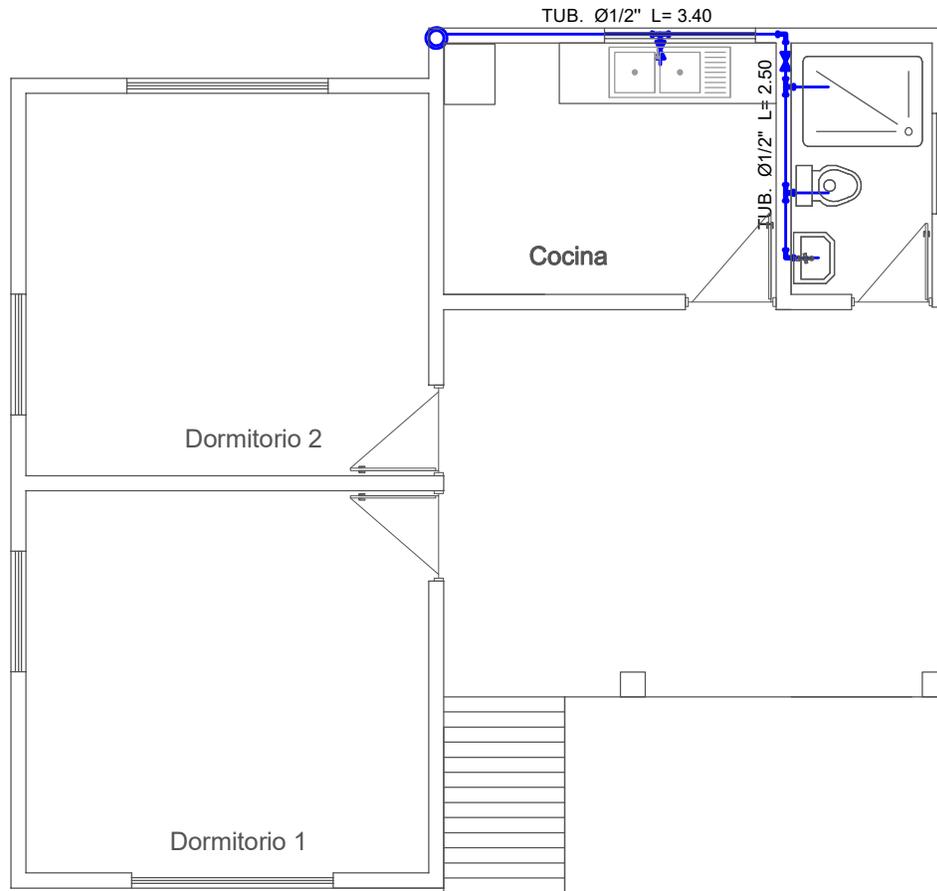

SIMBOLIA AGUA POTABLE Y SANITARIA

Lp.	LAVAPLATOS
Rp.	REGILLA DE PISO
Lv.	LAVAMANOS
I.	INODORO
C1	CAMARA DE INSPECCION
<u>Ø1/2"</u>	TUBO Ø1/2" AGUA FRIA
<u>TS PVCØ2"</u>	TUBO Ø 2" DESAGUE
<u>TS PVCØ4"</u>	TUBO Ø 4" DESAGUE

INSTALACION AGUA POTABLE




AGENCIA ESTATAL DE VIVIENDA	
NOMBRE DEL PROYECTO: PROYECTO DE VIVIENDA CUALITATIVA EN EL MUNICIPIO DE SHINAHOTA -FASE(XVIII) 2024- COCHABAMBA	
COMUNIDADES : VARIOS	MUNICIPIO : SHINAHOTA
PROVINCIA : TIRAQUE	DEPARTAMENTO : COCHABAMBA

DISEÑO ARQUITECTONICO :	REVISADO Y APROBADO :	FECHA : Gestión 2024
		SUPERFICIE : 67.93 m2
		ESCALA : 1:75
		LAMINA : 12 / 13

MODULO: RENOVACION

SIMBOLIA AGUA POTABLE Y SANITARIA


Lp.	LAVAPLATOS
Cr.	CAMARA DE REGISTRO
Rp.	REGILLA DE PISO
Lv.	LAVAMANOS
I.	INODORO
C1	CAMARA DE INSPECCION
$\varnothing 1/2"$	TUBO $\varnothing 1/2"$ AGUA FRIA
TS PVC $\varnothing 2"$	TUBO $\varnothing 2"$ DESAGUE
TS PVC $\varnothing 4"$	TUBO $\varnothing 4"$ DESAGUE

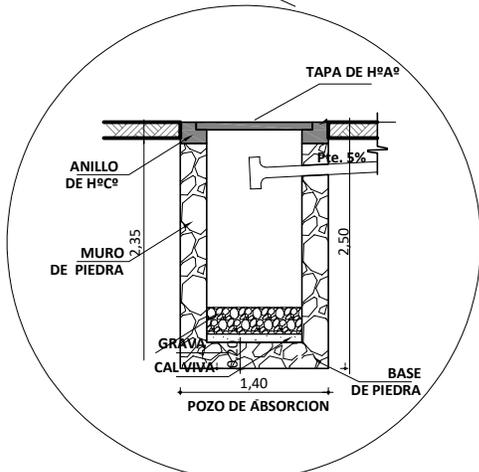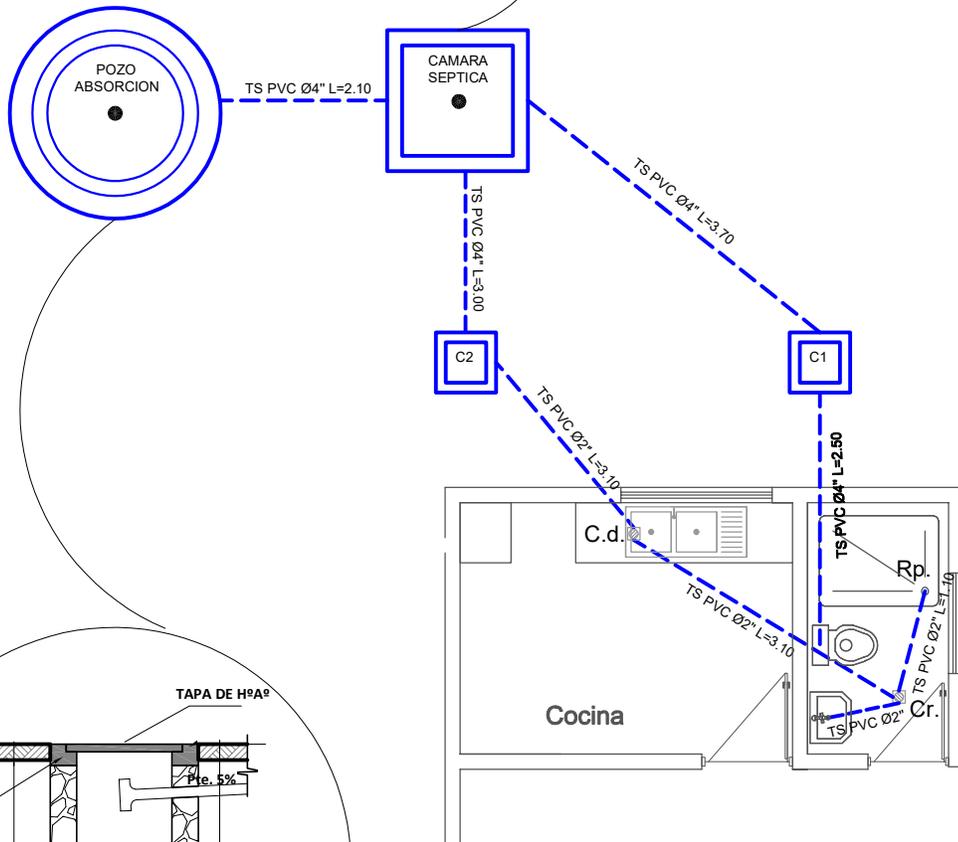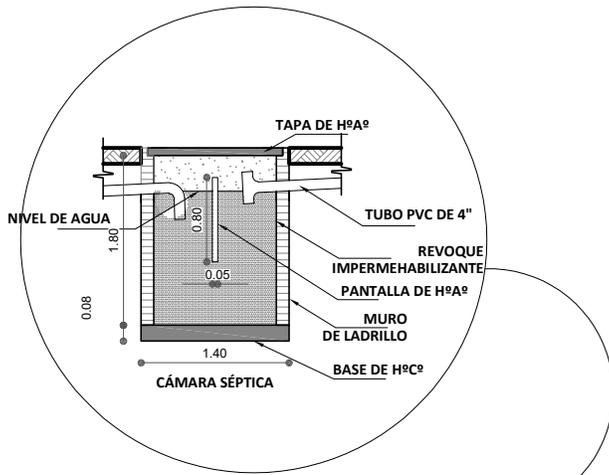

AGENCIA ESTATAL DE VIVIENDA	
NOMBRE DEL PROYECTO: PROYECTO DE VIVIENDA CUALITATIVA EN EL MUNICIPIO DE SHINAHOTA -FASE(XVIII) 2024- COCHABAMBA	
COMUNIDADES : VARIOS	MUNICIPIO : SHINAHOTA
PROVINCIA : TIRAQUE	DEPARTAMENTO : COCHABAMBA

DISEÑO ARQUITECTONICO :	REVISADO Y APROBADO :	FECHA : Gestión 2024
		SUPERFICIE : 67.93 m2
		ESCALA : 1:75
		LAMINA : 13 / 13


DETALLE: CONSTRUCTIVO

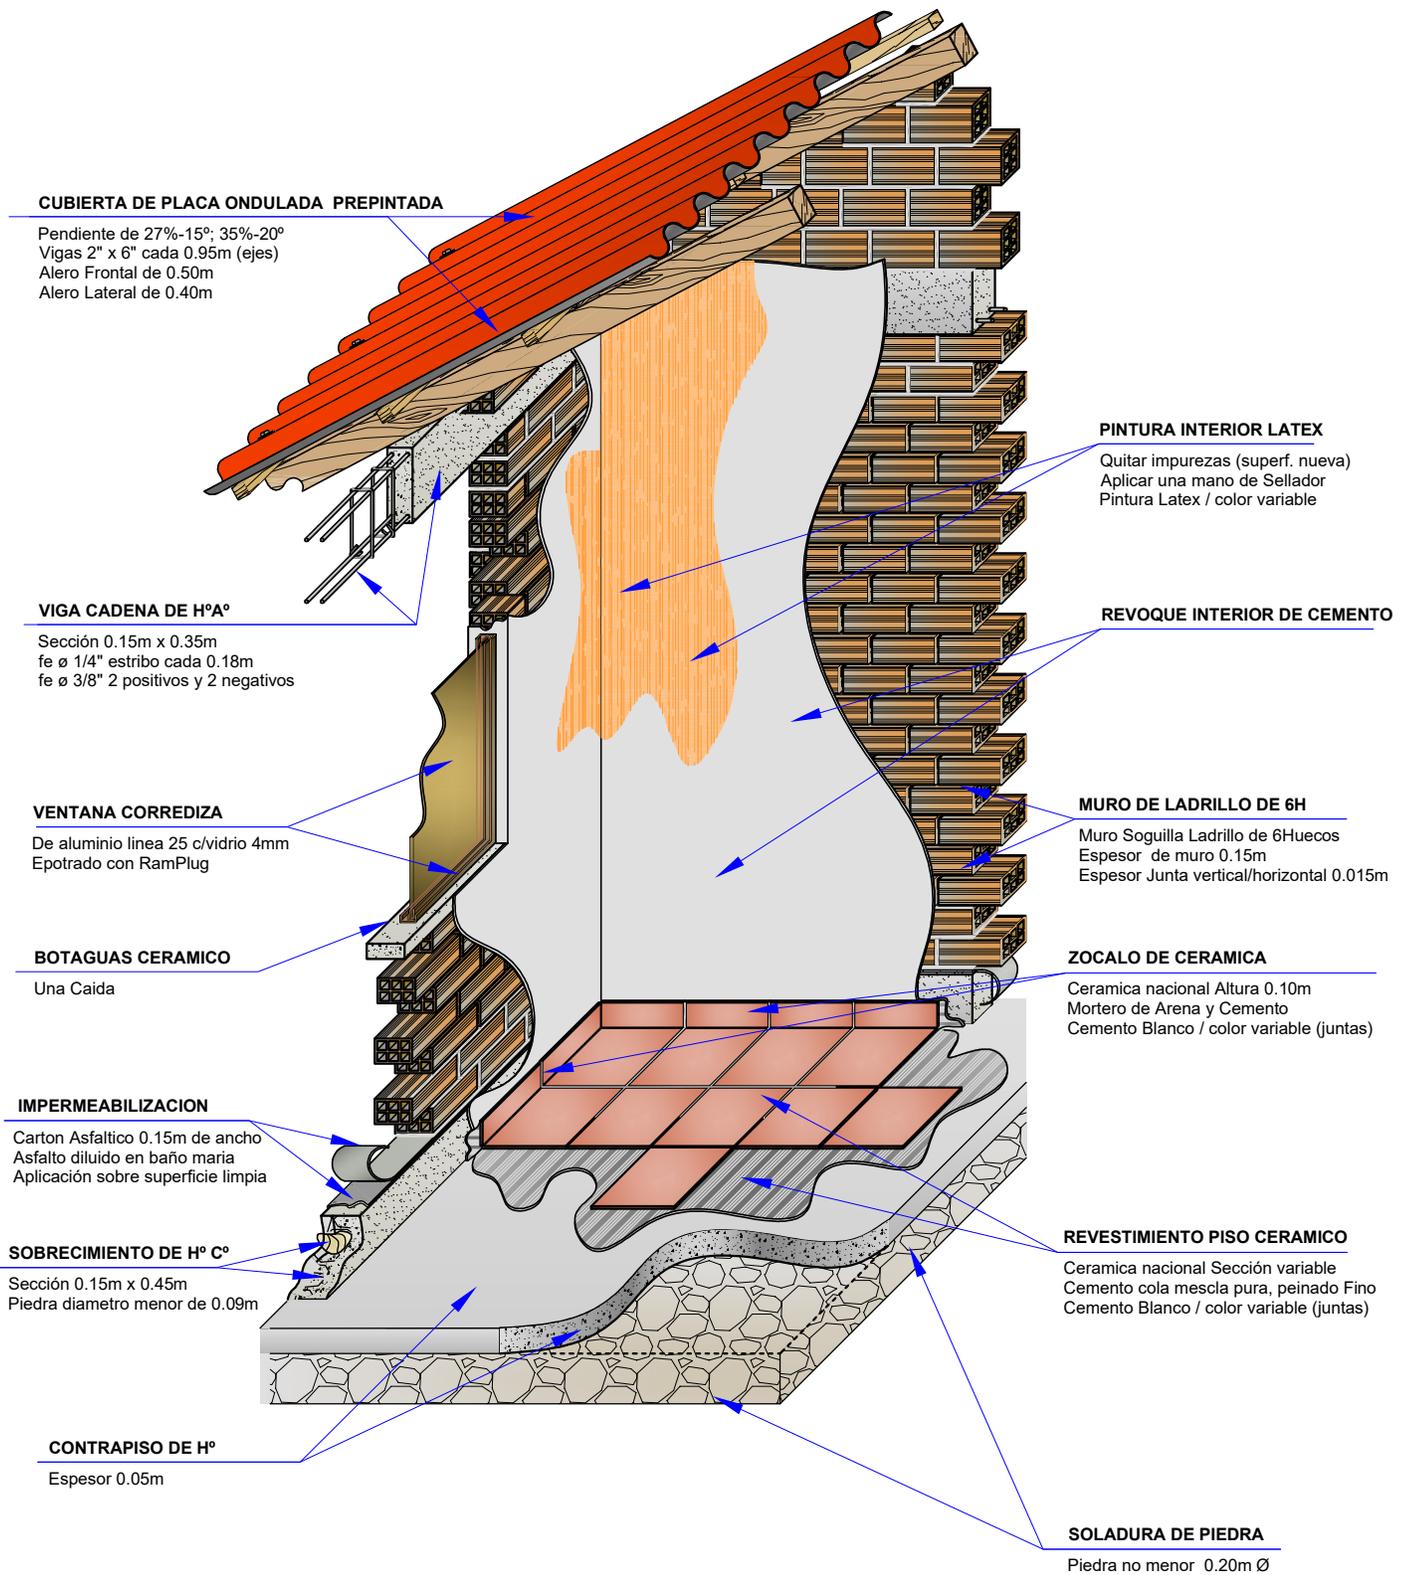

AGENCIA ESTATAL DE VIVIENDA	
NOMBRE DEL PROYECTO: PROYECTO DE VIVIENDA CUALITATIVA EN EL MUNICIPIO DE SHINAHOTA -FASE(XVIII) 2024- COCHABAMBA	
COMUNIDADES : VARIOS	MUNICIPIO : SHINAHOTA
PROVINCIA : TIRAQUE	DEPARTAMENTO : COCHABAMBA

DISEÑO ARQUITECTONICO :	REVISADO Y APROBADO :	FECHA : Gestión 2024
		SUPERFICIE :
		ESCALA : 1:75
		LAMINA : 1 / 15



DETALLE: CORTE DE BORDE

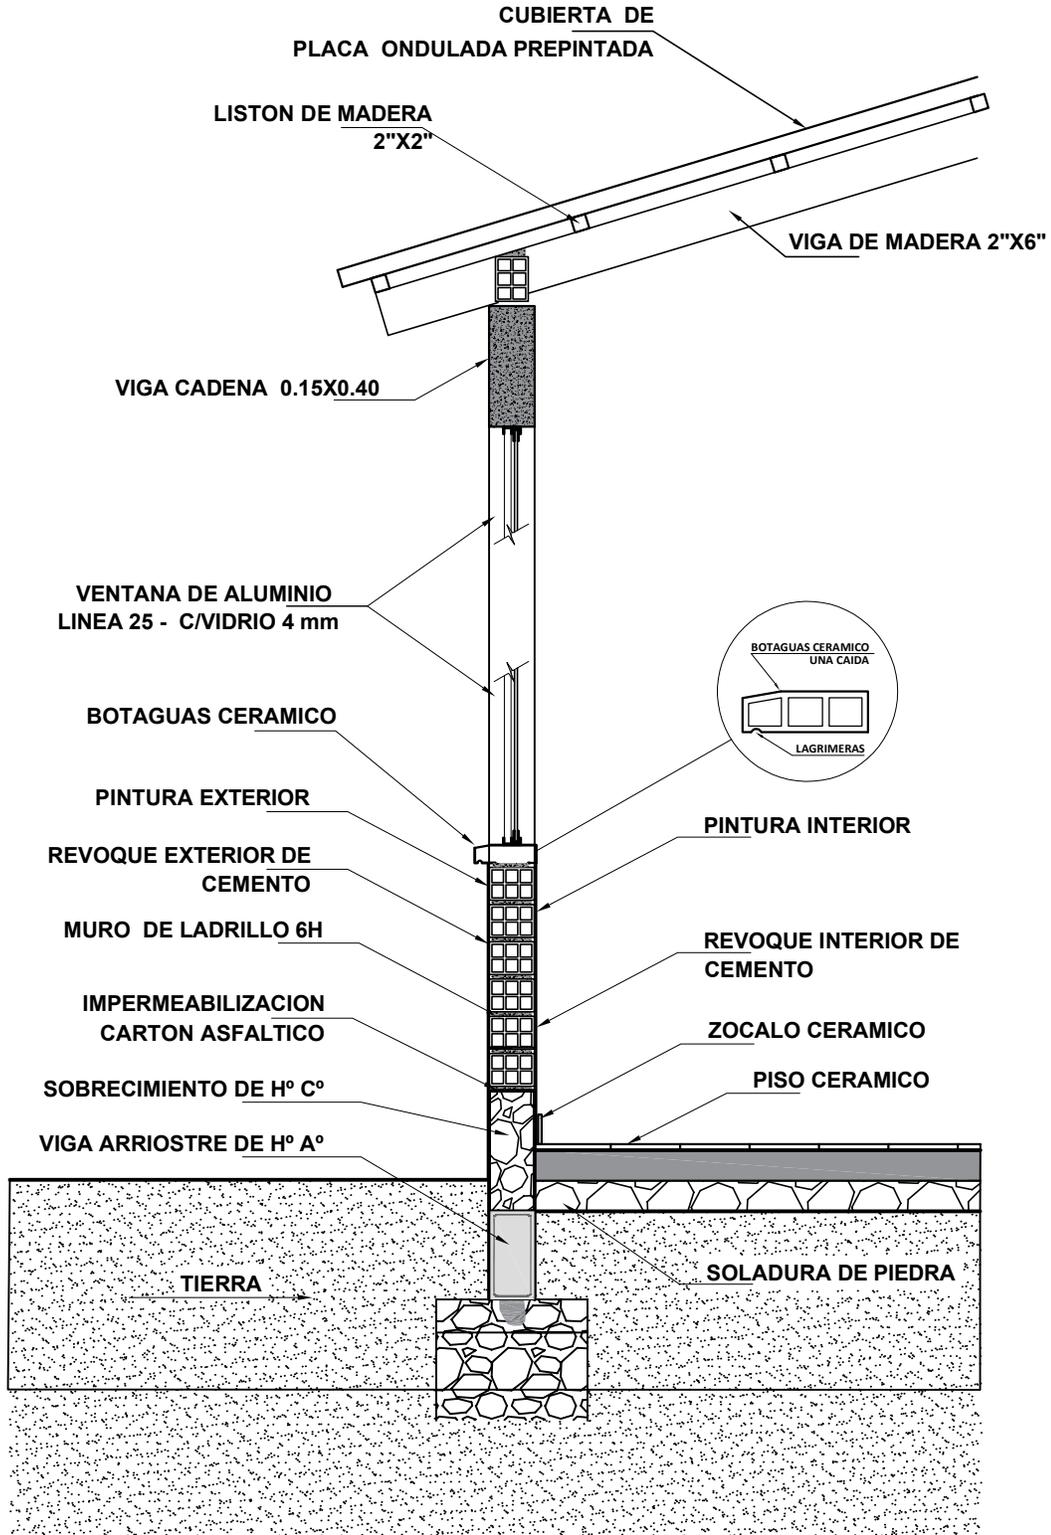

AGENCIA ESTATAL DE VIVIENDA	
NOMBRE DEL PROYECTO: PROYECTO DE VIVIENDA CUALITATIVA EN EL MUNICIPIO DE SHINAHOTA -FASE(XVIII) 2024- COCHABAMBA	
COMUNIDADES : VARIOS	MUNICIPIO : SHINAHOTA
PROVINCIA : TIRAQUE	DEPARTAMENTO : COCHABAMBA

DISEÑO ARQUITECTONICO :	REVISADO Y APROBADO :	FECHA : Gestión 2024
		SUPERFICIE :
		ESCALA : 1:75
		LAMINA : 2 / 15


DETALLE: MESON DE H°A°

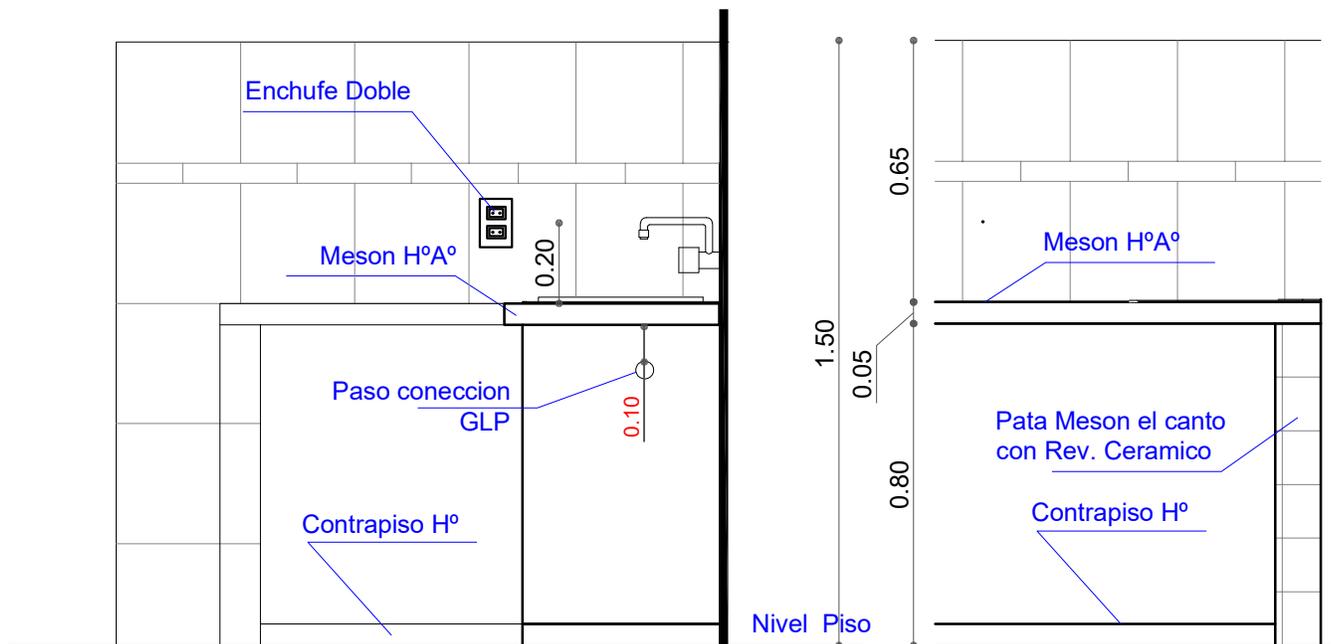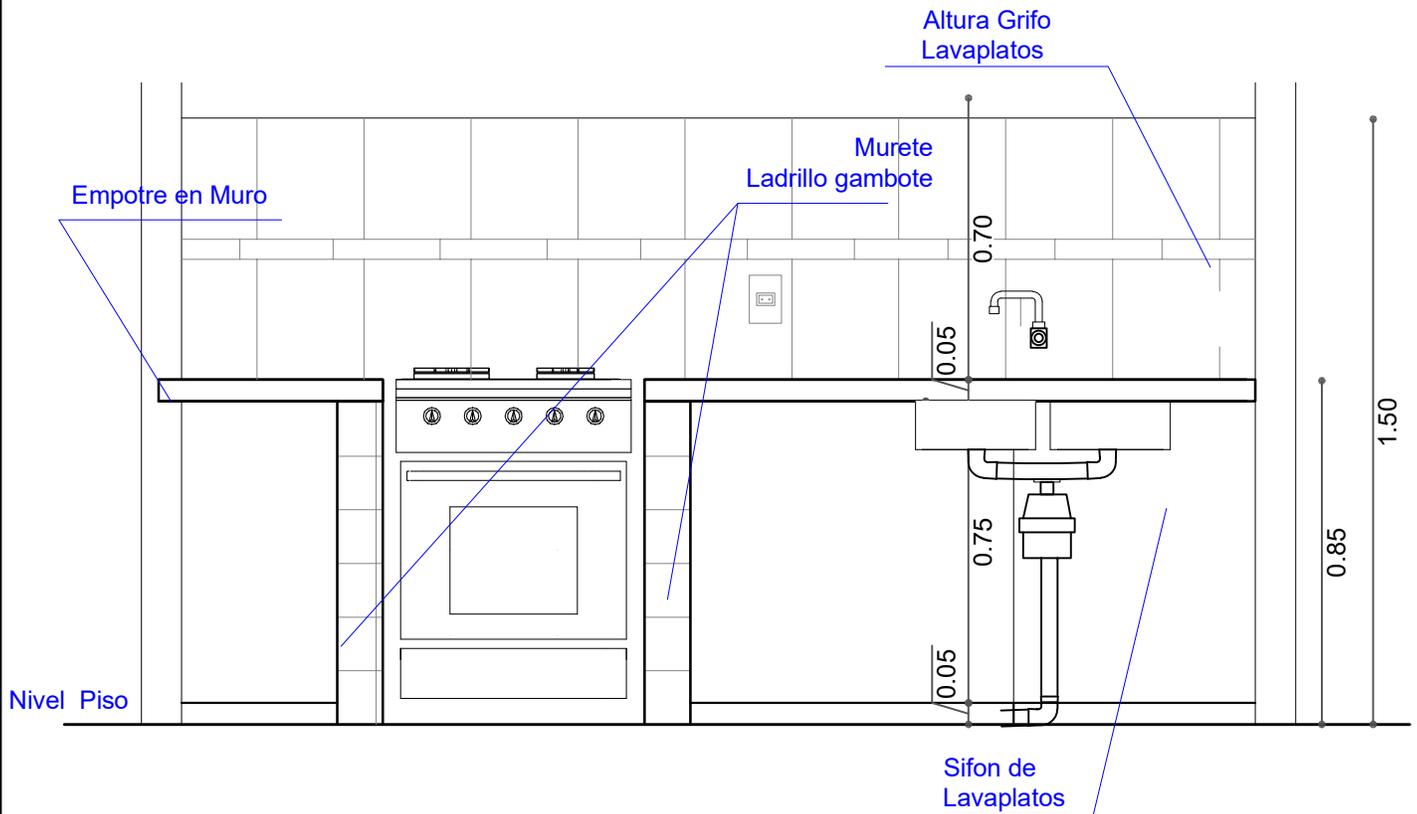

AGENCIA ESTATAL DE VIVIENDA	
NOMBRE DEL PROYECTO: PROYECTO DE VIVIENDA CUALITATIVA EN EL MUNICIPIO DE SHINAHOTA -FASE(XVIII) 2024- COCHABAMBA	
COMUNIDADES : VARIOS	MUNICIPIO : SHINAHOTA
PROVINCIA : TIRAQUE	DEPARTAMENTO : COCHABAMBA

DISEÑO ARQUITECTONICO :	REVISADO Y APROBADO :	FECHA : Gestión 2024
		SUPERFICIE :
		ESCALA : 1:25
		LAMINA : 3 / 15


DETALLE: CAMARA SEPTICA Y POZO DE ABSORCION

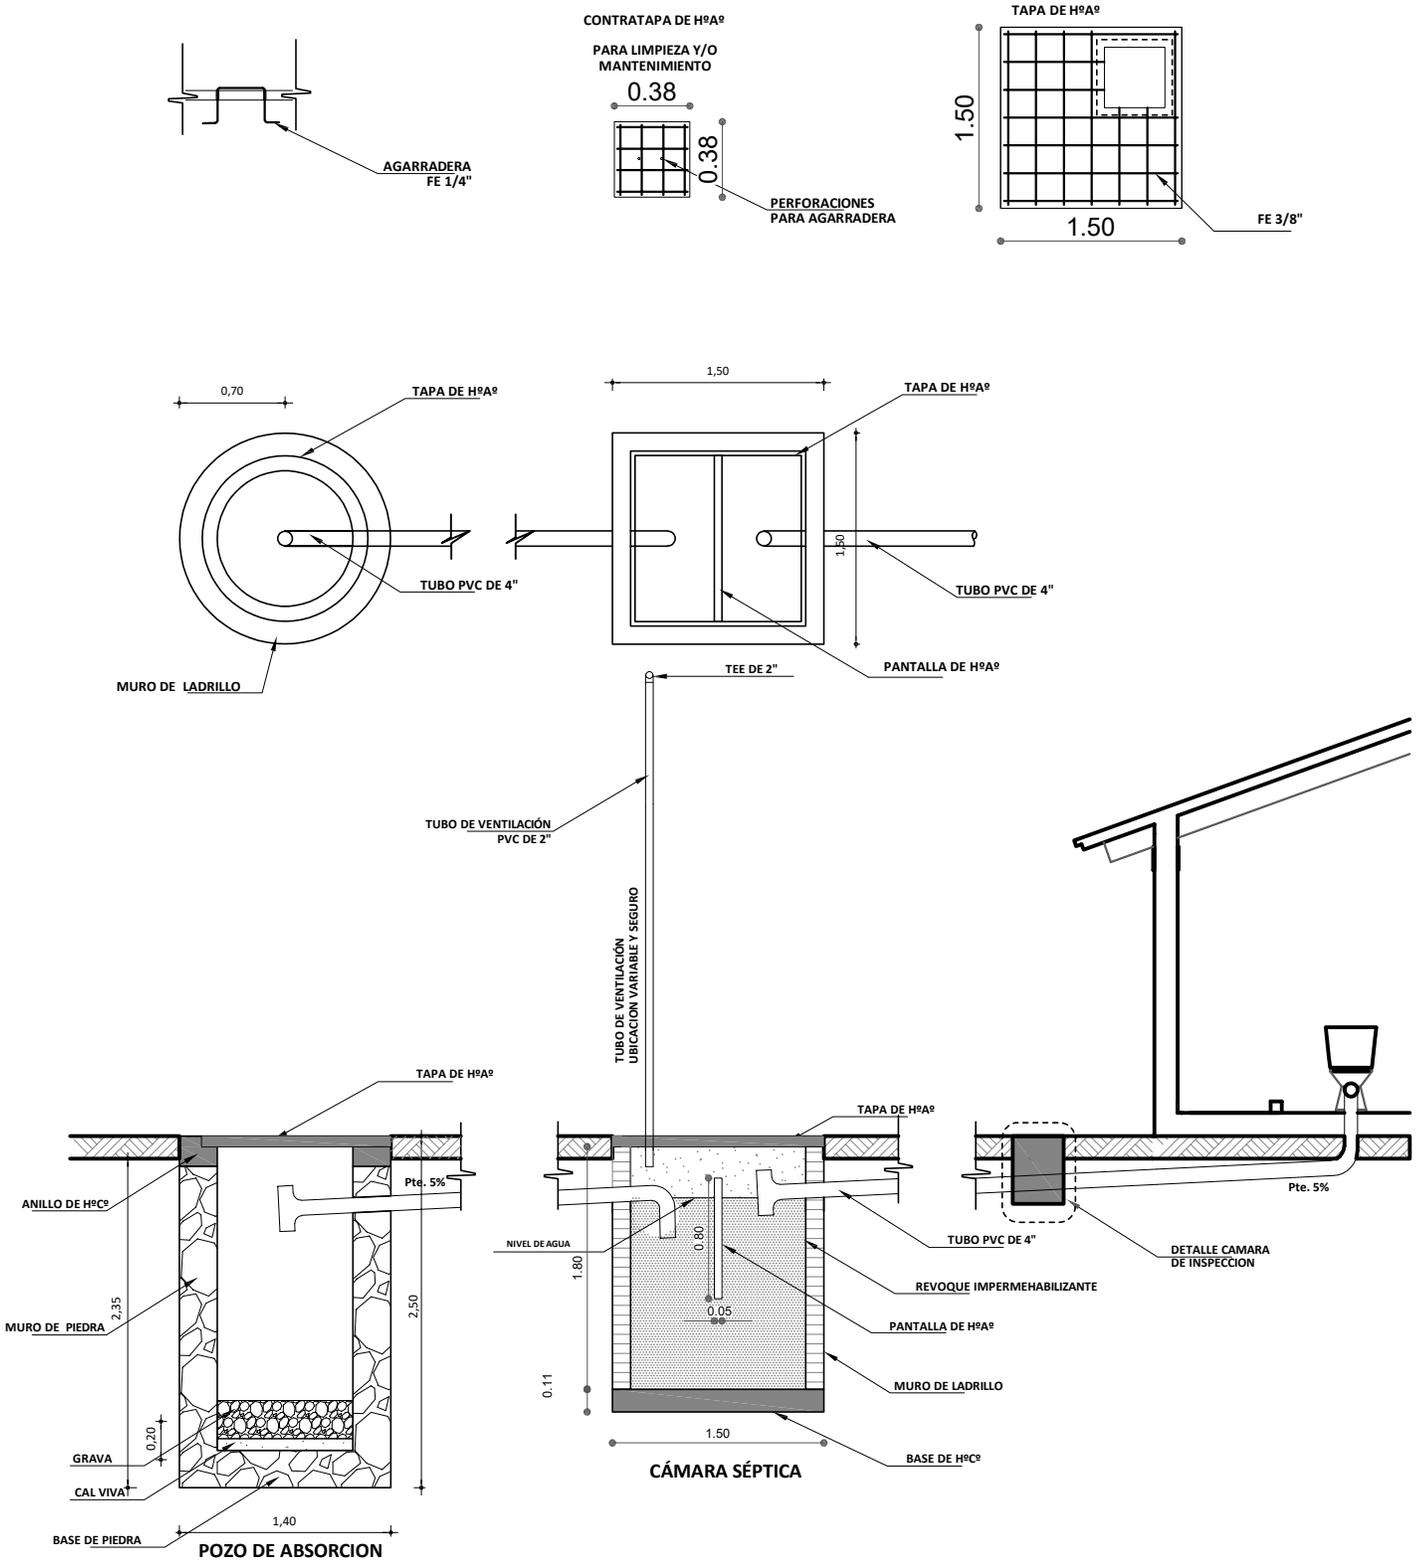

AGENCIA ESTATAL DE VIVIENDA	
NOMBRE DEL PROYECTO: PROYECTO DE VIVIENDA CUALITATIVA EN EL MUNICIPIO DE SHINAHOTA -FASE(XVIII) 2024- COCHABAMBA	
COMUNIDADES : VARIOS	MUNICIPIO : SHINAHOTA
PROVINCIA : TIRAQUE	DEPARTAMENTO : COCHABAMBA

DISEÑO ARQUITECTONICO :	REVISADO Y APROBADO :	FECHA : Gestión 2024
		SUPERFICIE :
		ESCALA : 1:50
		LAMINA : 5 / 15



DETALLE HORMIGON ARMADO

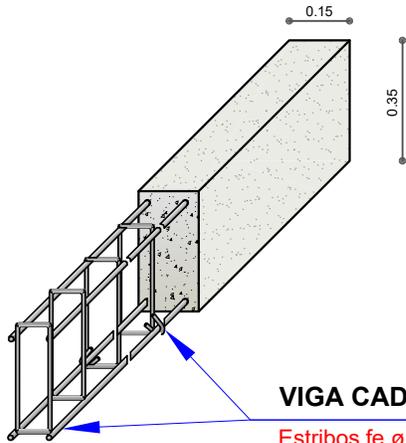

VIGA CADENA DE H°A°

Estribos $\text{fe } \varnothing 1/4"$ cada 0.15 m a 0.80 m de cada extremo y cada 0.18 m en la parte central de la Viga.

DETALLE VIGA CADENA DE H° A°

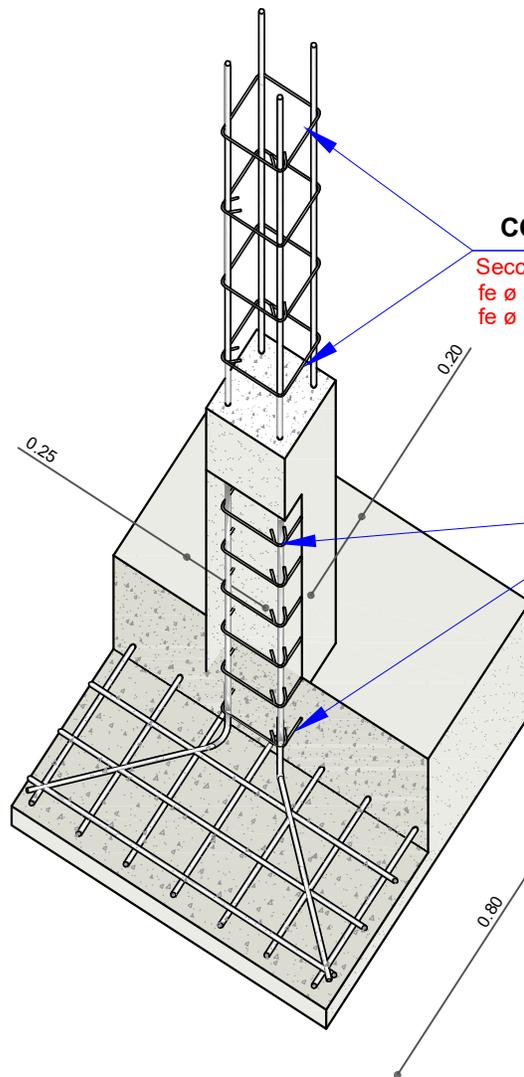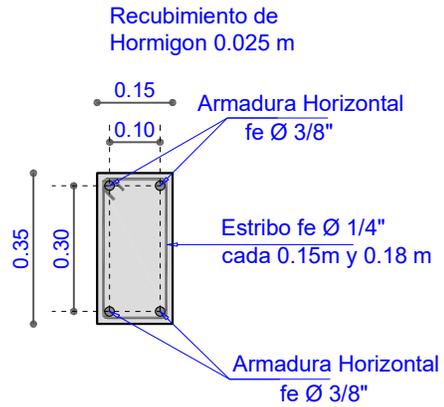

ESC. :1:20 COLUMNA DE H°A°



Sección 0.20m x 0.20m
 $\text{fe } \varnothing 1/4"$ estribo cada 0.20 m
 $\text{fe } \varnothing 1/2"$ 4 barras

ESTRIBOS $\text{fe } \varnothing 1/4"$ cada 0.15 m
Hasta 0.8 m desde la parrilla de fundación y 0.80 m antes de la viga cadena.

AGENCIA ESTATAL DE VIVIENDA	
NOMBRE DEL PROYECTO: PROYECTO DE VIVIENDA CUALITATIVA EN EL MUNICIPIO DE SHINAHOTA -FASE(XVIII) 2024- COCHABAMBA	
COMUNIDADES : VARIOS	MUNICIPIO : SHINAHOTA
PROVINCIA : TIRAQUE	DEPARTAMENTO : COCHABAMBA

DISEÑO ARQUITECTONICO :	REVISADO Y APROBADO :	FECHA : Gestión 2024
		SUPERFICIE :
		ESCALA : 1:25
		LAMINA : 6 / 15


DETALLE: ACCESORIOS BAÑO

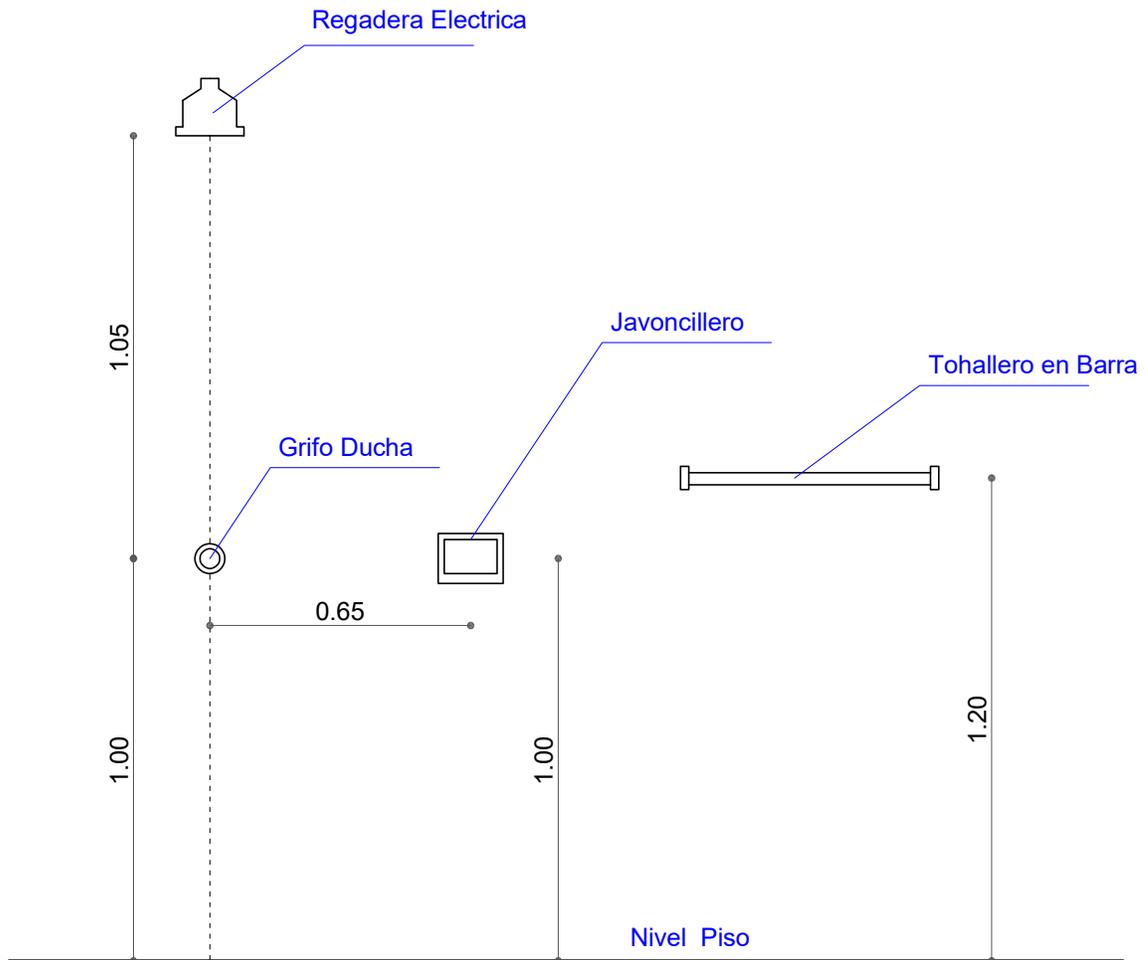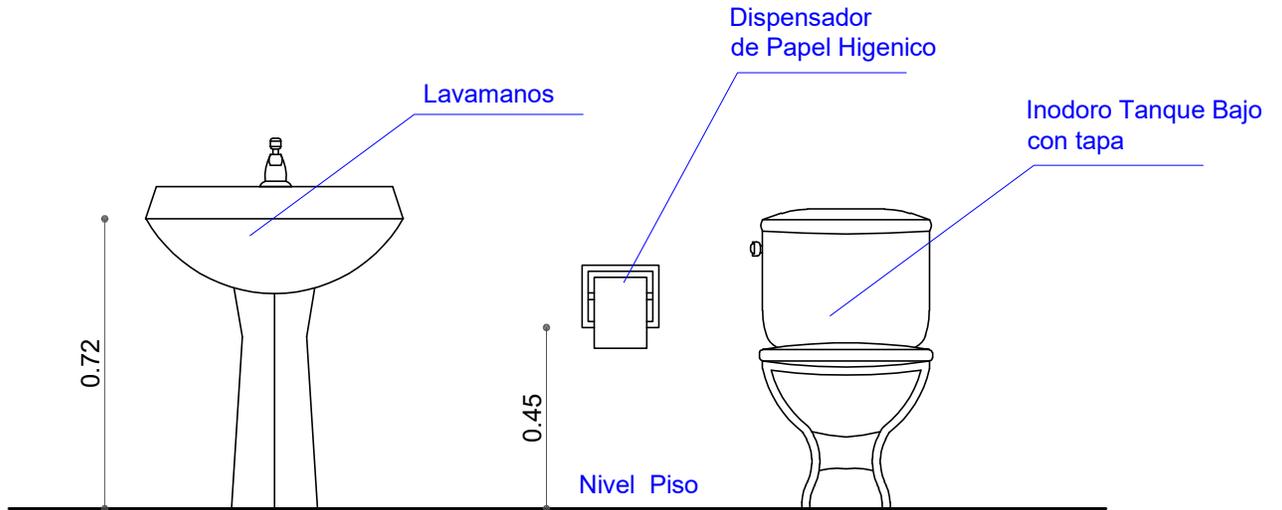

AGENCIA ESTATAL DE VIVIENDA	
NOMBRE DEL PROYECTO: PROYECTO DE VIVIENDA CUALITATIVA EN EL MUNICIPIO DE SHINAHOTA -FASE(XVIII) 2024- COCHABAMBA	
COMUNIDADES : VARIOS	MUNICIPIO : SHINAHOTA
PROVINCIA : TIRAQUE	DEPARTAMENTO : COCHABAMBA

DISEÑO ARQUITECTONICO :	REVISADO Y APROBADO :	FECHA : Gestión 2024
		SUPERFICIE :
		ESCALA : 1:25
		LAMINA : 7 / 15


DETALLE: ACCESOS DE AGUA

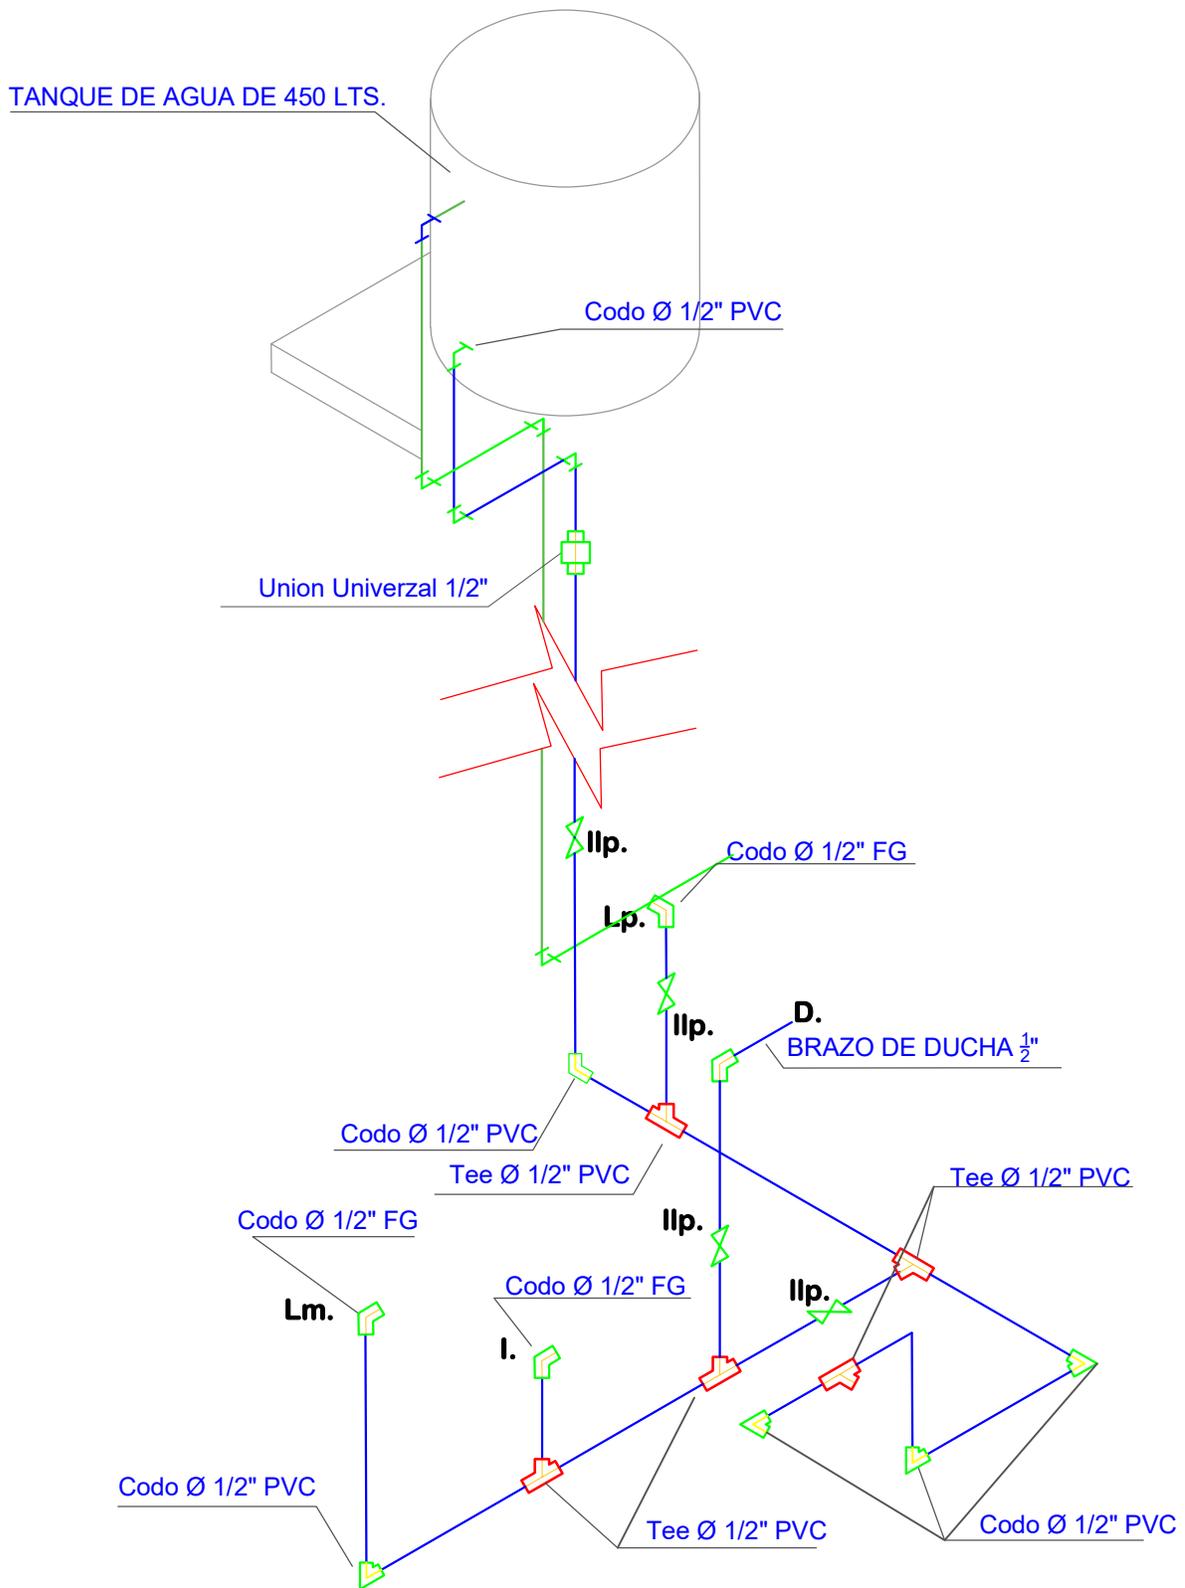

AGENCIA ESTATAL DE VIVIENDA	
NOMBRE DEL PROYECTO: PROYECTO DE VIVIENDA CUALITATIVA EN EL MUNICIPIO DE SHINAHOTA -FASE(XVIII) 2024- COCHABAMBA	
COMUNIDADES : VARIOS	MUNICIPIO : SHINAHOTA
PROVINCIA : TIRAQUE	DEPARTAMENTO : COCHABAMBA

DISEÑO ARQUITECTONICO :	REVISADO Y APROBADO :	FECHA : Gestión 2024
		SUPERFICIE :
		ESCALA : 1:25
		LAMINA : 8 / 15



DETALLE: INSTALACION INODORO

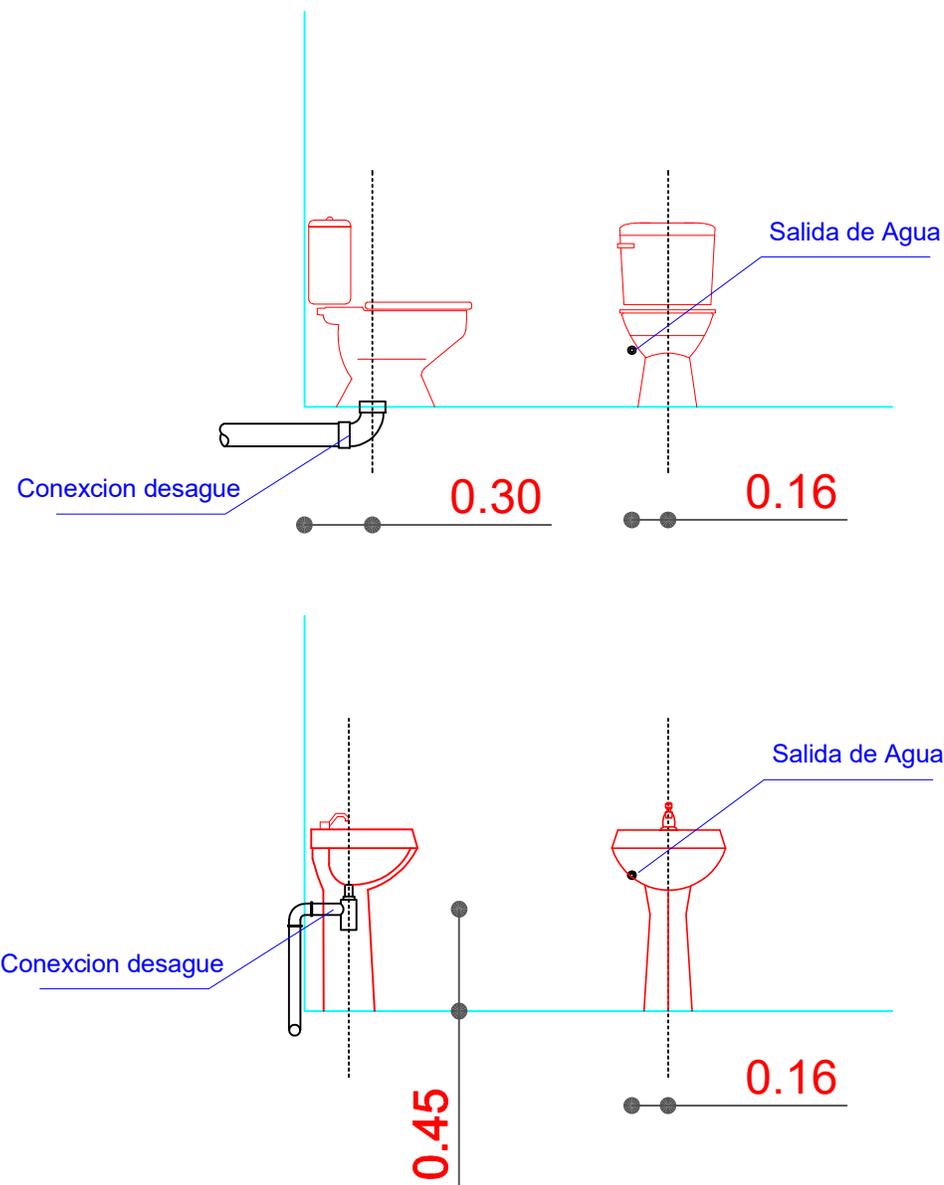

AGENCIA ESTATAL DE VIVIENDA	
NOMBRE DEL PROYECTO: PROYECTO DE VIVIENDA CUALITATIVA EN EL MUNICIPIO DE SHINAHOTA -FASE(XVIII) 2024- COCHABAMBA	
COMUNIDADES : VARIOS	MUNICIPIO : SHINAHOTA
PROVINCIA : TIRAQUE	DEPARTAMENTO : COCHABAMBA

DISEÑO ARQUITECTONICO :	REVISADO Y APROBADO :	FECHA : Gestión 2024
		SUPERFICIE :
		ESCALA : 1:25
		LAMINA : 9 / 15

DETALLE: INSTALACION ELECTRICA

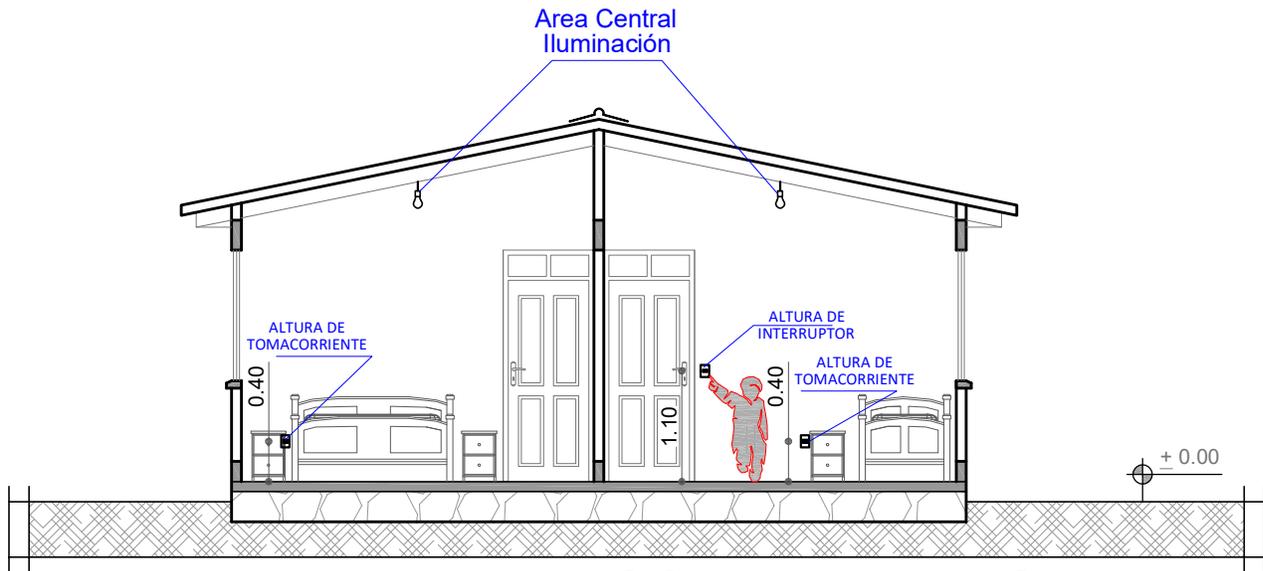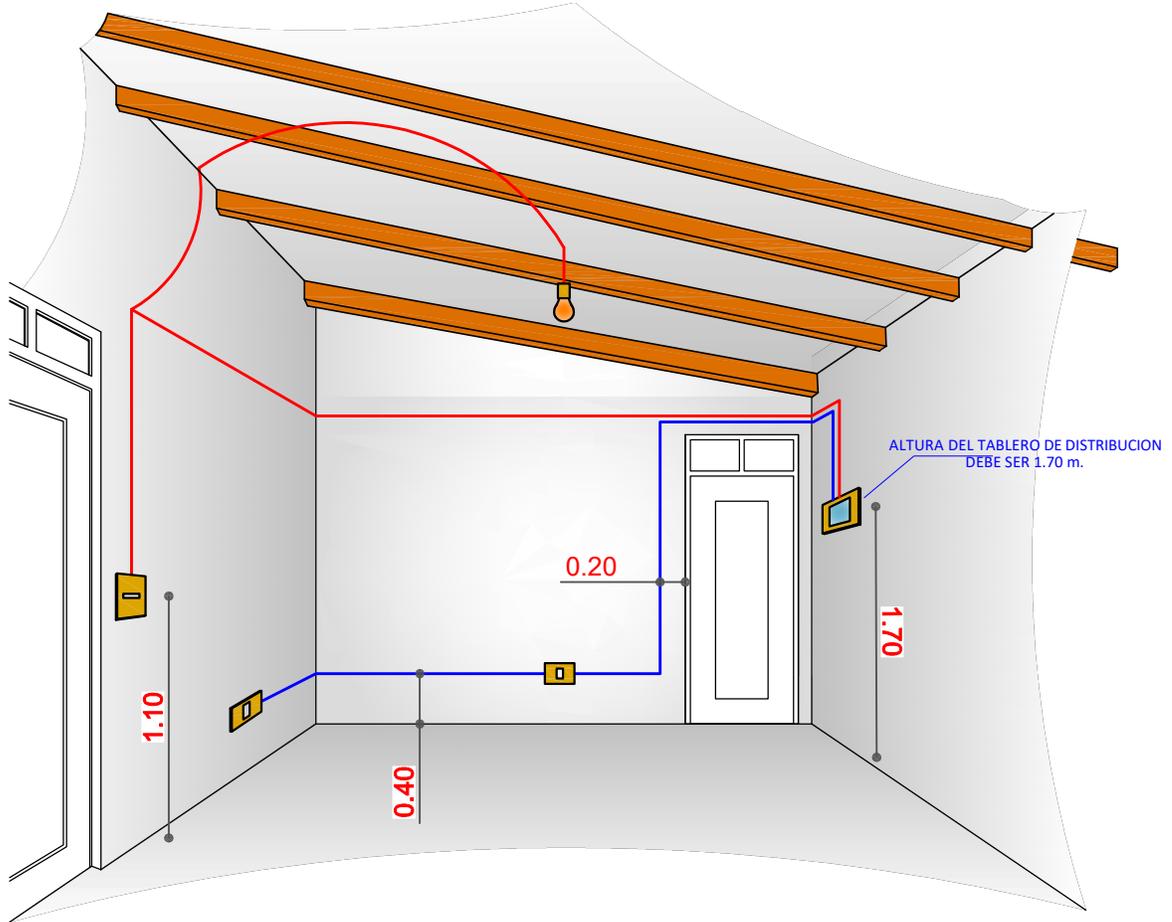


CORTE REFERENCIAL

AGENCIA ESTATAL DE VIVIENDA	
NOMBRE DEL PROYECTO: PROYECTO DE VIVIENDA CUALITATIVA EN EL MUNICIPIO DE SHINAHOTA -FASE(XVIII) 2024- COCHABAMBA	
COMUNIDADES : VARIOS	MUNICIPIO : SHINAHOTA
PROVINCIA : TIRAQUE	DEPARTAMENTO : COCHABAMBA

DISEÑO ARQUITECTONICO :	REVISADO Y APROBADO :	FECHA : Gestión 2024
		SUPERFICIE :
		ESCALA : 1:25
		LAMINA : 10 / 15


DETALLE: INSTALACION ELECTRICA (DUCHA)

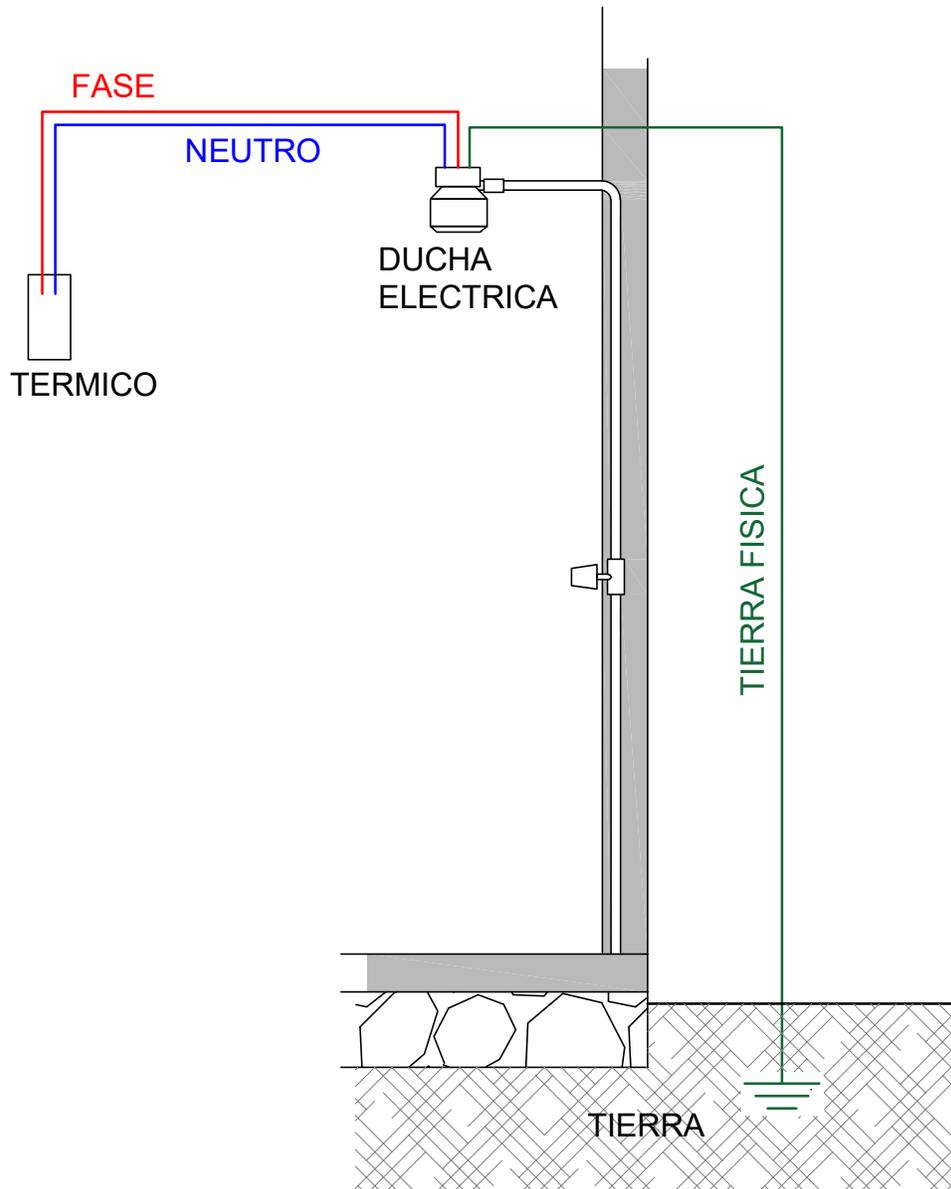

AGENCIA ESTATAL DE VIVIENDA	
NOMBRE DEL PROYECTO: PROYECTO DE VIVIENDA CUALITATIVA EN EL MUNICIPIO DE SHINAHOTA -FASE(XVIII) 2024- COCHABAMBA	
COMUNIDADES : VARIOS	MUNICIPIO : SHINAHOTA
PROVINCIA : TIRAQUE	DEPARTAMENTO : COCHABAMBA


DISEÑO ARQUITECTONICO :	REVISADO Y APROBADO :	FECHA : Gestión 2024
		SUPERFICIE :
		ESCALA : 1:25
		LAMINA : 11 / 15

DETALLE: VENTANAS

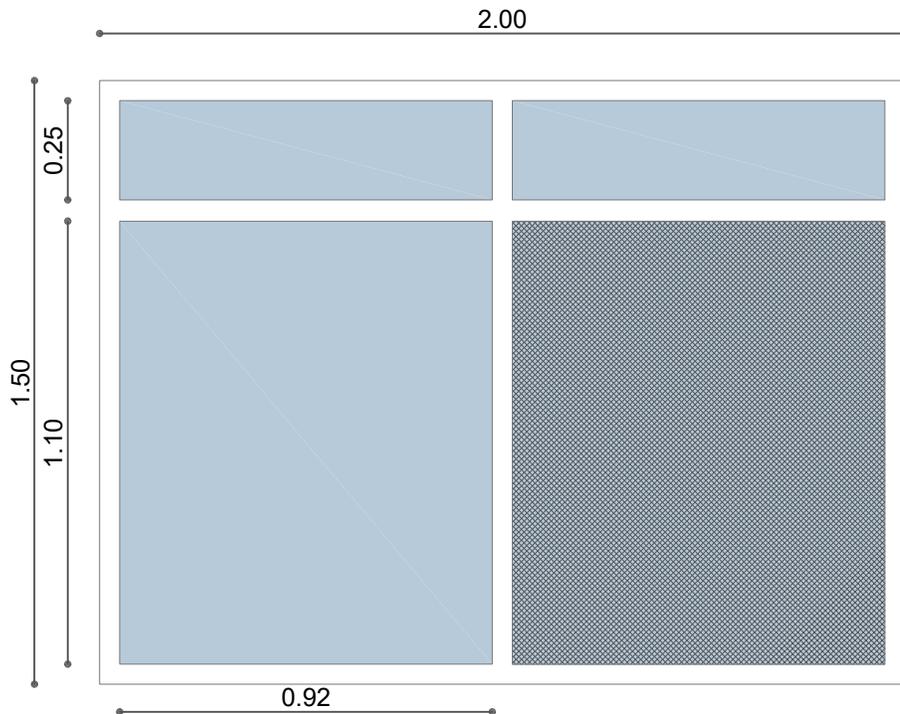


VENTANA PARA DORMITORIOS

- 1.- VENTANA DE ALUMINIO LINEA 25 + ACCESORIOS
- 2.- VIDRIO 4MM
- 3.- MARCO DE ALUMINIO LINEA 20 C/MALLA MILIMETRICA

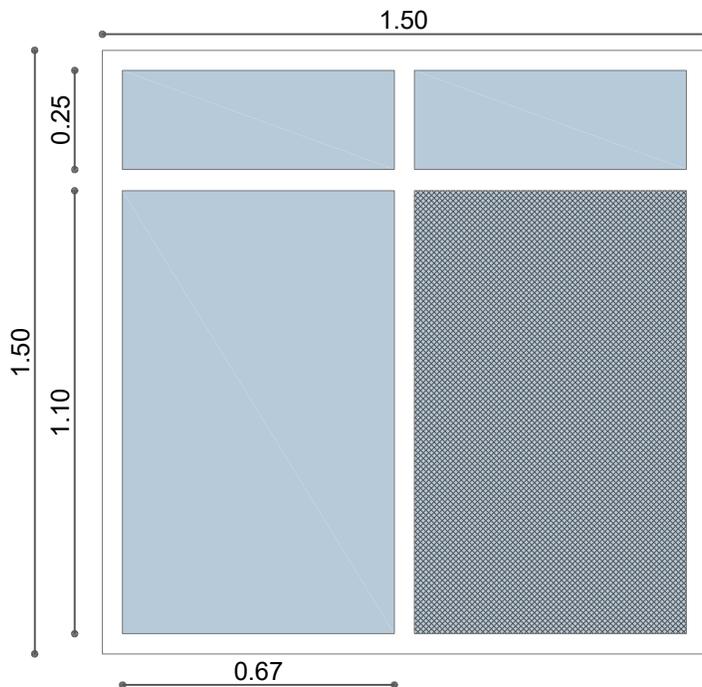

VENTANA PARA COCINA

- 1.- VENTANA DE ALUMINIO LINEA 25 + ACCESORIOS
- 2.- VIDRIO 4MM
- 3.- MARCO DE ALUMINIO LINEA 20 C/MALLA MILIMETRICA

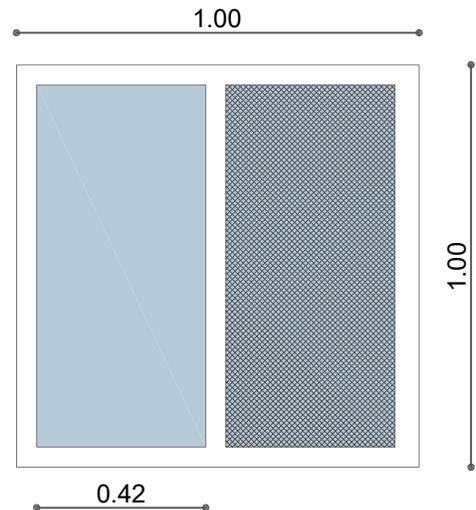


VENTANA PARA BAÑO

- 1.- VENTANA DE ALUMINIO LINEA 25 + ACCESORIOS
- 2.- VIDRIO 4MM
- 3.- MARCO DE ALUMINIO LINEA 20 C/MALLA MILIMETRICA

AGENCIA ESTATAL DE VIVIENDA	
NOMBRE DEL PROYECTO: PROYECTO DE VIVIENDA CUALITATIVA EN EL MUNICIPIO DE SHINAHOTA -FASE(XVIII) 2024- COCHABAMBA	
COMUNIDADES : VARIOS	MUNICIPIO : SHINAHOTA
PROVINCIA : TIRAQUE	DEPARTAMENTO : COCHABAMBA

DISEÑO ARQUITECTONICO :	REVISADO Y APROBADO :	FECHA : Gestión 2024
		SUPERFICIE :
		ESCALA : 1:25
		LAMINA : 12 / 15

DETALLE: VENTANA DE ALUMINIO

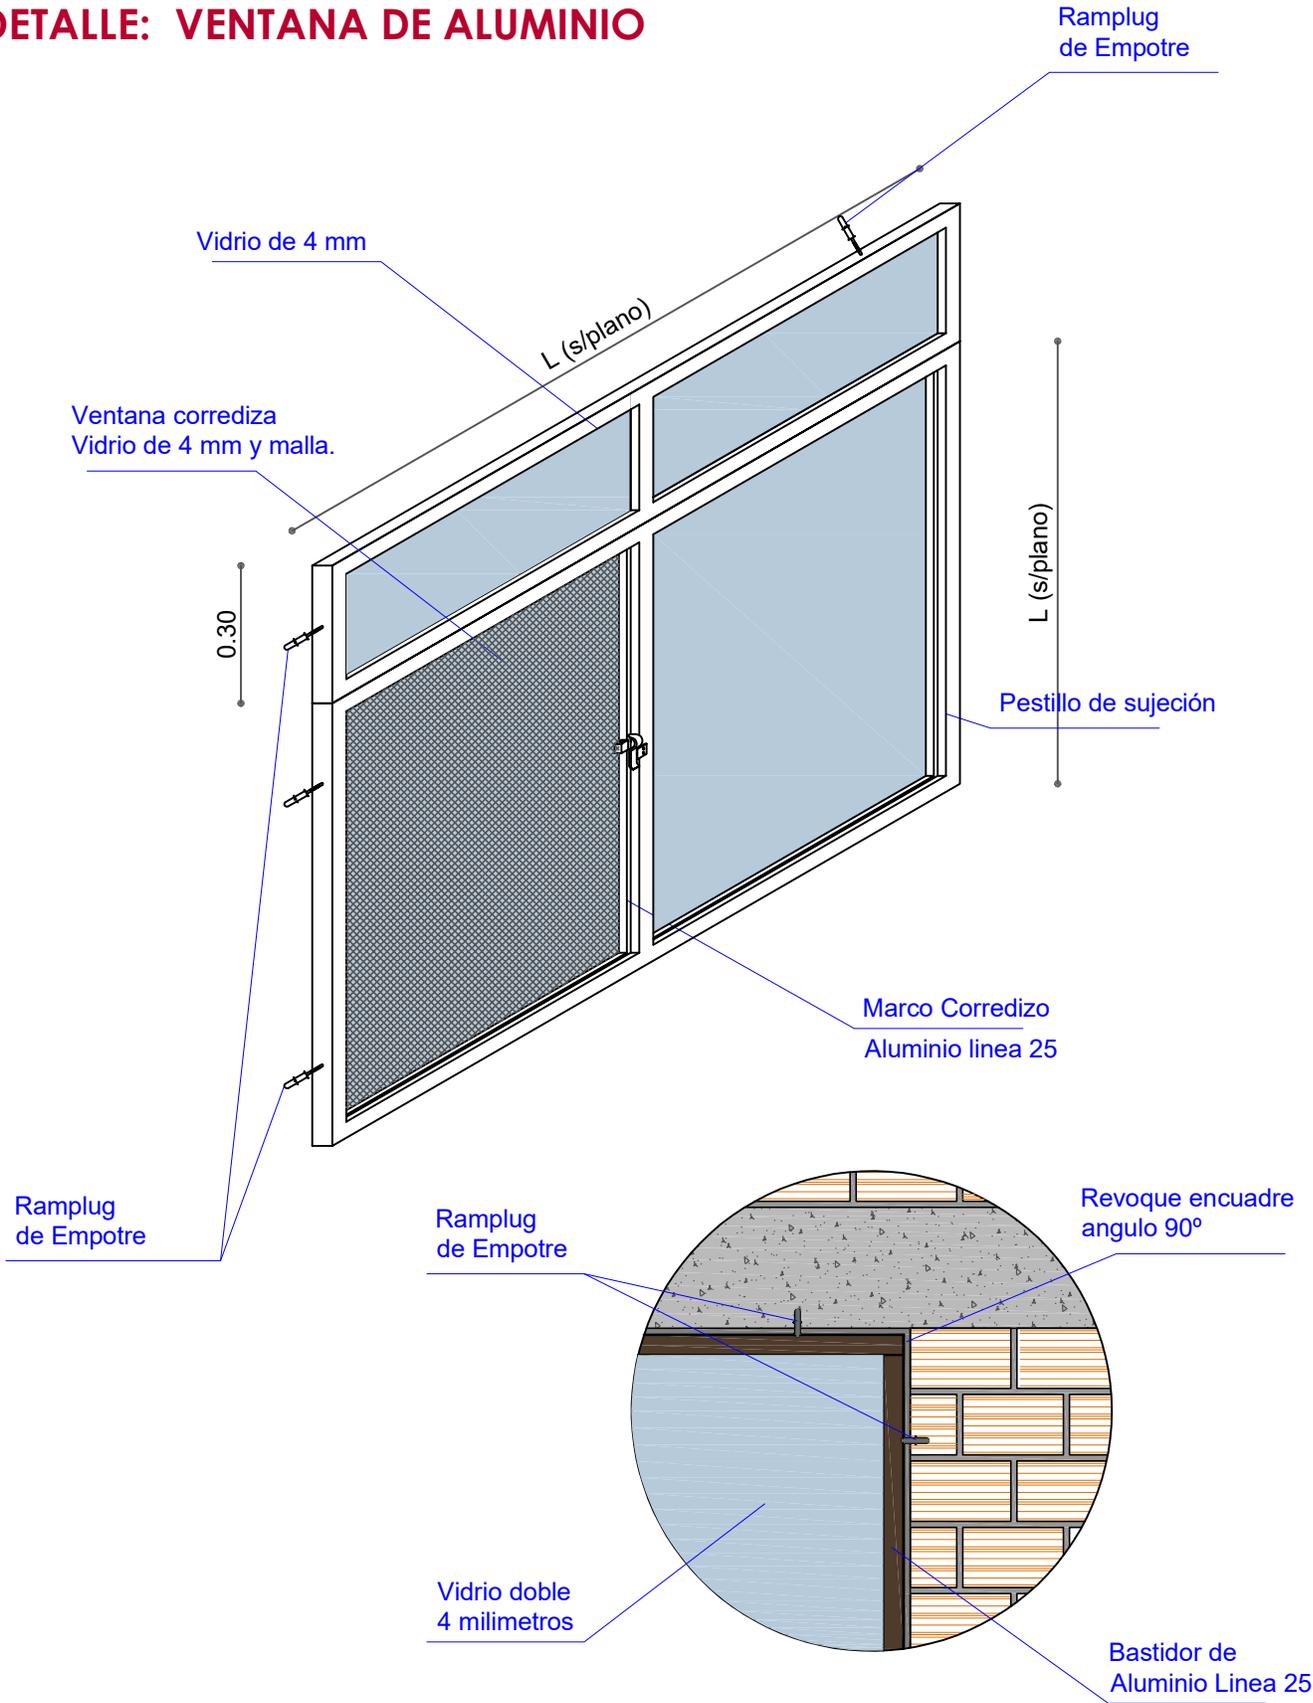



AGENCIA ESTATAL DE VIVIENDA	
NOMBRE DEL PROYECTO: PROYECTO DE VIVIENDA CUALITATIVA EN EL MUNICIPIO DE SHINAHOTA -FASE(XVIII) 2024- COCHABAMBA	
COMUNIDADES : VARIOS	MUNICIPIO : SHINAHOTA
PROVINCIA : TIRAQUE	DEPARTAMENTO : COCHABAMBA

DISEÑO ARQUITECTONICO :	REVISADO Y APROBADO :	FECHA : Gestión 2024
		SUPERFICIE :
		ESCALA : 1:25
		LAMINA : 13 / 15

DETALLE: PUERTAS

PUERTA PARA DORMITORIO, COCINA


- 1.- MARCO DE PERFIL DE ALUMINIO LINEA 35
- 2.- PUERTA DE PERFIL DE ALUMINIO LINEA 35
- 3.- CHAPA EXTERIOR Y BISAGRAS
- 4.- TRAGALUZ MALLA MILIMETRICA

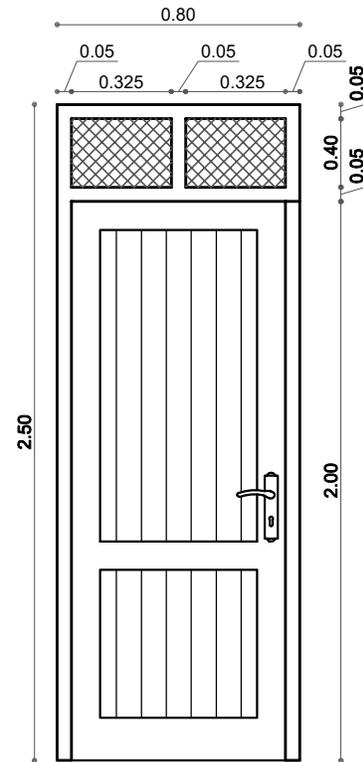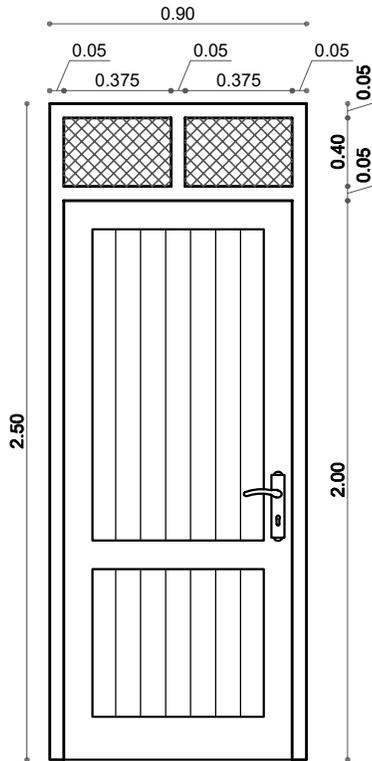

AGENCIA ESTATAL DE VIVIENDA	
NOMBRE DEL PROYECTO: PROYECTO DE VIVIENDA CUALITATIVA EN EL MUNICIPIO DE SHINAHOTA -FASE(XVIII) 2024- COCHABAMBA	
COMUNIDADES : VARIOS	MUNICIPIO : SHINAHOTA
PROVINCIA : TIRAQUE	DEPARTAMENTO : COCHABAMBA

DISEÑO ARQUITECTONICO :	REVISADO Y APROBADO :	FECHA : Gestión 2024
		SUPERFICIE :
		ESCALA : 1:25
		LAMINA : 14 / 15


DETALLE: PUERTAS

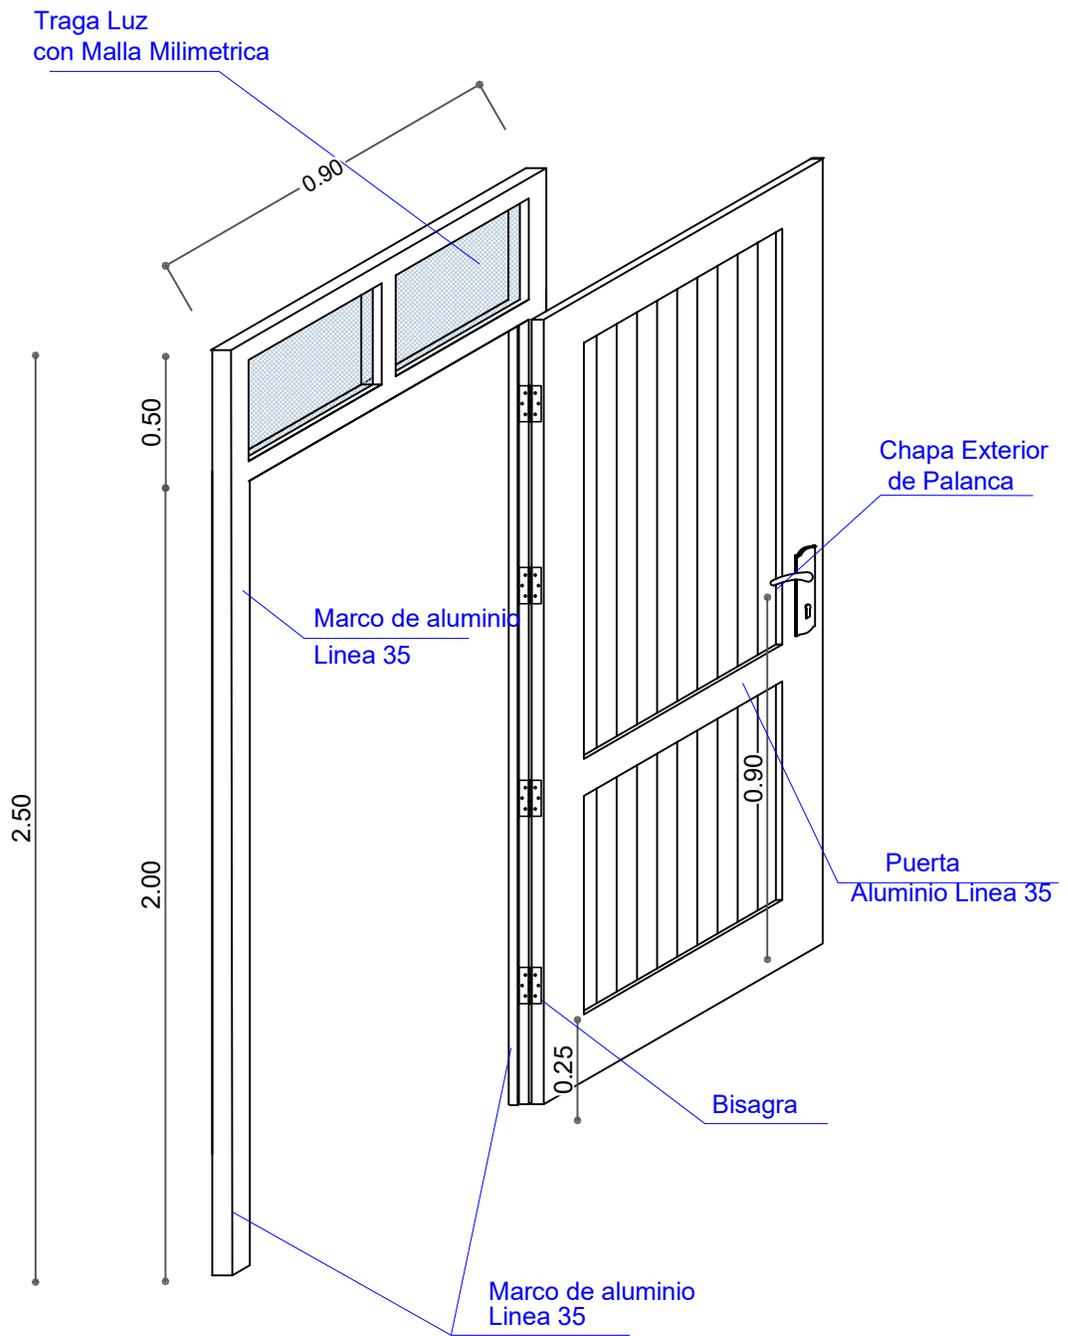

AGENCIA ESTATAL DE VIVIENDA	
NOMBRE DEL PROYECTO: PROYECTO DE VIVIENDA CUALITATIVA EN EL MUNICIPIO DE SHINAHOTA -FASE(XVIII) 2024- COCHABAMBA	
COMUNIDADES : VARIOS	MUNICIPIO : SHINAHOTA
PROVINCIA : TIRAQUE	DEPARTAMENTO : COCHABAMBA

DISEÑO ARQUITECTONICO :	REVISADO Y APROBADO :	FECHA : Gestión 2024
		SUPERFICIE :
		ESCALA : 1:25
		LAMINA : 15 / 15


MODULO: MEJORAMIENTO DE DORMITORIO

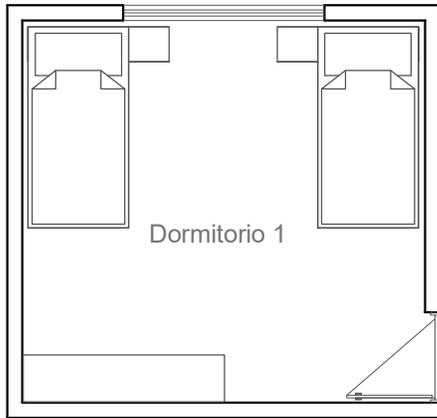

MEJORAMIENTO DORMITORIO

- 1 REVOQUE INTERIOR DE CEMENTO
- 2 PISO DE CERAMICA C/CEMENTO COLA
- 3 ZOCALO DE CERAMICA C/CEMENTO COLA
- 4 PROVISION Y COLOCADO VENTANA DE ALUMINIO LINEA 25 C/VIDRIO 4 MM Y ACCESORIOS
- 5 REVOQUE EXTERIOR DE CEMENTO
- 6 PINTURA INTERIOR LATEX
- 7 PINTURA EXTERIOR LATEX
- 8 INSTALACION ELECTRICA (PUNTO DE ILUMINACION FOCO LED 18W)
- 9 INSTALACION ELECTRICA (PUNTO TOMACORRIENTE SIMPLE)
- 10 INSTALACION ELECTRICA (PUNTO TOMACORRIENTE DOBLE)
- 11 LIMPIEZA GENERAL

PLANTA AMOBLADA

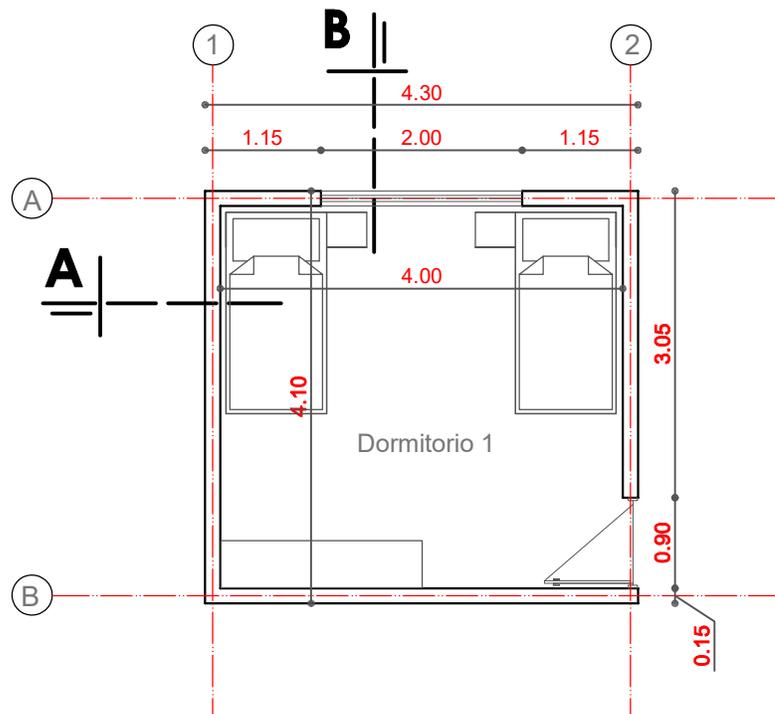


PLANTA ACOTADA


AGENCIA ESTATAL DE VIVIENDA	
NOMBRE DEL PROYECTO: PROYECTO DE VIVIENDA CUALITATIVA EN EL MUNICIPIO DE SHINAHOTA -FASE(XVIII) 2024- COCHABAMBA	
COMUNIDADES : VARIOS	MUNICIPIO : SHINAHOTA
PROVINCIA : TIRAQUE	DEPARTAMENTO : COCHABAMBA

DISEÑO ARQUITECTONICO :	REVISADO Y APROBADO :	FECHA : Gestión 2024
		SUPERFICIE : 17.63 m2
		ESCALA : 1:75
		LAMINA : 1/ 3


MODULO: MEJORAMIENTO DE DORMITORIO

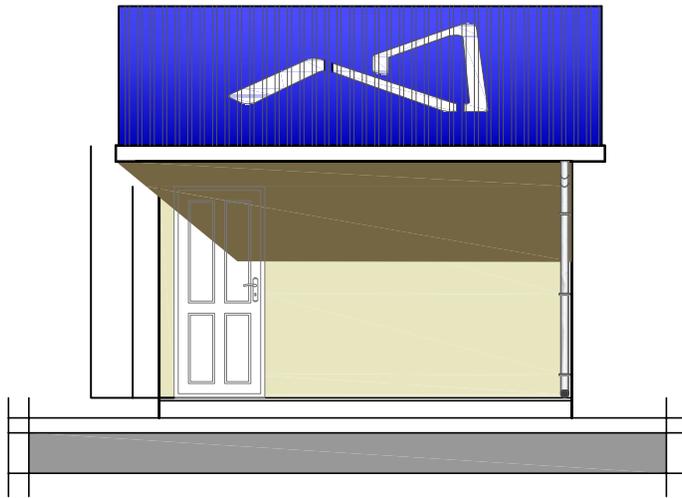

ELEVACION PRINCIPAL

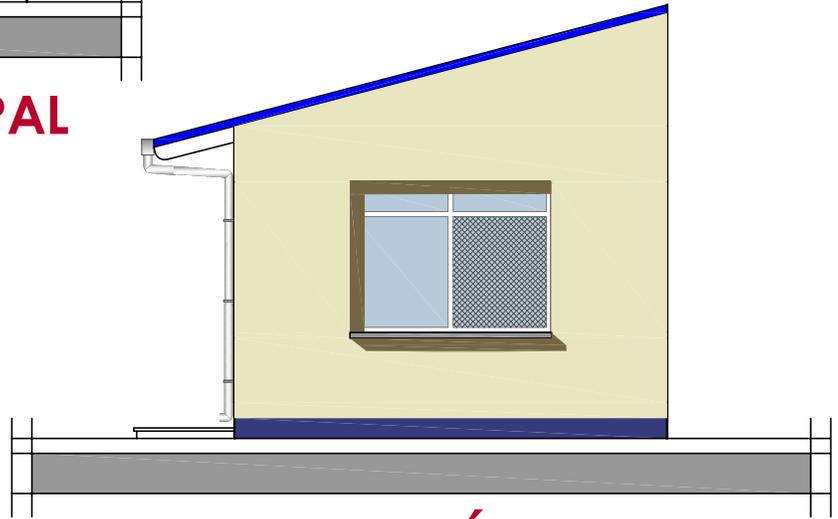

ELEVACIÓN LATERAL

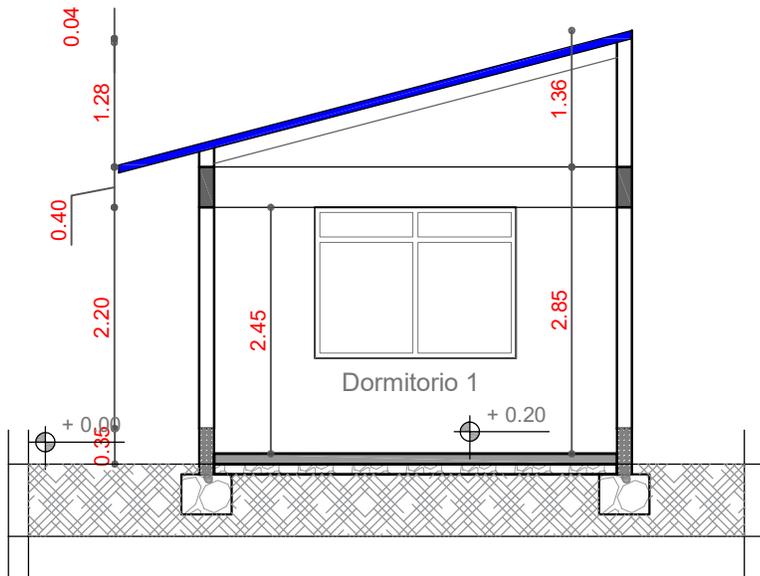


CORTE A - A''

AGENCIA ESTATAL DE VIVIENDA	
NOMBRE DEL PROYECTO: PROYECTO DE VIVIENDA CUALITATIVA EN EL MUNICIPIO DE SHINAHOTA -FASE(XVIII) 2024- COCHABAMBA	
COMUNIDADES : VARIOS	MUNICIPIO : SHINAHOTA
PROVINCIA : TIRAQUE	DEPARTAMENTO : COCHABAMBA

DISEÑO ARQUITECTONICO :	REVISADO Y APROBADO :	FECHA : Gestión 2024
		SUPERFICIE : 17.63 m2
		ESCALA : 1:75
		LAMINA : 2 / 3


MODULO: MEJORAMIENTO DE DORMITORIO

INSTALACION ILMINACION

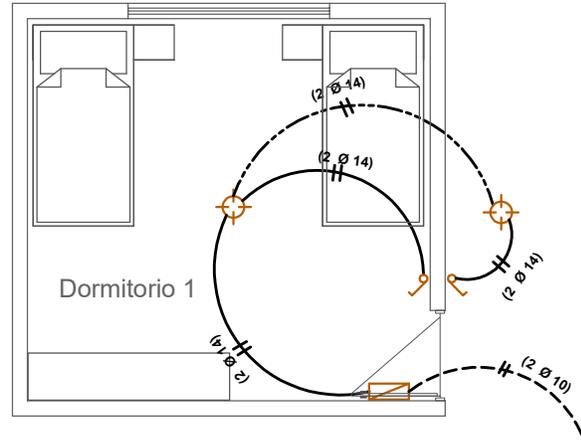

SIMBOLIGIA

	FOCO LED 18 W.
	INTERRUPTOR SIMPLE
	TOMACORRIENTE
	TOMACORRIENTE DOBLE
	TOMA DE FUERZA
	PUESTA A TIERRA
	TABLERO DE DISTRIBUCION
	CABLE N° 14 ILMINACION
	CABLE N° 12 TOMACORRIENTE
	CABLE N° 10 T. FUERZA

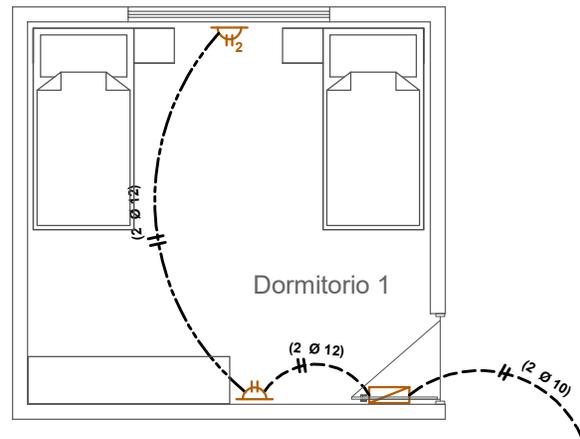


INSTALACION TOMACORRIENTE

AGENCIA ESTATAL DE VIVIENDA	
NOMBRE DEL PROYECTO: PROYECTO DE VIVIENDA CUALITATIVA EN EL MUNICIPIO DE SHINAHOTA -FASE(XVIII) 2024- COCHABAMBA	
COMUNIDADES : VARIOS	MUNICIPIO : SHINAHOTA
PROVINCIA : TIRAQUE	DEPARTAMENTO : COCHABAMBA

DISEÑO ARQUITECTONICO :	REVISADO Y APROBADO :	FECHA : Gestión 2024
		SUPERFICIE : 17.63 m2
		ESCALA : 1:75
		LAMINA : 3 / 3

MODULO: AMPLIACION DORMITORIO, COCINA, BAÑO

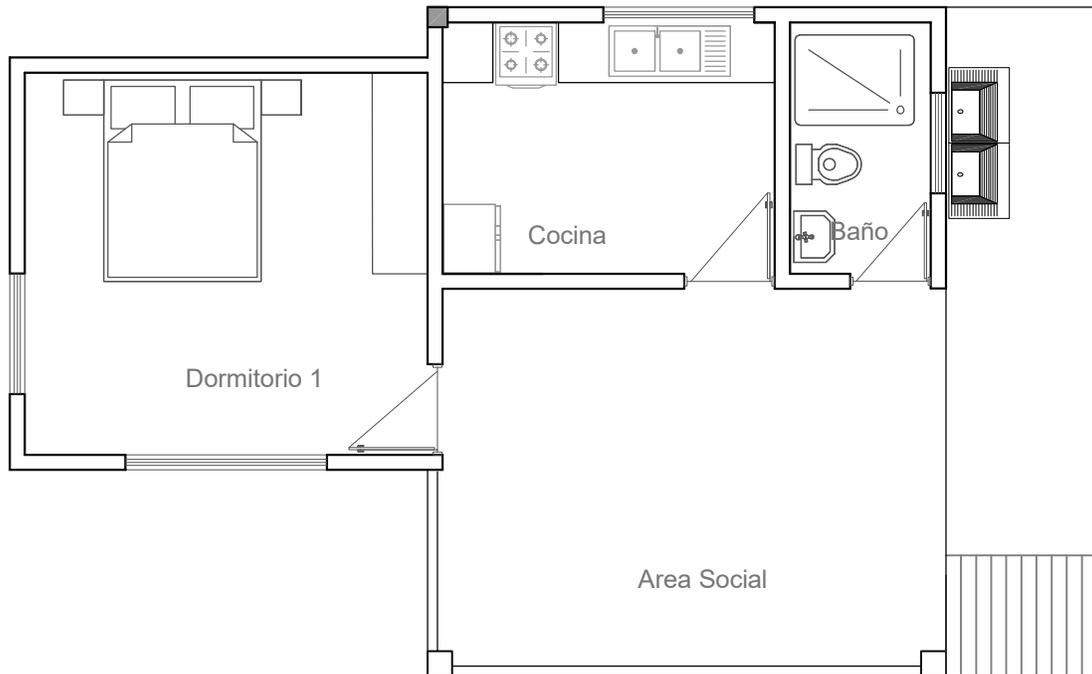


PLANTA AMOBLADA

AGENCIA ESTATAL DE VIVIENDA	
NOMBRE DEL PROYECTO: PROYECTO DE VIVIENDA CUALITATIVA EN EL MUNICIPIO DE SHINAHOTA -FASE(XVIII) 2024- COCHABAMBA	
COMUNIDADES : VARIOS	MUNICIPIO : SHINAHOTA
PROVINCIA : TIRAQUE	DEPARTAMENTO : COCHABAMBA

DISEÑO ARQUITECTONICO :	REVISADO Y APROBADO :	FECHA : Gestión 2024
		SUPERFICIE : 51.26 m2
		ESCALA : 1:75
		LAMINA : 1 / 13

MODULO: AMPLIACION DORMITORIO, COCINA, BAÑO


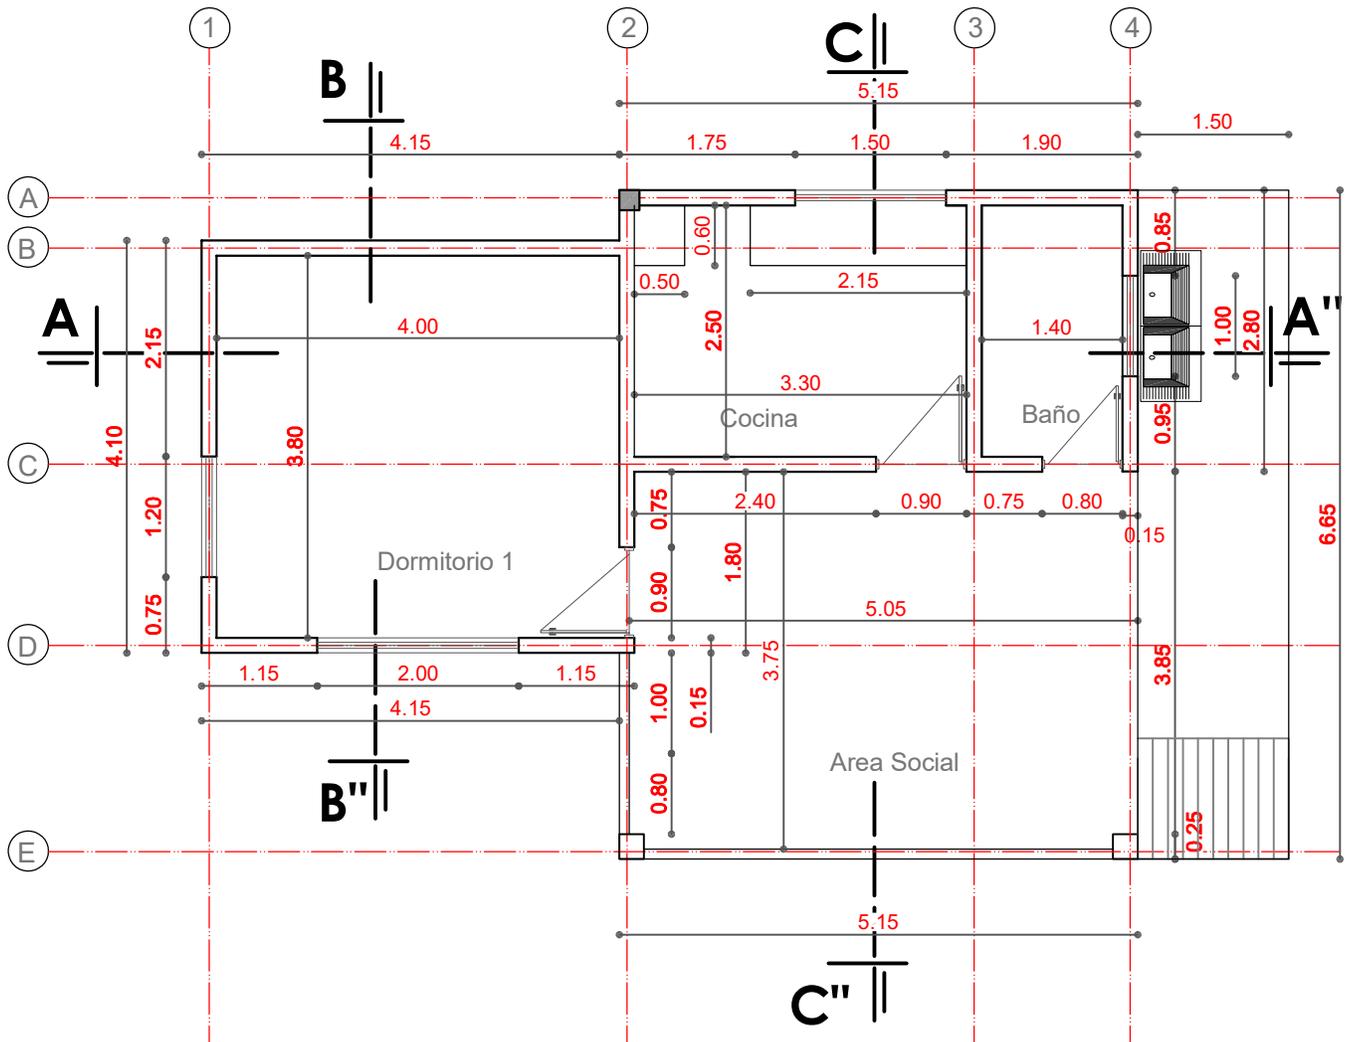


PLANTA ACOTADA

AGENCIA ESTATAL DE VIVIENDA	
NOMBRE DEL PROYECTO: PROYECTO DE VIVIENDA CUALITATIVA EN EL MUNICIPIO DE SHINAHOTA -FASE(XVIII) 2024- COCHABAMBA	
COMUNIDADES : VARIOS	MUNICIPIO : SHINAHOTA
PROVINCIA : TIRAQUE	DEPARTAMENTO : COCHABAMBA

DISEÑO ARQUITECTONICO :	REVISADO Y APROBADO :	FECHA : Gestión 2024
		SUPERFICIE : 51.26 m2
		ESCALA : 1:75
		LAMINA : 2 / 13

MODULO: AMPLIACION DORMITORIO, COCINA, BAÑO

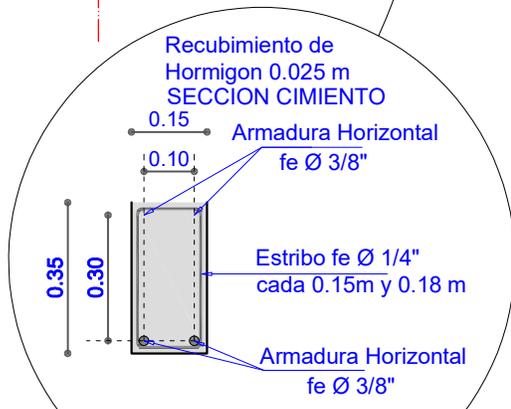
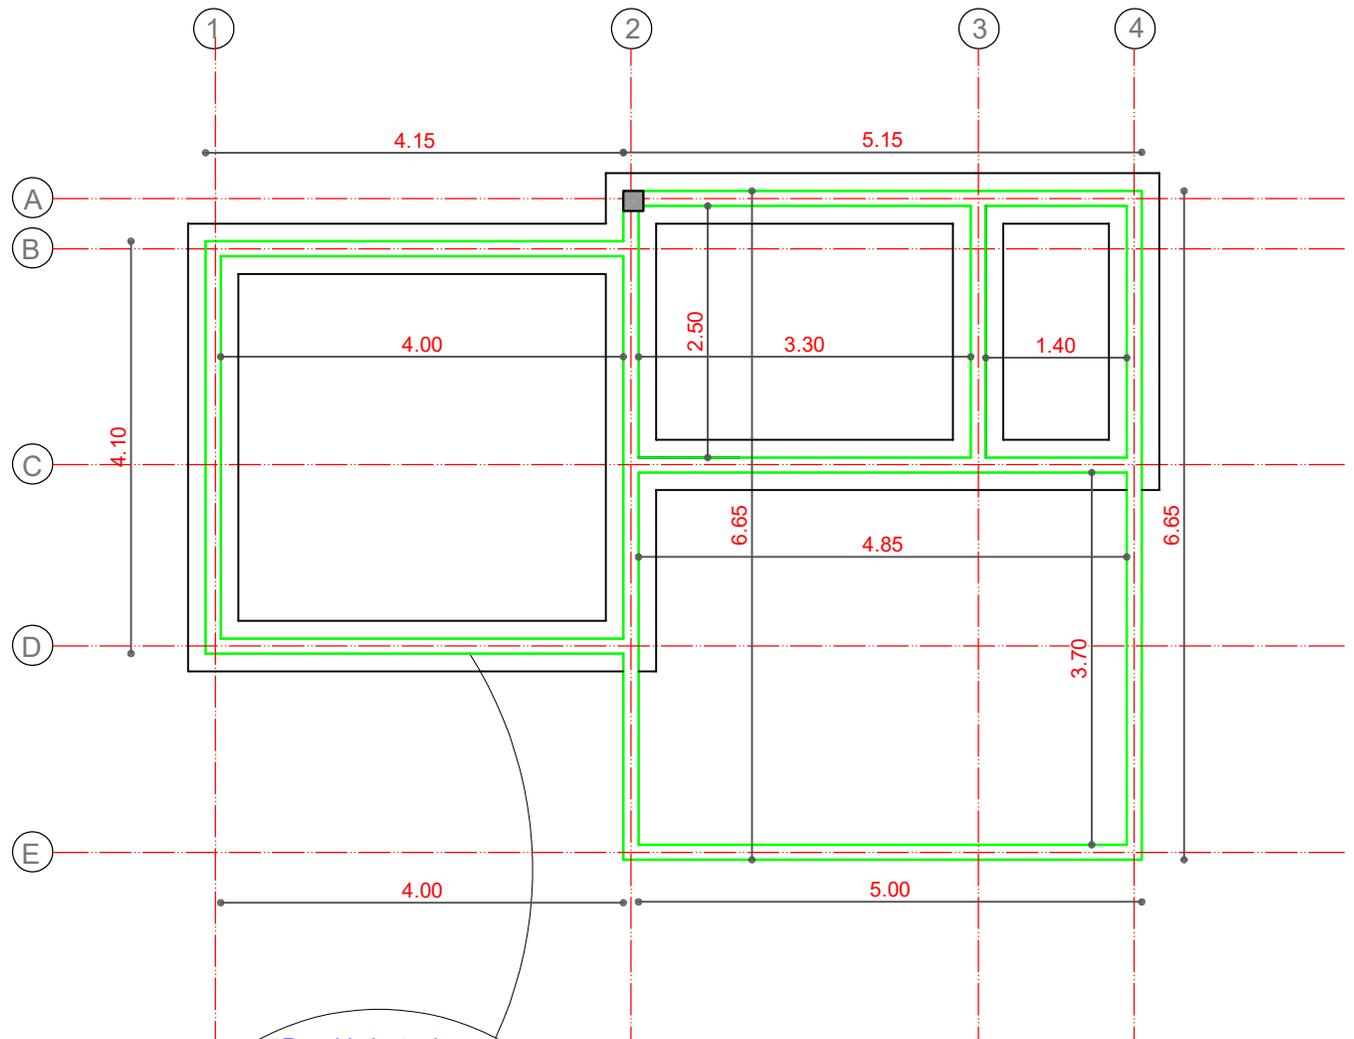


PLANTA VIGA DE ARRIOSTRE

AGENCIA ESTATAL DE VIVIENDA	
NOMBRE DEL PROYECTO: PROYECTO DE VIVIENDA CUALITATIVA EN EL MUNICIPIO DE SHINAHOTA -FASE(XVIII) 2024- COCHABAMBA	
COMUNIDADES : VARIOS	MUNICIPIO : SHINAHOTA
PROVINCIA : TIRAQUE	DEPARTAMENTO : COCHABAMBA

DISEÑO ARQUITECTONICO :	REVISADO Y APROBADO :	FECHA : Gestión 2024
		SUPERFICIE : 51.26 m2
		ESCALA : 1:75
		LAMINA : 3 / 13

MODULO: AMPLIACION DORMITORIO, COCINA, BAÑO

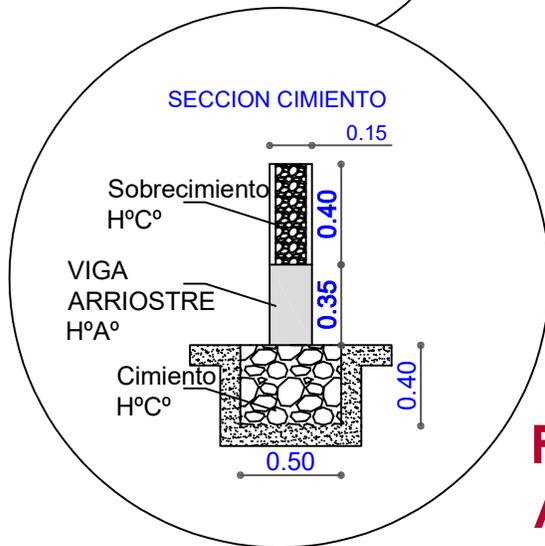
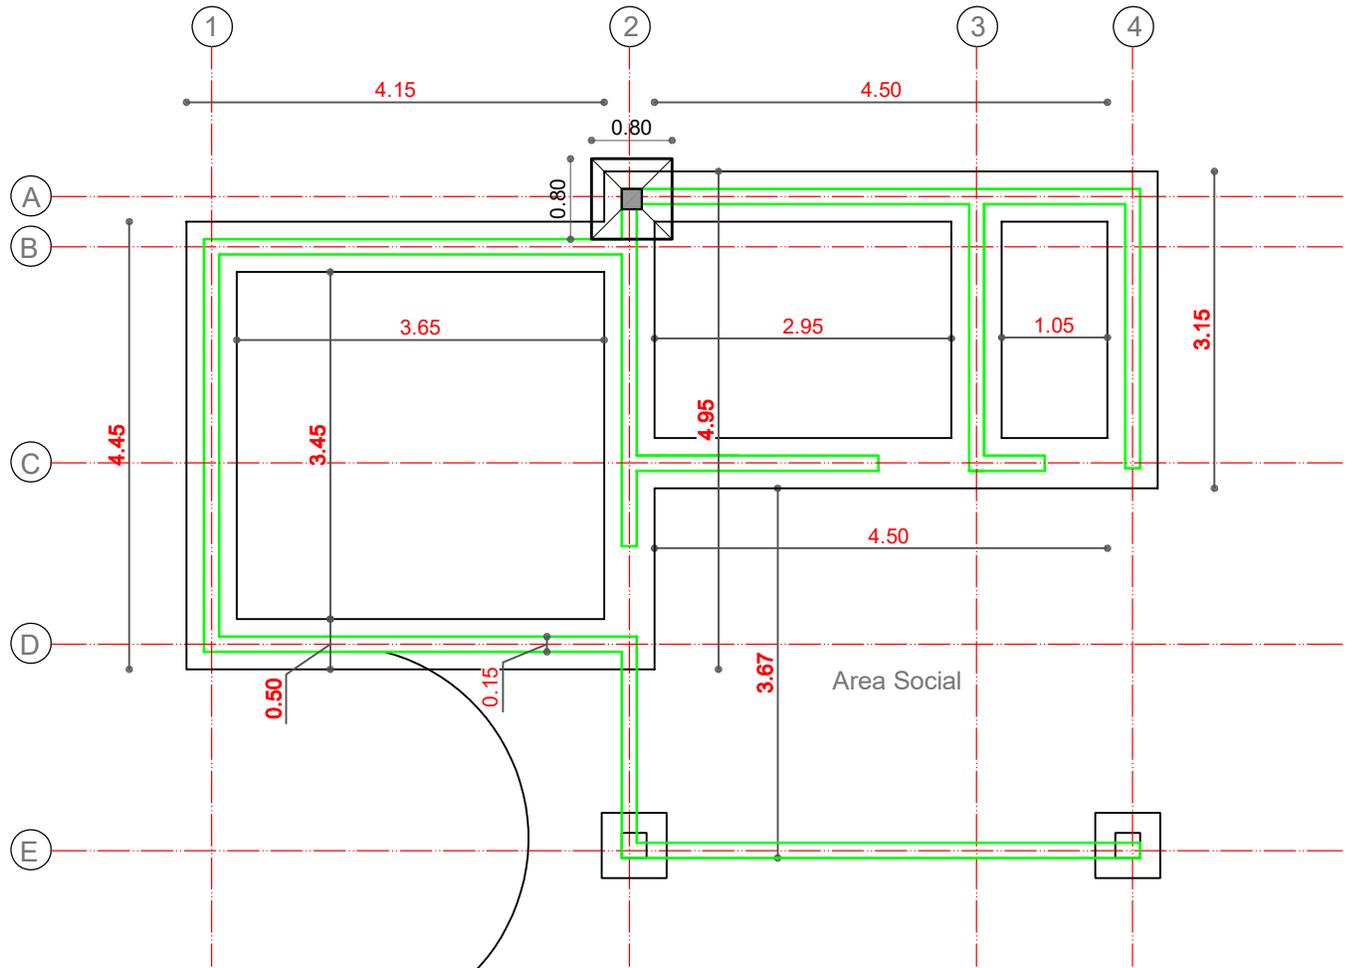


PLANTA DE CIMENTO VIGA DE ARRIOSTRE Y SOBRECIMIENTO

AGENCIA ESTATAL DE VIVIENDA	
NOMBRE DEL PROYECTO: PROYECTO DE VIVIENDA CUALITATIVA EN EL MUNICIPIO DE SHINAHOTA -FASE(XVIII) 2024- COCHABAMBA	
COMUNIDADES : VARIOS	MUNICIPIO : SHINAHOTA
PROVINCIA : TIRAQUE	DEPARTAMENTO : COCHABAMBA

DISEÑO ARQUITECTONICO :	REVISADO Y APROBADO :	FECHA : Gestión 2024
		SUPERFICIE : 51.26 m2
		ESCALA : 1:75
		LAMINA : 4 / 13

MODULO: AMPLIACION DORMITORIO, COCINA, BAÑO

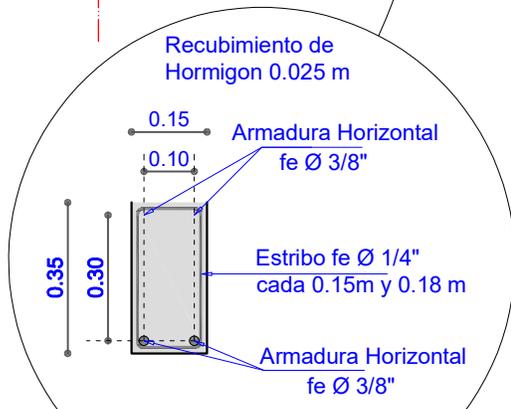
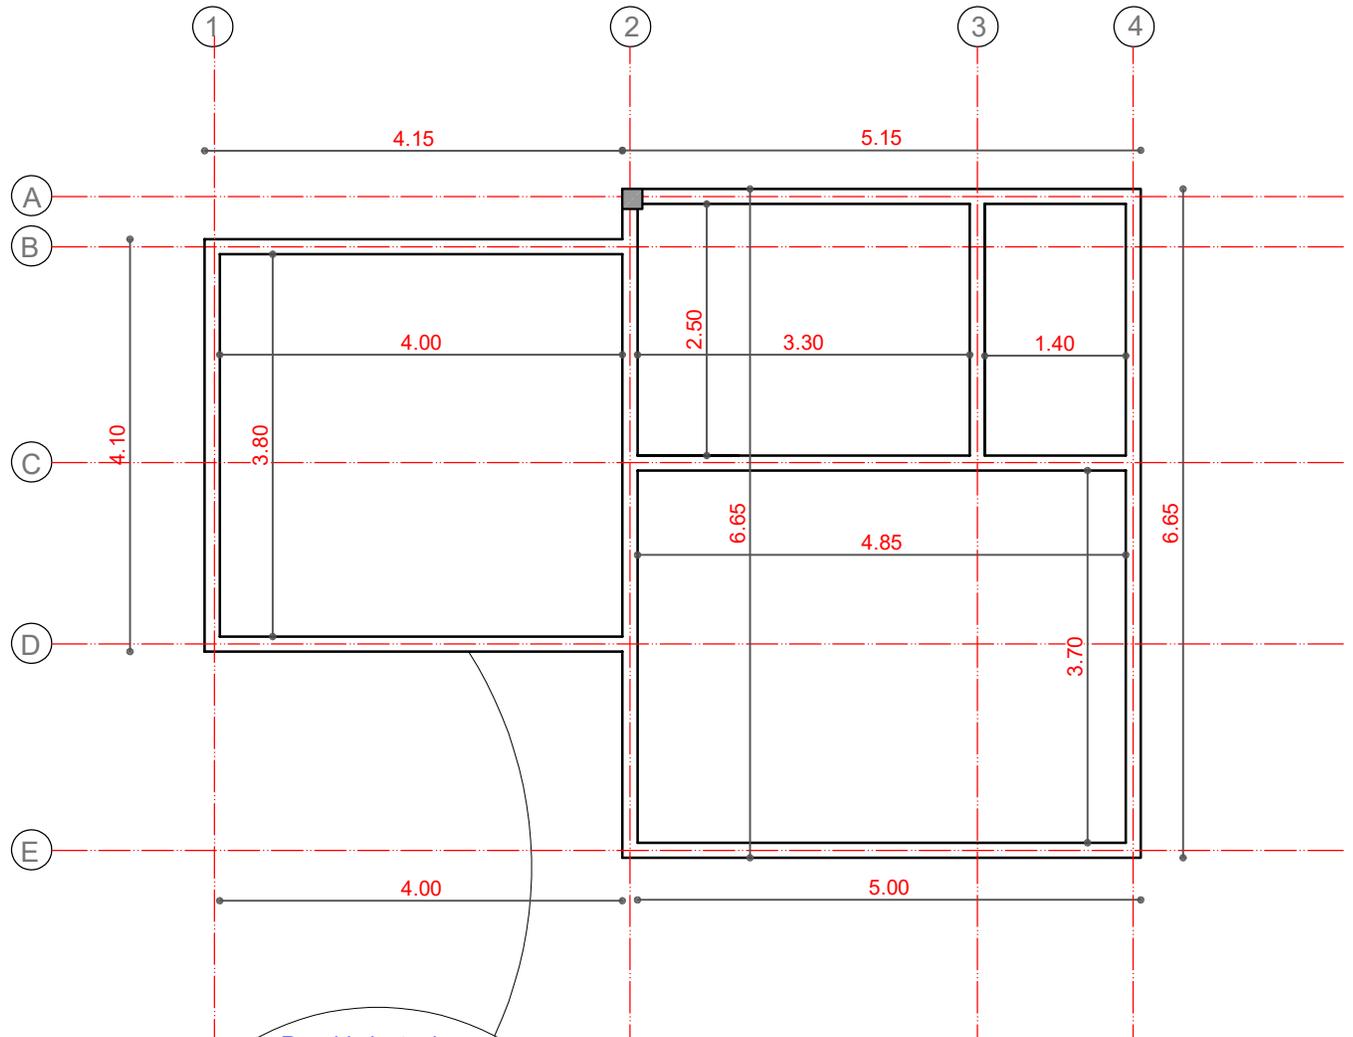


PLANTA VIGA ENCADENADO

AGENCIA ESTATAL DE VIVIENDA	
NOMBRE DEL PROYECTO: PROYECTO DE VIVIENDA CUALITATIVA EN EL MUNICIPIO DE SHINAHOTA -FASE(XVIII) 2024- COCHABAMBA	
COMUNIDADES : VARIOS	MUNICIPIO : SHINAHOTA
PROVINCIA : TIRAQUE	DEPARTAMENTO : COCHABAMBA

DISEÑO ARQUITECTONICO :	REVISADO Y APROBADO :	FECHA : Gestión 2024
		SUPERFICIE : 51.26 m2
		ESCALA : 1:75
		LAMINA : 5 / 13

MODULO: AMPLIACION DORMITORIO, COCINA, BAÑO

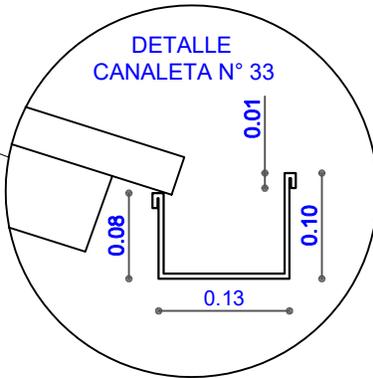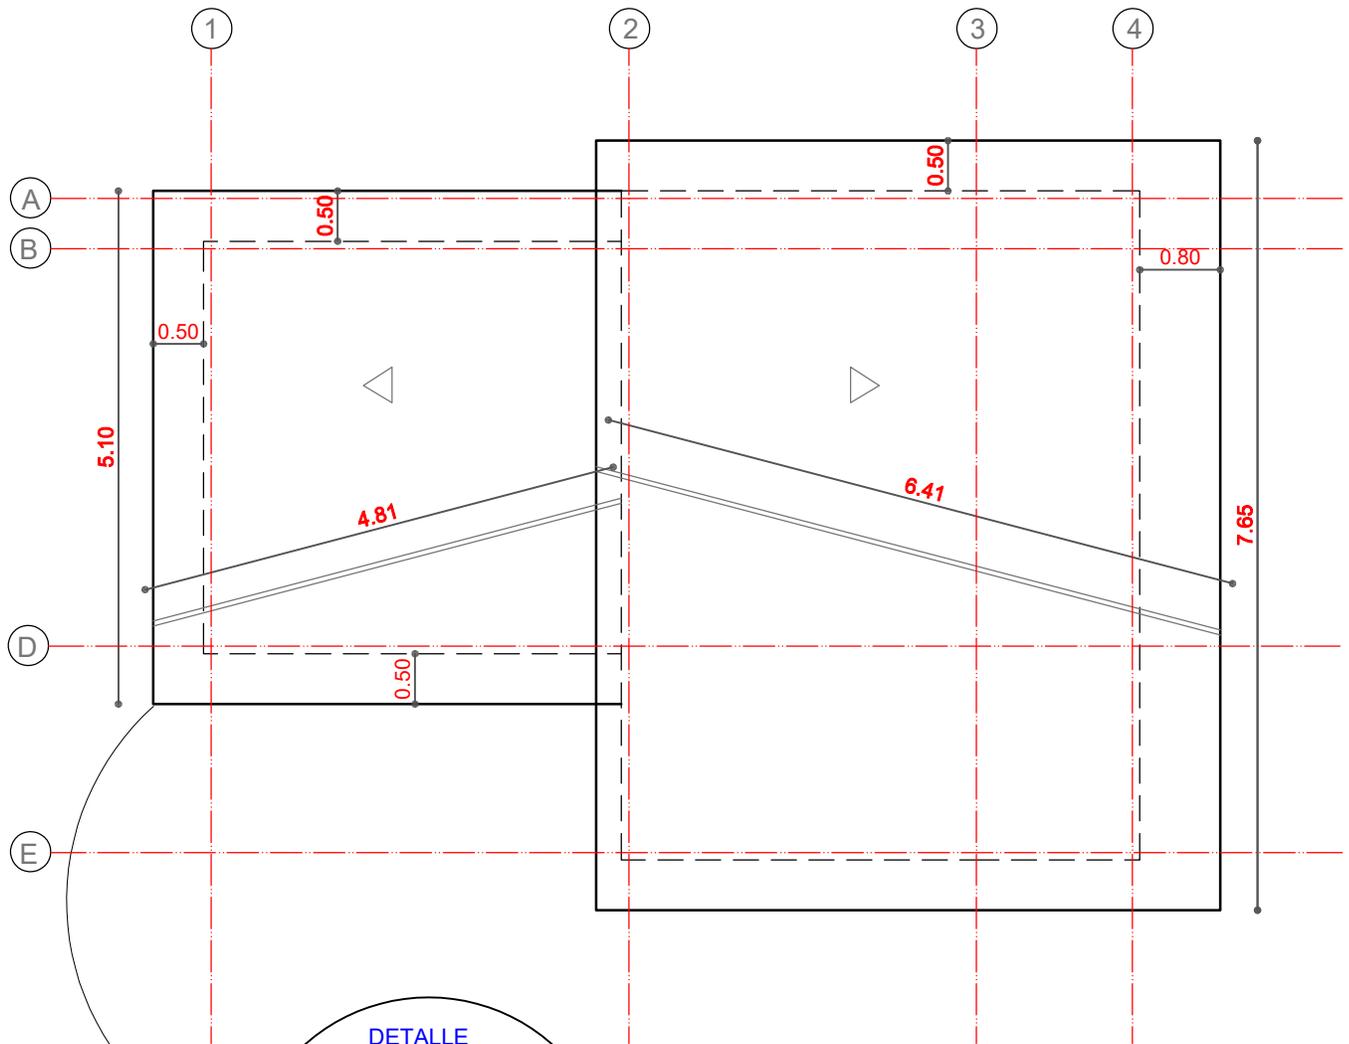


PLANTA CUBIERTA


AGENCIA ESTATAL DE VIVIENDA	
NOMBRE DEL PROYECTO: PROYECTO DE VIVIENDA CUALITATIVA EN EL MUNICIPIO DE SHINAHOTA -FASE(XVIII) 2024- COCHABAMBA	
COMUNIDADES : VARIOS	MUNICIPIO : SHINAHOTA
PROVINCIA : TIRAQUE	DEPARTAMENTO : COCHABAMBA

DISEÑO ARQUITECTONICO :	REVISADO Y APROBADO :	FECHA : Gestión 2024
		SUPERFICIE : 51.26 m2
		ESCALA : 1:75
		LAMINA : 6 / 13

MODULO: AMPLIACION DORMITORIO, COCINA, BAÑO

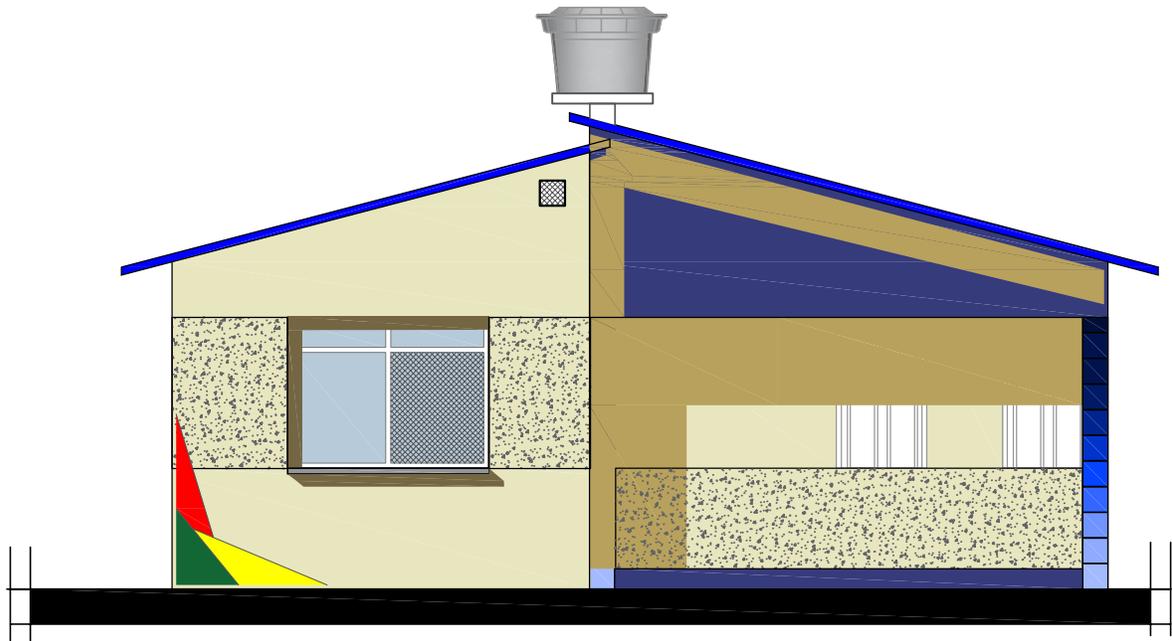

ELEVACION FRONTAL

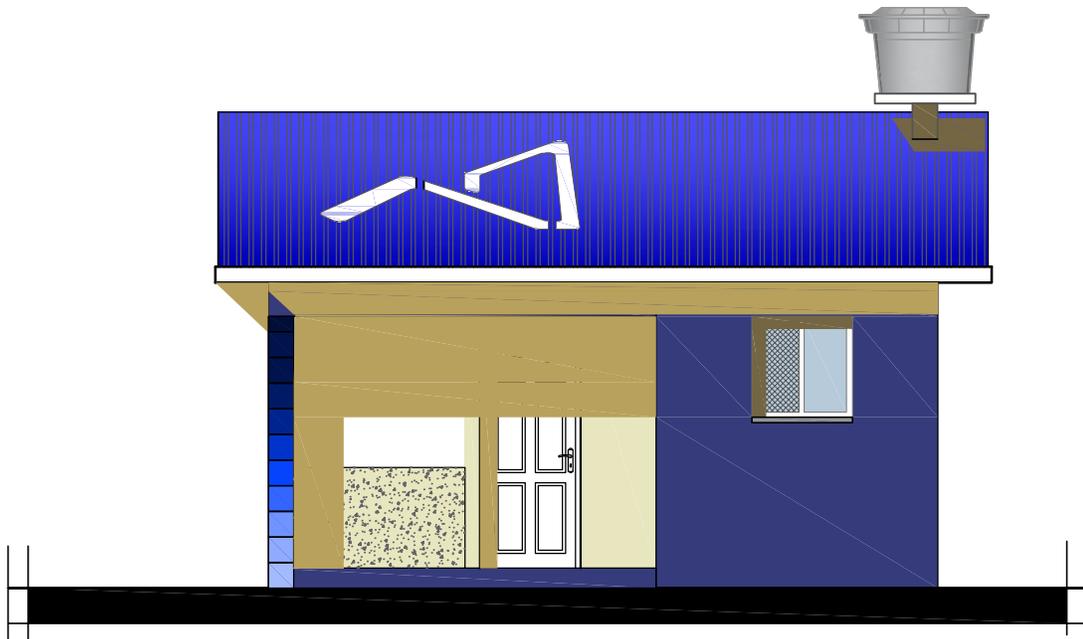


ELEVACION LATERAL 1


AGENCIA ESTATAL DE VIVIENDA	
NOMBRE DEL PROYECTO: PROYECTO DE VIVIENDA CUALITATIVA EN EL MUNICIPIO DE SHINAHOTA -FASE(XVIII) 2024- COCHABAMBA	
COMUNIDADES : VARIOS	MUNICIPIO : SHINAHOTA
PROVINCIA : TIRAQUE	DEPARTAMENTO : COCHABAMBA

DISEÑO ARQUITECTONICO :	REVISADO Y APROBADO :	FECHA : Gestión 2024
		SUPERFICIE : 51.26 m2
		ESCALA : 1:75
		LAMINA : 7 / 13

MODULO: AMPLIACION DORMITORIO, COCINA, BAÑO

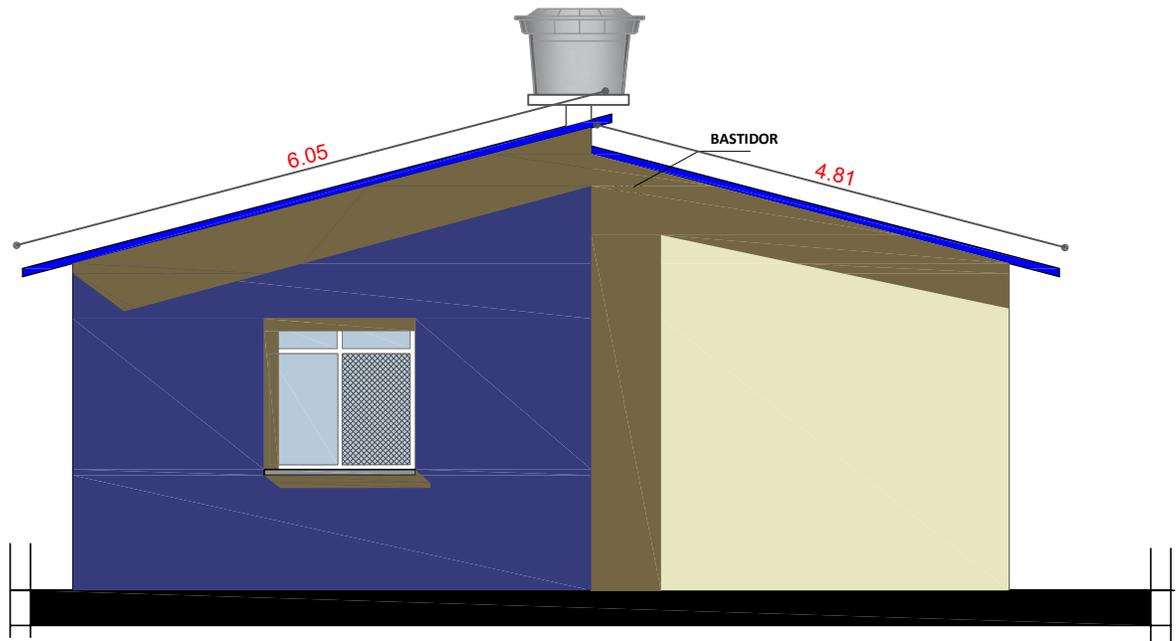

ELEVACION LATERAL 2

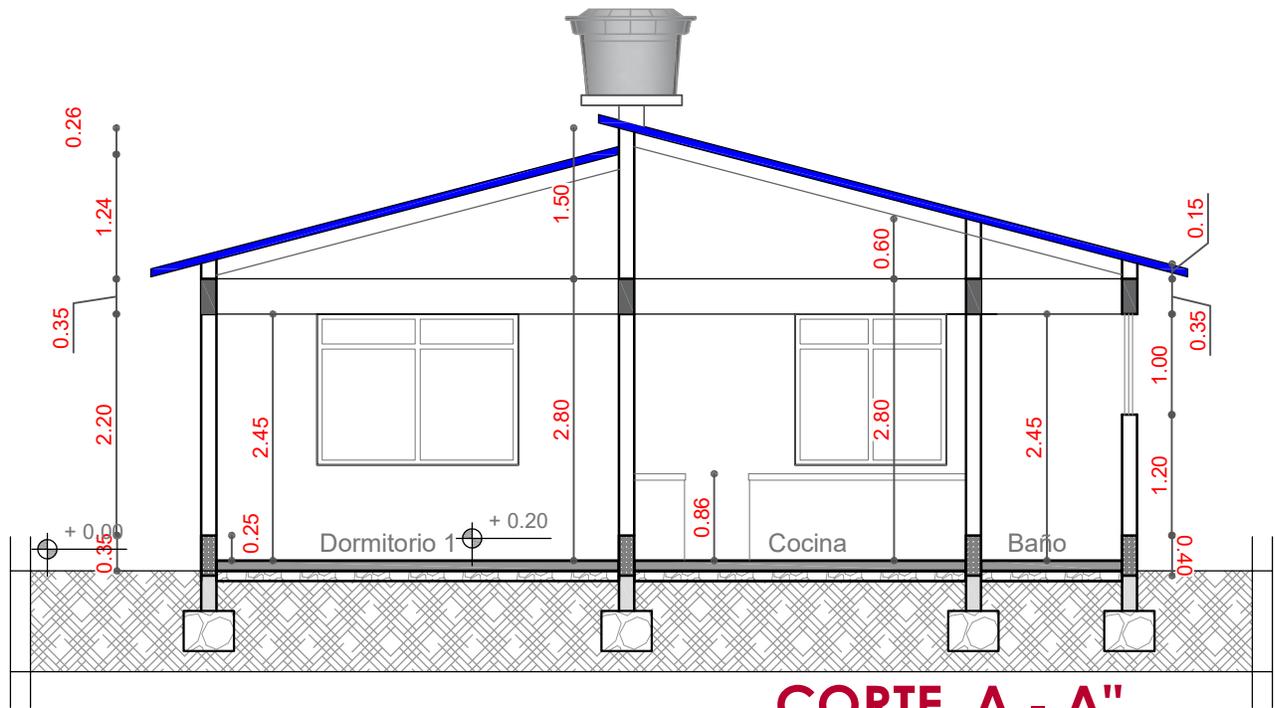


CORTE A - A''


AGENCIA ESTATAL DE VIVIENDA	
NOMBRE DEL PROYECTO: PROYECTO DE VIVIENDA CUALITATIVA EN EL MUNICIPIO DE SHINAHOTA -FASE(XVIII) 2024- COCHABAMBA	
COMUNIDADES : VARIOS	MUNICIPIO : SHINAHOTA
PROVINCIA : TIRAQUE	DEPARTAMENTO : COCHABAMBA

DISEÑO ARQUITECTONICO :	REVISADO Y APROBADO :	FECHA : Gestión 2024
		SUPERFICIE : 51.26 m2
		ESCALA : 1:75
		LAMINA : 8 / 13

MODULO: AMPLIACION DORMITORIO, COCINA, BAÑO

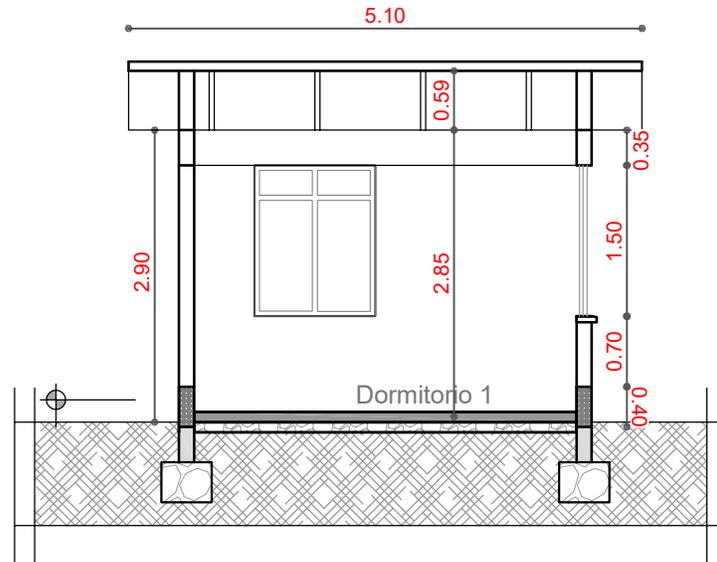

CORTE B - B''

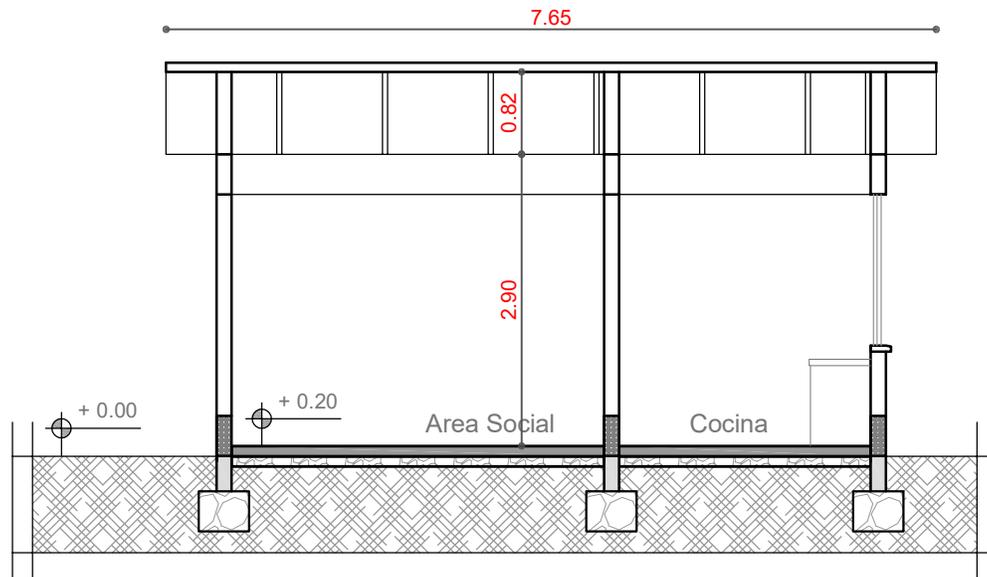


CORTE C - C''

AGENCIA ESTATAL DE VIVIENDA	
NOMBRE DEL PROYECTO: PROYECTO DE VIVIENDA CUALITATIVA EN EL MUNICIPIO DE SHINAHOTA -FASE(XVIII) 2024- COCHABAMBA	
COMUNIDADES : VARIOS	MUNICIPIO : SHINAHOTA
PROVINCIA : TIRAQUE	DEPARTAMENTO : COCHABAMBA

DISEÑO ARQUITECTONICO :	REVISADO Y APROBADO :	FECHA : Gestión 2024
		SUPERFICIE : 51.26 m2
		ESCALA : 1:75
		LAMINA : 9 / 13

MODULO: AMPLIACION DORMITORIO, COCINA, BAÑO

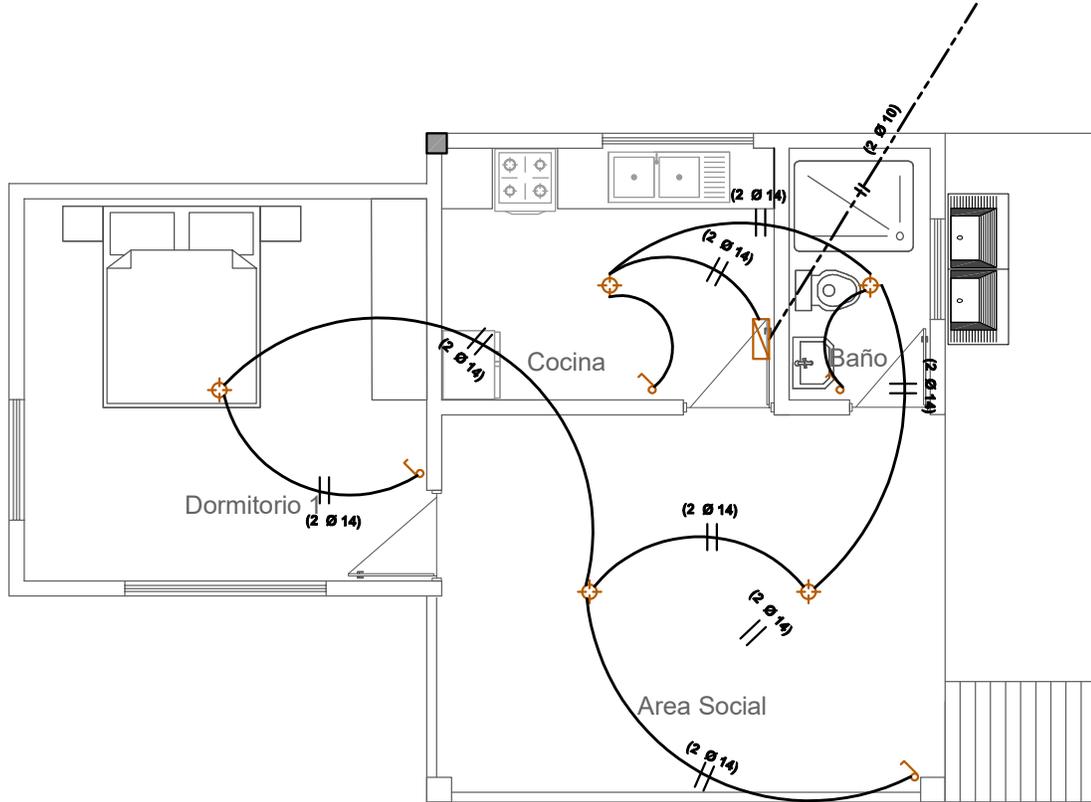

SIMBOLOGIA

	FOCO AHORRADOR
	INTERRUPTOR SIMPLE
	TOMACORRIENTE
	TOMACORRIENTE DOBLE
	TOMA DE FUERZA
	PUESTA A TIERRA
	TABLERO DE DISTRIBUCION
	TIMBRE ELECTRICO
AWG Nº 14	CABLE Nº 14 ILUMINACION
AWG Nº 12	CABLE Nº 12 TOMACORRIENTE
AWG Nº 10	CABLE Nº 10 T. FUERZA

AGENCIA ESTATAL DE VIVIENDA

NOMBRE DEL PROYECTO:
PROYECTO DE VIVIENDA CUALITATIVA EN EL MUNICIPIO DE SHINAHOTA -FASE(XVIII) 2024- COCHABAMBA

COMUNIDADES : **VARIOS**

MUNICIPIO : **SHINAHOTA**

PROVINCIA : **TIRAQUE**

DEPARTAMENTO : **COCHABAMBA**

DISEÑO ARQUITECTONICO :

REVISADO Y APROBADO :


FECHA :
Gestión 2024

SUPERFICIE :
51.26 m2

ESCALA :
1:75

LAMINA :
10 / 13

MODULO: AMPLIACION DORMITORIO, COCINA, BAÑO

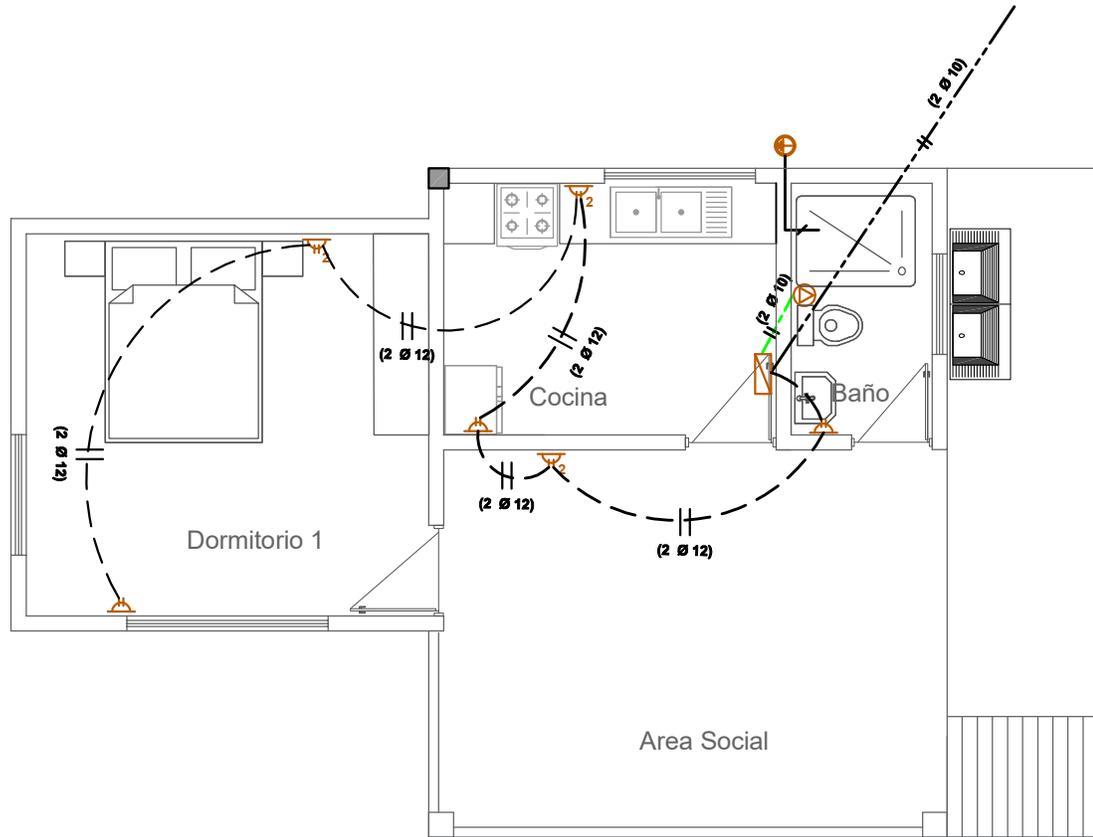

SIMBOLIA

	FOCO AHORRADOR
	INTERRUPTOR SIMPLE
	TOMACORRIENTE
	TOMACORRIENTE DOBLE
	TOMA DE FUERZA
	PUESTA A TIERRA
	TABLERO DE DISTRIBUCION
AWG Nº 14	CABLE Nº 14 ILUMINACION
AWG Nº 12	CABLE Nº 12 TOMACORRIENTE
AWG Nº 10	CABLE Nº 10 T. FUERZA

AGENCIA ESTATAL DE VIVIENDA

NOMBRE DEL PROYECTO:
PROYECTO DE VIVIENDA CUALITATIVA EN EL MUNICIPIO DE SHINAHOTA -FASE(XVIII) 2024- COCHABAMBA

COMUNIDADES : **VARIOS**

MUNICIPIO : **SHINAHOTA**

PROVINCIA : **TIRAQUE**

DEPARTAMENTO : **COCHABAMBA**

DISEÑO ARQUITECTONICO :

REVISADO Y APROBADO :


FECHA :
Gestión 2024

SUPERFICIE :
51.26 m2

ESCALA :
1:75

LAMINA :
11 / 13

MODULO: AMPLIACION DORMITORIO, COCINA, BAÑO

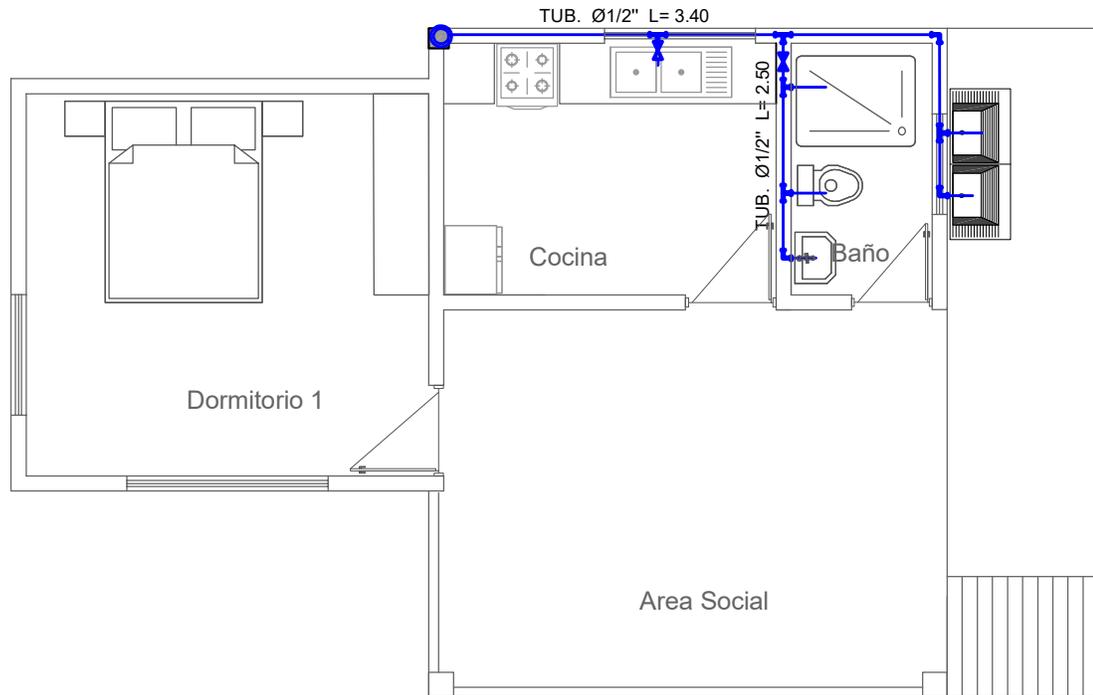

SIMBOLIA AGUA POTABLE Y SANITARIA

Lp.	LAVAPLATOS
Rp.	REGILLA DE PISO
Lv.	LAVAMANOS
I.	INODORO
C1	CAMARA DE INSPECCION
<u>Ø1/2"</u>	TUBO Ø1/2" AGUA FRIA
<u>TS PVCØ2"</u>	TUBO Ø 2" DESAGUE
<u>TS PVCØ4"</u>	TUBO Ø 4" DESAGUE

INSTALACION AGUA POTABLE




AGENCIA ESTATAL DE VIVIENDA	
NOMBRE DEL PROYECTO: PROYECTO DE VIVIENDA CUALITATIVA EN EL MUNICIPIO DE SHINAHOTA -FASE(XVIII) 2024- COCHABAMBA	
COMUNIDADES : VARIOS	MUNICIPIO : SHINAHOTA
PROVINCIA : TIRAQUE	DEPARTAMENTO : COCHABAMBA

DISEÑO ARQUITECTONICO :	REVISADO Y APROBADO :	FECHA : Gestión 2024
		SUPERFICIE : 51.26 m2
		ESCALA : 1:75
		LAMINA : 12 / 13

MODULO: AMPLIACION DORMITORIO, COCINA, BAÑO

SIMBOLIGIA AGUA POTABLE Y SANITARIA

Lp.	LAVAPLATOS
Cr.	CAMARA DE REGISTRO
Rp.	REGILLA DE PISO
Lv.	LAVAMANOS
I.	INODORO
C1	CAMARA DE INSPECCION
Ø1/2"	TUBO Ø1/2" AGUA FRIA
TS PVC Ø2"	TUBO Ø 2" DESAGUE
TS PVC Ø4"	TUBO Ø 4" DESAGUE

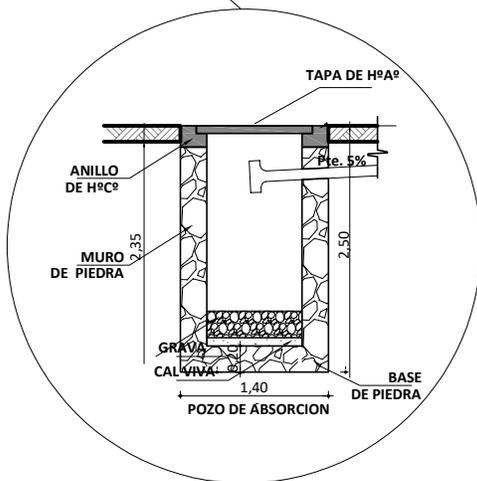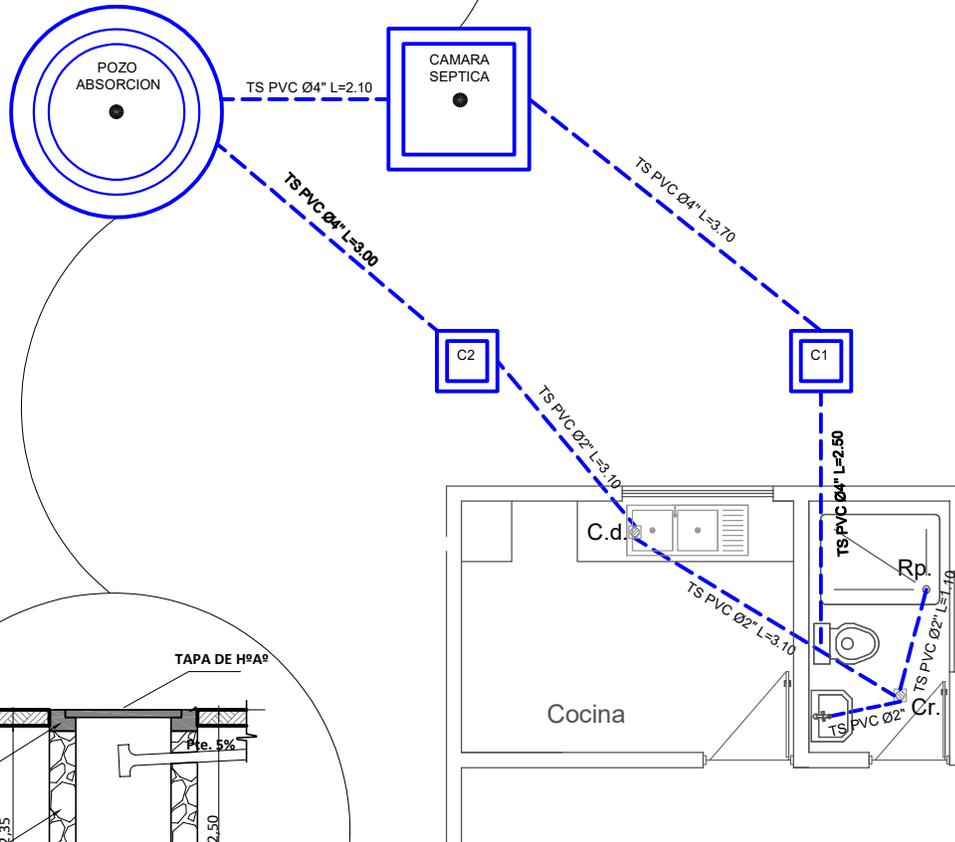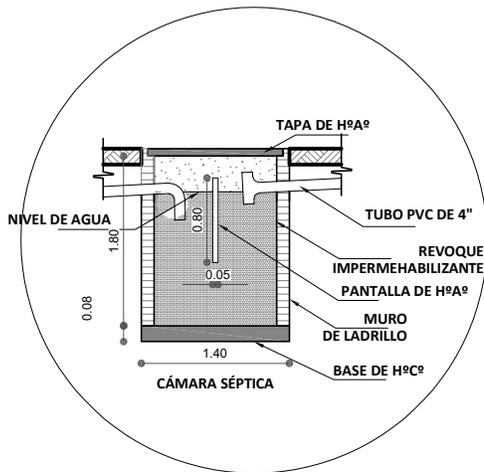

AGENCIA ESTATAL DE VIVIENDA

NOMBRE DEL PROYECTO:
PROYECTO DE VIVIENDA CUALITATIVA EN EL MUNICIPIO DE SHINAHOTA -FASE(XVIII) 2024- COCHABAMBA

COMUNIDADES : **VARIOS** MUNICIPIO : **SHINAHOTA**

PROVINCIA : **TIRAQUE** DEPARTAMENTO : **COCHABAMBA**

DISEÑO ARQUITECTONICO :

REVISADO Y APROBADO :

FECHA :
Gestión 2024

SUPERFICIE :
51.26 m2

ESCALA :
1:75

LAMINA :
13 / 13

MODULO: RENOVACION




PLANTA AMOBLADA

AGENCIA ESTATAL DE VIVIENDA	
NOMBRE DEL PROYECTO: PROYECTO DE VIVIENDA CUALITATIVA EN EL MUNICIPIO DE SHINAHOTA -FASE(XVIII) 2024- COCHABAMBA	
COMUNIDADES : VARIOS	MUNICIPIO : SHINAHOTA
PROVINCIA : TIRAQUE	DEPARTAMENTO : COCHABAMBA

DISEÑO ARQUITECTONICO :	REVISADO Y APROBADO :	FECHA : Gestión 2024
		SUPERFICIE : 67.93 m2
		ESCALA : 1:75
		LAMINA : 1/ 13

MODULO: RENOVACION

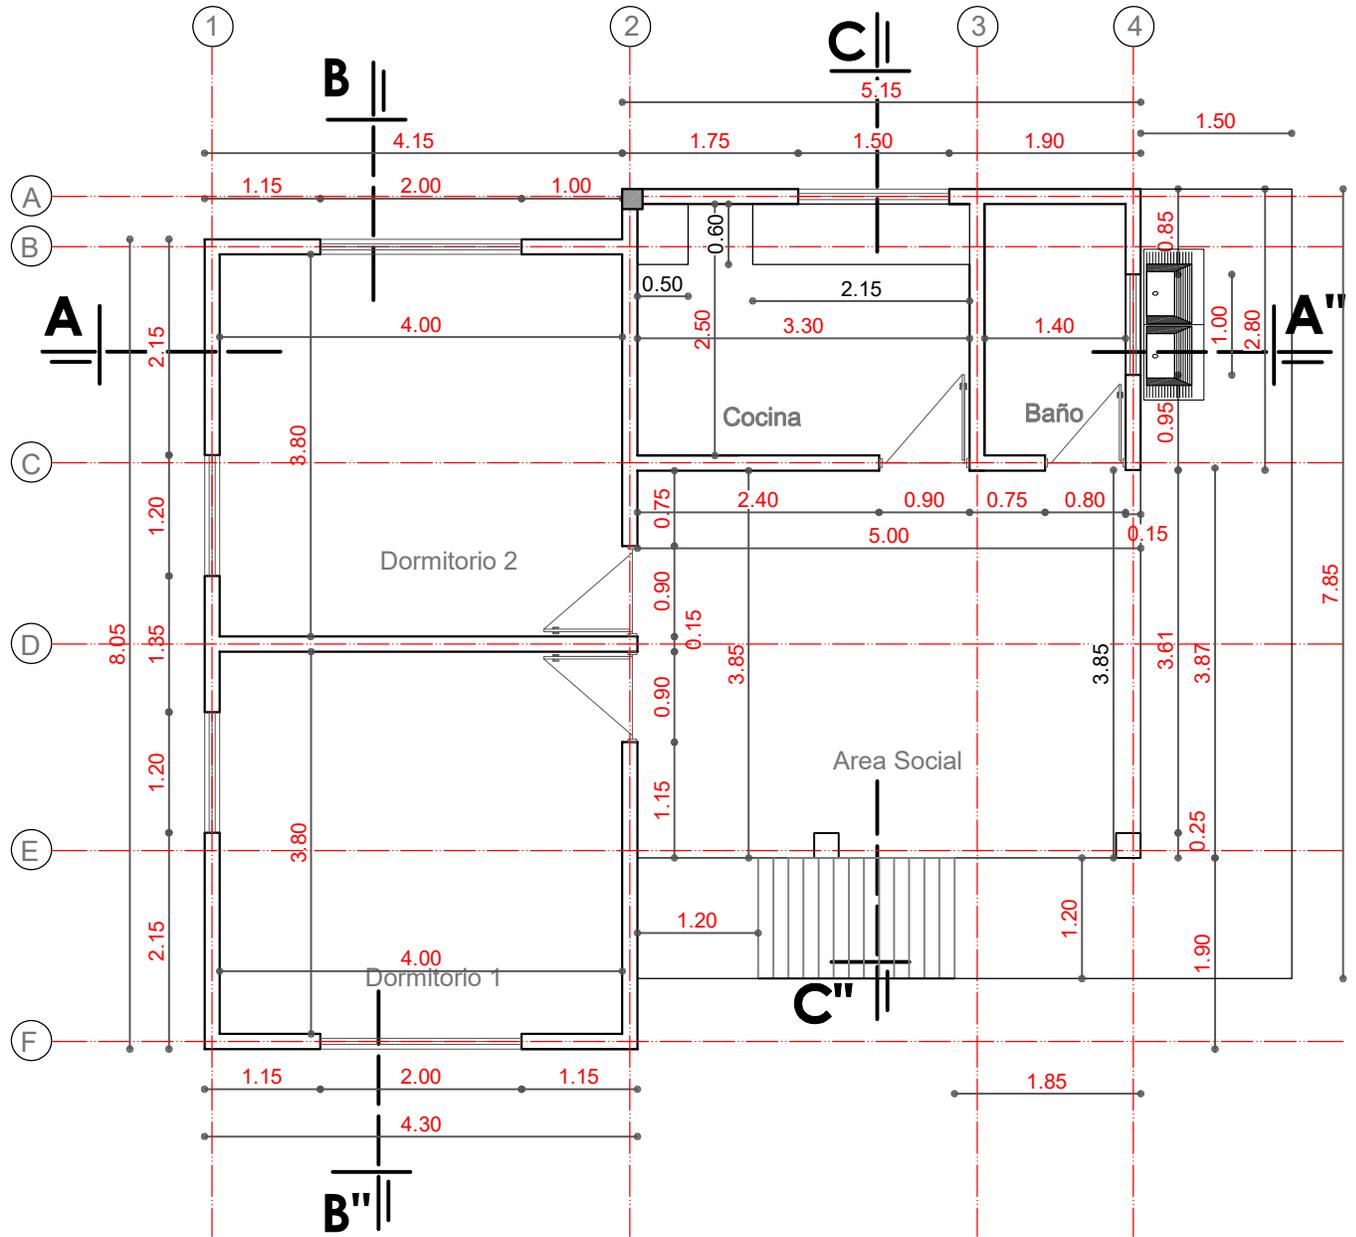


PLANTA ACOTADA

AGENCIA ESTATAL DE VIVIENDA	
NOMBRE DEL PROYECTO: PROYECTO DE VIVIENDA CUALITATIVA EN EL MUNICIPIO DE SHINAHOTA -FASE(XVIII) 2024- COCHABAMBA	
COMUNIDADES : VARIOS	MUNICIPIO : SHINAHOTA
PROVINCIA : TIRAQUE	DEPARTAMENTO : COCHABAMBA

DISEÑO ARQUITECTONICO :	REVISADO Y APROBADO :	FECHA : Gestión 2024
		SUPERFICIE : 67.93 m2
		ESCALA : 1:75
		LAMINA : 2 / 13

MODULO: RENOVACION

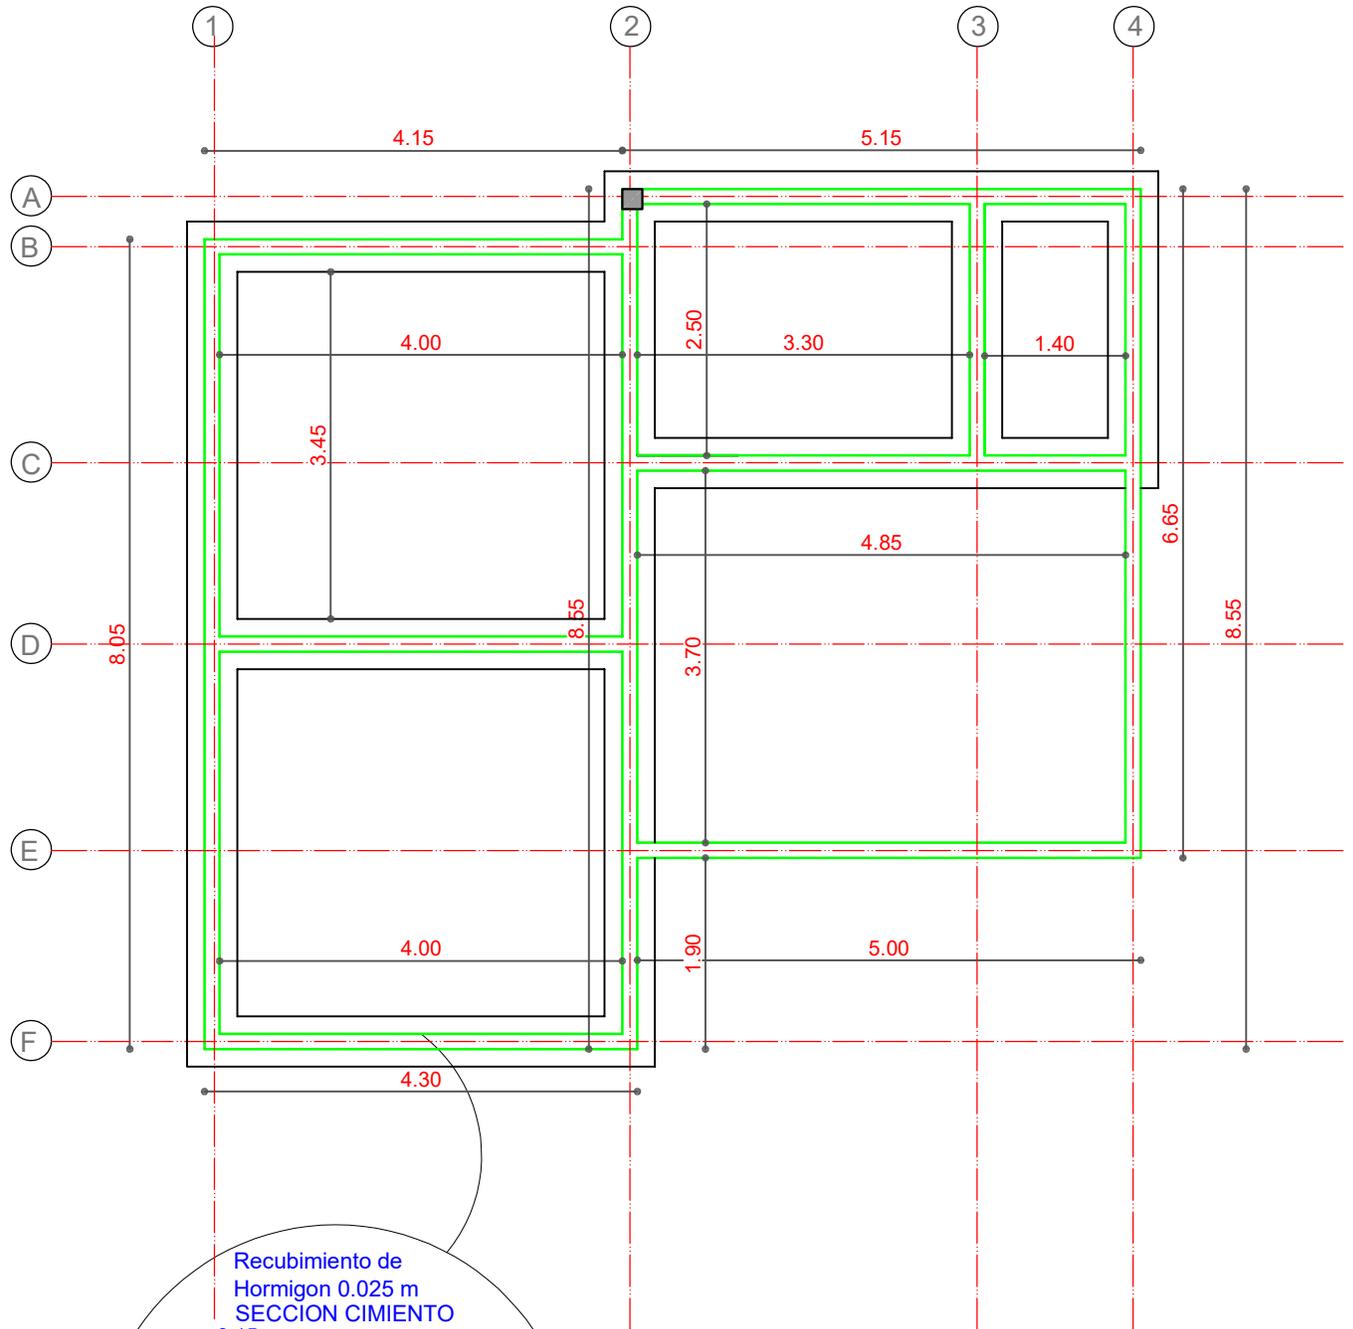

PLANTA VIGA DE ARRIOSTRE

AGENCIA ESTATAL DE VIVIENDA

NOMBRE DEL PROYECTO:
PROYECTO DE VIVIENDA CUALITATIVA EN EL MUNICIPIO DE SHINAHOTA -FASE(XVIII) 2024- COCHABAMBA

COMUNIDADES : **VARIOS**

MUNICIPIO : **SHINAHOTA**

PROVINCIA : **TIRAQUE**

DEPARTAMENTO : **COCHABAMBA**

DISEÑO ARQUITECTONICO :

REVISADO Y APROBADO :


FECHA :
Gestión 2024

SUPERFICIE :
67.93 m2


ESCALA :
1:75

LAMINA :
3 / 13

MODULO: RENOVACION

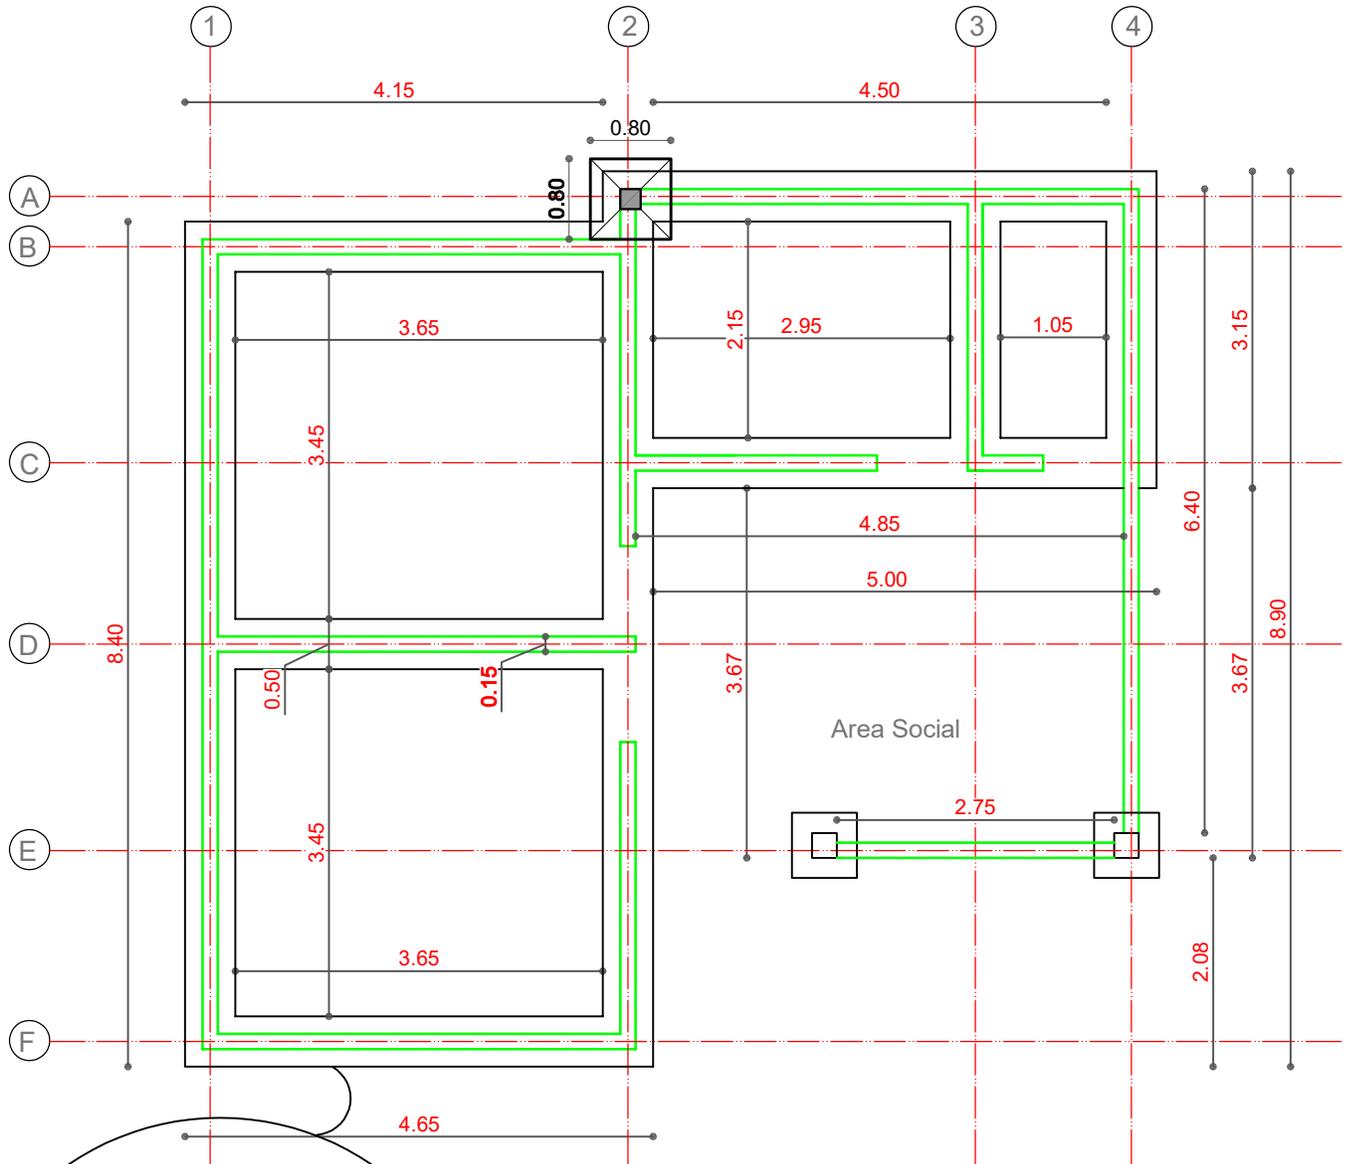

SECCION CIMENTO

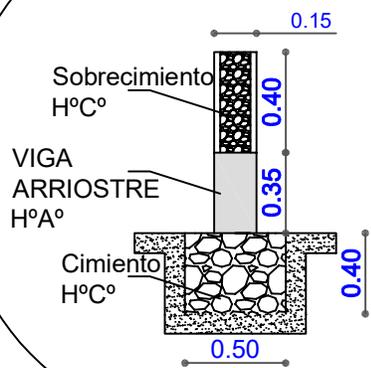

PLANTA DE CIMENTO VIGA DE ARRIOSTRE Y SOBRECIMIENTO

AGENCIA ESTATAL DE VIVIENDA

NOMBRE DEL PROYECTO:
PROYECTO DE VIVIENDA CUALITATIVA EN EL MUNICIPIO DE SHINAHOTA -FASE(XVIII) 2024- COCHABAMBA

COMUNIDADES : **VARIOS**

MUNICIPIO : **SHINAHOTA**

PROVINCIA : **TIRAQUE**

DEPARTAMENTO : **COCHABAMBA**

DISEÑO ARQUITECTONICO :

REVISADO Y APROBADO :


FECHA :
Gestión 2024

SUPERFICIE :
67.93 m2

ESCALA :
1:75

LAMINA :
4 / 13

MODULO: RENOVACION


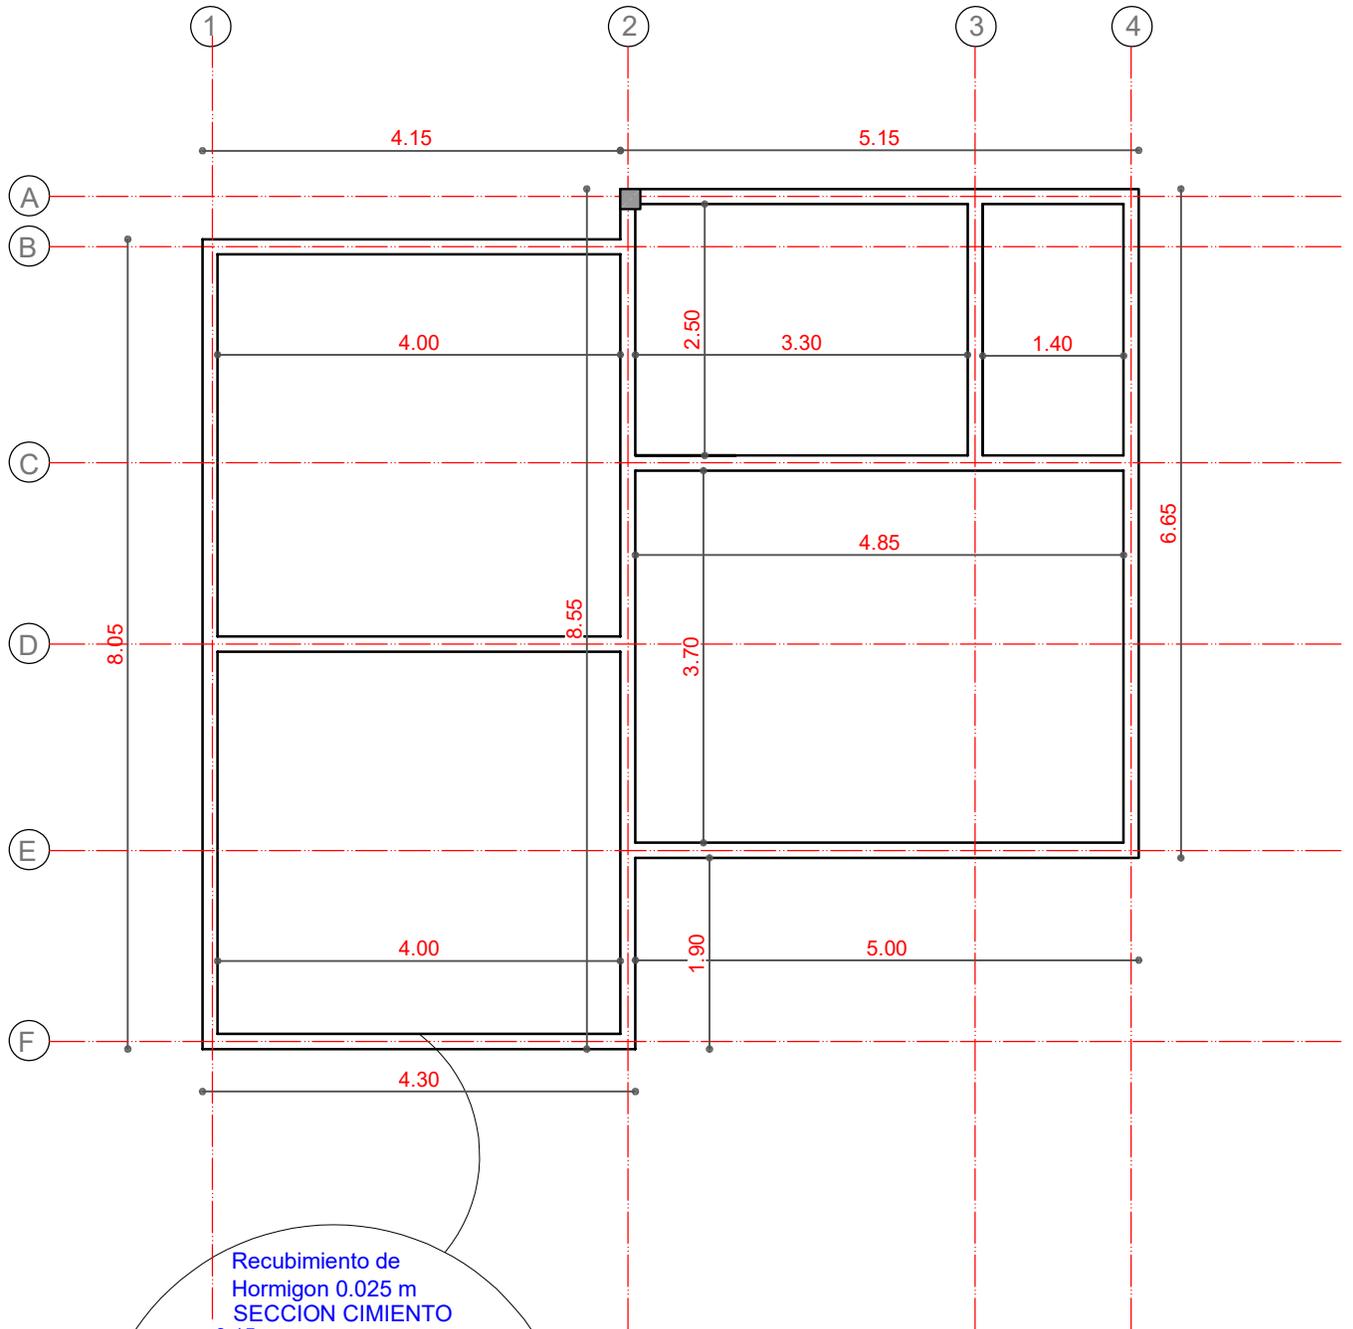


PLANTA VIGA ENCADENADO

AGENCIA ESTATAL DE VIVIENDA	
NOMBRE DEL PROYECTO: PROYECTO DE VIVIENDA CUALITATIVA EN EL MUNICIPIO DE SHINAHOTA -FASE(XVIII) 2024- COCHABAMBA	
COMUNIDADES : VARIOS	MUNICIPIO : SHINAHOTA
PROVINCIA : TIRAQUE	DEPARTAMENTO : COCHABAMBA

DISEÑO ARQUITECTONICO :	REVISADO Y APROBADO :	FECHA : Gestión 2024
		SUPERFICIE : 67.93 m2
		ESCALA : 1:75
		LAMINA : 5 / 13

MODULO: RENOVACION

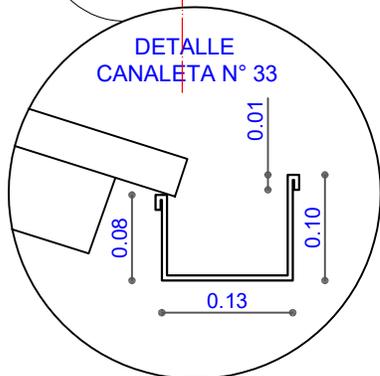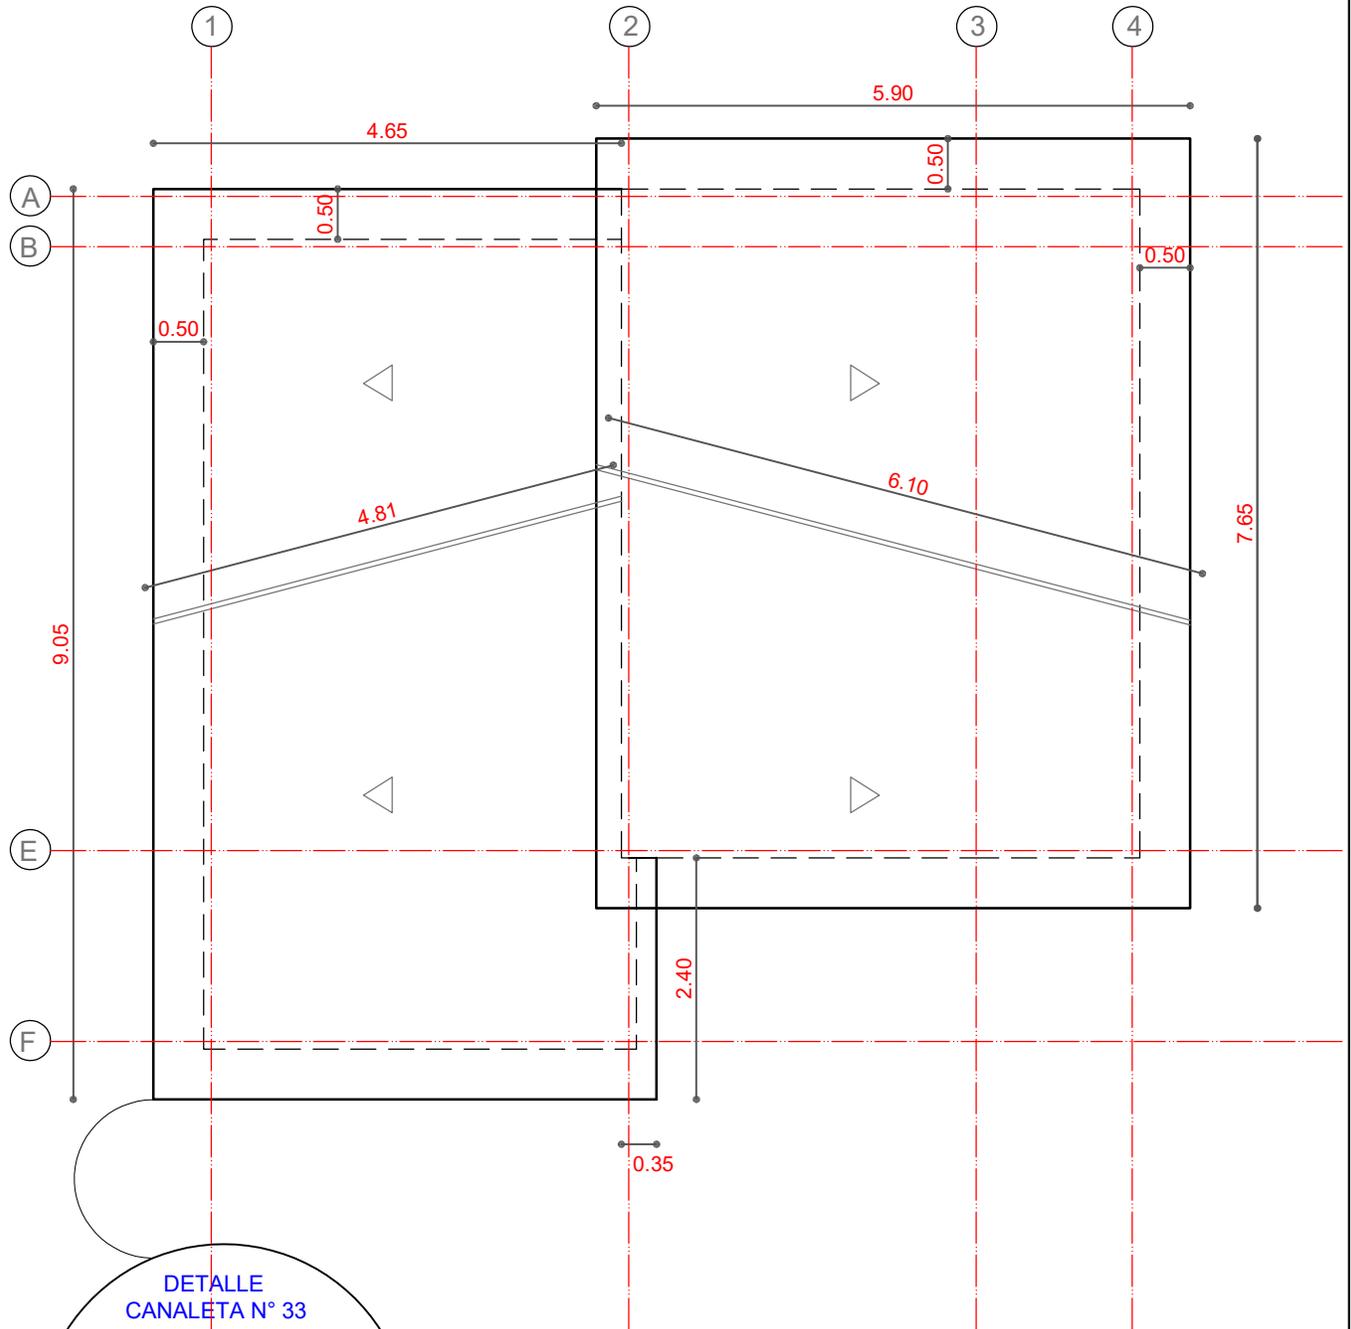


PLANTA CUBIERTA


AGENCIA ESTATAL DE VIVIENDA	
NOMBRE DEL PROYECTO: PROYECTO DE VIVIENDA CUALITATIVA EN EL MUNICIPIO DE SHINAHOTA -FASE(XVIII) 2024- COCHABAMBA	
COMUNIDADES : VARIOS	MUNICIPIO : SHINAHOTA
PROVINCIA : TIRAQUE	DEPARTAMENTO : COCHABAMBA

DISEÑO ARQUITECTONICO :	REVISADO Y APROBADO :	FECHA : Gestión 2024
		SUPERFICIE : 67.93 m2
		ESCALA : 1:75
		LAMINA : 6 / 13

MODULO: RENOVACION

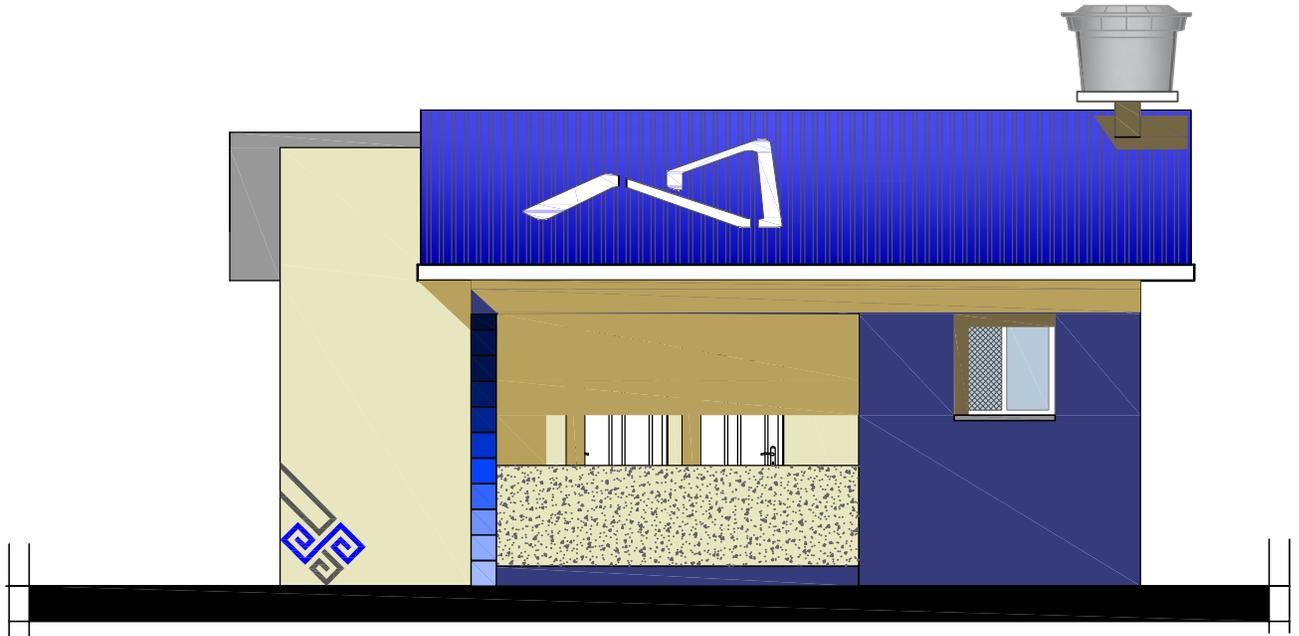

ELEVACION FRONTAL

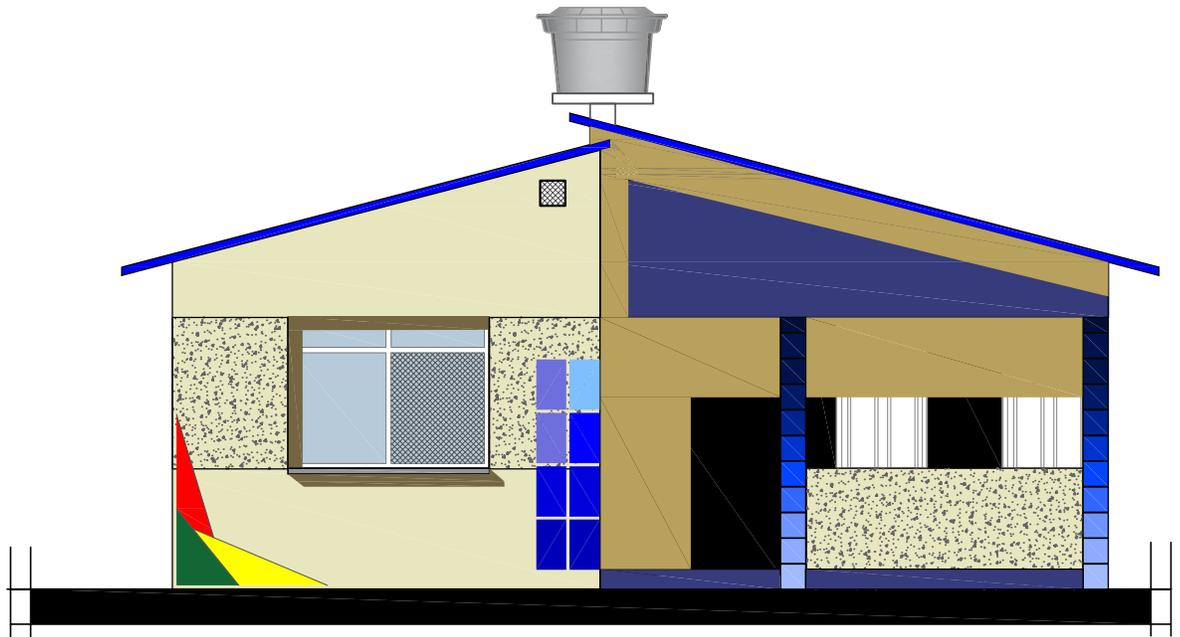


ELEVACION LATERAL 1


AGENCIA ESTATAL DE VIVIENDA	
NOMBRE DEL PROYECTO: PROYECTO DE VIVIENDA CUALITATIVA EN EL MUNICIPIO DE SHINAHOTA -FASE(XVIII) 2024- COCHABAMBA	
COMUNIDADES : VARIOS	MUNICIPIO : SHINAHOTA
PROVINCIA : TIRAQUE	DEPARTAMENTO : COCHABAMBA

DISEÑO ARQUITECTONICO :	REVISADO Y APROBADO :	FECHA : Gestión 2024
		SUPERFICIE : 67.93 m2
		ESCALA : 1:75
		LAMINA : 7 / 13

MODULO: RENOVACION

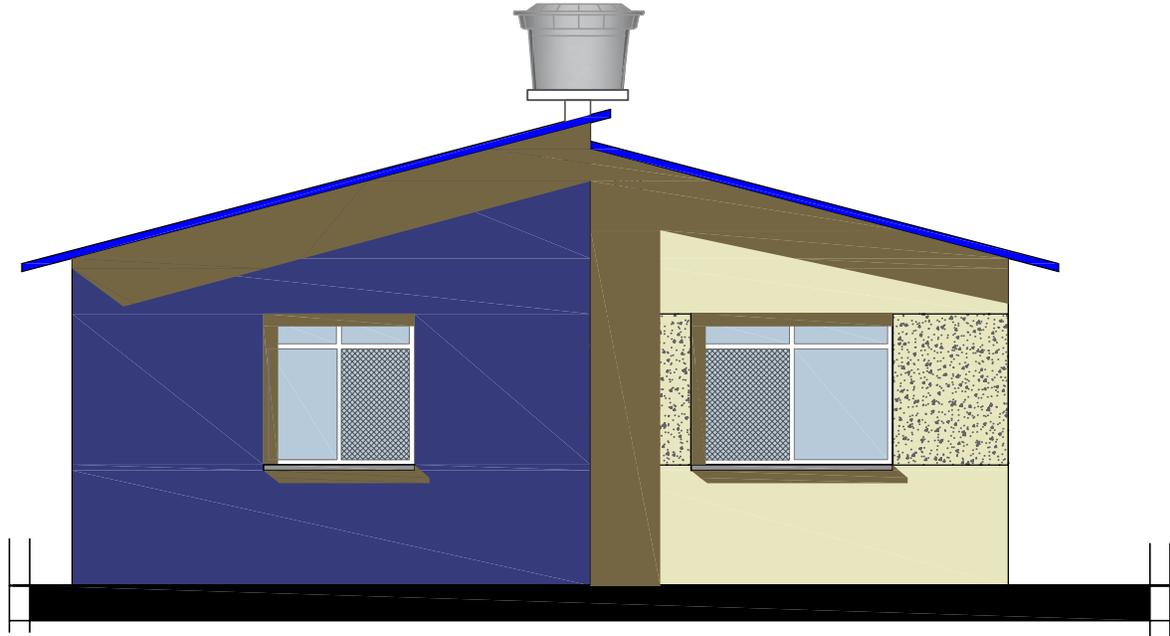

ELEVACION LATERAL 2

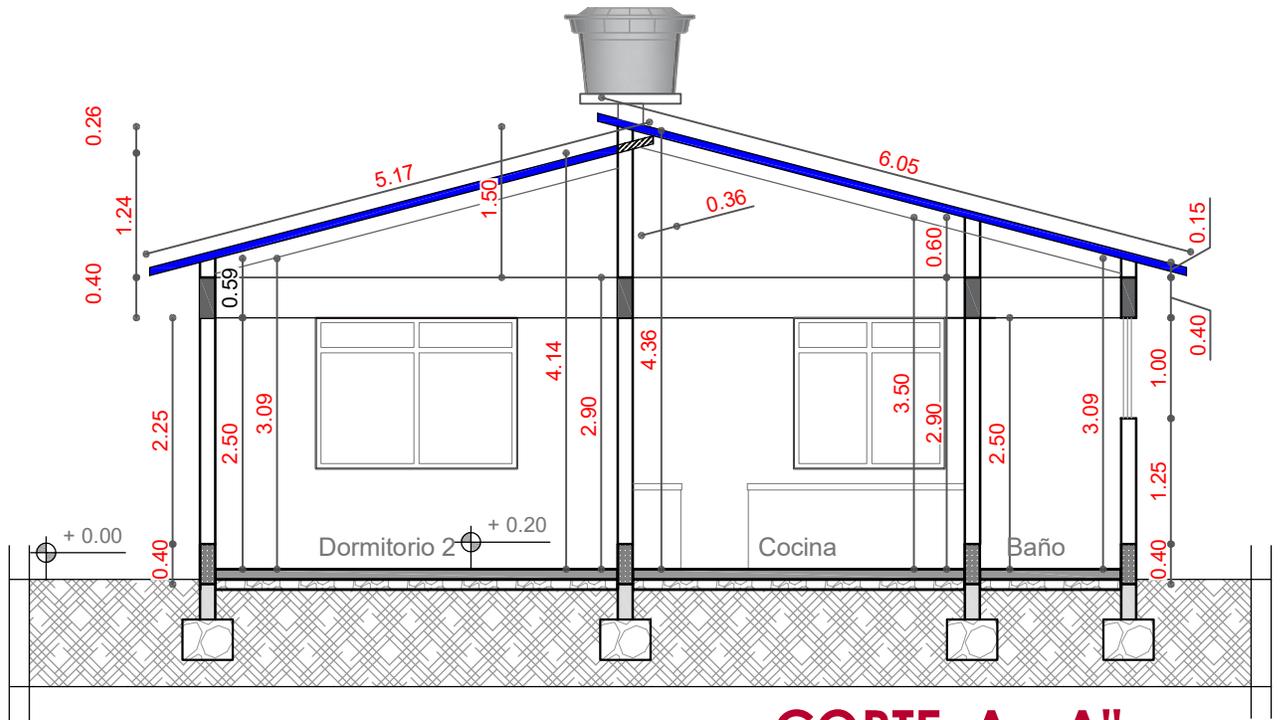


CORTE A - A"


AGENCIA ESTATAL DE VIVIENDA	
NOMBRE DEL PROYECTO: PROYECTO DE VIVIENDA CUALITATIVA EN EL MUNICIPIO DE SHINAHOTA -FASE(XVIII) 2024- COCHABAMBA	
COMUNIDADES : VARIOS	MUNICIPIO : SHINAHOTA
PROVINCIA : TIRAQUE	DEPARTAMENTO : COCHABAMBA

DISEÑO ARQUITECTONICO :	REVISADO Y APROBADO :	FECHA : Gestión 2024
		SUPERFICIE : 67.93 m2
		ESCALA : 1:75
		LAMINA : 8 / 13

MODULO: RENOVACION

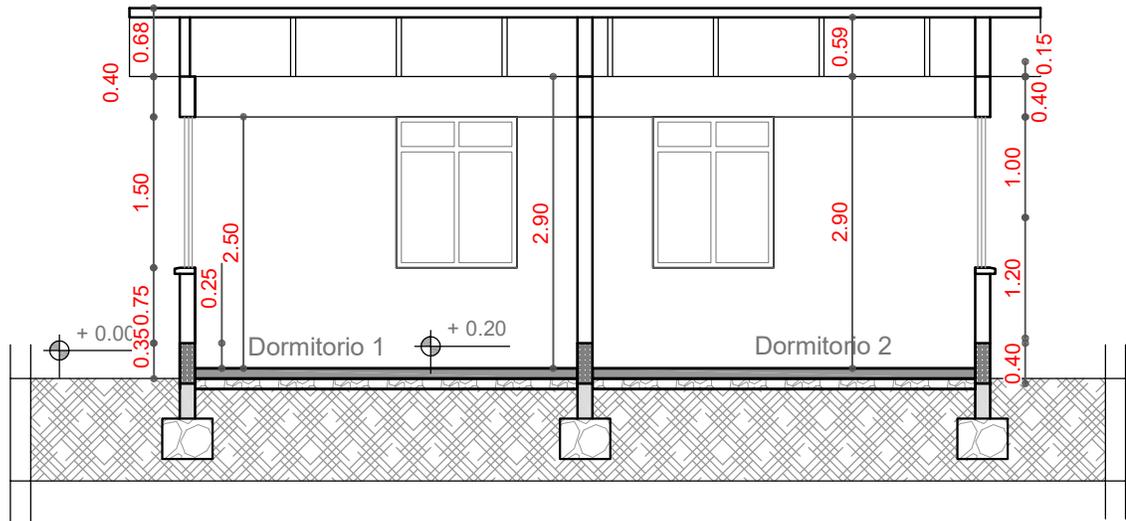

CORTE B - B''

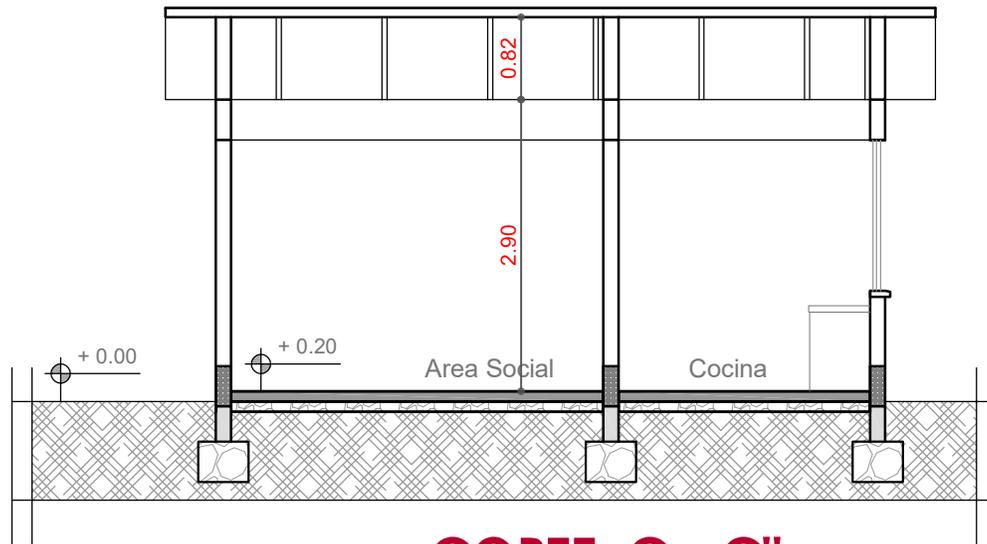

CORTE C - C''

AGENCIA ESTATAL DE VIVIENDA	
NOMBRE DEL PROYECTO: PROYECTO DE VIVIENDA CUALITATIVA EN EL MUNICIPIO DE SHINAHOTA -FASE(XVIII) 2024- COCHABAMBA	
COMUNIDADES : VARIOS	MUNICIPIO : SHINAHOTA
PROVINCIA : TIRAQUE	DEPARTAMENTO : COCHABAMBA

DISEÑO ARQUITECTONICO :	REVISADO Y APROBADO :	FECHA : Gestión 2024
		SUPERFICIE : 67.93 m2
		ESCALA : 1:75
		LAMINA : 9 / 13