




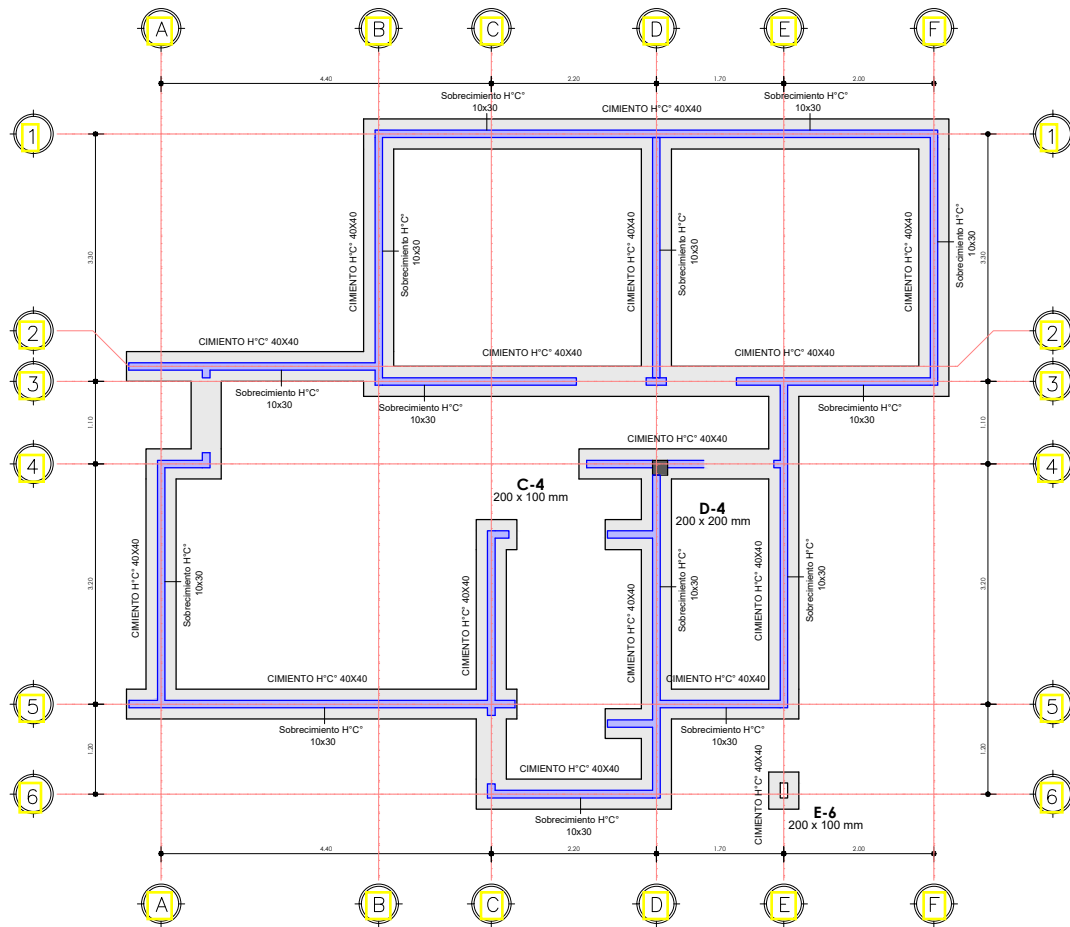


"EL PLANO ES REFERENCIAL SE DEBE ACOMODAR AL TERRENO"

1 PLANO DE CIMIENTOS
AR-01 1 : 75

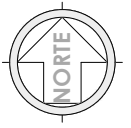

PROYECTO DE VIVIENDA NUEVA AUTOCONSTRUCCION EN EL MUNICIPIO DE HUMANATA -FASE(VI) 2024- LA PAZ			
AEVIVIENDA	ZONAS / URBANIZACIONES:	MUNICIPIO:	FECHA:
		HUMANATA	ABRIL 2024
	PROVINCIA:	DEPARTAMENTO:	SUPERFICIE:
	CAMACHO	LA PAZ	59.79 m2
		DISEÑO ARQUITECTONICO:	LAMINA:
			AR-01
		REVISADO Y APROBADO:	

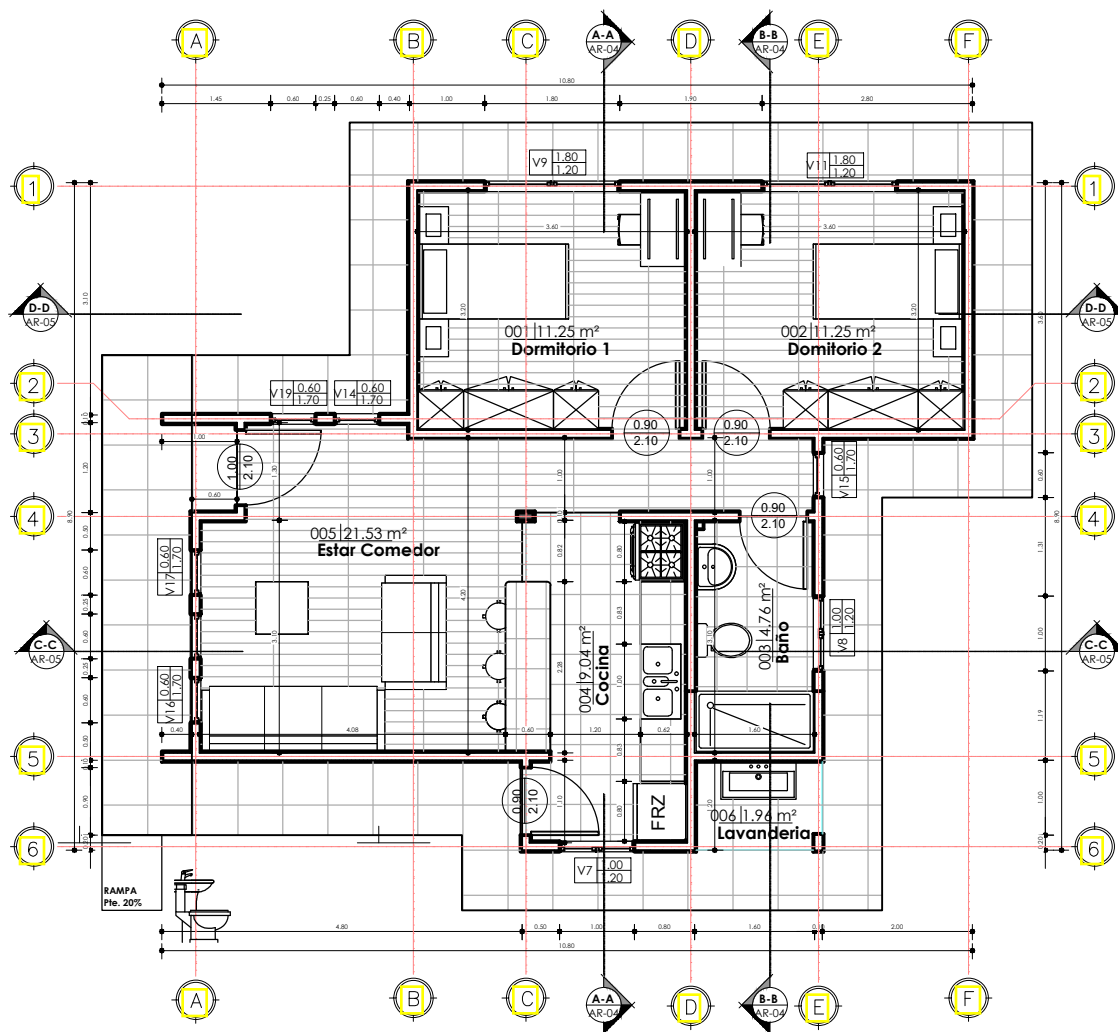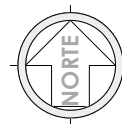

"EL PLANO ES REFERENCIAL SE DEBE ACOMODAR AL TERRENO"

1 PLANTA BAJA
AR-02 1 : 75



JG_Tabla de planificación de habitaciones		
N°	Nombre	Área
001	Dormitorio 1	11.25 m²
002	Dormitorio 2	11.25 m²
003	Baño	4.76 m²
004	Cocina	9.04 m²
005	Estar - Comedor	21.53 m²
006	Lavandería	1.96 m²
PLANTA BAJA: 7		59.79 m²

PLANO DE PLANTA ACOTADA
1 : 75 / PROPUESTA DE EMPLAZAMIENTO



PROYECTO DE VIVIENDA NUEVA AUTOCONSTRUCCION EN EL MUNICIPIO DE HUMANATA -FASE(VI) 2024- LA PAZ

ZONAS / URBANIZACIONES:	MUNICIPIO: HUMANATA			FECHA: ABRIL 2024
PROVINCIA: CAMACHO	DEPARTAMENTO: LA PAZ			SUPERFICIE: 59.79 m2
				LAMINA: AR-02

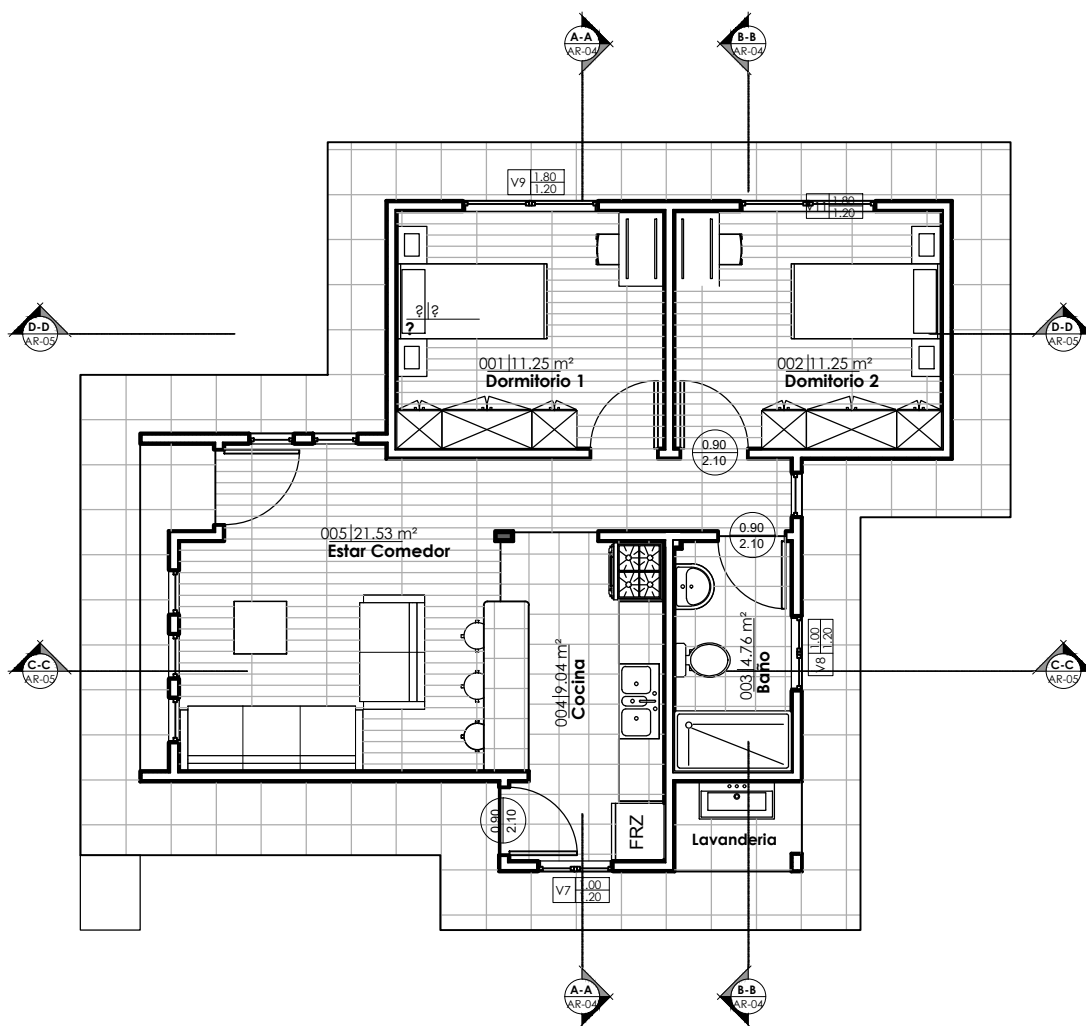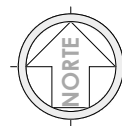

1 PLANTA BAJA AM
AR-03 1 : 75

JG_Tabla de planificación de habitaciones		
Nº	Nombre	Área
001	Dormitorio 1	11.25 m²
002	Dormitorio 2	11.25 m²
003	Baño	4.76 m²
004	Cocina	9.04 m²
005	Estar - Comedor	21.53 m²
006	Lavandería	1.96 m²
PLANTA BAJA: 7		59.79 m²


PLANO AMOBLADO

1 : 75 / PROPUESTA DE EMPLAZAMIENTO




PROYECTO DE VIVIENDA NUEVA AUTOCONSTRUCCION EN EL MUNICIPIO DE HUMANATA -FASE(VI) 2024- LA PAZ

AEVIVIENDA	ZONAS / URBANIZACIONES:	MUNICIPIO:	DISEÑO ARQUITECTONICO:	REVISADO Y APROBADO:	FECHA:
		HUMANATA			ABRIL 2024
	PROVINCIA:	DEPARTAMENTO:			SUPERFICIE:
	CAMACHO	LA PAZ			59.79 m2
					LAMINA:
					AR-03

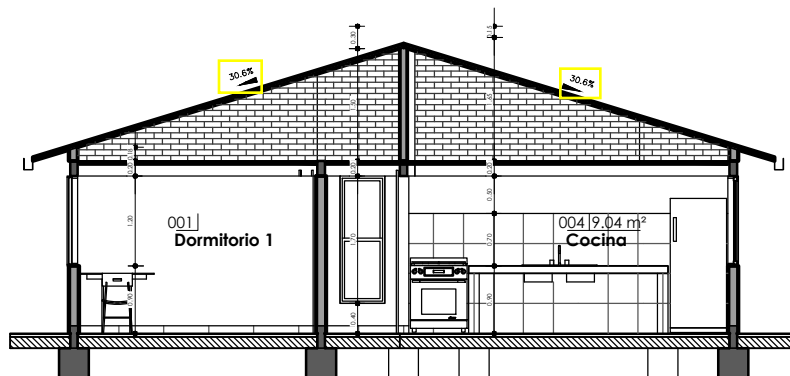

1 A-A
AR-04 1:75

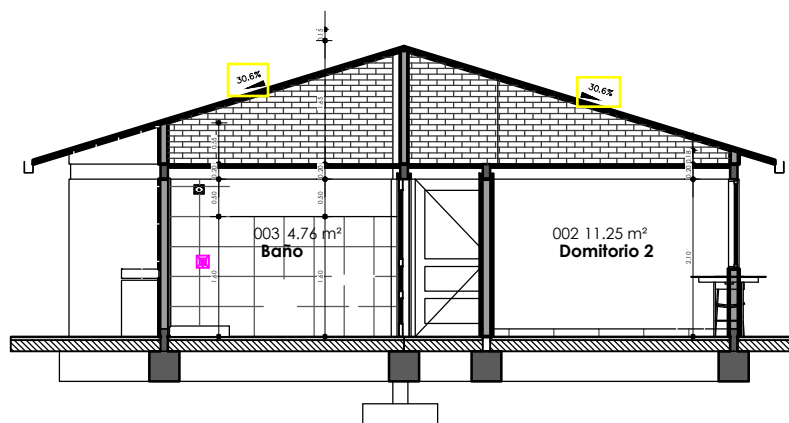

2 B-B
AR-04 1:75


PLANO DE SECCIONES A-A & B-B

1 : 75 / PROPUESTA DE EMPLAZAMIENTO




PROYECTO DE VIVIENDA NUEVA AUTOCONSTRUCCION EN EL MUNICIPIO DE HUMANATA -FASE(VI) 2024- LA PAZ				
AEVIVIENDA	ZONAS / URBANIZACIONES:	MUNICIPIO:		FECHA:
		HUMANATA		ABRIL 2024
	PROVINCIA:	DEPARTAMENTO:		SUPERFICIE:
	CAMACHO	LA PAZ		59.79 m2
			DISEÑO ARQUITECTONICO:	LAMINA:
				AR-04
			REVISADO Y APROBADO:	

"EL PLANO ES REFERENCIAL SE DEBE ACOMODAR AL TERRENO"

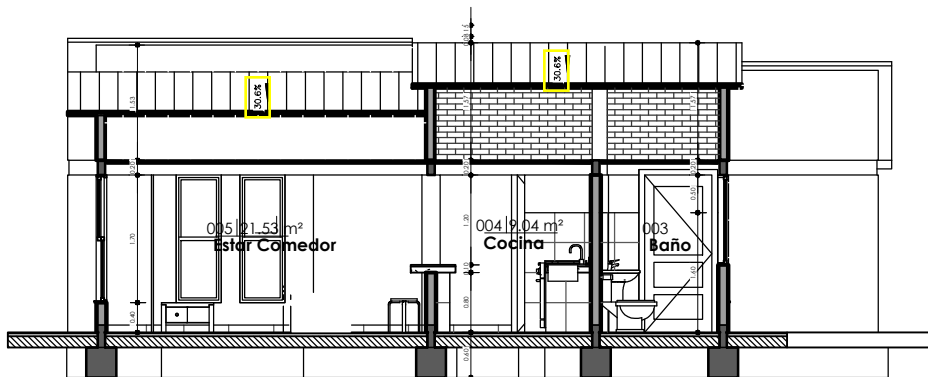


1 C-C
AR-05 1 : 75

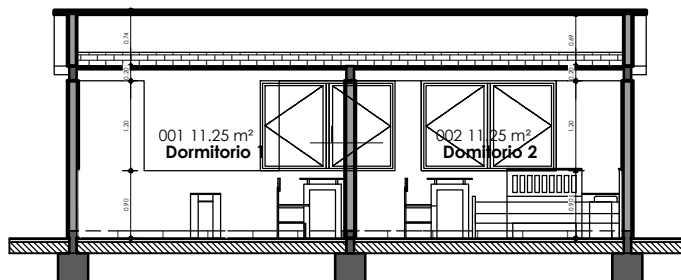

2 D-D
AR-05 1 : 75

PLANO DE SECCIONES C-C & D-D


1 : 75 / PROPUESTA DE EMPLAZAMIENTO

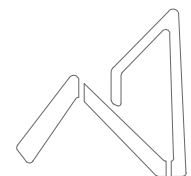


AEVIVIENDA
AGENCIA ESTATAL DE VIVIENDA

PROYECTO DE VIVIENDA NUEVA AUTOCONSTRUCCION EN EL MUNICIPIO DE HUMANATA -FASE(VI) 2024- LA PAZ					
AEVIVIENDA	ZONAS / URBANIZACIONES:	MUNICIPIO:			FECHA:
		HUMANATA			ABRIL 2024
	PROVINCIA:	DEPARTAMENTO:			SUPERFICIE:
	CAMACHO	LA PAZ			59.79 m2
			DISEÑO ARQUITECTONICO:	REVISADO Y APROBADO:	LAMINA:
					AR-05

"EL PLANO ES REFERENCIAL SE DEBE ACOMODAR AL TERRENO"

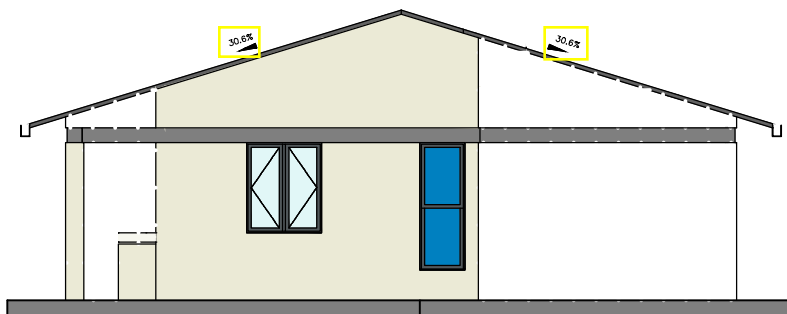

1 ESTE
AR-05 1 : 75

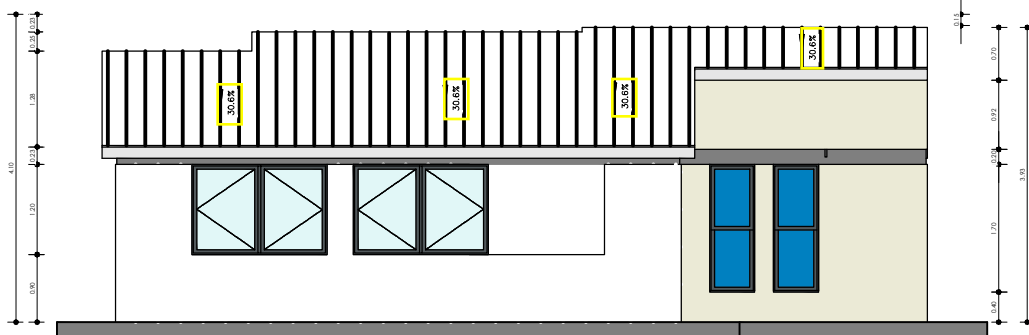

2 NORTE
AR-05 1 : 75


PLANO DE ALZADOS

1 : 75 / PROPUESTA DE EMPLAZAMIENTO



AEVIVIENDA	PROYECTO DE VIVIENDA NUEVA AUTOCONSTRUCCION EN EL MUNICIPIO DE HUMANATA -FASE(VI) 2024- LA PAZ				
	ZONAS / URBANIZACIONES:	MUNICIPIO:			FECHA:
		HUMANATA			ABRIL 2024
	PROVINCIA:	DEPARTAMENTO:			SUPERFICIE:
	CAMACHO	LA PAZ			59.79 m2
			DISEÑO ARQUITECTONICO:	REVISADO Y APROBADO:	LAMINA:
					AR-06

"EL PLANO ES REFERENCIAL SE DEBE ACOMODAR AL TERRENO"

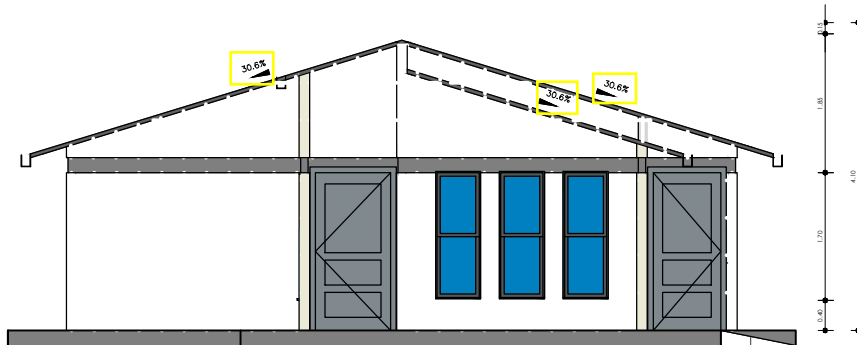

1 OESTE
AR-06 1:75



2 SUR
AR-06 1:75


PLANO DE ALZADOS

1:75 / PROPUESTA DE EMPLAZAMIENTO




PROYECTO DE VIVIENDA NUEVA AUTOCONSTRUCCION EN EL MUNICIPIO DE HUMANATA -FASE(VI) 2024- LA PAZ					
AEVIVIENDA	ZONAS / URBANIZACIONES:	MUNICIPIO:	DISEÑO ARQUITECTONICO:	REVISADO Y APROBADO:	FECHA:
		HUMANATA			ABRIL 2024
	PROVINCIA:	DEPARTAMENTO:			SUPERFICIE:
	CAMACHO	LA PAZ			59.79 m2
					LAMINA:
					AR-07

"EL PLANO ES REFERENCIAL SE DEBE ACOMODAR AL TERRENO"

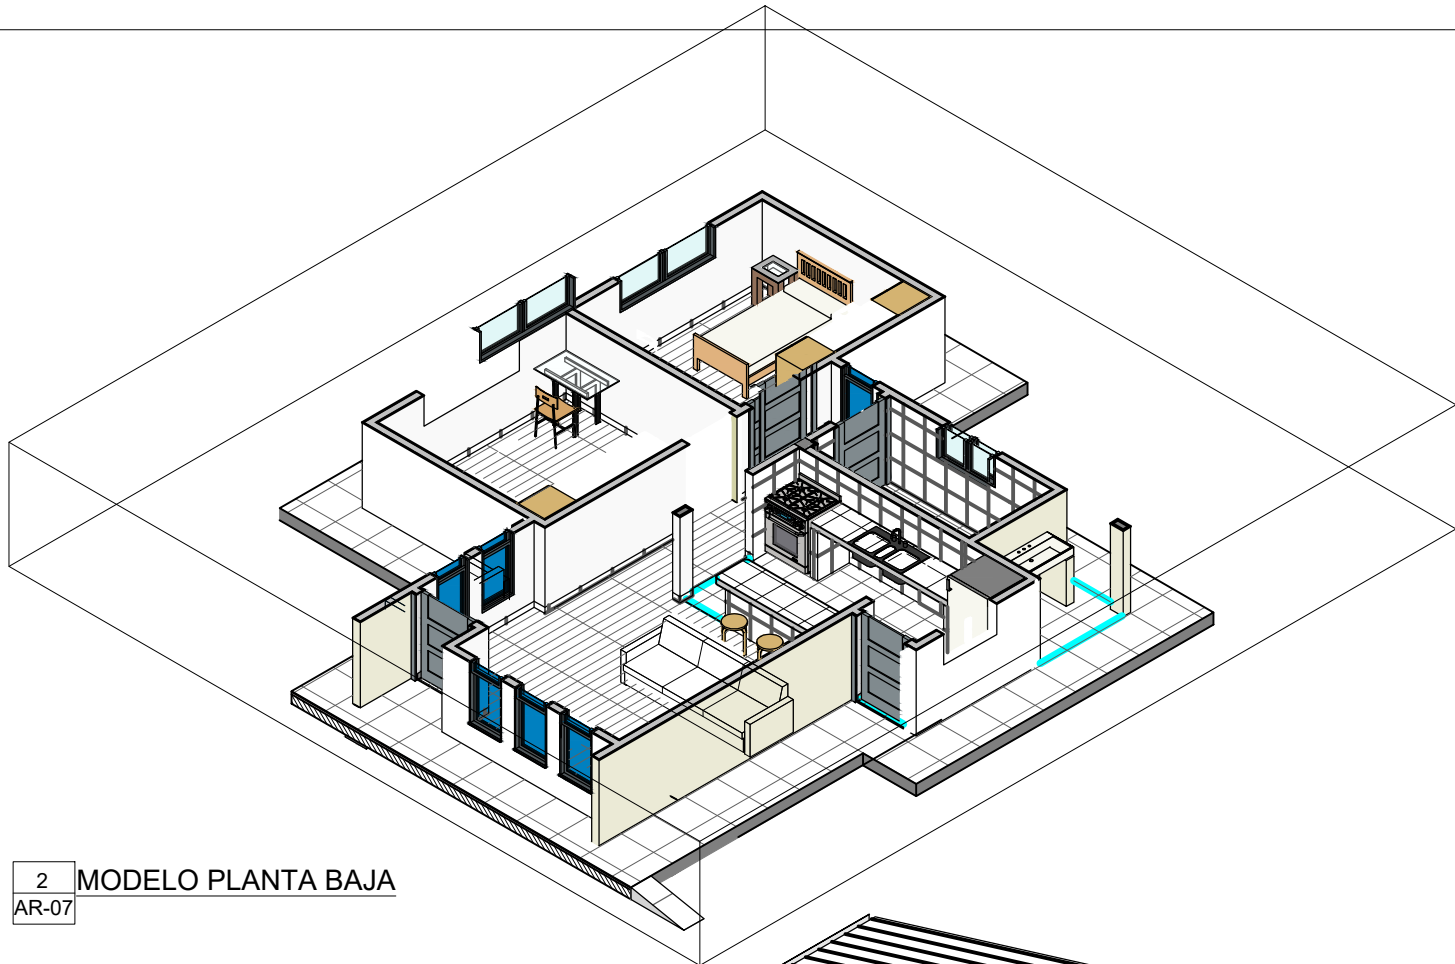

2 MODELO PLANTA BAJA
AR-07

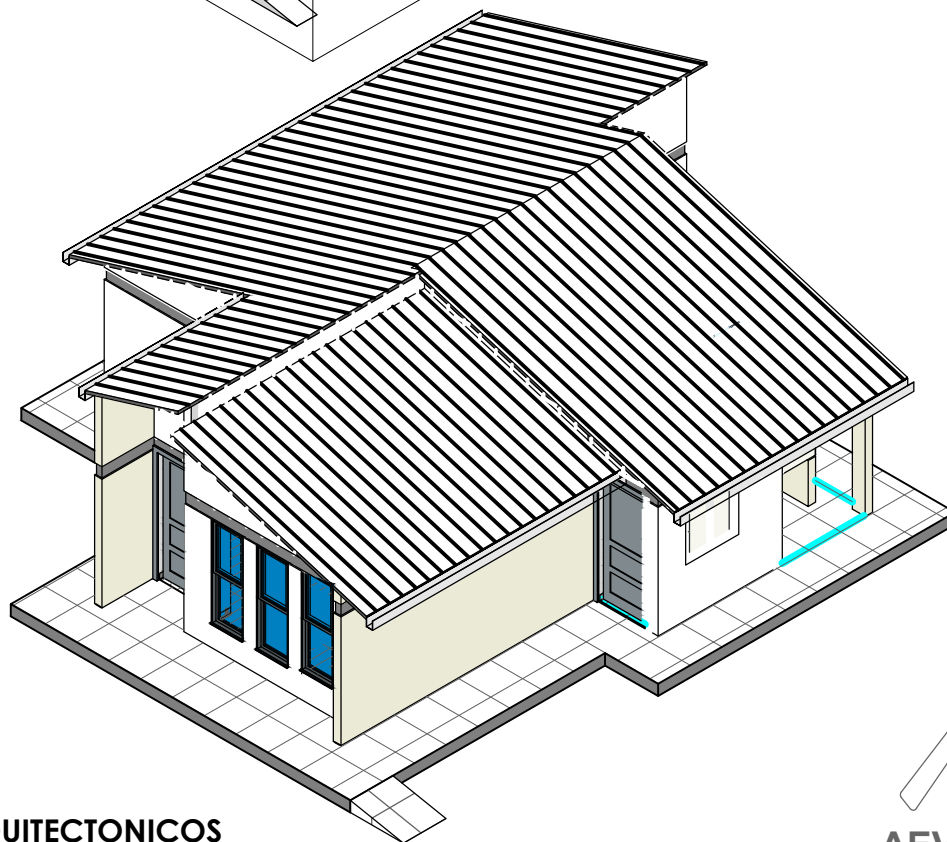

1 MODELO
ARQUITECTONICO
AR-07


PLANO DE MODELOS ARQUITECTONICOS / PROPUESTA DE EMPLAZAMIENTO

PROYECTO DE VIVIENDA NUEVA AUTOCONSTRUCCION EN EL MUNICIPIO DE HUMANATA -FASE(VI) 2024- LA PAZ			
AEVIVIENDA	ZONAS / URBANIZACIONES:	MUNICIPIO:	FECHA:
	PROVINCIA:	DEPARTAMENTO:	ABRIL 2024
	CAMACHO	LA PAZ	SUPERFICIE:
			59.79 m2
			LAMINA:
			AR-08
		DISEÑO ARQUITECTONICO:	REVISADO Y APROBADO:

"EL PLANO ES REFERENCIAL SE DEBE ACOMODAR AL TERRENO"



1 PERSPECTIVA POSTERIOR
AR-08

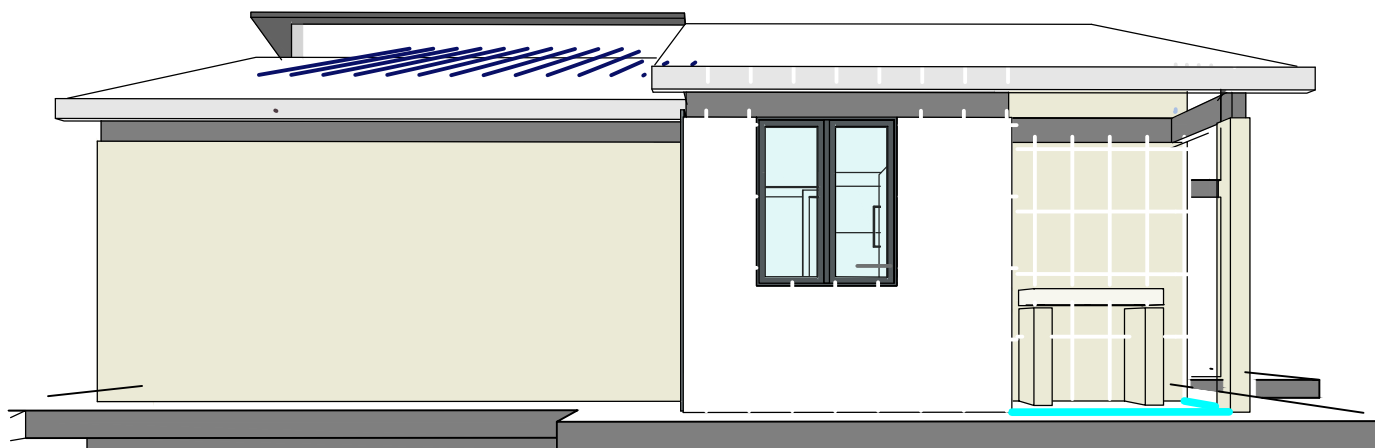

2 PERSPECTIVA LATERAL
IZQUIERDO
AR-08

"EL PLANO ES REFERENCIAL SE DEBE ACOMODAR AL TERRENO"


PLANO DE PERSPECTIVAS

PROPUESTA DE EMPLAZAMIENTO



PROYECTO DE VIVIENDA NUEVA AUTOCONSTRUCCION EN EL MUNICIPIO DE HUMANATA -FASE(VI) 2024- LA PAZ



AEVIVIENDA	ZONAS / URBANIZACIONES:	MUNICIPIO:	DISEÑO ARQUITECTONICO:	REVISADO Y APROBADO:	FECHA:
	PROVINCIA:	DEPARTAMENTO:			ABRIL 2024
	CAMACHO	LA PAZ			SUPERFICIE:
					59.79 m2
					LAMINA:
					AR-09

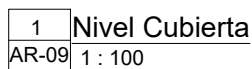

1 : 100 / PROPUESTA DE EMPLAZAMIENTO



AEVIVIENDA	PROYECTO DE VIVIENDA NUEVA AUTOCONSTRUCCION EN EL MUNICIPIO DE HUMANATA -FASE(VI) 2024- LA PAZ				
	ZONAS / URBANIZACIONES:	MUNICIPIO:			FECHA:
		HUMANATA			ABRIL 2024
	PROVINCIA:	DEPARTAMENTO:			SUPERFICIE:
	CAMACHO	LA PAZ			59.79 m2
			DISEÑO ARQUITECTONICO:	REVISADO Y APROBADO:	LAMINA:
					AR-10

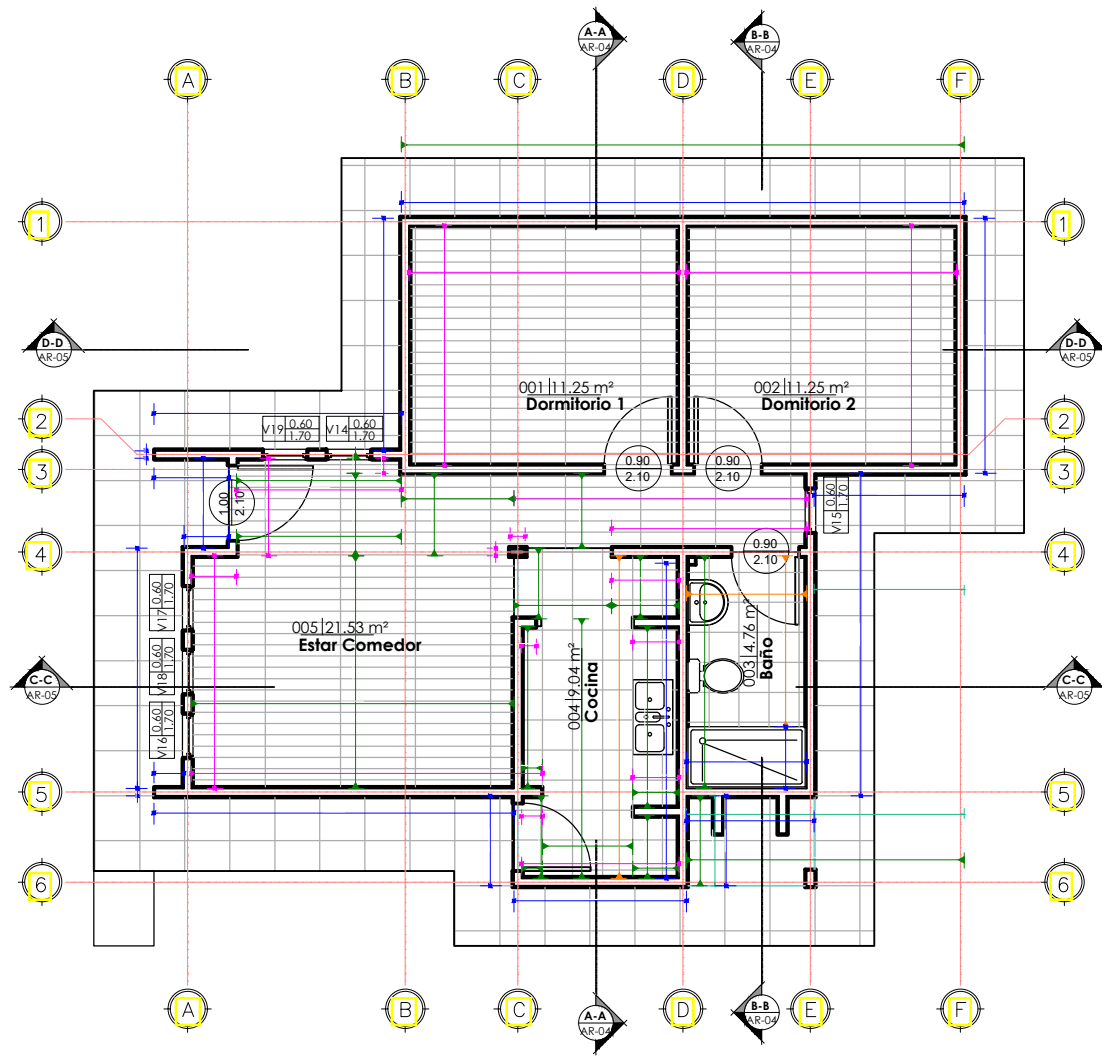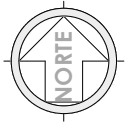

"EL PLANO ES REFERENCIAL SE DEBE ACOMODAR AL TERRENO"

1 PLANTA BAJA-Com.Met.
AR-10 1 : 75



COMPUTOS METRICOS - MUROS, REVESTIMIENTOS Y PISOS

1 : 75 / PROPUESTA DE EMPLAZAMIENTO



PROYECTO DE VIVIENDA NUEVA AUTOCONSTRUCCION EN EL MUNICIPIO DE HUMANATA -FASE(VI) 2024- LA PAZ			
AEVIVIENDA	ZONAS / URBANIZACIONES:	MUNICIPIO:	FECHA:
		HUMANATA	ABRIL 2024
AEVIVIENDA	PROVINCIA:	DEPARTAMENTO:	SUPERFICIE:
	CAMACHO	LA PAZ	59.79 m2
		DISEÑO ARQUITECTONICO:	LAMINA:
			AR-11
		REVISADO Y APROBADO:	

SIMBOLOGIA	
	LINEA
	CAJON
	VALVULA
	TAP
	WASHER
	TOILET
	BATHTUB
	SHOWER
	STOVE
	REFRIGERATOR
	WASHING MACHINE

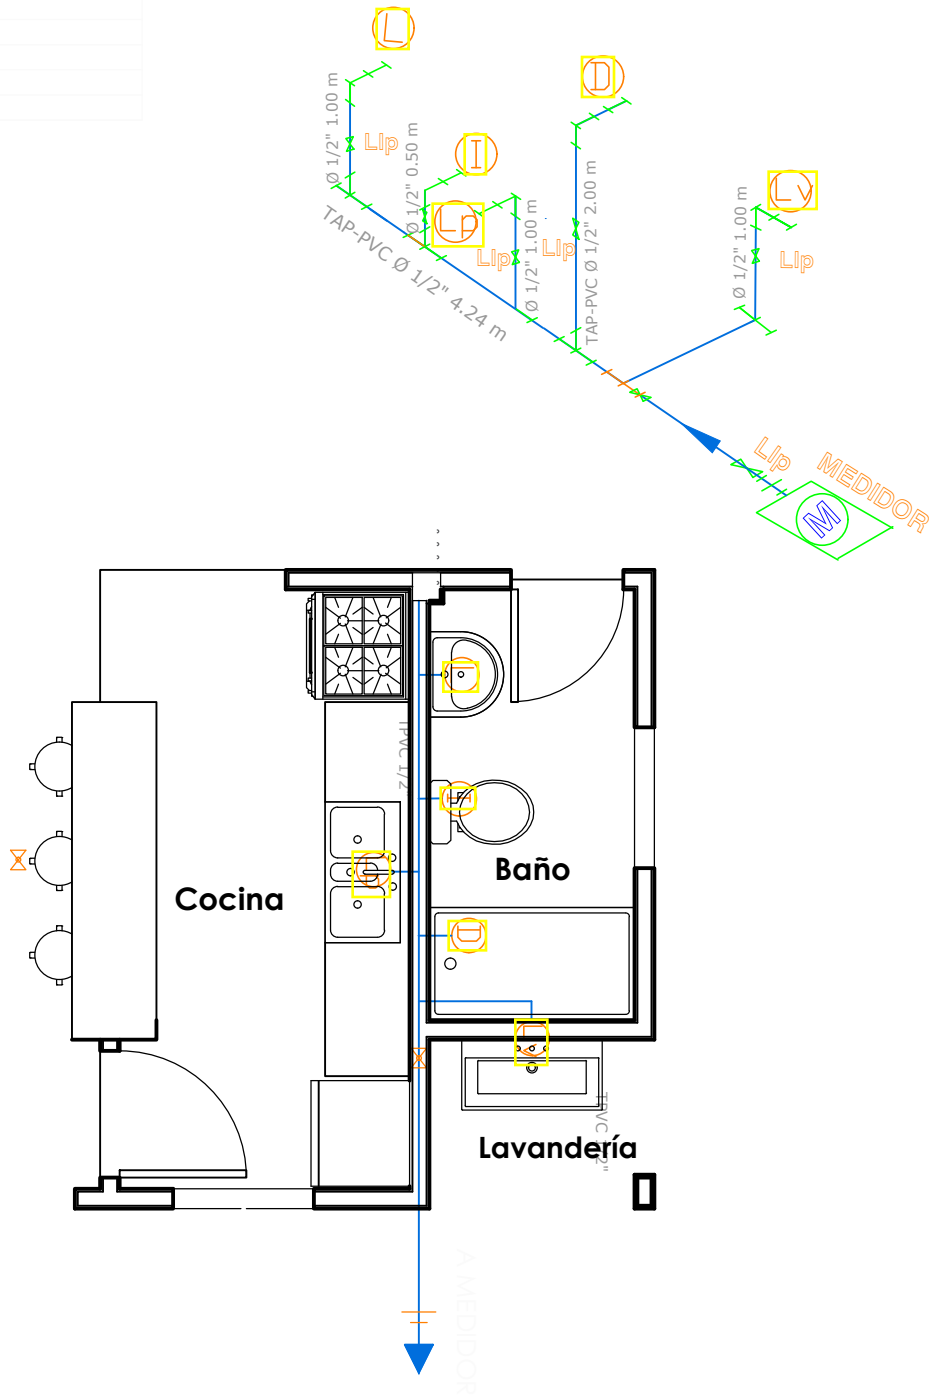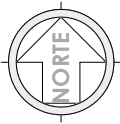

PLANO DE INSTALACIÓN DE AGUA POTABLE

ESC. 1 : 40 PROPUESTA DE EMPLAZAMIENTO



AEVIVIENDA	PROYECTO DE VIVIENDA NUEVA AUTOCONSTRUCCION EN EL MUNICIPIO DE HUMANATA -FASE(VI) 2024- LA PAZ				
	ZONAS / URBANIZACIONES:	MUNICIPIO:			FECHA:
		HUMANATA			ABRIL 2024
	PROVINCIA:	DEPARTAMENTO:			SUPERFICIE:
	CAMACHO	LA PAZ			59.79 m2
			DISEÑO ARQUITECTONICO:	REVISADO Y APROBADO:	LAMINA:
					HS- 1



"EL PLANO ES REFERENCIAL SE DEBE ACOMODAR AL TERRENO "

SIMBOLOGÍA


1	2	3	4	5	6	7	8	9	P
1	2	3	4	5	6	7	8	9	P
TUBERÍAS

1	2	3	4	5	6	7	8	9	P
1	2	3	4	5	6	7	8	9	P
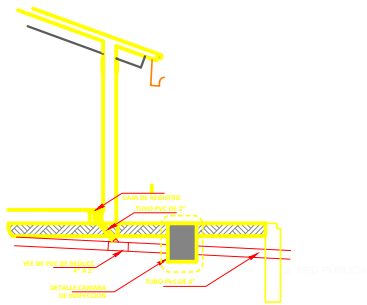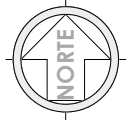


DETALLE SISTEMA DE DESCARGA - CORTE
ESC. 1:50

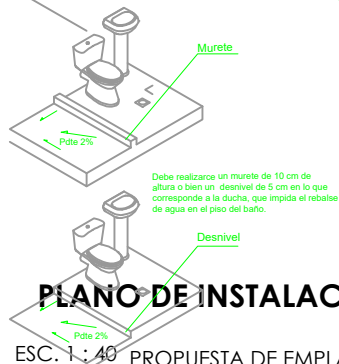

PLANO DE INSTALACIÓN DE SANITARIA

ESC. 1:40 PROPUESTA DE EMPLAZAMIENTO

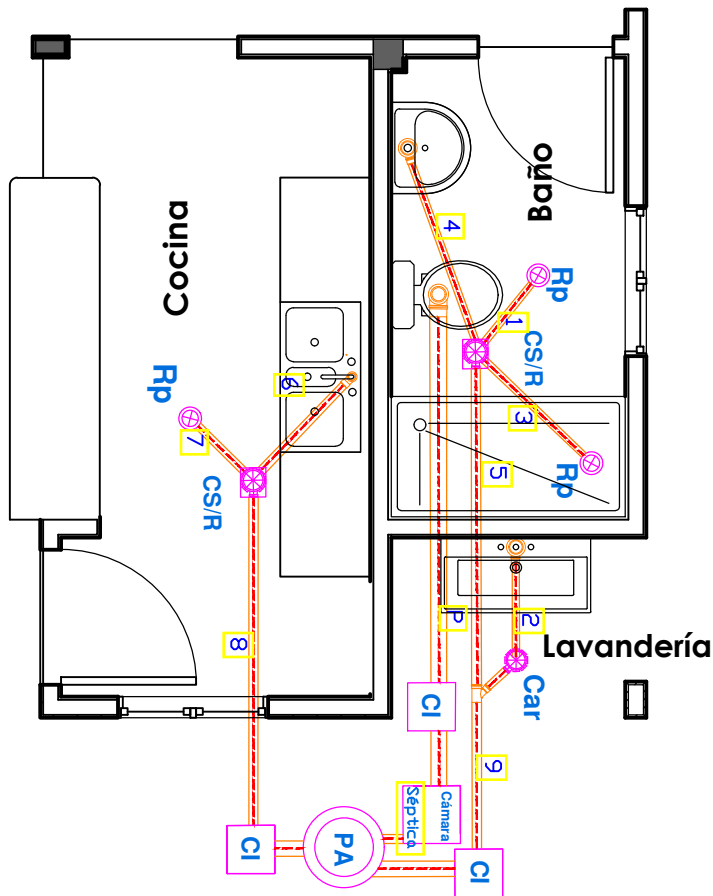

"EL PLANO ES REFERENCIAL SE DEBE ACOMODAR AL TERRENO"





PROYECTO DE VIVIENDA NUEVA AUTOCONSTRUCCION EN EL MUNICIPIO DE HUMANATA -FASE(VI) 2024- LA PAZ



ZONAS / URBANIZACIONES:	MUNICIPIO:	FECHA:
	HUMANATA	ABRIL 2024
PROVINCIA:	DEPARTAMENTO:	SUPERFICIE:
CAMACHO	LA PAZ	59.79 m2
		LAMINA:
		HS- 2

DISEÑO ARQUITECTONICO:


REVISADO Y APROBADO:

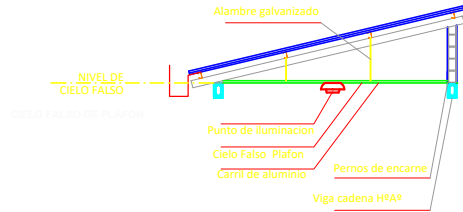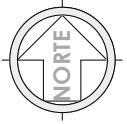

CORTE DE BORDE
ESC. 1:30

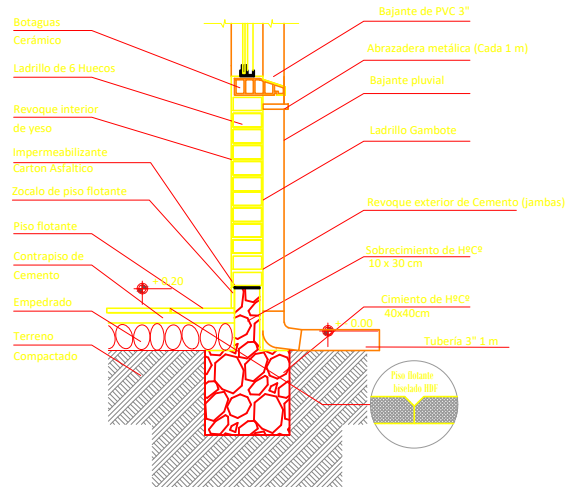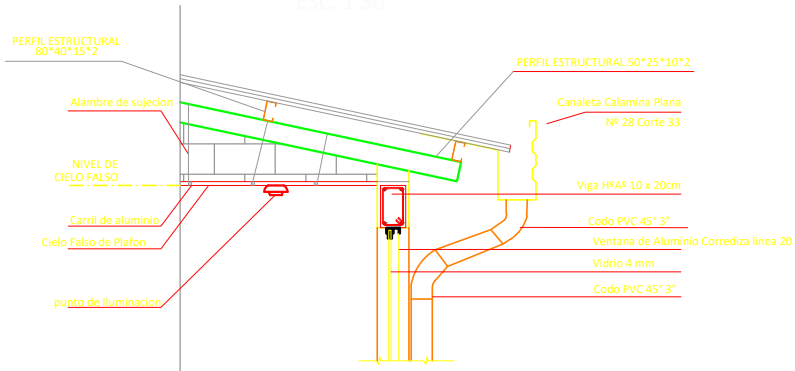


CORTE DE BORDE
ESC. 1:30

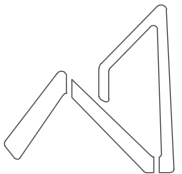


AEVIVIENDA
AGENCIA ESTATAL DE VIVIENDA

AEVIVIENDA	PROYECTO DE VIVIENDA NUEVA AUTOCONSTRUCCION EN EL MUNICIPIO DE HUMANATA -FASE(VI) 2024- LA PAZ				
	ZONAS / URBANIZACIONES:	MUNICIPIO:			FECHA:
		HUMANATA			ABRIL 2024
	PROVINCIA:	DEPARTAMENTO:			SUPERFICIE:
	CAMACHO	LA PAZ			59.79 m2
			DISEÑO ARQUITECTONICO:	REVISADO Y APROBADO:	LAMINA:
					HS- 3

"EL PLANO ES REFERENCIAL SE DEBE ACOMODAR AL TERRENO "

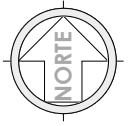

"EL PLANO ES REFERENCIAL SE DEBE ACOMODAR AL TERRENO"


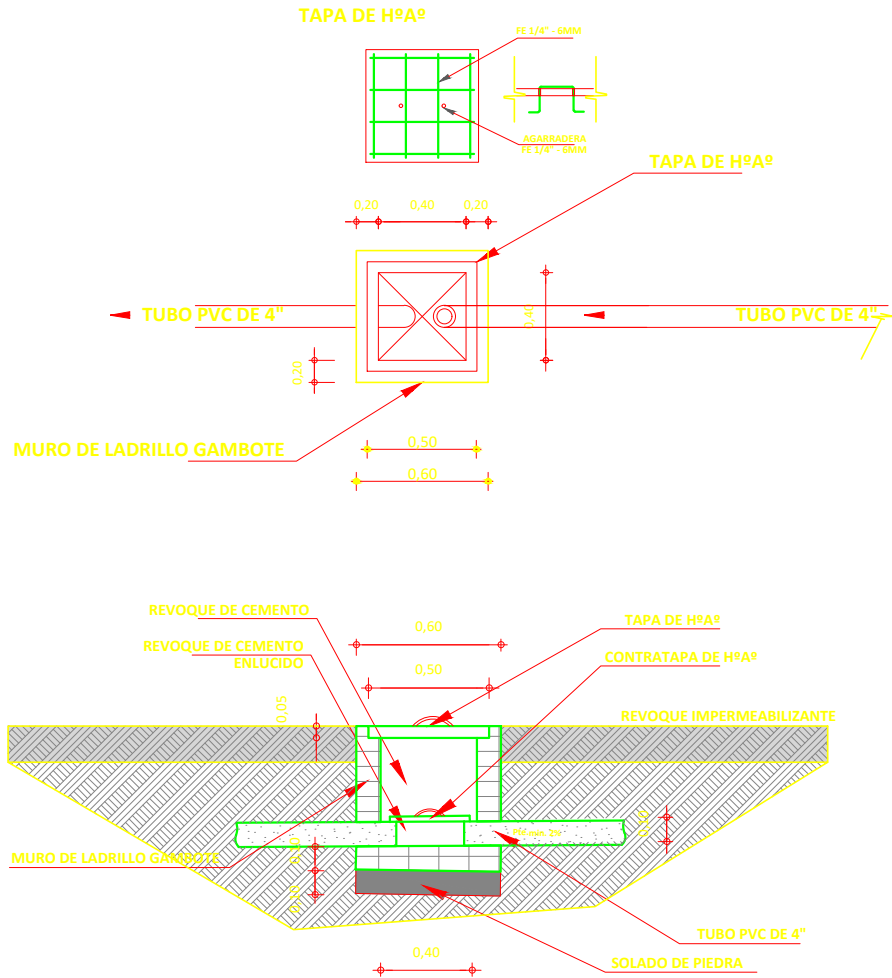


DETALLE DE CAMARA DE INSPECCION
ESC. 1:25

PROPUESTA DE EMPLAZAMIENTO



AEVIVIENDA	PROYECTO DE VIVIENDA NUEVA AUTOCONSTRUCCION EN EL MUNICIPIO DE HUMANATA -FASE(VI) 2024- LA PAZ				
	ZONAS / URBANIZACIONES:	MUNICIPIO:			FECHA:
		HUMANATA			ABRIL 2024
	PROVINCIA:	DEPARTAMENTO:			SUPERFICIE:
	CAMACHO	LA PAZ			59.79 m2
			DISEÑO ARQUITECTONICO:	REVISADO Y APROBADO:	LAMINA:
					HS- 4

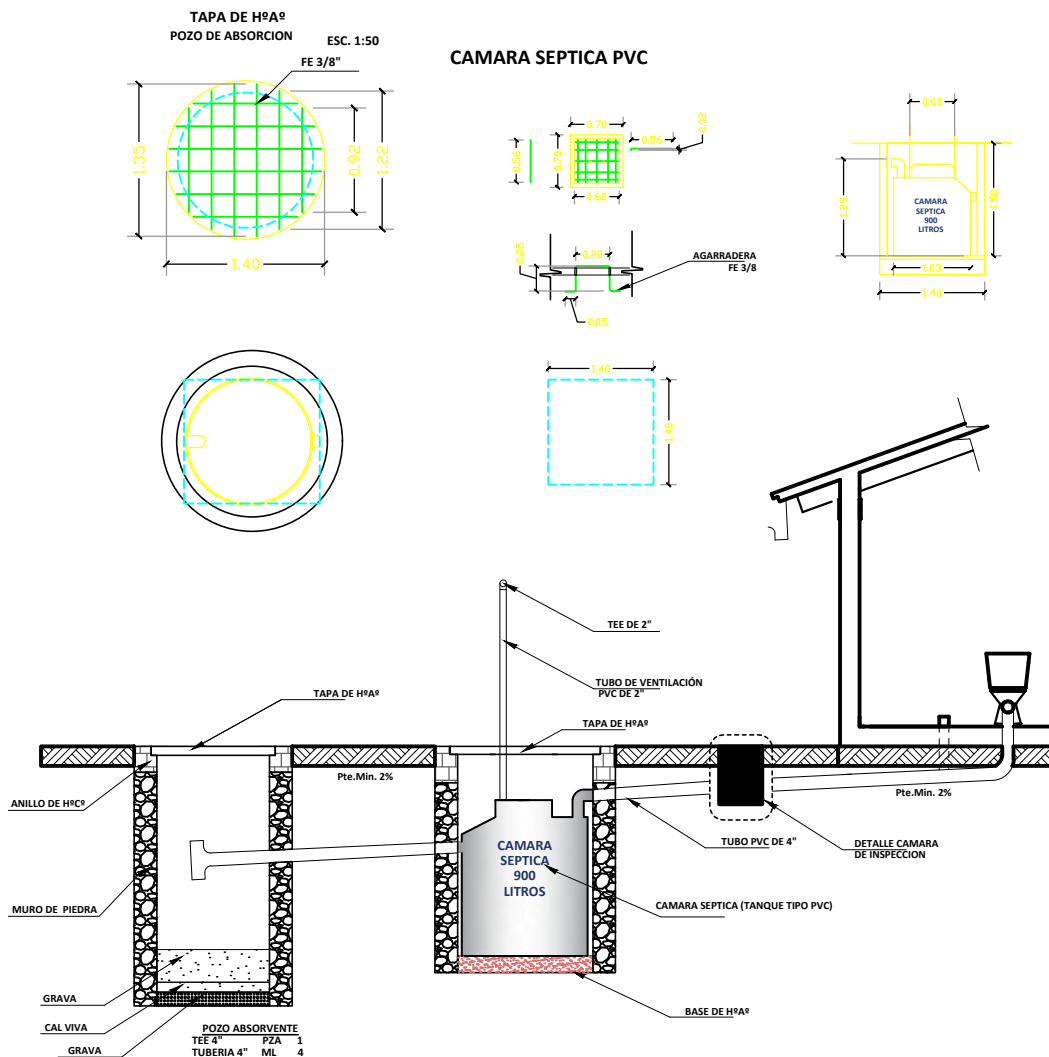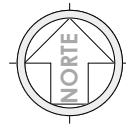

"EL PLANO ES REFERENCIAL SE DEBE ACOMODAR AL TERRENO"




DETALLE SISTEMA DE DESCARGA - CORTE

ESC. 1:25

PROPUESTA DE EMPLAZAMIENTO

AEVIVIENDA	PROYECTO DE VIVIENDA NUEVA AUTOCONSTRUCCION EN EL MUNICIPIO DE HUMANATA -FASE(VI) 2024- LA PAZ			
	ZONAS / URBANIZACIONES:	MUNICIPIO:		FECHA:
		HUMANATA		ABRIL 2024
	PROVINCIA:	DEPARTAMENTO:		SUPERFICIE:
	CAMACHO	LA PAZ		59.79 m2
			DISEÑO ARQUITECTONICO:	LAMINA:
				HS- 5
			REVISADO Y APROBADO:	



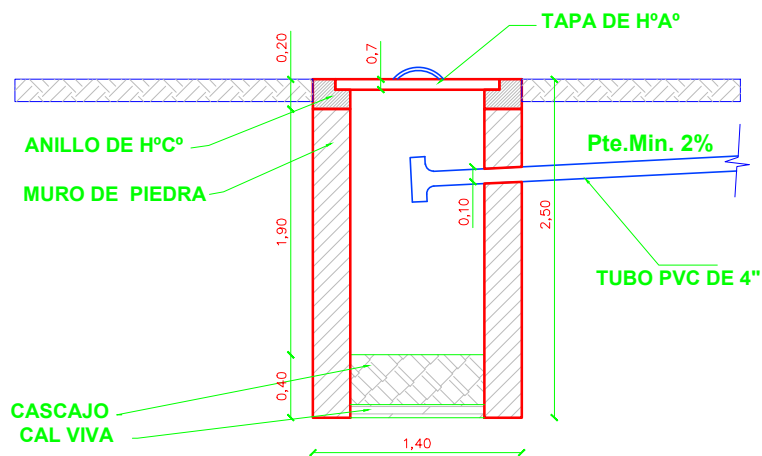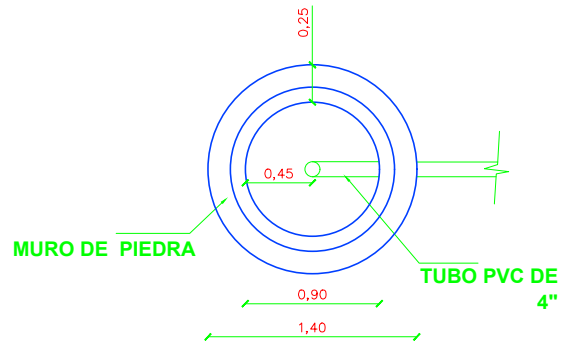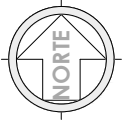

"EL PLANO ES REFERENCIAL SE DEBE ACOMODAR AL TERRENO"

DETALLE SISTEMA DE DESCARGA - CORTE

ESC. 1:25

PROPUESTA DE EMPLAZAMIENTO



PROYECTO DE VIVIENDA NUEVA AUTOCONSTRUCCION EN EL MUNICIPIO DE HUMANATA -FASE(VI) 2024- LA PAZ

AEVIVIENDA	ZONAS / URBANIZACIONES:	MUNICIPIO:	DISEÑO ARQUITECTONICO:	REVISADO Y APROBADO:	FECHA:
		HUMANATA			ABRIL 2024
	PROVINCIA:	DEPARTAMENTO:			SUPERFICIE:
	CAMACHO	LA PAZ			59.79 m2
					LAMINA:
					HS- 6



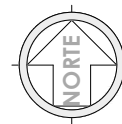


DIAGRAMA UNIFILAR

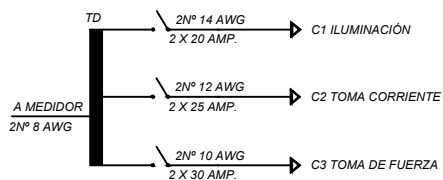

SIMBOLOGIA

	TD	TABLERO DE DISTRIBUCIÓN
		CIRCUITO DE ILUMINACIÓN
		CIRCUITO DE TOMA CORRIENTES
		PUNTO DE ILUMINACIÓN
		PUNTO DE ILUMINACIÓN EN PARED
		PUNTO DE ILUMINACIÓN RECTANGULAR
		TOMA CORRIENTE DOBLE
		INTERRUPTOR SIMPLE
		TOMA DE FUERZA

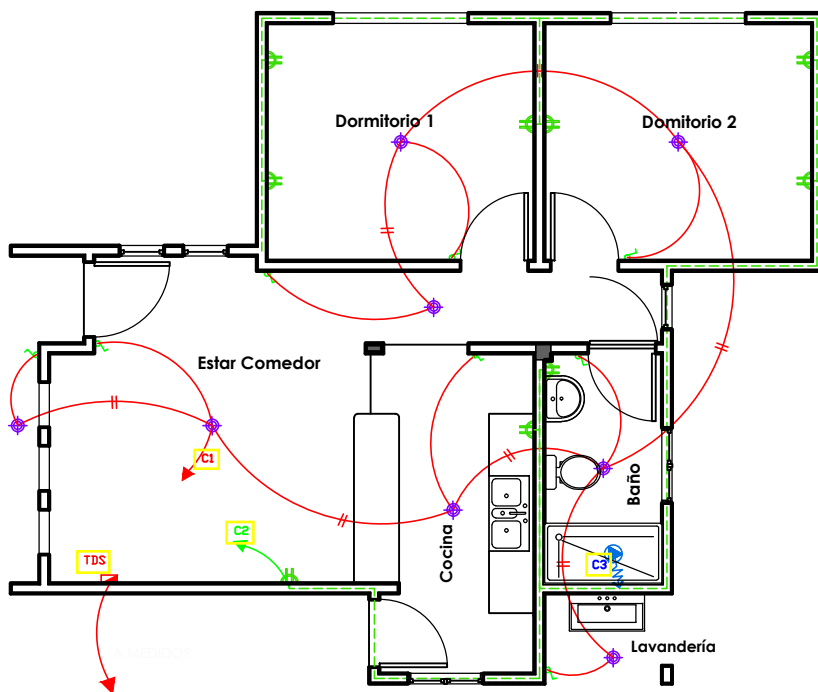

PLANO ELÉCTRICO
ESC. 1: 75

PLANO ELÉCTRICO
ESC. 1: 75

PROPUESTA DE EMPLAZAMIENTO



PROYECTO DE VIVIENDA NUEVA AUTOCONSTRUCCION EN EL MUNICIPIO DE HUMANATA -FASE(VI) 2024- LA PAZ

AEVIVIENDA	ZONAS / URBANIZACIONES:	MUNICIPIO:	DISEÑO ARQUITECTONICO:	REVISADO Y APROBADO:	FECHA:
		HUMANATA			ABRIL 2024
	PROVINCIA:	DEPARTAMENTO:			SUPERFICIE:
	CAMACHO	LA PAZ			59.79 m2
					LAMINA:
					EL-1