



"EL PLANO ES REFERENCIAL SE DEBE ACOMODAR AL TERRENO"

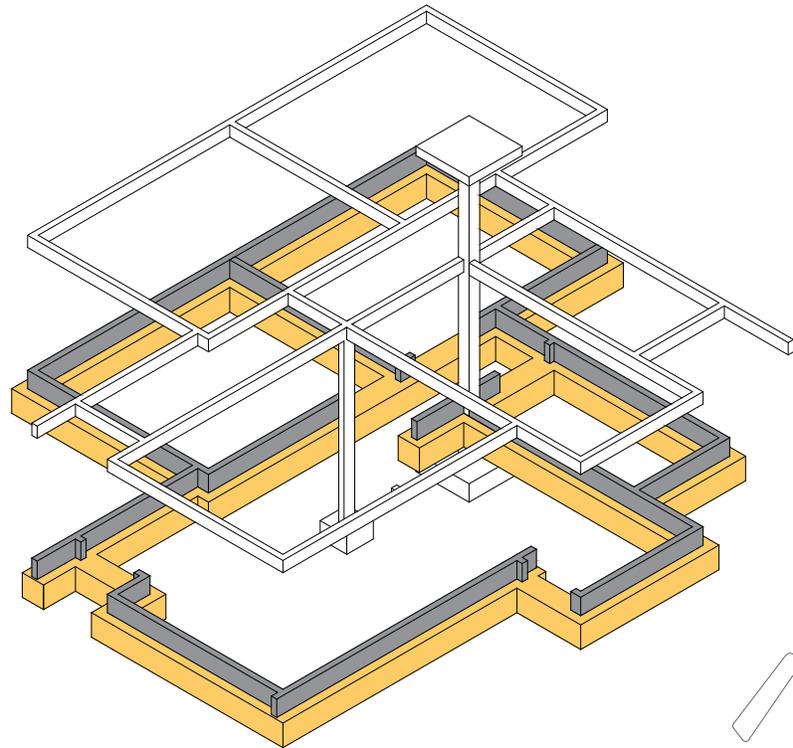

1 PLANO DE CIMIENTOS
AR-01 1 : 100



PLANO DE CIMIENTOS Y DETALLE ESTRUCTURAL

1 : 100 / PROPUESTA DE EMPLAZAMIENTO

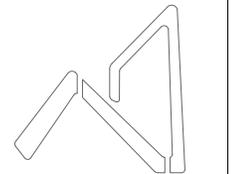

AEVIENDA
AGENCIA ESTATAL DE VIVIENDA

| | | | | |
|----------------------|--|-------------------------|----------------------|----------------------|
| AEVIENDA | PROYECTO DE VIVIENDA CUALITATIVA EN EL MUNICIPIO DE PUERTO PEREZ -FASE(VI) 2024- LA PAZ | | | FECHA: JUNIO 2024 |
| | ZONAS / URBANIZACIONES: | MUNICIPIO: PUERTO PEREZ | | SUPERFICIE: 61.22 m2 |
| PROVINCIA: LOS ANDES | DEPARTAMENTO: LA PAZ | | | LAMINA: AR-01 |
| | | DISEÑO ARQUITECTONICO: | REVISADO Y APROBADO: | |

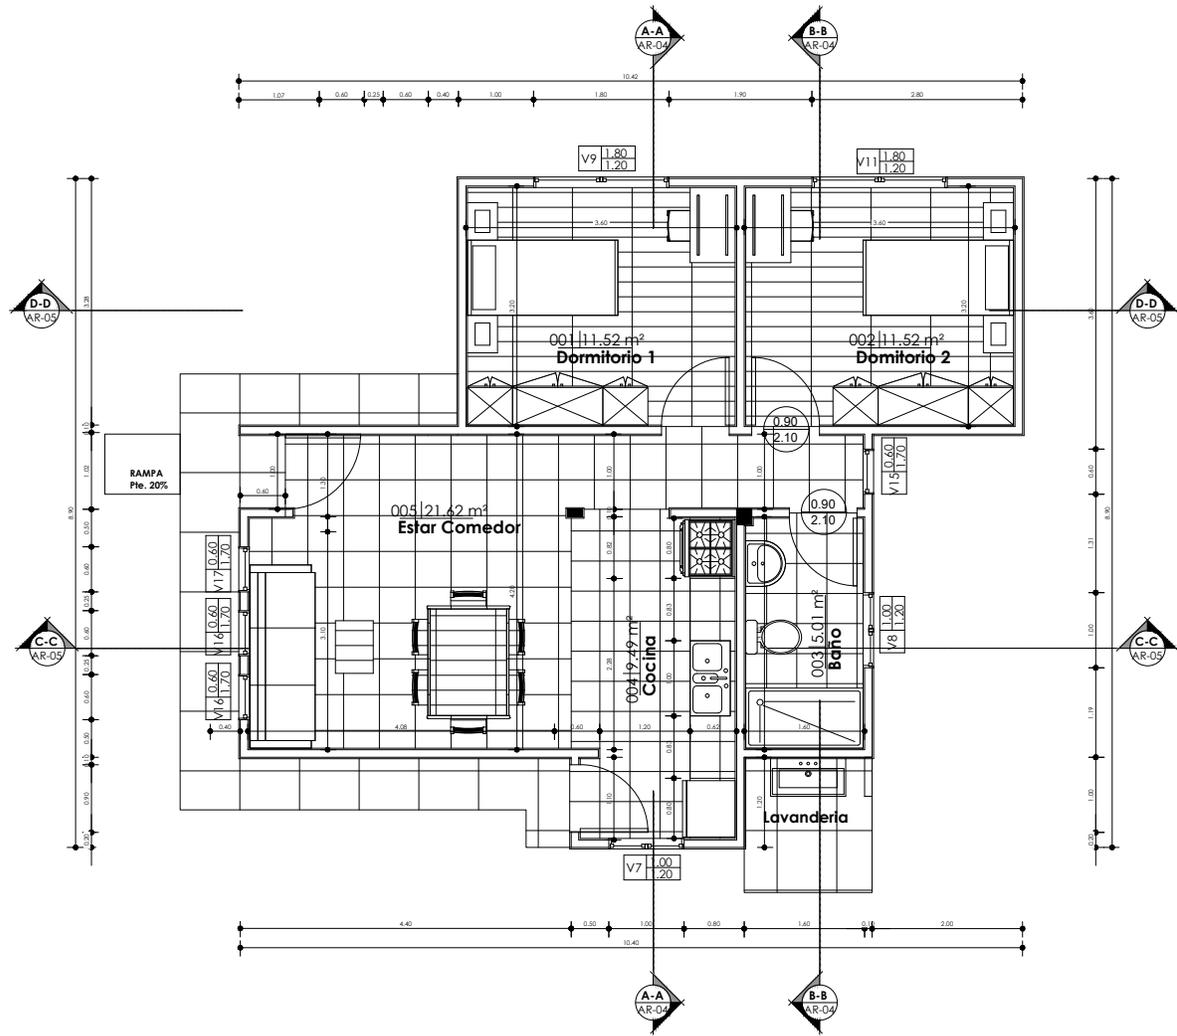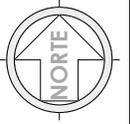


"EL PLANO ES REFERENCIAL SE DEBE ACOMODAR AL TERRENO"

1 PLANTA BAJA
AR-02 1 : 100



PLANO DE PLANTA ACOTADA

1 : 100 / PROPUESTA DE EMPLAZAMIENTO

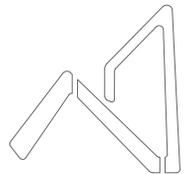

AEVIENDA
AGENCIA ESTATAL DE VIVIENDA

| | | | | |
|----------------------|--|-------------------------|----------------------|----------------------|
| AEVIENDA | PROYECTO DE VIVIENDA CUALITATIVA EN EL MUNICIPIO DE PUERTO PEREZ -FASE(VI) 2024- LA PAZ | | | FECHA: JUNIO 2024 |
| | ZONAS / URBANIZACIONES: | MUNICIPIO: PUERTO PEREZ | | SUPERFICIE: 61.22 m2 |
| PROVINCIA: LOS ANDES | DEPARTAMENTO: LA PAZ | | | LAMINA: AR-02 |
| | | DISEÑO ARQUITECTONICO: | REVISADO Y APROBADO: | |

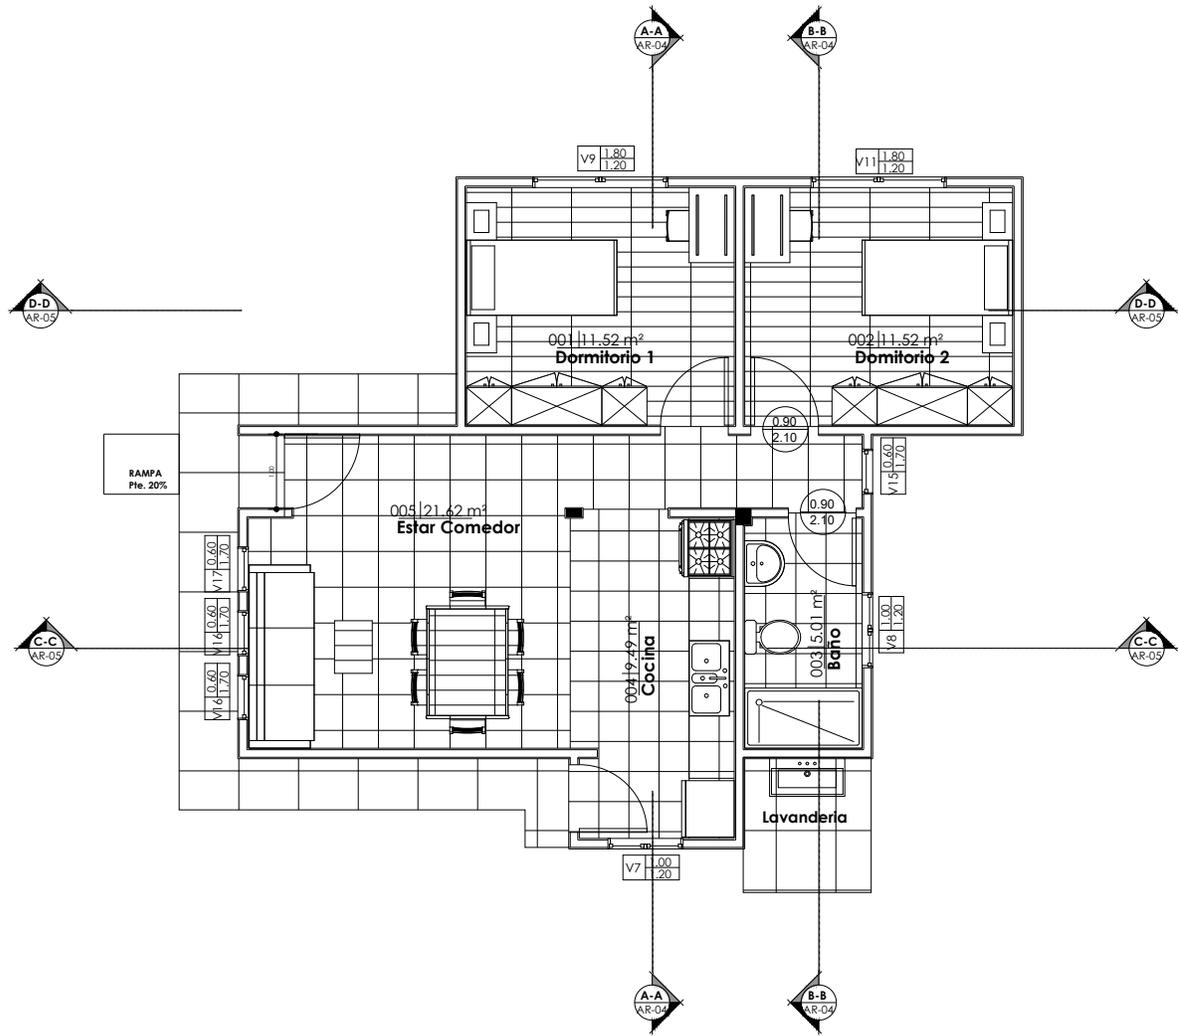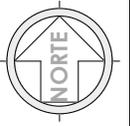


"EL PLANO ES REFERENCIAL SE DEBE ACOMODAR AL TERRENO"

1 PLANTA BAJA AM
AR-03 1 : 100


PLANO AMOBLADO

1 : 100 / PROPUESTA DE EMPLAZAMIENTO

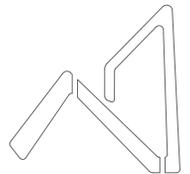


AEVIENDA
AGENCIA ESTATAL DE VIVIENDA

| | | | | |
|----------------------|--|-------------------------|----------------------|----------------------|
| AEVIENDA | PROYECTO DE VIVIENDA CUALITATIVA EN EL MUNICIPIO DE PUERTO PEREZ -FASE(VI) 2024- LA PAZ | | | FECHA: JUNIO 2024 |
| | ZONAS / URBANIZACIONES: | MUNICIPIO: PUERTO PEREZ | | SUPERFICIE: 61.22 m2 |
| PROVINCIA: LOS ANDES | DEPARTAMENTO: LA PAZ | DISEÑO ARQUITECTONICO: | REVISADO Y APROBADO: | LAMINA: AR-03 |

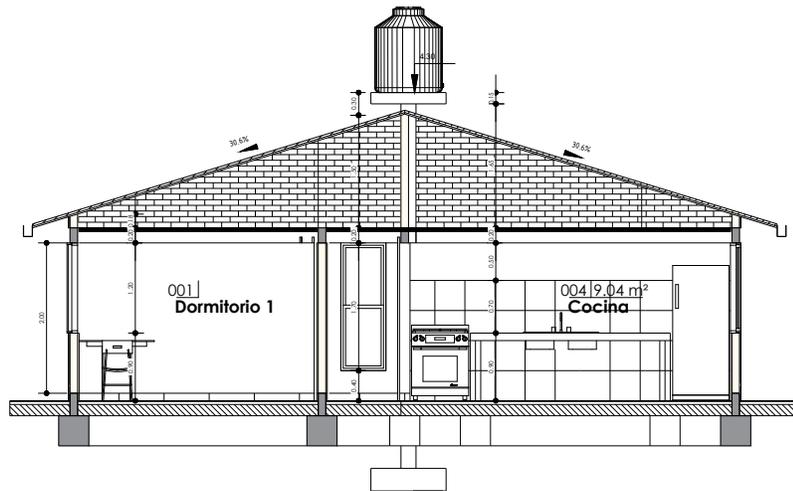


1 A-A
AR-04 1 : 100

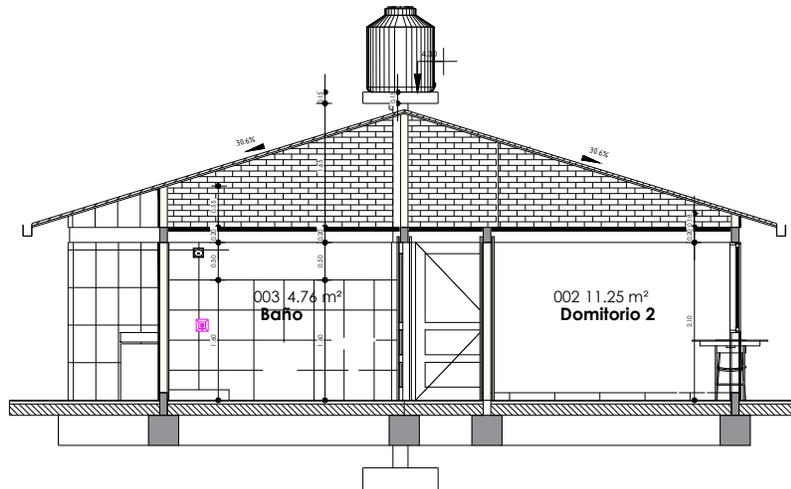

2 B-B
AR-04 1 : 100

PLANO DE SECCIONES A-A & B-B


1 : 100 / PROPUESTA DE EMPLAZAMIENTO

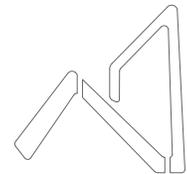


AEVIENDA
AGENCIA ESTATAL DE VIVIENDA

| | | | | |
|-----------------|--|-------------------------|------------------------|----------------------|
| AEVIENDA | PROYECTO DE VIVIENDA CUALITATIVA EN EL MUNICIPIO DE PUERTO PEREZ -FASE(VI) 2024- LA PAZ | | | FECHA: JUNIO 2024 |
| | ZONAS / URBANIZACIONES: | MUNICIPIO: PUERTO PEREZ | | SUPERFICIE: 61.22 m2 |
| | PROVINCIA: LOS ANDES | DEPARTAMENTO: LA PAZ | DISEÑO ARQUITECTONICO: | LAMINA: AR-04 |
| | | | REVISADO Y APROBADO: | |

"EL PLANO ES REFERENCIAL SE DEBE ACOMODAR AL TERRENO"

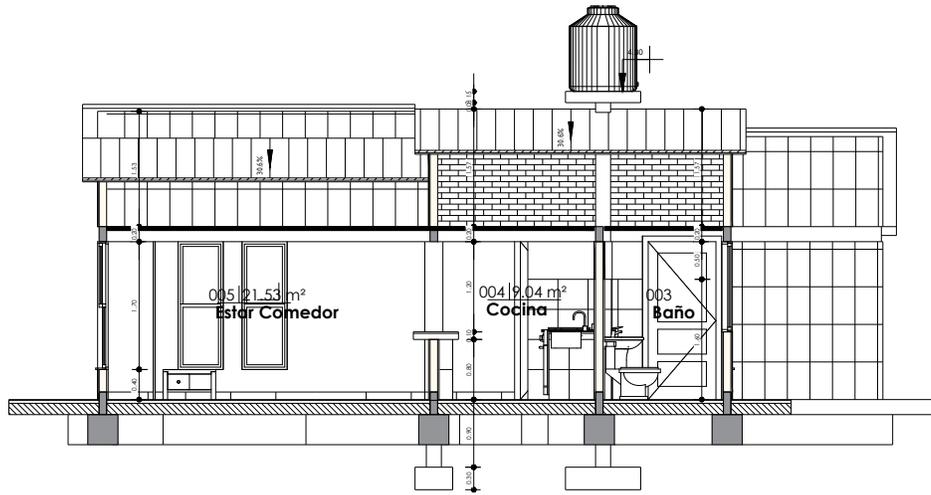

1 C-C
AR-05 1 : 100

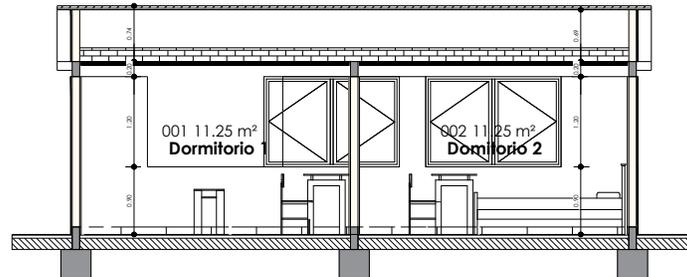


2 D-D
AR-05 1 : 100

PLANO DE SECCIONES C-C & D-D


1 : 100 / PROPUESTA DE EMPLAZAMIENTO



| | | | | |
|-----------------|--|-------------------------|------------------------|----------------------|
| AEVIENDA | PROYECTO DE VIVIENDA CUALITATIVA EN EL MUNICIPIO DE PUERTO PEREZ -FASE(VI) 2024- LA PAZ | | | FECHA: JUNIO 2024 |
| | ZONAS / URBANIZACIONES: | MUNICIPIO: PUERTO PEREZ | | SUPERFICIE: 61.22 m2 |
| | PROVINCIA: LOS ANDES | DEPARTAMENTO: LA PAZ | DISEÑO ARQUITECTONICO: | LAMINA: AR-05 |
| | | | REVISADO Y APROBADO: | |

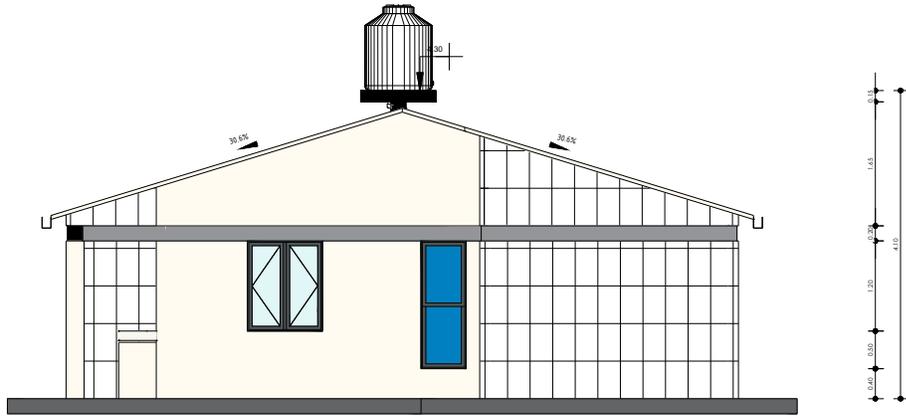


1 ESTE
AR-05 1 : 100

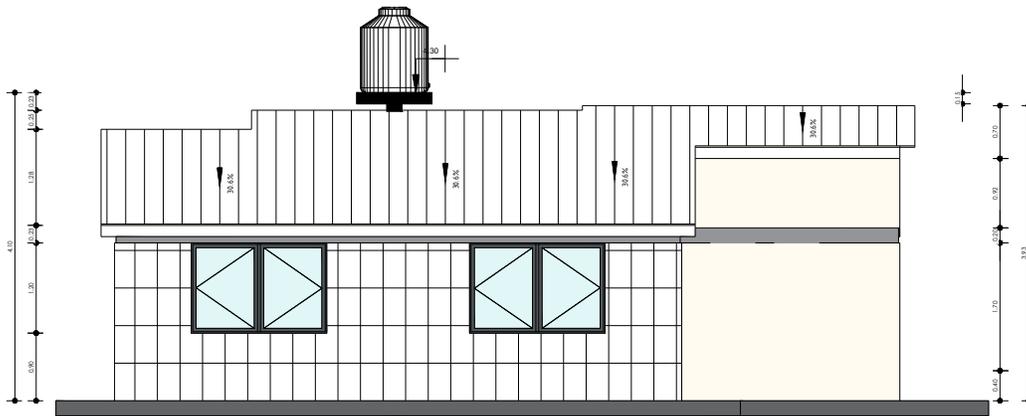

2 NORTE
AR-05 1 : 100

PLANO DE ALZADOS


1 : 100 / PROPUESTA DE EMPLAZAMIENTO

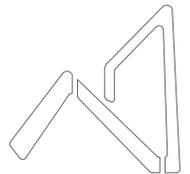


AEVIVIENDA
AGENCIA ESTATAL DE VIVIENDA

| | | | | |
|-------------------|--|-------------------------|------------------------|----------------------|
| AEVIVIENDA | PROYECTO DE VIVIENDA CUALITATIVA EN EL MUNICIPIO DE PUERTO PEREZ -FASE(VI) 2024- LA PAZ | | | FECHA: JUNIO 2024 |
| | ZONAS / URBANIZACIONES: | MUNICIPIO: PUERTO PEREZ | | SUPERFICIE: 61.22 m2 |
| | PROVINCIA: LOS ANDES | DEPARTAMENTO: LA PAZ | DISEÑO ARQUITECTONICO: | LAMINA: AR-06 |
| | | | REVISADO Y APROBADO: | |

"EL PLANO ES REFERENCIAL SE DEBE ACOMODAR AL TERRENO"

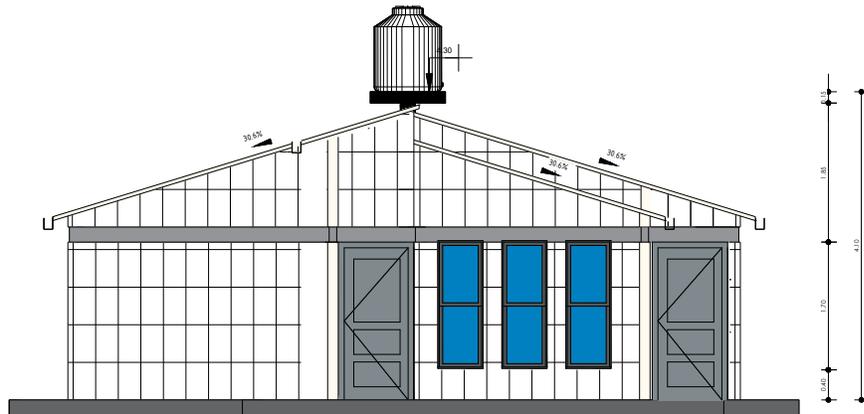

1 OESTE
AR-06 1 : 100

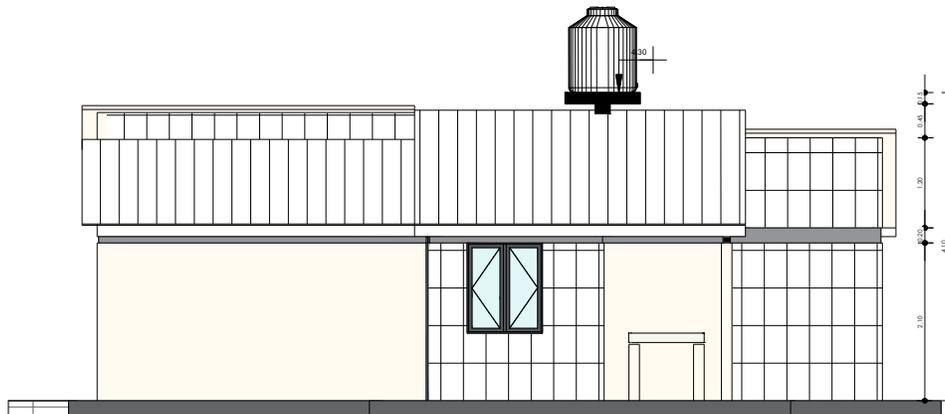

2 SUR
AR-06 1 : 100


PLANO DE ALZADOS

1 : 100 / PROPUESTA DE EMPLAZAMIENTO




| | | | | | |
|-------------------|--|-------------------------|------------------------|----------------------|----------------------|
| AEVIVIENDA | PROYECTO DE VIVIENDA CUALITATIVA EN EL MUNICIPIO DE PUERTO PEREZ -FASE(VI) 2024- LA PAZ | | | | FECHA: JUNIO 2024 |
| | ZONAS / URBANIZACIONES: | MUNICIPIO: PUERTO PEREZ | | | SUPERFICIE: 61.22 m2 |
| | PROVINCIA: LOS ANDES | DEPARTAMENTO: LA PAZ | | | LAMINA: AR-07 |
| | | | DISEÑO ARQUITECTONICO: | REVISADO Y APROBADO: | |

"EL PLANO ES REFERENCIAL SE DEBE ACOMODAR AL TERRENO"

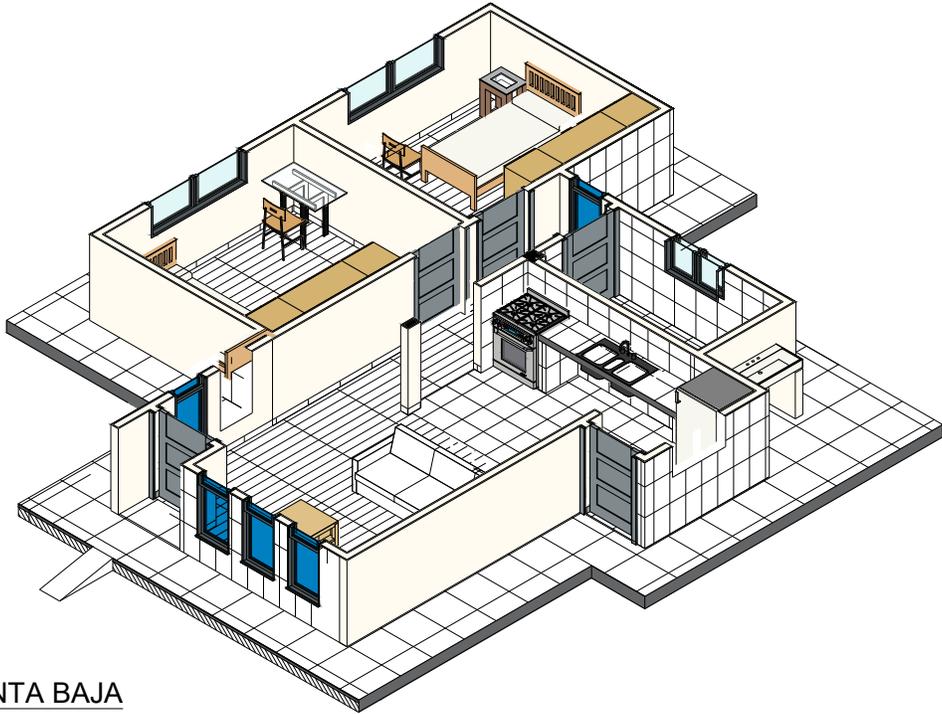


2 MODELO PLANTA BAJA
AR-07

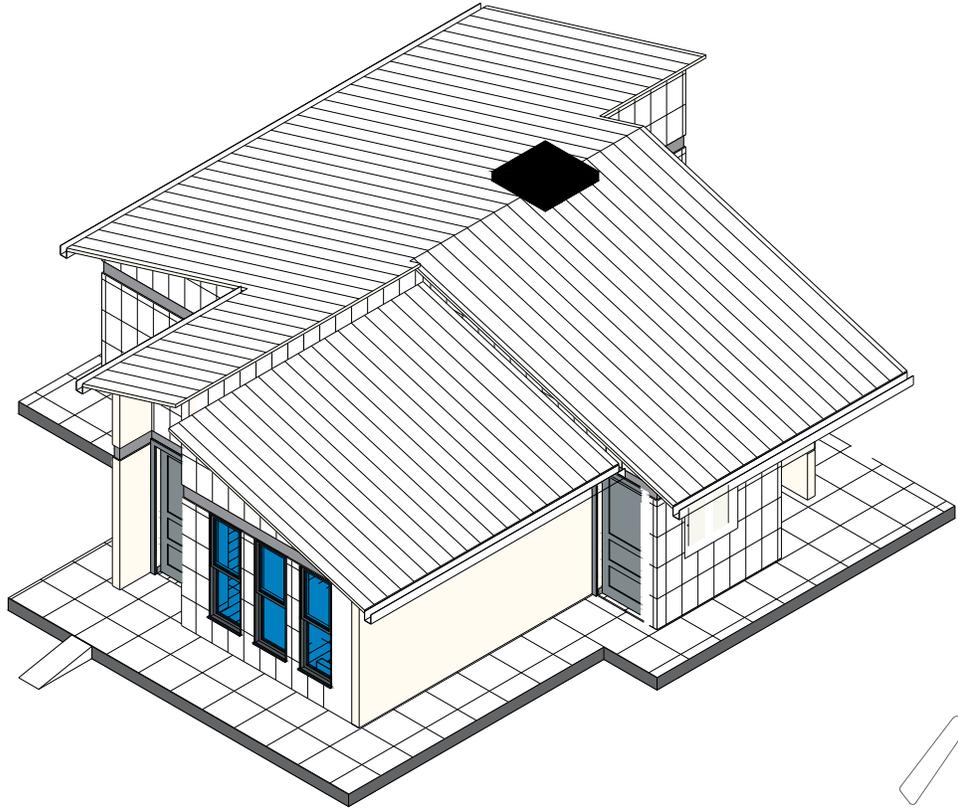

1 MODELO ARQUITECTONICO
AR-07


PLANO DE MODELOS ARQUITECTONICOS

PROPUESTA DE EMPLAZAMIENTO

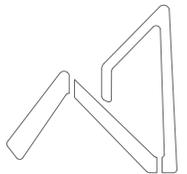


AEVIENDA
AGENCIA ESTATAL DE VIVIENDA

| | | | | |
|-----------------|--|------------------------|----------------------|----------------------|
| AEVIENDA | PROYECTO DE VIVIENDA CUALITATIVA EN EL MUNICIPIO DE PUERTO PEREZ -FASE(VI) 2024- LA PAZ | | | |
| | ZONAS / URBANIZACIONES: | MUNICIPIO: | | |
| | | PUERTO PEREZ | | FECHA: JUNIO 2024 |
| PROVINCIA: | DEPARTAMENTO: | | | SUPERFICIE: 61.22 m2 |
| LOS ANDES | LA PAZ | | | LAMINA: AR-08 |
| | | DISEÑO ARQUITECTONICO: | REVISADO Y APROBADO: | |

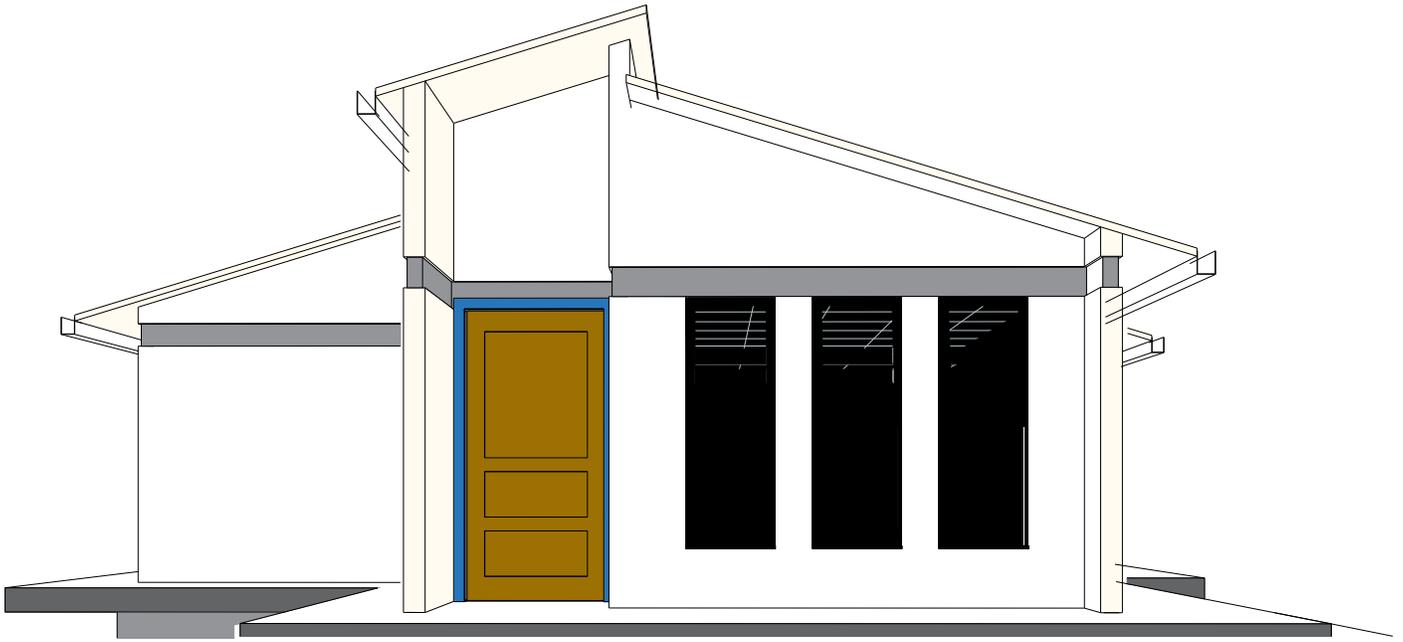


1 PERSPECTIVA POSTERIOR
AR-08

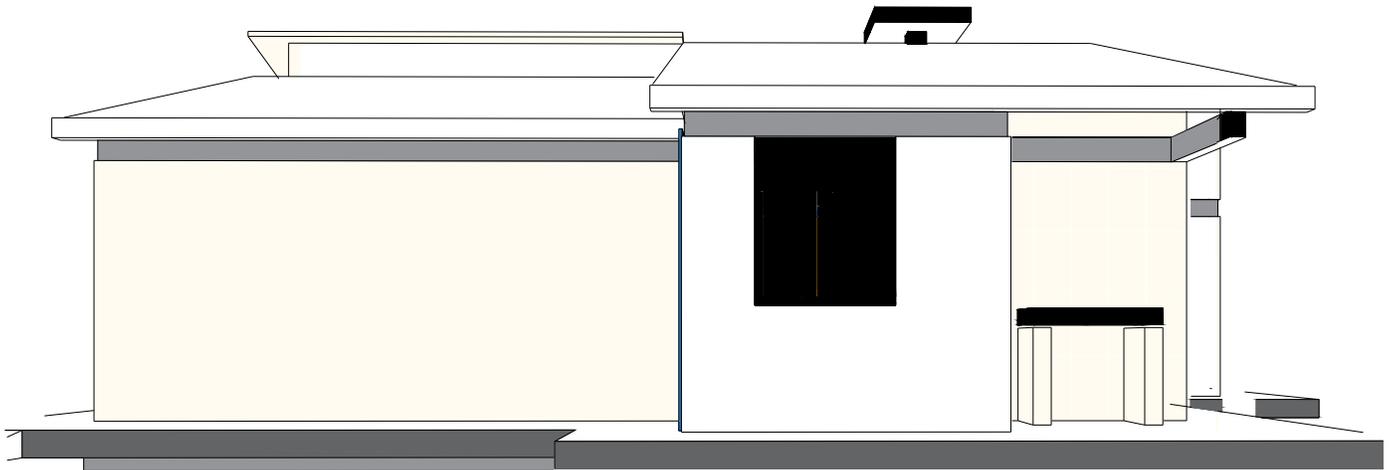

2 PERSPECTIVA LATERAL
IZQUIERDO
AR-08



PLANO DE PERSPECTIVAS

PROPUESTA DE EMPLAZAMIENTO

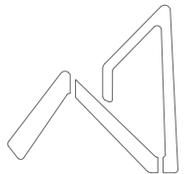

AEVIENDA
AGENCIA ESTATAL DE VIVIENDA

| | | | | |
|-----------------|--|---------------|------------------------|----------------------|
| AEVIENDA | PROYECTO DE VIVIENDA CUALITATIVA EN EL MUNICIPIO DE PUERTO PEREZ -FASE(VI) 2024- LA PAZ | | | |
| | ZONAS / URBANIZACIONES: | MUNICIPIO: | | FECHA: JUNIO 2024 |
| | PROVINCIA: | DEPARTAMENTO: | | SUPERFICIE: 61.22 m2 |
| | LOS ANDES | LA PAZ | DISEÑO ARQUITECTONICO: | REVISADO Y APROBADO: |
| | | | | LAMINA: AR-09 |

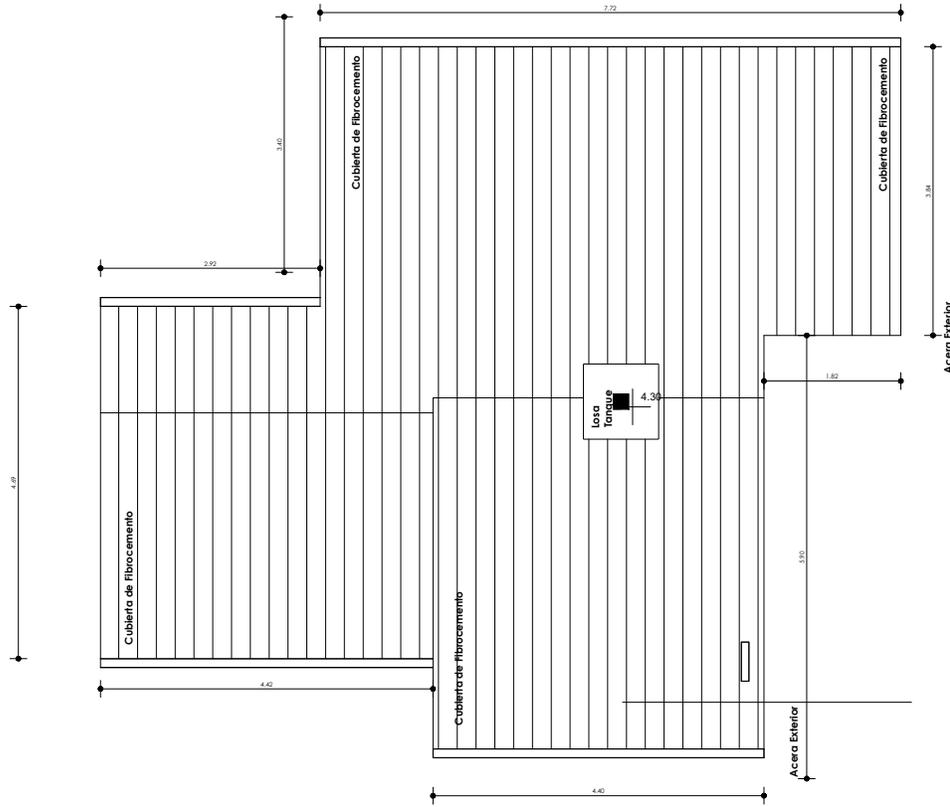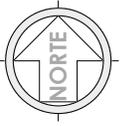


"EL PLANO ES REFERENCIAL SE DEBE ACOMODAR AL TERRENO"

1 Nivel Cubierta
AR-09 1 : 100



PLANO DE CUBIERTAS

1 : 100 / PROPUESTA DE EMPLAZAMIENTO

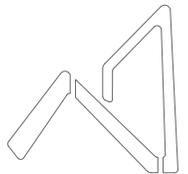

AEVIENDA
AGENCIA ESTATAL DE VIVIENDA

| | | | | |
|-----------------|--|-------------------------|------------------------|----------------------|
| AEVIENDA | PROYECTO DE VIVIENDA CUALITATIVA EN EL MUNICIPIO DE PUERTO PEREZ -FASE(VI) 2024- LA PAZ | | | FECHA: JUNIO 2024 |
| | ZONAS / URBANIZACIONES: | MUNICIPIO: PUERTO PEREZ | | SUPERFICIE: 61.22 m2 |
| | PROVINCIA: LOS ANDES | DEPARTAMENTO: LA PAZ | DISEÑO ARQUITECTONICO: | LAMINA: AR-10 |
| | | | REVISADO Y APROBADO: | |

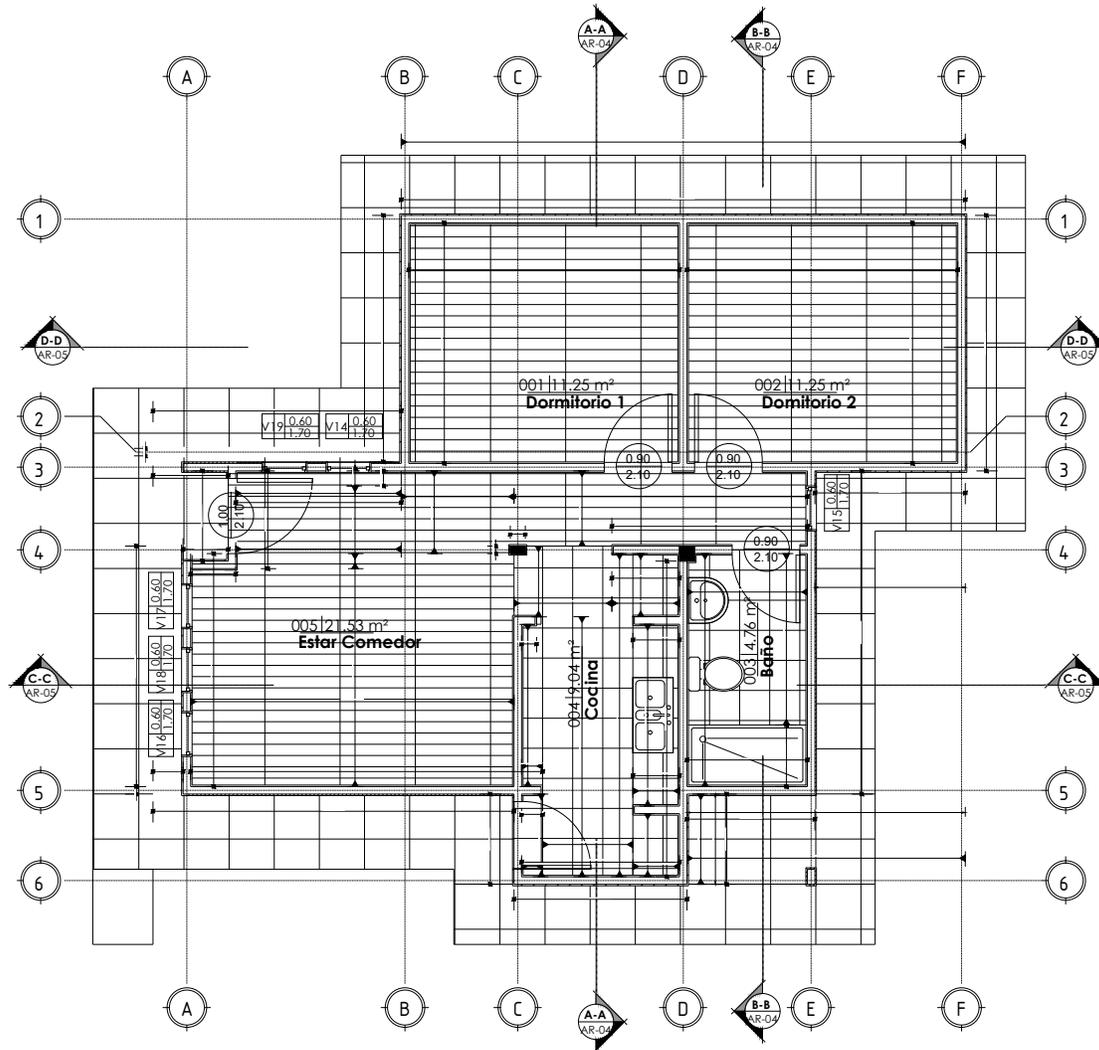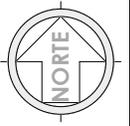

"EL PLANO ES REFERENCIAL SE DEBE ACOMODAR AL TERRENO"


1 PLANTA BAJA-Com.Met.
AR-10 1 : 100

COMPUTOS METRICOS - MUROS, REVESTIMIENTOS Y PISOS



1 : 100 / PROPUESTA DE EMPLAZAMIENTO



| | | | | |
|----------|---|-------------------------|----------------------|----------------------|
| AEVIENDA | PROYECTO DE VIVIENDA CUALITATIVA EN EL MUNICIPIO DE PUERTO PEREZ -FASE(VI) 2024- LA PAZ | | | FECHA: JUNIO 2024 |
| | ZONAS / URBANIZACIONES: | MUNICIPIO: PUERTO PEREZ | | SUPERFICIE: 61.22 m2 |
| | PROVINCIA: LOS ANDES | DEPARTAMENTO: LA PAZ | | LAMINA: AR-11 |
| | | DISEÑO ARQUITECTONICO: | REVISADO Y APROBADO: | |

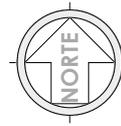

| SIMBOLOGIA | |
|------------|--------------------------------|
| — TAP | TUBERIA DE AGUA POTABLE P.V.C. |
| IX | MEDIDOR |
| X | LLAVE DE PASO |
| H | UNION UNIVERSAL |
| I | INODORO |
| Lv | LAVANDERIA |
| D | DUCHA |
| L | LAVAMANOS |
| Lp | LAVAPLATOS |

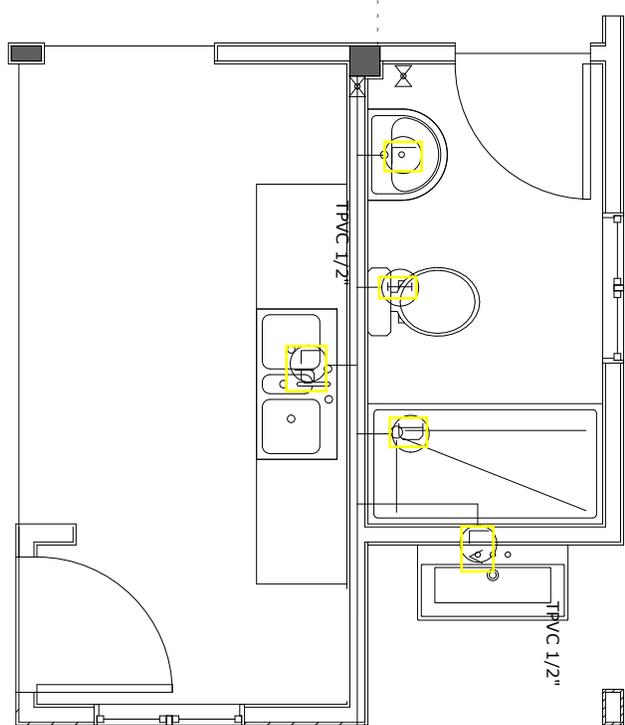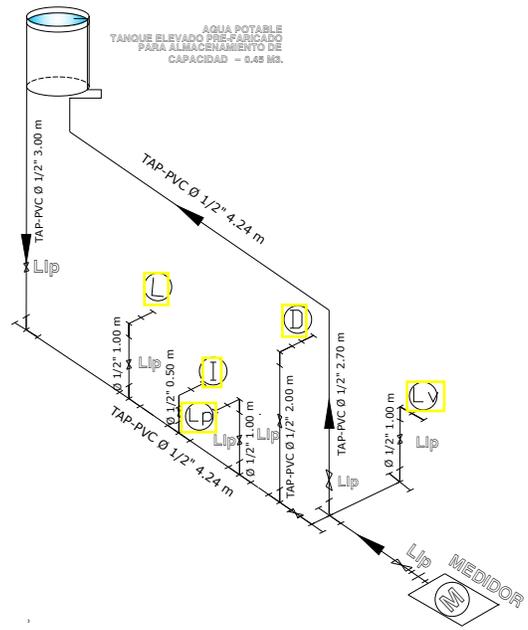

"EL PLANO ES REFERENCIAL SE DEBE ACOMODAR AL TERRENO"

PLANO DE INSTALACIÓN DE AGUA POTABLE

ESC. 1 : 40 PROPUESTA DE EMPLAZAMIENTO






| | | | | |
|----------------------|--|-------------------------|----------------------|----------------------|
| AEVIENDA | PROYECTO DE VIVIENDA CUALITATIVA EN EL MUNICIPIO DE PUERTO PEREZ -FASE(VI) 2024- LA PAZ | | | FECHA: JUNIO 2024 |
| | ZONAS / URBANIZACIONES: | MUNICIPIO: PUERTO PEREZ | | SUPERFICIE: 61.22 m2 |
| PROVINCIA: LOS ANDES | DEPARTAMENTO: LA PAZ | | | LAMINA: HS-1 |
| | | DISEÑO ARQUITECTONICO: | REVISADO Y APROBADO: | |

SIMBOLOGÍA


| | | |
|-----|------|------------------------------------|
| --- | TS | TUBERÍA SANITARIA DE P.V.C. |
| | | YEE DE REDUCCION DE P.V.C. 4" A 2" |
| | | YEE DE P.V.C. 2" |
| | | TEE DE REDUCCION DE P.V.C. 4" A 2" |
| | CS/R | CAJA SIFONADA DE PVC INC. REJILLA |
| | CI | CÁMARA DE INSPECCIÓN |
| | CI | CÁMARA SÉPTICA |
| | Car | CAJA DE REGISTRO |
| | Rp | REJILLA DE PISO |
| | PA | Pozo de absorción |

TUBERÍAS

| | |
|---|---|
| 1 | TUBERÍA SANITARIA DE P.V.C. Ø 2" L=0.67 |
| 2 | TUBERÍA SANITARIA DE P.V.C. Ø 2" L=1.00 |
| 3 | TUBERÍA SANITARIA DE P.V.C. Ø 2" L=1.50 |
| 4 | TUBERÍA SANITARIA DE P.V.C. Ø 2" L=3.15 |
| 5 | TUBERÍA SANITARIA DE P.V.C. Ø 2" L=0.25 |
| 6 | TUBERÍA SANITARIA DE P.V.C. Ø 2" L=0.70 |
| 7 | TUBERÍA SANITARIA DE P.V.C. Ø 2" L=0.65 |
| 8 | TUBERÍA SANITARIA DE P.V.C. Ø 2" L=3.65 |
| 9 | TUBERÍA SANITARIA DE P.V.C. Ø 4" L=1.50 |
| P | TUBERÍA SANITARIA DE P.V.C. Ø 4" L=3.75 |

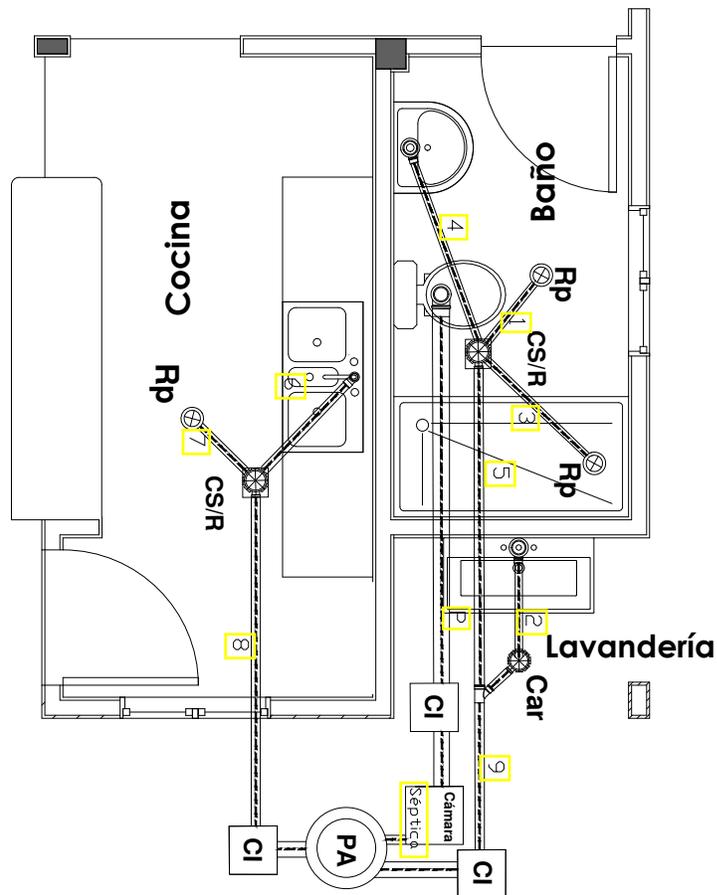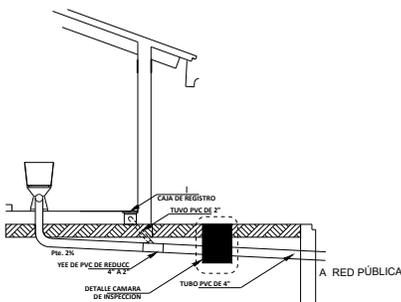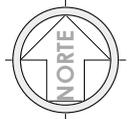


DETALLE SISTEMA DE DESCARGA - CORTE
ESC. 1:50

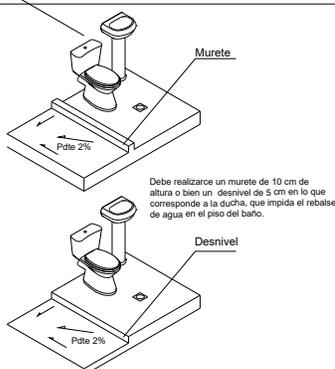

PLANO DE INSTALACIÓN SANITARIA



ESC. 1 : 40 PROPUESTA DE EMPLAZAMIENTO

"EL PLANO ES REFERENCIAL SE DEBE ACOMODAR AL TERRENO"

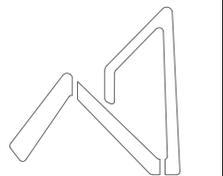


AEVIENDA
AGENCIA ESTATAL DE VIVIENDA

| | | | | |
|----------------------|--|-------------------------|----------------------|----------------------|
| AEVIENDA | PROYECTO DE VIVIENDA CUALITATIVA EN EL MUNICIPIO DE PUERTO PEREZ -FASE(VI) 2024- LA PAZ | | | FECHA: JUNIO 2024 |
| | ZONAS / URBANIZACIONES: | MUNICIPIO: PUERTO PEREZ | | SUPERFICIE: 61.22 m2 |
| PROVINCIA: LOS ANDES | DEPARTAMENTO: LA PAZ | | | LAMINA: HS-2 |
| | | DISEÑO ARQUITECTONICO: | REVISADO Y APROBADO: | |

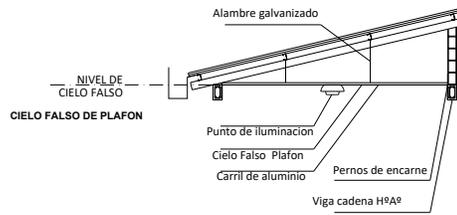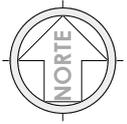


CORTE DE BORDE
ESC. 1:30

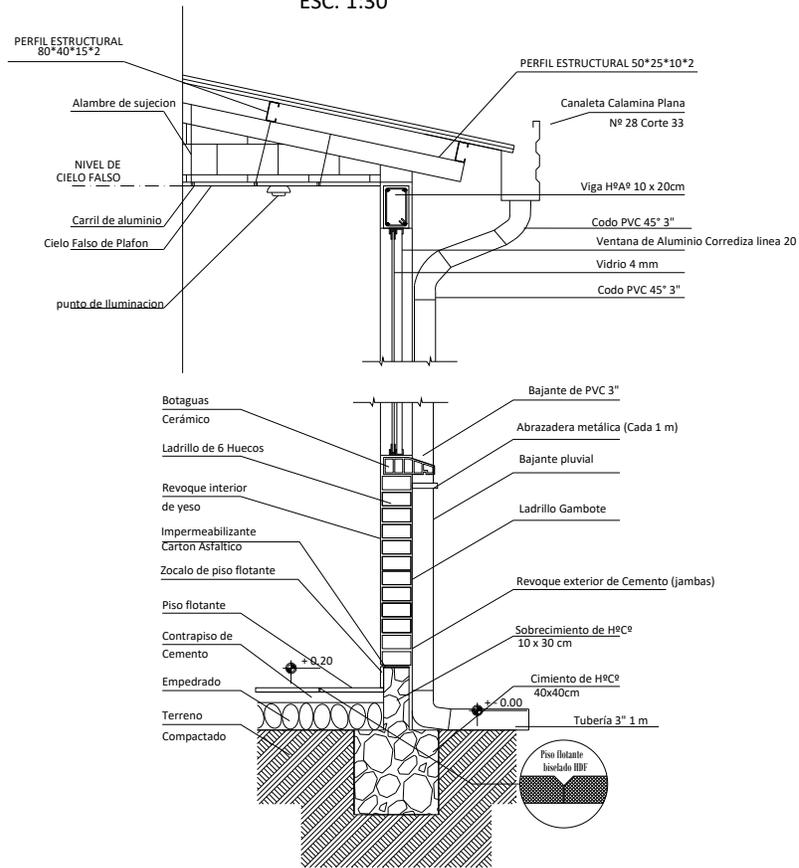



CORTE DE BORDE
ESC. 1:30

"EL PLANO ES REFERENCIAL SE DEBE ACOMODAR AL TERRENO"

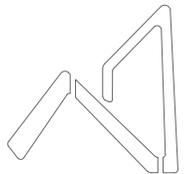

AEVIENDA
AGENCIA ESTATAL DE VIVIENDA


| | | | | |
|-----------------|--|-------------------------|------------------------|----------------------|
| AEVIENDA | PROYECTO DE VIVIENDA CUALITATIVA EN EL MUNICIPIO DE PUERTO PEREZ -FASE(VI) 2024- LA PAZ | | | FECHA: JUNIO 2024 |
| | ZONAS / URBANIZACIONES: | MUNICIPIO: PUERTO PEREZ | | SUPERFICIE: 61.22 m2 |
| | PROVINCIA: LOS ANDES | DEPARTAMENTO: LA PAZ | | LAMINA: HS-3 |
| | | | DISEÑO ARQUITECTONICO: | REVISADO Y APROBADO: |

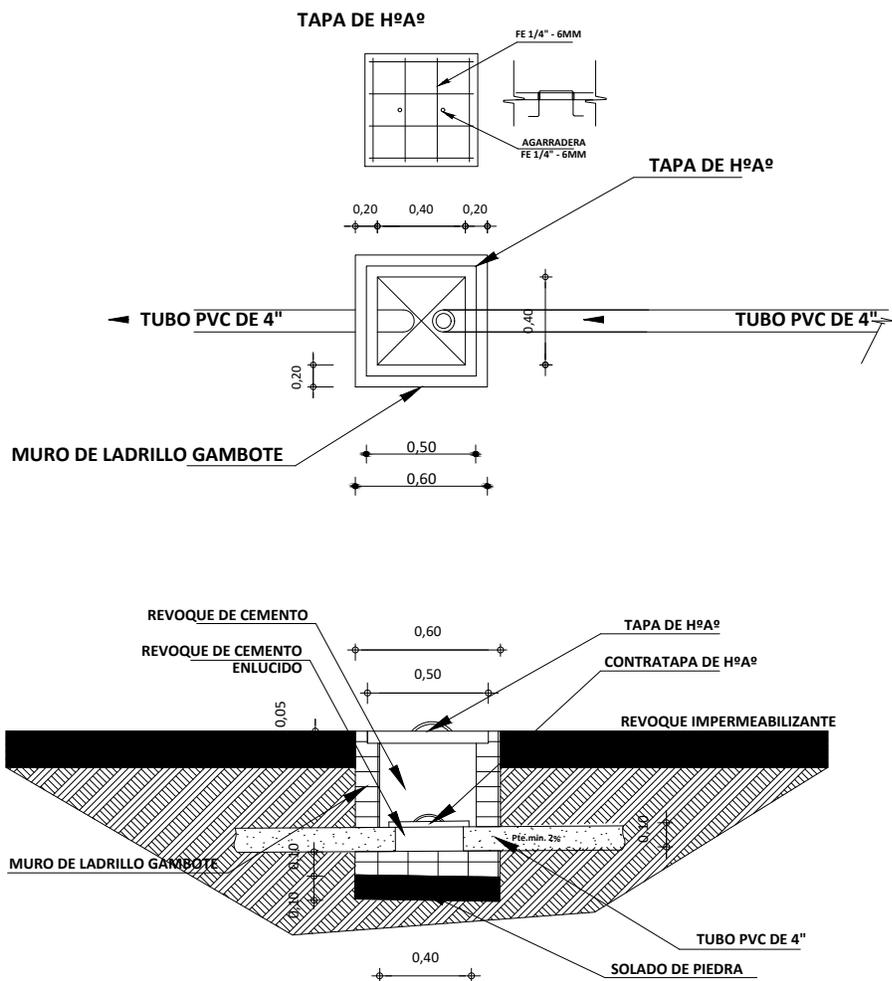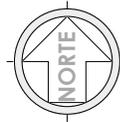

"EL PLANO ES REFERENCIAL SE DEBE ACOMODAR AL TERRENO"

DETALLE DE CAMARA DE INSPECCION
ESC. 1:25



PROPUESTA DE EMPLAZAMIENTO

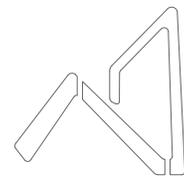



AEVIENDA
 AGENCIA ESTATAL DE VIVIENDA

PROYECTO DE VIVIENDA CUALITATIVA EN EL MUNICIPIO DE PUERTO PEREZ -FASE(VI) 2024- LA PAZ

| | | | | | | |
|-----------------|-------------------------|---------------|------------------------|----------------------|-------------|---------------|
| AEVIENDA | ZONAS / URBANIZACIONES: | MUNICIPIO: | | | FECHA: | JUNIO 2024 |
| | PROVINCIA: | DEPARTAMENTO: | | | SUPERFICIE: | 61.22 m2 |
| | LOS ANDES | LA PAZ | | | LAMINA: | HS- 4 |
| | | | DISEÑO ARQUITECTONICO: | REVISADO Y APROBADO: | | |

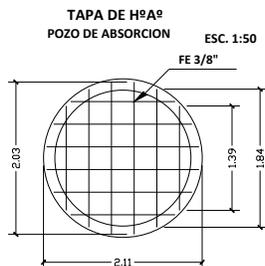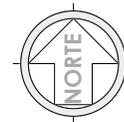


CAMARA SEPTICA PVC

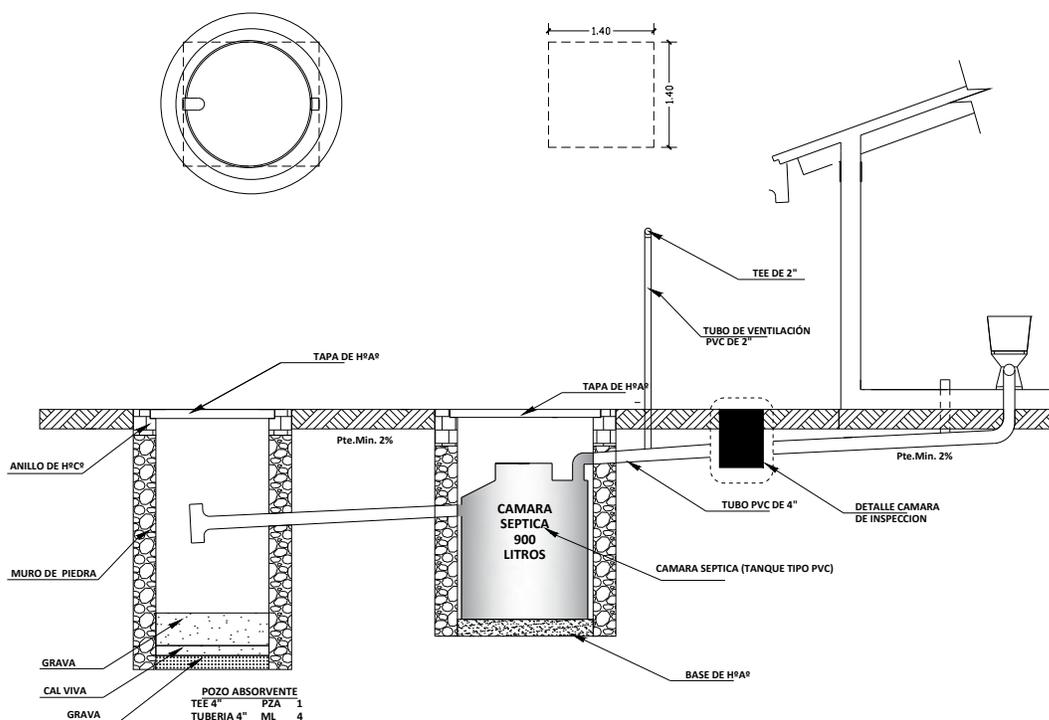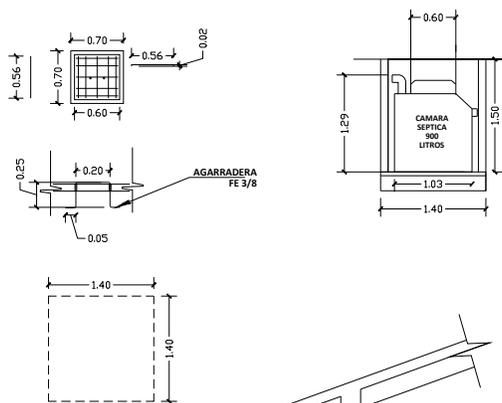

**DETALLE SISTEMA DE
DESCARGA - CORTE**
ESC. 1:25

PROPUESTA DE EMPLAZAMIENTO



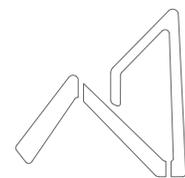


AEVIENDA
AGENCIA ESTATAL DE VIVIENDA

PROYECTO DE VIVIENDA CUALITATIVA EN EL MUNICIPIO DE PUERTO PEREZ -FASE(VI) 2024- LA PAZ

| | | | | | |
|-----------------|-------------------------|---------------|------------------------|----------------------|---------------|
| AEVIENDA | ZONAS / URBANIZACIONES: | MUNICIPIO: | | FECHA: | JUNIO 2024 |
| | PROVINCIA: | DEPARTAMENTO: | | SUPERFICIE: | 61.22 m2 |
| | LOS ANDES | LA PAZ | DISEÑO ARQUITECTONICO: | REVISADO Y APROBADO: | LAMINA: |


"EL PLANO ES REFERENCIAL SE DEBE ACOMODAR AL TERRENO"

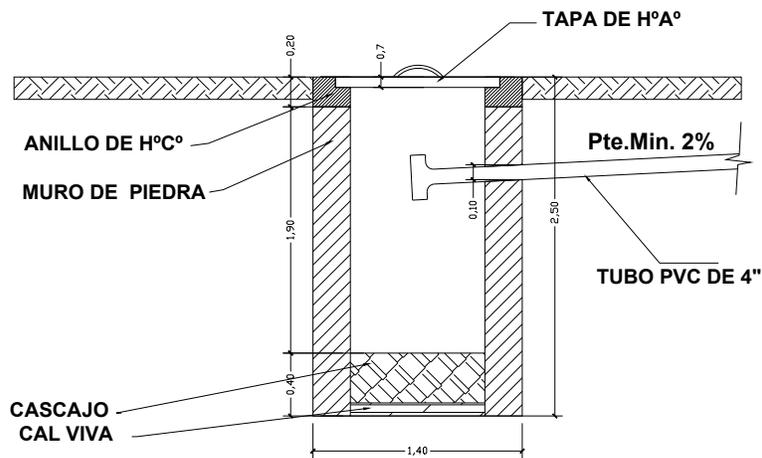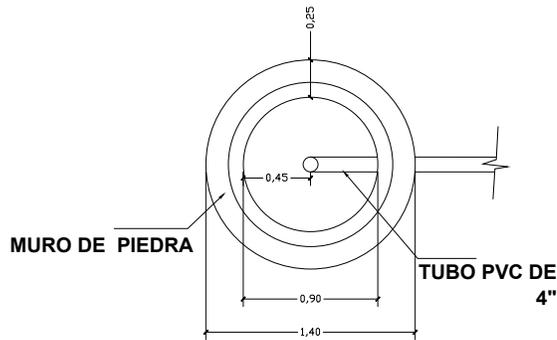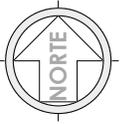

"EL PLANO ES REFERENCIAL SE DEBE ACOMODAR AL TERRENO"

**DETALLE SISTEMA DE
DESCARGA - CORTE**
ESC. 1:25

PROPUESTA DE EMPLAZAMIENTO

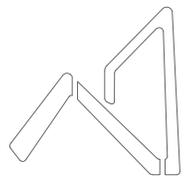

AEVIENDA
AGENCIA ESTATAL DE VIVIENDA

PROYECTO DE VIVIENDA CUALITATIVA EN EL MUNICIPIO DE PUERTO PEREZ -FASE(VI) 2024- LA PAZ

| | | | | | |
|-----------------|-------------------------|------------------------|--|----------------------|---------------|
| AEVIENDA | ZONAS / URBANIZACIONES: | MUNICIPIO: | | | FECHA: |
| | | PUERTO PEREZ | | | JUNIO 2024 |
| | PROVINCIA: | DEPARTAMENTO: | | | SUPERFICIE: |
| | LOS ANDES | LA PAZ | | | 61.22 m2 |
| | | DISEÑO ARQUITECTONICO: | | REVISADO Y APROBADO: | LAMINA: |
| | | | | | HS - 6 |



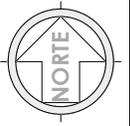


DIAGRAMA UNIFILAR

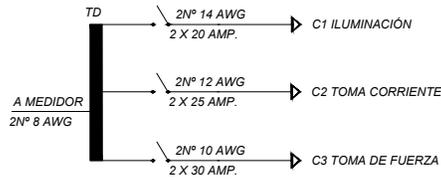


| SIMBOLOGIA | |
|------------|----------------------------------|
| | TD TABLERO DE DISTRIBUCION |
| | CIRCUITO DE ILUMINACION |
| | CIRCUITO DE TOMA CORRIENTES |
| | PUNTO DE ILUMINACION |
| | PUNTO DE ILUMINACION EN PARED |
| | PUNTO DE ILUMINACION RECTANGULAR |
| | TOMA CORRIENTE DOBLE |
| | INTERRUPTOR SIMPLE |
| | TOMA DE FUERZA |

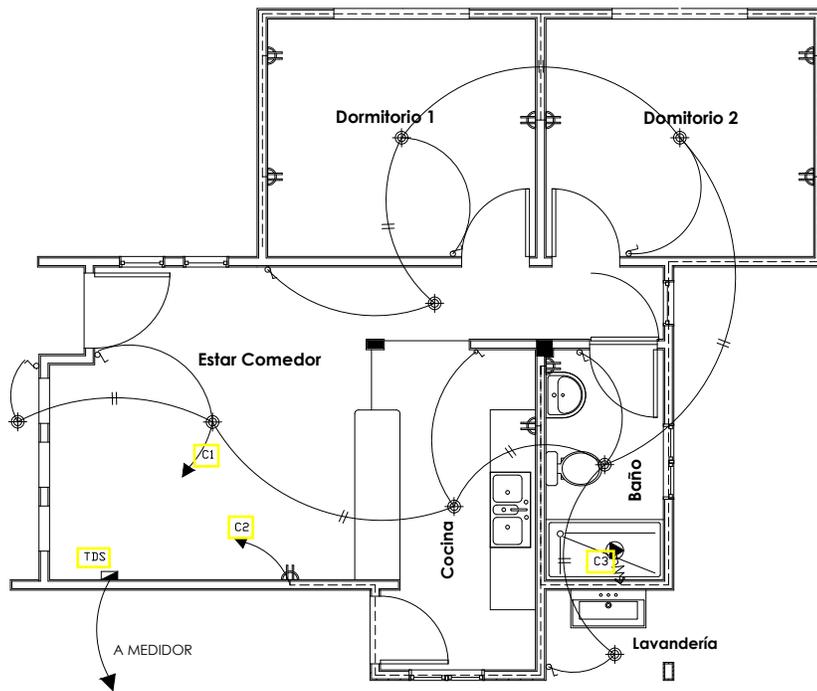

PLANO ELÉCTRICO
ESC. 1:75

PLANO ELÉCTRICO
ESC. 1:75

PROPUESTA DE EMPLAZAMIENTO

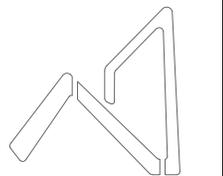

AEVIVIENDA
AGENCIA ESTATAL DE VIVIENDA

PROYECTO DE VIVIENDA CUALITATIVA EN EL MUNICIPIO DE PUERTO PEREZ -FASE(VI) 2024- LA PAZ

| | | | | | | |
|-------------------|-------------------------|---------------|------------------------|----------------------|-------------|---------------|
| AEVIVIENDA | ZONAS / URBANIZACIONES: | MUNICIPIO: | | | FECHA: | JUNIO 2024 |
| | PROVINCIA: | DEPARTAMENTO: | | | SUPERFICIE: | 61.22 m2 |
| | LOS ANDES | LA PAZ | DISEÑO ARQUITECTONICO: | REVISADO Y APROBADO: | LAMINA: | EL-1 |

"EL PLANO ES REFERENCIAL SE DEBE ACOMODAR AL TERRENO"