MODULO 1: *AMPLIACION DE DORMITORIO COCINA, BAÑO, AMBIENTE MULTIUSO*

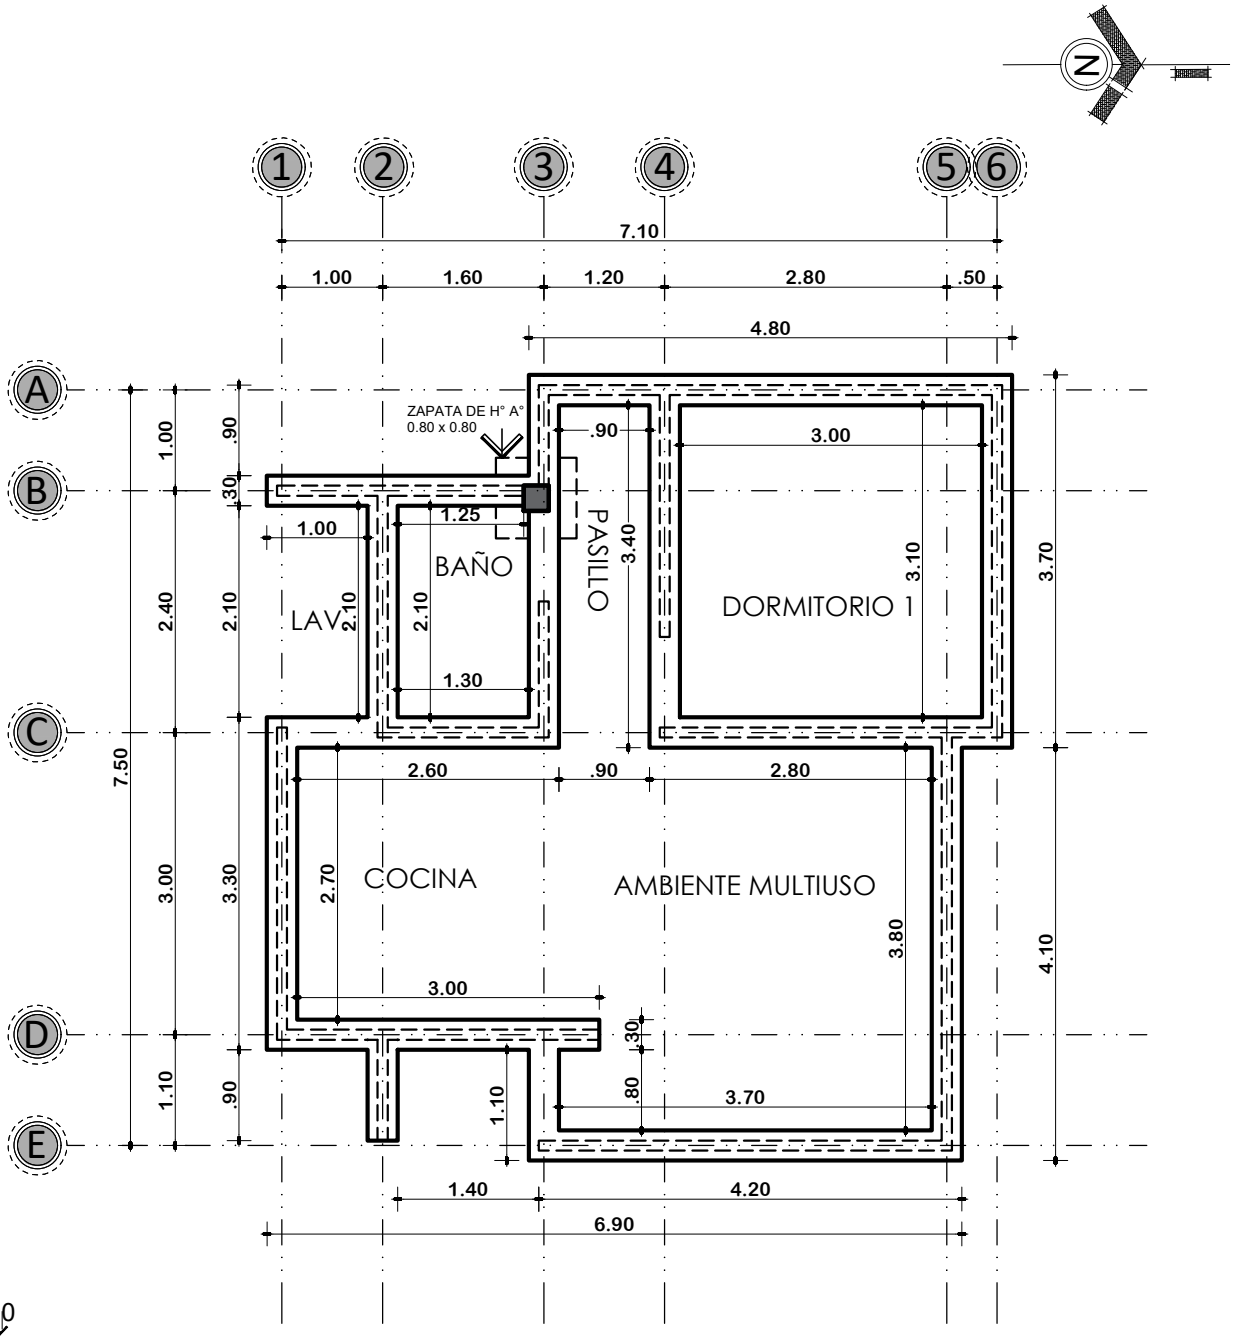

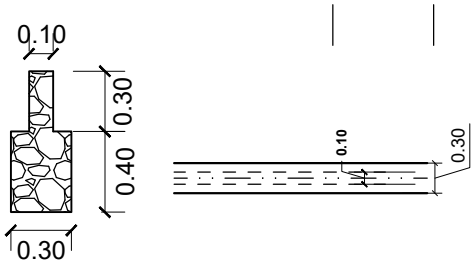

PLANTA DE CIMIENTOS

ESCALA: 1:75

AE VIVIENDA AGENCIA ESTATAL DE VIVIENDA	**AGENCIA ESTATAL DE VIVIENDA-AEVIVIENDA**	*DISEÑO ARQUITECTONICO*	*REVISADO Y APROBADO*
	PROYECTO: PROYECTO DE VIVIENDA CUALITATIVA EN EL MUNICIPIO DE BELEN DE URMIRI - FASE (VI) 2024 - POTOSI		
	MUNICIPIO: BELEN DE URMIRI		
	PROVINCIA: TOMAS FRÍAS / **DEPARTAMENTO:** POTOSI		

FECHA:	NOVIEMBRE/2024
SUPERFICIE:	50.07 M2
LAMINA:	01/20

MODULO 1: *AMPLIACION DE DORMITORIO COCINA, BAÑO, AMBIENTE MULTIUSO*

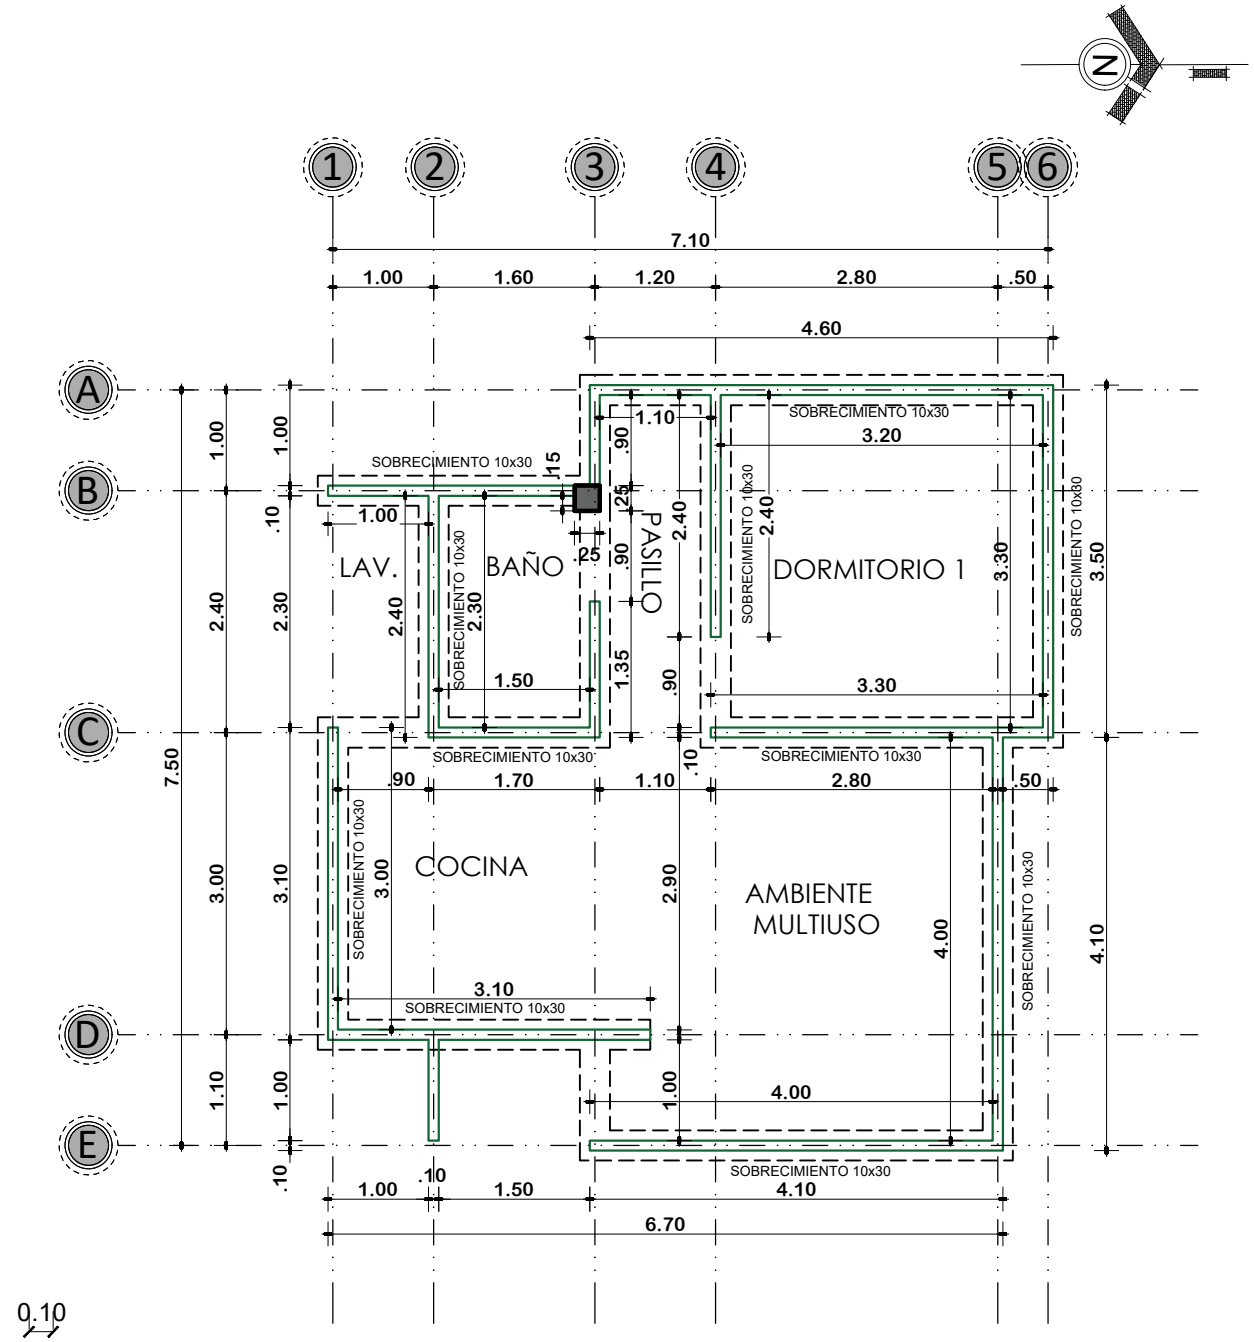

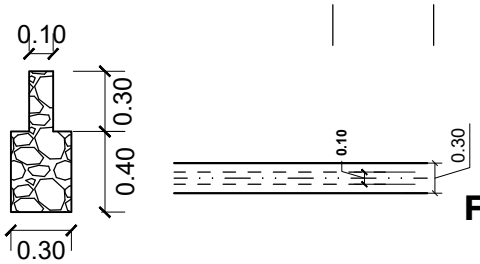

PLANTA DE SOBRECIMIENTOS

ESCALA: 1:75

AGENCIA ESTATAL DE VIVIENDA-AEVIVIENDA	**DISEÑO ARQUITECTONICO**	**REVISADO Y APROBADO**	**FECHA:** NOVIEMBRE/2024
PROYECTO: PROYECTO DE VIVIENDA CUALITATIVA EN EL MUNICIPIO DE BELEN DE URMIRI - FASE (VI) 2024 - POTOSI			**SUPERFICIE:** 50.07 M2
MUNICIPIO: BELEN DE URMIRI			**LAMINA:** 02/20
PROVINCIA: TOMAS FRÍAS — **DEPARTAMENTO:** POTOSI			

AE VIVIENDA
AGENCIA ESTATAL DE VIVIENDA

MODULO 1: *AMPLIACION DE DORMITORIO COCINA, BAÑO, AMBIENTE MULTIUSO*

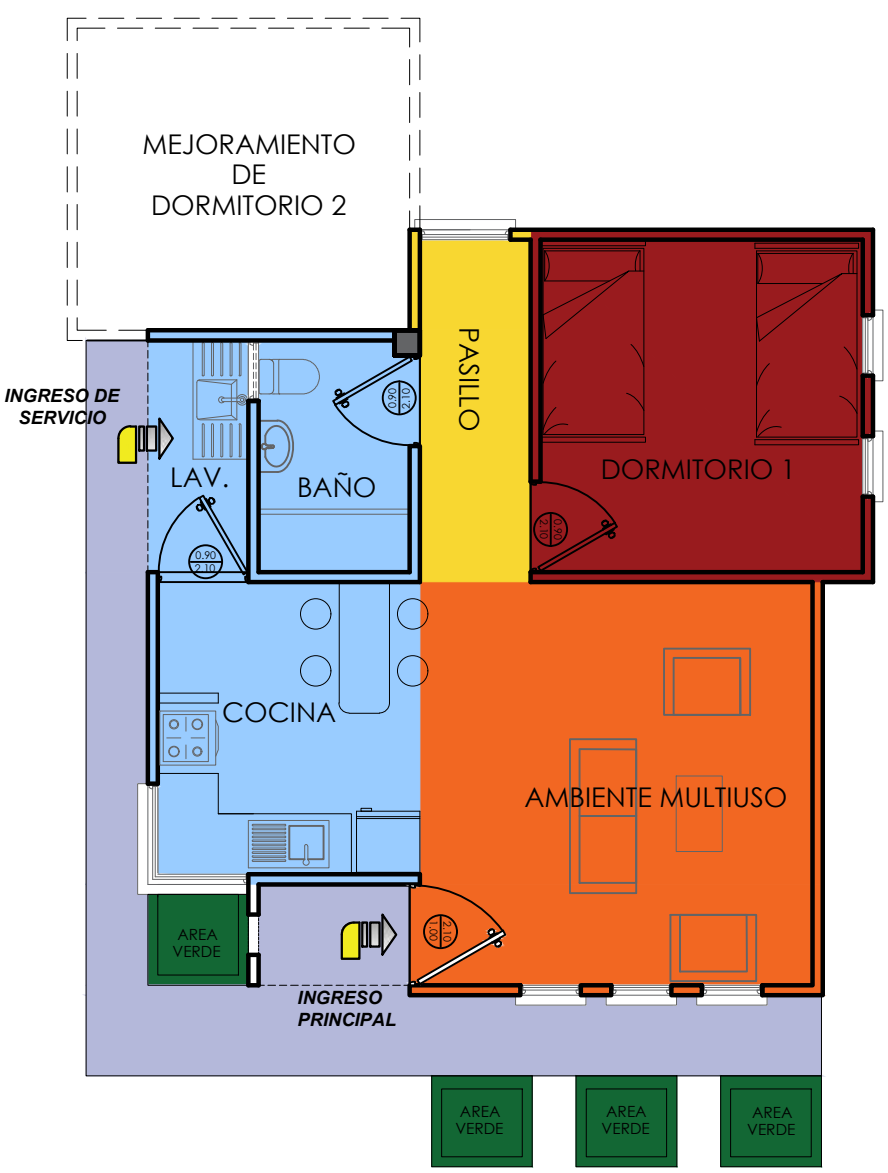

REFERENCIA

	Area Intima
	Area de Circulacion-Interior
	Area Social
	Area de Servicio
	Area de Verde
	Area de Ingreso-Rampa
	Area de Circulacion-Exterior

PLANTA DE ZONIFICACION

ESCALA: 1:75

AGENCIA ESTATAL DE VIVIENDA-AEVIVIENDA

PROYECTO: PROYECTO DE VIVIENDA CUALITATIVA EN EL MUNICIPIO DE BELEN DE URMIRI - FASE (VI) 2024 - POTOSI		**DISEÑO ARQUITECTONICO**	**REVISADO Y APROBADO**
MUNICIPIO: BELEN DE URMIRI			
PROVINCIA: TOMAS FRÍAS	**DEPARTAMENTO:** POTOSI		

FECHA: NOVIEMBRE/2024

SUPERFICIE: 50.07 M2

LAMINA: 03/20

AE VIVIENDA
AGENCIA ESTATAL DE VIVIENDA

MODULO 1: *AMPLIACION DE DORMITORIO COCINA, BAÑO, AMBIENTE MULTIUSO*

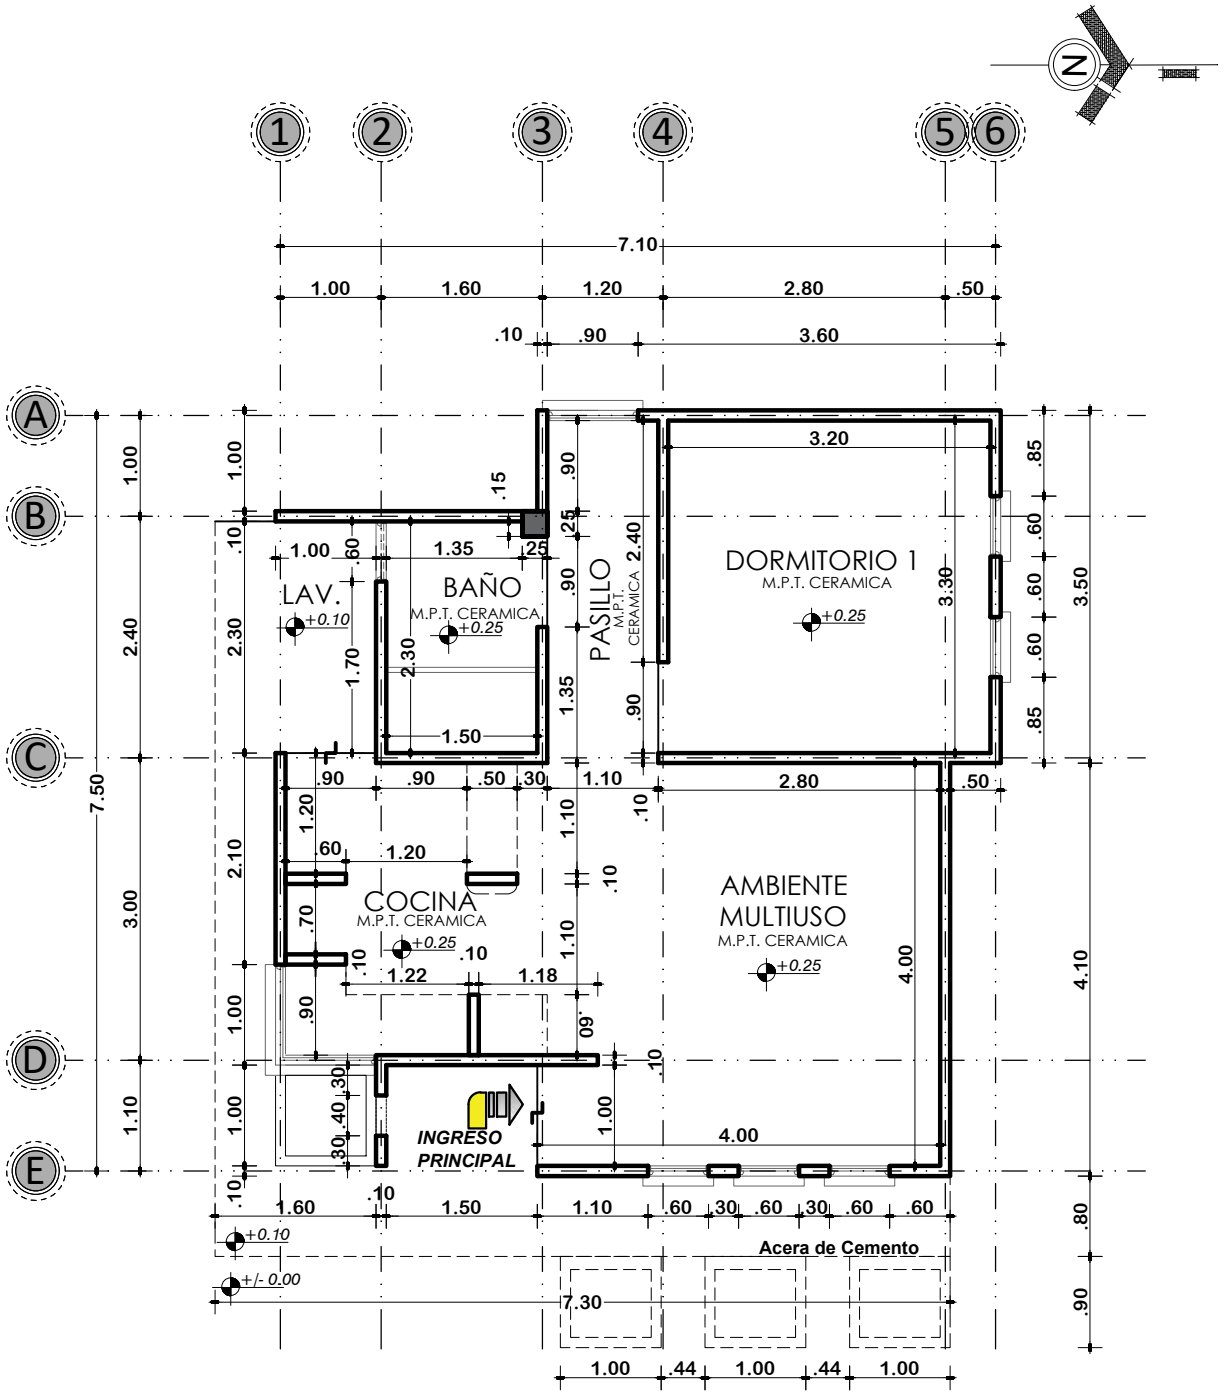

PLANTA ACOTADA

ESCALA: 1:75

AGENCIA ESTATAL DE VIVIENDA-AEVIVIENDA	**DISEÑO ARQUITECTONICO**	**REVISADO Y APROBADO**	**FECHA:** NOVIEMBRE/2024
PROYECTO: PROYECTO DE VIVIENDA CUALITATIVA EN EL MUNICIPIO DE BELEN DE URMIRI - FASE (VI) 2024 - POTOSI			**SUPERFICIE:** 50.07 M2
MUNICIPIO: BELEN DE URMIRI			**LAMINA:** 04/20
PROVINCIA: TOMAS FRÍAS / **DEPARTAMENTO:** POTOSI			

AE VIVIENDA
AGENCIA ESTATAL DE VIVIENDA

MODULO 1: *AMPLIACION DE DORMITORIO COCINA, BAÑO, AMBIENTE MULTIUSO*

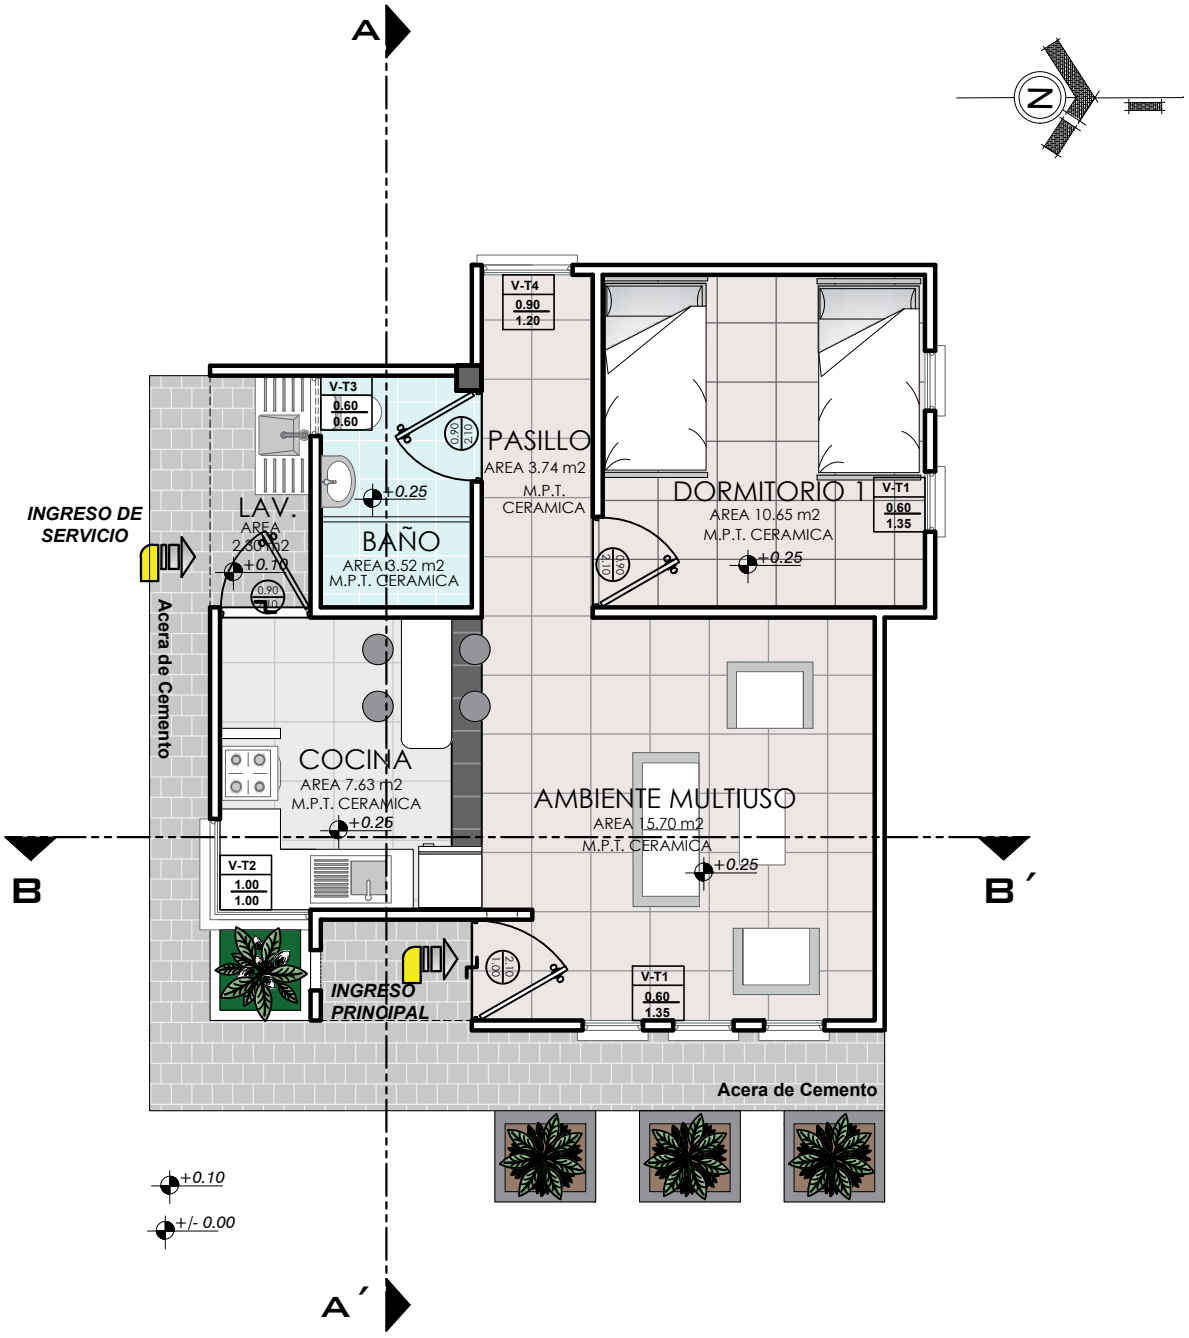

PLANTA AMOBLADA

ESCALA: 1:75

AGENCIA ESTATAL DE VIVIENDA-AEVIVIENDA	*DISEÑO ARQUITECTONICO*	*REVISADO Y APROBADO*	**FECHA:** NOVIEMBRE/2024
PROYECTO: PROYECTO DE VIVIENDA CUALITATIVA EN EL MUNICIPIO DE BELEN DE URMIRI - FASE (VI) 2024 - POTOSI			**SUPERFICIE:** 50.07 M2
MUNICIPIO: BELEN DE URMIRI			**LAMINA:** 05/20
PROVINCIA: TOMAS FRÍAS / **DEPARTAMENTO:** POTOSI			

AE VIVIENDA
AGENCIA ESTATAL DE VIVIENDA

MODULO 1: *AMPLIACION DE DORMITORIO COCINA, BAÑO, AMBIENTE MULTIUSO*

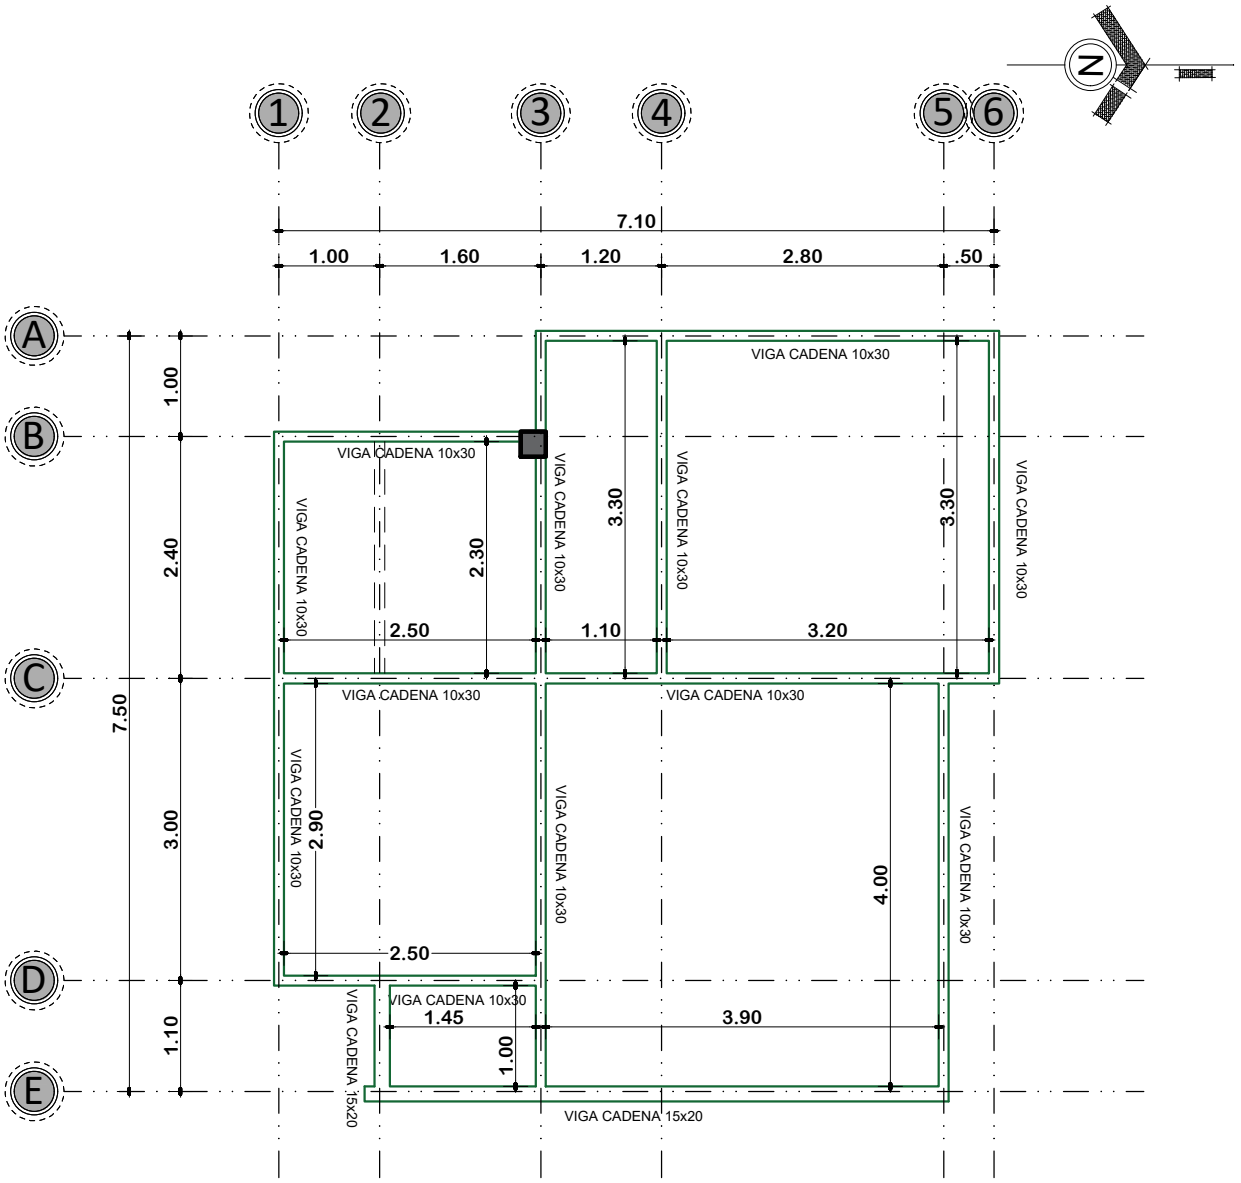

DETALLE DE VIGA 0.10 x 0.30

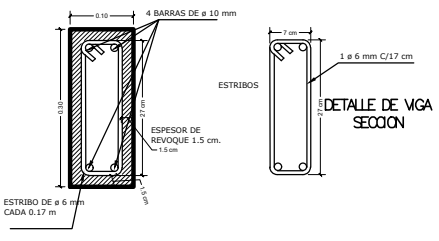

DETALLE DE VIGA 15x20

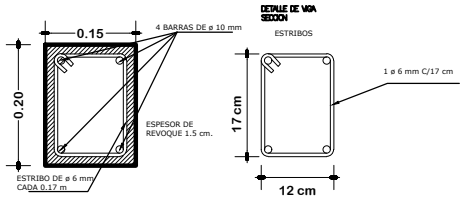

PLANTA DE VIGA DE H°A°

ESCALA: 1:75

AE VIVIENDA AGENCIA ESTATAL DE VIVIENDA	***AGENCIA ESTATAL DE VIVIENDA-AEVIVIENDA***	***DISEÑO ARQUITECTONICO***	***REVISADO Y APROBADO***
	PROYECTO: PROYECTO DE VIVIENDA CUALITATIVA EN EL MUNICIPIO DE BELEN DE URMIRI - FASE (VI) 2024 - POTOSI		
	MUNICIPIO: BELEN DE URMIRI		
	PROVINCIA: TOMAS FRÍAS — **DEPARTAMENTO:** POTOSI		

FECHA: NOVIEMBRE/2024

SUPERFICIE: 50.07 M2

LAMINA: 06/20

MODULO 1: *AMPLIACION DE DORMITORIO COCINA, BAÑO, AMBIENTE MULTIUSO*

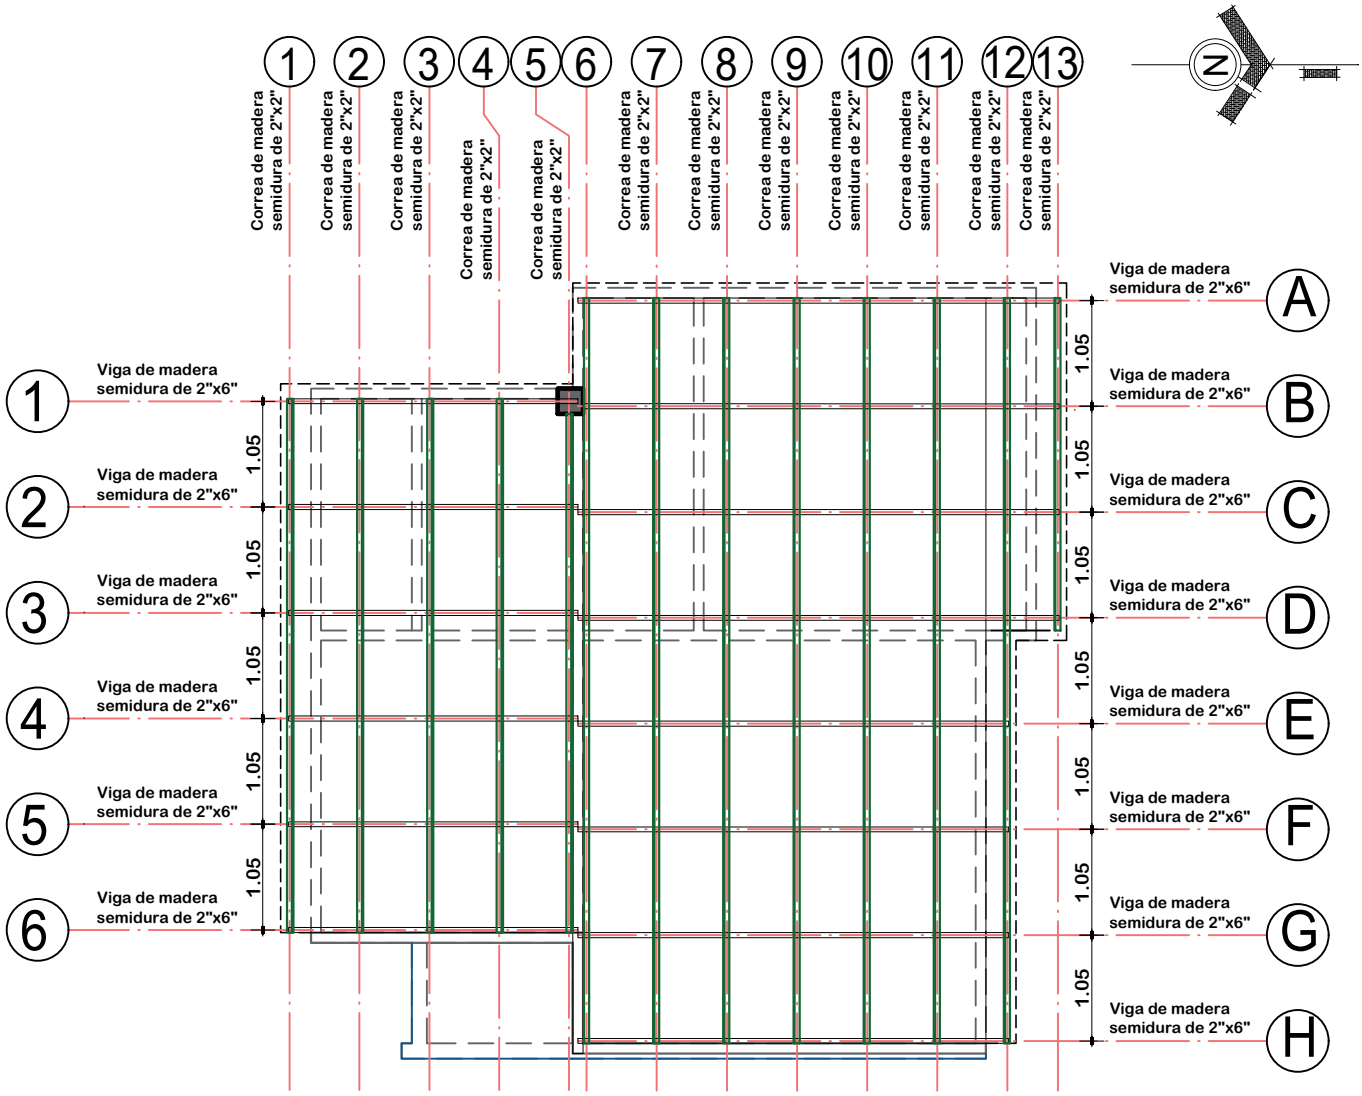

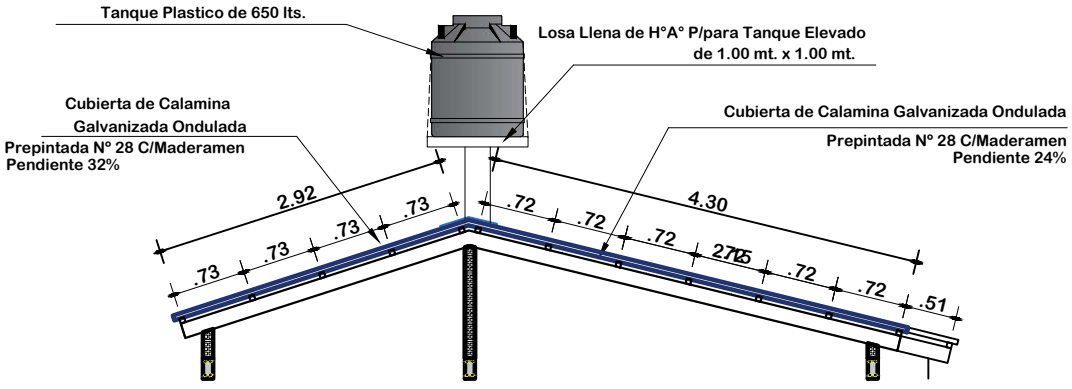

PLANO DE ESTRUCTURA MADERAMEN

ESCALA: 1:75

AE VIVIENDA AGENCIA ESTATAL DE VIVIENDA	**AGENCIA ESTATAL DE VIVIENDA-AEVIVIENDA**	*DISEÑO ARQUITECTONICO*	*REVISADO Y APROBADO*
	PROYECTO: PROYECTO DE VIVIENDA CUALITATIVA EN EL MUNICIPIO DE BELEN DE URMIRI - FASE (VI) 2024 - POTOSI		
	MUNICIPIO: BELEN DE URMIRI		
	PROVINCIA: TOMAS FRÍAS / **DEPARTAMENTO:** POTOSI		

FECHA: NOVIEMBRE/2024

SUPERFICIE: 50.07 M2

LAMINA: 07/20

MODULO 1: *AMPLIACION DE DORMITORIO COCINA, BAÑO, AMBIENTE MULTIUSO*

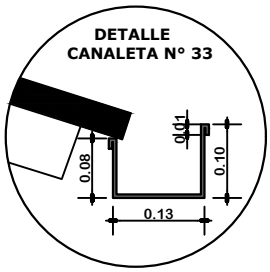

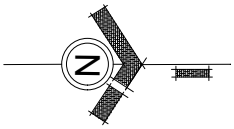

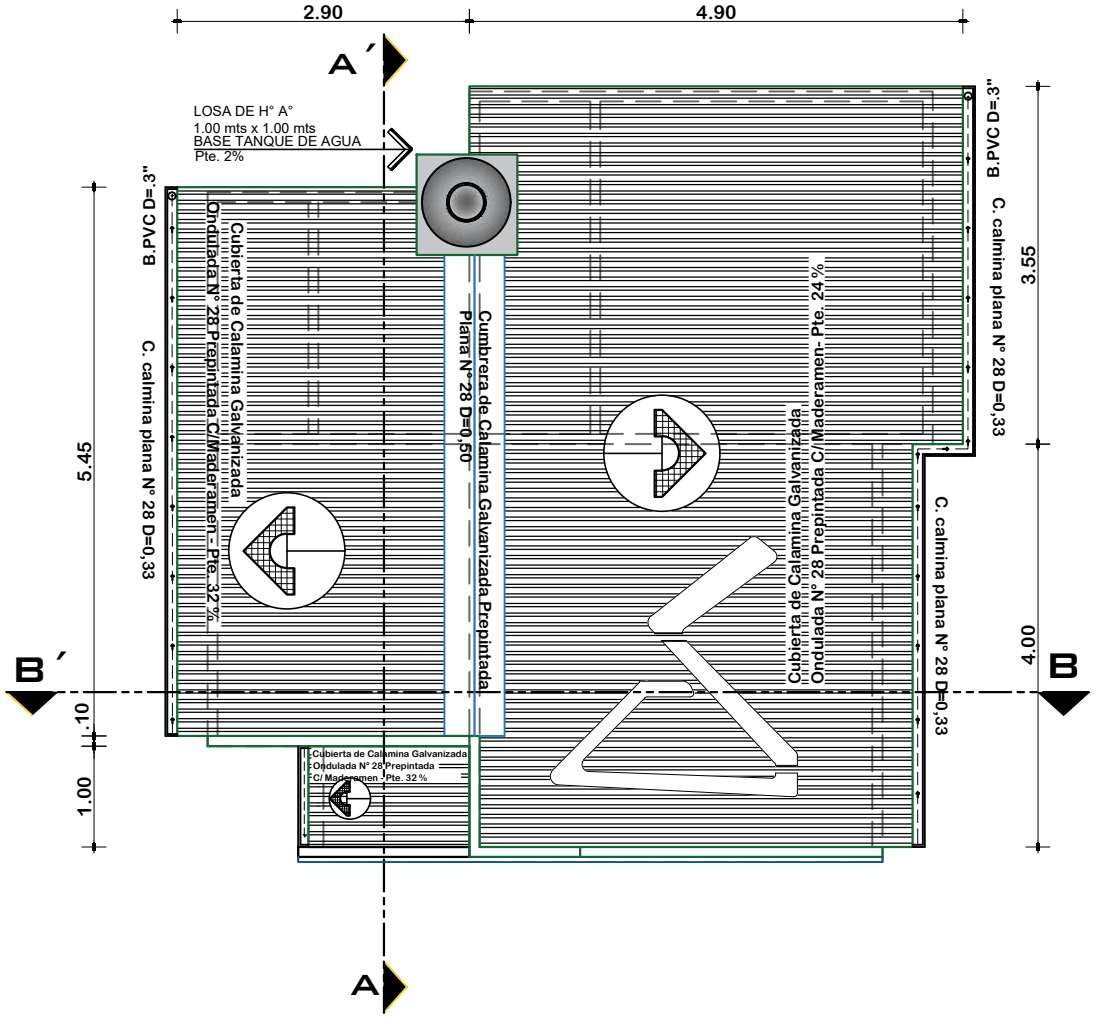

PLANTA DE CUBIERTAS

ESCALA: 1:75

AGENCIA ESTATAL DE VIVIENDA-AEVIVIENDA	*DISEÑO ARQUITECTONICO*	*REVISADO Y APROBADO*	**FECHA:** NOVIEMBRE/2024
PROYECTO: PROYECTO DE VIVIENDA CUALITATIVA EN EL MUNICIPIO DE BELEN DE URMIRI - FASE (VI) 2024 - POTOSI			**SUPERFICIE:** 50.07 M2
MUNICIPIO: BELEN DE URMIRI			**LAMINA:** 08/20
PROVINCIA: TOMAS FRÍAS	**DEPARTAMENTO:** POTOSI		

AE VIVIENDA
AGENCIA ESTATAL DE VIVIENDA

MODULO 1: *AMPLIACION DE DORMITORIO COCINA, BAÑO, AMBIENTE MULTIUSO*

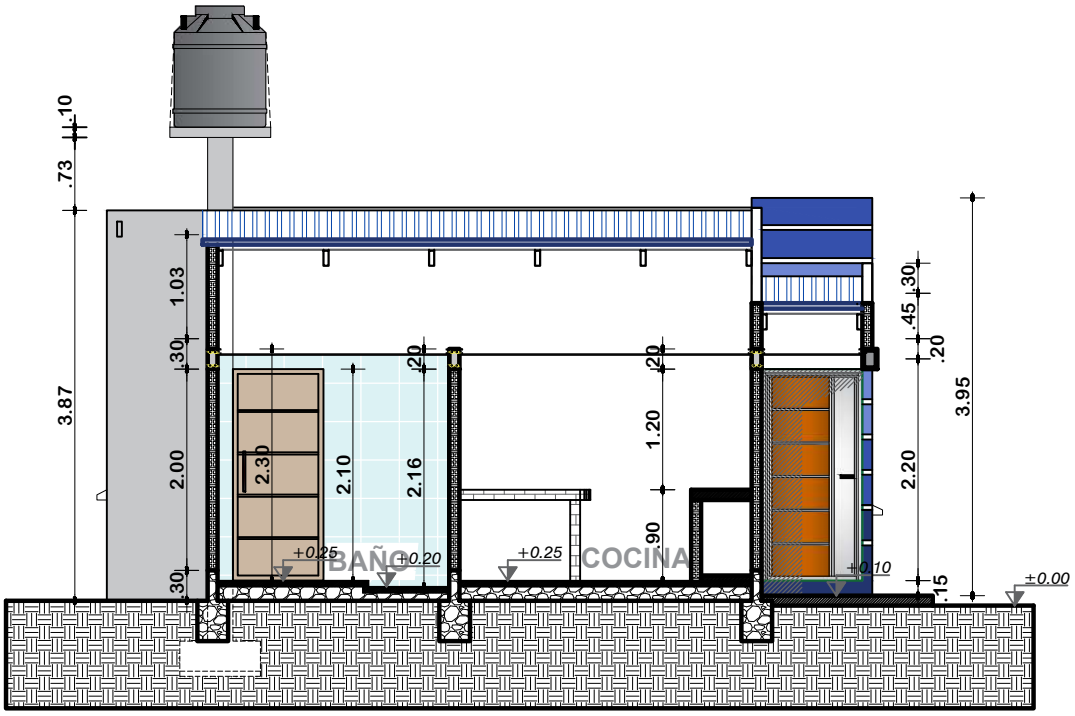

CORTE A-A´
ESCALA: 1:75

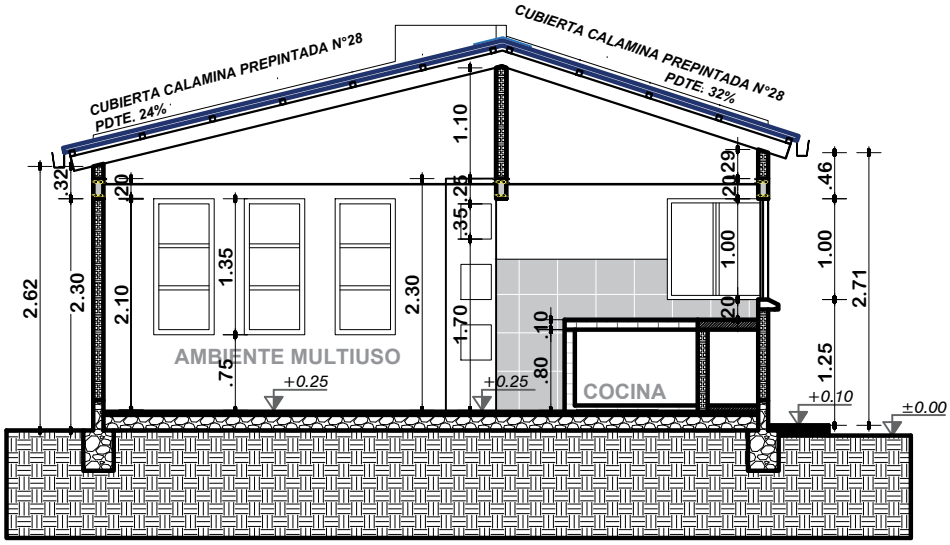

CORTE B-B´
ESCALA: 1:75

AE VIVIENDA AGENCIA ESTATAL DE VIVIENDA	**AGENCIA ESTATAL DE VIVIENDA-AEVIVIENDA**	**DISEÑO ARQUITECTONICO**	**REVISADO Y APROBADO**
	PROYECTO: PROYECTO DE VIVIENDA CUALITATIVA EN EL MUNICIPIO DE BELEN DE URMIRI - FASE (VI) 2024 - POTOSI		
	MUNICIPIO: BELEN DE URMIRI		
	PROVINCIA: TOMAS FRÍAS / **DEPARTAMENTO:** POTOSI		

FECHA:	NOVIEMBRE/2024
SUPERFICIE:	50.07 M2
LAMINA:	09/20

MODULO 1: *AMPLIACION DE DORMITORIO COCINA, BAÑO, AMBIENTE MULTIUSO*

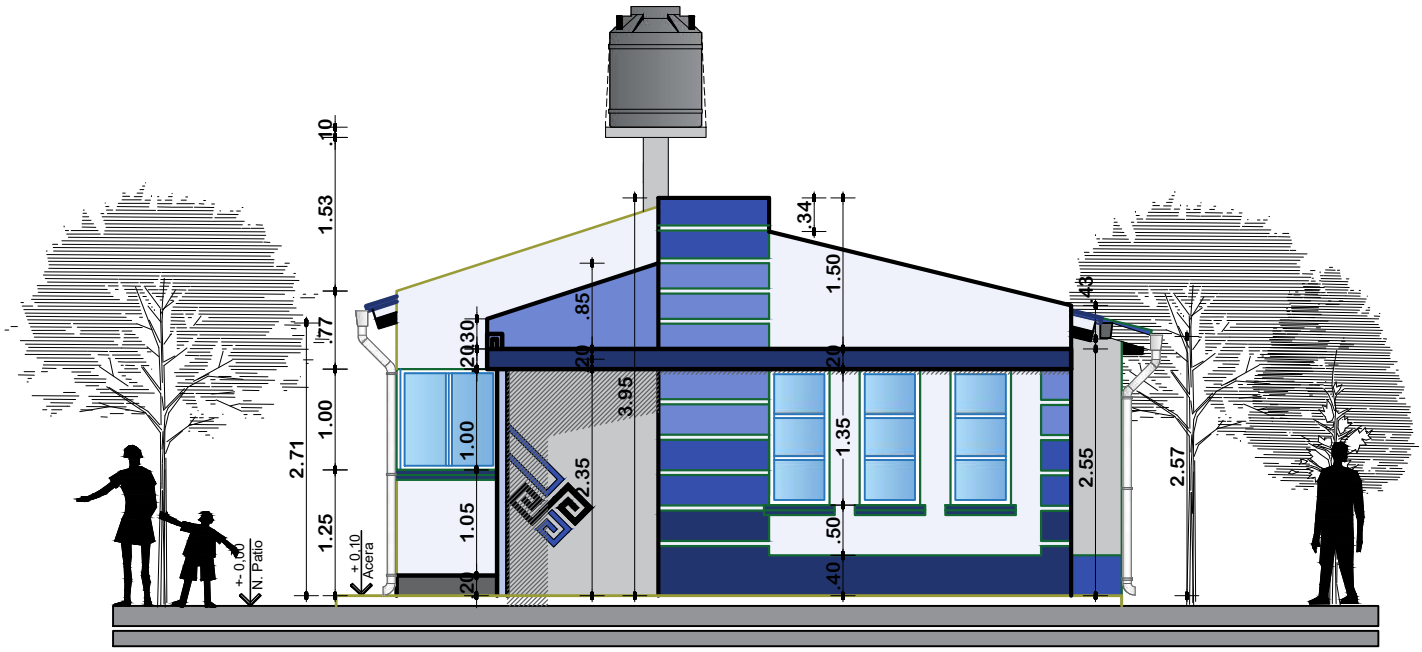

ELEVACION FRONTAL

ESCALA: 1:75

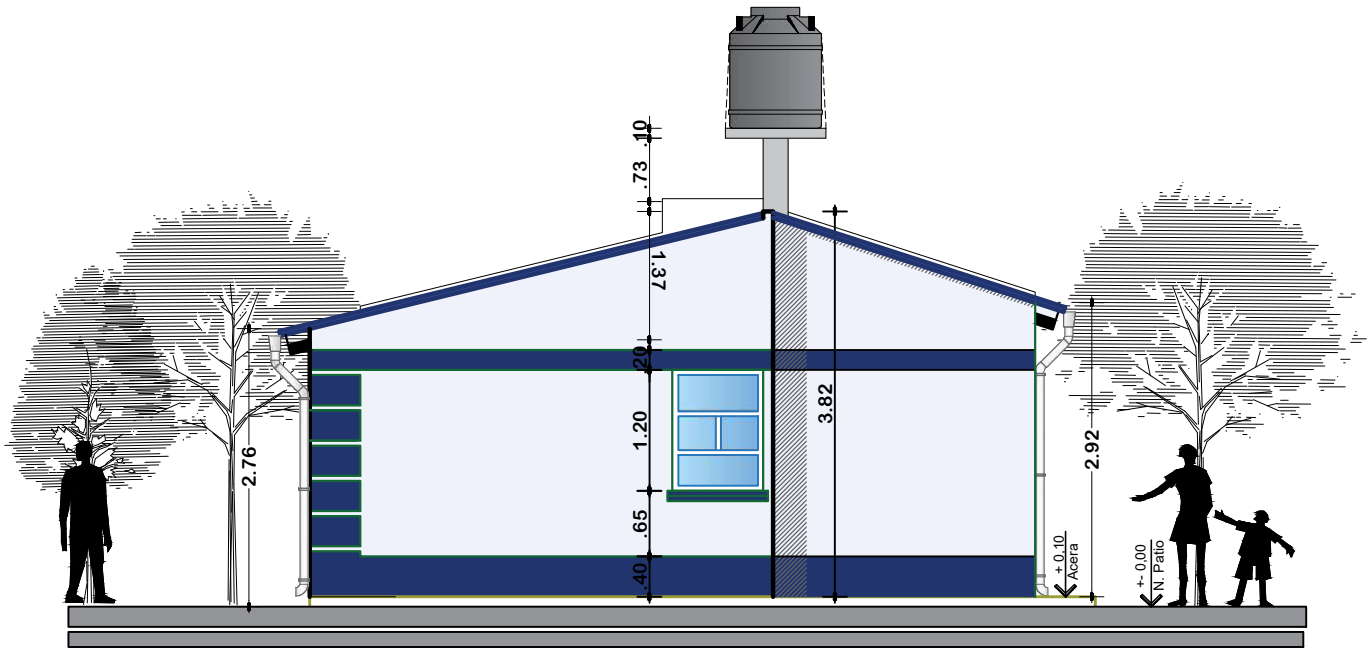

ELEVACION POSTERIOR

ESCALA: 1:75

AGENCIA ESTATAL DE VIVIENDA-AEVIVIENDA	*DISEÑO ARQUITECTONICO*	*REVISADO Y APROBADO*	**FECHA:** NOVIEMBRE/2024
PROYECTO: PROYECTO DE VIVIENDA CUALITATIVA EN EL MUNICIPIO DE BELEN DE URMIRI - FASE (VI) 2024 - POTOSI			**SUPERFICIE:** 50.07 M2
MUNICIPIO: BELEN DE URMIRI			**LAMINA:** 10/20
PROVINCIA: TOMAS FRÍAS / **DEPARTAMENTO:** POTOSI			

AE VIVIENDA
AGENCIA ESTATAL DE VIVIENDA

MODULO 1: *AMPLIACION DE DORMITORIO COCINA, BAÑO, AMBIENTE MULTIUSO*

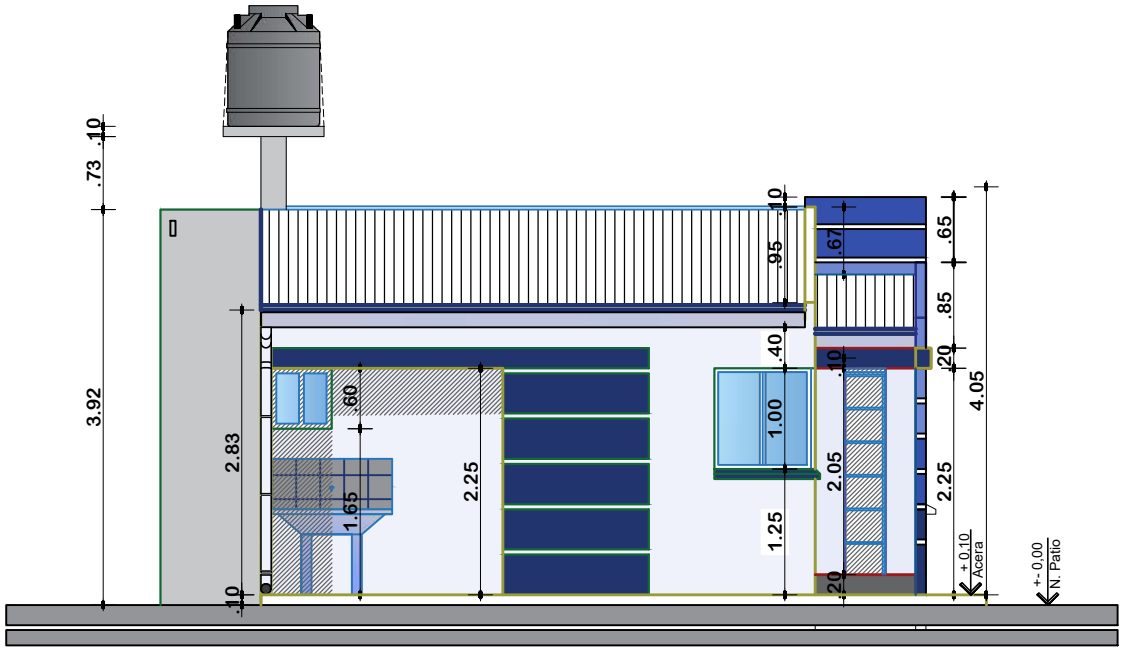

ELEVACION LATERAL DERECHO

ESCALA: 1:75

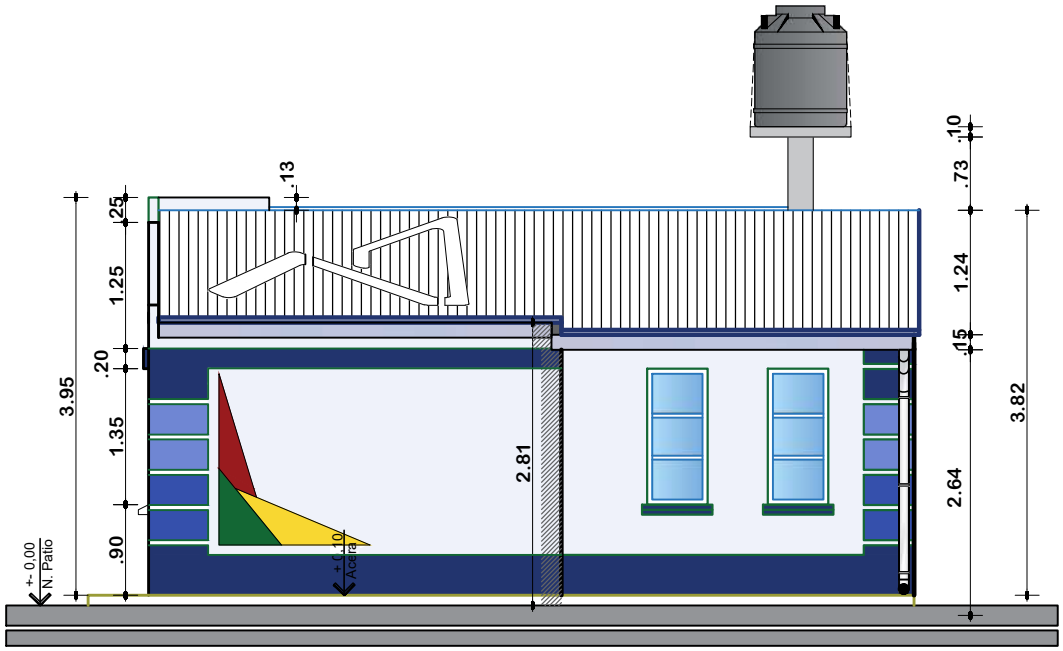

ELEVACION LATERAL IZQUIERDO

ESCALA: 1:75

AGENCIA ESTATAL DE VIVIENDA-AEVIVIENDA	**DISEÑO ARQUITECTONICO**	**REVISADO Y APROBADO**	**FECHA:** NOVIEMBRE/2024
PROYECTO: PROYECTO DE VIVIENDA CUALITATIVA EN EL MUNICIPIO DE BELEN DE URMIRI - FASE (VI) 2024 - POTOSI			**SUPERFICIE:** 50.07 M2
MUNICIPIO: BELEN DE URMIRI			**LAMINA:** 11/20
PROVINCIA: TOMAS FRÍAS / **DEPARTAMENTO:** POTOSI			

AE VIVIENDA
AGENCIA ESTATAL DE VIVIENDA

MODULO 1: *AMPLIACION DE DORMITORIO COCINA, BAÑO, AMBIENTE MULTIUSO*

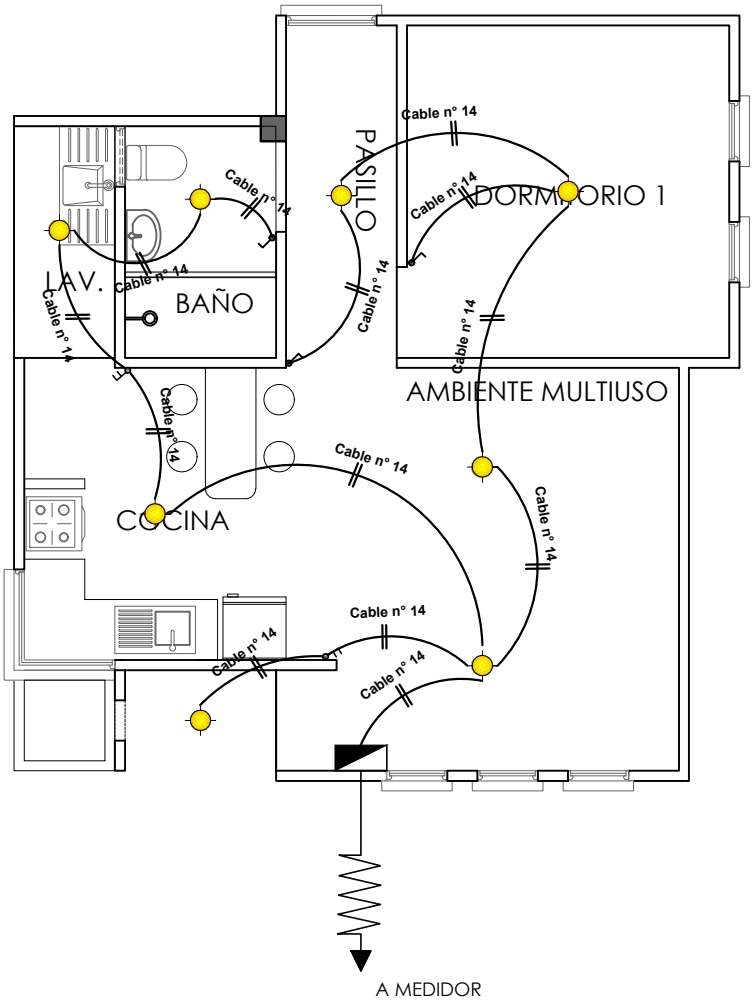

SIMBOLOGIA

	TDS	TABLERO DE DISTRIBUCION SECUNDARIO
		CIRCUITO DE ILUMINACION
		PUNTO DE ILUMINACION
		INTERRUPTOR SIMPLE
		INTERRUPTOR DOBLE

INSTALACION ELECTRICA-ILUMINACION

ESCALA: 1:75

AE VIVIENDA
AGENCIA ESTATAL DE VIVIENDA

AGENCIA ESTATAL DE VIVIENDA-AEVIVIENDA	DISEÑO ARQUITECTONICO	REVISADO Y APROBADO	FECHA: NOVIEMBRE/2024
PROYECTO: PROYECTO DE VIVIENDA CUALITATIVA EN EL MUNICIPIO DE BELEN DE URMIRI - FASE (VI) 2024 - POTOSI			**SUPERFICIE:** 50.07 M2
MUNICIPIO: BELEN DE URMIRI			**LAMINA:** 12/20
PROVINCIA: TOMAS FRÍAS	**DEPARTAMENTO:** POTOSI		

MODULO 1: *AMPLIACION DE DORMITORIO COCINA, BAÑO, AMBIENTE MULTIUSO*

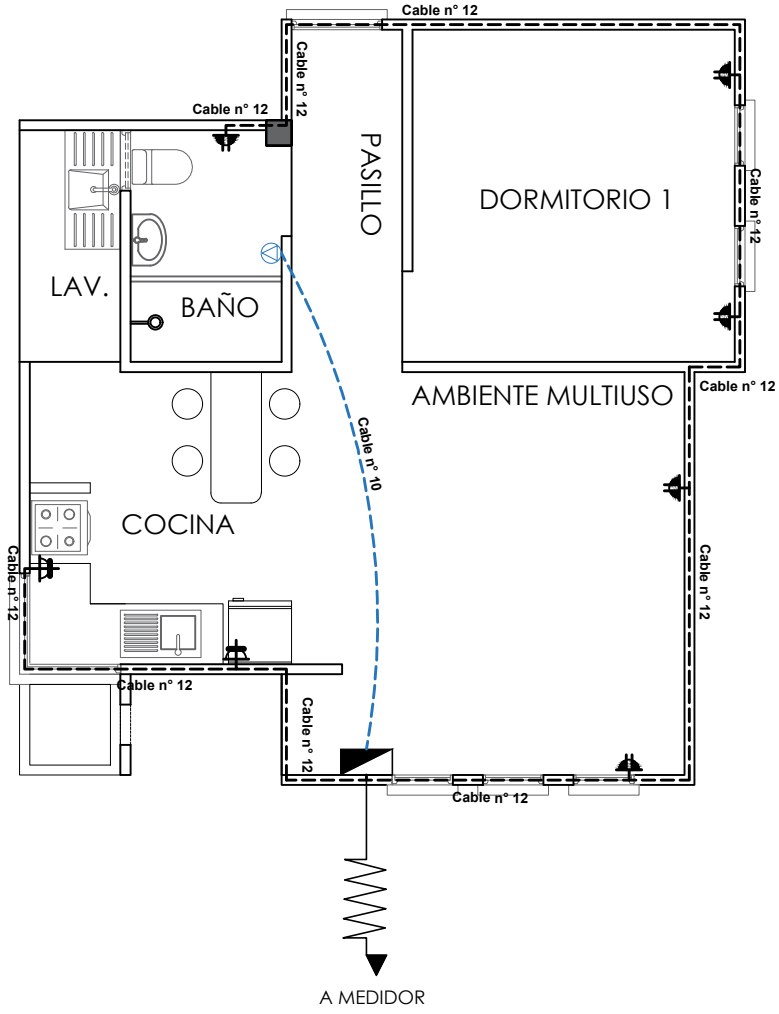

SIMBOLOGIA

	TDS	TABLERO DE DISTRIBUCION SECUNDARIO
		CIRCUITO DE TOMA CORRIENTES
		CIRCUITO DE TOMA FUERZA
		TOMA CORRIENTE DOBLE
		TOMA CORRIENTE SHUKO
		TOMA FUERZA

INSTALACION ELECTRICA-TOMACORRIENTE

ESCALA: 1:75

AE VIVIENDA
AGENCIA ESTATAL DE VIVIENDA

AGENCIA ESTATAL DE VIVIENDA-AEVIVIENDA | ***DISEÑO ARQUITECTONICO*** | ***REVISADO Y APROBADO***

PROYECTO: PROYECTO DE VIVIENDA CUALITATIVA EN EL MUNICIPIO DE BELEN DE URMIRI - FASE (VI) 2024 - POTOSI

MUNICIPIO: BELEN DE URMIRI

PROVINCIA: TOMAS FRÍAS

DEPARTAMENTO: POTOSI

FECHA: NOVIEMBRE/2024

SUPERFICIE: 50.07 M2

LAMINA: 13/20

MODULO 1: *AMPLIACION DE DORMITORIO COCINA, BAÑO, AMBIENTE MULTIUSO*

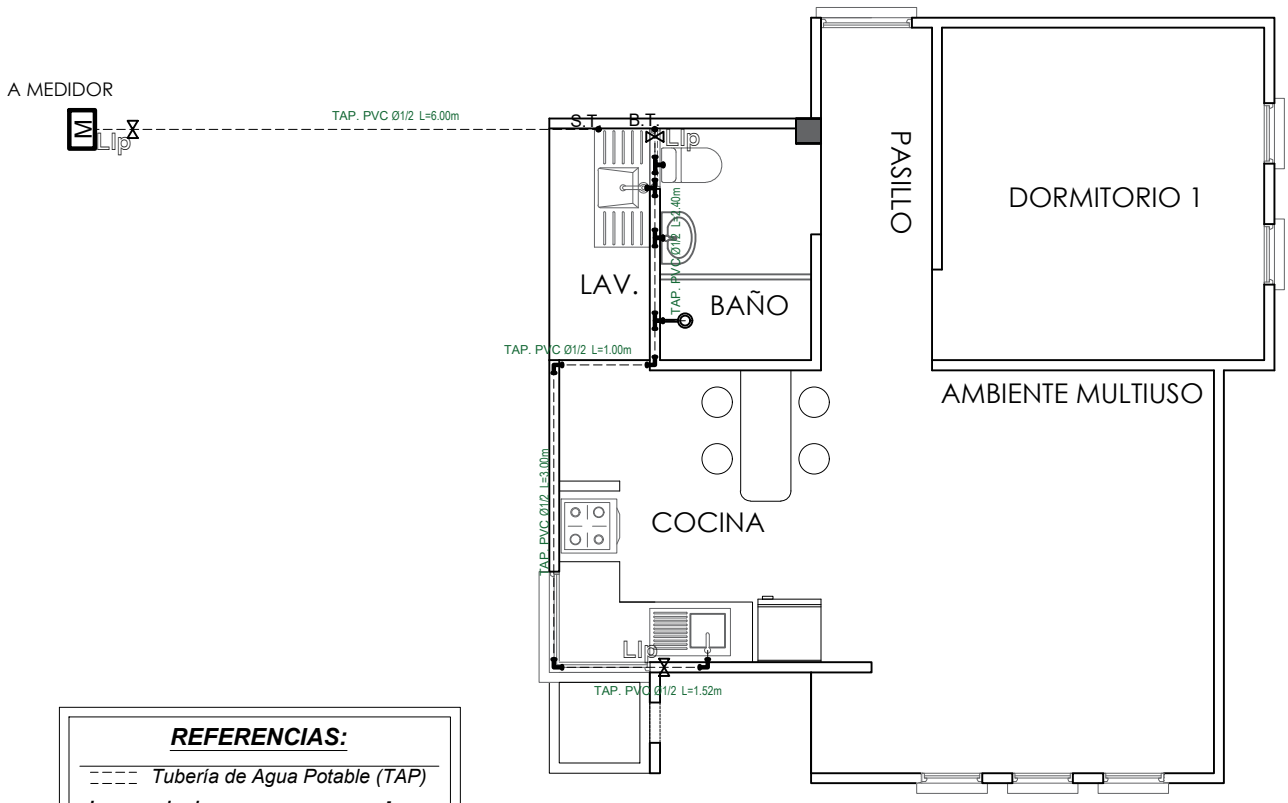

REFERENCIAS:

Tubería de Agua Potable (TAP)	
Lavanderia	***Lv***
Lavamanos	***Lm***
Inodoro	***I***
Ducha	***Du***
Lavaplatos	***Lp***
Tanque plastico de agua	*Tq*

SIMBOLOGÍA

- *Ducha*
- *Union "T"*
- *Codo a 90°*
- M — *Medidor*
- *Llave de Paso Ø 1/2"*
- *Bajante TAP PVC Ø 1/2"*
- Montante TAV PVC Ø 1/2"

INSTALACION AGUA POTABLE

ESCALA: 1:75

AE VIVIENDA AGENCIA ESTATAL DE VIVIENDA	***AGENCIA ESTATAL DE VIVIENDA-AEVIVIENDA***	***DISEÑO ARQUITECTONICO***	***REVISADO Y APROBADO***
PROYECTO: PROYECTO DE VIVIENDA CUALITATIVA EN EL MUNICIPIO DE BELEN DE URMIRI - FASE (VI) 2024 - POTOSI			**FECHA:** NOVIEMBRE/2024
MUNICIPIO: BELEN DE URMIRI			**SUPERFICIE:** 50.07 M2
PROVINCIA: TOMAS FRÍAS	**DEPARTAMENTO:** POTOSI		**LAMINA:** 14/20

MODULO 1: *AMPLIACION DE DORMITORIO COCINA, BAÑO, AMBIENTE MULTIUSO*

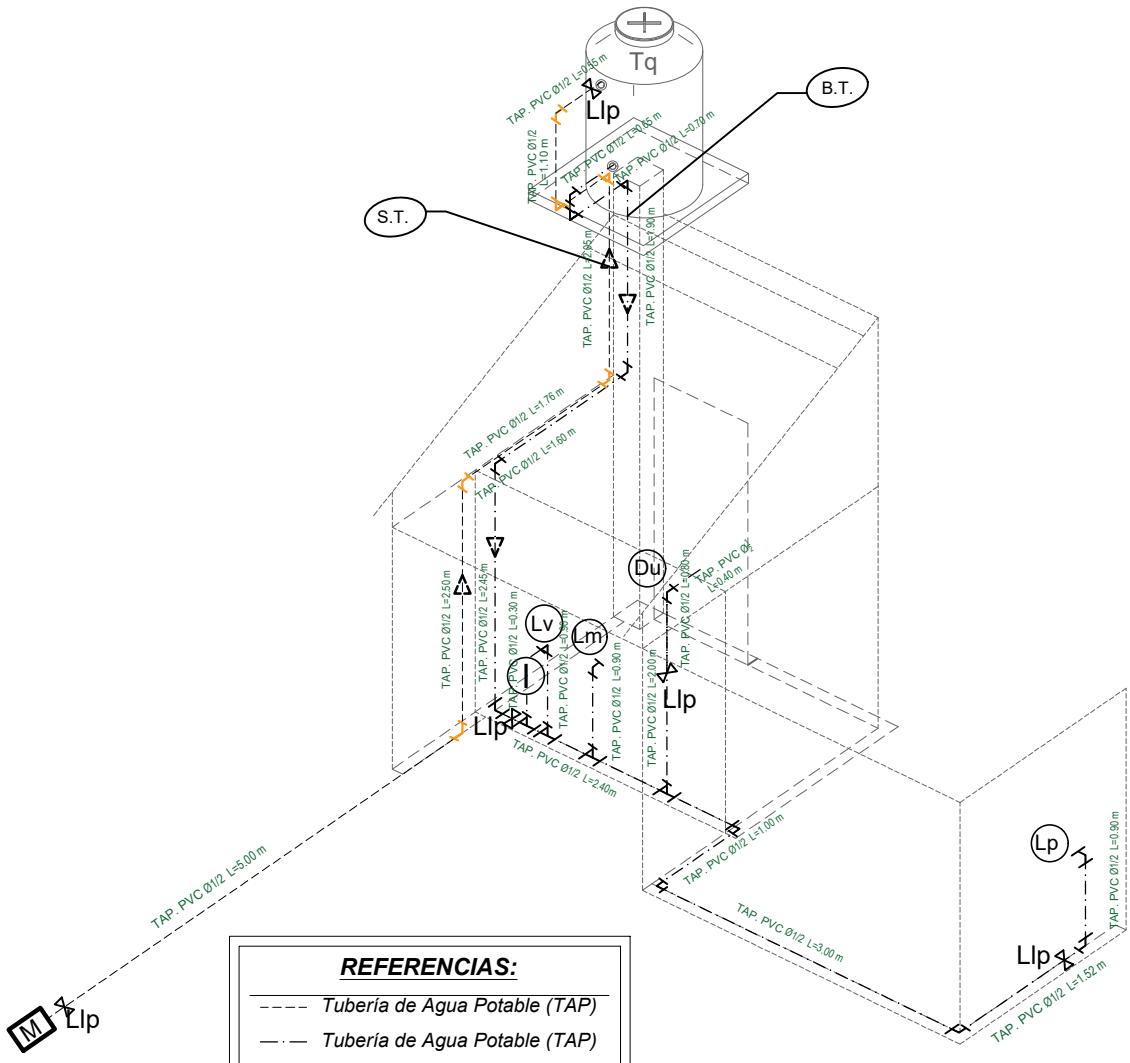

REFERENCIAS:

Tubería de Agua Potable (TAP)	
Tubería de Agua Potable (TAP)	
Tubería de Agua Caliente (TAP)	
Ducha	***Du***
Inodoro	***I.***
Lavanderia	***Lv.***
Lavamanos	***Lm.***
Lavaplatos	***Lp.***
Tanque plastico de agua	***Tq***

SIMBOLOGÍA

- *Ducha*
- *Union "T"*
- *Codo a 90°*
- *Válvula de Paso*

ISOMETRIA INSTALACION DE AGUA POTABLE

ESCALA: 1:75

AGENCIA ESTATAL DE VIVIENDA-AEVIVIENDA	**DISEÑO ARQUITECTONICO**	**REVISADO Y APROBADO**	**FECHA:** NOVIEMBRE/2024
PROYECTO: PROYECTO DE VIVIENDA CUALITATIVA EN EL MUNICIPIO DE BELEN DE URMIRI - FASE (VI) 2024 - POTOSI			**SUPERFICIE:** 50.07 M2
MUNICIPIO: BELEN DE URMIRI			**LAMINA:** 15/20
PROVINCIA: TOMAS FRÍAS / **DEPARTAMENTO:** POTOSI			

AE VIVIENDA
AGENCIA ESTATAL DE VIVIENDA

MODULO 1: *AMPLIACION DE DORMITORIO COCINA, BAÑO, AMBIENTE MULTIUSO*

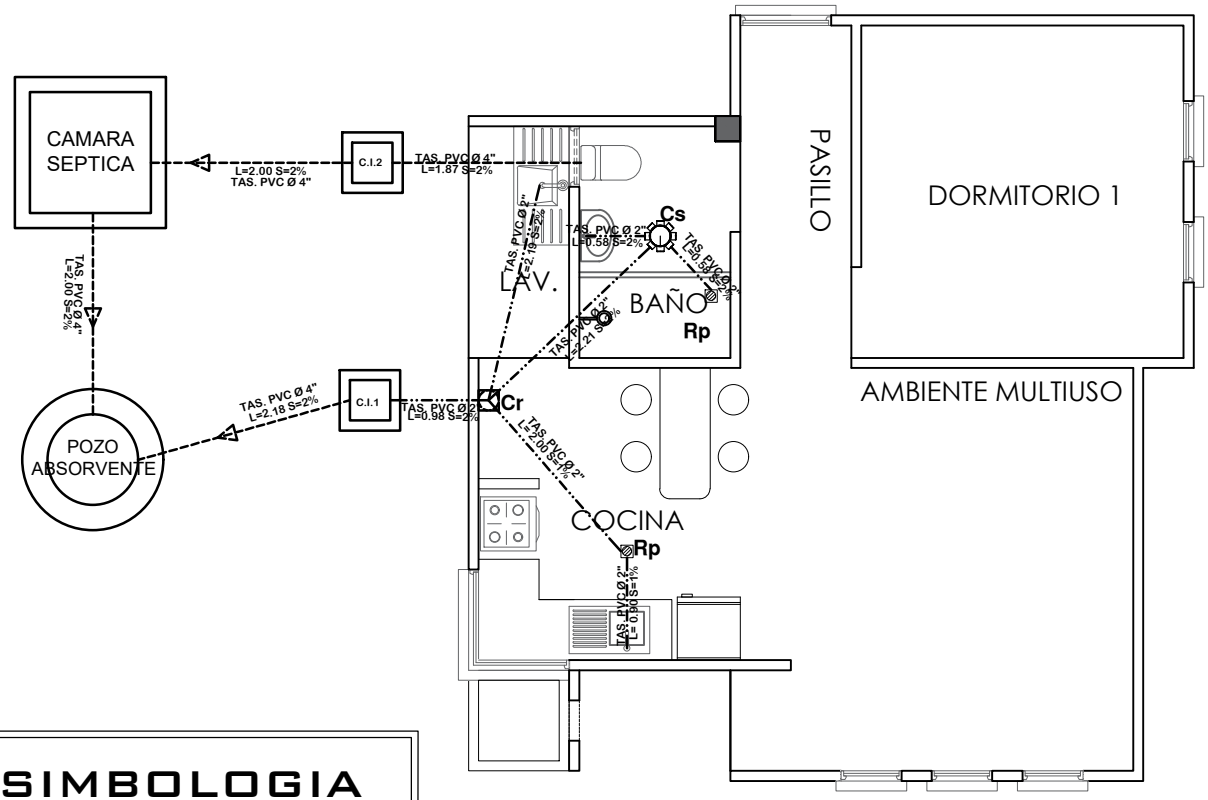

SIMBOLOGIA

		TUBERIA SANITARIA DE P.V.C. Ø 4"
		TUBERIA SANITARIA DE P.V.C. Ø 2"
		YEE DE P.V.C. 2"
		CODO DE P.V.C. 2"
	Cs.	CAJA SIFONISADA
	C.I.	CAMARA DE INSPECCION
	Cr.	CAJA DE REGISTRO
	Rp.	REJILLA DE PISO

INSTALACION SANITARIA

ESCALA: 1:75

AE VIVIENDA
AGENCIA ESTATAL DE VIVIENDA

AGENCIA ESTATAL DE VIVIENDA-AEVIVIENDA

DISEÑO ARQUITECTONICO	REVISADO Y APROBADO

PROYECTO: PROYECTO DE VIVIENDA CUALITATIVA EN EL MUNICIPIO DE BELEN DE URMIRI - FASE (VI) 2024 - POTOSI

MUNICIPIO: BELEN DE URMIRI

PROVINCIA: TOMAS FRÍAS

DEPARTAMENTO: POTOSI

FECHA: NOVIEMBRE/2024

SUPERFICIE: 50.07 M2

LAMINA: 16/20

MODULO 2: *MEJORAMIENTO DE DORMITORIO*

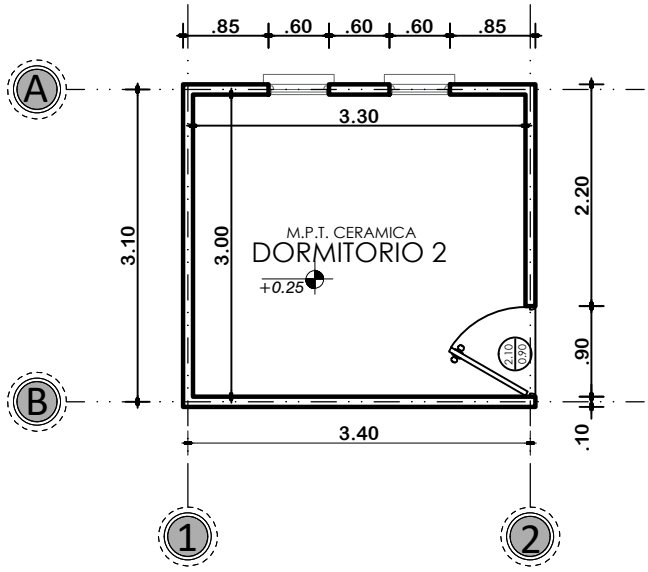

PLANTA ACOTADA

ESCALA: 1:75

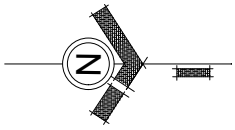

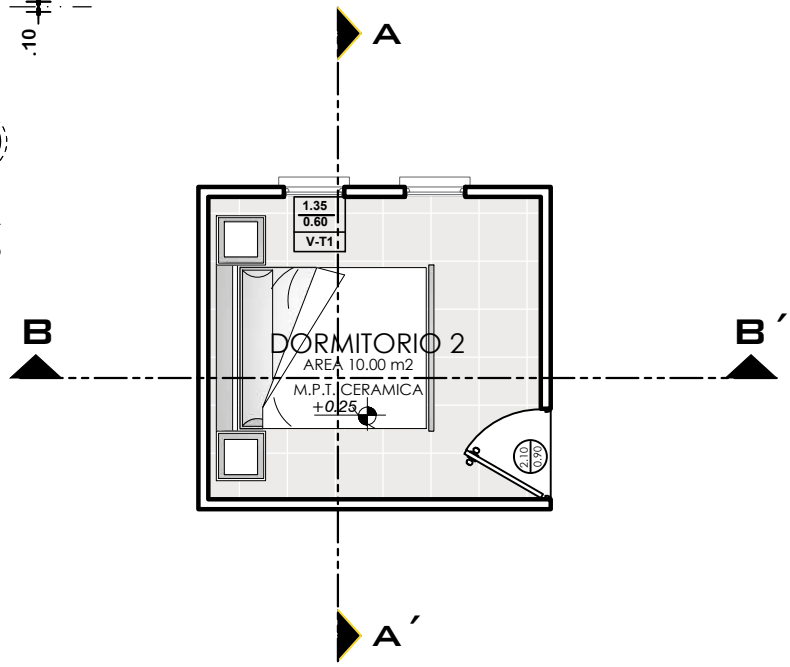

PLANTA AMOBLADA

ESCALA: 1:75

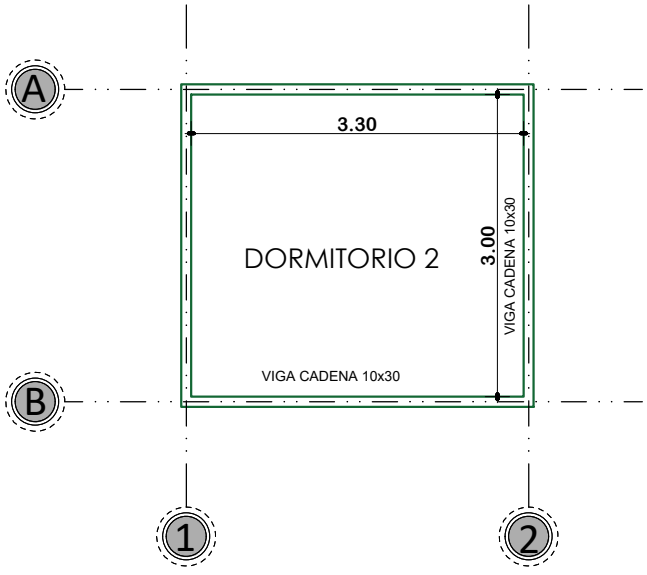

PLANO DE VIGA DE HºAº

ESCALA: 1:75

AE VIVIENDA AGENCIA ESTATAL DE VIVIENDA	**AGENCIA ESTATAL DE VIVIENDA-AEVIVIENDA**	**DISEÑO ARQUITECTONICO**	**REVISADO Y APROBADO**	**FECHA:** NOVIEMBRE/2024
	PROYECTO: PROYECTO DE VIVIENDA CUALITATIVA EN EL MUNICIPIO DE BELEN DE URMIRI - FASE (VI) 2024 - POTOSI			**SUPERFICIE:** 11.20 M2
	MUNICIPIO: BELEN DE URMIRI			**LAMINA:** 17/20
	PROVINCIA: TOMAS FRÍAS	**DEPARTAMENTO:** POTOSI		

MODULO 2: *MEJORAMIENTO DE DORMITORIO*

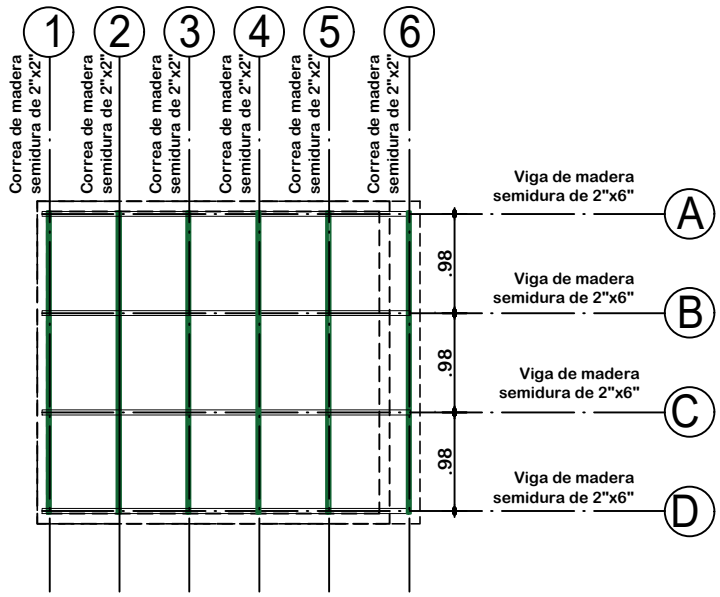

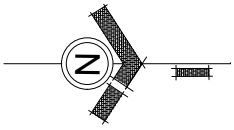

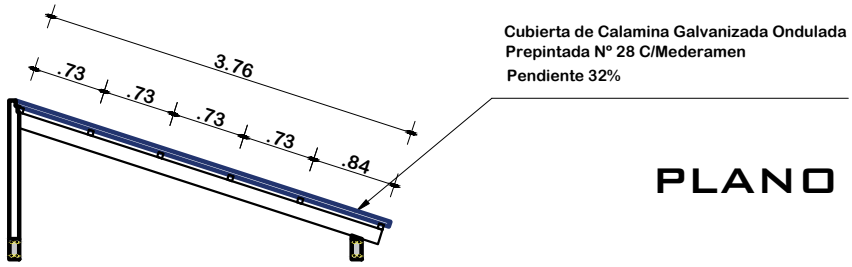

PLANO ESTRUCTURAL DE CUBIERTAS

ESCALA: 1:75

PLANO DE CUBIERTAS

ESCALA: 1:75

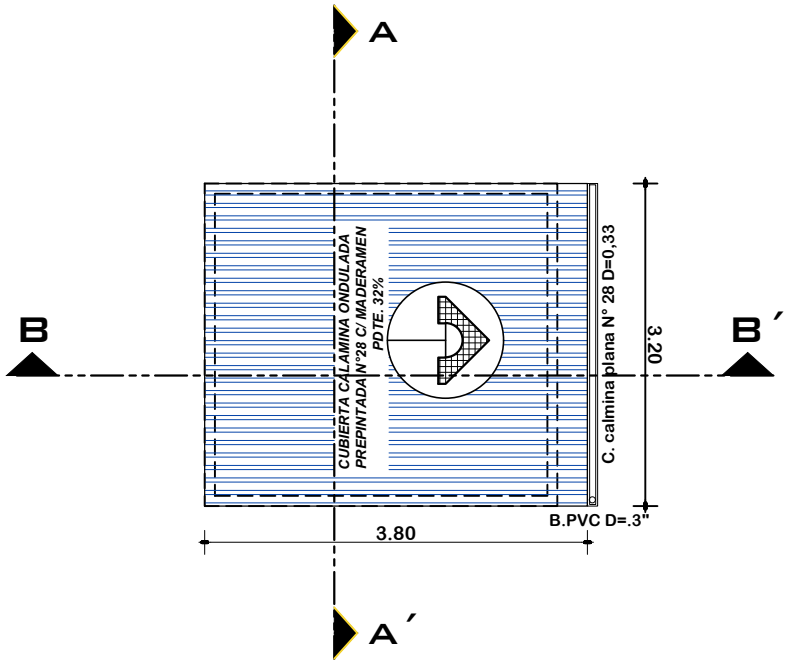

AGENCIA ESTATAL DE VIVIENDA-AEVIVIENDA	**DISEÑO ARQUITECTONICO**	**REVISADO Y APROBADO**	**FECHA:** NOVIEMBRE/2024
PROYECTO: PROYECTO DE VIVIENDA CUALITATIVA EN EL MUNICIPIO DE BELEN DE URMIRI - FASE (VI) 2024 - POTOSI			**SUPERFICIE:** 11.20 M2
MUNICIPIO: BELEN DE URMIRI			**LAMINA:** 18/20
PROVINCIA: TOMAS FRÍAS / **DEPARTAMENTO:** POTOSI			

AE VIVIENDA
AGENCIA ESTATAL DE VIVIENDA

MODULO 2: *MEJORAMIENTO DE DORMITORIO*

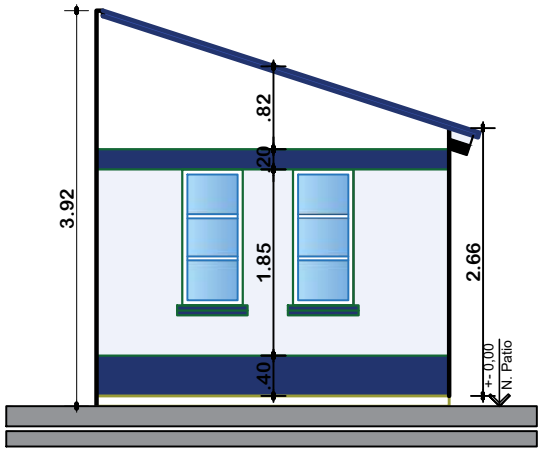

ELEVACION FRONTAL
ESCALA: 1:75

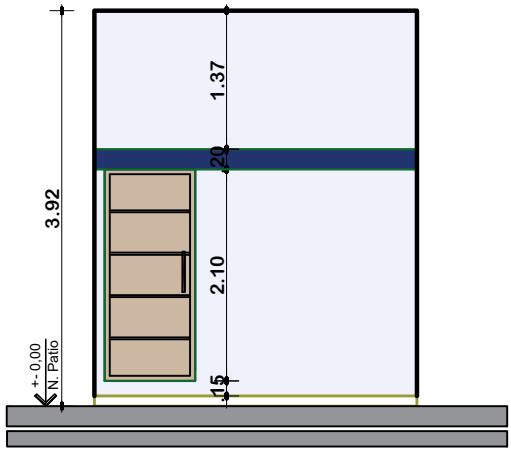

ELEVACION LATERAL
ESCALA: 1:75

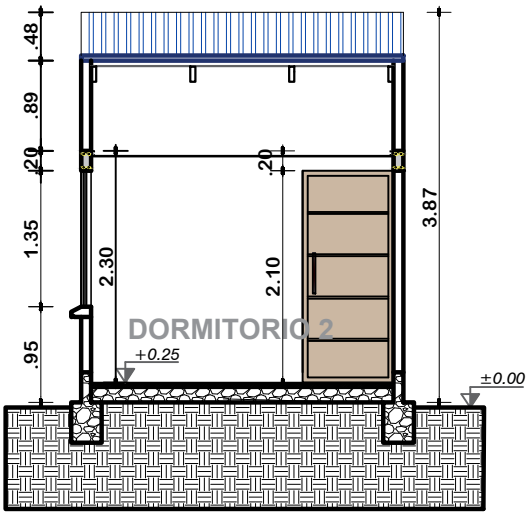

CORTE A-A'
ESCALA: 1:75

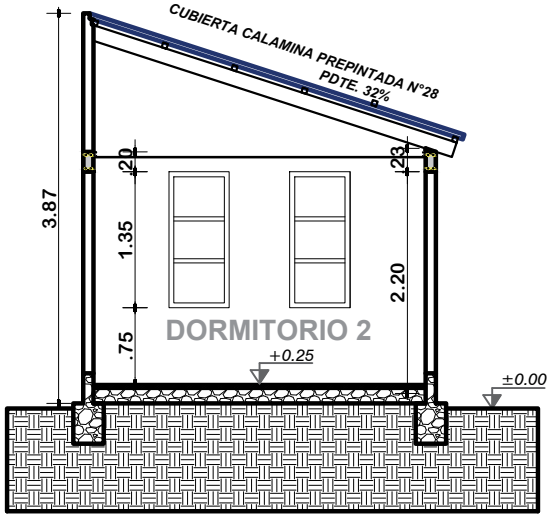

CORTE B-B'
ESCALA: 1:75

AE VIVIENDA AGENCIA ESTATAL DE VIVIENDA	**AGENCIA ESTATAL DE VIVIENDA-AEVIVIENDA**	**DISEÑO ARQUITECTONICO**	**REVISADO Y APROBADO**
PROYECTO: PROYECTO DE VIVIENDA CUALITATIVA EN EL MUNICIPIO DE BELEN DE URMIRI - FASE (VI) 2024 - POTOSI			**FECHA:** NOVIEMBRE/2024
MUNICIPIO: BELEN DE URMIRI			**SUPERFICIE:** 11.20 M2
PROVINCIA: TOMAS FRÍAS / **DEPARTAMENTO:** POTOSI			**LAMINA:** 19/20

MODULO 2: *MEJORAMIENTO DE DORMITORIO*

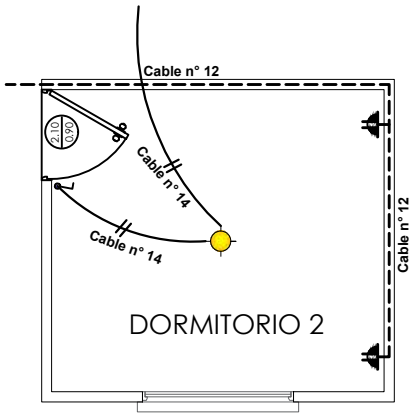

SIMBOLOGIA

	TDS	TABLERO DE DISTRIBUCION SECUNDARIO
		CIRCUITO DE ILUMINACION
		CIRCUITO DE TOMA CORRIENTES
		PUNTO DE ILUMINACION
		TOMA CORRIENTE DOBLE
		INTERRUPTOR SIMPLE

INSTALACION ELECTRICA

ESCALA: 1:75

AGENCIA ESTATAL DE VIVIENDA-AEVIVIENDA	*DISEÑO ARQUITECTONICO*	*REVISADO Y APROBADO*	**FECHA:** NOVIEMBRE/2024
PROYECTO: PROYECTO DE VIVIENDA CUALITATIVA EN EL MUNICIPIO DE BELEN DE URMIRI - FASE (VI) 2024 - POTOSI			**SUPERFICIE:** 11.20 M2
MUNICIPIO: BELEN DE URMIRI			**LAMINA:** 20/20
PROVINCIA: TOMAS FRÍAS / **DEPARTAMENTO:** POTOSI			

AE VIVIENDA
AGENCIA ESTATAL DE VIVIENDA

MODULO 3: *DETALLES CONSTRUCTIVOS*

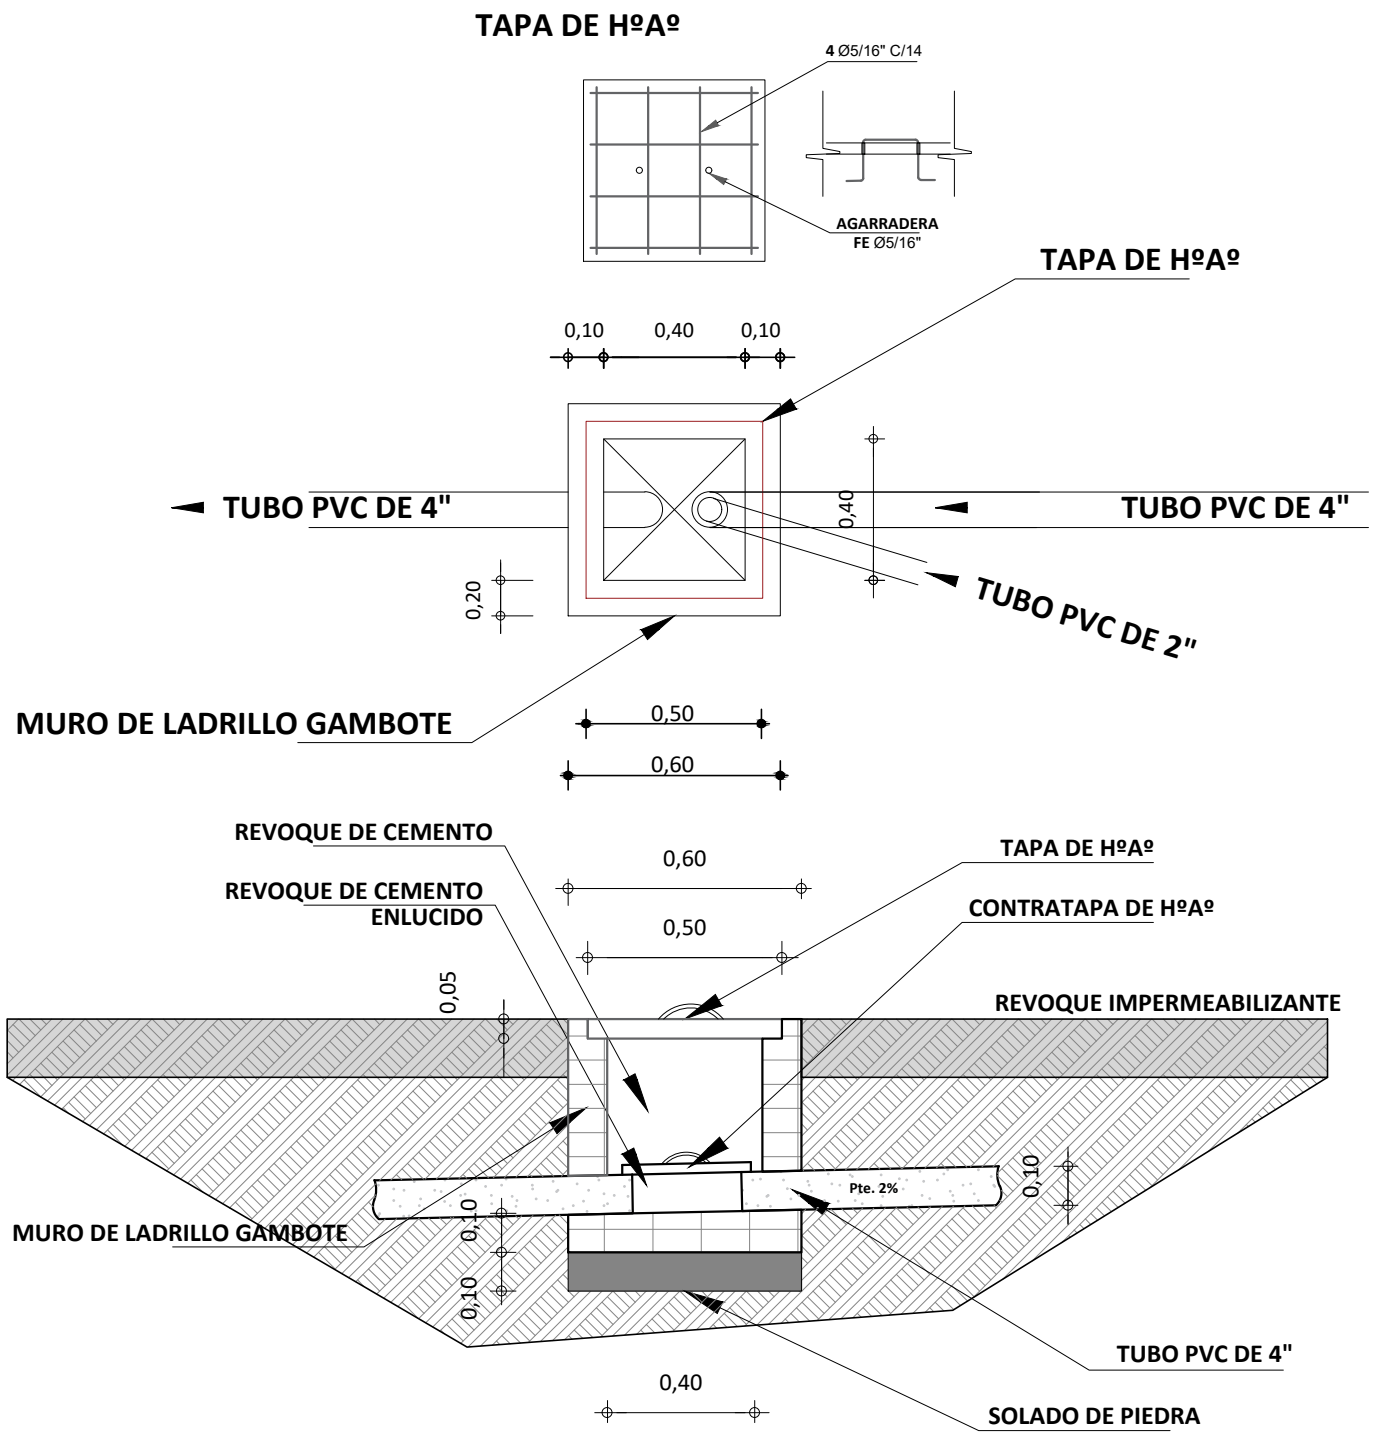

DETALLE DE CAMARA DE INSPECCION

ESCALA: 1:25

AE VIVIENDA – AGENCIA ESTATAL DE VIVIENDA	**AGENCIA ESTATAL DE VIVIENDA-AEVIVIENDA**	**DISEÑO ARQUITECTONICO**	**REVISADO Y APROBADO**
PROYECTO: PROYECTO DE VIVIENDA CUALITATIVA EN EL MUNICIPIO DE BELEN DE URMIRI - FASE (VI) 2024 - POTOSI			**FECHA:** NOVIEMBRE/2024
MUNICIPIO: BELEN DE URMIRI			**MODULO:** 1 - 2
PROVINCIA: TOMAS FRÍAS	**DEPARTAMENTO:** POTOSI		**LAMINA:** 01/11

TAPA DE HºAº
POZO DE ABSORCION

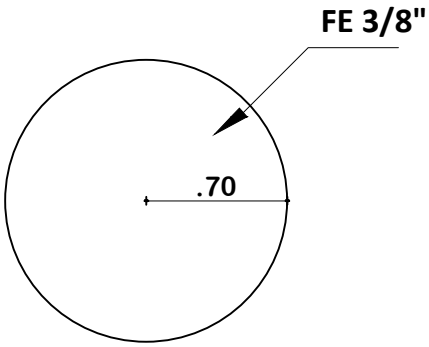

PLANTA

TAPA DE HºAº
CAMARA SEPTICA

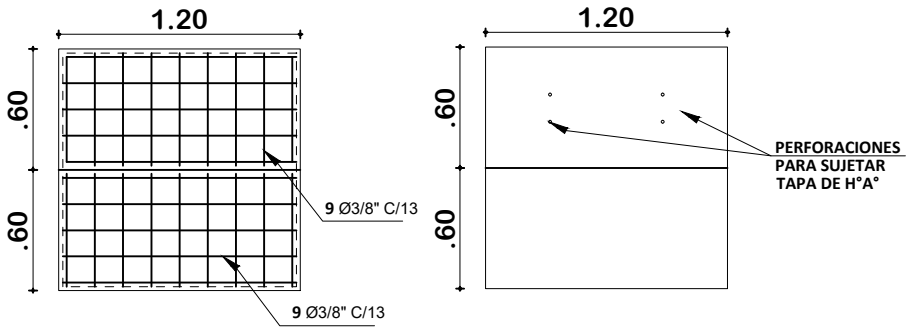

PLANTA

DETALLE CONSTRUCTIVOS
POZO DE ABSORCION Y CAMARA SEPTICA
ESCALA: 1:50

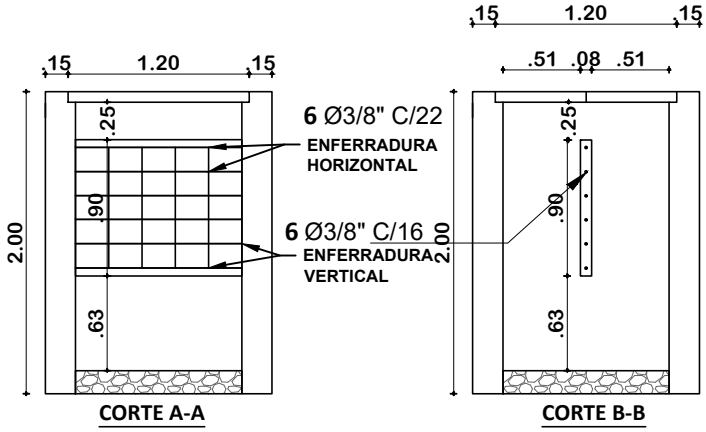

DETALLE CONSTRUCTIVOS
CORTE DE CAMARA SEPTICA
ESCALA: 1:50

AE VIVIENDA AGENCIA ESTATAL DE VIVIENDA	***AGENCIA ESTATAL DE VIVIENDA-AEVIVIENDA***	***DISEÑO ARQUITECTONICO***	***REVISADO Y APROBADO***	**FECHA:** NOVIEMBRE/2024
	PROYECTO: PROYECTO DE VIVIENDA CUALITATIVA EN EL MUNICIPIO DE BELEN DE URMIRI - FASE (VI) 2024 - POTOSI			**MODULO:** 1 - 2
	MUNICIPIO: BELEN DE URMIRI			**LAMINA:** 02/11
	PROVINCIA: TOMAS FRÍAS / **DEPARTAMENTO:** POTOSI			

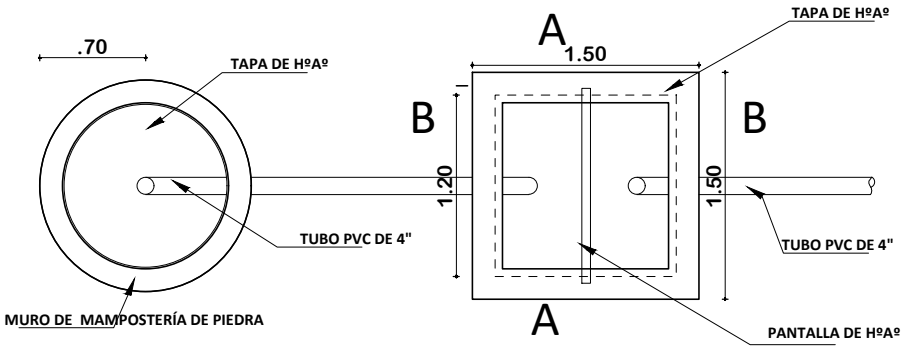

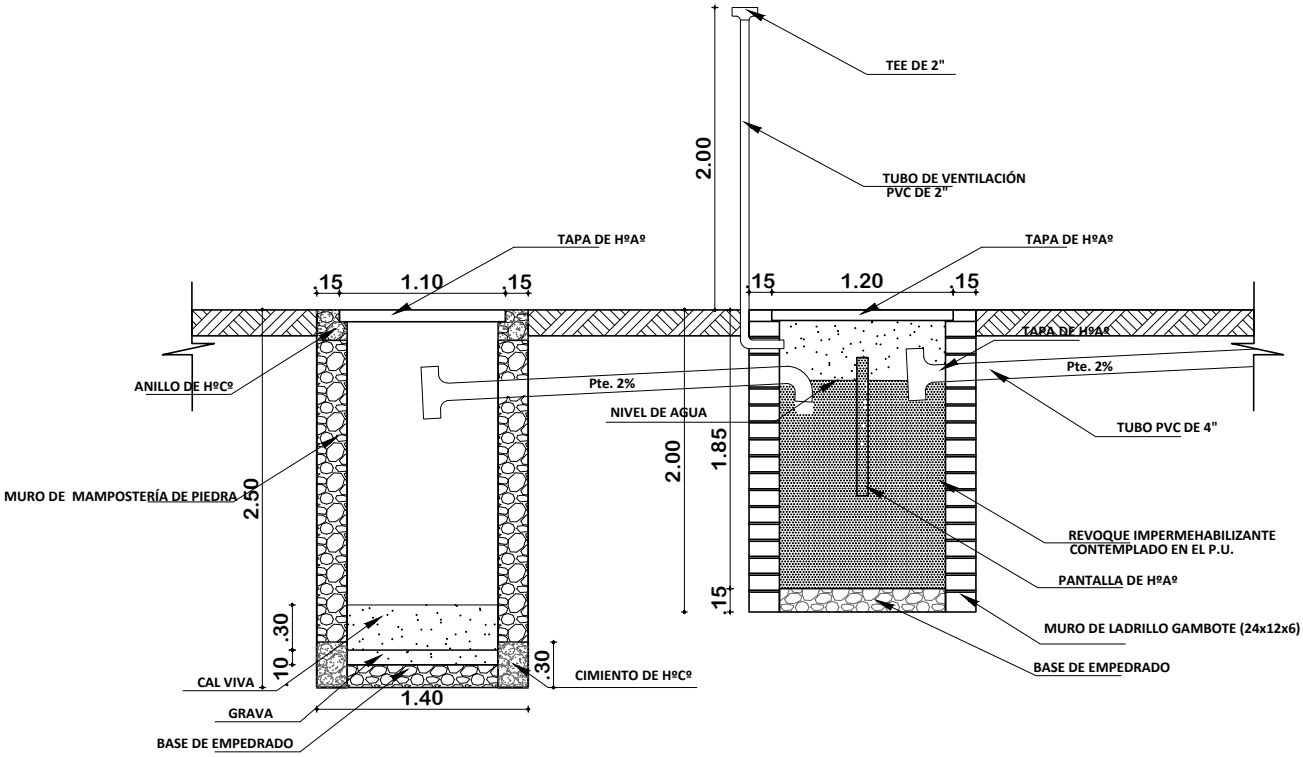

POZO ABSORVENTE H=2.50m

TEE 4"	PZA	1
TUBERIA 4"	ML	4

CÁMARA SÉPTICA

CODO 4"	PZA	1
TEE 4"	PZA	1
TUBERIA 4"	ML	4

PLANO INSTALACION CAMARA Y POZO ABSORVENTE

ESCALA: 1:75

AE VIVIENDA – AGENCIA ESTATAL DE VIVIENDA	**AGENCIA ESTATAL DE VIVIENDA-AEVIVIENDA**	*DISEÑO ARQUITECTONICO*	*REVISADO Y APROBADO*
	PROYECTO: PROYECTO DE VIVIENDA CUALITATIVA EN EL MUNICIPIO DE BELEN DE URMIRI - FASE (VI) 2024 - POTOSI		
	MUNICIPIO: BELEN DE URMIRI		
	PROVINCIA: TOMAS FRÍAS / **DEPARTAMENTO:** POTOSI		

FECHA: NOVIEMBRE/2024
MODULO: 1 - 2
LAMINA: 03/11

MODULO 3: DETALLES CONSTRUCTIVOS

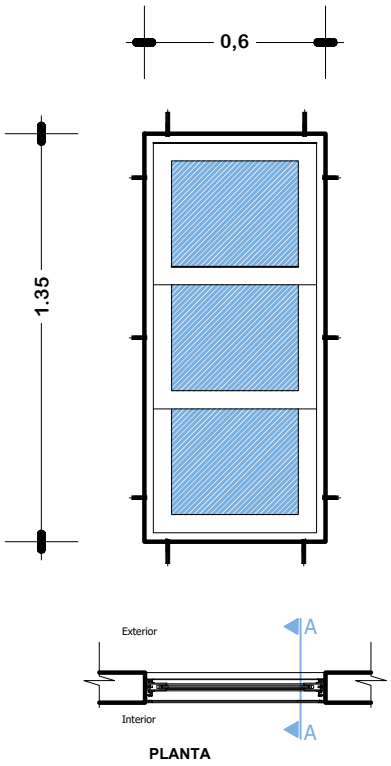

PLANTA

VENTANA TIPO 1

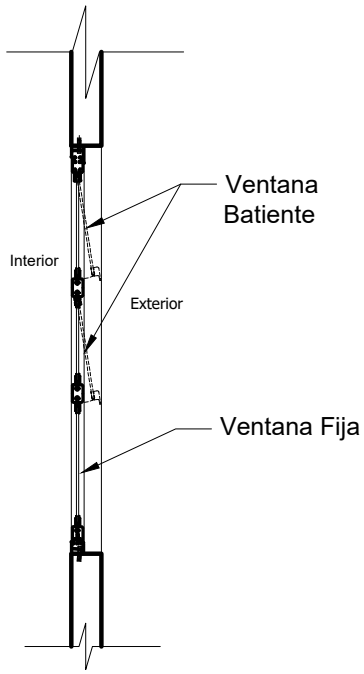

DETALLE VENTANA DE ALUMINIO 0.60x1.35

ESC: 1:25

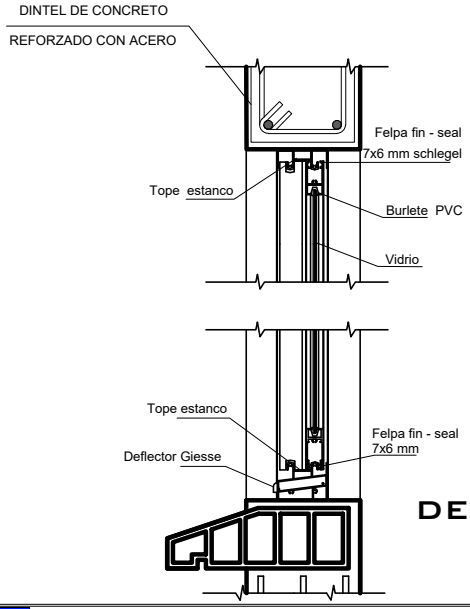

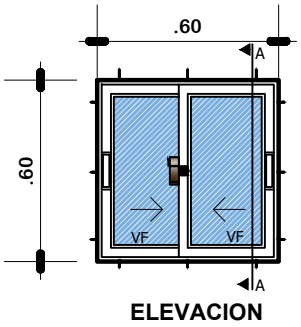

ELEVACION

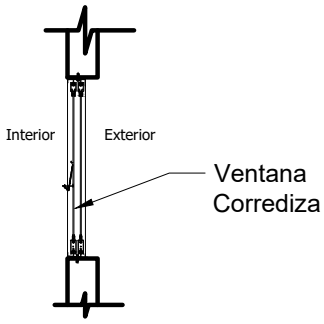

SECCION
A-A

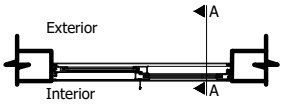

PLANTA

VENTANA TIPO 3

DETALLE VENTANA DE ALUMINIO 0.60x0.60

ESC: 1:25

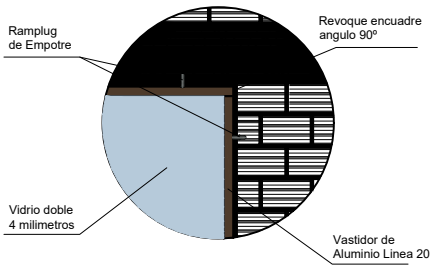

DETALLE VENTANA DE ALUMINIO LINEA 20 C/VIDRIO 4MM + ACCESORIOS

AE VIVIENDA AGENCIA ESTATAL DE VIVIENDA	**AGENCIA ESTATAL DE VIVIENDA-AEVIVIENDA**	**DISEÑO ARQUITECTONICO**	**REVISADO Y APROBADO**
	PROYECTO: PROYECTO DE VIVIENDA CUALITATIVA EN EL MUNICIPIO DE BELEN DE URMIRI - FASE (VI) 2024 - POTOSI		
	MUNICIPIO: BELEN DE URMIRI		
	PROVINCIA: TOMAS FRÍAS / **DEPARTAMENTO:** POTOSI		

FECHA: NOVIEMBRE/2024
MODULO: 1 - 2
LAMINA: 04/11

MODULO 3: *DETALLES CONSTRUCTIVOS*

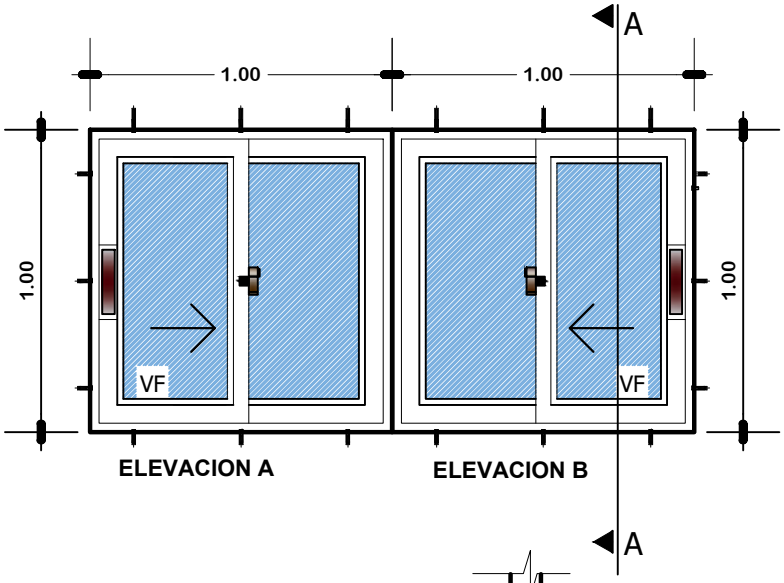

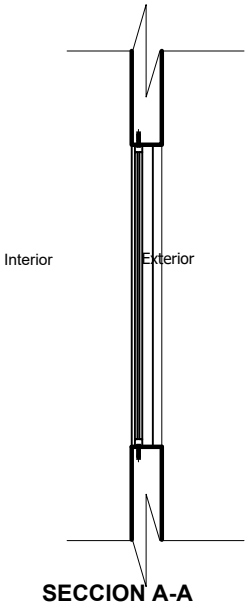

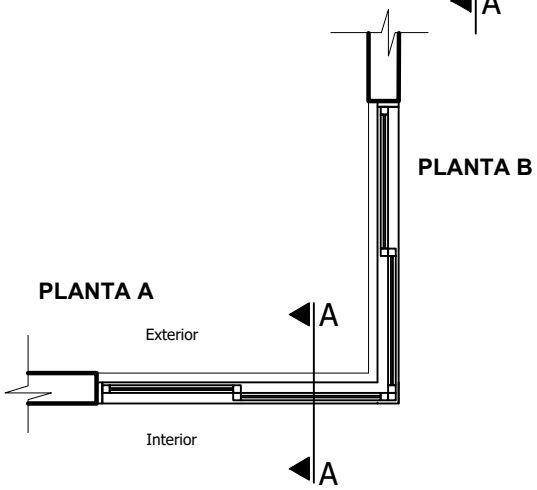

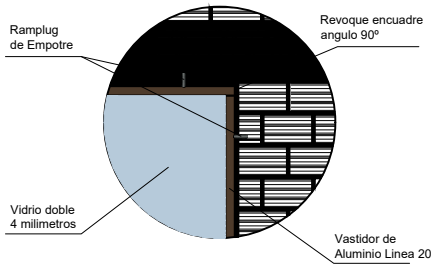

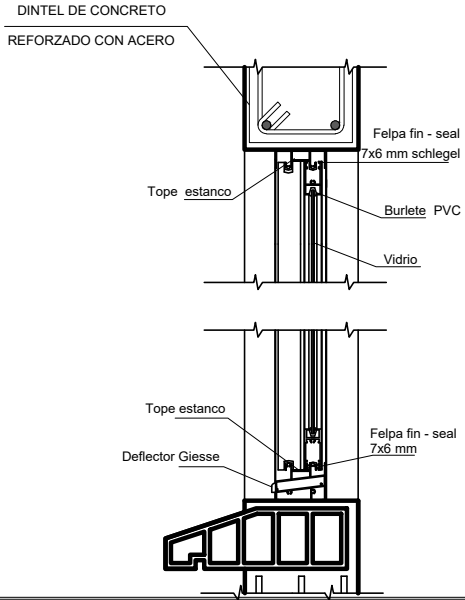

VENTANA TIPO 2

DETALLE VENTANA DE ALUMINIO 1,00 x 1,00

ESC: 1:25

DETALLE VENTANA DE ALUMINIO LINEA 20 C/VIDRIO 4MM + ACCESORIOS

AE VIVIENDA AGENCIA ESTATAL DE VIVIENDA	***AGENCIA ESTATAL DE VIVIENDA-AEVIVIENDA***	***DISEÑO ARQUITECTONICO***	***REVISADO Y APROBADO***
	PROYECTO: PROYECTO DE VIVIENDA CUALITATIVA EN EL MUNICIPIO DE BELEN DE URMIRI - FASE (VI) 2024 - POTOSI		
	MUNICIPIO: BELEN DE URMIRI		
	PROVINCIA: TOMAS FRÍAS / **DEPARTAMENTO:** POTOSI		

FECHA: NOVIEMBRE/2024
MODULO: 1 - 2
LAMINA: 05/11

VENTANA TIPO 4
DETALLE VENTANA DE ALUMINIO 0.90 x 1.20
ESC: 1:25

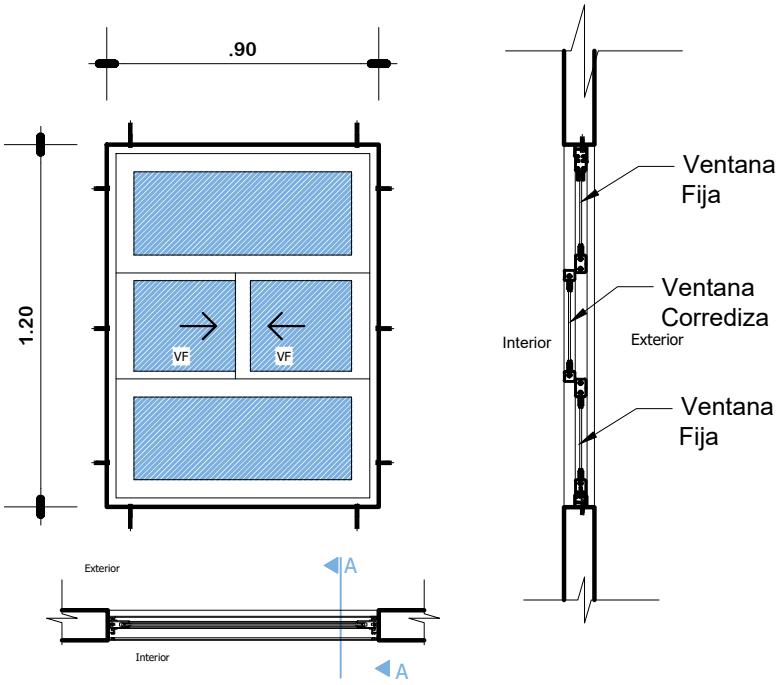

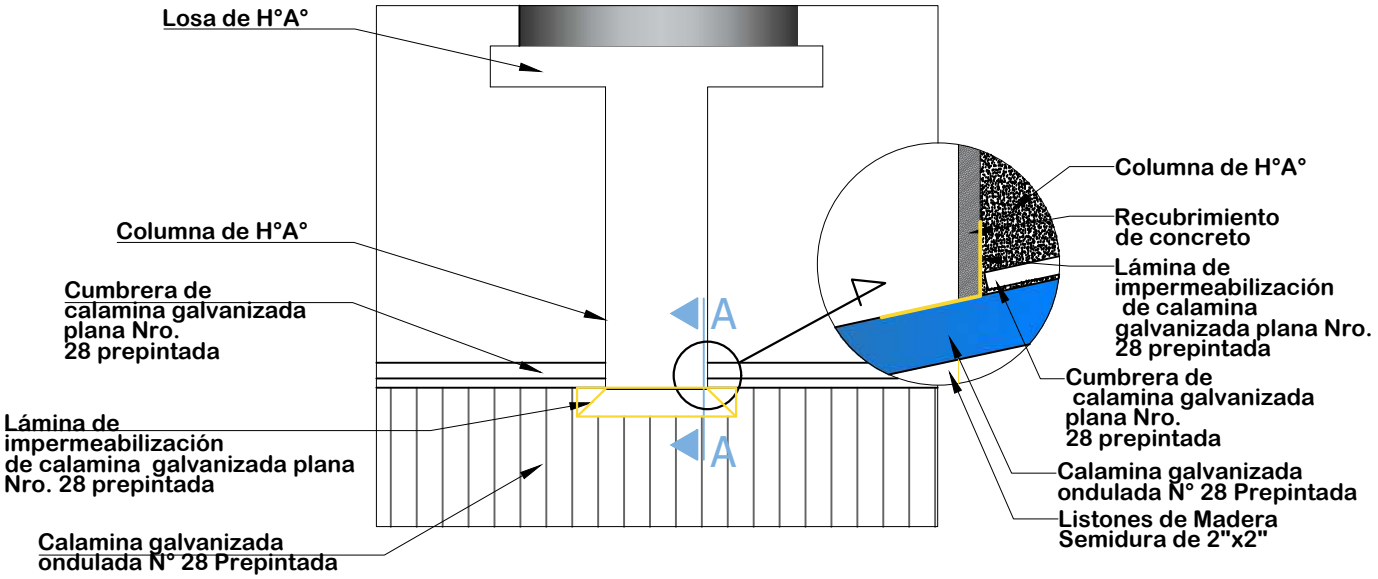

DETALLE DE IMPERMEABILIZACIÓN DE CUBIERTA
ESC: 1:25

AE VIVIENDA AGENCIA ESTATAL DE VIVIENDA	**AGENCIA ESTATAL DE VIVIENDA-AEVIVIENDA**	**DISEÑO ARQUITECTONICO**	**REVISADO Y APROBADO**
PROYECTO: PROYECTO DE VIVIENDA CUALITATIVA EN EL MUNICIPIO DE BELEN DE URMIRI - FASE (VI) 2024 - POTOSI			**FECHA:** NOVIEMBRE/2024
MUNICIPIO: BELEN DE URMIRI			**MODULO:** 1 - 2
PROVINCIA: TOMAS FRÍAS	**DEPARTAMENTO:** POTOSI		**LAMINA:** 06/11

MODULO 3: DETALLES CONSTRUCTIVOS

PUERTA INTERIOR DE MADERA

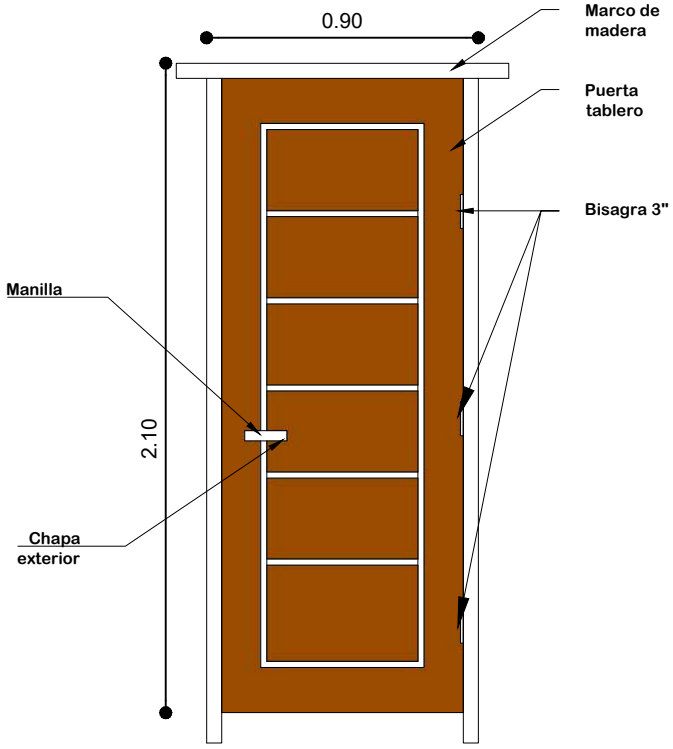

PUERTA DE 0.90X2.10

Nota: El material de madera, debera ser pintada y barnizada 3 veces (3 manos)

PUERTA 0.90 x 2,10

ESC: 1:25

PUERTA MIXTA EXTERIOR DE MADERA Y METAL

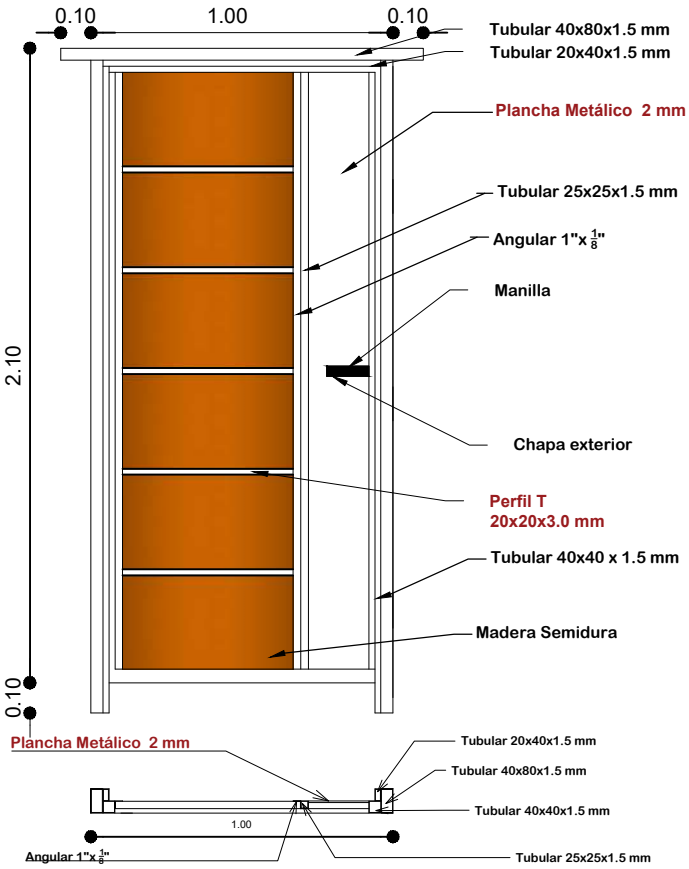

Nota: El material de madera y metal, debera ser pintada y barnizada 3 veces (3 manos)

PUERTA 1.00 x 2,10

ESC: 1:25

DETALLE EMPOTRADO DE CALAMINA

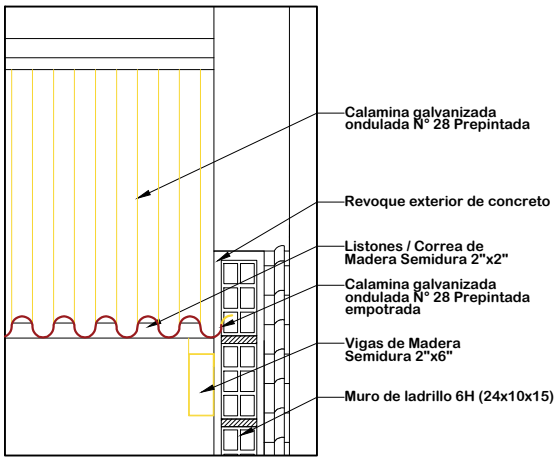

ESC: 1:15

VISTAS DE PUERTA MIXTA EXTERIOR

EXTERIOR

INTERIOR

AGENCIA ESTATAL DE VIVIENDA-AEVIVIENDA	DISEÑO ARQUITECTONICO	REVISADO Y APROBADO	FECHA: NOVIEMBRE/2024
PROYECTO: PROYECTO DE VIVIENDA CUALITATIVA EN EL MUNICIPIO DE BELEN DE URMIRI - FASE (VI) 2024 - POTOSI			MODULO: 1 - 2
MUNICIPIO: BELEN DE URMIRI			LAMINA: 07/11
PROVINCIA: TOMAS FRÍAS / DEPARTAMENTO: POTOSI			

AE VIVIENDA
AGENCIA ESTATAL DE VIVIENDA

MODULO 3: *DETALLES CONSTRUCTIVOS*

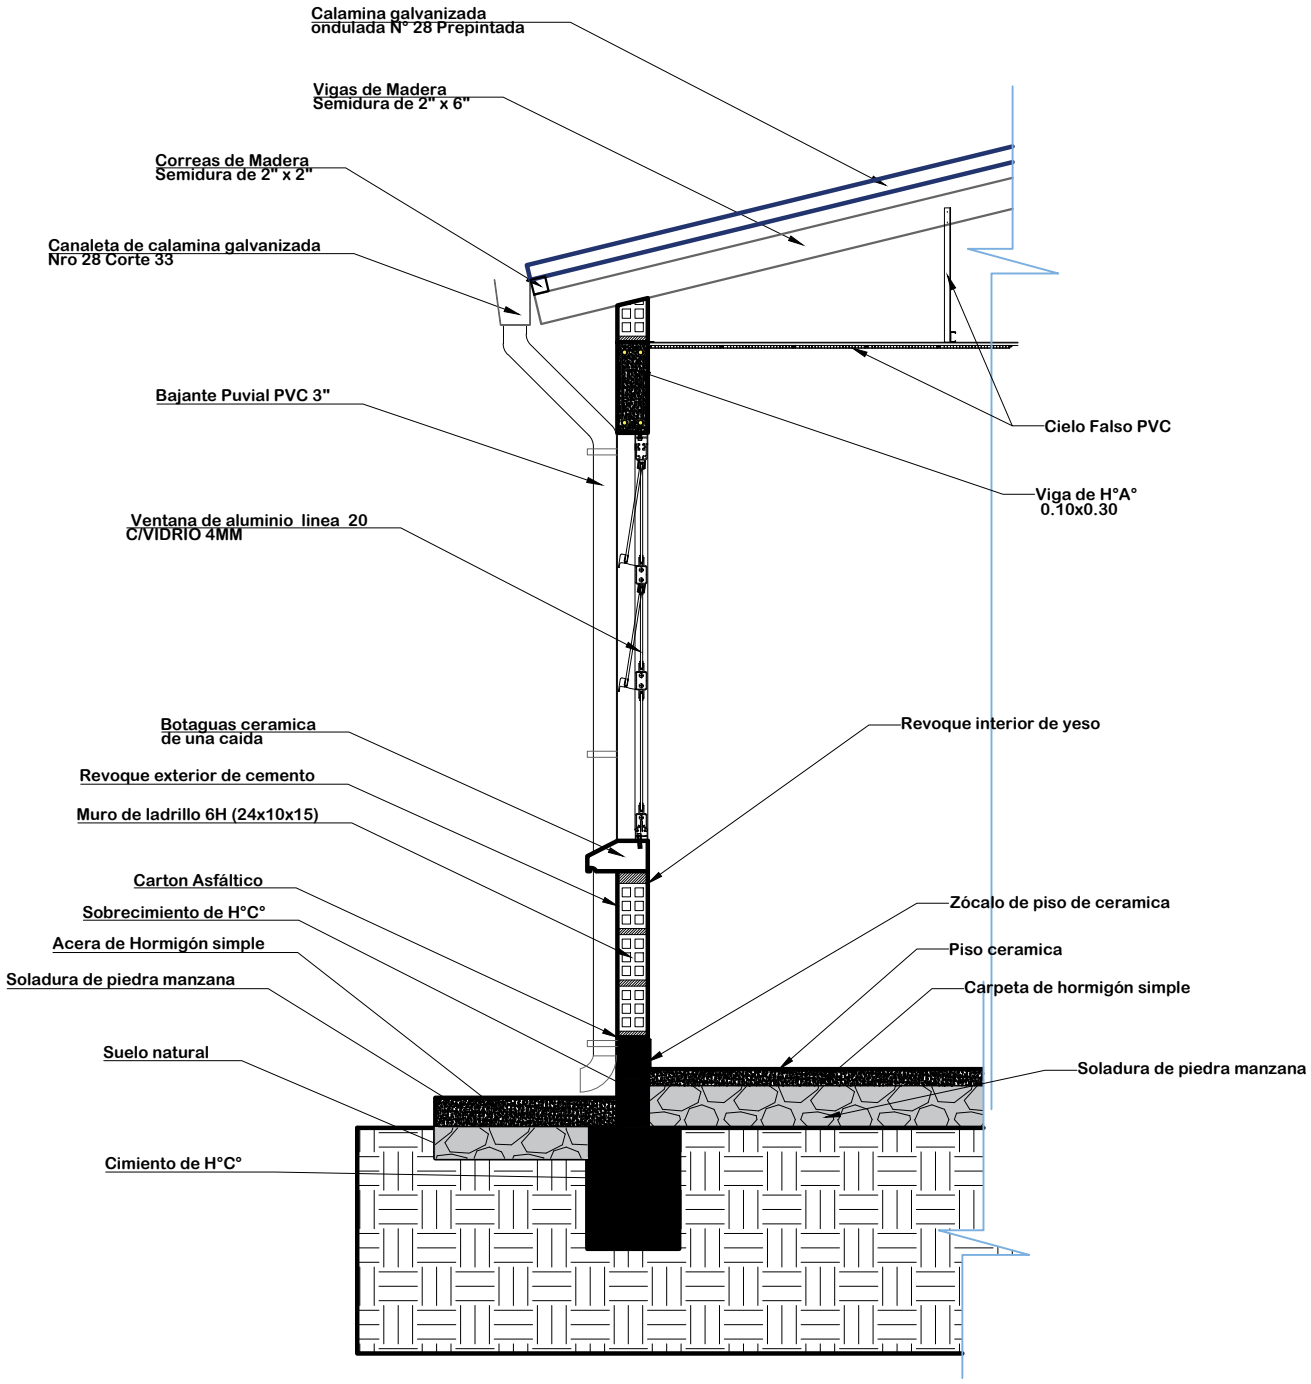

DETALLE CORTE DE BORDE

ESC: 1:25

AE VIVIENDA AGENCIA ESTATAL DE VIVIENDA	**AGENCIA ESTATAL DE VIVIENDA-AEVIVIENDA**	*DISEÑO ARQUITECTONICO*	*REVISADO Y APROBADO*
	PROYECTO: PROYECTO DE VIVIENDA CUALITATIVA EN EL MUNICIPIO DE BELEN DE URMIRI - FASE (VI) 2024 - POTOSI		
	MUNICIPIO: BELEN DE URMIRI		
	PROVINCIA: TOMAS FRÍAS / **DEPARTAMENTO:** POTOSI		

FECHA: NOVIEMBRE/2024
MODULO: 1 - 2
LAMINA: 08/11

MODULO 3: *DETALLES CONSTRUCTIVOS*

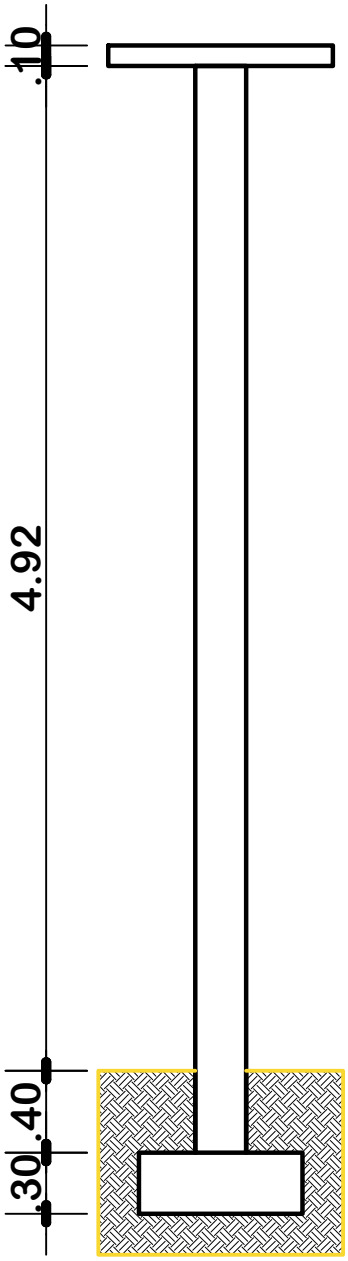

COLUMNAS: ESTRIBOS
DE 1/4" - 6mm c/ 15cm

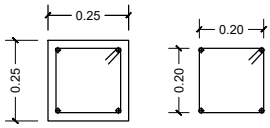

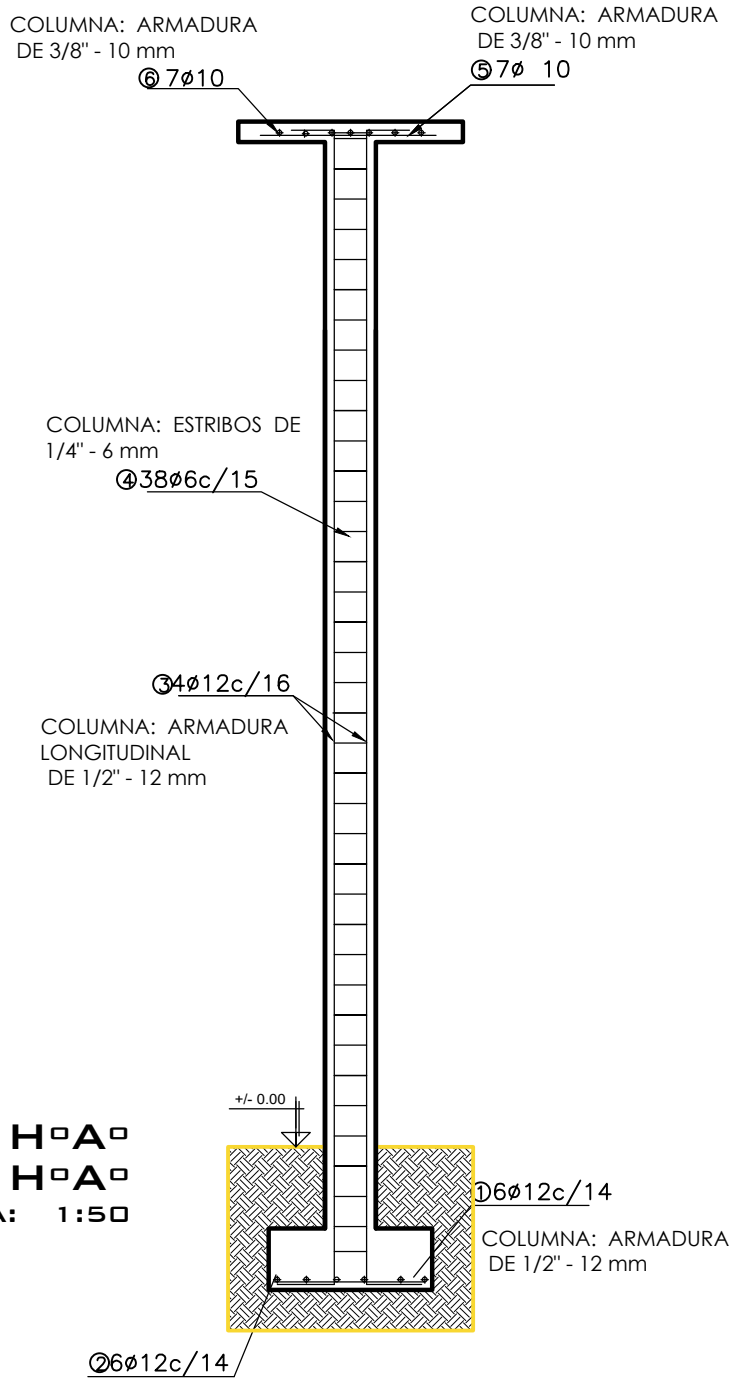

DETALLE COLUMNA DE HºAº Y ZAPATA DE HºAº

ESCALA: 1:50

AE VIVIENDA AGENCIA ESTATAL DE VIVIENDA	**AGENCIA ESTATAL DE VIVIENDA-AEVIVIENDA**	**DISEÑO ARQUITECTONICO**	**REVISADO Y APROBADO**
	PROYECTO: PROYECTO DE VIVIENDA CUALITATIVA EN EL MUNICIPIO DE BELEN DE URMIRI - FASE (VI) 2024 - POTOSI		
	MUNICIPIO: BELEN DE URMIRI		
	PROVINCIA: TOMAS FRÍAS / **DEPARTAMENTO:** POTOSI		

FECHA: NOVIEMBRE/2024
MODULO: 1 - 2
LAMINA: 09/11

MODULO 3: DETALLES CONSTRUCTIVOS

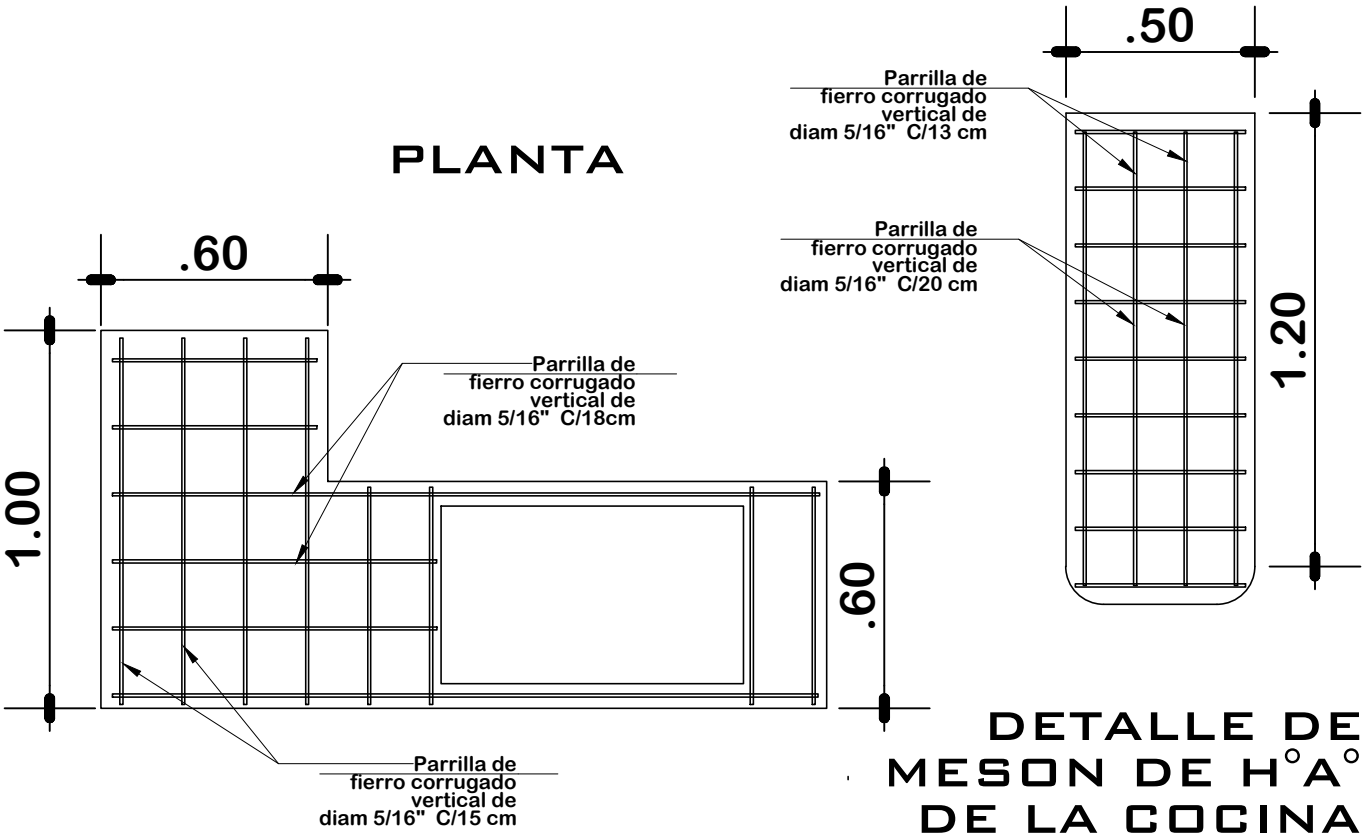

DETALLE DE MESON DE H°A° DE LA COCINA

ESC: 1:20

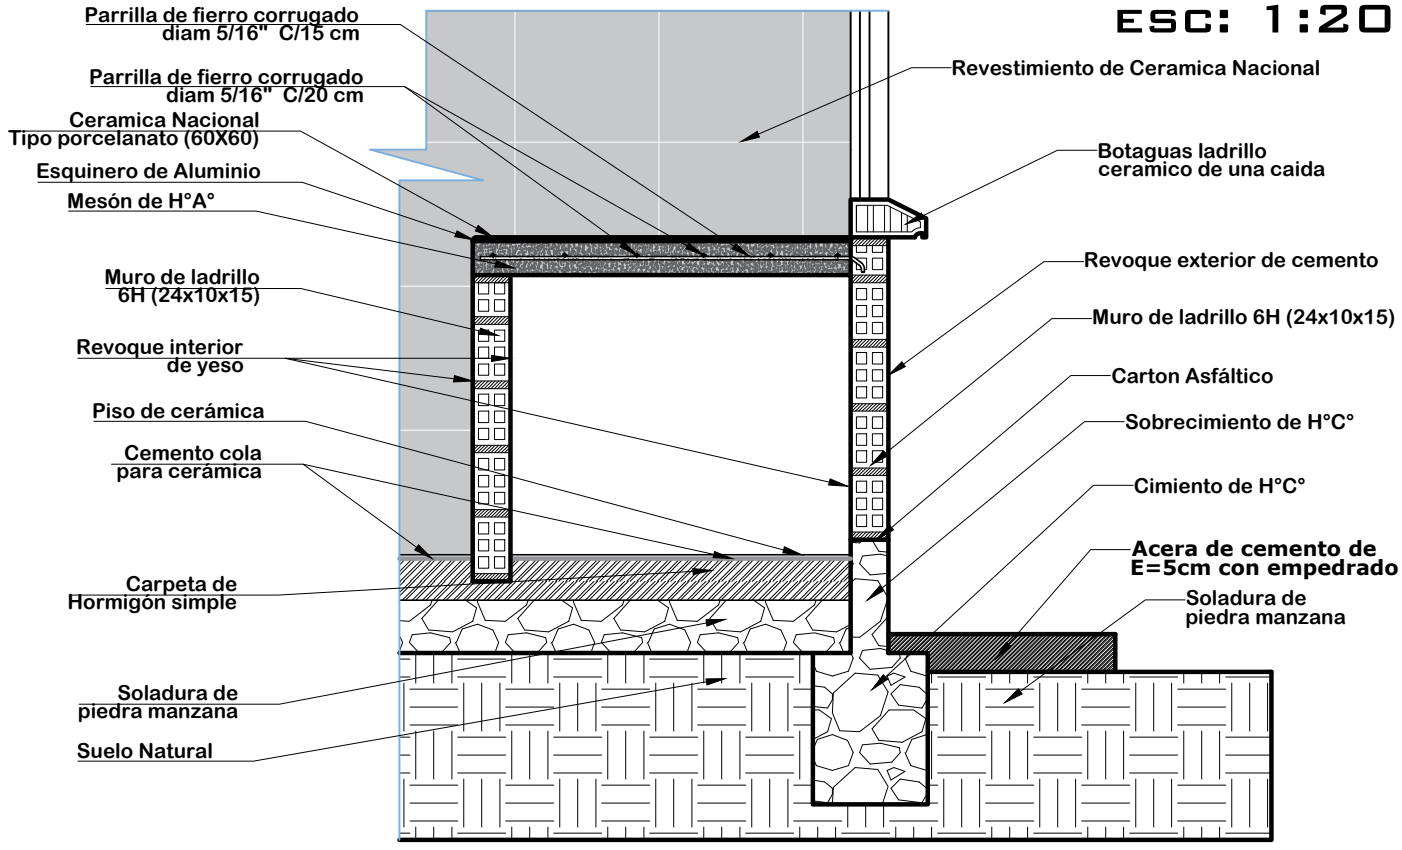

AE VIVIENDA
AGENCIA ESTATAL DE VIVIENDA

AGENCIA ESTATAL DE VIVIENDA-AEVIVIENDA	DISEÑO ARQUITECTONICO	REVISADO Y APROBADO	FECHA: NOVIEMBRE/2024
PROYECTO: PROYECTO DE VIVIENDA CUALITATIVA EN EL MUNICIPIO DE BELEN DE URMIRI - FASE (VI) 2024 - POTOSI			MODULO: 1 - 2
MUNICIPIO: BELEN DE URMIRI			LAMINA: 10/11
PROVINCIA: TOMAS FRÍAS / DEPARTAMENTO: POTOSI			

MODULO 3: *DETALLES CONSTRUCTIVOS*

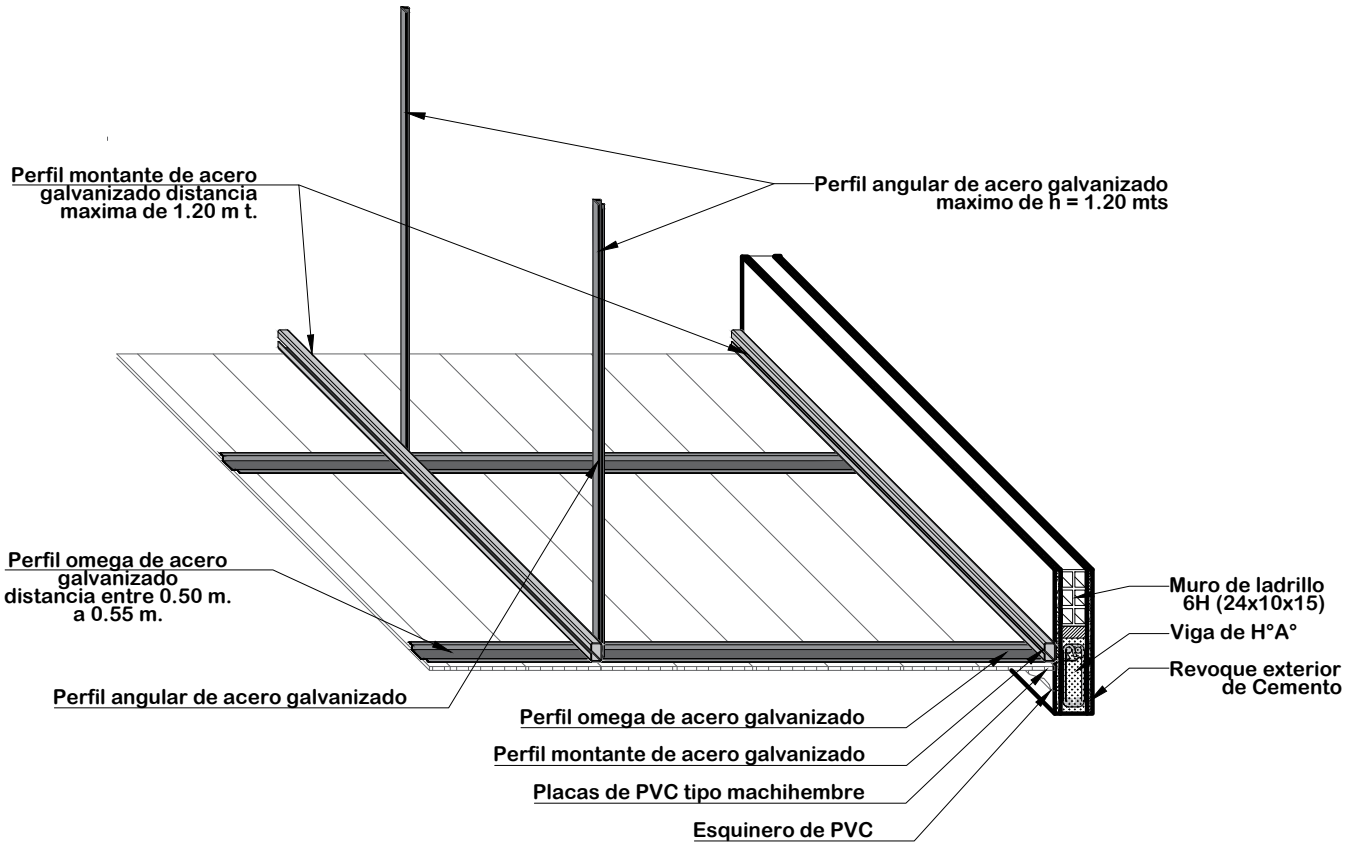

DETALLE DE CIELO FALSO DE PVC
ESC: 1:20

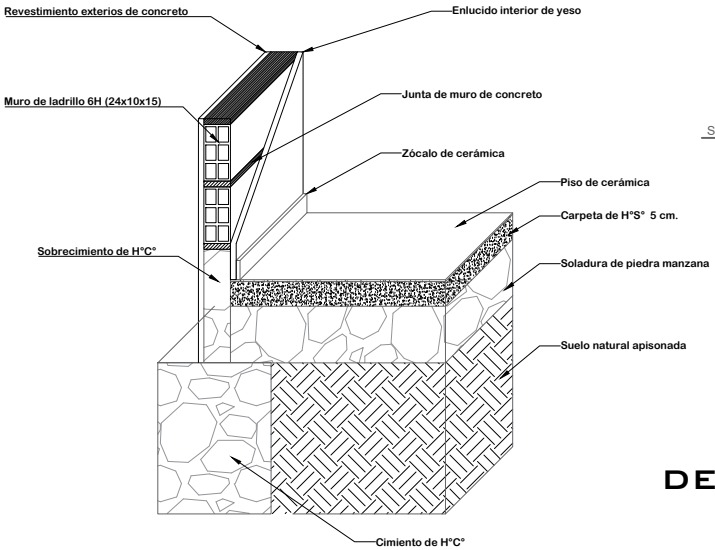

DETALLE CIMIENTO Y PISO DE CERÁMICA

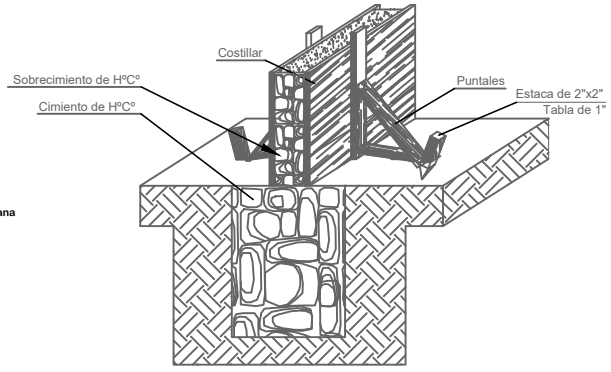

DETALLE ARMADO DE CIMIENTO Y SOBRECIMIENTO DE Hº Cº

AE VIVIENDA AGENCIA ESTATAL DE VIVIENDA	***AGENCIA ESTATAL DE VIVIENDA-AEVIVIENDA***	***DISEÑO ARQUITECTONICO***	***REVISADO Y APROBADO***	**FECHA:** NOVIEMBRE/2024
	PROYECTO: PROYECTO DE VIVIENDA CUALITATIVA EN EL MUNICIPIO DE BELEN DE URMIRI - FASE (VI) 2024 - POTOSI			**MODULO:** 1 - 2
	MUNICIPIO: BELEN DE URMIRI			**LAMINA:** 11 / 11
	PROVINCIA: TOMAS FRÍAS	**DEPARTAMENTO:** POTOSI		

RENDERS: *MODULO 1-MODULO 2*

FACHADA PRINCIPAL

PLANTA

MEJORAMIENTO

PERSPECTIVA EXTERIORES

AE VIVIENDA AGENCIA ESTATAL DE VIVIENDA	***AGENCIA ESTATAL DE VIVIENDA-AEVIVIENDA***	***DISEÑO ARQUITECTONICO***	***REVISADO Y APROBADO***
	PROYECTO: PROYECTO DE VIVIENDA CUALITATIVA EN EL MUNICIPIO DE BELEN DE URMIRI -FASE(VI) 2024- POTOSI		
	MUNICIPIO: BELEN DE URMIRI		
	PROVINCIA: TOMAS FRIAS / **DEPARTAMENTO:** POTOSI		

FECHA: NOVIEMBRE/2024

MODULO: 1-2

LAMINA: 01/02

RENDERS: *MODULO 1-MODULO 2*

AMBIENTE MULTIUSO

DORMITORIO

PASILLO

AE VIVIENDA AGENCIA ESTATAL DE VIVIENDA	***AGENCIA ESTATAL DE VIVIENDA-AEVIVIENDA***	***DISEÑO ARQUITECTONICO***	***REVISADO Y APROBADO***	**FECHA:** NOVIEMBRE/2024
	PROYECTO: PROYECTO DE VIVIENDA CUALITATIVA EN EL MUNICIPIO DE BELEN DE URMIRI -FASE(VI) 2024- POTOSI			**MODULO:** 1-2
	MUNICIPIO: BELEN DE URMIRI			**LAMINA:** 02/02
	PROVINCIA: TOMAS FRIAS / **DEPARTAMENTO:** POTOSI			