

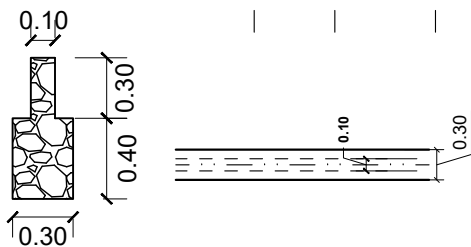


MODULO 1: RENOVACION TIPO 2

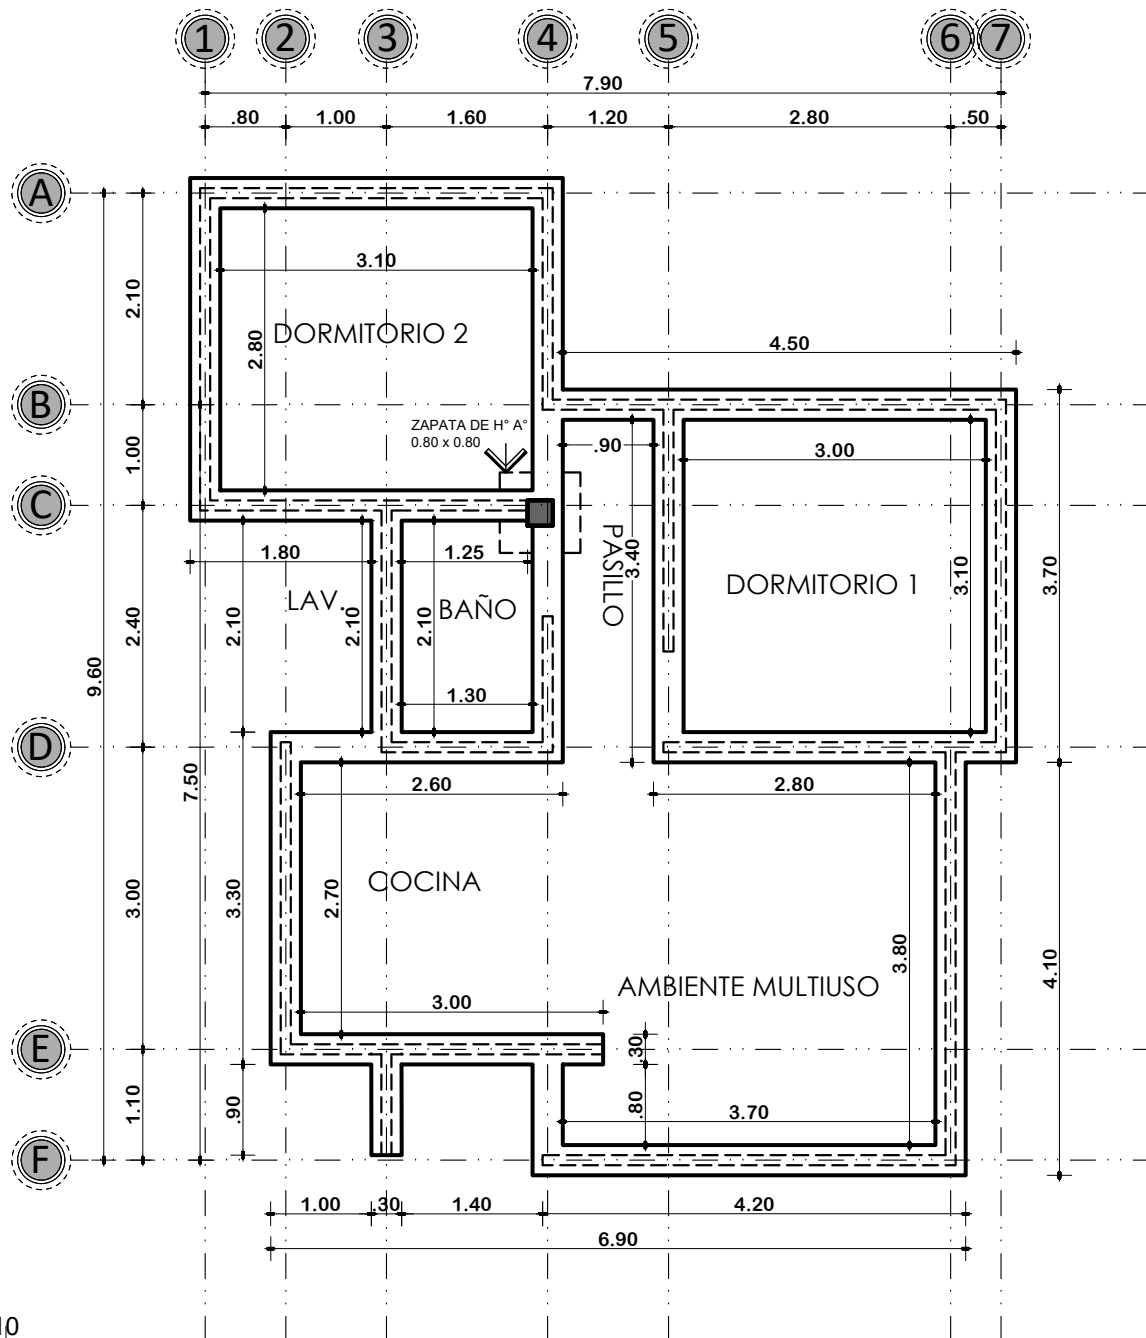

PLANTA DE CIMIENTOS

ESCALA: 1:75

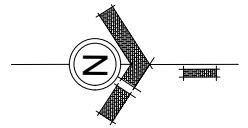

AGENCIA ESTATAL DE VIVIENDA - AEVIVIENDA

PROYECTO: PROYECTO DE VIVIENDA CUALITATIVA EN EL MUNICIPIO DE TINGUIPAYA - FASE (IX) 2024 - POTOSI

MUNICIPIO: TINGUIPAYA

PROVINCIA: TOMAS FRIAS

DEPARTAMENTO: POTOSI

DISEÑO ARQUITECTÓNICO:

REVISADO Y APROBADO:



FECHA: NOVIEMBRE/2024

SUPERFICIE: 60.90 M2

LAMINA:

01/16

MODULO 1: RENOVACION TIPO 2

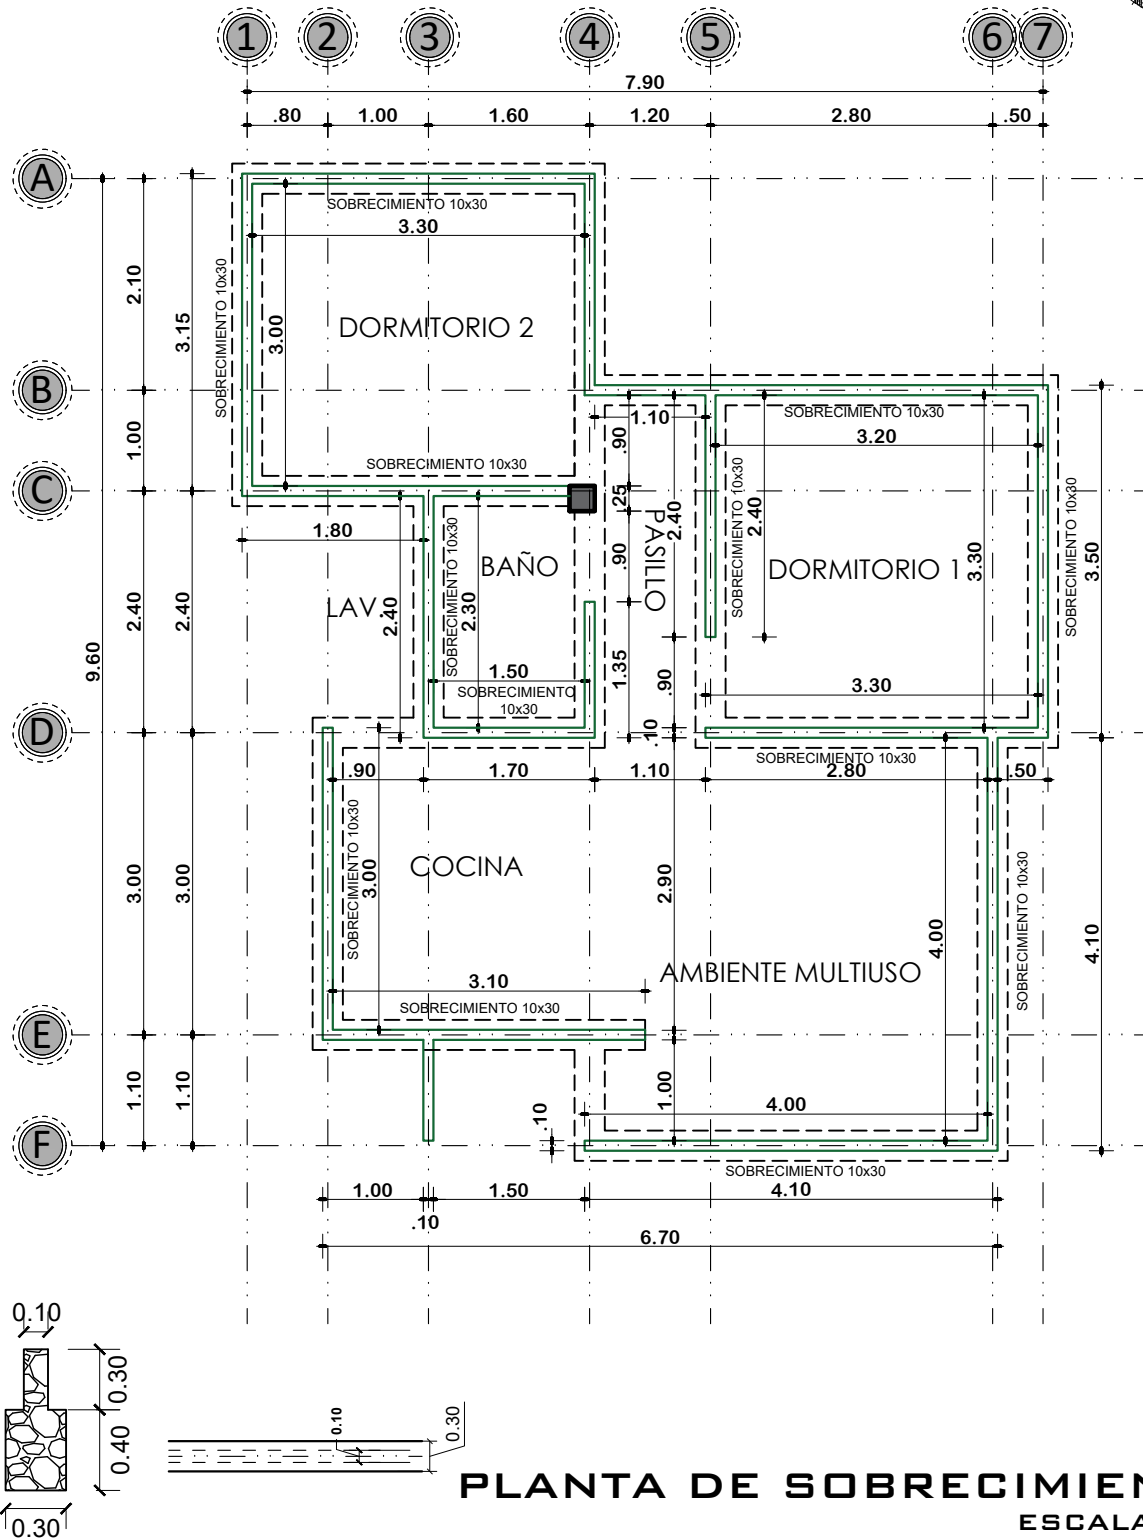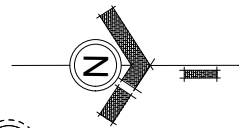

PLANTA DE SOBRECIMIENTOS

ESCALA: 1:75



AGENCIA ESTATAL DE VIVIENDA - AEVIVIENDA

PROYECTO: PROYECTO DE VIVIENDA CUALITATIVA EN EL MUNICIPIO DE TINGUIPAYA - FASE (IX) 2024 - POTOSI

MUNICIPIO: TINGUIPAYA

PROVINCIA: TOMAS FRIAS

DEPARTAMENTO: POTOSI

DISEÑO ARQUITECTÓNICO:

REVISADO Y APROBADO:



FECHA: NOVIEMBRE/2024

SUPERFICIE: 60.90 M2

LAMINA:

02/16

MODULO 1: RENOVACION TIPO 2

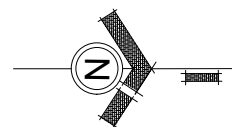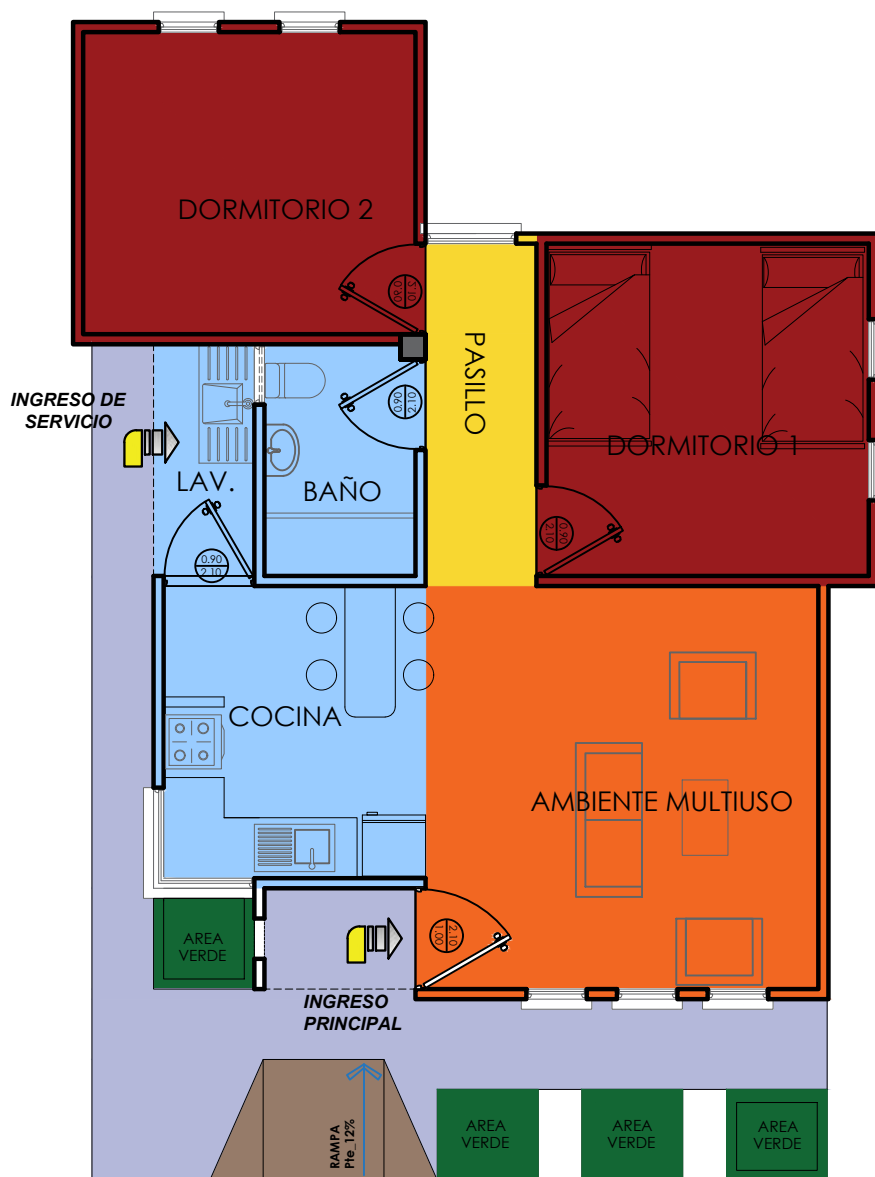

REFERENCIA

	AREA INTIMA
	AREA DE CIRCULACION-INTERIOR
	AREA SOCIAL
	AREA DE SERVICIO
	AREA DE VERDE
	AREA DE INGRESO-RAMPA
	AREA DE CIRCULACION-EXTERIOR

PLANTA DE ZONIFICACION ESCALA: 1:75



AGENCIA ESTATAL DE VIVIENDA - AEVIVIENDA

PROYECTO: PROYECTO DE VIVIENDA CUALITATIVA EN EL MUNICIPIO DE TINGUIPAYA - FASE (IX) 2024 - POTOSI

MUNICIPIO: TINGUIPAYA

PROVINCIA: TOMAS FRIAS

DEPARTAMENTO: POTOSI

DISEÑO ARQUITECTÓNICO:

REVISADO Y APROBADO:


FECHA: NOVIEMBRE/2024

SUPERFICIE: 60.90 M2

LAMINA:

03/16

MODULO 1: RENOVACION TIPO 2

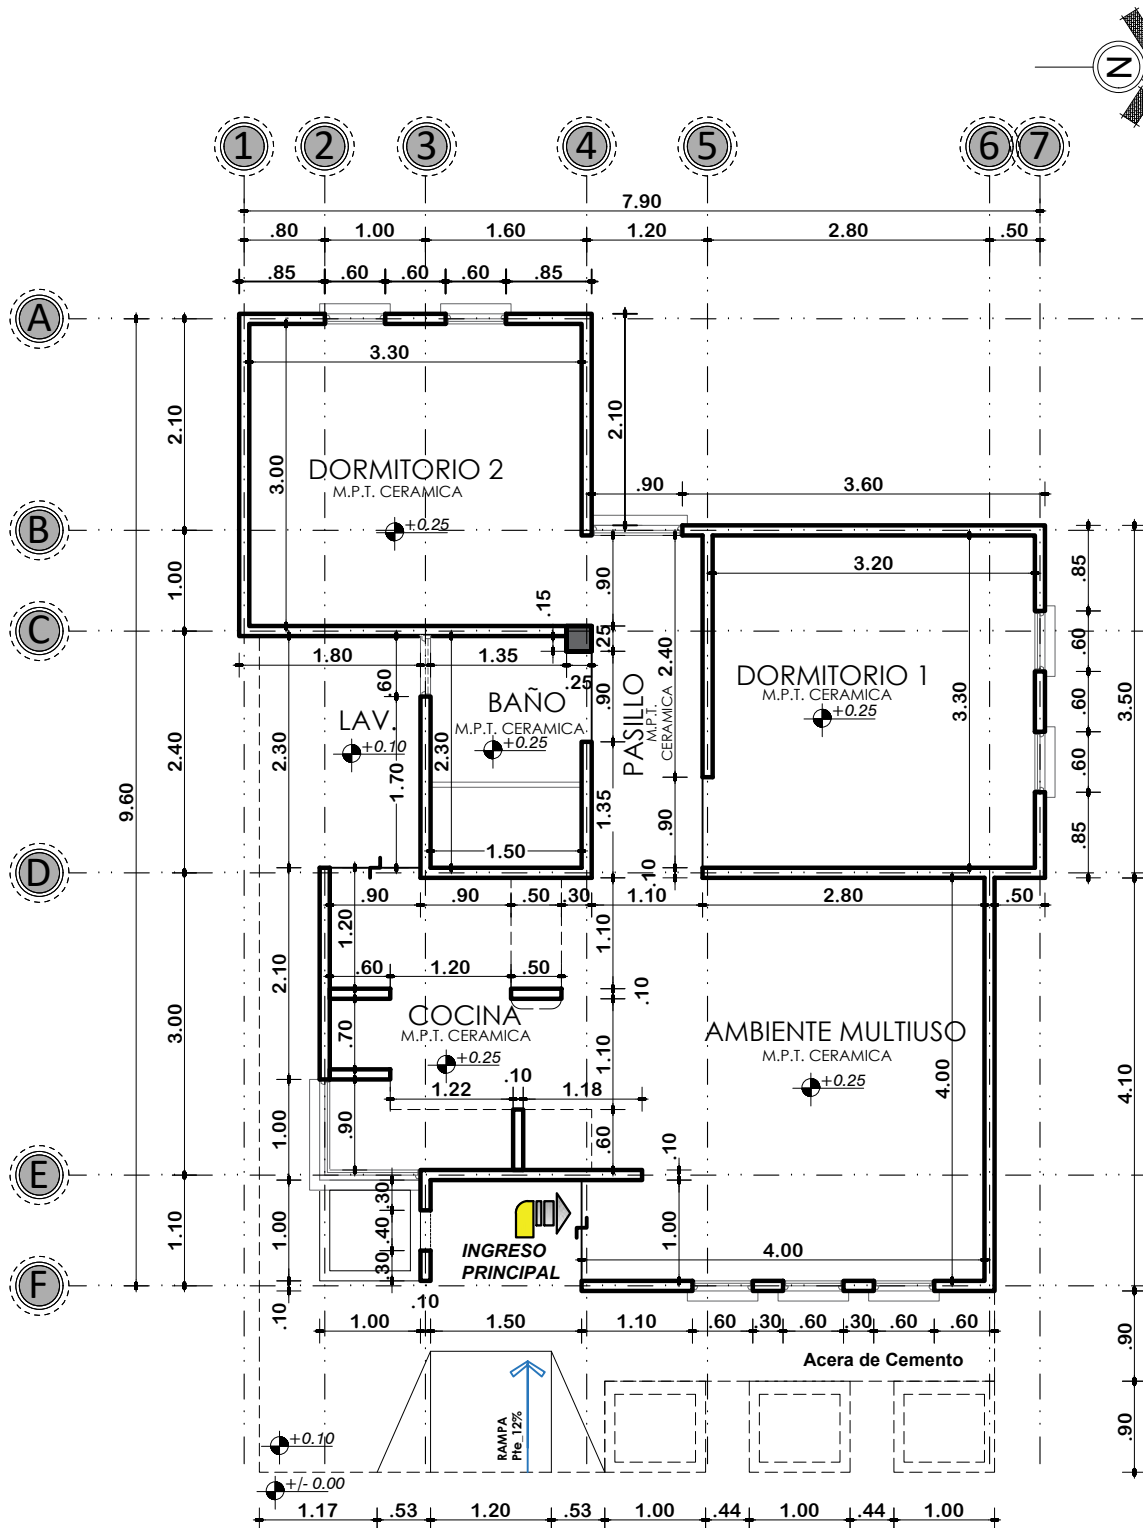

PLANTA ACOTADA

ESCALA: 1:75



AGENCIA ESTATAL DE VIVIENDA - AEVIVIENDA

PROYECTO: PROYECTO DE VIVIENDA CUALITATIVA EN EL MUNICIPIO DE TINGUIPAYA - FASE (IX) 2024 - POTOSI

MUNICIPIO: TINGUIPAYA

PROVINCIA: TOMAS FRIAS

DEPARTAMENTO: POTOSI

DISEÑO ARQUITECTÓNICO:

REVISADO Y APROBADO:


FECHA: NOVIEMBRE/2024

SUPERFICIE: 60.90 M2

LAMINA:

04/16

MODULO 1: RENOVACION TIPO 2

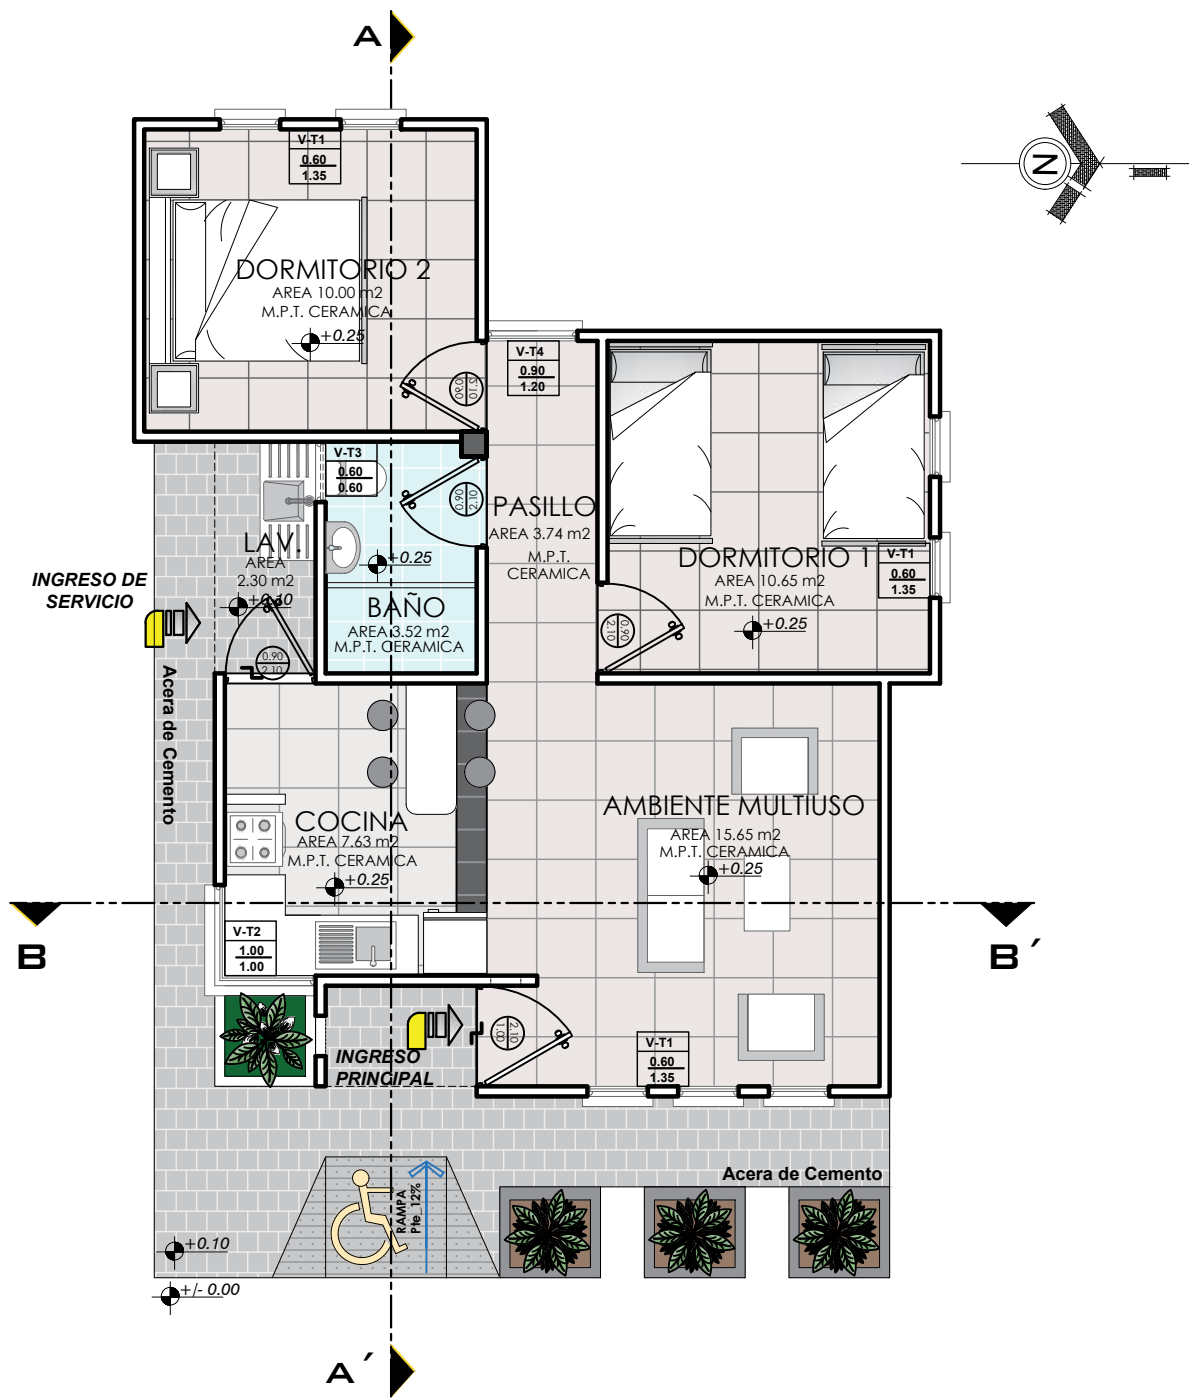

PLANTA AMOBLADA

ESCALA: 1:75



AGENCIA ESTATAL DE VIVIENDA - AEVIVIENDA

PROYECTO: PROYECTO DE VIVIENDA CUALITATIVA EN EL MUNICIPIO DE TINGUIPAYA - FASE (IX) 2024 - POTOSI

MUNICIPIO: TINGUIPAYA

PROVINCIA: TOMAS FRIAS

DEPARTAMENTO: POTOSI

DISEÑO ARQUITECTÓNICO:

REVISADO Y APROBADO:


FECHA: NOVIEMBRE/2024

SUPERFICIE: 60.90 M²


LAMINA:

05/16


MODULO 1: RENOVACION TIPO 2

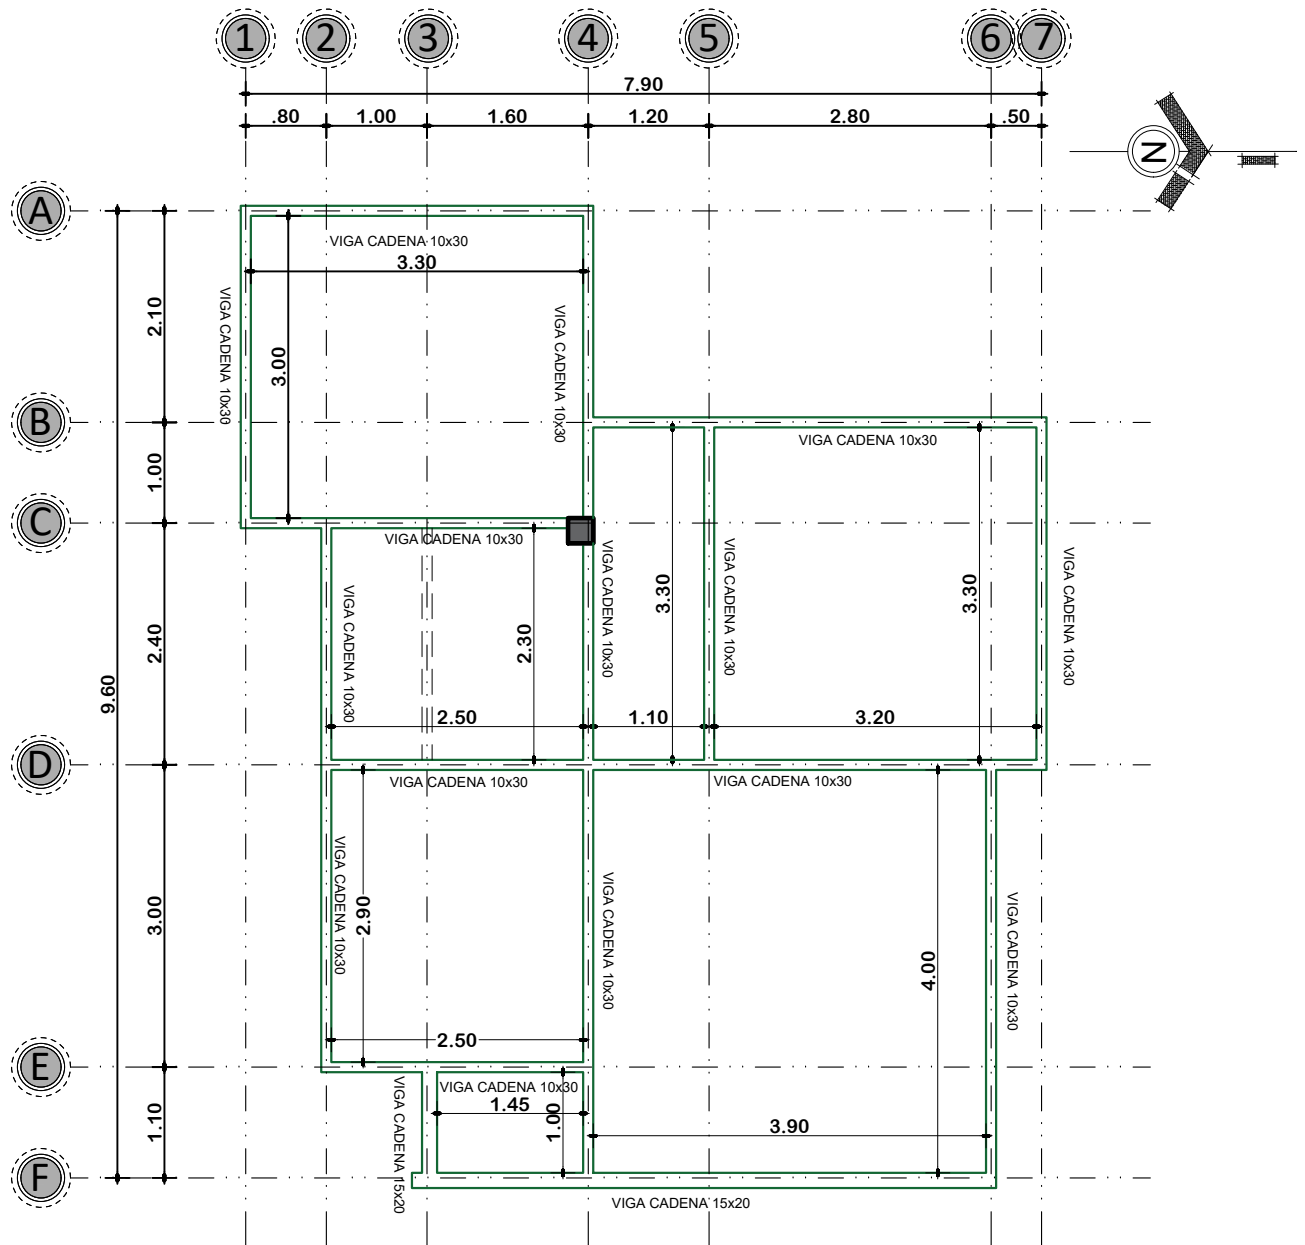

DETALLE DE VIGA 0.10 x 0.30

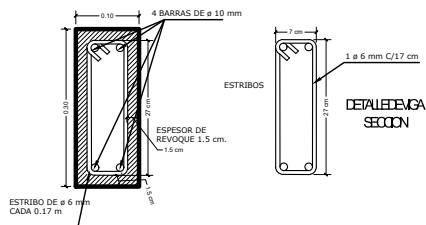

DETALLE DE VIGA 15x20

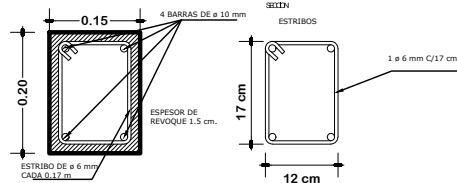

PLANTA DE VIGA DE H°A° ESCALA: 1:75



AGENCIA ESTATAL DE VIVIENDA - AEVIVIENDA

PROYECTO: PROYECTO DE VIVIENDA CUALITATIVA EN EL MUNICIPIO DE TINGUIPAYA - FASE (IX) 2024 - POTOSI

MUNICIPIO: TINGUIPAYA

PROVINCIA: TOMAS FRIAS

DEPARTAMENTO: POTOSI

DISEÑO ARQUITECTÓNICO:

REVISADO Y APROBADO:


FECHA: NOVIEMBRE/2024

SUPERFICIE: 60.90 M2

LAMINA:

06/16

MODULO 1: RENOVACION TIPO 2

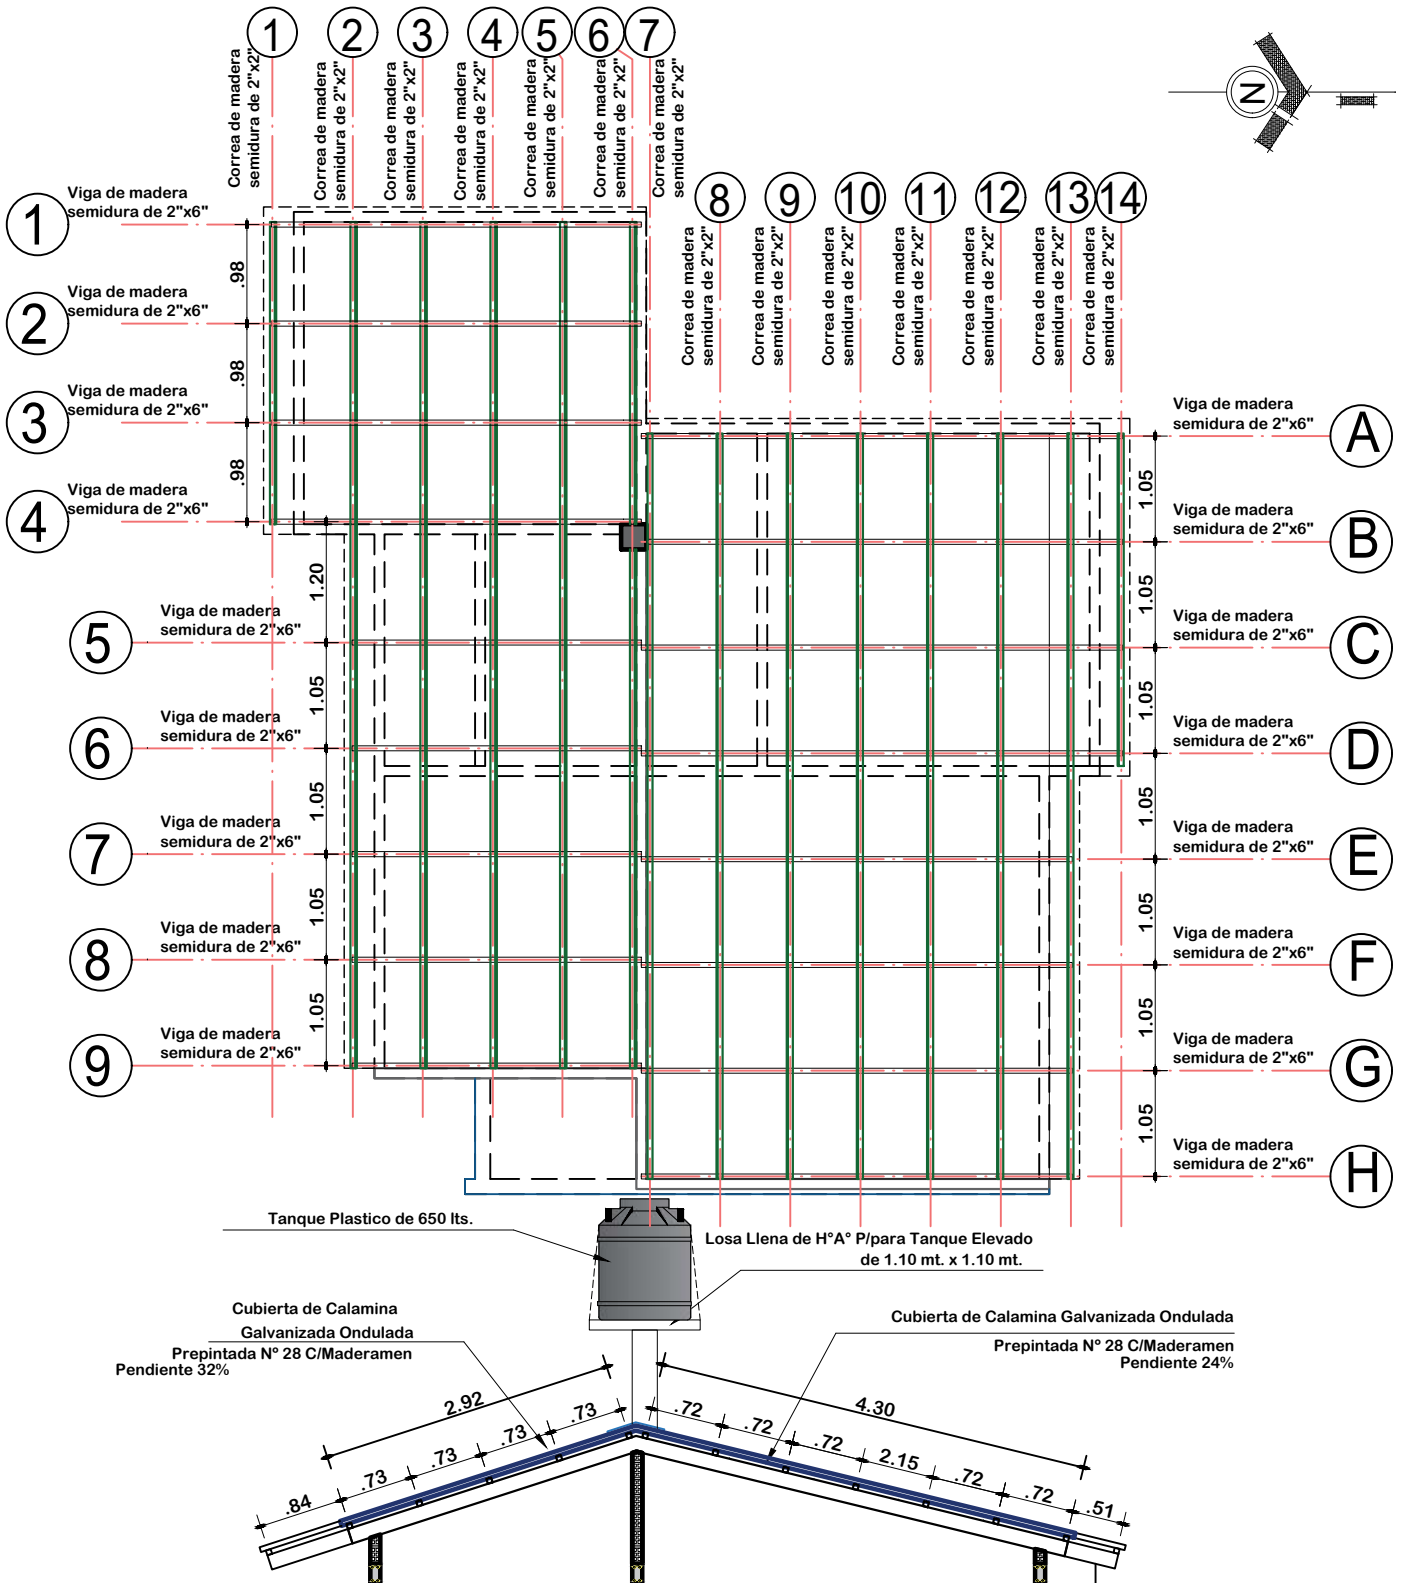

PLANO DE ESTRUCTURA MADERAMEN

ESCALA: 1:75



AGENCIA ESTATAL DE VIVIENDA - AEVIVIENDA

PROYECTO: PROYECTO DE VIVIENDA CUALITATIVA EN EL MUNICIPIO DE TINGUIPAYA - FASE (IX) 2024 - POTOSI

MUNICIPIO: TINGUIPAYA

PROVINCIA: TOMAS FRIAS

DEPARTAMENTO: POTOSI

DISEÑO ARQUITECTÓNICO:

REVISADO Y APROBADO:


FECHA: NOVIEMBRE/2024

SUPERFICIE: 60.90 M2

LAMINA:

07/16

MODULO 1: RENOVACION TIPO 2

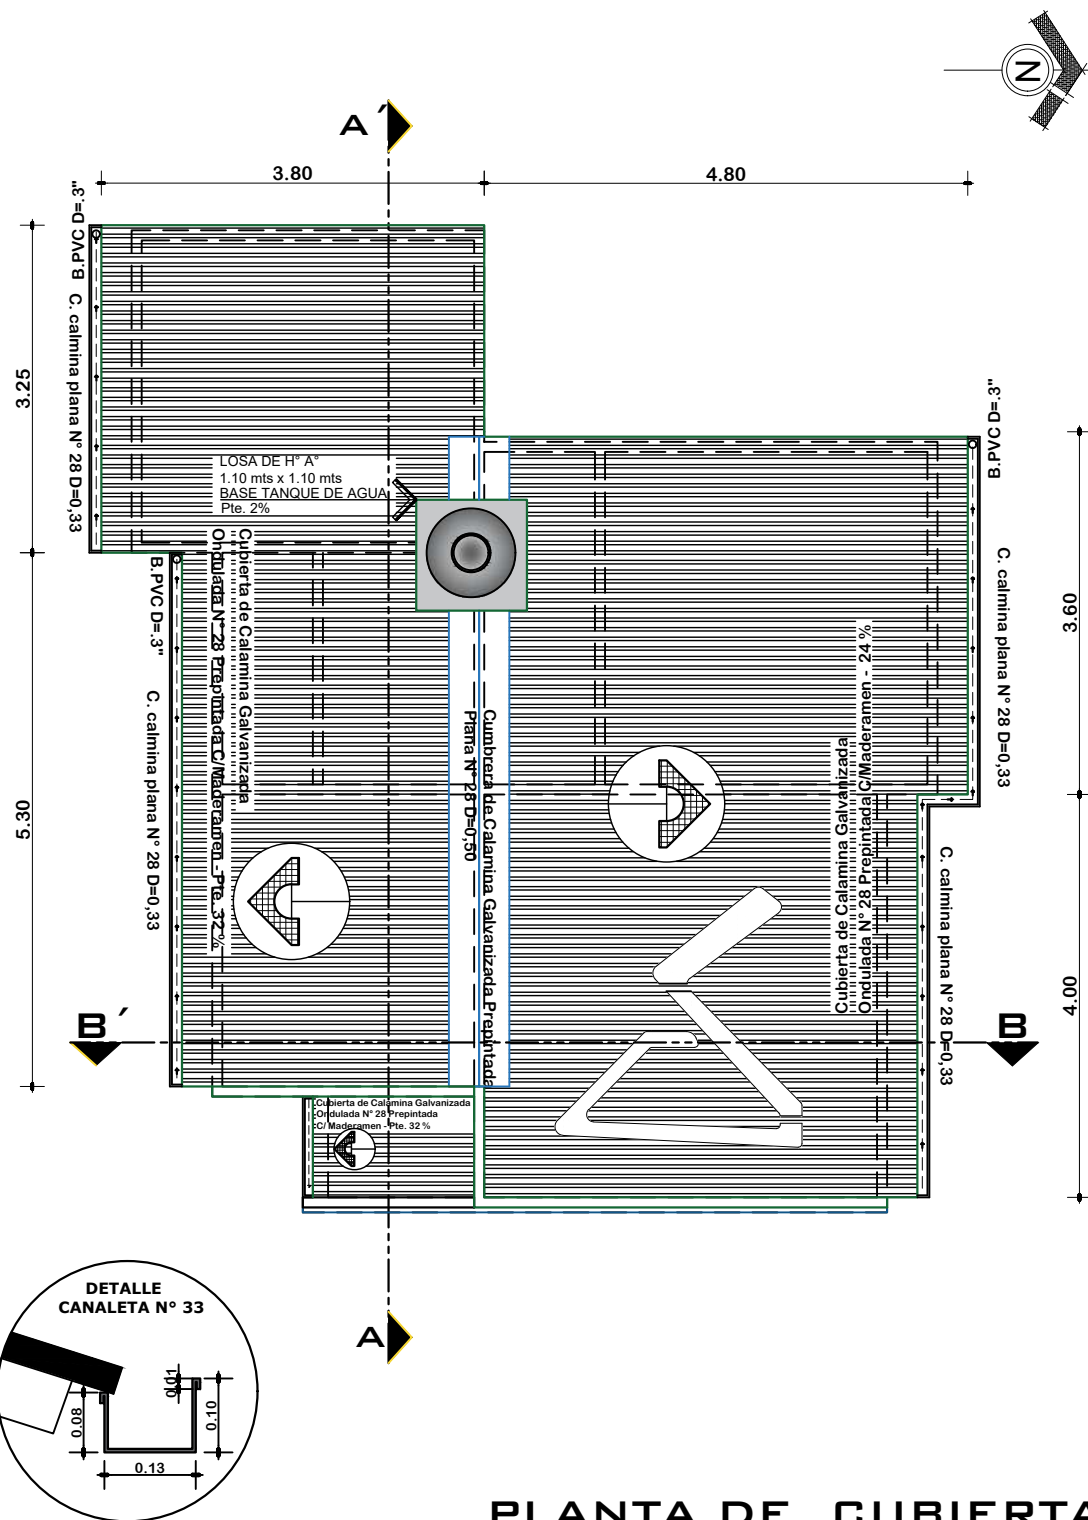

PLANTA DE CUBIERTAS

ESCALA: 1:75



AGENCIA ESTATAL DE VIVIENDA - AEVIVIENDA

PROYECTO: PROYECTO DE VIVIENDA CUALITATIVA EN EL MUNICIPIO DE TINGUIPAYA - FASE (IX) 2024 - POTOSI

MUNICIPIO: TINGUIPAYA

PROVINCIA: TOMAS FRIAS


DEPARTAMENTO: POTOSI

DISEÑO ARQUITECTÓNICO:


REVISADO Y APROBADO:

FECHA:
NOVIEMBRE/2024
SUPERFICIE:
60.90 M2
LAMINA:
08/16

MODULO 1: RENOVACION TIPO 2

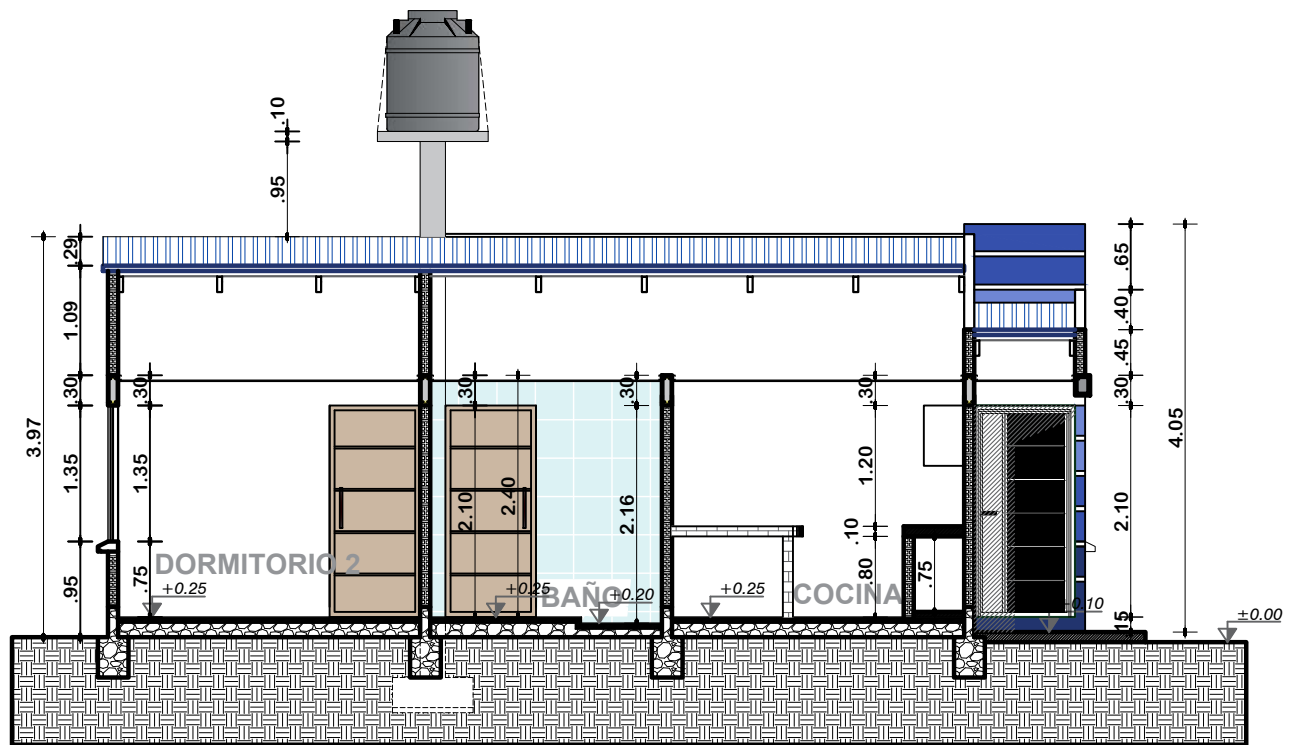

CORTE A-A'
ESCALA: 1:75

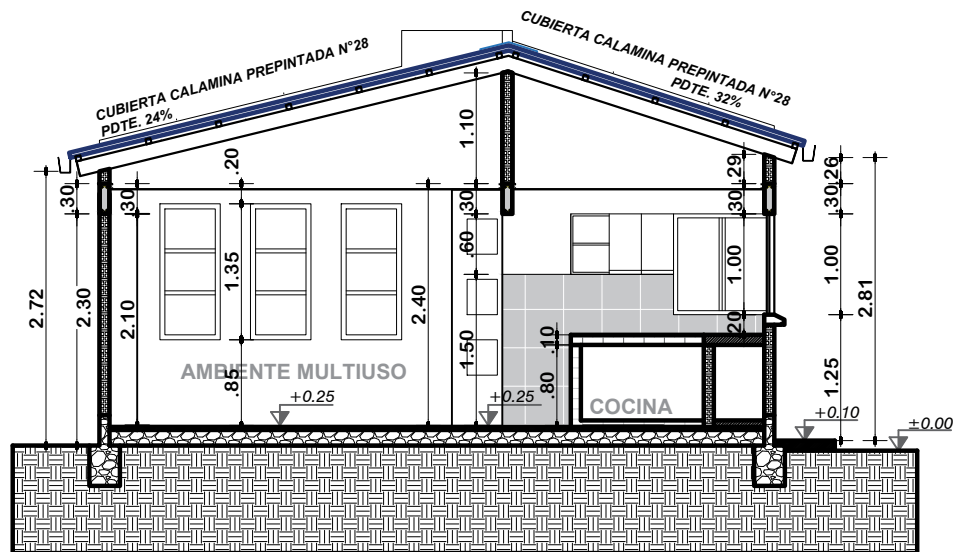

CORTE B-B'
ESCALA: 1:75



AGENCIA ESTATAL DE VIVIENDA - AEVIVIENDA

PROYECTO: PROYECTO DE VIVIENDA CUALITATIVA EN EL MUNICIPIO DE TINGUIPAYA - FASE (IX) 2024 - POTOSI

MUNICIPIO: TINGUIPAYA

PROVINCIA: TOMAS FRIAS

DEPARTAMENTO: POTOSI

DISEÑO ARQUITECTÓNICO:

REVISADO Y APROBADO:


FECHA: NOVIEMBRE/2024

SUPERFICIE: 60.90 M2

LAMINA:


09/16

MODULO 1: RENOVACION TIPO 2

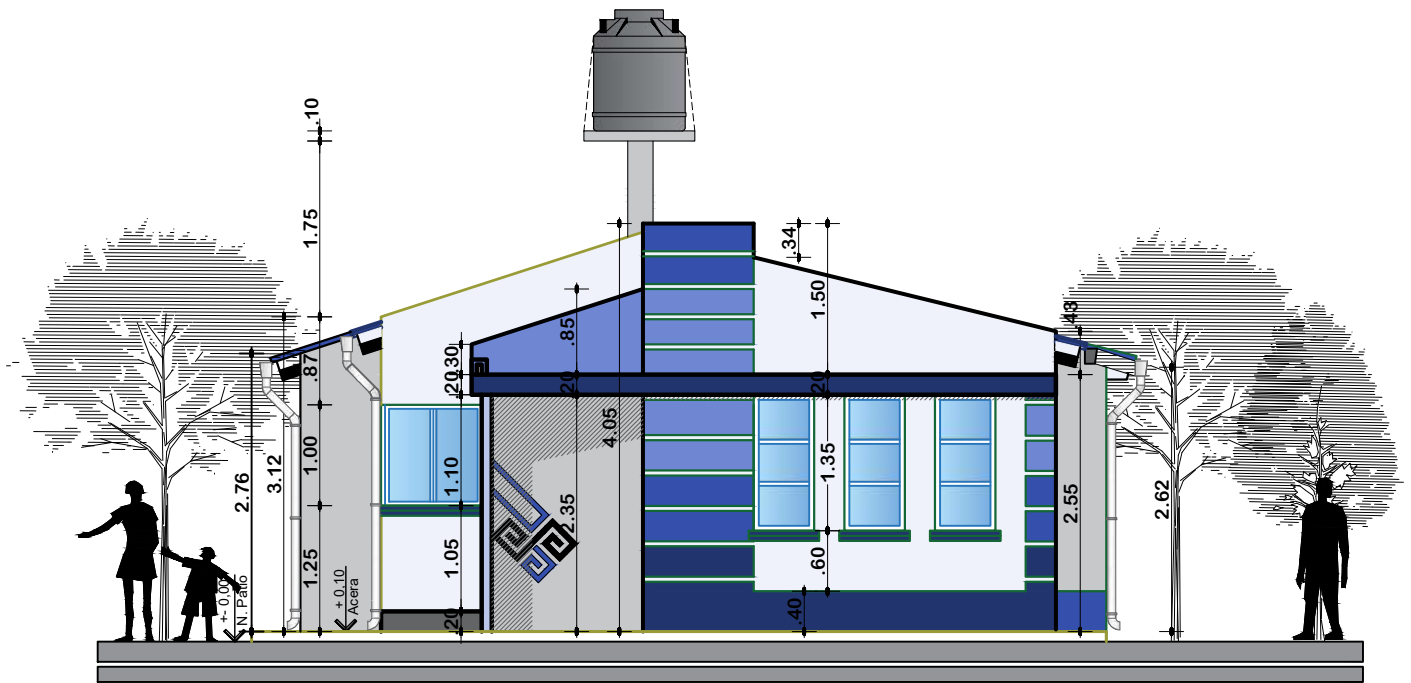

ELEVACION FRONTAL

ESCALA: 1:75

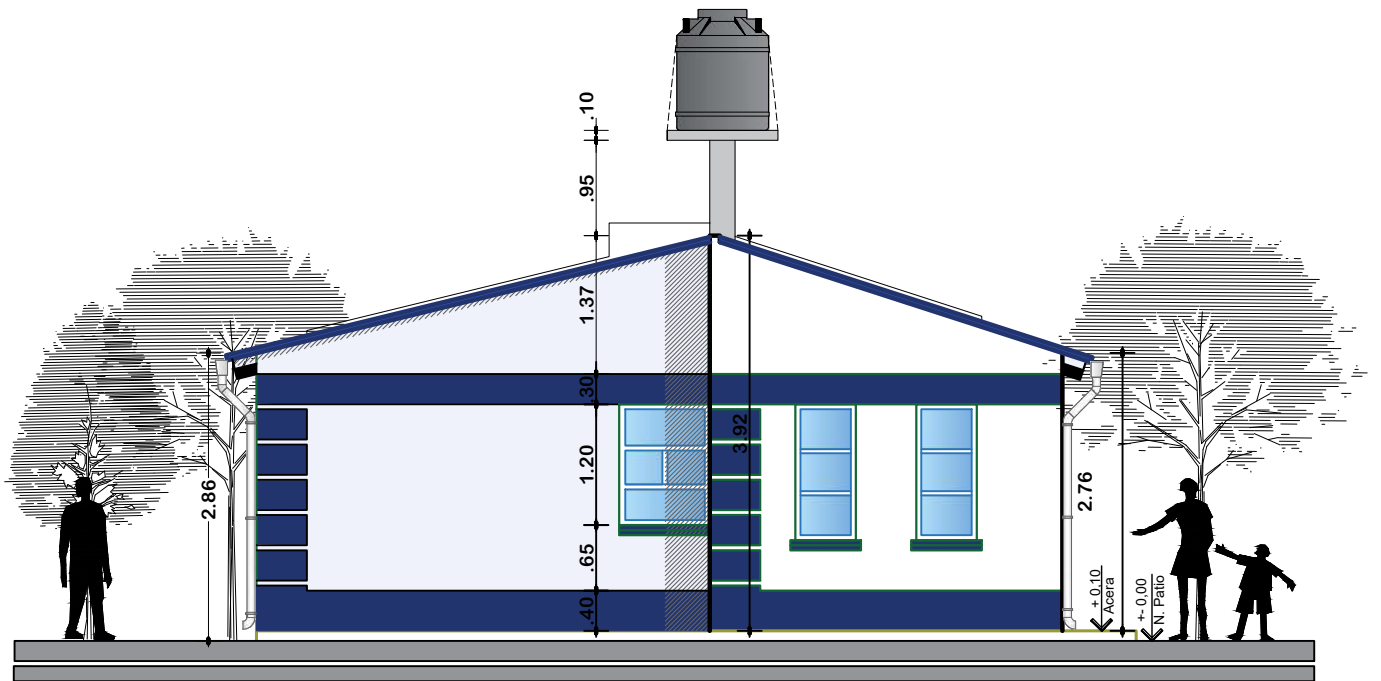

ELEVACION POSTERIOR

ESCALA: 1:75



AGENCIA ESTATAL DE VIVIENDA - AEVIVIENDA

PROYECTO: PROYECTO DE VIVIENDA CUALITATIVA EN EL MUNICIPIO DE TINGUIPAYA - FASE (IX) 2024 - POTOSI

MUNICIPIO: TINGUIPAYA

PROVINCIA: TOMAS FRIAS

DEPARTAMENTO: POTOSI

DISEÑO ARQUITECTÓNICO:

REVISADO Y APROBADO:


FECHA: NOVIEMBRE/2024

SUPERFICIE: 60.90 M2


LAMINA:

10/16

MODULO 1: RENOVACION TIPO 2

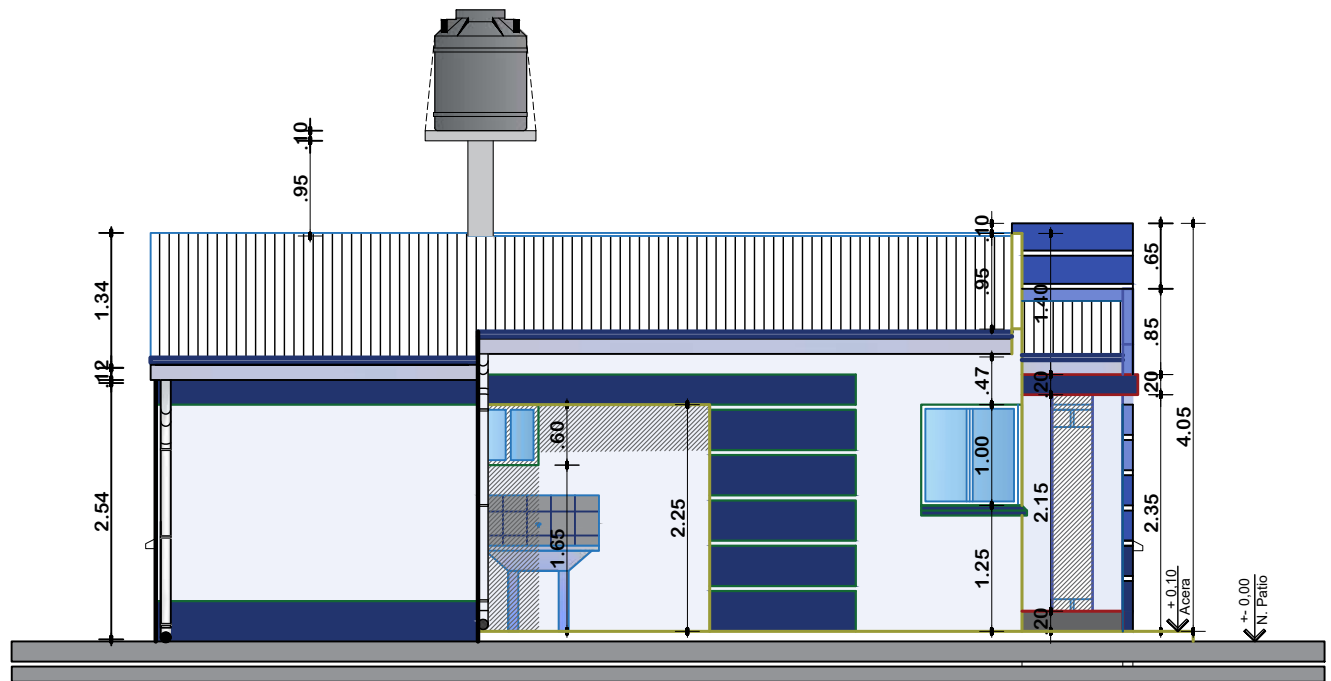

ELEVACION LATERAL DERECHO
ESCALA: 1:75

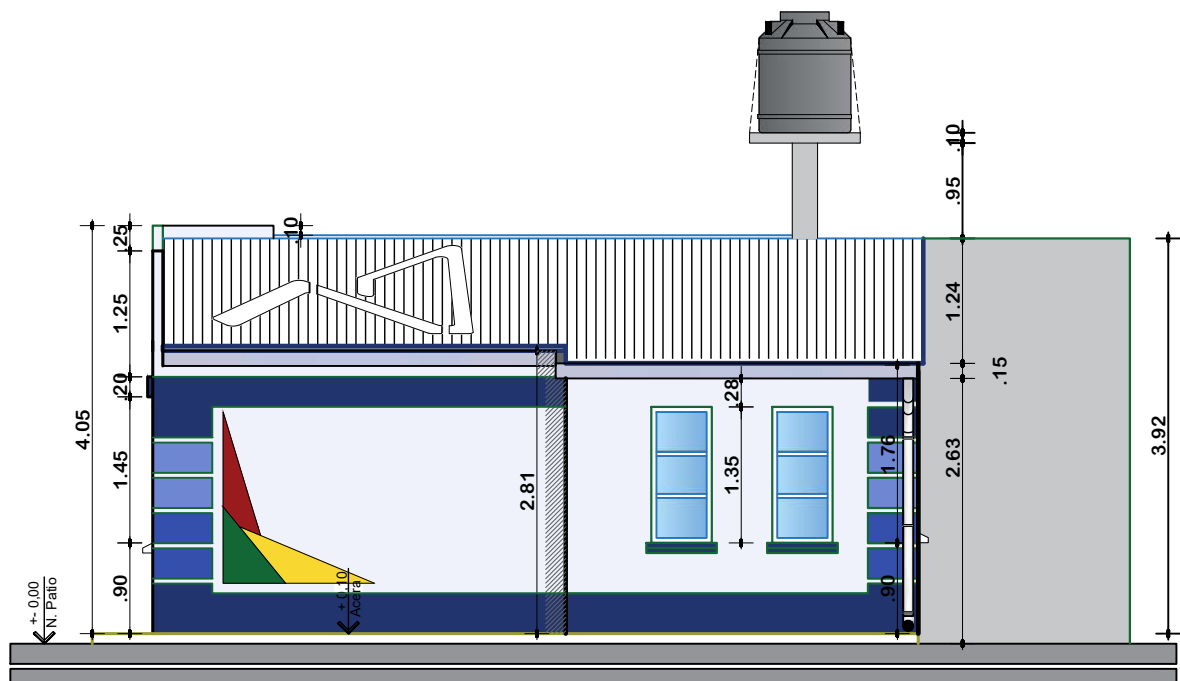

ELEVACION LATERAL IZQUIERDO
ESCALA: 1:75



AGENCIA ESTATAL DE VIVIENDA - AEVIVIENDA

PROYECTO: PROYECTO DE VIVIENDA CUALITATIVA EN EL MUNICIPIO DE TINGUIPAYA - FASE (IX) 2024 - POTOSI

MUNICIPIO: TINGUIPAYA

PROVINCIA: TOMAS FRIAS

DEPARTAMENTO: POTOSI

DISEÑO ARQUITECTÓNICO:

REVISADO Y APROBADO:


FECHA: NOVIEMBRE/2024

SUPERFICIE: 60.90 M2

LAMINA:

11/16

MODULO 1: RENOVACION TIPO 2

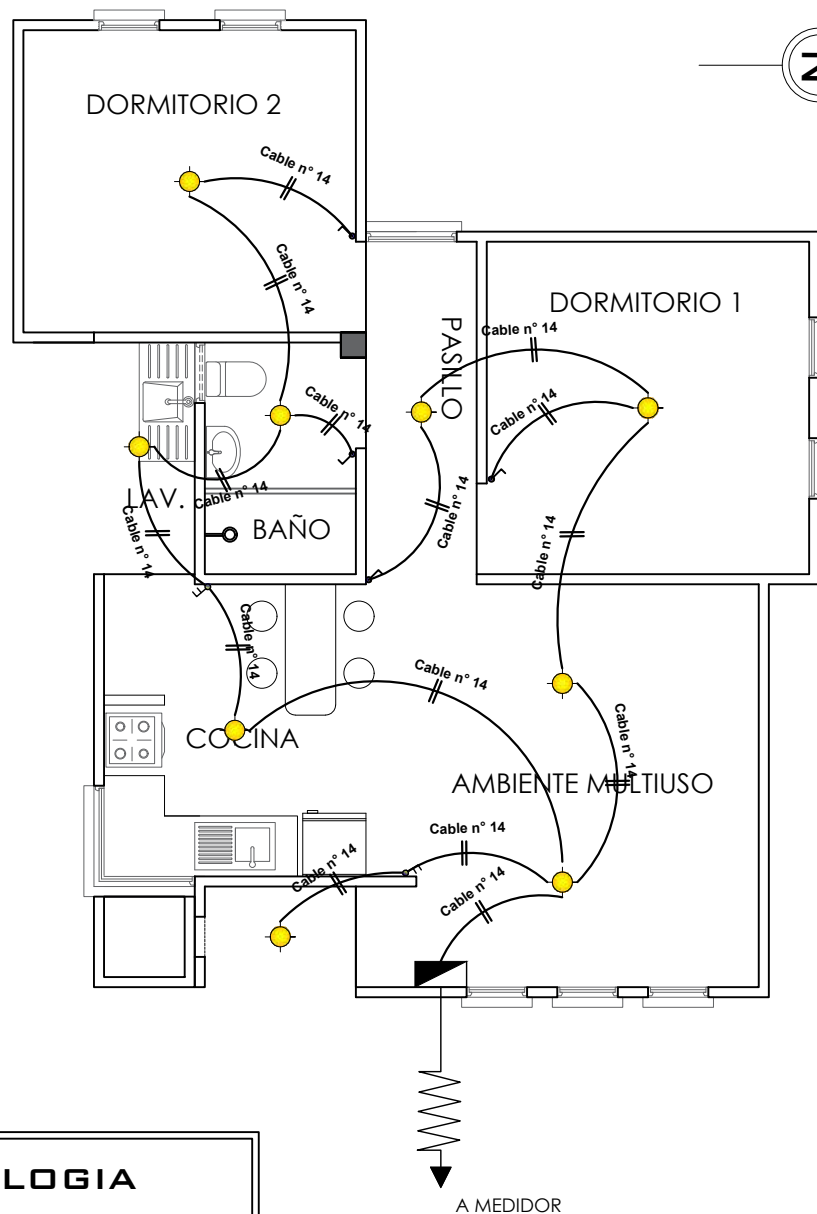

SIMBOLOGIA		
	TDS	TABLERO DE DISTRIBUCION SECUNDARIO
		CIRCUITO DE ILUMINACION
		PUNTO DE ILUMINACION
		INTERRUPTOR SIMPLE
		INTERRUPTOR DOBLE

INSTALACION ELECTRICA-ILUMINACION

ESCALA: 1:75



AGENCIA ESTATAL DE VIVIENDA - AEVIVIENDA

PROYECTO: PROYECTO DE VIVIENDA CUALITATIVA EN EL MUNICIPIO DE TINGUIPAYA - FASE (IX) 2024 - POTOSI

MUNICIPIO: TINGUIPAYA

PROVINCIA: TOMAS FRIAS

DEPARTAMENTO: POTOSI

DISEÑO ARQUITECTÓNICO:

REVISADO Y APROBADO:



FECHA: NOVIEMBRE/2024

SUPERFICIE: 60.90 M2

LAMINA:

12/16

MODULO 1: RENOVACION TIPO 2

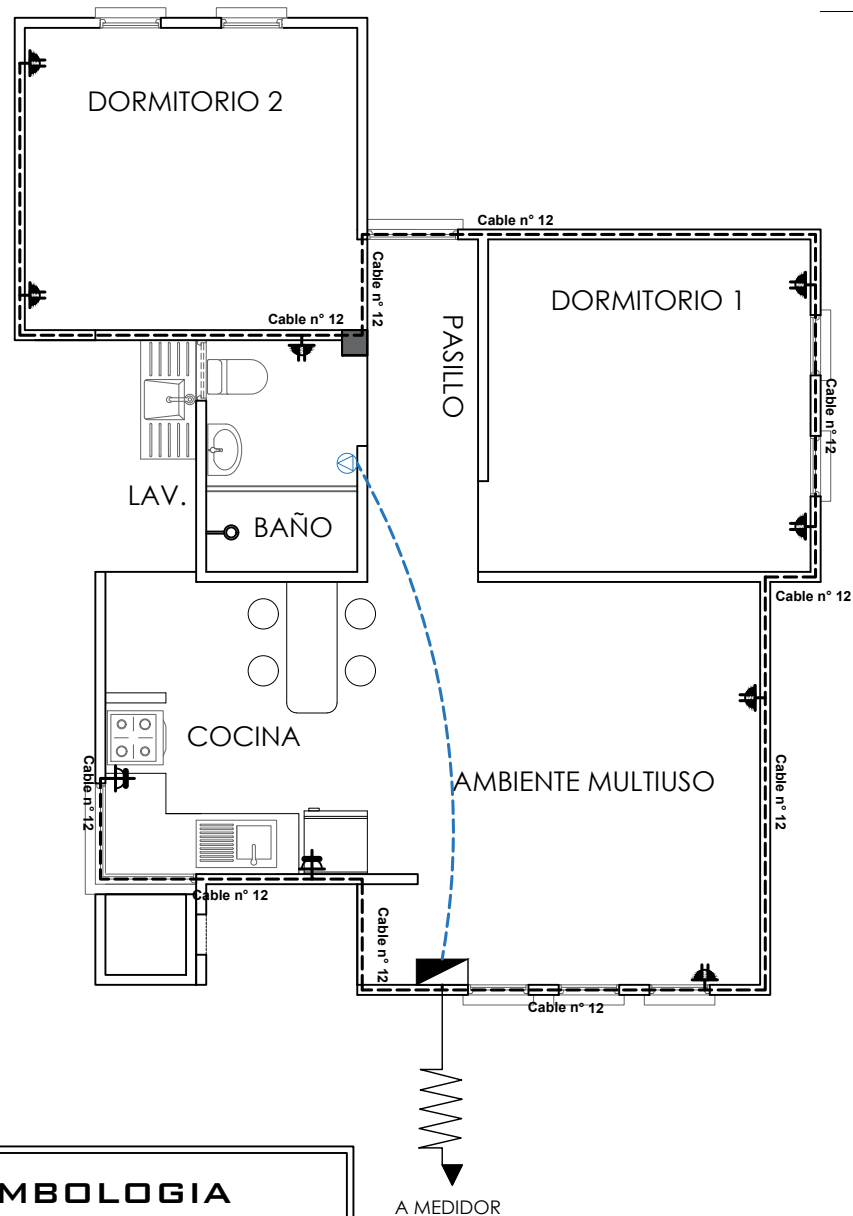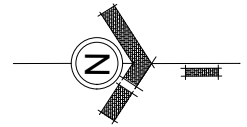

SIMBOLOGIA	
	TDS TABLERO DE DISTRIBUCION SECUNDARIO
	CIRCUITO DE TOMA CORRIENTES
	CIRCUITO DE TOMA FUERZA
	TOMA CORRIENTE DOBLE
	TOMA CORRIENTE SHUKO
	TOMA DE FUERZA

INSTALACION ELECTRICA-TOMACORRIENTE

ESCALA: 1:75



AGENCIA ESTATAL DE VIVIENDA - AEVIVIENDA

PROYECTO: PROYECTO DE VIVIENDA CUALITATIVA EN EL MUNICIPIO DE TINGUIPAYA - FASE (IX) 2024 - POTOSI

MUNICIPIO: TINGUIPAYA

PROVINCIA: TOMAS FRIAS

DEPARTAMENTO: POTOSI

DISEÑO ARQUITECTÓNICO:

REVISADO Y APROBADO:


FECHA: NOVIEMBRE/2024

SUPERFICIE: 60.90 M2

LAMINA:

13/16

MODULO 1: RENOVACION TIPO 2

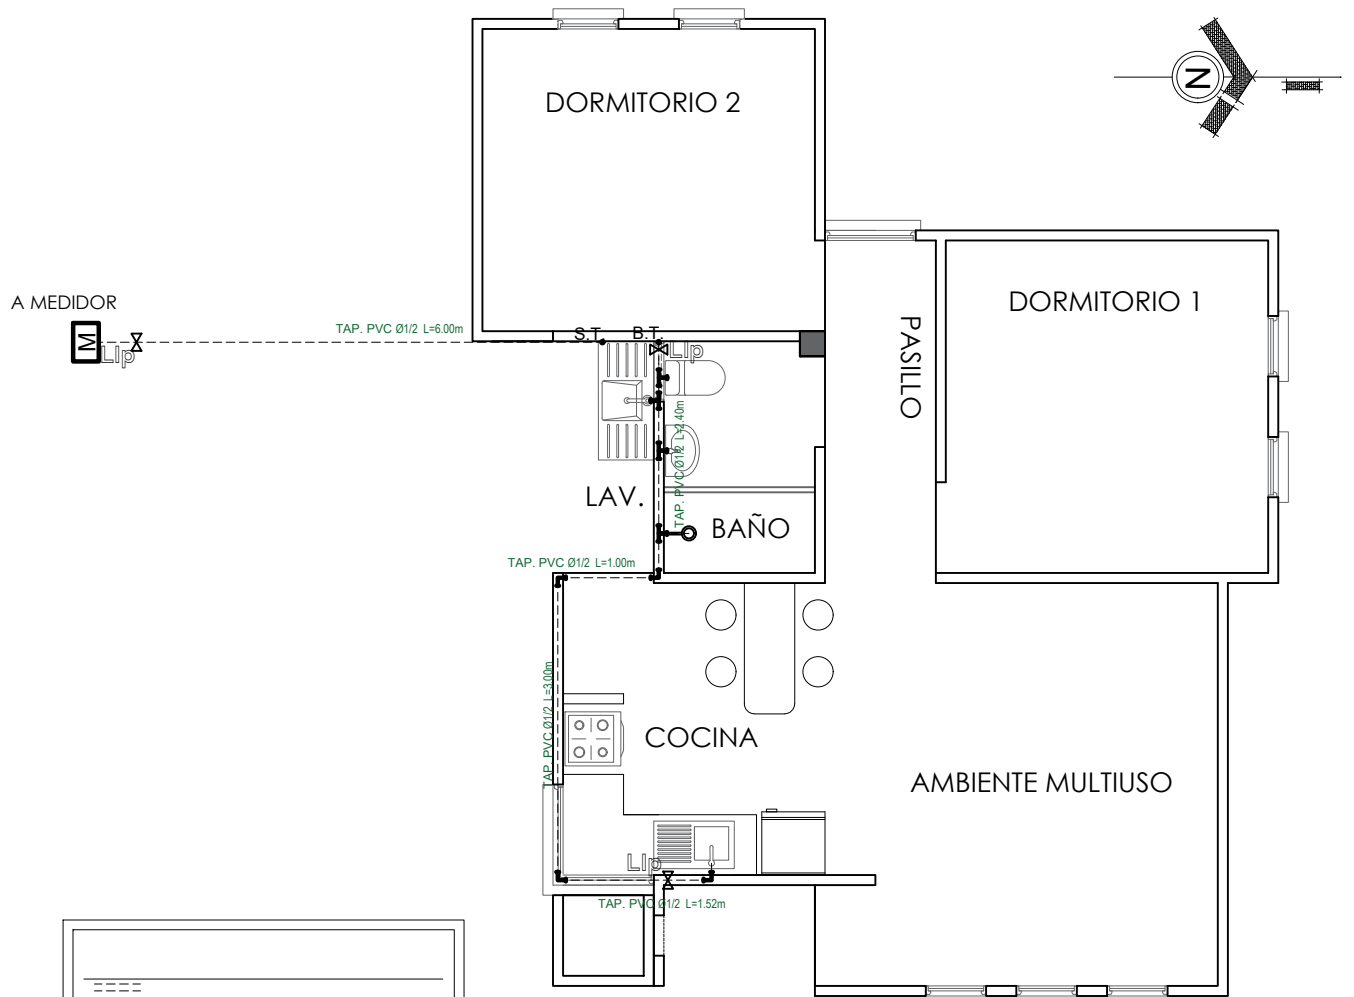

Lavanderia Lv
 Lavamanos Lm
 Inodoro I
 Ducha Du
 Lavaplatos Lp
 Tanque plastico de agua Tq

SIMBOLOGÍA

- Ducha
- Union "T"
- Codo a 90°
- Medidor
- Llave de Paso Ø 1/2"
- Bajante TAP PVC Ø 1/2"
- Montante TAV PVC Ø 1/2"

INSTALACION AGUA POTABLE

ESCALA: 1:75



AGENCIA ESTATAL DE VIVIENDA - AEVIVIENDA

PROYECTO: PROYECTO DE VIVIENDA CUALITATIVA EN EL MUNICIPIO DE TINGUIPAYA - FASE (IX) 2024 - POTOSI

MUNICIPIO: TINGUIPAYA

PROVINCIA: TOMAS FRIAS

DEPARTAMENTO: POTOSI

DISEÑO ARQUITECTÓNICO:

REVISADO Y APROBADO:


FECHA: NOVIEMBRE/2024

SUPERFICIE: 60.90 M2

LAMINA:

14/16

MODULO 1: RENOVACION TIPO 2

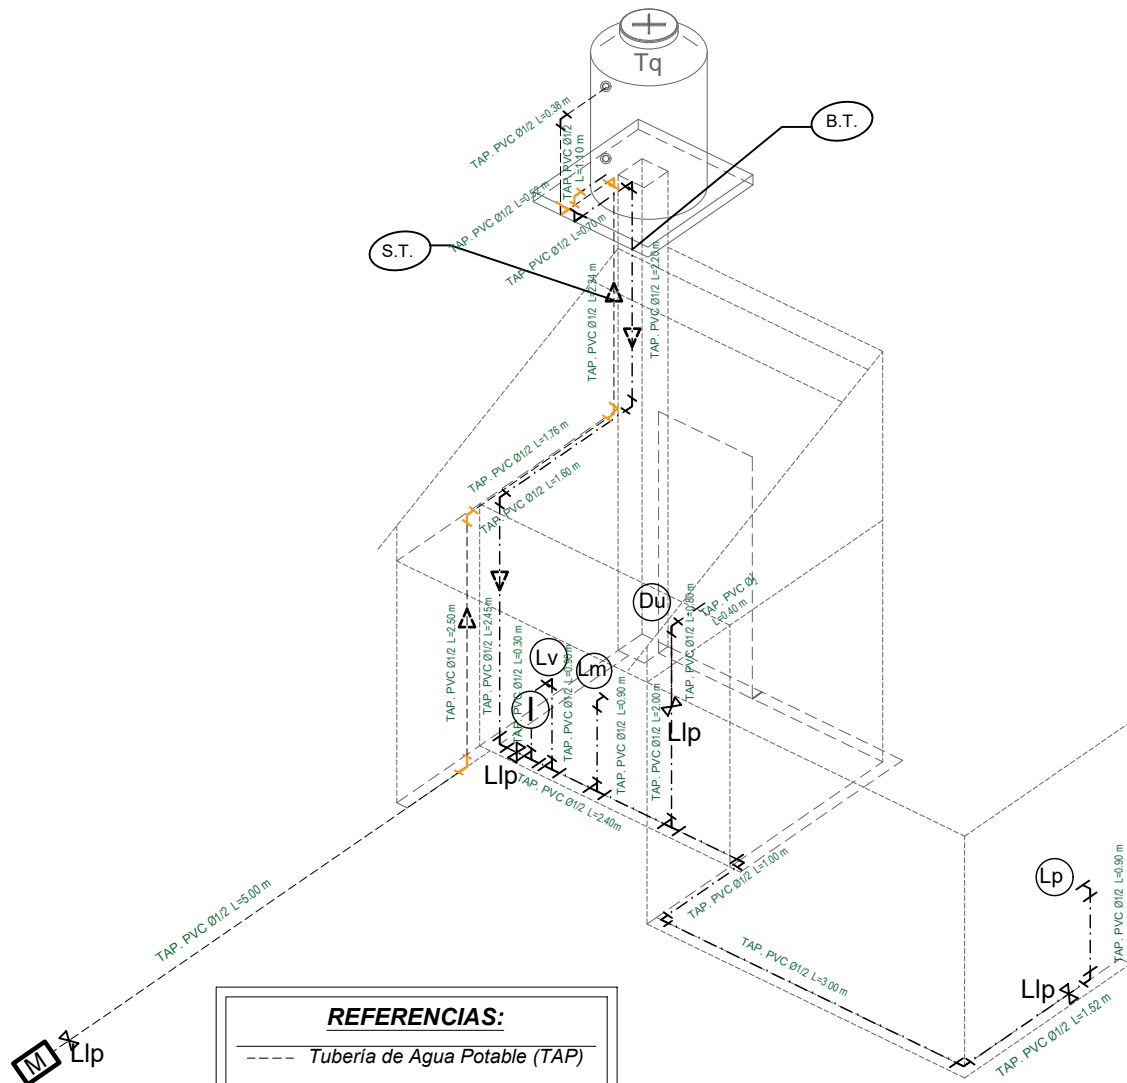

REFERENCIAS:

- Tubería de Agua Potable (TAP)
- - - Tubería de Agua Potable (TAP)
- Tubería de Agua Caliente (TAP)
- Ducha **Du**
- Inodoro **I.**
- Lavanderia **Lv.**
- Lavamanos **Lm.**
- Lavaplatos **Lp.**
- Tanque plastico de agua **Tq**

SIMBOLOGÍA

- Ducha
- Union "T"
- Codo a 90°
- Válvula de Paso

ISOMETRIA INSTALACION DE AGUA POTABLE

ESCALA: 1:75



AGENCIA ESTATAL DE VIVIENDA - AEVIVIENDA

PROYECTO: PROYECTO DE VIVIENDA CUALITATIVA EN EL MUNICIPIO DE
TINGUIPAYA - FASE (IX) 2024 - POTOSI

MUNICIPIO: TINGUIPAYA

PROVINCIA: TOMAS FRIAS

DEPARTAMENTO: POTOSI

DISEÑO ARQUITECTÓNICO:

REVISADO Y APROBADO:



FECHA:
NOVIEMBRE/2024

SUPERFICIE:
60.90 M2

LAMINA:

15/16

MODULO 1: RENOVACION TIPO 2

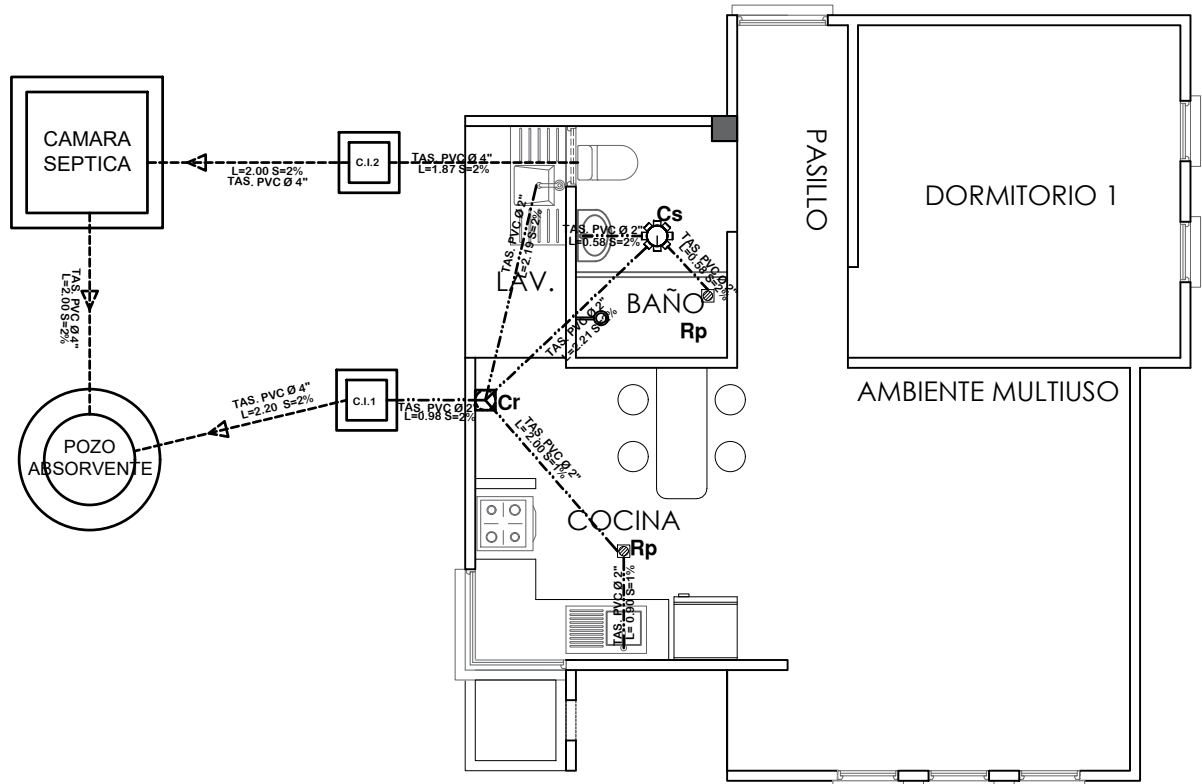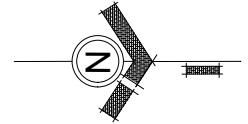

SIMBOLOGIA

-----	TUBERIA SANITARIA DE P.V.C. Ø 4"
- - - - -	TUBERIA SANITARIA DE P.V.C. Ø 2"
↘	YEE DE P.V.C. 2"
└┐	CODO DE P.V.C. 2"
	Cs. CAJA SIFONISADA
	C.I. CAMARA DE INSPECCION
	Cr. CAJA DE REGISTRO
	Rp. REJILLA DE PISO

INSTALACION SANITARIA

ESCALA: 1:75



AGENCIA ESTATAL DE VIVIENDA - AEVIVIENDA

PROYECTO: PROYECTO DE VIVIENDA CUALITATIVA EN EL MUNICIPIO DE TINGUIPAYA - FASE (IX) 2024 - POTOSI

MUNICIPIO: TINGUIPAYA

PROVINCIA: TOMAS FRIAS

DEPARTAMENTO: POTOSI

DISEÑO ARQUITECTÓNICO:

REVISADO Y APROBADO:


FECHA: NOVIEMBRE/2024

SUPERFICIE: 60.90 M2

LAMINA:

16/16

MODULO 1: DETALLES CONSTRUCTIVOS

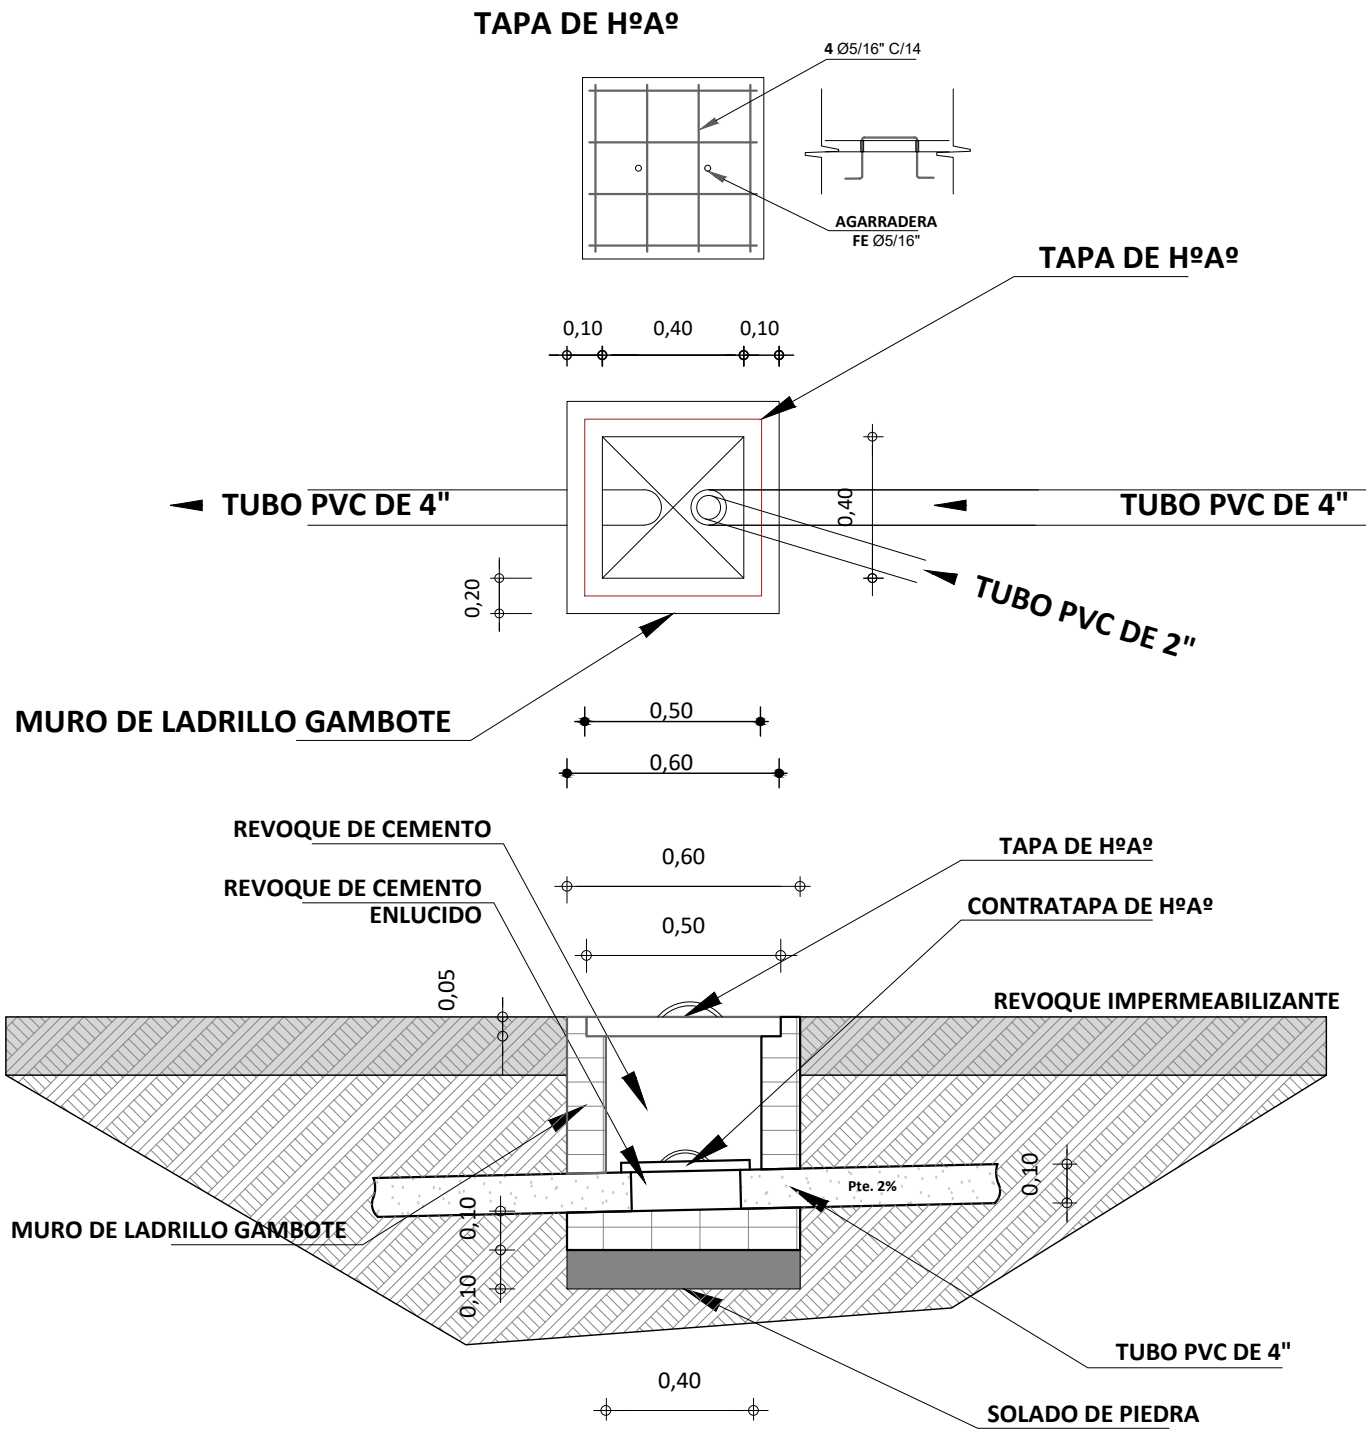

DETALLE DE CAMARA DE INSPECCION

ESCALA: 1:25



AGENCIA ESTATAL DE VIVIENDA - AEVIVIENDA

PROYECTO: PROYECTO DE VIVIENDA CUALITATIVA EN EL MUNICIPIO DE TINGUIPAYA - FASE (IX) 2024 - POTOSI

MUNICIPIO: TINGUIPAYA

PROVINCIA: TOMAS FRIAS

DEPARTAMENTO: POTOSI

DISEÑO ARQUITECTÓNICO:

REVISADO Y APROBADO:

FECHA: NOVIEMBRE/2024

MODULO: 1


LAMINA:

01/11

MODULO 1: DETALLES CONSTRUCTIVOS


TAPA DE HºAº POZO DE ABSORCION

FE 3/8"

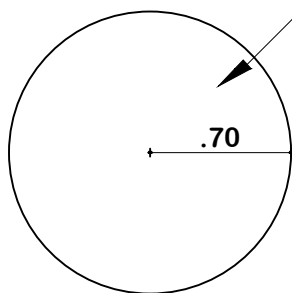


PLANTA


TAPA DE HºAº CAMARA SEPTICA

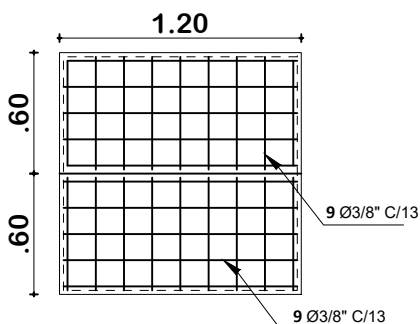

PLANTA

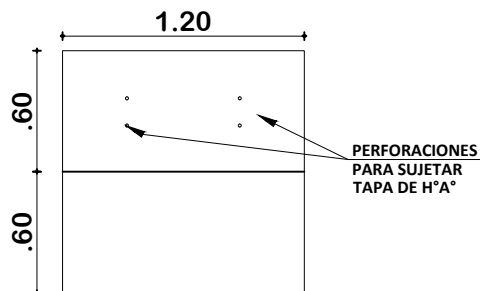

DETALLE CONSTRUCTIVOS POZO DE ABSORCION Y CAMARA SEPTICA ESCALA: 1:50

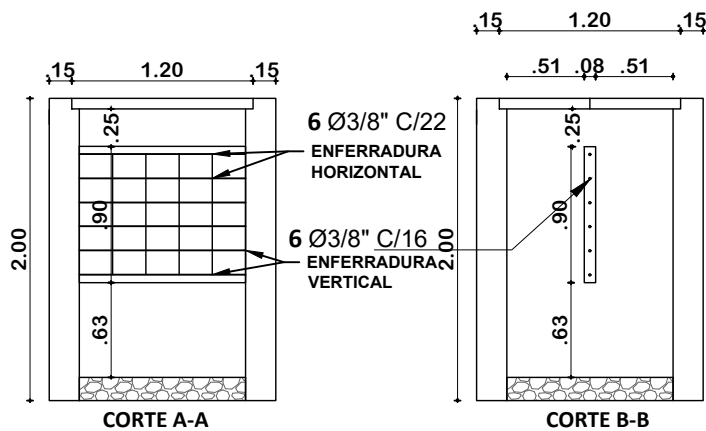

DETALLE CONSTRUCTIVOS CORTE DE CAMARA SEPTICA ESCALA: 1:50



AGENCIA ESTATAL DE VIVIENDA - AEVIVIENDA

PROYECTO: PROYECTO DE VIVIENDA CUALITATIVA EN EL MUNICIPIO DE
TINGUIPAYA - FASE (IX) 2024 - POTOSI

MUNICIPIO: TINGUIPAYA

PROVINCIA: TOMAS FRIAS

DEPARTAMENTO: POTOSI

DISEÑO ARQUITECTÓNICO:

REVISADO Y APROBADO:


FECHA:
NOVIEMBRE/2024

MODULO: 1

LAMINA:



02/11

MODULO 1: DETALLES CONSTRUCTIVOS

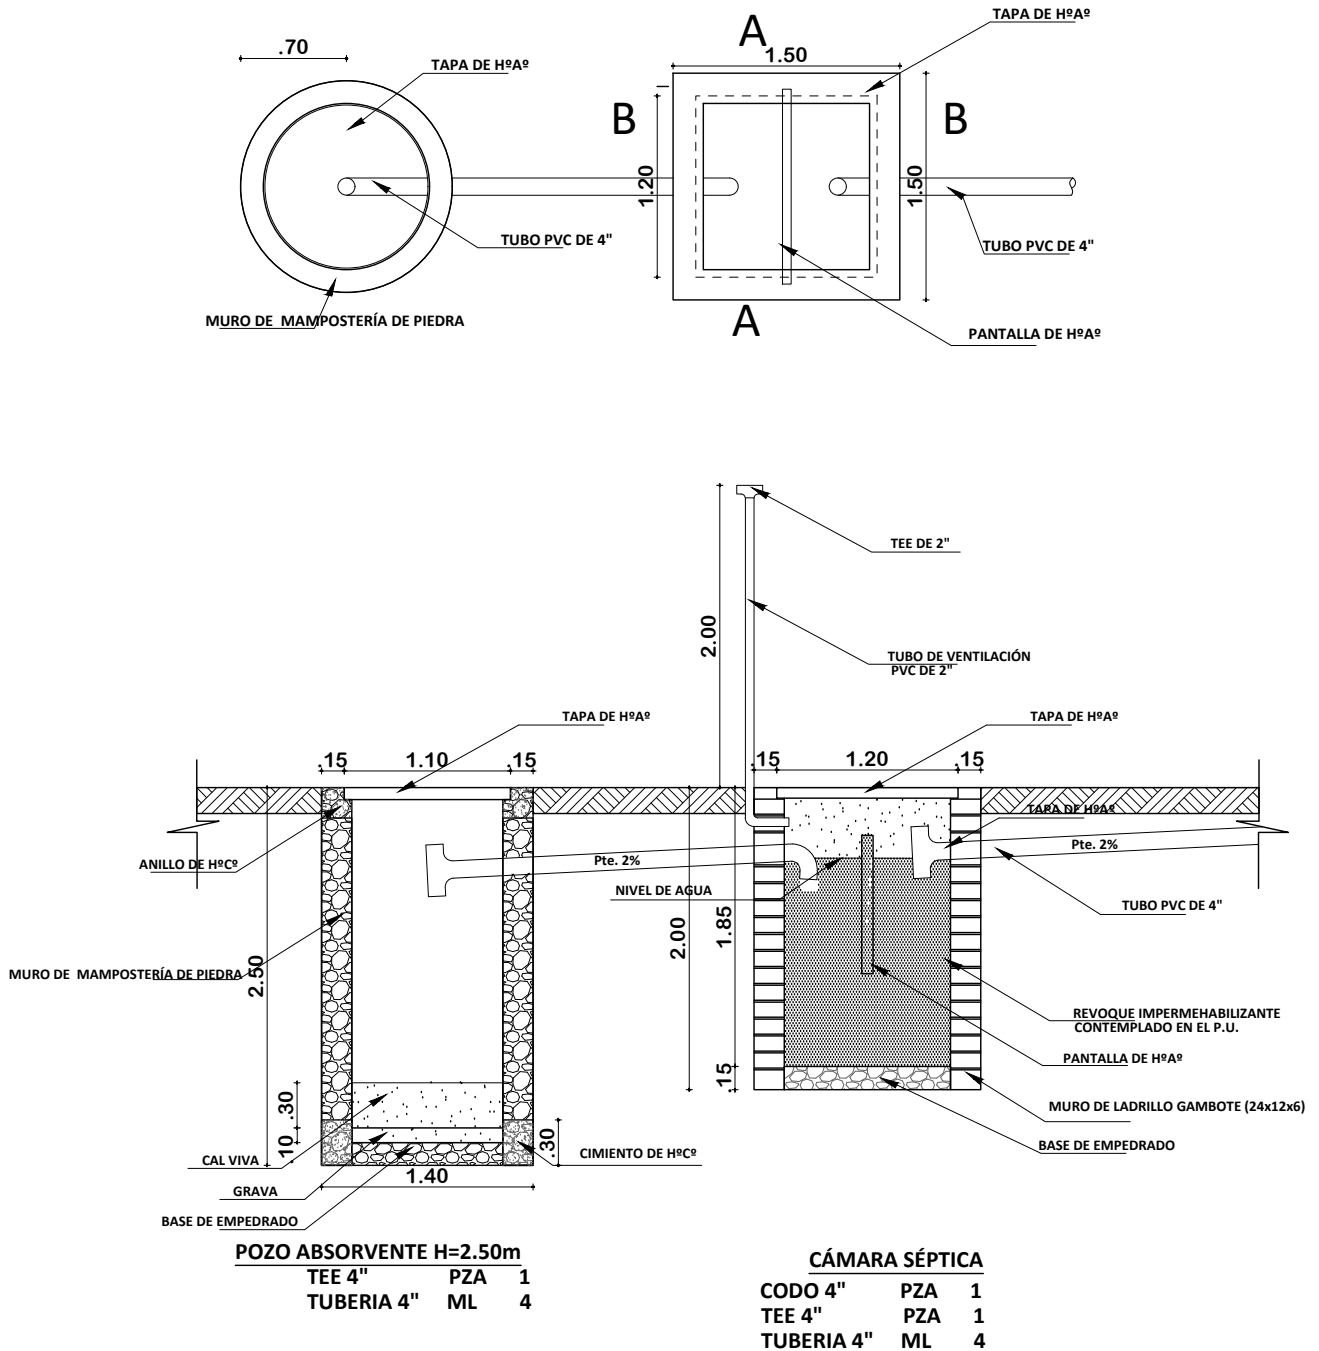

PLANO INSTALACION CAMARA Y POZO ABSORVENTE
ESCALA: 1:75



MODULO 1: DETALLES CONSTRUCTIVOS

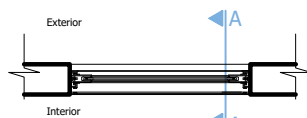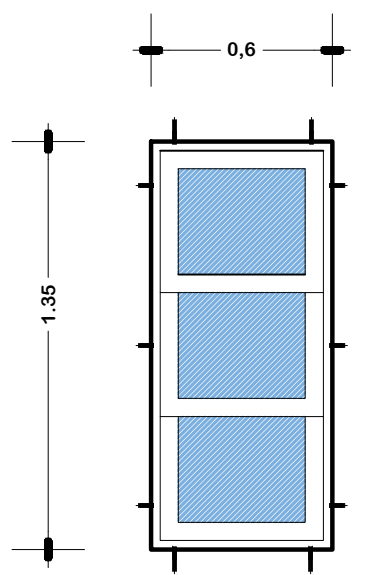


PLANTA
VENTANA TIPO 1

DETALLE VENTANA DE ALUMINIO 0.60x1.35


ESC: 1:25

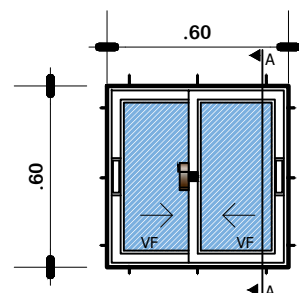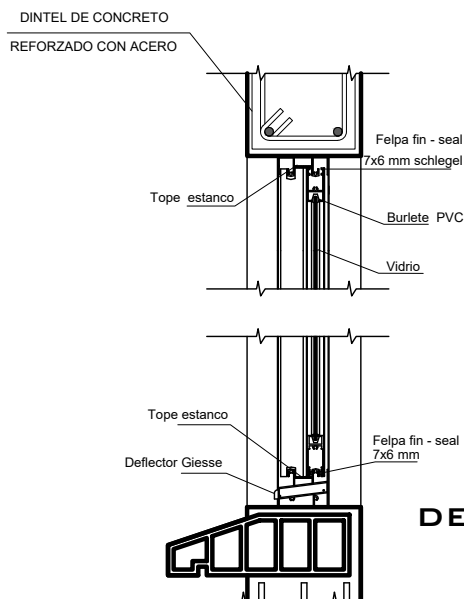

ELEVACION

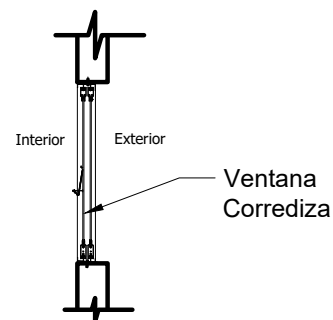

SECCION
A-A

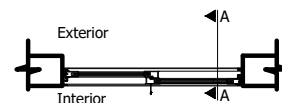


PLANTA

VENTANA TIPO 3

DETALLE VENTANA DE ALUMINIO 0.60x0.60

ESC: 1:25

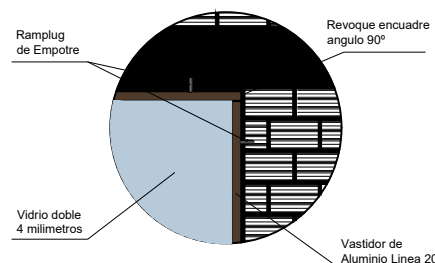

DETALLE VENTANA DE ALUMINIO LINEA 20 C/VIDRIO 4MM + ACCESORIOS



AGENCIA ESTATAL DE VIVIENDA - AEVIVIENDA

PROYECTO: PROYECTO DE VIVIENDA CUALITATIVA EN EL MUNICIPIO DE TINGUIPAYA - FASE (IX) 2024 - POTOSI

MUNICIPIO: TINGUIPAYA

PROVINCIA: TOMAS FRIAS

DEPARTAMENTO: POTOSI





DISEÑO ARQUITECTÓNICO:

REVISADO Y APROBADO:

FECHA: NOVIEMBRE/2024
MODULO: 1

LAMINA:
04/11

MODULO 1: DETALLES CONSTRUCTIVOS

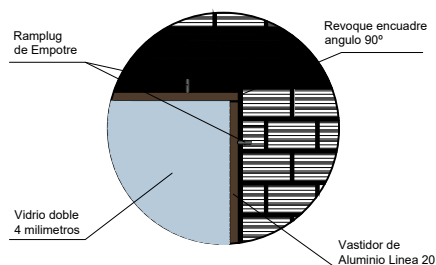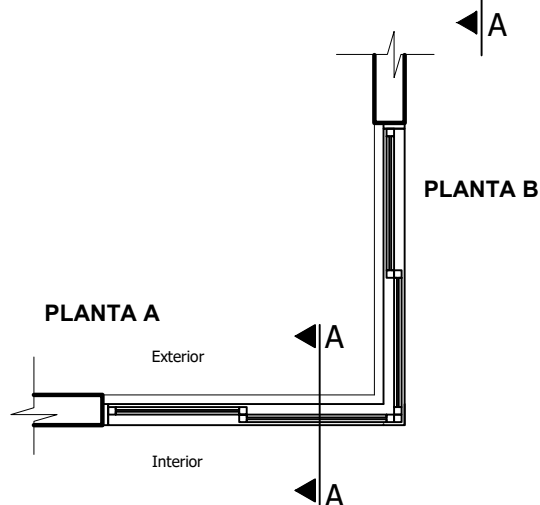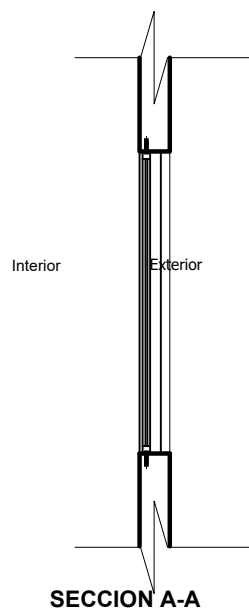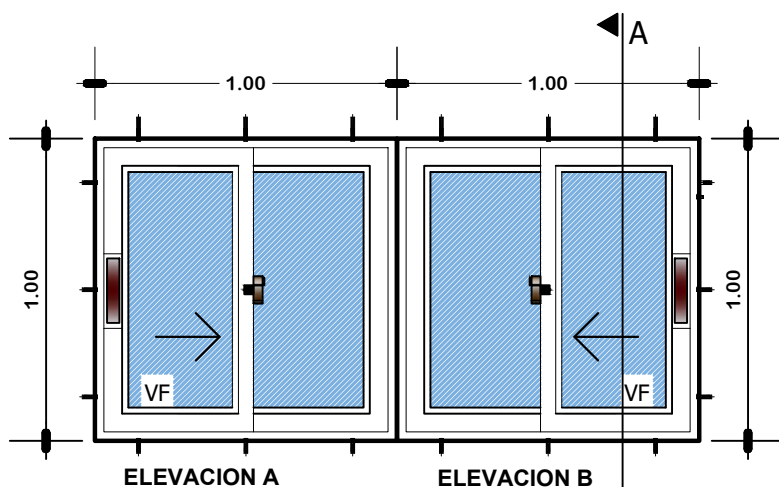


VENTANA TIPO 2

DETALLE VENTANA DE ALUMINIO 1,00 x 1,00

ESC: 1:25

DETALLE VENTANA DE ALUMINIO LINEA 20 C/VIDRIO 4MM + ACCESORIOS

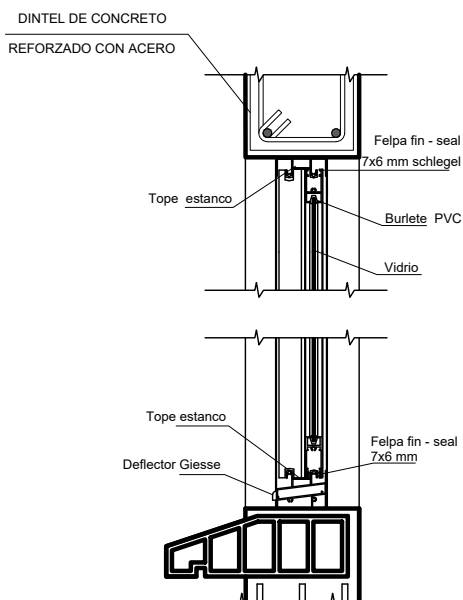

AGENCIA ESTATAL DE VIVIENDA - AEVIVIENDA

PROYECTO: PROYECTO DE VIVIENDA CUALITATIVA EN EL MUNICIPIO DE TINGUIPAYA - FASE (IX) 2024 - POTOSI

MUNICIPIO: TINGUIPAYA

PROVINCIA: TOMAS FRIAS

DEPARTAMENTO: POTOSI

DISEÑO ARQUITECTÓNICO:



REVISADO Y APROBADO:

FECHA: NOVIEMBRE/2024
MODULO: 1

LAMINA:
05/11

MODULO 1: DETALLES CONSTRUCTIVOS

VENTANA TIPO 4 DETALLE VENTANA DE ALUMINIO 0.90 X 1.20 ESC: 1:25

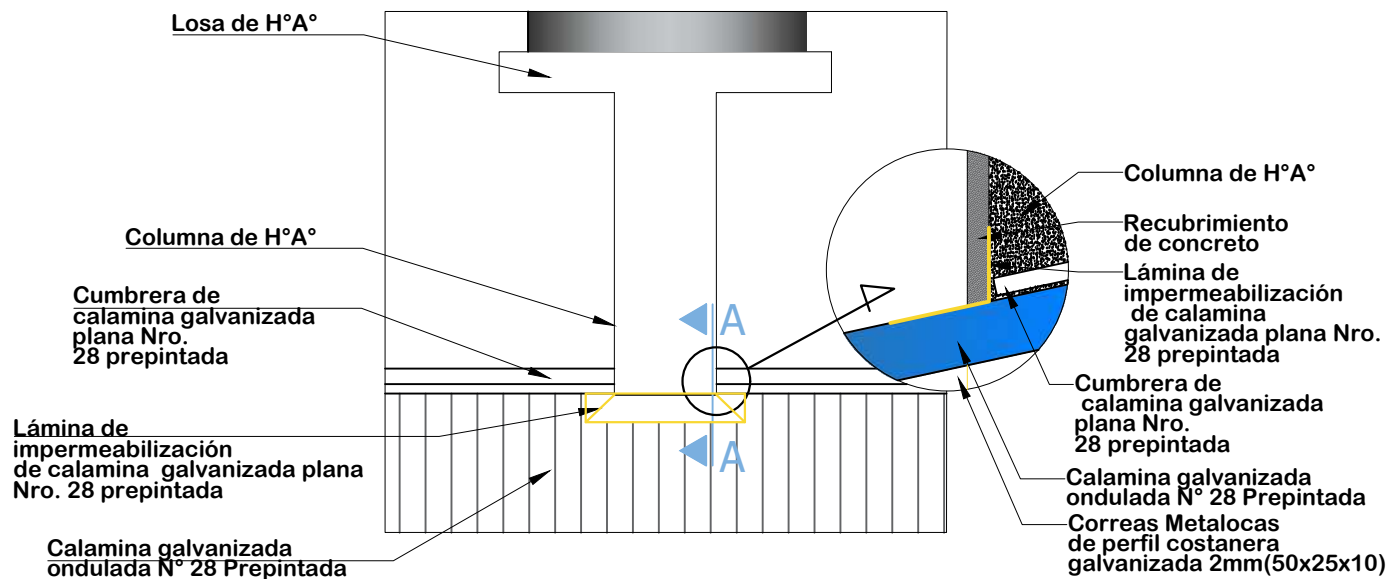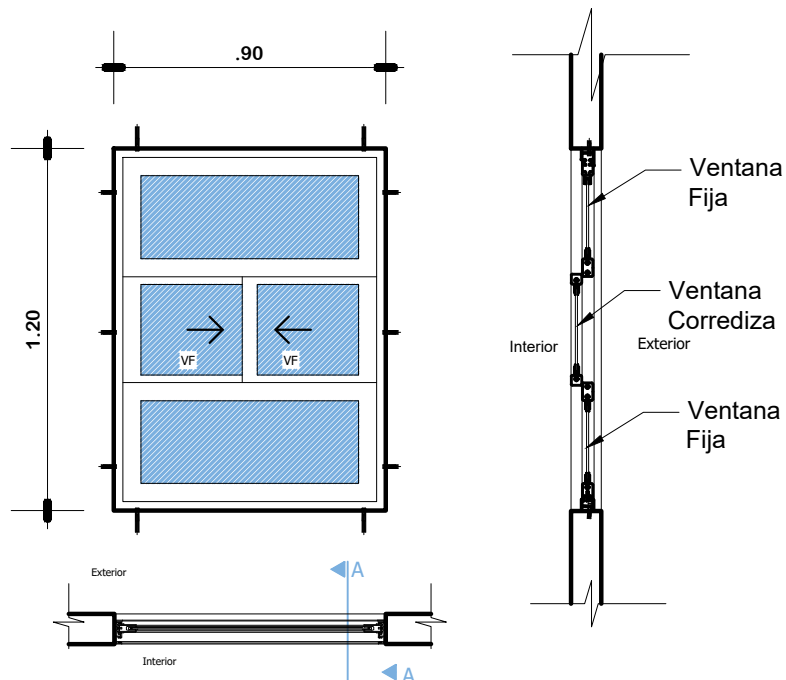

DETALLE DE IMPERMEABILIZACIÓN DE CUBIERTA ESC: 1:25



AGENCIA ESTATAL DE VIVIENDA - AEVIVIENDA

PROYECTO: PROYECTO DE VIVIENDA CUALITATIVA EN EL MUNICIPIO DE
TINGUIPAYA - FASE (IX) 2024 - POTOSI

MUNICIPIO: TINGUIPAYA

PROVINCIA: TOMAS FRIAS

DEPARTAMENTO: POTOSI

DISEÑO ARQUITECTÓNICO:

REVISADO Y APROBADO:

FECHA:
NOVIEMBRE/2024


MODULO: 1

LAMINA:

06/11

MODULO 1: DETALLES CONSTRUCTIVOS

PUERTA INTERIOR DE MADERA

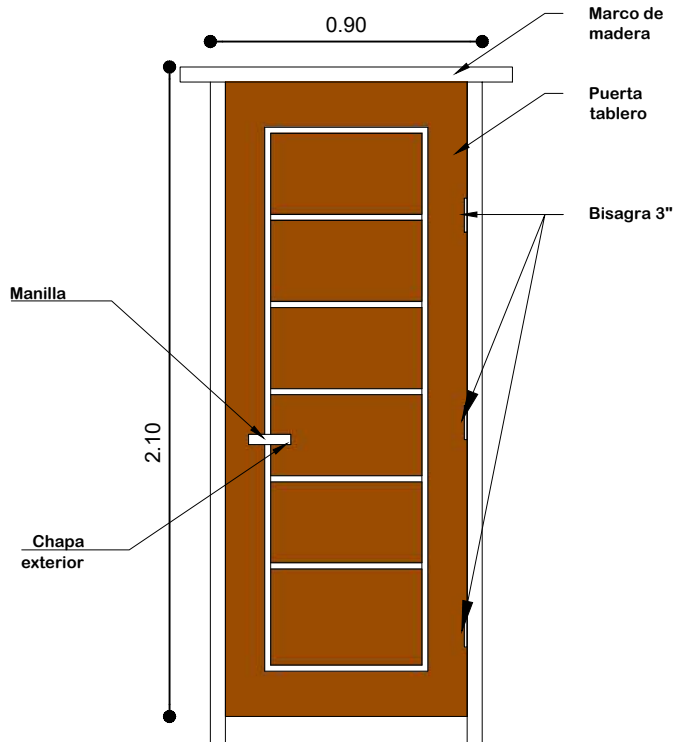


PUERTA DE 0.90X2.10

Nota: El material de madera, debera ser pintada y barnizada 3 veces (3 manos)


PUERTA 0.90 x 2,10

ESC: 1:25

PUERTA MIXTA EXTERIOR DE MADERA Y METAL

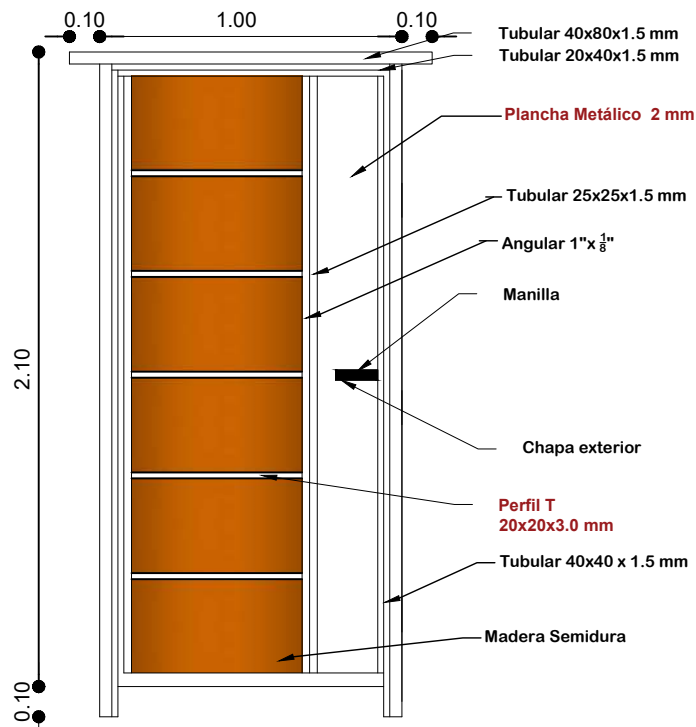

Plancha Metálico 2 mm

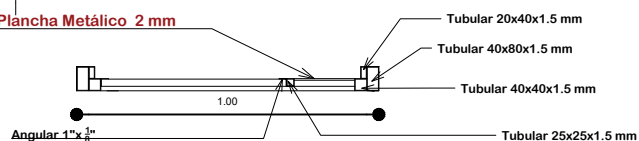


Nota: El material de madera y metal, debera ser pintada y barnizada 3 veces (3 manos)

PUERTA 1.00 x 2,10

ESC: 1:25

DETALLE EMPOTRADO DE CALAMINA

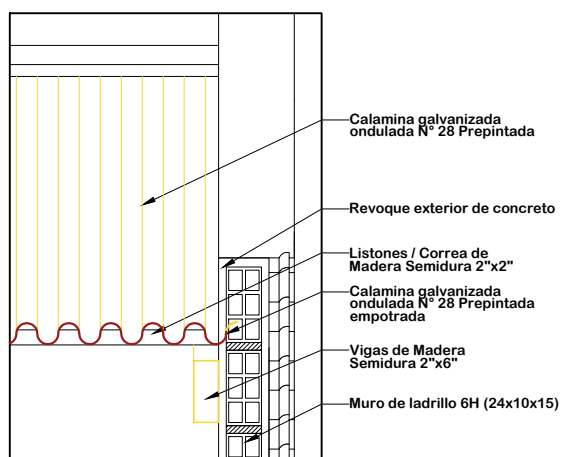

ESC: 1:15

VISTAS DE PUERTA MIXTA EXTERIOR



INTERIOR



AGENCIA ESTATAL DE VIVIENDA - AEVIVIENDA

PROYECTO: PROYECTO DE VIVIENDA CUALITATIVA EN EL MUNICIPIO DE TINGUIPAYA - FASE (IX) 2024 - POTOSI

MUNICIPIO: TINGUIPAYA

PROVINCIA: TOMAS FRIAS

DEPARTAMENTO: POTOSI

DISEÑO ARQUITECTÓNICO:

REVISADO Y APROBADO:


FECHA: NOVIEMBRE/2024

MODULO: 1

LAMINA:

07/11

MODULO 1: DETALLES CONSTRUCTIVOS

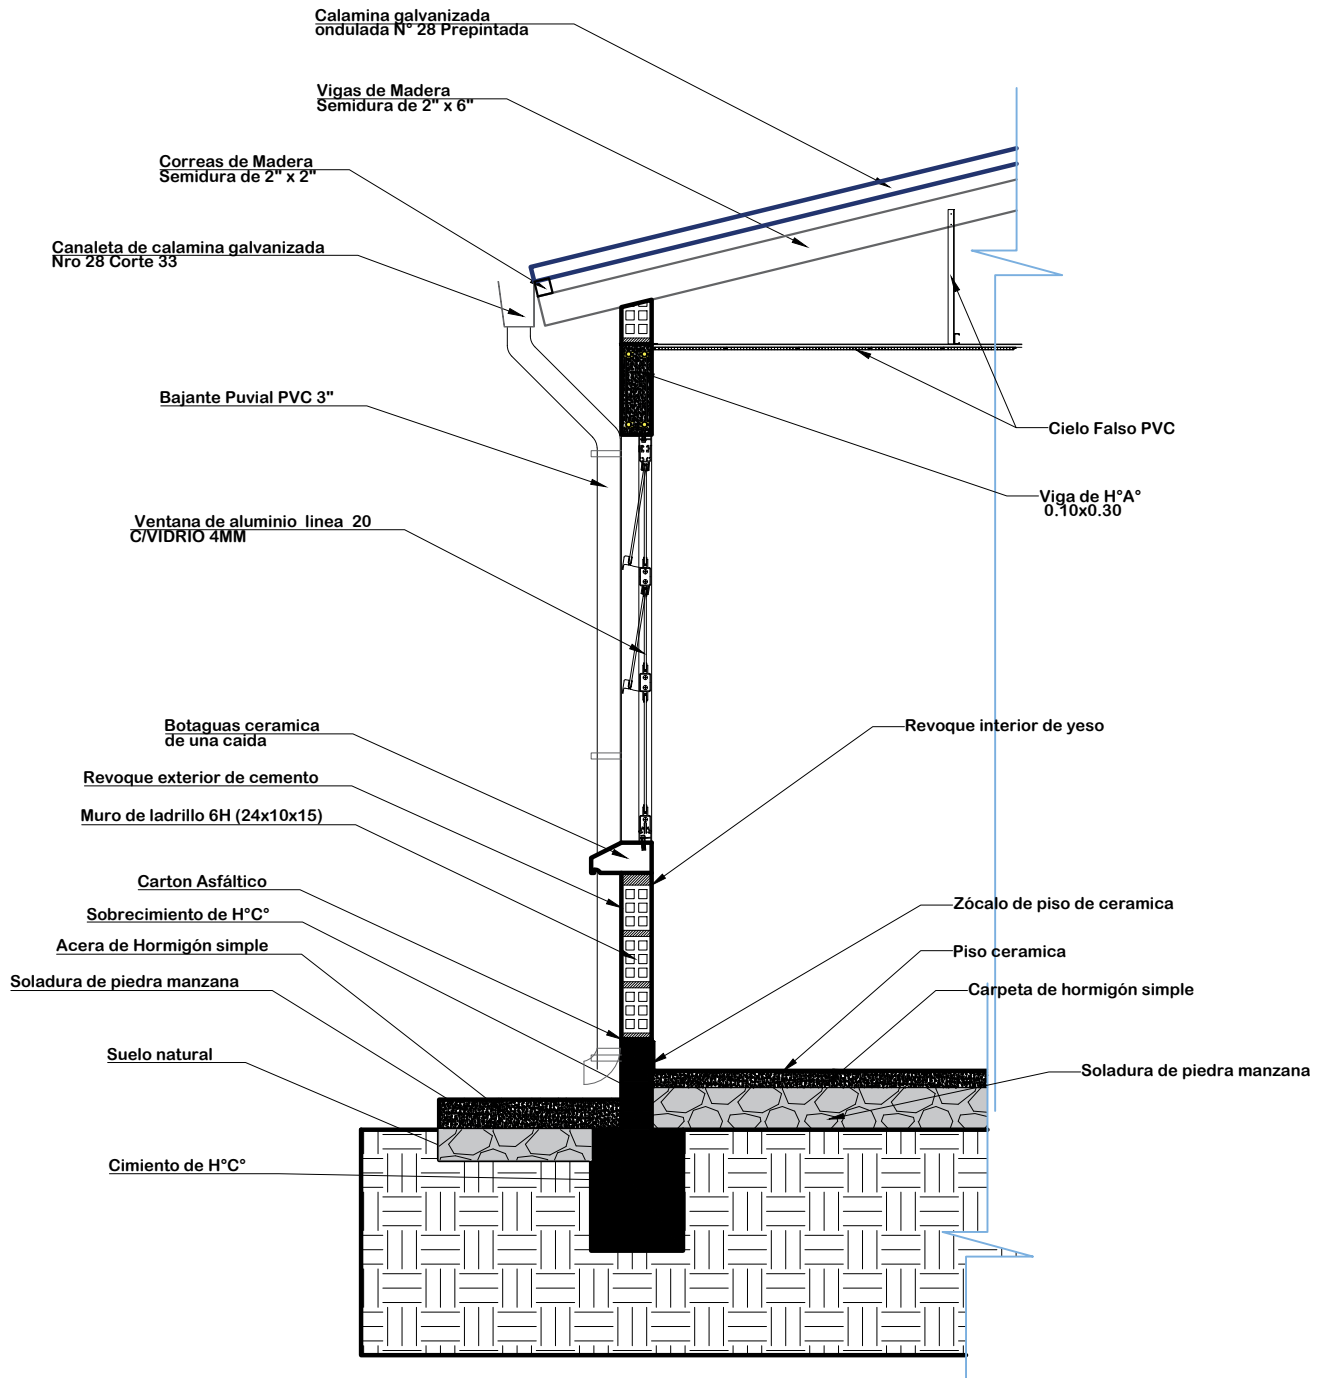

DETALLE CORTE DE BORDE
ESC: 1:25



AGENCIA ESTATAL DE VIVIENDA - AEVIVIENDA

PROYECTO: PROYECTO DE VIVIENDA CUALITATIVA EN EL MUNICIPIO DE TINGUIPAYA - FASE (IX) 2024 - POTOSI

MUNICIPIO: TINGUIPAYA

PROVINCIA: TOMAS FRIAS

DEPARTAMENTO: POTOSI

DISEÑO ARQUITECTÓNICO:

REVISADO Y APROBADO:


FECHA: NOVIEMBRE/2024

MODULO: 1

LAMINA:


08/11

MODULO 1: DETALLES CONSTRUCTIVOS

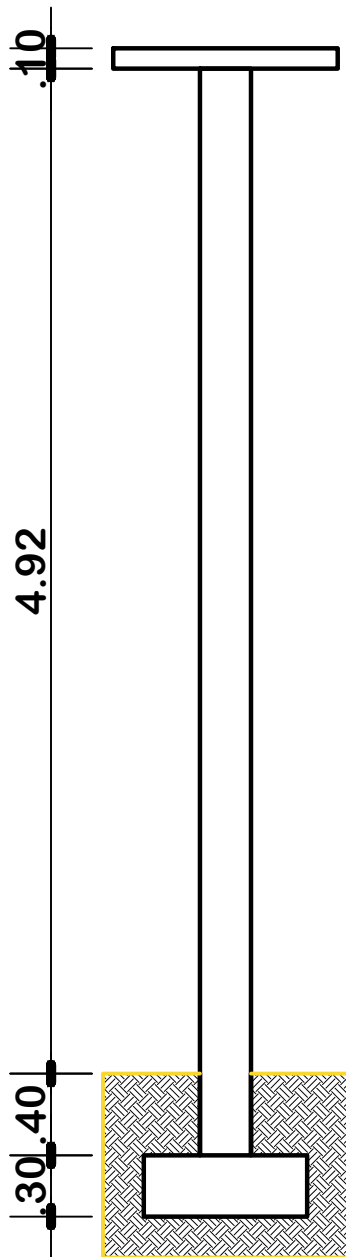

DETALLE COLUMNA DE H⁰A⁰
Y ZAPATA DE H⁰A⁰
ESCALA: 1:50

COLUMNAS: ESTRIBOS
DE 1/4" - 6mm c/ 15cm

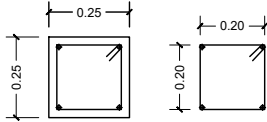

COLUMNA: ARMADURA
DE 3/8" - 10 mm

6 7Ø10

COLUMNA: ARMADURA
DE 3/8" - 10 mm

5 7Ø 10


COLUMNA: ESTRIBOS DE
1/4" - 6 mm

4 38Ø6c/15

3 4Ø12c/16

COLUMNA: ARMADURA
LONGITUDINAL
DE 1/2" - 12 mm

+/- 0.00

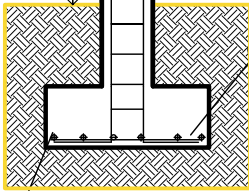

Ø6Ø12c/14

COLUMNA: ARMADURA
DE 1/2" - 12 mm

Ø6Ø12c/14



AGENCIA ESTATAL DE VIVIENDA - AEVIVIENDA

PROYECTO: PROYECTO DE VIVIENDA CUALITATIVA EN EL MUNICIPIO DE
TINGUIPAYA - FASE (IX) 2024 - POTOSI

MUNICIPIO: TINGUIPAYA

PROVINCIA: TOMAS FRIAS

DEPARTAMENTO: POTOSI

DISEÑO ARQUITECTÓNICO:

REVISADO Y APROBADO:

FECHA:
NOVIEMBRE/2024


MODULO: 1

LAMINA:


09/11

MODULO 1: DETALLES CONSTRUCTIVOS

PLANTA

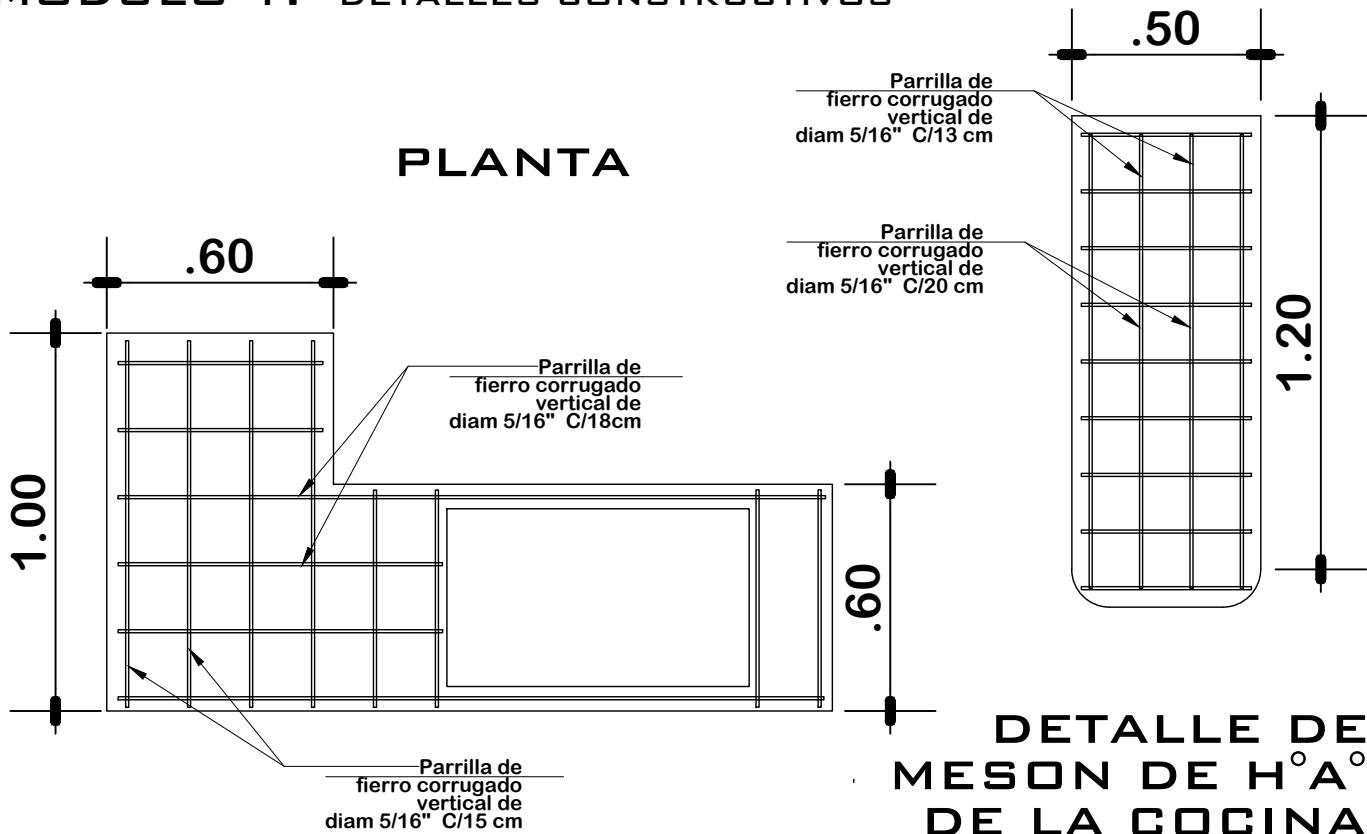

DETALLE DE MESON DE H°A DE LA COCINA
ESC: 1:20

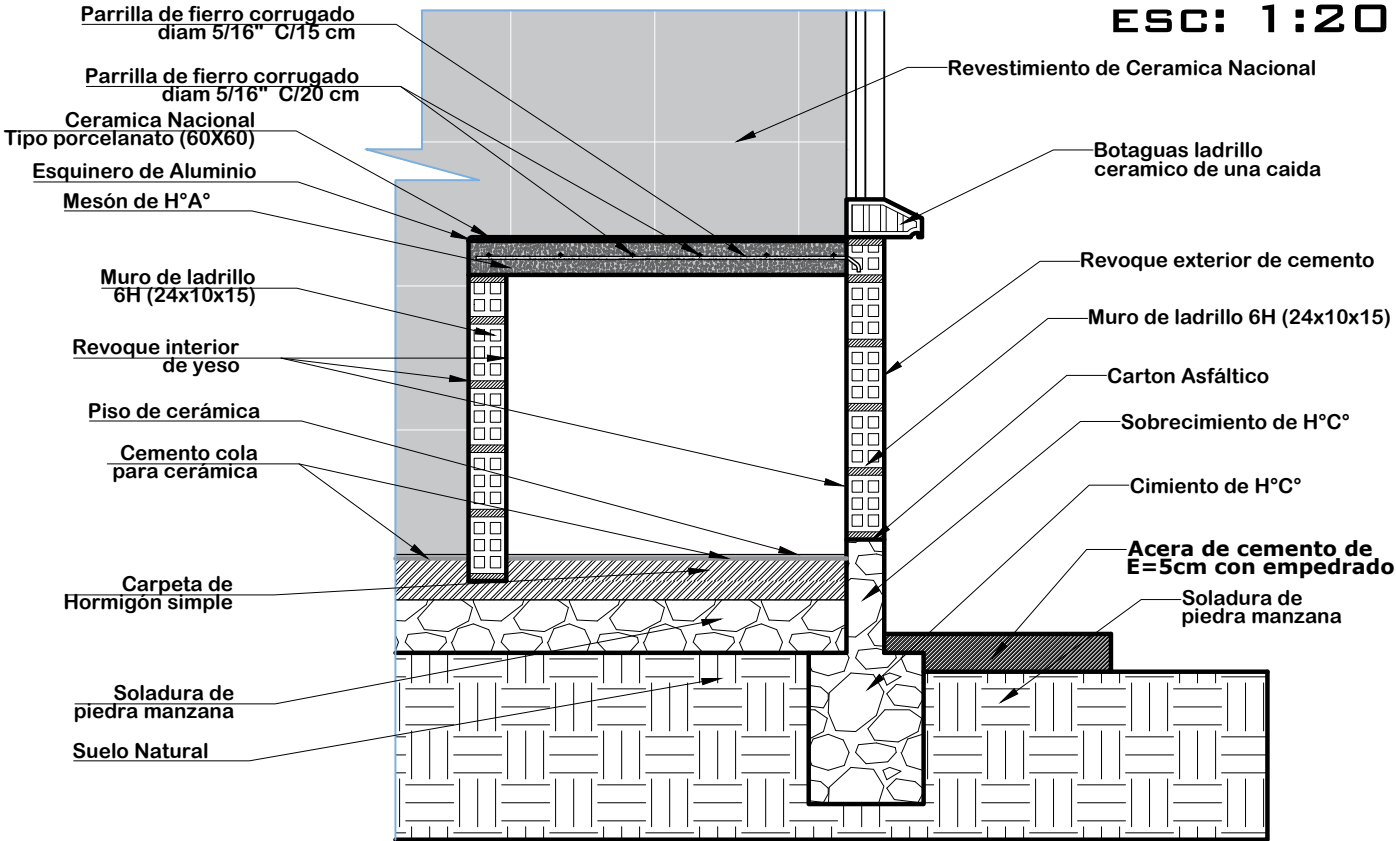

AGENCIA ESTATAL DE VIVIENDA - AEVIVIENDA

PROYECTO: PROYECTO DE VIVIENDA CUALITATIVA EN EL MUNICIPIO DE TINGUIPAYA - FASE (IX) 2024 - POTOSI

MUNICIPIO: TINGUIPAYA

PROVINCIA: TOMAS FRIAS

DEPARTAMENTO: POTOSI

DISEÑO ARQUITECTÓNICO:

REVISADO Y APROBADO:


FECHA: NOVIEMBRE/2024

MODULO: 1


LAMINA:

10/11


MODULO 1: DETALLES CONSTRUCTIVOS

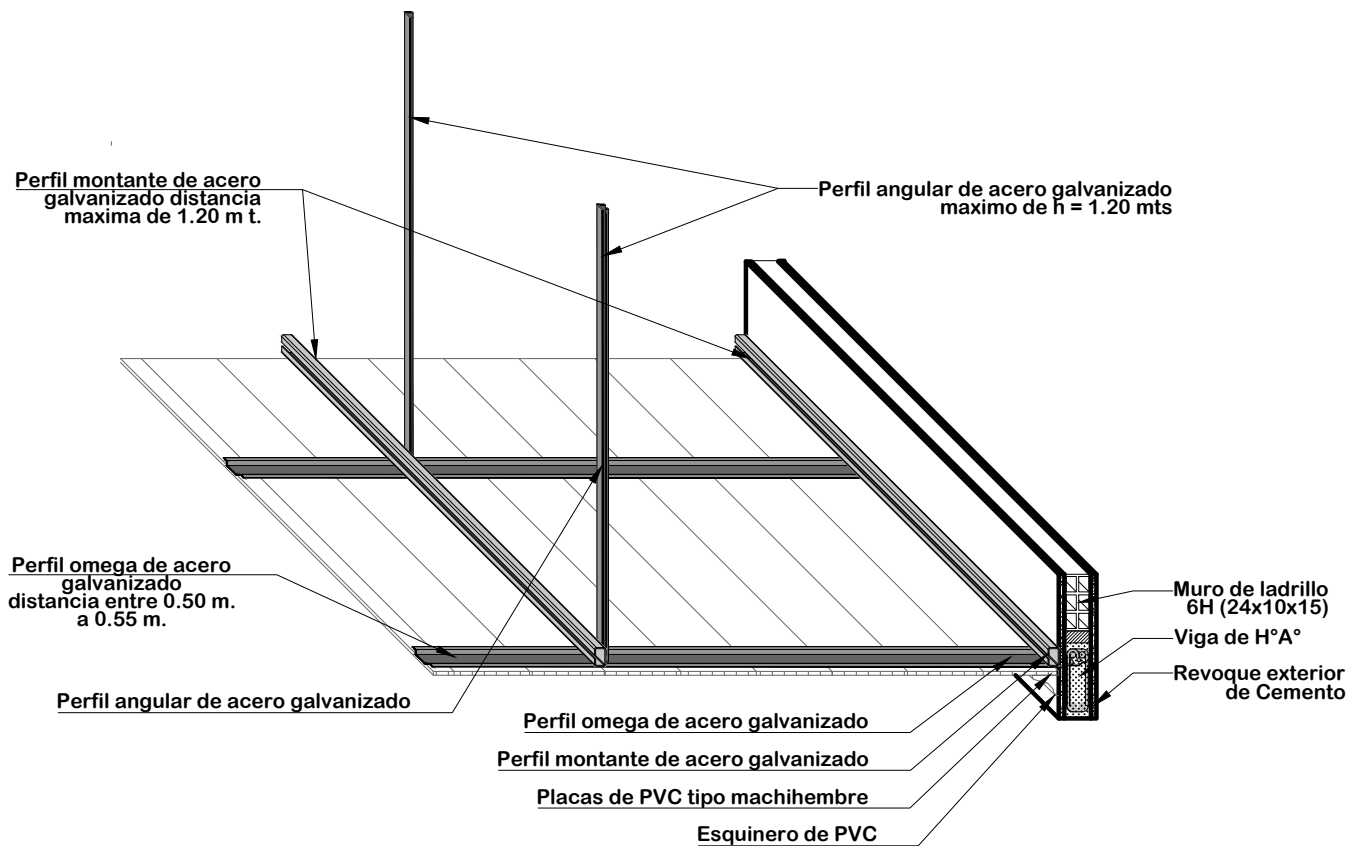

DETALLE DE CIELO FALSO DE PVC ESC: 1:20

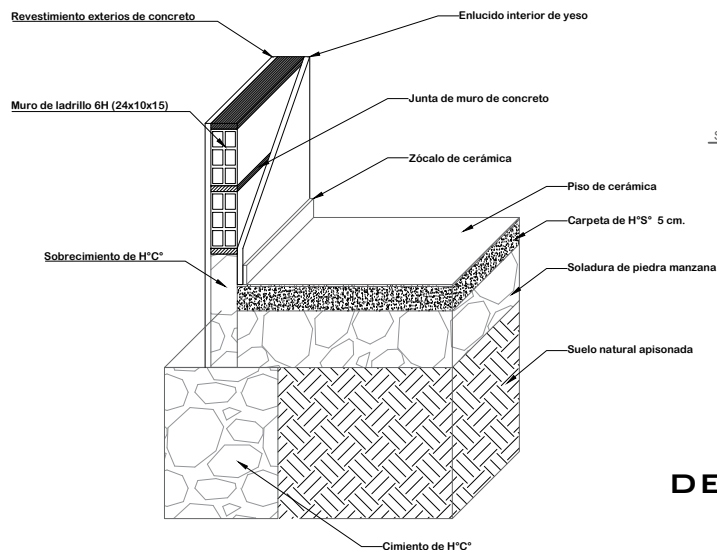

DETALLE ARMADO DE CIMENTO Y SOBRECIMIENTO DE H°C°

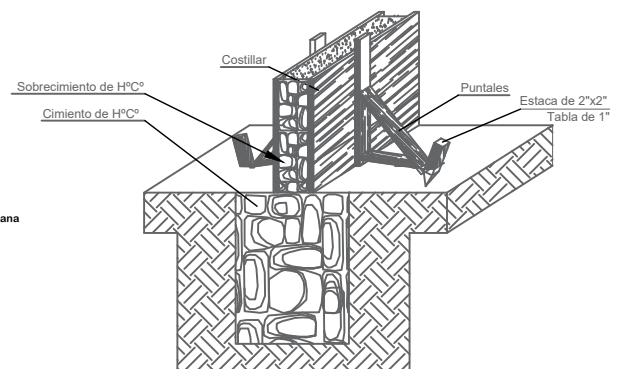

DETALLE CIMENTO Y PISO DE CERÁMICA



AGENCIA ESTATAL DE VIVIENDA - AEVIVIENDA

PROYECTO: PROYECTO DE VIVIENDA CUALITATIVA EN EL MUNICIPIO DE TINGUIPAYA - FASE (IX) 2024 - POTOSI

MUNICIPIO: TINGUIPAYA

PROVINCIA: TOMAS FRIAS

DEPARTAMENTO: POTOSI

DISEÑO ARQUITECTÓNICO:

REVISADO Y APROBADO:

FECHA: NOVIEMBRE/2024

MODULO: 1

LAMINA:

11/11

MODULO 1: RENDERS

ELEVACION FRONTAL



ELEVACION LATERAL
RENOVACION TIPO 2

ELEVACION LATERAL
RENOVACION TIPO 2



PERSPECTIVAS EXTERIORES



AGENCIA ESTATAL DE VIVIENDA - AEVIVIENDA

PROYECTO:
PROYECTO DE VIVIENDA CUALITATIVA EN EL MUNICIPIO DE
TINGUIPAYA -FASE(IX) 2024- POTOSI

MUNICIPIO: TINGUIPAYA

PROVINCIA: TOMAS FRIAS

DEPARTAMENTO: POTOSI

DISEÑO ARQUITECTÓNICO:

REVISADO Y APROBADO:

FECHA:
NOVIEMBRE/2024

MODULO: 1

LAMINA:
01/02

MODULO 1: RENDERS




COCINA




AMBIENTE MULTIUSO



DORMITORIO 2

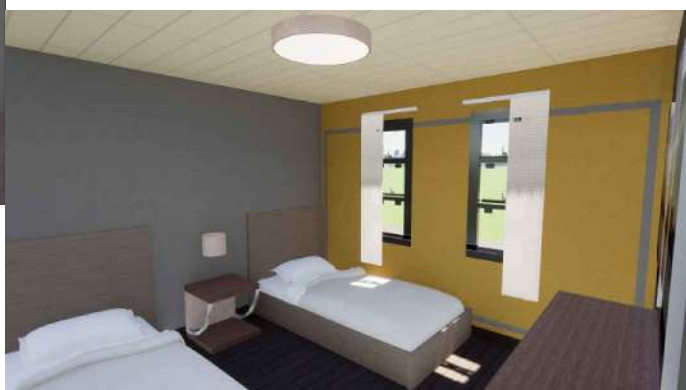

DORMITORIO 1

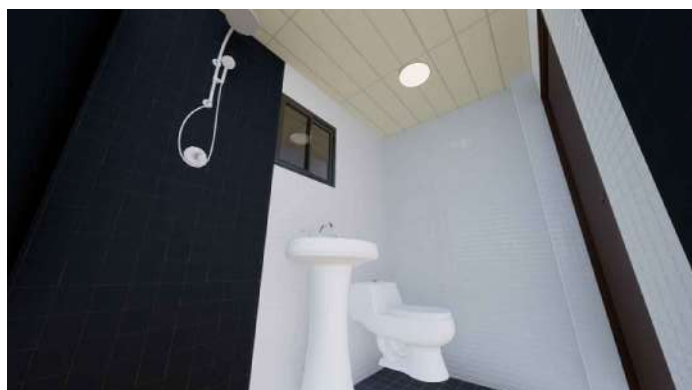

BAÑO

VISTAS INTERIORES



AGENCIA ESTATAL DE VIVIENDA - AEVIVIENDA

PROYECTO: PROYECTO DE VIVIENDA CUALITATIVA EN EL MUNICIPIO DE TINGUIPAYA -FASE(IX) 2024- POTOSI

MUNICIPIO: TINGUIPAYA

PROVINCIA: TOMAS FRIAS

DEPARTAMENTO: POTOSI

DISEÑO ARQUITECTÓNICO:

REVISADO Y APROBADO:

FECHA: NOVIEMBRE/2024

MODULO: 1

LAMINA: 02/02