



MODULO 1: RENOVACION TIPO 2

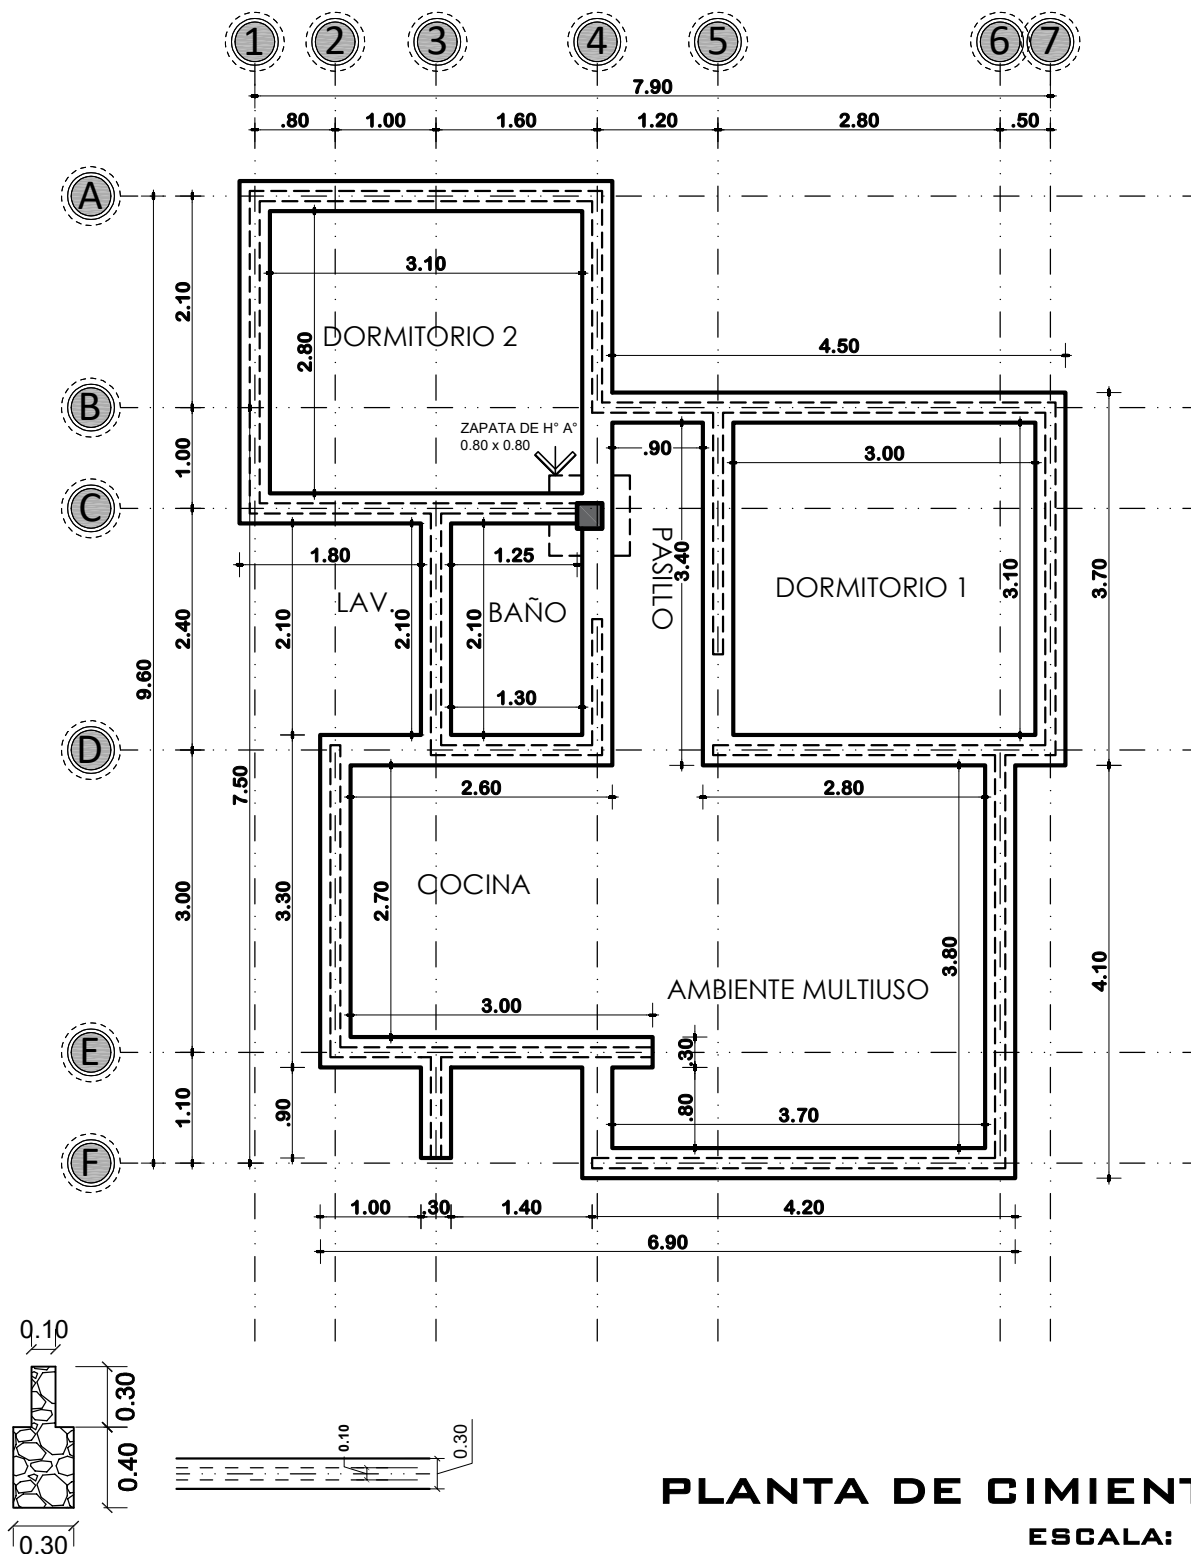

PLANTA DE CIMIENTOS

ESCALA: 1:75

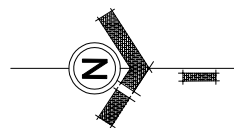

AGENCIA ESTATAL DE VIVIENDA - AEVIVIENDA

PROYECTO: PROYECTO DE VIVIENDA CUALITATIVA EN EL MUNICIPIO DE SAN PEDRO DE QUEMES - FASE(III) 2024- POTOSI

MUNICIPIO: SAN PEDRO DE QUEMES

PROVINCIA: NOR LÍPEZ

DEPARTAMENTO: POTOSI





DISEÑO ARQUITECTÓNICO:

REVISADO Y APROBADO:

FECHA: DICIEMBRE/2024
SUPERFICIE: 60.90 M2
LAMINA:

01/29

MODULO 1: RENOVACION TIPO 2

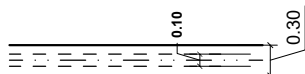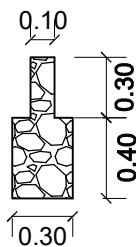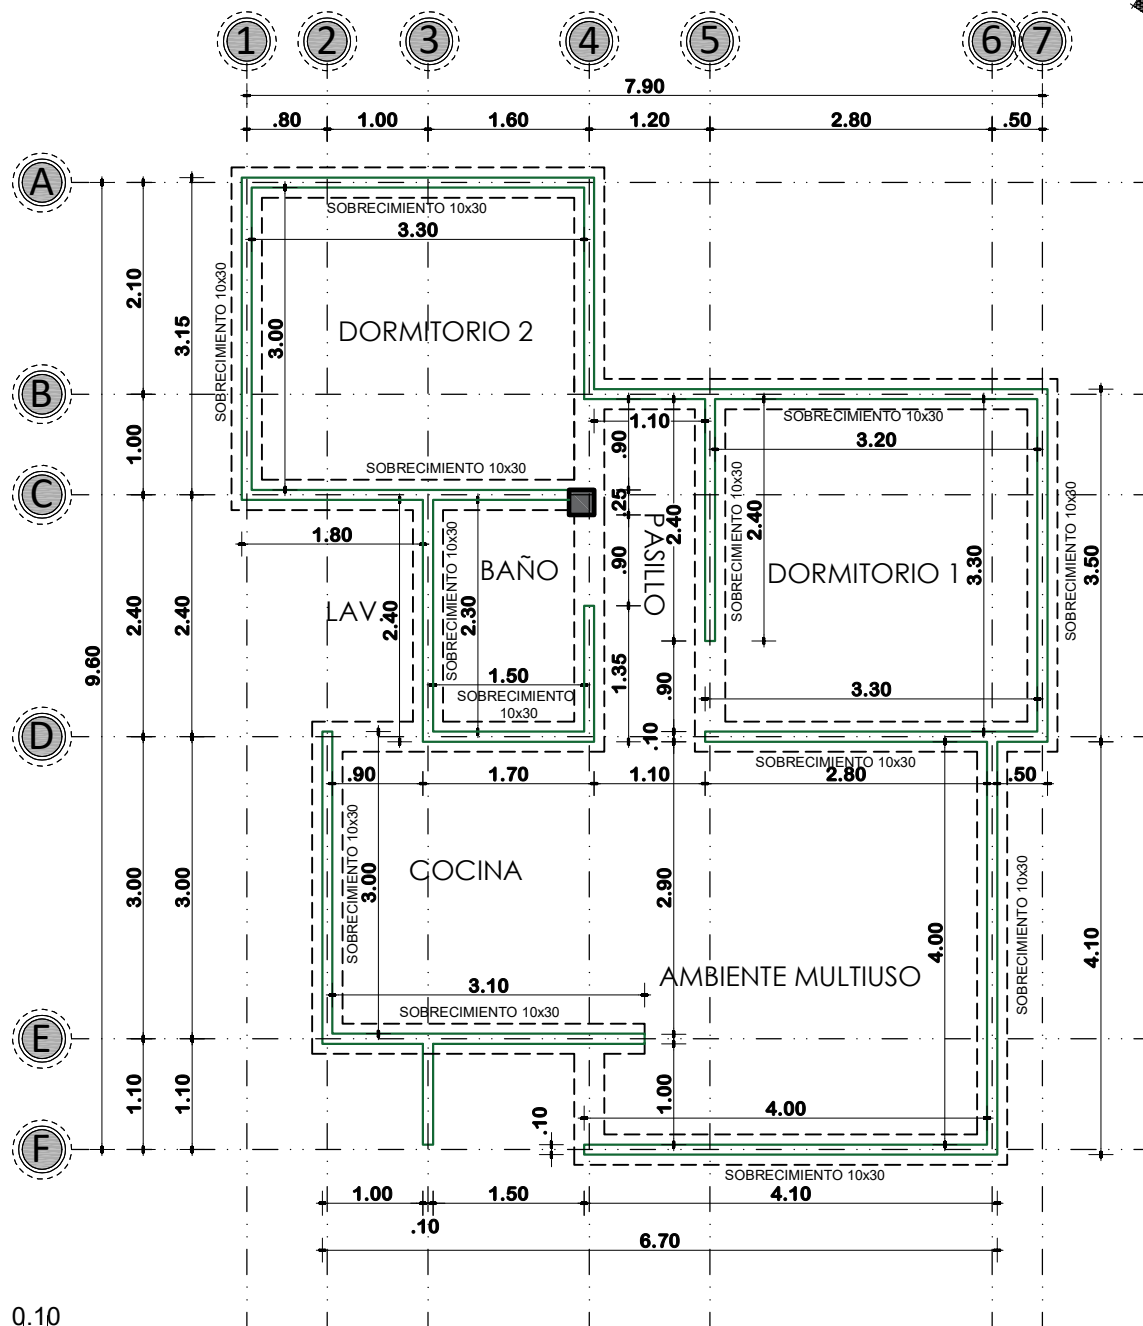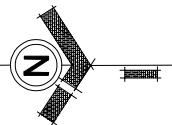

PLANTA DE SOBRECIMIENTOS

ESCALA: 1:75



AGENCIA ESTATAL DE VIVIENDA - AEVIVIENDA

PROYECTO: PROYECTO DE VIVIENDA CUALITATIVA EN EL MUNICIPIO DE SAN PEDRO DE QUEMES - FASE(III) 2024- POTOSI

MUNICIPIO: SAN PEDRO DE QUEMES

PROVINCIA: NOR LÍPEZ

DEPARTAMENTO: POTOSI

DISEÑO ARQUITECTÓNICO:

REVISADO Y APROBADO:

FECHA: DICIEMBRE/2024
SUPERFICIE: 60.90 M2
LAMINA:

02/29

MODULO 1: RENOVACION TIPO 2



REFERENCIA

	AREA INTIMA
	AREA DE CIRCULACION-INTERIOR
	AREA SOCIAL
	AREA DE SERVICIO
	AREA DE VERDE
	AREA DE INGRESO-RAMPA
	AREA DE CIRCULACION-EXTERIOR
	COSECHA DE AGUA

PLANTA DE ZONIFICACION ESCALA: 1:75



AGENCIA ESTATAL DE VIVIENDA - AEVIVIENDA

PROYECTO: PROYECTO DE VIVIENDA CUALITATIVA EN EL MUNICIPIO DE SAN PEDRO DE QUEMES -FASE(III) 2024- POTOSI

MUNICIPIO: SAN PEDRO DE QUEMES

PROVINCIA: NOR LÍPEZ


DEPARTAMENTO: POTOSI

DISEÑO ARQUITECTÓNICO:

REVISADO Y APROBADO:

FECHA: DICIEMBRE/2024
SUPERFICIE: 60.90 M2
LAMINA: 03/29

MODULO 1: RENOVACION TIPO 2

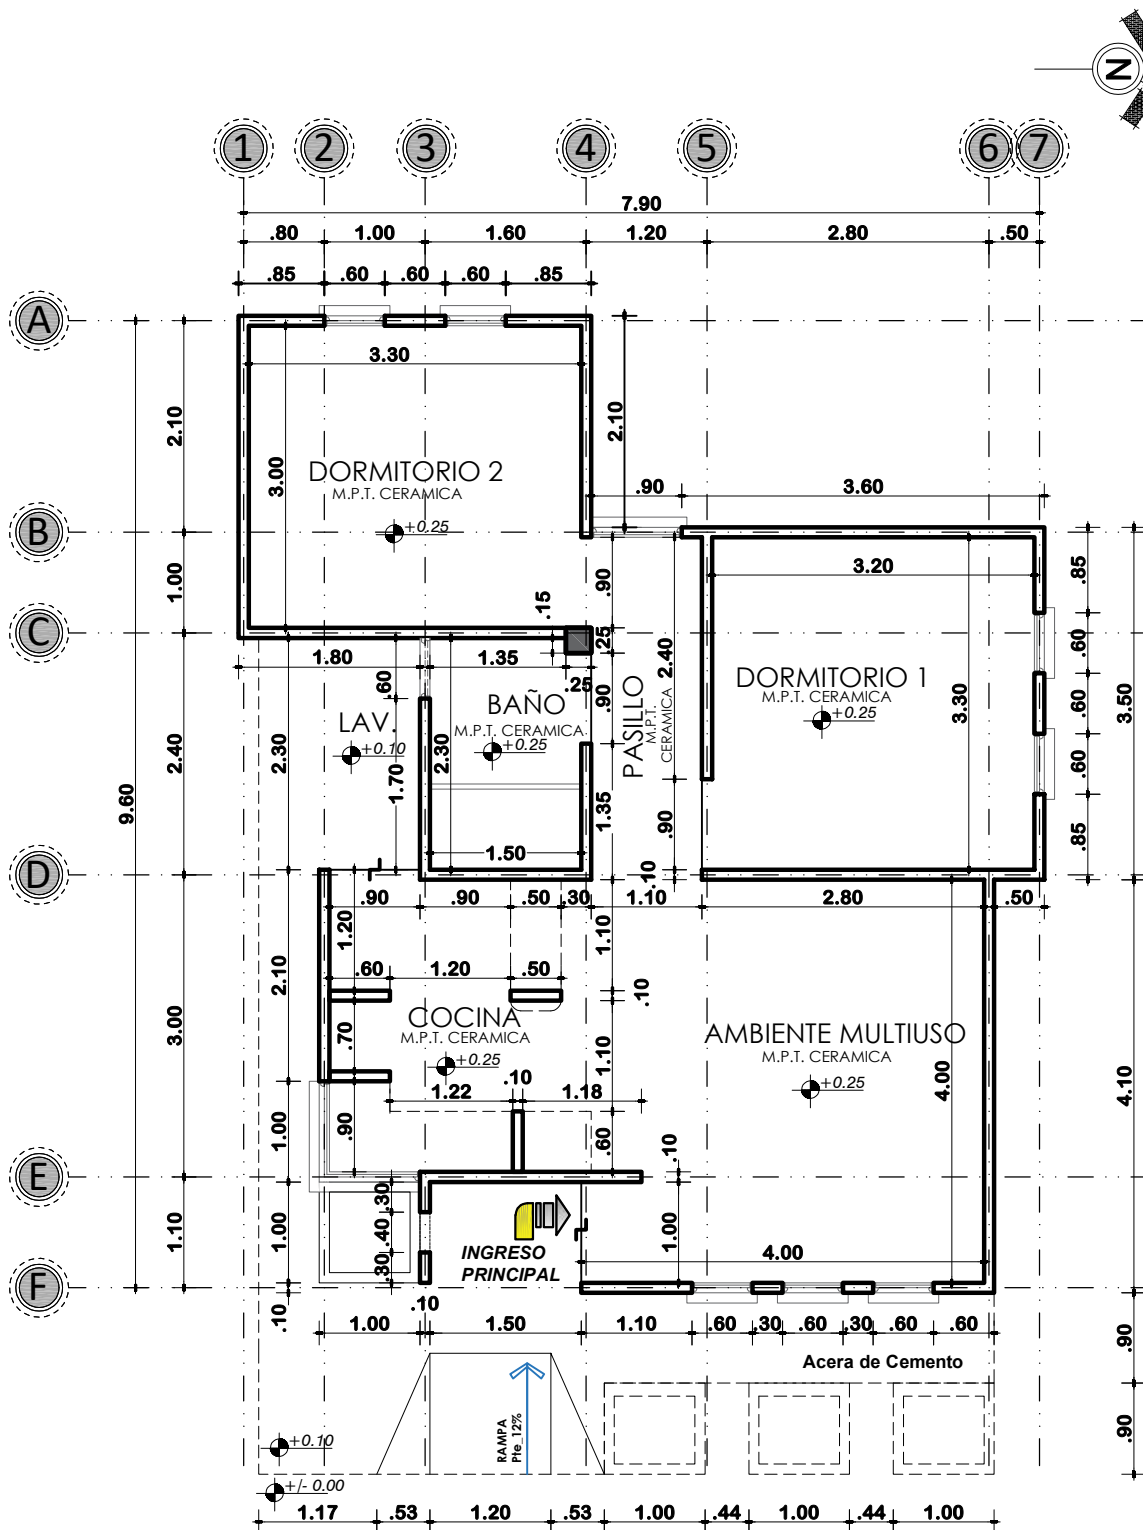

PLANTA ACOTADA

ESCALA: 1:75



AGENCIA ESTATAL DE VIVIENDA - AEVIVIENDA

PROYECTO: PROYECTO DE VIVIENDA CUALITATIVA EN EL MUNICIPIO DE SAN PEDRO DE QUEMES -FASE(III) 2024- POTOSI

MUNICIPIO: SAN PEDRO DE QUEMES

PROVINCIA: NOR LÍPEZ

DEPARTAMENTO: POTOSI


DISEÑO ARQUITECTÓNICO:

REVISADO Y APROBADO:

FECHA: DICIEMBRE/2024
SUPERFICIE: 60.90 M2
LAMINA:

04/29

MODULO 1: RENOVACION TIPO 2

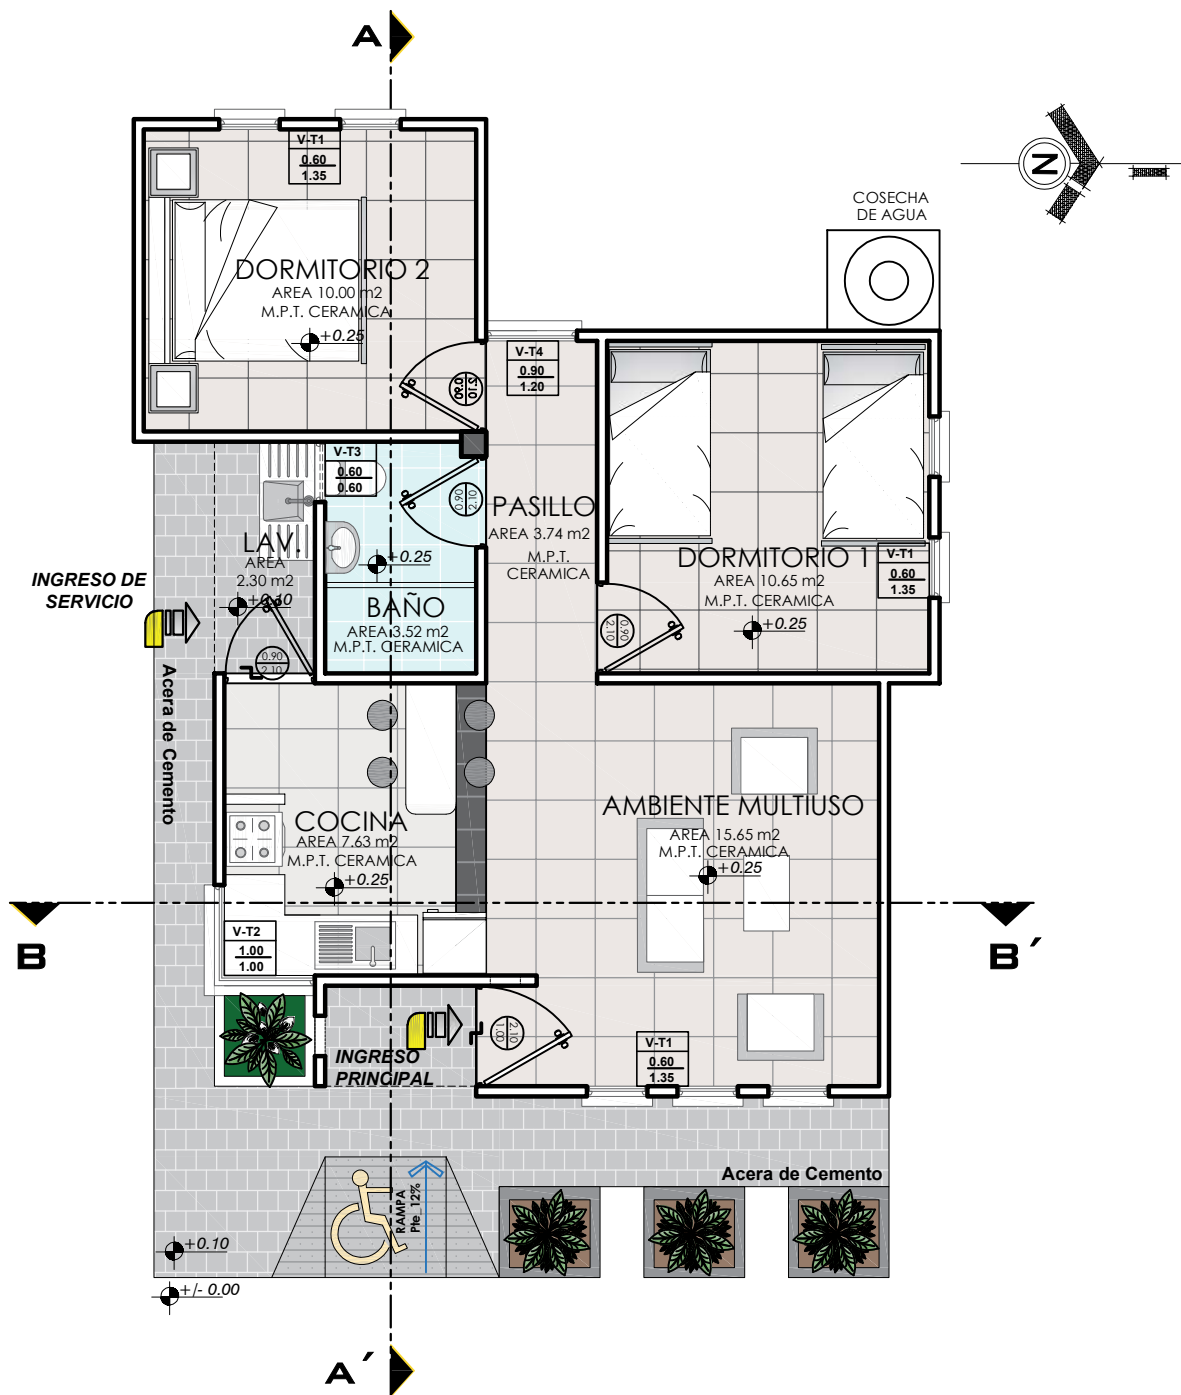

PLANTA AMOBLADA
ESCALA: 1:75



AGENCIA ESTATAL DE VIVIENDA - AEVIVIENDA

PROYECTO: PROYECTO DE VIVIENDA CUALITATIVA EN EL MUNICIPIO DE SAN PEDRO DE QUEMES -FASE(III) 2024- POTOSI

MUNICIPIO: SAN PEDRO DE QUEMES

PROVINCIA: NOR LÍPEZ


DEPARTAMENTO: POTOSI

DISEÑO ARQUITECTÓNICO:


REVISADO Y APROBADO:

FECHA: DICIEMBRE/2024
SUPERFICIE: 60.90 M²
LAMINA: 05/29


MODULO 1: RENOVACION TIPO 2

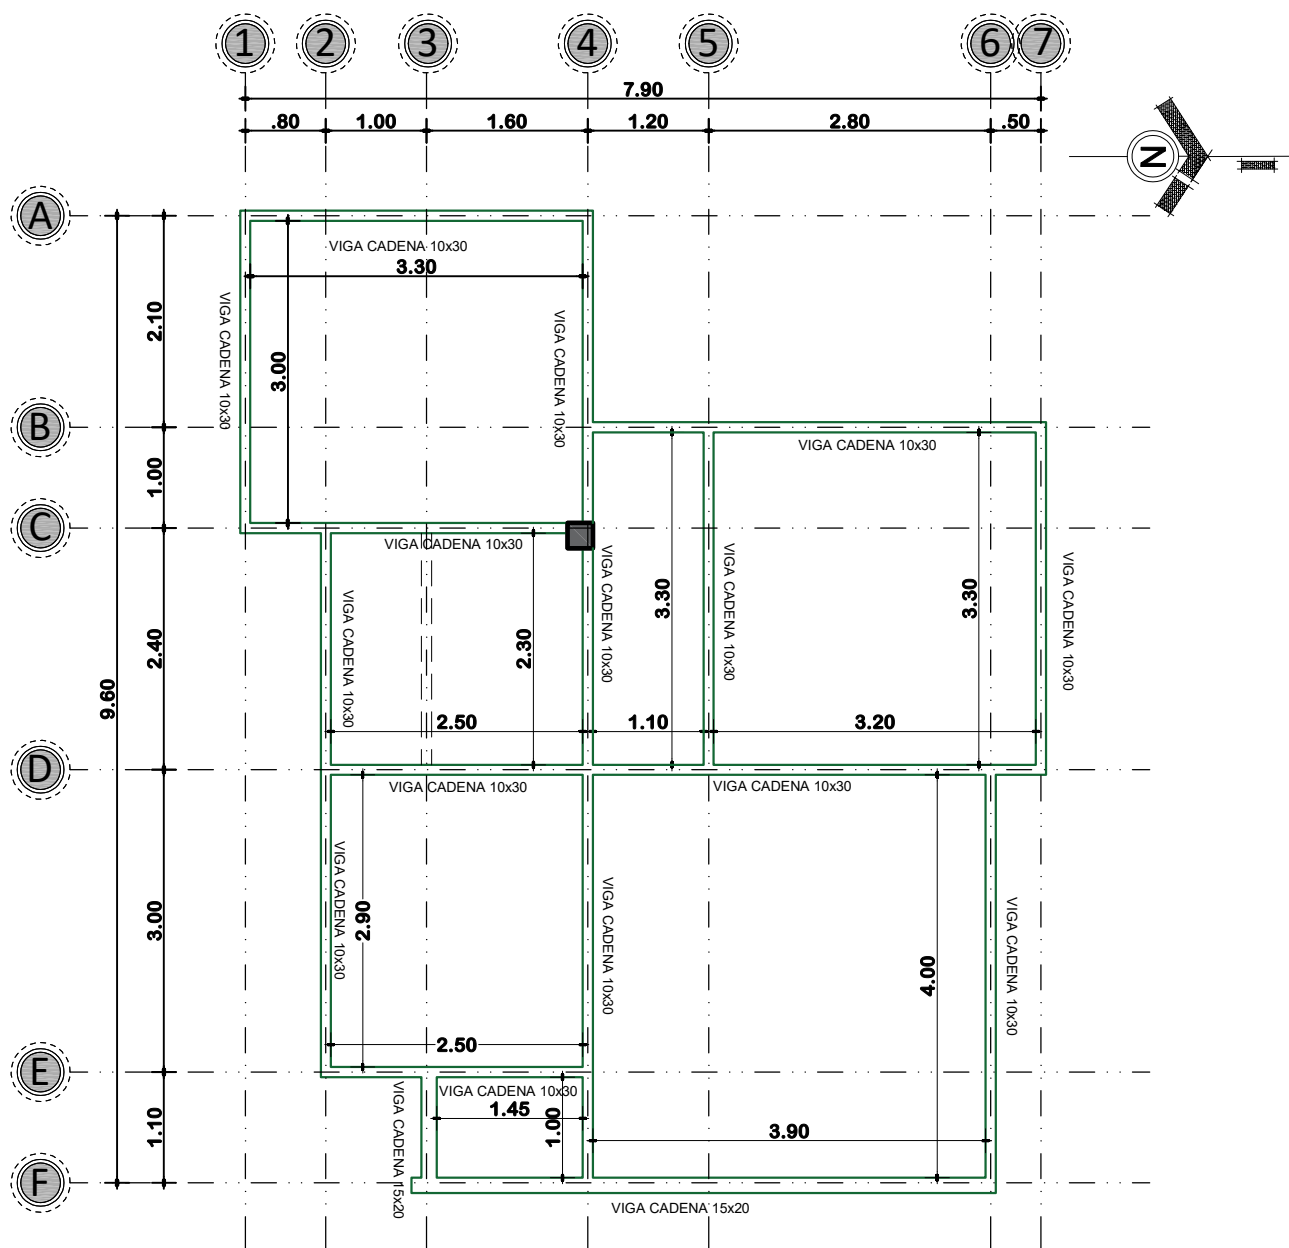

DETALLE DE VIGA 0.10 x 0.30

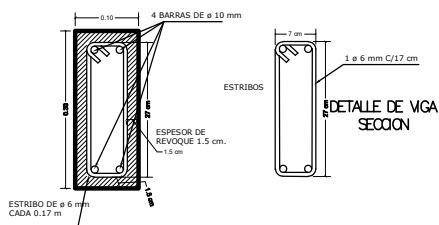

DETALLE DE VIGA 15x20

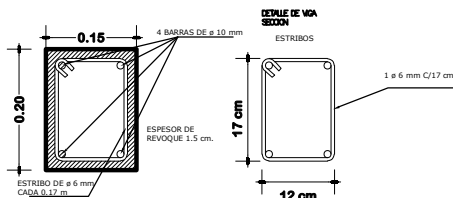

PLANTA DE VIGA DE H°A° ESCALA: 1:75



AGENCIA ESTATAL DE VIVIENDA - AEVIVIENDA

PROYECTO: PROYECTO DE VIVIENDA CUALITATIVA EN EL MUNICIPIO DE SAN PEDRO DE QUEMES - FASE(III) 2024- POTOSI

MUNICIPIO: SAN PEDRO DE QUEMES

PROVINCIA: NOR LÍPEZ


DEPARTAMENTO: POTOSI

DISEÑO ARQUITECTÓNICO:

REVISADO Y APROBADO:

FECHA: DICIEMBRE/2024
SUPERFICIE: 60.90 M2
LAMINA: 06/29

MODULO 1: RENOVACION TIPO 2

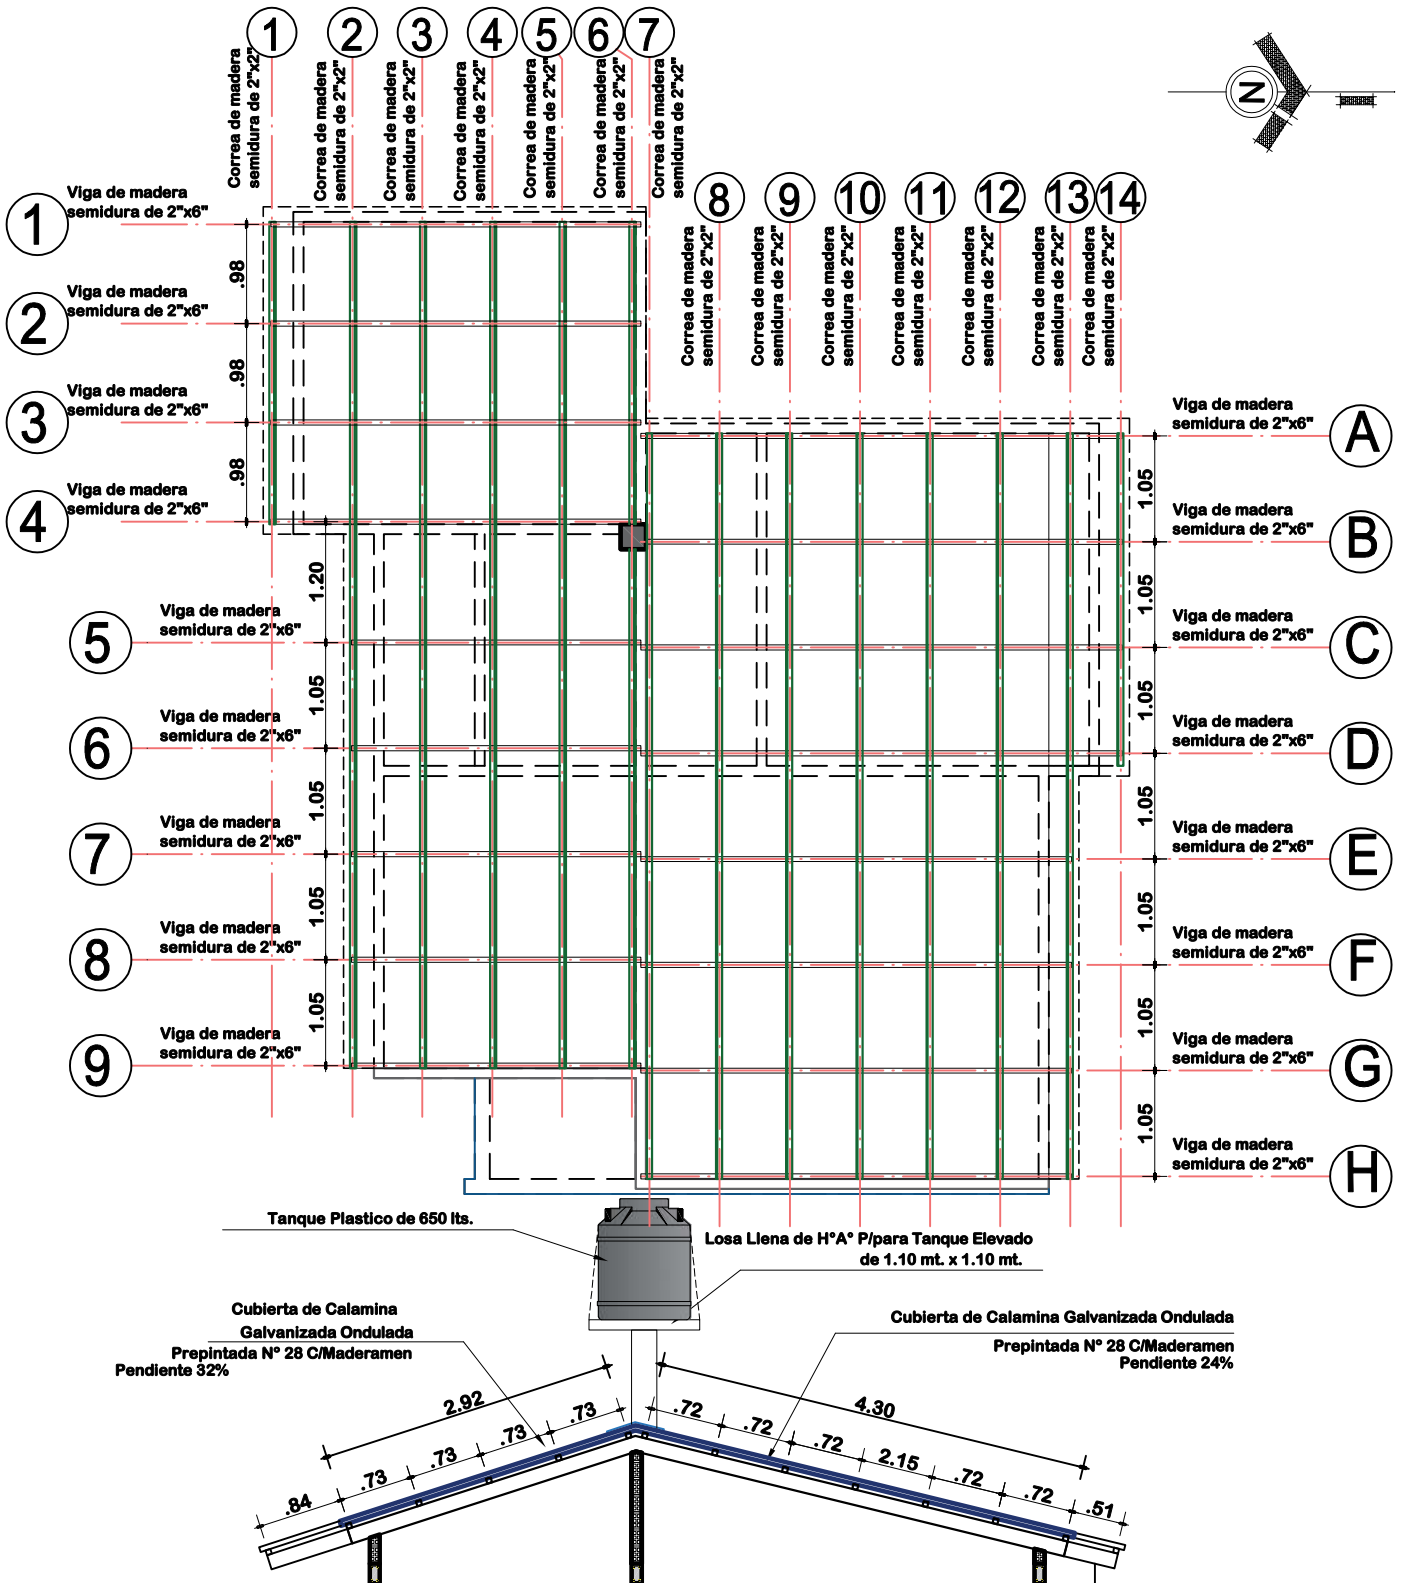

PLANO DE ESTRUCTURA MADERAMEN

ESCALA: 1:75



AGENCIA ESTATAL DE VIVIENDA - AEVIVIENDA

PROYECTO: PROYECTO DE VIVIENDA CUALITATIVA EN EL MUNICIPIO DE SAN PEDRO DE QUEMES -FASE(III) 2024- POTOSI

MUNICIPIO: SAN PEDRO DE QUEMES

PROVINCIA: NOR LÍPEZ

DEPARTAMENTO: POTOSI


DISEÑO ARQUITECTÓNICO:

REVISADO Y APROBADO:

FECHA: DICIEMBRE/2024
SUPERFICIE: 60.90 M2
LAMINA:

07/29

MODULO 1: RENOVACION TIPO 2

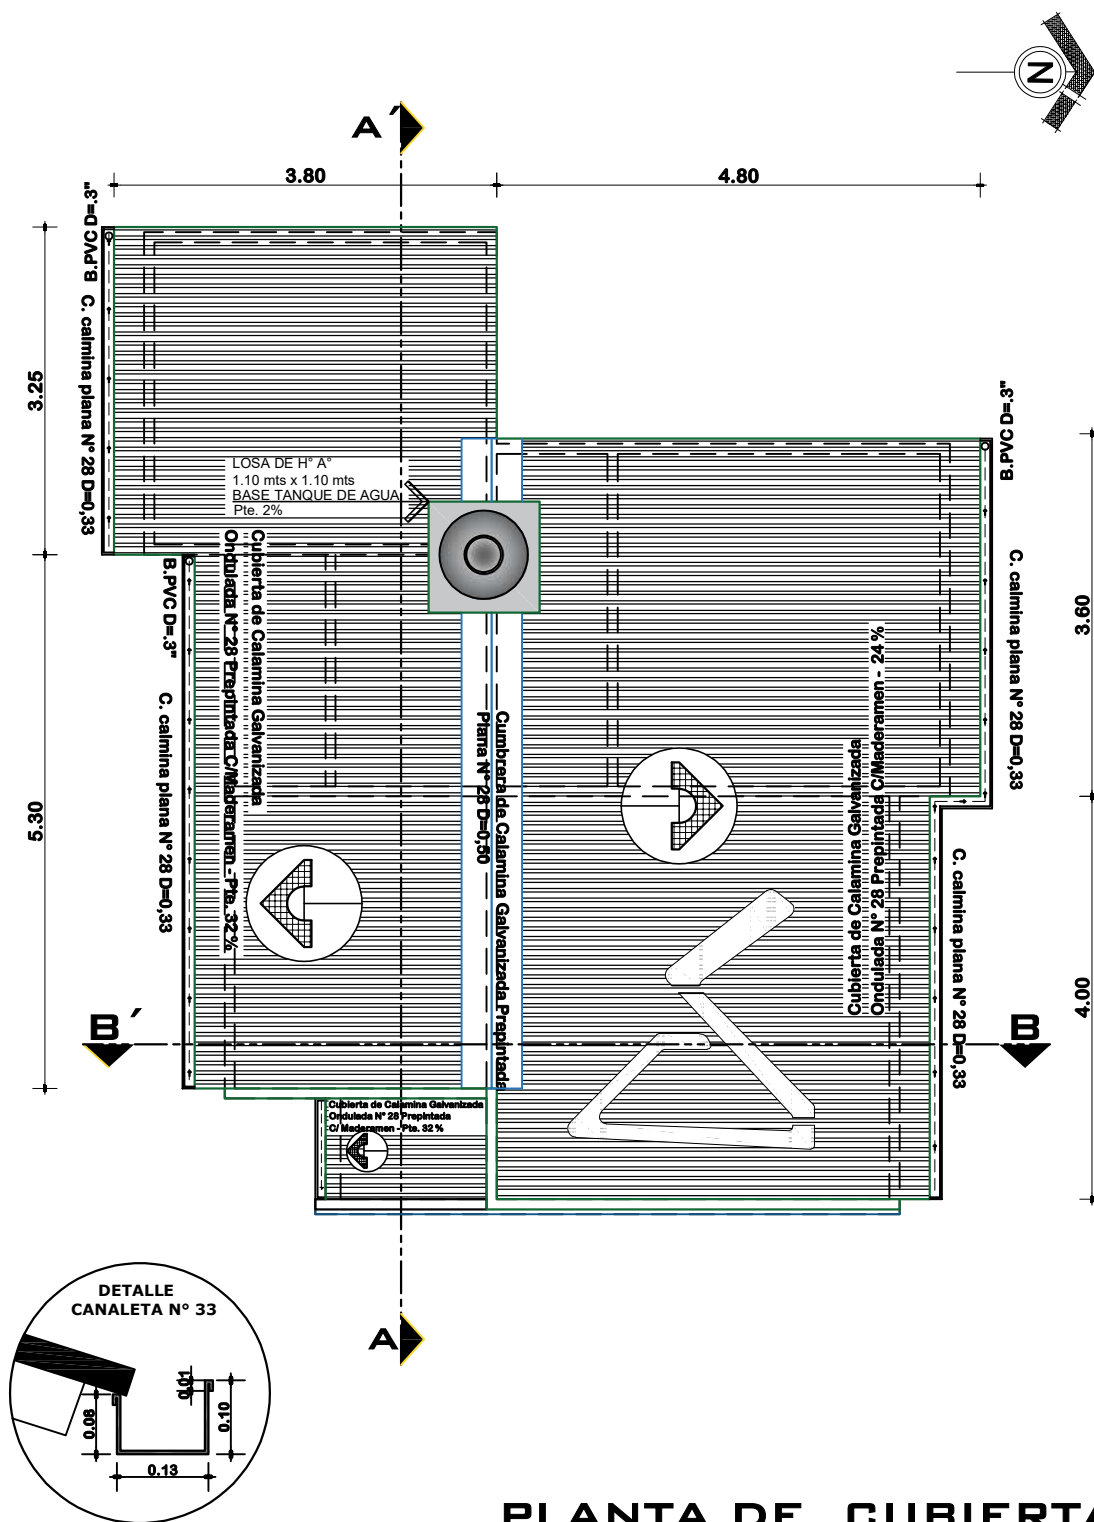

PLANTA DE CUBIERTAS

ESCALA: 1:75



AGENCIA ESTATAL DE VIVIENDA - AEVIVIENDA

PROYECTO: PROYECTO DE VIVIENDA CUALITATIVA EN EL MUNICIPIO DE SAN PEDRO DE QUEMES -FASE(III) 2024- POTOSI

MUNICIPIO: SAN PEDRO DE QUEMES

PROVINCIA: NOR LÍPEZ

DEPARTAMENTO: POTOSI

DISEÑO ARQUITECTÓNICO:

REVISADO Y APROBADO:


FECHA: DICIEMBRE/2024

SUPERFICIE: 60.90 M2


LAMINA:

08/29

MODULO 1: RENOVACION TIPO 2

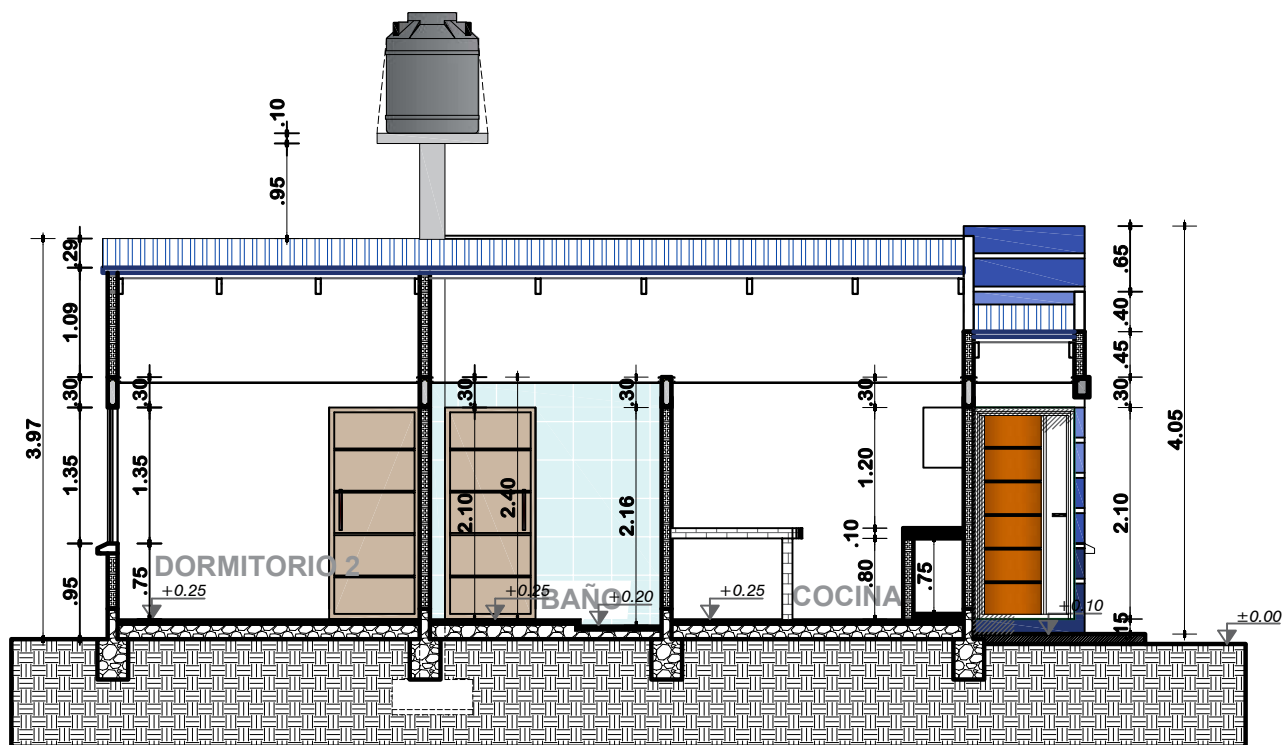

CORTE A-A'
ESCALA: 1:75

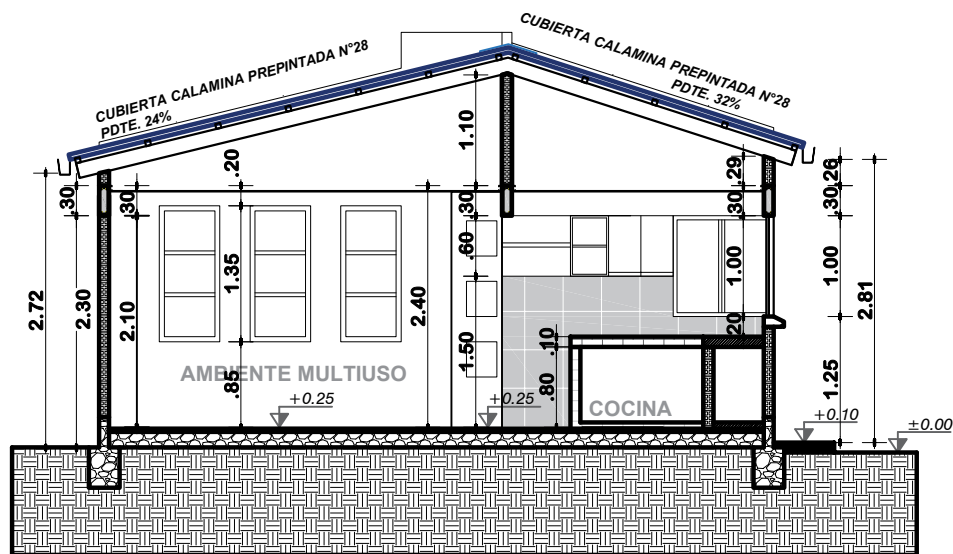

CORTE B-B'
ESCALA: 1:75



AGENCIA ESTATAL DE VIVIENDA - AEVIVIENDA

PROYECTO: PROYECTO DE VIVIENDA CUALITATIVA EN EL MUNICIPIO DE SAN PEDRO DE QUEMES -FASE(III) 2024- POTOSI

MUNICIPIO: SAN PEDRO DE QUEMES

PROVINCIA: NOR LÍPEZ

DEPARTAMENTO: POTOSI

DISEÑO ARQUITECTÓNICO:

REVISADO Y APROBADO:

FECHA: DICIEMBRE/2024
SUPERFICIE: 60.90 M2
LAMINA: 09/29


[illegible]

Architectural elevation drawing of a house. The drawing includes human silhouettes for scale and various height measurements in feet and inches. Key measurements include a total height of 2.86 feet on the left, a chimney height of 3.92 feet, and a right-side height of 2.76 feet. Level markers for the Acera (+0.10) and N. Patio (+0.00) are indicated on the right.




10/29

MODULO 1: RENOVACION TIPO 2

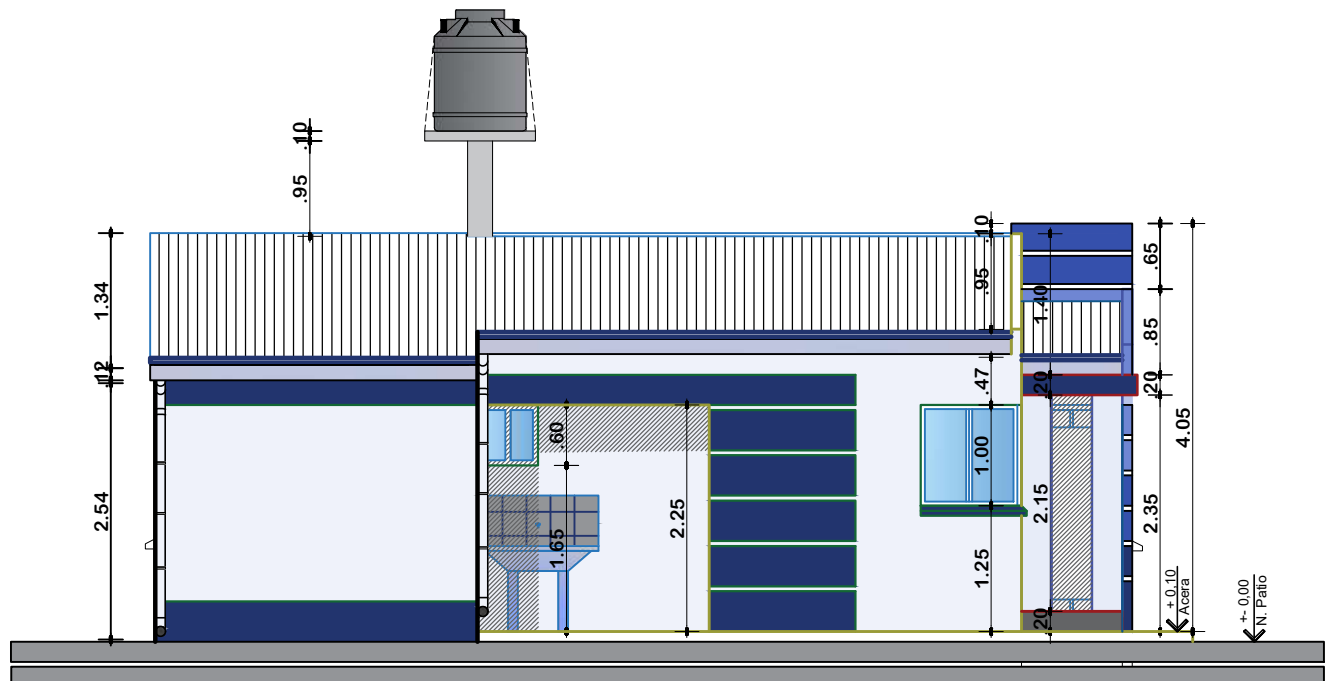

ELEVACION LATERAL DERECHO
ESCALA: 1:75

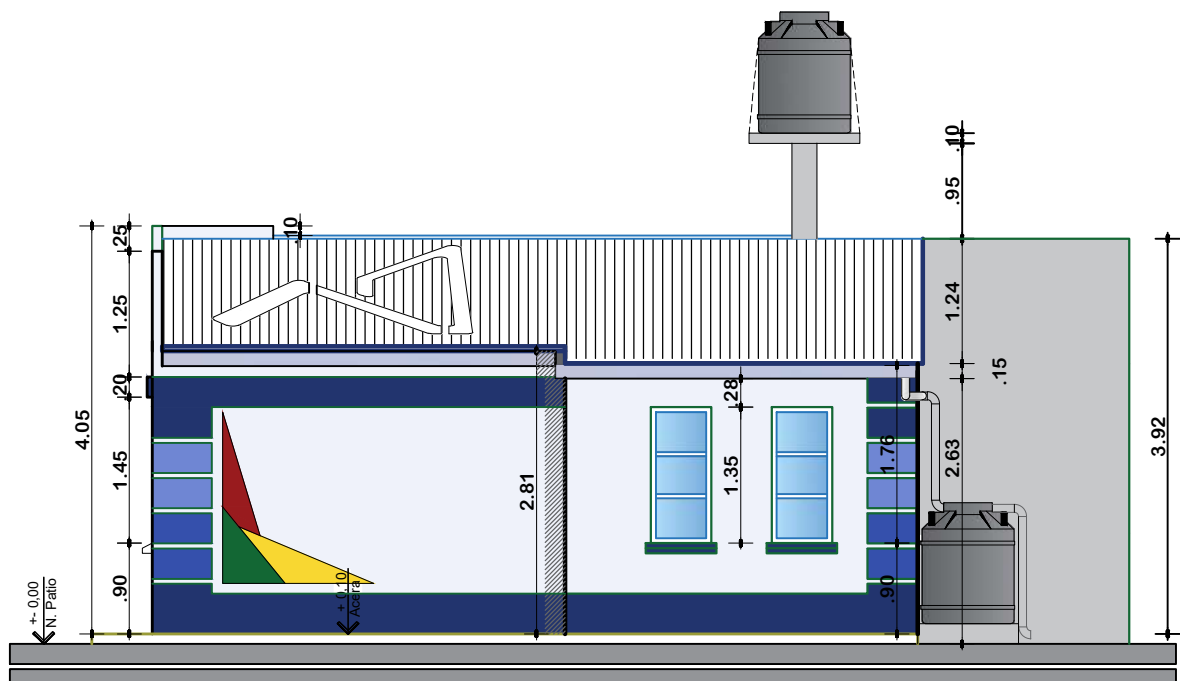

ELEVACION LATERAL IZQUIERDO
ESCALA: 1:75



AGENCIA ESTATAL DE VIVIENDA - AEVIVIENDA

PROYECTO: PROYECTO DE VIVIENDA CUALITATIVA EN EL MUNICIPIO DE SAN PEDRO DE QUEMES -FASE(III) 2024- POTOSI

MUNICIPIO: SAN PEDRO DE QUEMES

PROVINCIA: NOR LÚPEZ

DEPARTAMENTO: POTOSI


DISEÑO ARQUITECTÓNICO:

REVISADO Y APROBADO:

FECHA: DICIEMBRE/2024
SUPERFICIE: 60.90 M2
LAMINA:

11/29

MODULO 1: RENOVACION TIPO 2

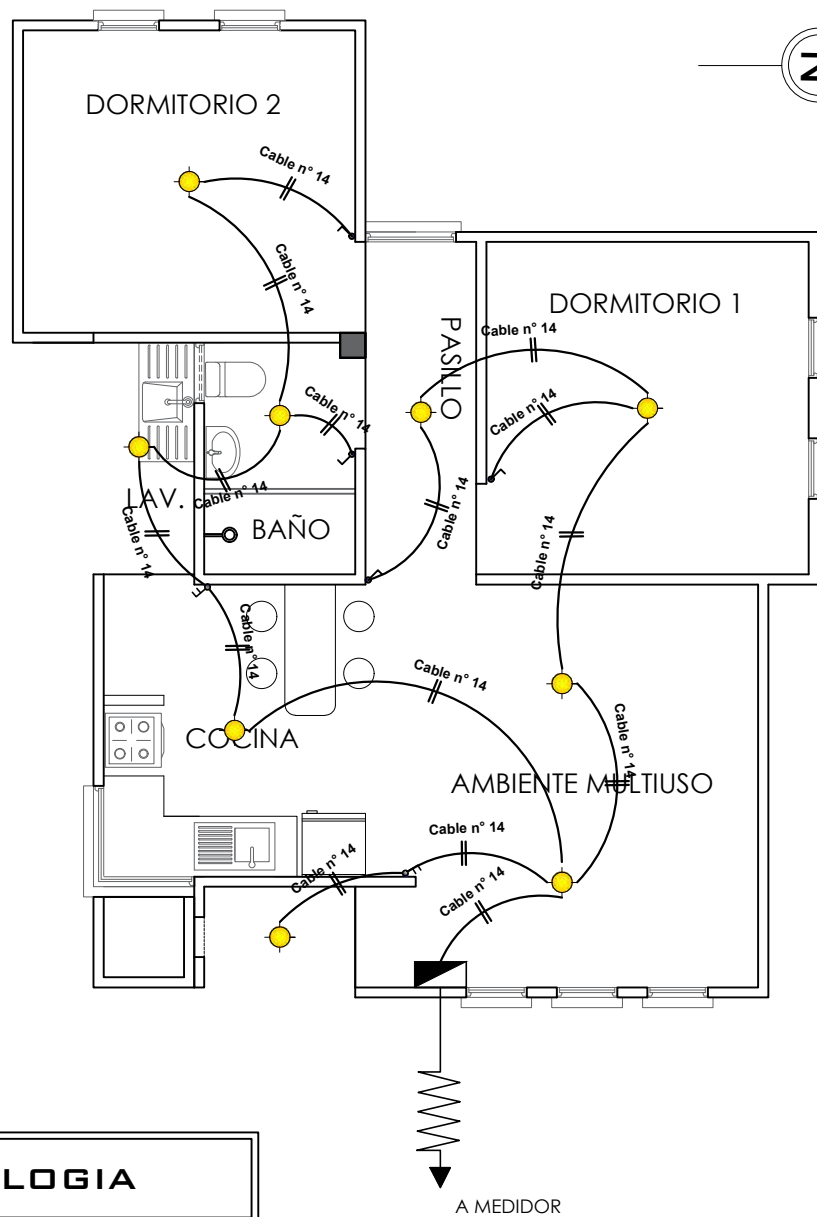

SIMBOLOGIA		
	TDS	TABLERO DE DISTRIBUCION SECUNDARIO
		CIRCUITO DE ILUMINACION
		PUNTO DE ILUMINACION
		INTERRUPTOR SIMPLE
		INTERRUPTOR DOBLE

INSTALACION ELECTRICA-ILUMINACION

ESCALA: 1:75



AGENCIA ESTATAL DE VIVIENDA - AEVIVIENDA

PROYECTO: PROYECTO DE VIVIENDA CUALITATIVA EN EL MUNICIPIO DE SAN PEDRO DE QUEMES -FASE(III) 2024- POTOSI

MUNICIPIO: SAN PEDRO DE QUEMES

PROVINCIA: NOR LÍPEZ

DEPARTAMENTO: POTOSI



DISEÑO ARQUITECTÓNICO:

REVISADO Y APROBADO:

FECHA: DICIEMBRE/2024
SUPERFICIE: 60.90 M2
LAMINA:

12/29

MODULO 1: RENOVACION TIPO 2

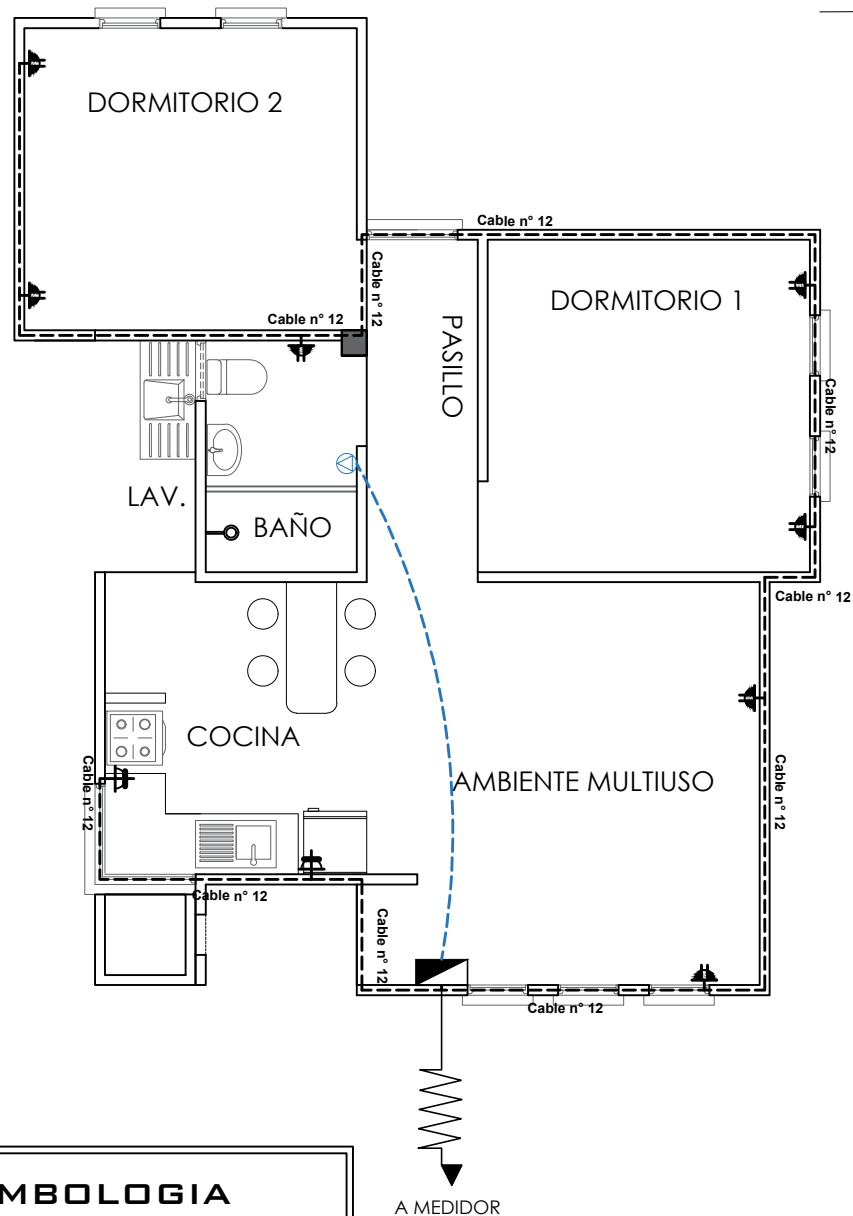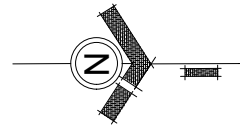

SIMBOLOGIA

	TDS	TABLERO DE DISTRIBUCION SECUNDARIO
		CIRCUITO DE TOMA CORRIENTES
		CIRCUITO DE TOMA FUERZA
		TOMA CORRIENTE DOBLE
		TOMA CORRIENTE SHUKO
		TOMA FUERZA

INSTALACION ELECTRICA-TOMACORRIENTE

ESCALA: 1:75



AGENCIA ESTATAL DE VIVIENDA - AEVIVIENDA

PROYECTO: PROYECTO DE VIVIENDA CUALITATIVA EN EL MUNICIPIO DE SAN PEDRO DE QUEMES -FASE(III) 2024- POTOSI

MUNICIPIO: SAN PEDRO DE QUEMES

PROVINCIA: NOR LÚPEZ

DEPARTAMENTO: POTOSI


DISEÑO ARQUITECTÓNICO:

REVISADO Y APROBADO:

FECHA: DICIEMBRE/2024
SUPERFICIE: 60.90 M2
LAMINA:

13/29

MODULO 1: RENOVACION TIPO 2

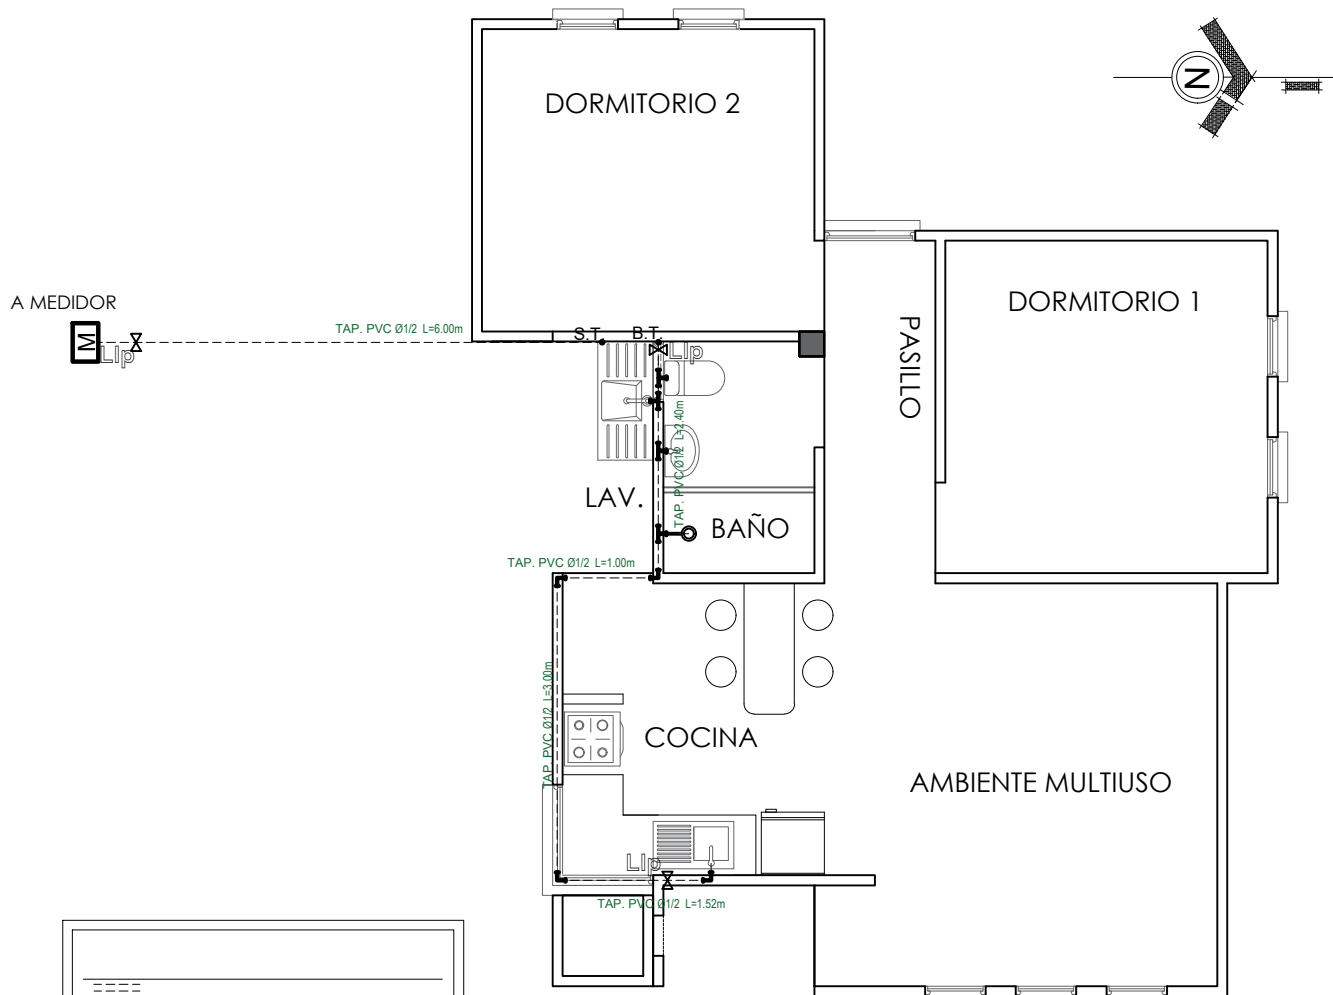

Lavanderia *Lv*
 Lavamanos *Lm*
 Inodoro *I*
 Ducha *Du*
 Lavaplatos *Lp*
 Tanque plastico de agua *Tq*

SIMBOLOGÍA

- Ducha
- Union "T"
- Codo a 90°
- Medidor
- Llave de Paso Ø 1/2"
- Bajante TAP PVC Ø 1/2"
- Montante TAV PVC Ø 1/2"

INSTALACION AGUA POTABLE

ESCALA: 1:75



AGENCIA ESTATAL DE VIVIENDA - AEVIVIENDA

PROYECTO: PROYECTO DE VIVIENDA CUALITATIVA EN EL MUNICIPIO DE SAN PEDRO DE QUEMES -FASE(III) 2024- POTOSI

MUNICIPIO: SAN PEDRO DE QUEMES

PROVINCIA: NOR LÍPEZ

DEPARTAMENTO: POTOSI

DISEÑO ARQUITECTÓNICO:


REVISADO Y APROBADO:

FECHA: DICIEMBRE/2024
SUPERFICIE: 60.90 M2
LAMINA:

14/29

MODULO 1: RENOVACION TIPO 2

B.PVC D=3"

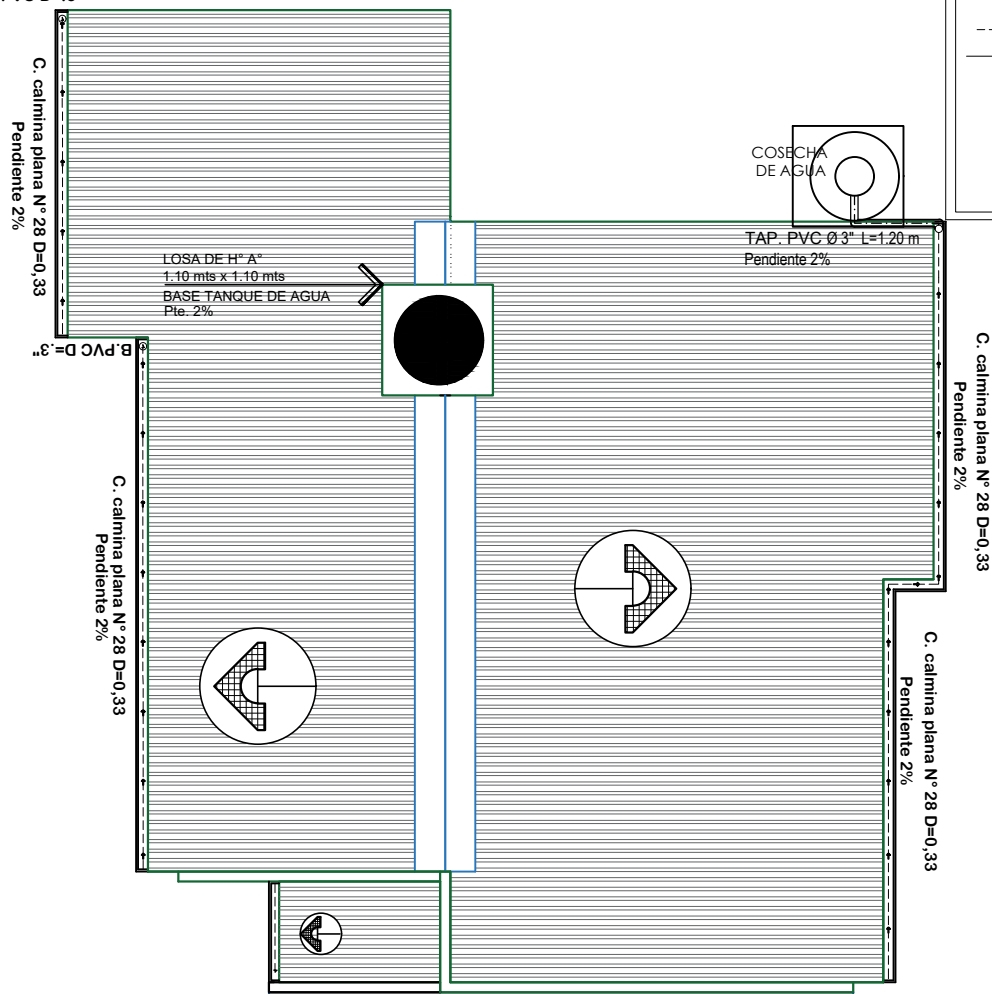

REFERENCIAS:

- Tubería de desagüe de 3"
- Canaleta de calamina plana N°28 Corte 33

SIMBOLOGÍA


- Union "T" de 3"
- Codo a 90° 3"
- Bajante de PVC d=3"

INSTALACION PLUVIAL

ESCALA: 1:75

ISOMETRIA INSTALACION DE COSECHA DE AGUA

ESCALA: 1:75

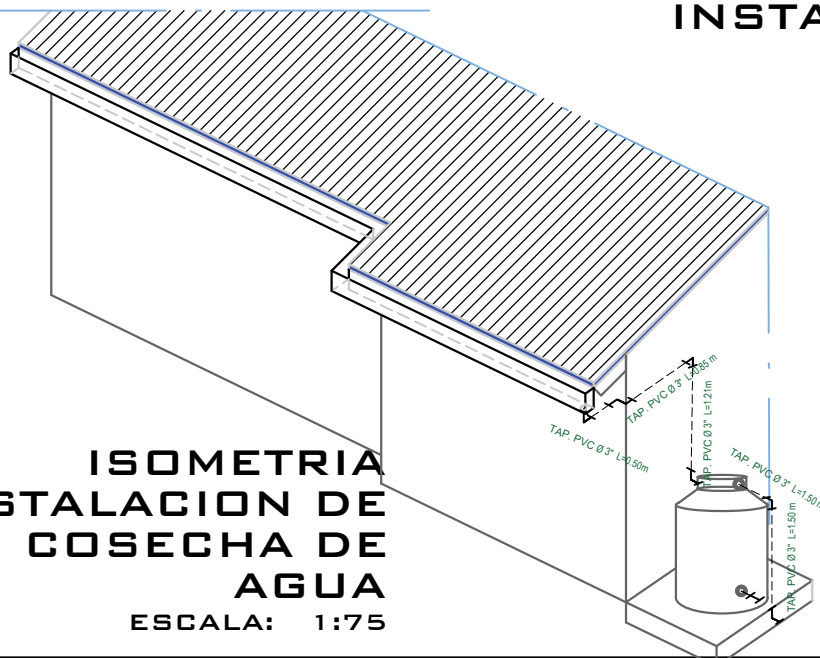

REFERENCIAS:

- Tubería de Desagüe 3"
- Tubería de Agua Potable de 1/2"

SIMBOLOGÍA

- Codo
- Copla



AGENCIA ESTATAL DE VIVIENDA - AEVIVIENDA

PROYECTO: PROYECTO DE VIVIENDA CUALITATIVA EN EL MUNICIPIO DE SAN PEDRO DE QUEMES -FASE(III) 2024- POTOSI

MUNICIPIO: SAN PEDRO DE QUEMES

PROVINCIA: NOR LÍPEZ

DEPARTAMENTO: POTOSI


DISEÑO ARQUITECTÓNICO:

REVISADO Y APROBADO:

FECHA:
DICIEMBRE/2024
SUPERFICIE:
60.90 M2
LAMINA:

15/29

MODULO 1: RENOVACION TIPO 2

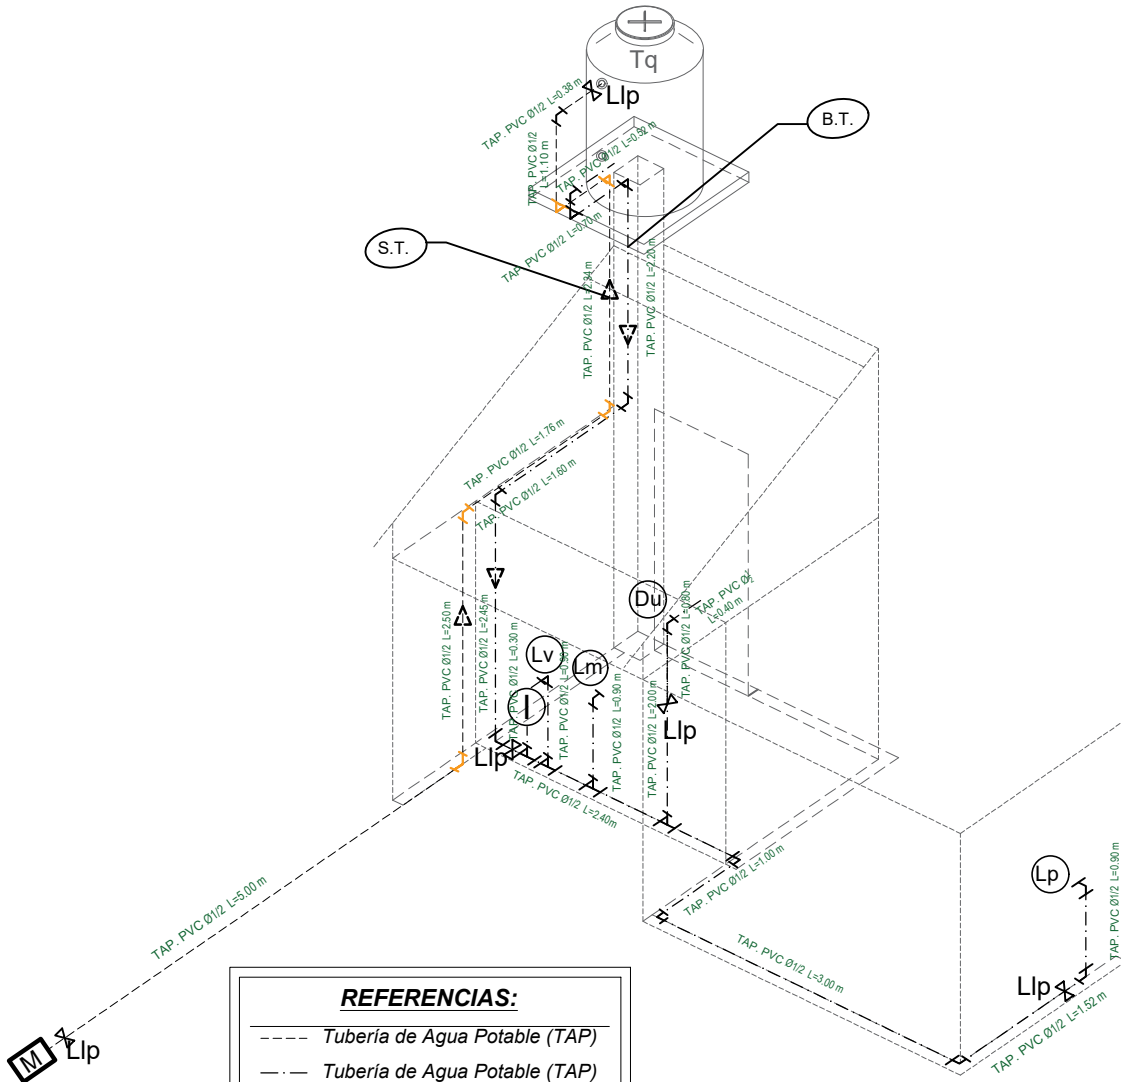

REFERENCIAS:

----- *Tubería de Agua Potable (TAP)*

— · — *Tubería de Agua Potable (TAP)*

----- Tubería de Agua Caliente (TAP)

Ducha *Du*

Inodoro **I.**

Lavanderia *Lv.*

Lavamanos *Lm.*

Lavaplatos *Lp.*

Tanque plastico de agua **Tq**

SIMBOLOGÍA

 Ducha

 Union "T"

 Codo a 90°

Válvula de Paso

ISOMETRIA INSTALACION DE AGUA POTABLE

ESCALA: 1:75

**AGENCIA ESTATAL DE VIVIENDA - AEVIVIENDA**

PROYECTO: PROYECTO DE VIVIENDA CUALITATIVA EN EL MUNICIPIO DE SAN PEDRO DE QUEMES -FASE(III) 2024- POTOSI

MUNICIPIO: **SAN PEDRO DE QUEMES**

PROVINCIA: NOR LÍPEZ

DEPARTAMENTO: POTOSI

DISEÑO ARQUITECTÓNICO:

REVISADO Y APROBADO:



FECHA:
DICIEMBRE/2024

SUPERFICIE:
60.90 M2

LAMINA:

16/29

MODULO 1: RENOVACION TIPO 2

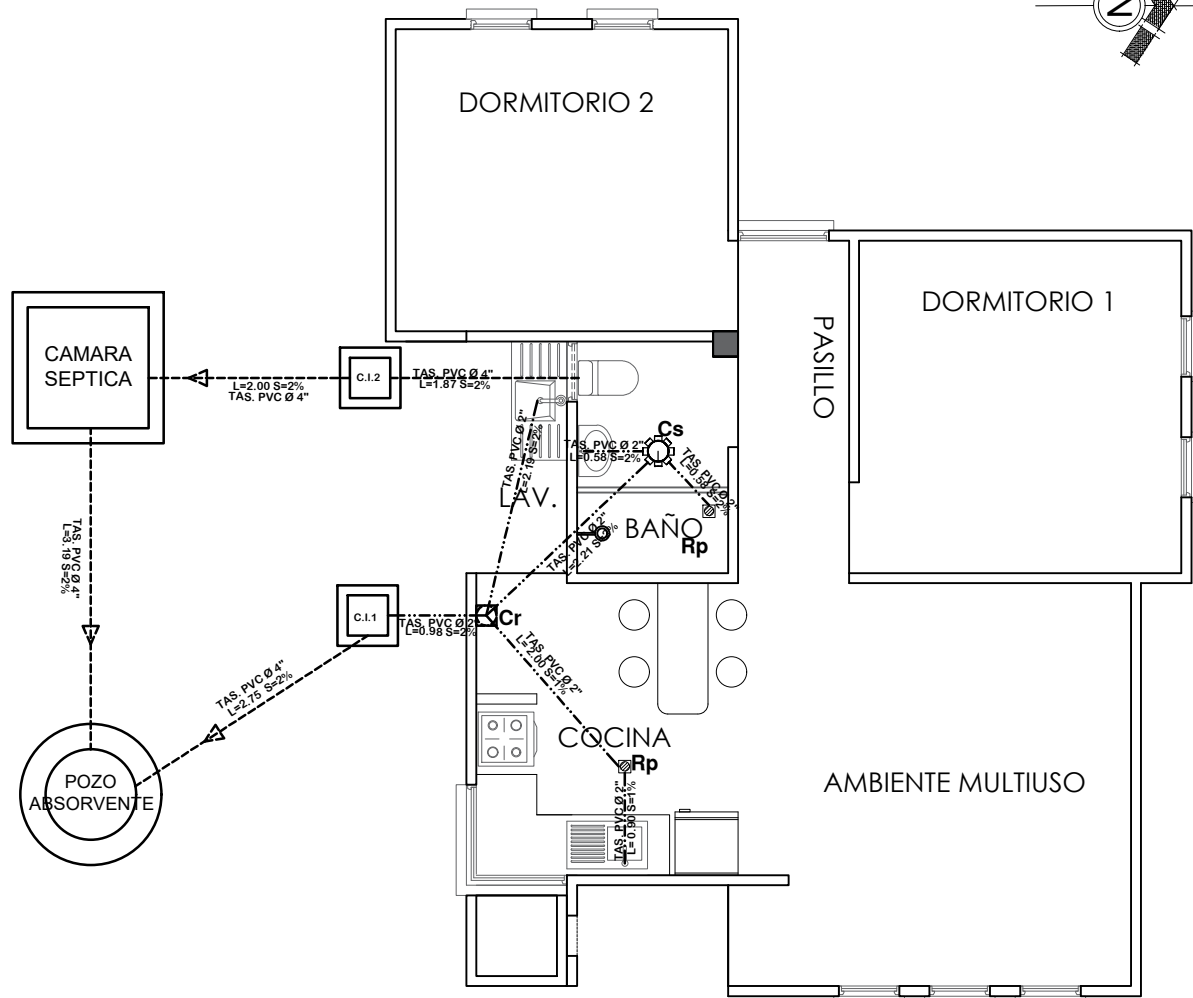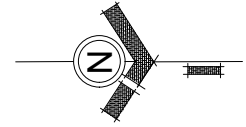

SIMBOLOGIA

	TUBERIA SANITARIA DE P.V.C. Ø 4"
	TUBERIA SANITARIA DE P.V.C. Ø 2"
	YEE DE P.V.C. 2"
	CODO DE P.V.C. 2"
	Cs. CAJA SIFONISADA
	C.I. CAMARA DE INSPECCION
	Cr. CAJA DE REGISTRO
	Rp. REJILLA DE PISO

INSTALACION SANITARIA

ESCALA: 1:75



AGENCIA ESTATAL DE VIVIENDA - AEVIVIENDA

PROYECTO: PROYECTO DE VIVIENDA CUALITATIVA EN EL MUNICIPIO DE SAN PEDRO DE QUEMES -FASE(III) 2024- POTOSI

MUNICIPIO: SAN PEDRO DE QUEMES

PROVINCIA: NOR LÚPEZ

DEPARTAMENTO: POTOSI

DISEÑO ARQUITECTÓNICO:

REVISADO Y APROBADO:

FECHA: DICIEMBRE/2024
SUPERFICIE: 60.90 M2
LAMINA: 17/29

MODULO 1: RENOVACION TIPO 2

AMBIENTE
MULTIUSO

VISTAS INTERIORES

COCINA



VISTAS EXTERIORES



AGENCIA ESTATAL DE VIVIENDA - AEVIVIENDA

PROYECTO: PROYECTO DE VIVIENDA CUALITATIVA EN EL MUNICIPIO DE SAN PEDRO DE QUEMES -FASE(III) 2024- POTOSI

MUNICIPIO: SAN PEDRO DE QUEMES

PROVINCIA: NOR LIPEZ

DEPARTAMENTO: POTOSI

DISEÑO ARQUITECTÓNICO:

REVISADO Y APROBADO:


FECHA: DICIEMBRE/2024

SUPERFICIE: 60.90 M2

LAMINA:

18/29

MODULO 1: DETALLES CONSTRUCTIVOS

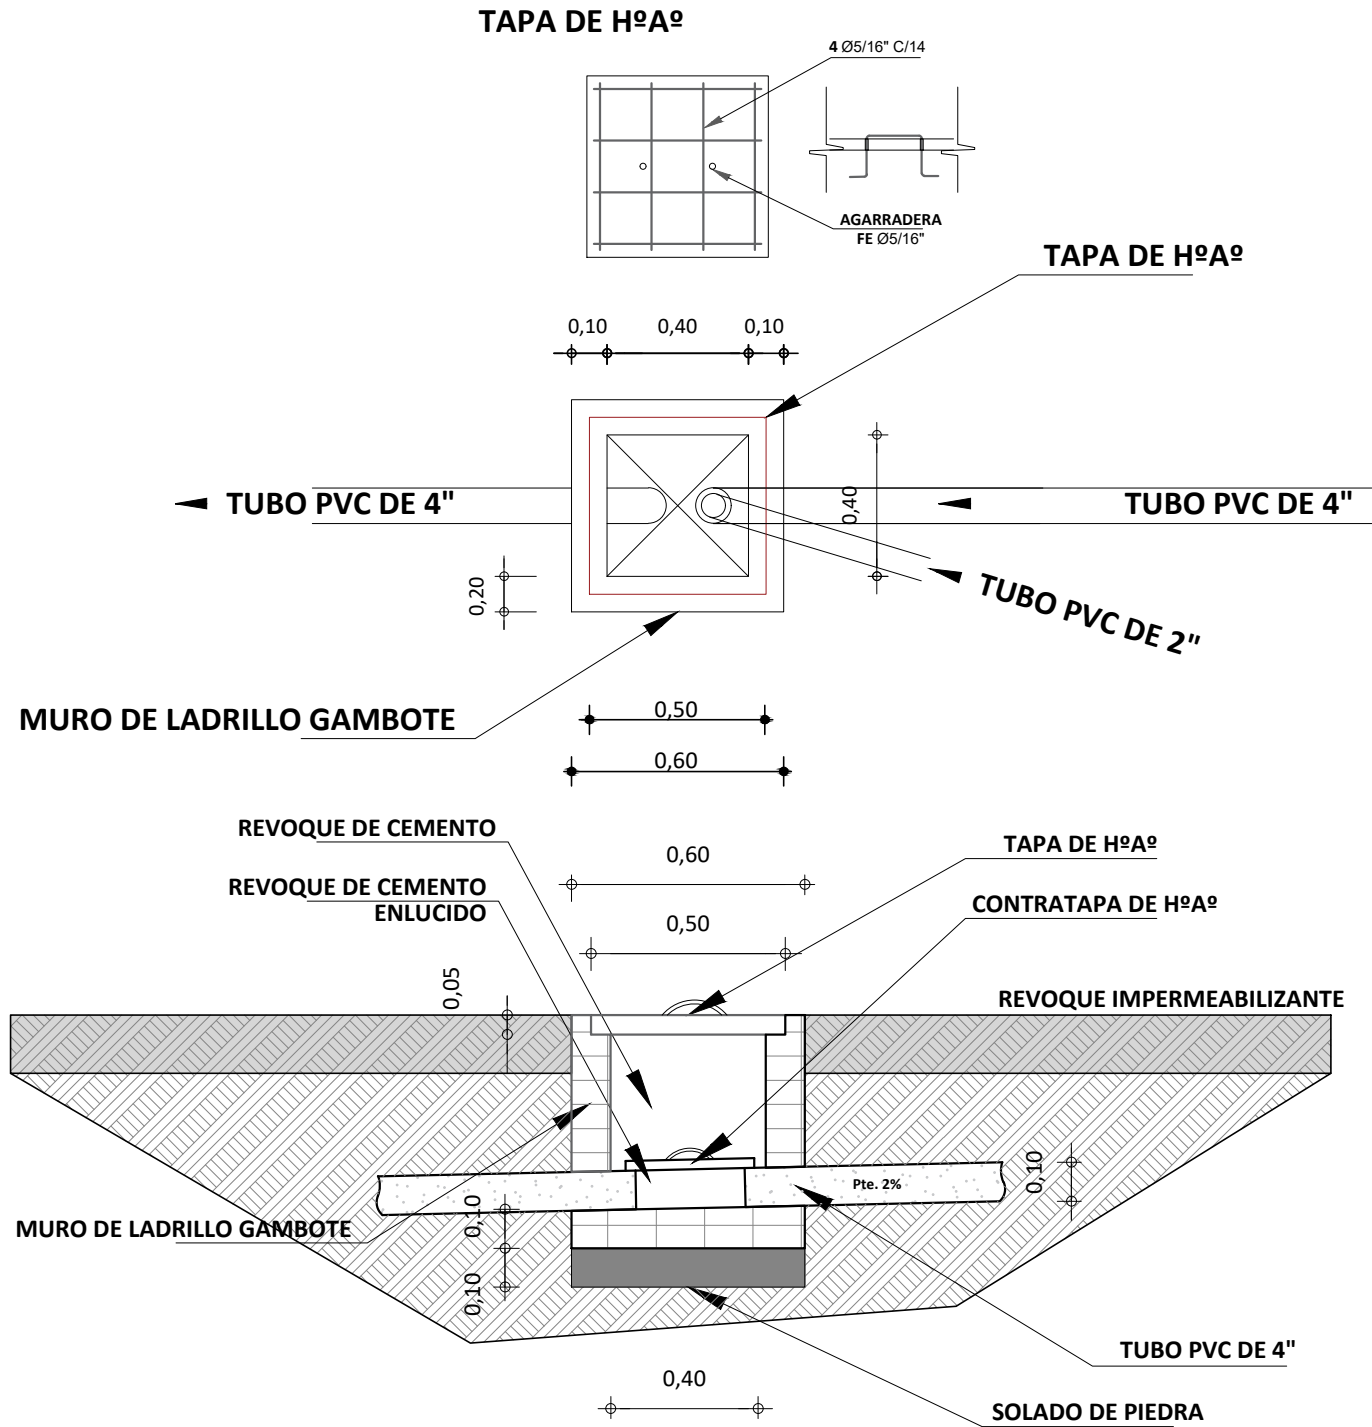

DETALLE DE CAMARA DE INSPECCION

ESCALA: 1:25



AGENCIA ESTATAL DE VIVIENDA - AEVIVIENDA

PROYECTO: PROYECTO DE VIVIENDA CUALITATIVA EN EL MUNICIPIO DE SAN PEDRO DE QUEMES -FASE(III) 2024- POTOSI

MUNICIPIO: SAN PEDRO DE QUEMES

PROVINCIA: NOR LIPEZ

DEPARTAMENTO: POTOSI

DISEÑO ARQUITECTÓNICO:

REVISADO Y APROBADO:

FECHA: DICIEMBRE/2024

MODULO: 1


LAMINA:

19/29

MODULO 1: DETALLES CONSTRUCTIVOS


TAPA DE HºAº POZO DE ABSORCION

FE 3/8"

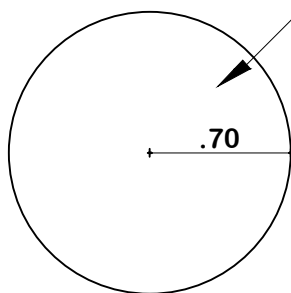


PLANTA


TAPA DE HºAº CAMARA SEPTICA

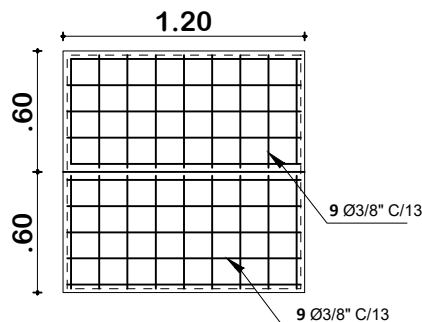

PLANTA

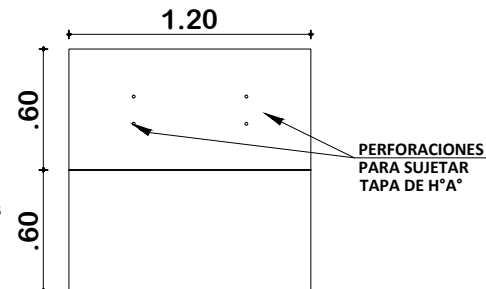

DETALLE CONSTRUCTIVOS POZO DE ABSORCION Y CAMARA SEPTICA ESCALA: 1:50

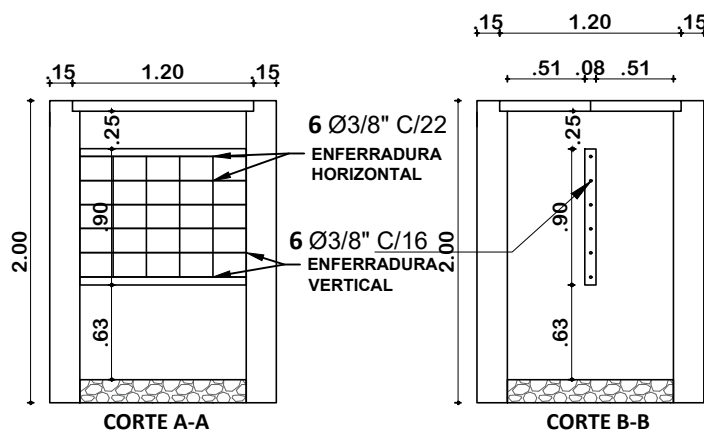

DETALLE CONSTRUCTIVOS CORTE DE CAMARA SEPTICA ESCALA: 1:50



AGENCIA ESTATAL DE VIVIENDA - AEVIVIENDA

PROYECTO: PROYECTO DE VIVIENDA CUALITATIVA EN EL MUNICIPIO DE SAN PEDRO DE QUEMES -FASE(III) 2024- POTOSI

MUNICIPIO: SAN PEDRO DE QUEMES

PROVINCIA: NOR LIPEZ

DEPARTAMENTO: POTOSI

DISEÑO ARQUITECTÓNICO:

REVISADO Y APROBADO:


FECHA: DICIEMBRE/2024

MODULO: 1

LAMINA:

20/29

MODULO 1: DETALLES CONSTRUCTIVOS

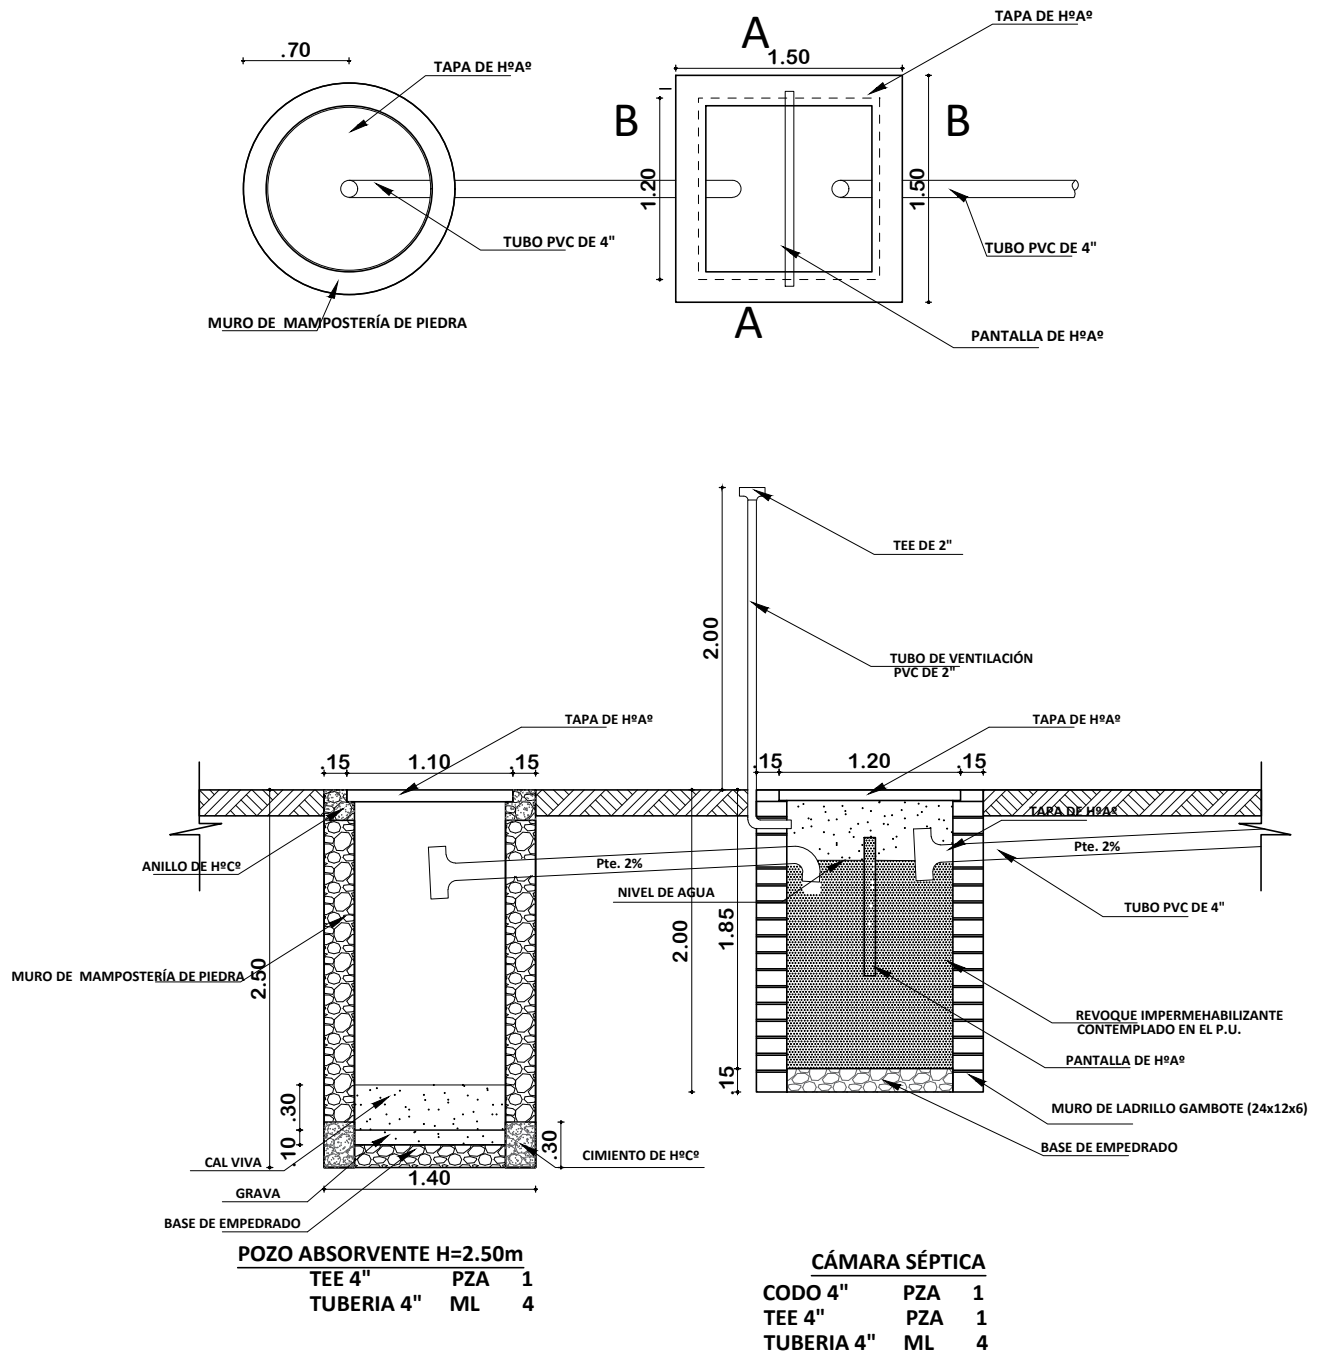

PLANO INSTALACION CAMARA Y POZO ABSORVENTE
ESCALA: 1:75



AGENCIA ESTATAL DE VIVIENDA - AEVIVIENDA

PROYECTO: PROYECTO DE VIVIENDA CUALITATIVA EN EL MUNICIPIO DE SAN PEDRO DE QUEMES -FASE(III) 2024- POTOSI

MUNICIPIO: SAN PEDRO DE QUEMES

PROVINCIA: NOR LIPEZ **DEPARTAMENTO:** POTOSI

DISEÑO ARQUITECTÓNICO:



REVISADO Y APROBADO:

FECHA: DICIEMBRE/2024

MODULO: 1

LAMINA: 21/29



MODULO 1: DETALLES CONSTRUCTIVOS

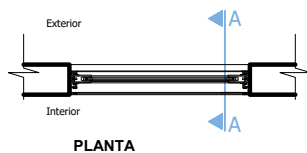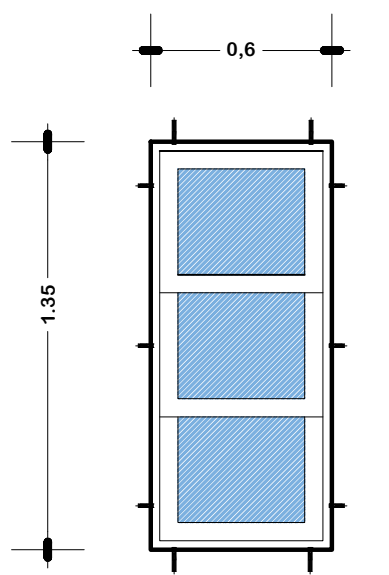


VENTANA TIPO 1

DETALLE VENTANA DE ALUMINIO 0.60x1.35


ESC: 1:25

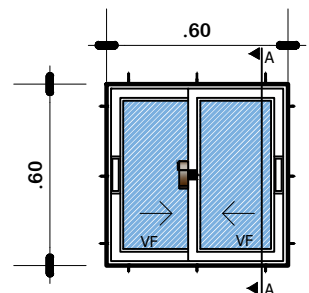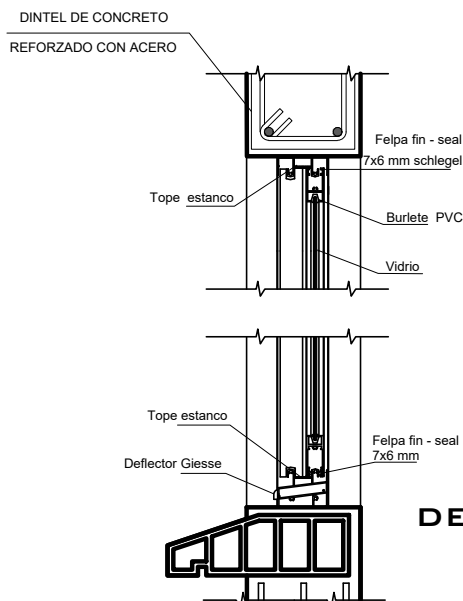

ELEVACION

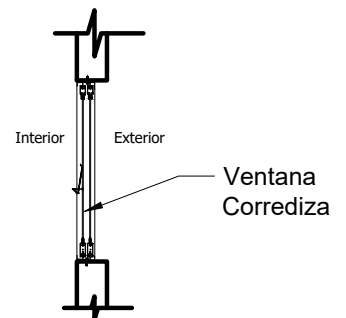

SECCION A-A

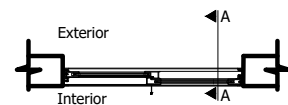


PLANTA

VENTANA TIPO 3

DETALLE VENTANA DE ALUMINIO 0.60x0.60

ESC: 1:25

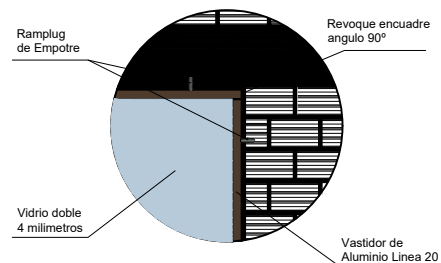

DETALLE VENTANA DE ALUMINIO LINEA 20 C/VIDRIO 4MM + ACCESORIOS



AGENCIA ESTATAL DE VIVIENDA - AEVIVIENDA

PROYECTO: PROYECTO DE VIVIENDA CUALITATIVA EN EL MUNICIPIO DE SAN PEDRO DE QUEMES -FASE(III) 2024- POTOSI

MUNICIPIO: SAN PEDRO DE QUEMES

PROVINCIA: NOR LIPEZ

DEPARTAMENTO: POTOSI

DISEÑO ARQUITECTÓNICO:

REVISADO Y APROBADO:





FECHA: DICIEMBRE/2024

MODULO: 1

LAMINA:

22/29

MODULO 1: DETALLES CONSTRUCTIVOS

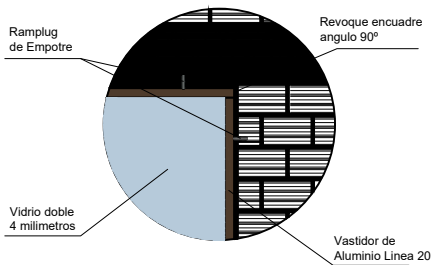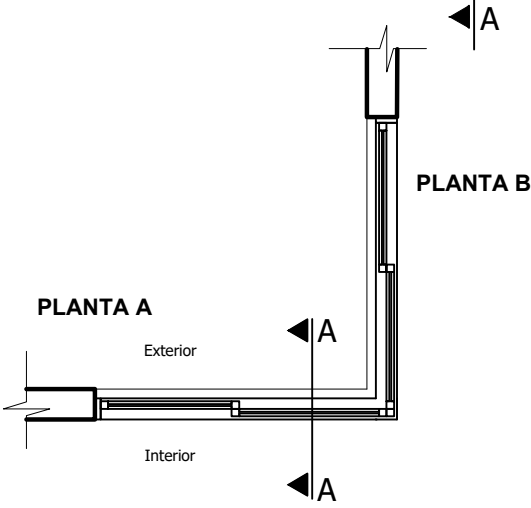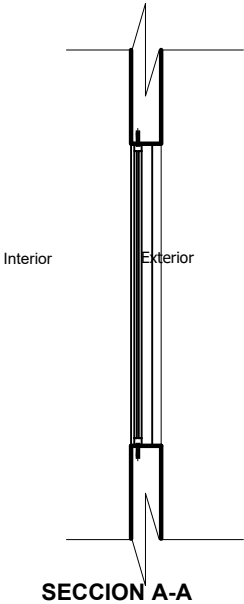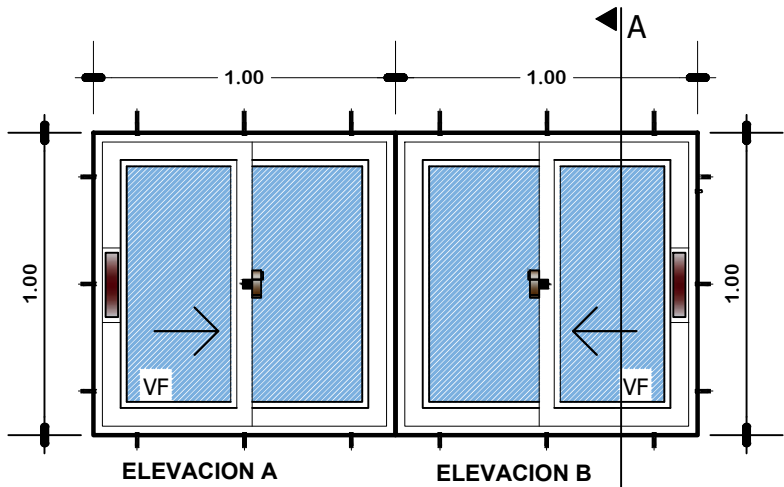


VENTANA TIPO 2

DETALLE VENTANA DE ALUMINIO 1,00 x 1,00

ESC: 1:25

DETALLE VENTANA DE ALUMINIO LINEA 20 C/VIDRIO 4MM + ACCESORIOS

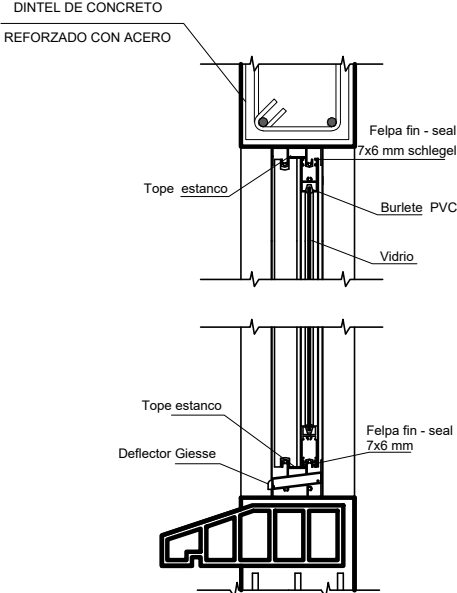

AGENCIA ESTATAL DE VIVIENDA - AEVIVIENDA

PROYECTO: PROYECTO DE VIVIENDA CUALITATIVA EN EL MUNICIPIO DE SAN PEDRO DE QUEMES -FASE(III) 2024- POTOSI

MUNICIPIO: SAN PEDRO DE QUEMES

PROVINCIA: NOR LIPEZ

DEPARTAMENTO: POTOSI



DISEÑO ARQUITECTÓNICO:

REVISADO Y APROBADO:

FECHA: DICIEMBRE/2024
MODULO: 1
LAMINA: 23/29

MODULO 1: DETALLES CONSTRUCTIVOS

VENTANA TIPO 4 DETALLE VENTANA DE ALUMINIO 0.90 X 1.20 ESC: 1:25

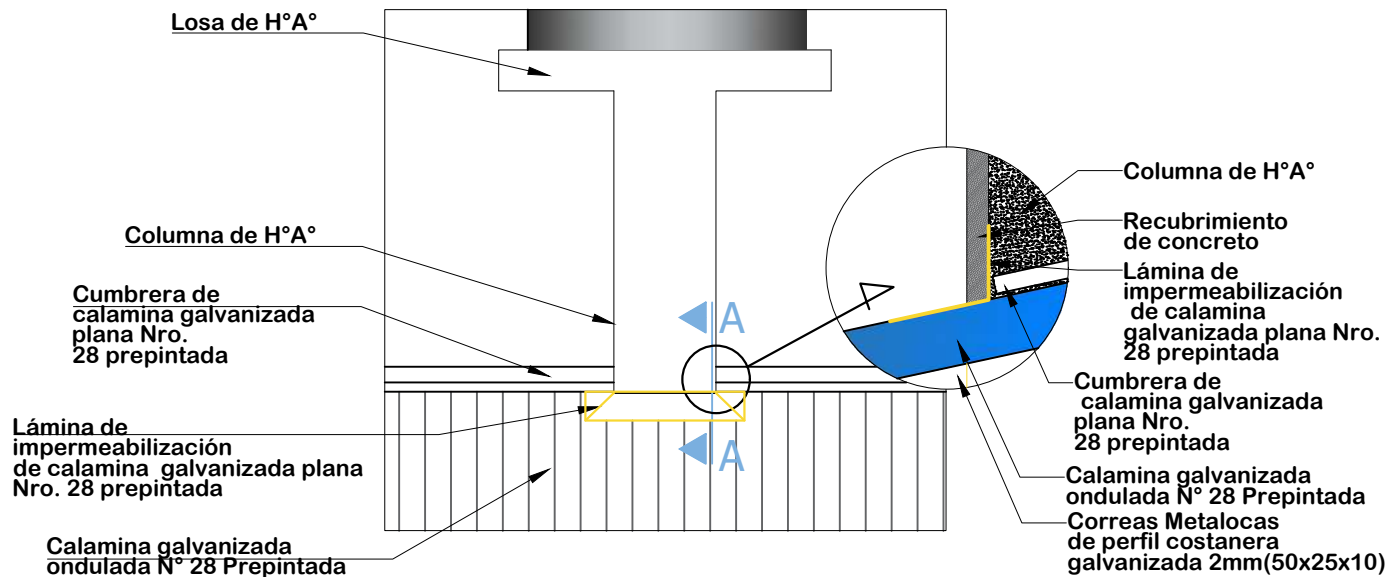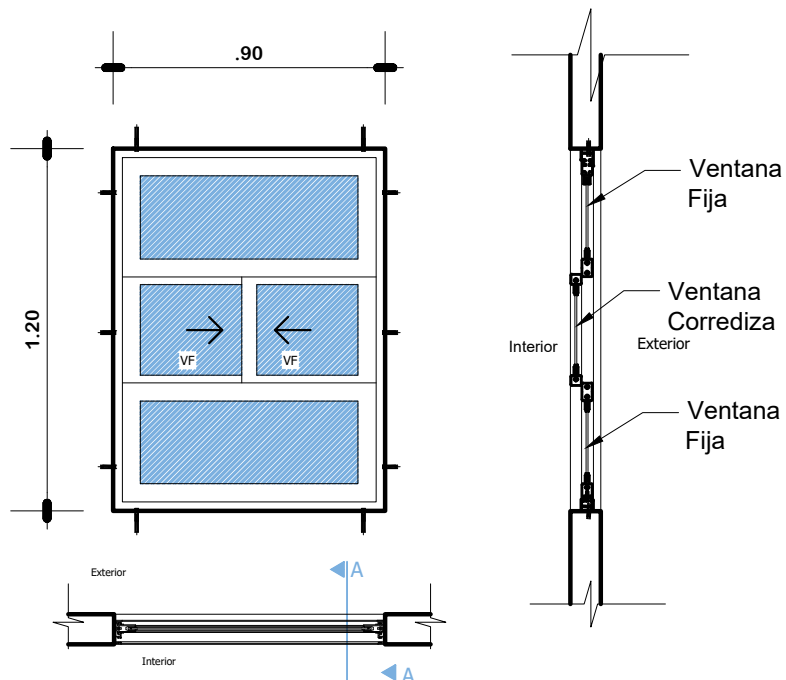

DETALLE DE IMPERMEABILIZACIÓN DE CUBIERTA ESC: 1:25



AGENCIA ESTATAL DE VIVIENDA - AEVIVIENDA

PROYECTO: PROYECTO DE VIVIENDA CUALITATIVA EN EL MUNICIPIO DE SAN PEDRO DE QUEMES -FASE(III) 2024- POTOSI

MUNICIPIO: SAN PEDRO DE QUEMES

PROVINCIA: NOR LIPEZ

DEPARTAMENTO: POTOSI

DISEÑO ARQUITECTÓNICO:

REVISADO Y APROBADO:

FECHA: DICIEMBRE/2024


MODULO: 1

LAMINA:

24/29

MODULO 1: DETALLES CONSTRUCTIVOS

PUERTA INTERIOR DE MADERA

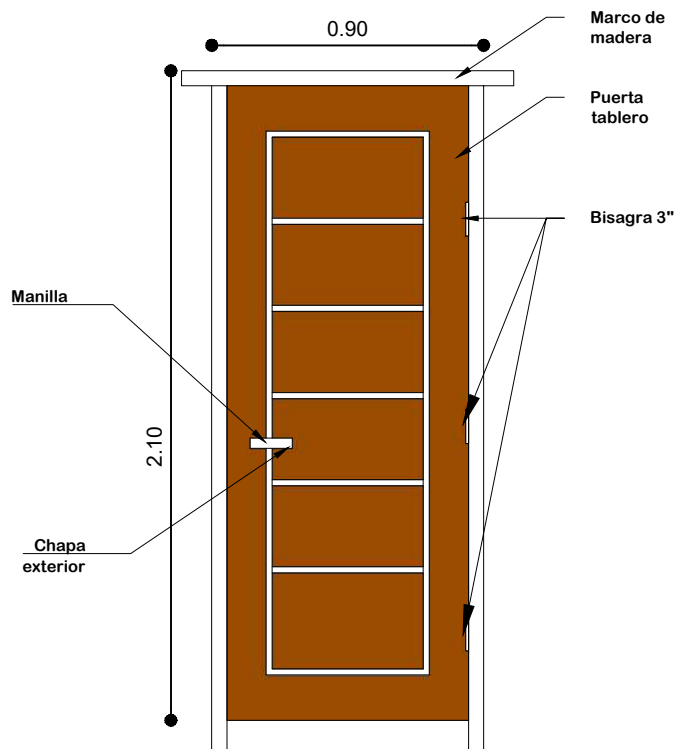


PUERTA DE 0.90X2.10

Nota: El material de madera, debera ser pintada y barnizada 3 veces (3 manos)


PUERTA 0.90 x 2,10
ESC: 1:25

DETALLE EMPOTRADO DE CALAMINA

ESC: 1:50

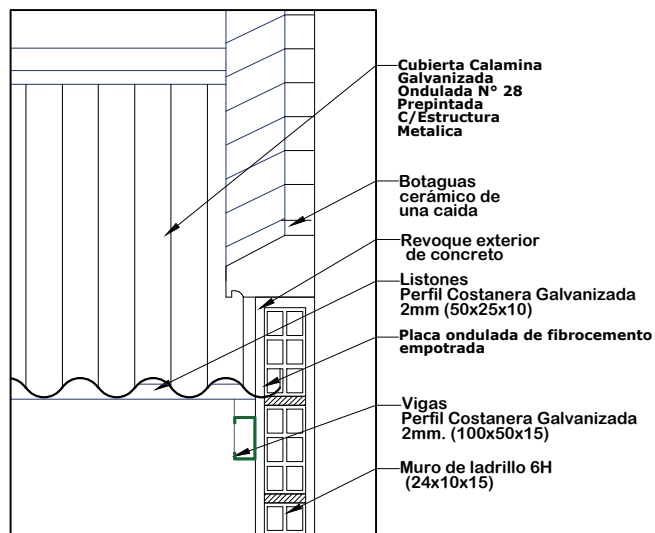

PUERTA MIXTA EXTERIOR DE MADERA Y METAL

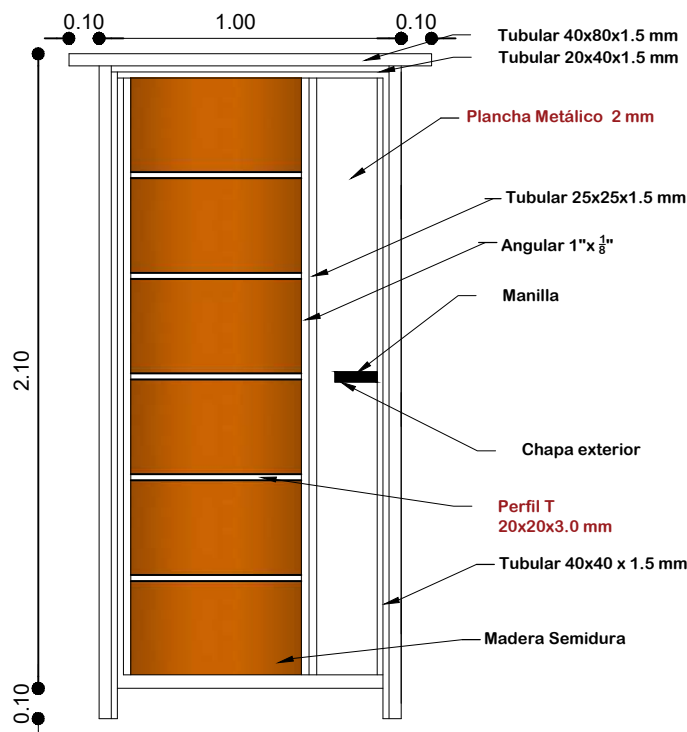

PUERTA 1.00 x 2,10

Nota: El material de madera y metal, debera ser pintada y barnizada 3 veces (3 manos)

PUERTA 1.00 x 2,10
ESC: 1:25

VISTAS DE PUERTA MIXTA EXTERIOR



AGENCIA ESTATAL DE VIVIENDA - AEVIVIENDA

PROYECTO: PROYECTO DE VIVIENDA CUALITATIVA EN EL MUNICIPIO DE SAN PEDRO DE QUEMES -FASE(III) 2024- POTOSI

MUNICIPIO: SAN PEDRO DE QUEMES

PROVINCIA: NOR LIPEZ

DEPARTAMENTO: POTOSI

DISEÑO ARQUITECTÓNICO:

REVISADO Y APROBADO:


FECHA: DICIEMBRE/2024

MODULO: 1

LAMINA:

25/29

MODULO 1: DETALLES CONSTRUCTIVOS

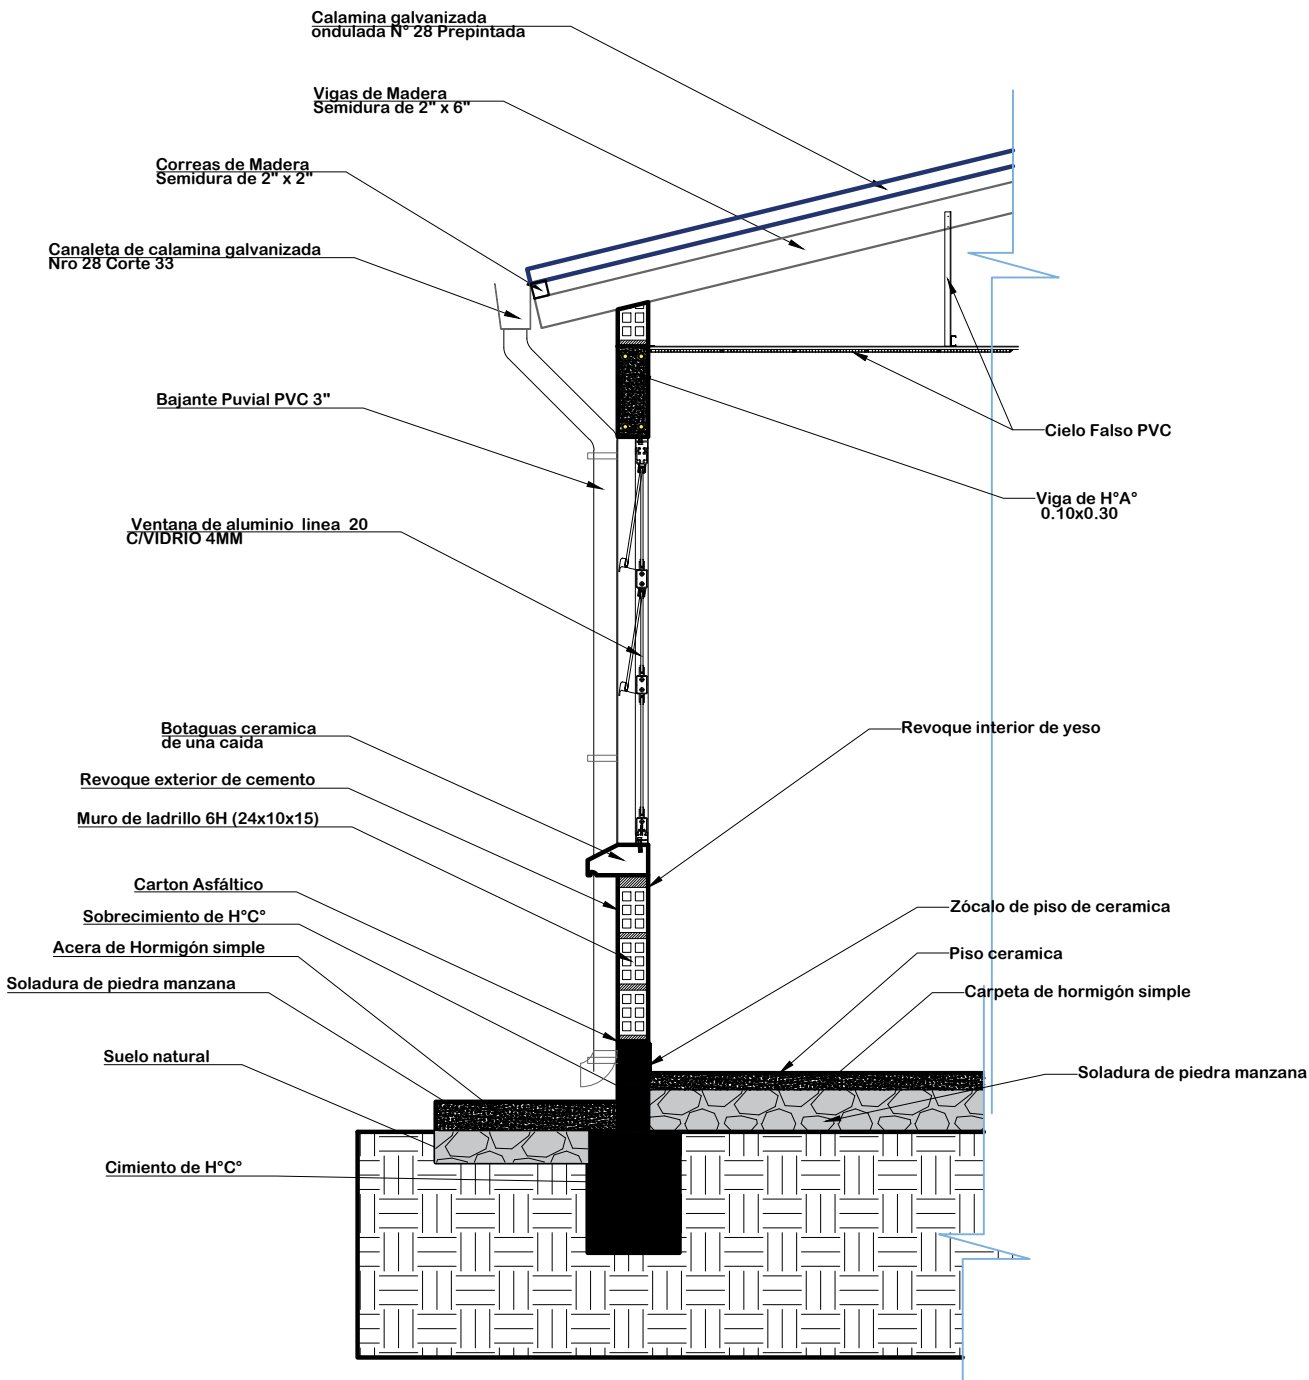

DETALLE CORTE DE BORDE
ESC: 1:25



AGENCIA ESTATAL DE VIVIENDA - AEVIVIENDA

PROYECTO: PROYECTO DE VIVIENDA CUALITATIVA EN EL MUNICIPIO DE SAN PEDRO DE QUEMES -FASE(III) 2024- POTOSI

MUNICIPIO: SAN PEDRO DE QUEMES

PROVINCIA: NOR LIPEZ

DEPARTAMENTO: POTOSI

DISEÑO ARQUITECTÓNICO:

REVISADO Y APROBADO:


FECHA: DICIEMBRE/2024

MODULO: 1


LAMINA:

26/29

MODULO 1: DETALLES CONSTRUCTIVOS

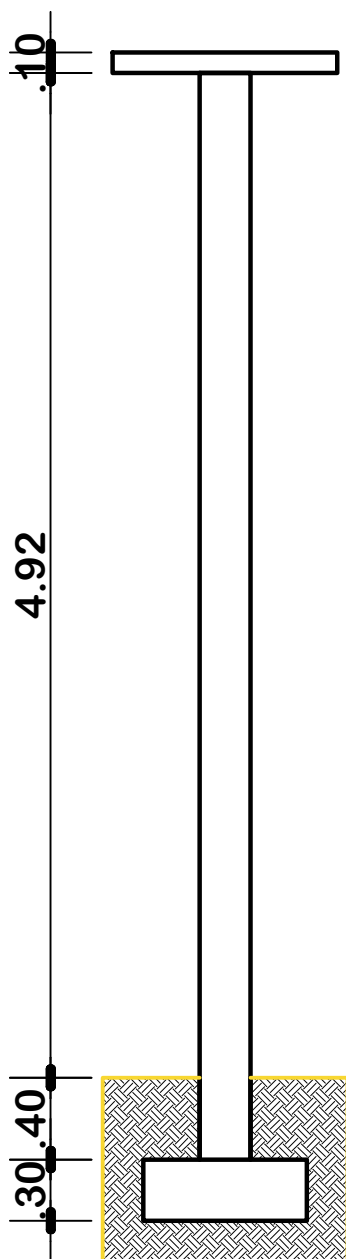

COLUMNAS: ESTRIBOS
DE 1/4" - 6mm c/ 15cm

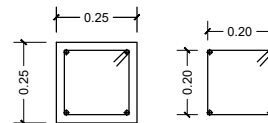

COLUMNA: ARMADURA
DE 3/8" - 10 mm

⑥ 7Ø10

COLUMNA: ARMADURA
DE 3/8" - 10 mm

⑤ 7Ø 10


COLUMNA: ESTRIBOS DE
1/4" - 6 mm

④ 38Ø6c/15

③ 4Ø12c/16

COLUMNA: ARMADURA
LONGITUDINAL
DE 1/2" - 12 mm

DETALLE COLUMNA DE H^oA^o
Y ZAPATA DE H^oA^o
ESCALA: 1:50

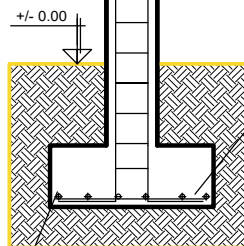

② 6Ø12c/14

COLUMNA: ARMADURA
DE 1/2" - 12 mm

② 6Ø12c/14



AGENCIA ESTATAL DE VIVIENDA - AEVIVIENDA

PROYECTO: PROYECTO DE VIVIENDA CUALITATIVA EN EL MUNICIPIO DE SAN
PEDRO DE QUEMES -FASE(III) 2024- POTOSI

MUNICIPIO: SAN PEDRO DE QUEMES

PROVINCIA: NOR LIPEZ

DEPARTAMENTO: POTOSI

DISEÑO ARQUITECTÓNICO:

REVISADO Y APROBADO:


FECHA:
DICIEMBRE/2024

MODULO:
1


LAMINA:

27/29

MODULO 1: DETALLES CONSTRUCTIVOS

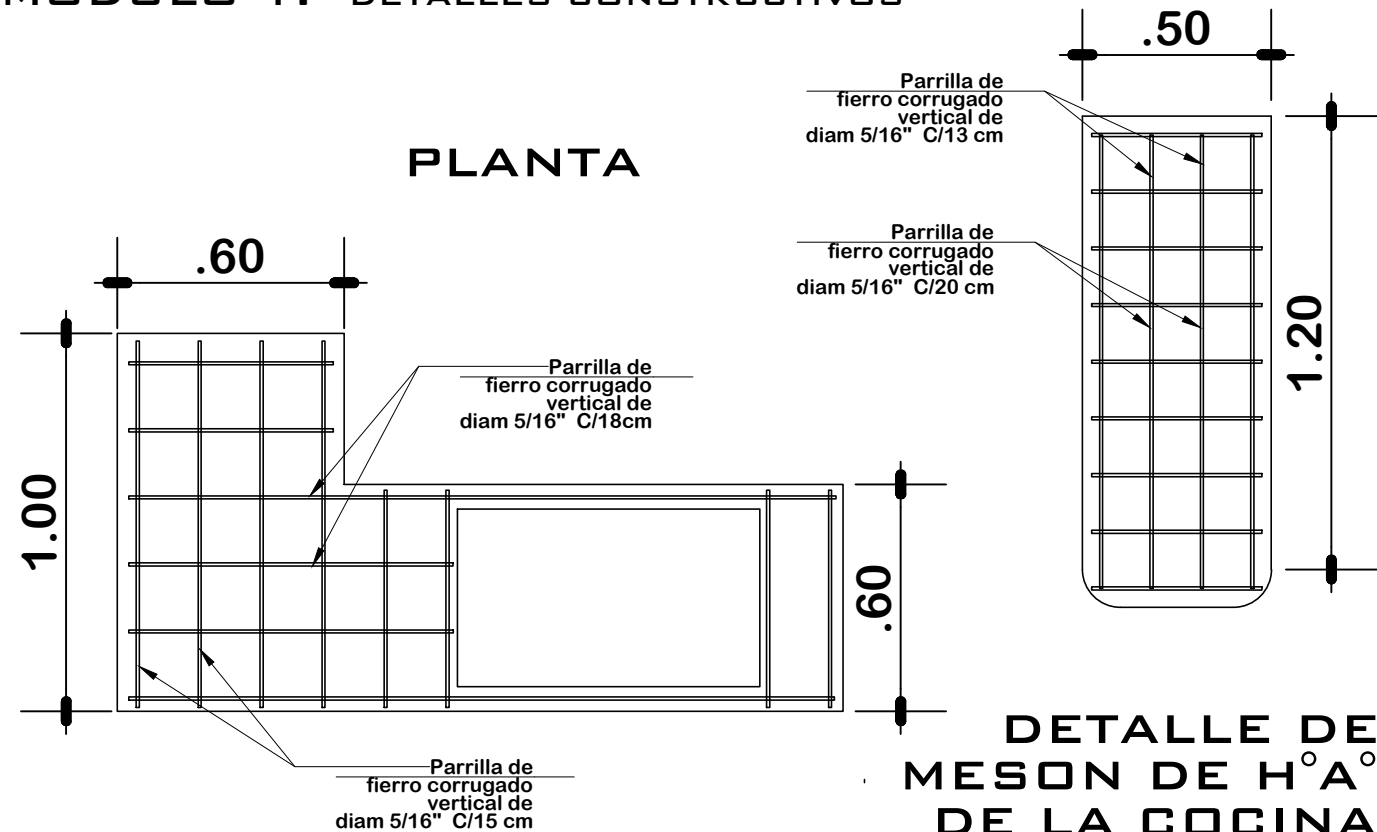

DETALLE DE MESON DE H°A DE LA COCINA
ESC: 1:20

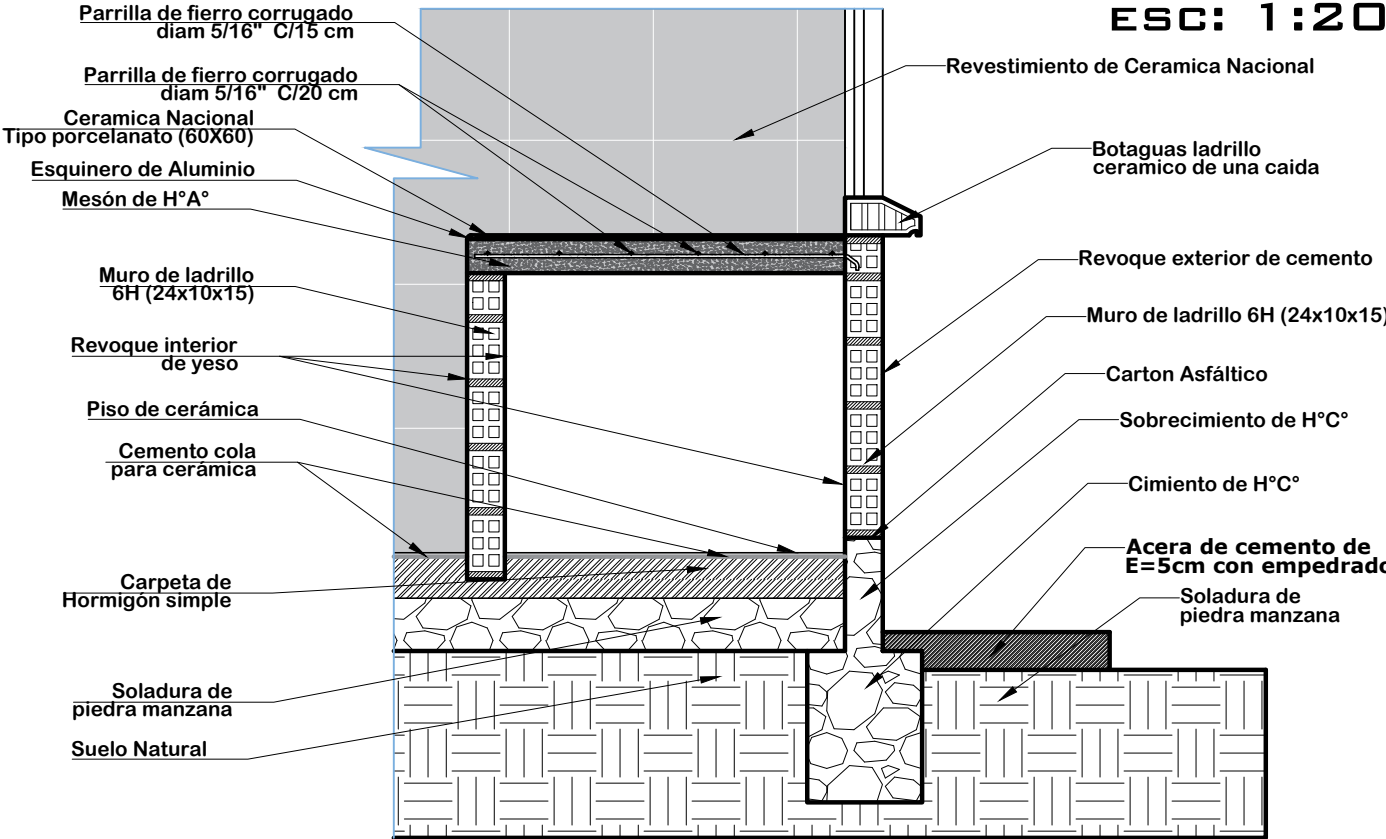

AGENCIA ESTATAL DE VIVIENDA - AEVIVIENDA

PROYECTO: PROYECTO DE VIVIENDA CUALITATIVA EN EL MUNICIPIO DE SAN PEDRO DE QUEMES -FASE(III) 2024- POTOSI

MUNICIPIO: SAN PEDRO DE QUEMES

PROVINCIA: NOR LIPEZ **DEPARTAMENTO:** POTOSI

DISEÑO ARQUITECTÓNICO:


REVISADO Y APROBADO:

FECHA: DICIEMBRE/2024



MODULO: 1

LAMINA: 28/29

MODULO 1: DETALLES CONSTRUCTIVOS

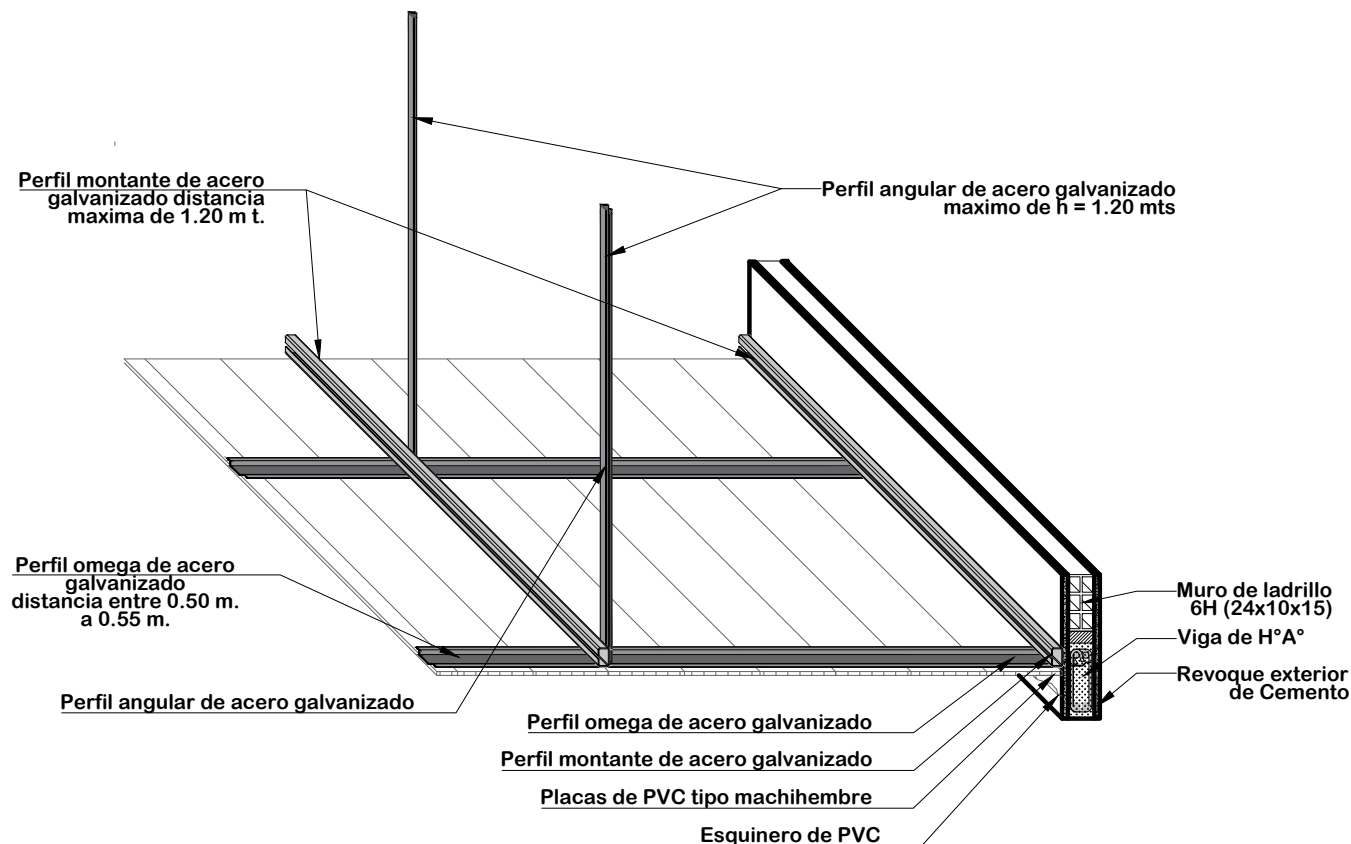

DETALLE DE CIELO FALSO DE PVC ESC: 1:20

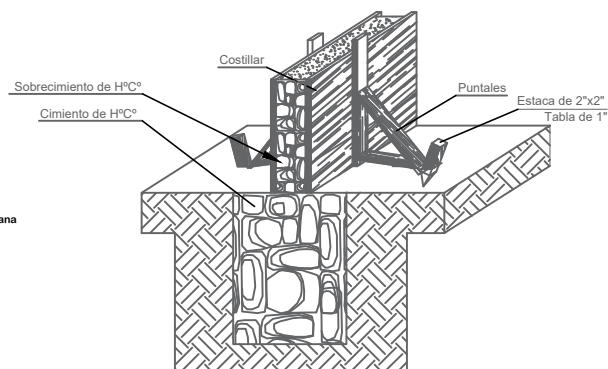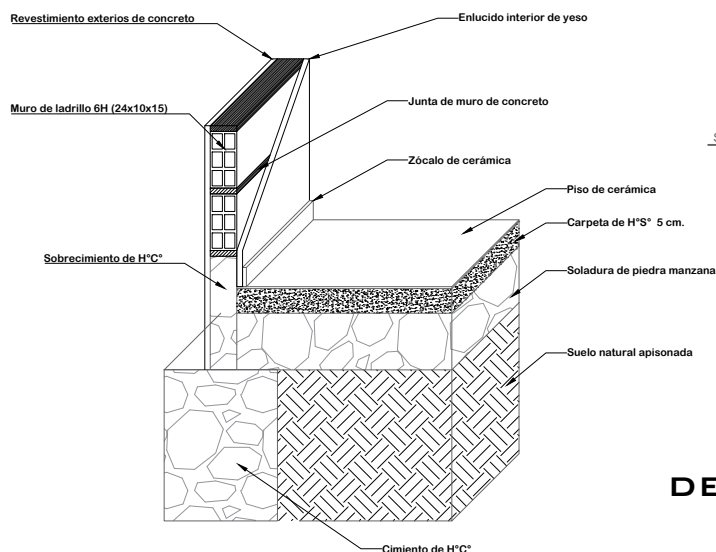

DETALLE ARMADO DE CIMIENTO Y SOBRECIMIENTO DE H°C°

DETALLE CIMIENTO Y PISO DE CERÁMICA



AGENCIA ESTATAL DE VIVIENDA - AEVIVIENDA

PROYECTO: PROYECTO DE VIVIENDA CUALITATIVA EN EL MUNICIPIO DE SAN PEDRO DE QUEMES -FASE(III) 2024- POTOSI

MUNICIPIO: SAN PEDRO DE QUEMES

PROVINCIA: NOR LIPEZ

DEPARTAMENTO: POTOSI

DISEÑO ARQUITECTÓNICO:

REVISADO Y APROBADO:

FECHA: DICIEMBRE/2024

MODULO: 1

LAMINA:

29/29