

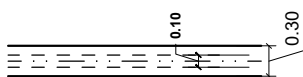
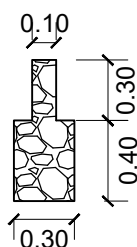


MODULO 1: RENOVACION TIPO 2

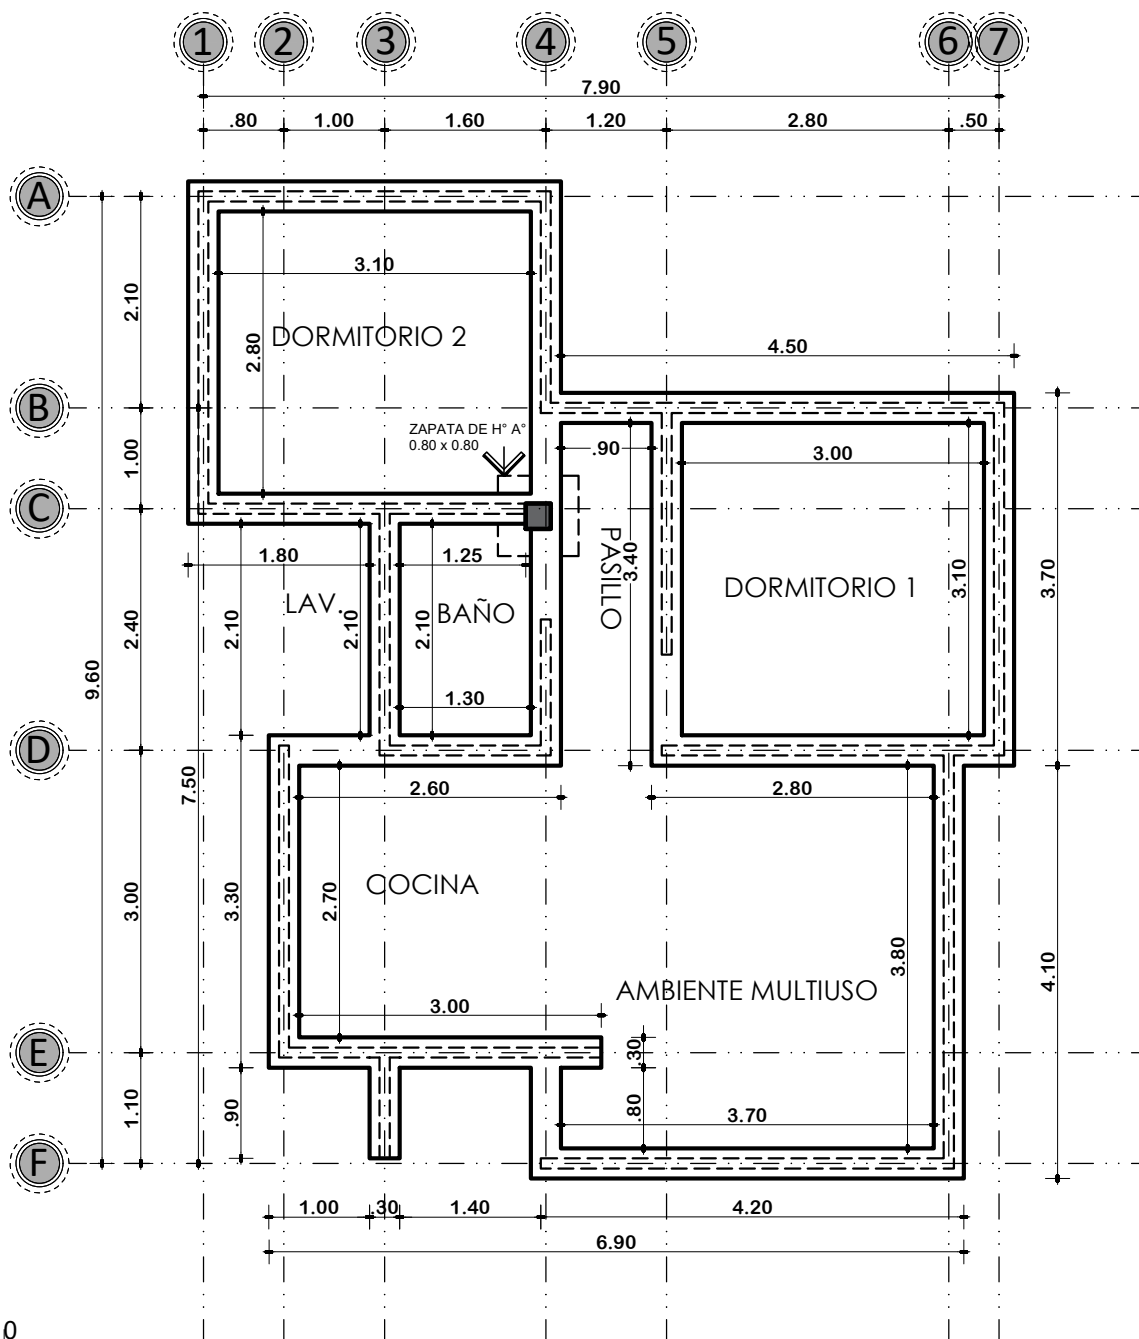

PLANTA DE CIMIENTOS

ESCALA: 1:75

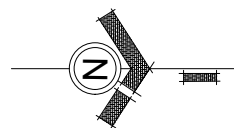

AGENCIA ESTATAL DE VIVIENDA - AEVIVIENDA
 PROYECTO: PROYECTO DE VIVIENDA CUALITATIVA EN EL MUNICIPIO DE LLICA
 -FASE(VI) 2024- POTOSI
 MUNICIPIO: LLICA
 PROVINCIA: DANIEL CAMPOS DEPARTAMENTO: POTOSI



DISEÑO ARQUITECTÓNICO:

REVISADO Y APROBADO:

FECHA: DICIEMBRE/2024
 SUPERFICIE: 60.90 M2
 LAMINA:

01/17

MODULO 1: RENOVACION TIPO 2

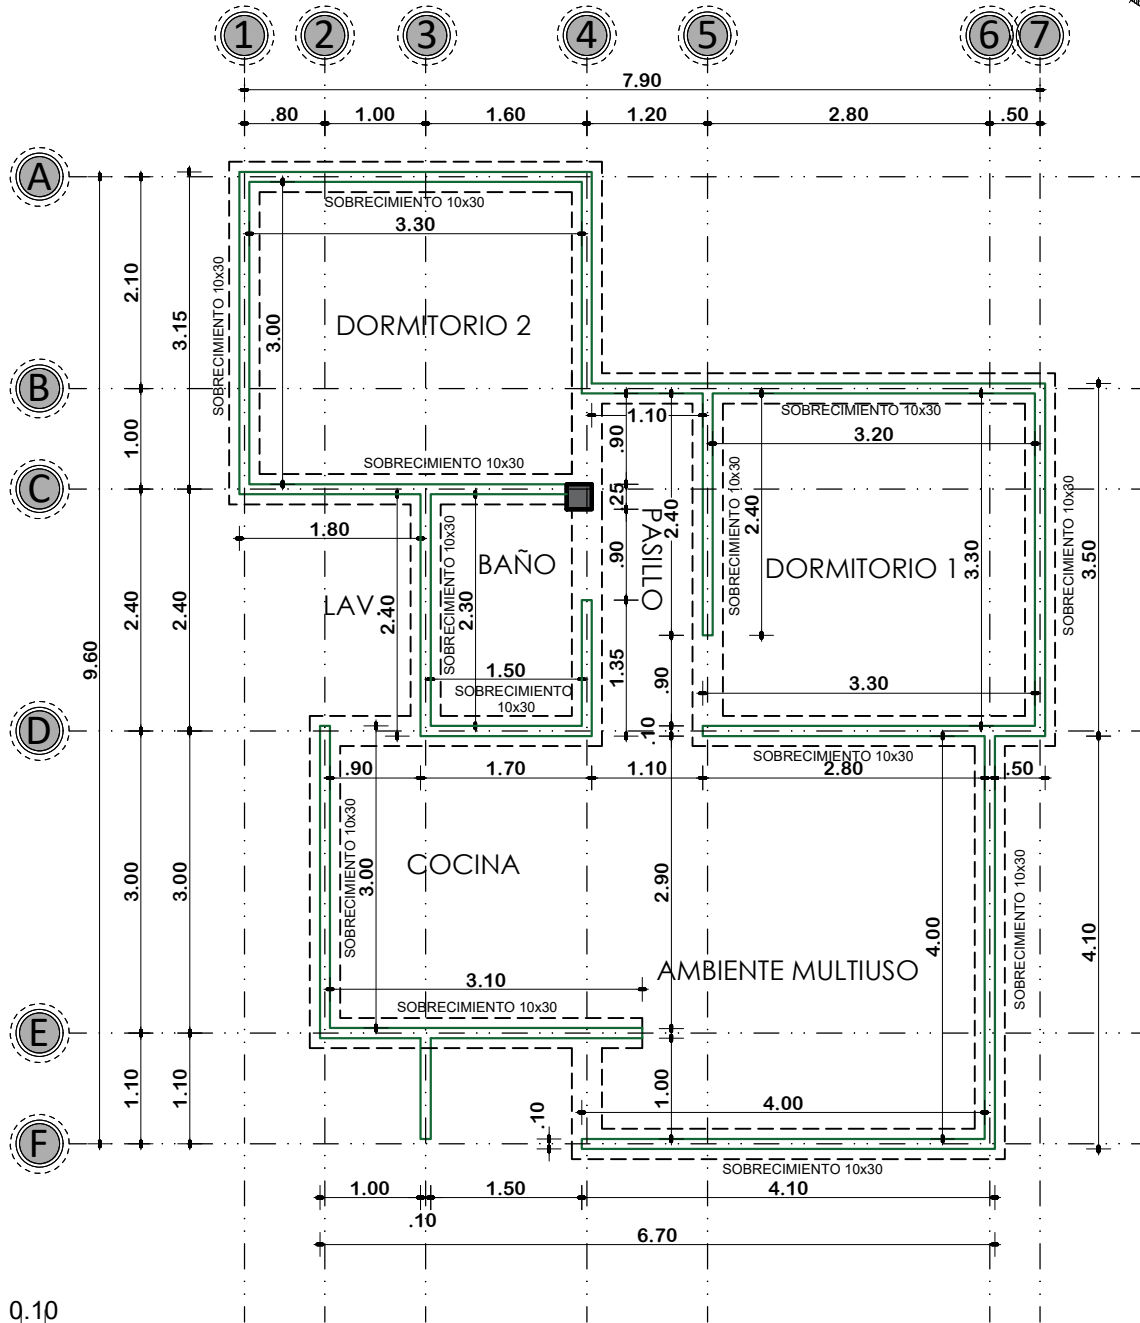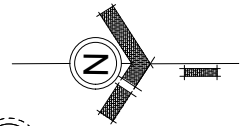

PLANTA DE SOBRECIMIENTOS

ESCALA: 1:75



AGENCIA ESTATAL DE VIVIENDA - AEVIVIENDA
PROYECTO: PROYECTO DE VIVIENDA CUALITATIVA EN EL MUNICIPIO DE LLICA
-FASE(VI) 2024- POTOSI
MUNICIPIO: LLICA
PROVINCIA: DANIEL CAMPOS **DEPARTAMENTO:** POTOSI


DISEÑO ARQUITECTÓNICO:

REVISADO Y APROBADO:

FECHA: DICIEMBRE/2024
SUPERFICIE: 60.90 M2
LAMINA:

02/17

MODULO 1: RENOVACION TIPO 2

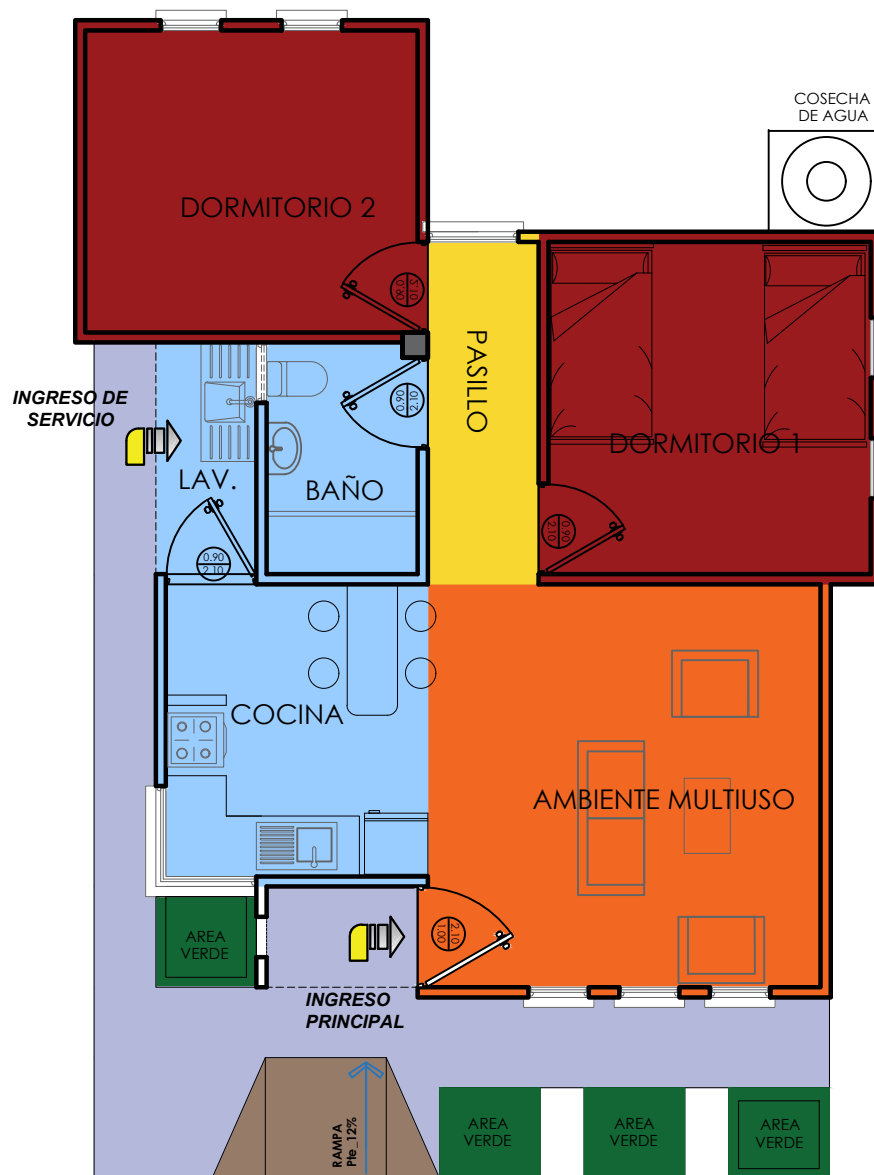

REFERENCIA

	AREA INTIMA
	AREA DE CIRCULACION-INTERIOR
	AREA SOCIAL
	AREA DE SERVICIO
	AREA DE VERDE
	AREA DE INGRESO-RAMPA
	AREA DE CIRCULACION-EXTERIOR
	COSECHA DE AGUA

PLANTA DE ZONIFICACION

ESCALA: 1:75



AGENCIA ESTATAL DE VIVIENDA - AEVIVIENDA

PROYECTO: PROYECTO DE VIVIENDA CUALITATIVA EN EL MUNICIPIO DE LLICA
-FASE(VI) 2024- POTOSI

MUNICIPIO: LLICA

PROVINCIA: DANIEL CAMPOS

DEPARTAMENTO: POTOSI

DISEÑO ARQUITECTÓNICO:

REVISADO Y APROBADO:


FECHA: DICIEMBRE/2024

SUPERFICIE: 60.90 M2

LAMINA:

03/17

MODULO 1: RENOVACION TIPO 2

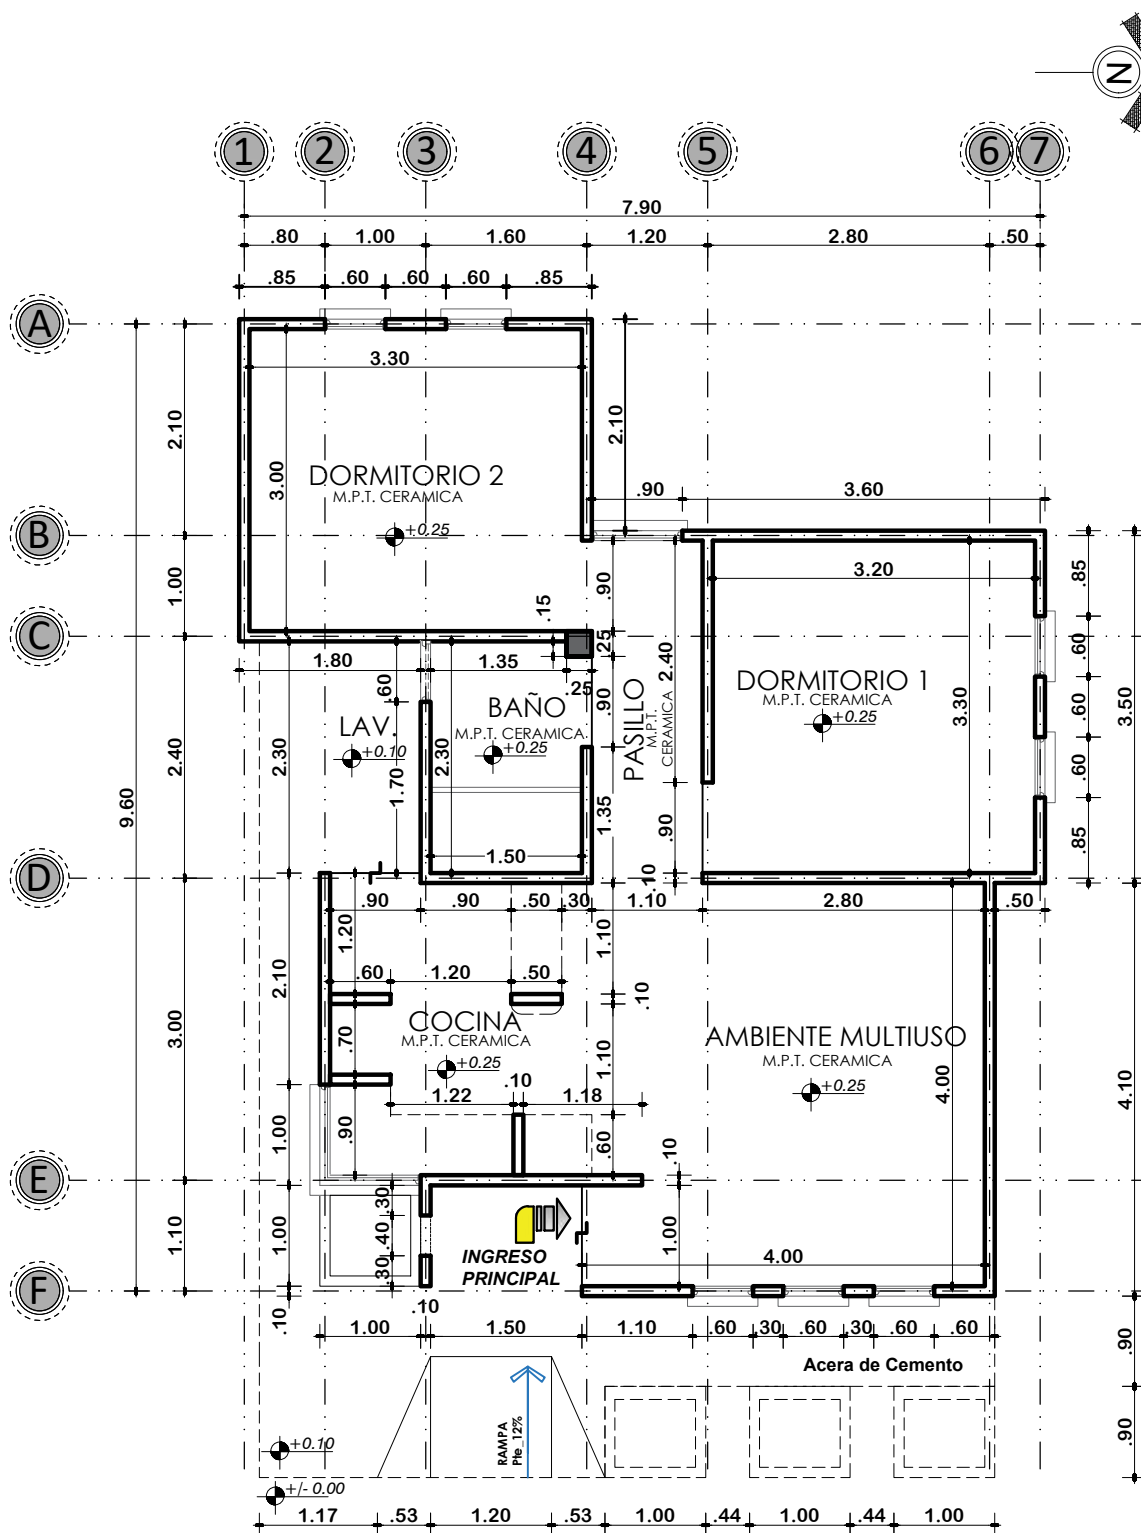

PLANTA ACOTADA

ESCALA: 1:75



AGENCIA ESTATAL DE VIVIENDA - AEVIVIENDA

PROYECTO: PROYECTO DE VIVIENDA CUALITATIVA EN EL MUNICIPIO DE LLICA
-FASE(VI) 2024- POTOSI

MUNICIPIO: LLICA

PROVINCIA: DANIEL CAMPOS

DEPARTAMENTO: POTOSI

DISEÑO ARQUITECTÓNICO:

REVISADO Y APROBADO:


FECHA: DICIEMBRE/2024

SUPERFICIE: 60.90 M2

LAMINA:

04/17

MODULO 1: RENOVACION TIPO 2

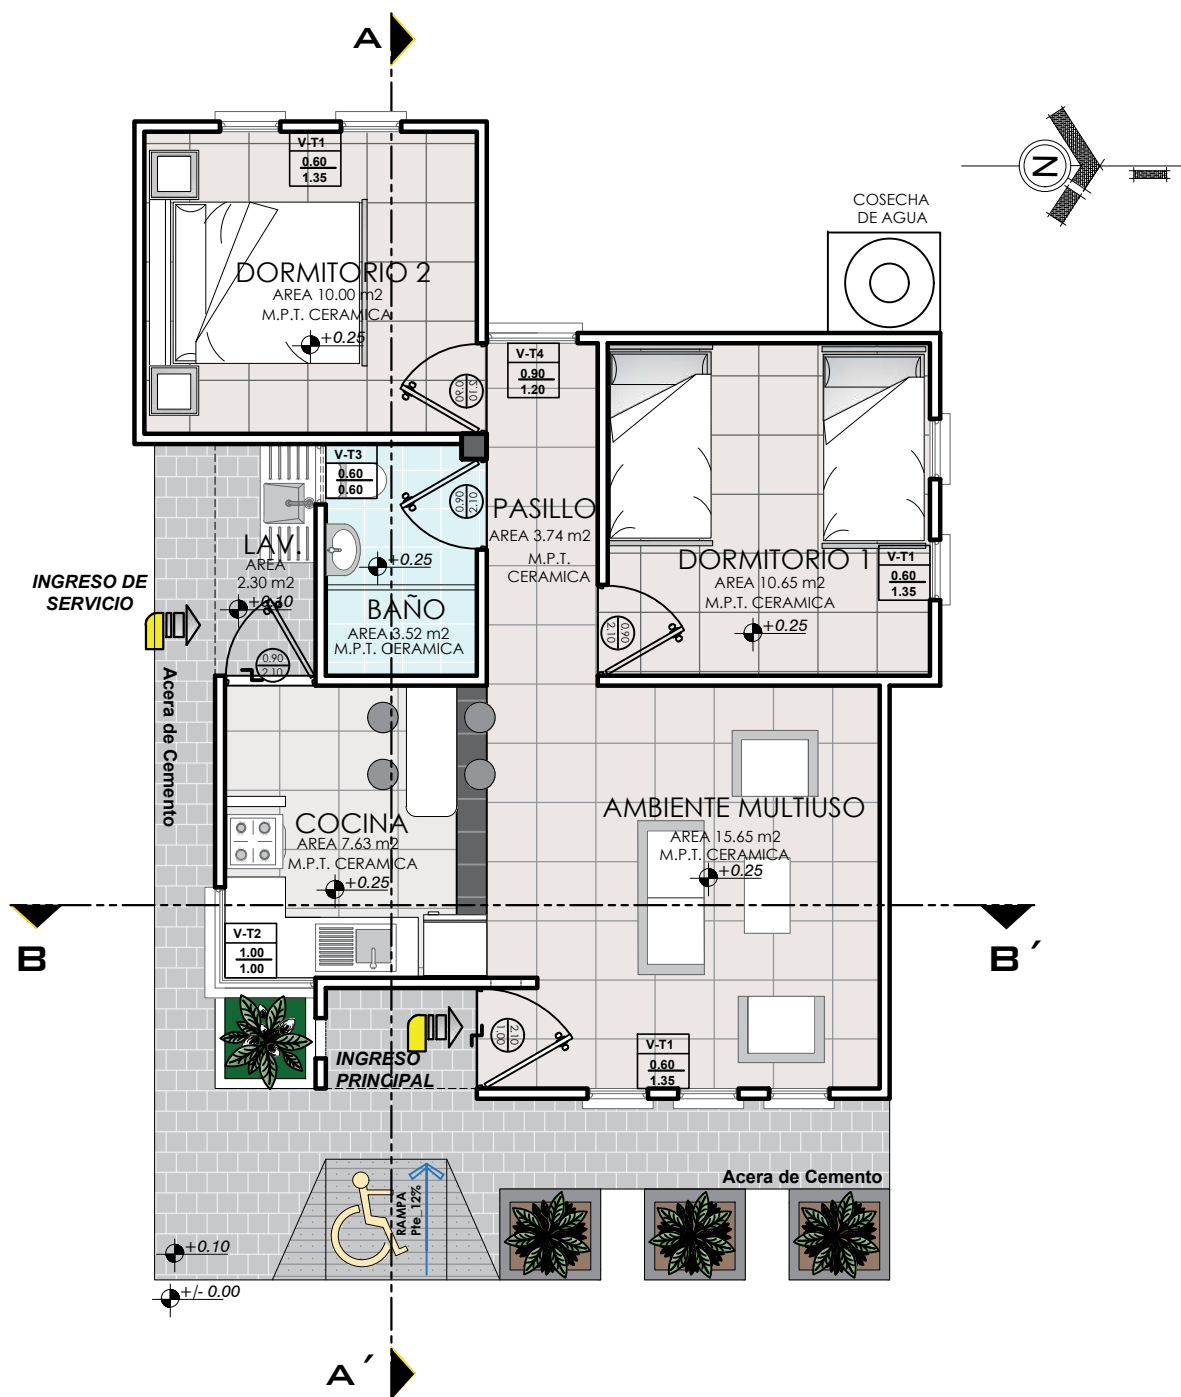


AGENCIA ESTATAL DE VIVIENDA - AEVIVIENDA
PROYECTO: PROYECTO DE VIVIENDA CUALITATIVA EN EL MUNICIPIO DE LLICA
-FASE(VII) 2024- POTOSI
MUNICIPIO: LLICA
PROVINCIA: DANIEL CAMPOS **DEPARTAMENTO:** POTOSI

DISEÑO ARQUITECTÓNICO:


REVISADO Y APROBADO:

FECHA: DICIEMBRE/2024
SUPERFICIE: 60.90 M2
LAMINA: 05/17


MODULO 1: RENOVACION TIPO 2

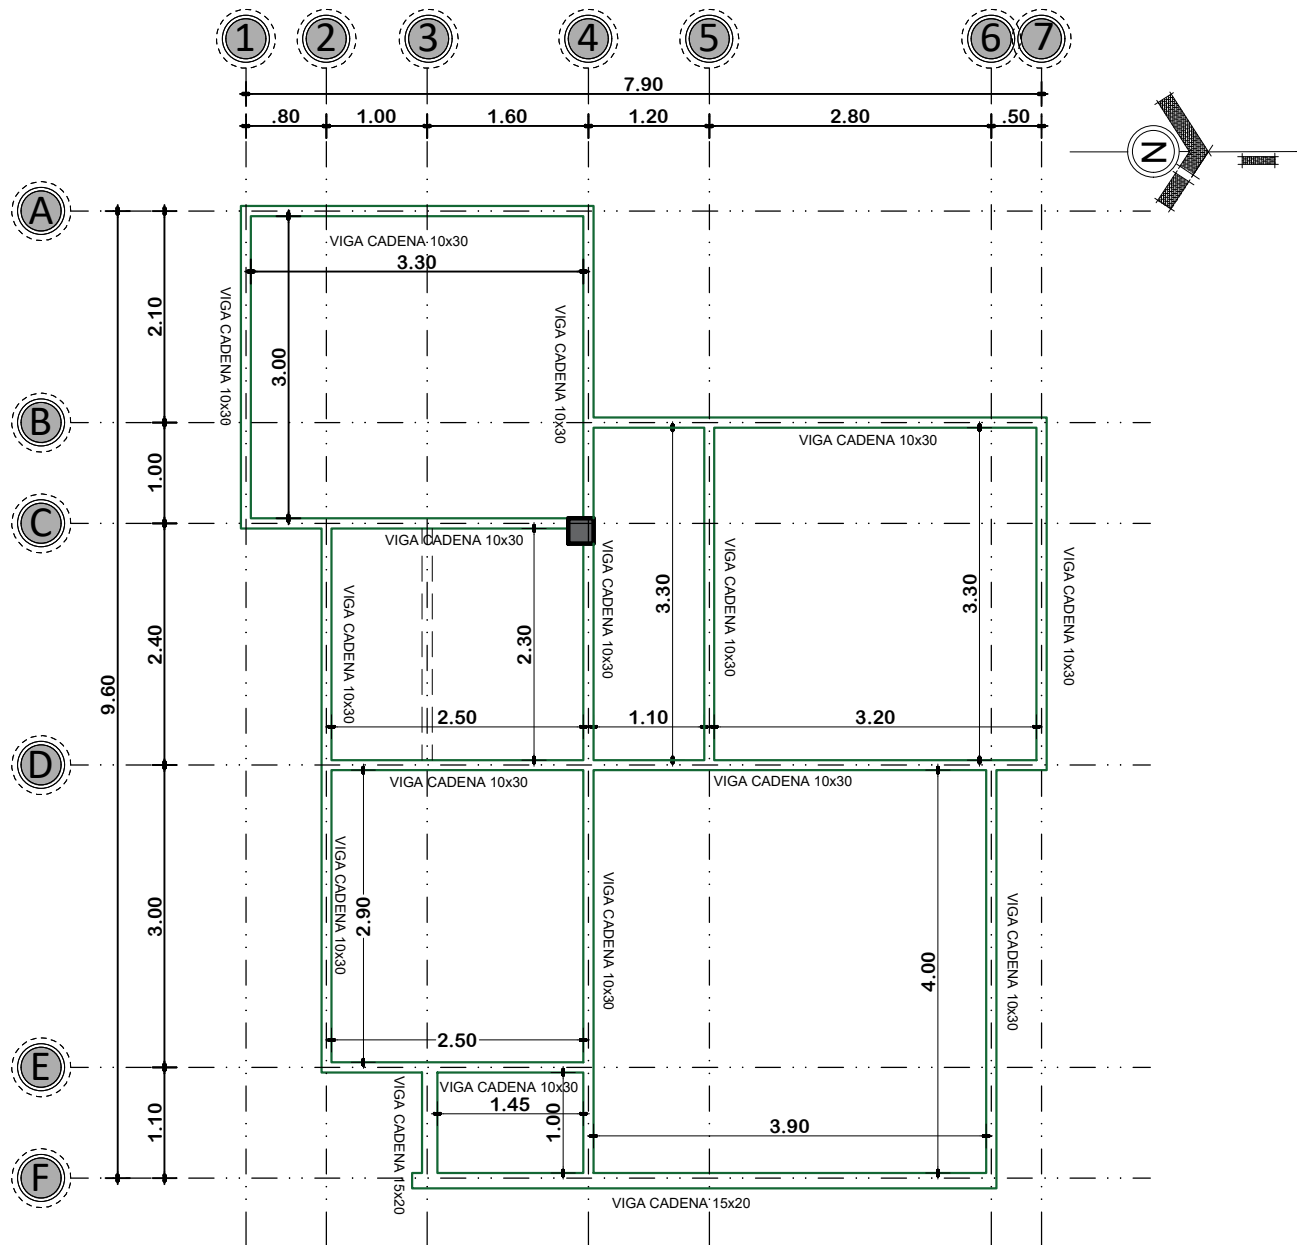

DETALLE DE VIGA 0.10 x 0.30

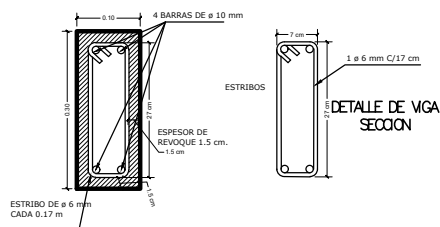

DETALLE DE VIGA 15x20

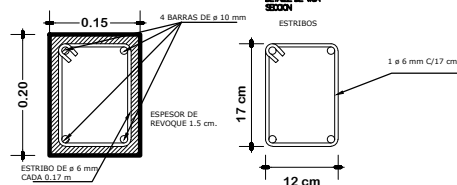

PLANTA DE VIGA DE H° A° ESCALA: 1:75



AGENCIA ESTATAL DE VIVIENDA - AEVIVIENDA

PROYECTO: PROYECTO DE VIVIENDA CUALITATIVA EN EL MUNICIPIO DE LLICA
-FASE(VI) 2024- POTOSI

MUNICIPIO: LLICA

PROVINCIA: DANIEL CAMPOS



DEPARTAMENTO: POTOSI

DISEÑO ARQUITECTÓNICO:

REVISADO Y APROBADO:

FECHA: DICIEMBRE/2024
SUPERFICIE: 60.90 M2
LAMINA: 06/17

MODULO 1: RENOVACION TIPO 2

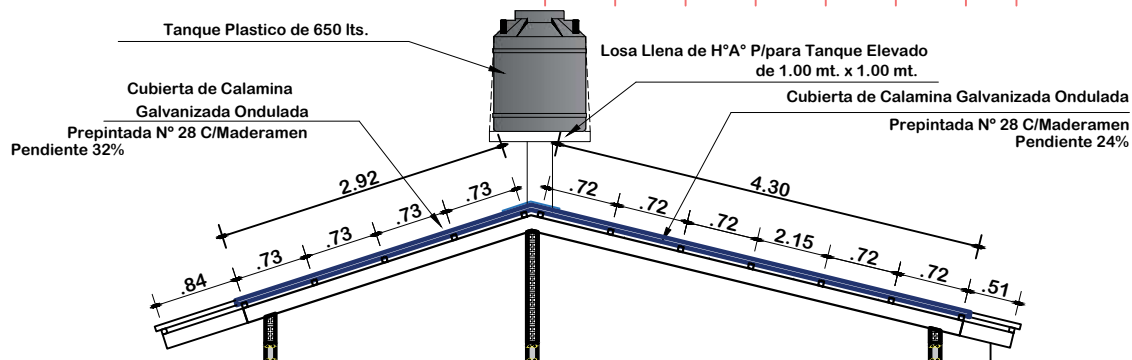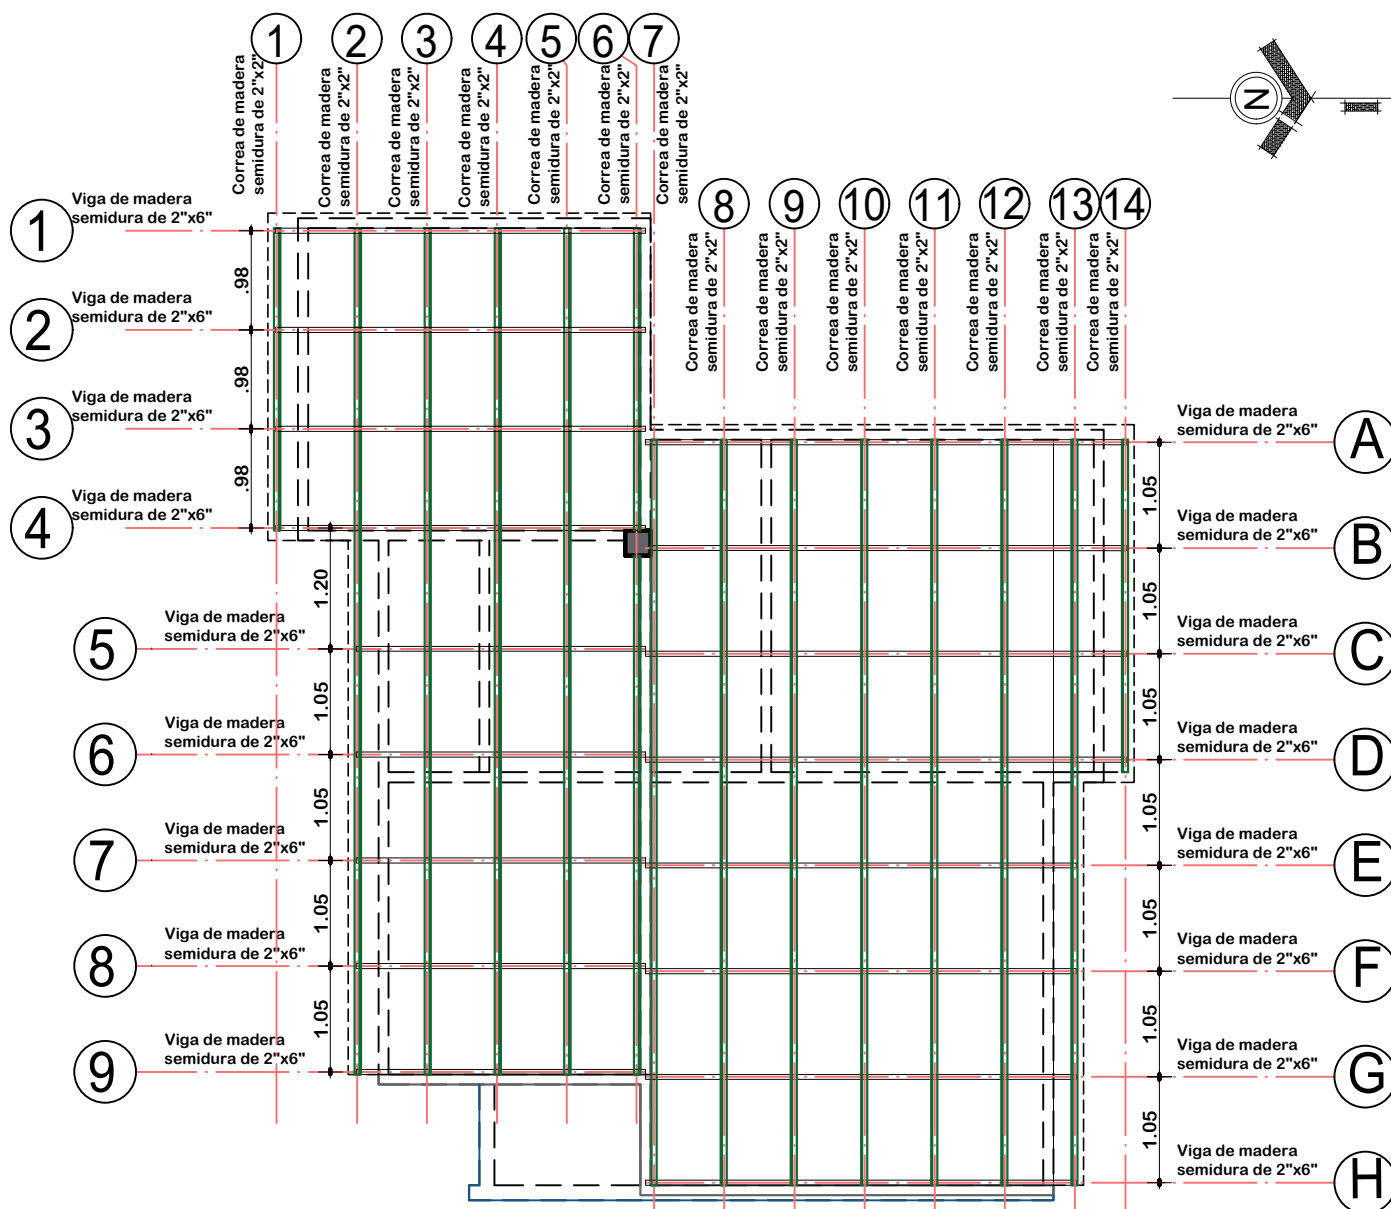

PLANO DE ESTRUCTURA MADERAMEN

ESCALA: 1:75



AGENCIA ESTATAL DE VIVIENDA - AEVIVIENDA

PROYECTO: PROYECTO DE VIVIENDA CUALITATIVA EN EL MUNICIPIO DE LLICA
-FASEVII 2024- POTOSI

MUNICIPIO: LLICA

PROVINCIA: DANIEL CAMPOS

DEPARTAMENTO: POTOSI

DISEÑO ARQUITECTÓNICO:

REVISADO Y APROBADO:

FECHA: DICIEMBRE/2024

SUPERFICIE: 60.90 M2


LAMINA:

07/17




 AE VIVIENDA AGENCIA ESTATAL DE VIVIENDA	AGENCIA ESTATAL DE VIVIENDA - AEVIVIENDA		DISEÑO ARQUITECTÓNICO:	REVISADO Y APROBADO:	FECHA: NOVIEMBRE/2024
	PROYECTO: PROYECTO DE VIVIENDA CUALITATIVA EN EL MUNICIPIO DE LLICA				SUPERFICIE: 60.90 M2
	MUNICIPIO: LLICA				LAMINA: 08/17
	PROVINCIA: DANIEL CAMPOS	DEPARTAMENTO: POTOSI			

MODULO 1: RENOVACION TIPO 2

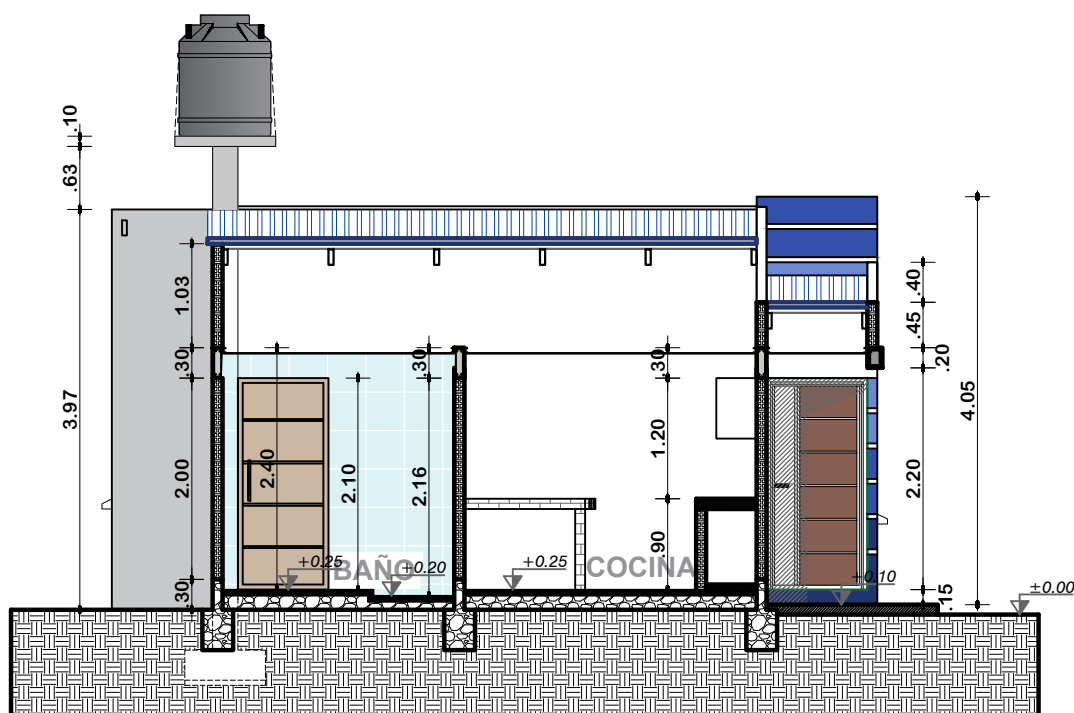

CORTE A-A'
ESCALA: 1:75

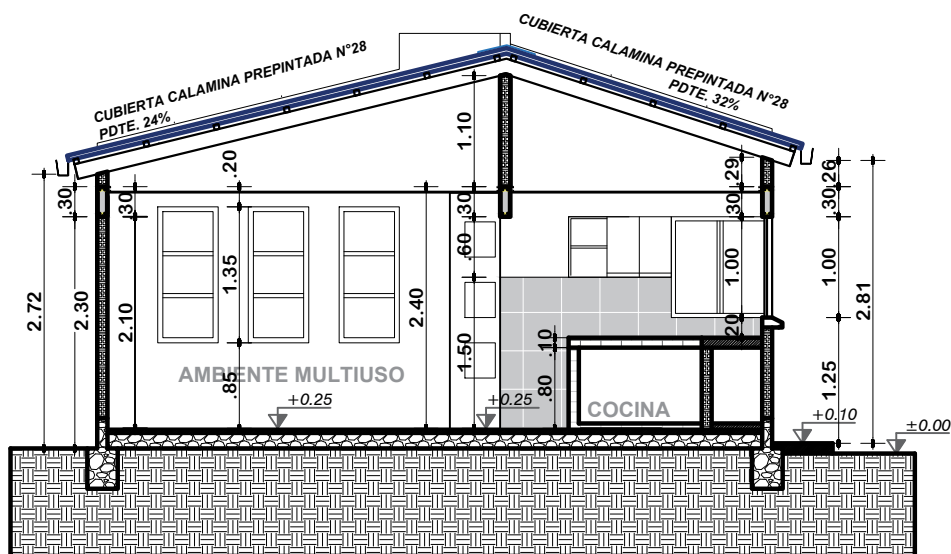

CORTE B-B'
ESCALA: 1:75



AGENCIA ESTATAL DE VIVIENDA - AEVIVIENDA

PROYECTO: PROYECTO DE VIVIENDA CUALITATIVA EN EL MUNICIPIO DE LLICA
-FASE(VI) 2024- POTOSI

MUNICIPIO: LLICA

PROVINCIA: DANIEL CAMPOS

DEPARTAMENTO: POTOSI

DISEÑO ARQUITECTÓNICO:

REVISADO Y APROBADO:


FECHA: DICIEMBRE/2024

SUPERFICIE: 60.90 M2

LAMINA:


09/17

MODULO 1: RENOVACION TIPO 2

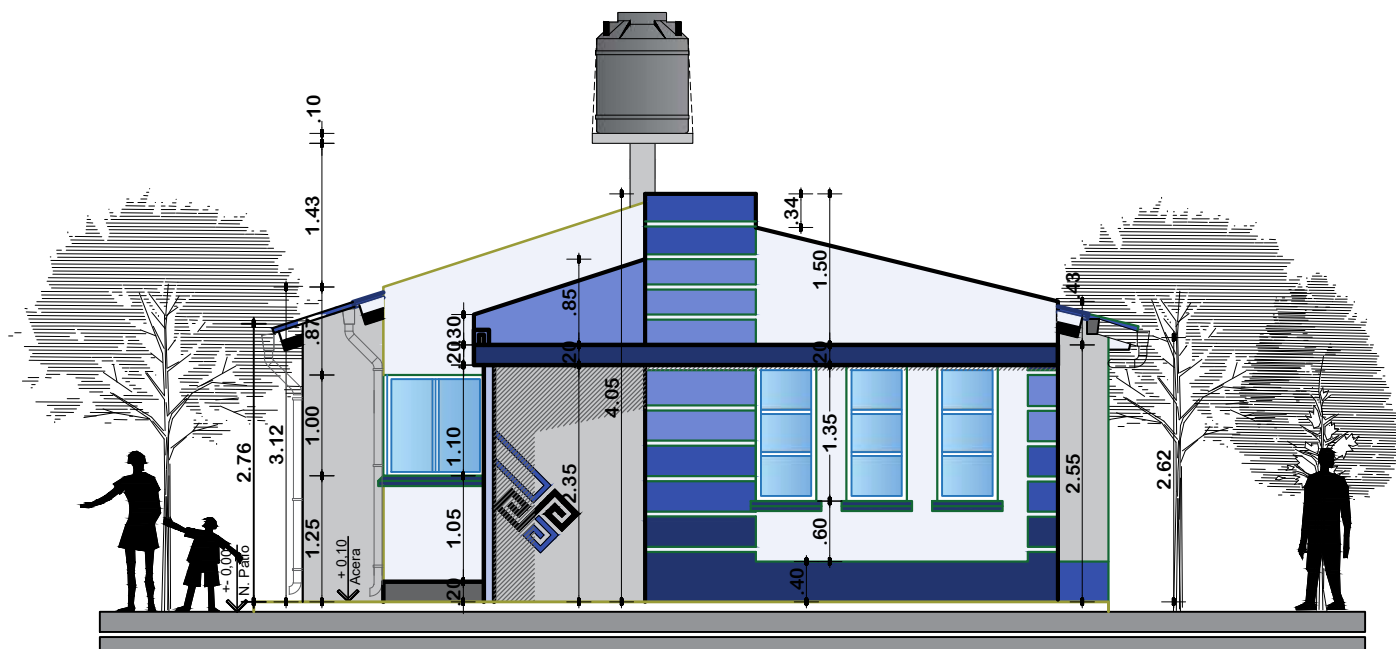

ELEVACION FRONTAL

ESCALA: 1:75

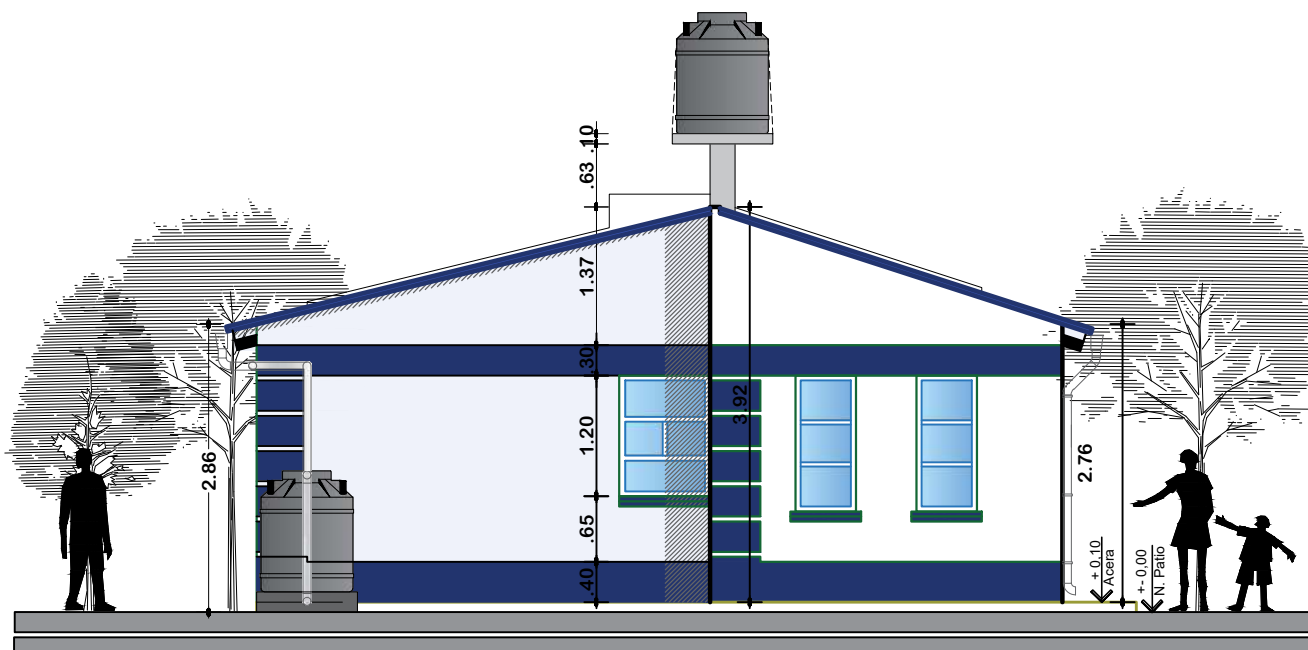

ELEVACION POSTERIOR

ESCALA: 1:75



AGENCIA ESTATAL DE VIVIENDA - AEVIVIENDA

PROYECTO: PROYECTO DE VIVIENDA CUALITATIVA EN EL MUNICIPIO DE LLICA
-FASE(VI) 2024- POTOSI

MUNICIPIO: LLICA

PROVINCIA: DANIEL CAMPOS

DEPARTAMENTO: POTOSI

DISEÑO ARQUITECTÓNICO:

REVISADO Y APROBADO:


FECHA: DICIEMBRE/2024

SUPERFICIE: 60.90 M2


LAMINA:

10/17

MODULO 1: RENOVACION TIPO 2

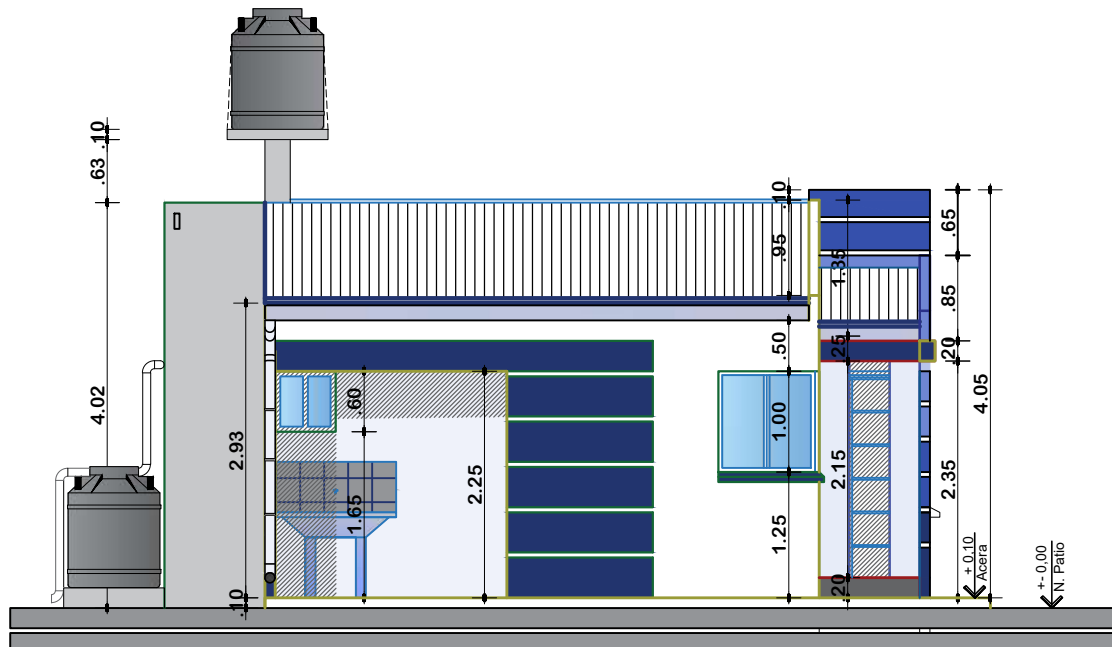

ELEVACION LATERAL DERECHO
ESCALA: 1:75

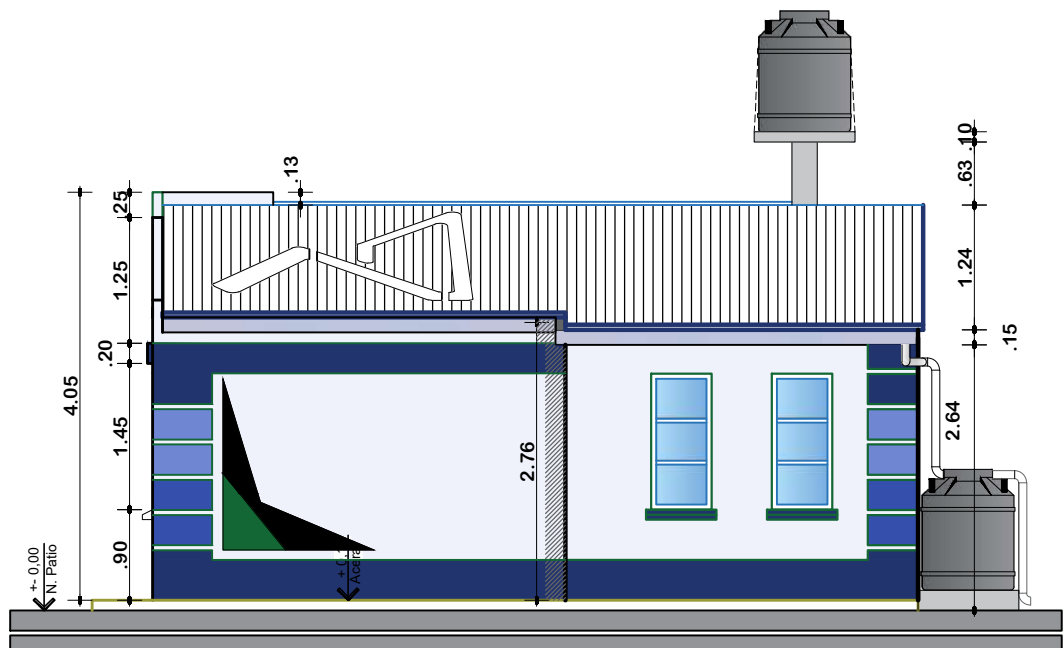

ELEVACION LATERAL IZQUIERDO
ESCALA: 1:75




AGENCIA ESTATAL DE VIVIENDA - AEVIVIENDA
PROYECTO: PROYECTO DE VIVIENDA CUALITATIVA EN EL MUNICIPIO DE LLICA
-FASE(VI) 2024- POTOSI
MUNICIPIO: LLICA
PROVINCIA: DANIEL CAMPOS **DEPARTAMENTO:** POTOSI

DISEÑO ARQUITECTÓNICO:

REVISADO Y APROBADO:

FECHA: DICIEMBRE/2024
SUPERFICIE: 60.90 M2
LAMINA: 11/17

MODULO 1: RENOVACION TIPO 2

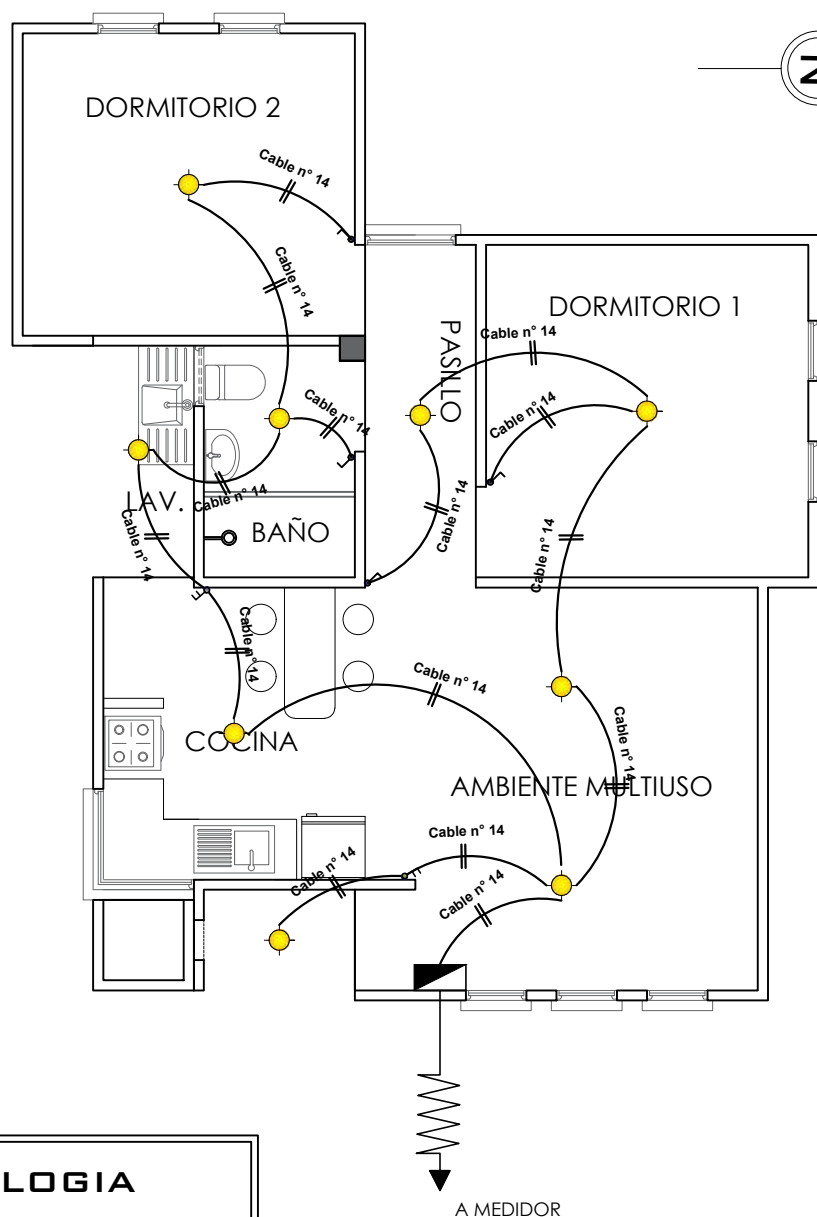

SIMBOLOGIA		
	TDS	TABLERO DE DISTRIBUCION SECUNDARIO
		CIRCUITO DE ILUMINACION
		PUNTO DE ILUMINACION
		INTERRUPTOR SIMPLE
		INTERRUPTOR DOBLE

INSTALACION ELECTRICA-ILUMINACION

ESCALA: 1:75



AGENCIA ESTATAL DE VIVIENDA - AEVIVIENDA

PROYECTO: PROYECTO DE VIVIENDA CUALITATIVA EN EL MUNICIPIO DE LLICA
-FASE(VI) 2024- POTOSI

MUNICIPIO: LLICA



PROVINCIA: DANIEL CAMPOS **DEPARTAMENTO:** POTOSI

DISEÑO ARQUITECTÓNICO:

REVISADO Y APROBADO:

FECHA: DICIEMBRE/2024
SUPERFICIE: 60.90 M2
LAMINA: 12/17

MODULO 1: RENOVACION TIPO 2

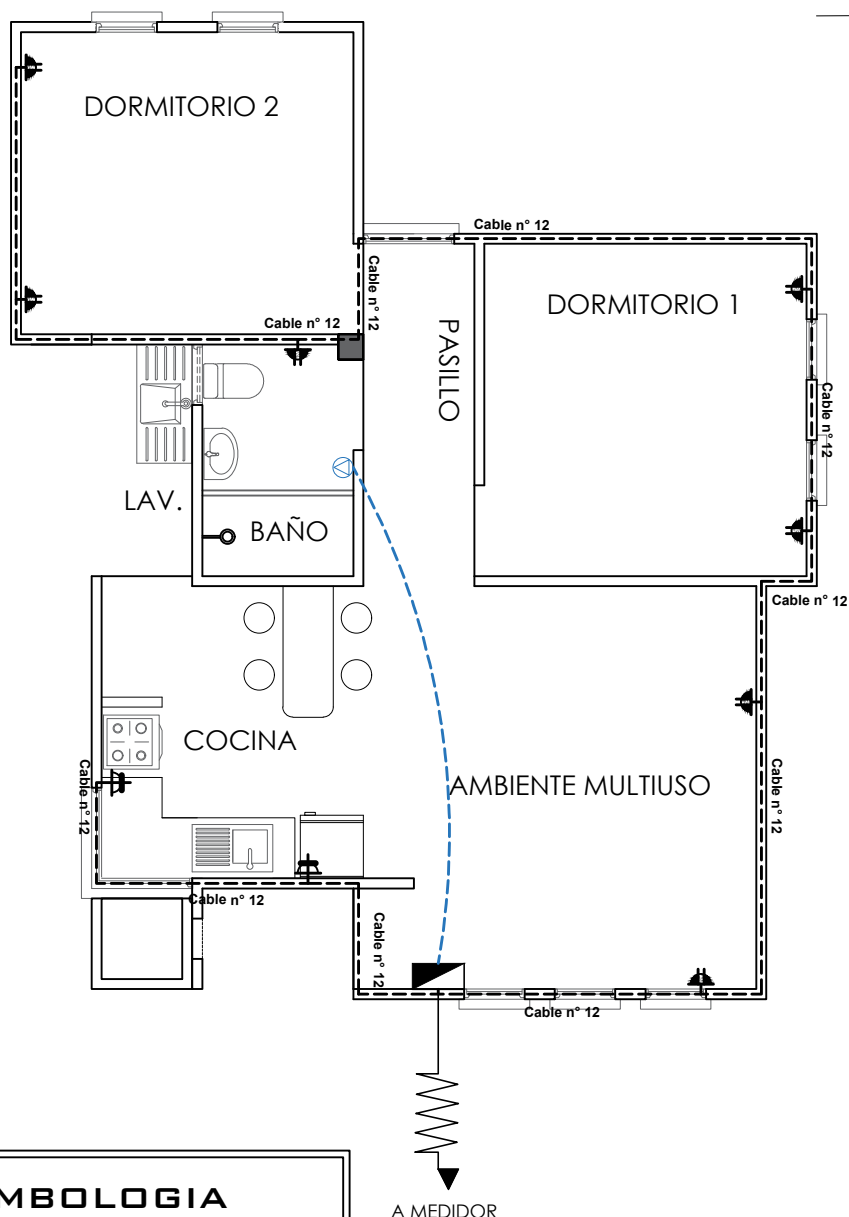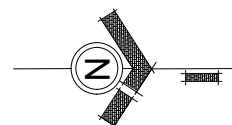

SIMBOLOGIA

	TDS	TABLERO DE DISTRIBUCION SECUNDARIO
		CIRCUITO DE TOMA CORRIENTES
		CIRCUITO DE TOMA FUERZA
		TOMA CORRIENTE DOBLE
		TOMA CORRIENTE SHUKO
		TOMA FUERZA

INSTALACION ELECTRICA-TOMACORRIENTE

ESCALA: 1:75



AGENCIA ESTATAL DE VIVIENDA - AEVIVIENDA

PROYECTO: PROYECTO DE VIVIENDA CUALITATIVA EN EL MUNICIPIO DE LLICA
-FASE(VI) 2024- POTOSI

MUNICIPIO: LLICA

PROVINCIA: DANIEL CAMPOS

DEPARTAMENTO: POTOSI


DISEÑO ARQUITECTÓNICO:

REVISADO Y APROBADO:

FECHA: DICIEMBRE/2024
SUPERFICIE: 60.90 M2
LAMINA:

13/17

MODULO 1: RENOVACION TIPO 2

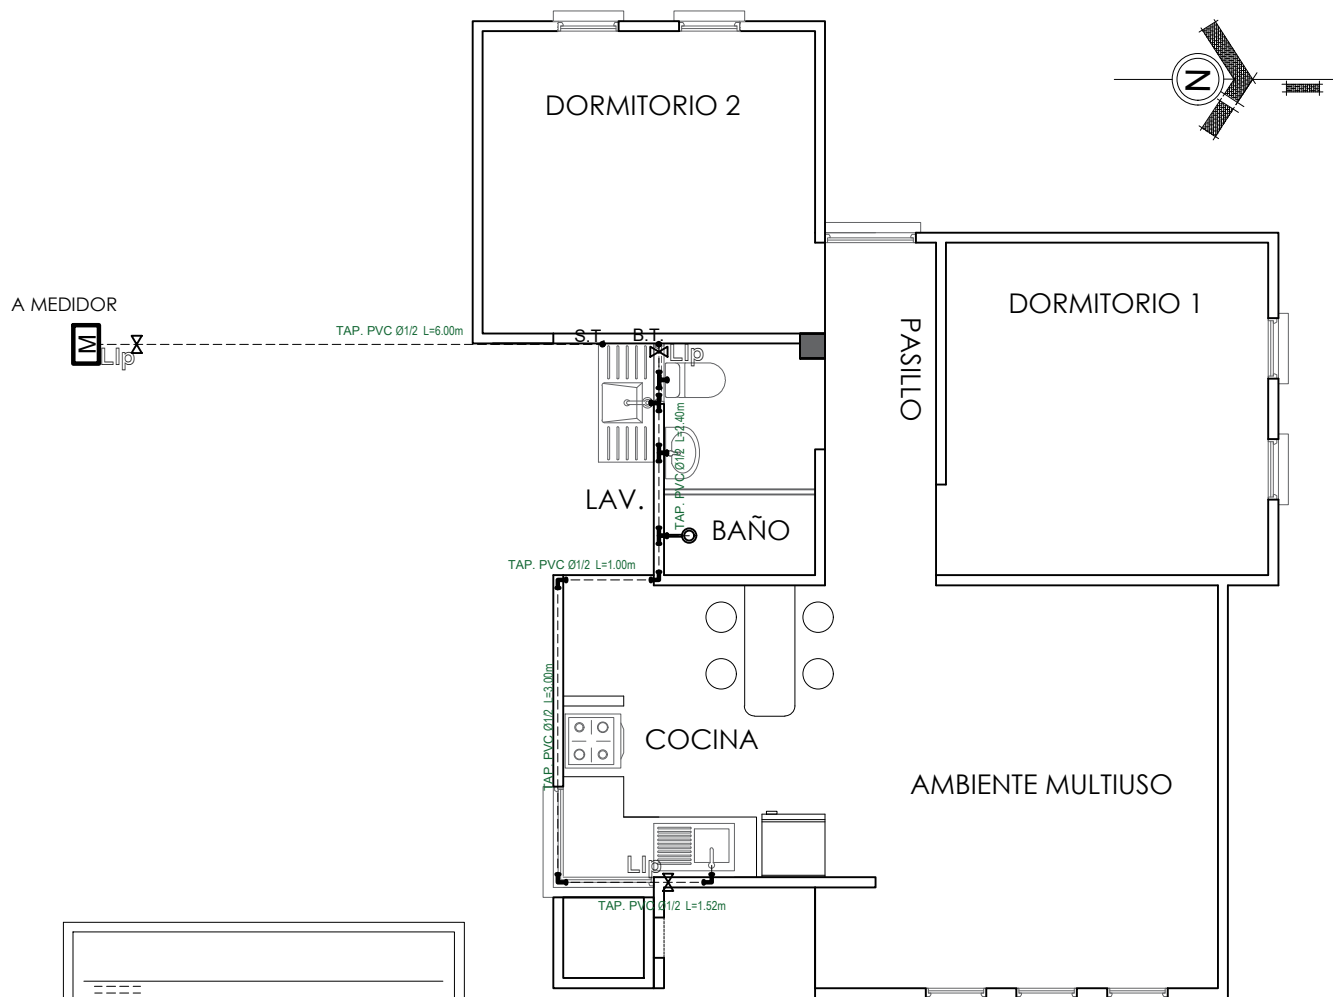

Lavanderia **Lv**
 Lavamanos **Lm**
 Inodoro **I**
 Ducha **Du**
 Lavaplatos **Lp**
 Tanque plastico de agua **Tq**

SIMBOLOGÍA

- Ducha
- Union "T"
- Codo a 90°
- Medidor
- Llave de Paso Ø 1/2"
- Bajante TAP PVC Ø 1/2"
- Montante TAV PVC Ø 1/2"

INSTALACION AGUA POTABLE

ESCALA: 1:75



AGENCIA ESTATAL DE VIVIENDA - AEVIVIENDA

PROYECTO: PROYECTO DE VIVIENDA CUALITATIVA EN EL MUNICIPIO DE LLICA
-FASE(VI) 2024- POTOSI

MUNICIPIO: LLICA

PROVINCIA: DANIEL CAMPOS

DEPARTAMENTO: POTOSI

DISEÑO ARQUITECTÓNICO:


REVISADO Y APROBADO:

FECHA: DICIEMBRE/2024
SUPERFICIE: 60.90 M2
LAMINA:

14/17

MODULO 1: RENOVACION TIPO 2

B.PVC D=3"

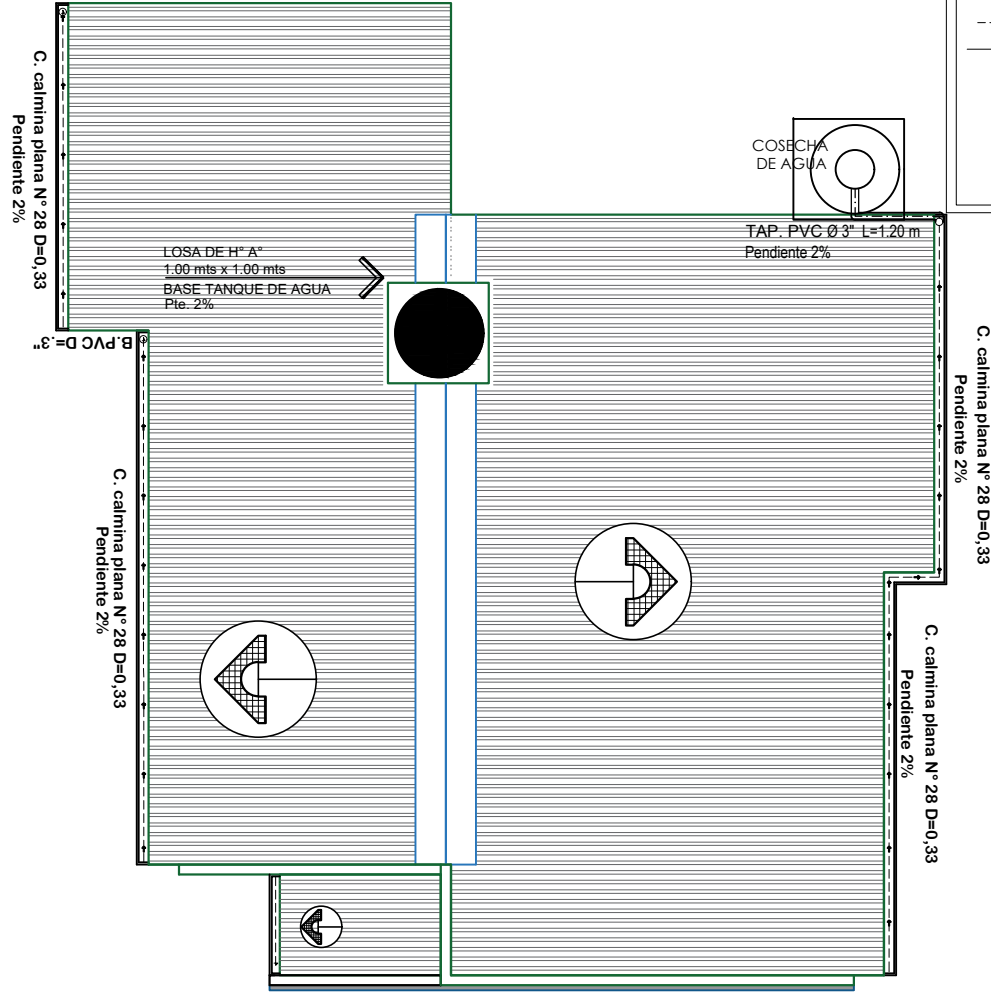

REFERENCIAS:

- Tubería de desagüe de 3"
- Canaleta de calamina plana N°28 Corte 33

SIMBOLOGÍA


- Union "T" de 3"
- Codo a 90° 3"
- Bajante de PVC d=3"

INSTALACION PLUVIAL

ESCALA: 1:75

ISOMETRIA INSTALACION DE COSECHA DE AGUA

ESCALA: 1:75

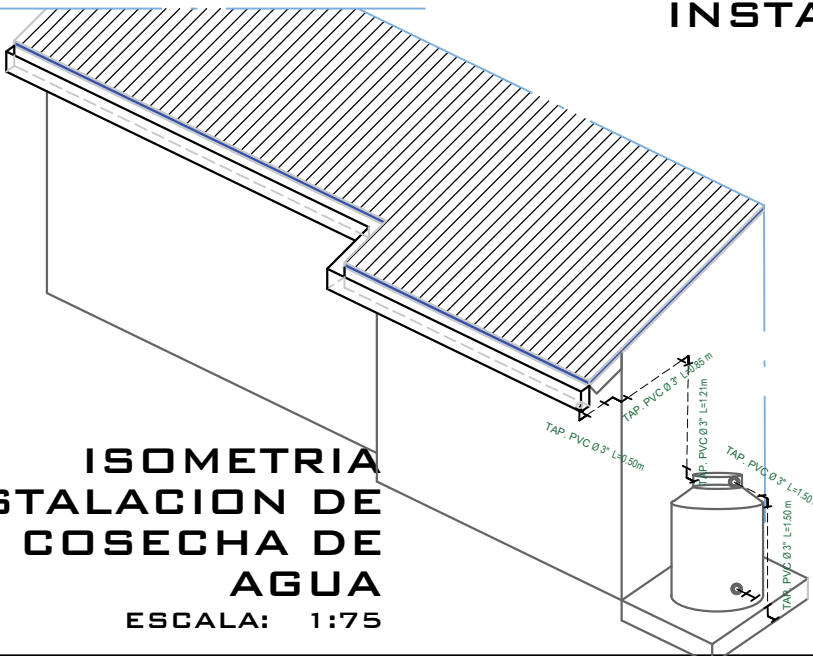

REFERENCIAS:

- Tubería de Desagüe 3"
- Tubería de Agua Potable de 1/2"

SIMBOLOGÍA

- Codo
- Copla



AGENCIA ESTATAL DE VIVIENDA - AEVIVIENDA

PROYECTO: PROYECTO DE VIVIENDA CUALITATIVA EN EL MUNICIPIO DE LLICA
-FASE(VI) 2024- POTOSI

MUNICIPIO: LLICA

PROVINCIA: DANIEL CAMPOS


DEPARTAMENTO: POTOSI

DISEÑO ARQUITECTÓNICO:

REVISADO Y APROBADO:

FECHA:
DICIEMBRE/2024
SUPERFICIE:
60.90 M2
LAMINA:
15/17

MODULO 1: RENOVACION TIPO 2

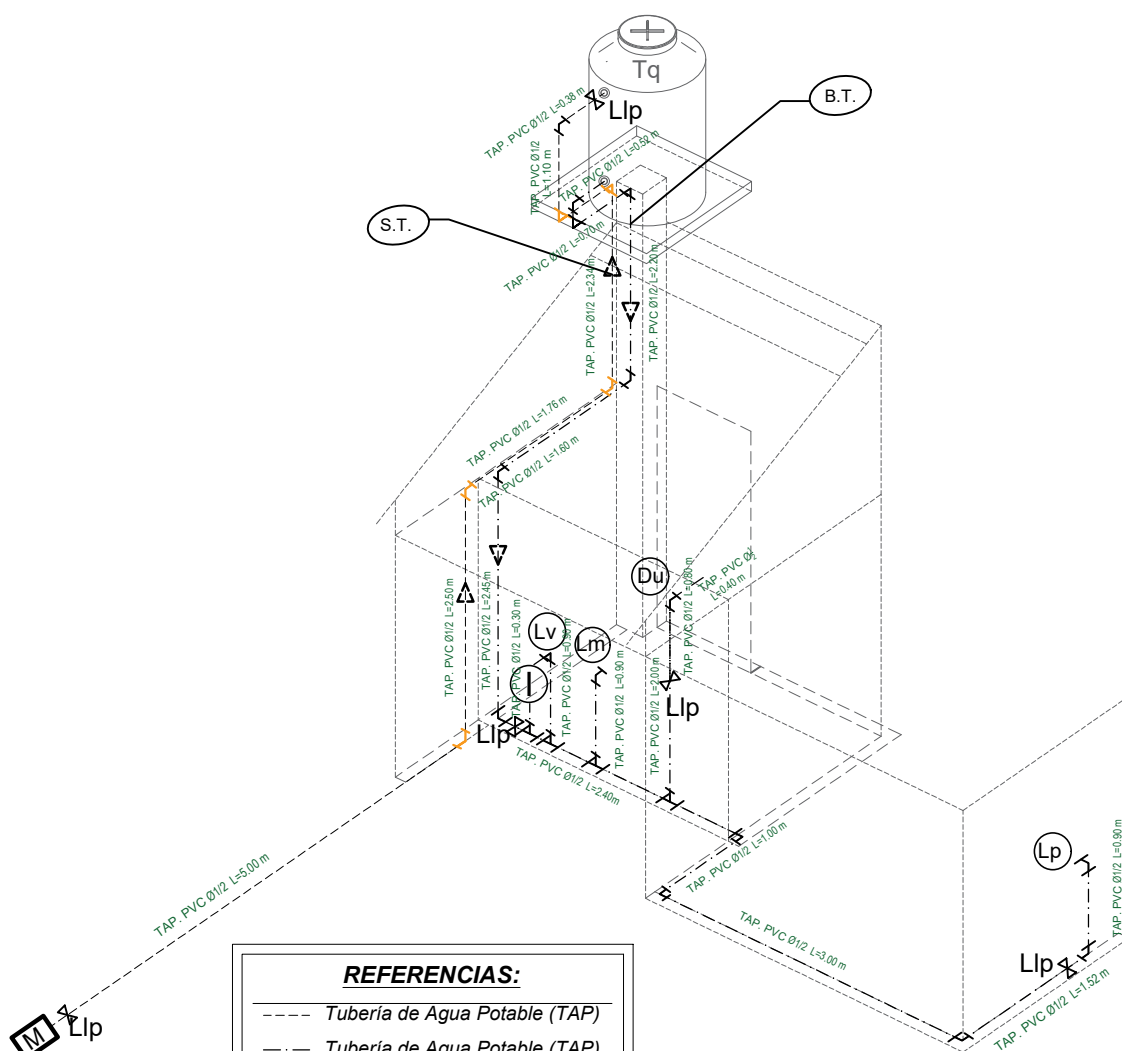

REFERENCIAS:

- Tubería de Agua Potable (TAP)
 - - - Tubería de Agua Potable (TAP)
 - - - Tubería de Agua Caliente (TAP)
- Ducha **Du**
 Inodoro **I.**
 Lavanderia **Lv.**
 Lavamanos **Lm.**
 Lavaplatos **Lp.**
 Tanque plastico de agua **Tq**

SIMBOLOGÍA

- Ducha
 Union "T"
 Codo a 90°
 Válvula de Paso

ISOMETRIA INSTALACION DE AGUA POTABLE

ESCALA: 1:75



AGENCIA ESTATAL DE VIVIENDA - AEVIVIENDA

PROYECTO: PROYECTO DE VIVIENDA CUALITATIVA EN EL MUNICIPIO DE LLICA
 -FASE(VI) 2024- POTOSI

MUNICIPIO: LLICA

PROVINCIA: DANIEL CAMPOS

DEPARTAMENTO: POTOSI

DISEÑO ARQUITECTÓNICO:

REVISADO Y APROBADO:



FECHA: DICIEMBRE/2024

SUPERFICIE: 60.90 M2

LAMINA:

16/17

MODULO 1: RENOVACION TIPO 2

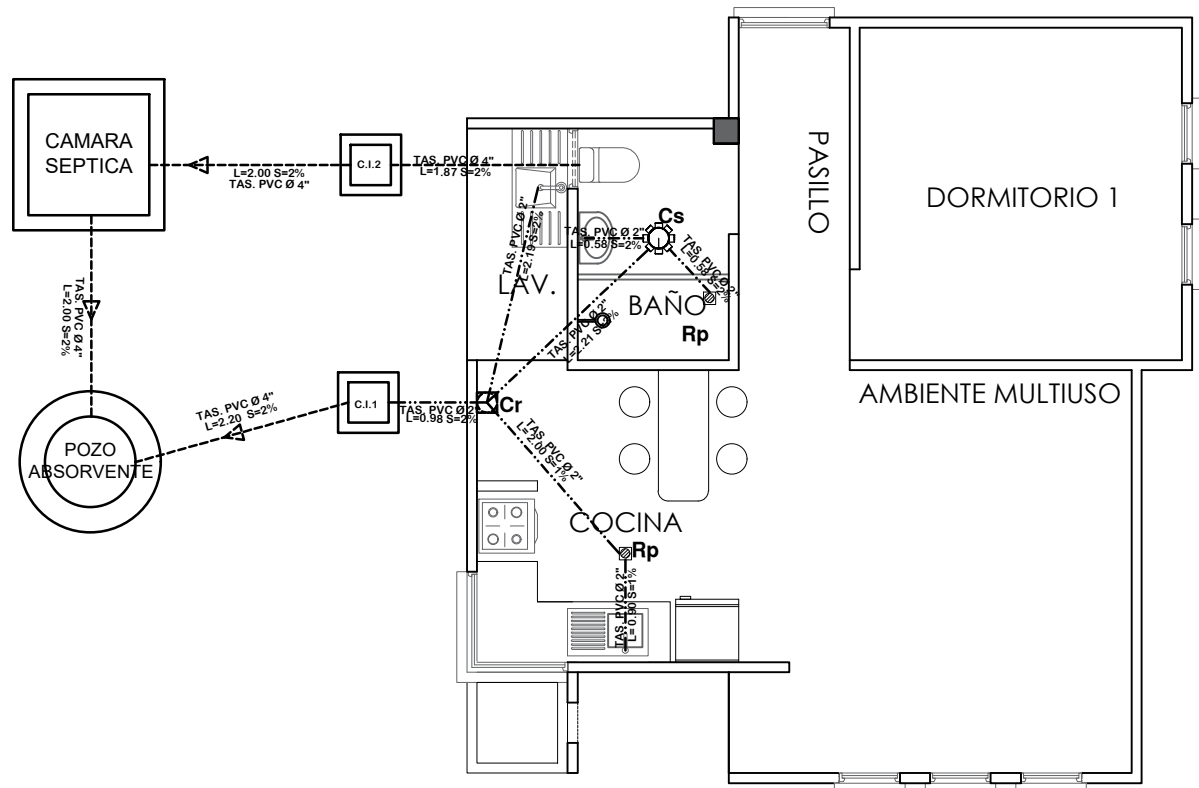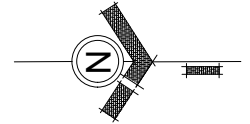

SIMBOLOGIA

	TUBERIA SANITARIA DE P.V.C. Ø 4"
	TUBERIA SANITARIA DE P.V.C. Ø 2"
	YEE DE P.V.C. 2"
	CODO DE P.V.C. 2"
	Cs. CAJA SIFONISADA
	C.I. CAMARA DE INSPECCION
	Cr. CAJA DE REGISTRO
	Rp. REJILLA DE PISO

INSTALACION SANITARIA

ESCALA: 1:75



AGENCIA ESTATAL DE VIVIENDA - AEVIVIENDA

PROYECTO: PROYECTO DE VIVIENDA CUALITATIVA EN EL MUNICIPIO DE LLICA
-FASE(VI) 2024- POTOSI

MUNICIPIO: LLICA

PROVINCIA: DANIEL CAMPOS

DEPARTAMENTO: POTOSI

DISEÑO ARQUITECTÓNICO:

REVISADO Y APROBADO:


FECHA: DICIEMBRE/2024

SUPERFICIE: 60.90 M2

LAMINA:

17/17

MODULO 1: DETALLES CONSTRUCTIVOS

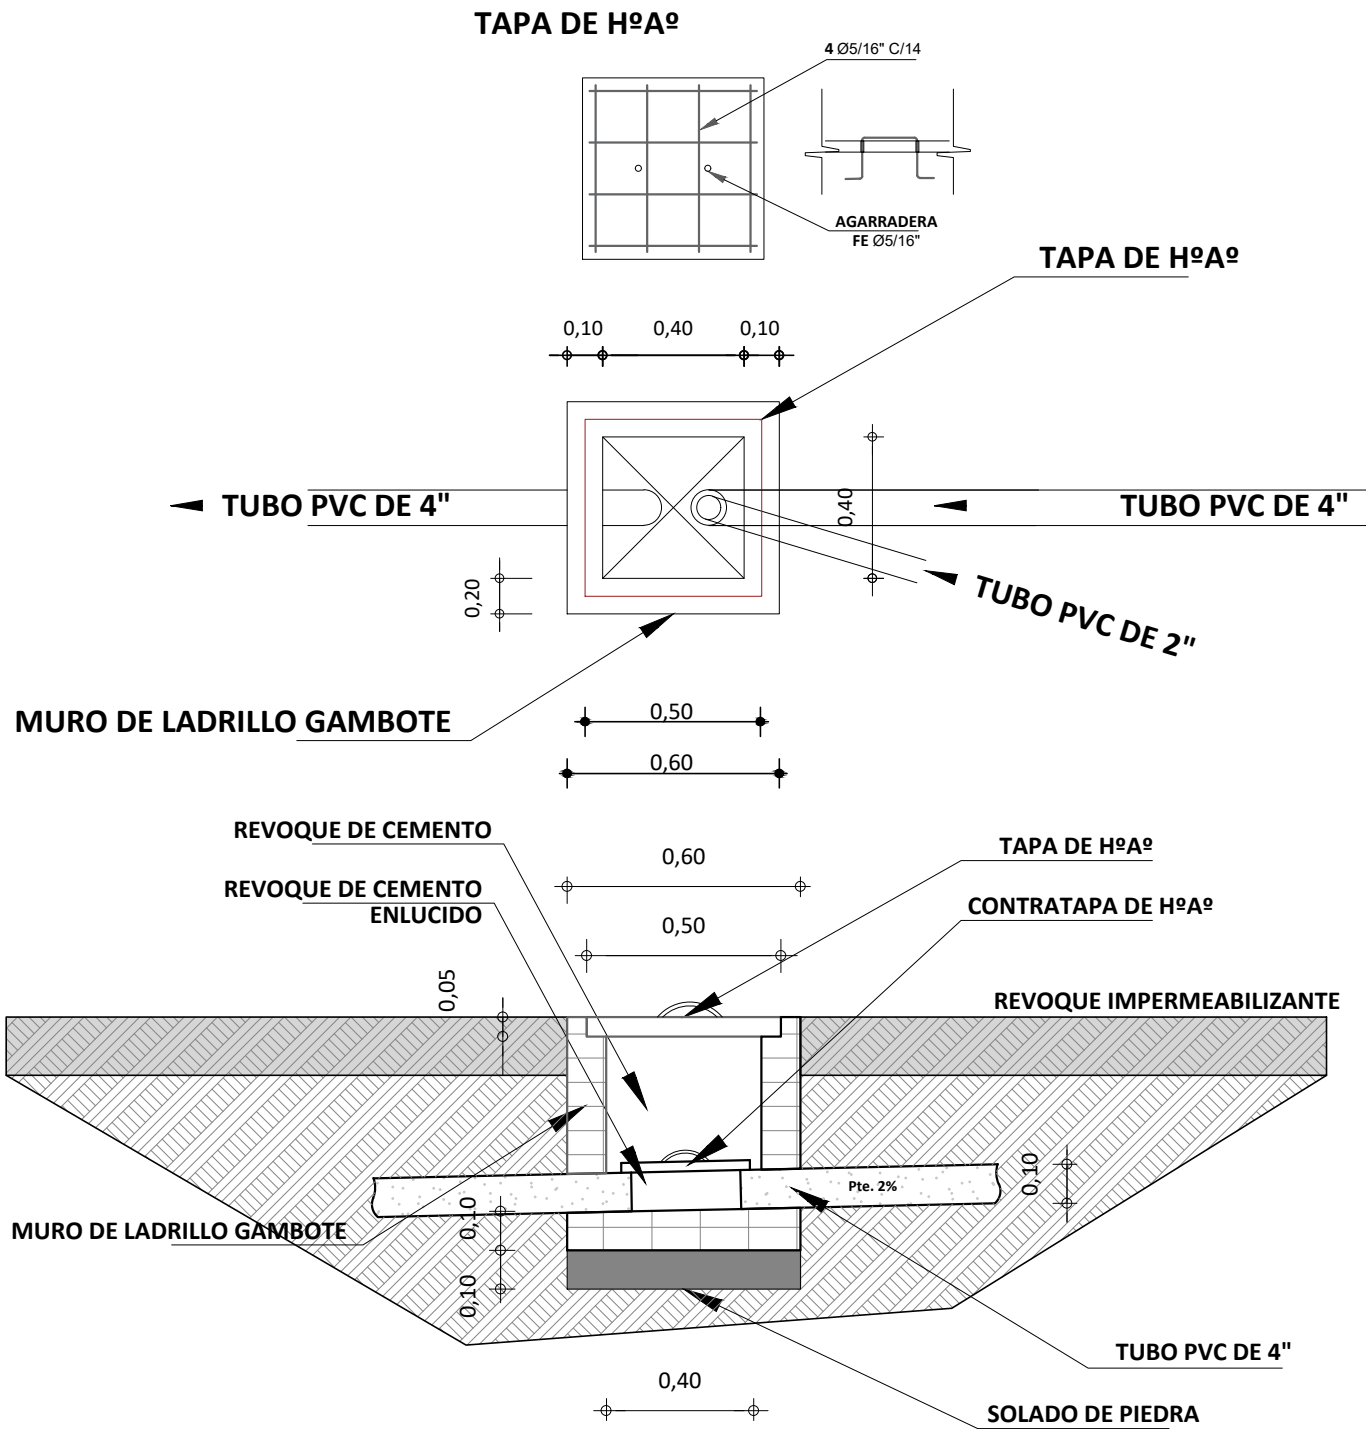

DETALLE DE CAMARA DE INSPECCION


ESCALA: 1:25

 AE VIVIENDA AGENCIA ESTATAL DE VIVIENDA	AGENCIA ESTATAL DE VIVIENDA - AEVIVIENDA		DISEÑO ARQUITECTÓNICO:	REVISADO Y APROBADO:	FECHA: DICIEMBRE/2024
	PROYECTO: PROYECTO DE VIVIENDA CUALITATIVA EN EL MUNICIPIO DE LLICA -FASE(VI) 2024- POTOSI				MODULO: 1
	MUNICIPIO: LLICA				LAMINA:
	PROVINCIA: DANIEL CAMPOS	DEPARTAMENTO: POTOSI			01/11

MODULO 1: DETALLES CONSTRUCTIVOS


TAPA DE HºAº
POZO DE ABSORCION

FE 3/8"

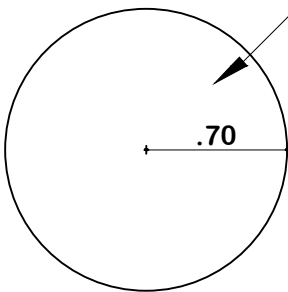


PLANTA

TAPA DE HºAº
CAMARA SEPTICA

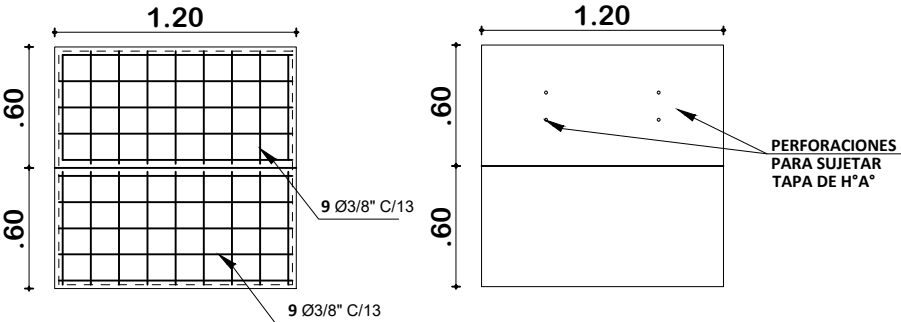

PLANTA


DETALLE CONSTRUCTIVOS
POZO DE ABSORCION Y CAMARA SEPTICA
ESCALA: 1:50

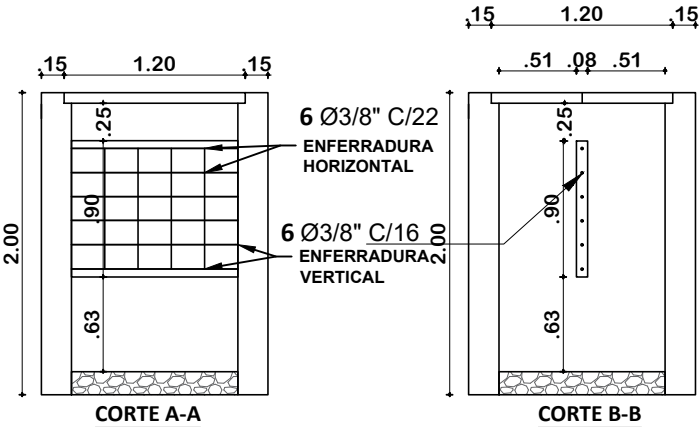

DETALLE CONSTRUCTIVOS
CORTE DE CAMARA SEPTICA
ESCALA: 1:50

 AE VIVIENDA AGENCIA ESTATAL DE VIVIENDA	AGENCIA ESTATAL DE VIVIENDA - AEVIVIENDA		DISEÑO ARQUITECTÓNICO:	REVISADO Y APROBADO:	FECHA: DICIEMBRE/2024
	PROYECTO: PROYECTO DE VIVIENDA CUALITATIVA EN EL MUNICIPIO DE LLICA 				

MODULO 1: DETALLES CONSTRUCTIVOS

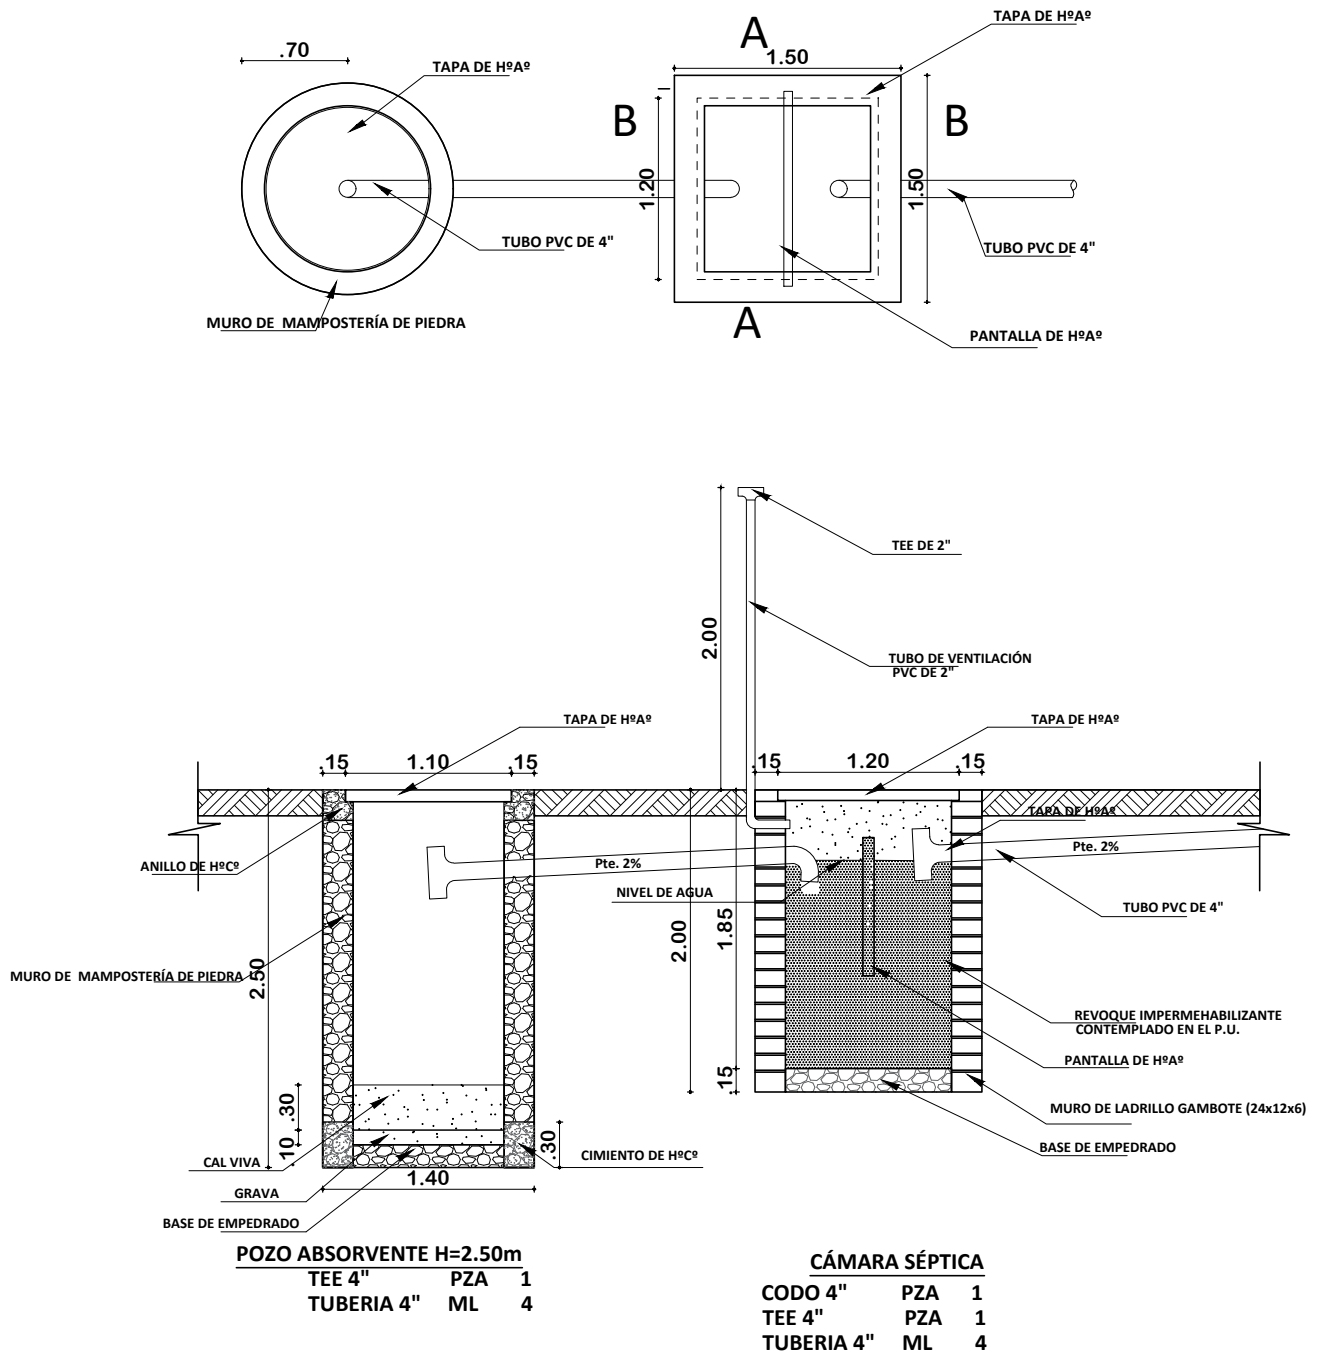

PLANO INSTALACION CAMARA Y POZO ABSORVENTE
ESCALA: 1:75




AGENCIA ESTATAL DE VIVIENDA - AEVIVIENDA
PROYECTO: PROYECTO DE VIVIENDA CUALITATIVA EN EL MUNICIPIO DE LLICA
-FASE(VI) 2024- POTOSI
MUNICIPIO: LLICA
PROVINCIA: DANIEL CAMPOS **DEPARTAMENTO:** POTOSI

DISEÑO ARQUITECTÓNICO:

REVISADO Y APROBADO:



FECHA: DICIEMBRE/2024
MODULO: 1
LAMINA:
03/11

MODULO 1: DETALLES CONSTRUCTIVOS

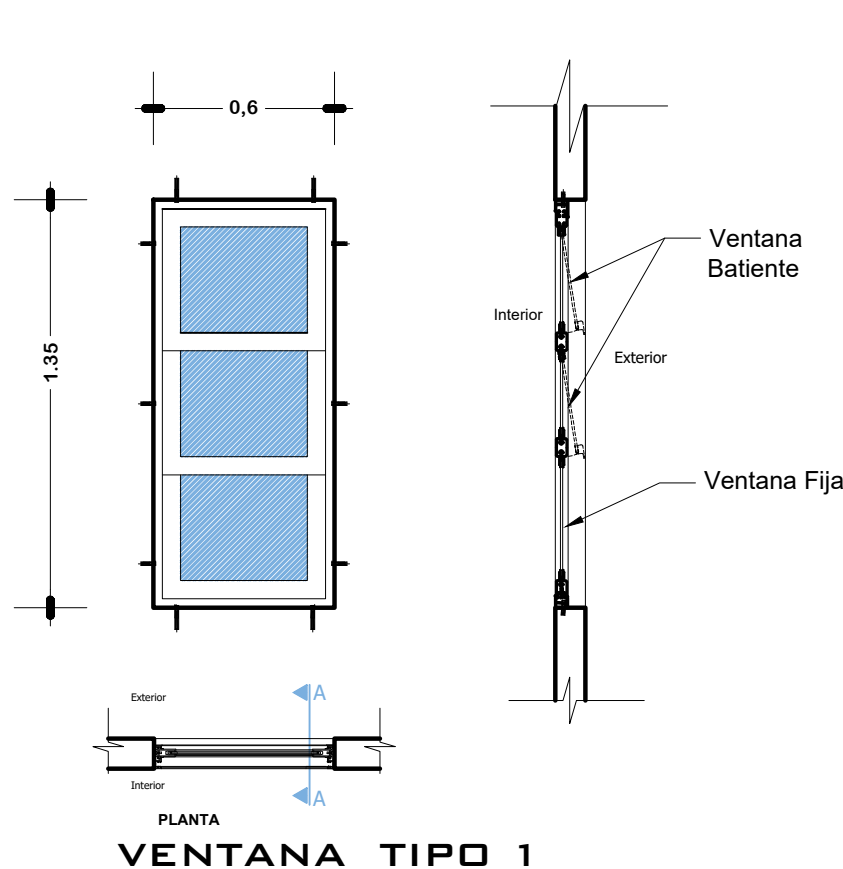


DETALLE VENTANA DE ALUMINIO 0.60X1.35

ESC: 1:25

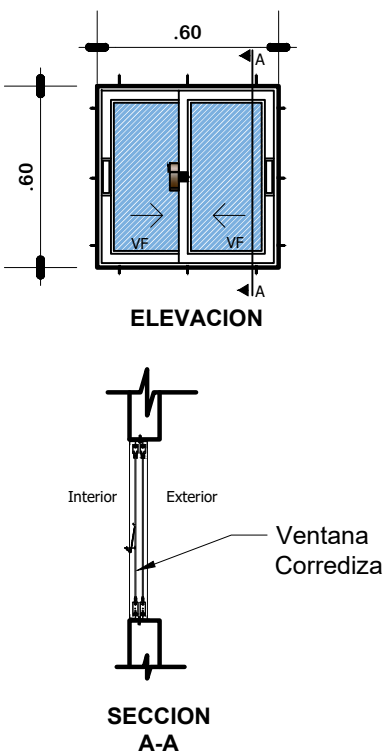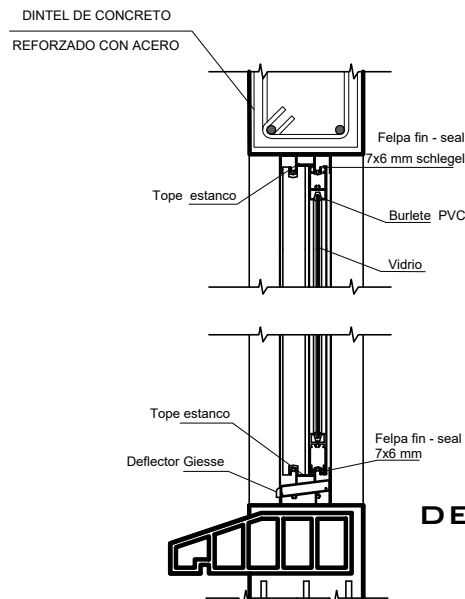

DETALLE VENTANA DE ALUMINIO 0.60X0.60

ESC: 1:25

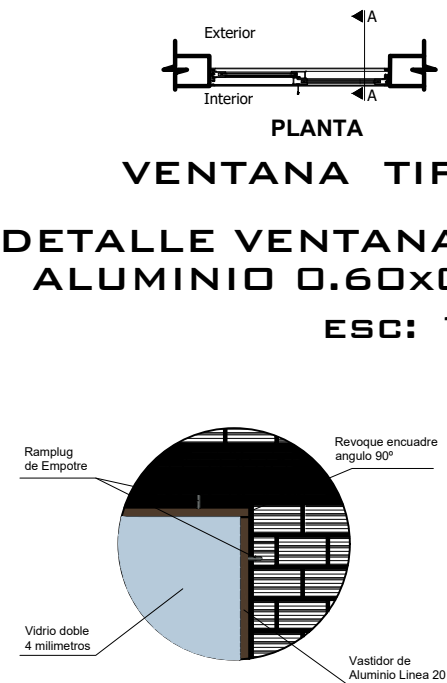

DETALLE VENTANA DE ALUMINIO LINEA 20 C/VIDRIO 4MM + ACCESORIOS



AGENCIA ESTATAL DE VIVIENDA - AEVIVIENDA

PROYECTO: PROYECTO DE VIVIENDA CUALITATIVA EN EL MUNICIPIO DE LLICA -FASE(VI) 2024- POTOSI

MUNICIPIO: LLICA

PROVINCIA: DANIEL CAMPOS

DEPARTAMENTO: POTOSI

DISEÑO ARQUITECTÓNICO:

REVISADO Y APROBADO:






FECHA: DICIEMBRE/2024

MODULO: 1

LAMINA:

04/11

MODULO 1: DETALLES CONSTRUCTIVOS

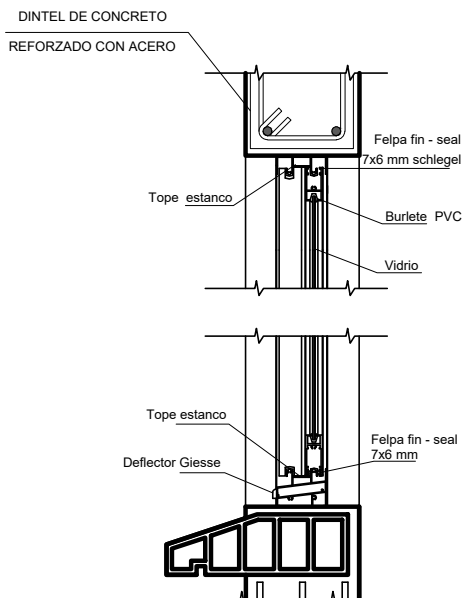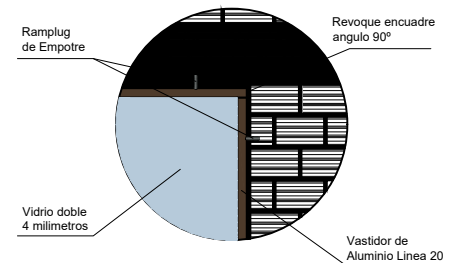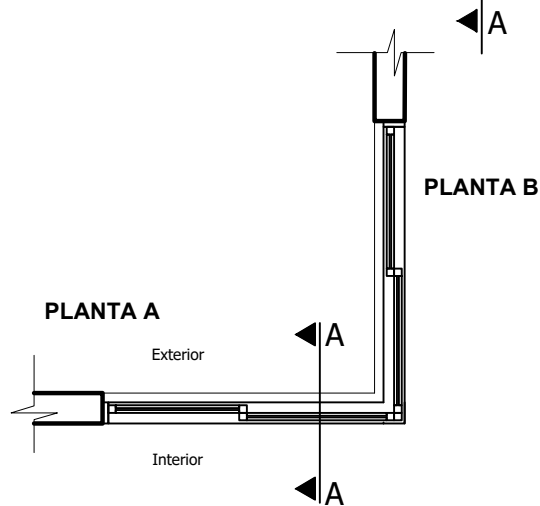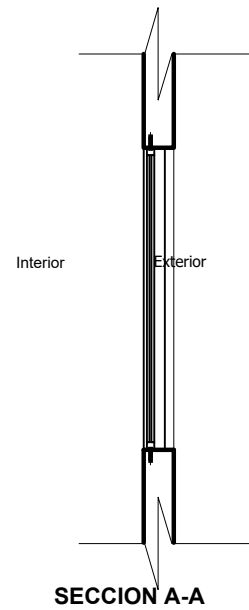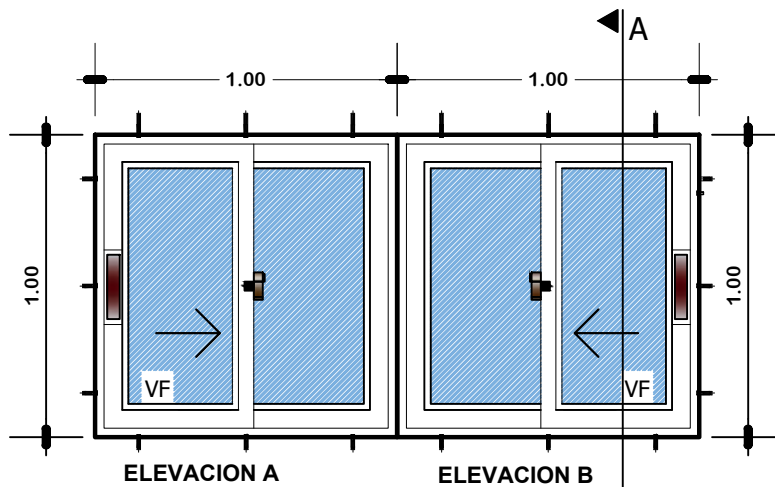

VENTANA TIPO 2

DETALLE VENTANA DE ALUMINIO 1,00 x 1,00

ESC: 1:25

DETALLE VENTANA DE ALUMINIO LINEA 20 C/VIDRIO 4MM + ACCESORIOS



AGENCIA ESTATAL DE VIVIENDA - AEVIVIENDA

PROYECTO: PROYECTO DE VIVIENDA CUALITATIVA EN EL MUNICIPIO DE LLICA -FASE(VI) 2024- POTOSI

MUNICIPIO: LLICA

PROVINCIA: DANIEL CAMPOS

DEPARTAMENTO: POTOSI

DISEÑO ARQUITECTÓNICO:

REVISADO Y APROBADO:

FECHA: DICIEMBRE/2024



MODULO: 1

LAMINA:

05/11

MODULO 1: DETALLES CONSTRUCTIVOS

VENTANA TIPO 4
DETALLE VENTANA DE
ALUMINIO 0.90 X 1.20
ESC: 1:25

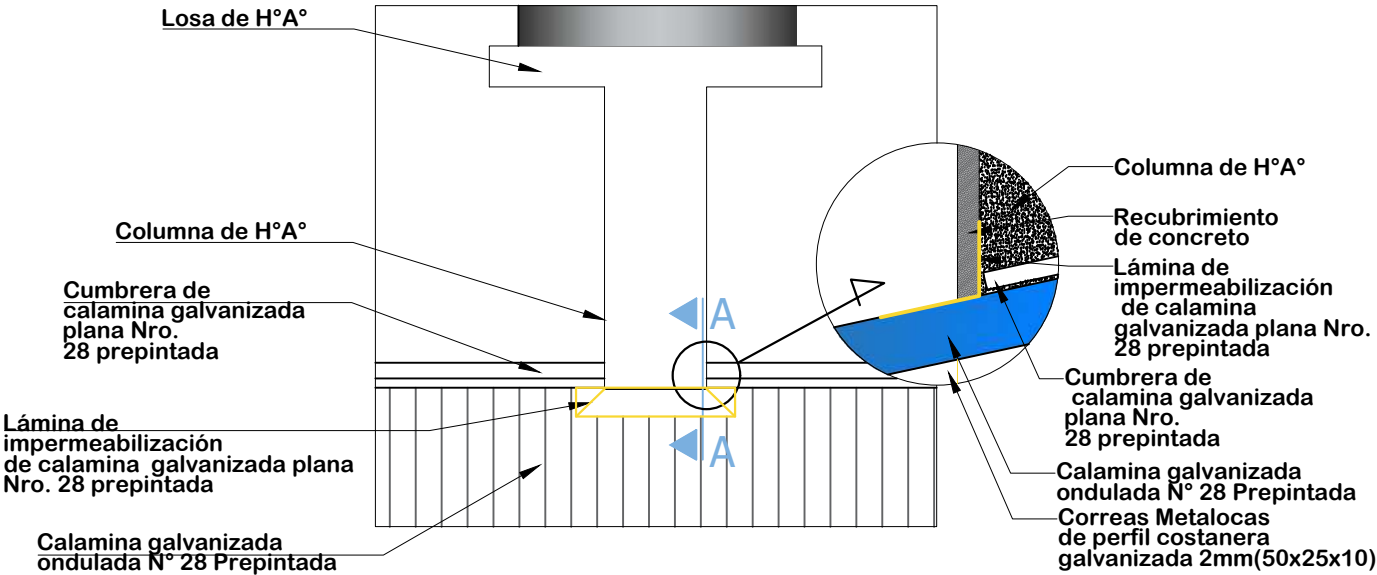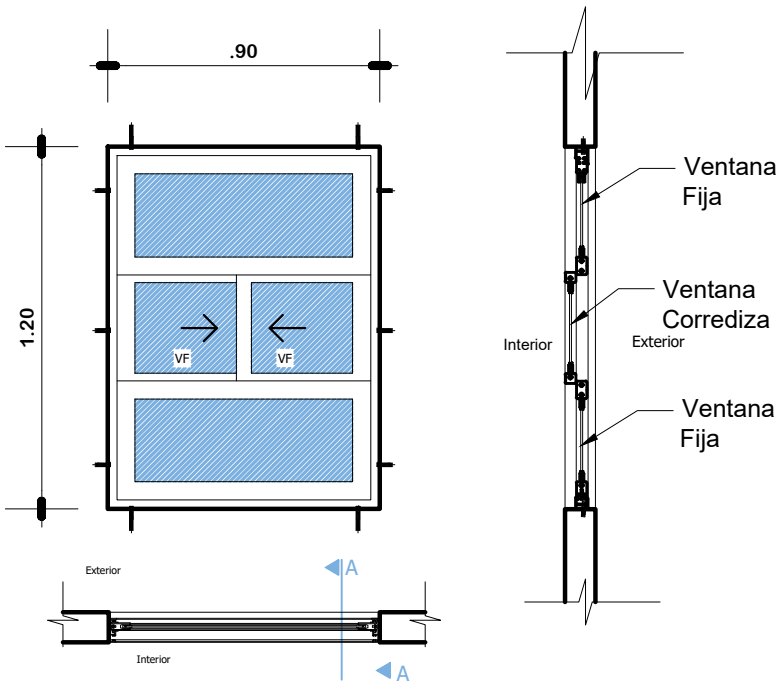


DETALLE DE IMPERMEABILIZACIÓN
DE CUBIERTA
ESC: 1:25

	AGENCIA ESTATAL DE VIVIENDA - AEVIVIENDA		DISEÑO ARQUITECTÓNICO:	REVISADO Y APROBADO:	FECHA: DICIEMBRE/2024
	PROYECTO: PROYECTO DE VIVIENDA CUALITATIVA EN EL MUNICIPIO DE LLICA -FASE(VI) 2024- POTOSI				MODULO: 1
	MUNICIPIO: LLICA				LAMINA: 06/11
	PROVINCIA: DANIEL CAMPOS	DEPARTAMENTO: POTOSI			

MODULO 1: DETALLES CONSTRUCTIVOS

PUERTA INTERIOR DE MADERA

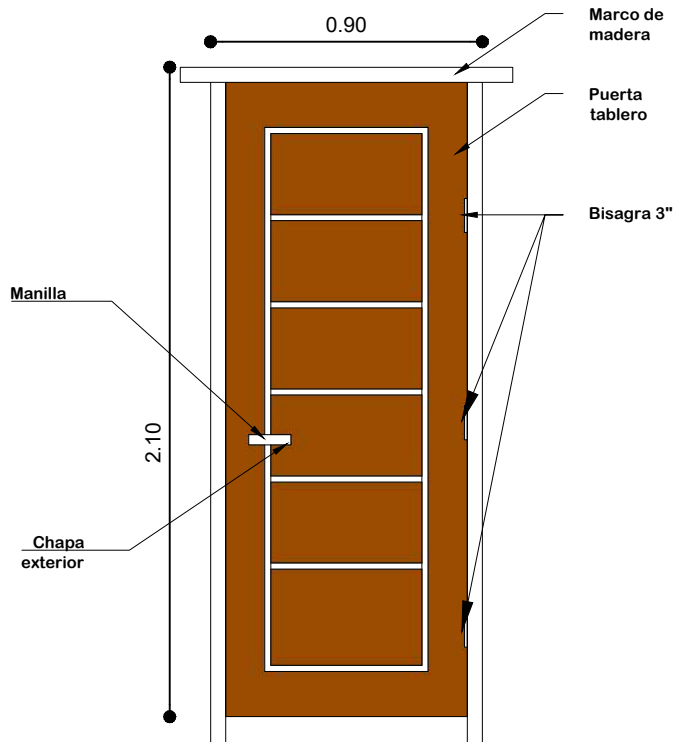



PUERTA DE 0.90X2.10

Nota: El material de madera, debera ser pintada y barnizada 3 veces (3 manos)

PUERTA 0.90 x 2,10

ESC: 1:25

PUERTA MIXTA EXTERIOR DE MADERA Y METAL

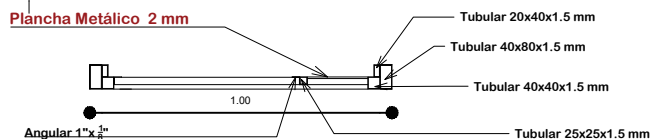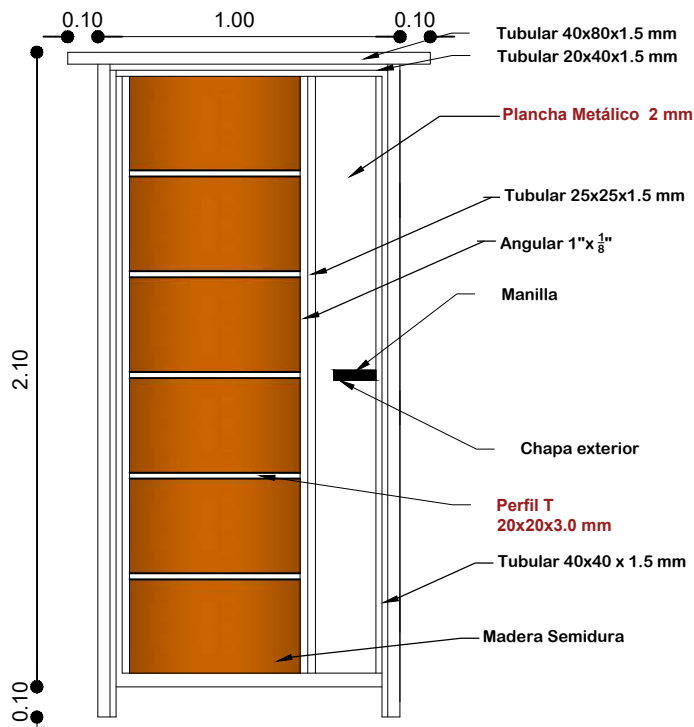


Nota: El material de madera y metal, debera ser pintada y barnizada 3 veces (3 manos)

PUERTA 1.00 x 2,10

ESC: 1:25

DETALLE EMPOTRADO DE CALAMINA

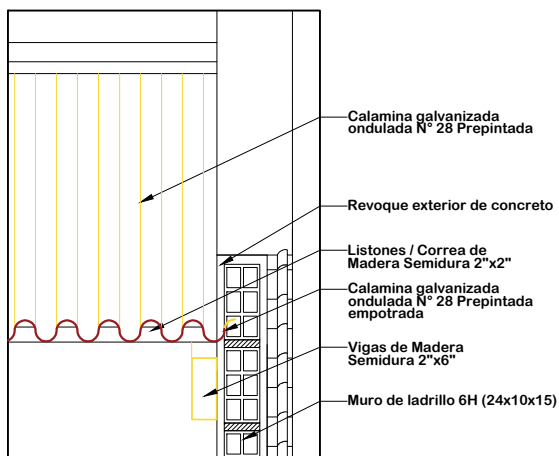

ESC: 1:15

VISTAS DE PUERTA MIXTA EXTERIOR



AGENCIA ESTATAL DE VIVIENDA - AEVIVIENDA

PROYECTO: PROYECTO DE VIVIENDA CUALITATIVA EN EL MUNICIPIO DE LLICA -FASE(IV) 2024- POTOSI

MUNICIPIO: LLICA

PROVINCIA: DANIEL CAMPOS

DEPARTAMENTO: POTOSI

DISEÑO ARQUITECTÓNICO:

REVISADO Y APROBADO:


FECHA: DICIEMBRE/2024

MODULO: 1

LAMINA:

07/11


MODULO 1: DETALLES CONSTRUCTIVOS

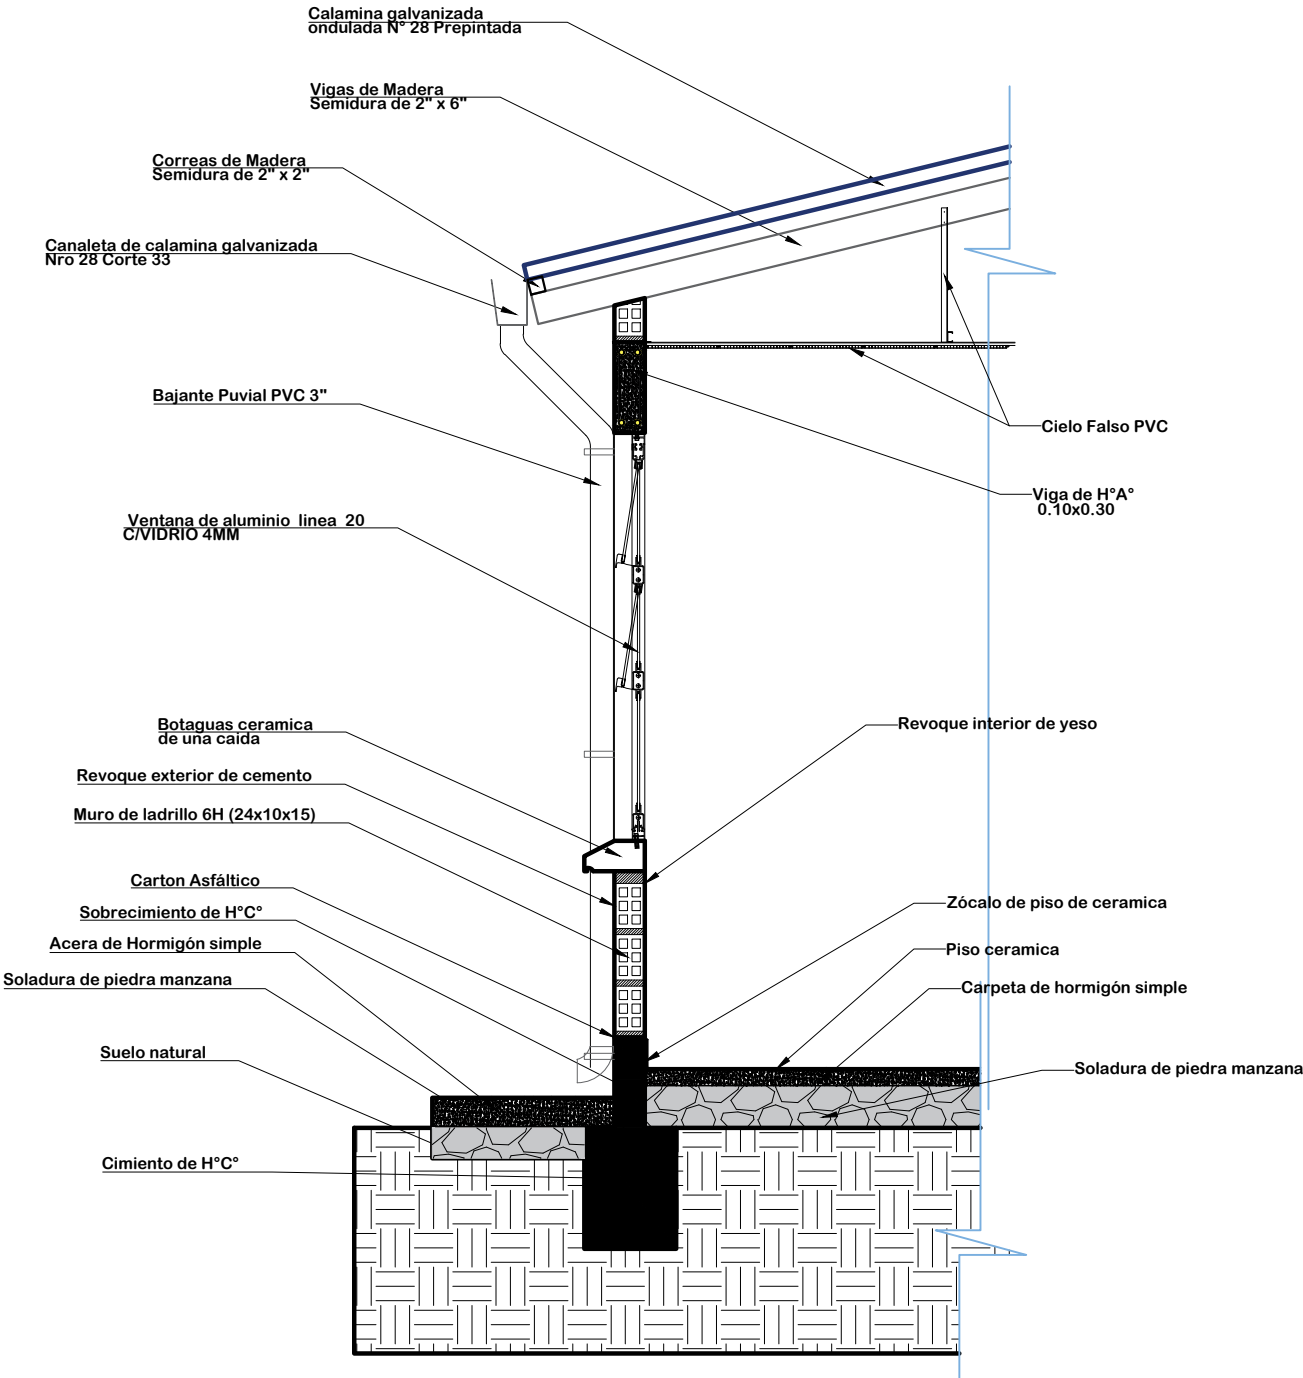


DETALLE CORTE DE BORDE
ESC: 1:25

 AE VIVIENDA AGENCIA ESTATAL DE VIVIENDA	AGENCIA ESTATAL DE VIVIENDA - AEVIVIENDA		DISEÑO ARQUITECTÓNICO:	REVISADO Y APROBADO:	FECHA: DICIEMBRE/2024
	PROYECTO: PROYECTO DE VIVIENDA CUALITATIVA EN EL MUNICIPIO DE LLICA -FASE(VI) 2024- POTOSI				MODULO: 1
	MUNICIPIO: LLICA				LAMINA:
	PROVINCIA: DANIEL CAMPOS	DEPARTAMENTO: POTOSI			08/11

MODULO 1: DETALLES CONSTRUCTIVOS

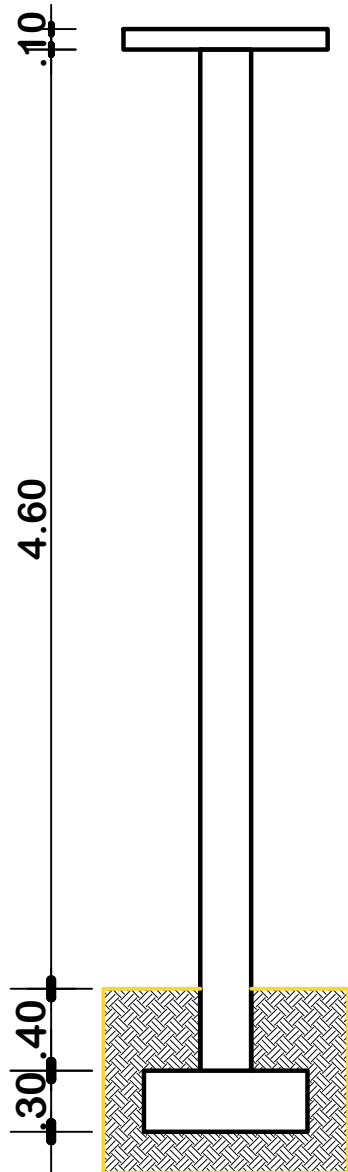


COLUMNAS: ESTRIBOS
DE 1/4" - 6mm c/ 15cm

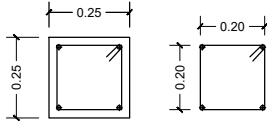


COLUMNA: ARMADURA
DE 3/8" - 10 mm

COLUMNA: ARMADURA
DE 3/8" - 10 mm

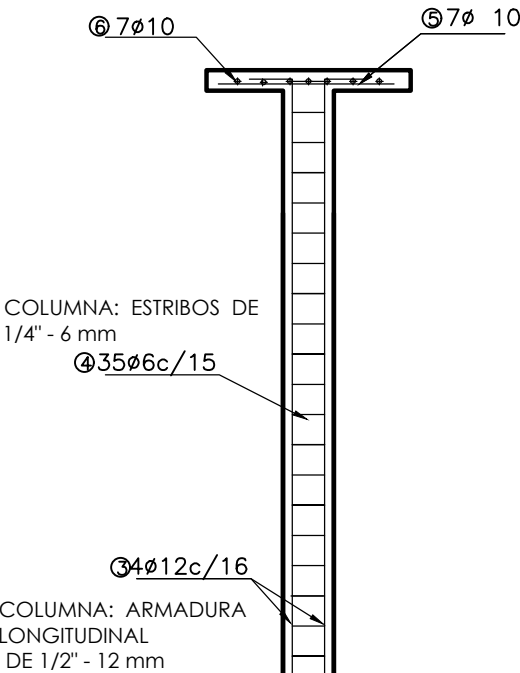

DETALLE COLUMNA DE HºAº
Y ZAPATA DE HºAº
ESCALA: 1:50

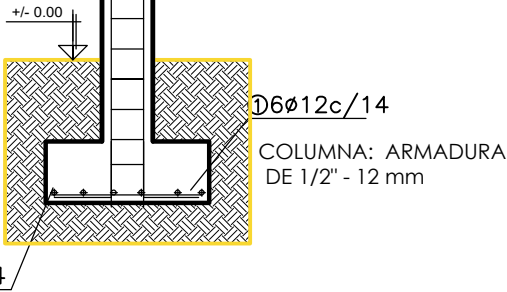

AGENCIA ESTATAL DE VIVIENDA - AEVIVIENDA

PROYECTO: PROYECTO DE VIVIENDA CUALITATIVA EN EL MUNICIPIO DE LLICA
-FASE(VI) 2024- POTOSI

MUNICIPIO: LLICA

PROVINCIA: DANIEL CAMPOS

DEPARTAMENTO: POTOSI

DISEÑO ARQUITECTÓNICO:

REVISADO Y APROBADO:


FECHA: DICIEMBRE/2024

MODULO: 1


LAMINA:

09/11

MODULO 1: DETALLES CONSTRUCTIVOS

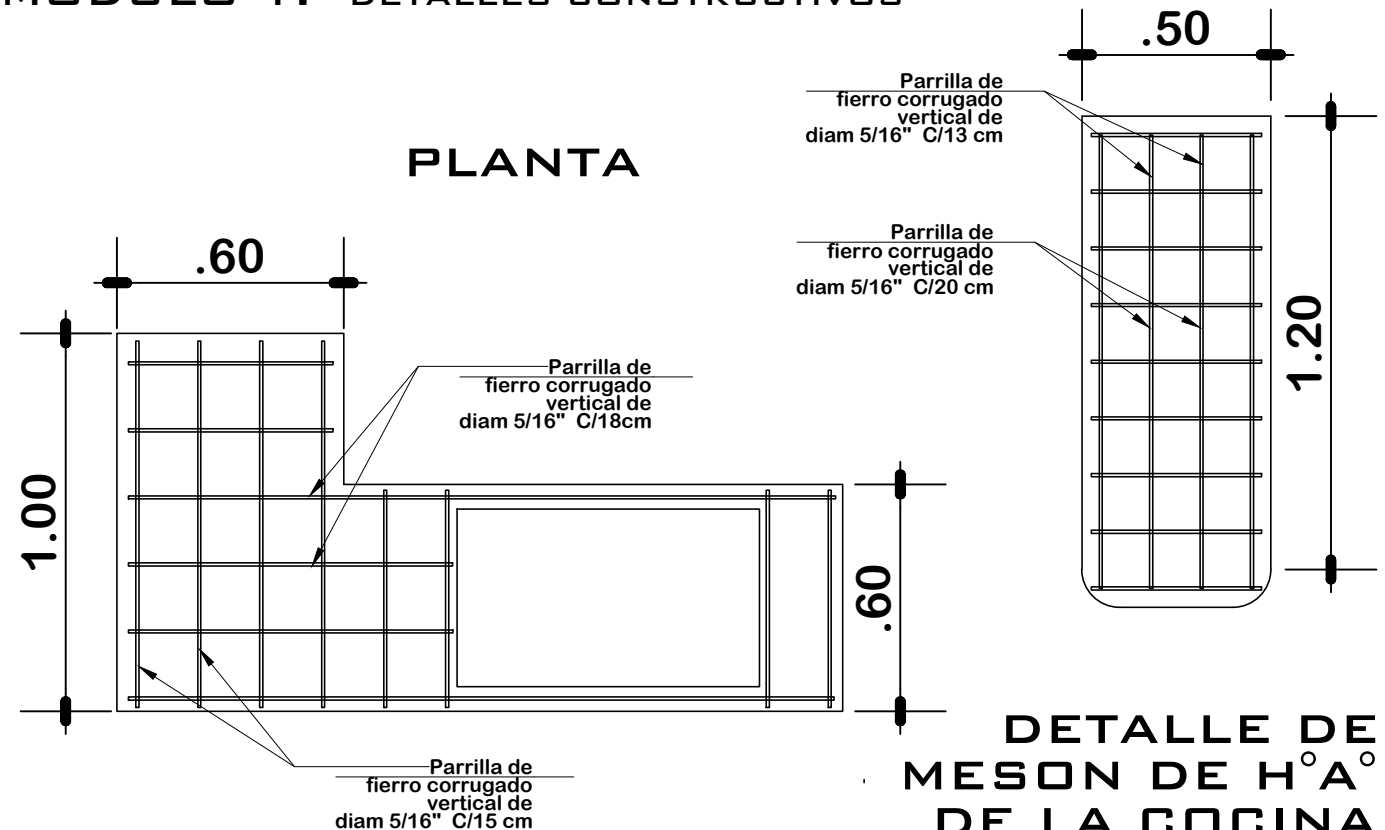

DETALLE DE MESON DE H°A° DE LA COCINA
ESC: 1:20

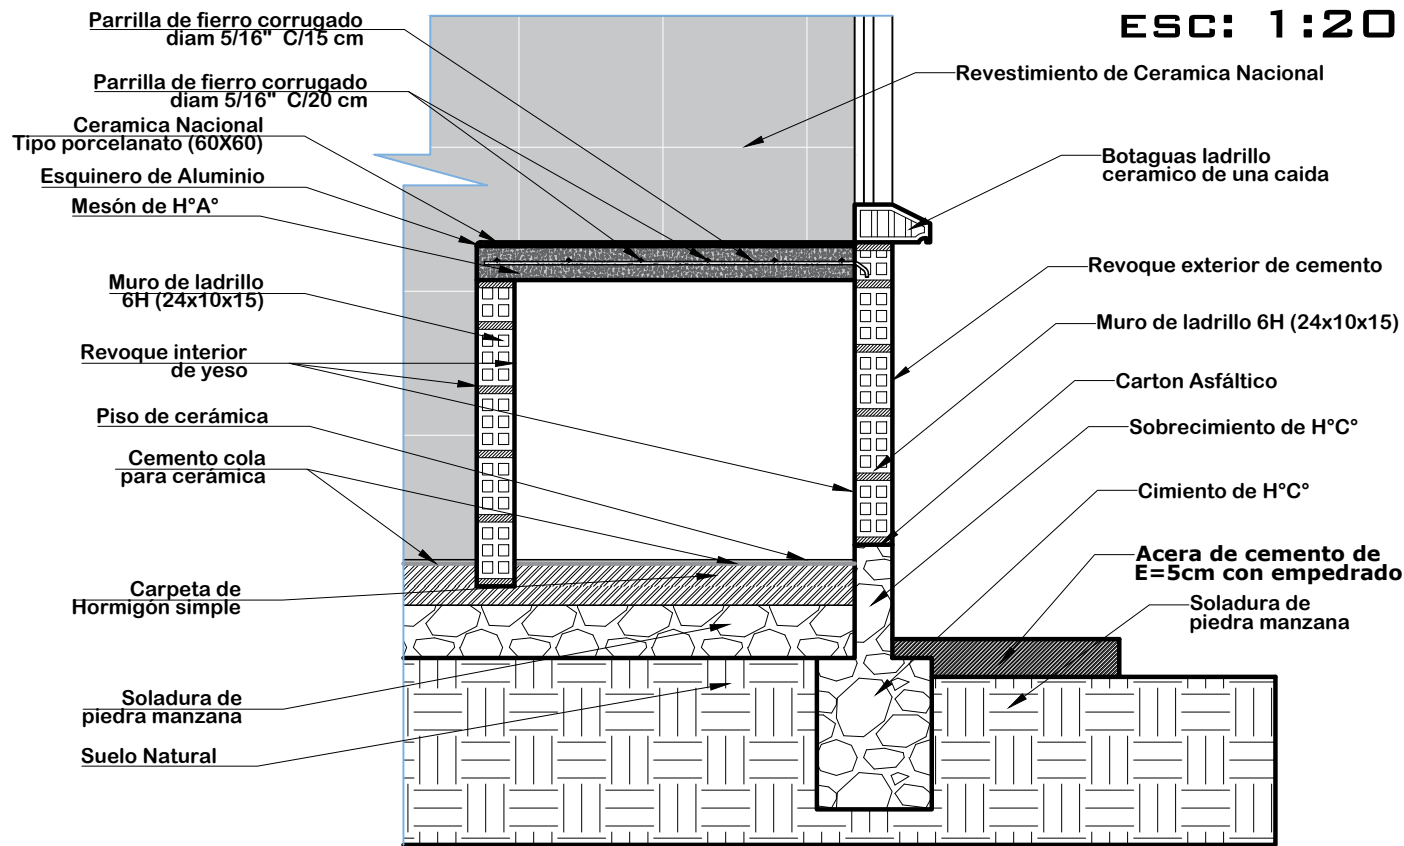

AGENCIA ESTATAL DE VIVIENDA - AEVIVIENDA

PROYECTO: PROYECTO DE VIVIENDA CUALITATIVA EN EL MUNICIPIO DE LLICA -FASE(IV) 2024- POTOSI

MUNICIPIO: LLICA

PROVINCIA: DANIEL CAMPOS

DEPARTAMENTO: POTOSI

DISEÑO ARQUITECTÓNICO:

REVISADO Y APROBADO:


FECHA: DICIEMBRE/2024

MODULO: 1



LAMINA:

10/11

MODULO 1: DETALLES CONSTRUCTIVOS

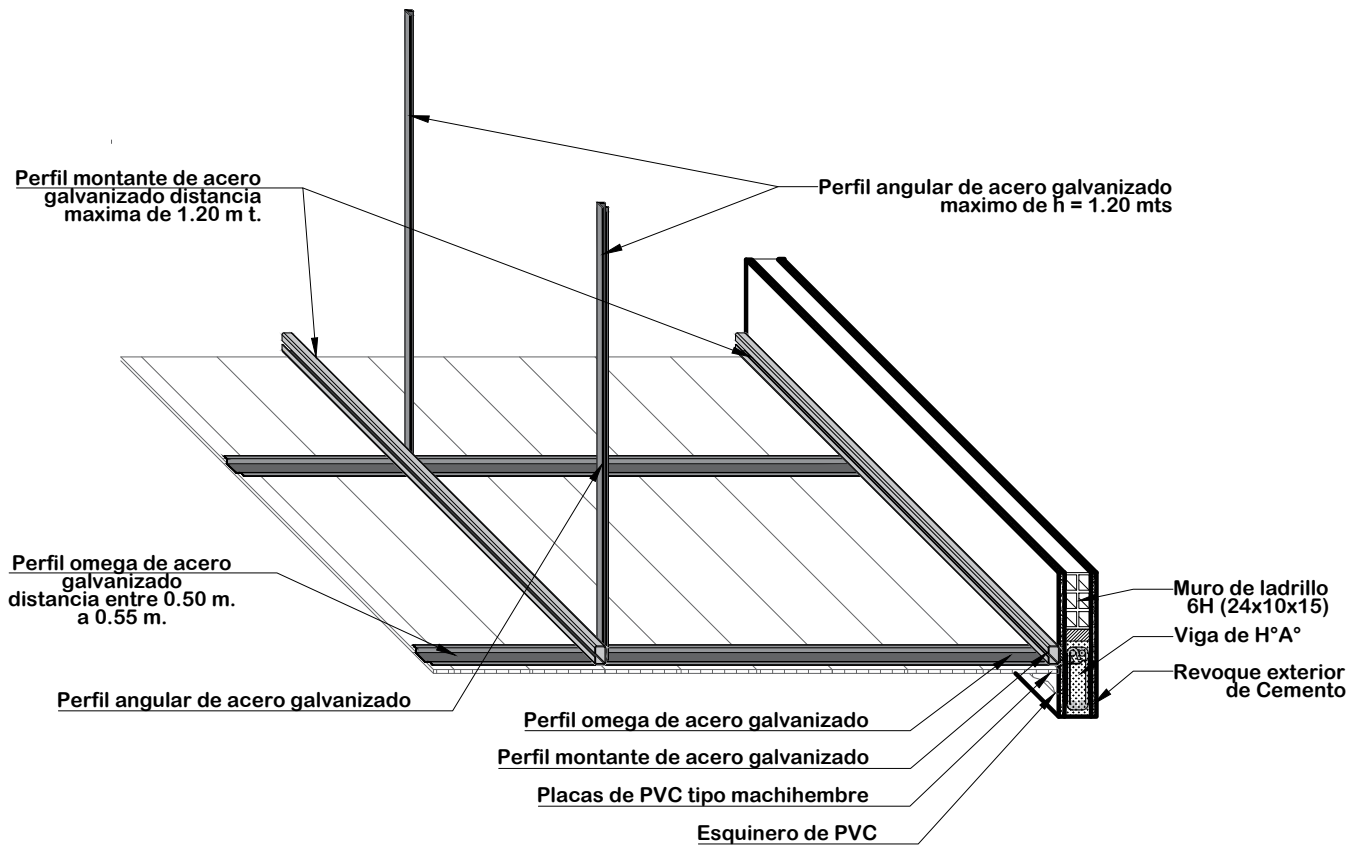

DETALLE DE CIELO FALSO DE PVC
ESC: 1:20

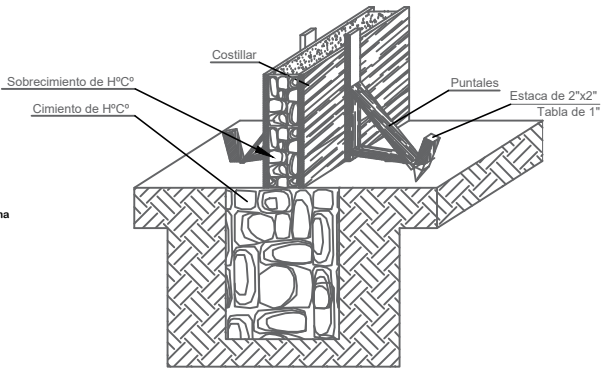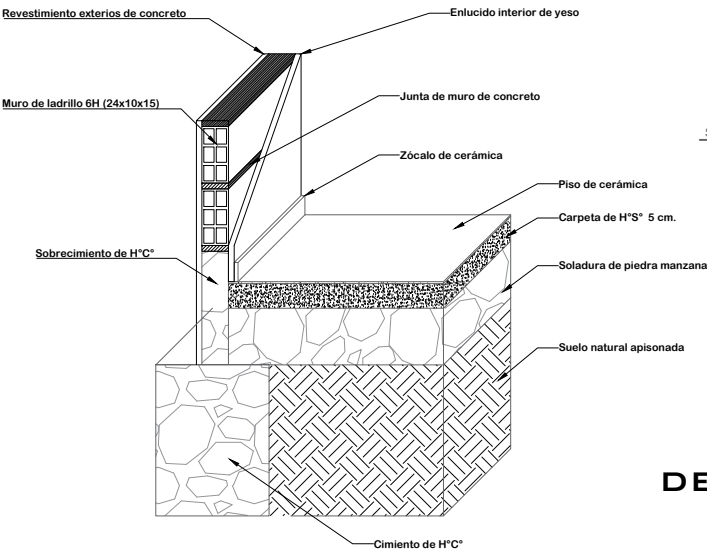

DETALLE ARMADO DE CIMIENTO
Y SOBRECIMIENTO DE H° C°

DETALLE CIMIENTO Y
PISO DE CERÁMICA

	AGENCIA ESTATAL DE VIVIENDA - AEVIVIENDA		DISEÑO ARQUITECTÓNICO:	REVISADO Y APROBADO:	FECHA: DICIEMBRE/2024
	PROYECTO: PROYECTO DE VIVIENDA CUALITATIVA EN EL MUNICIPIO DE LLICA -FASE(VI) 2024- POTOSI				MODULO: 1
	MUNICIPIO: LLICA				LAMINA: 11/11
	PROVINCIA: DANIEL CAMPOS	DEPARTAMENTO: POTOSI			

MODULO 1: RENDERS

ELEVACION FRONTAL



ELEVACION LATERAL
RENOVACION TIPO 2

ELEVACION LATERAL
RENOVACION TIPO 2



PERSPECTIVAS EXTERIORES



AGENCIA ESTATAL DE VIVIENDA - AEVIVIENDA

PROYECTO:
PROYECTO DE VIVIENDA CUALITATIVA EN EL MUNICIPIO DE
LLICA -FASE(VI) 2024- POTOSI

MUNICIPIO: LLICA

PROVINCIA: DANIEL CAMPOS

DEPARTAMENTO: POTOSI

DISEÑO ARQUITECTÓNICO:

REVISADO Y APROBADO:

FECHA:
DICIEMBRE/2024

MODULO: 1

LAMINA:
01/02

MODULO 1: RENDERS




COCINA




AMBIENTE MULTIUSO



DORMITORIO 1

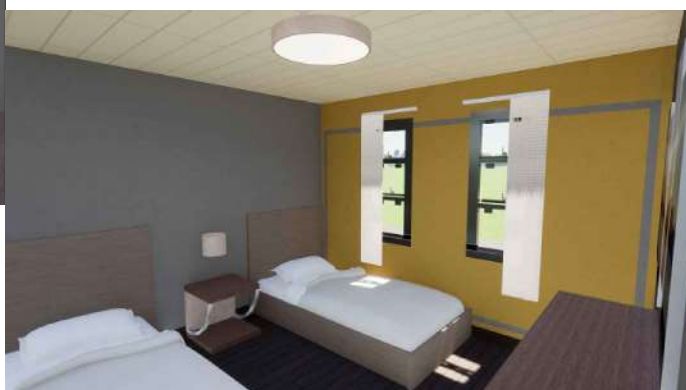

DORMITORIO 2

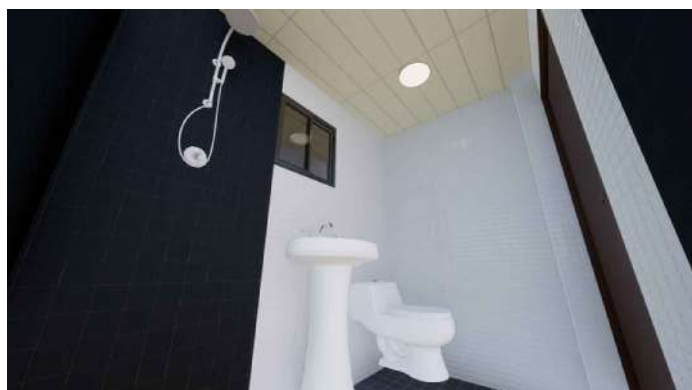

BAÑO

VISTAS INTERIORES



AGENCIA ESTATAL DE VIVIENDA - AEVIVIENDA
PROYECTO: PROYECTO DE VIVIENDA CUALITATIVA EN EL MUNICIPIO DE LLICA -FASE(VI) 2024- POTOSI
MUNICIPIO: LLICA
PROVINCIA: DANIEL CAMPOS **DEPARTAMENTO:** POTOSI

DISEÑO ARQUITECTÓNICO:

REVISADO Y APROBADO:

FECHA: DICIEMBRE/2024
MODULO: 1
LAMINA: 02/02