

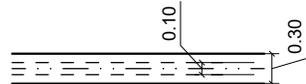
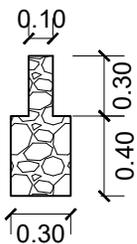


MODULO 1: AMPLIACION DE DORMITORIO COCINA, BAÑO, AMBIENTE MULTIUSO

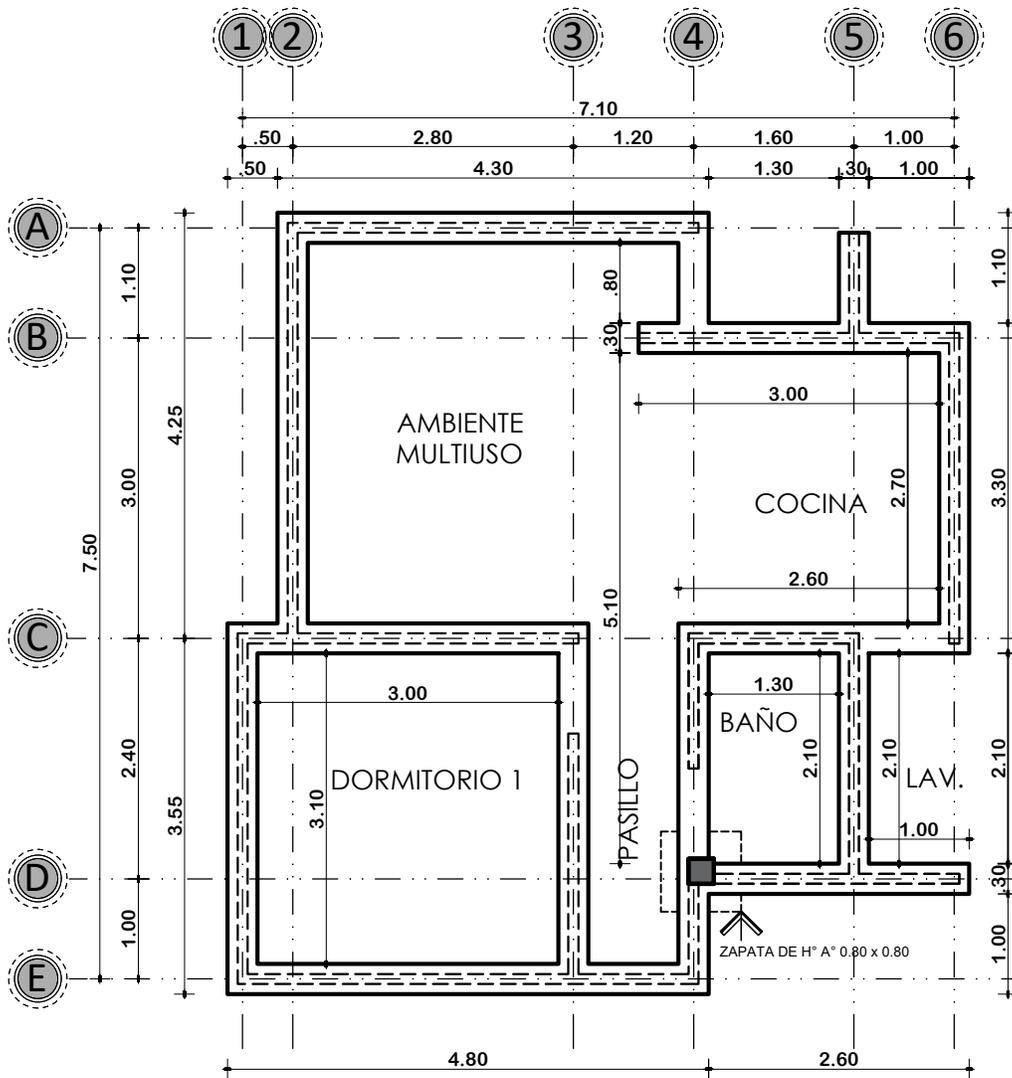

PLANTA DE CIMENTOS

ESCALA: 1:75

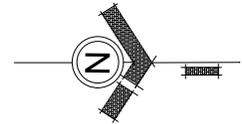

AGENCIA ESTATAL DE VIVIENDA-AEVIVIENDA

PROYECTO: PROYECTO DE VIVIENDA CUALITATIVA EN EL MUNICIPIO DE CKOCHAS -FASE(VIII) 2024- POTOSI

MUNICIPIO: CKOCHAS

PROVINCIA: JOSÉ MARIA LINARES

DEPARTAMENTO: POTOSI

DISEÑO ARQUITECTONICO





REVISADO Y APROBADO

FECHA: OCTUBRE/2024

SUPERFICIE: 50.07 M2

LAMINA: 01/20

MODULO 1: AMPLIACION DE DORMITORIO COCINA, BAÑO, AMBIENTE MULTIUSO

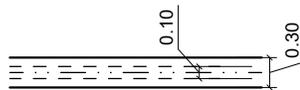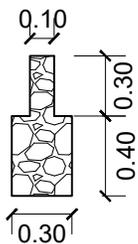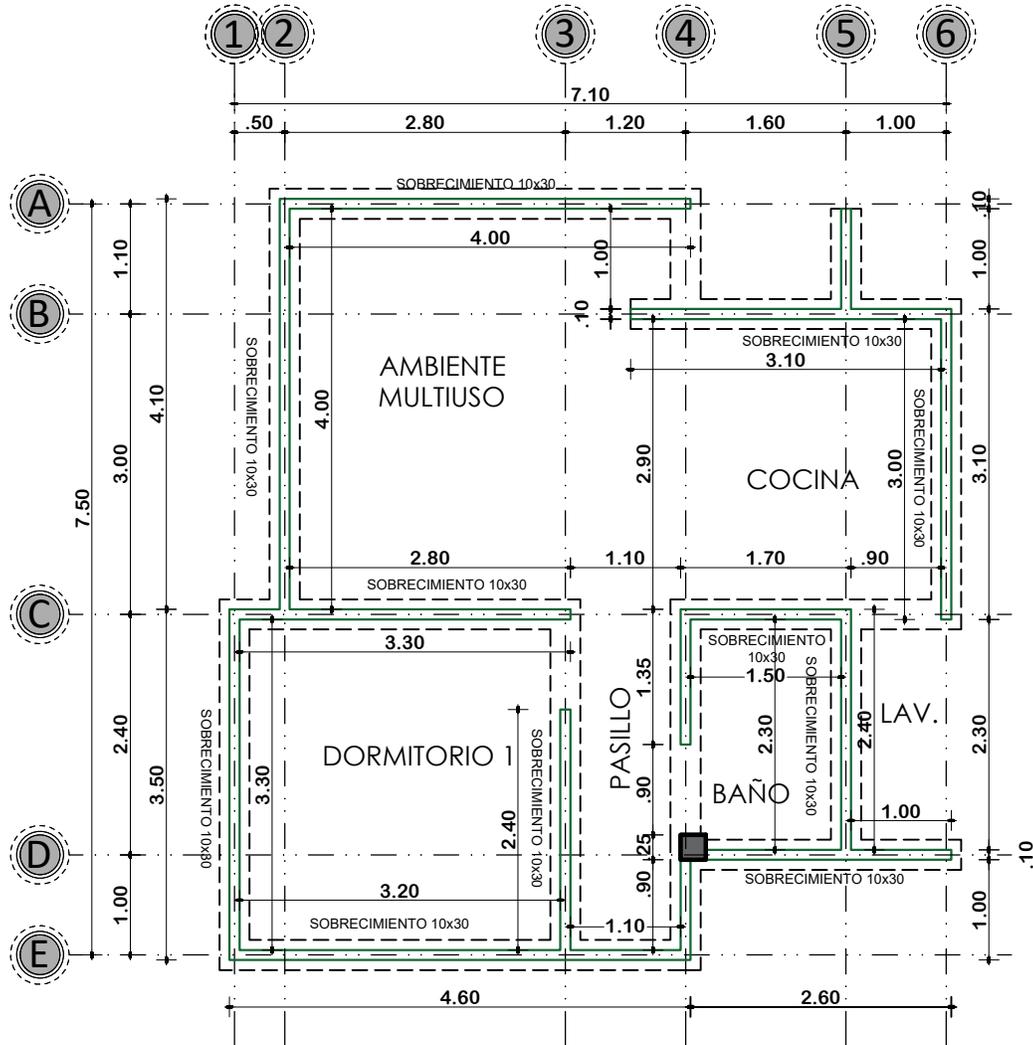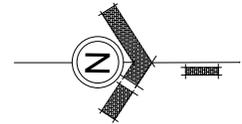

PLANTA DE SOBRECIMIENTOS

ESCALA: 1:75



AGENCIA ESTATAL DE VIVIENDA-AEVIVIENDA

PROYECTO: PROYECTO DE VIVIENDA CUALITATIVA EN EL MUNICIPIO DE CKOCHAS -FASE(VIII) 2024- POTOSI

MUNICIPIO: CKOCHAS

PROVINCIA: JOSÉ MARIA LINARES

DEPARTAMENTO: POTOSI

DISEÑO ARQUITECTONICO



REVISADO Y APROBADO

FECHA: OCTUBRE/2024

SUPERFICIE: 50.07 M2

LAMINA: 02/20

MODULO 1: AMPLIACION DE DORMITORIO COCINA, BAÑO, AMBIENTE MULTIUSO

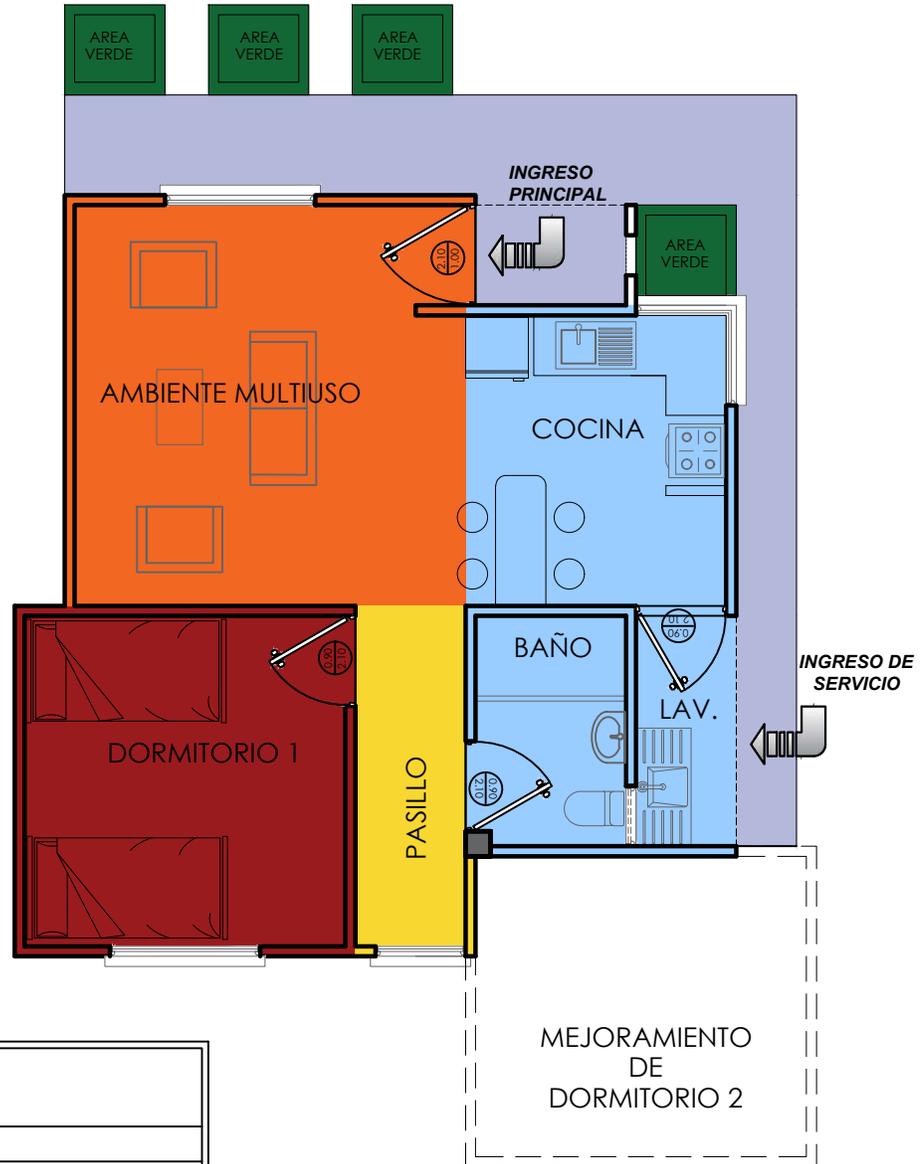
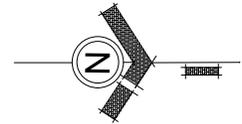


REFERENCIA	
	AREA INTIMA
	AREA DE CIRCULACION-INTERIOR
	AREA SOCIAL
	AREA DE SERVICIO
	AREA DE VERDE
	AREA DE INGRESO-RAMPA
	AREA DE CIRCULACION-EXTERIOR

PLANTA DE ZONIFICACION
ESCALA: 1:75

<p>AE VIVIENDA AGENCIA ESTADAL DE VIVIENDA</p>	AGENCIA ESTADAL DE VIVIENDA-AEVIVIENDA		DISEÑO ARQUITECTONICO	REVISADO Y APROBADO	FECHA: OCTUBRE/2024
	PROYECTO: PROYECTO DE VIVIENDA CUALITATIVA EN EL MUNICIPIO DE CKOCHAS -FASE(VIII) 2024- POTOSI				SUPERFICIE: 50.07 M2
	MUNICIPIO: CKOCHAS				LAMINA: 03/20
	PROVINCIA: JOSÉ MARIA LINARES	DEPARTAMENTO: POTOSI			

MODULO 1: AMPLIACION DE DORMITORIO COCINA, BAÑO, AMBIENTE MULTIUSO

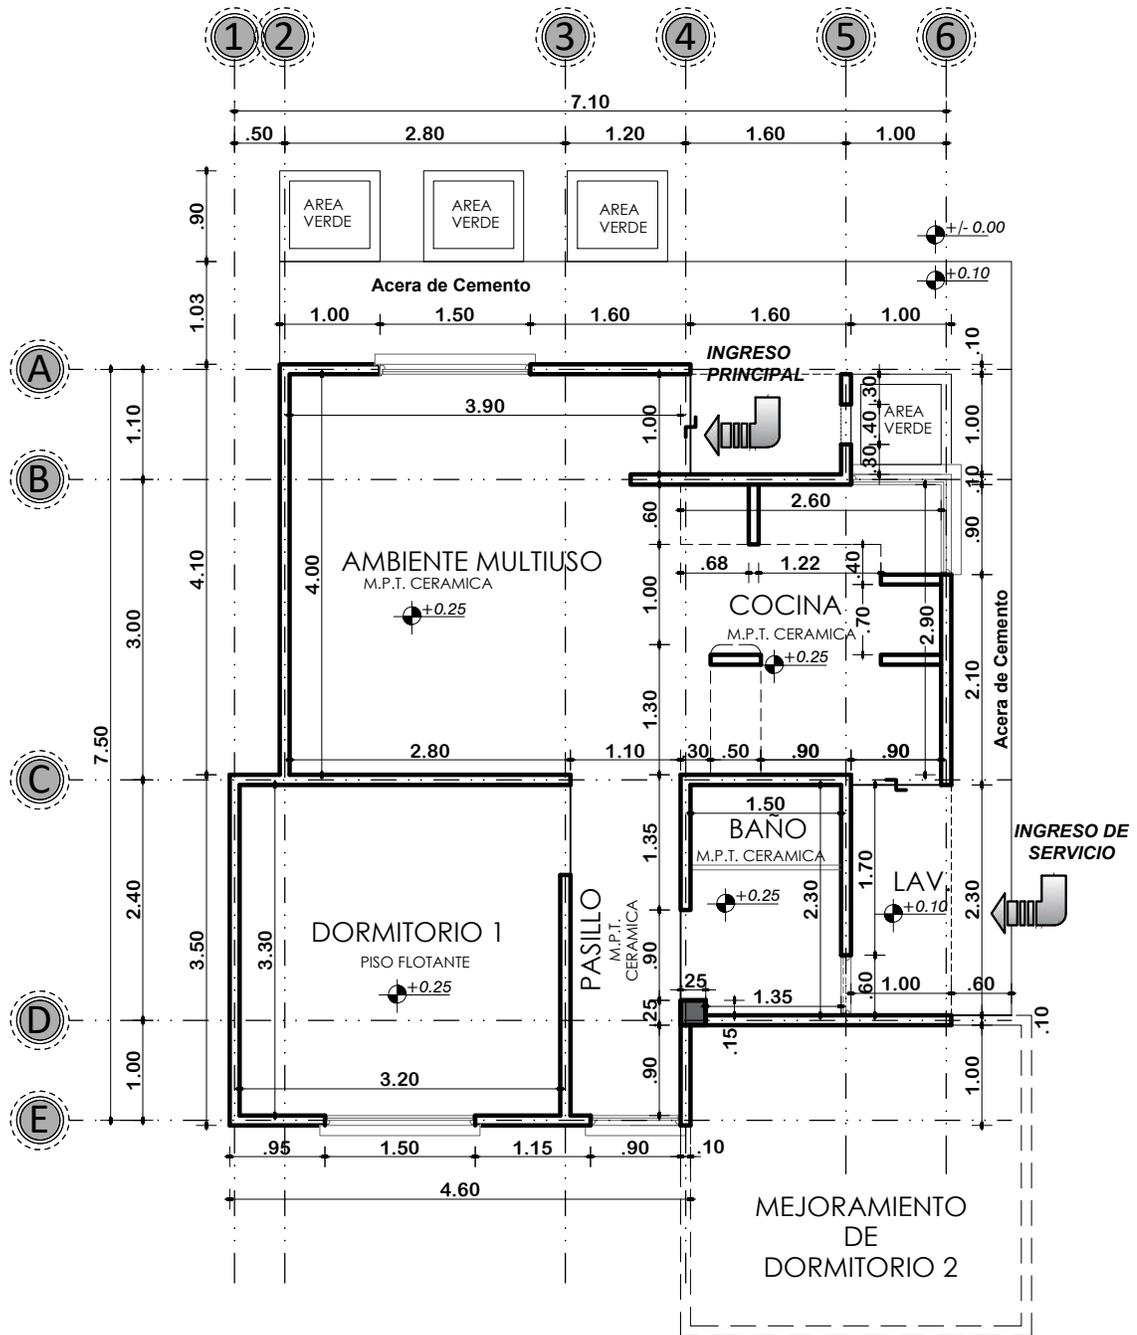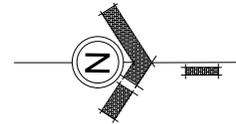

PLANTA ACOTADA

ESCALA: 1:75



AGENCIA ESTADAL DE VIVIENDA-AEVIVIENDA

PROYECTO: PROYECTO DE VIVIENDA CUALITATIVA EN EL MUNICIPIO DE CKOCHAS -FASE(VIII) 2024- POTOSI

MUNICIPIO: CKOCHAS

PROVINCIA: JOSÉ MARIA LINARES

DEPARTAMENTO: POTOSI

DISEÑO ARQUITECTONICO


REVISADO Y APROBADO

FECHA: OCTUBRE/2024

SUPERFICIE: 50.07 M2

LAMINA: 04/20

MODULO 1: AMPLIACION DE DORMITORIO COCINA, BAÑO, AMBIENTE MULTIUSO

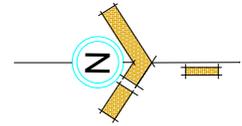

PLANTA AMOBLADA

ESCALA: 1:75



AGENCIA ESTATAL DE VIVIENDA-AEVIVIENDA

PROYECTO: PROYECTO DE VIVIENDA CUALITATIVA EN EL MUNICIPIO DE CKOCHAS -FASE(VIII) 2024- POTOSI

MUNICIPIO: CKOCHAS

PROVINCIA: JOSÉ MARIA LINARES

DEPARTAMENTO: POTOSI

DISEÑO ARQUITECTONICO





REVISADO Y APROBADO

FECHA: OCTUBRE/2024

SUPERFICIE: 50.07 M²

LAMINA: 05/20

MODULO 1: AMPLIACION DE DORMITORIO COCINA, BAÑO, AMBIENTE MULTIUSO

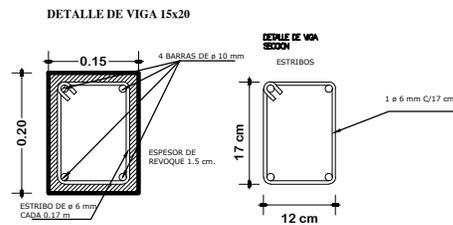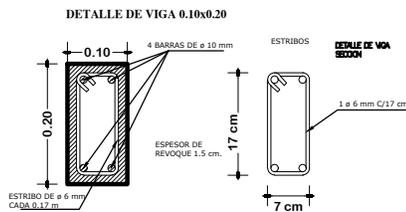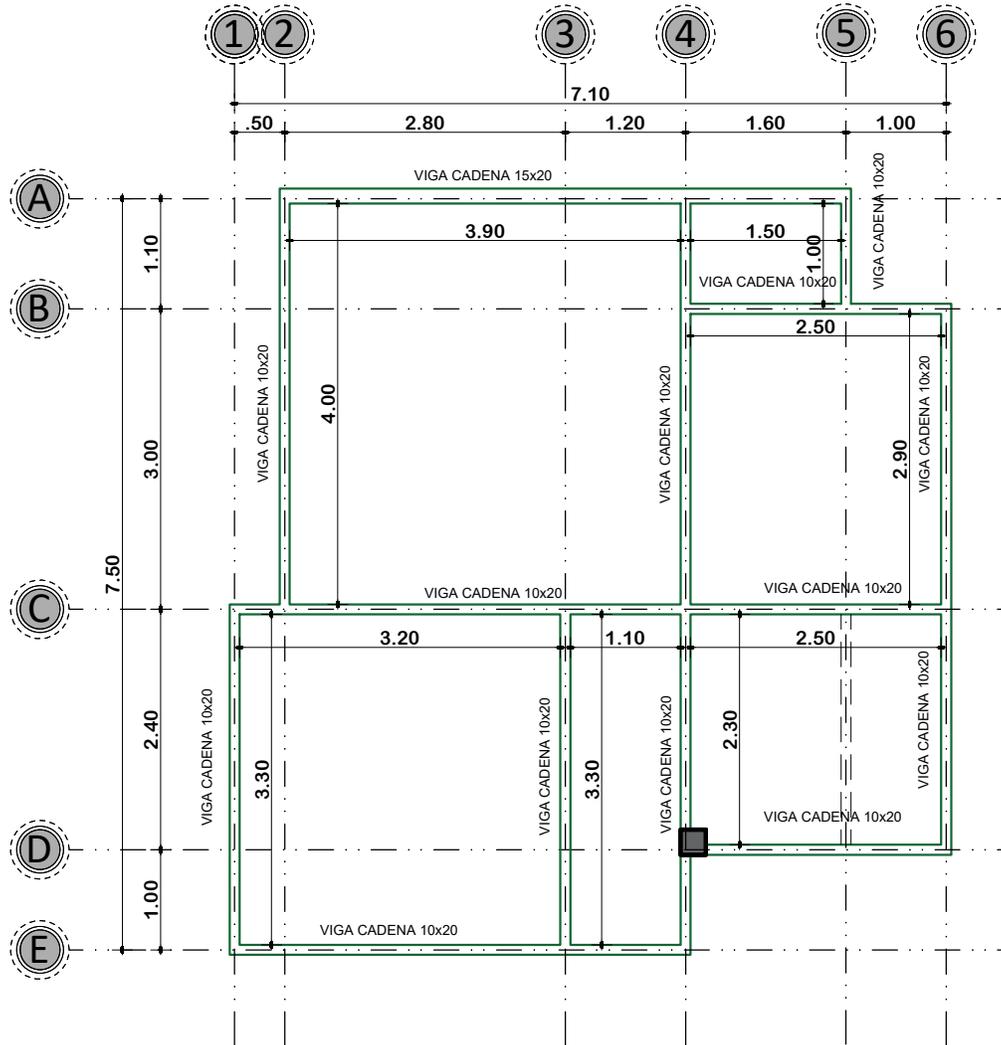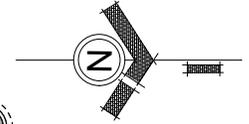

PLANTA DE VIGAS

ESCALA: 1:75



AGENCIA ESTATAL DE VIVIENDA-AEVIVIENDA

PROYECTO: PROYECTO DE VIVIENDA CUALITATIVA EN EL MUNICIPIO DE CKOCHAS -FASE(VIII) 2024- POTOSI

MUNICIPIO: CKOCHAS

PROVINCIA: JOSÉ MARIA LINARES

DEPARTAMENTO: POTOSI

DISEÑO ARQUITECTONICO



REVISADO Y APROBADO

FECHA: OCTUBRE/2024

SUPERFICIE: 50.07 M2

LAMINA: 06/20

MODULO 1: AMPLIACION DE DORMITORIO COCINA, BAÑO, AMBIENTE MULTIUSO

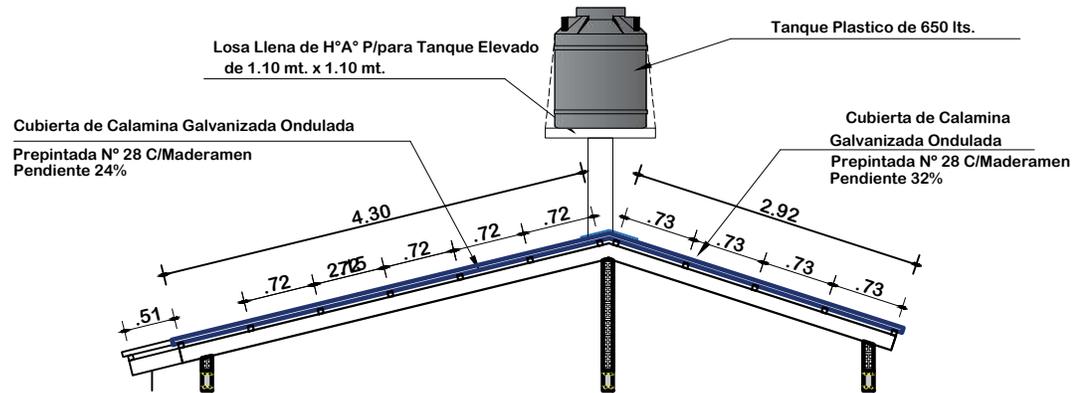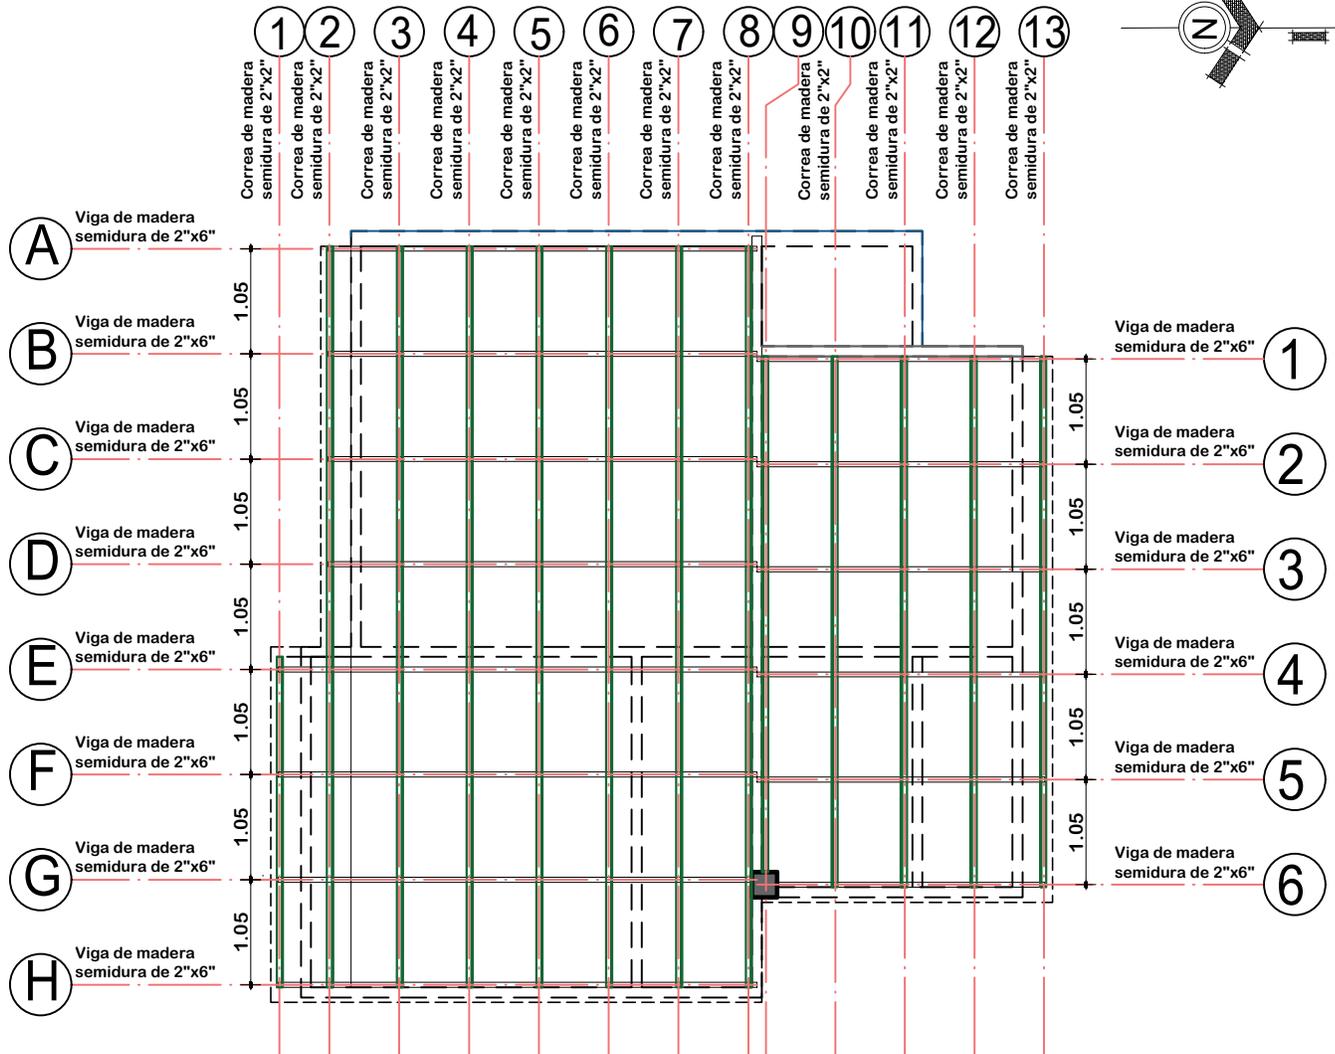

PLANO DE ESTRUCTURA MADERAMEN

ESCALA: 1:75



AGENCIA ESTATAL DE VIVIENDA-AEVIVIENDA

PROYECTO: PROYECTO DE VIVIENDA CUALITATIVA EN EL MUNICIPIO DE CKOCHAS -FASE(VIII) 2024- POTOSI

MUNICIPIO: CKOCHAS

PROVINCIA: JOSÉ MARIA LINARES

DEPARTAMENTO: POTOSI

DISEÑO ARQUITECTONICO




REVISADO Y APROBADO

FECHA: OCTUBRE/2024

SUPERFICIE: 50.07 M2

LAMINA: 07/20

MODULO 1: AMPLIACION DE DORMITORIO COCINA, BAÑO, AMBIENTE MULTIUSO

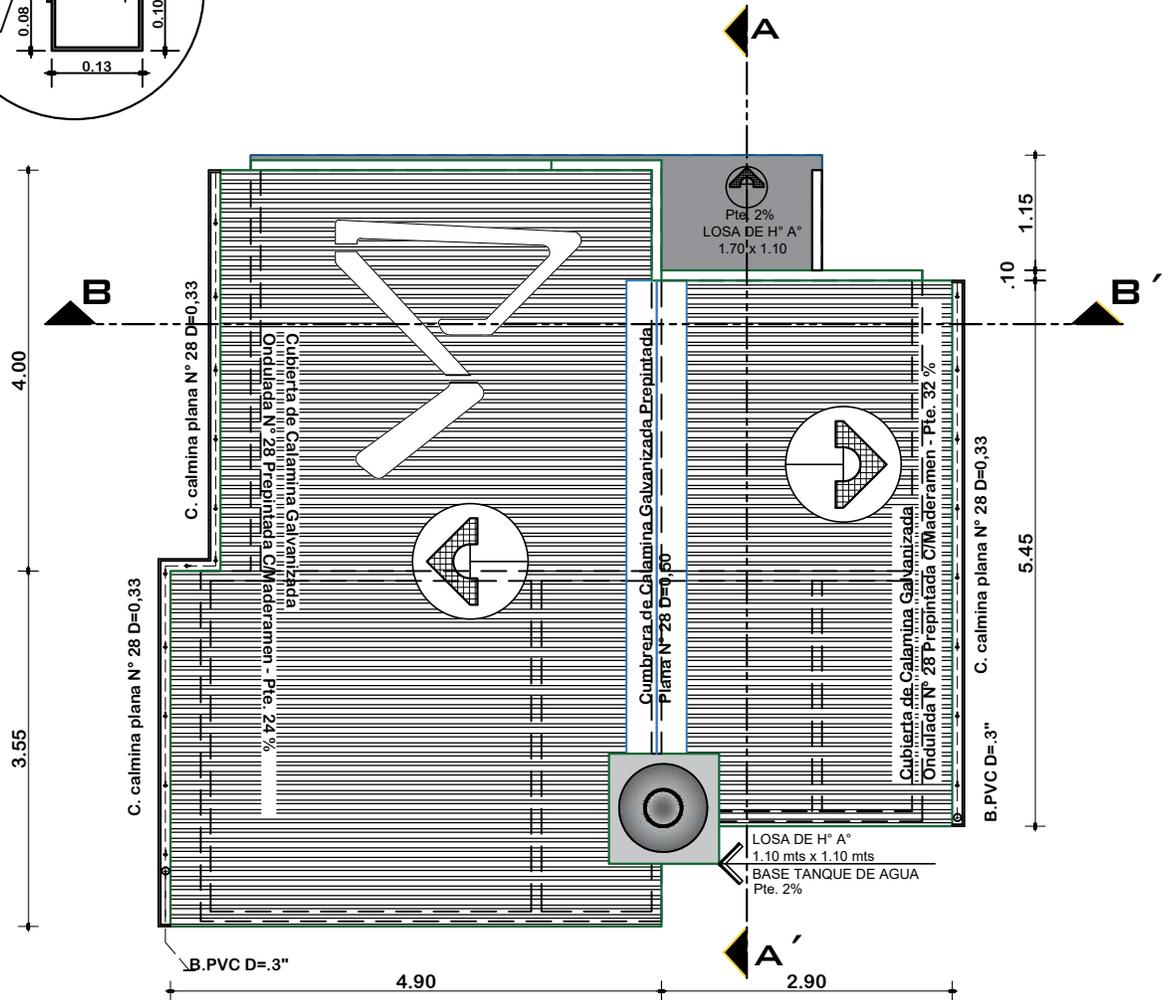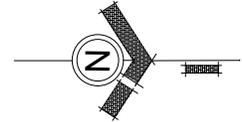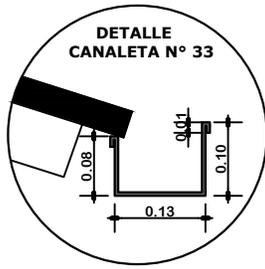

PLANTA DE CUBIERTAS

ESCALA: 1:75



AGENCIA ESTATAL DE VIVIENDA-AEVIVIENDA

PROYECTO: PROYECTO DE VIVIENDA CUALITATIVA EN EL MUNICIPIO DE CKOCHAS -FASE(VIII) 2024- POTOSI

MUNICIPIO: CKOCHAS

PROVINCIA: JOSÉ MARIA LINARES

DEPARTAMENTO: POTOSI

DISEÑO ARQUITECTONICO


REVISADO Y APROBADO

FECHA: OCTUBRE/2024


SUPERFICIE: 50.07 M2

LAMINA: 08/20

MODULO 1: AMPLIACION DE DORMITORIO COCINA, BAÑO, AMBIENTE MULTIUSO

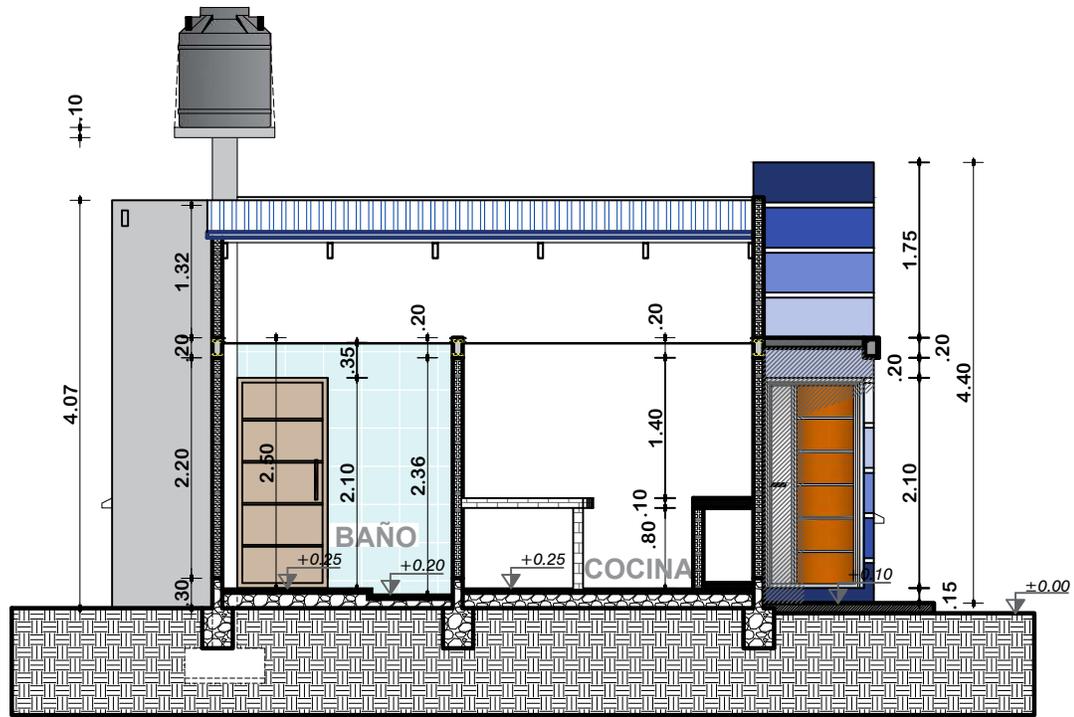

CORTE A-A'
ESCALA: 1:75

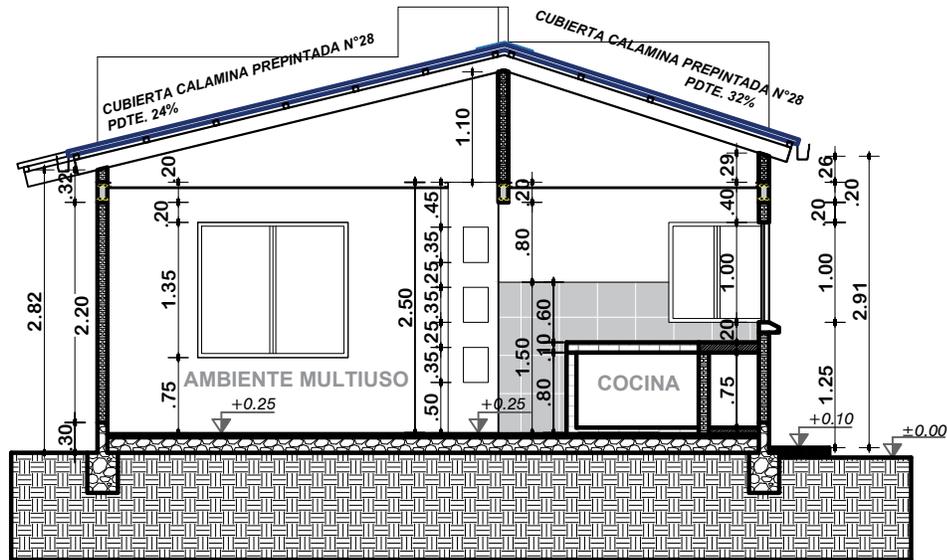

CORTE B-B'
ESCALA: 1:75



AGENCIA ESTATAL DE VIVIENDA-AEVIVIENDA

PROYECTO: PROYECTO DE VIVIENDA CUALITATIVA EN EL MUNICIPIO DE CKOCHAS -FASE(VIII) 2024- POTOSI

MUNICIPIO: CKOCHAS

PROVINCIA: JOSÉ MARIA LINARES

DEPARTAMENTO: POTOSI

DISEÑO ARQUITECTONICO


REVISADO Y APROBADO

FECHA: OCTUBRE/2024


SUPERFICIE: 50.07 M2

LAMINA: 09/20

MODULO 1: AMPLIACION DE DORMITORIO COCINA, BAÑO, AMBIENTE MULTIUSO

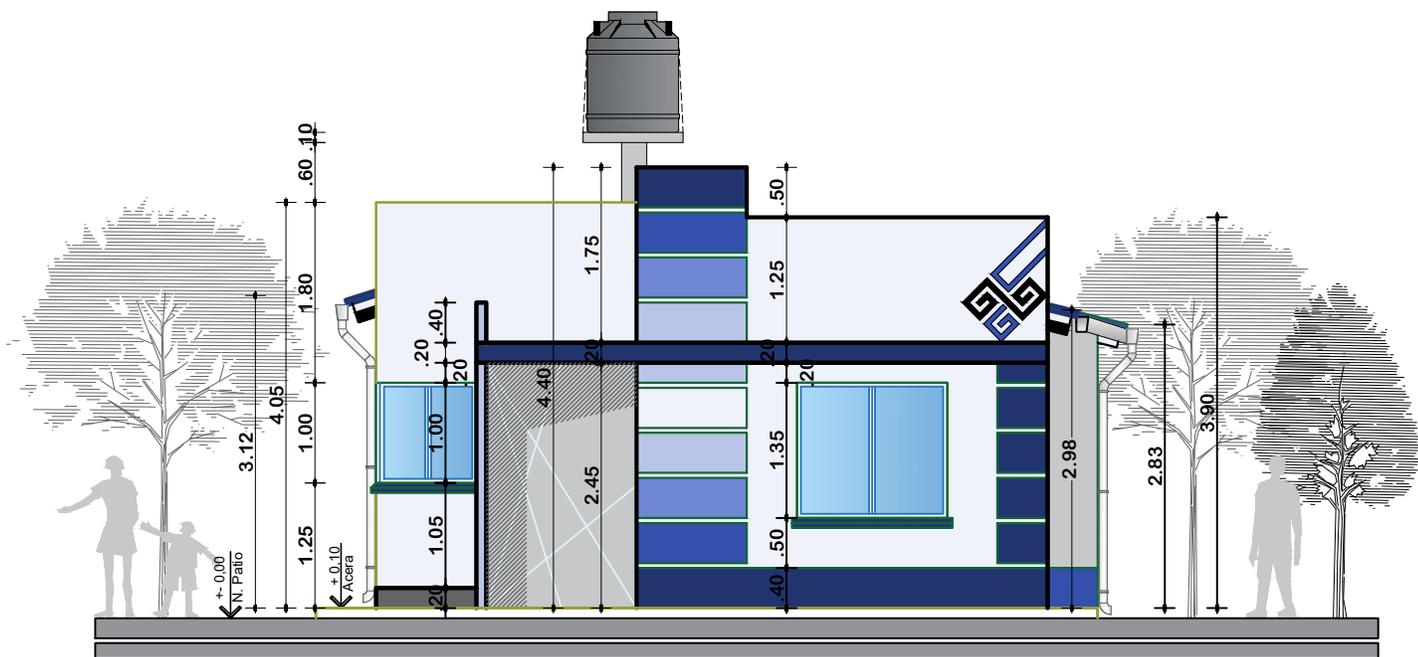

ELEVACION FRONTAL
ESCALA: 1:75

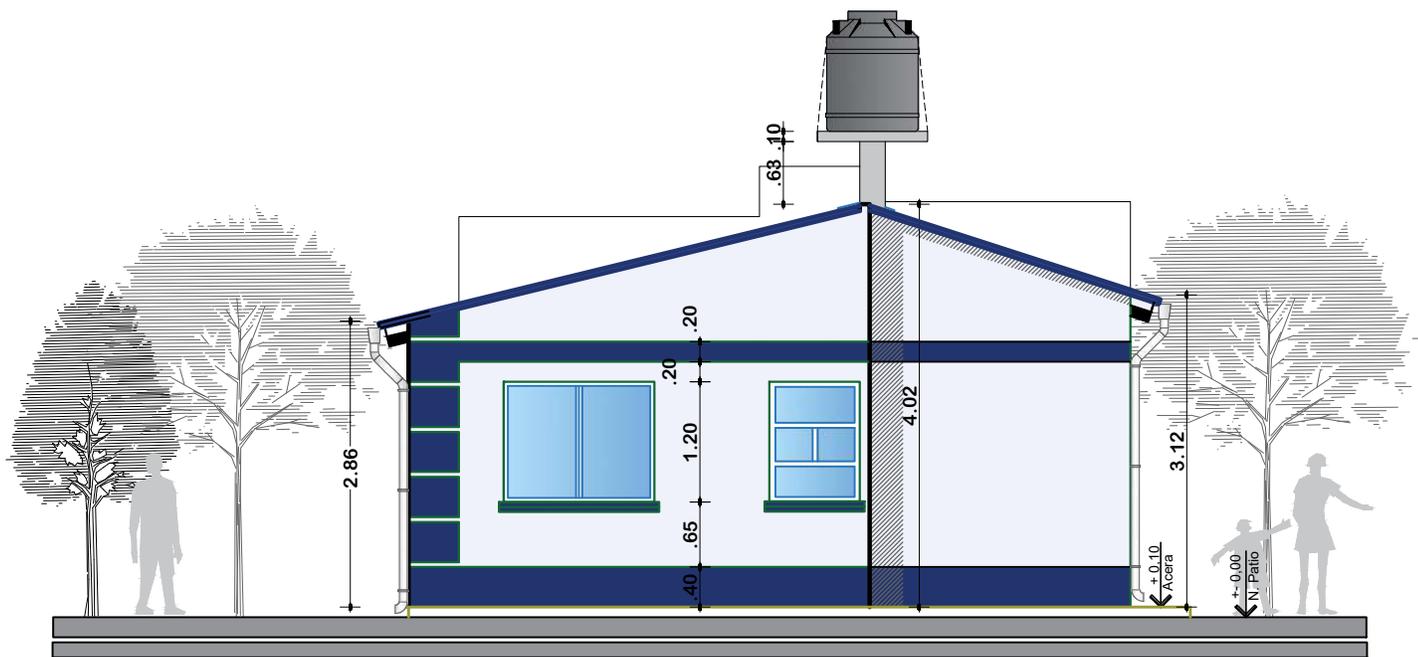

ELEVACION POSTERIOR
ESCALA: 1:75



AGENCIA ESTATAL DE VIVIENDA-AEVIVIENDA

DISEÑO ARQUITECTONICO

REVISADO Y APROBADO

PROYECTO: PROYECTO DE VIVIENDA CUALITATIVA EN EL MUNICIPIO DE CKOCHAS -FASE(VIII) 2024- POTOSI

MUNICIPIO: CKOCHAS

PROVINCIA: JOSÉ MARIA LINARES

DEPARTAMENTO: POTOSI

FECHA:

OCTUBRE/2024


SUPERFICIE:

50.07 M2


LAMINA:

10/20

MODULO 1: AMPLIACION DE DORMITORIO COCINA, BAÑO, AMBIENTE MULTIUSO

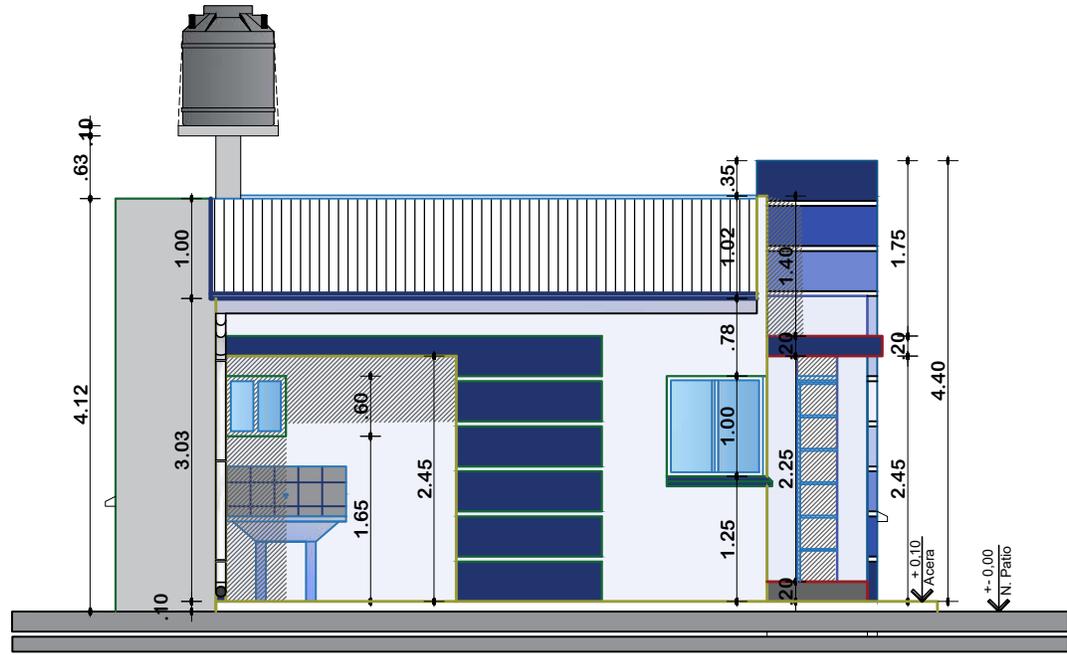

ELEVACION LATERAL IZQUIERDO
ESCALA: 1:75

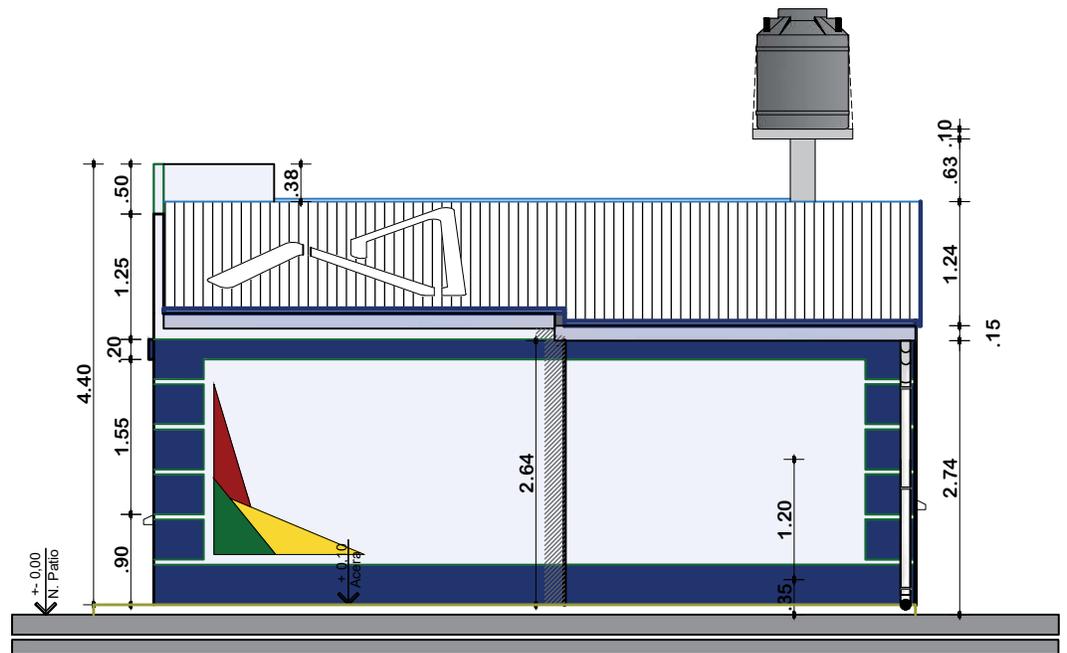

ELEVACION LATERAL DERECHO
ESCALA: 1:75



AGENCIA ESTATAL DE VIVIENDA-AEVIVIENDA

PROYECTO: PROYECTO DE VIVIENDA CUALITATIVA EN EL MUNICIPIO DE CKOCHAS -FASE(VIII) 2024- POTOSI

MUNICIPIO: CKOCHAS

PROVINCIA: JOSÉ MARIA LINARES

DEPARTAMENTO: POTOSI

DISEÑO ARQUITECTONICO



REVISADO Y APROBADO

FECHA: OCTUBRE/2024

SUPERFICIE: 50.07 M2

LAMINA: 11/20

MODULO 1: AMPLIACION DE DORMITORIO COCINA, BAÑO, AMBIENTE MULTIUSO

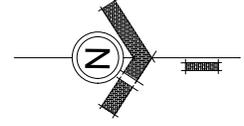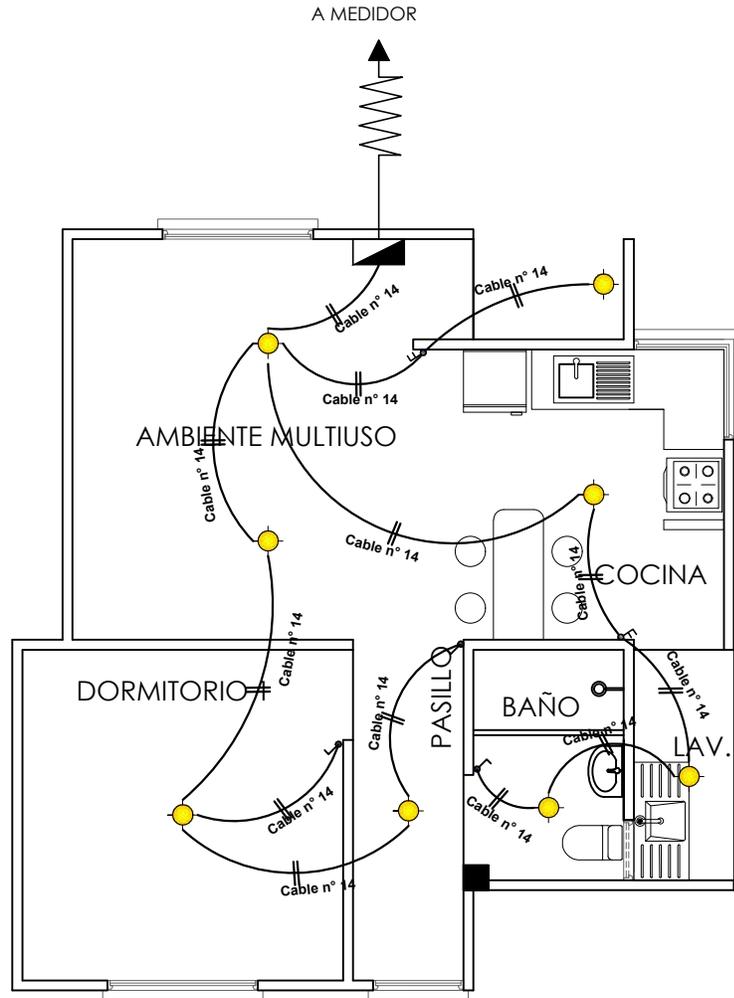



SIMBOLOGIA	
	TDS TABLERO DE DISTRIBUCION SECUNDARIO
	CIRCUITO DE ILUMINACION
	PUNTO DE ILUMINACION
	INTERRUPTOR SIMPLE
	INTERRUPTOR DOBLE

INSTALACION ELECTRICA-ILUMINACION

ESCALA: 1:75

	AGENCIA ESTADAL DE VIVIENDA-AEVIVIENDA		DISEÑO ARQUITECTONICO	REVISADO Y APROBADO	FECHA: OCTUBRE/2024
	PROYECTO: PROYECTO DE VIVIENDA CUALITATIVA EN EL MUNICIPIO DE CKOCHAS -FASE(VIII) 2024- POTOSI				SUPERFICIE: 50.07 M2
	MUNICIPIO: CKOCHAS				LAMINA: 12/20
	PROVINCIA: JOSÉ MARIA LINARES	DEPARTAMENTO: POTOSI			

MODULO 1: AMPLIACION DE DORMITORIO COCINA, BAÑO, AMBIENTE MULTIUSO

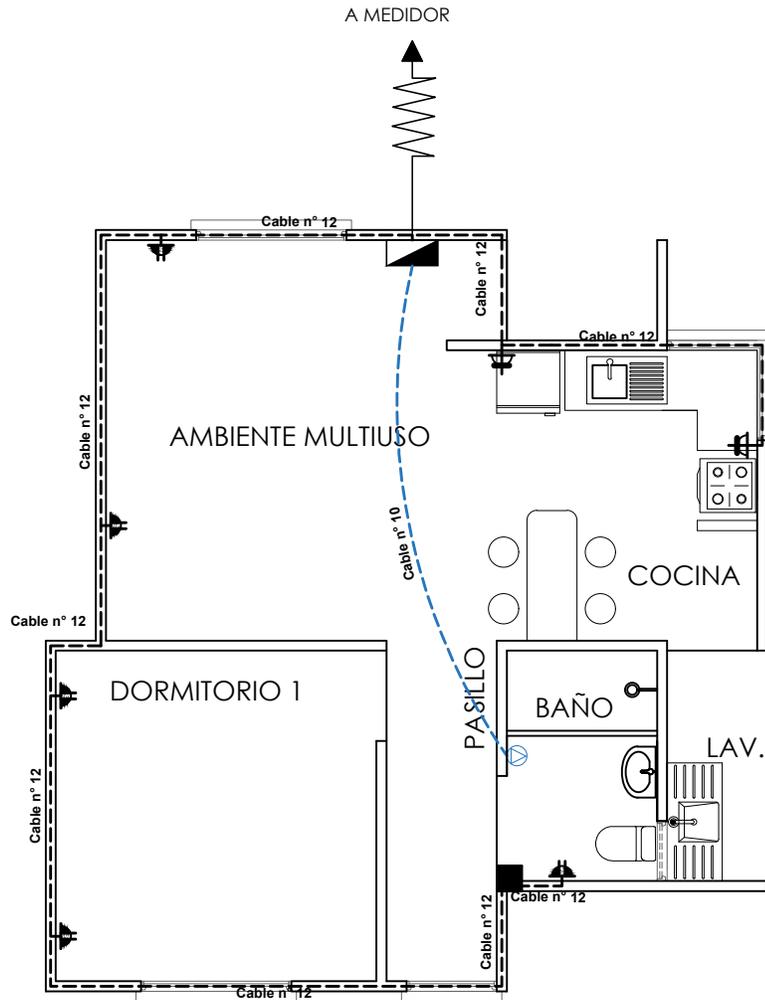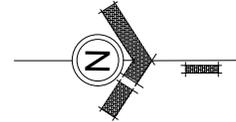

SIMBOLOGIA	
	TDS TABLERO DE DISTRIBUCION SECUNDARIO
	CIRCUITO DE TOMA CORRIENTES
	CIRCUITO DE TOMA FUERZA
	TOMA CORRIENTE DOBLE
	TOMA CORRIENTE SHUKO
	TOMA FUERZA

INSTALACION ELECTRICA-TOMACORRIENTE

ESCALA: 1:75



AGENCIA ESTATAL DE VIVIENDA-AEVIVIENDA

PROYECTO: PROYECTO DE VIVIENDA CUALITATIVA EN EL MUNICIPIO DE CKOCHAS -FASE(VIII) 2024- POTOSI

MUNICIPIO: CKOCHAS

PROVINCIA: JOSÉ MARIA LINARES

DEPARTAMENTO: POTOSI

DISEÑO ARQUITECTONICO



REVISADO Y APROBADO

FECHA: OCTUBRE/2024

SUPERFICIE: 50.07 M2

LAMINA: 13/20

MODULO 1: AMPLIACION DE DORMITORIO COCINA, BAÑO, AMBIENTE MULTIUSO

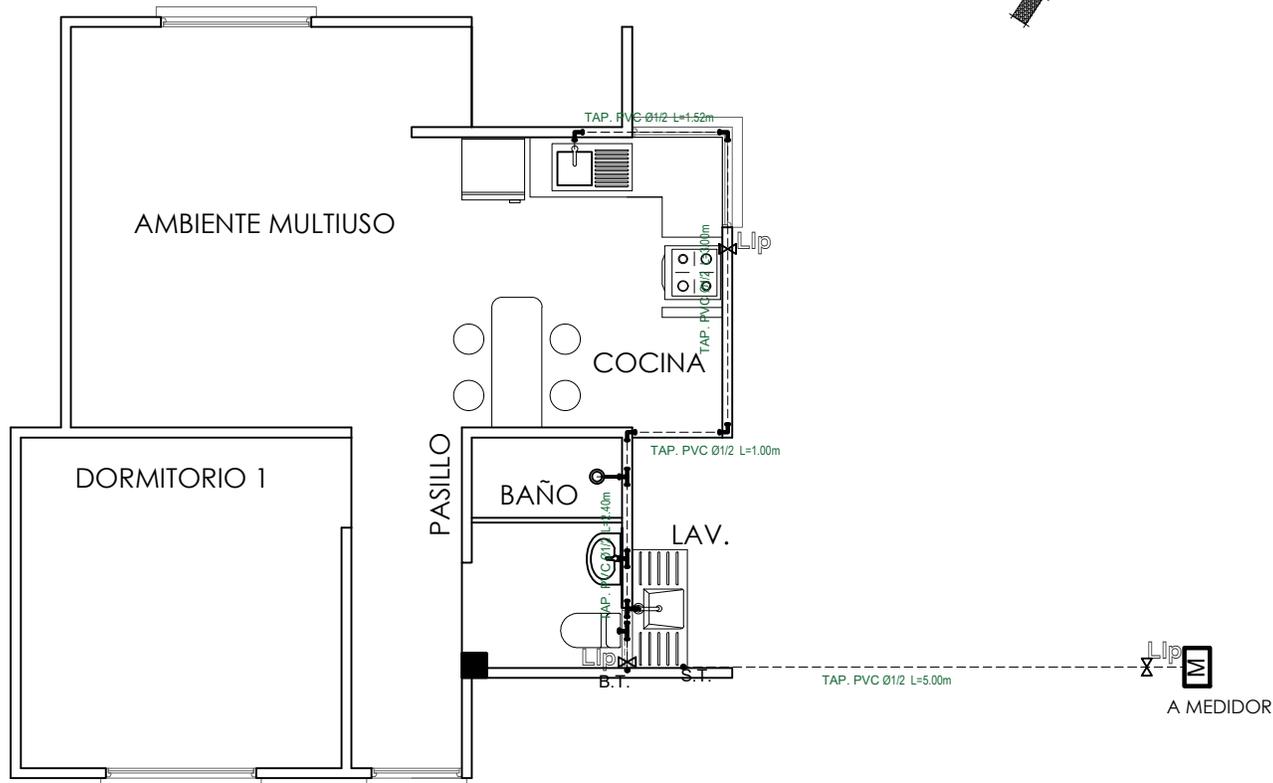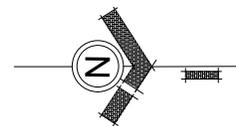

REFERENCIAS:

- ==== Tubería de Agua Potable (TAP)
- Lavanderia **Lv**
 - Lavamanos **Lm**
 - Inodoro **I**
 - Ducha **Du**
 - Lavaplatos **Lp**
 - Tanque plastico de agua **Tq**

SIMBOLOGÍA

- Ducha
- Union "T"
- Codo a 90°
- Medidor
- Llave de Paso Ø 1/2"
- Bajante TAP PVC Ø 1/2"
- Montante TAV PVC Ø 1/2"

INSTALACION AGUA POTABLE

ESCALA: 1:75



AGENCIA ESTATAL DE VIVIENDA-AEVIVIENDA

PROYECTO: PROYECTO DE VIVIENDA CUALITATIVA EN EL MUNICIPIO DE CKOCHAS -FASE(VIII) 2024- POTOSI

MUNICIPIO: CKOCHAS

PROVINCIA: JOSÉ MARIA LINARES

DEPARTAMENTO: POTOSI

DISEÑO ARQUITECTONICO


REVISADO Y APROBADO

FECHA: OCTUBRE/2024

SUPERFICIE: 50.07 M2

LAMINA: 14/20

MODULO 1: AMPLIACION DE DORMITORIO COCINA, BAÑO, AMBIENTE MULTIUSO

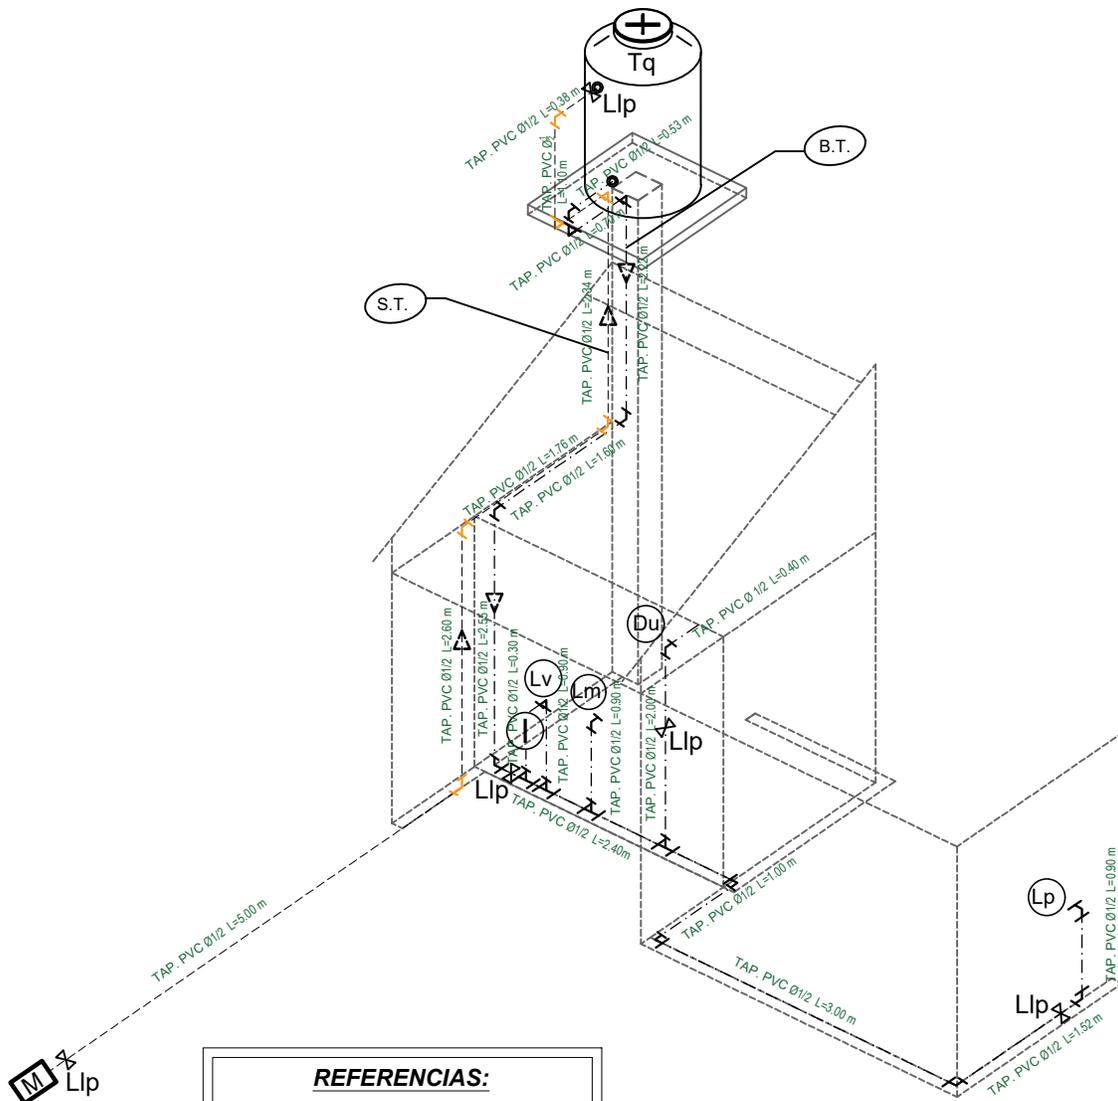

REFERENCIAS:

- Tubería de Agua Potable (TAP)
- Tubería de Agua Potable (TAP)
- Tubería de Agua Caliente (TAP)
- Ducha **Du**
- Inodoro **I.**
- Lavanderia **Lv.**
- Lavamanos **Lm.**
- Lavaplatos **Lp.**
- Tanque plastico de agua **Tq**

SIMBOLOGÍA

- Ducha
- Union "T"
- Codo a 90°
- Válvula de Paso

**ISOMETRIA
INSTALACION DE AGUA
POTABLE**
ESCALA: 1:75



AGENCIA ESTATAL DE VIVIENDA-AEVIVIENDA

PROYECTO: PROYECTO DE VIVIENDA CUALITATIVA EN EL MUNICIPIO DE CKOCHAS -FASE(VIII) 2024- POTOSI

MUNICIPIO: CKOCHAS

PROVINCIA: JOSÉ MARIA LINARES

DEPARTAMENTO: POTOSI

DISEÑO ARQUITECTONICO



REVISADO Y APROBADO

FECHA: OCTUBRE/2024

SUPERFICIE: 50.07 M2

LAMINA: 15/20

MODULO 1: AMPLIACION DE DORMITORIO COCINA, BAÑO, AMBIENTE MULTIUSO

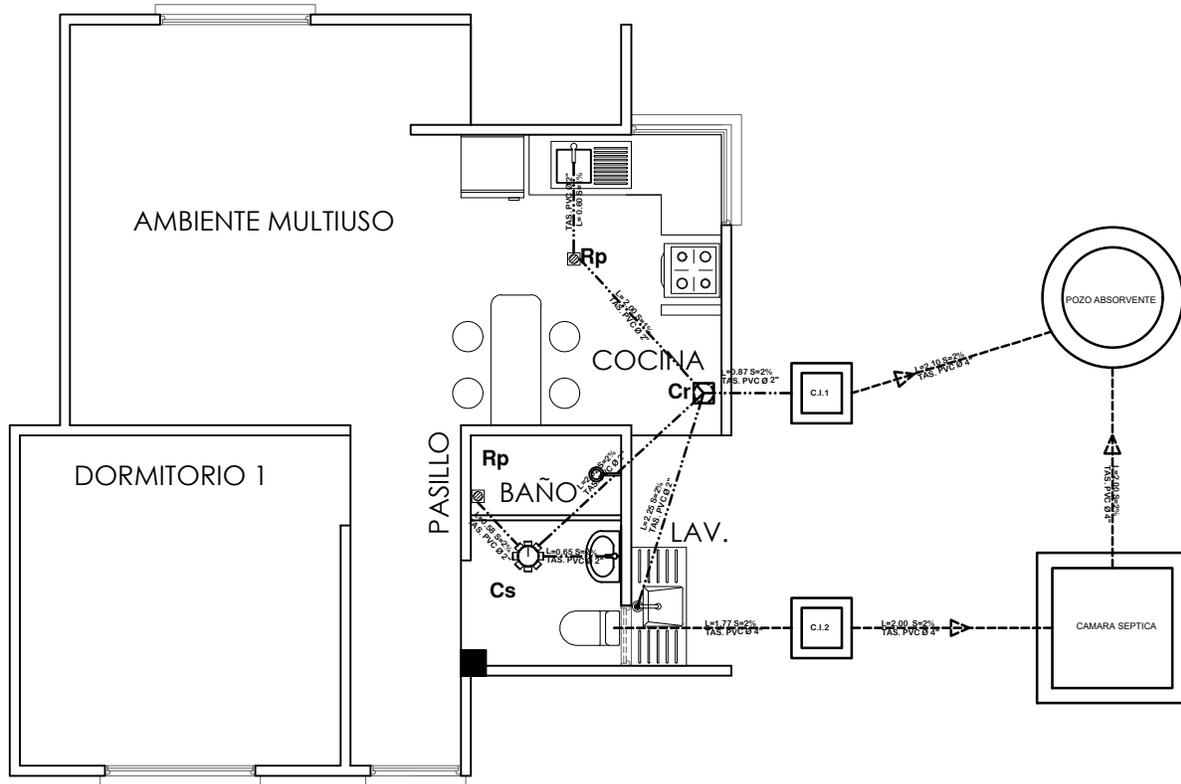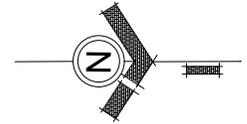


SIMBOLOGIA	
	TUBERIA SANITARIA DE P.V.C. Ø 4"
	TUBERIA SANITARIA DE P.V.C. Ø 2"
	YEE DE P.V.C. 2"
	CODO DE P.V.C. 2"
	Cs. CAJA SIFONISADA
	C.I. CAMARA DE INSPECCION
	Cr. CAJA DE REGISTRO
	Rp. REJILLA DE PISO


INSTALACION SANITARIA ESCALA: 1:75

	AGENCIA ESTATAL DE VIVIENDA-AEVIVIENDA		DISEÑO ARQUITECTONICO	REVISADO Y APROBADO	FECHA: OCTUBRE/2024
	PROYECTO: PROYECTO DE VIVIENDA CUALITATIVA EN EL MUNICIPIO DE CKOCHAS -FASE(VIII) 2024- POTOSI				SUPERFICIE: 50.07 M2
	MUNICIPIO: CKOCHAS				LAMINA: 16/20
	PROVINCIA: JOSÉ MARIA LINARES	DEPARTAMENTO: POTOSI			


MODULO 2: MEJORAMIENTO DE DORMITORIO

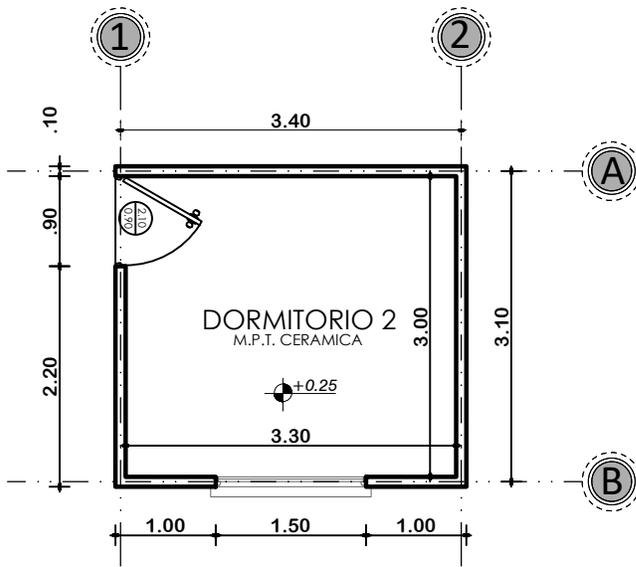

PLANTA ACOTADA
ESCALA: 1:75

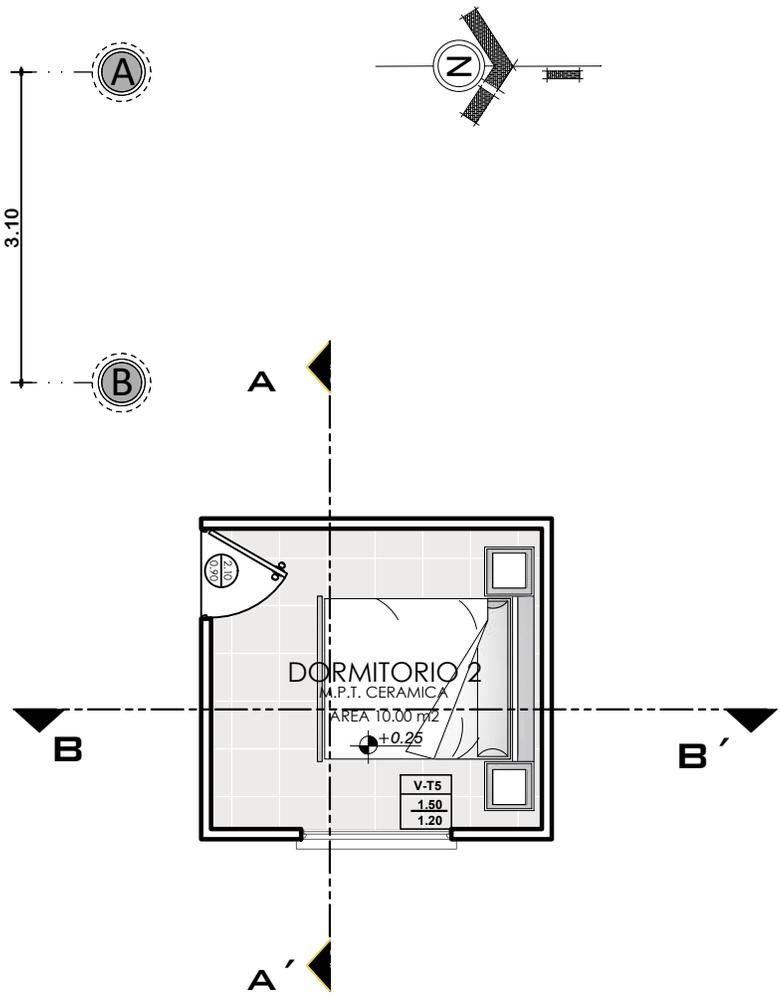

PLANTA AMOBLADA
ESCALA: 1:75

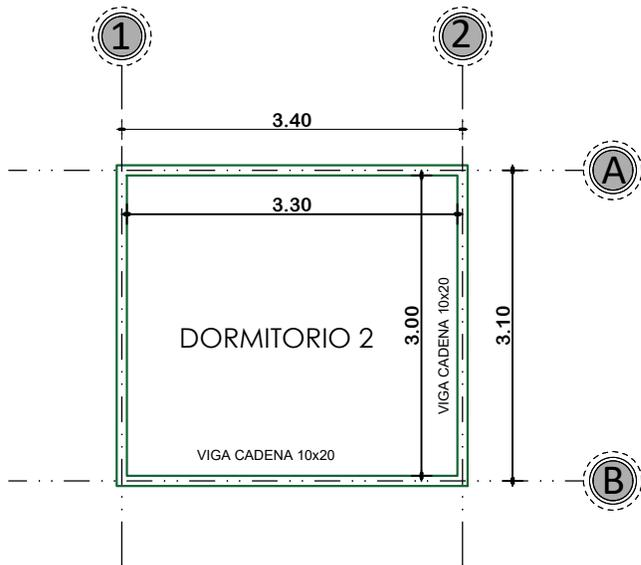

PLANO DE VIGA DE HºAº
ESCALA: 1:75



AGENCIA ESTATAL DE VIVIENDA-AEVIVIENDA

PROYECTO: PROYECTO DE VIVIENDA CUALITATIVA EN EL MUNICIPIO DE CKOCHAS -FASE(VIII) 2024- POTOSI

MUNICIPIO: CKOCHAS

PROVINCIA: JOSÉ MARIA LINARES

DEPARTAMENTO: POTOSI

DISEÑO ARQUITECTONICO




REVISADO Y APROBADO

FECHA: OCTUBRE/2024

SUPERFICIE: 11.20 M2

LAMINA: 17/20


MODULO 2: MEJORAMIENTO DE DORMITORIO

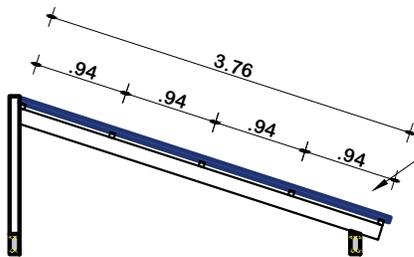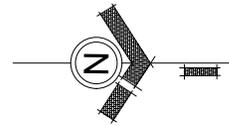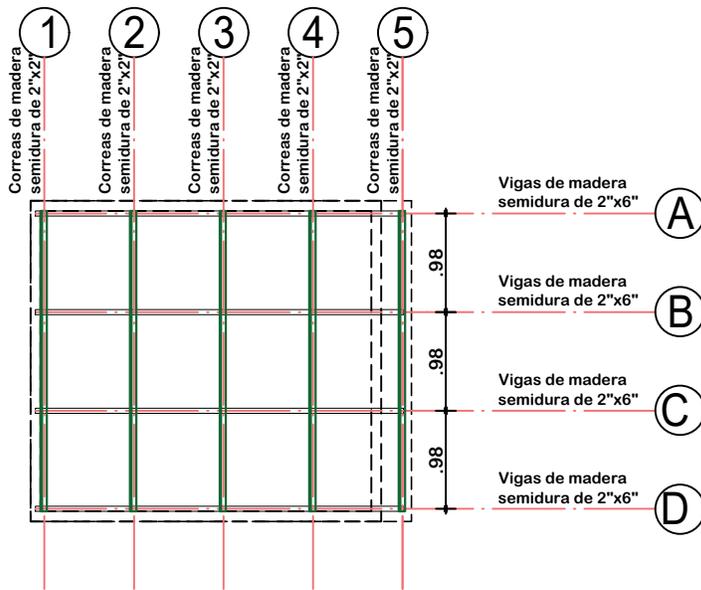

Cubierta de Calamina Galvanizada Ondulada
 Preprintada N° 28 C/Maderamen
 Pendiente 32%

PLANO ESTRUCTURAL DE CUBIERTAS ESCALA: 1:75

PLANO DE CUBIERTAS ESCALA: 1:75

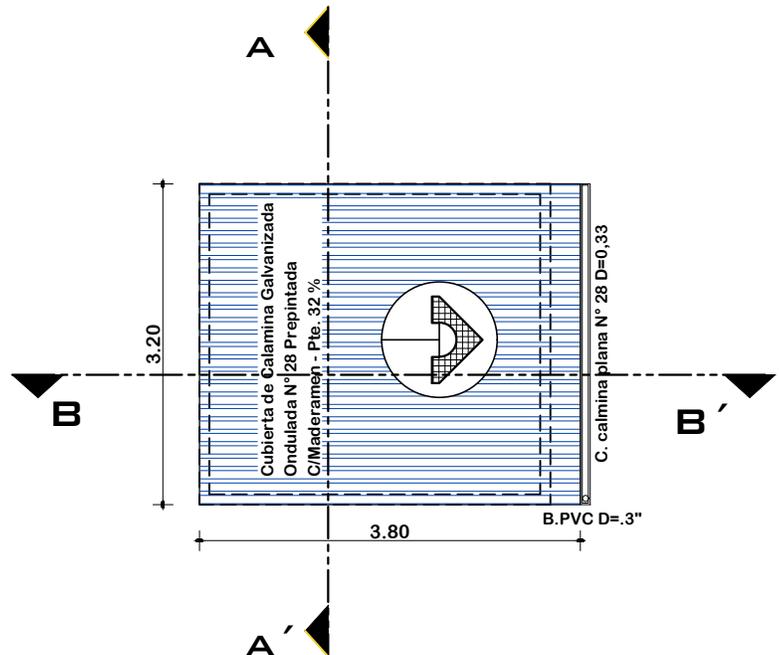

AGENCIA ESTATAL DE VIVIENDA-AEVIVIENDA

PROYECTO: PROYECTO DE VIVIENDA CUALITATIVA EN EL MUNICIPIO DE CKOCHAS -FASE(VIII) 2024- POTOSI

MUNICIPIO: CKOCHAS

PROVINCIA: JOSÉ MARIA LINARES

DEPARTAMENTO: POTOSI

DISEÑO ARQUITECTONICO


REVISADO Y APROBADO

FECHA: OCTUBRE/2024


SUPERFICIE: 11.20 M2

LAMINA: 18/20


MODULO 2: MEJORAMIENTO DE DORMITORIO

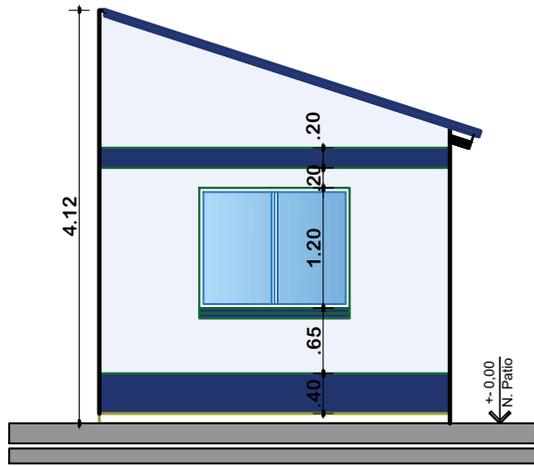


ELEVACION FRONTAL
ESCALA: 1:75

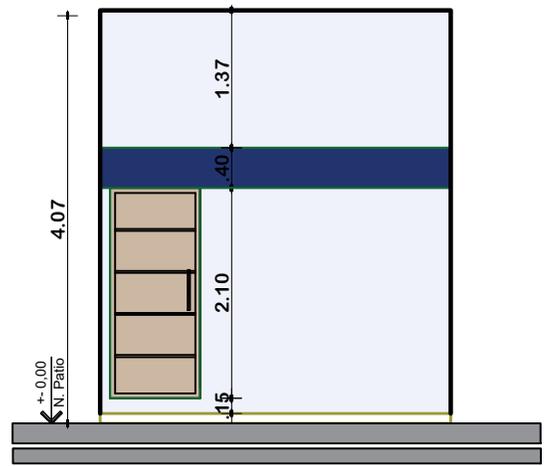

ELEVACION LATERAL
ESCALA: 1:75

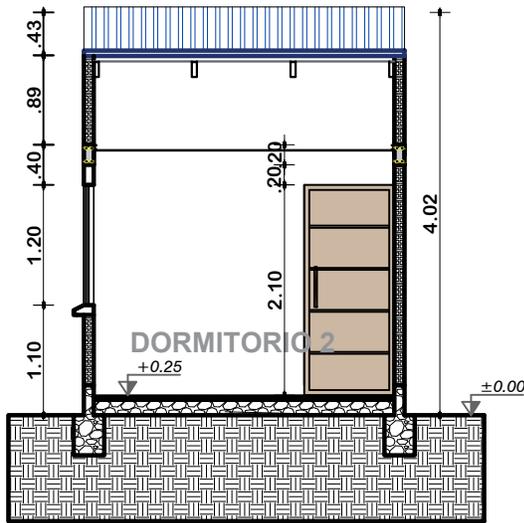

CORTE A-A'
ESCALA: 1:75

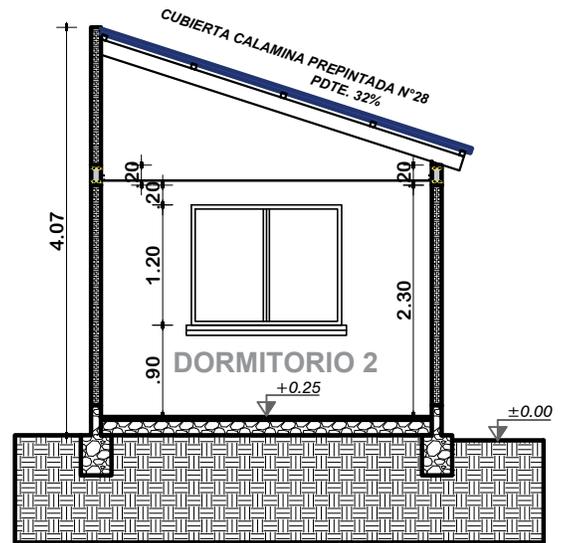

CORTE B-B'
ESCALA: 1:75



AGENCIA ESTATAL DE VIVIENDA-AEVIVIENDA

PROYECTO: PROYECTO DE VIVIENDA CUALITATIVA EN EL MUNICIPIO DE CKOCHAS -FASE(VIII) 2024- POTOSI

MUNICIPIO: CKOCHAS

PROVINCIA: JOSÉ MARIA LINARES

DEPARTAMENTO: POTOSI

DISEÑO ARQUITECTONICO


REVISADO Y APROBADO

FECHA: OCTUBRE/2024

SUPERFICIE: 11.20 M2

LAMINA: 19/20


MODULO 2: MEJORAMIENTO DE DORMITORIO

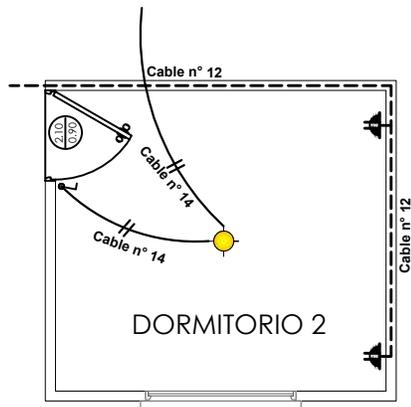

SIMBOLOGIA	
	TDS TABLERO DE DISTRIBUCION SECUNDARIO
	CIRCUITO DE ILUMINACION
	CIRCUITO DE TOMA CORRIENTES
	PUNTO DE ILUMINACION
	TOMA CORRIENTE DOBLE
	INTERRUPTOR SIMPLE

INSTALACION ELECTRICA

ESCALA: 1:75

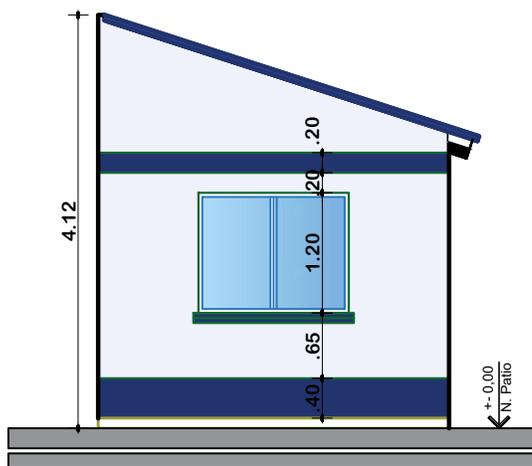

ELEVACION FRONTAL

ESCALA: 1:75



AGENCIA ESTATAL DE VIVIENDA-AEVIVIENDA

PROYECTO: PROYECTO DE VIVIENDA CUALITATIVA EN EL MUNICIPIO DE CKOCHAS -FASE(VIII) 2024- POTOSI

MUNICIPIO: CKOCHAS

PROVINCIA: JOSÉ MARIA LINARES

DEPARTAMENTO: POTOSI

DISEÑO ARQUITECTONICO


REVISADO Y APROBADO

FECHA: OCTUBRE/2024

SUPERFICIE: 11.20 M2

LAMINA: 20/20

MODULO 1-2: DETALLES CONSTRUCTIVOS

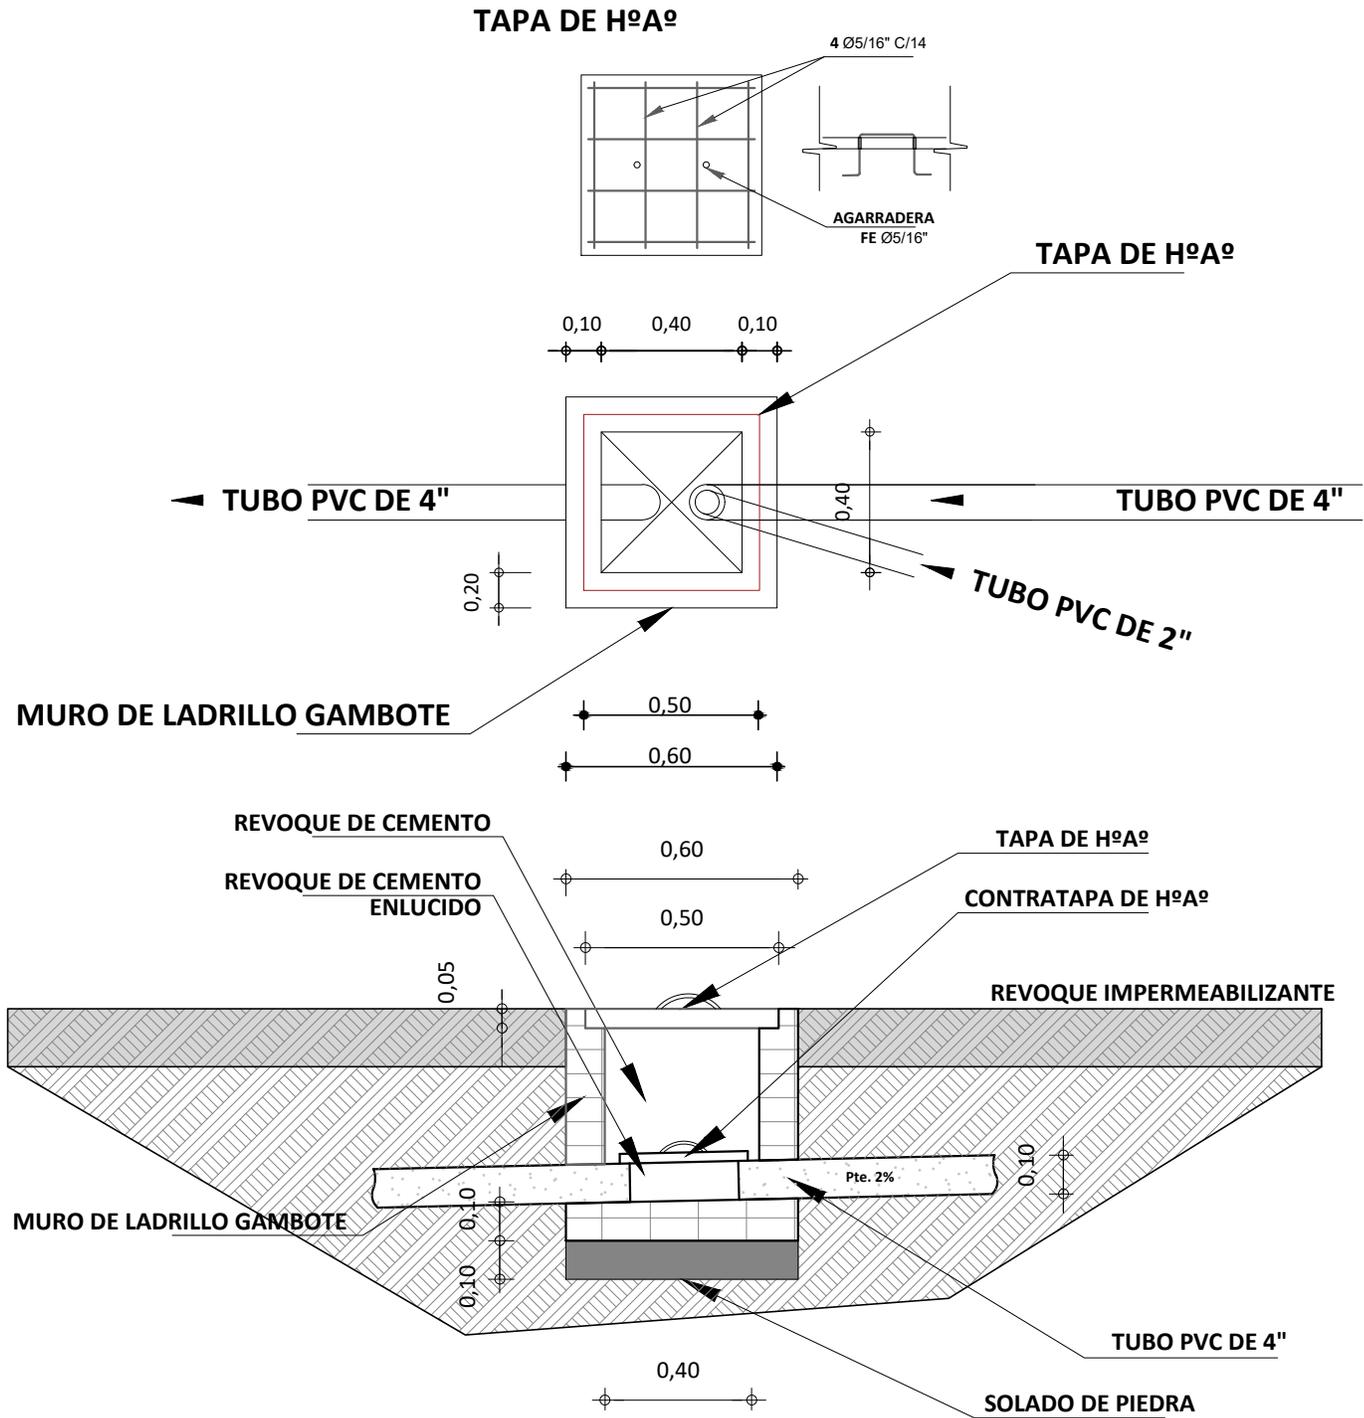


DETALLE DE CAMARA DE INSPECCION
 ESCALA: 1:25

	AGENCIA ESTATAL DE VIVIENDA-AEVIVIENDA		DISEÑO ARQUITECTONICO	REVISADO Y APROBADO	FECHA: OCTUBRE/2024
	PROYECTO: PROYECTO DE VIVIENDA CUALITATIVA EN EL MUNICIPIO DE CKOCHAS -FASE(VIII) 2024- POTOSI				MODULO: 1-2
	MUNICIPIO: CKOCHAS				LAMINA:
	PROVINCIA: JOSÉ MARIA LINARES		DEPARTAMENTO: POTOSI		01/12


MODULO 1-2: DETALLES CONSTRUCTIVOS

**TAPA DE HºAº
POZO DE ABSORCION**

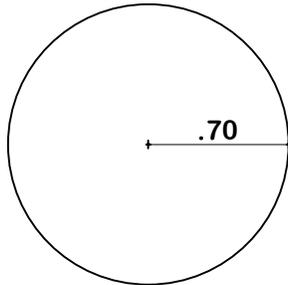


PLANTA

**TAPA DE HºAº
CAMARA SEPTICA**

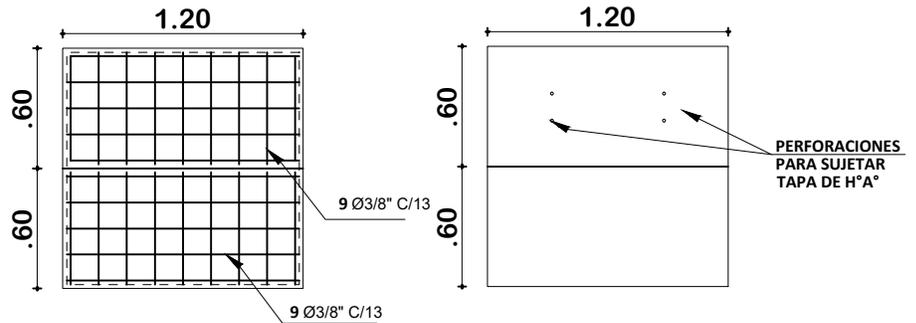

PLANTA

**DETALLE CONSTRUCTIVOS
POZO DE ABSORCION Y CAMARA SEPTICA
ESCALA: 1:50**

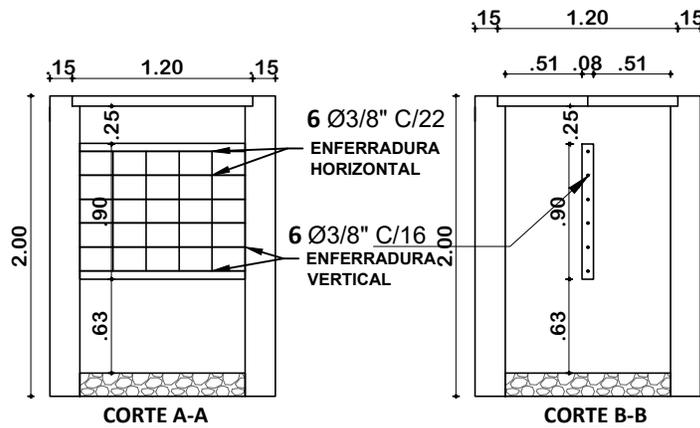

**INSTALACION SANITARIA
ESCALA: 1:75**



AGENCIA ESTADAL DE VIVIENDA-AEVIVIENDA

PROYECTO: PROYECTO DE VIVIENDA CUALITATIVA EN EL MUNICIPIO DE CKOCHAS -FASE(VIII) 2024- POTOSI

MUNICIPIO: CKOCHAS

PROVINCIA: JOSÉ MARIA LINARES

DEPARTAMENTO: POTOSI

DISEÑO ARQUITECTONICO

REVISADO Y APROBADO



FECHA: OCTUBRE/2024

MODULO: 1-2

LAMINA:

02/12

MODULO 1-2: DETALLES CONSTRUCTIVOS

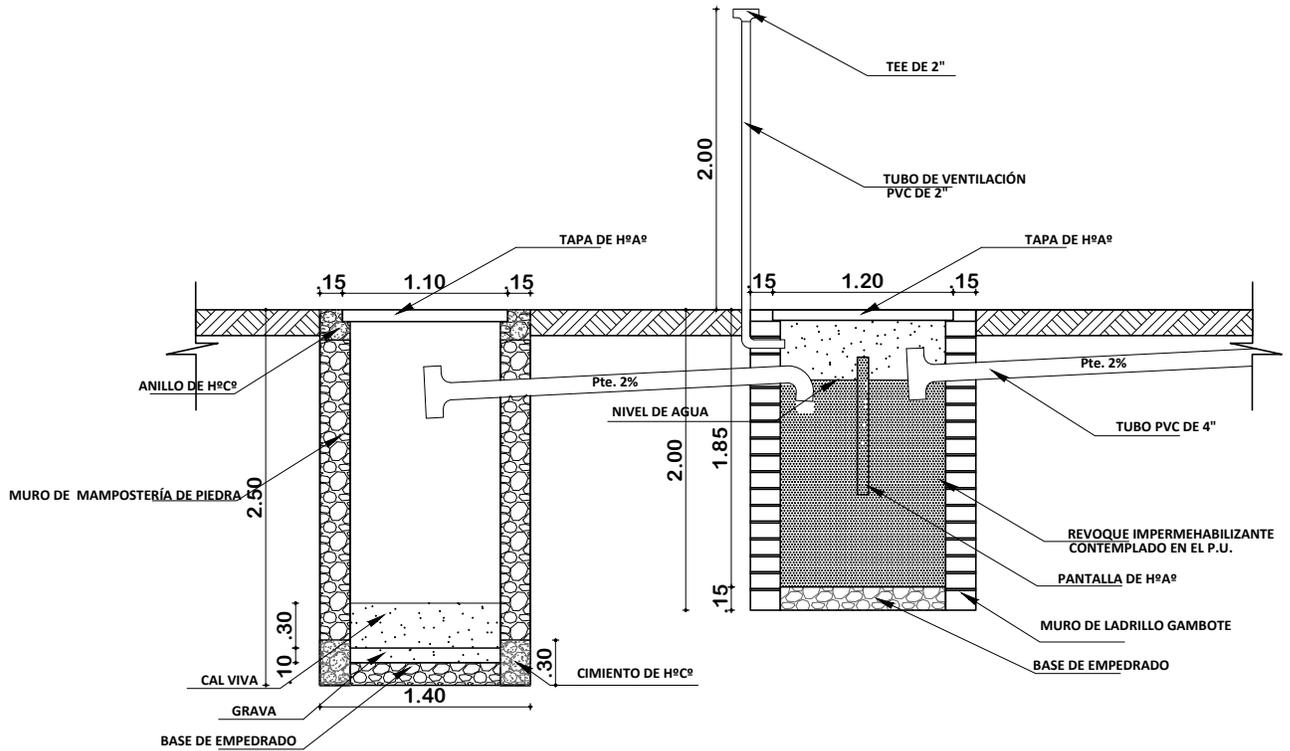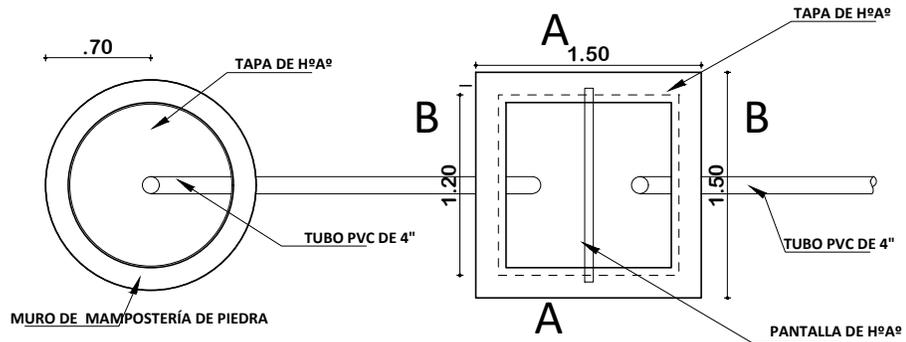

POZO ABSORBENTE H=2.50m

TEE 4"	PZA	1
TUBERIA 4"	ML	4

CÁMARA SÉPTICA

CODO 4"	PZA	1
TEE 4"	PZA	1
TUBERIA 4"	ML	4

PLANO INSTALACION CAMARA Y POZO ABSORBENTE
ESCALA: 1:75



AGENCIA ESTATAL DE VIVIENDA-AEVIVIENDA

PROYECTO: PROYECTO DE VIVIENDA CUALITATIVA EN EL MUNICIPIO DE CKOCHAS -FASE(VIII) 2024- POTOSI

MUNICIPIO: CKOCHAS

PROVINCIA: JOSÉ MARIA LINARES

DEPARTAMENTO: POTOSI

DISEÑO ARQUITECTONICO

REVISADO Y APROBADO






FECHA: OCTUBRE/2024

MODULO: 1-2

LAMINA:

03/12

MODULO 1-2: DETALLES CONSTRUCTIVOS

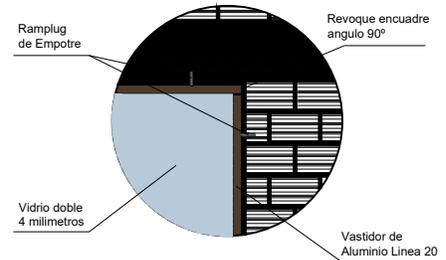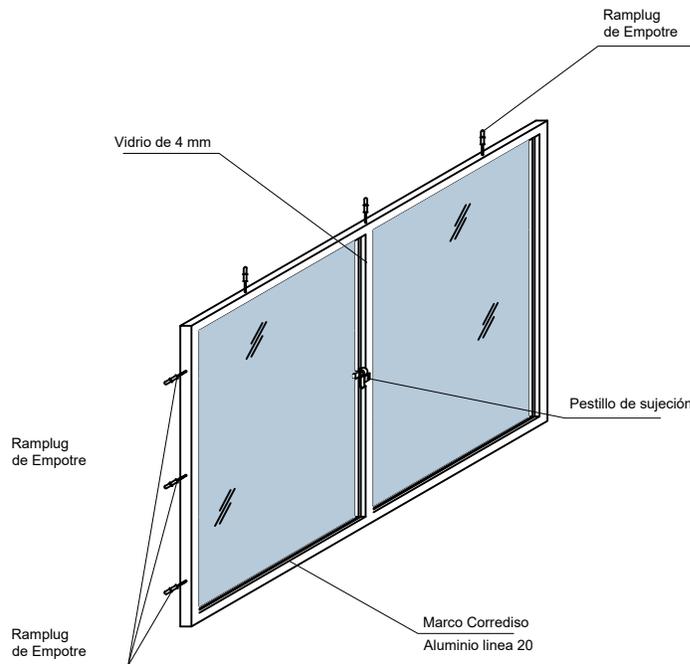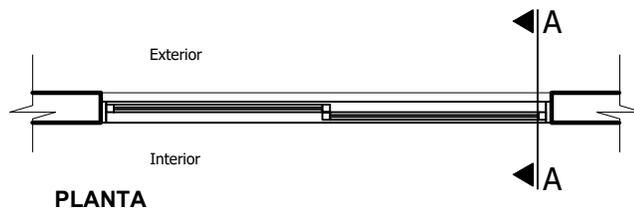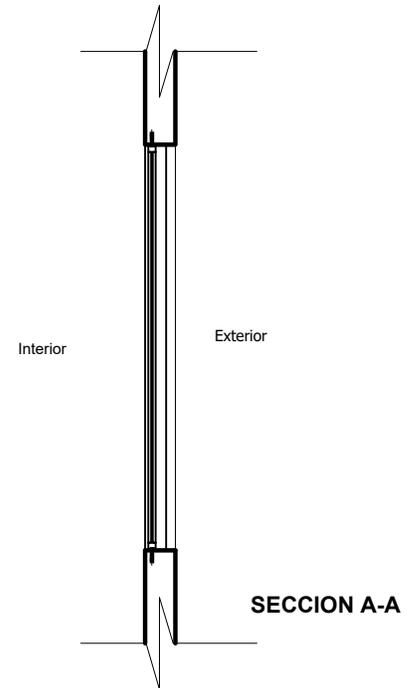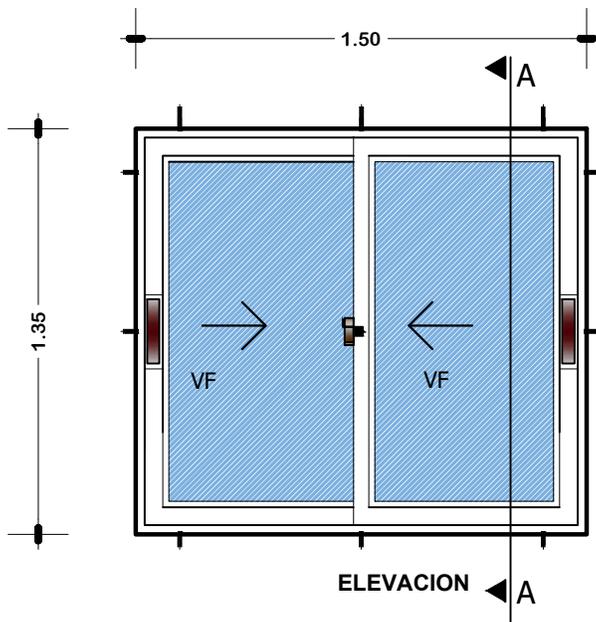

VENTANA TIPO 1

DETALLE VENTANA DE ALUMINIO 1.50 x 1.35

ESC: 1:25



AGENCIA ESTATAL DE VIVIENDA-AEVIVIENDA

DISEÑO ARQUITECTONICO

REVISADO Y APROBADO

PROYECTO: PROYECTO DE VIVIENDA CUALITATIVA EN EL MUNICIPIO DE CKOCHAS -FASE(VIII) 2024- POTOSI

MUNICIPIO: CKOCHAS

PROVINCIA: JOSÉ MARIA LINARES

DEPARTAMENTO: POTOSI





FECHA: OCTUBRE/2024

MODULO: 1-2

LAMINA:

04/12

MODULO 1-2: DETALLES CONSTRUCTIVOS

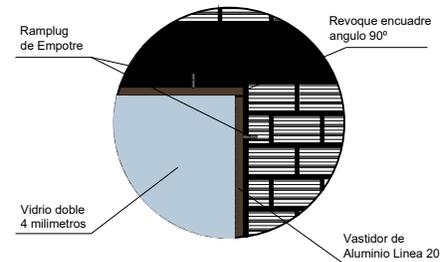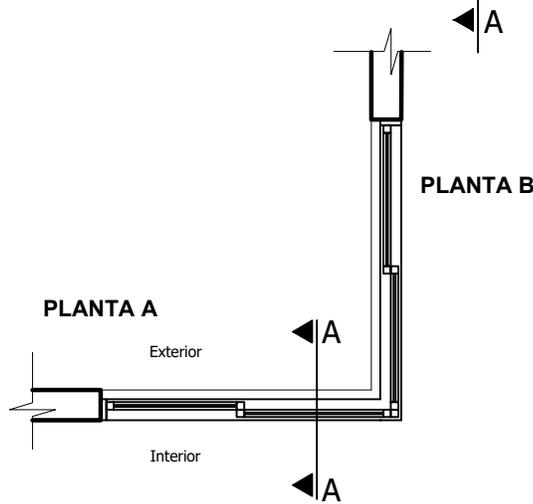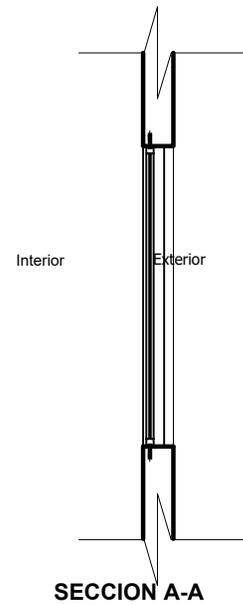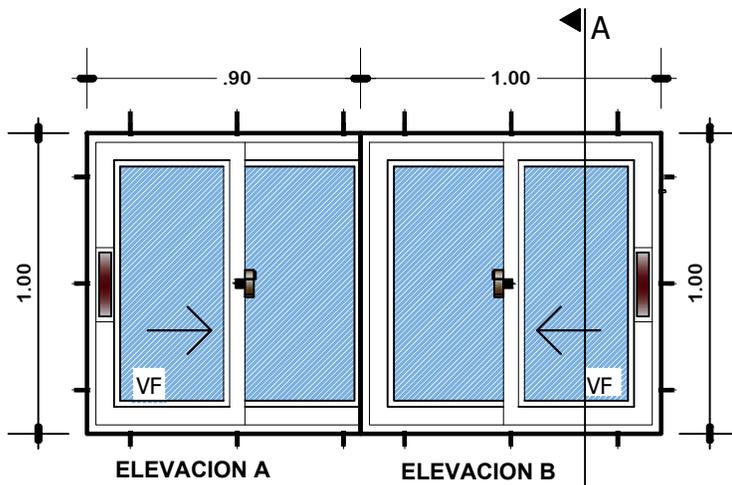


VENTANA TIPO 2

DETALLE VENTANA DE ALUMINIO 1,00 x 1,00

ESC: 1:25

DETALLE VENTANA DE ALUMINIO LINEA 20 C/VIDRIO 4MM + ACCESORIOS

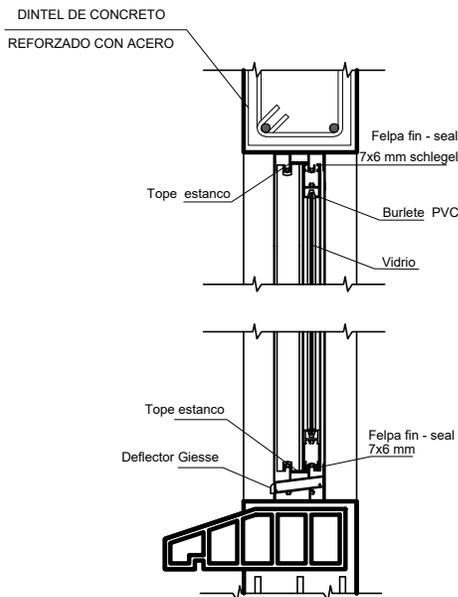

AGENCIA ESTATAL DE VIVIENDA-AEVIVIENDA

PROYECTO: PROYECTO DE VIVIENDA CUALITATIVA EN EL MUNICIPIO DE CKOCHAS -FASE(VIII) 2024- POTOSI

MUNICIPIO: CKOCHAS

PROVINCIA: JOSÉ MARIA LINARES

DISEÑO ARQUITECTONICO

REVISADO Y APROBADO

DEPARTAMENTO: POTOSI






FECHA: OCTUBRE/2024

MODULO: 1-2

LAMINA:

05/12

MODULO 1-2: DETALLES CONSTRUCTIVOS

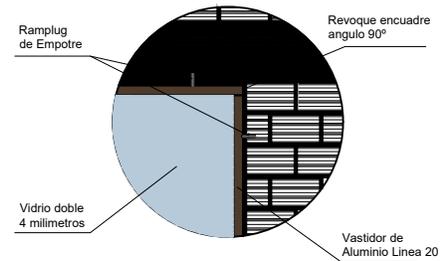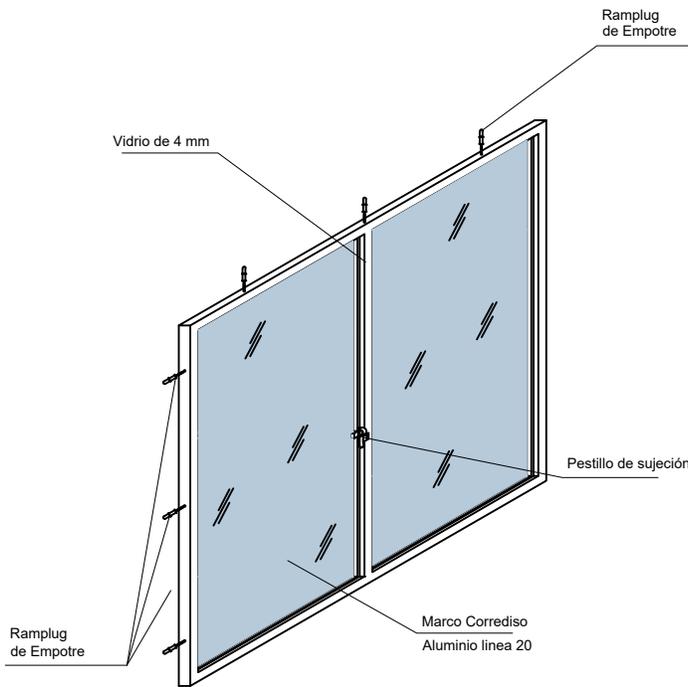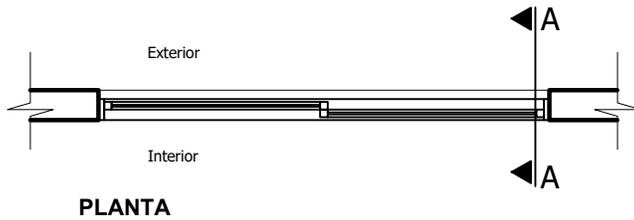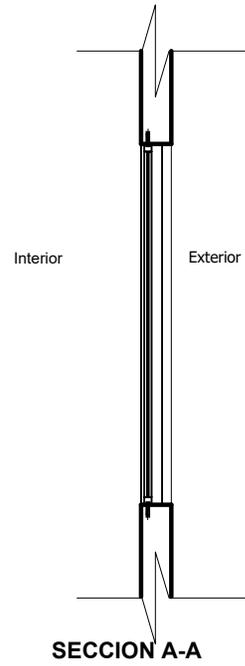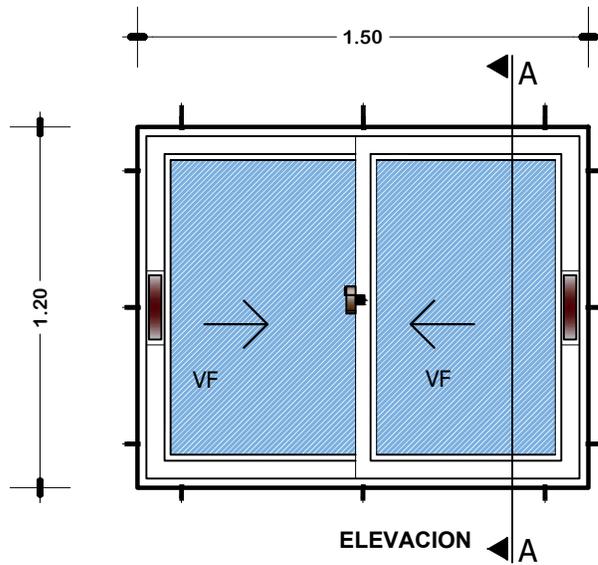

VENTANA TIPO 5

DETALLE VENTANA DE ALUMINIO 1,20 x 1,50

ESC: 1:25



AGENCIA ESTATAL DE VIVIENDA-AEVIVIENDA

PROYECTO: PROYECTO DE VIVIENDA CUALITATIVA EN EL MUNICIPIO DE CKOCHAS -FASE(VIII) 2024- POTOSI

MUNICIPIO: CKOCHAS

PROVINCIA: JOSÉ MARIA LINARES

DEPARTAMENTO: POTOSI

DISEÑO ARQUITECTONICO

REVISADO Y APROBADO


FECHA: OCTUBRE/2024

MODULO: 1-2

LAMINA:

06/12


MODULO 1-2: DETALLES CONSTRUCTIVOS

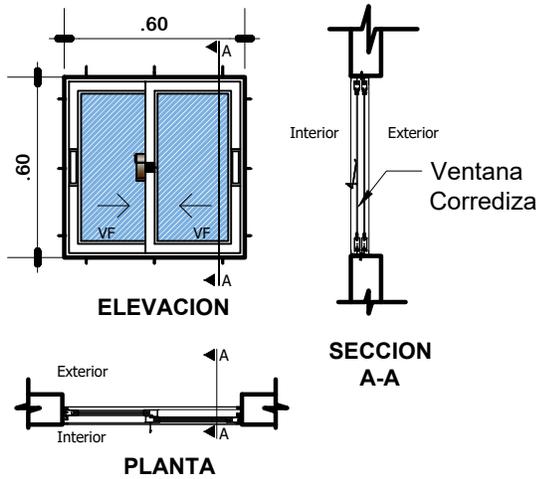

VENTANA TIPO 3


DETALLE VENTANA DE ALUMINIO 0.60x0.60

ESC: 1:25

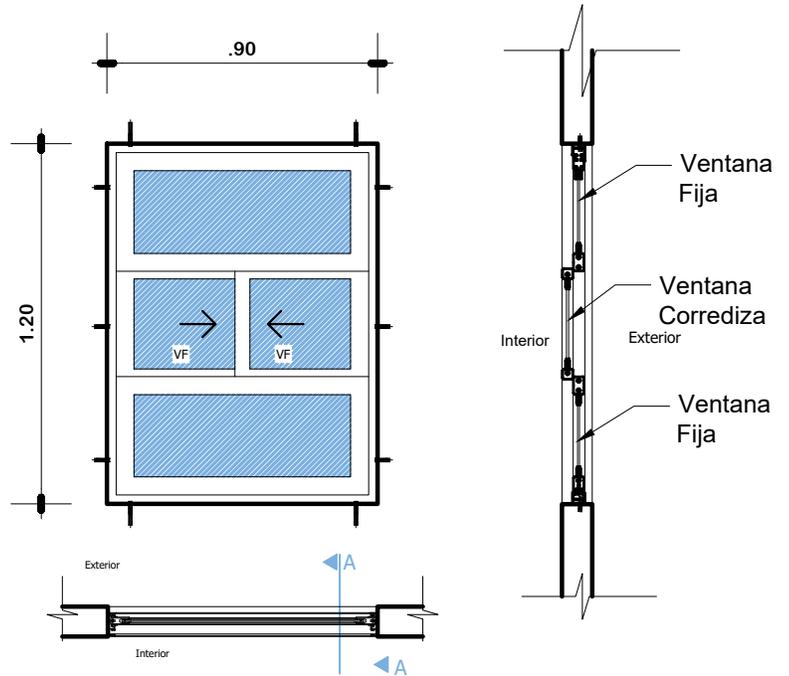

VENTANA TIPO 4
DETALLE VENTANA DE ALUMINIO 0.90 x 1.20

ESC: 1:25

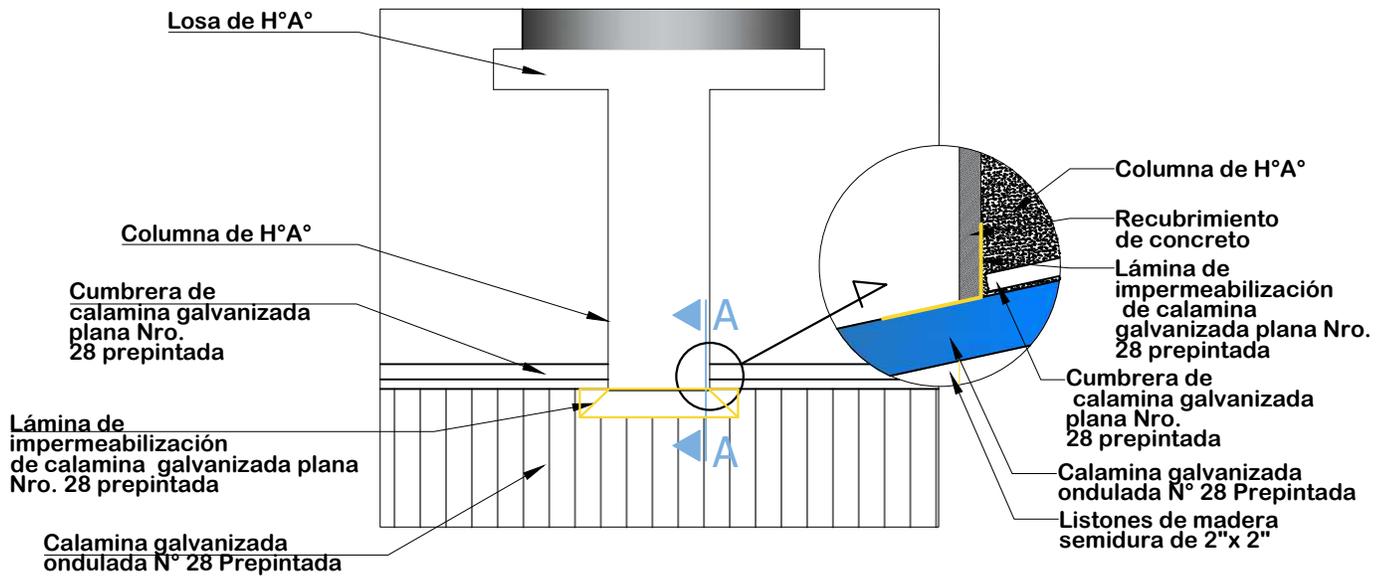

DETALLE DE IMPERMEABILIZACIÓN DE CUBIERTA

ESC: 1:25



AGENCIA ESTATAL DE VIVIENDA-AEVIVIENDA

DISEÑO ARQUITECTONICO

REVISADO Y APROBADO

PROYECTO: PROYECTO DE VIVIENDA CUALITATIVA EN EL MUNICIPIO DE CKOCHAS -FASE(VIII) 2024- POTOSI

MUNICIPIO: CKOCHAS

PROVINCIA: JOSÉ MARIA LINARES

DEPARTAMENTO: POTOSI

FECHA: OCTUBRE/2024


MODULO: 1-2

LAMINA:

07/12

MODULO 1-2: DETALLES CONSTRUCTIVOS

PUERTA INTERIOR DE MADERA


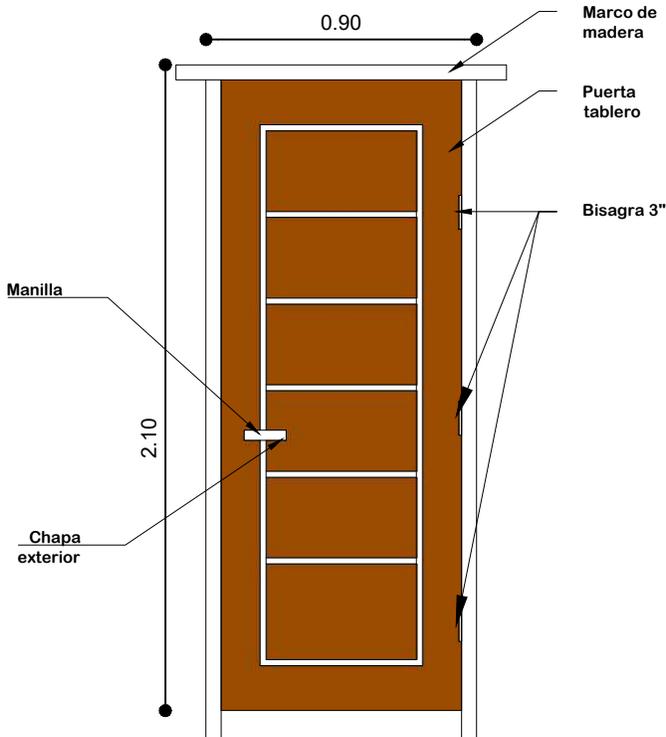


PUERTA DE 0.90X2.10

Nota: El material de madera, debera ser pintada y barnizada 3 veces (3 manos)

PUERTA 0.90 x 2,10
ESC: 1:25

PUERTA MIXTA EXTERIOR DE MADERA Y METAL

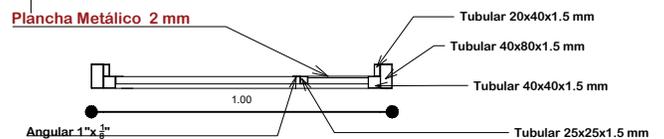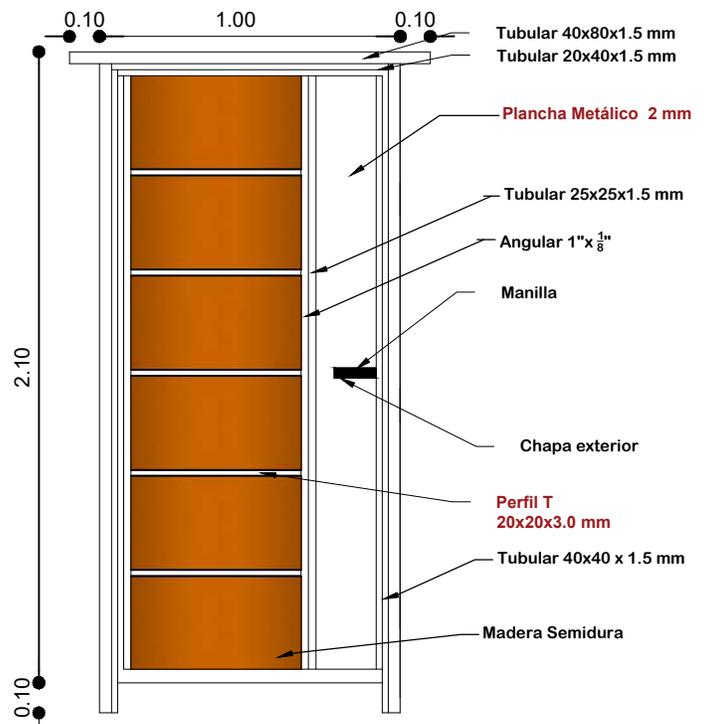

Nota: El material de madera y metal, debera ser pintada y barnizada 3 veces (3 manos)

PUERTA 1.00 x 2,10
ESC: 1:25

VISTAS DE PUERTA MIXTA EXTERIOR



EXTERIOR



INTERIOR



AGENCIA ESTATAL DE VIVIENDA-AEVIVIENDA

PROYECTO: PROYECTO DE VIVIENDA CUALITATIVA EN EL MUNICIPIO DE CKOCHAS -FASE(VIII) 2024- POTOSI

MUNICIPIO: CKOCHAS

PROVINCIA: JOSÉ MARIA LINARES

DEPARTAMENTO: POTOSI

DISEÑO ARQUITECTONICO


REVISADO Y APROBADO

FECHA: OCTUBRE/2024

MODULO: 1-2

LAMINA: 08/12


MODULO 1-2: DETALLES CONSTRUCTIVOS

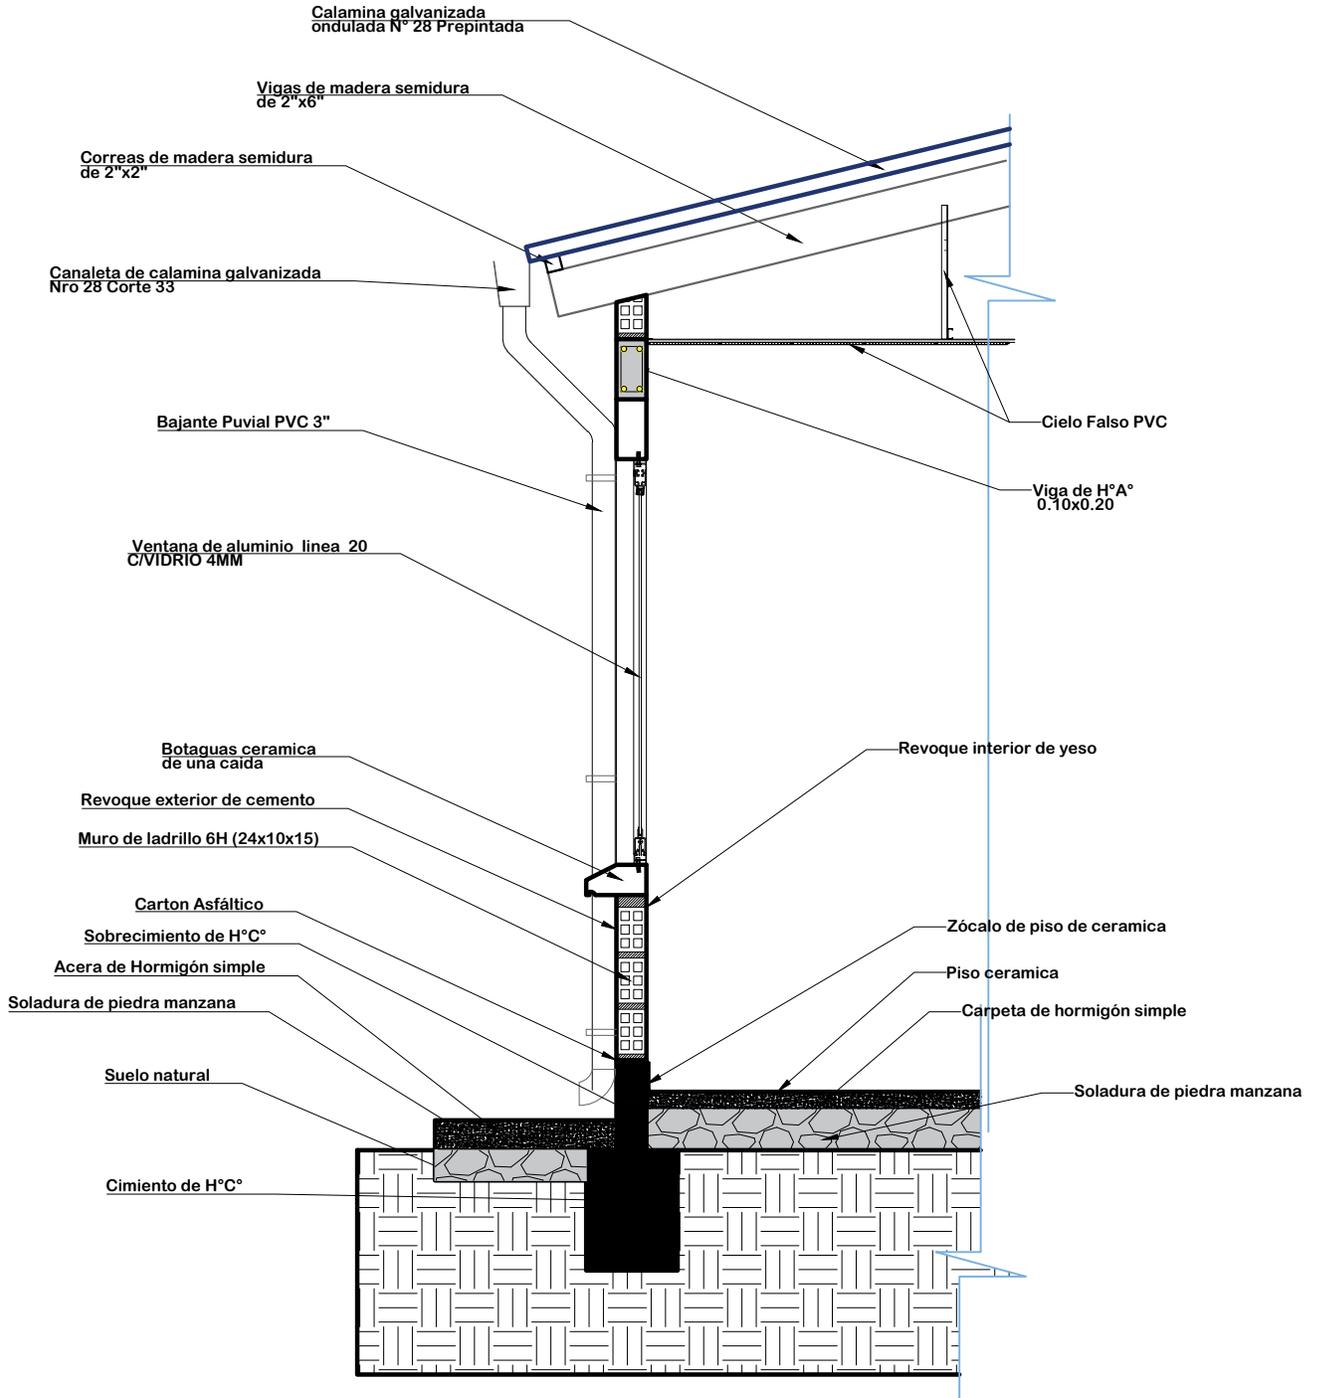

DETALLE CORTE DE BORDE
ESC: 1:25


 <p>AE VIVIENDA <small>AGENCIA ESTADAL DE VIVIENDA</small></p>	AGENCIA ESTADAL DE VIVIENDA-AEVIVIENDA		DISEÑO ARQUITECTONICO	REVISADO Y APROBADO	FECHA: OCTUBRE/2024
	PROYECTO: PROYECTO DE VIVIENDA CUALITATIVA EN EL MUNICIPIO DE CKOCHAS -FASE(VIII) 2024- POTOSI				MODULO: 1-2
	MUNICIPIO: CKOCHAS				LAMINA:
	PROVINCIA: JOSÉ MARIA LINARES	DEPARTAMENTO: POTOSI			09/12

MODULO 1-2: DETALLES CONSTRUCTIVOS

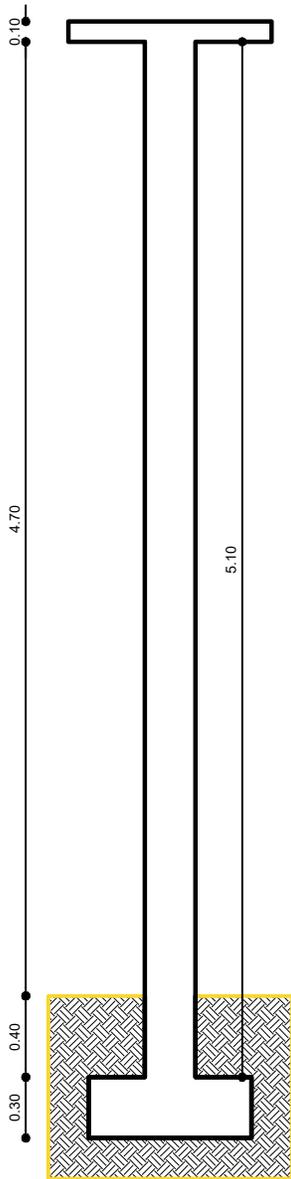


**DETALLE COLUMNA DE H^oA^o
Y ZAPATA DE H^oA^o**
ESCALA: 1:50

COLUMNAS: ESTRIBOS
DE 1/4" - 6mm c/ 15cm

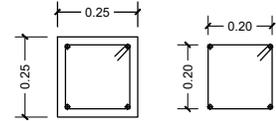

COLUMNA: ARMADURA
DE 3/8" - 10 mm

COLUMNA: ARMADURA
DE 3/8" - 10 mm

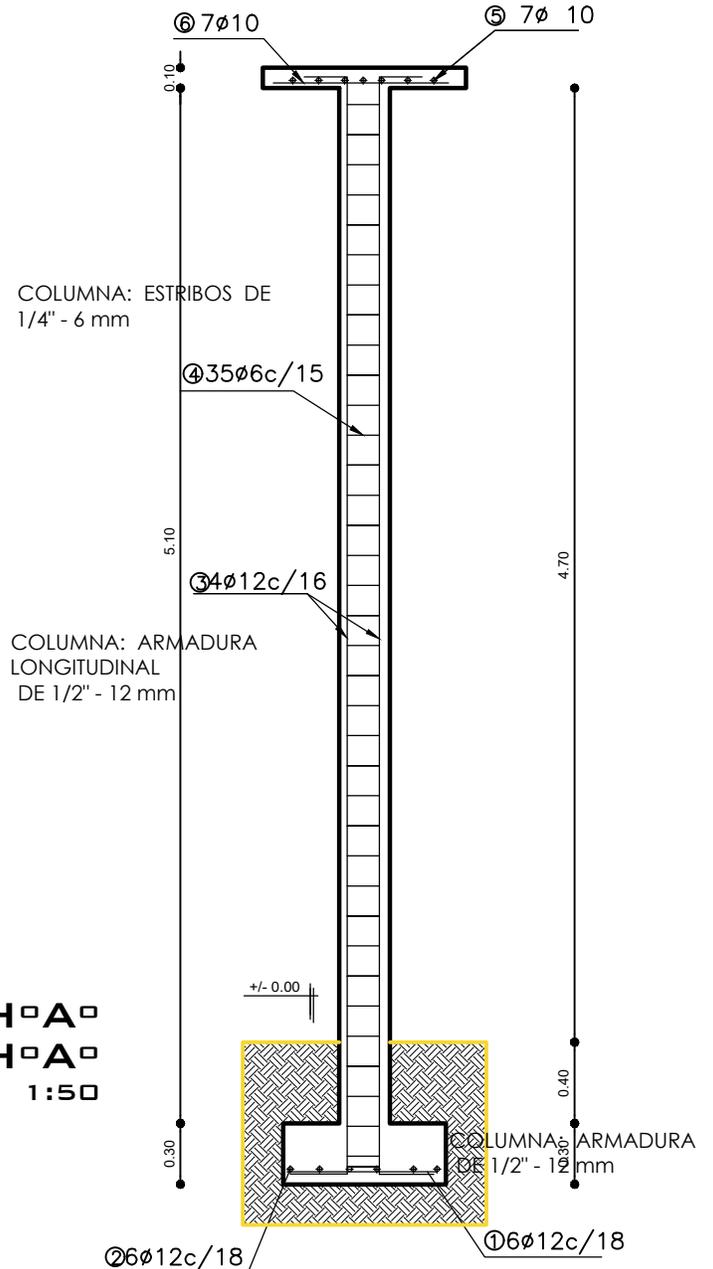


COLUMNA: ESTRIBOS DE
1/4" - 6 mm

COLUMNA: ARMADURA
LONGITUDINAL
DE 1/2" - 12 mm


COLUMNA: ARMADURA
DE 1/2" - 12 mm

	AGENCIA ESTATAL DE VIVIENDA-AEVIVIENDA		DISEÑO ARQUITECTONICO	REVISADO Y APROBADO	FECHA: OCTUBRE/2024
	PROYECTO: PROYECTO DE VIVIENDA CUALITATIVA EN EL MUNICIPIO DE CKOCHAS -FASE(VIII) 2024- POTOSI				MODULO: 1-2
	MUNICIPIO: CKOCHAS				LAMINA:
	PROVINCIA: JOSÉ MARIA LINARES		DEPARTAMENTO: POTOSI		10/12

MODULO 1-2: DETALLES CONSTRUCTIVOS

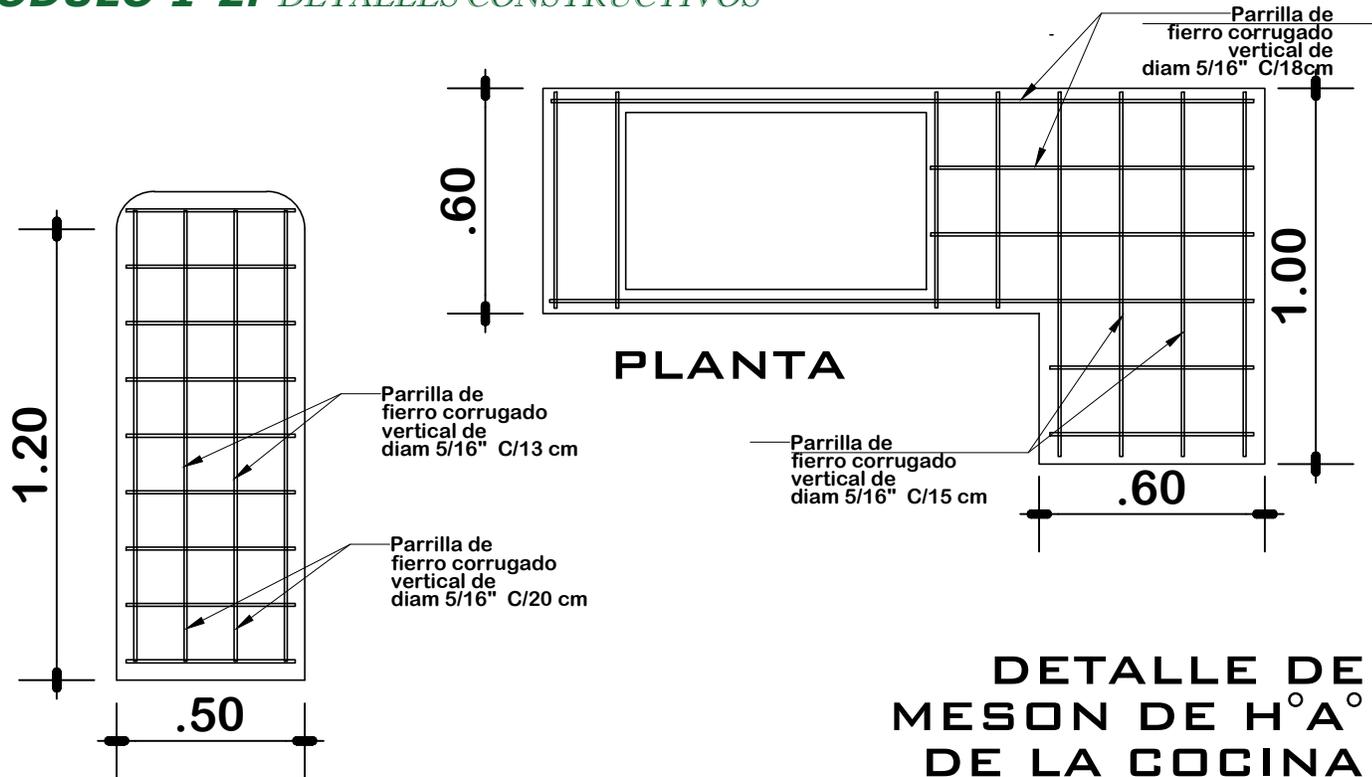

DETALLE DE MESON DE H°A° DE LA COCINA ESC: 1:20

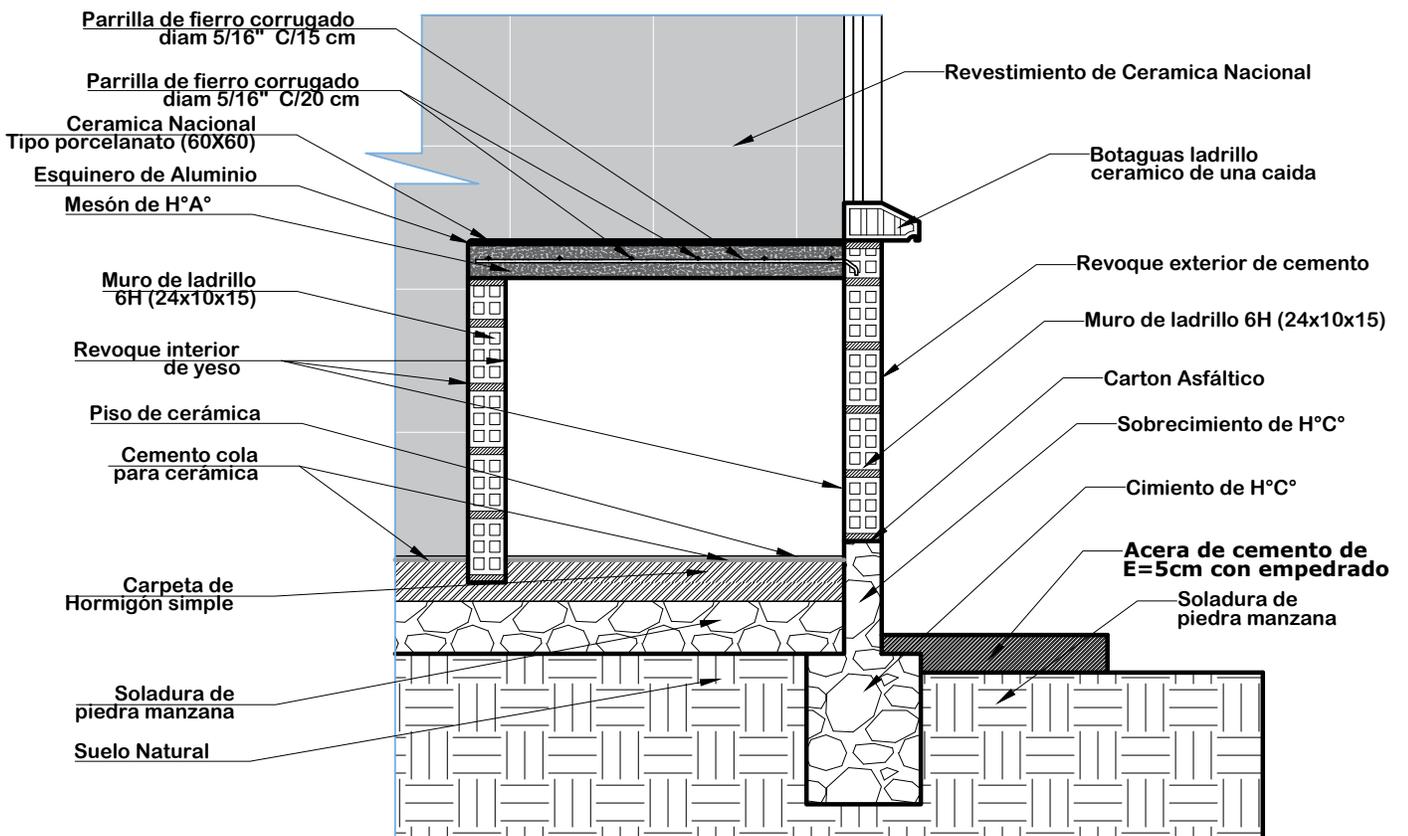

AGENCIA ESTATAL DE VIVIENDA-AEVIVIENDA

DISEÑO ARQUITECTONICO

REVISADO Y APROBADO

PROYECTO: PROYECTO DE VIVIENDA CUALITATIVA EN EL MUNICIPIO DE CKOCHAS -FASE(VIII) 2024- POTOSI

MUNICIPIO: CKOCHAS

PROVINCIA: JOSÉ MARIA LINARES

DEPARTAMENTO: POTOSI


FECHA: OCTUBRE/2024

MODULO: 1-2



LAMINA:

11/12

MODULO 1-2: DETALLES CONSTRUCTIVOS

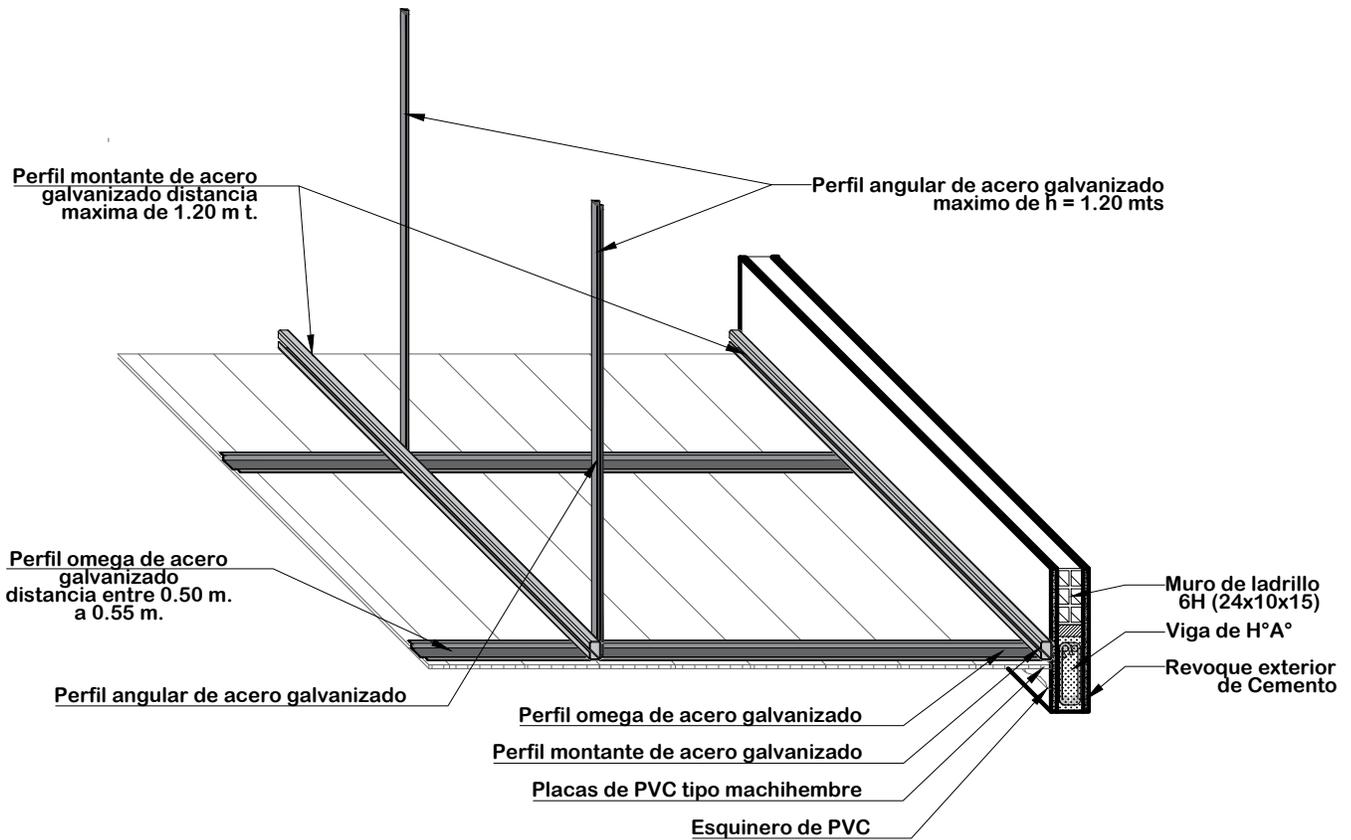

DETALLE DE CIELO FALSO DE PVC ESC: 1:20

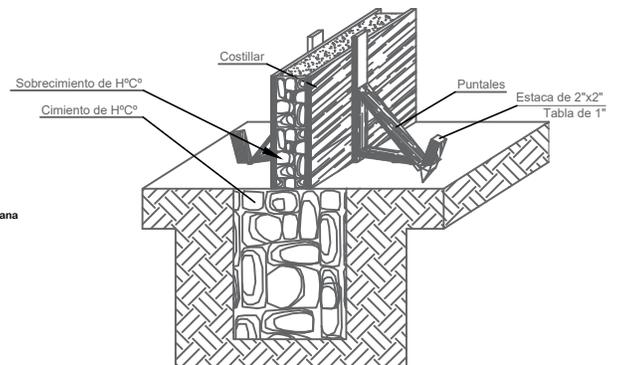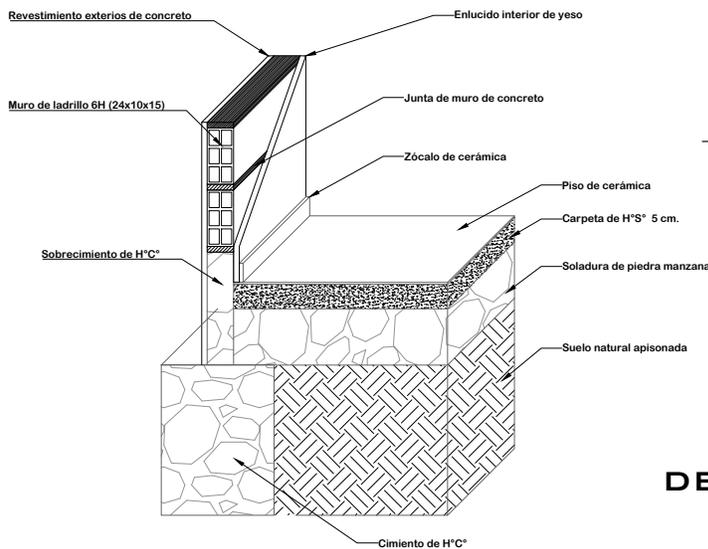

DETALLE ARMADO DE CIMENTO Y SOBRECIMIENTO DE H° C°

DETALLE CIMIENTO Y PISO DE CERÁMICA



AGENCIA ESTATAL DE VIVIENDA-AEVIVIENDA

PROYECTO: PROYECTO DE VIVIENDA CUALITATIVA EN EL MUNICIPIO DE CKOCHAS -FASE(VIII) 2024- POTOSI

MUNICIPIO: CKOCHAS

PROVINCIA: JOSÉ MARIA LINARES

DEPARTAMENTO: POTOSI

DISEÑO ARQUITECTONICO

REVISADO Y APROBADO

FECHA: OCTUBRE/2024

MODULO: 1-2

LAMINA: 12/12

RENDERS: MODULO 1-MODULO 2



FACHADA PRINCIPAL

PLANTA



MEJORAMIENTO

PERSPECTIVA EXTERIORES



AGENCIA ESTATAL DE VIVIENDA-AEVIVIENDA

DISEÑO ARQUITECTONICO

REVISADO Y APROBADO

PROYECTO: PROYECTO DE VIVIENDA CUALITATIVA EN EL MUNICIPIO DE CKOCHAS -FASE(VIII) 2024- POTOSI

MUNICIPIO: CKOCHAS

PROVINCIA: JOSÉ MARIA LINARES

DEPARTAMENTO: POTOSI

FECHA: OCTUBRE/2024

MODULO: 1-2

LAMINA:
01/02

RENDERS: MODULO 1-MODULO 2



**AMBIENTE
MULTIUSO**

DORMITORIO



PASILLO



AGENCIA ESTATAL DE VIVIENDA-AEVIVIENDA

DISEÑO ARQUITECTONICO

REVISADO Y APROBADO

PROYECTO: PROYECTO DE VIVIENDA CUALITATIVA EN EL MUNICIPIO DE CKOCHAS -FASE(VIII) 2024- POTOSI

MUNICIPIO: CKOCHAS

PROVINCIA: JOSÉ MARIA LINARES

DEPARTAMENTO: POTOSI

FECHA: OCTUBRE/2024

MODULO: 1-2

LAMINA:
02/02