

TIPO 2 VIVIENDA NUEVA



VISTA EXTERIOR



VISTA EXTERIOR



VISTA INTERIOR




VISTA INTERIOR

AGENCIA ESTATAL DE VIVIENDA - AEVIVIENDA	
PROYECTO DE VIVIENDA CUALITATIVA EN EL MUNICIPIO DE GUAYARAMERIN -FASE(XLVII) 2024- BENI	
COMUNIDADES: 14 DE SEPTIEMBRE - BARRANCO COLORADO - PALMA SOLA - SANTA FE	MUNICIPIO: GUAYARAMERIN
PROVINCIA: VACA DIEZ	DEPARTAMENTO: BENI

DISEÑO ARQUITECTÓNICO:	REVISADO Y APROBADO :	FECHA: SEPTIEMBRE / 2024
		SUPERFICIE CONSTRUIDA: 62.32 m ²
		LAMINA: 1 /23

TIPO 2 VIVIENDA NUEVA

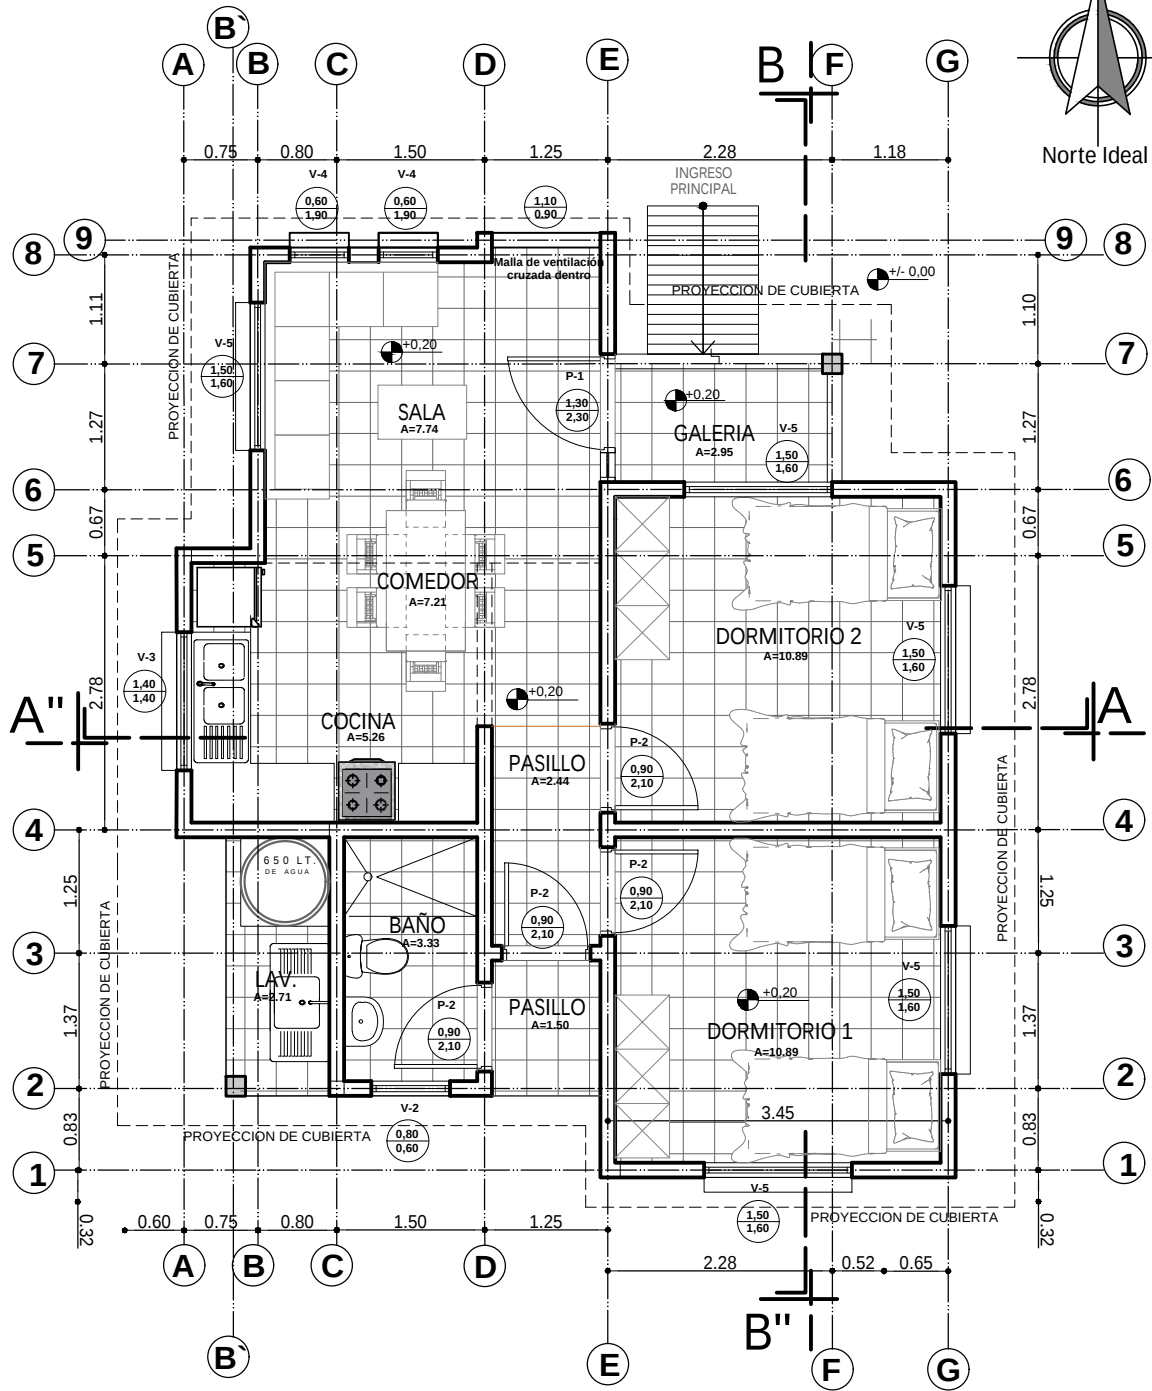



PLANTA AMOBLADA
ESC. 1:75



ESC. Gráfica

AGENCIA ESTATAL DE VIVIENDA - AEVIVIENDA		DISEÑO ARQUITECTÓNICO:	REVISADO Y APROBADO:	FECHA: SEPTIEMBRE / 2024
PROYECTO DE VIVIENDA CUALITATIVA EN EL MUNICIPIO DE GUAYARAMERIN - FASE (XLVII) 2024- BENI				SUPERFICIE CONSTRUIDA: 64.02 m ²
COMUNIDADES: 14 DE SEPTIEMBRE - BARRANCO COLORADO - PALMA SOLA - SANTA FE				LAMINA:
MUNICIPIO: GUAYARAMERIN				2 / 23
PROVINCIA: VACA DIEZ				
DEPARTAMENTO: BENI				

TIPO 2 VIVIENDA NUEVA

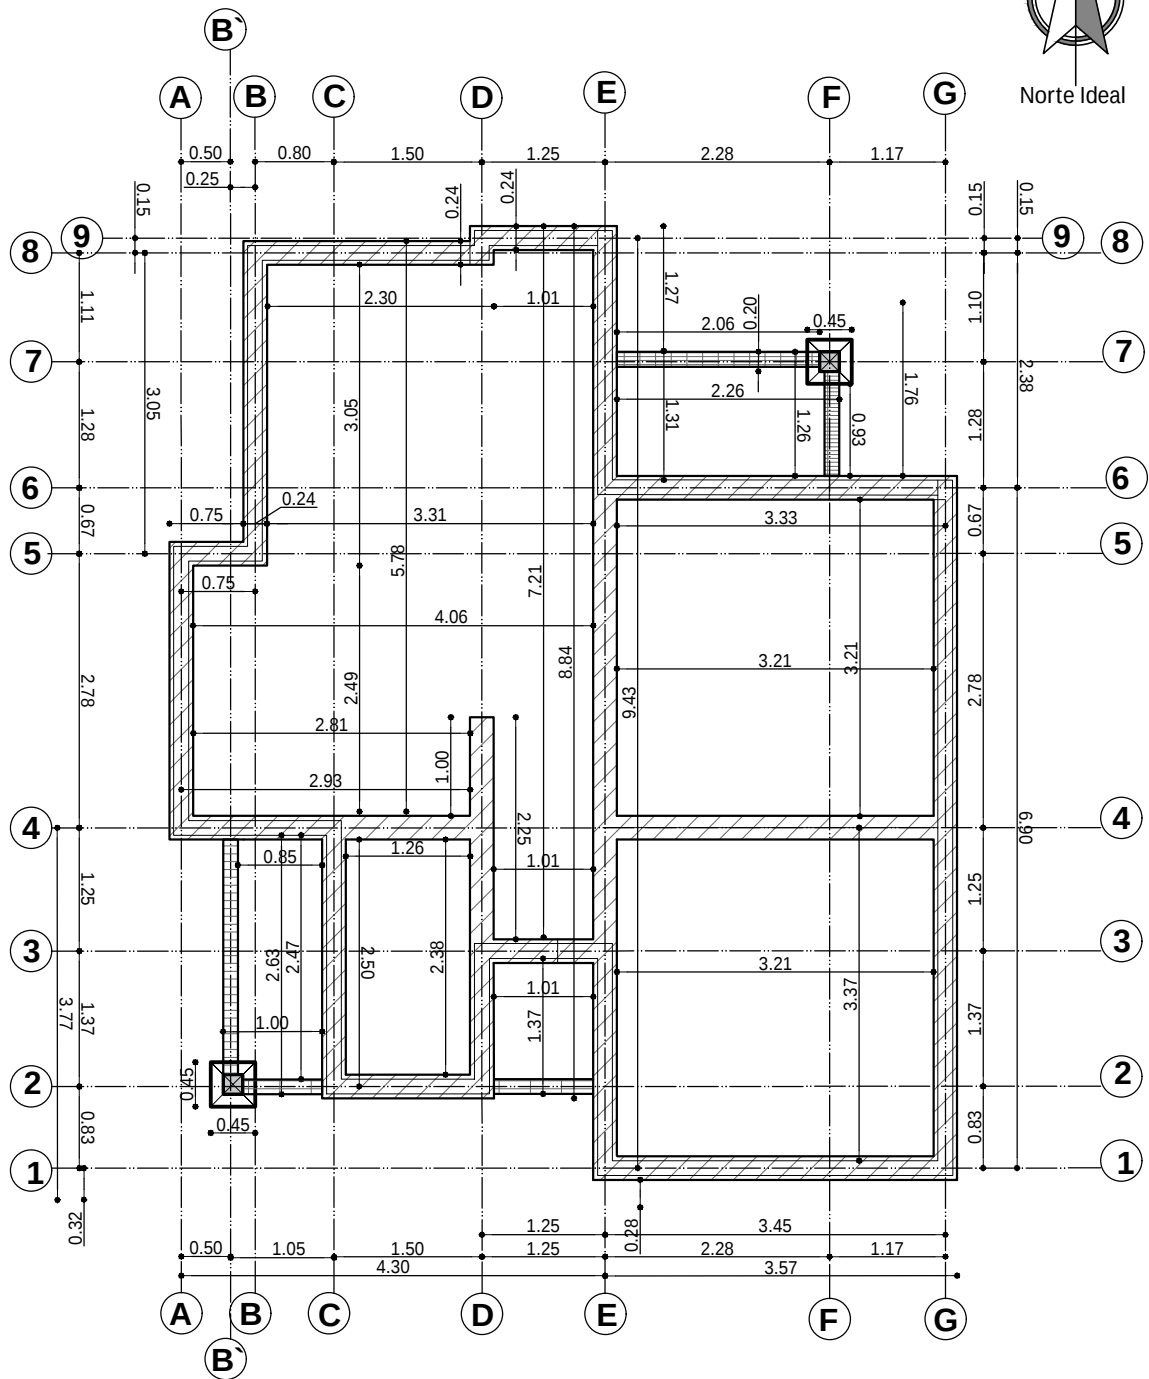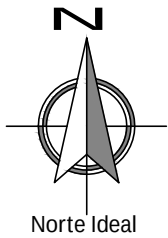




PLANO EXCAVACION-CIMIENTOS
ESC. 1:75

AGENCIA ESTATAL DE VIVIENDA - AEVIVIENDA	
PROYECTO DE VIVIENDA CUALITATIVA EN EL MUNICIPIO DE GUAYARAMERIN -FASE(XLVII) 2024- BENI	
COMUNIDADES: 14 DE SEPTIEMBRE - BARRANCO COLORADO - PALMA SOLA - SANTA FE	MUNICIPIO: GUAYARAMERIN
PROVINCIA: VACA DIEZ	DEPARTAMENTO: BENI

DISEÑO ARQUITECTÓNICO:	REVISADO Y APROBADO:	FECHA: SEPTIEMBRE / 2024
		SUPERFICIE CONSTRUIDA: 64.02 m ²
		LAMINA: 3 / 23


TIPO 2 VIVIENDA NUEVA

DETALLE DE VIGA DE ARRIOSTRE

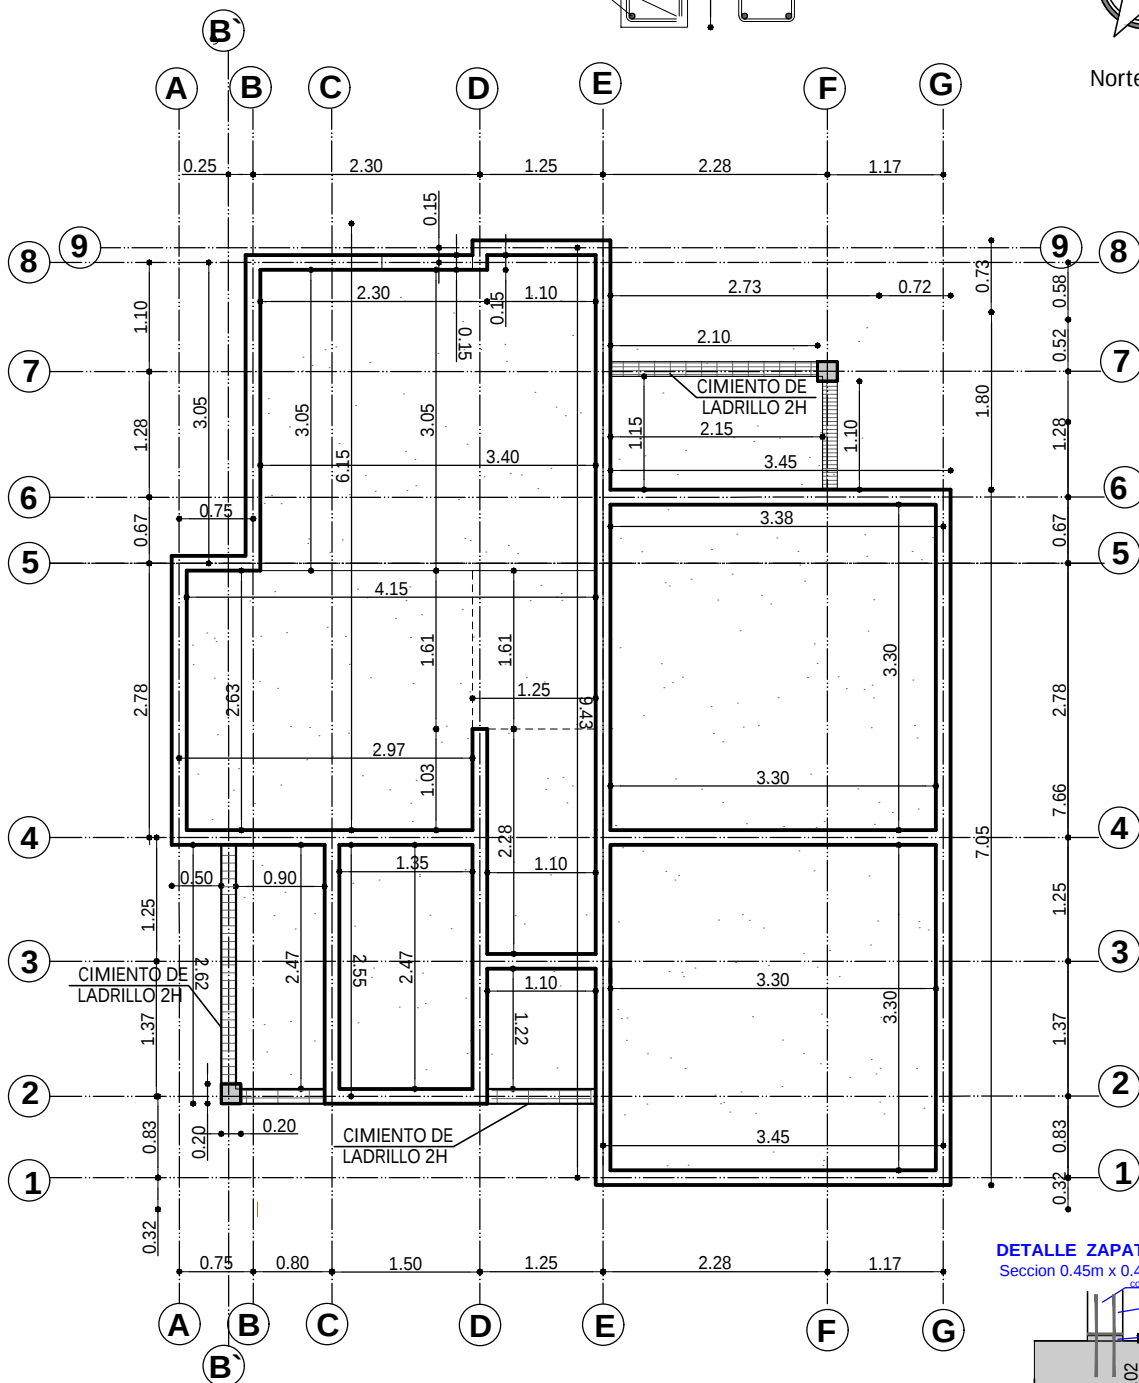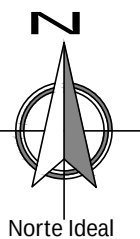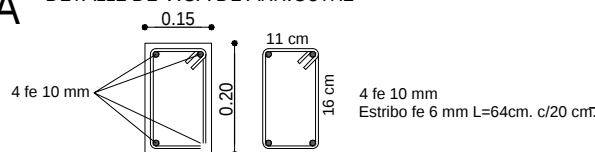

PLANO VIGA DE ARRIOSTRE ESC. 1:75


DETALLE ZAPATA DE H° A°

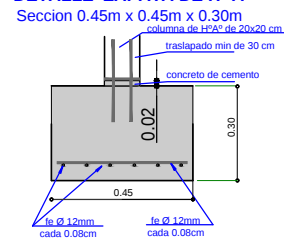

AGENCIA ESTATAL DE VIVIENDA - AEVIVIENDA	
PROYECTO DE VIVIENDA CUALITATIVA EN EL MUNICIPIO DE GUAYARAMERIN -FASE(XLVII) 2024- BENI	
COMUNIDADES: 14 DE SEPTIEMBRE - BARRANCO COLORADO - PALMA SOLA - SANTA FE	MUNICIPIO: GUAYARAMERIN
PROVINCIA: VACA DIEZ	DEPARTAMENTO: BENI

DISEÑO ARQUITECTÓNICO:	REVISADO Y APROBADO:	FECHA: SEPTIEMBRE / 2024
		SUPERFICIE CONSTRUIDA: 64.02 m ²
		LAMINA: 4 / 23

TIPO 2 VIVIENDA NUEVA

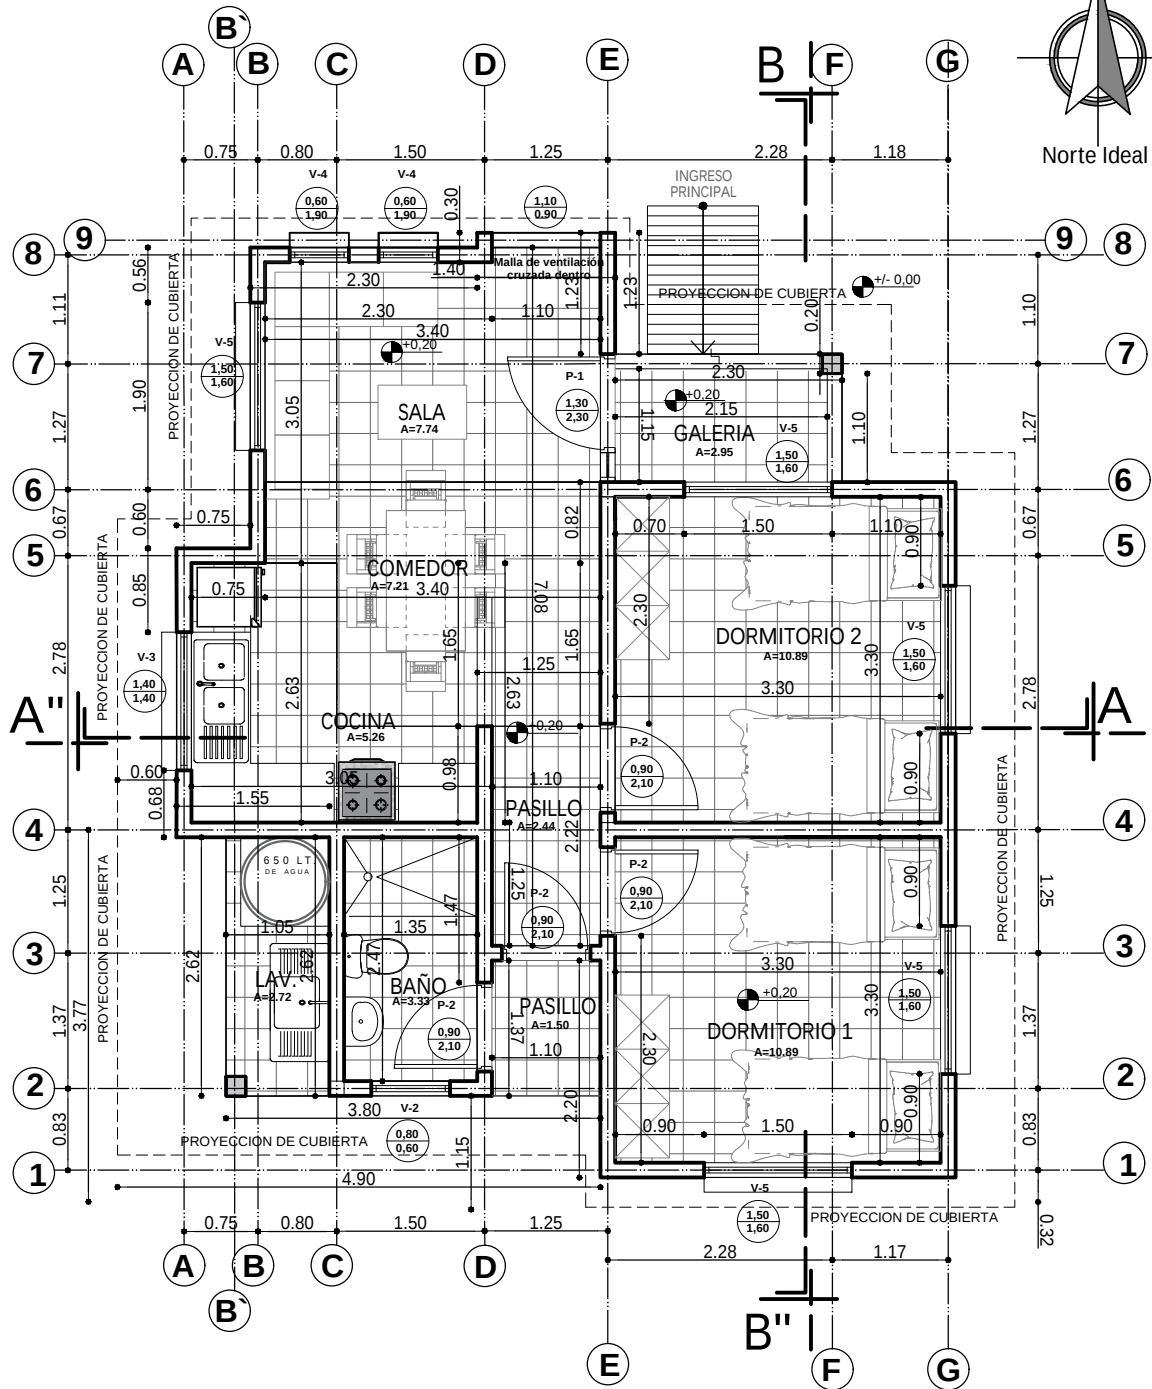


PLANTA ACOTADA
ESC. 1:75


AGENCIA ESTATAL DE VIVIENDA - AEVIVIENDA	
PROYECTO DE VIVIENDA CUALITATIVA EN EL MUNICIPIO DE GUAYARAMERIN - FASE (XLVII) 2024- BENI	
COMUNIDADES: 14 DE SEPTIEMBRE - BARRANCO COLORADO - PALMA SOLA - SANTA FE	MUNICIPIO: GUAYARAMERIN
PROVINCIA: VACA DIEZ	DEPARTAMENTO: BENI

DISEÑO ARQUITECTÓNICO:	REVISADO Y APROBADO:	FECHA: SEPTIEMBRE / 2024
		SUPERFICIE CONSTRUIDA: 64.02 m ²
		LAMINA: 5 / 23

TIPO 2 VIVIENDA NUEVA

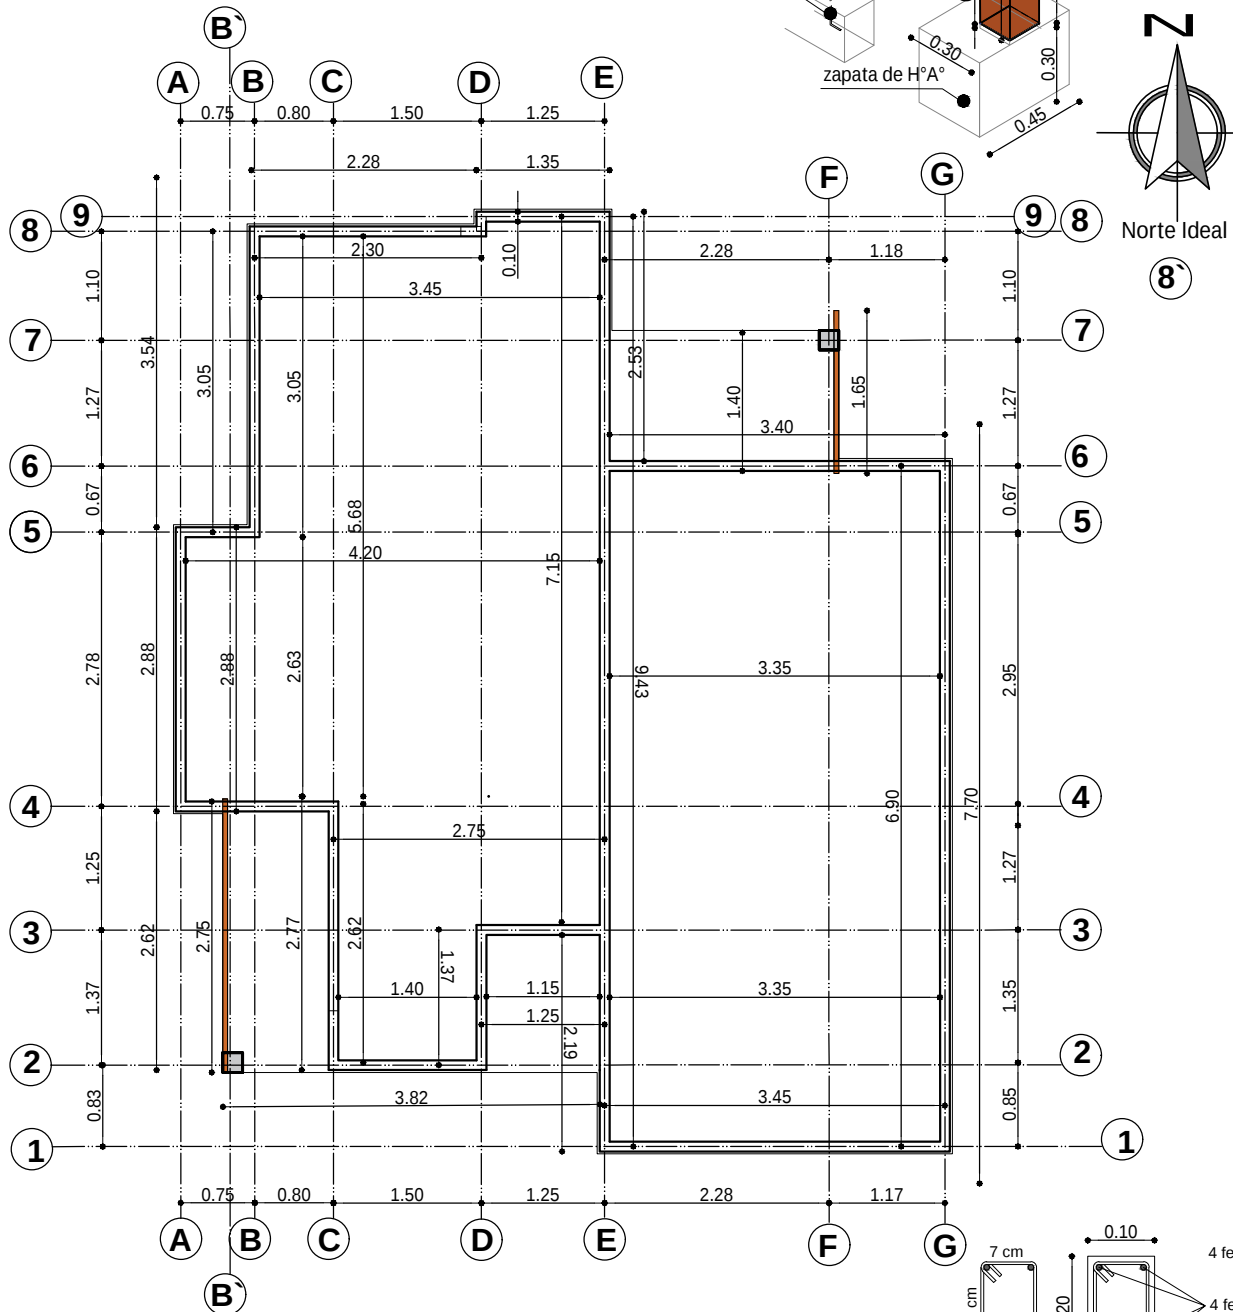


PLANO VIGA CADENA DE H°A°
 ESC. 1:75

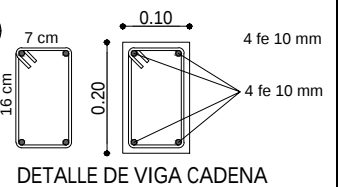

AGENCIA ESTATAL DE VIVIENDA - AEVIVIENDA	
PROYECTO DE VIVIENDA CUALITATIVA EN EL MUNICIPIO DE GUAYARAMERIN -FASE(XLVII) 2024- BENI	
COMUNIDADES: 14 DE SEPTIEMBRE - BARRANCO COLORADO - PALMA SOLA - SANTA FE	MUNICIPIO: GUAYARAMERIN
PROVINCIA: VACA DIEZ	DEPARTAMENTO: BENI


DISEÑO ARQUITECTÓNICO:	REVISADO Y APROBADO:	FECHA: SEPTIEMBRE / 2024
		SUPERFICIE CONSTRUIDA: 64.02 m ²
		LAMINA: 6 / 23

TIPO 2 VIVIENDA NUEVA

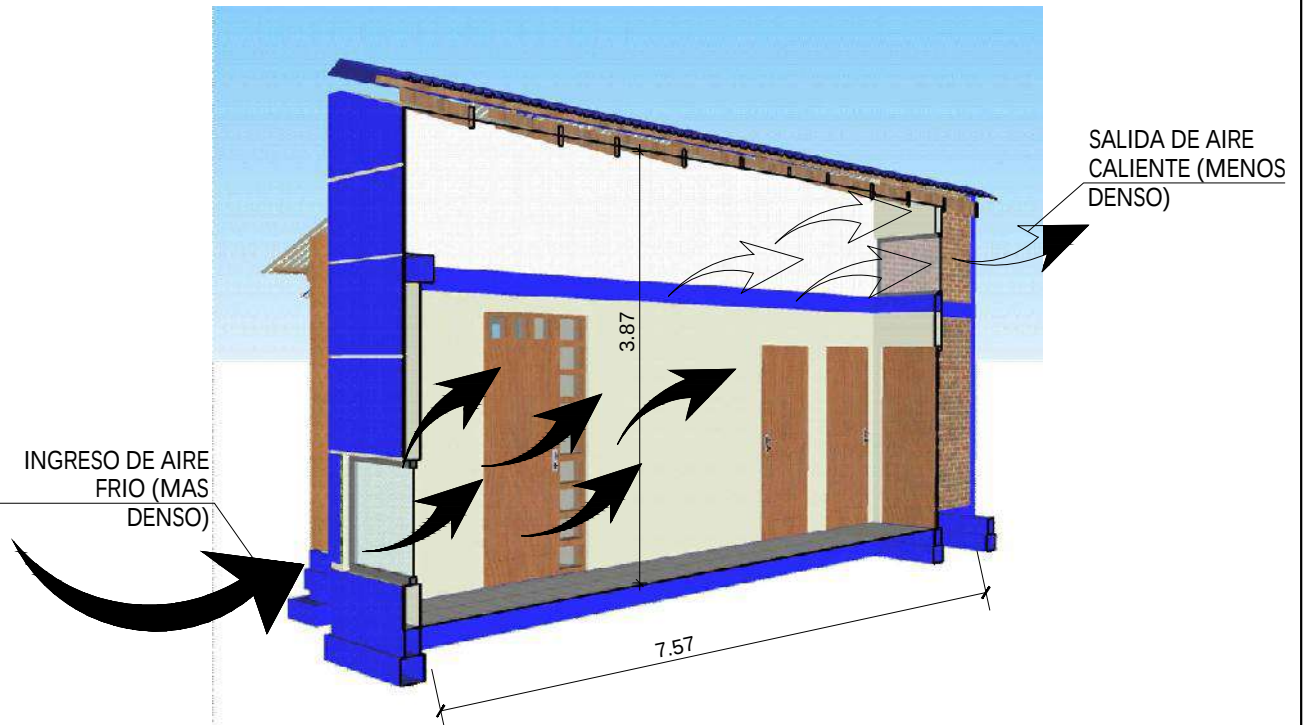

ESQUEMA PASILLO DE CIRCULACION GRUZADA

ESC. S/E

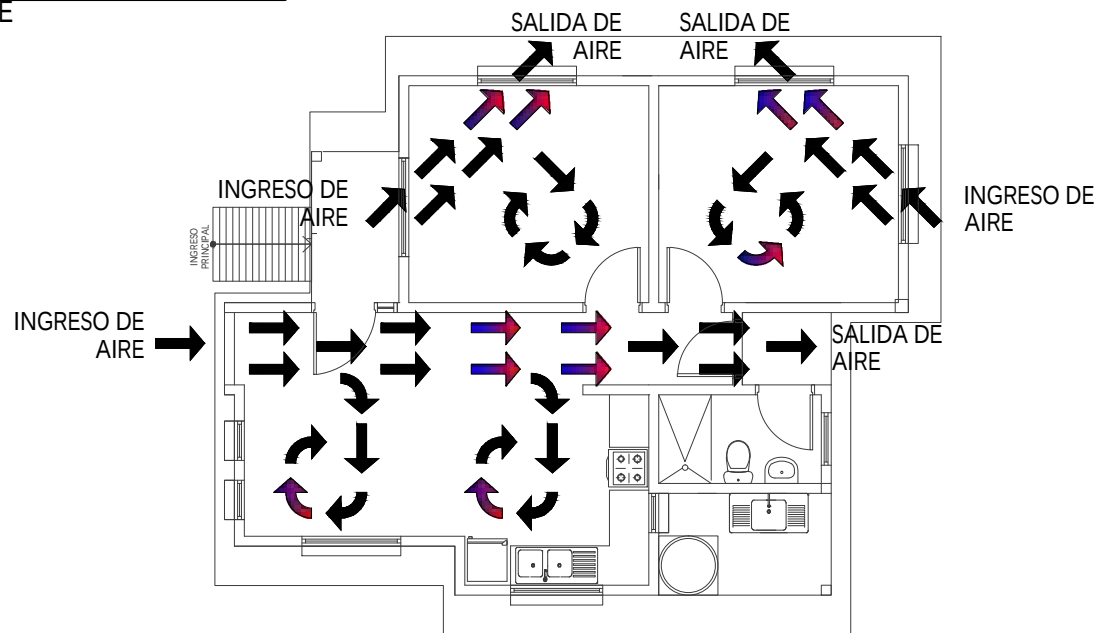

PLANTA CIRCULACION CRUZADA DE AIRE



ESC. 1:100

0 1 2 3 4 5m
ESC. Gráfica

AGENCIA ESTATAL DE VIVIENDA - AEVIVIENDA	
PROYECTO DE VIVIENDA CUALITATIVA EN EL MUNICIPIO DE GUAYARAMERIN -FASE(XLVII) 2024- BENI	
COMUNIDADES: 14 DE SEPTIEMBRE - BARRANCO COLORADO - PALMA SOLA - SANTA FE	MUNICIPIO: GUAYARAMERIN
PROVINCIA: VACA DIEZ	DEPARTAMENTO: BENI

DISEÑO ARQUITECTÓNICO:	REVISADO Y APROBADO:	FECHA: SEPTIEMBRE / 2024
		SUPERFICIE CONSTRUIDA: 64.02 m²
		LAMINA:
		7 /23

TIPO 2 VIVIENDA NUEVA

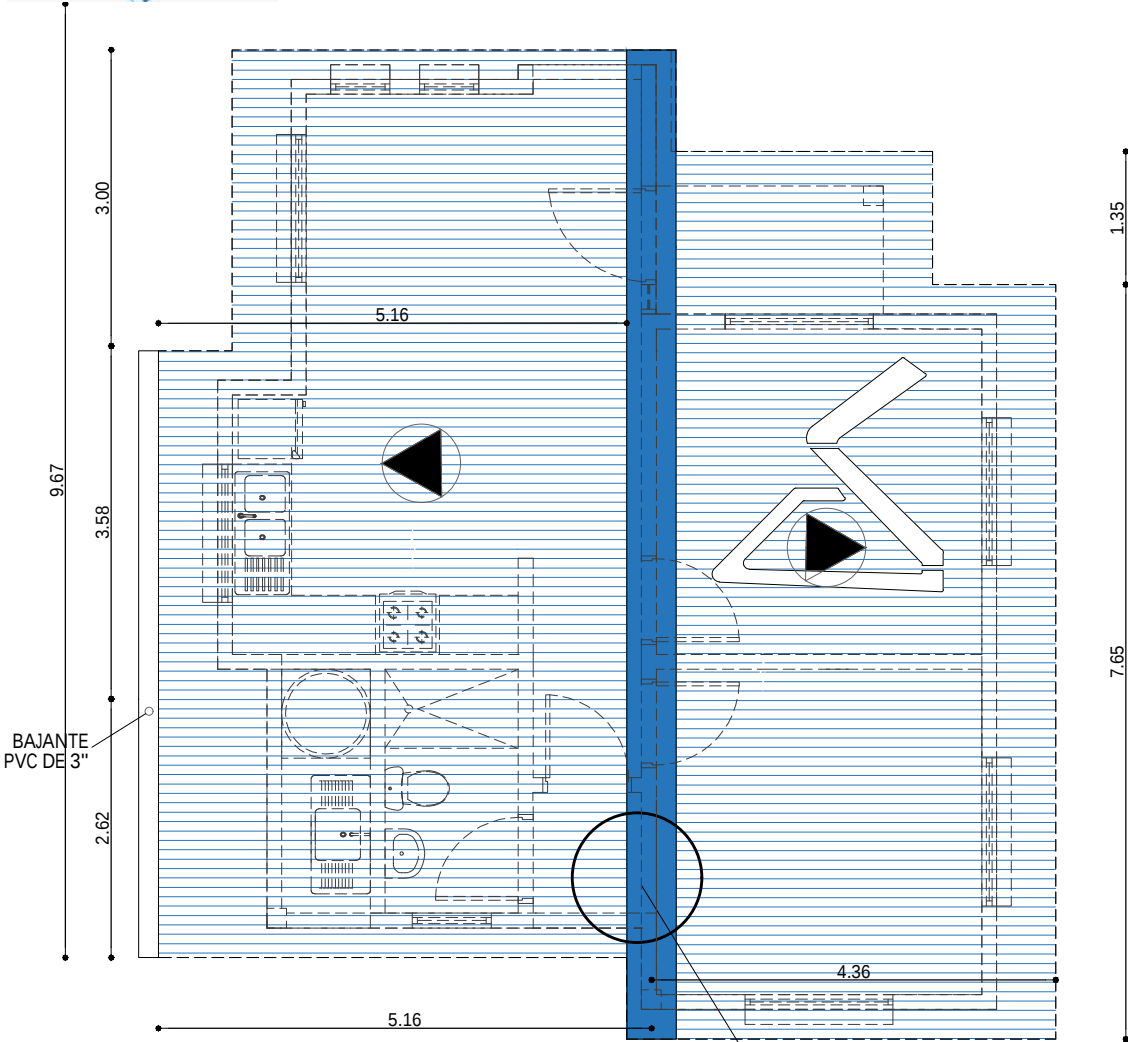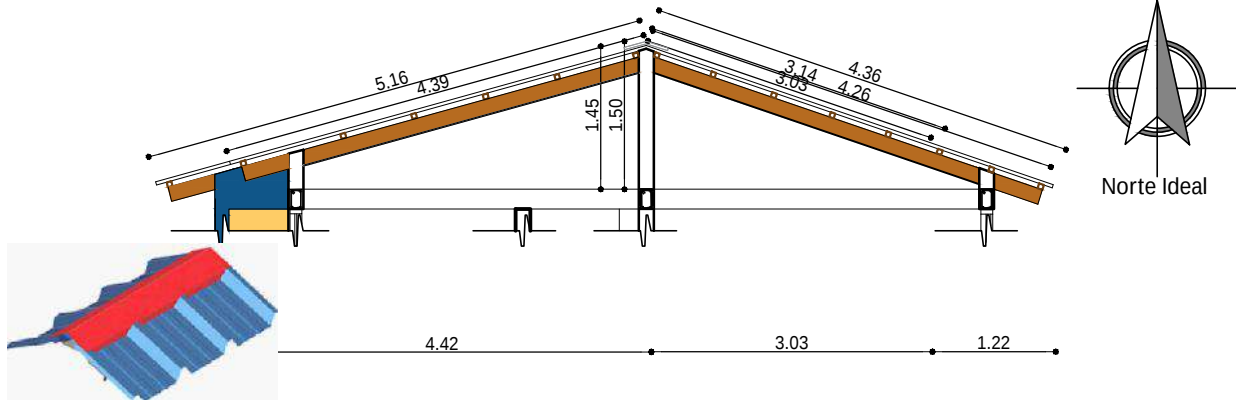

PLANO DE CUBIERTA
ESC. 1:75



CUMBRERA DE CALAMINA
GALVANIZADA Nº28 Y PREPINTADA AZUL
CORTAR SEGÚN LA FORMA TRAPEZOIDAL
DE LA CALAMINA SIN DEJAR ABERTURA

AGENCIA ESTATAL DE VIVIENDA - AEVIVIENDA	
PROYECTO DE VIVIENDA CUALITATIVA EN EL MUNICIPIO DE GUAYARAMERIN -FASE(XLVII) 2024- BENI	
COMUNIDADES: 14 DE SEPTIEMBRE - BARRANCO COLORADO - PALMA SOLA - SANTA FE	MUNICIPIO: GUAYARAMERIN
PROVINCIA: VACA DIEZ	DEPARTAMENTO: BENI

DISEÑO ARQUITECTÓNICO:	REVISADO Y APROBADO :	FECHA: SEPTIEMBRE / 2024
		SUPERFICIE CONSTRUIDA: 64.02 m²
		LAMINA: 8 /23


DISEÑO ARQUITECTÓNICO:	REVISADO Y APROBADO :	FECHA: SEPTIEMBRE / 2024
		SUPERFICIE CONSTRUIDA: 64.02 m²
		LAMINA: 9 /23

TIPO 2 VIVIENDA NUEVA

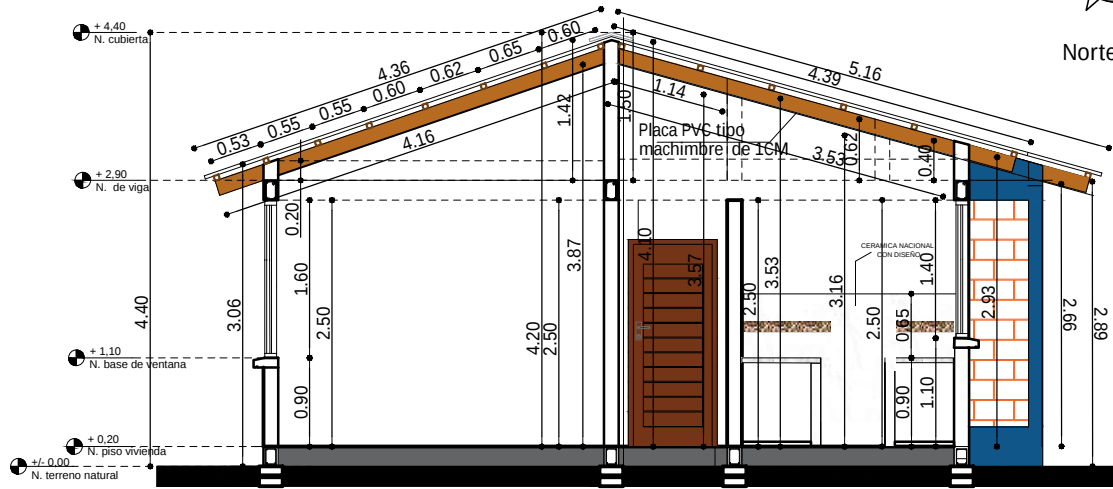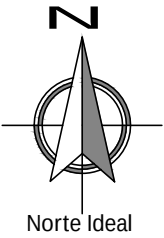

CORTE A - A'

ESC. 1:75

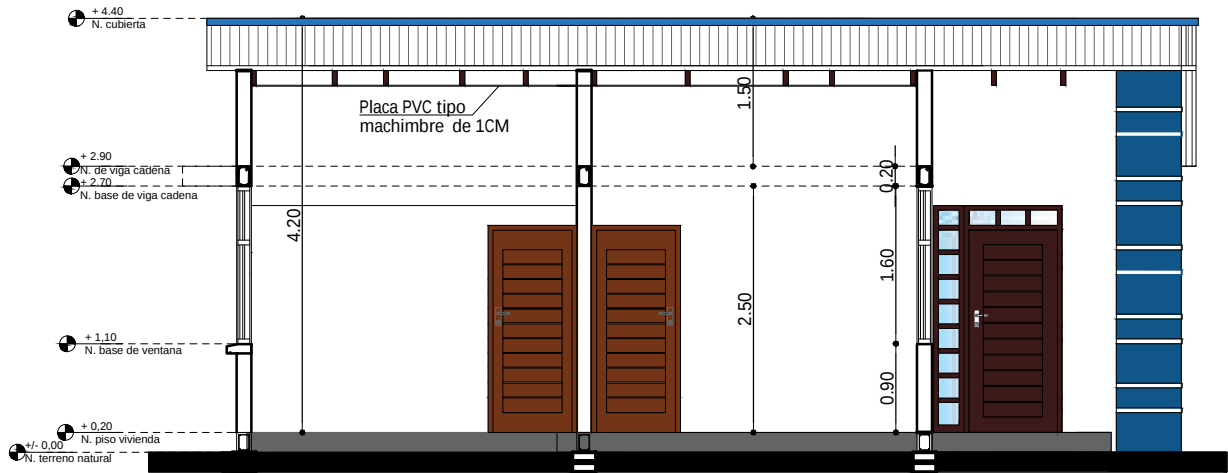


CORTE B - B'

ESC. 1:75

AGENCIA ESTATAL DE VIVIENDA - AEVIVIENDA	
PROYECTO DE VIVIENDA CUALITATIVA EN EL MUNICIPIO DE GUAYARAMERIN - FASE(XLVII) 2024- BENI	
COMUNIDADES: 14 DE SEPTIEMBRE - BARRANCO COLORADO - PALMA SOLA - SANTA FE	MUNICIPIO: GUAYARAMERIN
PROVINCIA: VACA DIEZ	DEPARTAMENTO: BENI

DISEÑO ARQUITECTÓNICO:	REVISADO Y APROBADO :	FECHA: SEPTIEMBRE / 2024
		SUPERFICIE CONSTRUIDA: 64.02 m²
		LAMINA: 10/23


TIPO 2 VIVIENDA NUEVA

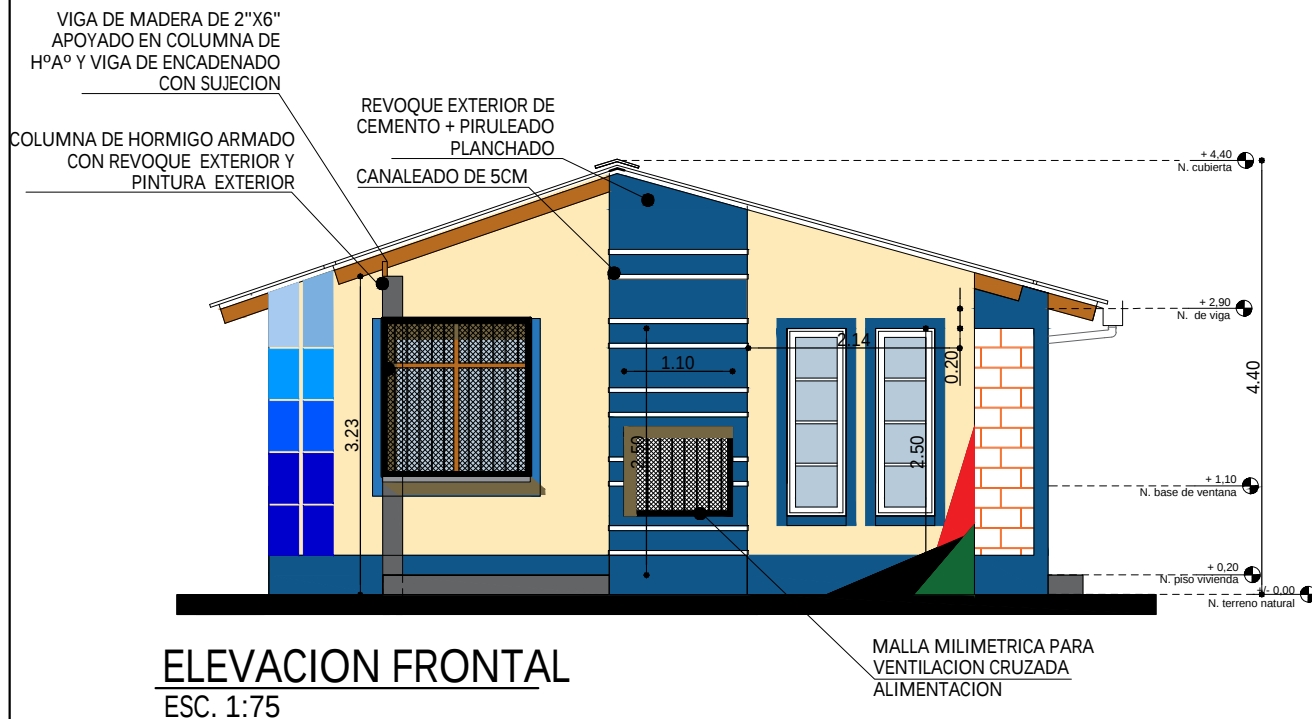


AGENCIA ESTATAL DE VIVIENDA - AEVIVIENDA	
PROYECTO DE VIVIENDA CUALITATIVA EN EL MUNICIPIO DE GUAYARAMERIN -FASE(XLVII) 2024- BENI	
COMUNIDADES: 14 DE SEPTIEMBRE - BARRANCO COLORADO - PALMA SOLA - SANTA FE	MUNICIPIO: GUAYARAMERIN
PROVINCIA: VACA DIEZ	DEPARTAMENTO: BENI

DISEÑO ARQUITECTÓNICO:	REVISADO Y APROBADO :	FECHA: SEPTIEMBRE / 2024
		SUPERFICIE CONSTRUIDA: 64.02 m²
		LAMINA: 11/23

TIPO 2 VIVIENDA NUEVA

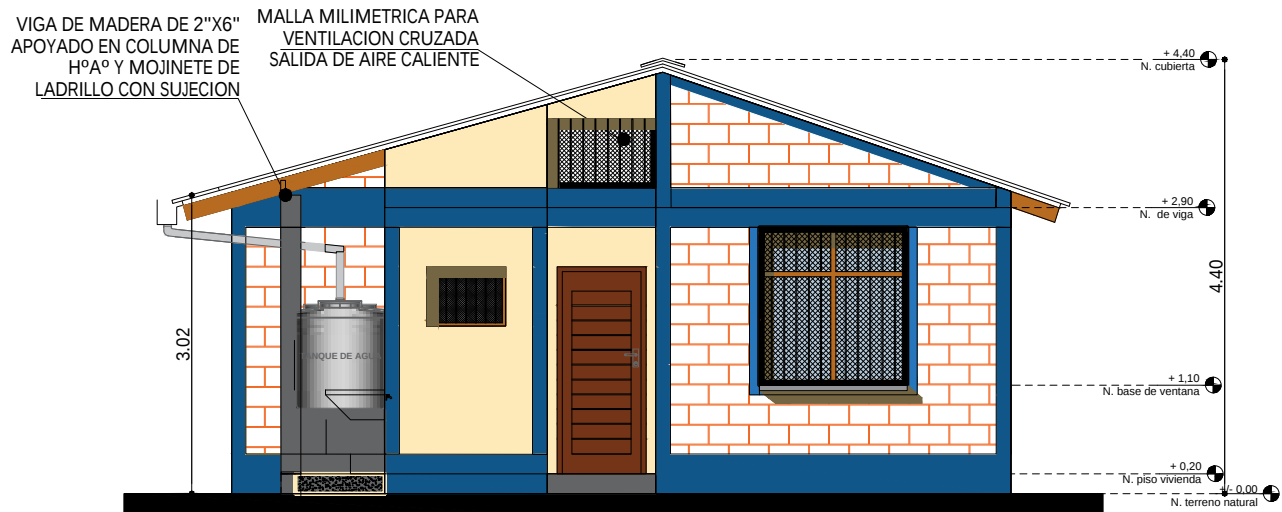

ELEVACION POSTERIOR
SC. 1:75


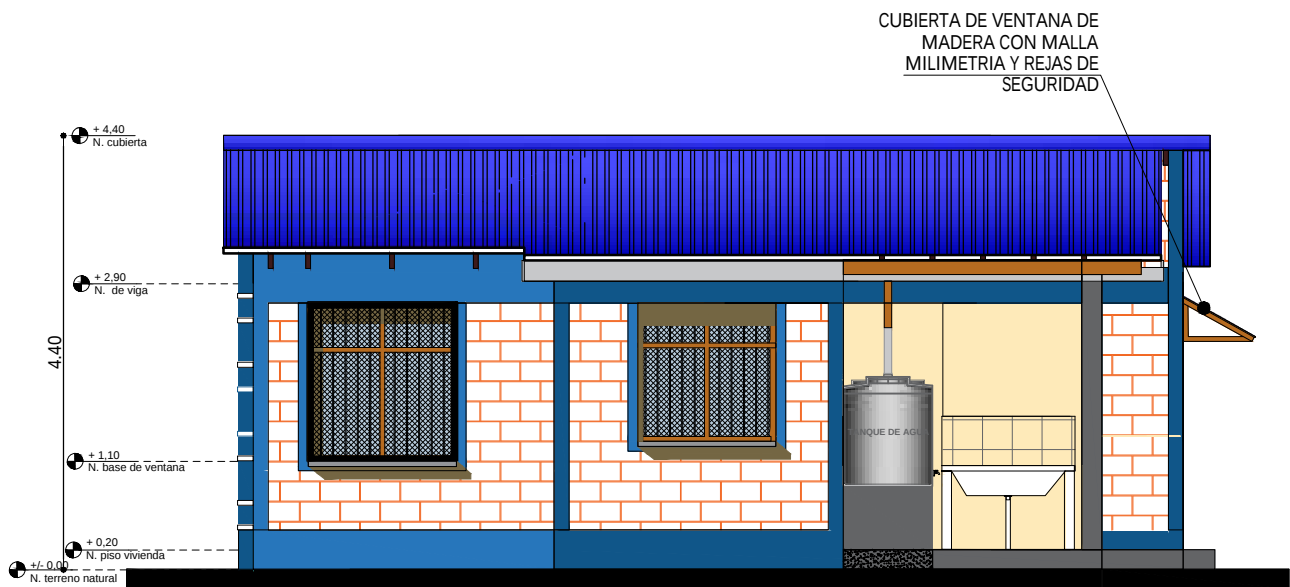


ELEVACION LATERAL IZQUIERDA
ESC. 1:75

AGENCIA ESTATAL DE VIVIENDA - AEVIVIENDA	
PROYECTO DE VIVIENDA CUALITATIVA EN EL MUNICIPIO DE GUAYARAMERIN -FASE(XLVII) 2024- BENI	
COMUNIDADES: 14 DE SEPTIEMBRE - BARRANCO COLORADO - PALMA SOLA - SANTA FE	MUNICIPIO: GUAYARAMERIN
PROVINCIA: VACA DIEZ	DEPARTAMENTO: BENI

DISEÑO ARQUITECTÓNICO:	REVISADO Y APROBADO :	FECHA: SEPTIEMBRE / 2024
		SUPERFICIE CONSTRUIDA: 64.02 m²
		LAMINA:
		12/23


TIPO 2 VIVIENDA NUEVA

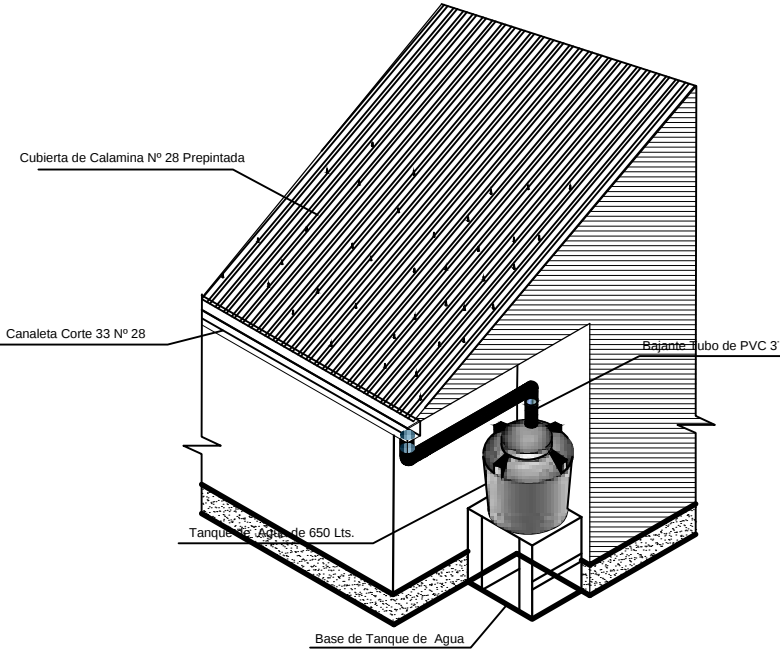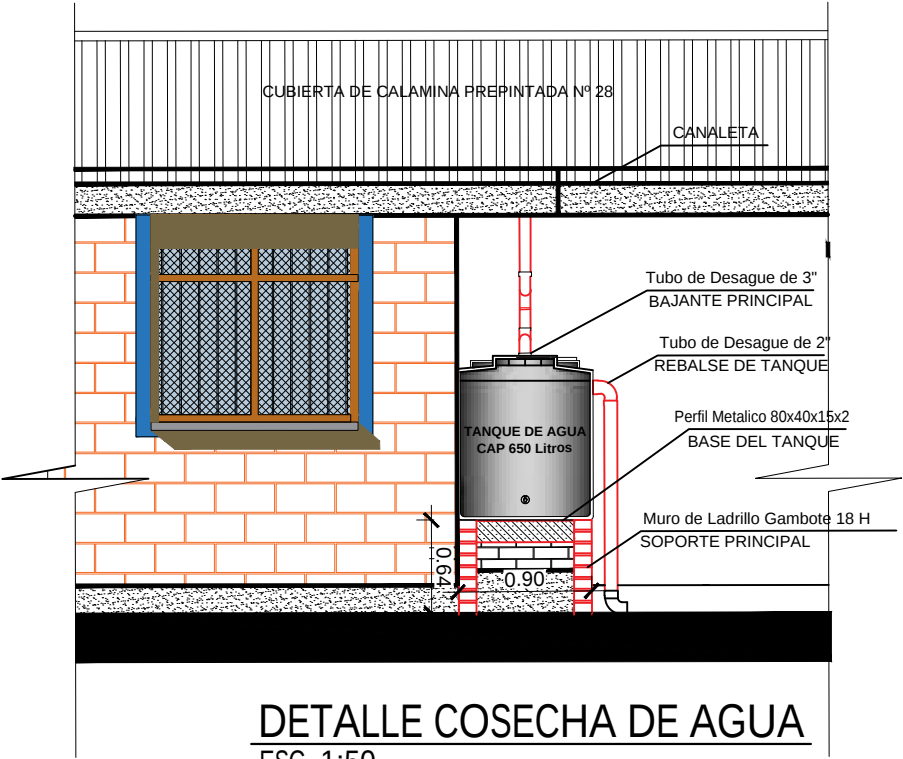

AGENCIA ESTATAL DE VIVIENDA - AEVIVIENDA	
PROYECTO DE VIVIENDA CUALITATIVA EN EL MUNICIPIO DE GUAYARAMERIN -FASE(XLVII) 2024- BENI	
COMUNIDADES: 14 DE SEPTIEMBRE - BARRANCO COLORADO - PALMA SOLA - SANTA FE	MUNICIPIO: GUAYARAMERIN
PROVINCIA: VACA DIEZ	DEPARTAMENTO: BENI

DISEÑO ARQUITECTÓNICO:	REVISADO Y APROBADO :	FECHA: SEPTIEMBRE / 2024
		SUPERFICIE CONSTRUIDA: 64.02 m²
		LAMINA:
		13/23

TIPO 2 VIVIENDA NUEVA


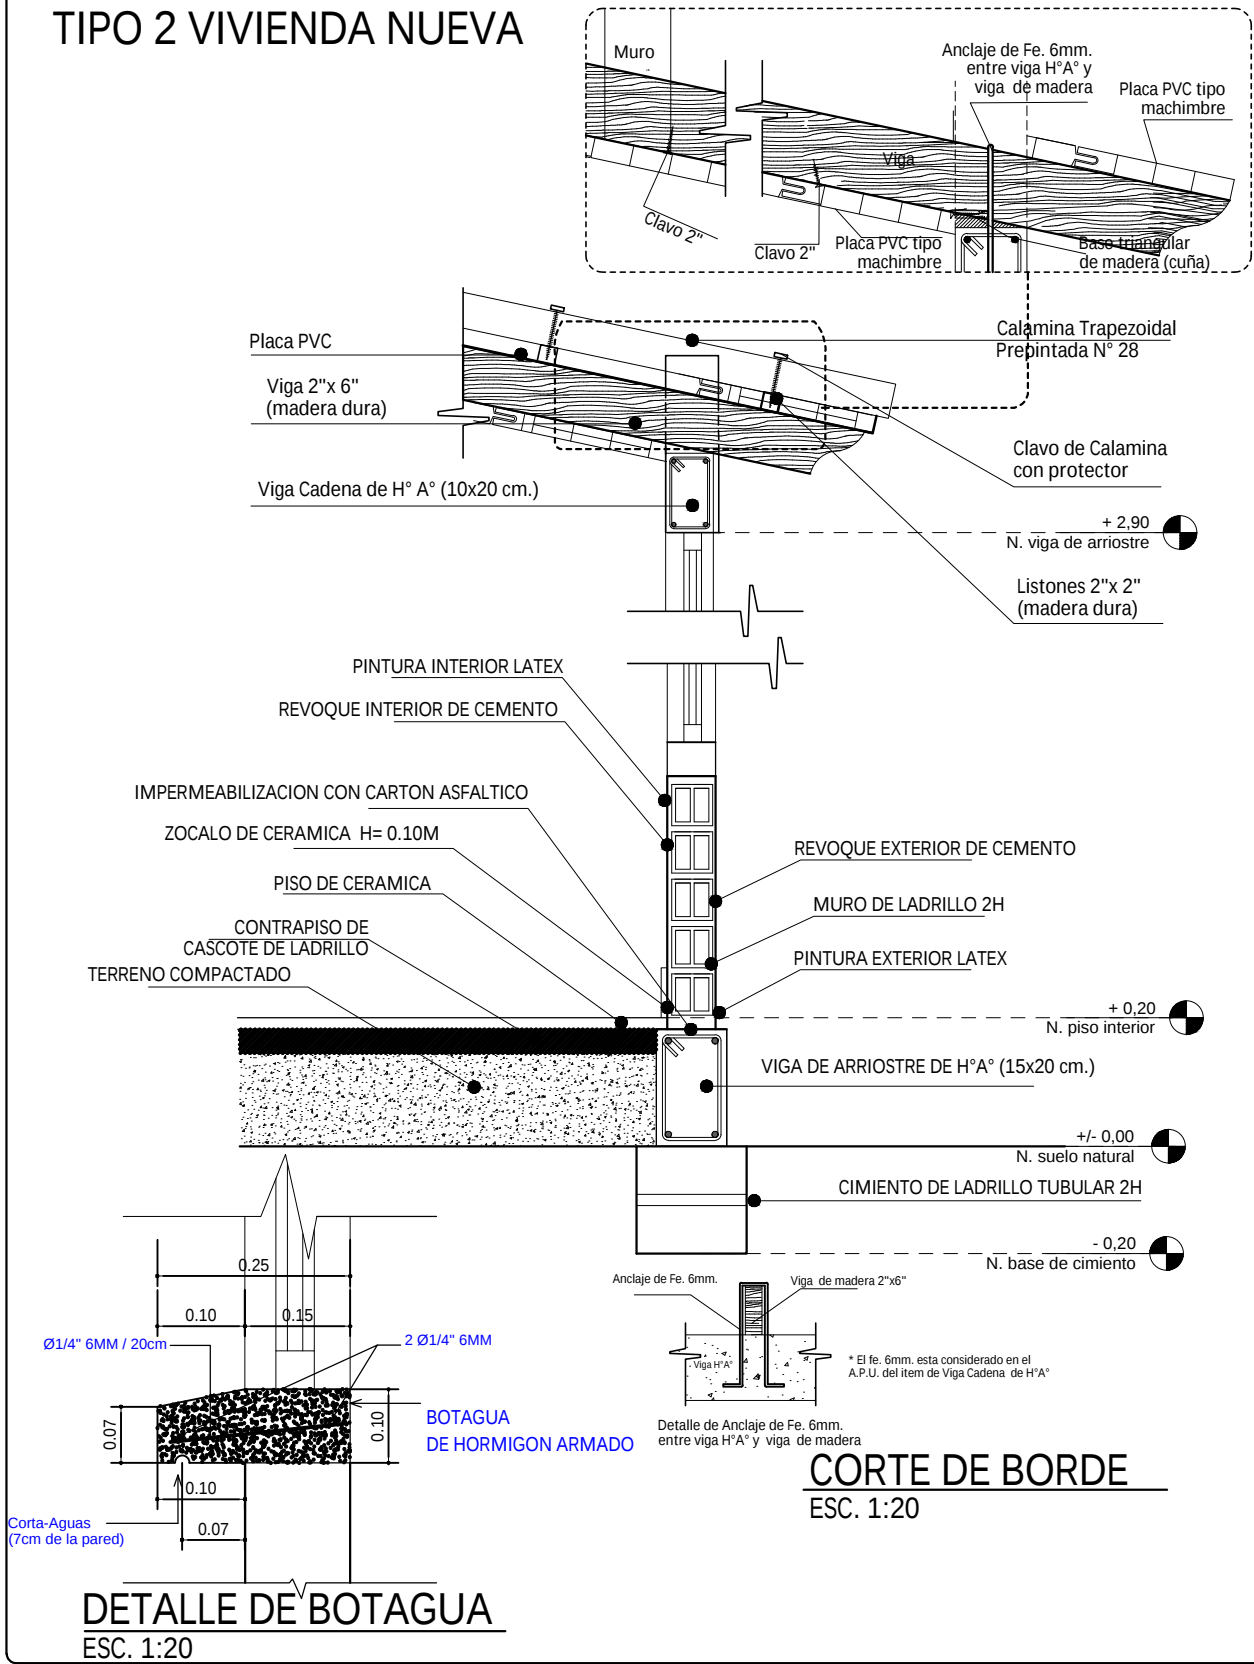


AGENCIA ESTATAL DE VIVIENDA - AEVIVIENDA	
PROYECTO DE VIVIENDA CUALITATIVA EN EL MUNICIPIO DE GUAYARAMERIN -FASE(XLVII) 2024- BENI	
COMUNIDADES: 14 DE SEPTIEMBRE - BARRANCO COLORADO - PALMA SOLA - SANTA FE	MUNICIPIO: GUAYARAMERIN
PROVINCIA: VACA DIEZ	DEPARTAMENTO: BENI


DISEÑO ARQUITECTÓNICO:	REVISADO Y APROBADO :	FECHA: SEPTIEMBRE / 2024
		SUPERFICIE CONSTRUIDA: 64.02 m²
		LAMINA:
		14/23

TIPO 2 VIVIENDA NUEVA

DIAGRAMA UNIFILIAR

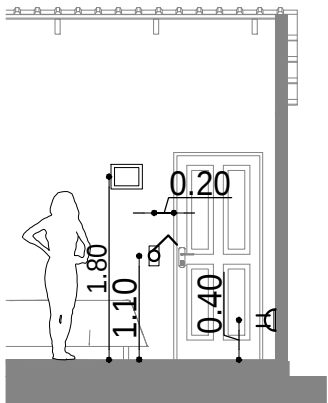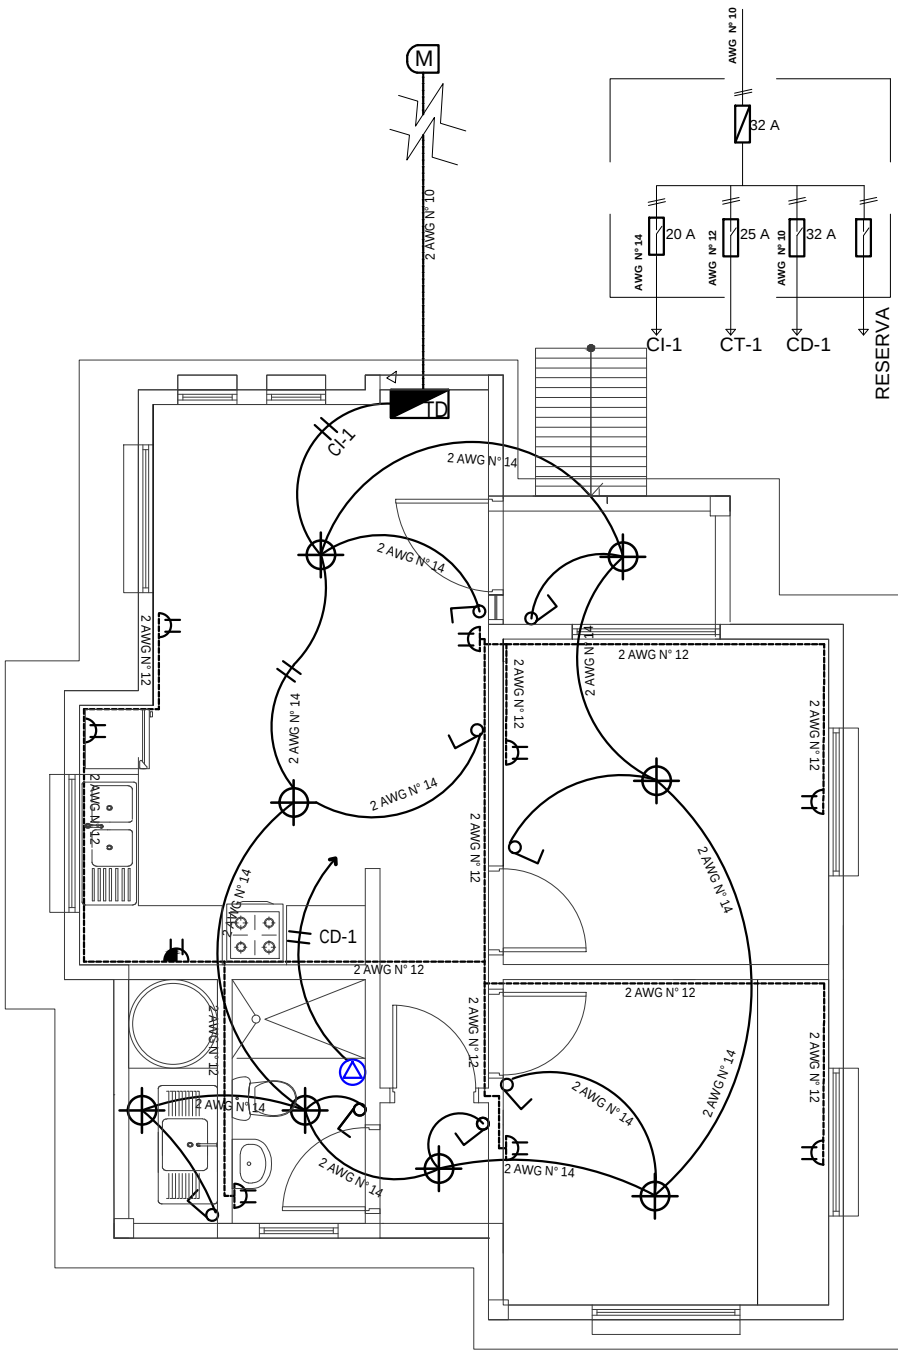

DETALLE ALTURA DE TOMACORRIENTES / INTERRUPTORES

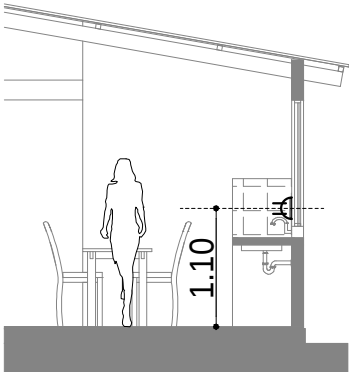

DETALLE ALTURA DE TOMACORRIENTES

REFERENCIAS

- M MEDIDOR
- D TABLERO DE DISTRIBUCIÓN
- ⊕ PUNTO DE ILUMINACION PANEL LED 24W
- ⏻ INTERRUPTOR DOBLE H=1,30 M
- ⏻ INTERRUPTOR SIMPLE H=1,30 M
- ⏻ TOMACORRIENTE DOBLE H=0,40 M
- ⏻ TOMACORRIENTE DOBLE H= 1,10M
- ⚡ TOMA DE FUERZA DUCHA
- ➔ ALIMENTADOR
- 2 Alambre Aislado CU AWG N° 14 C1 Iluminacion
- - - 2 Alambre Aislado CU AWG N° 12 C2 Tomacorriente
- 2 Alambre Aislado CU AWG N° 10 A Medidor

PLANO INSTALACION ELECTRICA

ESC. 1:75





ESC. Gráfica


AGENCIA ESTATAL DE VIVIENDA - AEVIVIENDA	
PROYECTO DE VIVIENDA CUALITATIVA EN EL MUNICIPIO DE GUAYARAMERIN -FASE(XLVII) 2024- BENI	
COMUNIDADES: 14 DE SEPTIEMBRE - BARRANCO COLORADO - PALMA SOLA - SANTA FE	MUNICIPIO: GUAYARAMERIN
PROVINCIA: VACA DIEZ	DEPARTAMENTO: BENI

DISEÑO ARQUITECTÓNICO:	REVISADO Y APROBADO :	FECHA: SEPTIEMBRE / 2024
		SUPERFICIE CONSTRUIDA: 64.02 m²
		LAMINA: 15/23


TIPO 2 VIVIENDA NUEVA

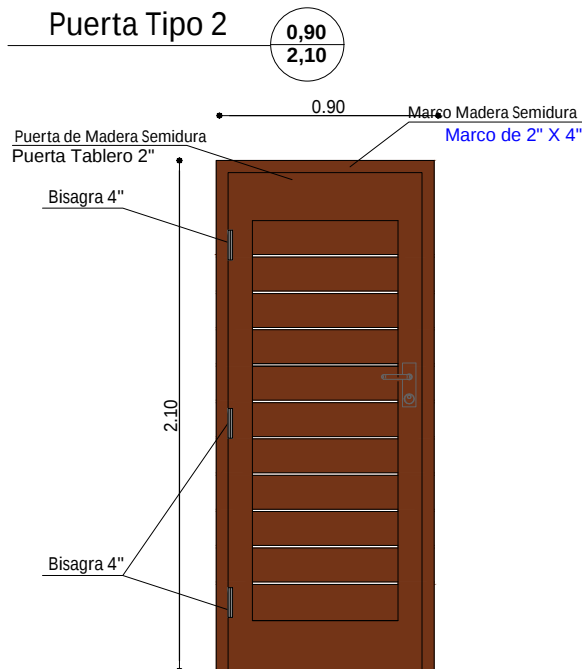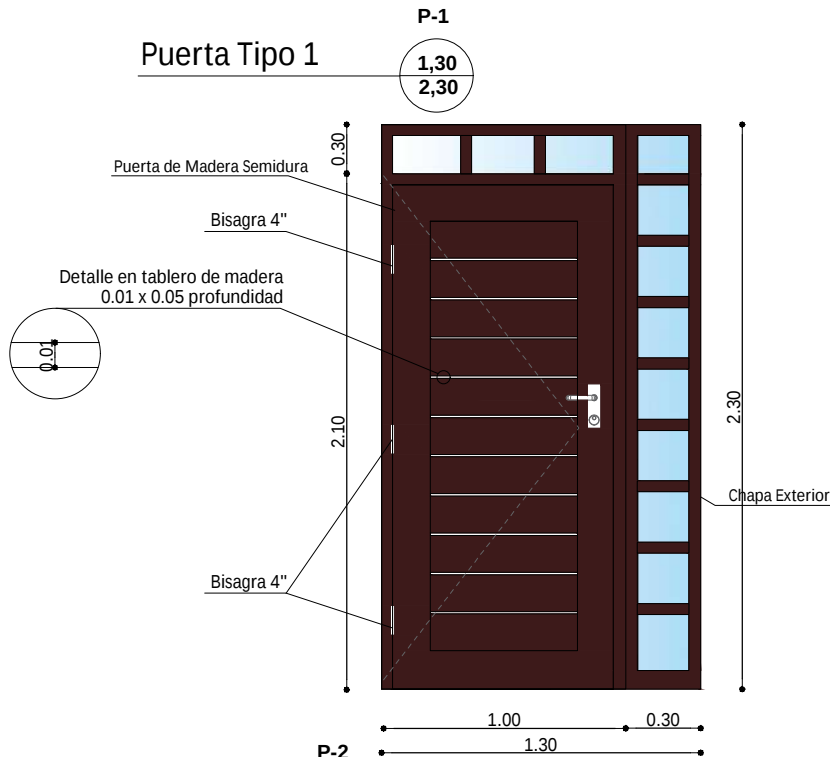

DETALLE DE PUERTAS
ESC. 1:25

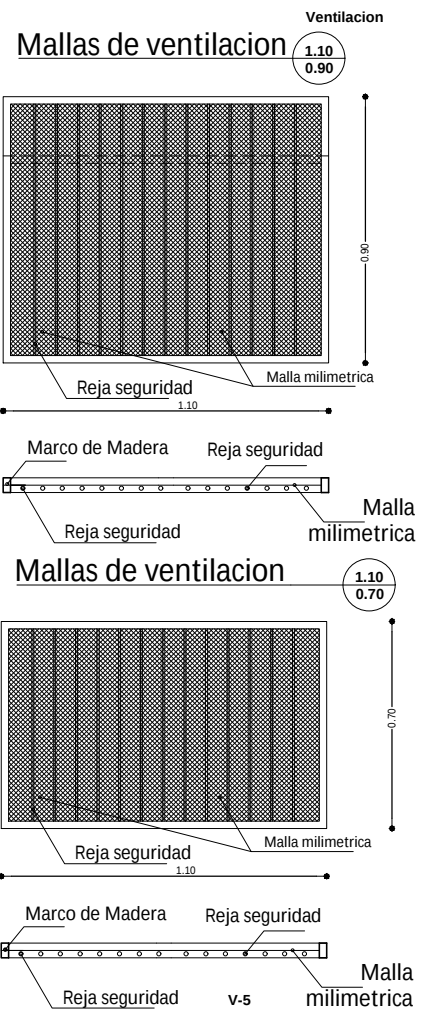


Ventana Tipo 5

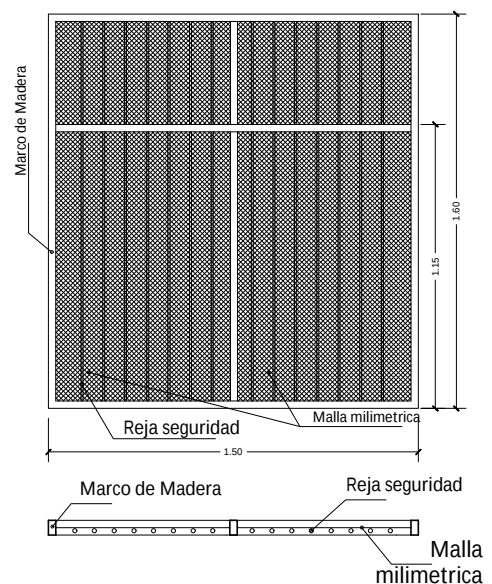

AGENCIA ESTATAL DE VIVIENDA - AEVIVIENDA	
PROYECTO DE VIVIENDA CUALITATIVA EN EL MUNICIPIO DE GUAYARAMERIN -FASE(XLVII) 2024- BENI	
COMUNIDADES: 14 DE SEPTIEMBRE - BARRANCO COLORADO - PALMA SOLA - SANTA FE	MUNICIPIO: GUAYARAMERIN
PROVINCIA: VACA DIEZ	DEPARTAMENTO: BENI

DISEÑO ARQUITECTÓNICO:	REVISADO Y APROBADO :	FECHA: SEPTIEMBRE / 2024
		SUPERFICIE CONSTRUIDA: 62.32 m²
		LAMINA: 16/23

VIVIENDA CUALITATIVA TIPO 2

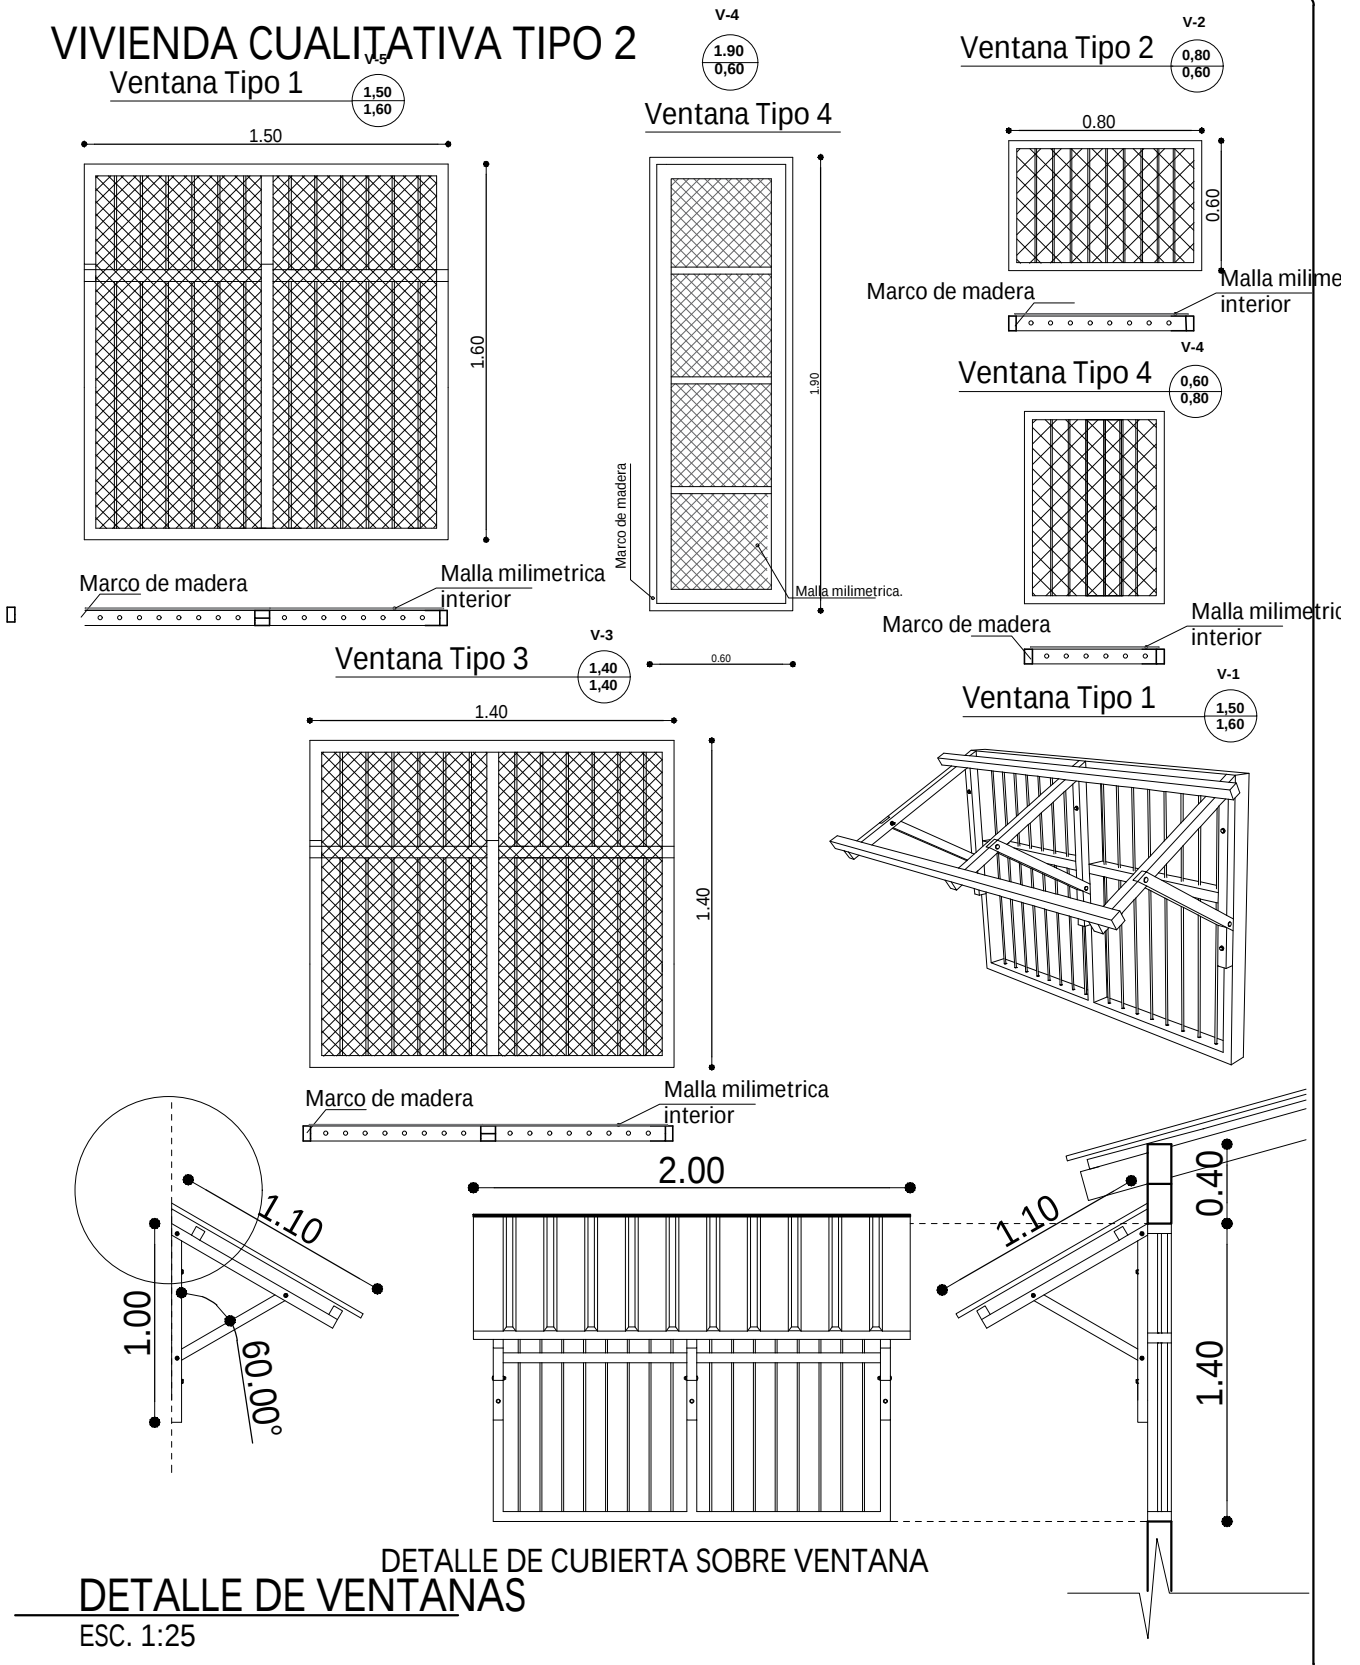

AGENCIA ESTATAL DE VIVIENDA - AEVIVIENDA	
PROYECTO DE VIVIENDA CUALITATIVA EN EL MUNICIPIO DE GUAYARAMERIN - FASE(XLVII) 2024- BENI	
COMUNIDADES: 14 DE SEPTIEMBRE - BARRANCO COLORADO - PALMA SOLA - SANTA FE	MUNICIPIO: GUAYARAMERIN
PROVINCIA: VACA DIEZ	DEPARTAMENTO: BENI

DISEÑO ARQUITECTÓNICO:	REVISADO Y APROBADO :	FECHA: SEPTIEMBRE / 2024
		SUPERFICIE CONSTRUIDA: 62.32 m²
		LAMINA: 17/23


TIPO 2 VIVIENDA NUEVA

SIMBOLOGIA

	ESQUINERO EXTERIOR DE PVC
	PLAFÓN DE PVC



DETALLE DE ESQUINERO

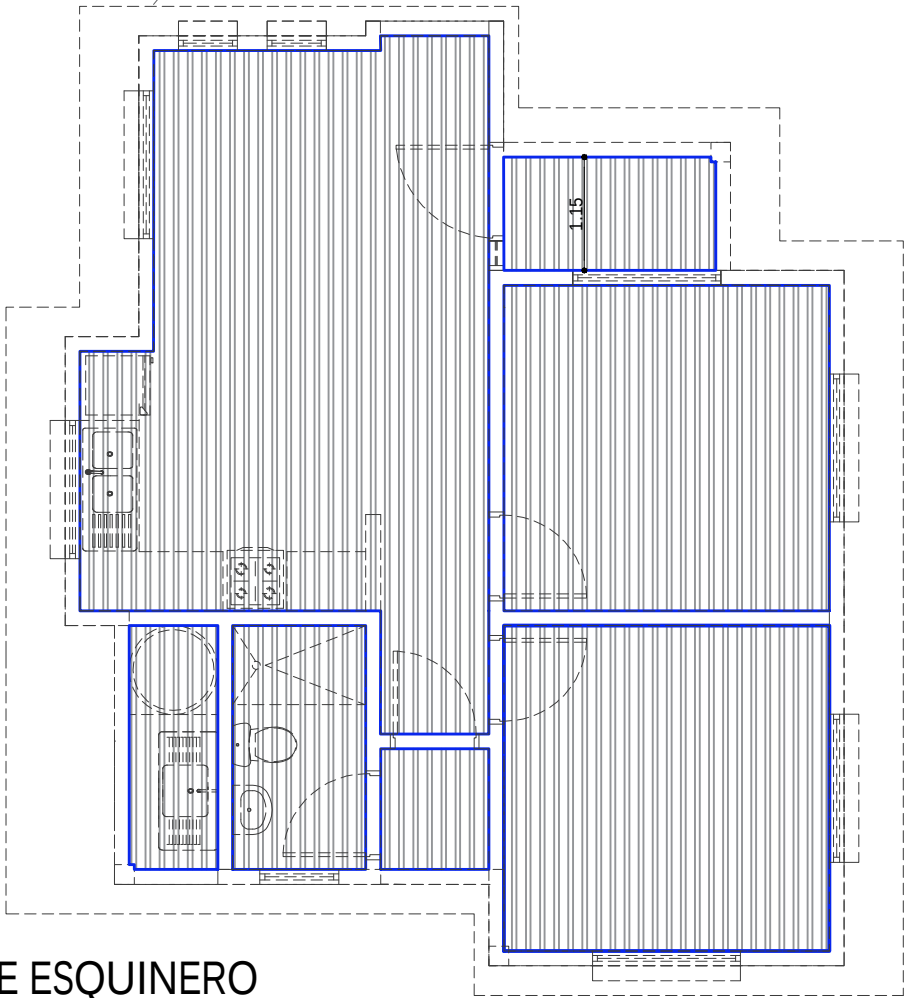


PLANO DE ESQUINERO
DE PVC
ESC. 1:75

AGENCIA ESTATAL DE VIVIENDA - AEVIVIENDA	
PROYECTO DE VIVIENDA CUALITATIVA EN EL MUNICIPIO DE GUAYARAMERIN -FASE(XLVII) 2024- BENI	
COMUNIDADES: 14 DE SEPTIEMBRE - BARRANCO COLORADO - PALMA SOLA - SANTA FE	MUNICIPIO: GUAYARAMERIN
PROVINCIA: VACA DIEZ	DEPARTAMENTO: BENI

DISEÑO ARQUITECTÓNICO:	REVISADO Y APROBADO :	FECHA: SEPTIEMBRE / 2024
		SUPERFICIE CONSTRUIDA: 64.02 m²
		LAMINA: 18/23

TIPO 2 VIVIENDA NUEVA

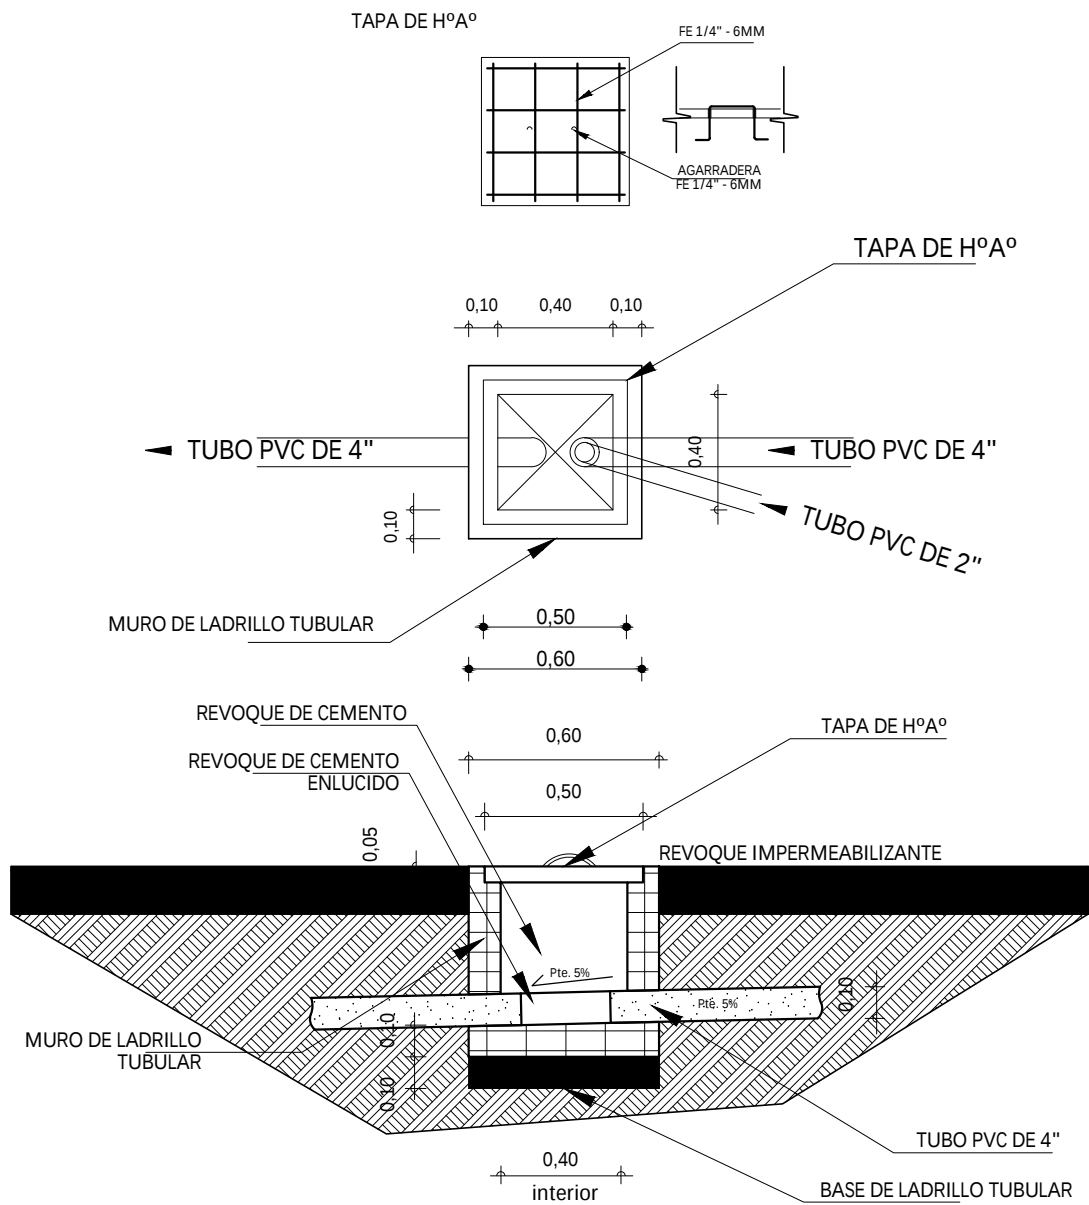

DETALLE CAMARA
DE INSPECCION
ESC. 1:35

AGENCIA ESTATAL DE VIVIENDA - AEVIVIENDA	
PROYECTO DE VIVIENDA CUALITATIVA EN EL MUNICIPIO DE GUAYARAMERIN - FASE(XLVII) 2024- BENI	
COMUNIDADES: 14 DE SEPTIEMBRE - BARRANCO COLORADO - PALMA SOLA - SANTA FE	MUNICIPIO: GUAYARAMERIN
PROVINCIA: VACA DIEZ	DEPARTAMENTO: BENI

DISEÑO ARQUITECTÓNICO:	REVISADO Y APROBADO :	FECHA: SEPTIEMBRE / 2024
		SUPERFICIE CONSTRUIDA: 64.02 m²
		LAMINA: 19 /23

TIPO 2 VIVIENDA NUEVA

Architectural drawings of a Type 2 New Home wastewater treatment system, showing the layout and components of the septic tank and absorption pit.

Plan View (Top):

- Septic Tank (CÁMARA SÉPTICA):** Rectangular structure with dimensions 1.30m x 1.40m. It features a central inspection chamber (CÁMARA DE INSPECCIÓN) with a diameter of 0.60m. The tank is divided into two chambers by a vertical wall.
- Absorption Pit (POZO ABSORBENTE):** Circular structure with a diameter of 1.40m, located adjacent to the septic tank.
- Connections:** The system is connected to the main sewer line via a 2-inch TEE (TEE DE 2").

Section View (Bottom):

- Septic Tank (CÁMARA SÉPTICA):** Shows the internal structure, including the inspection chamber (0.60m diameter) and the main tank (1.30m x 1.40m). The tank is constructed with concrete (HºAº) and reinforced with 3/8-inch steel bars (FE 3/8" - 10mm. C/20cm.).
- Absorption Pit (POZO ABSORBENTE):** Shows the circular structure (1.40m diameter) with a concrete base (BASE DE HºAº) and a tubular brick wall (MURO DE LADRILLO TUBULAR). The pit is filled with gravel (GRAVA) and has a waterproofing plaster (REVOQUE IMPERMEABILIZANTE) on the interior walls.
- Water Level (NIVEL DE AGUA):** Indicated at the top of the absorption pit.
- Ground Level (N. terreno natural):** Indicated at the top of the absorption pit.

Labels and Dimensions:

- TAPA LOSA DE HºAº:** Concrete cover.
- FE 3/8" - 10mm. C/20cm.:** Reinforcement.
- CÁMARA DE INSPECCIÓN:** Inspection chamber.
- CÁMARA SÉPTICA:** Septic tank.
- POZO ABSORBENTE:** Absorption pit.
- ANILLO DE HºCº:** Concrete ring.
- MURO DE LADRILLO TUBULAR:** Tubular brick wall.
- GRAVA:** Gravel.
- REVOQUE IMPERMEABILIZANTE:** Impermeabilizing plaster.
- PANTALLA DE LADRILLO TUBULAR:** Tubular brick screen.
- BASE DE HºAº:** Concrete base.
- Dimensions:** 1.30m, 1.40m, 0.60m, 0.70m, 0.50m, 0.10m, 0.25m, 0.40m, 0.60m, 0.90m, 1.00m, 1.10m,39.10m, 39.

DISEÑO ARQUITECTÓNICO:	REVISADO Y APROBADO :	FECHA: SEPTIEMBRE / 2024
		SUPERFICIE CONSTRUIDA: 64.02 m ²
		LAMINA: 20/23

TIPO 2 VIVIENDA NUEVA

REFERENCIAS

M - Medidor

TAP - Tubería de Agua Potable

LLp - Llave de Paso

Lm - Lavamanos



In - Inodoro

Lp - Lavaplatos

Du - Ducha

Lp - Lavaplatos

DETALLE TAPA DE CR

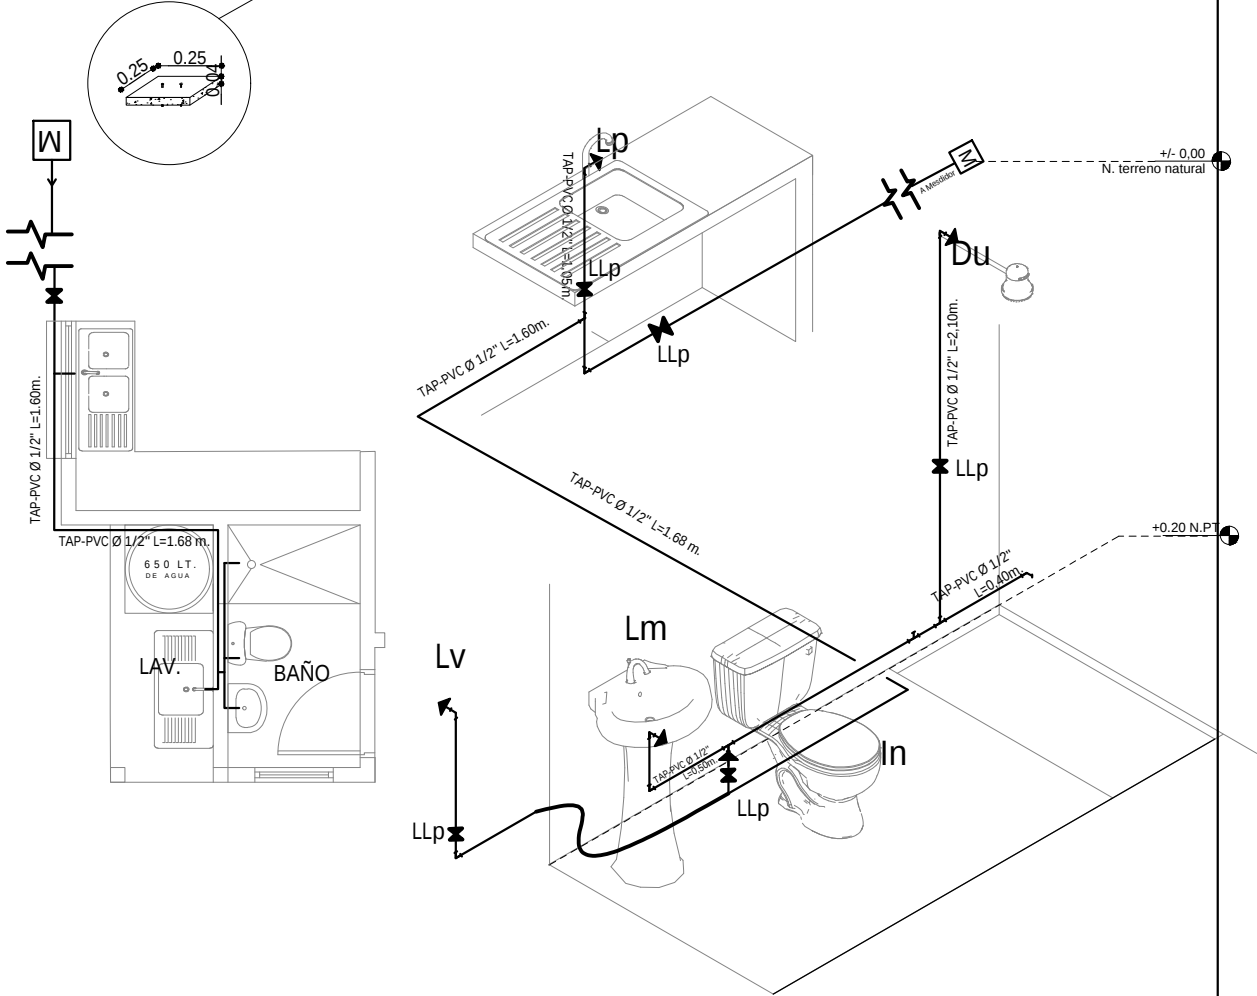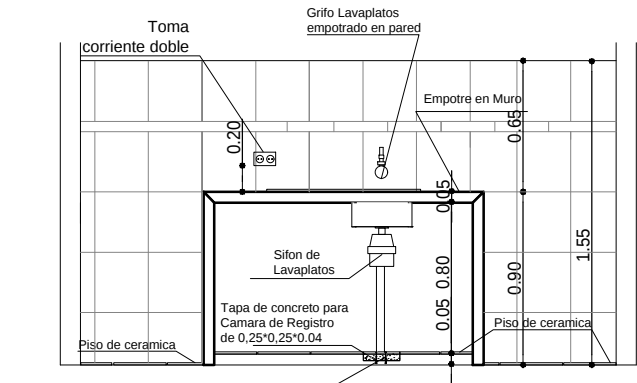


PLANO DE INSTALACION
AGUA POTABLE
ESC. 1:75

ESC. Gráfica




AGENCIA ESTATAL DE VIVIENDA - AEVIVIENDA	
PROYECTO DE VIVIENDA CUALITATIVA EN EL MUNICIPIO DE GUAYARAMERIN -FASE(XLVII) 2024- BENI	
COMUNIDADES: 14 DE SEPTIEMBRE - BARRANCO COLORADO - PALMA SOLA - SANTA FE	MUNICIPIO: GUAYARAMERIN
PROVINCIA: VACA DIEZ	DEPARTAMENTO: BENI

DISEÑO ARQUITECTÓNICO:	REVISADO Y APROBADO :	FECHA: SEPTIEMBRE / 2024
		SUPERFICIE CONSTRUIDA: 64.02 m²
		LAMINA: 21/23

TIPO 2 VIVIENDA NUEVA

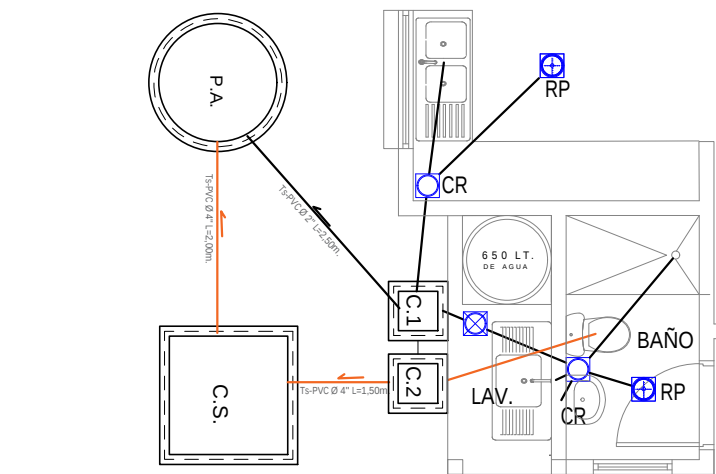

COCINA

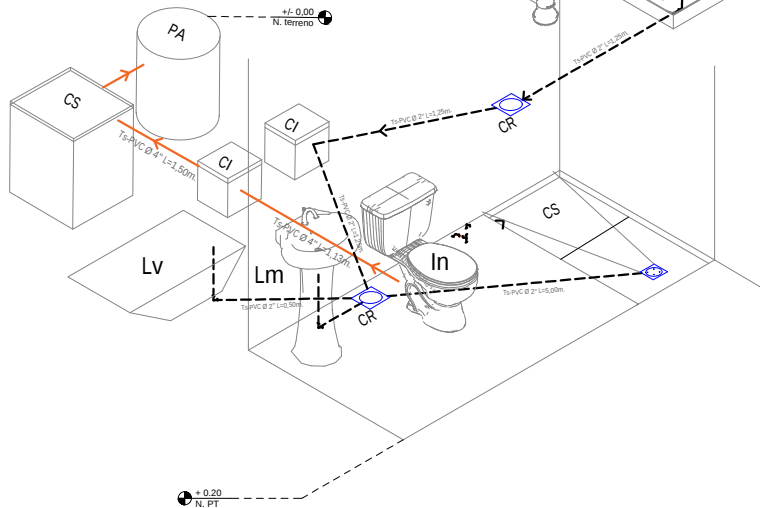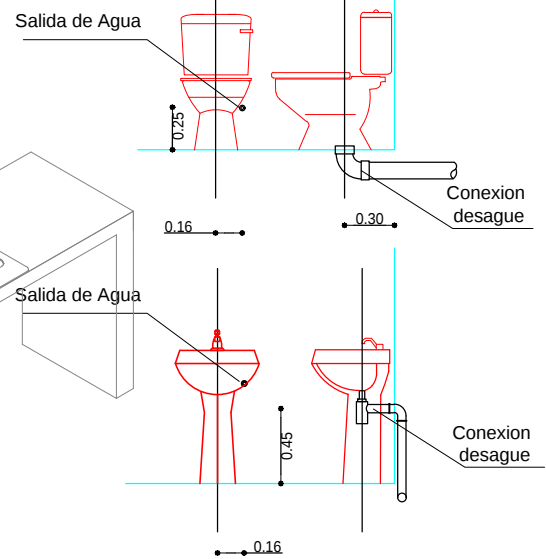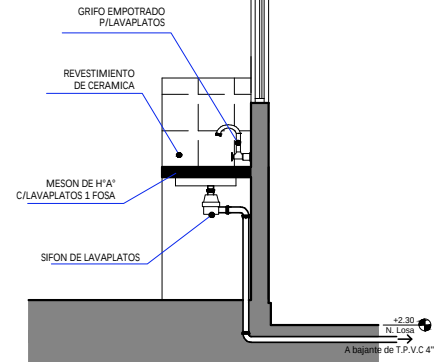

REFERENCIAS

Lm	LAVAMANOS
In	INODORO
Lp	LAVAPLATOS
Du	DUCHA
Lv	LAVANDERIA
⊕	REJILLA DE PISO METALICA
⊗	CAJA SIFONADA PVC C/REJILLA DE PISO
⊙	CAJA DE REGISTRO DE PVC
—	TUBO Ø 2\"/>
—	TUBO Ø 4\"/>
P.A.	POZO ABSORBENTE
C.S.	CAMARA SEPTICA
C.I.	CAMARA DE INSPECCION

PLANO INSTALACION SANITARIA

ESC. 1:75




ESC. Gráfica

AGENCIA ESTATAL DE VIVIENDA - AEVIVIENDA	
PROYECTO DE VIVIENDA CUALITATIVA EN EL MUNICIPIO DE GUAYARAMERIN - FASE(XLVII) 2024- BENI	
COMUNIDADES: 14 DE SEPTIEMBRE - BARRANCO COLORADO - PALMA SOLA - SANTA FE	MUNICIPIO: GUAYARAMERIN
PROVINCIA: VACA DIEZ	DEPARTAMENTO: BENI

DISEÑO ARQUITECTÓNICO:	REVISADO Y APROBADO :	FECHA: SEPTIEMBRE / 2024
		SUPERFICIE CONSTRUIDA: 64.02 m²
		LAMINA: 22 / 23

TIPO 2 VIVIENDA NUEVA
ZAPATAS DE 0.45 X 0.45 COLUMNA DE GALERIA Y LAVANDERIA

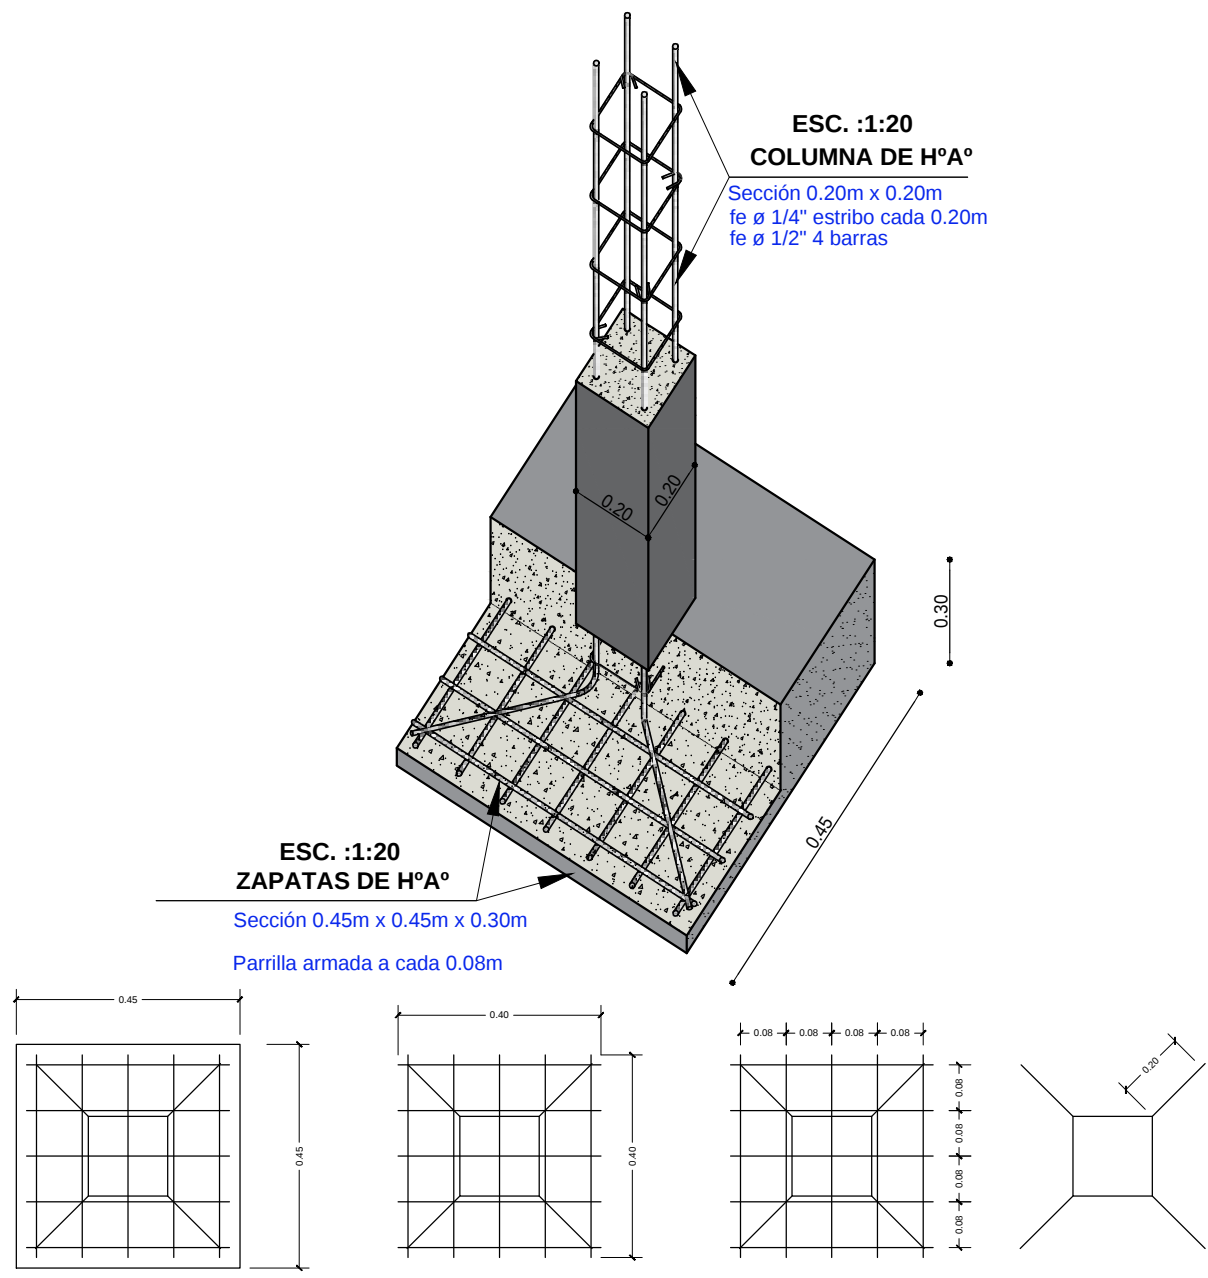

SEPARACION DE ARAMADURA LOSA

ZAPATA: DISPOSICION DE FIERROS DE 12 mm - $\frac{1}{2}$ EN DOS DIRECCIONES

DETALLE DE ZAPATA
ESC. 1:25

AGENCIA ESTATAL DE VIVIENDA - AEVIVIENDA	
PROYECTO DE VIVIENDA CUALITATIVA EN EL MUNICIPIO DE GUAYARAMERIN - FASE(XLVII) 2024- BENI	
COMUNIDADES: 14 DE SEPTIEMBRE - BARRANCO COLORADO - PALMA SOLA - SANTA FE	MUNICIPIO: GUAYARAMERIN
PROVINCIA: VACA DIEZ	DEPARTAMENTO: BENI

DISEÑO ARQUITECTÓNICO:	REVISADO Y APROBADO :	FECHA: SEPTIEMBRE / 2024
		SUPERFICIE CONSTRUIDA: 64.02 m²
		LAMINA: 23/23