


"EL PLANO ES REFERENCIAL SE DEBE ACOMODAR AL TERRENO"

**1 PLANO DE CIMIENTOS**  
AR-01 1 : 100

**PLANO DE CIMIENTOS Y DETALLE ESTRUCTURAL**

1 : 100 / PROPUESTA DE EMPLAZAMIENTO

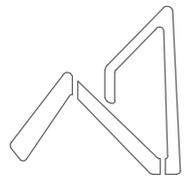


**AEVIENDA**  
AGENCIA ESTATAL DE VIVIENDA

<b>AEVIENDA</b>	<b>PROYECTO DE VIVIENDA CUALITATIVA EN EL MUNICIPIO DE SAN BUENAVENTURA -FASE(VI) 2024- LA PAZ</b>			
	ZONAS / URBANIZACIONES:	MUNICIPIO:		FECHA:
	VARIAS	SAN BUENAVENTURA		DICIEMBRE 2024
	PROVINCIA:	DEPARTAMENTO:		SUPERFICIE:
ABEL ITURRALDE	LA PAZ		67.82 m2	
		DISEÑO ARQUITECTONICO:	REVISADO Y APROBADO:	LAMINA:
				<b>AR-01</b>




"EL PLANO ES REFERENCIAL SE DEBE ACOMODAR AL TERRENO"

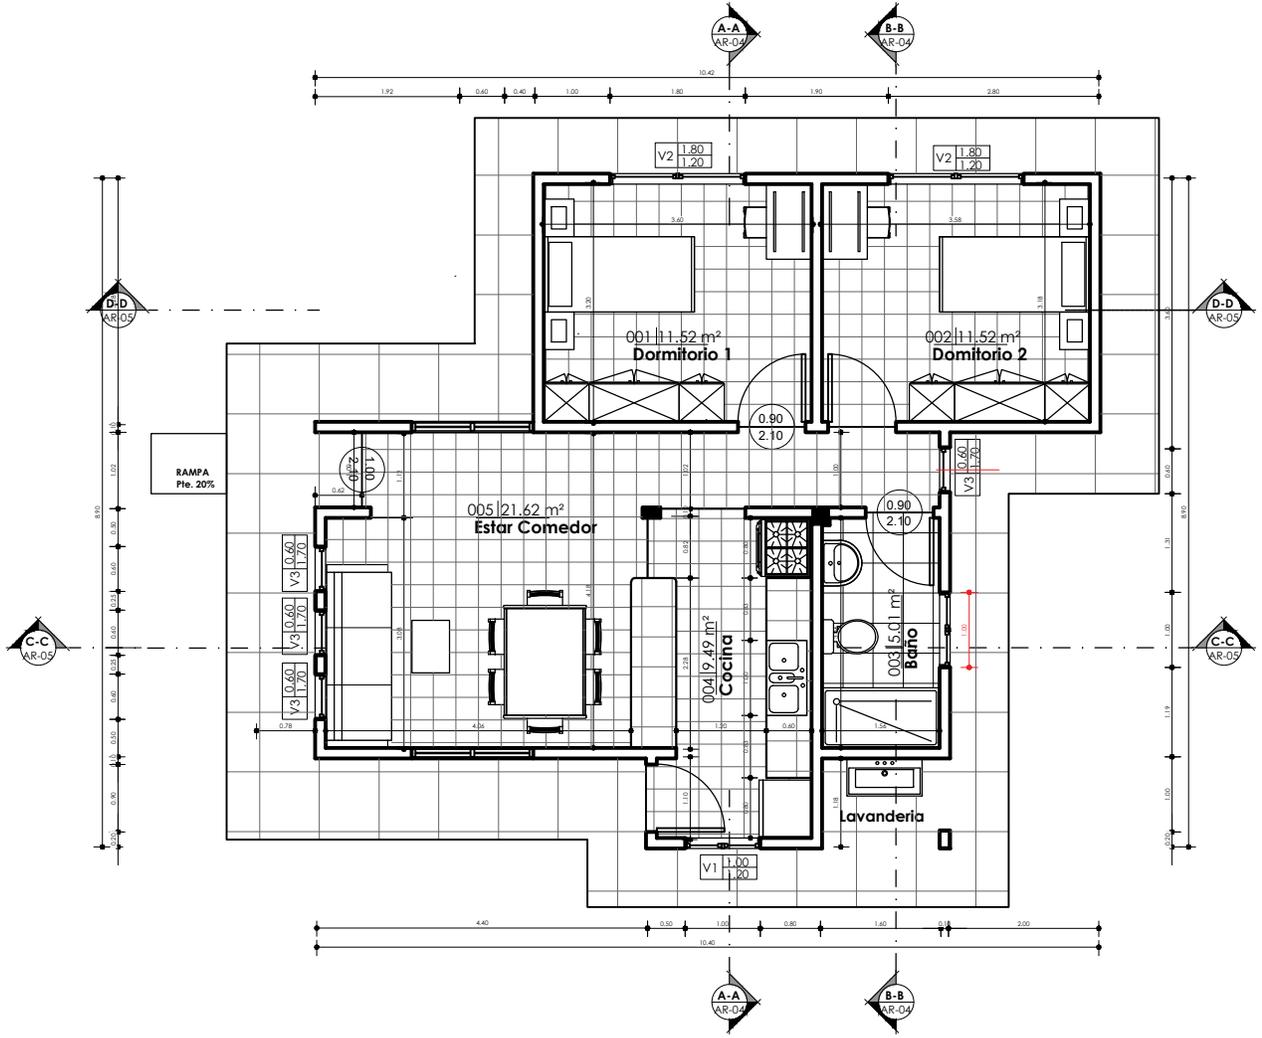



1 PLANTA BAJA  
AR-02 1 : 100

**PLANO DE PLANTA ACOTADA**  
1 : 100 / PROPUESTA DE EMPLAZAMIENTO

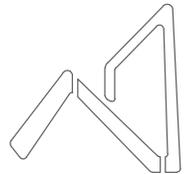

**AEVIENDA**  
AGENCIA ESTATAL DE VIVIENDA

<b>AEVIENDA</b>	<b>PROYECTO DE VIVIENDA CUALITATIVA EN EL MUNICIPIO DE SAN BUENAVENTURA -FASE(VI) 2024- LA PAZ</b>			FECHA:	DICIEMBRE 2024
	ZONAS / URBANIZACIONES:	MUNICIPIO:		SUPERFICIE:	67.82 m2
	VARIAS	SAN BUENAVENTURA		LAMINA:	<b>AR-02</b>
	PROVINCIA:	DEPARTAMENTO:	DISEÑO ARQUITECTONICO:	REVISADO Y APROBADO:	
ABEL ITURRALDE	LA PAZ				

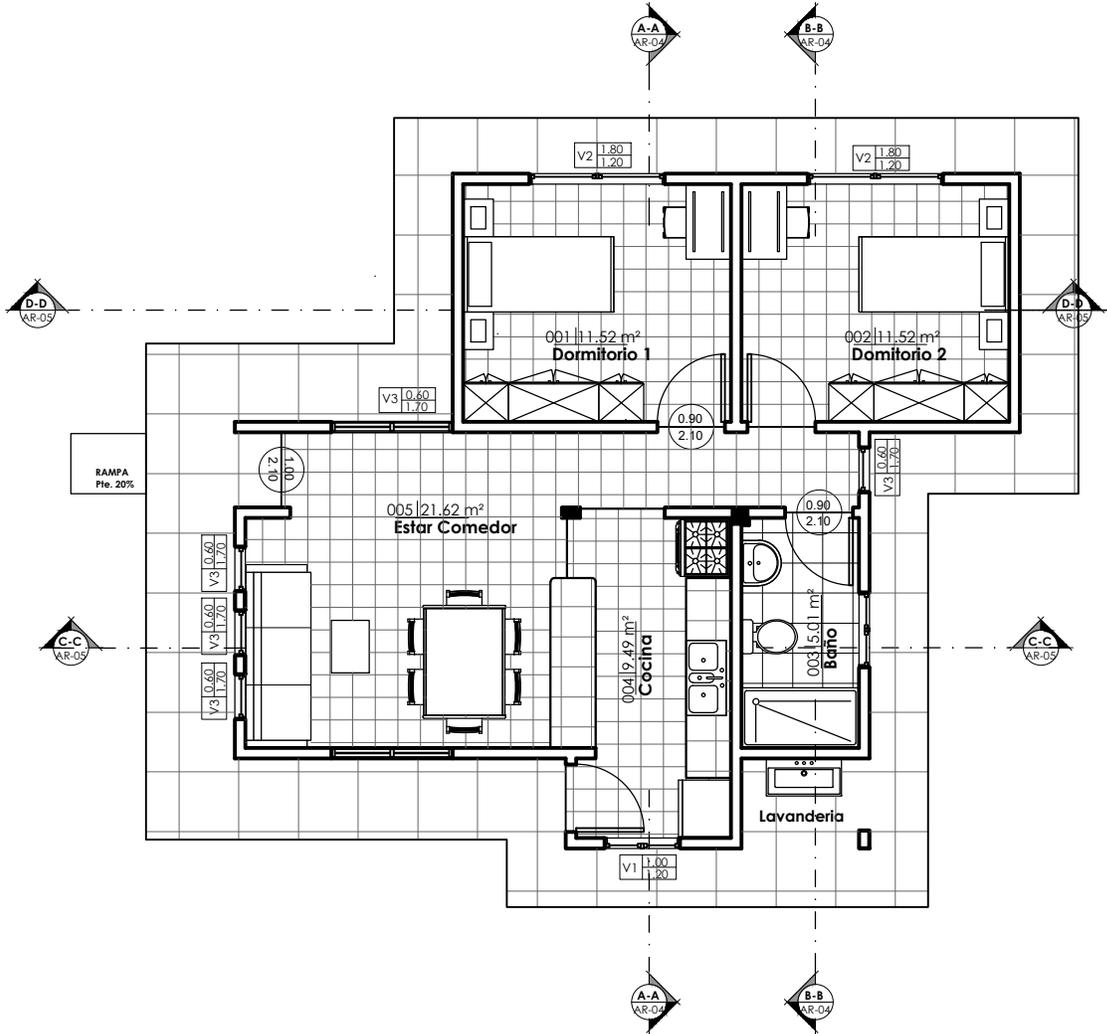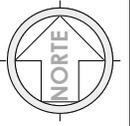


"EL PLANO ES REFERENCIAL SE DEBE ACOMODAR AL TERRENO"

1 PLANTA BAJA AM  
AR-03 1 : 100


### PLANO AMOBLADO

1 : 100 / PROPUESTA DE EMPLAZAMIENTO

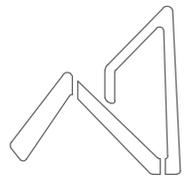


**AEVIENDA**  
AGENCIA ESTATAL DE VIVIENDA

PROYECTO DE VIVIENDA CUALITATIVA EN EL MUNICIPIO DE SAN BUENAVENTURA -FASE(VI) 2024- LA PAZ			
AEVIENDA	ZONAS / URBANIZACIONES:	MUNICIPIO:	FECHA: DICIEMBRE 2024
	VARIAS	SAN BUENAVENTURA	
PROVINCIA:	DEPARTAMENTO:	SUPERFICIE: 67.82 m2	LAMINA: <b>AR-03</b>
ABEL ITURRALDE	LA PAZ		
DISEÑO ARQUITECTONICO:		REVISADO Y APROBADO:	

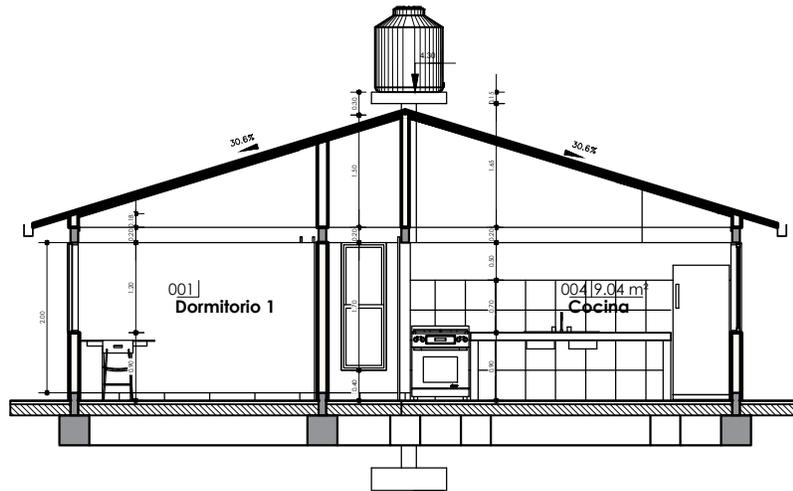

1 A-A  
AR-04 1:100

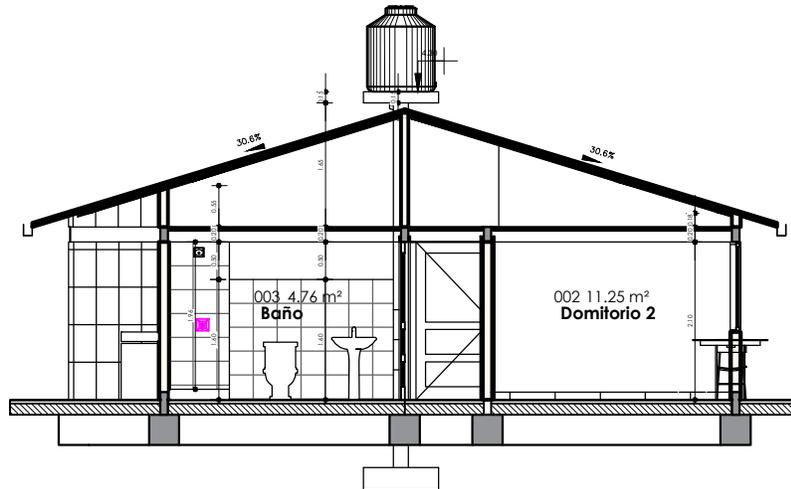


2 B-B  
AR-04 1:100

**PLANO DE SECCIONES A-A & B-B**


1:100 / PROPUESTA DE EMPLAZAMIENTO

"EL PLANO ES REFERENCIAL SE DEBE ACOMODAR AL TERRENO"

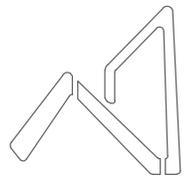


**AEVIENDA**  
AGENCIA ESTATAL DE VIVIENDA

<b>AEVIENDA</b>	<b>PROYECTO DE VIVIENDA CUALITATIVA EN EL MUNICIPIO DE SAN BUENAVENTURA -FASE(VI) 2024- LA PAZ</b>			
	ZONAS / URBANIZACIONES:	MUNICIPIO:		FECHA:
	VARIAS	SAN BUENAVENTURA		DICIEMBRE 2024
	PROVINCIA:	DEPARTAMENTO:		SUPERFICIE:
ABEL ITURRALDE	LA PAZ		67.82 m2	
		DISEÑO ARQUITECTONICO:	REVISADO Y APROBADO:	LAMINA:
				<b>AR-04</b>

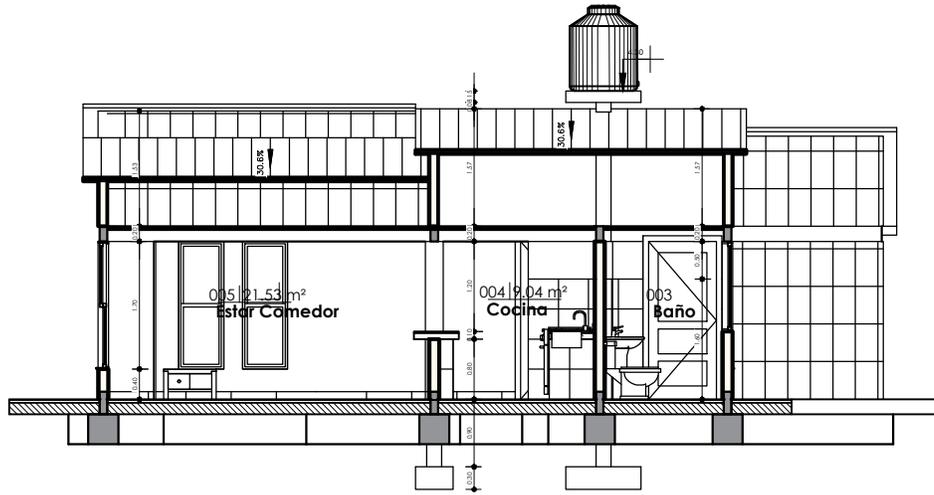


1 C-C  
AR-05 1 : 100

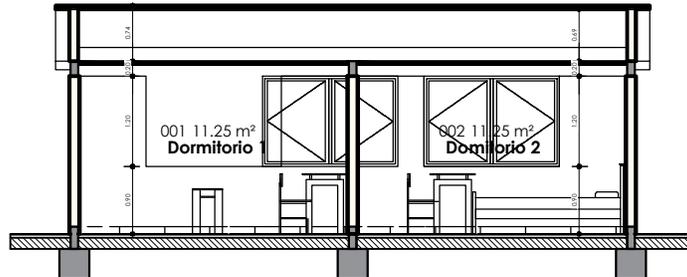

2 D-D  
AR-05 1 : 100


**PLANO DE SECCIONES C-C & D-D**

1 : 100 / PROPUESTA DE EMPLAZAMIENTO

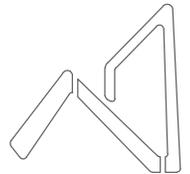


**AEVIENDA**  
AGENCIA ESTATAL DE VIVIENDA

<b>AEVIENDA</b>	<b>PROYECTO DE VIVIENDA CUALITATIVA EN EL MUNICIPIO DE SAN BUENAVENTURA -FASE(VI) 2024- LA PAZ</b>			
	ZONAS / URBANIZACIONES:	MUNICIPIO:		FECHA:
	VARIAS	SAN BUENAVENTURA		DICIEMBRE 2024
	PROVINCIA:	DEPARTAMENTO:		SUPERFICIE:
ABEL ITURRALDE	LA PAZ		67.82 m2	
		DISEÑO ARQUITECTONICO:	REVISADO Y APROBADO:	LAMINA:
				<b>AR-05</b>

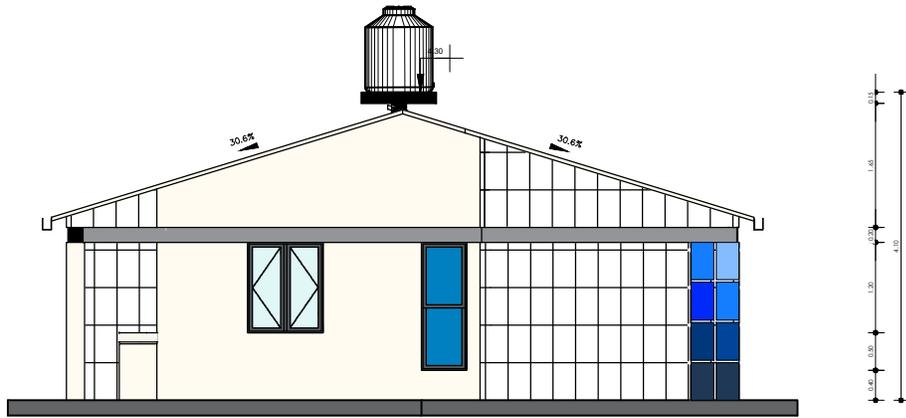


1 ESTE  
AR-05 1:100

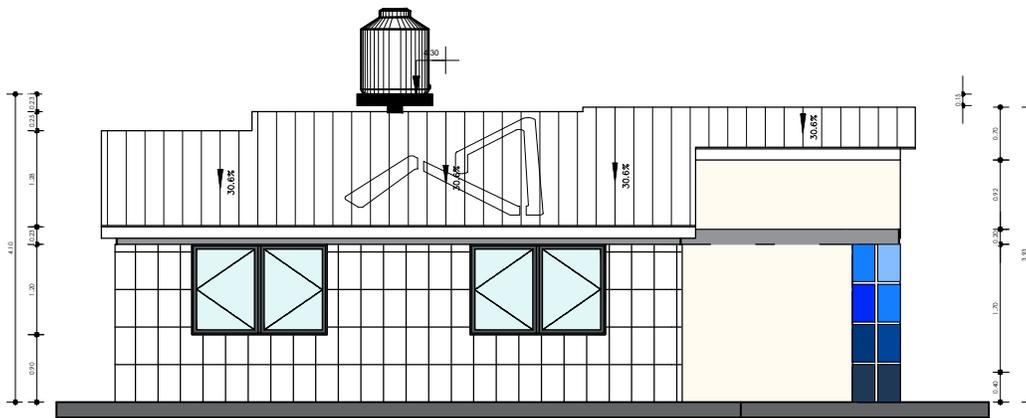

2 NORTE  
AR-05 1:100

**PLANO DE ALZADOS**


1:100 / PROPUESTA DE EMPLAZAMIENTO

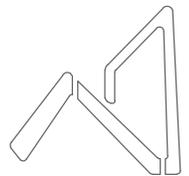

**AEVIVIENDA**  
AGENCIA ESTATAL DE VIVIENDA

<b>AEVIVIENDA</b>	<b>PROYECTO DE VIVIENDA CUALITATIVA EN EL MUNICIPIO DE SAN BUENAVENTURA -FASE(VI) 2024- LA PAZ</b>			
	ZONAS / URBANIZACIONES:	MUNICIPIO:		FECHA:
	VARIAS	SAN BUENAVENTURA		DICIEMBRE 2024
	PROVINCIA:	DEPARTAMENTO:		SUPERFICIE:
ABEL ITURRALDE	LA PAZ		67.82 m2	
		DISEÑO ARQUITECTONICO:	REVISADO Y APROBADO:	LAMINA:
				<b>AR-06</b>

"EL PLANO ES REFERENCIAL SE DEBE ACOMODAR AL TERRENO"

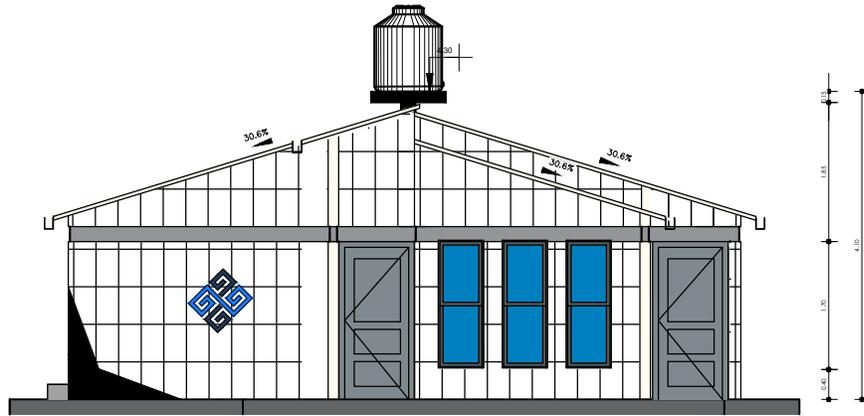


1 OESTE  
AR-06 1 : 100



2 SUR  
AR-06 1 : 100

**PLANO DE ALZADOS**

1 : 100 / PROPUESTA DE EMPLAZAMIENTO

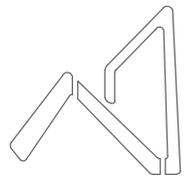


**AEVIVIENDA**  
AGENCIA ESTATAL DE VIVIENDA


**PROYECTO DE VIVIENDA CUALITATIVA EN EL MUNICIPIO DE SAN BUENAVENTURA -FASE(VI) 2024- LA PAZ**

<b>AEVIVIENDA</b>	ZONAS / URBANIZACIONES:	MUNICIPIO:			FECHA:
	VARIAS	SAN BUENAVENTURA			DICIEMBRE 2024
PROVINCIA:	DEPARTAMENTO:				SUPERFICIE:
ABEL ITURRALDE	LA PAZ				67.82 m2
			DISEÑO ARQUITECTONICO:	REVISADO Y APROBADO:	LAMINA:
					<b>AR-07</b>

"EL PLANO ES REFERENCIAL SE DEBE ACOMODAR AL TERRENO"

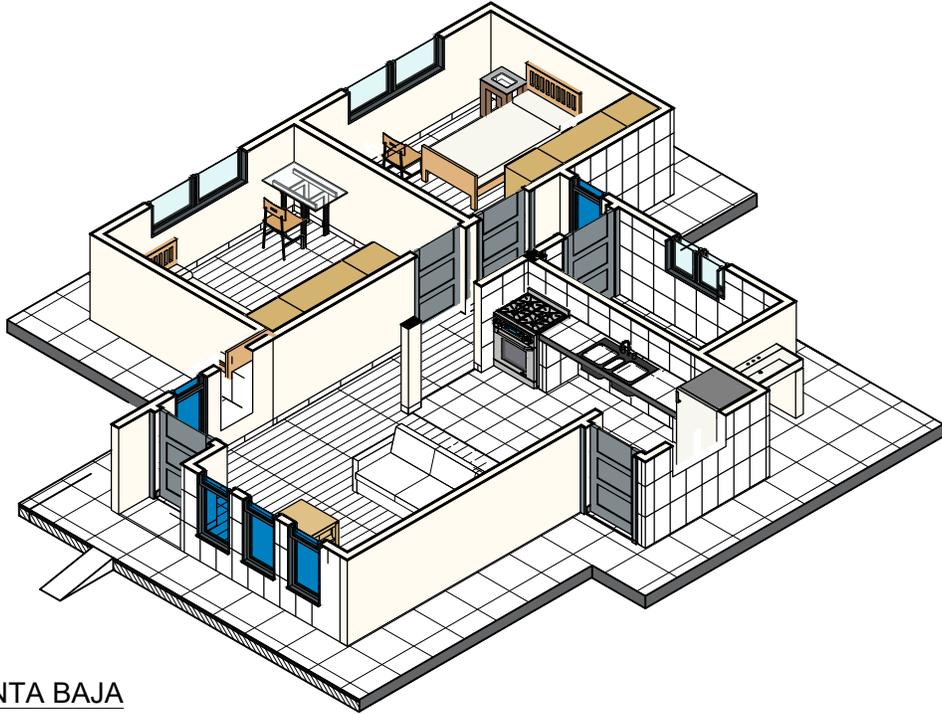


2 MODELO PLANTA BAJA  
AR-07

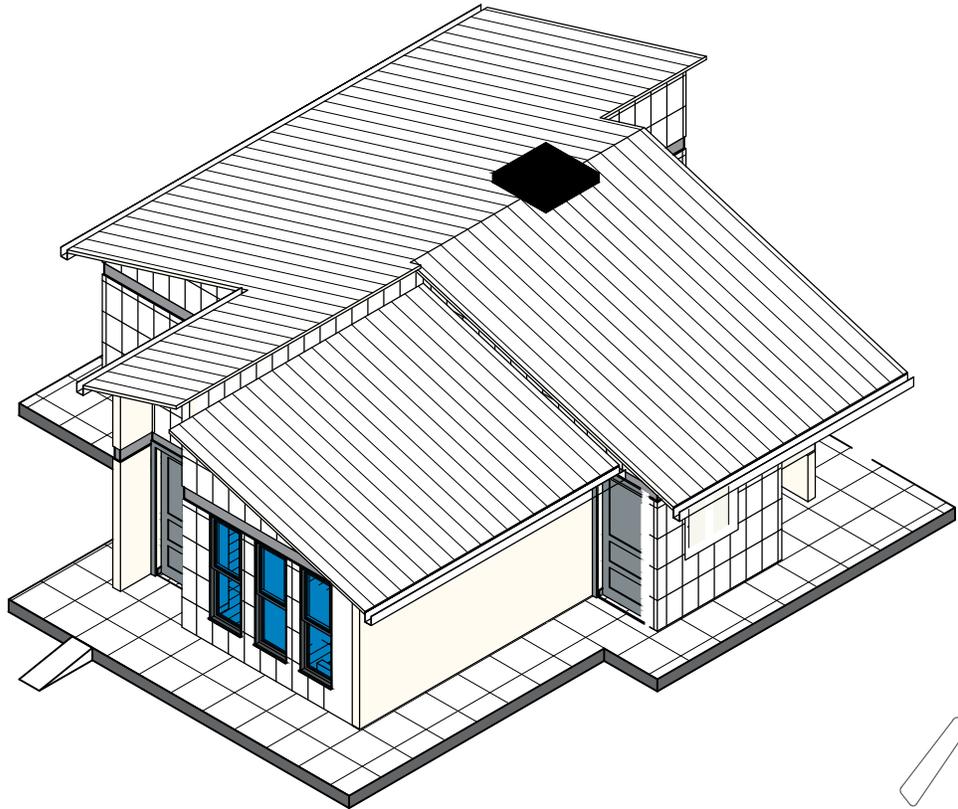

1 MODELO ARQUITECTONICO  
AR-07

### PLANO DE MODELOS ARQUITECTONICOS


PROPUESTA DE EMPLAZAMIENTO

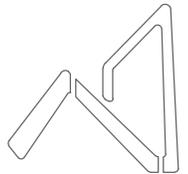


**AEVIENDA**  
AGENCIA ESTATAL DE VIVIENDA

#### PROYECTO DE VIVIENDA CUALITATIVA EN EL MUNICIPIO DE SAN BUENAVENTURA -FASE(VI) 2024- LA PAZ

AEVIENDA	ZONAS / URBANIZACIONES:	MUNICIPIO:	DISEÑO ARQUITECTONICO:	REVISADO Y APROBADO:	FECHA:
	VARIAS	SAN BUENAVENTURA			DICIEMBRE 2024
	PROVINCIA:	DEPARTAMENTO:			SUPERFICIE:
	ABEL ITURRALDE	LA PAZ			67.82 m2
					LAMINA:
					<b>AR-08</b>

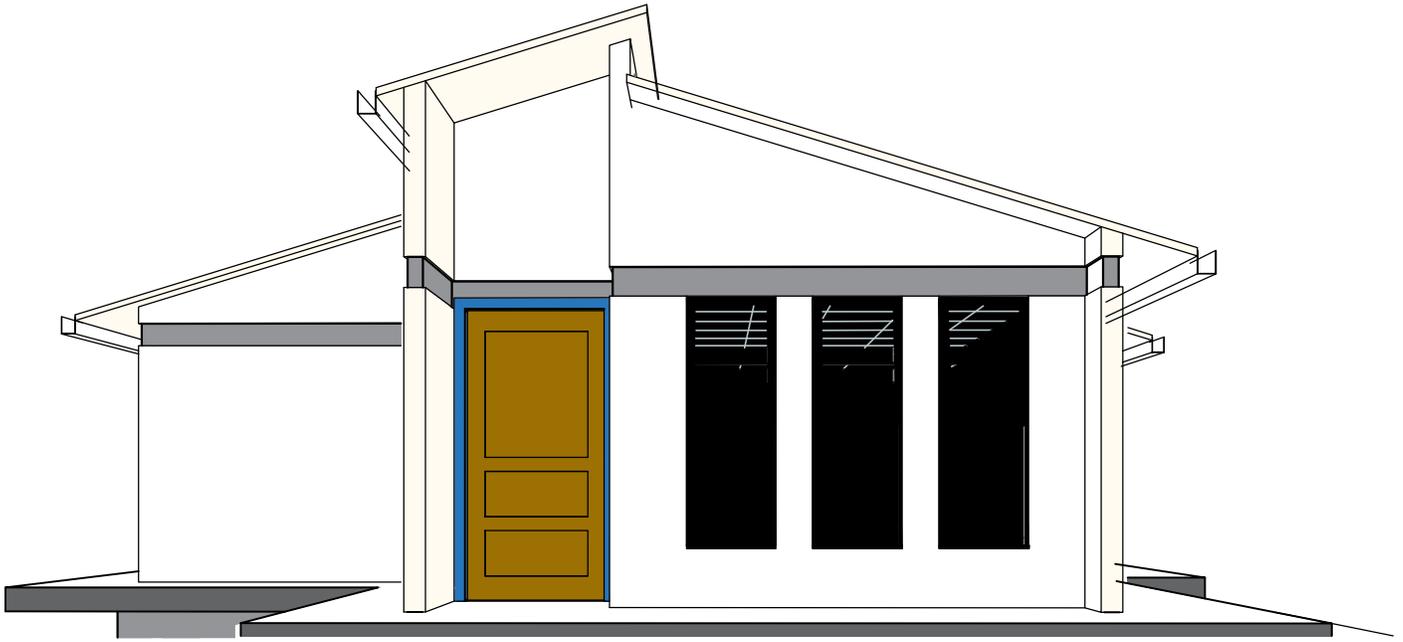


1 PERSPECTIVA POSTERIOR  
AR-08

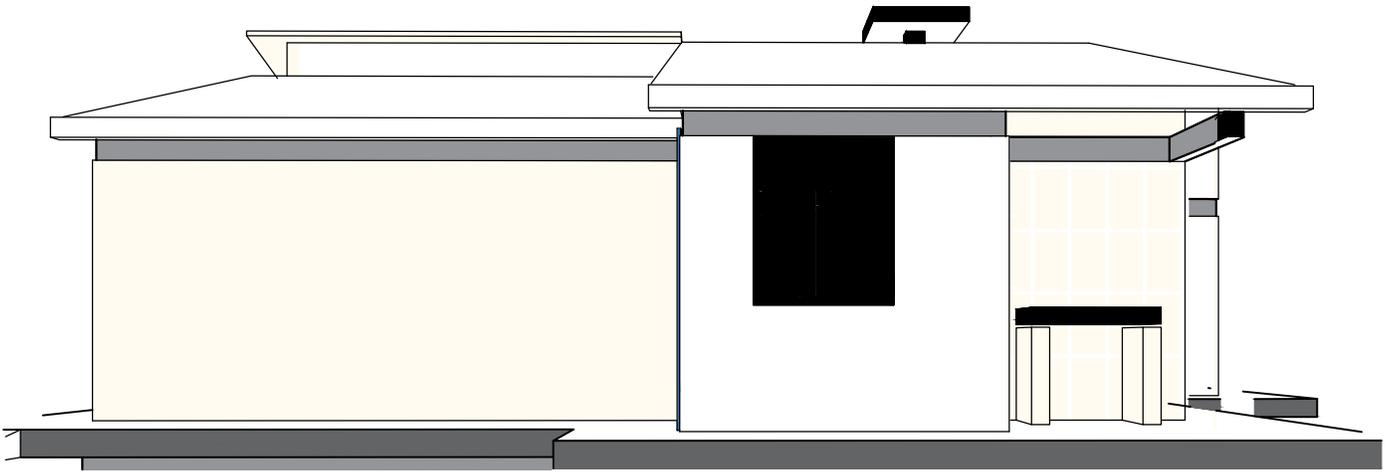

2 PERSPECTIVA LATERAL  
IZQUIERDO  
AR-08

## PLANO DE PERSPECTIVAS


PROPUESTA DE EMPLAZAMIENTO

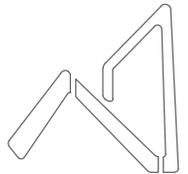

**AEVIENDA**  
AGENCIA ESTATAL DE VIVIENDA

<b>AEVIENDA</b>	<b>PROYECTO DE VIVIENDA CUALITATIVA EN EL MUNICIPIO DE SAN BUENAVENTURA -FASE(VI) 2024- LA PAZ</b>			
	ZONAS / URBANIZACIONES:	MUNICIPIO:		FECHA:
	VARIAS	SAN BUENAVENTURA		DICIEMBRE 2024
	PROVINCIA:	DEPARTAMENTO:		SUPERFICIE:
ABEL ITURRALDE	LA PAZ		67.82 m2	
		DISEÑO ARQUITECTONICO:	REVISADO Y APROBADO:	LAMINA:
				<b>AR-09</b>

"EL PLANO ES REFERENCIAL SE DEBE ACOMODAR AL TERRENO"

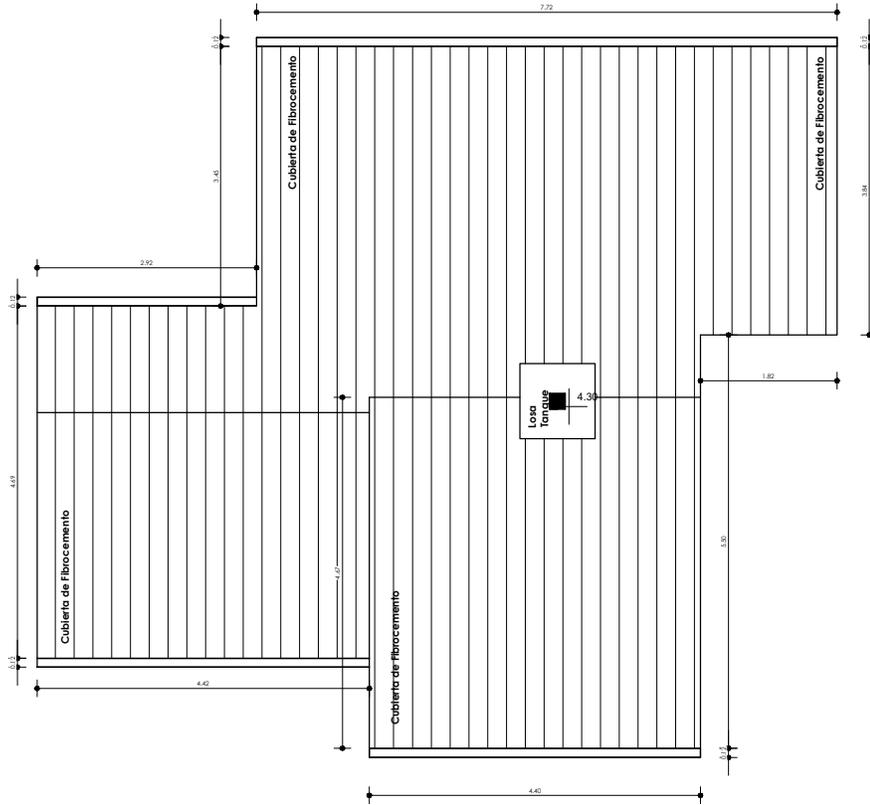


"EL PLANO ES REFERENCIAL SE DEBE ACOMODAR AL TERRENO"

1 Nivel Cubierta  
AR-09 1 : 100



### PLANO DE CUBIERTAS

1 : 100 / PROPUESTA DE EMPLAZAMIENTO

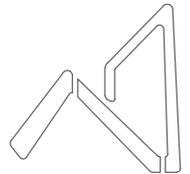

**AEVIENDA**  
AGENCIA ESTATAL DE VIVIENDA

AEVIENDA	<b>PROYECTO DE VIVIENDA CUALITATIVA EN EL MUNICIPIO DE SAN BUENAVENTURA -FASE(VI) 2024- LA PAZ</b>			
	ZONAS / URBANIZACIONES: VARIAS	MUNICIPIO: SAN BUENAVENTURA		FECHA: DICIEMBRE 2024
	PROVINCIA: ABEL ITURRALDE	DEPARTAMENTO: LA PAZ		SUPERFICIE: 67.82 m2
			DISEÑO ARQUITECTONICO:	LAMINA: <b>AR-10</b>
			REVISADO Y APROBADO:	

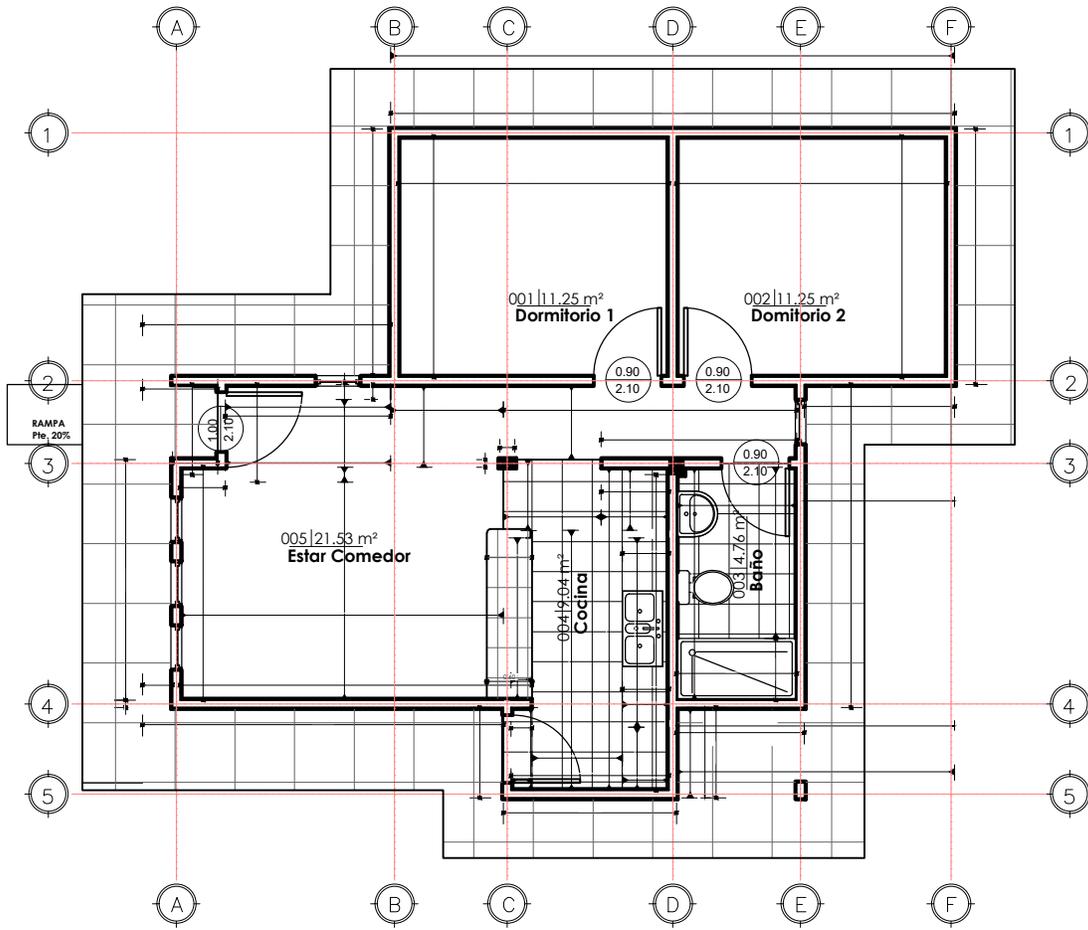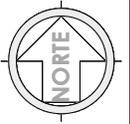


"EL PLANO ES REFERENCIAL SE DEBE ACOMODAR AL TERRENO"

1 PLANTA BAJA-Com.Met.  
AR-10 1 : 100


### COMPUTOS METRICOS - MUROS, REVESTIMIENTOS Y PISOS

1 : 100 / PROPUESTA DE EMPLAZAMIENTO


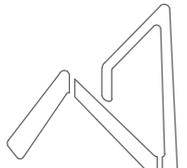


**AEVIVIENDA**  
AGENCIA ESTATAL DE VIVIENDA

PROYECTO DE VIVIENDA CUALITATIVA EN EL MUNICIPIO DE SAN BUENAVENTURA -FASE(VI) 2024- LA PAZ			
AEVIVIENDA	ZONAS / URBANIZACIONES:	MUNICIPIO:	FECHA:
	VARIAS	SAN BUENAVENTURA	DICIEMBRE 2024
	PROVINCIA:	DEPARTAMENTO:	SUPERFICIE:
	ABEL ITURRALDE	LA PAZ	67.82 m2
		DISEÑO ARQUITECTONICO:	LAMINA:
			AR-11
		REVISADO Y APROBADO:	

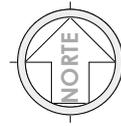

SIMBOLOGIA	
—	TAP TUBERIA DE AGUA POTABLE P.V.C.
□	MEDIDOR
⊗	LLAVE DE PASO
⊕	UNION UNIVERSAL
I	INODORO
Lv	LAVANDERIA
D	DUCHA
L	LAVAMANOS
Lp	LAVAPLATOS

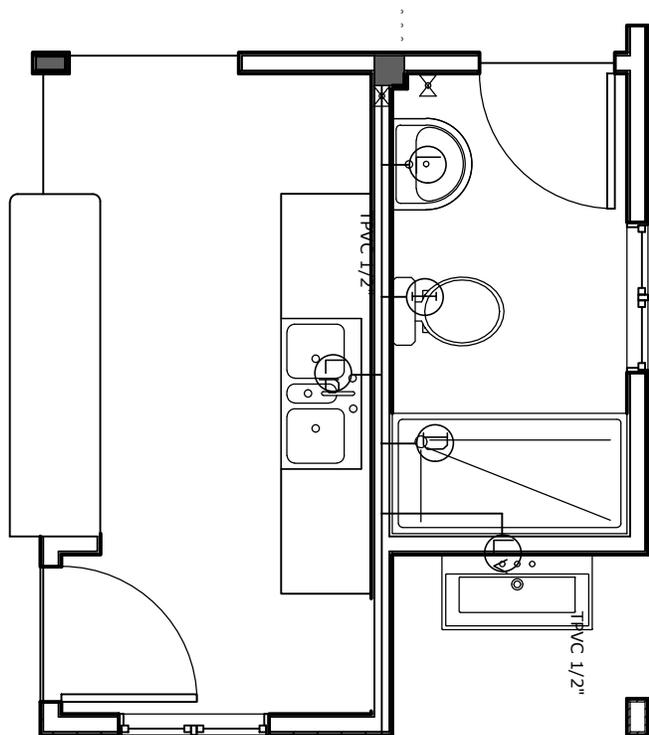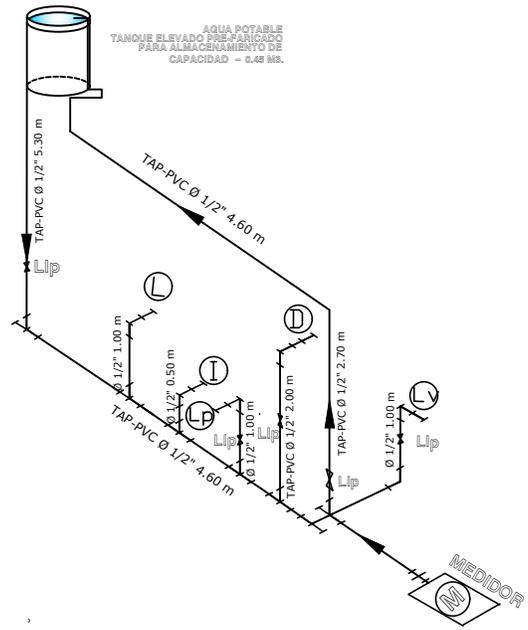

A MEDIDOR


"EL PLANO ES REFERENCIAL SE DEBE ACOMODAR AL TERRENO"

## PLANO DE INSTALACIÓN DE AGUA POTABLE

ESC. 1 : 40 PROPUESTA DE EMPLAZAMIENTO





<b>AEVIENDA</b>	<b>PROYECTO DE VIVIENDA CUALITATIVA EN EL MUNICIPIO DE SAN BUENAVENTURA -FASE(VI) 2024- LA PAZ</b>			
	ZONAS / URBANIZACIONES: VARIAS	MUNICIPIO: SAN BUENAVENTURA		FECHA: DICIEMBRE 2024
	PROVINCIA: ABEL ITURRALDE	DEPARTAMENTO: LA PAZ		SUPERFICIE: 67.82 m2
		DISEÑO ARQUITECTONICO:	REVISADO Y APROBADO:	LAMINA: HS- 1

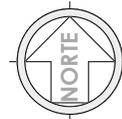


SIMBOLOGÍA	
	TS TUBERÍA SANITARIA DE P.V.C.
	YEE DE REDUCCION DE P.V.C. 4" A 2"
	YEE DE P.V.C. 2"
	TEE DE REDUCCION DE P.V.C. 4" A 2"
	CSR CAJA SIFONADA DE PVC INC. REJILLA
	CI CÁMARA DE INSPECCIÓN
	CI CÁMARA SÉPTICA
	Car CAJA DE REGISTRO
	Rp REJILLA DE PISO
	PA Pozo de absorción

TUBERÍAS	
1	TUBERÍA SANITARIA DE P.V.C. Ø 2" L=1.15
2	TUBERÍA SANITARIA DE P.V.C. Ø 2" L=1.50
3	TUBERÍA SANITARIA DE P.V.C. Ø 4" L=2.44
4	TUBERÍA SANITARIA DE P.V.C. Ø 4" L=2.70
5	TUBERÍA SANITARIA DE P.V.C. Ø 2" L=1.15
6	TUBERÍA SANITARIA DE P.V.C. Ø 2" L=1.00
7	TUBERÍA SANITARIA DE P.V.C. Ø 2" L=2.30
8	TUBERÍA SANITARIA DE P.V.C. Ø 4" L=0.90

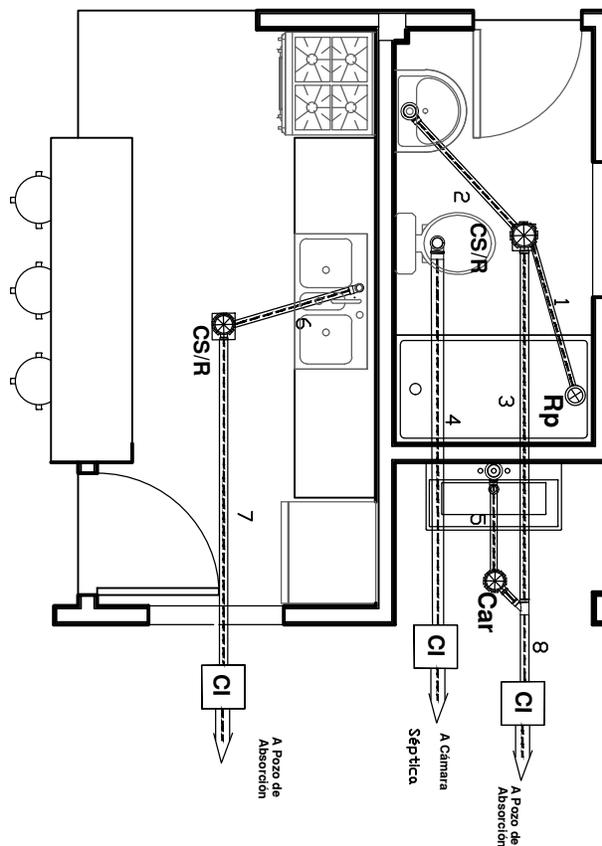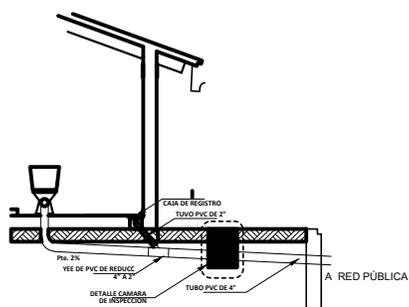

DETALLE SISTEMA DE DESCARGA - CORTE  
ESC. 1:50

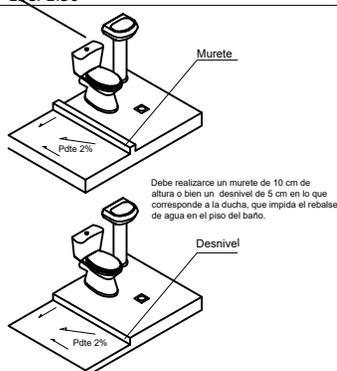

## PLANO DE INSTALACIÓN SANITARIA


ESC. 1 : 40 PROPUESTA DE EMPLAZAMIENTO




### PROYECTO DE VIVIENDA CUALITATIVA EN EL MUNICIPIO DE SAN BUENAVENTURA -FASE(VI) 2024- LA PAZ

ZONAS / URBANIZACIONES: <b>VARIAS</b>	MUNICIPIO: <b>SAN BUENAVENTURA</b>	FECHA: <b>DICIEMBRE 2024</b>
	DEPARTAMENTO: <b>LA PAZ</b>	
PROVINCIA: <b>ABEL ITURRALDE</b>	DISEÑO ARQUITECTONICO:	LAMINA: <b>HS- 2</b>
	REVISADO Y APROBADO:	

"EL PLANO ES REFERENCIAL SE DEBE ACOMODAR AL TERRENO"

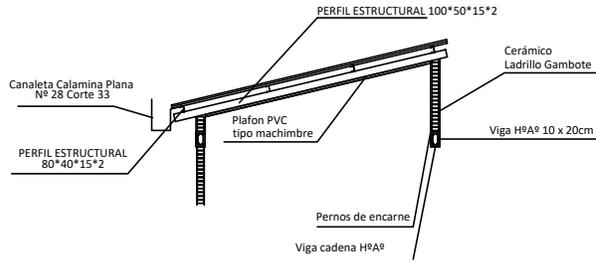


**CORTE DE BORDE**  
ESC. 1:30

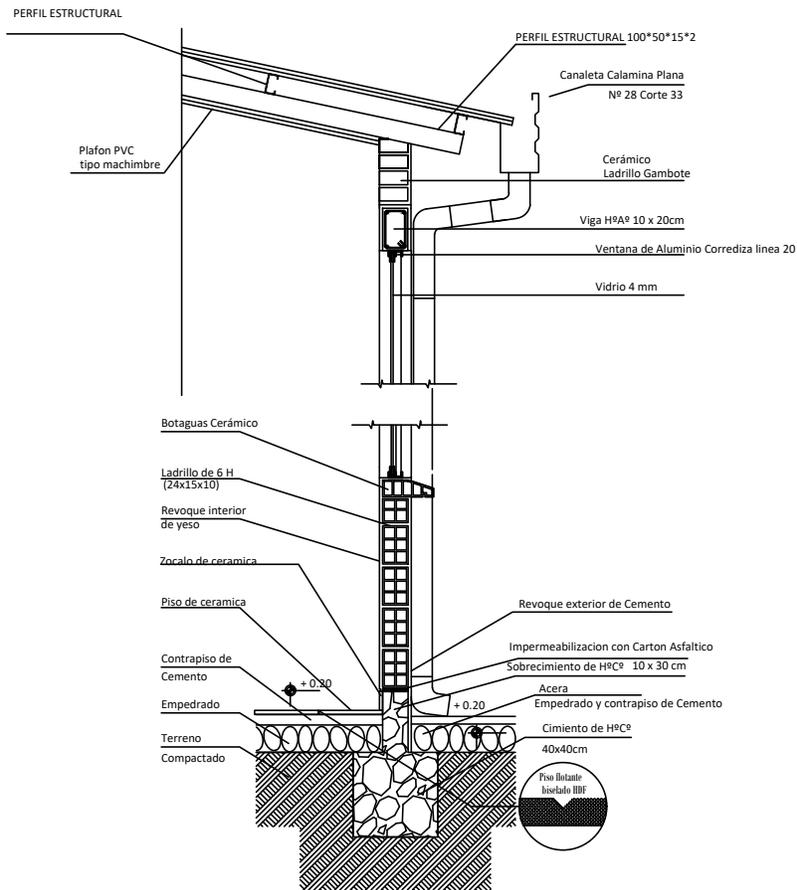



**CORTE DE BORDE**  
ESC. 1:30

"EL PLANO ES REFERENCIAL SE DEBE ACOMODAR AL TERRENO"

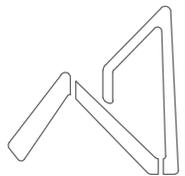


**AEVIVIENDA**  
AGENCIA ESTATAL DE VIVIENDA

<b>AEVIVIENDA</b>	<b>PROYECTO DE VIVIENDA CUALITATIVA EN EL MUNICIPIO DE SAN BUENAVENTURA -FASE(VI) 2024- LA PAZ</b>			
	ZONAS / URBANIZACIONES:	MUNICIPIO:		FECHA:
	VARIAS	SAN BUENAVENTURA		DICIEMBRE 2024
	PROVINCIA:	DEPARTAMENTO:		SUPERFICIE:
ABEL ITURRALDE	LA PAZ		67.82 m2	
		DISEÑO ARQUITECTONICO:	REVISADO Y APROBADO:	LAMINA:
				HS- 3

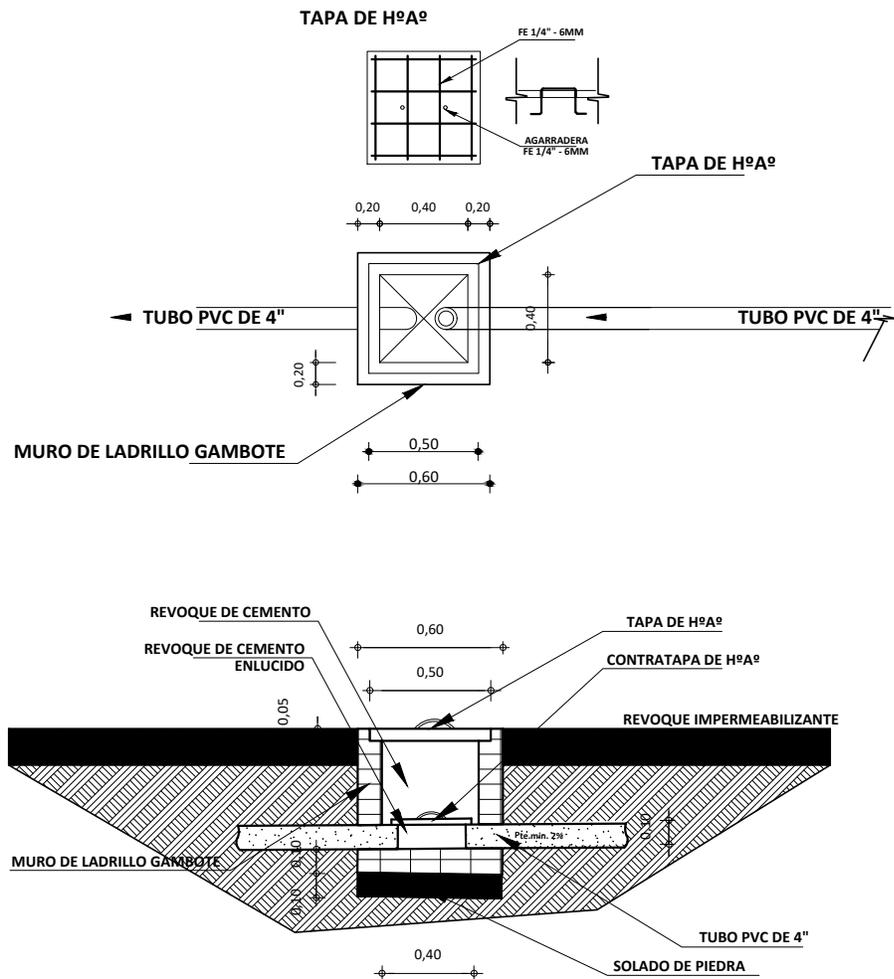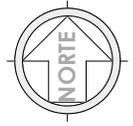

DETALLE DE CAMARA DE INSPECCION  
ESC. 1:25

PROPUESTA DE EMPLAZAMIENTO


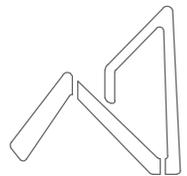


**AEVIENDA**  
AGENCIA ESTATAL DE VIVIENDA



**PROYECTO DE VIVIENDA CUALITATIVA EN EL MUNICIPIO DE SAN BUENAVENTURA -FASE(VI) 2024- LA PAZ**

<b>AEVIENDA</b>	ZONAS / URBANIZACIONES:	MUNICIPIO:			FECHA:
	VARIAS	SAN BUENAVENTURA			DICIEMBRE 2024
	PROVINCIA:	DEPARTAMENTO:			SUPERFICIE:
	ABEL ITURRALDE	LA PAZ			67.82 m2
			DISEÑO ARQUITECTONICO:	REVISADO Y APROBADO:	LAMINA:
					HS- 4

"EL PLANO ES REFERENCIAL SE DEBE ACOMODAR AL TERRENO"

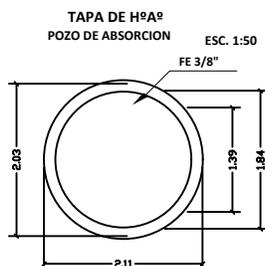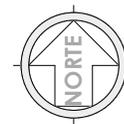


**CAMARA SEPTICA PVC**

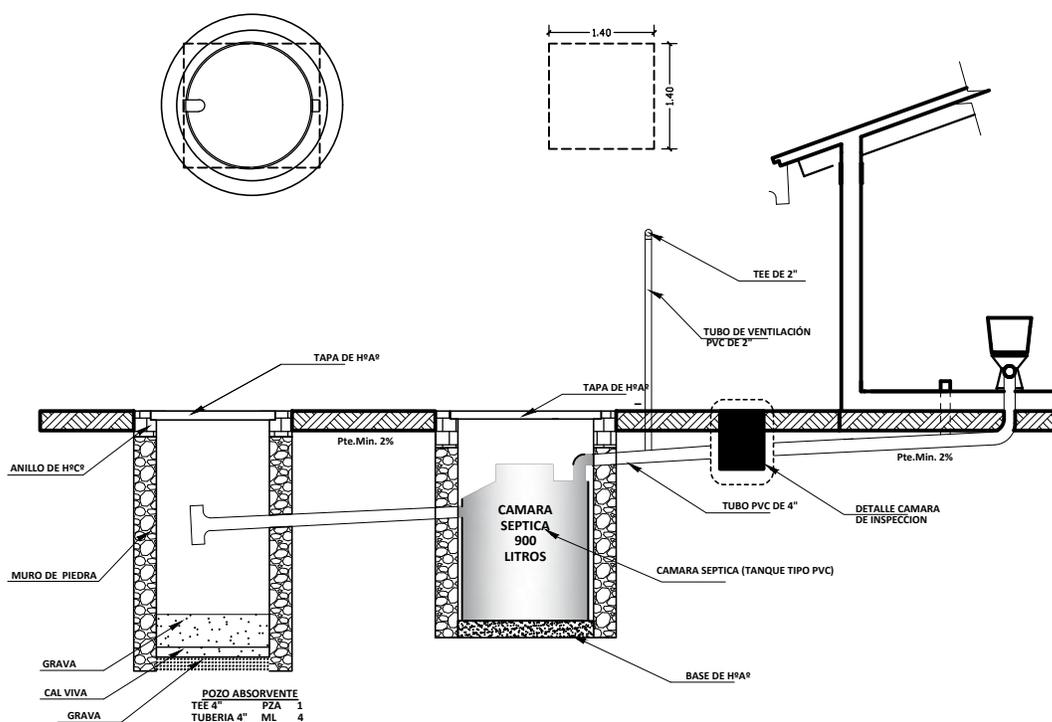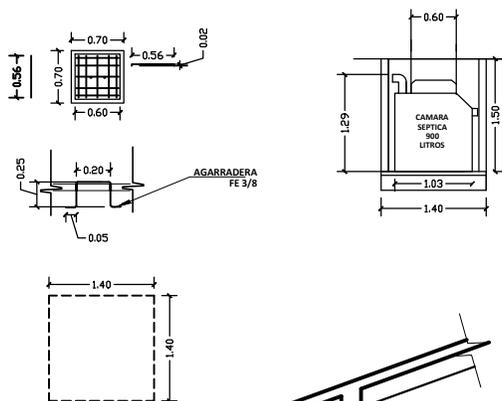

**DETALLE SISTEMA DE  
DESCARGA - CORTE**  
ESC. 1:25

PROPUESTA DE EMPLAZAMIENTO


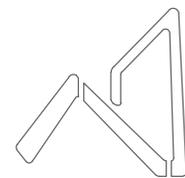


**AEVIVIENDA**  
AGENCIA ESTATAL DE VIVIENDA

**PROYECTO DE VIVIENDA CUALITATIVA EN EL MUNICIPIO DE SAN BUENAVENTURA -FASE(VI) 2024- LA PAZ**

<b>AEVIVIENDA</b>	ZONAS / URBANIZACIONES:	MUNICIPIO:		FECHA:
	VARIAS	SAN BUENAVENTURA		DICIEMBRE 2024
	PROVINCIA:	DEPARTAMENTO:		SUPERFICIE:
ABEL ITURRALDE	LA PAZ		67.82 m2	LAMINA:
		DISEÑO ARQUITECTONICO:	REVISADO Y APROBADO:	HS- 5


"EL PLANO ES REFERENCIAL SE DEBE ACOMODAR AL TERRENO"

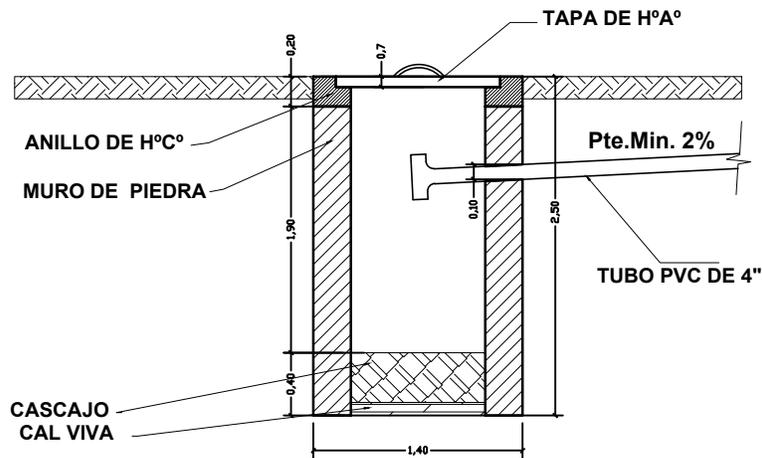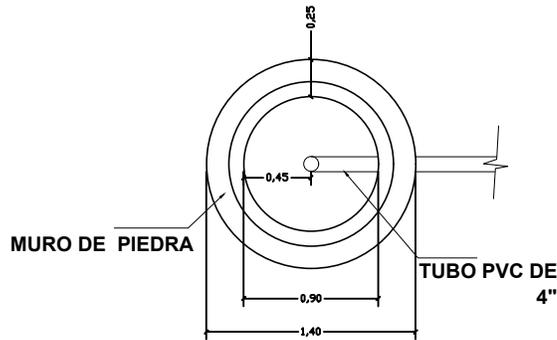

"EL PLANO ES REFERENCIAL SE DEBE ACOMODAR AL TERRENO"

**DETALLE SISTEMA DE  
DESCARGA - CORTE**  
ESC. 1:25

PROPUESTA DE EMPLAZAMIENTO

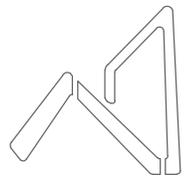


**AEVIVIENDA**  
AGENCIA ESTATAL DE VIVIENDA

**PROYECTO DE VIVIENDA CUALITATIVA EN EL MUNICIPIO DE SAN BUENAVENTURA -FASE(VI) 2024- LA PAZ**


<b>AEVIVIENDA</b>	ZONAS / URBANIZACIONES:	MUNICIPIO:			FECHA:
	VARIAS	SAN BUENAVENTURA			DICIEMBRE 2024
	PROVINCIA:	DEPARTAMENTO:			SUPERFICIE:
	ABEL ITURRALDE	LA PAZ			67.82 m2
		DISEÑO ARQUITECTONICO:		REVISADO Y APROBADO:	LAMINA:
					HS- 6



**DIAGRAMA UNIFILAR**

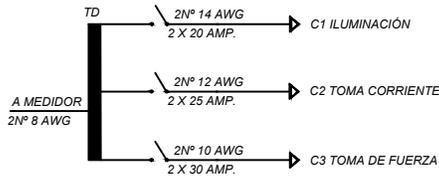


SIMBOLOGIA	
	TABLERO DE DISTRIBUCION
	CIRCUITO DE ILUMINACION
	CIRCUITO DE TOMA CORRIENTES
	PUNTO DE ILUMINACION
	PUNTO DE ILUMINACION EN PARED
	PUNTO DE ILUMINACION RECTANGULAR
	TOMA CORRIENTE DOBLE
	INTERRUPTOR SIMPLE
	TOMA DE FUERZA

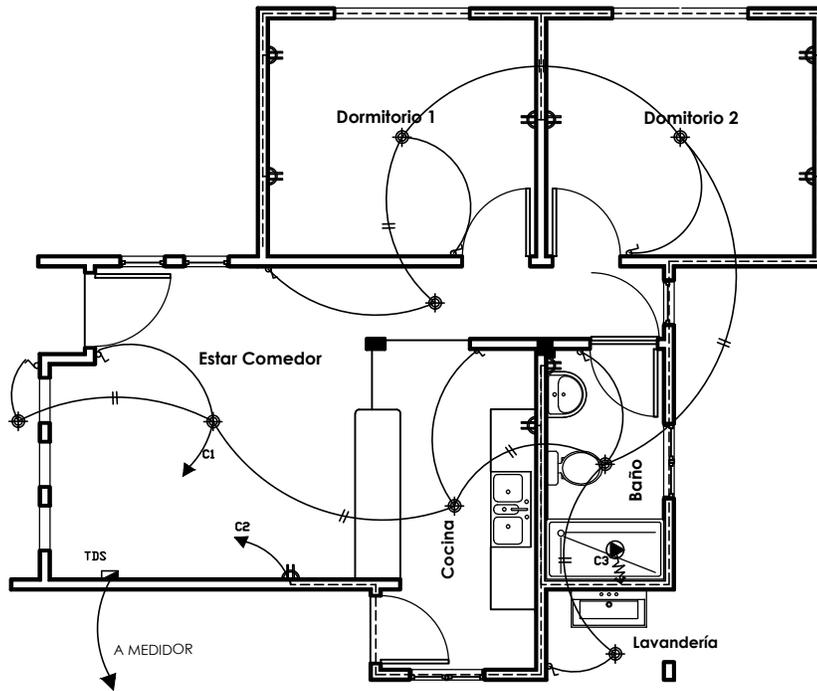

**PLANO ELÉCTRICO**  
ESC. 1: 75

**PLANO ELÉCTRICO**  
ESC. 1: 75

PROPUESTA DE EMPLAZAMIENTO

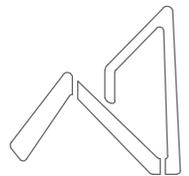


**AEVIVIENDA**  
AGENCIA ESTATAL DE VIVIENDA

**PROYECTO DE VIVIENDA CUALITATIVA EN EL MUNICIPIO DE SAN BUENAVENTURA -FASE(VI) 2024- LA PAZ**


<b>AEVIVIENDA</b>	ZONAS / URBANIZACIONES:	MUNICIPIO:			FECHA:
	VARIAS	SAN BUENAVENTURA			DICIEMBRE 2024
PROVINCIA:	DEPARTAMENTO:				SUPERFICIE:
ABEL ITURRALDE	LA PAZ				67.82 m2
				DISEÑO ARQUITECTONICO:	LAMINA:
				REVISADO Y APROBADO:	EL-1

"EL PLANO ES REFERENCIAL SE DEBE ACOMODAR AL TERRENO"



V1 VENTANA: COCINA

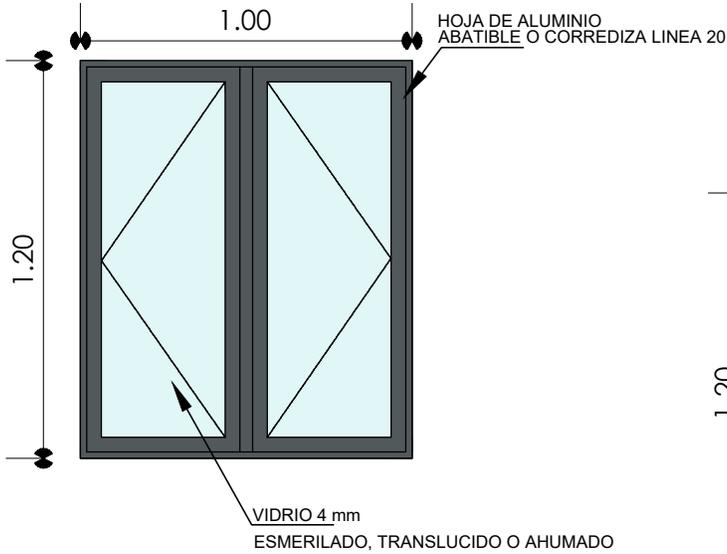

V2 VENTANA: DORMITORIOS

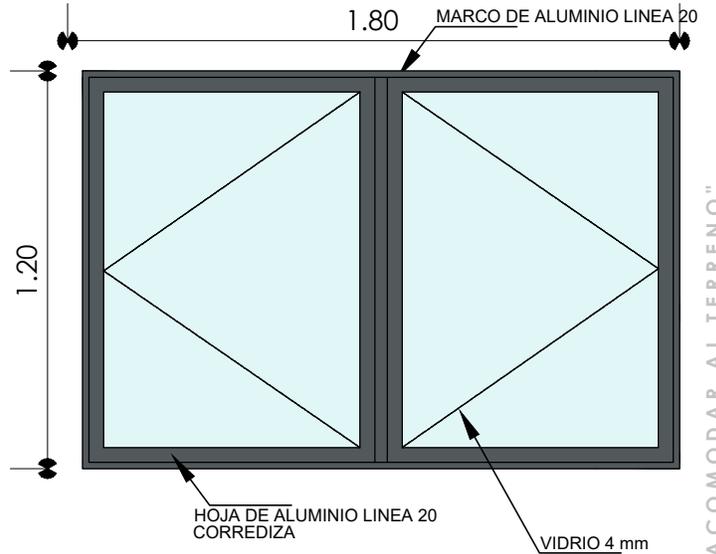


V3 VENTANA: SALA - COMEDOR

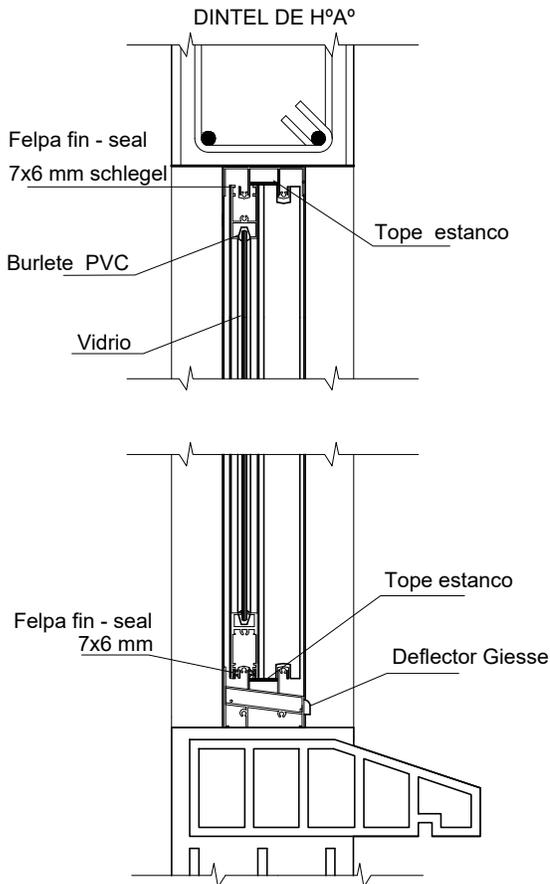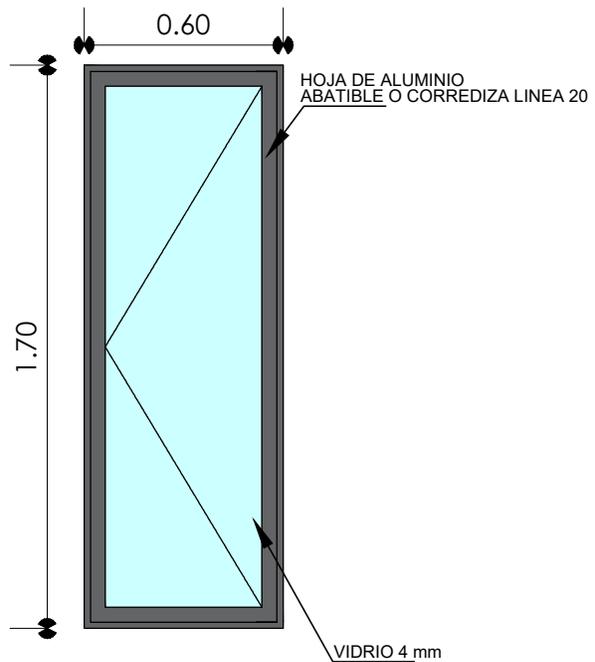

DETALLE VENTANA DE ALUMINIO ESC. 1:5

DETALLE DE VENTANA ESC. 1:25

"EL PLANO ES REFERENCIAL SE DEBE ACOMODAR AL TERRENO"

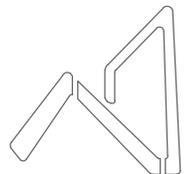


**AEVIENDA**  
AGENCIA ESTATAL DE VIVIENDA

**PROYECTO DE VIVIENDA CUALITATIVA EN EL MUNICIPIO DE SAN BUENAVENTURA -FASE(VI) 2024- LA PAZ**


<b>AEVIENDA</b>	ZONAS / URBANIZACIONES:	MUNICIPIO:			FECHA:
	VARIAS	SAN BUENAVENTURA			DICIEMBRE 2024
	PROVINCIA:	DEPARTAMENTO:			SUPERFICIE:
	ABEL ITURRALDE	LA PAZ			67.82 m2
		DISEÑO ARQUITECTONICO:		REVISADO Y APROBADO:	LAMINA:
					<b>DET-01</b>

# DISEÑO DE PUERTA REFERENCIAL

- 1.- MARCO DE MADERA SEMIDURA 2"x 4"
- 2.- PUERTA DE TABLERO MADERA SEMIDURA 2"

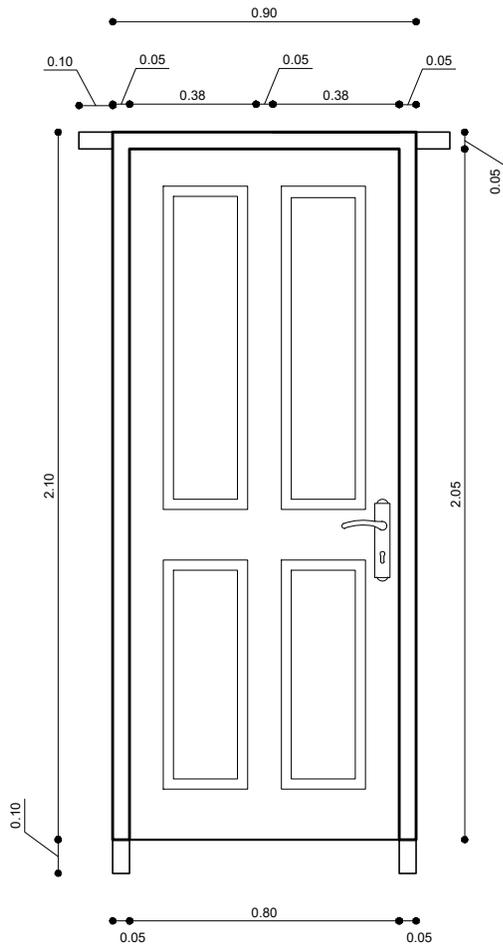

- 1.- MARCO DE PLANCHA METALICA 2"x 4"
- 2.- TABLERO MADERA SEMIDURA 2"

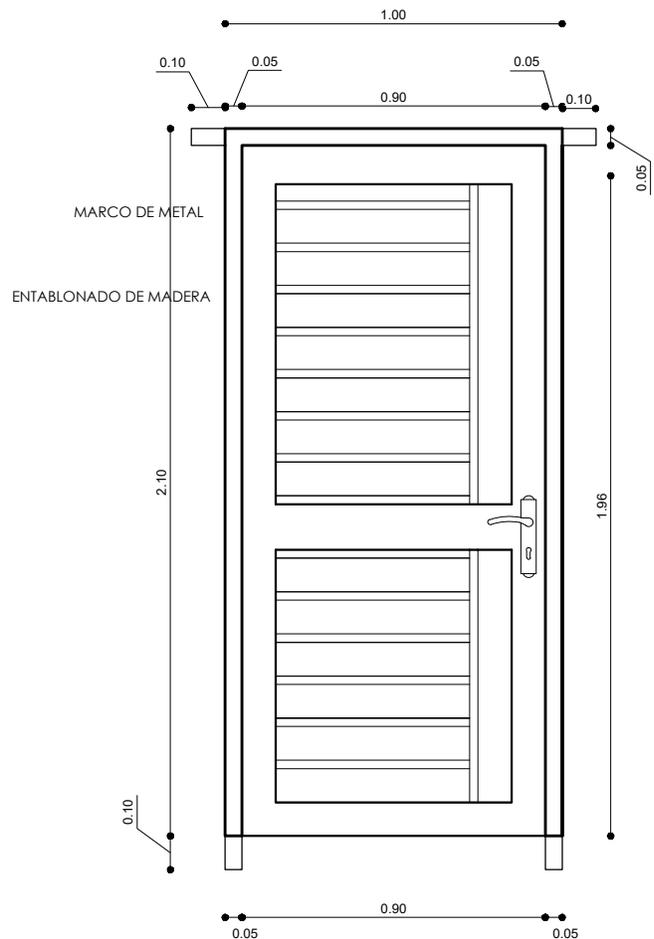


PORCENTAJE DE METAL 55%  
 PORCENTAJE DE MADERA 45%

## DORMITORIO - BAÑO

## INGRESO PRINCIPAL

### DETALLE DE PUERTAS ESC. 1:25

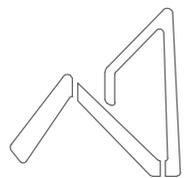

**AEVIENDA**  
 AGENCIA ESTATAL DE VIVIENDA


<b>AEVIENDA</b>	<b>PROYECTO DE VIVIENDA CUALITATIVA EN EL MUNICIPIO DE SAN BUENAVENTURA -FASE(VI) 2024- LA PAZ</b>			
	ZONAS / URBANIZACIONES: VARIAS	MUNICIPIO: SAN BUENAVENTURA		FECHA: DICIEMBRE 2024
	PROVINCIA: ABEL ITURRALDE	DEPARTAMENTO: LA PAZ		SUPERFICIE: 67.82 m2
			DISEÑO ARQUITECTONICO:	REVISADO Y APROBADO:

**DET-02**

"EL PLANO ES REFERENCIAL SE DEBE ACOMODAR AL TERRENO"


M-VM2

VENTANA: SALA - COMEDOR

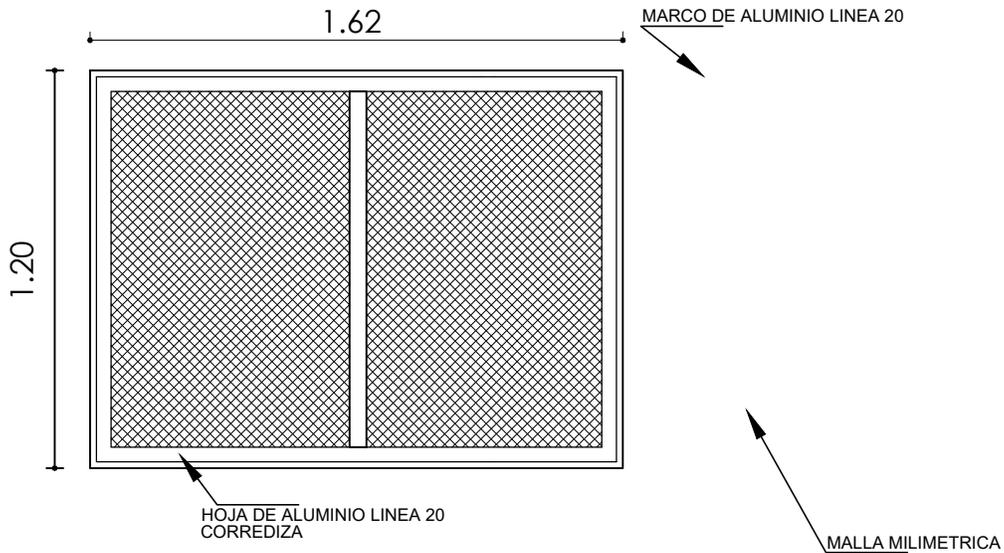


V3

VENTANA: VENTILACION SUPERIOR SALA

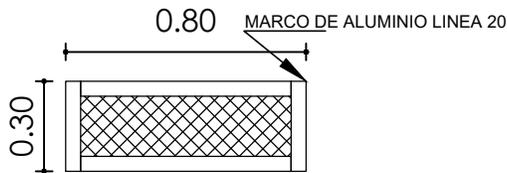

DETALLE DE VENTANA DE MALLA  
ESC. 1:25

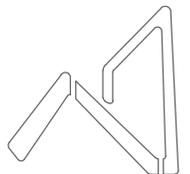

**AEVIENDA**  
AGENCIA ESTATAL DE VIVIENDA

AEVIENDA

**PROYECTO DE VIVIENDA CUALITATIVA EN EL MUNICIPIO DE SAN BUENAVENTURA -FASE(VI) 2024- LA PAZ**

ZONAS / URBANIZACIONES: VARIAS	MUNICIPIO: SAN BUENAVENTURA	DISEÑO ARQUITECTONICO:	REVISADO Y APROBADO:	FECHA: DICIEMBRE 2024
PROVINCIA: ABEL ITURRALDE	DEPARTAMENTO: LA PAZ			SUPERFICIE: 67.82 m2
				LAMINA: <b>DET-02</b>

"EL PLANO ES REFERENCIAL SE DEBE ACOMODAR AL TERRENO"