

# TIPO 2 VIVIENDA NUEVA



VISTA EXTERIOR



VISTA EXTERIOR



VISTA INTERIOR





VISTA INTERIOR


AGENCIA ESTATAL DE VIVIENDA - AEVIVIENDA	
PROYECTO DE VIVIENDA NUEVA EN EL MUNICIPIO DE EXALTACION FASE (VIII) 2024- BENI	
COMUNIDADES: LOS CAYUSES	MUNICIPIO: EXALTACION
PROVINCIA: YACUMA	DEPARTAMENTO: BENI

DISEÑO ARQUITECTÓNICO:	REVISADO Y APROBADO :	FECHA: DICIEMBRE / 2024
		SUPERFICIE CONSTRUIDA:
		LAMINA:
		1 / 23

# TIPO 2 VIVIENDA NUEVA

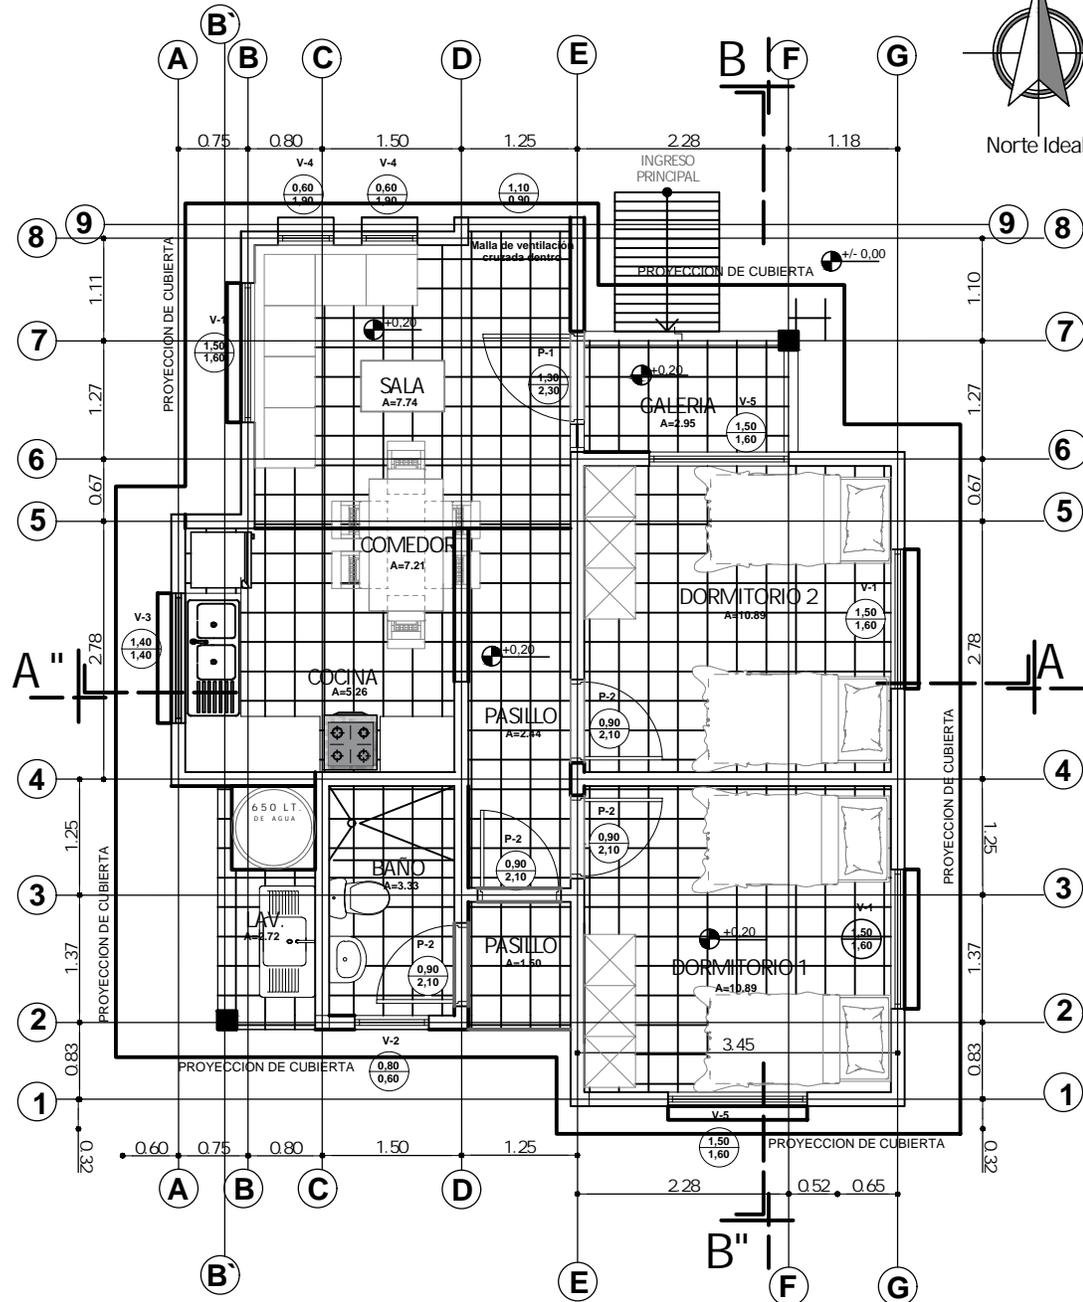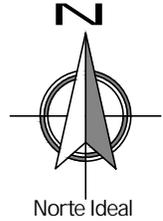

**PLANTA AMOBLADA**  
ESC. 1:75

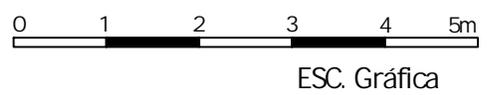




AGENCIA ESTATAL DE VIVIENDA - AEVIVIENDA	
PROYECTO DE VIVIENDA NUEVA EN EL MUNICIPIO DE EXALTACION -FASE(VIII) 2024- BENI	
COMUNIDADES: LOS CAYUSES	MUNICIPIO: EXALTACION
PROVINCIA: YACUJA	DEPARTAMENTO: <b>BENI</b>

DISEÑO ARQUITECTÓNICO:	REVISADO Y APROBADO:	FECHA: DICIEMBRE / 2024
		SUPERFICIE CONSTRUIDA: 62.32 m <sup>2</sup>
		LAMINA: <b>2/23</b>




# TIPO 2 VIVIENDA NUEVA

## DETALLE DE VIGA DE ARRIOSTRE

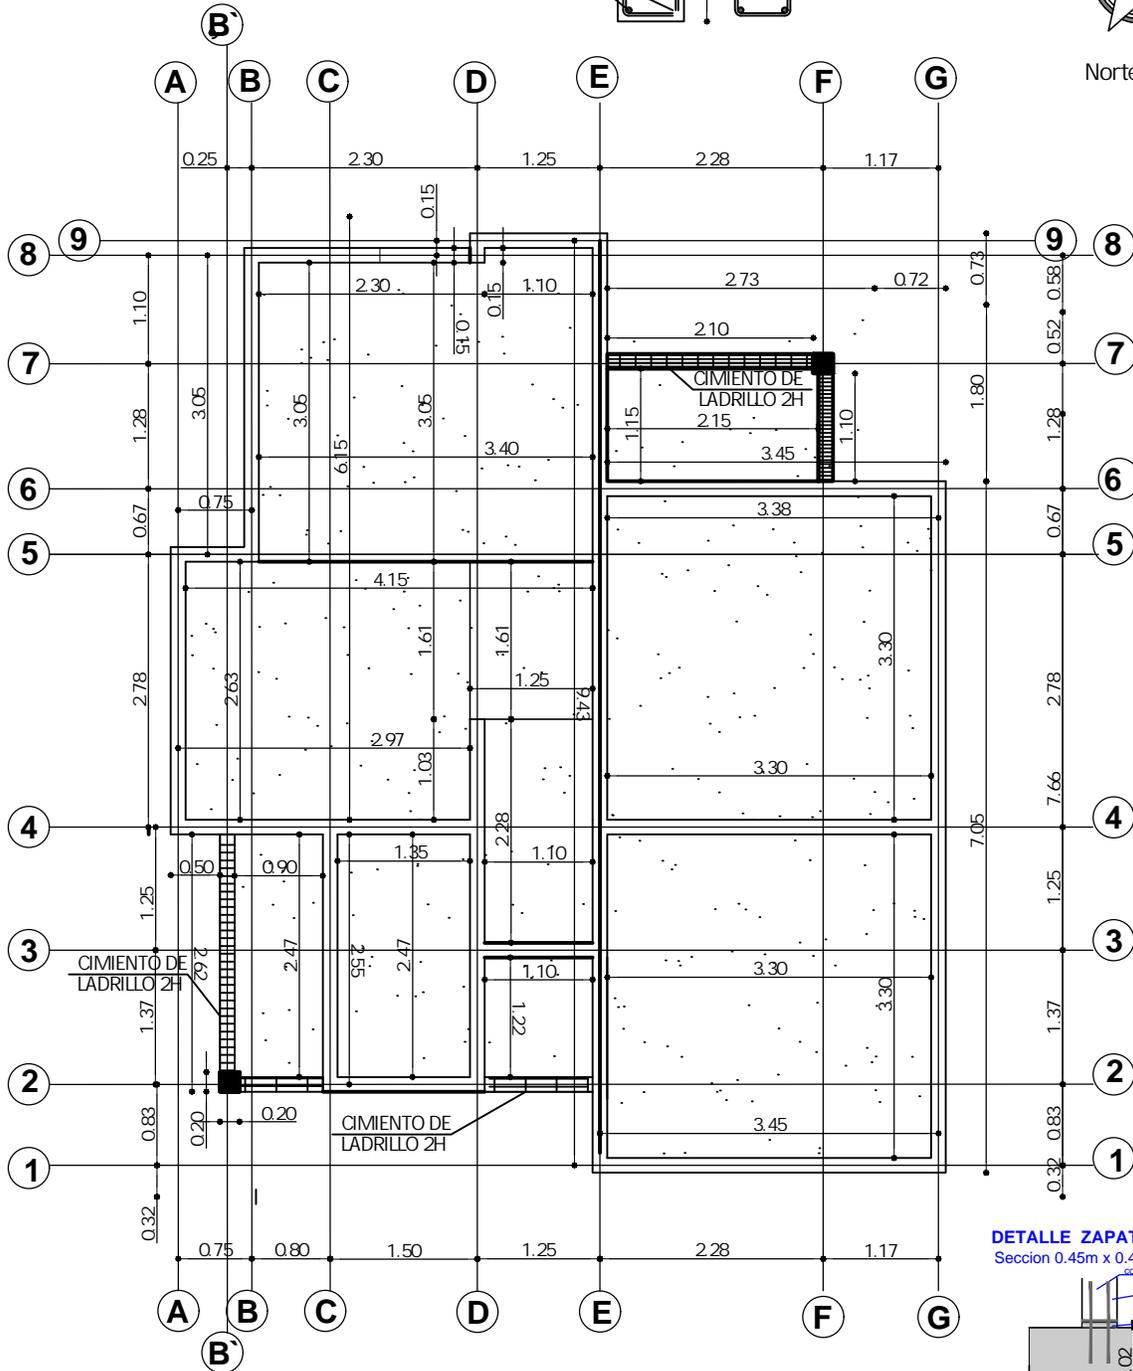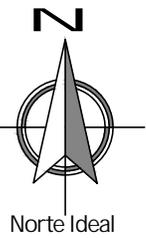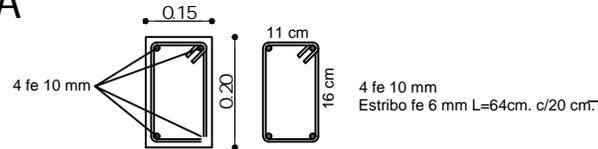

### DETALLE ZAPATA DE Hº Aº

Seccion 0.45m x 0.45m x 0.30m

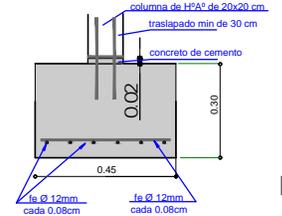



## PLANO VIGA DE ARRIOSTRE

ESC. 1:75

AGENCIA ESTATAL DE VIVIENDA - AEVIVIENDA	
PROYECTO DE VIVIENDA NUEVA EN EL MUNICIPIO DE EXALTACION -FASE(VIII) 2024- BENI	
COMUNIDADES: LOS CAYUSES	MUNICIPIO: EXALTACION
PROVINCIA: YACUJA	DEPARTAMENTO: BENI

DISEÑO ARQUITECTÓNICO:	REVISADO Y APROBADO:	FECHA: DICIEMBRE / 2024
		SUPERFICIE CONSTRUIDA: 62.32 m <sup>2</sup>
		LAMINA: 4/23

# TIPO 2 VIVIENDA NUEVA

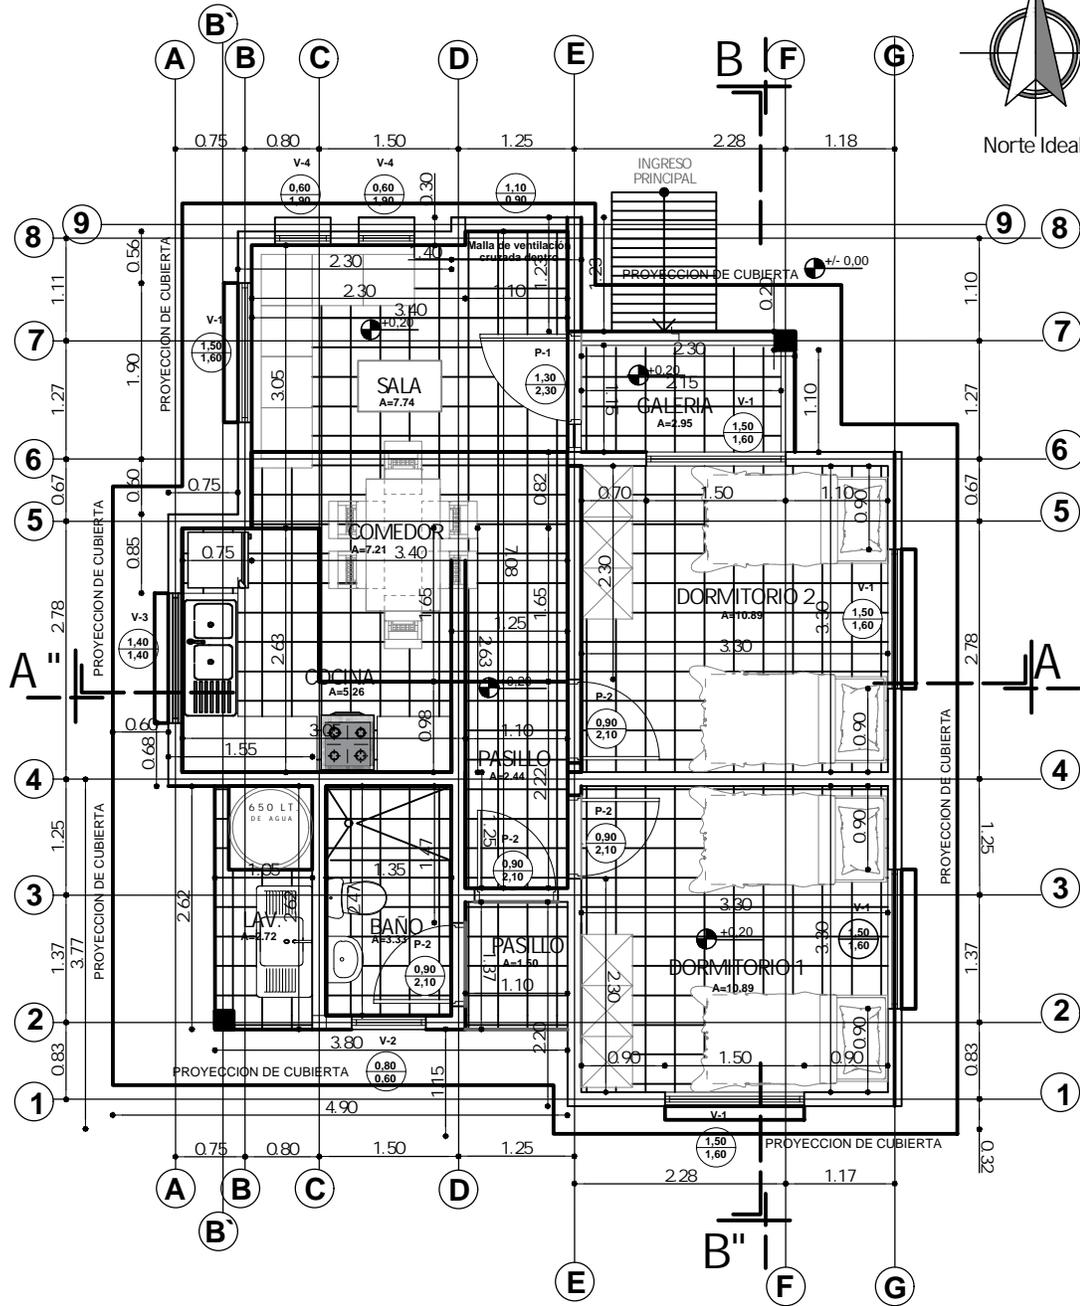
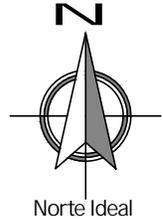


**PLANTA ACOTADA**  
ESC. 1:75


AGENCIA ESTATAL DE VIVIENDA - AEVIVIENDA	
PROYECTO DE VIVIENDA NUEVA EN EL MUNICIPIO DE EXALTACION -FASE(VIII) 2024- BENI	
COMUNIDADES: LOS CAYUSES	MUNICIPIO: EXALTACION
PROVINCIA: YACUJA	DEPARTAMENTO: <b>BENI</b>

DISEÑO ARQUITECTÓNICO:	REVISADO Y APROBADO:	FECHA: DICIEMBRE / 2024
		SUPERFICIE CONSTRUIDA: 62.32 m <sup>2</sup>
		LAMINA: <b>5/23</b>

# TIPO 2 VIVIENDA NUEVA

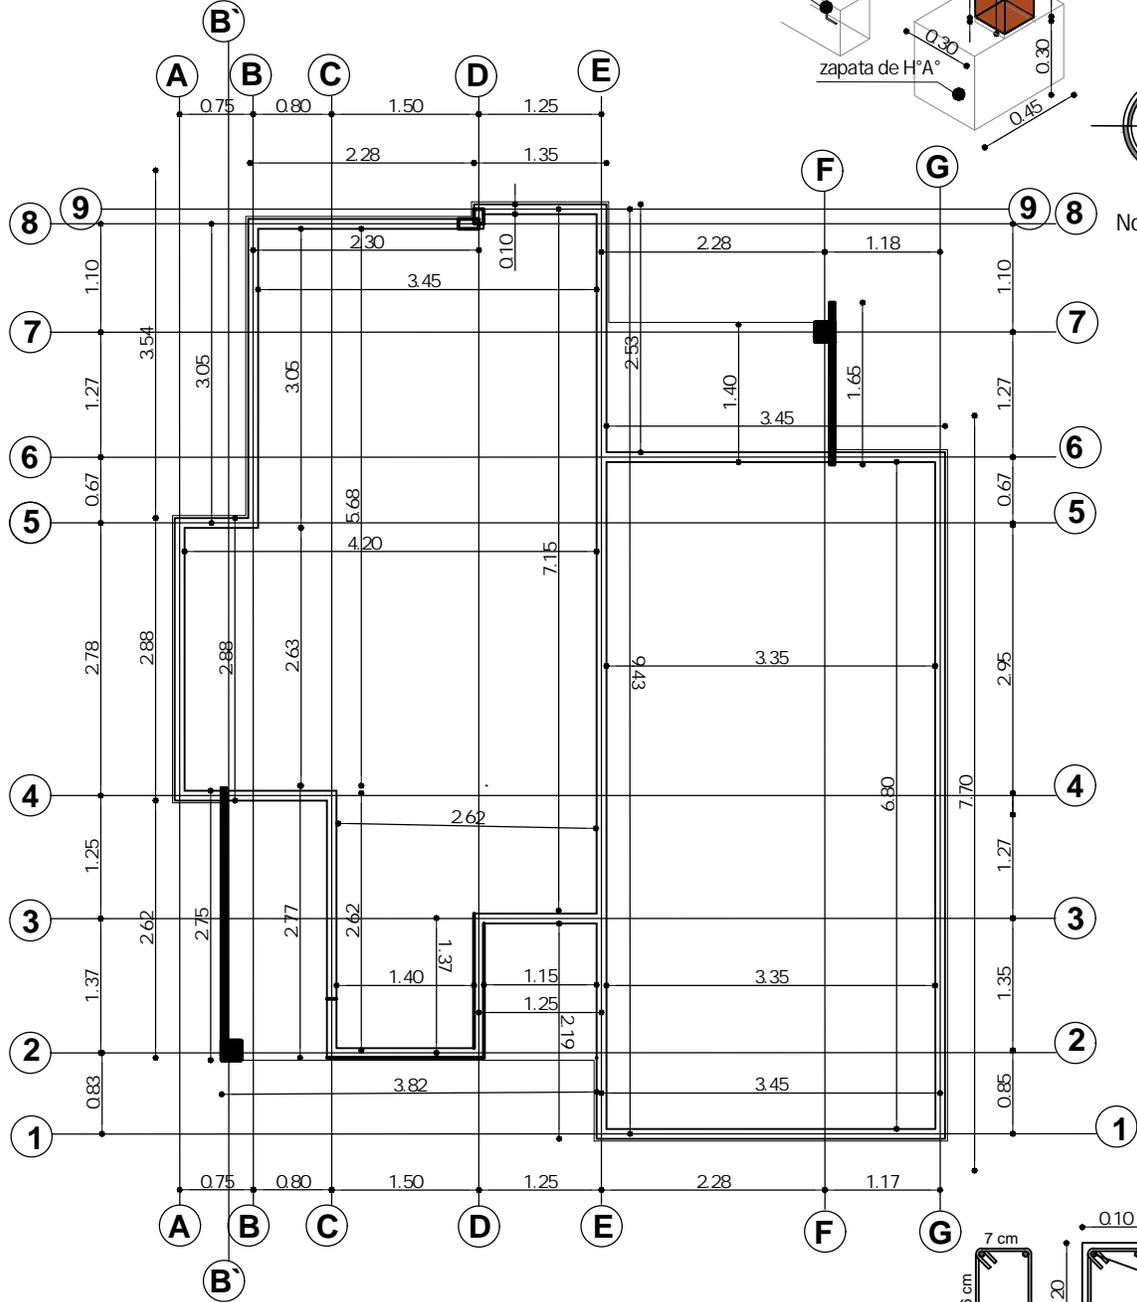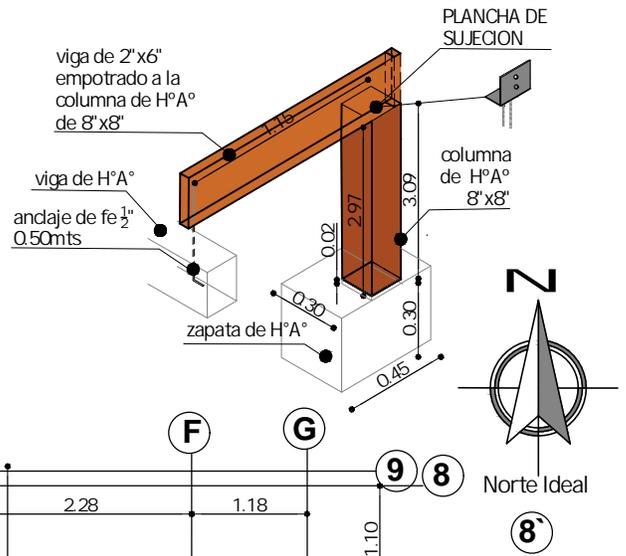




**PLANO VIGA CADENA DE H°A°**  
 ESC. 1:75

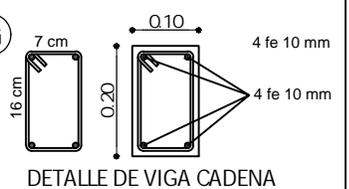

AGENCIA ESTATAL DE VIVIENDA - AEVIVIENDA	
PROYECTO DE VIVIENDA NUEVA EN EL MUNICIPIO DE EXALTACION -FASE(VIII) 2024- BENI	
COMUNIDADES: LOS CAYUSES	MUNICIPIO: EXALTACION
PROVINCIA: YACUJA	DEPARTAMENTO: BENI

DISEÑO ARQUITECTÓNICO:	REVISADO Y APROBADO:	FECHA: DICIEMBRE / 2024
		SUPERFICIE CONSTRUIDA: 62.32 m <sup>2</sup>
		LAMINA: 6/23

# TIPO 2 VIVIENDA NUEVA

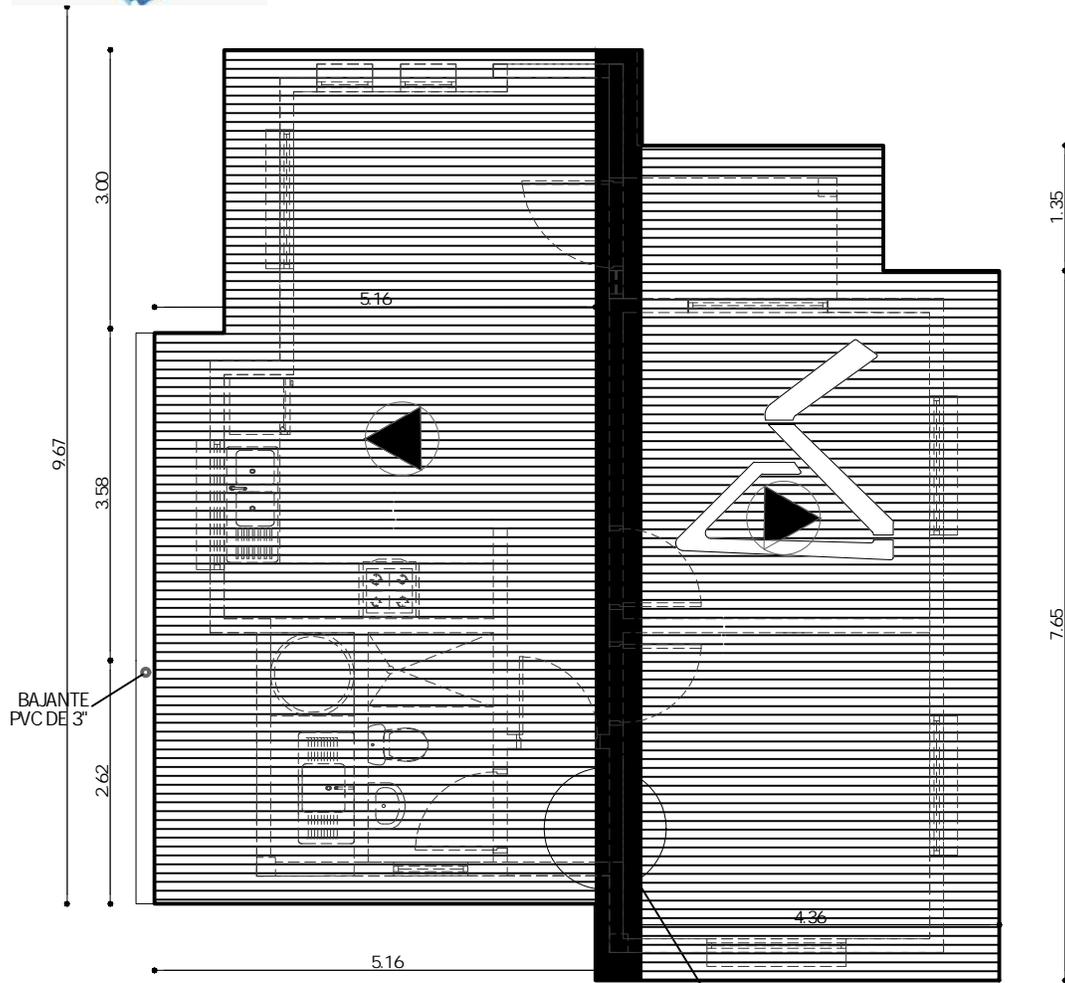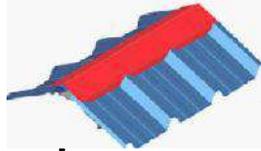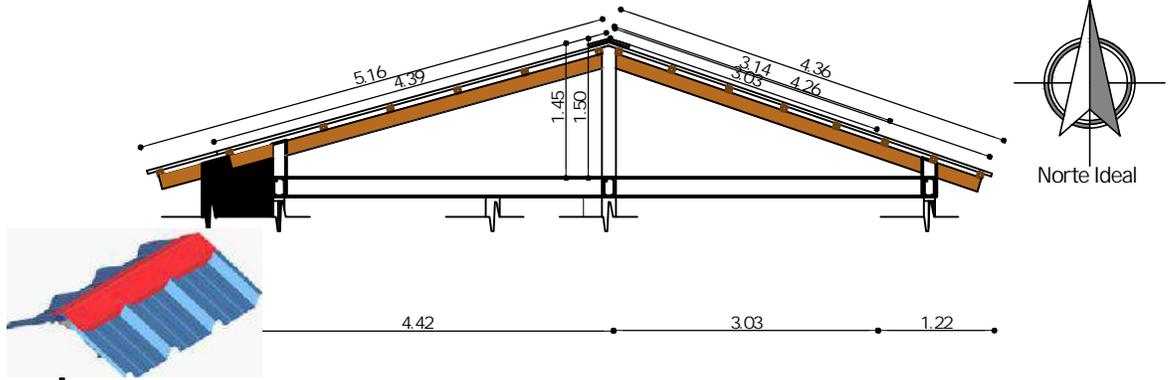

**PLANO DE CUBIERTA**  
ESC. 1:75



CUMBRERA DE CALAMINA GALVANIZADA Nº 28 Y PREPINTADA AZUL CORTAR SEGÚN LA FORMA TRAPEZOIDAL DE LA CALAMINA SIN DEJAR ABERTURA

AGENCIA ESTATAL DE VIVIENDA - AEVIVIENDA	
PROYECTO DE VIVIENDA NUEVA EN EL MUNICIPIO DE EXALTACION - FASE(VIII) 2024- BENI	
COMUNIDADES: LOS OYUSES	MUNICIPIO: EXALTACION
PROVINCIA: YACUJA	DEPARTAMENTO: BENI


DISEÑO ARQUITECTÓNICO:	REVISADO Y APROBADO:	FECHA: DICIEMBRE / 2024
		SUPERFICIE CONSTRUIDA: 62.32 m <sup>2</sup>
		LAMINA: 7 / 23



# TIPO 2 VIVIENDA NUEVA

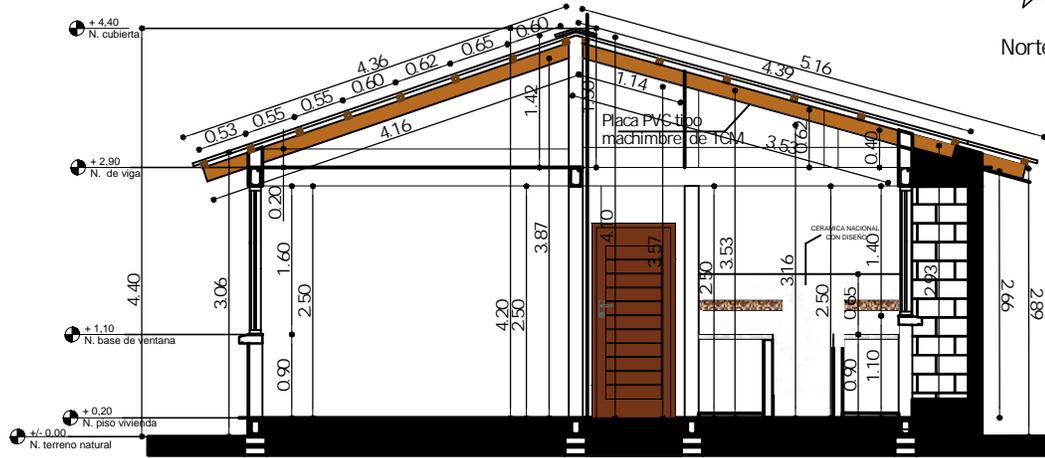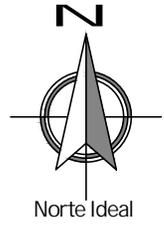

**CORTE A - A'**  
ESC. 1:75

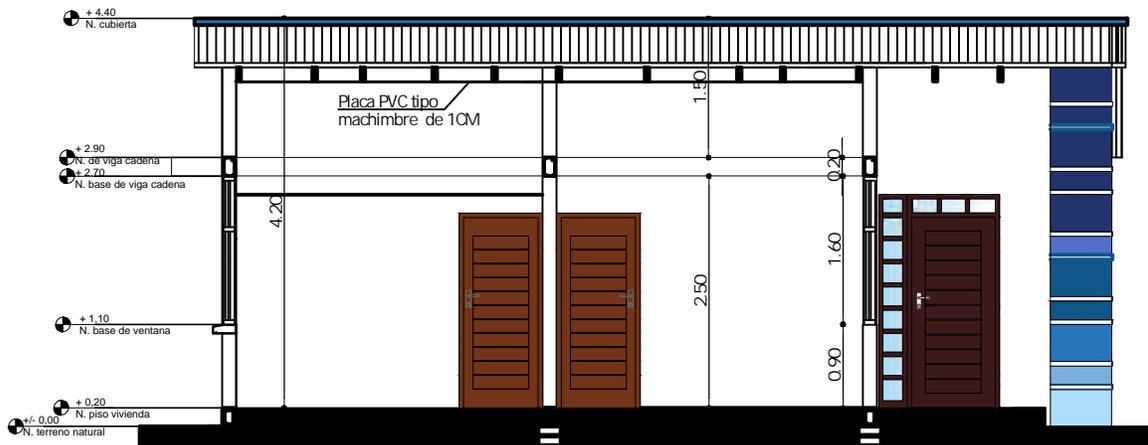


**CORTE B - B'**  
ESC. 1:75

AGENCIA ESTATAL DE VIVIENDA - AEVIVIENDA	
PROYECTO DE VIVIENDA NUEVA EN EL MUNICIPIO DE EXALTACION -FASE(VIII) 2024- BENI	
COMUNIDADES: LOS OYSES	MUNICIPIO: EXALTACION
PROVINCIA: YACUJA	DEPARTAMENTO: BENI

DISEÑO ARQUITECTÓNICO:	REVISADO Y APROBADO:	FECHA: DICIEMBRE / 2024
		SUPERFICIE CONSTRUIDA: 62.32 m <sup>2</sup>
		LAMINA: 9/23

# TIPO 2 VIVIENDA NUEVA

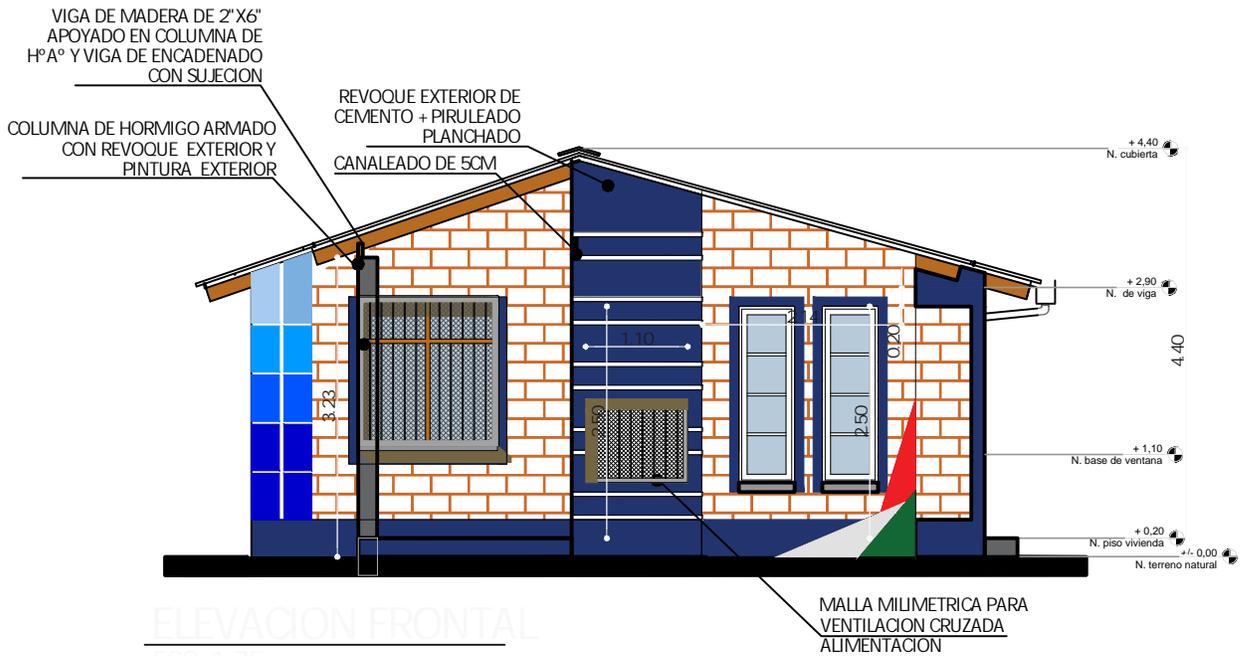

<b>AGENCIA ESTATAL DE VIVIENDA - AEVIVIENDA</b> PROYECTO DE VIVIENDA NUEVA EN EL MUNICIPIO DE EXALTACION -FASE(VIII) 2024- BENI	
COMUNIDADES: LOS OYUSES	MUNICIPIO: EXALTACION
PROVINCIA: YACUJA	DEPARTAMENTO: <b>BENI</b>

DISEÑO ARQUITECTONICO:	REVISADO Y APROBADO:	FECHA: DICIEMBRE / 2024
		SUPERFICIE CONSTRUIDA: 62.32 m <sup>2</sup>
		LAMINA: <b>10/23</b>

# TIPO 2 VIVIENDA NUEVA




ELEVACION POSTERIOR  
ES: 1/75



ELEVACION LATERAL (ZQUIERDA)  
ES: 1/75

<b>AGENCIA ESTATAL DE VIVIENDA - AEVIVIENDA</b> PROYECTO DE VIVIENDA NUEVA EN EL MUNICIPIO DE EXALTACION -FASE(VIII) 2024- BENI		DISEÑO ARQUITECTÓNICO:  REVISADO Y APROBADO :  FECHA: DICIEMBRE / 2024
COMUNIDADES: LOS OYUSES	MUNICIPIO: EXALTACION	SUPERFICIE CONSTRUIDA: 62.32 m <sup>2</sup>
PROVINCIA: YACUJA	DEPARTAMENTO: BENI	LAMINA: <b>11 / 23</b>

# TIPO 2 VIVIENDA NUEVA

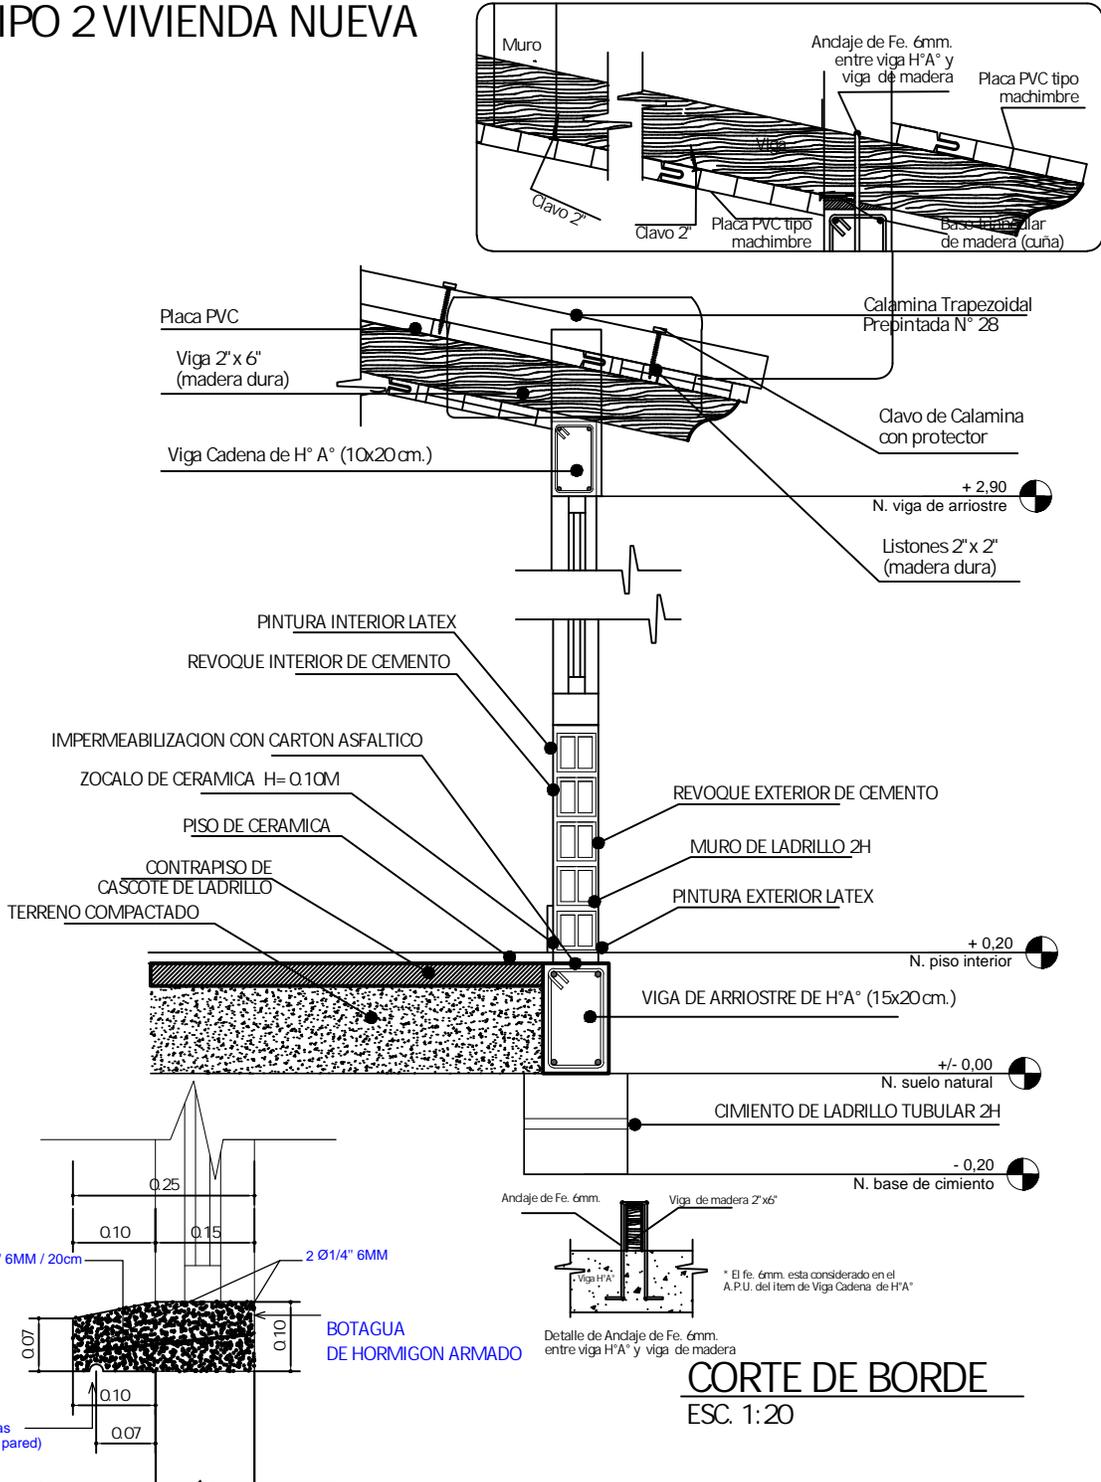

**DETALLE DE BOTAGUA**  
ESC. 1:20




**CORTE DE BORDE**  
ESC. 1:20

<b>AGENCIA ESTATAL DE VIVIENDA - AEVIVIENDA</b> PROYECTO DE VIVIENDA NUEVA EN EL MUNICIPIO DE EXALTACION -FASE(VIII) 2024- BENI	
COMUNIDADES: LOS CAYUSES	MUNICIPIO: EXALTACION
PROVINCIA: YACUJA	DEPARTAMENTO: <b>BENI</b>


DISEÑO ARQUITECTÓNICO:	REVISADO Y APROBADO:	FECHA: <b>DICIEMBRE / 2024</b>
		SUPERFICIE CONSTRUIDA: 62.32 m <sup>2</sup>
		LÁMINA: <b>12/23</b>

# TIPO 2 VIVIENDA NUEVA

## DIAGRAMA UNIFILIAR

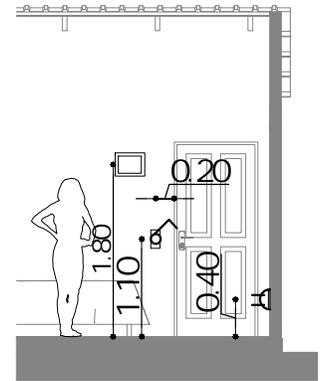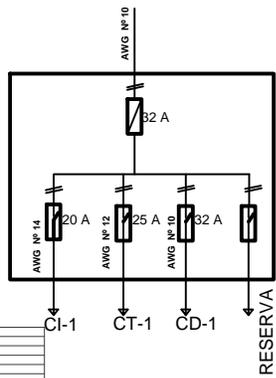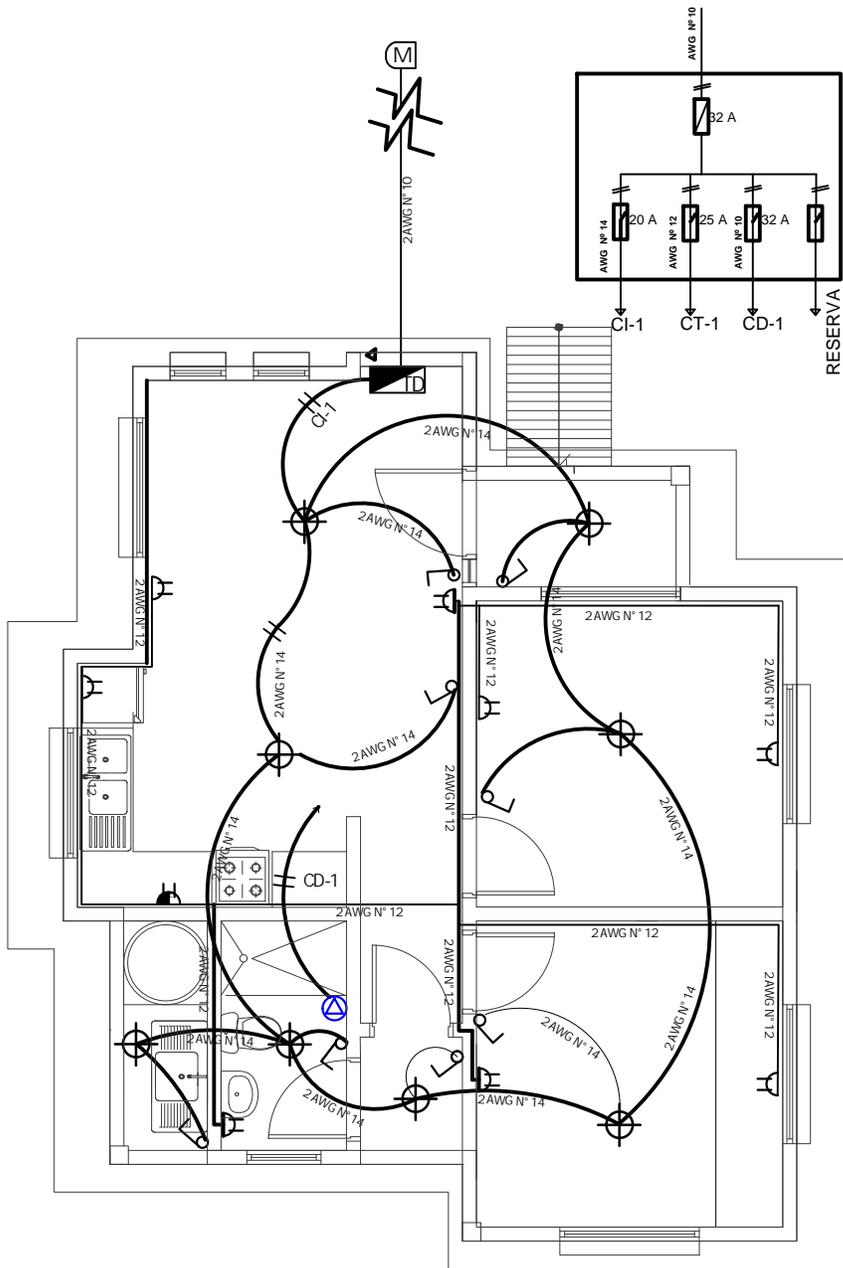

DETALLE ALTURA DE TOMACORRIENTES /INTERRUPTORES

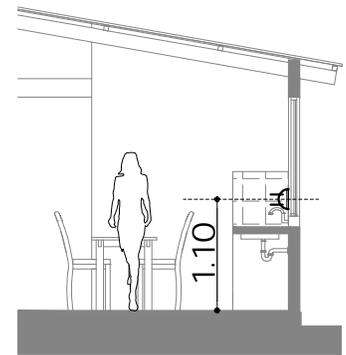


DETALLE ALTURA DE TOMACORRIENTES

REFERENCIAS	
	MEDIDOR
	TABLERO DE DISTRIBUCION
	PUNTO DE ILUMINACION PANEL LED 24V
	INTERRUPTOR DOBLE H=1,30M
	INTERRUPTOR SIMPLE H=1,30M
	TOMACORRIENTE DOBLE H=0,40M
	TOMACORRIENTE DOBLE H=1,10M
	TOMA DE FUERZA DUCHA
	ALIMENTADOR
	2 Alambre Aislado CJ AWG N° 14 C1 Iluminacion
	2 Alambre Aislado CJ AWG N° 12 C2 Tomacorrientes
	2 Alambre Aislado CJ AWG N° 10 A Medidor

## PLANO INSTALACION ELECTRICA

ESC. 1:75


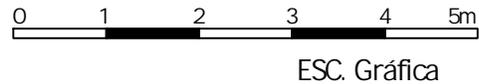


ESC. Gráfica

AGENCIA ESTATAL DE VIVIENDA - AEVIVIENDA	
PROYECTO DE VIVIENDA NUEVA EN EL MUNICIPIO DE EXALTACION -FASE(VIII) 2024- BENI	
COMUNIDADES: LOS CAYUSES	MUNICIPIO: EXALTACION
PROVINCIA: YACUJA	DEPARTAMENTO: BENI

DISEÑO ARQUITECTÓNICO:	REVISADO Y APROBADO:	FECHA: DICIEMBRE / 2024
		SUPERFICIE CONSTRUIDA: 62.32 m <sup>2</sup>
		LAMINA: 13/23

# TIPO 2 VIVIENDA NUEVA

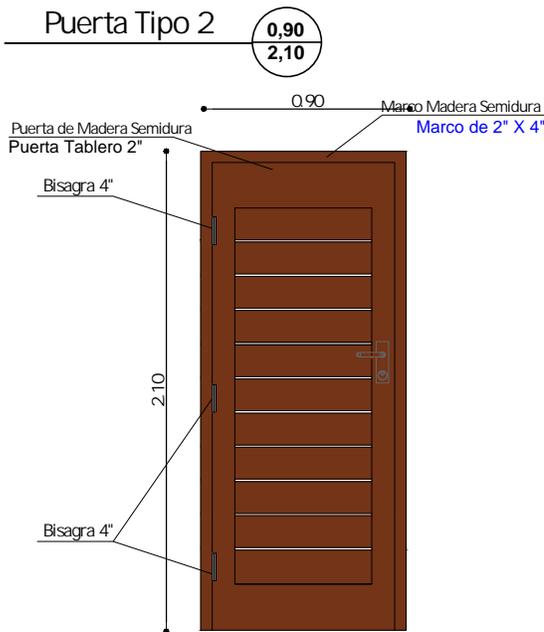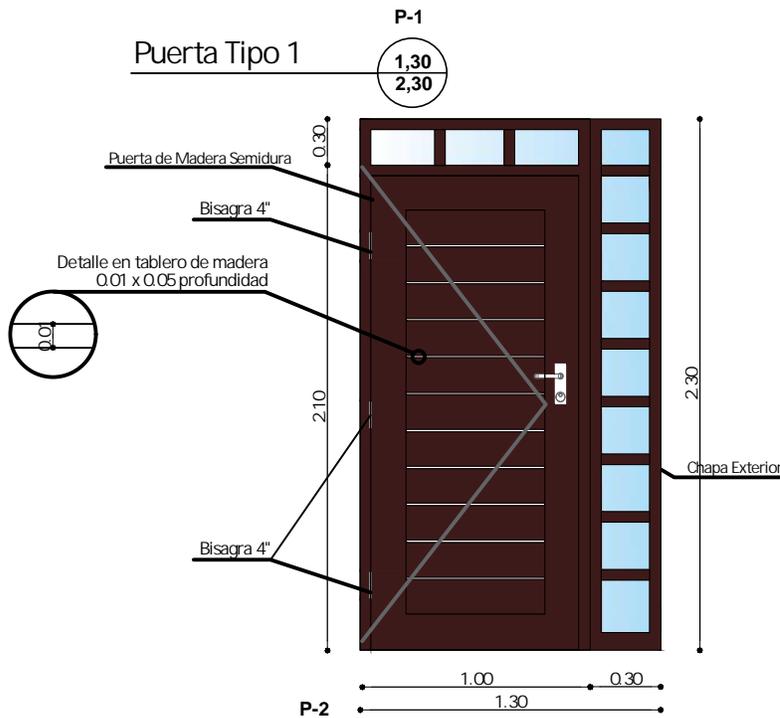



## DETALLE DE PUERTAS

ESC. 1:25

### Mallas de ventilacion



Ventilacion

1.10  
0.90

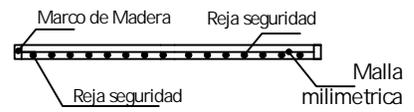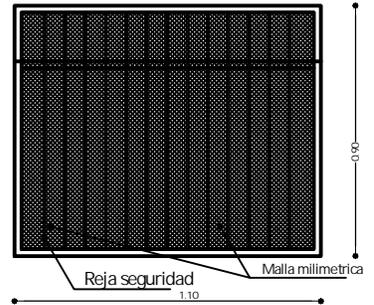



### Mallas de ventilacion

1.10  
0.70

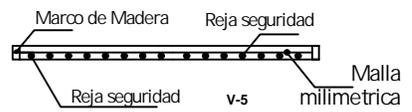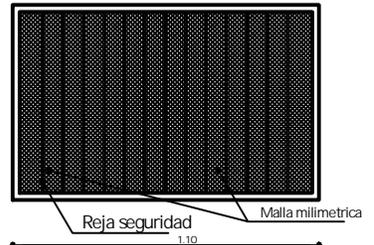

### Ventana Tipo 5

1,50  
1,60

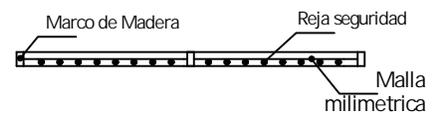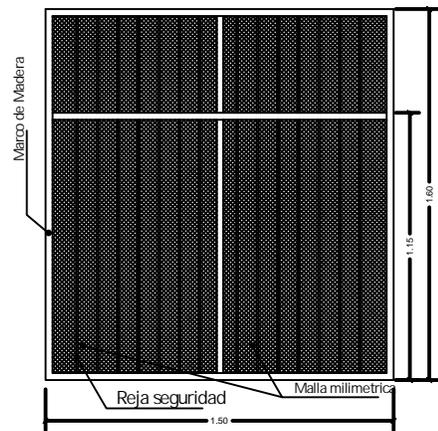


AGENCIA ESTATAL DE VIVIENDA - AEVIVIENDA	
PROYECTO DE VIVIENDA NUEVA EN EL MUNICIPIO DE EXALTACION -FASE(VIII) 2024- BENI	
COMUNIDADES: LOS CAYUSES	MUNICIPIO: EXALTACION
PROVINCIA: YACUJA	DEPARTAMENTO: BENI

DISEÑO ARQUITECTÓNICO:	REVISADO Y APROBADO:	FECHA: DICIEMBRE / 2024
		SUPERFICIE CONSTRUIDA: 62.32 m <sup>2</sup>
		LAMINA: 14/23

# TIPO 2 VIVIENDA NUEVA



Ventana Tipo 1

V-5  
1.50  
1.60

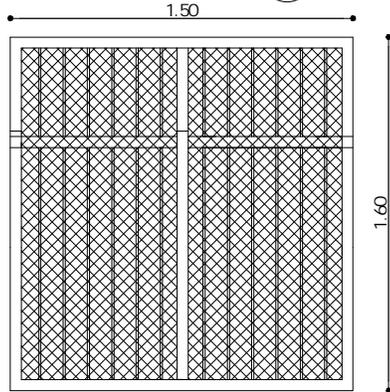



Ventana Tipo 2

V-2  
0.80  
0.60

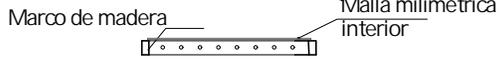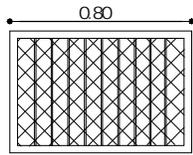



Ventana Tipo 4

V-4  
0.60  
0.80

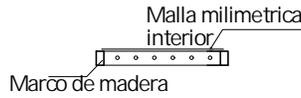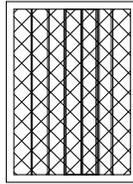


Ventana Tipo 4

V-4  
2.10  
0.60

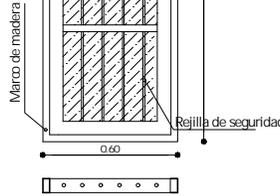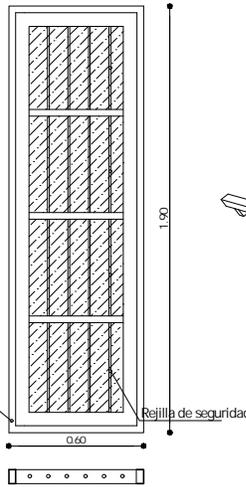





Ventana Tipo 3

V-3  
1.40  
1.40

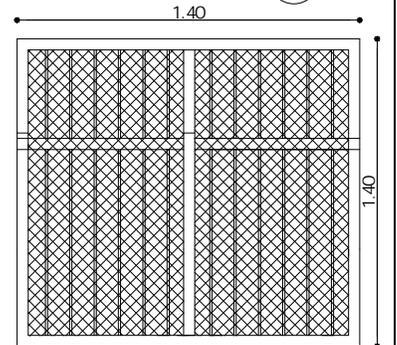

Ventana Tipo 1

V-1  
1.50  
1.60

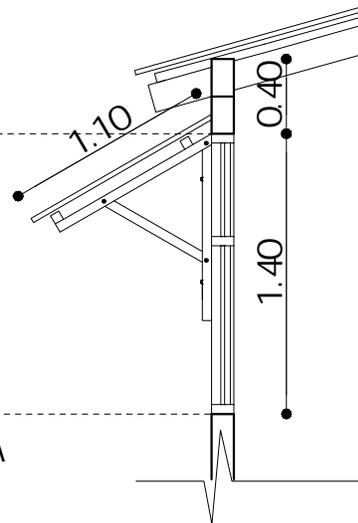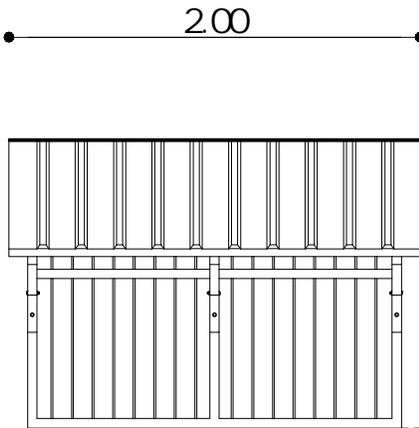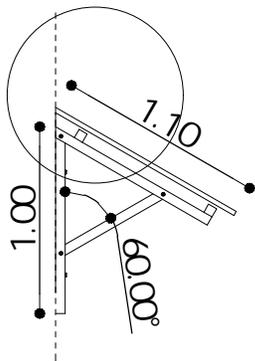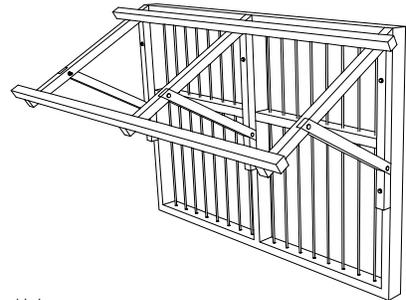


DETALLE DE CUBIERTA SOBRE VENTANA  
DETALLE DE VENTANAS  
ESC. 1:25

AGENCIA ESTATAL DE VIVIENDA - AEVIVIENDA	
PROYECTO DE VIVIENDA NUEVA EN EL MUNICIPIO DE EXALTACION - FASE(VIII) 2024- BENI	
COMUNIDADES: LOS CAYUSES	MUNICIPIO: EXALTACION
PROVINCIA: YACUJA	DEPARTAMENTO: BENI

DISEÑO ARQUITECTÓNICO:	REVISADO Y APROBADO:	FECHA: DICIEMBRE / 2024
		SUPERFICIE CONSTRUIDA: 62.32 m <sup>2</sup>
		LAMINA: 15/23


# TIPO 2 VIVIENDA NUEVA

## SIMBOLOGIA

 	ESQUINERO EXTERIOR DE PVC
	PLAFÓN DE PVC



DETALLE DE ESQUINERO

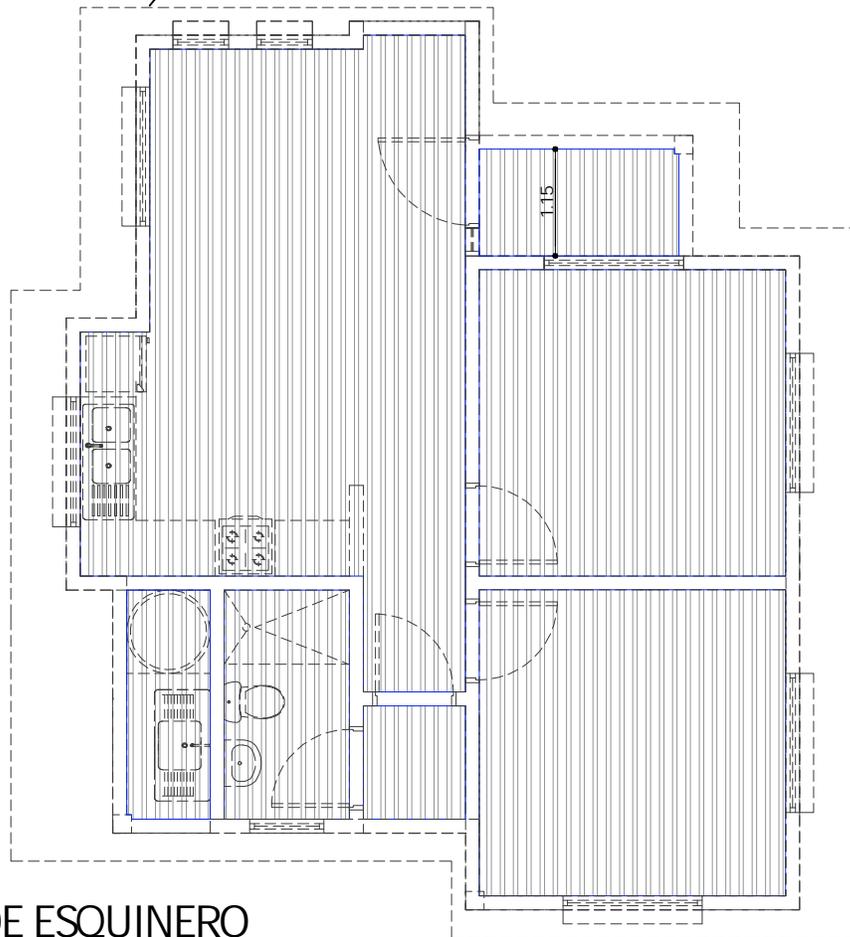


## PLANO DE ESQUINERO DE PVC

ESC. 1:75


AGENCIA ESTATAL DE VIVIENDA - AEVIVIENDA		FECHA: DICIEMBRE / 2024	
PROYECTO DE VIVIENDA NUEVA EN EL MUNICIPIO DE EXALTACION -FASE(VIII) 2024- BENI		SUPERFICIE CONSTRUIDA: 62.32 m <sup>2</sup>	
COMUNIDADES: LOS CAYUSES	MUNICIPIO: EXALTACION	LAMINA: 16/23	
PROVINCIA: YACUJA	DEPARTAMENTO: BENI		

# TIPO 2 VIVIENDA NUEVA

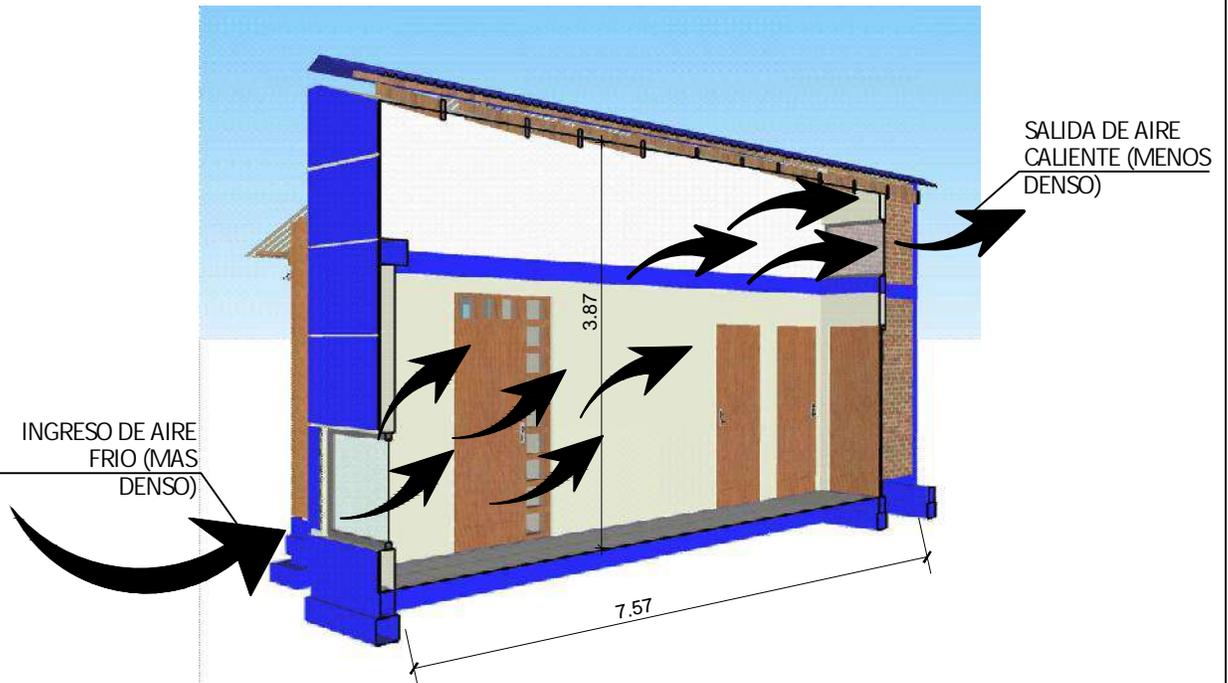

## ESQUEMA PASILLO DE CIRCULACION GRUZADA

ESC. S/E

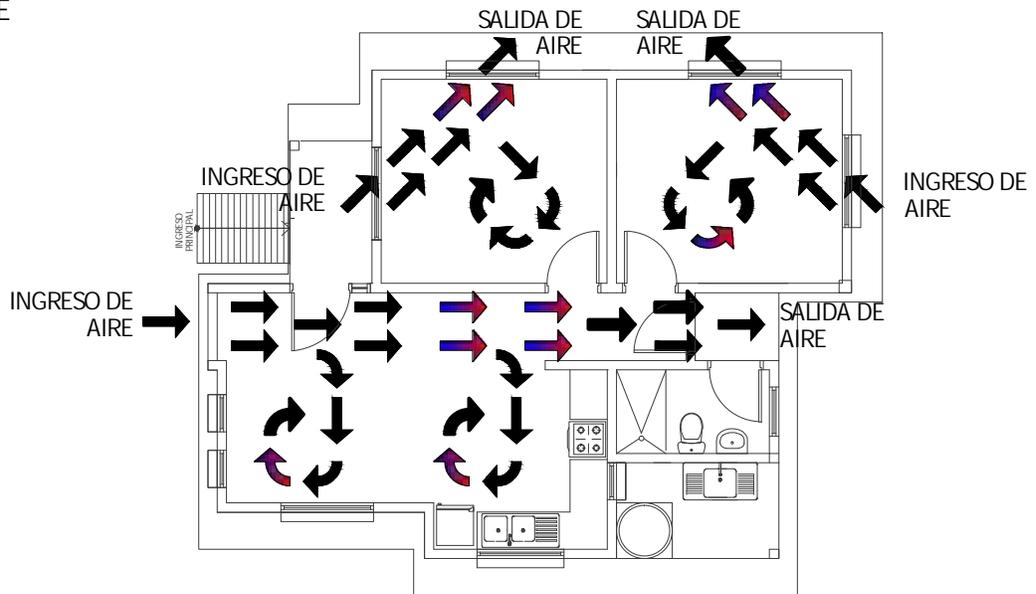

## PLANTA CIRCULACION CRUZADA DE AIRE

ESC. 1:100


0 1 2 3 4 5m

ESC. Gráfica


AGENCIA ESTATAL DE VIVIENDA - AEVIVIENDA	
PROYECTO DE VIVIENDA NUEVA EN EL MUNICIPIO DE EXALTACION -FASE(VIII) 2024- BENI	
COMUNIDADES: LOS CAYUSES	MUNICIPIO: EXALTACION
PROVINCIA: YACUJA	DEPARTAMENTO: BENI

DISEÑO ARQUITECTÓNICO:	REVISADO Y APROBADO:	FECHA: DICIEMBRE / 2024
		SUPERFICIE CONSTRUIDA: 62.32 m <sup>2</sup>
		LAMINA: 17/23

# TIPO 2 VIVIENDA NUEVA

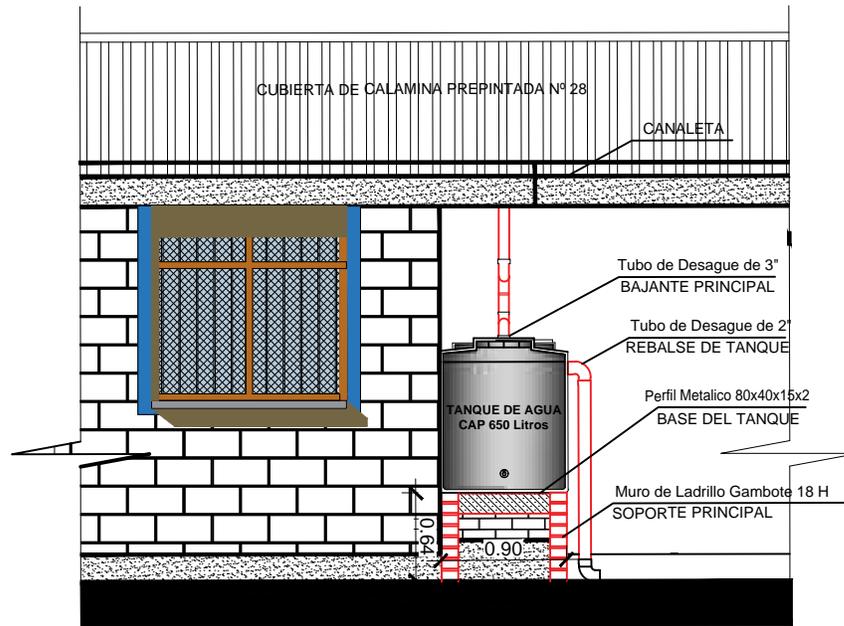

**DETALLE COSECHA DE AGUA**  
ESC. 1:50

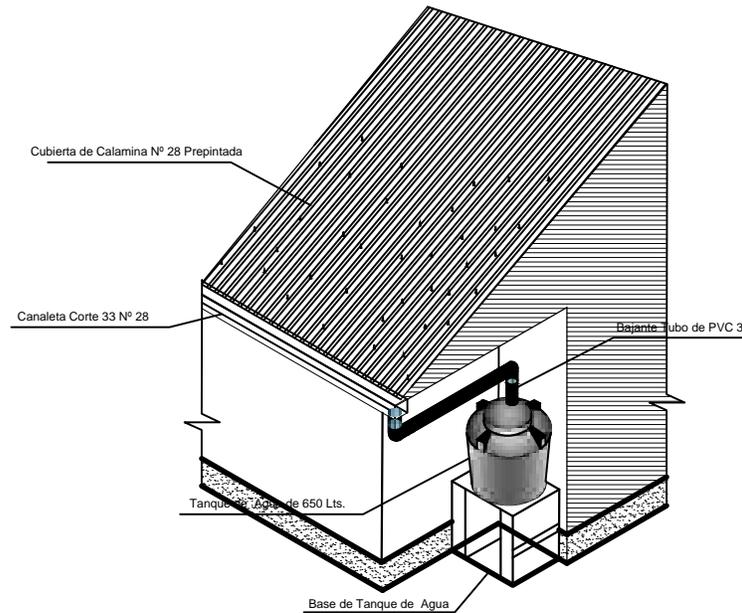


**PERSPECTIVA COSECHA DE AGUA**  
ESC. S/E

<b>AGENCIA ESTATAL DE VIVIENDA - AEVIVIENDA</b>	
PROYECTO DE VIVIENDA NUEVA EN EL MUNICIPIO DE EXALTACION -FASE(VIII) 2024- BENI	
COMUNIDADES: LOS CAYUSES	MUNICIPIO: EXALTACION
PROVINCIA: YACUMA	DEPARTAMENTO: <b>BENI</b>

DISEÑO ARQUITECTÓNICO:	REVISADO Y APROBADO:	FECHA: DICIEMBRE / 2024
		SUPERFICIE CONSTRUIDA: 62.32 m <sup>2</sup>
		LAMINA: <b>18/23</b>

# TIPO 2 VIVIENDA NUEVA

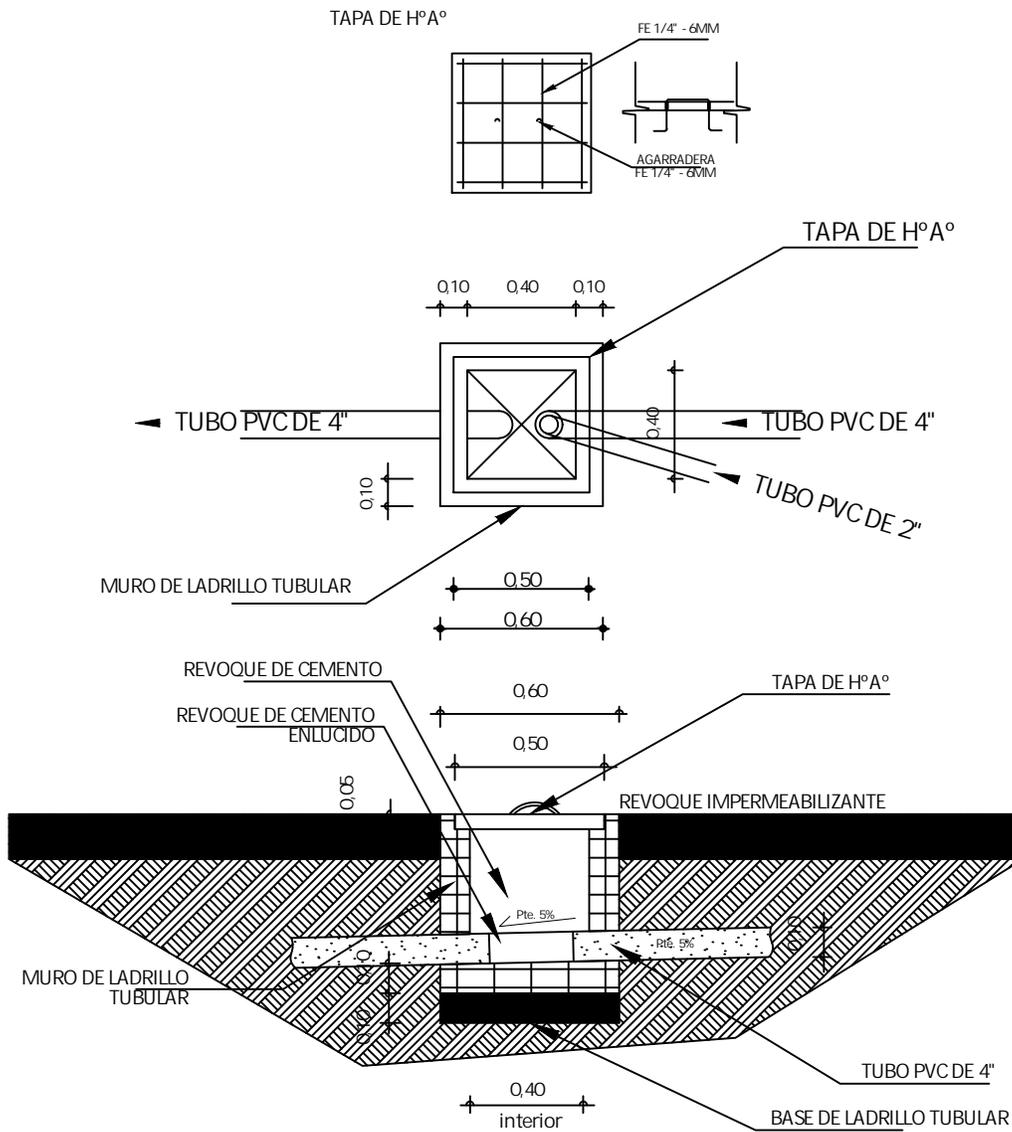

## DETALLE CAMARA DE INSPECCION


ESC. 1:35

<b>AGENCIA ESTATAL DE VIVIENDA - AEVIVIENDA</b> PROYECTO DE VIVIENDA NUEVA EN EL MUNICIPIO DE EXALTACION -FASE(VIII) 2024- BENI	
COMUNIDADES: LOS CAYUSES	MUNICIPIO: EXALTACION
PROVINCIA: YACUMA	DEPARTAMENTO: BENI

DISEÑO ARQUITECTONICO:	REVISADO Y APROBADO:	FECHA: DICIEMBRE / 2024
		SUPERFICIE CONSTRUIDA: 62.32 m <sup>2</sup>
		LAMINA: 19/23





# TIPO 2 VIVIENDA NUEVA

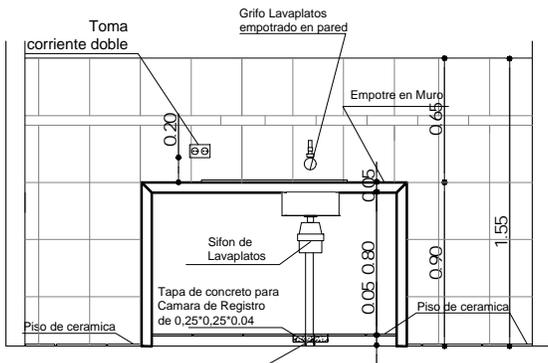

REFERENCIAS	
	- Medidor
	- TAP - Tubería de Agua Potable
	- Llave de Paso
	Lm - Lavamanos
	In - Inodoro
	Lp - Lavaplatos
	Du - Ducha
	Lp - Lavaplatos

DETALLE TAPA DE CR

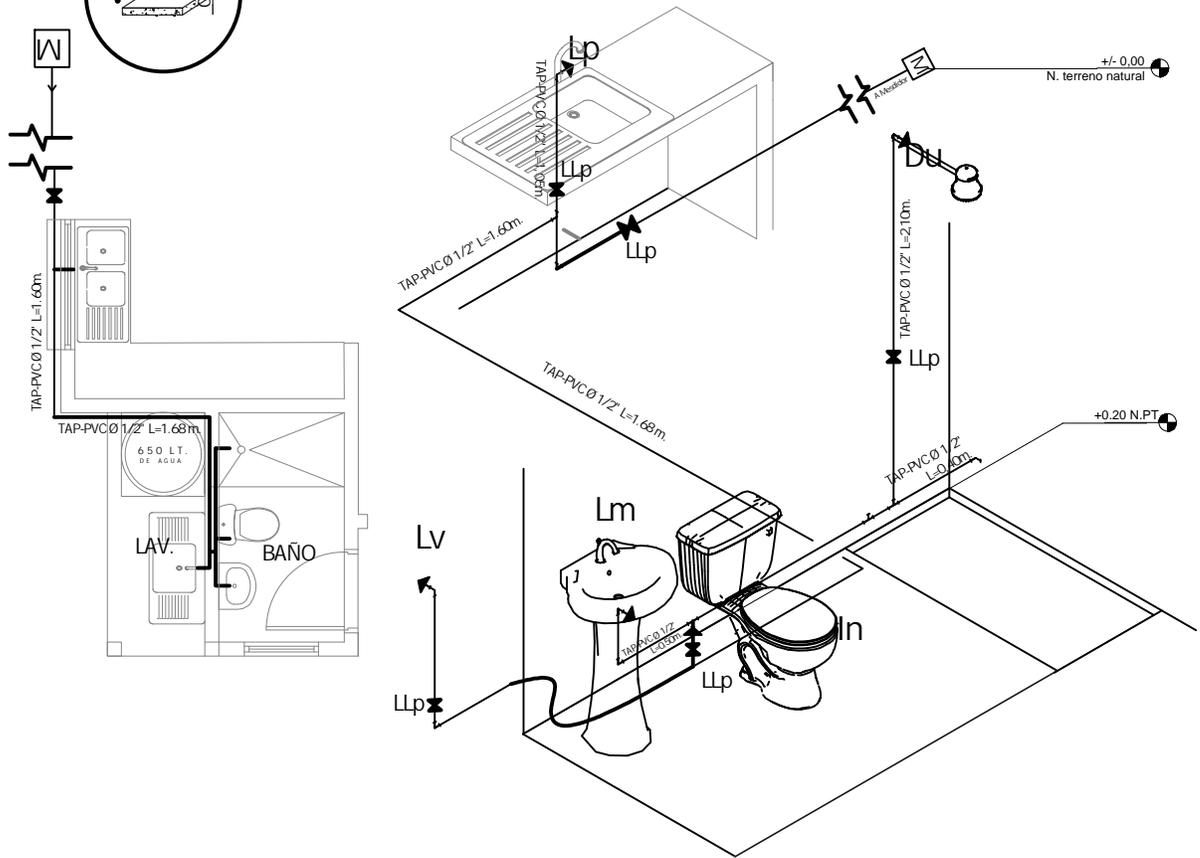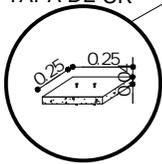

## PLANO DE INSTALACION AGUA POTABLE


ESC. 1:75

ESC. Gráfica




AGENCIA ESTATAL DE VIVIENDA - AEVIVIENDA	
PROYECTO DE VIVIENDA NUEVA EN EL MUNICIPIO DE EXALTACION - FASE(VIII) 2024- BENI	
COMUNIDADES: LOS CAYUSES	MUNICIPIO: EXALTACION
PROVINCIA: YACUJA	DEPARTAMENTO: BENI

DISEÑO ARQUITECTÓNICO:	REVISADO Y APROBADO:	FECHA: DICIEMBRE / 2024
		SUPERFICIE CONSTRUIDA: 62.32 m <sup>2</sup>
		LAMINA: 21 / 23

# TIPO 2 VIVIENDA NUEVA

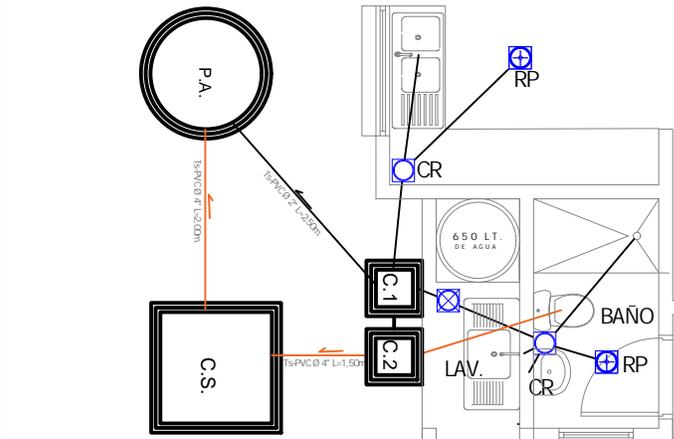


## COCINA

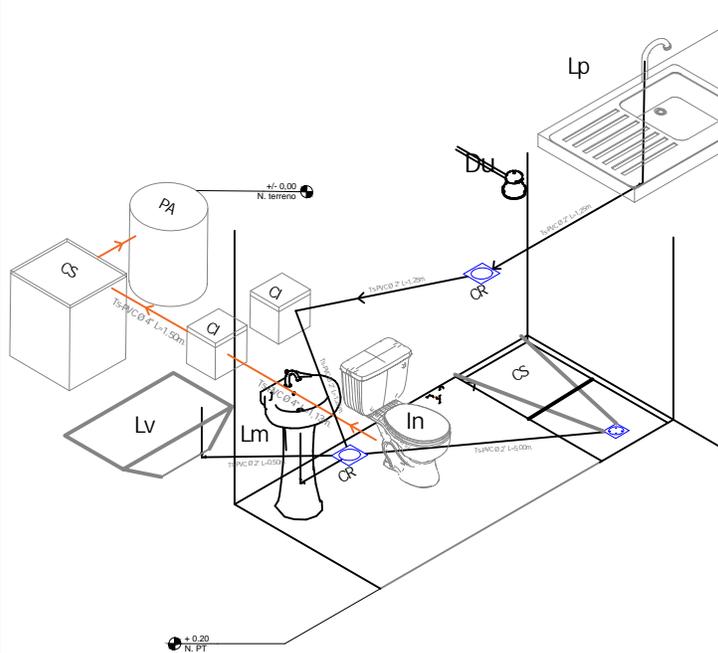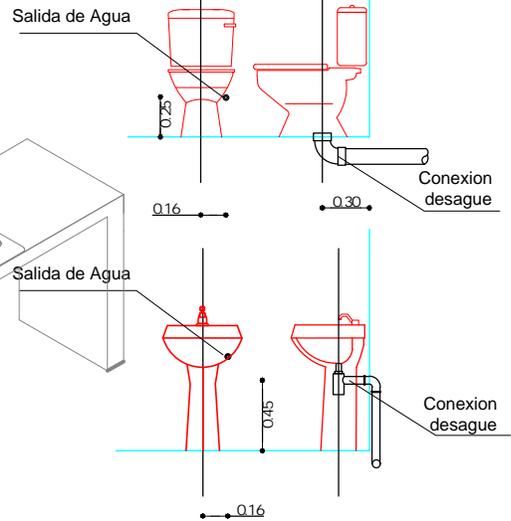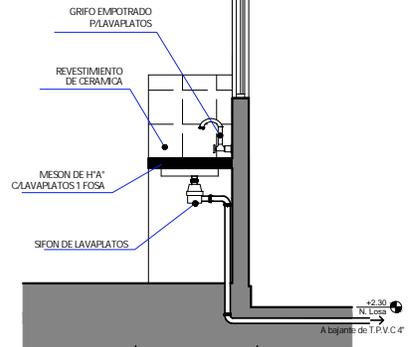

REFERENCIAS	
Lm	LAVAMANOS
In	INODORO
Lp	LAVAPLATOS
Du	DUCHA
Lv	LAVANDERIA
⊕	REJILLA DE PISO METALICA
⊗	CAJA SIFONADA PVC CIREJILLA DE PISO
⊙	CAJA DE REGISTRO DE PVC
—	TUBO Ø 2\"/>
—	TUBO Ø 4\"/>
P.A.	POZO ABSORBENTE
C.S.	CAMARA SEPTICA
C.I.	CAMARA DE INSPECCION

## PLANO INSTALACION SANITARIA ESC. 1:75


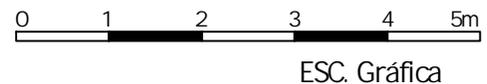


AGENCIA ESTATAL DE VIVIENDA - AEVIVIENDA	
PROYECTO DE VIVIENDA NUEVA EN EL MUNICIPIO DE EXALTACION -FASE(VIII) 2024- BENI	
COMUNIDADES: LOS CAYUSES	MUNICIPIO: EXALTACION
PROVINCIA: YACUJA	DEPARTAMENTO: BENI




DISEÑO ARQUITECTÓNICO:	REVISADO Y APROBADO:	FECHA: DICIEMBRE / 2024
		SUPERFICIE CONSTRUIDA: 62.32 m <sup>2</sup>
		LAMINA: 22 / 23

# TIPO 2 VIVIENDA NUEVA

## ZAPATAS DE 0.45 X 0.45 COLUMNA DE GALERIA Y LAVANDERIA

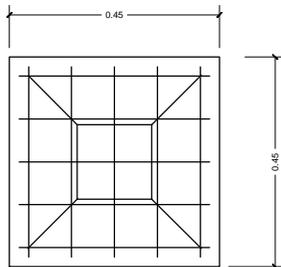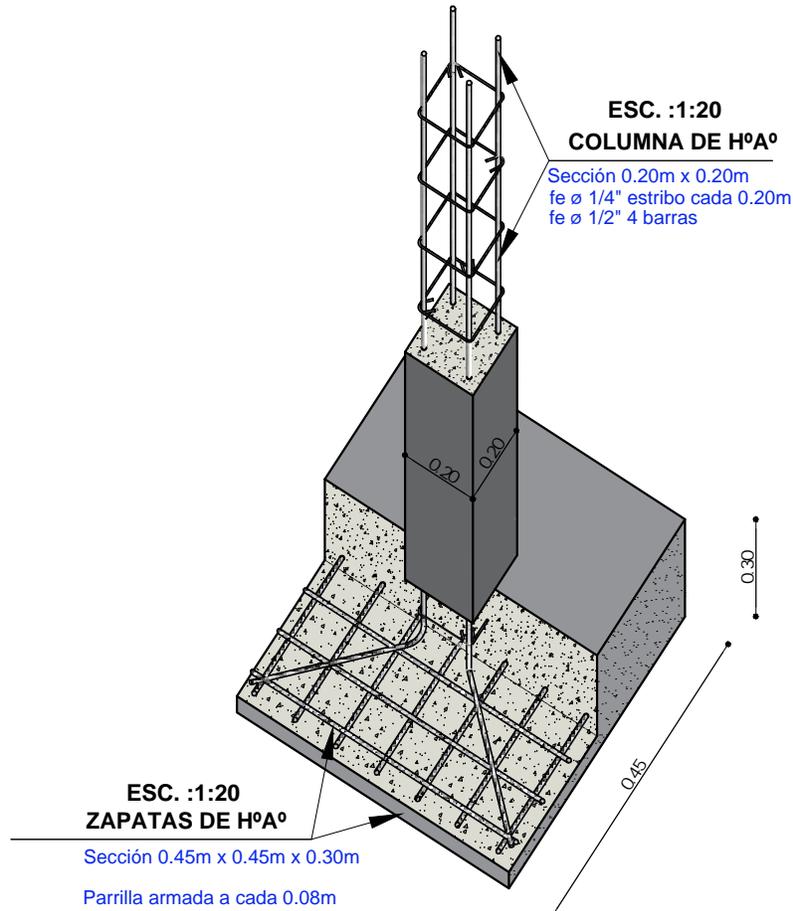

SEPARACION DE  
ARAMADURA LOSA

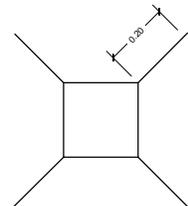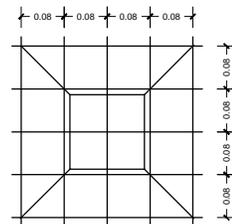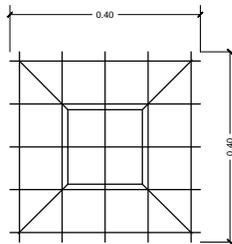

**ZAPATA : DISPOSICION DE FIERROS  
DE 12 mm - 1/2 EN DOS DIRECCIONES**

### DETALLE DE ZAPATA

ESC. 1:25

AGENCIA ESTATAL DE VIVIENDA - AEVIVIENDA	
PROYECTO DE VIVIENDA NUEVA EN EL MUNICIPIO DE EXALTACION -FASE(VIII) 2024- BENI	
COMUNIDADES: LOS CAYUSES	MUNICIPIO: EXALTACION
PROVINCIA: YAQUIMA	DEPARTAMENTO: BENI

DISEÑO ARQUITECTÓNICO:	REVISADO Y APROBADO:	FECHA: DICIEMBRE / 2024
		SUPERFICIE CONSTRUIDA: 62.32 m <sup>2</sup>
		LAMINA: 23/23