

REFERENCIAS	
	CAJA SIFONADA PVC C/REJILLA DE PISO
	CAJA DE REGISTRO DE PVC
	TUBO PVC 4" DESAGUE
	TUBO PVC 2" DESAGUE
	CAMARA INSPECCION 0.60 x 0.60
	CÁMARA SÉPTICA PREFABRICADA 900L.L.
	POZO ABSORBENTE d = 1.50 m

16 PLANO DE INSTALACIONES SANITARIAS
Scale: 1:75

PROYECTO DE VIVIENDA CUALITATIVA

AGENCIA ESTATAL DE VIVIENDA - AEVIVIENDA SCZ

NOMBRE DEL PROYECTO:

PROYECTO DE VIVIENDA CUALITATIVA EN EL MUNICIPIO DE YAPACANI -FASE(XXX) 2024- SANTA CRUZ

MODALIDAD DE INTERVENCIÓN:

MEJORAMIENTO DE DORMITORIO +
AMPLIAMIENTO DE 2 DORMITORIOS,
COCINA Y BAÑO
PROYECTO A INICIATIVA

MUNICIPIO:

YAPACANI

PROVINCIA:

ICHILO

DEPARTAMENTO:

SANTA CRUZ

DISEÑO ARQUITECTÓNICO:

REVISADO Y APROBADO :

FECHA:


OCTUBRE / 2024

SUPERFICIE NETA:

52,68 m²

LAMINA:

13/23

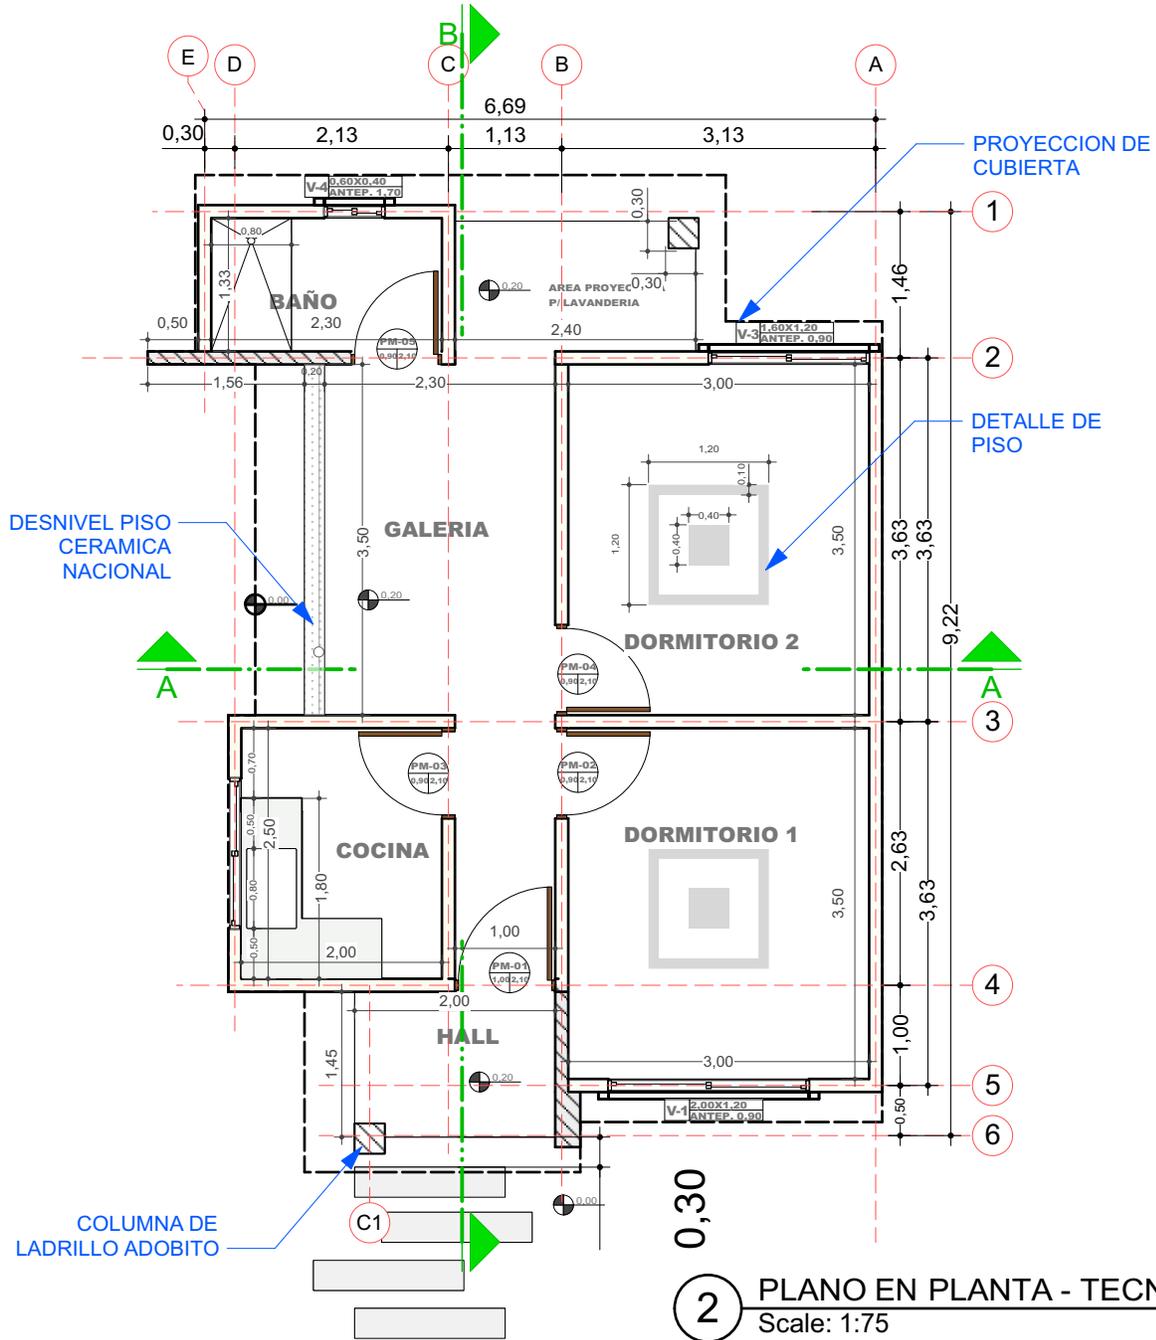

AGENCIA ESTATAL DE VIVIENDA - AEVIVIENDA SCZ

NOMBRE DEL PROYECTO:

PROYECTO DE VIVIENDA CUALITATIVA EN EL MUNICIPIO DE YAPACANI -FASE(XXX) 2024- SANTA CRUZ

MODALIDAD DE INTERVENCIÓN:

MEJORAMIENTO DE DORMITORIO +
AMPLIACION DE 2 DORMITORIOS,
COCINA Y BAÑO
PROYECTO A INICIATIVA

MUNICIPIO:

YAPACANI

PROVINCIA:

ICHILO

DEPARTAMENTO:

SANTA CRUZ

DISEÑO ARQUITECTÓNICO:

REVISADO Y APROBADO :

FECHA:

OCTUBRE / 2024


SUPERFICIE NETA:

52,68 m²

LAMINA:


2/23

LADRILLO ADOBITO

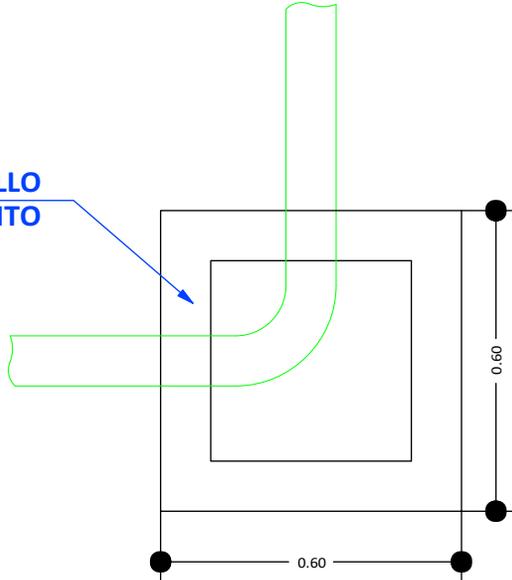


CÁMARA DE INSPECCIÓN
(0,60 x 0,60)

AGARRADERA
Fe 5/16"

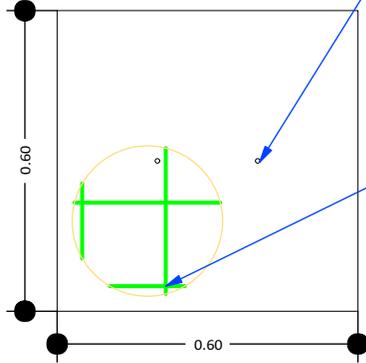

TAPA DE HºAº

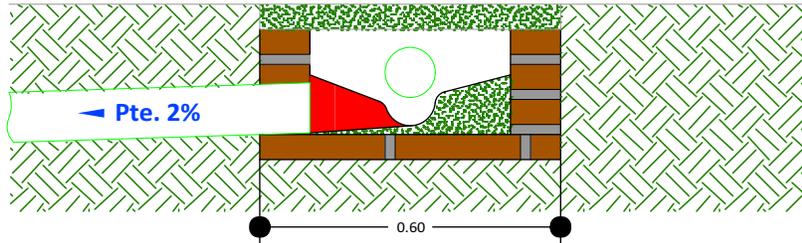

DETALLE CÁMARA DE INSPECCIÓN (0,60 x 0,60)

17 DETALLE DE LA CAMARA DE INSPECCION
Scale: 1:75

PROYECTO DE VIVIENDA CUALITATIVA

AGENCIA ESTATAL DE VIVIENDA - AEVIVIENDA SCZ

NOMBRE DEL PROYECTO:

PROYECTO DE VIVIENDA CUALITATIVA EN EL MUNICIPIO DE YAPACANI -FASE(XXX) 2024- SANTA CRUZ

MODALIDAD DE INTERVENCIÓN:

MEJORAMIENTO DE DORMITORIO +
AMPLIACION DE 2 DORMITORIOS,
COCINA Y BAÑO
PROYECTO A INICIATIVA

MUNICIPIO:

YAPACANI

PROVINCIA:

ICHILO

DEPARTAMENTO:

SANTA CRUZ

DISEÑO ARQUITECTÓNICO:


REVISADO Y APROBADO :

FECHA:
OCTUBRE / 2024

SUPERFICIE NETA:
52,68 m²

LAMINA:

14/23

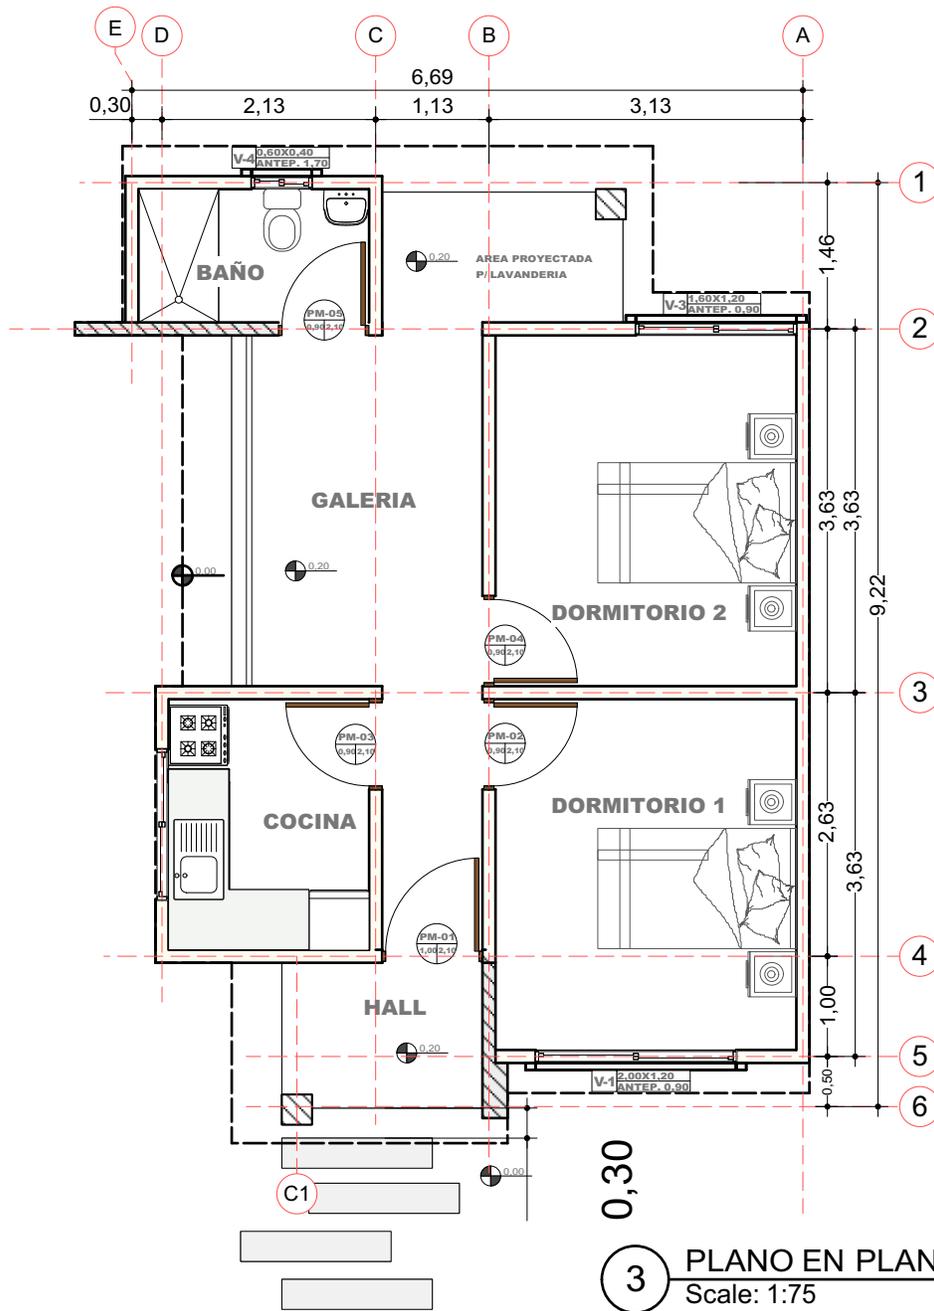

3 PLANO EN PLANTA AMOBLADO
Scale: 1:75

PROYECTO DE VIVIENDA CUALITATIVA

AGENCIA ESTATAL DE VIVIENDA - AEVIENDA SCZ

NOMBRE DEL PROYECTO:
PROYECTO DE VIVIENDA CUALITATIVA EN EL MUNICIPIO DE YAPACANI -FASE(XXX) 2024- SANTA CRUZ




MODALIDAD DE INTERVENCIÓN:
MEJORAMIENTO DE DORMITORIO + AMPLIACION DE 2 DORMITORIOS, COCINA Y BAÑO
PROYECTO A INICIATIVA

MUNICIPIO: YAPACANI
PROVINCIA: ICHILO
DEPARTAMENTO: SANTA CRUZ

DISEÑO ARQUITECTÓNICO: _____
REVISADO Y APROBADO : _____

FECHA:
OCTUBRE / 2024
SUPERFICIE NETA:
52,68 m²
LAMINA:
3/23



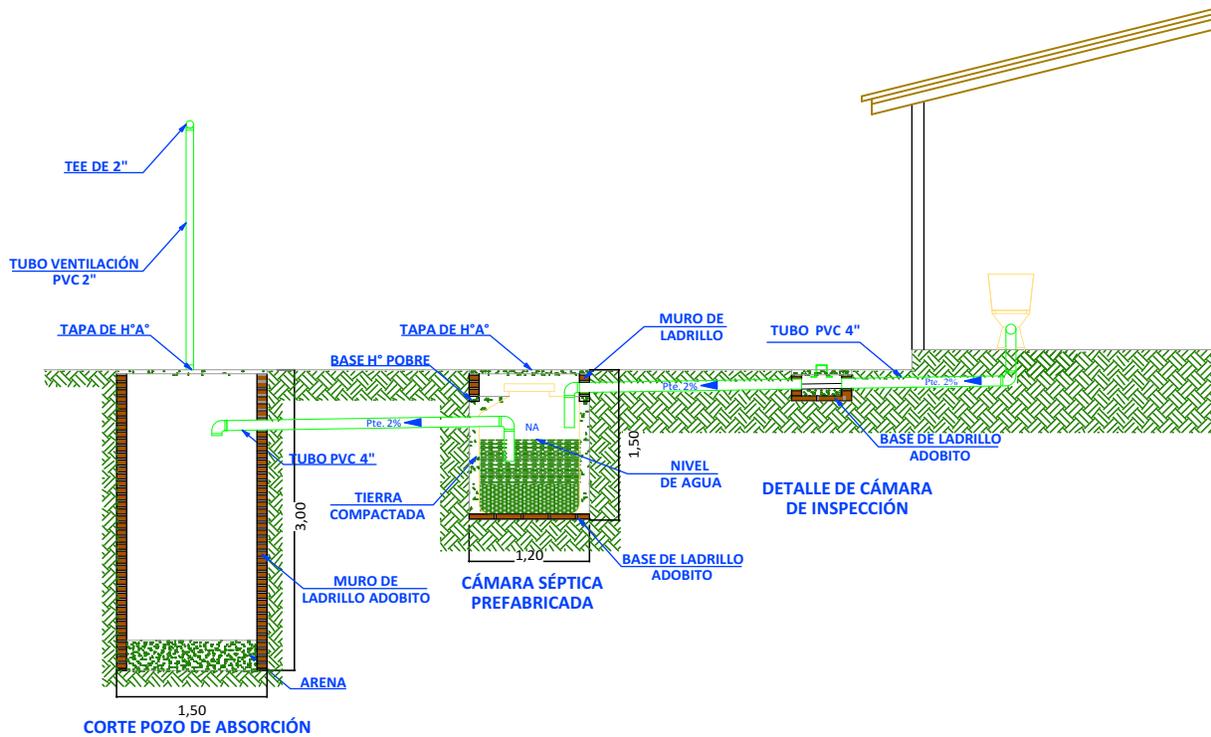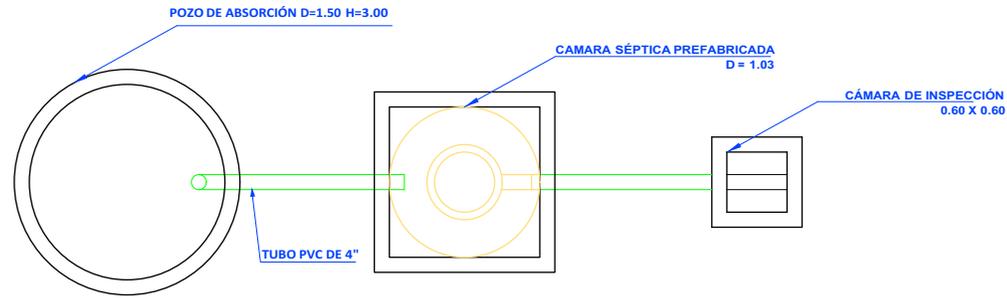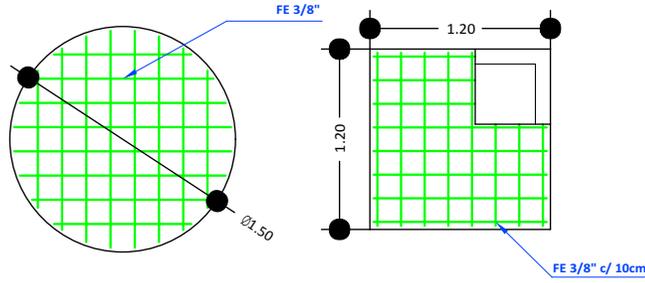

18 SISTEMA DE DESCARGA SANITARIO
Scale: 1:75

AGENCIA ESTATAL DE VIVIENDA - AEVIVIENDA SCZ

NOMBRE DEL PROYECTO:

PROYECTO DE VIVIENDA CUALITATIVA EN EL MUNICIPIO DE YAPACANI -FASE(XXX) 2024- SANTA CRUZ

MODALIDAD DE INTERVENCIÓN:

MEJORAMIENTO DE DORMITORIO +
AMPLIACIÓN DE 2 DORMITORIOS,
COCINA Y BAÑO
PROYECTO A INICIATIVA

MUNICIPIO:

YAPACANI

PROVINCIA:

ICHILO

DEPARTAMENTO:

SANTA CRUZ

DISEÑO ARQUITECTÓNICO:


REVISADO Y APROBADO :

FECHA:
OCTUBRE / 2024

SUPERFICIE NETA:
52,68 m²



LAMINA:

15/23

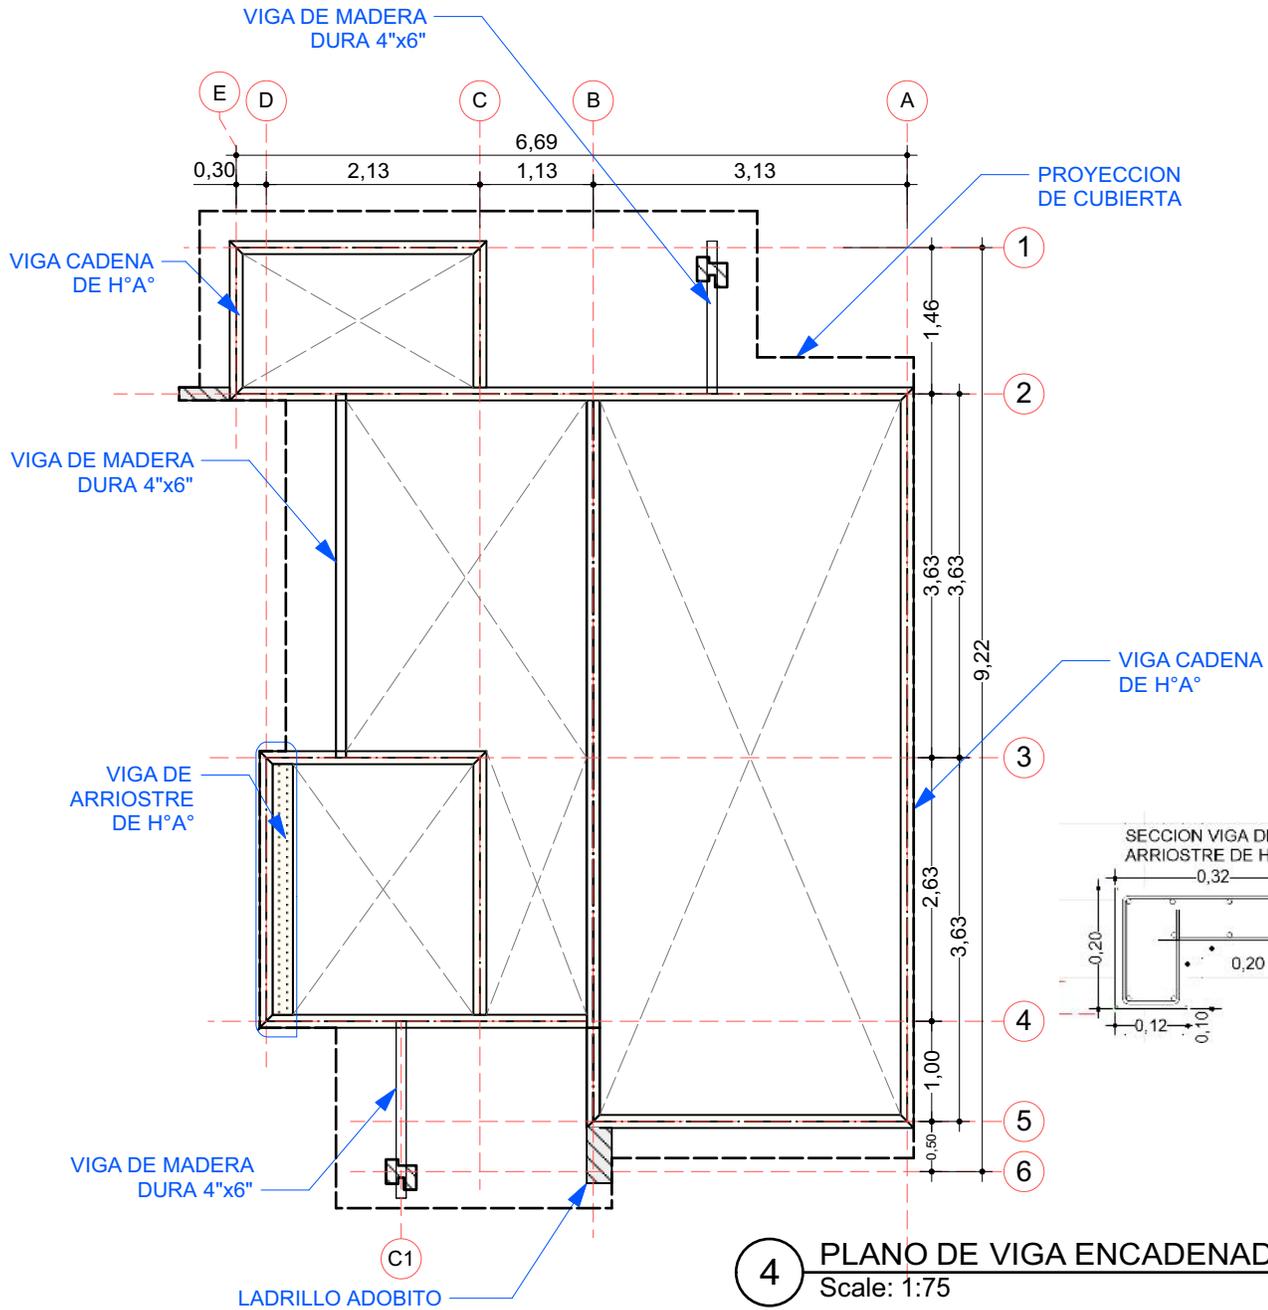

4 PLANO DE VIGA ENCADENADO
Scale: 1:75

SECCION VIGA CADENA DE H°A°

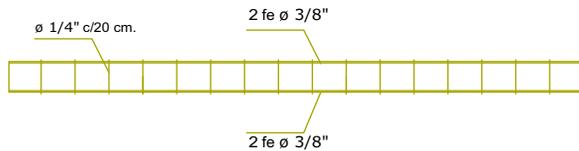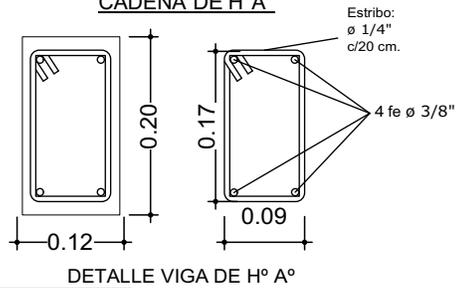

AGENCIA ESTATAL DE VIVIENDA - AEVIVIENDA SCZ

NOMBRE DEL PROYECTO:

PROYECTO DE VIVIENDA CUALITATIVA EN EL MUNICIPIO DE YAPACANI -FASE(XXX) 2024- SANTA CRUZ

MODALIDAD DE INTERVENCIÓN:

MEJORAMIENTO DE DORMITORIO +
AMPLIACION DE 2 DORMITORIOS,
COCINA Y BAÑO
PROYECTO A INICIATIVA

MUNICIPIO:

YAPACANI

PROVINCIA:

ICHILO

DEPARTAMENTO:

SANTA CRUZ

DISEÑO ARQUITECTÓNICO:

REVISADO Y APROBADO :

FECHA:

OCTUBRE / 2024


SUPERFICIE NETA:

52,68 m²



LAMINA:

4/23

**VENTANAS DE ALUMINIO
LINEA 20 C/ VIDRIO 4 mm**

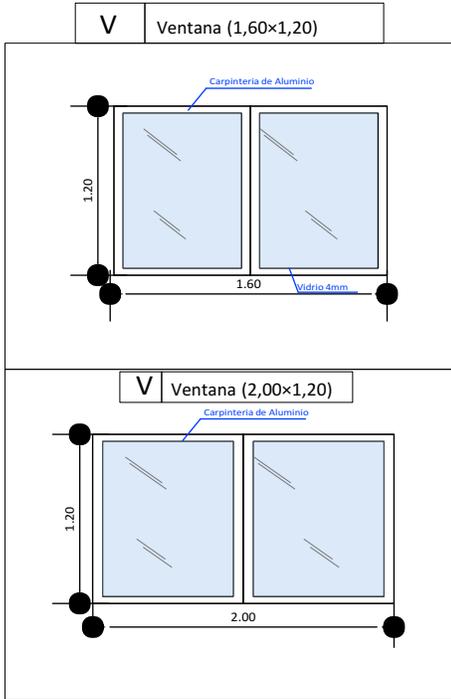

**DETALLE DE PUERTAS TABLERO MADERA SEMIDURA
ESTILO MINIMALISTA**

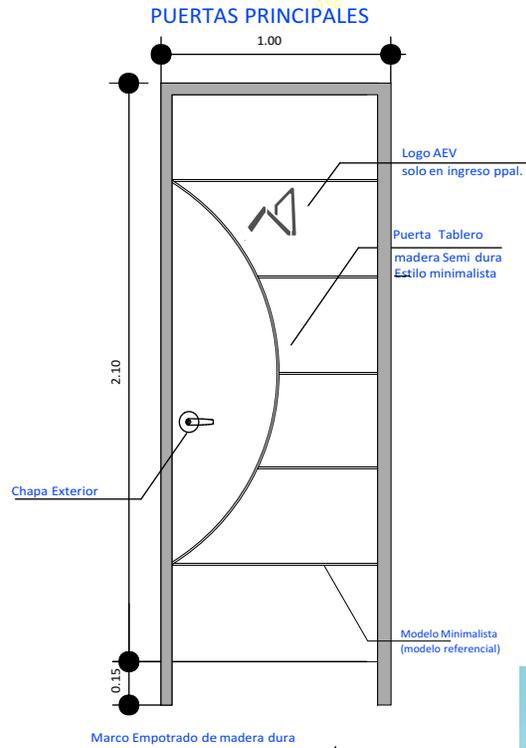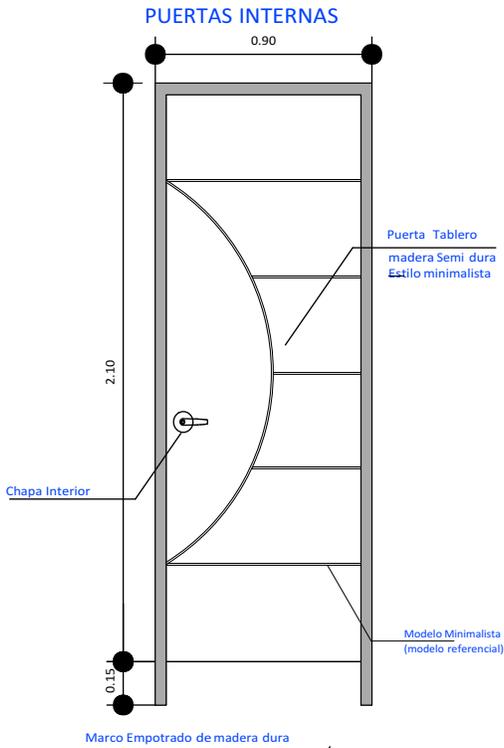

AGENCIA ESTATAL DE VIVIENDA - AEVIENDA SCZ

NOMBRE DEL PROYECTO:

PROYECTO DE VIVIENDA CUALITATIVA EN EL MUNICIPIO DE YAPACANI -FASE(XXX) 2024- SANTA CRUZ

MODALIDAD DE INTERVENCIÓN:

MEJORAMIENTO DE DORMITORIO +
AMPLIACION DE 2 DORMITORIOS,
COCINA Y BAÑO
PROYECTO A INICIATIVA

MUNICIPIO:

YAPACANI

PROVINCIA:

ICHILO

DEPARTAMENTO:

SANTA CRUZ

DISEÑO ARQUITECTÓNICO:

REVISADO Y APROBADO :

FECHA:


OCTUBRE / 2024

SUPERFICIE NETA:



52,68 m²

LAMINA:

16/23

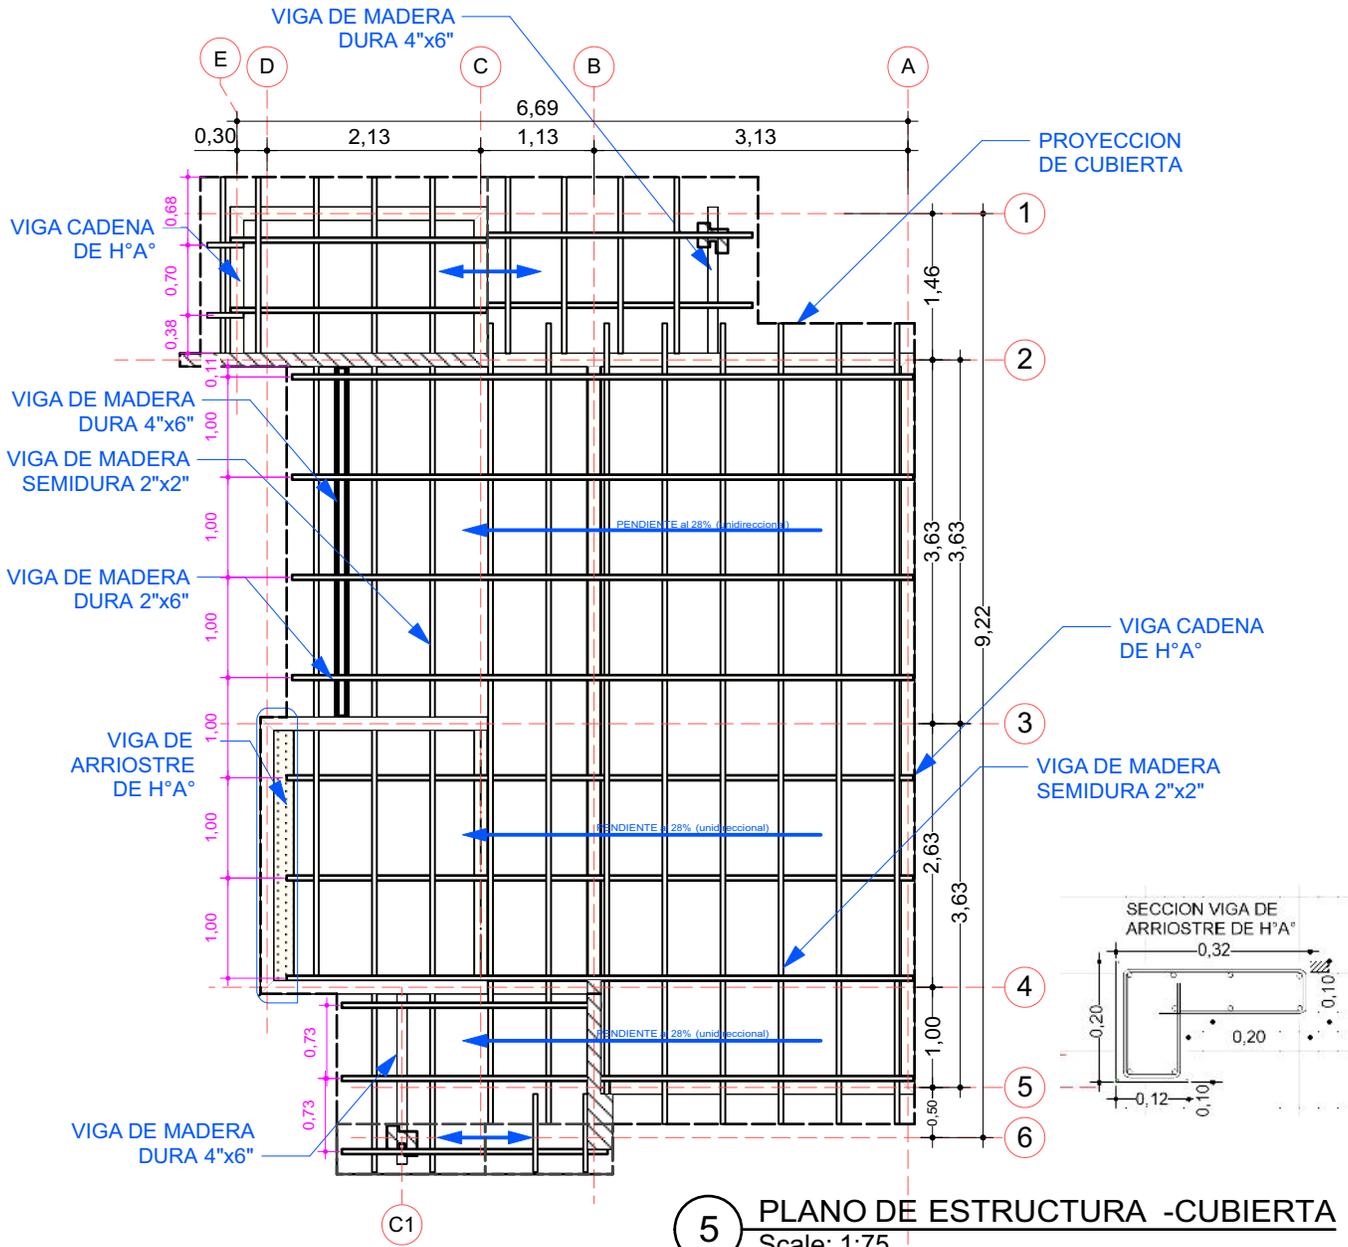

5 PLANO DE ESTRUCTURA -CUBIERTA
Scale: 1:75

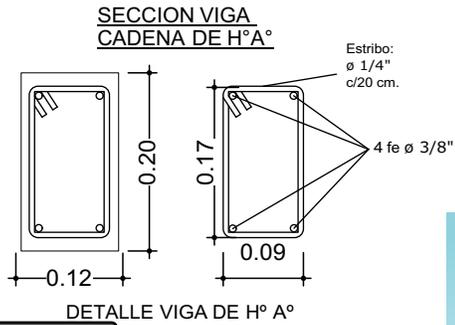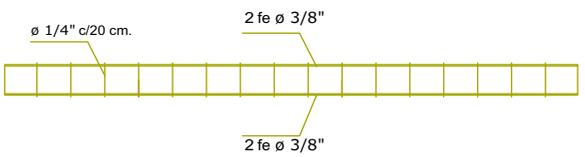

PROYECTO DE VIVIENDA CUALITATIVA

AGENCIA ESTATAL DE VIVIENDA - AEVIENDA SCZ

NOMBRE DEL PROYECTO:
PROYECTO DE VIVIENDA CUALITATIVA EN EL MUNICIPIO DE YAPACANI -FASE(XXX) 2024- SANTA CRUZ

MODALIDADE DE INTERVENCIÓN:
MEJORAMIENTO DE DORMITORIO + AMPLIACION DE 2 DORMITORIOS, COCINA Y BAÑO
PROYECTO A INICIATIVA

MUNICIPIO: YAPACANI
PROVINCIA: ICHILO
DEPARTAMENTO: SANTA CRUZ

DISEÑO ARQUITECTÓNICO:

REVISADO Y APROBADO :

FECHA:
OCTUBRE / 2024

SUPERFICIE NETA:
52,68 m²

LAMINA:
5/23



IMAGENES 3D - EXTERIORES

PROYECTO DE VIVIENDA CUALITATIVA

AGENCIA ESTATAL DE VIVIENDA - AEVIVIENDA SCZ

NOMBRE DEL PROYECTO:

PROYECTO DE VIVIENDA CUALITATIVA EN EL MUNICIPIO DE YAPACANI -FASE(XXX) 2024- SANTA CRUZ

MODALIDAD DE INTERVENCIÓN:

MEJORAMIENTO DE DORMITORIO +
AMPLIACION DE 2 DORMITORIOS,
COCINA Y BAÑO
PROYECTO A INICIATIVA

MUNICIPIO:

YAPACANI

PROVINCIA:

ICHILO

DEPARTAMENTO:

SANTA CRUZ

DISEÑO ARQUITECTÓNICO:

REVISADO Y APROBADO :

FECHA:


OCTUBRE / 2024

SUPERFICIE NETA:

52,68 m²

LAMINA:

17/23

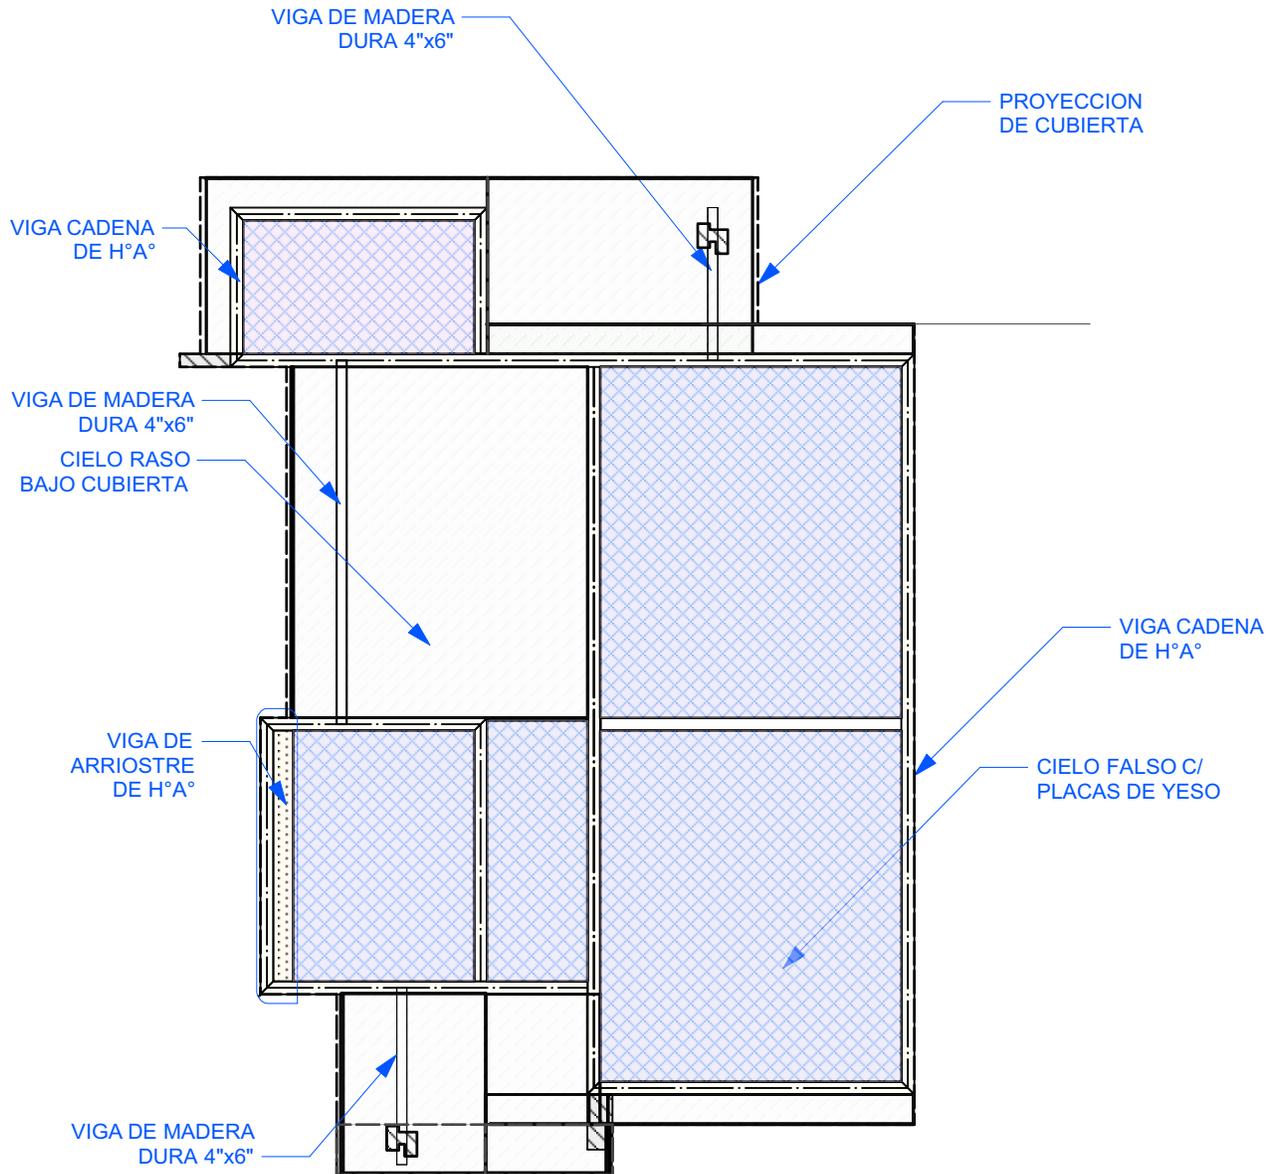

6 PLANO - DISTRIBUCION DE CIELO FALSO Y CIELO RASO
Scale: 1:75

PROYECTO DE VIVIENDA CUALITATIVA

AGENCIA ESTATAL DE VIVIENDA - AEVIVIENDA SCZ

NOMBRE DEL PROYECTO:

PROYECTO DE VIVIENDA CUALITATIVA EN EL MUNICIPIO DE YAPACANI -FASE(XXX) 2024- SANTA CRUZ

MODALIDAD DE INTERVENCIÓN:

MEJORAMIENTO DE DORMITORIO +
AMPLIACION DE 2 DORMITORIOS,
COCINA Y BAÑO
PROYECTO A INICIATIVA

MUNICIPIO:

YAPACANI

PROVINCIA:

ICHILO

DEPARTAMENTO:

SANTA CRUZ

DISEÑO ARQUITECTÓNICO:

REVISADO Y APROBADO :

FECHA:

OCTUBRE / 2024

SUPERFICIE NETA:

52,68 m²

LAMINA:

6/23



IMAGENES 3D - EXTERIORES

PROYECTO DE VIVIENDA CUALITATIVA

AGENCIA ESTATAL DE VIVIENDA - AEVIVIENDA SCZ

NOMBRE DEL PROYECTO:

PROYECTO DE VIVIENDA CUALITATIVA EN EL MUNICIPIO DE YAPACANI -FASE(XXX) 2024- SANTA CRUZ

MODALIDAD DE INTERVENCIÓN:

MEJORAMIENTO DE DORMITORIO +
AMPLIACION DE 2 DORMITORIOS,
COCINA Y BAÑO
PROYECTO A INICIATIVA

MUNICIPIO:

YAPACANI

PROVINCIA:

ICHILO

DEPARTAMENTO:

SANTA CRUZ

DISEÑO ARQUITECTÓNICO:

REVISADO Y APROBADO :

FECHA:



OCTUBRE / 2024

SUPERFICIE NETA:

52,68 m²

LAMINA:

18/23

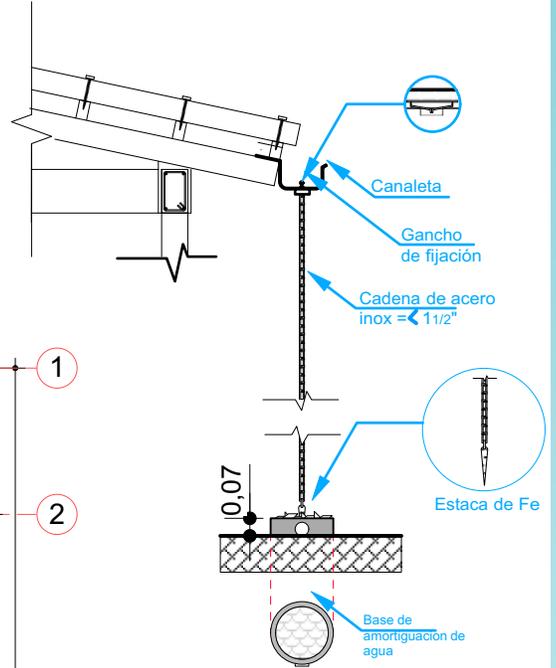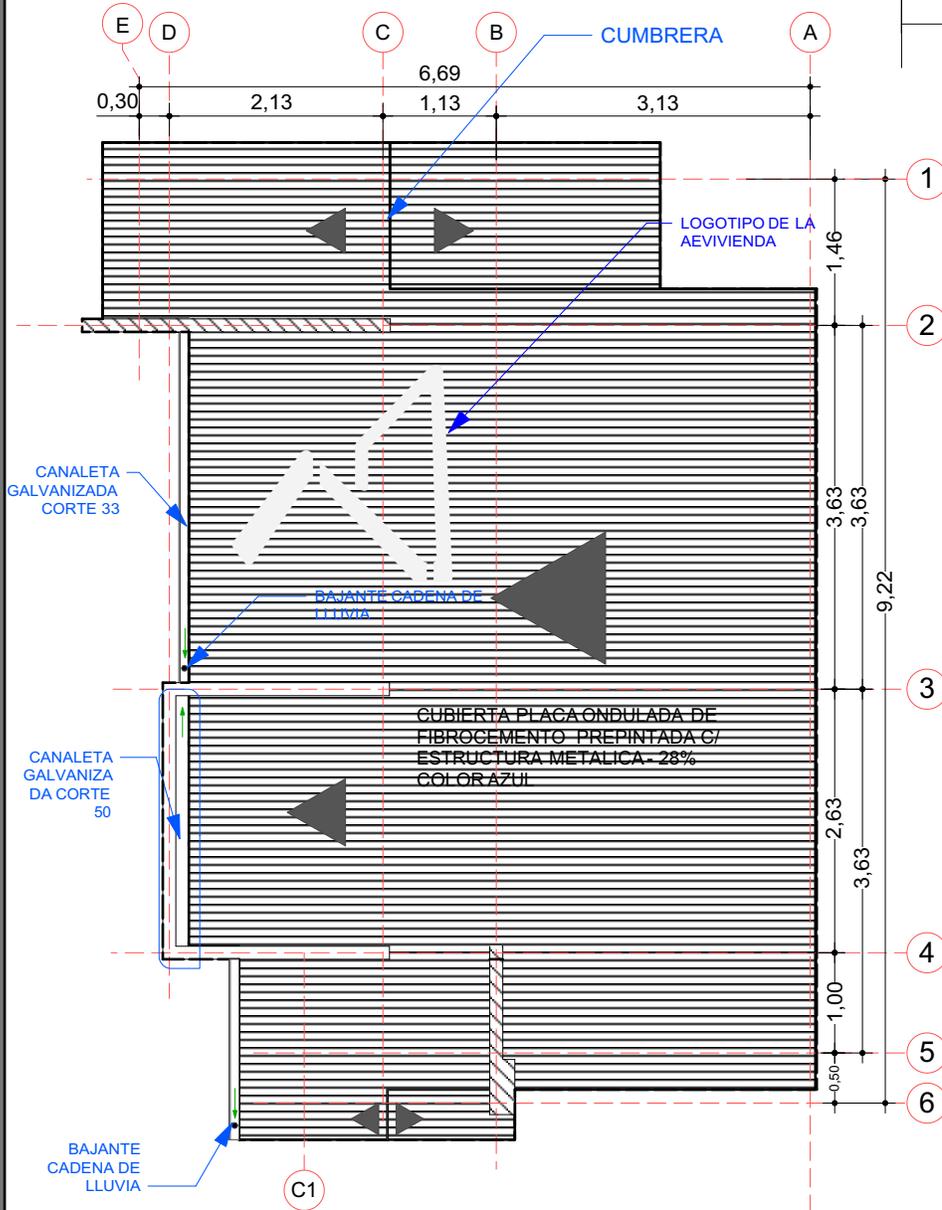

BAJANTE CADENA DE LLUVIA

7 PLANO DE CUBIERTA
Scale: 1:75

AGENCIA ESTATAL DE VIVIENDA - AEVIVIENDA SCZ

NOMBRE DEL PROYECTO:

PROYECTO DE VIVIENDA CUALITATIVA EN EL MUNICIPIO DE YAPACANI -FASE(XXX) 2024- SANTA CRUZ

MODALIDAD DE INTERVENCIÓN:

MEJORAMIENTO DE DORMITORIO +
AMPLIACION DE 2 DORMITORIOS,
COCINA Y BAÑO
PROYECTO A INICIATIVA

MUNICIPIO:

YAPACANI

PROVINCIA:

ICHILO

DEPARTAMENTO:

SANTA CRUZ

DISEÑO ARQUITECTÓNICO:

REVISADO Y APROBADO :

FECHA:


OCTUBRE / 2024

SUPERFICIE NETA:

52,68 m²

LAMINA:

7/23

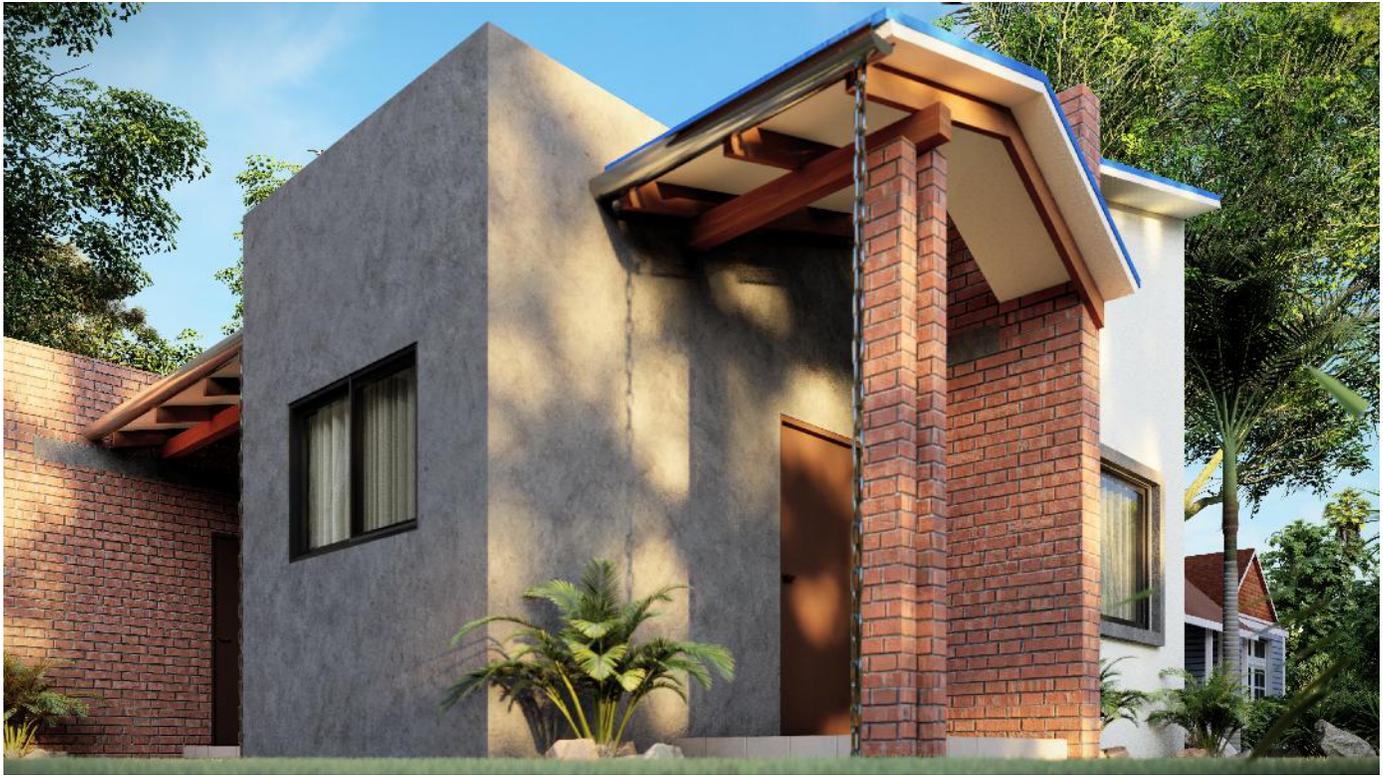

IMAGENES 3D - EXTERIORES

PROYECTO DE VIVIENDA CUALITATIVA

AGENCIA ESTATAL DE VIVIENDA - AEVIVIENDA SCZ

NOMBRE DEL PROYECTO:

PROYECTO DE VIVIENDA CUALITATIVA EN EL MUNICIPIO DE YAPACANI -FASE(XXX) 2024- SANTA CRUZ

MODALIDAD DE INTERVENCIÓN:

MEJORAMIENTO DE DORMITORIO +
AMPLIACION DE 2 DORMITORIOS,
COCINA Y BAÑO
PROYECTO A INICIATIVA

MUNICIPIO:

YAPACANI

PROVINCIA:

ICHILO

DEPARTAMENTO:

SANTA CRUZ

DISEÑO ARQUITECTÓNICO:

REVISADO Y APROBADO :

FECHA:


OCTUBRE / 2024

SUPERFICIE NETA:


52,68 m²

LAMINA:

19/23

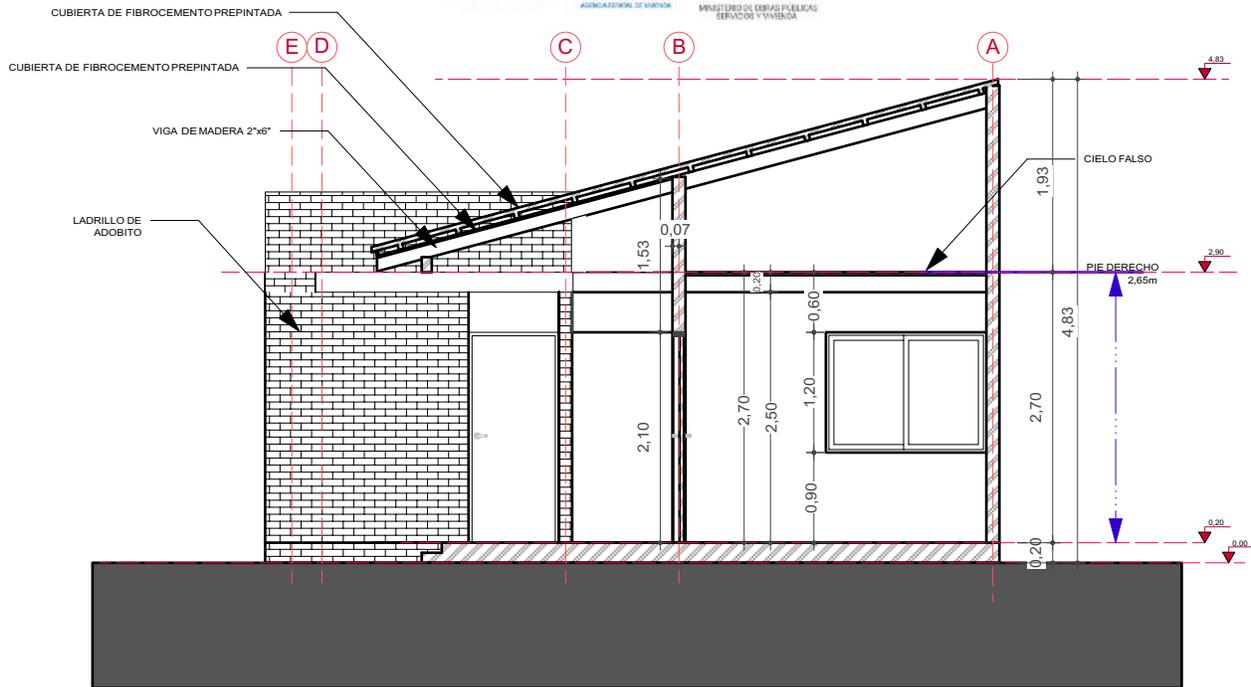

8 CORTE TRANSVERSAL A-A Scale: 1:75

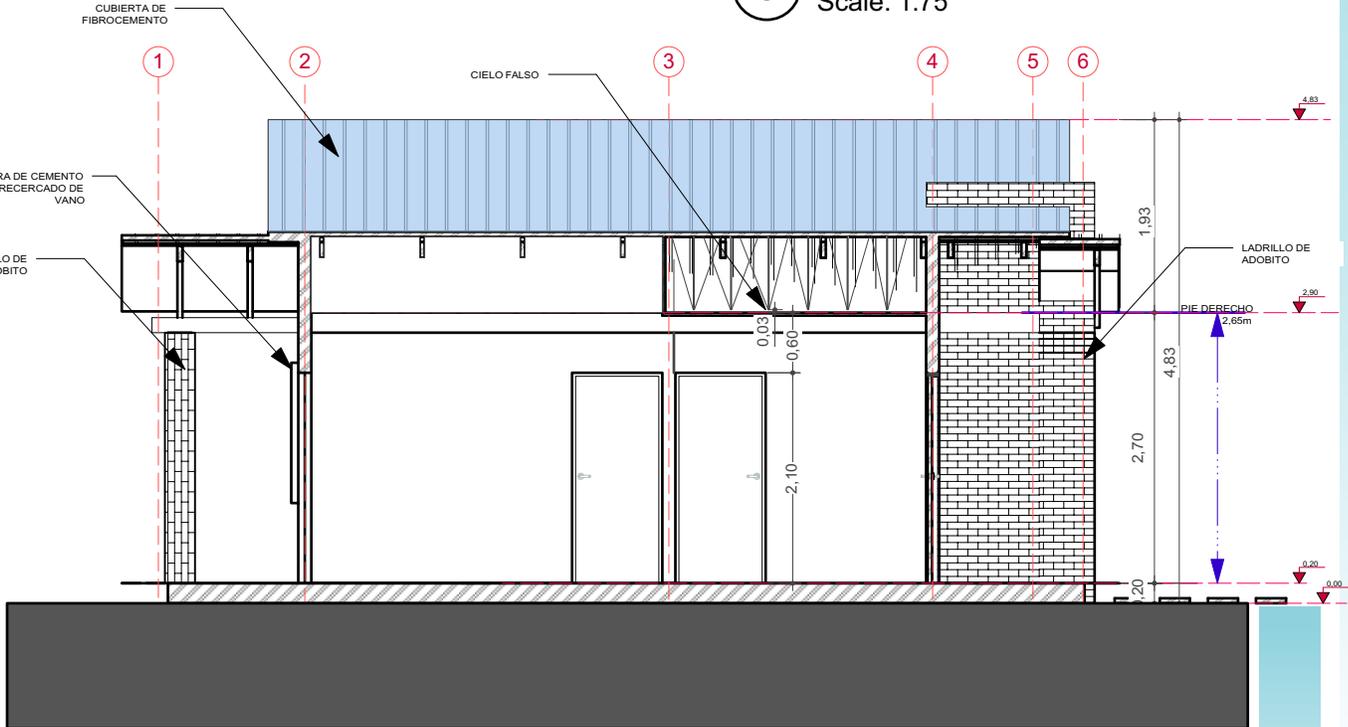

9 CORTE LONGITUDINAL B-B Scale: 1:75

PROYECTO DE VIVIENDA CUALITATIVA

AGENCIA ESTATAL DE VIVIENDA - AEVIVIENDA SCZ

NOMBRE DEL PROYECTO:

PROYECTO DE VIVIENDA CUALITATIVA EN EL MUNICIPIO DE YAPACANI -FASE(XXX) 2024- SANTA CRUZ

MODALIDAD DE INTERVENCIÓN:

MEJORAMIENTO DE DORMITORIO + AMPLIACION DE 2 DORMITORIOS, COCINA Y BAÑO PROYECTO A INICIATIVA

MUNICIPIO:

YAPACANI

PROVINCIA:

ICHILO

DEPARTAMENTO:

SANTA CRUZ

DISEÑO ARQUITECTÓNICO:

REVISADO Y APROBADO :

FECHA:

OCTUBRE / 2024

SUPERFICIE NETA:

52,68 m²

LAMINA:

8/23



IMAGENES 3D - EXTERIORES

PROYECTO DE VIVIENDA CUALITATIVA

AGENCIA ESTATAL DE VIVIENDA - AEVIVIENDA SCZ

NOMBRE DEL PROYECTO:

PROYECTO DE VIVIENDA CUALITATIVA EN EL MUNICIPIO DE YAPACANI -FASE(XXX) 2024- SANTA CRUZ

MODALIDAD DE INTERVENCIÓN:

MEJORAMIENTO DE DORMITORIO +
AMPLIACION DE 2 DORMITORIOS,
COCINA Y BAÑO
PROYECTO A INICIATIVA

MUNICIPIO:

YAPACANI

PROVINCIA:

ICHILO

DEPARTAMENTO:

SANTA CRUZ

DISEÑO ARQUITECTÓNICO:

REVISADO Y APROBADO :

FECHA:


OCTUBRE / 2024

SUPERFICIE NETA:


52,68 m²

LAMINA:

20/23

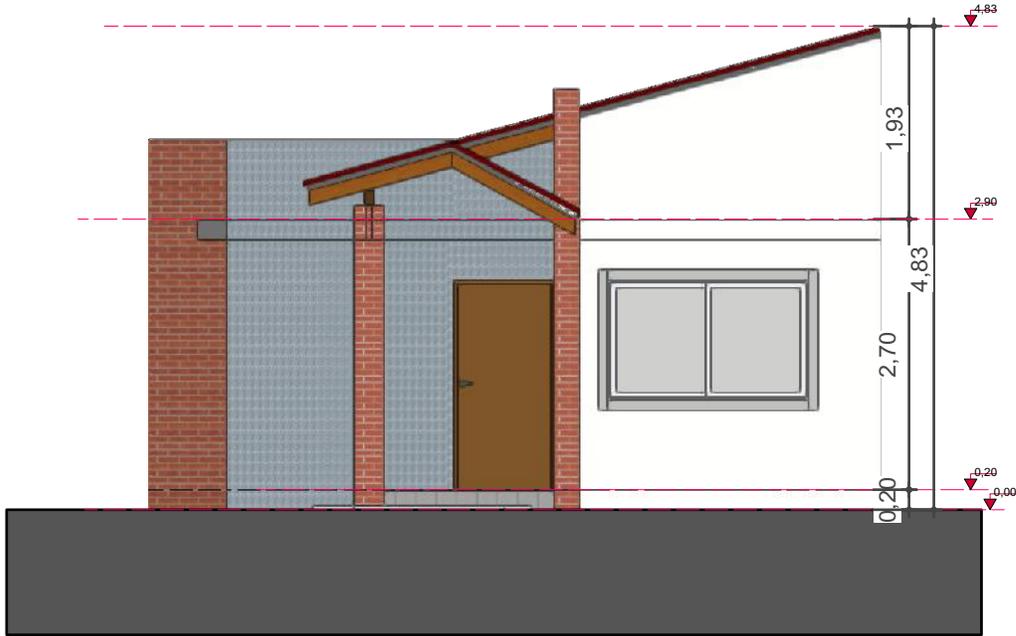

10 FACHADA FRONTAL
Scale: 1:75

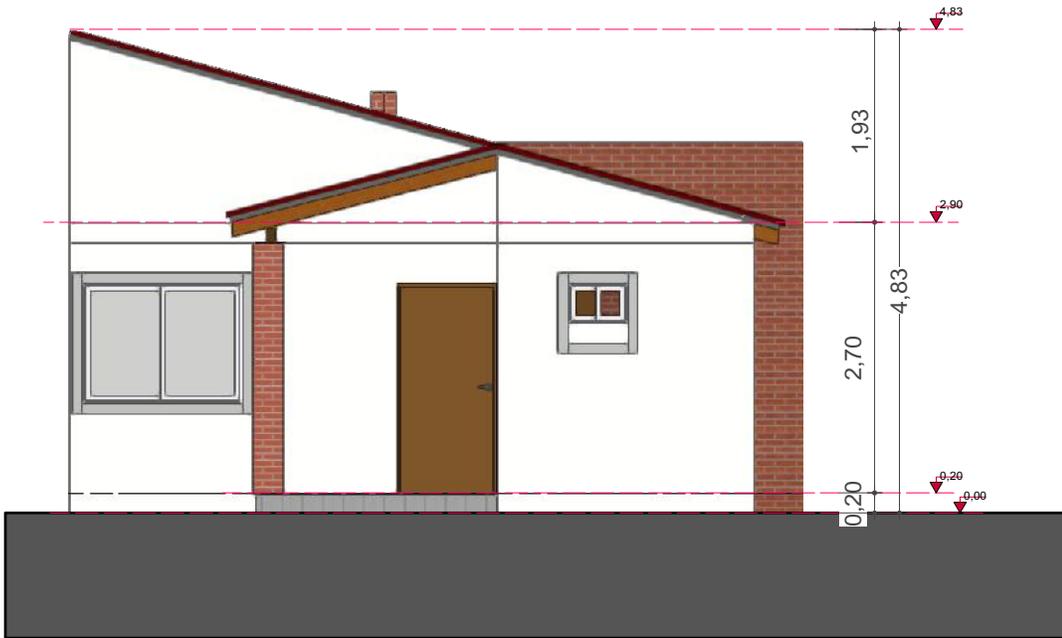

11 FACHADA POSTERIOR
Scale: 1:75

AGENCIA ESTATAL DE VIVIENDA - AEVIVIENDA SCZ

NOMBRE DEL PROYECTO:

PROYECTO DE VIVIENDA CUALITATIVA EN EL MUNICIPIO DE
YAPACANI -FASE(XXX) 2024- SANTA CRUZ

MODALIDAD DE INTERVENCIÓN:

MEJORAMIENTO DE DORMITORIO +
AMPLIACION DE 2 DORMITORIOS,
COCINA Y BAÑO
PROYECTO A INICIATIVA

MUNICIPIO:

YAPACANI

PROVINCIA:

ICHILO

DEPARTAMENTO:

SANTA CRUZ

DISEÑO ARQUITECTÓNICO:

REVISADO Y APROBADO :

FECHA:

OCTUBRE / 2024

SUPERFICIE NETA:

52,68 m²

LAMINA:

9 / 23



IMAGENES 3D - EXTERIORES

PROYECTO DE VIVIENDA CUALITATIVA

AGENCIA ESTATAL DE VIVIENDA - AEVIVIENDA SCZ

NOMBRE DEL PROYECTO:

PROYECTO DE VIVIENDA CUALITATIVA EN EL MUNICIPIO DE YAPACANI -FASE(XXX) 2024- SANTA CRUZ

MODALIDAD DE INTERVENCIÓN:

MEJORAMIENTO DE DORMITORIO +
AMPLIACION DE 2 DORMITORIOS,
COCINA Y BAÑO
PROYECTO A INICIATIVA

MUNICIPIO:

YAPACANI

PROVINCIA:

ICHILO

DEPARTAMENTO:

SANTA CRUZ

DISEÑO ARQUITECTÓNICO:

REVISADO Y APROBADO :

FECHA:

OCTUBRE / 2024

SUPERFICIE NETA:


-

LAMINA:

21/23



12 FACHADA LATERAL IZQUIERDA
Scale: 1:75

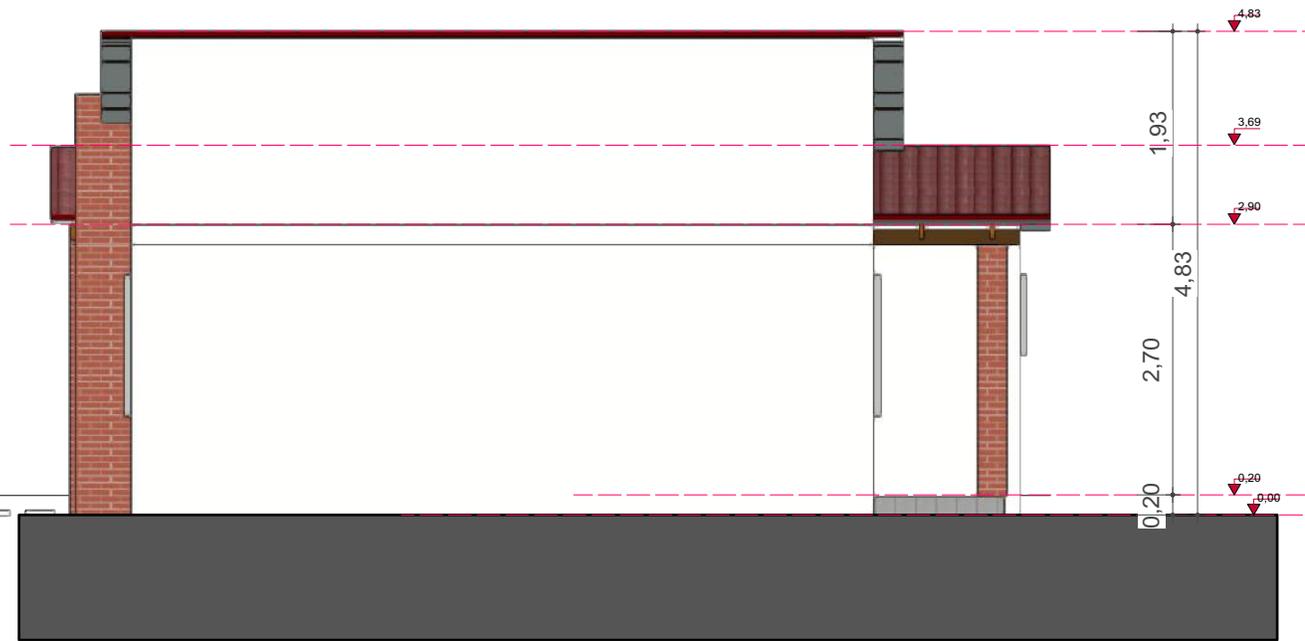

13 FACHADA LATERAL DERECHA
Scale: 1:75

PROYECTO DE VIVIENDA CUALITATIVA

AGENCIA ESTATAL DE VIVIENDA - AEVIVIENDA SCZ

NOMBRE DEL PROYECTO:

PROYECTO DE VIVIENDA CUALITATIVA EN EL MUNICIPIO DE YAPACANI -FASE(XXX) 2024- SANTA CRUZ

MODALIDAD DE INTERVENCIÓN:

MEJORAMIENTO DE DORMITORIO +
AMPLIACIÓN DE 2 DORMITORIOS,
COCINA Y BAÑO
PROYECTO A INICIATIVA

MUNICIPIO:

YAPACANI

PROVINCIA:

ICHILO

DEPARTAMENTO:

SANTA CRUZ

DISEÑO ARQUITECTÓNICO:

REVISADO Y APROBADO :

FECHA:

OCTUBRE / 2024

SUPERFICIE NETA:

52,68 m²

LAMINA:

10/23



IMAGENES 3D - EXTERIORES

PROYECTO DE VIVIENDA CUALITATIVA

AGENCIA ESTATAL DE VIVIENDA - AEVIVIENDA SCZ

NOMBRE DEL PROYECTO:

PROYECTO DE VIVIENDA CUALITATIVA EN EL MUNICIPIO DE YAPACANI -FASE(XXX) 2024- SANTA CRUZ

MODALIDAD DE INTERVENCIÓN:

MEJORAMIENTO DE DORMITORIO +
AMPLIACION DE 2 DORMITORIOS,
COCINA Y BAÑO
PROYECTO A INICIATIVA

MUNICIPIO:

YAPACANI

PROVINCIA:

ICHILO

DEPARTAMENTO:

SANTA CRUZ

DISEÑO ARQUITECTÓNICO:

REVISADO Y APROBADO :

FECHA:


OCTUBRE / 2024

SUPERFICIE NETA:


-

LAMINA:

22/23

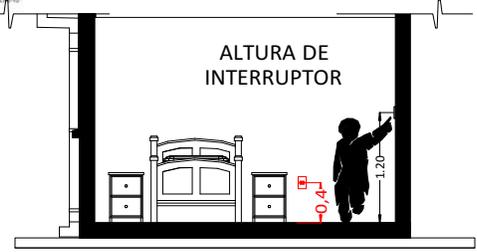

CORTE REFERENCIAL

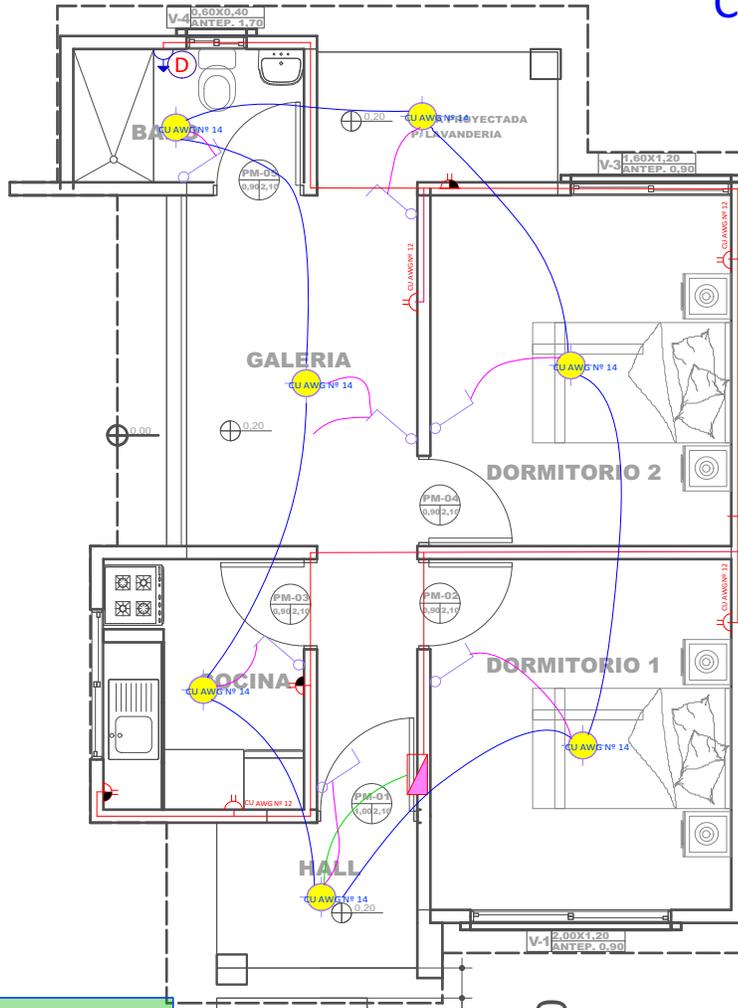

14 PLANO DE INSTALACIONES ELECTRICAS
Scale: 1:75

REFERENCIAS	
	Tablero de Distribución
	Iluminación Led
	Interruptor simple
	Tomacorriente Doble H= 0.40 m
	Tomacorriente Doble H= 1.20 m
	Térmico Ducha
	2 Alambre Aislado CU AWG Nº 14
	2 Alambre Aislado CU AWG Nº 12
	2 Alambre Aislado CU AWG Nº 10
	CIRCUITO
	Iluminación
	Tomacorriente
	Ducha

PROYECTO DE VIVIENDA CUALITATIVA

AGENCIA ESTATAL DE VIVIENDA - AEVIVIENDA SCZ

NOMBRE DEL PROYECTO:
PROYECTO DE VIVIENDA CUALITATIVA EN EL MUNICIPIO DE YAPACANI -FASE(XXX) 2024- SANTA CRUZ





MODALIDAD DE INTERVENCIÓN:
MEJORAMIENTO DE DORMITORIO + AMPLIACION DE 2 DORMITORIOS, COCINA Y BAÑO
PROYECTO A INICIATIVA

MUNICIPIO: YAPACANI
PROVINCIA: ICHILO
DEPARTAMENTO: SANTA CRUZ

DISEÑO ARQUITECTÓNICO:	REVISADO Y APROBADO :
------------------------	-----------------------

FECHA: OCTUBRE / 2024
SUPERFICIE NETA: 52,68 m²
LAMINA: 11/23

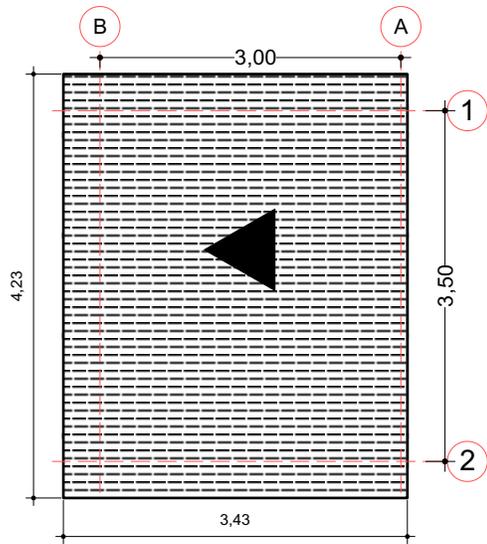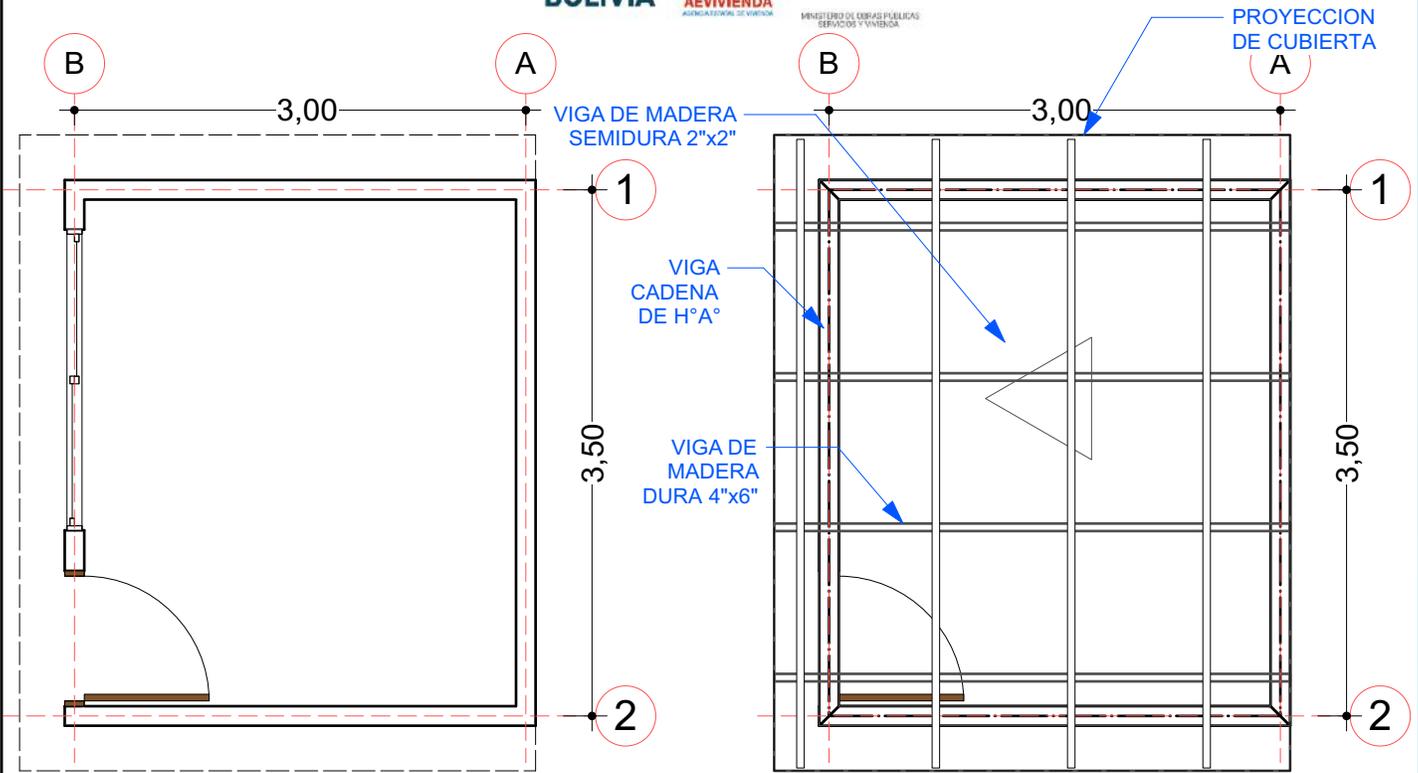

MEJORAMIENTO DE DORMITORIO

AGENCIA ESTATAL DE VIVIENDA - AEVIVIENDA SCZ

NOMBRE DEL PROYECTO:

PROYECTO DE VIVIENDA CUALITATIVA EN EL MUNICIPIO DE YAPACANI -FASE(XXX) 2024- SANTA CRUZ

MODALIDAD DE INTERVENCION:

MEJORAMIENTO DE DORMITORIO +
AMPLIACION DE 2 DORMITORIOS,
COCINA Y BAÑO
PROYECTO A INICIATIVA

MUNICIPIO:

YAPACANI

PROVINCIA:

ICHILO

DEPARTAMENTO:

SANTA CRUZ

DISEÑO ARQUITECTONICO:

REVISADO Y APROBADO :

FECHA:

OCTUBRE / 2024


SUPERFICIE NETA:

52,68 m²


LAMINA:

23/23

REFERENCIAS	
	TAP -Tubería de Agua Potable
	LLp - Llave de Paso
	Lavamanos
	Inodoro
	Lavaplatos
	Ducha
	Lavanderia (punto p/ futura lav.)

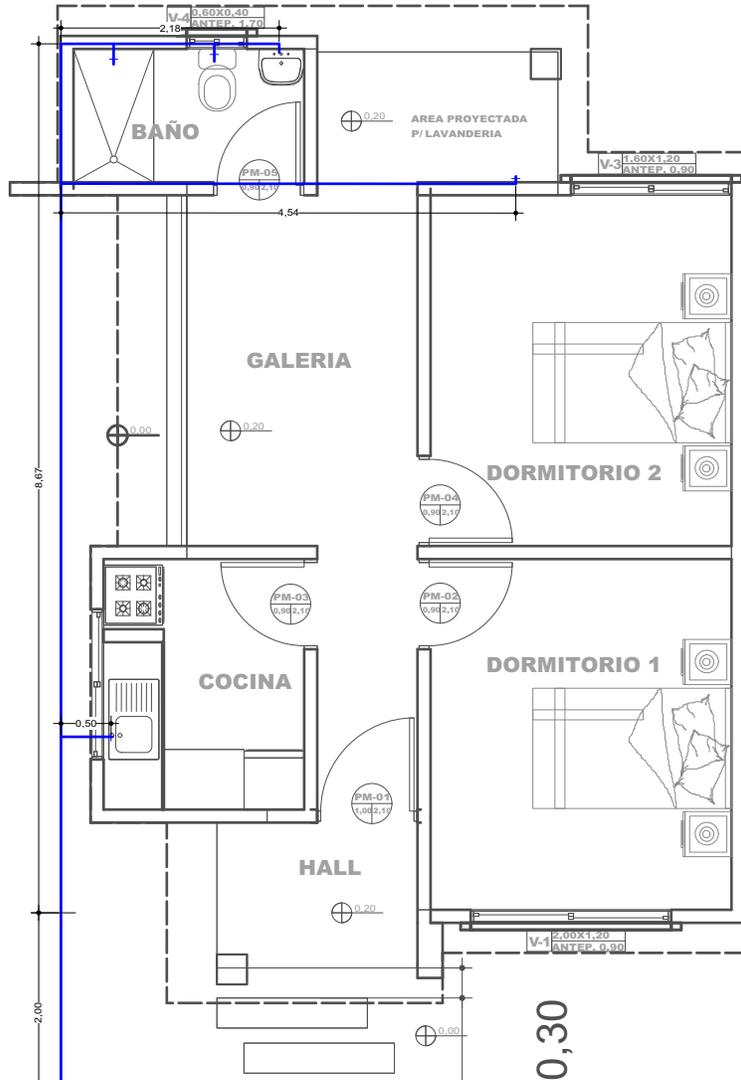

15 PLANO DE INSTALACIONES HIDRAULICAS
Scale: 1:75

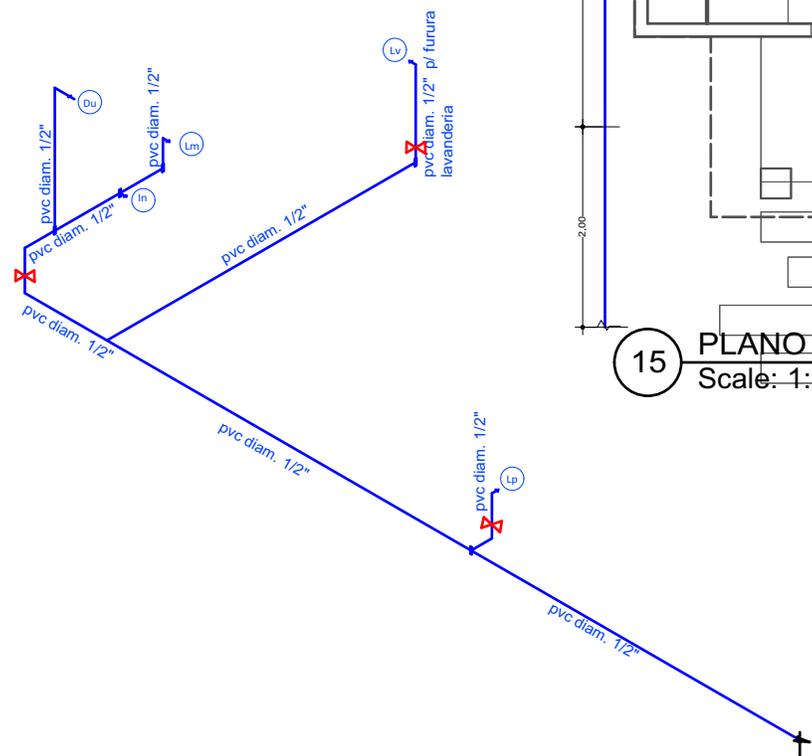

40 PLANO ESQUEMATICO ISOMETRICO - DE INSTALACION HIDRAULICA
Scale: 1:100

PROYECTO DE VIVIENDA CUALITATIVA

AGENCIA ESTATAL DE VIVIENDA - AEVIVIENDA SCZ

NOMBRE DEL PROYECTO:
PROYECTO DE VIVIENDA CUALITATIVA EN EL MUNICIPIO DE YAPACANI -FASE(XXX) 2024- SANTA CRUZ

MODALIDAD DE INTERVENCION:
MEJORAMIENTO DE DORMITORIO + AMPLIACION DE 2 DORMITORIOS, COCINA Y BAÑO
PROYECTO A INICIATIVA

MUNICIPIO: YAPACANI
PROVINCIA: ICHILO
DEPARTAMENTO: SANTA CRUZ

DISEÑO ARQUITECTÓNICO: _____
REVISADO Y APROBADO : _____

FECHA: OCTUBRE / 2024
SUPERFICIE NETA: 52,68 m²
LAMINA: 12/23

