




ZAPATA DE H°A°

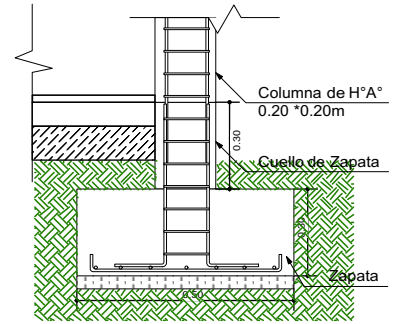



DETALLE VIGA "T" INVERTIDA

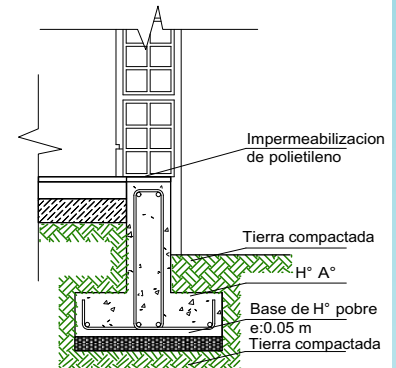

SECCIÓN ESTRIBO

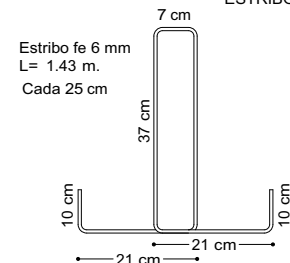

SECCION VIGA T

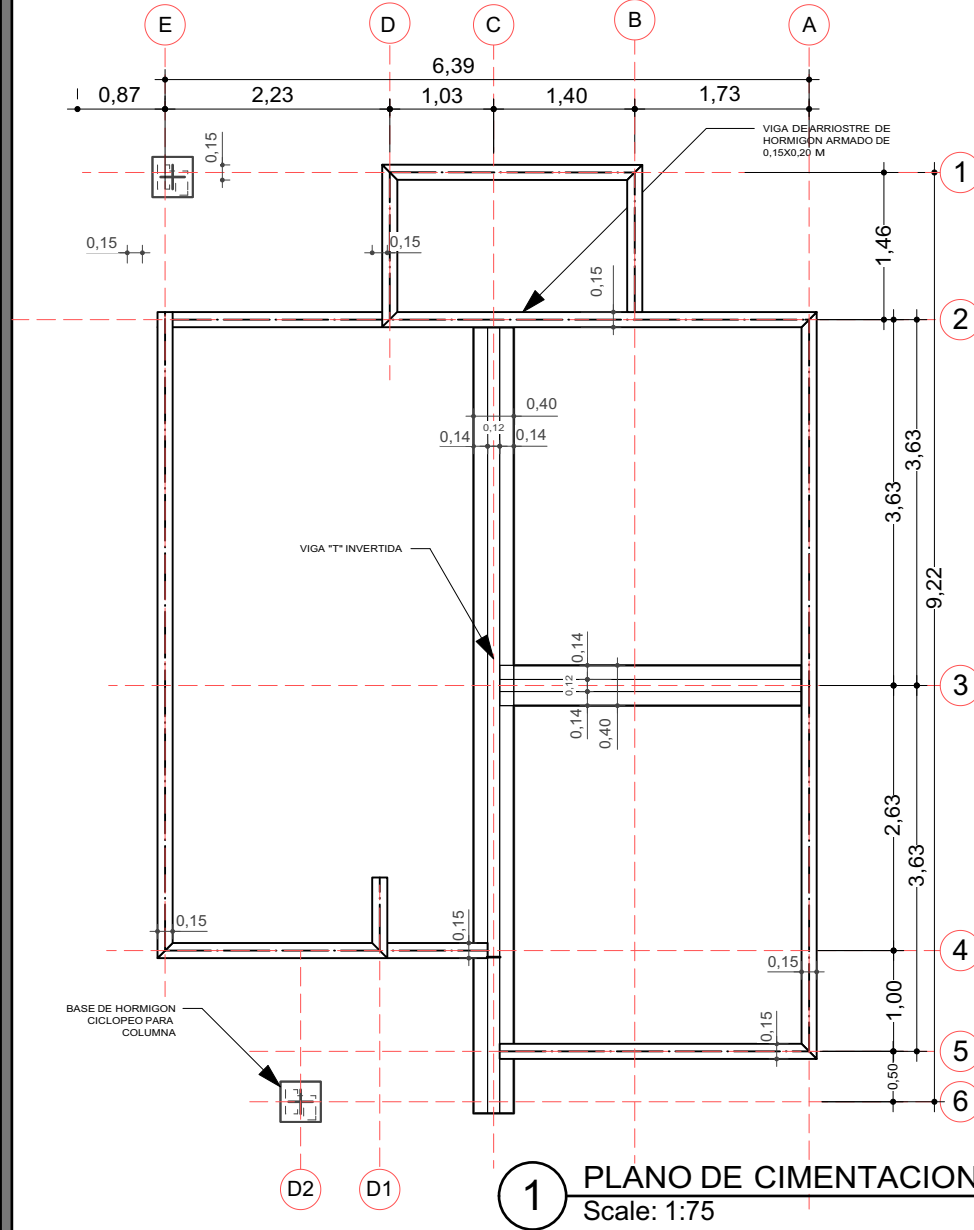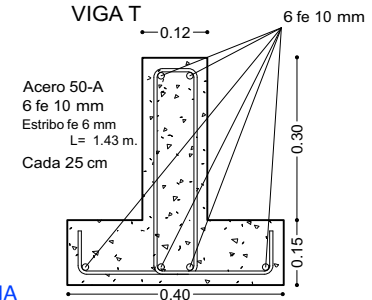

VIGA DE ARRIOSTRE DE HORMIGON
ARMADO DE 0,15X0,20 M

BASE DE HORMIGON
CICLOPEO PARA COLUMNA



AGENCIA ESTATAL DE VIVIENDA - AEVIVIENDA SCZ

NOMBRE DEL PROYECTO:

PROYECTO DE VIVIENDA CUALITATIVA EN EL MUNICIPIO DE
SANTA CRUZ DE LA SIERRA - FASE(CCXLVIII) 2024- SANTA CRUZ

MODALIDAD DE INTERVENCIÓN:

RENOVACIÓN

MUNICIPIO:

SANTA CRUZ DE LA SIERRA

PROVINCIA:

ANDRÉS IBÁÑEZ

DEPARTAMENTO:

SANTA CRUZ

DISEÑO ARQUITECTÓNICO:

REVISADO Y APROBADO :

FECHA:


JULIO / 2024

SUPERFICIE NETA:

52,68 m²

LAMINA:

1/22

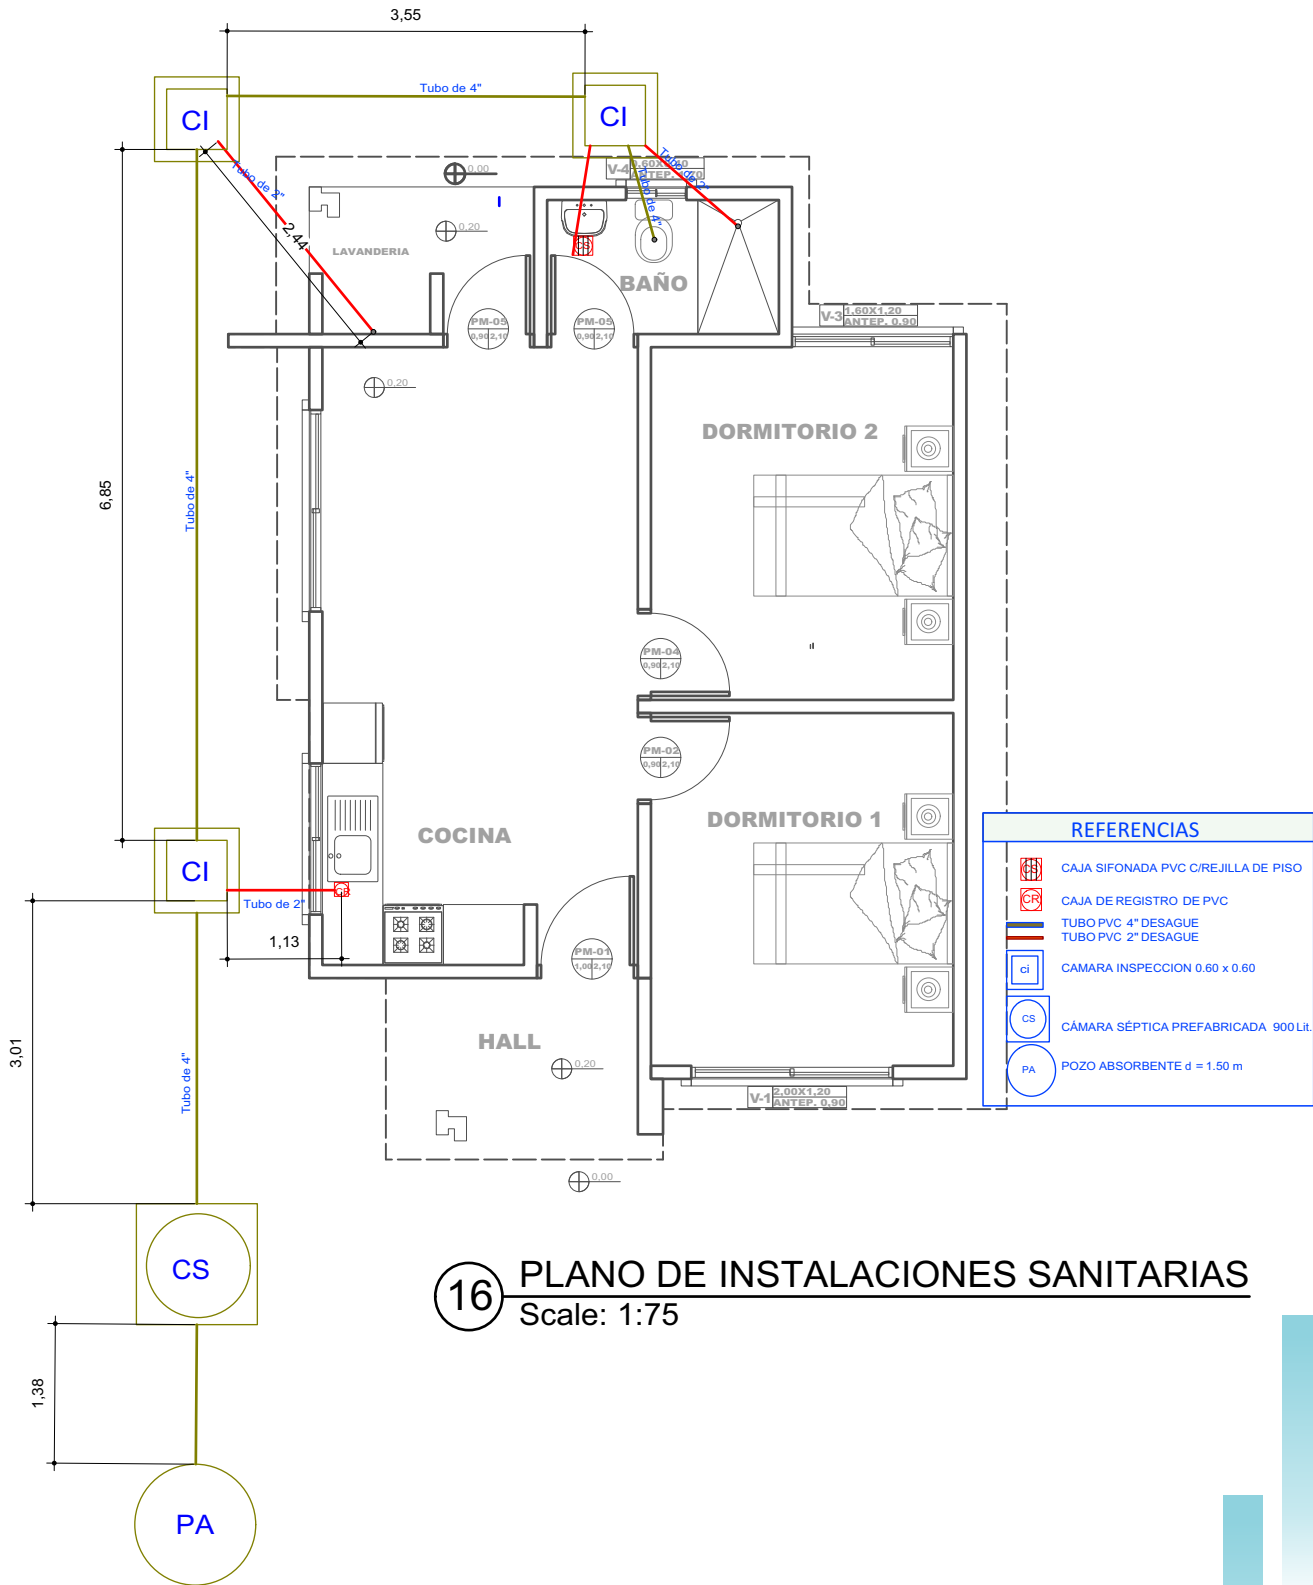

16 PLANO DE INSTALACIONES SANITARIAS
Scale: 1:75

PROYECTO DE VIVIENDA CUALITATIVA

AGENCIA ESTATAL DE VIVIENDA - AEVIVIENDA SCZ

NOMBRE DEL PROYECTO:

PROYECTO DE VIVIENDA CUALITATIVA EN EL MUNICIPIO DE
SANTA CRUZ DE LA SIERRA - FASE(CCXLVIII) 2024- SANTA CRUZ

MODALIDAD DE INTERVENCIÓN:

RENOVACIÓN

MUNICIPIO:

SANTA CRUZ DE LA SIERRA

PROVINCIA:

ANDRÉS IBAÑEZ

DEPARTAMENTO:

SANTA CRUZ

DISEÑO ARQUITECTÓNICO:

REVISADO Y APROBADO :

FECHA:


JULIO / 2024

SUPERFICIE NETA:

52,68 m²

LAMINA:

13/22

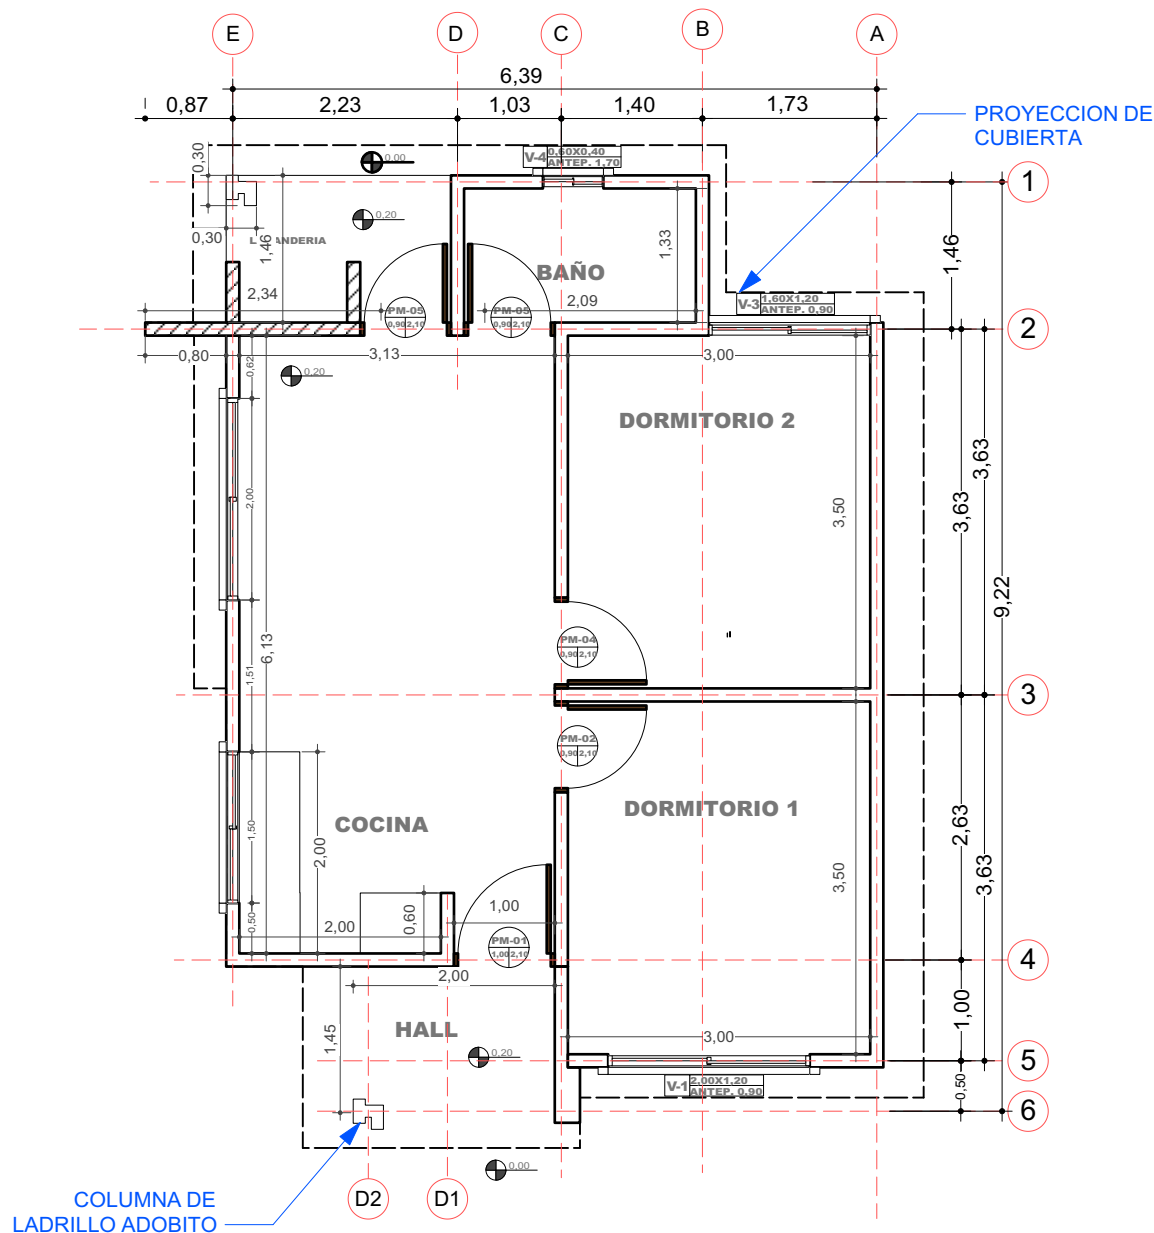

2 PLANO EN PLANTA - TECNICO
Scale: 1:75

PROYECTO DE VIVIENDA CUALITATIVA

AGENCIA ESTATAL DE VIVIENDA - AEVIVIENDA SCZ

NOMBRE DEL PROYECTO:

PROYECTO DE VIVIENDA CUALITATIVA EN EL MUNICIPIO DE
SANTA CRUZ DE LA SIERRA - FASE(CCXLVIII) 2024- SANTA CRUZ

MODALIDAD DE INTERVENCIÓN:

RENOVACIÓN

MUNICIPIO:

SANTA CRUZ DE LA SIERRA

PROVINCIA:

ANDRÉS IBÁÑEZ

DEPARTAMENTO:

SANTA CRUZ

DISEÑO ARQUITECTÓNICO:

REVISADO Y APROBADO :

FECHA:

JULIO / 2024


SUPERFICIE NETA:

52,68 m²

LÁMINA:

2/22


LADRILLO
ADOBITO

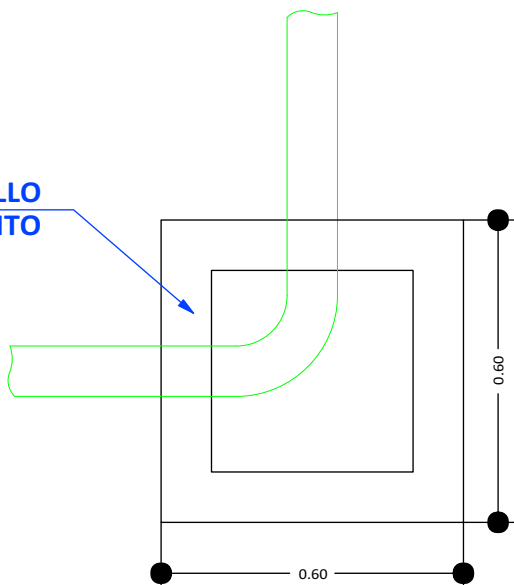


CÁMARA DE INSPECCIÓN
(0,60 x 0,60)

AGARRADERA
Fe 5/16"

Fe 5/16"
c/10 cm

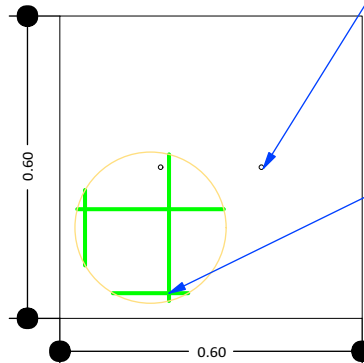

TAPA DE HºAº

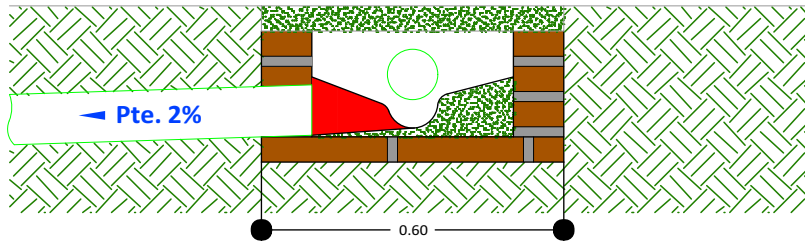

DETALLE CÁMARA DE
INSPECCIÓN (0,60 x 0,60)

17

DETALLE DE LA CAMARA DE INSPECCION
Scale: 1:75

AGENCIA ESTATAL DE VIVIENDA - AEVIVIENDA SCZ

NOMBRE DEL PROYECTO:

PROYECTO DE VIVIENDA CUALITATIVA EN EL MUNICIPIO DE
SANTA CRUZ DE LA SIERRA - FASE(CCXLVIII) 2024- SANTA CRUZ

MODALIDAD DE INTERVENCIÓN:

RENOVACIÓN

MUNICIPIO:

SANTA CRUZ DE LA SIERRA

PROVINCIA:

ANDRÉS IBÁÑEZ

DEPARTAMENTO:

SANTA CRUZ

DISEÑO ARQUITECTÓNICO:

REVISADO Y APROBADO :

FECHA:


JULIO / 2024

SUPERFICIE NETA:

52,68 m²

LÁMINA:

14/22

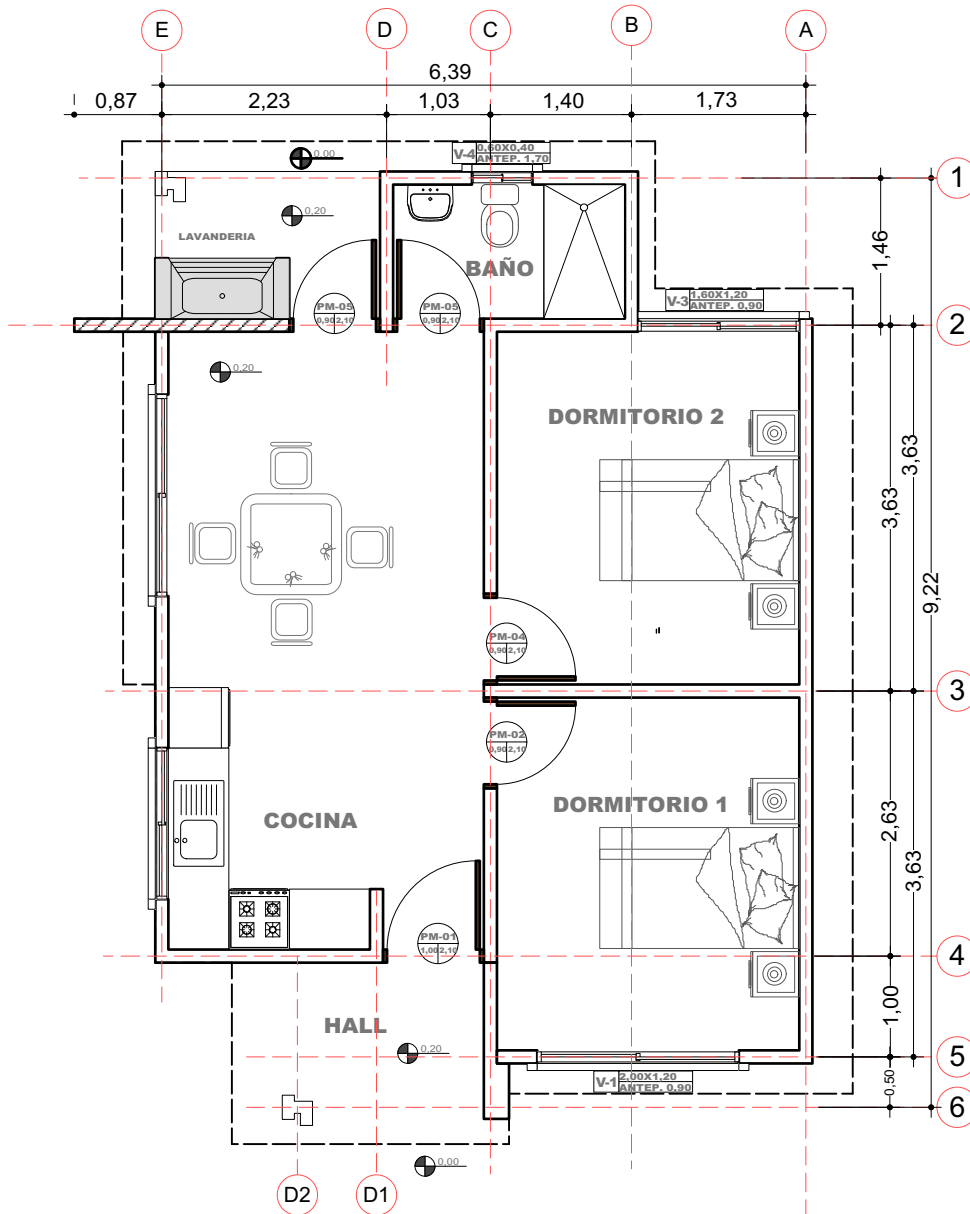

3

PLANO EN PLANTA AMOBLADO

Scale: 1:75

PROYECTO DE VIVIENDA CUALITATIVA

AGENCIA ESTATAL DE VIVIENDA - AEVIVIENDA SCZ

NOMBRE DEL PROYECTO:

PROYECTO DE VIVIENDA CUALITATIVA EN EL MUNICIPIO DE
SANTA CRUZ DE LA SIERRA - FASE(CCXLVIII) 2024- SANTA CRUZ

MODALIDAD DE INTERVENCIÓN:

RENOVACIÓN

MUNICIPIO:

SANTA CRUZ DE LA SIERRA

PROVINCIA:

ANDRÉS IBÁÑEZ

DEPARTAMENTO:

SANTA CRUZ

DISEÑO ARQUITECTÓNICO:

REVISADO Y APROBADO :

FECHA:


JULIO / 2024

SUPERFICIE NETA:

52,68 m²

LÁMINA:

3/22

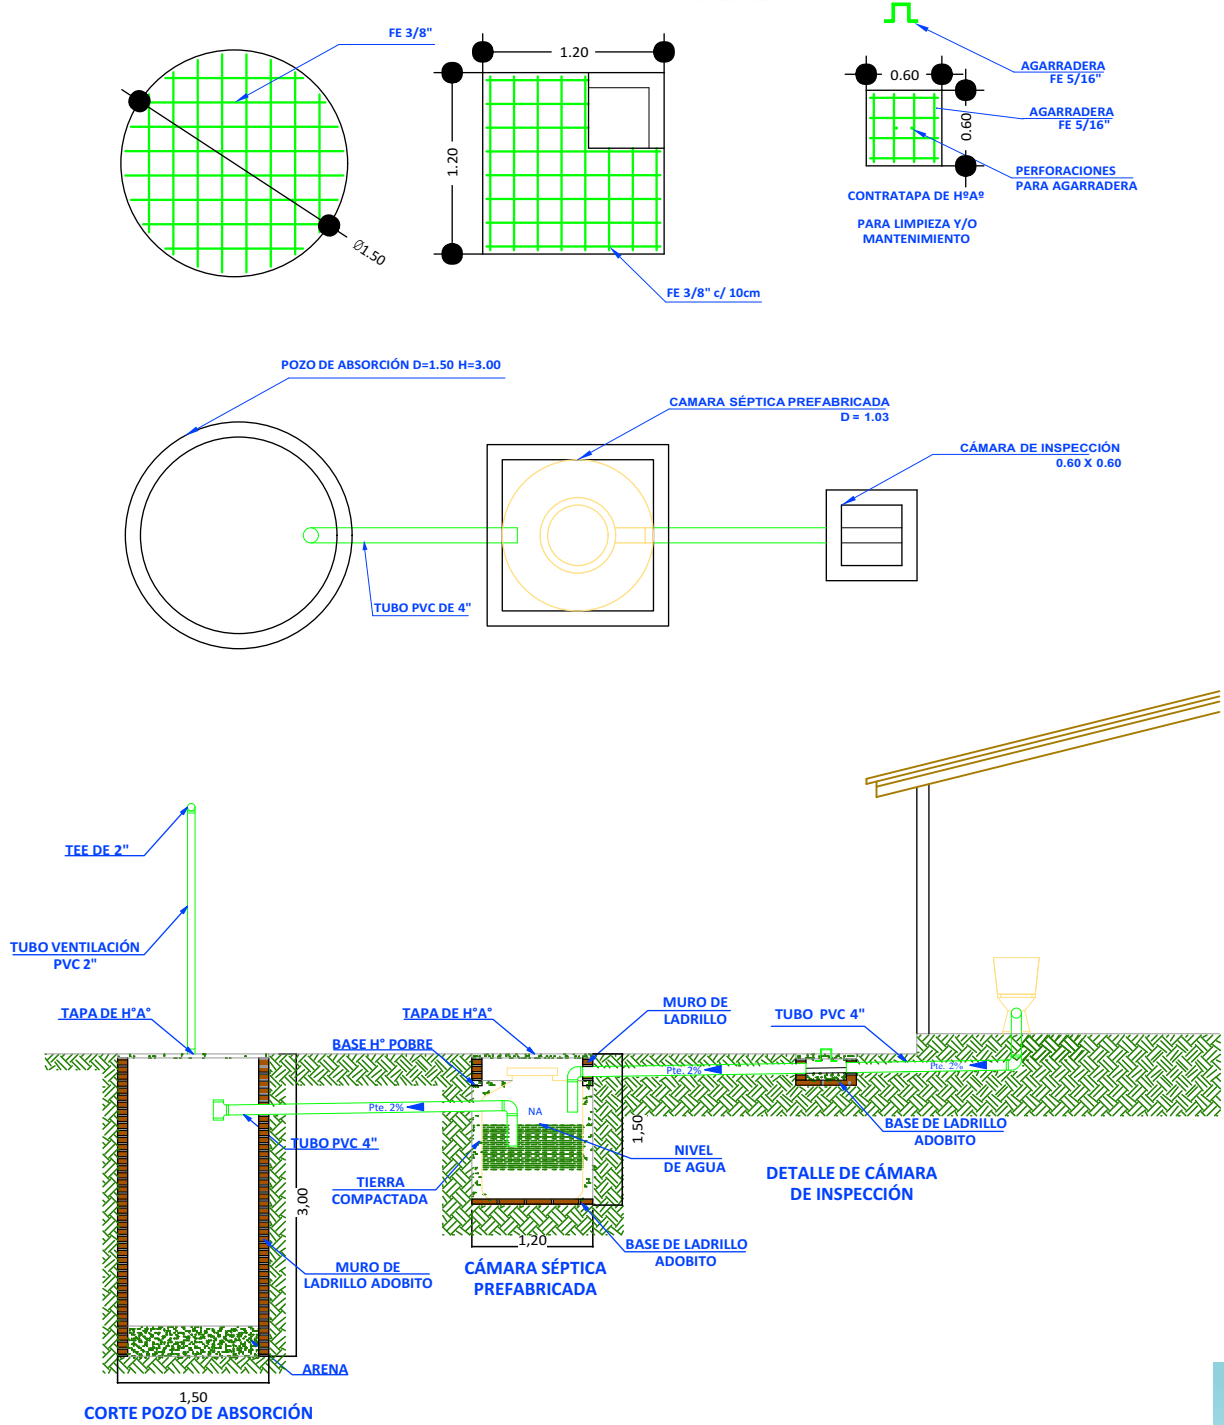

18 SISTEMA DE DESCARGA SANITARIO
Scale: 1:75

AGENCIA ESTATAL DE VIVIENDA - AEVIVIENDA SCZ

NOMBRE DEL PROYECTO:

PROYECTO DE VIVIENDA CUALITATIVA EN EL MUNICIPIO DE
SANTA CRUZ DE LA SIERRA - FASE(CCXLVIII) 2024- SANTA CRUZ

MODALIDAD DE INTERVENCIÓN:

RENOVACIÓN

MUNICIPIO:

SANTA CRUZ DE LA SIERRA

PROVINCIA:

ANDRÉS IBAÑEZ

DEPARTAMENTO:

SANTA CRUZ

DISEÑO ARQUITECTÓNICO:

REVISADO Y APROBADO :

FECHA:

JULIO / 2024


SUPERFICIE NETA:

52,68 m²

LAMINA:

15/22

PROYECTO DE VIVIENDA CUALITATIVA

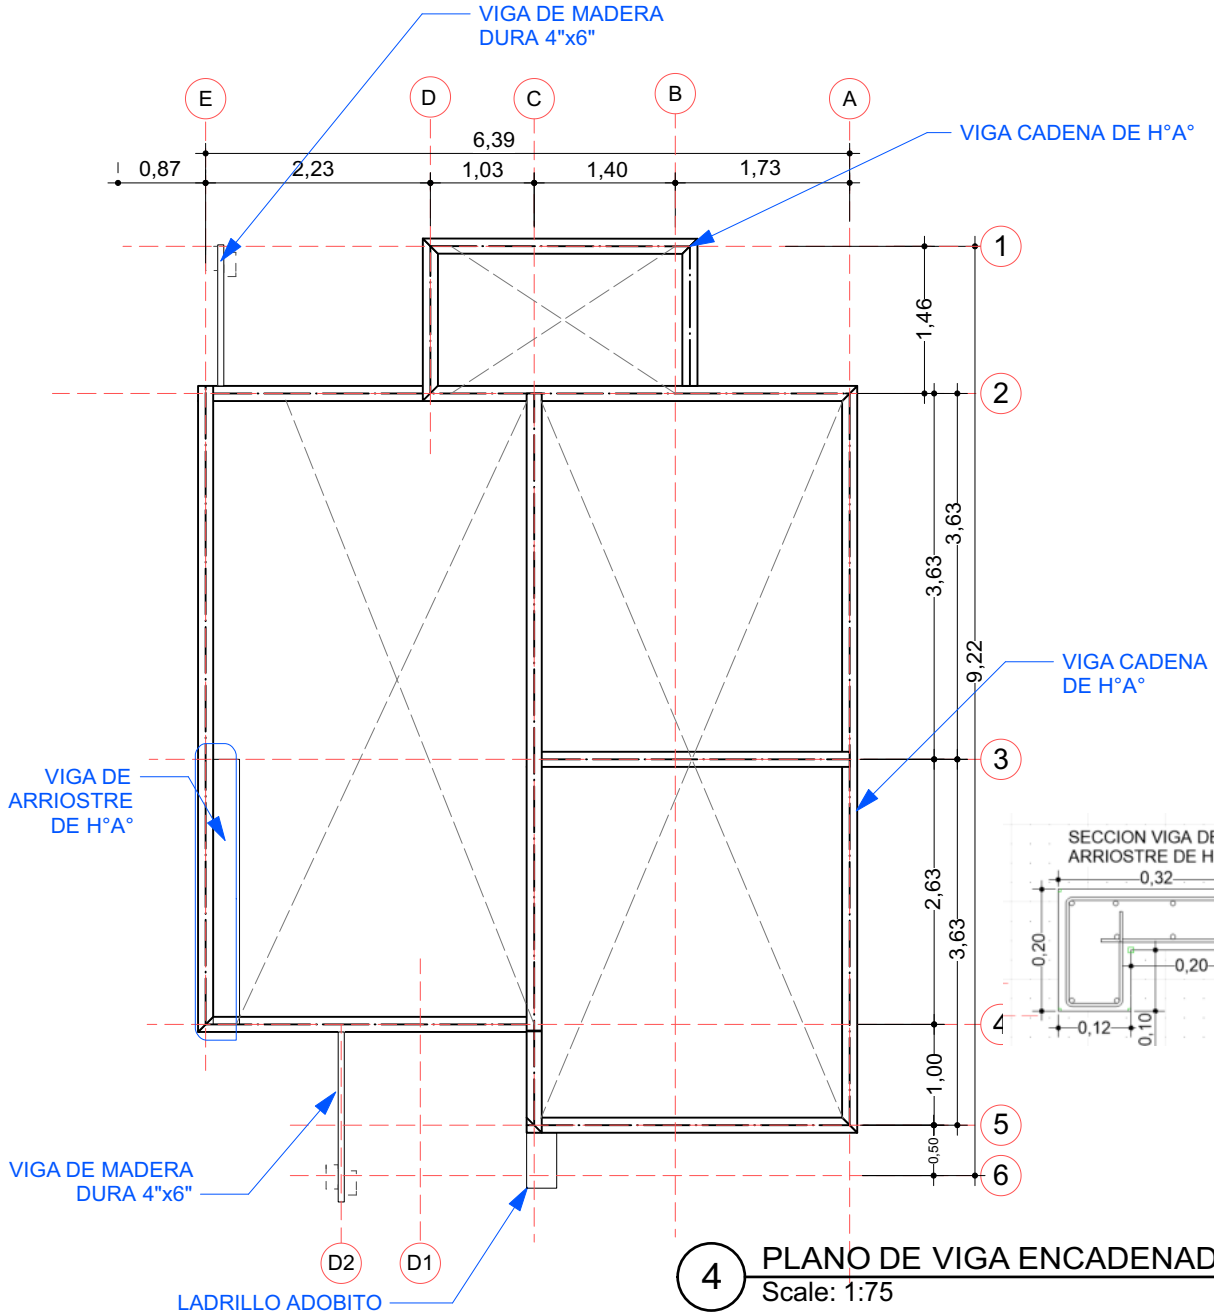


SECCION VIGA
CADENA DE H°A°

Estribo:
ø 1/4"
c/20 cm.

4 fe ø 3/8"

DETALLE VIGA DE H° A°

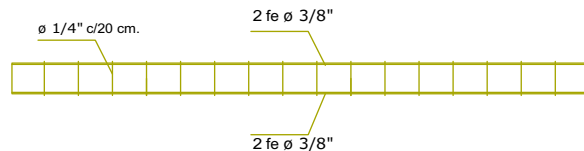

AGENCIA ESTATAL DE VIVIENDA - AEVIVIENDA SCZ

NOMBRE DEL PROYECTO:

PROYECTO DE VIVIENDA CUALITATIVA EN EL MUNICIPIO DE
SANTA CRUZ DE LA SIERRA - FASE(CCXLVIII) 2024- SANTA CRUZ

MODALIDAD DE INTERVENCIÓN:

RENOVACIÓN

MUNICIPIO:

SANTA CRUZ DE LA SIERRA

PROVINCIA:

ANDRÉS IBAÑEZ

DEPARTAMENTO:

SANTA CRUZ

DISEÑO ARQUITECTÓNICO:

REVISADO Y APROBADO :

FECHA:

JULIO / 2024



SUPERFICIE NETA:

52,68 m²



LAMINA:

4/22

VENTANAS DE ALUMINIO LINEA 20 C/ VIDRIO 4 mm

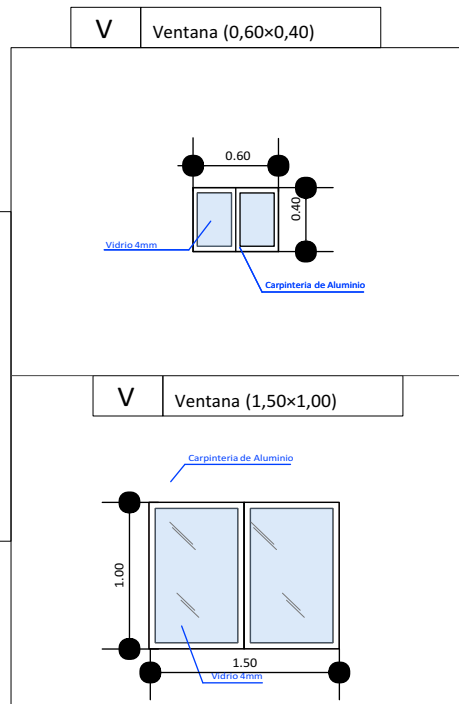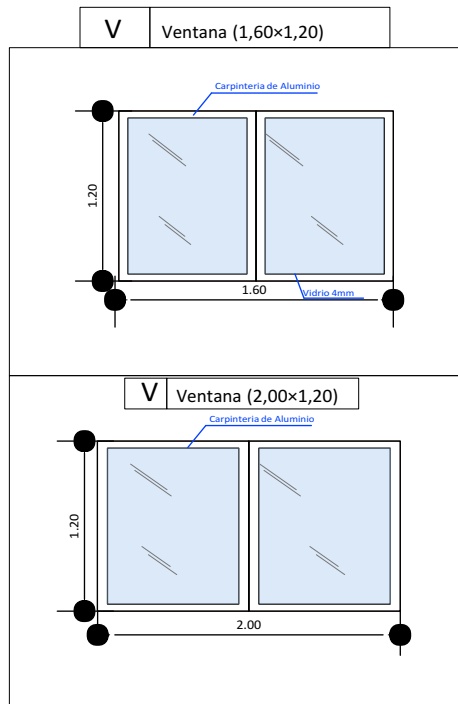

DETALLE DE PUERTAS TABLERO MADERA SEMIDURA ESTILO MINIMALISTA

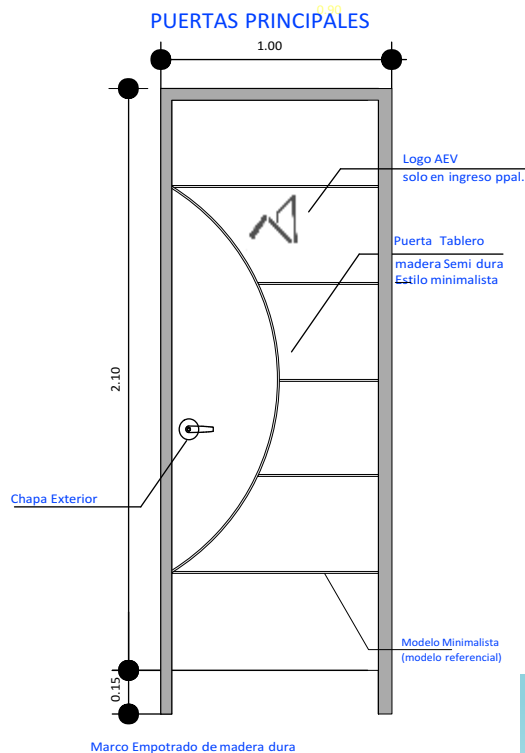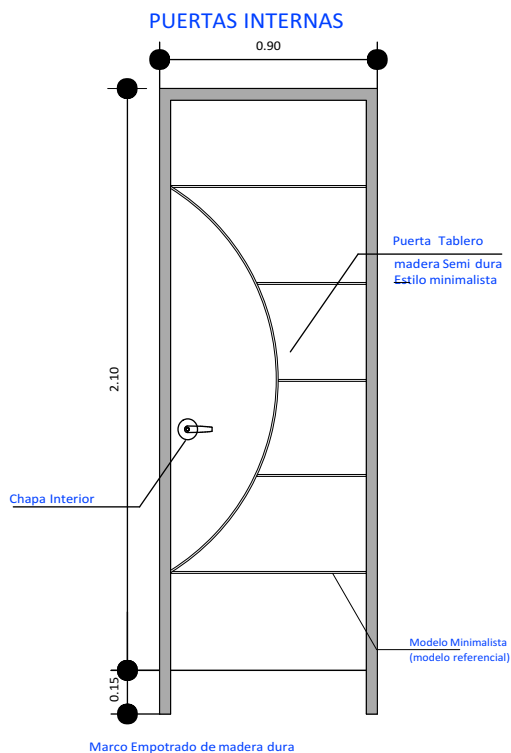

AGENCIA ESTATAL DE VIVIENDA - AEVIVIENDA SCZ

NOMBRE DEL PROYECTO:

PROYECTO DE VIVIENDA CUALITATIVA EN EL MUNICIPIO DE
SANTA CRUZ DE LA SIERRA - FASE(CCXLVIII) 2024- SANTA CRUZ

MODALIDAD DE INTERVENCIÓN:

RENOVACIÓN

MUNICIPIO:

SANTA CRUZ DE LA SIERRA

PROVINCIA:

ANDRÉS IBÁÑEZ

DEPARTAMENTO:

SANTA CRUZ

DISEÑO ARQUITECTÓNICO:

REVISADO Y APROBADO :

FECHA:

JULIO / 2024


SUPERFICIE NETA:

52,68 m²

LAMINA:

16/22

PROYECTO DE VIVIENDA CUALITATIVA

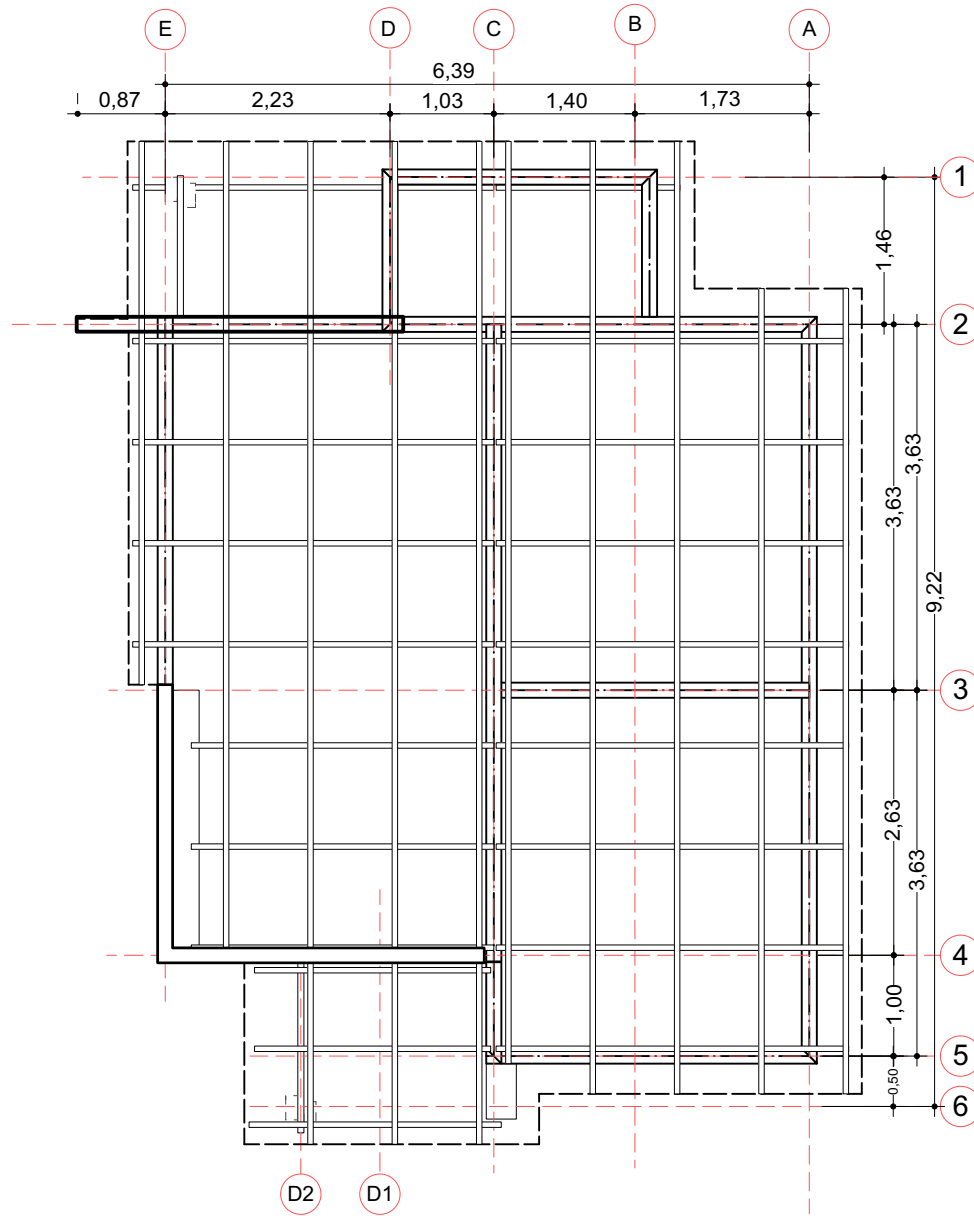

5 PLANO EN PLANTA AMOBLADO
Scale: 1:75

PROYECTO DE VIVIENDA CUALITATIVA

AGENCIA ESTATAL DE VIVIENDA - AEVIVIENDA SCZ

NOMBRE DEL PROYECTO:

PROYECTO DE VIVIENDA CUALITATIVA EN EL MUNICIPIO DE
SANTA CRUZ DE LA SIERRA - FASE(CCXLVIII) 2024- SANTA CRUZ

MODALIDAD DE INTERVENCIÓN:

RENOVACIÓN

MUNICIPIO:

SANTA CRUZ DE LA SIERRA

PROVINCIA:

ANDRÉS IBÁÑEZ

DEPARTAMENTO:

SANTA CRUZ

DISEÑO ARQUITECTÓNICO:

REVISADO Y APROBADO :

FECHA:


JULIO / 2024

SUPERFICIE NETA:

52,68 m²

LÁMINA:

5 / 22

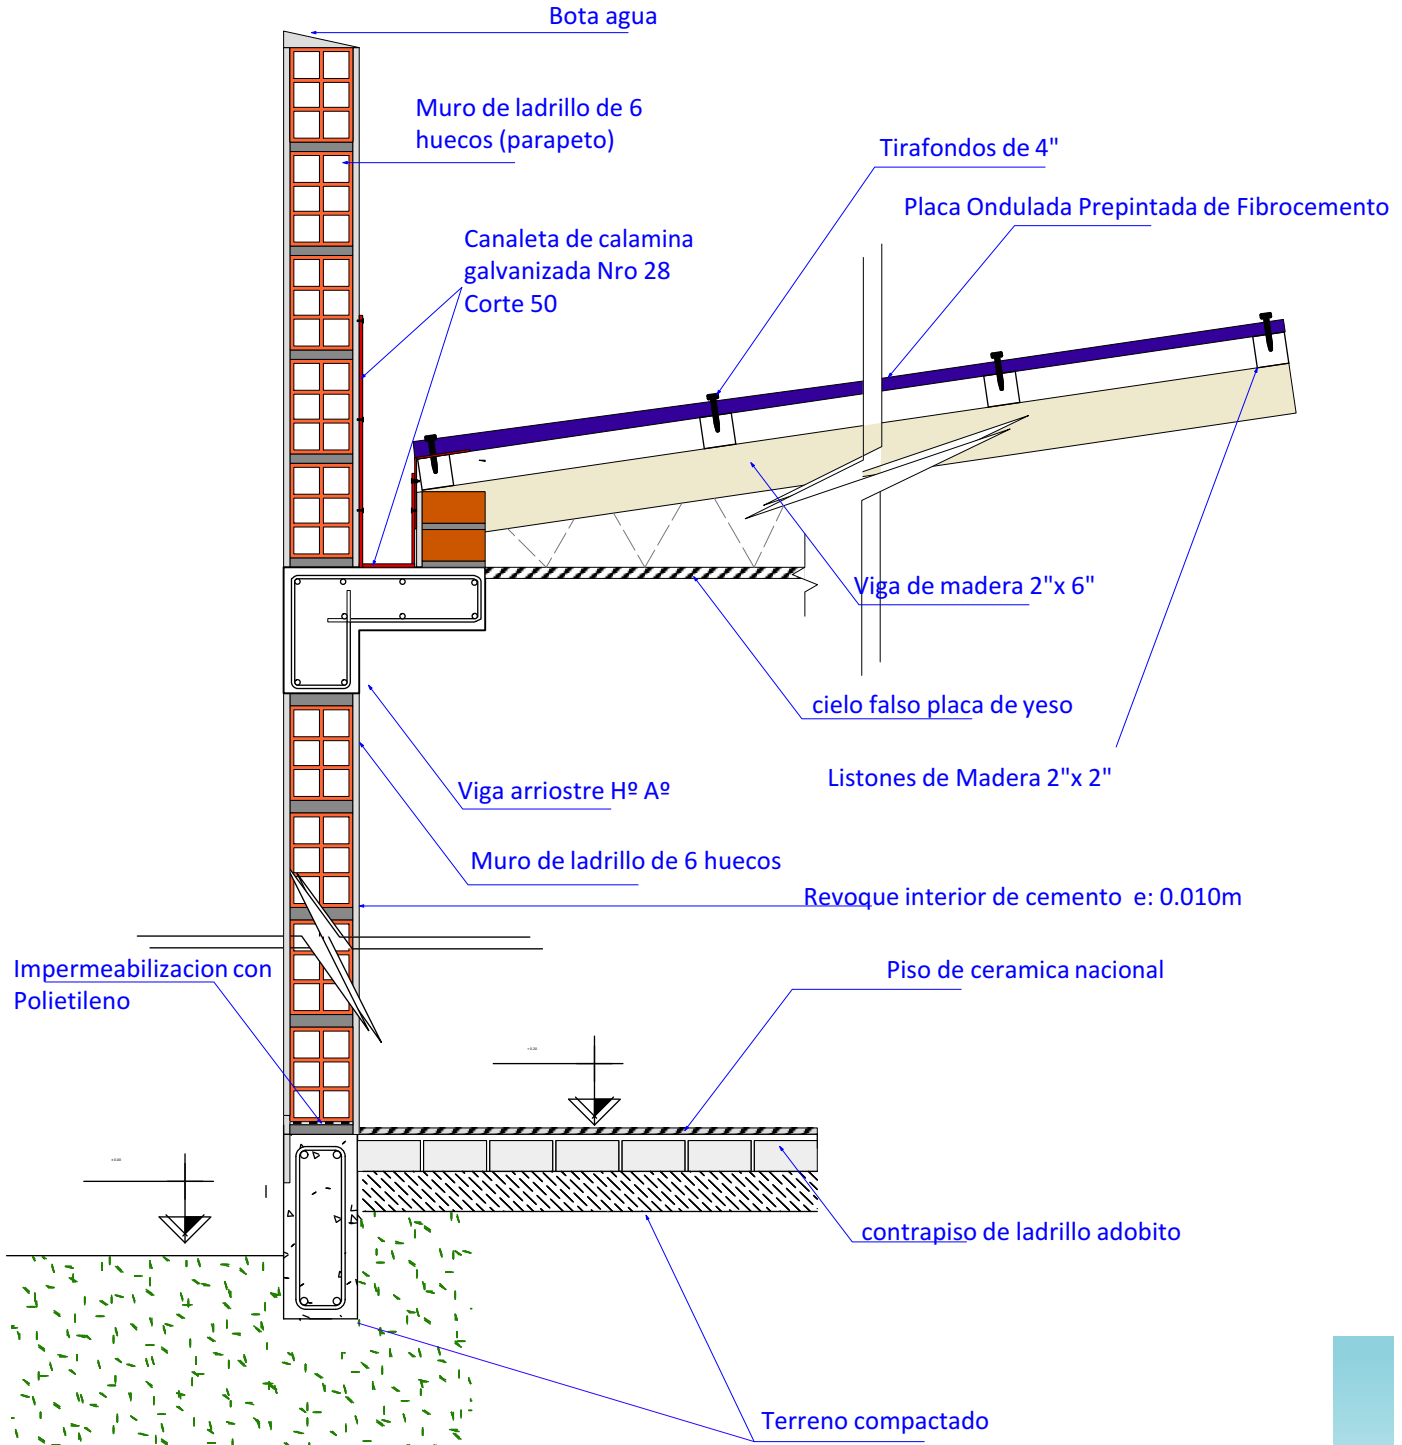

44

DETALLE DE CORTE
Scale: 1:12

AGENCIA ESTATAL DE VIVIENDA - AEVIVIENDA SCZ

NOMBRE DEL PROYECTO:

PROYECTO DE VIVIENDA CUALITATIVA EN EL MUNICIPIO DE
SANTA CRUZ DE LA SIERRA - FASE(CCXLVIII) 2024- SANTA CRUZ

MODALIDAD DE INTERVENCIÓN:

RENOVACIÓN

MUNICIPIO:

SANTA CRUZ DE LA SIERRA

PROVINCIA:

ANDRÉS IBÁÑEZ

DEPARTAMENTO:

SANTA CRUZ

DISEÑO ARQUITECTÓNICO:

REVISADO Y APROBADO :

FECHA:


JULIO / 2024

SUPERFICIE NETA:

52,68 m²

LAMINA:

17/22

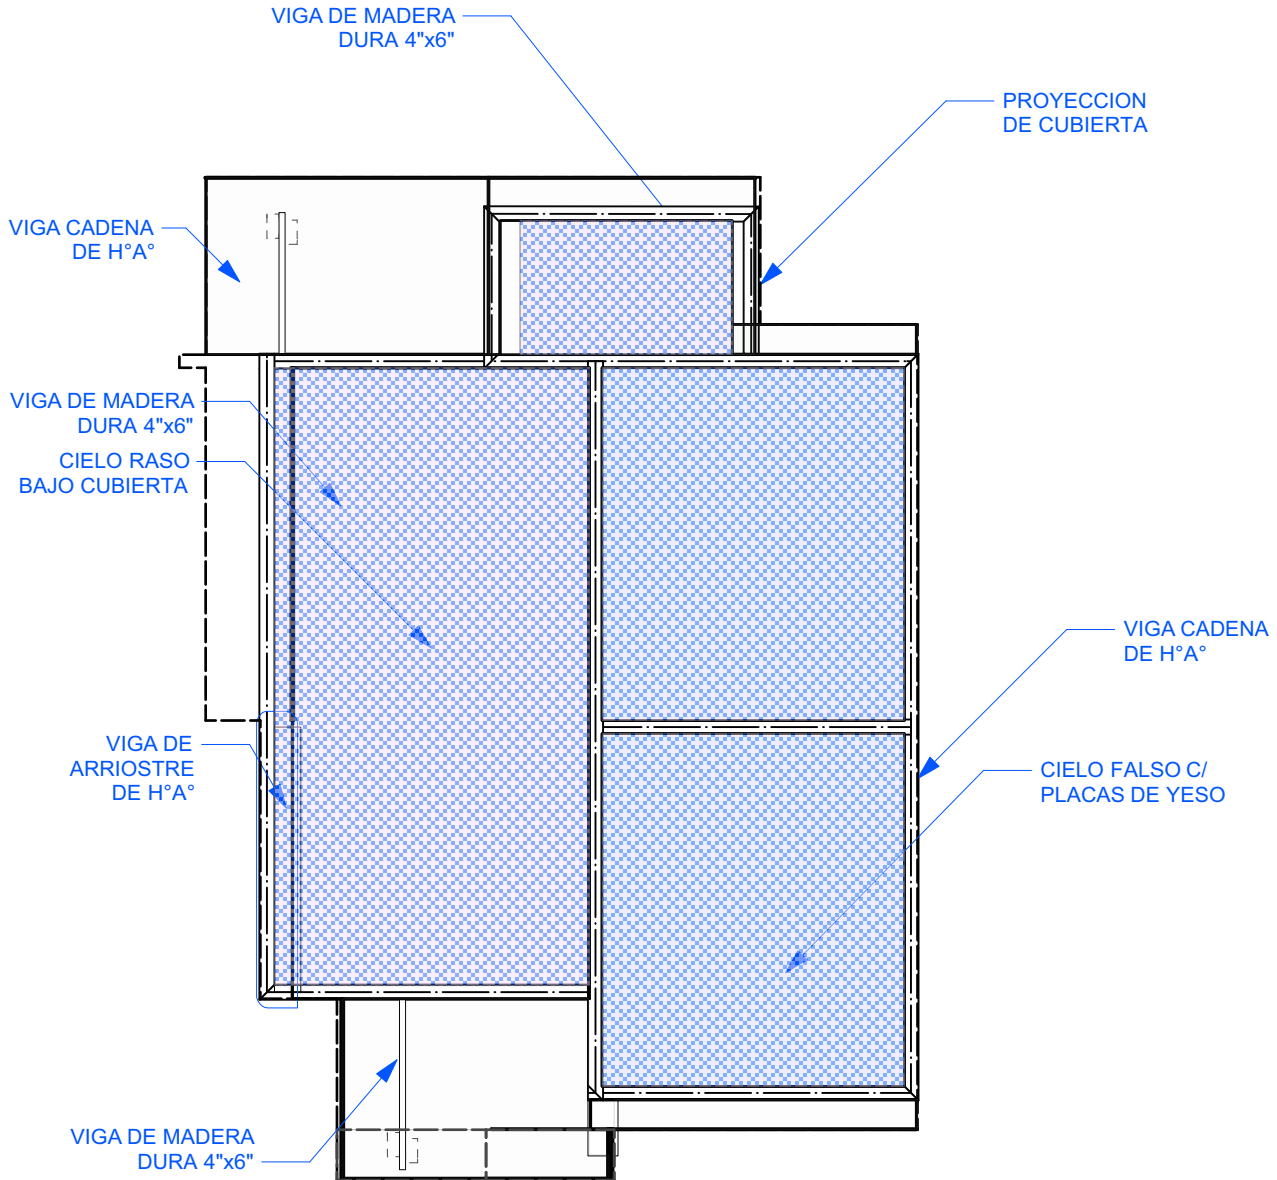

6 PLANO - DISTRIBUCION DE CIELO FALSO Y CIELO RASO
Scale: 1:75

PROYECTO DE VIVIENDA CUALITATIVA

AGENCIA ESTATAL DE VIVIENDA - AEVIVIENDA SCZ

NOMBRE DEL PROYECTO:

PROYECTO DE VIVIENDA CUALITATIVA EN EL MUNICIPIO DE
SANTA CRUZ DE LA SIERRA - FASE(CCXLVIII) 2024- SANTA CRUZ

MODALIDAD DE INTERVENCIÓN:

RENOVACIÓN

MUNICIPIO:

SANTA CRUZ DE LA SIERRA

PROVINCIA:

ANDRÉS IBÁÑEZ

DEPARTAMENTO:

SANTA CRUZ

DISEÑO ARQUITECTÓNICO:

REVISADO Y APROBADO :

FECHA:

JULIO / 2024

SUPERFICIE NETA:

52,68 m²

LAMINA:

6/22



IMAGENES 3D - EXTERIORES

PROYECTO DE VIVIENDA CUALITATIVA

AGENCIA ESTATAL DE VIVIENDA - AEVIVIENDA SCZ

NOMBRE DEL PROYECTO:

PROYECTO DE VIVIENDA CUALITATIVA EN EL MUNICIPIO DE
SANTA CRUZ DE LA SIERRA - FASE(CCXLVIII) 2024- SANTA CRUZ

MODALIDAD DE INTERVENCIÓN:

RENOVACIÓN

MUNICIPIO:

SANTA CRUZ DE LA SIERRA

PROVINCIA:

ANDRÉS IBÁÑEZ

DEPARTAMENTO:

SANTA CRUZ

DISEÑO ARQUITECTÓNICO:

REVISADO Y APROBADO :

FECHA:


JULIO / 2024

SUPERFICIE NETA:

52,68 m²

LAMINA:

18/22

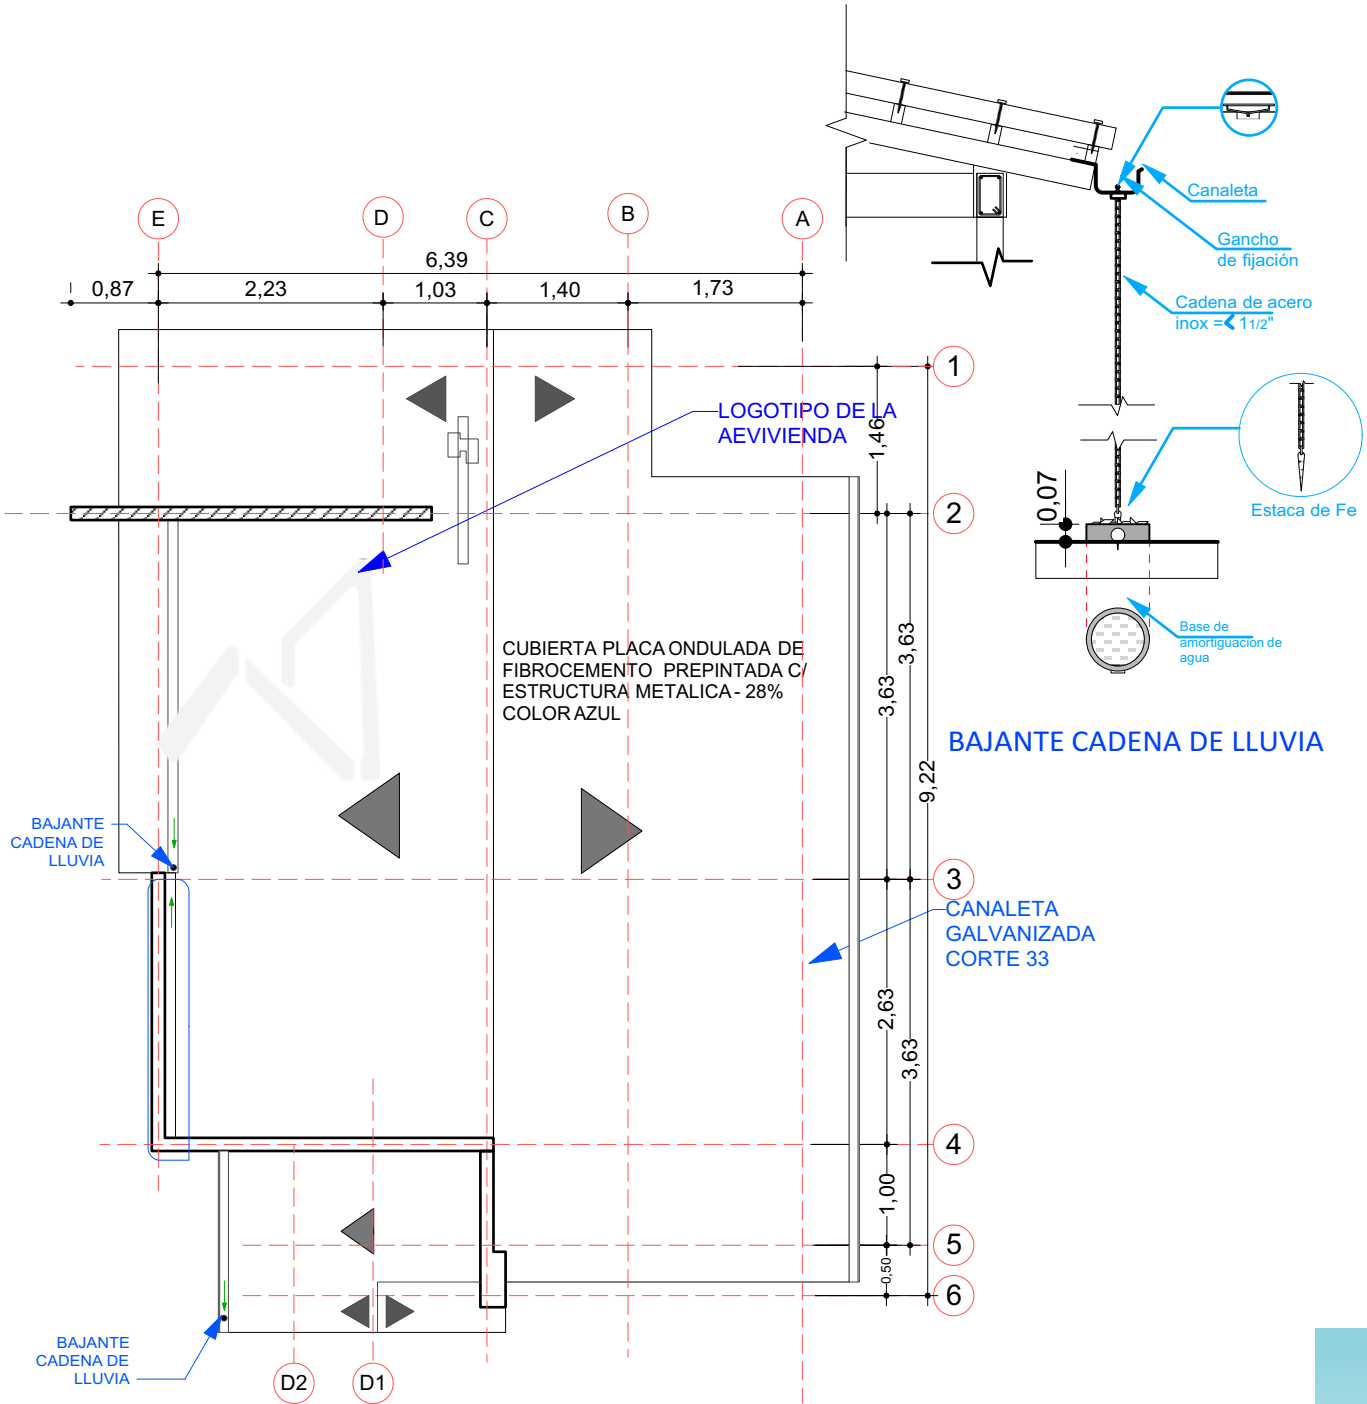

7 PLANO DE CUBIERTA
Scale: 1:75

AGENCIA ESTATAL DE VIVIENDA - AEVIVIENDA SCZ

NOMBRE DEL PROYECTO:

PROYECTO DE VIVIENDA CUALITATIVA EN EL MUNICIPIO DE
SANTA CRUZ DE LA SIERRA - FASE(CCXLVIII) 2024- SANTA CRUZ

MODALIDAD DE INTERVENCIÓN:

RENOVACIÓN

MUNICIPIO:

SANTA CRUZ DE LA SIERRA

PROVINCIA:

ANDRÉS IBAÑEZ

DEPARTAMENTO:

SANTA CRUZ

DISEÑO ARQUITECTÓNICO:

REVISADO Y APROBADO :

FECHA:

JULIO / 2024

SUPERFICIE NETA:

52,68 m²

LAMINA:

7/22

PROYECTO DE VIVIENDA CUALITATIVA



IMAGENES 3D - EXTERIORES

PROYECTO DE VIVIENDA CUALITATIVA

AGENCIA ESTATAL DE VIVIENDA - AEVIVIENDA SCZ

NOMBRE DEL PROYECTO:

PROYECTO DE VIVIENDA CUALITATIVA EN EL MUNICIPIO DE
SANTA CRUZ DE LA SIERRA - FASE(CCXLVIII) 2024- SANTA CRUZ

MODALIDAD DE INTERVENCIÓN:

RENOVACIÓN

MUNICIPIO:

SANTA CRUZ DE LA SIERRA

PROVINCIA:

ANDRÉS IBÁÑEZ

DEPARTAMENTO:

SANTA CRUZ

DISEÑO ARQUITECTÓNICO:

REVISADO Y APROBADO :

FECHA:


JULIO / 2024

SUPERFICIE NETA:

52,68 m²


LÁMINA:

19/22

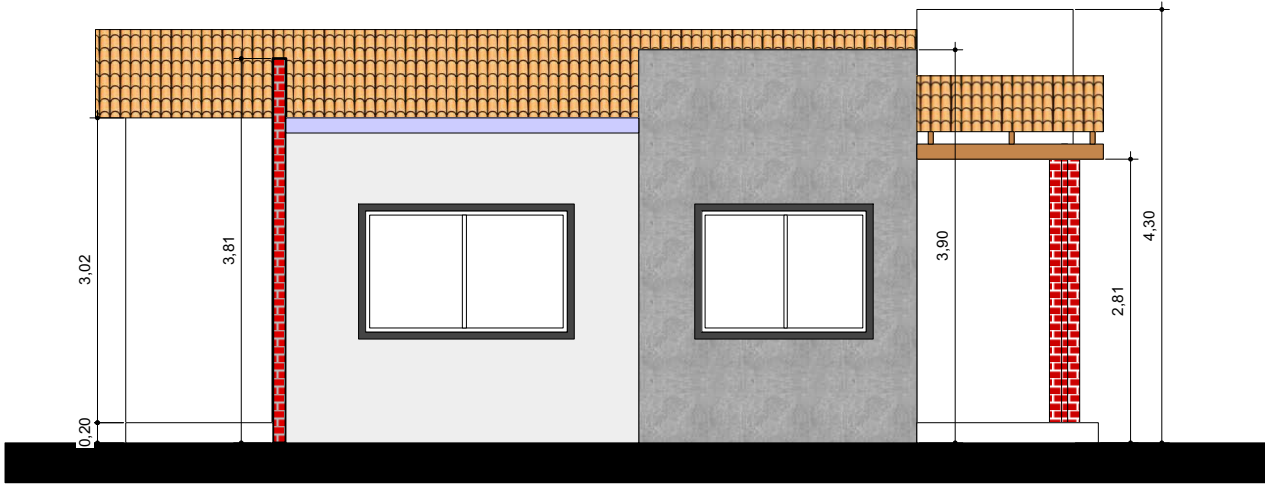

8

FACHADAS
Scale: 1:75

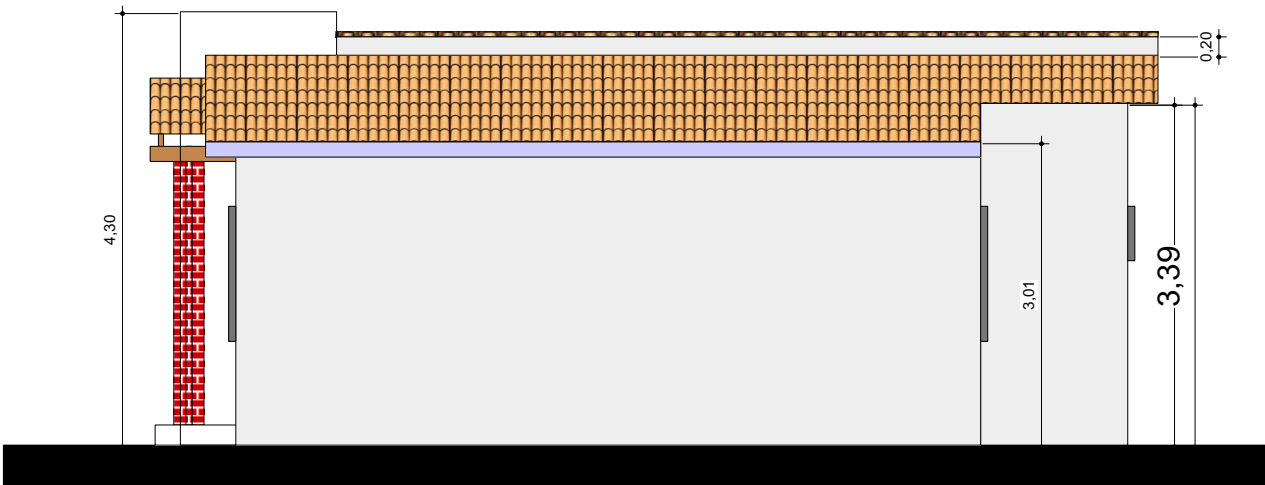

9

FACHADAS
Scale: 1:75

AGENCIA ESTATAL DE VIVIENDA - AEVIVIENDA SCZ

NOMBRE DEL PROYECTO:

PROYECTO DE VIVIENDA CUALITATIVA EN EL MUNICIPIO DE
SANTA CRUZ DE LA SIERRA - FASE(CCXLVIII) 2024- SANTA CRUZ

MODALIDAD DE INTERVENCIÓN:

RENOVACIÓN

MUNICIPIO:

SANTA CRUZ DE LA SIERRA

PROVINCIA:

ANDRÉS IBAÑEZ

DEPARTAMENTO:

SANTA CRUZ

DISEÑO ARQUITECTÓNICO:

REVISADO Y APROBADO :

FECHA:

JULIO / 2024

SUPERFICIE NETA:

52,68 m²

LAMINA:

8/22



IMAGENES 3D - EXTERIORES

PROYECTO DE VIVIENDA CUALITATIVA

AGENCIA ESTATAL DE VIVIENDA - AEVIVIENDA SCZ

NOMBRE DEL PROYECTO:

PROYECTO DE VIVIENDA CUALITATIVA EN EL MUNICIPIO DE
SANTA CRUZ DE LA SIERRA - FASE(CCXLVIII) 2024- SANTA CRUZ

MODALIDAD DE INTERVENCIÓN:

RENOVACIÓN

MUNICIPIO:

SANTA CRUZ DE LA SIERRA

PROVINCIA:

ANDRÉS IBÁÑEZ

DEPARTAMENTO:

SANTA CRUZ

DISEÑO ARQUITECTÓNICO:

REVISADO Y APROBADO :

FECHA:


JULIO / 2024

SUPERFICIE NETA:

52,68 m²


LAMINA:

20/22

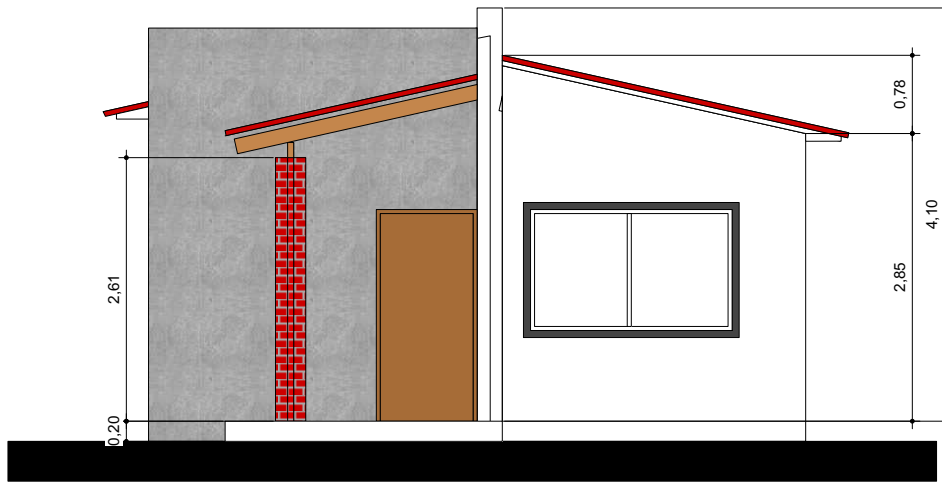

10

FACHADAS
Scale: 1:75

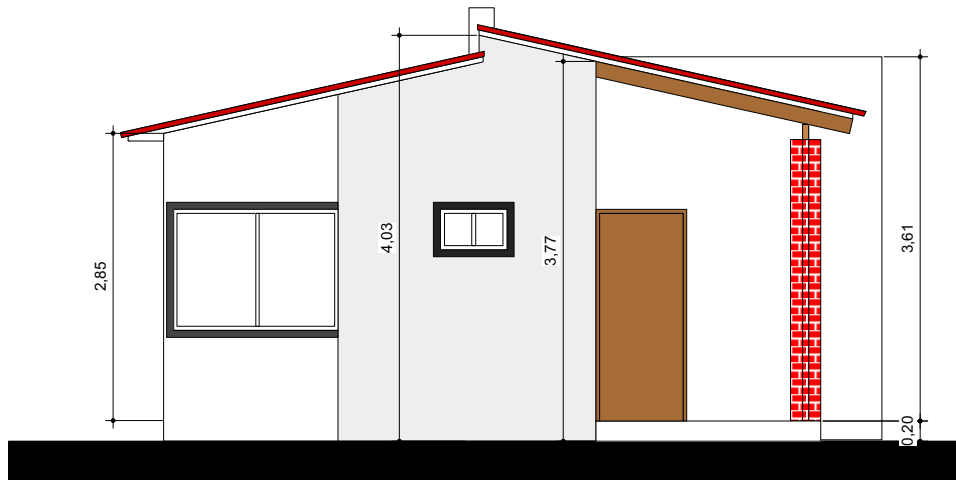

11

FACHADAS
Scale: 1:75

AGENCIA ESTATAL DE VIVIENDA - AEVIVIENDA SCZ

NOMBRE DEL PROYECTO:

PROYECTO DE VIVIENDA CUALITATIVA EN EL MUNICIPIO DE
SANTA CRUZ DE LA SIERRA - FASE(CCXLVIII) 2024- SANTA CRUZ

MODALIDAD DE INTERVENCIÓN:

RENOVACIÓN

MUNICIPIO:

SANTA CRUZ DE LA SIERRA

PROVINCIA:

ANDRÉS IBÁÑEZ

DEPARTAMENTO:

SANTA CRUZ

DISEÑO ARQUITECTÓNICO:

REVISADO Y APROBADO :

FECHA:

JULIO / 2024

SUPERFICIE NETA:

52,68 m²

LAMINA:

9 / 22



PROYECTO DE VIVIENDA CUALITATIVA

IMAGENES 3D - EXTERIORES

AGENCIA ESTATAL DE VIVIENDA - AEVIVIENDA SCZ

NOMBRE DEL PROYECTO:

PROYECTO DE VIVIENDA CUALITATIVA EN EL MUNICIPIO DE
SANTA CRUZ DE LA SIERRA - FASE(CCXLVIII) 2024- SANTA CRUZ

MODALIDAD DE INTERVENCIÓN:

RENOVACIÓN

MUNICIPIO:

SANTA CRUZ DE LA SIERRA

PROVINCIA:

ANDRÉS IBAÑEZ

DEPARTAMENTO:

SANTA CRUZ

DISEÑO ARQUITECTÓNICO:

REVISADO Y APROBADO :

FECHA:


JULIO / 2024

SUPERFICIE NETA:

-


LAMINA:

21/22

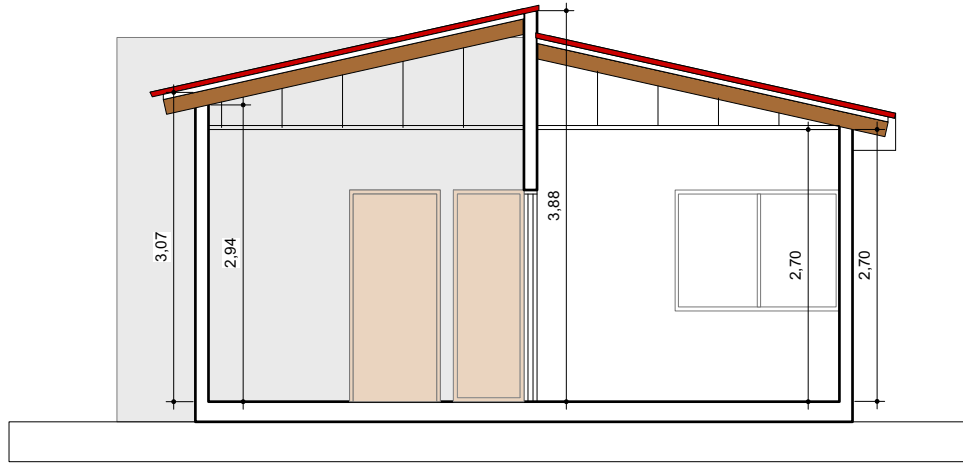

13

CORTES
Scale: 1:75

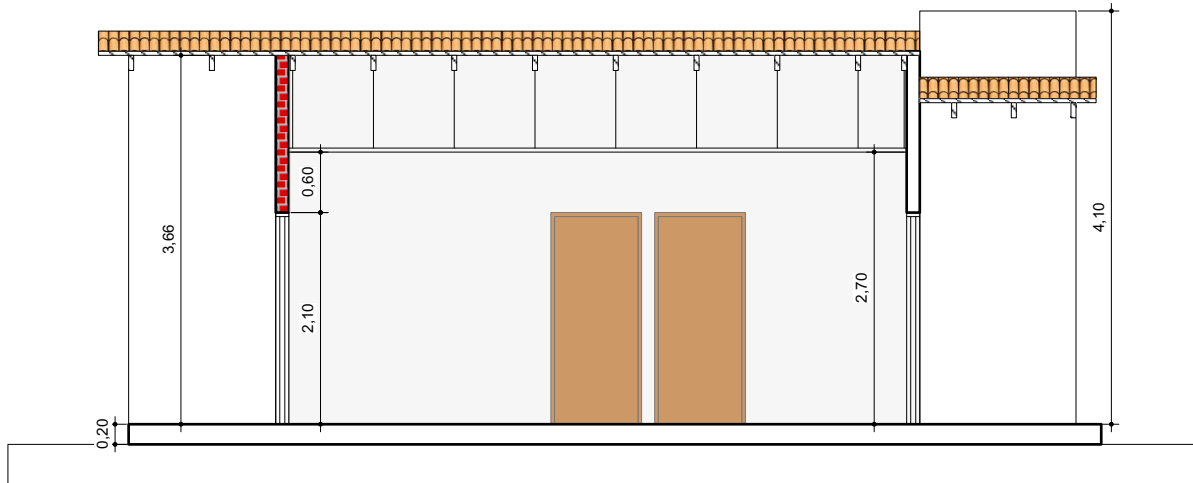

13

CORTES
Scale: 1:75

AGENCIA ESTATAL DE VIVIENDA - AEVIVIENDA SCZ

NOMBRE DEL PROYECTO:

PROYECTO DE VIVIENDA CUALITATIVA EN EL MUNICIPIO DE
SANTA CRUZ DE LA SIERRA - FASE(CCXLVIII) 2024- SANTA CRUZ

MODALIDAD DE INTERVENCIÓN:

RENOVACIÓN

MUNICIPIO:

SANTA CRUZ DE LA SIERRA

PROVINCIA:

ANDRÉS IBÁÑEZ

DEPARTAMENTO:

SANTA CRUZ

DISEÑO ARQUITECTÓNICO:

REVISADO Y APROBADO :

FECHA:


JULIO / 2024

SUPERFICIE NETA:

52,68 m²

LÁMINA:

10/22

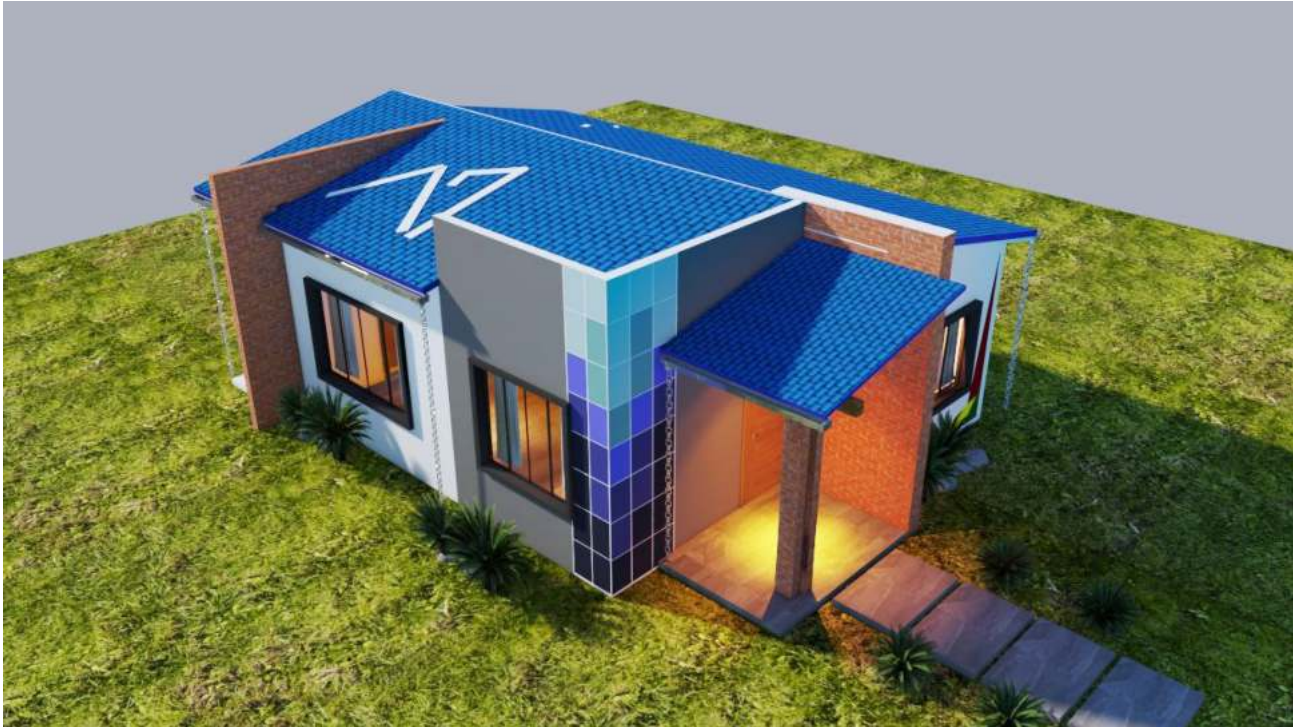

IMAGENES 3D - EXTERIORES

PROYECTO DE VIVIENDA CUALITATIVA

AGENCIA ESTATAL DE VIVIENDA - AEVIVIENDA SCZ

NOMBRE DEL PROYECTO:

PROYECTO DE VIVIENDA CUALITATIVA EN EL MUNICIPIO DE
SANTA CRUZ DE LA SIERRA - FASE(CCXLVIII) 2024- SANTA CRUZ

MODALIDAD DE INTERVENCIÓN:

RENOVACIÓN

MUNICIPIO:

SANTA CRUZ DE LA SIERRA

PROVINCIA:

ANDRÉS IBÁÑEZ

DEPARTAMENTO:

SANTA CRUZ

DISEÑO ARQUITECTÓNICO:

REVISADO Y APROBADO :

FECHA:


JULIO / 2024

SUPERFICIE NETA:


-

LAMINA:

22/22

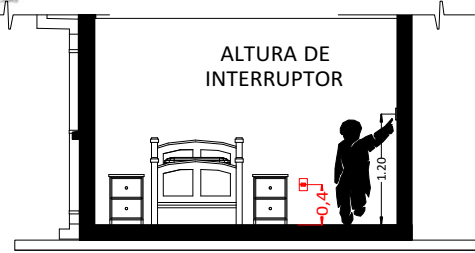

CORTE REFERENCIAL

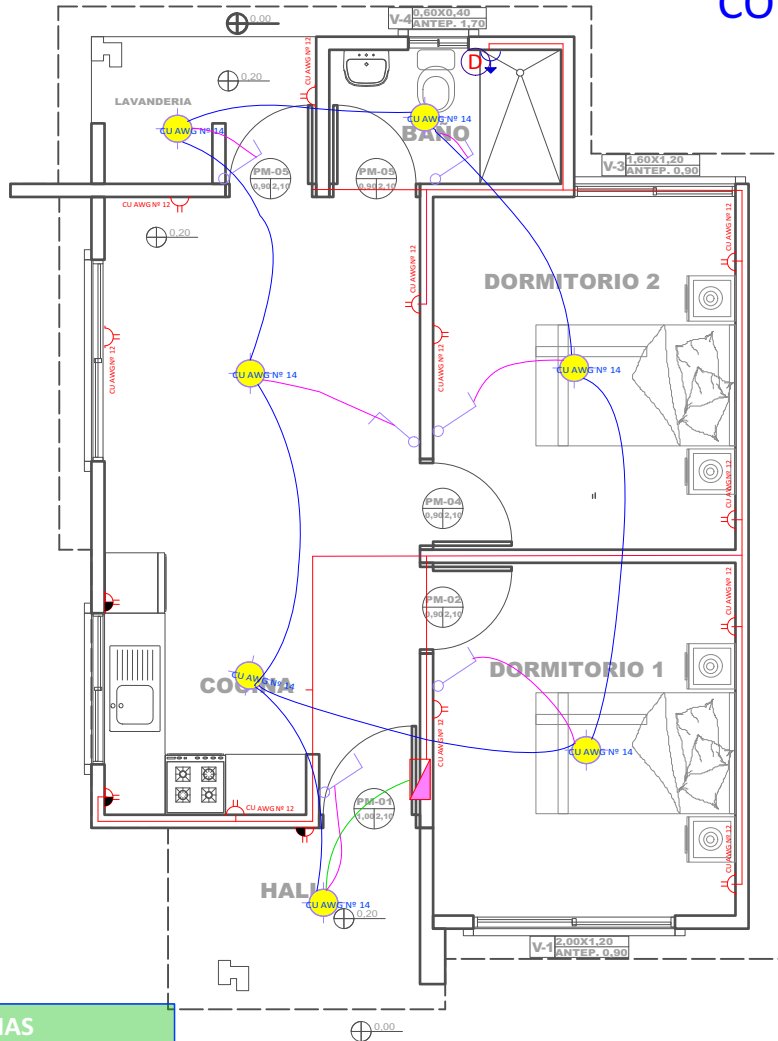

REFERENCIAS

- Tablero de Distribución
- Iluminación Led
- Interruptor simple
- Tomacorriente Doble H= 0.40 m
- Tomacorriente Doble H= 1.20 m
- Térmico Ducha
- 2 Alambre Aislado CU AWG Nº 14
- 2 Alambre Aislado CU AWG Nº 12
- 2 Alambre Aislado CU AWG Nº 10

- CIRCUITO
- Iluminacion
- Tomacorriente
- Ducha

14 PLANO DE INSTALACIONES ELECTRICAS

Scale: 1:75

AGENCIA ESTATAL DE VIVIENDA - AEVIVIENDA SCZ

NOMBRE DEL PROYECTO:

PROYECTO DE VIVIENDA CUALITATIVA EN EL MUNICIPIO DE
SANTA CRUZ DE LA SIERRA - FASE(CCXLVIII) 2024- SANTA CRUZ

MODALIDAD DE INTERVENCIÓN:

RENOVACIÓN

MUNICIPIO:

SANTA CRUZ DE LA SIERRA

PROVINCIA:

ANDRÉS IBÁÑEZ

DEPARTAMENTO:

SANTA CRUZ

DISEÑO ARQUITECTÓNICO:

REVISADO Y APROBADO :

FECHA:

JULIO / 2024


SUPERFICIE NETA:

52,68 m²


LAMINA:

11/22

REFERENCIAS	
	TAP -Tubería de Agua Potable
	LLp - Llave de Paso
	Lm - Lavamanos
	In - Inodoro
	Lp - Lavaplatos
	Du - Ducha
	Lv - Lavandería (punto p/ futura lav.)

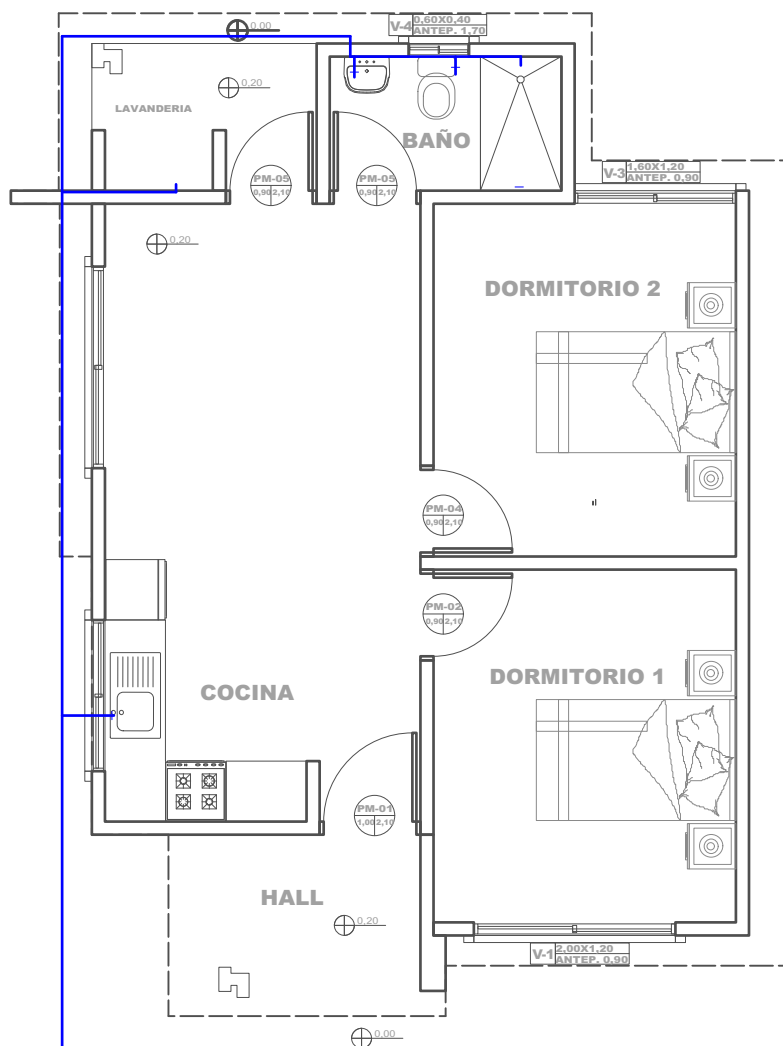

15 PLANO DE INSTALACIONES HIDRAULICAS
Scale: 1:75

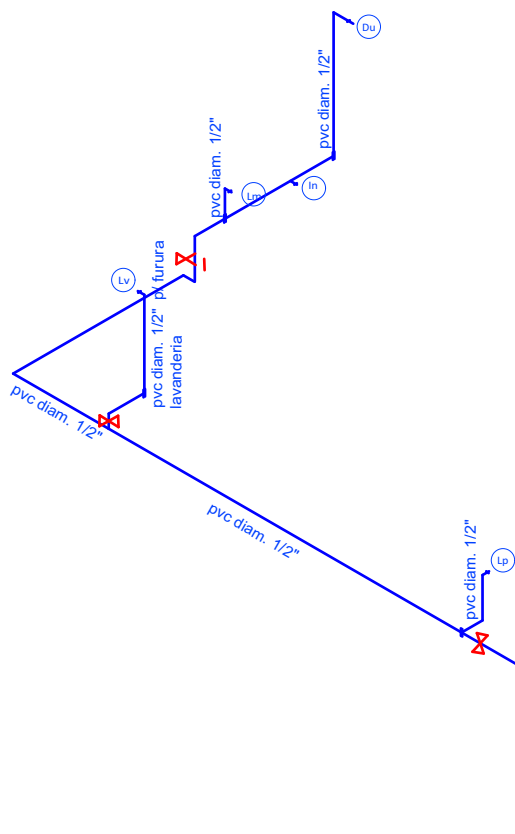

40 PLANO ESQUEMATICO ISOMETRICO - DE INSTALACION HIDRAULICA
Scale: 1:100

AGENCIA ESTATAL DE VIVIENDA - AEVIVIENDA SCZ

NOMBRE DEL PROYECTO:

PROYECTO DE VIVIENDA CUALITATIVA EN EL MUNICIPIO DE
SANTA CRUZ DE LA SIERRA - FASE(CCXLVIII) 2024- SANTA CRUZ

MODALIDAD DE INTERVENCIÓN:

RENOVACIÓN

MUNICIPIO:

SANTA CRUZ DE LA SIERRA

PROVINCIA:

ANDRÉS IBÁÑEZ

DEPARTAMENTO:

SANTA CRUZ

DISEÑO ARQUITECTÓNICO:

REVISADO Y APROBADO :

FECHA:

JULIO / 2024

SUPERFICIE NETA:

52,68 m²

LAMINA:

12/22

PROYECTO DE VIVIENDA CUALITATIVA