

TIPO 2 VIVIENDA NUEVA



VISTA EXTERIOR



VISTA EXTERIOR



VISTA INTERIOR





VISTA INTERIOR


AGENCIA ESTATAL DE VIVIENDA - AEVIVIENDA	
PROYECTO DE VIVIENDA NUEVA EN EL MUNICIPIO DE MAGDALENA - FASE(XX) 2024- BENI	
COMUNIDADES: LA CACHAFA, Y OROBAYAYA	MUNICIPIO: MAGDALENA
PROVINCIA: ITENEZ	DEPARTAMENTO: BENI

DISEÑO ARQUITECTÓNICO:	REVISADO Y APROBADO :	FECHA: DICIEMBRE / 2024
		SUPERFICIE CONSTRUIDA:
		LAMINA:
		1 / 23

TIPO 2 VIVIENDA NUEVA

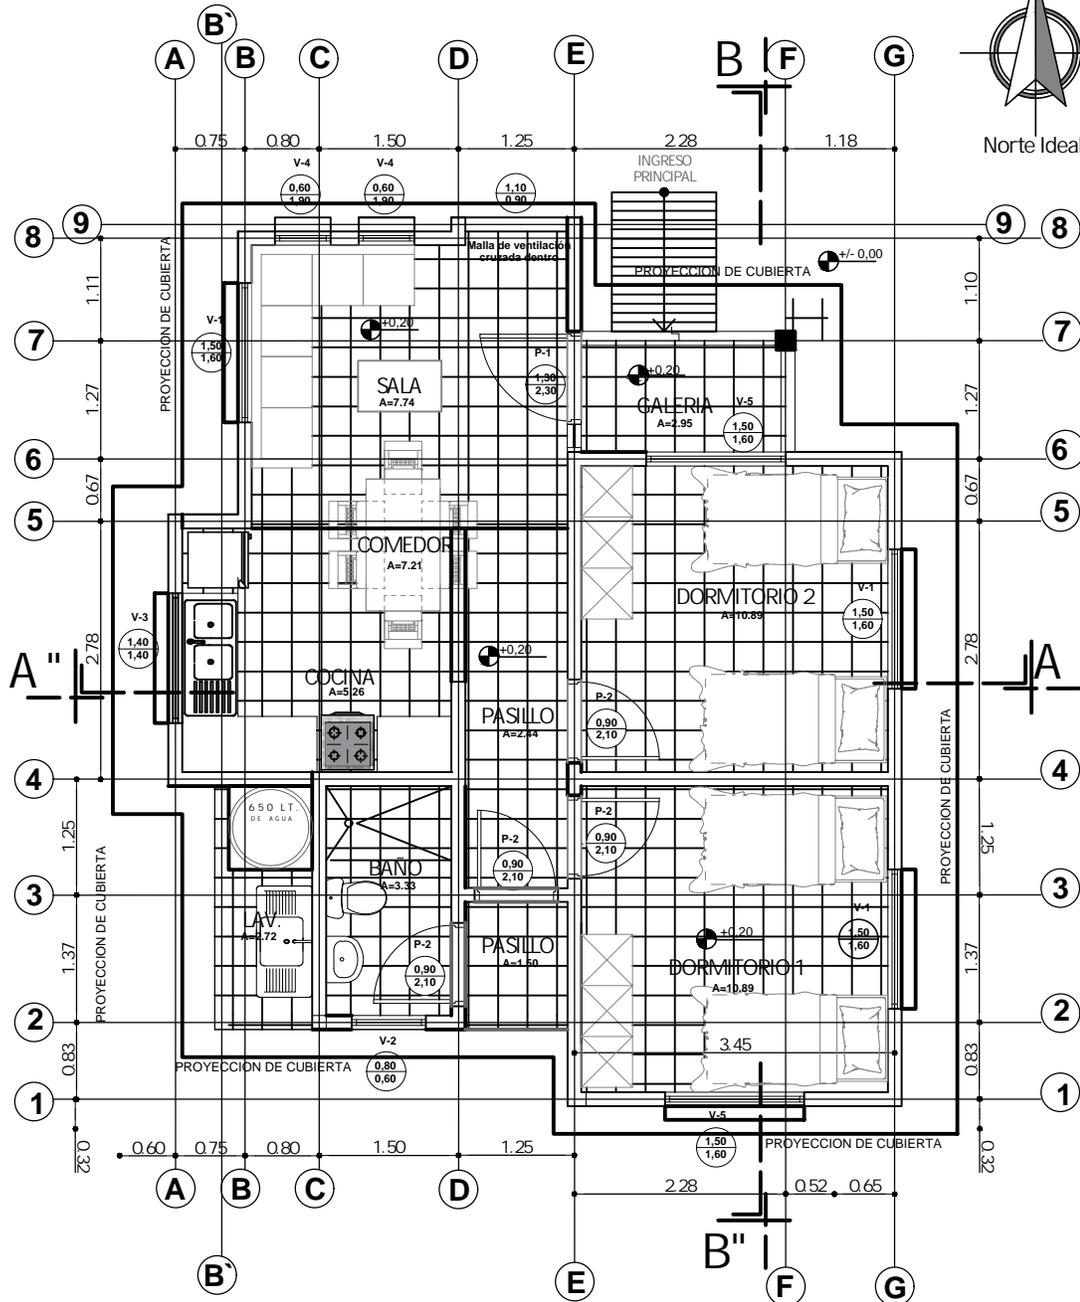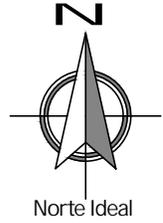

PLANTA AMOBLADA
ESC. 1:75



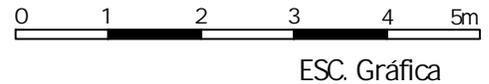


AGENCIA ESTATAL DE VIVIENDA - AEVIVIENDA	
PROYECTO DE VIVIENDA NUEVA EN EL MUNICIPIO DE MAGDALENA -FASE(01X) 2024- BENI	
COMUNIDADES: LA CACHAFA, Y OROBAYAYA	MUNICIPIO: MAGDALENA
PROVINCIA: ITENEZ	DEPARTAMENTO: BENI

DISEÑO ARQUITECTÓNICO:	REVISADO Y APROBADO:	FECHA: DICIEMBRE / 2024
		SUPERFICIE CONSTRUIDA: 62.32 m ²
		LAMINA: 2/23


TIPO 2 VIVIENDA NUEVA

DETALLE DE VIGA DE ARRIOSTRE

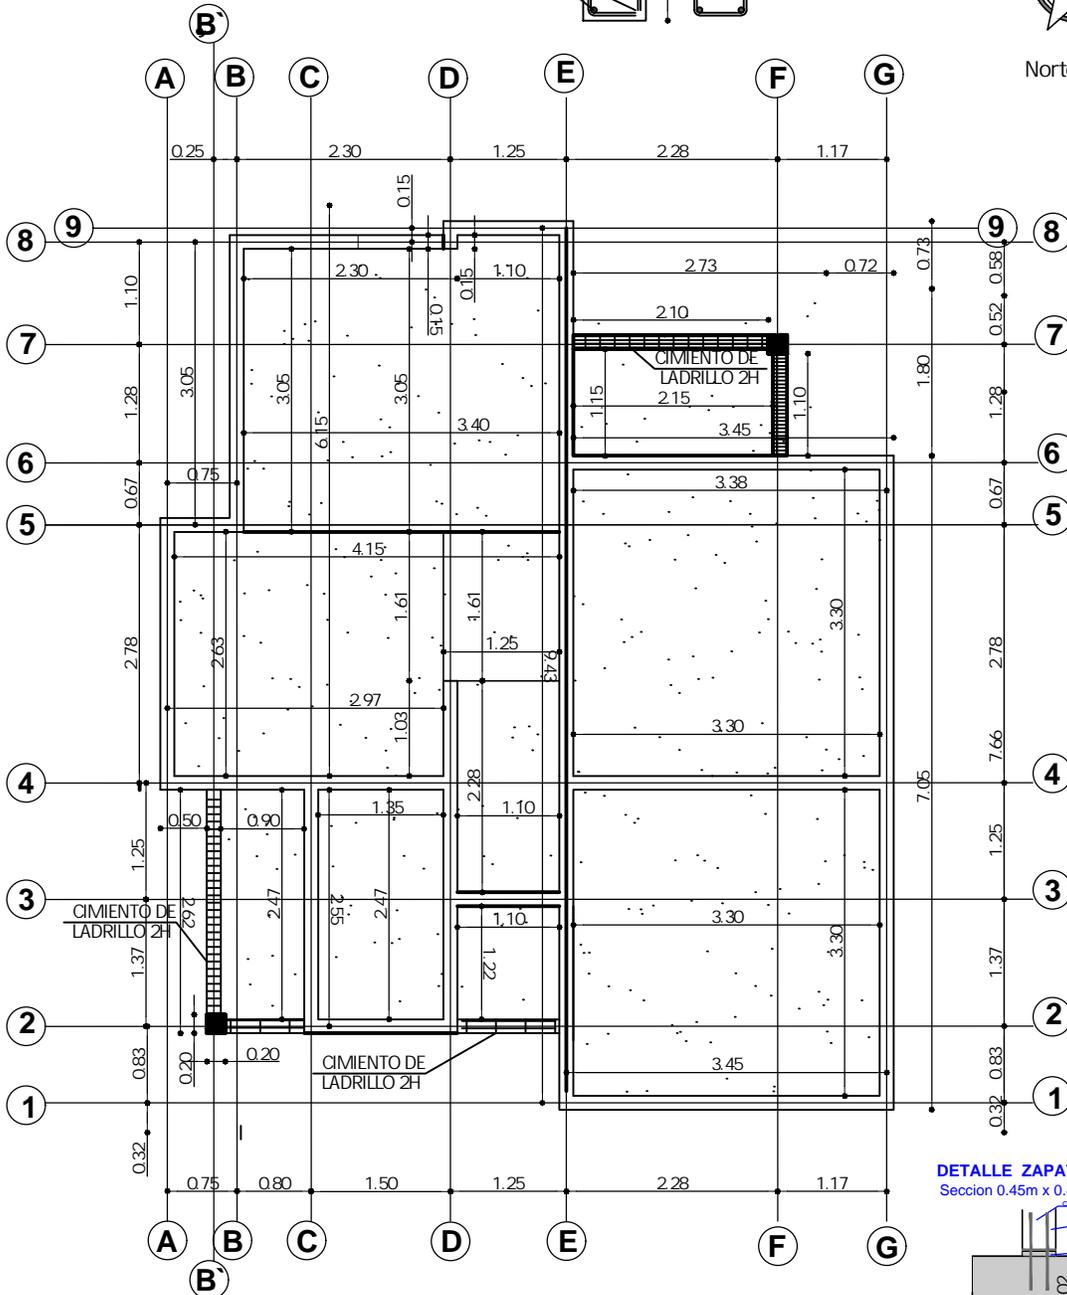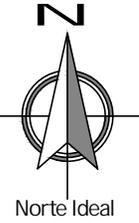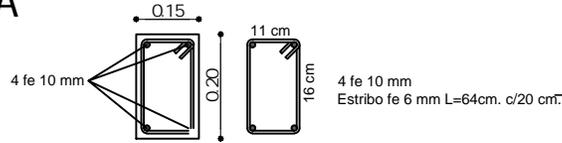

PLANO VIGA DE ARRIOSTRE
ESC. 1:75



DETALLE ZAPATA DE Hº Aº

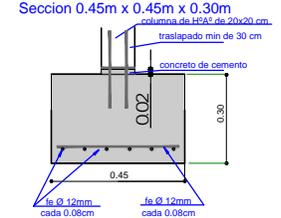

AGENCIA ESTATAL DE VIVIENDA - AEVIVIENDA	
PROYECTO DE VIVIENDA NUEVA EN EL MUNICIPIO DE MAGDALENA -FASE(IX) 2024- BENI	
COMUNIDADES: LA CACHAFA, Y ORCABAYANA	MUNICIPIO: MAGDALENA
PROVINCIA: ITENEZ	DEPARTAMENTO: BENI

DISEÑO ARQUITECTÓNICO:	REVISADO Y APROBADO:	FECHA: DICIEMBRE / 2024
		SUPERFICIE CONSTRUIDA: 62.32 m ²
		LAMINA: 4/23

TIPO 2 VIVIENDA NUEVA



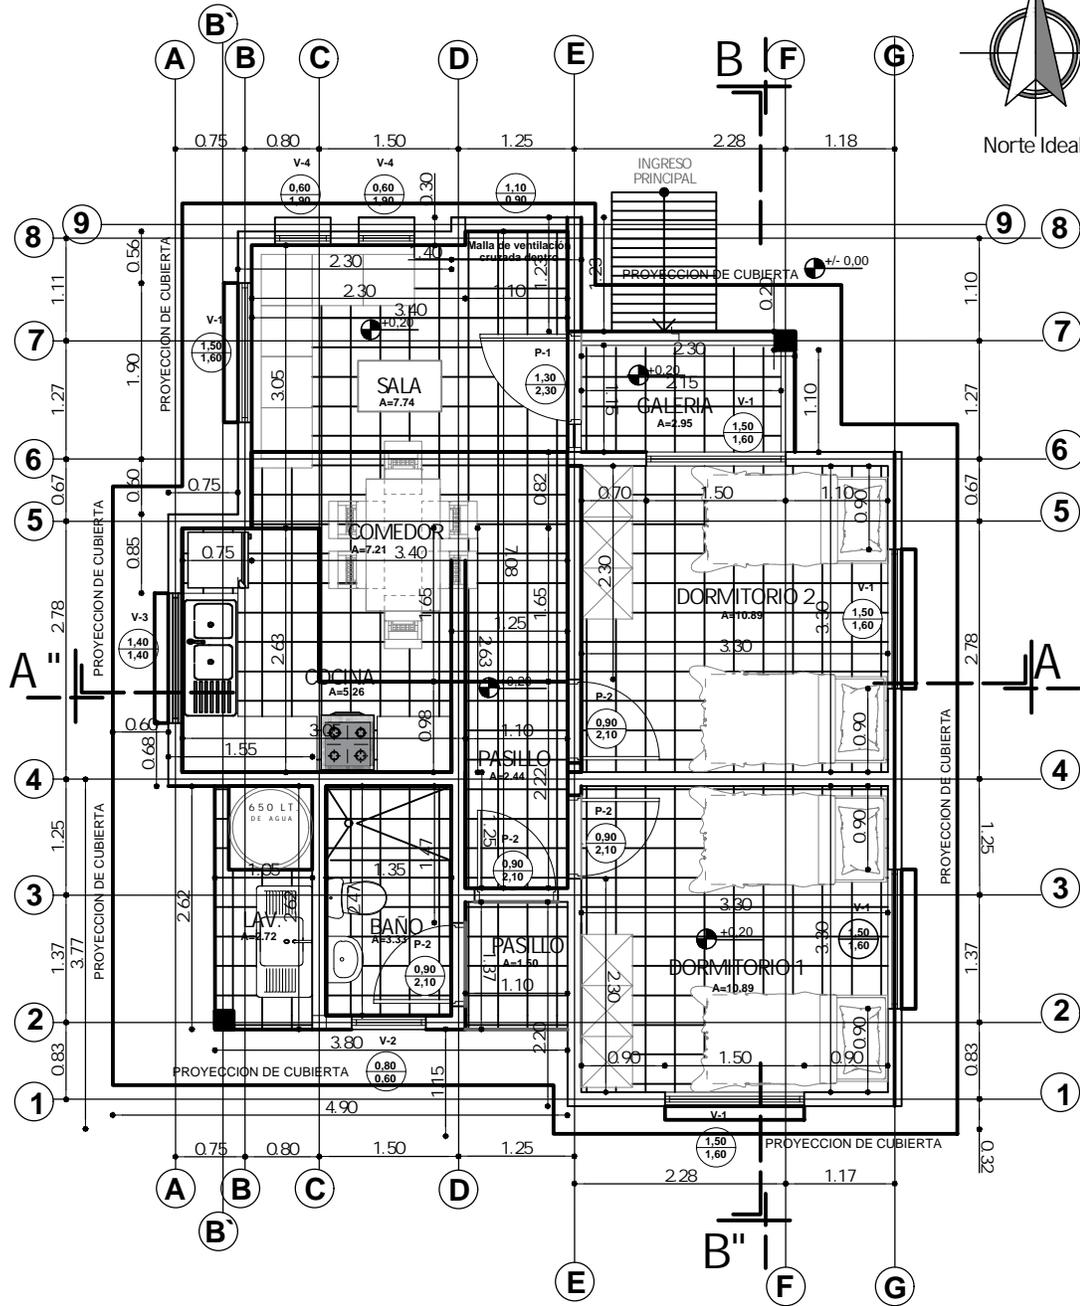
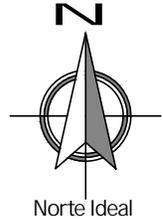


PLANTA ACOTADA
ESC. 1:75

AGENCIA ESTATAL DE VIVIENDA - AEVIVIENDA PROYECTO DE VIVIENDA NUEVA EN EL MUNICIPIO DE MAGDALENA -FASE(01X) 2024- BENI	
COMUNIDADES: LA CACHAFA, Y OROBAYAYA	MUNICIPIO: MAGDALENA
PROVINCIA: ITENEZ	DEPARTAMENTO: BENI

DISEÑO ARQUITECTÓNICO:	REVISADO Y APROBADO:	FECHA: DICIEMBRE / 2024
		SUPERFICIE CONSTRUIDA: 62.32 m²
		LAMINA: 5/23

TIPO 2 VIVIENDA NUEVA

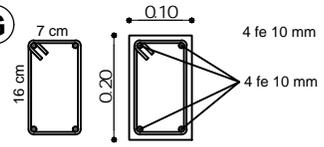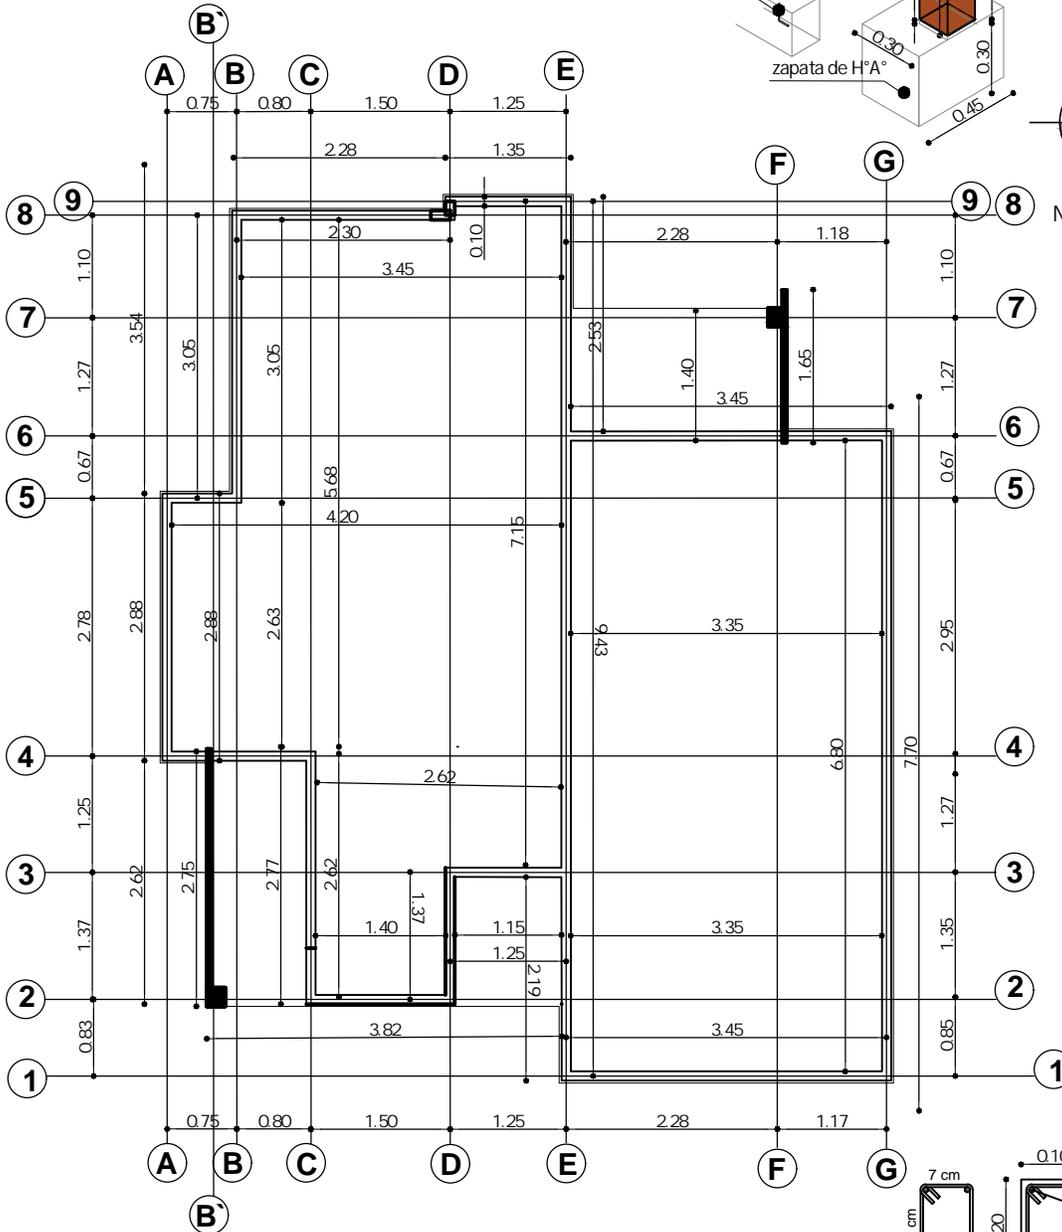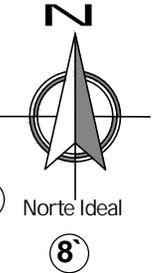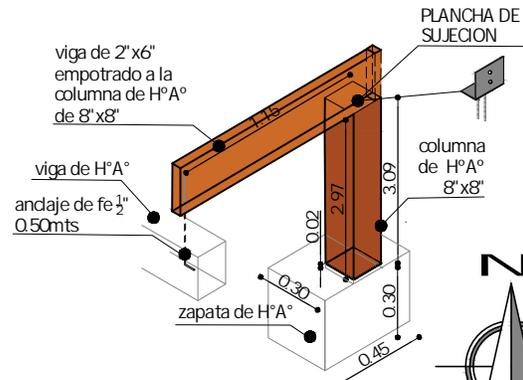

PLANO VIGA CADENA DE H°A°




ESC. 1:75

DETALLE DE VIGA CADENA

AGENCIA ESTATAL DE VIVIENDA - AEVIVIENDA	
PROYECTO DE VIVIENDA NUEVA EN EL MUNICIPIO DE MAGDALENA -FASE(01X) 2024- BENI	
COMUNIDADES: LA CACHAFA, Y OROBAYAYA	MUNICIPIO: MAGDALENA
PROVINCIA: ITENEZ	DEPARTAMENTO: BENI

DISEÑO ARQUITECTÓNICO:	REVISADO Y APROBADO:	FECHA: DICIEMBRE / 2024
		SUPERFICIE CONSTRUIDA: 62.32 m ²
		LAMINA: 6/23

TIPO 2 VIVIENDA NUEVA

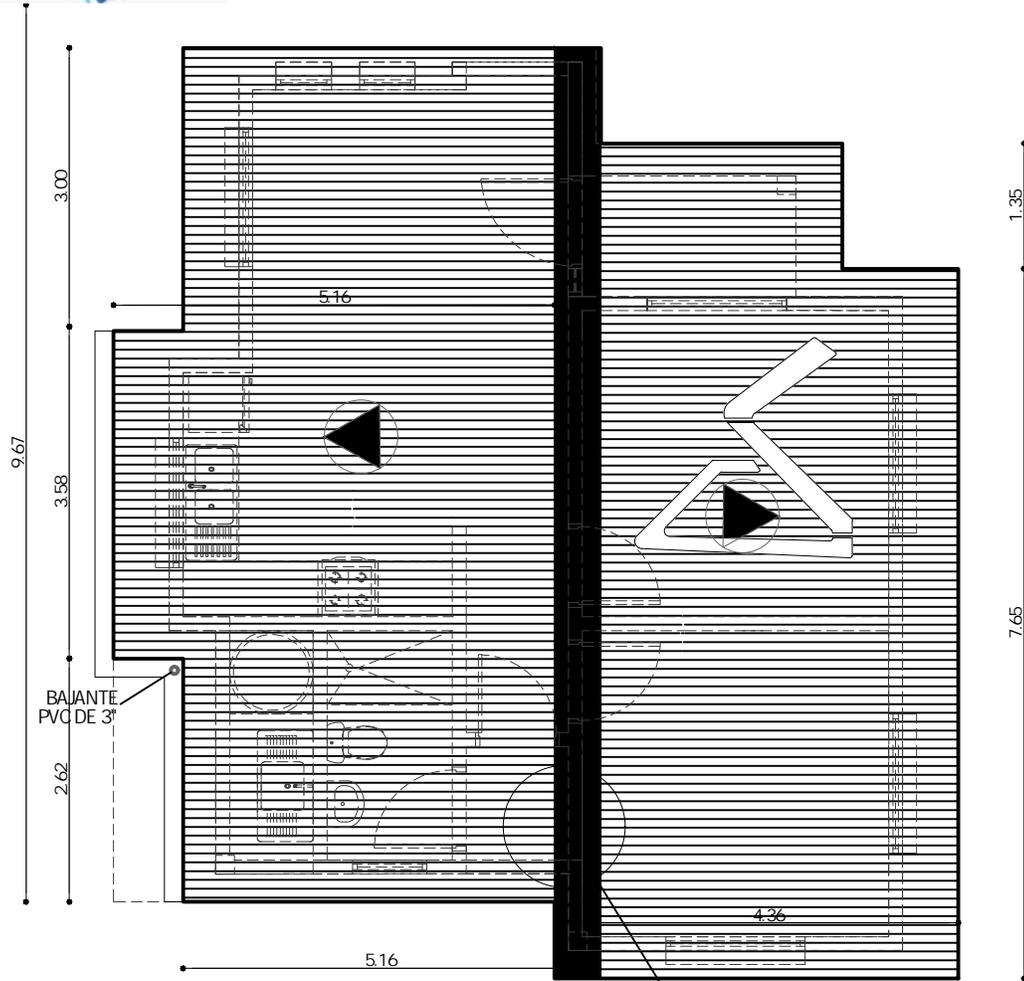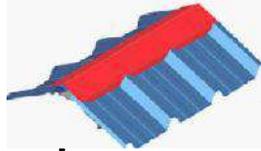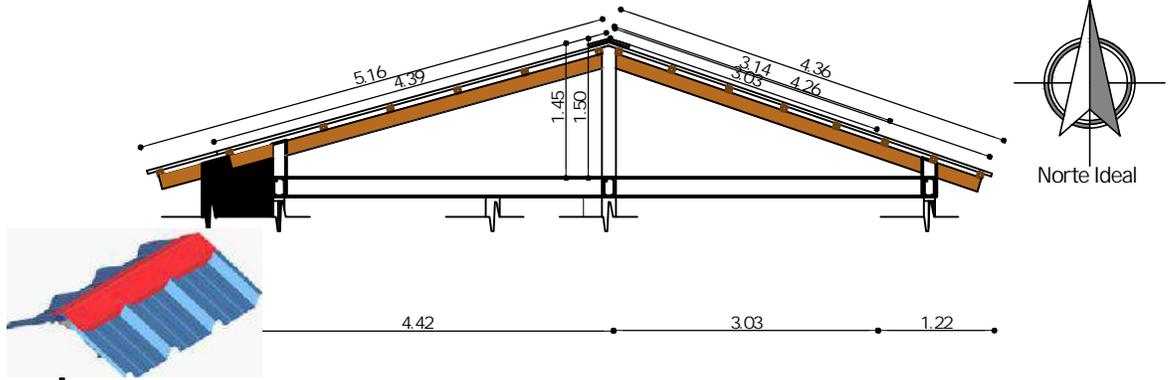



PLANO DE CUBIERTA
ESC. 1:75

CUMBRERA DE CALAMINA GALVANIZADA Nº 28 Y PREPINTADA AZUL CORTAR SEGÚN LA FORMA TRAPEZOIDAL DE LA CALAMINA SIN DEJAR ABERTURA

AGENCIA ESTATAL DE VIVIENDA - AEVIVIENDA	
PROYECTO DE VIVIENDA NUEVA EN EL MUNICIPIO DE MAGDALENA -FASE(XX) 2024- BENI	
COMUNIDADES: LA CACHAFA, Y OROBAYAYA	MUNICIPIO: MAGDALENA
PROVINCIA: ITENEZ	DEPARTAMENTO: BENI


DISEÑO ARQUITECTÓNICO:	REVISADO Y APROBADO:	FECHA: DICIEMBRE / 2024
		SUPERFICIE CONSTRUIDA: 62.32 m ²
		LAMINA: 7 / 23

TIPO 2 VIVIENDA NUEVA

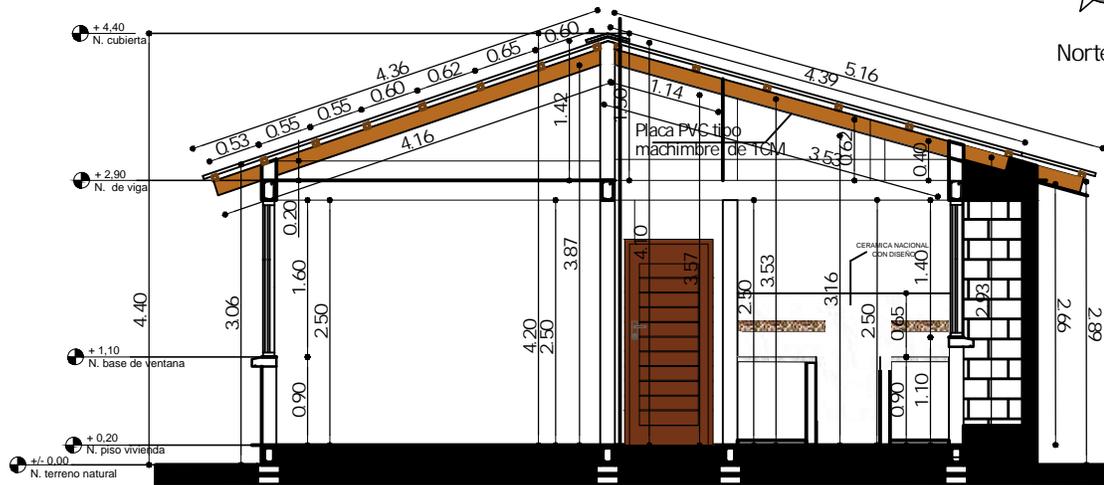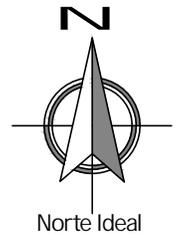

CORTE A - A'

ESC. 1:75

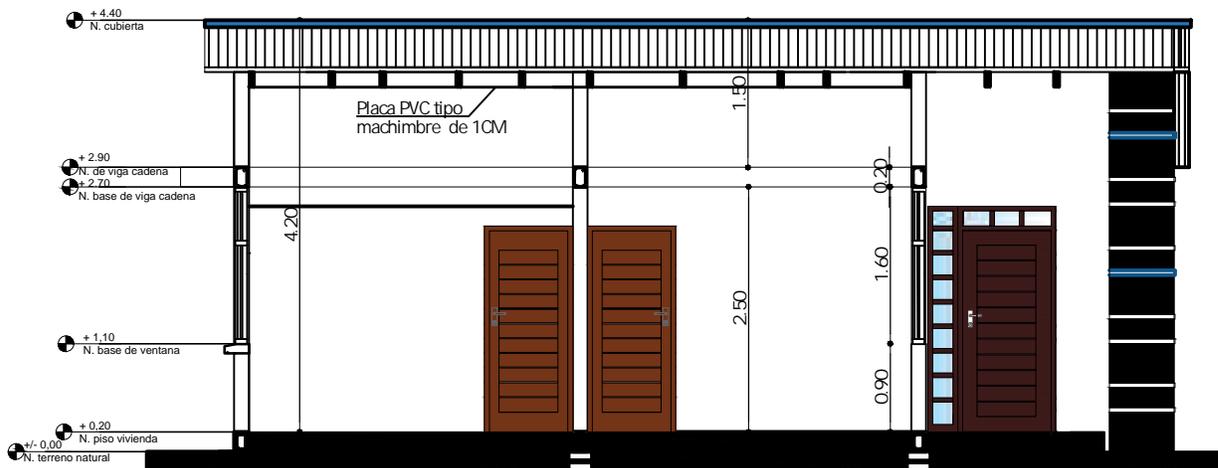


CORTE B - B'

ESC. 1:75

AGENCIA ESTATAL DE VIVIENDA - AEVIVIENDA	
PROYECTO DE VIVIENDA NUEVA EN EL MUNICIPIO DE MAGDALENA -FASE(01X) 2024- BENI	
COMUNIDADES: LA CACHAFA, Y OROBAYAYA	MUNICIPIO: MAGDALENA
PROVINCIA: ITENEZ	DEPARTAMENTO: BENI

DISEÑO ARQUITECTONICO:	REVISADO Y APROBADO :	FECHA: DICIEMBRE / 2024
		SUPERFICIE CONSTRUIDA: 62.32m ²
		LAMINA: 9/23

TIPO 2 VIVIENDA NUEVA

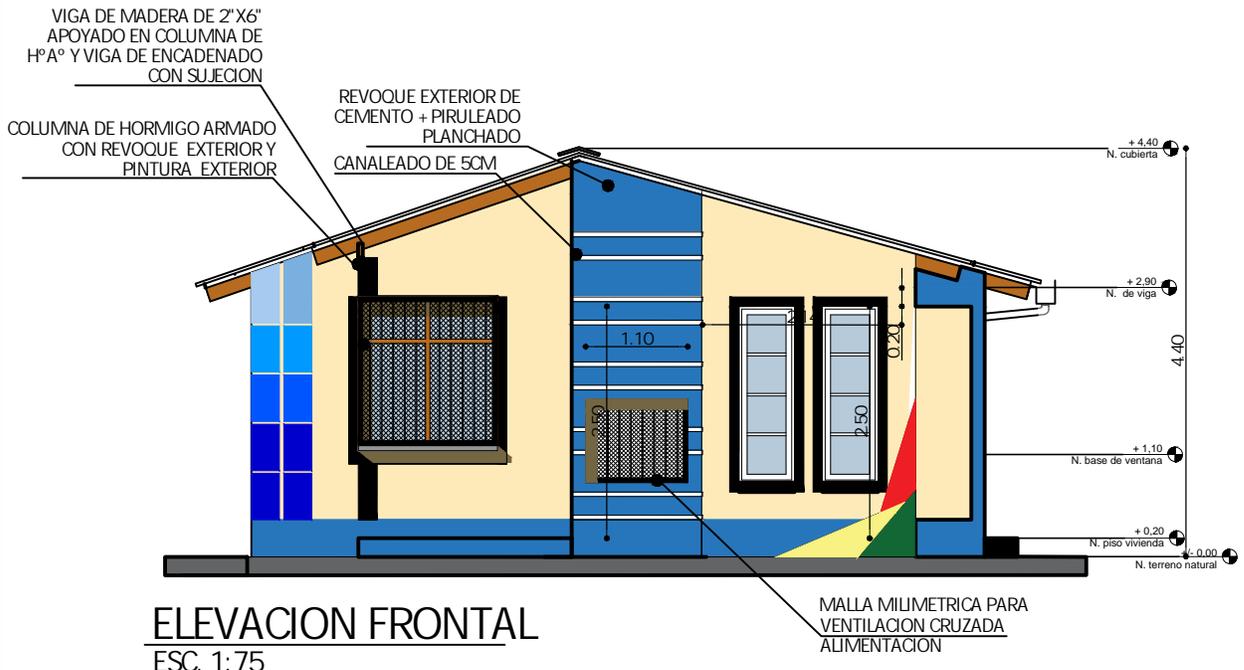

ELEVACION FRONTAL
ESC. 1:75



ELEVACION LATERAL DERECHA
ESC. 1:75

AGENCIA ESTATAL DE VIVIENDA - AEVIVIENDA	
PROYECTO DE VIVIENDA NUEVA EN EL MUNICIPIO DE MAGDALENA -FASE(IX) 2024- BENI	
COMUNIDADES: LA CACHAFA, Y OROBAYAYA	MUNICIPIO: MAGDALENA
PROVINCIA: ITENEZ	DEPARTAMENTO: BENI

DISEÑO ARQUITECTONICO:	REVISADO Y APROBADO:	FECHA: DICIEMBRE / 2024
		SUPERFICIE CONSTRUIDA: 62.32 m²
		LAMINA: 10/23

TIPO 2 VIVIENDA NUEVA



ELEVACION POSTERIOR
SC. 1:75




ELEVACION LATERAL IZQUIERDA
ESC. 1:75

AGENCIA ESTATAL DE VIVIENDA - AEVIVIENDA PROYECTO DE VIVIENDA NUEVA EN EL MUNICIPIO DE MAGDALENA -FASE(XX) 2024- BENI	
COMUNIDADES: LA CACHAFA, Y OROBAYAYA	MUNICIPIO: MAGDALENA
PROVINCIA: ITENEZ	DEPARTAMENTO: BENI

DISEÑO ARQUITECTONICO:	REVISADO Y APROBADO:	FECHA: DICIEMBRE / 2024
		SUPERFICIE CONSTRUIDA: 62.32 m ²
		LAMINA: 11 / 23

TIPO 2 VIVIENDA NUEVA


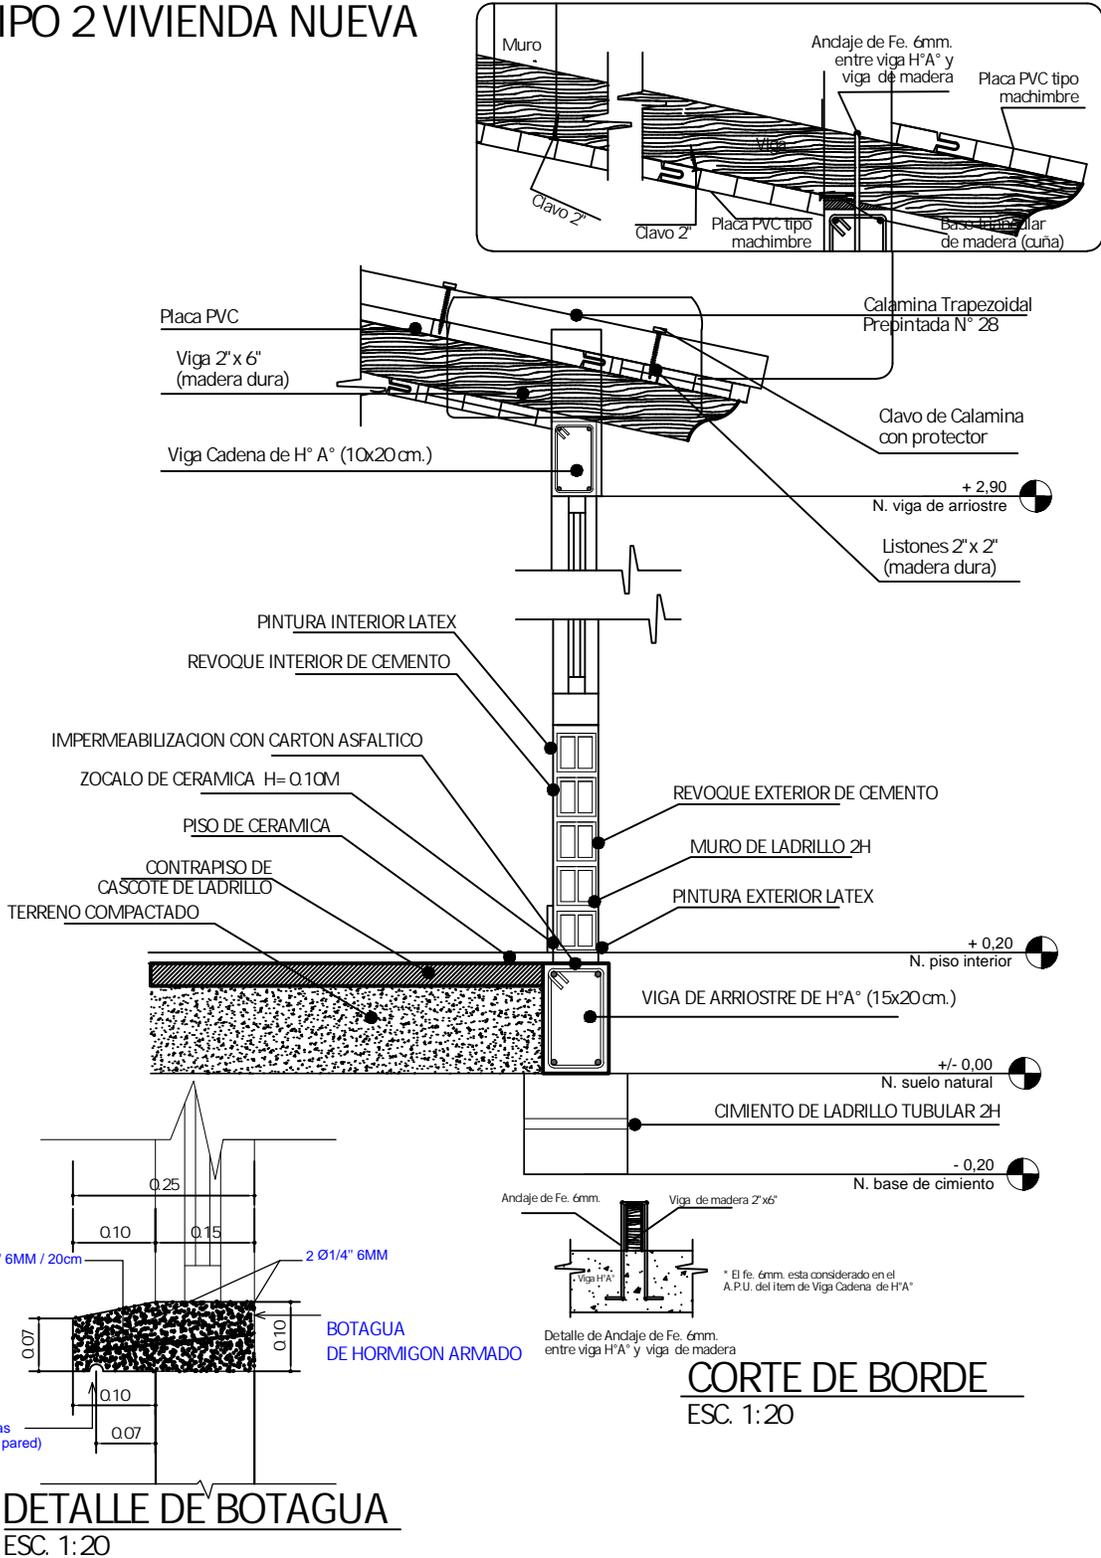


AGENCIA ESTATAL DE VIVIENDA - AEVIVIENDA	
PROYECTO DE VIVIENDA NUEVA EN EL MUNICIPIO DE MAGDALENA - FASE(01X) 2024- BENI	
COMUNIDADES: LA CACHAFA, Y OROBAYAYA	MUNICIPIO: MAGDALENA
PROVINCIA: ITENEZ	DEPARTAMENTO: BENI


DISEÑO ARQUITECTÓNICO:	REVISADO Y APROBADO:	FECHA: DICIEMBRE / 2024
		SUPERFICIE CONSTRUIDA: 62.32 m ²
		LÁMINA: 12/23

TIPO 2 VIVIENDA NUEVA

DIAGRAMA UNIFILIAR

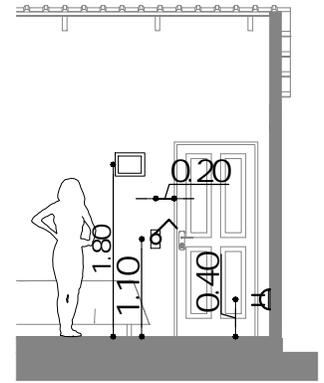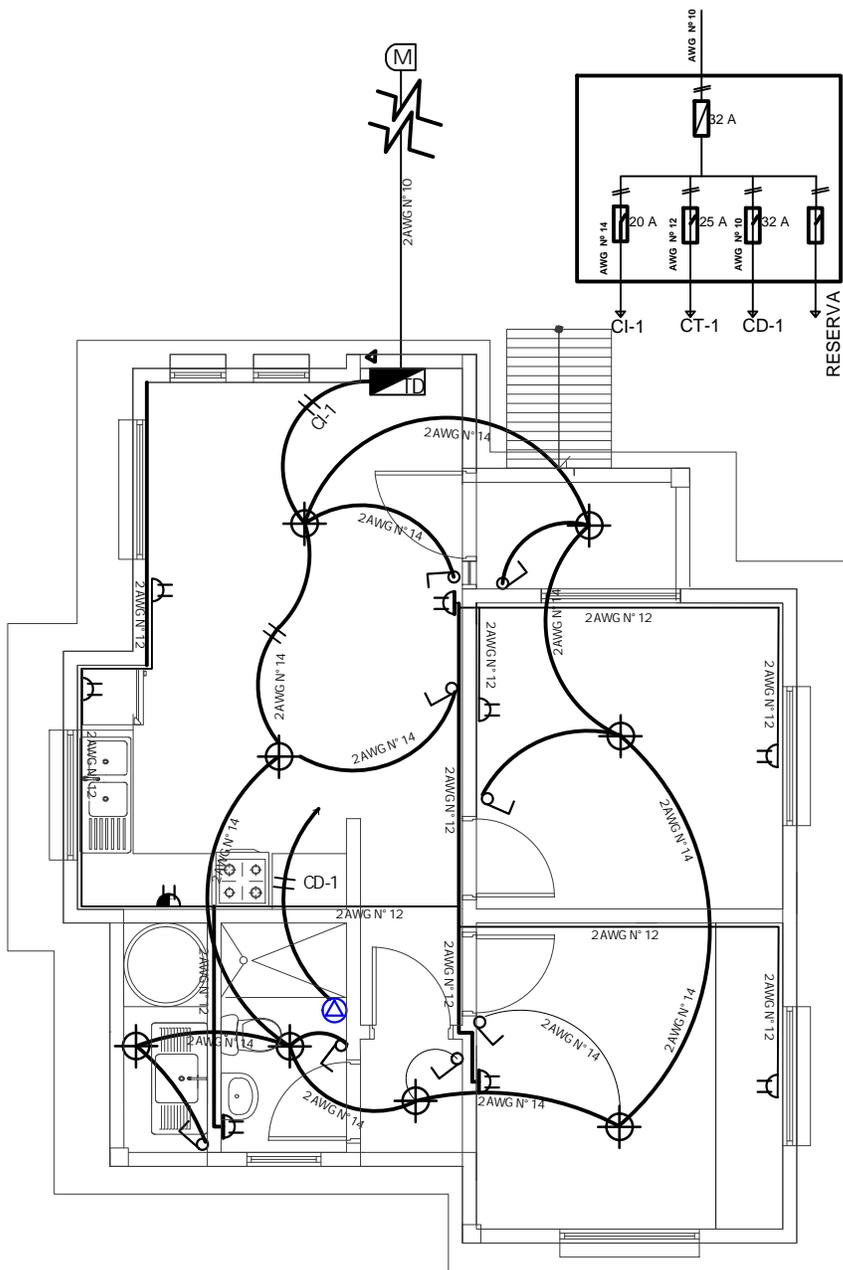

DETALLE ALTURA DE TOMACORRIENTES /INTERRUPTORES

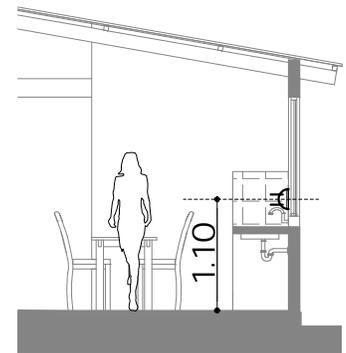

DETALLE ALTURA DE TOMACORRIENTES

REFERENCIAS	
	MEDIDOR
	TABLERO DE DISTRIBUCION
	PUNTO DE ILUMINACION PANEL LED 24W
	INTERRUPTOR DOBLE H=1,30M
	INTERRUPTOR SIMPLE H=1,30M
	TOMACORRIENTE DOBLE H=0,40M
	TOMACORRIENTE DOBLE H=1,10M
	TOMA DE FUERZA DUCHA
	ALIMENTADOR
	2 Alambre Aislado CJ AWG N° 14 C1 Iluminacion
	2 Alambre Aislado CJ AWG N° 12 C2 Tomacorrientes
	2 Alambre Aislado CJ AWG N° 10 A Medidor

PLANO INSTALACION ELECTRICA

ESC. 1:75





ESC. Gráfica

AGENCIA ESTATAL DE VIVIENDA - AEVIVIENDA	
PROYECTO DE VIVIENDA NUEVA EN EL MUNICIPIO DE MAGDALENA -FASE(01X) 2024- BENI	
COMUNIDADES: LA CACHAFA, Y OROBAYAYA	MUNICIPIO: MAGDALENA
PROVINCIA: ITENEZ	DEPARTAMENTO: BENI

DISEÑO ARQUITECTÓNICO:	REVISADO Y APROBADO:	FECHA: DICIEMBRE / 2024
		SUPERFICIE CONSTRUIDA: 62.32 m ²
		LAMINA: 13/23

TIPO 2 VIVIENDA NUEVA

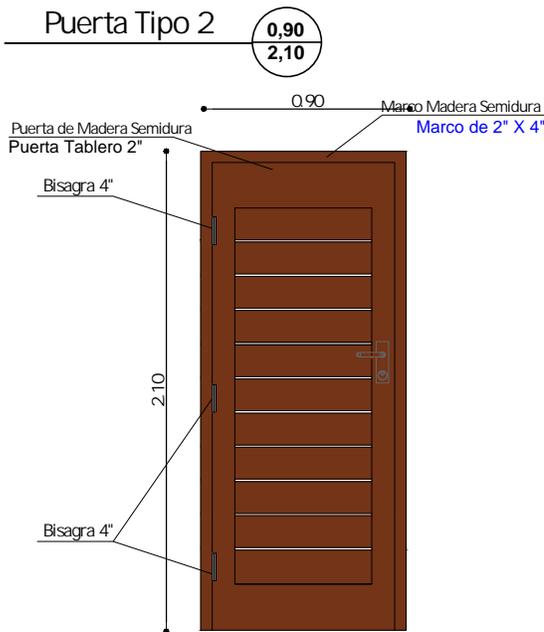
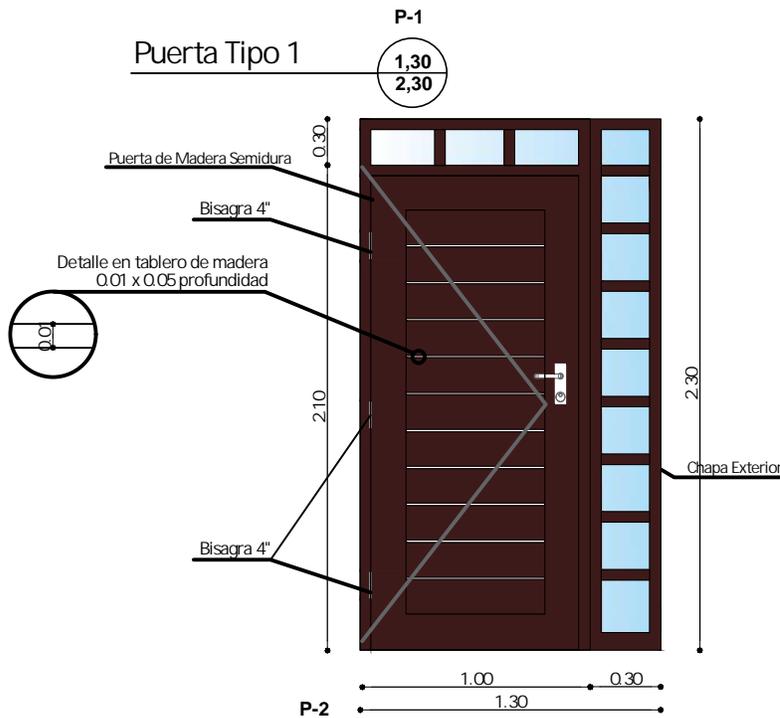


DETALLE DE PUERTAS
ESC. 1:25

Mallas de ventilacion



Ventilacion

1.10
0.90

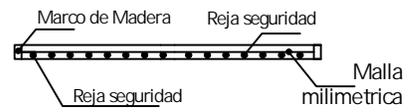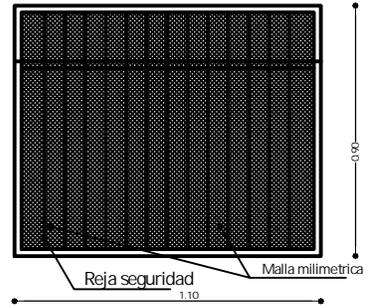



Mallas de ventilacion

1.10
0.70

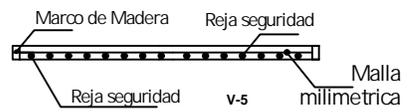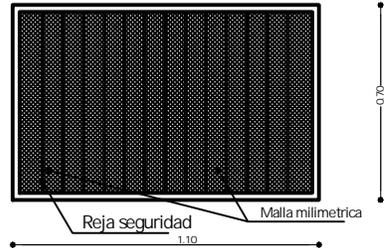

Ventana Tipo 5











1.50
1.60

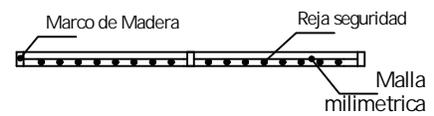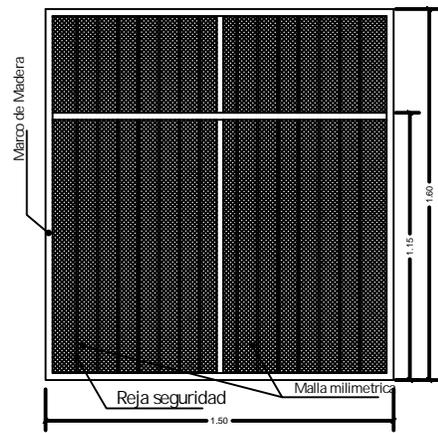

AGENCIA ESTATAL DE VIVIENDA - AEVIVIENDA	
PROYECTO DE VIVIENDA NUEVA EN EL MUNICIPIO DE MAGDALENA - FASE(01X) 2024- BENI	
COMUNIDADES: LA CACHAFA, Y OROBAYAYA	MUNICIPIO: MAGDALENA
PROVINCIA: ITENEZ	DEPARTAMENTO: BENI

DISEÑO ARQUITECTÓNICO:	REVISADO Y APROBADO:	FECHA: DICIEMBRE / 2024
		SUPERFICIE CONSTRUIDA: 62.32 m ²
		LAMINA: 14/23

TIPO 2 VIVIENDA NUEVA

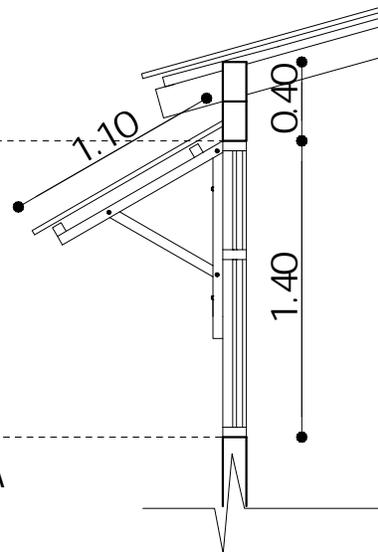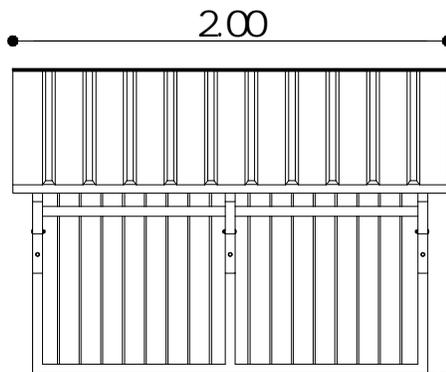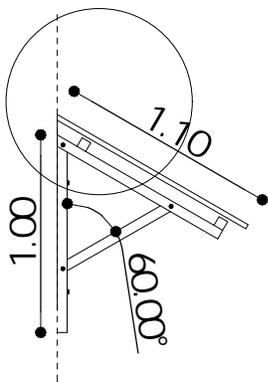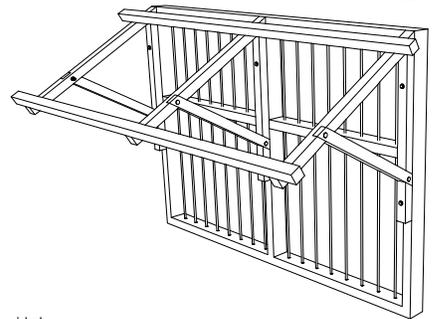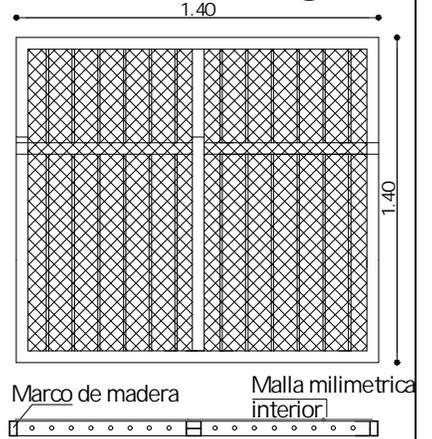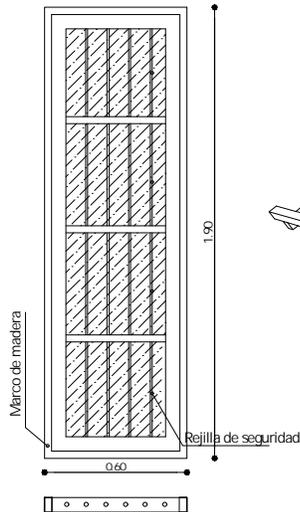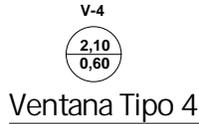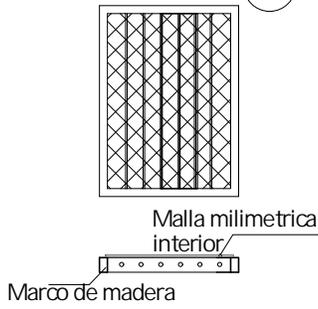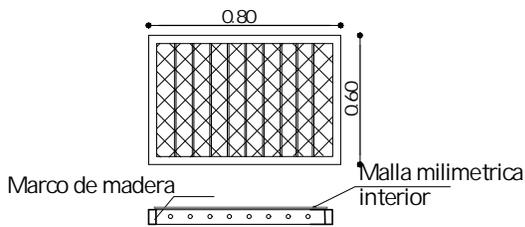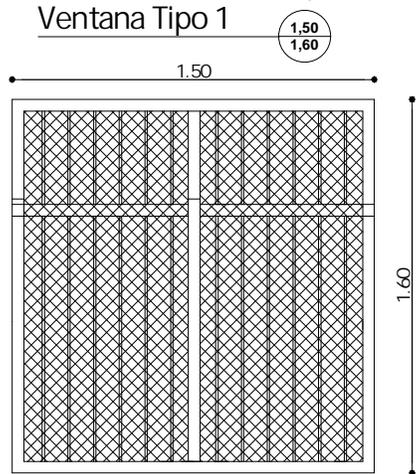

DETALLE DE CUBIERTA SOBRE VENTANA DETALLE DE VENTANAS

ESC. 1:25

AGENCIA ESTATAL DE VIVIENDA - AEVIVIENDA	
PROYECTO DE VIVIENDA NUEVA EN EL MUNICIPIO DE MAGDALENA - FASE (XIX) 2024 - BENI	
COMUNIDADES: LA CACHAFA, Y OROBAYAYA	MUNICIPIO: MAGDALENA
PROVINCIA: ITENEZ	DEPARTAMENTO: BENI

DISEÑO ARQUITECTÓNICO:	REVISADO Y APROBADO:	FECHA: DICIEMBRE / 2024
		SUPERFICIE CONSTRUIDA: 62.32 m ²
		LAMINA: 15/23


TIPO 2 VIVIENDA NUEVA

SIMBOLOGIA

	ESQUINERO EXTERIOR DE PVC
	PLAFÓN DE PVC



DETALLE DE ESQUINERO

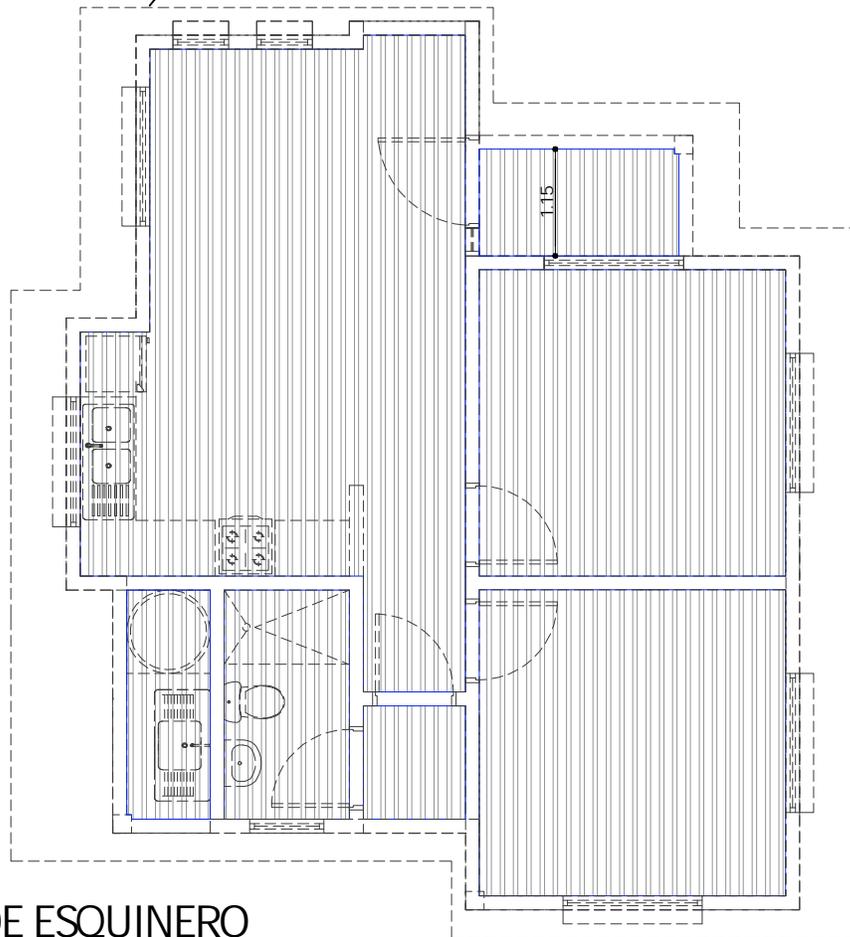


PLANO DE ESQUINERO DE PVC

ESC. 1:75

AGENCIA ESTATAL DE VIVIENDA - AEVIVIENDA PROYECTO DE VIVIENDA NUEVA EN EL MUNICIPIO DE MAGDALENA -FASE(01X) 2024- BENI	
COMUNIDADES: LA CACHAFA, Y OROBAYAYA	MUNICIPIO: MAGDALENA
PROVINCIA: ITENEZ	DEPARTAMENTO: BENI


DISEÑO ARQUITECTÓNICO:	REVISADO Y APROBADO:	FECHA: DICIEMBRE / 2024
		SUPERFICIE CONSTRUIDA: 62.32 m ²
		LAMINA: 16/23

TIPO 2 VIVIENDA NUEVA

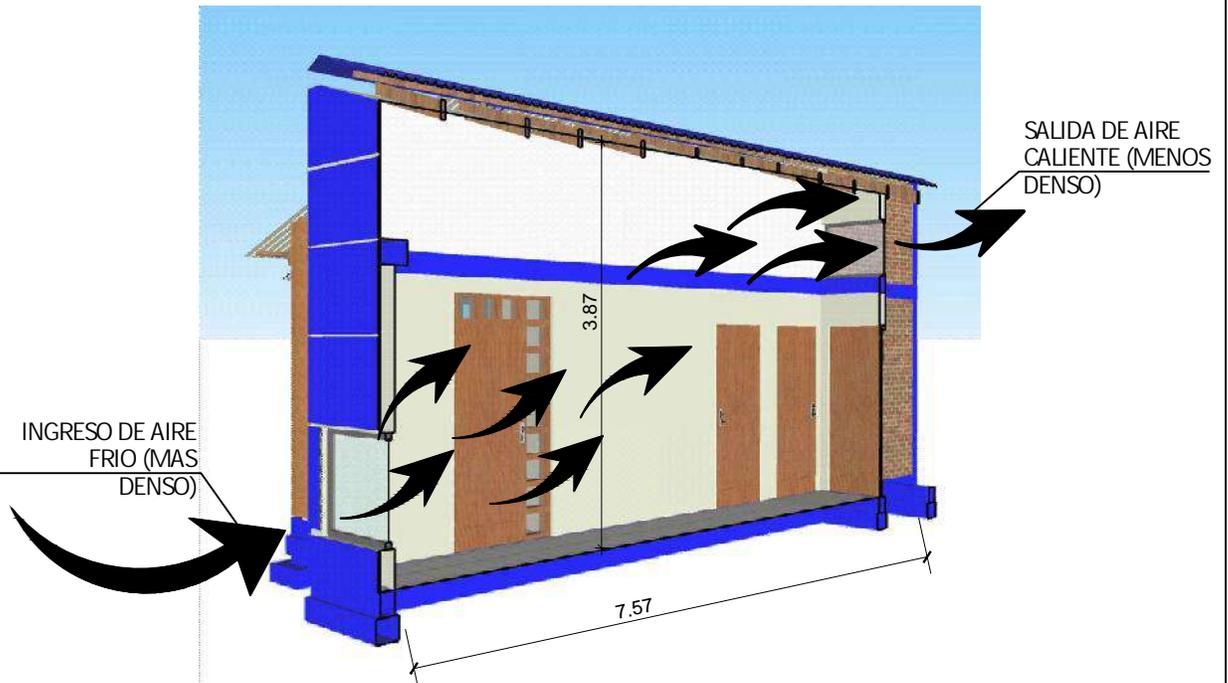

ESQUEMA PASILLO DE CIRCULACION GRUZADA

ESC. S/E

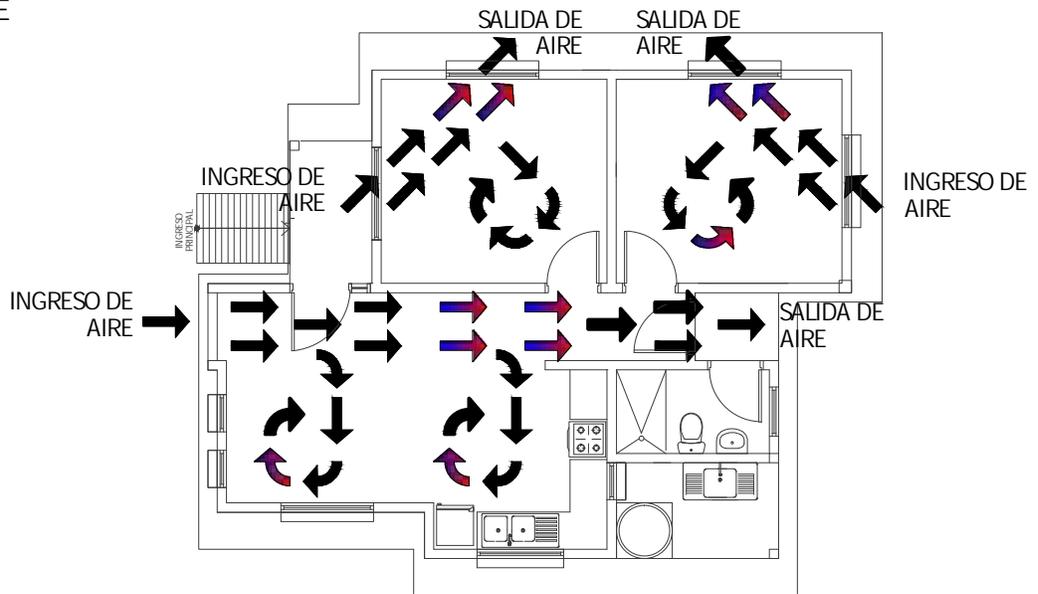

PLANTA CIRCULACION CRUZADA DE AIRE

ESC. 1:100


0 1 2 3 4 5m

ESC. Gráfica


AGENCIA ESTATAL DE VIVIENDA - AEVIVIENDA	
PROYECTO DE VIVIENDA NUEVA EN EL MUNICIPIO DE MAGDALENA -FASE(IX) 2024- BENI	
COMUNIDADES: LA CACHAFA, Y OROBAYAYA	MUNICIPIO: MAGDALENA
PROVINCIA: ITENEZ	DEPARTAMENTO: BENI

DISEÑO ARQUITECTÓNICO:	REVISADO Y APROBADO:	FECHA: DICIEMBRE / 2024
		SUPERFICIE CONSTRUIDA: 62.32 m ²
		LAMINA: 17/23

TIPO 2 VIVIENDA NUEVA

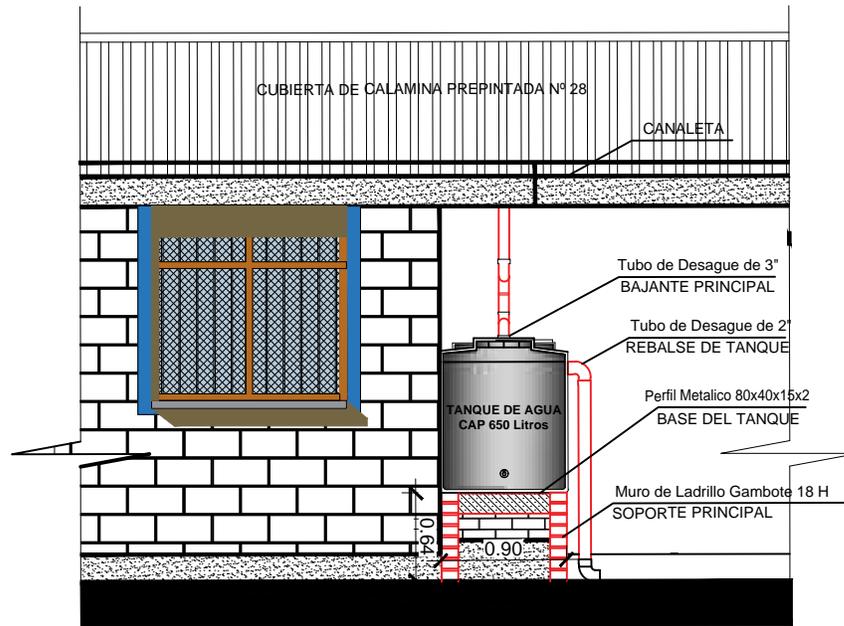

DETALLE COSECHA DE AGUA
ESC. 1:50

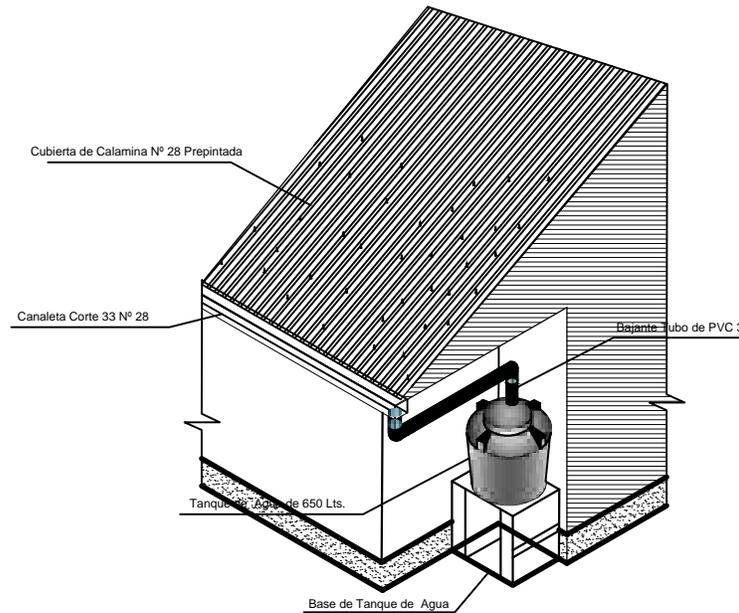


PERSPECTIVA COSECHA DE AGUA
ESC. S/E

AGENCIA ESTATAL DE VIVIENDA - AEVIVIENDA	
PROYECTO DE VIVIENDA NUEVA EN EL MUNICIPIO DE MAGDALENA -FASE(IX) 2024- BENI	
COMUNIDADES LA CACHAFA, Y OROBAYAYA	MUNICIPIO: MAGDALENA
PROVINCIA: ITENEZ	DEPARTAMENTO: BENI

DISEÑO ARQUITECTÓNICO:	REVISADO Y APROBADO:	FECHA: DICIEMBRE / 2024
		SUPERFICIE CONSTRUIDA: 62.32 m ²
		LAMINA: 18/23

TIPO 2 VIVIENDA NUEVA

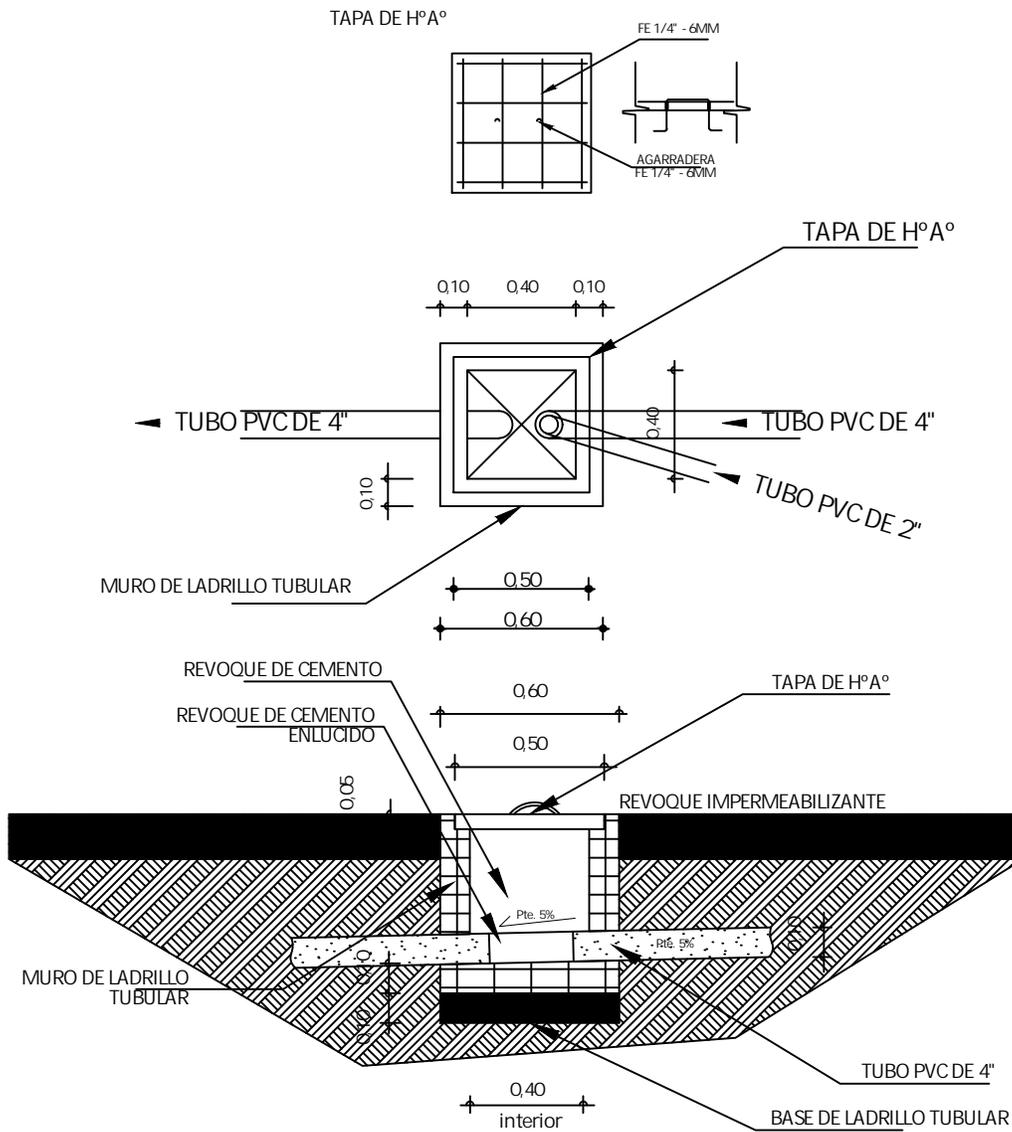


DETALLE CAMARA DE INSPECCION

ESC. 1:35

AGENCIA ESTATAL DE VIVIENDA - AEVIVIENDA	
PROYECTO DE VIVIENDA NUEVA EN EL MUNICIPIO DE MAGDALENA -FASE(IX) 2024- BENI	
COMUNIDADES LA CACHAFA, Y OROBAYAYA	MUNICIPIO: MAGDALENA
PROVINCIA: ITENEZ	DEPARTAMENTO: BENI

DISEÑO ARQUITECTONICO:	REVISADO Y APROBADO:	FECHA: DICIEMBRE / 2024
		SUPERFICIE CONSTRUIDA: 62.32 m²
		LAMINA: 19/23


TIPO 2 VIVIENDA NUEVA

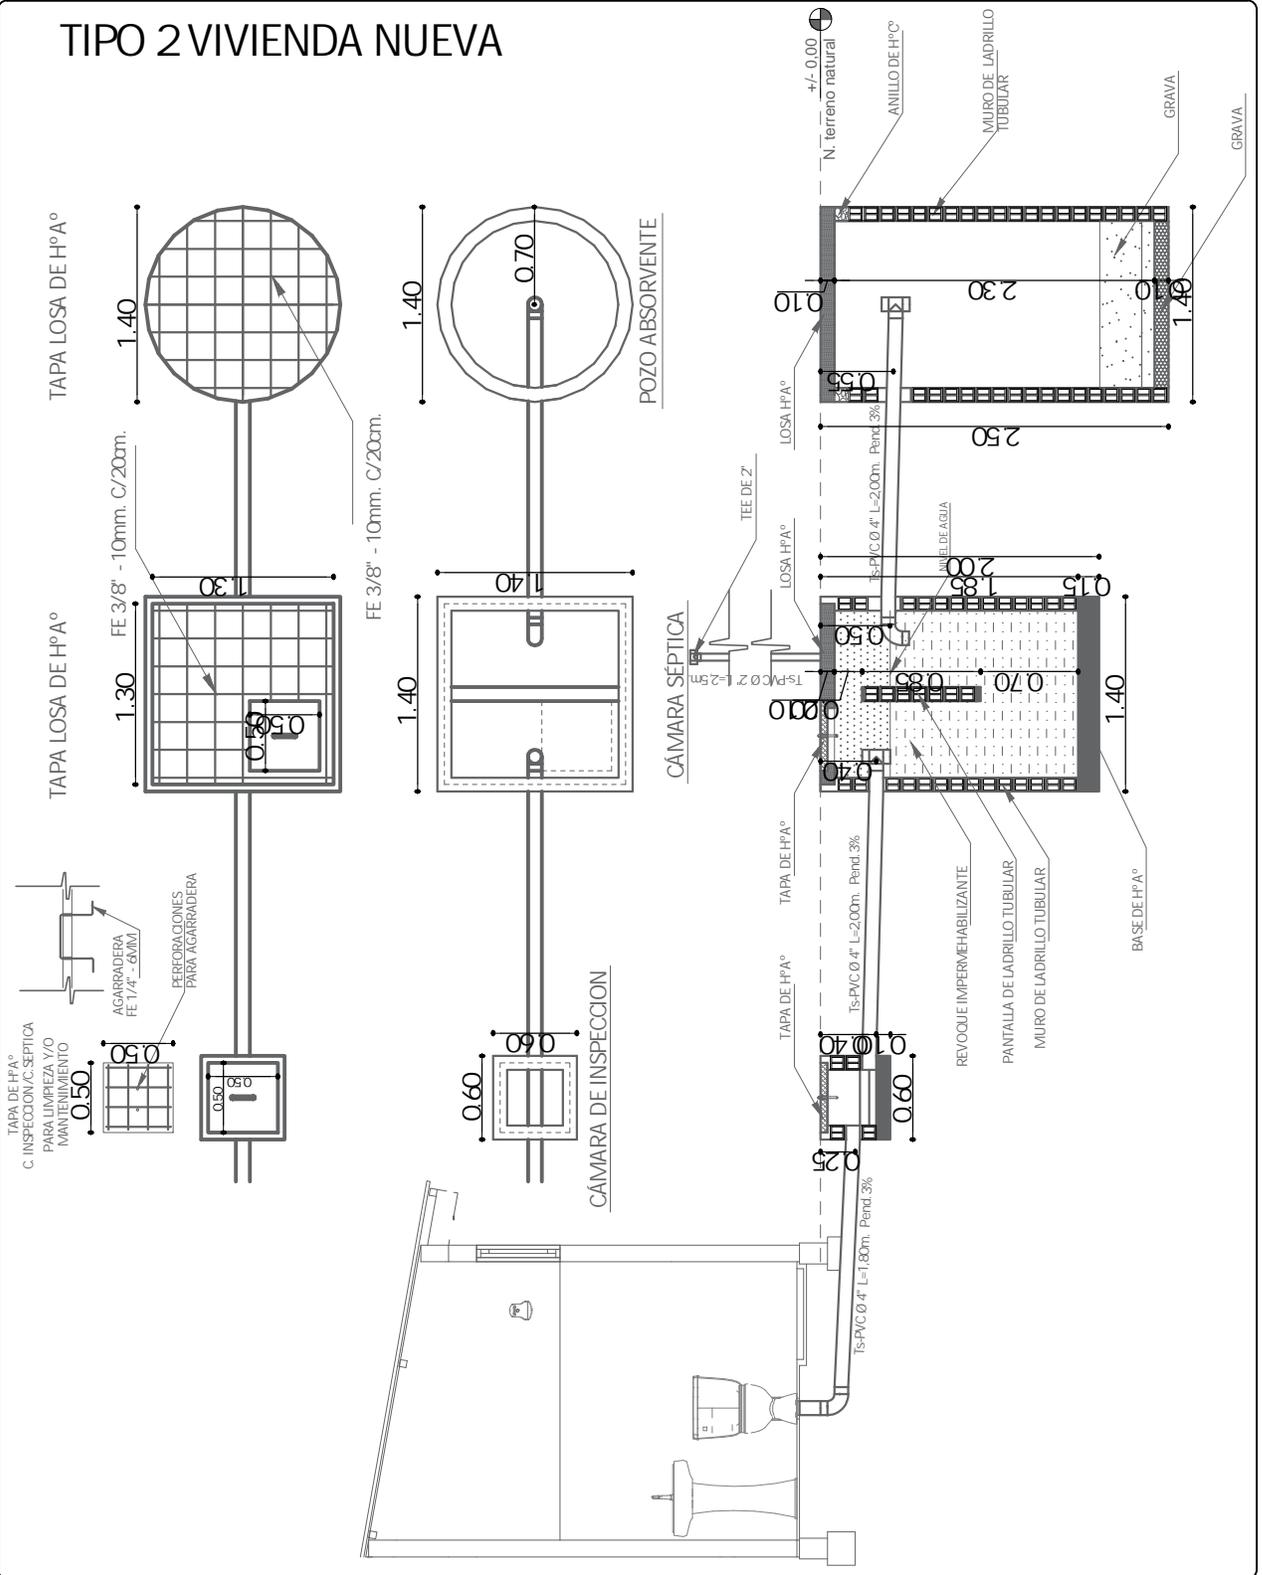

AGENCIA ESTATAL DE VIVIENDA - AEVIVIENDA PROYECTO DE VIVIENDA NUEVA EN EL MUNICIPIO DE MAGDALENA -FASE(IX) 2024- BENI	
COMUNIDADES LA CACHAFA, YOROBAYAYA	MUNICIPIO: MAGDALENA
PROVINCIA: ITENEZ	DEPARTAMENTO: BENI



DISEÑO ARQUITECTÓNICO:	REVISADO Y APROBADO:	FECHA: DICIEMBRE / 2024
		SUPERFICIE CONSTRUIDA: 62.32 m ²
		LAMINA: 20/23

TIPO 2 VIVIENDA NUEVA

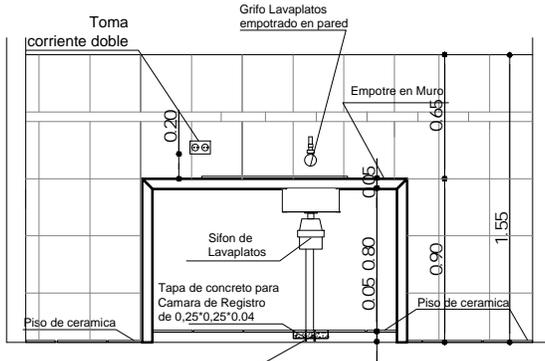

REFERENCIAS	
	- Medidor
	- TAP - Tubería de Agua Potable
	- Llave de Paso
	Lm - Lavamanos
	In - Inodoro
	Lp - Lavaplatos
	Du - Ducha
	Lp - Lavaplatos

DETALLE TAPA DE CR

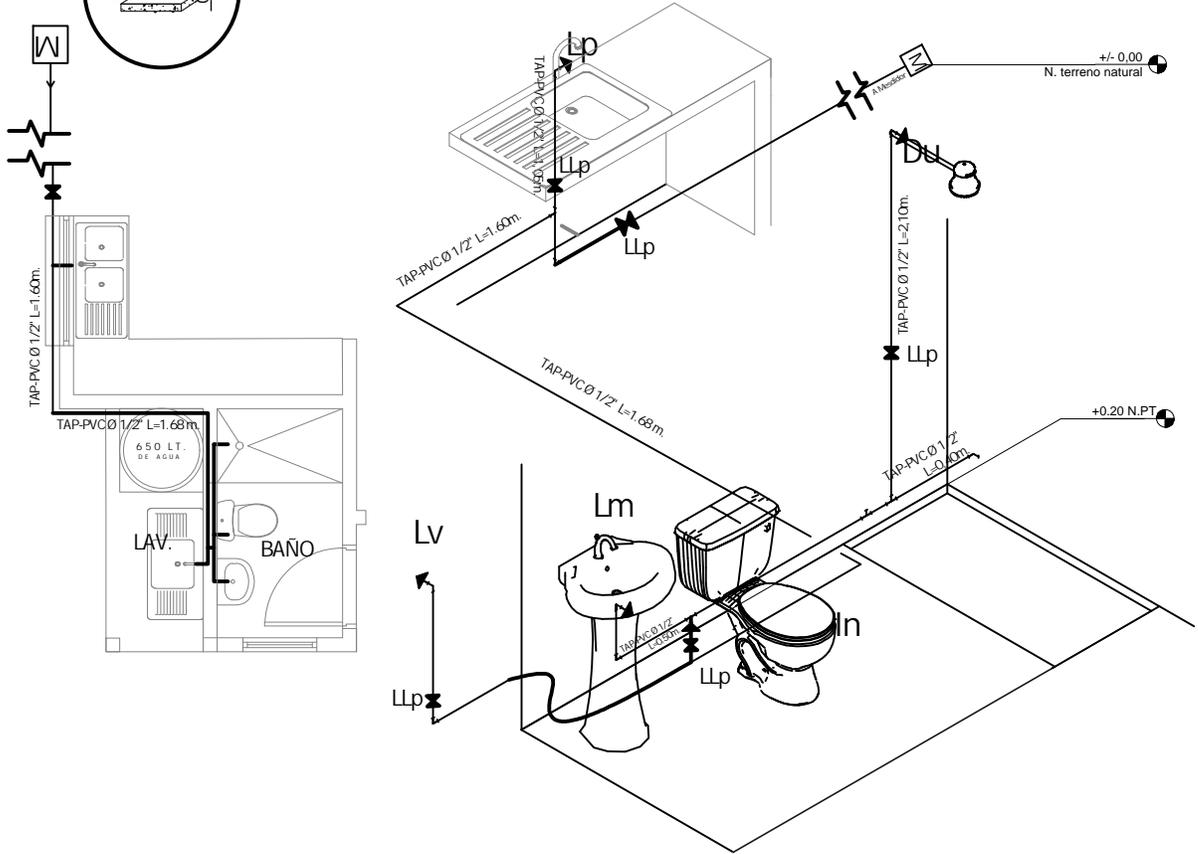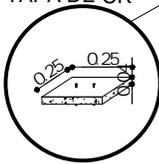


PLANO DE INSTALACION
AGUA POTABLE
ESC. 1:75

0 1 2 3 4 5m
ESC. Gráfica




AGENCIA ESTATAL DE VIVIENDA - AEVIVIENDA	
PROYECTO DE VIVIENDA NUEVA EN EL MUNICIPIO DE MAGDALENA - FASE(DIX) 2024- BENI	
COMUNIDADES: LA CACHAFA, Y OROBAYAYA	MUNICIPIO: MAGDALENA
PROVINCIA: ITENEZ	DEPARTAMENTO: BENI

DISEÑO ARQUITECTONICO:	REVISADO Y APROBADO:	FECHA: DICIEMBRE / 2024
		SUPERFICIE CONSTRUIDA: 62.32 m ²
		LAMINA: 21 / 23


TIPO 2 VIVIENDA NUEVA

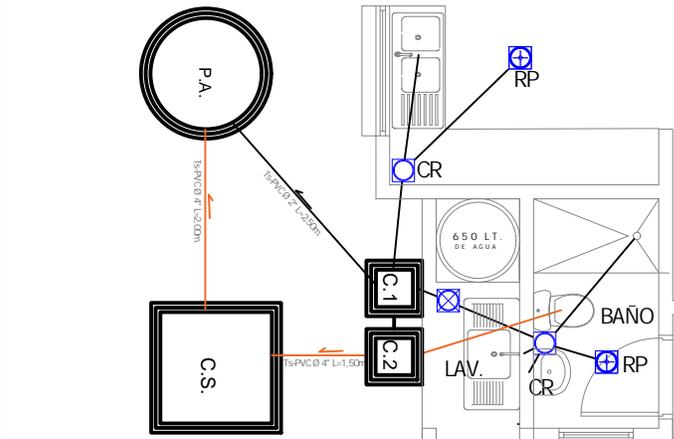

COCINA

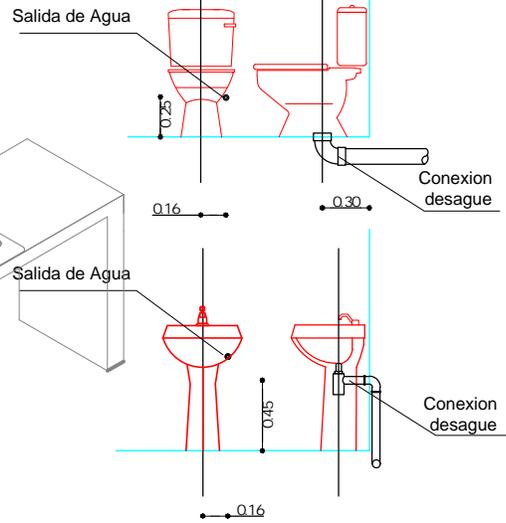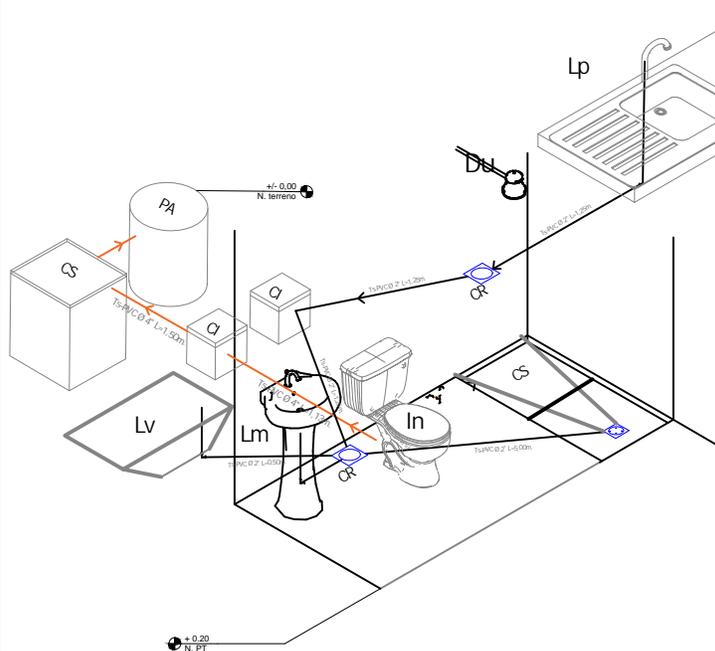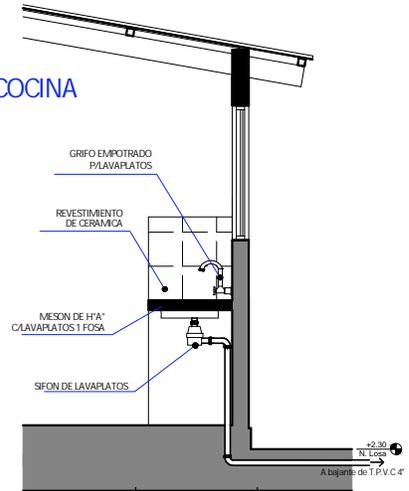

REFERENCIAS	
Lm	LAVAMANOS
In	INODORO
Lp	LAVAPLATOS
Du	DUCHA
Lv	LAVANDERIA
⊕	REJILLA DE PISO METALICA
⊗	CAJA SIFONADA PVC CIREJILLA DE PISO
⊙	CAJA DE REGISTRO DE PVC
—	TUBO Ø 2\"/>
—	TUBO Ø 4\"/>
P.A.	POZO ABSORBENTE
C.S.	CAMARA SEPTICA
C.I.	CAMARA DE INSPECCION

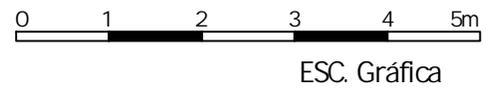



PLANO INSTALACION SANITARIA ESC. 1:75

AGENCIA ESTATAL DE VIVIENDA - AEVIVIENDA	
PROYECTO DE VIVIENDA NUEVA EN EL MUNICIPIO DE MAGDALENA -FASE(DIX) 2024- BENI	
COMUNIDADES: LA CACHAFA, Y OROBAYAYA	MUNICIPIO: MAGDALENA
PROVINCIA: ITENEZ	DEPARTAMENTO: BENI




DISEÑO ARQUITECTÓNICO:	REVISADO Y APROBADO:	FECHA: DICIEMBRE / 2024
		SUPERFICIE CONSTRUIDA: 62.32 m ²
		LAMINA: 22 / 23

TIPO 2 VIVIENDA NUEVA

ZAPATAS DE 0.45 X 0.45 COLUMNA DE GALERIA Y LAVANDERIA

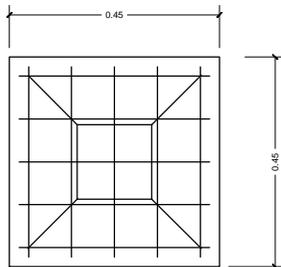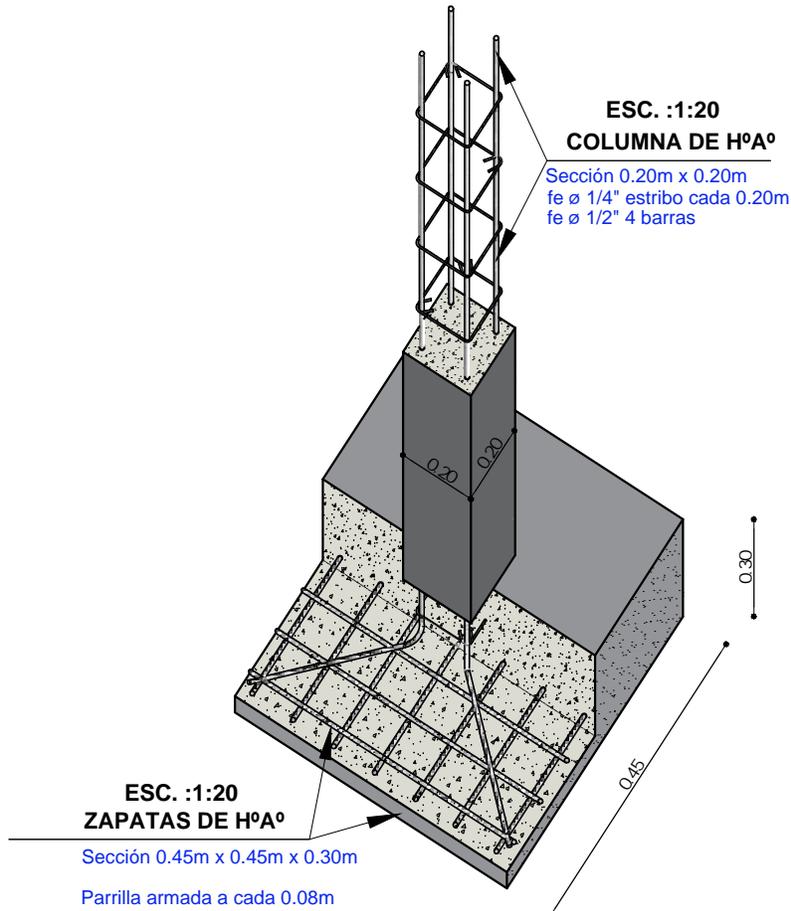

SEPARACION DE
ARAMADURA LOSA

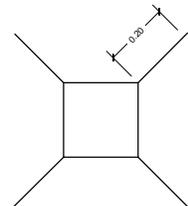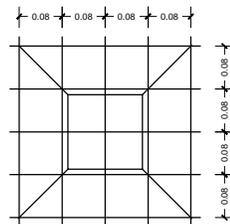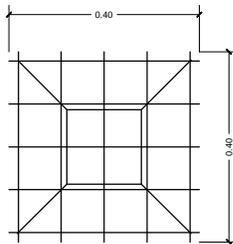

ZAPATA : DISPOSICION DE FIERROS
DE 12 mm - $\frac{1}{2}$ EN DOS DIRECCIONES

DETALLE DE ZAPATA

ESC. 1:25

AGENCIA ESTATAL DE VIVIENDA - AEVIVIENDA	
PROYECTO DE VIVIENDA NUEVA EN EL MUNICIPIO DE MAGDALENA - FASE(01X) 2024- BENI	
COMUNIDADES LA CACHAFA Y OROBAYAYA	MUNICIPIO: MAGDALENA
PROVINCIA: ITENEZ	DEPARTAMENTO: BENI

DISEÑO ARQUITECTÓNICO:	REVISADO Y APROBADO:	FECHA: DICIEMBRE / 2024
		SUPERFICIE CONSTRUIDA: 62.32 m ²
		LAMINA: 23/23