



VISTA EXTERIOR




VISTA INTERIOR




AGENCIA ESTATAL DE VIVIENDA -AEVIVIENDA		DISEÑO ARQUITECTONICO	REVISADO Y APROBADO	FECHA: DICIEMBRE/2024
PROYECTO DE VIVIENDA NUEVA EN EL MUNICIPIO DE RIBERALTA -FASE(LIX)				SUPERFICIE DE CONSTRUCCION: 62.32 m2
COMUNIDADES: BOLIVAR, 7 DE JUNIO	MUNICIPIO: RIBERALTA			LAMINA:
PROVINCIA: VACA DIEZ	DEPARTAMENTO: BENI			

TIPO 2 VIVIENDA NUEVA

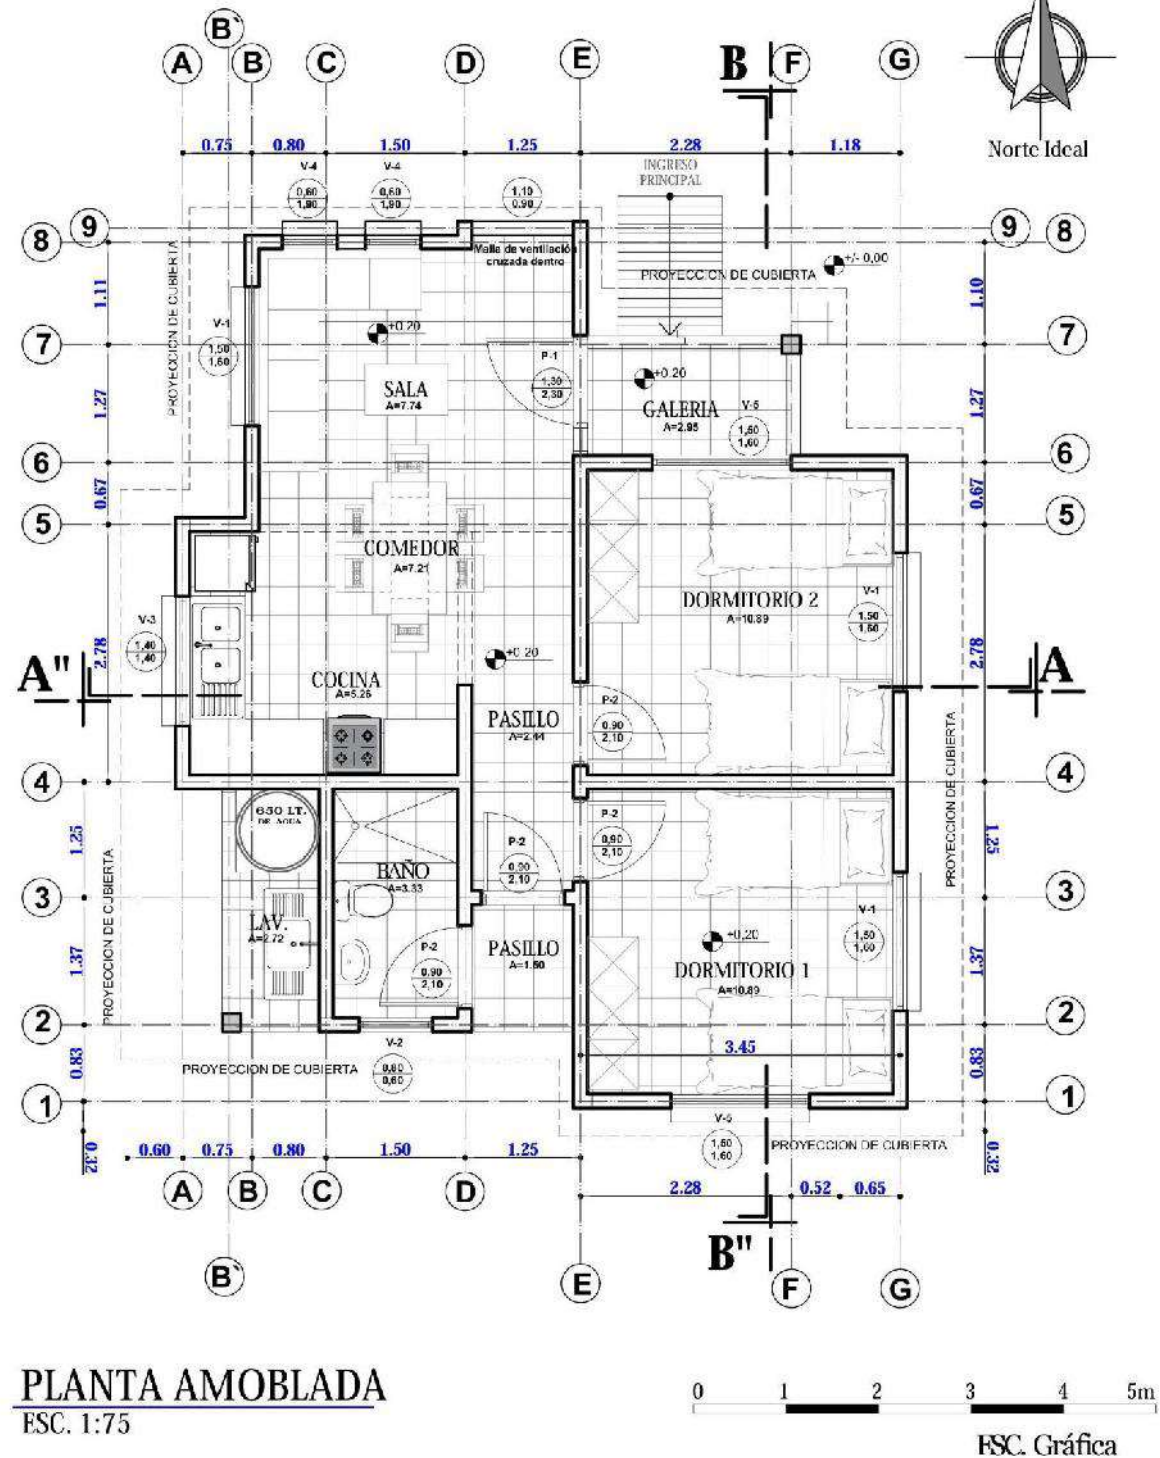


AGENCIA ESTATAL DE VIVIENDA -AEVIVIENDA		DISEÑO ARQUITECTONICO	REVISADO Y APROBADO	FECHA: DICIEMBRE/2024
PROYECTO DE VIVIENDA NUEVA EN EL MUNICIPIO DE RIBERALTA -FASE(LIX) 2024- BENI				SUPERFICIE DE COSTRUYCCION: 62.32 m2
COMUNIDADES: BOLIVAR, 7 DE JUNIO	MUNICIPIO: RIBERALTA			LAMINA:
PROVINCIA: VACA DIEZ	DEPARTAMENTO: BENI			2/23

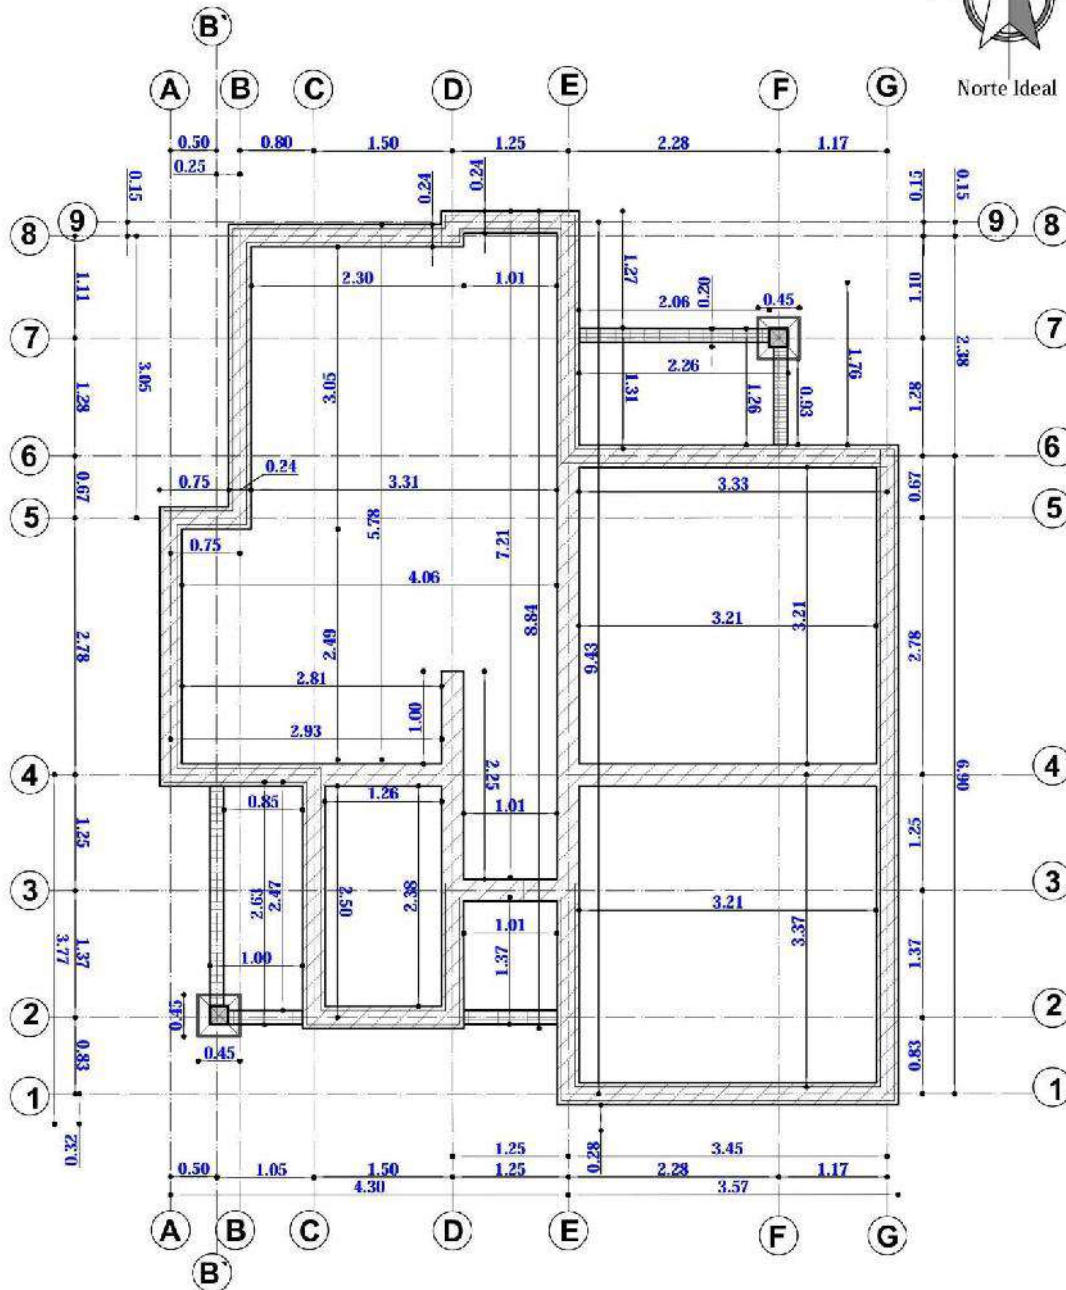

ESC. 1:75

AGENCIA ESTATAL DE VIVIENDA -AEVIVIENDA		DISEÑO ARQUITECTONICO	REVISADO Y APROBADO	FECHA: DICIEMBRE/2024
PROYECTO DE VIVIENDA NUEVA EN EL MUNICIPIO DE RIBERALTA -FASE(LIX)				SUPERFICIE DE CONSTRUCCION: 62.32 m2
COMUNIDADES: BOLIVAR, 7 DE JUNIO	MUNICIPIO: RIBERALTA			LAMINA: 3/23
PROVINCIA: VACA DIEZ	DEPARTAMENTO: BENI			

TIPO 2 VIVIENDA NUEVA

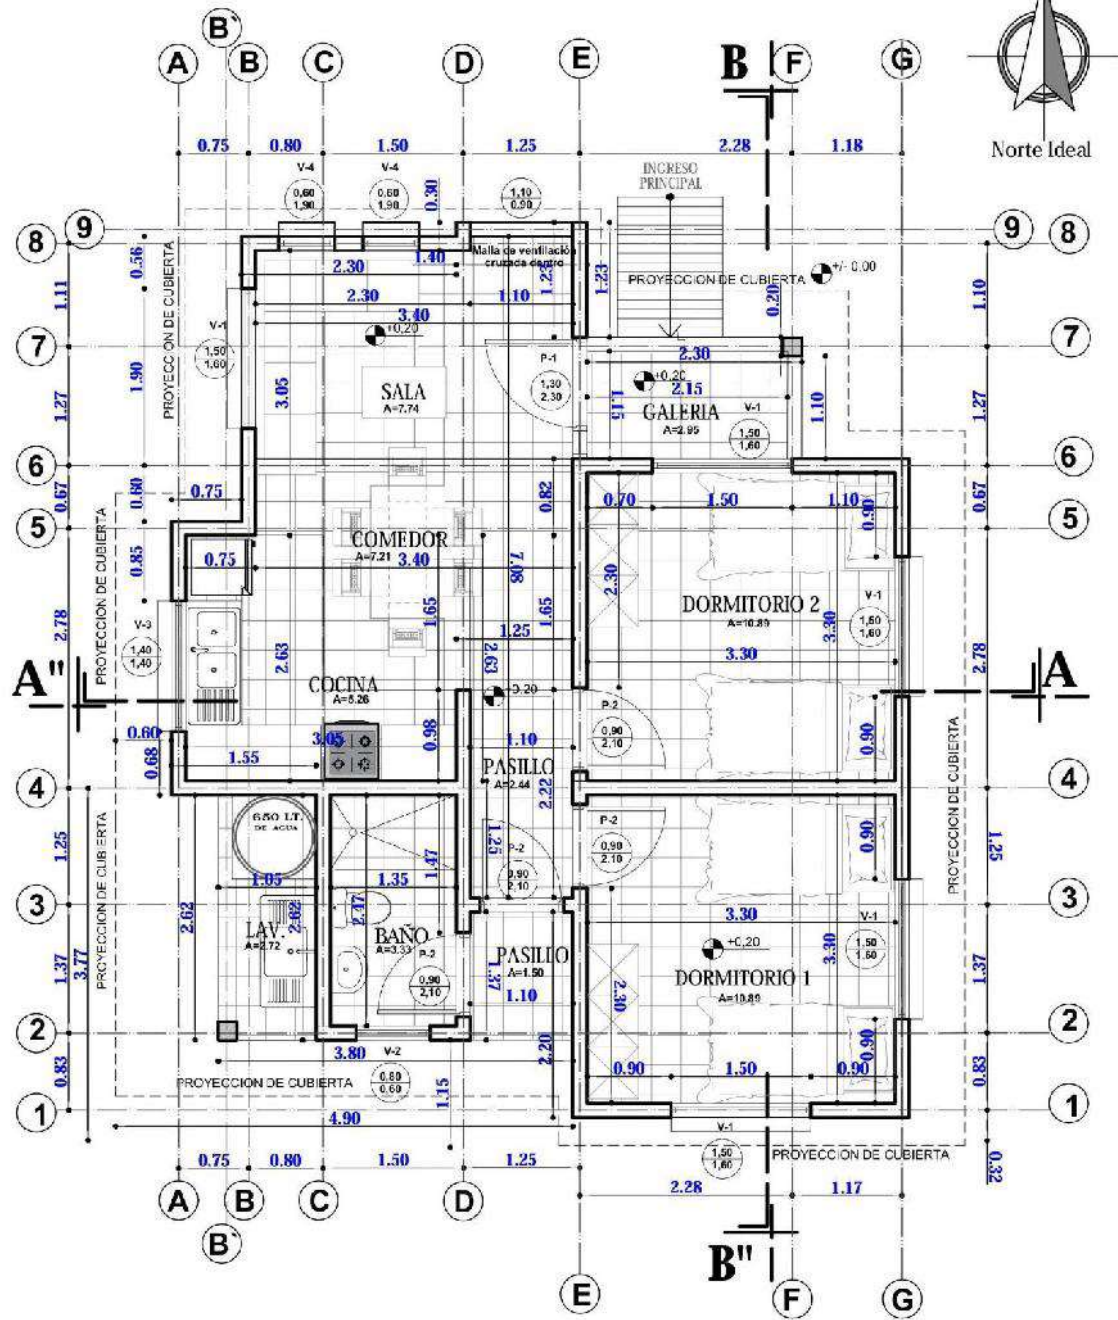


PLANTA ACOTADA

ESC. 1:75

AGENCIA ESTATAL DE VIVIENDA -AEVIVIENDA		DISEÑO ARQUITECTONICO	REVISADO Y APROBADO	FECHA: DICIEMBRE/2024
PROYECTO DE VIVIENDA NUEVA EN EL MUNICIPIO DE RIBERALTA -FASE(LIX)				SUPERFICIE DE CONSTRUCCION: 62.32 m2
COMUNIDADES: BOLIVAR, 7 DE JUNIO	MUNICIPIO: RIBERALTA			LAMINA:
PROVINCIA: VACA DIEZ	DEPARTAMENTO: BENI			5/23

TIPO 2 VIVIENDA NUEVA


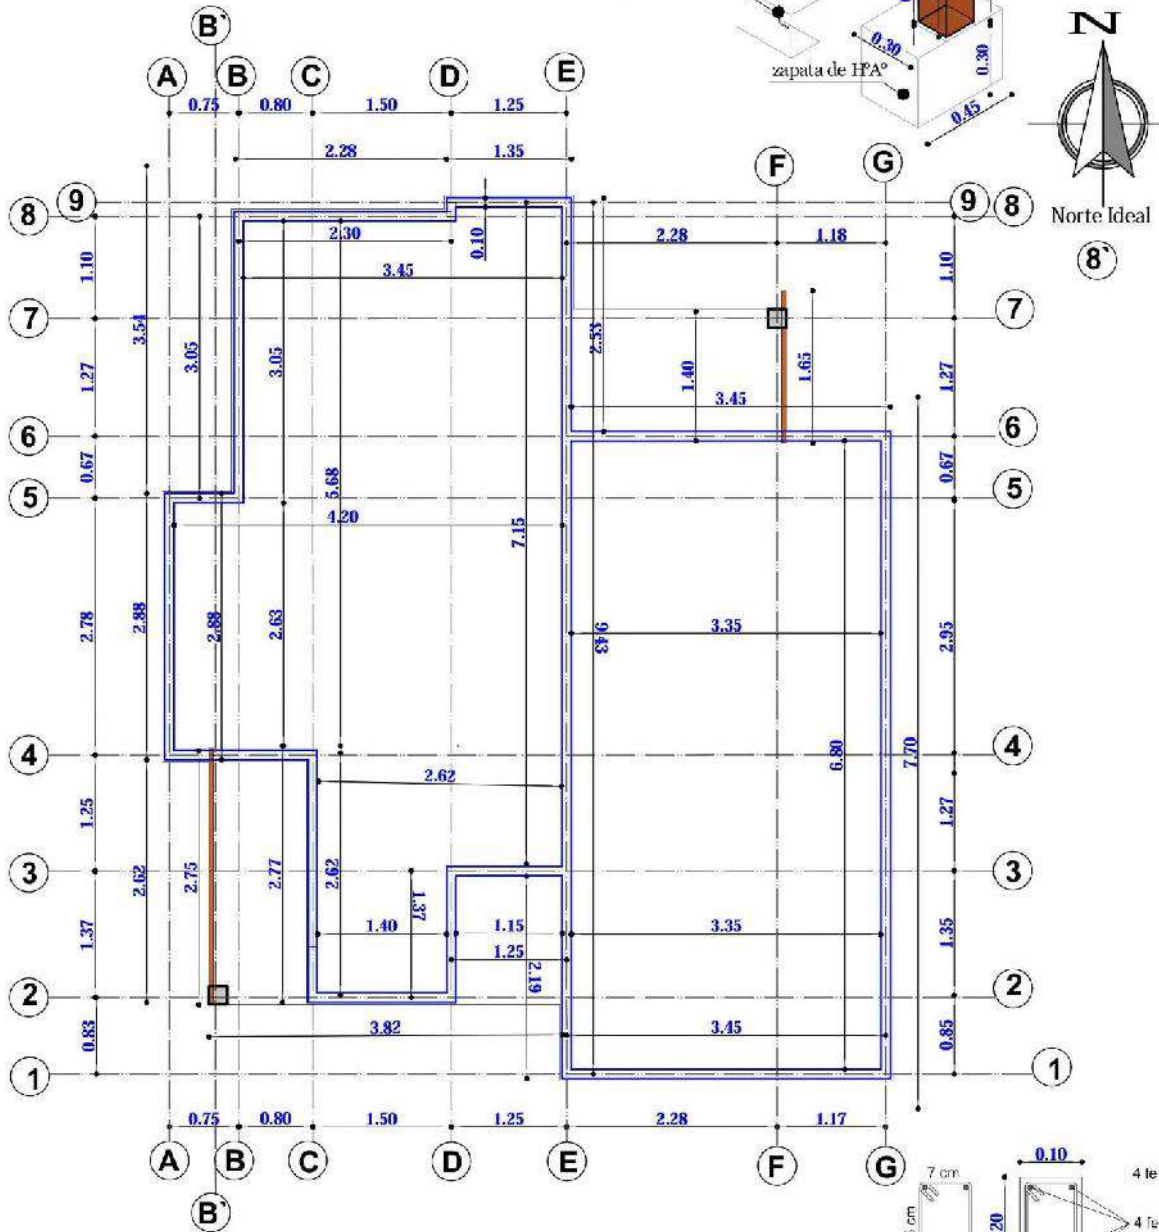


PLANO VIGA CADENA DE HPA°
ESC. 1:75

DETALLE DE VIGA CADENA

AGENCIA ESTATAL DE VIVIENDA -AEVIVIENDA		DISEÑO ARQUITECTONICO	REVISADO Y APROBADO	FECHA: DICIEMBRE/2024
PROYECTO DE VIVIENDA NUEVA EN EL MUNICIPIO DE RIBERALTA -FASE(LIX)				SUPERFICIE DE CONSTRUCCION: 62.32 m2
COMUNIDADES: BOLIVAR, 7 DE JUNIO	MUNICIPIO: RIBERALTA			LAMINA:
				6/23
PROVINCIA: VACA DIEZ	DEPARTAMENTO: BENI			

TIPO 2 VIVIENDA NUEVA

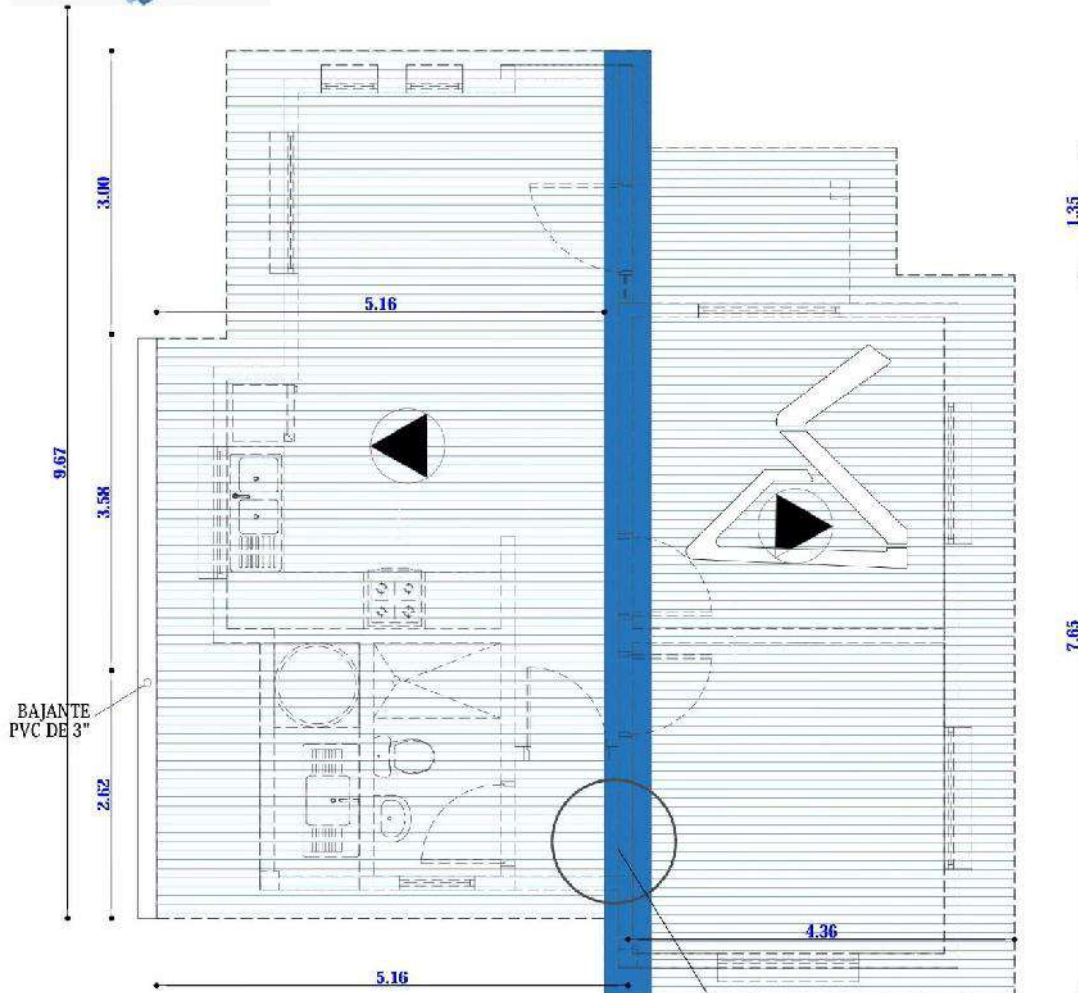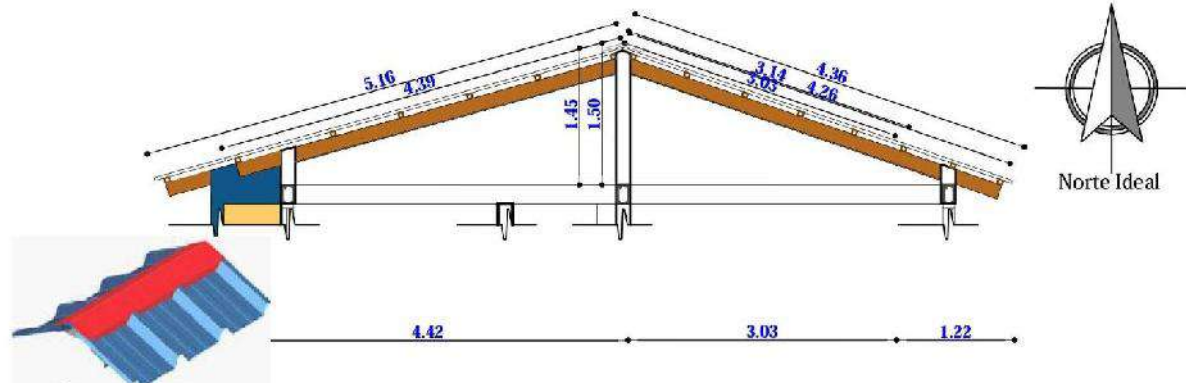


PLANO DE CUBIERTA
ESC. 1:75

CUMBRERA DE CALAMINA
GATVANZADA Nº28 Y PREPINTADA AZUL.
CORTAR SEGÚN LA FORMA TRAPEZOIDAL
DE LA CALAMINA SIN DEJAR ABERTURA

AGENCIA ESTATAL DE VIVIENDA -AEVIVIENDA		DISEÑO ARQUITECTONICO	REVISADO Y APROBADO	FECHA: DICIEMBRE/2024
PROYECTO DE VIVIENDA NUEVA EN EL MUNICIPIO DE RIBERALTA				SUPERFICIE DE
-FASE(LIX)				COSTRUCCION: 62.32 m2
2024- BENI				LAMINA:
COMUNIDADES: BOLIVAR, 7 DE JUNIO	MUNICIPIO: RIBERALTA			7/23
PROVINCIA: VACA DIEZ	DEPARTAMENTO: BENI			



TIPO 2 VIVIENDA NUEVA

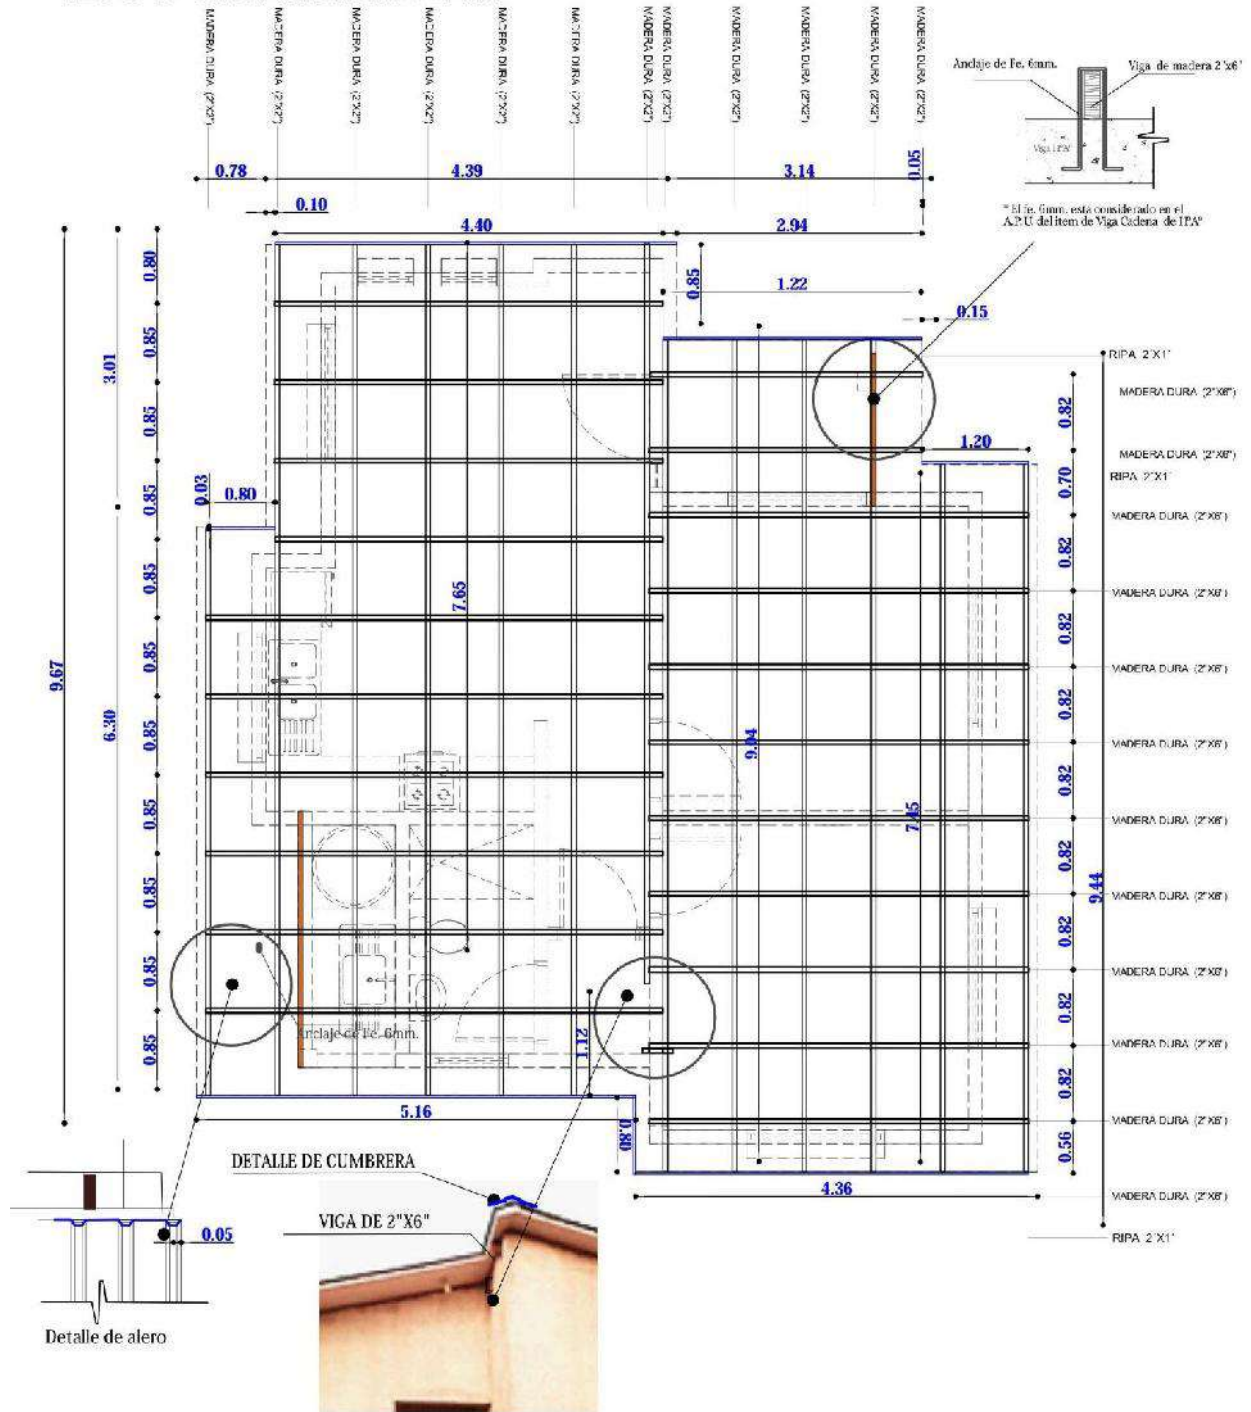


PLANO DE VIGAS EN CUBIERTA
ESC. 1:75

AGENCIA ESTATAL DE VIVIENDA -AEVIVIENDA		DISEÑO ARQUITECTONICO	REVISADO Y APROBADO	FECHA: DICIEMBRE/2024
PROYECTO DE VIVIENDA NUEVA EN EL MUNICIPIO DE RIBERALTA				SUPERFICIE DE CONSTRUCCION: 62.32 m2
-FASE(LIX)				
2024- BENI				
COMUNIDADES: BOLIVAR, 7 DE JUNIO	MUNICIPIO: RIBERALTA			LAMINA:
				8/23
PROVINCIA: VACA DIEZ	DEPARTAMENTO: BENI			

TIPO 2 VIVIENDA NUEVA

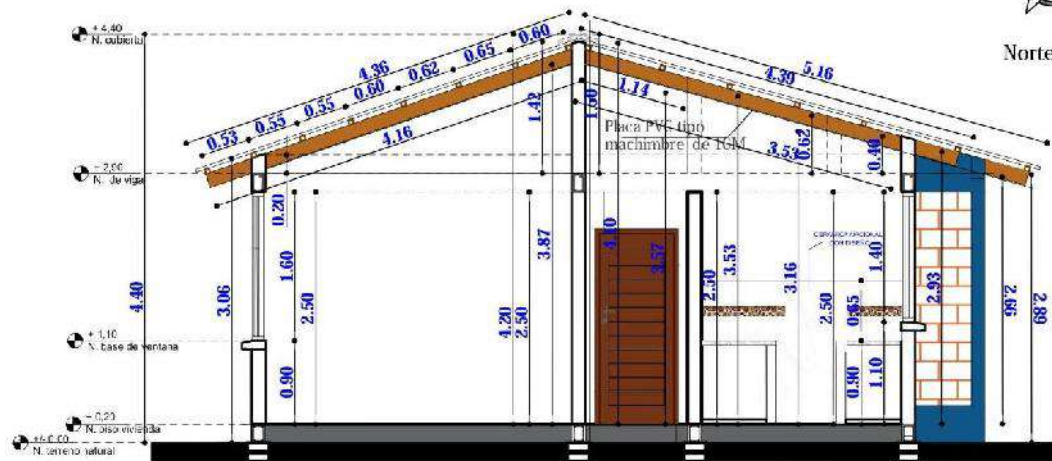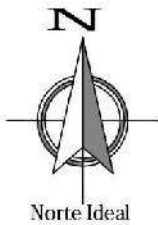

CORTE A - A'
ESC. 1:75

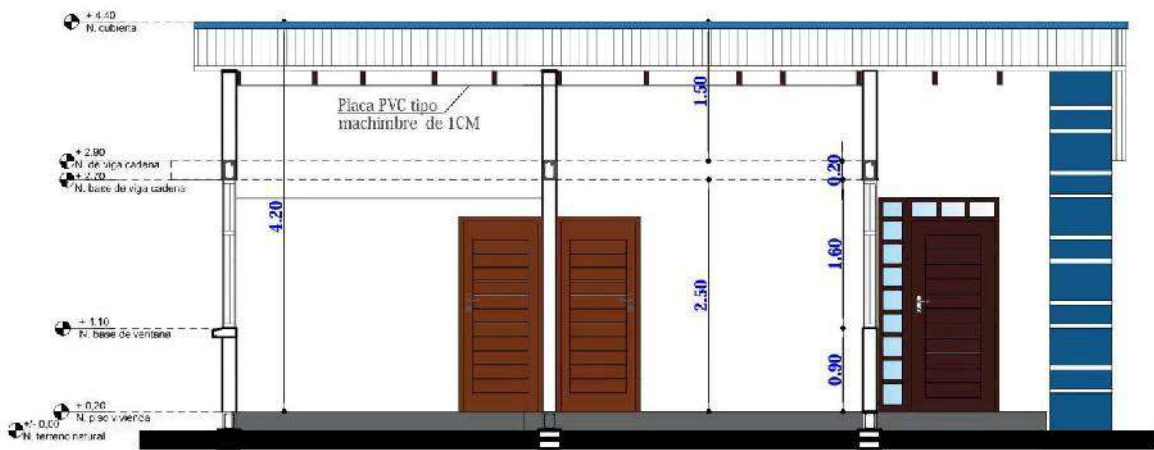

CORTE B - B'
ESC. 1:75

AGENCIA ESTATAL DE VIVIENDA -AEVIVIENDA		DISEÑO ARQUITECTONICO	REVISADO Y APROBADO	FECHA: DICIEMBRE/2024
PROYECTO DE VIVIENDA NUEVA EN EL MUNICIPIO DE RIBERALTA -FASE(LIX) 2024- BENI				SUPERFICIE DE COSTRUCION: 62.32 m2
COMUNIDADES: BOLIVAR, 7 DE JUNIO	MUNICIPIO: RIBERALTA			LAMINA:
PROVINCIA: VACA DIEZ	DEPARTAMENTO: BENI			9/23

TIPO 2 VIVIENDA NUEVA

VIGA DE MADERA DE 2"x6"
APOYADO EN COLUMNA DE
HPAº Y VIGA DE ENCADENADO
CON SUJECION

COLUMNA DE HORMIGO ARMADO
CON REVOQUE EXTERIOR Y
PINTURA EXTERIOR


REVOQUE EXTERIOR DE
CEMENTO + PIRULEADO
PLANCHADO
CANALEADO DE 5CM



ELEVACION FRONTAL
ESC. 1:75

MAJLA MILIMETRICA PARA
VENTILACION CRUZADA
ALIMENTACION

CUBIERTA DE VENTANA DE
MADERA CON MAJLA
MILIMETRICA Y REJAS DE
SEGURIDAD

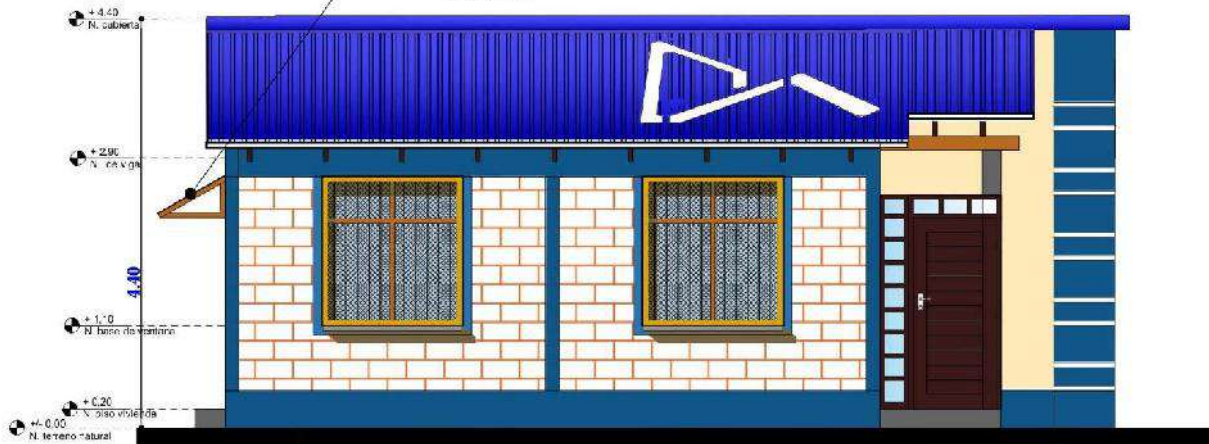

ELEVACION LATERAL DERECHA
ESC. 1:75

AGENCIA ESTATAL DE VIVIENDA -AEVIVIENDA		DISEÑO ARQUITECTONICO	REVISADO Y APROBADO	FECHA: DICIEMBRE/2024
PROYECTO DE VIVIENDA NUEVA EN EL MUNICIPIO DE RIBERALTA -FASE(LIX)				SUPERFICIE DE COSTRUCUCCION: 62.32 m2
COMUNIDADES: BOLIVAR, 7 DE JUNIO	MUNICIPIO: RIBERALTA			LAMINA:
PROVINCIA: VACA DIEZ	DEPARTAMENTO: BENI			10/23

TIPO 2 VIVIENDA NUEVA




ELEVACION POSTERIOR
SC. 1:75



ELEVACION LATERAL IZQUIERDA
ESC. 1:75


AGENCIA ESTATAL DE VIVIENDA -AEVIVIENDA		DISEÑO ARQUITECTONICO	REVISADO Y APROBADO	FECHA: DICIEMBRE/2024	
PROYECTO DE VIVIENDA NUEVA EN EL MUNICIPIO DE RIBERALTA -FASE(LIX) 2024- BENI				SUPERFICIE DE CONSTRUCCION: 62.32 m2	
COMUNIDADES: BOLIVAR, 7 DE JUNIO	MUNICIPIO: RIBERALTA			LAMINA:	
PROVINCIA: VACA DIEZ				11/23	
DEPARTAMENTO: BENI					

TIPO 2 VIVIENDA NUEVA

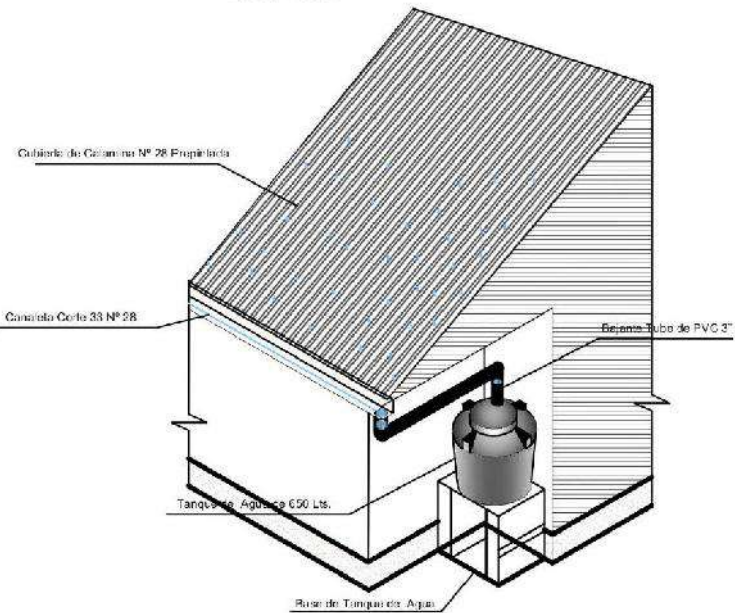


AGENCIA ESTATAL DE VIVIENDA -AEVIVIENDA			DISEÑO ARQUITECTONICO	REVISADO Y APROBADO	FECHA: DICIEMBRE/2024
PROYECTO DE VIVIENDA NUEVA EN EL MUNICIPIO DE RIBERALTA -FASE(LIX) 2024- BENI					SUPERFICIE DE COSTRUCUCCION: 62.32 m2
COMUNIDADES: BOLIVAR, 7 DE JUNIO	MUNICIPIO: RIBERALTA				LAMINA:
PROVINCIA: VACA DIEZ	DEPARTAMENTO: BENI				12/23

TIPO 2 VIVIENDA NUEVA

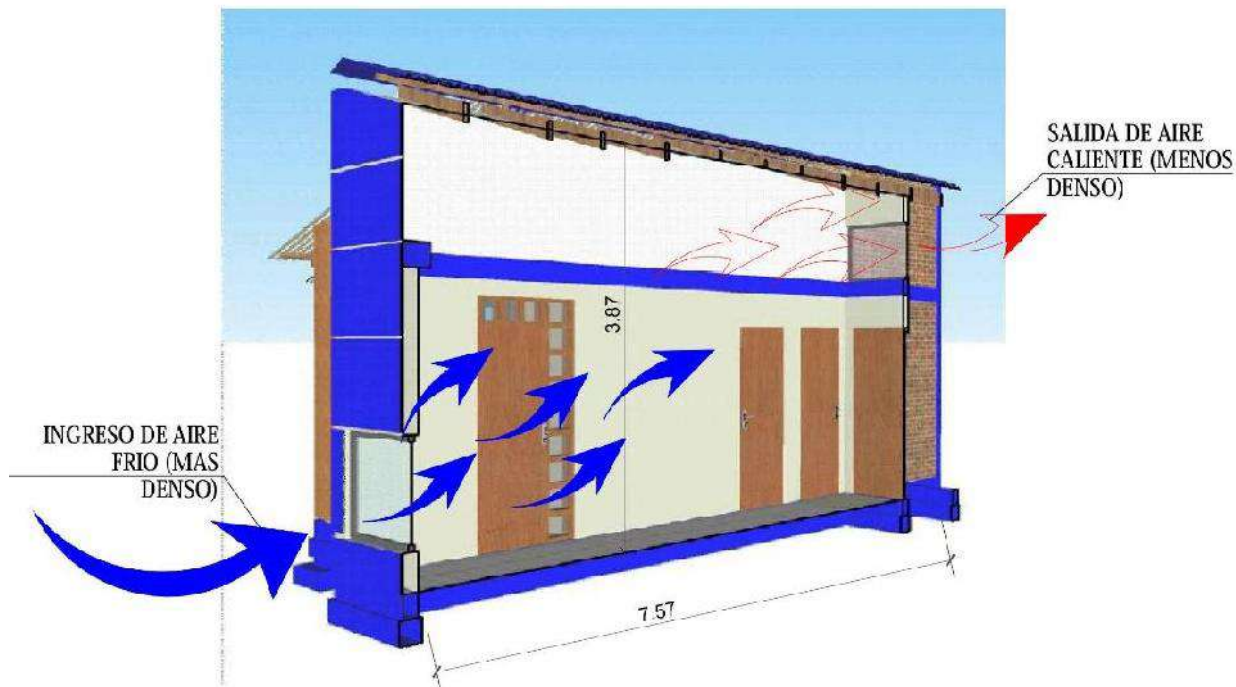

ESQUEMA PASILLO DE CIRCULACION GRUZADA

ESC. S/E

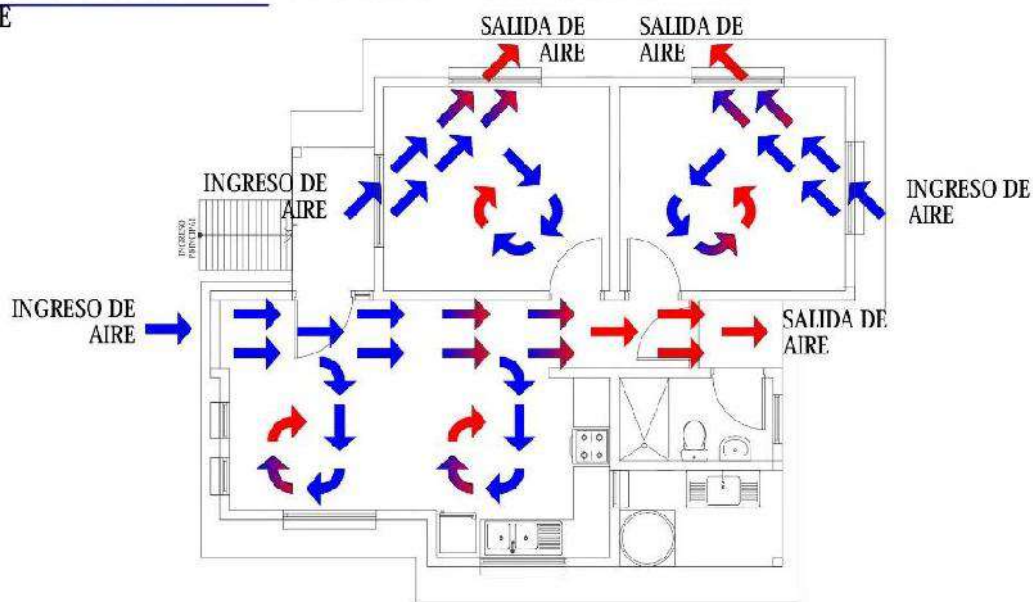


PLANTA CIRCULACION CRUZADA DE AIRE

ESC. 1:100

0 1 2 3 4 5m
ESC. Gráfica

AGENCIA ESTATAL DE VIVIENDA -AEVIVIENDA			DISEÑO ARQUITECTONICO	REVISADO Y APROBADO	FECHA: DICIEMBRE/2024
PROYECTO DE VIVIENDA NUEVA EN EL MUNICIPIO DE RIBERALTA -FASE(LIX) 2024- BENI					SUPERFICIE DE COSTRUCCION: 62.32 m2
COMUNIDADES: BOLIVAR, 7 DE JUNIO	MUNICIPIO: RIBERALTA				LAMINA:
PROVINCIA: VACA DIEZ	DEPARTAMENTO: BENI				13/23




TIPO 2 VIVIENDA NUEVA

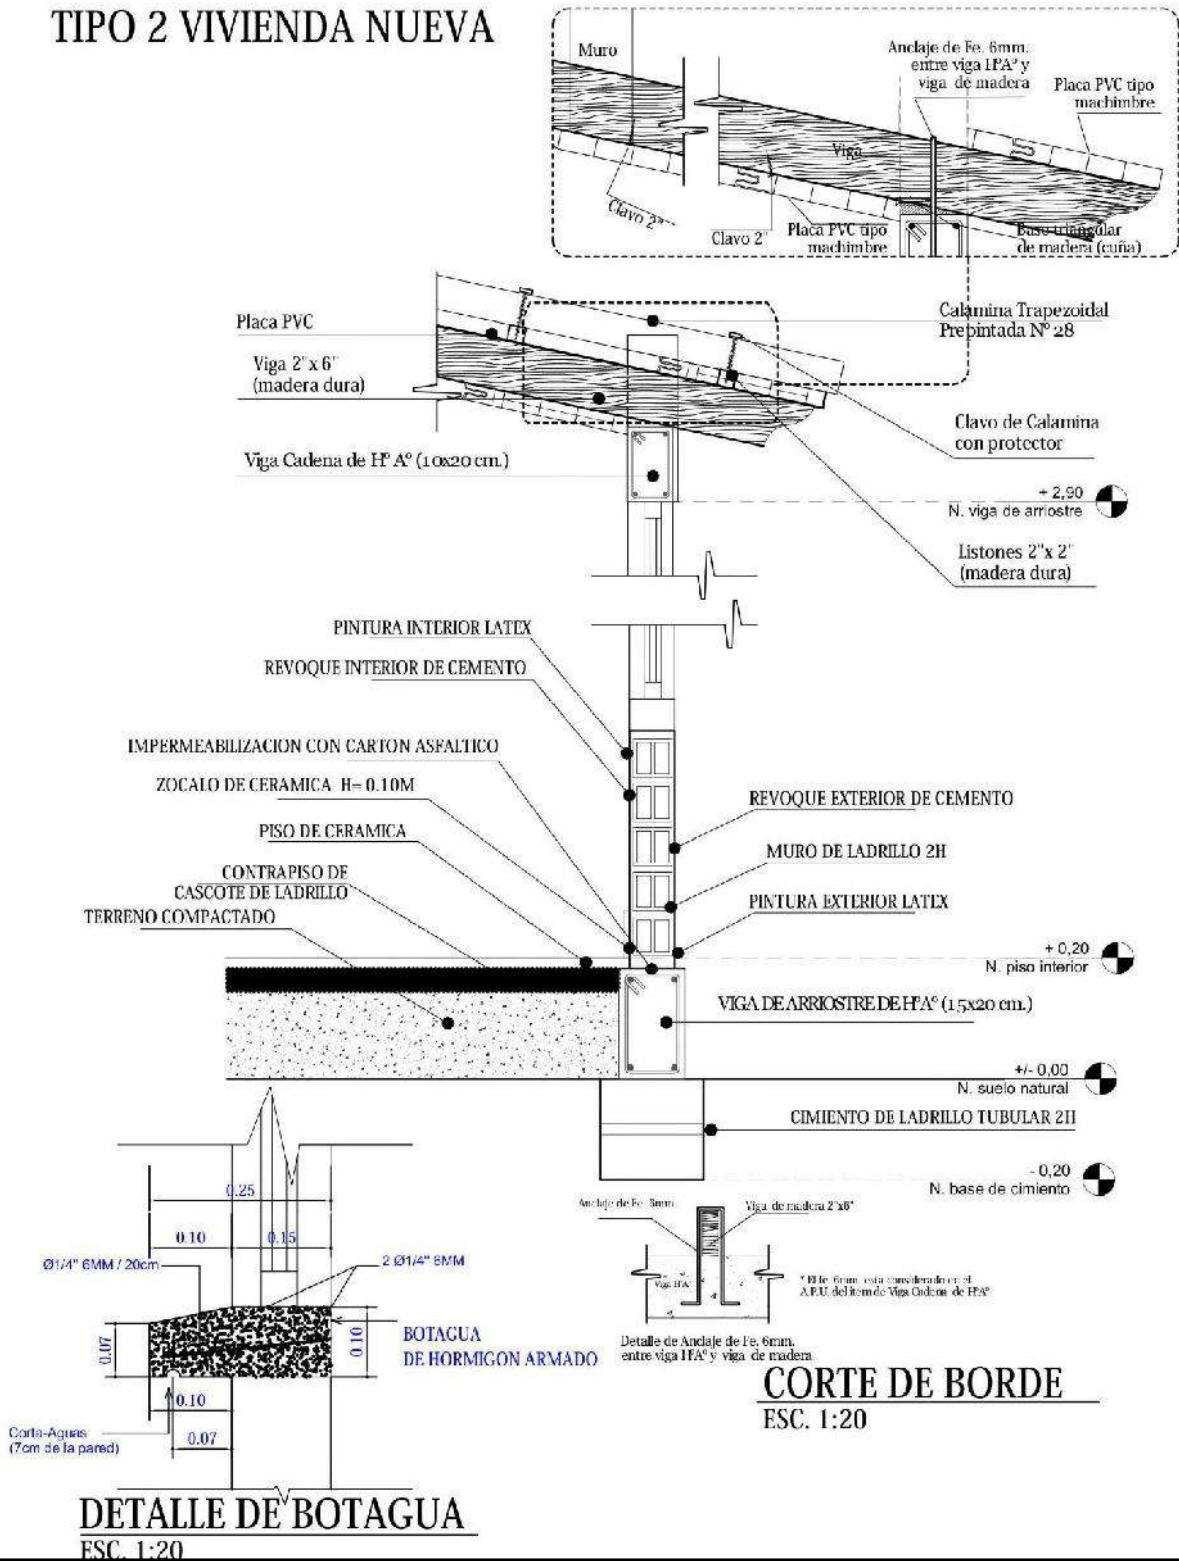


AGENCIA ESTATAL DE VIVIENDA -AEVIVIENDA		DISENO ARQUITECTONICO	REVISADO Y APROBADO	FECHA: DICIEMBRE/2024
PROYECTO DE VIVIENDA NUEVA EN EL MUNICIPIO DE RIBERALTA -FASE(LIX)				SUPERFICIE DE COSTRUCION: 62.32 m2
COMUNIDADES BOLIVAR, 7 DE JUNIO	MUNICIPIO: RIBERALTA			LAMINA:
PROVINCIA: VACA DIEZ	DEPARTAMENTO: BENI			14/23

TIPO 2 VIVIENDA NUEVA

DIAGRAMA UNIFILAR

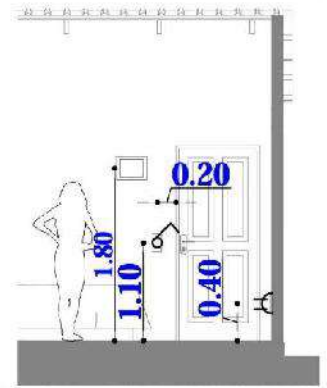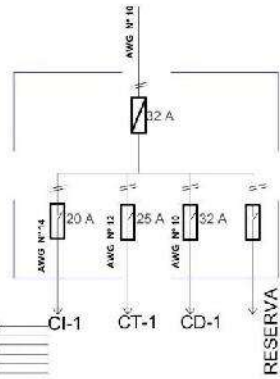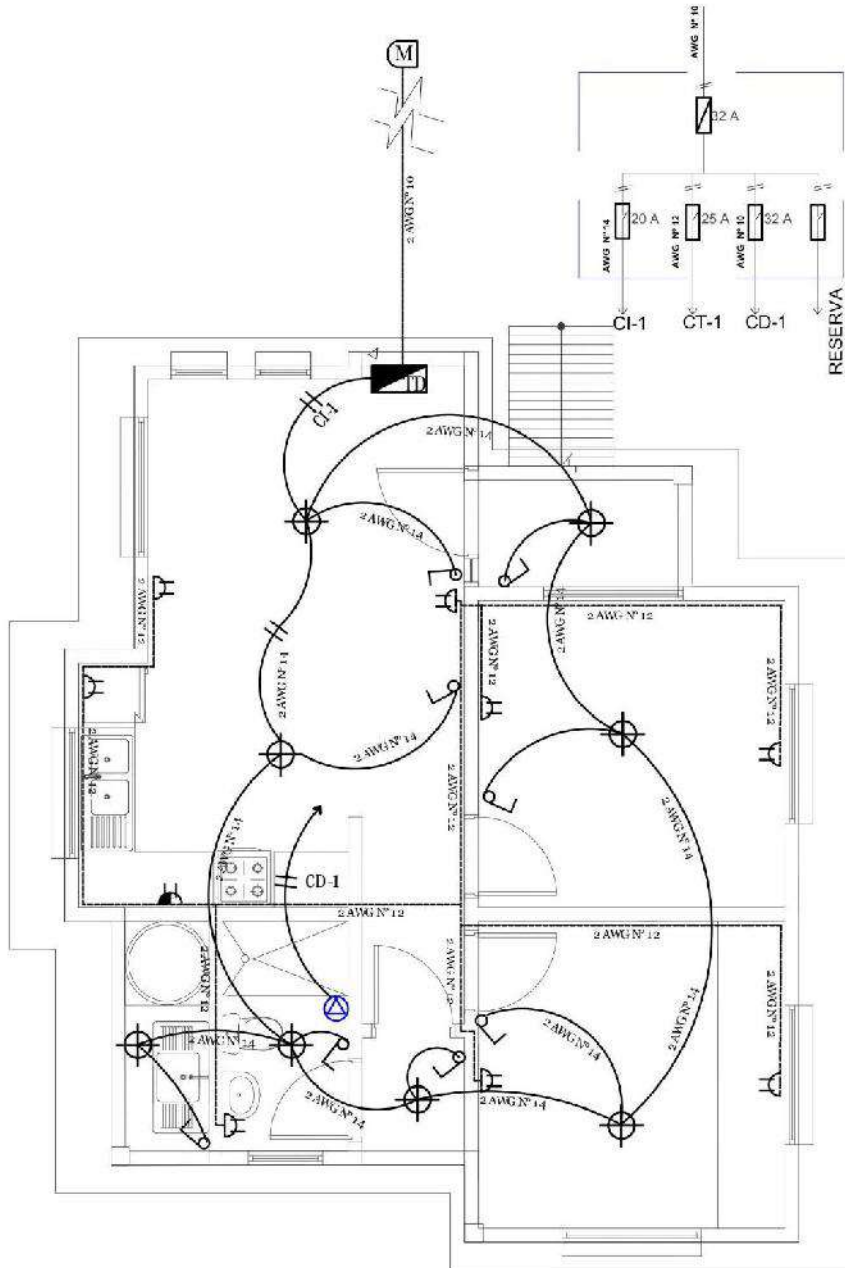

DETALLE ALTURA DE TOMACORRIENTES /INTERRUPTORES

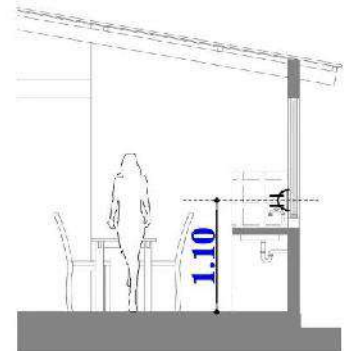

DETALLE ALTURA DE TOMACORRIENTES

REFERENCIAS

- MEDIDOR
- TABLERO DE DISTRIBUCIÓN
- PUNTO DE ILUMINACIÓN PANEL LED 21W
- INTERRUPTOR DOBLE H=1.30 M
- INTERRUPTOR SIMPLE H=1.30 M
- TOMACORRIENTE DOBLE H=0.40 M
- TOMACORRIENTE DOBLE H=1.10M
- TOMA DE FUERZA DUCHA
- ALIMENTADOR
- 2 Alambre Aislado CU AWG N° 14 C1 Iluminación
- 2 Alambre Aislado CU AWG N° 12 C2 Tomacorriente
- 2 Alambre Aislado CU AWG N° 10 A Medidor

PLANO INSTALACION ELECTRICA



ESC. 1:75

0 1 2 3 4 5m

ESC. Gráfica

AGENCIA ESTATAL DE VIVIENDA -AEVIVIENDA			DISEÑO ARQUITECTONICO	REVISADO Y APROBADO	FECHA: DICIEMBRE/2024
PROYECTO DE VIVIENDA NUEVA EN EL MUNICIPIO DE RIBERALTA					SUPERFICIE DE CONSTRUCCION: 62.32 m2 LAMINA: 15/23
-FASE(LIX) 2024- BENI					
COMUNIDADES: BOLIVAR, 7 DE JUNIO	MUNICIPIO: RIBERALTA				
PROVINCIA: VACA DIEZ	DEPARTAMENTO: BENI				

TIPO 2 VIVIENDA NUEVA

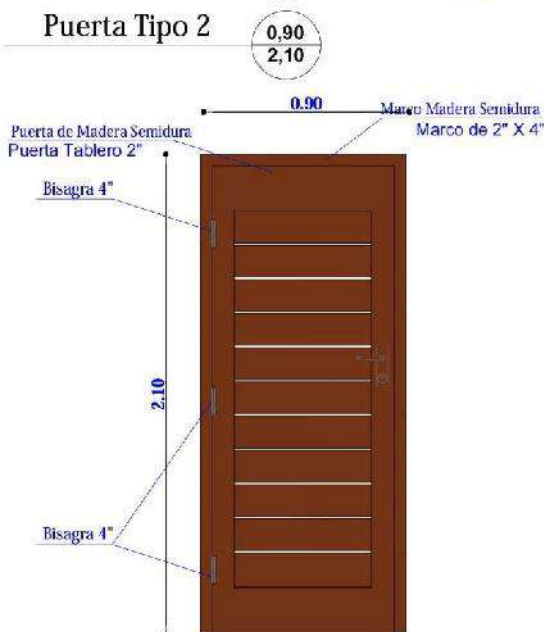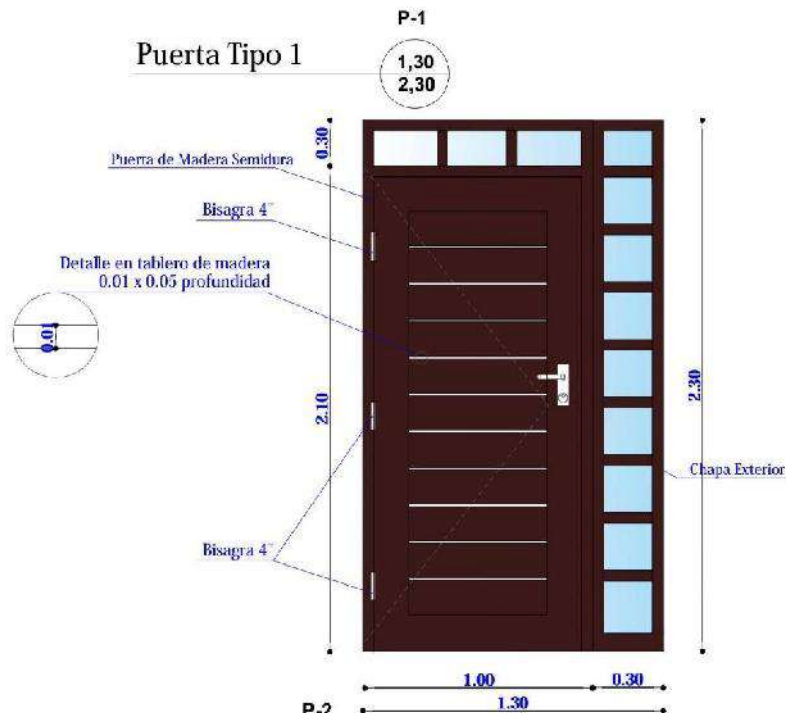



DETALLE DE PUERTAS

ESC. 1:25

Mallas de ventilacion


Ventilacion

1.10
0.90

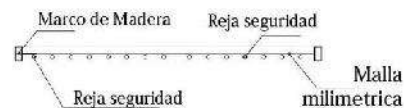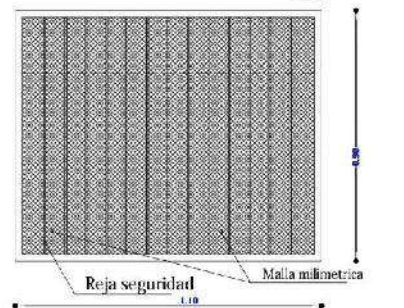



Mallas de ventilacion

1.10
0.70

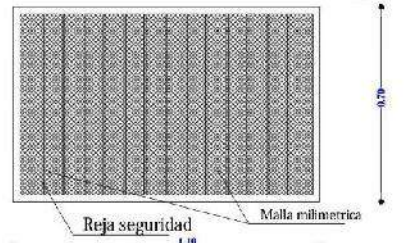

Ventana Tipo 5


1.50
1.60

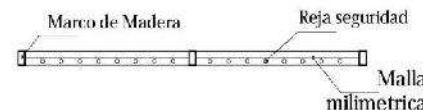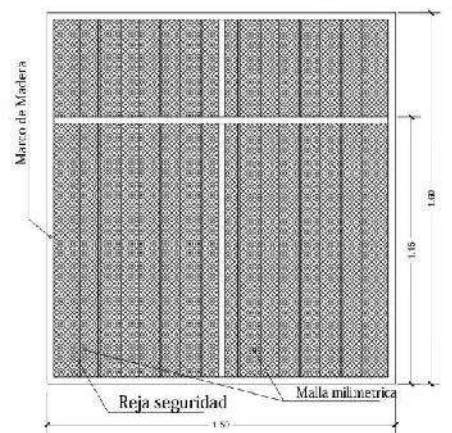


AGENCIA ESTATAL DE VIVIENDA -AEVIVIENDA			DISEÑO ARQUITECTONICO	REVISADO Y APROBADO	FECHA: DICIEMBRE/2024
PROYECTO DE VIVIENDA NUEVA EN EL MUNICIPIO DE RIBERALTA -FASE(LIX) 2024- BENI					SUPERFICIE DE CONSTRUCCION: 62.32 m2
COMUNIDADES: BOLIVAR, 7 DE JUNIO	MUNICIPIO: RIBERALTA				LAMINA:
PROVINCIA: VACA DIEZ					DEPARTAMENTO: BENI

TIPO 2 VIVIENDA NUEVA

Ventana Tipo 1

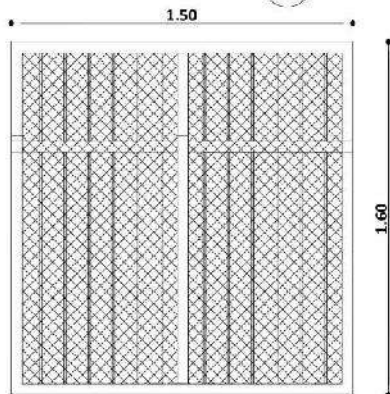


Ventana Tipo 2

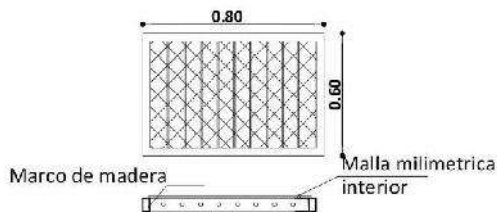


Ventana Tipo 4






Ventana Tipo 4

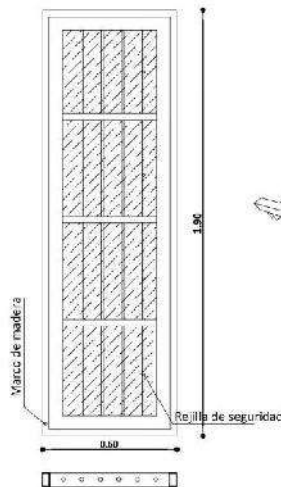

Ventana Tipo 3

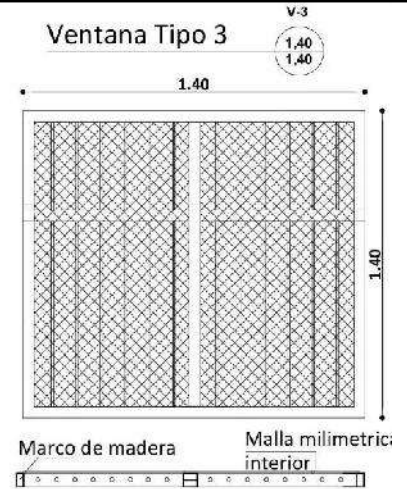

Ventana Tipo 1

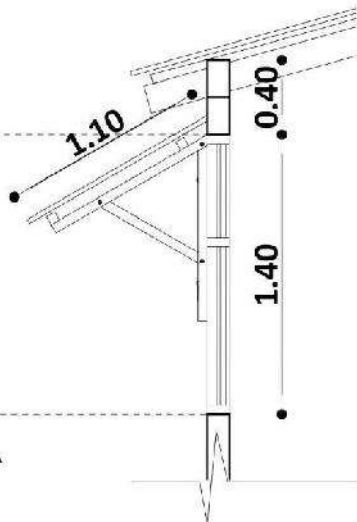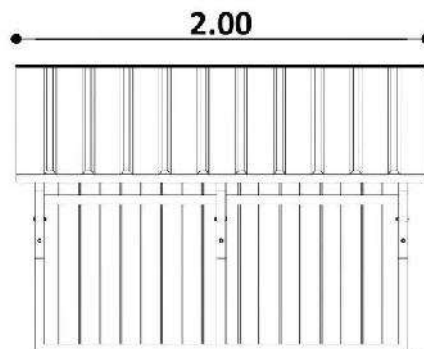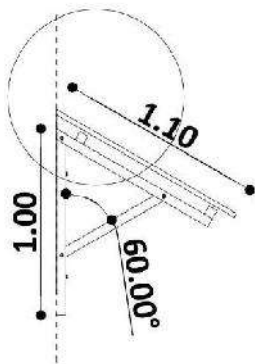

DETALLE DE CUBIERTA SOBRE VENTANA DETALLE DE VENTANAS

ESC. 1:25

AGENCIA ESTATAL DE VIVIENDA -AEVIVIENDA		DISEÑO ARQUITECTONICO	REVISADO Y APROBADO	FECHA: DICIEMBRE/2024
PROYECTO DE VIVIENDA NUEVA EN EL MUNICIPIO DE RIBERALTA -FASE(LIX)				SUPERFICIE DE CONSTRUCCION: 62.32 m2
COMUNIDADES: BOLIVAR, 7 DE JUNIO	MUNICIPIO: RIBERALTA			LAMINA:
PROVINCIA: VACA DIEZ	DEPARTAMENTO: BENI			17/23

17/23


TIPO 2 VIVIENDA NUEVA

SIMBOLOGIA

	ESQUINERO EXTERIOR DE PVC
	PLAFÓN DE PVC




DETALLE DE ESQUINERO

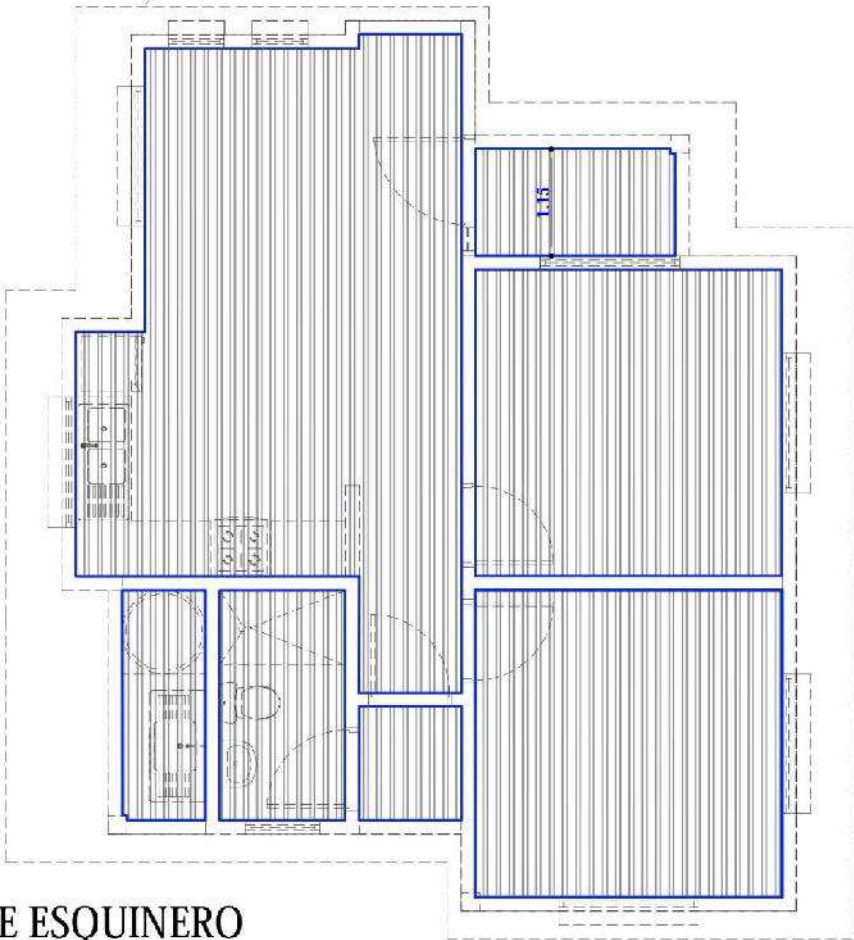

PLANO DE ESQUINERO
DE PVC
ESC. 1:75

AGENCIA ESTATAL DE VIVIENDA -REVIVIENDA			DISEÑO ARQUITECTONICO	REVISADO Y APROBADO	FECHA: DICIEMBRE/2024
PROYECTO DE VIVIENDA NUEVA EN EL MUNICIPIO DE RIBERALTA -FASE(LIX) 2024- BENI					SUPERFICIE DE COSTRUCCION: 62.32 m2
COMUNIDADES: BOLIVAR, 7 DE JUNIO	MUNICIPIO: RIBERALTA				LAMINA:
PROVINCIA: VACA DIEZ	DEPARTAMENTO: BENI				18/23


TIPO 2 VIVIENDA NUEVA

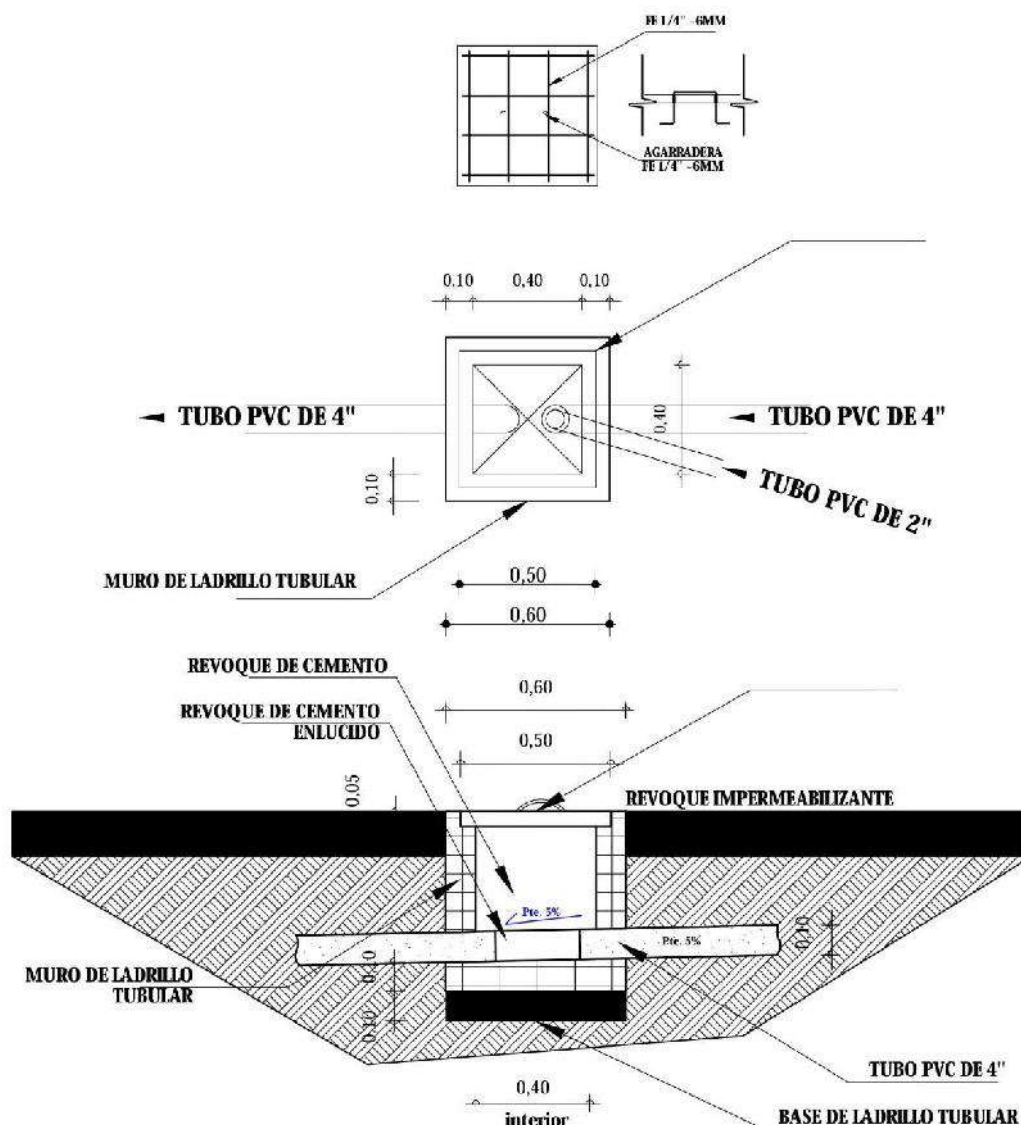

**DETALLE CAMARA
DE INSPECCION**
ESC. 1:35

AGENCIA ESTATAL DE VIVIENDA -AEVIVIENDA		DISEÑO ARQUITECTONICO	REVISADO Y APROBADO	FECHA: DICIEMBRE/2024
PROYECTO DE VIVIENDA NUEVA EN EL MUNICIPIO DE RIBERALTA				SUPERFICIE DE
-FASE(LIX)				COSTRUCUION: 62.32 m2
2024- BENI				LAMINA:
COMUNIDADES: BOLIVAR, 7 DE JUNIO	MUNICIPIO: RIBERALTA			19/23
PROVINCIA: VACA DIEZ	DEPARTAMENTO: BENI			

TIPO 2 VIVIENDA NUEVA

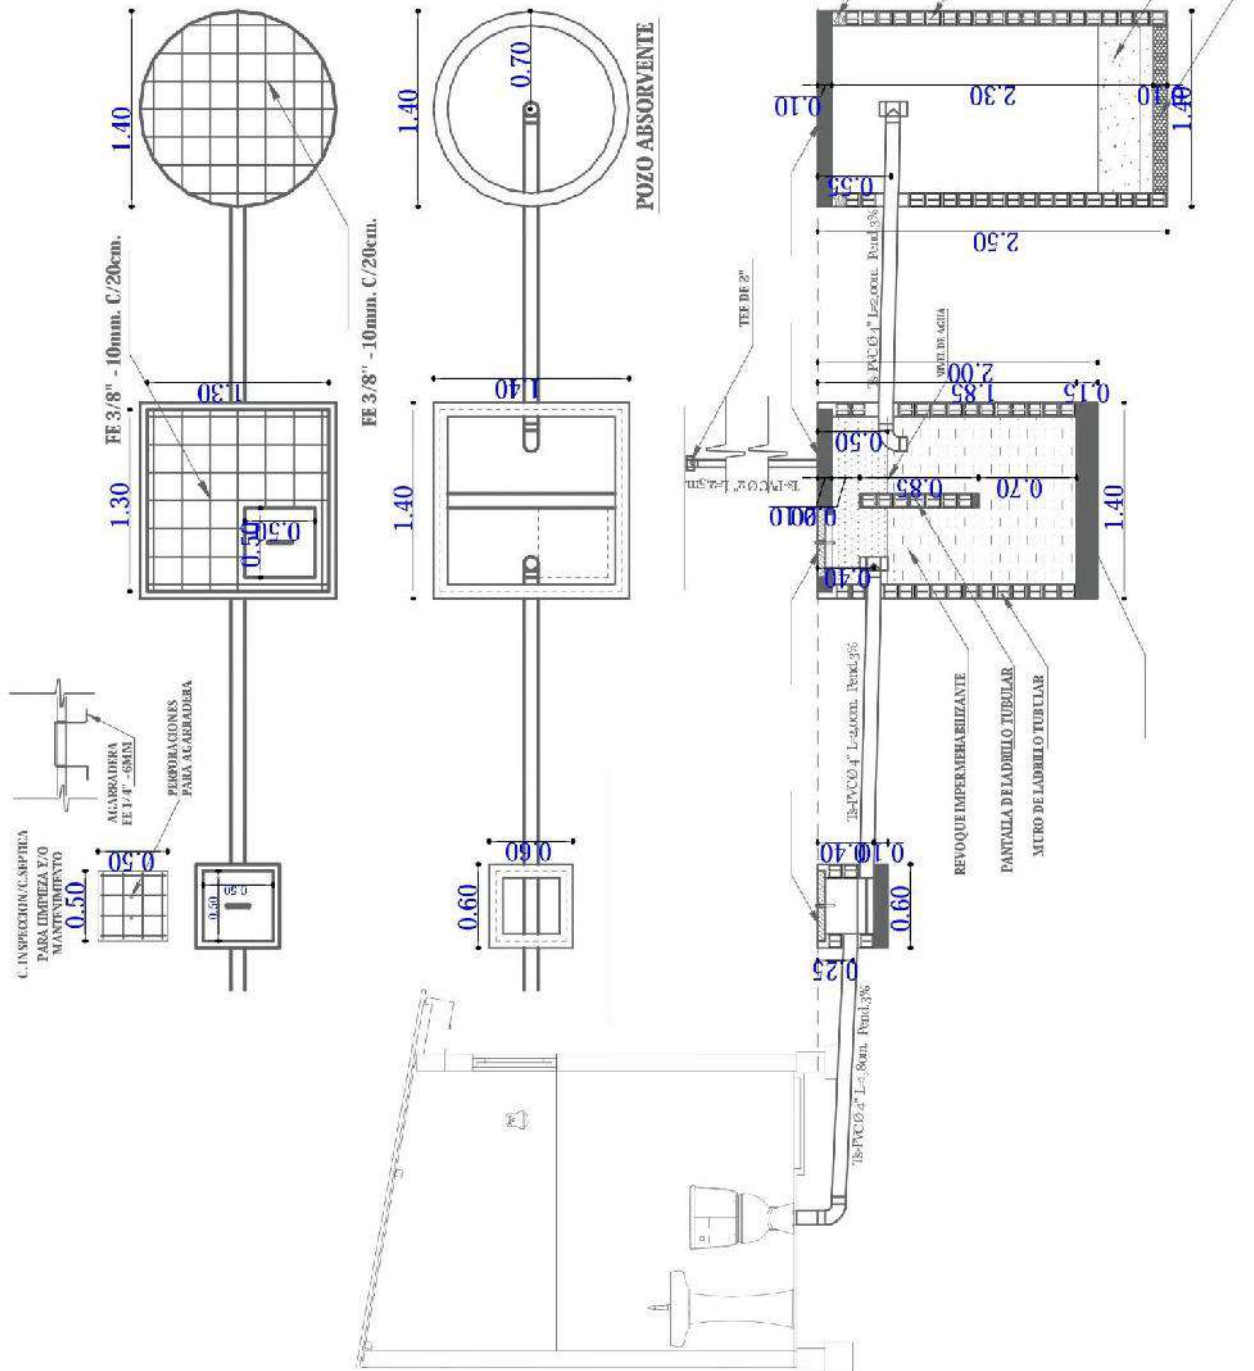

AGENCIA ESTATAL DE VIVIENDA -AEVIVIENDA		DISEÑO ARQUITECTONICO	REVISADO Y APROBADO	FECHA: DICIEMBRE/2024
PROYECTO DE VIVIENDA NUEVA EN EL MUNICIPIO DE RIBERALTA -FASE(LIX)				SUPERFICIE DE CONSTRUCCION: 62.32 m2
COMUNIDADES: BOLIVAR, 7 DE JUNIO	MUNICIPIO: RIBERALTA			LAMINA:
				20/23
PROVINCIA: VACA DIEZ	DEPARTAMENTO: BENI			

20/23

TIPO 2 VIVIENDA NUEVA

REFERENCIAS

[M] - Medidor

— TAP - Tubería de Agua Potable

LLp - Llave de Paso


Lm - Lavamanos

In - Inodoro


Ip - Lavaplatos

Du - Ducha

Lp - Lavaplatos

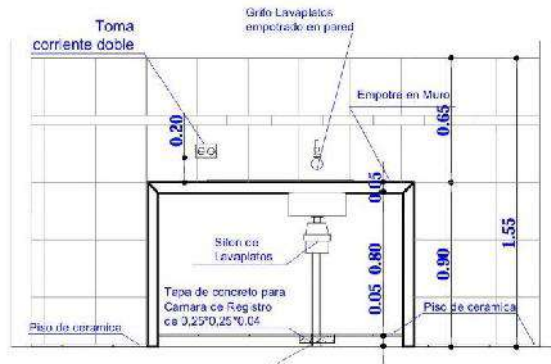

DETALLE TAPA DE CR

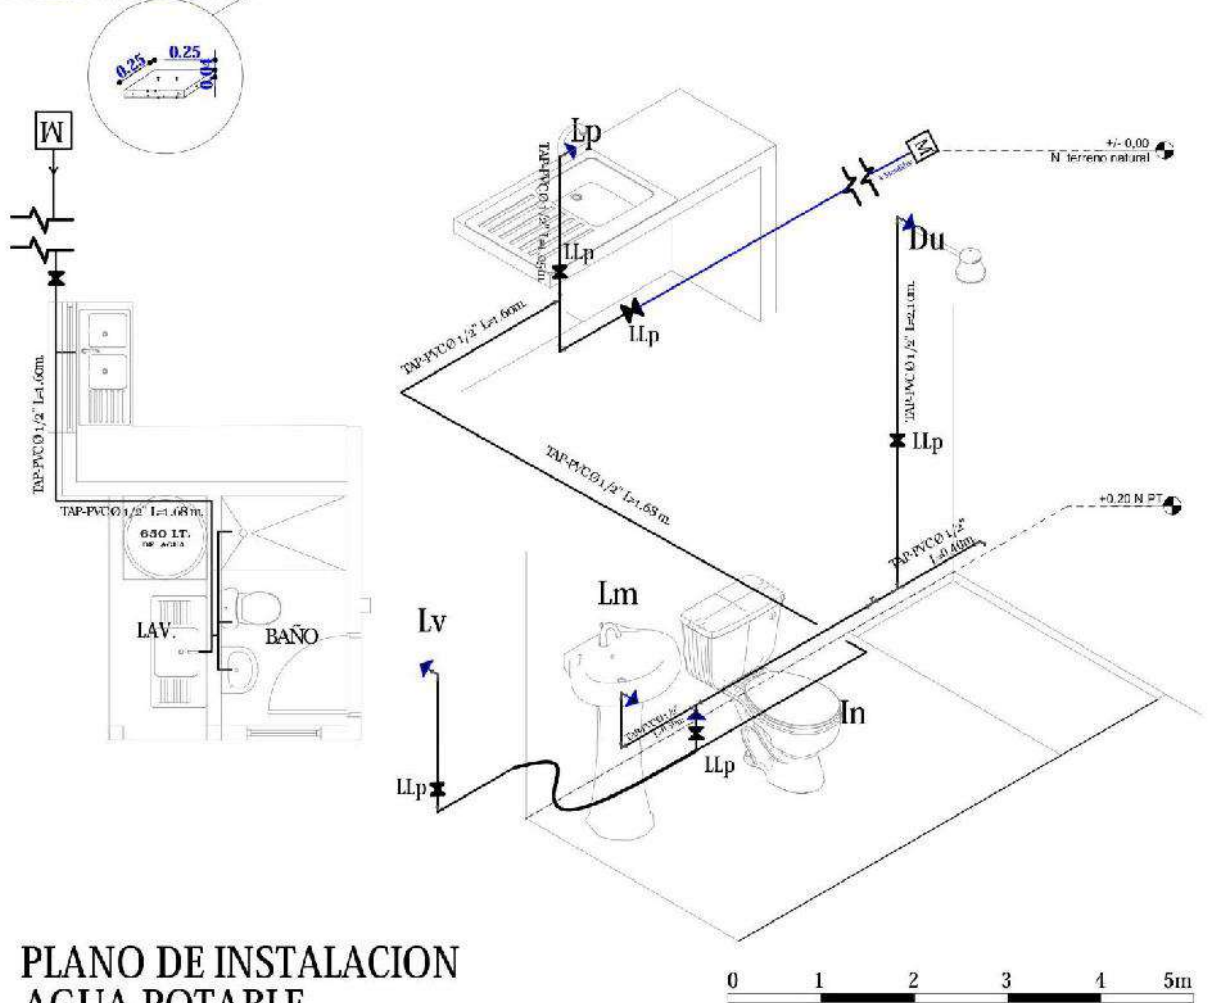


PLANO DE INSTALACION AGUA POTABLE

ESC. 1:75

ESC. Gráfica


AGENCIA ESTATAL DE VIVIENDA -AEVIVIENDA		DISEÑO ARQUITECTONICO	REVISADO Y APROBADO	FECHA: DICIEMBRE/2024
PROYECTO DE VIVIENDA NUEVA EN EL MUNICIPIO DE RIBERALTA				SUPERFICIE DE CONSTRUCCION: 62.32 m2
-FASE(LIX)				
COMUNIDADES	MUNICIPIO: RIBERALTA			
BOLIVAR, 7 DE JUNIO				
PROVINCIA: VACA DIEZ	DEPARTAMENTO: BENI			LAMINA: 21/23

TIPO 2 VIVIENDA NUEVA

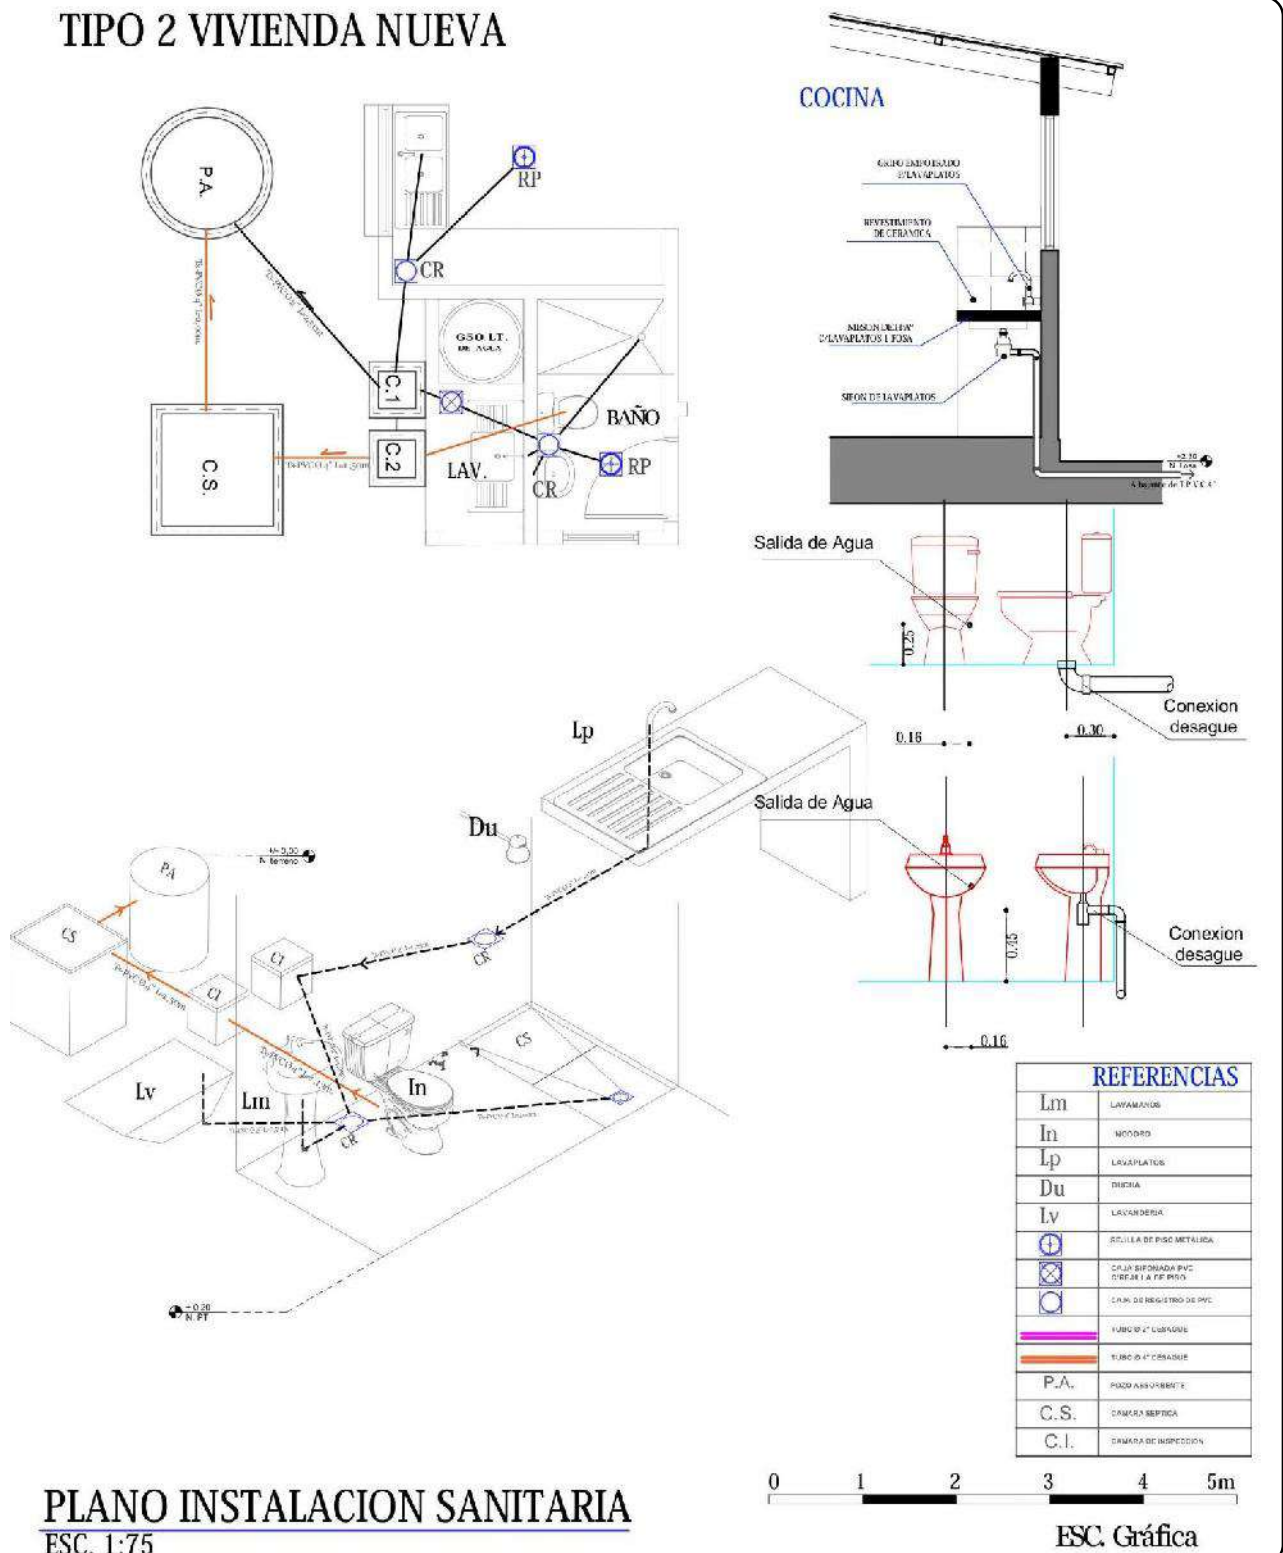

AGENCIA ESTATAL DE VIVIENDA -AEVIVIENDA		DISEÑO ARQUITECTONICO	REVISADO Y APROBADO	FECHA: DICIEMBRE/2024
PROYECTO DE VIVIENDA NUEVA EN EL MUNICIPIO DE RIBERALTA				SUPERFICIE DE CONSTRUCCION: 62.32 m2
-FASE(LIX)				
2024- BENI				
COMUNIDADES: BOLIVAR, 7 DE JUNIO	MUNICIPIO: RIBERALTA			LAMINA:
				22/23
PROVINCIA: VACA DIEZ	DEPARTAMENTO: BENI			

TIPO 2 VIVIENDA NUEVA ZAPATAS DE 0.45 X 0.45 COLUMNA DE GALERIA Y LAVANDERIA

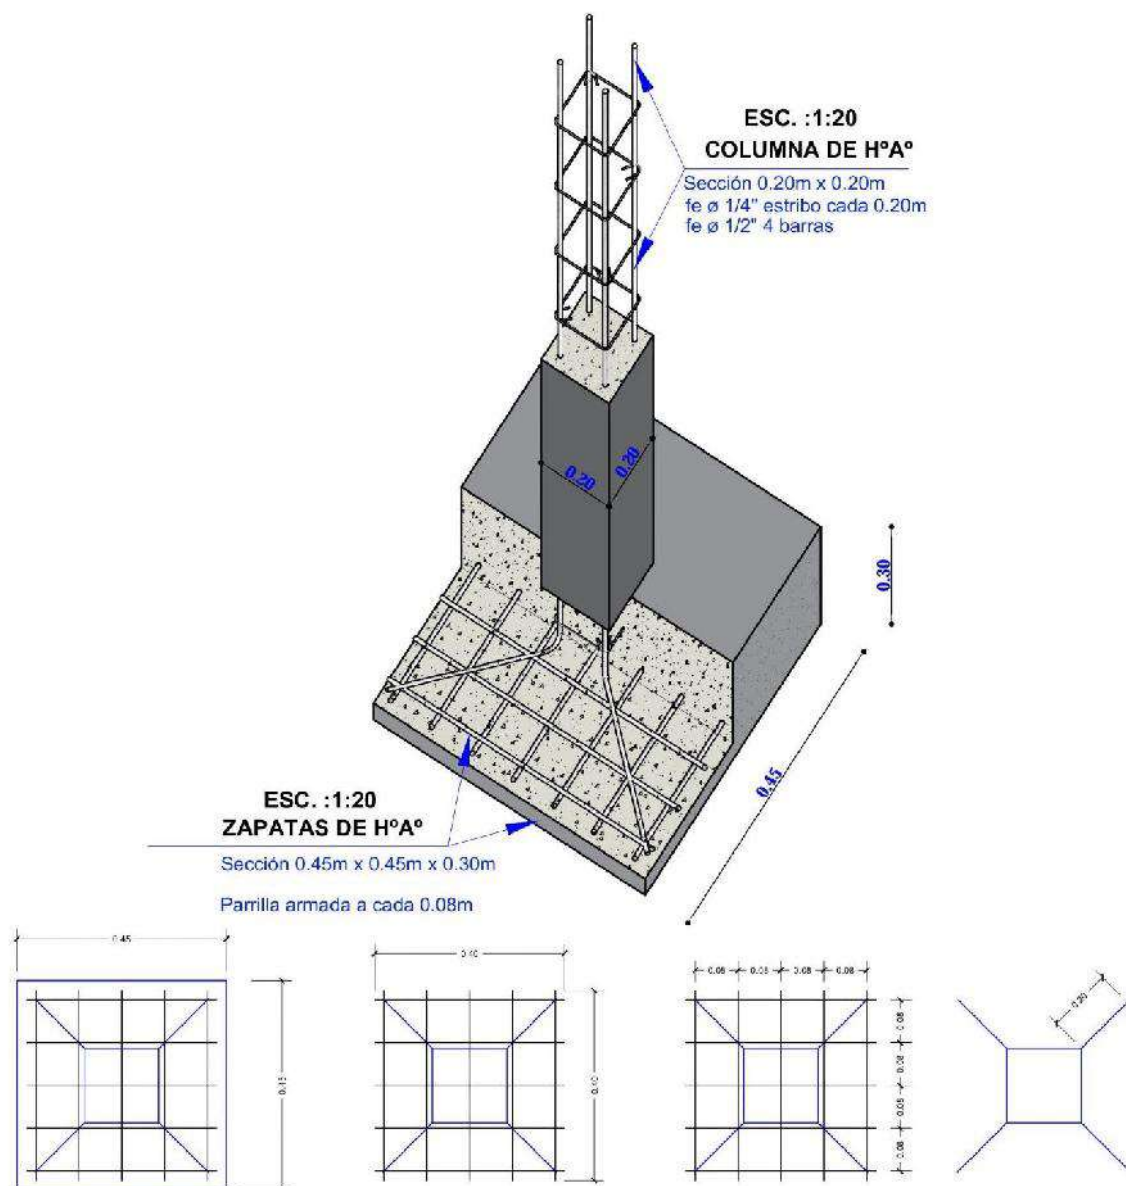

SEPARACION DE
ARAMADURA LOSA

ZAPATA: DISPOSICION DE FIERROS
DE 12 mm - $\frac{1}{2}$ EN DOS DIRECCIONES

DETALLE DE ZAPATA

ESC. 1:25

AGENCIA ESTATAL DE VIVIENDA -AEVIVIENDA		DISEÑO ARQUITECTONICO	REVISADO Y APROBADO	FECHA: DICIEMBRE/2024	
PROYECTO DE VIVIENDA NUEVA EN EL MUNICIPIO DE RIBERALTA				SUPERFICIE DE	
-FASE(LIX)				2024- BENI	COSTRUCUCCION: 62.32 m2
COMUNIDADES:	MUNICIPIO: RIBERALTA			LAMINA:	
BOLIVAR, 7 DE JUNIO				23/23	
PROVINCIA: VACA DIEZ	DEPARTAMENTO: BENI				