

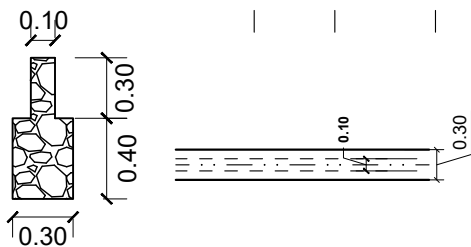


MODULO 1: RENOVACION TIPO 2

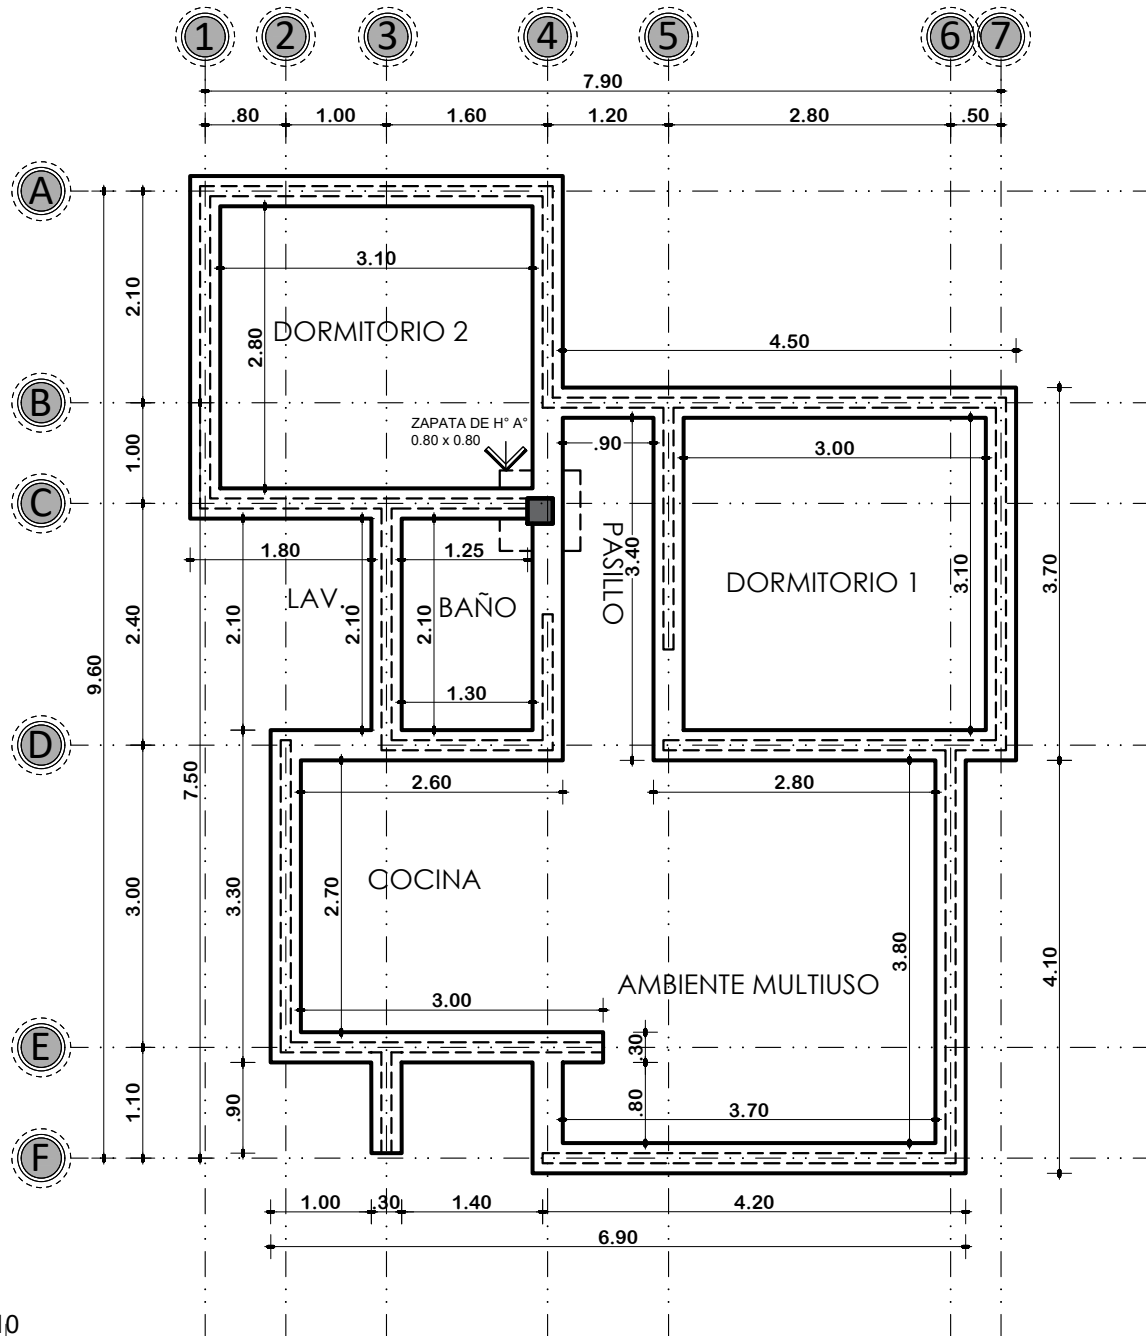

PLANTA DE CIMIENTOS

ESCALA: 1:75

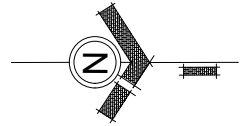





AGENCIA ESTATAL DE VIVIENDA - POTOSI
PROYECTO: PROYECTO DE VIVIENDA CUALITATIVA EN EL MUNICIPIO DE TINGUIPAYA - FASE (XII) 2024 - POTOSI
MUNICIPIO: TINGUIPAYA
PROVINCIA: TOMAS FRIAS **DEPARTAMENTO:** POTOSI

DISEÑO ARQUITECTÓNICO:

REVISADO Y APROBADO:

FECHA: SEPTIEMBRE/2024
SUPERFICIE: 60.90 M2
LAMINA: 01/17

MODULO 1: RENOVACION TIPO 2

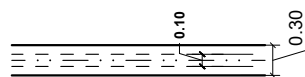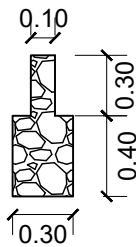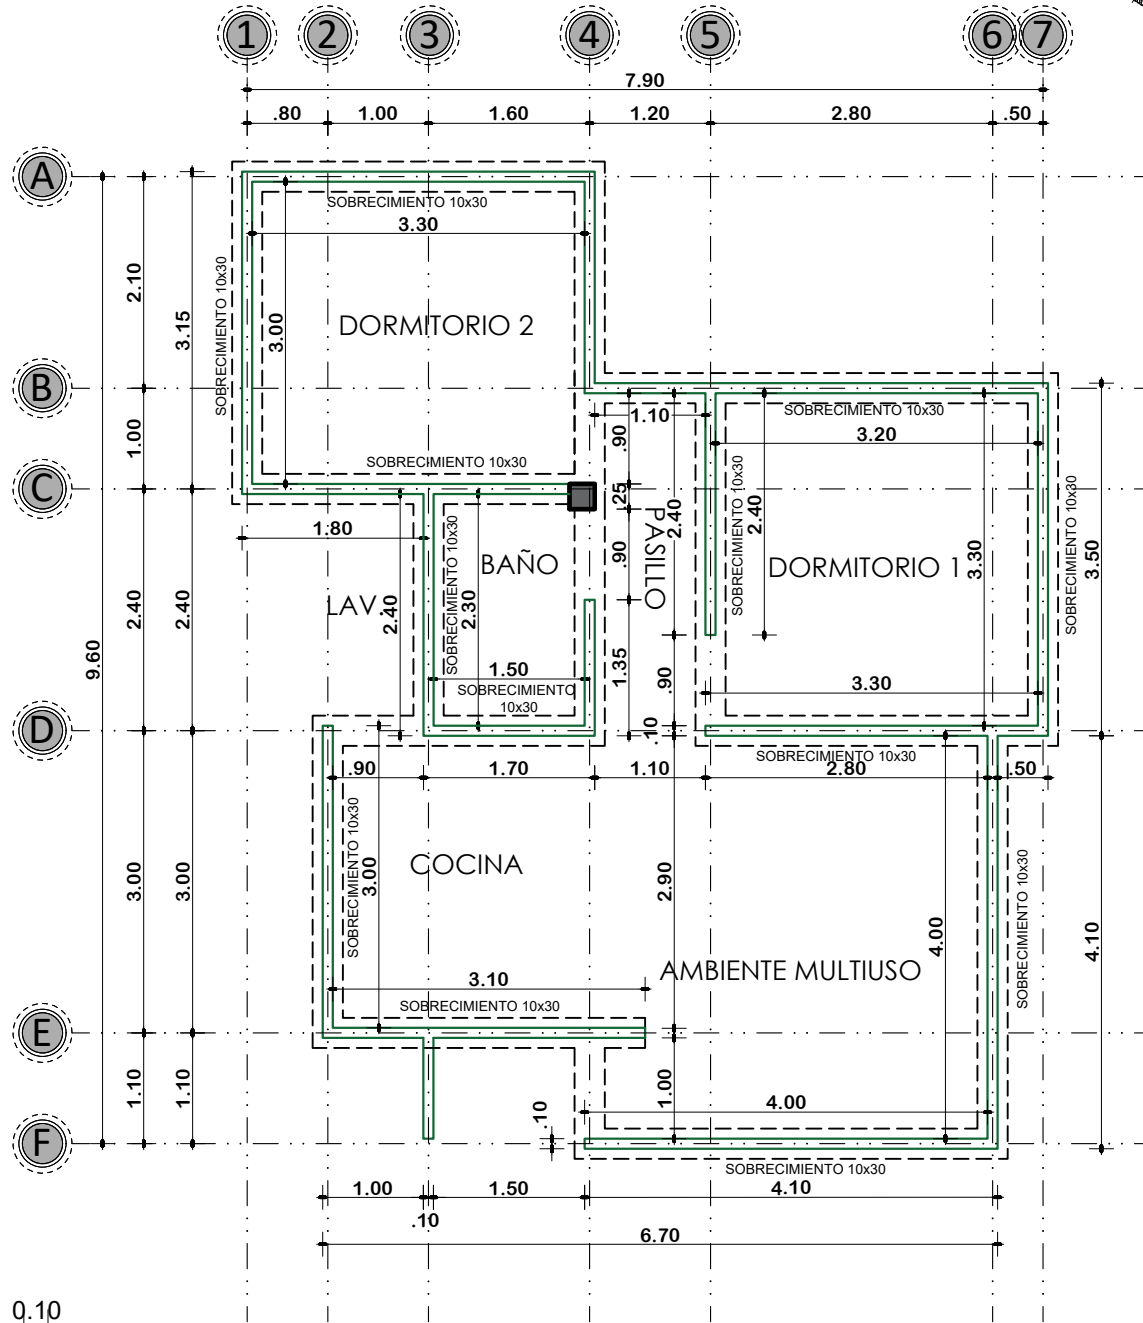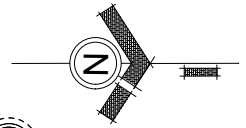

PLANTA DE SOBRECIMIENTOS

ESCALA: 1:75





AGENCIA ESTATAL DE VIVIENDA - POTOSI
PROYECTO: PROYECTO DE VIVIENDA CUALITATIVA EN EL MUNICIPIO DE TINGUIPAYA - FASE (XII) 2024 - POTOSI
MUNICIPIO: TINGUIPAYA
PROVINCIA: TOMAS FRIAS **DEPARTAMENTO:** POTOSI

DISEÑO ARQUITECTÓNICO:

REVISADO Y APROBADO:

FECHA: SEPTIEMBRE/2024
SUPERFICIE: 60.90 M2
LAMINA: 02/17

MODULO 1: RENOVACION TIPO 2

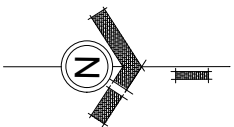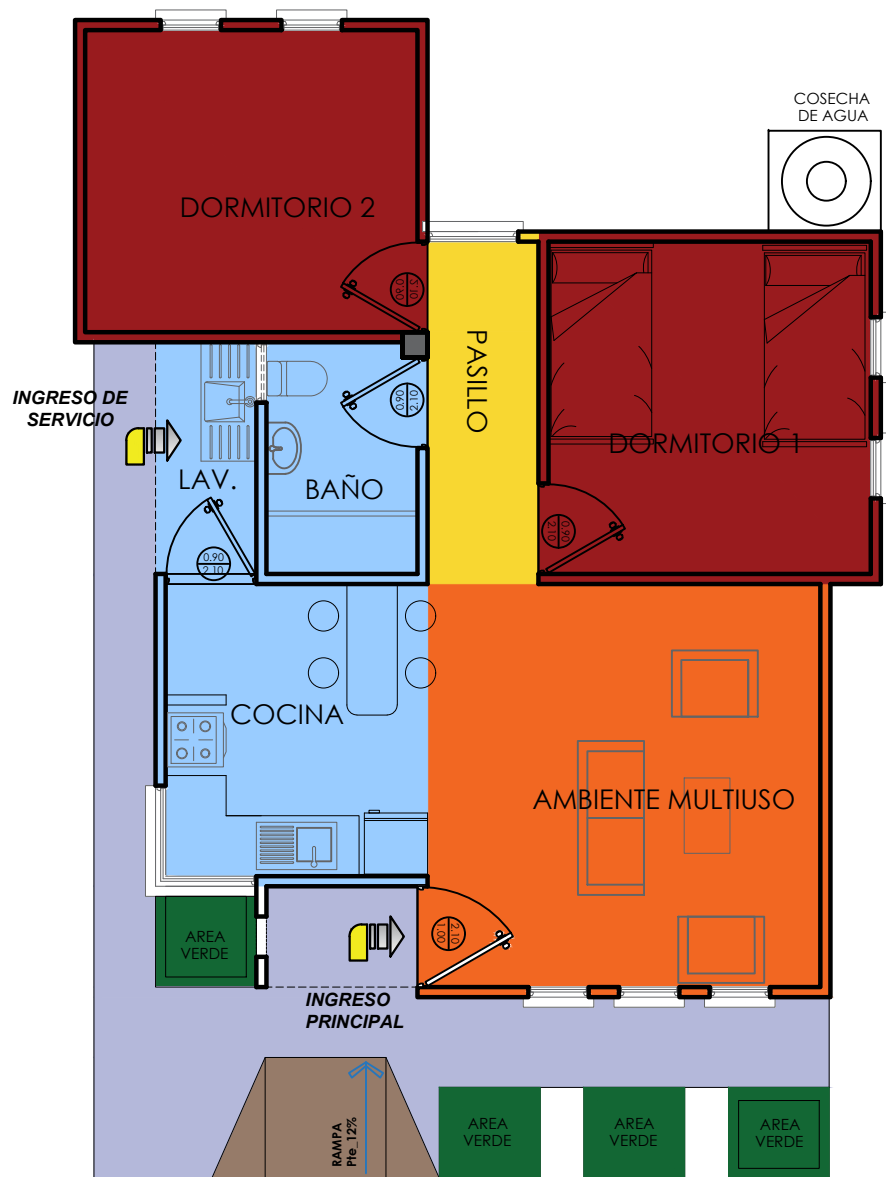

REFERENCIA

	AREA INTIMA
	AREA DE CIRCULACION-INTERIOR
	AREA SOCIAL
	AREA DE SERVICIO
	AREA DE VERDE
	AREA DE INGRESO-RAMPA
	AREA DE CIRCULACION-EXTERIOR
	COSECHA DE AGUA

PLANTA DE ZONIFICACION

ESCALA: 1:75




AGENCIA ESTATAL DE VIVIENDA - POTOSI
PROYECTO: PROYECTO DE VIVIENDA CUALITATIVA EN EL MUNICIPIO DE TINGUIPAYA - FASE (XII) 2024 - POTOSI
MUNICIPIO: TINGUIPAYA
PROVINCIA: TOMAS FRIAS **DEPARTAMENTO:** POTOSI

DISEÑO ARQUITECTÓNICO:

REVISADO Y APROBADO:

FECHA: SEPTIEMBRE/2024
SUPERFICIE: 60.90 M2
LAMINA: 03/17

MODULO 1: RENOVACION TIPO 2

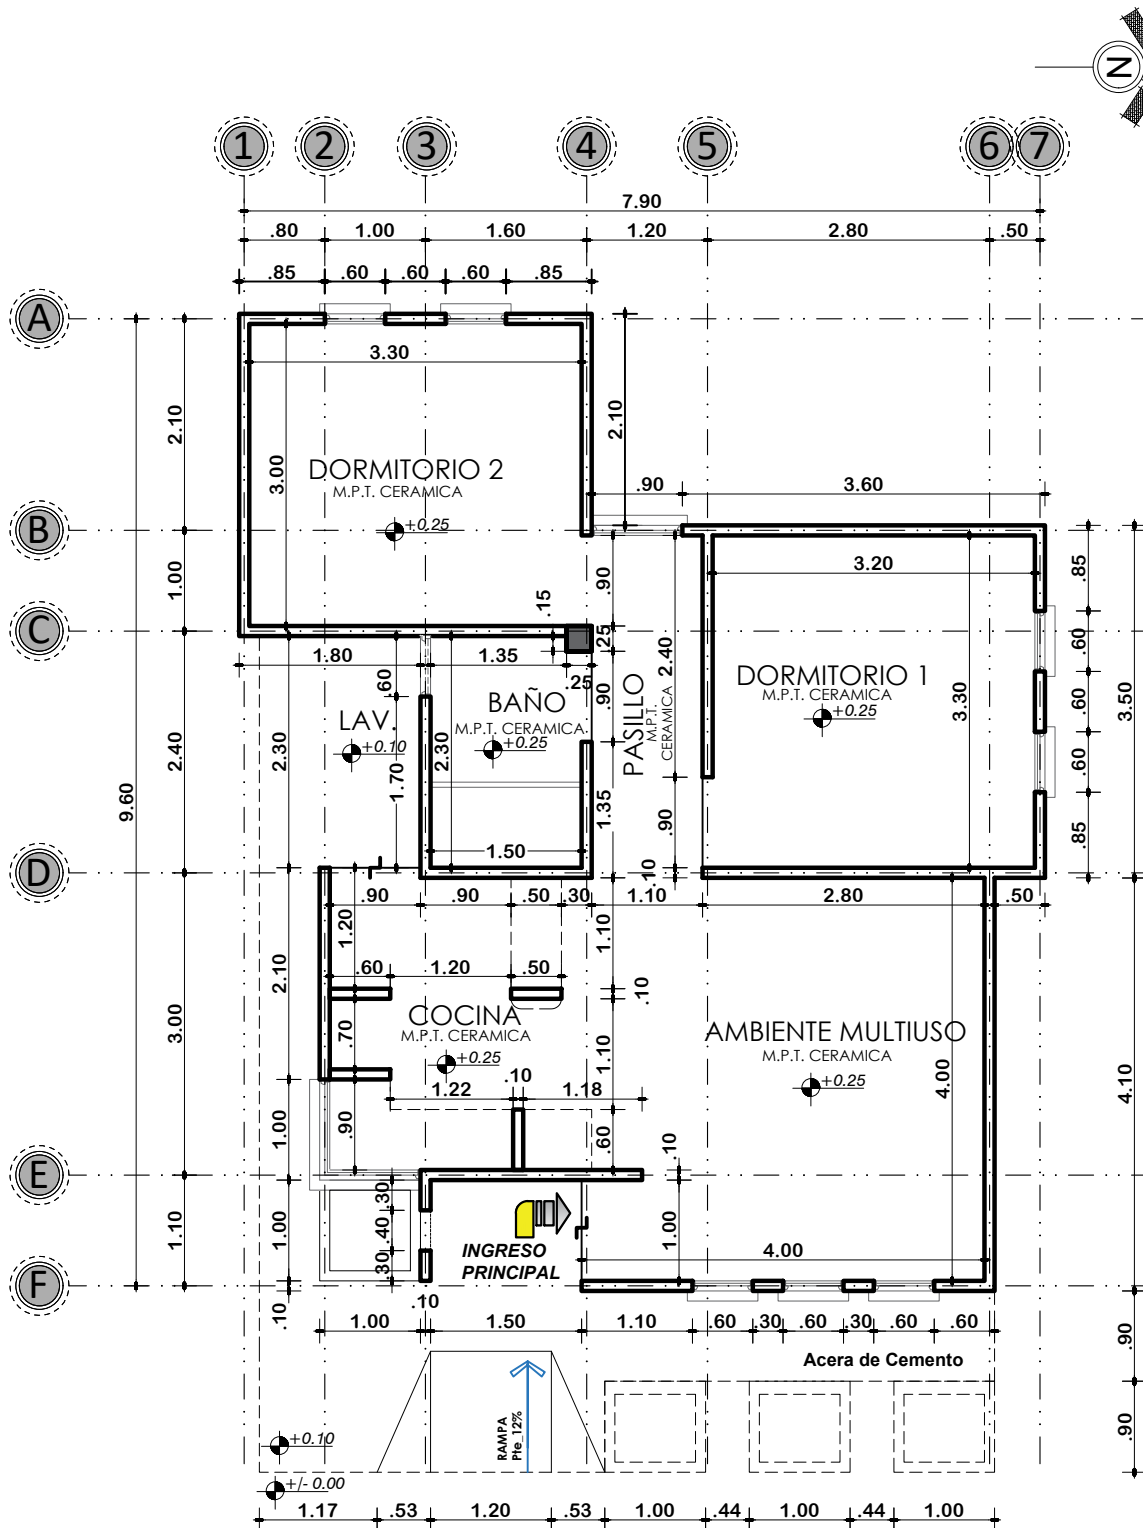

PLANTA ACOTADA

ESCALA: 1:75




AGENCIA ESTATAL DE VIVIENDA - POTOSI
PROYECTO: PROYECTO DE VIVIENDA CUALITATIVA EN EL MUNICIPIO DE TINGUIPAYA - FASE (XII) 2024 - POTOSI
MUNICIPIO: TINGUIPAYA
PROVINCIA: TOMAS FRIAS **DEPARTAMENTO:** POTOSI

DISEÑO ARQUITECTÓNICO:

REVISADO Y APROBADO:

FECHA: SEPTIEMBRE/2024
SUPERFICIE: 60.90 M2
LAMINA: 04/17

MODULO 1: RENOVACION TIPO 2

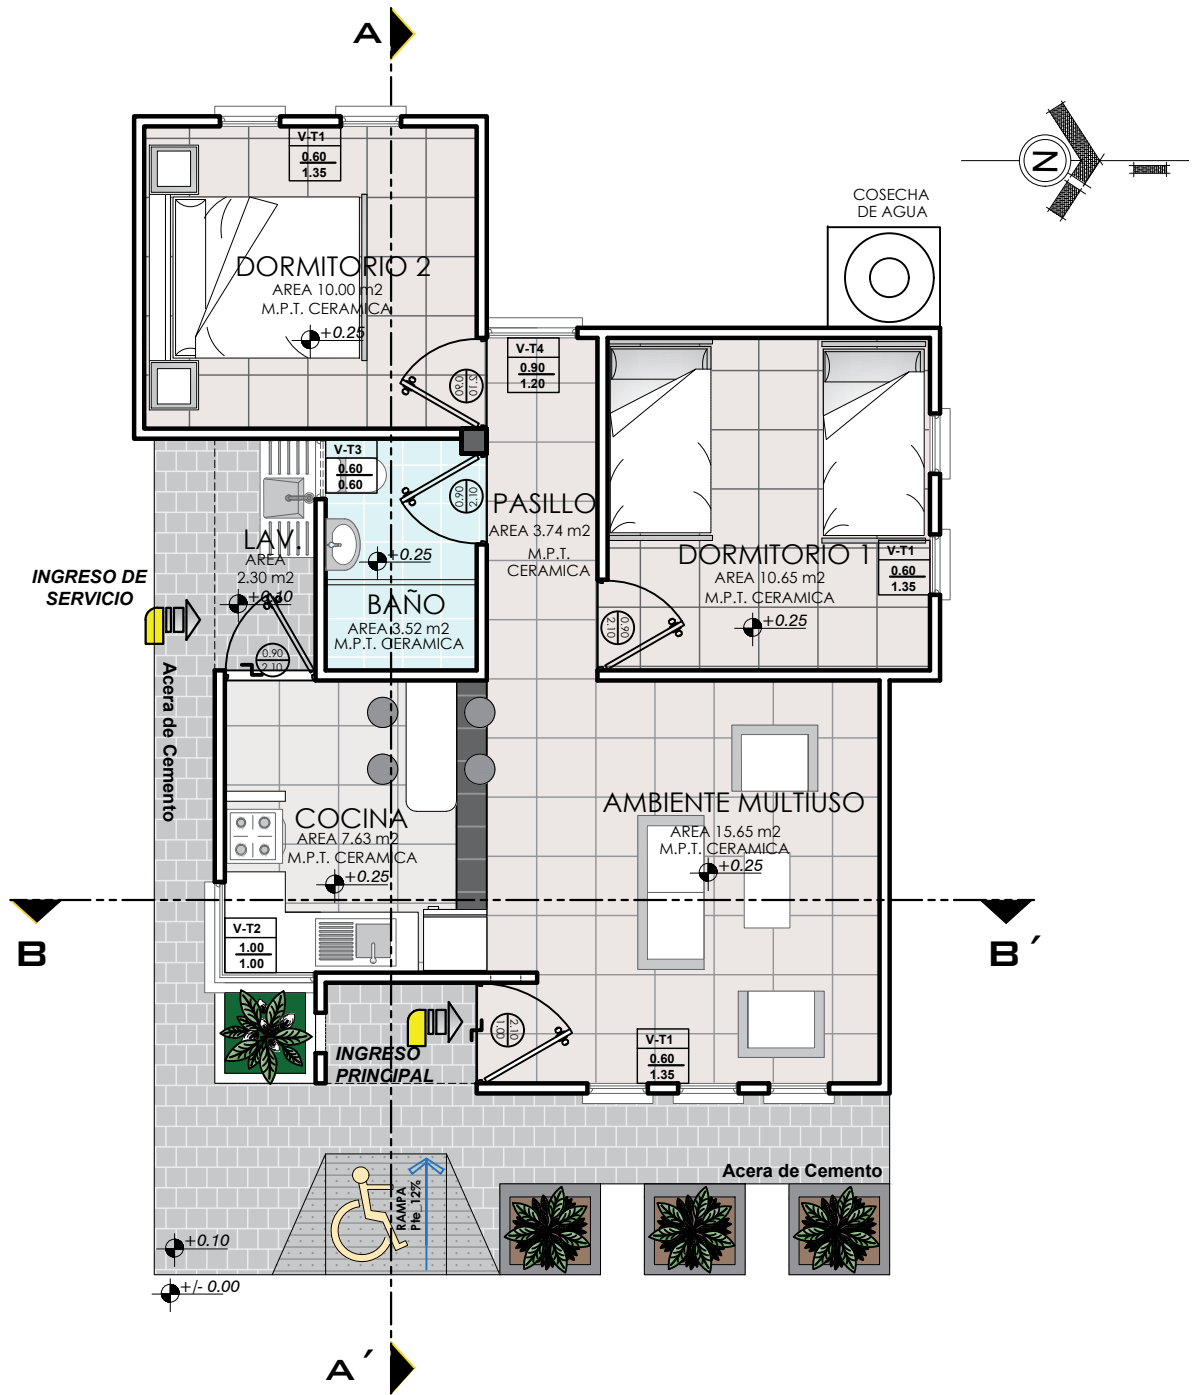

PLANTA AMOBLADA
ESCALA: 1:75




AGENCIA ESTATAL DE VIVIENDA - POTOSI
PROYECTO: PROYECTO DE VIVIENDA CUALITATIVA EN EL MUNICIPIO DE TINGUIPAYA - FASE (XII) 2024 - POTOSI
MUNICIPIO: TINGUIPAYA
PROVINCIA: TOMAS FRIAS **DEPARTAMENTO:** POTOSI

DISEÑO ARQUITECTÓNICO:



REVISADO Y APROBADO:

FECHA: SEPTIEMBRE/2024
SUPERFICIE: 60.90 M2
LAMINA: 05/17

MODULO 1: RENOVACION TIPO 2

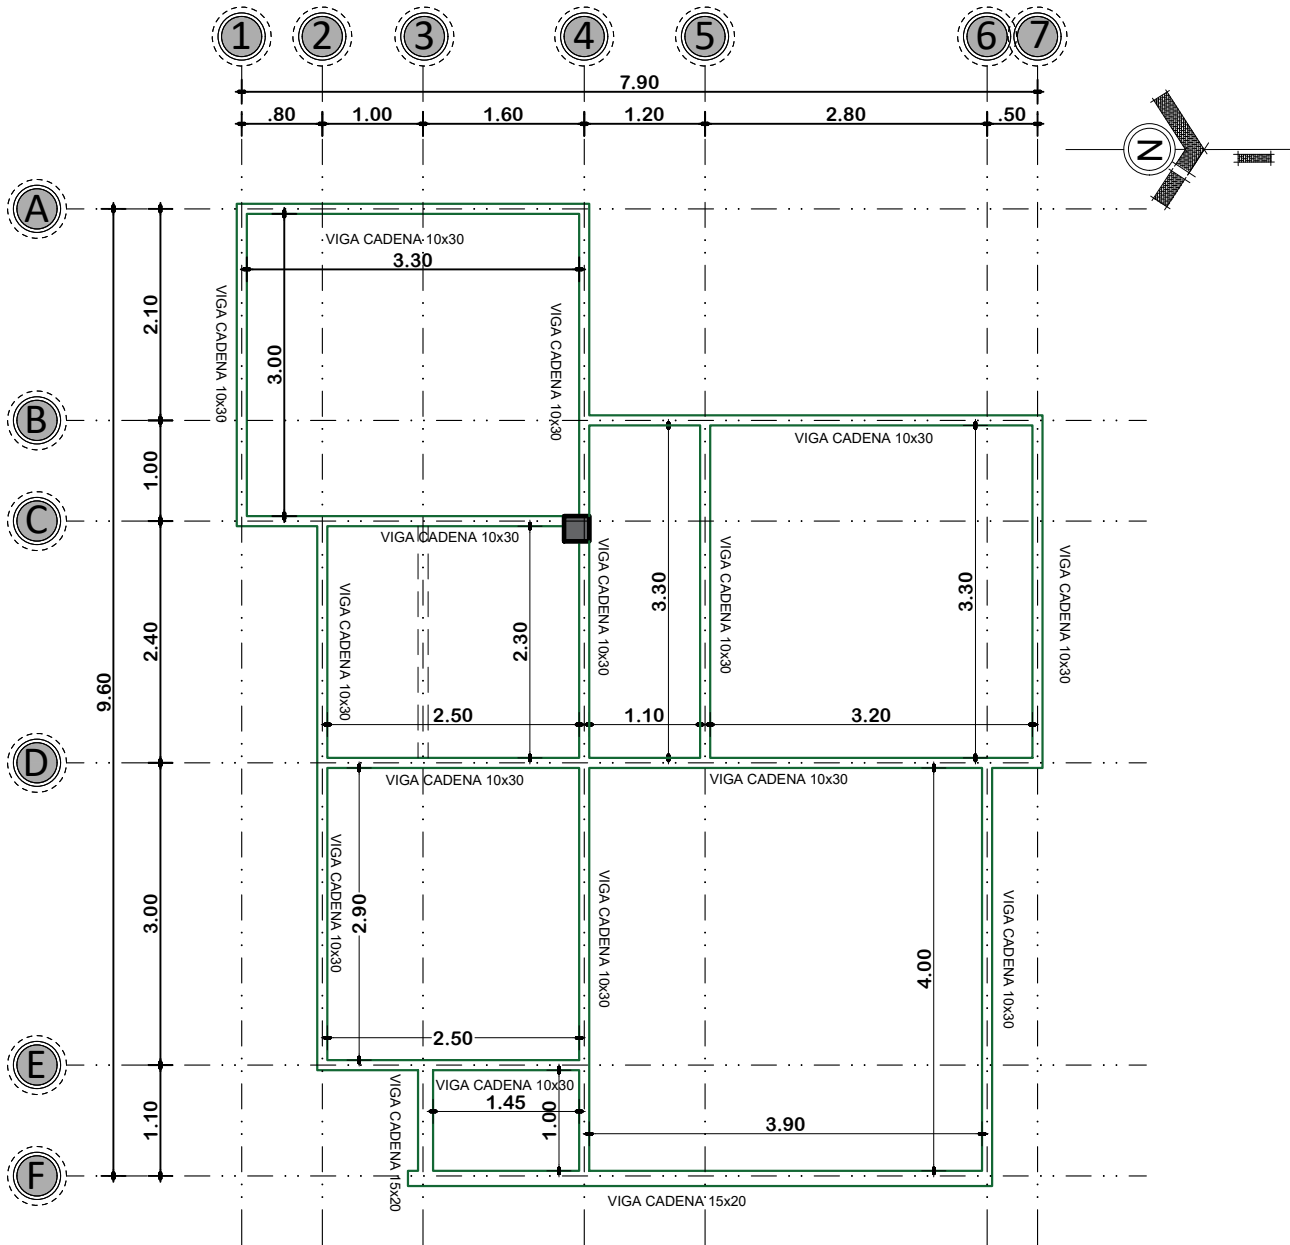

DETALLE DE VIGA 0.10 x 0.30

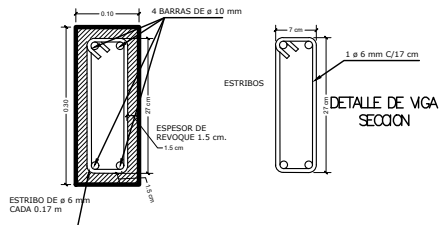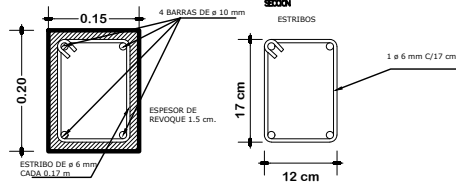**DETALLE DE VIGA 15x20**

PLANTA DE VIGA DE H^OA^O
ESCALA: 1:75

**AGENCIA ESTATAL DE VIVIENDA - POTOSI**

PROYECTO: PROYECTO DE VIVIENDA CUALITATIVA EN EL MUNICIPIO DE TINGUIPAYA - FASE (XII) 2024 - POTOSI
--

MUNICIPIO: TINGUIPAYA

PROVINCIA:	TOMAS FRIAS
-------------------	-------------

DEPARTAMENTO:	POTOSI
----------------------	--------

DISEÑO ARQUITECTÓNICO:

REVISADO Y APROBADO:

FECHA:
SEPTIEMBRE/2024

SUPERFICIE:
60.90 M2


LAMINA:

06/17




 AE VIVIENDA AGENCIA ESTATAL DE VIVIENDA	AGENCIA ESTATAL DE VIVIENDA - POTOSI		DISEÑO ARQUITECTÓNICO:	REVISADO Y APROBADO:	FECHA: SEPTIEMBRE/2024
	PROYECTO: PROYECTO DE VIVIENDA CUALITATIVA EN EL MUNICIPIO DE TINGUIPAYA - FASE (XII) 2024 - POTOSI				SUPERFICIE: 60.90 M2
	MUNICIPIO: TINGUIPAYA				LAMINA: 08/17
	PROVINCIA: TOMAS FRIAS	DEPARTAMENTO: POTOSI			

MODULO 1: RENOVACION TIPO 2

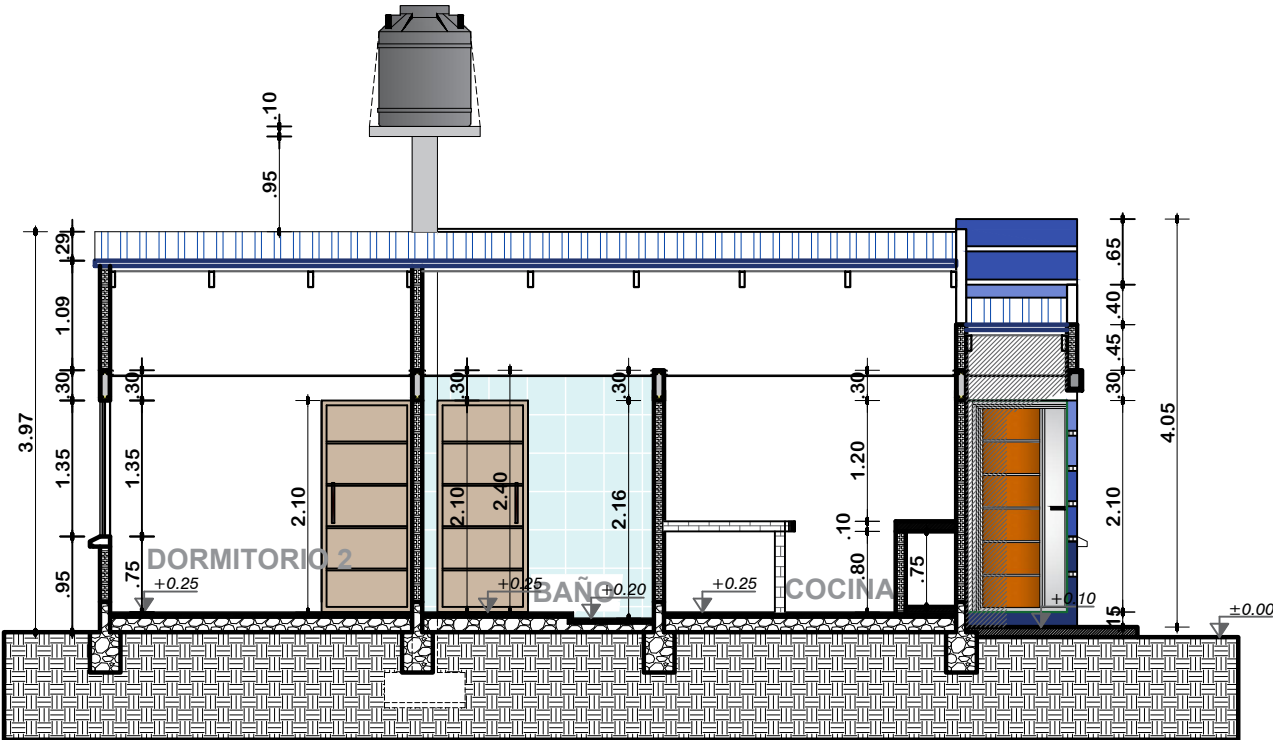


CORTE A-A'
ESCALA: 1:75

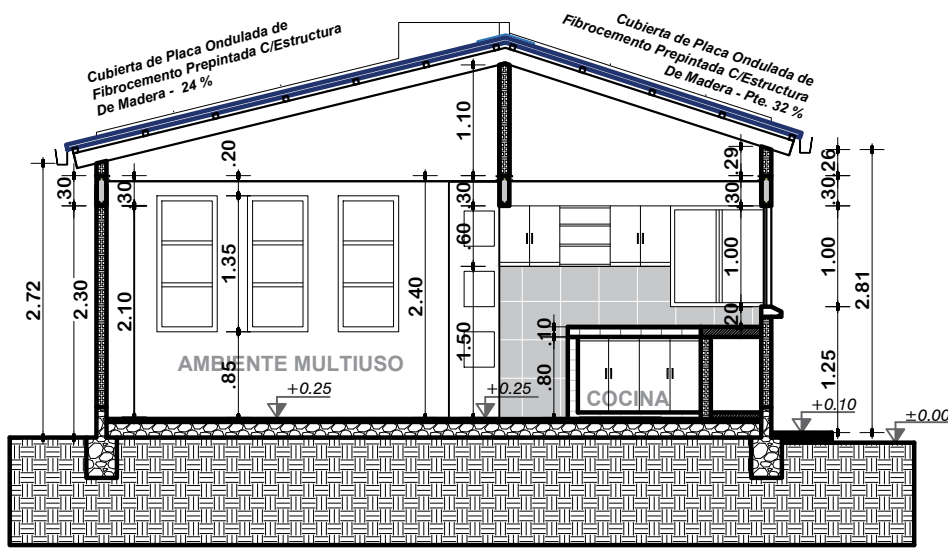


CORTE B-B'
ESCALA: 1:75

 AE VIVIENDA AGENCIA ESTATAL DE VIVIENDA	AGENCIA ESTATAL DE VIVIENDA - POTOSI		DISEÑO ARQUITECTÓNICO:	REVISADO Y APROBADO:	FECHA: SEPTIEMBRE/2024
	PROYECTO: PROYECTO DE VIVIENDA CUALITATIVA EN EL MUNICIPIO DE TINGUIPAYA - FASE (XII) 2024 - POTOSI				SUPERFICIE: 60.90 M2
	MUNICIPIO: TINGUIPAYA				LAMINA: 09/17
	PROVINCIA: TOMAS FRIAS	DEPARTAMENTO: POTOSI			

MODULO 1: RENOVACION TIPO 2

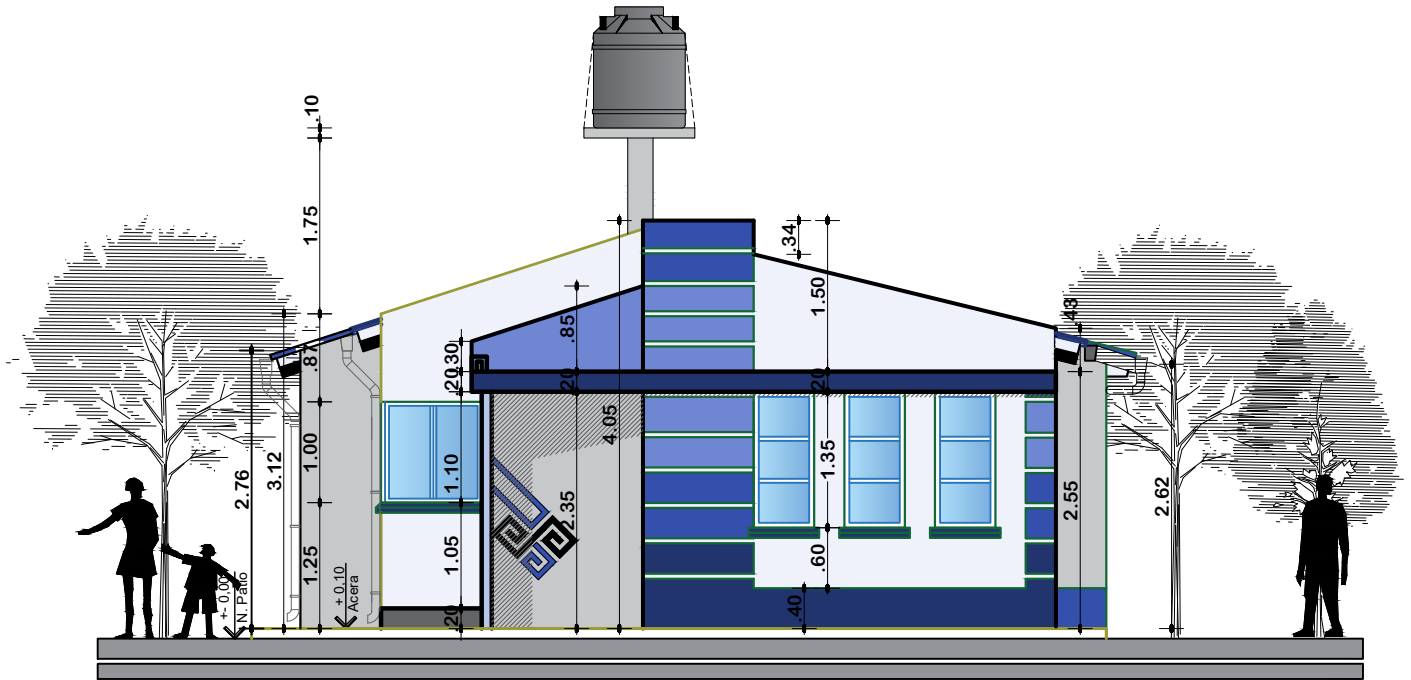

ELEVACION FRONTAL
ESCALA: 1:75

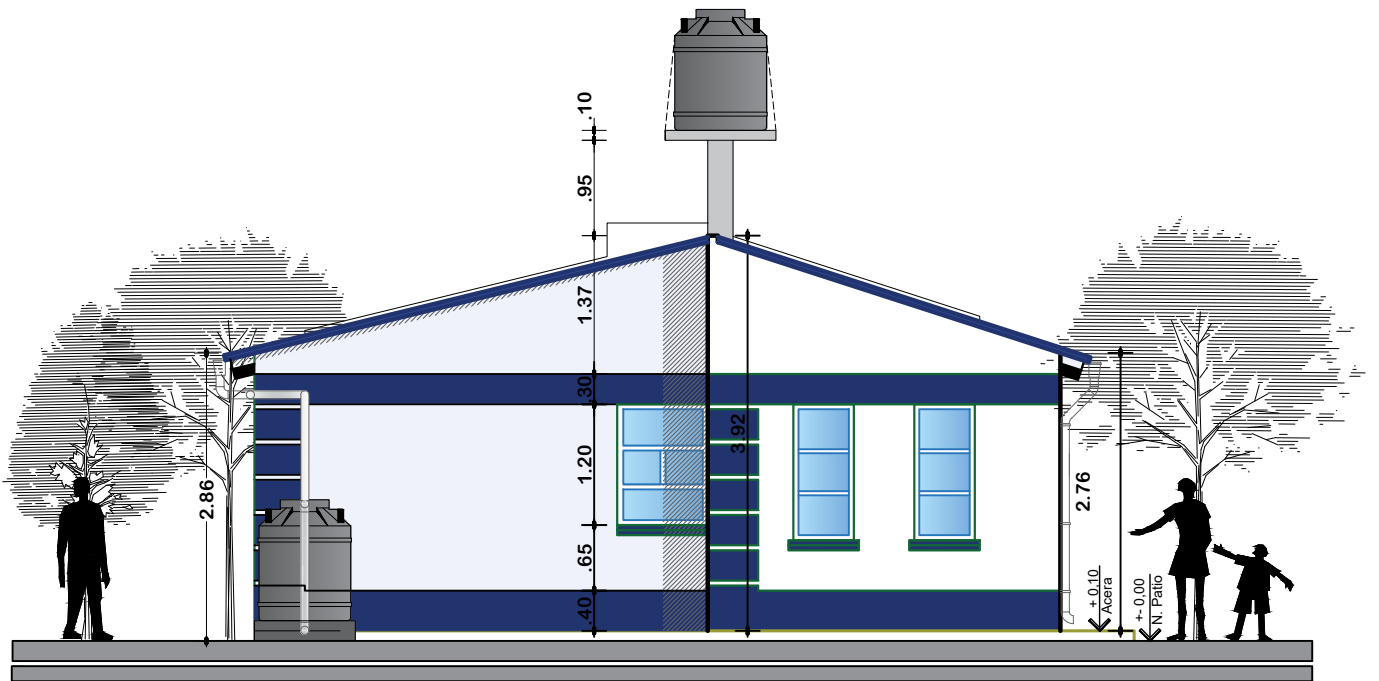

ELEVACION POSTERIOR
ESCALA: 1:75



AGENCIA ESTATAL DE VIVIENDA - POTOSI

PROYECTO:
PROYECTO DE VIVIENDA CUALITATIVA EN EL MUNICIPIO DE
TINGUIPAYA - FASE (XII) 2024 - POTOSI

MUNICIPIO:
TINGUIPAYA

PROVINCIA:
TOMAS FRIAS

DEPARTAMENTO:
POTOSI

DISEÑO ARQUITECTÓNICO:


REVISADO Y APROBADO:

FECHA:
SEPTIEMBRE/2024

SUPERFICIE:
60.90 M2

LAMINA:
10/17

MODULO 1: RENOVACION TIPO 2

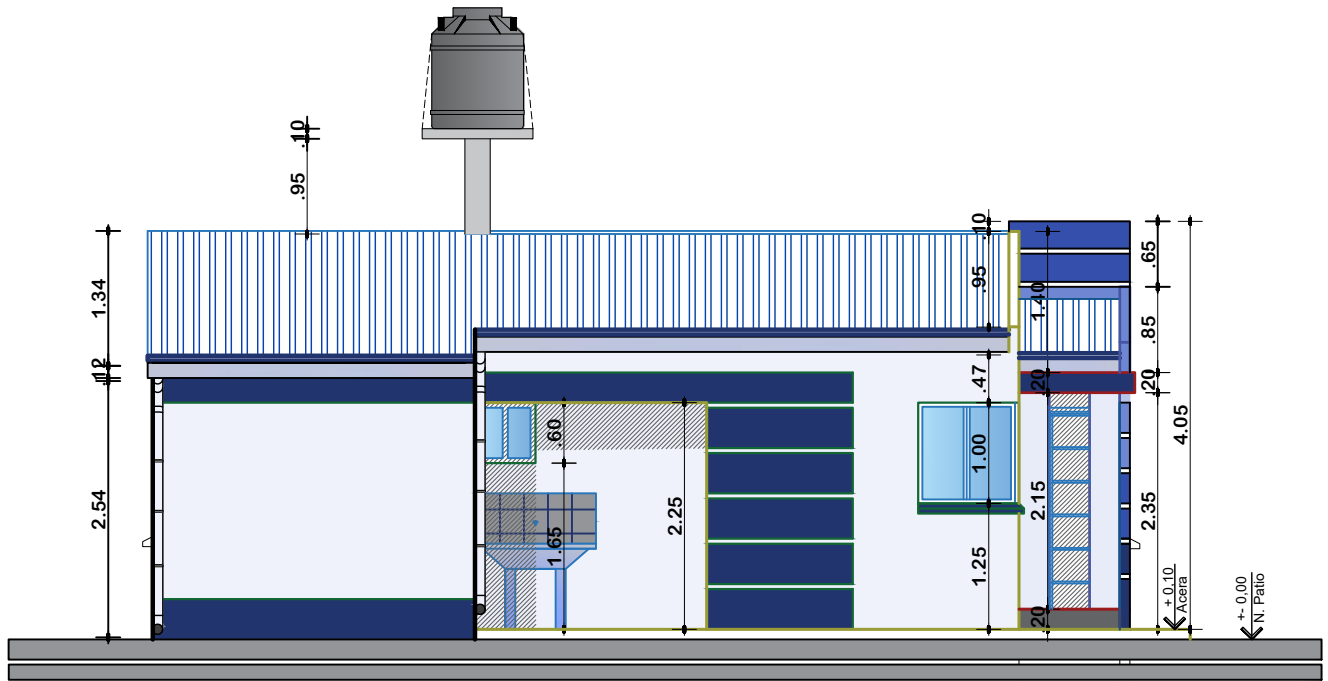

ELEVACION LATERAL DERECHO
ESCALA: 1:75



ELEVACION LATERAL IZQUIERDO
ESCALA: 1:75



AGENCIA ESTATAL DE VIVIENDA - POTOSI

PROYECTO:
PROYECTO DE VIVIENDA CUALITATIVA EN EL MUNICIPIO DE
TINGUIPAYA - FASE (XII) 2024 - POTOSI

MUNICIPIO:
TINGUIPAYA

PROVINCIA:
TOMAS FRIAS

DEPARTAMENTO:
POTOSI

DISEÑO ARQUITECTÓNICO:

REVISADO Y APROBADO:


FECHA:
SEPTIEMBRE/2024

SUPERFICIE:
60.90 M2

LAMINA:

11/17

MODULO 1: RENOVACION TIPO 2

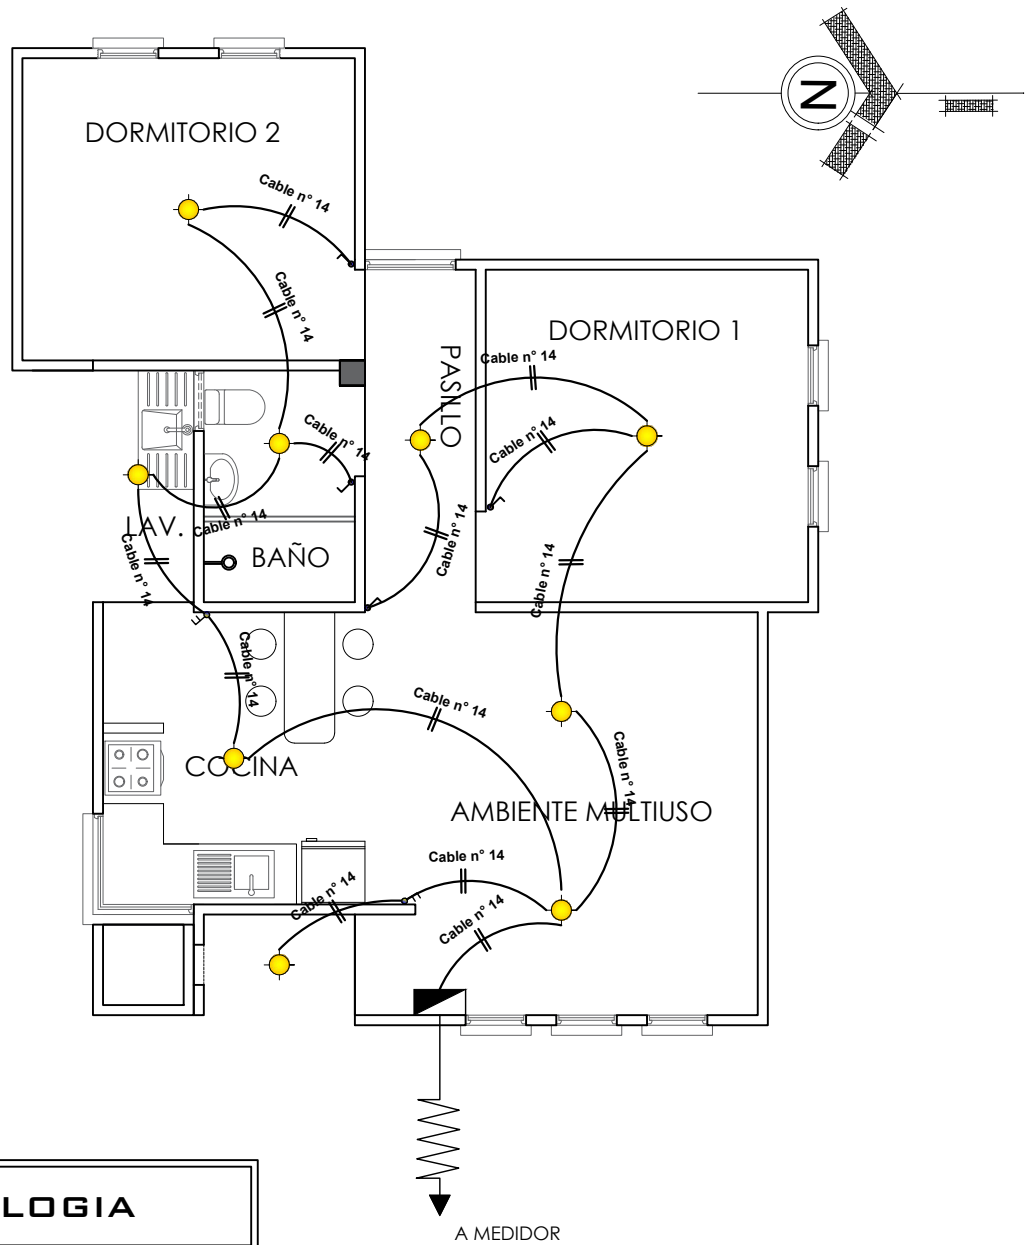

SIMBOLOGIA		
	TDS	TABLERO DE DISTRIBUCION SECUNDARIO
		CIRCUITO DE ILUMINACION
		PUNTO DE ILUMINACION
		INTERRUPTOR SIMPLE
		INTERRUPTOR DOBLE

INSTALACION ELECTRICA-ILUMINACION

ESCALA: 1:75





AGENCIA ESTATAL DE VIVIENDA - POTOSI
PROYECTO: PROYECTO DE VIVIENDA CUALITATIVA EN EL MUNICIPIO DE TINGUIPAYA - FASE (XII) 2024 - POTOSI
MUNICIPIO: TINGUIPAYA
PROVINCIA: TOMAS FRIAS **DEPARTAMENTO:** POTOSI

DISEÑO ARQUITECTÓNICO:

REVISADO Y APROBADO:

FECHA: SEPTIEMBRE/2024
SUPERFICIE: 60.90 M2
LAMINA: 12/17

MODULO 1: RENOVACION TIPO 2

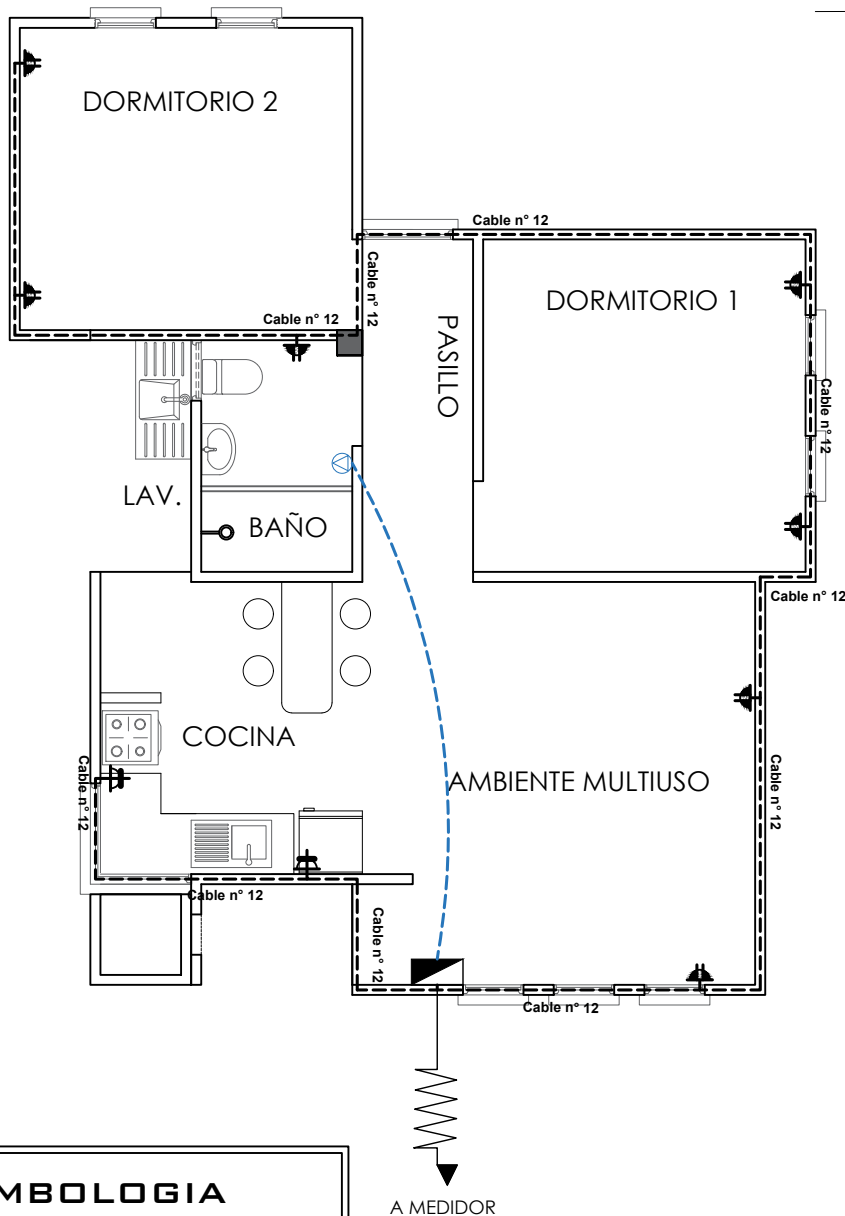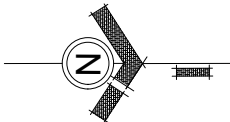


SIMBOLOGIA		
	TDS	TABLERO DE DISTRIBUCION SECUNDARIO
		CIRCUITO DE TOMA CORRIENTES
		CIRCUITO DE TOMA FUERZA
		TOMA CORRIENTE DOBLE
		TOMA CORRIENTE SHUKO
		TOMA FUERZA

INSTALACION ELECTRICA-TOMACORRIENTE

ESCALA: 1:75

	AGENCIA ESTATAL DE VIVIENDA - POTOSI		DISEÑO ARQUITECTÓNICO:	REVISADO Y APROBADO:	FECHA: SEPTIEMBRE/2024
	PROYECTO: PROYECTO DE VIVIENDA CUALITATIVA EN EL MUNICIPIO DE TINGUIPAYA - FASE (XII) 2024 - POTOSI				SUPERFICIE: 60.90 M2
	MUNICIPIO: TINGUIPAYA				LAMINA: 13/17
	PROVINCIA: TOMAS FRIAS	DEPARTAMENTO: POTOSI			

MODULO 1: RENOVACION TIPO 2

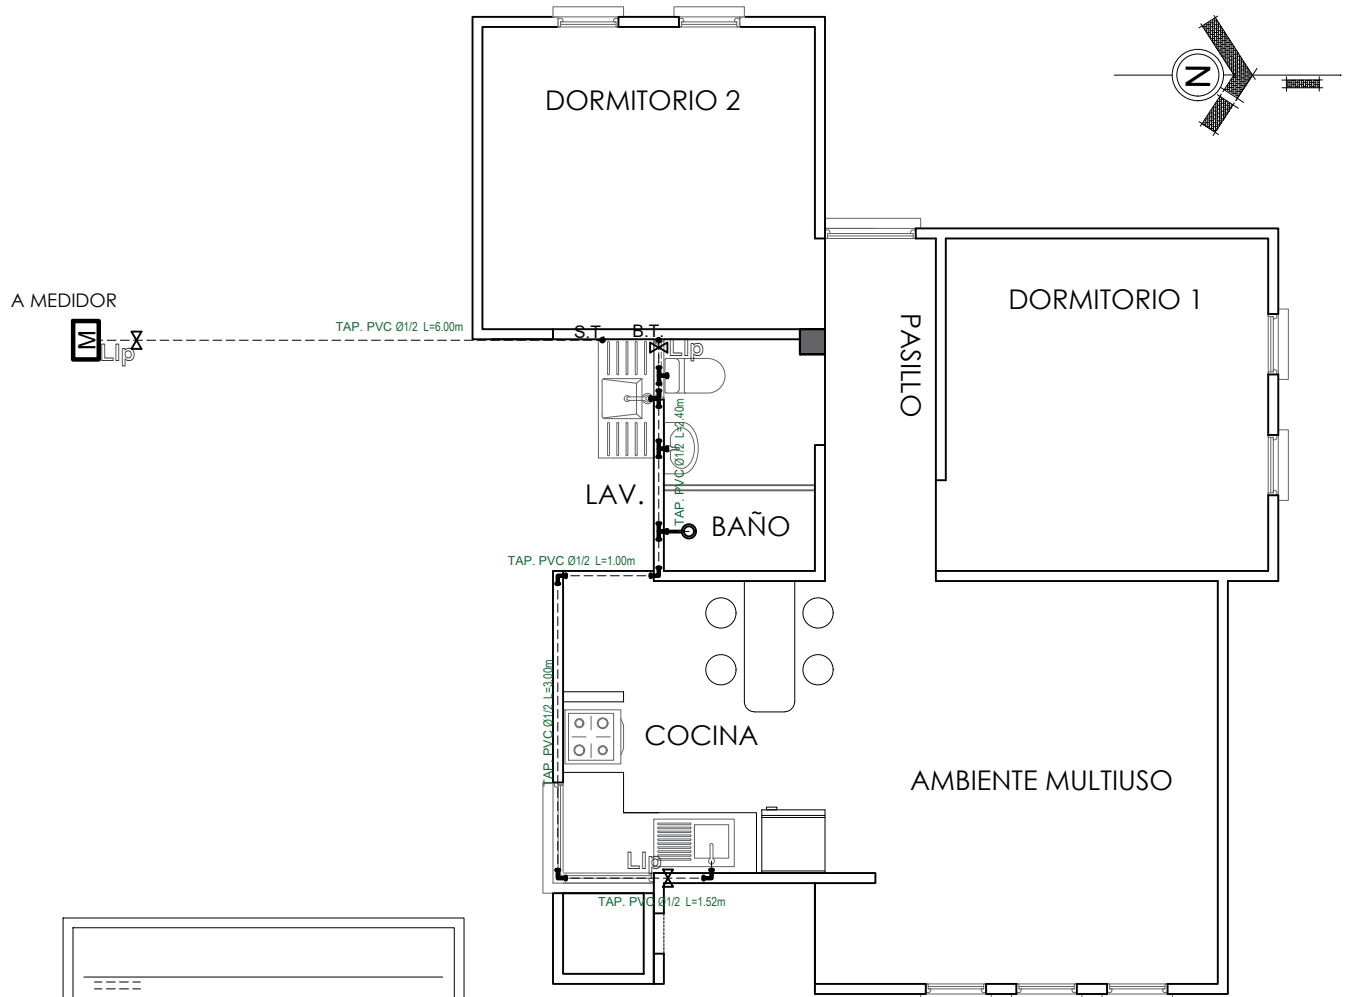

Lavanderia **Lv**
 Lavamanos **Lm**
 Inodoro **I**
 Ducha **Du**
 Lavaplatos **Lp**
 Tanque plastico de agua **Tq**

SIMBOLOGÍA

- Ducha
- Union "T"
- Codo a 90°
- Medidor
- Llave de Paso Ø 1/2"
- Bajante TAP PVC Ø 1/2"
- Montante TAV PVC Ø 1/2"

INSTALACION AGUA POTABLE

ESCALA: 1:75



AGENCIA ESTATAL DE VIVIENDA - POTOSI

PROYECTO: PROYECTO DE VIVIENDA CUALITATIVA EN EL MUNICIPIO DE TINGUIPAYA - FASE (XII) 2024 - POTOSI

MUNICIPIO: TINGUIPAYA

PROVINCIA: TOMAS FRIAS

DEPARTAMENTO: POTOSI

DISEÑO ARQUITECTÓNICO:

REVISADO Y APROBADO:

FECHA: SEPTIEMBRE/2024


SUPERFICIE: 60.90 M2

LAMINA:

14/17

MODULO 1: RENOVACION TIPO 2

B.PVC D=3"

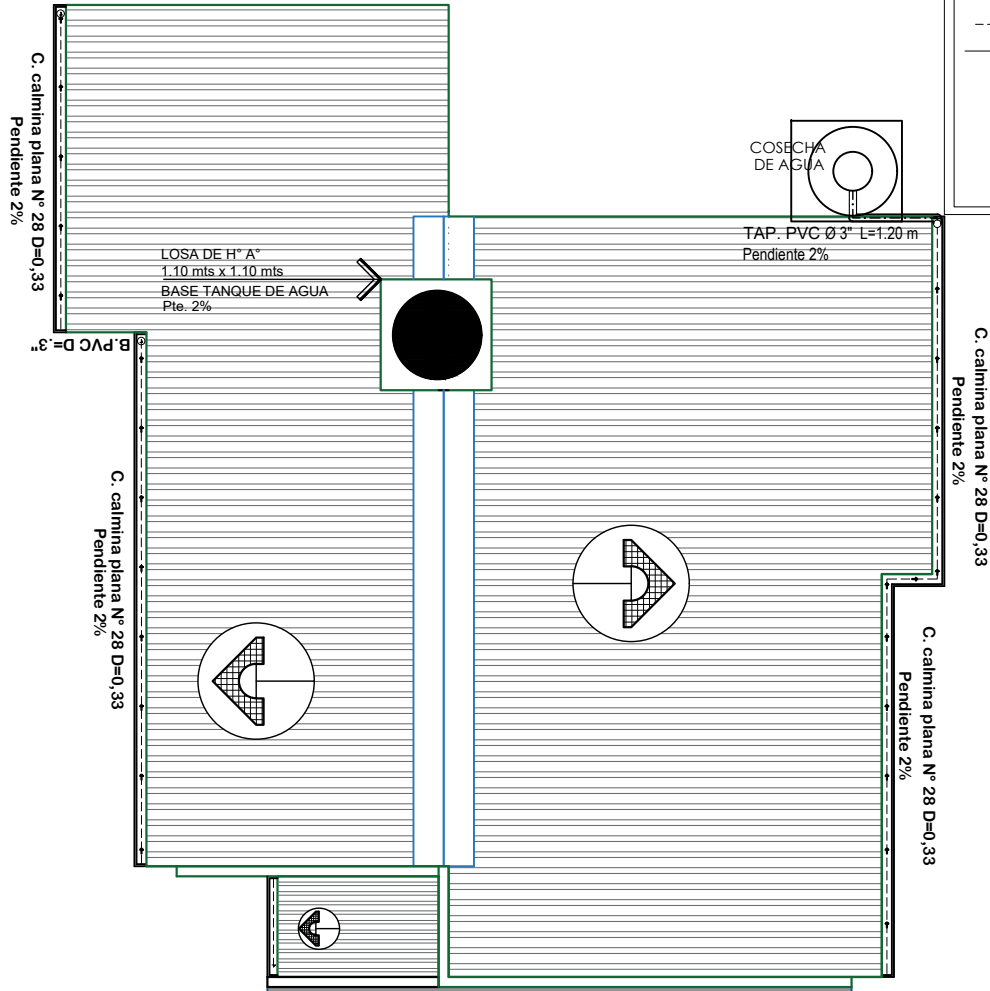

REFERENCIAS:


- Tubería de desagüe de 3"
- Canaleta de calamina plana N° 28 Corte 33

SIMBOLOGÍA

- Union "T" de 3"
- Codo a 90° 3"
- Bajante de PVC d=3"

INSTALACION PLUVIAL
ESCALA: 1:75

ISOMETRIA
INSTALACION DE
COSECHA DE
AGUA
ESCALA: 1:75

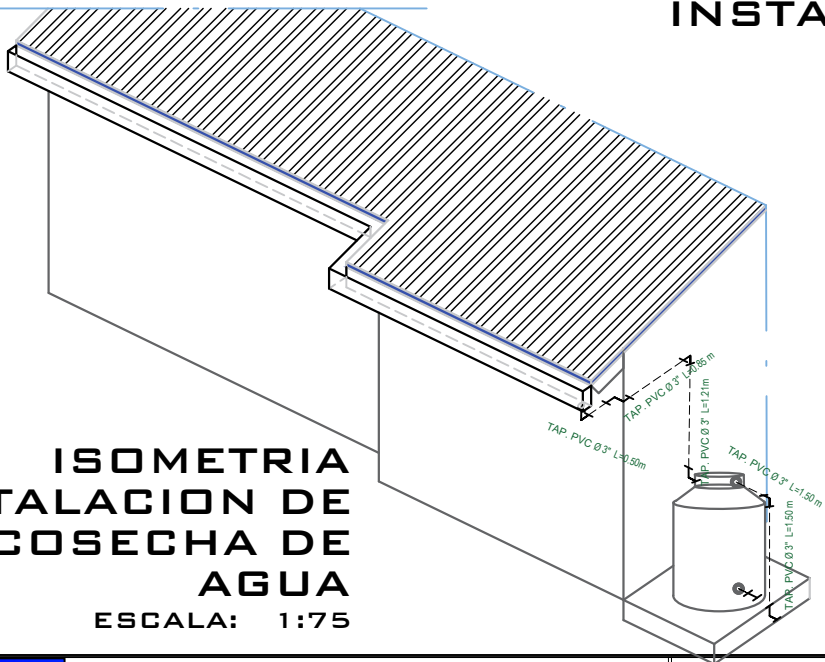

REFERENCIAS:

- Tubería de Desagüe 3"
- Tubería de Agua Potable de 1/2"

SIMBOLOGÍA

- Codo
- Copla




AGENCIA ESTATAL DE VIVIENDA - POTOSI
PROYECTO: PROYECTO DE VIVIENDA CUALITATIVA EN EL MUNICIPIO DE TINGUIPAYA - FASE (XII) 2024 - POTOSI
MUNICIPIO: TINGUIPAYA
PROVINCIA: TOMAS FRIAS DEPARTAMENTO: POTOSI

DISEÑO ARQUITECTÓNICO:

REVISADO Y APROBADO:

FECHA: SEPTIEMBRE/2024
SUPERFICIE: 60.90 M2
LAMINA: 15/17

MODULO 1: RENOVACION TIPO 2

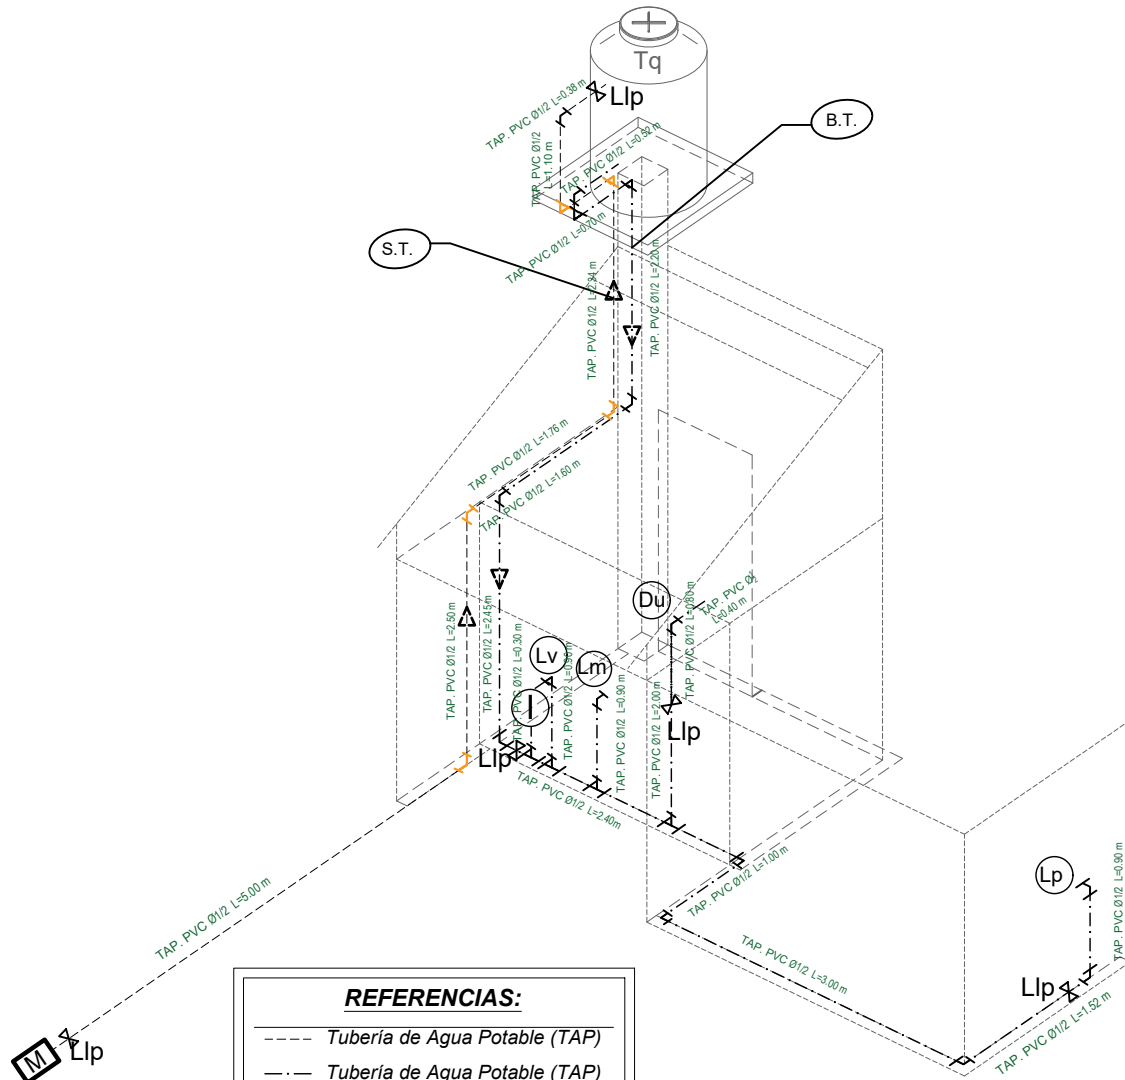

REFERENCIAS:

- Tubería de Agua Potable (TAP)
- - - Tubería de Agua Potable (TAP)
- Tubería de Agua Caliente (TAP)
- Ducha **Du**
- Inodoro **I.**
- Lavanderia **Lv.**
- Lavamanos **Lm.**
- Lavaplatos **Lp.**
- Tanque plastico de agua **Tq**

SIMBOLOGÍA

- Ducha
- Union "T"
- Codo a 90°
- Válvula de Paso

**ISOMETRIA
INSTALACION DE AGUA
POTABLE**
ESCALA: 1:75



AGENCIA ESTATAL DE VIVIENDA - POTOSI

PROYECTO:
PROYECTO DE VIVIENDA CUALITATIVA EN EL MUNICIPIO DE
TINGUIPAYA - FASE (XII) 2024 - POTOSI

MUNICIPIO:
TINGUIPAYA

PROVINCIA:
TOMAS FRIAS

DEPARTAMENTO:
POTOSI

DISEÑO ARQUITECTÓNICO:



REVISADO Y APROBADO:

FECHA:
SEPTIEMBRE/2024

SUPERFICIE:
60.90 M2

LAMINA:
16/17

MODULO 1: RENOVACION TIPO 2

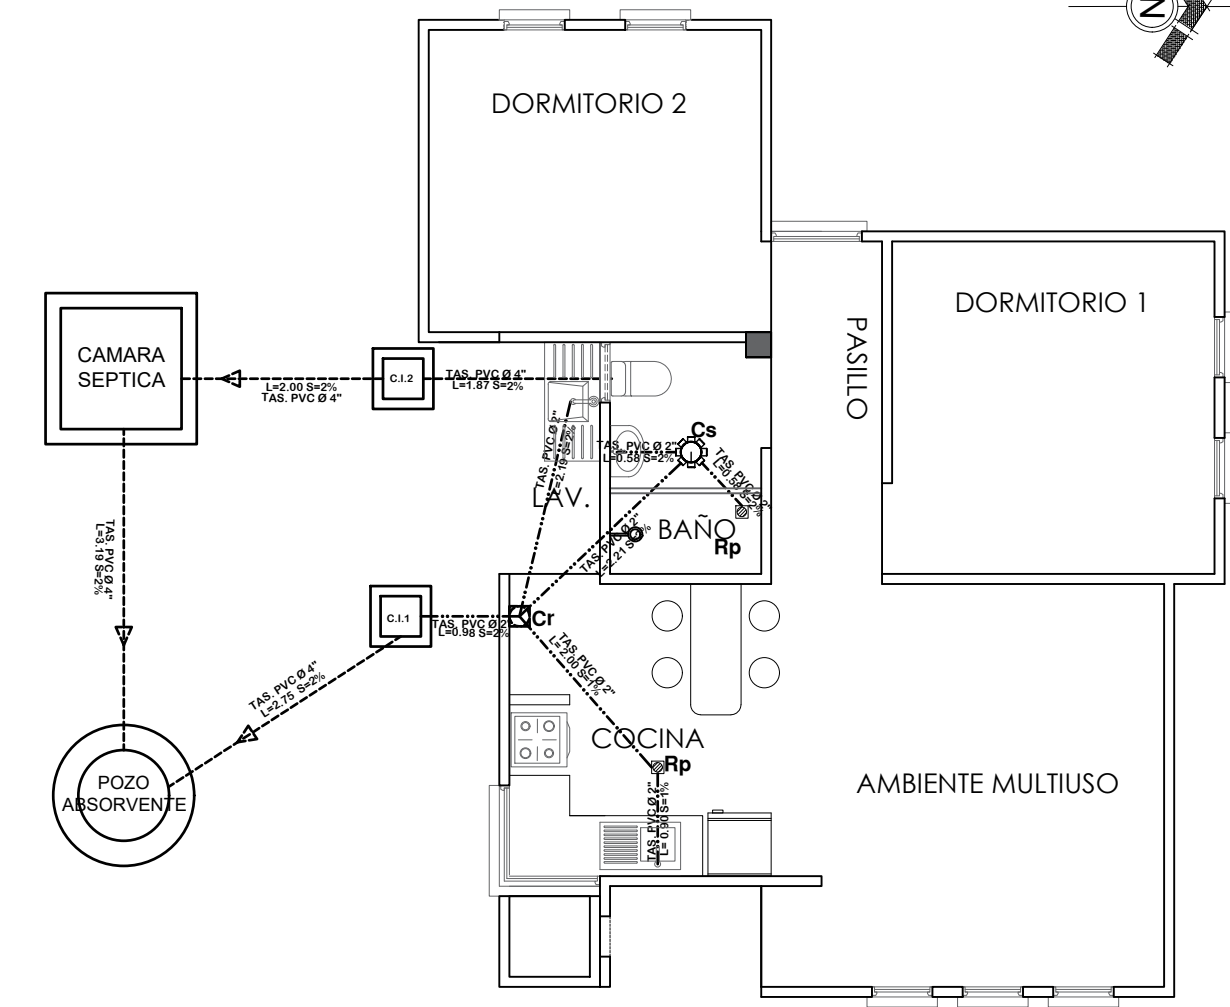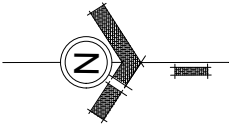


SIMBOLOGIA	
	TUBERIA SANITARIA DE P.V.C. Ø 4"
	TUBERIA SANITARIA DE P.V.C. Ø 2"
	YEE DE P.V.C. 2"
	CODO DE P.V.C. 2"
	Cs. CAJA SIFONISADA
	C.I. CAMARA DE INSPECCION
	Cr. CAJA DE REGISTRO
	Rp. REJILLA DE PISO

INSTALACION SANITARIA

ESCALA: 1:75

	AGENCIA ESTATAL DE VIVIENDA - POTOSI		DISEÑO ARQUITECTÓNICO:	REVISADO Y APROBADO:	FECHA: SEPTIEMBRE/2024
	PROYECTO: PROYECTO DE VIVIENDA CUALITATIVA EN EL MUNICIPIO DE TINGUIPAYA - FASE (XII) 2024 - POTOSI				SUPERFICIE: 60.90 M2
	MUNICIPIO: TINGUIPAYA				LAMINA: 17/17
	PROVINCIA: TOMAS FRIAS	DEPARTAMENTO: POTOSI			

MODULO 1: DETALLES CONSTRUCTIVOS

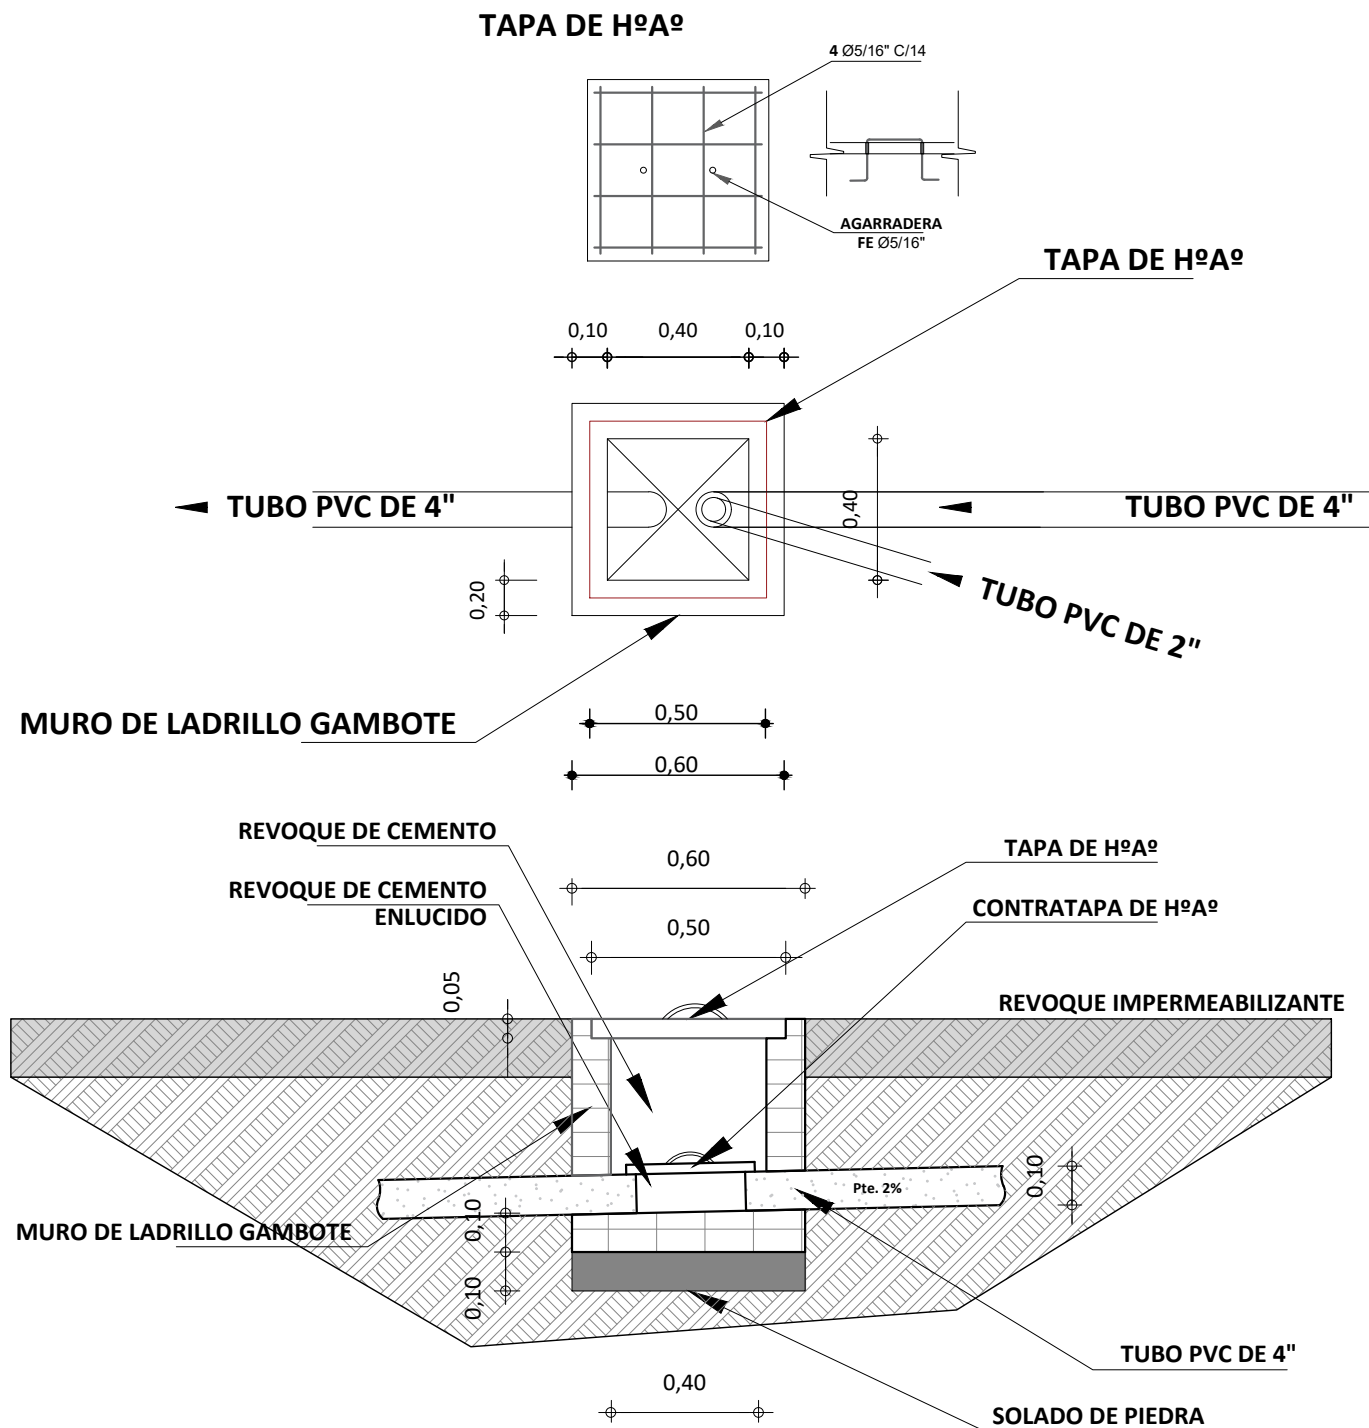

DETALLE DE CAMARA DE INSPECCION

ESCALA: 1:25



AGENCIA ESTATAL DE VIVIENDA - POTOSI

PROYECTO: PROYECTO DE VIVIENDA CUALITATIVA EN EL MUNICIPIO DE TINGUIPAYA -FASE(XII) 2024- POTOSI

MUNICIPIO: TINGUIPAYA

PROVINCIA: TOMAS FRIAS

DEPARTAMENTO: POTOSI

DISEÑO ARQUITECTÓNICO:

REVISADO Y APROBADO:

FECHA: SEPTIEMBRE/2024


MODULO: 1

LAMINA:

01/12


MODULO 1: DETALLES CONSTRUCTIVOS

TAPA DE HºAº POZO DE ABSORCION

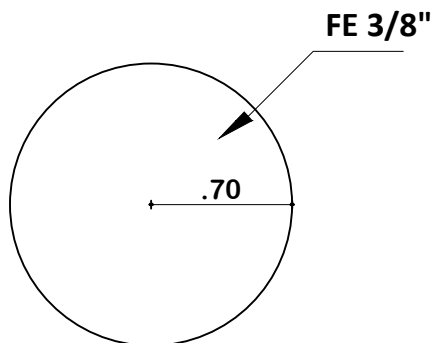


PLANTA

TAPA DE HºAº CAMARA SEPTICA

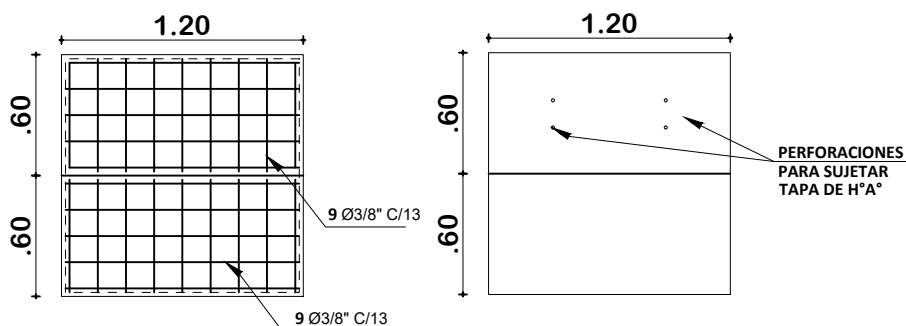

PLANTA

DETALLE CONSTRUCTIVOS POZO DE ABSORCION Y CAMARA SEPTICA ESCALA: 1:50

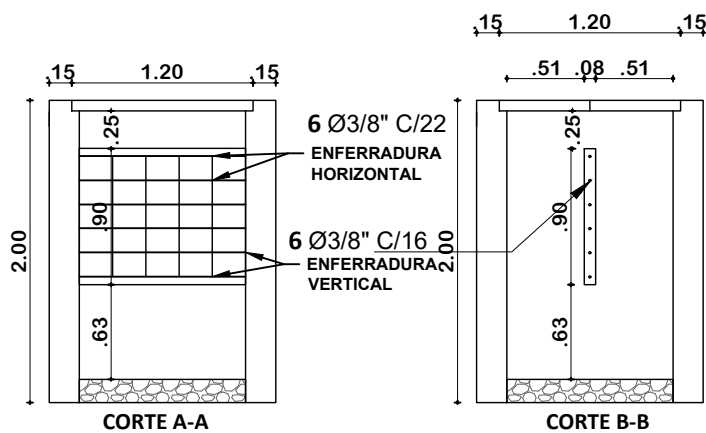

DETALLE CONSTRUCTIVOS CORTE DE CAMARA SEPTICA ESCALA: 1:50



AGENCIA ESTATAL DE VIVIENDA - POTOSI

PROYECTO:
PROYECTO DE VIVIENDA CUALITATIVA EN EL MUNICIPIO DE
TINGUIPAYA -FASE(XII) 2024- POTOSI

MUNICIPIO:
TINGUIPAYA

PROVINCIA:
TOMAS FRIAS

DEPARTAMENTO:
POTOSI

DISEÑO ARQUITECTÓNICO:


REVISADO Y APROBADO:

FECHA:
SEPTIEMBRE/2024

MODULO:
1

LAMINA:
02/12

MODULO 1: DETALLES CONSTRUCTIVOS

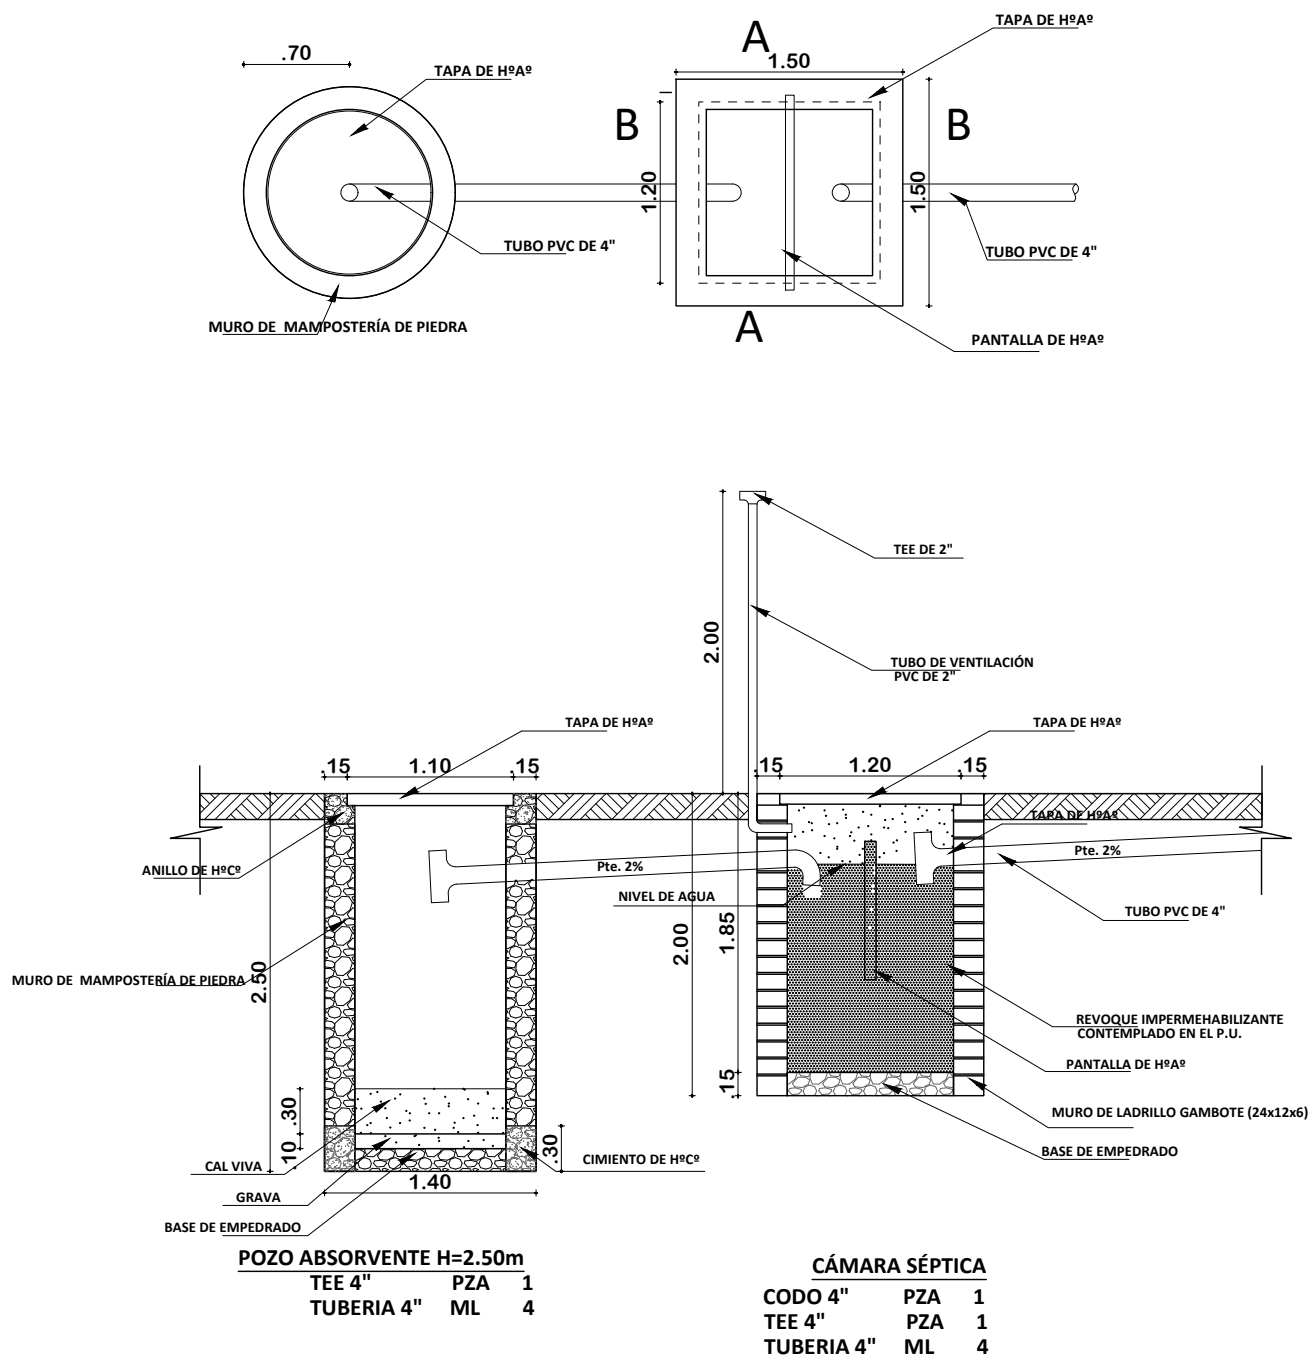

PLANO INSTALACION CAMARA Y POZO ABSORVENTE
ESCALA: 1:75



AGENCIA ESTATAL DE VIVIENDA - POTOSI

PROYECTO: PROYECTO DE VIVIENDA CUALITATIVA EN EL MUNICIPIO DE TINGUIPAYA -FASE(XII) 2024- POTOSI

MUNICIPIO: TINGUIPAYA

PROVINCIA: TOMAS FRIAS

DEPARTAMENTO: POTOSI

DISEÑO ARQUITECTÓNICO:



REVISADO Y APROBADO:

FECHA: SEPTIEMBRE/2024

MODULO: 1

LAMINA: 03/12

MODULO 1: DETALLES CONSTRUCTIVOS

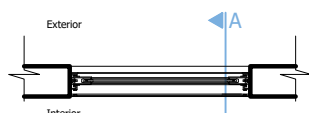
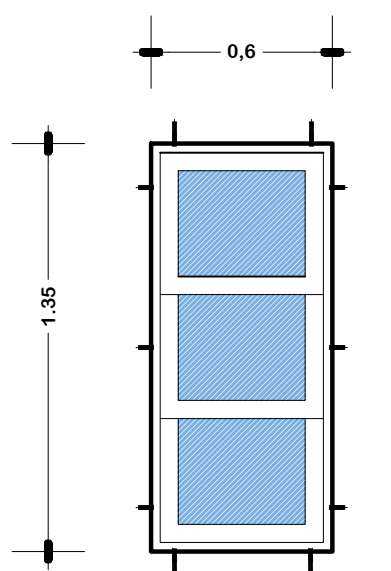


PLANTA


VENTANA TIPO 1

DETALLE VENTANA DE ALUMINIO 0.60x1.35


ESC: 1:25

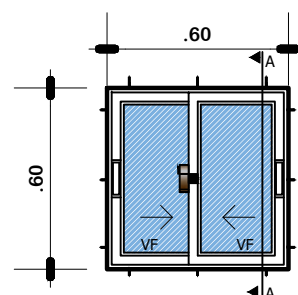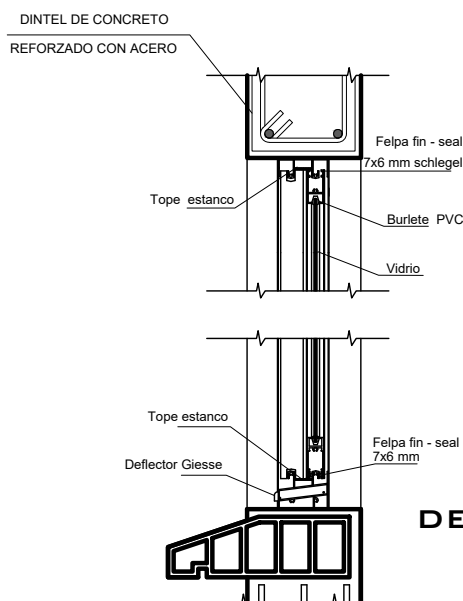

ELEVACION

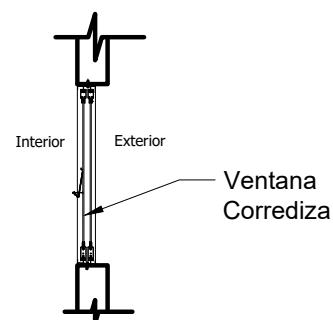

SECCION A-A

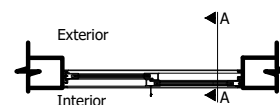


PLANTA

VENTANA TIPO 3

DETALLE VENTANA DE ALUMINIO 0.60x0.60

ESC: 1:25

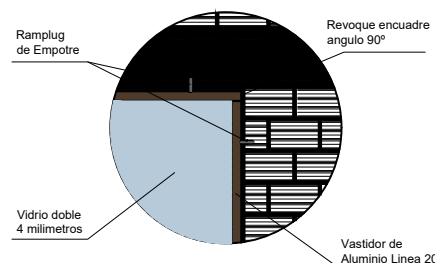

DETALLE VENTANA DE ALUMINIO LINEA 20 C/VIDRIO 4MM + ACCESORIOS



AGENCIA ESTATAL DE VIVIENDA - POTOSI

PROYECTO: PROYECTO DE VIVIENDA CUALITATIVA EN EL MUNICIPIO DE TINGUIPAYA -FASE(XII) 2024- POTOSI

MUNICIPIO: TINGUIPAYA

PROVINCIA: TOMAS FRIAS

DEPARTAMENTO: POTOSI

DISEÑO ARQUITECTÓNICO:






REVISADO Y APROBADO:

FECHA: SEPTIEMBRE/2024

MODULO: 1

LAMINA: 04/12

MODULO 1: DETALLES CONSTRUCTIVOS

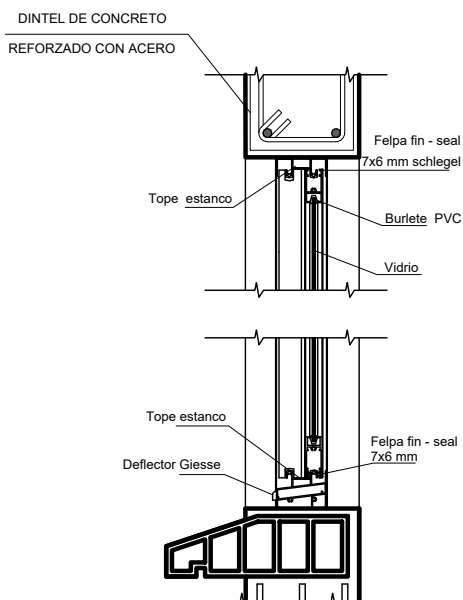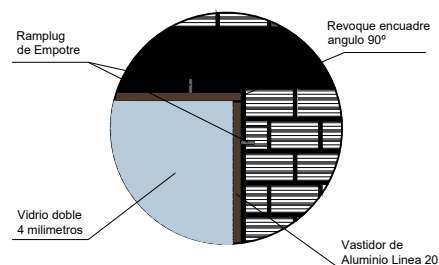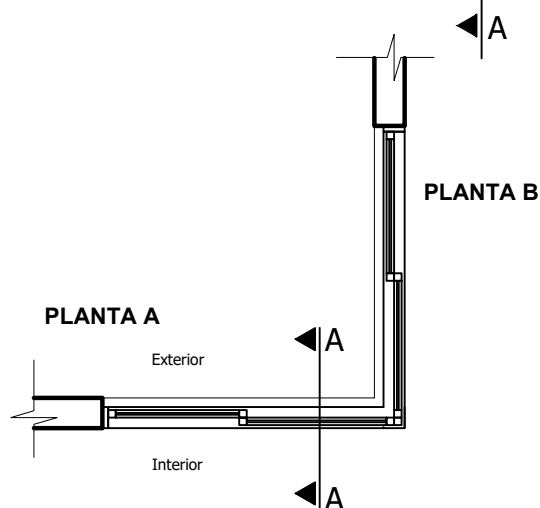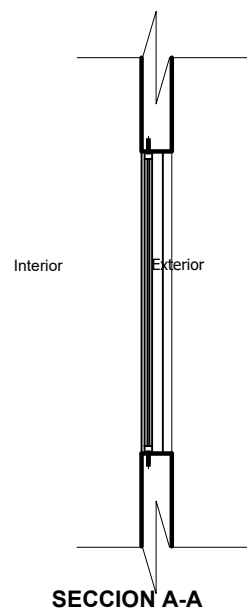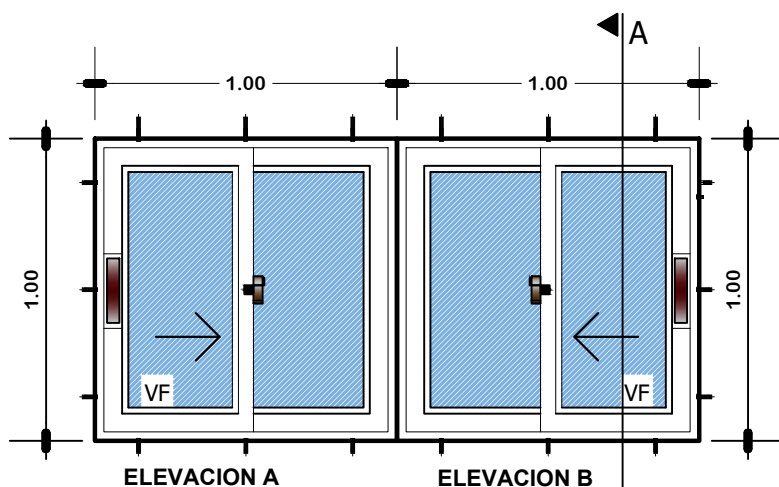

VENTANA TIPO 2

DETALLE VENTANA DE ALUMINIO 1,00 x 1,00

ESC: 1:25

DETALLE VENTANA DE ALUMINIO LINEA 20 C/VIDRIO 4MM + ACCESORIOS



AGENCIA ESTATAL DE VIVIENDA - POTOSI

PROYECTO: PROYECTO DE VIVIENDA CUALITATIVA EN EL MUNICIPIO DE TINGUIPAYA -FASE(XII) 2024- POTOSI

MUNICIPIO: TINGUIPAYA

PROVINCIA: TOMAS FRIAS

DEPARTAMENTO: POTOSI

DISEÑO ARQUITECTÓNICO:

REVISADO Y APROBADO:



FECHA: SEPTIEMBRE/2024

MODULO: 1

LAMINA: 05/12

MODULO 1: DETALLES CONSTRUCTIVOS

VENTANA TIPO 4 DETALLE VENTANA DE ALUMINIO 0.90 X 1.20 ESC: 1:25

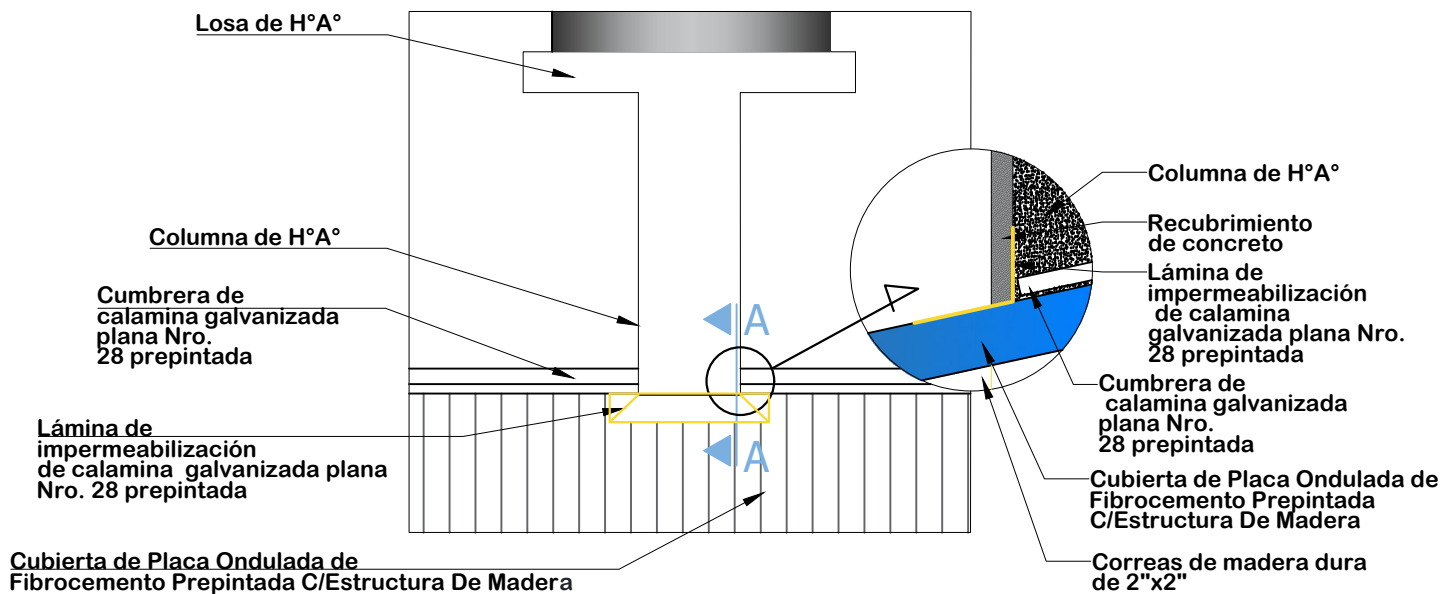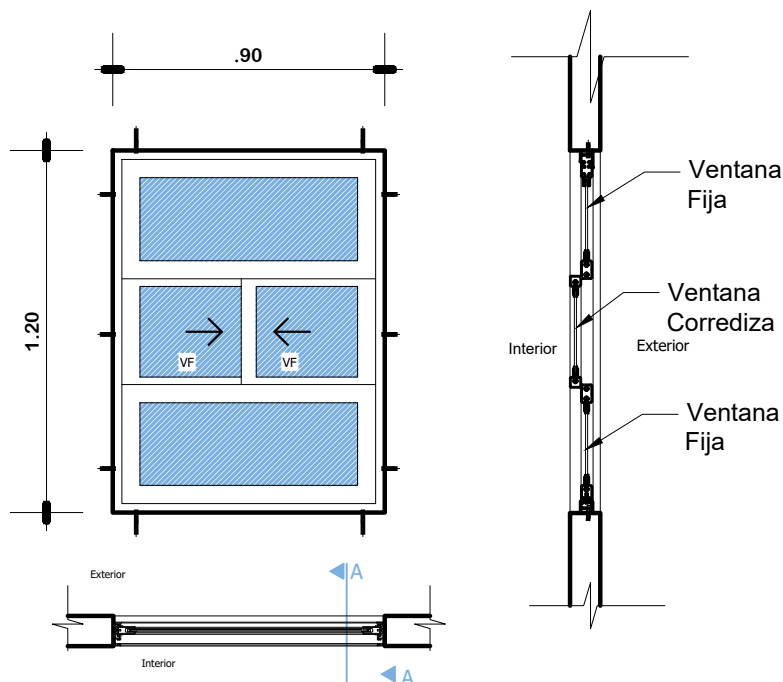

DETALLE DE IMPERMEABILIZACIÓN DE CUBIERTA ESC: 1:25



AGENCIA ESTATAL DE VIVIENDA - POTOSI

PROYECTO:
PROYECTO DE VIVIENDA CUALITATIVA EN EL MUNICIPIO DE
TINGUIPAYA -FASE(XII) 2024- POTOSI

MUNICIPIO:
TINGUIPAYA

PROVINCIA:
TOMAS FRIAS

DEPARTAMENTO:
POTOSI

DISEÑO ARQUITECTÓNICO:

REVISADO Y APROBADO:


FECHA:
SEPTIEMBRE/2024

MODULO:
1

LAMINA:
06/12

MODULO 1: DETALLES CONSTRUCTIVOS

PUERTA INTERIOR DE MADERA

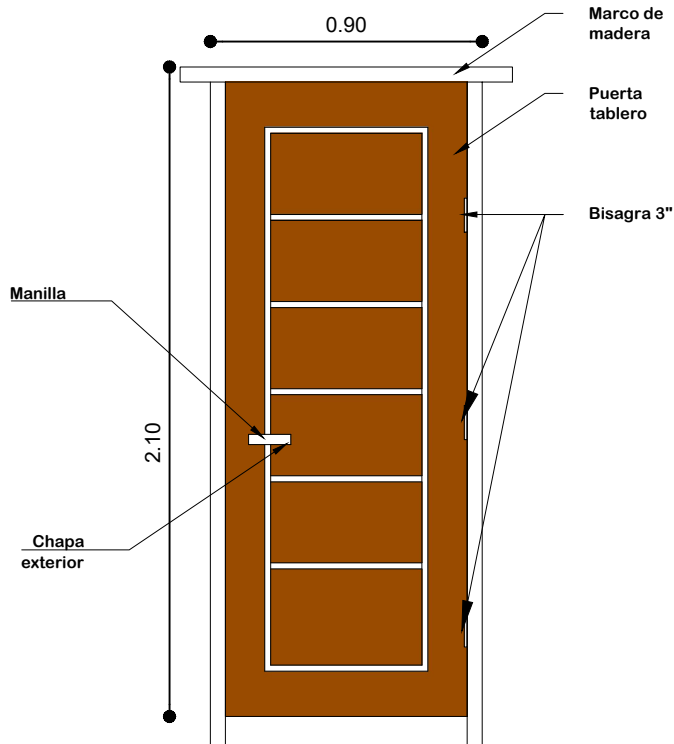


PUERTA DE 0.90X2.10

Nota: El material de madera, debera ser pintada y barnizada 3 veces (3 manos)


PUERTA 0.90 x 2,10

ESC: 1:25

PUERTA MIXTA EXTERIOR MADERA Y METAL

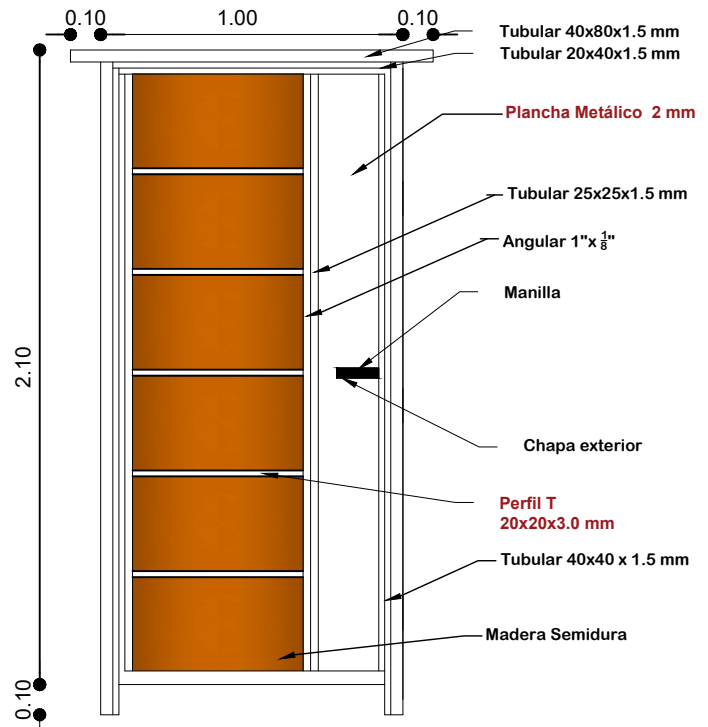

Plancha Metálico 2 mm

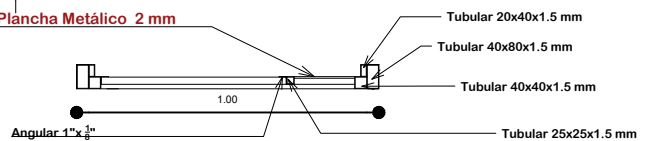

Nota: El material de madera y metal, debera ser pintada y barnizada 3 veces (3 manos)

PUERTA 1.00 x 2,10

ESC: 1:25

VISTAS DE PUERTA MIXTA EXTERIOR



EXTERIOR

INTERIOR



AGENCIA ESTATAL DE VIVIENDA - POTOSI

PROYECTO: PROYECTO DE VIVIENDA CUALITATIVA EN EL MUNICIPIO DE TINGUIPAYA -FASE(XII) 2024- POTOSI

MUNICIPIO: TINGUIPAYA

PROVINCIA: TOMAS FRIAS

DEPARTAMENTO: POTOSI

DISEÑO ARQUITECTÓNICO:


REVISADO Y APROBADO:

FECHA: SEPTIEMBRE/2024

MODULO: 1

LAMINA: 07/12

MODULO 1: DETALLES CONSTRUCTIVOS

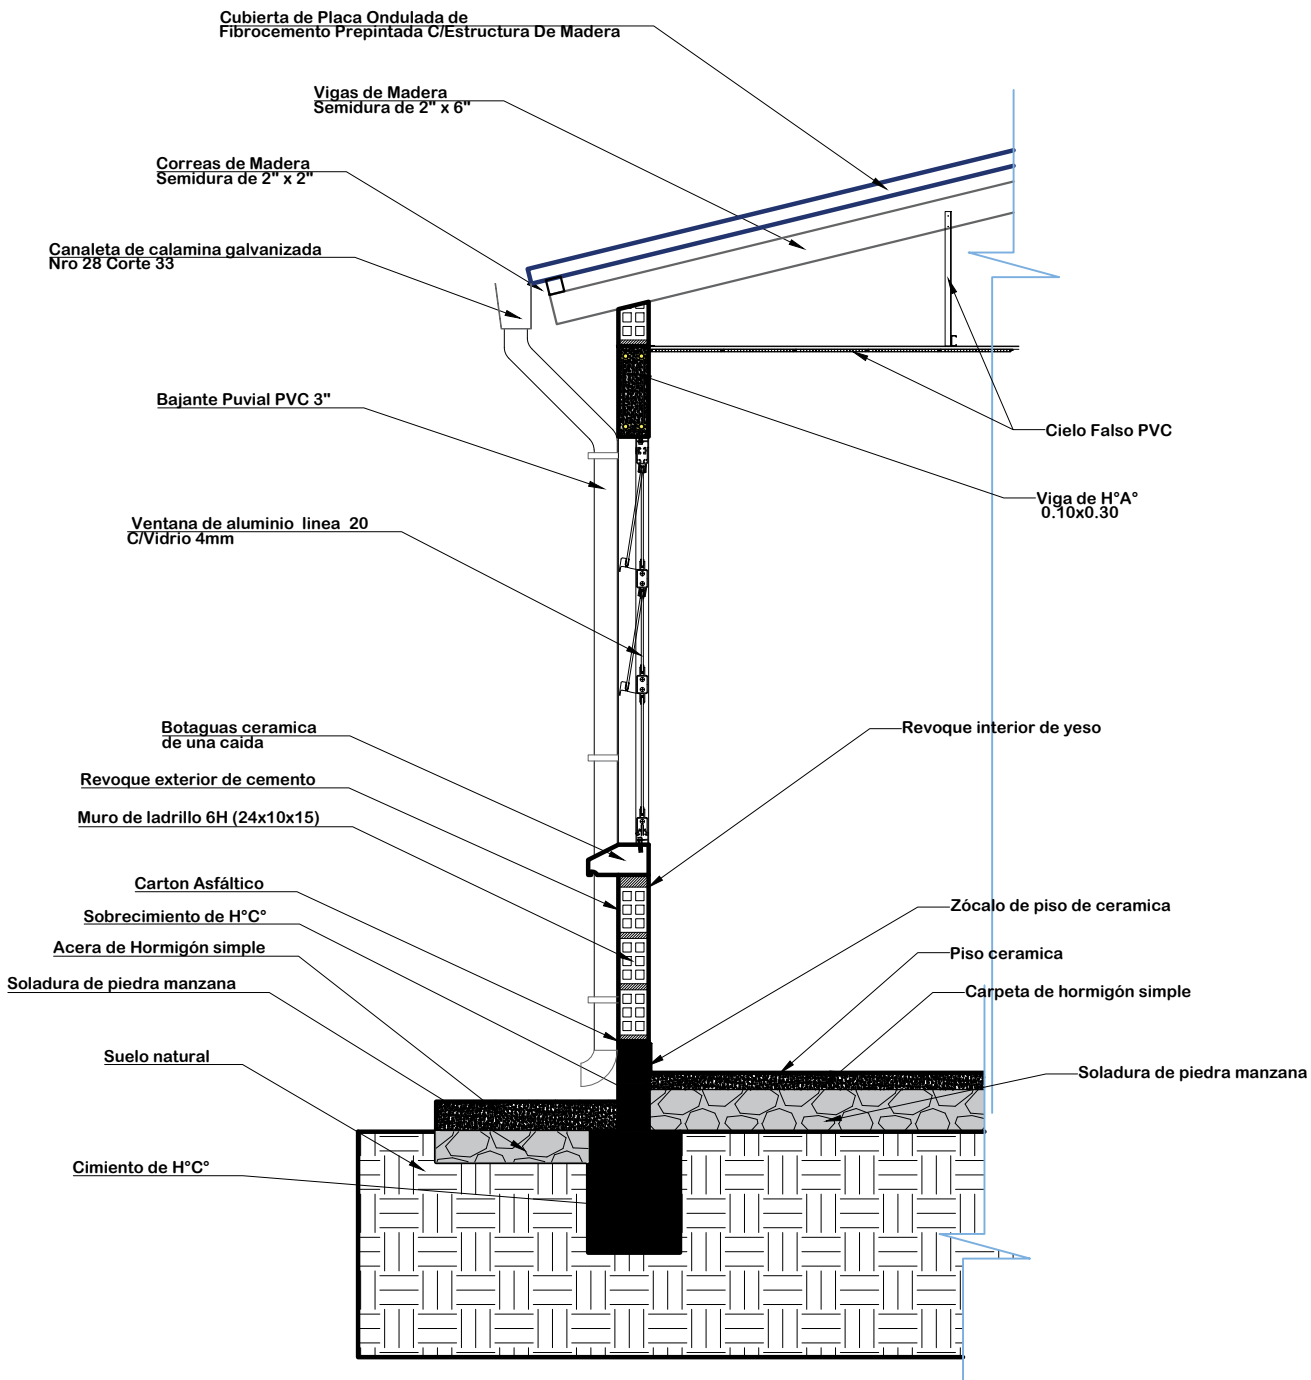

DETALLE CORTE DE BORDE
ESC: 1:25



AGENCIA ESTATAL DE VIVIENDA - POTOSI

PROYECTO:
PROYECTO DE VIVIENDA CUALITATIVA EN EL MUNICIPIO DE
TINGUIPAYA -FASE(XII) 2024- POTOSI

MUNICIPIO:
TINGUIPAYA

PROVINCIA:
TOMAS FRIAS

DEPARTAMENTO:
POTOSI

DISEÑO ARQUITECTÓNICO:


REVISADO Y APROBADO:

FECHA:
SEPTIEMBRE/2024

MODULO:
1


LAMINA:
08/12

MODULO 1: DETALLES CONSTRUCTIVOS

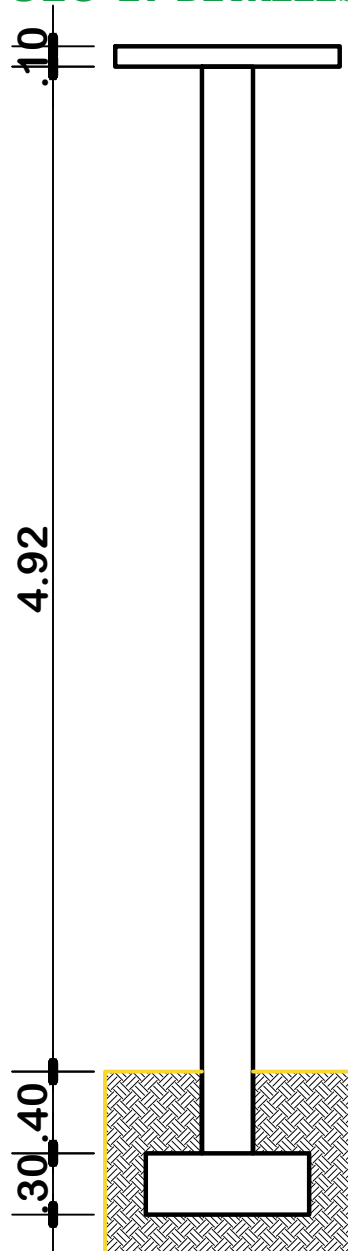

**DETALLE COLUMNA DE H⁰A⁰
Y ZAPATA DE H⁰A⁰**
ESCALA: 1:50

COLUMNAS: ESTRIBOS
DE 1/4" - 6mm c/ 15cm

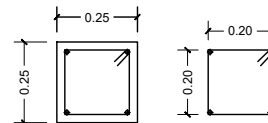

COLUMNA: ARMADURA
DE 3/8" - 10 mm

⑥ 7Ø10

COLUMNA: ARMADURA
DE 3/8" - 10 mm

⑤ 7Ø 10


COLUMNA: ESTRIBOS DE
1/4" - 6 mm

④ 38Ø6c/15

③ 4Ø12c/16

COLUMNA: ARMADURA
LONGITUDINAL
DE 1/2" - 12 mm

+/- 0.00

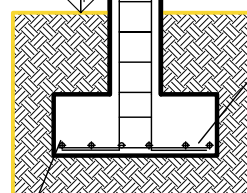

② 6Ø12c/14

COLUMNA: ARMADURA
DE 1/2" - 12 mm

② 6Ø12c/14



AGENCIA ESTATAL DE VIVIENDA - POTOSI

PROYECTO:
PROYECTO DE VIVIENDA CUALITATIVA EN EL MUNICIPIO DE
TINGUIPAYA -FASE(XII) 2024- POTOSI

MUNICIPIO: TINGUIPAYA

PROVINCIA: TOMAS FRIAS

DEPARTAMENTO: POTOSI

DISEÑO ARQUITECTÓNICO:

REVISADO Y APROBADO:


FECHA:
SEPTIEMBRE/2024

MODULO: 1


LAMINA:
09/12

MODULO 1: DETALLES CONSTRUCTIVOS

PLANTA

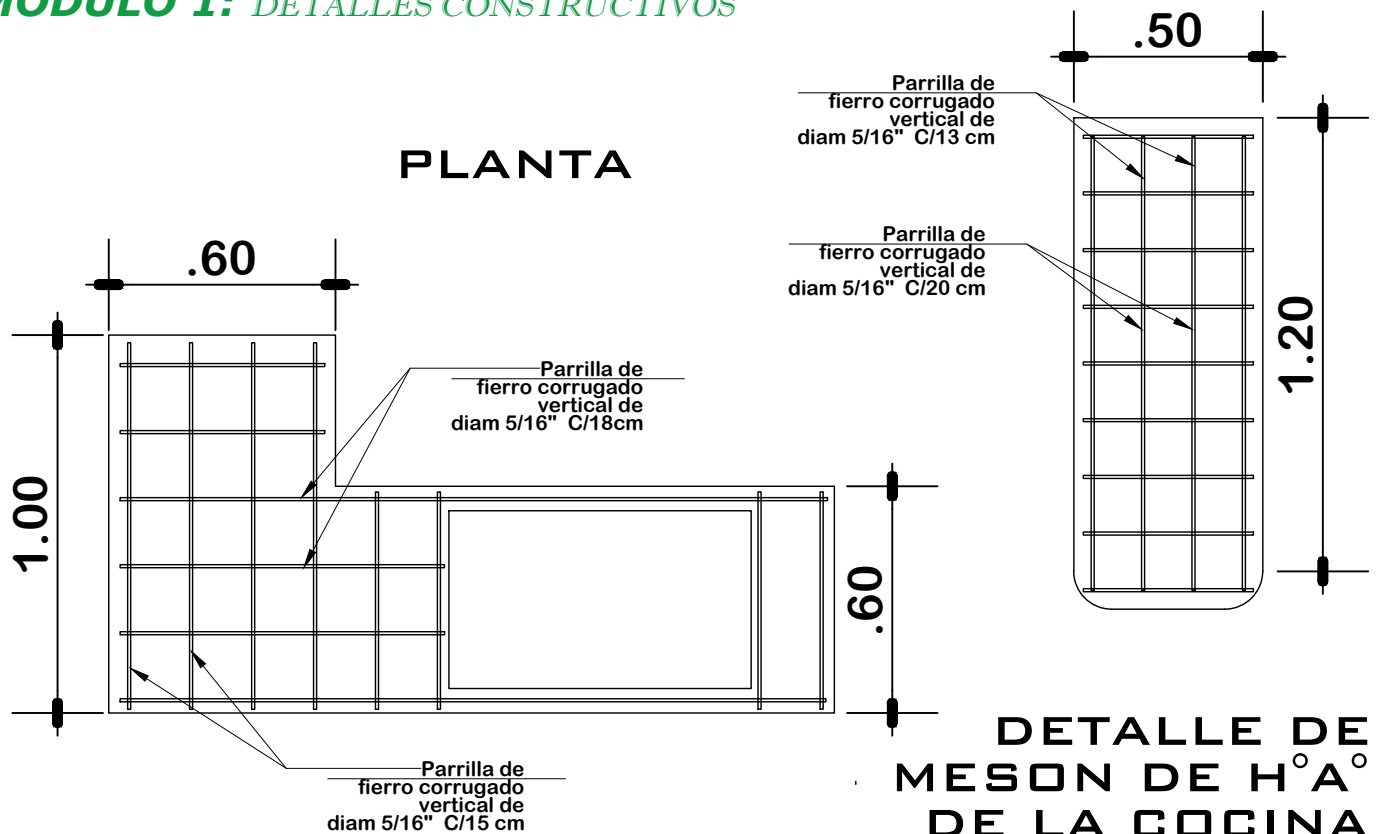

DETALLE DE MESON DE H°A° DE LA COCINA ESC: 1:20

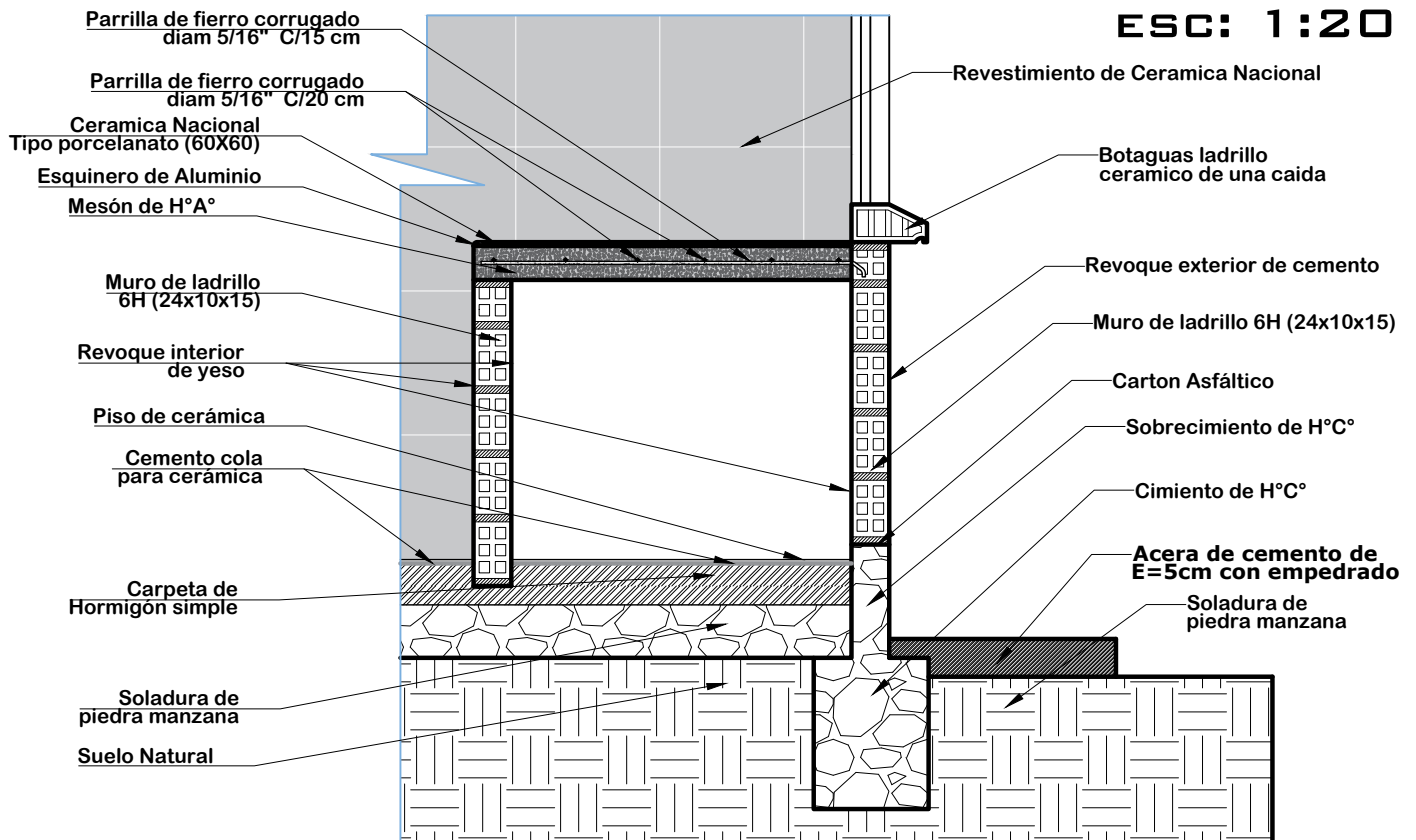

AGENCIA ESTATAL DE VIVIENDA - POTOSI

PROYECTO: PROYECTO DE VIVIENDA CUALITATIVA EN EL MUNICIPIO DE TINGUIPAYA -FASE(XII) 2024- POTOSI

MUNICIPIO: TINGUIPAYA

PROVINCIA: TOMAS FRIAS

DEPARTAMENTO: POTOSI

DISEÑO ARQUITECTÓNICO:


REVISADO Y APROBADO:

FECHA: SEPTIEMBRE/2024



MODULO: 1

LAMINA: 10/12

MODULO 1: DETALLES CONSTRUCTIVOS

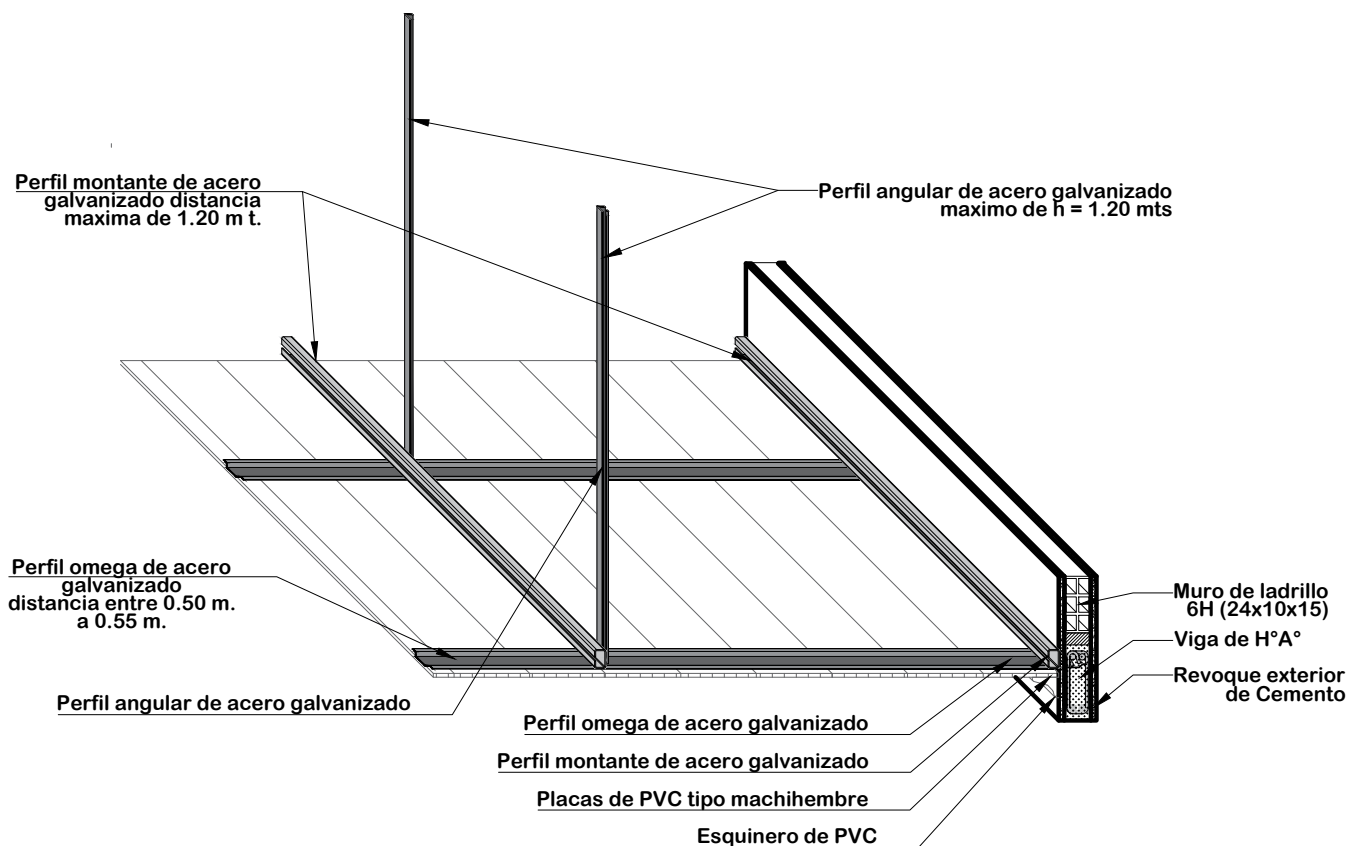

DETALLE DE CIELO FALSO DE PVC ESC: 1:20

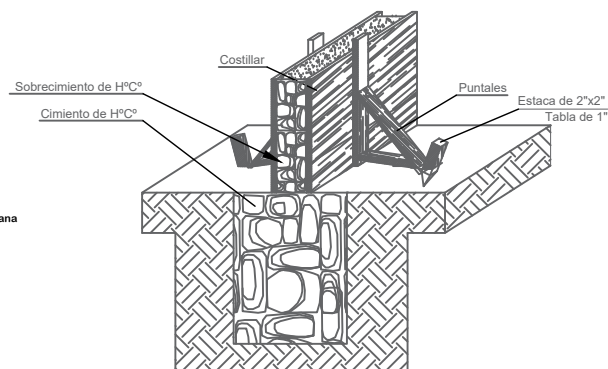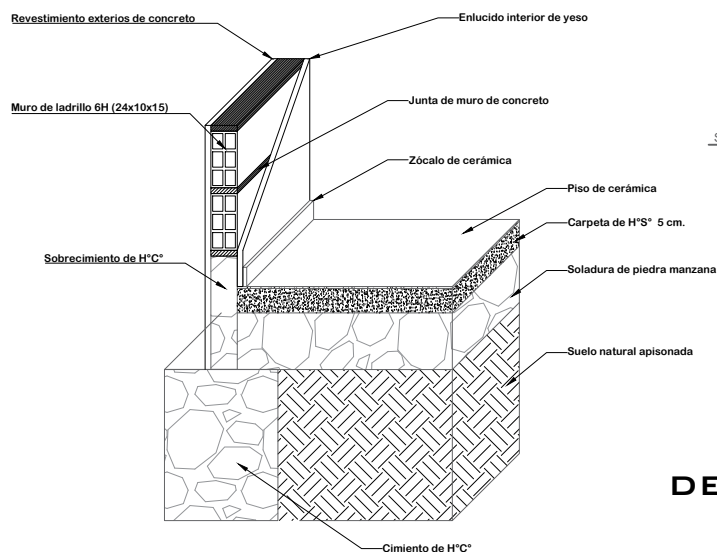

DETALLE ARMADO DE CIMENTO Y SOBRECIMIENTO DE H°C°

DETALLE CIMENTO Y PISO DE CERÁMICA



AGENCIA ESTATAL DE VIVIENDA - POTOSI

PROYECTO:
PROYECTO DE VIVIENDA CUALITATIVA EN EL MUNICIPIO DE
TINGUIPAYA -FASE(XII) 2024- POTOSI

MUNICIPIO:
TINGUIPAYA

PROVINCIA:
TOMAS FRIAS

DEPARTAMENTO:
POTOSI

DISEÑO ARQUITECTÓNICO:

REVISADO Y APROBADO:

FECHA:
SEPTIEMBRE/2024

MODULO:
1


LAMINA:
11/12

MODULO 1: DETALLES CONSTRUCTIVOS


DETALLE DE CUBIERTA DE PLACA ONDULADA DE FIBROCEMENTO PREPINTADA C/ESTRUCTURA DE MADERA

ESC: 1:25


TRASLAPE

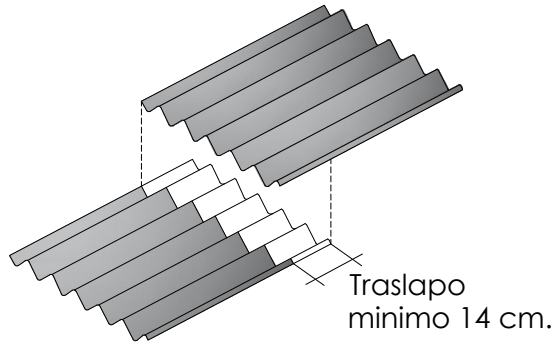

CUMBRERA ARTICULADA

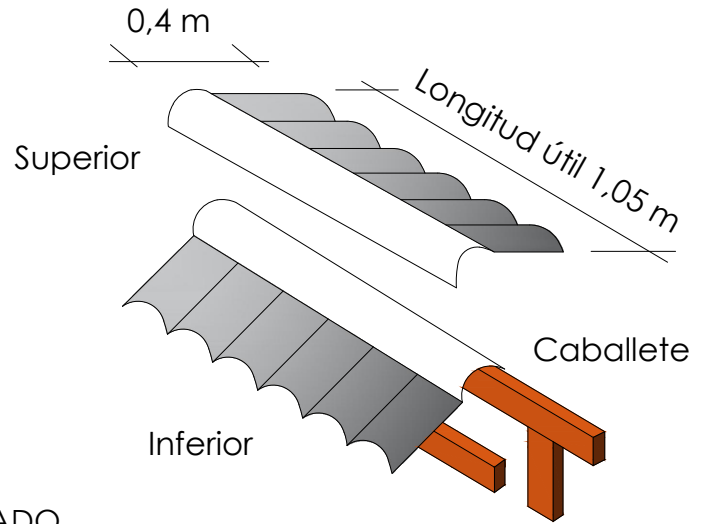


ARANDELA GALVANIZADA

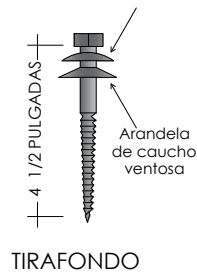


EMPOTRADO


Placa con corte en la onda alta

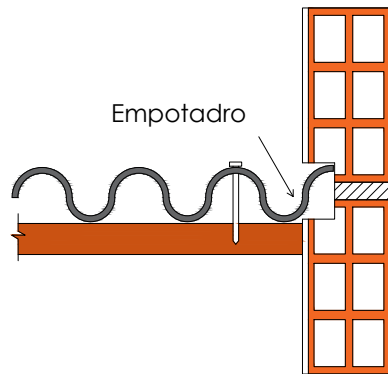

ELEMENTO DE FIJACION

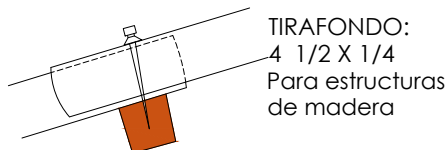

DESPUNTE

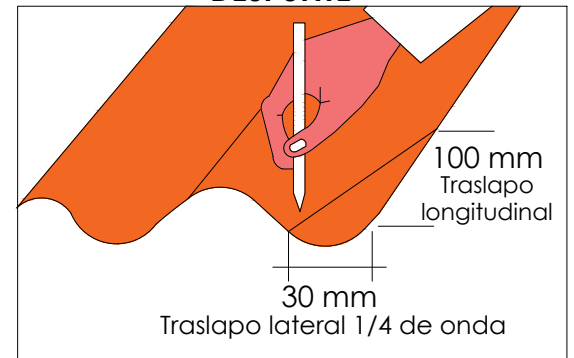

En el encuentro de cuatro placas se debe realizar el despunte / corte de esquinas para evitar la sobreposicion de tejas y garantizar un óptimo funcionamiento a lo largo de la vida útil del material.



AGENCIA ESTATAL DE VIVIENDA - POTOSI

PROYECTO:
PROYECTO DE VIVIENDA CUALITATIVA EN EL MUNICIPIO DE
TINGUIPAYA -FASE(XII) 2024- POTOSI

MUNICIPIO:
TINGUIPAYA

PROVINCIA:
TOMAS FRIAS

DEPARTAMENTO:
POTOSI

DISEÑO ARQUITECTÓNICO:

REVISADO Y APROBADO:

FECHA:
SEPTIEMBRE/2024

MODULO:
1

LAMINA:
12/12

MODULO 1: RENDERS

ELEVACION FRONTAL



**ELEVACION LATERAL
RENOVACION TIPO 2**

VISTA SUPERIOR



PERSPECTIVAS EXTERIORES



AGENCIA ESTATAL DE VIVIENDA - AEVIVIENDA

PROYECTO: PROYECTO DE VIVIENDA CUALITATIVA EN EL MUNICIPIO DE TINGUIPAYA - FASE (XII) 2024 - POTOSI

MUNICIPIO: TINGUIPAYA

PROVINCIA: TOMAS FRIAS

DEPARTAMENTO: POTOSI

DISEÑO ARQUITECTÓNICO:

REVISADO Y APROBADO:

FECHA: SEPTIEMBRE/2024

MODULO: 1

LAMINA: 1/2


MODULO 1: RENDERS




COCINA




AMBIENTE MULTIUSO

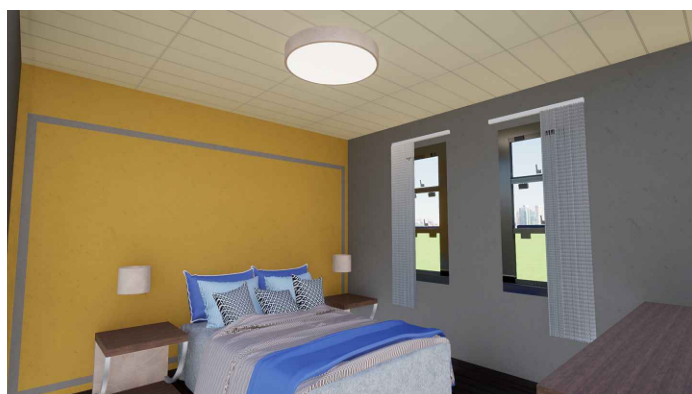

DORMITORIO 1

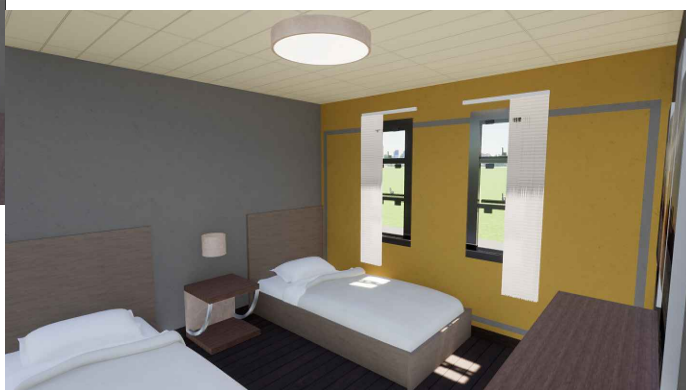

DORMITORIO 2

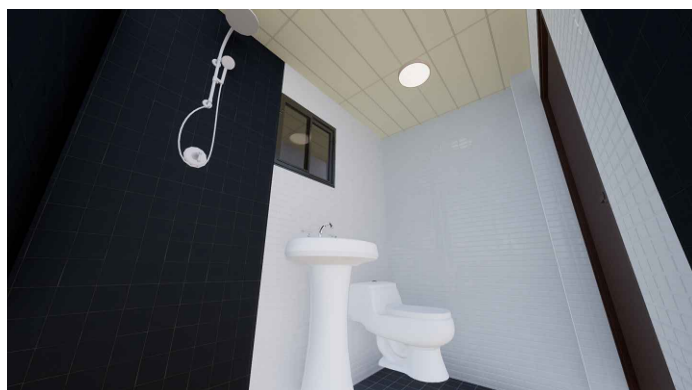

BAÑO

VISTAS INTERIORES



AGENCIA ESTATAL DE VIVIENDA - AEVIVIENDA

PROYECTO: PROYECTO DE VIVIENDA CUALITATIVA EN EL MUNICIPIO DE TINGUIPAYA - FASE (XII) 2024 - POTOSI

MUNICIPIO: TINGUIPAYA

PROVINCIA: TOMAS FRIAS

DEPARTAMENTO: POTOSI

DISEÑO ARQUITECTÓNICO:

REVISADO Y APROBADO:

FECHA: SEPTIEMBRE/2024

MODULO: 1

LAMINA: 2/2