


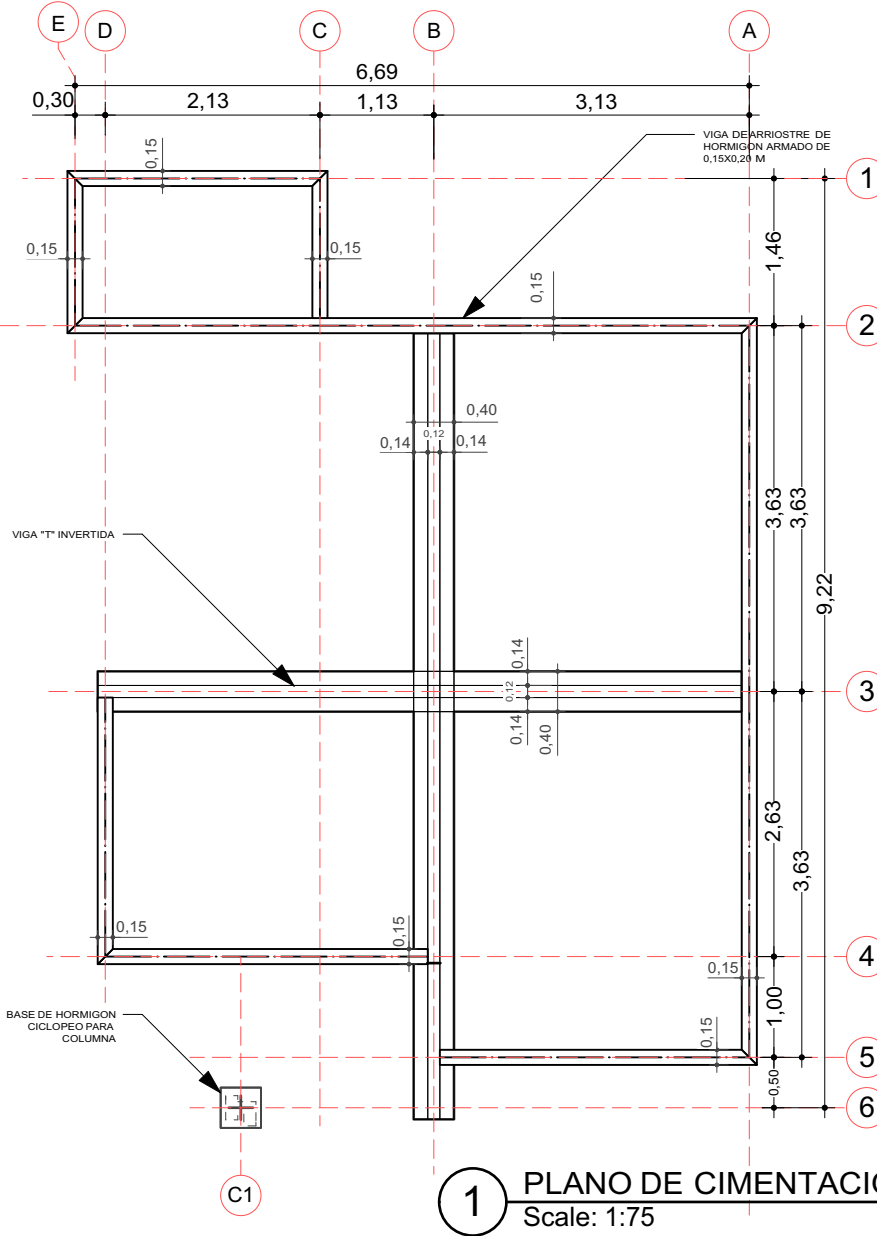


1 PLANO DE CIMENTACION
Scale: 1:75

VIGA DE ARRIOSTRE DE HORMIGON
ARMADO DE 0,15X0,20 M


BASE DE HORMIGON
CICLOPEO PARA COLUMNA




ZAPATA DE H°A°

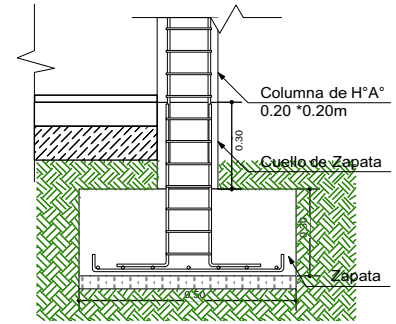


DETALLE VIGA "T" INVERTIDA

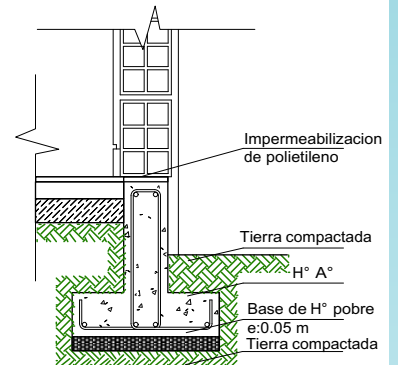

SECCI3N
ESTRIBO

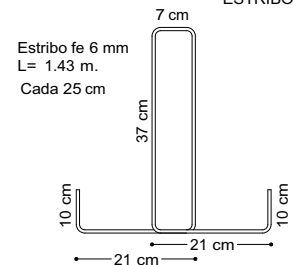

SECCION
VIGA T

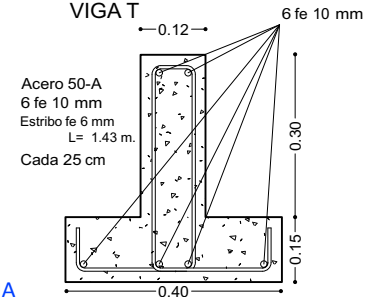

AGENCIA ESTATAL DE VIVIENDA - AEVIVIENDA SCZ

NOMBRE DEL PROYECTO:

PROYECTO DE VIVIENDA CUALITATIVA EN EL MUNICIPIO
DE CABEZAS -FASE(XV) 2024- SANTA CRUZ

AREA DE INTERVENCION:

AREA URBANA

MODALIDAD DE
INTERVENCION:

MEJORAMIENTO DE
DORMITORIO + AMPLIACION
DE 2 DORMITORIOS, COCINA Y
BAÑO
PROYECTO A INICIATIVA

MUNICIPIO:

CABEZAS

PROVINCIA:

/hv5ll[9w

DEPARTAMENTO:

SANTA CRUZ

DISEÑO ARQUITECTÓNICO:

REVISADO Y APROBADO :


FECHA: /2024

SUPERFICIE NETA:

52,68 m²

LAMINA:

1/23

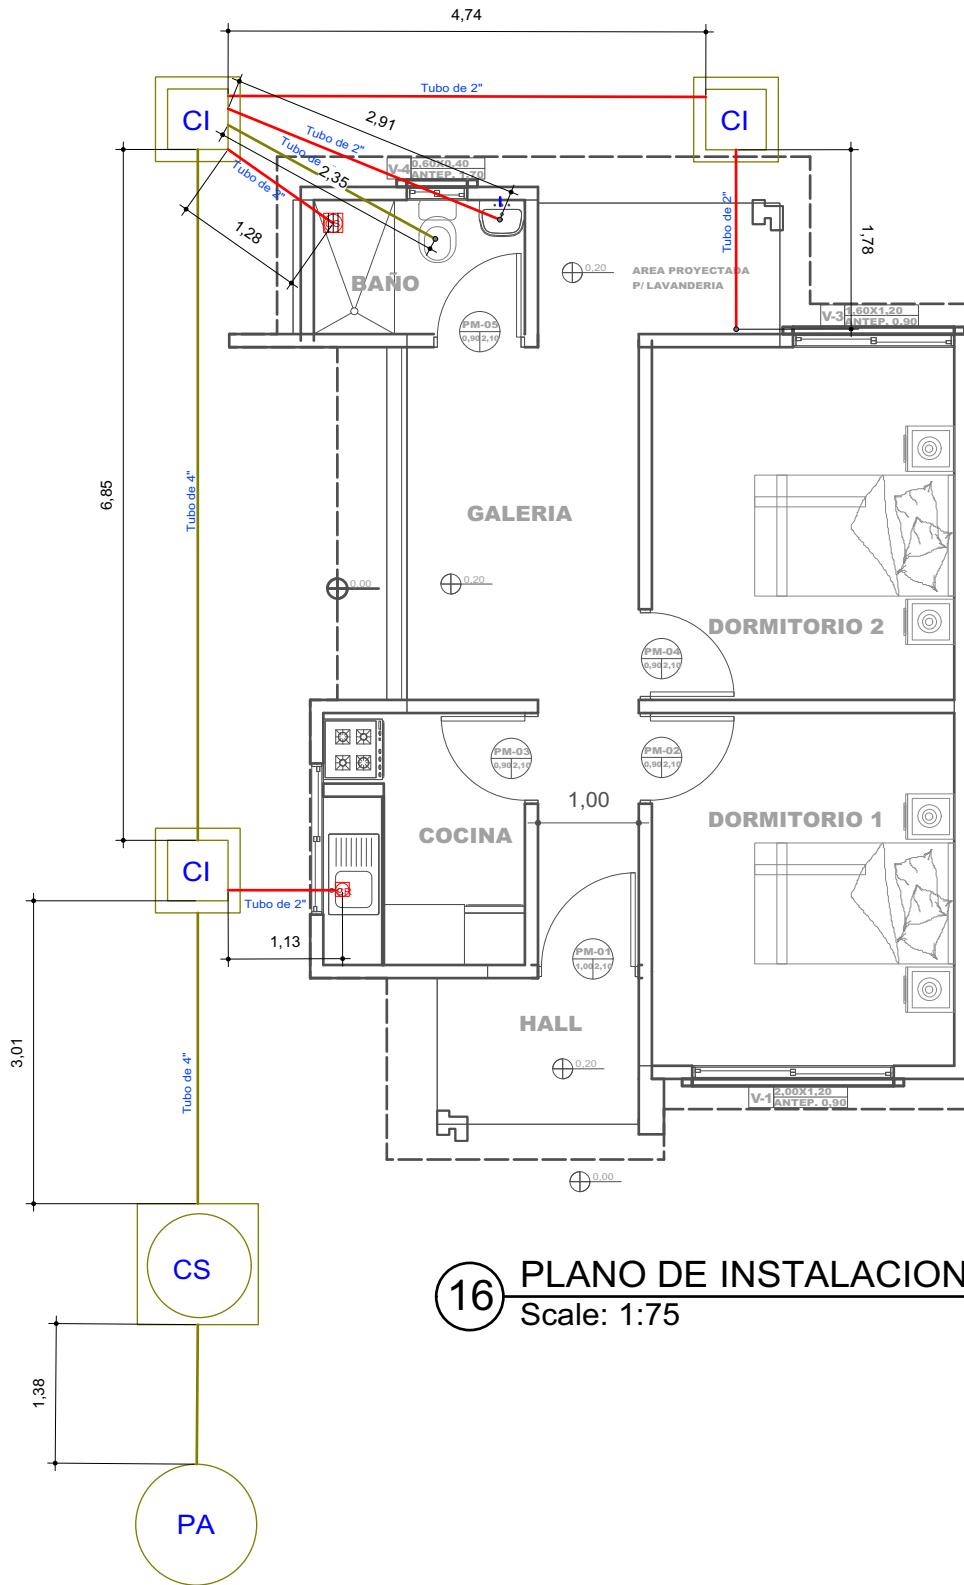

16 PLANO DE INSTALACIONES SANITARIAS
Scale: 1:75

AGENCIA ESTATAL DE VIVIENDA - AEVIVIENDA SCZ

NOMBRE DEL PROYECTO:

MEJORAMIENTO DE DORMITORIO + AMPLIACION DE 2 DORMITORIOS, COCINA Y BAÑO

ÁREA DE INTERVENCIÓN:

1.48 - 1.11

MODALIDAD DE INTERVENCIÓN:

MEJORAMIENTO DE DORMITORIO + AMPLIACION DE 2 DORMITORIOS, COCINA Y BAÑO
PROYECTO INICIATIVA

MUNICIPIO:

9.1. 9.1.1

PROVINCIA:

CORDILLERA

DEPARTAMENTO:

SANTA CRUZ

DISEÑO ARQUITECTÓNICO:

REVISADO Y APROBADO :

FECHA: /2024


SUPERFICIE NETA:

52,68 m²

LAMINA:


13/23

PROYECTO DE VIVIENDA CUALITATIVA

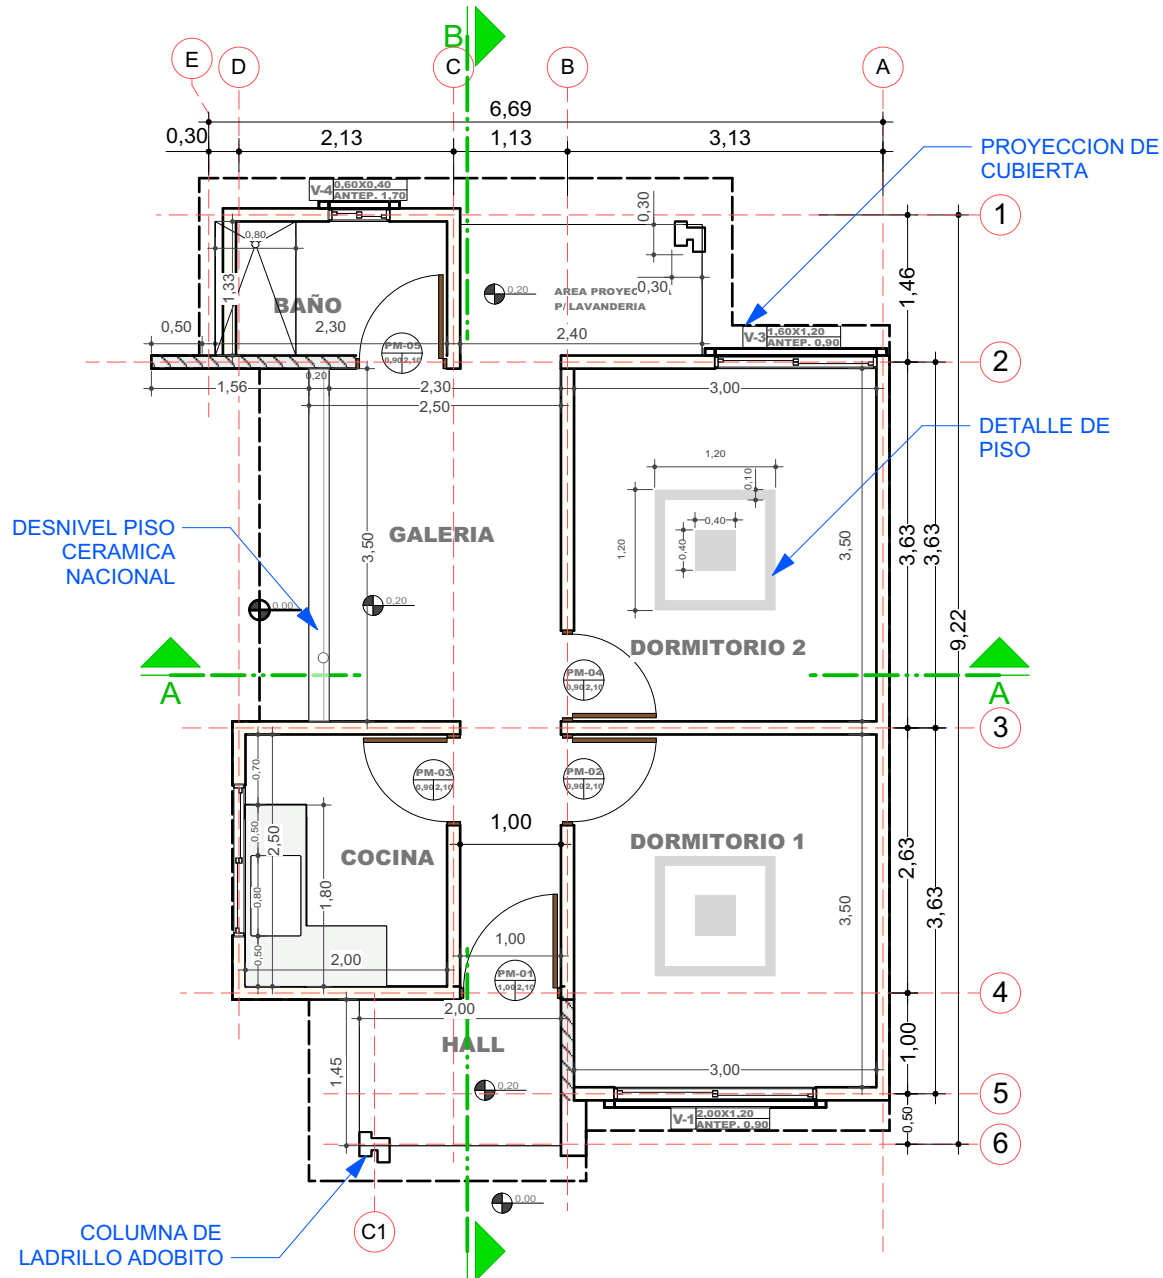

2 PLANO EN PLANTA - TECNICO
Scale: 1:75


LADRILLO
ADOBITO

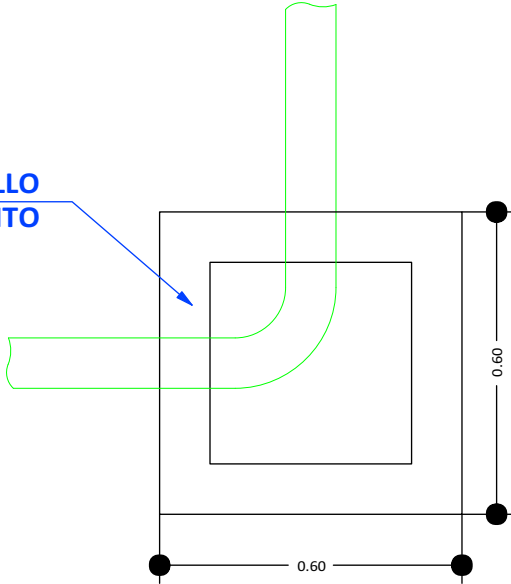


CÁMARA DE INSPECCIÓN
(0,60 x 0,60)

AGARRADERA
Fe 5/16"

Fe 5/16"
c/10 cm

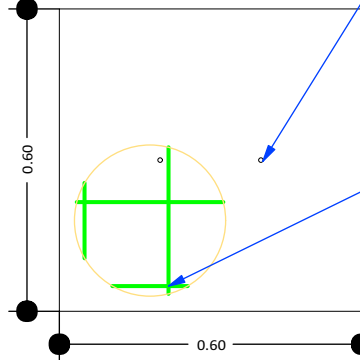

TAPA DE HºAº

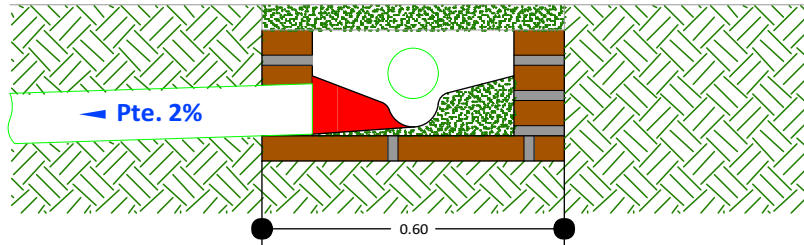

DETALLE CÁMARA DE
INSPECCIÓN (0,60 x 0,60)

17

DETALLE DE LA CAMARA DE INSPECCION
Scale: 1:75

AGENCIA ESTATAL DE VIVIENDA - AEVIVIENDA SCZ

NOMBRE DEL PROYECTO:

MEJORAMIENTO DE DORMITORIO + AMPLIACION DE 2 DORMITORIOS, COCINA Y BAÑO

AREA DE INTERVENCION:

1 w8 - w 1 b1

MODALIDAD DE INTERVENCION:

MEJORAMIENTO DE DORMITORIO + AMPLIACION DE 2 DORMITORIOS, COCINA Y BAÑO

MUNICIPIO:

CABEZAS

PROVINCIA:

hvdll[9w

DEPARTAMENTO:

SANTA CRUZ

DISEÑO ARQUITECTÓNICO:

REVISADO Y APROBADO :

FECHA: /2024


SUPERFICIE NETA:

52,68 m²

LAMINA:

14/23

PROYECTO DE VIVIENDA CUALITATIVA

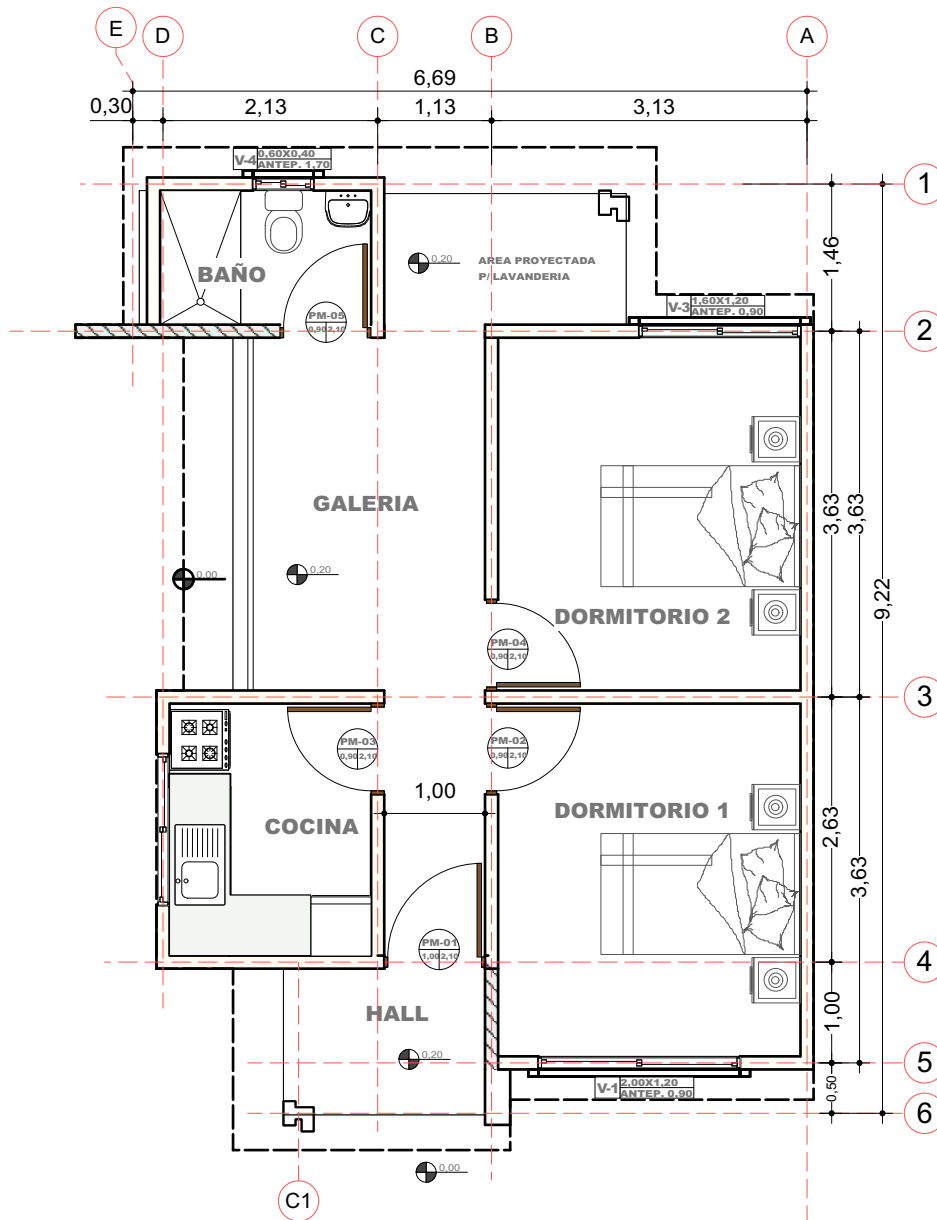

3 PLANO EN PLANTA AMOBLADO
Scale: 1:75

PROYECTO DE VIVIENDA CUALITATIVA

AGENCIA ESTATAL DE VIVIENDA - AEVIVIENDA SCZ

NOMBRE DEL PROYECTO:

MEJORAMIENTO DE DORMITORIO + AMPLIACION DE 2 DORMITORIOS, COCINA Y BAÑO



AREA DE INTERVENCION:

1 w8 - w 1 b1

MODALIDAD DE INTERVENCION:

MEJORAMIENTO DE DORMITORIO + AMPLIACION DE 2 DORMITORIOS, COCINA Y BAÑO
PROYECTO INICIATIVA

MUNICIPIO:

CABEZAS

PROVINCIA:

/hv5ll[9w

DEPARTAMENTO:

SANTA CRUZ

DISEÑO ARQUITECTONICO:

REVISADO Y APROBADO :


FECHA: /2024

SUPERFICIE NETA:

52,68 m²

LAMINA:

3/23

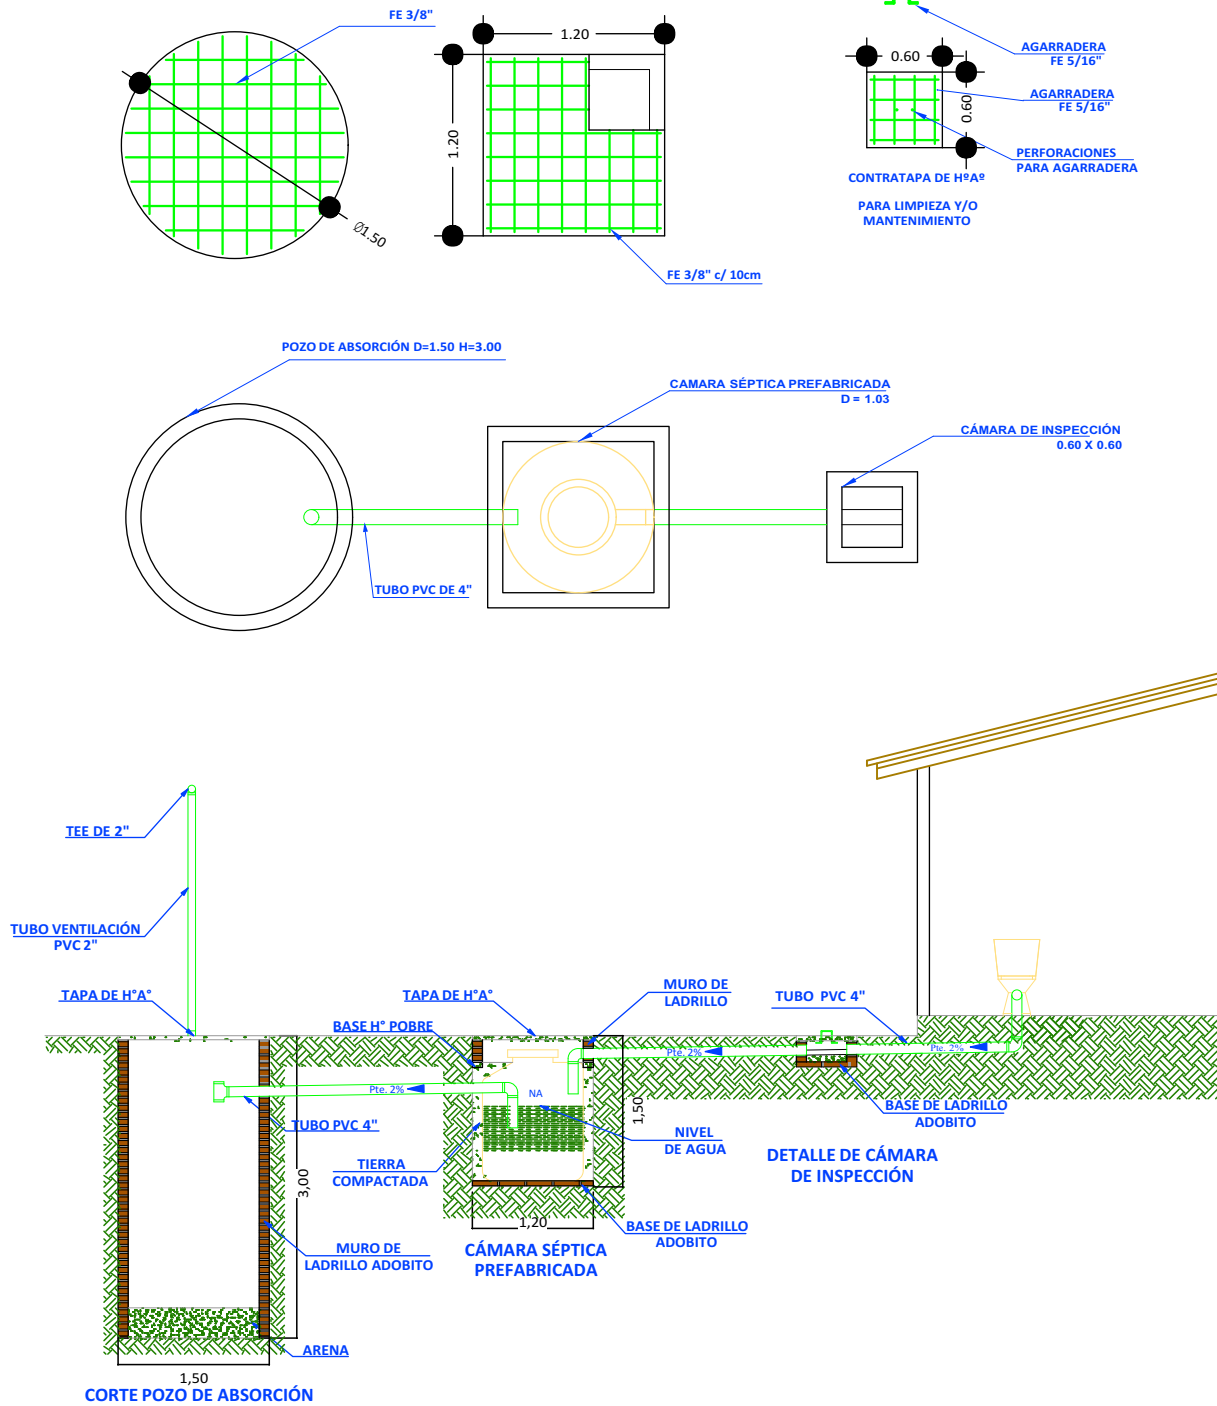

18

SISTEMA DE DESCARGA SANITARIO

Scale: 1:75

AGENCIA ESTATAL DE VIVIENDA - AEVIVIENDA SCZ

NOMBRE DEL PROYECTO:

MEJORAMIENTO DE DORMITORIO + AMPLIACION DE 2 DORMITORIOS, COCINA Y BAÑO



AREA DE INTERVENCIÓN:

MEJORAMIENTO DE DORMITORIO + AMPLIACION DE 2 DORMITORIOS, COCINA Y BAÑO

MODALIDAD DE INTERVENCIÓN:

MEJORAMIENTO DE DORMITORIO + AMPLIACION DE 2 DORMITORIOS, COCINA Y BAÑO
PROYECTO INICIATIVA

MUNICIPIO:

CABEZAS

PROVINCIA:

SANTA CRUZ

DEPARTAMENTO:

SANTA CRUZ

DISEÑO ARQUITECTÓNICO:

REVISADO Y APROBADO :

FECHA: /2024


SUPERFICIE NETA:

52,68 m²

LAMINA:


15/23

PROYECTO DE VIVIENDA CUALITATIVA

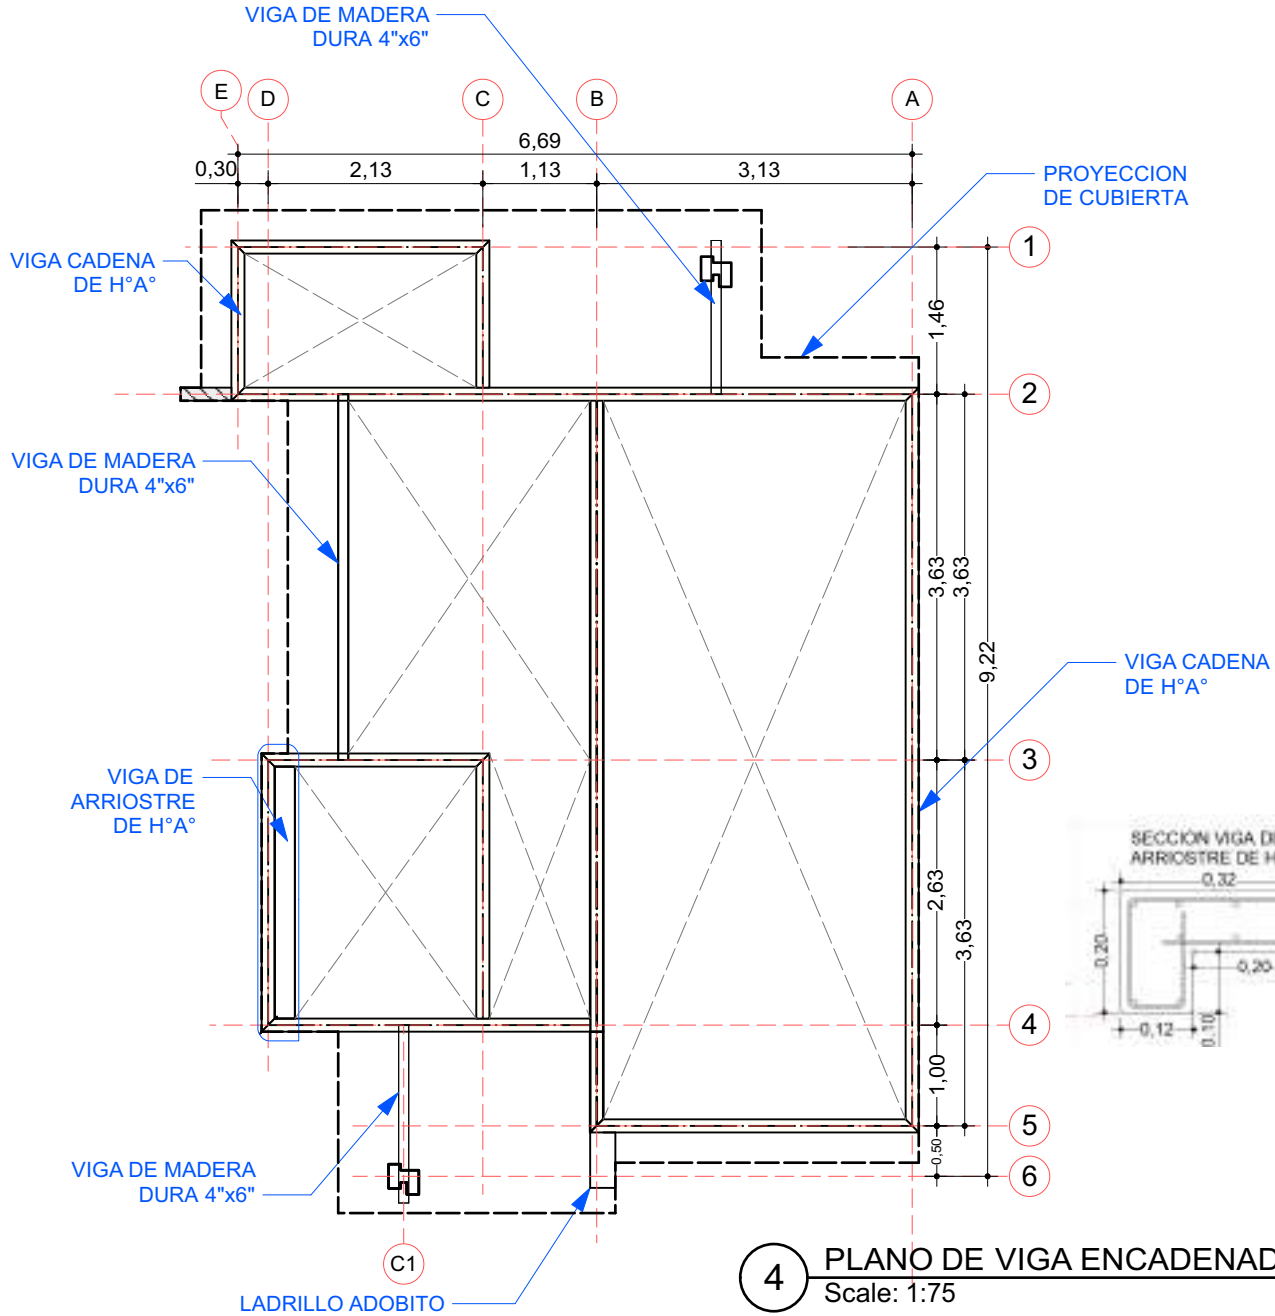


4 PLANO DE VIGA ENCADENADO
Scale: 1:75

SECCION VIGA
CADENA DE H°A°

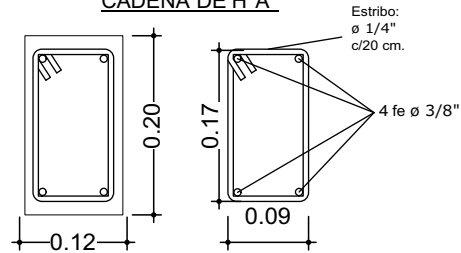

DETALLE VIGA DE H°A°

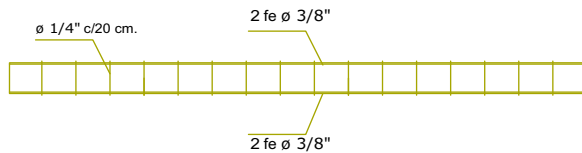

AGENCIA ESTATAL DE VIVIENDA - AEVIVIENDA SCZ

NOMBRE DEL PROYECTO:

MEJORAMIENTO DE DORMITORIO + AMPLIACION DE 2 DORMITORIOS, COCINA Y BAÑO

AREA DE INTERVENCION:

1 wll - w 1 bl

MODALIDAD DE INTERVENCION:

MEJORAMIENTO DE DORMITORIO + AMPLIACION DE 2 DORMITORIOS, COCINA Y BAÑO
PROYECTO INICIATIVA

MUNICIPIO:

CABEZAS

PROVINCIA:

/hv54(19w

DEPARTAMENTO:

SANTA CRUZ

DISEÑO ARQUITECTÓNICO:

REVISADO Y APROBADO :

FECHA: /2024

SUPERFICIE NETA:

52,68 m²


LAMINA:

4/23



PROYECTO DE VIVIENDA CUALITATIVA

VENTANAS DE ALUMINIO LINEA 20 C/ VIDRIO 4 mm


V Ventana (1,60x1,20)

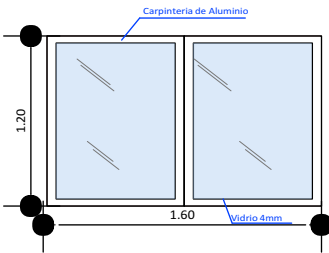


V Ventana (2,00x1,20)

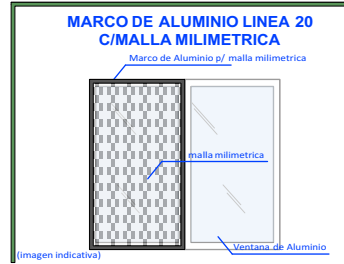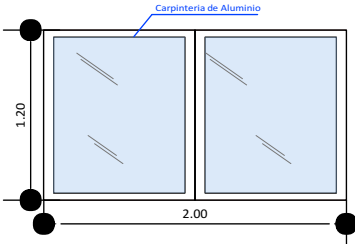

V Ventana (0,60x0,40)

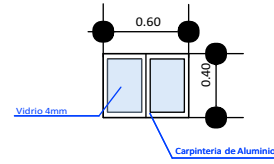


V Ventana (1,50x1,00)

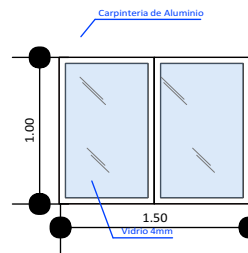


DETALLE DE PUERTAS TABLERO MADERA SEMIDURA ESTILO MINIMALISTA

PUERTAS INTERNAS

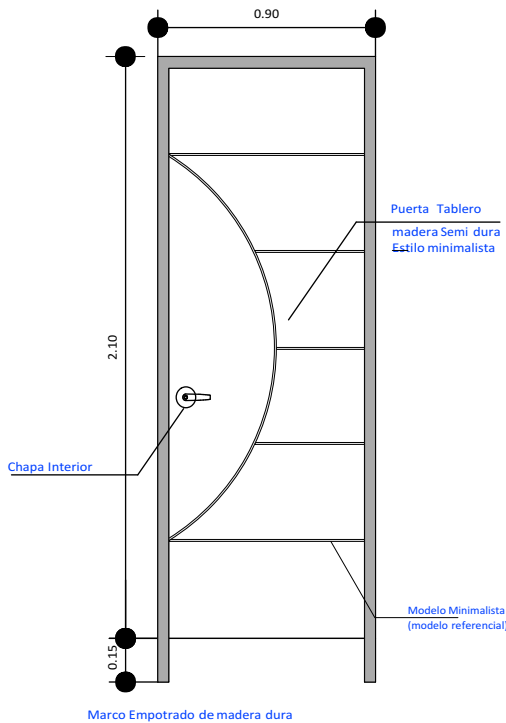

PUERTAS PRINCIPALES

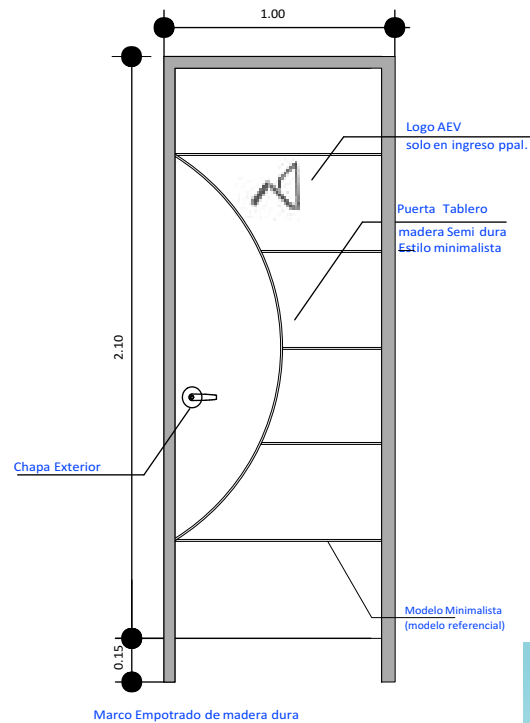

AGENCIA ESTATAL DE VIVIENDA - AEVIVIENDA SCZ

NOMBRE DEL PROYECTO:

MEJORAMIENTO DE DORMITORIO + AMPLIACION DE 2 DORMITORIOS, COCINA Y BAÑO

AREA DE INTERVENCION:

1 vdr - w 1 b1

MODALIDAD DE INTERVENCION:

MEJORAMIENTO DE DORMITORIO + AMPLIACION DE 2 DORMITORIOS, COCINA Y BAÑO
PROYECTO A INICIATIVA

MUNICIPIO:

CABEZAS

PROVINCIA:

/hw5[[9w

DEPARTAMENTO:

SANTA CRUZ

DISEÑO ARQUITECTÓNICO:

REVISADO Y APROBADO :

FECHA: /2024




SUPERFICIE NETA:

52,68 m²

LAMINA:

16/23

PROYECTO DE VIVIENDA CUALITATIVA

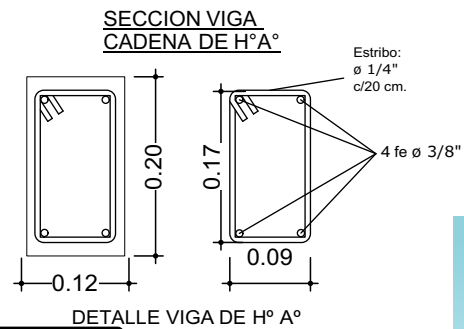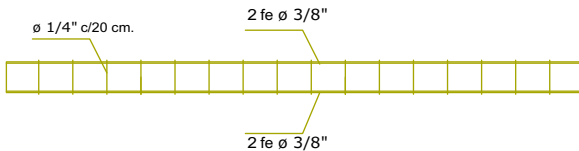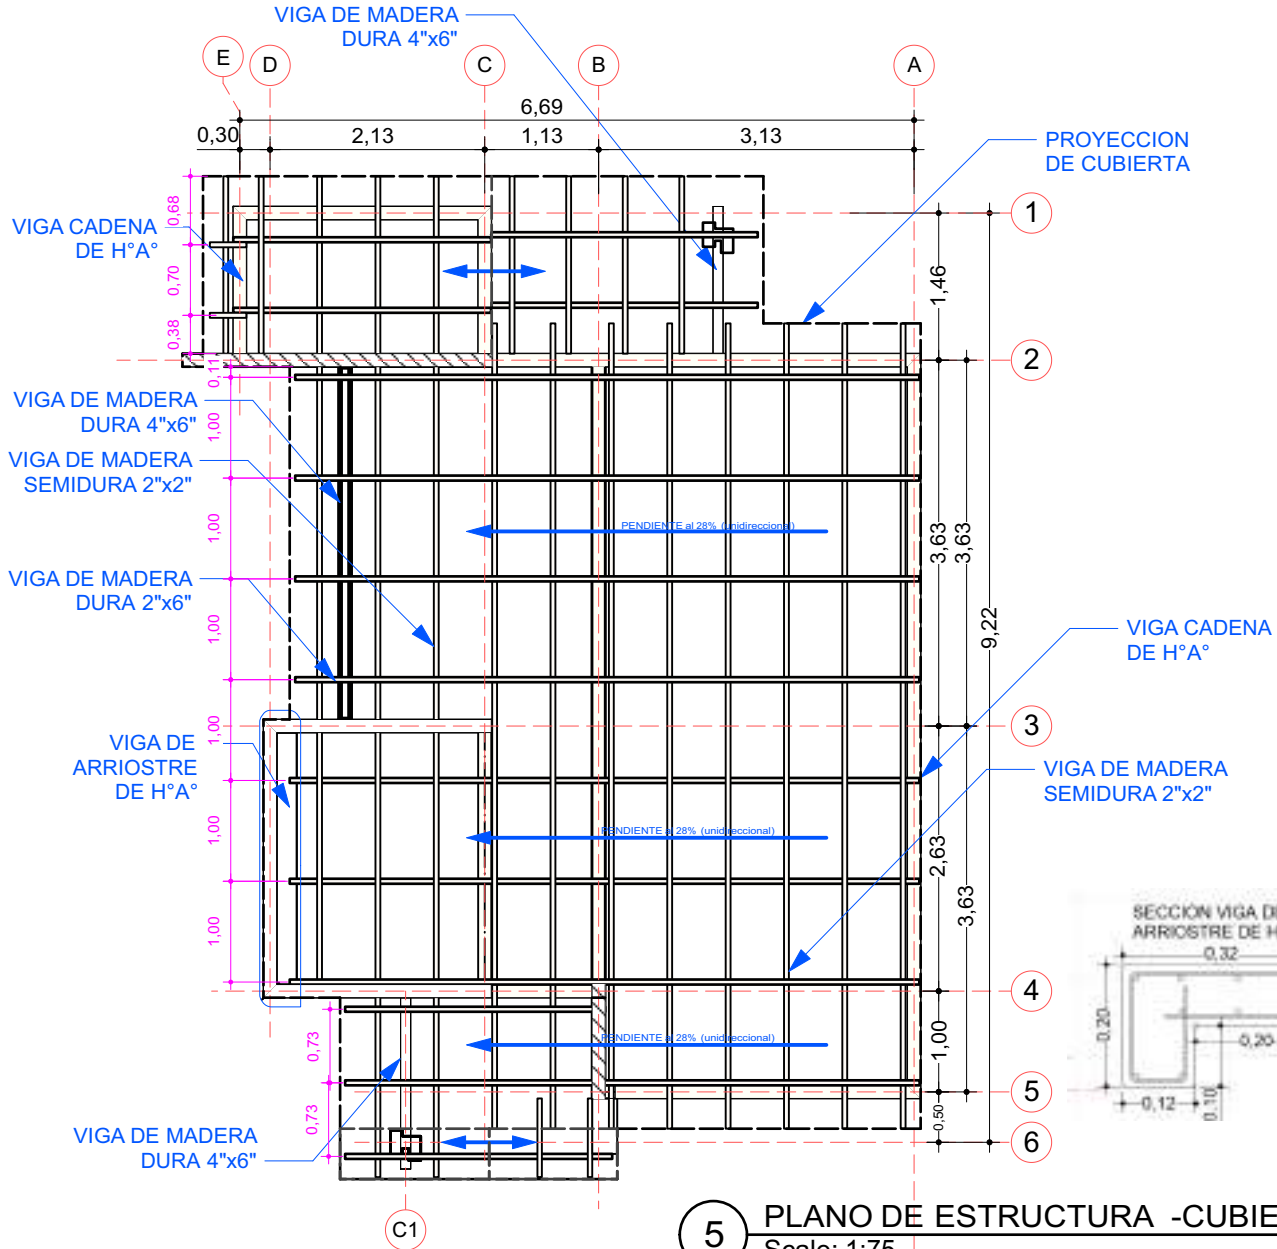

AGENCIA ESTATAL DE VIVIENDA - AEVIVIENDA SCZ

NOMBRE DEL PROYECTO:

PROYECTO DE VIVIENDA CUALITATIVA 2024- SANTA CRUZ

59/1. 9a! { 0 { 9 A、 11a! b 11 /w à

AREA DE INTERVENCION:

1 w8 - w 1 b1

MODALIDAD DE INTERVENCION:

MEJORAMIENTO DE DORMITORIO + AMPLIACION DE 2 DORMITORIOS, COCINA Y BAÑO

MUNICIPIO:

CABEZAS

PROVINCIA:

/hw5ll9w

DEPARTAMENTO:

SANTA CRUZ

DISEÑO ARQUITECTÓNICO:

REVISADO Y APROBADO :

FECHA: /2024

SUPERFICIE NETA:

52,68 m²

LAMINA:

5/23

PROYECTO DE VIVIENDA CUALITATIVA



IMAGENES 3D - EXTERIORES

AGENCIA ESTATAL DE VIVIENDA - AEVIVIENDA SCZ

NOMBRE DEL PROYECTO:

PROYECTO DE VIVIENDA CUALITATIVA 2024- SANTA CRUZ
59/1.9a { 10 { 9 A、 11 10! b 1 /w à



AREA DE INTERVENCION:

1 w 1 - w 1 b 1

MODALIDAD DE INTERVENCION:

MEJORAMIENTO DE
DORMITORIO + AMPLIACION
DE 2 DORMITORIOS, COCINA Y
BAÑO
PROYECTO INICIATIVA

MUNICIPIO:

CABEZAS

PROVINCIA:

/hw5[[9w

DEPARTAMENTO:

SANTA CRUZ

DISEÑO ARQUITECTÓNICO:

REVISADO Y APROBADO :


FECHA: /2024

SUPERFICIE NETA:
52,68 m²

LAMINA:

17/23

PROYECTO DE VIVIENDA CUALITATIVA

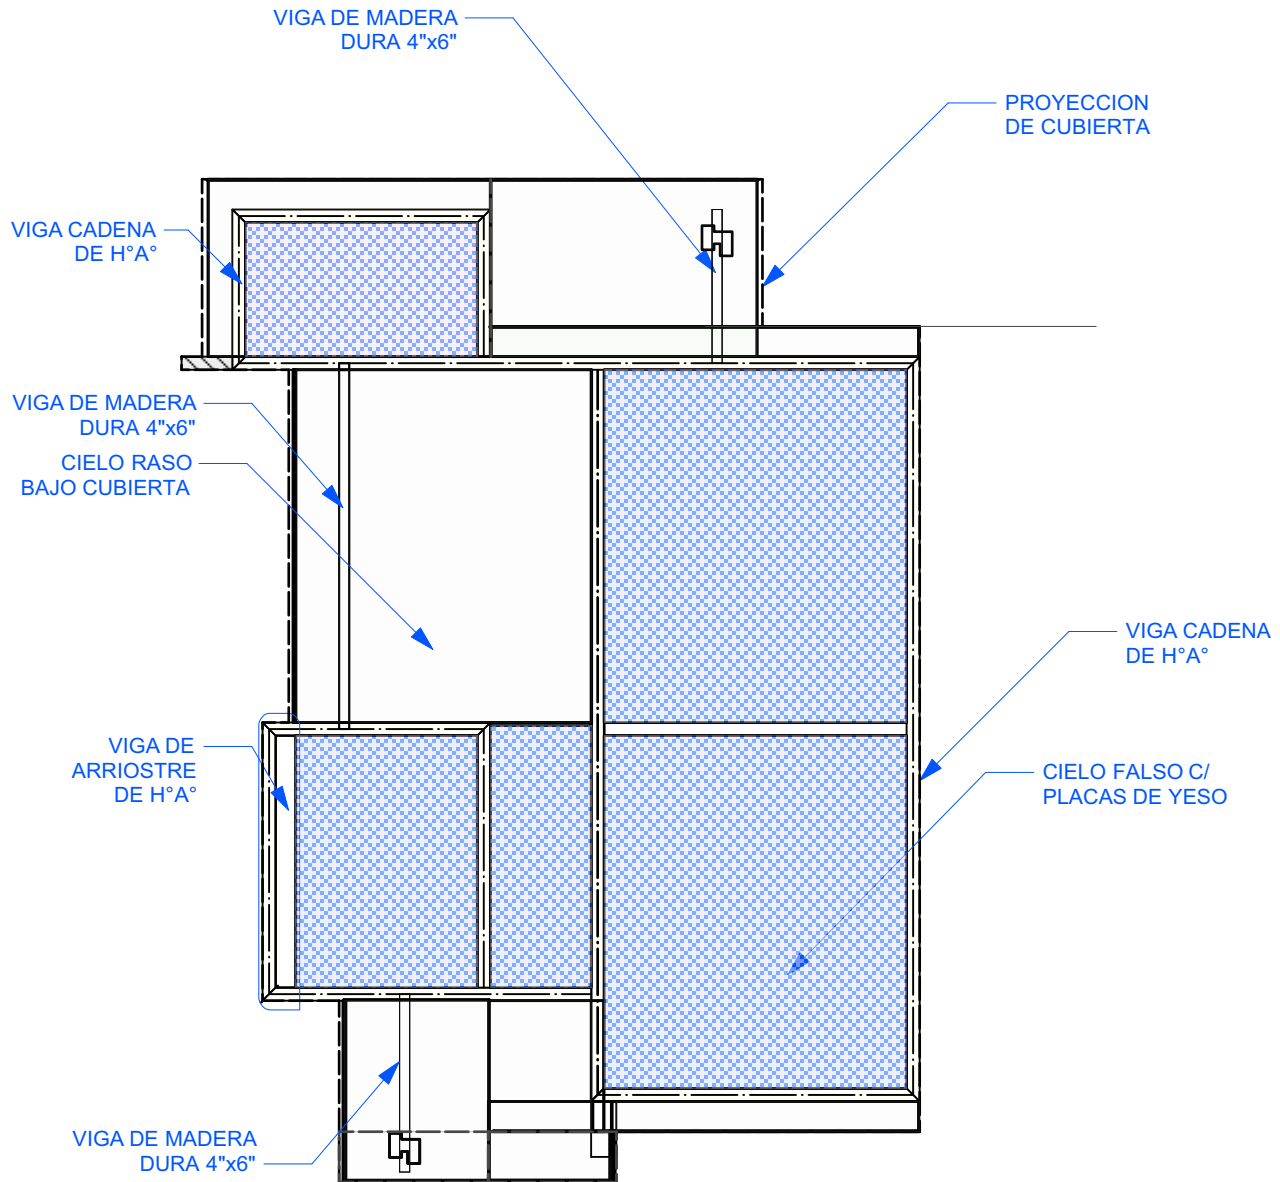

6 PLANO - DISTRIBUCION DE CIELO FALSO Y CIELO RASO
Scale: 1:75

PROYECTO DE VIVIENDA CUALITATIVA

AGENCIA ESTATAL DE VIVIENDA - AEVIVIENDA SCZ

NOMBRE DEL PROYECTO:

PROYECTO DE VIVIENDA CUALITATIVA 2024- SANTA CRUZ

59/1. 9a! { 1 { 9 A、 11-51! b a! /w à

AREA DE INTERVENCION:

! w! - w! b!

MODALIDAD DE INTERVENCION:

MEJORAMIENTO DE DORMITORIO + AMPLIACION DE 2 DORMITORIOS, COCINA Y BAÑO

PROYECTO A INICIATIVA

MUNICIPIO:

CABEZAS

PROVINCIA:

/hw5ll[9w

DEPARTAMENTO:

SANTA CRUZ

DISEÑO ARQUITECTÓNICO:

REVISADO Y APROBADO :

FECHA: /2024

SUPERFICIE NETA:

52,68 m²

LAMINA:

6/23



IMAGENES 3D - EXTERIORES

AGENCIA ESTATAL DE VIVIENDA - AEVIVIENDA SCZ

NOMBRE DEL PROYECTO:

PROYECTO DE VIVIENDA CUALITATIVA 2024- SANTA CRUZ
59/1.9a1 { 0 { 9 A、 3 151 b 1 /w a



AREA DE INTERVENCION:

1 w8 - w 1 b1

MODALIDAD DE INTERVENCION:

MEJORAMIENTO DE
DORMITORIO + AMPLIACION
DE 2 DORMITORIOS, COCINA Y
BAÑO
PROYECTO INICIATIVA

MUNICIPIO:

CABEZAS

PROVINCIA:
/hw5ll9w

DEPARTAMENTO:

SANTA CRUZ

DISEÑO ARQUITECTÓNICO:

REVISADO Y APROBADO :


FECHA: /2024

SUPERFICIE NETA:
52,68 m²

LAMINA:

18/23

PROYECTO DE VIVIENDA CUALITATIVA

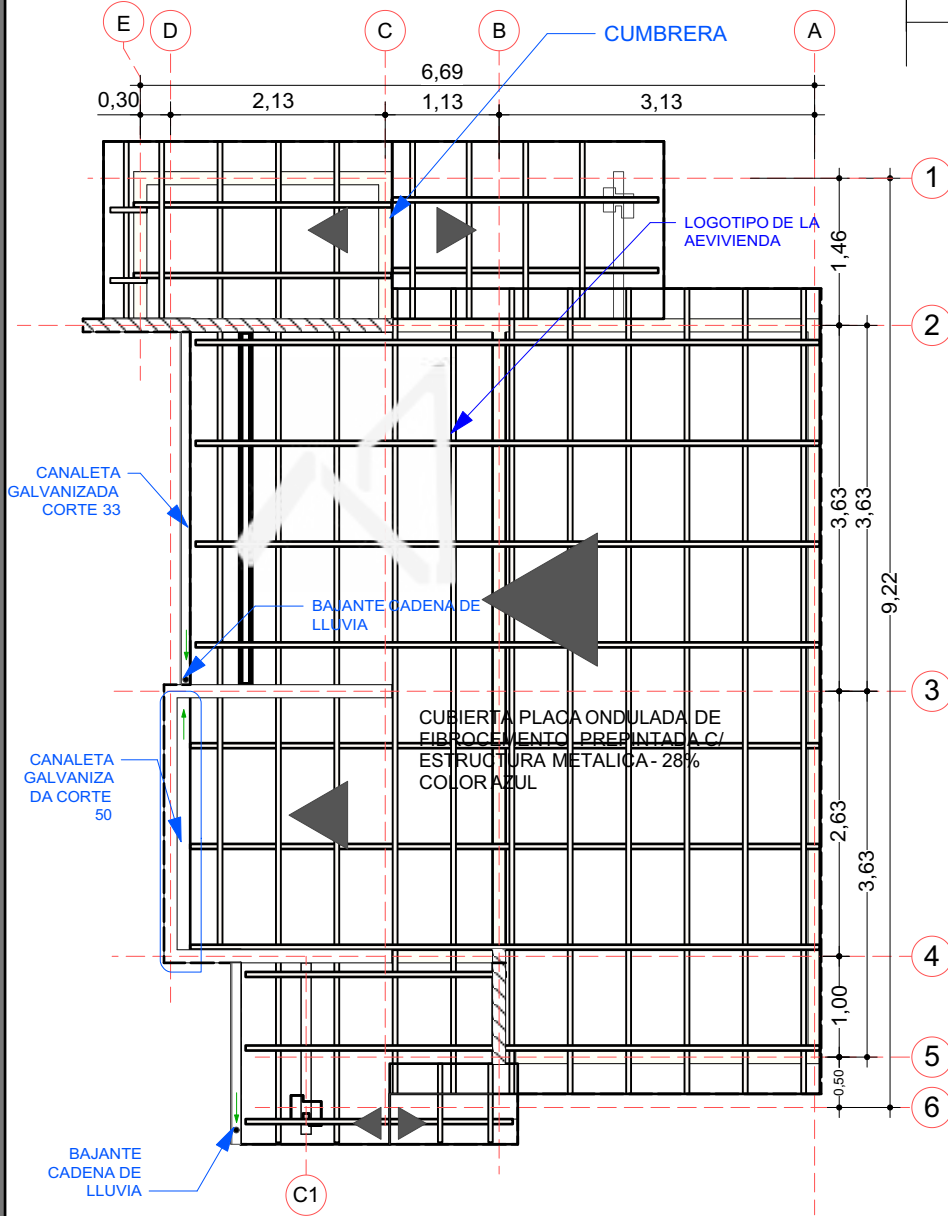

BAJANTE CADENA DE LLUVIA

7 PLANO DE CUBIERTA
Scale: 1:75

AGENCIA ESTATAL DE VIVIENDA - AEVIVIENDA SCZ

NOMBRE DEL PROYECTO:

PROYECTO DE VIVIENDA CUALITATIVA 2024- SANTA CRUZ



AREA DE INTERVENCION:

MEJORAMIENTO DE

MODALIDAD DE

INTERVENCION:
MEJORAMIENTO DE
DORMITORIO + AMPLIACION
DE 2 DORMITORIOS, COCINA Y
BAÑO

MUNICIPIO:

CABEZAS

PROVINCIA:

SANTA CRUZ

DEPARTAMENTO:

SANTA CRUZ

DISEÑO ARQUITECTÓNICO:

REVISADO Y APROBADO :

FECHA: /2024

SUPERFICIE NETA:

52,68 m²

LAMINA:

7/23

PROYECTO DE VIVIENDA CUALITATIVA



IMAGENES 3D - EXTERIORES

AGENCIA ESTATAL DE VIVIENDA - AEVIVIENDA SCZ

NOMBRE DEL PROYECTO:

PROYECTO DE VIVIENDA CUALITATIVA 2024- SANTA CRUZ



AREA DE INTERVENCION:

1 wll - w l b l

MODALIDAD DE INTERVENCION:

MEJORAMIENTO DE DORMITORIO + AMPLIACION DE 2 DORMITORIOS, COCINA Y BAÑO
PROYECTO INICIATIVA

MUNICIPIO:

CABEZAS

PROVINCIA:

/hv64(19w

DEPARTAMENTO:

SANTA CRUZ

DISEÑO ARQUITECTÓNICO:

REVISADO Y APROBADO :

FECHA:

/2024


SUPERFICIE NETA:

52,68 m²


LAMINA:

19/23

PROYECTO DE VIVIENDA CUALITATIVA

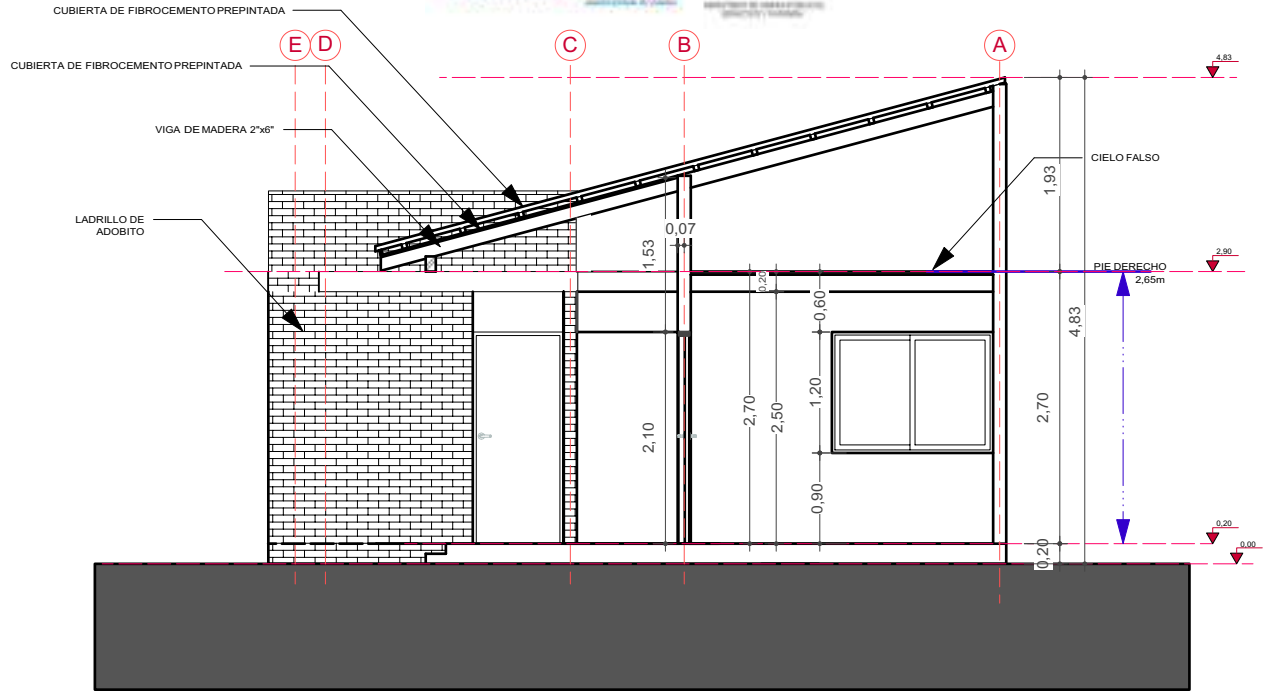

8 CORTE TRANSVERSAL A-A
Scale: 1:75

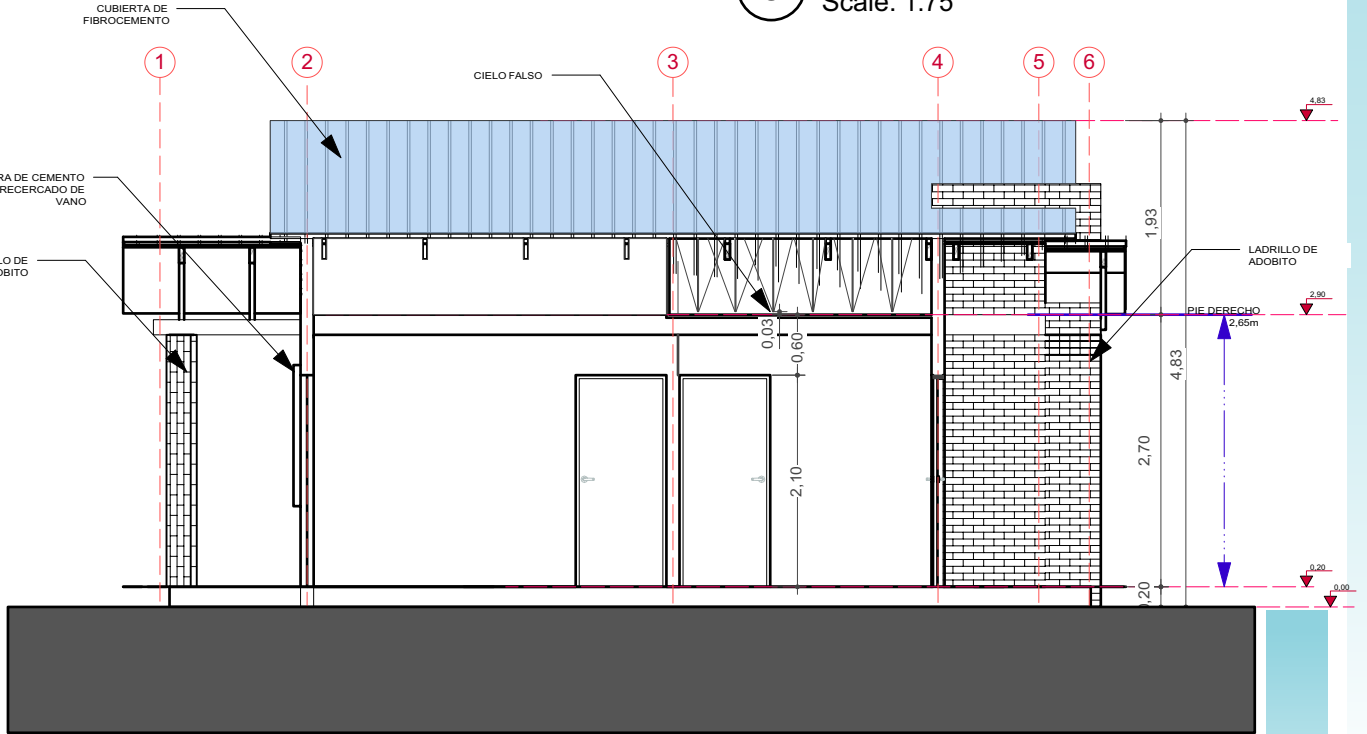

9 CORTE LONGITUDINAL B-B
Scale: 1:75

AGENCIA ESTATAL DE VIVIENDA - AEVIVIENDA SCZ

NOMBRE DEL PROYECTO:

PROYECTO DE VIVIENDA CUALITATIVA 2024- SANTA CRUZ
59/1.9a1 { 0 { 9 A、 1155! b e! /w à

AREA DE INTERVENCION:

1 w0l - w1 b1

MODALIDAD DE INTERVENCION:

MEJORAMIENTO DE
DORMITORIO + AMPLIACION
DE 2 DORMITORIOS, COCINA Y
BAÑO
PROYECTO INICIATIVA

MUNICIPIO:

CABEZAS

PROVINCIA:

/hv5ll[9w

DEPARTAMENTO:

SANTA CRUZ

DISEÑO ARQUITECTÓNICO:

REVISADO Y APROBADO :

FECHA: /2024

SUPERFICIE NETA:

52,68 m²

LAMINA:

8/23

PROYECTO DE VIVIENDA CUALITATIVA



IMAGENES 3D - EXTERIORES

AGENCIA ESTATAL DE VIVIENDA - AEVIVIENDA SCZ

NOMBRE DEL PROYECTO:

PROYECTO DE VIVIENDA CUALITATIVA 2024- SANTA CRUZ

59/1. 9a! { 0 { 9 A、 1 1 5! b a! /w à



AREA DE INTERVENCION:

1 w8! - w 1 b!

MODALIDAD DE INTERVENCION:

MEJORAMIENTO DE DORMITORIO + AMPLIACION DE 2 DORMITORIOS, COCINA Y BAÑO

PROYECTO A INICIATIVA

MUNICIPIO: CABEZAS

PROVINCIA: /hv54{19w

DEPARTAMENTO: SANTA CRUZ

DISEÑO ARQUITECTÓNICO:

REVISADO Y APROBADO :


FECHA: /2024

SUPERFICIE NETA: 52,68 m²

LAMINA:


20/23

PROYECTO DE VIVIENDA CUALITATIVA

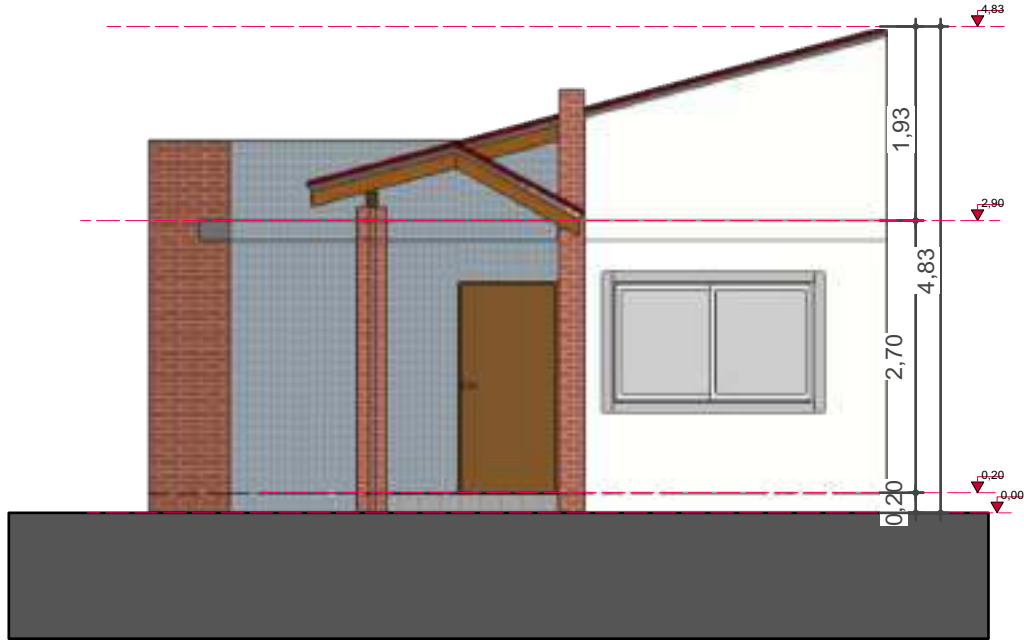

10

FACHADA FRONTAL
Scale: 1:75

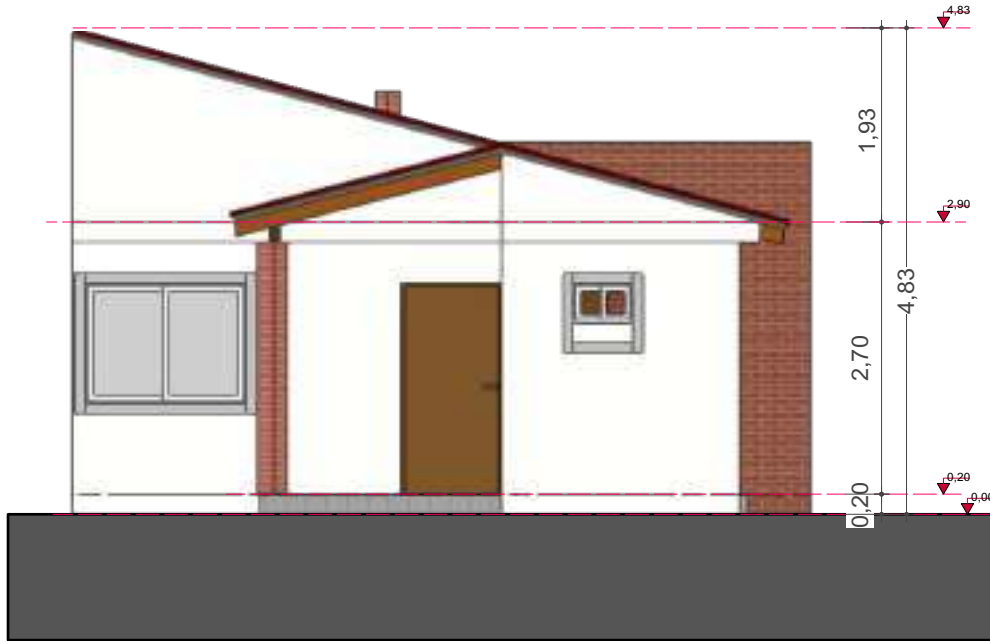

11

FACHADA POSTERIOR
Scale: 1:75

AGENCIA ESTATAL DE VIVIENDA - AEVIVIENDA SCZ

NOMBRE DEL PROYECTO:

PROYECTO DE VIVIENDA CUALITATIVA 2024- SANTA CRUZ
59/1.9a { 0 { 9 A, 1751 ba! /w à



AREA DE INTERVENCION:

! wB! - w! b!

MODALIDAD DE
INTERVENCION:

MEJORAMIENTO DE
DORMITORIO + AMPLIACION
DE 2 DORMITORIOS, COCINA Y
BAÑO
PROYECTO A INICIATIVA

MUNICIPIO:

CABEZAS

PROVINCIA:

/hv54[9w

DEPARTAMENTO:

SANTA CRUZ

DISEÑO ARQUITECTÓNICO:

REVISADO Y APROBADO :

FECHA: /2024

SUPERFICIE NETA:

52,68 m²

LAMINA:

9 /23

PROYECTO DE VIVIENDA CUALITATIVA



IMAGENES 3D - EXTERIORES

AGENCIA ESTATAL DE VIVIENDA - AEVIVIENDA SCZ

NOMBRE DEL PROYECTO:

PROYECTO DE VIVIENDA CUALITATIVA 2024- SANTA CRUZ

59/1.9a1 { 10 {9 E、11751! b1! /w a

AREA DE INTERVENCION:

1 v01 - w1 b1

MODALIDAD DE INTERVENCION:

MEJORAMIENTO DE DORMITORIO + AMPLIACION DE 2 DORMITORIOS, COCINA Y BAÑO

PROYECTO INICIATIVA

MUNICIPIO: CABEZAS

PROVINCIA: /hv61{[9w

DEPARTAMENTO: SANTA CRUZ

DISEÑO ARQUITECTÓNICO:

REVISADO Y APROBADO :

FECHA: /2024

SUPERFICIE NETA:


LAMINA:

21/23



12

FACHADA LATERAL IZQUIERDA
Scale: 1:75

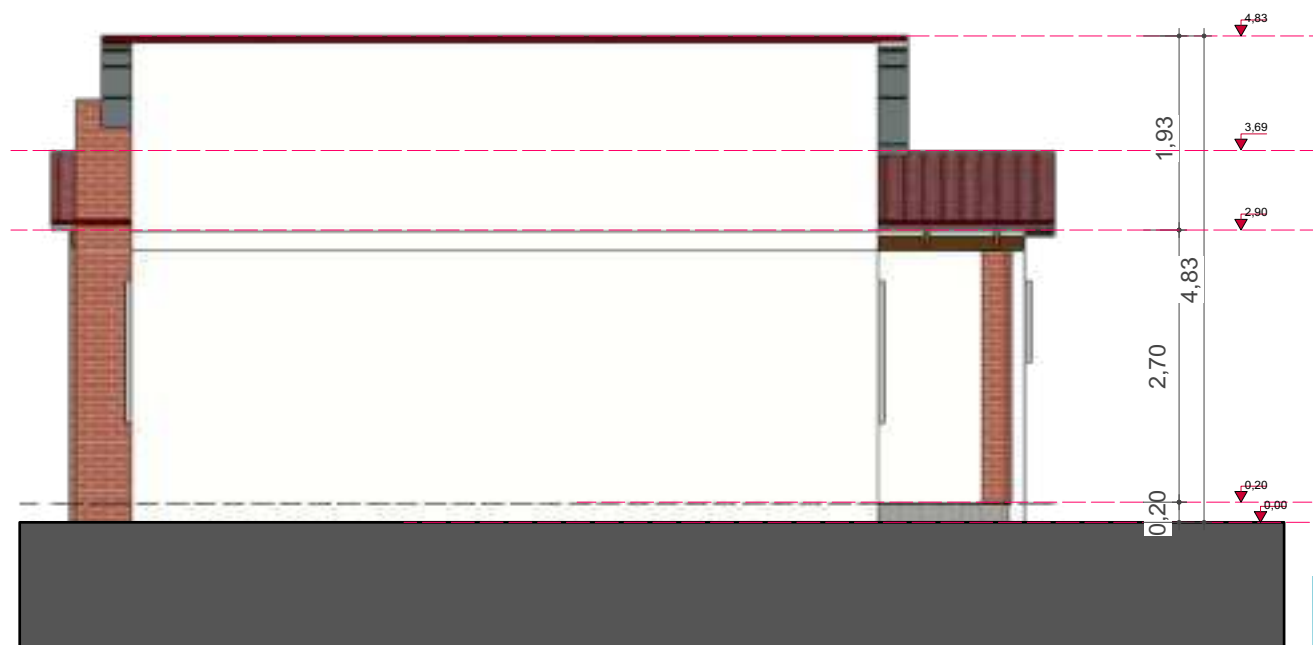

13

FACHADA LATERAL DERECHA
Scale: 1:75

AGENCIA ESTATAL DE VIVIENDA - AEVIVIENDA SCZ

NOMBRE DEL PROYECTO:

PROYECTO DE VIVIENDA CUALITATIVA 2024- SANTA CRUZ

59/1.9a! { 0 { 9 A、 1 1 1 b 1 / w à

AREA DE INTERVENCION:

1 w 0 - w 1 b 1

MODALIDAD DE INTERVENCION:

MEJORAMIENTO DE DORMITORIO + AMPLIACION DE 2 DORMITORIOS, COCINA Y BAÑO

PROYECTO A INICIATIVA

MUNICIPIO:

CABEZAS

PROVINCIA:

/hw5[[9w

DEPARTAMENTO:

SANTA CRUZ

DISEÑO ARQUITECTÓNICO:

REVISADO Y APROBADO :

FECHA:

/2024

SUPERFICIE NETA:

52,68 m²

LAMINA:

10/23

PROYECTO DE VIVIENDA CUALITATIVA



IMAGENES 3D - EXTERIORES

PROYECTO DE VIVIENDA CUALITATIVA

AGENCIA ESTATAL DE VIVIENDA - AEVIVIENDA SCZ

NOMBRE DEL PROYECTO:

PROYECTO DE VIVIENDA CUALITATIVA 2024- SANTA CRUZ
59/!! . 9a! { 1Q { 9 A、 # 124! b a! / w a



AREA DE INTERVENCION:

! w! - w ! b!

MODALIDAD DE INTERVENCION:

MEJORAMIENTO DE DORMITORIO + AMPLIACION DE 2 DORMITORIOS, COCINA Y BAÑO

PROYECTO A INICIATIVA

MUNICIPIO:

CABEZAS

PROVINCIA: /hw54[9w

DEPARTAMENTO:

SANTA CRUZ

DISEÑO ARQUITECTÓNICO:

REVISADO Y APROBADO :


FECHA: /2024

SUPERFICIE NETA:


-

LAMINA:

22/23

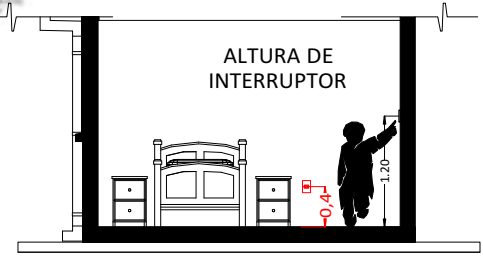

CORTE REFERENCIAL

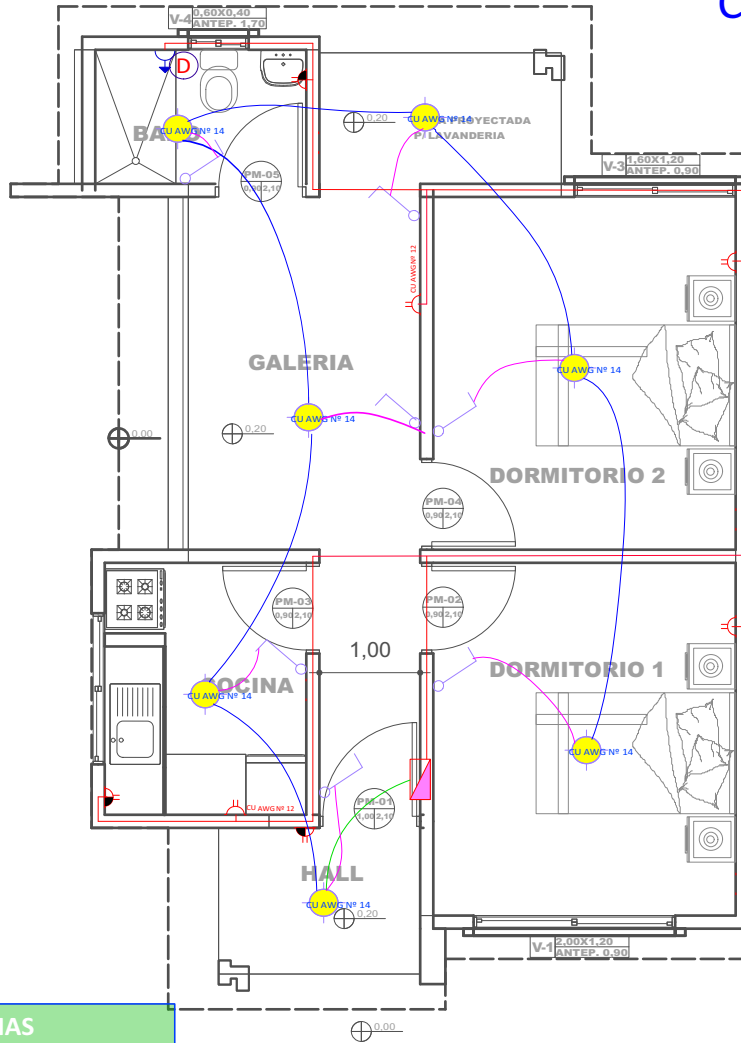

REFERENCIAS

- Tablero de Distribución
- Iluminación Led
- Interruptor simple
- Tomacorriente Doble H= 0.40 m
- Tomacorriente Doble H= 1.20 m
- Térmico Ducha
- CIRCUITO Iluminación
- Tomacorriente
- Ducha

14 PLANO DE INSTALACIONES ELECTRICAS

Scale: 1:75

AGENCIA ESTATAL DE VIVIENDA - AEVIVIENDA SCZ

NOMBRE DEL PROYECTO:

PROYECTO DE VIVIENDA CUALITATIVA 2024- SANTA CRUZ

59/1.9a { 0 { 9 A. 1751 b a /w à

AREA DE INTERVENCION:

! w! - w ! b!

MODALIDAD DE INTERVENCION:

MEJORAMIENTO DE DORMITORIO + AMPLIACION DE 2 DORMITORIOS, COCINA Y BAÑO

PROYECTO A INICIATIVA

MUNICIPIO:

CABEZAS

PROVINCIA:

/hw5{[9w

DEPARTAMENTO:

SANTA CRUZ

DISEÑO ARQUITECTÓNICO:

REVISADO Y APROBADO :

FECHA: /2024



SUPERFICIE NETA:

52,68 m²

LAMINA:

11/23

PROYECTO DE VIVIENDA CUALITATIVA

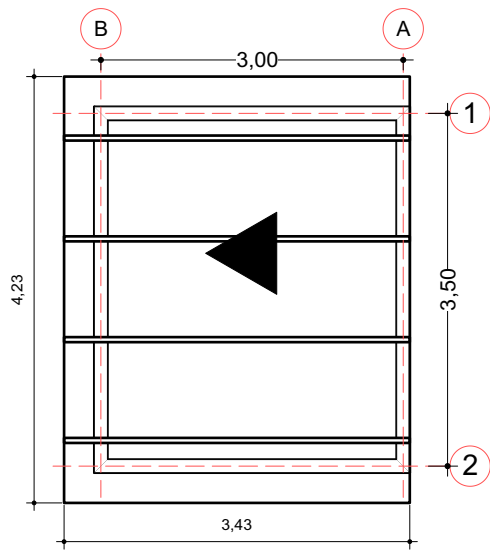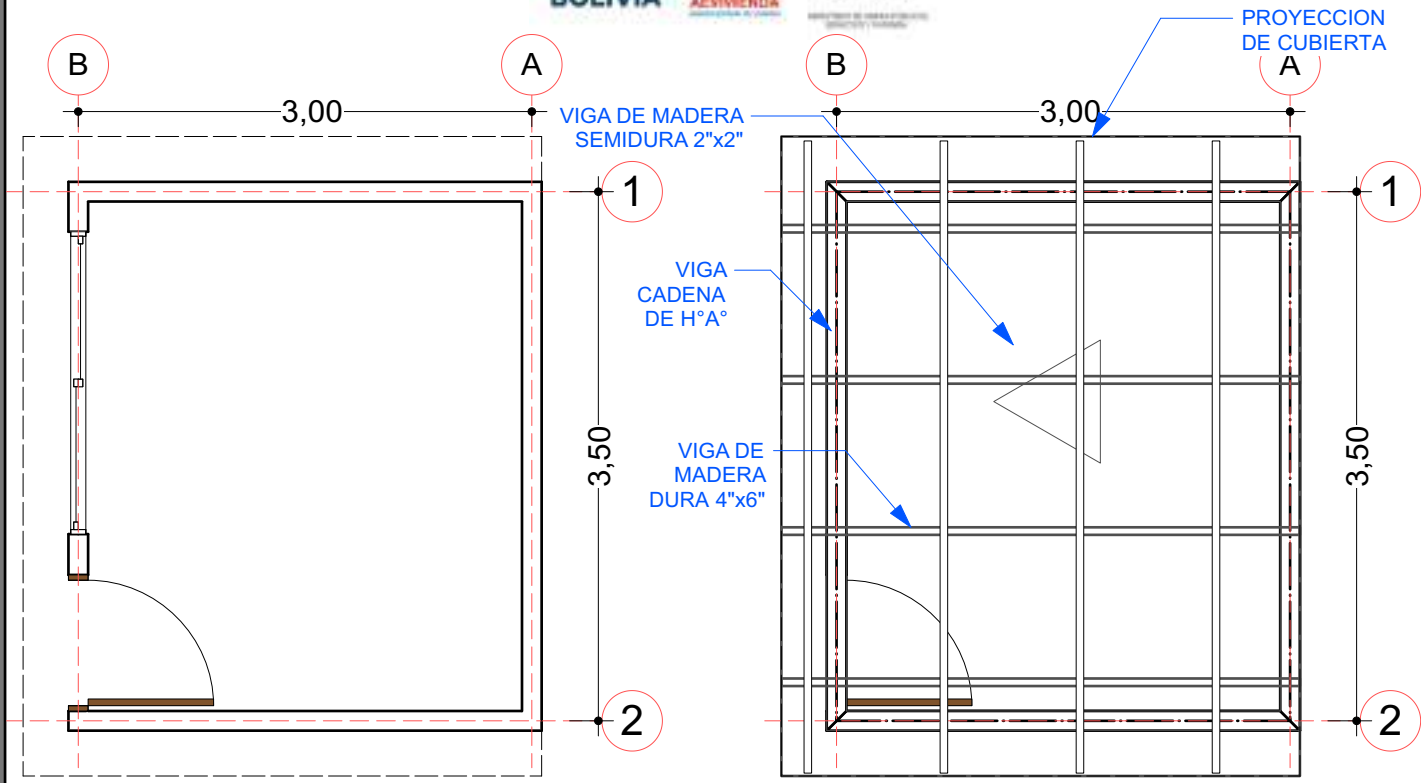

MEJORAMIENTO DE DORMITORIO

AGENCIA ESTATAL DE VIVIENDA - AEVIVIENDA SCZ

NOMBRE DEL PROYECTO:

PROYECTO DE VIVIENDA CUALITATIVA 2024- SANTA CRUZ

59/1.9a1 { 0 { 9 A、 11-75! ba! /w à

AREA DE INTERVENCION:

!w8! - w! b!

MODALIDAD DE INTERVENCION:

MEJORAMIENTO DE DORMITORIO + AMPLIACION DE 2 DORMITORIOS, COCINA Y BAÑO

PROYECTO INICIATIVA

MUNICIPIO:

CABEZAS

PROVINCIA:

/hw5[[[9w

DEPARTAMENTO:

SANTA CRUZ

DISEÑO ARQUITECTÓNICO:

REVISADO Y APROBADO :

FECHA: /2024

SUPERFICIE NETA:


52,68 m²

LAMINA:

23/23

PROYECTO DE VIVIENDA CUALITATIVA

REFERENCIAS	
	TAP -Tubería de Agua Potable
	LLp - Llave de Paso
	Lm - Lavamanos
	In - Inodoro
	Lp - Lavaplatos
	Du - Ducha
	Lv - Lavanderia (punto p/ futura lav.)

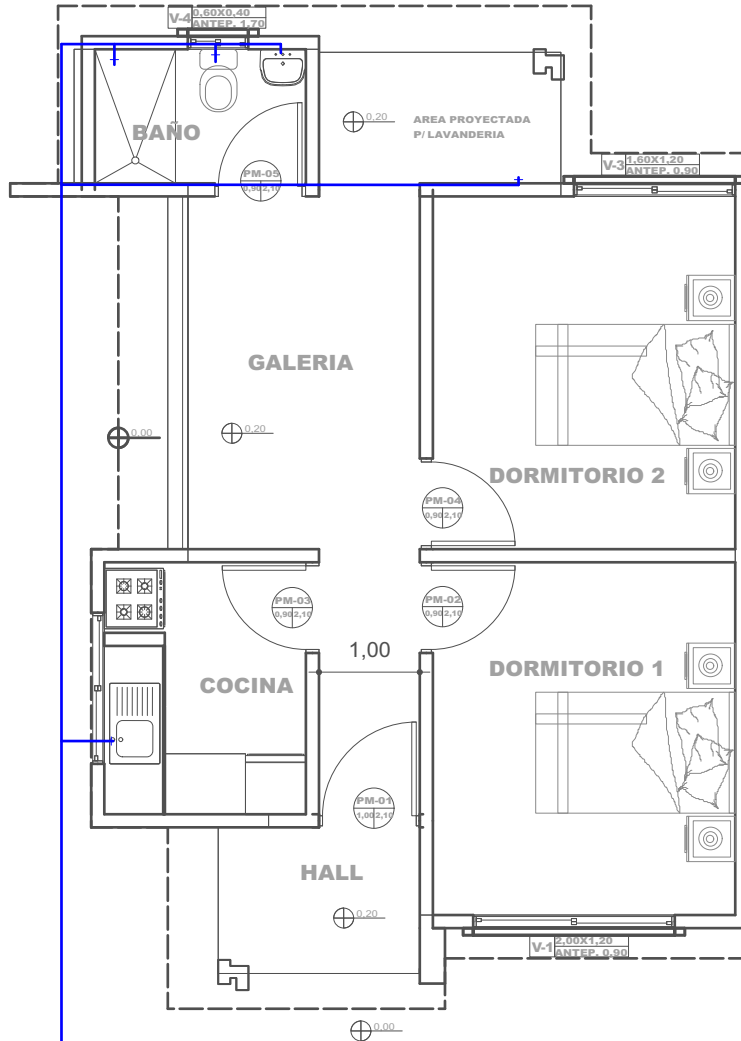

15 PLANO DE INSTALACIONES HIDRAULICAS
Scale: 1:75

40 PLANO ESQUEMATICO ISOMETRICO - DE INSTALACION HIDRAULICA
Scale: 1:100

AGENCIA ESTATAL DE VIVIENDA - AEVIVIENDA SCZ

NOMBRE DEL PROYECTO:

PROYECTO DE VIVIENDA CUALITATIVA 2024- SANTA CRUZ

59/!! . 9a! { 0 9 A、 115-1 b! /w à



AREA DE INTERVENCION:

1 wll - w1 b!

MODALIDAD DE INTERVENCION:

MEJORAMIENTO DE DORMITORIO + AMPLIACION DE 2 DORMITORIOS, COCINA Y BAÑO

PROYECTO INICIATIVA

MUNICIPIO:

CABEZAS

PROVINCIA:

/hv5ll9w

DEPARTAMENTO:

SANTA CRUZ

DISEÑO ARQUITECTÓNICO:

REVISADO Y APROBADO :

FECHA: /2024

SUPERFICIE NETA:

52,68 m²

LAMINA:

12/23

PROYECTO DE VIVIENDA CUALITATIVA

