


PROYECTO DE VIVIENDA CUALITATIVA

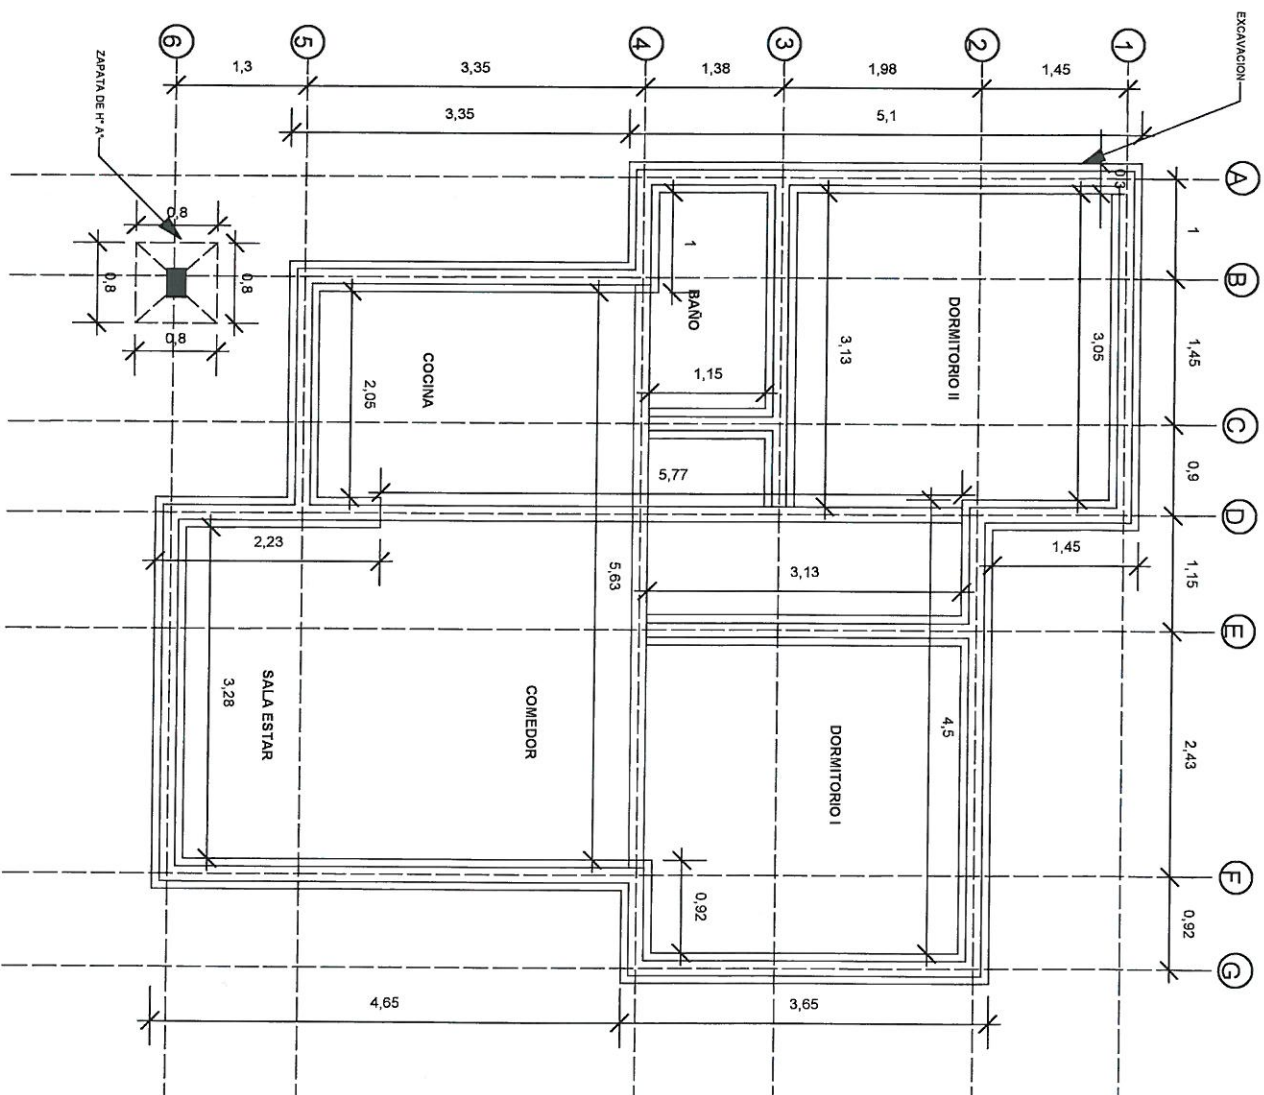

PLANO DE EXCAVACION ESC.: 1:75

AGENCIA ESTATAL DE VIVIENDA - AEVIVIENDA SCZ

NOMBRE DEL PROYECTO:

PROYECTO DE VIVIENDA CUALITATIVA EN EL MUNICIPIO DE BOYUIBE -FASE(VII) 2024-SANTA CRUZ

MODALIDAD DE INTERVENCION:
RENOVACION**MUNICIPIO:**

PROVINCIA

CORDILLERA

DEPARTAMENTO:

DISEÑO ARQUITECTÓNICO:

REVISADO Y APROBADO



FECHA:

SEPTIEMBRE/2024



SUPERFICIE NETA:


LAMINA:

1/20

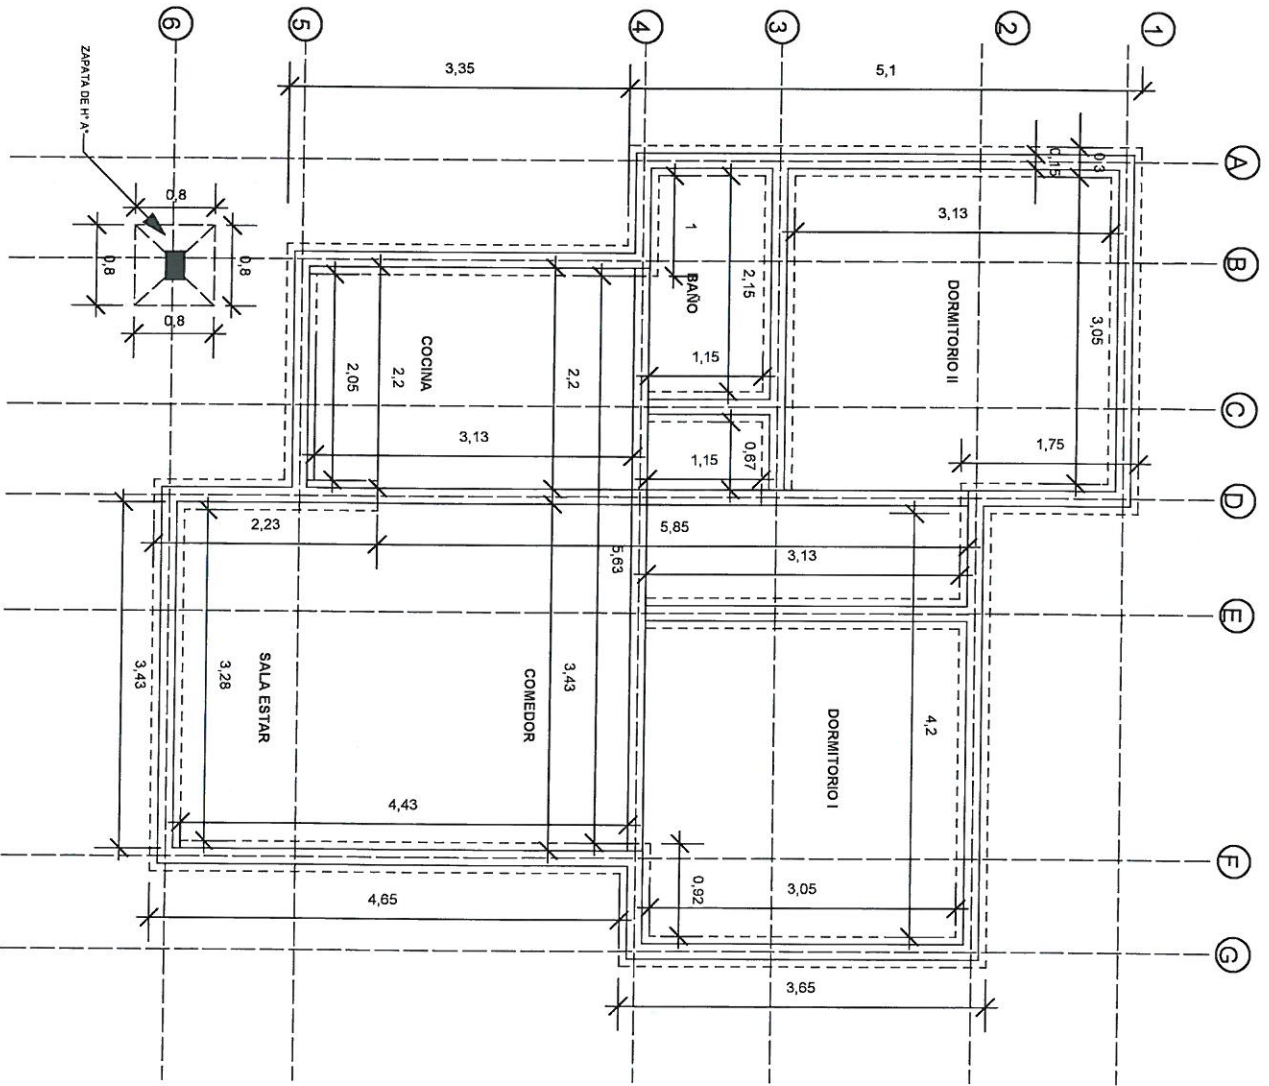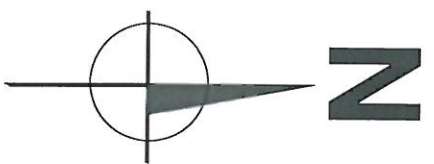

PLANO ESTRUCTURAL DE FUNDACION ESC.: 1:75

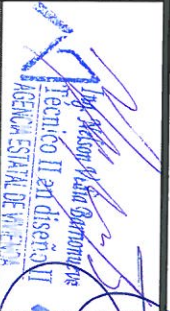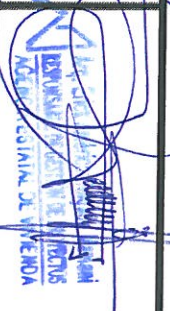AGENCIA ESTATAL DE VIVIENDA - AEVIVIENDA SCZ	
NOMBRE DEL PROYECTO: PROYECTO DE VIVIENDA CUALITATIVA EN EL MUNICIPIO DE BOYUBE -FASE(VIII) 2024- SANTA CRUZ	
MODALIDAD DE INTERVENCIÓN: RENOVACIÓN	MUNICIPIO: BOYUBE PROVINCIA: CÓRDOBA DEPARTAMENTO: SANTA CRUZ
DISEÑO ARQUITECTÓNICO:  AGENCIA ESTATAL DE VIVIENDA	
REVISADO Y APROBADO:  AGENCIA ESTATAL DE VIVIENDA	
FECHA: SEPTIEMBRE/2024	SUPERFICIE NETA: 67,47 m²
LAMINA: 2/20	

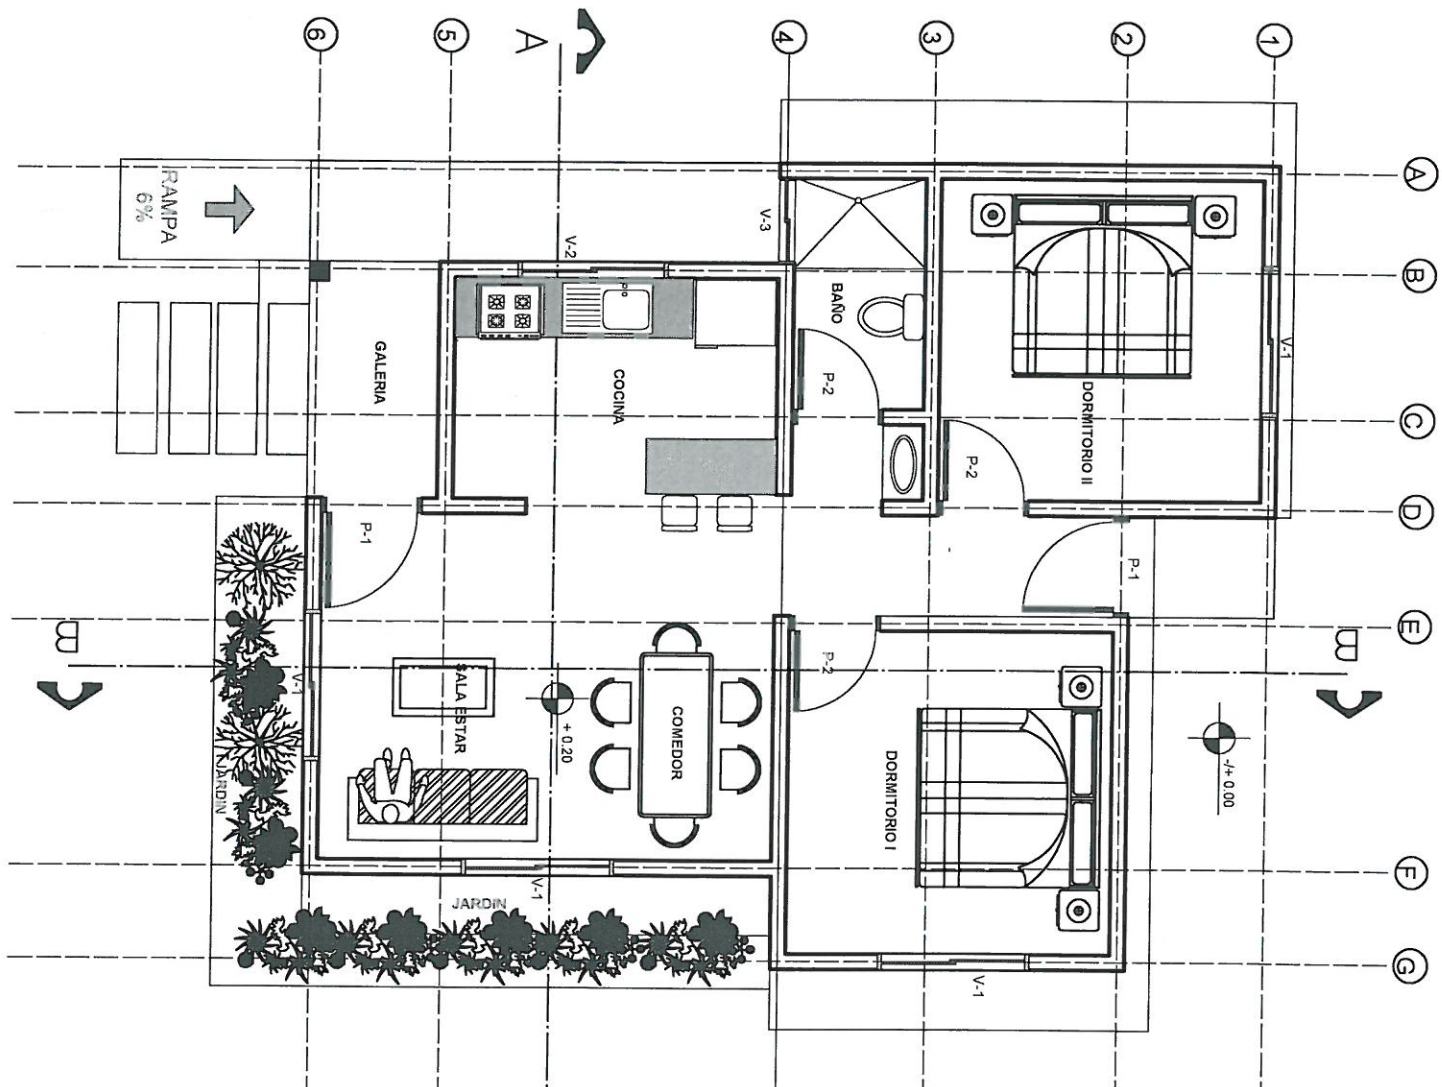

PLANTA AMOBLADA GENERAL ESC 1:75

AGENCIA ESTATAL DE VIVIENDA - AEVIVIENDA SCZ

NOMBRE DEL PROYECTO:

PROYECTO DE VIVIENDA CUALITATIVA EN EL MUNICIPIO DE
BOYUIBE -FASE(VIII) 2024- SANTA CRUZ

MODALIDAD DE
INTERVENCIÓN:
RENOVACIÓN

MUNICIPIO:

BOYUIBE

PROVINCIA:

CORDOBLA

DEPARTAMENTO:

SANTA CRUZ

DISEÑO ARQUITECTÓNICO:

REVISADO Y APROBADO:

FECHA:





SEPTIEMBRE/2024

SUPERFICIE NETA:

67,47 m²

LÁMINA:

4/20

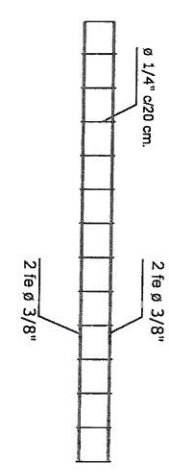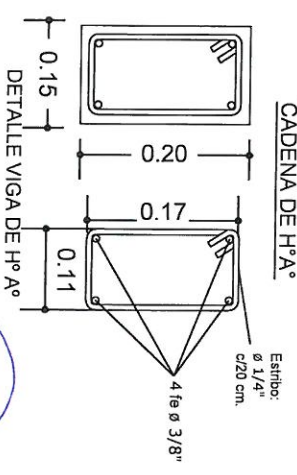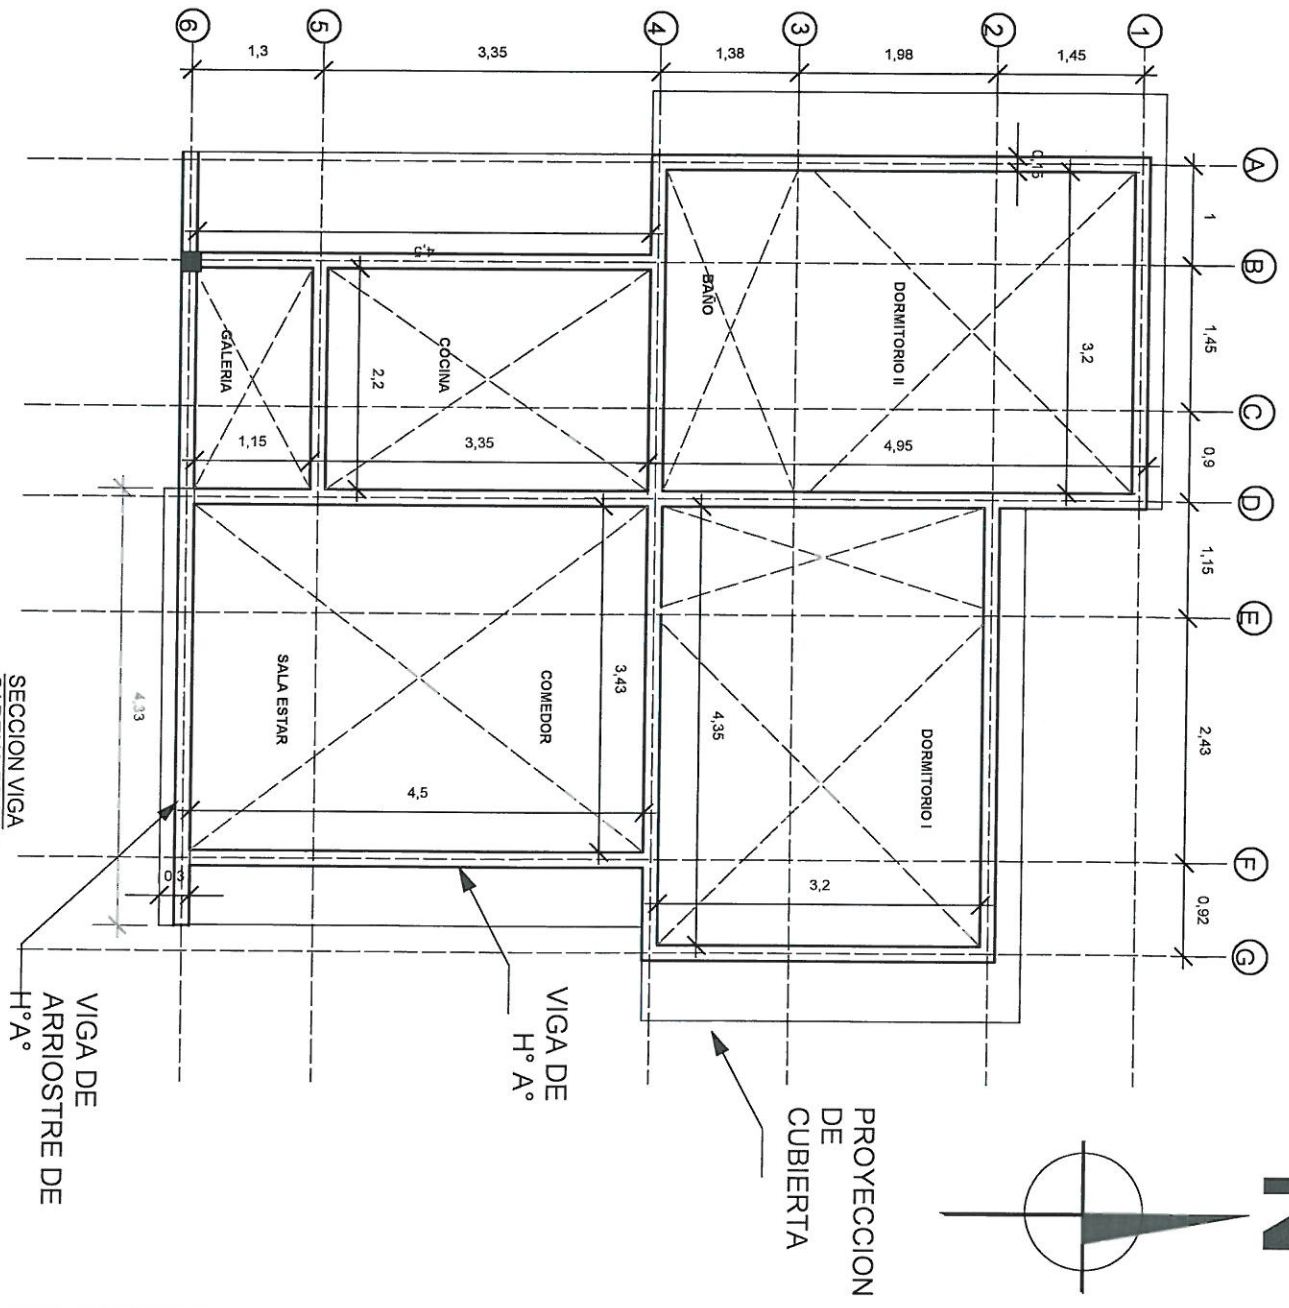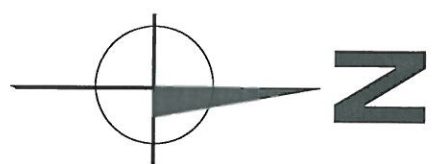

AGENCIA ESTATAL DE VIVIENDA - AEVIVIENDA SCZ

NOMBRE DEL PROYECTO:

PROYECTO DE VIVIENDA CUALITATIVA EN EL MUNICIPIO DE BOYUBE -FASE(VII) 2024- SANTA CRUZ

MODALIDAD DE INTERVENCIÓN:
RENOVACIÓN

MUNICIPIO:
BOYUBE
PROVINCIA:
CÓRDOBA
DEPARTAMENTO:
SANTA CRUZ


DISEÑO ARQUITECTÓNICO:
REVISADO Y APROBADO:

FECHA:
SEPTIEMBRE/2024
SUPERFICIE NETA:
67,47 m²
LÁMINA:
5/20

CANALETA GALVANIZADA CORTE 33

CUBIERTA PLACA ONDULADA DE FIBROCEMENTO PREPINTADA C/ ESTRUCTURA DE MADERA COLOR AZUL

LOGOTIPO DE LA AEVIVIENDA

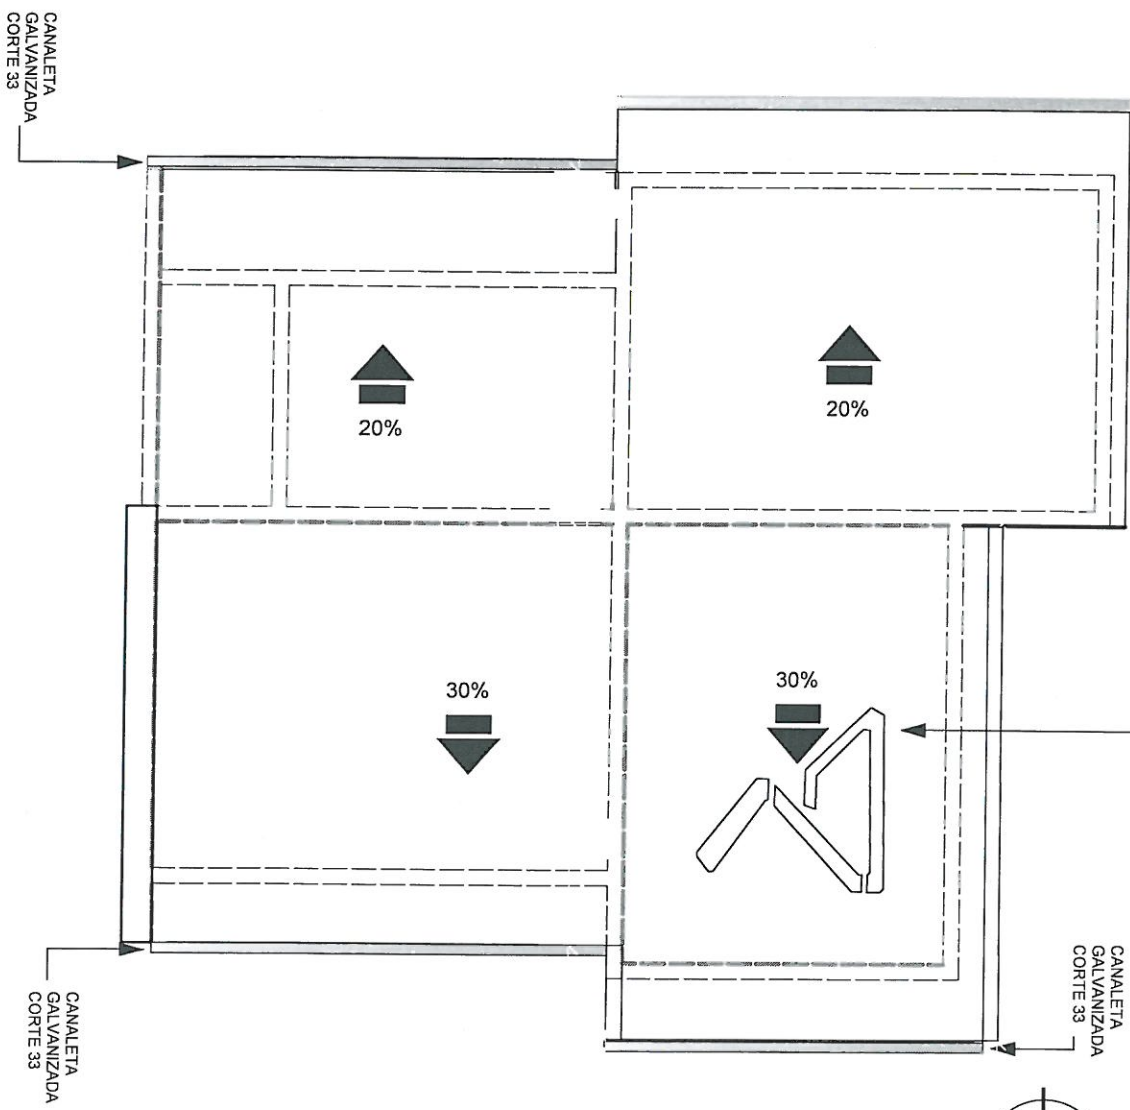

PLANO DE CUBIERTA ESC.: 1:75

AGENCIA ESTATAL DE VIVIENDA - AEVIVIENDA SCZ

NOMBRE DEL PROYECTO: PROYECTO DE VIVIENDA CUALITATIVA EN EL MUNICIPIO DE BOYUBE -FASE(VII) 2024- SANTA CRUZ		MUNICIPIO: BOYUBE		FECHA: SEPTIEMBRE/2024	
MODALIDAD DE INTERVENCIÓN: RENOVACION		PROVINCIA: COCHULEA		SUPERFICIE NETA: 67,47 m²	
		DEPARTAMENTO: SANTA CRUZ		LÁMINA: 6/20	
DISEÑO ARQUITECTÓNICO: 				REVISADO Y APROBADO: 	



AGENCIA ESTATAL DE VIVIENDA - AEVIVIENDA SCZ

PROYECTO DE VIVIENDA CUALITATIVA EN EL MUNICIPIO DE BOYUIBE -FASE(VII) 2024- SANTA CRUZ

MODALIDAD DE INTERVENCION:
RENOVACION

MUNICIPIO:
BOYUBÉ
PROVINCIA:
CORDILLERA
DEPARTAMENTO:
SANTA CRUZ

DISEÑO ARQUITECTÓNICO:

REVISADO Y APROBADO:

SEPTIEMBRE/2024


SUPERFICIE NETA:

67,47 m²


7/20

VENTANAS DE ALUMINIO LINEA 20 C/ VIDRIO 4 mm



V 1 Ventana (1,50x1,20)

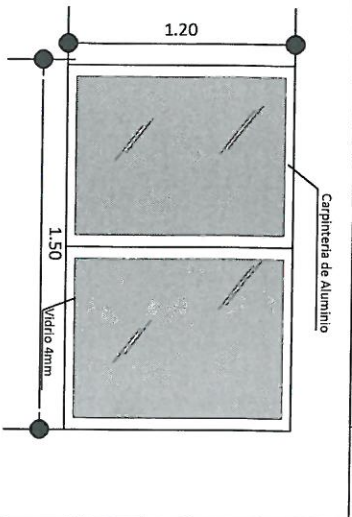

V 3 Ventana (0,85x0,50)

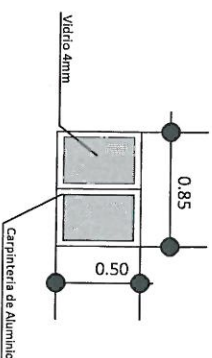


V 2 Ventana (1,50x1,20)

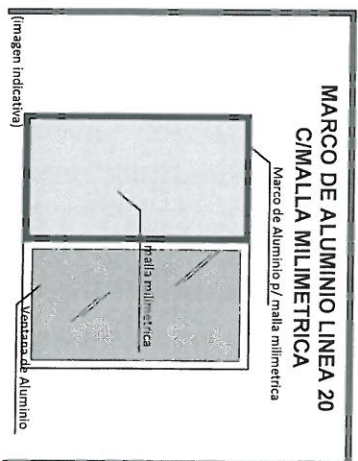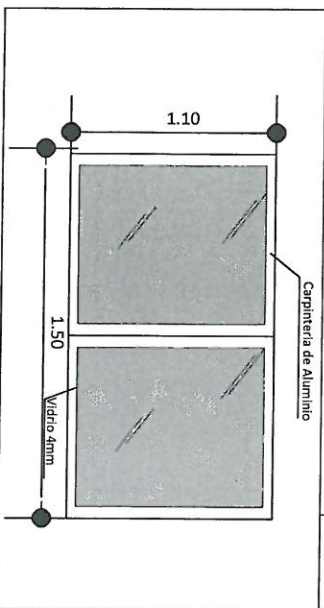


DETALLE DE PUERTAS TABLERO MADERA SEMIDURA ESTILO MINIMALISTA

PUERTAS INTERNAS

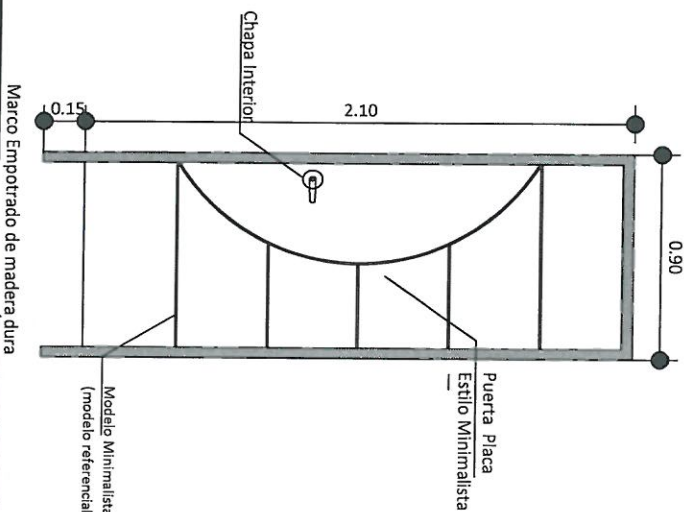

PUERTAS PRINCIPALES

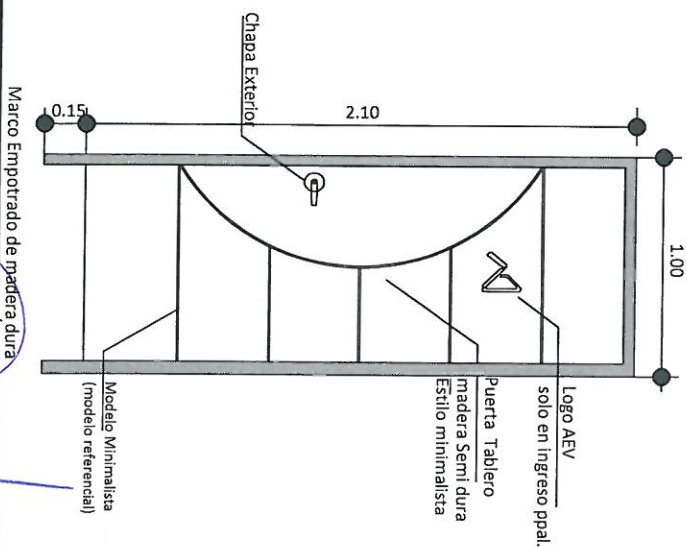

AGENCIA ESTATAL DE VIVIENDA - AEVIVIENDA SCZ

NOMBRE DEL PROYECTO:

PROYECTO DE VIVIENDA CUALITATIVA EN EL MUNICIPIO DE BOYUIBE -FASE(VIII) 2024- SANTA CRUZ

ORGANISMO DE INTERVENCIÓN:

MUNICIPIO:

BOYUIBE

PROVINCIA:

CONDICIÓN:

DEPARTAMENTO:

SANTA CRUZ

DISEÑO ARQUITECTÓNICO:

REVISADO Y APROBADO:

FECHA:


SEPTIEMBRE/2024

SUPERFICIE NETA:


67,47 m²

LÁMINA:

8/20

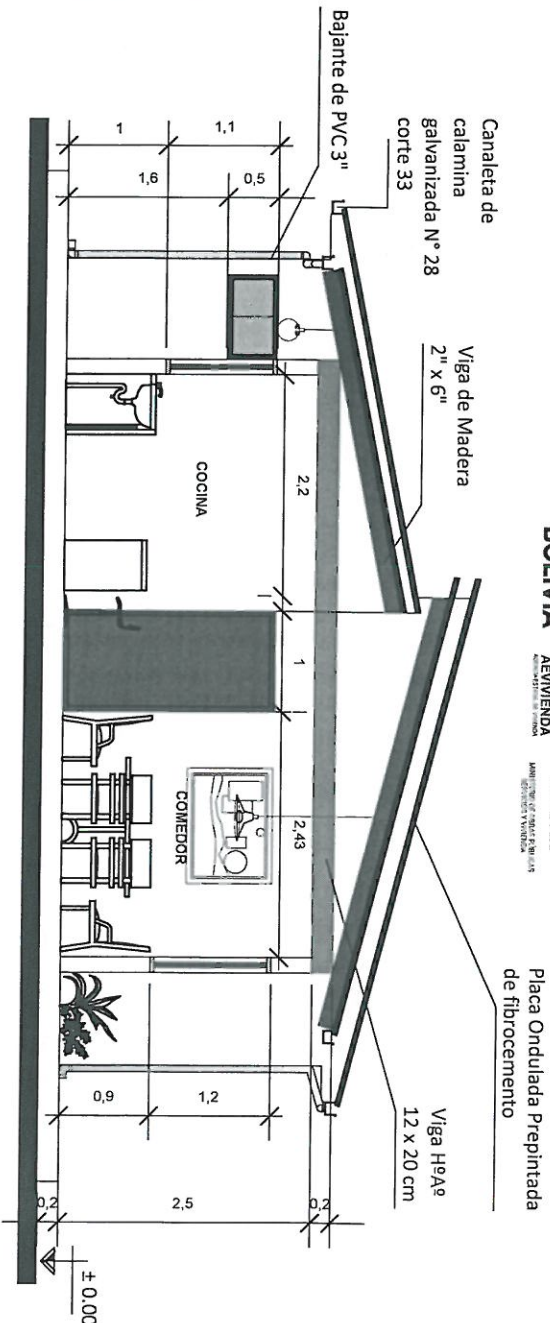


CORTE TRANSVERSAL A - A ESC.: 1:75

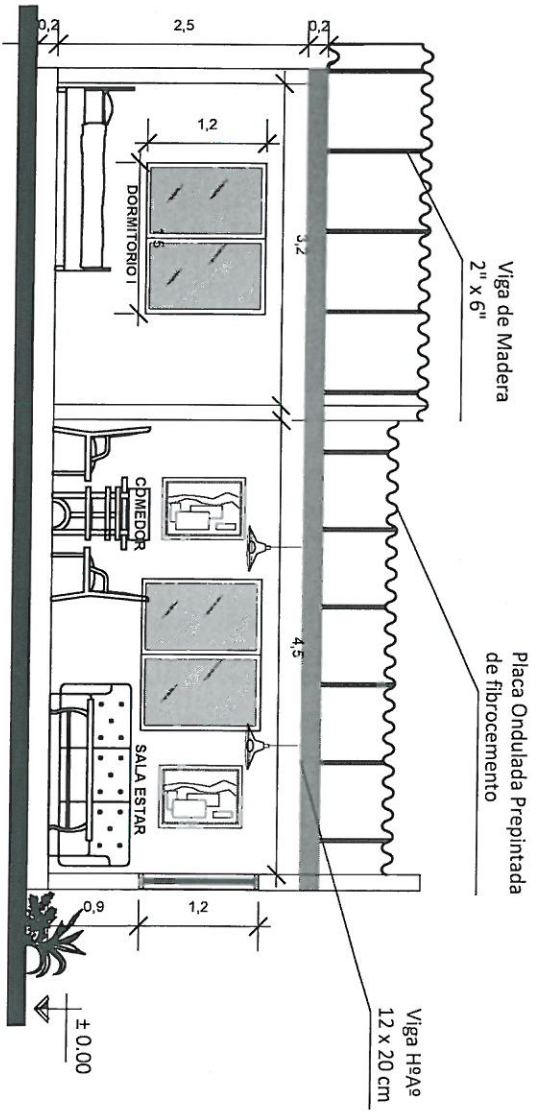


CORTE LONGITUDINAL B - B ESC.: 1:75

AGENCIA ESTATAL DE VIVIENDA - AEVIVIENDA SCZ	
NOMBRE DEL PROYECTO: PROYECTO DE VIVIENDA CUALITATIVA EN EL MUNICIPIO DE BOYUBE -FASE(VIII) 2024- SANTA CRUZ	
MODALIDAD DE INTERVENCIÓN: RENOVACIÓN	MUNICIPIO: BOYUBE
PROVINCIA: COPULLIMA	DEPARTAMENTO: SANTA CRUZ
DISEÑO ARQUITECTÓNICO: Ing. Mónica Patricia Quiroga Arq. Enid L. Rodríguez Arq. Enid L. Rodríguez Arq. Enid L. Rodríguez	
REVISADO Y APROBADO:	
FECHA: SEPTIEMBRE/2024	LAMINA: 67,47 m ²
9/20	

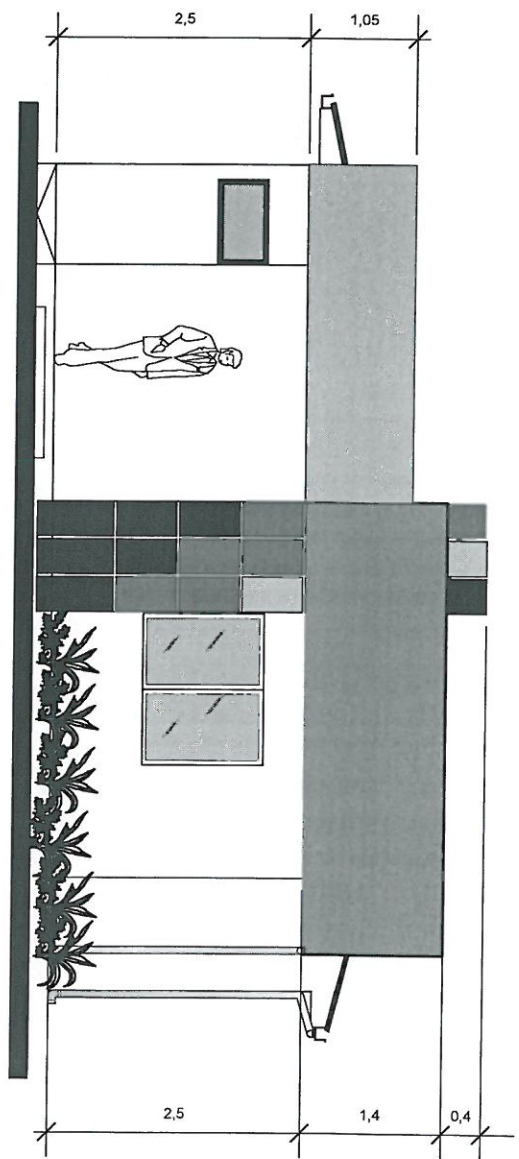

FACHADA FRONTAL ESC.: 1:75

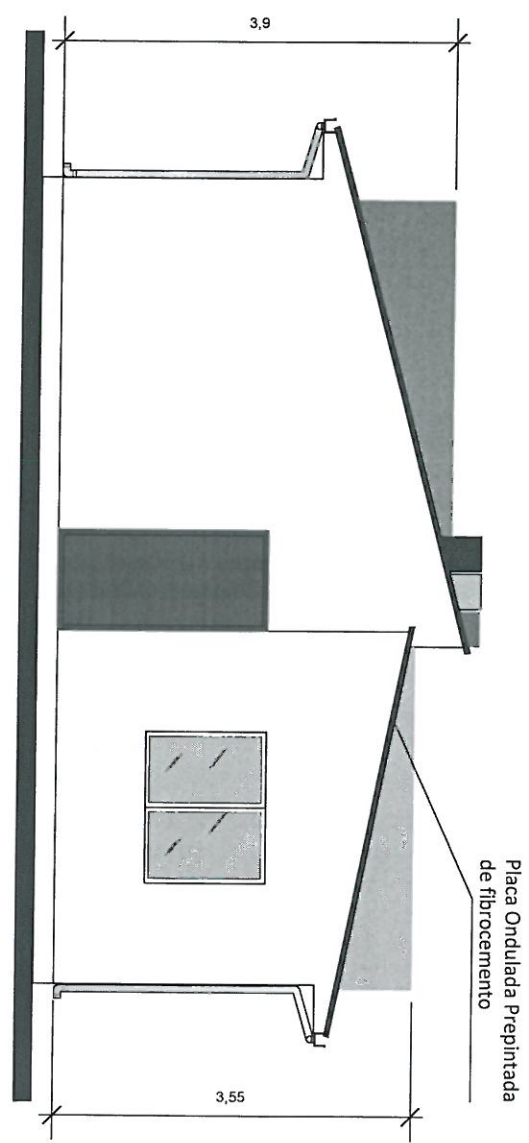

FACHADA POSTERIOR ESC.: 1:75

PROYECTO DE VIVIENDA CUALITATIVA

AGENCIA ESTATAL DE VIVIENDA - AEVIVIENDA SCZ

NOMBRE DEL PROYECTO:
PROYECTO DE VIVIENDA CUALITATIVA EN EL MUNICIPIO DE
BOYUBE -FASE(VIII) 2024- SANTA CRUZ

MODALIDAD DE INTERVENCIÓN:
RENOVACIÓN

MUNICIPIO:
BOYUBE

PROVINCIA:
CÓRDOBA

DEPARTAMENTO:
SANTA CRUZ

Ing. Juan Carlos Rodríguez
Arquitecto
Técnico II en diseño de
arquitectura

DISEÑO ARQUITECTÓNICO:

REVISADO Y APROBADO:

FECHA:
SEPTIEMBRE/2024

SUPERFICIE NETA:
67,47 m²

LÁMINA:
10/20



GOBIERNO DE
BOLIVIA




MINISTERIO DE VIVIENDA
Y DESARROLLO URBANO




INSTITUTO NACIONAL DE VIVIENDA
Y DESARROLLO URBANO

Placa Ondulada Pre pintada
de fibrocemento

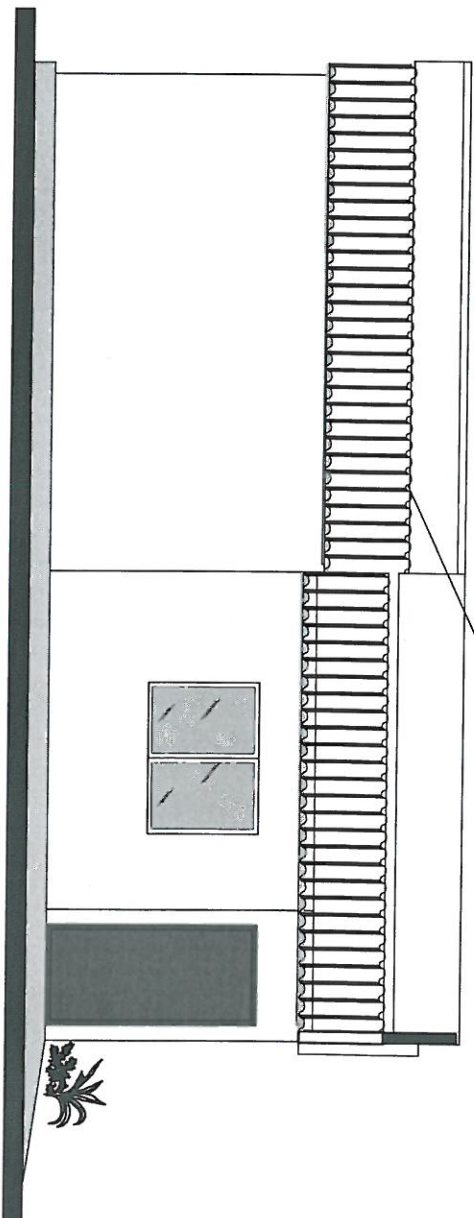

FACHADA LATERAL DERECHO ESC.: 1:75

Placa Ondulada Pre pintada
de fibrocemento

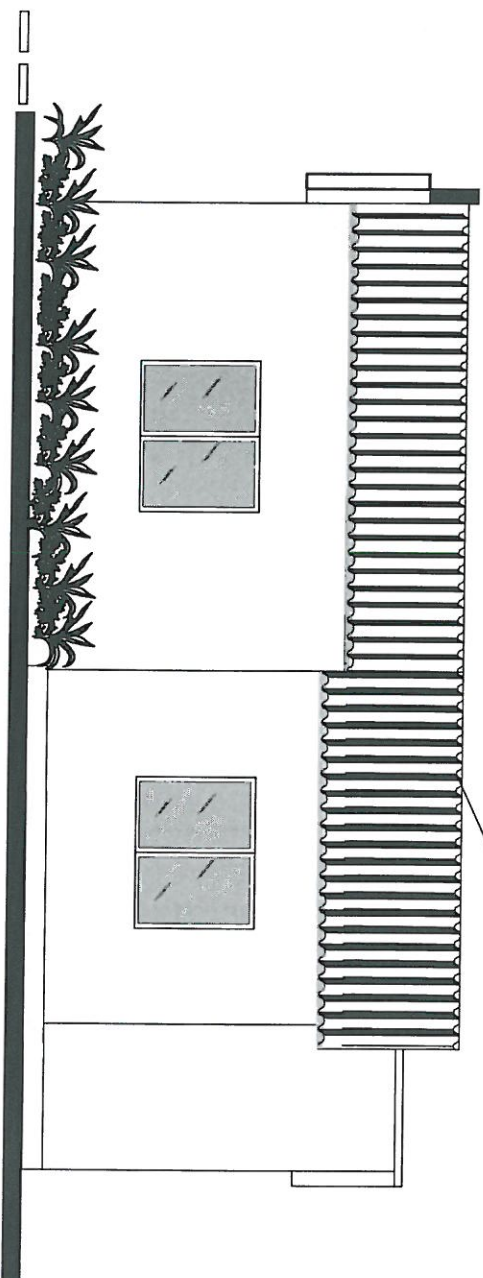

FACHADA LATERAL IZQUIERDO ESC.: 1:75

PROYECTO DE VIVIENDA CUALITATIVA

AGENCIA ESTATAL DE VIVIENDA - AEVIVIENDA SCZ

NOMBRE DEL PROYECTO:

PROYECTO DE VIVIENDA CUALITATIVA EN EL MUNICIPIO DE
BOYUBE -FASE(VIII) 2024- SANTA CRUZ

MODALIDAD DE
INTERVENCIÓN:
RENOVACIÓN

MUNICIPIO:

BOYUBE

PROVINCIA:

CORONILLA

DEPARTAMENTO:

SANTA CRUZ

DISEÑO ARQUITECTÓNICO:

REVISADO Y APROBADO:

FECHA:


SEPTIEMBRE/2024

SUPERFICIE NETA:

67,47 m²

LÁMINA:



11/20

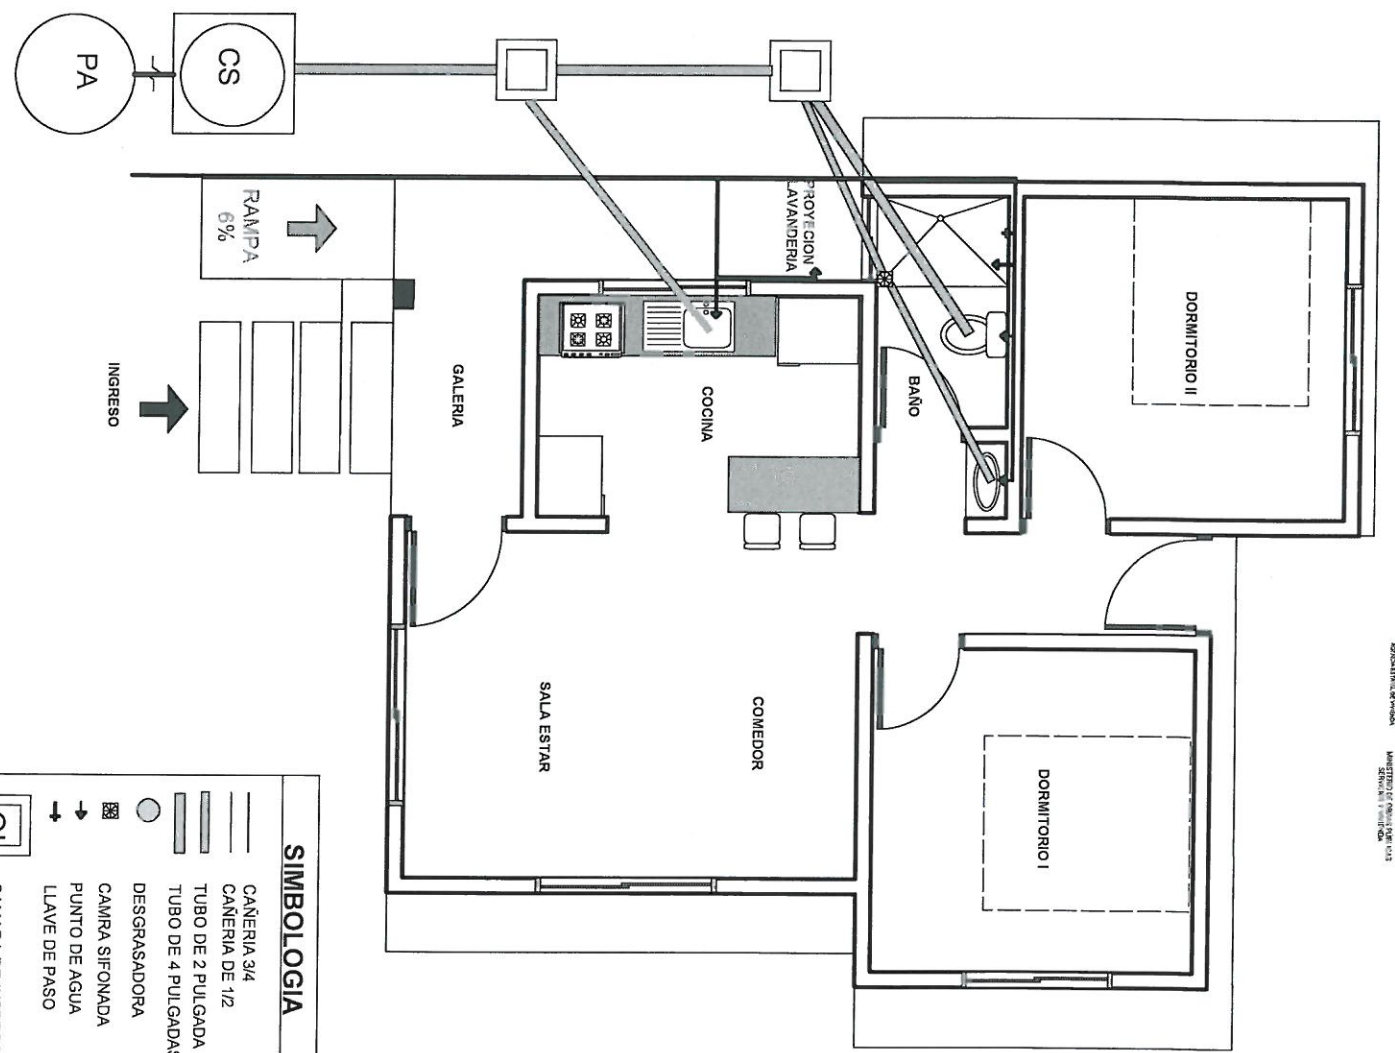

SIMBOLOGIA	
	CANERIA 3/4
	CANERIA DE 1/2
	TUBO DE 2 PULGADAS
	TUBO DE 4 PULGADAS
	DESGRASADORA
	CAMARA SIFONADA
	PUNTO DE AGUA
	LLAVE DE PASO
	CAMARA DE INSPECCION

PLANO DE HIDROSANITARIO ESC.: 1:75

AGENCIA ESTATAL DE VIVIENDA - AEVIVIENDA SCZ	
NOMBRE DEL PROYECTO: PROYECTO DE VIVIENDA CUALITATIVA EN EL MUNICIPIO DE BOYUBE -FASE(VIII) 2024- SANTA CRUZ	
MUNICIPIO: BOYUBE	PROVINCIA: CORDOBLERA
DEPARTAMENTO: SANTA CRUZ	
FECHA: SEPTIEMBRE/2024	
SUPERFICIE NETA: 67,47 m²	
LÁMINA: 12/20	
DISEÑO ARQUITECTÓNICO: [Signature]	
REVISADO Y APROBADO: [Signature]	

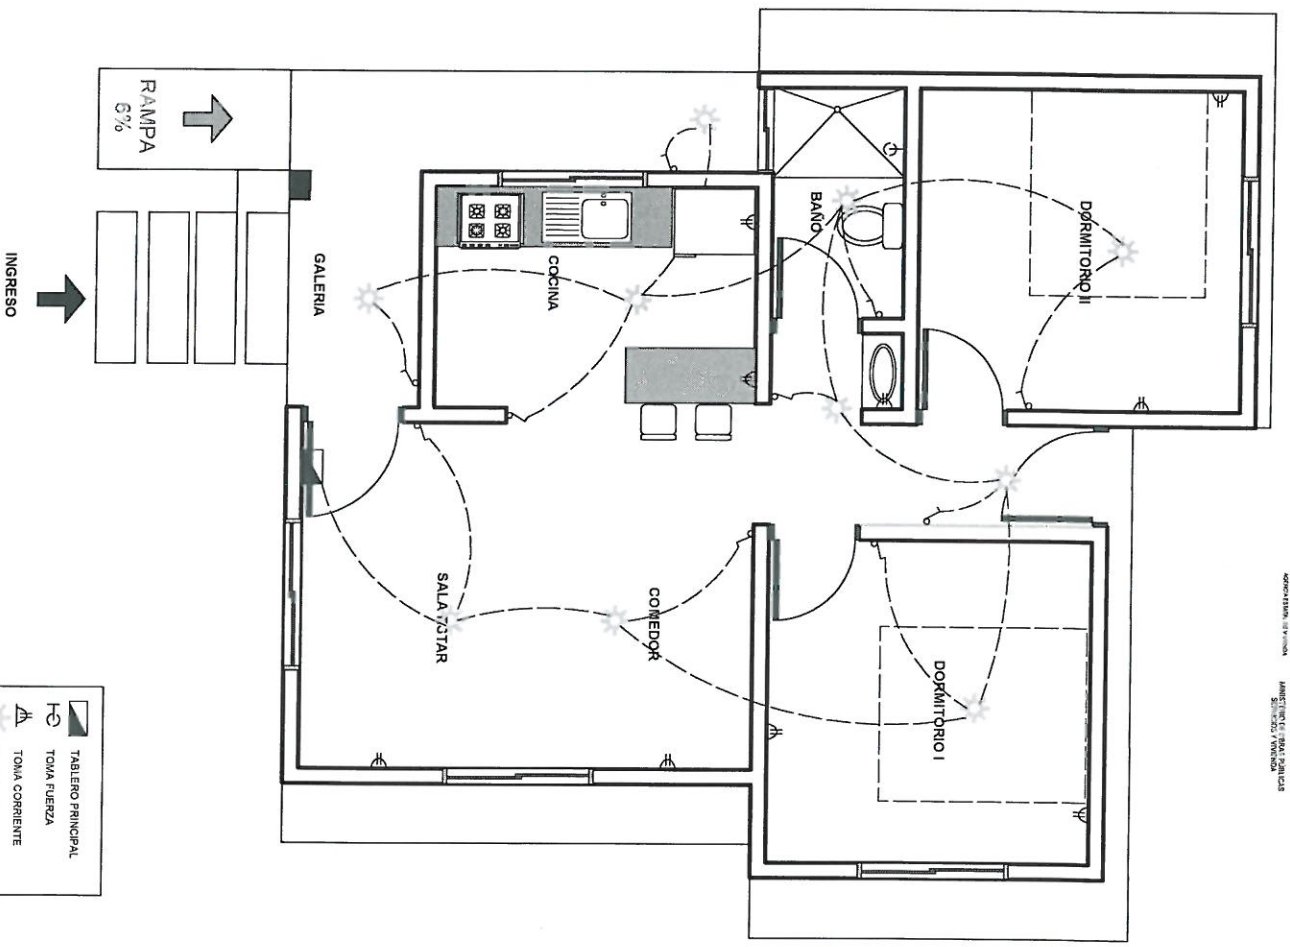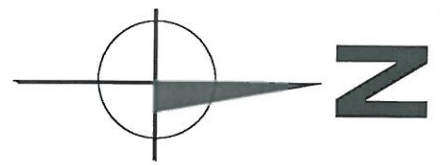

-  TABLERO PRINCIPAL
-  TOMA FUERZA
-  TOMA CORRIENTE
-  PUNTO DE ILUMINACION
-  INTERRUPTOR SIMPLE
-  INTERRUPTOR DOBLE

PLANO DE INSTALACIONES ELECTRICAS

ESC.: 1:75

AGENCIA ESTATAL DE VIVIENDA - AEVIVIENDA SCZ

NOMBRE DEL PROYECTO:
PROYECTO DE VIVIENDA CUALITATIVA EN EL MUNICIPIO DE BOYUIBE -FASE(VIII) 2024- SANTA CRUZ

MUNICIPIO:
BOYUIBE

PROVINCIA:
COCUILIMA

DEPARTAMENTO:
SANTA CRUZ

FECHA:
SEPTIEMBRE/2024


SUPERFICIE NETA:
67,47 m²

LAMINA:
13/20


MODALIDAD DE INTERVENCIÓN:
RENOVACIÓN

DISEÑO ARQUITECTÓNICO:
Ing. [Signature]
Técnico II en diseño II

REVISADO Y APROBADO:
[Signature]
Ing. [Signature]
Técnico II en diseño II

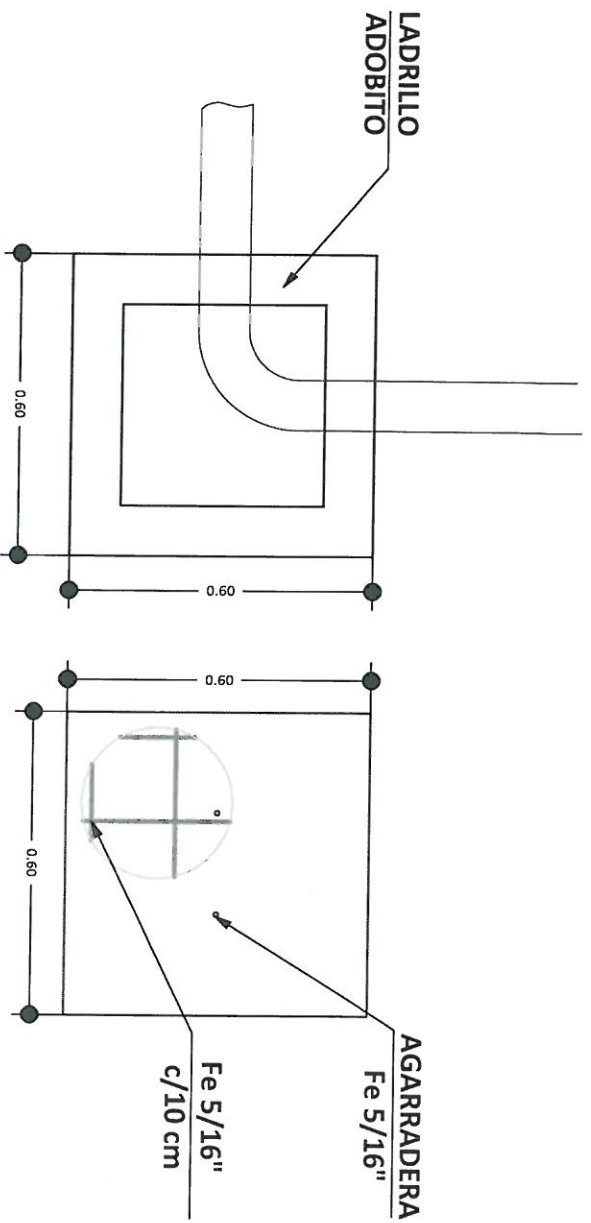

TAPA DE H₂O

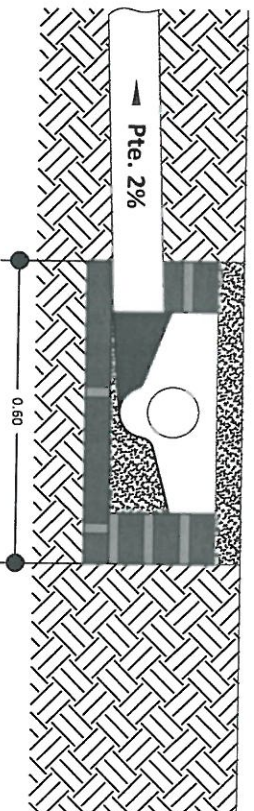

AGENCIA ESTATAL DE VIVIENDA - AEVIVIENDA SCZ

NOMBRE DEL PROYECTO:

PROYECTO DE VIVIENDA CUALITATIVA EN EL MUNICIPIO DE BOYUIBE -FASE(VII) 2024- SANTA CRUZ

MODALIDAD DE INTERVENCION:
RENOVACION

MUNICIPIO:
BOYUBE
PROVINCIA:
CORDILLERA
DEPARTAMENTO:
SANTA CRUZ

DISEÑO ARQUITECTÓNICO:





REVISADO Y APROBADO

FECHA:

SEPTIEMBRE/2024

SUPERFICIE NETA:

LAMINA:

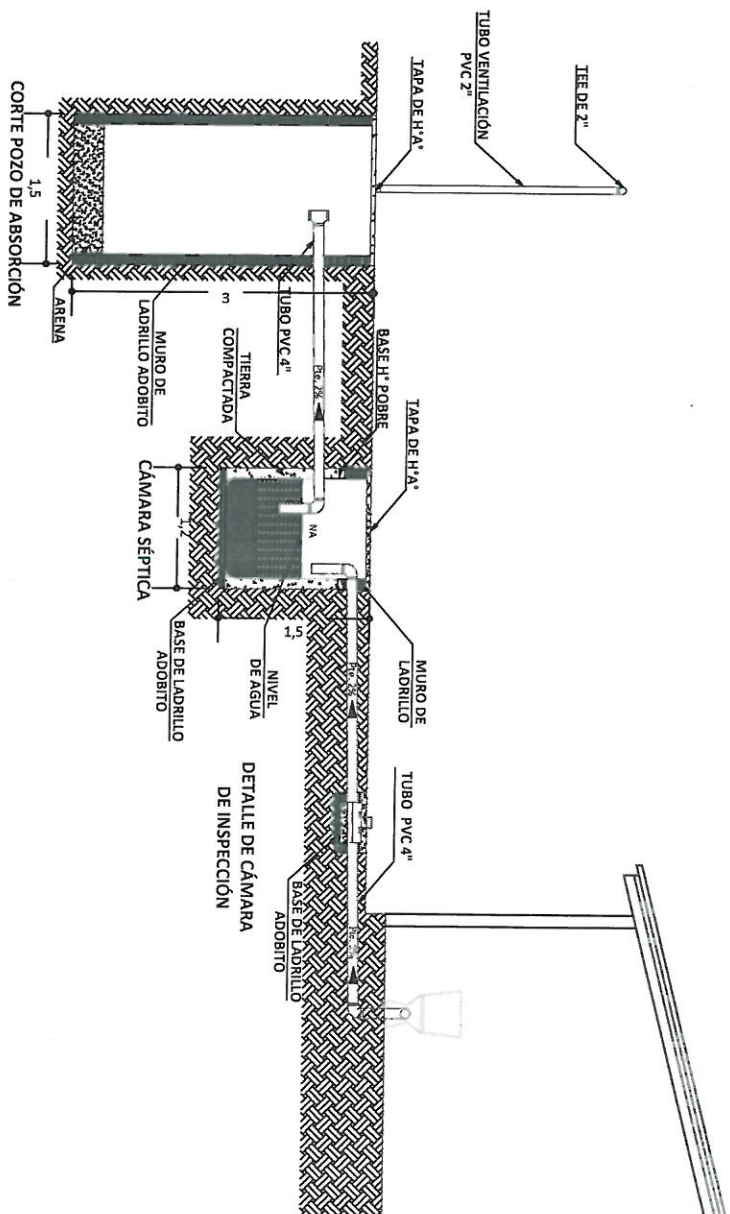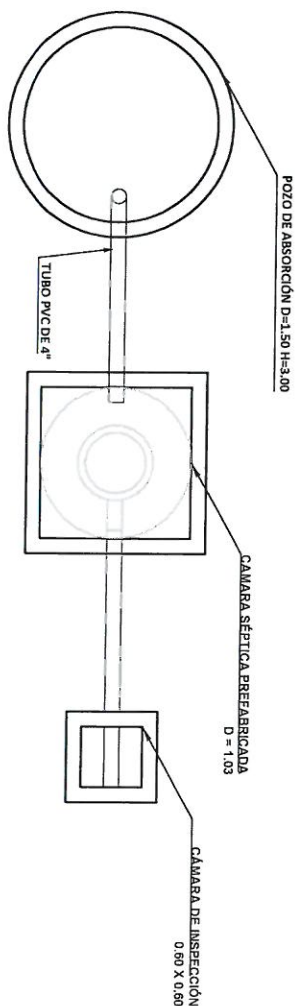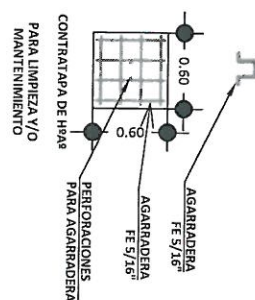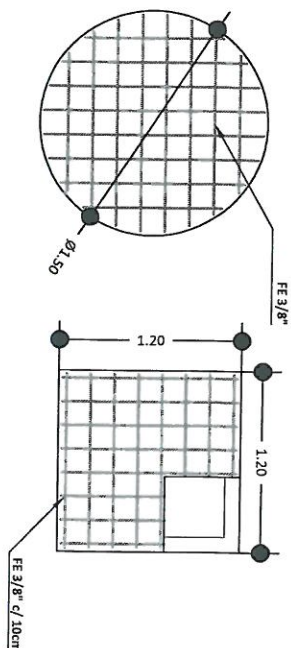

PROYECTO DE VIVIENDA CUALITATIVA

AGENCIA ESTATAL DE VIVIENDA - AEVIVIENDA SCZ

NOMBRE DEL PROYECTO:

PROYECTO DE VIVIENDA CUALITATIVA EN EL MUNICIPIO DE BOYUBE -FASE(VIII) 2024- SANTA CRUZ

MODALIDAD DE INTERVENCIÓN: RENOVACIÓN

MUNICIPIO:

BOYUBE

PROVINCIA:

COCHABAMBA

DEPARTAMENTO:

SANTA CRUZ

DISEÑO ARQUITECTÓNICO:

REVISADO Y APROBADO:

FECHA:

SEPTIEMBRE/2024


SUPERFICIE NETA:

67,47 m²


LAMINA:

15/20


PLANOS REFERENCIALES

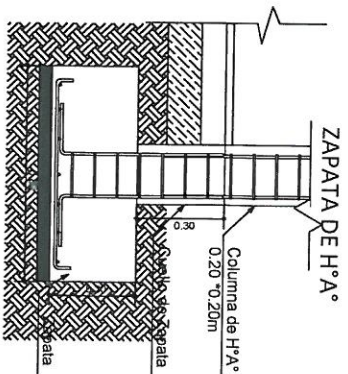



DETALLE VIGA "T" INVERTIDA

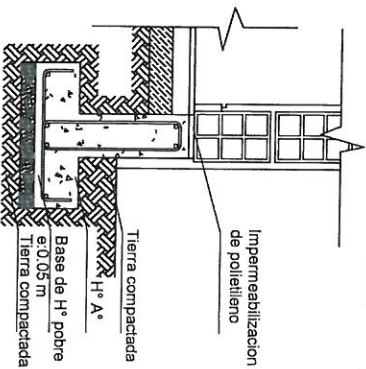

SECCIÓN ESTRIBO

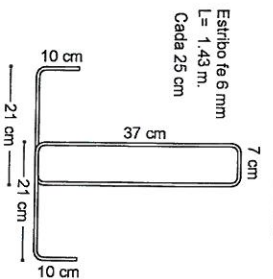


SECCION VIGA T

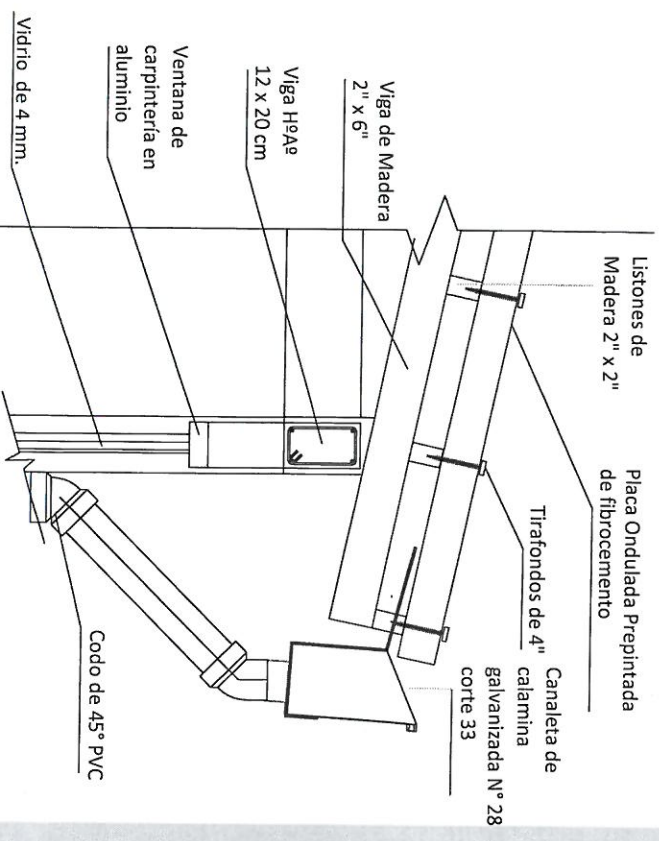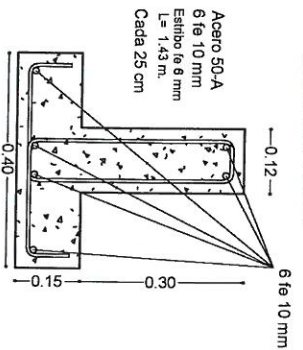

CORTE DE BORDE

ESC. 1:20

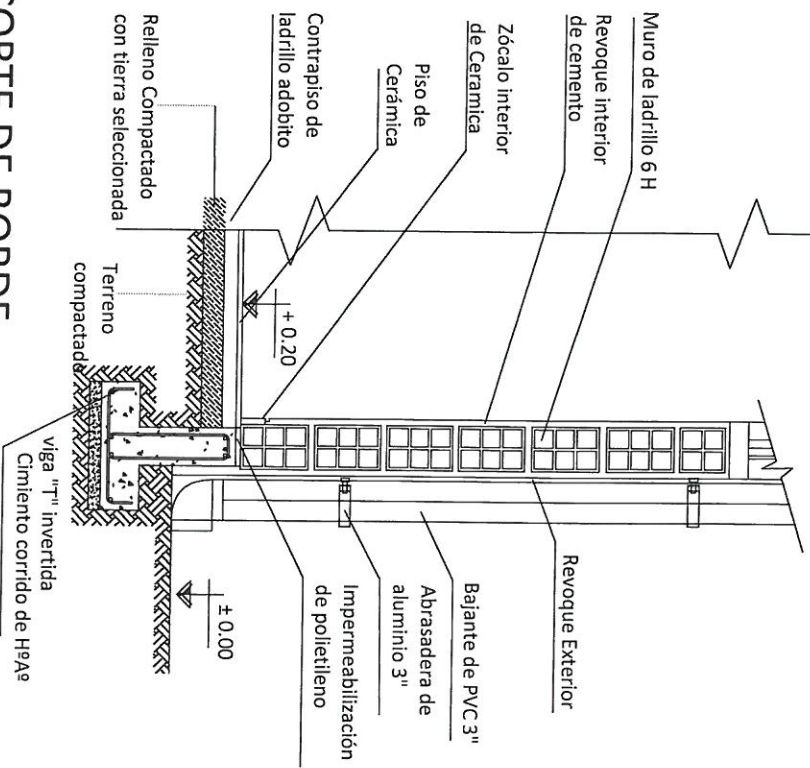

PROYECTO DE VIVIENDA CUALITATIVA

AGENCIA ESTATAL DE VIVIENDA - AEVIVIENDA SC7

NOMBRE DEL PROYECTO:

PROYECTO DE VIVIENDA CUALITATIVA EN EL MUNICIPIO DE BOYUIBE -FASE(VII) 2024- SANTA CRUZ

MODALIDAD DE INTERVENCION:
RENOVACION

MUNICIPIO:
BOYUBÉ
PROVINCIA:
CORDILLERA
DEPARTAMENTO:
SANTA CRUZ

DISEÑO ARQUITECTÓNICO:

REVISADO Y APROBADO:



FECHA:

SEPTIEMBRE/2024

CIENTE:

67,47 m²



16/20

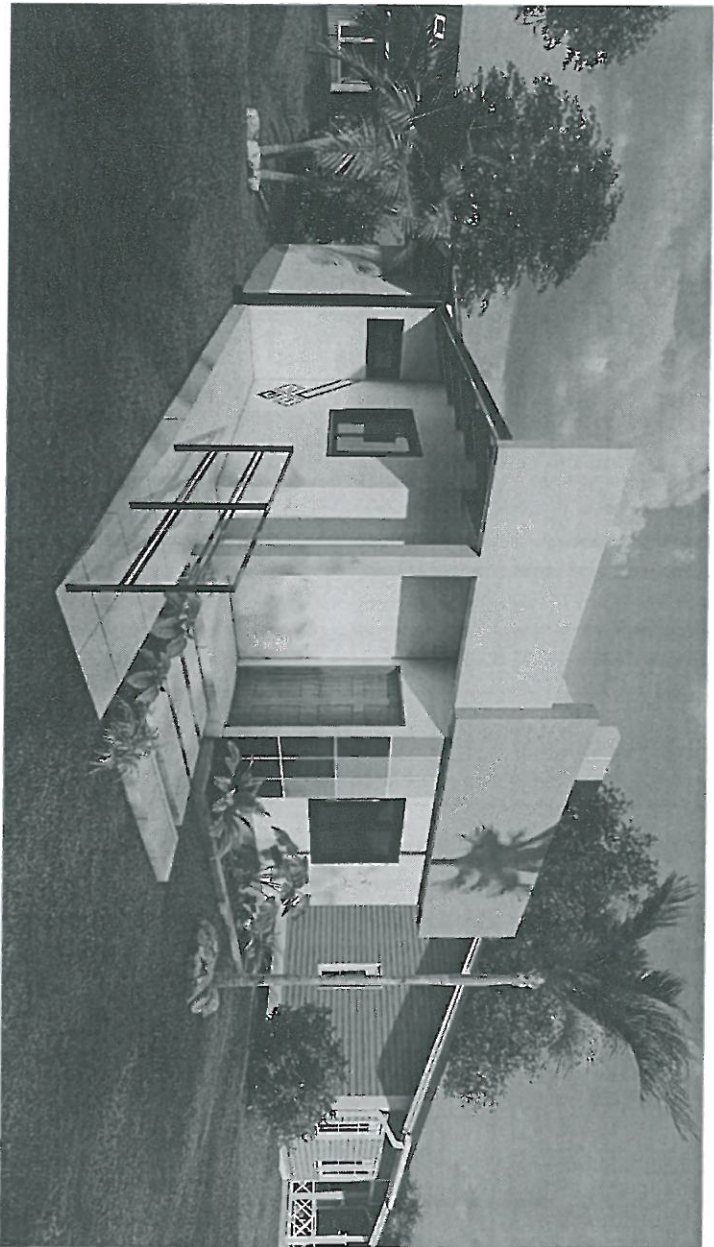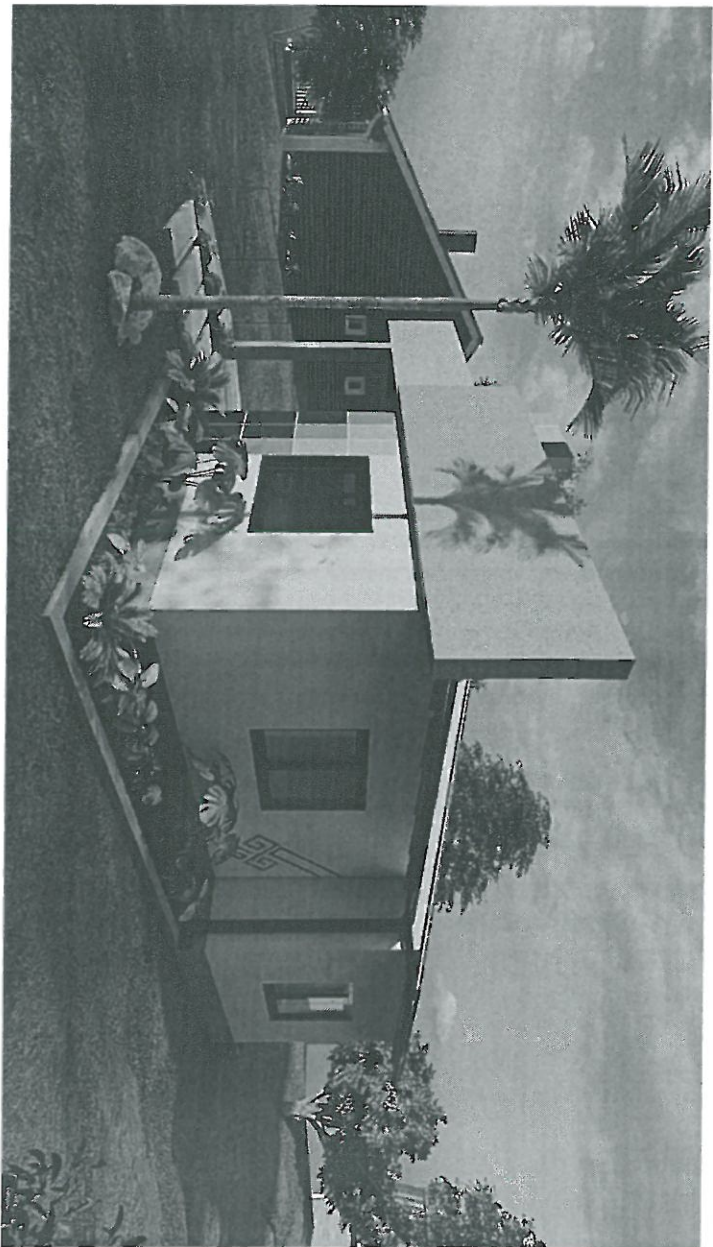


PROYECTO DE VIVIENDA CUALITATIVA


IMAGENES 3D - EXTERIORES

AGENCIA ESTATAL DE VIVIENDA - AEVIVIENDA SCZ	
NOMBRE DEL PROYECTO: PROYECTO DE VIVIENDA CUALITATIVA EN EL MUNICIPIO DE BOYUBE -FASE(VII) 2024- SANTA CRUZ	
REGISTRAR EN INTERVENCIÓN RENOVACIÓN	MUNICIPIO: BOYUBE PROVINCIA: CÓRQUELA DEPARTAMENTO: SANTA CRUZ
 Ing. Víctor A. Sánchez Técnico II en diseño de AGENCIA ESTATAL DE VIVIENDA  Ing. Luis A. Paredes COORDINADOR DE PROYECTOS AGENCIA ESTATAL DE VIVIENDA DISEÑO ARQUITECTÓNICO:REVISADO Y APROBADO:	
FECHA: SEPTIEMBRE/2024 SUPERFICIE NETA: 67,47 m² LÁMINA: 17/20	

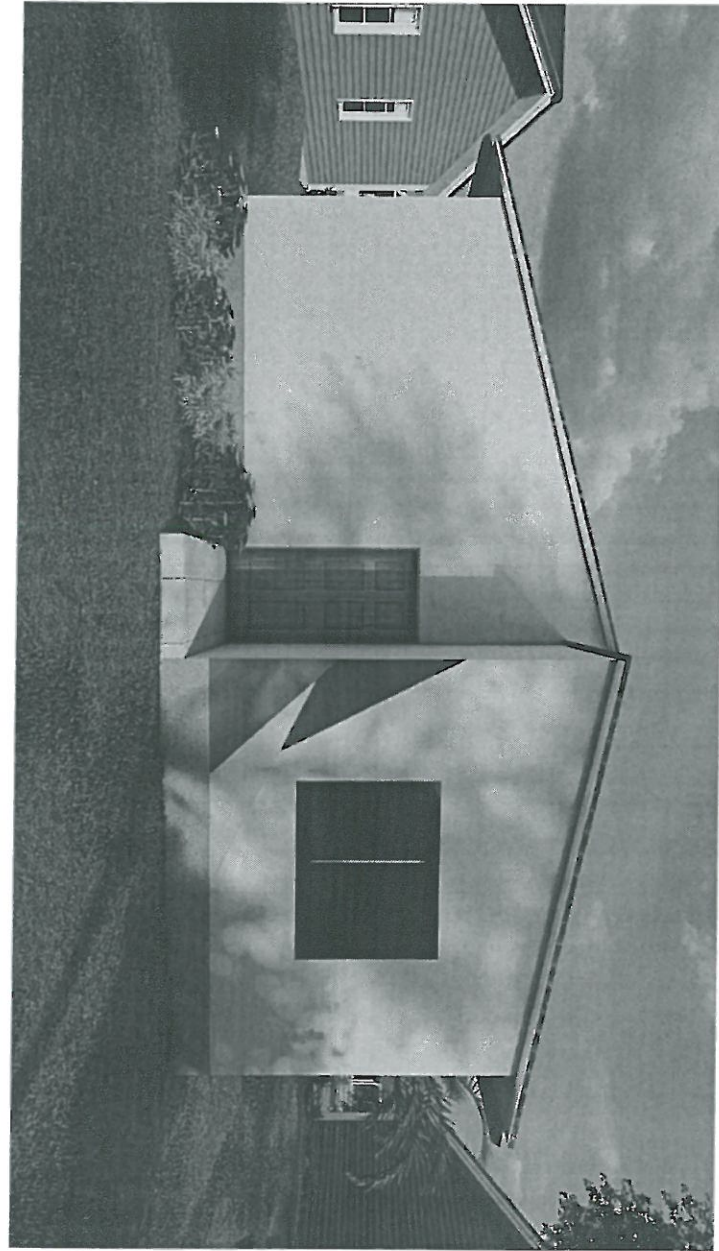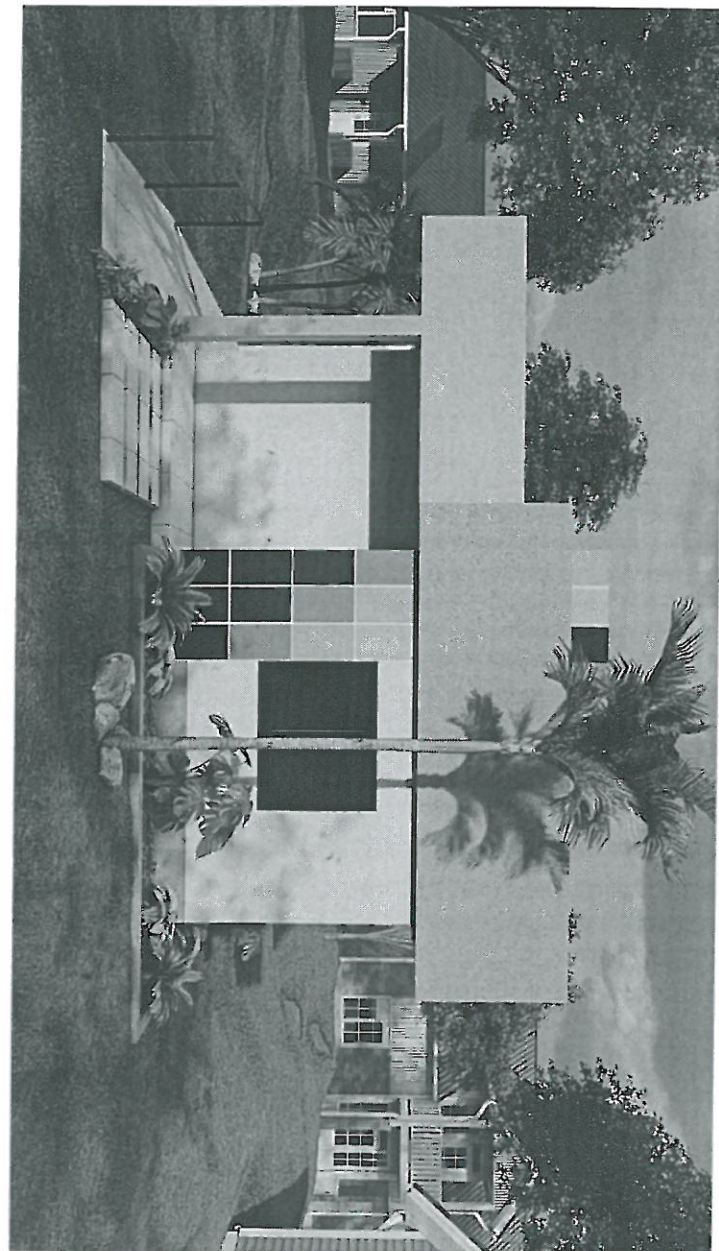

IMAGENES 3D - EXTERIORES

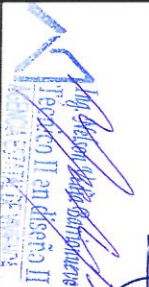AGENCIA ESTATAL DE VIVIENDA - AEVIVENDA SCZ	
NOMBRE DEL PROYECTO: PROYECTO DE VIVIENDA CUALITATIVA EN EL MUNICIPIO DE BOYUBE -FASE(VIII) 2024- SANTA CRUZ	
REGISTRADO DE INTERVENCIÓN, RENOVACIÓN	MUNICIPIO: BOYUBE PROVINCIA: COPALIMA DEPARTAMENTO: SANTA CRUZ
 DISEÑO ARQUITECTÓNICO:  REVISADO Y APROBADO:	
FECHA: SEPTIEMBRE/2024 SUPERFICIE NETA: 67,47 m² LAMINA: 18/20	

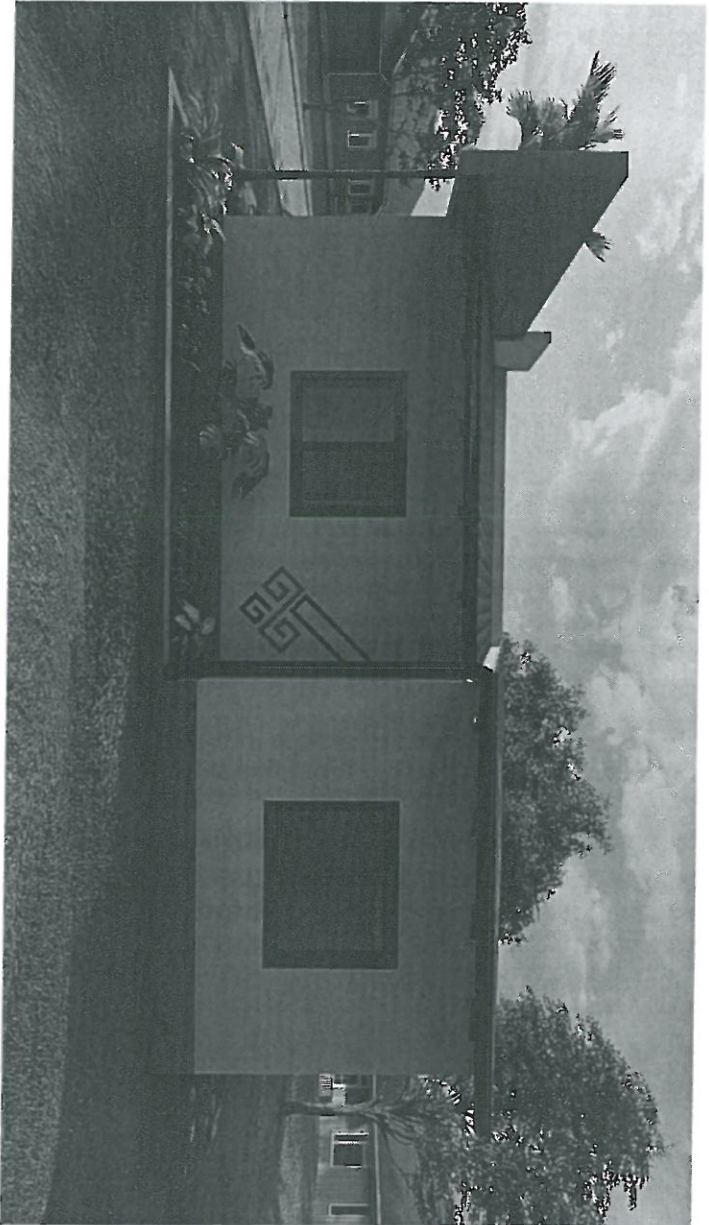

PROYECTO DE VIVIENDA CUALITATIVA

IMAGENES 3D - EXTERIORES

AGENCIA ESTATAL DE VIVIENDA - AEVIVIENDA SCZ

NOMBRE DEL PROYECTO:

PROYECTO DE VIVIENDA CUALITATIVA EN EL MUNICIPIO DE
BOYUBE -FASE(VII) 2024- SANTA CRUZ

MODALIDAD DE
INTERVENCIÓN:
RENOVACIÓN

MUNICIPIO:

BOYUBE

PROVINCIA:

COCHULEA

DEPARTAMENTO:

SANTA CRUZ

FECHA:

SEPTIEMBRE/2024

SUPERFICIE NETA:



67,47 m²

LAMINA:

19/20

DISEÑO ARQUITECTÓNICO:

REVISADO Y APROBADO:

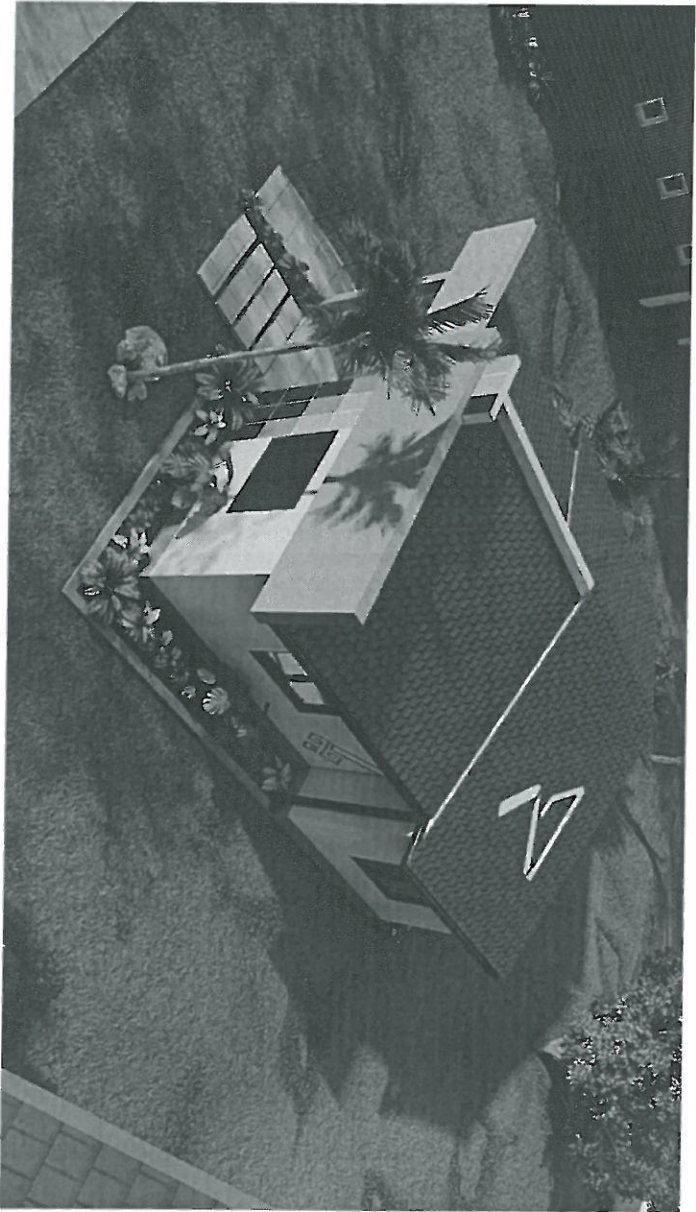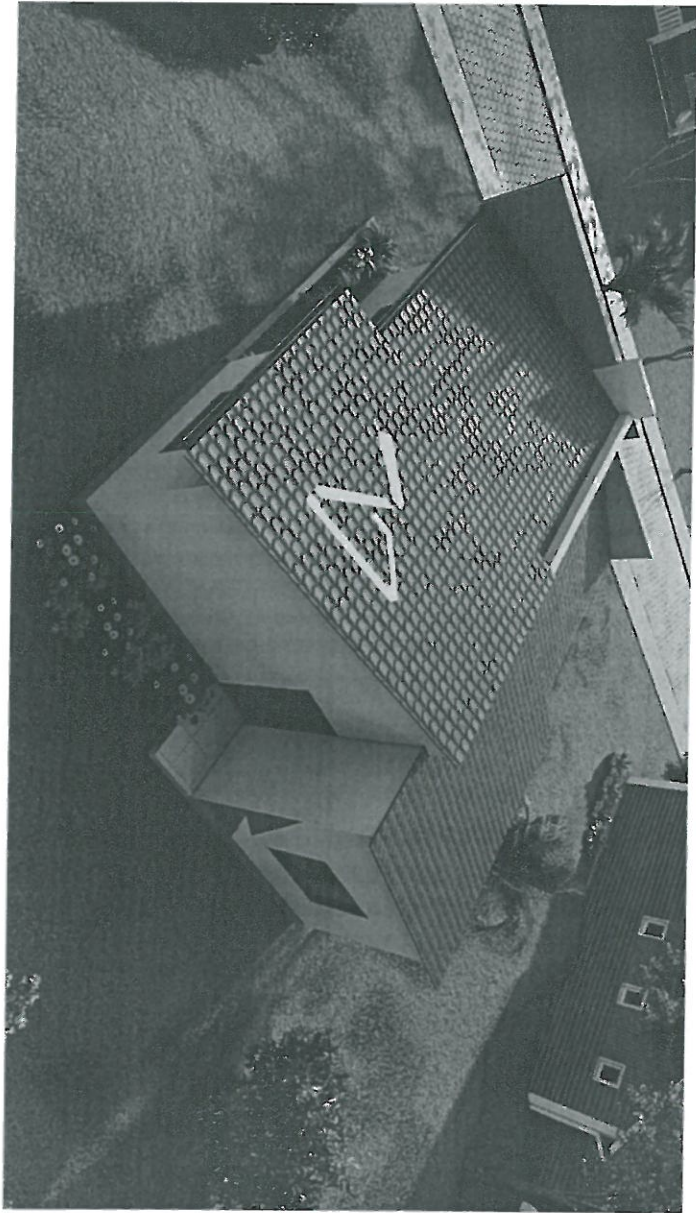

IMAGENES 3D - EXTERIORES

PROYECTO DE VIVIENDA CUALITATIVA

AGENCIA ESTATAL DE VIVIENDA - AEVIVIENDA SCZ

NOMBRE DEL PROYECTO:

PROYECTO DE VIVIENDA CUALITATIVA EN EL MUNICIPIO DE BOYUBE -FASE(VII) 2024- SANTA CRUZ

MODALIDAD DE INTERVENCIÓN:
RENOVACIÓN

MUNICIPIO:

BOYUBE

PROVINCIA:

COROLIMA

DEPARTAMENTO:

DISEÑO ARQUITECTÓNICO:

REVISADO Y APROBADO :

FECHA:

SEPTIEMBRE/2024

SUPERFICIE NETA:

67,47 m²

LÁMINA:

20/20