

REFERENCIAS	
	CAJA SIFONADA PVC C/REJILLA DE PISO
	CAJA DE REGISTRO DE PVC
	TUBO PVC 4" DESAGUE
	TUBO PVC 2" DESAGUE
	CAMARA INSPECCION 0.60 x 0.60
	CÁMARA SÉPTICA PREFABRICADA 900L.L.
	POZO ABSORBENTE d = 1.50 m

16 PLANO DE INSTALACIONES SANITARIAS
Scale: 1:75

PROYECTO DE VIVIENDA CUALITATIVA

AGENCIA ESTATAL DE VIVIENDA - AEVIVIENDA SCZ

NOMBRE DEL PROYECTO:

PROYECTO DE VIVIENDA CUALITATIVA EN EL MUNICIPIO DE ASCENSION DE GUARAYOS -FASE(XI) 2024- SANTA CRUZ

MODALIDAD DE INTERVENCIÓN:

MEJORAMIENTO DE DORMITORIO +
AMPLIACION DE 2 DORMITORIOS,
COCINA Y BAÑO
PROYECTO A INICIATIVA

MUNICIPIO:

ASCENSION DE GUARAYOS

PROVINCIA:

GUARAYOS

DEPARTAMENTO:

SANTA CRUZ

DISEÑO ARQUITECTÓNICO:

REVISADO Y APROBADO :

FECHA:


OCTUBRE / 2024

SUPERFICIE NETA:

52,68 m²

LAMINA:

13/23

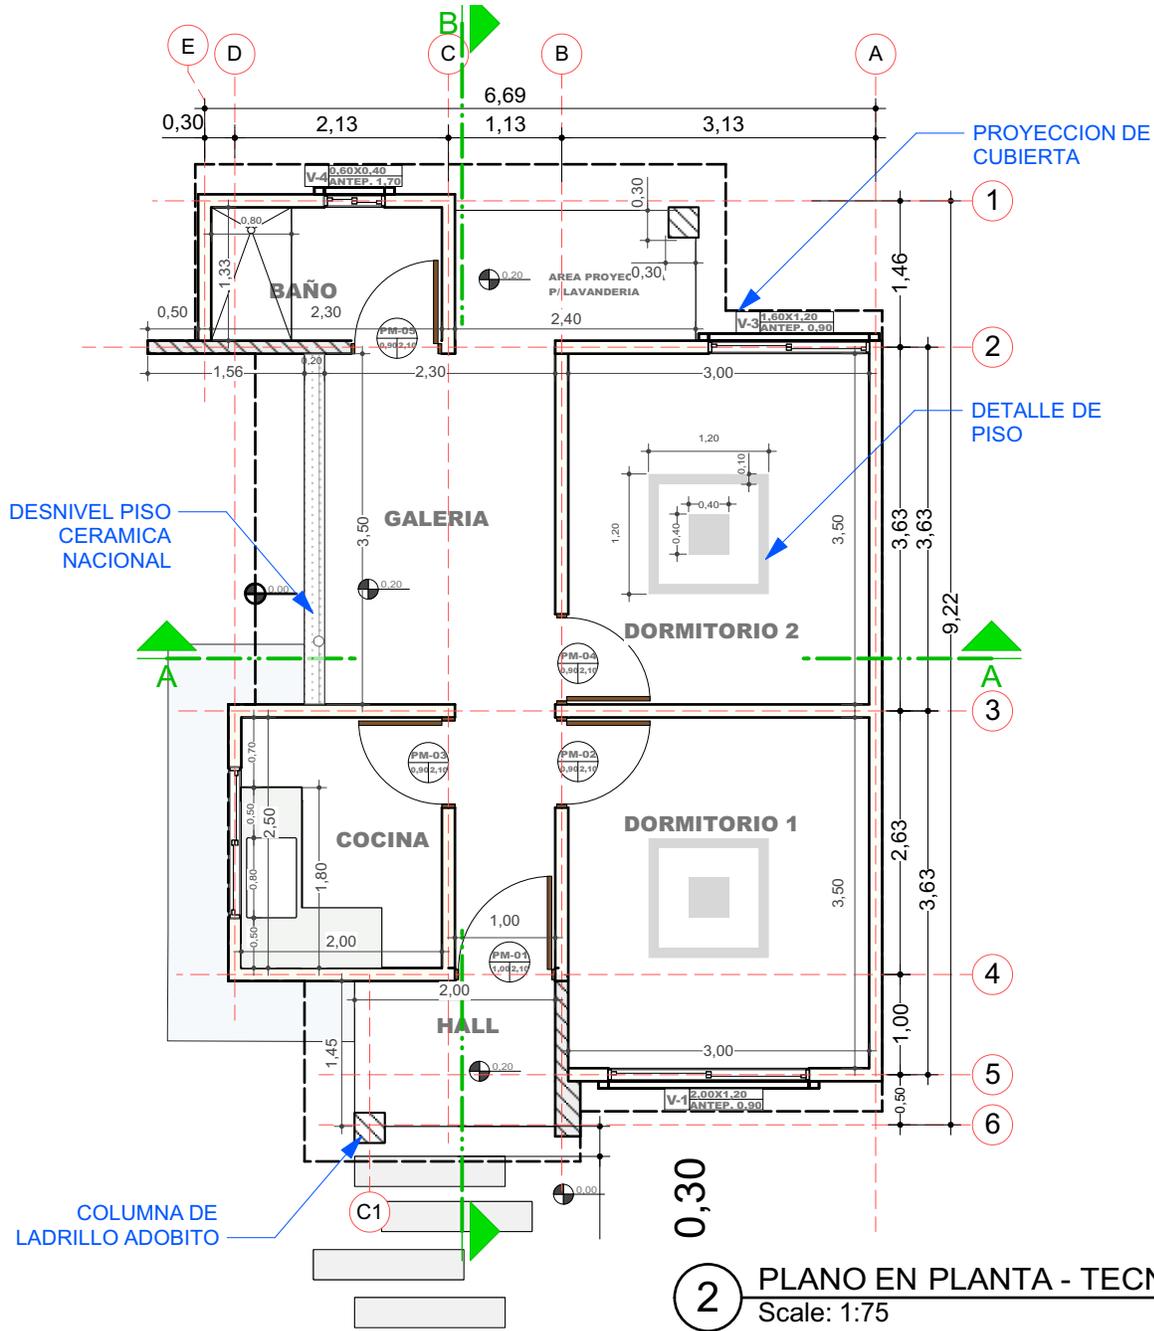

AGENCIA ESTATAL DE VIVIENDA - AEVIVIENDA SCZ

NOMBRE DEL PROYECTO:

PROYECTO DE VIVIENDA CUALITATIVA EN EL MUNICIPIO DE ASCENSION DE GUARAYOS -FASE(XI) 2024- SANTA CRUZ



MODALIDAD DE INTERVENCIÓN:

MEJORAMIENTO DE DORMITORIO +
AMPLIACION DE 2 DORMITORIOS,
COCINA Y BAÑO
PROYECTO A INICIATIVA

MUNICIPIO:

ASCENSION DE GUARAYOS

PROVINCIA:

GUARAYOS

DEPARTAMENTO:

SANTA CRUZ

DISEÑO ARQUITECTÓNICO:

REVISADO Y APROBADO :

FECHA:

OCTUBRE / 2024


SUPERFICIE NETA:

52,68 m²

LAMINA:


2/23

LADRILLO ADOBITO

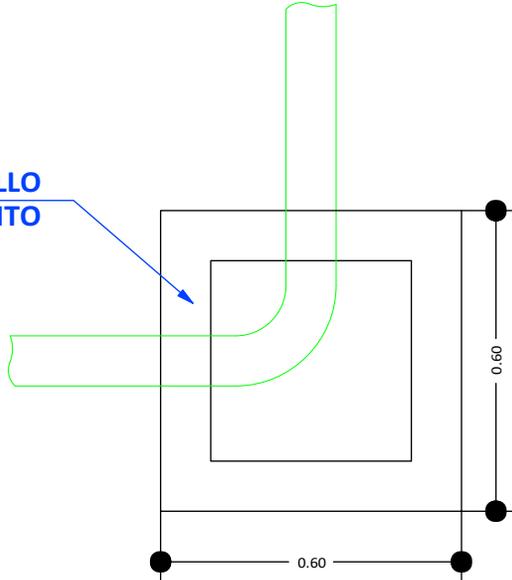


CÁMARA DE INSPECCIÓN
(0,60 x 0,60)

AGARRADERA
Fe 5/16"

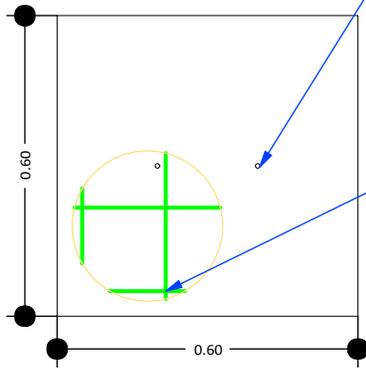

TAPA DE HºAº

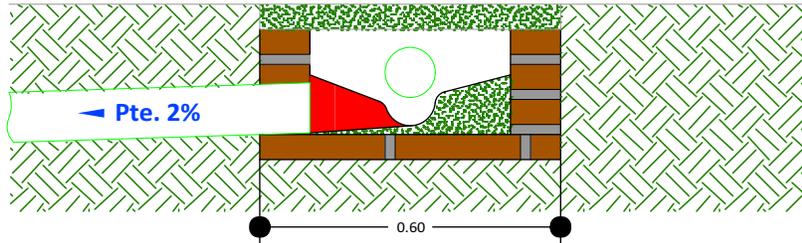

DETALLE CÁMARA DE INSPECCIÓN
(0,60 x 0,60)

17 DETALLE DE LA CAMARA DE INSPECCION
Scale: 1:75

AGENCIA ESTATAL DE VIVIENDA - AEVIENDA SCZ

NOMBRE DEL PROYECTO:

PROYECTO DE VIVIENDA CUALITATIVA EN EL MUNICIPIO DE ASCENSION DE GUARAYOS -FASE(XI) 2024- SANTA CRUZ



MODALIDAD DE INTERVENCIÓN:

MEJORAMIENTO DE DORMITORIO +
AMPLIACION DE 2 DORMITORIOS,
COCINA Y BAÑO
PROYECTO A INICIATIVA

MUNICIPIO:

ASCENSION DE GUARAYOS

PROVINCIA:

GUARAYOS

DEPARTAMENTO:

SANTA CRUZ

DISEÑO ARQUITECTÓNICO:

REVISADO Y APROBADO :

FECHA:


OCTUBRE / 2024

SUPERFICIE NETA:

52,68 m²

LAMINA:

14/23

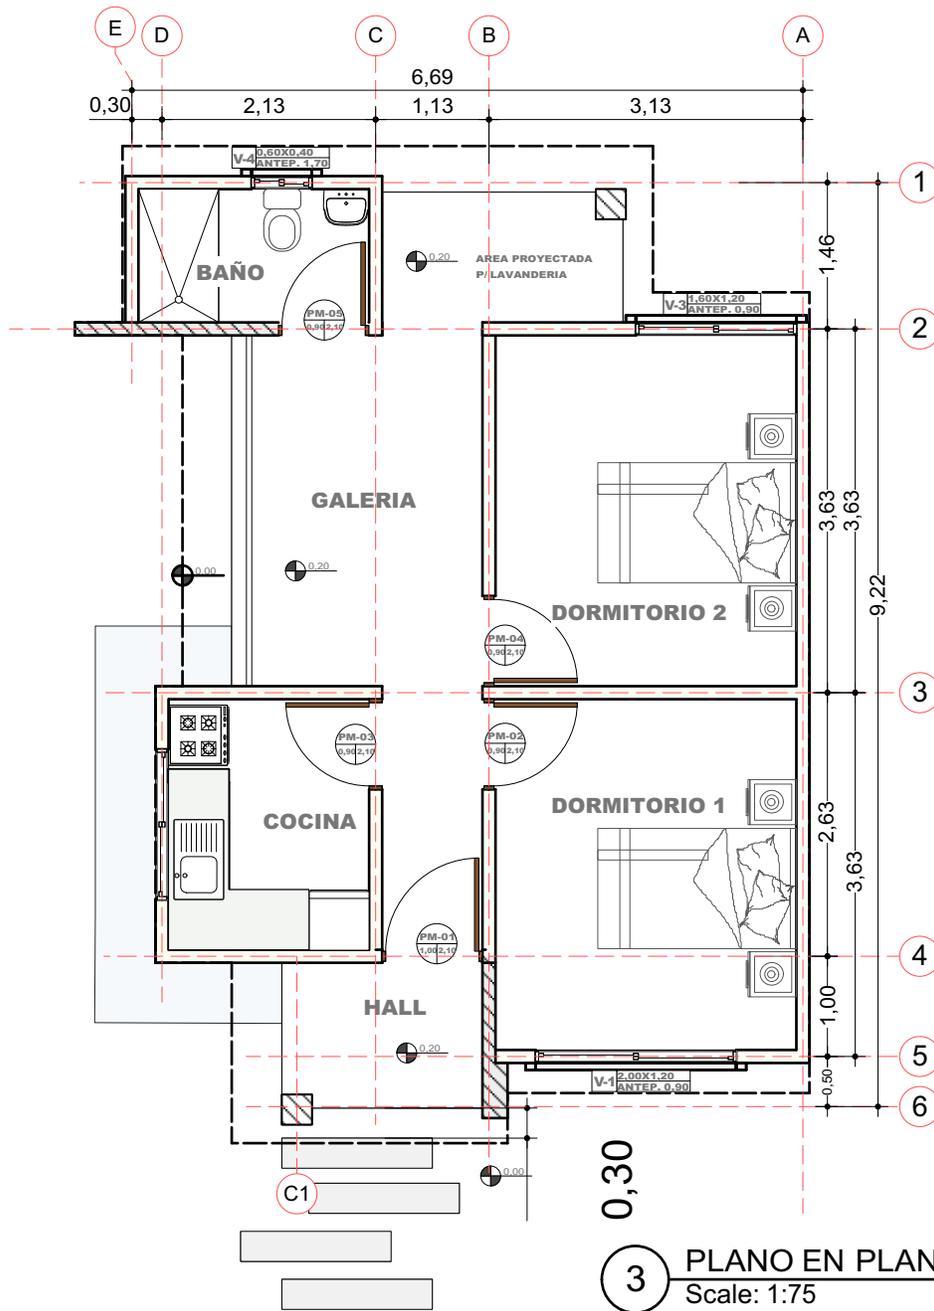

3 PLANO EN PLANTA AMOBLADO
Scale: 1:75

PROYECTO DE VIVIENDA CUALITATIVA

AGENCIA ESTATAL DE VIVIENDA - AEVIVIENDA SCZ

NOMBRE DEL PROYECTO:
PROYECTO DE VIVIENDA CUALITATIVA EN EL MUNICIPIO DE ASCENSION DE GUARAYOS -FASE(XI) 2024- SANTA CRUZ






MODALIDAD DE INTERVENCIÓN:
MEJORAMIENTO DE DORMITORIO + AMPLIACION DE 2 DORMITORIOS, COCINA Y BAÑO
PROYECTO A INICIATIVA

MUNICIPIO: ASCENSION DE GUARAYOS
PROVINCIA: GUARAYOS
DEPARTAMENTO: SANTA CRUZ

DISEÑO ARQUITECTÓNICO:	REVISADO Y APROBADO :

FECHA: OCTUBRE / 2024
SUPERFICIE NETA: 52,68 m²
LAMINA: 3/23

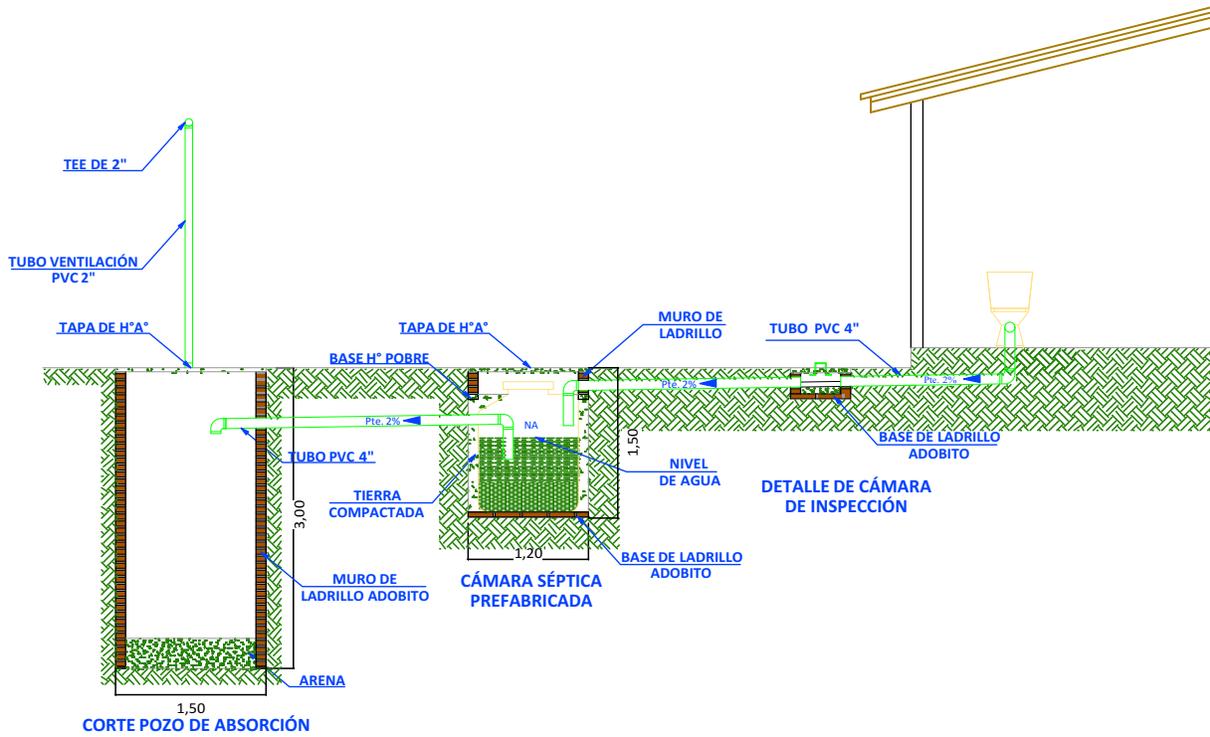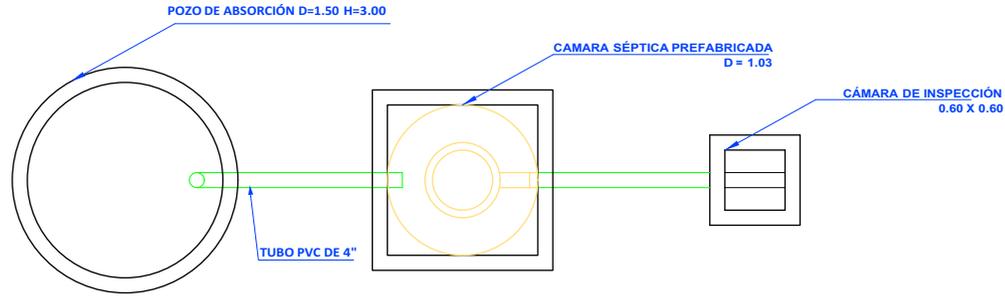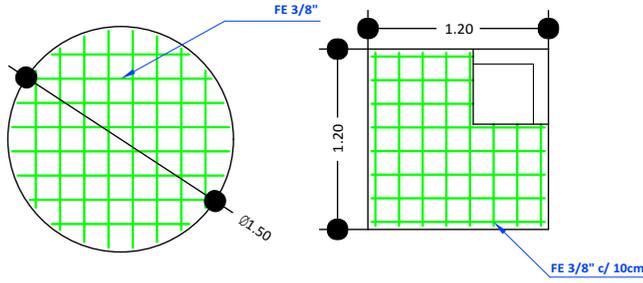

18 SISTEMA DE DESCARGA SANITARIO
Scale: 1:75

AGENCIA ESTATAL DE VIVIENDA - AEVIVIENDA SCZ

NOMBRE DEL PROYECTO:

PROYECTO DE VIVIENDA CUALITATIVA EN EL MUNICIPIO DE ASCENSION DE GUARAYOS -FASE(XI) 2024- SANTA CRUZ

MODALIDAD DE INTERVENCIÓN:

MEJORAMIENTO DE DORMITORIO +
AMPLIACION DE 2 DORMITORIOS,
COCINA Y BAÑO
PROYECTO A INICIATIVA

MUNICIPIO:

ASCENSION DE GUARAYOS

PROVINCIA:

GUARAYOS

DEPARTAMENTO:

SANTA CRUZ

DISEÑO ARQUITECTÓNICO:

REVISADO Y APROBADO :

FECHA:


OCTUBRE / 2024

SUPERFICIE NETA:

52,68 m²


LAMINA:

15/23

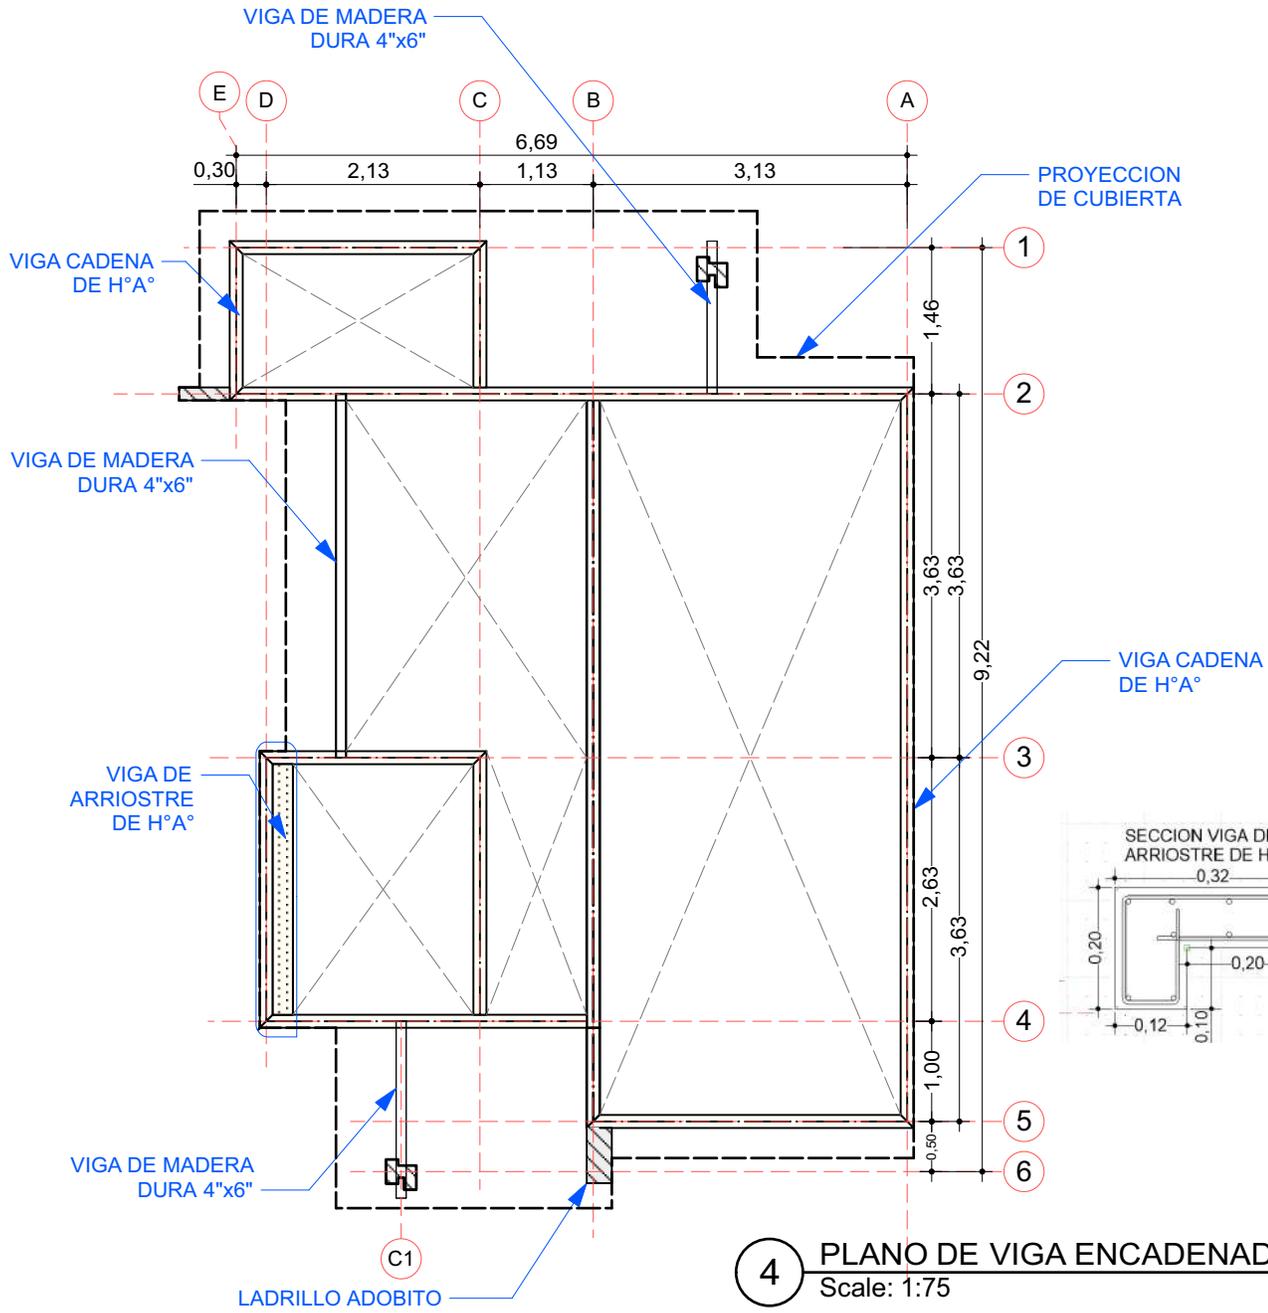

4 PLANO DE VIGA ENCADENADO
Scale: 1:75

SECCION VIGA CADENA DE H°A°

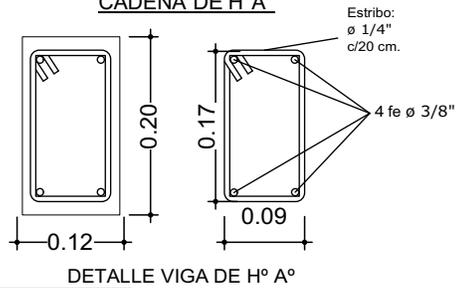

DETALLE VIGA DE H° A°

AGENCIA ESTATAL DE VIVIENDA - AEVIVIENDA SCZ

NOMBRE DEL PROYECTO:

PROYECTO DE VIVIENDA CUALITATIVA EN EL MUNICIPIO DE ASCENSION DE GUARAYOS -FASE(XI) 2024- SANTA CRUZ

MODALIDAD DE INTERVENCIÓN:

MEJORAMIENTO DE DORMITORIO + AMPLIACION DE 2 DORMITORIOS, COCINA Y BAÑO
PROYECTO A INICIATIVA

MUNICIPIO:

ASCENSION DE GUARAYOS

PROVINCIA:

GUARAYOS

DEPARTAMENTO:

SANTA CRUZ

DISEÑO ARQUITECTÓNICO:

REVISADO Y APROBADO :

FECHA:

OCTUBRE / 2024



SUPERFICIE NETA:

52,68 m²



LAMINA:

4/23

**VENTANAS DE ALUMINIO
LINEA 20 C/ VIDRIO 4 mm**

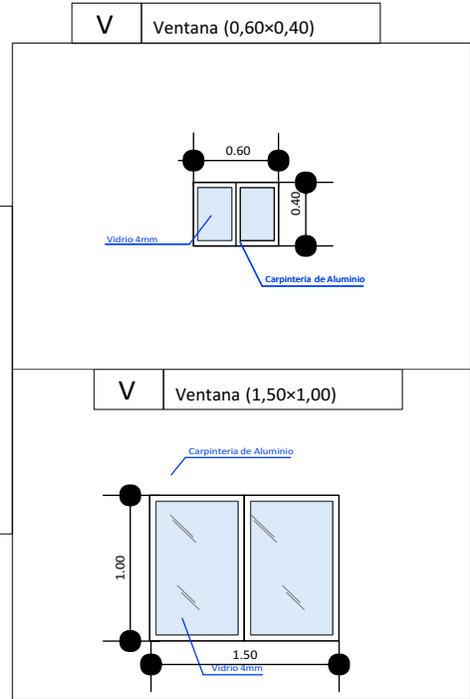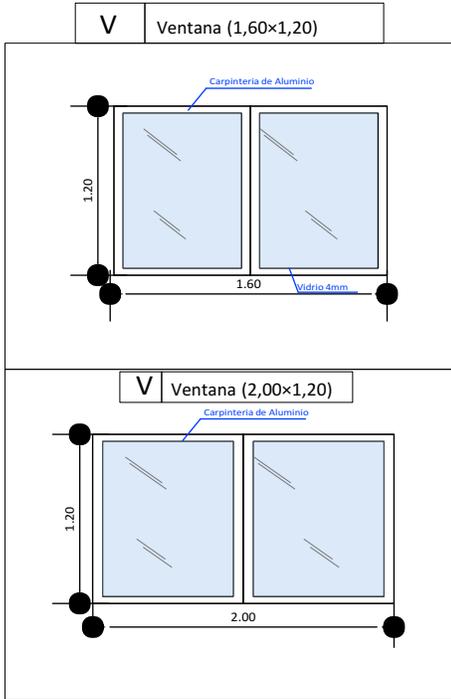

**DETALLE DE PUERTAS TABLERO MADERA SEMIDURA
ESTILO MINIMALISTA**

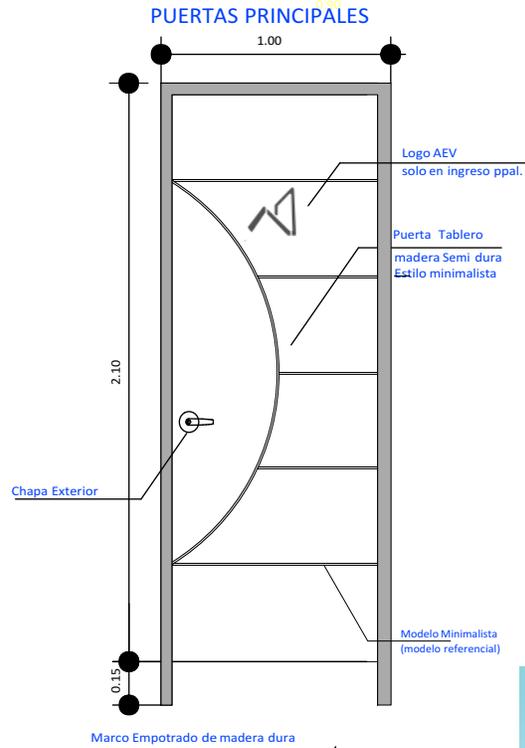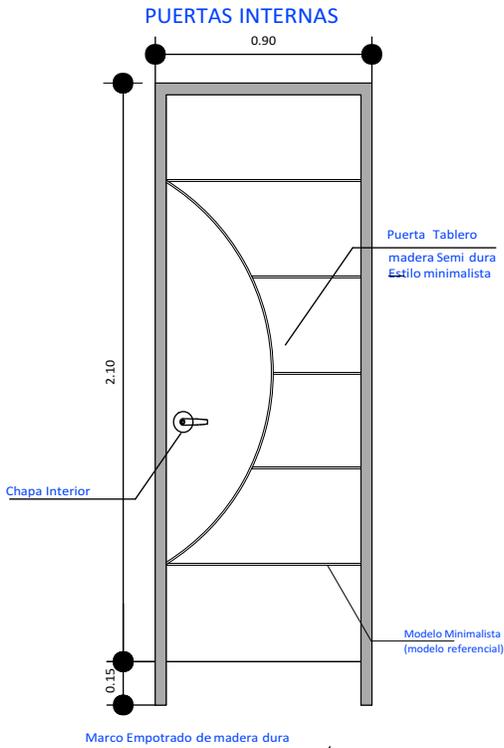

AGENCIA ESTATAL DE VIVIENDA - AEVIENDA SCZ

NOMBRE DEL PROYECTO:

PROYECTO DE VIVIENDA CUALITATIVA EN EL MUNICIPIO DE ASCENSION DE GUARAYOS -FASE(XI) 2024- SANTA CRUZ

MODALIDAD DE INTERVENCIÓN:

MEJORAMIENTO DE DORMITORIO +
AMPLIACION DE 2 DORMITORIOS,
COCINA Y BAÑO
PROYECTO A INICIATIVA

MUNICIPIO:

ASCENSION DE GUARAYOS

PROVINCIA:

GUARAYOS

DEPARTAMENTO:

SANTA CRUZ

DISEÑO ARQUITECTÓNICO:

REVISADO Y APROBADO :

FECHA:


OCTUBRE / 2024

SUPERFICIE NETA:



52,68 m²

LAMINA:

16/23

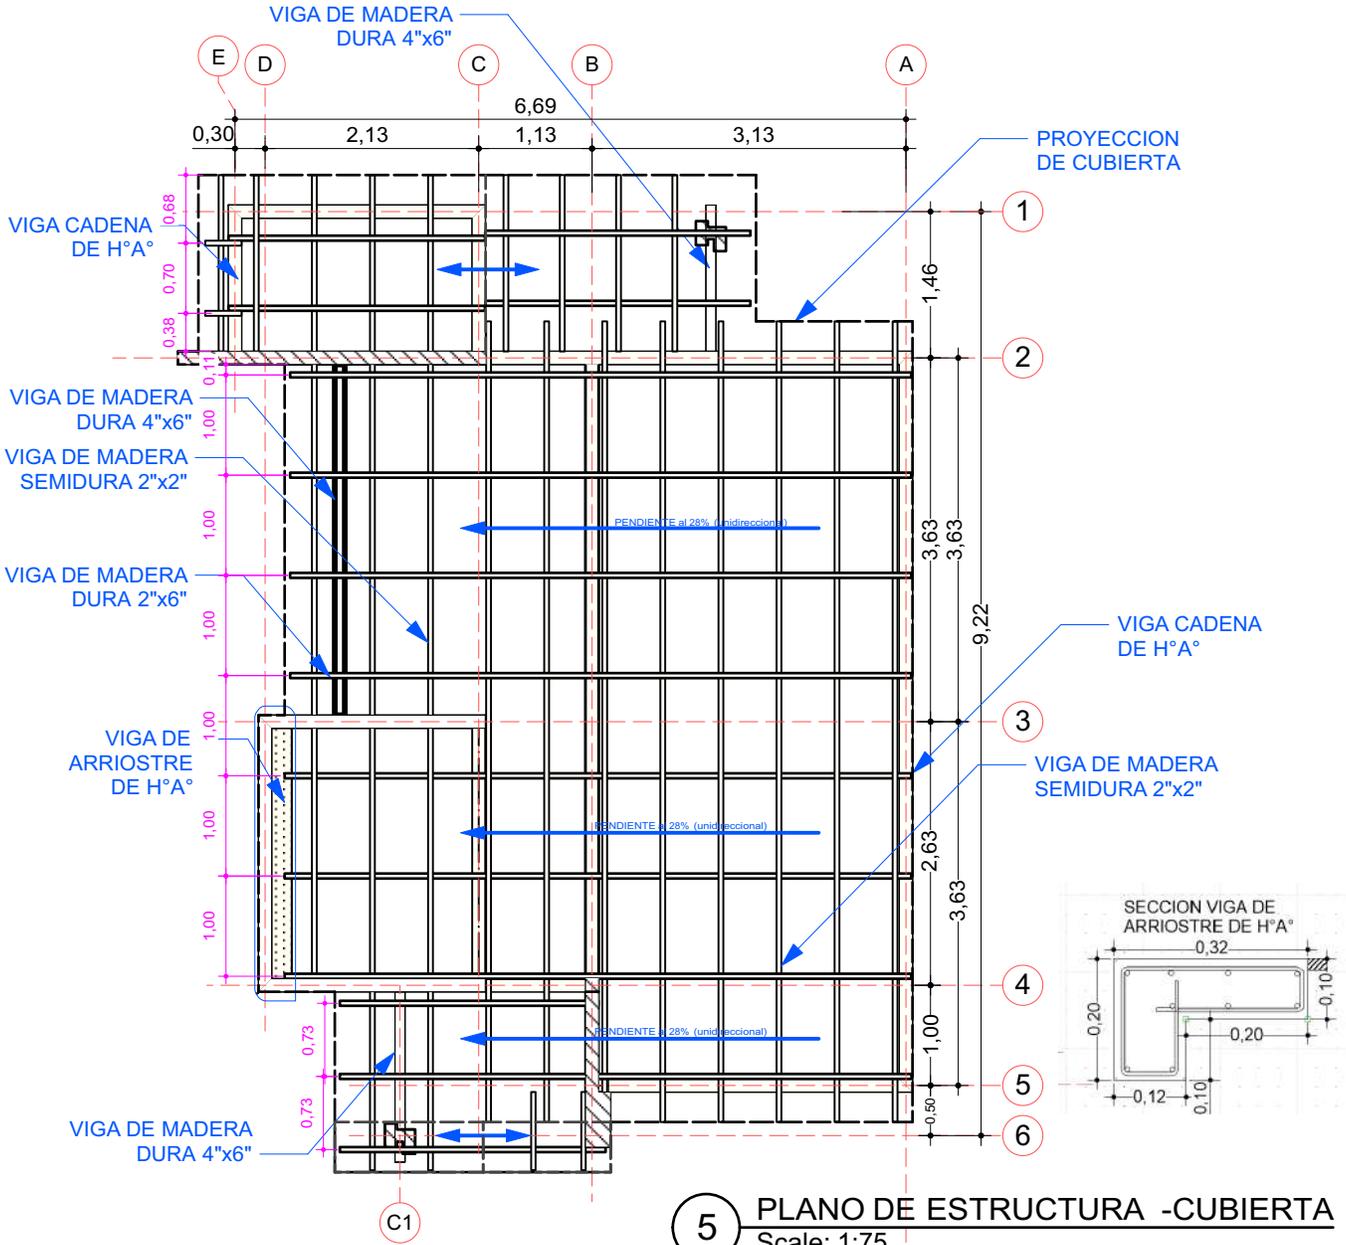

5 PLANO DE ESTRUCTURA -CUBIERTA
Scale: 1:75

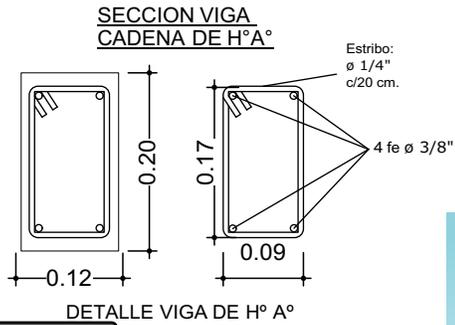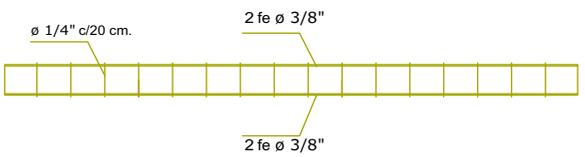

PROYECTO DE VIVIENDA CUALITATIVA

AGENCIA ESTATAL DE VIVIENDA - AEVIVIENDA SCZ

NOMBRE DEL PROYECTO:
PROYECTO DE VIVIENDA CUALITATIVA EN EL MUNICIPIO DE ASCENSION DE GUARAYOS -FASE(XI) 2024- SANTA CRUZ

MODALIDAD DE INTERVENCION:
MEJORAMIENTO DE DORMITORIO + AMPLIACION DE 2 DORMITORIOS, COCINA Y BAÑO
PROYECTO A INICIATIVA

MUNICIPIO: ASCENSION DE GUARAYOS
PROVINCIA: GUARAYOS
DEPARTAMENTO: SANTA CRUZ

DISEÑO ARQUITECTÓNICO: _____
REVISADO Y APROBADO : _____

FECHA: OCTUBRE / 2024
SUPERFICIE NETA: 52,68 m²
LAMINA: 5/23



IMAGENES 3D - EXTERIORES

PROYECTO DE VIVIENDA CUALITATIVA

AGENCIA ESTATAL DE VIVIENDA - AEVIVIENDA SCZ

NOMBRE DEL PROYECTO:

PROYECTO DE VIVIENDA CUALITATIVA EN EL MUNICIPIO DE ASCENSION DE GUARAYOS -FASE(XI) 2024- SANTA CRUZ

MODALIDAD DE INTERVENCIÓN:

MEJORAMIENTO DE DORMITORIO +
AMPLIACION DE 2 DORMITORIOS,
COCINA Y BAÑO
PROYECTO A INICIATIVA

MUNICIPIO:

ASCENSION DE GUARAYOS

PROVINCIA:

GUARAYOS

DEPARTAMENTO:

SANTA CRUZ

DISEÑO ARQUITECTÓNICO:

REVISADO Y APROBADO :

FECHA:


OCTUBRE / 2024

SUPERFICIE NETA:

52,68 m²

LAMINA:

17/23

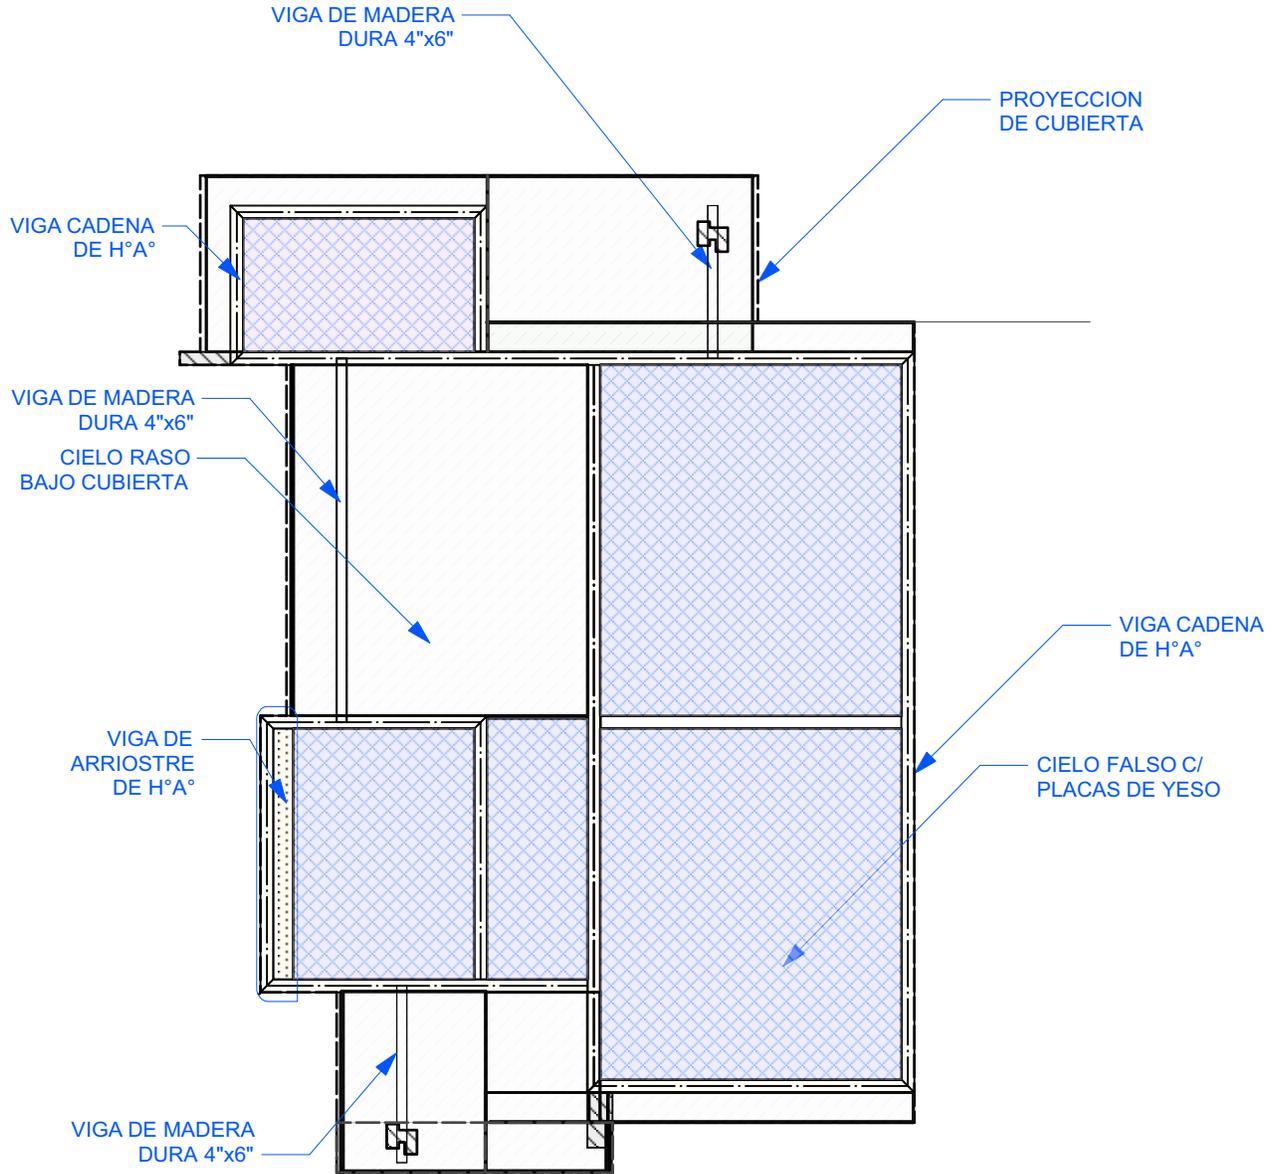

6 PLANO - DISTRIBUCION DE CIELO FALSO Y CIELO RASO
Scale: 1:75

PROYECTO DE VIVIENDA CUALITATIVA

AGENCIA ESTATAL DE VIVIENDA - AEVIVIENDA SCZ

NOMBRE DEL PROYECTO:

PROYECTO DE VIVIENDA CUALITATIVA EN EL MUNICIPIO DE ASCENSION DE GUARAYOS -FASE(XI) 2024- SANTA CRUZ

MODALIDAD DE INTERVENCIÓN:

MEJORAMIENTO DE DORMITORIO +
AMPLIACION DE 2 DORMITORIOS,
COCINA Y BAÑO
PROYECTO A INICIATIVA

MUNICIPIO:

ASCENSION DE GUARAYOS

PROVINCIA:

GUARAYOS

DEPARTAMENTO:

SANTA CRUZ

DISEÑO ARQUITECTÓNICO:

REVISADO Y APROBADO :

FECHA:

OCTUBRE / 2024

SUPERFICIE NETA:

52,68 m²

LAMINA:

6/23



IMAGENES 3D - EXTERIORES

PROYECTO DE VIVIENDA CUALITATIVA

AGENCIA ESTATAL DE VIVIENDA - AEVIENDA SCZ

NOMBRE DEL PROYECTO:

PROYECTO DE VIVIENDA CUALITATIVA EN EL MUNICIPIO DE ASCENSION DE GUARAYOS -FASE(XI) 2024- SANTA CRUZ



MODALIDAD DE INTERVENCIÓN:

MEJORAMIENTO DE DORMITORIO +
AMPLIACION DE 2 DORMITORIOS,
COCINA Y BAÑO
PROYECTO A INICIATIVA

MUNICIPIO:

ASCENSION DE GUARAYOS

PROVINCIA:

GUARAYOS

DEPARTAMENTO:

SANTA CRUZ

DISEÑO ARQUITECTÓNICO:

REVISADO Y APROBADO :

FECHA:



OCTUBRE / 2024

SUPERFICIE NETA:

52,68 m²

LAMINA:

18/23

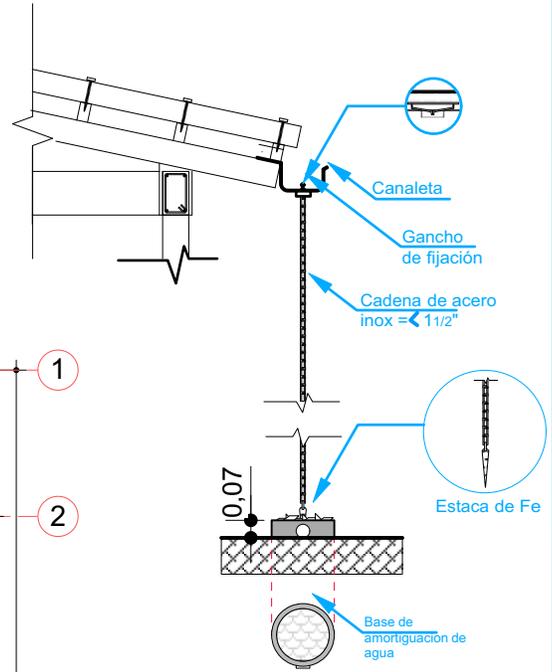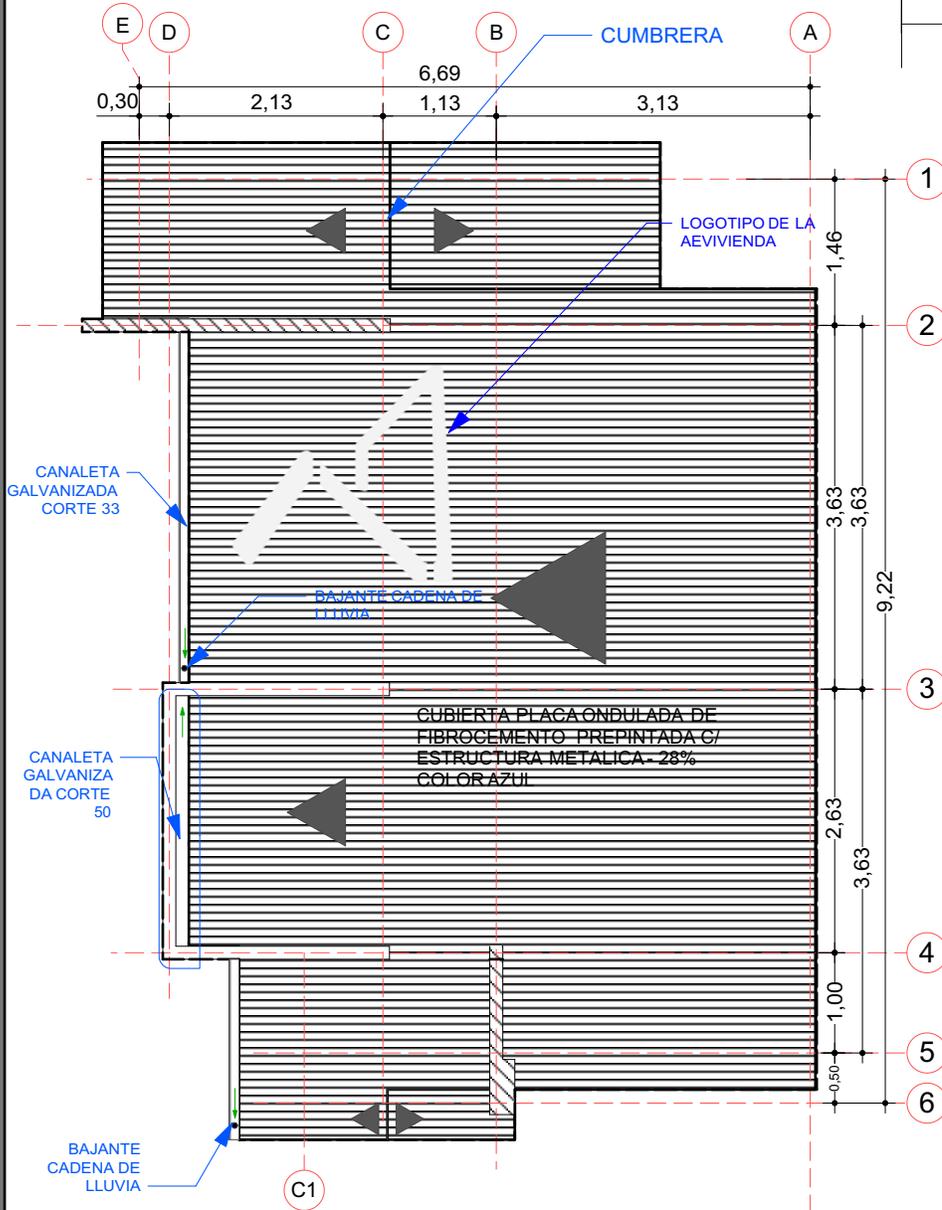

BAJANTE CADENA DE LLUVIA

7 PLANO DE CUBIERTA
Scale: 1:75

PROYECTO DE VIVIENDA CUALITATIVA

AGENCIA ESTATAL DE VIVIENDA - AEVIVIENDA SCZ

NOMBRE DEL PROYECTO:
PROYECTO DE VIVIENDA CUALITATIVA EN EL MUNICIPIO DE ASCENSION DE GUARAYOS -FASE(XI) 2024- SANTA CRUZ



MODALIDAD DE INTERVENCIÓN:
MEJORAMIENTO DE DORMITORIO + AMPLIACION DE 2 DORMITORIOS, COCINA Y BAÑO
PROYECTO A INICIATIVA

MUNICIPIO: ASCENSION DE GUARAYOS
PROVINCIA: GUARAYOS
DEPARTAMENTO: SANTA CRUZ

Blank rectangular area for design and approval signatures.

DISEÑO ARQUITECTÓNICO:

REVISADO Y APROBADO :

FECHA: OCTUBRE / 2024
SUPERFICIE NETA: 52,68 m²
LAMINA: 7/23



IMAGENES 3D - EXTERIORES

PROYECTO DE VIVIENDA CUALITATIVA

AGENCIA ESTATAL DE VIVIENDA - AEVIVIENDA SCZ

NOMBRE DEL PROYECTO:

PROYECTO DE VIVIENDA CUALITATIVA EN EL MUNICIPIO DE ASCENSION DE GUARAYOS -FASE(XI) 2024- SANTA CRUZ



MODALIDAD DE INTERVENCIÓN:

MEJORAMIENTO DE DORMITORIO +
AMPLIACION DE 2 DORMITORIOS,
COCINA Y BAÑO
PROYECTO A INICIATIVA

MUNICIPIO:

ASCENSION DE GUARAYOS

PROVINCIA:

GUARAYOS

DEPARTAMENTO:

SANTA CRUZ

DISEÑO ARQUITECTÓNICO:

REVISADO Y APROBADO :

FECHA:


OCTUBRE / 2024

SUPERFICIE NETA:


52,68 m²

LAMINA:

19/23

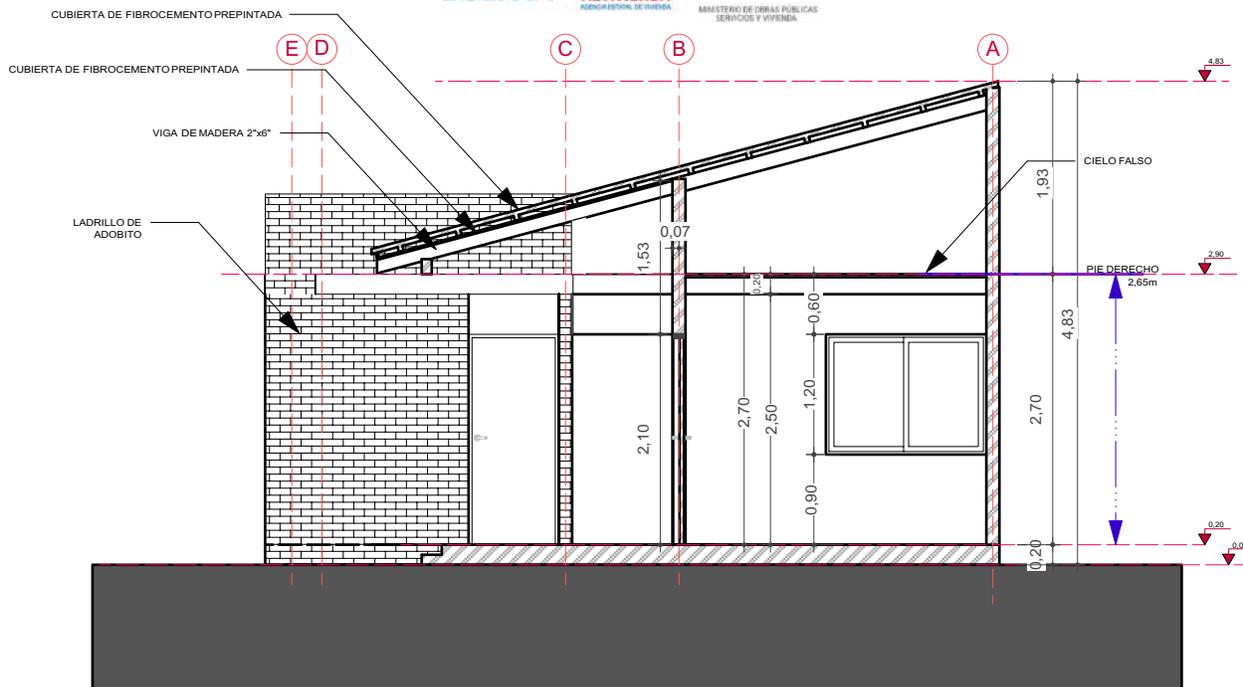

8 CORTE TRANSVERSAL A-A
Scale: 1:75

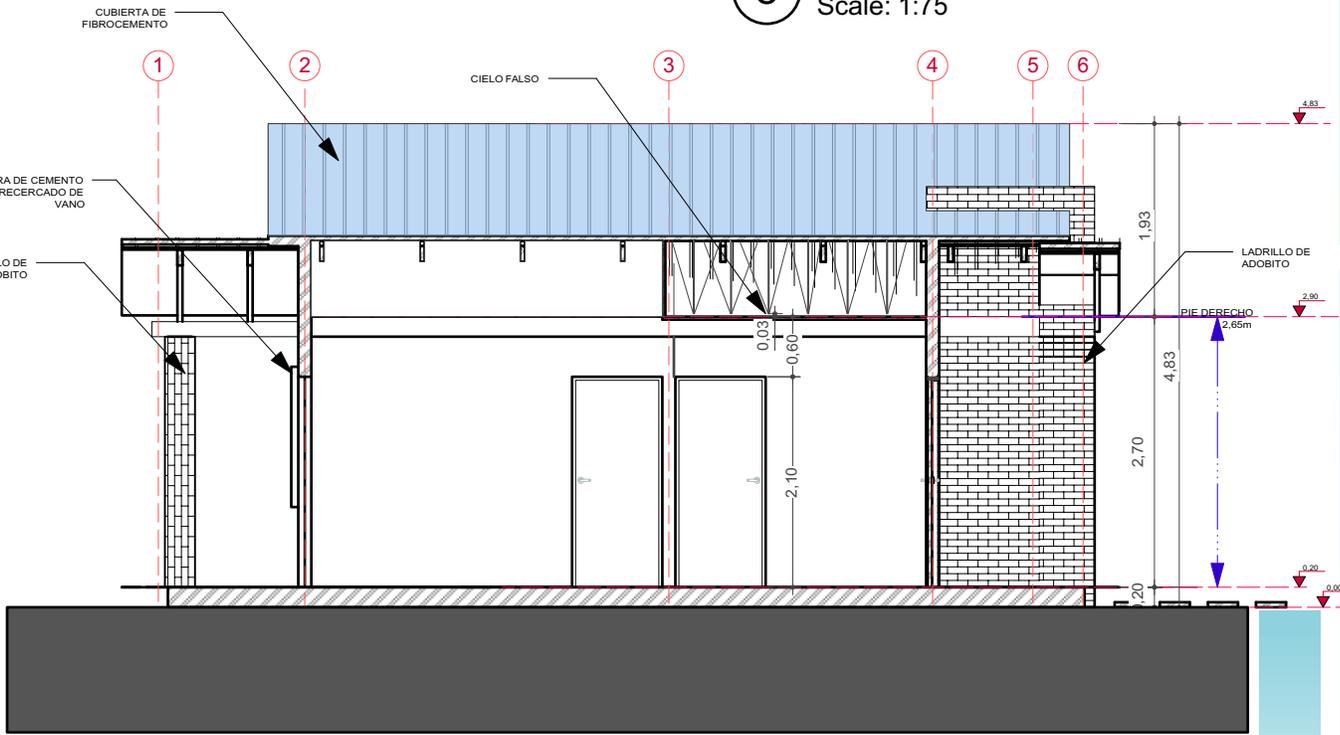

9 CORTE LONGITUDINAL B-B
Scale: 1:75

PROYECTO DE VIVIENDA CUALITATIVA

AGENCIA ESTATAL DE VIVIENDA - AEVIVIENDA SCZ

NOMBRE DEL PROYECTO:
PROYECTO DE VIVIENDA CUALITATIVA EN EL MUNICIPIO DE ASCENSION DE GUARAYOS -FASE(XI) 2024- SANTA CRUZ



MODALIDAD DE INTERVENCIÓN:
MEJORAMIENTO DE DORMITORIO + AMPLIACION DE 2 DORMITORIOS, COCINA Y BAÑO
PROYECTO A INICIATIVA

MUNICIPIO: ASCENSION DE GUARAYOS
PROVINCIA: GUARAYOS
DEPARTAMENTO: SANTA CRUZ

DISEÑO ARQUITECTÓNICO:	REVISADO Y APROBADO :

FECHA: **OCTUBRE / 2024**
 SUPERFICIE NETA: **52,68 m²**
 LAMINA: **8/23**



IMAGENES 3D - EXTERIORES

PROYECTO DE VIVIENDA CUALITATIVA

AGENCIA ESTATAL DE VIVIENDA - AEVIVIENDA SCZ

NOMBRE DEL PROYECTO:

PROYECTO DE VIVIENDA CUALITATIVA EN EL MUNICIPIO DE ASCENSION DE GUARAYOS -FASE(XI) 2024- SANTA CRUZ

MODALIDAD DE INTERVENCIÓN:

MEJORAMIENTO DE DORMITORIO +
AMPLIACION DE 2 DORMITORIOS,
COCINA Y BAÑO
PROYECTO A INICIATIVA

MUNICIPIO:

ASCENSION DE GUARAYOS

PROVINCIA:

GUARAYOS

DEPARTAMENTO:

SANTA CRUZ

DISEÑO ARQUITECTÓNICO:

REVISADO Y APROBADO :

FECHA:


OCTUBRE / 2024

SUPERFICIE NETA:


52,68 m²

LAMINA:

20/23

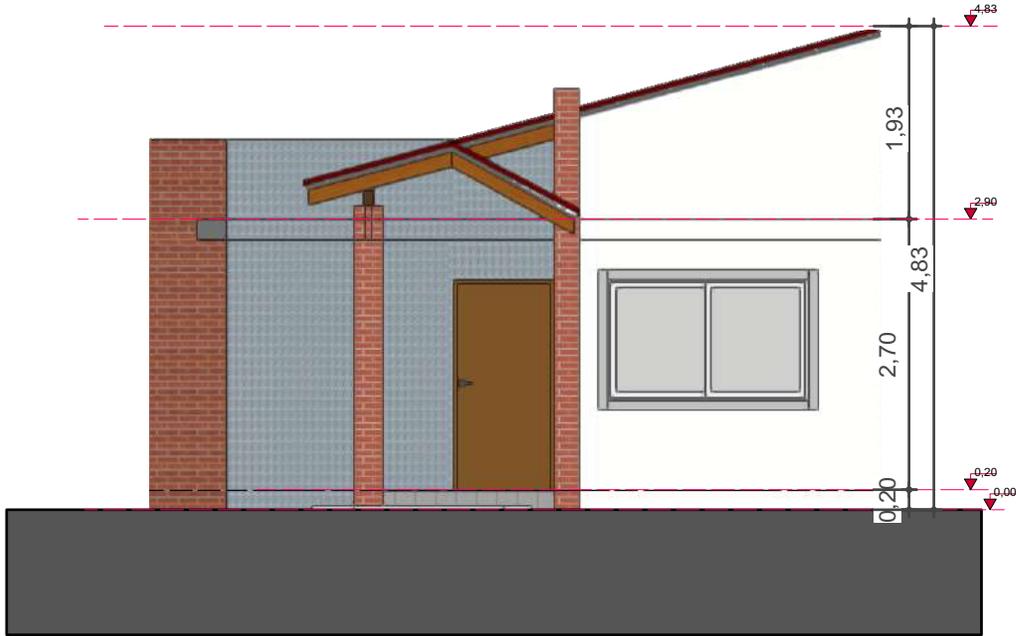

10 FACHADA FRONTAL
Scale: 1:75

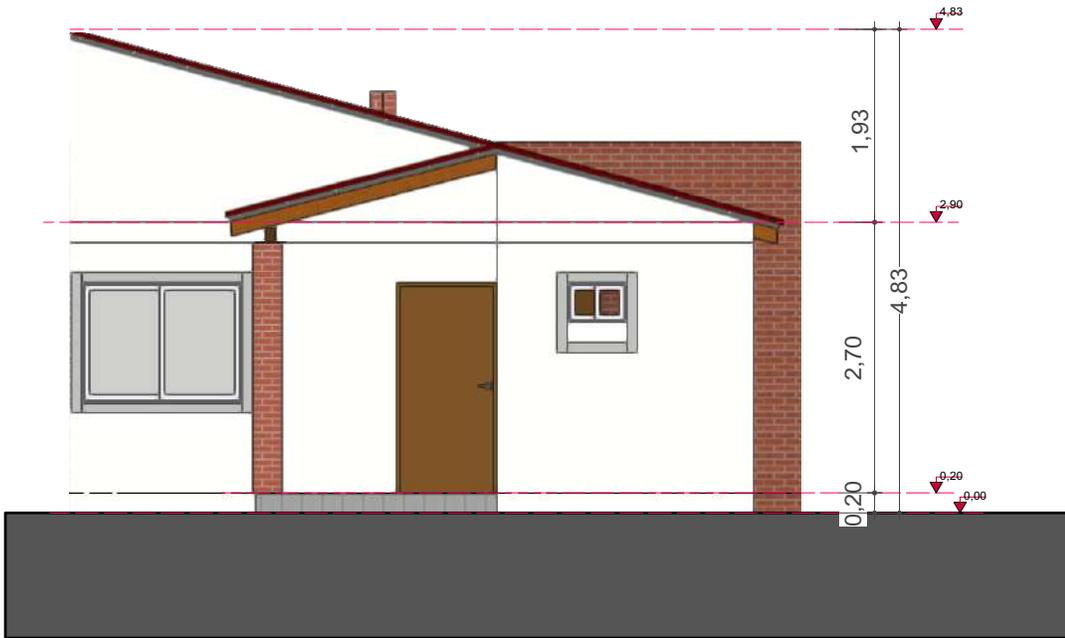

11 FACHADA POSTERIOR
Scale: 1:75

AGENCIA ESTATAL DE VIVIENDA - AEVIVIENDA SCZ

NOMBRE DEL PROYECTO:

PROYECTO DE VIVIENDA CUALITATIVA EN EL MUNICIPIO DE ASCENSION DE GUARAYOS -FASE(XI) 2024- SANTA CRUZ

MODALIDAD DE INTERVENCIÓN:

MEJORAMIENTO DE DORMITORIO +
AMPLIACION DE 2 DORMITORIOS,
COCINA Y BAÑO
PROYECTO A INICIATIVA

MUNICIPIO:

ASCENSION DE GUARAYOS

PROVINCIA:

GUARAYOS

DEPARTAMENTO:

SANTA CRUZ

DISEÑO ARQUITECTÓNICO:

REVISADO Y APROBADO :

FECHA:

OCTUBRE / 2024

SUPERFICIE NETA:

52,68 m²

LAMINA:

9 / 23



IMAGENES 3D - EXTERIORES

PROYECTO DE VIVIENDA CUALITATIVA

AGENCIA ESTATAL DE VIVIENDA - AEVIVIENDA SCZ

NOMBRE DEL PROYECTO:

PROYECTO DE VIVIENDA CUALITATIVA EN EL MUNICIPIO DE ASCENSION DE GUARAYOS -FASE(XI) 2024- SANTA CRUZ

MODALIDAD DE INTERVENCIÓN:

MEJORAMIENTO DE DORMITORIO +
AMPLIACION DE 2 DORMITORIOS,
COCINA Y BAÑO
PROYECTO A INICIATIVA

MUNICIPIO:

ASCENSION DE GUARAYOS

PROVINCIA:

GUARAYOS

DEPARTAMENTO:

SANTA CRUZ

DISEÑO ARQUITECTÓNICO:

REVISADO Y APROBADO :

FECHA:


OCTUBRE / 2024

SUPERFICIE NETA:


-

LAMINA:

21/23

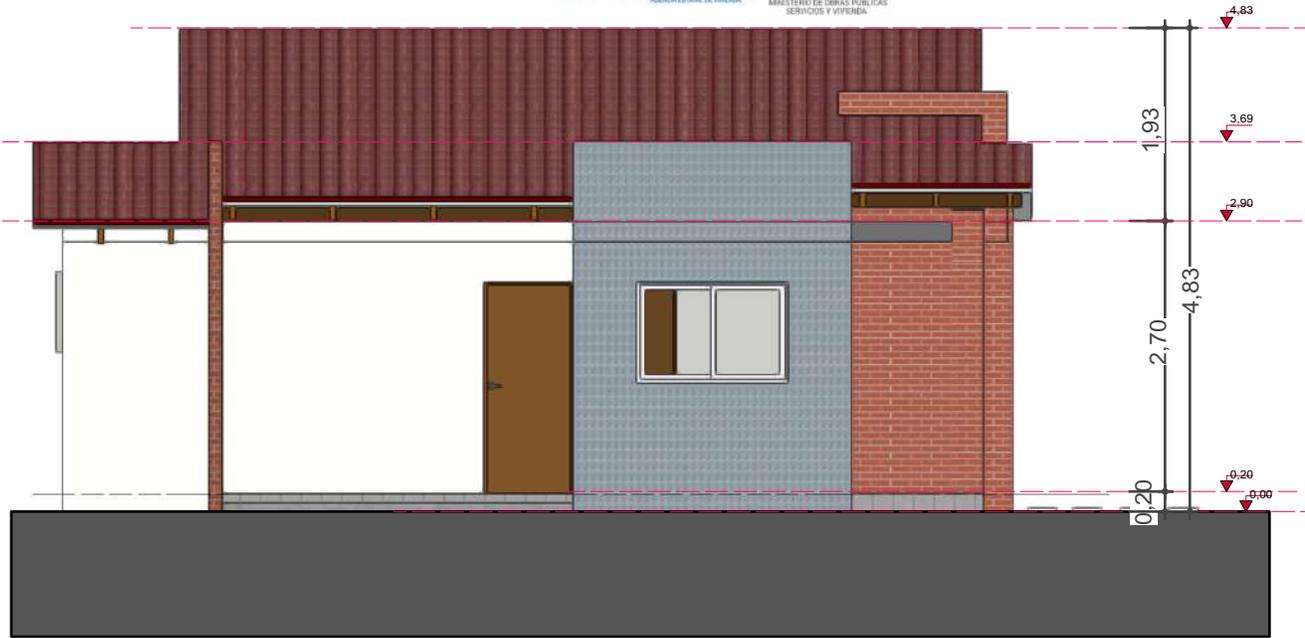

12 FACHADA LATERAL IZQUIERDA
Scale: 1:75

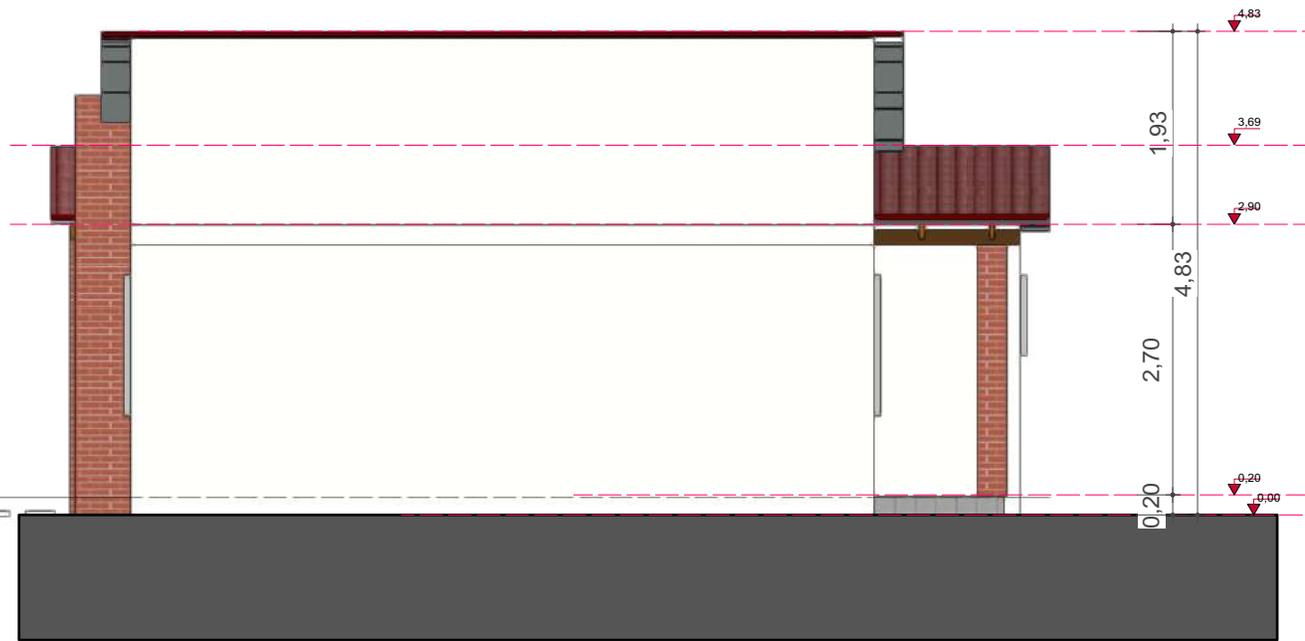

13 FACHADA LATERAL DERECHA
Scale: 1:75

PROYECTO DE VIVIENDA CUALITATIVA

AGENCIA ESTATAL DE VIVIENDA - AEVIVIENDA SCZ

NOMBRE DEL PROYECTO:

PROYECTO DE VIVIENDA CUALITATIVA EN EL MUNICIPIO DE ASCENSION DE GUARAYOS -FASE(XI) 2024- SANTA CRUZ

MODALIDAD DE INTERVENCIÓN:

MEJORAMIENTO DE DORMITORIO +
AMPLIACION DE 2 DORMITORIOS,
COCINA Y BAÑO
PROYECTO A INICIATIVA

MUNICIPIO:

ASCENSION DE GUARAYOS

PROVINCIA:

GUARAYOS

DEPARTAMENTO:

SANTA CRUZ

DISEÑO ARQUITECTÓNICO:

REVISADO Y APROBADO :

FECHA:

OCTUBRE / 2024

SUPERFICIE NETA:

52,68 m²

LAMINA:

10/23



IMAGENES 3D - EXTERIORES

PROYECTO DE VIVIENDA CUALITATIVA

AGENCIA ESTATAL DE VIVIENDA - AEVIVIENDA SCZ

NOMBRE DEL PROYECTO:

PROYECTO DE VIVIENDA CUALITATIVA EN EL MUNICIPIO DE ASCENSION DE GUARAYOS -FASE(XI) 2024- SANTA CRUZ

MODALIDAD DE INTERVENCIÓN:

MEJORAMIENTO DE DORMITORIO +
AMPLIACION DE 2 DORMITORIOS,
COCINA Y BAÑO
PROYECTO A INICIATIVA

MUNICIPIO:

ASCENSION DE GUARAYOS

PROVINCIA:

GUARAYOS

DEPARTAMENTO:

SANTA CRUZ

DISEÑO ARQUITECTÓNICO:

REVISADO Y APROBADO :

FECHA:


OCTUBRE / 2024

SUPERFICIE NETA:


-

LAMINA:

22/23

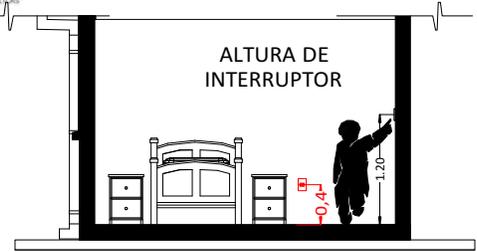

CORTE REFERENCIAL

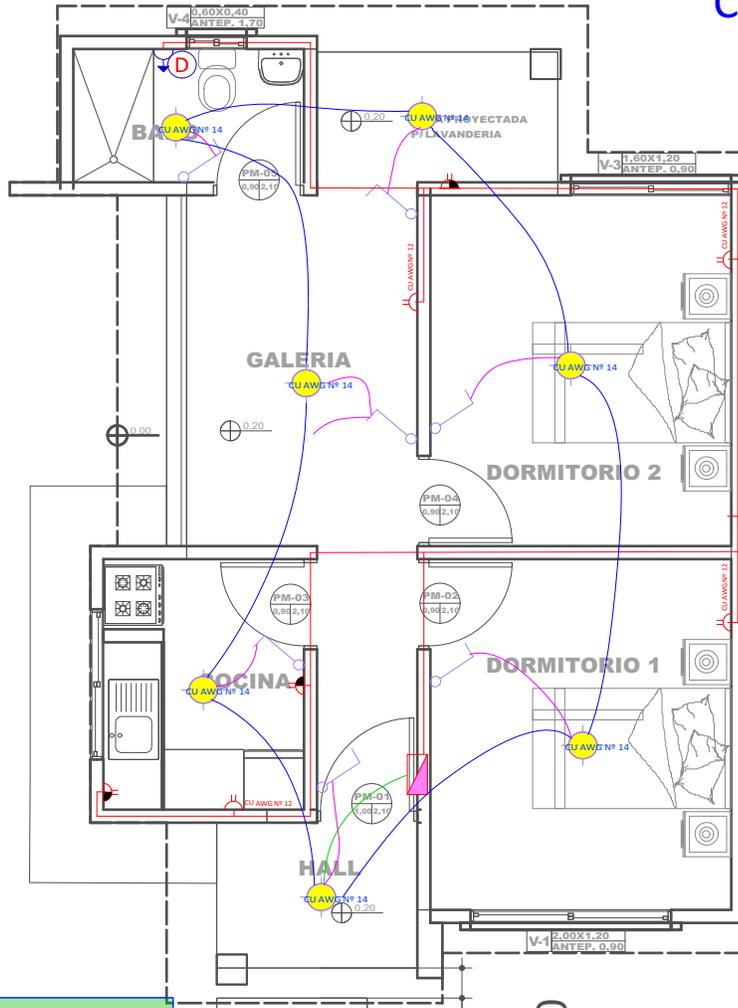

14 PLANO DE INSTALACIONES ELECTRICAS
Scale: 1:75

REFERENCIAS

- Tablero de Distribución
- Iluminación Led
- Interruptor simple
- Tomacorriente Doble H= 0.40 m
- Tomacorriente Doble H= 1.20 m
- Térmico Ducha

CIRCUITO	
	2 Alambre Aislado CU AWG Nº 14 Iluminación
	2 Alambre Aislado CU AWG Nº 12 Tomacorriente
	2 Alambre Aislado CU AWG Nº 10 Ducha

PROYECTO DE VIVIENDA CUALITATIVA

AGENCIA ESTATAL DE VIVIENDA - AEVIVIENDA SCZ

NOMBRE DEL PROYECTO:
PROYECTO DE VIVIENDA CUALITATIVA EN EL MUNICIPIO DE ASCENSION DE GUARAYOS -FASE(XI) 2024- SANTA CRUZ




MODALIDAD DE INTERVENCIÓN:
MEJORAMIENTO DE DORMITORIO + AMPLIACION DE 2 DORMITORIOS, COCINA Y BAÑO
PROYECTO A INICIATIVA

MUNICIPIO: ASCENSION DE GUARAYOS
PROVINCIA: GUARAYOS
DEPARTAMENTO: SANTA CRUZ


DISEÑO ARQUITECTÓNICO:	REVISADO Y APROBADO :
------------------------	-----------------------

FECHA: OCTUBRE / 2024
SUPERFICIE NETA: 52,68 m²
LAMINA: 11/23

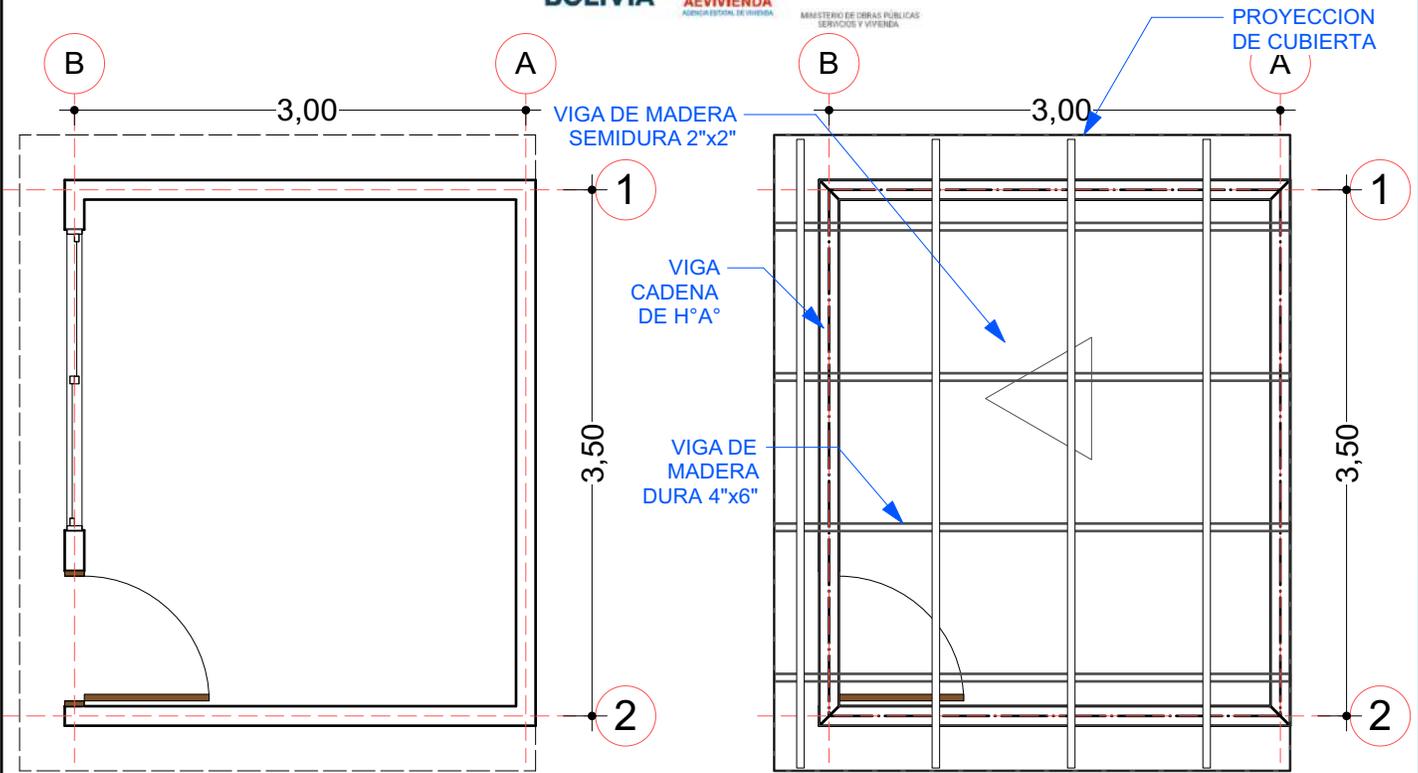

01 PLANO REFERENCIAL EN PLANTA - MEJORAMIENTO
Scale: 1:50

02 PLANO REFERENCIAL P/ ESTRUCT. DE CUBIERTA
Scale: 1:50

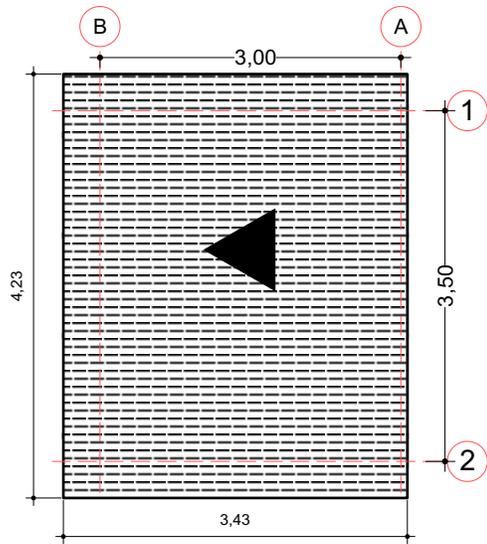

03 PLANO DE CUBIERTA
Scale: 1:75

MEJORAMIENTO DE DORMITORIO

AGENCIA ESTATAL DE VIVIENDA - AEVIVIENDA SCZ

NOMBRE DEL PROYECTO:

PROYECTO DE VIVIENDA CUALITATIVA EN EL MUNICIPIO DE ASCENSION DE GUARAYOS -FASE(XI) 2024- SANTA CRUZ

MODALIDAD DE INTERVENCIÓN:

MEJORAMIENTO DE DORMITORIO +
AMPLIACION DE 2 DORMITORIOS,
COCINA Y BAÑO
PROYECTO A INICIATIVA

MUNICIPIO:

ASCENSION DE GUARAYOS

PROVINCIA:

GUARAYOS

DEPARTAMENTO:

SANTA CRUZ

DISEÑO ARQUITECTÓNICO:

REVISADO Y APROBADO :

FECHA:

OCTUBRE / 2024


SUPERFICIE NETA:

52,68 m²


LAMINA:

23/23

REFERENCIAS	
	TAP -Tubería de Agua Potable
	LLp - Llave de Paso
	Lavamanos
	Inodoro
	Lavaplatos
	Ducha
	Lavandería (punto p/ futura lav.)

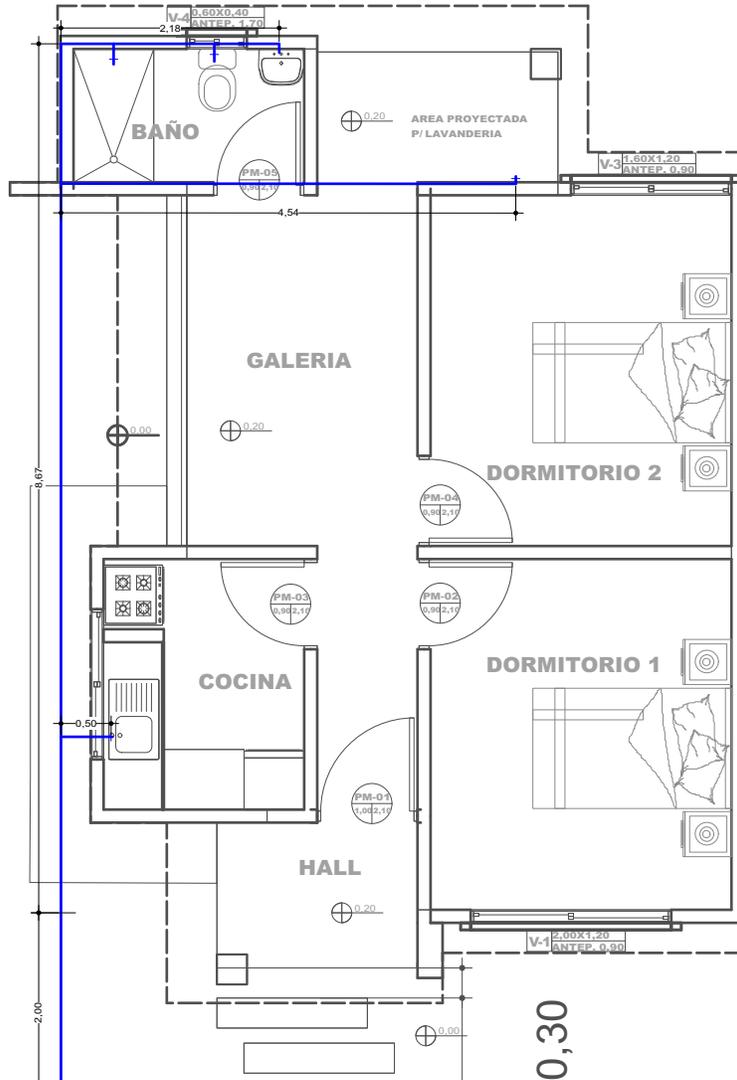

15 PLANO DE INSTALACIONES HIDRAULICAS
Scale: 1:75

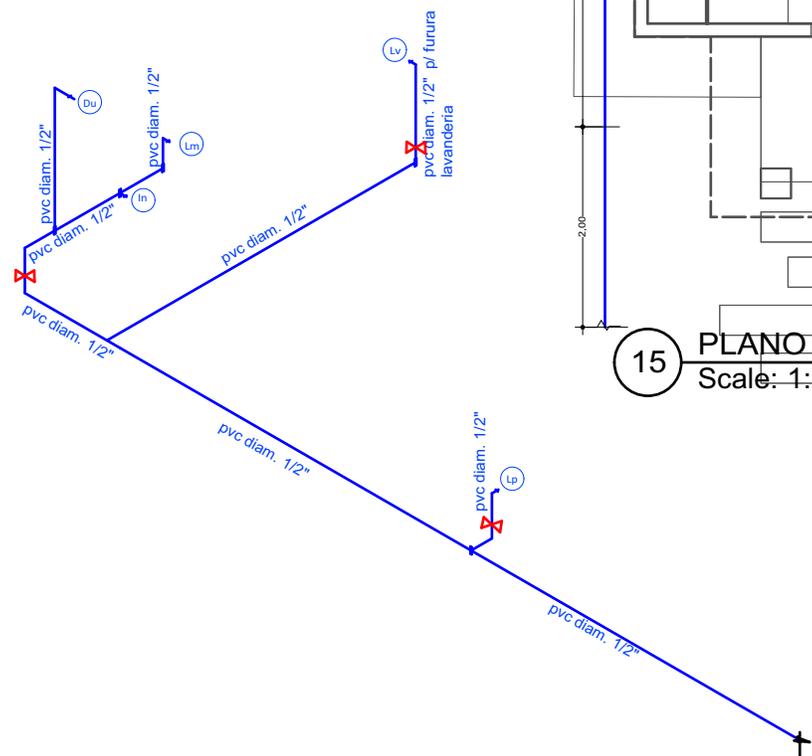

40 PLANO ESQUEMATICO ISOMETRICO - DE INSTALACION HIDRAULICA
Scale: 1:100

PROYECTO DE VIVIENDA CUALITATIVA

AGENCIA ESTATAL DE VIVIENDA - AEVIVIENDA SCZ

NOMBRE DEL PROYECTO:
PROYECTO DE VIVIENDA CUALITATIVA EN EL MUNICIPIO DE ASCENSION DE GUARAYOS -FASE(XI) 2024- SANTA CRUZ

MODALIDAD DE INTERVENCIÓN:
MEJORAMIENTO DE DORMITORIO + AMPLIACION DE 2 DORMITORIOS, COCINA Y BAÑO
PROYECTO A INICIATIVA

MUNICIPIO: ASCENSION DE GUARAYOS
PROVINCIA: GUARAYOS
DEPARTAMENTO: SANTA CRUZ

DISEÑO ARQUITECTÓNICO:

REVISADO Y APROBADO :

FECHA: OCTUBRE / 2024

SUPERFICIE NETA: 52,68 m²

LAMINA: 12/23



