
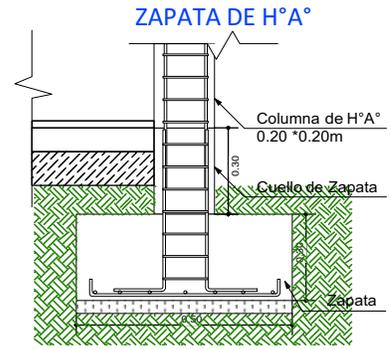



1 PLANO DE CIMENTACION
Scale: 1:75

VIGA DE ARRIOSTRE DE HORMIGÓN ARMADO DE 0,15X0,20 M


BASE DE HORMIGÓN CICLOPEO PARA COLUMNA

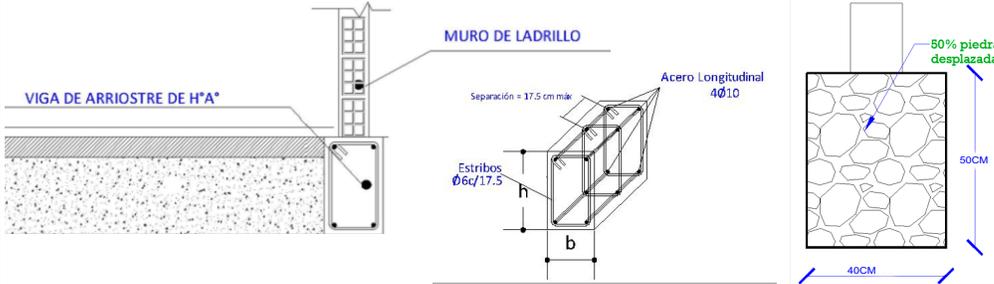

DETALLE VIGA "T" INVERTIDA

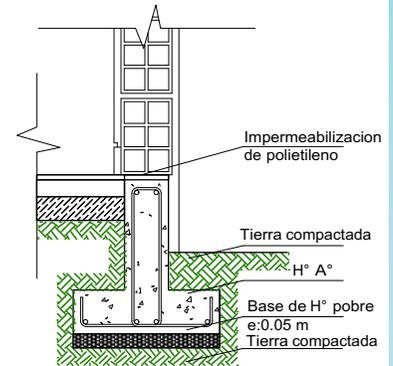


SECCIÓN ESTRIBO

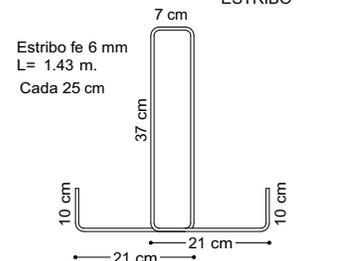

Estribo fe 6 mm
L= 1.43 m.
Cada 25 cm

SECCION VIGA T

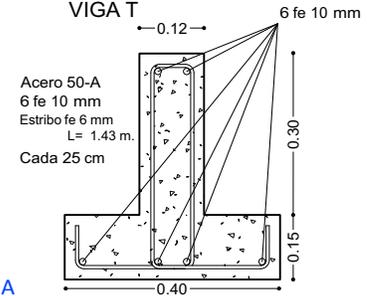

AGENCIA ESTATAL DE VIVIENDA - AEVIVIENDA SCZ

NOMBRE DEL PROYECTO:

PROYECTO DE VIVIENDA CUALITATIVA EN EL MUNICIPIO DE CABEZAS - FASE(XVII) 2024- SANTA CRUZ

COMUNIDADES:

PAMPA EL COSCAL, PIRAICITO, BRECHA 7(SAN LORENZO), SAN ISIDRO ÁREA DE POBLACION, BRECHA 10

MODALIDAD DE INTERVENCIÓN:

RENOVACION

MUNICIPIO:

CABEZAS

PROVINCIA:

COROLLERA

DEPARTAMENTO:

SANTA CRUZ

DISEÑO ARQUITECTÓNICO:


REVISADO Y APROBADO :

FECHA:
JUNIO / 2024

SUPERFICIE NETA:
52,68 m²

LAMINA:

1/22

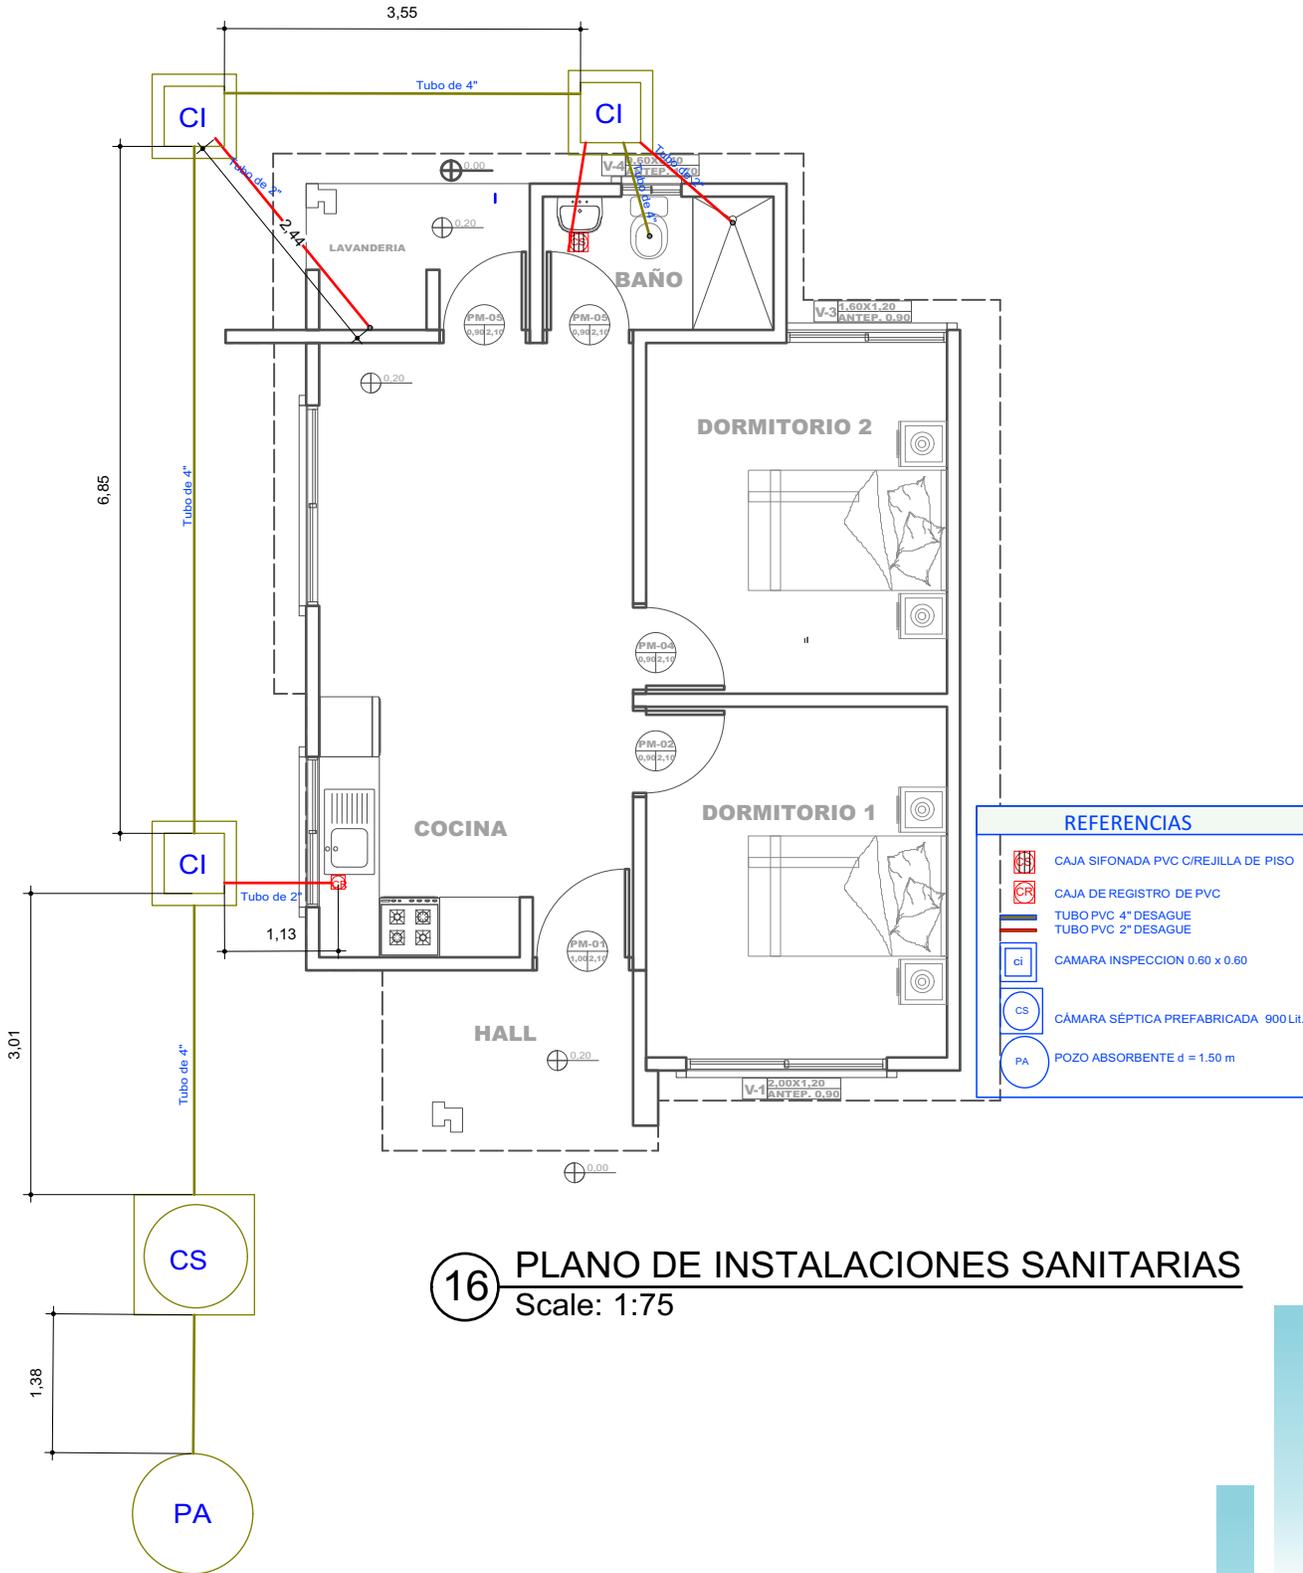

16 PLANO DE INSTALACIONES SANITARIAS
Scale: 1:75

REFERENCIAS	
	CAJA SIFONADA PVC C/REJILLA DE PISO
	CAJA DE REGISTRO DE PVC
	TUBO PVC 4" DESAGUE
	TUBO PVC 2" DESAGUE
	CAMARA INSPECCION 0.60 x 0.60
	CÁMARA SÉPTICA PREFABRICADA 900 Lit.
	POZO ABSORBENTE d = 1.50 m

PROYECTO DE VIVIENDA CUALITATIVA

AGENCIA ESTATAL DE VIVIENDA - AEVIVIENDA SCZ

NOMBRE DEL PROYECTO:
PROYECTO DE VIVIENDA CUALITATIVA EN EL MUNICIPIO DE CABEZAS - FASE(XVII) 2024- SANTA CRUZ




COMUNIDADES:
PAMPA EL COSCAL, PIRAICITO, BRECHA 7(SAN LORENZO), SAN ISIDRO ÁREA DE POBLACION, BRECHA 10

MODALIDAD DE INTERVENCIÓN:
RENOVACION

MUNICIPIO:
CABEZAS
PROVINCIA:
CORDILLERA
DEPARTAMENTO:
SANTA CRUZ

DISEÑO ARQUITECTÓNICO: _____
REVISADO Y APROBADO : _____

FECHA:
JUNIO / 2024
SUPERFICIE NETA:
52,68 m²
LAMINA:
13/22

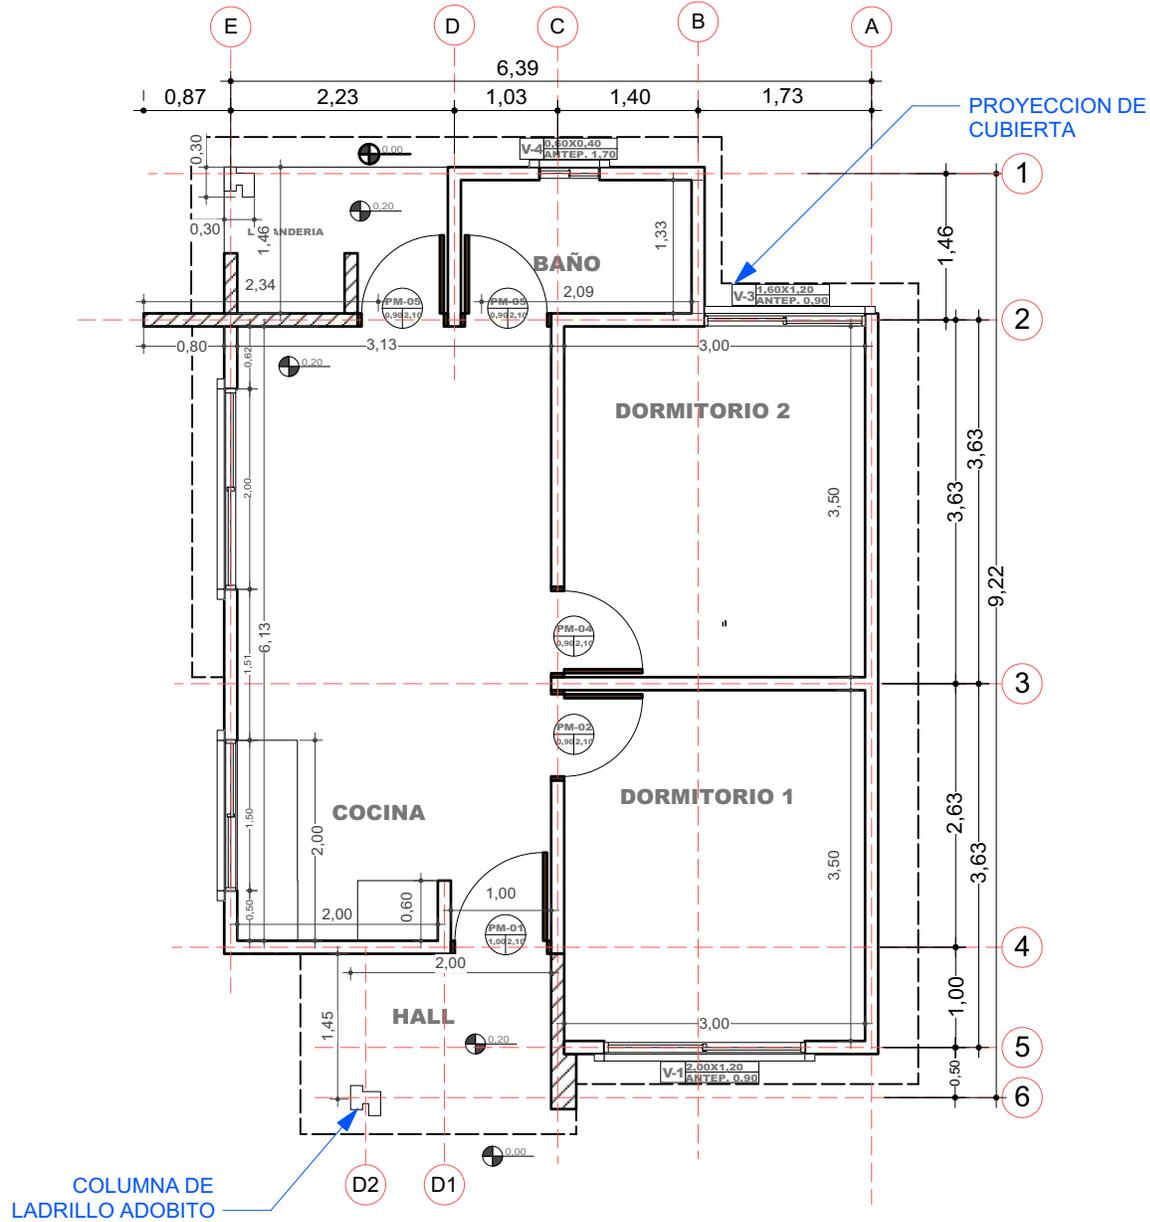

2 PLANO EN PLANTA - TECNICO
Scale: 1:75

PROYECTO DE VIVIENDA CUALITATIVA

AGENCIA ESTATAL DE VIVIENDA - AEVIVIENDA SCZ

NOMBRE DEL PROYECTO:

PROYECTO DE VIVIENDA CUALITATIVA EN EL MUNICIPIO DE CABEZAS - FASE(XVII) 2024- SANTA CRUZ

COMUNIDADES:

PAMPA EL COSCAL, PIRAICITO, BRECHA 7(SAN LORENZO), SAN ISIDRO ÁREA DE POBLACION, BRECHA 10

MODALIDAD DE INTERVENCIÓN:

RENOVACION

MUNICIPIO:

CABEZAS

PROVINCIA:

CORDILLERA

DEPARTAMENTO:

SANTA CRUZ

DISEÑO ARQUITECTÓNICO:

REVISADO Y APROBADO :

FECHA:

JUNIO / 2024


SUPERFICIE NETA:

52,68 m²

LAMINA:


2/22

LADRILLO ADOBITO

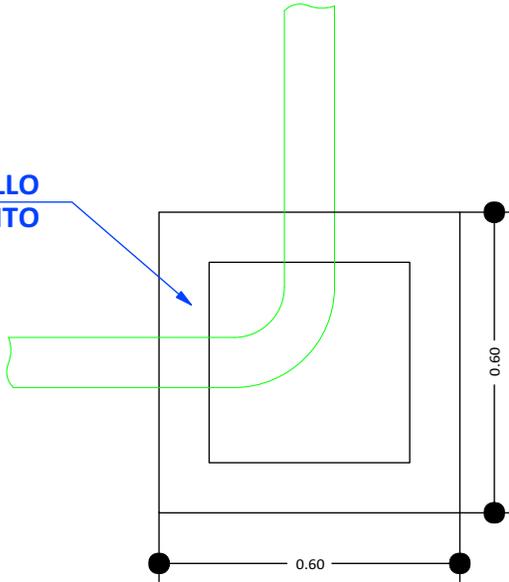


CÁMARA DE INSPECCIÓN
(0,60 x 0,60)

AGARRADERA Fe 5/16"

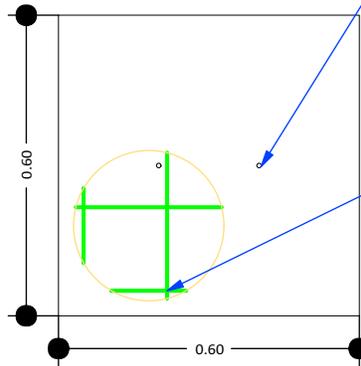

Fe 5/16"
c/10 cm

TAPA DE Hªº

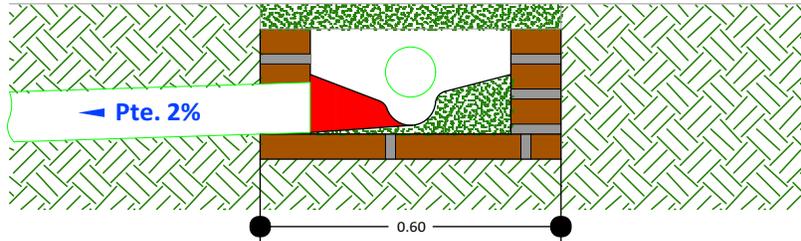

DETALLE CÁMARA DE INSPECCIÓN (0,60 x 0,60)

17

DETALLE DE LA CAMARA DE INSPECCION

Scale: 1:75

PROYECTO DE VIVIENDA CUALITATIVA

AGENCIA ESTATAL DE VIVIENDA - AEVIVIENDA SCZ

NOMBRE DEL PROYECTO:

PROYECTO DE VIVIENDA CUALITATIVA EN EL MUNICIPIO DE CABEZAS - FASE(XVII) 2024- SANTA CRUZ

COMUNIDADES:

PAMPA EL COSCAL, PIRAICITO, BRECHA 7(SAN LORENZO), SAN ISIDRO ÁREA DE POBLACION, BRECHA 10

MODALIDAD DE INTERVENCIÓN:

RENOVACION

MUNICIPIO:

CABEZAS

PROVINCIA:

CORDILLERA

DEPARTAMENTO:

SANTA CRUZ

DISEÑO ARQUITECTÓNICO:

REVISADO Y APROBADO :

FECHA:


JUNIO / 2024

SUPERFICIE NETA:

52,68 m²

LAMINA:

14/22

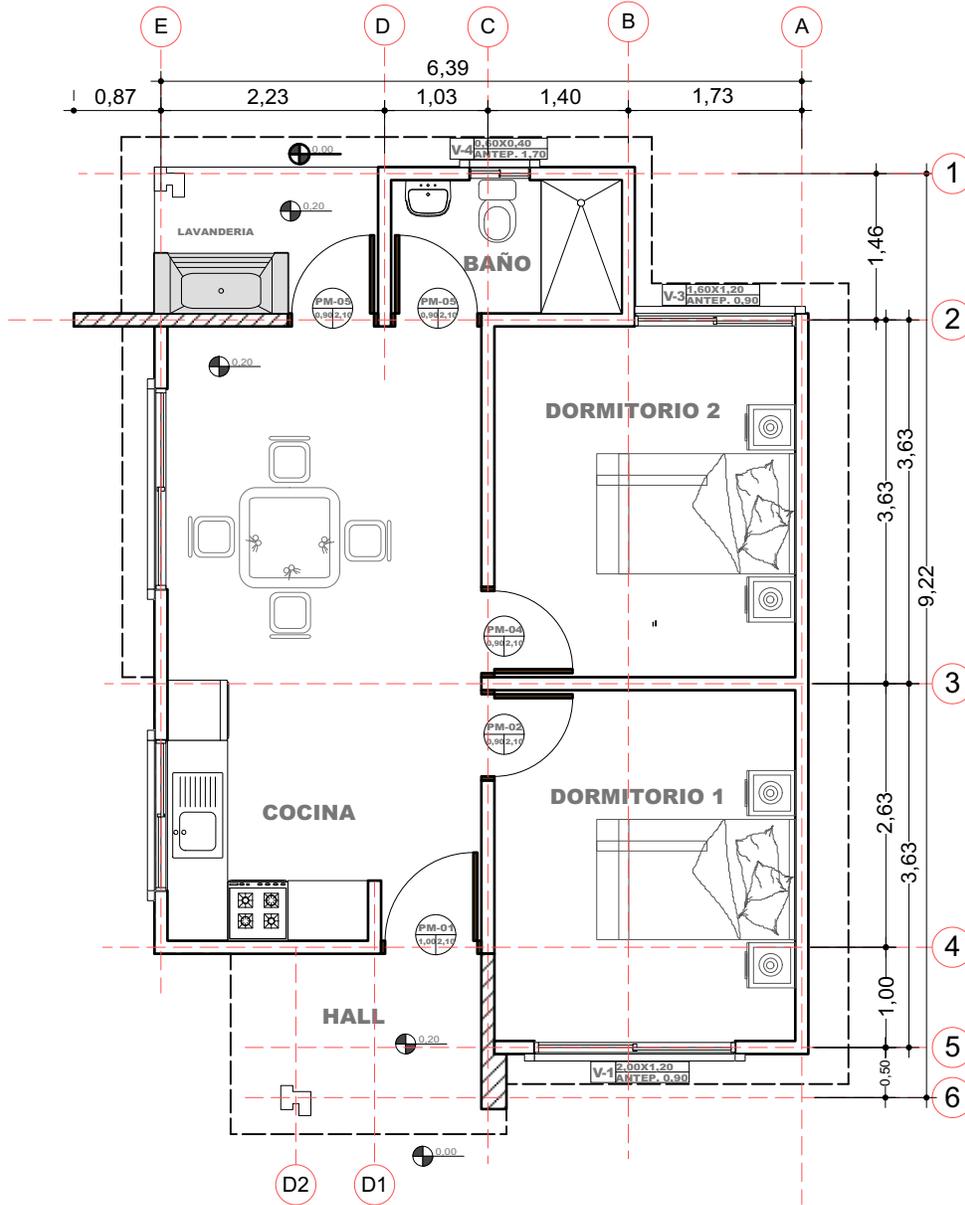

3 PLANO EN PLANTA AMOBLADO
Scale: 1:75

PROYECTO DE VIVIENDA CUALITATIVA

AGENCIA ESTATAL DE VIVIENDA - AEVIVIENDA SCZ

NOMBRE DEL PROYECTO:

PROYECTO DE VIVIENDA CUALITATIVA EN EL MUNICIPIO DE CABEZAS - FASE(XVII) 2024- SANTA CRUZ

COMUNIDADES:

PAMPA EL COSCAL, PIRAICITO, BRECHA 7(SAN LORENZO), SAN ISIDRO ÁREA DE POBLACION, BRECHA 10

MODALIDAD DE INTERVENCIÓN:

RENOVACION

MUNICIPIO:

CABEZAS

PROVINCIA:

CORDILLERA

DEPARTAMENTO:

SANTA CRUZ

DISÑO ARQUITECTÓNICO:





REVISADO Y APROBADO :

FECHA:
JUNIO / 2024

SUPERFICIE NETA:
52,68 m²

LAMINA:

3/22

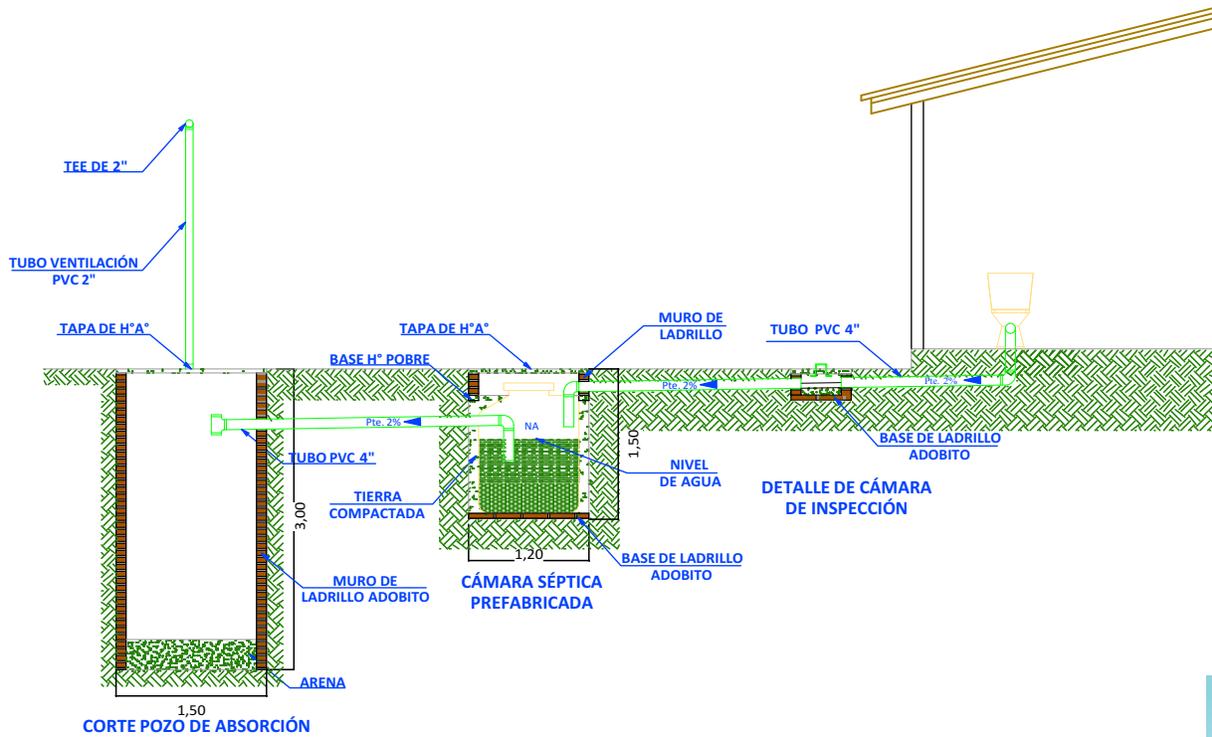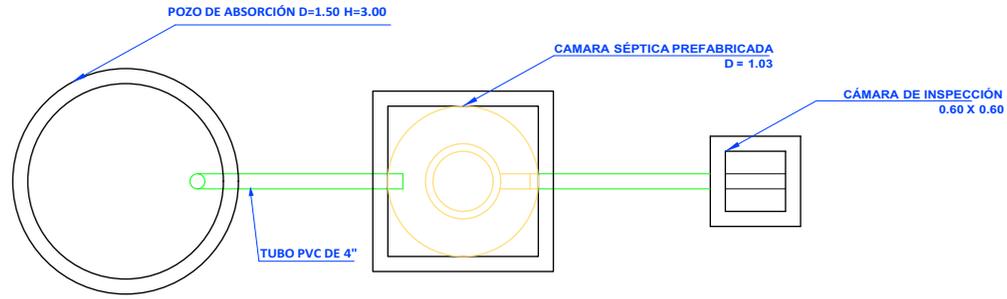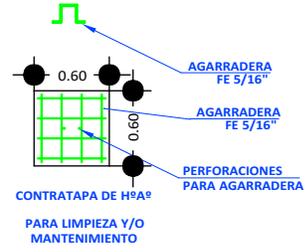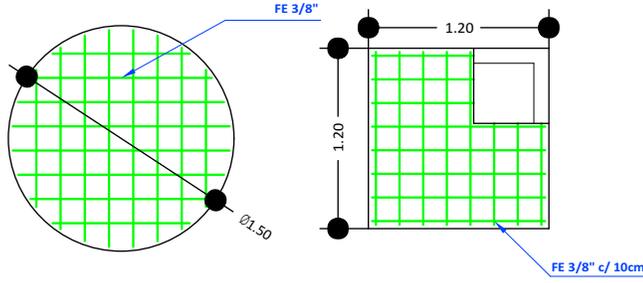

18 SISTEMA DE DESCARGA SANITARIO Scale: 1:75

PROYECTO DE VIVIENDA CUALITATIVA

AGENCIA ESTATAL DE VIVIENDA - AEVIVIENDA SCZ

NOMBRE DEL PROYECTO:
PROYECTO DE VIVIENDA CUALITATIVA EN EL MUNICIPIO DE CABEZAS - FASE(XVII) 2024- SANTA CRUZ



COMUNIDADES:
 PAMPA EL COSCAL, PIRAICITO, BRECHA 7(SAN LORENZO), SAN ISIDRO ÁREA DE POBLACION, BRECHA 10


MODALIDAD DE INTERVENCIÓN:
 RENOVACION

MUNICIPIO:
 CABEZAS
 PROVINCIA:
 CORDILLERA
 DEPARTAMENTO:
 SANTA CRUZ


DISEÑO ARQUITECTÓNICO:

REVISADO Y APROBADO :


FECHA:
JUNIO / 2024
 SUPERFICIE NETA:
52,68 m²
 LAMINA:
15/22

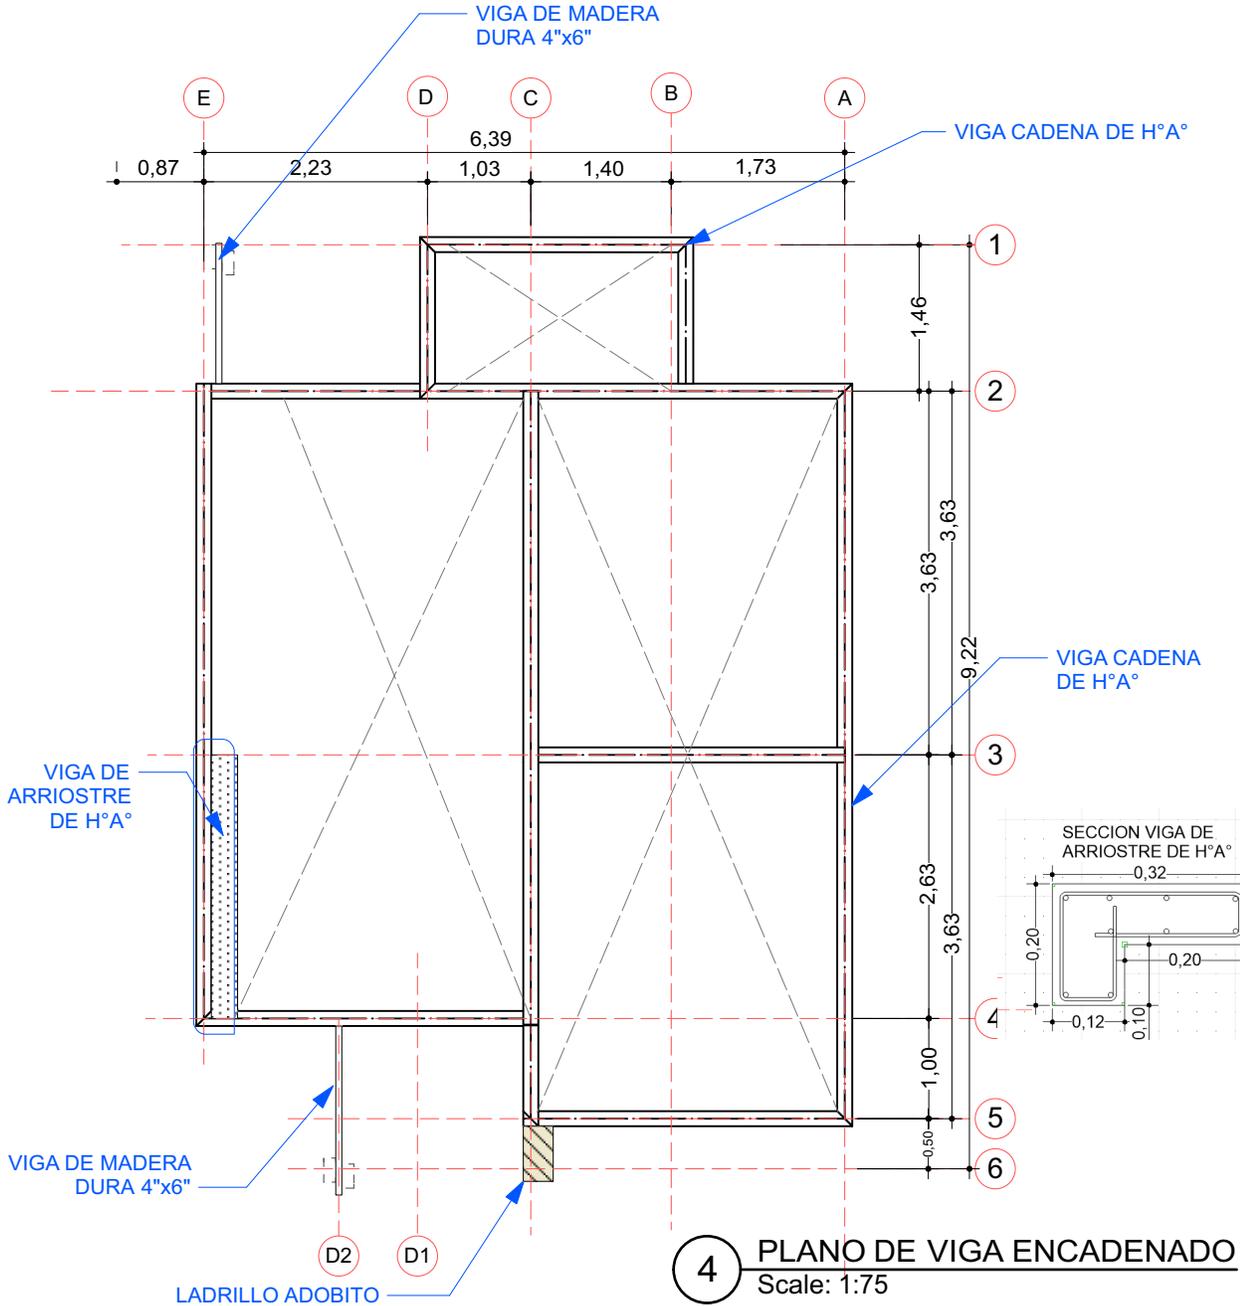

SECCION VIGA CADENA DE H°A°

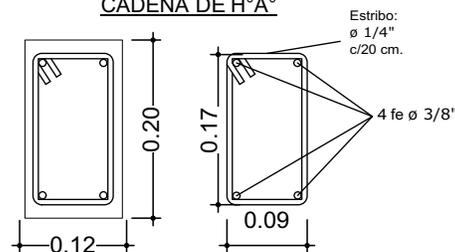

DETALLE VIGA DE H°A°

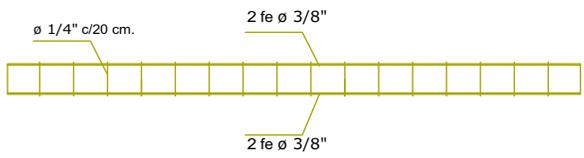

AGENCIA ESTATAL DE VIVIENDA - AEVIVIENDA SCZ

NOMBRE DEL PROYECTO:

PROYECTO DE VIVIENDA CUALITATIVA EN EL MUNICIPIO DE CABEZAS - FASE(XVII) 2024- SANTA CRUZ

COMUNIDADES:

PAMPA EL COSCAL, PIRAICITO, BRECHA 7(SAN LORENZO), SAN ISIDRO ÁREA DE POBLACION, BRECHA 10

MODALIDAD DE INTERVENCIÓN:

RENOVACION

MUNICIPIO:

CABEZAS

PROVINCIA:

CORIDILERA

DEPARTAMENTO:

SANTA CRUZ

DISEÑO ARQUITECTÓNICO:

REVISADO Y APROBADO :

FECHA:

JUNIO / 2024



SUPERFICIE NETA:

52,68 m²



LAMINA:

4/22

**VENTANAS DE ALUMINIO
LINEA 20 C/ VIDRIO 4 mm**

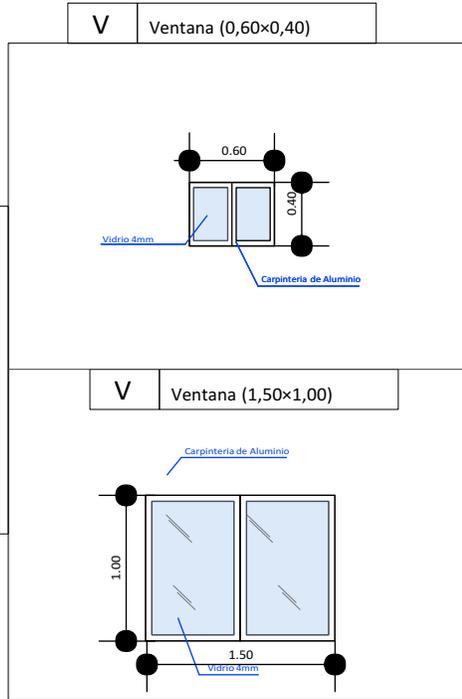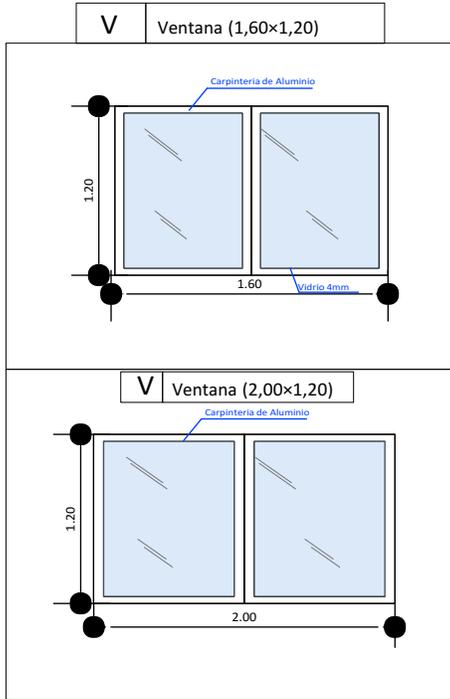

**DETALLE DE PUERTAS TABLERO MADERA SEMIDURA
ESTILO MINIMALISTA**

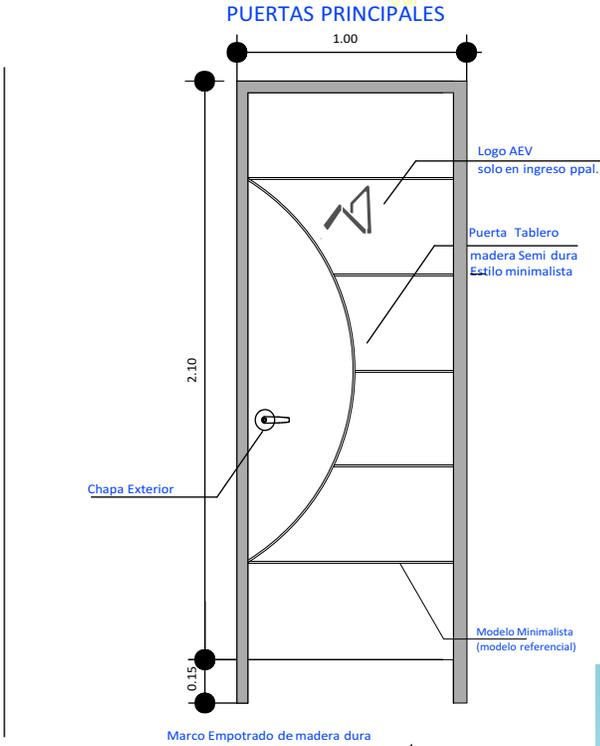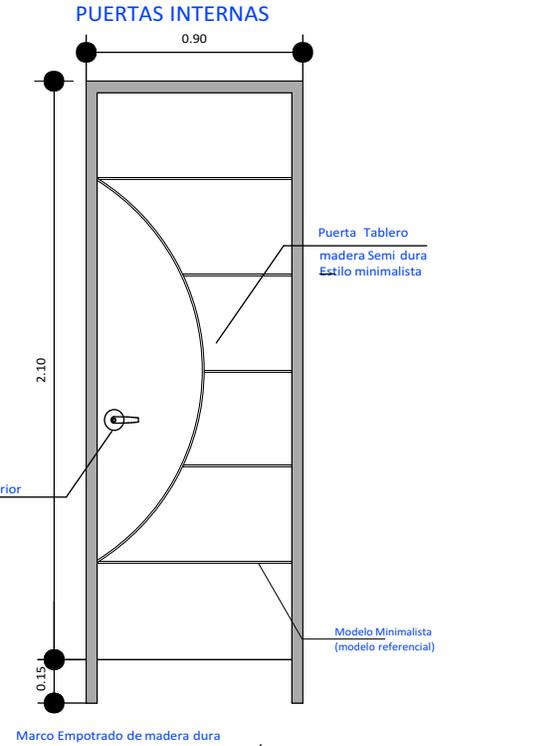

PROYECTO DE VIVIENDA CUALITATIVA

AGENCIA ESTATAL DE VIVIENDA - AEVIVIENDA SCZ

NOMBRE DEL PROYECTO:
PROYECTO DE VIVIENDA CUALITATIVA EN EL MUNICIPIO DE CABEZAS - FASE(XVII) 2024- SANTA CRUZ



COMUNIDADES:
PAMPA EL COSCAL, PIRAICITO, BRECHA 7(SAN LORENZO), SAN ISIDRO ÁREA DE POBLACION, BRECHA 10

MODALIDAD DE INTERVENCIÓN:
RENOVACION

MUNICIPIO:
CABEZAS
PROVINCIA:
CORDILLERA
DEPARTAMENTO:
SANTA CRUZ

Blank space for architectural design and approval signatures.


DISEÑO ARQUITECTÓNICO:

REVISADO Y APROBADO :

FECHA:
JUNIO / 2024

SUPERFICIE NETA:
52,68 m²

LAMINA:
16/22

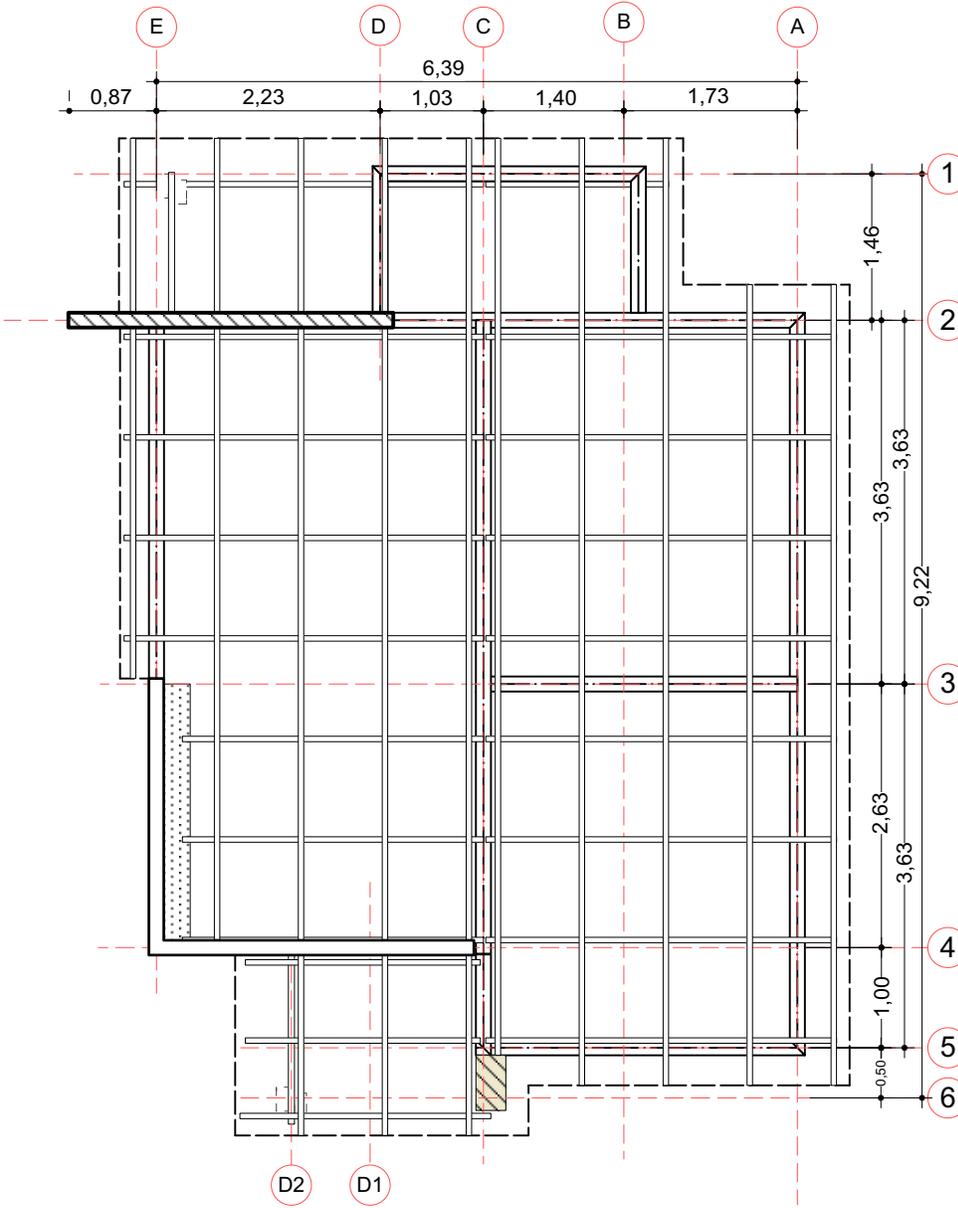

5 PLANO EN PLANTA AMOBLADO
Scale: 1:75

PROYECTO DE VIVIENDA CUALITATIVA

AGENCIA ESTATAL DE VIVIENDA - AEVIVIENDA SCZ

NOMBRE DEL PROYECTO:

PROYECTO DE VIVIENDA CUALITATIVA EN EL MUNICIPIO DE CABEZAS - FASE(XVII) 2024- SANTA CRUZ

COMUNIDADES:

PAMPA EL COSCAL, PIRAICITO, BRECHA 7(SAN LORENZO), SAN ISIDRO ÁREA DE POBLACION, BRECHA 10

MODALIDAD DE INTERVENCIÓN:

RENOVACION

MUNICIPIO:

CABEZAS

PROVINCIA:

COROLLERA

DEPARTAMENTO:

SANTA CRUZ

DISEÑO ARQUITECTÓNICO:

REVISADO Y APROBADO :

FECHA:


JUNIO / 2024

SUPERFICIE NETA:

52,68 m²

LAMINA:

5 / 22

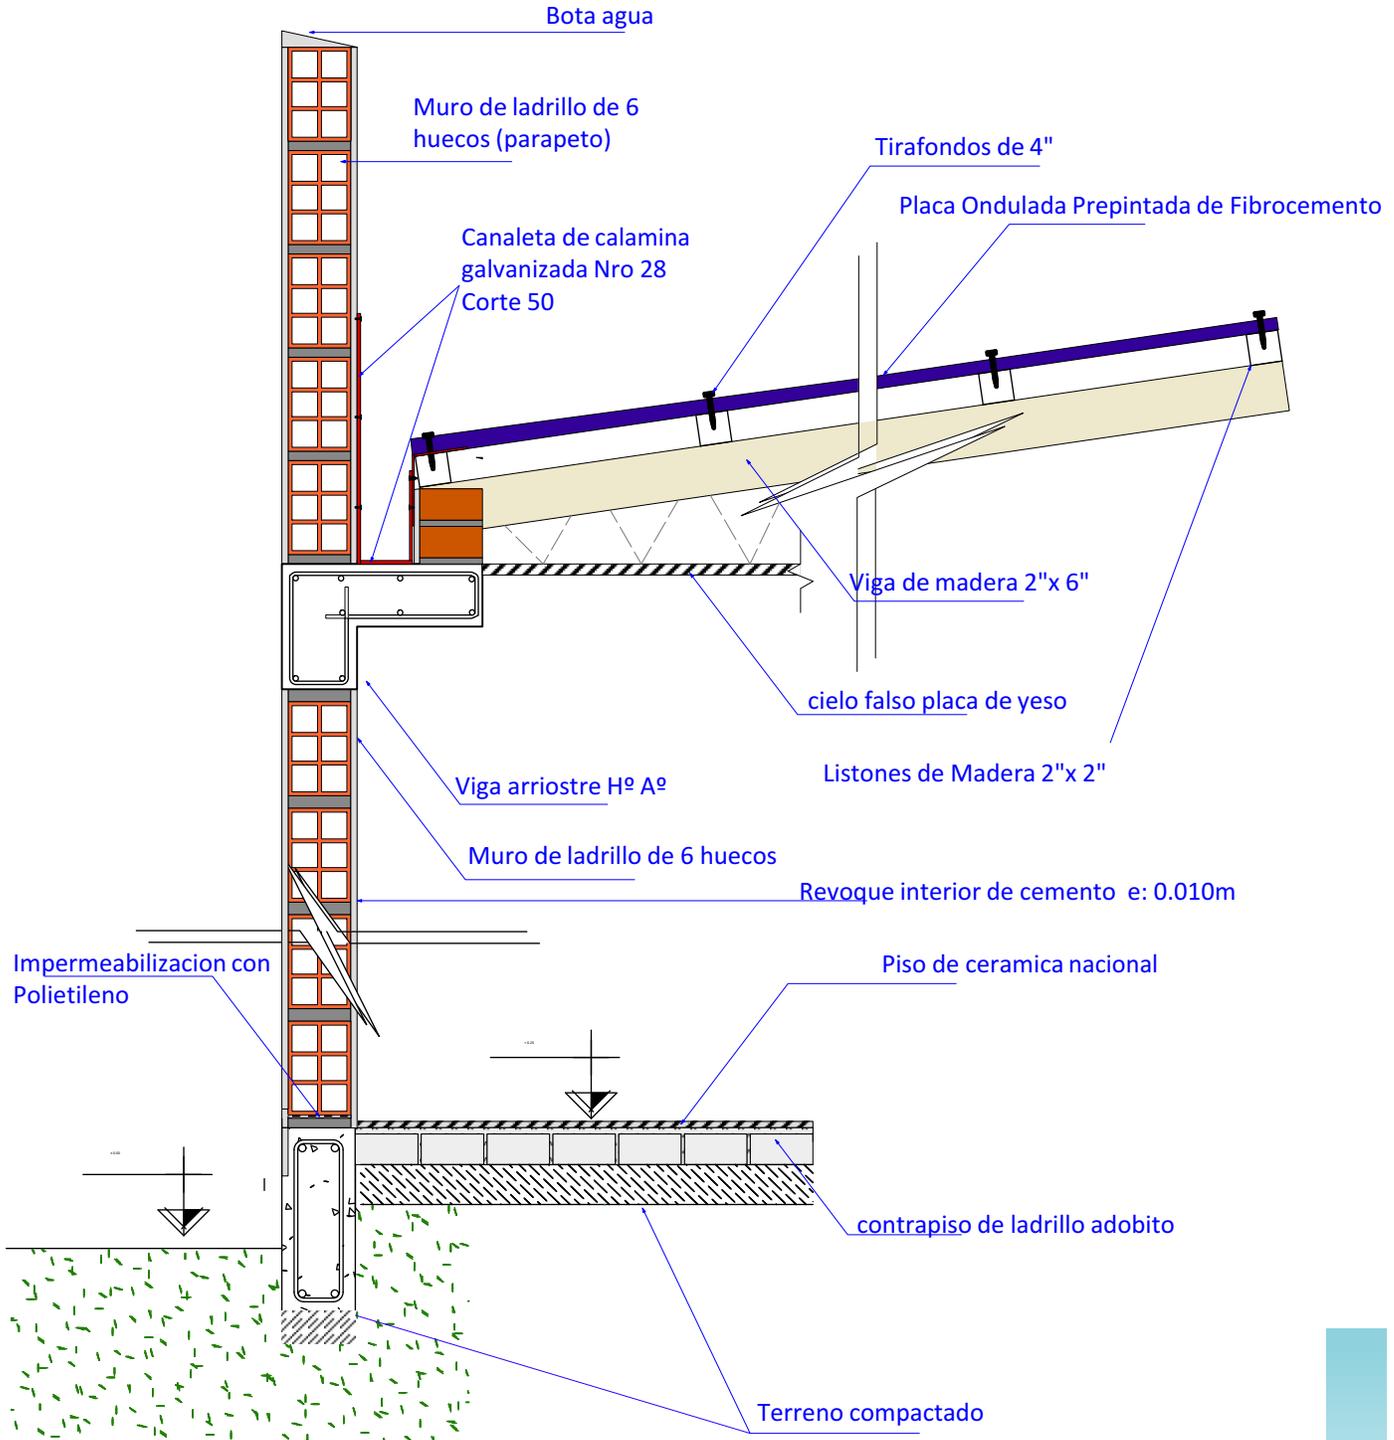

44 DETALLE DE CORTE
Scale: 1:12

PROYECTO DE VIVIENDA CUALITATIVA

AGENCIA ESTATAL DE VIVIENDA - AEVIVIENDA SCZ

NOMBRE DEL PROYECTO:
PROYECTO DE VIVIENDA CUALITATIVA EN EL MUNICIPIO DE CABEZAS - FASE(XVII) 2024- SANTA CRUZ



COMUNIDADES:
PAMPA EL COSCAL, PIRAICITO, BRECHA 7(SAN LORENZO), SAN ISIDRO ÁREA DE POBLACION, BRECHA 10

MODALIDAD DE INTERVENCIÓN:
RENOVACION

MUNICIPIO:
CABEZAS
PROVINCIA:
CORDILLERA
DEPARTAMENTO:
SANTA CRUZ


DISEÑO ARQUITECTÓNICO:

REVISADO Y APROBADO :

FECHA:
JUNIO / 2024

SUPERFICIE NETA:
52,68 m²

LAMINA:
17/22

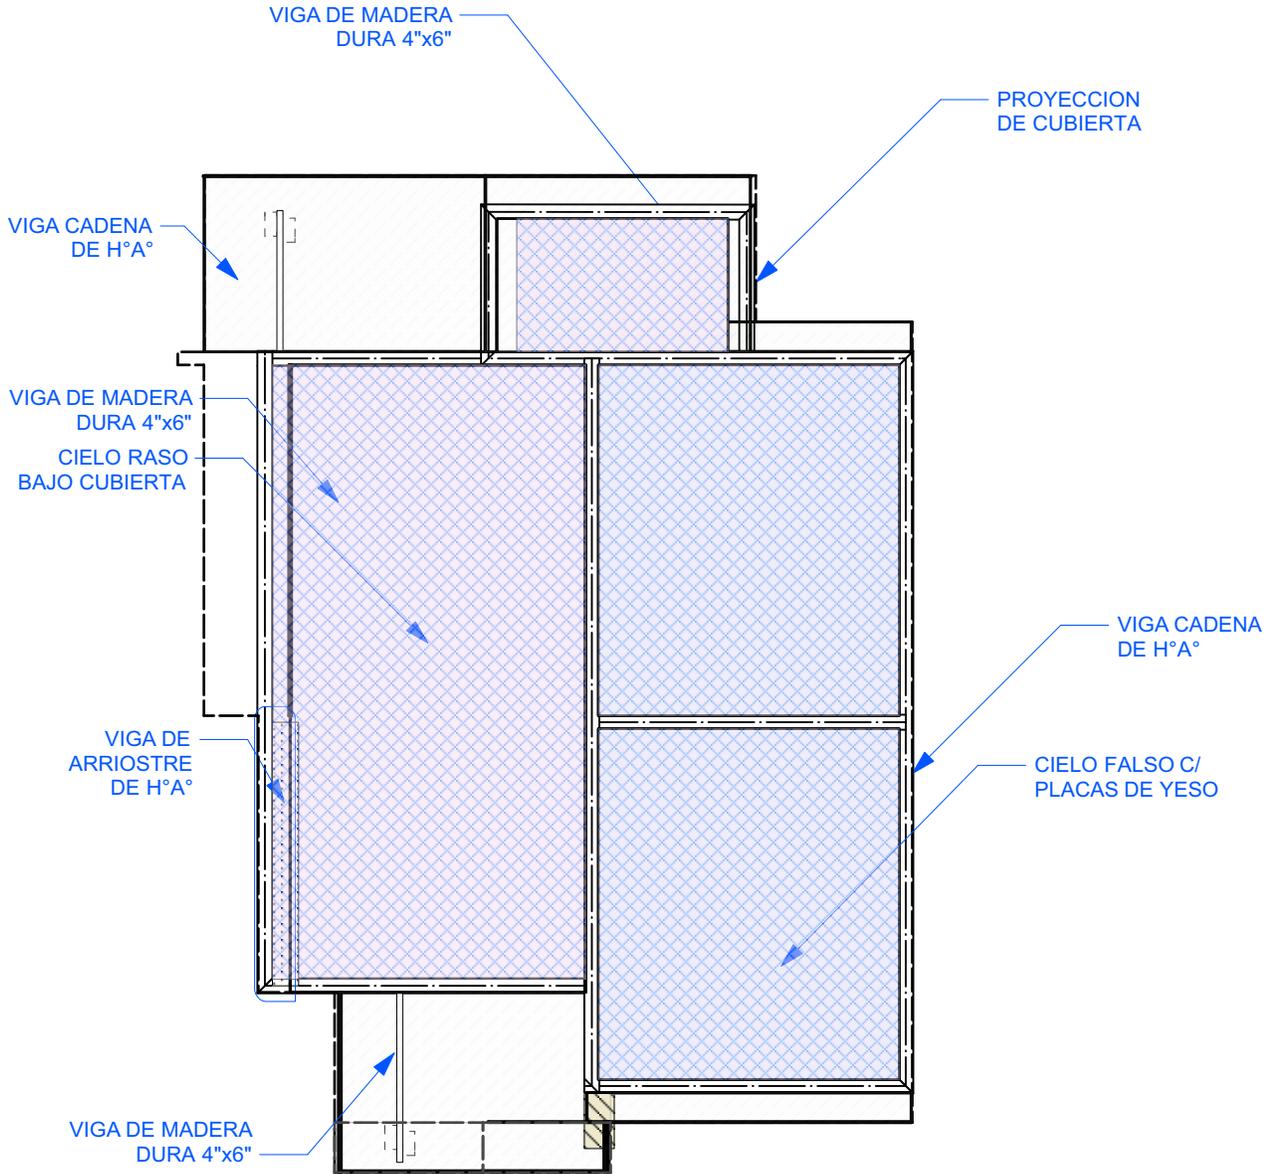

6 PLANO - DISTRIBUCION DE CIELO FALSO Y CIELO RASO
Scale: 1:75

PROYECTO DE VIVIENDA CUALITATIVA

AGENCIA ESTATAL DE VIVIENDA - AEVIVIENDA SCZ

NOMBRE DEL PROYECTO:

PROYECTO DE VIVIENDA CUALITATIVA EN EL MUNICIPIO DE CABEZAS - FASE(XVII) 2024- SANTA CRUZ

COMUNIDADES:

PAMPA EL COSCAL, PIRAICITO, BRECHA 7(SAN LORENZO), SAN ISIDRO ÁREA DE POBLACION, BRECHA 10

MODALIDAD DE INTERVENCIÓN:

RENOVACION

MUNICIPIO:

CABEZAS

PROVINCIA:

CORDILLERA

DEPARTAMENTO:

SANTA CRUZ

DISEÑO ARQUITECTÓNICO:

REVISADO Y APROBADO :

FECHA:
JUNIO / 2024

SUPERFICIE NETA:
52,68 m²

LAMINA:

6/22



IMAGENES 3D - EXTERIORES

PROYECTO DE VIVIENDA CUALITATIVA

AGENCIA ESTATAL DE VIVIENDA - AEVIVIENDA SCZ

NOMBRE DEL PROYECTO:

PROYECTO DE VIVIENDA CUALITATIVA EN EL MUNICIPIO DE CABEZAS - FASE(XVII) 2024- SANTA CRUZ

COMUNIDADES:

PAMPA EL COSCAL, PIRAICITO, BRECHA 7(SAN LORENZO), SAN ISIDRO ÁREA DE POBLACION, BRECHA 10

MODALIDAD DE INTERVENCIÓN:

RENOVACION

MUNICIPIO:

CABEZAS

PROVINCIA:

COROLLERA

DEPARTAMENTO:

SANTA CRUZ

DISEÑO ARQUITECTÓNICO:

REVISADO Y APROBADO :

FECHA:


JUNIO / 2024

SUPERFICIE NETA:

52,68 m²

LAMINA:

18/22

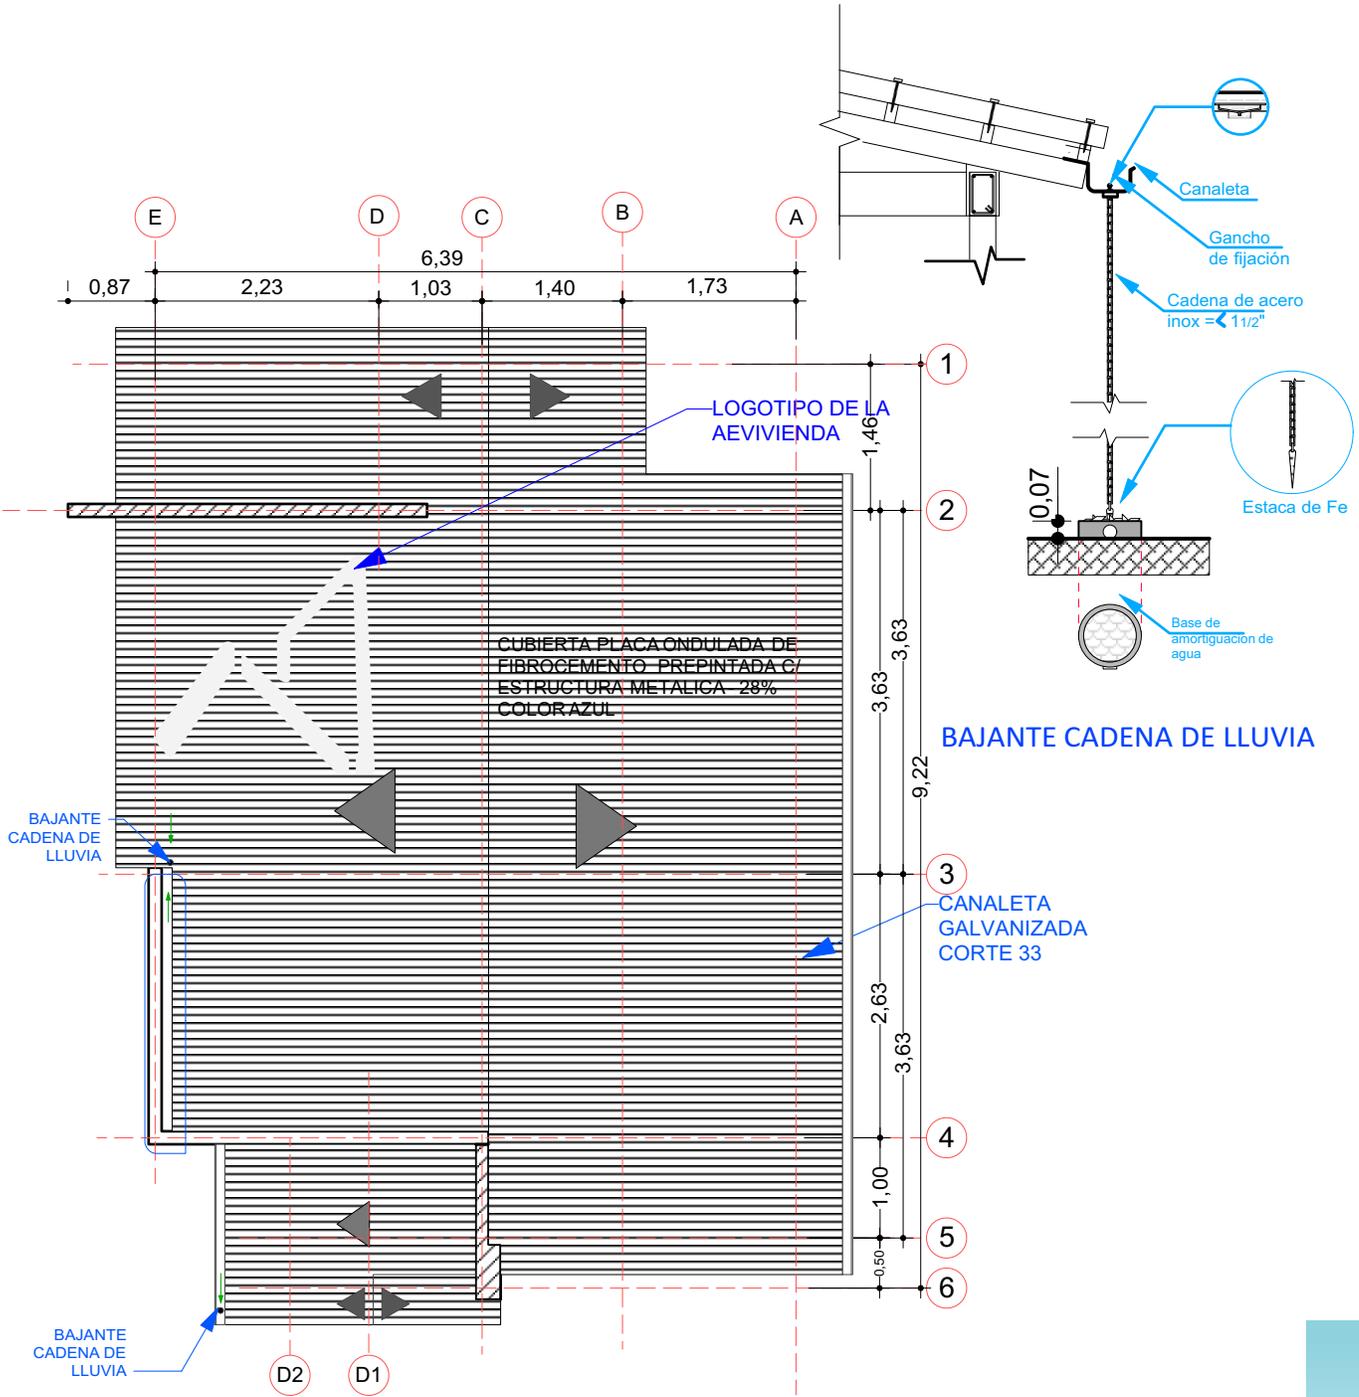

7 PLANO DE CUBIERTA
Scale: 1:75

PROYECTO DE VIVIENDA CUALITATIVA

AGENCIA ESTATAL DE VIVIENDA - AEVIVIENDA SCZ

NOMBRE DEL PROYECTO:

PROYECTO DE VIVIENDA CUALITATIVA EN EL MUNICIPIO DE CABEZAS - FASE(XVII) 2024- SANTA CRUZ

COMUNIDADES:

PAMPA EL COSCAL, PIRAICITO, BRECHA 7(SAN LORENZO), SAN ISIDRO ÁREA DE POBLACION, BRECHA 10

MODALIDAD DE INTERVENCIÓN:

RENOVACION

MUNICIPIO:

CABEZAS

PROVINCIA:

COROLLERA

DEPARTAMENTO:

SANTA CRUZ

DISEÑO ARQUITECTÓNICO:

REVISADO Y APROBADO :

FECHA:

JUNIO / 2024

SUPERFICIE NETA:

52,68 m²

LAMINA:

7/22



IMAGENES 3D - EXTERIORES

PROYECTO DE VIVIENDA CUALITATIVA

AGENCIA ESTATAL DE VIVIENDA - AEVIVIENDA SCZ

NOMBRE DEL PROYECTO:

PROYECTO DE VIVIENDA CUALITATIVA EN EL MUNICIPIO DE CABEZAS - FASE(XVII) 2024- SANTA CRUZ

COMUNIDADES:

PAMPA EL COSCAL, PIRAICITO, BRECHA 7(SAN LORENZO), SAN ISIDRO ÁREA DE POBLACION, BRECHA 10

MODALIDAD DE INTERVENCIÓN:

RENOVACION

MUNICIPIO:

CABEZAS

PROVINCIA:

COROLLERA

DEPARTAMENTO:

SANTA CRUZ

DISEÑO ARQUITECTÓNICO:


REVISADO Y APROBADO :

FECHA:
JUNIO / 2024


SUPERFICIE NETA:
52,68 m²

LAMINA:

19/22

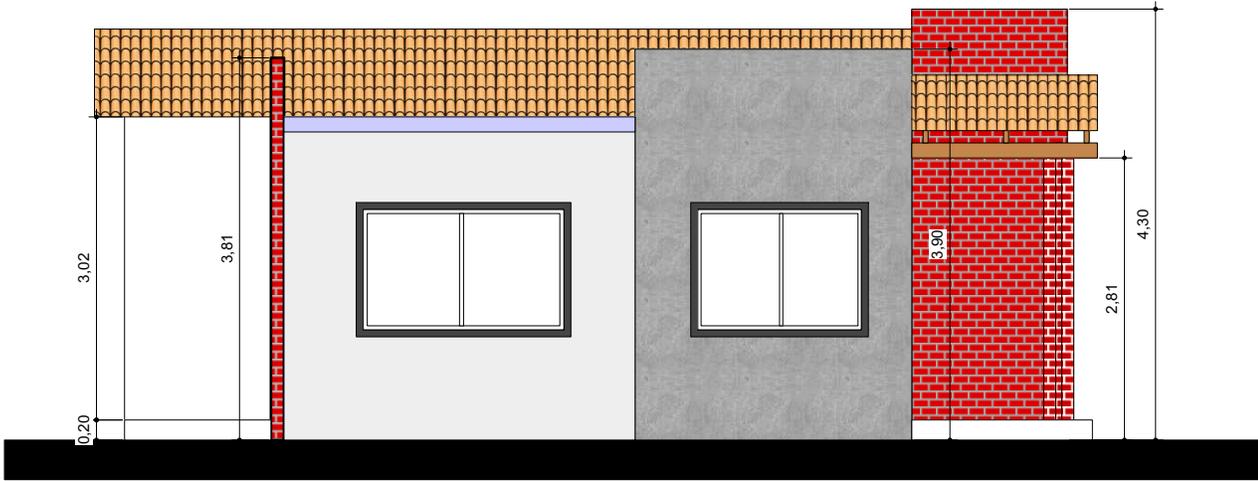

8 FACHADAS
Scale: 1:75

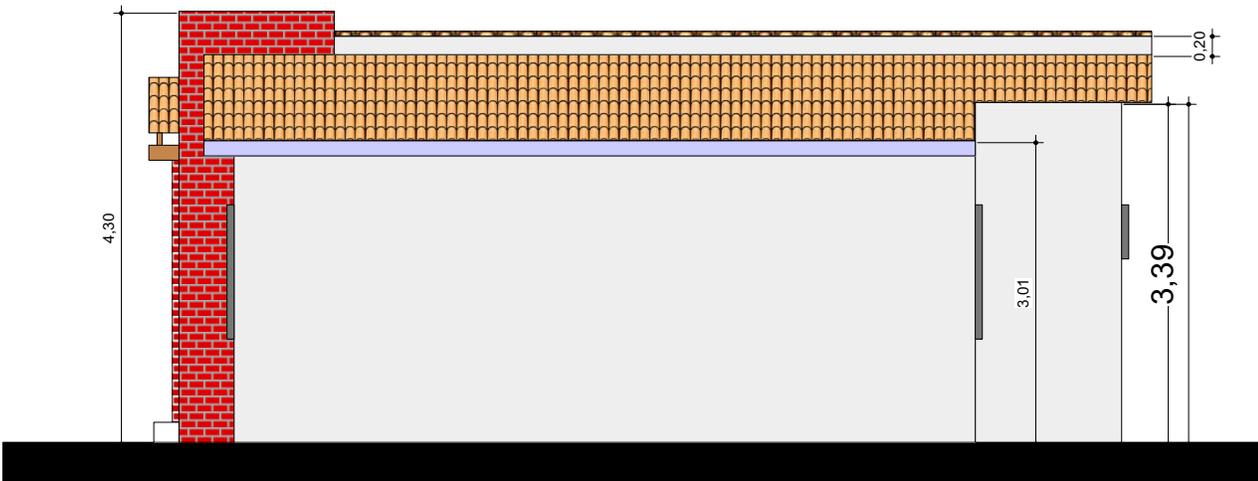

9 FACHADAS
Scale: 1:75

PROYECTO DE VIVIENDA CUALITATIVA

AGENCIA ESTATAL DE VIVIENDA - AEVIVIENDA SCZ

NOMBRE DEL PROYECTO:

PROYECTO DE VIVIENDA CUALITATIVA EN EL MUNICIPIO DE CABEZAS - FASE(XVII) 2024- SANTA CRUZ

COMUNIDADES:

PAMPA EL COSCAL, PIRAICITO, BRECHA 7(SAN LORENZO), SAN ISIDRO ÁREA DE POBLACION, BRECHA 10

MODALIDAD DE INTERVENCIÓN:

RENOVACION

MUNICIPIO:

CABEZAS

PROVINCIA:

COROLLERA

DEPARTAMENTO:

SANTA CRUZ

DISEÑO ARQUITECTÓNICO:

REVISADO Y APROBADO :

FECHA:
JUNIO / 2024

SUPERFICIE NETA:
52,68 m²

LAMINA:

8/22



IMAGENES 3D - EXTERIORES

PROYECTO DE VIVIENDA CUALITATIVA

AGENCIA ESTATAL DE VIVIENDA - AEVIVIENDA SCZ

NOMBRE DEL PROYECTO:

PROYECTO DE VIVIENDA CUALITATIVA EN EL MUNICIPIO DE CABEZAS - FASE(XVII) 2024- SANTA CRUZ

COMUNIDADES:

PAMPA EL COSCAL, PIRAICITO, BRECHA 7(SAN LORENZO), SAN ISIDRO ÁREA DE POBLACION, BRECHA 10

MODALIDAD DE INTERVENCIÓN:

RENOVACION

MUNICIPIO:

CABEZAS

PROVINCIA:

COROLLERA

DEPARTAMENTO:

SANTA CRUZ

DISEÑO ARQUITECTÓNICO:

REVISADO Y APROBADO :

FECHA:


JUNIO / 2024

SUPERFICIE NETA:


52,68 m²

LAMINA:

20/22

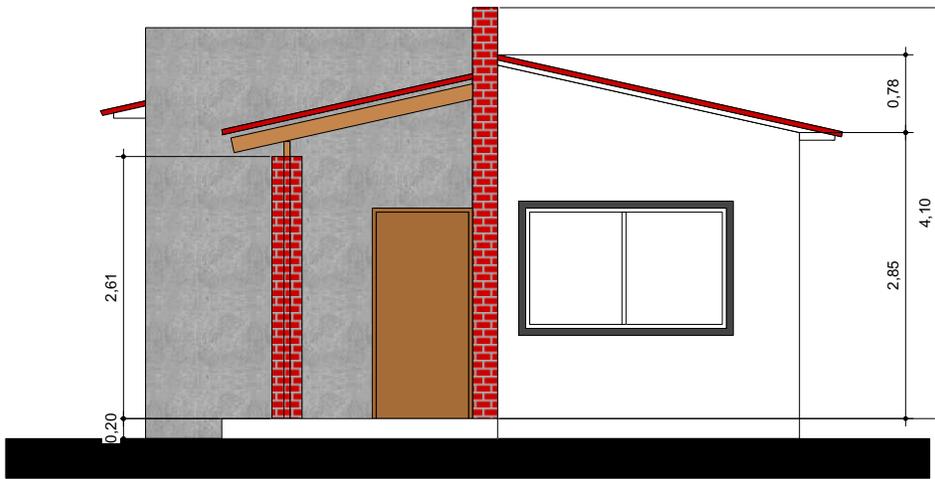

10 FACHADAS
Scale: 1:75

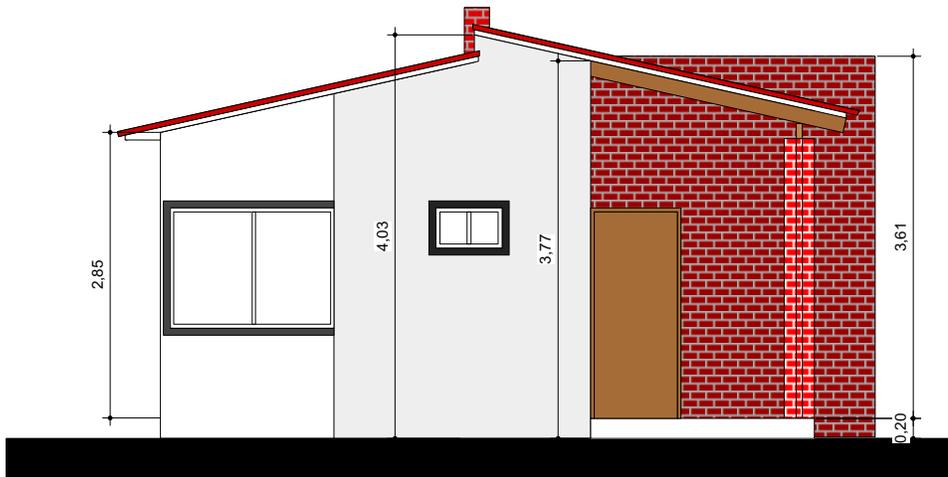

11 FACHADAS
Scale: 1:75

PROYECTO DE VIVIENDA CUALITATIVA

AGENCIA ESTATAL DE VIVIENDA - AEVIVIENDA SCZ

NOMBRE DEL PROYECTO:

PROYECTO DE VIVIENDA CUALITATIVA EN EL MUNICIPIO DE CABEZAS - FASE(XVII) 2024- SANTA CRUZ



COMUNIDADES:

PAMPA EL COSCAL, PIRAICITO, BRECHA 7(SAN LORENZO), SAN ISIDRO ÁREA DE POBLACION, BRECHA 10

MODALIDAD DE INTERVENCIÓN:

RENOVACION

MUNICIPIO:

CABEZAS

PROVINCIA:

COROLLERA

DEPARTAMENTO:

SANTA CRUZ

DISEÑO ARQUITECTÓNICO:

REVISADO Y APROBADO :

FECHA:
JUNIO / 2024

SUPERFICIE NETA:
52,68 m²

LAMINA:

9 / 22



PROYECTO DE VIVIENDA CUALITATIVA

IMAGENES 3D - EXTERIORES

AGENCIA ESTATAL DE VIVIENDA - AEVIVIENDA SCZ

NOMBRE DEL PROYECTO:

PROYECTO DE VIVIENDA CUALITATIVA EN EL MUNICIPIO DE CABEZAS - FASE(XVII) 2024- SANTA CRUZ

COMUNIDADES:

PAMPA EL COSCAL, PIRAICITO, BRECHA 7(SAN LORENZO), SAN ISIDRO ÁREA DE POBLACION, BRECHA 10

MODALIDAD DE INTERVENCIÓN:

RENOVACION

MUNICIPIO:

CABEZAS

PROVINCIA:

CORDILLERA

DEPARTAMENTO:

SANTA CRUZ

DISEÑO ARQUITECTÓNICO:

REVISADO Y APROBADO :

FECHA:


JUNIO / 2024

SUPERFICIE NETA:


-

LAMINA:

21/22

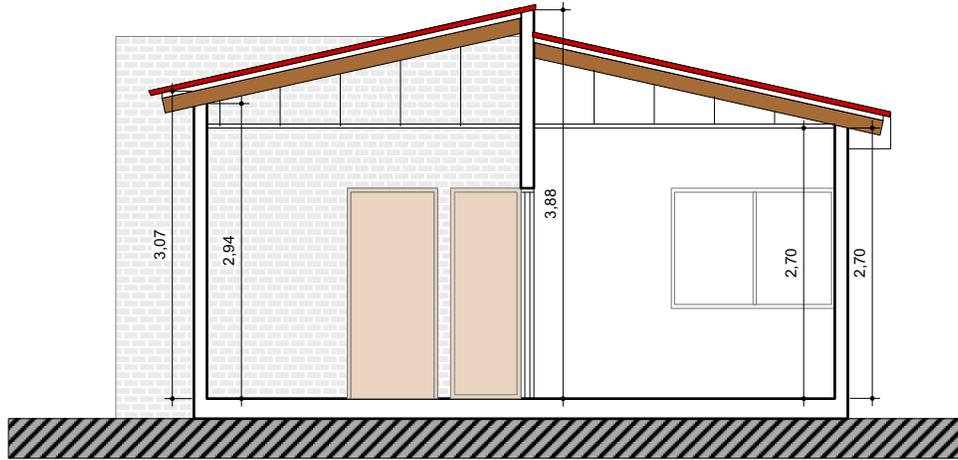

13 CORTES
Scale: 1:75

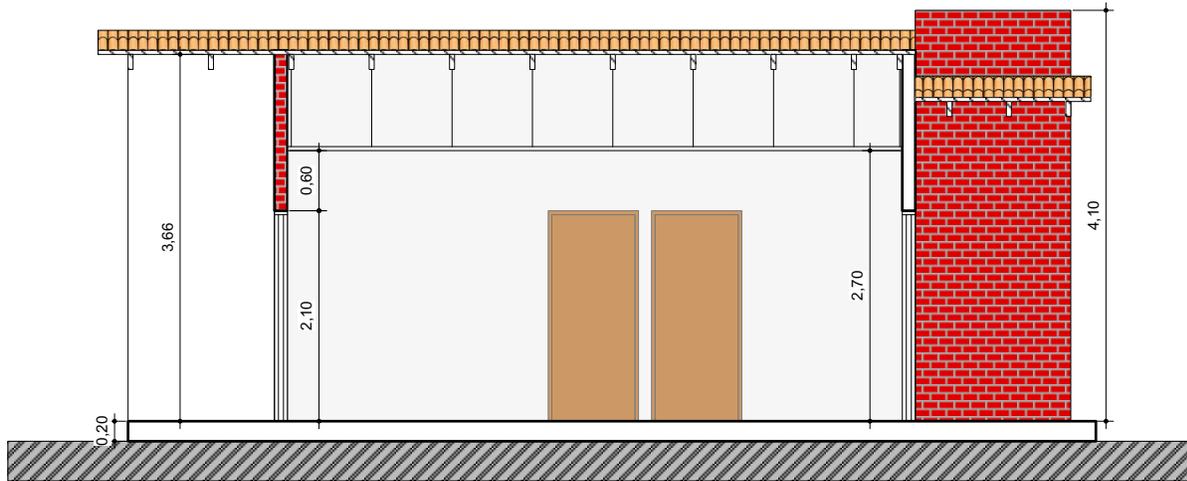

13 CORTES
Scale: 1:75

PROYECTO DE VIVIENDA CUALITATIVA

AGENCIA ESTATAL DE VIVIENDA - AEVIVIENDA SCZ

NOMBRE DEL PROYECTO:
PROYECTO DE VIVIENDA CUALITATIVA EN EL MUNICIPIO DE CABEZAS - FASE(XVII) 2024- SANTA CRUZ



COMUNIDADES:
PAMPA EL COSCAL, PIRAICITO, BRECHA 7(SAN LORENZO), SAN ISIDRO ÁREA DE POBLACION, BRECHA 10

MODALIDAD DE INTERVENCIÓN:
RENOVACION

MUNICIPIO:
CABEZAS
PROVINCIA:
CORDILLERA
DEPARTAMENTO:
SANTA CRUZ

DISEÑO ARQUITECTÓNICO:


REVISADO Y APROBADO :

FECHA:
JUNIO / 2024

SUPERFICIE NETA:
52,68 m²

LAMINA:

10/22

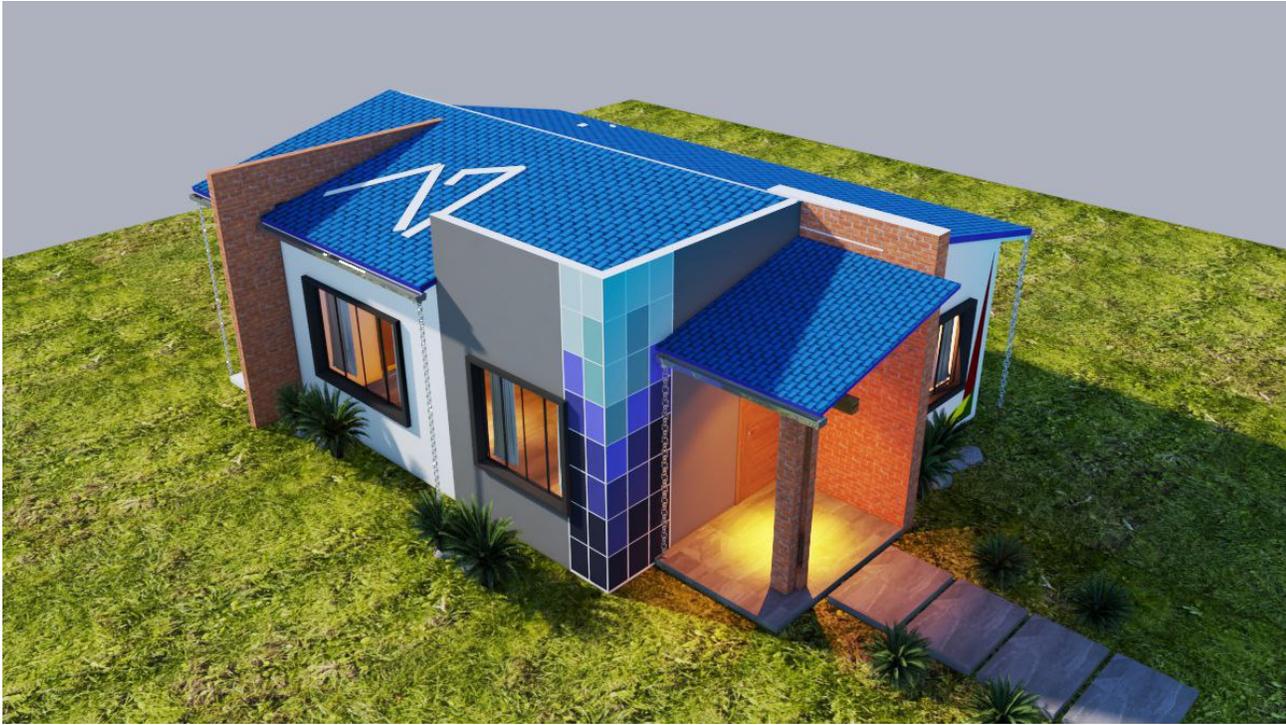

IMAGENES 3D - EXTERIORES

PROYECTO DE VIVIENDA CUALITATIVA

AGENCIA ESTATAL DE VIVIENDA - AEVIVIENDA SCZ

NOMBRE DEL PROYECTO:

PROYECTO DE VIVIENDA CUALITATIVA EN EL MUNICIPIO DE CABEZAS - FASE(XVII) 2024- SANTA CRUZ

COMUNIDADES:

PAMPA EL COSCAL, PIRAICITO, BRECHA 7(SAN LORENZO), SAN ISIDRO ÁREA DE POBLACION, BRECHA 10

MODALIDAD DE INTERVENCIÓN:

RENOVACION

MUNICIPIO:

CABEZAS

PROVINCIA:

CORDILLERA

DEPARTAMENTO:

SANTA CRUZ

DISEÑO ARQUITECTÓNICO:

REVISADO Y APROBADO :


FECHA:
JUNIO / 2024

SUPERFICIE NETA:


-

LAMINA:

22/22

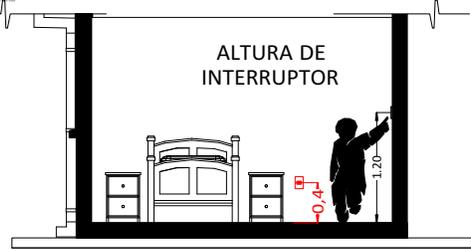

CORTE REFERENCIAL

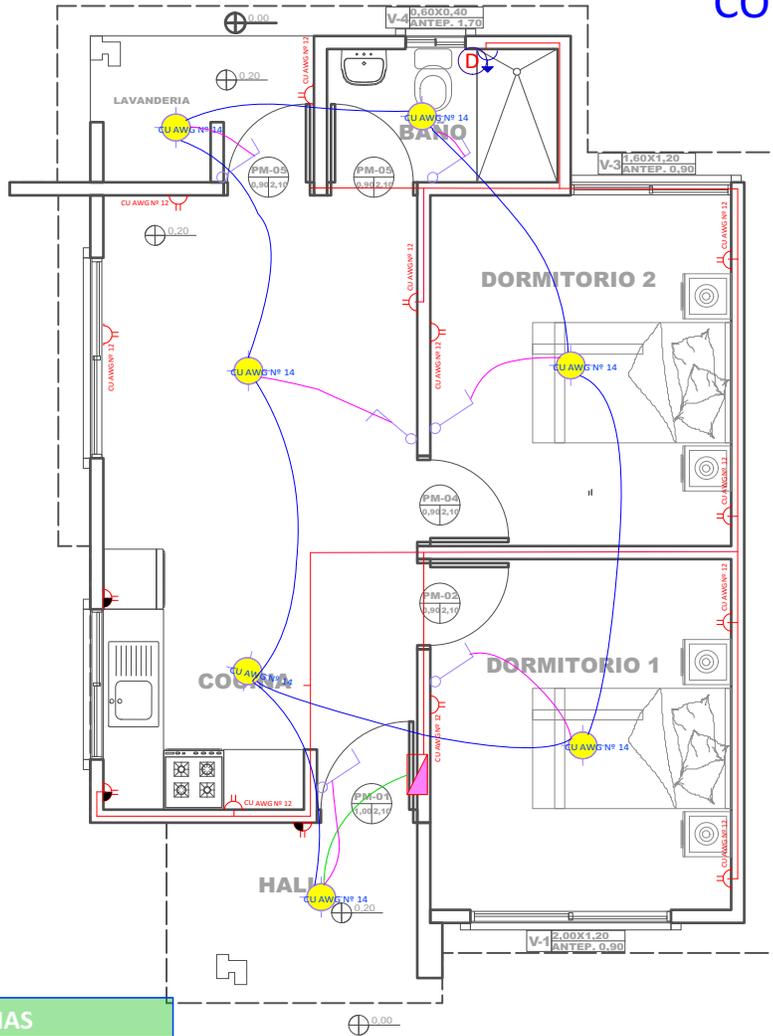

REFERENCIAS

- Tablero de Distribución
- Iluminación Led
- Interruptor simple
- Tomacorriente Doble H= 0.40 m
- Tomacorriente Doble H= 1.20 m
- Térmico Ducha
- Iluminación
- Tomacorriente
- Ducha

14 PLANO DE INSTALACIONES ELECTRICAS
Scale: 1:75

AGENCIA ESTATAL DE VIVIENDA - AEVIVIENDA SCZ

NOMBRE DEL PROYECTO:

PROYECTO DE VIVIENDA CUALITATIVA EN EL MUNICIPIO DE CABEZAS - FASE(XVII) 2024- SANTA CRUZ

COMUNIDADES:

PAMPA EL COSCAL, PIRAICITO, BRECHA 7(SAN LORENZO), SAN ISIDRO ÁREA DE POBLACION, BRECHA 10

MODALIDAD DE INTERVENCIÓN:

RENOVACION

MUNICIPIO:

CABEZAS

PROVINCIA:

CORIDALLERA

DEPARTAMENTO:

SANTA CRUZ

DISEÑO ARQUITECTÓNICO:

REVISADO Y APROBADO :


FECHA:
JUNIO / 2024

SUPERFICIE NETA:
52,68 m²

LAMINA:


11/22

REFERENCIAS	
	TAP -Tubería de Agua Potable
	LLp -Llave de Paso
	Lavamanos
	Inodoro
	Lavaplatos
	Ducha
	Lavandería (punto p/ futura lav.)

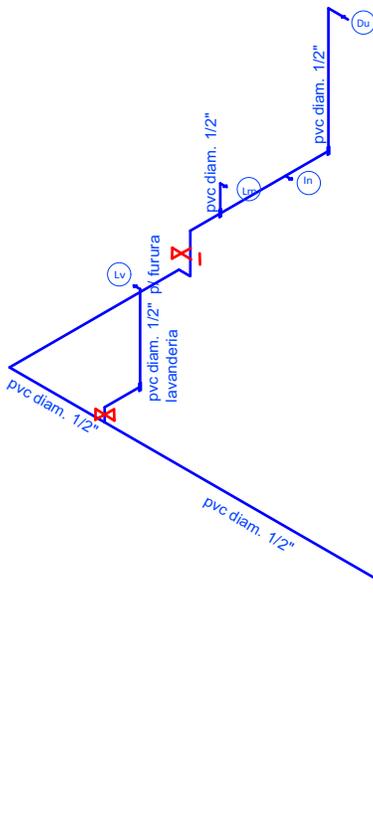

40

PLANO ESQUEMATICO ISOMETRICO - DE INSTALACION HIDRAULICA
Scale: 1:100

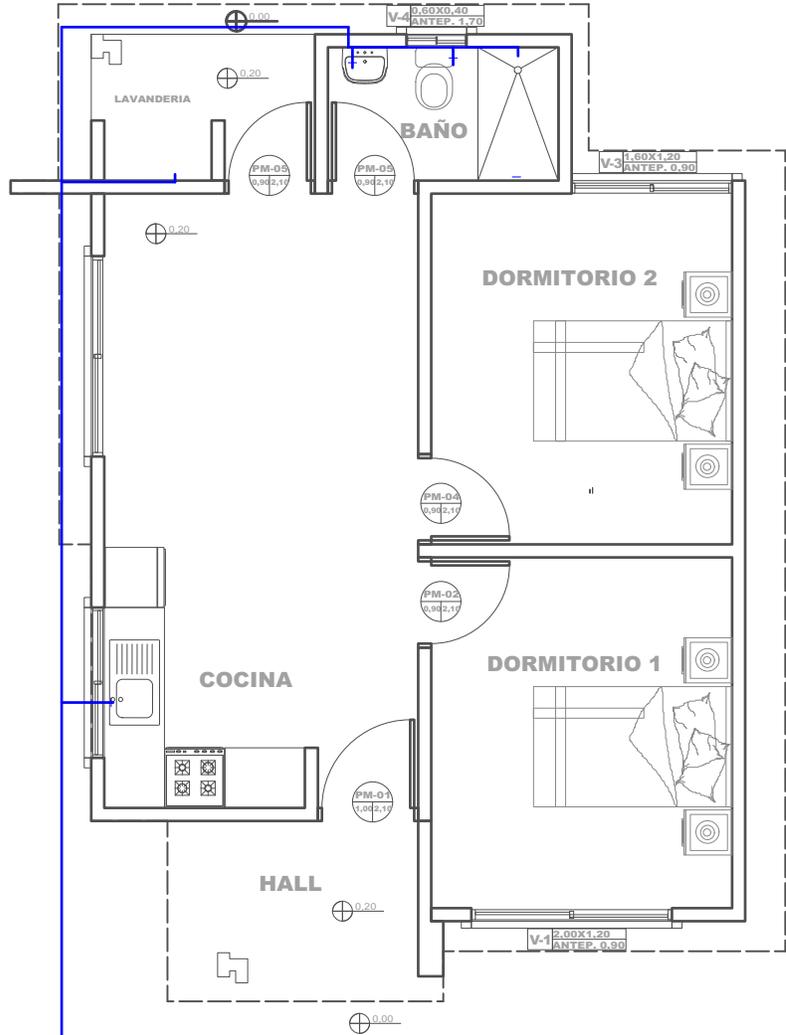

15

PLANO DE INSTALACIONES HIDRAULICAS
Scale: 1:75

PROYECTO DE VIVIENDA CUALITATIVA

AGENCIA ESTATAL DE VIVIENDA - AEVIVIENDA SCZ

NOMBRE DEL PROYECTO:

PROYECTO DE VIVIENDA CUALITATIVA EN EL MUNICIPIO DE CABEZAS - FASE(XVII) 2024- SANTA CRUZ



COMUNIDADES:

PAMPA EL COSCAL, PIRAICITO, BRECHA 7(SAN LORENZO), SAN ISIDRO ÁREA DE POBLACION, BRECHA 10

MODALIDAD DE INTERVENCIÓN:

RENOVACION

MUNICIPIO:

CABEZAS

PROVINCIA:

CORDILLERA

DEPARTAMENTO:

SANTA CRUZ

DISEÑO ARQUITECTÓNICO:

REVISADO Y APROBADO :

FECHA:

JUNIO / 2024

SUPERFICIE NETA:

52,68 m²

LAMINA:

12/22