
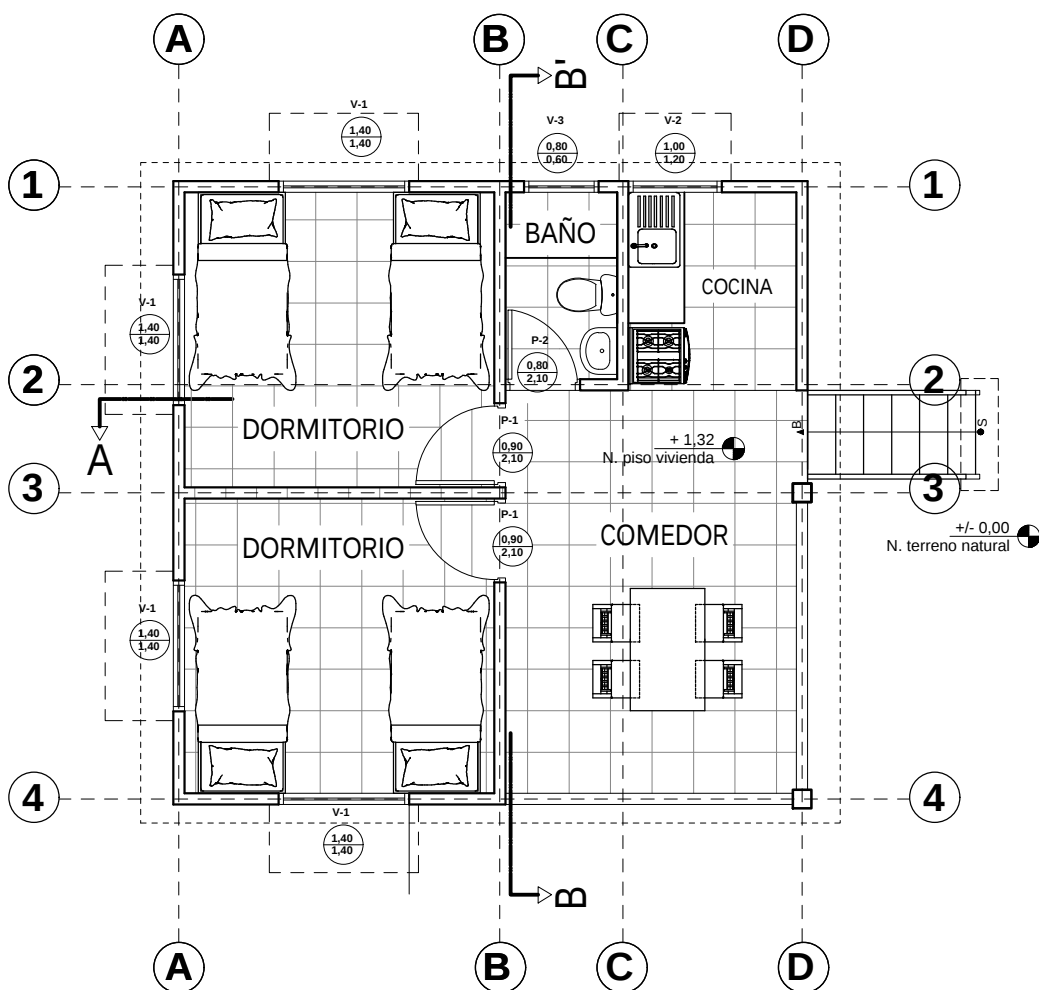



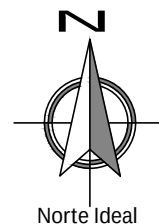


PLANTA AMOBLADA
ESC. 1:75

ESC. Gráfica

AGENCIA ESTATAL DE VIVIENDA - AEVIVIENDA	
NOMBRE DEL PROYECTO: PROYECTO DE VIVIENDA NUEVA EN EL MUNICIPIO DE LORETO -(596) 2024- BENI	
ZONA/COMUNIDADES: GUNDONOVIA COPACABANA	MUNICIPIO: LORETO
PROVINCIA: MARBAN	DEPARTAMENTO: BENI

DISEÑO ARQUITECTÓNICO	REVISADO Y APROBADO	FECHA: DICIEMBRE/2024
		SUPERFICIE: 45,45 m ²
		LÁMINA: 2 /20

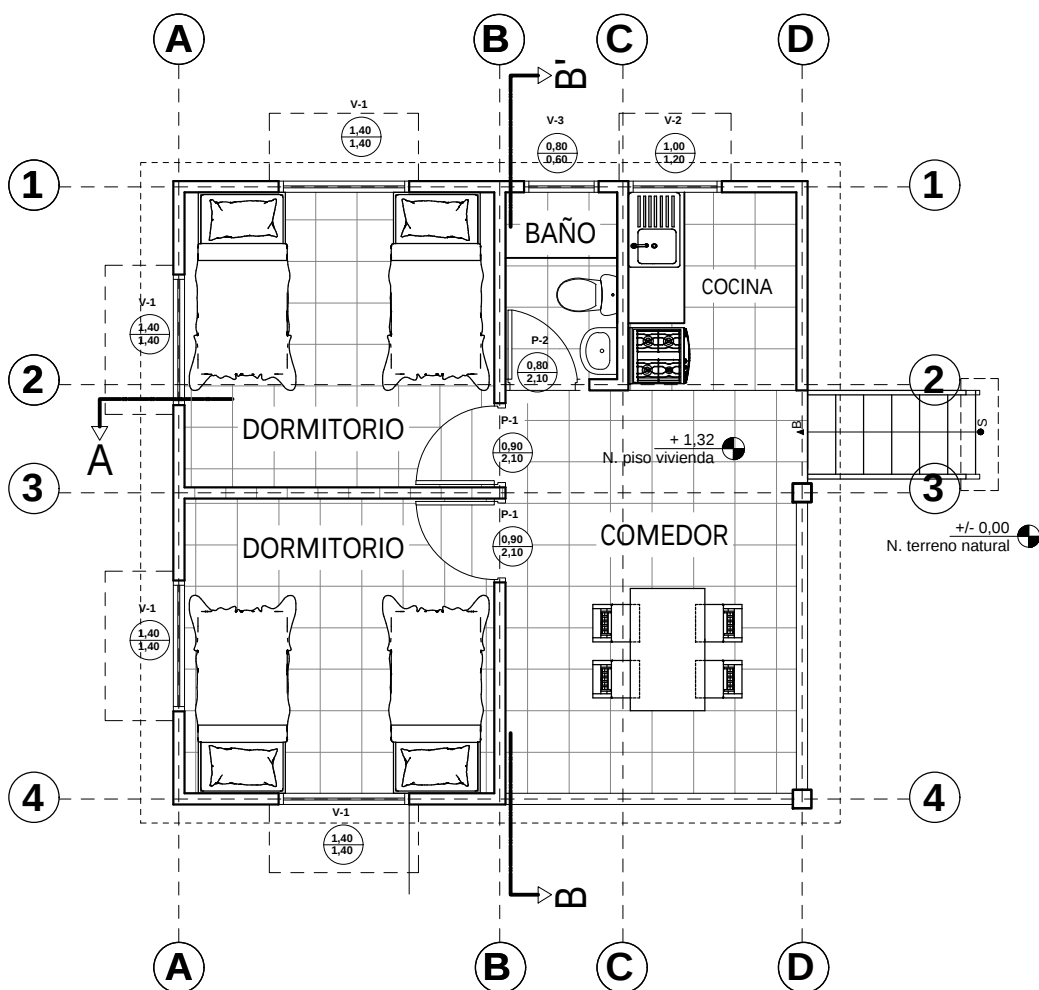
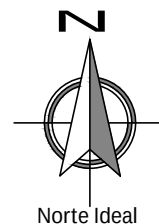


PLANTA AMOBLADA
ESC. 1:75




AGENCIA ESTATAL DE VIVIENDA - AEVIVIENDA	
NOMBRE DEL PROYECTO: PROYECTO DE VIVIENDA NUEVA EN EL MUNICIPIO DE LORETO -(596) 2024- BENI	
ZONA/COMUNIDADES: GUNDONOVIA COPACABANA	MUNICIPIO: LORETO
PROVINCIA: MARBAN	DEPARTAMENTO: BENI

DISEÑO ARQUITECTÓNICO	REVISADO Y APROBADO	FECHA: DICIEMBRE/2024
		SUPERFICIE: 45,45 m ²
		LÁMINA: 2 /21

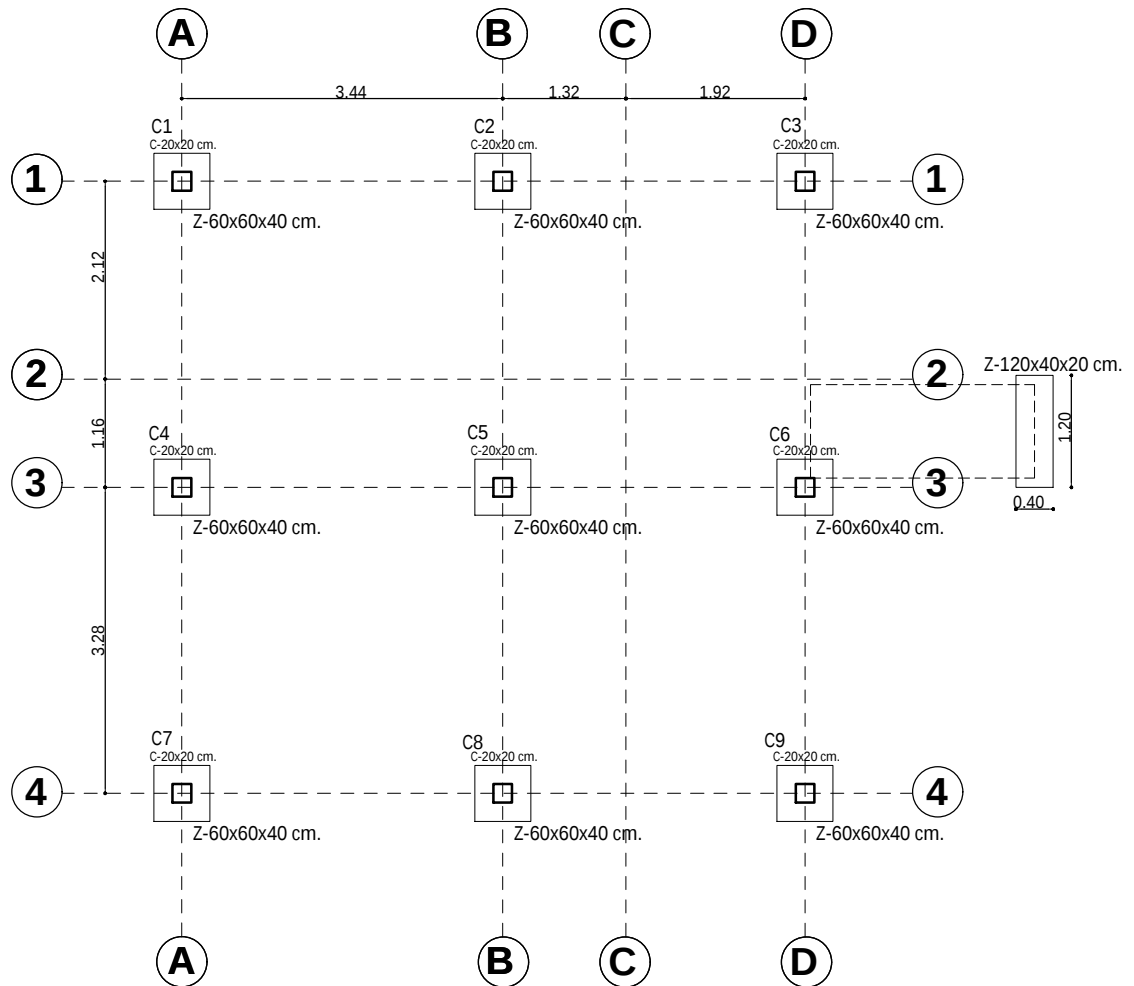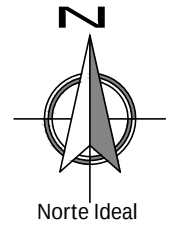



PLANO EXCAVACION-CIMIENTOS

ESC. 1:75

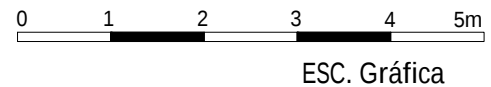


AGENCIA ESTATAL DE VIVIENDA - AEVIVIENDA	
NOMBRE DEL PROYECTO: PROYECTO DE VIVIENDA NUEVA EN EL MUNICIPIO DE LORETO -(596) 2024- BENI	
ZONA/COMUNIDADES: GUNDONOVIA COPACABANA	MUNICIPIO: LORETO
PROVINCIA: MARBAN	DEPARTAMENTO: BENI

DISEÑO ARQUITECTÓNICO	REVISADO Y APROBADO	FECHA: DICIEMBRE/2024
		SUPERFICIE: 45,45 m ²
		LÁMINA: 3 /20

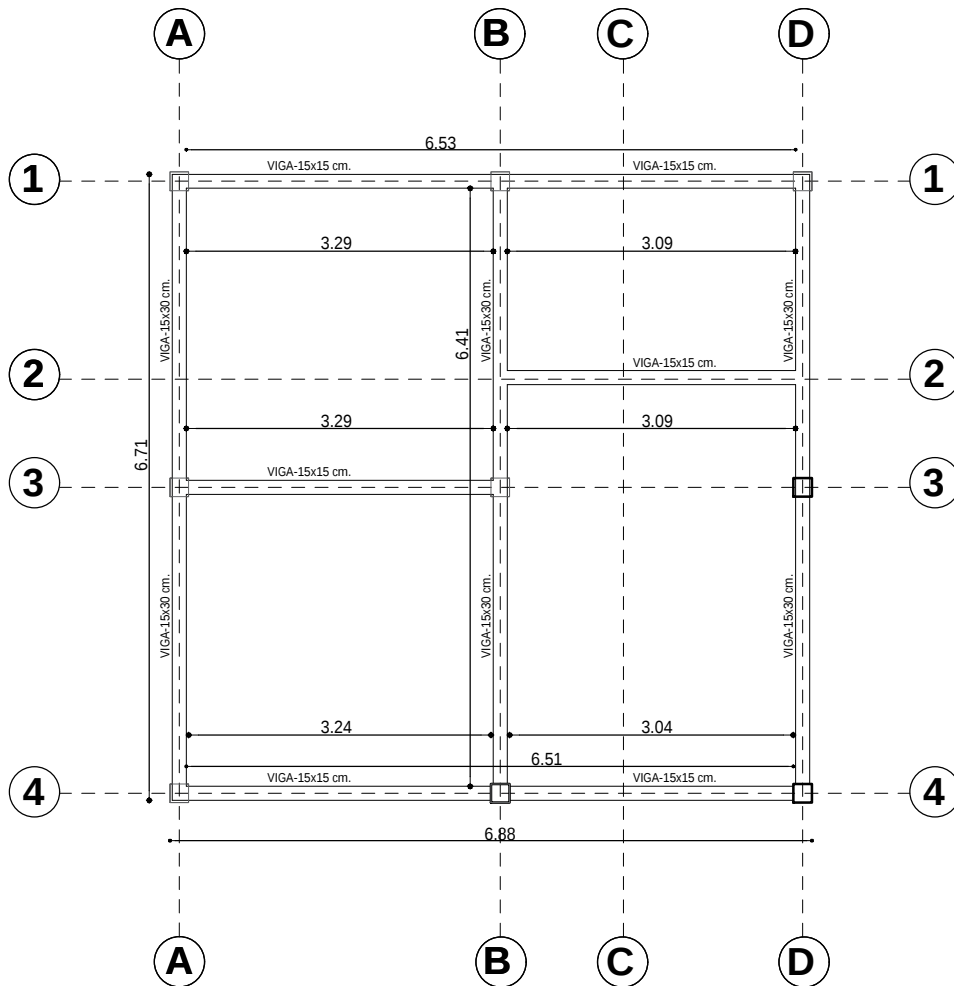
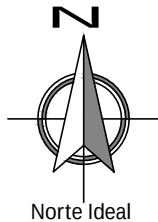


PLANO VIGA DE ENTREPISO
ESC. 1:75

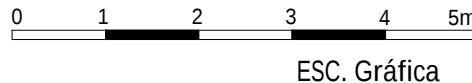


AGENCIA ESTATAL DE VIVIENDA - AEVIVIENDA	
NOMBRE DEL PROYECTO: PROYECTO DE VIVIENDA NUEVA EN EL MUNICIPIO DE LORETO -(596) 2024- BENI	
ZONA/COMUNIDADES: GUNDONOVIA COPACABANA	MUNICIPIO: LORETO
PROVINCIA: MARBAN	DEPARTAMENTO: BENI

DISEÑO ARQUITECTÓNICO	REVISADO Y APROBADO	FECHA: DICIEMBRE/2024
		SUPERFICIE: 45,45 m ²
		LÁMINA: 4 /20

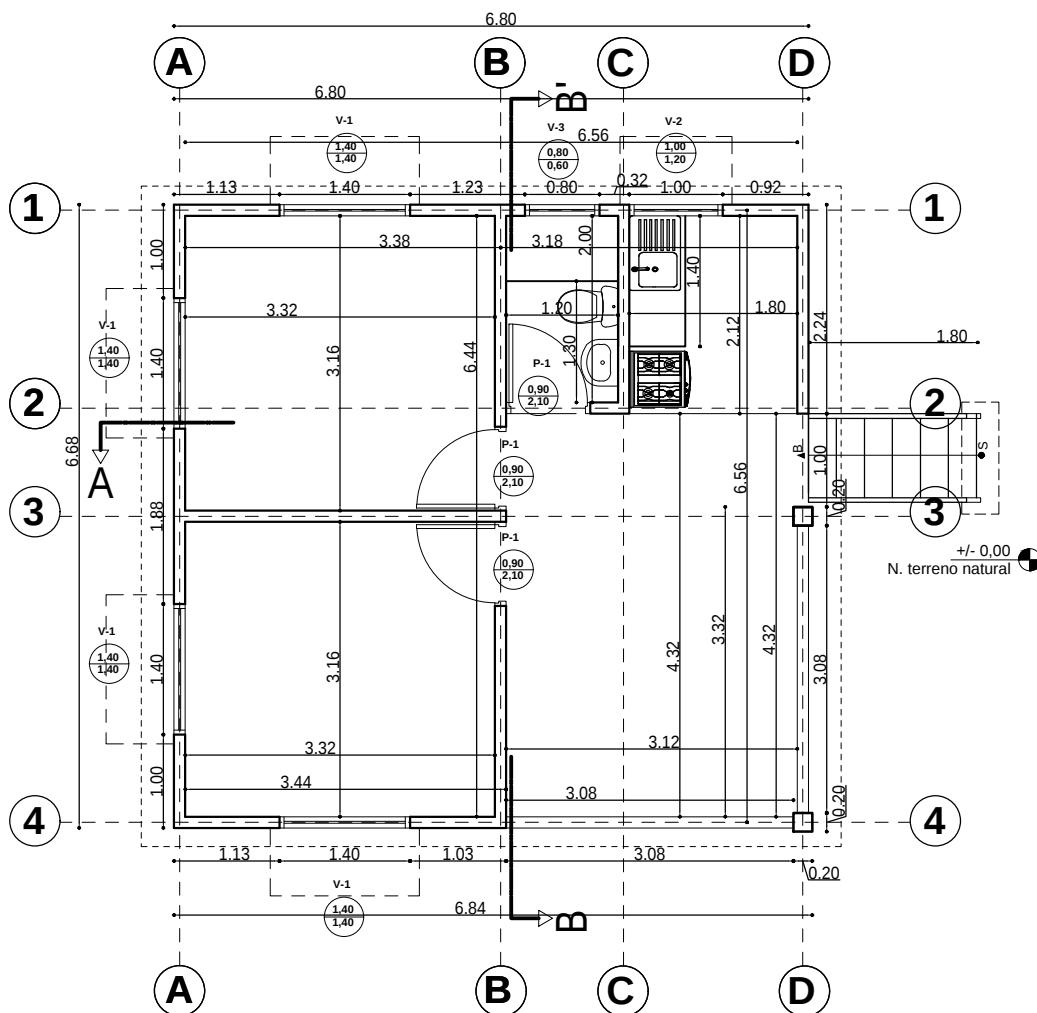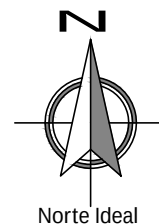



PLANTA ACOTADA
ESC. 1:75

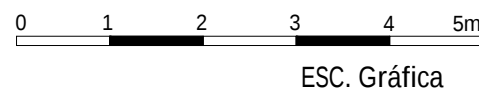


ESC. Gráfica

AGENCIA ESTATAL DE VIVIENDA - AEVIVIENDA	
NOMBRE DEL PROYECTO: PROYECTO DE VIVIENDA NUEVA EN EL MUNICIPIO DE LORETO -(596) 2024- BENI	
ZONA/COMUNIDADES: GUNDONOVIA COPACABANA	MUNICIPIO: LORETO
PROVINCIA: MARBAN	DEPARTAMENTO: BENI

DISEÑO ARQUITECTÓNICO	REVISADO Y APROBADO	FECHA: DICIEMBRE/2024
		SUPERFICIE: 45,45 m ²
		LÁMINA: 5 /21

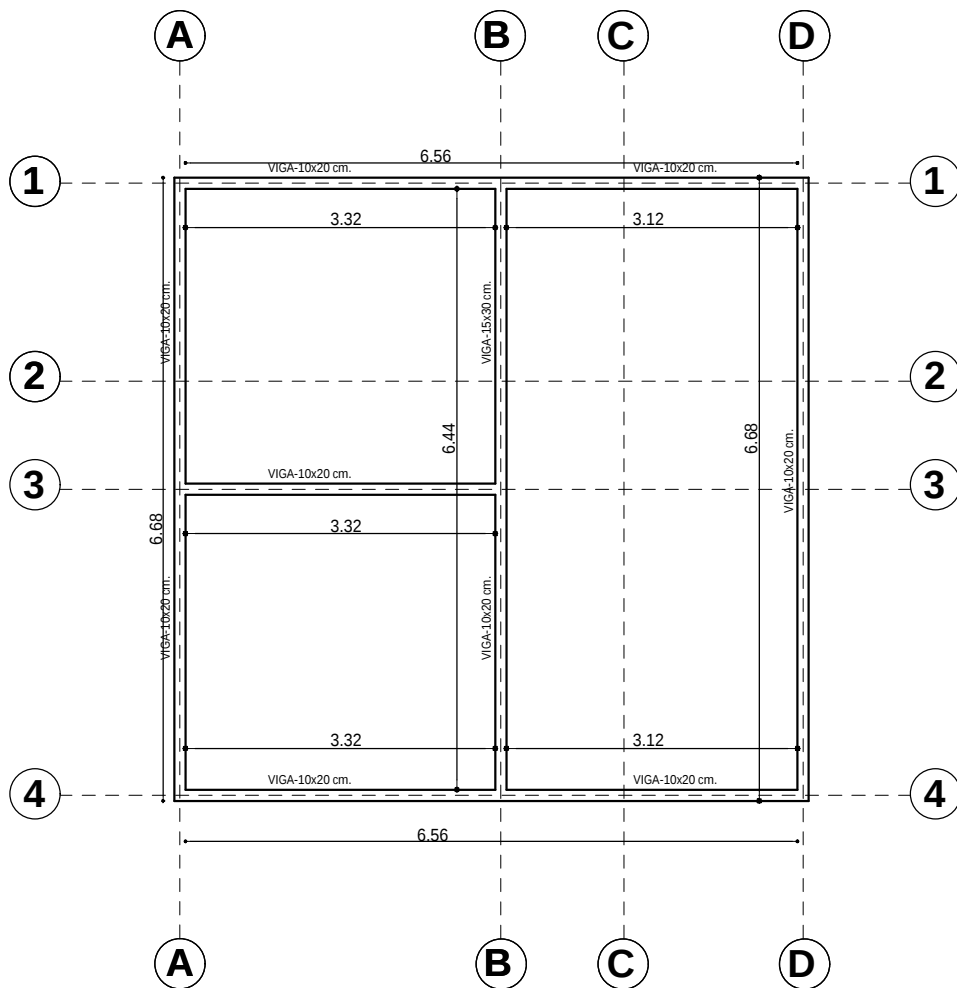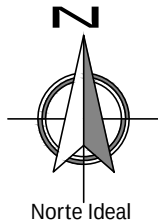


PLANO VIGA CADENA DE H°A°
ESC. 1:75

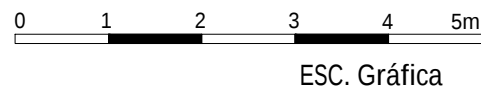

AGENCIA ESTATAL DE VIVIENDA - AEVIVIENDA	
NOMBRE DEL PROYECTO: PROYECTO DE VIVIENDA NUEVA EN EL MUNICIPIO DE LORETO -(596) 2024- BENI	
ZONA/COMUNIDADES: GUNDONOVIA COPACABANA	MUNICIPIO: LORETO
PROVINCIA: MARBAN	DEPARTAMENTO: BENI

DISEÑO ARQUITECTÓNICO	REVISADO Y APROBADO	FECHA: DICIEMBRE/2024
		SUPERFICIE: 45,45 m ²
		LÁMINA: 6 /20

0.30 Recubrimiento de
Hormigon 0.025 m

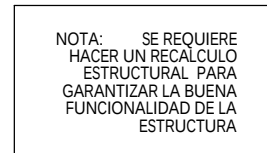

Technical drawing of a rectangular frame assembly. The drawing shows two views: a front view on the left and a side view on the right.



Front View (Left):

- Overall width: 0.15
- Overall height: 0.30
- Inner frame width: 4 fe 10 mm
- Inner frame height: 4 fe 12 mm
- Strap (Estribo) width: 6 mm
- Strap length: L=84cm
- Strap spacing: c/18 cm

Side View (Right):

- Width: 11 cm
- Height: 26 cm

4 fe 10 mm
 11 cm
 11 cm
 0.15
 0.15
 4 fe 12 mm
 Estribo fe 6 mm L=84cm. c/18 cm.

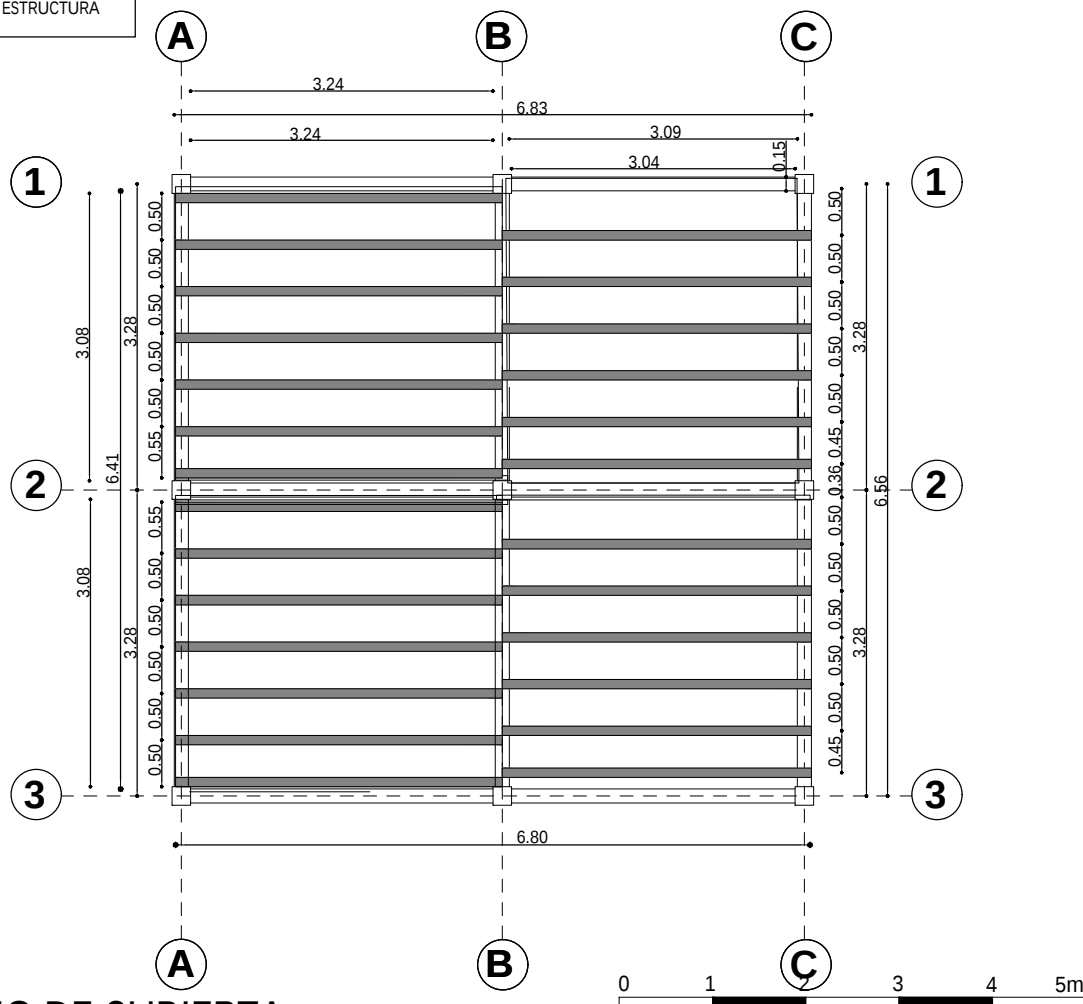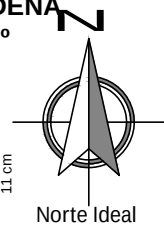



PLANO DE CUBIERTA

ESC. 1:75

ESC. Gráfica

AGENCIA ESTATAL DE VIVIENDA - AEVIVIENDA	
NOMBRE DEL PROYECTO: PROYECTO DE VIVIENDA NUEVA EN EL MUNICIPIO DE LORETO -(596) 2024- BENI	
ZONA/COMUNIDADES: GUNDONOVIA COPACABANA	MUNICIPIO: LORETO
PROVINCIA: MARBAN	DEPARTAMENTO: BENI

DISEÑO ARQUITECTÓNICO	REVISADO Y APROBADO	FECHA: DICIEMBRE/2024
		SUPERFICIE: 45,45 m²
		LÁMINA: 7 /20

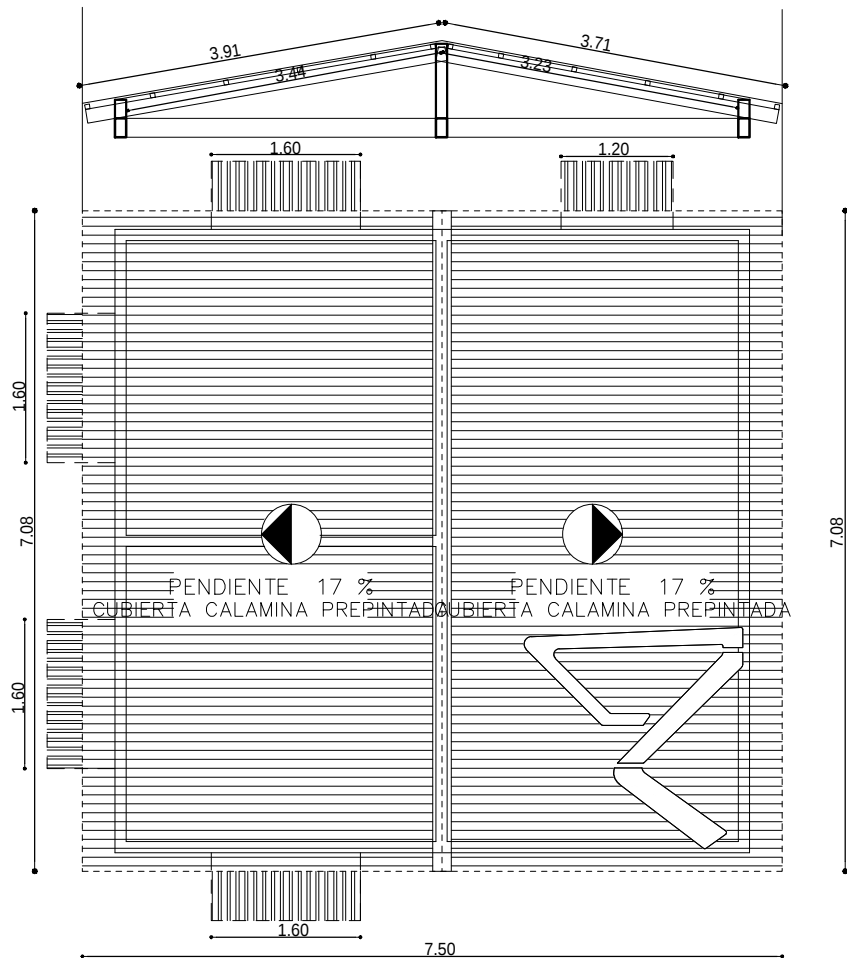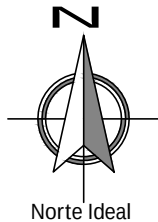

PLANO DE CUBIERTA


ESC. 1:75



ESC. Gráfica



AGENCIA ESTATAL DE VIVIENDA - AEVIVIENDA	
NOMBRE DEL PROYECTO: PROYECTO DE VIVIENDA NUEVA EN EL MUNICIPIO DE LORETO -(596) 2024- BENI	
ZONA/COMUNIDADES: GUNDONOVIA COPACABANA	MUNICIPIO: LORETO
PROVINCIA: MARBAN	DEPARTAMENTO: BENI

DISEÑO ARQUITECTÓNICO	REVISADO Y APROBADO	FECHA: DICIEMBRE/2024
		SUPERFICIE: 45,45 m ²
		LÁMINA: 8 /20

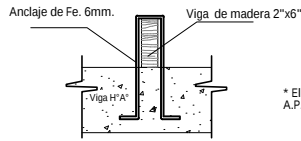


Detalle de Anclaje de Fe. 6mm.
entre viga H&A y viga de madera

* El fe. 6mm. esta considerado en el
A.P.U. del ítem de Viga Cadena de H&A

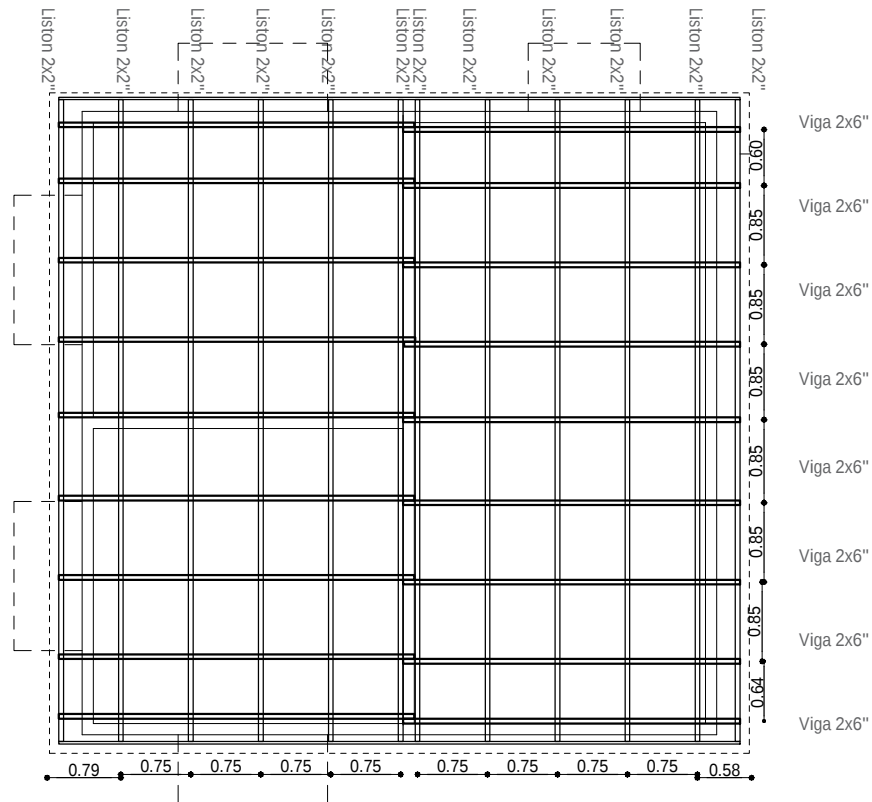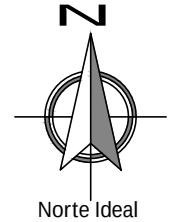


PLANO DE VIGAS EN CUBIERTA

ESC. 1:75

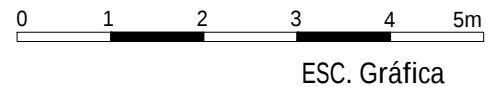


AGENCIA ESTATAL DE VIVIENDA - AEVIVIENDA	
NOMBRE DEL PROYECTO: PROYECTO DE VIVIENDA NUEVA EN EL MUNICIPIO DE LORETO -(596) 2024- BENI	
ZONA/COMUNIDADES: GUNDONOVIA COPACABANA	MUNICIPIO: LORETO
PROVINCIA: MARBAN	DEPARTAMENTO: BENI

DISEÑO ARQUITECTÓNICO	REVISADO Y APROBADO	FECHA: DICIEMBRE/2024
		SUPERFICIE: 45,45 m²
		LÁMINA: 9 /20

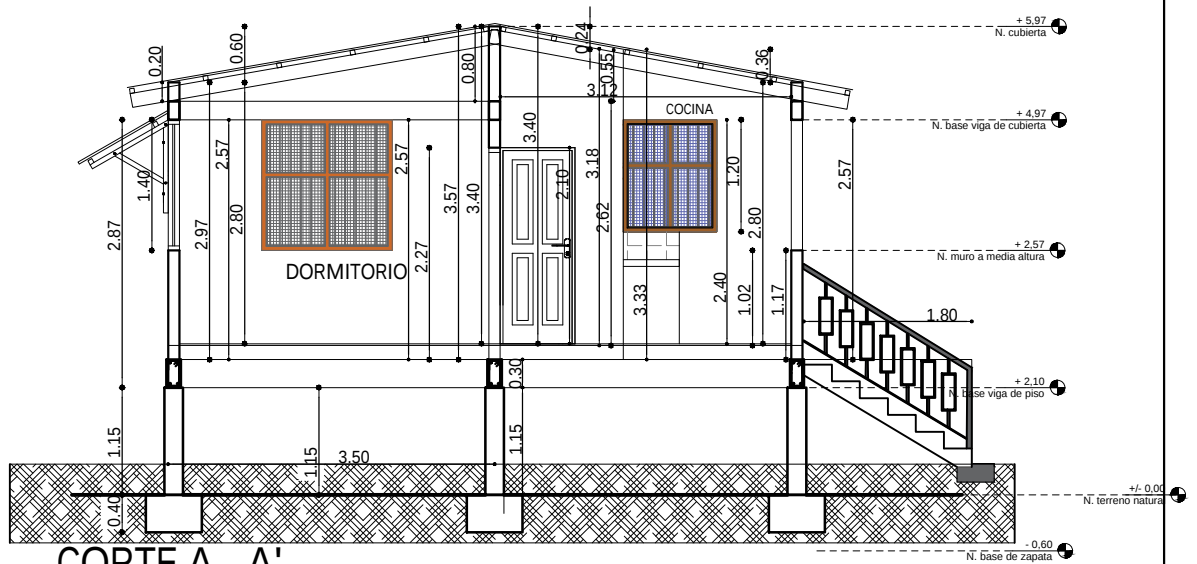

CORTE A - A'

ESC. 1:75

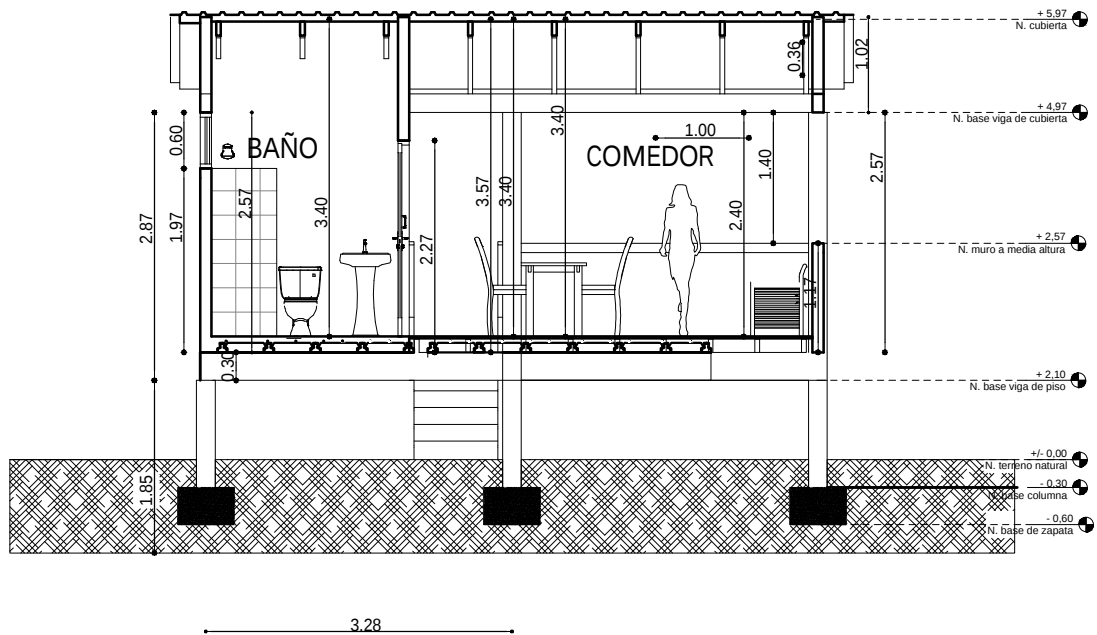

CORTE B - B'


ESC. 1:75

AGENCIA ESTATAL DE VIVIENDA - AEVIVIENDA	
NOMBRE DEL PROYECTO: PROYECTO DE VIVIENDA NUEVA EN EL MUNICIPIO DE LORETO -(596) 2024- BENI	
ZONA/COMUNIDADES: GUNDONOVIA COPACABANA	MUNICIPIO: LORETO
PROVINCIA: MARBAN	DEPARTAMENTO: BENI

DISEÑO ARQUITECTÓNICO	REVISADO Y APROBADO	FECHA: DICIEMBRE/2024
		SUPERFICIE: 45,45 m ²
		LÁMINA: 10/20



ELEVACION FRONTAL
ESC. 1:75

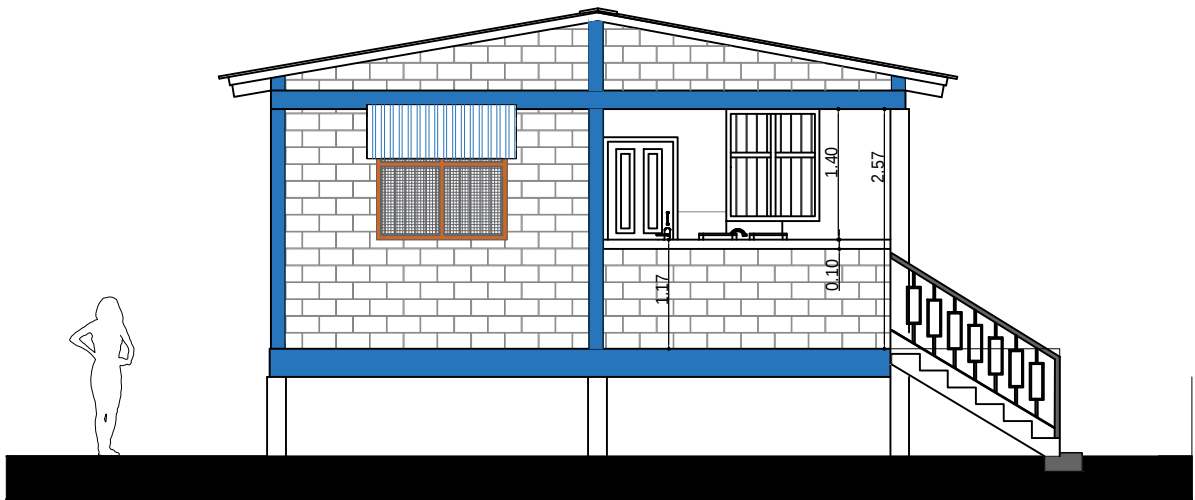


ELEVACION LATERAL
ESC. 1:75

0 1 2 3 4 5m
ESC. Gráfica


AGENCIA ESTATAL DE VIVIENDA - AEVIVIENDA	
NOMBRE DEL PROYECTO: PROYECTO DE VIVIENDA NUEVA EN EL MUNICIPIO DE LORETO -(596) 2024- BENI	
ZONA/COMUNIDADES: GUNDONOVIA COPACABANA	MUNICIPIO: LORETO
PROVINCIA: MARBAN	DEPARTAMENTO: BENI

DISEÑO ARQUITECTÓNICO	REVISADO Y APROBADO	FECHA: DICIEMBRE/2024
		SUPERFICIE: 45,45 m ²
		LÁMINA: 11 /20

- 1.- MARCO DE MADERA SEMIDURA 2"x 4"
- 2.- PUERTA DE TABLERO MADERA SEMIDURA 2"

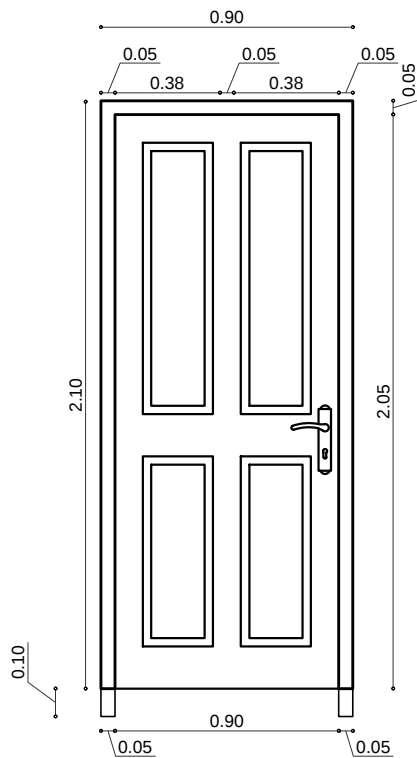

DORMITORIOS, INGRESO Y BAÑO
TIPO P-1




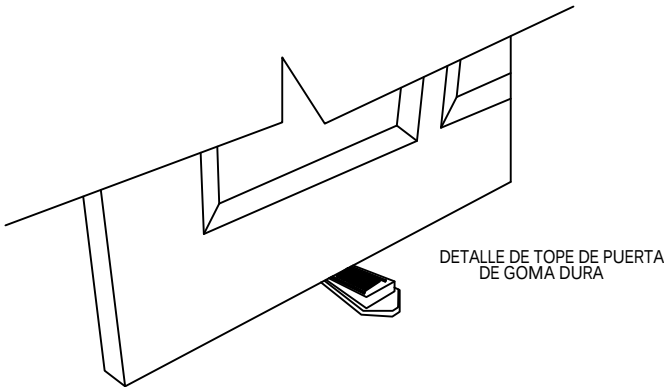


DETALLE DE TOPE DE PUERTA
DE GOMA DURA

DETALLE DE PUERTA Y TOPE DE PUERTA

AGENCIA ESTATAL DE VIVIENDA - AEVIVIENDA	
NOMBRE DEL PROYECTO: PROYECTO DE VIVIENDA NUEVA EN EL MUNICIPIO DE LORETO -(596) 2024- BENI	
ZONA/COMUNIDADES: GUNDONOVIA COPACABANA	MUNICIPIO: LORETO
PROVINCIA: MARBAN	DEPARTAMENTO: BENI

DISEÑO ARQUITECTÓNICO	REVISADO Y APROBADO	FECHA: DICIEMBRE/2024
		SUPERFICIE: 45,45 m²
		LÁMINA: 12/21

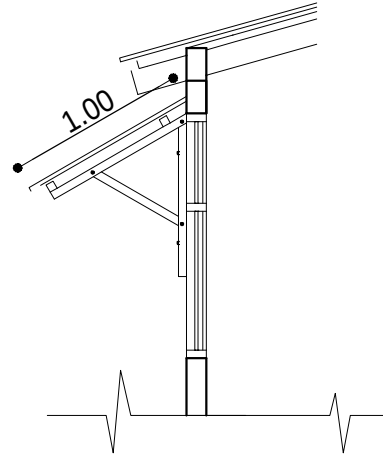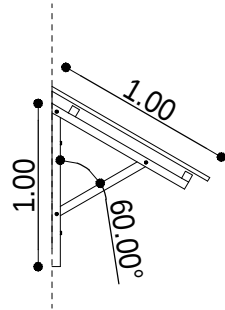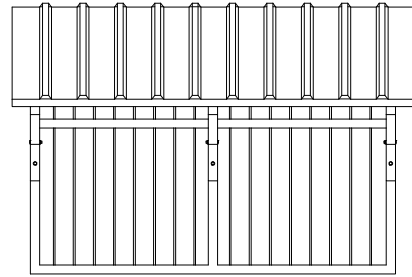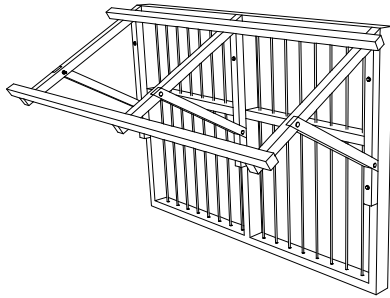


Ventana Tipo 1

V-1

1.40

1.40

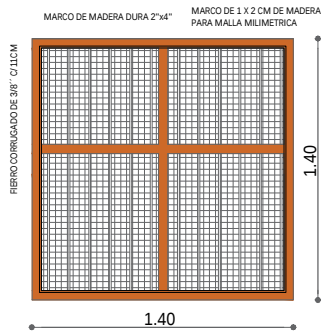


Ventana Tipo 2

V-2

1.00

1.20

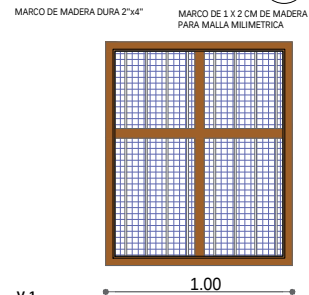


Ventana Tipo 3

V-1

0.80

0.60

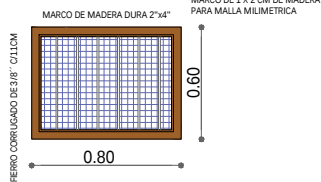


DETALLE DE VENTANAS

ESC. 1:25

AGENCIA ESTATAL DE VIVIENDA - AEVIVIENDA	
NOMBRE DEL PROYECTO: PROYECTO DE VIVIENDA NUEVA EN EL MUNICIPIO DE LORETO -(596) 2024- BENI	
ZONA/COMUNIDADES: GUNDONOVIA COPACABANA	MUNICIPIO: LORETO
PROVINCIA: MARBAN	DEPARTAMENTO: BENI

DISEÑO ARQUITECTÓNICO	REVISADO Y APROBADO	FECHA: DICIEMBRE/2024
		SUPERFICIE: 45,45 m ²
		LÁMINA: 13/20

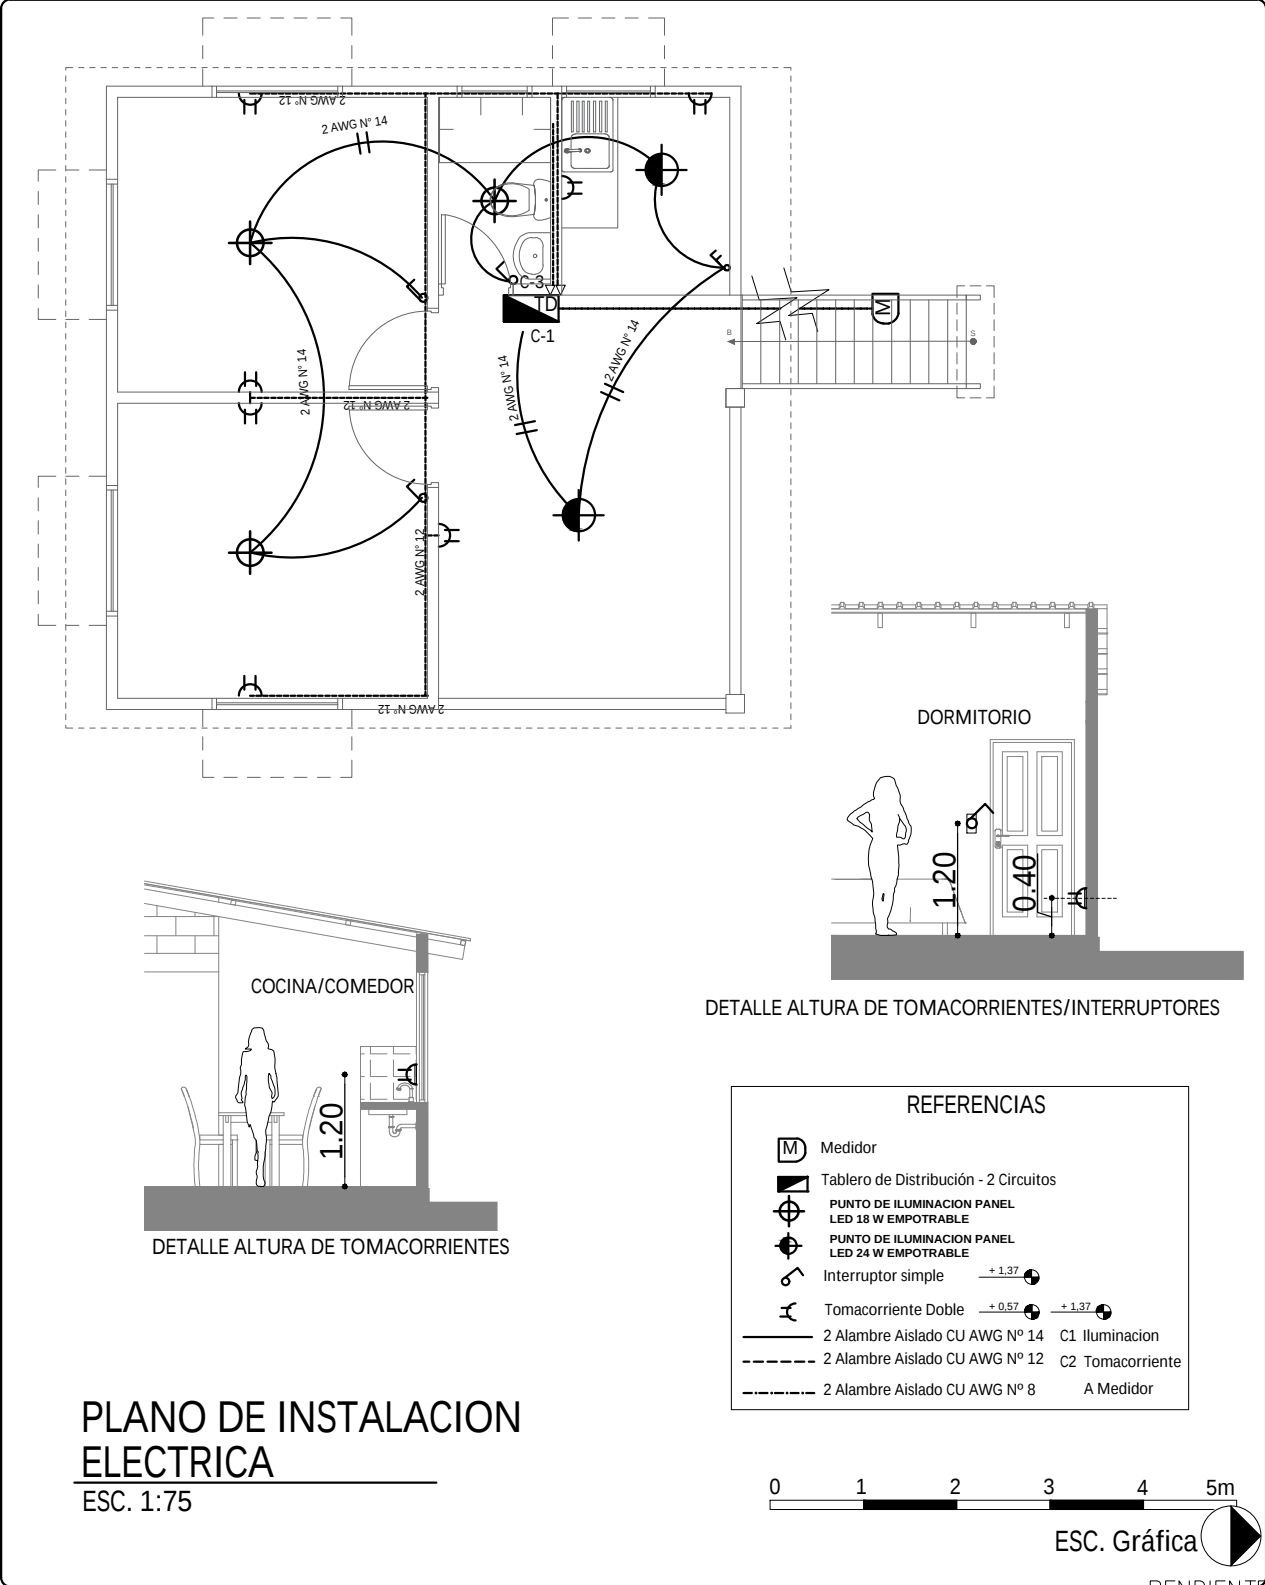

PLANO DE INSTALACION
ELECTRICA
ESC. 1:75

AGENCIA ESTATAL DE VIVIENDA - AEVIVIENDA	
NOMBRE DEL PROYECTO: PROYECTO DE VIVIENDA NUEVA EN EL MUNICIPIO DE LORETO -(596) 2024- BENI	
ZONA/COMUNIDADES: GUNDONOVIA COPACABANA	MUNICIPIO: LORETO
PROVINCIA: MARBAN	DEPARTAMENTO: BENI

DISEÑO ARQUITECTÓNICO	REVISADO Y APROBADO	CUENTA CALAMITA DICIEMBRE/2024
		SUPERFICIE: 45,45 m²
		LÁMINA: 14/20

REFERENCIAS

M

 - Medidor

— TAP - Tubería de Agua Potable

LLp

 - Llave de Paso


Lm - Lavamanos

In - Inodoro

Lp - Lavaplatos

Du - Ducha


Lp - Lavaplatos

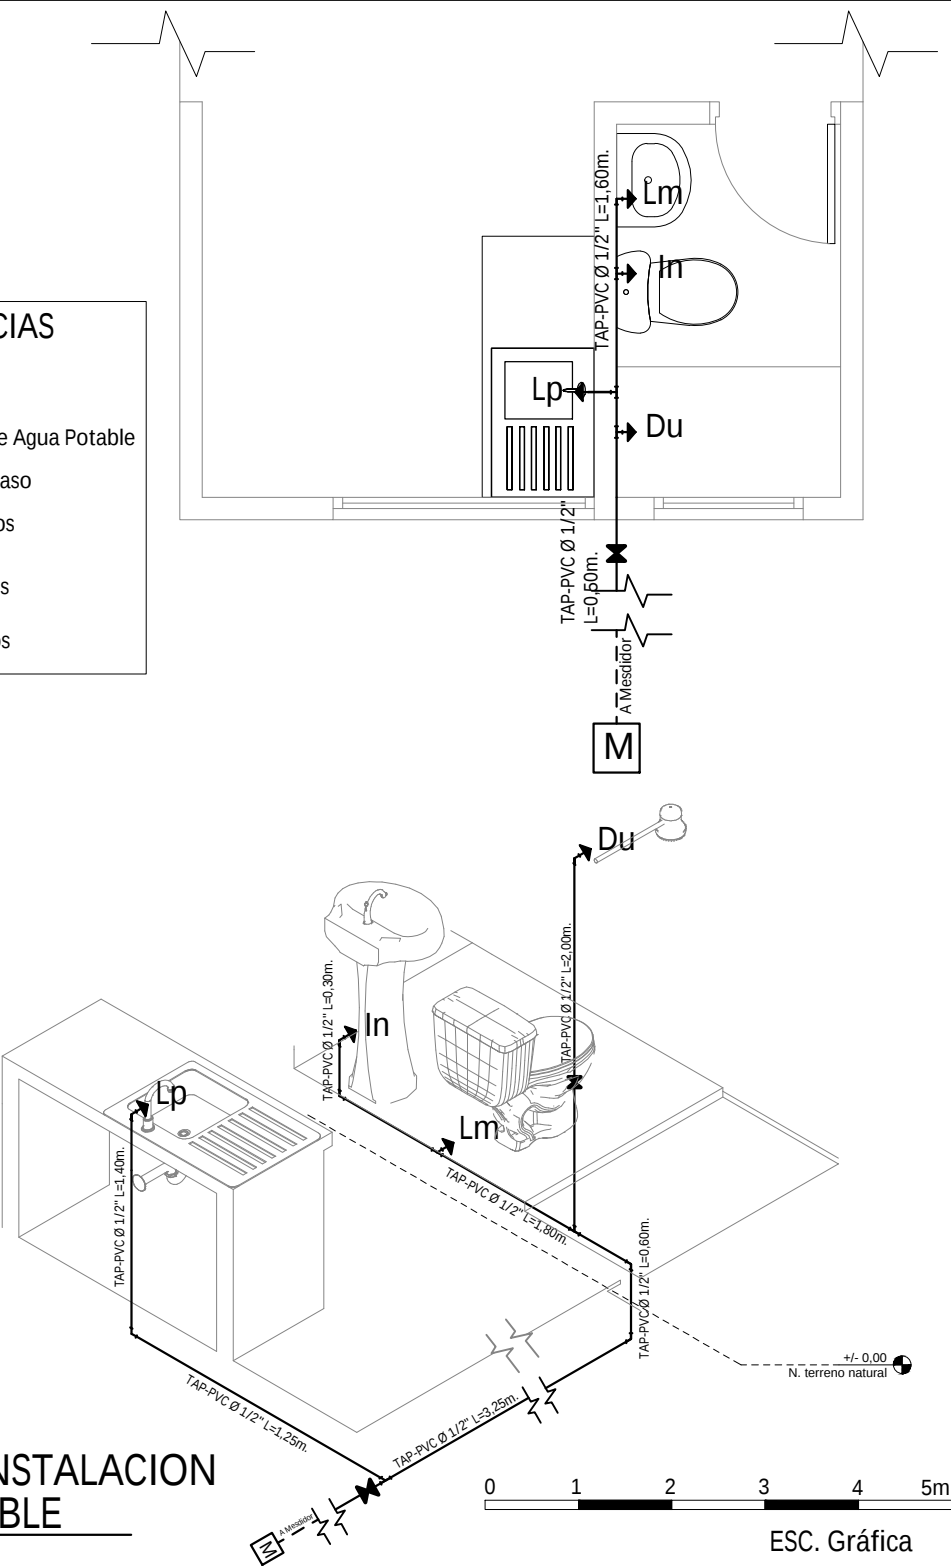

PLANO DE INSTALACION
AGUA POTABLE
ESC. 1:75


17 %
PREPINTADA

AGENCIA ESTATAL DE VIVIENDA - AEVIVIENDA		DISEÑO ARQUITECTÓNICO	REVISADO Y APROBADO	FECHA: DICIEMBRE/2024
NOMBRE DEL PROYECTO: PROYECTO DE VIVIENDA NUEVA EN EL MUNICIPIO DE LORETO -(596) 2024- BENI				SUPERFICIE: 45,45 m²
ZONA/COMUNIDADES: GUNDONOVIA COPACABANA	MUNICIPIO: LORETO			LÁMINA: 15/20
PROVINCIA: MARBAN	DEPARTAMENTO: BENI			

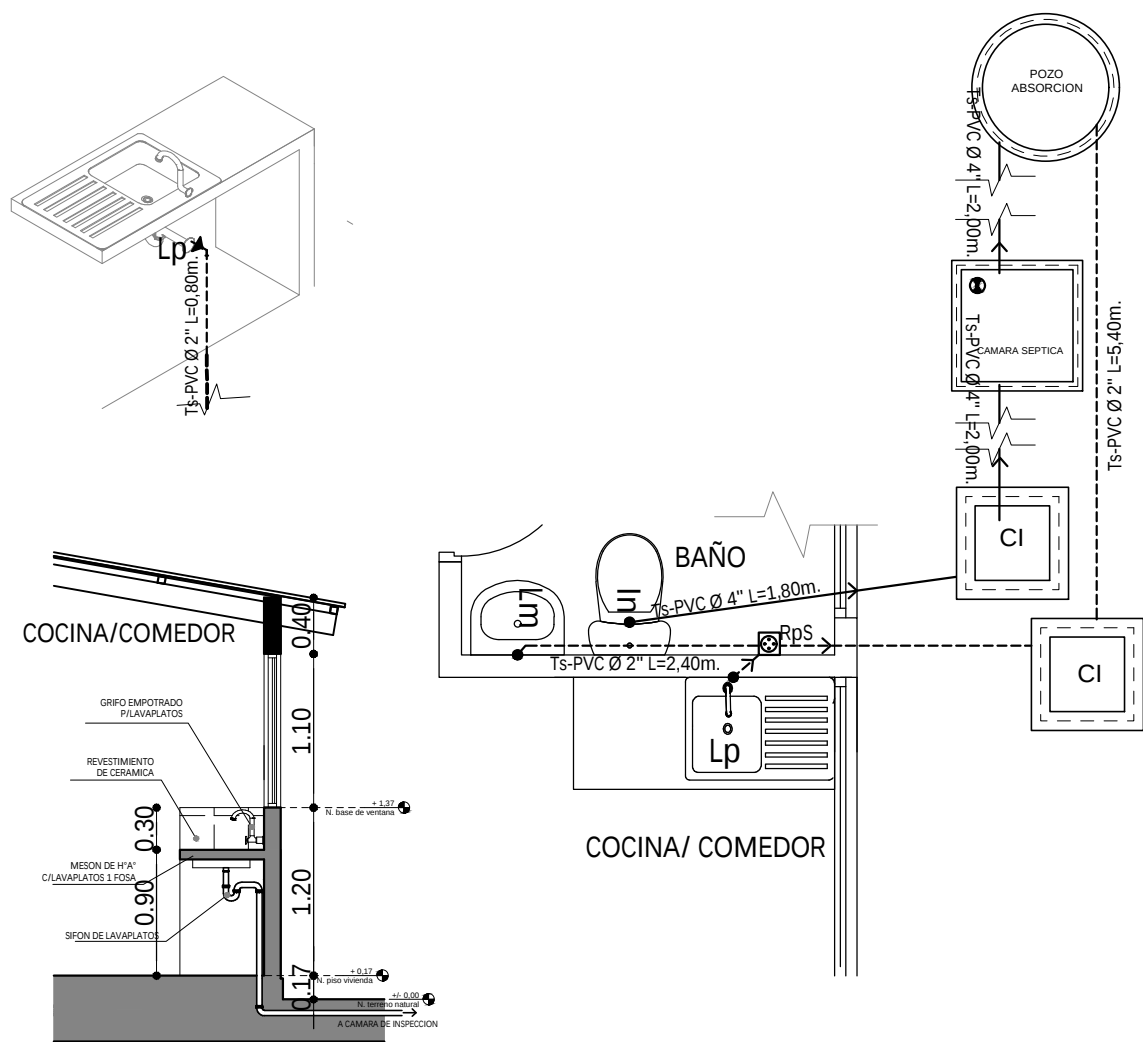


PLANO DE INSTALACION SANITARIA

ESC. 1:75

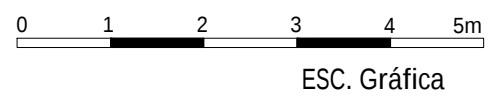


AGENCIA ESTATAL DE VIVIENDA - AEVIVIENDA	
NOMBRE DEL PROYECTO: PROYECTO DE VIVIENDA NUEVA EN EL MUNICIPIO DE LORETO -(596) 2024- BENI	
ZONA/COMUNIDADES: GUNDONOVIA COPACABANA	MUNICIPIO: LORETO
PROVINCIA: MARBAN	DEPARTAMENTO: BENI

DISEÑO ARQUITECTÓNICO	REVISADO Y APROBADO	FECHA: DICIEMBRE/2024
		SUPERFICIE: 45,45 m²
		LÁMINA: 16/20

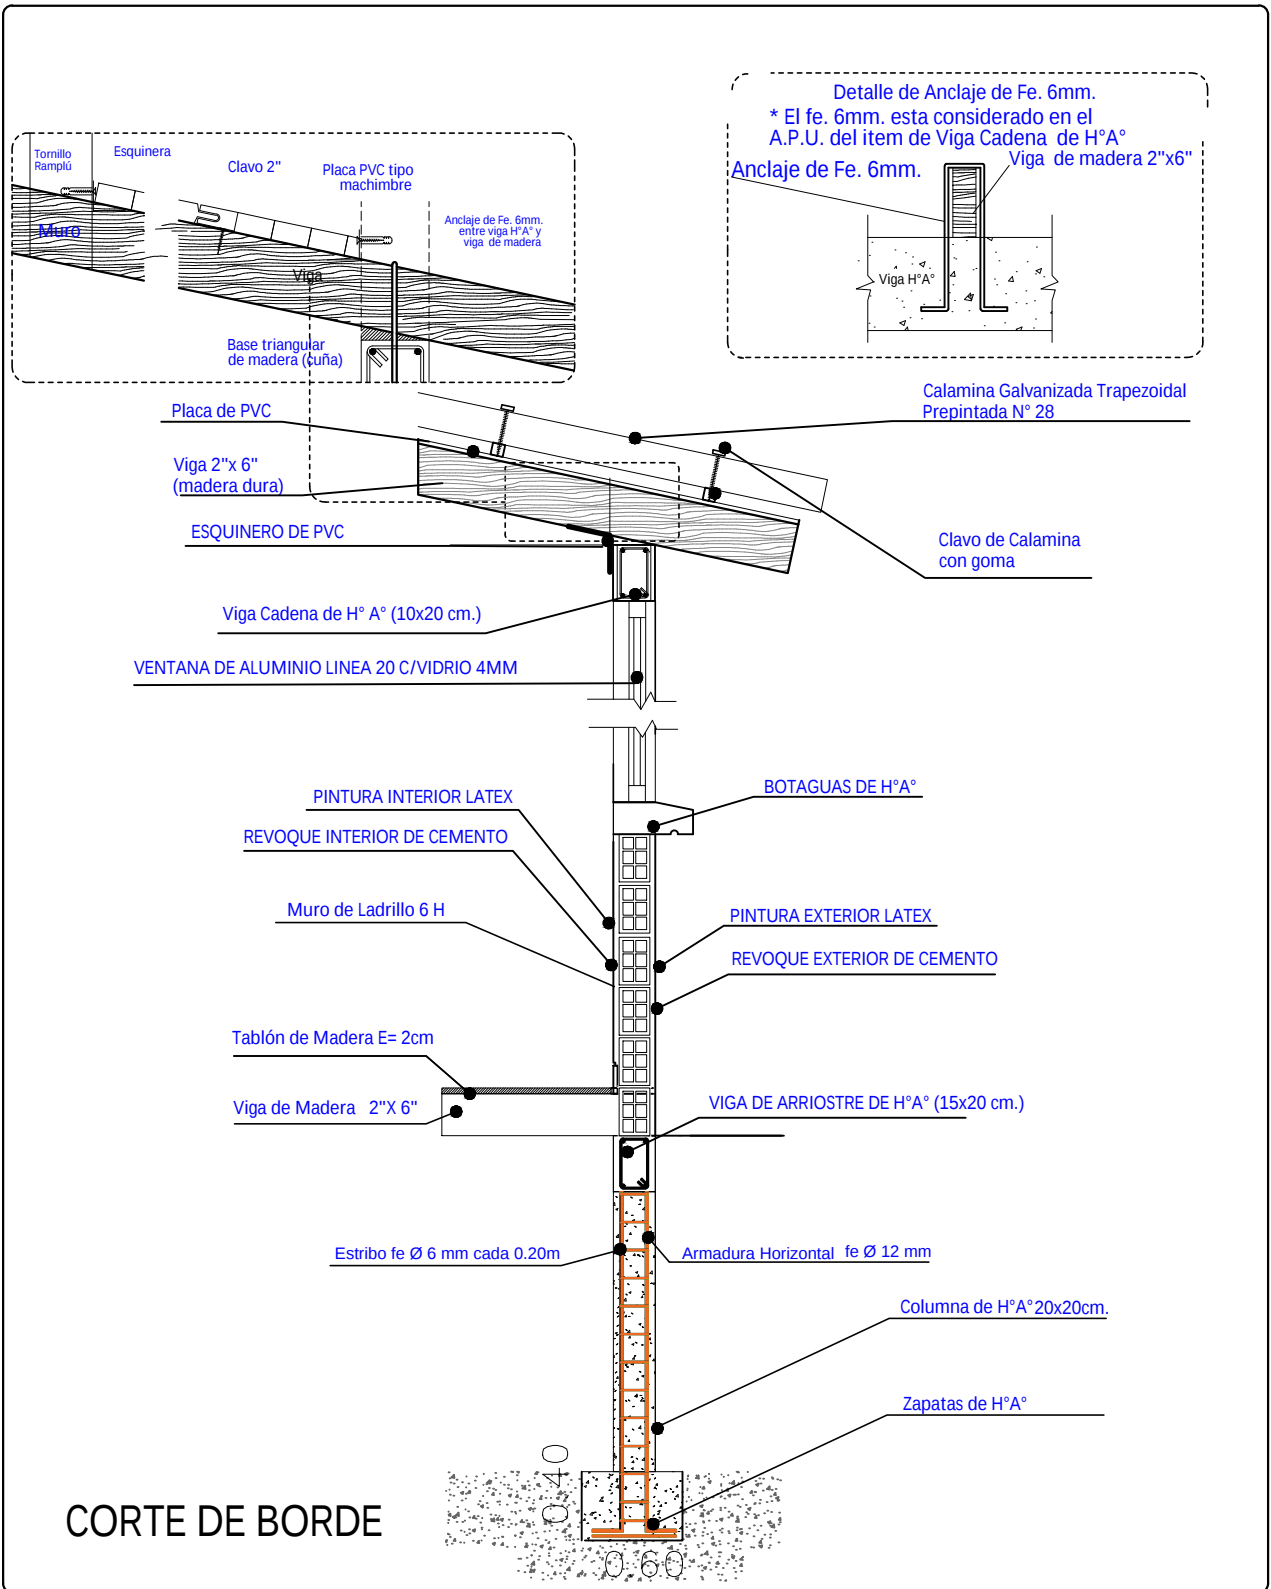

AGENCIA ESTATAL DE VIVIENDA - AEVIVIENDA	
NOMBRE DEL PROYECTO: PROYECTO DE VIVIENDA NUEVA EN EL MUNICIPIO DE LORETO -(596) 2024- BENI	
ZONA/COMUNIDADES: GUNDONOVIA COPACABANA	MUNICIPIO: LORETO
PROVINCIA: MARBAN	DEPARTAMENTO: BENI

DISEÑO ARQUITECTÓNICO	REVISADO Y APROBADO	FECHA: DICIEMBRE/2024
		SUPERFICIE: 45,45 m²
		LÁMINA: 17 /20

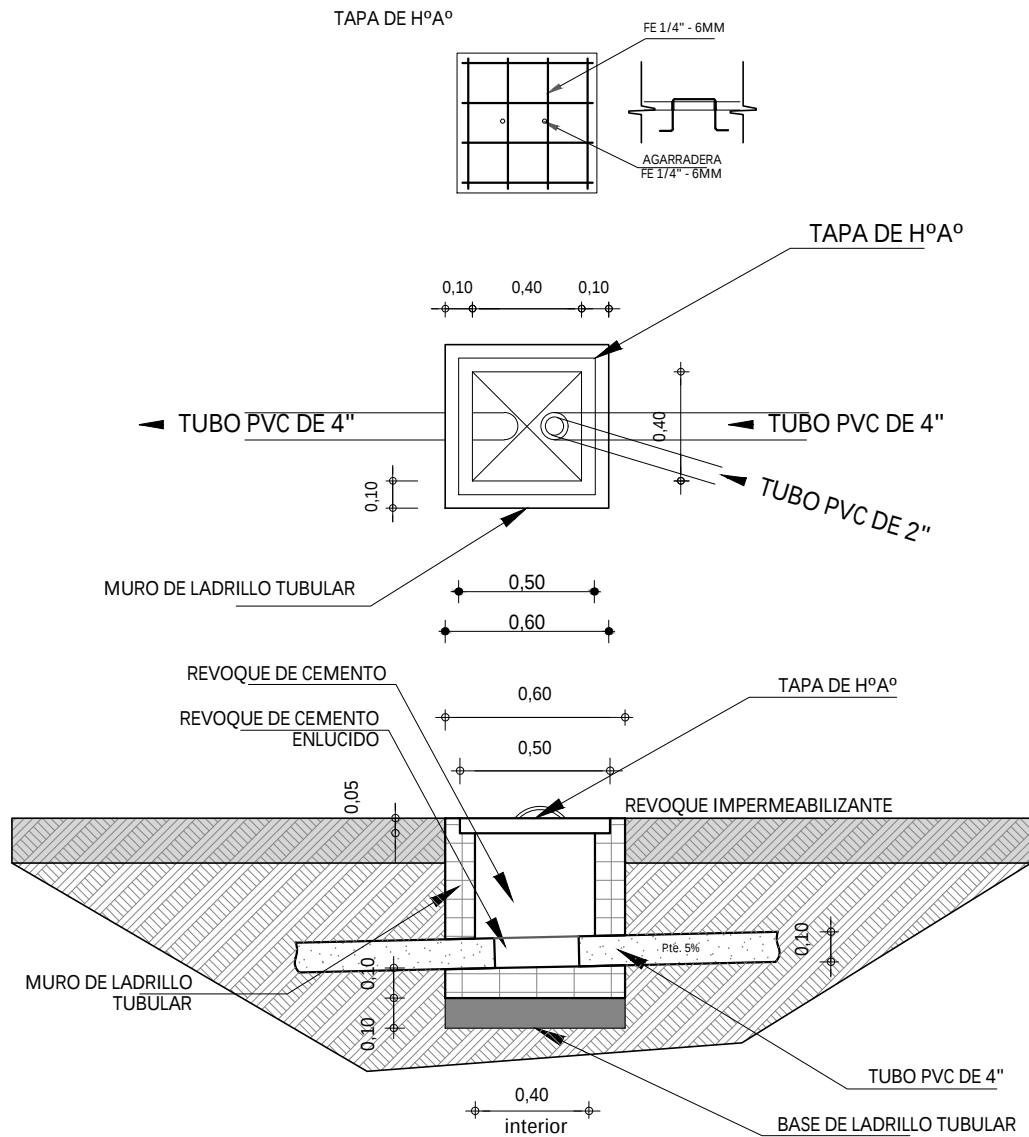


**DETALLE CAMARA
DE INSPECCION**
ESC. 1:35

AGENCIA ESTATAL DE VIVIENDA - AEVIVIENDA	
NOMBRE DEL PROYECTO: PROYECTO DE VIVIENDA NUEVA EN EL MUNICIPIO DE LORETO -(596) 2024- BENI	
ZONA/COMUNIDADES: GUNDONOVIA COPACABANA	MUNICIPIO: LORETO
PROVINCIA: MARBAN	DEPARTAMENTO: BENI

DISEÑO ARQUITECTÓNICO	REVISADO Y APROBADO	FECHA: DICIEMBRE/2024
		SUPERFICIE: 45,45 m²
		LÁMINA: 19/20


DETALLE LOSA ALIVIANADA

ESC. 1:25

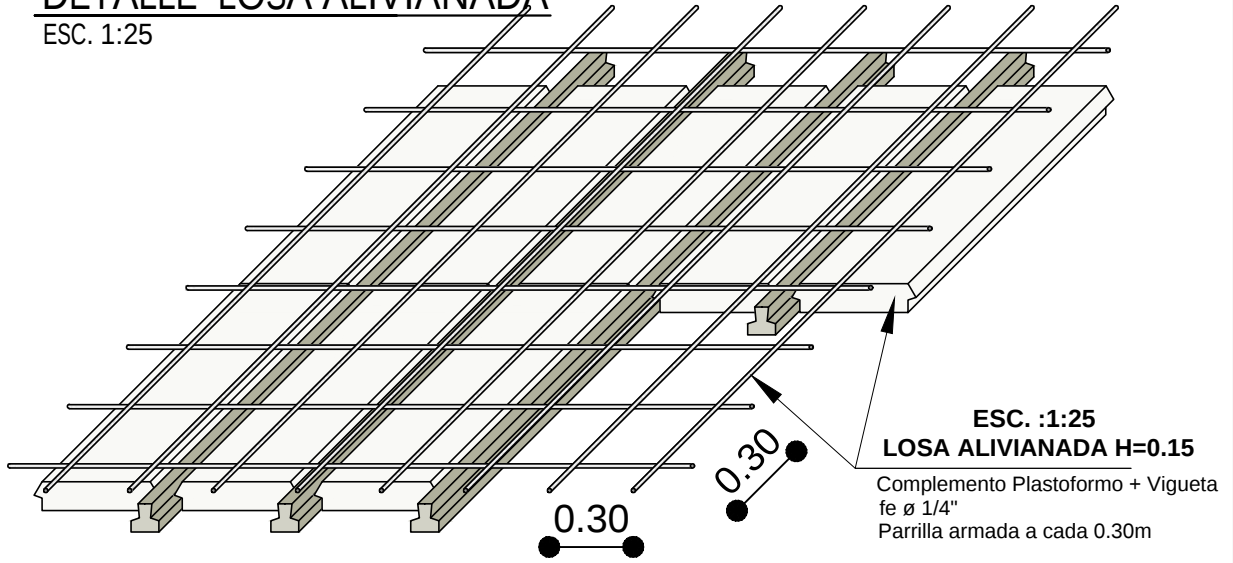

LOSA ALIVIANADA

Sección de 0.15m

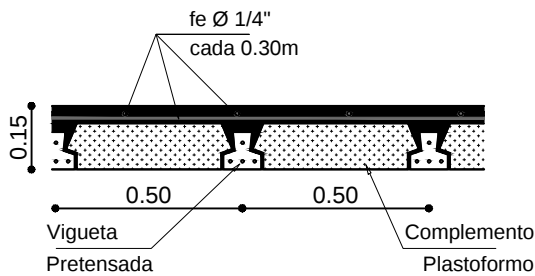


DETALLE ZAPATA Y COLUMNA

ESC. 1:25

ESC. :1:20
ZAPATAS DE H°A°

Sección 0.60m x 0.60m x 0.30m
fe Ø 1/2"
Parrilla armada a cada 0.15m

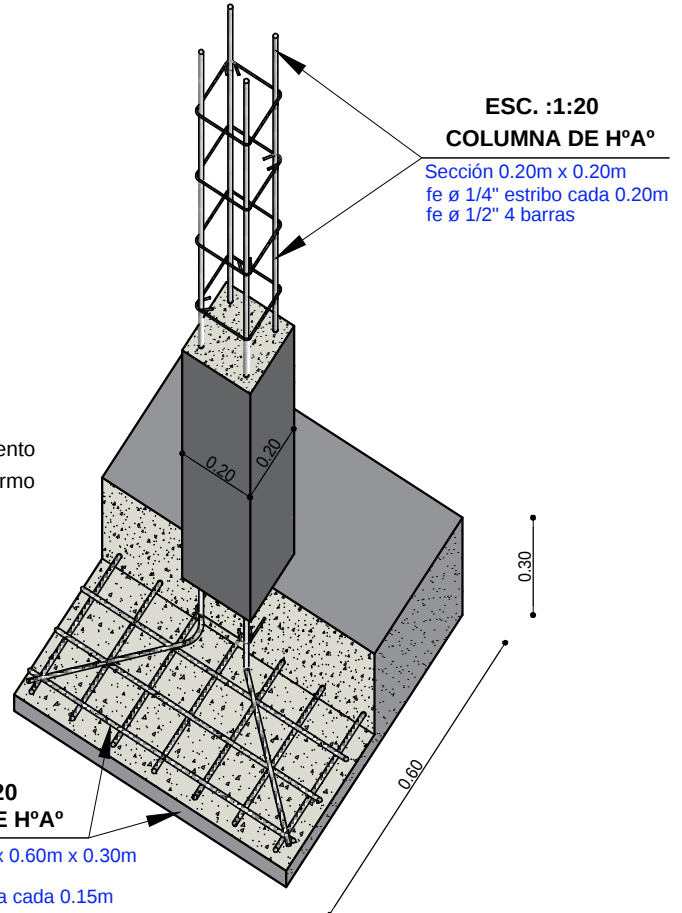

AGENCIA ESTATAL DE VIVIENDA - AEVIVIENDA

NOMBRE DEL PROYECTO:
PROYECTO DE VIVIENDA NUEVA EN EL MUNICIPIO DE LORETO
-(596) 2024- BENI

ZONA/COMUNIDADES: GUNDONOVIA
COPACABANA

MUNICIPIO: LORETO

PROVINCIA: MARBAN

DEPARTAMENTO: BENI

DISEÑO ARQUITECTÓNICO

REVISADO Y APROBADO

FECHA: DICIEMBRE/2024

SUPERFICIE:
45,45 m²



LÁMINA:
20/21

SIMBOLOGIA

	ESQUINERO INTERIOR DE PVC
	PLAFÓN DE PVC



DETALLE DE ESQUINERO

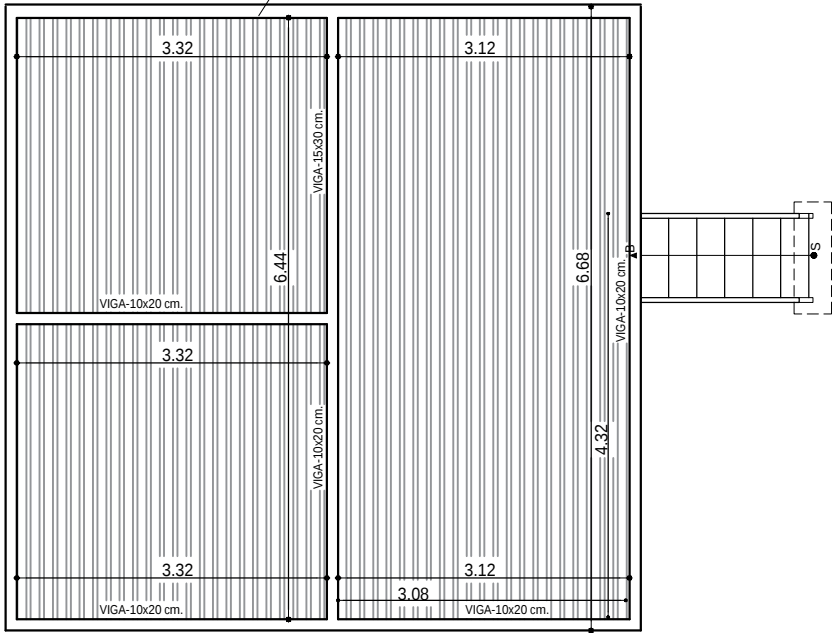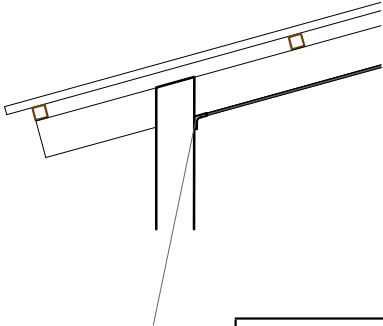

AGENCIA ESTATAL DE VIVIENDA - AEVIVIENDA	
NOMBRE DEL PROYECTO: PROYECTO DE VIVIENDA NUEVA EN EL MUNICIPIO DE LORETO -(596) 2024- BENI	
ZONA/COMUNIDADES: GUNDONOVIA COPACABANA	MUNICIPIO: LORETO
PROVINCIA: MARBAN	DEPARTAMENTO: BENI

DISEÑO ARQUITECTÓNICO	REVISADO Y APROBADO	FECHA: DICIEMBRE/2024
		SUPERFICIE: 45,45 m²
		LÁMINA: 24 /20