


MODULO: MEJORAMIENTO DORMITORIO -TIPO 1

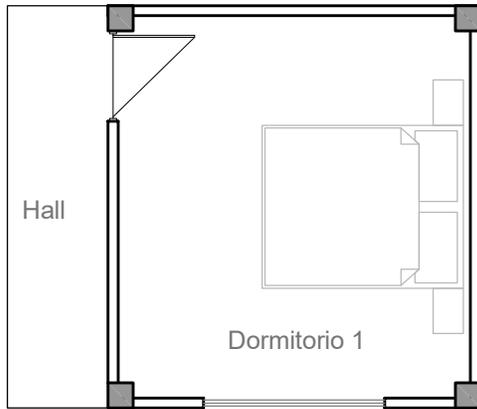


PLANTA AMOBLADA

MEJORAMIENTO DORMITORIO TIPO 1

- 1 EMPEDRADO Y CONTRAPISO DE CEMENTO
- 2 ALERO DE YESO C/ ESTRUCTURA MADERAMEN
- 3 REVOQUE INTERIOR DE CEMENTO
- 4 REVOQUE INTERIOR DE YESO
- 5 PISO DE CERAMICA C/CEMENTO COLA
- 6 ZOCCALO DE CERAMICA C/CEMENTO COLA
- 7 REVOQUE EXTERIOR DE CEMENTO
- 8 CIELO FALSO DE PLACA PVC C/ESTRUCTURA GALVANIZADA
- 9 PROVISION Y COLOCADO DE PUERTA TABLERO MADERA SEMIDURA C/MARCO 2"X4"
- 10 PROVISION Y COLOCADO DE CHAPA EXTERIOR
- 11 PINTURA INTERIOR LATEX
- 12 PINTURA EXTERIOR LATEX
- 13 CANALETA DE CALAMINA GALVANIZADA Nro 28 CORTE 33
- 14 BAJANTE DE PVC CON ABRAZADERA DE 3
- 15 INSTALACION ELECTRICA (PUNTO DE ILUMINACION FOCO LED 18W)
- 16 INSTALACION ELECTRICA (PUNTO TOMACORRIENTE SIMPLE)
- 17 INSTALACION ELECTRICA (PUNTO TOMACORRIENTE DOBLE)
- 18 LIMPIEZA GENERAL


PLANTA ACOTADA

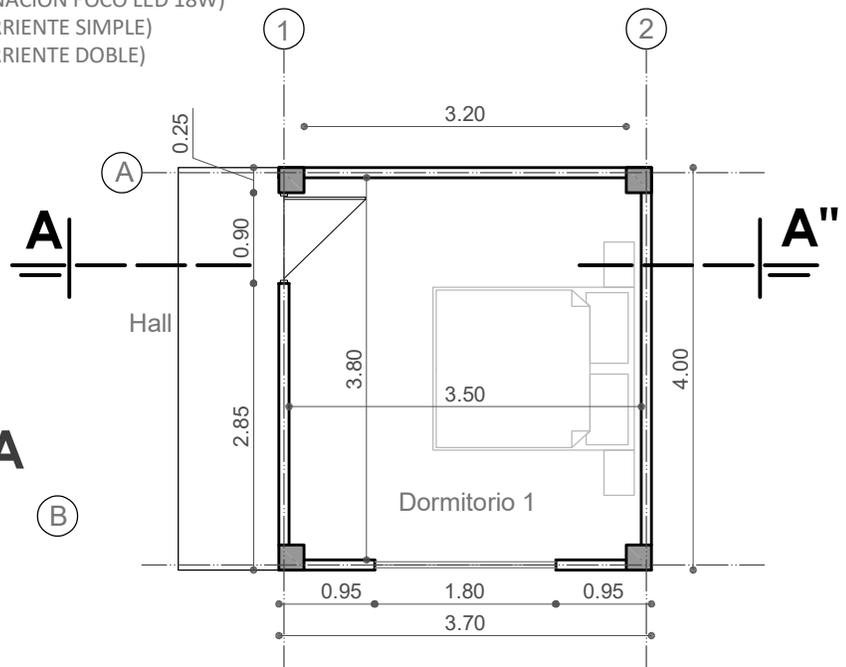


AGENCIA ESTATAL DE VIVIENDA	
NOMBRE DEL PROYECTO: PROYECTO DE VIVIENDA CUALITATIVA EN EL MUNICIPIO DE COCHABAMBA -FASE(CXIX) 2024- COCHABAMBA	
COMUNIDADES : VARIOS	MUNICIPIO : COCHABAMBA
PROVINCIA : CERCADO	DEPARTAMENTO : COCHABAMBA

DISEÑO ARQUITECTONICO :	REVISADO Y APROBADO :	FECHA :
		Gestión 2024
		SUPERFICIE : 14.80 m2
		ESCALA : 1:75
		LAMINA : 1 / 3


MODULO: MEJORAMIENTO DORMITORIO -TIPO 1

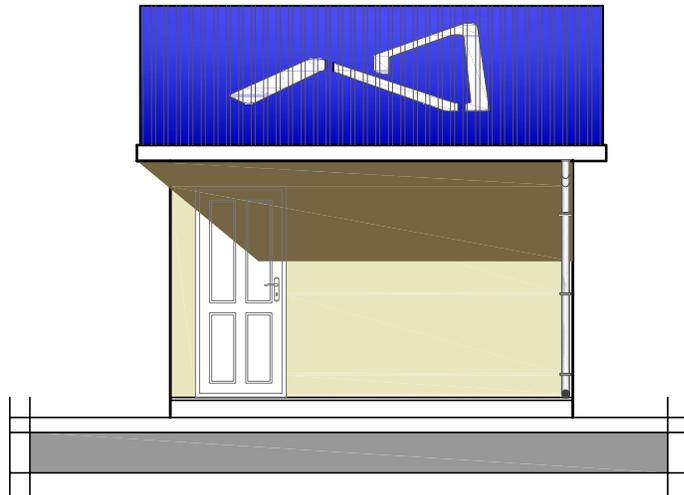

ELEVACION PRINCIPAL

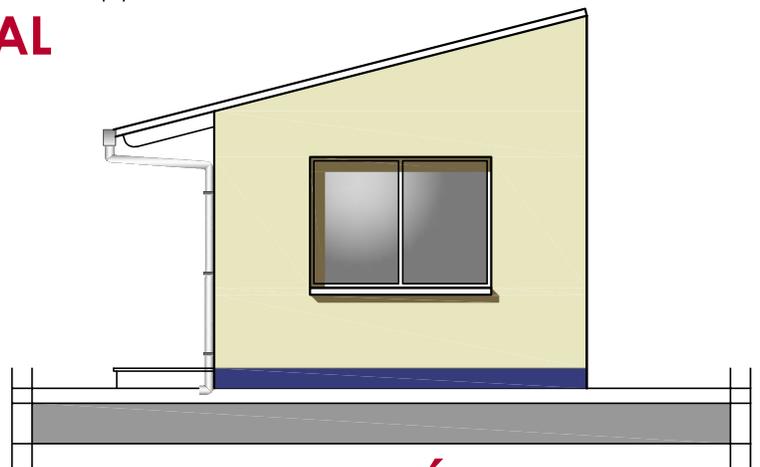

ELEVACIÓN LATERAL

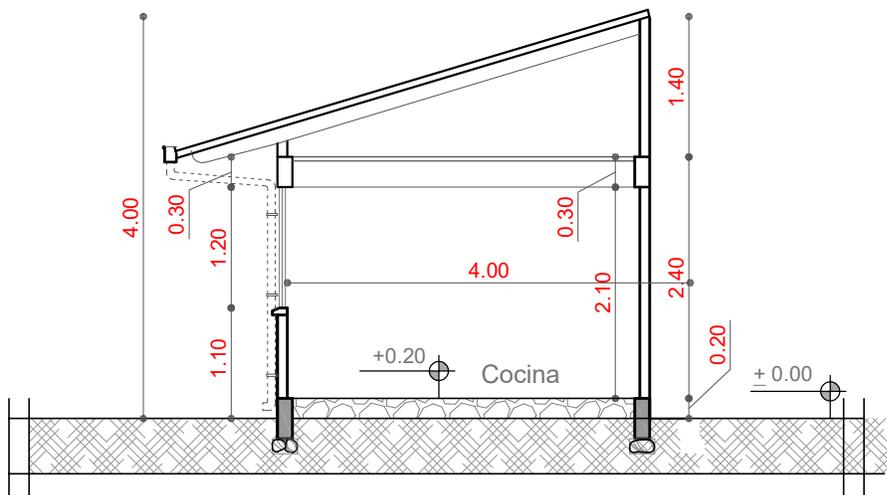


CORTE A - A"

AGENCIA ESTATAL DE VIVIENDA	
NOMBRE DEL PROYECTO: PROYECTO DE VIVIENDA CUALITATIVA EN EL MUNICIPIO DE COCHABAMBA -FASE(CXIX) 2024- COCHABAMBA	
COMUNIDADES : VARIOS	MUNICIPIO : COCHABAMBA
PROVINCIA : CERCADO	DEPARTAMENTO : COCHABAMBA

DISEÑO ARQUITECTONICO :	REVISADO Y APROBADO :	FECHA : Gestión 2024
		SUPERFICIE : 14.80 m2
		ESCALA : 1:75
		LAMINA : 2 / 3


MODULO: MEJORAMIENTO DORMITORIO -TIPO 1

INSTALACION ILUMINACION

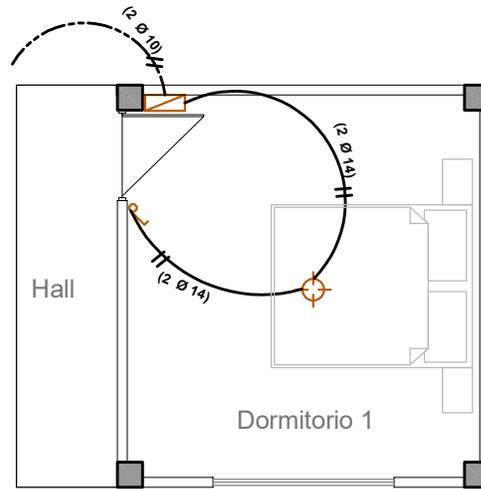

SIMBOLIA

	FOCO LED 18 W.
	INTERRUPTOR SIMPLE
	TOMACORRIENTE
	TOMACORRIENTE DOBLE
	TOMA DE FUERZA
	PUESTA A TIERRA
	TABLERO DE DISTRIBUCION
AWG Nº 14	CABLE Nº 14 ILUMINACION
AWG Nº 12	CABLE Nº 12 TOMACORRIENTE
AWG Nº 10	CABLE Nº 10 T. FUERZA

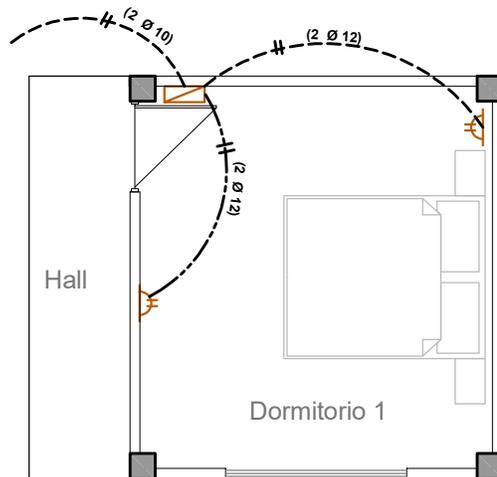


INSTALACION TOMACORRIENTE

AGENCIA ESTATAL DE VIVIENDA	
NOMBRE DEL PROYECTO: PROYECTO DE VIVIENDA CUALITATIVA EN EL MUNICIPIO DE COCHABAMBA -FASE(CXIX) 2024- COCHABAMBA	
COMUNIDADES : VIARIOS	MUNICIPIO : COCHABAMBA
PROVINCIA : CERCADO	DEPARTAMENTO : COCHABAMBA

DISEÑO ARQUITECTONICO :	REVISADO Y APROBADO :	FECHA : Gestión 2024
		SUPERFICIE : 14.80 m2
		ESCALA : 1:75
		LAMINA : 3 / 3

**MODULO: AMPLIACION
UN DORMITORIO, COCINA, BAÑO Y AREA SOCIAL**

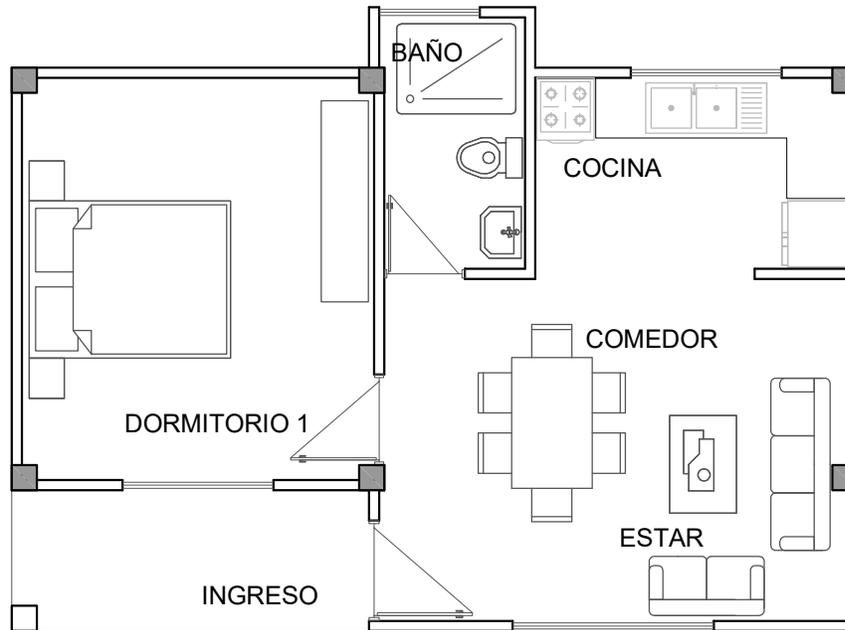


**PLANTA
AMOBLAGADA**

AGENCIA ESTATAL DE VIVIENDA	
NOMBRE DEL PROYECTO: PROYECTO DE VIVIENDA CUALITATIVA EN EL MUNICIPIO DE SACABA -FASE(XXVIII) 2023- COCHABAMBA	
COMUNIDADES: VARIOS	MUNICIPIO: SACABA
PROVINCIA: CHAPARE	DEPARTAMENTO: COCHABAMBA

DISEÑO ARQUITECTONICO :	REVISADO Y APROBADO :	FECHA : Gestión 2023
		SUPERFICIE : 48.03 m2
		ESCALA : 1:75
		LAMINA : 01 / 12

MODULO: AMPLIACION
UN DORMITORIO, COCINA, BAÑO Y AREA SOCIAL

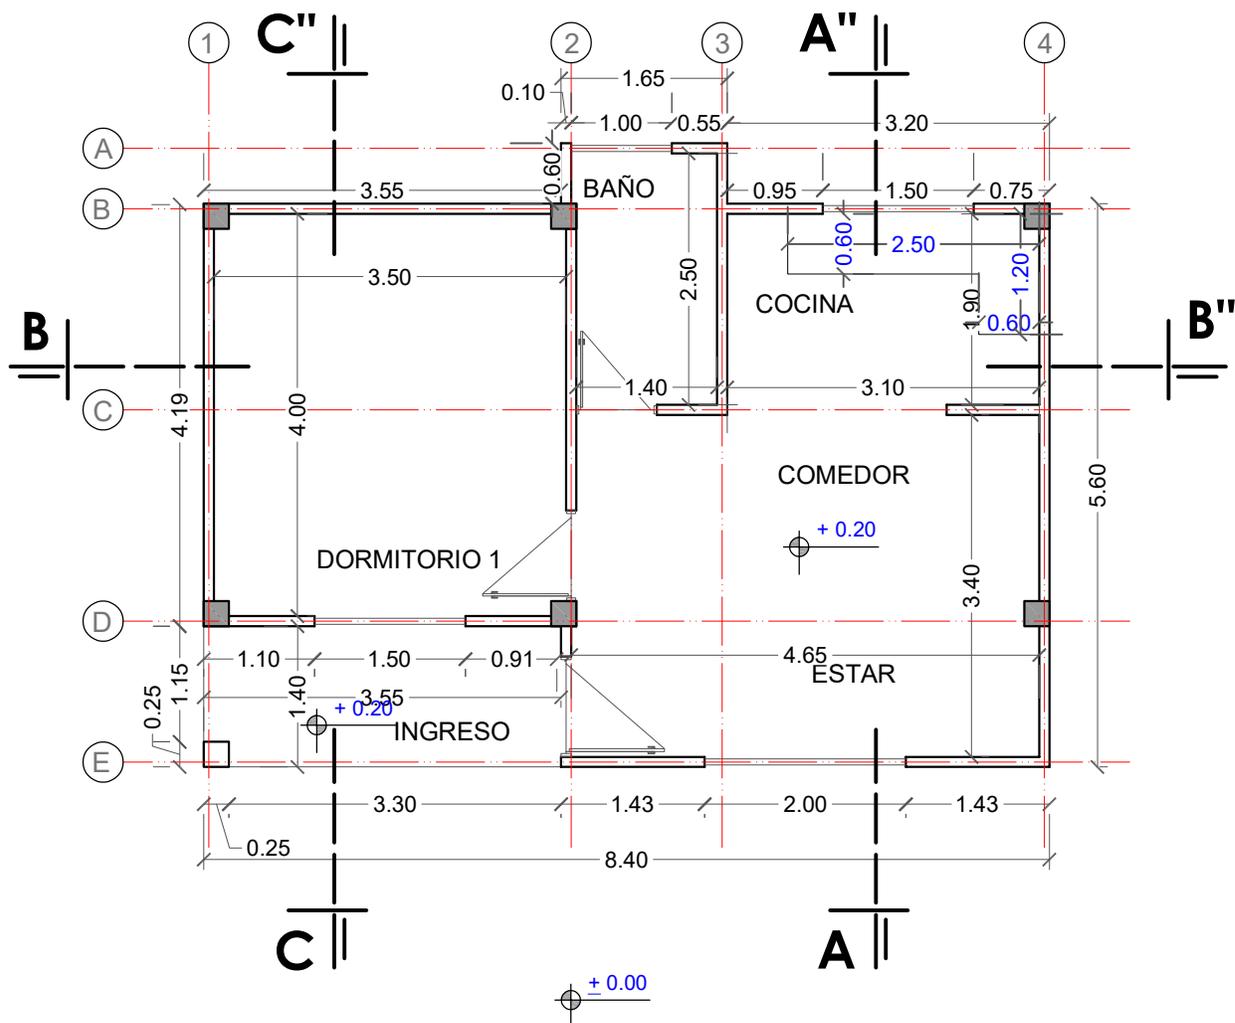

PLANTA
ACOTADA


AGENCIA ESTATAL DE VIVIENDA	
NOMBRE DEL PROYECTO: PROYECTO DE VIVIENDA CUALITATIVA EN EL MUNICIPIO DE SACABA -FASE(XXVIII) 2023- COCHABAMBA	
COMUNIDADES: VARIOS	MUNICIPIO: SACABA
PROVINCIA: CHAPARE	DEPARTAMENTO: COCHABAMBA

DISEÑO ARQUITECTONICO :	REVISADO Y APROBADO :	FECHA : Gestión 2023
		SUPERFICIE : 48.03 m2
		ESCALA : 1:75
		LAMINA : 02 / 12

MODULO: AMPLIACION UN DORMITORIO, COCINA, BAÑO Y AREA SOCIAL

REFERENCIA

	VIGA DE ARRIOSTRE
	CIMIENTO
	SOBRECIMIENTO


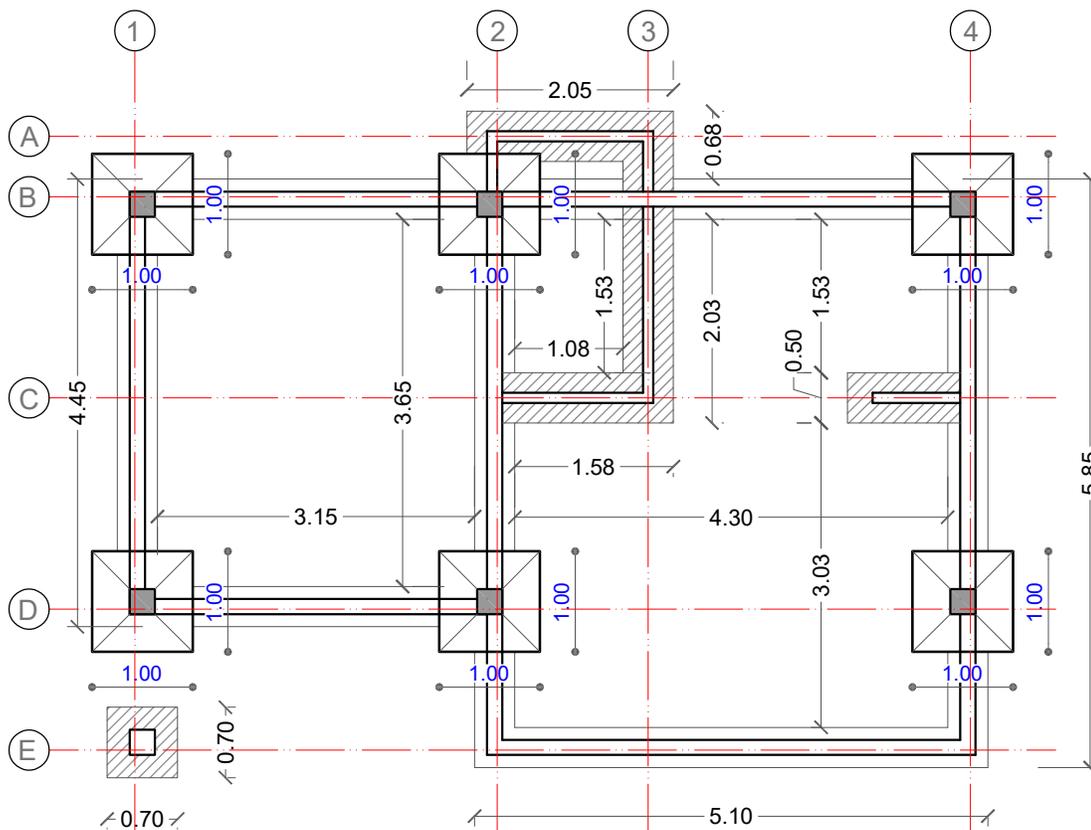


PLANTA FUNDACIONES VIGA DE ARRIOSTRE, ZAPATAS Y CIMIENTOS Y SOBRECIMIENTOS

AGENCIA ESTATAL DE VIVIENDA	
NOMBRE DEL PROYECTO: PROYECTO DE VIVIENDA CUALITATIVA EN EL MUNICIPIO DE SACABA -FASE(XXVIII) 2023- COCHABAMBA	
COMUNIDADES: VARIOS	MUNICIPIO: SACABA
PROVINCIA: CHAPARE	DEPARTAMENTO: COCHABAMBA

DISEÑO ARQUITECTONICO :	REVISADO Y APROBADO :	FECHA : Gestión 2023
		SUPERFICIE : 48.03 m2
		ESCALA : 1:75
		LAMINA : 03 / 12

**MODULO: AMPLIACION
UN DORMITORIO, COCINA, BAÑO Y AREA SOCIAL**

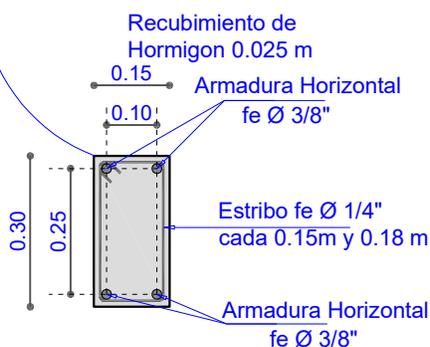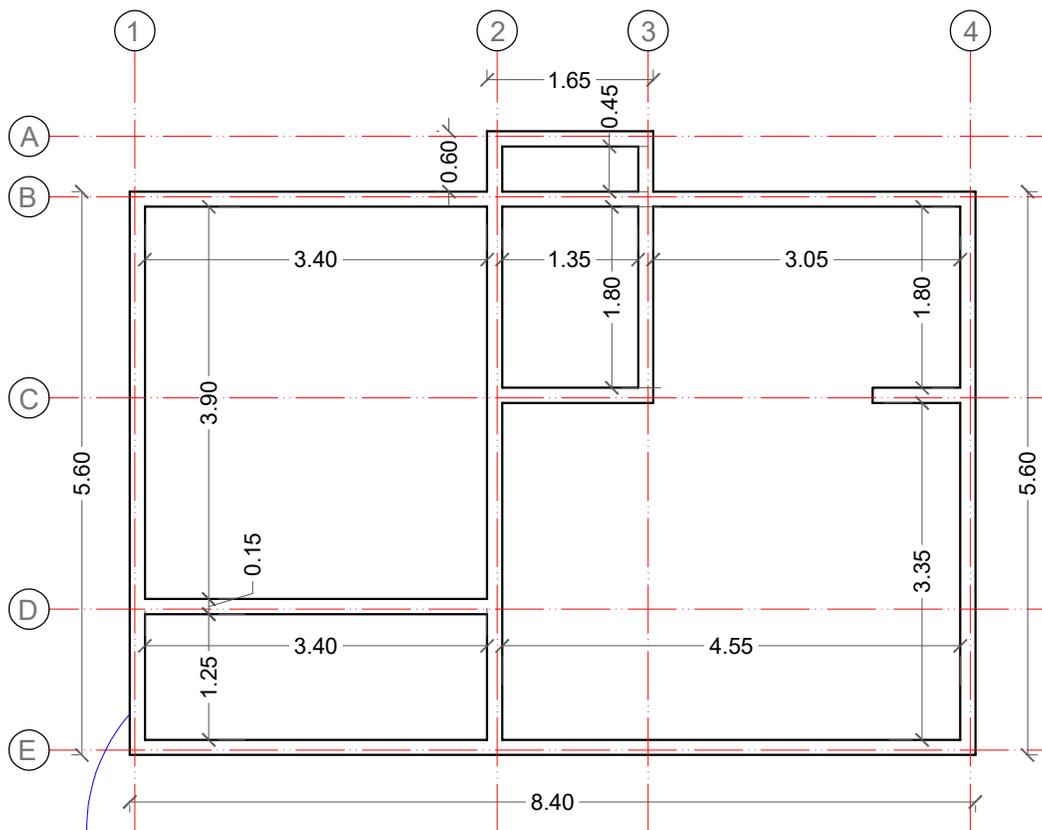


**PLANTA
VIGA DE H° A°**

AGENCIA ESTATAL DE VIVIENDA	
NOMBRE DEL PROYECTO: PROYECTO DE VIVIENDA CUALITATIVA EN EL MUNICIPIO DE SACABA -FASE(XXVIII) 2023- COCHABAMBA	
COMUNIDADES: VARIOS	MUNICIPIO: SACABA
PROVINCIA: CHAPARE	DEPARTAMENTO: COCHABAMBA

DISEÑO ARQUITECTONICO :	REVISADO Y APROBADO :	FECHA : Gestión 2023
		SUPERFICIE : 48.03 m2
		ESCALA : 1:75
		LAMINA : 04 / 12

**MODULO: AMPLIACION
UN DORMITORIO, COCINA, BAÑO Y AREA SOCIAL**

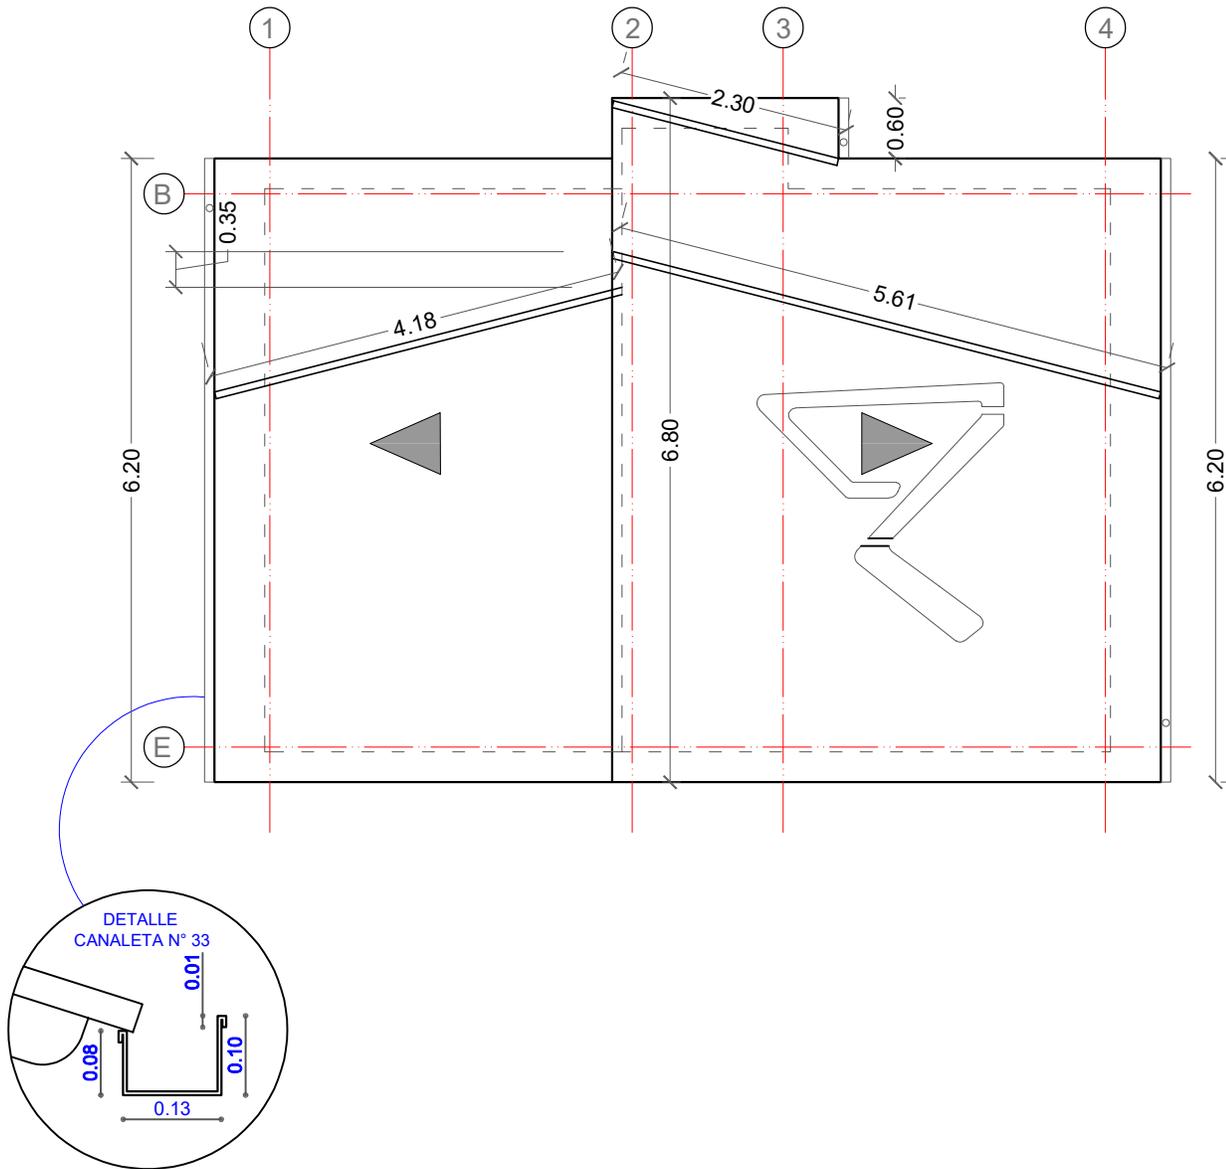


**PLANTA
CUBIERTA**


AGENCIA ESTATAL DE VIVIENDA	
NOMBRE DEL PROYECTO: PROYECTO DE VIVIENDA CUALITATIVA EN EL MUNICIPIO DE SACABA -FASE(XXVIII) 2023- COCHABAMBA	
COMUNIDADES: VARIOS	MUNICIPIO: SACABA
PROVINCIA: CHAPARE	DEPARTAMENTO: COCHABAMBA

DISEÑO ARQUITECTONICO :	REVISADO Y APROBADO :	FECHA : Gestión 2023
		SUPERFICIE : 48.03 m2
		ESCALA : 1:75
		LAMINA : 05 / 12

**MODULO: AMPLIACION
UN DORMITORIO, COCINA, BAÑO Y AREA SOCIAL**

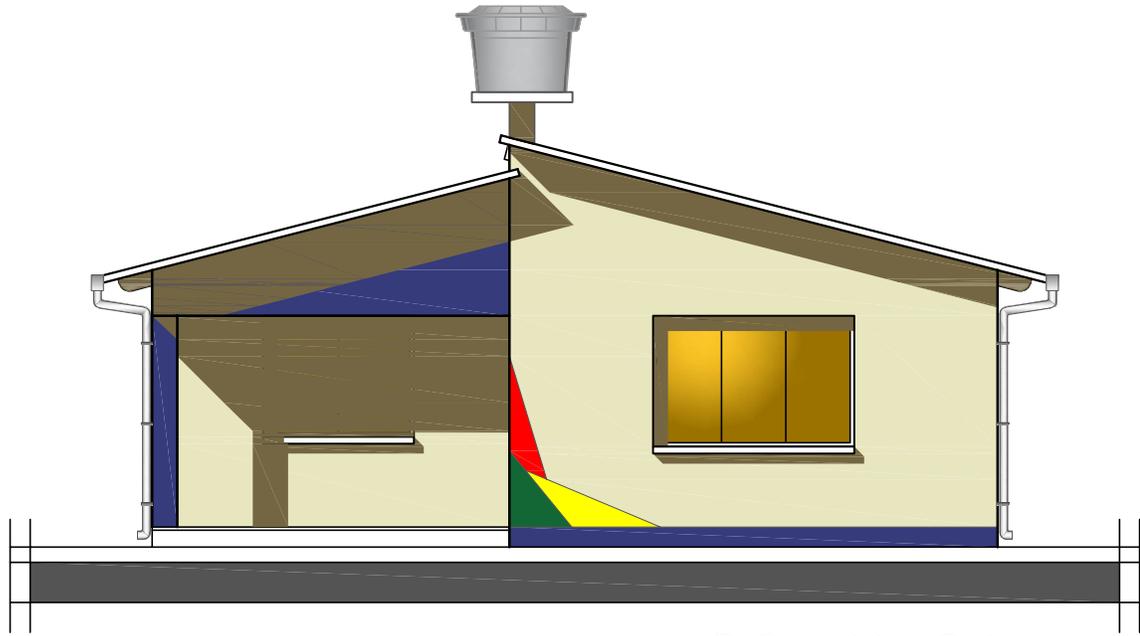

ELEVACION PRINCIPAL

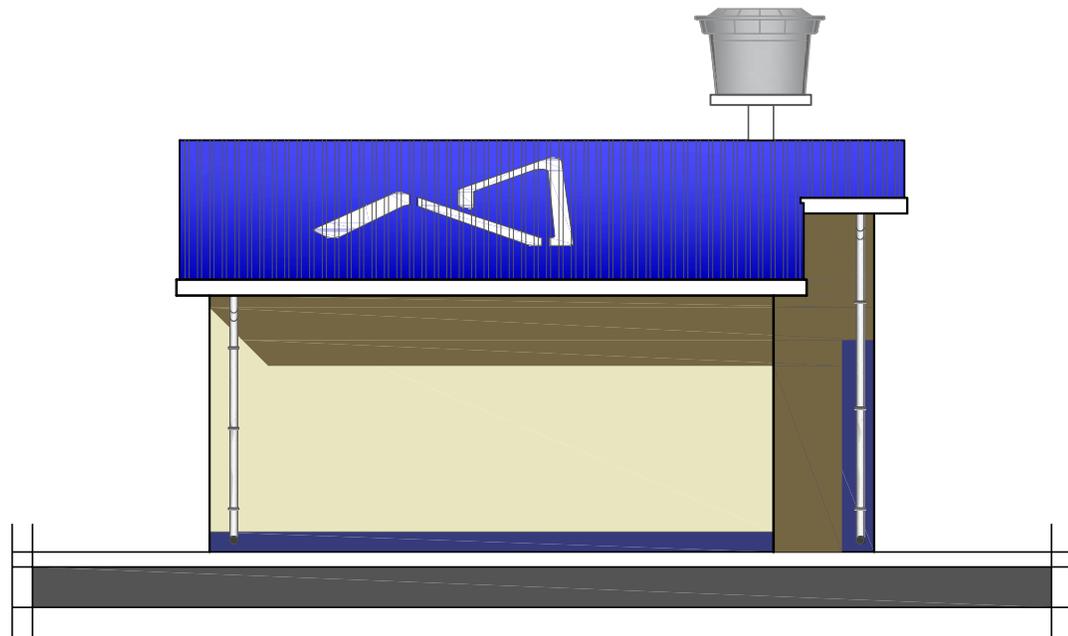


ELEVACION LATERAL


AGENCIA ESTATAL DE VIVIENDA	
NOMBRE DEL PROYECTO: PROYECTO DE VIVIENDA CUALITATIVA EN EL MUNICIPIO DE SACABA -FASE(XXVIII) 2023- COCHABAMBA	
COMUNIDADES: VARIOS	MUNICIPIO: SACABA
PROVINCIA: CHAPARE	DEPARTAMENTO: COCHABAMBA

DISEÑO ARQUITECTONICO :	REVISADO Y APROBADO :	FECHA : Gestión 2023
		SUPERFICIE : 48.03 m2
		ESCALA : 1:75
		LAMINA : 06 / 12

**MODULO: AMPLIACION
UN DORMITORIO, COCINA, BAÑO Y AREA SOCIAL**

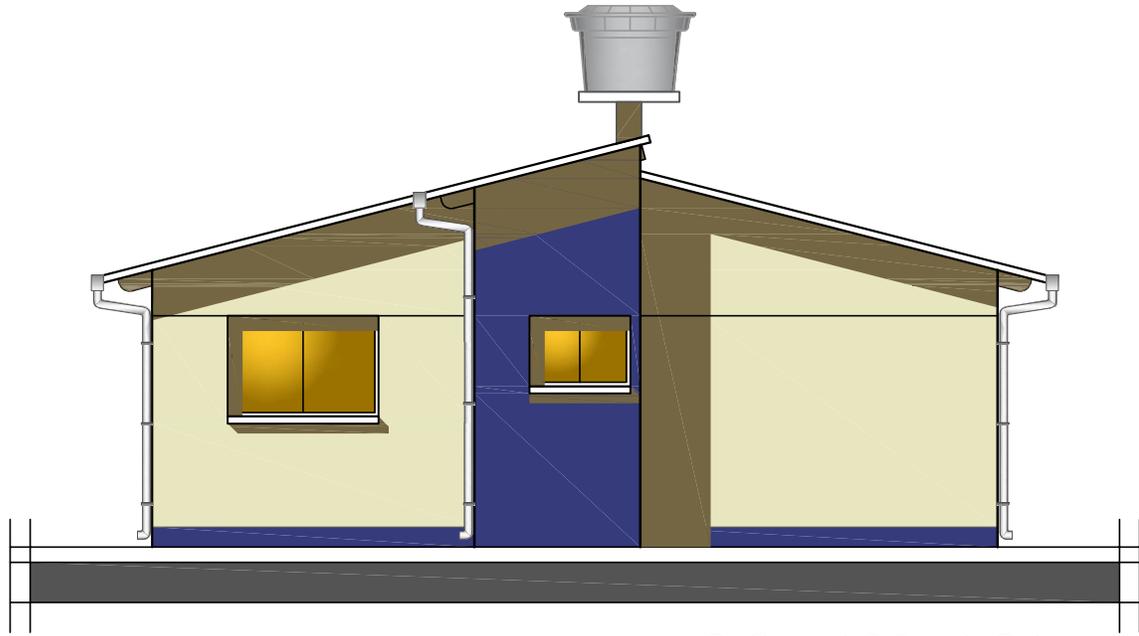

ELEVACION POSTERIOR

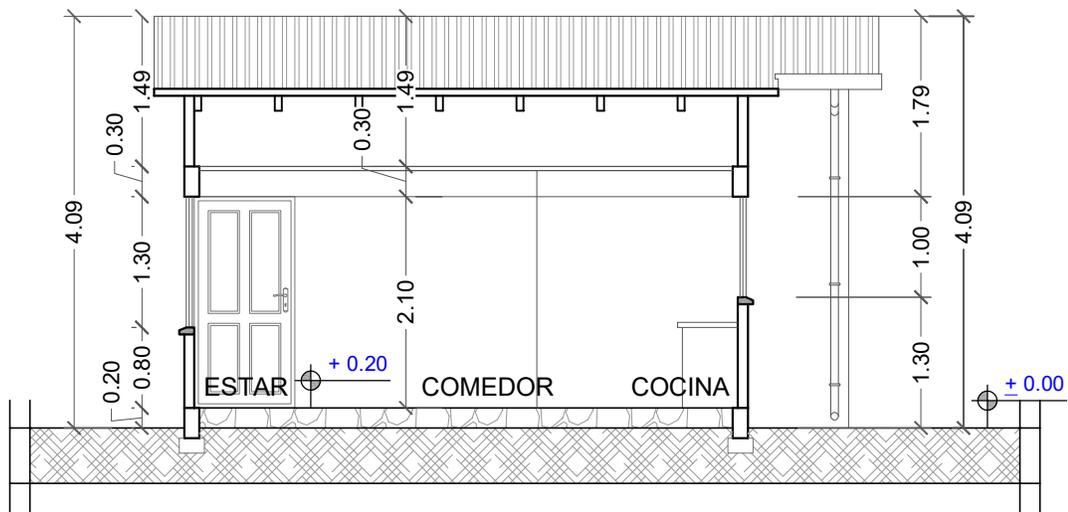


CORTE A - A"


AGENCIA ESTATAL DE VIVIENDA	
NOMBRE DEL PROYECTO: PROYECTO DE VIVIENDA CUALITATIVA EN EL MUNICIPIO DE SACABA -FASE(XXVIII) 2023- COCHABAMBA	
COMUNIDADES: VARIOS	MUNICIPIO: SACABA
PROVINCIA: CHAPARE	DEPARTAMENTO: COCHABAMBA

DISEÑO ARQUITECTONICO :	REVISADO Y APROBADO :	FECHA : Gestión 2023
		SUPERFICIE : 48.03 m2
		ESCALA : 1:75
		LAMINA : 07 / 12

**MODULO: AMPLIACION
UN DORMITORIO, COCINA, BAÑO Y AREA SOCIAL**

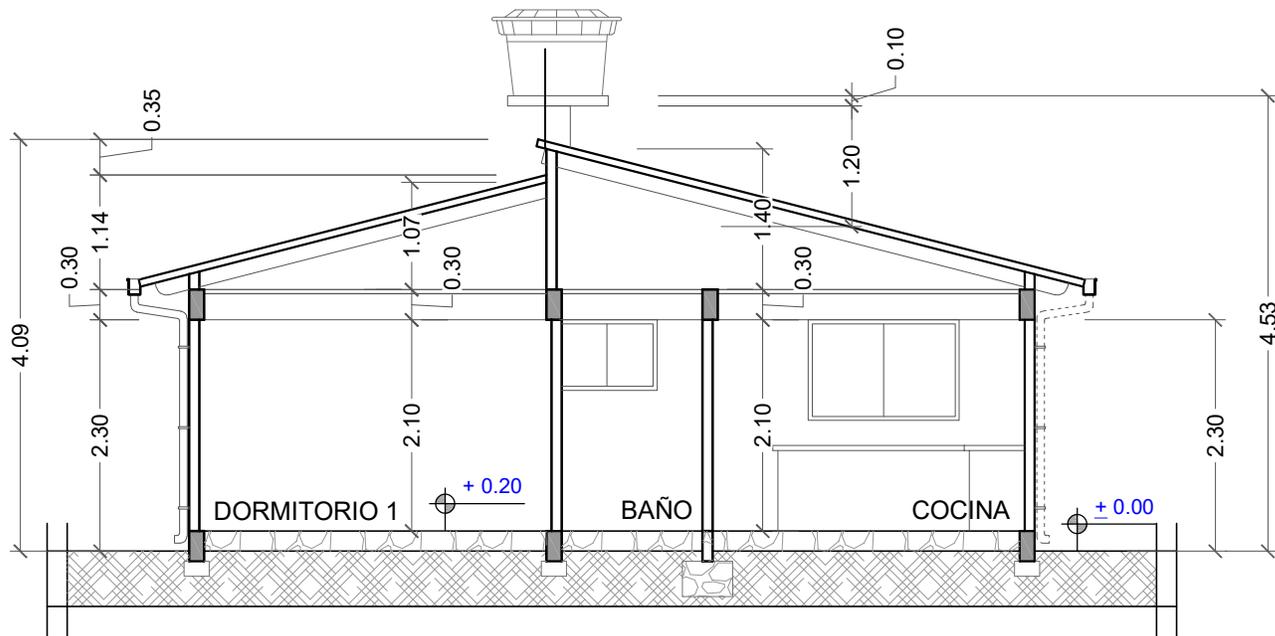

CORTE B - B''

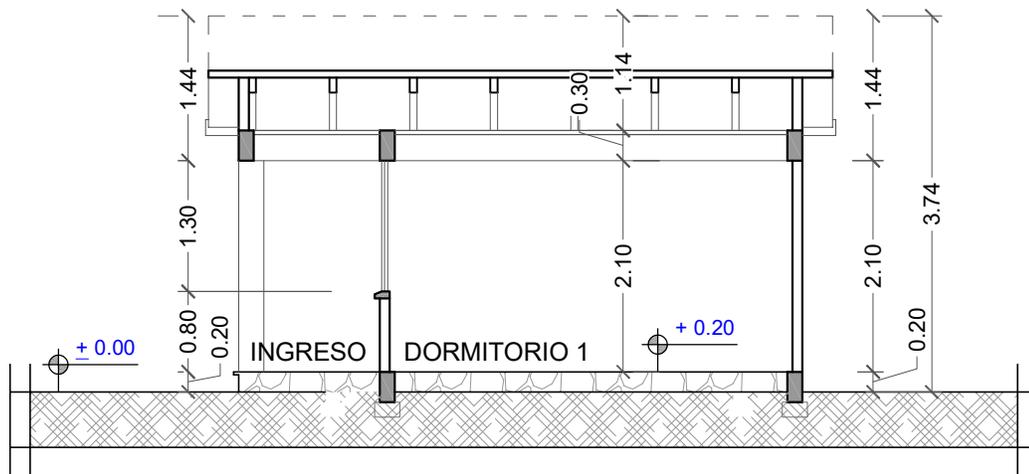

CORTE C - C''


AGENCIA ESTATAL DE VIVIENDA	
NOMBRE DEL PROYECTO: PROYECTO DE VIVIENDA CUALITATIVA EN EL MUNICIPIO DE SACABA -FASE(XXVIII) 2023- COCHABAMBA	
COMUNIDADES: VARIOS	MUNICIPIO: SACABA
PROVINCIA: CHAPARE	DEPARTAMENTO: COCHABAMBA

DISEÑO ARQUITECTONICO :	REVISADO Y APROBADO :	FECHA : Gestión 2023
		SUPERFICIE : 48.03 m2
		ESCALA : 1:75
		LAMINA : 08 / 12

FECHA : Gestión 2023	REVISADO Y APROBADO :	DISEÑO ARQUITECTONICO :
SUPERFICIE : 48.03 m ²	ESCALA : 1:75	LAMINA : 09 / 12

AGENCIA ESTATAL DE VIVIENDA	NOMBRE DEL PROYECTO: PROYECTO DE VIVIENDA CUALITATIVA EN EL MUNICIPIO DE SACABA
COMUNIDADES : VARIOS	MUNICIPIO : SACABA
PROVINCIA : CHAPARE	DEPARTAMENTO : COCHABAMBA

INSTALACION DE ILUMINACION

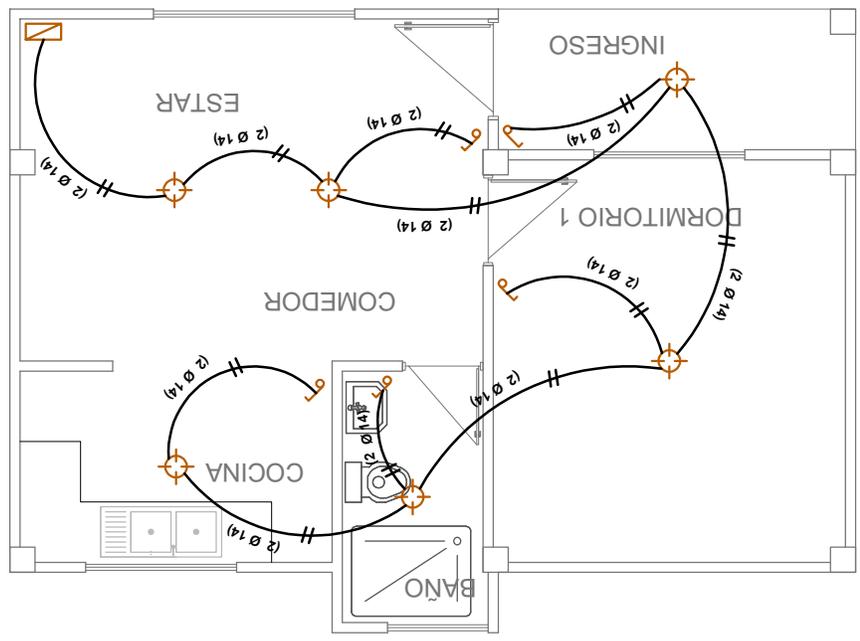

AMG N° 10	CABLE N° 10 T. FUERZA
AMG N° 12	CABLE N° 12 TOMACORRIENTE
AMG N° 14	CABLE N° 14 ILUMINACION
☐	TABLERO DE DISTRIBUCION
⊕	PUESTA A TIERRA
⊖	TOMA DE FUERZA
⌚	TOMACORRIENTE DOBLE
⌚	TOMACORRIENTE
⌚	INTERRUPTOR SIMPLE
⊙	FOCO AHORRADOR


SIMBOLIA

MODULO: AMPLIACION UN DORMITORIO, COCINA, BAÑO Y AREA SOCIAL

AGENCIA ESTATAL DE VIVIENDA	
NOMBRE DEL PROYECTO:	
PROYECTO DE VIVIENDA CUALITATIVA EN EL MUNICIPIO DE SACABA	
COMUNIDADES:	VARIOS
MUNICIPIO:	SACABA
DEPARTAMENTO:	COCHABAMBA
PROVINCIA:	CHAPARE

DISEÑO ARQUITECTONICO:		REVISADO Y APROBADO:	
FECHA:	Gestión 2023		
SUPERFICIE:	48.03 m ²		
ESCALA:	1:75		
LAMINA:	10 / 12		

INSTALACION DE TOMACORRIENTES

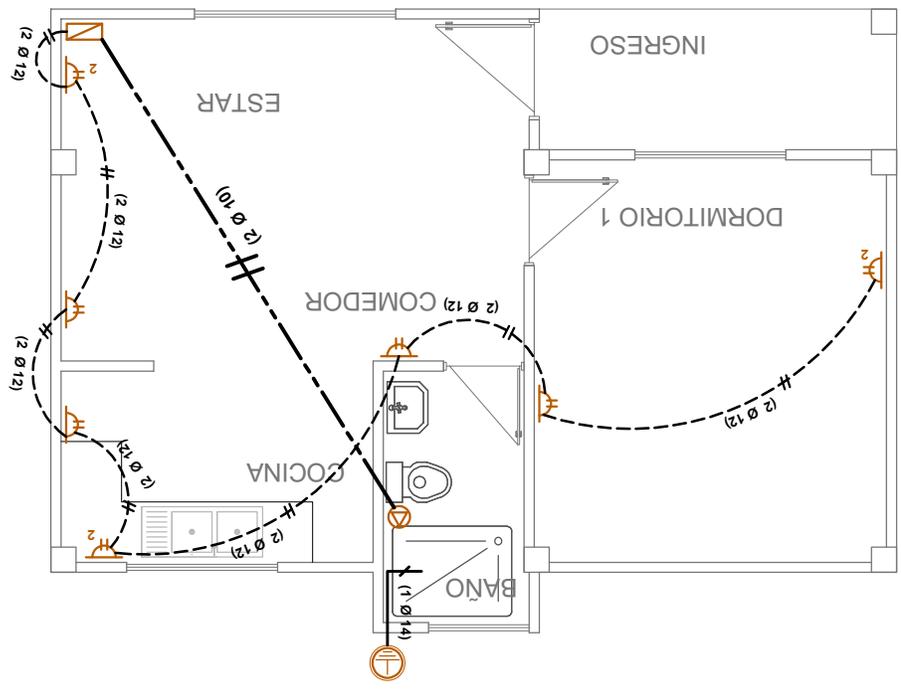


AMS Nº 10	CABLE Nº 10 T. FUERZA
AMS Nº 12	CABLE Nº 12 TOMACORRIENTE
AMS Nº 14	CABLE Nº 14 ILUMINACION
☐	TABLERO DE DISTRIBUCION
⊕	PUESTA A TIERRA
⊖	TOMA DE FUERZA
⌚	TOMACORRIENTE DOBLE
⌚	TOMACORRIENTE
⌚	INTERRUPTOR SIMPLE
⌚	FOCO AHORRADOR

SIMBOLIA

AGENCIA ESTATAL DE VIVIENDA	
NOMBRE DEL PROYECTO:	
PROYECTO DE VIVIENDA CUALITATIVA EN EL MUNICIPIO DE SACABA	
COMUNIDADES:	VARIOS
MUNICIPIO:	SACABA
DEPARTAMENTO:	COCHABAMBA
PROVINCIA:	CHAPARE

FECHA:	Gestión 2023
SUPERFICIE:	48.03 m ²
ESCALA:	1:75
LAMINA:	11 / 12
DISEÑO ARQUITECTONICO:	REVISADO Y APROBADO:

INSTALACION AGUA POTABLE

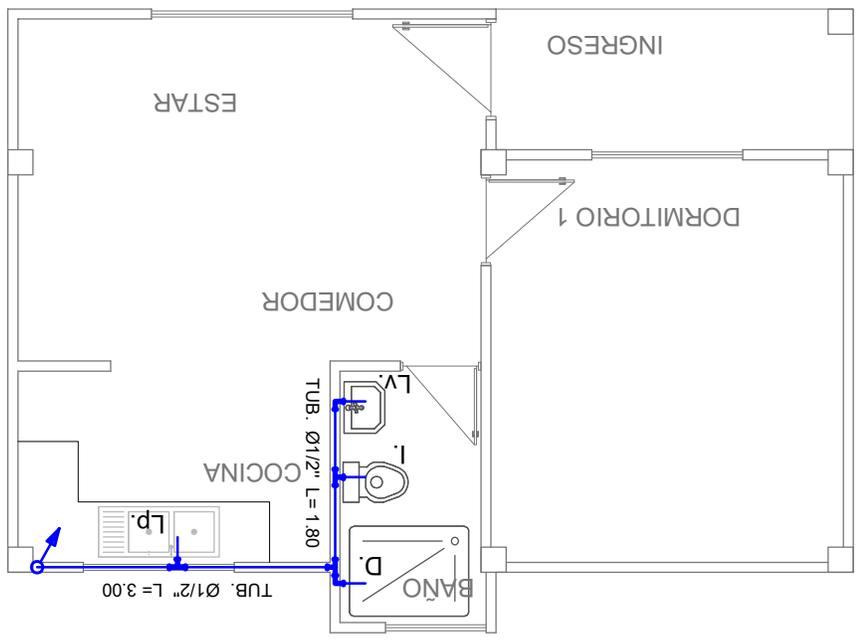

Ld.	LAVANDERIA	
Lp.	LAVAPLATOS	
Rp.	REGILLA DE PISO	
D.	DUCHA	
Lv.	LAVAMANOS	
I.	INODORO	
C1	CAMARA DE INSPECCION	
Ø1/2"	TUBO DE BAJADA AGUA FRIA	
TS PVCØ2"	TUBO Ø1/2" AGUA FRIA	
TS PVCØ2"	TUBO Ø 2" DESAGUE	
TS PVCØ4"	TUBO Ø 4" DESAGUE	


SIMBOLOGIA AGUA POTABLE Y SANITARIA

MODULO: AMPLIACION UN DORMITORIO, COCINA, BAÑO Y AREA SOCIAL

AGENCIA ESTATAL DE VIVIENDA	
NOMBRE DEL PROYECTO:	
PROYECTO DE VIVIENDA CUALITATIVA EN EL MUNICIPIO DE SACABA	
COMUNIDADES:	VARIOS
MUNICIPIO:	SACABA
DEPARTAMENTO:	COCHABAMBA
PROVINCIA:	CHAPARE




DISEÑO ARQUITECTONICO:	
REVISADO Y APROBADO:	
FECHA:	Gestión 2023
SUPERFICIE:	48.03 m2
ESCALA:	1:75
LAMINA:	12 / 12

INSTALACION SANITARIA

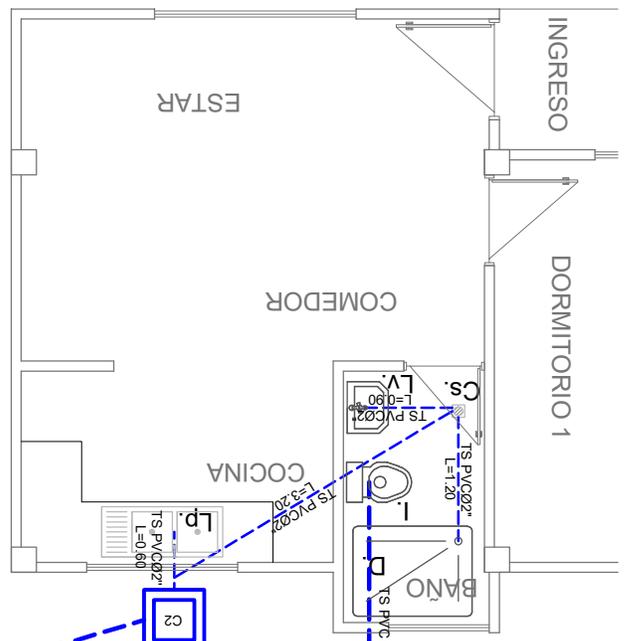


Ld.	LAVANDERIA	TS PVC Ø4"	TUBO Ø 4" DESAGUE
Lp.	LAVAPLATOS	TS PVC Ø2"	TUBO Ø 2" DESAGUE
Cs.	CAJA SIFONADA DE PISO	Ø 1/2"	TUBO Ø 1/2" AGUA FRIA
D.	DUCHA	♂	TUBO DE BAJADA AGUA FRIA
Lv.	LAVAMANOS	C1	CAMARA DE INSPECCION
I.	INODORO		

SIMBOLOGIA AGUA POTABLE Y SANITARIA

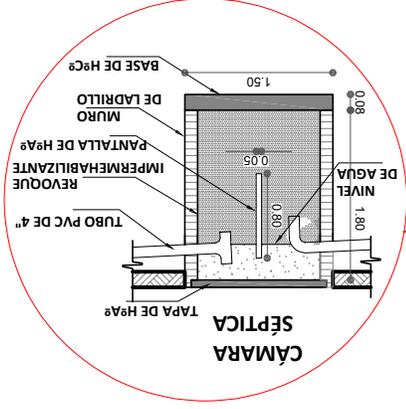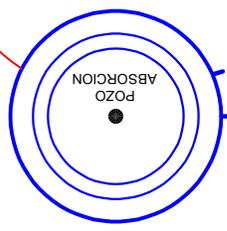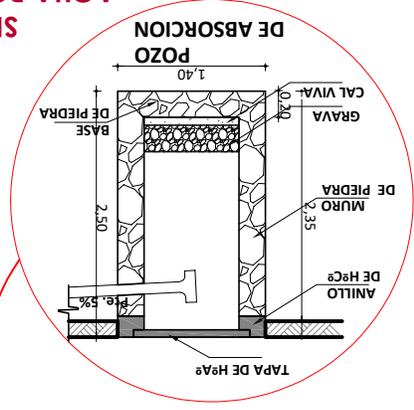


MODULO: AMPLIACION UN DORMITORIO, COCINA, BAÑO Y AREA SOCIAL

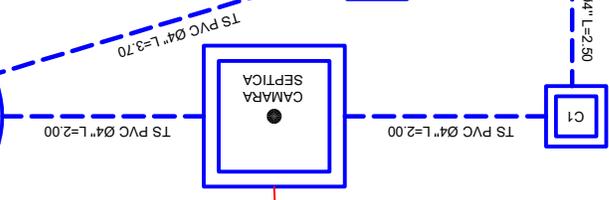

AGENCIA ESTATAL DE VIVIENDA	
NOMBRE DEL PROYECTO:	
PROYECTO DE VIVIENDA CUALITATIVA EN EL MUNICIPIO DE SACABA	
COMUNIDADES:	VARIOS
MUNICIPIO:	SACABA
DEPARTAMENTO:	COCHABAMBA
PROVINCIA:	CHAPARE

DISEÑO ARQUITECTONICO:	REVISADO Y APROBADO:
FECHA:	Gestión 2023
SUPERFICIE:	68.08 m ²
ESCALA:	1:75
LAMINA:	01 / 12

PLANTA AMOBLADA

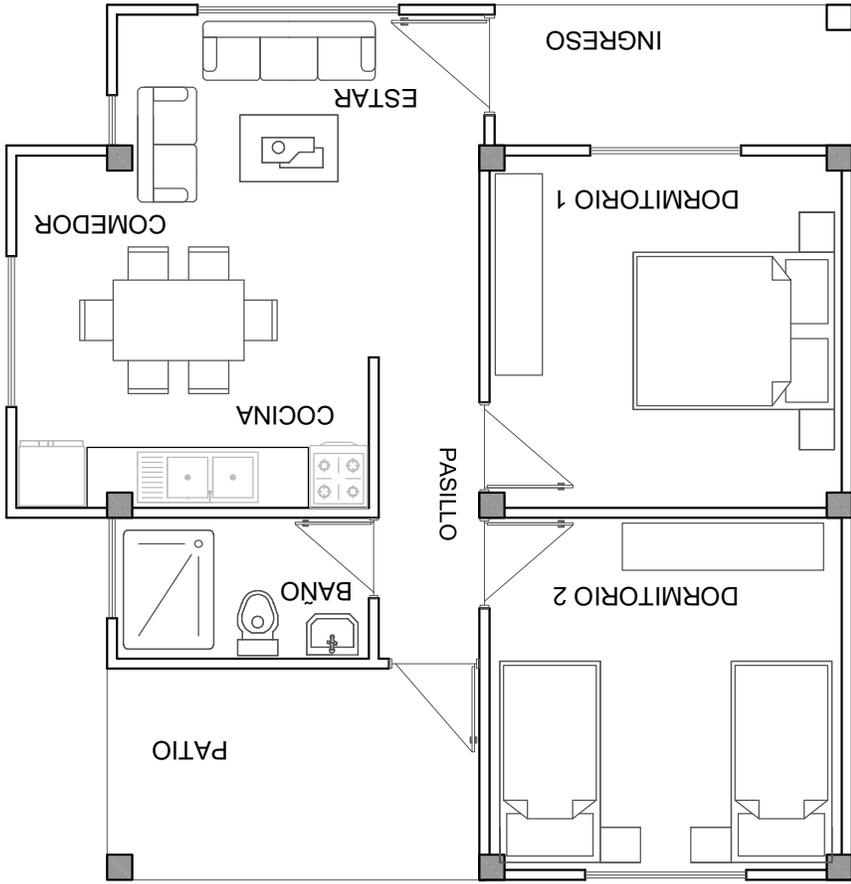


**MODULO: RENOVACION
DOS DORMITORIOS, COCINA, BAÑO Y AREA SOCIAL**

FECHA :	Gestión 2023
SUPERFICIE :	68.08 m ²
ESCALA :	1:75
LAMINA :	02 / 12

AGENCIA ESTATAL DE VIVIENDA	
NOMBRE DEL PROYECTO:	
PROYECTO DE VIVIENDA CUALITATIVA EN EL MUNICIPIO DE SACABA	
COMUNIDADES :	VARIOS
MUNICIPIO :	SACABA
DEPARTAMENTO :	COCHABAMBA
PROVINCIA :	CHAPARE

PLANTA ACOTADA

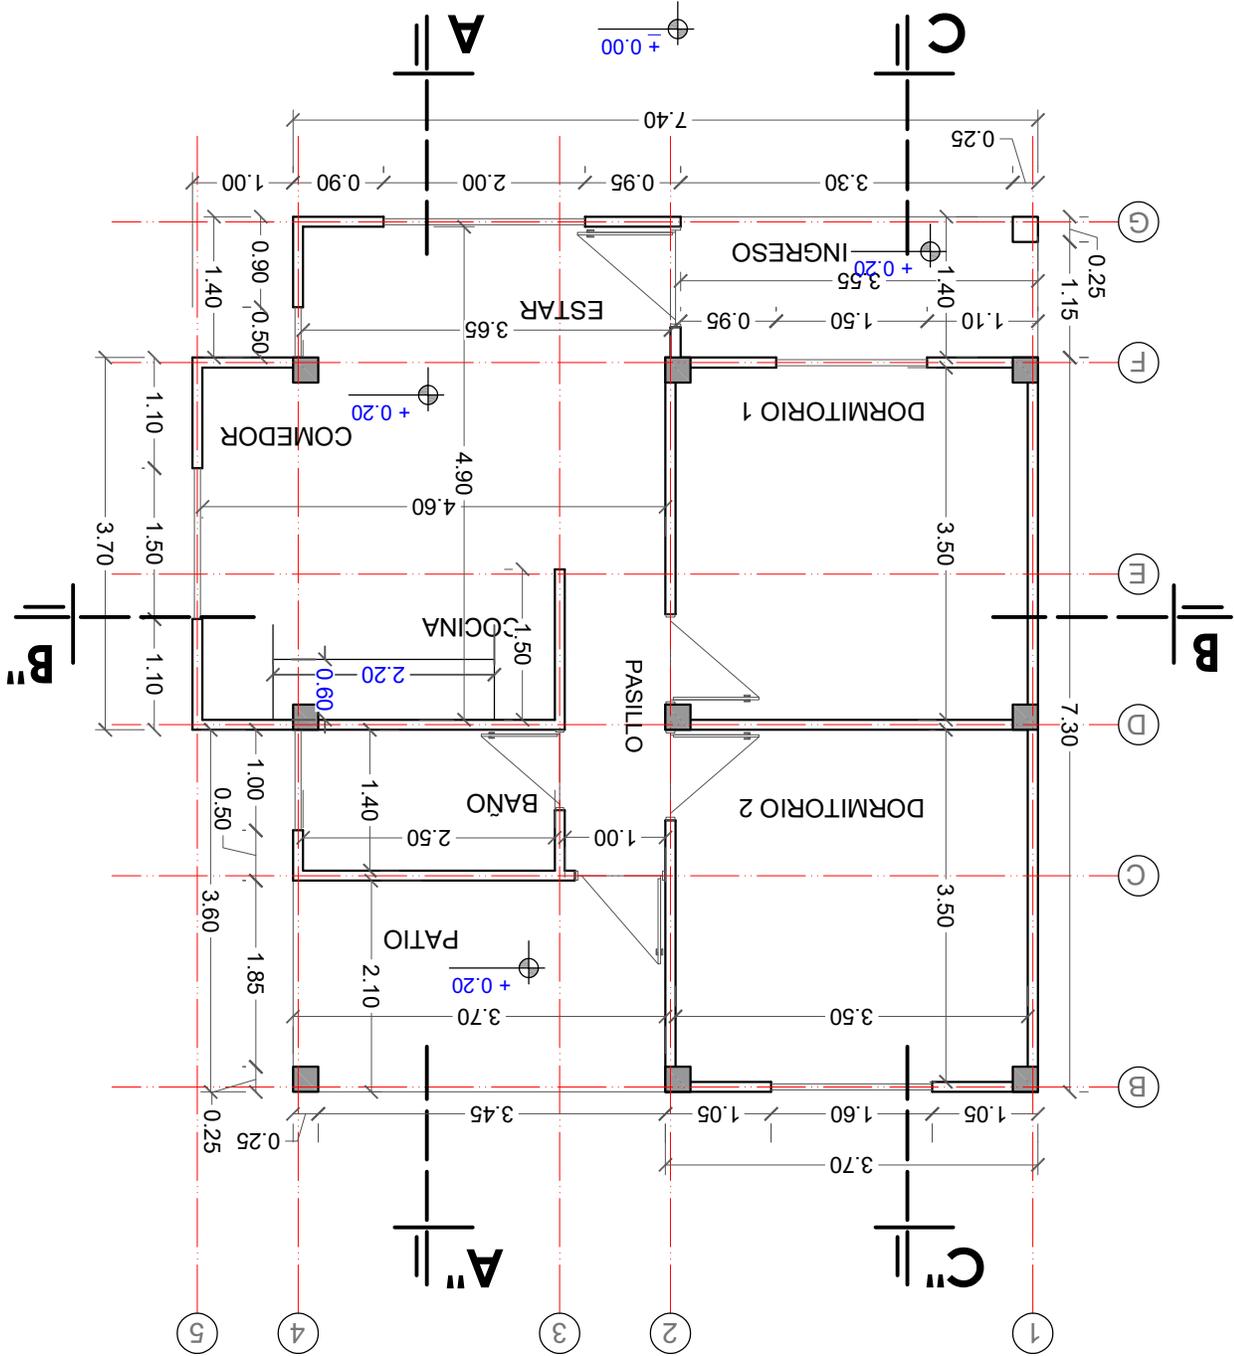


MODULO: RENOVACION DOS DORMITORIOS, COCINA, BAÑO Y AREA SOCIAL

AGENCIA ESTATAL DE VIVIENDA	
NOMBRE DEL PROYECTO:	
PROYECTO DE VIVIENDA CUALITATIVA EN EL MUNICIPIO DE SACABA	
COMUNIDADES:	VARIOS
MUNICIPIO:	SACABA
DEPARTAMENTO:	COCHABAMBA
PROVINCIA:	CHAPARE

FECHA:	Gestión 2023
SUPERFICIE:	68.08 m ²
ESCALA:	1:75
LAMINA:	03 / 12
DISEÑO ARQUITECTONICO:	REVISADO Y APROBADO:

PLANTA FUNDACIONES, ZAPATAS Y SOBRECIMENTOS

VIGA DE ARRIOSTRE, ZAPATAS Y SOBRECIMENTOS

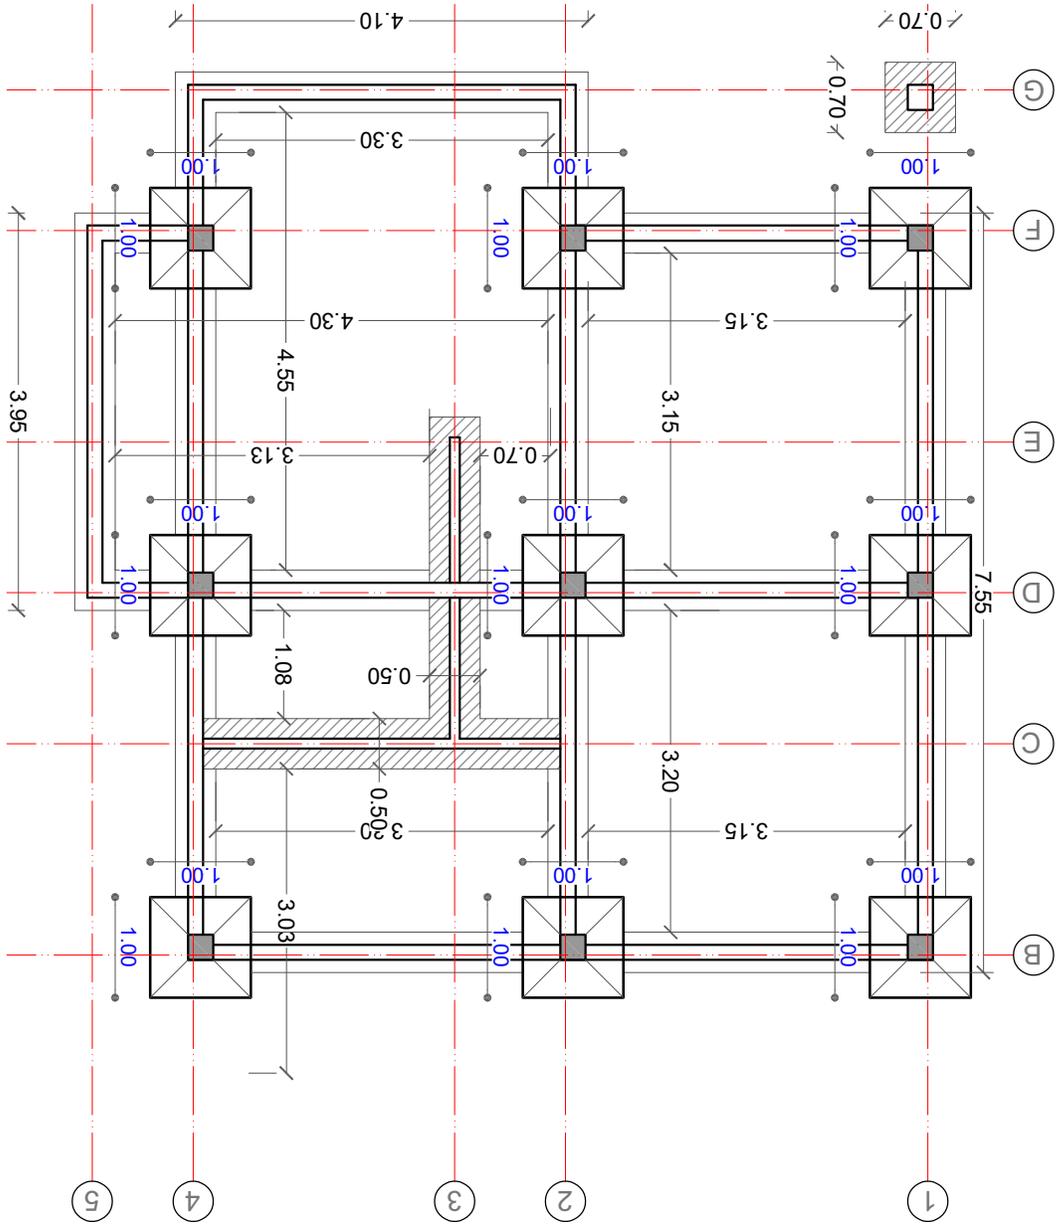


	SOBRECIMIENTO
	CIMIENTO
	VIGA DE ARRIOSTRE

REFERENCIA

MODULO: RENOVACION
DOS DORMITORIOS, COCINA, BAÑO Y AREA SOCIAL

**MODULO: RENOVACION
DOS DORMITORIOS, COCINA, BAÑO Y AREA SOCIAL**

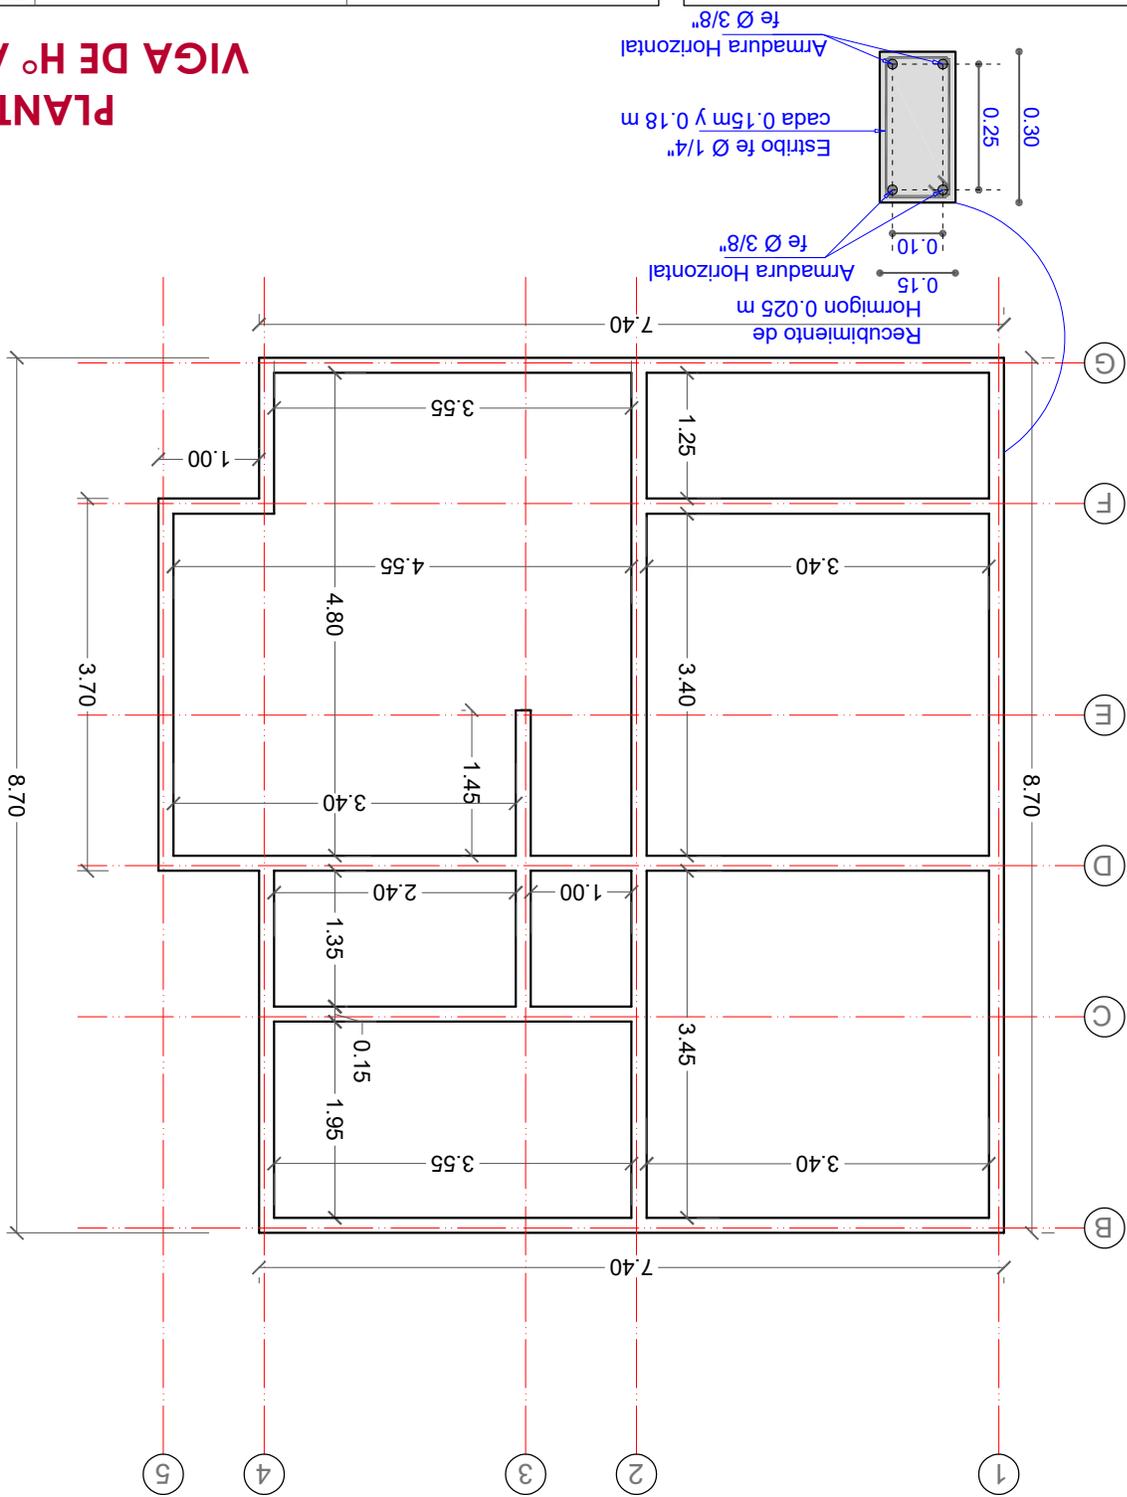



**PLANTA
VIGA DE Hº Aº**

PROVINCIA : CHAPARE	DEPARTAMENTO : COCHABAMBA
COMUNIDADES : VARIOS	MUNICIPIO : SACABA
NOMBRE DEL PROYECTO: AGENCIA ESTATAL DE VIVIENDA	
PROYECTO DE VIVIENDA CUALITATIVA EN EL MUNICIPIO DE SACABA	
FASE (XXVIII) 2023- COCHABAMBA	

FECHA : Gestión 2023	REVISADO Y APROBADO :	DISEÑO ARQUITECTONICO :
SUPERFICIE : 68.08 m ²	ESCALA : 1:75	LAMINA : 04 / 12

AGENCIA ESTATAL DE VIVIENDA	
NOMBRE DEL PROYECTO:	
PROYECTO DE VIVIENDA CUALITATIVA EN EL MUNICIPIO DE SACABA	
COMUNIDADES:	VARIOS
MUNICIPIO:	SACABA
DEPARTAMENTO:	COCHABAMBA
PROVINCIA:	CHAPARE

DISEÑO ARQUITECTONICO:	REVISADO Y APROBADO:
FECHA:	Gestión 2023
SUPERFICIE:	68.08 m ²
ESCALA:	1:75
LAMINA:	05 / 12

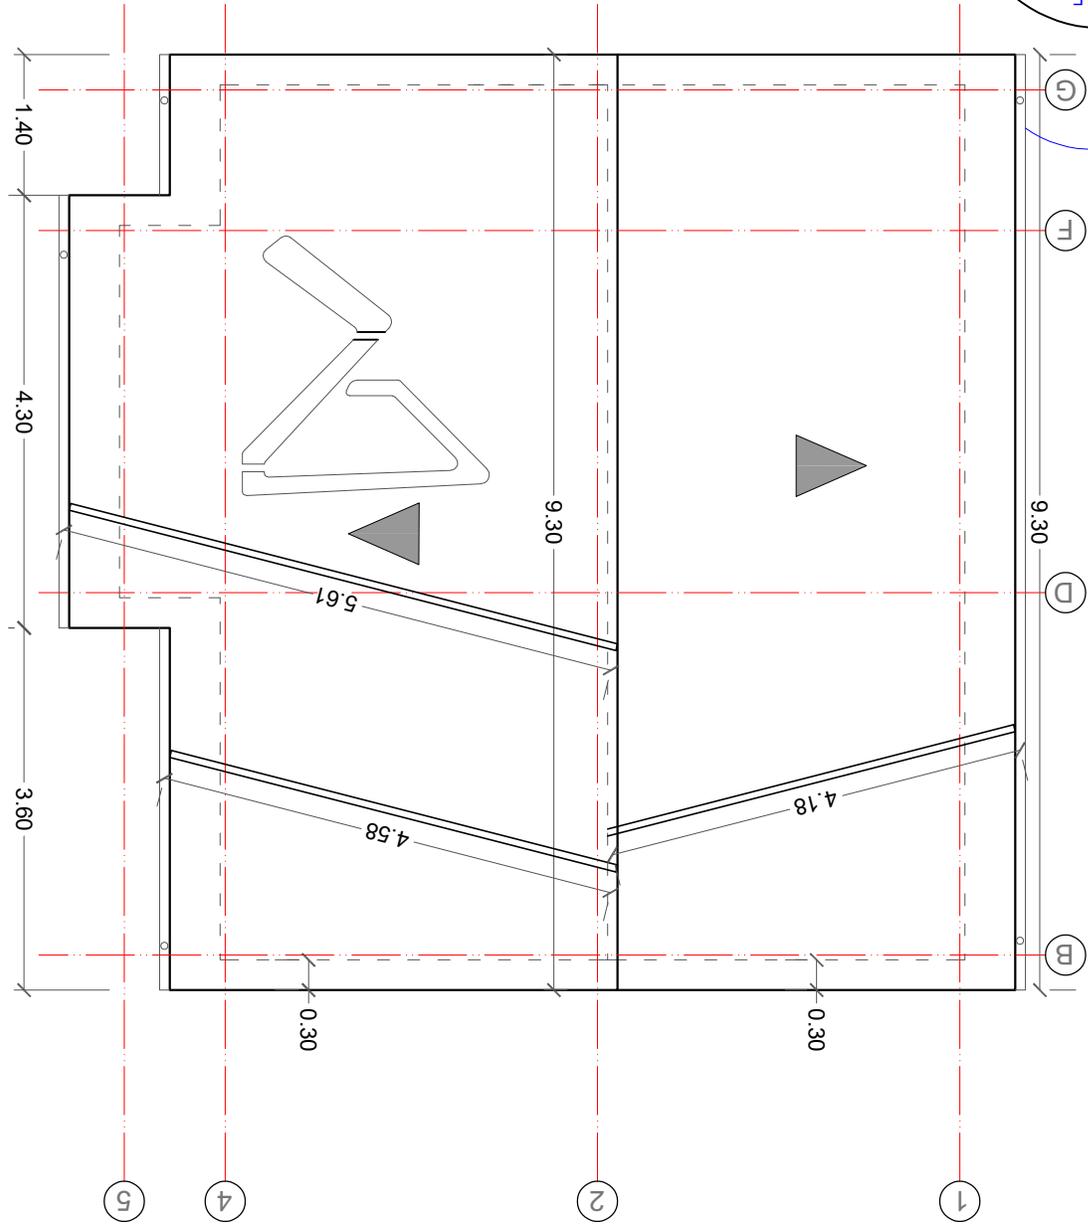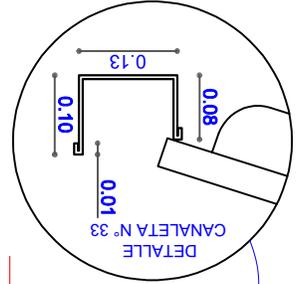


**PLANTA
CUBIERTA**

**MODULO: RENOVACION
DOS DORMITORIOS, COCINA, BAÑO Y AREA SOCIAL**


AGENCIA ESTATAL DE VIVIENDA	
NOMBRE DEL PROYECTO:	
PROYECTO DE VIVIENDA CUALITATIVA EN EL MUNICIPIO DE SACABA	
COMUNIDADES:	VARIOS
MUNICIPIO:	SACABA
DEPARTAMENTO:	COCHABAMBA
PROVINCIA:	CHAPARE

FECHA:	Gestión 2023
SUPERFICIE:	68.08 m ²
ESCALA:	1:75
LAMINA:	06 / 12
DISEÑO ARQUITECTONICO:	REVISADO Y APROBADO:

ELEVACION LATERAL

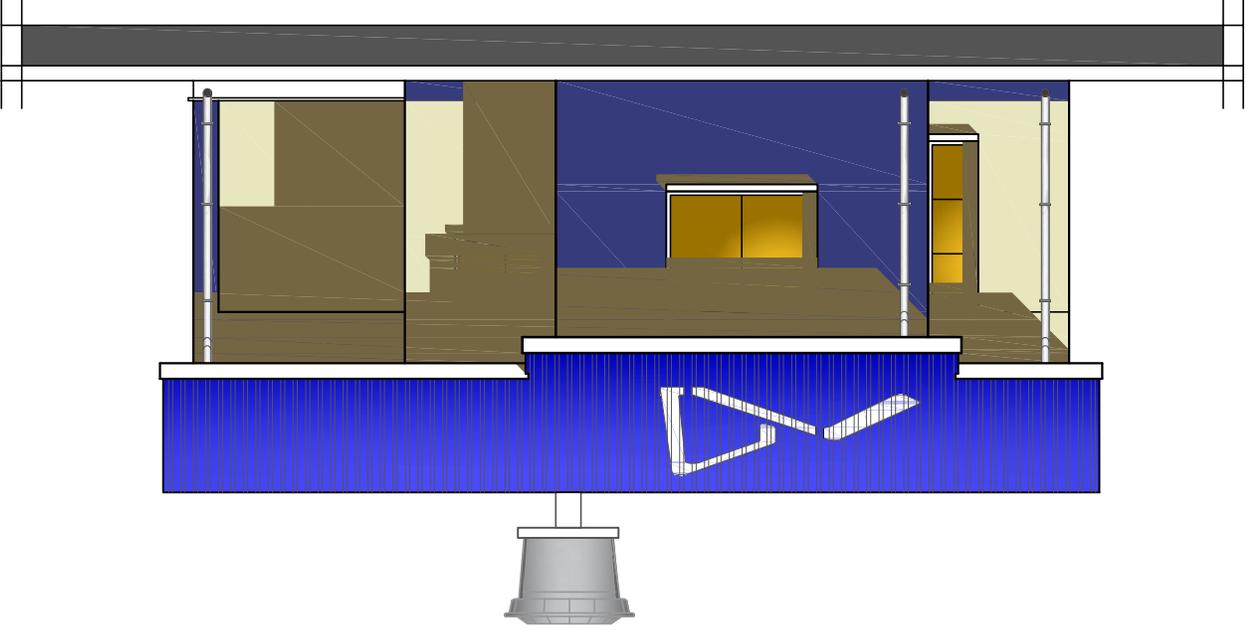

ELEVACION PRINCIPAL

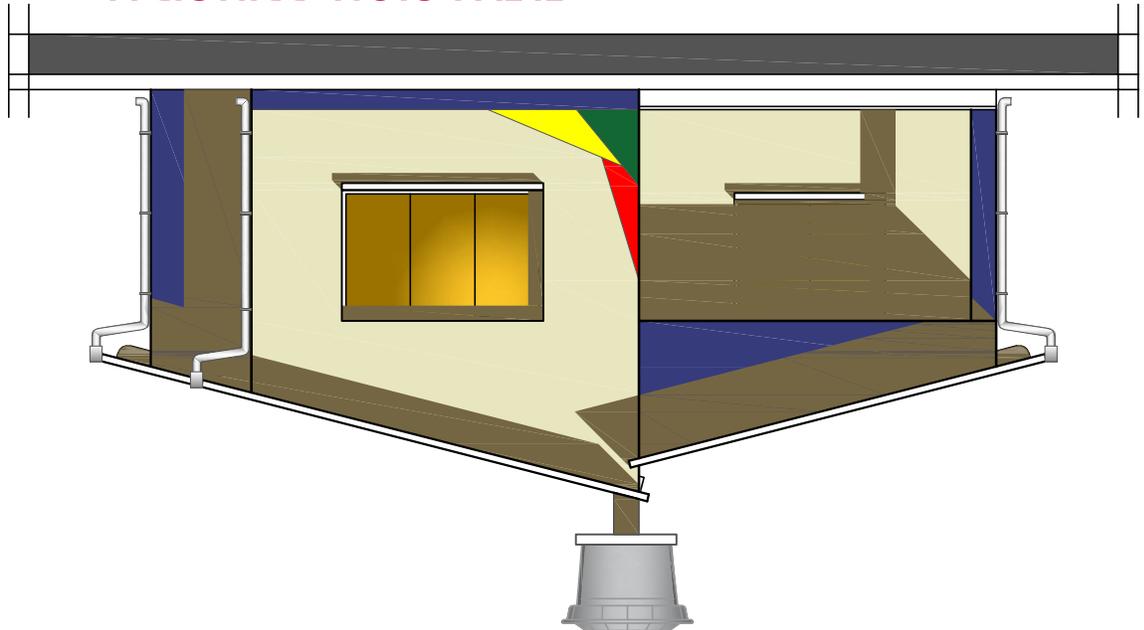


**MODULO: RENOVACION
DOS DORMITORIOS, COCINA, BAÑO Y AREA SOCIAL**


AGENCIA ESTATAL DE VIVIENDA	
NOMBRE DEL PROYECTO:	
PROYECTO DE VIVIENDA CUALITATIVA EN EL MUNICIPIO DE SACABA	
COMUNIDADES:	VARIOS
MUNICIPIO:	SACABA
DEPARTAMENTO:	COCHABAMBA
PROVINCIA:	CHAPARE

FECHA:	Gestión 2023
SUPERFICIE:	68.08 m ²
ESCALA:	1:75
LAMINA:	07 / 12
DISEÑO ARQUITECTONICO:	REVISADO Y APROBADO:

CORTE A - A"

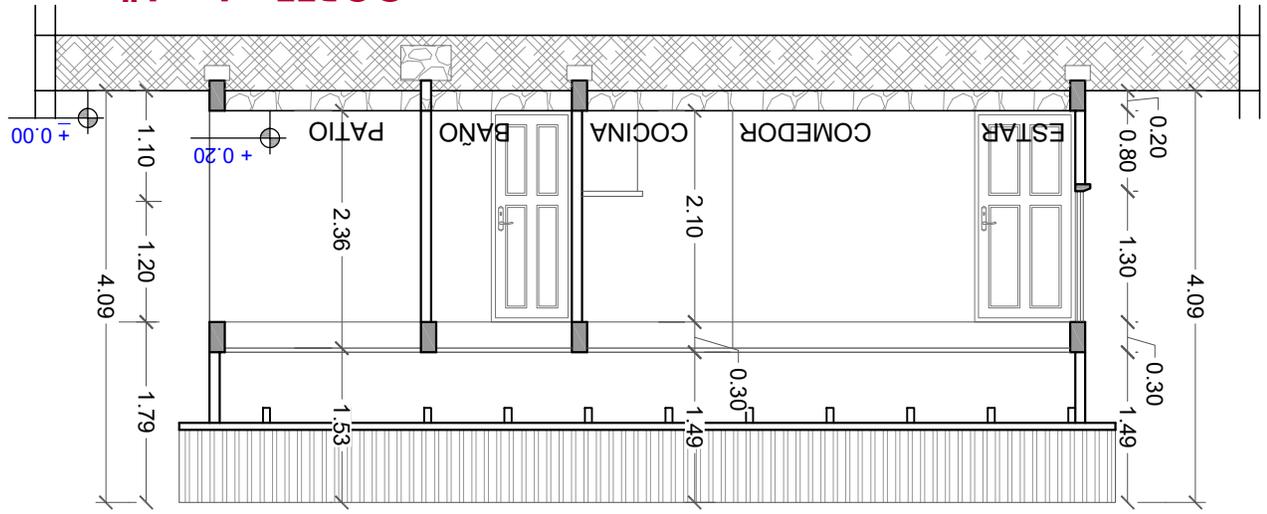

ELEVACION POSTERIOR

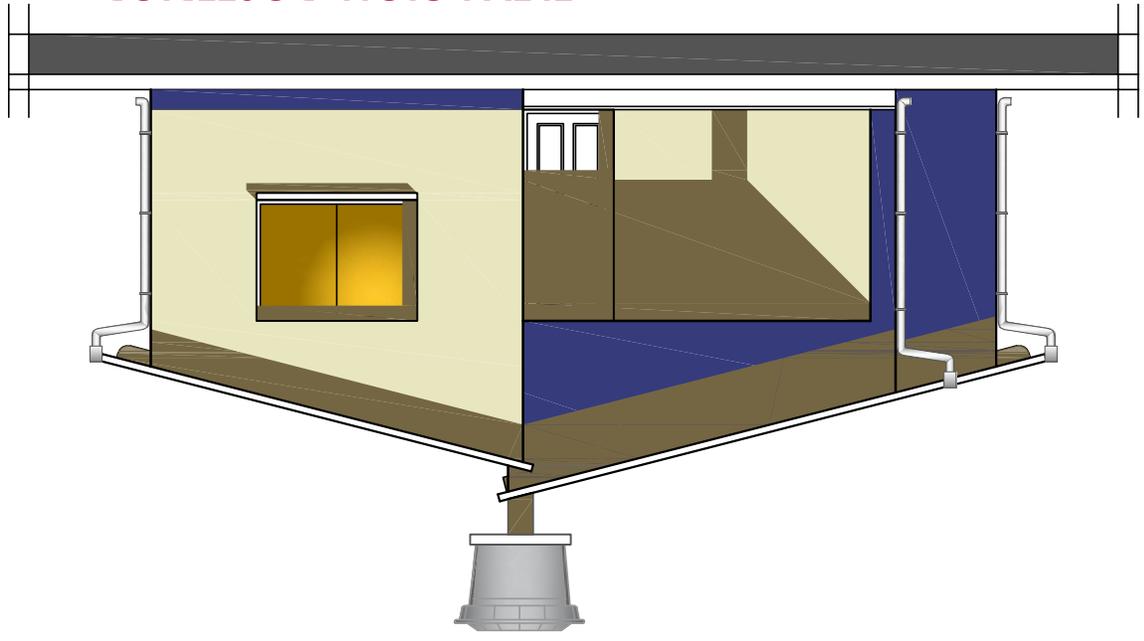


**MODULO: RENOVACION
DOS DORMITORIOS, COCINA, BAÑO Y AREA SOCIAL**


AGENCIA ESTATAL DE VIVIENDA	
NOMBRE DEL PROYECTO:	
PROYECTO DE VIVIENDA CUALITATIVA EN EL MUNICIPIO DE SACABA	
-FASE (XXVIII) 2023- COCHABAMBA	
COMUNIDADES:	VARIOS
MUNICIPIO:	SACABA
DEPARTAMENTO:	COCHABAMBA
PROVINCIA:	CHAPARE

FECHA:	Gestión 2023
SUPERFICIE:	68.08 m ²
ESCALA:	1:75
LAMINA:	08 / 12
DISEÑO ARQUITECTONICO:	REVISADO Y APROBADO:

CORTE C - C"

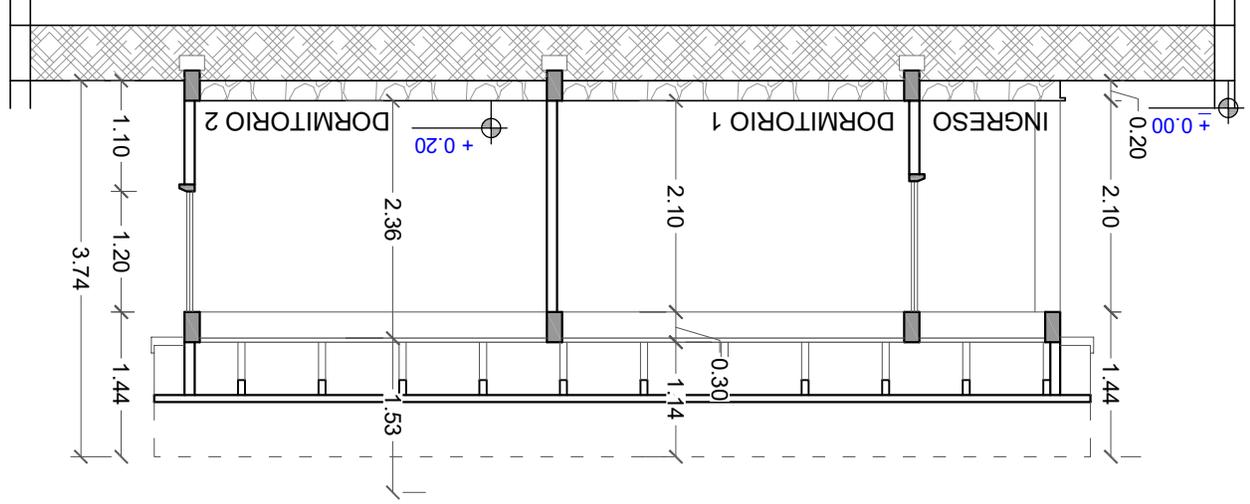

CORTE B - B"

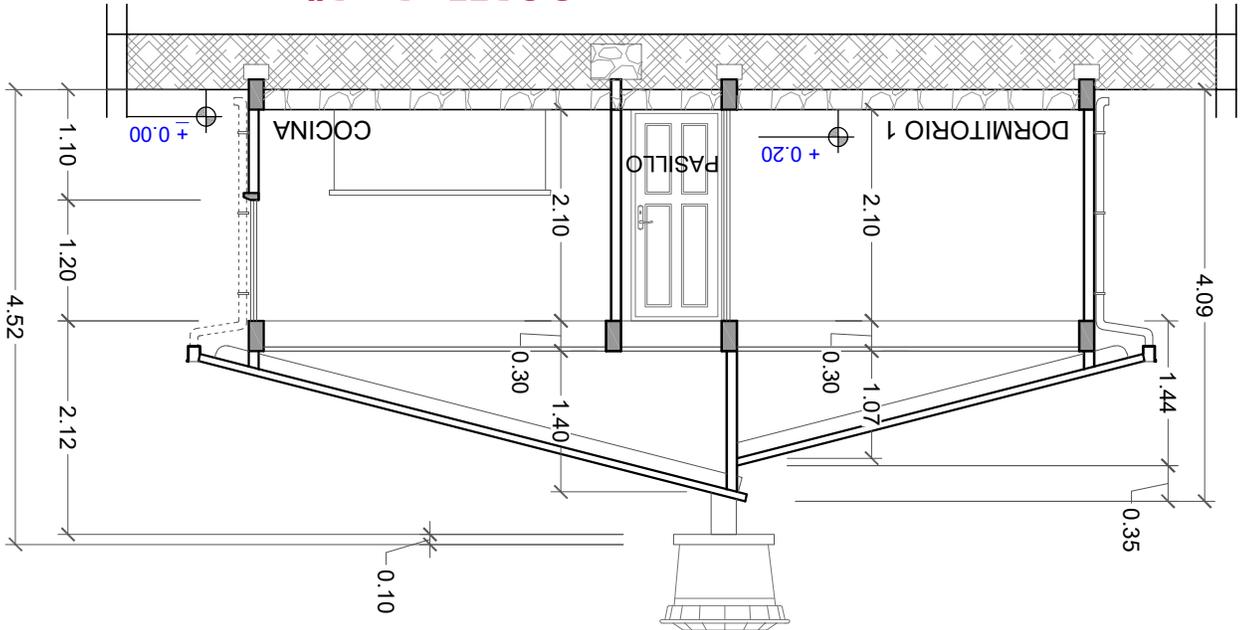


**MODULO: RENOVACION
DOS DORMITORIOS, COCINA, BAÑO Y AREA SOCIAL**

FECHA : Gestión 2023	REVISADO Y APROBADO :	DISEÑO ARQUITECTONICO :
SUPERFICIE : 68,08 m ²	ESCALA : 1:75	LAMINA : 09 / 12

NOMBRE DEL PROYECTO: AGENCIA ESTATAL DE VIVIENDA	
PROYECTO DE VIVIENDA CUALITATIVA EN EL MUNICIPIO DE SACABA	
COMUNIDADES : VARIOS	MUNICIPIO : SACABA
DEPARTAMENTO : COCHABAMBA	PROVINCIA : CHAPARE

INSTALACION DE ILUMINACION

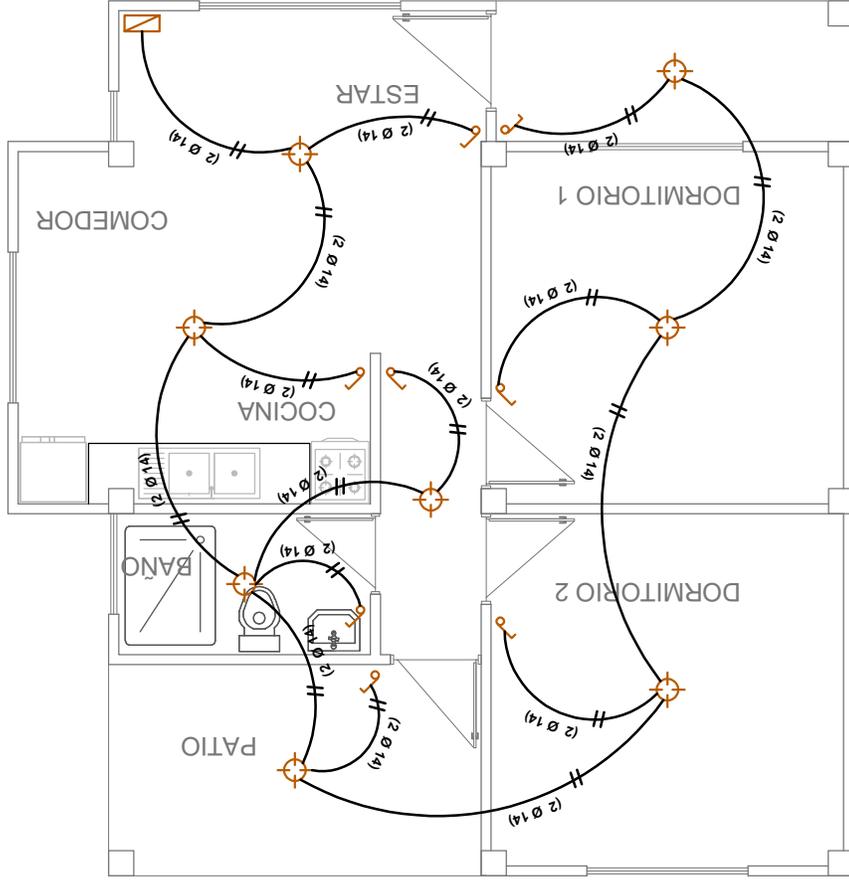

AMG Nº 10	CABLE Nº 10 T. FUERZA
AMG Nº 12	CABLE Nº 12 TOMACORRIENTE
AMG Nº 14	CABLE Nº 14 ILUMINACION
☐	TABLERO DE DISTRIBUCION
⊕	PUESTA A TIERRA
⊖	TOMA DE FUERZA
⌚	TOMACORRIENTE DOBLE
⌚	TOMACORRIENTE
⌚	INTERRUPTOR SIMPLE
⊙	FOCO AHORRADOR


SIMBOLOGIA

MODULO: RENOVACION DOS DORMITORIOS, COCINA, BAÑO Y AREA SOCIAL

AGENCIA ESTATAL DE VIVIENDA	
NOMBRE DEL PROYECTO:	
PROYECTO DE VIVIENDA CUALITATIVA EN EL MUNICIPIO DE SACABA	
COMUNIDADES:	VARIOS
MUNICIPIO:	SACABA
DEPARTAMENTO:	COCHABAMBA
PROVINCIA:	CHAPARE

DISEÑO ARQUITECTONICO:		REVISADO Y APROBADO:	
FECHA:		Gestión 2023	
SUPERFICIE:		68.08 m ²	
ESCALA:		1:75	
LAMINA:		10 / 12	

INSTALACION DE TOMACORRIENTES

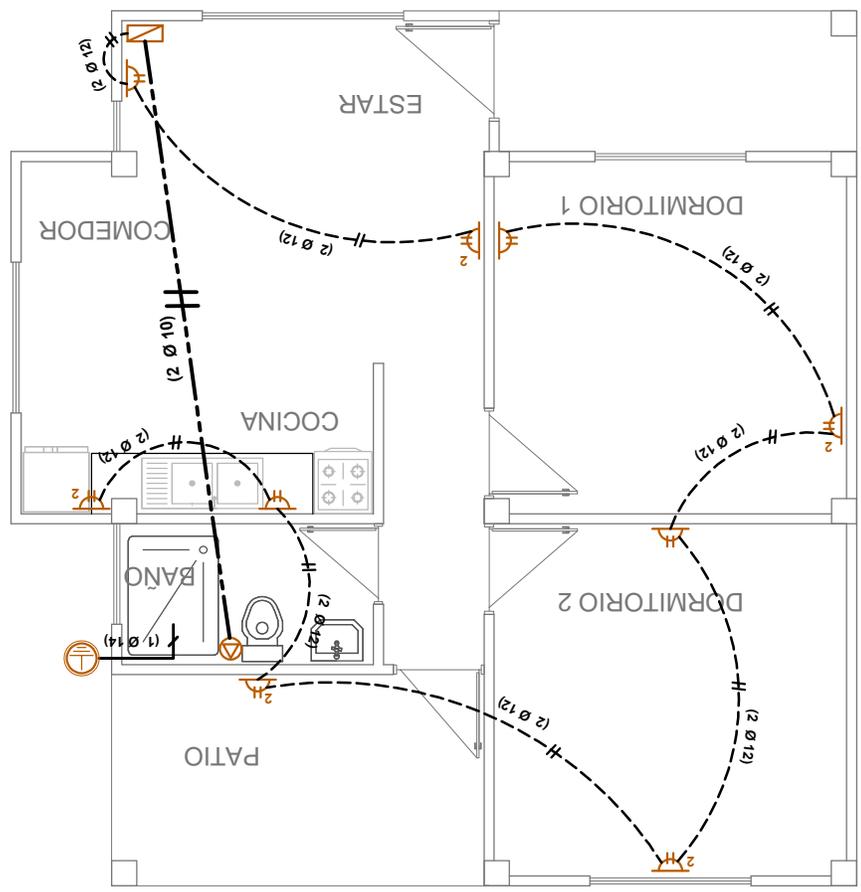

AMS Nº 10	CABLE Nº 10 T. FUERZA
AMS Nº 12	CABLE Nº 12 TOMACORRIENTE
AMS Nº 14	CABLE Nº 14 ILUMINACION
	TABLERO DE DISTRIBUCION
	PUESTA A TIERRA
	TOMA DE FUERZA
	TOMACORRIENTE DOBLE
	TOMACORRIENTE
	INTERRUPTOR SIMPLE
	FOCO AHORRADOR

SIMBOLIA

MODULO: RENOVACION DOS DORMITORIOS, COCINA, BAÑO Y AREA SOCIAL


FECHA :	Gestión 2023
SUPERFICIE :	68.08 m ²
ESCALA :	1:75
LAMINA :	11 / 12
DISEÑO ARQUITECTONICO :	REVISADO Y APROBADO :

AGENCIA ESTATAL DE VIVIENDA	
NOMBRE DEL PROYECTO:	
PROYECTO DE VIVIENDA CUALITATIVA EN EL MUNICIPIO DE SACABA	
COMUNIDADES :	VARIOS
MUNICIPIO :	SACABA
DEPARTAMENTO :	COCHABAMBA
PROVINCIA :	CHAPARE

INSTALACION AGUA POTABLE

TS PVCØ2"	TUBO Ø 2" DESAGUE
TS PVCØ4"	TUBO Ø 4" DESAGUE
Ø1/2"	TUBO Ø1/2" AGUA FRIA
Ø	TUBO DE BAJADA AGUA FRIA
C1	CAMARA DE INSPECCION
I.	INODORO
Lv.	LAVAMANOS
D.	DUCHA
Rp.	REGILLA DE PISO
Lp.	LAVAPLATOS
Ld.	LAVANDERIA

AGUA POTABLE Y SANITARIA SIMBOLIA

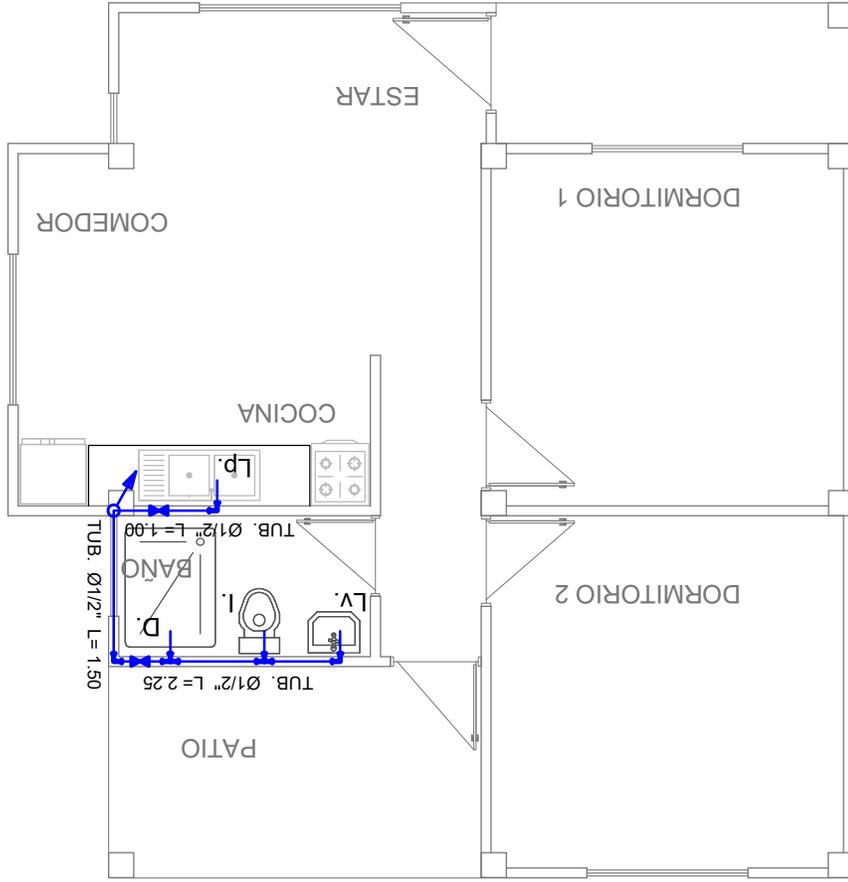

MODULO: RENOVACION DOS DORMITORIOS, COCINA, BAÑO Y AREA SOCIAL





AGENCIA ESTATAL DE VIVIENDA	
NOMBRE DEL PROYECTO:	
PROYECTO DE VIVIENDA CUALITATIVA EN EL MUNICIPIO DE SACABA	
COMUNIDADES:	VARIOS
MUNICIPIO:	SACABA
DEPARTAMENTO:	COCHABAMBA
PROVINCIA:	CHAPARE

DISEÑO ARQUITECTONICO:	
REVISADO Y APROBADO:	
FECHA:	Gestión 2023
SUPERFICIE:	68.08 m ²
ESCALA:	1:75
LAMINA:	12 / 12

INSTALACION SANITARIA

SIMBOLOGIA AGUA POTABLE Y SANITARIA

Ld.	LAVANDERIA	TS PVC Ø4"	TUBO Ø4" DESAGUE
Lp.	LAVAPLATOS	TS PVC Ø2"	TUBO Ø2" DESAGUE
Cs.	CAJA SIFONADA DE PISO	Ø1/2"	TUBO Ø1/2" AGUA FRIA
D.	DUCHA	Ø1/2"	TUBO DE BAJADA AGUA FRIA
Lv.	LAVAMANOS	Ø1/2"	TUBO DE BAJADA AGUA FRIA
I.	INODORO	Ø1/2"	TUBO DE BAJADA AGUA FRIA
C1	CAMARA DE INSPECCION	Ø1/2"	TUBO DE BAJADA AGUA FRIA

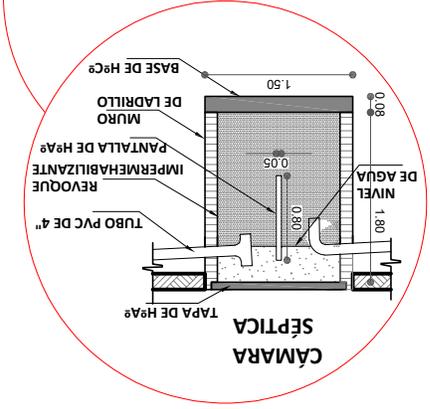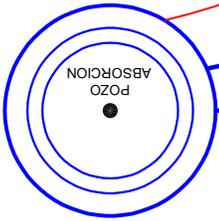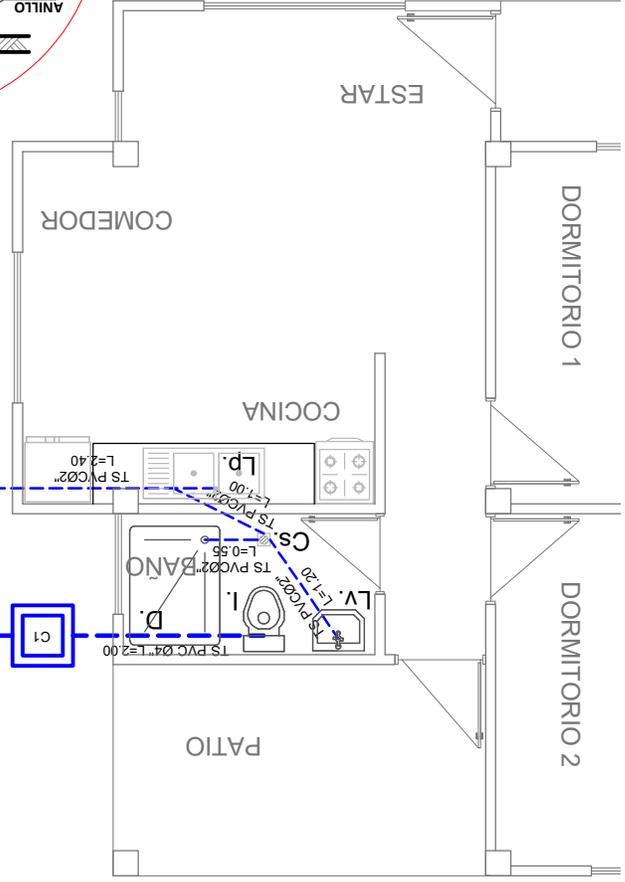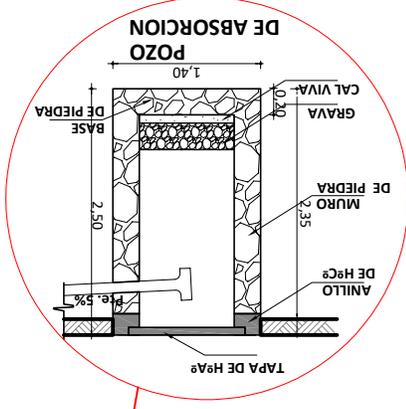


MODULO: RENOVACION DOS DORMITORIOS, COCINA, BAÑO Y AREA SOCIAL

AGENCIA ESTATAL DE VIVIENDA	NOMBRE DEL PROYECTO:
PROYECTO DE VIVIENDA CUALITATIVA EN EL MUNICIPIO DE COCHABAMBA - FASE (CXIX) 2024- COCHABAMBA	
COMUNIDADES : VARIOS	DEPARTAMENTO : COCHABAMBA
PROVINCIA : CERCADO	MUNICIPIO : COCHABAMBA

FECHA :	REVISADO Y APROBADO :	DISEÑO ARQUITECTONICO :
Gestón 2024		
SUPERFICIE :		
ESCALA : 1:20		
LAMINA : 2 / 14		


DETALLE: CORTE DE BORDE

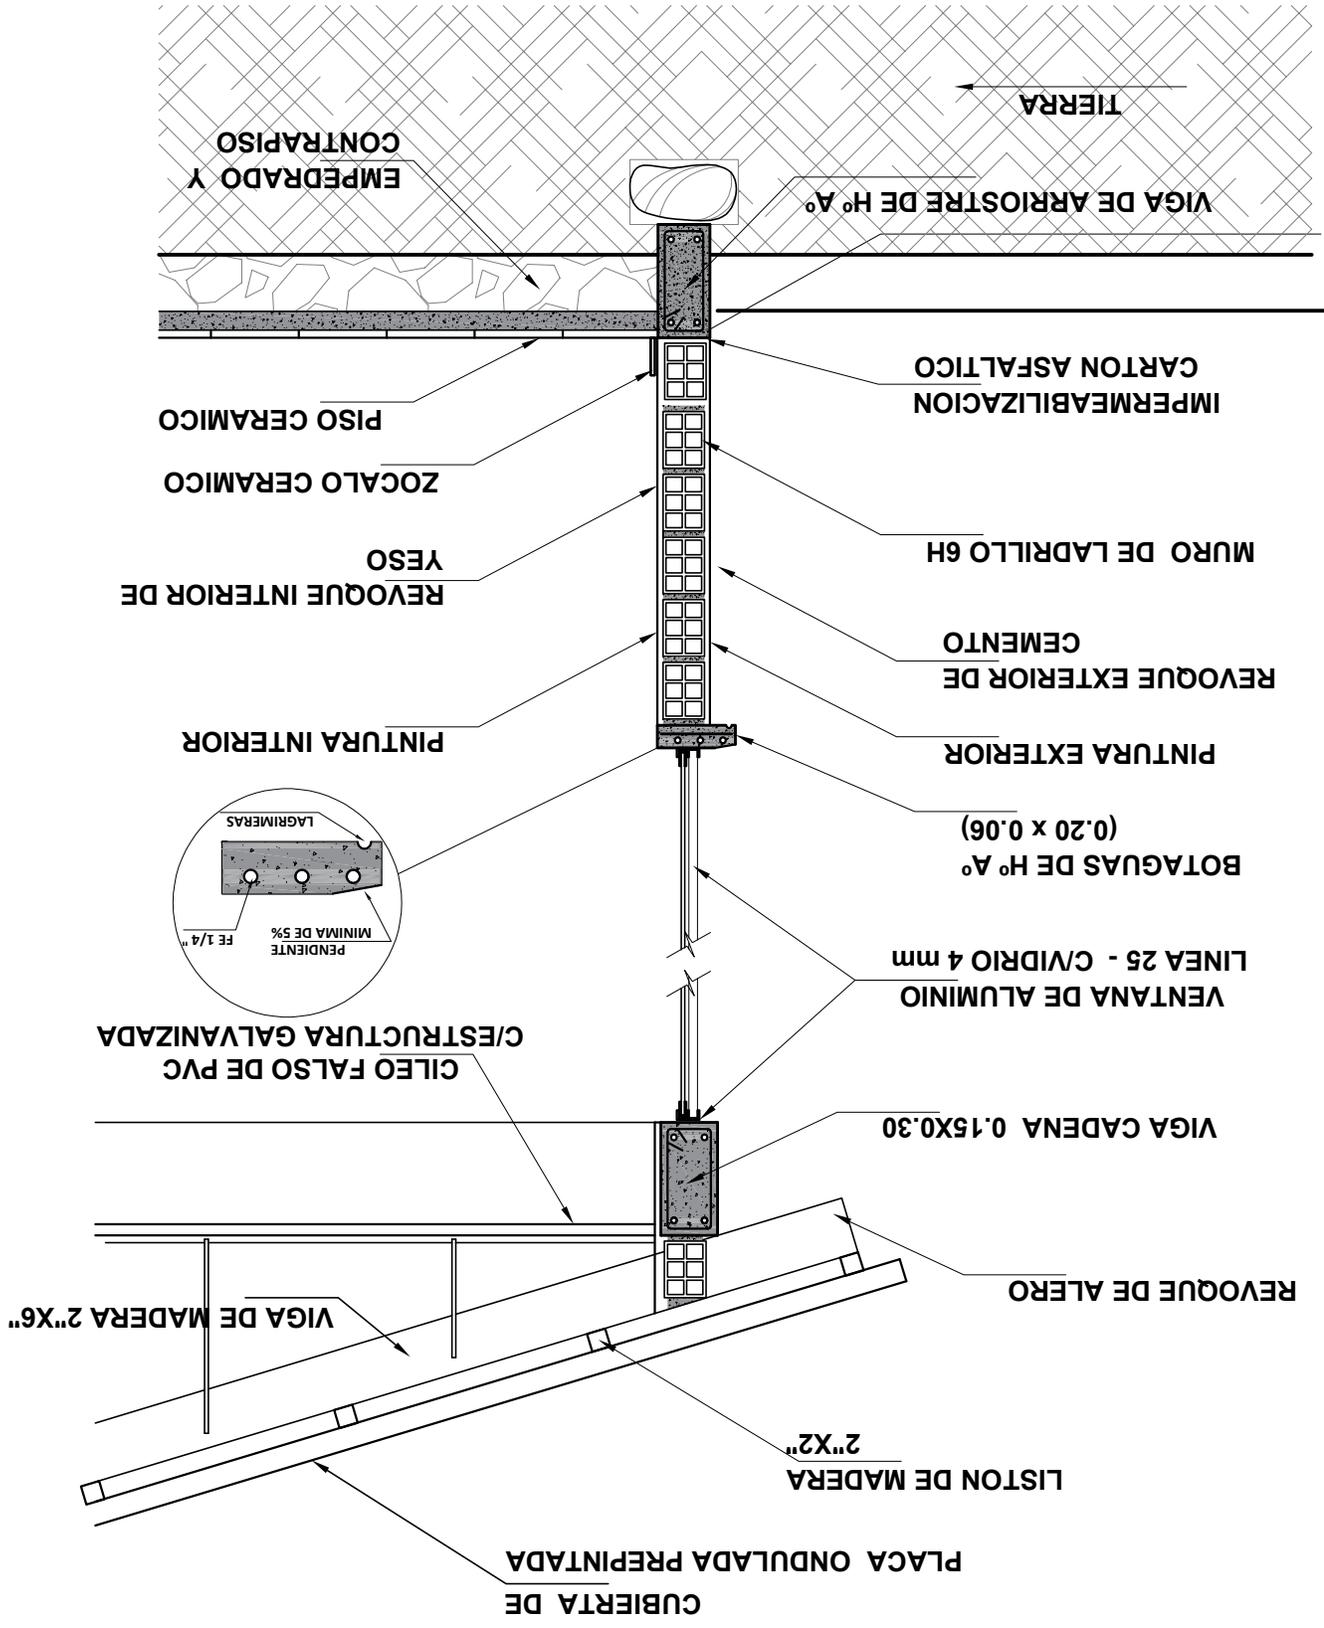

AGENCIA ESTATAL DE VIVIENDA	
NOMBRE DEL PROYECTO: PROYECTO DE VIVIENDA CUALITATIVA EN EL MUNICIPIO DE COCHABAMBA -FASE(CXIX) 2024- COCHABAMBA	
COMUNIDADES : VARIOS	MUNICIPIO : COCHABAMBA
PROVINCIA : CERCADO	DEPARTAMENTO : COCHABAMBA


FECHA : Gestión 2024	SUPERFICIE :	ESCALA : 1:25	LAMINA : 3 / 14
DISEÑO ARQUITECTONICO :		REVISADO Y APROBADO :	

DETALLE: MESON DE HºAº

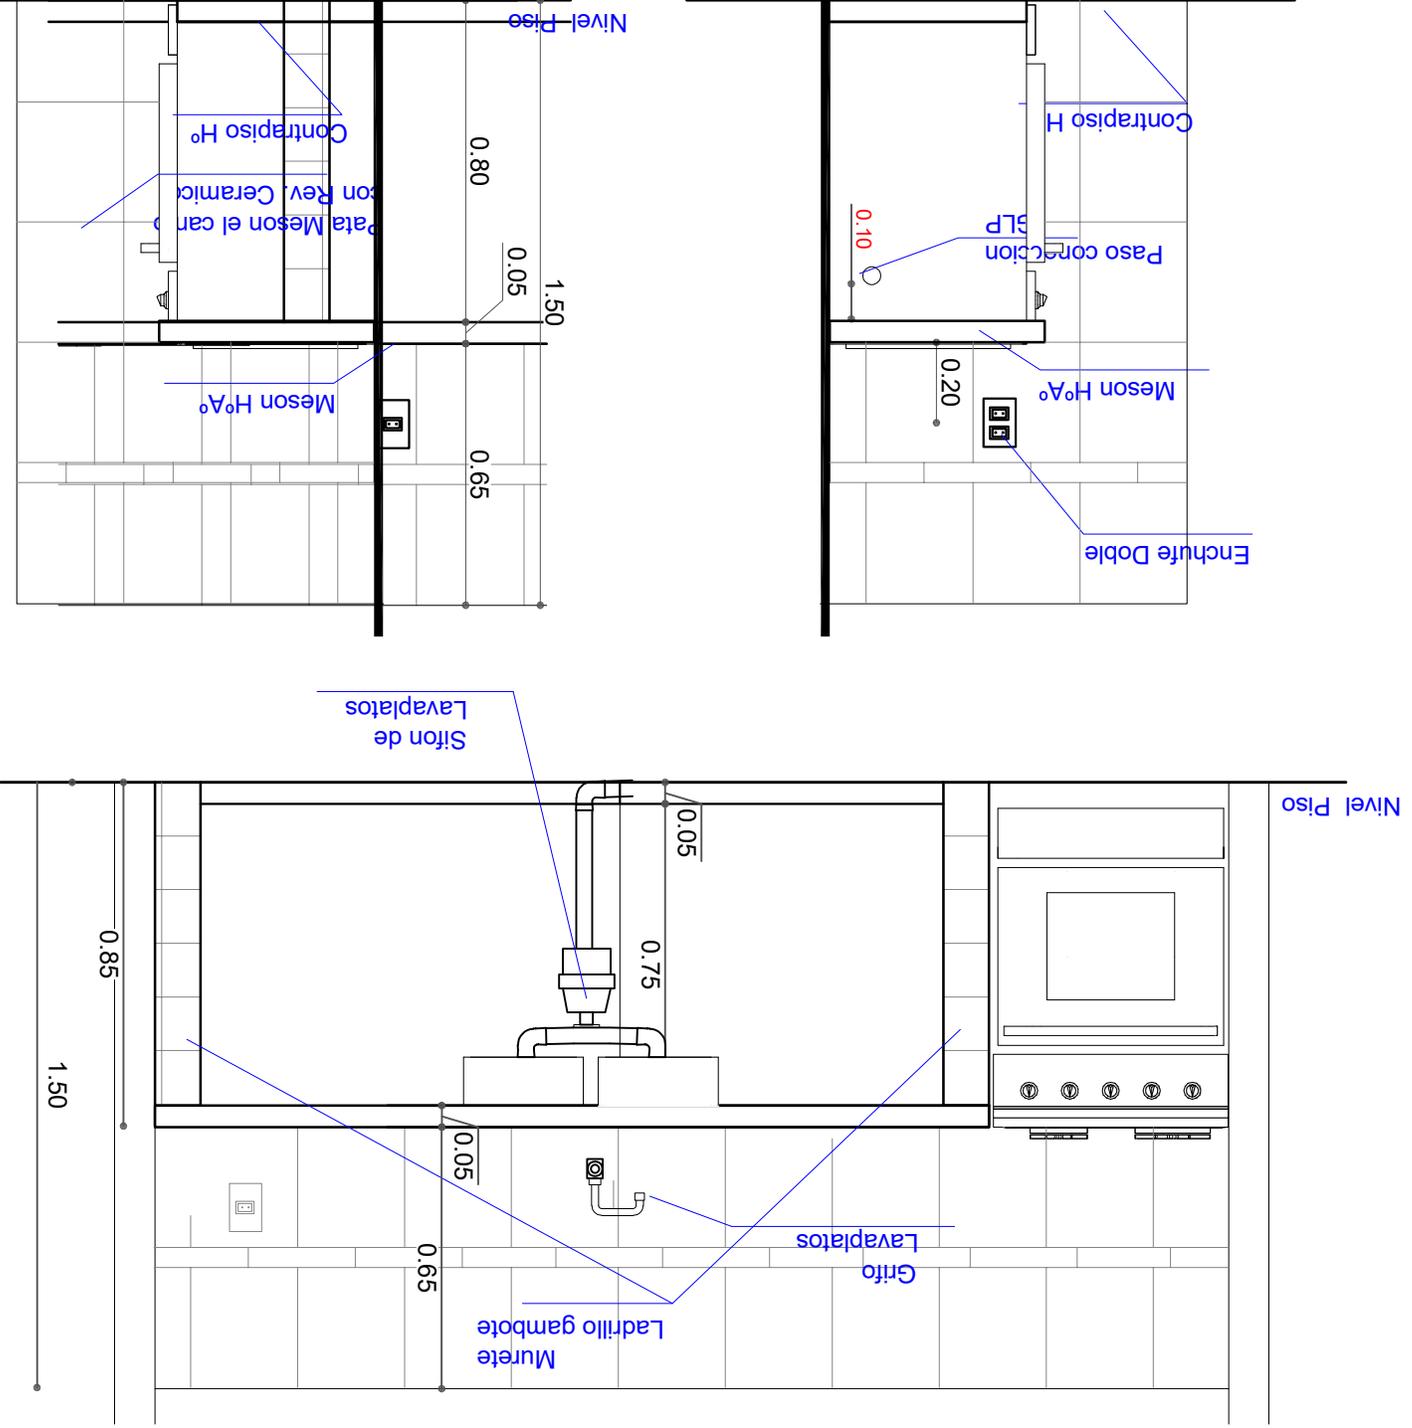

DETALLE HORMIGON ARMADO

DETALLE VIGA ARRIOSTRE DE Hº Aº

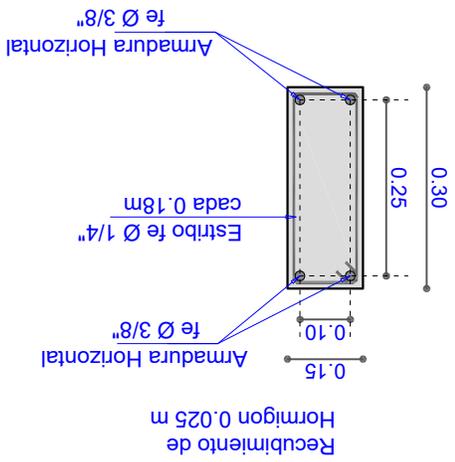

Recubrimiento de Hormigon 0.025 m


ESC.: 1:20

COLUMNA DE Hº Aº

Sección 0.25m x 0.25m
 fe \varnothing 1/4" estibo cada 0.20 m
 fe \varnothing 1/2" 4 barras


ESTRIBOS fe \varnothing 1/4" cada 0.15 m

Hasta 0.8 m desde la parilla de fundación y 0.80 m antes de la cadena.

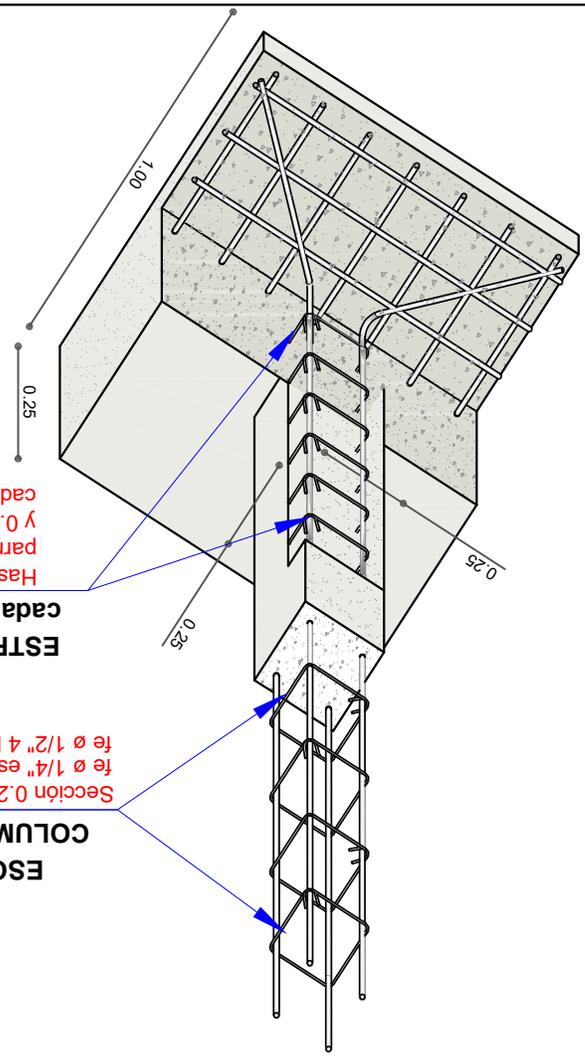



DETALLE ZAPATA DE Hº Aº

Sección 1.00m x 1.00m x 0.25m

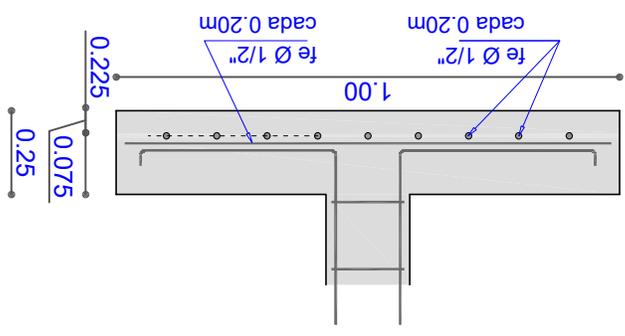

VIGA CADENA DE Hº Aº

Estribos fe \varnothing 1/4" cada 0.15 m a 0.80 m de cada extremo y cada 0.18 m en la parte central de la viga.

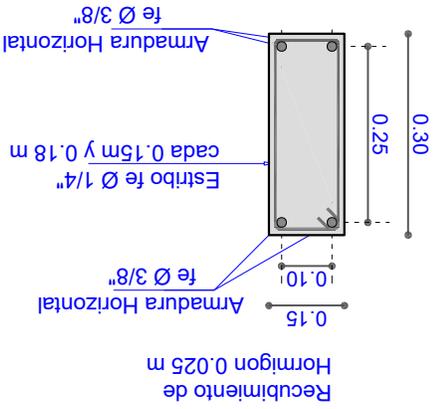
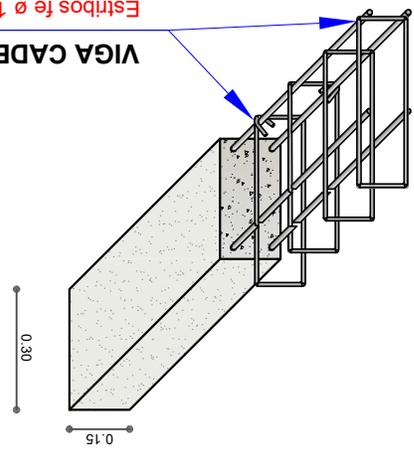


Recubrimiento de Hormigon 0.025 m

AGENCIA ESTATAL DE VIVIENDA	
NOMBRE DEL PROYECTO: PROYECTO DE VIVIENDA CUALITATIVA EN EL MUNICIPIO DE COCHABAMBA -FASE(CXIX) 2024- COCHABAMBA	
COMUNIDADES : VARIOS	MUNICIPIO : COCHABAMBA
PROVINCIA : COCHABAMBA	DEPARTAMENTO : COCHABAMBA

DISEÑO ARQUITECTONICO :		REVISADO Y APROBADO :
FECHA : Gestión 2024	SUPERFICIE :	ESCALA : 1:50
LAMINA : 4 / 14		


DETALLE: ACCESORIOS BAÑO

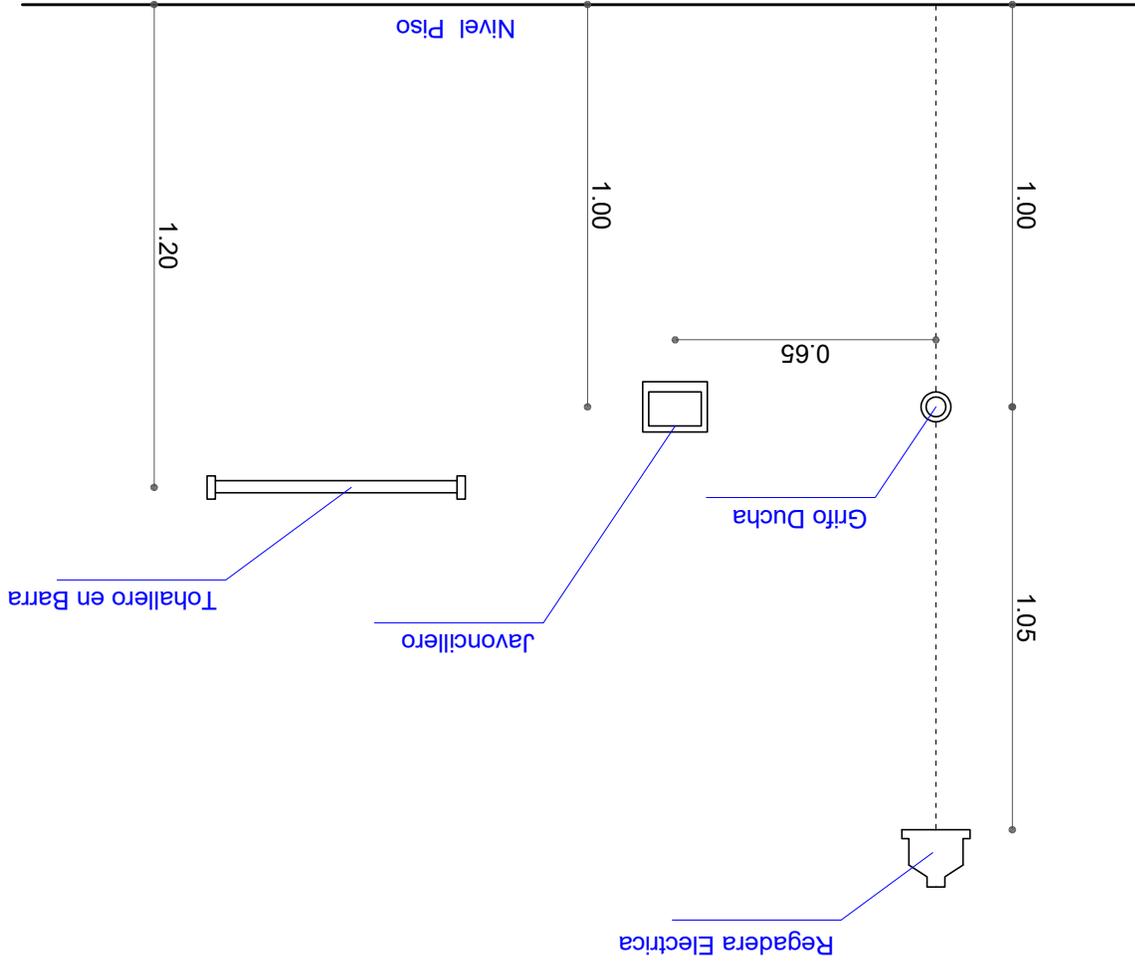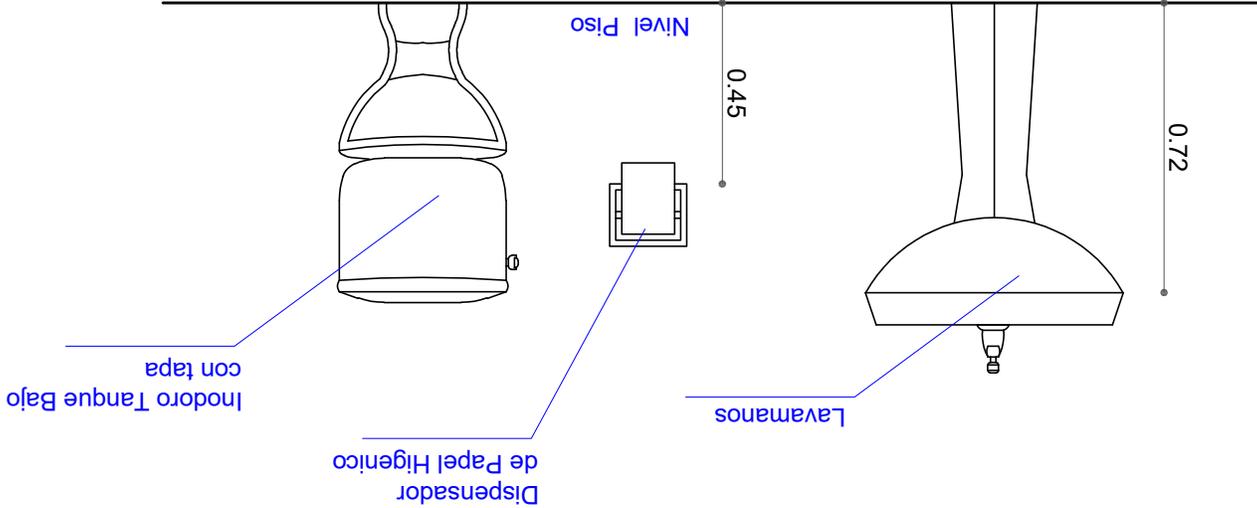

AGENCIA ESTATAL DE VIVIENDA	
NOMBRE DEL PROYECTO: PROYECTO DE VIVIENDA CUALITATIVA EN EL MUNICIPIO DE COCHABAMBA -FASE(CXIX) 2024- COCHABAMBA	
COMUNIDADES : VARIOS	MUNICIPIO : COCHABAMBA
PROVINCIA : CERCADO	DEPARTAMENTO : COCHABAMBA

DISEÑO ARQUITECTONICO :		REVISADO Y APROBADO :
FECHA : Gestión 2024	SUPERFICIE :	ESCALA : 1:25
LAMINA : 7 / 14		


DETALLE: INSTALACION ELECTRICA (DUCHA)

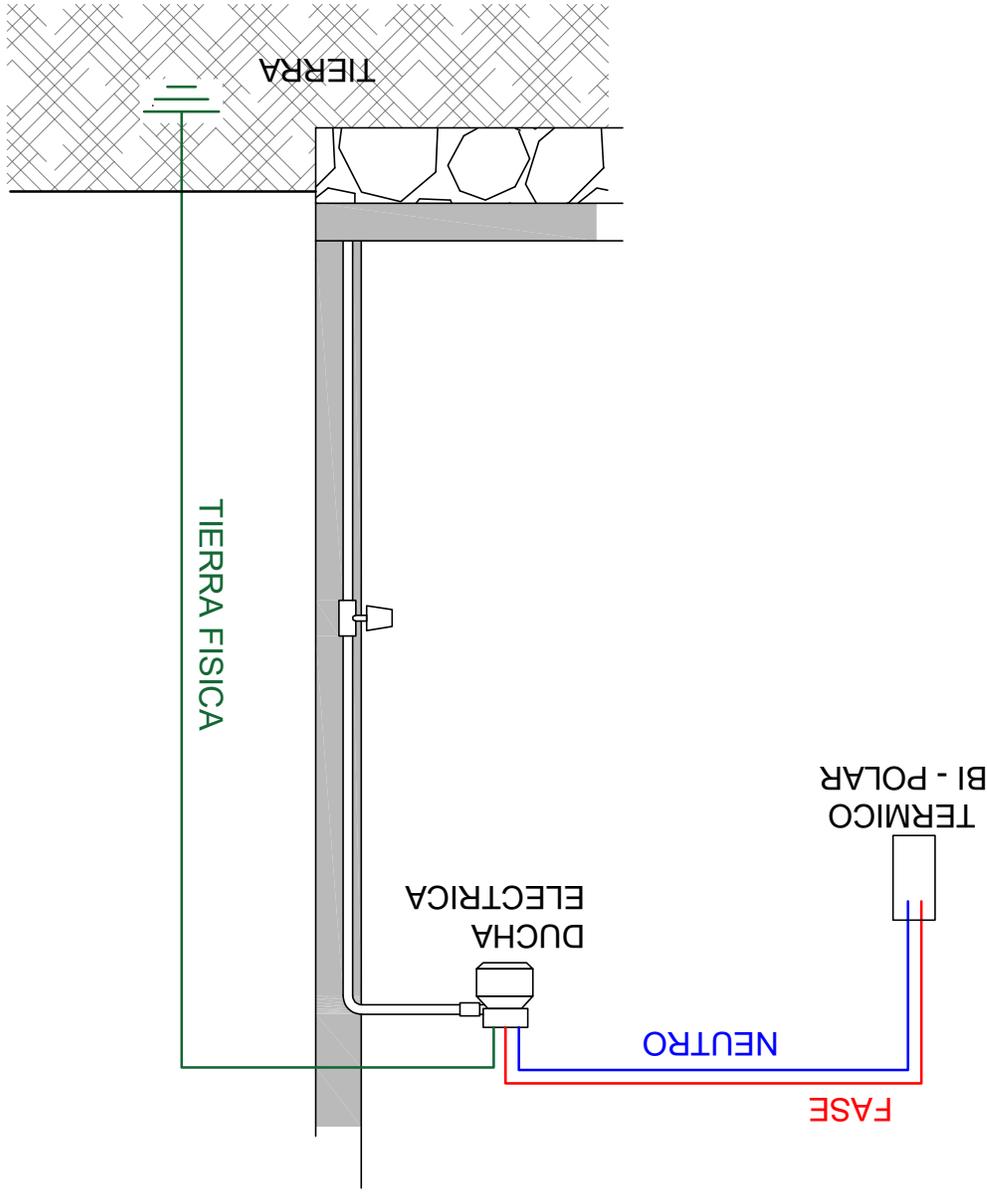

AGENCIA ESTATAL DE VIVIENDA	
NOMBRE DEL PROYECTO: PROYECTO DE VIVIENDA CUALITATIVA EN EL MUNICIPIO DE COCHABAMBA -FASE(CXIX) 2024- COCHABAMBA	
COMUNIDADES : VARIOS	MUNICIPIO : COCHABAMBA
PROVINCIA : CERCADO	DEPARTAMENTO : COCHABAMBA

FECHA : Gestión 2024	SUPERFICIE :	ESCALA : 1:25	LAMINA : 10 / 14
REVISADO Y APROBADO :	DISEÑO ARQUITECTONICO :		

DETALLE: ACCESOS DE AGUA

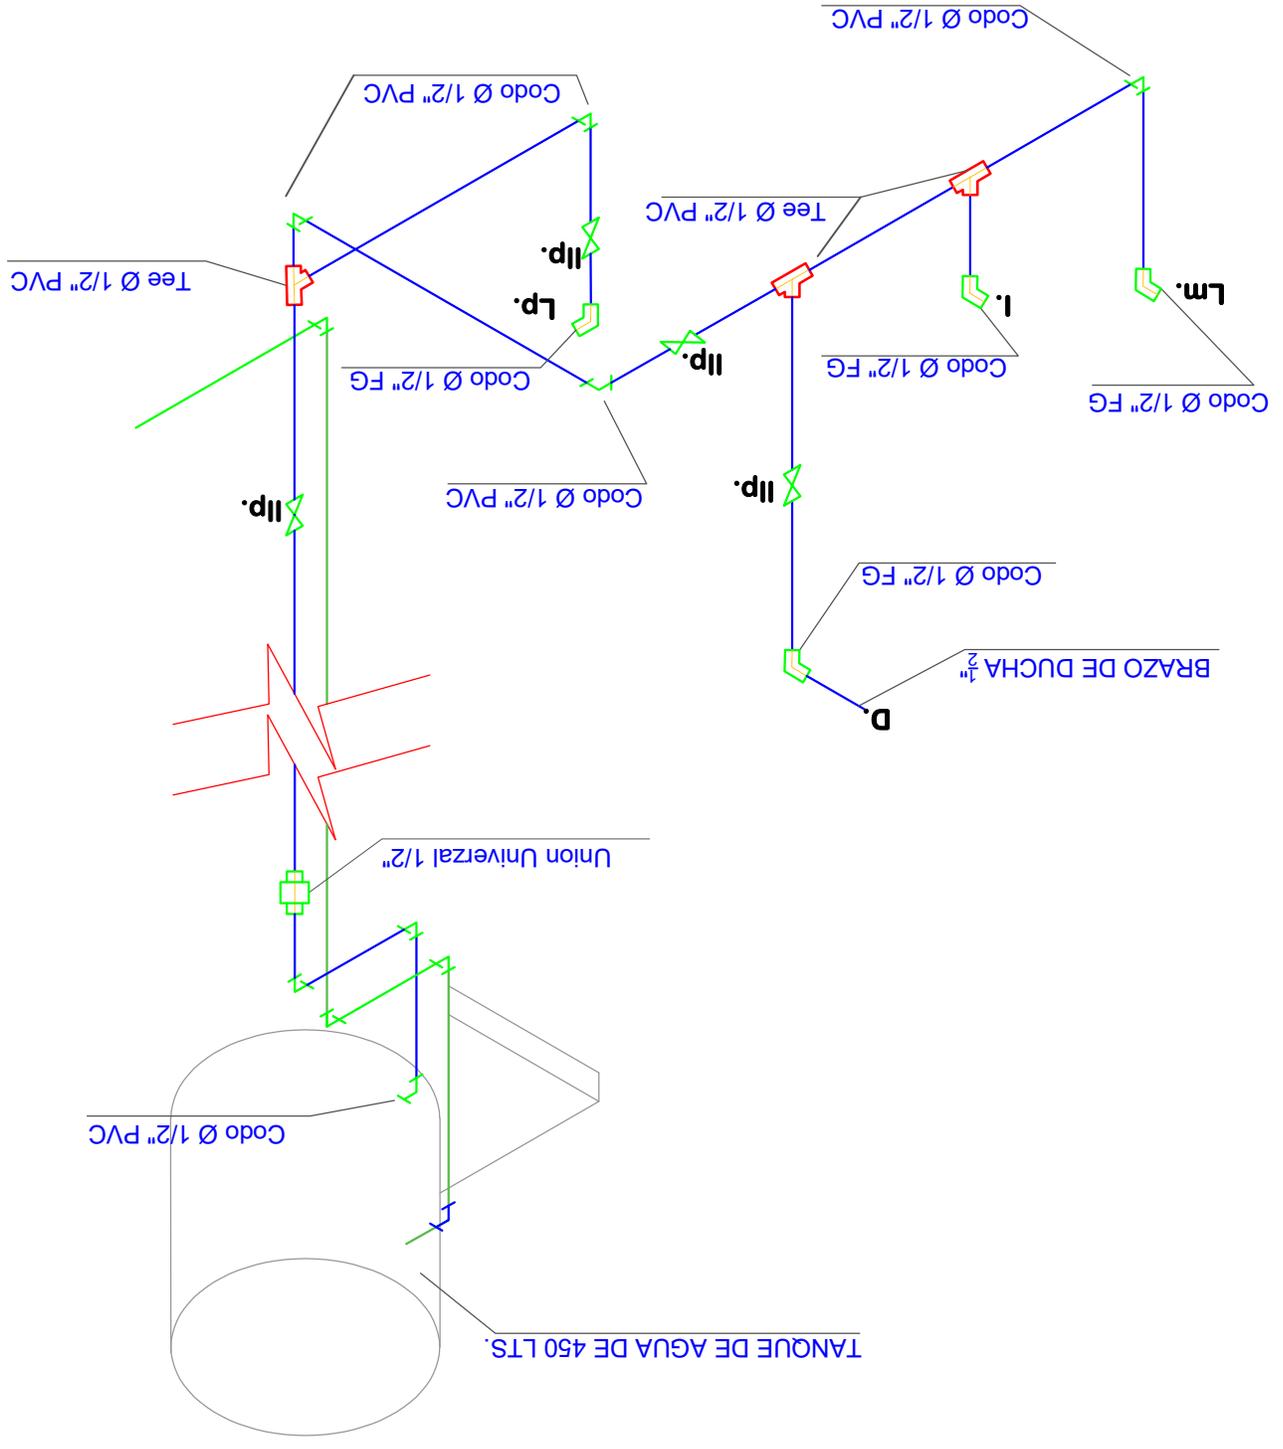


AGENCIA ESTATAL DE VIVIENDA	
NOMBRE DEL PROYECTO: PROYECTO DE VIVIENDA CUALITATIVA EN EL MUNICIPIO DE COCHABAMBA -FASE(CXIX) 2024- COCHABAMBA	
COMUNIDADES : VARIOS	MUNICIPIO : COCHABAMBA
PROVINCIA : CERCADO	DEPARTAMENTO : COCHABAMBA

DISEÑO ARQUITECTONICO :	REVISADO Y APROBADO :	FECHA : Gestión 2024
SUPERFICIE :	ESCALA : 1:25	LAMINA : 11 / 14

AGENCIA ESTATAL DE VIVIENDA	
NOMBRE DEL PROYECTO:	
PROYECTO DE VIVIENDA CUALITATIVA EN EL MUNICIPIO DE COCHABAMBA -FASE(CXIX) 2024- COCHABAMBA	
COMUNIDADES :	VARIOS
DEPARTAMENTO :	COCHABAMBA
PROVINCIA :	CERCADO

FECHA :	Gestión 2024
SUPERFICIE :	
ESCALA :	1:25
LAMINA :	13 / 14
DISEÑO ARQUITECTONICO :	REVISADO Y APROBADO :

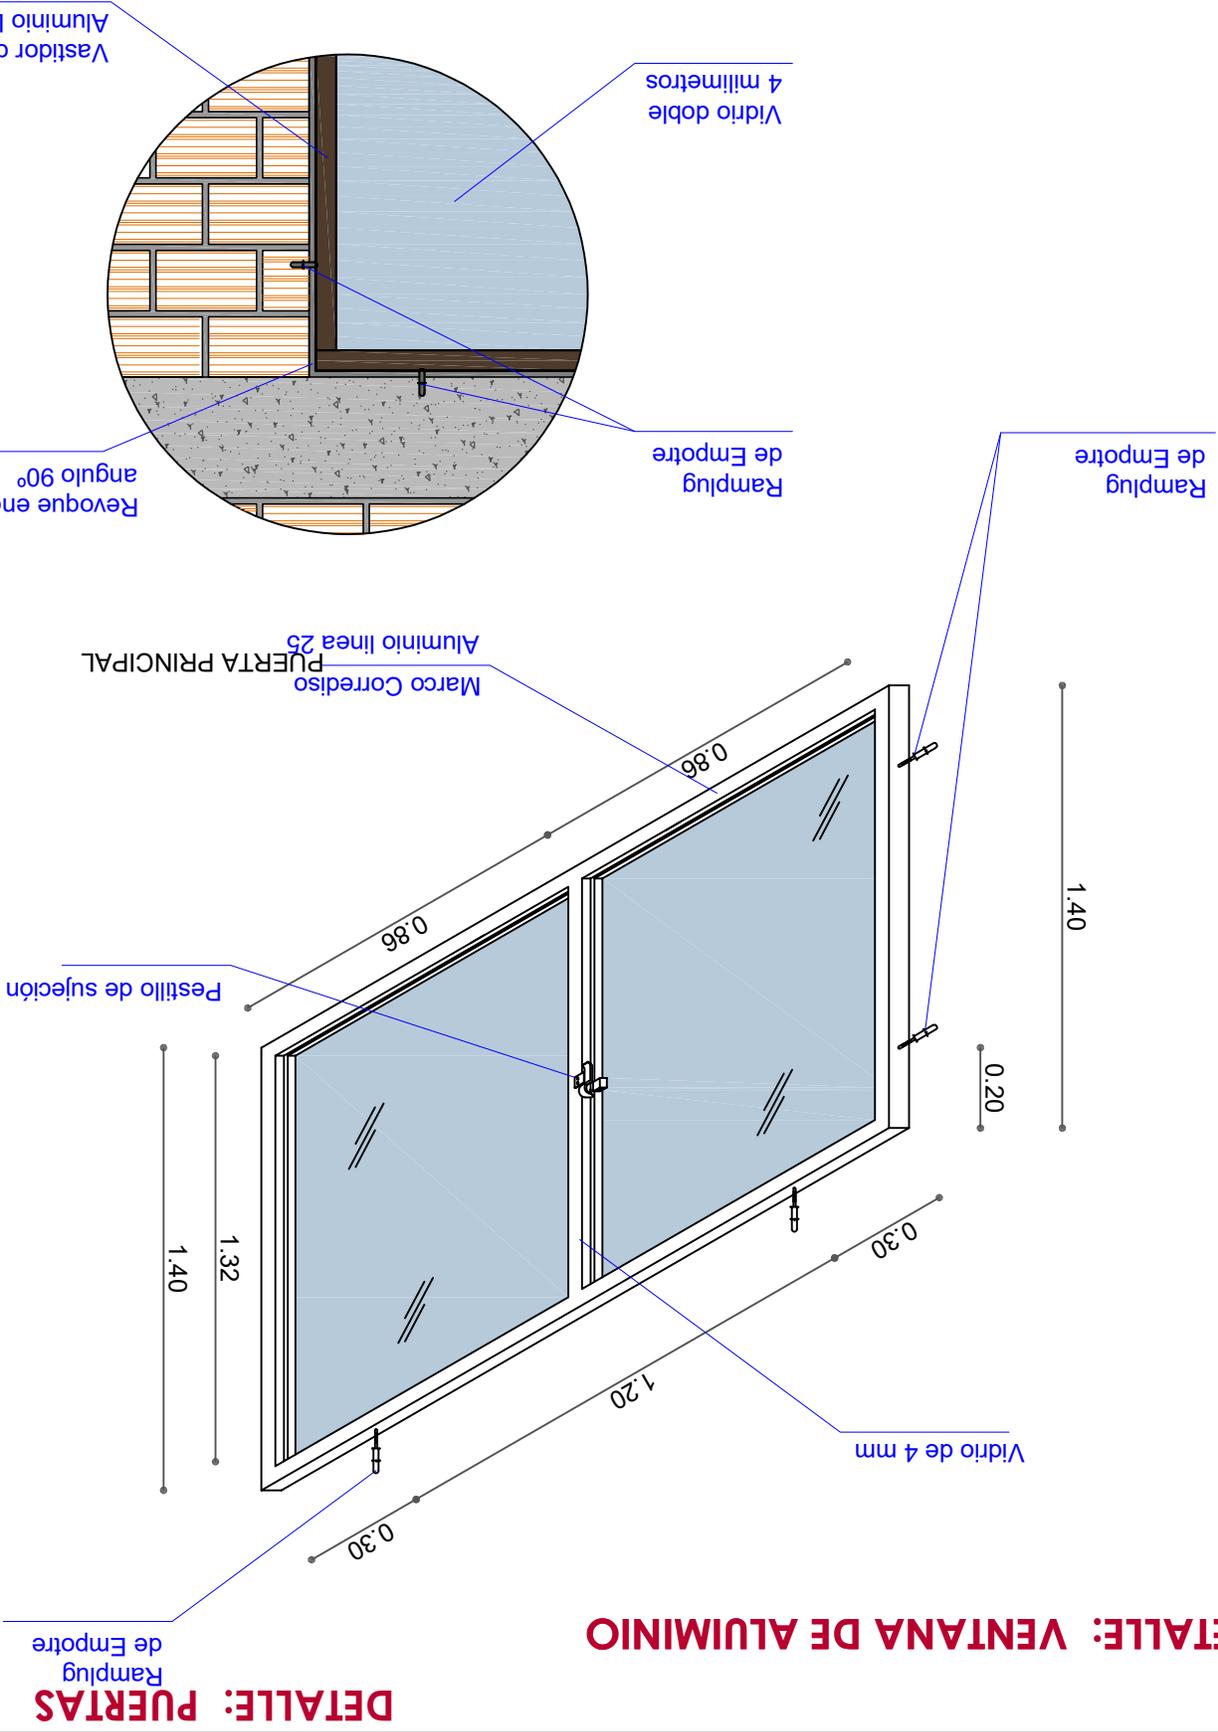

DETALLE: VENTANA DE ALUMINIO

DETALLE: PUERTAS

AGENCIA ESTATAL DE VIVIENDA	
NOMBRE DEL PROYECTO: PROYECTO DE VIVIENDA CUALITATIVA EN EL MUNICIPIO DE COCHABAMBA -FASE(CXIX) 2024- COCHABAMBA	
COMUNIDADES : VARIOS	MUNICIPIO : COCHABAMBA
PROVINCIA : CERCADO	DEPARTAMENTO : COCHABAMBA

DISEÑO ARQUITECTONICO :		REVISADO Y APROBADO :	
FECHA : Gestión 2024	SUPERFICIE :	ESCALA : 1:25	LAMINA : 14 / 14

DETALLE: PUERTA DE MADERA

- 1- MARCO DE MADERA SEMIDURA 2" X 4"
- 2- PUERTA DE TABLERO MADERA SEMIDURA 2"

