
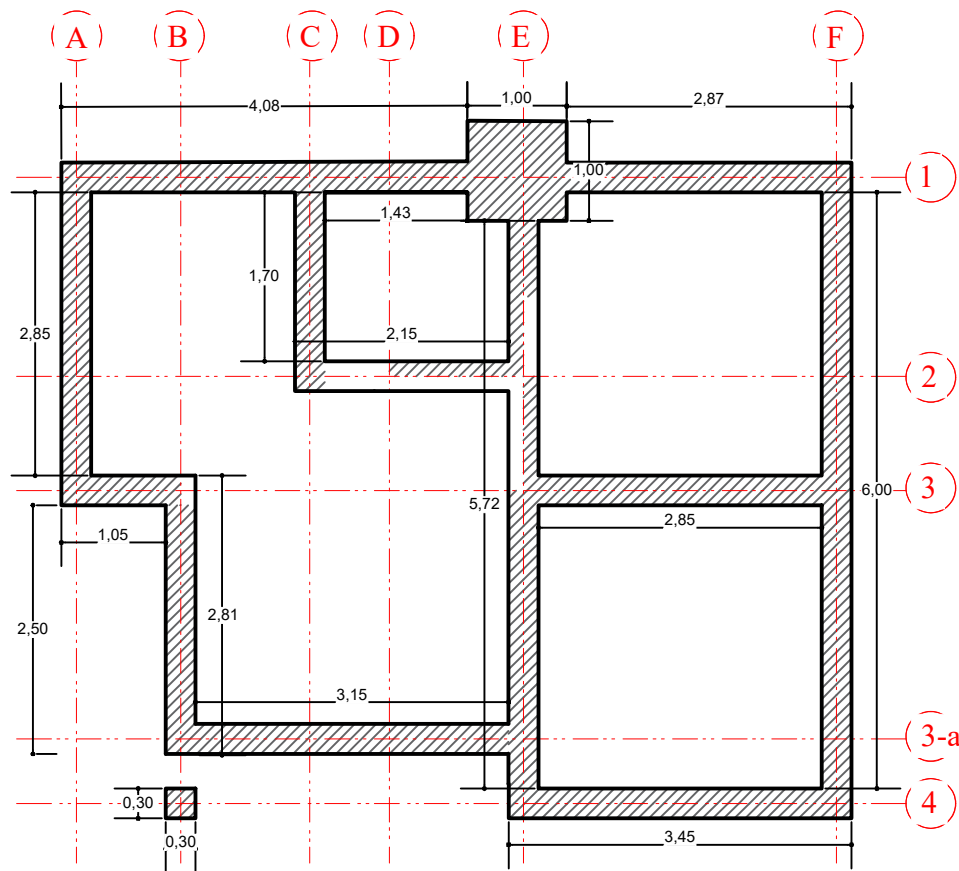
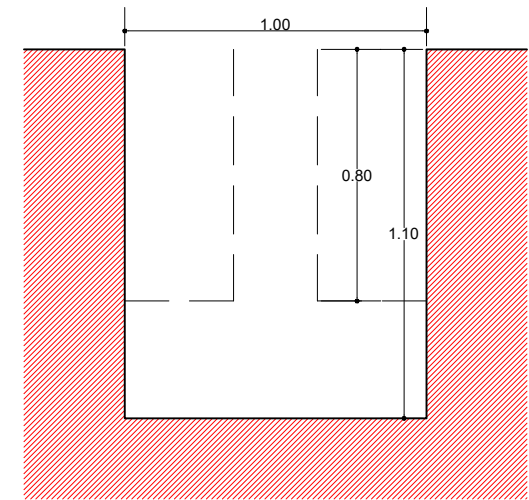


EXCAVACION DE CIMENTOS DE H^oC^o

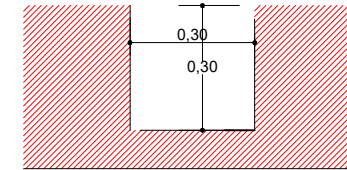

EXCAVACION DE ZAPATA TIPO 1

PLANO DE EXACAVACIONES

ESCALA: 1:75

AGENCIA ESTATAL DE VIVIENDA - AEVIVIENDA

NOMBRE DEL PROYECTO:
PROYECTO DE VIVIENDA NUEVA EN EL MUNICIPIO DE YUNCHARA
-FASE (XIV) 2024- TARIJA

MUNICIPIO:
YUNCHARA

VIVIENDAS:
18 UH

PLANO DE VIVIENDA:
2 DORMITORIOS, COCINA
BAÑO, GALERIA Y LAVANDERIA

PROVINCIA:
AVILES

DEPARTAMENTO:
TARIJA

MODULO:
VIVIENDA NUEVA

DISEÑADO POR:



REVISADO Y APROBADO POR:

FECHA: NOVIEMBRE-2024

SUPERFICIE:
AREA PERIMETRAL 60,85m²
AREA CONSTRUIDA 47,12m²



LAMINA:
01/28



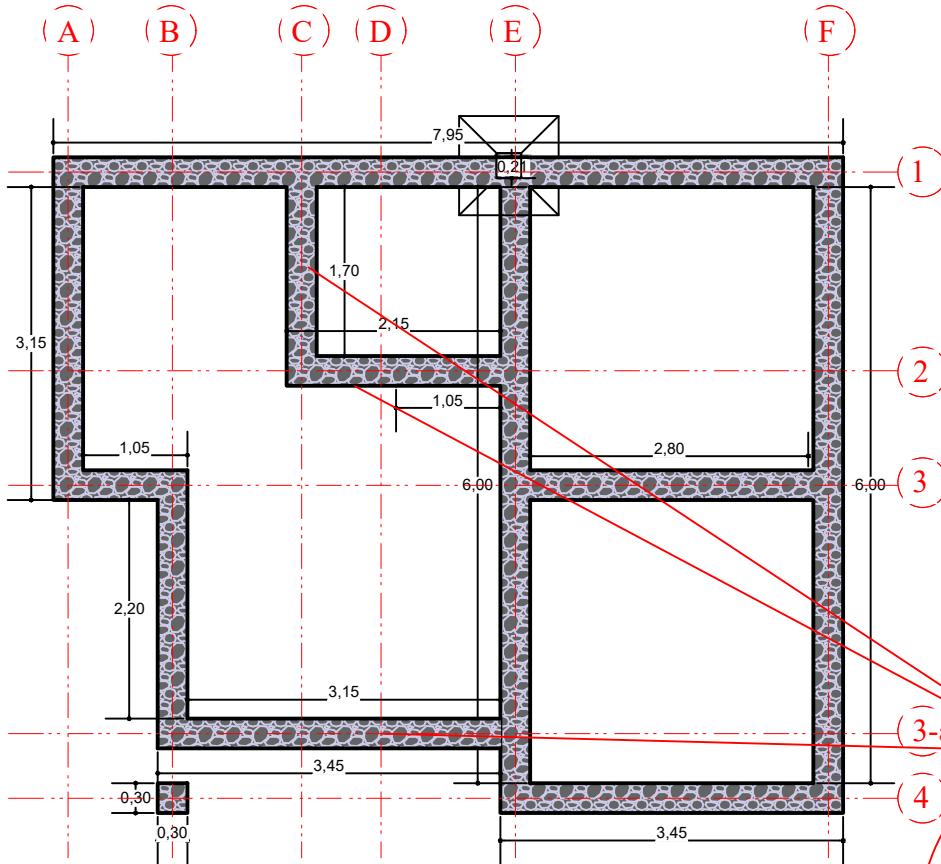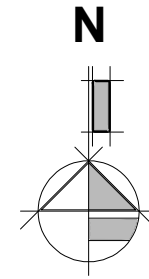



PLANO CIMIENTOS
ESCALA: 1:75

DETALLE DE CIMIENTO EJES:

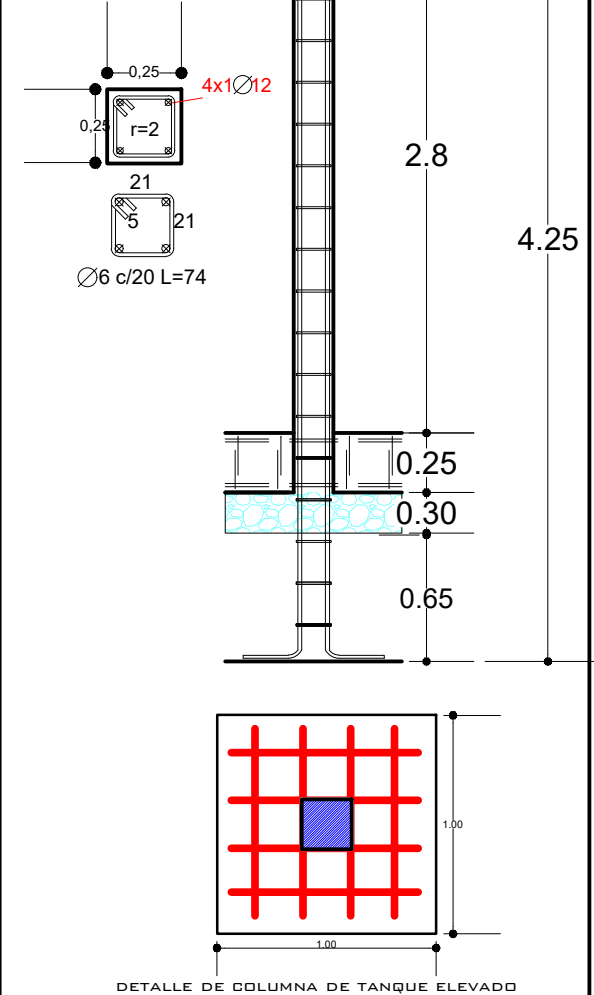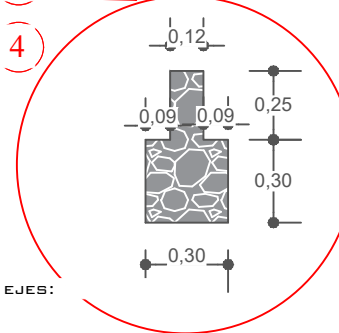

AGENCIA ESTATAL DE VIVIENDA - AEVIVIENDA			DISEÑADO POR:		REVISADO Y APROBADO POR:		FECHA: NOVIEMBRE-2024
NOMBRE DEL PROYECTO: PROYECTO DE VIVIENDA NUEVA EN EL MUNICIPIO DE YUNCHARA -FASE (XIV) 2024- TARIJA							SUPERFICIE: AREA PERIMETRAL 60,85m ² AREA CONSTRUIDA 47,12m ²
MUNICIPIO: YUNCHARA	VIVIENDAS: 18 UH	PLANO DE VIVIENDA: 2 DORMITORIOS, COCINA BAÑO, GALERIA Y LAVANDERIA					LAMINA: 02/28
PROVINCIA: AVILES	DEPARTAMENTO: TARIJA	MODULO: VIVIENDA NUEVA					



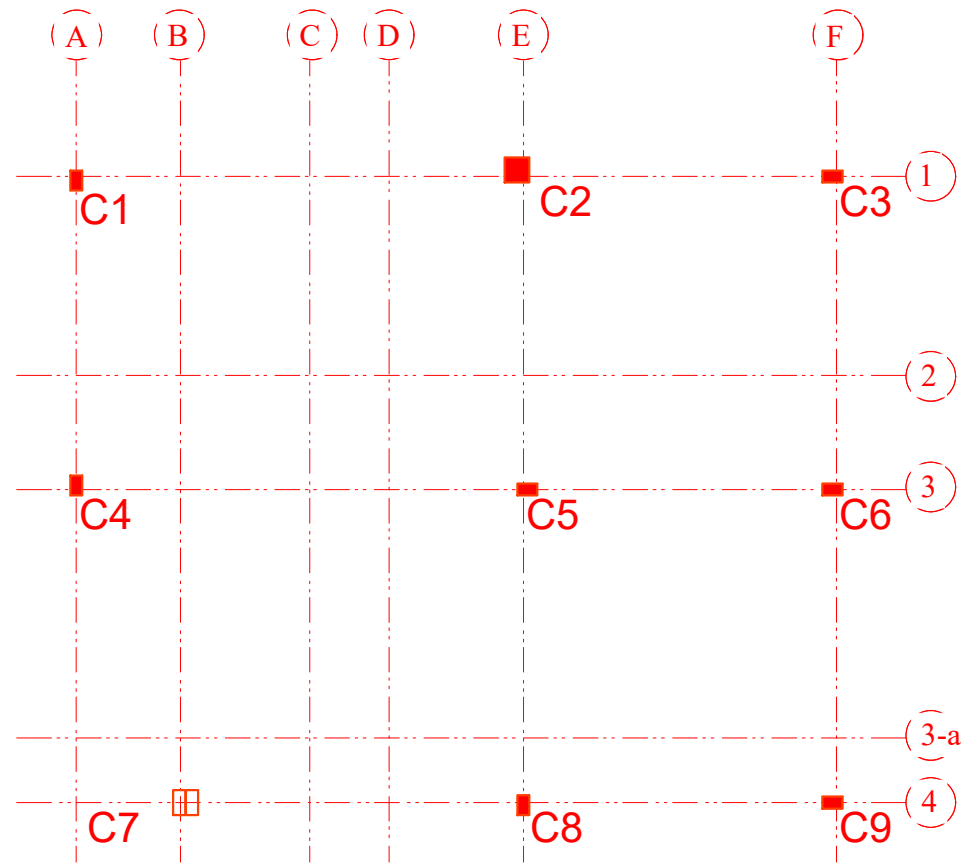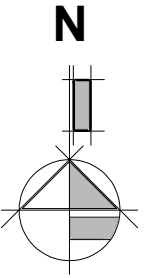

PLANO COLUMNAS

ESCALA: 1:75


AGENCIA ESTATAL DE VIVIENDA - AEVIVIENDA		
NOMBRE DEL PROYECTO: PROYECTO DE VIVIENDA NUEVA EN EL MUNICIPIO DE YUNCHARA -FASE (XIV) 2024- TARIJA		
MUNICIPIO: YUNCHARA	VIVIENDAS: 18 UH	PLANO DE VIVIENDA: 2 DORMITORIOS, COCINA BAÑO, GALERIA Y LAVANDERIA
PROVINCIA: AVILES	DEPARTAMENTO: TARIJA	MODULO: VIVIENDA NUEVA

DISEÑO POR:

REVISADO Y APROBADO POR:


FECHA: NOVEIMBRE-2024
SUPERFICIE: AREA PERIMETRAL 60,85m2 AREA CONSTRUIDA 47,12m2
LAMINA: 03/28



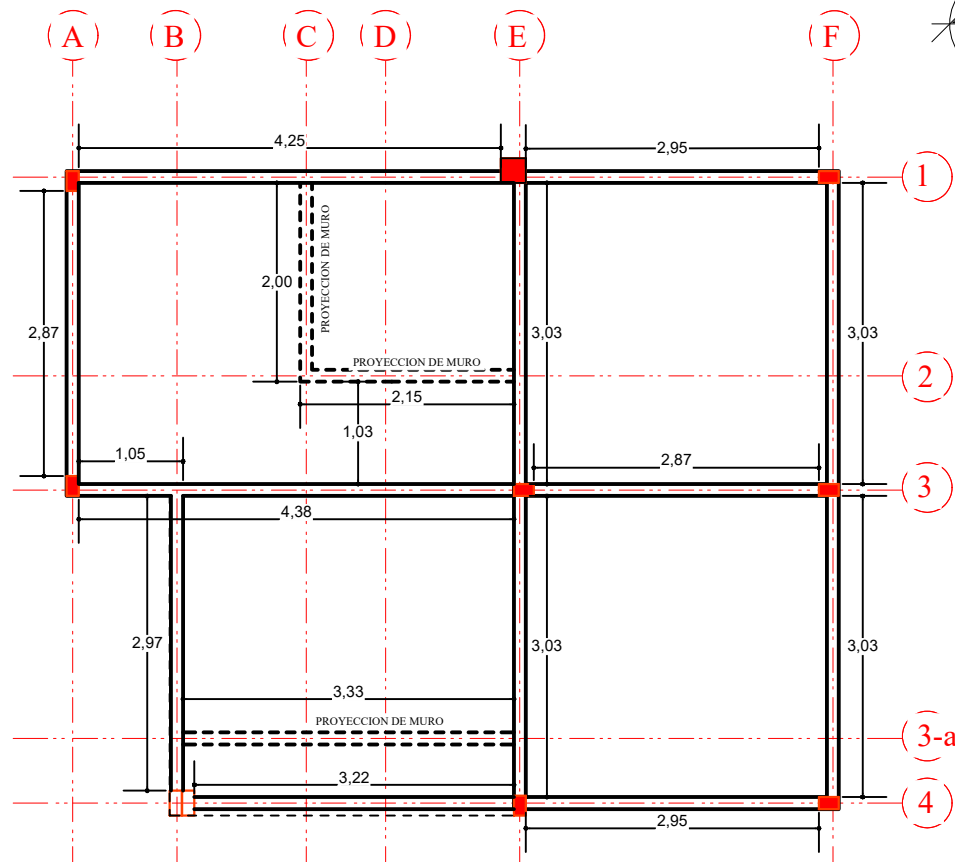


PLANO DE COLUMNAS Y VIGA ARRIOSTRE


ESCALA: 1:75

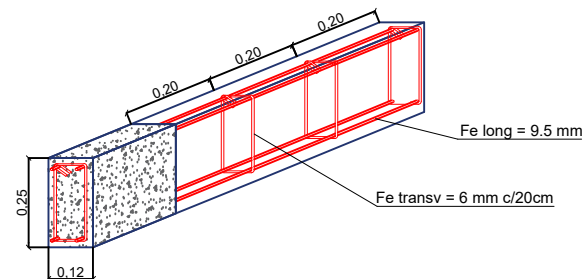

SECCIÓN LONGITUDINAL

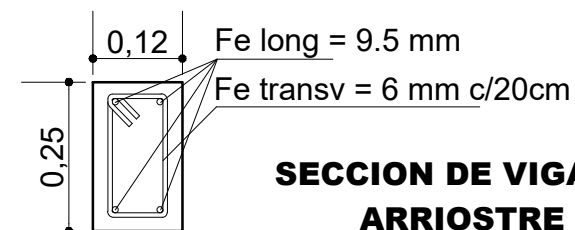

SECCION DE VIGA DE ARRIOSTRE

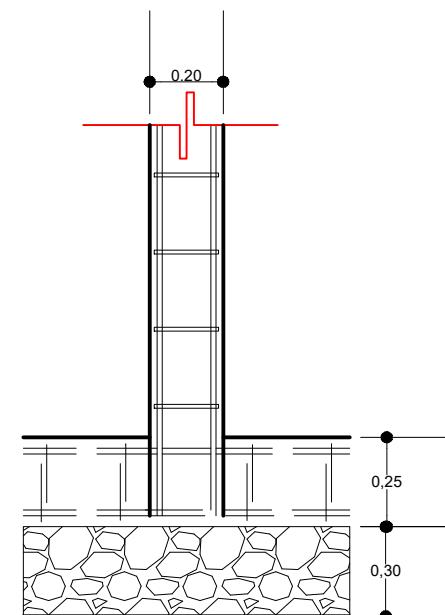

DETALLE DE COLUMNAS QUE NACE EN VIGA

AGENCIA ESTATAL DE VIVIENDA - AEVIVIENDA

NOMBRE DEL PROYECTO:

PROYECTO DE VIVIENDA NUEVA EN EL MUNICIPIO DE YUNCHARA
-FASE (XIV) 2024- TARIJA

MUNICIPIO:

YUNCHARA

VIVIENDAS:

18 UH

PLANO DE VIVIENDA:

2 DORMITORIOS, COCINA
BAÑO, GALERIA Y LAVANDERIA

PROVINCIA:

AVILES

DEPARTAMENTO:

TARIJA

MODULO:

VIVIENDA NUEVA

DISEÑADO POR:

REVISADO Y APROBADO POR:

FECHA: NOVIEMBRE-2024


SUPERFICIE:

AREA PERIMETRAL 60,85m²
AREA CONSTRUIDA 47,12m²

LAMINA:

04/28



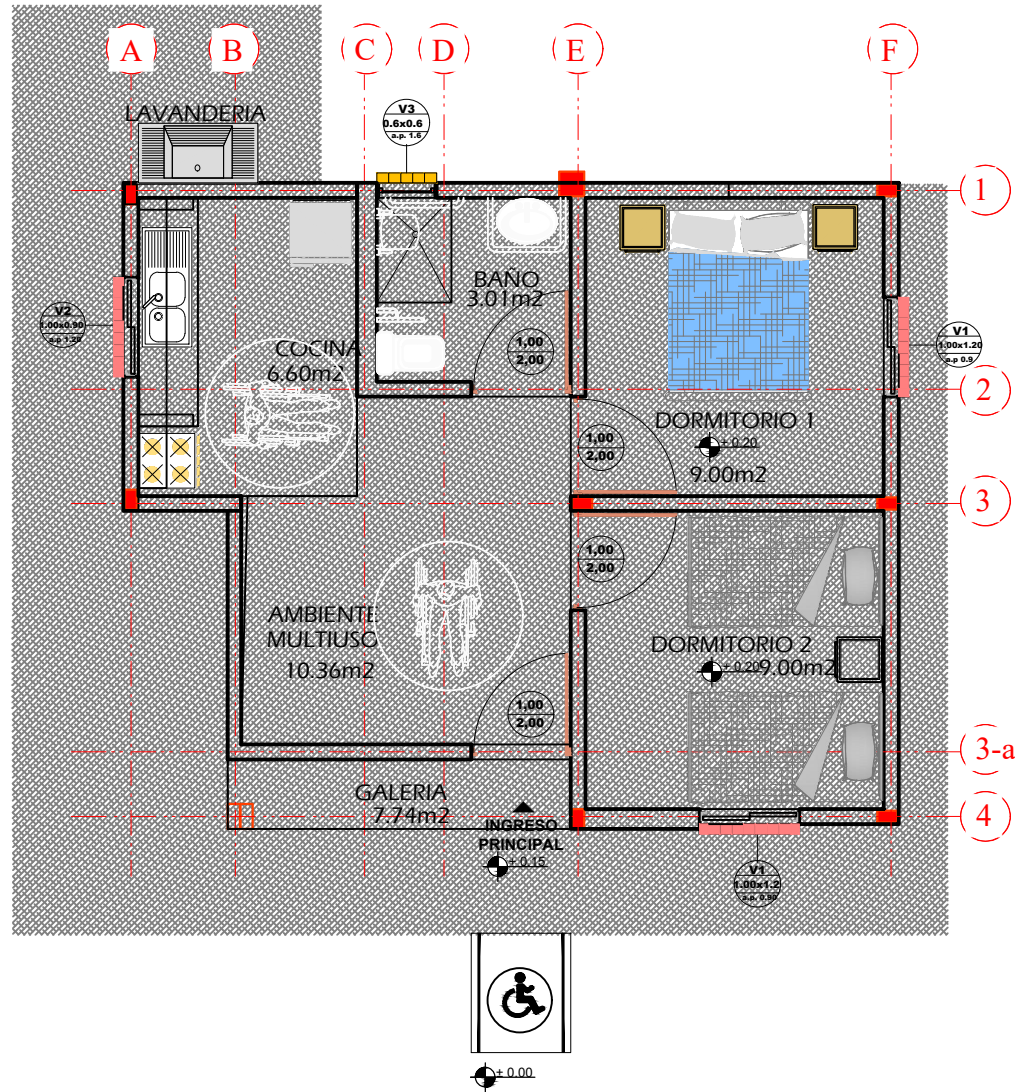

PLANTA AMOBLADA

ESCALA: 1:75



AGENCIA ESTATAL DE VIVIENDA - AEVIVIENDA		
NOMBRE DEL PROYECTO: PROYECTO DE VIVIENDA NUEVA EN EL MUNICIPIO DE YUNCHARA -FASE (XIV) 2024- TARIJA		
MUNICIPIO: YUNCHARA	VIVIENDAS: 18 UH	PLANO DE VIVIENDA: 2 DORMITORIOS, COCINA BAÑO, GALERIA Y LAVANDERIA
PROVINCIA: AVILES	DEPARTAMENTO: TARIJA	MODULO: VIVIENDA NUEVA

DISEÑADO POR:

REVISADO Y APROBADO POR:

FECHA: NOVEIMBRE-2024
SUPERFICIE: AREA PERIMETRAL 60,85m² AREA CONSTRUIDA 47,12m²
LAMINA: 05/28



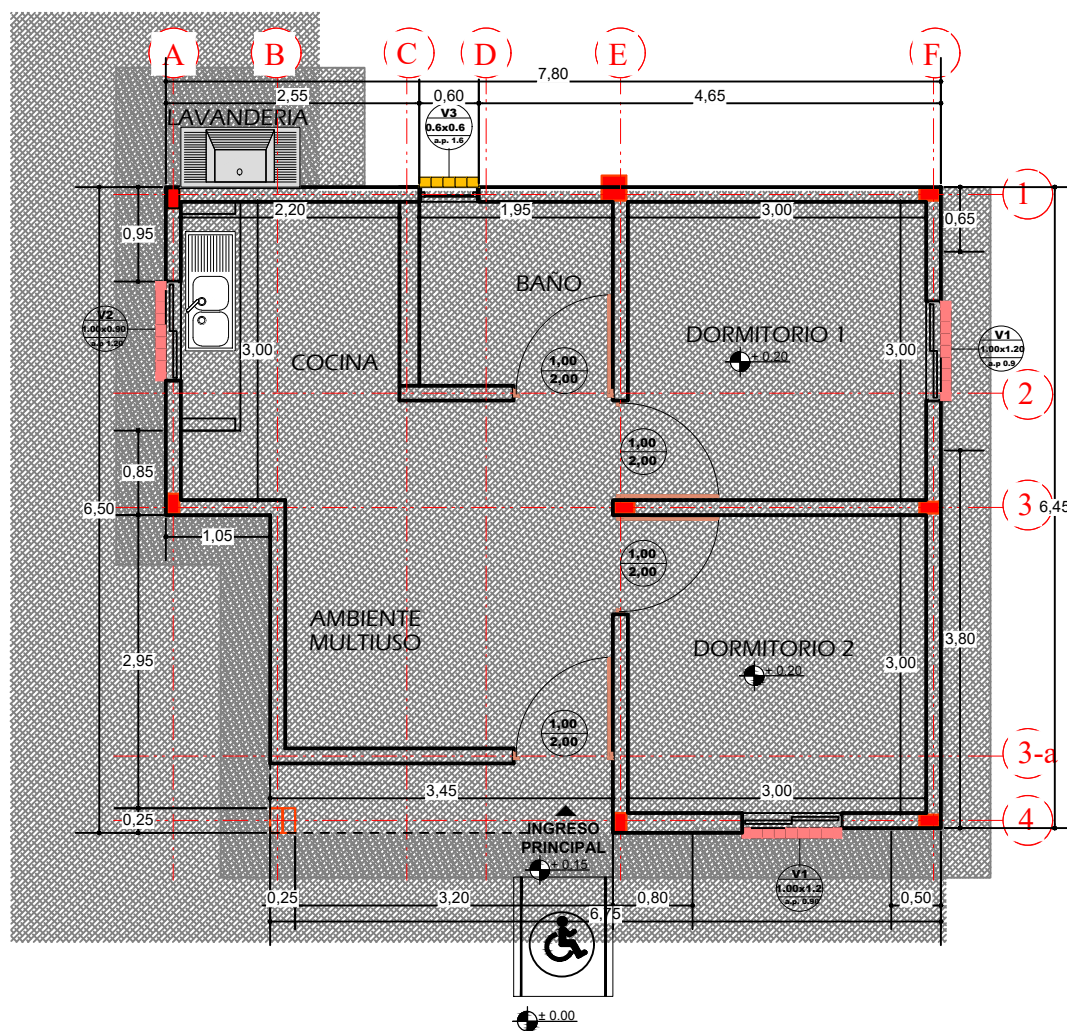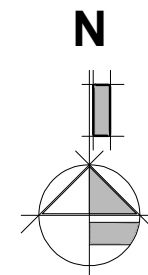

PLANTA ACOTADA

ESCALA: 1:75

AGENCIA ESTATAL DE VIVIENDA - AEVIVIENDA

NOMBRE DEL PROYECTO:
PROYECTO DE VIVIENDA NUEVA EN EL MUNICIPIO DE YUNCHARA
-FASE (XIV) 2024- TARIJA

MUNICIPIO:
YUNCHARA

VIVIENDAS:
18 UH

PLANO DE VIVIENDA:
2 DORMITORIOS, COCINA
BAÑO, GALERIA Y LAVANDERIA

PROVINCIA:
AVILES

DEPARTAMENTO:
TARIJA

MODULO:
VIVIENDA NUEVA

DISEÑADO POR:


REVISADO Y APROBADO POR:

FECHA: NOVIEMBRE-2024

SUPERFICIE:
AREA PERIMETRAL 60,85m²
AREA CONSTRUIDA 47,12m²


LAMINA:
06/28



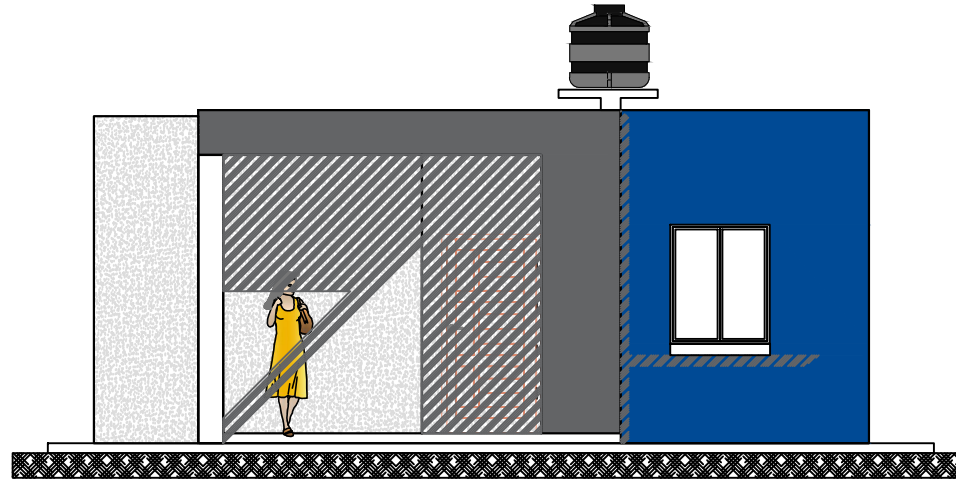


FACHADA FRONTAL

ESCALA: 1:75

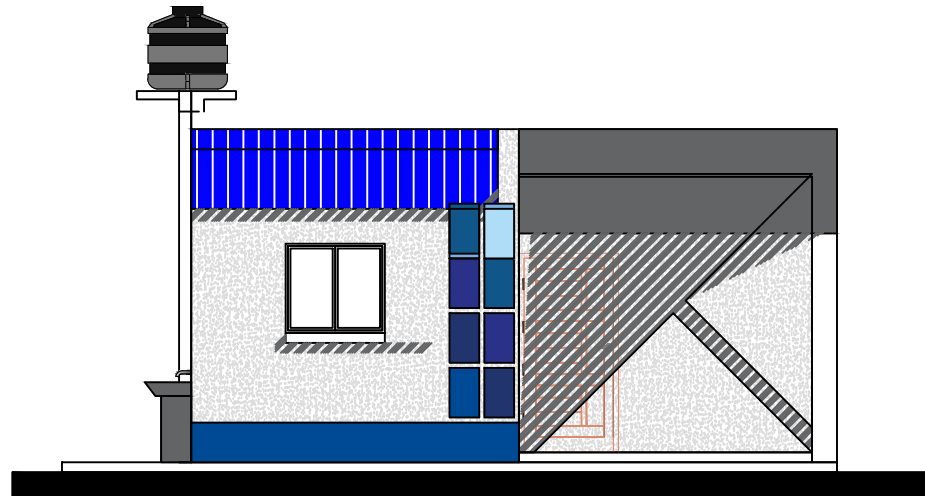

FACHADA LATERAL DERECHA

AGENCIA ESTATAL DE VIVIENDA - AEVIVIENDA			DISEÑADO POR:	REVISADO Y APROBADO POR:	FECHA: NOVEIMBRE-2024
NOMBRE DEL PROYECTO: PROYECTO DE VIVIENDA NUEVA EN EL MUNICIPIO DE YUNCHARA -FASE (XIV) 2024- TARIJA					SUPERFICIE: AREA PERIMETRAL 60,85m2 AREA CONSTRUIDA 47,12m2
MUNICIPIO: YUNCHARA	VIVIENDAS: 18 UH	PLANO DE VIVIENDA: 2 DORMITORIOS, COCINA BAÑO, GALERIA Y LAVANDERIA			LAMINA: 08/28
PROVINCIA: AVILES	DEPARTAMENTO: TARIJA	MODULO: VIVIENDA NUEVA			

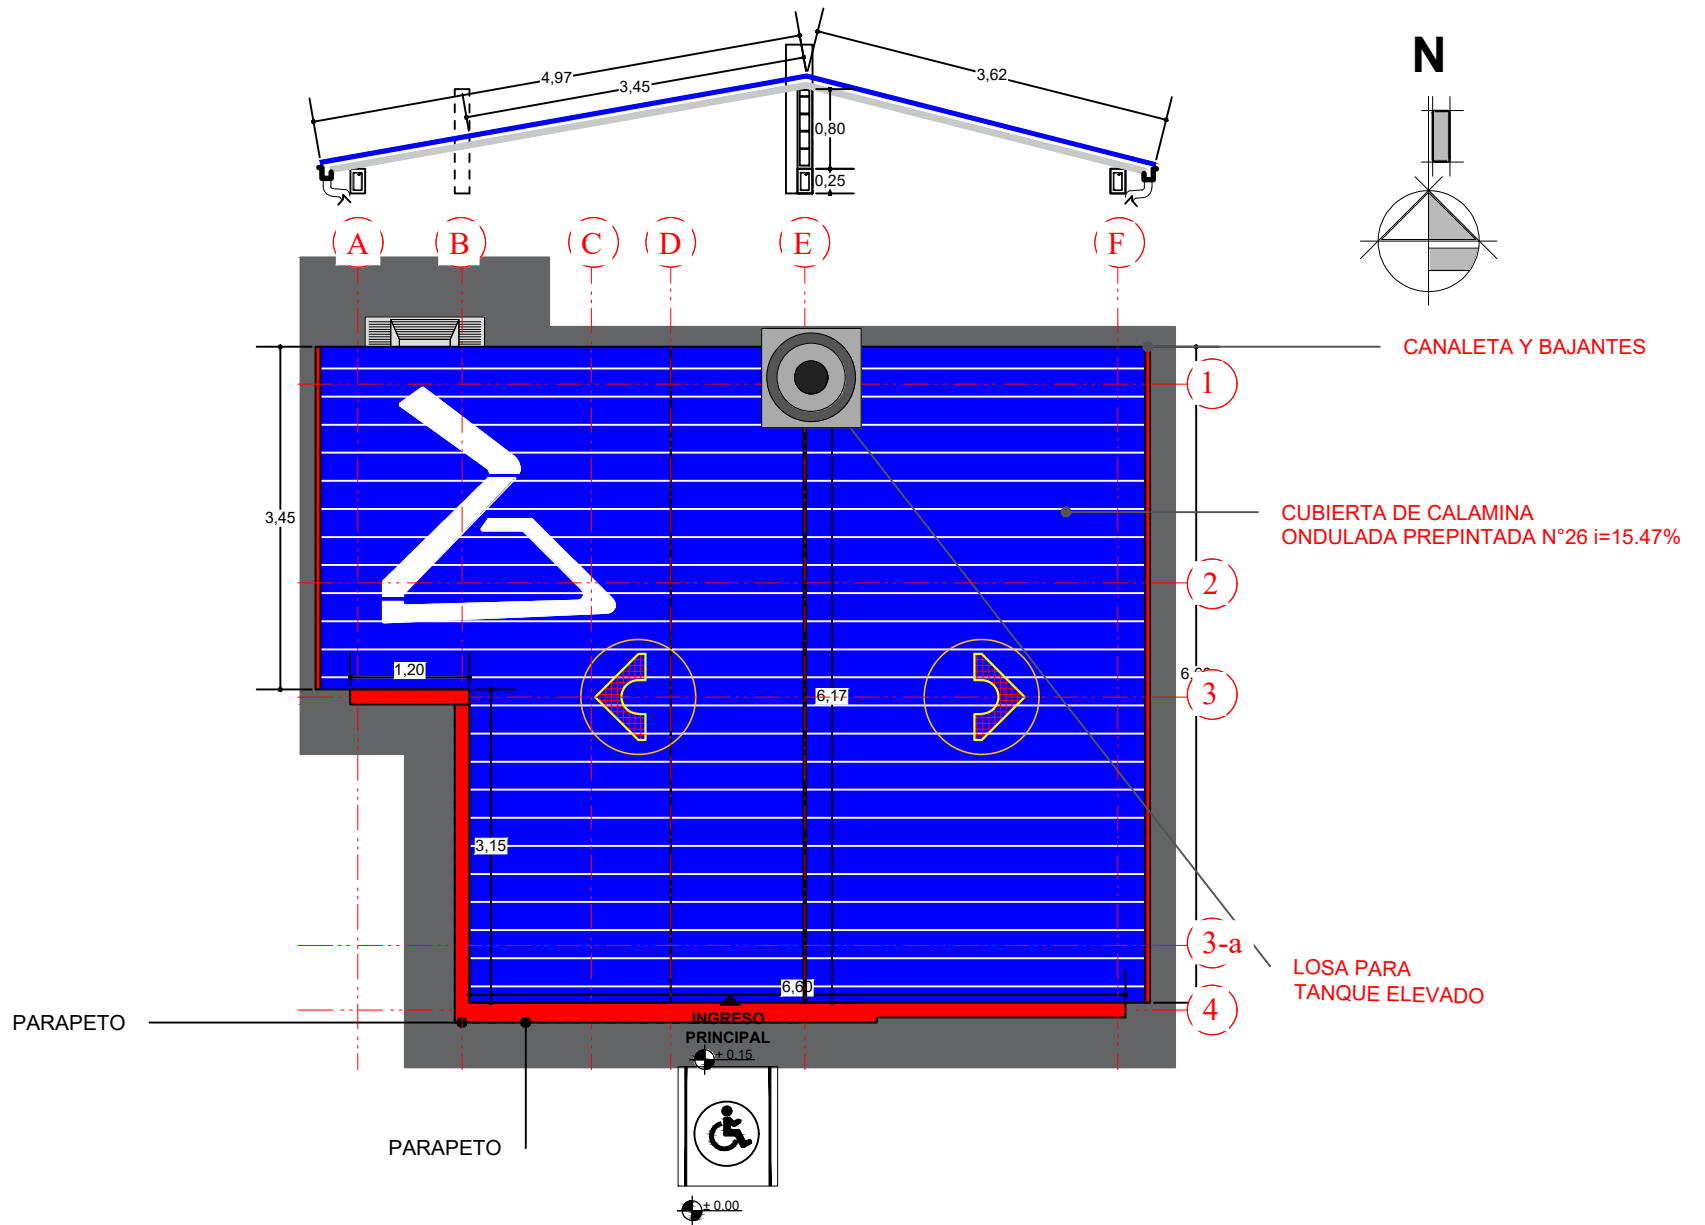

PLANO DE CUBIERTA

ESCALA: 1:75

AGENCIA ESTATAL DE VIVIENDA - AEVIVIENDA

NOMBRE DEL PROYECTO:

PROYECTO DE VIVIENDA NUEVA EN EL MUNICIPIO DE YUNCHARA
-FASE (XIV) 2024- TARIJA

MUNICIPIO:

YUNCHARA

VIVIENDAS:

18 UH

PLANO DE VIVIENDA:

2 DORMITORIOS, COCINA
BAÑO, GALERIA Y LAVANDERIA

PROVINCIA:

AVILES

DEPARTAMENTO:

TARIJA

MODULO:

VIVIENDA NUEVA

DISEÑADO POR:

REVISADO Y APROBADO POR:

FECHA: NOVIEMBRE-2024


SUPERFICIE:

AREA PERIMETRAL 60,85m²
AREA CONSTRUIDA 47,12m²

LAMINA:



09/28



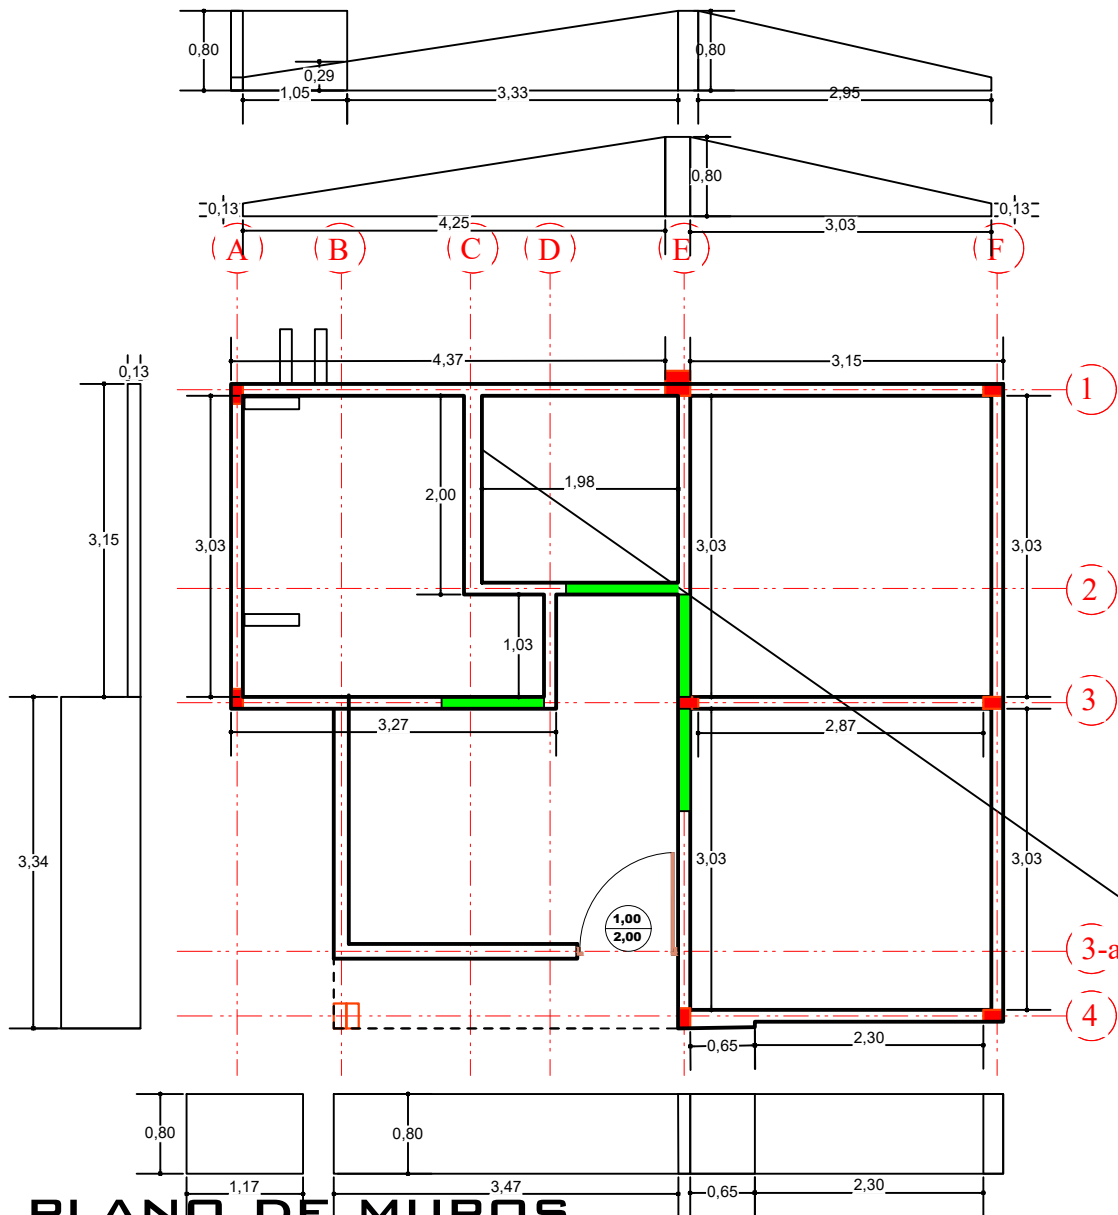


PLANO DE MUROS


ESCALA: 1:75

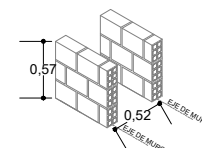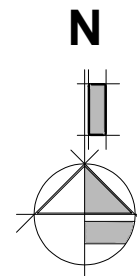

MURETES LAVANDERIA

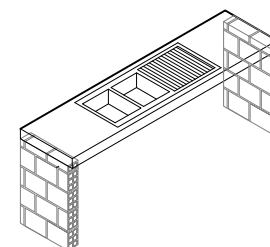

MURETES MESON

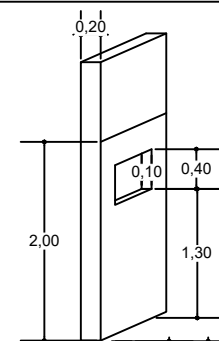

MURO DE BAÑO

AGENCIA ESTATAL DE VIVIENDA - AEVIVIENDA

NOMBRE DEL PROYECTO:

PROYECTO DE VIVIENDA NUEVA EN EL MUNICIPIO DE YUNCHARA
-FASE (XIV) 2024- TARIJA

MUNICIPIO:

YUNCHARA

VIVIENDAS:

18 UH

PLANO DE VIVIENDA:

2 DORMITORIOS, COCINA
BAÑO, GALERIA Y LAVANDERIA

PROVINCIA:

AVILES

DEPARTAMENTO:

TARIJA

MODULO:

VIVIENDA NUEVA

DISEÑADO POR:

REVISADO Y APROBADO POR:

FECHA: NOVIEMBRE-2024


SUPERFICIE:

AREA PERIMETRAL 60,85m²
AREA CONSTRUIDA 47,12m²

LAMINA:


10/28



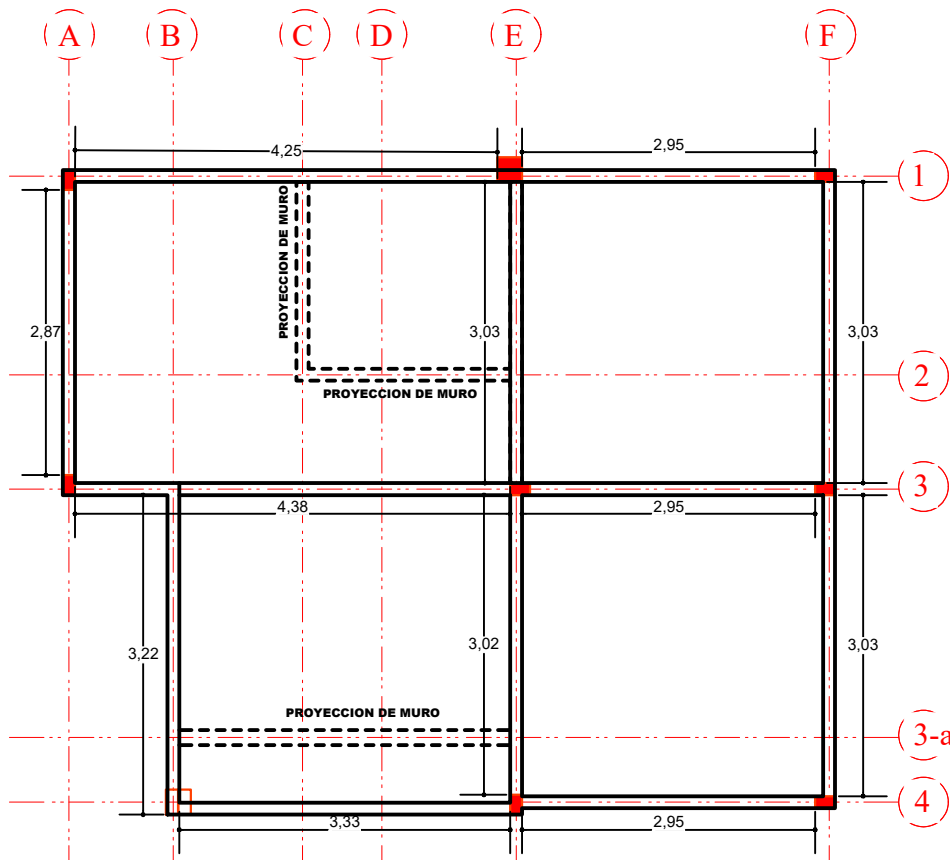


PLANO DE VIGAS

ESCALA: 1:75

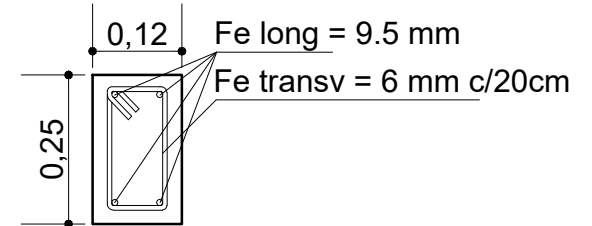

SECCIÓN DE VIGA CADENA DE H°A°

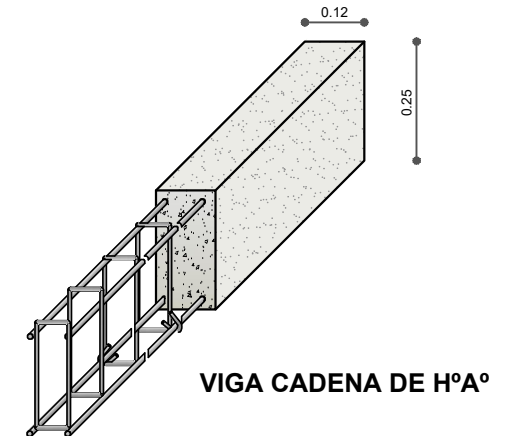

AGENCIA ESTATAL DE VIVIENDA - AEVIVIENDA

NOMBRE DEL PROYECTO:
PROYECTO DE VIVIENDA NUEVA EN EL MUNICIPIO DE YUNCHARA
-FASE (XIV) 2024- TARIJA

MUNICIPIO:
YUNCHARA

VIVIENDAS:
18 UH

PLANO DE VIVIENDA:
2 DORMITORIOS, COCINA
BAÑO, GALERÍA Y LAVANDERÍA

PROVINCIA:
AVILES

DEPARTAMENTO:
TARIJA

MODULO:
VIVIENDA NUEVA

DISEÑADO POR:


REVISADO Y APROBADO POR:

FECHA: NOVIEMBRE-2024

SUPERFICIE:
AREA PERIMETRAL 60,85m²
AREA CONSTRUIDA 47,12m²

LAMINA:
11/28



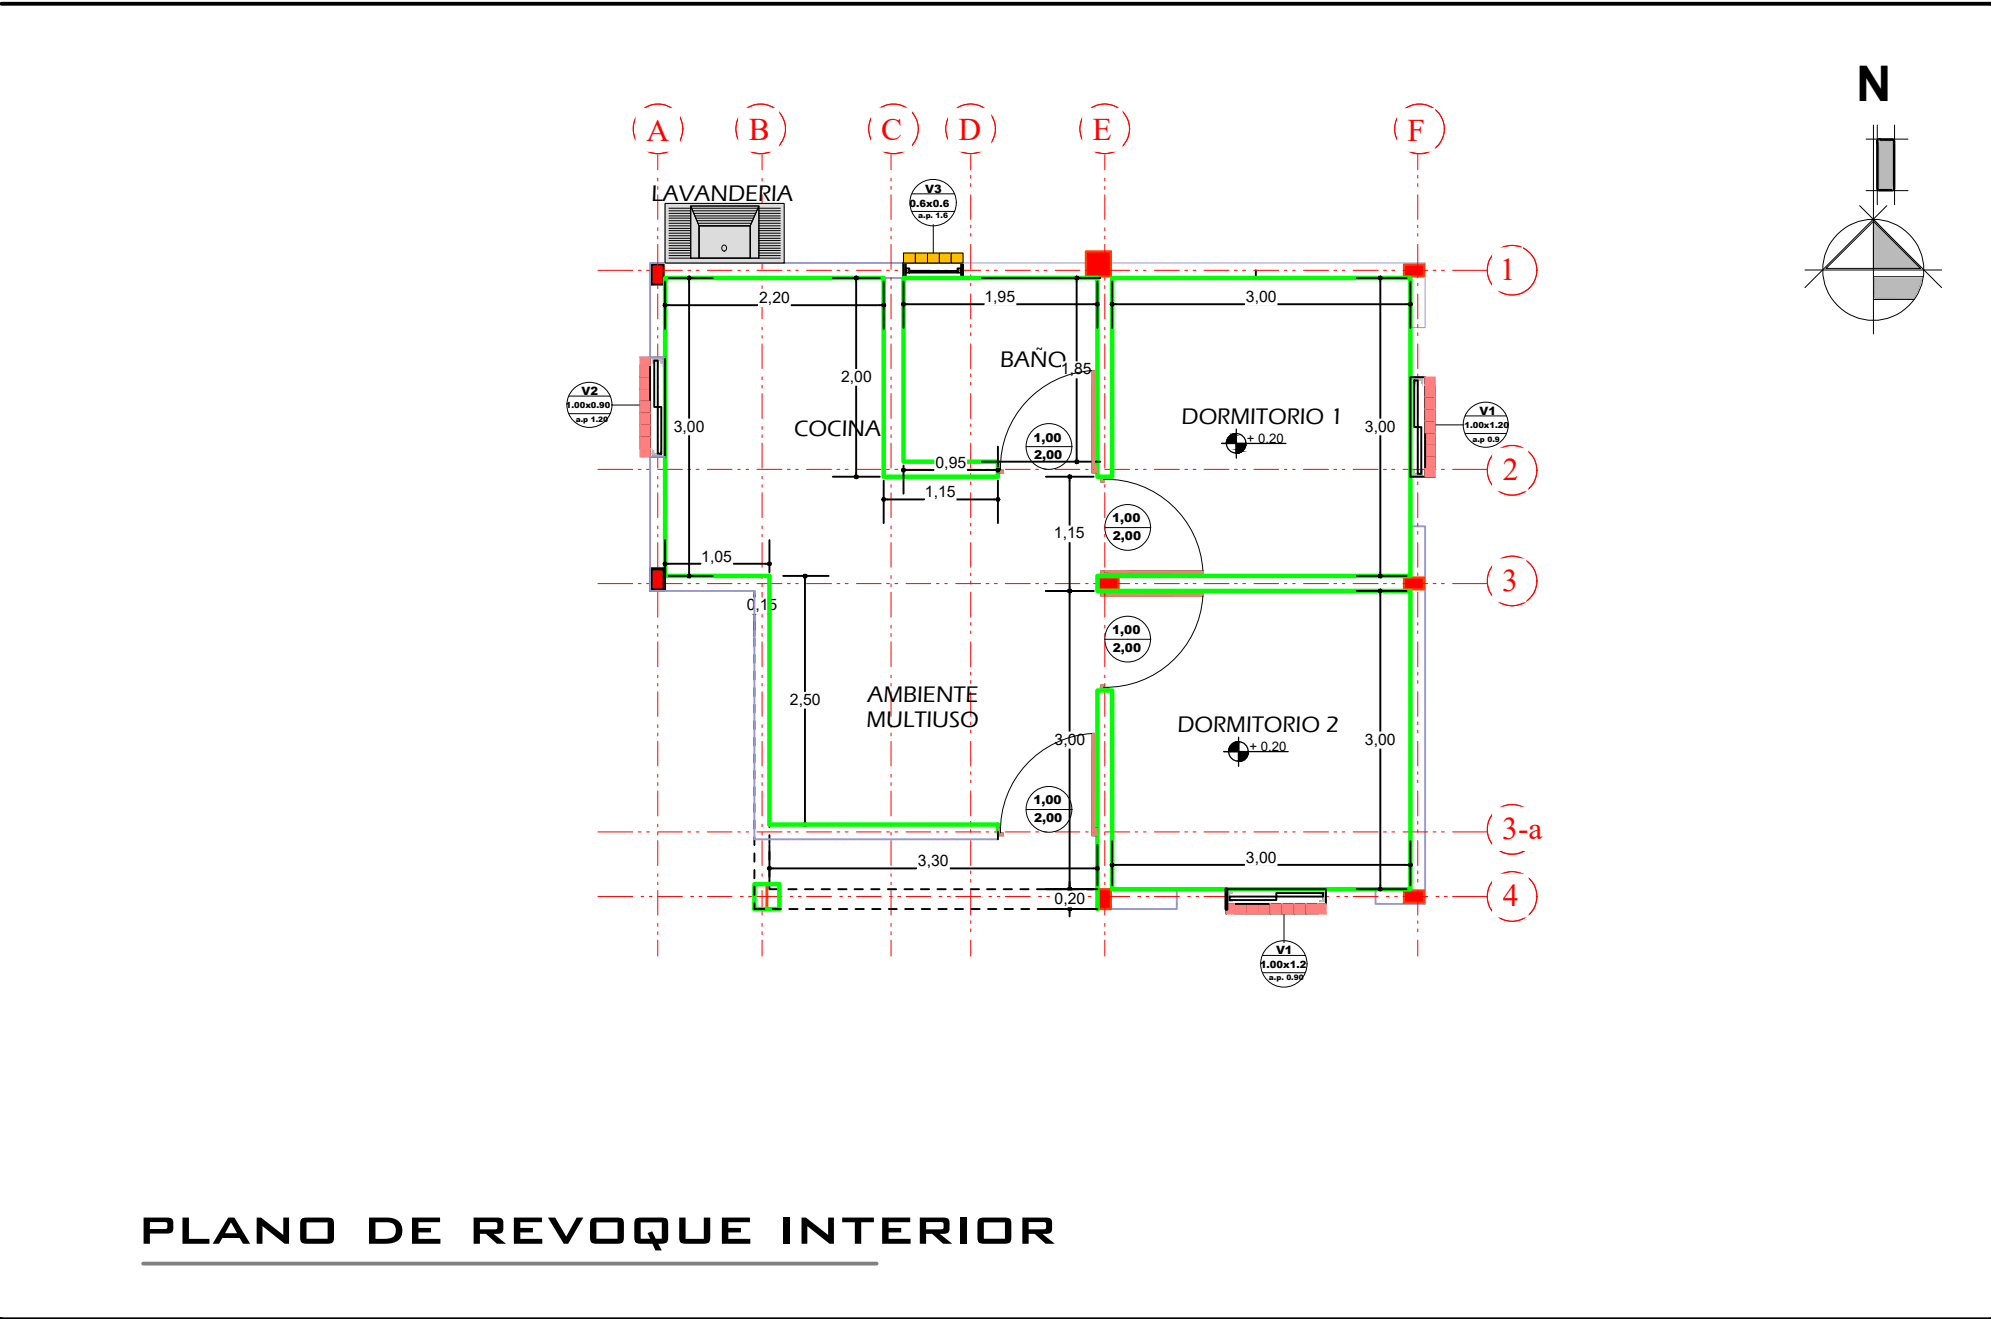

PLANO DE REVOQUE INTERIOR


AGENCIA ESTATAL DE VIVIENDA - AEVIVIENDA		
NOMBRE DEL PROYECTO: PROYECTO DE VIVIENDA NUEVA EN EL MUNICIPIO DE YUNCHARA -FASE (XIV) 2024- TARIJA		
MUNICIPIO: YUNCHARA	VIVIENDAS: 18 UH	PLANO DE VIVIENDA: 2 DORMITORIOS, COCINA BAÑO, GALERIA Y LAVANDERIA
PROVINCIA: AVILES	DEPARTAMENTO: TARIJA	MODULO: VIVIENDA NUEVA

DISEÑADO POR:



REVISADO Y APROBADO POR:

FECHA:	NOVEIMBRE-2024
SUPERFICIE:	AREA PERIMETRAL 60,85m2 AREA CONSTRUIDA 47,12m2
LAMINA:	12/28



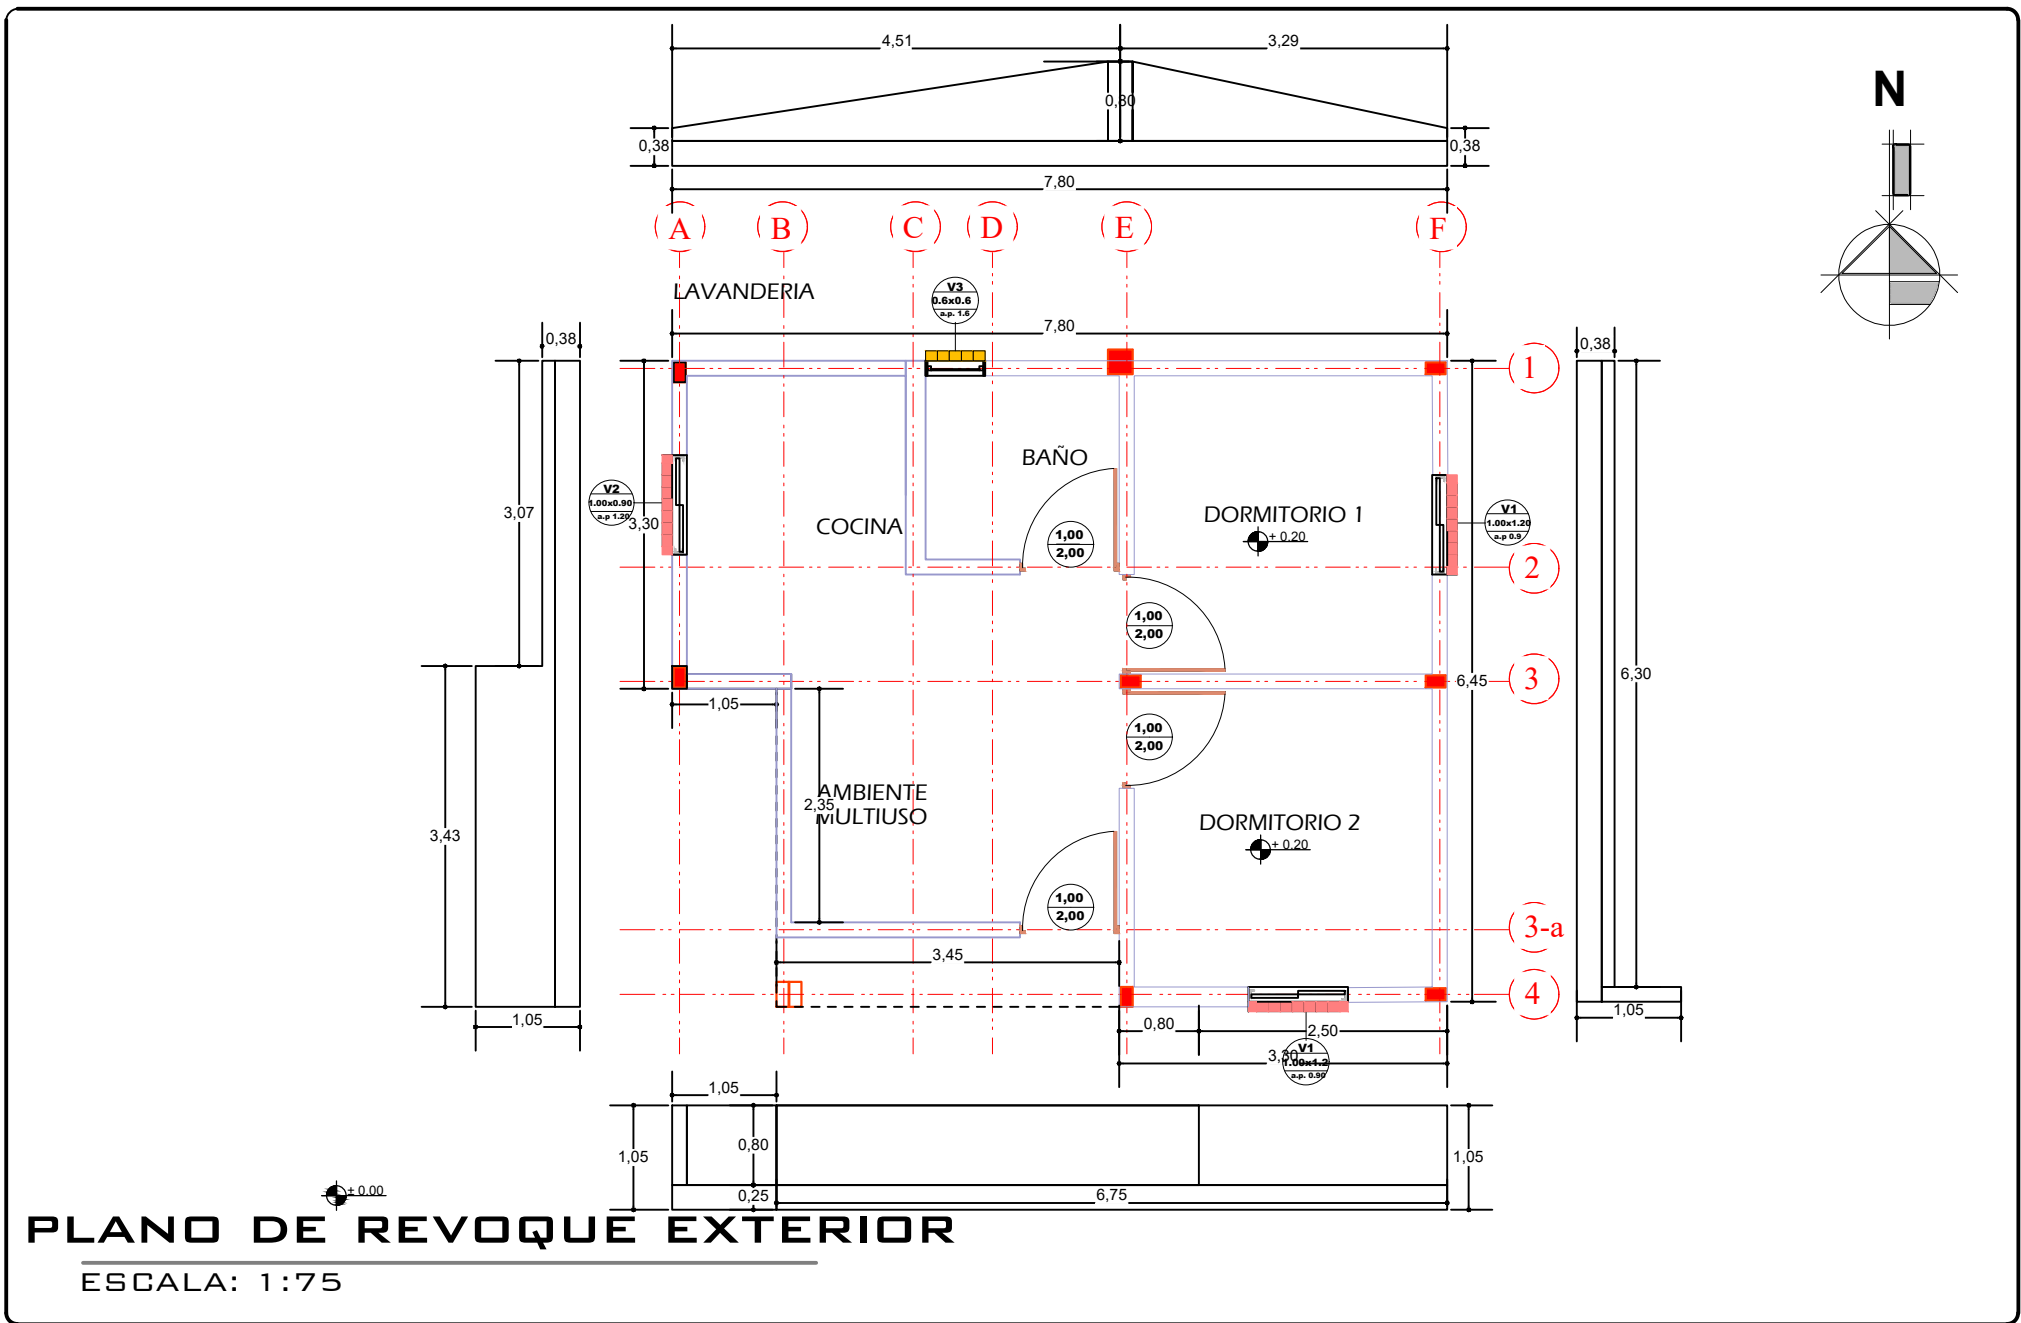

AGENCIA ESTATAL DE VIVIENDA - AEVIVIENDA			DISEÑADO POR:		REVISADO Y APROBADO POR:		FECHA: NOVIEMBRE-2024		
NOMBRE DEL PROYECTO: PROYECTO DE VIVIENDA NUEVA EN EL MUNICIPIO DE YUNCHARA -FASE (XIV) 2024- TARIJA							SUPERFICIE: AREA PERIMETRAL 60,85m ² AREA CONSTRUIDA 47,12m ²		
MUNICIPIO: YUNCHARA		VIVIENDAS: 18 UH					PLANO DE VIVIENDA: 2 DORMITORIOS, COCINA BAÑO, GALERIA Y LAVANDERIA		
PROVINCIA: AVILES		DEPARTAMENTO: TARIJA					MODULO: VIVIENDA NUEVA		
						LAMINA: 13/28			

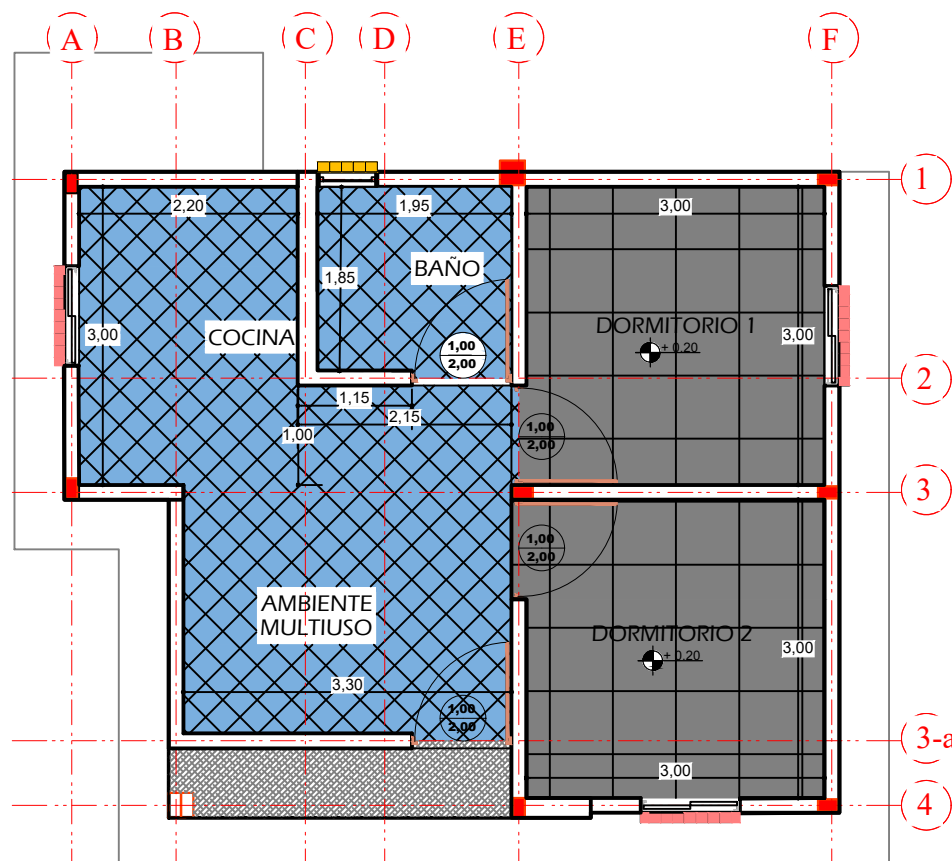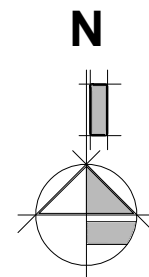

PLANO DE PISOS

ESCALA: 1:75

AGENCIA ESTATAL DE VIVIENDA - AEVIVIENDA

NOMBRE DEL PROYECTO:

PROYECTO DE VIVIENDA NUEVA EN EL MUNICIPIO DE YUNCHARA
-FASE (XIV) 2024- TARIJA

MUNICIPIO:

YUNCHARA

VIVIENDAS:

18 UH

PLANO DE VIVIENDA:

2 DORMITORIOS, COCINA
BAÑO, GALERIA Y LAVANDERIA

PROVINCIA:

AVILES

DEPARTAMENTO:

TARIJA

MODULO:

VIVIENDA NUEVA

DISEÑADO POR:

REVISADO Y APROBADO POR:

FECHA: NOVIEMBRE-2024




SUPERFICIE:

AREA PERIMETRAL 60,85m²
AREA CONSTRUIDA 47,12m²

LAMINA:

14/28



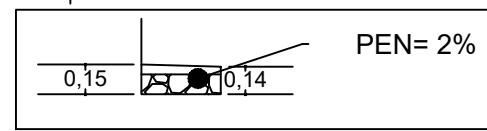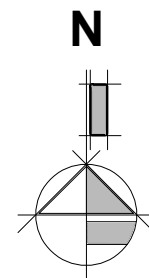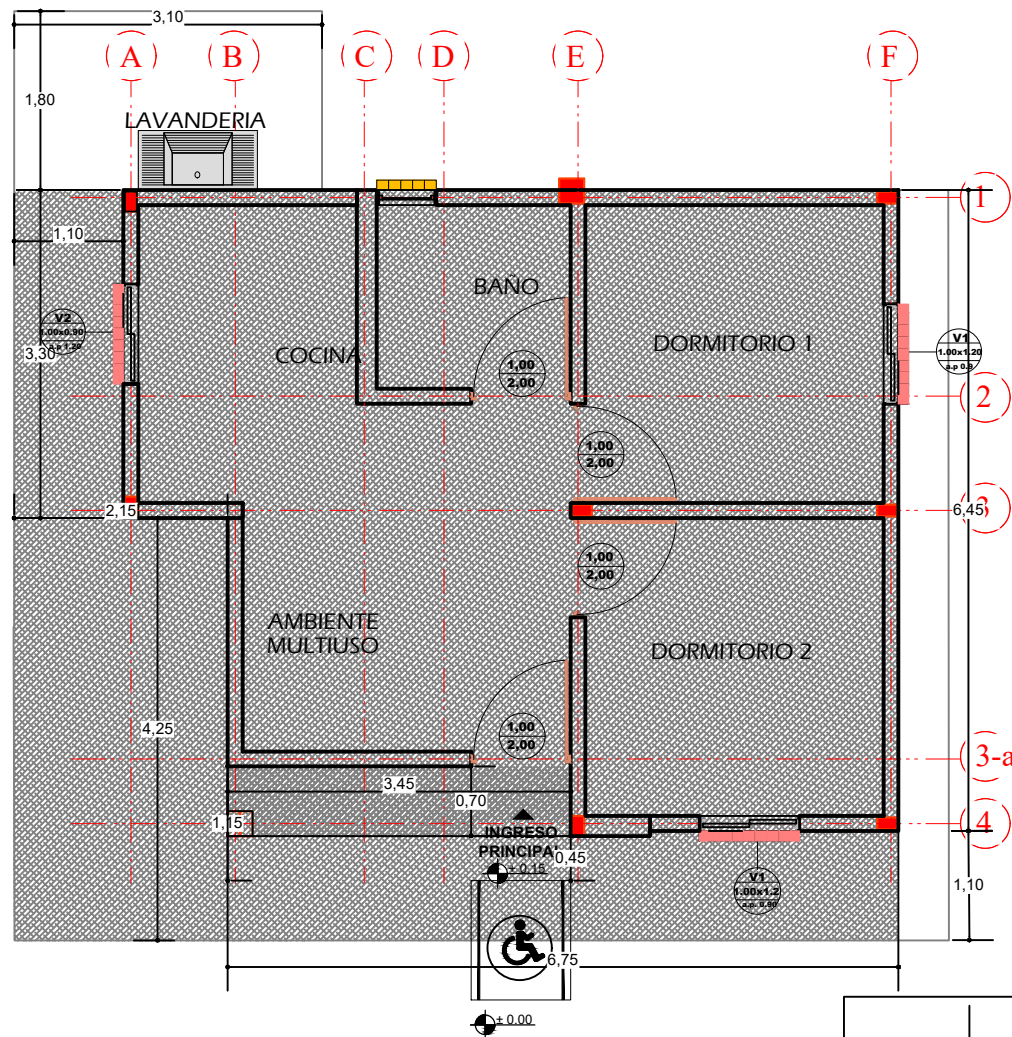

PLANO DE ACERA



ESCALA: 1:75

AGENCIA ESTATAL DE VIVIENDA - AEVIVIENDA			DISEÑADO POR:	REVISADO Y APROBADO POR:	FECHA: NOVEIMBRE-2024
NOMBRE DEL PROYECTO: PROYECTO DE VIVIENDA NUEVA EN EL MUNICIPIO DE YUNCHARA -FASE (XIV) 2024- TARIJA					SUPERFICIE: AREA PERIMETRAL 60,85m2 AREA CONSTRUIDA 47,12m2
MUNICIPIO: YUNCHARA	VIVIENDAS: 18 UH	PLANO DE VIVIENDA: 2 DORMITORIOS, COCINA BAÑO, GALERIA Y LAVANDERIA			LAMINA: 15/28
PROVINCIA: AVILES	DEPARTAMENTO: TARIJA	MODULO: VIVIENDA NUEVA			



AEVIVIENDA



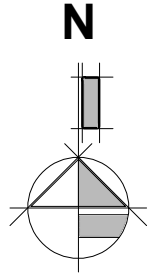
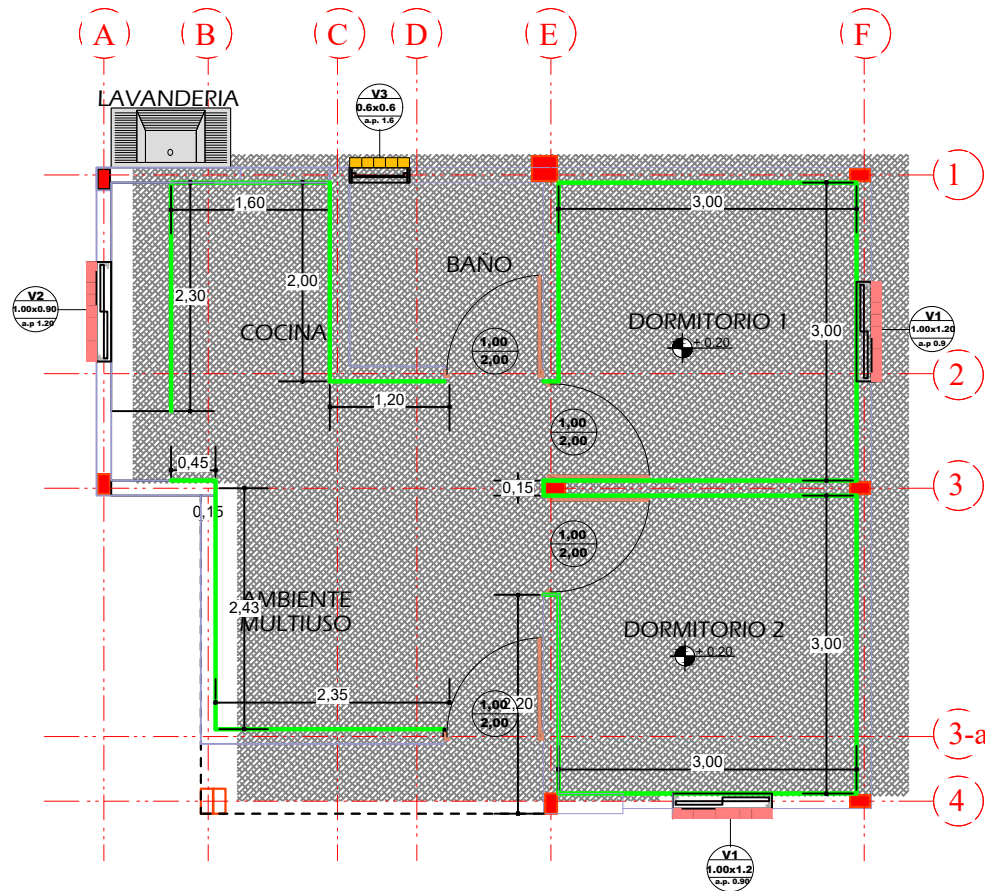


PLANO DE ZOCALOS

ESCALA: 1:75

AGENCIA ESTATAL DE VIVIENDA - AEVIVIENDA			DISEÑADO POR:		REVISADO Y APROBADO POR:		FECHA: NOVEIMBRE-2024	
NOMBRE DEL PROYECTO: PROYECTO DE VIVIENDA NUEVA EN EL MUNICIPIO DE YUNCHARA -FASE (XIV) 2024- TARIJA								
MUNICIPIO: YUNCHARA		VIVIENDAS: 18 UH		PLANO DE VIVIENDA: 2 DORMITORIOS, COCINA BAÑO, GALERIA Y LAVANDERIA				
PROVINCIA: AVILES		DEPARTAMENTO: TARIJA		MODULO: VIVIENDA NUEVA				
AREA PERIMETRAL 60,85m² AREA CONSTRUIDA 47,12m²								
LAMINA: 16/28								



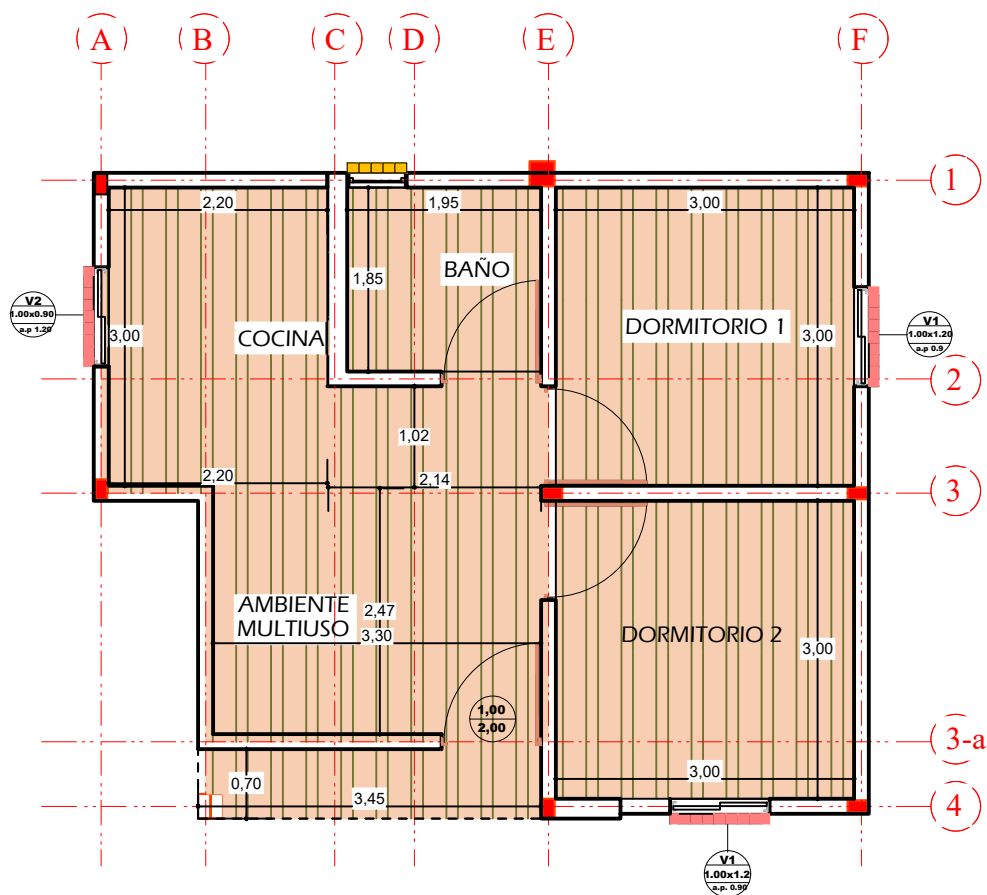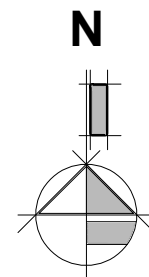

PLANO DE CIELO PVC

ESCALA: 1:75

AGENCIA ESTATAL DE VIVIENDA - AEVIVIENDA

NOMBRE DEL PROYECTO:

PROYECTO DE VIVIENDA NUEVA EN EL MUNICIPIO DE YUNCHARA
-FASE (XIV) 2024- TARIJA

MUNICIPIO:

YUNCHARA

VIVIENDAS:

18 UH

PLANO DE VIVIENDA:

2 DORMITORIOS, COCINA
BAÑO, GALERÍA Y LAVANDERÍA

PROVINCIA:

AVILES

DEPARTAMENTO:

TARIJA

MODULO:

VIVIENDA NUEVA

DISEÑADO POR:

REVISADO Y APROBADO POR:

FECHA: NOVIEMBRE-2024



SUPERFICIE:

AREA PERIMETRAL 60,85m²
AREA CONSTRUIDA 47,12m²

LAMINA:

17/28




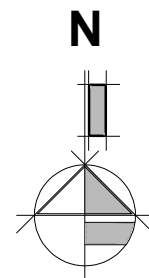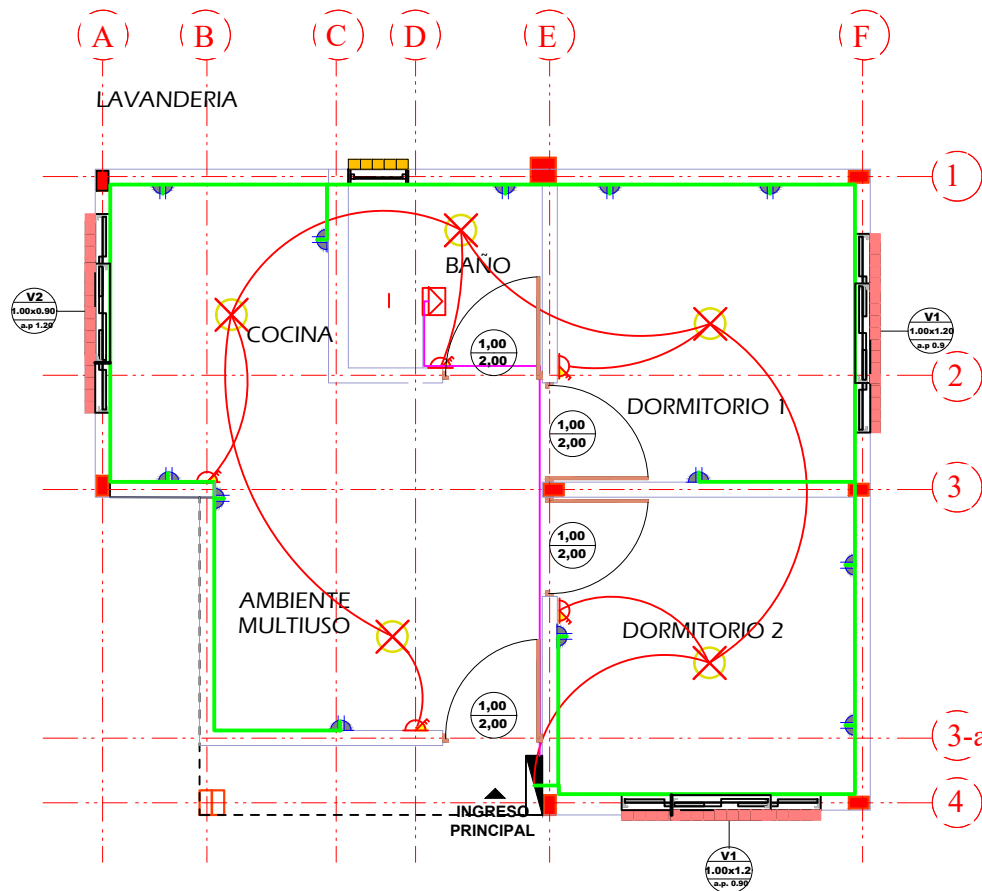

PUNTO DE ILUMINACIÓN

ALTURA DE INTERRUPTOR

ALTURA DE TOMA CORRIENTE

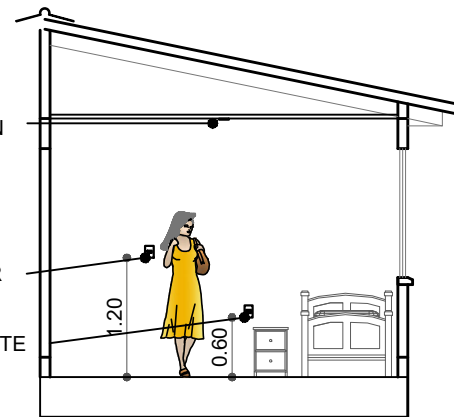

PLANO DE INSTALACIONES ELECTRICAS

ESCALA: 1:75

SIMBOLOGIA Y REFERENCIAS			
	TABLERO DE DISTRIBUCION		INTERRUPTOR SIMPLE
C1 C2 C3	CIRCUITO DE ILUMINACION		TABLERO PARA DUCHA
	CIRCUITO DE TOMA CORRIENTE		CIRCUITO DE ILUMINACION
	CIRCUITO PARA DUCHA		CIRCUITO DE TOMACORRIENTES
	TOMACORRIENTES DOBLE		CIRCUITO DE TOMACORRIENTES
	ILUMINACION INCANDESCENTE		CIRCUITO PARA DUCHA



AGENCIA ESTATAL DE VIVIENDA - AEVIVIENDA		
NOMBRE DEL PROYECTO: PROYECTO DE VIVIENDA NUEVA EN EL MUNICIPIO DE YUNCHARA -FASE (XIV) 2024- TARIJA		
MUNICIPIO: YUNCHARA	VIVIENDAS: 18 UH	PLANO DE VIVIENDA: 2 DORMITORIOS, COCINA BAÑO, GALERIA Y LAVANDERIA
PROVINCIA: AVILES	DEPARTAMENTO: TARIJA	MODULO: VIVIENDA NUEVA

DISEÑADO POR:

REVISADO Y APROBADO POR:

FECHA: NOVIEMBRE-2024
SUPERFICIE: AREA PERIMETRAL 60,85m2 AREA CONSTRUIDA 47,12m2
LAMINA: 18/28



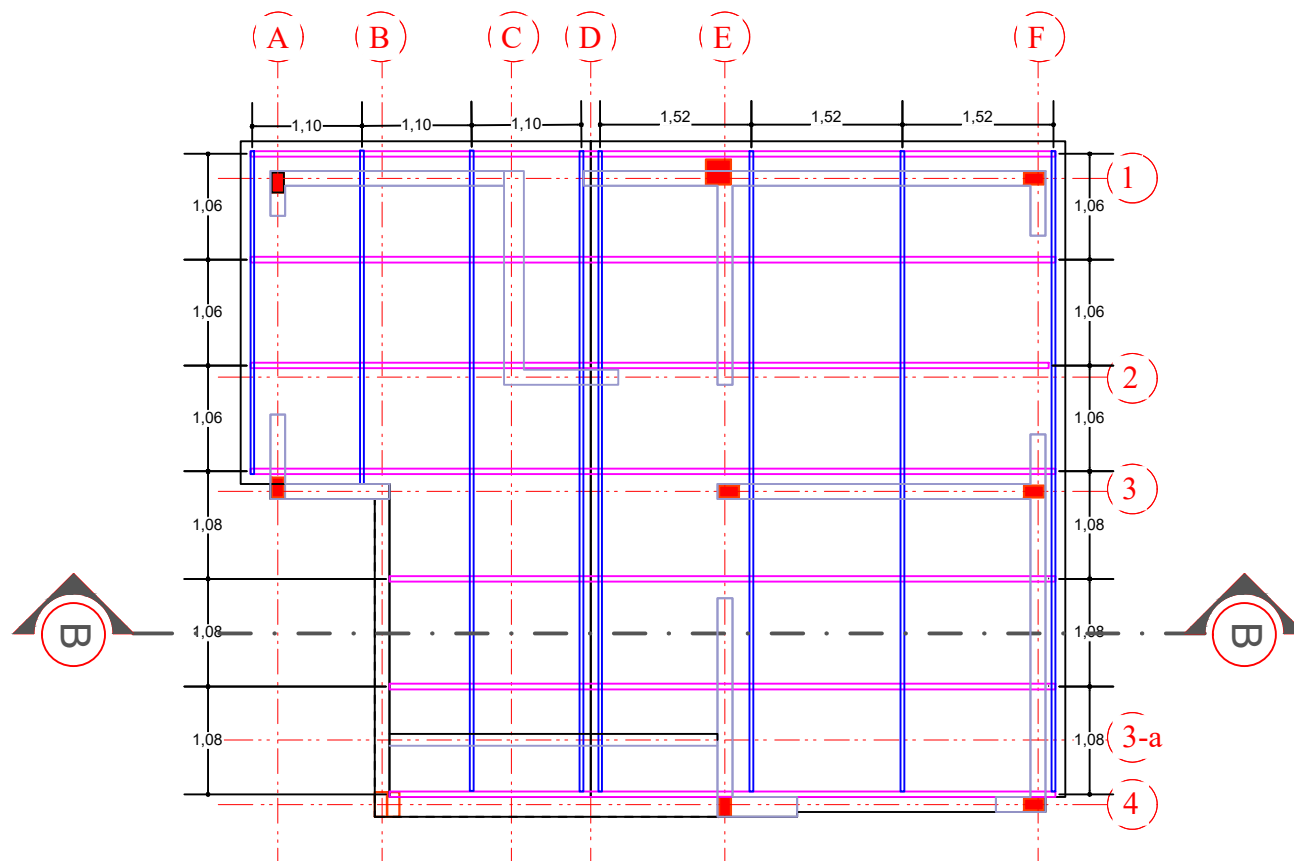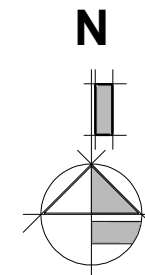

PLANO DE CUBIERTA

ESCALA: 1:75

AGENCIA ESTATAL DE VIVIENDA - AEVIVIENDA

NOMBRE DEL PROYECTO:

PROYECTO DE VIVIENDA NUEVA EN EL MUNICIPIO DE YUNCHARA
-FASE (XIV) 2024- TARIJA

MUNICIPIO:

YUNCHARA

VIVIENDAS:

18 UH

PLANO DE VIVIENDA:

2 DORMITORIOS, COCINA
BAÑO, GALERIA Y LAVANDERIA

PROVINCIA:

AVILES

DEPARTAMENTO:

TARIJA

MODULO:

VIVIENDA NUEVA

DISEÑADO POR:

REVISADO Y APROBADO POR:

FECHA: NOVEIMBRE-2024


SUPERFICIE:

AREA PERIMETRAL 60,85m²
AREA CONSTRUIDA 47,12m²

LAMINA:

20/28



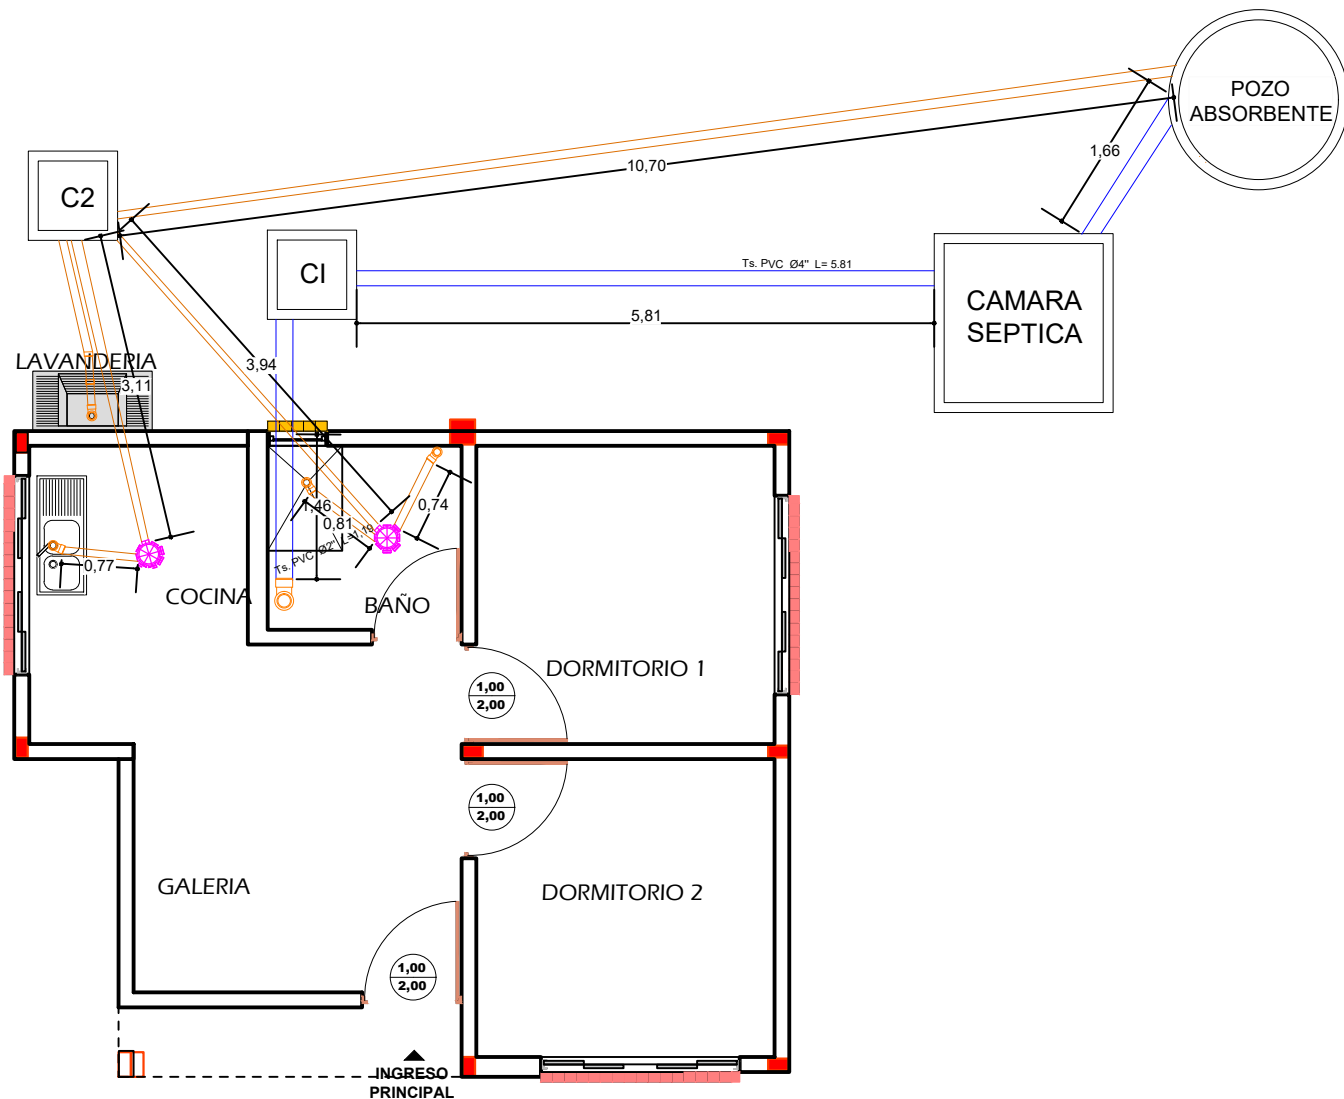

PLANO DE INSTALACION SANITARIA

ESCALA: 1:75

AGENCIA ESTATAL DE VIVIENDA - AEVIVIENDA

NOMBRE DEL PROYECTO:
PROYECTO DE VIVIENDA NUEVA EN EL MUNICIPIO DE YUNCHARA
-FASE (XIV) 2024- TARIJA

MUNICIPIO:
YUNCHARA

VIVIENDAS:
18 UH

PLANO DE VIVIENDA:
2 DORMITORIOS, COCINA
BAÑO, GALERIA Y LAVANDERIA

PROVINCIA:
AVILES

DEPARTAMENTO:
TARIJA

MODULO:
VIVIENDA NUEVA

DISEÑADO POR:




REVISADO Y APROBADO POR:

FECHA: NOVEIMBRE-2024

SUPERFICIE:
AREA PERIMETRAL 60,85m²
AREA CONSTRUIDA 47,12m²

LAMINA:
21/28




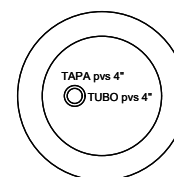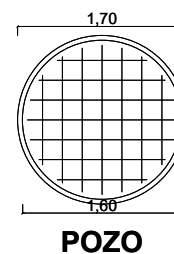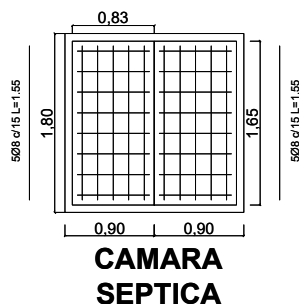

ESCALA: 1:75

AGENCIA ESTATAL DE VIVIENDA - AEVIVIENDA			DISEÑADO POR:	REVISADO Y APROBADO POR:	FECHA: NOVEIMBRE-2024
NOMBRE DEL PROYECTO: PROYECTO DE VIVIENDA NUEVA EN EL MUNICIPIO DE YUNCHARA -FASE(XIV) 2024- TARIJA					SUPERFICIE: AREA PERIMETRAL 60,85m2 AREA CONSTRUIDA 47,12m2
MUNICIPIO: YUNCHARA	VIVIENDAS: 18 UH	PLANO DE VIVIENDA: 2 DORMITORIOS, COCINA BAÑO, GALERIA Y LAVANDERIA			LAMINA: 22/28
PROVINCIA: AVILES	DEPARTAMENTO: TARIJA	MODULO: VIVIENDA NUEVA			



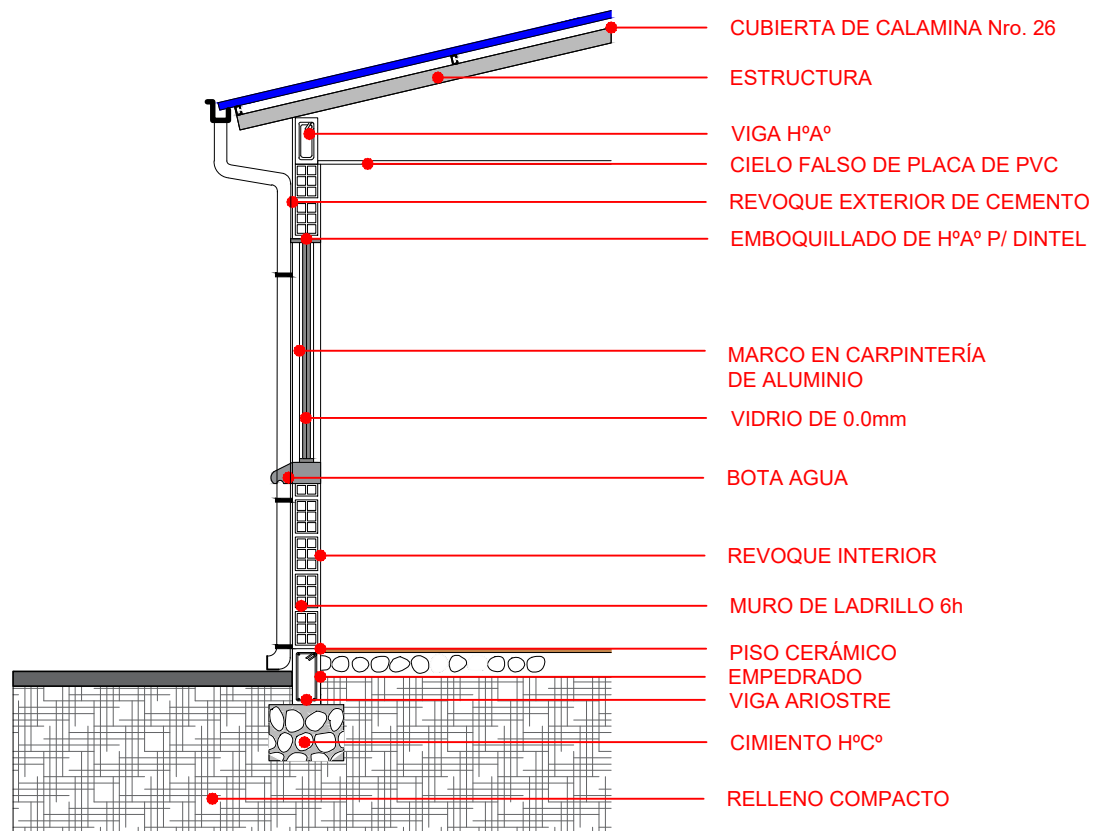

CORTE DE BORDE

ESCALA: 1:75

AGENCIA ESTATAL DE VIVIENDA - AEVIVIENDA

NOMBRE DEL PROYECTO:
PROYECTO DE VIVIENDA NUEVA EN EL MUNICIPIO DE YUNCHARA
-FASE (XIV) 2024- TARIJA

MUNICIPIO:
YUNCHARA

VIVIENDAS:
18 UH

PLANO DE VIVIENDA:
2 DORMITORIOS, COCINA
BAÑO, GALERÍA Y LAVANDERÍA

PROVINCIA:
AVILES

DEPARTAMENTO:
TARIJA

MODULO:
VIVIENDA NUEVA

DISEÑADO POR:

REVISADO Y APROBADO POR:

FECHA: NOVEIMBRE-2024


SUPERFICIE:
AREA PERIMETRAL 60,85m²
AREA CONSTRUIDA 47,12m²

LAMINA:
23/28




P1 PUERTA TIPO 1

PUERTA DE MADERA TIPO TABLERO

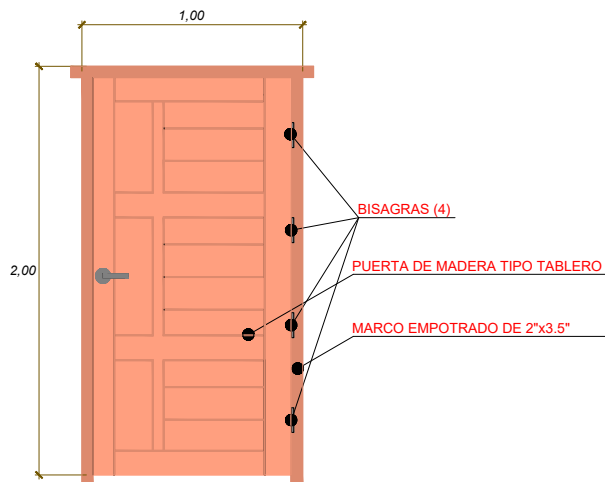


DETALLE DE NIVELES EN INTERRUPTORES, TOMA CORRIENTE Y CAJA DE TERMICOS

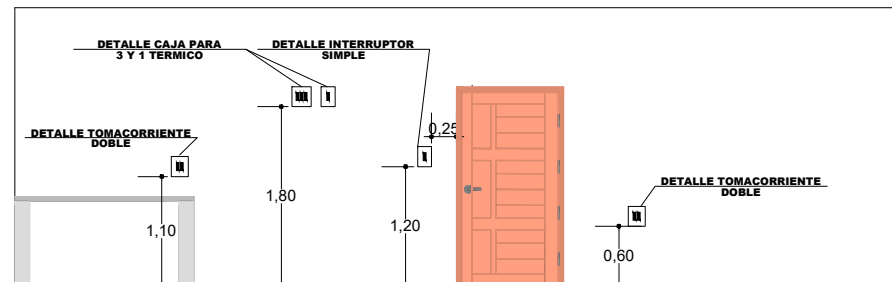

DETALLE DE CARPINTERIA DE PUERTAS


T1 VENTANA PERFIL DE ALUMINIO

DORMITORIO

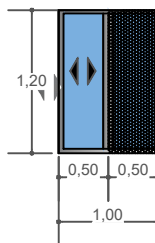


T2 VENTANA PERFIL DE ALUMINIO

COCINA

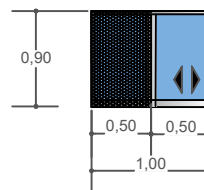

T4 VENTANA PERFIL DE ALUMINIO

BAÑO

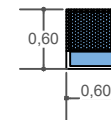

DETALLE DE CARPINTERIA DE VENTANAS

AGENCIA ESTATAL DE VIVIENDA - AEVIVIENDA

NOMBRE DEL PROYECTO:

PROYECTO DE VIVIENDA NUEVA EN EL MUNICIPIO DE YUNCHARA
-FASE (XIV) 2024- TARIJA

MUNICIPIO:

YUNCHARA

VIVIENDAS:

18 UH

PLANO DE VIVIENDA:

2 DORMITORIOS, COCINA
BAÑO, GALERIA Y LAVANDERIA

PROVINCIA:

AVILES

DEPARTAMENTO:

TARIJA

MODULO:

VIVIENDA NUEVA

DISEÑADO POR:

REVISADO Y APROBADO POR:

FECHA: NOVEIMBRE-2024






SUPERFICIE:

AREA PERIMETRAL 60,85m²
AREA CONSTRUIDA 47,12m²

LAMINA:


24/28



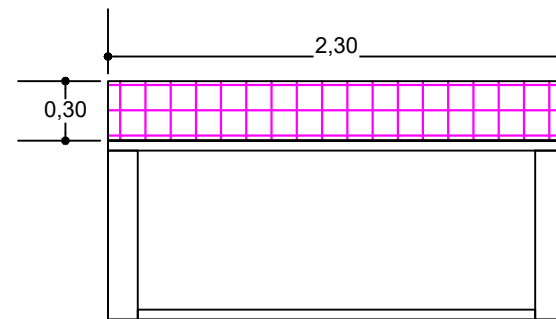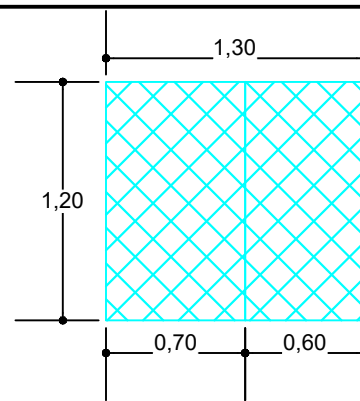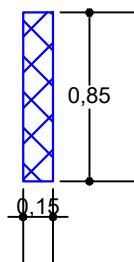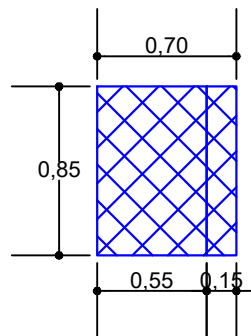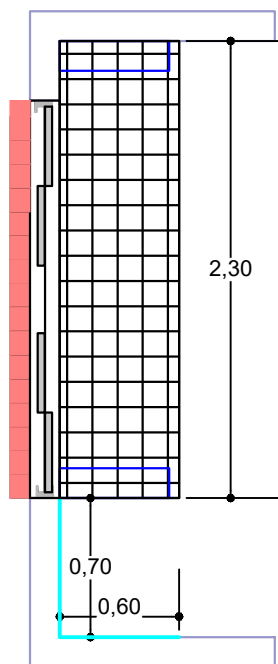



REVESTIMIENTO DE MUROS DE APOYO

ENCIMERA MESON




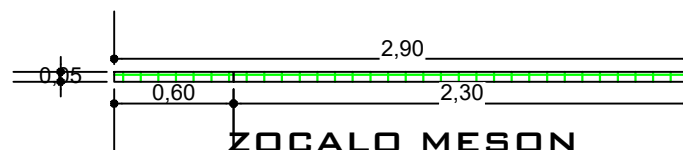


ZOCALO MESON

ENCIMERA DE LAVANDERIA

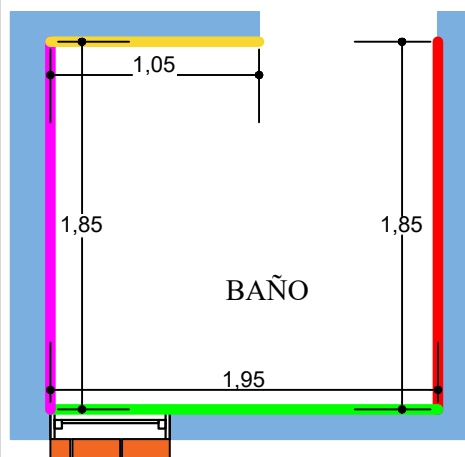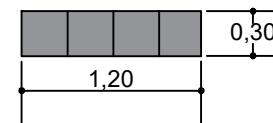

BAÑO

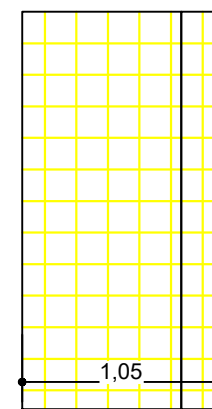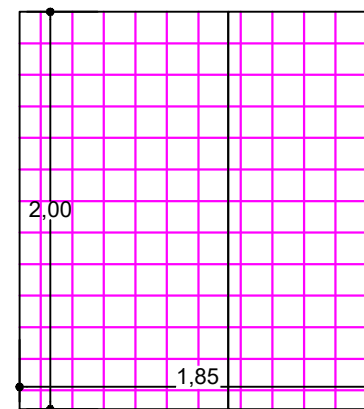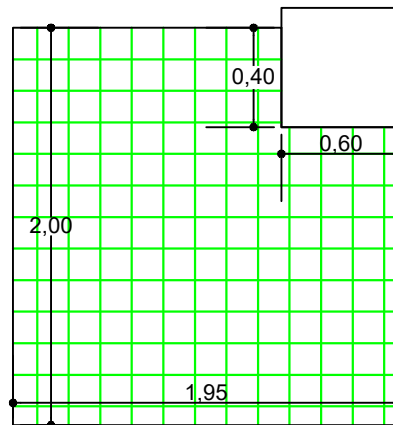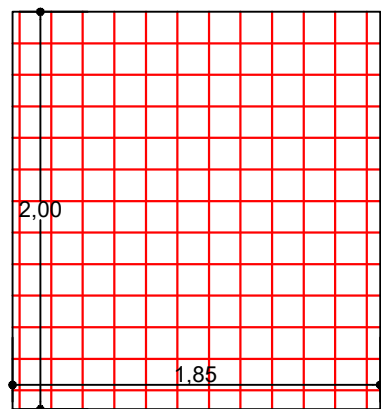

REVESTIMIENTO DE CERAMICO

REVESTIMIENTO MUROS DE BAÑO

ESCALA: 1:75

AGENCIA ESTATAL DE VIVIENDA - AEVIVIENDA

NOMBRE DEL PROYECTO:

PROYECTO DE VIVIENDA NUEVA EN EL MUNICIPIO DE YUNCHARA
-FASE (XIV) 2024- TARIJA

MUNICIPIO:

YUNCHARA

VIVIENDAS:

18 UH

PLANO DE VIVIENDA:

2 DORMITORIOS, COCINA
BAÑO, GALERIA Y LAVANDERIA

PROVINCIA:

AVILES

DEPARTAMENTO:

TARIJA

MODULO:

VIVIENDA NUEVA

DISEÑADO POR:

REVISADO Y APROBADO POR:

FECHA: NOVIEMBRE-2024


SUPERFICIE:

AREA PERIMETRAL 60,85m2
AREA CONSTRUIDA 47,12m2

LAMINA:

25/28



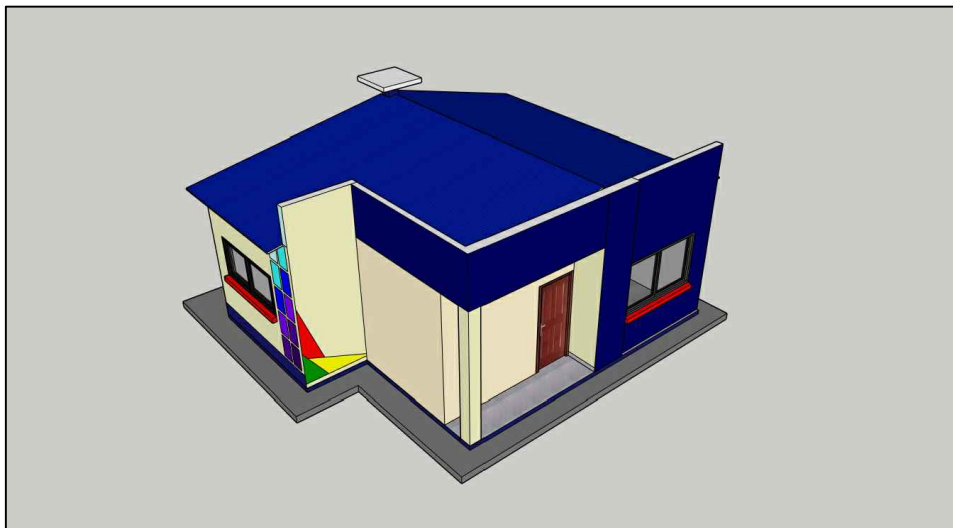

VISTAS 3D

AGENCIA ESTATAL DE VIVIENDA - AEVIVIENDA		
NOMBRE DEL PROYECTO: PROYECTO DE VIVIENDA NUEVA EN EL MUNICIPIO DE YUNCHARA -FASE (XIV) 2024- TARIJA		
MUNICIPIO: YUNCHARA	VIVIENDAS: 18 UH	PLANO DE VIVIENDA: 2 DORMITORIOS, COCINA BAÑO, GALERIA Y LAVANDERIA
PROVINCIA: AVILES	DEPARTAMENTO: TARIJA	MODULO: VIVIENDA NUEVA


DISEÑADO POR:

REVISADO Y APROBADO POR:


FECHA: NOVEIMBRE-2024
SUPERFICIE: AREA PERIMETRAL 60,85m2 AREA CONSTRUIDA 47,12m2
LAMINA: 26/28





DETALLE - ELEVACION FRONTAL

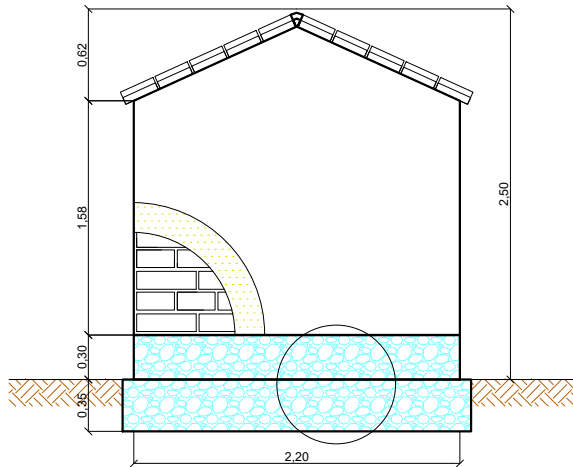


DETALLE - ELEVACION POSTERIOR

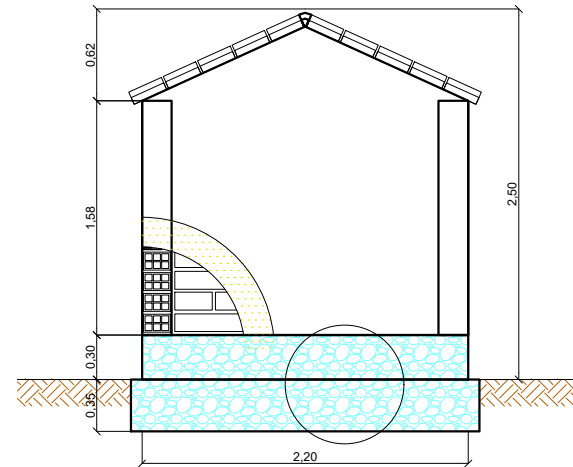

DETALLE - ELEVACION LATERAL

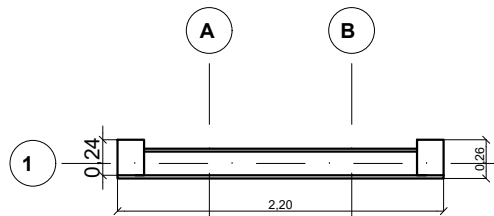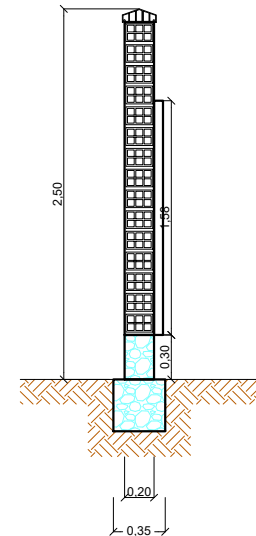

DETALLE PLANTA - MURO

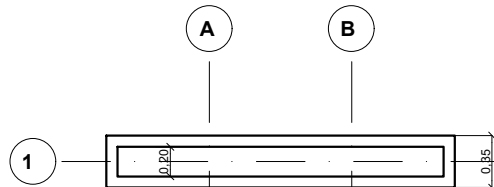

DETALLE PLANTA - CIMIENTOS - SOBRECIMENTOS

LETRERO DE OBRA

AGENCIA ESTATAL DE VIVIENDA - AEVIVIENDA

NOMBRE DEL PROYECTO:
PROYECTO DE VIVIENDA NUEVA EN EL MUNICIPIO DE YUNCHARA
-FASE (XIV) 2024- TARIJA

MUNICIPIO:
YUNCHARA

VIVIENDAS:
18 UH

PLANO DE VIVIENDA:
2 DORMITORIOS, COCINA
BAÑO, GALERIA Y LAVANDERIA

PROVINCIA:
AVILES

DEPARTAMENTO:
TARIJA

MODULO:
VIVIENDA NUEVA

DISEÑADO POR:


REVISADO Y APROBADO POR:

FECHA: NOVEIMBRE-2024

SUPERFICIE:
AREA PERIMETRAL 60,85m2
AREA CONSTRUIDA 47,12m2

LAMINA:
27/28



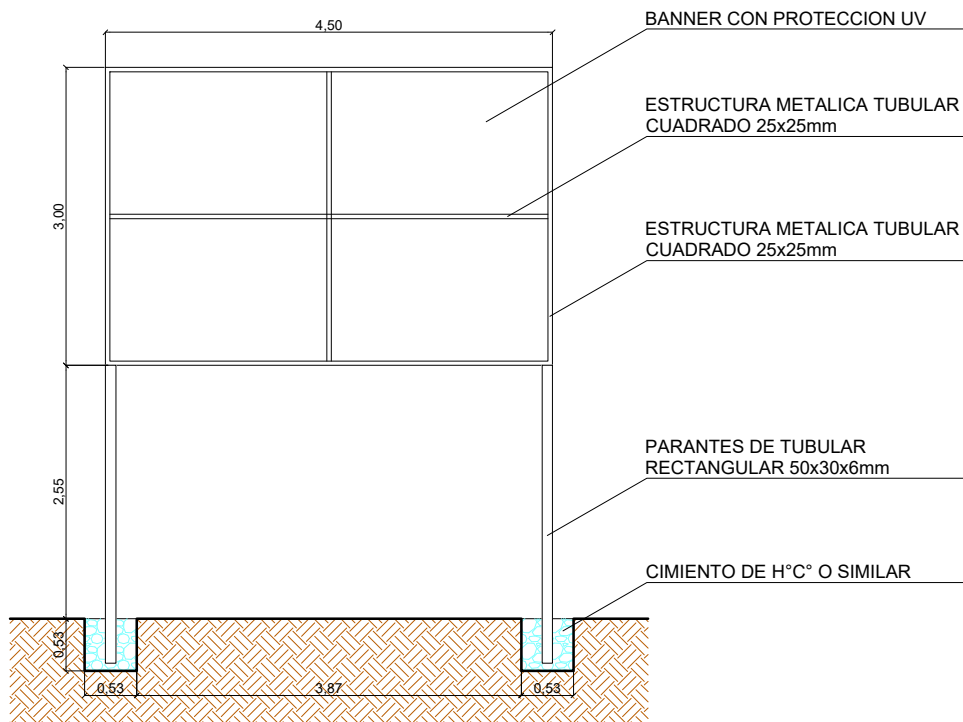

Logo of AEVIVIENDA and BOLIVIA.

ESTADO PLURINACIONAL DE BOLIVIA
MINISTERIO DE OBRAS PÚBLICAS, SERVICIOS Y VIVIENDA
AGENCIA ESTATAL DE VIVIENDA

"NOMBRE DEL PROYECTO" (MAYÚSCULAS Y ENTRE COMILLAS)
XXX SOLUCIONES HABITACIONALES (CANTIDAD EN NÚMEROS, TODO MAYÚSCULA)

FECHA DE INICIO: XX DE XXXX DE XXXX
PLAZO DE EJECUCIÓN: XXX DÍAS CALENDARIO
COSTO TOTAL: Bs. XXXXXXXXXXXX
ENTIDAD EJECUTORA/ EMPRESA: XXXXXXXXXXXX
CONSTRUCTORA: XXXXXXXXXXXX
INSPECTORIA SUPERVISIÓN: XXXXXXXXXXXX
FISCAL DE OBRA AEVIVIENDA: XXXXXXXXXXXX
TÉCNICO SOCIAL AEVIVIENDA: XXXXXXXXXXXX
N° SOLUCIONES HABITACIONALES: XXXXXXXX
DEPARTAMENTO: XXXXXXXXXXXX
PROVINCIAL: XXXXXXXXXXXX
MUNICIPIO: XXXXXXXXXXXX

EJECUCIÓN DE OBRA DURANTE LA GESTIÓN DEL PRESIDENTE DEL ESTADO
PLURINACIONAL DE BOLIVIA, LUIS ARCE CATACORÁ

PLANO VALLA DE GESTION

AGENCIA ESTATAL DE VIVIENDA - AEVIVIENDA		
NOMBRE DEL PROYECTO: PROYECTO DE VIVIENDA NUEVA EN EL MUNICIPIO DE YUNCHARA -FASE (XIV) 2024- TARIJA		
MUNICIPIO: YUNCHARA	VIVIENDAS: 18 UH	PLANO DE VIVIENDA: 2 DORMITORIOS, COCINA BAÑO, GALERÍA Y LAVANDERÍA
PROVINCIA: AVILES	DEPARTAMENTO: TARIJA	MODULO: VIVIENDA NUEVA

DISEÑADO POR:

REVISADO Y APROBADO POR:

FECHA: NOVIEMBRE-2024
SUPERFICIE: ÁREA PERIMETRAL 60,85m ² ÁREA CONSTRUIDA 47,12m ²
LAMINA: 28/28

