



"EL PLANO ES REFERENCIAL SE DEBE ACOMODAR AL TERRENO"

1 PLANO DE CIMIENTOS  
AR-01 1 : 100

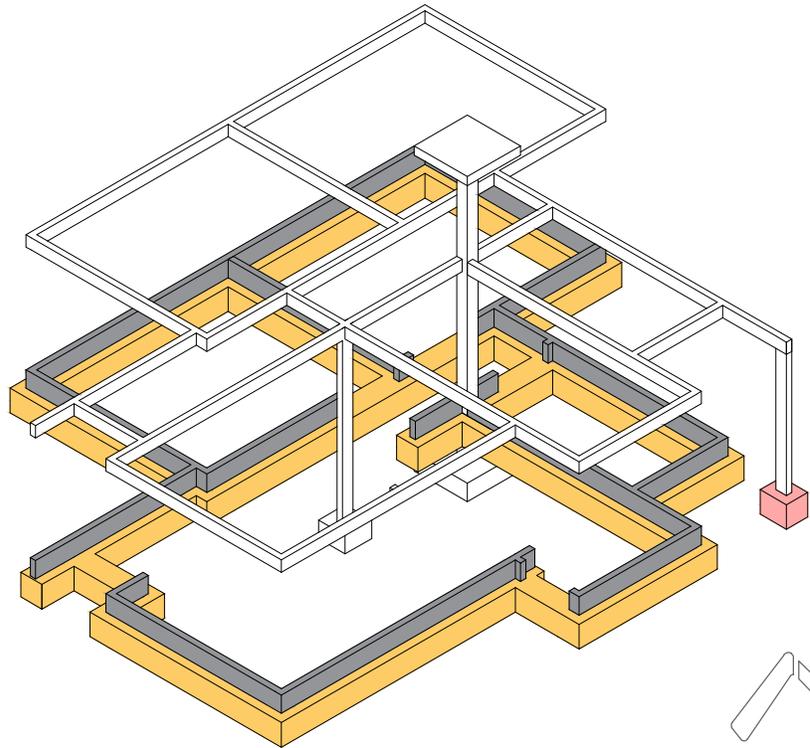

### PLANO DE CIMIENTOS Y DETALLE ESTRUCTURAL

1 : 100 / PROPUESTA DE EMPLAZAMIENTO

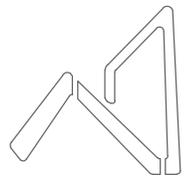


**AEVIENDA**  
AGENCIA ESTATAL DE VIVIENDA

<b>AEVIENDA</b>	<b>PROYECTO DE VIVIENDA CUALITATIVA EN EL MUNICIPIO DE SICA SICA -FASE(VIII) 2024- LA PAZ</b>			FECHA: <i>ENERO 2025</i>
	ZONAS / URBANIZACIONES: VARIAS	MUNICIPIO: SICA SICA		SUPERFICIE: 61.22 m2
	PROVINCIA: AROMA	DEPARTAMENTO: <b>LA PAZ</b>		LAMINA: <b>AR-01</b>
			DISEÑO ARQUITECTONICO:	REVISADO Y APROBADO:



"EL PLANO ES REFERENCIAL SE DEBE ACOMODAR AL TERRENO"

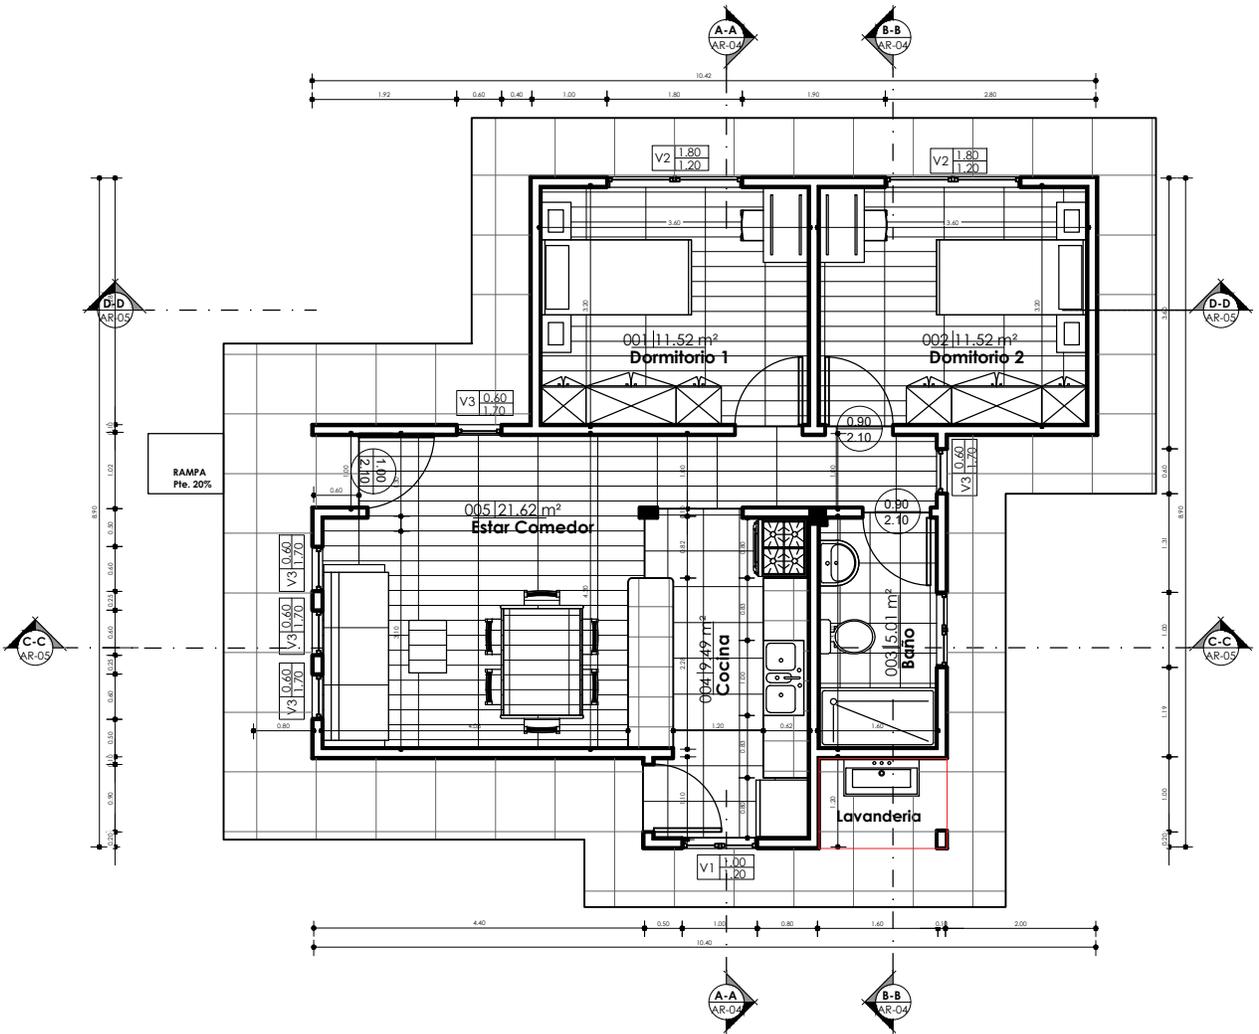



1 PLANTA BAJA  
AR-02 1 : 100

**PLANO DE PLANTA ACOTADA**

1 : 100 / PROPUESTA DE EMPLAZAMIENTO



<b>AEVIENDA</b>	<b>PROYECTO DE VIVIENDA CUALITATIVA EN EL MUNICIPIO DE SICA SICA -FASE(VIII) 2024- LA PAZ</b>			FECHA: <b>ENERO 2025</b>
	ZONAS / URBANIZACIONES: <b>VIARIAS</b>	MUNICIPIO: <b>SICA SICA</b>		SUPERFICIE: <b>61.22 m2</b>
	PROVINCIA: <b>AROMA</b>	DEPARTAMENTO: <b>LA PAZ</b>	DISEÑO ARQUITECTONICO:	LAMINA: <b>AR-02</b>
			REVISADO Y APROBADO:	

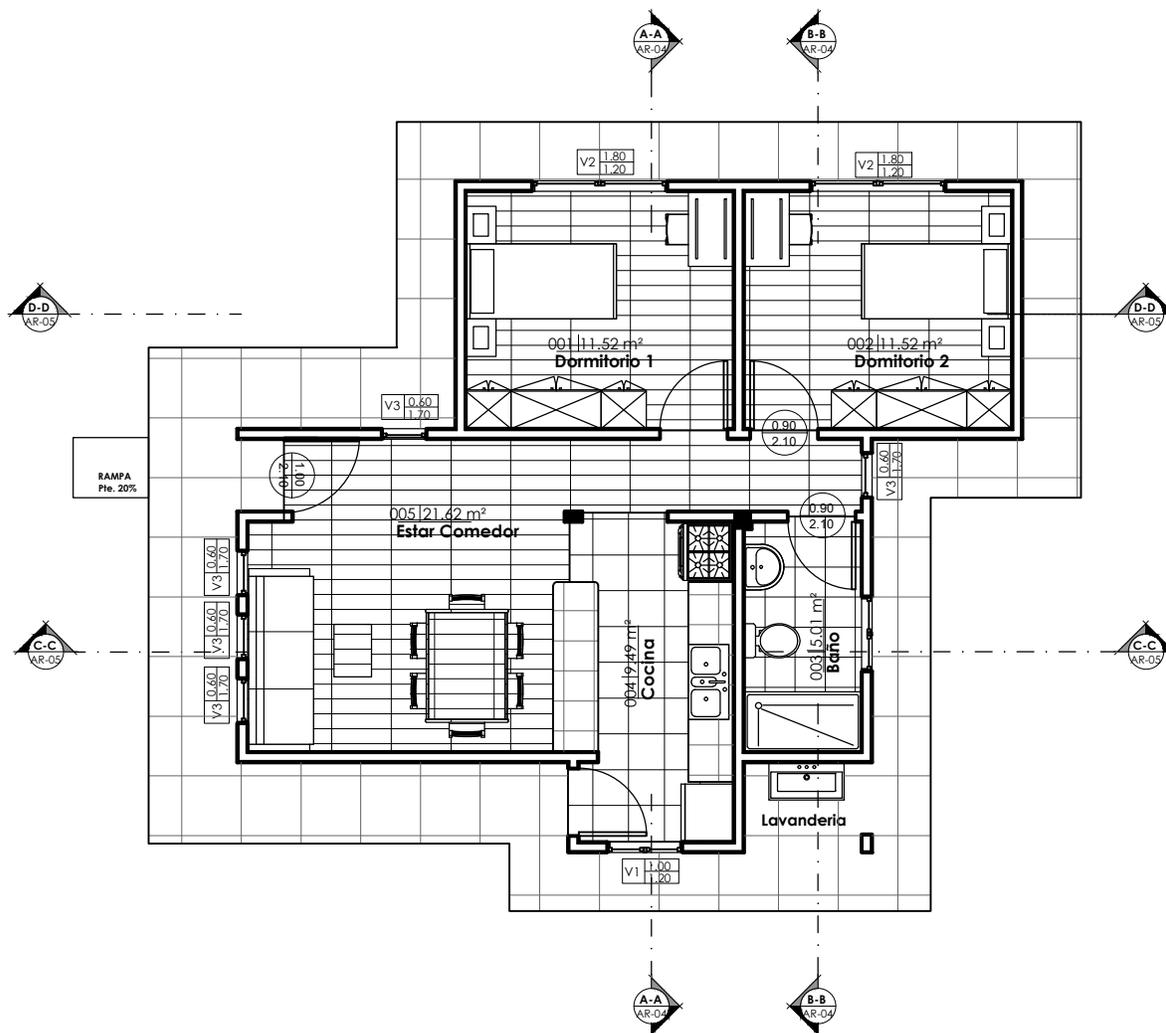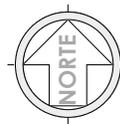


"EL PLANO ES REFERENCIAL SE DEBE ACOMODAR AL TERRENO"

1 PLANTA BAJA AM  
AR-03 1 : 100


### PLANO AMOBLADO

1 : 100 / PROPUESTA DE EMPLAZAMIENTO

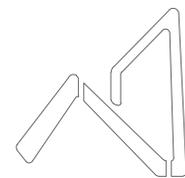


**AEVIENDA**  
AGENCIA ESTATAL DE VIVIENDA

<b>AEVIENDA</b>	<b>PROYECTO DE VIVIENDA CUALITATIVA EN EL MUNICIPIO DE SICA SICA -FASE(VIII) 2024- LA PAZ</b>			FECHA: <b>ENERO 2025</b>
	ZONAS / URBANIZACIONES: <b>VIARIAS</b>	MUNICIPIO: <b>SICA SICA</b>		SUPERFICIE: <b>61.22 m2</b>
	PROVINCIA: <b>AROMA</b>	DEPARTAMENTO: <b>LA PAZ</b>	DISEÑO ARQUITECTONICO:	LAMINA: <b>AR-03</b>
			REVISADO Y APROBADO:	

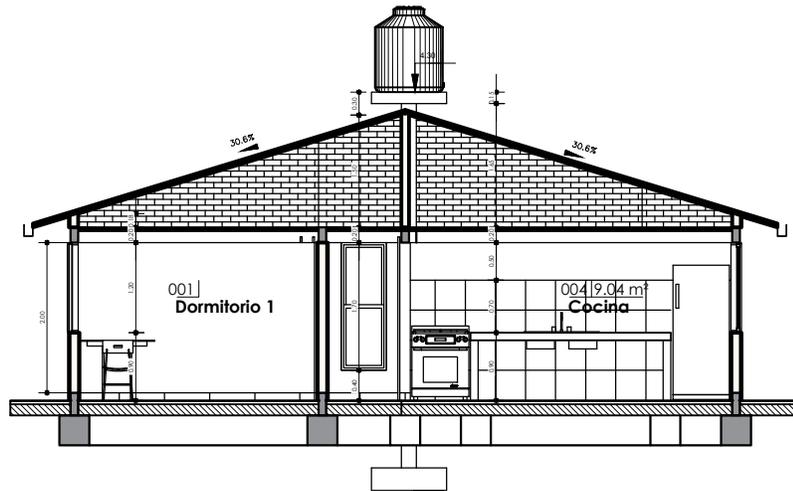

1 A-A  
AR-04 1 : 100

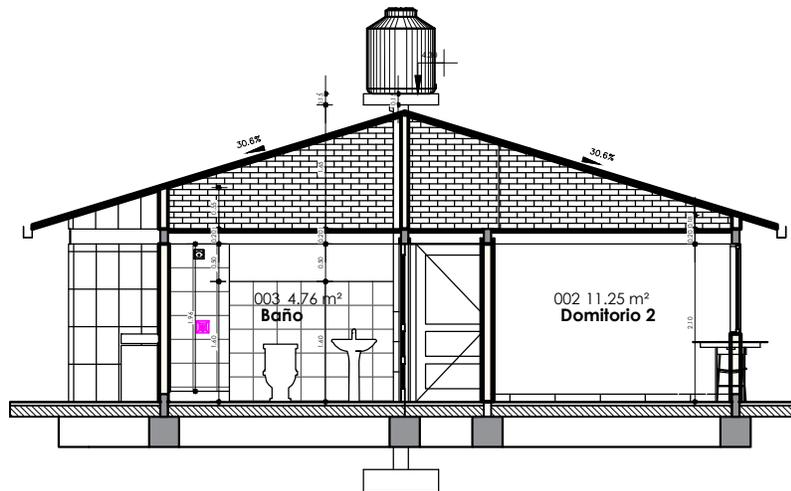


2 B-B  
AR-04 1 : 100

**PLANO DE SECCIONES A-A & B-B**


1 : 100 / PROPUESTA DE EMPLAZAMIENTO

"EL PLANO ES REFERENCIAL SE DEBE ACOMODAR AL TERRENO"

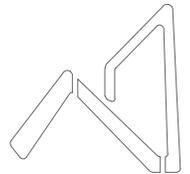


**AEVIENDA**  
AGENCIA ESTATAL DE VIVIENDA

<b>AEVIENDA</b>	<b>PROYECTO DE VIVIENDA CUALITATIVA EN EL MUNICIPIO DE SICA SICA -FASE(VIII) 2024- LA PAZ</b>			FECHA: <b>ENERO 2025</b>
	ZONAS / URBANIZACIONES: VARIAS	MUNICIPIO: SICA SICA		SUPERFICIE: 61.22 m2
	PROVINCIA: AROMA	DEPARTAMENTO: <b>LA PAZ</b>	DISEÑO ARQUITECTONICO:	LAMINA: <b>AR-04</b>
			REVISADO Y APROBADO:	

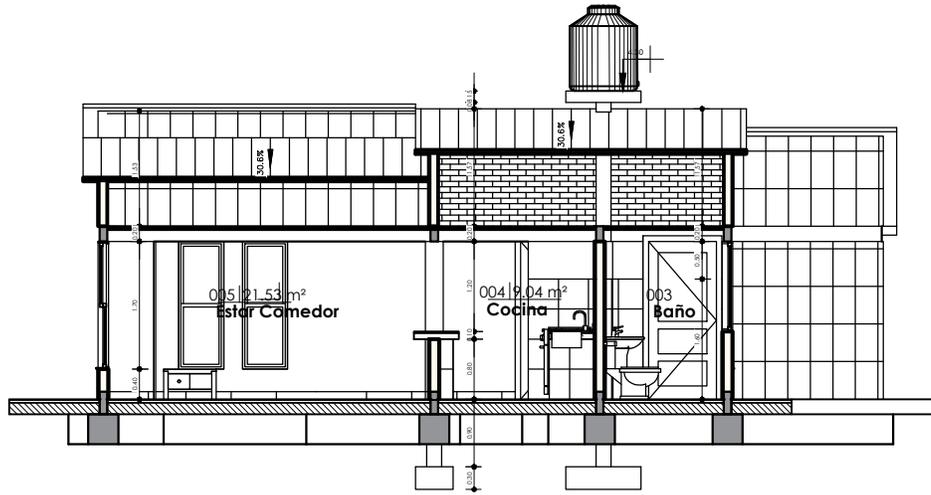


1 C-C  
AR-05 1 : 100

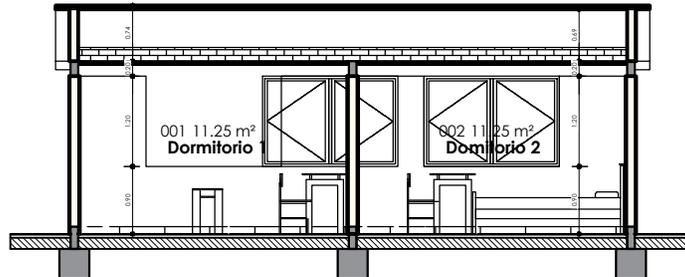

2 D-D  
AR-05 1 : 100


**PLANO DE SECCIONES C-C & D-D**

1 : 100 / PROPUESTA DE EMPLAZAMIENTO

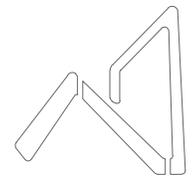


**AEVIVIENDA**  
AGENCIA ESTATAL DE VIVIENDA

<b>AEVIVIENDA</b>	<b>PROYECTO DE VIVIENDA CUALITATIVA EN EL MUNICIPIO DE SICA SICA -FASE(VIII) 2024- LA PAZ</b>			FECHA:	ENERO 2025
	ZONAS / URBANIZACIONES:	MUNICIPIO:		SUPERFICIE:	61.22 m2
	VARIAS	SICA SICA		LAMINA:	<b>AR-05</b>
	PROVINCIA:	DEPARTAMENTO:	DISEÑO ARQUITECTONICO:	REVISADO Y APROBADO:	
AROMA	<b>LA PAZ</b>				

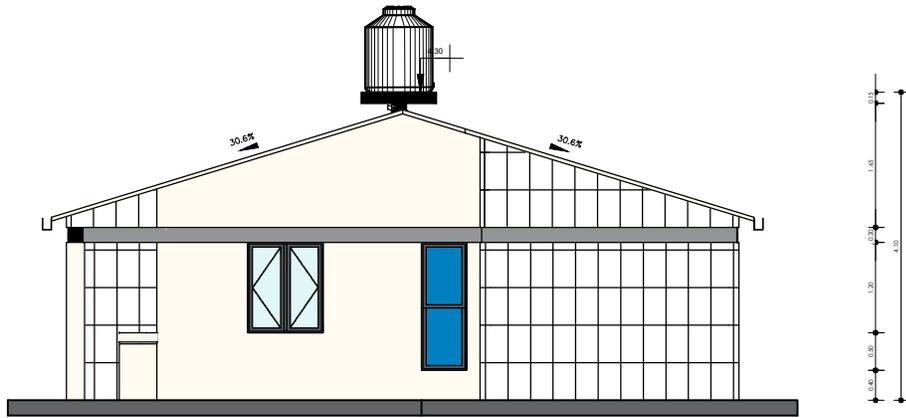


1 ESTE  
AR-05 1 : 100

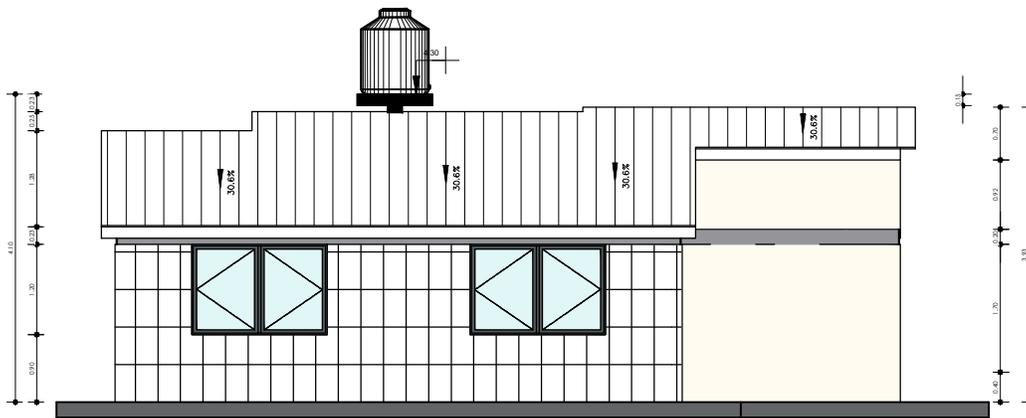

2 NORTE  
AR-05 1 : 100

**PLANO DE ALZADOS**


1 : 100 / PROPUESTA DE EMPLAZAMIENTO

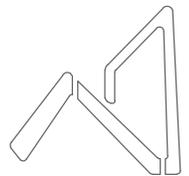


**AEVIVIENDA**  
AGENCIA ESTATAL DE VIVIENDA

<b>AEVIVIENDA</b>	<b>PROYECTO DE VIVIENDA CUALITATIVA EN EL MUNICIPIO DE SICA SICA -FASE(VIII) 2024- LA PAZ</b>			FECHA:	ENERO 2025
	ZONAS / URBANIZACIONES:	MUNICIPIO:		SUPERFICIE:	61.22 m2
	VARIAS	SICA SICA		LAMINA:	<b>AR-06</b>
	PROVINCIA:	DEPARTAMENTO:	DISEÑO ARQUITECTONICO:	REVISADO Y APROBADO:	
AROMA	<b>LA PAZ</b>				

"EL PLANO ES REFERENCIAL SE DEBE ACOMODAR AL TERRENO"

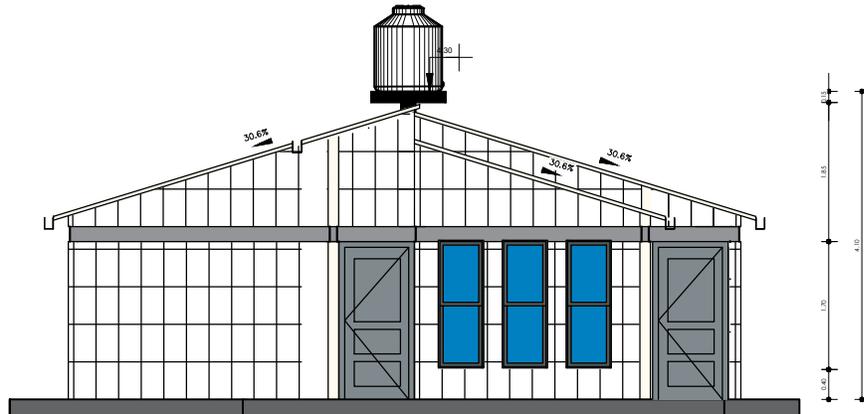


1 OESTE  
AR-06 1 : 100

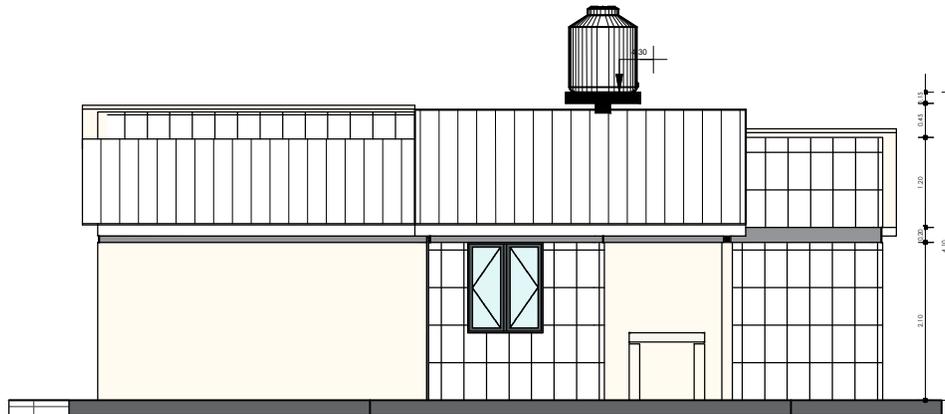

2 SUR  
AR-06 1 : 100

**PLANO DE ALZADOS**


1 : 100 / PROPUESTA DE EMPLAZAMIENTO

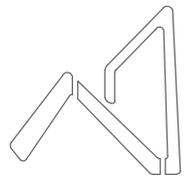


**AEVIVIENDA**  
AGENCIA ESTATAL DE VIVIENDA

<b>AEVIVIENDA</b>	<b>PROYECTO DE VIVIENDA CUALITATIVA EN EL MUNICIPIO DE SICA SICA -FASE(VIII) 2024- LA PAZ</b>			FECHA:	ENERO 2025
	ZONAS / URBANIZACIONES:	MUNICIPIO:		SUPERFICIE:	61.22 m2
	VARIAS	SICA SICA		LAMINA:	<b>AR-07</b>
	PROVINCIA:	DEPARTAMENTO:	DISEÑO ARQUITECTONICO:	REVISADO Y APROBADO:	
AROMA	<b>LA PAZ</b>				

"EL PLANO ES REFERENCIAL SE DEBE ACOMODAR AL TERRENO"

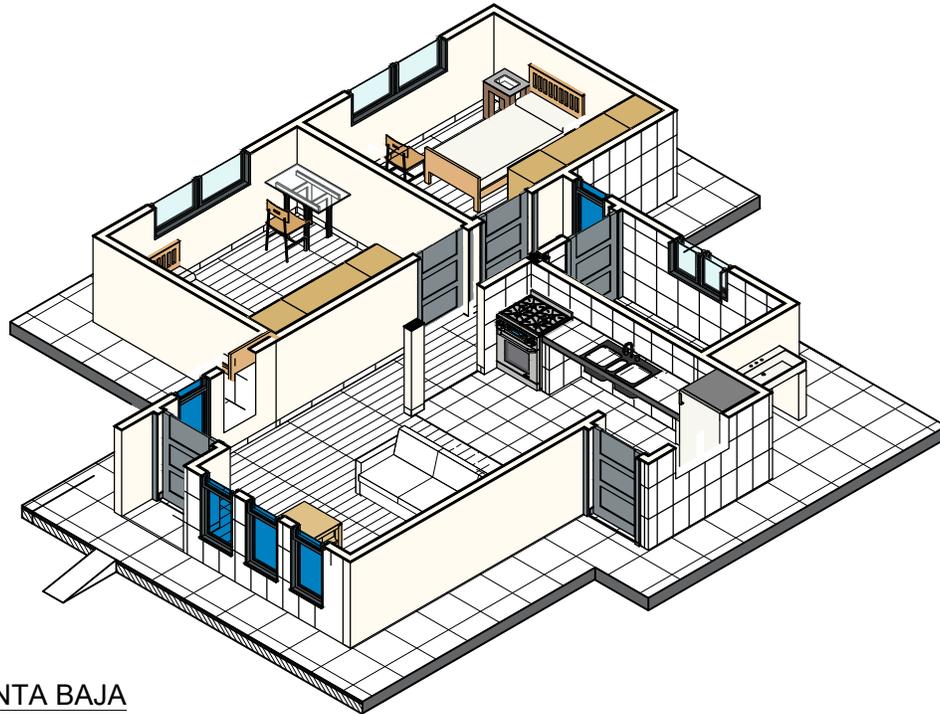


2 MODELO PLANTA BAJA  
AR-07

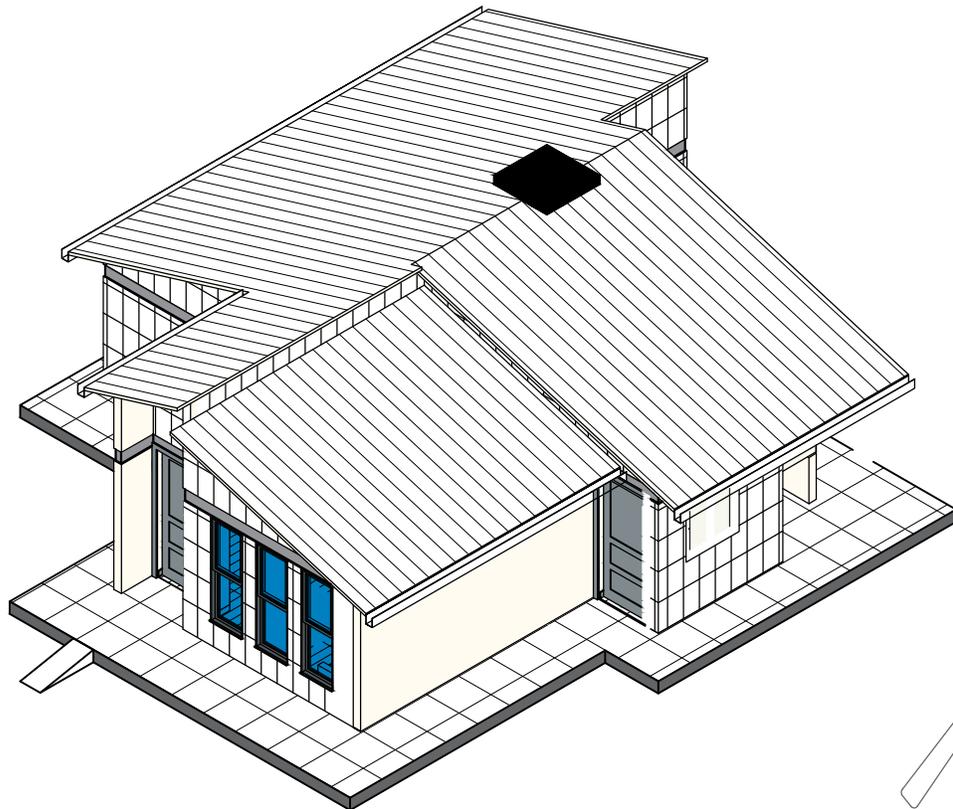

1 MODELO  
ARQUITECTONICO  
AR-07

## PLANO DE MODELOS ARQUITECTONICOS


/ PROPUESTA DE EMPLAZAMIENTO

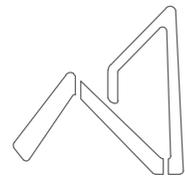


**AEVIVIENDA**  
AGENCIA ESTATAL DE VIVIENDA

PROYECTO DE VIVIENDA CUALITATIVA EN EL MUNICIPIO DE SICA SICA -FASE(VIII) 2024- LA PAZ			
AEVIVIENDA	ZONAS / URBANIZACIONES:	MUNICIPIO:	FECHA:
	VARIAS	SICA SICA	ENERO 2025
	PROVINCIA:	DEPARTAMENTO:	SUPERFICIE:
AROMA	LA PAZ	61.22 m2	LAMINA:
		DISEÑO ARQUITECTONICO:	REVISADO Y APROBADO:
			<b>AR-08</b>

"EL PLANO ES REFERENCIAL SE DEBE ACOMODAR AL TERRENO"

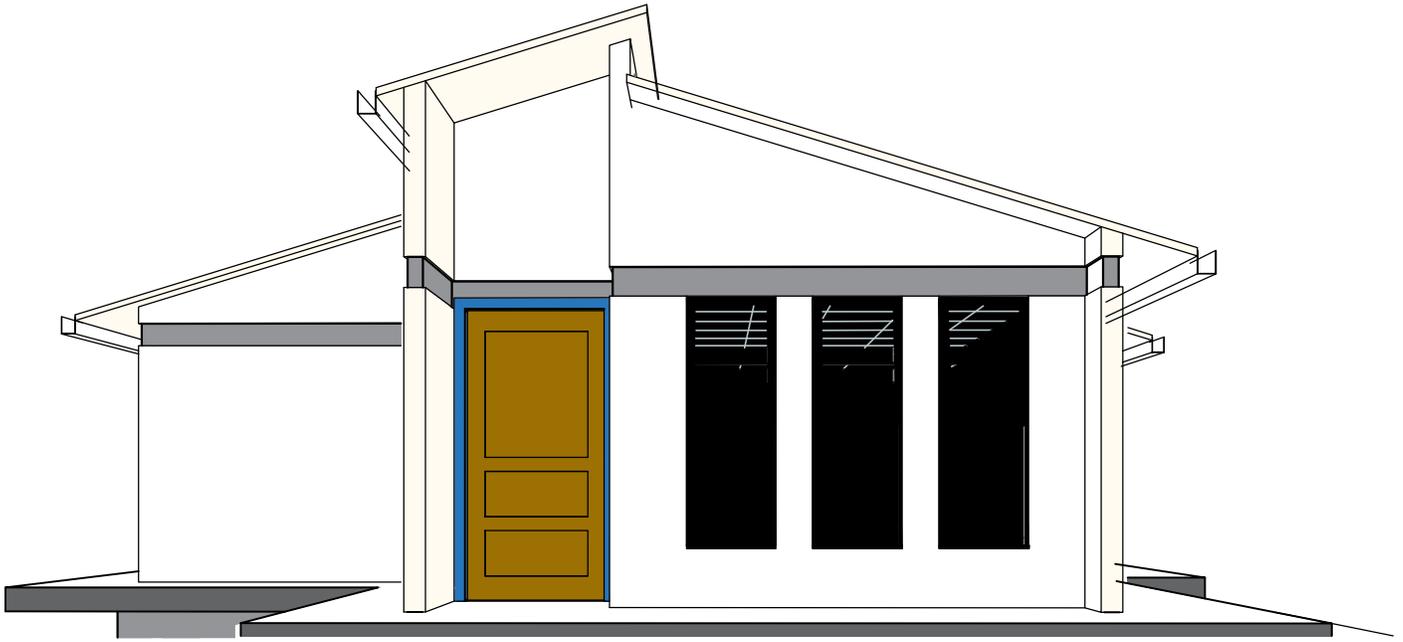


1 PERSPECTIVA POSTERIOR  
AR-08

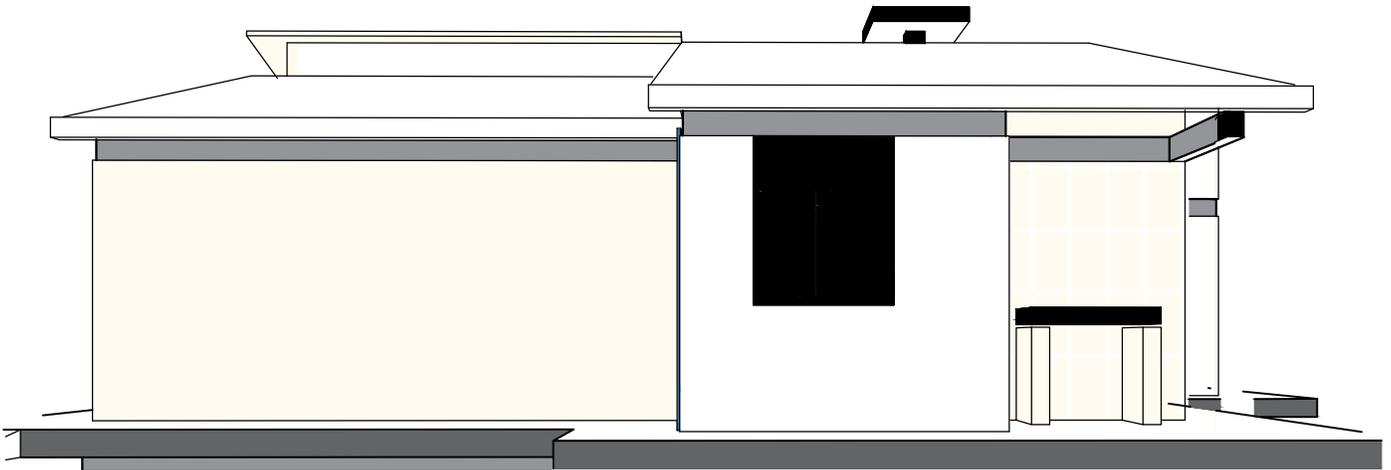

2 PERSPECTIVA LATERAL  
IZQUIERDO  
AR-08

## PLANO DE PERSPECTIVAS


/ PROPUESTA DE EMPLAZAMIENTO

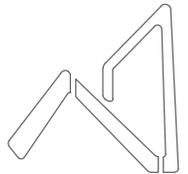

**AEVIVIENDA**  
AGENCIA ESTATAL DE VIVIENDA

<b>AEVIVIENDA</b>	<b>PROYECTO DE VIVIENDA CUALITATIVA EN EL MUNICIPIO DE SICA SICA -FASE(VIII) 2024- LA PAZ</b>			
	ZONAS / URBANIZACIONES:	MUNICIPIO:		FECHA:
	VARIAS	SICA SICA		ENERO 2025
	PROVINCIA:	DEPARTAMENTO:		SUPERFICIE:
AROMA	<b>LA PAZ</b>		61.22 m2	
		DISEÑO ARQUITECTONICO:	REVISADO Y APROBADO:	LAMINA:
				<b>AR-09</b>

"EL PLANO ES REFERENCIAL SE DEBE ACOMODAR AL TERRENO"

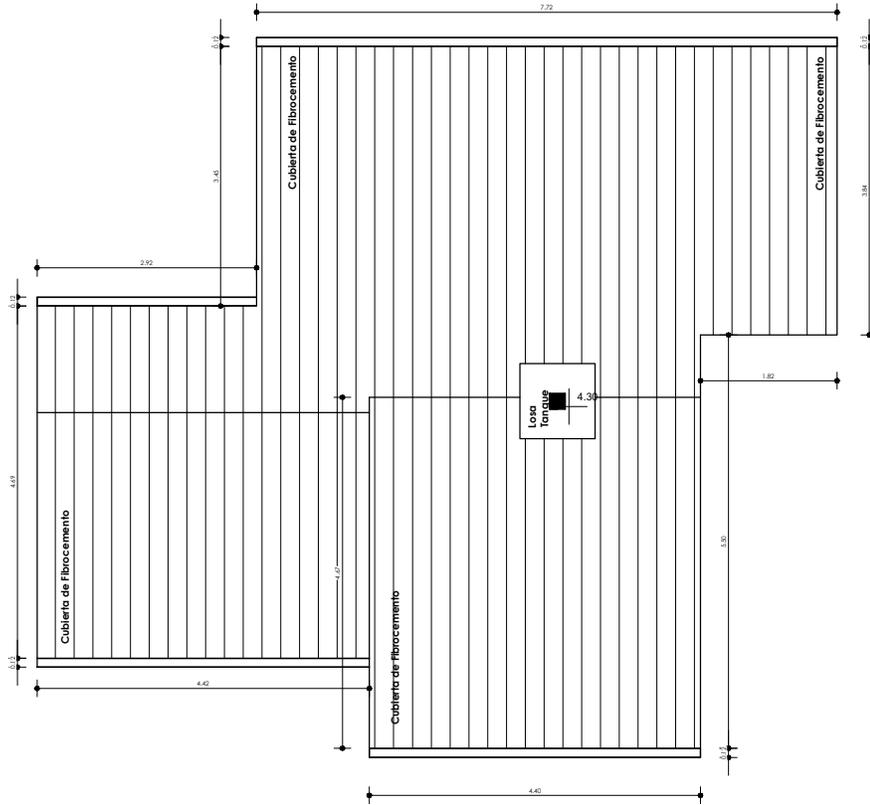


"EL PLANO ES REFERENCIAL SE DEBE ACOMODAR AL TERRENO"

1 Nivel Cubierta  
AR-09 1 : 100


### PLANO DE CUBIERTAS

1 : 100 / PROPUESTA DE EMPLAZAMIENTO

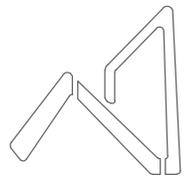

**AEVIENDA**  
AGENCIA ESTATAL DE VIVIENDA

<b>AEVIENDA</b>	<b>PROYECTO DE VIVIENDA CUALITATIVA EN EL MUNICIPIO DE SICA SICA -FASE(VIII) 2024- LA PAZ</b>			FECHA: <b>JULIO 2024</b> <b>ENERO 2025</b>
	ZONAS / URBANIZACIONES: VARIAS	MUNICIPIO: SICA SICA	DISEÑO ARQUITECTONICO:	REVISADO Y APROBADO:
PROVINCIA: AROMA	DEPARTAMENTO: <b>LA PAZ</b>	SUPERFICIE: 61.22 m2		
				LAMINA: <b>AR-10</b>

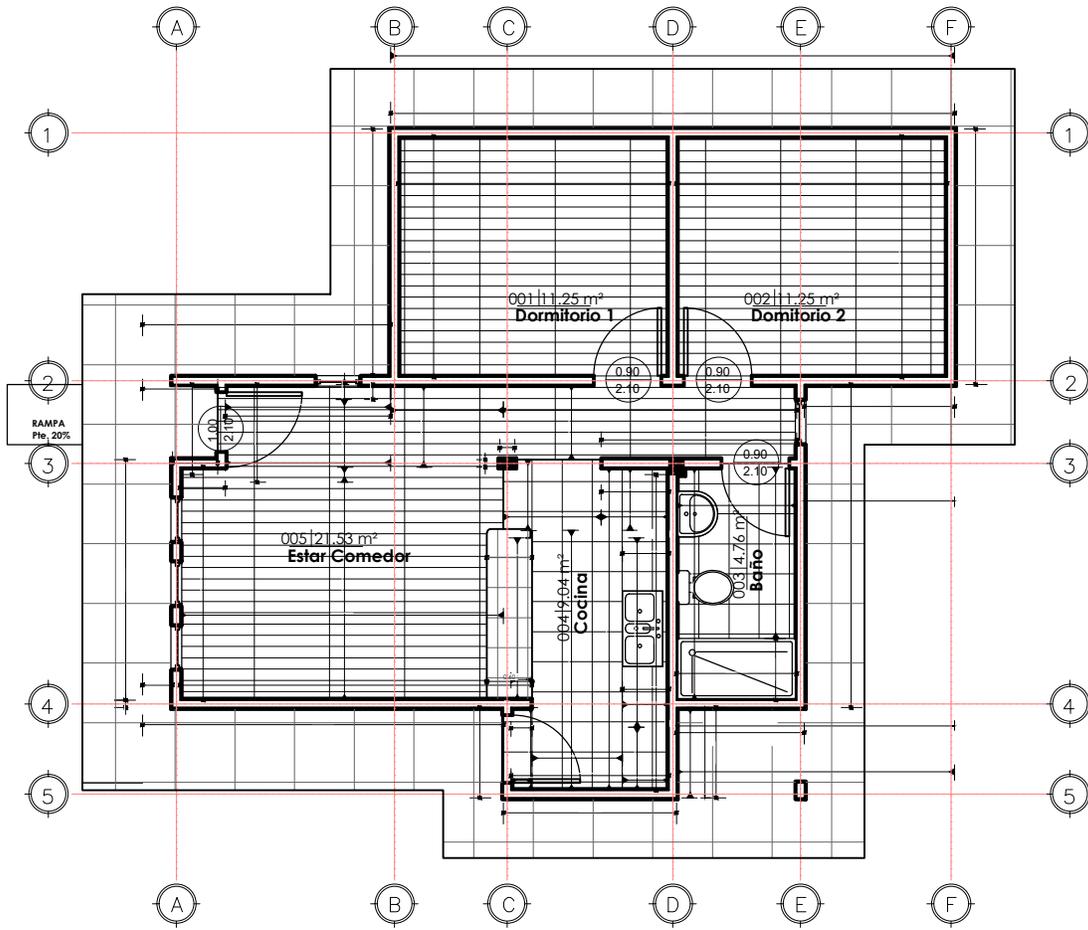


"EL PLANO ES REFERENCIAL SE DEBE ACOMODAR AL TERRENO"

1 PLANTA BAJA-Com.Met.  
AR-10 1 : 100

### COMPUTOS METRICOS - MUROS, REVESTIMIENTOS Y PISOS

1 : 100 / PROPUESTA DE EMPLAZAMIENTO


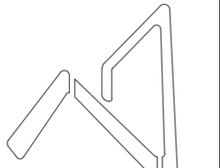


**AEVIENDA**  
AGENCIA ESTATAL DE VIVIENDA

<b>AEVIENDA</b>	<b>PROYECTO DE VIVIENDA CUALITATIVA EN EL MUNICIPIO DE SICA SICA -FASE(VIII) 2024- LA PAZ</b>			FECHA:
	ZONAS / URBANIZACIONES:	MUNICIPIO:		SUPERFICIE:
	PROVINCIA:	DEPARTAMENTO:		61.22 m2
	AROMA	<b>LA PAZ</b>	DISEÑO ARQUITECTONICO:	REVISADO Y APROBADO:
				LAMINA:
				<b>AR-11</b>



SIMBOLOGIA	
—	TAP TUBERIA DE AGUA POTABLE P.V.C.
[M]	MEDIDOR
[D]	LLAVE DE PASO
[H]	UNION UNIVERSAL
[I]	INODORO
[Lv]	LAVANDERIA
[D]	DUCHA
[L]	LAVAMANOS
[Lp]	LAVAPLATOS

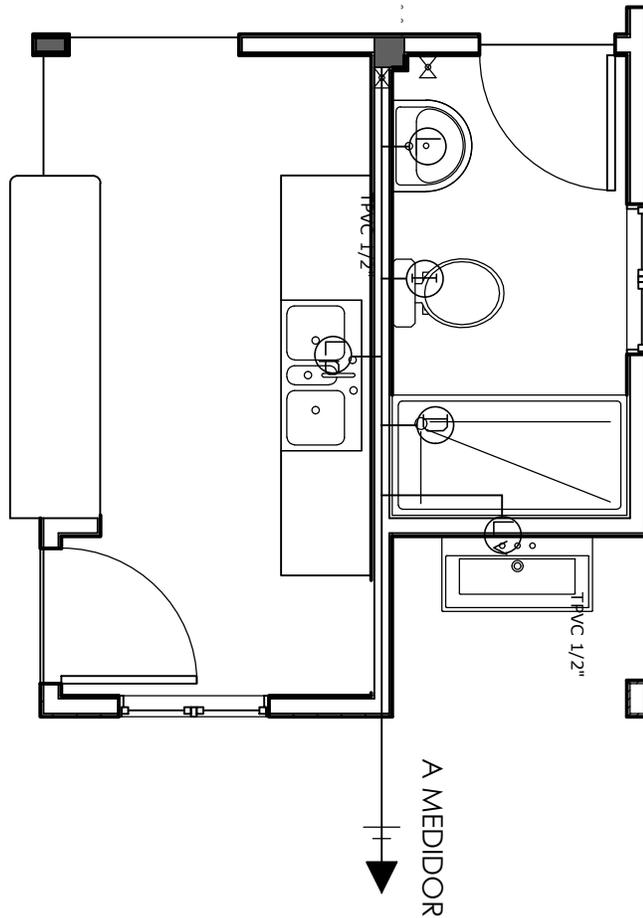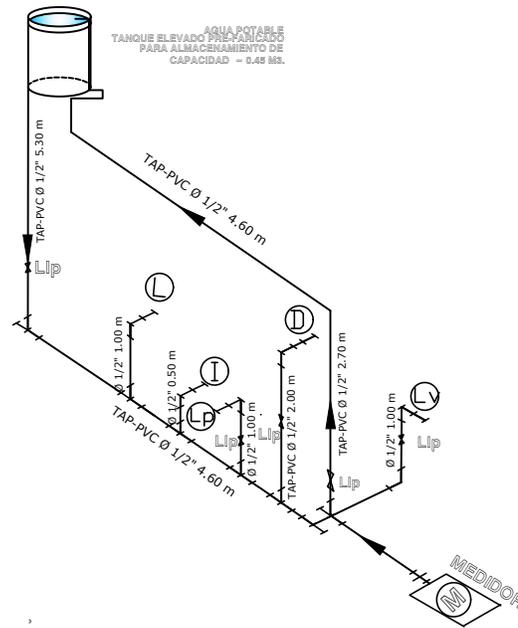

"EL PLANO ES REFERENCIAL SE DEBE ACOMODAR AL TERRENO"



## PLANO DE INSTALACIÓN DE AGUA POTABLE

ESC. 1 : 40 PROPUESTA DE EMPLAZAMIENTO


### PROYECTO DE VIVIENDA CUALITATIVA EN EL MUNICIPIO DE SICA SICA -FASE(VIII) 2024- LA PAZ

AEVIVIENDA	ZONAS / URBANIZACIONES:	MUNICIPIO:			FECHA:
	VARIAS	SICA SICA			ENERO 2025
	PROVINCIA:	DEPARTAMENTO:			SUPERFICIE:
	AROMA	LA PAZ			61.22 m2
			DISEÑO ARQUITECTONICO:	REVISADO Y APROBADO:	LAMINA:
					HS- 1



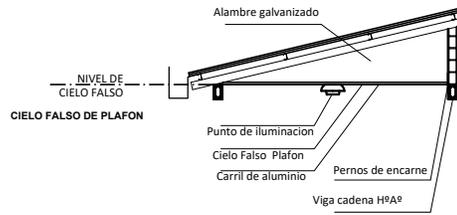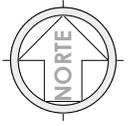


**CORTE DE BORDE**  
ESC. 1:30

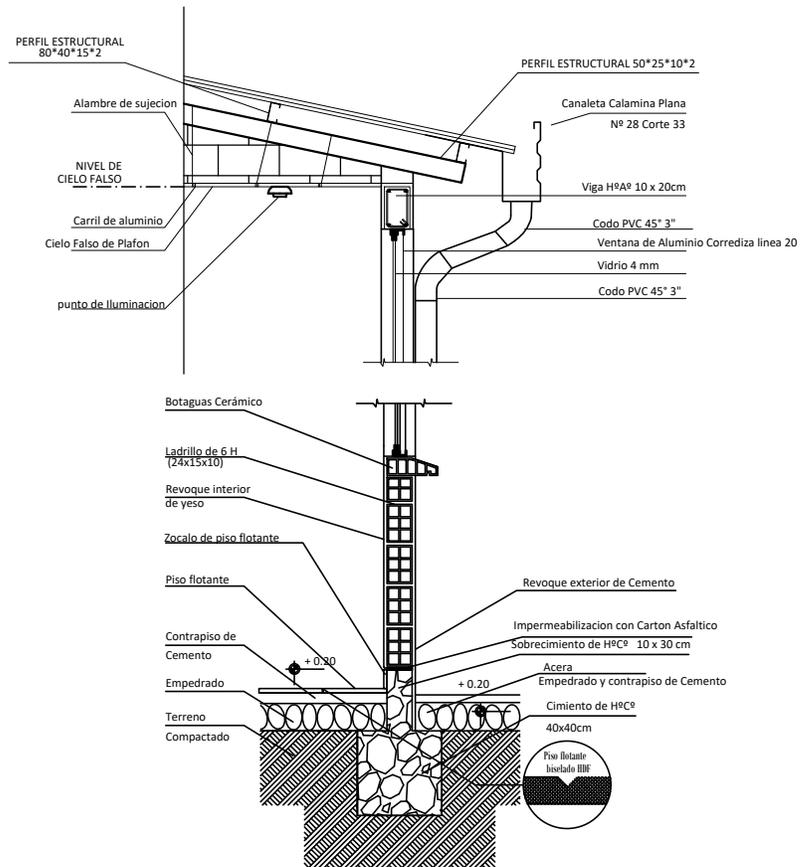



**CORTE DE BORDE**  
ESC. 1:30

"EL PLANO ES REFERENCIAL SE DEBE ACOMODAR AL TERRENO"

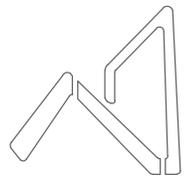


**AEVIENDA**  
AGENCIA ESTATAL DE VIVIENDA

<b>AEVIENDA</b>	<b>PROYECTO DE VIVIENDA CUALITATIVA EN EL MUNICIPIO DE SICA SICA -FASE(VIII) 2024- LA PAZ</b>			FECHA: <b>ENERO 2025</b>
	ZONAS / URBANIZACIONES: <b>VARIAS</b>	MUNICIPIO: <b>SICA SICA</b>		SUPERFICIE: <b>61.22 m2</b>
	PROVINCIA: <b>AROMA</b>	DEPARTAMENTO: <b>LA PAZ</b>		LAMINA: <b>HS - 3</b>
			DISEÑO ARQUITECTONICO:	REVISADO Y APROBADO:

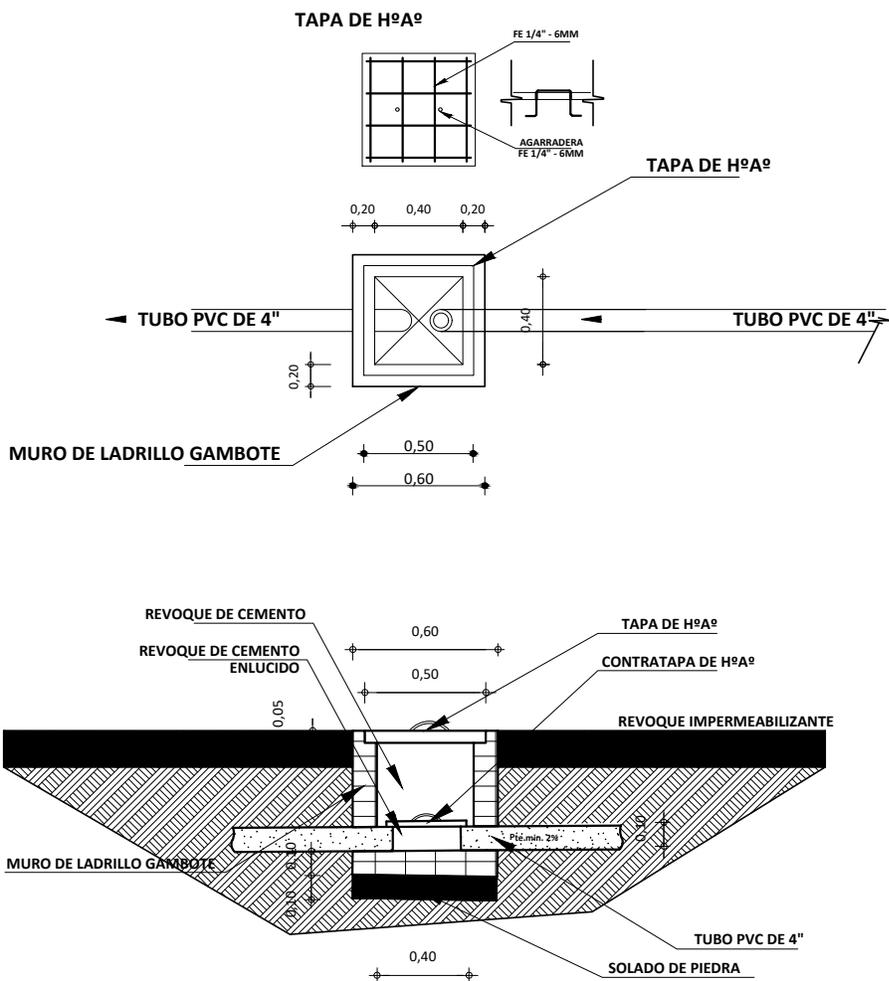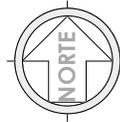

DETALLE DE CAMARA DE INSPECCION  
ESC. 1:25

PROPUESTA DE EMPLAZAMIENTO


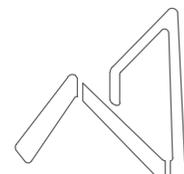


**AEVIENDA**  
AGENCIA ESTATAL DE VIVIENDA



**PROYECTO DE VIVIENDA CUALITATIVA EN EL MUNICIPIO DE SICA SICA -FASE(VIII) 2024- LA PAZ**

<b>AEVIENDA</b>	ZONAS / URBANIZACIONES:	MUNICIPIO:			FECHA:
	VARIAS	SICA SICA			ENERO 2025
	PROVINCIA:	DEPARTAMENTO:			SUPERFICIE:
	AROMA	<b>LA PAZ</b>			61.22 m2
		DISEÑO ARQUITECTONICO:		REVISADO Y APROBADO:	LAMINA:
					<b>HS- 4</b>

"EL PLANO ES REFERENCIAL SE DEBE ACOMODAR AL TERRENO"

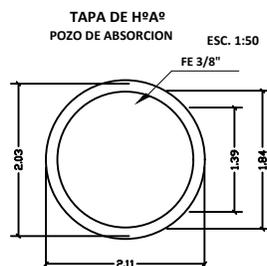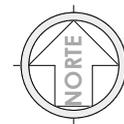


**CAMARA SEPTICA PVC**

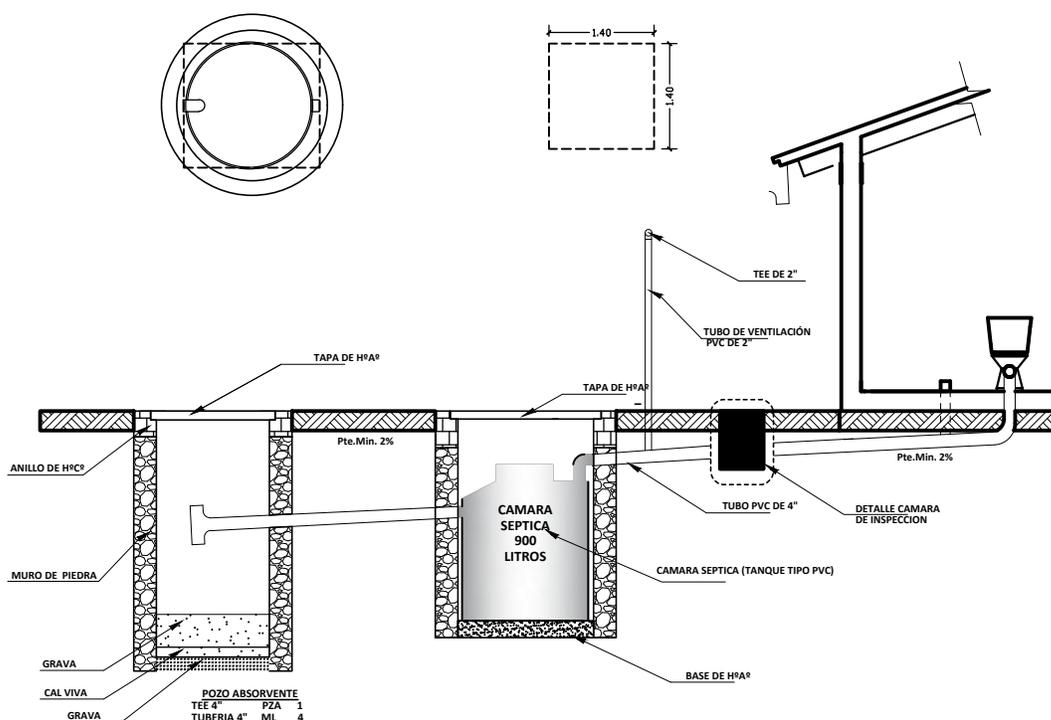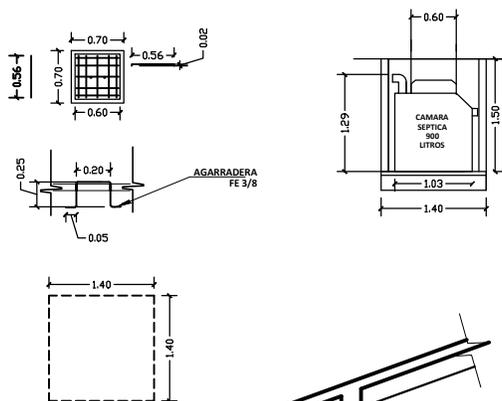

**DETALLE SISTEMA DE  
DESCARGA - CORTE**  
ESC. 1:25

PROPUESTA DE EMPLAZAMIENTO


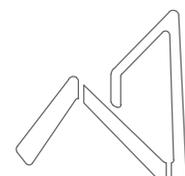


**AEVIVIENDA**  
AGENCIA ESTATAL DE VIVIENDA

**PROYECTO DE VIVIENDA CUALITATIVA EN EL MUNICIPIO DE SICA SICA -FASE(VIII) 2024- LA PAZ**

<b>AEVIVIENDA</b>	ZONAS / URBANIZACIONES:	MUNICIPIO:			FECHA:
	VARIAS	SICA SICA			ENERO 2025
	PROVINCIA:	DEPARTAMENTO:			SUPERFICIE:
	AROMA	<b>LA PAZ</b>			61.22 m2
		DISEÑO ARQUITECTONICO:		REVISADO Y APROBADO:	LAMINA:
					HS - 5


"EL PLANO ES REFERENCIAL SE DEBE ACOMODAR AL TERRENO"

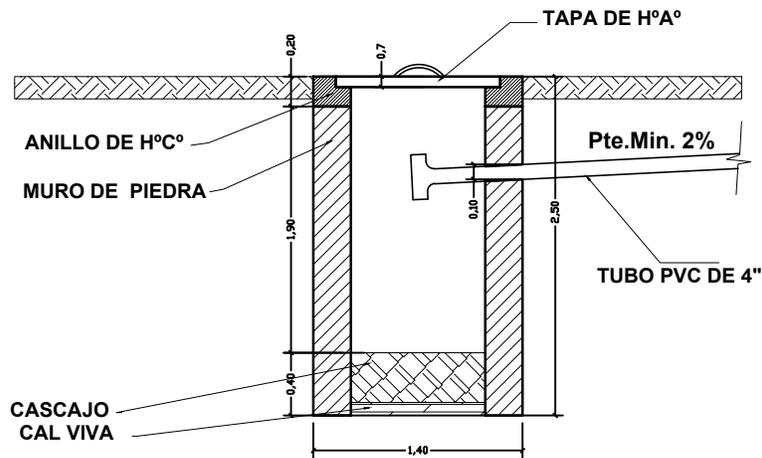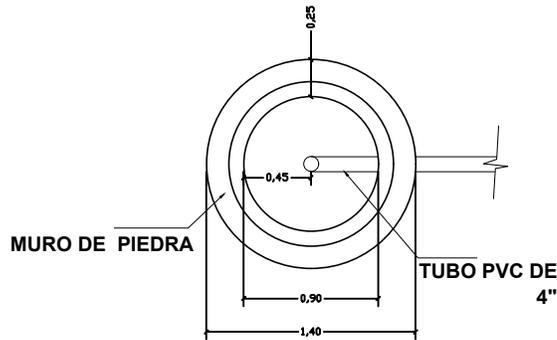

"EL PLANO ES REFERENCIAL SE DEBE ACOMODAR AL TERRENO"

**DETALLE SISTEMA DE  
DESCARGA - CORTE**  
ESC. 1:25

PROPUESTA DE EMPLAZAMIENTO

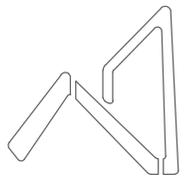


**AEVIENDA**  
AGENCIA ESTATAL DE VIVIENDA

**PROYECTO DE VIVIENDA CUALITATIVA EN EL MUNICIPIO DE SICA SICA -FASE(VIII) 2024- LA PAZ**


<b>AEVIENDA</b>	ZONAS / URBANIZACIONES:	MUNICIPIO:	DISEÑO ARQUITECTONICO:	REVISADO Y APROBADO:	FECHA:
	VARIAS	SICA SICA			ENERO 2025
	PROVINCIA:	DEPARTAMENTO:			SUPERFICIE:
	AROMA	<b>LA PAZ</b>			61.22 m2
					LAMINA:
					HS- 6



**DIAGRAMA UNIFILAR**

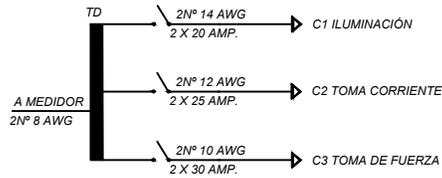

SIMBOLOGIA	
	TABLERO DE DISTRIBUCION
	CIRCUITO DE ILUMINACION
	CIRCUITO DE TOMA CORRIENTES
	PUNTO DE ILUMINACION
	PUNTO DE ILUMINACION EN PARED
	PUNTO DE ILUMINACION RECTANGULAR
	TOMA CORRIENTE DOBLE
	INTERRUPTOR SIMPLE
	TOMA DE FUERZA

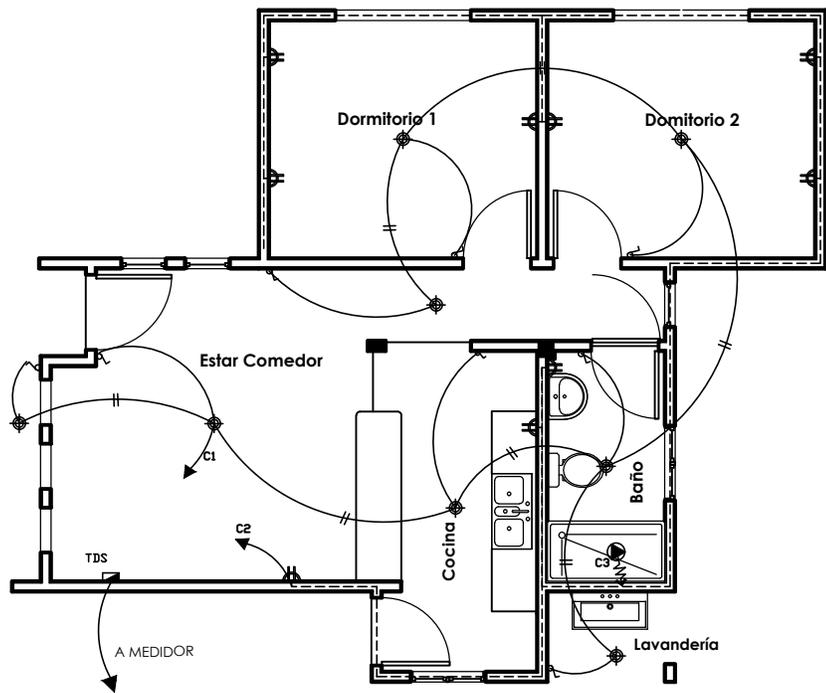

**PLANO ELÉCTRICO**  
ESC. 1: 75

**PLANO ELÉCTRICO**  
ESC. 1: 75

PROPUESTA DE EMPLAZAMIENTO


**PROYECTO DE VIVIENDA CUALITATIVA EN EL MUNICIPIO DE SICA SICA -FASE(VIII) 2024- LA PAZ**

<b>AEVIVIENDA</b>	ZONAS / URBANIZACIONES:	MUNICIPIO:			FECHA:
	VARIAS	SICA SICA			ENERO 2025
	PROVINCIA:	DEPARTAMENTO:			SUPERFICIE:
	AROMA	<b>LA PAZ</b>			61.22 m2
		DISEÑO ARQUITECTONICO:		REVISADO Y APROBADO:	LAMINA:
					<b>EL-1</b>




"EL PLANO ES REFERENCIAL SE DEBE ACOMODAR AL TERRENO"



V1 VENTANA: COCINA

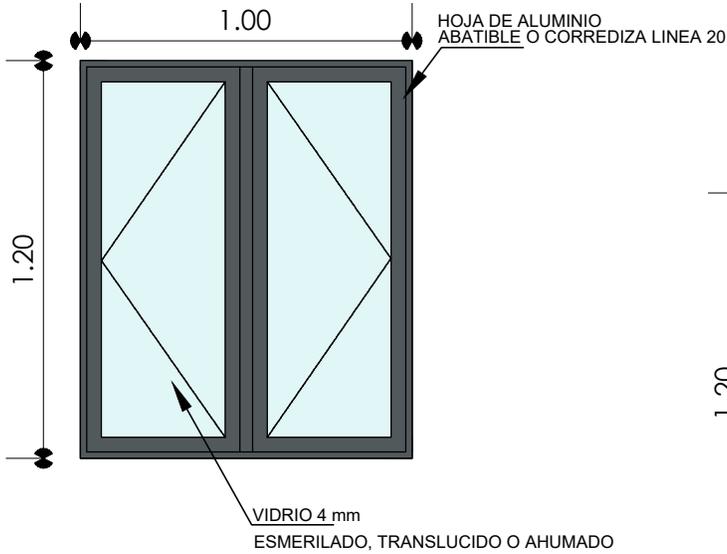

V2 VENTANA: DORMITORIOS

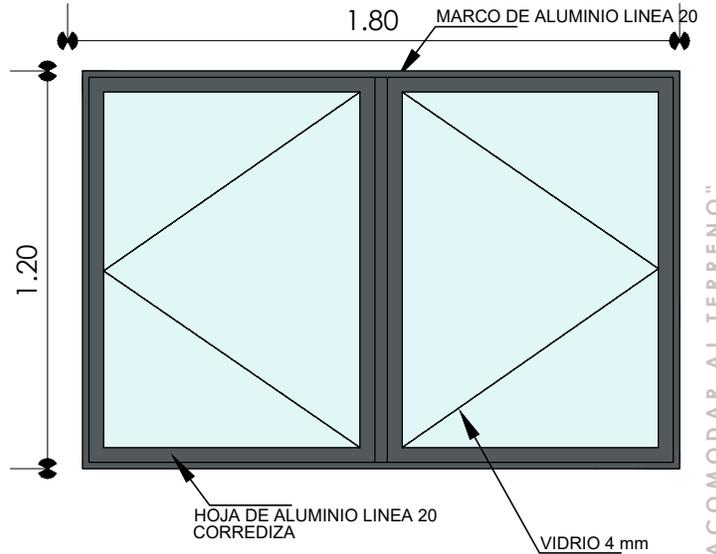


V3 VENTANA: SALA - COMEDOR

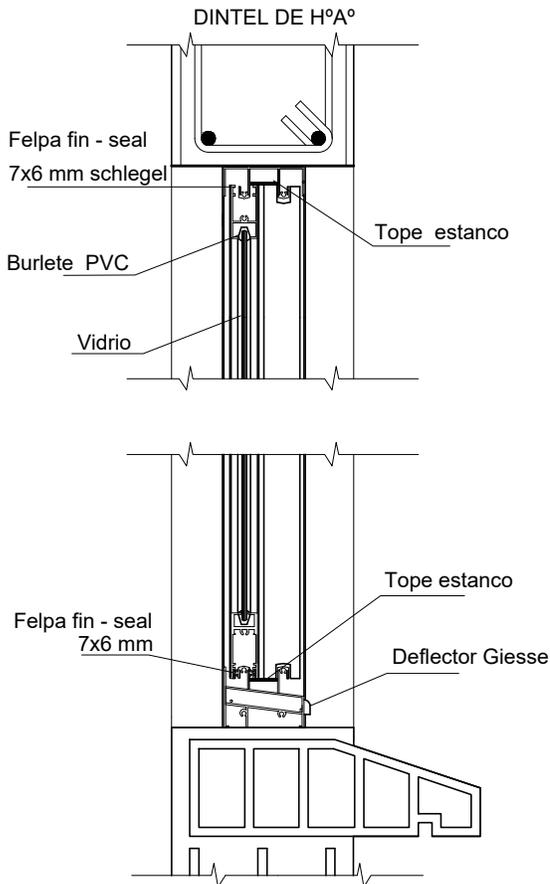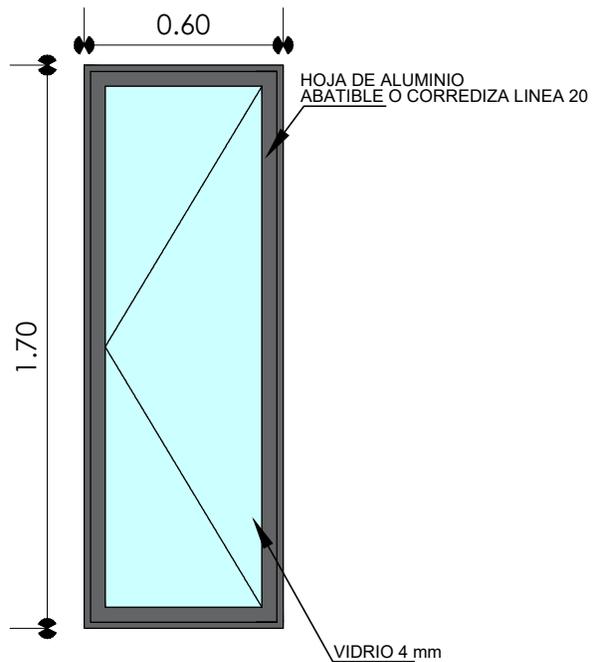

DETALLE VENTANA DE ALUMINIO  
ESC. 1:5

DETALLE DE VENTANA  
ESC. 1:25

"EL PLANO ES REFERENCIAL SE DEBE ACOMODAR AL TERRENO"

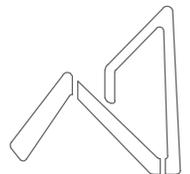



**AEVIVIENDA**  
AGENCIA ESTATAL DE VIVIENDA

<b>AEVIVIENDA</b>	<b>PROYECTO DE VIVIENDA CUALITATIVA EN EL MUNICIPIO DE SICA SICA -FASE(VIII) 2024- LA PAZ</b>			FECHA: ENERO 2025
	ZONAS / URBANIZACIONES: VARIAS	MUNICIPIO: SICA SICA		SUPERFICIE: 61.22 m2
	PROVINCIA: AROMA	DEPARTAMENTO: LA PAZ	DISEÑO ARQUITECTONICO:	LAMINA: DET-01
			REVISADO Y APROBADO:	

# DISEÑO DE PUERTA REFERENCIAL

- 1.- MARCO DE MADERA SEMIDURA 2"x 4"
- 2.- PUERTA DE TABLERO MADERA SEMIDURA 2"

- 1.- MARCO DE PLANCHA METALICA 2"x 4"
- 2.- TABLERO MADERA SEMIDURA 2"

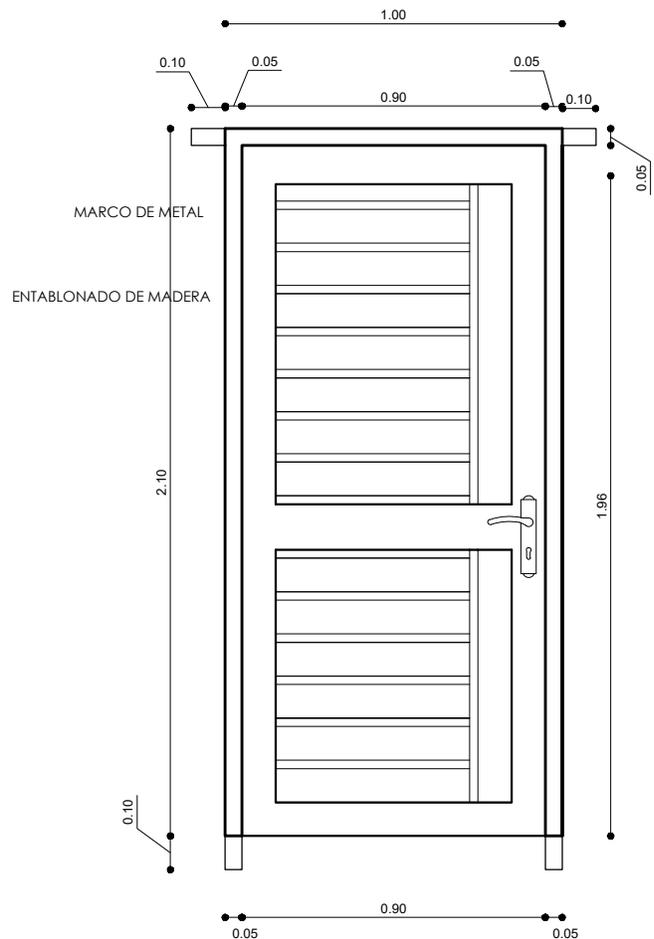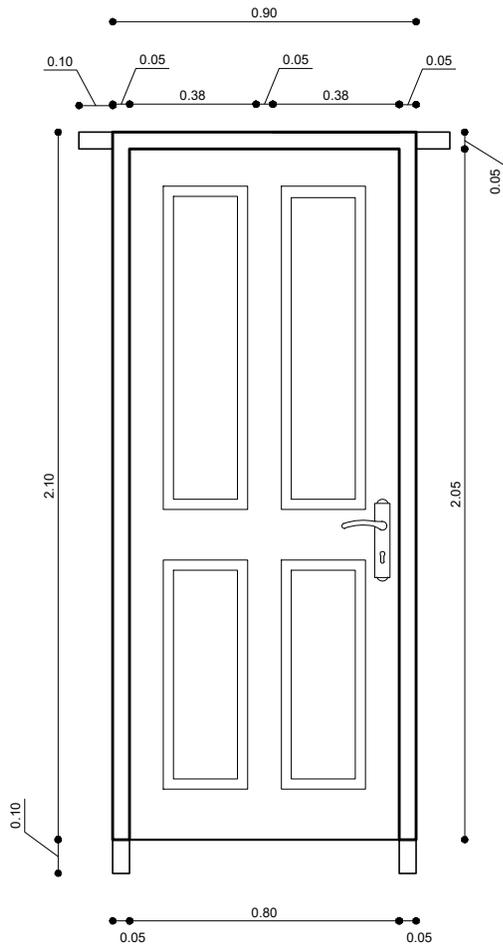


PORCENTAJE DE METAL 55%  
 PORCENTAJE DE MADERA 45%

## DORMITORIO - BAÑO

## INGRESO PRINCIPAL

### DETALLE DE PUERTAS ESC. 1:25

"EL PLANO ES REFERENCIAL SE DEBE ACOMODAR AL TERRENO"

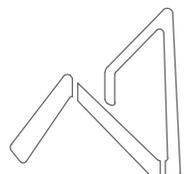

**AEVIVIENDA**  
 AGENCIA ESTATAL DE VIVIENDA

<b>AEVIVIENDA</b>	<b>PROYECTO DE VIVIENDA CUALITATIVA EN EL MUNICIPIO DE SICA SICA -FASE(VIII) 2024- LA PAZ</b>			FECHA: <b>ENERO 2025</b>
	ZONAS / URBANIZACIONES: <b>VARIAS</b>	MUNICIPIO: <b>SICA SICA</b>		SUPERFICIE: <b>61.22 m2</b>
	PROVINCIA: <b>AROMA</b>	DEPARTAMENTO: <b>LA PAZ</b>	DISEÑO ARQUITECTONICO:	LAMINA: <b>DET-02</b>
			REVISADO Y APROBADO:	