

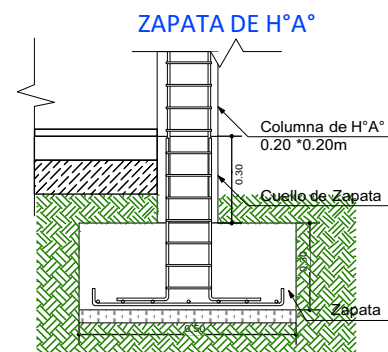
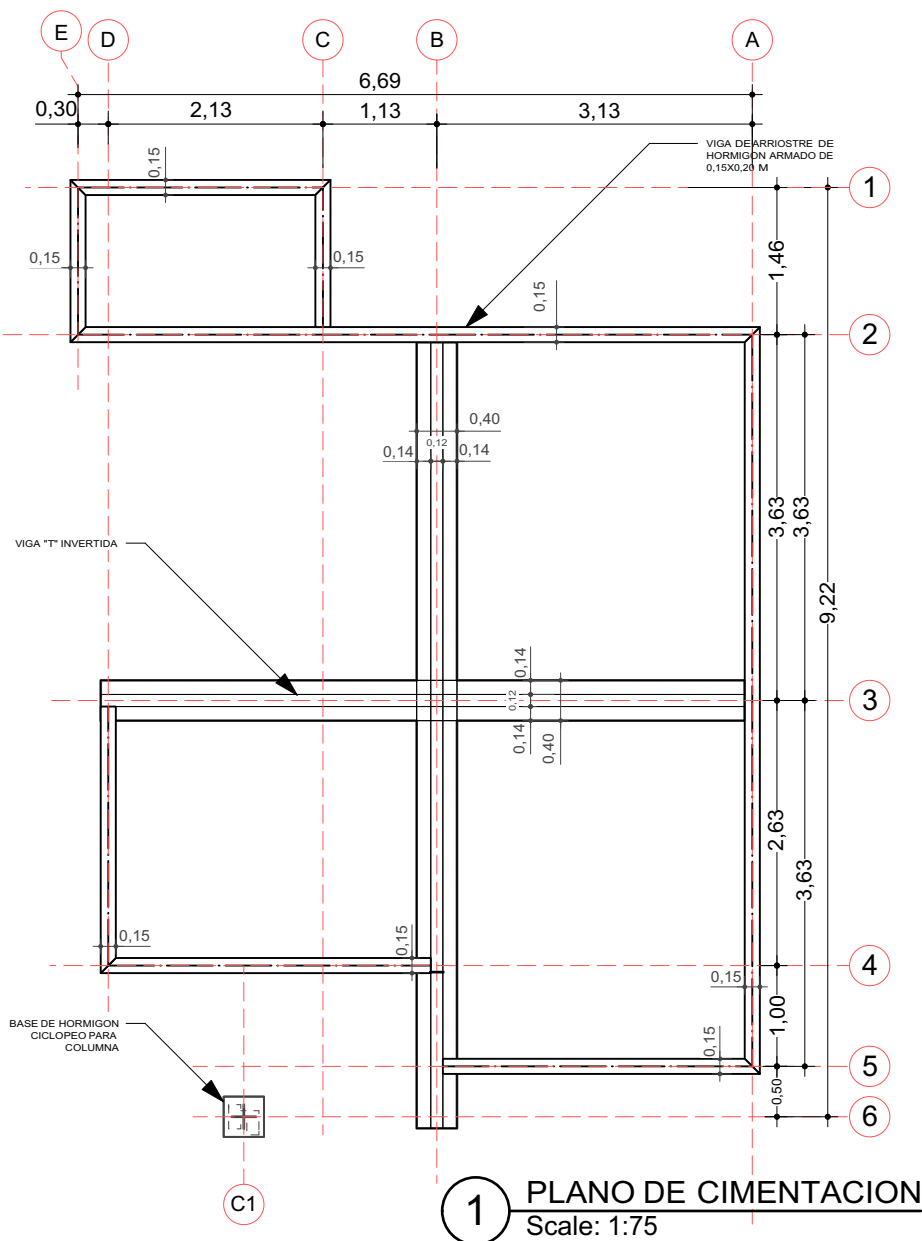


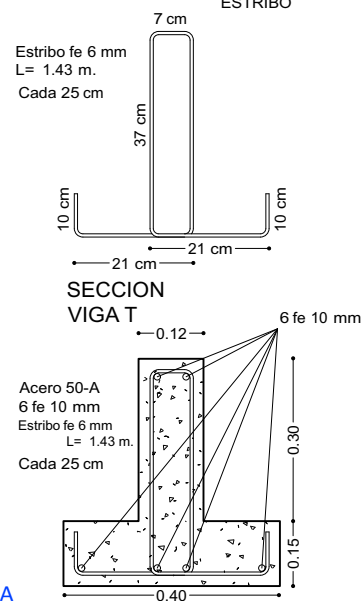

DETALLE VIGA "T" INVERTIDA

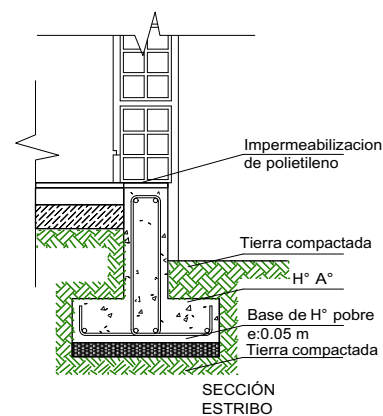

AGENCIA ESTATAL DE VIVIENDA - AEVIVIENDA SCZ

NOMBRE DEL PROYECTO:

PROYECTO DE VIVIENDA CUALITATIVA EN EL MUNICIPIO DE LA GUARDIA -FASE(XXVII) 2024- SANTA CRUZ

MODALIDAD DE INTERVENCION:

MEJORAMIENTO DE DORMITORIO + AMPLIACION DE
2 DORMITORIOS, COCINA Y BAÑO

PROYECTO A INICIATIVA

MUNICIPIO:

LA GUARDIA

PROVINCIA: ANDRÉS IBÁÑEZ

DEPARTAMENTO:
SANTA CRUZ

DISEÑO ARQUITECTÓNICO:

REVISADO Y APROBADO :

FECHA:


JULIO / 2024

SUPERFICIE NETA:

52,68 m²

LAMINA:

1 / 23

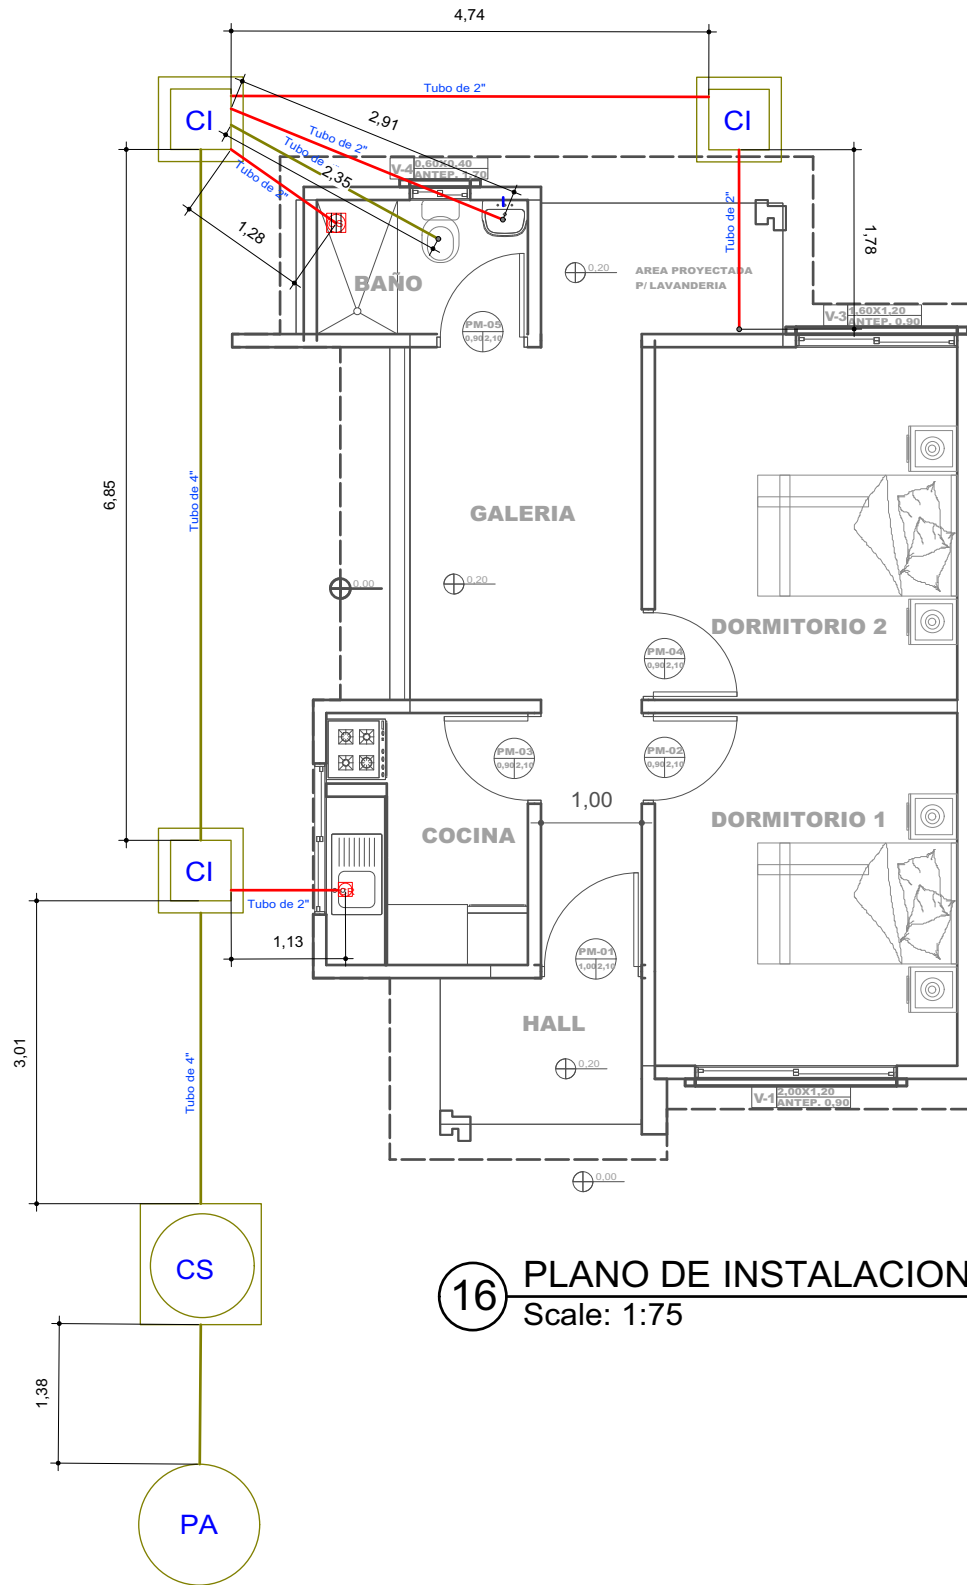

REFERENCIAS	
	CAJA SIFONADA PVC C/REJILLA DE PISO
	CAJA DE REGISTRO DE PVC
	TUBO PVC 4" DESAGUE
	TUBO PVC 2" DESAGUE
	CAMARA INSPECCION 0.60 x 0.60
	CÁMARA SÉPTICA PREFABRICADA 900LIT.
	POZO ABSORBENTE d = 1.50 m

16 PLANO DE INSTALACIONES SANITARIAS

Scale: 1:75

PROYECTO DE VIVIENDA CUALITATIVA

AGENCIA ESTATAL DE VIVIENDA - AEVIVIENDA SCZ

NOMBRE DEL PROYECTO:

PROYECTO DE VIVIENDA CUALITATIVA EN EL MUNICIPIO DE LA GUARDIA -FASE(XXVII) 2024- SANTA CRUZ

MODALIDAD DE INTERVENCIÓN:

MEJORAMIENTO DE DORMITORIO + AMPLIACION DE 2 DORMITORIOS, COCINA Y BAÑO

PROYECTO A INICIATIVA

MUNICIPIO:

LA GUARDIA

PROVINCIA:

ANDRÉS IBÁÑEZ

DEPARTAMENTO:

SANTA CRUZ


DISEÑO ARQUITECTÓNICO:

REVISADO Y APROBADO :

FECHA:
JULIO / 2024

SUPERFICIE NETA:
52,68 m²

LAMINA:
13/23

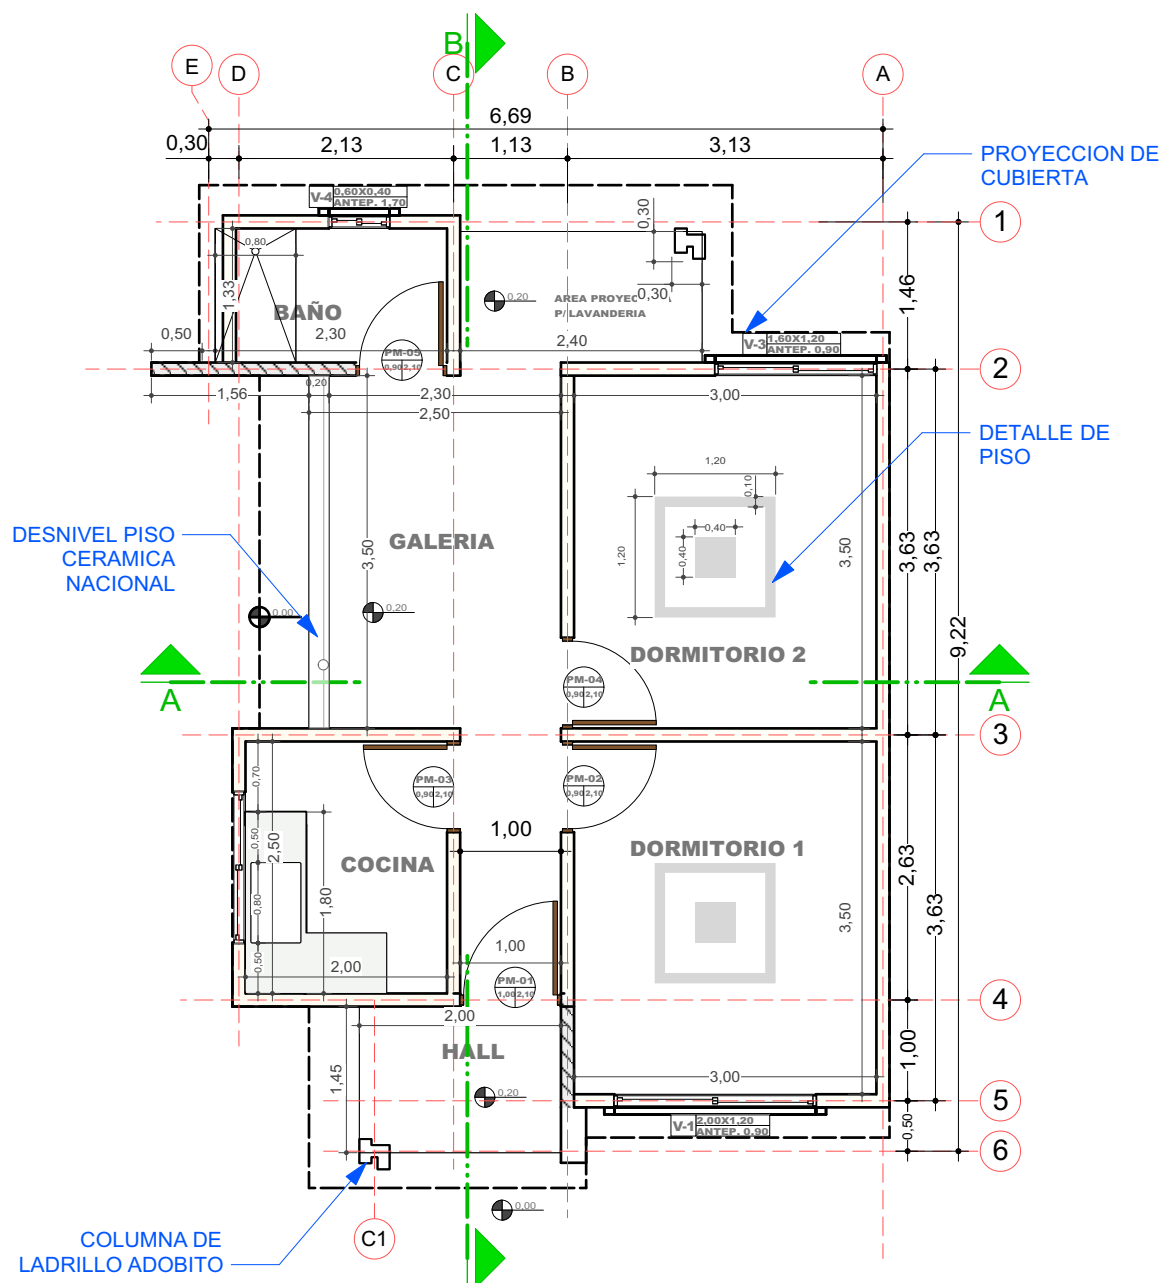

2 PLANO EN PLANTA - TECNICO

PROYECTO DE VIVIENDA CUALITATIVA

AGENCIA ESTATAL DE VIVIENDA - AEVIVIENDA SCZ

NOMBRE DEL PROYECTO:

PROYECTO DE VIVIENDA CUALITATIVA EN EL MUNICIPIO DE LA GUARDIA -FASE(XXVII) 2024- SANTA CRUZ

MODALIDAD DE INTERVENCION:

MEJORAMIENTO DE DORMITORIO + AMPLIACION DE
2 DORMITORIOS, COCINA Y BAÑO

PROYECTO A INICIATIVA

MUNICIPIO:

LA GUARDIA

PROVINCIA: ANDRÉS IBÁÑEZ

DEPARTAMENTO:
SANTA CRUZ

DISEÑO ARQUITECTÓNICO:

REVISADO Y APROBADO :

FECHA:

JULIO / 2024


SUPERFICIE NETA:

52,68 m²

LAMINA:

2 / 23


LADRILLO
ADOBITO

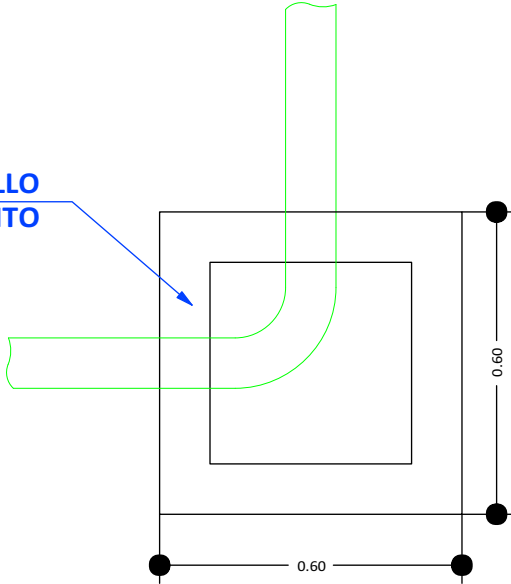


CÁMARA DE INSPECCIÓN
(0,60 x 0,60)

AGARRADERA
Fe 5/16"

Fe 5/16"
c/10 cm

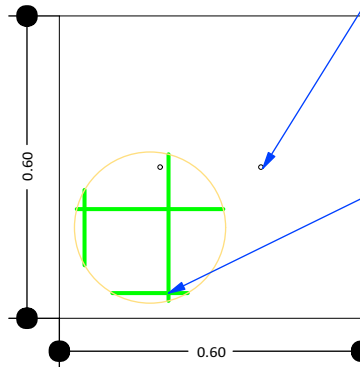

TAPA DE HºAº

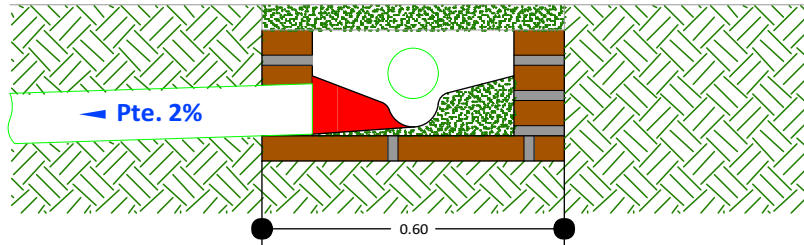

DETALLE CÁMARA DE
INSPECCIÓN (0,60 x 0,60)

17

DETALLE DE LA CAMARA DE INSPECCION
Scale: 1:75

AGENCIA ESTATAL DE VIVIENDA - AEVIVIENDA SCZ

NOMBRE DEL PROYECTO:

PROYECTO DE VIVIENDA CUALITATIVA EN EL MUNICIPIO DE LA
GUARDIA -FASE(XXVII) 2024- SANTA CRUZ

MODALIDAD DE INTERVENCIÓN:

MEJORAMIENTO DE DORMITORIO + AMPLIACION DE
2 DORMITORIOS, COCINA Y BAÑO

PROYECTO A INICIATIVA

MUNICIPIO:

LA GUARDIA

PROVINCIA:

ANDRÉS IBÁÑEZ

DEPARTAMENTO:

SANTA CRUZ

DISEÑO ARQUITECTÓNICO:

REVISADO Y APROBADO :


FECHA:
JULIO / 2024

SUPERFICIE NETA:
52,68 m²

LAMINA:

14/23

PROYECTO DE VIVIENDA CUALITATIVA

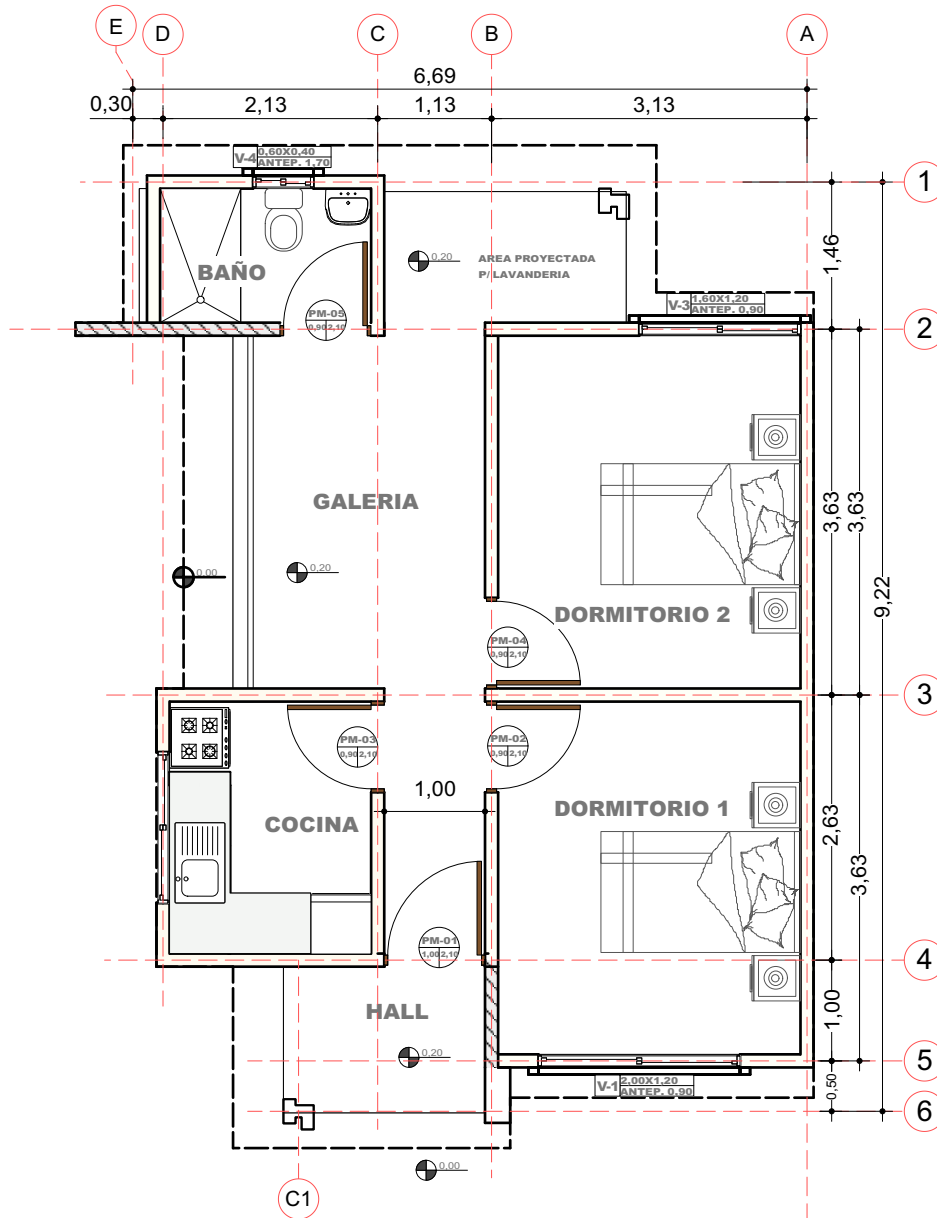

3

PLANO EN PLANTA AMOBLADO

Scale: 1:75

AGENCIA ESTATAL DE VIVIENDA - AEVIVIENDA SCZ

NOMBRE DEL PROYECTO:

PROYECTO DE VIVIENDA CUALITATIVA EN EL MUNICIPIO DE LA GUARDIA -FASE(XXVII) 2024- SANTA CRUZ

MODALIDAD DE INTERVENCIÓN:

MEJORAMIENTO DE DORMITORIO + AMPLIACION DE 2 DORMITORIOS, COCINA Y BAÑO

PROYECTO A INICIATIVA

MUNICIPIO:

LA GUARDIA

PROVINCIA:

ANDRÉS IBÁÑEZ

DEPARTAMENTO:

SANTA CRUZ

DISEÑO ARQUITECTÓNICO:

REVISADO Y APROBADO :

FECHA:

JULIO / 2024


SUPERFICIE NETA:

52,68 m²

LAMINA:

3/23

PROYECTO DE VIVIENDA CUALITATIVA

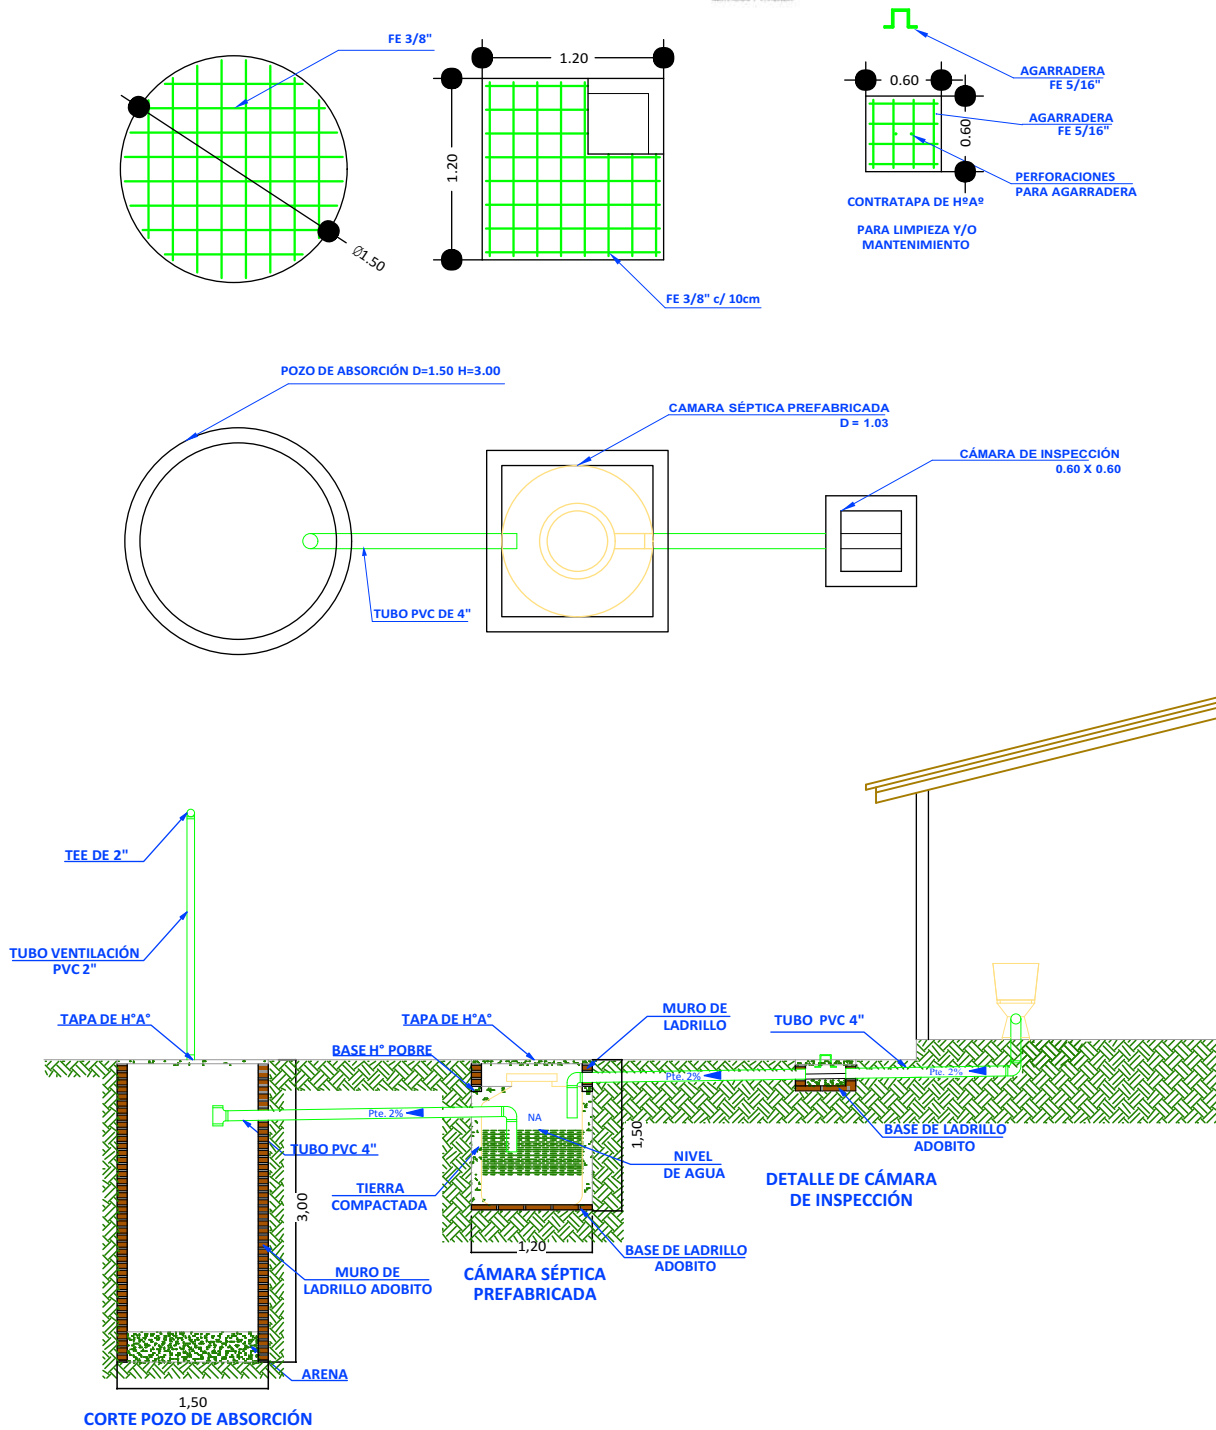

18

SISTEMA DE DESCARGA SANITARIO

Scale: 1:75

AGENCIA ESTATAL DE VIVIENDA - AEVIVIENDA SCZ

NOMBRE DEL PROYECTO:

PROYECTO DE VIVIENDA CUALITATIVA EN EL MUNICIPIO DE LA GUARDIA -FASE(XXVII) 2024- SANTA CRUZ

MODALIDAD DE INTERVENCIÓN:

MEJORAMIENTO DE DORMITORIO + AMPLIACIÓN DE 2 DORMITORIOS, COCINA Y BAÑO

PROYECTO A INICIATIVA

MUNICIPIO:

LA GUARDIA

PROVINCIA:

ANDRÉS IBÁÑEZ

DEPARTAMENTO:

SANTA CRUZ

DISEÑO ARQUITECTÓNICO:




REVISADO Y APROBADO :

FECHA:
JULIO / 2024

SUPERFICIE NETA:
52,68 m²

LAMINA:
15/23

PROYECTO DE VIVIENDA CUALITATIVA

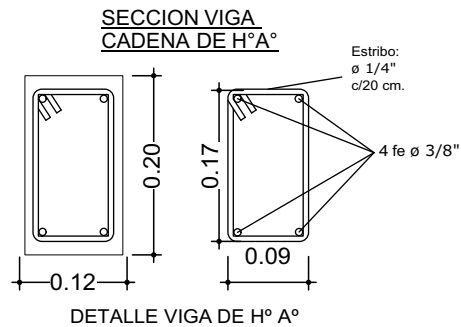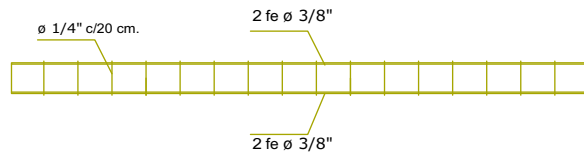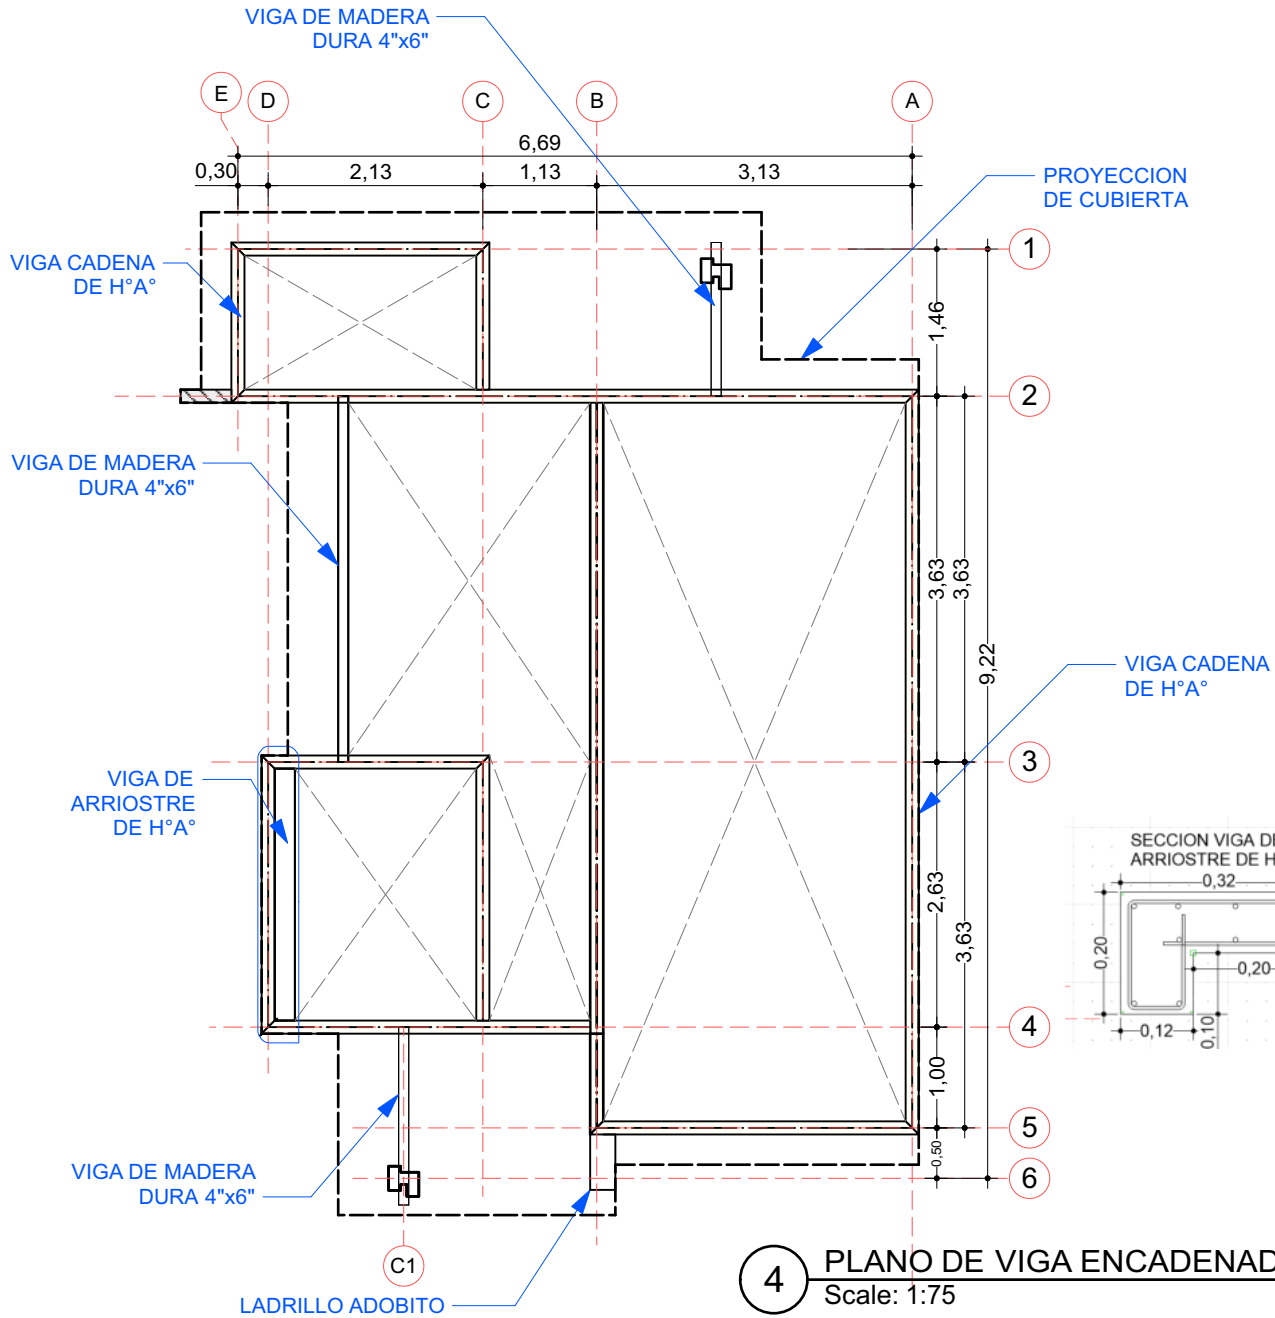

AGENCIA ESTATAL DE VIVIENDA - AEVIVIENDA SCZ

NOMBRE DEL PROYECTO:

PROYECTO DE VIVIENDA CUALITATIVA EN EL MUNICIPIO DE LA GUARDIA -FASE(XXVII) 2024- SANTA CRUZ

MODALIDAD DE INTERVENCIÓN:

MEJORAMIENTO DE DORMITORIO + AMPLIACIÓN DE 2 DORMITORIOS, COCINA Y BAÑO

PROYECTO A INICIATIVA

MUNICIPIO:

LA GUARDIA

PROVINCIA:

ANDRÉS IBÁÑEZ

DEPARTAMENTO:

SANTA CRUZ

DISEÑO ARQUITECTÓNICO:

REVISADO Y APROBADO :

FECHA:
JULIO / 2024

SUPERFICIE NETA:
52,68 m²


LAMINA:

4/23


PROYECTO DE VIVIENDA CUALITATIVA

VENTANAS DE ALUMINIO LINEA 20 C/ VIDRIO 4 mm


V Ventana (1,60x1,20)

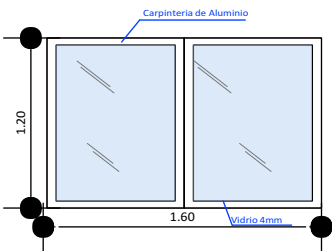


V Ventana (2,00x1,20)

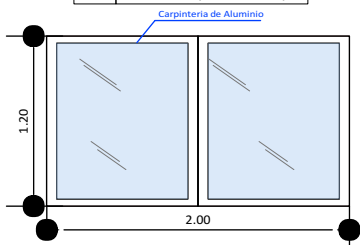

V Ventana (0,60x0,40)

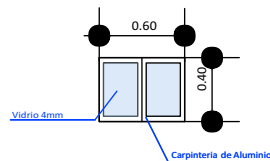


V Ventana (1,50x1,00)

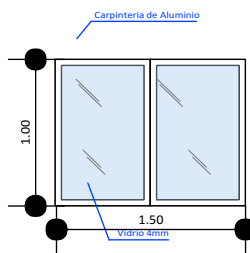


DETALLE DE PUERTAS TABLERO MADERA SEMIDURA ESTILO MINIMALISTA

PUERTAS INTERNAS

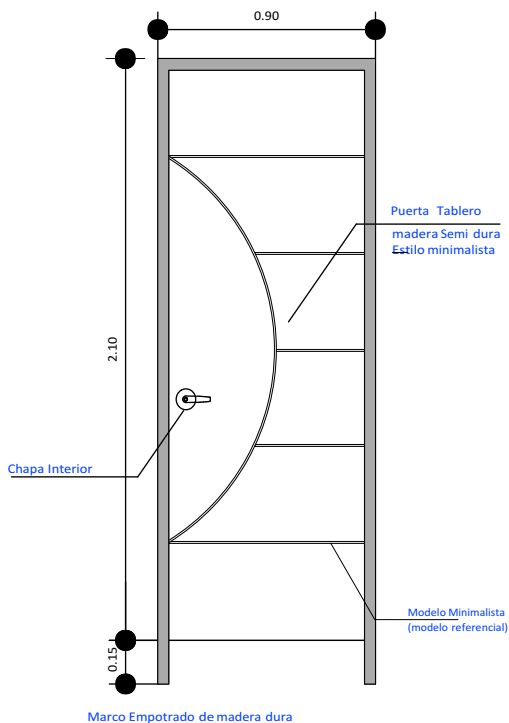

PUERTAS PRINCIPALES

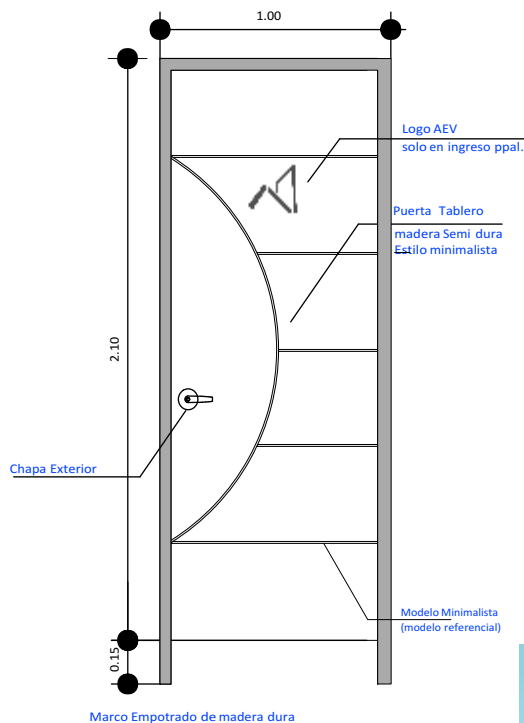

AGENCIA ESTATAL DE VIVIENDA - AEVIVIENDA SCZ

NOMBRE DEL PROYECTO:

PROYECTO DE VIVIENDA CUALITATIVA EN EL MUNICIPIO DE LA GUARDIA -FASE(XXVII) 2024- SANTA CRUZ

MODALIDAD DE INTERVENCIÓN:

MEJORAMIENTO DE DORMITORIO + AMPLIACIÓN DE 2 DORMITORIOS, COCINA Y BAÑO

PROYECTO A INICIATIVA

MUNICIPIO:

LA GUARDIA

PROVINCIA:

ANDRÉS IBÁÑEZ

DEPARTAMENTO:

SANTA CRUZ

DISEÑO ARQUITECTÓNICO:

REVISADO Y APROBADO :

FECHA:

JULIO / 2024




SUPERFICIE NETA:

52,68 m²

LAMINA:

16/23

PROYECTO DE VIVIENDA CUALITATIVA

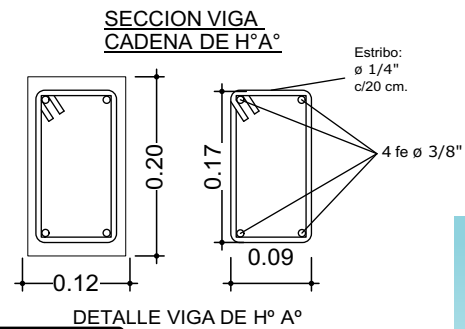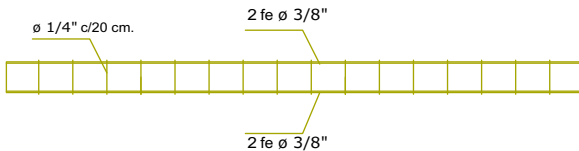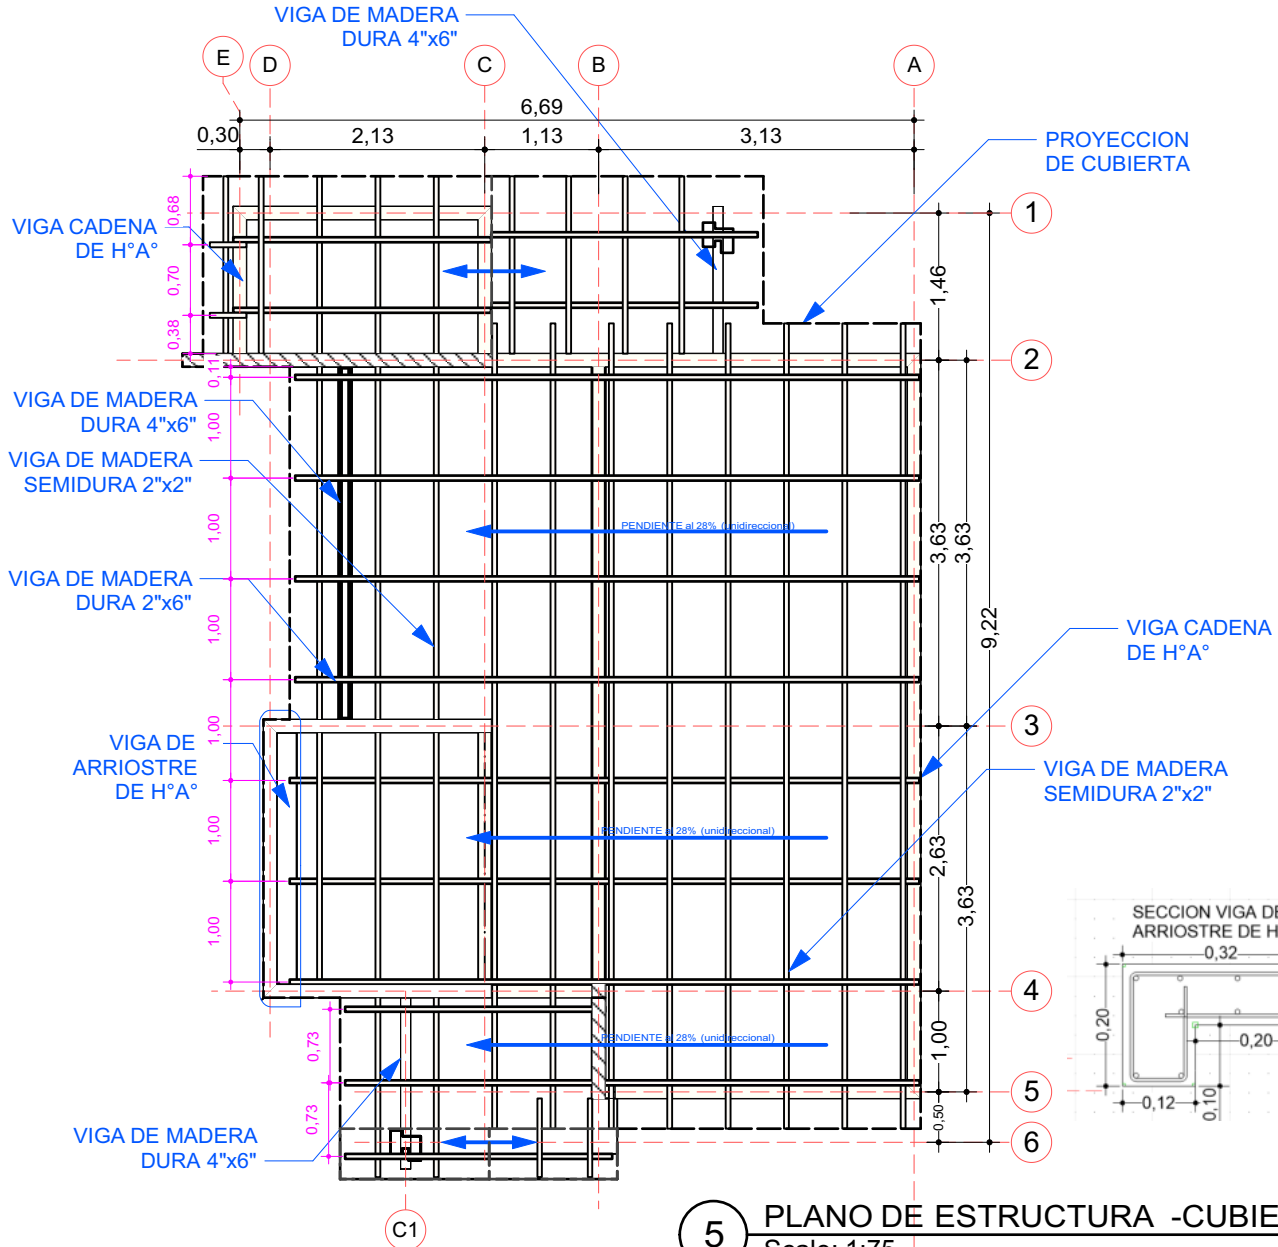

AGENCIA ESTATAL DE VIVIENDA - AEVIVIENDA SCZ

NOMBRE DEL PROYECTO:

PROYECTO DE VIVIENDA CUALITATIVA EN EL MUNICIPIO DE LA GUARDIA -FASE(XXVII) 2024- SANTA CRUZ

MODALIDAD DE INTERVENCIÓN:

MEJORAMIENTO DE DORMITORIO + AMPLIACION DE 2 DORMITORIOS, COCINA Y BAÑO

PROYECTO A INICIATIVA

MUNICIPIO:

LA GUARDIA

PROVINCIA:

ANDRÉS IBÁÑEZ

DEPARTAMENTO:

SANTA CRUZ

DISEÑO ARQUITECTÓNICO:

REVISADO Y APROBADO :

FECHA:
JULIO / 2024

SUPERFICIE NETA:
52,68 m²

LAMINA:
5/23

PROYECTO DE VIVIENDA CUALITATIVA



IMAGENES 3D - EXTERIORES

PROYECTO DE VIVIENDA CUALITATIVA

AGENCIA ESTATAL DE VIVIENDA - AEVIVIENDA SCZ

NOMBRE DEL PROYECTO:

PROYECTO DE VIVIENDA CUALITATIVA EN EL MUNICIPIO DE LA
GUARDIA -FASE(XXVII) 2024- SANTA CRUZ

MODALIDAD DE INTERVENCIÓN:

MEJORAMIENTO DE DORMITORIO + AMPLIACION DE
2 DORMITORIOS, COCINA Y BAÑO

PROYECTO A INICIATIVA

MUNICIPIO:

LA GUARDIA

PROVINCIA:

ANDRÉS IBÁÑEZ

DEPARTAMENTO:

SANTA CRUZ

DISEÑO ARQUITECTÓNICO:


REVISADO Y APROBADO :

FECHA:
JULIO / 2024

SUPERFICIE NETA:
52,68 m²

LAMINA:

17/23

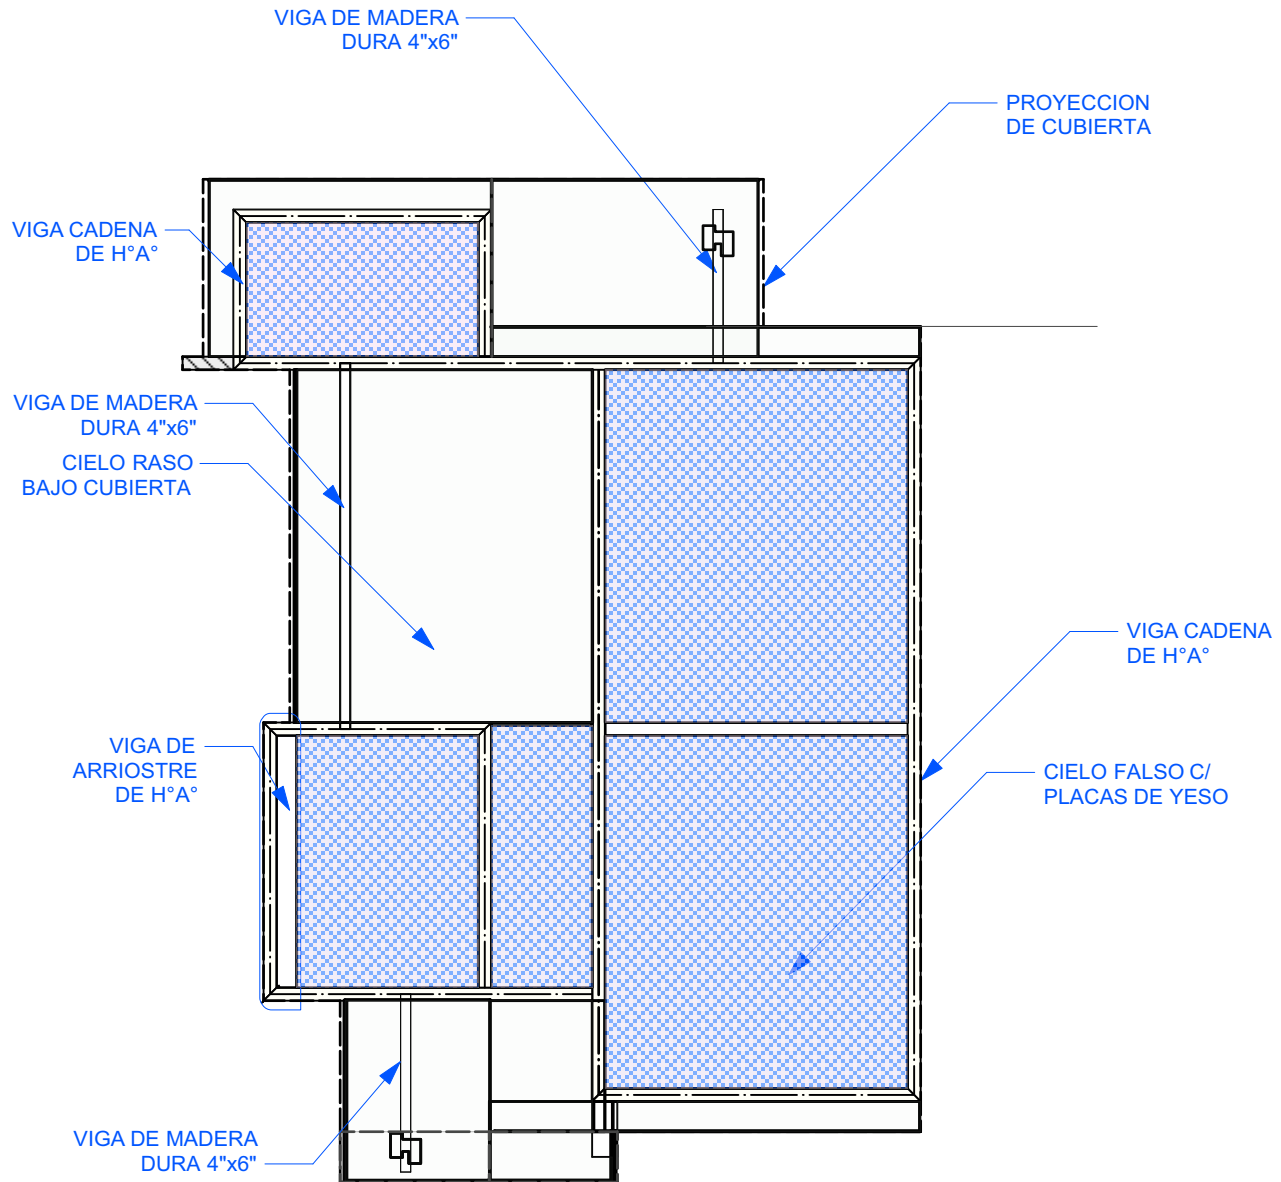

6 PLANO - DISTRIBUCION DE CIELO FALSO Y CIELO RASO
Scale: 1:75

PROYECTO DE VIVIENDA CUALITATIVA

AGENCIA ESTATAL DE VIVIENDA - AEVIVIENDA SCZ

NOMBRE DEL PROYECTO:

PROYECTO DE VIVIENDA CUALITATIVA EN EL MUNICIPIO DE LA
GUARDIA -FASE(XXVII) 2024- SANTA CRUZ

MODALIDAD DE INTERVENCION:

MEJORAMIENTO DE DORMITORIO + AMPLIACION DE
2 DORMITORIOS, COCINA Y BAÑO

PROYECTO A INICIATIVA

MUNICIPIO:

LA GUARDIA

PROVINCIA:

ANDRÉS IBÁÑEZ

DEPARTAMENTO:

SANTA CRUZ

DISEÑO ARQUITECTÓNICO:

REVISADO Y APROBADO :

FECHA:

JULIO / 2024

SUPERFICIE NETA:

52,68 m²

LAMINA:

6/23



IMAGENES 3D - EXTERIORES

AGENCIA ESTATAL DE VIVIENDA - AEVIVIENDA SCZ

NOMBRE DEL PROYECTO:

PROYECTO DE VIVIENDA CUALITATIVA EN EL MUNICIPIO DE LA
GUARDIA -FASE(XXVII) 2024- SANTA CRUZ

MODALIDAD DE INTERVENCION:

MEJORAMIENTO DE DORMITORIO + AMPLIACION DE
2 DORMITORIOS, COCINA Y BAÑO

PROYECTO A INICIATIVA

MUNICIPIO:

LA GUARDIA

PROVINCIA:

ANDRÉS IBÁÑEZ

DEPARTAMENTO:

SANTA CRUZ

DISEÑO ARQUITECTÓNICO:

REVISADO Y APROBADO :

FECHA:

JULIO / 2024



SUPERFICIE NETA:

52,68 m²

LAMINA:

18/23

PROYECTO DE VIVIENDA CUALITATIVA

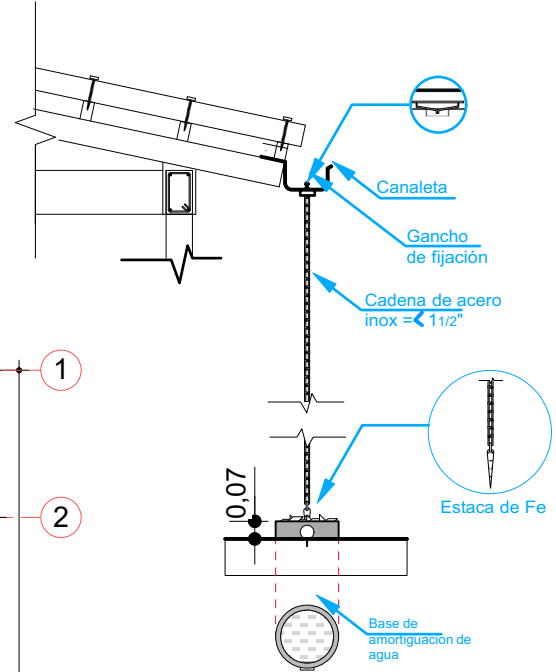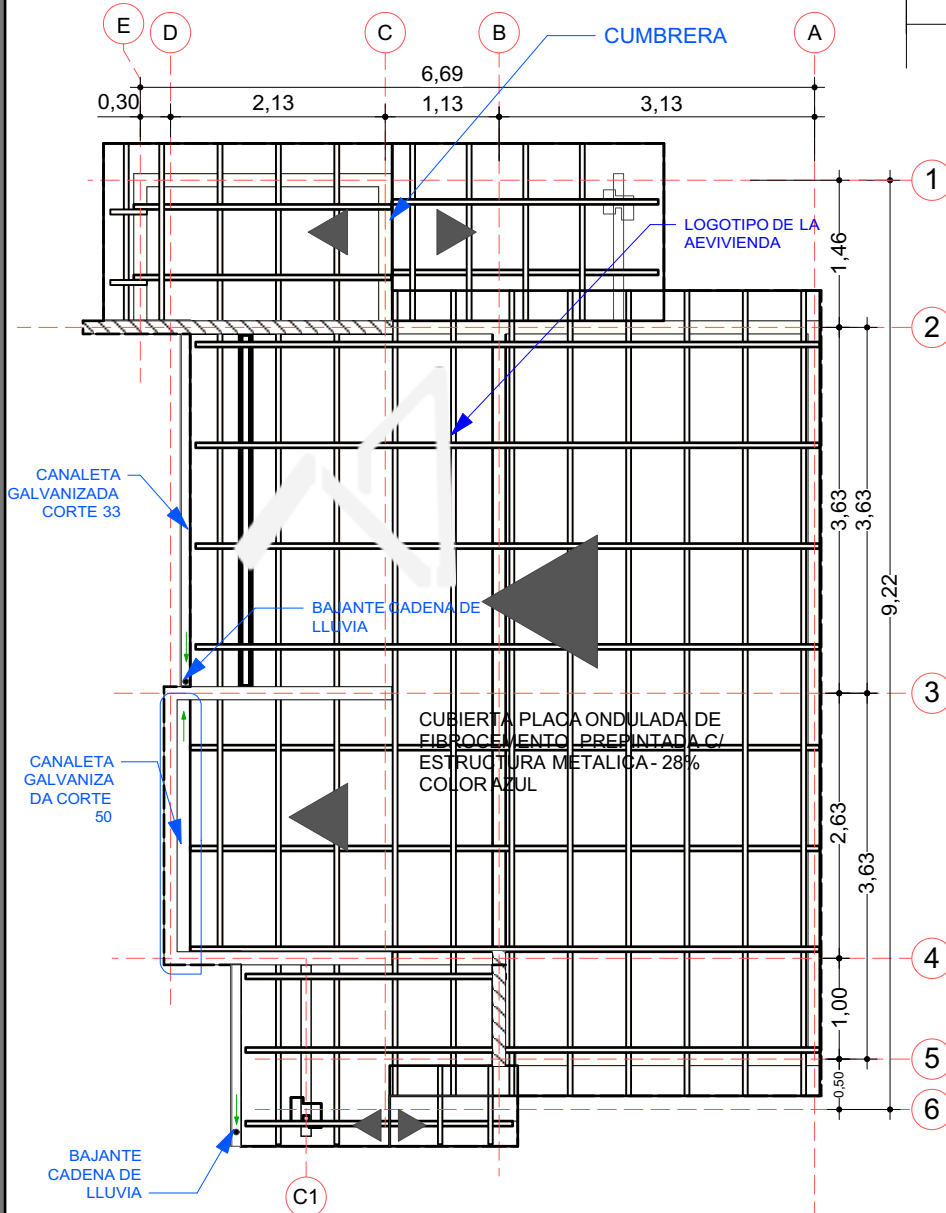

BAJANTE CADENA DE LLUVIA

7 PLANO DE CUBIERTA
Scale: 1:75

AGENCIA ESTATAL DE VIVIENDA - AEVIVIENDA SCZ

NOMBRE DEL PROYECTO:

PROYECTO DE VIVIENDA CUALITATIVA EN EL MUNICIPIO DE LA GUARDIA -FASE(XXVII) 2024- SANTA CRUZ

MODALIDAD DE INTERVENCIÓN:

MEJORAMIENTO DE DORMITORIO + AMPLIACION DE 2 DORMITORIOS, COCINA Y BAÑO

PROYECTO A INICIATIVA

MUNICIPIO:

LA GUARDIA

PROVINCIA:

ANDRÉS IBÁÑEZ

DEPARTAMENTO:

SANTA CRUZ

DISEÑO ARQUITECTÓNICO:

REVISADO Y APROBADO :

FECHA:

JULIO / 2024

SUPERFICIE NETA:

52,68 m²

LAMINA:

7/23

PROYECTO DE VIVIENDA CUALITATIVA



IMAGENES 3D - EXTERIORES

AGENCIA ESTATAL DE VIVIENDA - AEVIVIENDA SCZ

NOMBRE DEL PROYECTO:

PROYECTO DE VIVIENDA CUALITATIVA EN EL MUNICIPIO DE LA
GUARDIA -FASE(XXVII) 2024- SANTA CRUZ

MODALIDAD DE INTERVENCION:

MEJORAMIENTO DE DORMITORIO + AMPLIACION DE
2 DORMITORIOS, COCINA Y BAÑO

PROYECTO A INICIATIVA

MUNICIPIO:

LA GUARDIA

PROVINCIA:

ANDRÉS IBÁÑEZ

DEPARTAMENTO:

SANTA CRUZ

DISEÑO ARQUITECTÓNICO:

REVISADO Y APROBADO :


FECHA:
JULIO / 2024

SUPERFICIE NETA:
52,68 m²

LAMINA:

19/23


PROYECTO DE VIVIENDA CUALITATIVA

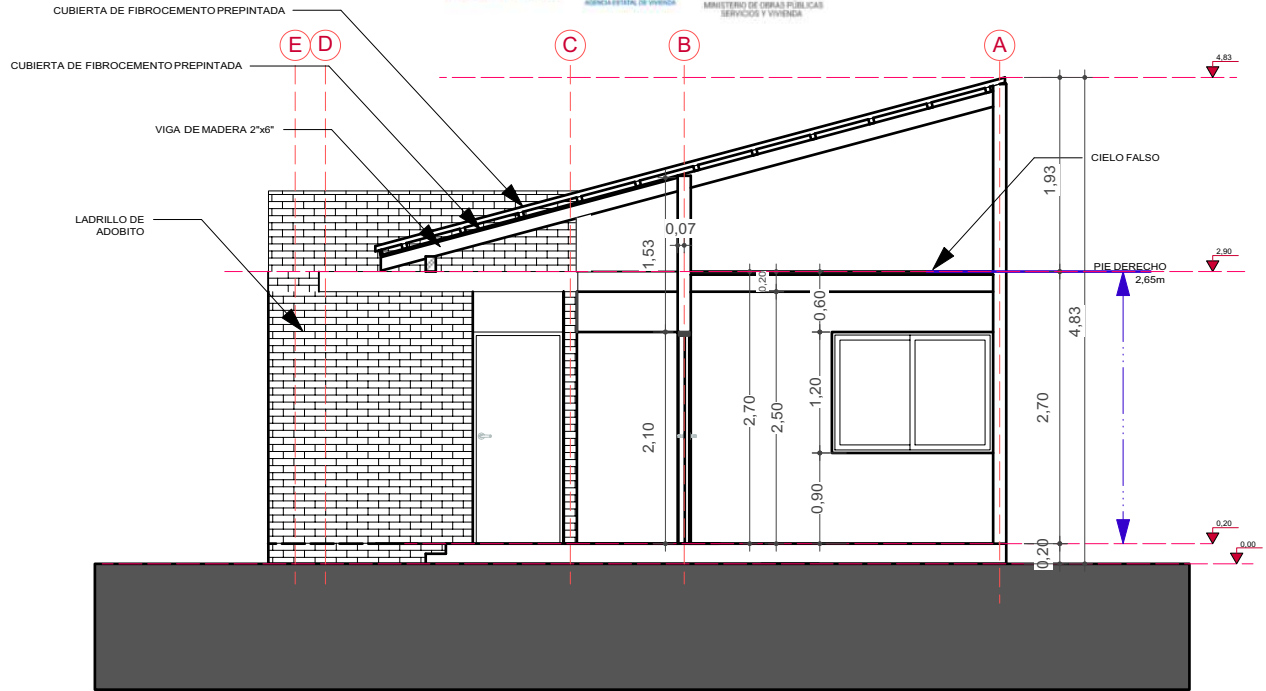

8

CORTE TRANSVERSAL A-A

Scale: 1:75

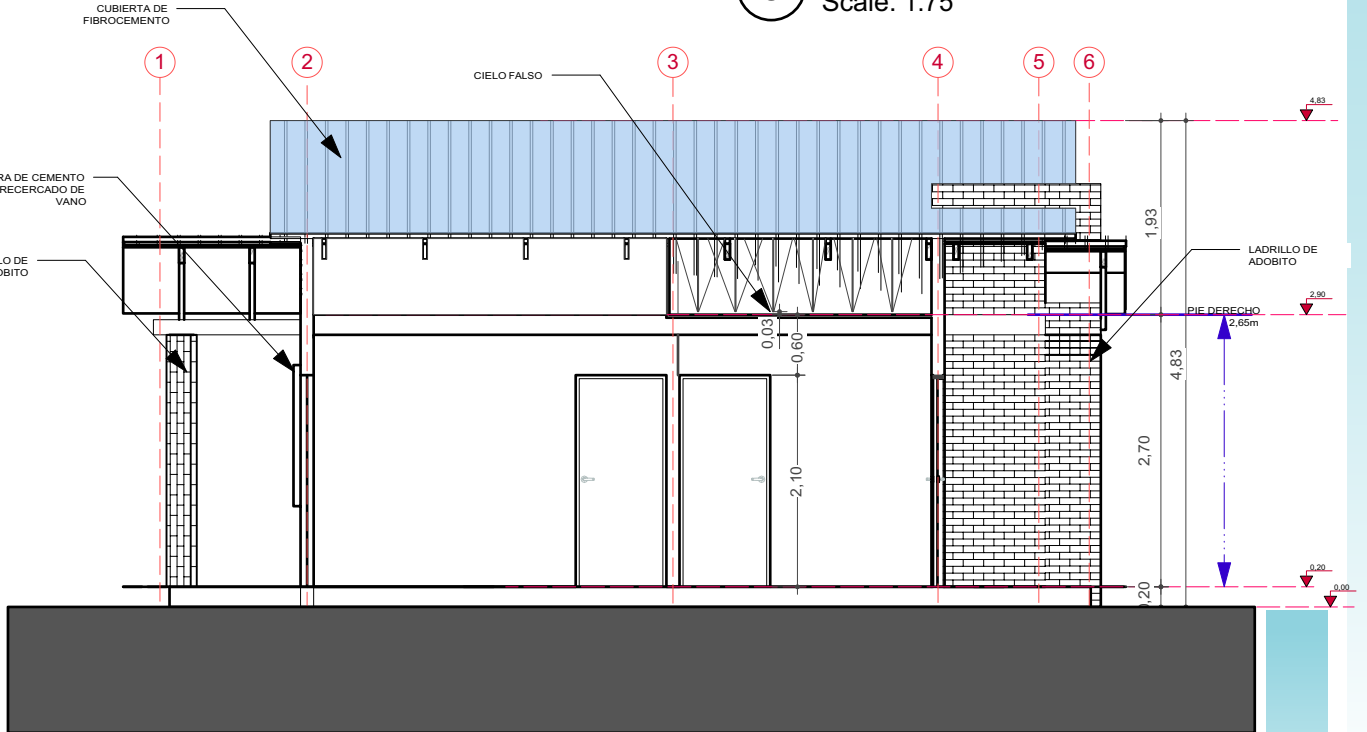

9

CORTE LONGITUDINAL B-B

Scale: 1:75

AGENCIA ESTATAL DE VIVIENDA - AEVIVIENDA SCZ

NOMBRE DEL PROYECTO:

PROYECTO DE VIVIENDA CUALITATIVA EN EL MUNICIPIO DE LA
GUARDIA -FASE(XXVII) 2024- SANTA CRUZ

MODALIDAD DE INTERVENCIÓN:

MEJORAMIENTO DE DORMITORIO + AMPLIACIÓN DE
2 DORMITORIOS, COCINA Y BAÑO

PROYECTO A INICIATIVA

MUNICIPIO:

LA GUARDIA

PROVINCIA:

ANDRÉS IBÁÑEZ

DEPARTAMENTO:

SANTA CRUZ

DISEÑO ARQUITECTÓNICO:

REVISADO Y APROBADO :

FECHA:

JULIO / 2024

SUPERFICIE NETA:

52,68 m²

LAMINA:

8/23

PROYECTO DE VIVIENDA CUALITATIVA



IMAGENES 3D - EXTERIORES

AGENCIA ESTATAL DE VIVIENDA - AEVIVIENDA SCZ

NOMBRE DEL PROYECTO:

PROYECTO DE VIVIENDA CUALITATIVA EN EL MUNICIPIO DE LA
GUARDIA -FASE(XXVII) 2024- SANTA CRUZ

MODALIDAD DE INTERVENCION:

MEJORAMIENTO DE DORMITORIO + AMPLIACION DE
2 DORMITORIOS, COCINA Y BAÑO

PROYECTO A INICIATIVA

MUNICIPIO:

LA GUARDIA

PROVINCIA:

ANDRÉS IBÁÑEZ

DEPARTAMENTO:

SANTA CRUZ

DISEÑO ARQUITECTÓNICO:

REVISADO Y APROBADO :


FECHA:
JULIO / 2024

SUPERFICIE NETA:
52,68 m²

LAMINA:


20/23

PROYECTO DE VIVIENDA CUALITATIVA

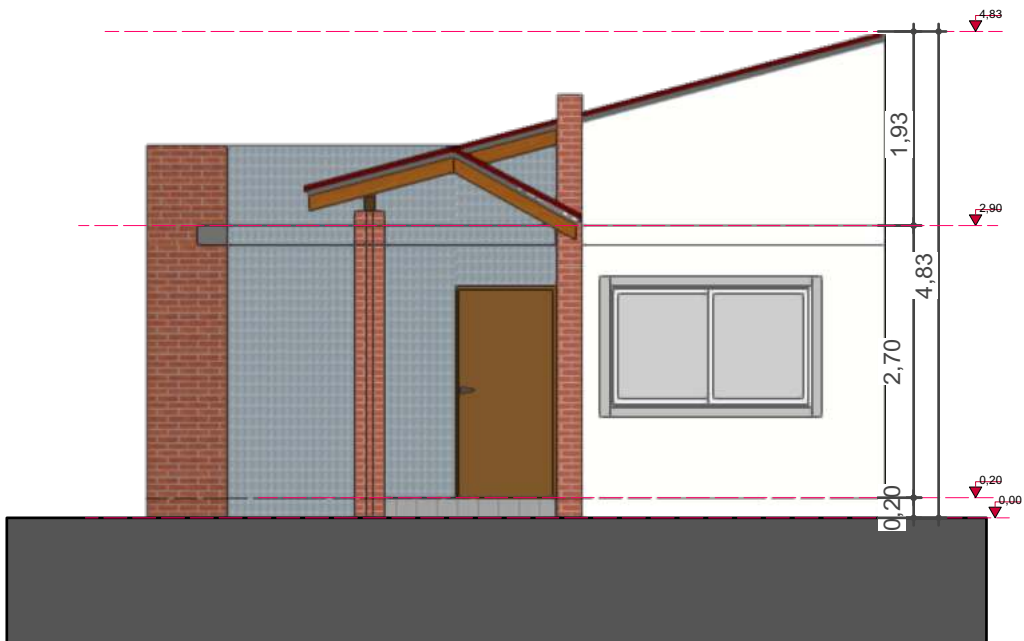

10

FACHADA FRONTAL
Scale: 1:75

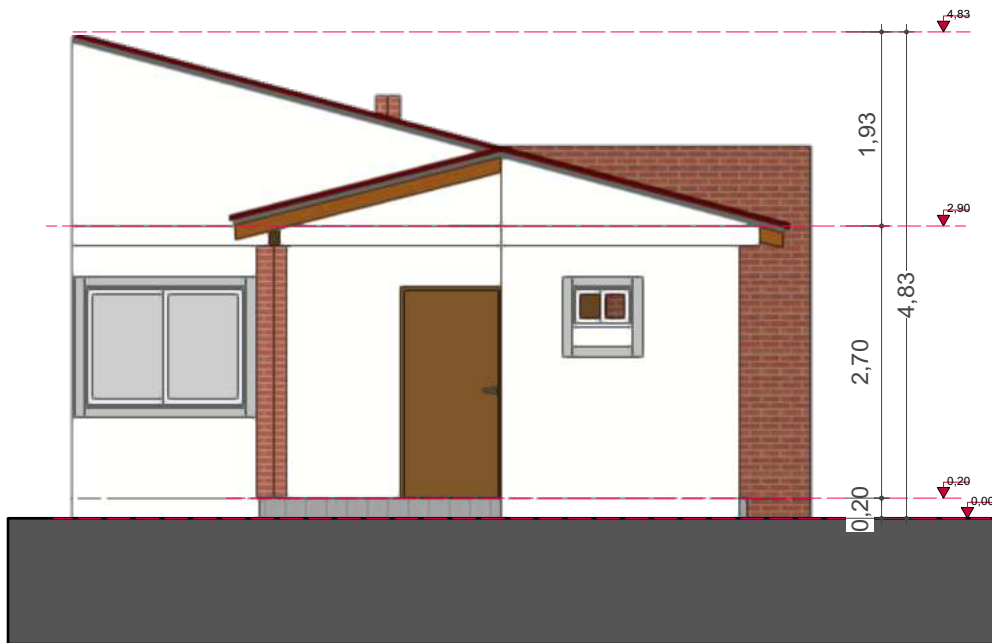

11

FACHADA POSTERIOR
Scale: 1:75

AGENCIA ESTATAL DE VIVIENDA - AEVIVIENDA SCZ

NOMBRE DEL PROYECTO:

PROYECTO DE VIVIENDA CUALITATIVA EN EL MUNICIPIO DE LA
GUARDIA -FASE(XXVII) 2024- SANTA CRUZ

MODALIDAD DE INTERVENCIÓN:

MEJORAMIENTO DE DORMITORIO + AMPLIACIÓN DE
2 DORMITORIOS, COCINA Y BAÑO

PROYECTO A INICIATIVA

MUNICIPIO:

LA GUARDIA

PROVINCIA:

ANDRÉS IBÁÑEZ

DEPARTAMENTO:

SANTA CRUZ

DISEÑO ARQUITECTÓNICO:

REVISADO Y APROBADO :

FECHA:

JULIO / 2024

SUPERFICIE NETA:

52,68 m²

LAMINA:

9 /23

PROYECTO DE VIVIENDA CUALITATIVA



IMAGENES 3D - EXTERIORES

AGENCIA ESTATAL DE VIVIENDA - AEVIVIENDA SCZ

NOMBRE DEL PROYECTO:

PROYECTO DE VIVIENDA CUALITATIVA EN EL MUNICIPIO DE LA
GUARDIA -FASE(XXVII) 2024- SANTA CRUZ

MODALIDAD DE INTERVENCION:

MEJORAMIENTO DE DORMITORIO + AMPLIACION DE
2 DORMITORIOS, COCINA Y BAÑO

PROYECTO A INICIATIVA

MUNICIPIO:

LA GUARDIA

PROVINCIA:

ANDRÉS IBÁÑEZ

DEPARTAMENTO:

SANTA CRUZ

DISEÑO ARQUITECTÓNICO:

REVISADO Y APROBADO :

FECHA:
JULIO / 2024

SUPERFICIE NETA:

-


LAMINA:

21/23

PROYECTO DE VIVIENDA CUALITATIVA



12 FACHADA LATERAL IZQUIERDA
Scale: 1:75

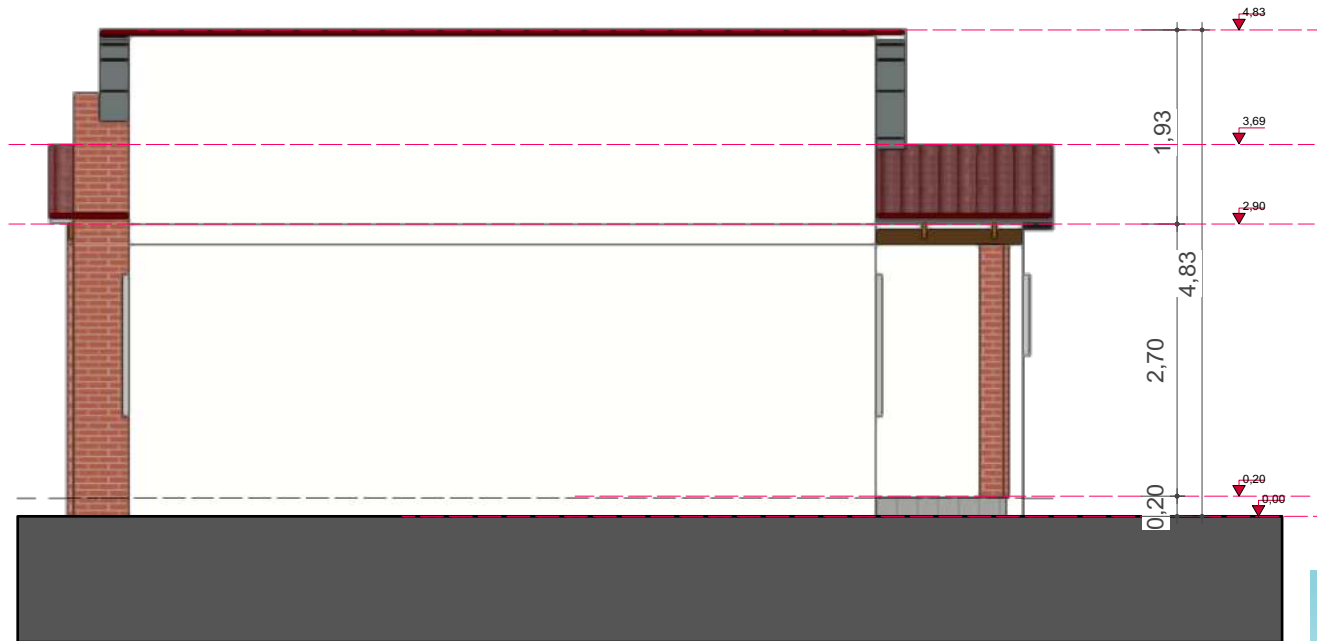

13 FACHADA LATERAL DERECHA
Scale: 1:75

AGENCIA ESTATAL DE VIVIENDA - AEVIVIENDA SCZ

NOMBRE DEL PROYECTO:

PROYECTO DE VIVIENDA CUALITATIVA EN EL MUNICIPIO DE LA
GUARDIA -FASE(XXVII) 2024- SANTA CRUZ

MODALIDAD DE INTERVENCIÓN:

MEJORAMIENTO DE DORMITORIO + AMPLIACIÓN DE
2 DORMITORIOS, COCINA Y BAÑO

PROYECTO A INICIATIVA

MUNICIPIO:

LA GUARDIA

PROVINCIA:

ANDRÉS IBÁÑEZ

DEPARTAMENTO:

SANTA CRUZ

DISEÑO ARQUITECTÓNICO:

REVISADO Y APROBADO :


FECHA:
JULIO / 2024

SUPERFICIE NETA:
52,68 m²

LAMINA:

10/23

PROYECTO DE VIVIENDA CUALITATIVA

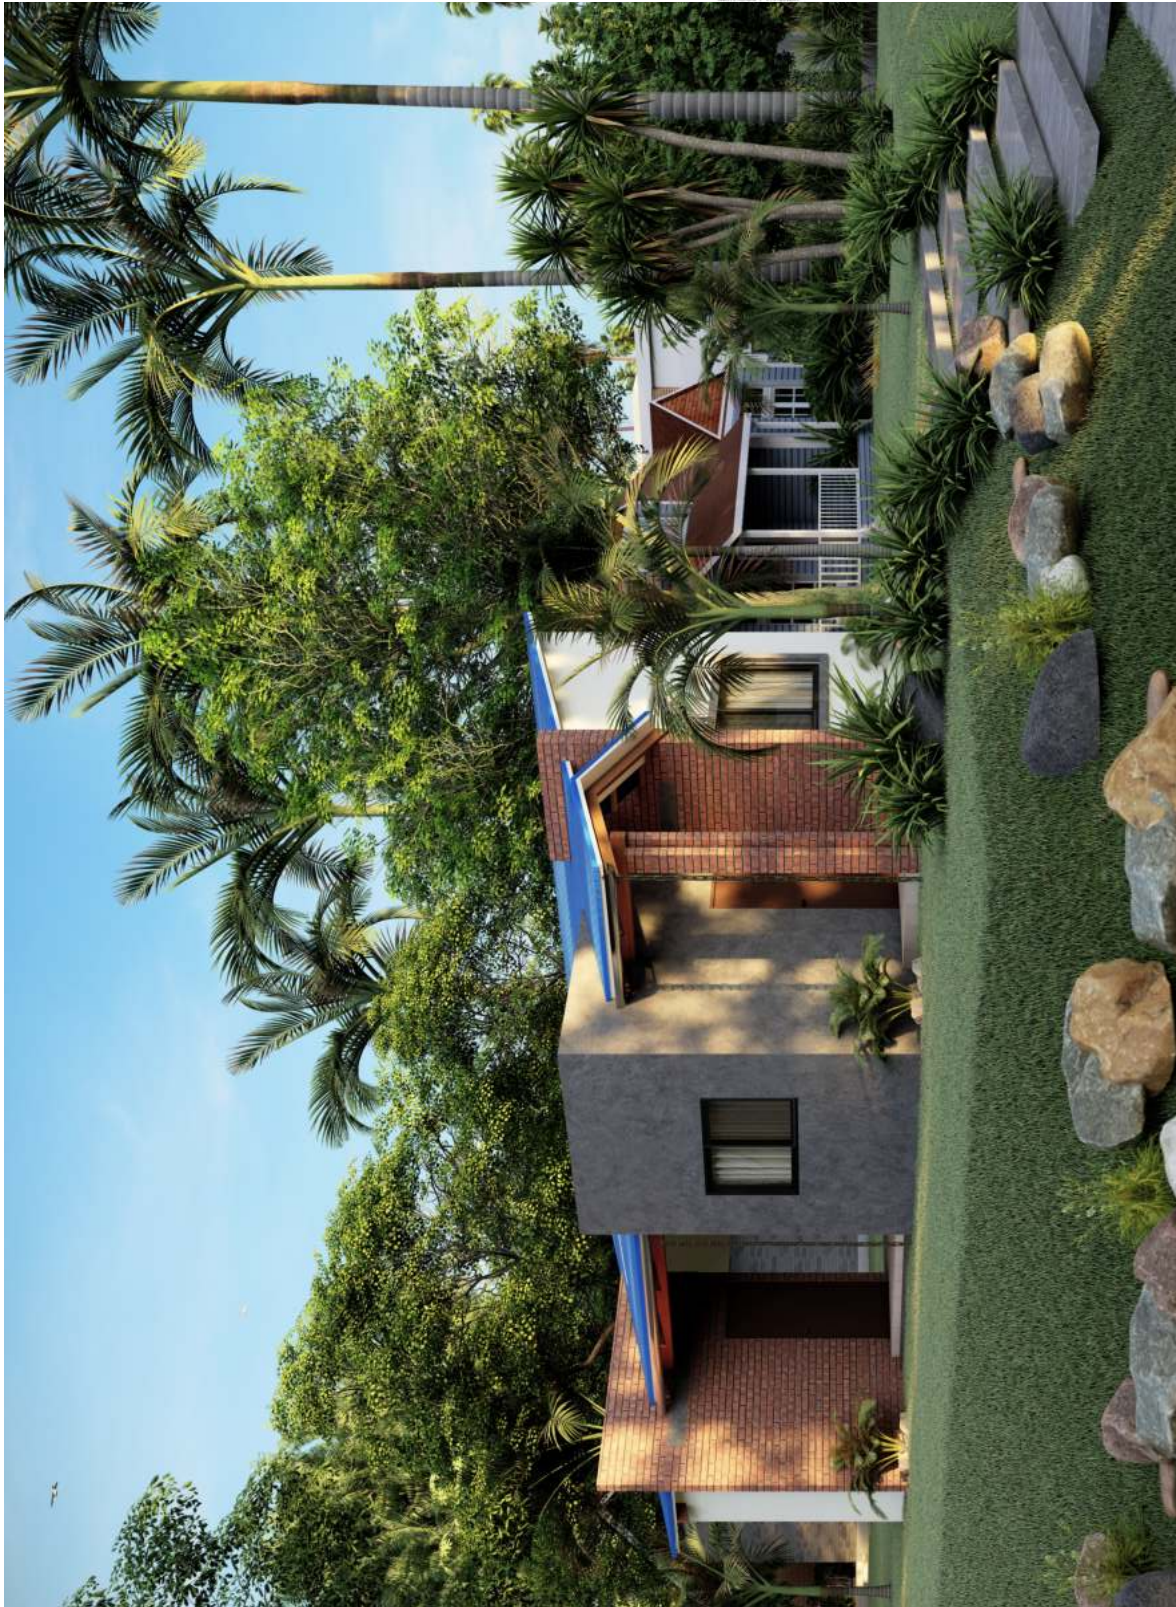

IMAGENES 3D - EXTERIORES

AGENCIA ESTATAL DE VIVIENDA - AEVIVIENDA SCZ

NOMBRE DEL PROYECTO:

PROYECTO DE VIVIENDA CUALITATIVA EN EL MUNICIPIO DE LA
GUARDIA -FASE(XXVII) 2024- SANTA CRUZ

MODALIDAD DE INTERVENCIÓN:

MEJORAMIENTO DE DORMITORIO + AMPLIACIÓN DE
2 DORMITORIOS, COCINA Y BAÑO

PROYECTO A INICIATIVA

MUNICIPIO:

LA GUARDIA

PROVINCIA:

ANDRÉS IBÁÑEZ

DEPARTAMENTO:

SANTA CRUZ

DISEÑO ARQUITECTÓNICO:

REVISADO Y APROBADO :

FECHA:
JULIO / 2024


SUPERFICIE NETA:

-


LAMINA:

22/23

PROYECTO DE VIVIENDA CUALITATIVA

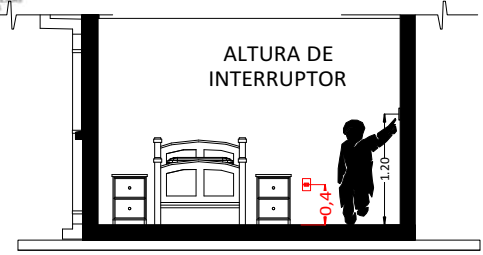

CORTE REFERENCIAL

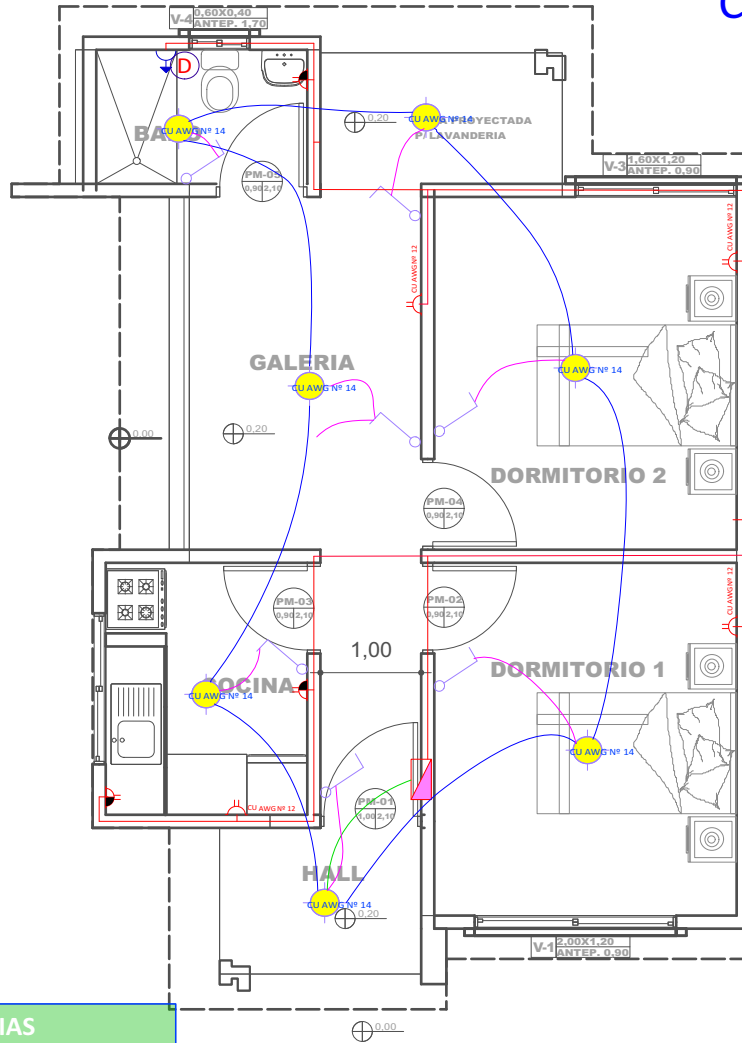

REFERENCIAS

- Tablero de Distribución
- Iluminación Led
- Interruptor simple
- Tomacorriente Doble H= 0.40 m
- Tomacorriente Doble H= 1.20 m
- Térmico Ducha
- CIRCUITO
- 2 Alambre Aislado CU AWG Nº 14 Iluminación
- 2 Alambre Aislado CU AWG Nº 12 Tomacorriente
- 2 Alambre Aislado CU AWG Nº 10 Ducha

14 PLANO DE INSTALACIONES ELECTRICAS

Scale: 1:75

AGENCIA ESTATAL DE VIVIENDA - AEVIVIENDA SCZ

NOMBRE DEL PROYECTO:

PROYECTO DE VIVIENDA CUALITATIVA EN EL MUNICIPIO DE LA GUARDIA -FASE(XXVII) 2024- SANTA CRUZ

MODALIDAD DE INTERVENCIÓN:

MEJORAMIENTO DE DORMITORIO + AMPLIACION DE 2 DORMITORIOS, COCINA Y BAÑO

PROYECTO A INICIATIVA

MUNICIPIO:

LA GUARDIA

PROVINCIA:

ANDRÉS IBÁÑEZ

DEPARTAMENTO:

SANTA CRUZ

DISEÑO ARQUITECTÓNICO:

REVISADO Y APROBADO :

FECHA:

JULIO / 2024


SUPERFICIE NETA:

52,68 m²

LAMINA:


11/23

PROYECTO DE VIVIENDA CUALITATIVA

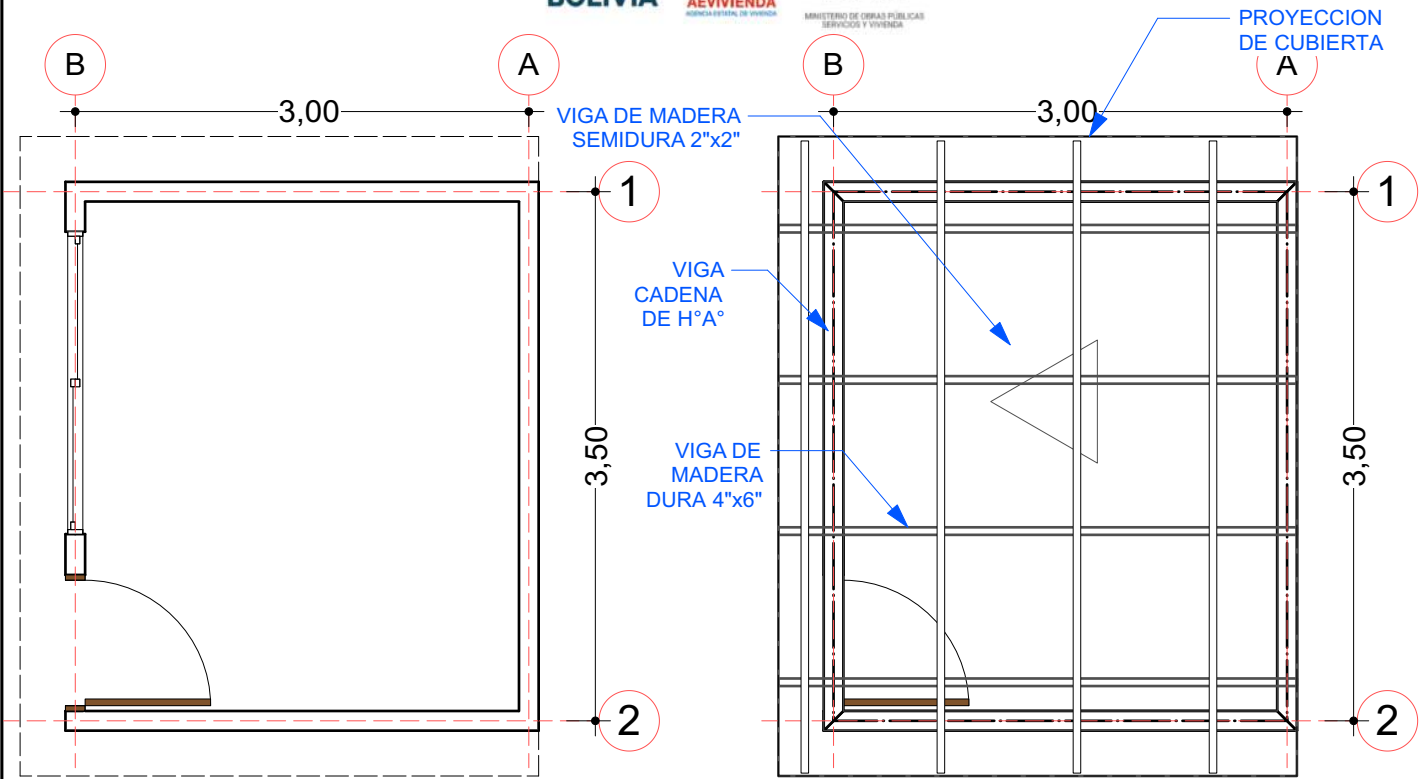

01 PLANO REFERENCIAL EN PLANTA - MEJORAMIENTO
Scale: 1:50

02 PLANO REFERENCIAL P/ ESTRUCT. DE CUBIERTA
Scale: 1:50

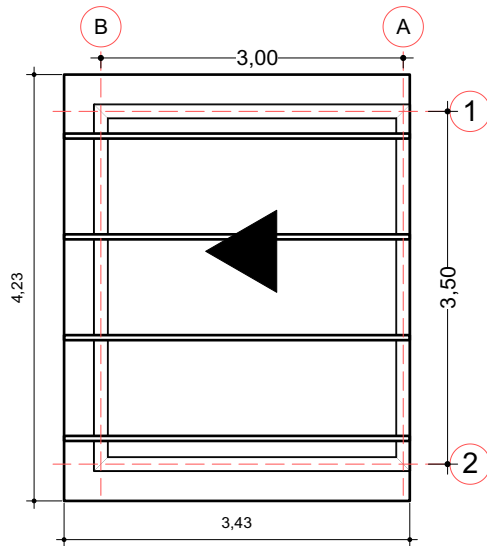

03 PLANO DE CUBIERTA
Scale: 1:75

MEJORAMIENTO DE DORMITORIO

AGENCIA ESTATAL DE VIVIENDA - AEVIVIENDA SCZ

NOMBRE DEL PROYECTO:

PROYECTO DE VIVIENDA CUALITATIVA EN EL MUNICIPIO DE LA
GUARDIA -FASE(XXVII) 2024- SANTA CRUZ

MODALIDAD DE INTERVENCION:

MEJORAMIENTO DE DORMITORIO + AMPLIACION DE
2 DORMITORIOS, COCINA Y BAÑO

PROYECTO A INICIATIVA

MUNICIPIO:

LA GUARDIA

PROVINCIA:

ANDRÉS IBÁÑEZ

DEPARTAMENTO:

SANTA CRUZ

DISEÑO ARQUITECTÓNICO:

REVISADO Y APROBADO :

FECHA:

JULIO / 2024

SUPERFICIE NETA:


52,68 m²

LAMINA:

23/23

PROYECTO DE VIVIENDA CUALITATIVA

REFERENCIAS	
	TAP -Tubería de Agua Potable
	LLp - Llave de Paso
	Lm - Lavamanos
	In - Inodoro
	Lp - Lavaplatos
	Du - Ducha
	Lv - Lavanderia (punto p/ futura lav.)

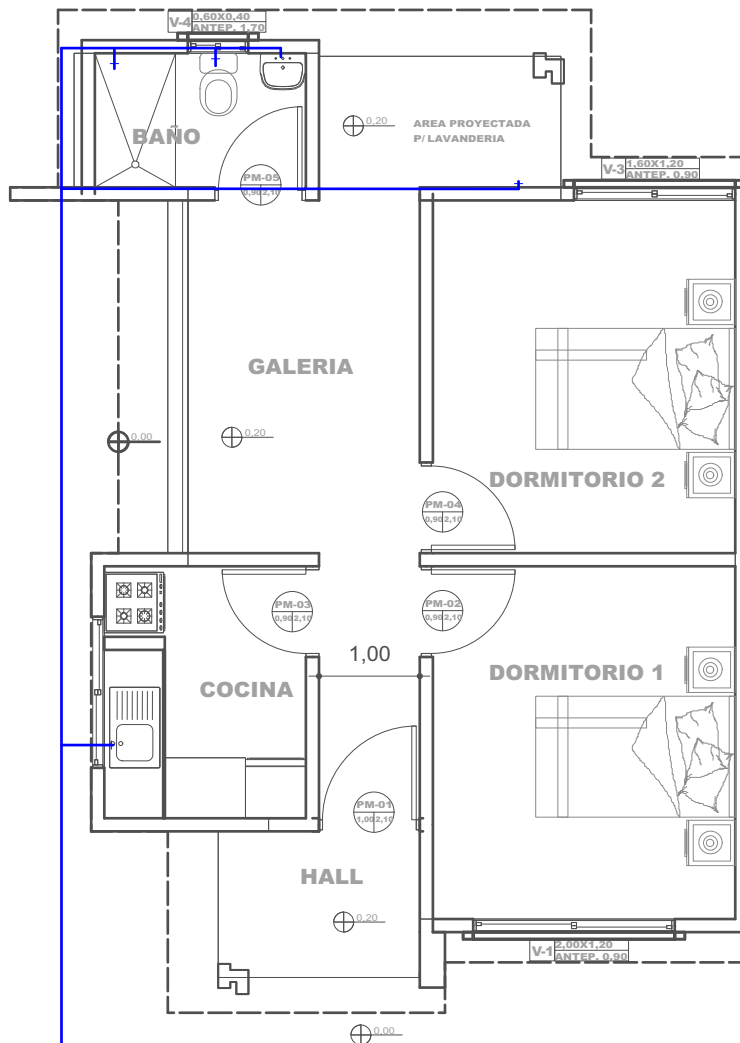

15

PLANO DE INSTALACIONES HIDRAULICAS

Scale: 1:75

40

PLANO ESQUEMATICO ISOMETRICO - DE INSTALACION HIDRAULICA

Scale: 1:100

AGENCIA ESTATAL DE VIVIENDA - AEVIVIENDA SCZ

NOMBRE DEL PROYECTO:

PROYECTO DE VIVIENDA CUALITATIVA EN EL MUNICIPIO DE LA GUARDIA -FASE(XXVII) 2024- SANTA CRUZ

MODALIDAD DE INTERVENCION:

MEJORAMIENTO DE DORMITORIO + AMPLIACION DE 2 DORMITORIOS, COCINA Y BAÑO

PROYECTO A INICIATIVA

MUNICIPIO:

LA GUARDIA

PROVINCIA:

ANDRÉS IBÁÑEZ

DEPARTAMENTO:

SANTA CRUZ

DISEÑO ARQUITECTÓNICO:

REVISADO Y APROBADO :

FECHA:

JULIO / 2024

SUPERFICIE NETA:

52,68 m²

LAMINA:

12/23

PROYECTO DE VIVIENDA CUALITATIVA

