

REFERENCIAS	
	CAJA SIFONADA PVC C/REJILLA DE PISO
	CAJA DE REGISTRO DE PVC
	TUBO PVC 4\"/>
	TUBO PVC 2\"/>
	CAMARA INSPECCION 0.60 x 0.60
	CÁMARA SÉPTICA PREFABRICADA 900L.L.
	POZO ABSORBENTE d = 1.50 m

**16** PLANO DE INSTALACIONES SANITARIAS  
Scale: 1:75

PROYECTO DE VIVIENDA CUALITATIVA

AGENCIA ESTATAL DE VIVIENDA - AEVIVIENDA SCZ

NOMBRE DEL PROYECTO:

PROYECTO DE VIVIENDA CUALITATIVA EN EL MUNICIPIO DE SAN JUAN DE YAPACANI -FASE(VIII) 2024- SANTA CRUZ

MODALIDAD DE INTERVENCIÓN:

MEJORAMIENTO DE DORMITORIO + AMPLIACION DE 2 DORMITORIOS, COCINA Y BAÑO

MUNICIPIO:

SAN JUAN DE YAPACANI

PROVINCIA:

ICHILO

DEPARTAMENTO:

SANTA CRUZ


DISEÑO ARQUITECTÓNICO:

REVISADO Y APROBADO :

FECHA:  
JUNIO/2024

SUPERFICIE NETA:  
52,68 m<sup>2</sup>

LAMINA:  
**13/23**

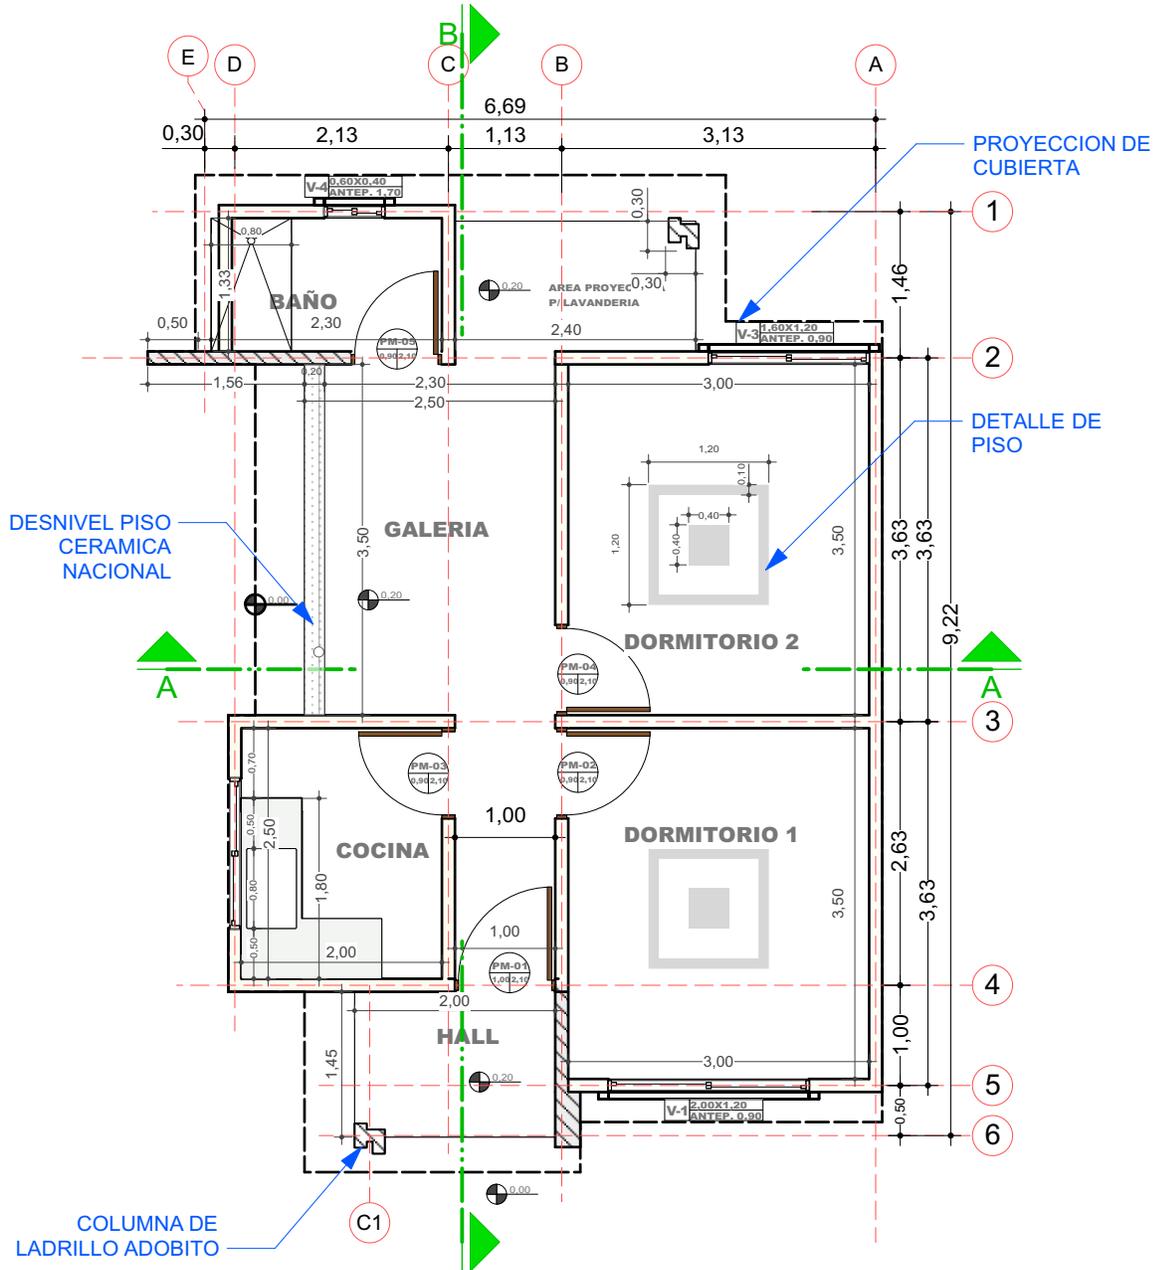

2 PLANO EN PLANTA - TECNICO  
Scale: 1:75

AGENCIA ESTATAL DE VIVIENDA - AEVIVIENDA SCZ

NOMBRE DEL PROYECTO:

PROYECTO DE VIVIENDA CUALITATIVA EN EL MUNICIPIO DE SAN JUAN DE YAPACANI -FASE(VIII) 2024- SANTA CRUZ

MODALIDAD DE INTERVENCION:

MEJORAMIENTO DE DORMITORIO + AMPLIACION DE 2 DORMITORIOS, COCINA Y BAÑO

MUNICIPIO:

SAN JUAN DE YAPACANI

PROVINCIA:

ICHILO

DEPARTAMENTO:

SANTA CRUZ

DISEÑO ARQUITECTÓNICO:

REVISADO Y APROBADO :


FECHA:  
JUNIO/2024

SUPERFICIE NETA:  
52,68 m<sup>2</sup>

LAMINA:


2/23

LADRILLO  
ADOBITO

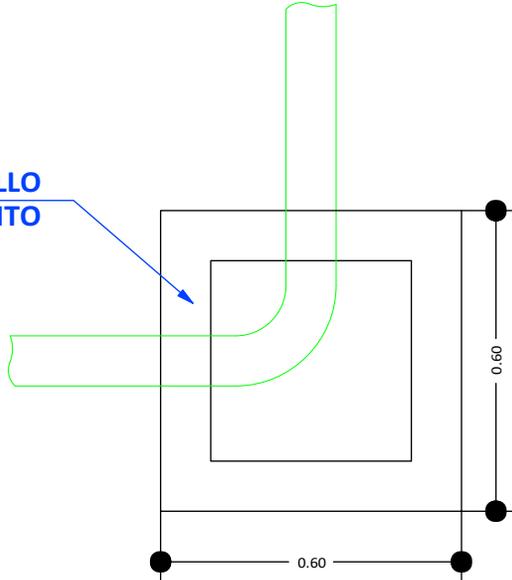


CÁMARA DE INSPECCIÓN  
(0,60 x 0,60)

AGARRADERA  
Fe 5/16"

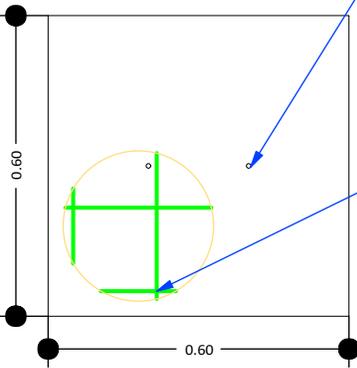

Fe 5/16"  
c/10 cm

TAPA DE HºAº

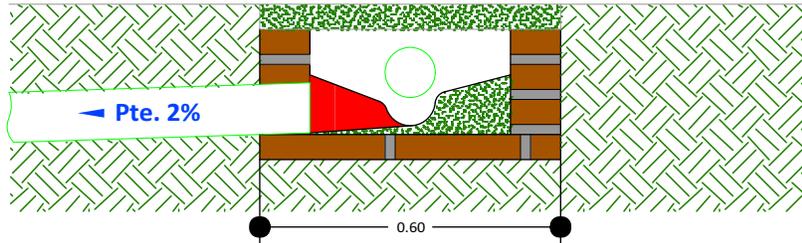

DETALLE CÁMARA DE  
INSPECCIÓN (0,60 x 0,60)

17 DETALLE DE LA CAMARA DE INSPECCION  
Scale: 1:75

AGENCIA ESTATAL DE VIVIENDA - AEVIVIENDA SCZ

NOMBRE DEL PROYECTO:

PROYECTO DE VIVIENDA CUALITATIVA EN EL MUNICIPIO DE SAN  
JUAN DE YAPACANI -FASE(VIII) 2024- SANTA CRUZ



MODALIDAD DE  
INTERVENCIÓN:

MEJORAMIENTO DE DORMITORIO +  
AMPLIACION DE 2 DORMITORIOS, COCINA Y  
BAÑO

MUNICIPIO:

SAN JUAN DE YAPACANI

PROVINCIA:

ICHILO

DEPARTAMENTO:

SANTA CRUZ

DISEÑO ARQUITECTÓNICO:


REVISADO Y APROBADO :

FECHA:  
JUNIO/2024

SUPERFICIE NETA:  
52,68 m<sup>2</sup>

LAMINA:

14/23

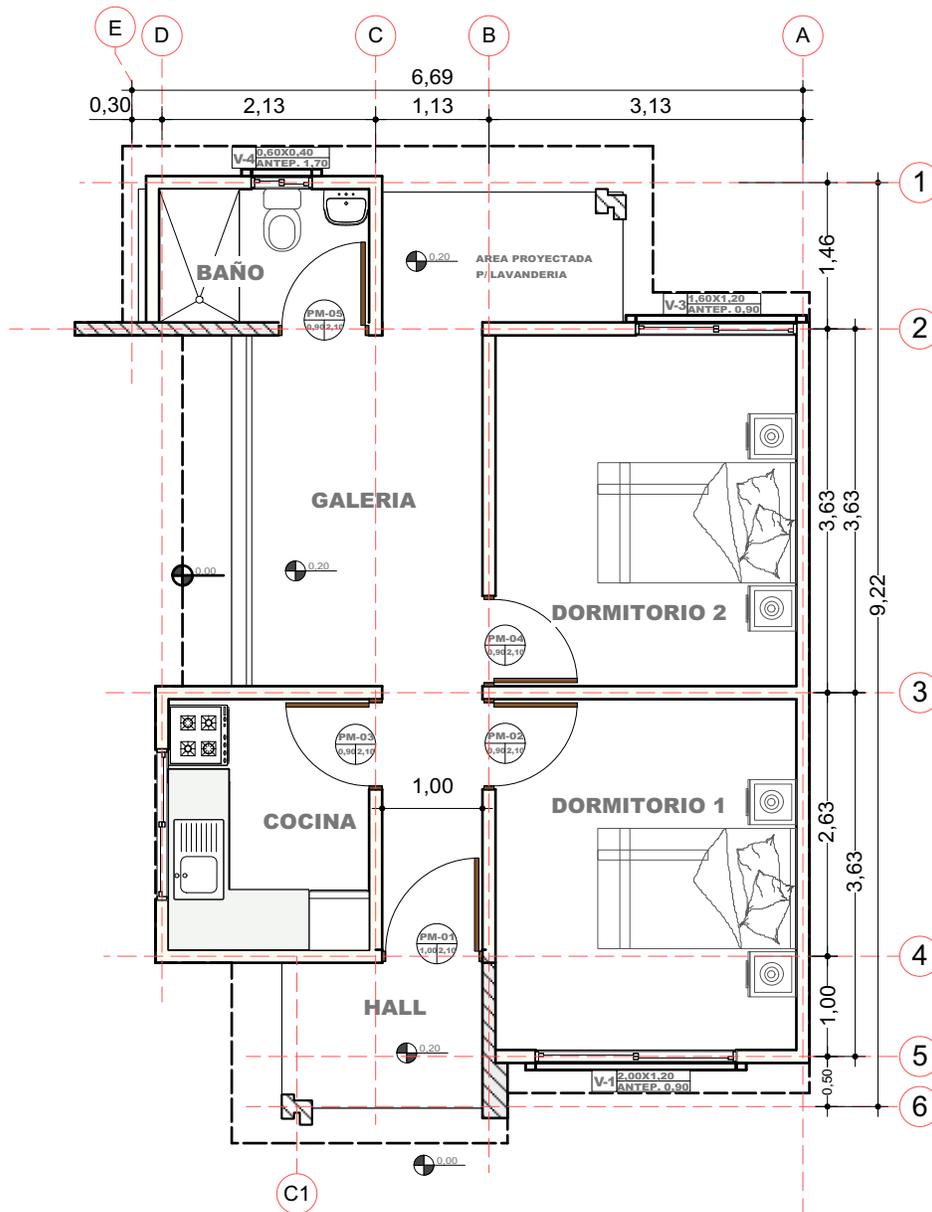

**3** PLANO EN PLANTA AMOBLADO  
 Scale: 1:75

**PROYECTO DE VIVIENDA CUALITATIVA**

**AGENCIA ESTATAL DE VIVIENDA - AEVIVIENDA SCZ**

**NOMBRE DEL PROYECTO:**  
 PROYECTO DE VIVIENDA CUALITATIVA EN EL MUNICIPIO DE SAN JUAN DE YAPACANI -FASE(VIII) 2024- SANTA CRUZ



**MODALIDAD DE INTERVENCIÓN:**  
 MEJORAMIENTO DE DORMITORIO + AMPLIACION DE 2 DORMITORIOS, COCINA Y BAÑO





**MUNICIPIO:** SAN JUAN DE YAPACANI  
**PROVINCIA:** ICHILO  
**DEPARTAMENTO:** SANTA CRUZ



DISEÑO ARQUITECTÓNICO:

REVISADO Y APROBADO :

**FECHA:** JUNIO/2024  
**SUPERFICIE NETA:** 52,68 m<sup>2</sup>  
**LAMINA:** 3/23

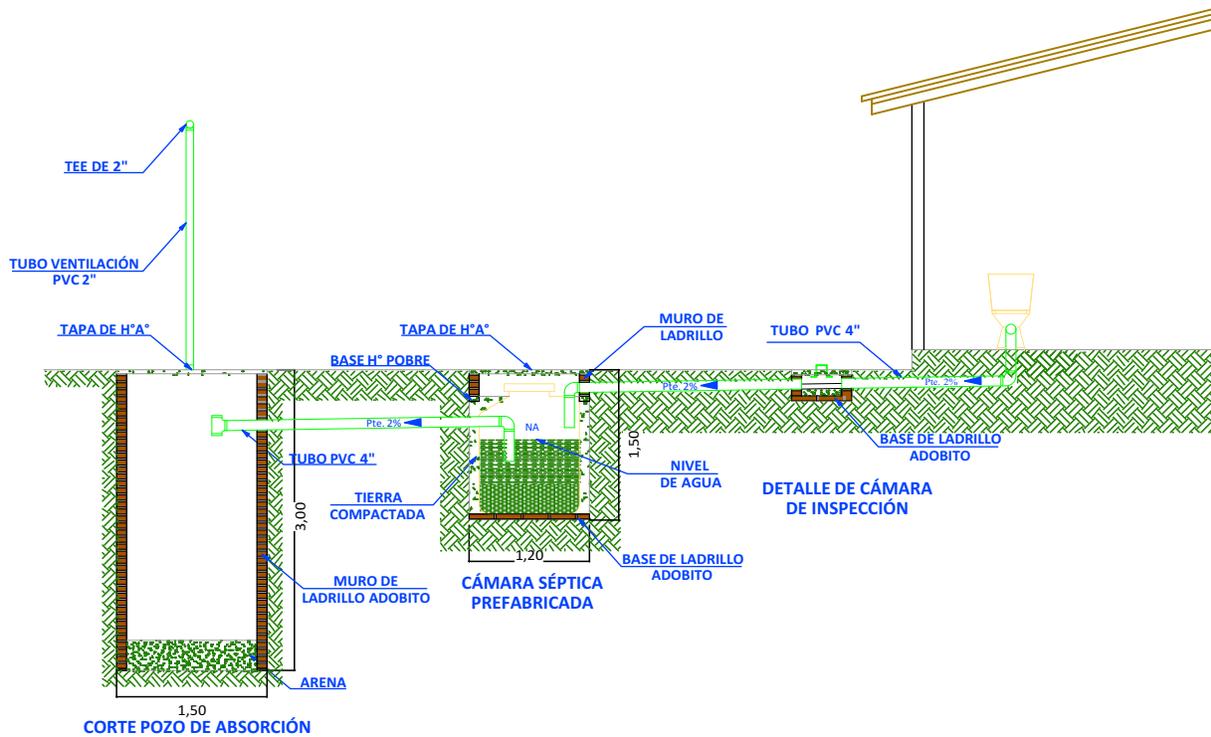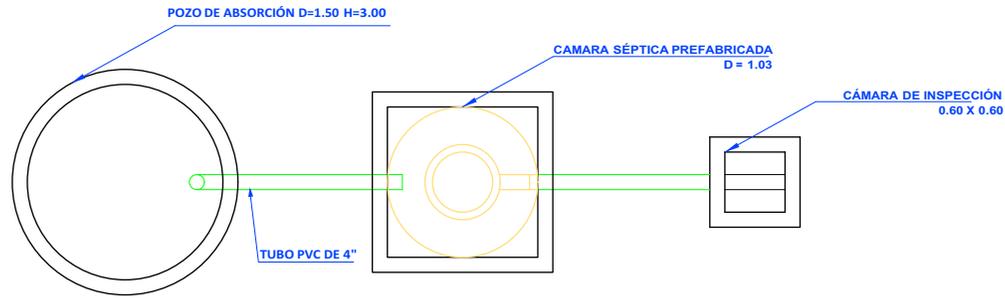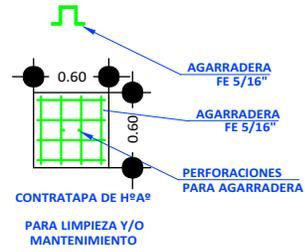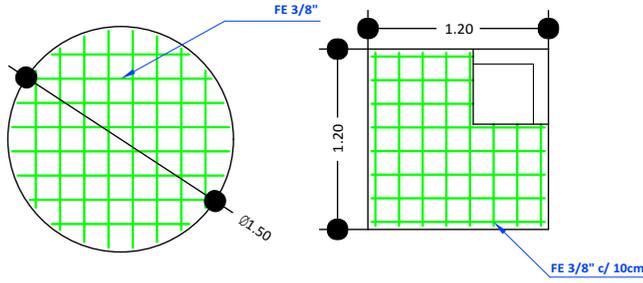

18 SISTEMA DE DESCARGA SANITARIO  
Scale: 1:75

AGENCIA ESTATAL DE VIVIENDA - AEVIVIENDA SCZ

NOMBRE DEL PROYECTO:

PROYECTO DE VIVIENDA CUALITATIVA EN EL MUNICIPIO DE SAN JUAN DE YAPACANI -FASE(VIII) 2024- SANTA CRUZ

MODALIDAD DE INTERVENCIÓN:

MEJORAMIENTO DE DORMITORIO + AMPLIACION DE 2 DORMITORIOS, COCINA Y BAÑO

MUNICIPIO:

SAN JUAN DE YAPACANI

PROVINCIA:

ICHILO

DEPARTAMENTO:

SANTA CRUZ

DISEÑO ARQUITECTÓNICO:


REVISADO Y APROBADO :

FECHA:  
JUNIO/2024



SUPERFICIE NETA:  
52,68 m<sup>2</sup>

LAMINA:

15/23

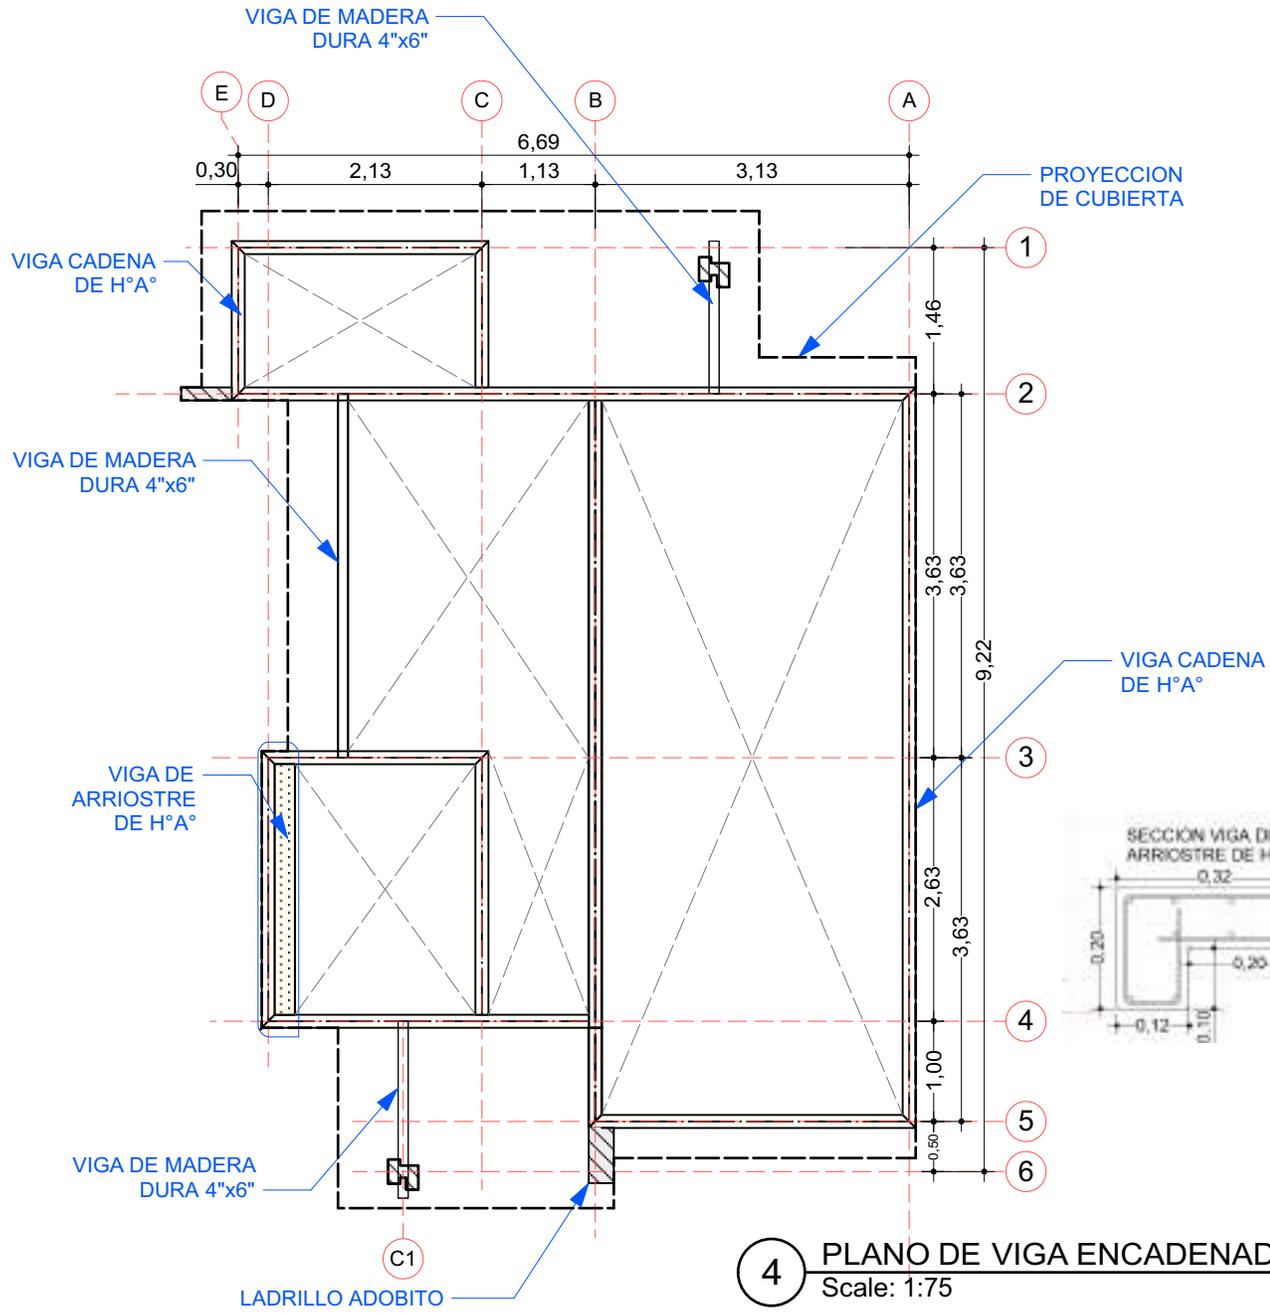

4 PLANO DE VIGA ENCADENADO  
Scale: 1:75

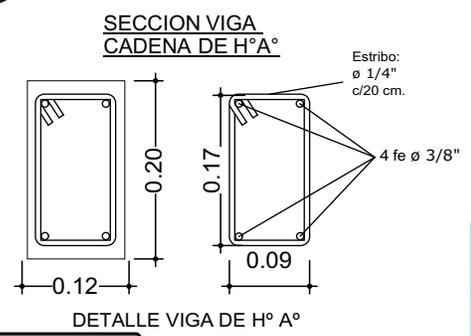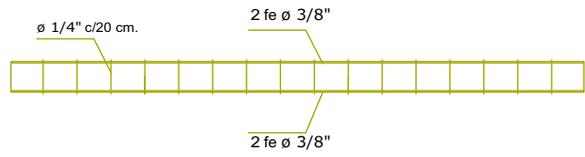

PROYECTO DE VIVIENDA CUALITATIVA

**AGENCIA ESTATAL DE VIVIENDA - AEVIVIENDA SCZ**

**NOMBRE DEL PROYECTO:**  
PROYECTO DE VIVIENDA CUALITATIVA EN EL MUNICIPIO DE SAN JUAN DE YAPACANI -FASE(VIII) 2024- SANTA CRUZ

**MODALIDAD DE INTERVENCIÓN:**  
MEJORAMIENTO DE DORMITORIO + AMPLIACION DE 2 DORMITORIOS, COCINA Y BAÑO

**MUNICIPIO:**  
SAN JUAN DE YAPACANI

**PROVINCIA:**  
ICHILO

**DEPARTAMENTO:**  
SANTA CRUZ

**DISEÑO ARQUITECTÓNICO:**



**REVISADO Y APROBADO :**

**FECHA:**  
JUNIO/2024



**SUPERFICIE NETA:**  
52,68 m<sup>2</sup>

**LAMINA:**  
4/23

### VENTANAS DE ALUMINIO LINEA 20 C/ VIDRIO 4 mm

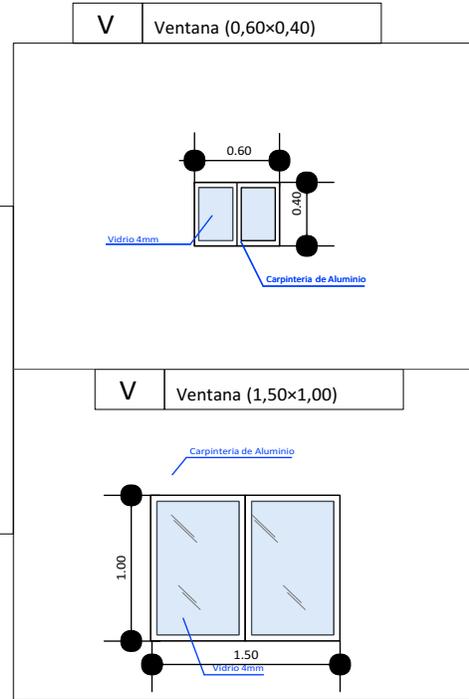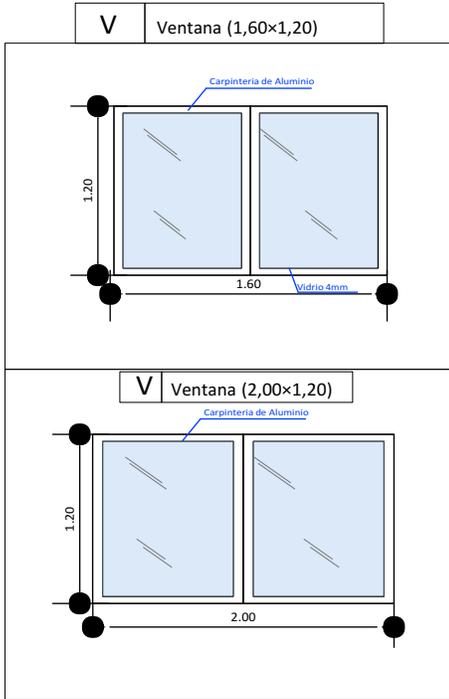

### DETALLE DE PUERTAS TABLERO MADERA SEMIDURA ESTILO MINIMALISTA

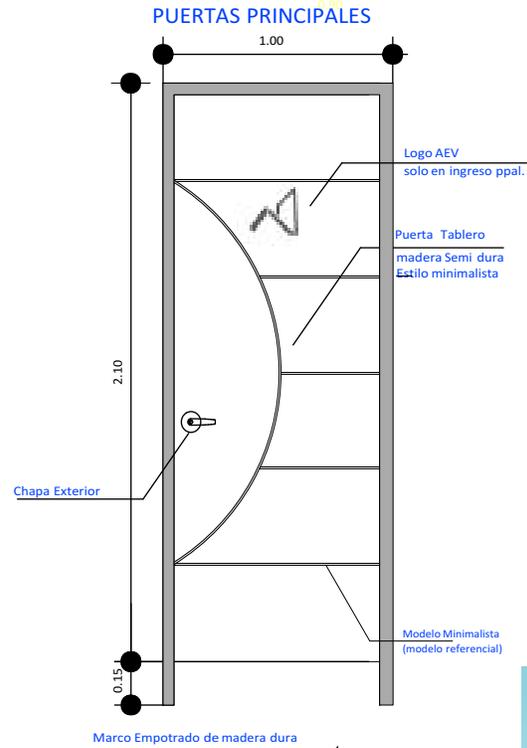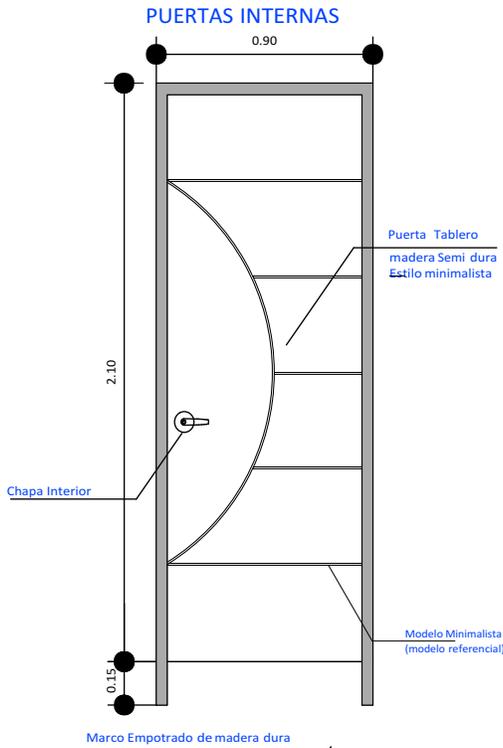

PROYECTO DE VIVIENDA CUALITATIVA

AGENCIA ESTATAL DE VIVIENDA - AEVIVIENDA SCZ

NOMBRE DEL PROYECTO:

PROYECTO DE VIVIENDA CUALITATIVA EN EL MUNICIPIO DE SAN JUAN DE YAPACANI -FASE(VIII) 2024- SANTA CRUZ

MODALIDAD DE INTERVENCIÓN:

MEJORAMIENTO DE DORMITORIO + AMPLIACION DE 2 DORMITORIOS, COCINA Y BAÑO

MUNICIPIO:

SAN JUAN DE YAPACANI

PROVINCIA:

ICHILO

DEPARTAMENTO:

SANTA CRUZ

DISEÑO ARQUITECTÓNICO:


REVISADO Y APROBADO :

FECHA:  
JUNIO/2024



SUPERFICIE NETA:  
52,68 m<sup>2</sup>

LAMINA:

16/23

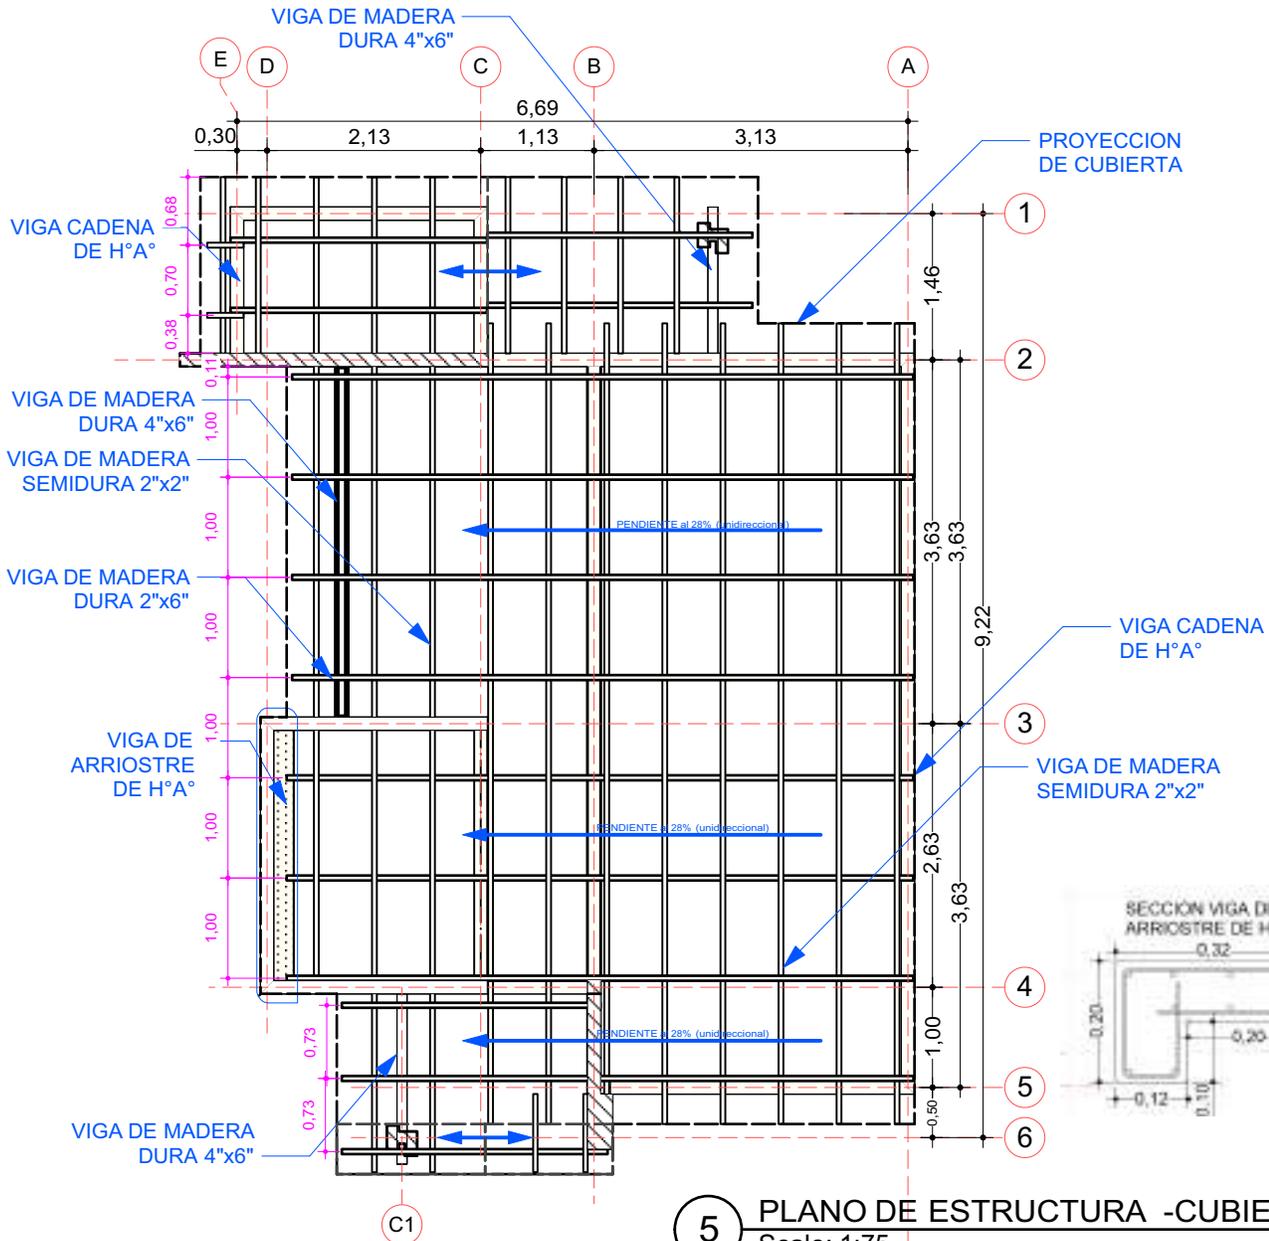

**5** PLANO DE ESTRUCTURA -CUBIERTA  
Scale: 1:75

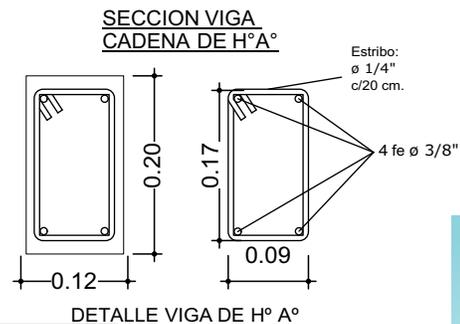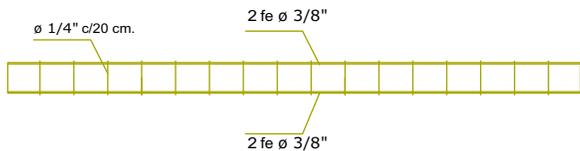

**AGENCIA ESTATAL DE VIVIENDA - AEVIVIENDA SCZ**

**NOMBRE DEL PROYECTO:**

PROYECTO DE VIVIENDA CUALITATIVA EN EL MUNICIPIO DE SAN JUAN DE YAPACANI -FASE(VIII) 2024- SANTA CRUZ

**MODALIDAD DE INTERVENCIÓN:**

MEJORAMIENTO DE DORMITORIO + AMPLIACION DE 2 DORMITORIOS, COCINA Y BAÑO

**MUNICIPIO:**

SAN JUAN DE YAPACANI

**PROVINCIA:**

ICHILO

**DEPARTAMENTO:**

SANTA CRUZ

DISEÑO ARQUITECTÓNICO:

REVISADO Y APROBADO :

FECHA:  
**JUNIO/2024**

SUPERFICIE NETA:  
**52,68 m<sup>2</sup>**

LAMINA:

**5/23**



IMAGENES 3D - EXTERIORES

**PROYECTO DE VIVIENDA CUALITATIVA**

**AGENCIA ESTATAL DE VIVIENDA - AEVIVIENDA SCZ**

**NOMBRE DEL PROYECTO:**

**PROYECTO DE VIVIENDA CUALITATIVA EN EL MUNICIPIO DE SAN JUAN DE YAPACANI -FASE(VIII) 2024- SANTA CRUZ**



**MODALIDAD DE INTERVENCIÓN:**

MEJORAMIENTO DE DORMITORIO + AMPLIACION DE 2 DORMITORIOS, COCINA Y BAÑO

**MUNICIPIO:**

SAN JUAN DE YAPACANI

**PROVINCIA:**

ICHILO

**DEPARTAMENTO:**

SANTA CRUZ

DISEÑO ARQUITECTÓNICO:

REVISADO Y APROBADO :

FECHA:


**JUNIO/2024**

SUPERFICIE NETA:

**52,68 m<sup>2</sup>**

LAMINA:

**17/23**

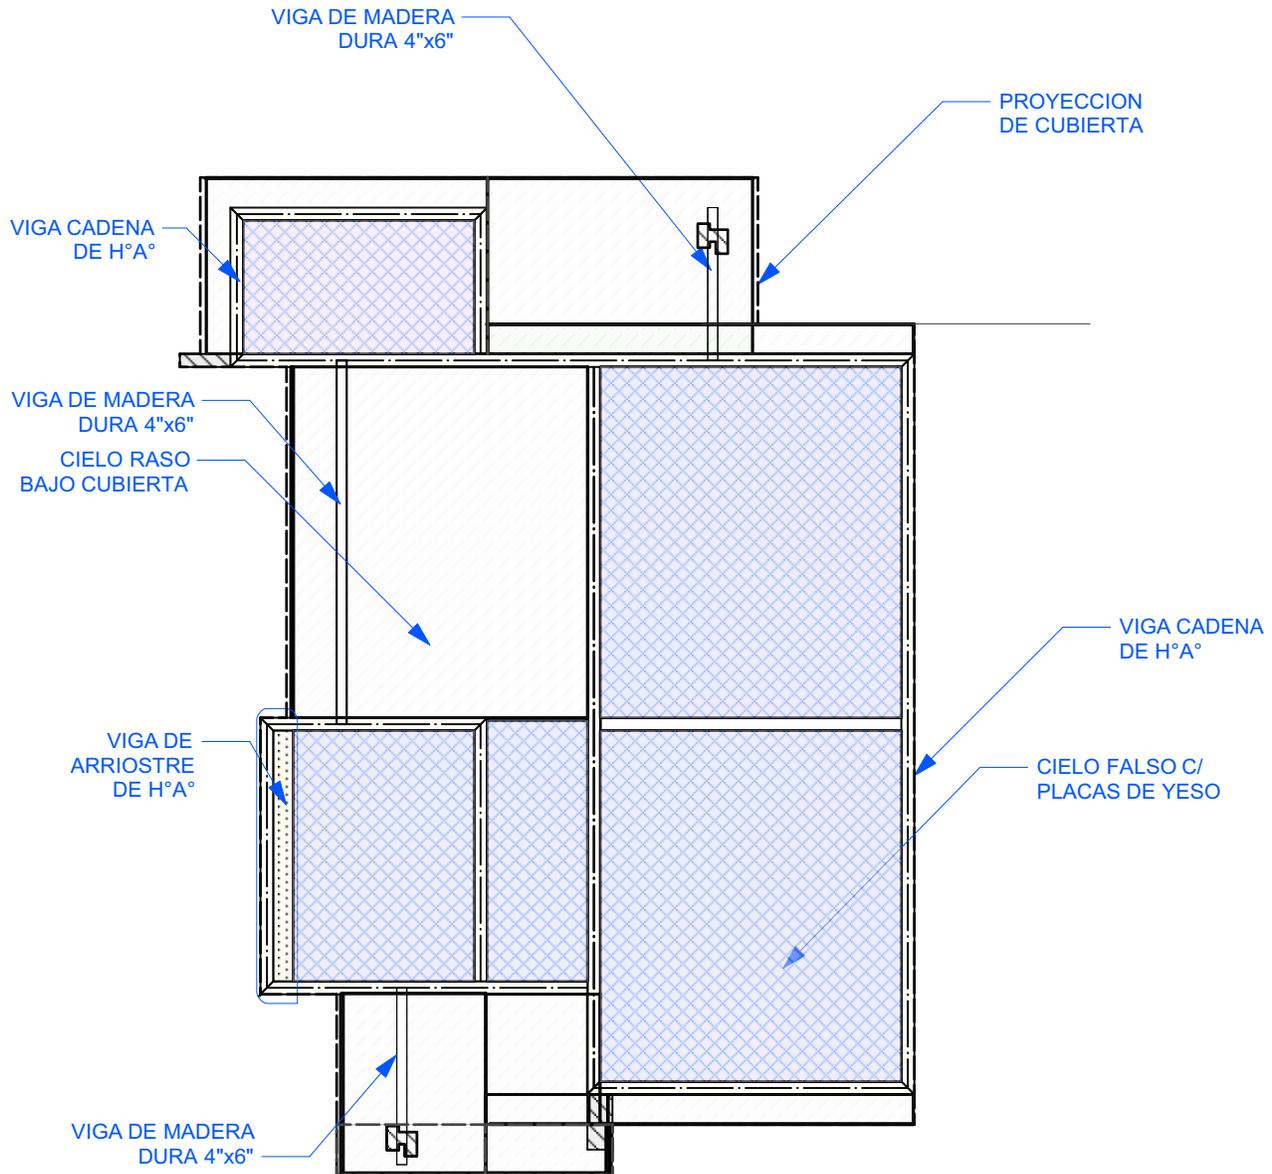

6 PLANO - DISTRIBUCION DE CIELO FALSO Y CIELO RASO  
Scale: 1:75

PROYECTO DE VIVIENDA CUALITATIVA

AGENCIA ESTATAL DE VIVIENDA - AEVIVIENDA SCZ

NOMBRE DEL PROYECTO:

PROYECTO DE VIVIENDA CUALITATIVA EN EL MUNICIPIO DE SAN JUAN DE YAPACANI -FASE(VIII) 2024- SANTA CRUZ

MODALIDAD DE INTERVENCIÓN:

MEJORAMIENTO DE DORMITORIO + AMPLIACION DE 2 DORMITORIOS, COCINA Y BAÑO

MUNICIPIO:

SAN JUAN DE YAPACANI

PROVINCIA:

ICHILO

DEPARTAMENTO:

SANTA CRUZ

DISEÑO ARQUITECTÓNICO:

REVISADO Y APROBADO :

FECHA:

JUNIO/2024

SUPERFICIE NETA:

52,68 m<sup>2</sup>

LAMINA:

6/23



IMAGENES 3D - EXTERIORES

PROYECTO DE VIVIENDA CUALITATIVA

AGENCIA ESTATAL DE VIVIENDA - AEVIVIENDA SCZ

NOMBRE DEL PROYECTO:

PROYECTO DE VIVIENDA CUALITATIVA EN EL MUNICIPIO DE SAN  
JUAN DE YAPACANI -FASE(VIII) 2024- SANTA CRUZ



MODALIDAD DE INTERVENCIÓN:

MEJORAMIENTO DE DORMITORIO +  
AMPLIACIÓN DE 2 DORMITORIOS, COCINA Y  
BAÑO

MUNICIPIO:

SAN JUAN DE YAPACANI

PROVINCIA:

ICHILO

DEPARTAMENTO:

SANTA CRUZ

DISEÑO ARQUITECTÓNICO:

REVISADO Y APROBADO :

FECHA:



JUNIO/2024

SUPERFICIE NETA:

52,68 m<sup>2</sup>

LAMINA:

18/23

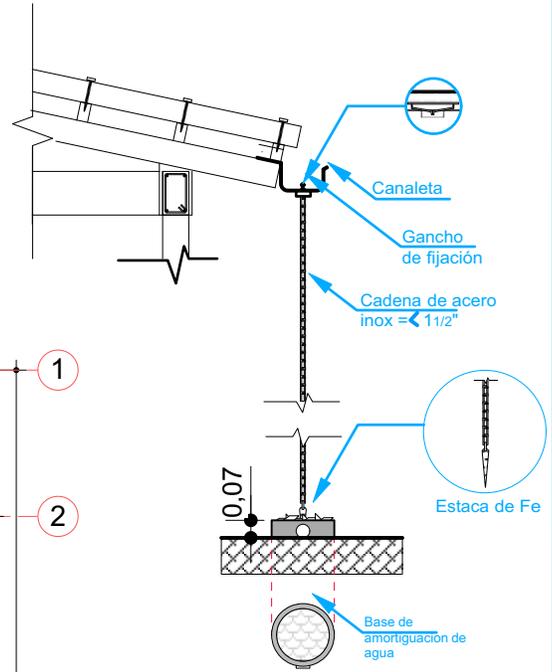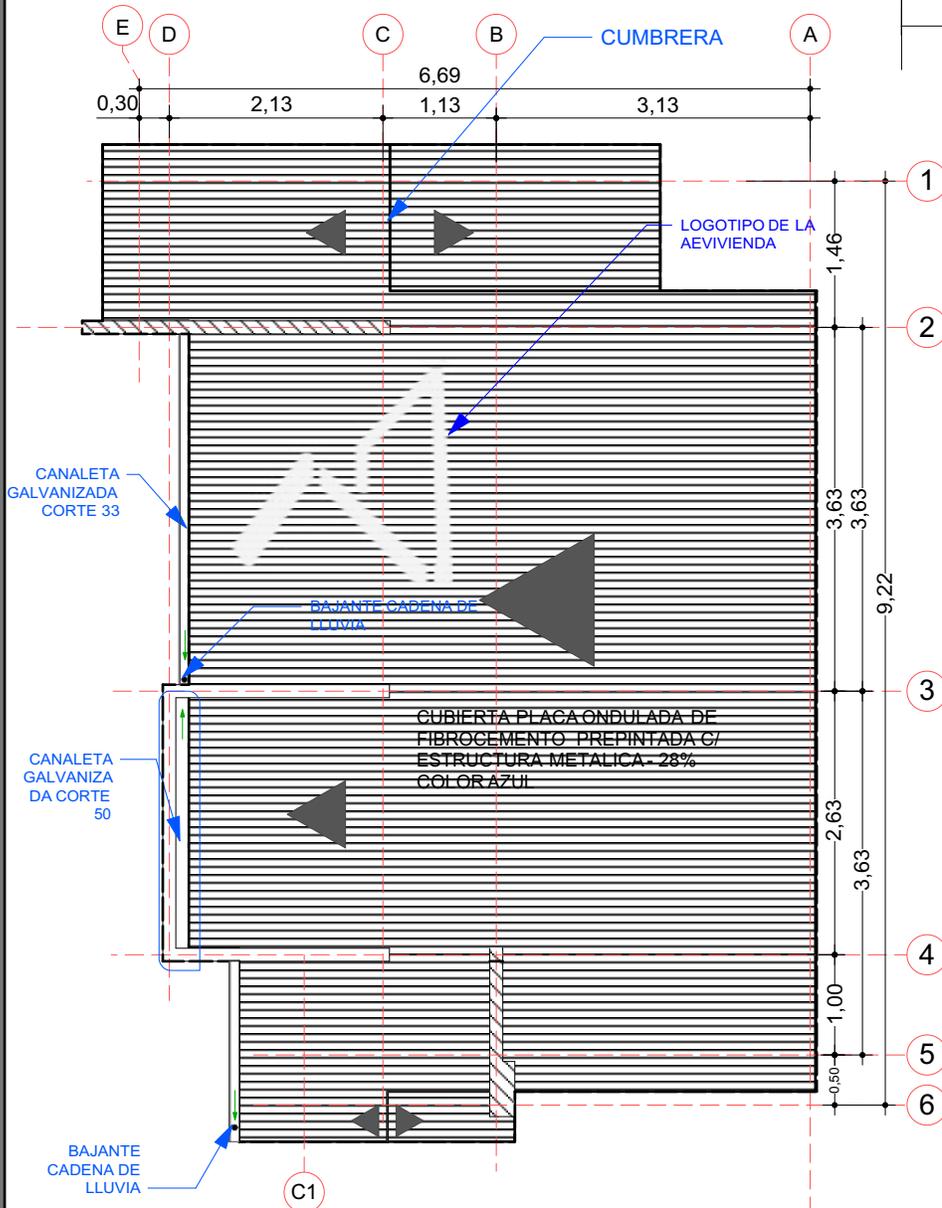

BAJANTE CADENA DE LLUVIA

7 PLANO DE CUBIERTA  
Scale: 1:75

PROYECTO DE VIVIENDA CUALITATIVA

AGENCIA ESTATAL DE VIVIENDA - AEVIVIENDA SCZ

NOMBRE DEL PROYECTO:  
PROYECTO DE VIVIENDA CUALITATIVA EN EL MUNICIPIO DE SAN JUAN DE YAPACANI -FASE(VIII) 2024- SANTA CRUZ



MODALIDAD DE INTERVENCIÓN:  
MEJORAMIENTO DE DORMITORIO + AMPLIACION DE 2 DORMITORIOS, COCINA Y BAÑO

MUNICIPIO:  
SAN JUAN DE YAPACANI  
PROVINCIA:  
ICHILO  
DEPARTAMENTO:  
SANTA CRUZ



DISEÑO ARQUITECTÓNICO:

REVISADO Y APROBADO :

FECHA:  
JUNIO/2024  
SUPERFICIE NETA:  
52,68 m<sup>2</sup>  
LAMINA:  
7/23



**IMAGENES 3D - EXTERIORES**

**AGENCIA ESTATAL DE VIVIENDA - AEVIVIENDA SCZ**

**NOMBRE DEL PROYECTO:**

**PROYECTO DE VIVIENDA CUALITATIVA EN EL MUNICIPIO DE SAN JUAN DE YAPACANI -FASE(VIII) 2024- SANTA CRUZ**



**MODALIDAD DE INTERVENCIÓN:**

MEJORAMIENTO DE DORMITORIO +  
AMPLIACION DE 2 DORMITORIOS, COCINA Y  
BAÑO

**MUNICIPIO:**

SAN JUAN DE YAPACANI

**PROVINCIA:**

ICHILO

**DEPARTAMENTO:**

SANTA CRUZ

DISEÑO ARQUITECTÓNICO:

REVISADO Y APROBADO :

**FECHA:**

**JUNIO/2024**

**SUPERFICIE NETA:**

**52,68 m<sup>2</sup>**

**LAMINA:**

**19/23**





IMAGENES 3D - EXTERIORES

**PROYECTO DE VIVIENDA CUALITATIVA**

**AGENCIA ESTATAL DE VIVIENDA - AEVIVIENDA SCZ**

**NOMBRE DEL PROYECTO:**

**PROYECTO DE VIVIENDA CUALITATIVA EN EL MUNICIPIO DE SAN JUAN DE YAPACANI -FASE(VIII) 2024- SANTA CRUZ**



**MODALIDAD DE INTERVENCIÓN:**

MEJORAMIENTO DE DORMITORIO +  
AMPLIACION DE 2 DORMITORIOS, COCINA Y  
BAÑO

**MUNICIPIO:**

SAN JUAN DE YAPACANI

**PROVINCIA:**

ICHILO

**DEPARTAMENTO:**

SANTA CRUZ

DISEÑO ARQUITECTÓNICO:

REVISADO Y APROBADO :

**FECHA:**


**JUNIO/2024**

**SUPERFICIE NETA:**

**52,68 m<sup>2</sup>**

**LAMINA:**

**20/23**

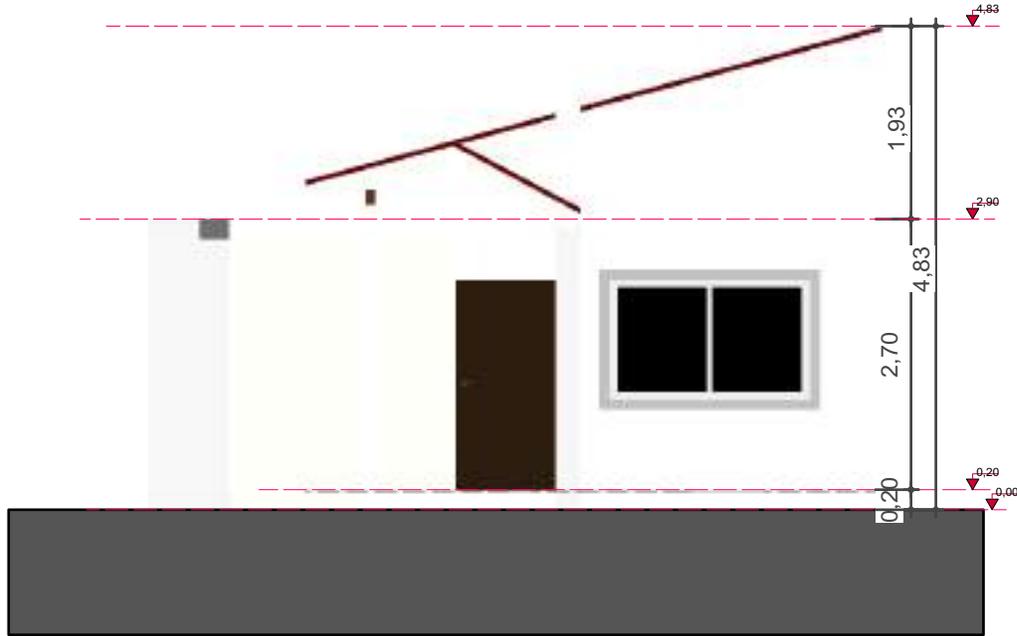

10 FACHADA FRONTA  
Scale: 1:75



11 FACHADA POSTERIOR  
Scale: 1:75

AGENCIA ESTATAL DE VIVIENDA - AEVIVIENDA SCZ

NOMBRE DEL PROYECTO:

PROYECTO DE VIVIENDA CUALITATIVA EN EL MUNICIPIO DE SAN  
JUAN DE YAPACANI -FASE(VIII) 2024- SANTA CRUZ



MODALIDAD DE INTERVENCIÓN:

MEJORAMIENTO DE DORMITORIO +  
AMPLIACION DE 2 DORMITORIOS, COCINA Y  
BAÑO

MUNICIPIO:

SAN JUAN DE YAPACANI

PROVINCIA:

ICHILO

DEPARTAMENTO:

SANTA CRUZ

DISEÑO ARQUITECTÓNICO:

REVISADO Y APROBADO :

FECHA:

JUNIO/2024

SUPERFICIE NETA:

52,68 m<sup>2</sup>

LAMINA:

9 / 23



PROYECTO DE VIVIENDA CUALITATIVA

IMAGENES 3D - EXTERIORES

AGENCIA ESTATAL DE VIVIENDA - AEVIVIENDA SCZ

NOMBRE DEL PROYECTO:

PROYECTO DE VIVIENDA CUALITATIVA EN EL MUNICIPIO DE SAN JUAN DE YAPACANI -FASE(VIII) 2024- SANTA CRUZ

MODALIDAD DE INTERVENCIÓN:

MEJORAMIENTO DE DORMITORIO + AMPLIACION DE 2 DORMITORIOS, COCINA Y BAÑO

MUNICIPIO:

SAN JUAN DE YAPACANI

PROVINCIA:

ICHILO

DEPARTAMENTO:

SANTA CRUZ

DISEÑO ARQUITECTÓNICO:

REVISADO Y APROBADO :


FECHA: JUNIO/2024

SUPERFICIE NETA:


-

LAMINA:

21/23

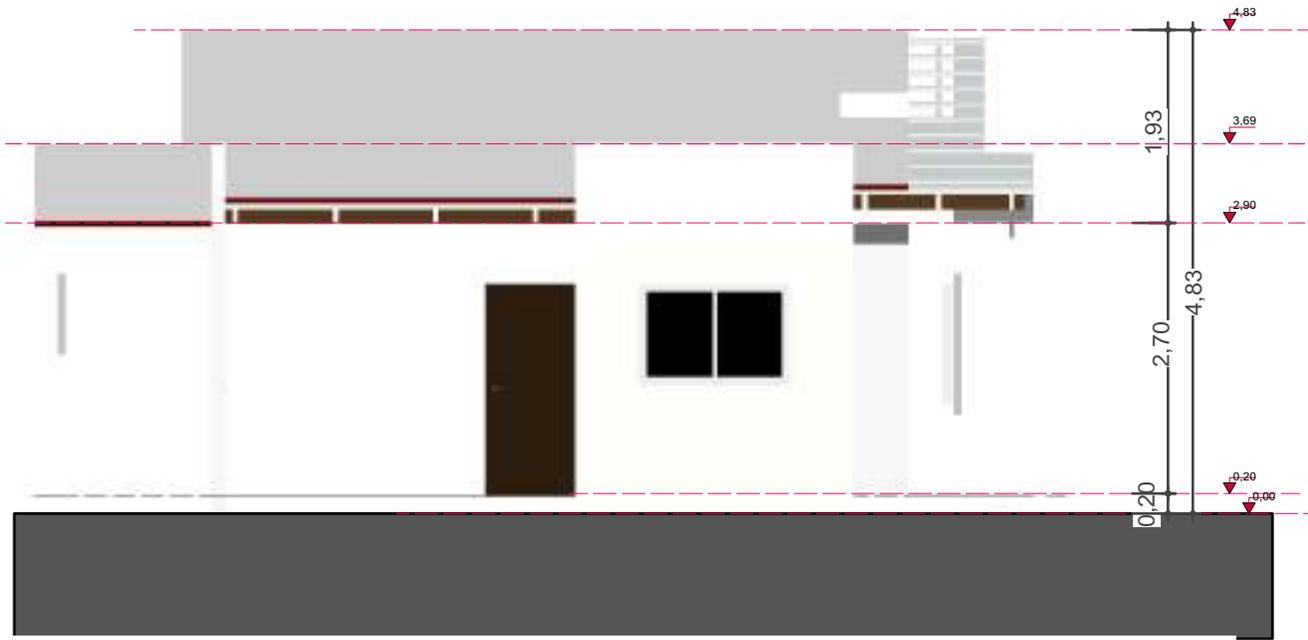

RDA

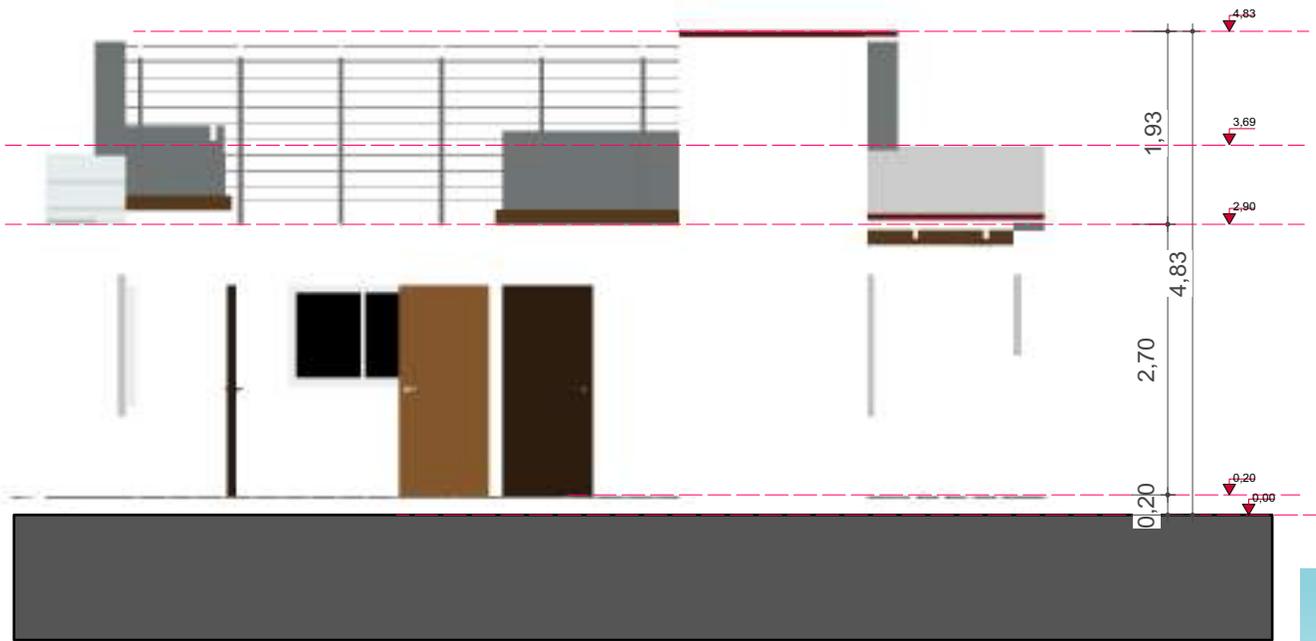

13 FACHADA LATERAL DERECHA  
Scale: 1:75

PROYECTO DE VIVIENDA

AGENCIA ESTATAL DE VIVIENDA - AEVIVIENDA SCZ

NOMBRE DEL PROYECTO:  
PROYECTO DE VIVIENDA CUALITATIVA EN EL MUNICIPIO DE SAN JUAN DE YAPACANI -FASE(VIII) 2024- SANTA CRUZ



MODALIDAD DE INTERVENCIÓN:  
MEJORAMIENTO DE DORMITORIO + AMPLIACION DE 2 DORMITORIOS, COCINA Y BAÑO

MUNICIPIO:  
SAN JUAN DE YAPACANI  
PROVINCIA:  
ICHILO  
DEPARTAMENTO:  
SANTA CRUZ



DISEÑO ARQUITECTÓNICO:

REVISADO Y APROBADO :

FECHA:  
**JUNIO/2024**

SUPERFICIE NETA:  
**52,68 m<sup>2</sup>**

LAMINA:  
**10/23**



IMAGENES 3D - EXTERIORES

PROYECTO DE VIVIENDA CUALITATIVA

AGENCIA ESTATAL DE VIVIENDA - AEVIVIENDA SCZ

NOMBRE DEL PROYECTO:

PROYECTO DE VIVIENDA CUALITATIVA EN EL MUNICIPIO DE SAN  
JUAN DE YAPACANI -FASE(VIII) 2024- SANTA CRUZ

MODALIDAD DE  
INTERVENCIÓN:

MEJORAMIENTO DE DORMITORIO +  
AMPLIACIÓN DE 2 DORMITORIOS, COCINA Y  
BAÑO

MUNICIPIO:

SAN JUAN DE YAPACANI

PROVINCIA:

ICHILO

DEPARTAMENTO:

SANTA CRUZ

DISEÑO ARQUITECTÓNICO:

REVISADO Y APROBADO :


FECHA:  
JUNIO/2024

SUPERFICIE NETA:


-

LAMINA:

22/23

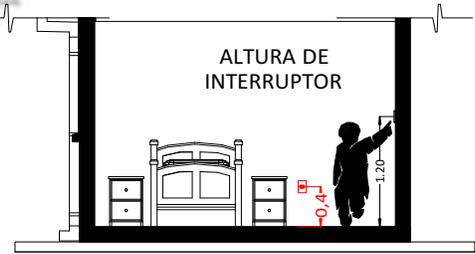

CORTE REFERENCIAL

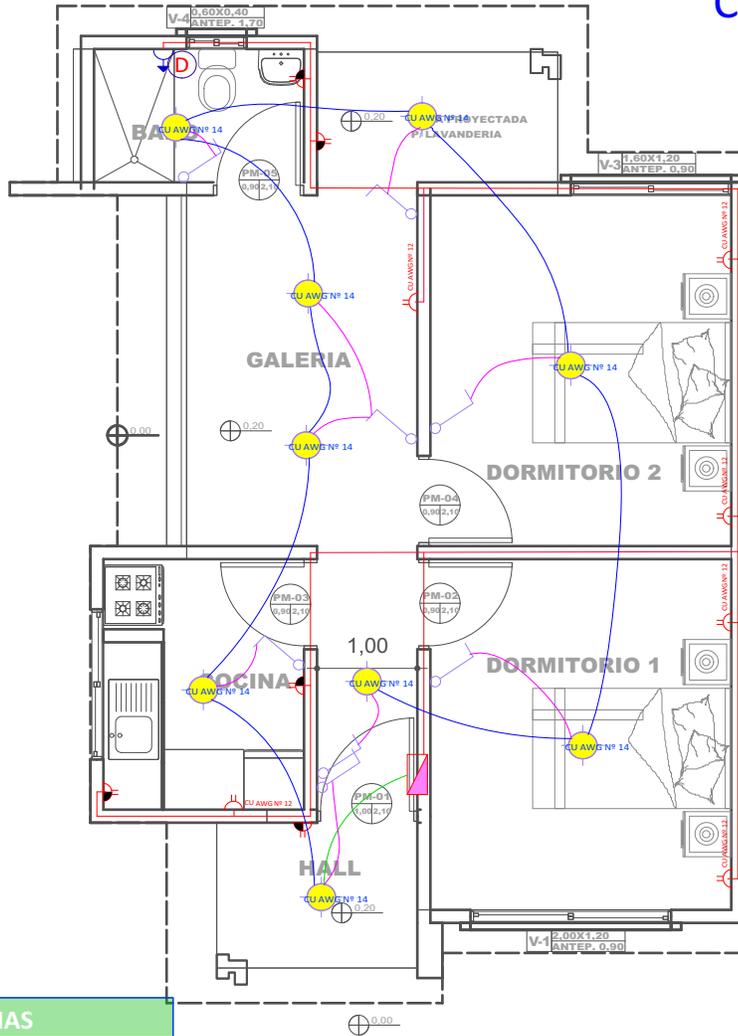

REFERENCIAS

- Tablero de Distribución
  - Iluminación Led
  - Interruptor simple
  - Tomacorriente Doble H= 0.40 m
  - Tomacorriente Doble H= 1.20 m
  - Térmico Ducha
  - 2 Alambre Aislado CU AWG Nº 14
  - 2 Alambre Aislado CU AWG Nº 12
  - 2 Alambre Aislado CU AWG Nº 10
- |          |               |
|----------|---------------|
| CIRCUITO | Iluminación   |
|          | Tomacorriente |
|          | Ducha         |

**14** PLANO DE INSTALACIONES ELECTRICAS  
Scale: 1:75

PROYECTO DE VIVIENDA CUALITATIVA

AGENCIA ESTATAL DE VIVIENDA - AEVIVIENDA SCZ

NOMBRE DEL PROYECTO:

PROYECTO DE VIVIENDA CUALITATIVA EN EL MUNICIPIO DE SAN JUAN DE YAPACANI -FASE(VIII) 2024- SANTA CRUZ

MODALIDAD DE INTERVENCIÓN:

MEJORAMIENTO DE DORMITORIO + AMPLIACION DE 2 DORMITORIOS, COCINA Y BAÑO

MUNICIPIO:

SAN JUAN DE YAPACANI

PROVINCIA:

ICHILO

DEPARTAMENTO:

SANTA CRUZ

DISEÑO ARQUITECTÓNICO:


REVISADO Y APROBADO :

FECHA:  
JUNIO/2024

SUPERFICIE NETA:  
52,68 m<sup>2</sup>


LAMINA:

11/23

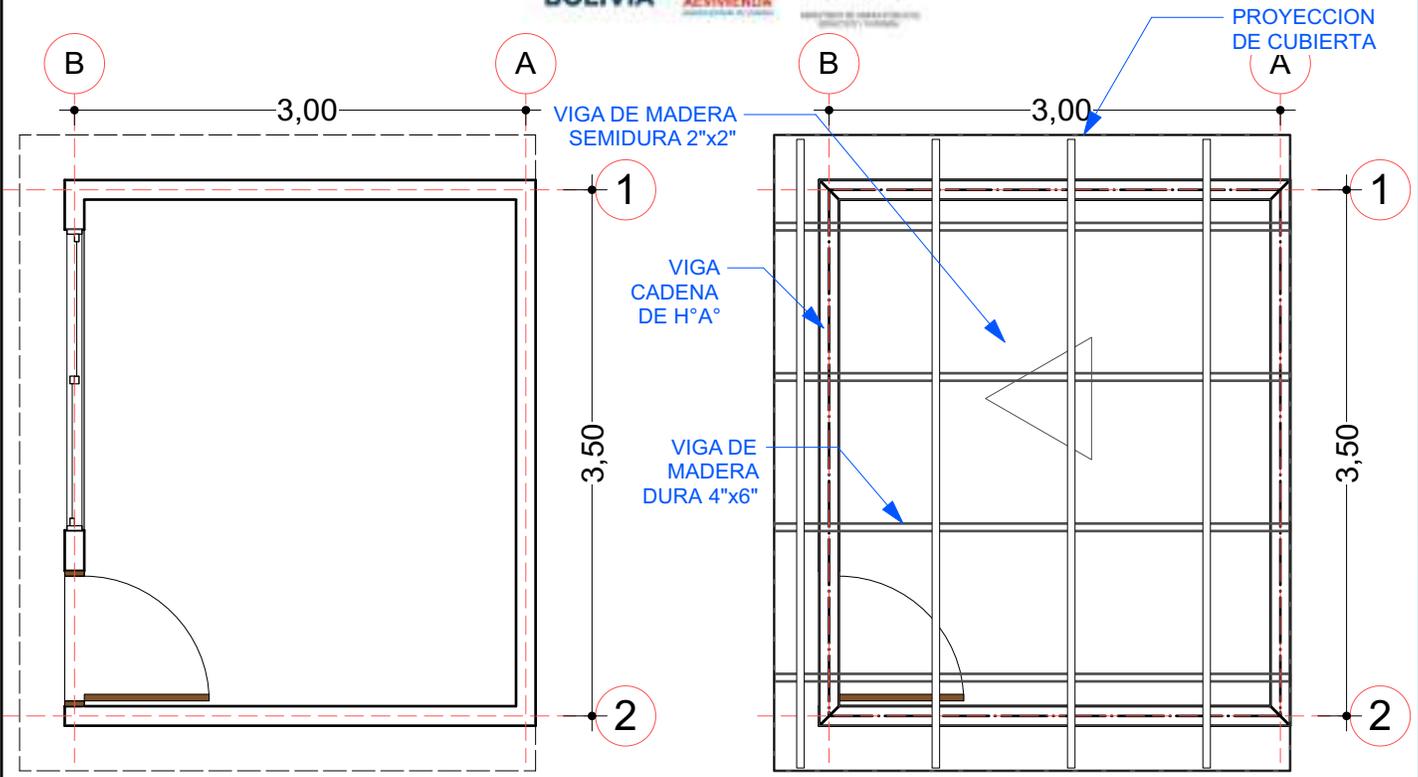

01 PLANO REFERENCIAL EN PLANTA - MEJORAMIENTO  
Scale: 1:50

02 PLANO REFERENCIAL P/ ESTRUCT. DE CUBIERTA  
Scale: 1:50

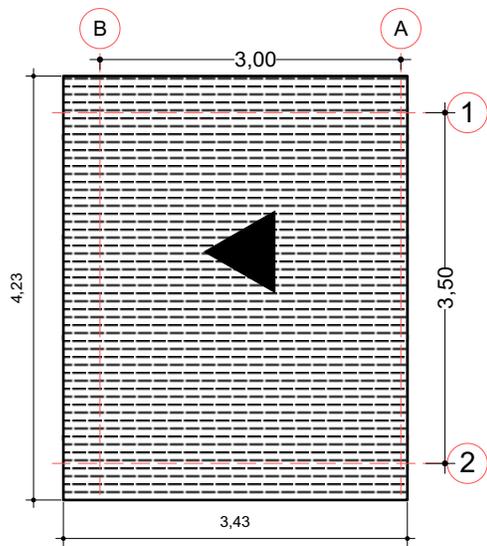

03 PLANO DE CUBIERTA  
Scale: 1:75

## MEJORAMIENTO DE DORMITORIO

AGENCIA ESTATAL DE VIVIENDA - AEVIVIENDA SCZ

NOMBRE DEL PROYECTO:

PROYECTO DE VIVIENDA CUALITATIVA EN EL MUNICIPIO DE SAN JUAN DE YAPACANI -FASE(VIII) 2024- SANTA CRUZ

MODALIDAD DE INTERVENCIÓN:

MEJORAMIENTO DE DORMITORIO + AMPLIACION DE 2 DORMITORIOS, COCINA Y BAÑO

MUNICIPIO:

SAN JUAN DE YAPACANI

PROVINCIA:

ICHILO

DEPARTAMENTO:

SANTA CRUZ

DISEÑO ARQUITECTÓNICO:

REVISADO Y APROBADO :


FECHA:  
JUNIO/2024

SUPERFICIE NETA:  
52,68 m<sup>2</sup>


LAMINA:

23/23

REFERENCIAS	
	TAP -Tubería de Agua Potable
	LLp - Llave de Paso
	Lm - Lavamanos
	In - Inodoro
	Lp - Lavaplatos
	Du - Ducha
	Lv - Lavandería (punto p/ futura lav.)

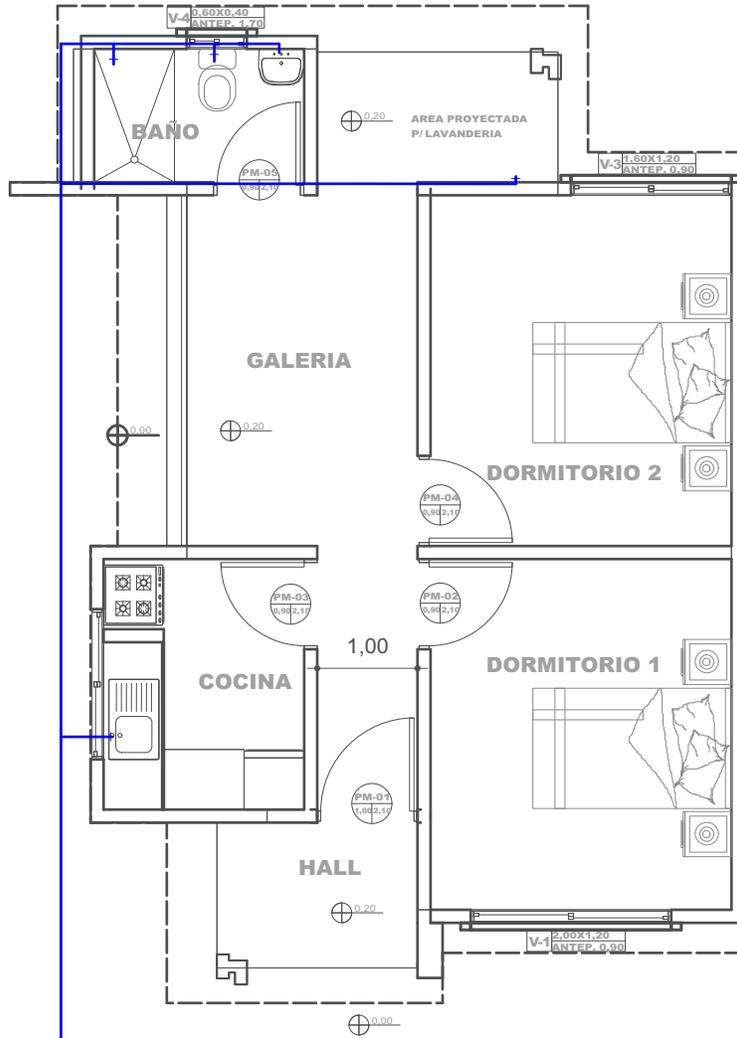

15 PLANO DE INSTALACIONES HIDRAULICAS  
Scale: 1:75

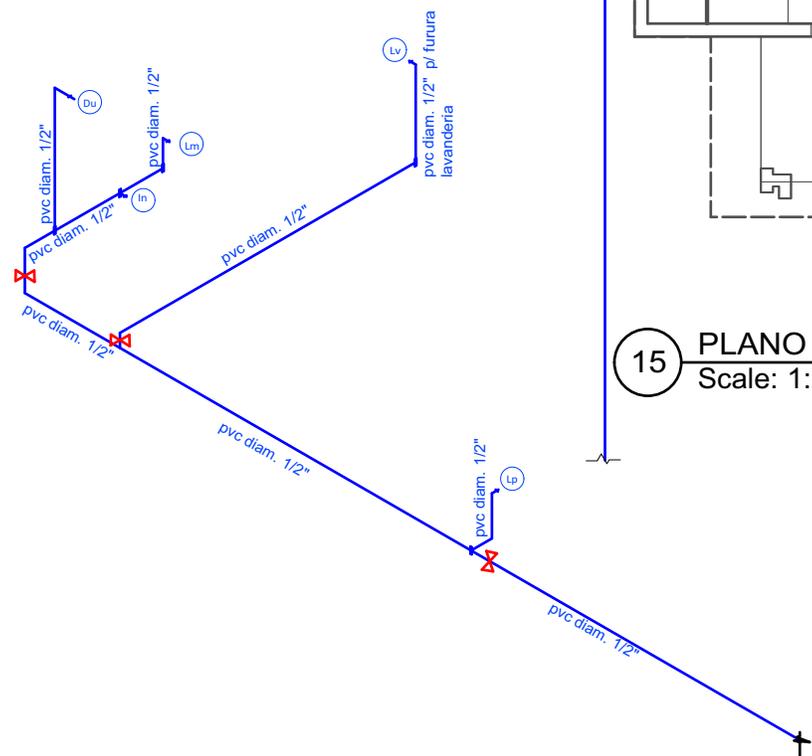

40 PLANO ESQUEMATICO ISOMETRICO - DE INSTALACION HIDRAULICA  
Scale: 1:100

**AGENCIA ESTATAL DE VIVIENDA - AEVIVIENDA SCZ**

**NOMBRE DEL PROYECTO:**  
PROYECTO DE VIVIENDA CUALITATIVA EN EL MUNICIPIO DE SAN JUAN DE YAPACANI -FASE(VIII) 2024- SANTA CRUZ

**MODALIDAD DE INTERVENCIÓN:**  
MEJORAMIENTO DE DORMITORIO + AMPLIACION DE 2 DORMITORIOS, COCINA Y BAÑO

**MUNICIPIO:**  
SAN JUAN DE YAPACANI

**PROVINCIA:**  
ICHILO

**DEPARTAMENTO:**  
SANTA CRUZ

**DISEÑO ARQUITECTÓNICO:**

**REVISADO Y APROBADO :**

**FECHA:**  
JUNIO/2024

**SUPERFICIE NETA:**  
52,68 m<sup>2</sup>

**LAMINA:**  
12/23



