


PROYECTO DE VIVIENDA CUALITATIVA

PLANO DE EXCAVACION ESC.: 1:75

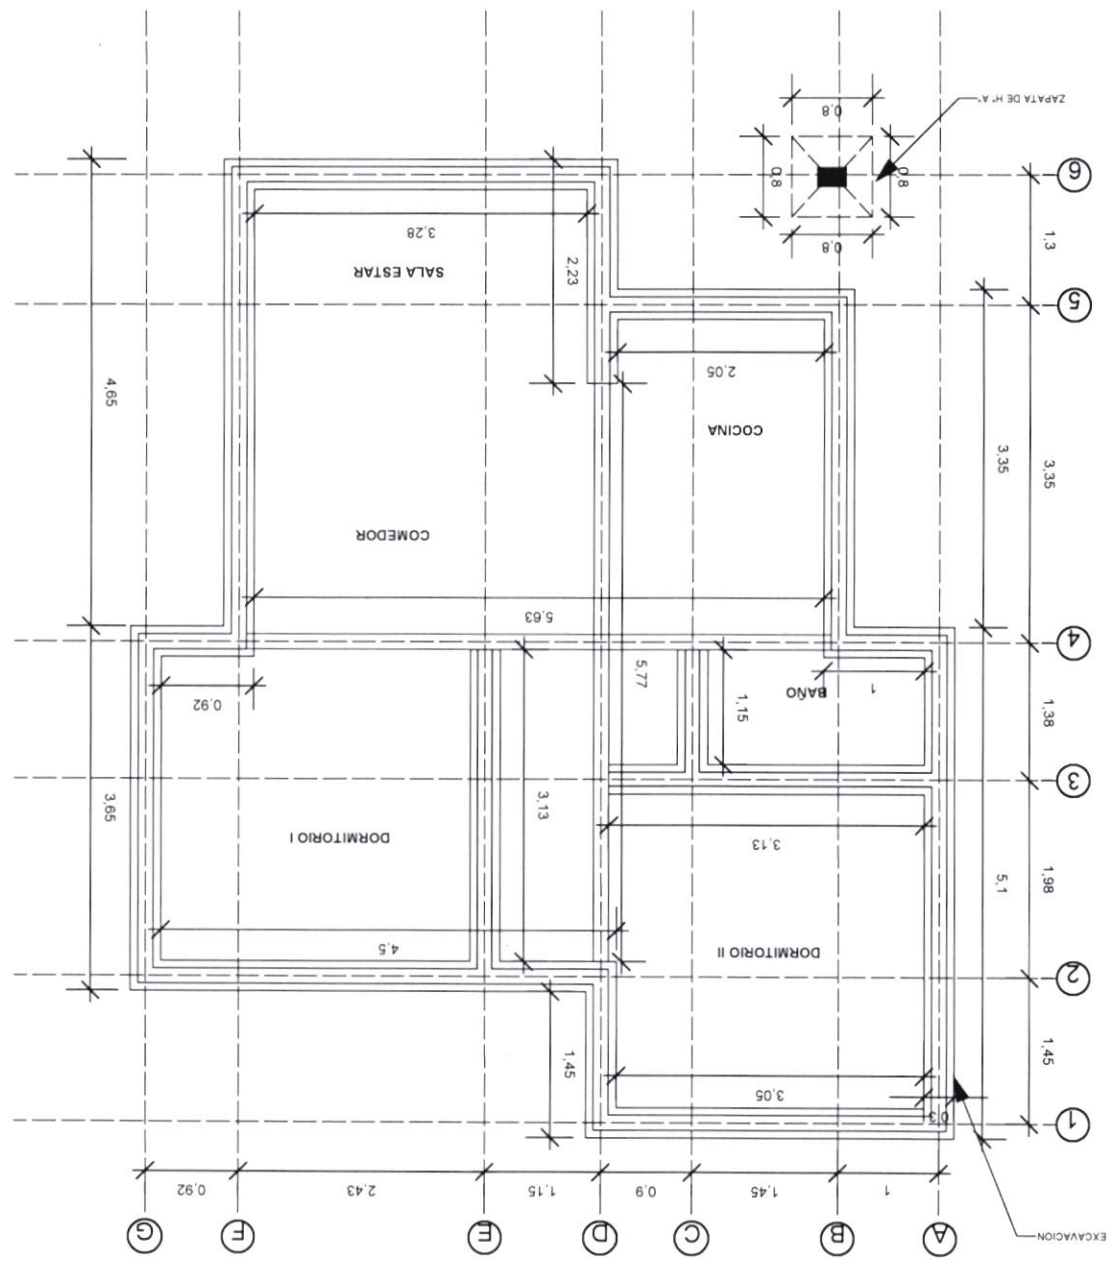

FECHA: SEPTIEMBRE/2024
SUPERFICIE NETA: 67,47 m²
LAMINA: 1/20

REVISADO Y APROBADO:
AGENCIA ESTATAL DE VIVIENDA

DISEÑO ARQUITECTÓNICO:
AGENCIA ESTATAL DE VIVIENDA


MUNICIPIO: EL PUENTE
PROVINCIA: GUAYMAS
DEPARTAMENTO: SANTA CRUZ

MODALIDAD DE INTERVENCIÓN:
RENOVACIÓN
PROYECTO DE VIVIENDA CUALITATIVA EN EL MUNICIPIO DE EL PUENTE - FASE (VIII) 2024 - SANTA CRUZ

AGENCIA ESTATAL DE VIVIENDA - AEVIENDA SCZ

MODALIDAD DE INTERVENCIÓN: RENOVACIÓN		MUNICIPIO: SANTA CRUZ		DEPARTAMENTO: GUAYAROS	
PROYECTO DE VIVIENDA CUALITATIVA EN EL MUNICIPIO DE EL PUENTE -FASE(VIII) 2024- SANTA CRUZ					
NOMBRE DEL PROYECTO: AGENCIA ESTATAL DE VIVIENDA - AEVIVIENDA SCZ					
DISEÑO ARQUITECTÓNICO: AGENCIA ESTATAL DE VIVIENDA TÉCNICO III EN DISEÑO ARQ. VANESSA RUERA QUIROGA		REVISADO Y APROBADO: AGENCIA ESTATAL DE VIVIENDA RESPONSABLE DE GESTIÓN DE PROYECTOS ARQ. ENRIQUE AMÉRICO DELGADO MAMANI		FECHA: SEPTIEMBRE/2024	
LÁMINA: SUPERFICIE NETA: 67,47 m²		2/20			


PLANO ESTRUCTURAL DE FUNDACION ESC.: 1:75

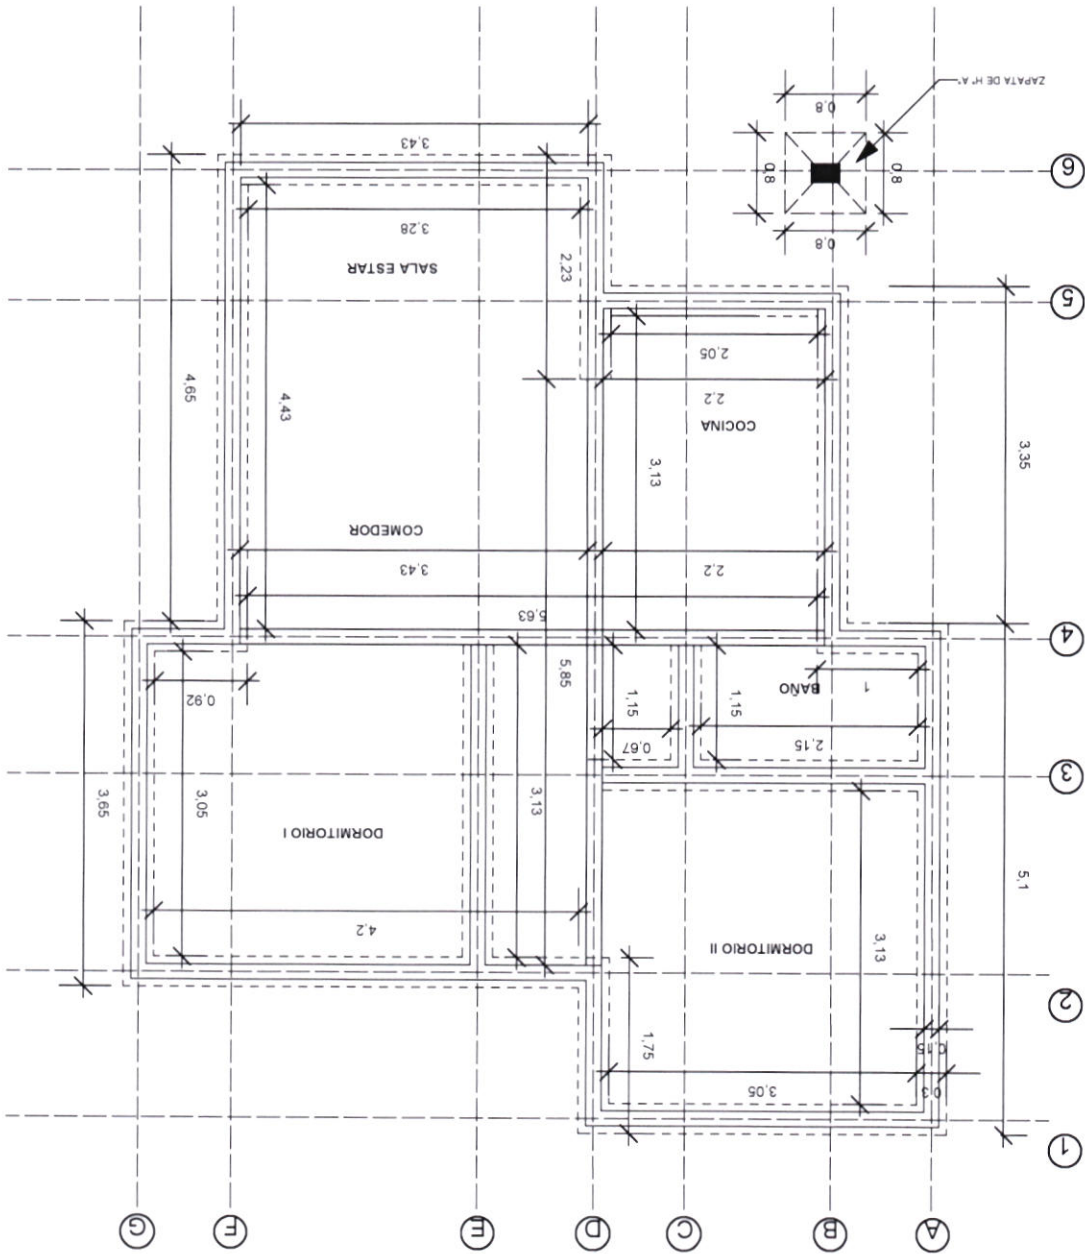

PROYECTO DE VIVIENDA CUALITATIVA

AGENCIA ESTATAL DE VIVIENDA - AEVIVIENDA SCZ		NOMBRE DEL PROYECTO: PROYECTO DE VIVIENDA CUALITATIVA EN EL MUNICIPIO DE EL PUENTE - FASE(VIII) 2024- SANTA CRUZ		MODALIDAD DE INTERVENCIÓN: RECONSTRUCCIÓN	
DEPARTAMENTO: SANTA CRUZ		PROVINCIA: GUAYAS		MUNICIPIO: EL PUENTE	
DISEÑO ARQUITECTÓNICO: AGENCIA ESTATAL DE VIVIENDA TÉCNICO III EN DISEÑO AGENCIA ESTATAL DE VIVIENDA		REVISADO Y APROBADO: AGENCIA ESTATAL DE VIVIENDA RESPONSABLE DE GESTIÓN DE PROYECTOS AGENCIA ESTATAL DE VIVIENDA			
FECHA: SEPTIEMBRE/2024		SUPERFICIE NETA: 67,47 m ²		3/20	

PLANTA ACOTADA GENERAL ESC.: 1:75

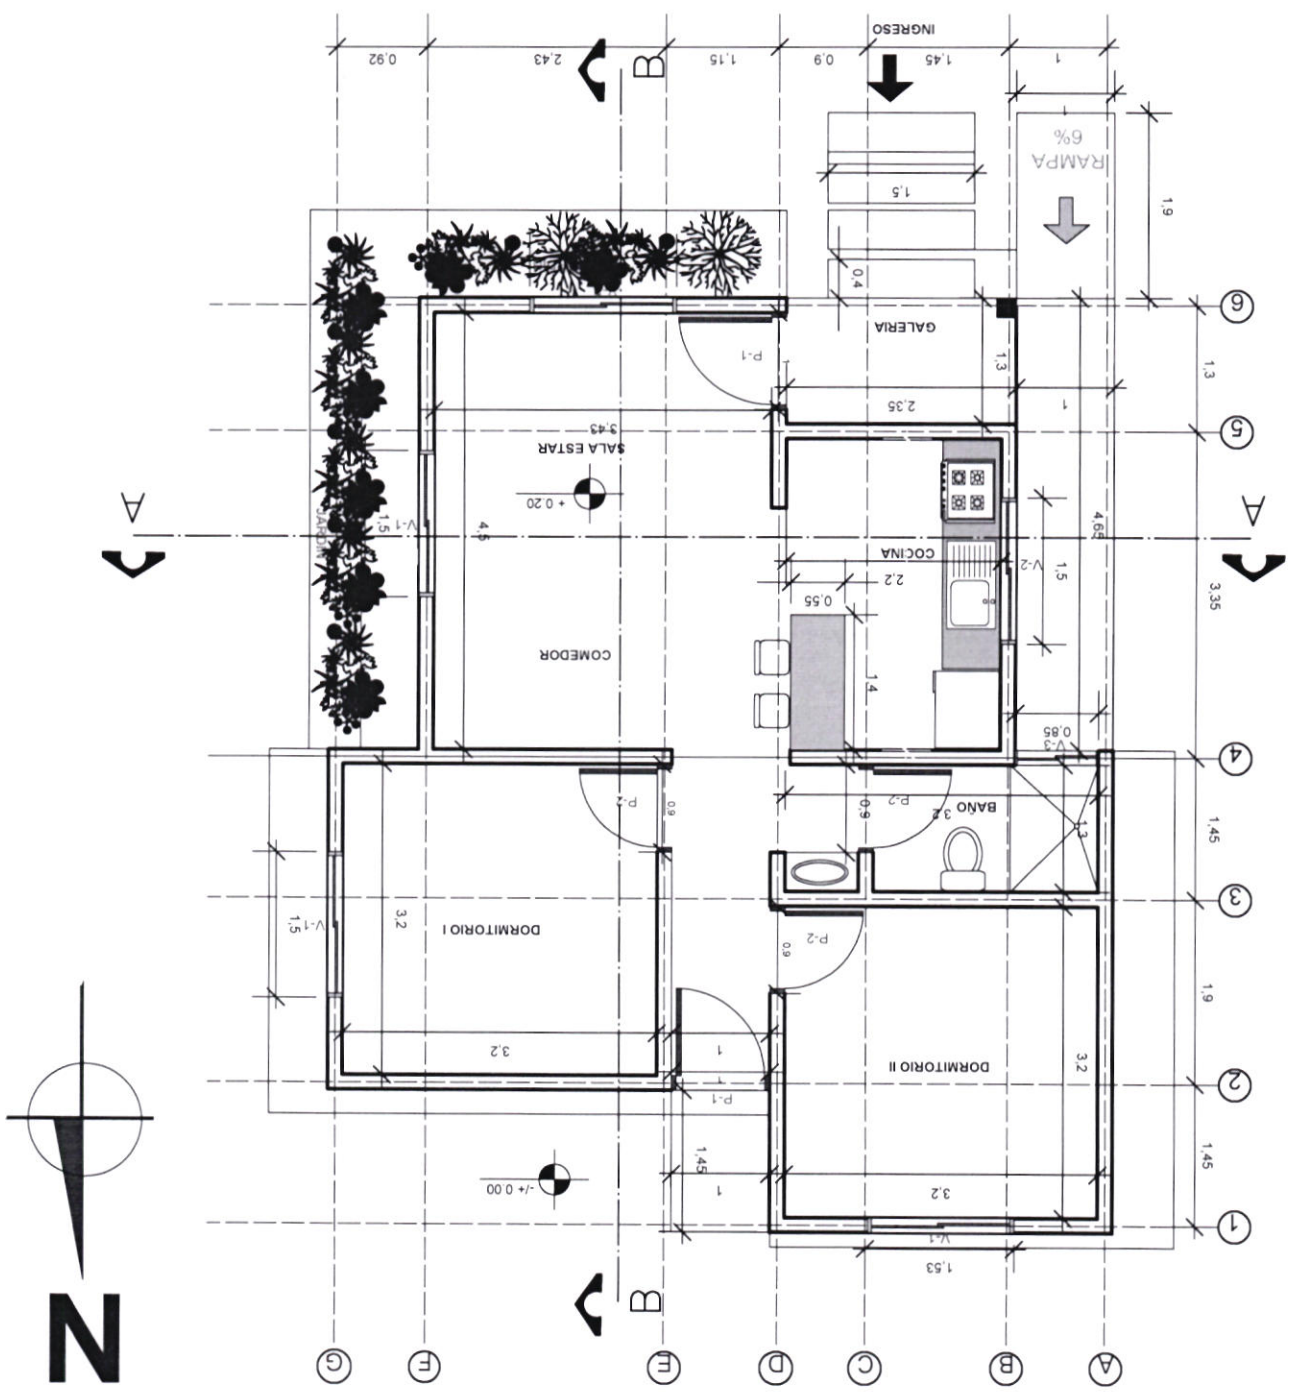

PROYECTO DE VIVIENDA CUALITATIVA

4/20

FECHA: 4/20
SEPTIEMBRE/2024
SUPERFICIE NETA: 67,47 m²
LÁMINA:

REVISADO Y APROBADO:
AGENCIA ESTATAL DE VIVIENDA
RESPONSABLE DE GESTIÓN DE PROYECTOS
Arq. Enay América Delgado Mamani

DISEÑO ARQUITECTÓNICO:
AGENCIA ESTATAL DE VIVIENDA
TÉCNICO III EN DISEÑO
Arq. Vanessa Rocha Quispe

MUNICIPIO:
GUAYAS
DEPARTAMENTO:
SANTA CRUZ


NOVACIÓN DE
INTERVENCIÓN:

PROYECTO DE VIVIENDA CUALITATIVA EN EL MUNICIPIO DE EL
PUENTE - FASE(VIII) 2024- SANTA CRUZ

AGENCIA ESTATAL DE VIVIENDA - AEVIENDA SCZ

PLANTA AMOBLADA GENERAL ESC 1:75

PROYECTO DE VIVIENDA CUALITATIVA

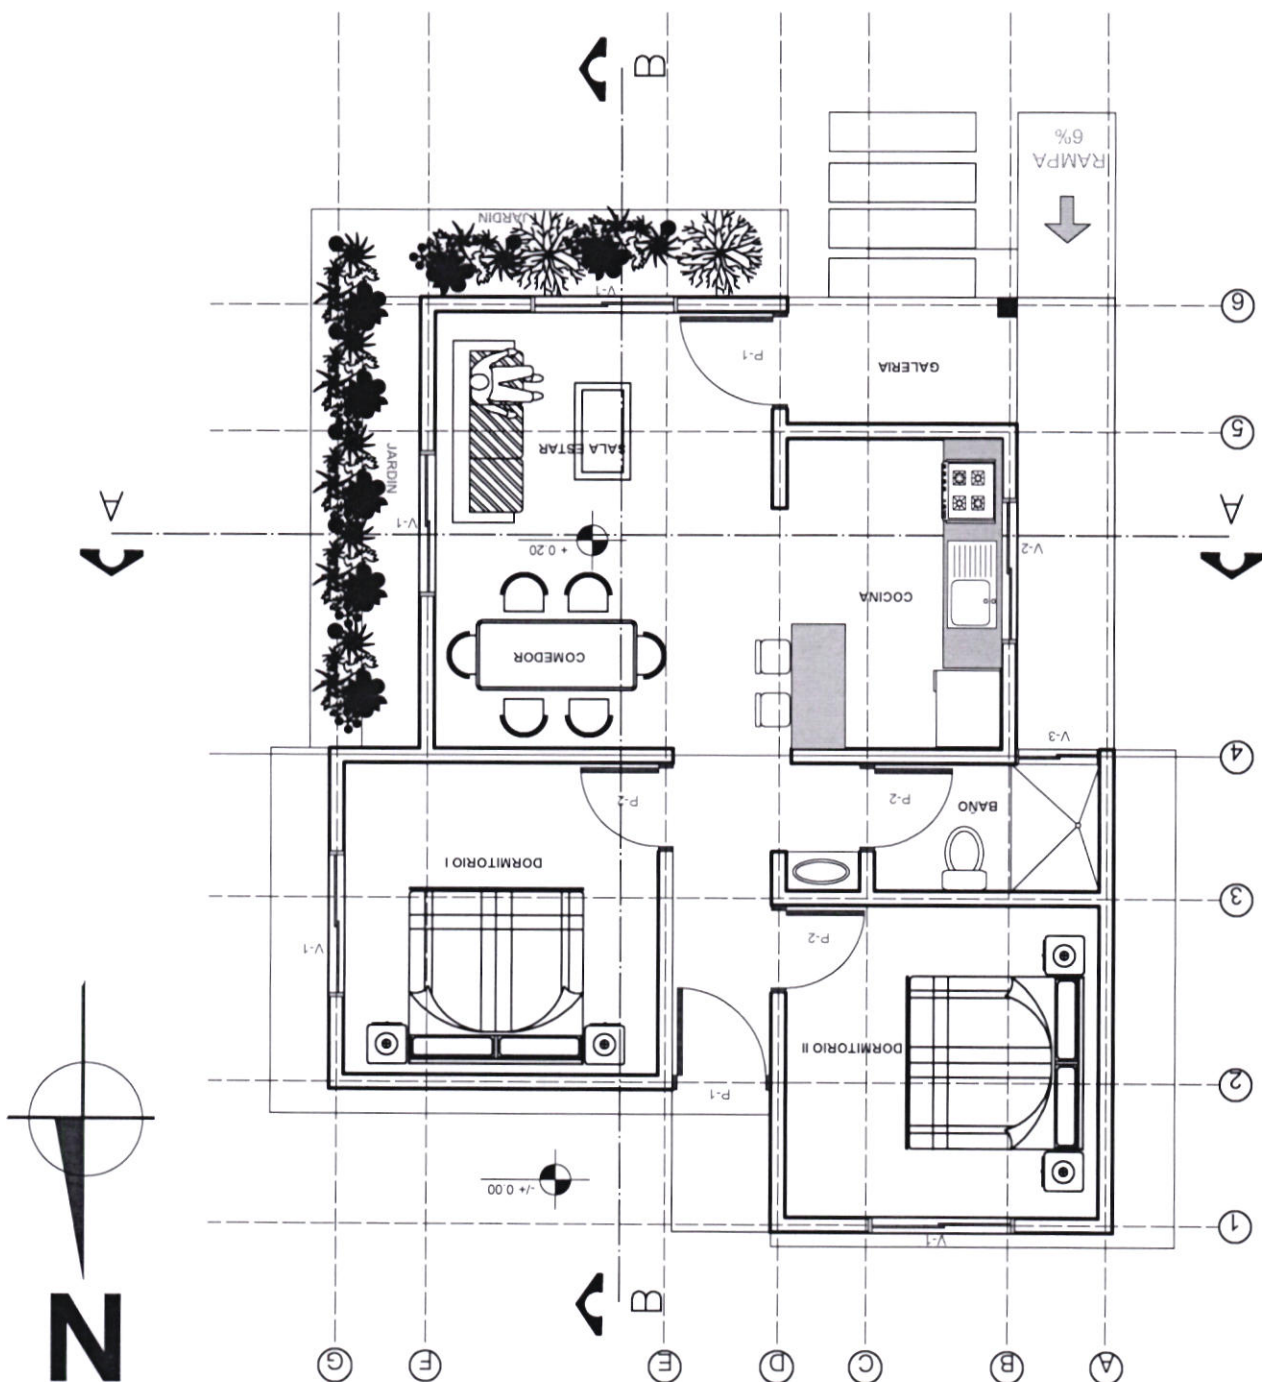

AGENCIA ESTATAL DE VIVIENDA
MINISTERIO DE OBRAS PÚBLICAS
SERVICIOS Y MONITOREO

AGENCIA ESTATAL DE VIVIENDA
MINISTERIO DE OBRAS PÚBLICAS
SERVICIOS Y MONITOREO

AGENCIA ESTATAL DE VIVIENDA
MINISTERIO DE OBRAS PÚBLICAS
SERVICIOS Y MONITOREO

5/20

SEPTIEMBRE/2024
FECHA:
SUPERFICIE NETA:
67,47 m²
LAMINA:

REVISADO Y APROBADO:
AGENCIA ESTATAL DE VIVIENDA
RESPONSABLE DE GESTIÓN DE PROYECTOS
AGENCIA ESTATAL DE VIVIENDA

DISEÑO ARQUITECTÓNICO:
AGENCIA ESTATAL DE VIVIENDA
TÉCNICO III EN DISEÑO
AGENCIA ESTATAL DE VIVIENDA


MUNICIPIO:
EL PUENTE
PROVINCIA:
GUAYAS
DEPARTAMENTO:
SANTA CRUZ

NOVACIÓN DE
INTERVENCIÓN:

PROYECTO DE VIVIENDA CUALITATIVA EN EL MUNICIPIO DE EL
PUENTE -FASE(VIII) 2024- SANTA CRUZ

AGENCIA ESTATAL DE VIVIENDA - AEVIVIENDA SCZ


PROYECTO DE VIVIENDA CUALITATIVA

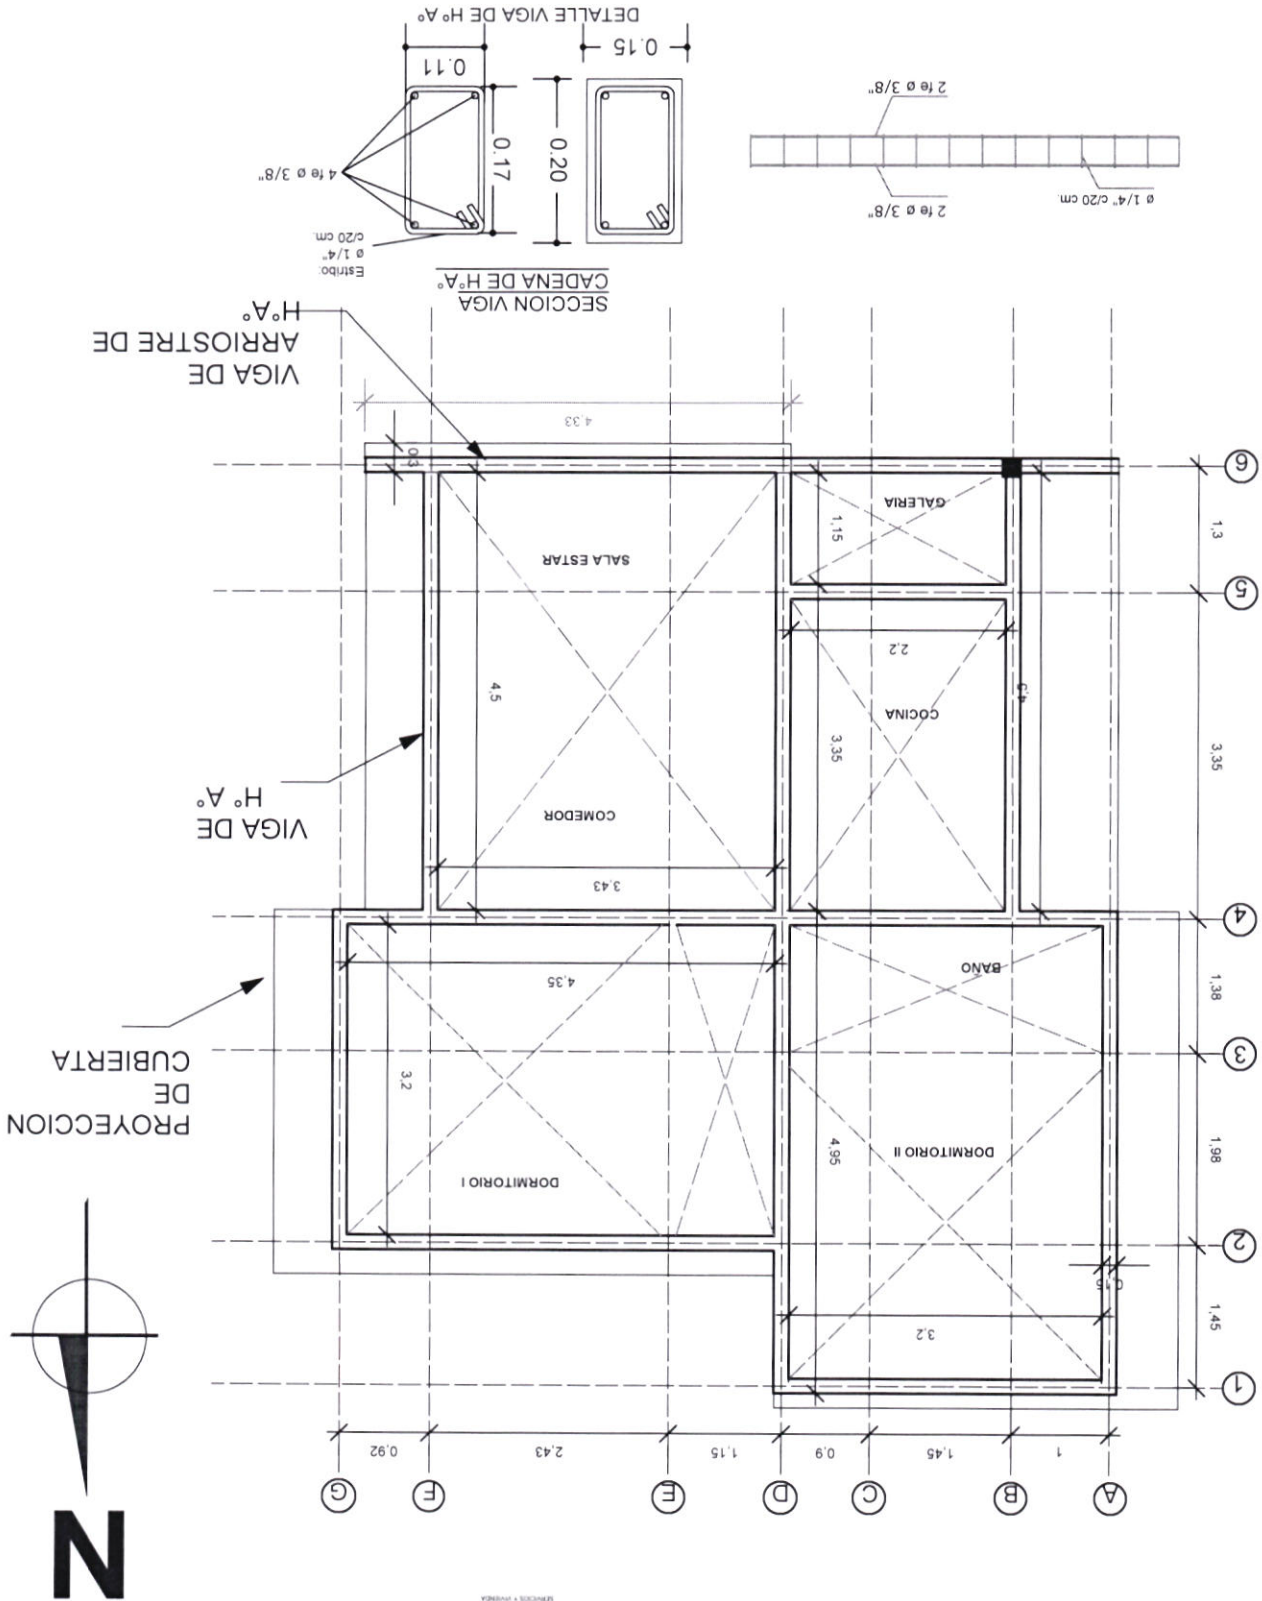

AGENCIA ESTATAL DE VIVIENDA - AEVIENDA SCZ		NOMBRE DEL PROYECTO: PROYECTO DE VIVIENDA CUALITATIVA EN EL MUNICIPIO DE EL PUENTE		MUNICIPIO: EL PUENTE		PROVINCIA: GUAYAS		DEPARTAMENTO: SANTA CRUZ	
MODALIDAD DE INTERVENCIÓN:		AGENCIA ESTATAL DE VIVIENDA		AGENCIA ESTATAL DE VIVIENDA		AGENCIA ESTATAL DE VIVIENDA		AGENCIA ESTATAL DE VIVIENDA	
REVISADO Y APROBADO:		DISEÑO ARQUITECTÓNICO:		DISEÑO ARQUITECTÓNICO:		DISEÑO ARQUITECTÓNICO:		DISEÑO ARQUITECTÓNICO:	
6/20		6/20		6/20		6/20		6/20	
FECHA:		FECHA:		FECHA:		FECHA:		FECHA:	
SEPTIEMBRE/2024		SEPTIEMBRE/2024		SEPTIEMBRE/2024		SEPTIEMBRE/2024		SEPTIEMBRE/2024	
SUPERFICIE NETA:		SUPERFICIE NETA:		SUPERFICIE NETA:		SUPERFICIE NETA:		SUPERFICIE NETA:	
67,47 m²		67,47 m²		67,47 m²		67,47 m²		67,47 m²	
LÁMINA:		LÁMINA:		LÁMINA:		LÁMINA:		LÁMINA:	
Arg. Encl. Américo Velasco Mamani		Arg. Encl. Américo Velasco Mamani		Arg. Encl. Américo Velasco Mamani		Arg. Encl. Américo Velasco Mamani		Arg. Encl. Américo Velasco Mamani	


PLANO DE CUBIERTA ESC.: 1:75

PROYECTO DE VIVIENDA CUALITATIVA

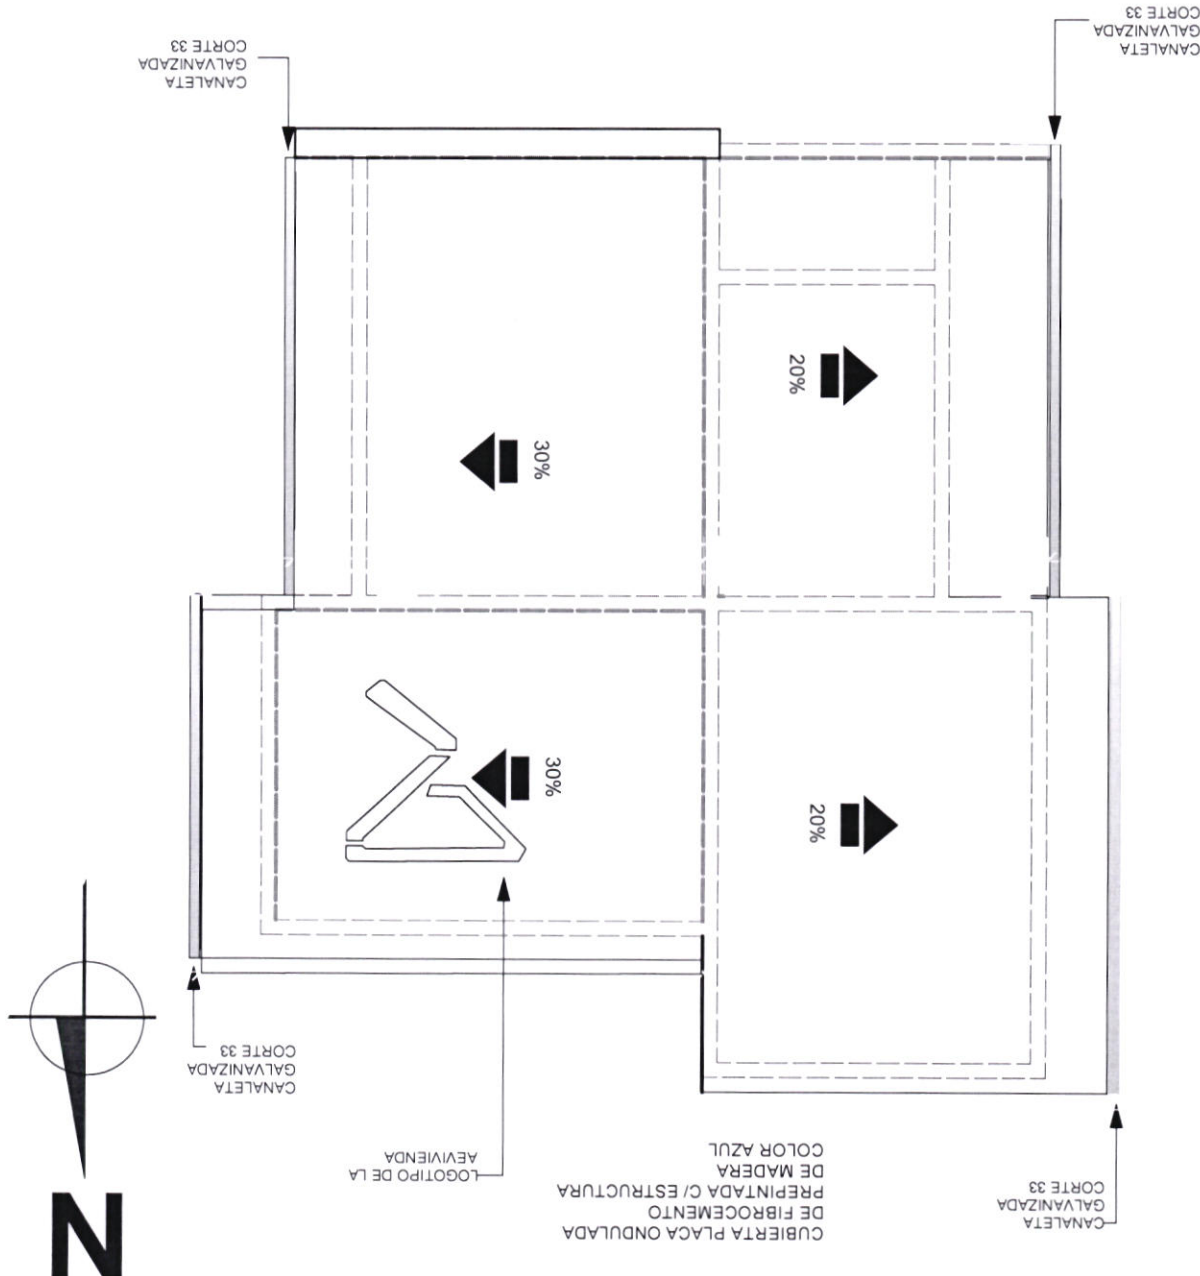

AGENCIA ESTATAL DE VIVIENDA - AEVIVIENDA SCZ		NOMBRE DEL PROYECTO: PROYECTO DE VIVIENDA CUALITATIVA EN EL MUNICIPIO DE EL PUENTE - FASE(VIII) 2024- SANTA CRUZ		MODALIDAD DE INTERVENCIÓN: RENOVACIÓN	
MUNICIPIO: EL PUENTE		PROVINCIA: GUAYAS		DEPARTAMENTO: SANTA CRUZ	
DISEÑO ARQUITECTÓNICO: AGENCIA ESTATAL DE VIVIENDA TECNICO III EN DISEÑO ARG. VICTOR ROSA TUDON GUIN, S		REVISADO Y APROBADO: AGENCIA ESTATAL DE VIVIENDA RESPONSABLE DE GESTIÓN DE PROYECTOS ARG. ENCK AMÉRICO DELGADO RAMA		FECHA: SEPTIEMBRE/2024	
LÁMINA: 67,47 m²		SUPERFICIE NETA:		7/20	

PLANO ESTRUCTURAL DE LA CUBIERTA ESC.: 1:75

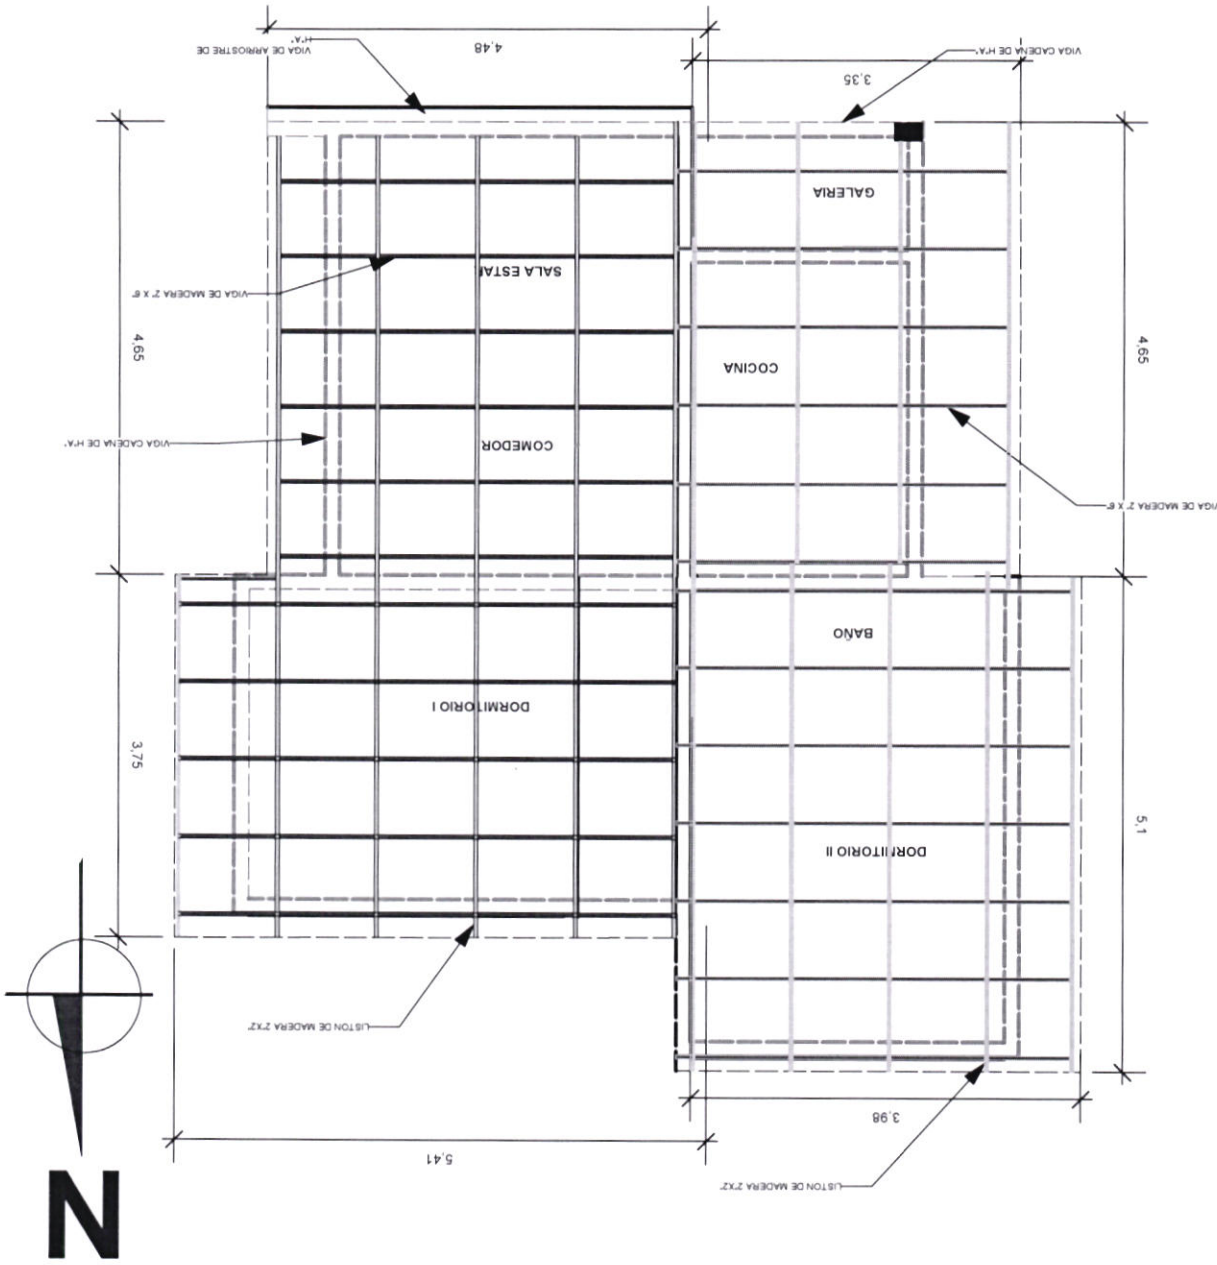

PROYECTO DE VIVIENDA CUALITATIVA

8/20

FECHA: SEPTIEMBRE/2024
SUPERFICIE NETA: 67,47 m²
LÁMINA:

AGENCIA ESTATAL DE VIVIENDA - AEVIVIENDA SCZ

NOBRE DEL PROYECTO: PROYECTO DE VIVIENDA CUALITATIVA EN EL MUNICIPIO DE EL PUENTE - FASE(VIII) 2024 - SANTA CRUZ

MUNICIPIO: EL PUENTE
PROVINCIA: GUAYAS
DEPARTAMENTO: SANTA CRUZ

DISEÑO ARQUITECTÓNICO:

REVISADO Y APROBADO:


AGENCIA ESTATAL DE VIVIENDA

RESPONSABLE DE GESTIÓN DE PROYECTOS


Arq. Erick Américo Laguarda Mamani

PROYECTO DE VIVIENDA CUALITATIVA

DETALLE DE PUERTAS TABLERO MADERA SEMIDURA ESTILO MINIMALISTA

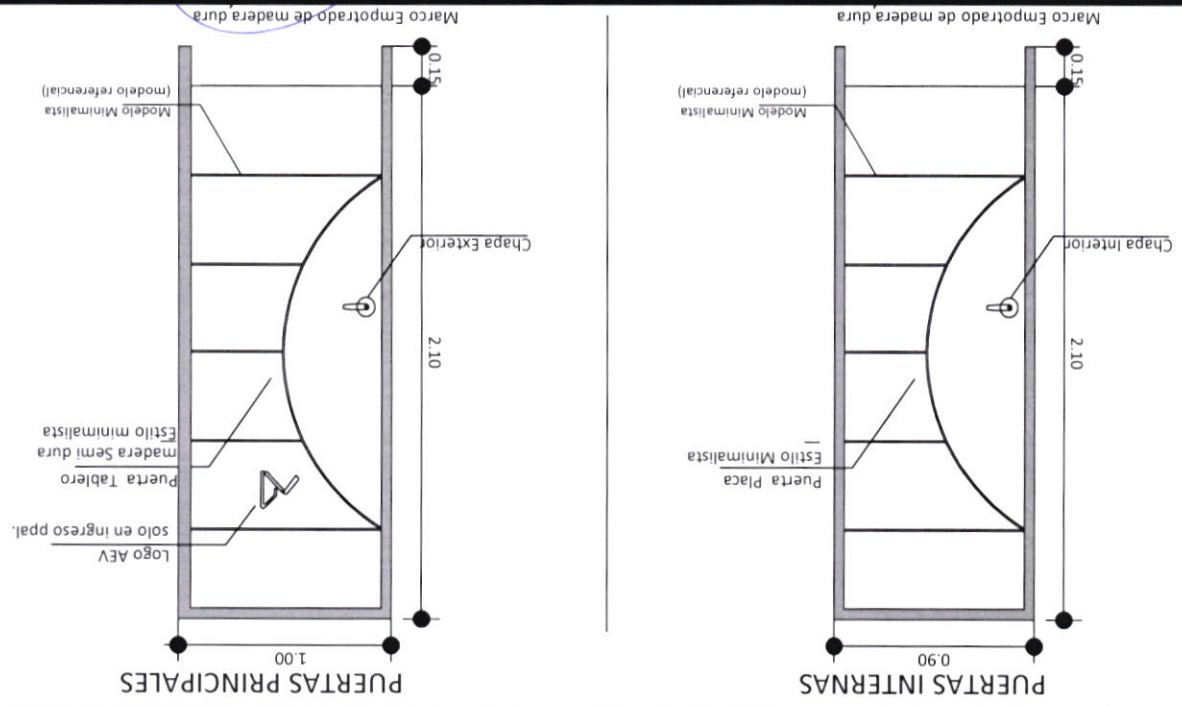


VENTANAS DE ALUMINIO LINEA 20 C/ VIDRIO 4 mm

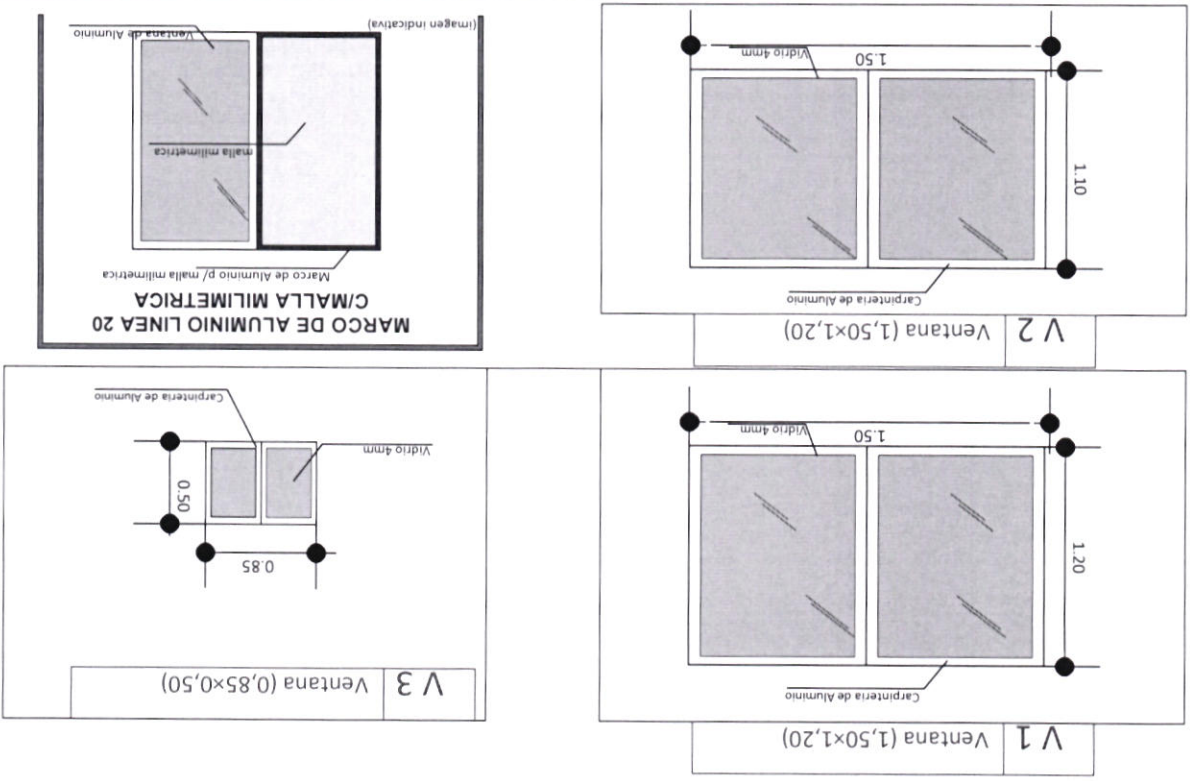


PROYECTO DE VIVIENDA CUALITATIVA

AGENCIA ESTATAL DE VIVIENDA - AEVIENDA SCZ		NOMBRE DEL PROYECTO: PROYECTO DE VIVIENDA CUALITATIVA EN EL MUNICIPIO DE EL PUENTE - FASE(VIII) 2024- SANTA CRUZ		MODALIDAD DE INTERVENCIÓN: RENOVACIÓN	
MUNICIPIO: EL PUENTE		PROVINCIA: GUAYAS		DEPARTAMENTO: SANTA CRUZ	
DISEÑO ARQUITECTÓNICO: ARQ. VIVIANEZA FLORES GONZALEZ		REVISADO Y APROBADO: ARQ. ENRIQUE AMERICO DELGADO MAMANI		AGENCIA ESTATAL DE VIVIENDA	
FECHA: SEPTIEMBRE/2024		LÁMINA: SUPERFICIE NETA: 67,47 m ²		9/20	



CORTE LONGITUDINAL B - B ESC.: 1:75

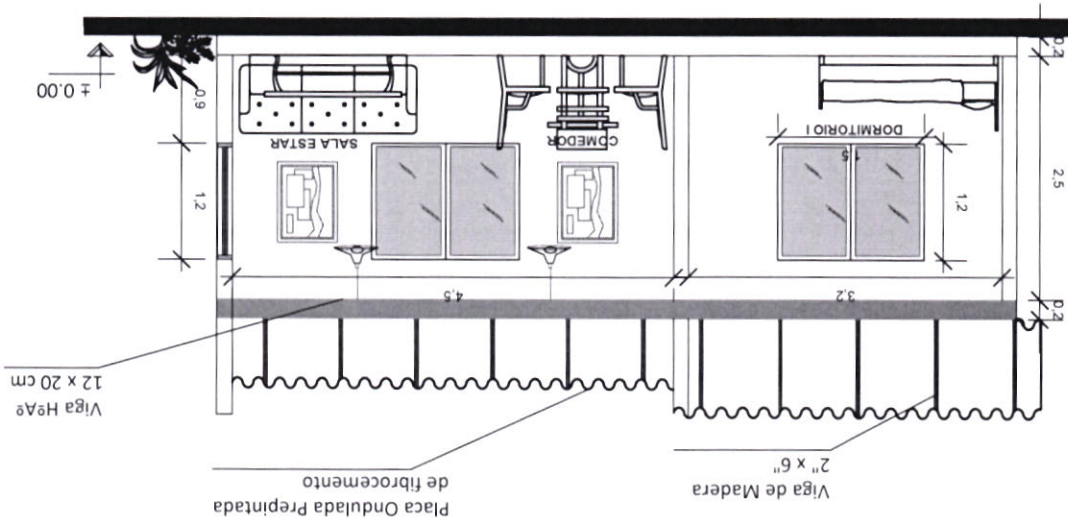

CORTE TRANSVERSAL A - A ESC.: 1:75

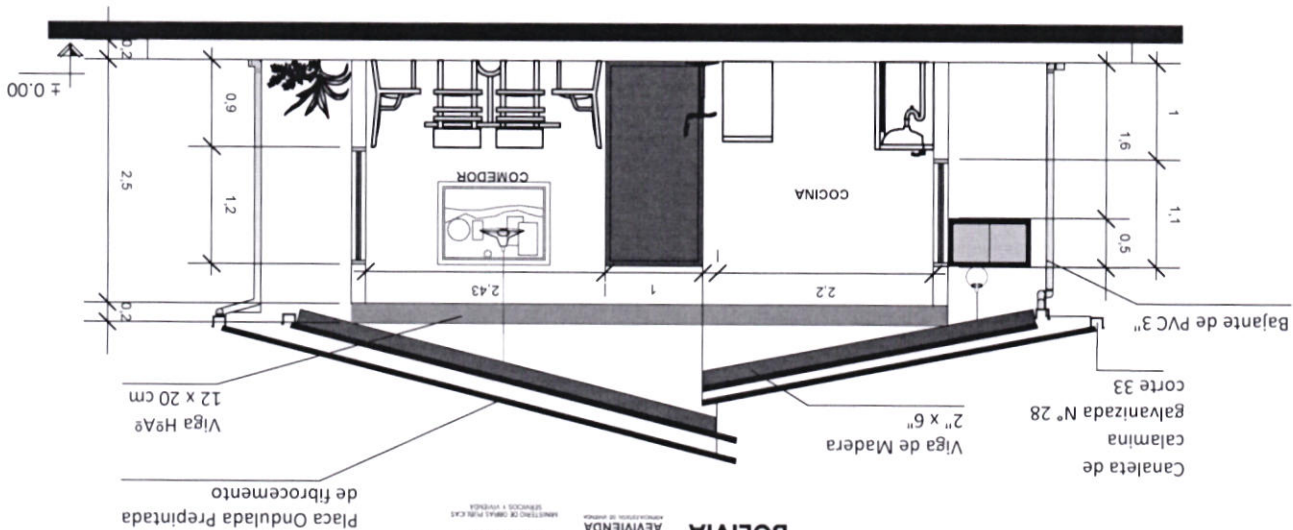

PROYECTO DE VIVIENDA CUALITATIVA

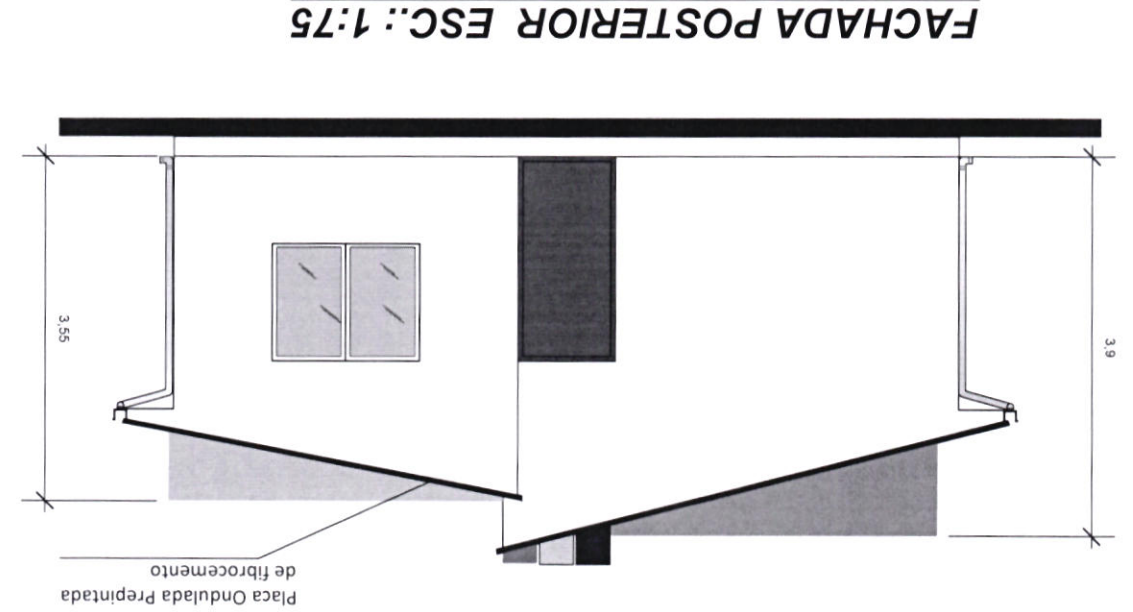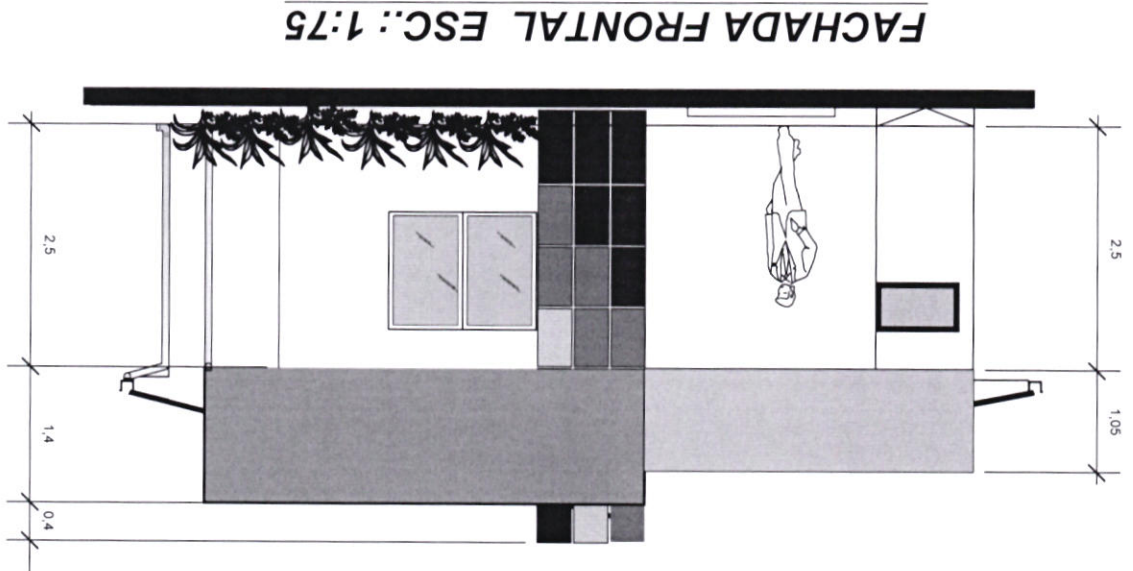


AGENCIA ESTATAL DE VIVIENDA - AEVIVIENDA SCZ		NOMBRE DEL PROYECTO: PROYECTO DE VIVIENDA CUALITATIVA EN EL MUNICIPIO DE EL PUENTE - FASE(VIII) 2024- SANTA CRUZ		MODALIDAD DE INTERVENCIÓN: RENOVACIÓN	
MUNICIPIO: EL PUENTE		PROVINCIA: GUAYAS		DEPARTAMENTO: SANTA CRUZ	
DISEÑO ARQUITECTÓNICO: AGENCIA ESTATAL DE VIVIENDA		REVISADO Y APROBADO: AGENCIA ESTATAL DE VIVIENDA		FECHA: SEPTIEMBRE/2024	
LÁMINA: 67,47 m²		SUPERFICIE NETA: 67,47 m²		10/20	


PROYECTO DE VIVIENDA CUALITATIVA

AGENCIA ESTATAL DE VIVIENDA - AEVIENDA SCZ		NOMBRE DEL PROYECTO: PROYECTO DE VIVIENDA CUALITATIVA EN EL MUNICIPIO DE EL PUENTE -FASE(VIII) 2024- SANTA CRUZ		MODALIDAD DE INTERVENCIÓN: RENOVACIÓN	
MUNICIPIO: EL PUENTE		PROVINCIA: GUAYAS		DEPARTAMENTO: SANTA CRUZ	
DISEÑO ARQUITECTÓNICO: Ing. ENCARNACIÓN DÍAZ GUAYAS AGENCIA ESTATAL DE VIVIENDA		REVISADO Y APROBADO: Ing. ENCARNACIÓN DÍAZ GUAYAS AGENCIA ESTATAL DE VIVIENDA		FECHA: SEPTIEMBRE/2024	
LÁMINA: SUPERFICIE NETA: 67,47 m ²		11/20			

FACHADA LATERAL IZQUIERDO ESC.: 1:75

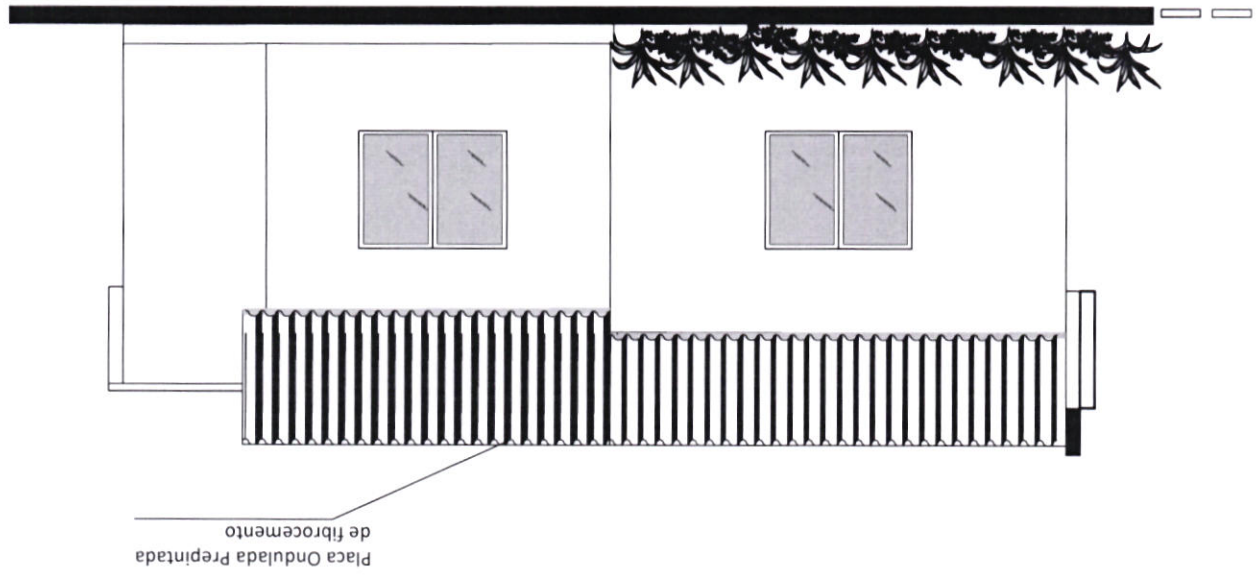


FACHADA LATERAL DERECHO ESC.: 1:75

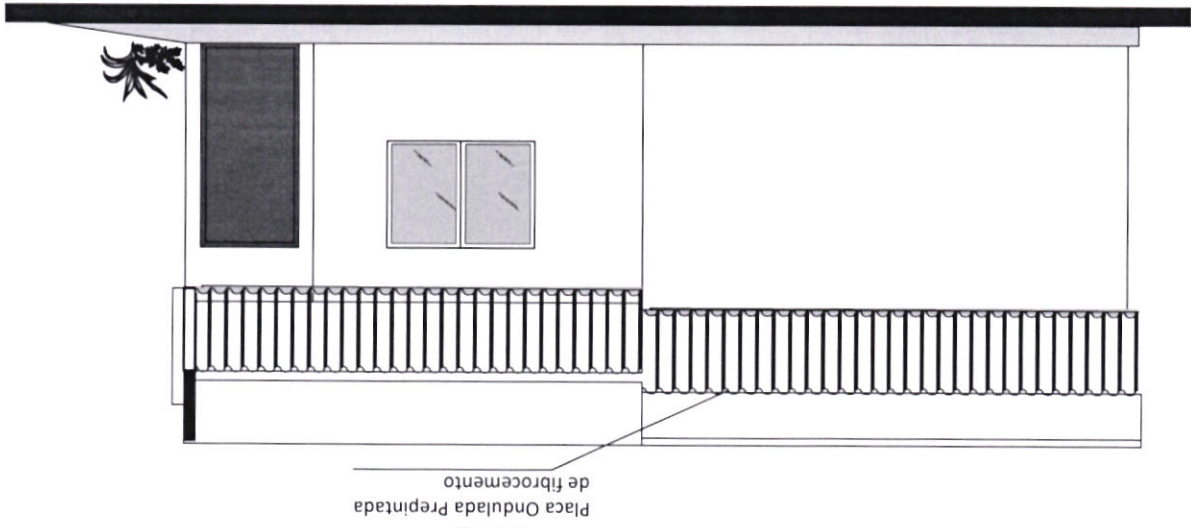

PROYECTO DE VIVIENDA CUALITATIVA



SIMBOLOGIA	
CANERIA 3/4	—
CANERIA DE 1/2	—
TUBO DE 2 PULGADAS	—
TUBO DE 4 PULGADAS	—
DESGRASADORA	○
CAMARA SIFONADA	⊗
PUNTO DE AGUA	→
LLAVE DE PASO	↑
CAMARA DE INSPECCION	CI

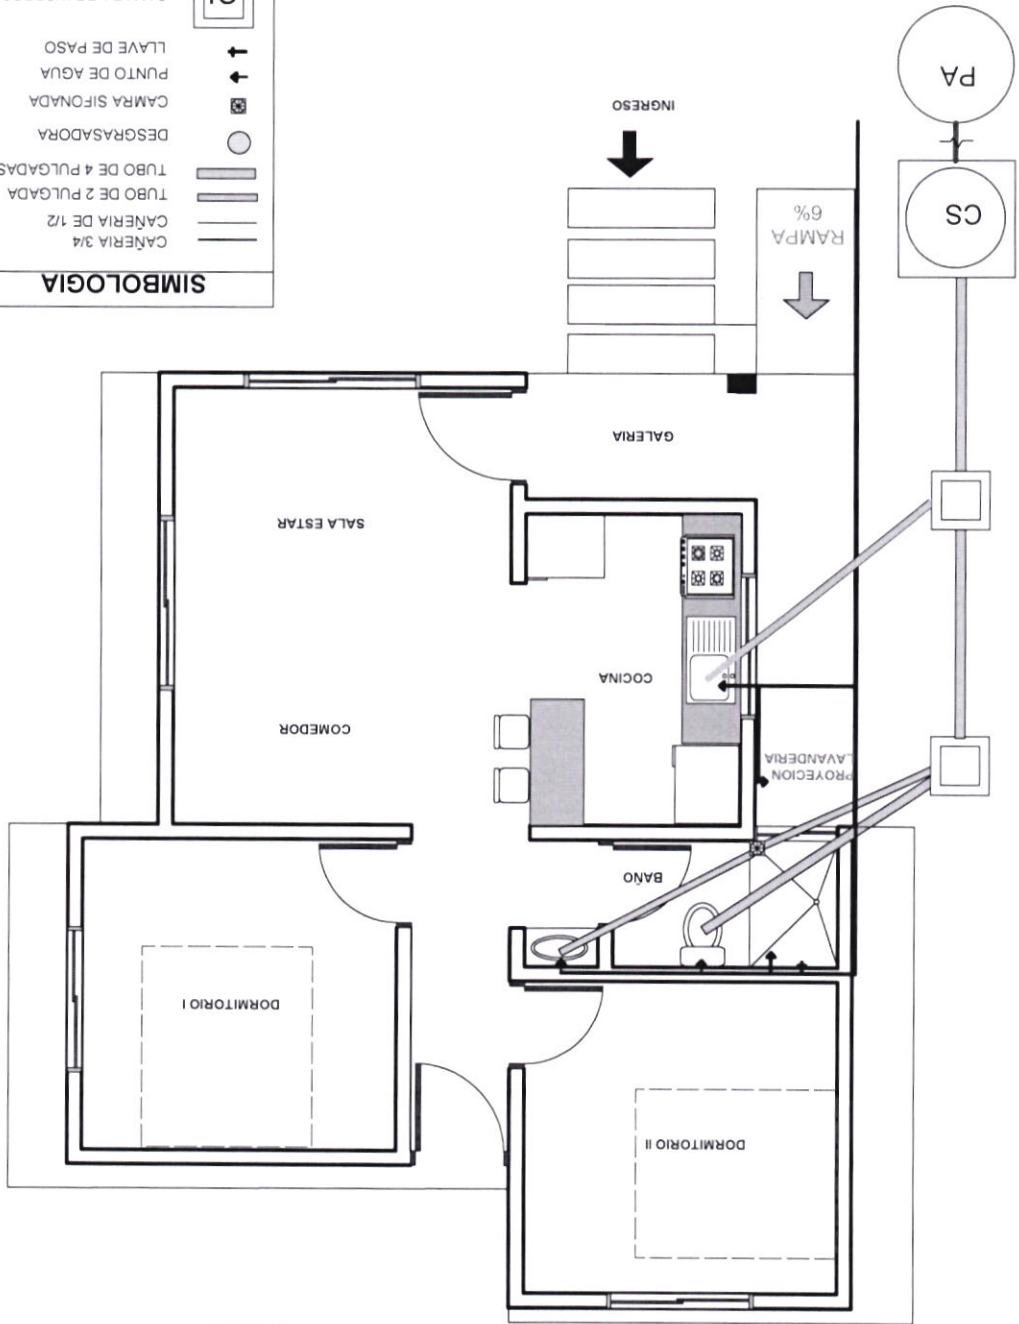


PLANO DE HIDROSANITARIO ESC.: 1:75

AGENCIA ESTATAL DE VIVIENDA - AEVIENDA SCZ		NOMBRE DEL PROYECTO: PROYECTO DE VIVIENDA CUALITATIVA EN EL MUNICIPIO DE EL PUENTE		MODALIDAD DE INTERVENCIÓN: RENOVACIÓN	
MUNICIPIO: EL PUENTE		PROVINCIA: GUAYAS		DEPARTAMENTO: SANTA CRUZ	
DISEÑO ARQUITECTÓNICO: AGENCIA ESTATAL DE VIVIENDA		REVISADO Y APROBADO: AGENCIA ESTATAL DE VIVIENDA		FECHA: SEPTIEMBRE/2024	
LÁMINA: 67,47 m²		12/20			

PROYECTO DE VIVIENDA CUALITATIVA

PLANO DE INSTALACIONES ELECTRICAS
ESC.: 1:75

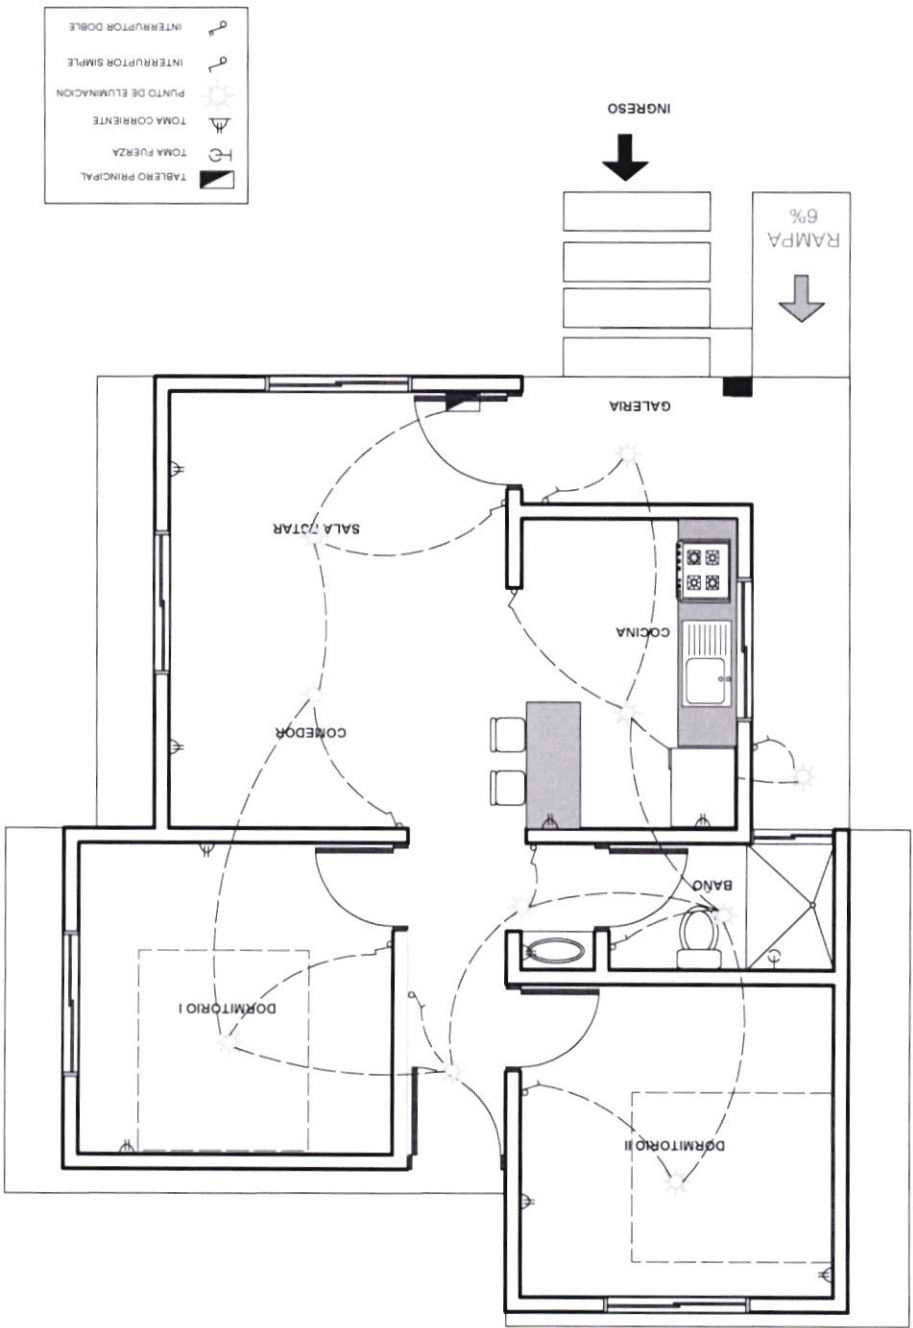

AGENCIA ESTATAL DE VIVIENDA - AEVIENDA SCZ

MODALIDAD DE INTERVENCIÓN: RENOVACIÓN

DEPARTAMENTO: SANTA CRUZ

PROVINCIA: GUAYASCOS

MUNICIPIO: EL PUENTE

PROYECTO DE VIVIENDA CUALITATIVA EN EL MUNICIPIO DE EL PUENTE - FASE(VIII) 2024- SANTA CRUZ

FECHA: SEPTIEMBRE/2024

SUPERFICIE NETA: 67,47 m²

LÁMINA: 13/20

AGENCIA ESTATAL DE VIVIENDA

RESPONSABLE DE GESTIÓN DE PROYECTOS: Arq. Erick Américo Delgado Mamani


REVISADO Y APROBADO:

DISEÑO ARQUITECTÓNICO:


AGENCIA ESTATAL DE VIVIENDA

TÉCNICO III EN DISEÑO: Arq. Vanessa Juera Quispe


DETALLE CÁMARA DE INSPECCIÓN (0,60 x 0,60)

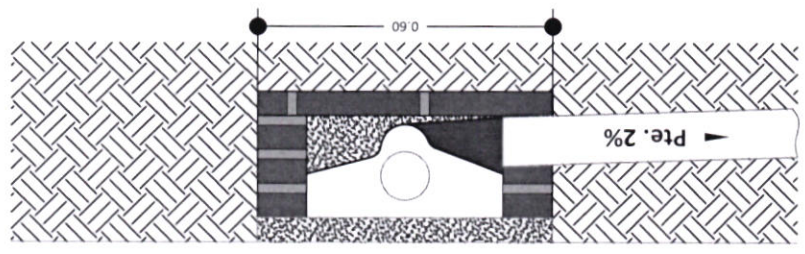

CÁMARA DE INSPECCIÓN (0,60 x 0,60)

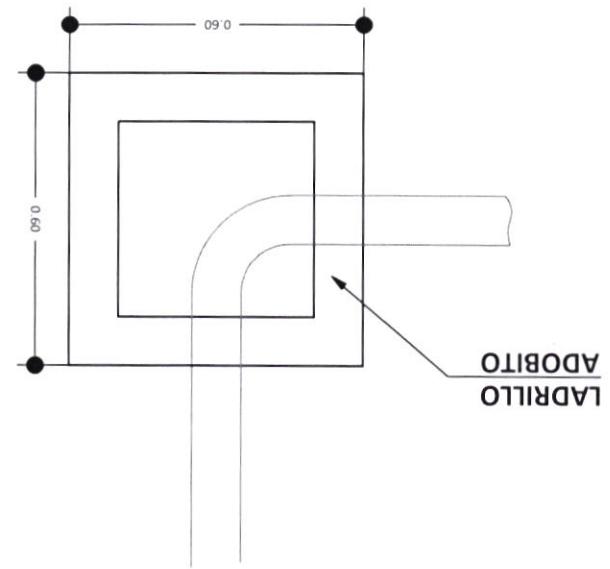


TAPA DE H9A9

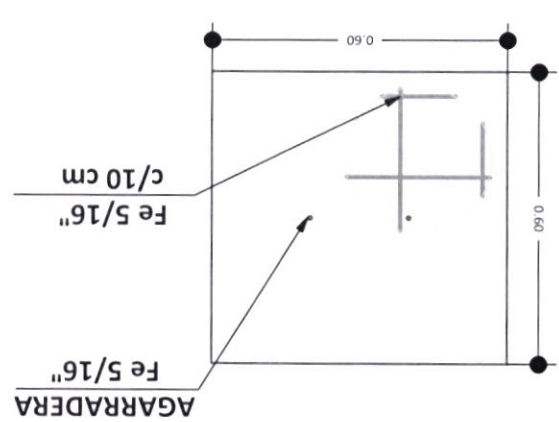

PROYECTO DE VIVIENDA CUALITATIVA

AGENCIA ESTATAL DE VIVIENDA - AEVIVIENDA SCZ		NOMBRE DEL PROYECTO: PUENTE -FASE(VIII) 2024- SANTA CRUZ		MUNICIPIO: EL PUENTE		PROVINCIA: GUAYAS		DEPARTAMENTO: SANTA CRUZ	
REVISADO Y APROBADO: AGENCIA ESTATAL DE VIVIENDA		DISEÑO ARQUITECTÓNICO: AGENCIA ESTATAL DE VIVIENDA		TÉCNICO III EN DISEÑO: AGENCIA ESTATAL DE VIVIENDA		RESPONSABLE DE GESTIÓN DE PROYECTOS: AGENCIA ESTATAL DE VIVIENDA		FECHA: SEPTIEMBRE/2024	
LÁMINA: 67,47 m²		SUPERFICIE NETA		FECHA:		SEPTIEMBRE/2024		14/20	

PROYECTO DE VIVIENDA CUALITATIVA

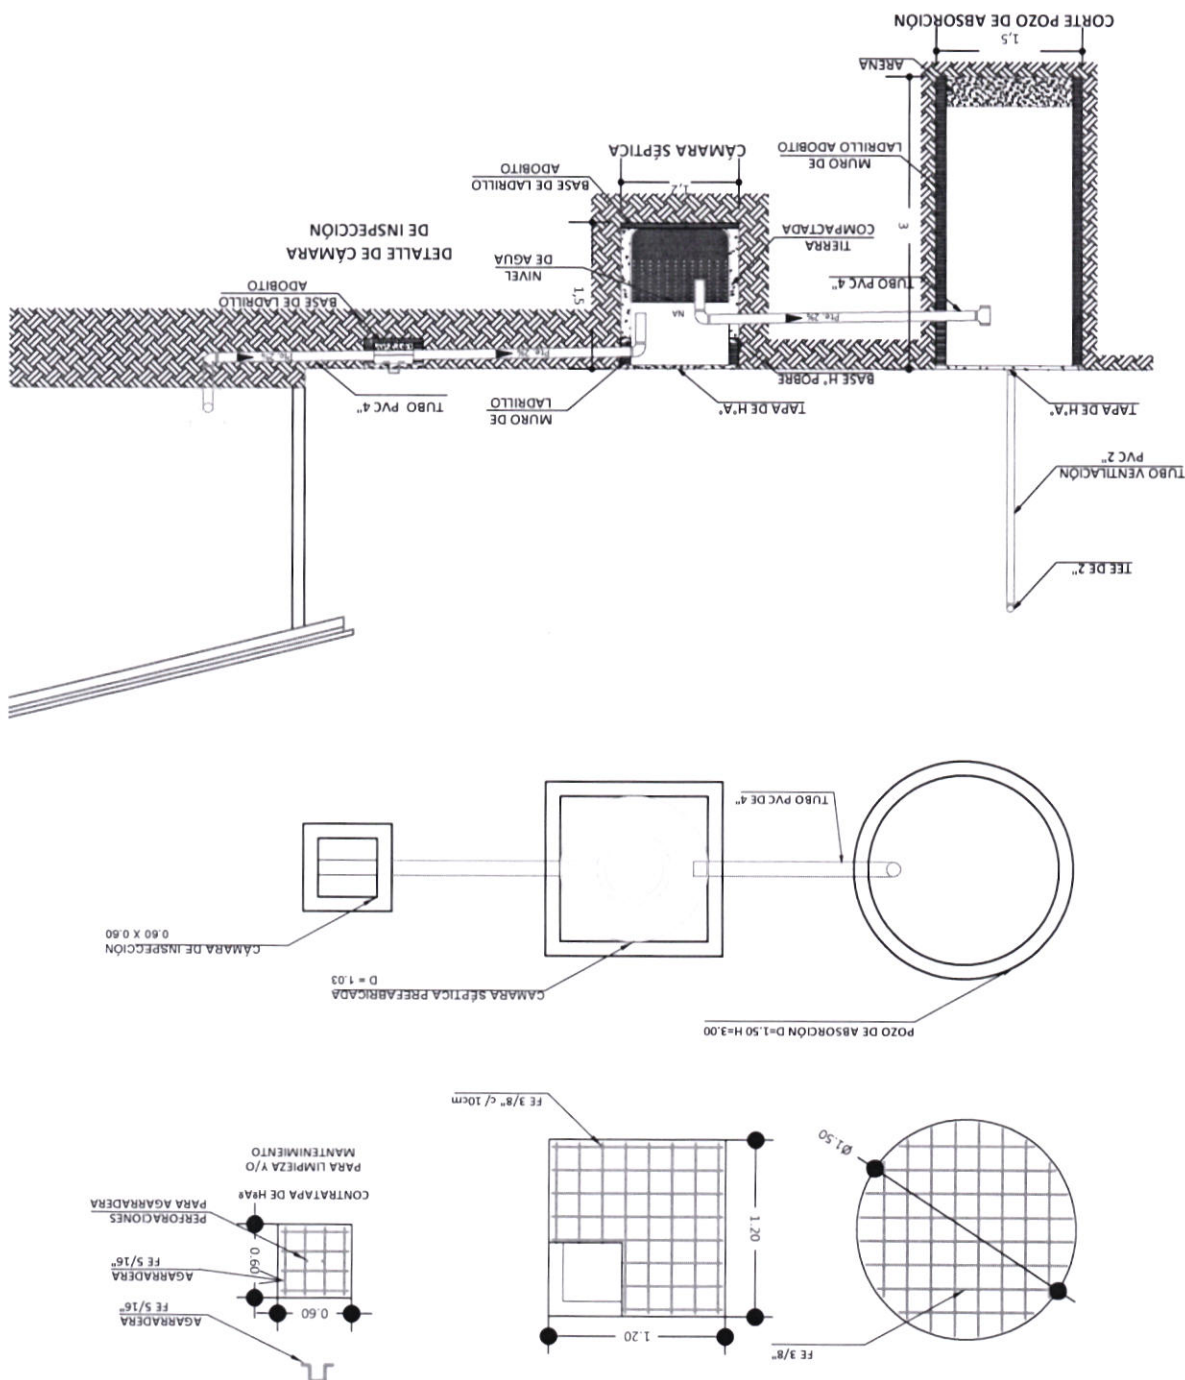

16/20

SEPTIEMBRE/2024
FECHA:
SUPERFICIE NETA:
67,47 m²
LAMINA:

AGENCIA ESTATAL DE VIVIENDA
RESPONSABLE DEL DISEÑO DE PROYECTOS
Ing. Erick Alvarado Delgado Mamani
AGENCIA ESTATAL DE VIVIENDA
REVISADO Y APROBADO:

DISEÑO ARQUITECTÓNICO:
AGENCIA ESTATAL DE VIVIENDA
TÉCNICO III EN DISEÑO
Ing. Vanessa Yucra Quispe
AGENCIA ESTATAL DE VIVIENDA
EL PUENTE
MUNICIPIO:
PROVINCIA:
GUAYAS
DEPARTAMENTO:
SANTA CRUZ

NOMBRE DEL PROYECTO:
PROYECTO DE VIVIENDA CUALITATIVA EN EL MUNICIPIO DE EL
PUENTE - FASE(VIII) 2024- SANTA CRUZ

AGENCIA ESTATAL DE VIVIENDA - AEVIVIENDA SCZ






PROYECTO DE VIVIENDA CUALITATIVA

PLANOS REFERENCIALES



CORTE DE BORDE



ESC. 1:20

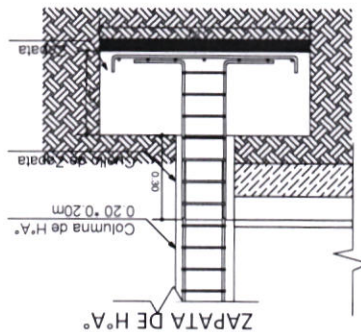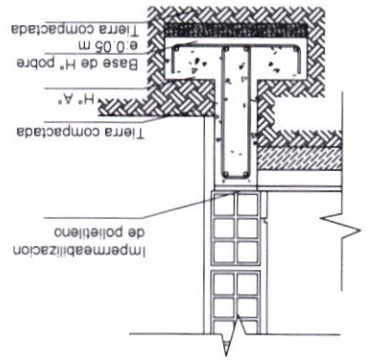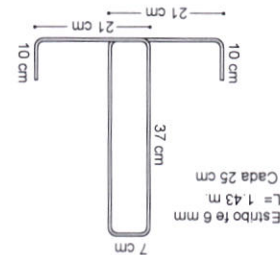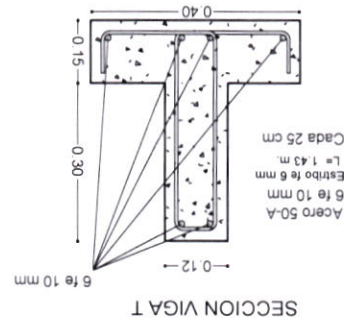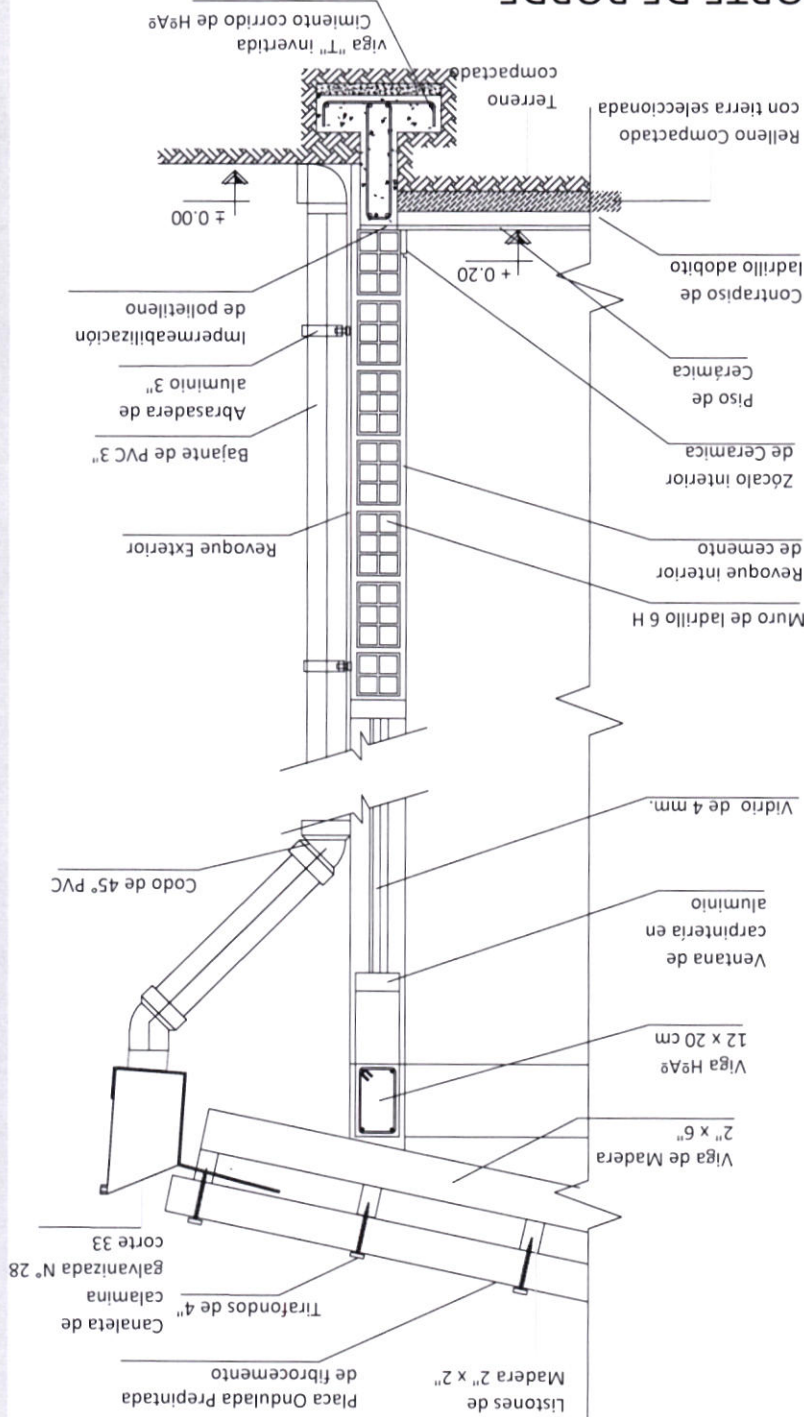

17/20 FECHA: 17/20 SUPERFICIE NETA: 67,47 m ² LAMINA: 17/20 SEPTIEMBRE/2024		REVISADO Y APROBADO: AGENCIA ESTATAL DE VIVIENDA AGENCIA ESTATAL DE VIVIENDA AGENCIA ESTATAL DE VIVIENDA		DISEÑO ARQUITECTÓNICO: AGENCIA ESTATAL DE VIVIENDA AGENCIA ESTATAL DE VIVIENDA AGENCIA ESTATAL DE VIVIENDA		DEPARTAMENTO: SANTA CRUZ PROVINCIA: GUAYAS MUNICIPIO: EL PUENTE		MODALIDAD DE INTERVENCIÓN: PUNTE - FASE(VIII) 2024- SANTA CRUZ	
NOMBRE DEL PROYECTO: PROYECTO DE VIVIENDA CUALITATIVA EN EL MUNICIPIO DE EL									
AGENCIA ESTATAL DE VIVIENDA - AEVIENDA SCZ									



IMAGENES 3D - EXTERIORES

PROYECTO DE VIVIENDA CUALITATIVA

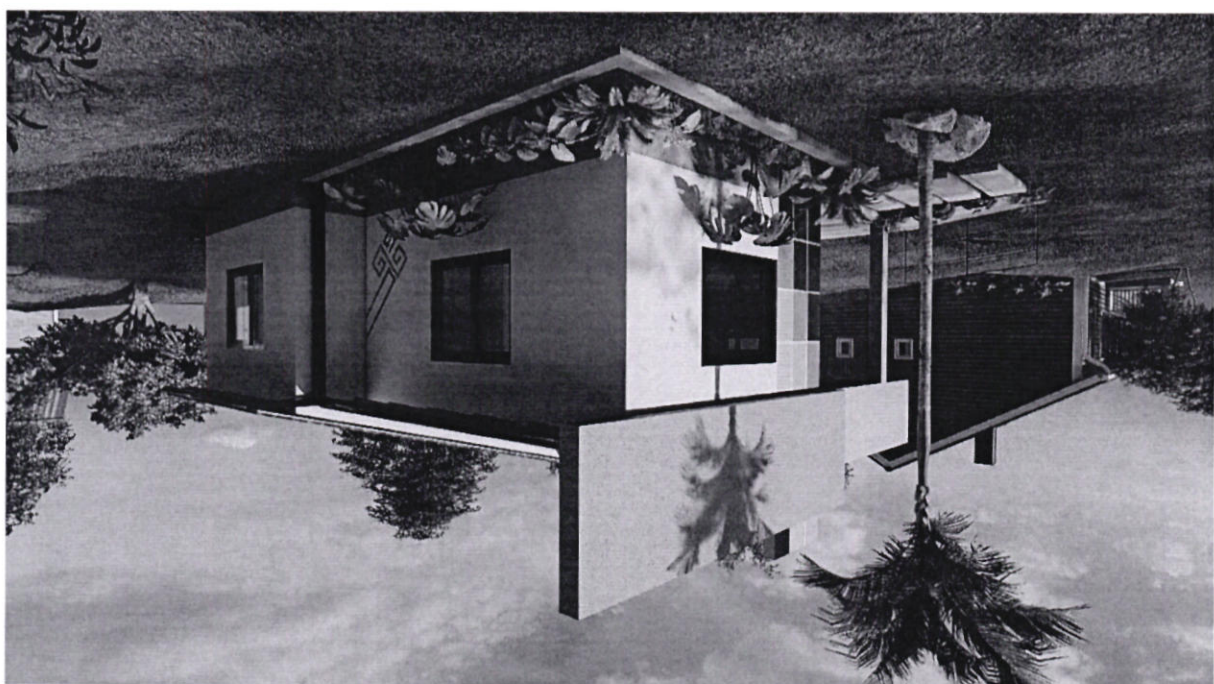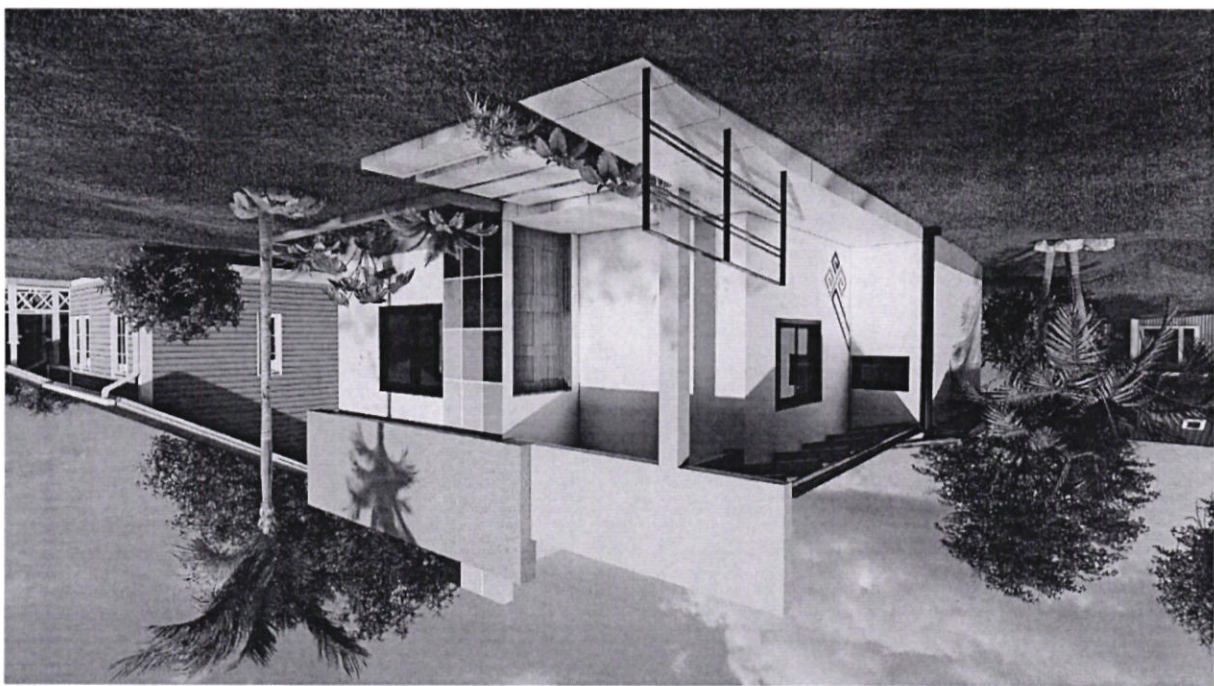

18/20 FECHA: 18/20 SUPERFICIE NETA: 67,47 m ² LAMINA:		REVISADO Y APROBADO: AGENCIA ESTATAL DE VIVIENDA RESPONSABLE DE GESTION DE PROYECTOS Arq. Enck Américo Delgado Mariani		DISEÑO ARQUITECTONICO: TECNICO III EN DISEÑO AGENCIA ESTATAL DE VIVIENDA		DEPARTAMENTO: SANTA CRUZ GUAYAS PROVINCIA: MUNICIPIO: EL PUENTE		MODALIDAD DE INTERVENCIÓN: RECONSTRUCCIÓN
NOMBRE DEL PROYECTO: PROYECTO DE VIVIENDA CUALITATIVA EN EL MUNICIPIO DE EL PUENTE -FASE(VIII) 2024- SANTA CRUZ								
AGENCIA ESTATAL DE VIVIENDA - AEVIENDA SCZ								



IMAGENES 3D - EXTERIORES

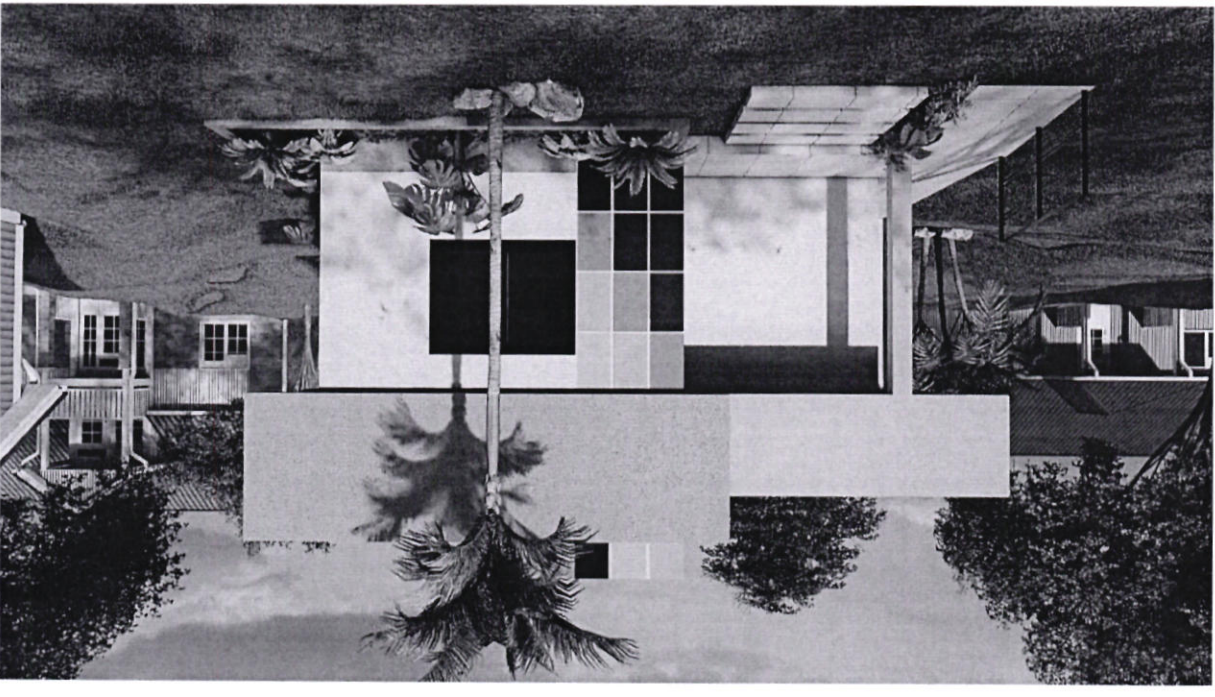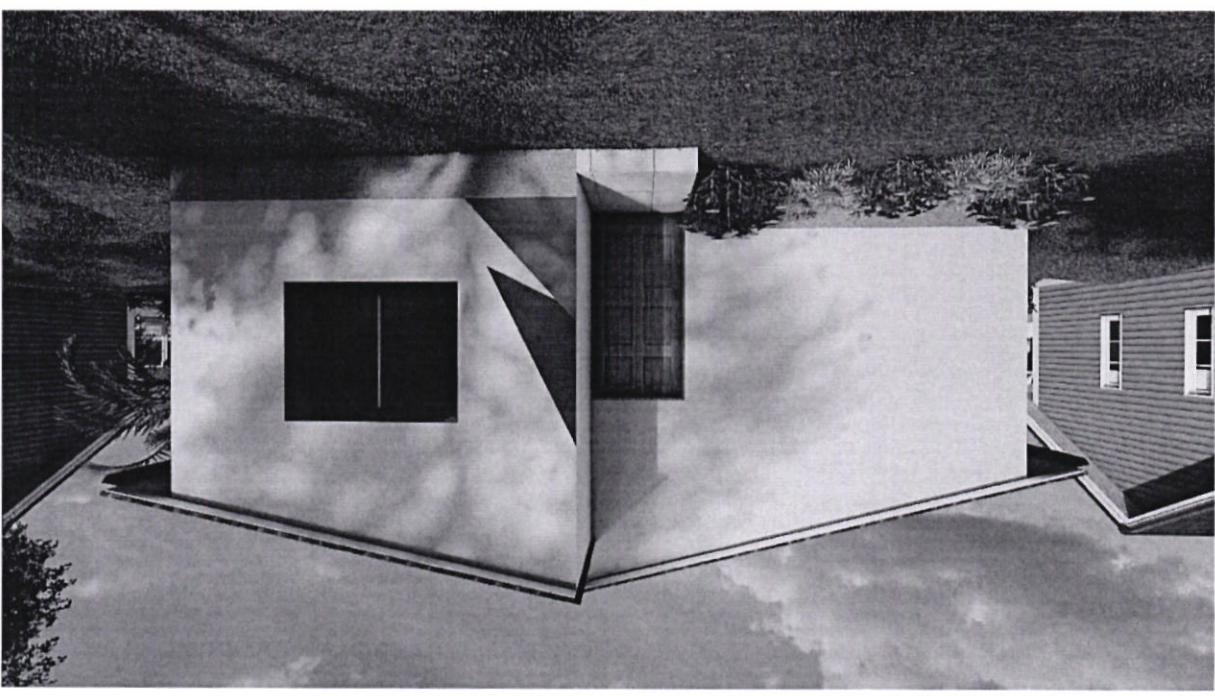

PROYECTO DE VIVIENDA CUALITATIVA

AGENCIA ESTATAL DE VIVIENDA - AEVIVIENDA SCZ		NOMBRE DEL PROYECTO: PROYECTO DE VIVIENDA CUALITATIVA EN EL MUNICIPIO DE EL PUENTE	
MODALIDAD DE INTERVENCIÓN: RECONSTRUCCIÓN		DEPARTAMENTO: GUAYAS	
PROVINCIA: EL PUENTE		MUNICIPIO: SANTA CRUZ	
DISEÑO ARQUITECTÓNICO: Arq. Erick Amador Delgado Marmola TECNICO III EN DISEÑO AGENCIA ESTATAL DE VIVIENDA		REVISADO Y APROBADO: Arq. Erick Amador Delgado Marmola RESPONSABLE DE GESTIÓN DE PROYECTOS AGENCIA ESTATAL DE VIVIENDA	
FECHA: SEPTIEMBRE/2024		19/20	


IMAGENES 3D - EXTERIORES

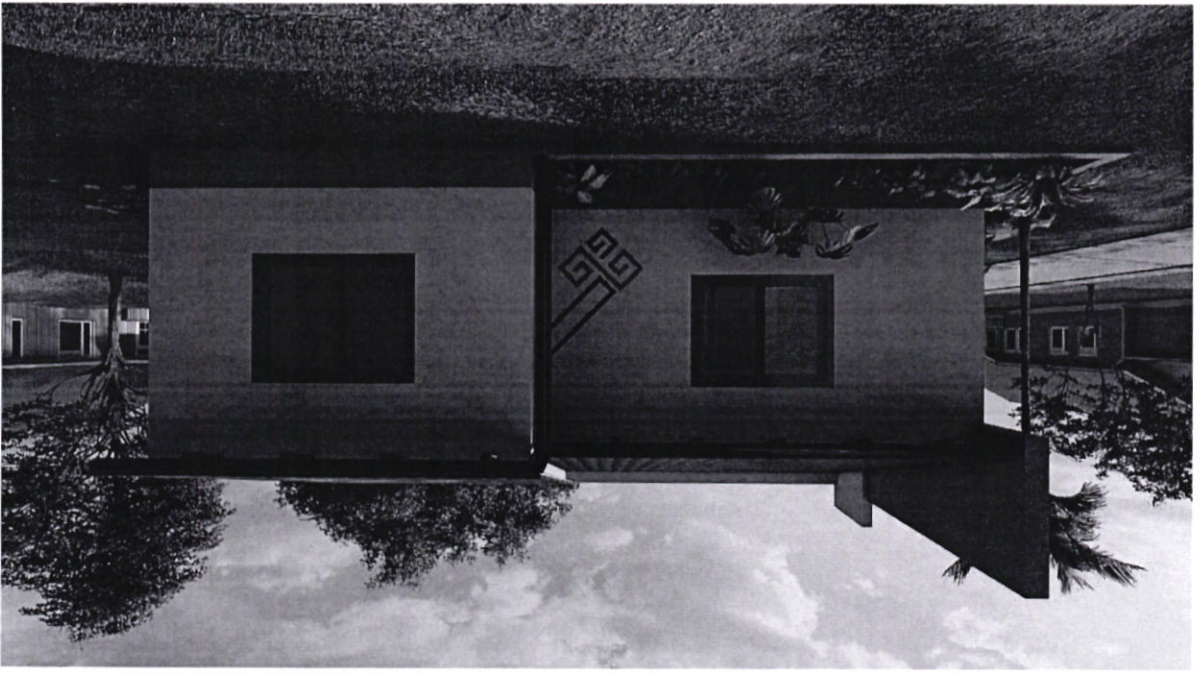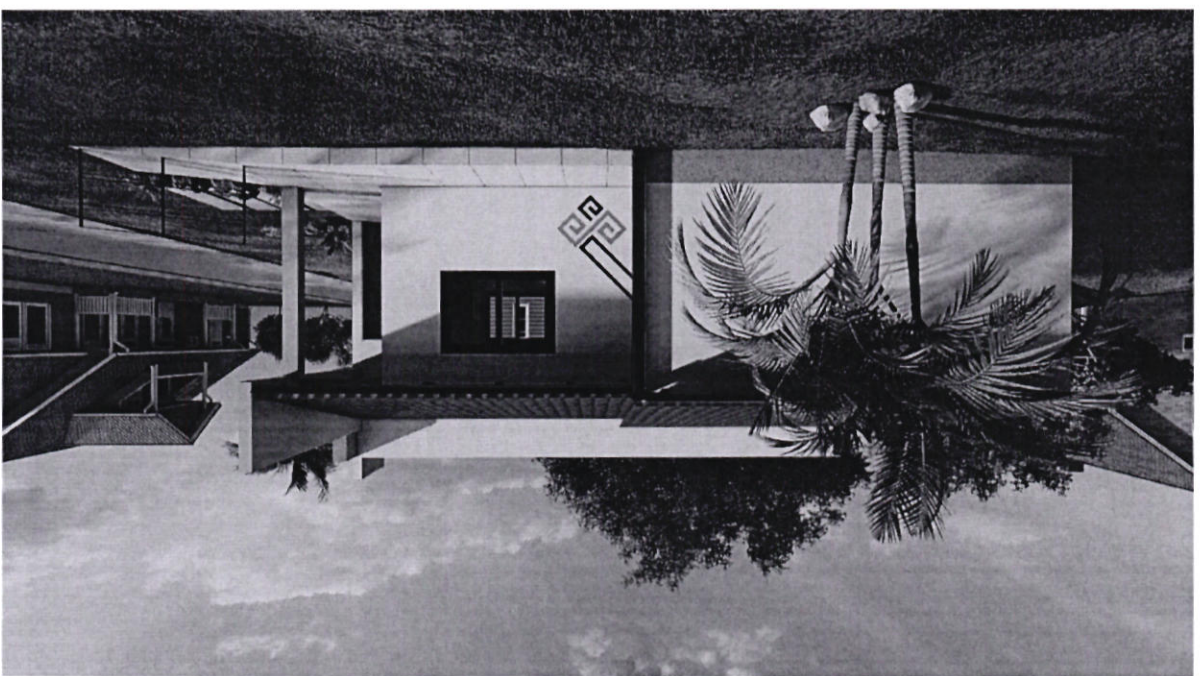

PROYECTO DE VIVIENDA CUALITATIVA

20/20 FECHA: SEPTIEMBRE/2024 SUPERFICIE NETA: 67,47 m ² LAMINA:		REVISADO Y APROBADO: AGENCIA ESTATAL DE VIVIENDA RESPONSABLE DE DISEÑO DE PROYECTOS Arq. Erick Amador Delgado		DISEÑO ARQUITECTÓNICO: AGENCIA ESTATAL DE VIVIENDA TÉCNICO III EN DISEÑO Arq. Vanessa Lucia Alvarado		DEPARTAMENTO: GUAYAS PROVINCIA: EL PUENTE MUNICIPIO: SANTA CRUZ		MODALIDAD DE INTERVENCIÓN: RENOVACIÓN
NOMBRE DEL PROYECTO: PROYECTO DE VIVIENDA CUALITATIVA EN EL MUNICIPIO DE EL PUENTE -FASE(VIII) 2024- SANTA CRUZ								
AGENCIA ESTATAL DE VIVIENDA - AEVIVIENDA SCZ								

IMAGENES 3D - EXTERIORES

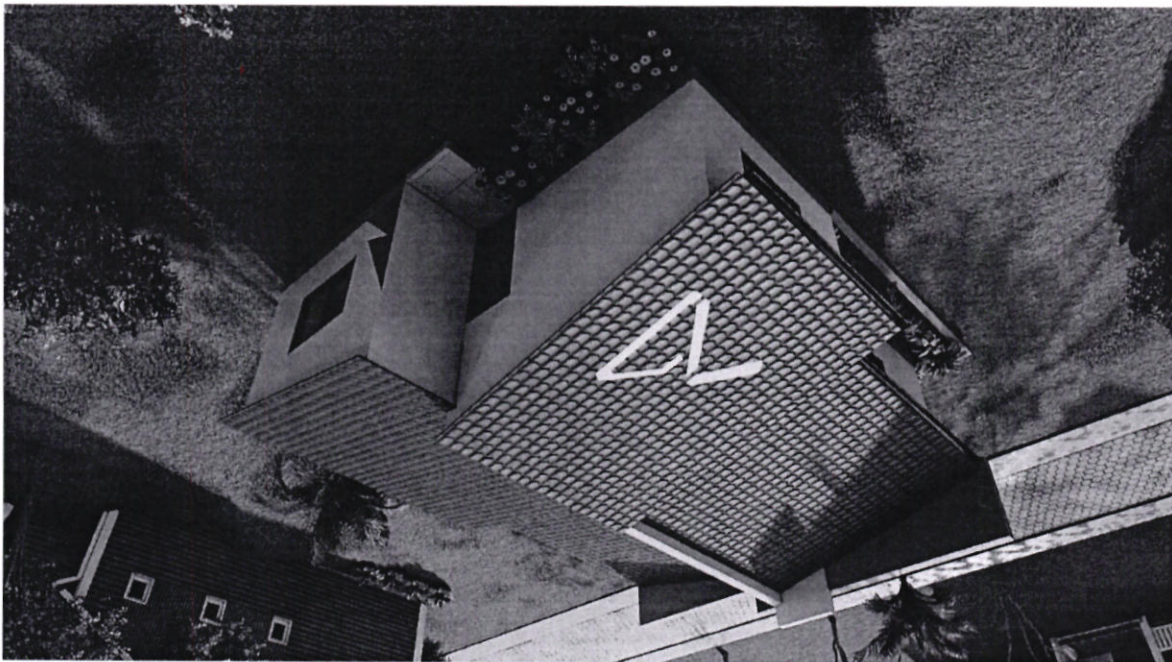

PROYECTO DE VIVIENDA CUALITATIVA