


1 PLANO DE CIMIENTOS
AR-01 1 : 100

PLANO DE CIMIENTOS Y DETALLE ESTRUCTURAL


1 : 100 / PROPUESTA DE EMPLAZAMIENTO

"EL PLANO ES REFERENCIAL SE DEBE ACOMODAR AL TERRENO"

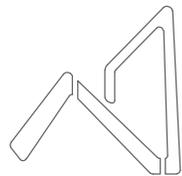

AEVIVIENDA
AGENCIA ESTATAL DE VIVIENDA


AEVIVIENDA	PROYECTO DE VIVIENDA CUALITATIVA EN EL MUNICIPIO DE CALACOTO -FASE(IX) 2024- LA PAZ			FECHA: ENERO 2025
	ZONAS / URBANIZACIONES: NUEVO AMANECEER, SOPOCACHI, UMTACOCA, HUAÑUNA, HUALLATUTA, MURAMAYA, TARQUIAMAYA, HUALLATOCO, MALLKUCHUSI, CHALLA APACHETA, JATUNA, CHOCCOPAMPA, JANCO MARCA SIKUI, UTAVI, AUDIENCIA, CALASANI, VINTUPALCA, WICHOCOLLO	MUNICIPIO: CALACOTO		
PROVINCIA: PACAJES	DEPARTAMENTO: LA PAZ			LAMINA: AR-01
		DISEÑO ARQUITECTONICO:	REVISADO Y APROBADO:	

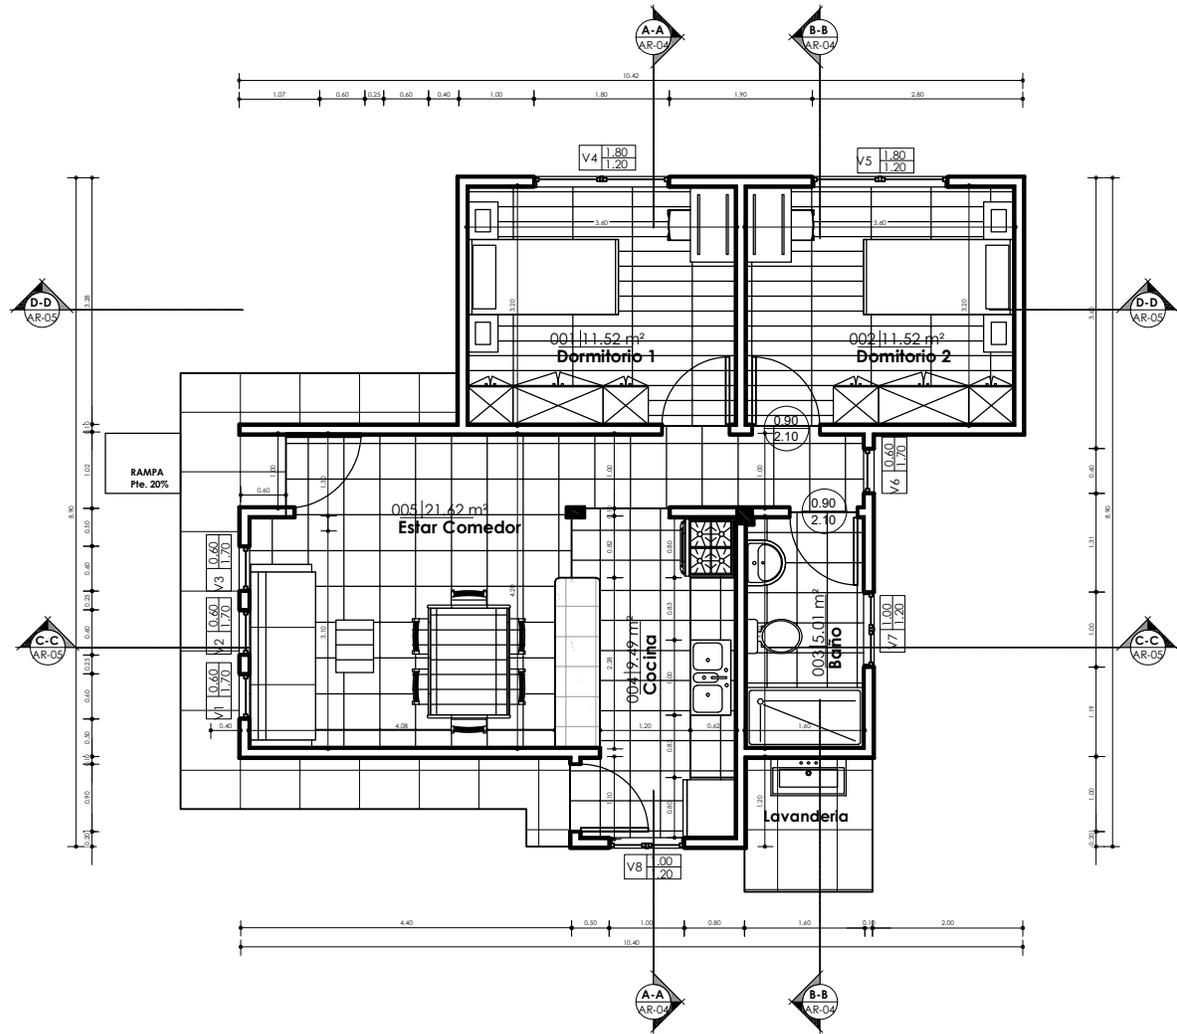

"EL PLANO ES REFERENCIAL SE DEBE ACOMODAR AL TERRENO"



1 PLANTA BAJA
AR-02 1 : 100

PLANO DE PLANTA ACOTADA
1 : 100 / PROPUESTA DE EMPLAZAMIENTO

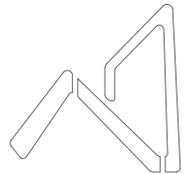

AEVIENDA
AGENCIA ESTATAL DE VIVIENDA

AEVIENDA	PROYECTO DE VIVIENDA CUALITATIVA EN EL MUNICIPIO DE CALACOTO -FASE(IX) 2024- LA PAZ		FECHA: ENERO 2025
	ZONAS / URBANIZACIONES: NUEVO AMANEZER, SOPOCACHI, UMTACOCA, HUAÑUNA, HUALLATUTA, MURAMAYA, TARQUIAMAYA, HUALLATOCCO, MALKUCHUSI, CHALLA APACHETA, JATUNA, CHOCCOPAMPA, JANCO MARCA SIKUI, UTAVI, AUDIENCIA, CALASANI, VINTUPALCA, WICHOCOLLO	MUNICIPIO: CALACOTO	
PROVINCIA: PACAJES	DEPARTAMENTO: LA PAZ	DISEÑO ARQUITECTONICO:	LAMINA: AR-02
		REVISADO Y APROBADO:	

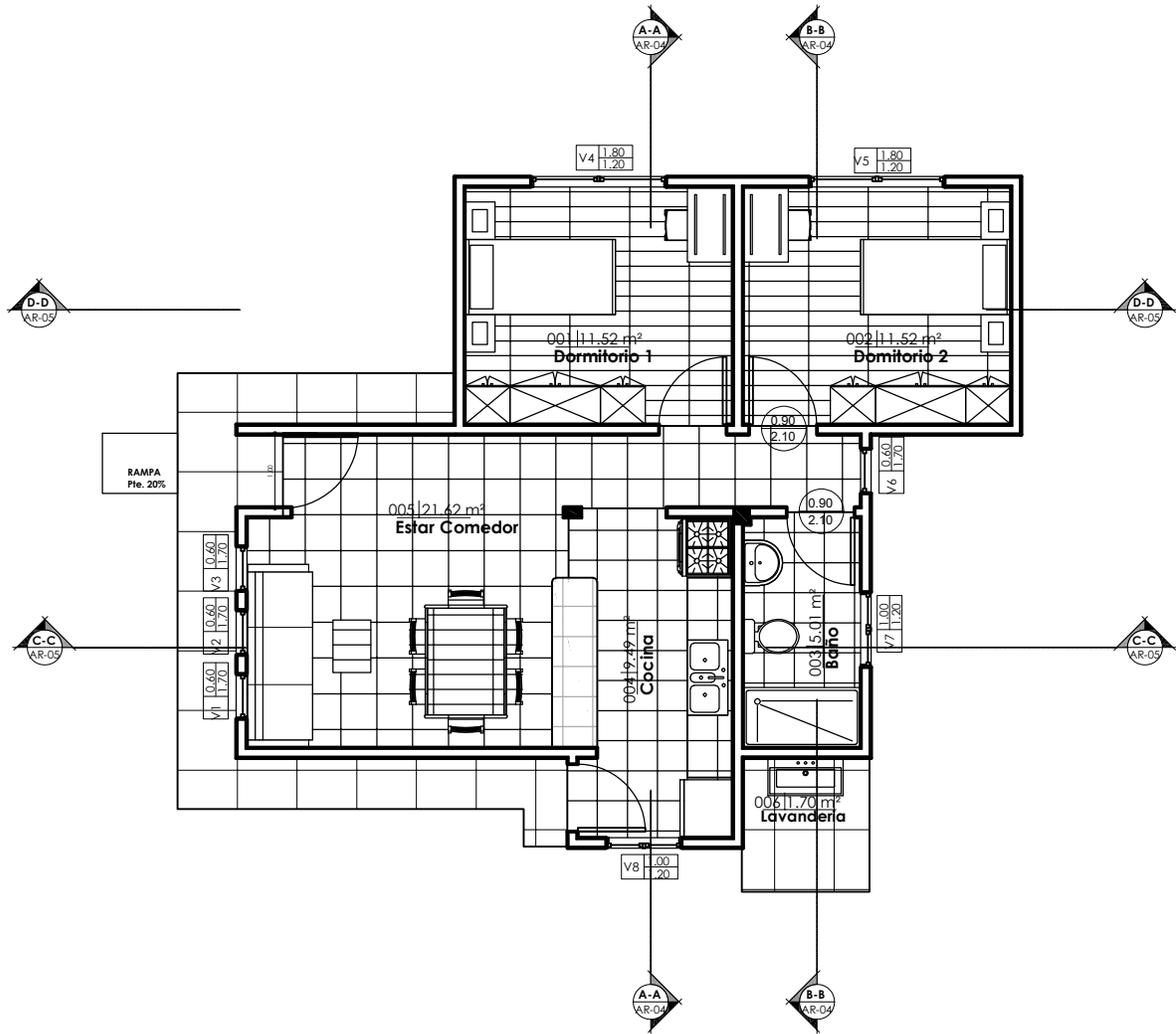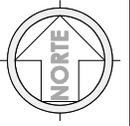


"EL PLANO ES REFERENCIAL SE DEBE ACOMODAR AL TERRENO"

1 PLANTA BAJA AM
AR-03 1 : 100

PLANO AMOBLADO

1 : 100 / PROPUESTA DE EMPLAZAMIENTO

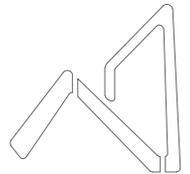

AEVIENDA
AGENCIA ESTATAL DE VIVIENDA

PROYECTO DE VIVIENDA CUALITATIVA EN EL MUNICIPIO DE CALACOTO -FASE(IX) 2024- LA PAZ

ZONAS / URBANIZACIONES:
NUEVO AMANECEER, SOPOCACHI, UMTACOCHA,
HUAÑUNA, HUALLATUTA, MURAMAYA,
TARQUIAMAYA, HUALLATOCHO, MALLKUCHUSI,
CHALLA APACHETA, JATUNA, CHOCOPAMPA,
JANCO MARCA SIKUI, UTAVI, AUDIENCIA,
CALASANI, VINTUPALCA, WICHOCOLLO

MUNICIPIO:
CALACOTO

PROVINCIA:
PACAJES

DEPARTAMENTO:
LA PAZ


DISEÑO ARQUITECTONICO:

REVISADO Y APROBADO:


FECHA:
ENERO 2025

SUPERFICIE:
60.86 m2

LAMINA:
AR-03

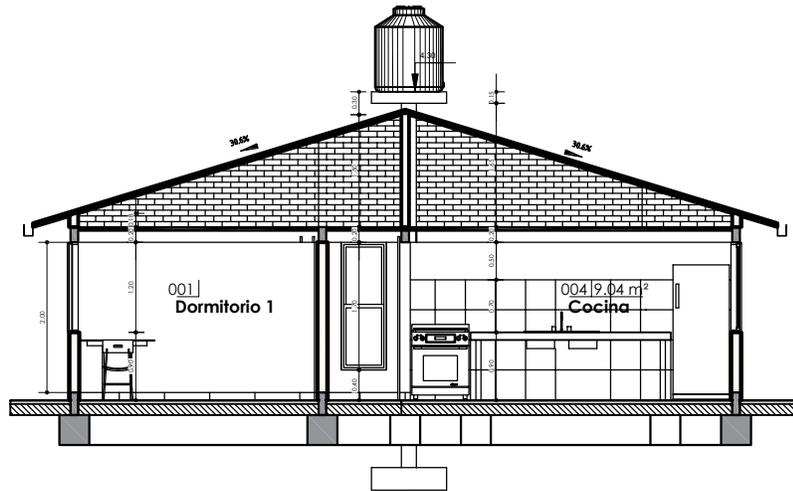

1 A-A
AR-04 1 : 100

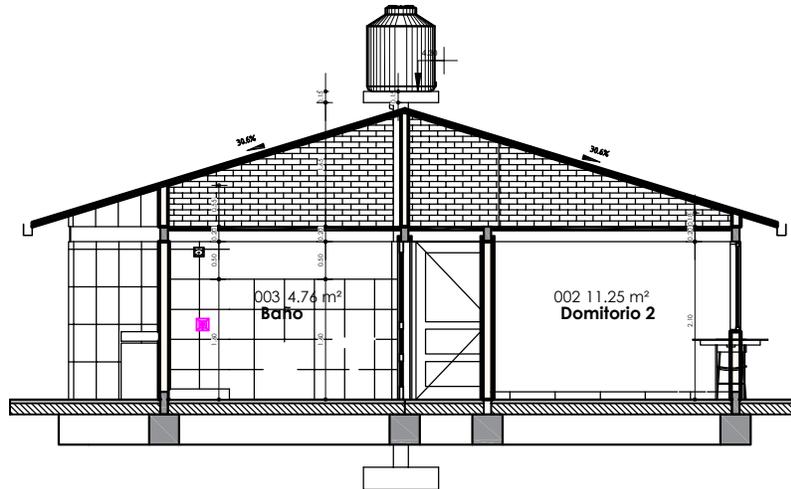


2 B-B
AR-04 1 : 100

PLANO DE SECCIONES A-A & B-B


1 : 100 / PROPUESTA DE EMPLAZAMIENTO

"EL PLANO ES REFERENCIAL SE DEBE ACOMODAR AL TERRENO"

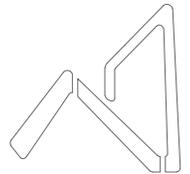


AEVIVIENDA
AGENCIA ESTATAL DE VIVIENDA

AEVIVIENDA	PROYECTO DE VIVIENDA CUALITATIVA EN EL MUNICIPIO DE CALACOTO -FASE(IX) 2024- LA PAZ			FECHA: ENERO 2025
	ZONAS / URBANIZACIONES: NUEVO AMANE CER, SOPOCACHI, UMTACOCA, HUAÑUNA, HUALLATUTA, MURAMAYA, TARQUIMAYA, HUALLATOCO, MALKUCHUSI, CHALLA APACHETA, JAPUNA, CHOCCOPAMPA, JANCO MARCA SIKUI, UTAVI, AUDIENCIA, CALASANI, VINTUPALCA, WICHOCOLLO	MUNICIPIO: CALACOTO		SUPERFICIE: 60.86 m2
	PROVINCIA: PACAJES	DEPARTAMENTO: LA PAZ	DISEÑO ARQUITECTONICO:	LAMINA: AR-04
			REVISADO Y APROBADO:	

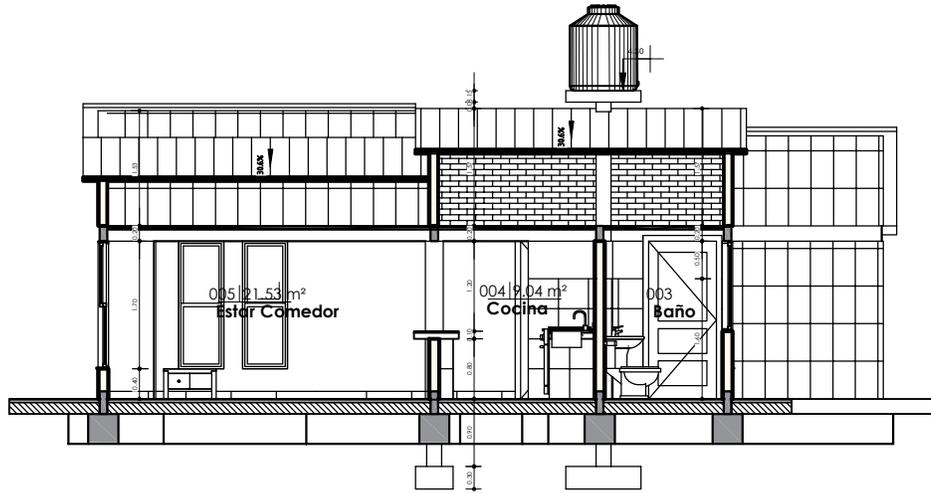


1 C-C
AR-05 1 : 100

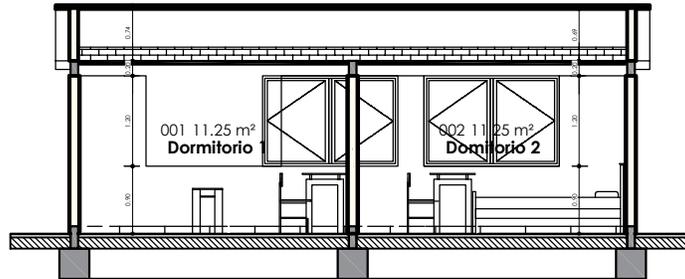

2 D-D
AR-05 1 : 100


PLANO DE SECCIONES C-C & D-D

1 : 100 / PROPUESTA DE EMPLAZAMIENTO

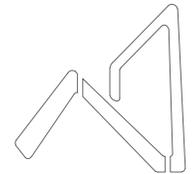


AEVIENDA
AGENCIA ESTATAL DE VIVIENDA

AEVIENDA	PROYECTO DE VIVIENDA CUALITATIVA EN EL MUNICIPIO DE CALACOTO -FASE(IX) 2024- LA PAZ			FECHA:	ENERO 2025
	ZONAS / URBANIZACIONES: NUEVO AMANEZER, SOPOCACHI, UMTACOCA, HUAÑUNA, HUALLATUTA, MURAMAYA, TARQUIMAYA, HUALLATOCO, MALKUCHUSI, CHALLA APACHETA, JATUNA, CHOCOPAMPA, JANCO MARCA SIKUI, UTAVI, AUDIENCIA, CALASANI, VINTUPALCA, WICHOCOLLO	MUNICIPIO: CALACOTO		SUPERFICIE:	60.86 m2
	PROVINCIA: PACAJES	DEPARTAMENTO: LA PAZ	DISEÑO ARQUITECTONICO:	REVISADO Y APROBADO:	LAMINA: AR-05

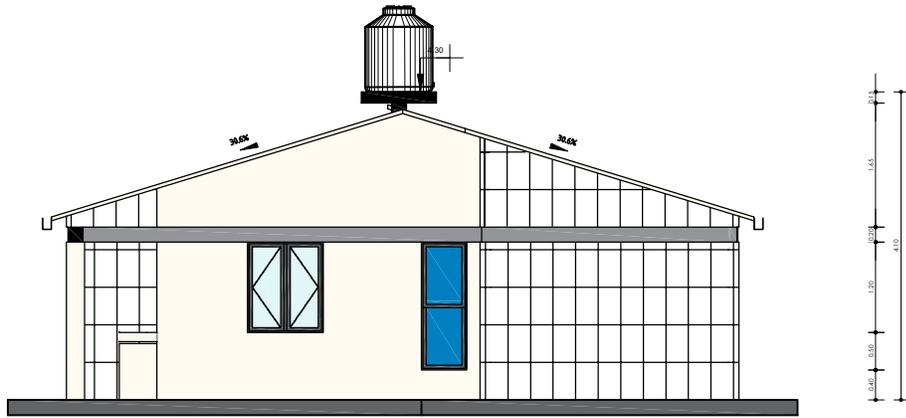

1 ESTE
AR-05 1 : 100

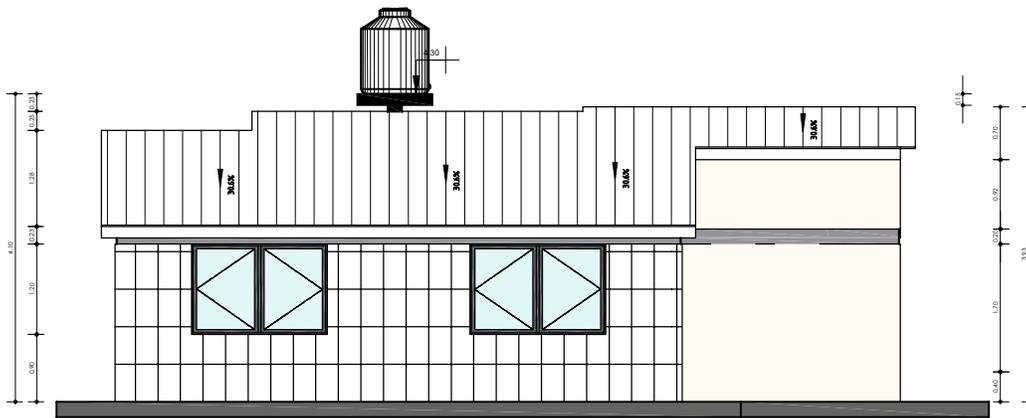


2 NORTE
AR-05 1 : 100

PLANO DE ALZADOS


1 : 100 / PROPUESTA DE EMPLAZAMIENTO

"EL PLANO ES REFERENCIAL SE DEBE ACOMODAR AL TERRENO"

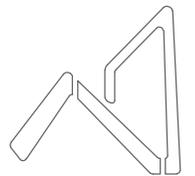


AEVIVIENDA
AGENCIA ESTATAL DE VIVIENDA

AEVIVIENDA	PROYECTO DE VIVIENDA CUALITATIVA EN EL MUNICIPIO DE CALACOTO -FASE(IX) 2024- LA PAZ			FECHA: ENERO 2025
	ZONAS / URBANIZACIONES: NUEVO AMANECEER, SOPOCACHI, UMTACOCA, HUAÑUNA, HUALLATUTA, MURAMAYA, TARQUIAMAYA, HUALLATOCCO, MALLKUCHUSI, CHALLA APACHETA, JAPUNA, CHOCOPAMPA, JANCO MARCA SIKUI, UTAVI, AUDIENCIA, CALASANI, VINTUPALCA, WICHOCOLLO	MUNICIPIO: CALACOTO		SUPERFICIE: 60.86 m2
	PROVINCIA: PACAJES	DEPARTAMENTO: LA PAZ	DISEÑO ARQUITECTONICO:	LAMINA: AR-06
			REVISADO Y APROBADO:	

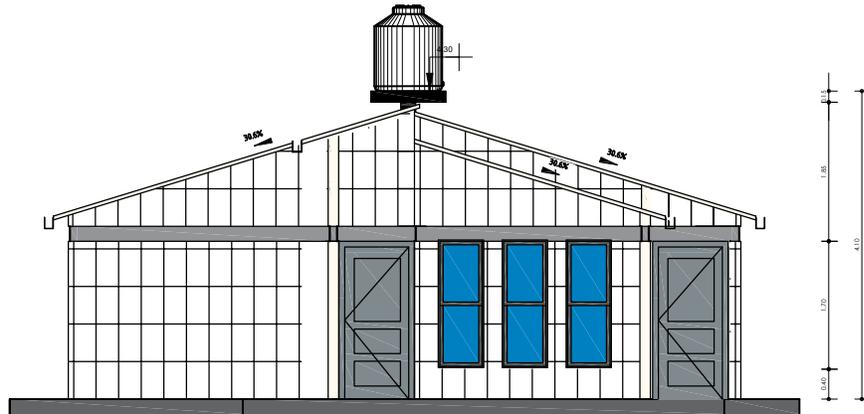

1 OESTE
AR-06 1 : 100

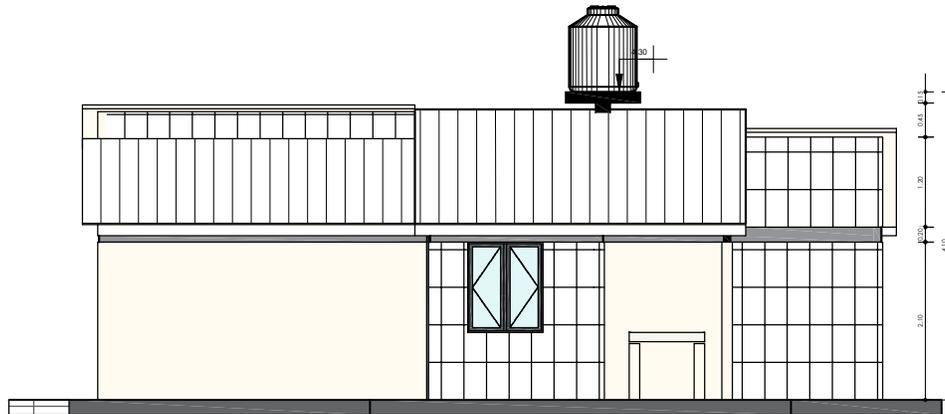


2 SUR
AR-06 1 : 100

PLANO DE ALZADOS


1 : 100 / PROPUESTA DE EMPLAZAMIENTO

"EL PLANO ES REFERENCIAL SE DEBE ACOMODAR AL TERRENO"

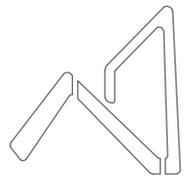


AEVIVIENDA
AGENCIA ESTATAL DE VIVIENDA

AEVIVIENDA	PROYECTO DE VIVIENDA CUALITATIVA EN EL MUNICIPIO DE CALACOTO -FASE(IX) 2024- LA PAZ			FECHA: ENERO 2025
	ZONAS / URBANIZACIONES: NUEVO AMANECEER, SOPOCACHI, UMTACOCA, HUAÑUNA, HUALLATUTA, MURAMAYA, TARQUIAMAYA, HUALLATOCCO, MALKUCHUSI, CHALLA APACHETA, JAPUNA, CHOCOPAMPA, JANCO MARCA SIKU, UTAVI, AUDIENCIA, CALASANI, VINTUPALCA, WICHOCOLLO	MUNICIPIO: CALACOTO		SUPERFICIE: 60.86 m2
	PROVINCIA: PACAJES	DEPARTAMENTO: LA PAZ	DISEÑO ARQUITECTONICO:	LAMINA: AR-07
			REVISADO Y APROBADO:	

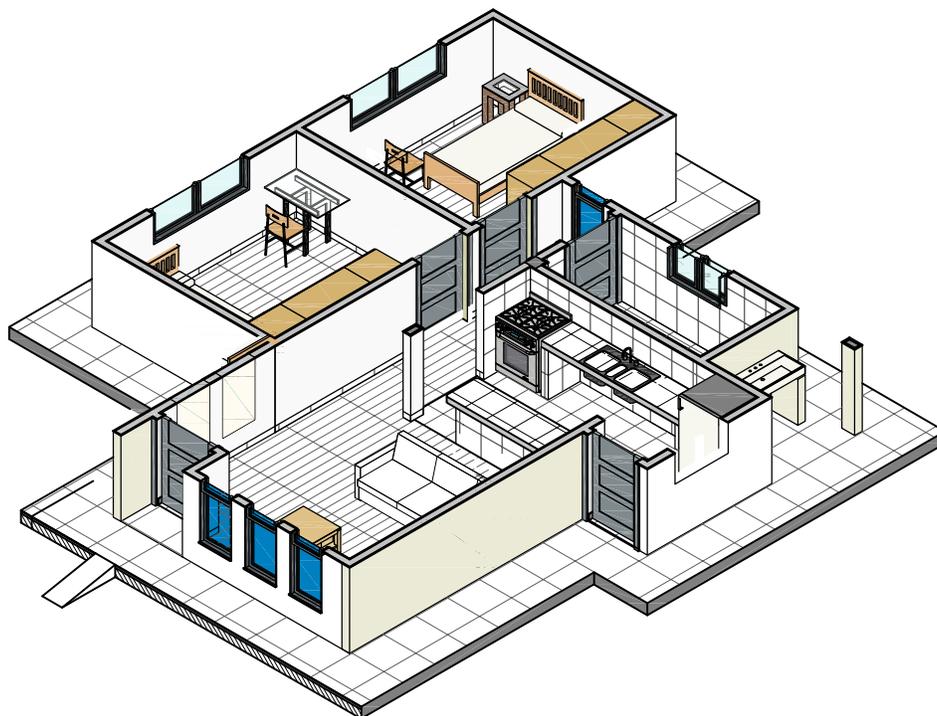


2 MODELO PLANTA BAJA
AR-07

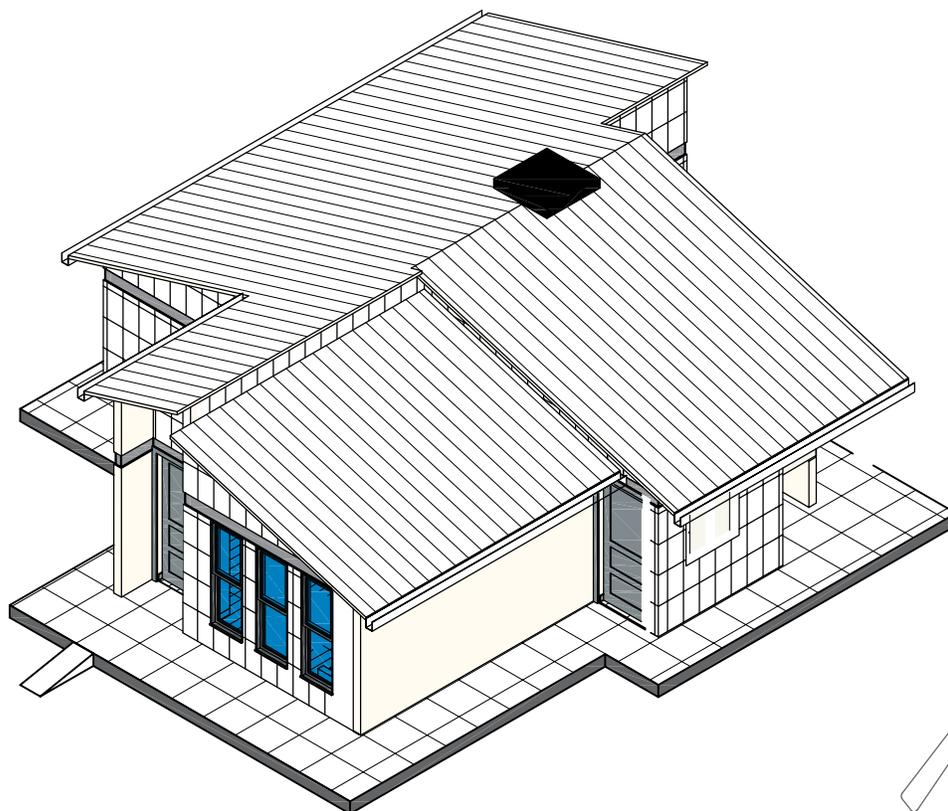

1 MODELO ARQUITECTONICO
AR-07

PLANO DE MODELOS ARQUITECTONICOS


/ PROPUESTA DE EMPLAZAMIENTO

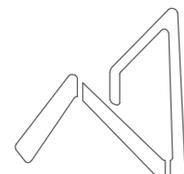


AEVIVIENDA
AGENCIA ESTATAL DE VIVIENDA

AEVIVIENDA	PROYECTO DE VIVIENDA CUALITATIVA EN EL MUNICIPIO DE CALACOTO -FASE(IX) 2024- LA PAZ			FECHA: ENERO 2025
	ZONAS / URBANIZACIONES: NUEVO AMANEZER, SOPOCACHI, UMTACOCA, HUAÑUNA, HUALLATUTA, MURAMAYA, TARQUIAMAYA, HUALLATOCO, MALKUCHUSI, CHALLA APACHETA, JAPUNA, CHOCOPAMPA, JANCO MARCA SIKUI, UTAVI, AUDIENCIA, CALASANI, VINTUPALCA, WICHOCOLLO	MUNICIPIO: CALACOTO		SUPERFICIE: 60.86 m2
	PROVINCIA: PACAJES	DEPARTAMENTO: LA PAZ	DISEÑO ARQUITECTONICO: REVISADO Y APROBADO:	LAMINA: AR-08

"EL PLANO ES REFERENCIAL SE DEBE ACOMODAR AL TERRENO"

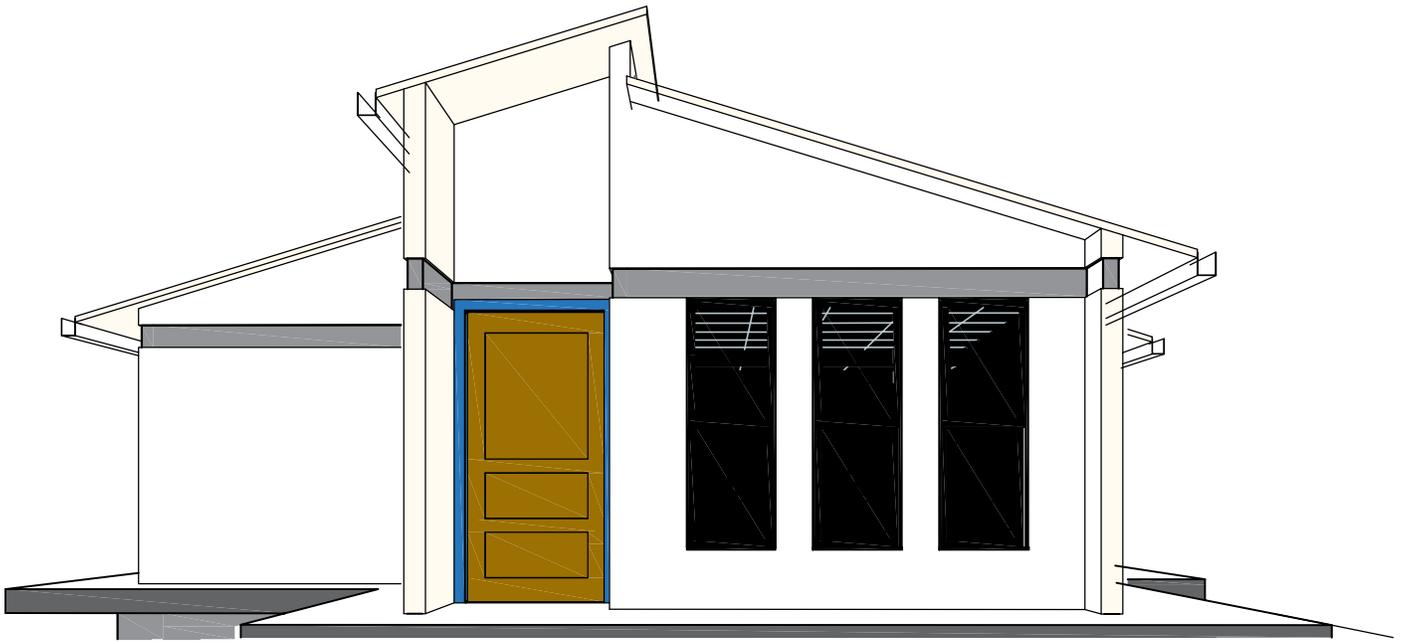


1 PERSPECTIVA POSTERIOR
AR-08

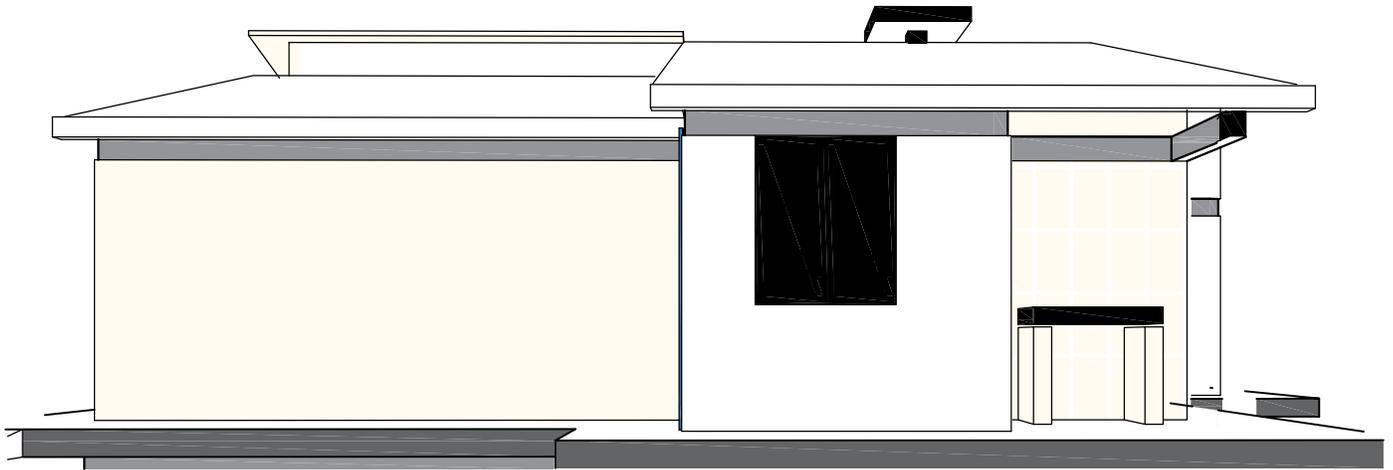

2 PERSPECTIVA LATERAL
IZQUIERDO
AR-08

PLANO DE PERSPECTIVAS

PROPUESTA DE EMPLAZAMIENTO

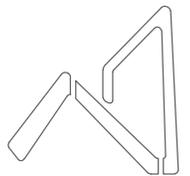


AEVIVIENDA
AGENCIA ESTATAL DE VIVIENDA

PROYECTO DE VIVIENDA CUALITATIVA EN EL MUNICIPIO DE CALACOTO -FASE(IX) 2024- LA PAZ

AEVIVIENDA	ZONAS / URBANIZACIONES: NUEVO AMANEZER, SOPOCACHI, UMTACOCHA, HUAÑUNA, HUALLATUTA, MURAMAYA, TARQUIMAYA, HUALLATOCHO, MALLKUCHUSI, CHALLA APACHETA, JATUNA, CHOCCOPAMPA, JANCO MARCA SIKU, UTAVI, AUDIENCIA, CALASANI, VINTUPALCA, WICHOCOLLO	MUNICIPIO: CALACOTO			FECHA: ENERO 2025
	PROVINCIA: PACAJES	DEPARTAMENTO: LA PAZ			SUPERFICIE: 60.86 m2
			DISEÑO ARQUITECTONICO:	REVISADO Y APROBADO:	LAMINA: AR-09

"EL PLANO ES REFERENCIAL SE DEBE ACOMODAR AL TERRENO"

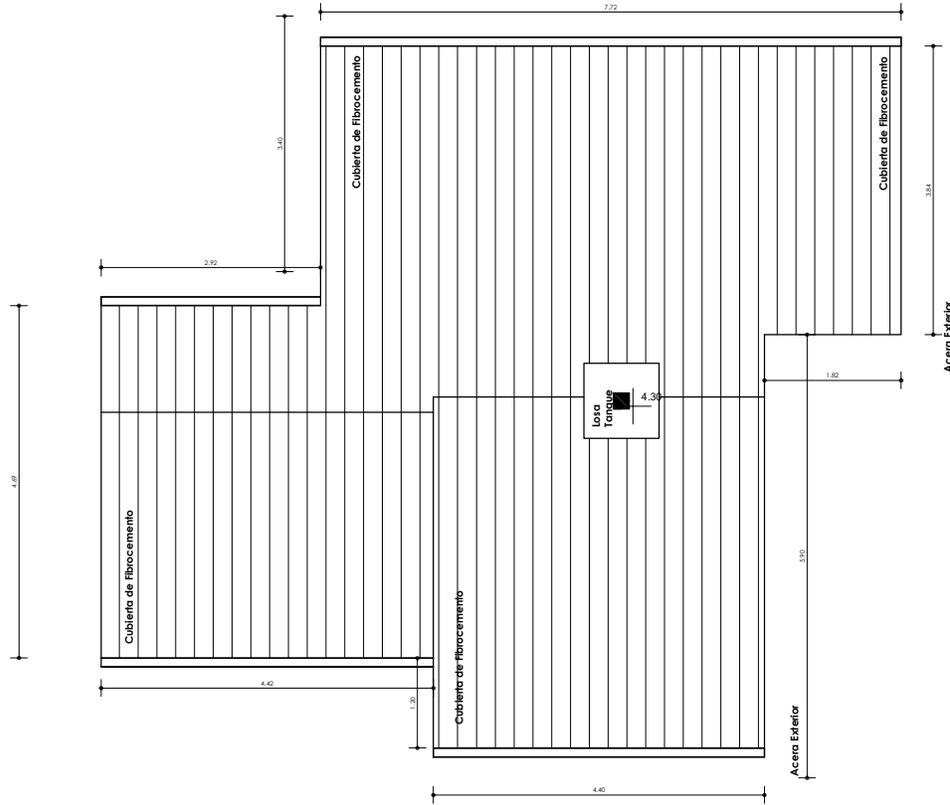


"EL PLANO ES REFERENCIAL SE DEBE ACOMODAR AL TERRENO"

1 Nivel Cubierta
AR-09 1 : 100



PLANO DE CUBIERTAS

1 : 100 / PROPUESTA DE EMPLAZAMIENTO

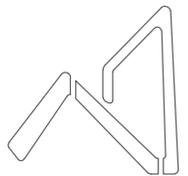

AEVIENDA
AGENCIA ESTATAL DE VIVIENDA

AEVIENDA	PROYECTO DE VIVIENDA CUALITATIVA EN EL MUNICIPIO DE CALACOTO -FASE(IX) 2024- LA PAZ			FECHA:	ENERO 2025	
	ZONAS / URBANIZACIONES: NUEVO AMANEZER, SOPOCACHI, UMTACOCA, HUAÑUNA, HUALLATUTA, MURAMAYA, TARQUIAMAYA, HUALLATOCCO, MALLKUCHUSI, CHALLA APACHETA, JAPUNA, CHOCCOPAMPA, JANCO MARCA SIKUI, UTAVI, AUDIENCIA, CALASANI, VINTUPALCA, WICHOCOLLO	MUNICIPIO: CALACOTO			SUPERFICIE:	60.86 m2
	PROVINCIA: PACAJES	DEPARTAMENTO: LA PAZ			LAMINA:	AR-10
			DISEÑO ARQUITECTONICO:	REVISADO Y APROBADO:		

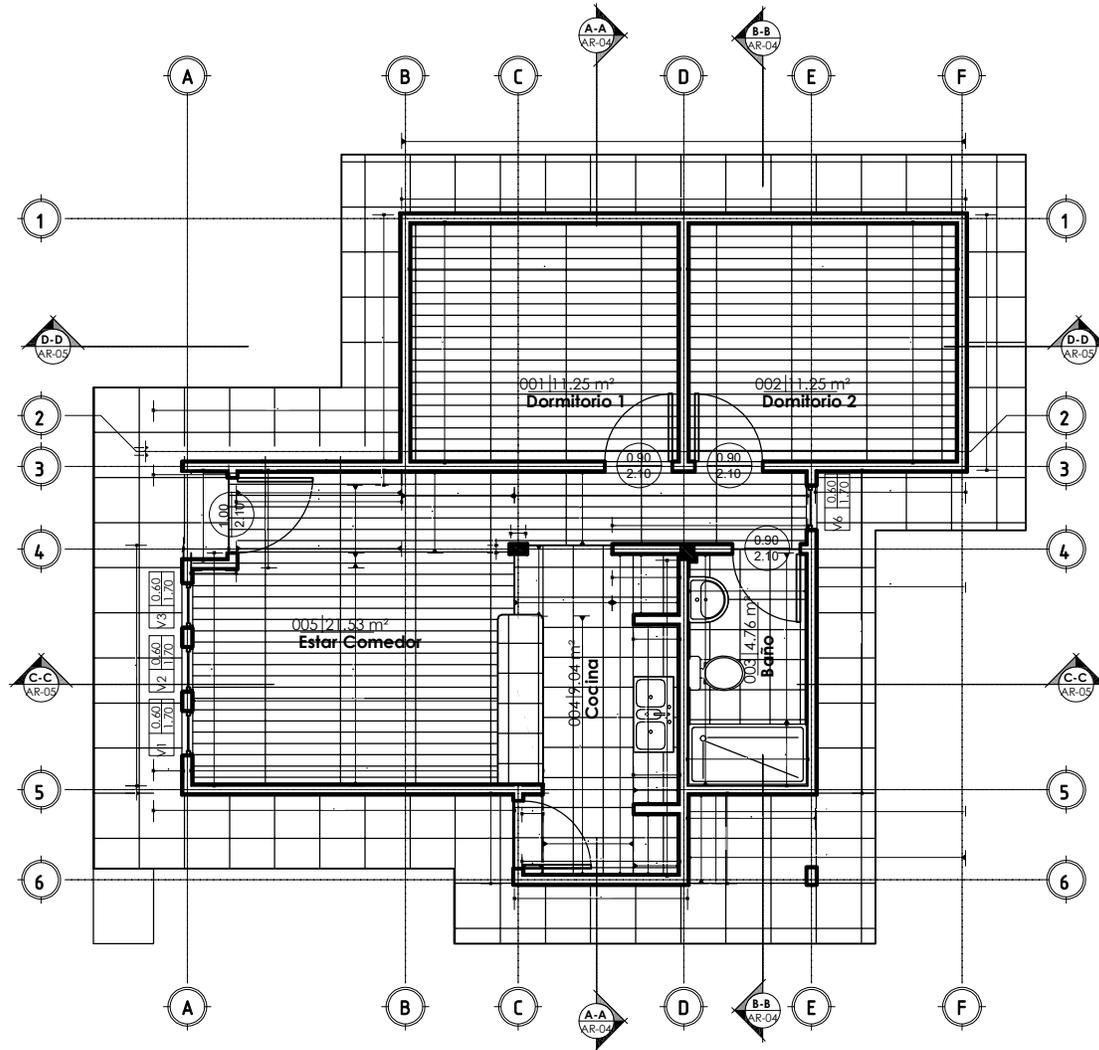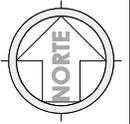


"EL PLANO ES REFERENCIAL SE DEBE ACOMODAR AL TERRENO"

1 PLANTA BAJA-Com.Met.
AR-10 1 : 100

COMPUTOS METRICOS - MUROS, REVESTIMIENTOS Y PISOS


1 : 100 / PROPUESTA DE EMPLAZAMIENTO

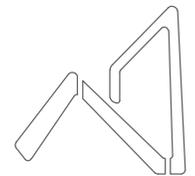



AEVIENDA
AGENCIA ESTATAL DE VIVIENDA

PROYECTO DE VIVIENDA CUALITATIVA EN EL MUNICIPIO DE CALACOTO -FASE(IX) 2024- LA PAZ

AEVIENDA	ZONAS / URBANIZACIONES: NUEVO AMANECER, SOPOCACHI, UMTACOCHA, HUAÑUNA, HUALLATUTA, MURAMAYA, TARQUIAMAYA, HUALLATOCHO, MALLKUCHUSI, CHALLA APACHETA, JATUNA, CHOCCOPAMPA, JANCO MARCA SIKUI, UTAVI, AUDIENCIA, CALASANI, VINTUPALCA, WICHOCOLLO	MUNICIPIO: CALACOTO	DISEÑO ARQUITECTONICO:	REVISADO Y APROBADO:	FECHA: ENERO 2025
	PROVINCIA: PACAJES	DEPARTAMENTO: LA PAZ			SUPERFICIE: 60.86 m2
					LAMINA: AR-11

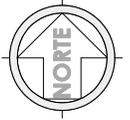

SIMBOLOGIA	
— TAP	TUBERIA DE AGUA POTABLE P.V.C.
⊠	MEDIDOR
⊠	LLAVE DE PASO
⊠	UNION UNIVERSAL
I	INODORO
Lv	LAVANDERIA
D	DUCHA
L	LAVAMANOS
Lp	LAVAPLATOS

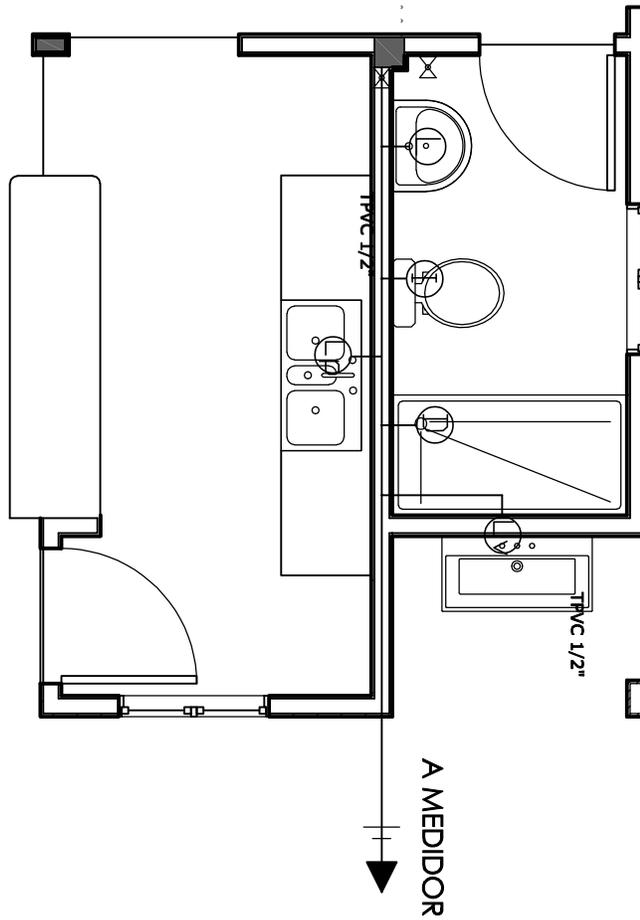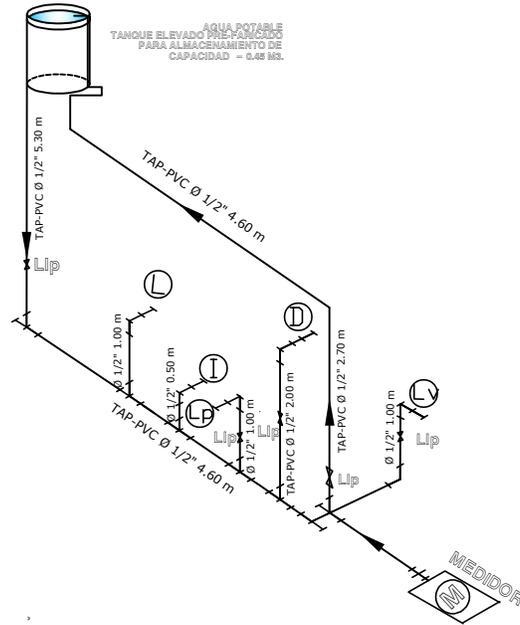

"EL PLANO ES REFERENCIAL SE DEBE ACOMODAR AL TERRENO"


PLANO DE INSTALACIÓN DE AGUA POTABLE

ESC. 1 : 40 PROPUESTA DE EMPLAZAMIENTO

PROYECTO DE VIVIENDA CUALITATIVA EN EL MUNICIPIO DE CALACOTO -FASE(IX) 2024- LA PAZ



AEVIVIENDA	ZONAS / URBANIZACIONES: NUEVO AMANECEER, SOPOCACHI, UMTACOCA, HUAÑUNA, HUALLATUTA, MURAMAYA, TARQUIAMAYA, HUALLATOCCO, MALLKUCHUSI, CHALLA APACHETA, JAPUNA, CHOCOPAMPA, JANCO MARCA SIKU, UTAVI, AUDIENCIA, CALASANI, VINTUPALCA, WICHOCOLLO	MUNICIPIO: CALACOTO	FECHA: ENERO 2025
	PROVINCIA: PACAJES	DEPARTAMENTO: LA PAZ	SUPERFICIE: 60.86 m2
DISEÑO ARQUITECTONICO:			LAMINA: HS- 1
REVISADO Y APROBADO:			



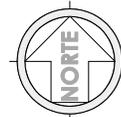


SIMBOLOGÍA	
---	TS TUBERÍA SANITARIA DE P.V.C.
	YEE DE REDUCCION DE P.V.C. 4" A 2"
	YEE DE P.V.C. 2"
	TEE DE REDUCCION DE P.V.C. 4" A 2"
	CSR CAJA SIFONADA DE PVC INC. REJILLA
	CI CÁMARA DE INSPECCIÓN
	CI CÁMARA SÉPTICA
	Car CAJA DE REGISTRO
	Rp REJILLA DE PISO
	PA Pozo de absorción

TUBERÍAS	
1	TUBERÍA SANITARIA DE P.V.C. Ø 2" L=1.15
2	TUBERÍA SANITARIA DE P.V.C. Ø 2" L=1.50
3	TUBERÍA SANITARIA DE P.V.C. Ø 4" L=2.44
4	TUBERÍA SANITARIA DE P.V.C. Ø 4" L=2.70
5	TUBERÍA SANITARIA DE P.V.C. Ø 2" L=1.15
6	TUBERÍA SANITARIA DE P.V.C. Ø 2" L=1.00
7	TUBERÍA SANITARIA DE P.V.C. Ø 2" L=2.30
8	TUBERÍA SANITARIA DE P.V.C. Ø 4" L=0.90

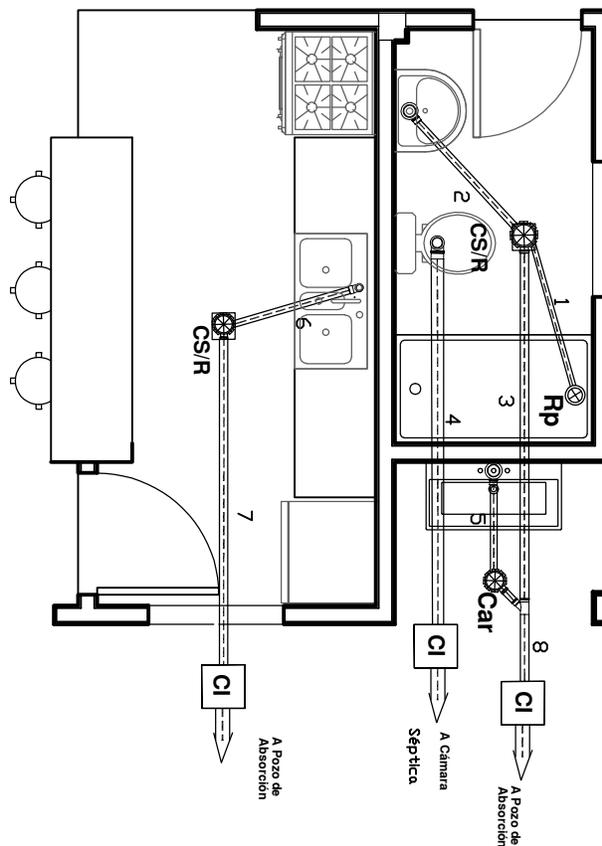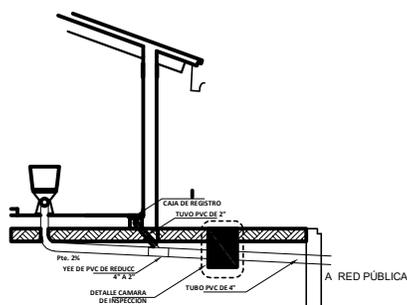

DETALLE SISTEMA DE DESCARGA - CORTE
ESC. 1:50

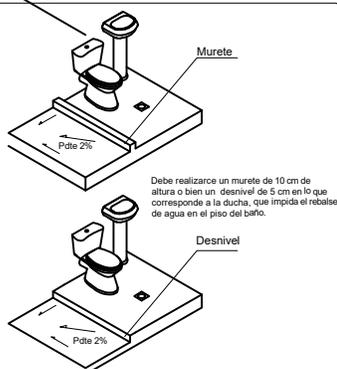

PLANO DE INSTALACIÓN SANITARIA

ESC. 1 : 40 PROPUESTA DE EMPLAZAMIENTO

"EL PLANO ES REFERENCIAL SE DEBE ACOMODAR AL TERRENO"



AEVIENDA

PROYECTO DE VIVIENDA CUALITATIVA EN EL MUNICIPIO DE CALACOTO -FASE(IX) 2024- LA PAZ

ZONAS / URBANIZACIONES:
 NUEVO AMANECER, SOPOCACHI, UMTACOCHA,
 HUANINA, HUALLATUTA, MURAMAYA,
 TARQUIAMAYA, HUALLATOCHO, MALKUCHUSI,
 CHALLA, APACHETA, JATUNA, CHOCCOPAMPA,
 JANCO MARCA SIQUI, UTAVI, AUDIENCIA,
 CALASANI, VINTUPALCA, WICHOCOLLO

MUNICIPIO:

CALACOTO

PROVINCIA:

PACAJES

DEPARTAMENTO:

LA PAZ

DISEÑO ARQUITECTONICO:

REVISADO Y APROBADO:

FECHA:


ENERO 2025

SUPERFICIE:


60.86 m2

LAMINA:

HS- 2

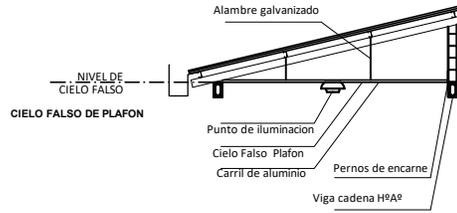

CORTE DE BORDE
ESC. 1:30


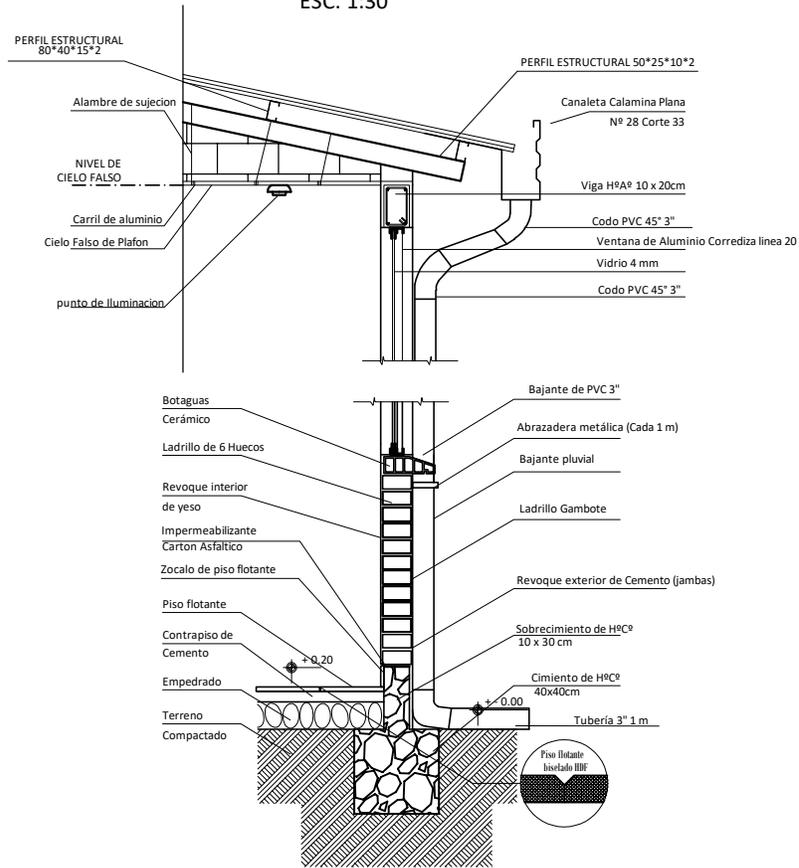


"EL PLANO ES REFERENCIAL SE DEBE ACOMODAR AL TERRENO"

CORTE DE BORDE
ESC. 1:30




AEVIENDA	PROYECTO DE VIVIENDA CUALITATIVA EN EL MUNICIPIO DE CALACOTO -FASE(IX) 2024- LA PAZ			FECHA: ENERO 2025
	ZONAS / URBANIZACIONES: NUEVO AMANEZER, SOPOCACHI, UMTACOCA, HUAÑUNA, HUALLATUTA, MURAMAYA, TARQUIMAYA, HUALLATOCCO, MALKUCHUSI, CHALLA APACHETA, JAPUNA, CHOCOPAMPA, JANCO MARCA SIKUI, UTAVI, AUDIENCIA, CALASANI, VINTUPALCA, WICHOCOLLO	MUNICIPIO: CALACOTO		SUPERFICIE: 60.86 m2
	PROVINCIA: PACAJES	DEPARTAMENTO: LA PAZ	DISEÑO ARQUITECTONICO:	LAMINA: HS- 3
			REVISADO Y APROBADO:	

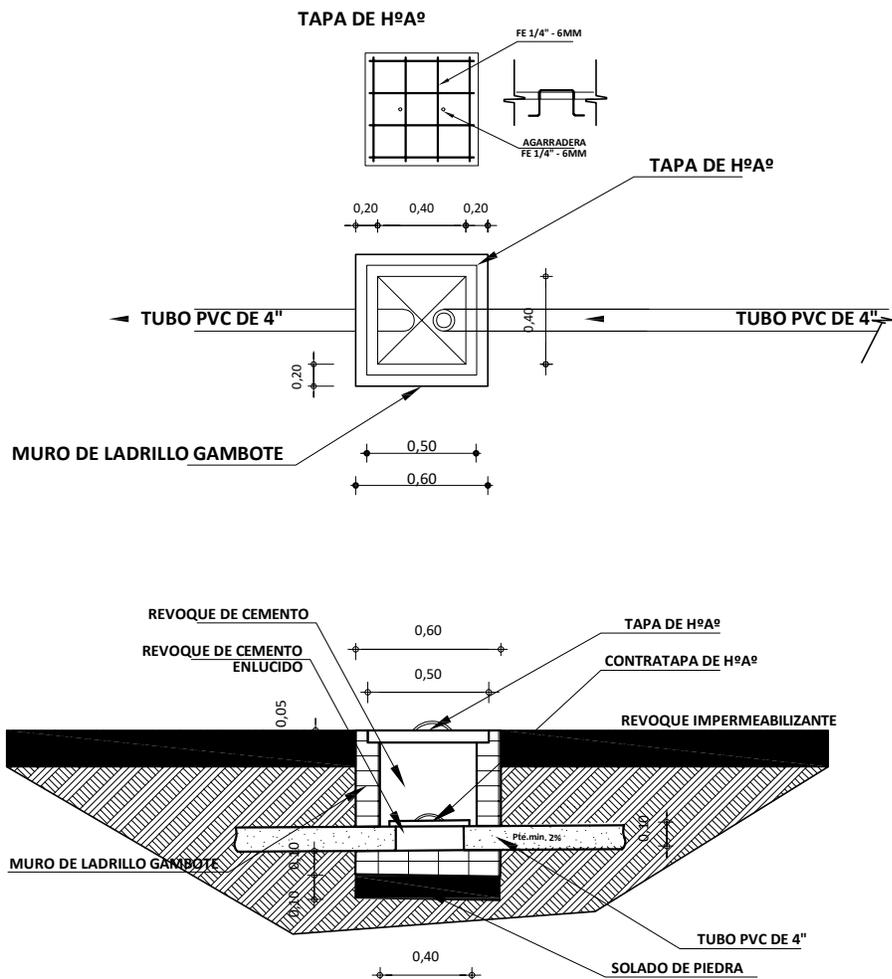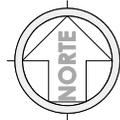

"EL PLANO ES REFERENCIAL SE DEBE ACOMODAR AL TERRENO"

DETALLE DE CAMARA DE INSPECCION
ESC. 1:25

PROPUESTA DE EMPLAZAMIENTO

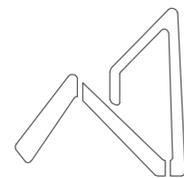

AEVIVIENDA
 AGENCIA ESTATAL DE VIVIENDA

PROYECTO DE VIVIENDA CUALITATIVA EN EL MUNICIPIO DE CALACOTO -FASE(IX) 2024- LA PAZ

ZONAS / URBANIZACIONES:
 NUEVO AMANEZER, SOPOCACHI, UMTACOCA,
 HUAÑUNA, HUALLATUTA, MURAMAYA,
 TARQUIMAYA, HUALLATOCO, MALLKUCHUSI,
 CHALLA APACHETA, JAPUNA, CHOCOPAMPA,
 JANCO MARCA SIKUI, UTAVI, AUDIENCIA,
 CALASANI, VINTUPALCA, WICHOCOLLO

MUNICIPIO:
CALACOTO

PROVINCIA:
PACAJES

DEPARTAMENTO:
LA PAZ

DISEÑO ARQUITECTONICO:


REVISADO Y APROBADO:

FECHA:
ENERO 2025



SUPERFICIE:
60.86 m2

LAMINA:
HS- 4

AEVIVIENDA

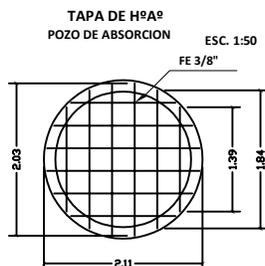

CAMARA SEPTICA PVC

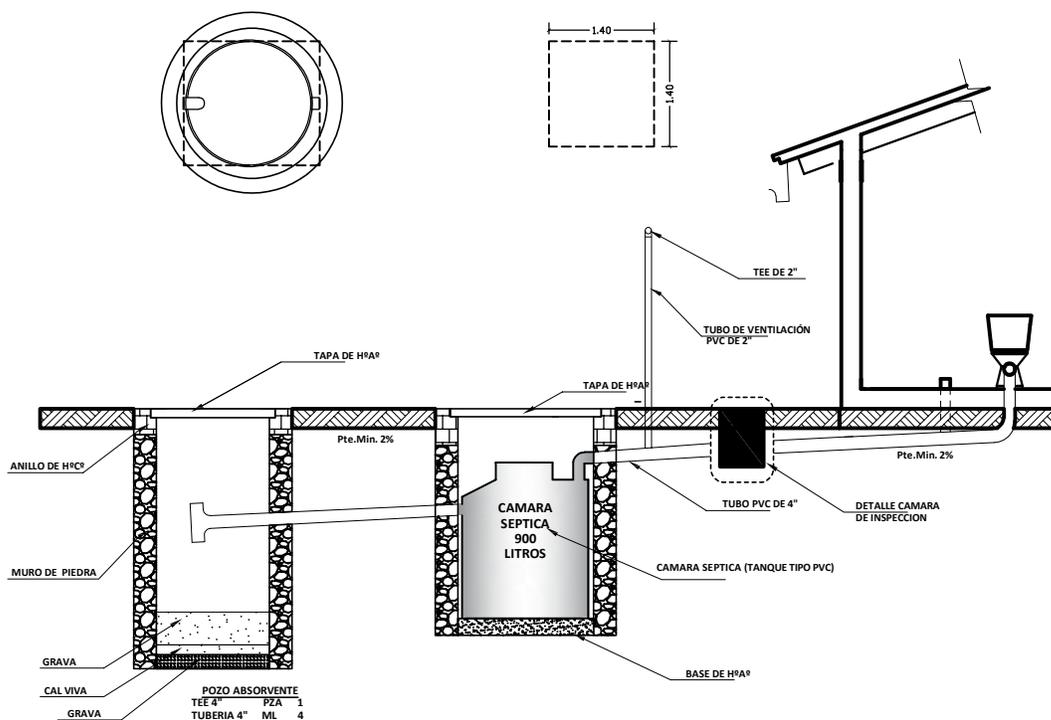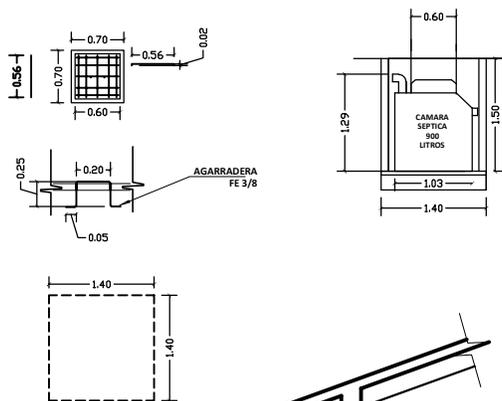

**DETALLE SISTEMA DE
DESCARGA - CORTE**
ESC. 1:25

PROPUESTA DE EMPLAZAMIENTO



PROYECTO DE VIVIENDA CUALITATIVA EN EL MUNICIPIO DE CALACOTO -FASE(IX) 2024- LA PAZ

ZONAS / URBANIZACIONES:
NUEVO AMANECEER, SOPOCACHI, UMTACOCHA,
HUAÑUNA, HUALLATUTA, MURAMAYA,
TARQUIAMAYA, HUALLATOCHO, MALLKUCHUSI,
CHALLA APACHETA, JATUNA, CHOCCOPAMPA,
JANCO MARCA SIKUI, UTAVI, AUDIENCIA,
CALASANI, VINTUPALCA, WICHOCOLLO

MUNICIPIO:
CALACOTO

PROVINCIA:
PACAJES

DEPARTAMENTO:
LA PAZ

DISEÑO ARQUITECTONICO:



REVISADO Y APROBADO:

FECHA:
ENERO 2025

SUPERFICIE:
60.86 m2

LAMINA:
HS- 5


"EL PLANO ES REFERENCIAL SE DEBE ACOMODAR AL TERRENO"

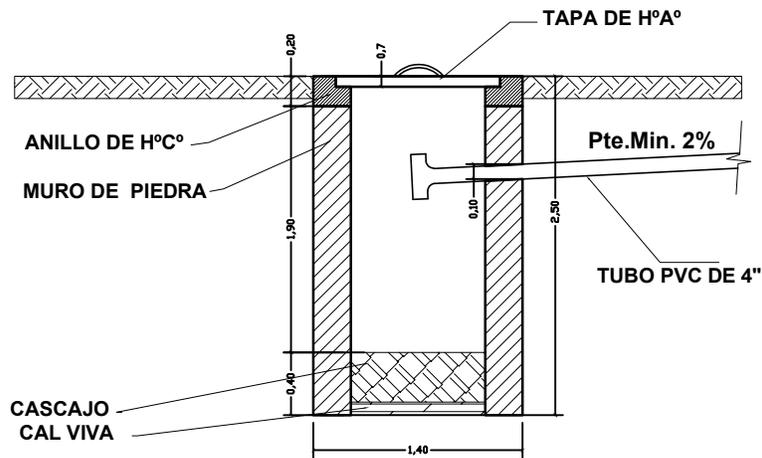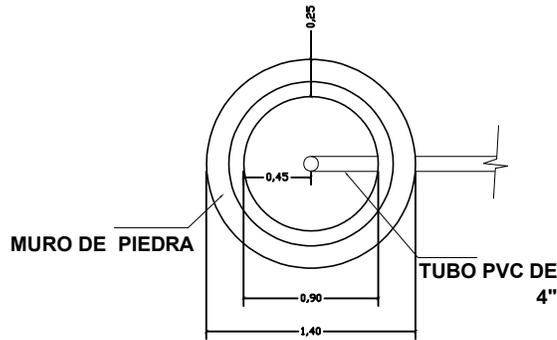

**DETALLE SISTEMA DE
DESCARGA - CORTE**
ESC. 1:25

"EL PLANO ES REFERENCIAL SE DEBE ACOMODAR AL TERRENO"

PROPUESTA DE EMPLAZAMIENTO

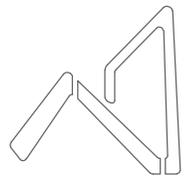

AEVIENDA
AGENCIA ESTATAL DE VIVIENDA

PROYECTO DE VIVIENDA CUALITATIVA EN EL MUNICIPIO DE CALACOTO -FASE(IX) 2024- LA PAZ

AEVIENDA	ZONAS / URBANIZACIONES: NUEVO AMANECEER, SOPOCACHI, UMTACOCA, HUAÑUNA, HUALLATUTA, MURAMAYA, TARQUIAMAYA, HUALLATOCO, MALLKUCHUSI, CHALLA APACHETA, JATUNA, CHOCOPAMPA, JANCO MARCA SIKUI, UTAVI, AUDIENCIA, CALASANI, VINTUPALCA, WICHOCOLLO	MUNICIPIO: CALACOTO			FECHA: ENERO 2025
	PROVINCIA: PACAJES	DEPARTAMENTO: LA PAZ			SUPERFICIE: 60.86 m2
			DISEÑO ARQUITECTONICO:	REVISADO Y APROBADO:	LAMINA: HS- 6



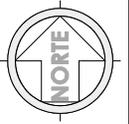


DIAGRAMA UNIFILAR

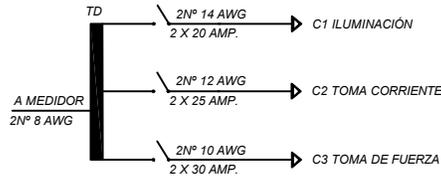

SIMBOLOGIA


	TD	TABLERO DE DISTRIBUCION
		CIRCUITO DE ILUMINACION
		CIRCUITO DE TOMA CORRIENTES
		PUNTO DE ILUMINACION
		PUNTO DE ILUMINACION EN PARED
		PUNTO DE ILUMINACION RECTANGULAR
		TOMA CORRIENTE DOBLE
		INTERRUPTOR SIMPLE
		TOMA DE FUERZA

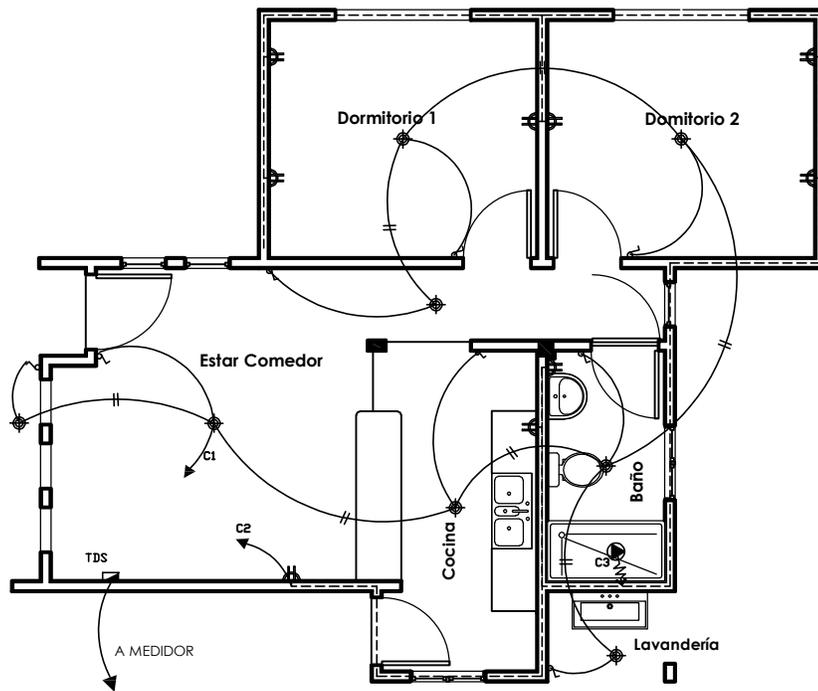

PLANO ELÉCTRICO
ESC. 1:75

PLANO ELÉCTRICO
ESC. 1:75

PROPUESTA DE EMPLAZAMIENTO

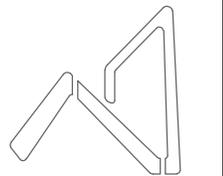

AEVIVIENDA
AGENCIA ESTATAL DE VIVIENDA

PROYECTO DE VIVIENDA CUALITATIVA EN EL MUNICIPIO DE CALACOTO -FASE(IX) 2024- LA PAZ

AEVIVIENDA	ZONAS / URBANIZACIONES: NUEVO AMANEZER, SOPOCACHI, UMTACOCHA, HUAÑUNA, HUALLATUTA, MURAMAYA, TARQUIMAYA, HUALLATOCO, MALLKUCHUSI, CHALLA APACHETA, JAPUNA, CHOCOPAMPA, JANCO MARCA SIKU, UTAVI, AUDIENCIA, CALASANI, VINTUPALCA, WICHOCOLLO	MUNICIPIO: CALACOTO		FECHA: ENERO 2025
	PROVINCIA: PACAJES	DEPARTAMENTO: LA PAZ	DISEÑO ARQUITECTONICO:	SUPERFICIE: 60.86 m2
			REVISADO Y APROBADO:	LAMINA: EL-1

"EL PLANO ES REFERENCIAL SE DEBE ACOMODAR AL TERRENO"