

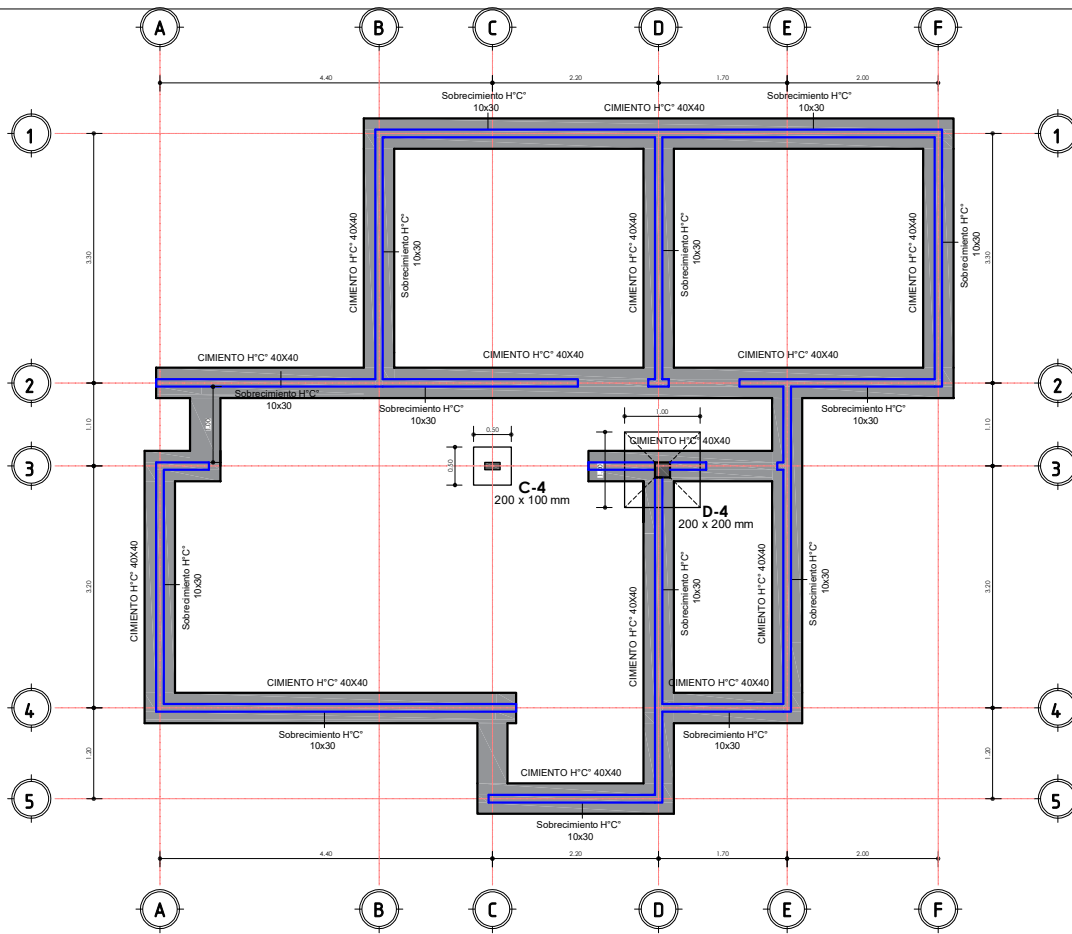


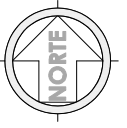

"EL PLANO ES REFERENCIAL SE DEBE ACOMODAR AL TERRENO"

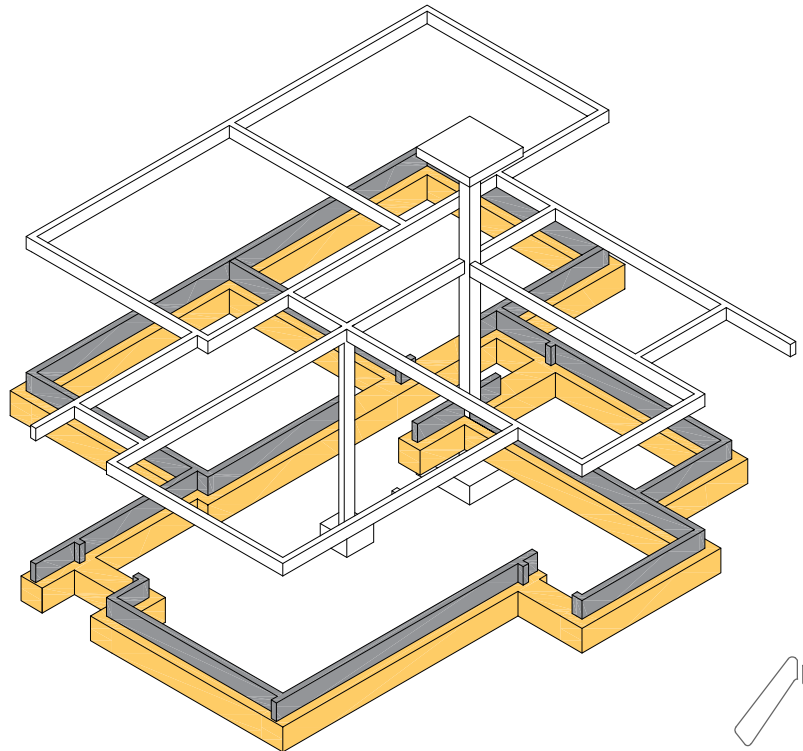


1 PLANO DE CIMIENTOS  
AR-01 1 : 100

## PLANO DE CIMIENTOS Y DETALLE ESTRUCTURAL

1 : 100 / PROPUESTA DE EMPLAZAMIENTO



| PROYECTO DE VIVIENDA CUALITATIVA EN EL MUNICIPIO DE CALACOTO -FASE(VIII) 2024- LA PAZ |                                                        |                        |             |
|---------------------------------------------------------------------------------------|--------------------------------------------------------|------------------------|-------------|
| AEVIVIENDA                                                                            | ZONAS / URBANIZACIONES:                                | MUNICIPIO:             | FECHA:      |
|                                                                                       | PICHACA OKORURO,<br>TANACAPA WARISCATA,<br>PLAYA VINTO | CALACOTO               | ENERO 2025  |
|                                                                                       | PROVINCIA:                                             | DEPARTAMENTO:          | SUPERFICIE: |
| PACAJES                                                                               | LA PAZ                                                 |                        | 60.86 m2    |
|                                                                                       |                                                        | DISEÑO ARQUITECTONICO: | LAMINA:     |
|                                                                                       |                                                        |                        | AR-01       |
|                                                                                       |                                                        | REVISADO Y APROBADO:   |             |

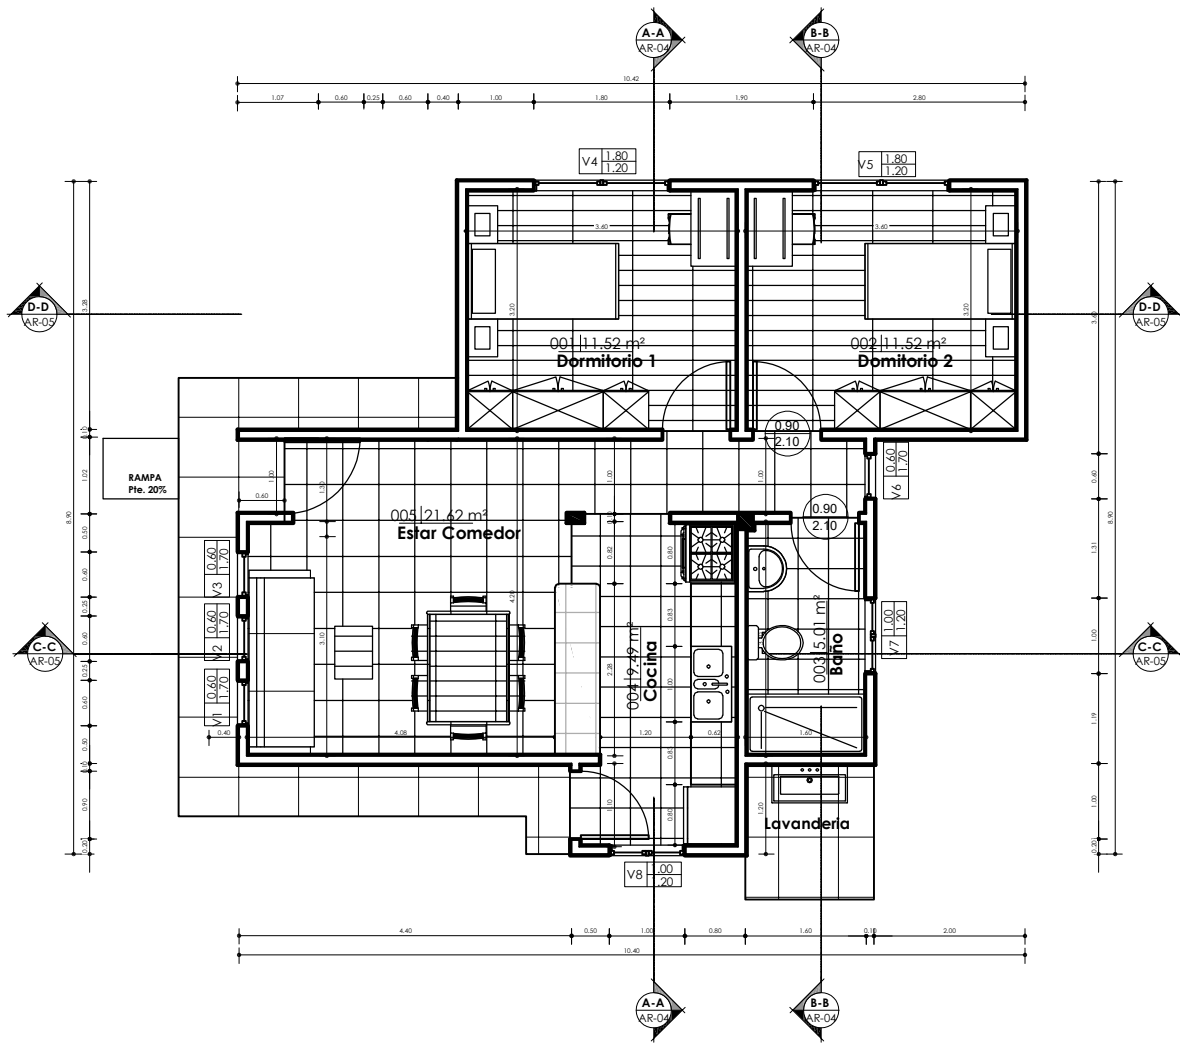


"EL PLANO ES REFERENCIAL SE DEBE ACOMODAR AL TERRENO"

1 PLANTA BAJA  
AR-02 1 : 100



## PLANO DE PLANTA ACOTADA

1 : 100 / PROPUESTA DE EMPLAZAMIENTO

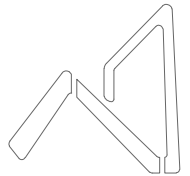

**AEVIENDA**  
AGENCIA ESTATAL DE VIVIENDA

| PROYECTO DE VIVIENDA CUALITATIVA EN EL MUNICIPIO DE CALACOTO -FASE(VIII) 2024- LA PAZ |                                                        |               |                        |                         |
|---------------------------------------------------------------------------------------|--------------------------------------------------------|---------------|------------------------|-------------------------|
| AEVIENDA                                                                              | ZONAS / URBANIZACIONES:                                | MUNICIPIO:    | DISEÑO ARQUITECTONICO: | REVISADO Y APROBADO:    |
|                                                                                       | PICHACA OKORURO,<br>TANACAPA WARISCATA,<br>PLAYA VINTO | CALACOTO      |                        |                         |
|                                                                                       | PROVINCIA:                                             | DEPARTAMENTO: |                        |                         |
|                                                                                       | PACAJES                                                | LA PAZ        |                        |                         |
|                                                                                       |                                                        |               |                        | FECHA:<br>ENERO 2025    |
|                                                                                       |                                                        |               |                        | SUPERFICIE:<br>60.86 m2 |
|                                                                                       |                                                        |               |                        | LAMINA:<br><b>AR-02</b> |

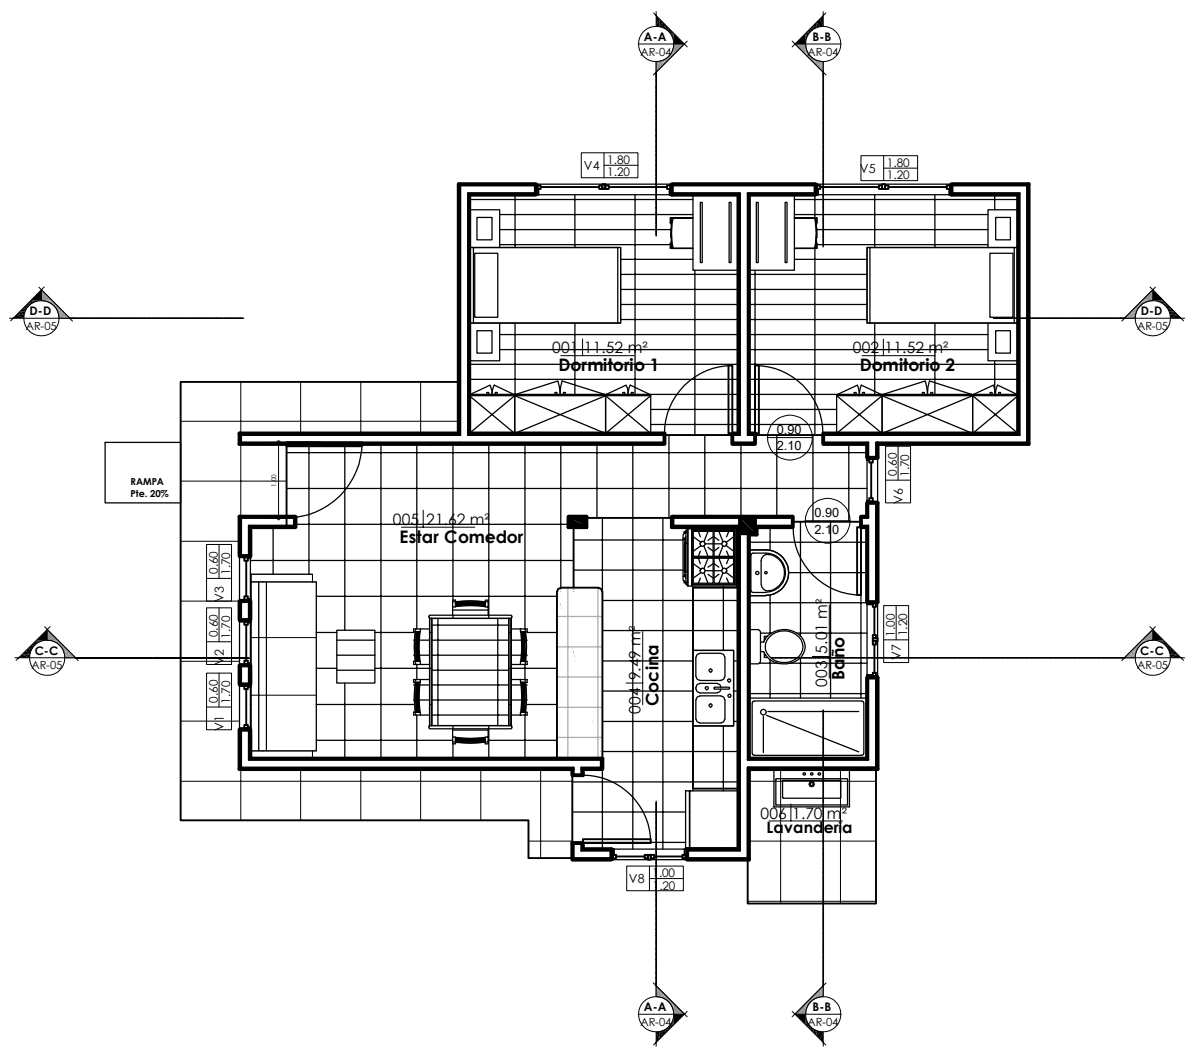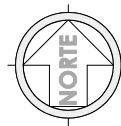


"EL PLANO ES REFERENCIAL SE DEBE ACOMODAR AL TERRENO"

1 PLANTA BAJA AM  
AR-03 1 : 100


## PLANO AMOBLADO

1 : 100 / PROPUESTA DE EMPLAZAMIENTO

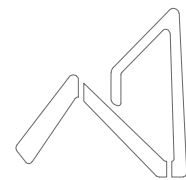


**AEVIVIENDA**  
AGENCIA ESTATAL DE VIVIENDA

| PROYECTO DE VIVIENDA CUALITATIVA EN EL MUNICIPIO DE CALACOTO -FASE(VIII) 2024- LA PAZ |                                                        |               |                        |                      |
|---------------------------------------------------------------------------------------|--------------------------------------------------------|---------------|------------------------|----------------------|
| AEVIVIENDA                                                                            | ZONAS / URBANIZACIONES:                                | MUNICIPIO:    |                        | FECHA: JULIO 2024    |
|                                                                                       | PICHACA OKORURO,<br>TANACAPA WARISCATA,<br>PLAYA VINTO | CALACOTO      |                        | SUPERFICIE: 60.86 m2 |
|                                                                                       | PROVINCIA:                                             | DEPARTAMENTO: |                        | LAMINA: AR-03        |
|                                                                                       | PACAJES                                                | LA PAZ        | DISEÑO ARQUITECTONICO: | REVISADO Y APROBADO: |

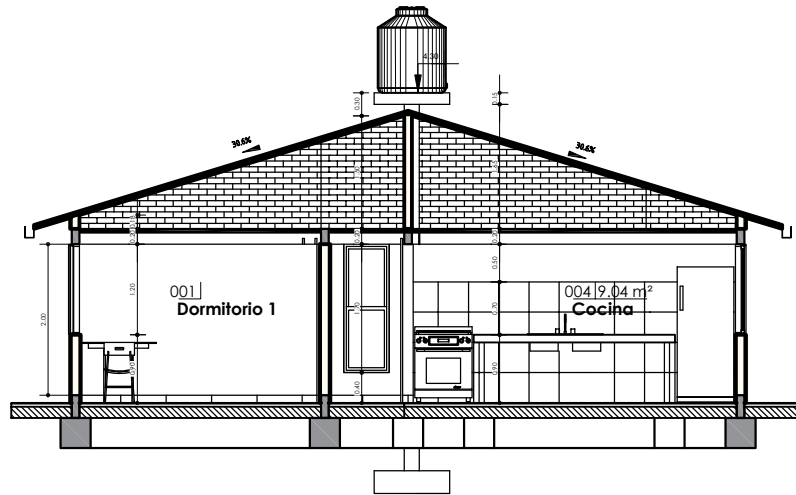

1 A-A  
AR-04 1 : 100

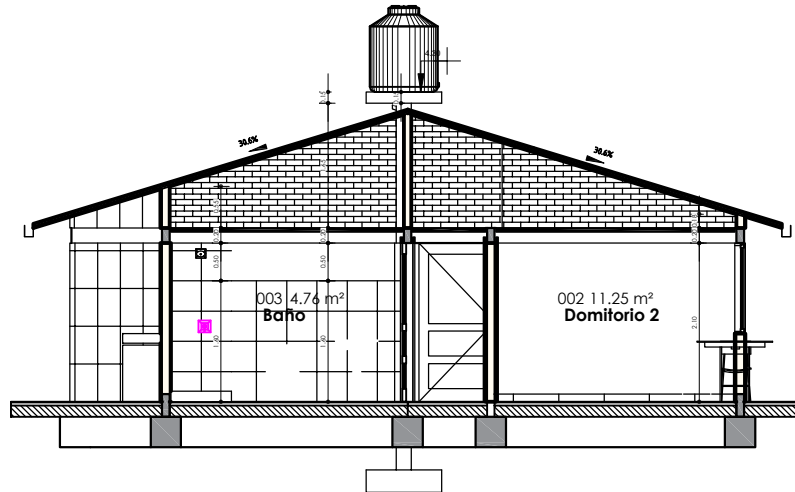

2 B-B  
AR-04 1 : 100


## PLANO DE SECCIONES A-A & B-B

1 : 100 / PROPUESTA DE EMPLAZAMIENTO




| PROYECTO DE VIVIENDA CUALITATIVA EN EL MUNICIPIO DE CALACOTO -FASE(VIII) 2024- LA PAZ |                                                        |               |                        |                      |
|---------------------------------------------------------------------------------------|--------------------------------------------------------|---------------|------------------------|----------------------|
| AEVIVIENDA                                                                            | ZONAS / URBANIZACIONES:                                | MUNICIPIO:    |                        | FECHA: JULIO 2024    |
|                                                                                       | PICHACA OKORURO,<br>TANACAPA WARISCATA,<br>PLAYA VINTO | CALACOTO      |                        | SUPERFICIE: 60.86 m2 |
|                                                                                       | PROVINCIA:                                             | DEPARTAMENTO: |                        | LAMINA: AR-04        |
|                                                                                       | PACAJES                                                | LA PAZ        | DISEÑO ARQUITECTONICO: | REVISADO Y APROBADO: |

"EL PLANO ES REFERENCIAL SE DEBE ACOMODAR AL TERRENO"

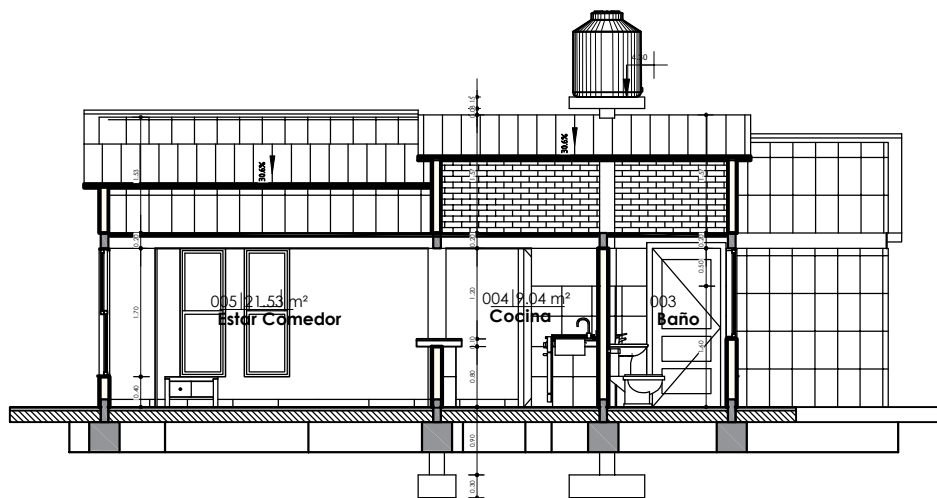

1 C-C  
AR-05 1 : 100

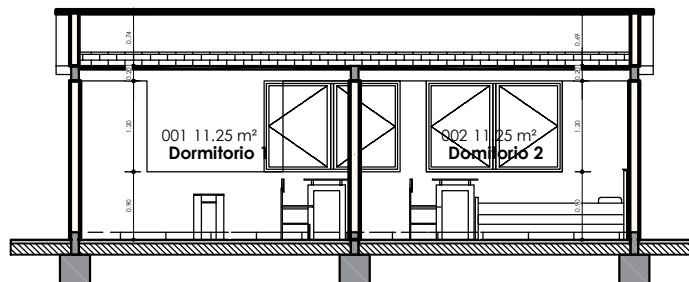

2 D-D  
AR-05 1 : 100


## PLANO DE SECCIONES C-C & D-D

1 : 100 / PROPUESTA DE EMPLAZAMIENTO




| PROYECTO DE VIVIENDA CUALITATIVA EN EL MUNICIPIO DE CALACOTO -FASE(VIII) 2024- LA PAZ |                                                        |               |                        |                      |
|---------------------------------------------------------------------------------------|--------------------------------------------------------|---------------|------------------------|----------------------|
| AEVIVIENDA                                                                            | ZONAS / URBANIZACIONES:                                | MUNICIPIO:    |                        | FECHA: JULIO 2024    |
|                                                                                       | PICHACA OKORURO,<br>TANACAPA WARISCATA,<br>PLAYA VINTO | CALACOTO      |                        | SUPERFICIE: 60.86 m2 |
|                                                                                       | PROVINCIA:                                             | DEPARTAMENTO: |                        | LAMINA: AR-05        |
|                                                                                       | PACAJES                                                | LA PAZ        | DISEÑO ARQUITECTONICO: | REVISADO Y APROBADO: |

"EL PLANO ES REFERENCIAL SE DEBE ACOMODAR AL TERRENO"

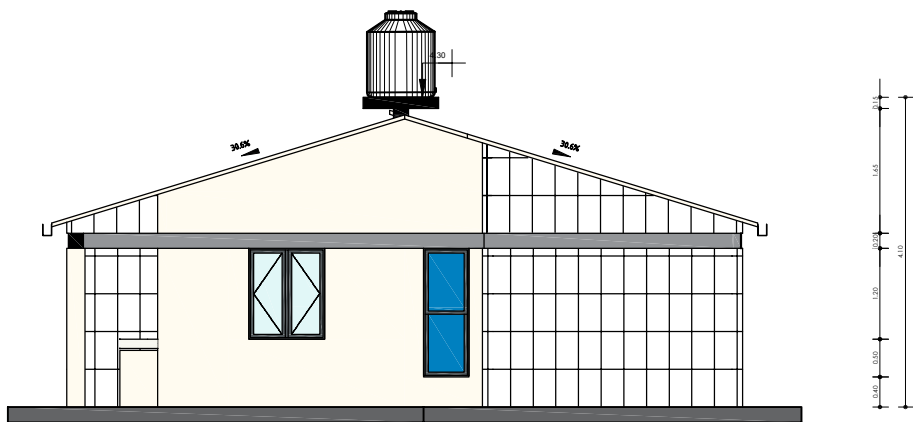


1 ESTE  
AR-05 1 : 100

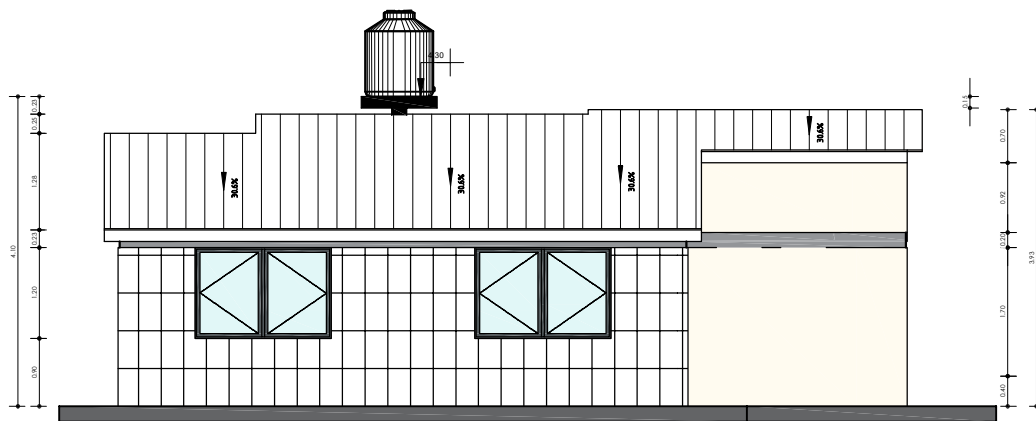

2 NORTE  
AR-05 1 : 100

## PLANO DE ALZADOS


1 : 100 / PROPUESTA DE EMPLAZAMIENTO

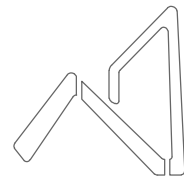


**AEVIENDA**  
AGENCIA ESTATAL DE VIVIENDA

| PROYECTO DE VIVIENDA CUALITATIVA EN EL MUNICIPIO DE CALACOTO -FASE(VIII) 2024- LA PAZ |                                                        |               |                        |                      |              |
|---------------------------------------------------------------------------------------|--------------------------------------------------------|---------------|------------------------|----------------------|--------------|
| AEVIENDA                                                                              | ZONAS / URBANIZACIONES:                                | MUNICIPIO:    |                        |                      | FECHA:       |
|                                                                                       | PICHACA OKORURO,<br>TANACAPA WARISCATA,<br>PLAYA VINTO | CALACOTO      |                        |                      | ENERO 2025   |
|                                                                                       | PROVINCIA:                                             | DEPARTAMENTO: |                        |                      | SUPERFICIE:  |
|                                                                                       | PACAJES                                                | LA PAZ        | DISEÑO ARQUITECTONICO: | REVISADO Y APROBADO: | 60.86 m2     |
|                                                                                       |                                                        |               |                        |                      | LAMINA:      |
|                                                                                       |                                                        |               |                        |                      | <b>AR-06</b> |

"EL PLANO ES REFERENCIAL SE DEBE ACOMODAR AL TERRENO"

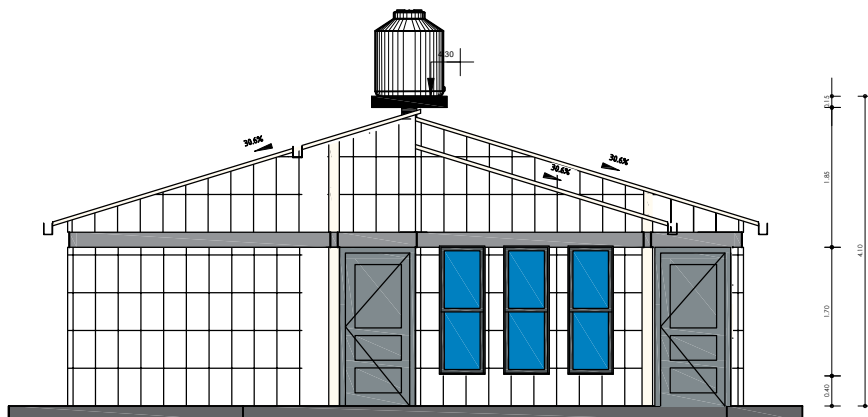


1 OESTE  
AR-06 1 : 100

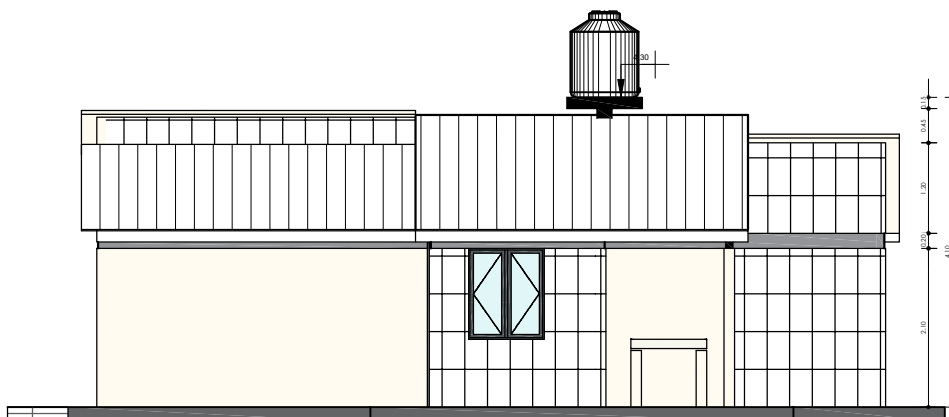

2 SUR  
AR-06 1 : 100

## PLANO DE ALZADOS


1 : 100 / PROPUESTA DE EMPLAZAMIENTO

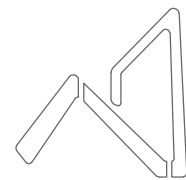


**AEVIVIENDA**  
AGENCIA ESTATAL DE VIVIENDA

| PROYECTO DE VIVIENDA CUALITATIVA EN EL MUNICIPIO DE CALACOTO -FASE(VIII) 2024- LA PAZ |                                                                                   |                                |                                      |
|---------------------------------------------------------------------------------------|-----------------------------------------------------------------------------------|--------------------------------|--------------------------------------|
| AEVIVIENDA                                                                            | ZONAS / URBANIZACIONES:<br>PICHACA OKORURO,<br>TANACAPA WARISCATA,<br>PLAYA VINTO | MUNICIPIO:<br><b>CALACOTO</b>  | FECHA:<br><b>ENERO 2025</b>          |
|                                                                                       | PROVINCIA:<br><b>PACAJES</b>                                                      | DEPARTAMENTO:<br><b>LA PAZ</b> | SUPERFICIE:<br><b>60.86 m2</b>       |
|                                                                                       |                                                                                   | DISEÑO ARQUITECTONICO:         | REVISADO Y APROBADO:<br><b>AR-07</b> |

"EL PLANO ES REFERENCIAL SE DEBE ACOMODAR AL TERRENO"

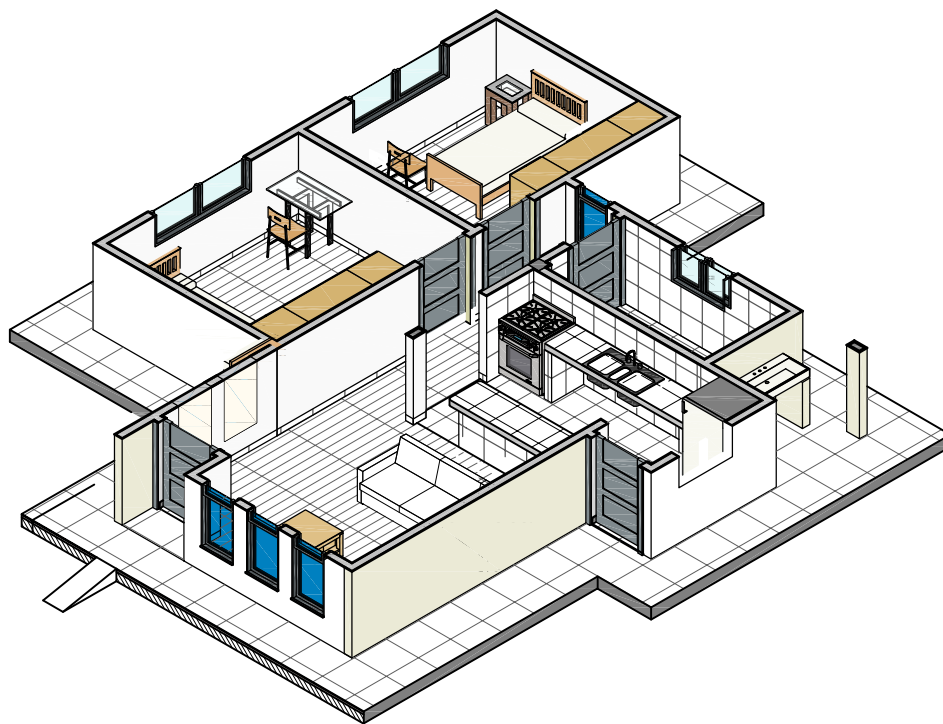

2 MODELO PLANTA BAJA  
AR-07

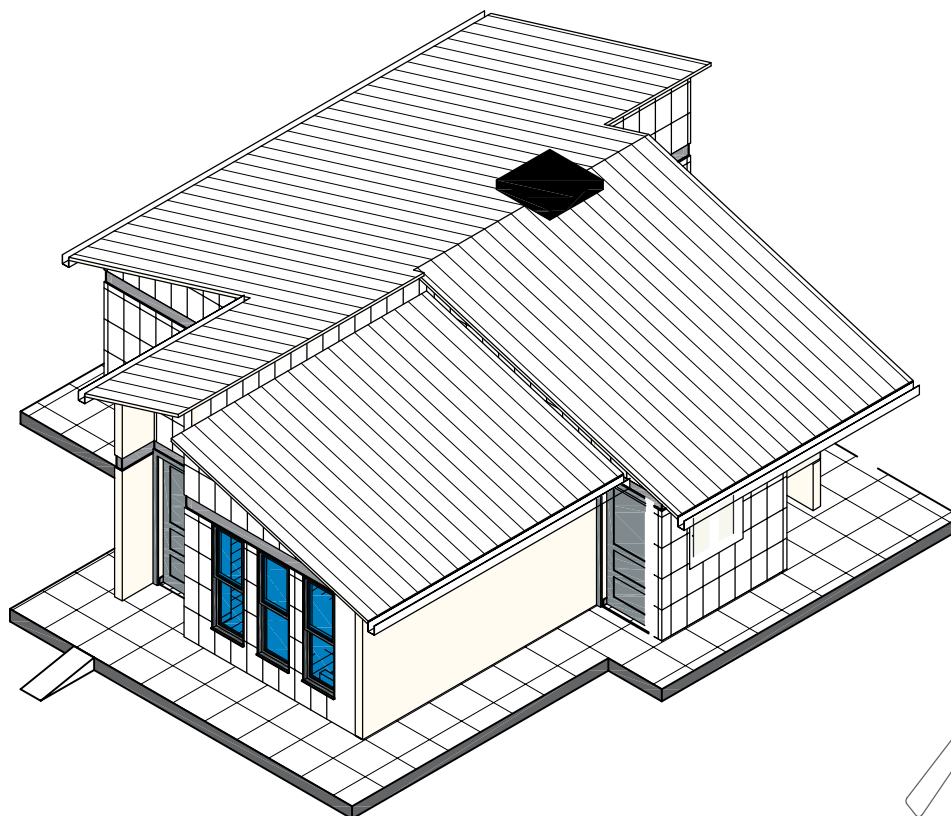

1 MODELO  
ARQUITECTONICO  
AR-07

## PLANO DE MODELOS ARQUITECTONICOS


/ PROPUESTA DE EMPLAZAMIENTO




### PROYECTO DE VIVIENDA CUALITATIVA EN EL MUNICIPIO DE CALACOTO -FASE(VIII) 2024- LA PAZ

|            |                                                        |               |                        |                      |             |
|------------|--------------------------------------------------------|---------------|------------------------|----------------------|-------------|
| AEVIVIENDA | ZONAS / URBANIZACIONES:                                | MUNICIPIO:    | DISEÑO ARQUITECTONICO: | REVISADO Y APROBADO: | FECHA:      |
|            | PICHACA OKORURO,<br>TANACAPA WARISCATA,<br>PLAYA VINTO | CALACOTO      |                        |                      | ENERO 2025  |
|            | PROVINCIA:                                             | DEPARTAMENTO: |                        |                      | SUPERFICIE: |
|            | PACAJES                                                | LA PAZ        |                        |                      | 60.86 m2    |
|            |                                                        |               |                        |                      | LAMINA:     |
|            |                                                        |               |                        |                      | AR-08       |

"EL PLANO ES REFERENCIAL SE DEBE ACOMODAR AL TERRENO"

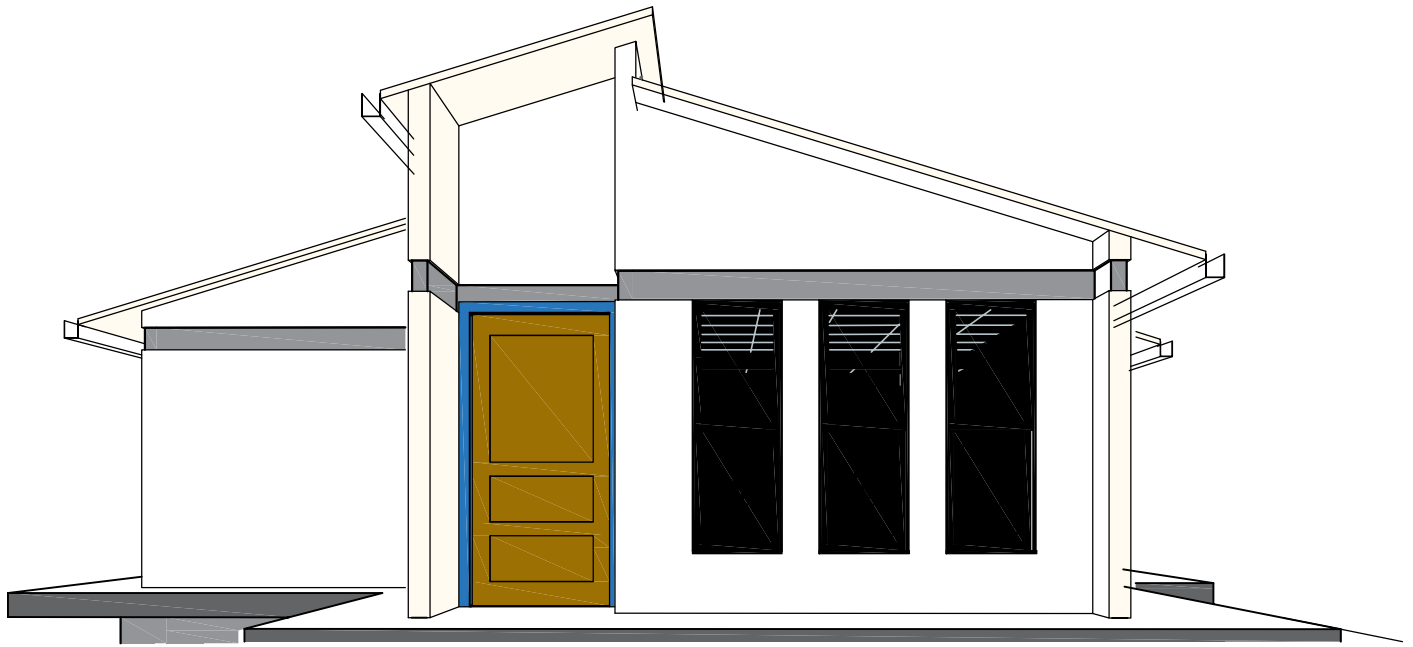


1 PERSPECTIVA POSTERIOR  
AR-08

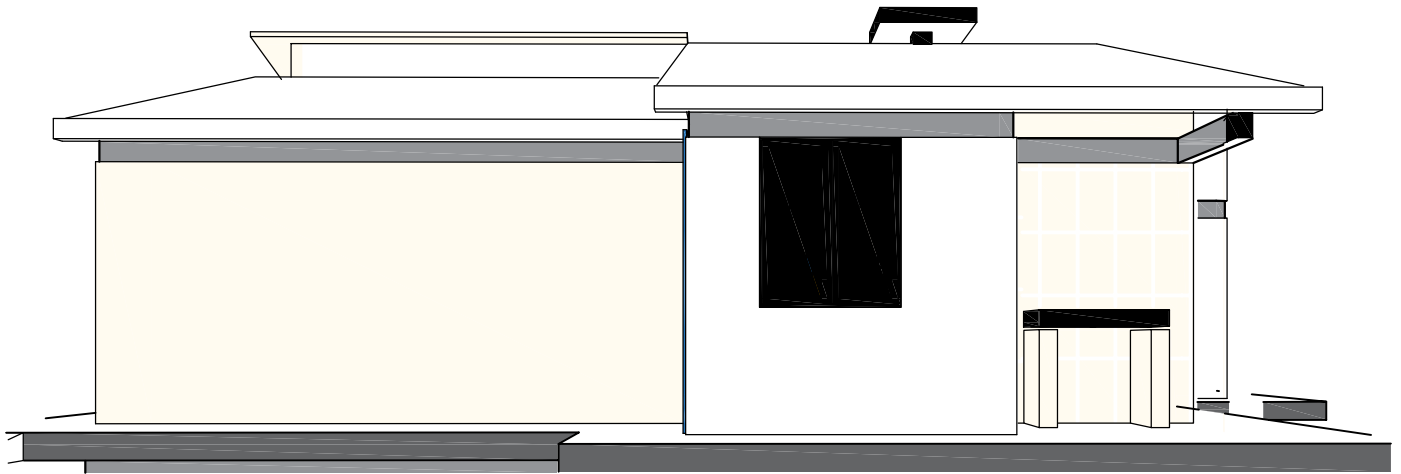

2 PERSPECTIVA LATERAL  
IZQUIERDO  
AR-08

## PLANO DE PERSPECTIVAS

/ PROPUESTA DE EMPLAZAMIENTO


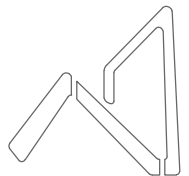


**AEVIVIENDA**  
AGENCIA ESTATAL DE VIVIENDA

### PROYECTO DE VIVIENDA CUALITATIVA EN EL MUNICIPIO DE CALACOTO -FASE(VIII) 2024- LA PAZ

|            |                                                        |               |                        |                      |              |
|------------|--------------------------------------------------------|---------------|------------------------|----------------------|--------------|
| AEVIVIENDA | ZONAS / URBANIZACIONES:                                | MUNICIPIO:    |                        |                      | FECHA:       |
|            | PICHACA OKORURO,<br>TANACAPA WARISCATA,<br>PLAYA VINTO | CALACOTO      |                        |                      | ENERO 2025   |
|            | PROVINCIA:                                             | DEPARTAMENTO: |                        |                      | SUPERFICIE:  |
|            | PACAJES                                                | LA PAZ        | DISEÑO ARQUITECTONICO: | REVISADO Y APROBADO: | 60.86 m2     |
|            |                                                        |               |                        |                      | LAMINA:      |
|            |                                                        |               |                        |                      | <b>AR-09</b> |

"EL PLANO ES REFERENCIAL SE DEBE ACOMODAR AL TERRENO"

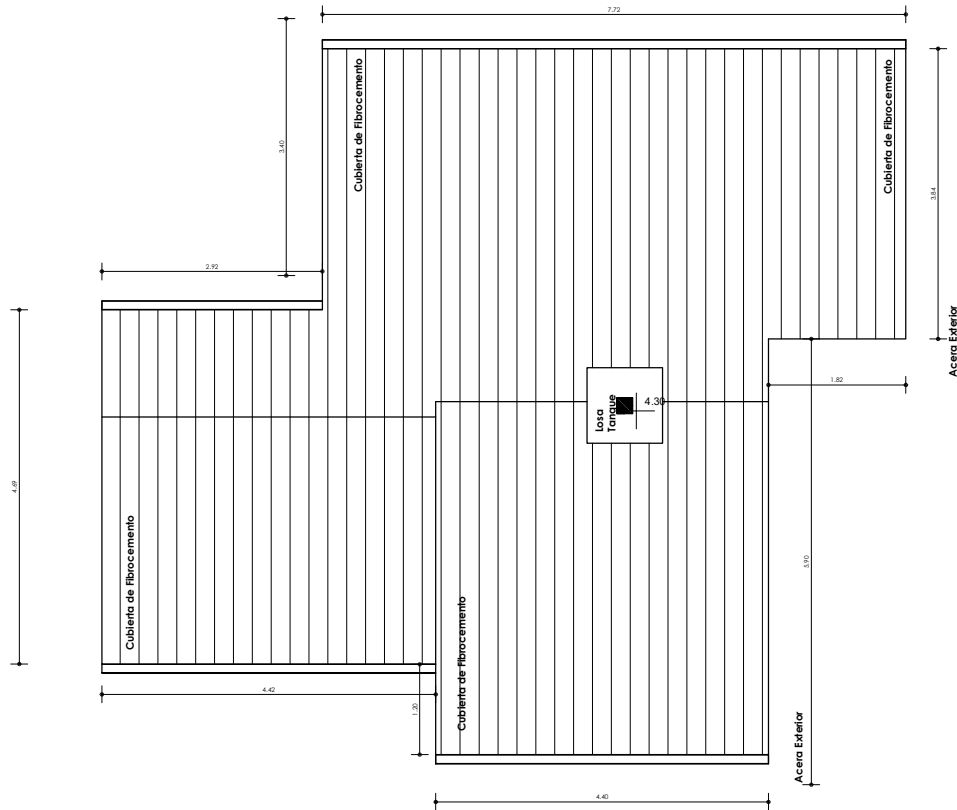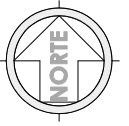


"EL PLANO ES REFERENCIAL SE DEBE ACOMODAR AL TERRENO"

1 Nivel Cubierta  
AR-09 1 : 100



## PLANO DE CUBIERTAS

1 : 100 / PROPUESTA DE EMPLAZAMIENTO

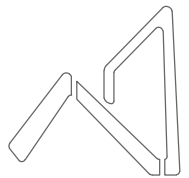

**AEVIVIENDA**  
AGENCIA ESTATAL DE VIVIENDA

| AEVIVIENDA | PROYECTO DE VIVIENDA CUALITATIVA EN EL MUNICIPIO DE CALACOTO -FASE(VIII) 2024- LA PAZ |               |                        |                      | FECHA:      |  |
|------------|---------------------------------------------------------------------------------------|---------------|------------------------|----------------------|-------------|--|
|            | ZONAS / URBANIZACIONES:                                                               | MUNICIPIO:    |                        |                      | ENERO 2025  |  |
|            | PICHACA OKORURO,<br>TANACAPA WARISCATA,<br>PLAYA VINTO                                | CALACOTO      |                        |                      | SUPERFICIE: |  |
|            | PROVINCIA:                                                                            | DEPARTAMENTO: |                        |                      | 60.86 m2    |  |
|            | PACAJES                                                                               | LA PAZ        | DISEÑO ARQUITECTONICO: | REVISADO Y APROBADO: | LAMINA:     |  |
|            |                                                                                       |               |                        |                      | AR-10       |  |

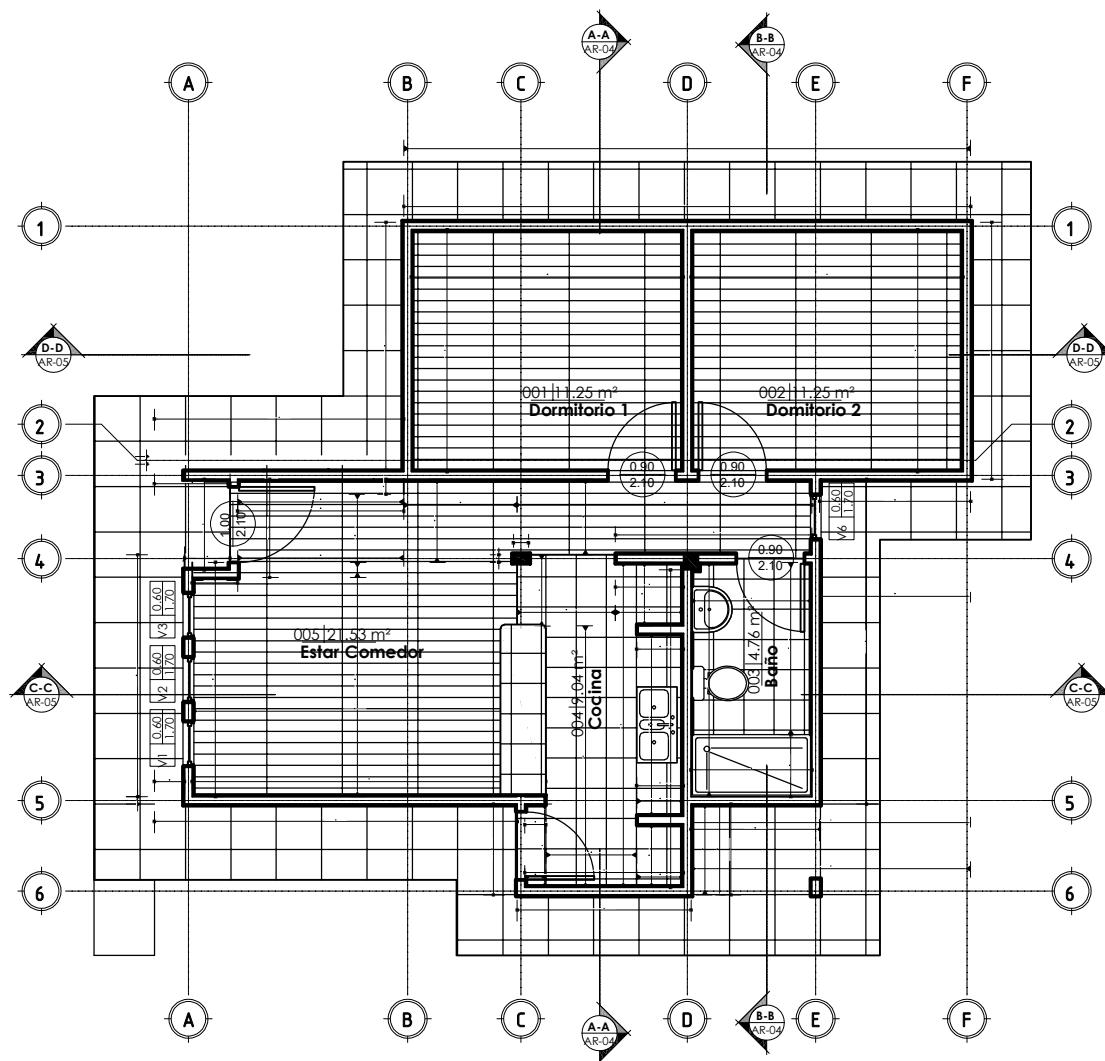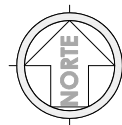


"EL PLANO ES REFERENCIAL SE DEBE ACOMODAR AL TERRENO"

1 PLANTA BAJA-Com.Met.  
AR-10 1 : 100

## COMPUTOS METRICOS - MUROS, REVESTIMIENTOS Y PISOS

1 : 100 / PROPUESTA DE EMPLAZAMIENTO

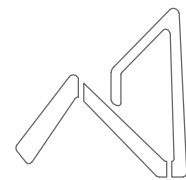

**AEVIVIENDA**  
AGENCIA ESTATAL DE VIVIENDA

AEVIVIENDA

### PROYECTO DE VIVIENDA CUALITATIVA EN EL MUNICIPIO DE CALACOTO -FASE(VIII) 2024- LA PAZ

ZONAS / URBANIZACIONES:

PICHACA OKORURO,  
TANACAPA WARISCATA,  
PLAYA VINTO

MUNICIPIO:

CALACOTO

PROVINCIA:

PACAJES

DEPARTAMENTO:

LA PAZ

DISEÑO ARQUITECTONICO:

REVISADO Y APROBADO:

FECHA:

ENERO 2025




SUPERFICIE:

60.86 m2

LAMINA:

AR-11

| SIMBOLOGIA |                                    |
|------------|------------------------------------|
|            | TAP TUBERIA DE AGUA POTABLE P.V.C. |
|            | MEDIDOR                            |
|            | LLAVE DE PASO                      |
|            | UNION UNIVERSAL                    |
|            | INODORO                            |
|            | LAVANDERIA                         |
|            | DUCHA                              |
|            | LAVAMANOS                          |
|            | LAVAPLATOS                         |

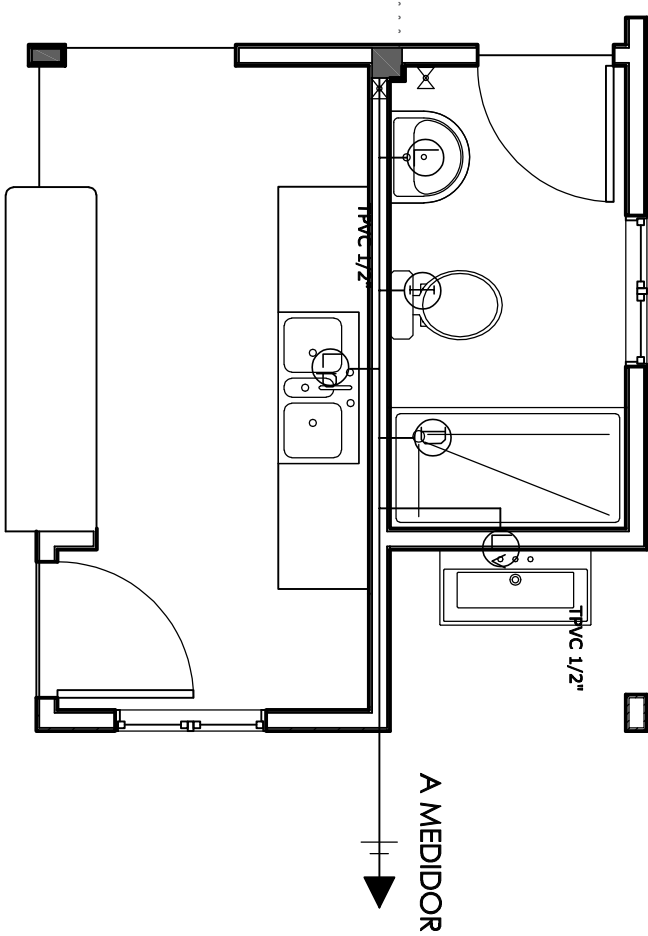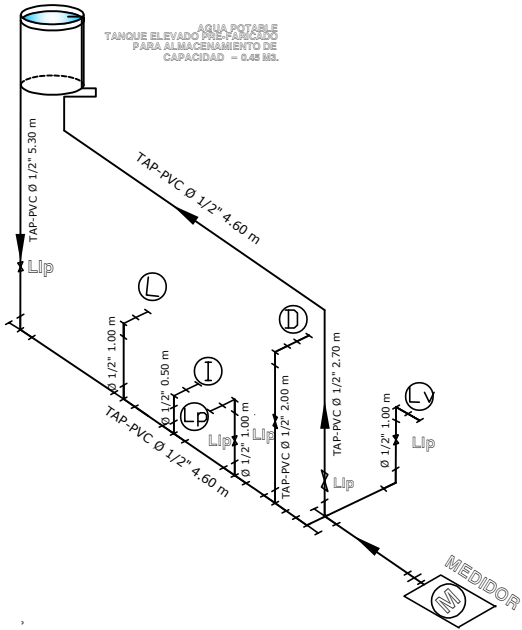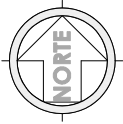


PLANO DE INSTALACIÓN DE AGUA POTABLE

ESC. 1 : 40 PROPUESTA DE EMPLAZAMIENTO


PROYECTO DE VIVIENDA CUALITATIVA EN EL MUNICIPIO DE CALACOTO -FASE(VIII) 2024- LA PAZ

|                                                                                       |                            |                        |                      |                             |                             |
|---------------------------------------------------------------------------------------|----------------------------|------------------------|----------------------|-----------------------------|-----------------------------|
| ZONAS / URBANIZACIONES:<br><br>PICHACA OKORURO,<br>TANACAPA WARISCATA,<br>PLAYA VINTO | MUNICIPIO:<br><br>CALACOTO | DISEÑO ARQUITECTONICO: | REVISADO Y APROBADO: | FECHA:<br><br>ENERO 2025    |                             |
|                                                                                       | PROVINCIA:<br><br>PACAJES  |                        |                      | DEPARTAMENTO:<br><br>LA PAZ | SUPERFICIE:<br><br>60.86 m2 |
|                                                                                       |                            |                        |                      | LAMINA:<br><br>HS- 1        |                             |

"EL PLANO ES REFERENCIAL SE DEBE ACOMODAR AL TERRENO"

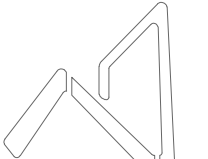

AEVIVIENDA  
AGENCIA ESTATAL DE VIVIENDA

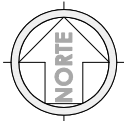


## SIMBOLOGÍA

|     |      |                                    |
|-----|------|------------------------------------|
| --- | TS   | TUBERÍA SANITARIA DE P.V.C.        |
|     |      | YEE DE REDUCCIÓN DE P.V.C. 4" A 2" |
|     |      | YEE DE P.V.C. 2"                   |
|     |      | TEE DE REDUCCIÓN DE P.V.C. 4" A 2" |
|     | CS/R | CAJA SIFONADA DE PVC INC. REJILLA  |
|     | CI   | CÁMARA DE INSPECCIÓN               |
|     | CI   | CÁMARA SÉPTICA                     |
|     | Car  | CAJA DE REGISTRO                   |
|     | Rp   | REJILLA DE PISO                    |
|     | PA   | Pozo de absorción                  |


## TUBERÍAS

|   |                                         |
|---|-----------------------------------------|
| 1 | TUBERÍA SANITARIA DE P.V.C. Ø 2" L=1.15 |
| 2 | TUBERÍA SANITARIA DE P.V.C. Ø 2" L=1.50 |
| 3 | TUBERÍA SANITARIA DE P.V.C. Ø 4" L=2.44 |
| 4 | TUBERÍA SANITARIA DE P.V.C. Ø 4" L=2.70 |
| 5 | TUBERÍA SANITARIA DE P.V.C. Ø 2" L=1.15 |
| 6 | TUBERÍA SANITARIA DE P.V.C. Ø 2" L=1.00 |
| 7 | TUBERÍA SANITARIA DE P.V.C. Ø 2" L=2.30 |
| 8 | TUBERÍA SANITARIA DE P.V.C. Ø 4" L=0.90 |

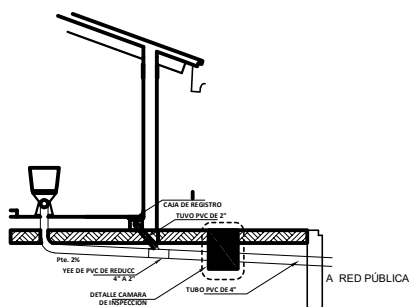


### DETALLE SISTEMA DE DESCARGA - CORTE

ESC. 1:50

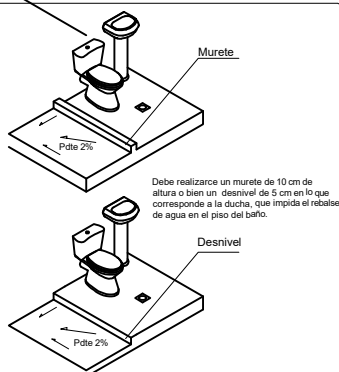

Debe realizarse un murete de 10 cm de altura o bien un desnivel de 5 cm en lo que corresponde a la ducha, que impida el rebalse de agua en el piso del baño.

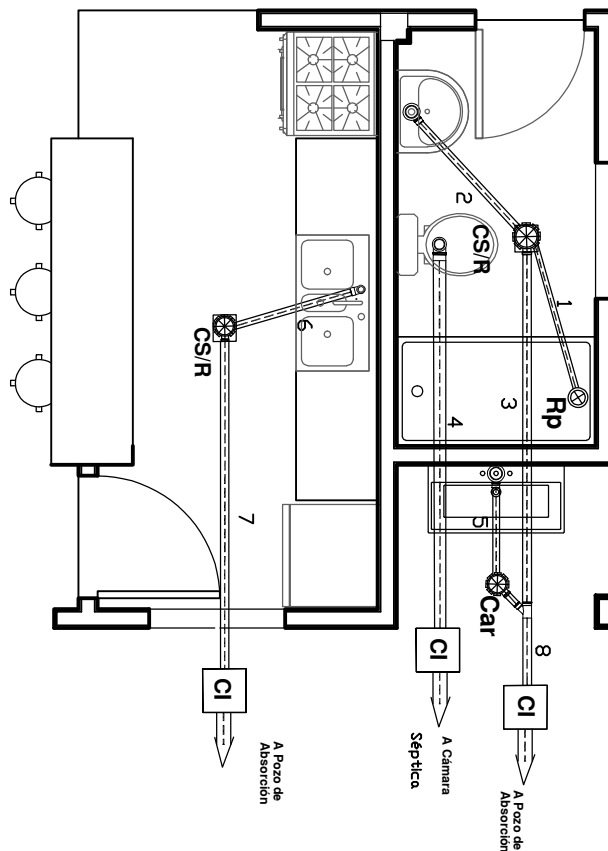

## PLANO DE INSTALACIÓN SANITARIA

ESC. 1 : 40 PROPUESTA DE EMPLAZAMIENTO



### PROYECTO DE VIVIENDA CUALITATIVA EN EL MUNICIPIO DE CALACOTO -FASE(VIII) 2024- LA PAZ

ZONAS / URBANIZACIONES:

PICHACA OKORURO,  
TANACAPA WARISCATA,  
PLAYA VINTO

PROVINCIA:

PACAJES

MUNICIPIO:

CALACOTO

DEPARTAMENTO:

LA PAZ

DISEÑO ARQUITECTONICO:

REVISADO Y APROBADO:

FECHA:

ENERO 2025



SUPERFICIE:

60.86 m2

LAMINA:


HS- 2

"EL PLANO ES REFERENCIAL SE DEBE ACOMODAR AL TERRENO"

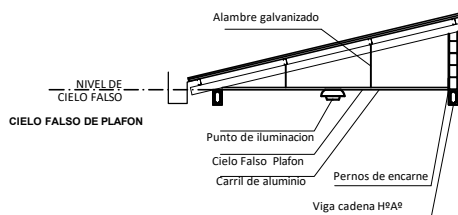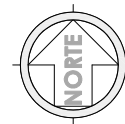

### CORTE DE BORDE

ESC. 1:30

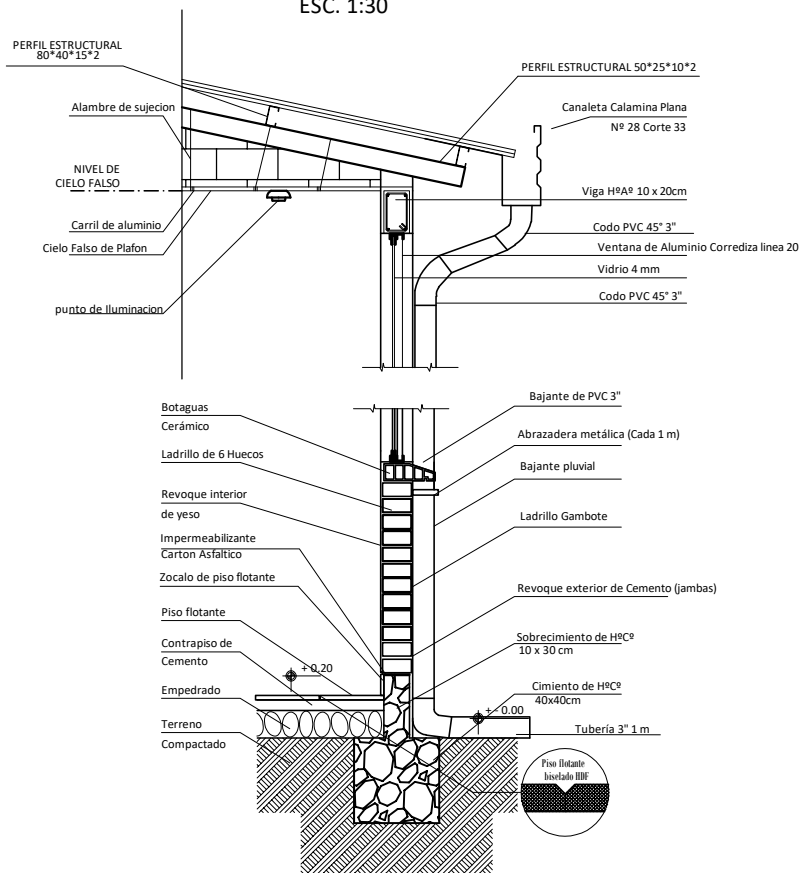

### CORTE DE BORDE

ESC. 1:30



**AEVIVIENDA**  
AGENCIA ESTATAL DE VIVIENDA

#### PROYECTO DE VIVIENDA CUALITATIVA EN EL MUNICIPIO DE CALACOTO -FASE(VIII) 2024- LA PAZ

ZONAS / URBANIZACIONES:

PICHACA OKORURO,  
TANACAPA WARISCATA,  
PLAYA VINTO

MUNICIPIO:

CALACOTO

PROVINCIA:

PACAJES

DEPARTAMENTO:

LA PAZ

DISEÑO ARQUITECTONICO:

REVISADO Y APROBADO:

FECHA:

ENERO 2025



SUPERFICIE:

60.86 m2

LAMINA:

HS- 3

"EL PLANO ES REFERENCIAL SE DEBE ACOMODAR AL TERRENO"

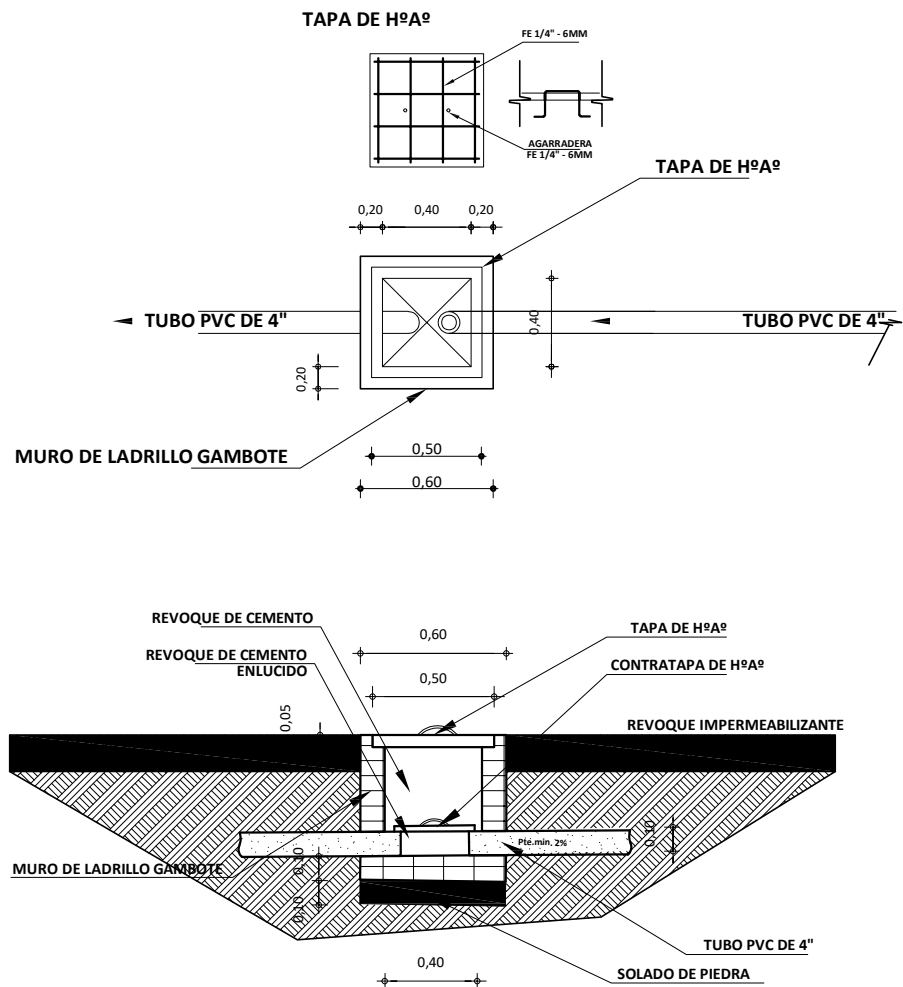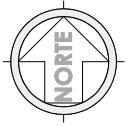

"EL PLANO ES REFERENCIAL SE DEBE ACOMODAR AL TERRENO"

## DETALLE DE CAMARA DE INSPECCION ESC. 1:25



PROPUESTA DE EMPLAZAMIENTO



**AEVIVIENDA**  
AGENCIA ESTATAL DE VIVIENDA

### PROYECTO DE VIVIENDA CUALITATIVA EN EL MUNICIPIO DE CALACOTO -FASE(VIII) 2024- LA PAZ

|            |                                                        |               |                        |                      |             |
|------------|--------------------------------------------------------|---------------|------------------------|----------------------|-------------|
| AEVIVIENDA | ZONAS / URBANIZACIONES:                                | MUNICIPIO:    |                        |                      | FECHA:      |
|            | PICHACA OKORURO,<br>TANACAPA WARISCATA,<br>PLAYA VINTO | CALACOTO      |                        |                      | ENERO 2025  |
|            | PROVINCIA:                                             | DEPARTAMENTO: |                        |                      | SUPERFICIE: |
|            | PACAJES                                                | LA PAZ        | DISEÑO ARQUITECTONICO: | REVISADO Y APROBADO: | 60.86 m2    |
|            |                                                        |               |                        |                      | LAMINA:     |
|            |                                                        |               |                        |                      | HS- 4       |

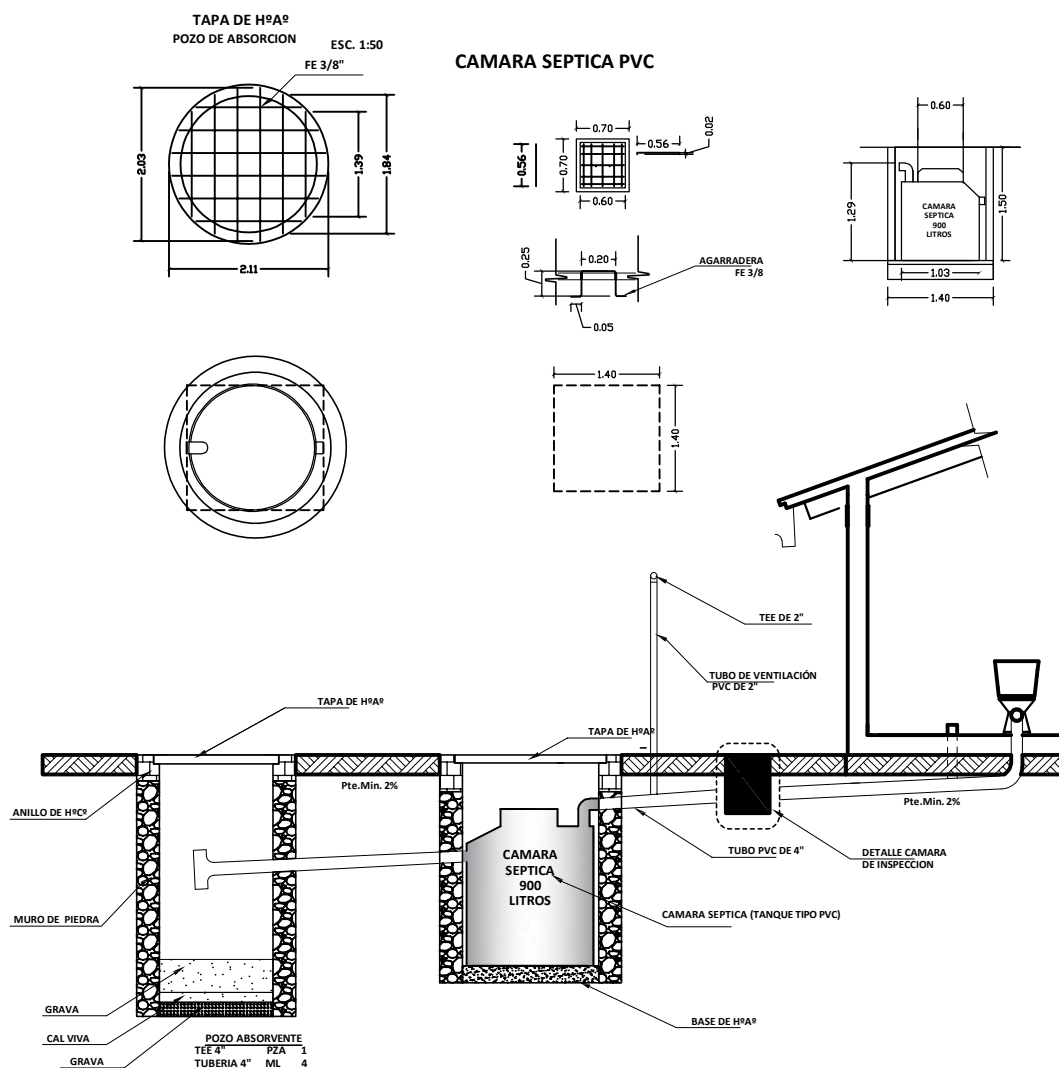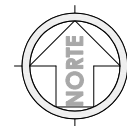

"EL PLANO ES REFERENCIAL SE DEBE ACOMODAR AL TERRENO"

## DETALLE SISTEMA DE DESCARGA - CORTE




ESC. 1:25

### PROPUESTA DE EMPLAZAMIENTO



## PROYECTO DE VIVIENDA CUALITATIVA EN EL MUNICIPIO DE CALACOTO -FASE(VIII) 2024- LA PAZ

|            |                                                        |               |                        |                      |
|------------|--------------------------------------------------------|---------------|------------------------|----------------------|
| AEVIVIENDA | ZONAS / URBANIZACIONES:                                | MUNICIPIO:    |                        | FECHA:               |
|            | PICHACA OKORURO,<br>TANACAPA WARISCATA,<br>PLAYA VINTO | CALACOTO      |                        | ENERO 2025           |
|            | PROVINCIA:                                             | DEPARTAMENTO: |                        | SUPERFICIE:          |
|            | PACAJES                                                | LA PAZ        |                        | 60.86 m2             |
|            |                                                        |               | DISEÑO ARQUITECTONICO: | REVISADO Y APROBADO: |
|            |                                                        |               |                        | LAMINA: HS- 5        |

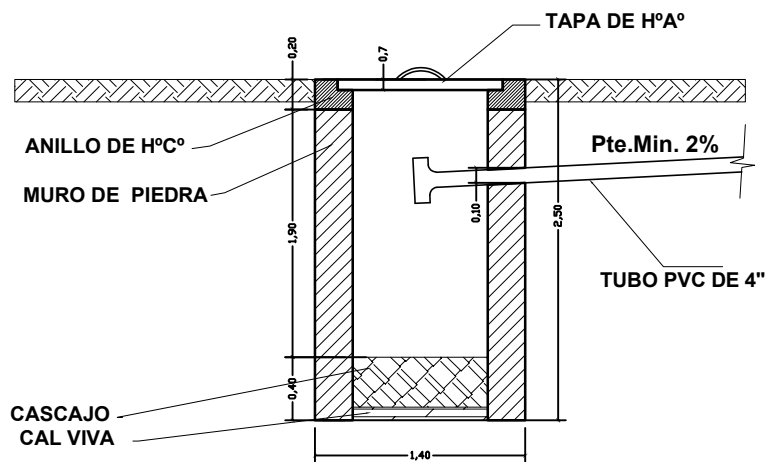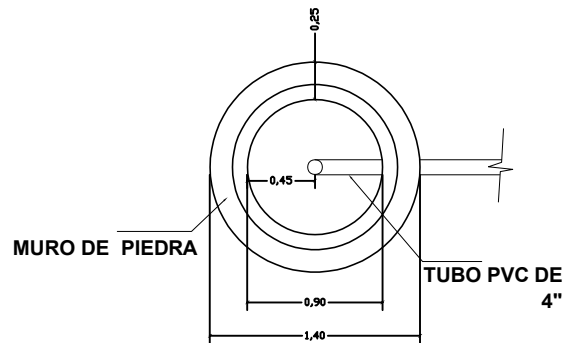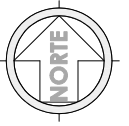


"EL PLANO ES REFERENCIAL SE DEBE ACOMODAR AL TERRENO"

## DETALLE SISTEMA DE DESCARGA - CORTE

ESC. 1:25


### PROPUESTA DE EMPLAZAMIENTO

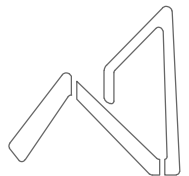


**AEVIENDA**  
AGENCIA ESTATAL DE VIVIENDA

### PROYECTO DE VIVIENDA CUALITATIVA EN EL MUNICIPIO DE CALACOTO -FASE(VIII) 2024- LA PAZ

|          |                                                                                   |                         |                        |                      |                         |
|----------|-----------------------------------------------------------------------------------|-------------------------|------------------------|----------------------|-------------------------|
| AEVIENDA | ZONAS / URBANIZACIONES:<br>PICHACA OKORURO,<br>TANACAPA WARISCATA,<br>PLAYA VINTO | MUNICIPIO:<br>CALACOTO  | DISEÑO ARQUITECTONICO: | REVISADO Y APROBADO: | FECHA:<br>ENERO 2025    |
|          | PROVINCIA:<br>PACAJES                                                             | DEPARTAMENTO:<br>LA PAZ |                        |                      | SUPERFICIE:<br>60.86 m2 |
|          |                                                                                   |                         |                        |                      | LAMINA:<br>HS- 6        |
|          |                                                                                   |                         |                        |                      |                         |

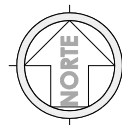


### DIAGRAMA UNIFILAR

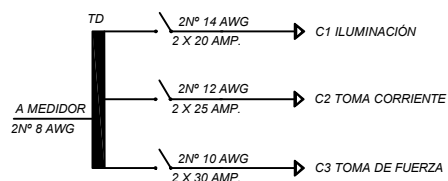

### SIMBOLOGIA

|  |    |                                  |
|--|----|----------------------------------|
|  | TD | TABLERO DE DISTRIBUCIÓN          |
|  |    | CIRCUITO DE ILUMINACIÓN          |
|  |    | CIRCUITO DE TOMA CORRIENTES      |
|  |    | PUNTO DE ILUMINACIÓN             |
|  |    | PUNTO DE ILUMINACIÓN EN PARED    |
|  |    | PUNTO DE ILUMINACIÓN RECTANGULAR |
|  |    | TOMA CORRIENTE DOBLE             |
|  |    | INTERRUPTOR SIMPLE               |
|  |    | TOMA DE FUERZA                   |

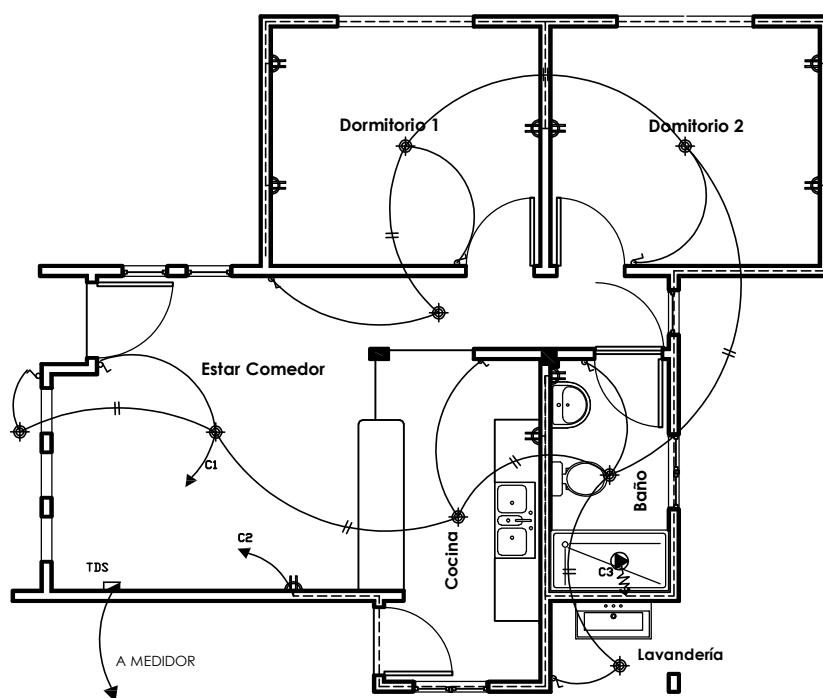

PLANO ELÉCTRICO  
ESC. 1:75

PLANO ELÉCTRICO  
ESC. 1:75

PROPUESTA DE EMPLAZAMIENTO



## PROYECTO DE VIVIENDA CUALITATIVA EN EL MUNICIPIO DE CALACOTO -FASE(VIII) 2024- LA PAZ

|          |                                                                                   |                         |                        |                      |                         |
|----------|-----------------------------------------------------------------------------------|-------------------------|------------------------|----------------------|-------------------------|
| AEVIENDA | ZONAS / URBANIZACIONES:<br>PICHACA OKORURO,<br>TANACAPA WARISCATA,<br>PLAYA VINTO | MUNICIPIO:<br>CALACOTO  | DISEÑO ARQUITECTONICO: | REVISADO Y APROBADO: | FECHA:<br>ENERO 2025    |
|          | PROVINCIA:<br>PACAJES                                                             | DEPARTAMENTO:<br>LA PAZ |                        |                      | SUPERFICIE:<br>60.86 m2 |
|          |                                                                                   |                         |                        |                      | LAMINA:<br>EL-1         |
|          |                                                                                   |                         |                        |                      |                         |

"EL PLANO ES REFERENCIAL SE DEBE ACOMODAR AL TERRENO"