
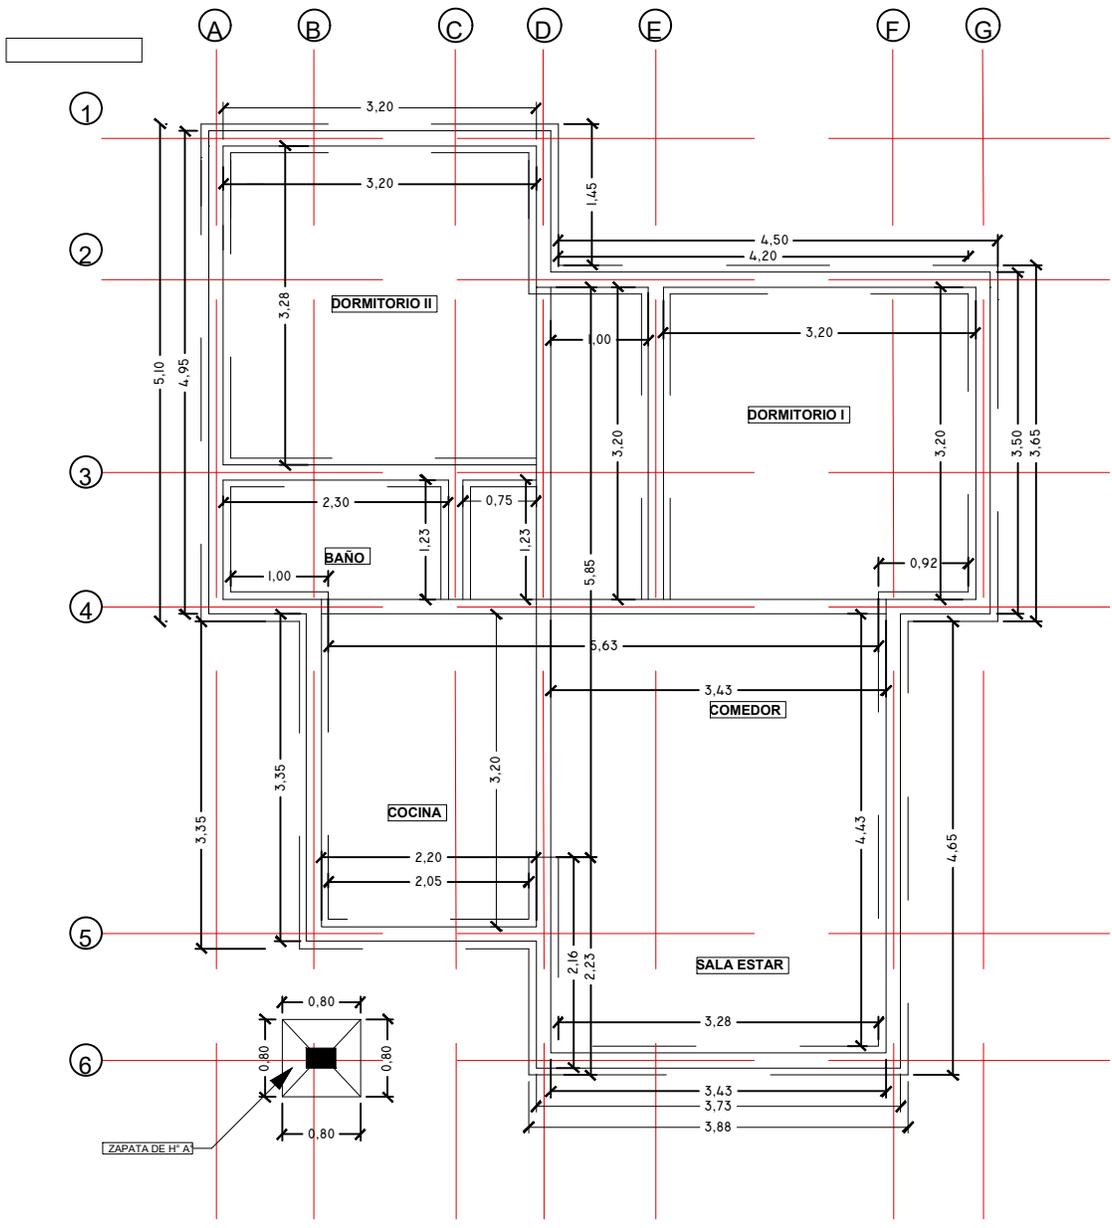


PROYECTO DE VIVIENDA CUALITATIVA

PLANO DE EXCAVACION ESC.: 1:75

AGENCIA ESTATAL DE VIVIENDA - AEVIVIENDA SCZ


NOMBRE DEL PROYECTO: PROYECTO DE VIVIENDA CUALITATIVA EN EL MUNICIPIO DE PAILON -FASE(XVII) 2024- SANTA CRUZ		FECHA: NOVIEMBRE/2024 SUPERFICIE NETA: 75,86 m ² LAMINA: 1/20
MODALIDAD DE INTERVENCIÓN: RENOVACION PROYECTO A INICIATIVA	MUNICIPIO: PAILON PROVINCIA: CHIQUITOS DEPARTAMENTO: SANTA CRUZ	
DISEÑO ARQUITECTÓNICO:		REVISADO Y APROBADO :

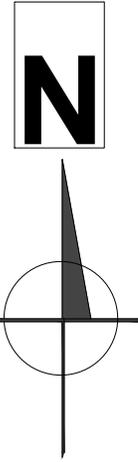

PROYECTO DE VIVIENDA CUALITATIVA

PLANO ESTRUCTURAL DE FUNDACION ESC.: 1:75

AGENCIA ESTATAL DE VIVIENDA - AEVIVIENDA SCZ			
NOMBRE DEL PROYECTO: PROYECTO DE VIVIENDA CUALITATIVA EN EL MUNICIPIO DE PAILON -FASE(XVII) 2024- SANTA CRUZ			FECHA: NOVIEMBRE/2024 SUPERFICIE NETA: 75,86 m ²
MODALIDAD DE INTERVENCIÓN: RENOVACION	MUNICIPIO: PAILON PROVINCIA: CHIQUITOS DEPARTAMENTO: SANTA CRUZ	DISEÑO ARQUITECTÓNICO:	LAMINA: 2/20 REVISADO Y APROBADO :
PROYECTO A INICIATIVA			

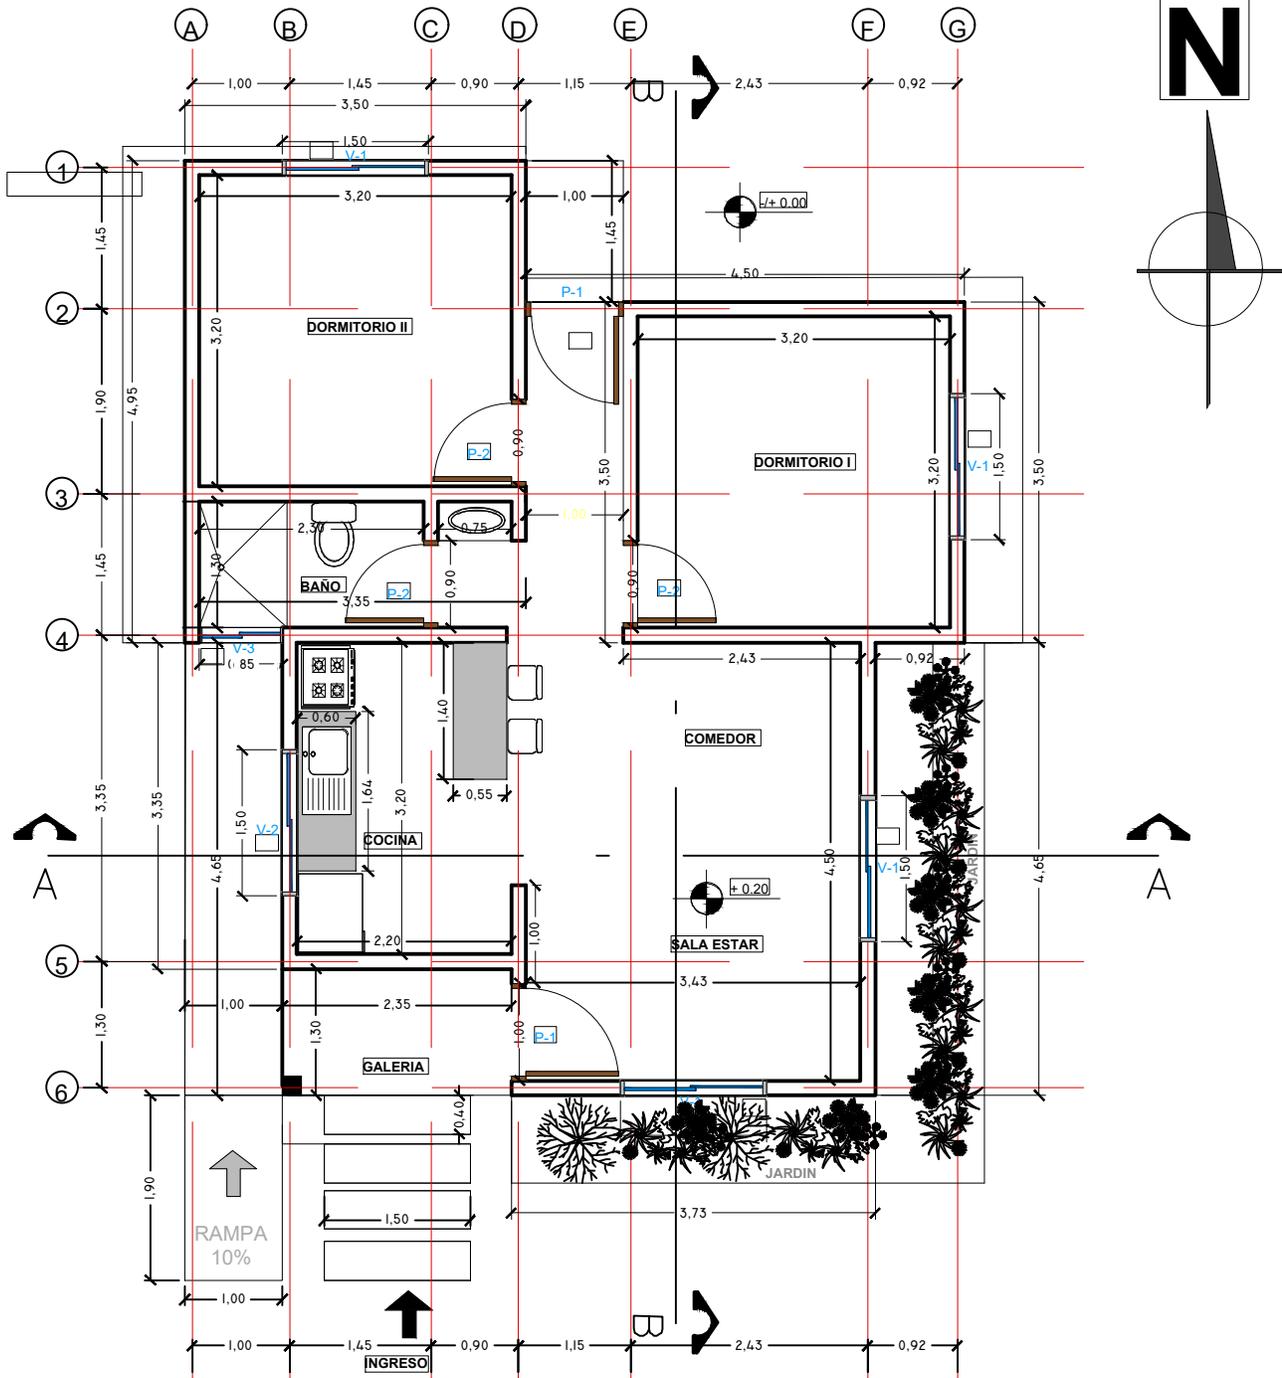

PROYECTO DE VIVIENDA CUALITATIVA

AGENCIA ESTATAL DE VIVIENDA - AEVIENDA SCZ

NOMBRE DEL PROYECTO:
PROYECTO DE VIVIENDA CUALITATIVA EN EL MUNICIPIO DE PAILON -FASE(XVII) 2024- SANTA CRUZ

MODALIDAD DE INTERVENCIÓN:
 RENOVACION

PROYECTO A INICIATIVA


MUNICIPIO:
 PAILON
PROVINCIA:
 CHIQUITOS
DEPARTAMENTO:
 SANTA CRUZ

DISEÑO ARQUITECTÓNICO:

REVISADO Y APROBADO :

FECHA:
NOVIEMBRE/2024
SUPERFICIE NETA:
75,86 m²
LAMINA:

3/20

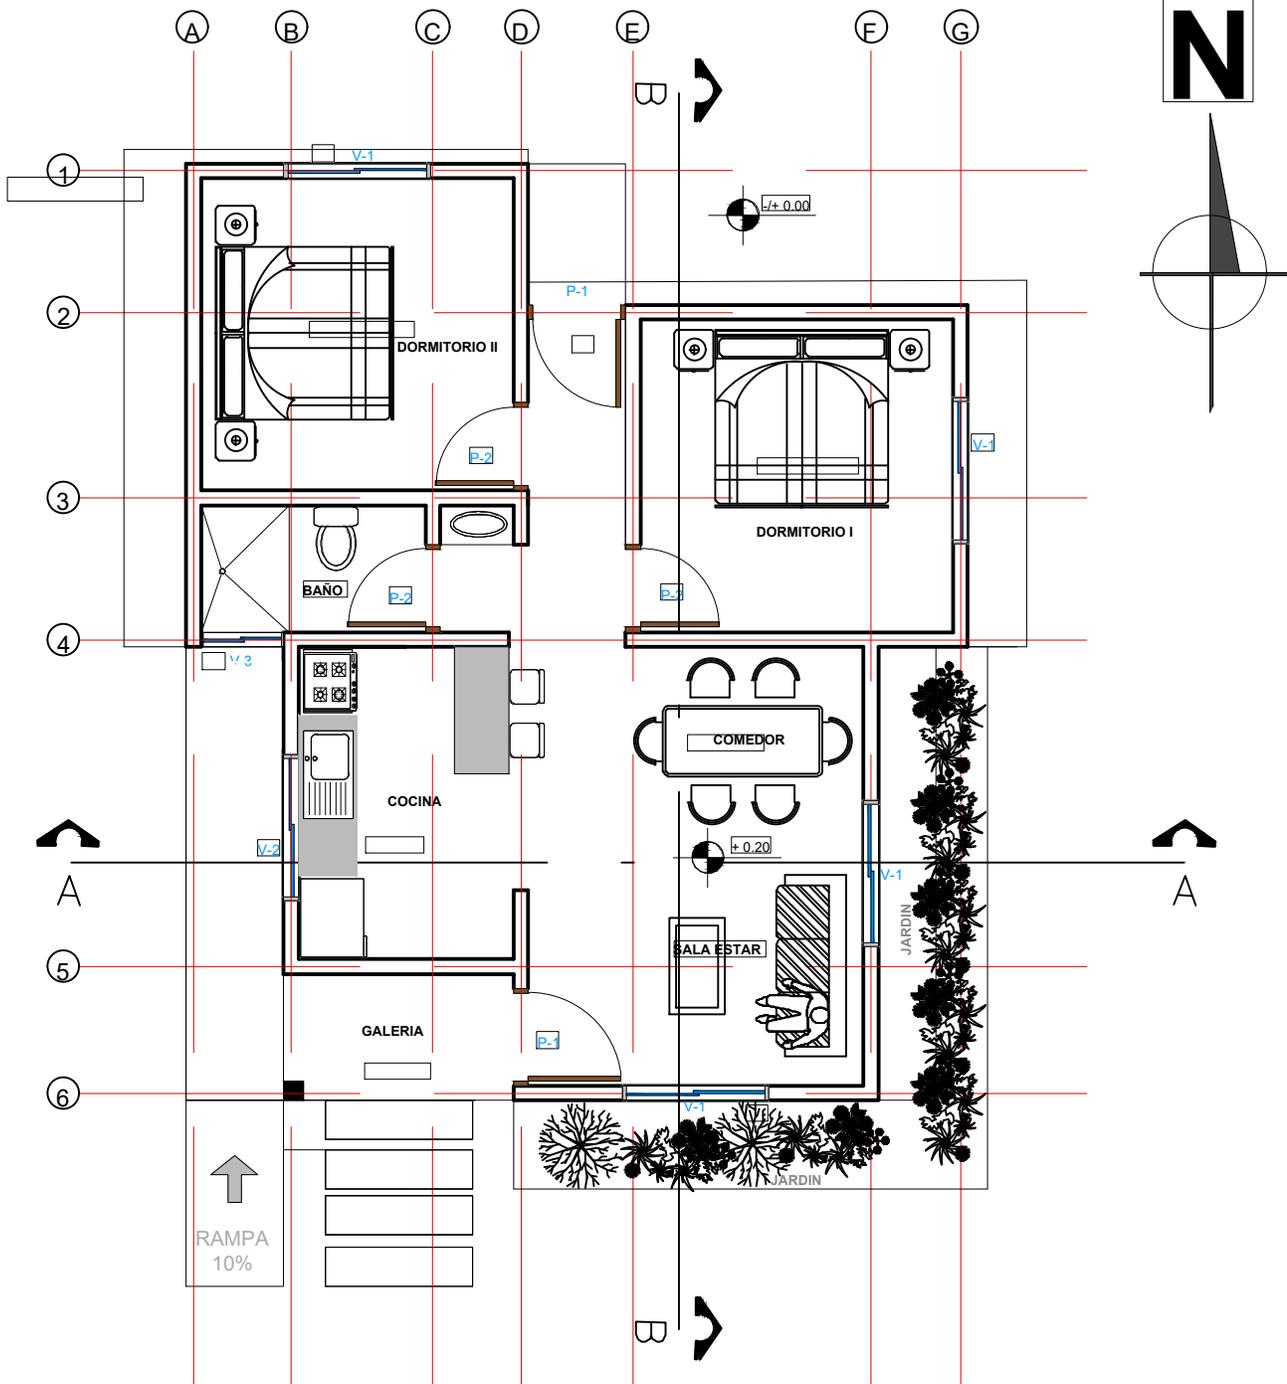

PLANTA AMOBLADA GENERAL ESC 1:75

PROYECTO DE VIVIENDA CUALITATIVA



AGENCIA ESTATAL DE VIVIENDA - AEVIENDA SCZ

NOMBRE DEL PROYECTO: PROYECTO DE VIVIENDA CUALITATIVA EN EL MUNICIPIO DE PAILON -FASE(XVII) 2024- SANTA CRUZ	
MODALIDAD DE INTERVENCIÓN: RENOVACION	MUNICIPIO: PAILON
	PROVINCIA: CHIQUITOS
PROYECTO A INICIATIVA	DEPARTAMENTO: SANTA CRUZ

DISEÑO ARQUITECTÓNICO:

REVISADO Y APROBADO :

FECHA: NOVIEMBRE/2024
SUPERFICIE NETA: 75,86 m²
LAMINA: 4/20

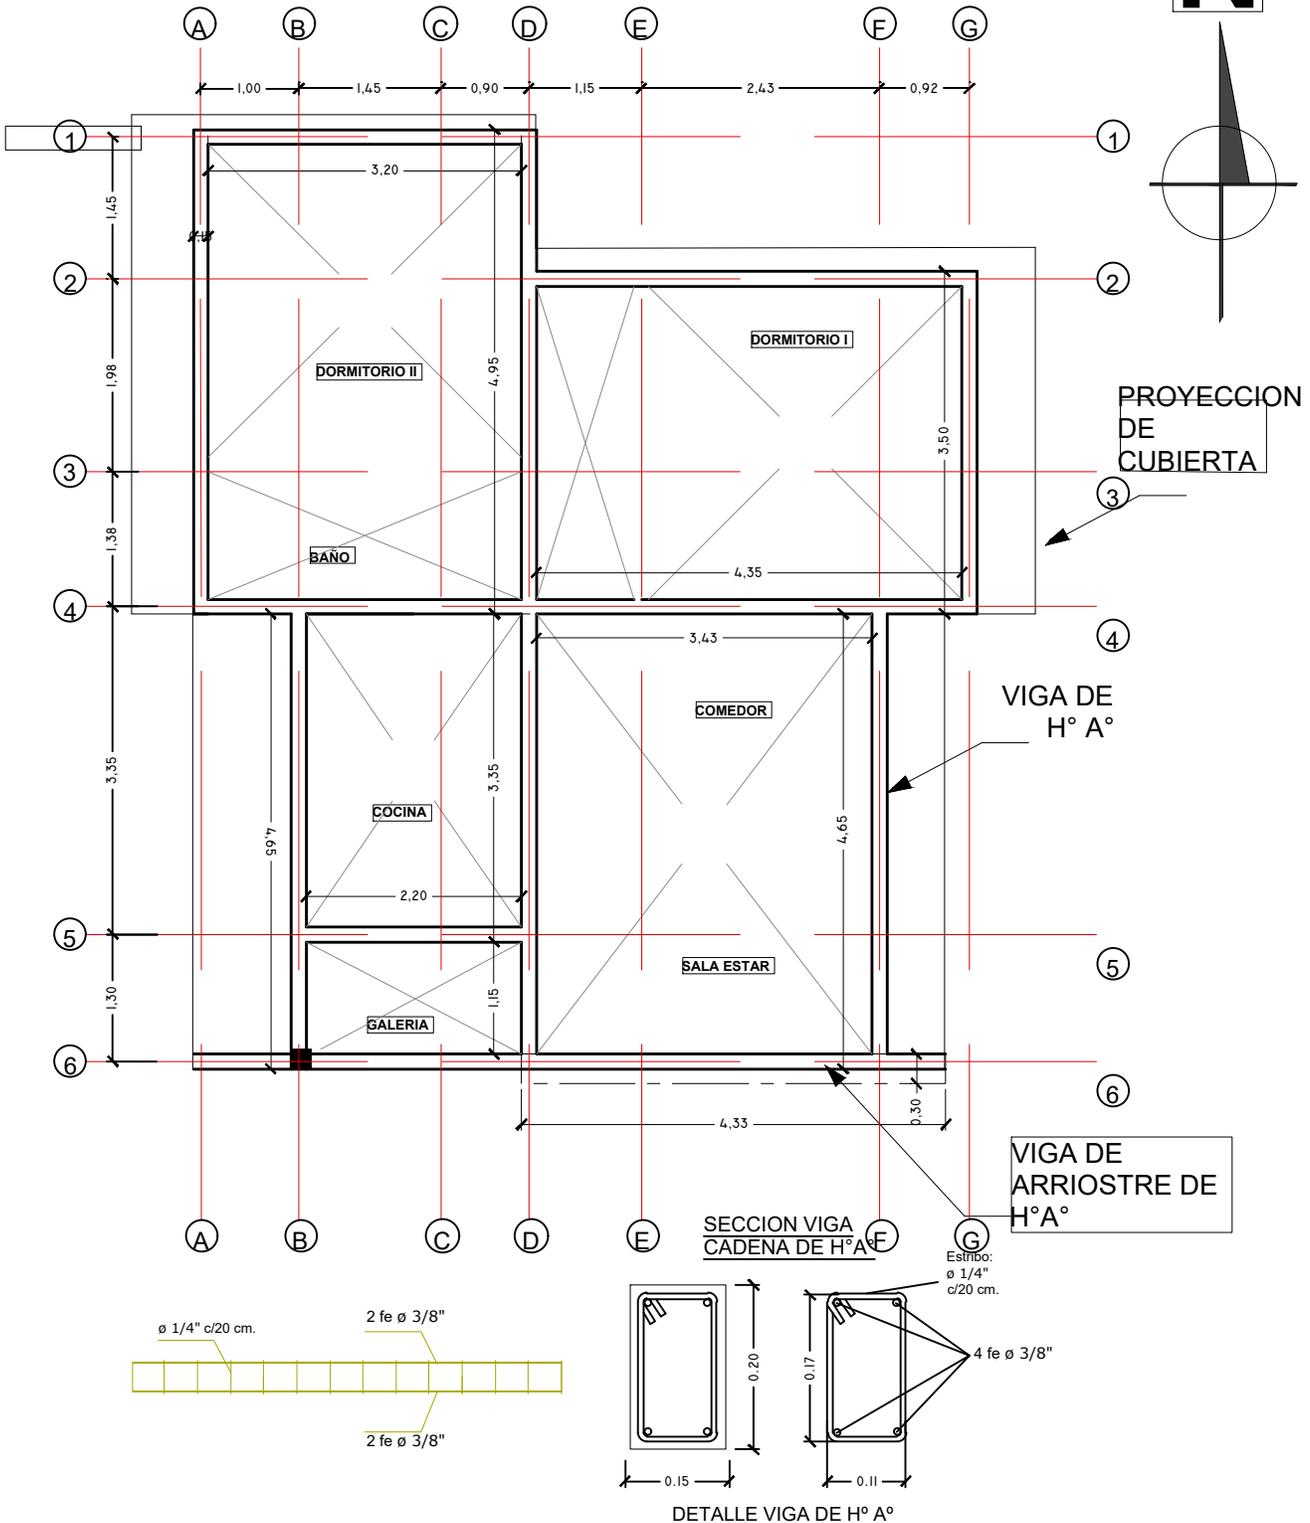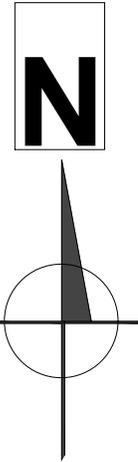

PROYECTO DE VIVIENDA CUALITATIVA

AGENCIA ESTATAL DE VIVIENDA - AEVIENDA SCZ

NOMBRE DEL PROYECTO:
 PROYECTO DE VIVIENDA CUALITATIVA EN EL MUNICIPIO DE
 PAILON -FASE(XVII) 2024- SANTA CRUZ

MODALIDAD DE INTERVENCIÓN:
 RENOVACION

PROYECTO A INICIATIVA

MUNICIPIO:
 PAILON
 PROVINCIA:
 CHIKITOS
 DEPARTAMENTO:
 SANTA CRUZ

DISEÑO ARQUITECTÓNICO:


REVISADO Y APROBADO :

FECHA:
NOVIEMBRE/2024

SUPERFICIE NETA:
 75,86 m²

LAMINA:


5/20

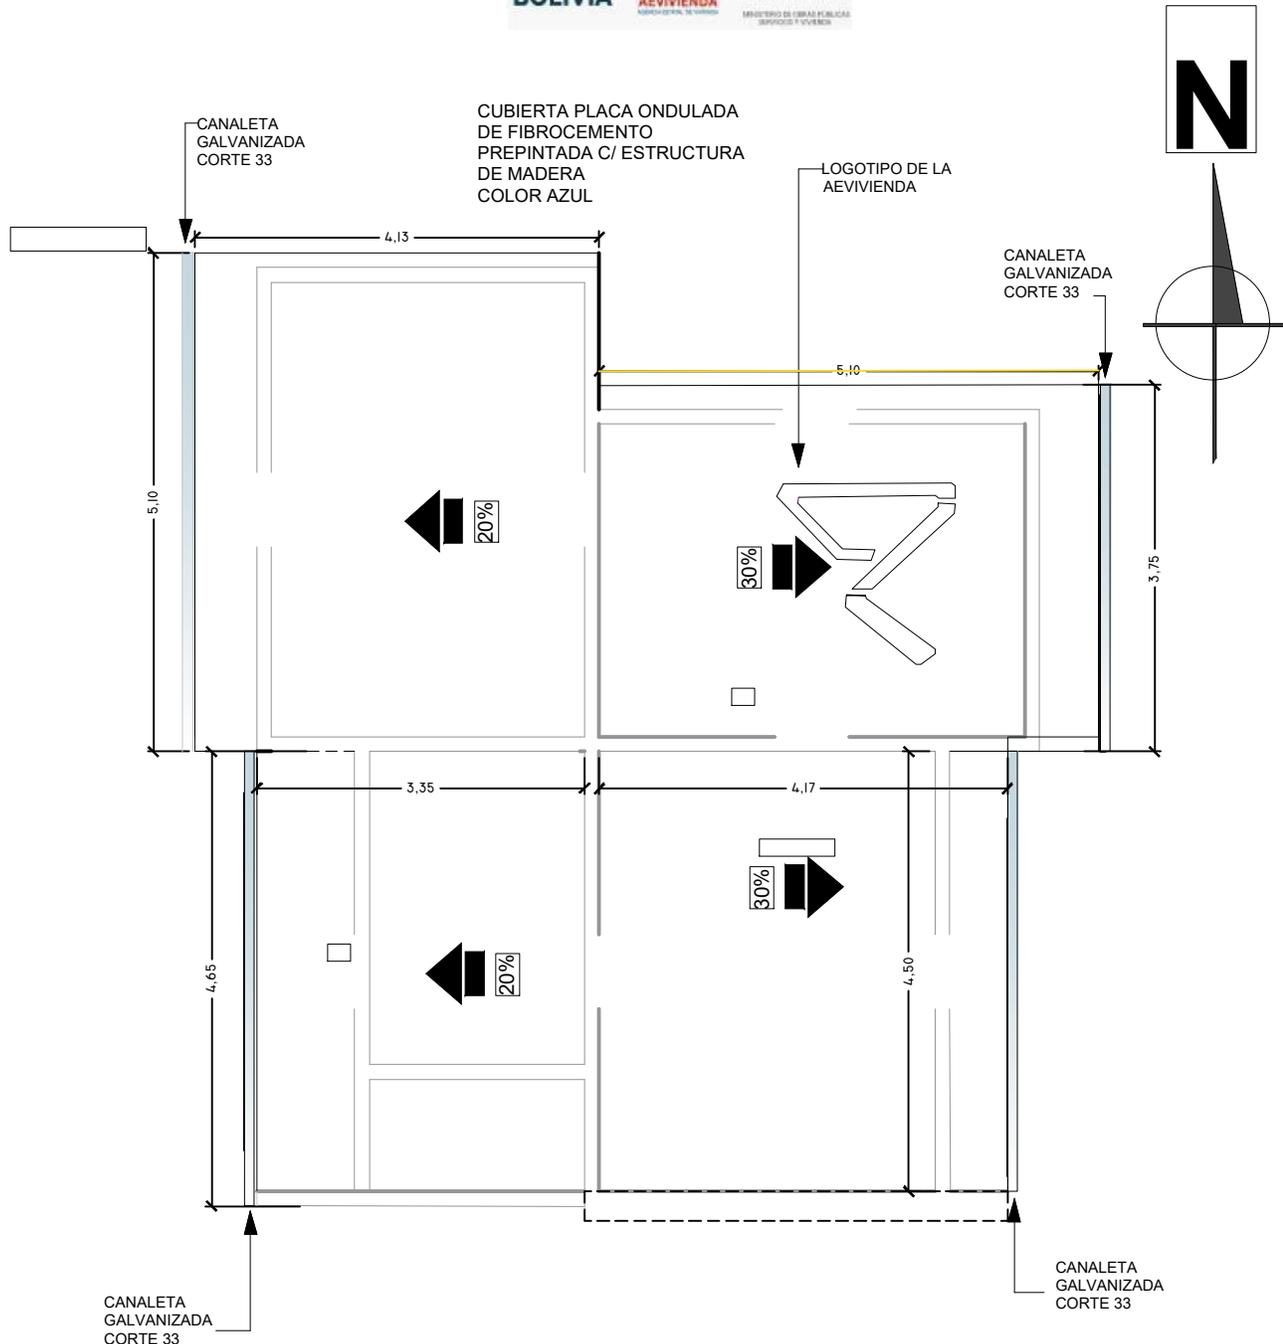

PROYECTO DE VIVIENDA CUALITATIVA

PLANO DE CUBIERTA ESC.: 1:75

AGENCIA ESTATAL DE VIVIENDA - AEVIENDA SCZ				FECHA: NOVIEMBRE/2024 SUPERFICIE NETA: 75,86 m² LAMINA: 6/20
NOMBRE DEL PROYECTO: PROYECTO DE VIVIENDA CUALITATIVA EN EL MUNICIPIO DE PAILON -FASE(XVII) 2024- SANTA CRUZ	MUNICIPIO: PAILON PROVINCIA: CHIKITOS DEPARTAMENTO: SANTA CRUZ	DISEÑO ARQUITECTÓNICO:	REVISADO Y APROBADO :	
MODALIDAD DE INTERVENCIÓN: RENOVACION PROYECTO A INICIATIVA				

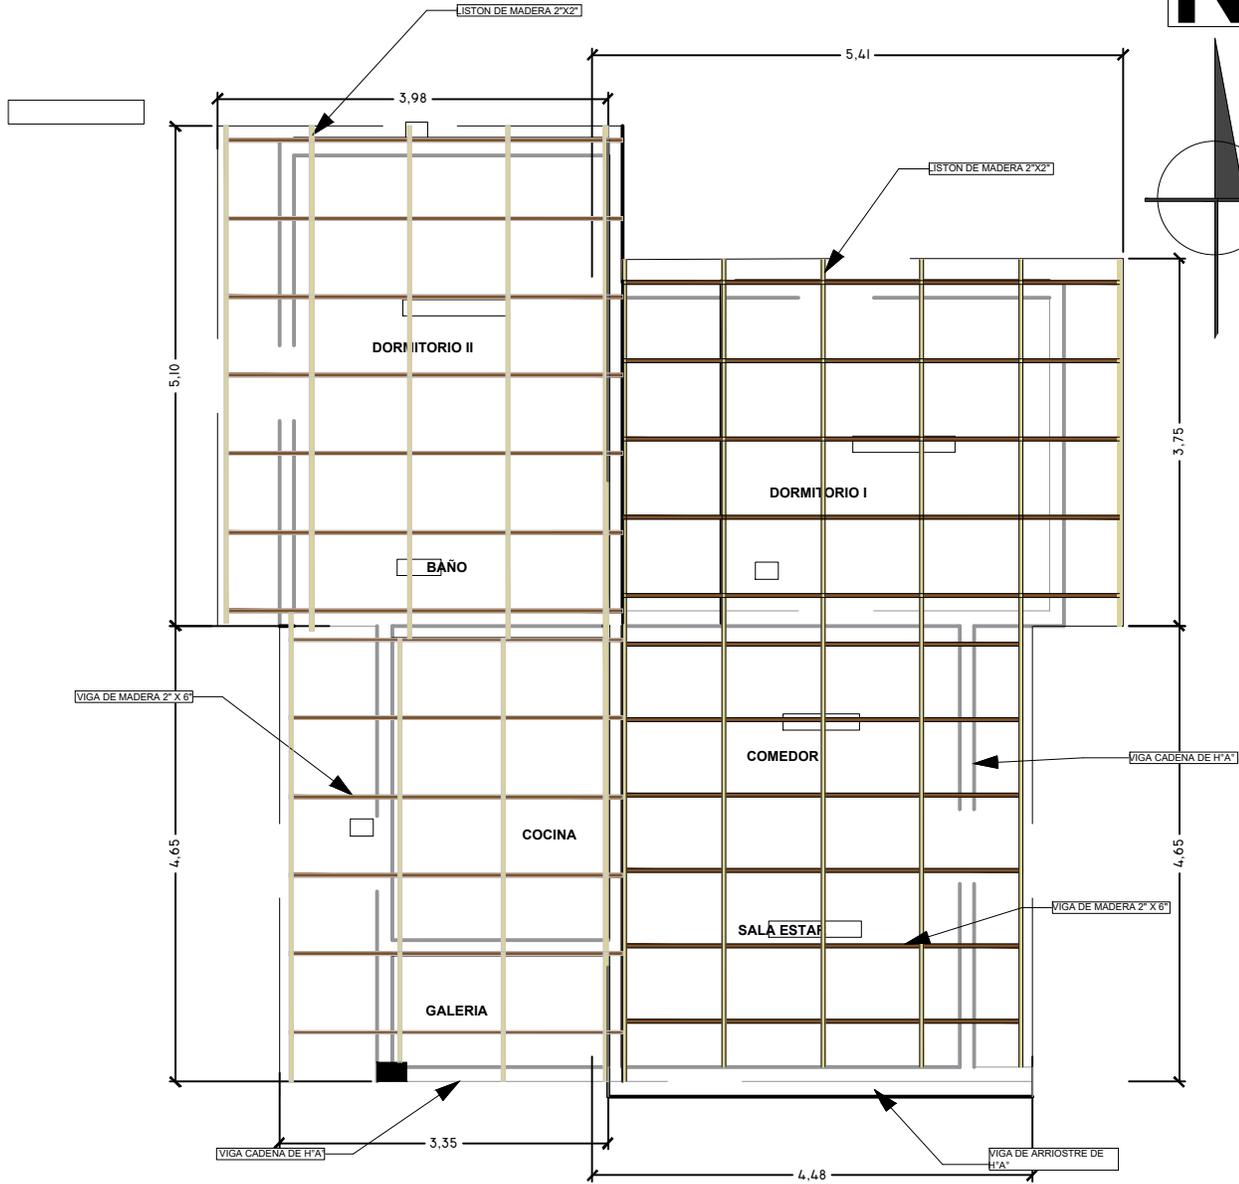

PROYECTO DE VIVIENDA CUALITATIVA

PLANO ESTRUCTURAL DE LA CUBIERTA ESC.: 1:75

AGENCIA ESTATAL DE VIVIENDA - AEVIVIENDA SCZ

NOMBRE DEL PROYECTO:
 PROYECTO DE VIVIENDA CUALITATIVA EN EL MUNICIPIO DE
 PAILON -FASE(XVII) 2024- SANTA CRUZ

MODALIDAD DE INTERVENCIÓN:
 RENOVACION

PROYECTO A INICIATIVA

MUNICIPIO:
 PAILON
PROVINCIA:
 CHIQUITOS
DEPARTAMENTO:
 SANTA CRUZ

DISEÑO ARQUITECTÓNICO:

REVISADO Y APROBADO :


FECHA:
NOVIEMBRE/2024

SUPERFICIE NETA:
75,86 m²


LAMINA:

7/20

VENTANAS DE ALUMINIO LINEA 20 C/ VIDRIO 4 mm

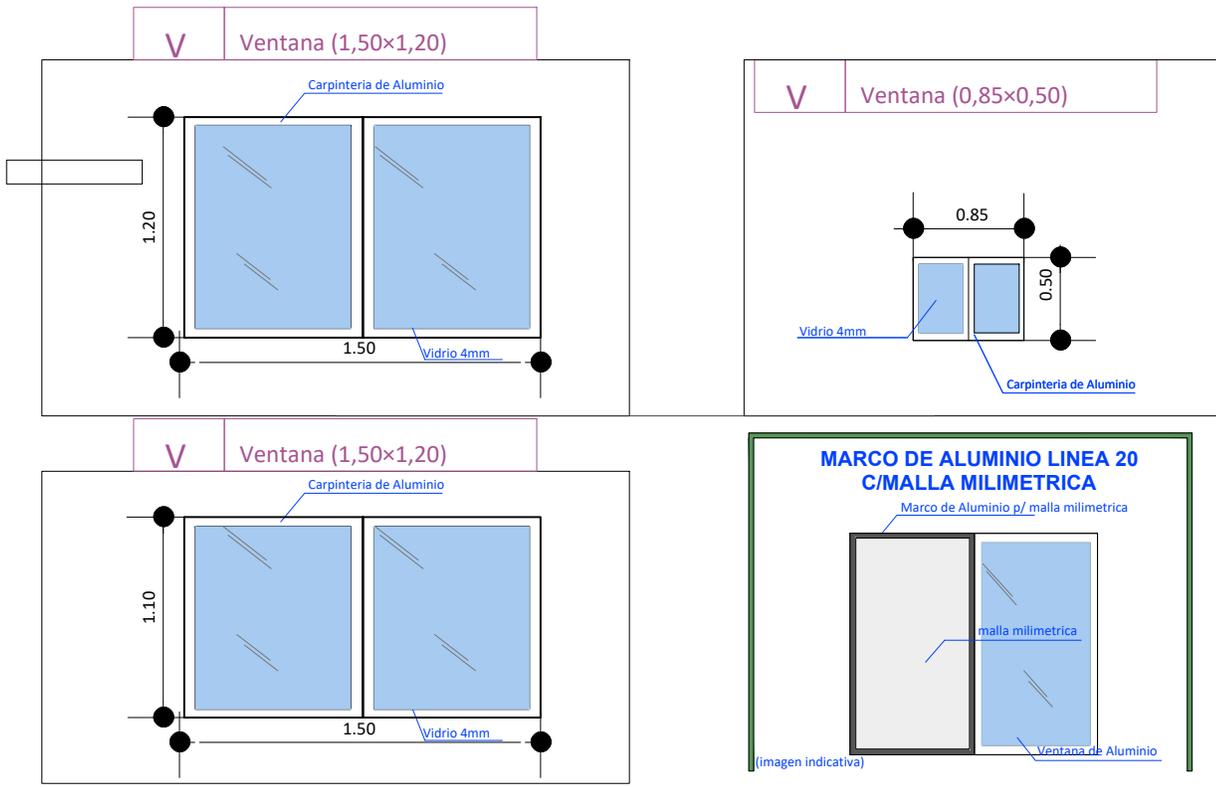

DETALLE DE PUERTAS TABLERO MADERA SEMIDURA ESTILO MINIMALISTA

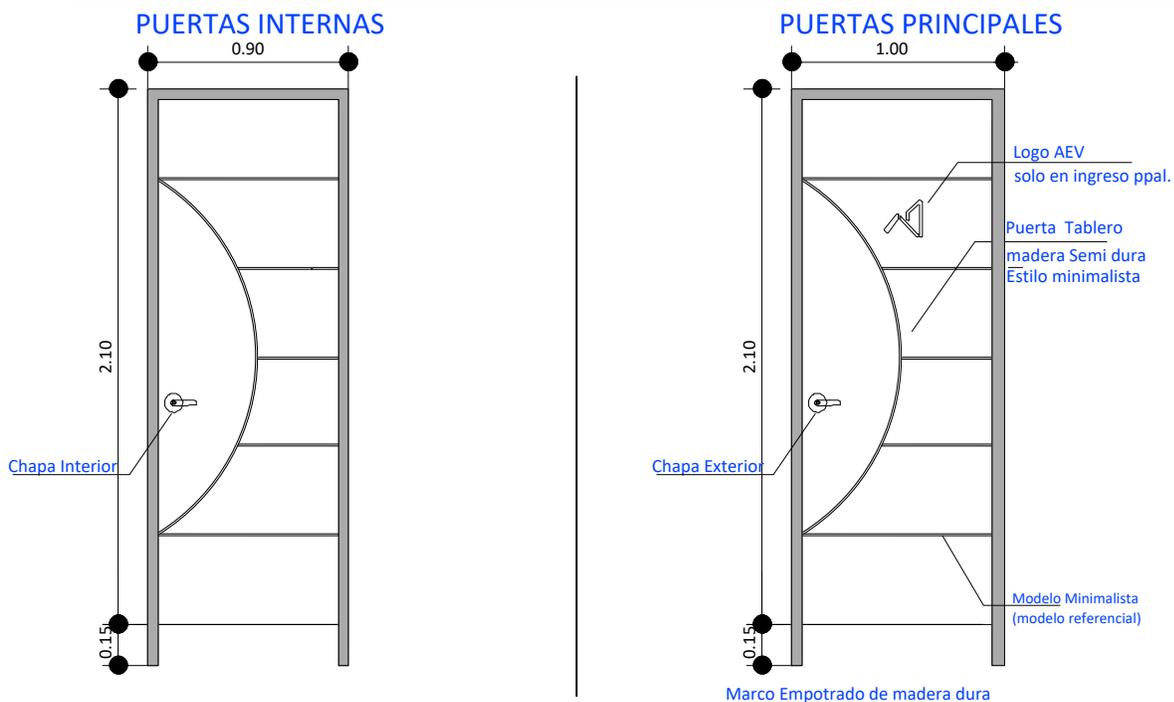

PROYECTO DE VIVIENDA CUALITATIVA

AGENCIA ESTATAL DE VIVIENDA - AEVIENDA SCZ

NOMBRE DEL PROYECTO:
PROYECTO DE VIVIENDA CUALITATIVA EN EL MUNICIPIO DE PAILON -FASE(XVII) 2024- SANTA CRUZ

MODALIDAD DE INTERVENCIÓN:
 RENOVACIÓN

MUNICIPIO:
 PAILON
 PROVINCIA:
 CHIQUITOS
 DEPARTAMENTO:
 SANTA CRUZ

PROYECTO A INICIATIVA


DISEÑO ARQUITECTÓNICO:

REVISADO Y APROBADO :


FECHA:
NOVIEMBRE/2024
 SUPERFICIE NETA:
75,86 m²

LAMINA:

8/20

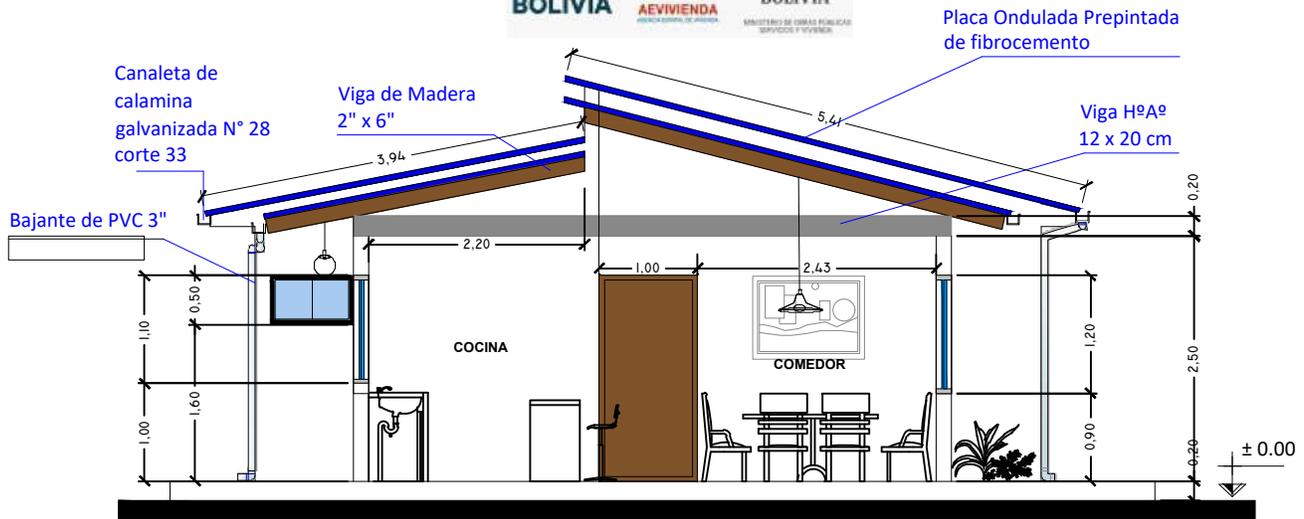

CORTE TRANSVERSAL A - A ESC.: 1:75

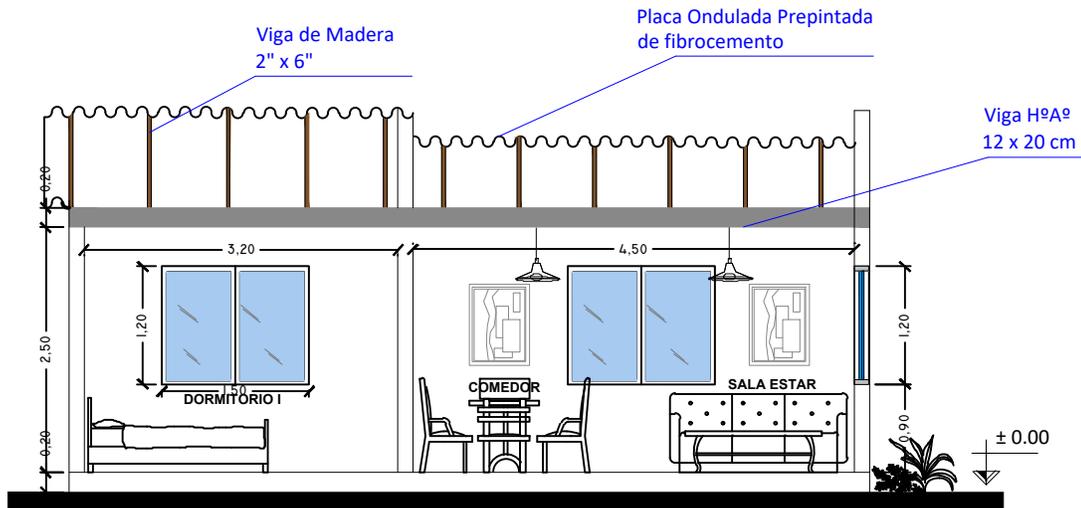


CORTE LOGITUDINAL B - B ESC.: 1:75

PROYECTO DE VIVIENDA CUALITATIVA

AGENCIA ESTATAL DE VIVIENDA - AEVIVIENDA SCZ				FECHA: NOVIEMBRE/2024
NOMBRE DEL PROYECTO: PROYECTO DE VIVIENDA CUALITATIVA EN EL MUNICIPIO DE PAILON -FASE(XVII) 2024- SANTA CRUZ				SUPERFICIE NETA: 75,86 m²
MODALIDAD DE INTERVENCIÓN: RENOVACION	MUNICIPIO: PAILON PROVINCIA: CHIQUITOS DEPARTAMENTO: SANTA CRUZ			LAMINA: 9/20
PROYECTO A INICIATIVA		DISEÑO ARQUITECTÓNICO:	REVISADO Y APROBADO :	



FACHADA FRONTAL ESC.: 1:75

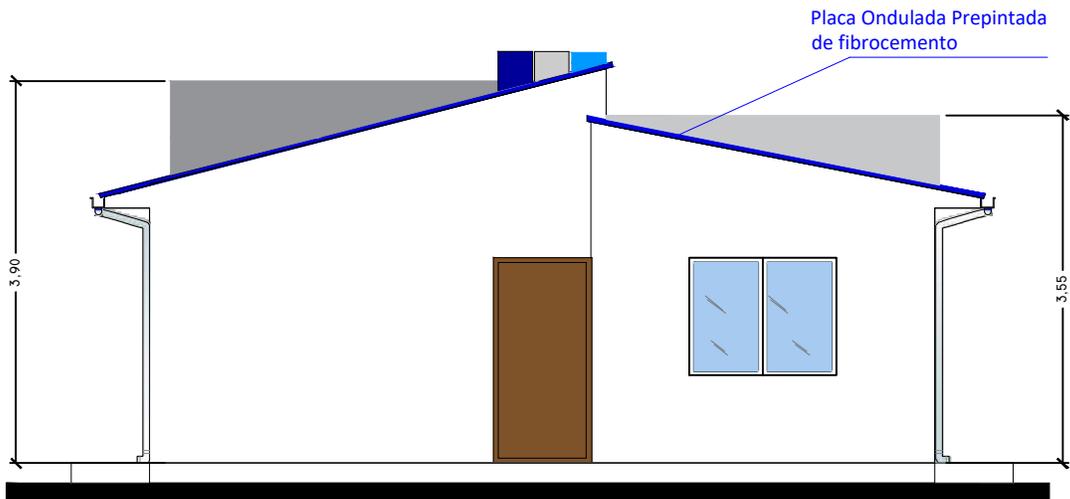


FACHADA POSTERIOR ESC.: 1:75

PROYECTO DE VIVIENDA CUALITATIVA


AGENCIA ESTATAL DE VIVIENDA - AEVIENDA SCZ				FECHA: NOVIEMBRE/2024
NOMBRE DEL PROYECTO: PROYECTO DE VIVIENDA CUALITATIVA EN EL MUNICIPIO DE PAILON -FASE(XVII) 2024- SANTA CRUZ				SUPERFICIE NETA: 75,86 m²
MODALIDAD DE INTERVENCIÓN: RENOVACION	MUNICIPIO: PAILON PROVINCIA: CHIQUITOS DEPARTAMENTO: SANTA CRUZ	DISEÑO ARQUITECTÓNICO:	REVISADO Y APROBADO :	LAMINA: 10/20
PROYECTO A INICIATIVA				

Placa Ondulada Prepintada de fibrocemento

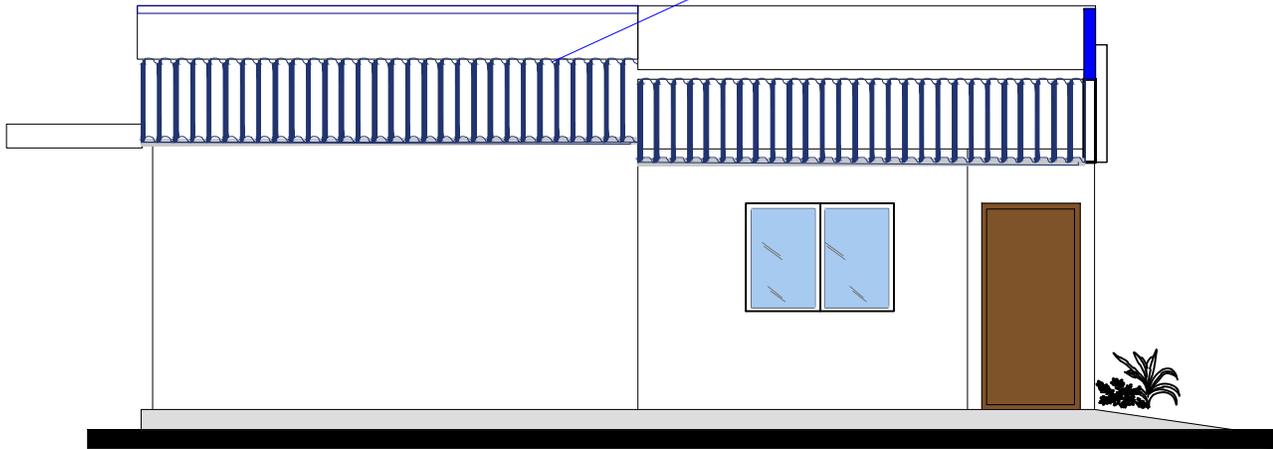

FACHADA LATERAL DERECHO ESC.: 1:75

Placa Ondulada Prepintada de fibrocemento

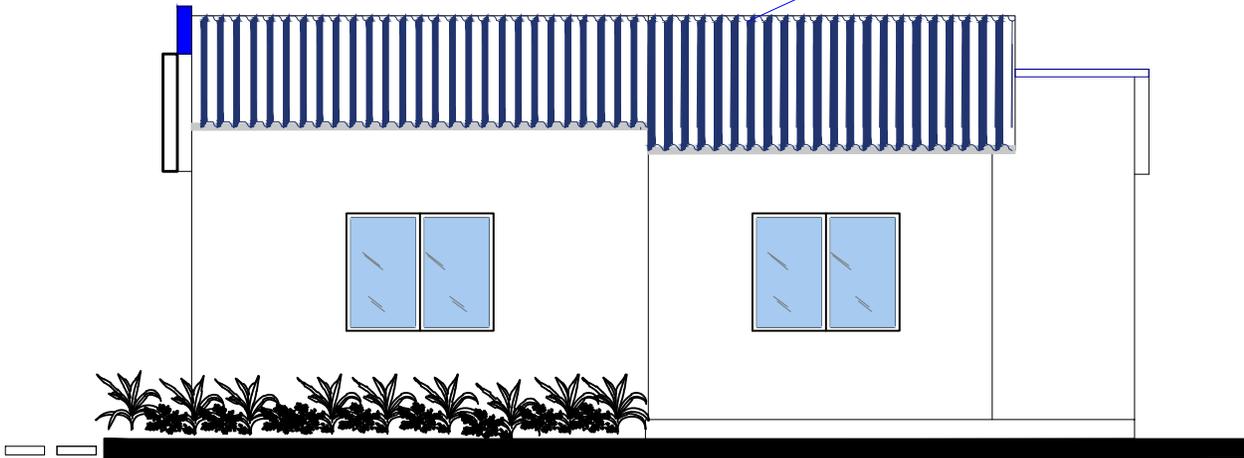

FACHADA LATERAL IZQUIERDO ESC.: 1:75

PROYECTO DE VIVIENDA CUALITATIVA

AGENCIA ESTATAL DE VIVIENDA - AEVIVIENDA SCZ

NOMBRE DEL PROYECTO:
 PROYECTO DE VIVIENDA CUALITATIVA EN EL MUNICIPIO DE
 PAILON -FASE(XVII) 2024- SANTA CRUZ

MODALIDAD DE INTERVENCIÓN:
 RENOVACION

PROYECTO A INICIATIVA

MUNICIPIO:
 PAILON
PROVINCIA:
 CHIKITOS
DEPARTAMENTO:
 SANTA CRUZ

DISEÑO ARQUITECTÓNICO:



REVISADO Y APROBADO :

FECHA: **NOVIEMBRE/2024**

SUPERFICIE NETA:
75,86 m²

LAMINA:

11/20

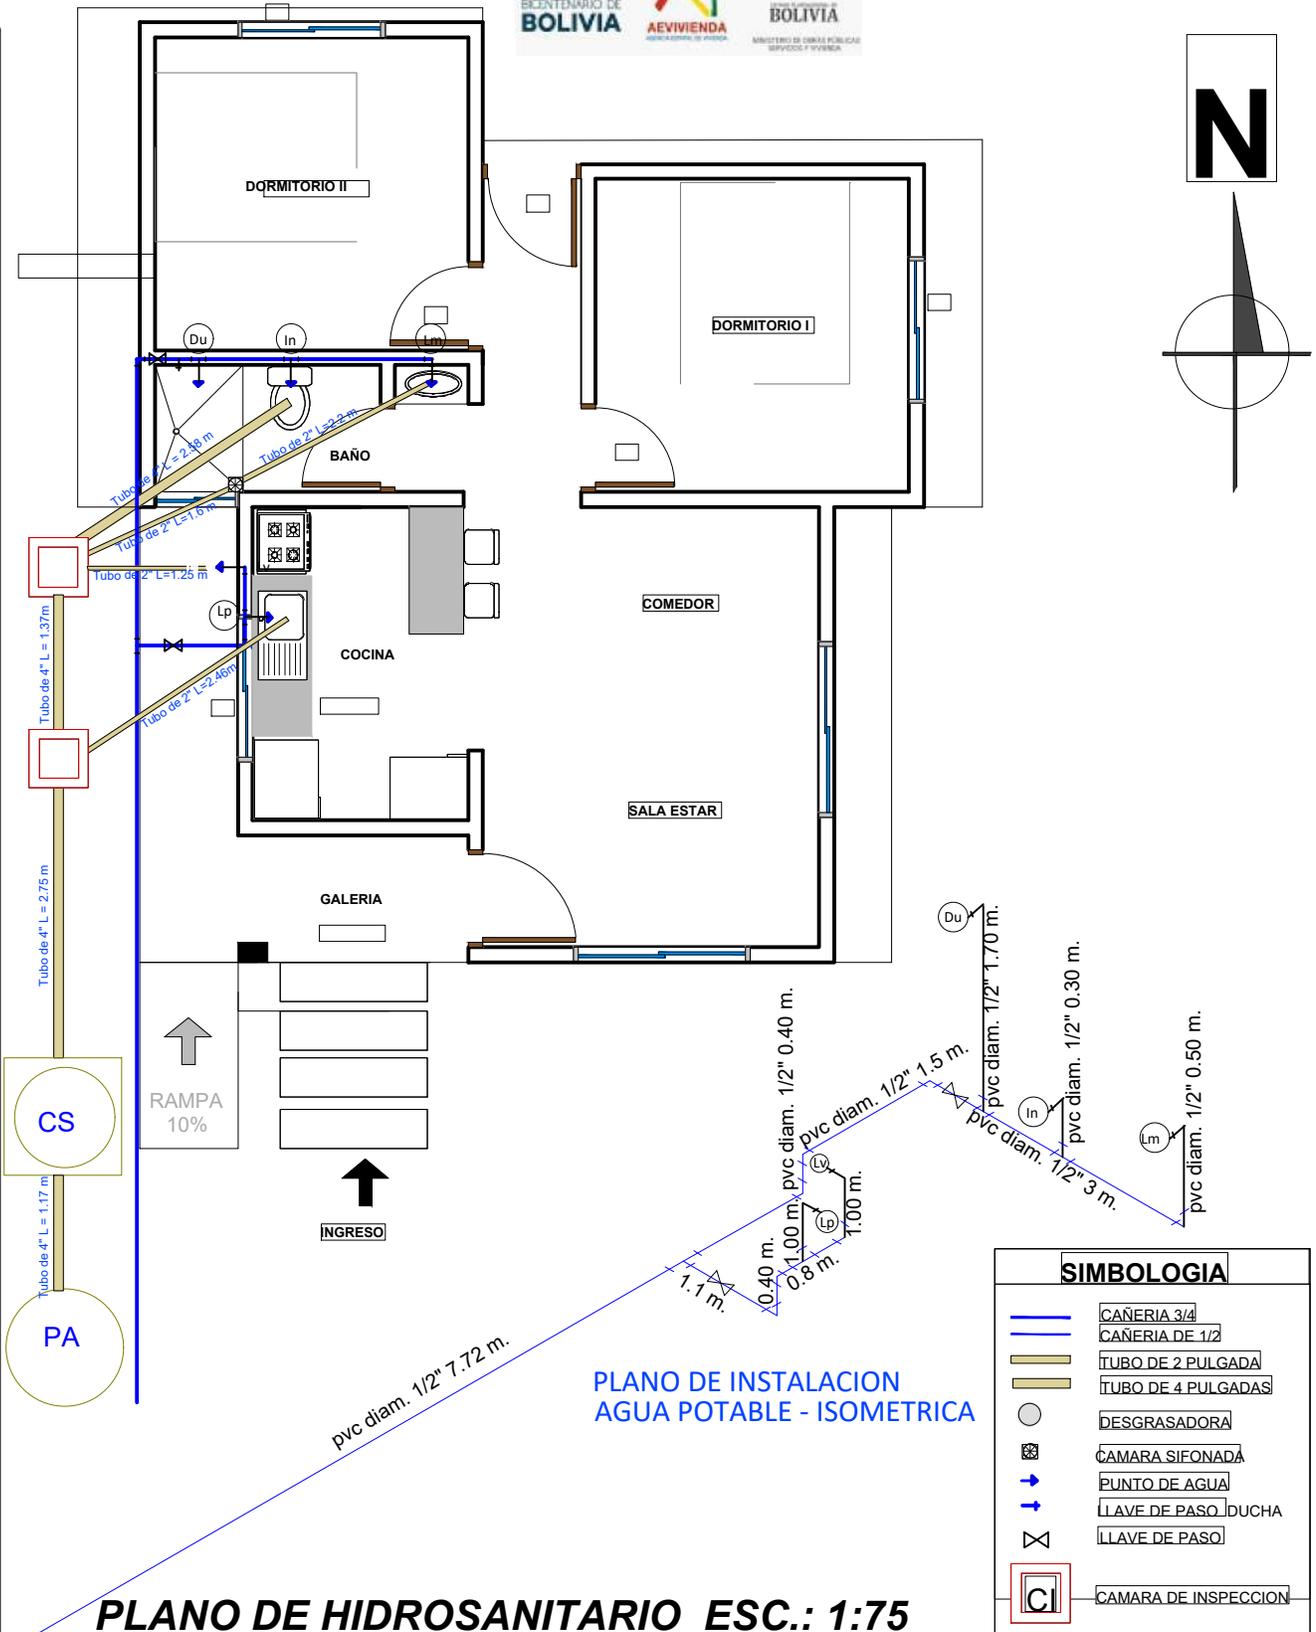
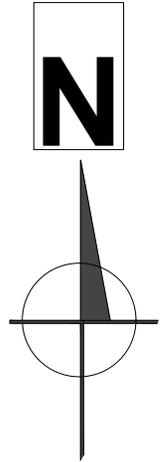


PLANO DE HIDROSANITARIO ESC.: 1:75

PROYECTO DE VIVIENDA CUALITATIVA

SIMBOLOGIA	
	CAÑERÍA 3/4
	CAÑERÍA DE 1/2
	TUBO DE 2 PULGADAS
	TUBO DE 4 PULGADAS
	DESGRASADORA
	CÁMARA SIFONADA
	PUNTO DE AGUA
	Llave de Paso DUCHA
	Llave de Paso
	CÁMARA DE INSPECCION

AGENCIA ESTATAL DE VIVIENDA - AEVIVIENDA SCZ			
NOMBRE DEL PROYECTO: PROYECTO DE VIVIENDA CUALITATIVA EN EL MUNICIPIO DE PAILON -FASE(XVII) 2024- SANTA CRUZ			
MODALIDAD DE INTERVENCIÓN: RENOVACION	MUNICIPIO: PAILON PROVINCIA: CHIQUITOS DEPARTAMENTO: SANTA CRUZ	DISEÑO ARQUITECTÓNICO:	REVISADO Y APROBADO :
		FECHA: NOVIEMBRE/2024 SUPERFICIE NETA: 75,86 m ² LAMINA: 12/20	

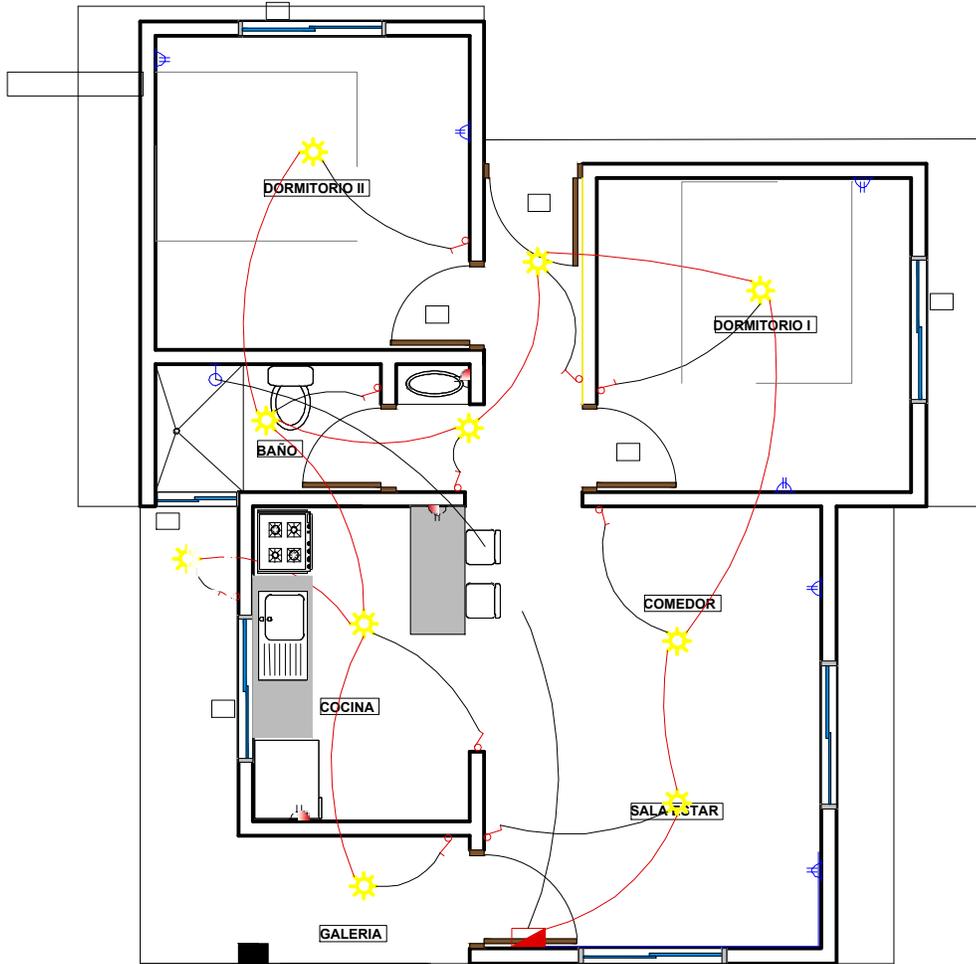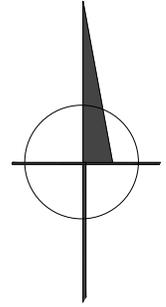

REFERENCIAS

	TABLERO PRINCIPAL	
	TOMA FUERZA	
	TOMA CORRIENTE DOBLE H=0.40 m	
	TOMA CORRIENTE DOBLE H=1.20 m	
	PUNTO DE ILUMINACION	
	INTERRUPTOR SIMPLE	
	Térmico Ducha	CIRCUITO
	2 Alambre Aislado CU AWG Nº 14	Iluminacion
	2 Alambre Aislado CU AWG Nº 12	Tomacorriente
	2 Alambre Aislado CU AWG Nº 08	Ducha

PLANO DE INSTALACIONES ELECTRICAS

ESC.: 1:75

PROYECTO DE VIVIENDA CUALITATIVA

AGENCIA ESTATAL DE VIVIENDA - AEVIENDA SCZ

NOMBRE DEL PROYECTO:
 PROYECTO DE VIVIENDA CUALITATIVA EN EL MUNICIPIO DE
 PAILON -FASE(XVII) 2024- SANTA CRUZ

MODALIDAD DE
 INTERVENCIÓN:
 RENOVACION

MUNICIPIO:
 PAILON
 PROVINCIA:
 CHIQUITOS
 DEPARTAMENTO:
 SANTA CRUZ

PROYECTO A INICIATIVA

DISEÑO ARQUITECTÓNICO:

REVISADO Y APROBADO :

FECHA:
NOVIEMBRE/2024


SUPERFICIE NETA:
75,86 m²

LAMINA:

13/20




LADRILLO ADOBITO

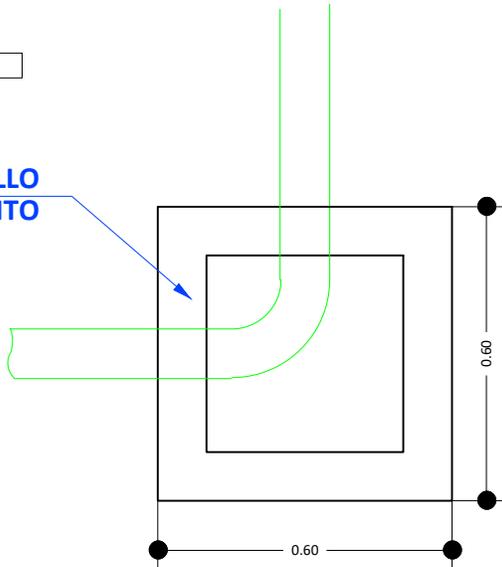


CÁMARA DE INSPECCIÓN (0,60 x 0,60)

AGARRADERA Fe 5/16"

Fe 5/16" c/10 cm

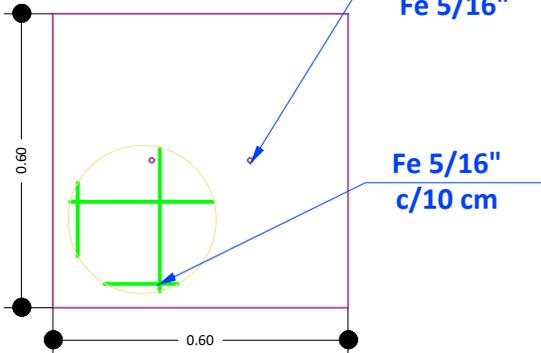

TAPA DE HºAº

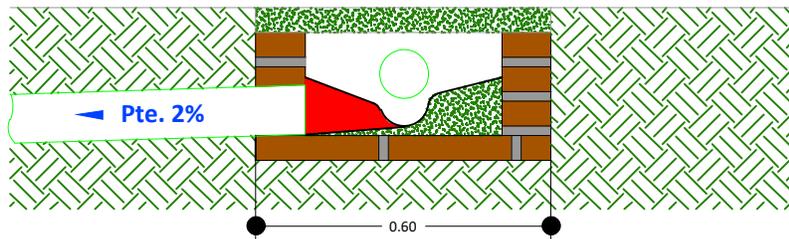

DETALLE CÁMARA DE INSPECCIÓN (0,60 x 0,60)

AGENCIA ESTATAL DE VIVIENDA - AEVIVIENDA SCZ

NOMBRE DEL PROYECTO:
 PROYECTO DE VIVIENDA CUALITATIVA EN EL MUNICIPIO DE PAILON -FASE(XVII) 2024- SANTA CRUZ

MODALIDAD DE INTERVENCIÓN:
 RENOVACION

PROYECTO A INICIATIVA

MUNICIPIO:
 PAILON
 PROVINCIA:
 CHIQUITOS
 DEPARTAMENTO:
 SANTA CRUZ

DISEÑO ARQUITECTÓNICO:




REVISADO Y APROBADO :

FECHA: NOVIEMBRE/2024

SUPERFICIE NETA: 75,86 m²

LAMINA:

14/20

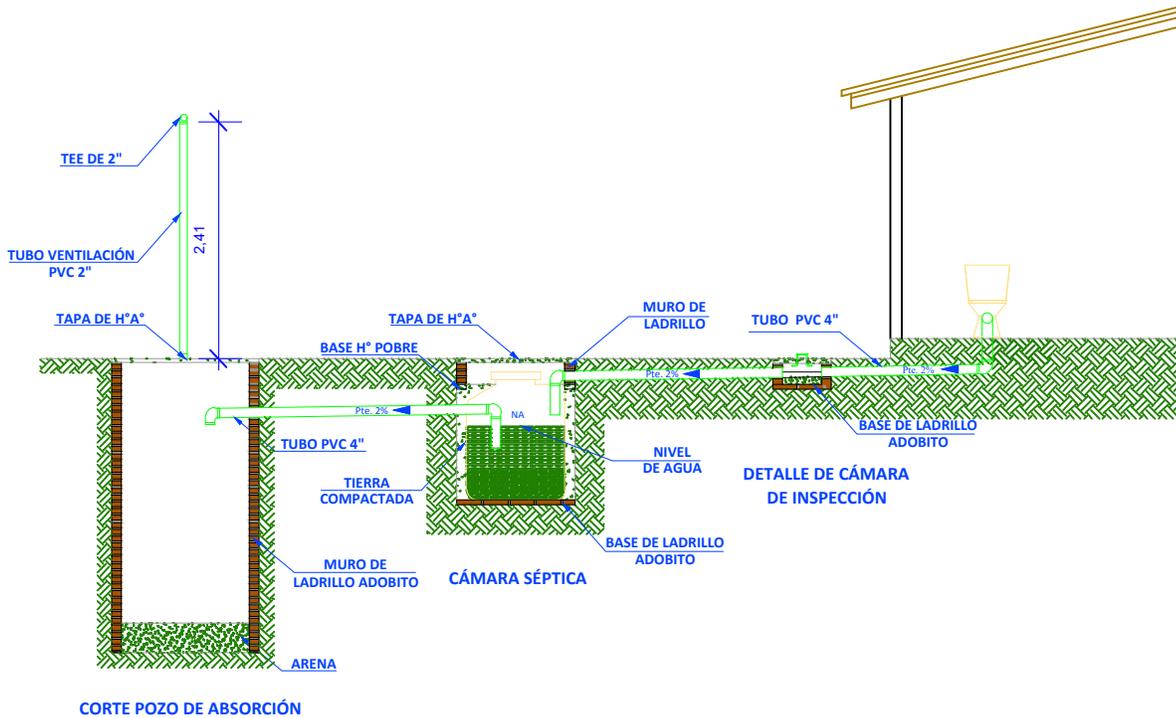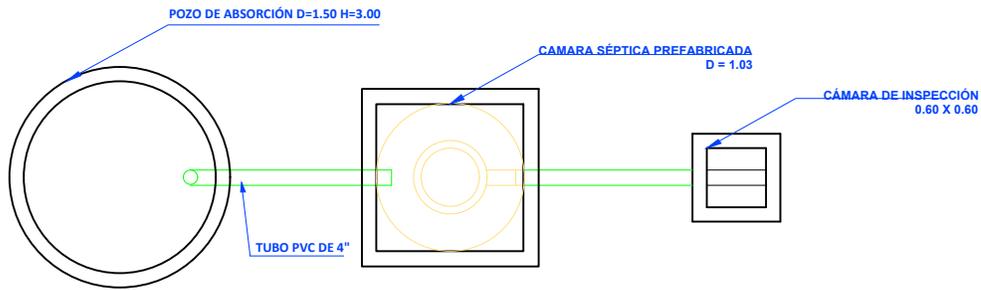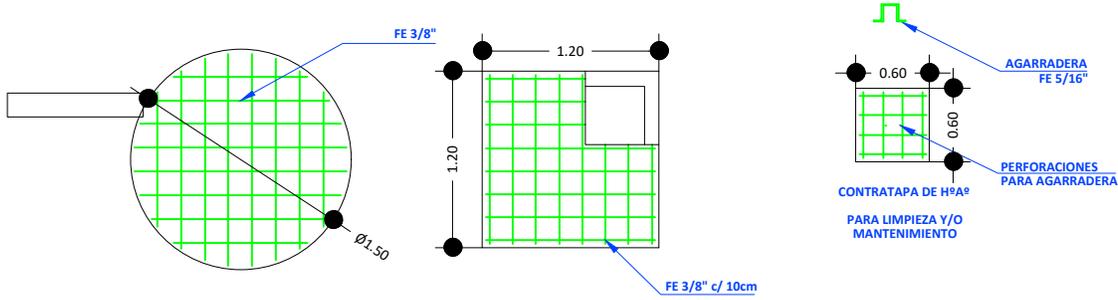

PROYECTO DE VIVIENDA CUALITATIVA

AGENCIA ESTATAL DE VIVIENDA - AEVIENDA SCZ

NOMBRE DEL PROYECTO:
 PROYECTO DE VIVIENDA CUALITATIVA EN EL MUNICIPIO DE
 PAILON -FASE(XVII) 2024- SANTA CRUZ

MODALIDAD DE INTERVENCIÓN:
 RENOVACION

MUNICIPIO:
 PAILON
 PROVINCIA:
 CHIQUITOS
 DEPARTAMENTO:
 SANTA CRUZ


DISEÑO ARQUITECTÓNICO:

REVISADO Y APROBADO :


FECHA:
 NOVIEMBRE/2024
 SUPERFICIE NETA:
 75,86 m²
 LAMINA:

15/20


PLANOS REFERENCIALES

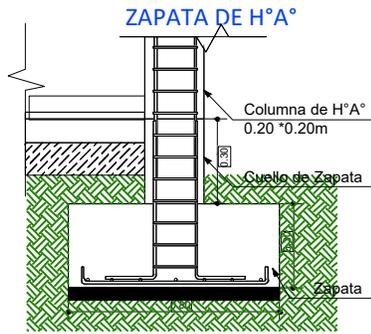



DETALLE VIGA "T" INVERTIDA

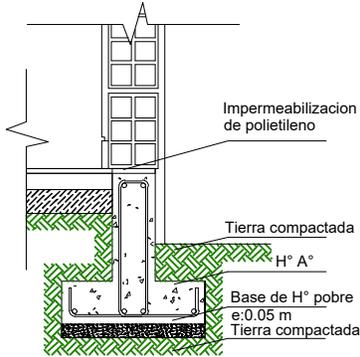

SECCIÓN ESTRIBO

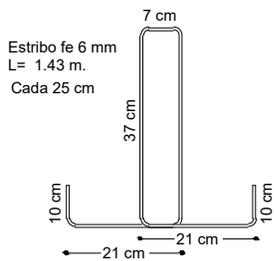

SECCION VIGA T

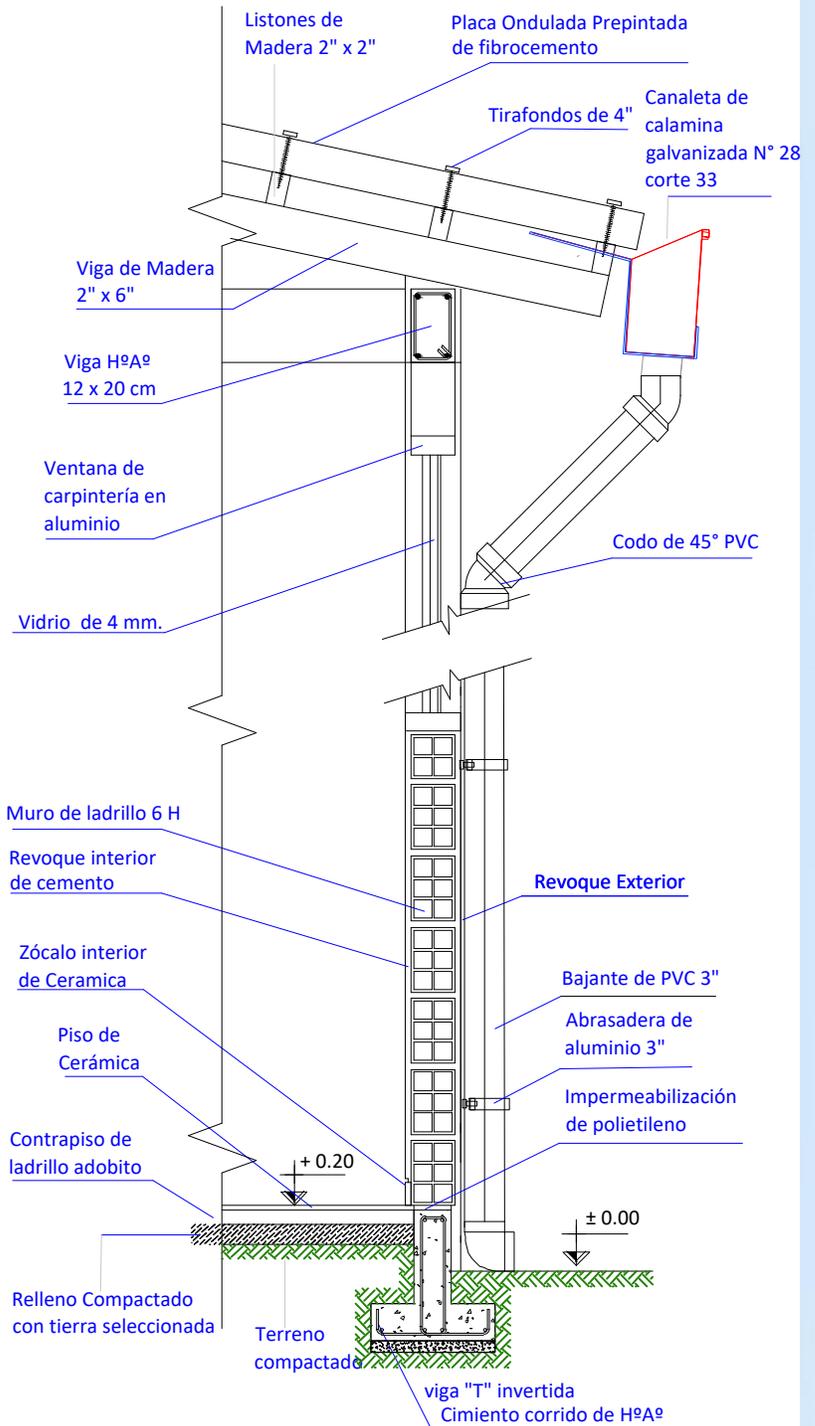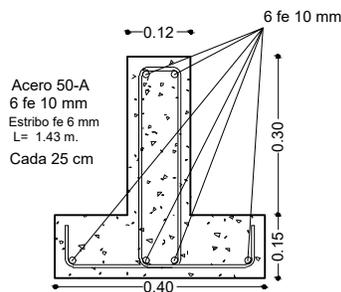

CORTE DE BORDE

ESC. 1:20

PROYECTO DE VIVIENDA CUALITATIVA

AGENCIA ESTATAL DE VIVIENDA - AEVIVIENDA SCZ

NOMBRE DEL PROYECTO:
PROYECTO DE VIVIENDA CUALITATIVA EN EL MUNICIPIO DE PAILON -FASE(XVII) 2024- SANTA CRUZ

MODALIDAD DE INTERVENCIÓN:
 RENOVACION

MUNICIPIO:
 PAILON
 PROVINCIA:
 CHIQUITOS
 DEPARTAMENTO:
 SANTA CRUZ

DISEÑO ARQUITECTÓNICO:

REVISADO Y APROBADO :

FECHA:
NOVIEMBRE/2024

SUPERFICIE NETA:
75,86 m²

LAMINA:

16/20



PROYECTO DE VIVIENDA CUALITATIVA

IMAGENES 3D - EXTERIORES

AGENCIA ESTATAL DE VIVIENDA - AEVIVIENDA SCZ

NOMBRE DEL PROYECTO:
 PROYECTO DE VIVIENDA CUALITATIVA EN EL MUNICIPIO DE
 PAILON -FASE(XVII) 2024- SANTA CRUZ

MODALIDAD DE INTERVENCIÓN:
 RENOVACION

MUNICIPIO:
 PAILON
PROVINCIA:
 CHIQUITOS
DEPARTAMENTO:
 SANTA CRUZ

PROYECTO A INICIATIVA

DISEÑO ARQUITECTÓNICO:

REVISADO Y APROBADO :

FECHA:
 NOVIEMBRE/2024

SUPERFICIE NETA:
 75,86 m²

LAMINA:

17/20



PROYECTO DE VIVIENDA CUALITATIVA

IMAGENES 3D - EXTERIORES

AGENCIA ESTATAL DE VIVIENDA - AEVIVIENDA SCZ			
NOMBRE DEL PROYECTO: PROYECTO DE VIVIENDA CUALITATIVA EN EL MUNICIPIO DE PAILON -FASE(XVII) 2024- SANTA CRUZ			FECHA: NOVIEMBRE/2024 SUPERFICIE NETA: 75,86 m ² LAMINA:
MODALIDAD DE INTERVENCION: RENOVACION <small>PROYECTO A INICIATIVA</small>	MUNICIPIO: PAILON PROVINCIA: CHIQUITOS DEPARTAMENTO: SANTA CRUZ	DISEÑO ARQUITECTÓNICO:	REVISADO Y APROBADO :
			18/20



PROYECTO DE VIVIENDA CUALITATIVA

IMAGENES 3D - EXTERIORES

AGENCIA ESTATAL DE VIVIENDA - AEVIVIENDA SCZ				FECHA: NOVIEMBRE/2024 SUPERFICIE NETA: 75,86 m² LAMINA:
NOMBRE DEL PROYECTO: PROYECTO DE VIVIENDA CUALITATIVA EN EL MUNICIPIO DE PAILON -FASE(XVII) 2024- SANTA CRUZ				19/20
MODALIDAD DE INTERVENCIÓN: RENOVACION PROYECTO A INICIATIVA	MUNICIPIO: PAILON PROVINCIA: CHIQUITOS DEPARTAMENTO: SANTA CRUZ	DISEÑO ARQUITECTÓNICO:	REVISADO Y APROBADO :	



PROYECTO DE VIVIENDA CUALITATIVA

IMAGENES 3D - EXTERIORES

AGENCIA ESTATAL DE VIVIENDA - AEVIVIENDA SCZ			
NOMBRE DEL PROYECTO: PROYECTO DE VIVIENDA CUALITATIVA EN EL MUNICIPIO DE PAILON -FASE(XVII) 2024- SANTA CRUZ			FECHA: NOVIEMBRE/2024 SUPERFICIE NETA: 75,86 m ² LAMINA:
MODALIDAD DE INTERVENCIÓN: RENOVACION PROYECTO A INICIATIVA	MUNICIPIO: PAILON PROVINCIA: CHIKITOS DEPARTAMENTO: SANTA CRUZ	DISEÑO ARQUITECTÓNICO:	REVISADO Y APROBADO :
			20/20