

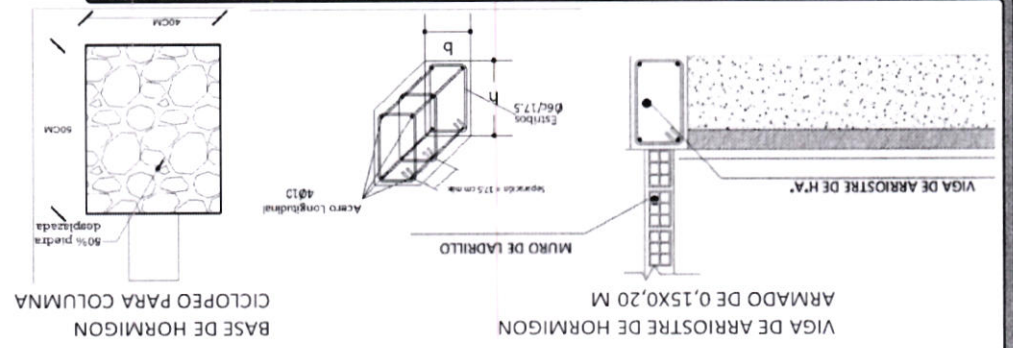
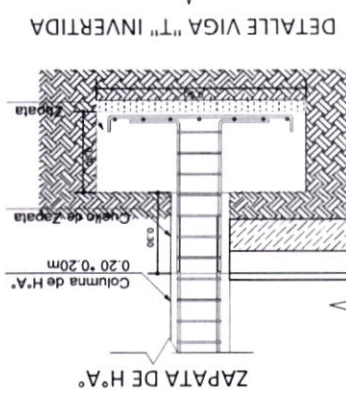
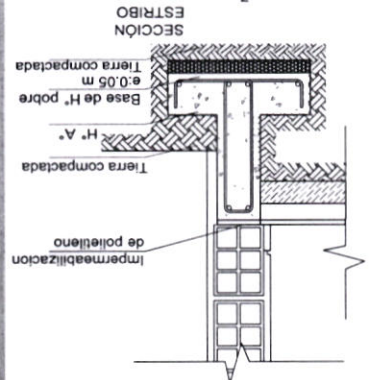
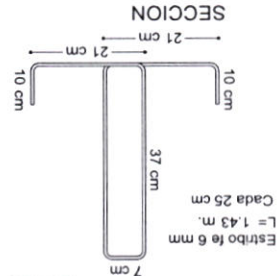


PROYECTO DE VIVIENDA CUALITATIVA

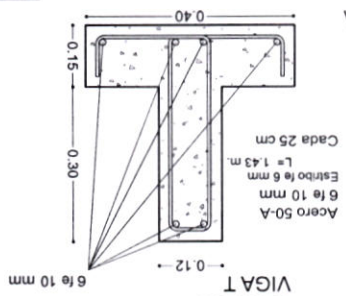


PLANO DE CIMENTACION


Scale: 1:75

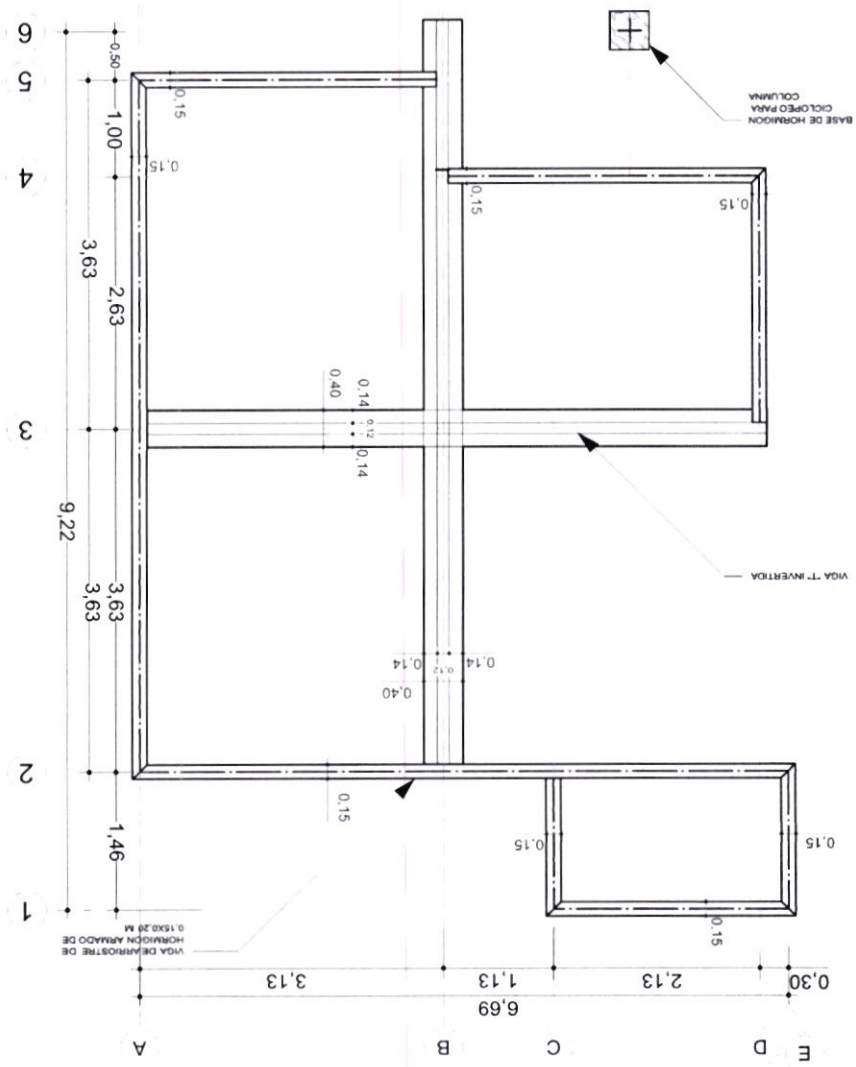


2 PLANO EN PLANTA - TECNICO
Scale: 1:75

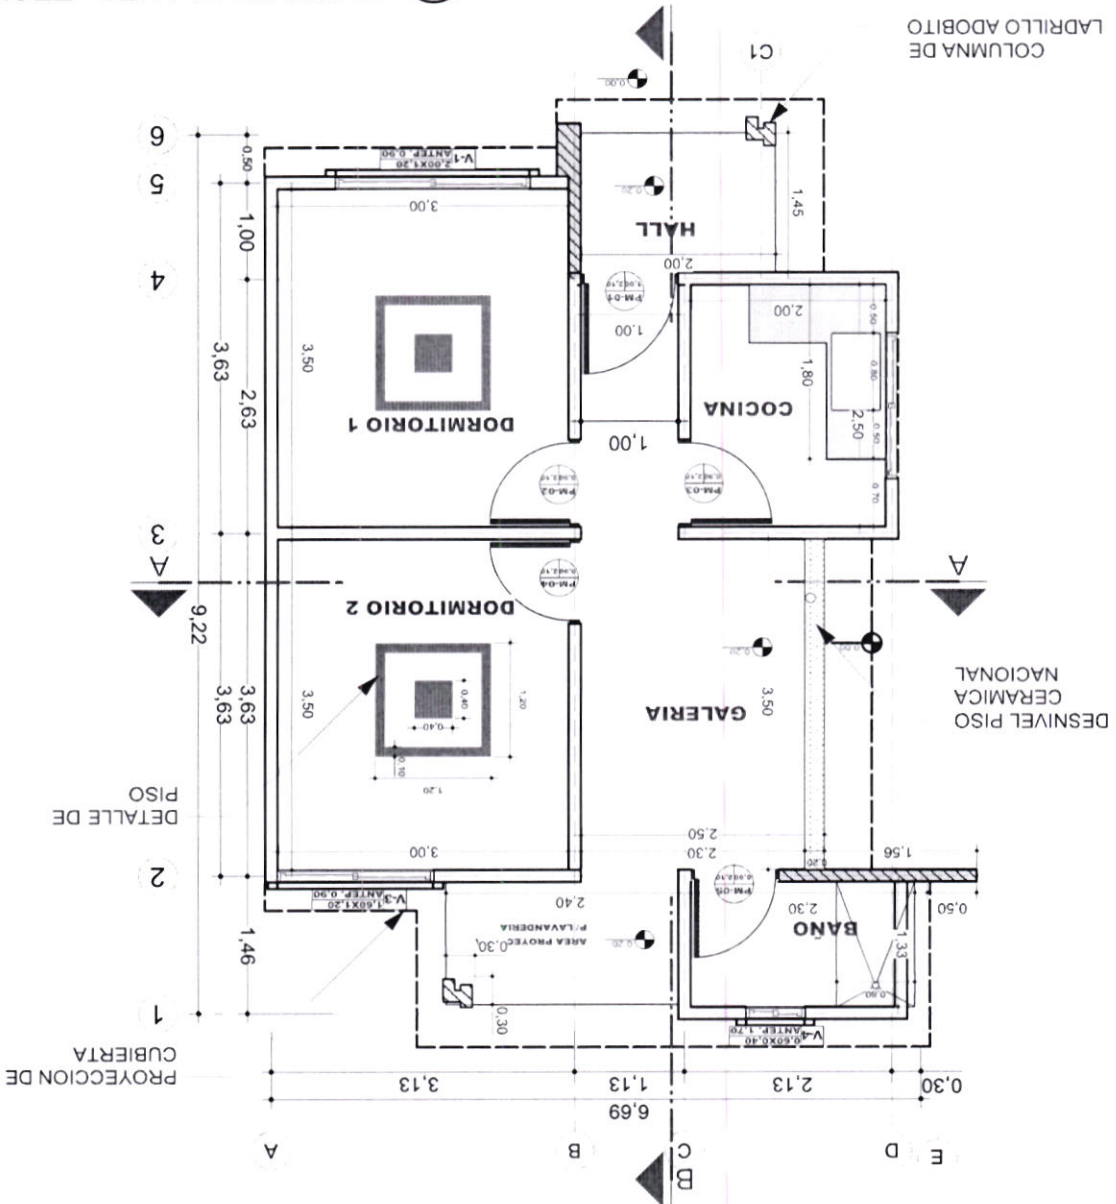


3 PLANO EN PLANTA AMOBLADO Scale: 1:75

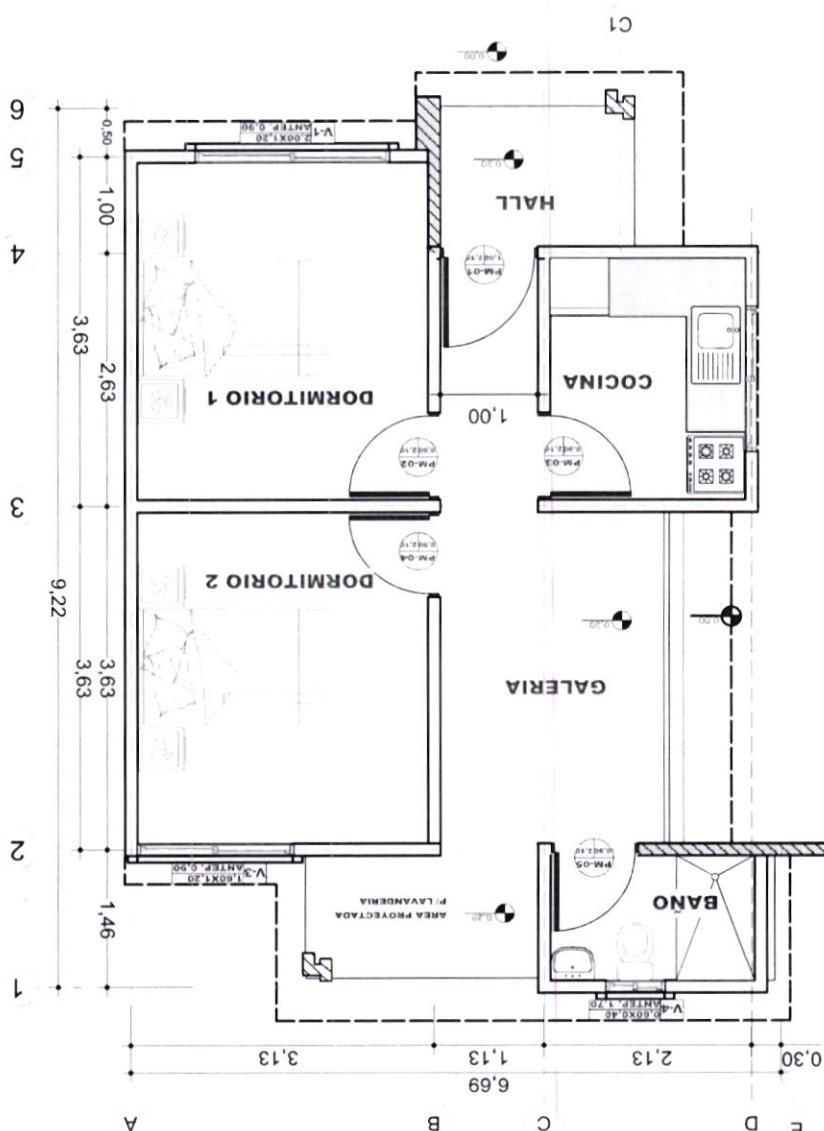

PROYECTO DE VIVIENDA CUALITATIVA

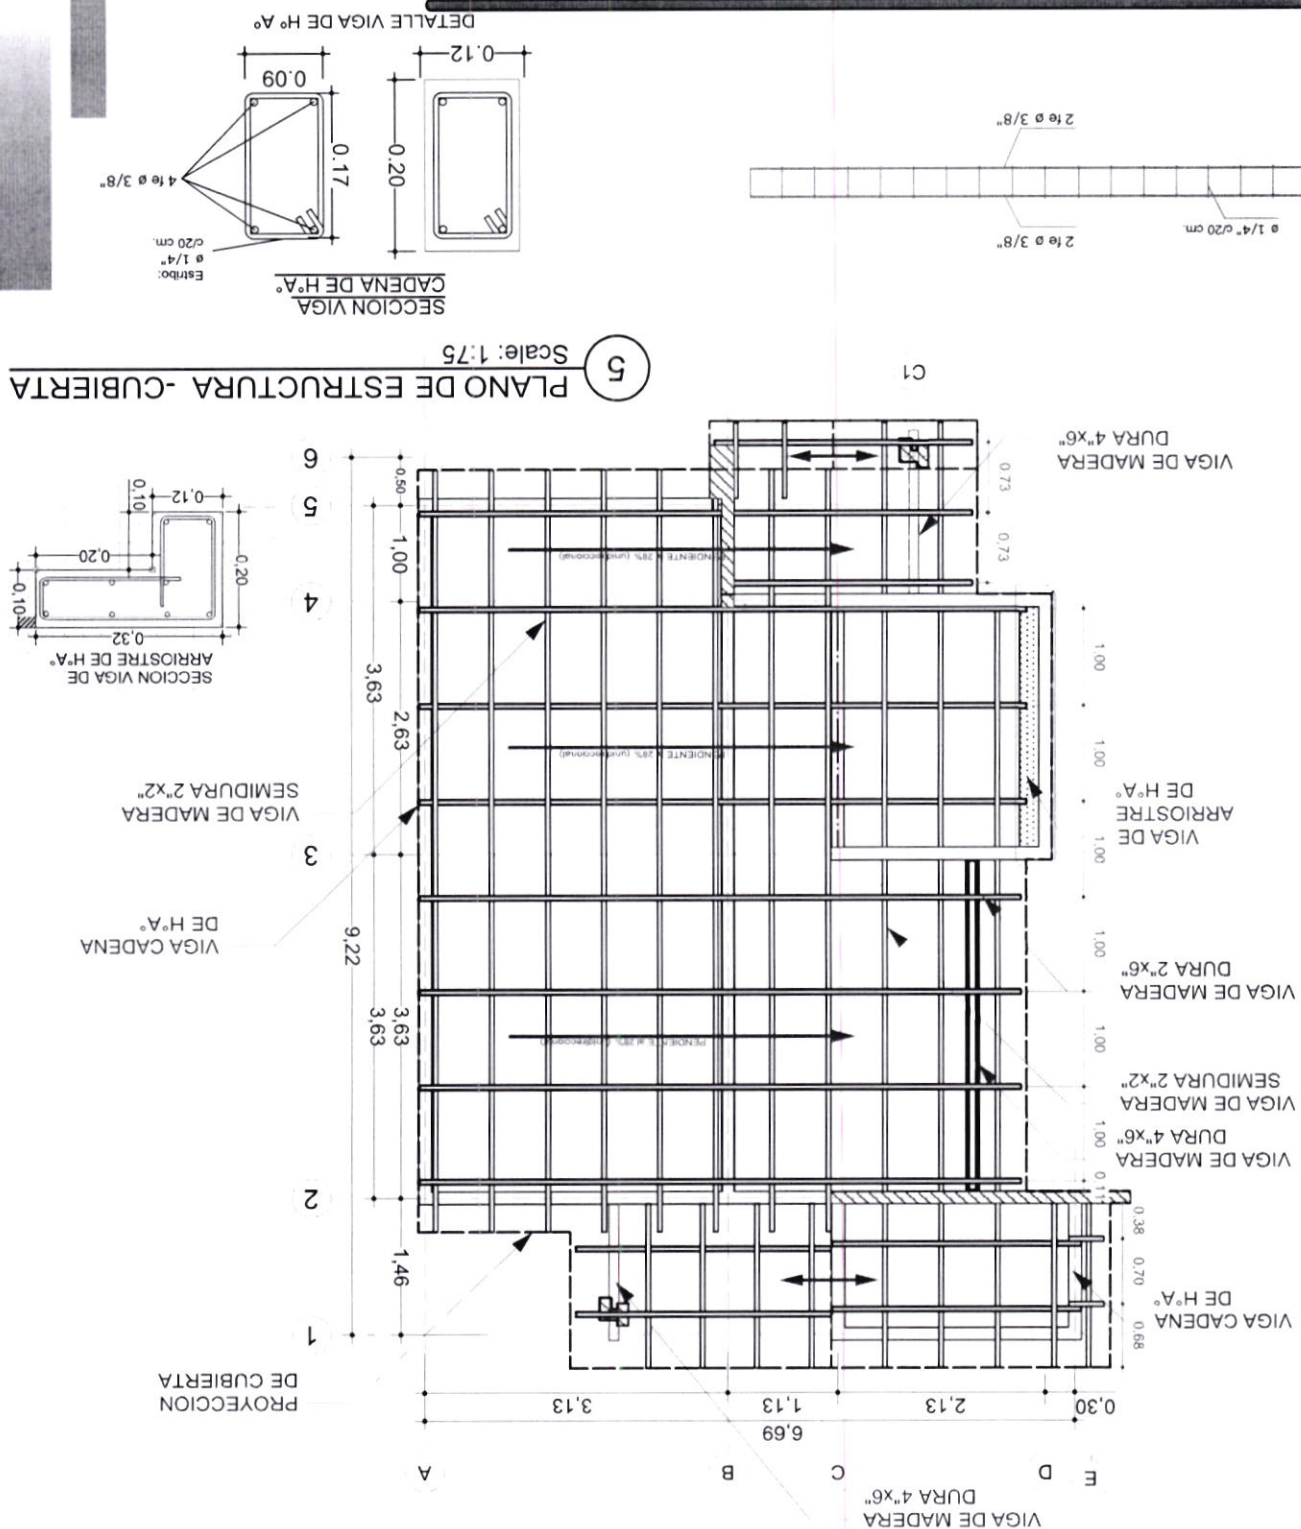


6 PLANO - DISTRIBUCION DE CIELO FALSO Y CIELO RASO
Scale: 1:75

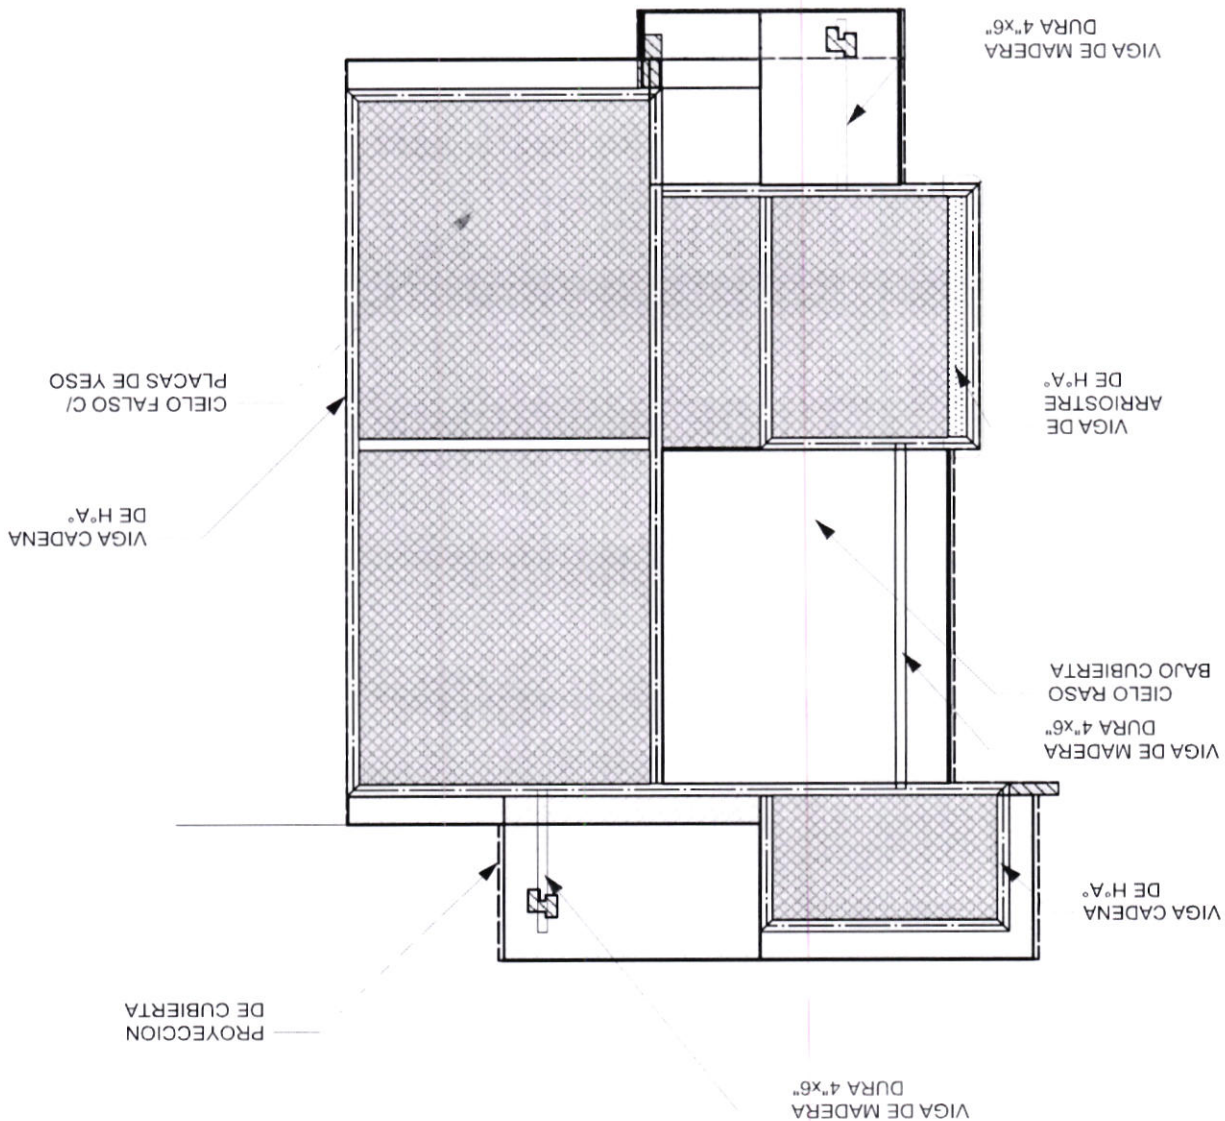


PROYECTO DE VIVIENDA CUALITATIVA

9 CORTE LONGITUDINAL B-B Scale: 1:75

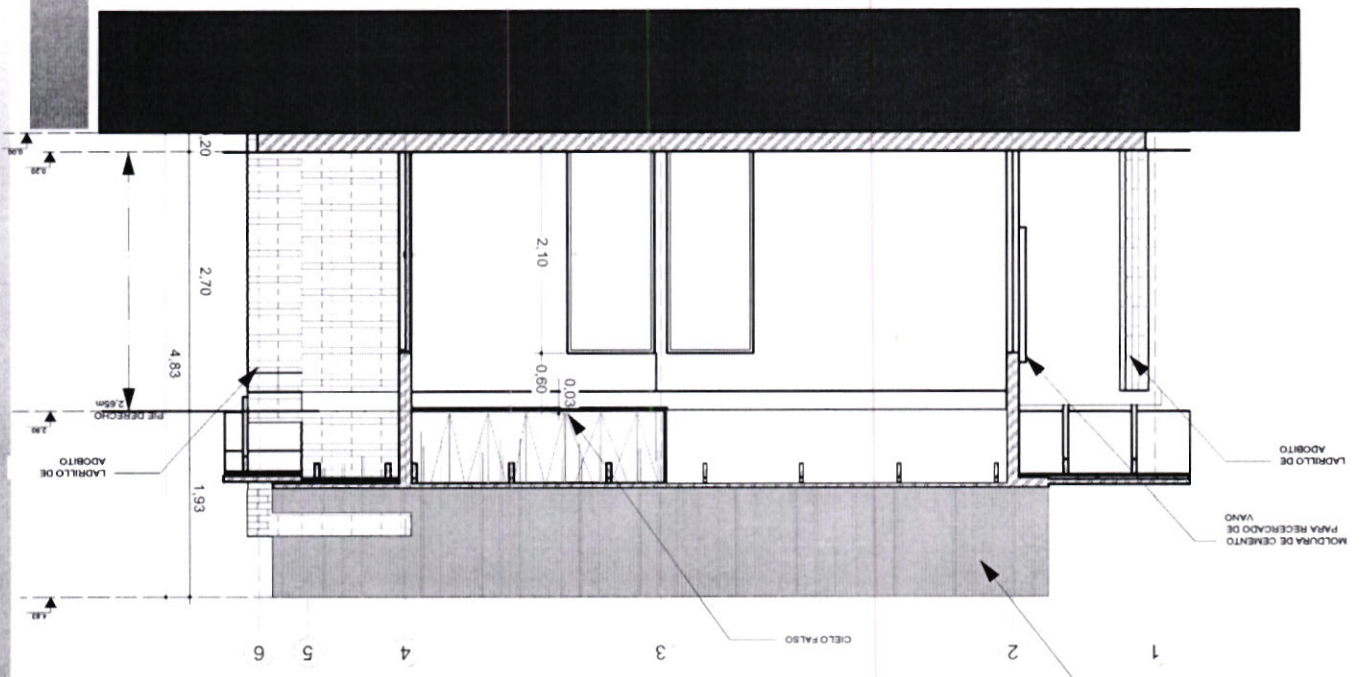

8 CORTE TRANSVERSAL A-A Scale: 1:75

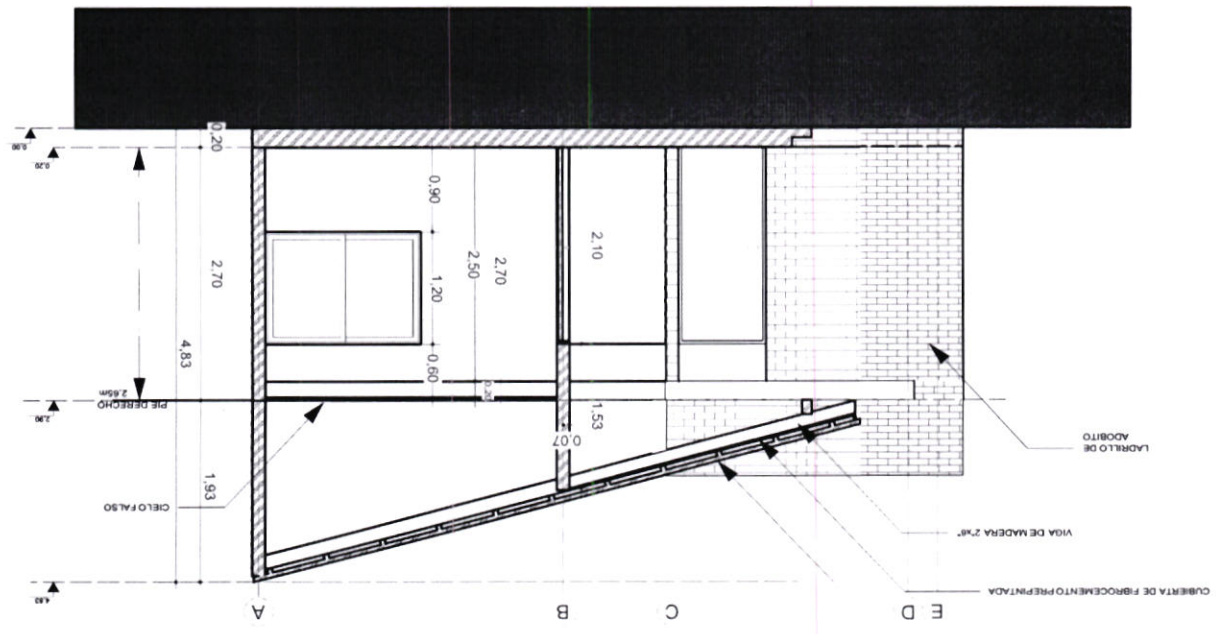

PROYECTO DE VIVIENDA CUALITATIVA

AGENCIA ESTATAL DE VIVIENDA - AEVIENDA SCZ

PROYECTO DE VIVIENDA CUALITATIVA EN EL MUNICIPIO DE SAN PEDRO - FASE(VIII) 2024- SANTA CRUZ

MODALIDAD DE INTERVENCIÓN:
MEJORAMIENTO DE DORMITORIO + AMPLIACIÓN DE
2 DORMITORIOS, COCINA Y BAÑO

PROYECTO ARQUITECTÓNICO

DEPARTAMENTO:
SANTA CRUZ

PROVINCIA:
OBISPO SANTISTEBAN


MUNICIPIO:
SAN PEDRO

REVISADO Y APROBADO:


Ing. Nelson Vela Barronuevo

Ing. Juanito Cruz Claire

11 FACHADA POSTERIOR Scale: 1:75

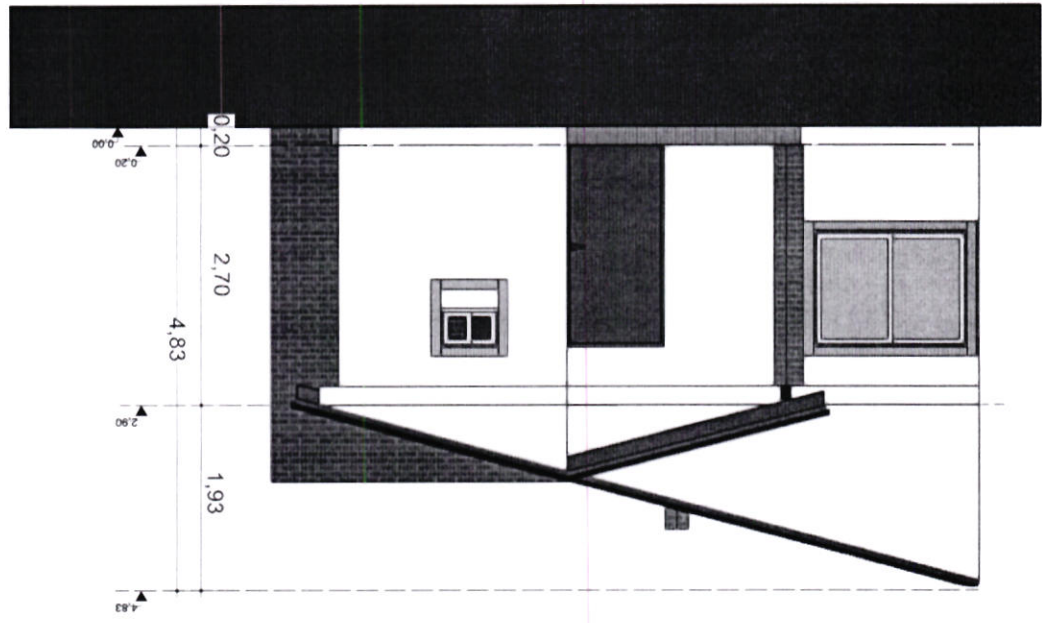

10 FACHADA FRONTAL Scale: 1:75

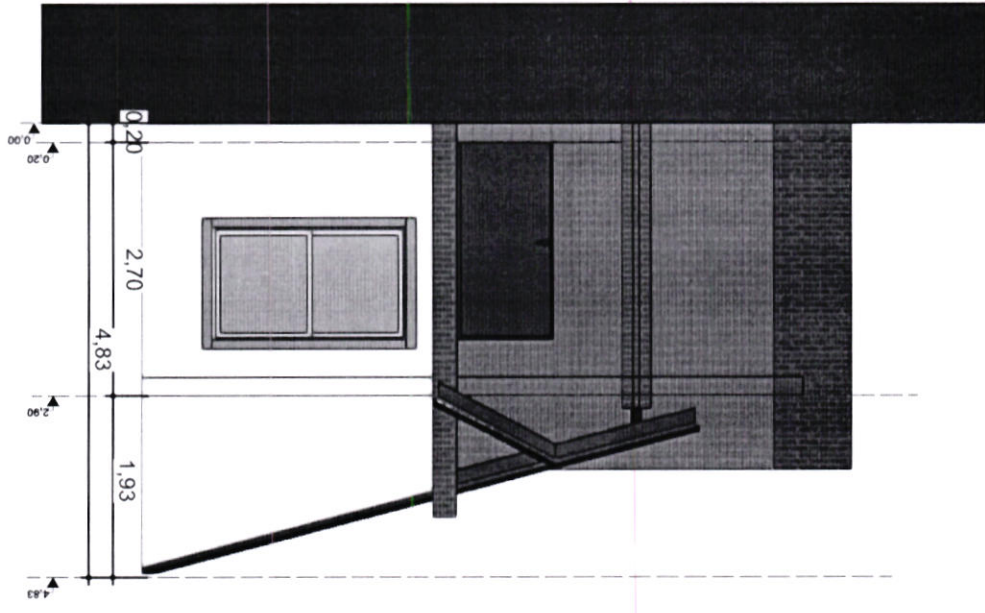


PROYECTO DE VIVIENDA CUALITATIVA


REFERENCIAS


- Tablero de Distribución
- Iluminación Led
- Interruptor simple
- Tomacorriente Doble H= 0.40 m
- Tomacorriente Doble H= 1.20 m
- Término Ducha
- CIRCUITO
- 2 Alambre Aislado CU AWG Nº 14 Iluminación
- 2 Alambre Aislado CU AWG Nº 12 Tomacorriente
- 2 Alambre Aislado CU AWG Nº 10 Ducha

14 PLANO DE INSTALACIONES ELECTRICAS Scale: 1:75

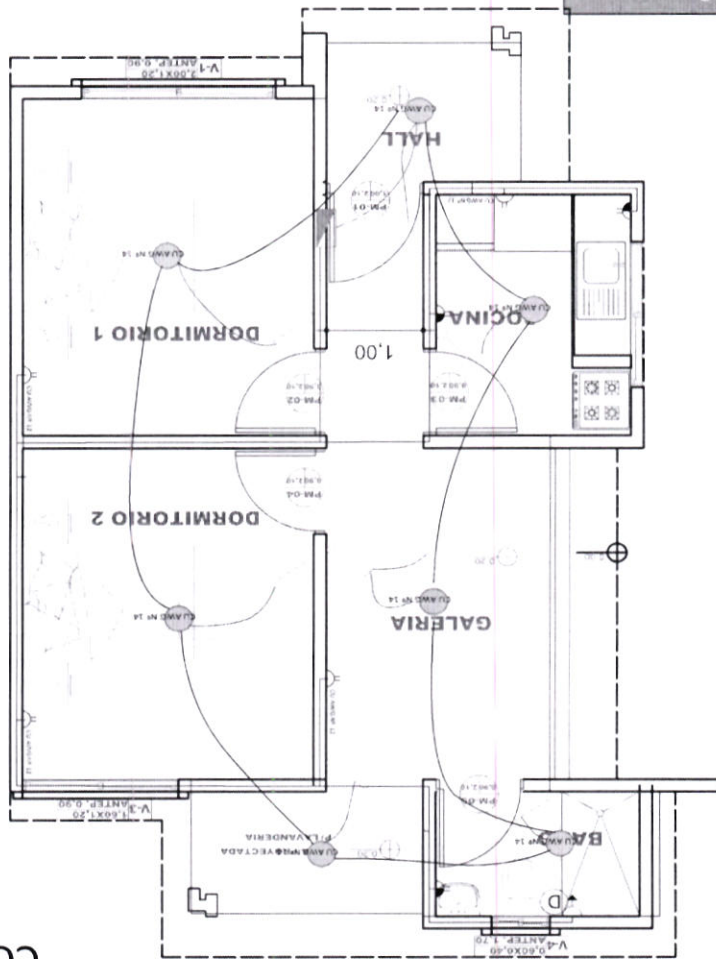

CORTE REFERENCIAL

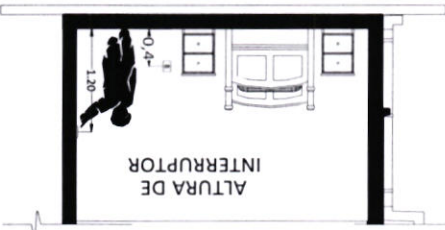


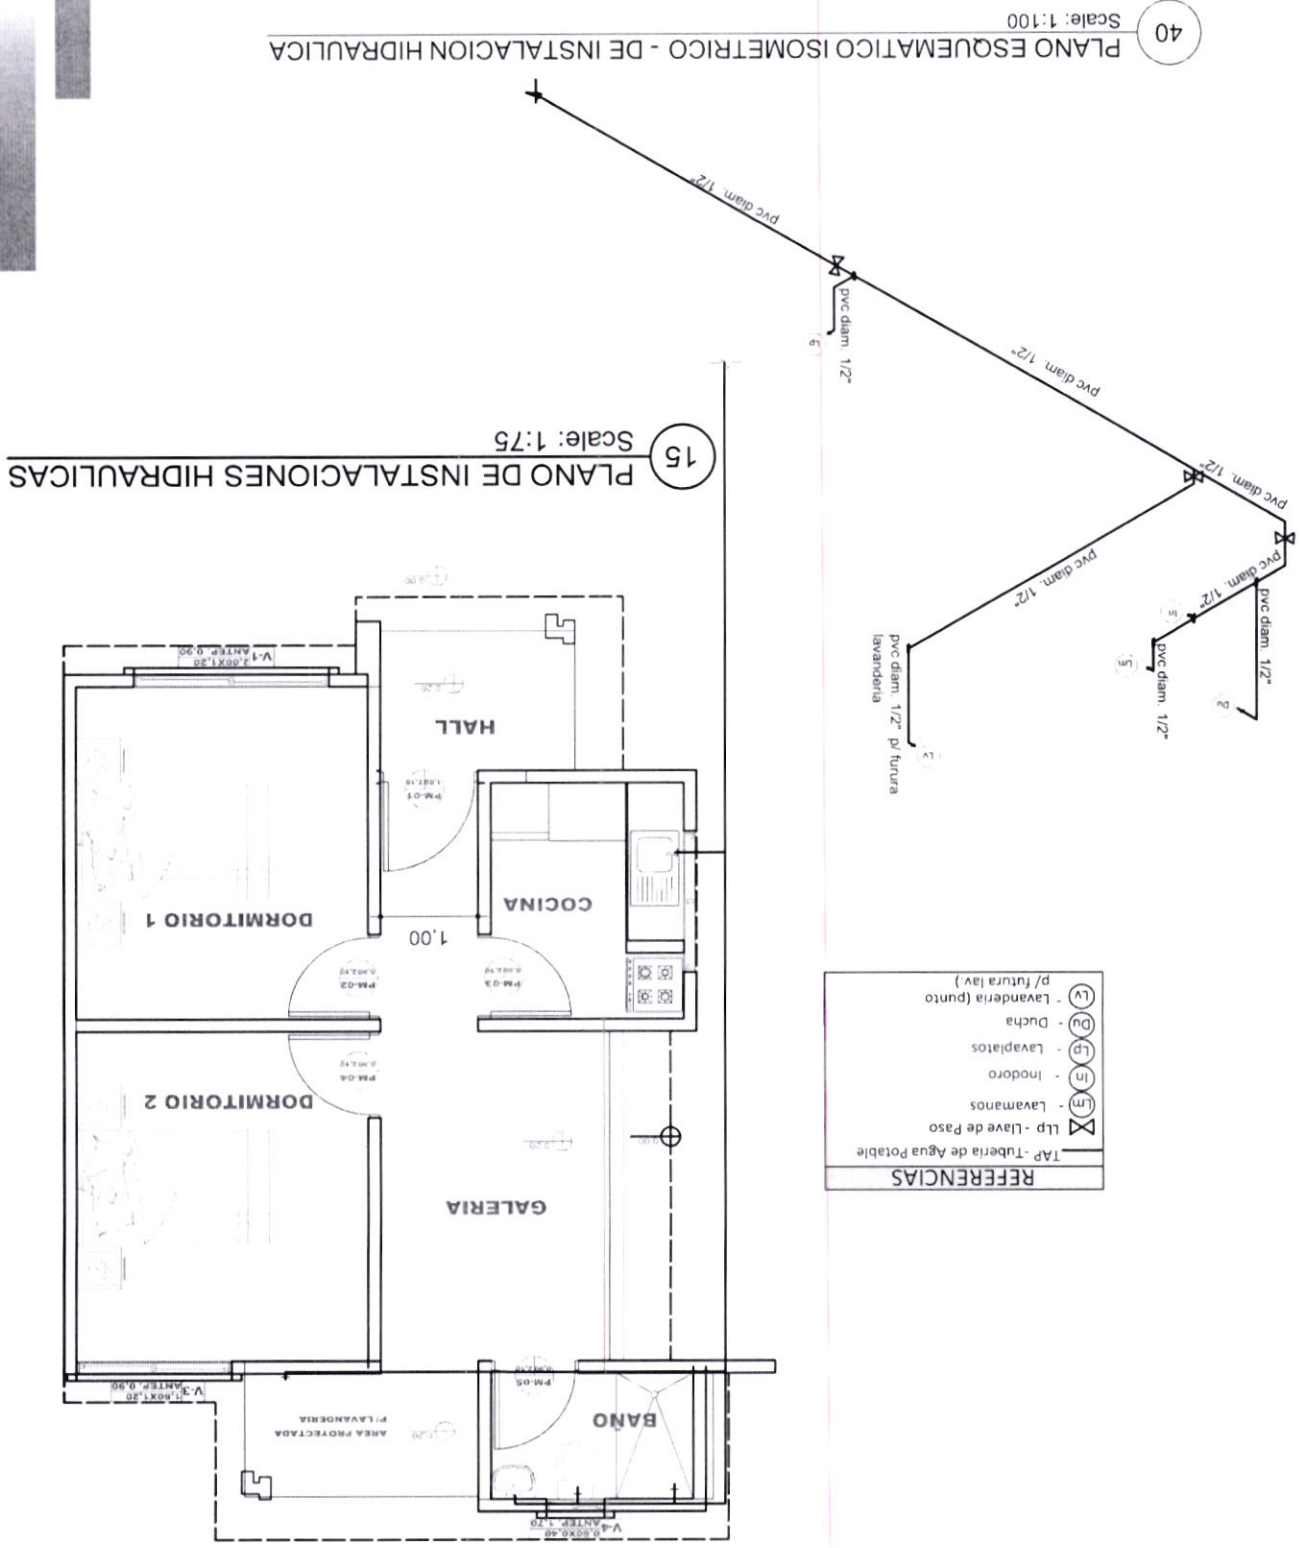


PROYECTO DE VIVIENDA CUALITATIVA

17
DETALLE DE LA CAMARA DE INSPECCION
Scale: 1:75


DETALLE CÁMARA DE INSPECCIÓN (0,60 x 0,60)

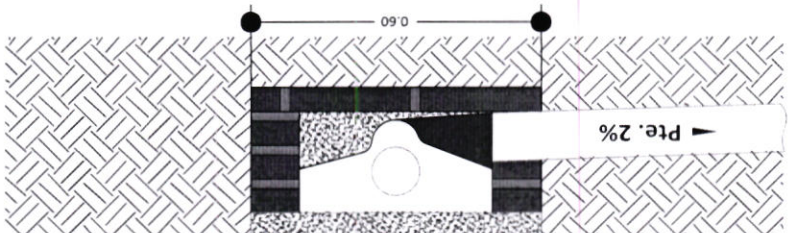

CÁMARA DE INSPECCIÓN (0,60 x 0,60)

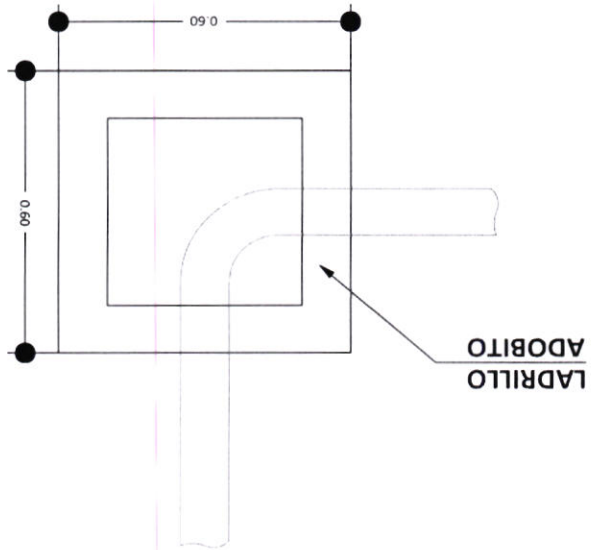

TAPA DE H9A9

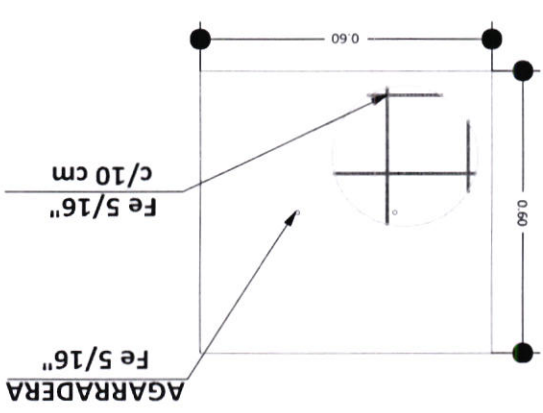

PROYECTO DE VIVIENDA CUALITATIVA

15/23

FECHA: JULIO / 2024
SUPERFICIE METAL: 52,68 m²
CANTIDAD:

REVISADO Y APROBADO:

DISEÑO ARQUITECTÓNICO:

AGENCIA ESTATAL DE VIVIENDA

AGENCIA ESTATAL DE VIVIENDA - AEVIENDA SCZ

NOMBRE DEL PROYECTO:
PROYECTO DE VIVIENDA CUALITATIVA EN EL MUNICIPIO DE SAN PEDRO -FASE(VIII) 2024- SANTA CRUZ

MODALIDAD DE INTERVENCIÓN:
MEJORAMIENTO DE DOMINIO + AMPLIACIÓN DE
2 DOMINIOS, COCINA Y BAÑO
PROYECTO A INICIATIVA


DEPARTAMENTO:
SANTA CRUZ

PROVINCIA:
OBISPO SANTISTEBAN

MUNICIPIO:
SAN PEDRO

18 SISTEMA DE DESCARGA SANITARIO

Scale: 1:75

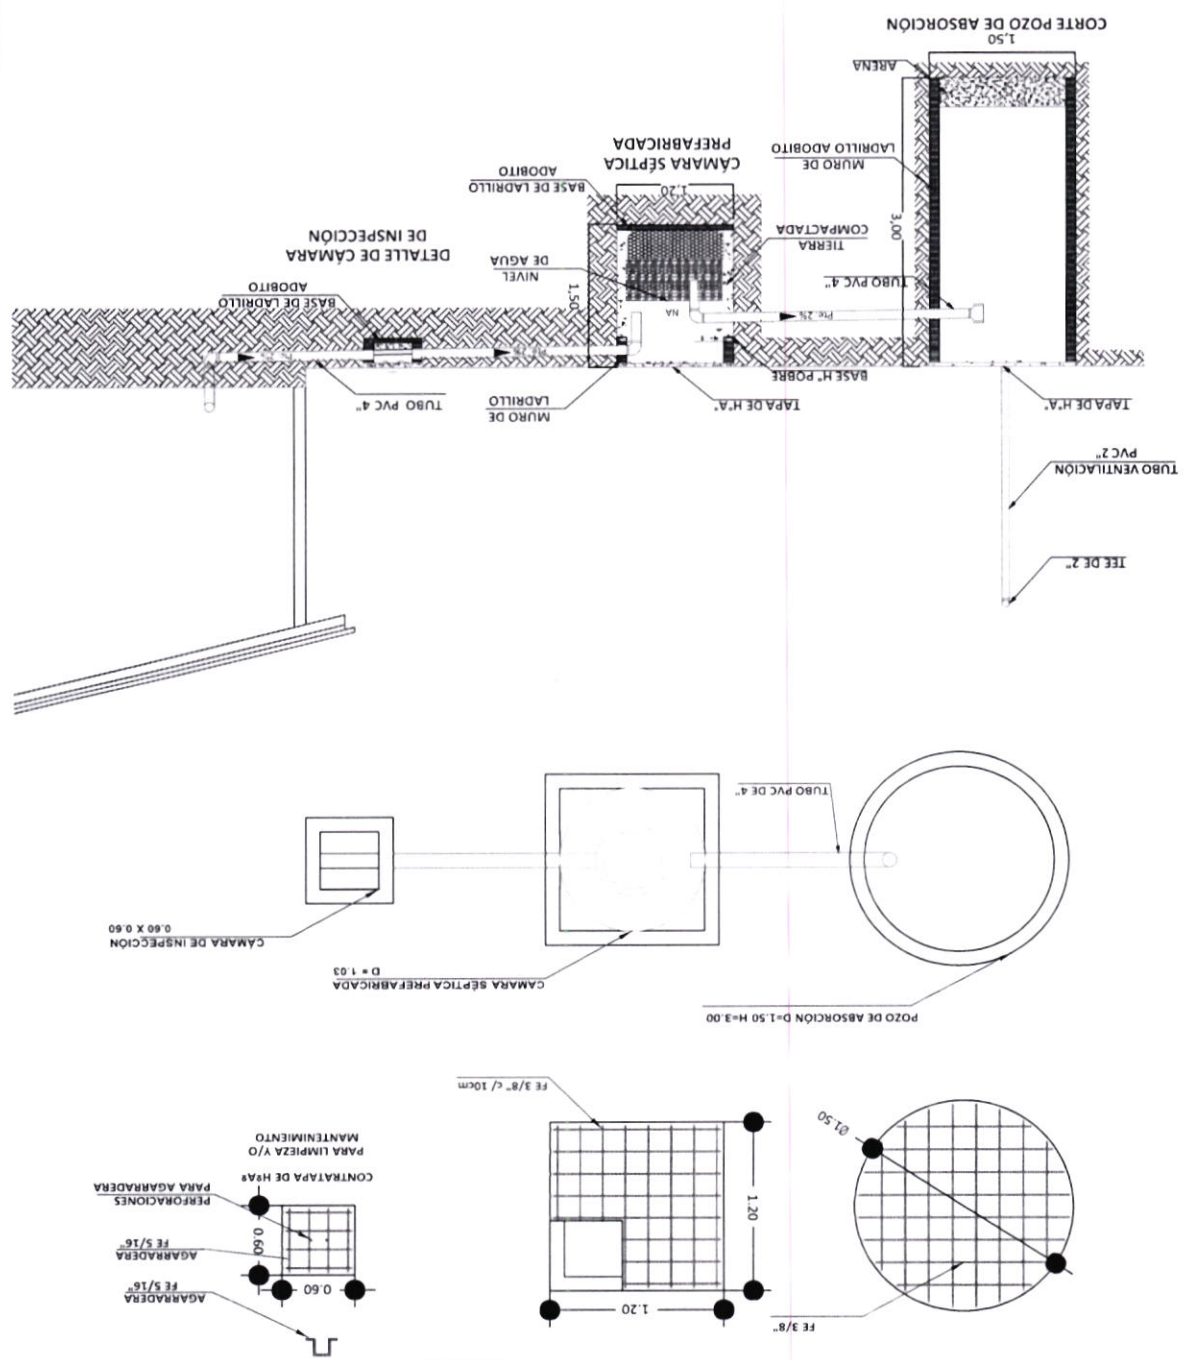

PROYECTO DE VIVIENDA CUALITATIVA

PROYECTO DE VIVIENDA CUALITATIVA

AGENCIA AESTAL DE VIVIENDA - AEVIVIENDA SCZ

NOMBRE DEL PROYECTO:

PROYECTO DE VIVIENDA CUALITATIVA EN EL MUNICIPIO DE SAN PEDRO - FASE(VIII) 2024 - SANTA CRUZ

MODALIDAD DE INTERVENCIÓN:

2 DOMINIOS: COCINA Y BAÑO

PROYECTO ALTERNATIVO:

AGENCIA AESTAL DE VIVIENDA

DEPARTAMENTO:

SANTA CRUZ

PROVINCIA:

OBISPO SANTISTEBAN

MUNICIPIO:


SAN PEDRO

DISEÑO ARQUITECTÓNICO:


ING. JUANITO CRUZ CLAIRE

REVISADO Y APROBADO:

ING. NELSON VELA DOMINICHO

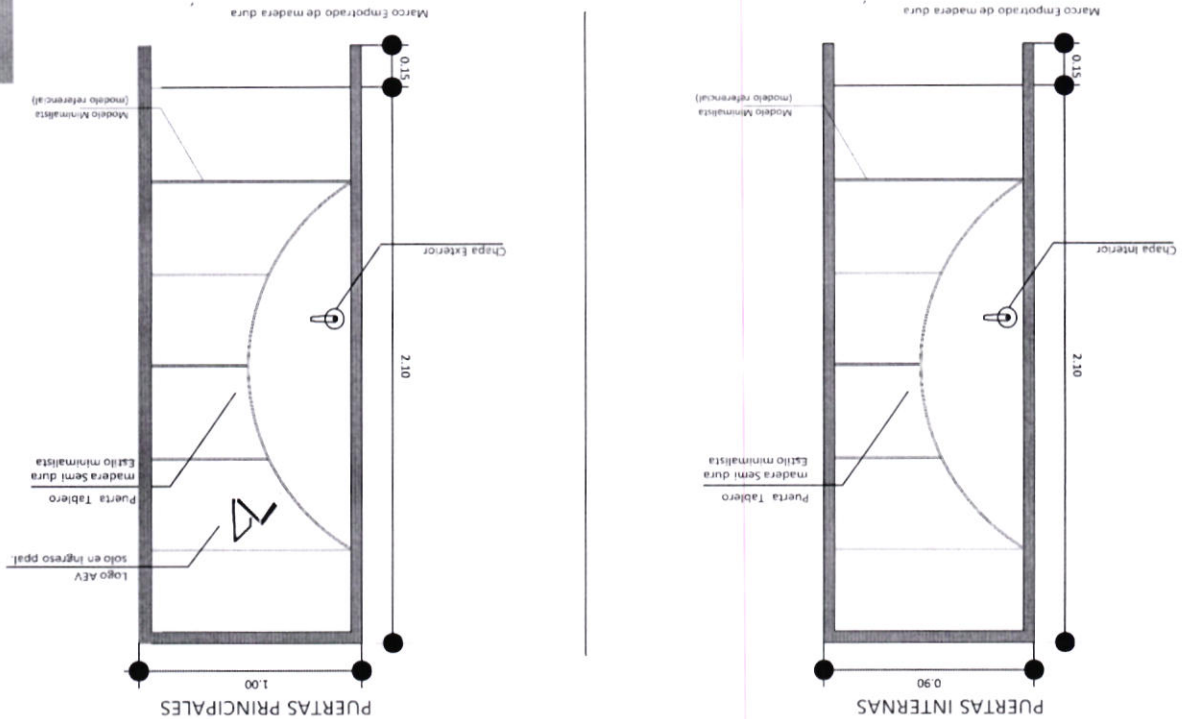

DETALLE DE PUERTAS TABLERO MADERA SEMIDURA
ESTILO MINIMALISTA

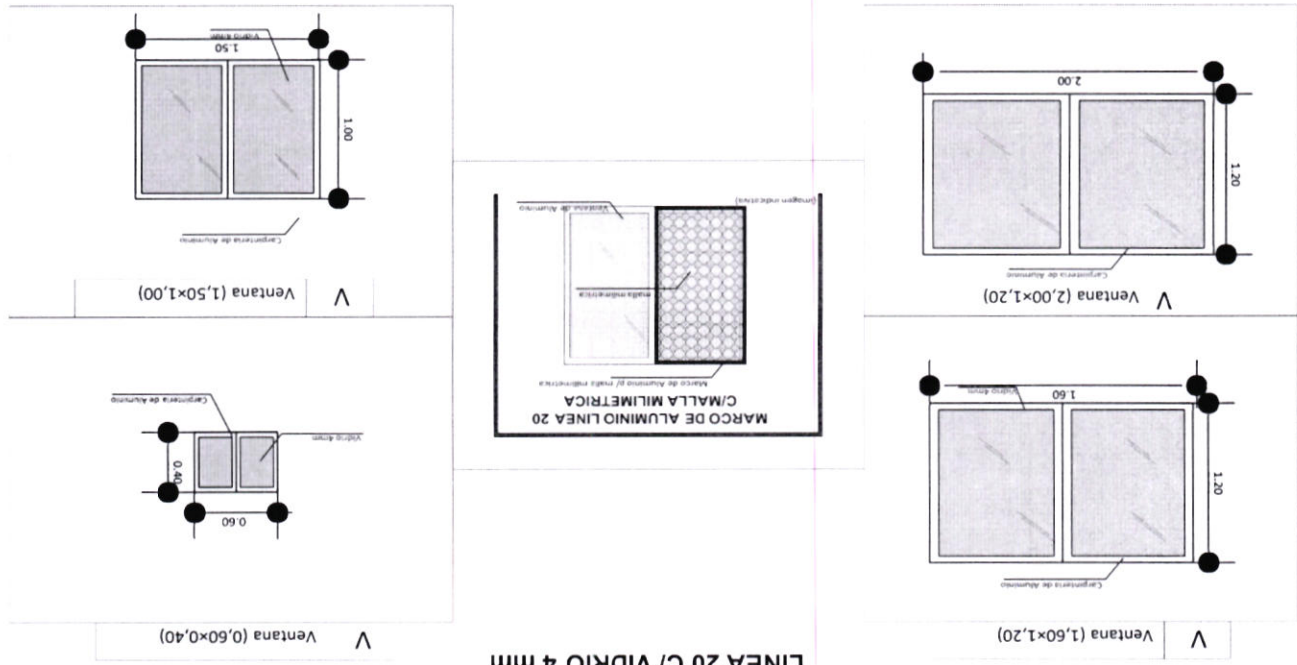

VENTANAS DE ALUMINIO
LINEA 20 C/ VIDRIO 4 mm



17/23

FECHA: JULIO / 2024

SUPERFICIE NETA: 52,68 m²

AGENCIA ESTATAL DE VIVIENDA Ing. Nelson Velazco Sarmiento Técnico II en diseño II Ing. Juan Carlos Cárdenas RESOLUTIVO: 000187/2024		DISEÑO ARQUITECTÓNICO REVISADO Y APROBADO:	
DEPARTAMENTO: SANTA CRUZ PROVINCIA: OBISPO SANTISTEBAN MUNICIPIO: SAN PEDRO		AGENCIA ESTATAL DE VIVIENDA - AEVIVIENDA SCZ	
NOMBRE DEL PROYECTO: PROYECTO DE VIVIENDA CUALITATIVA EN EL MUNICIPIO DE SAN PEDRO -FASE(VIII) 2024- SANTA CRUZ			
MODALIDAD DE INTERVENCIÓN: MEJORAMIENTO DE DORMITORIO + AMPLIACIÓN DE VIVIENDA			



IMAGENES 3D - EXTERIORES

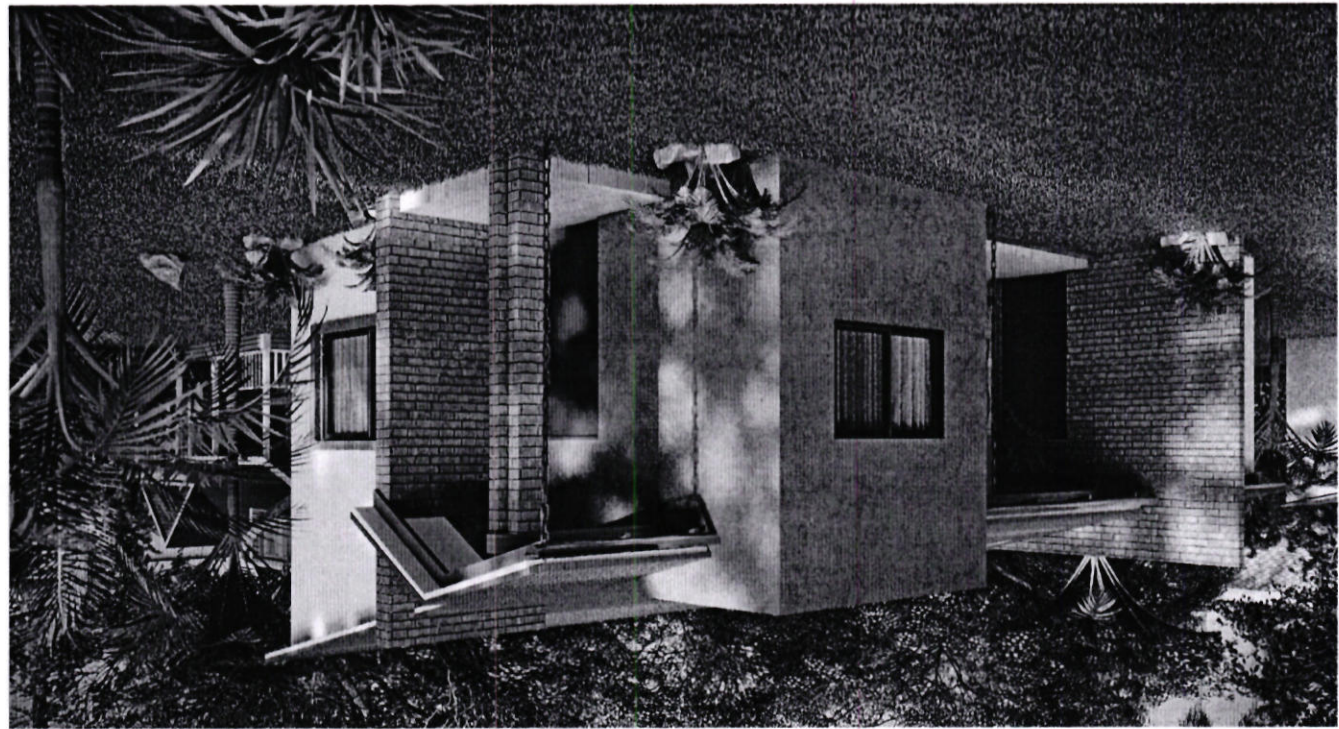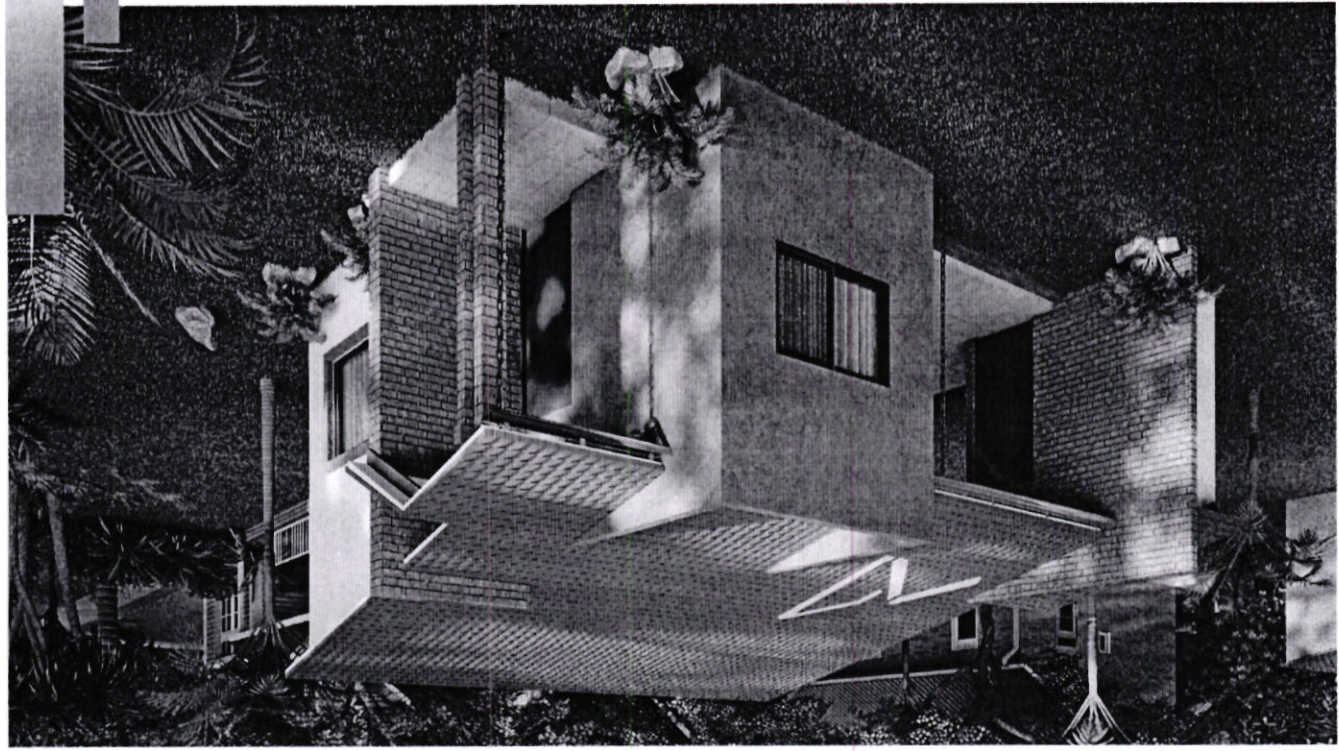

PROYECTO DE VIVIENDA CUALITATIVA



AGENCIA ESTATAL DE VIVIENDA - AEVIVIENDA SCZ	
NOMBRE DEL PROYECTO: PROYECTO DE VIVIENDA CUALITATIVA EN EL MUNICIPIO DE SAN PEDRO -FASE(VIII) 2024- SANTA CRUZ	
MODALIDAD DE INTERVENCIÓN: MEJORAMIENTO DE DORMITORIO + AMPLIACIÓN DE 2 DORMITORIOS, COCINA + BAÑO	
PROYECTO ALTERNATIVO	
DEPARTAMENTO: SANTA CRUZ	PROVINCIA: OBISPO SANTISTEBAN
MUNICIPIO: SAN PEDRO	
DISEÑO ARQUITECTÓNICO: Ing. Nelson Velásquez Sambrano	
REVISADO Y APROBADO: Ing. Juanito Cruz Claure	

IMAGENES 3D - EXTERIORES

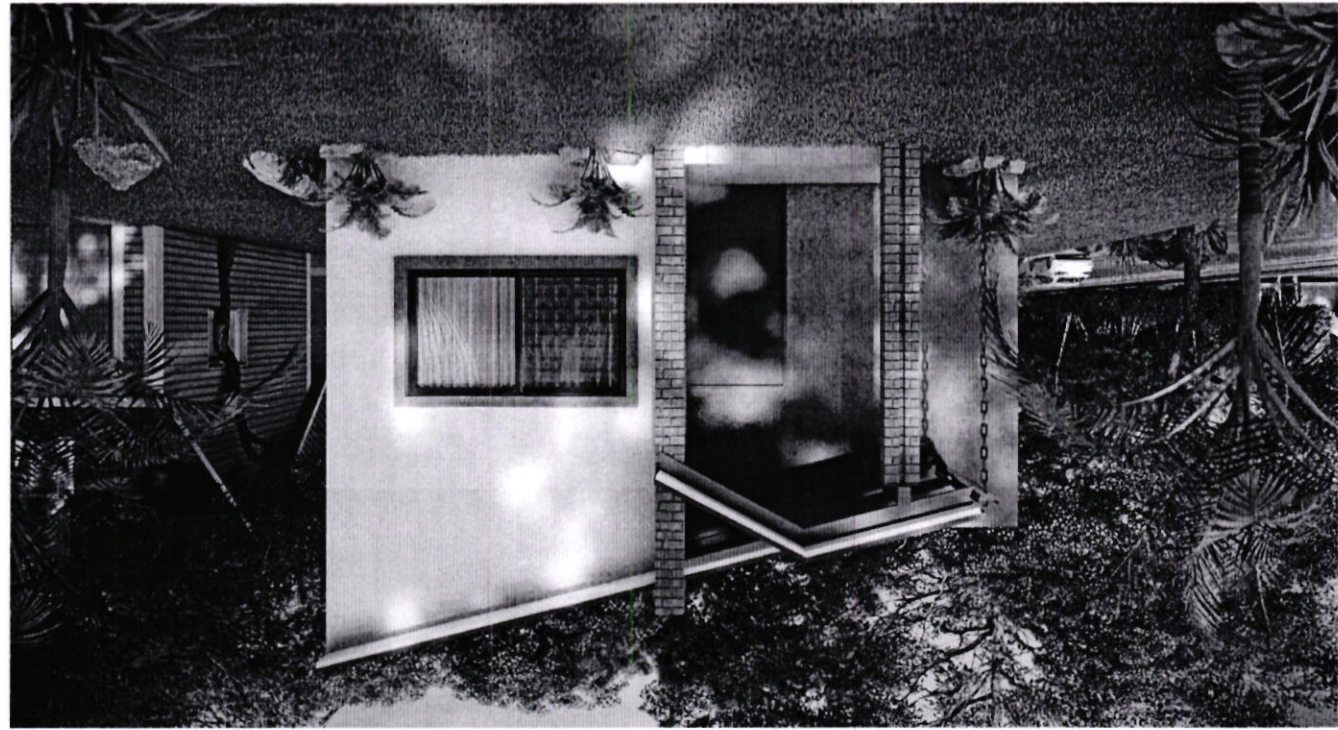
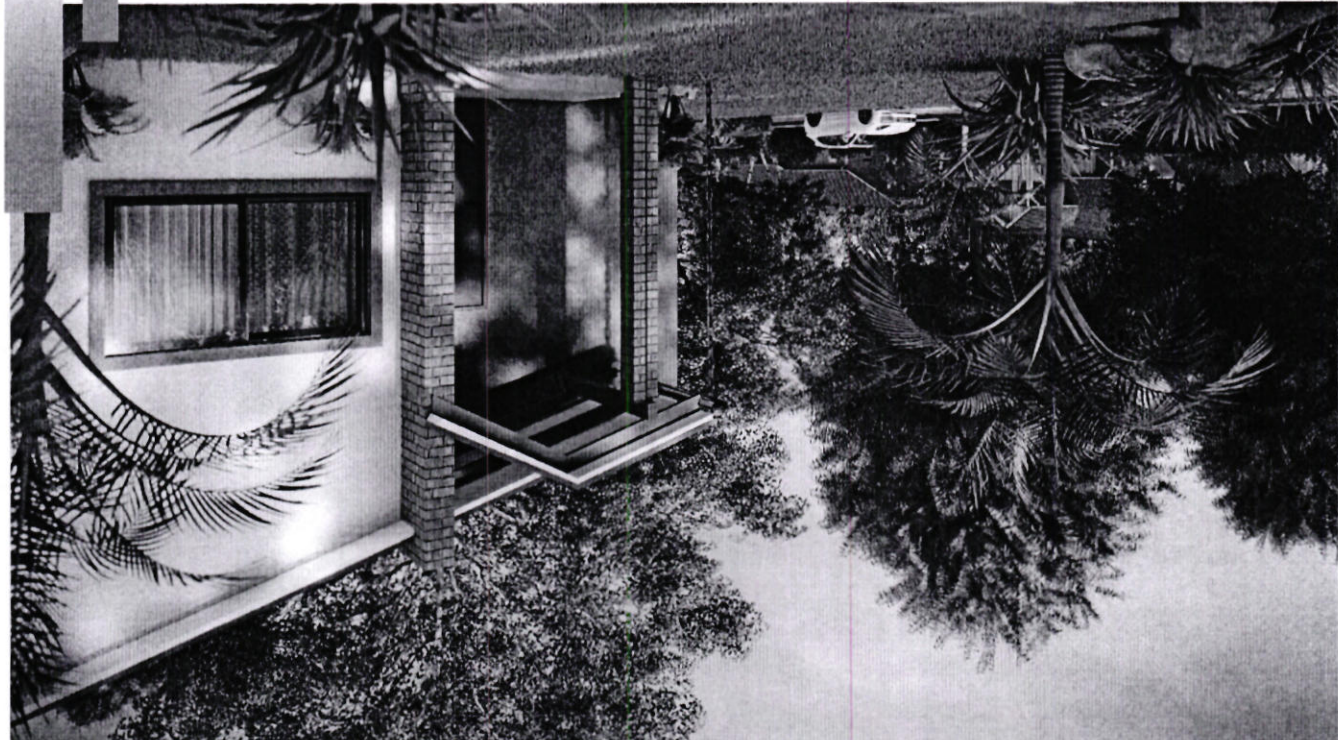


PROYECTO DE VIVIENDA CUALITATIVA

IMAGENES 3D - EXTERIORES

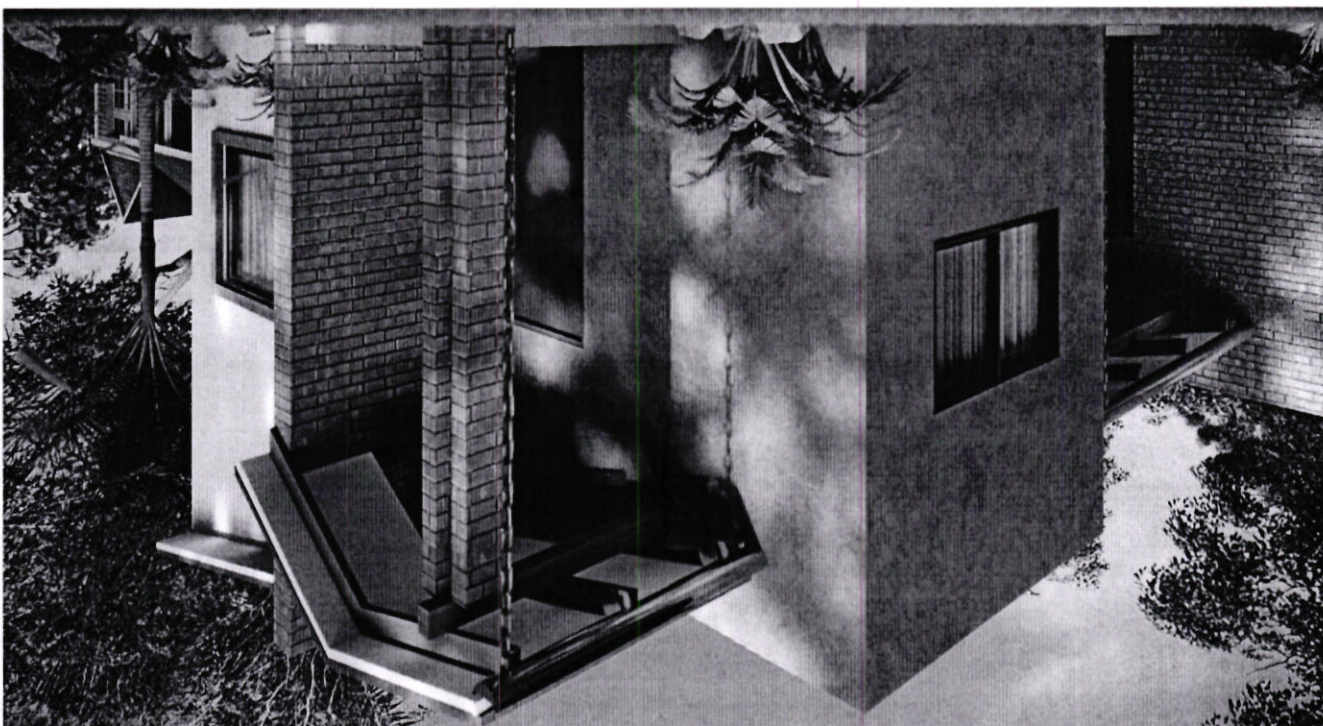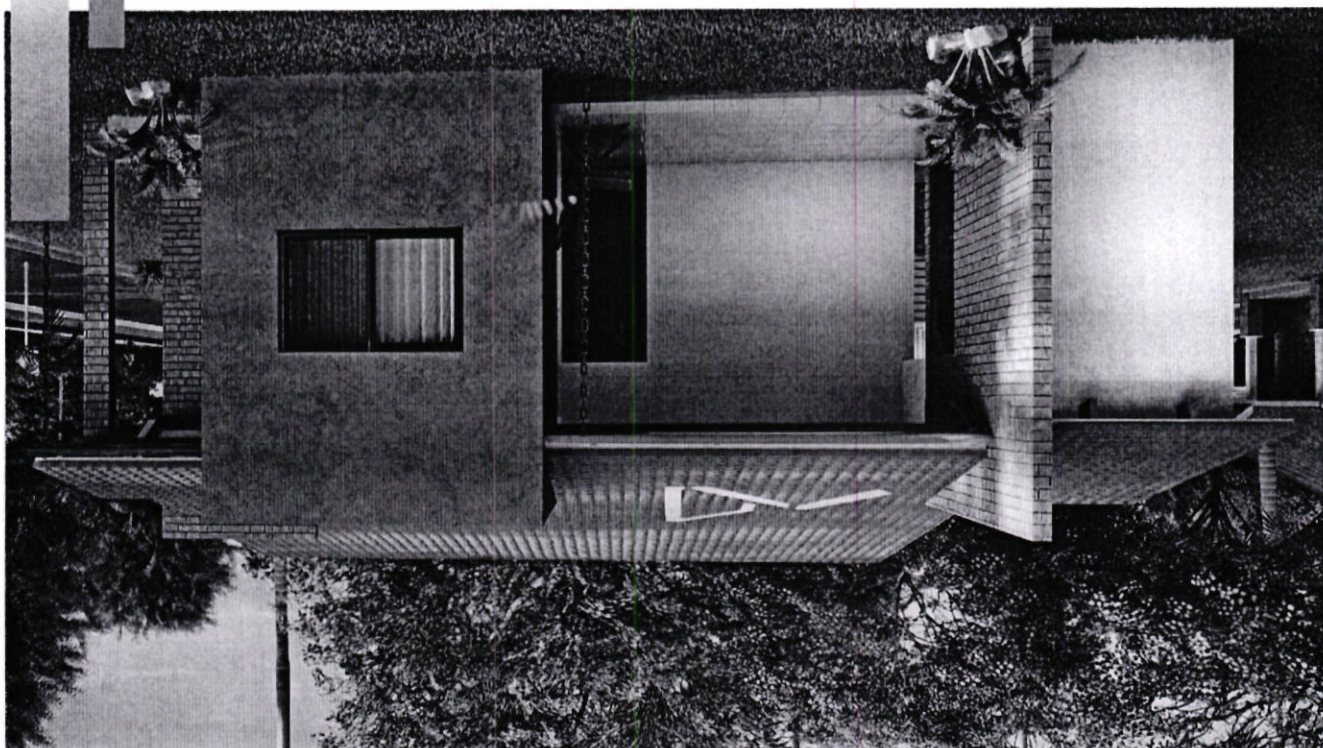

IMAGENES 3D - EXTERIORES

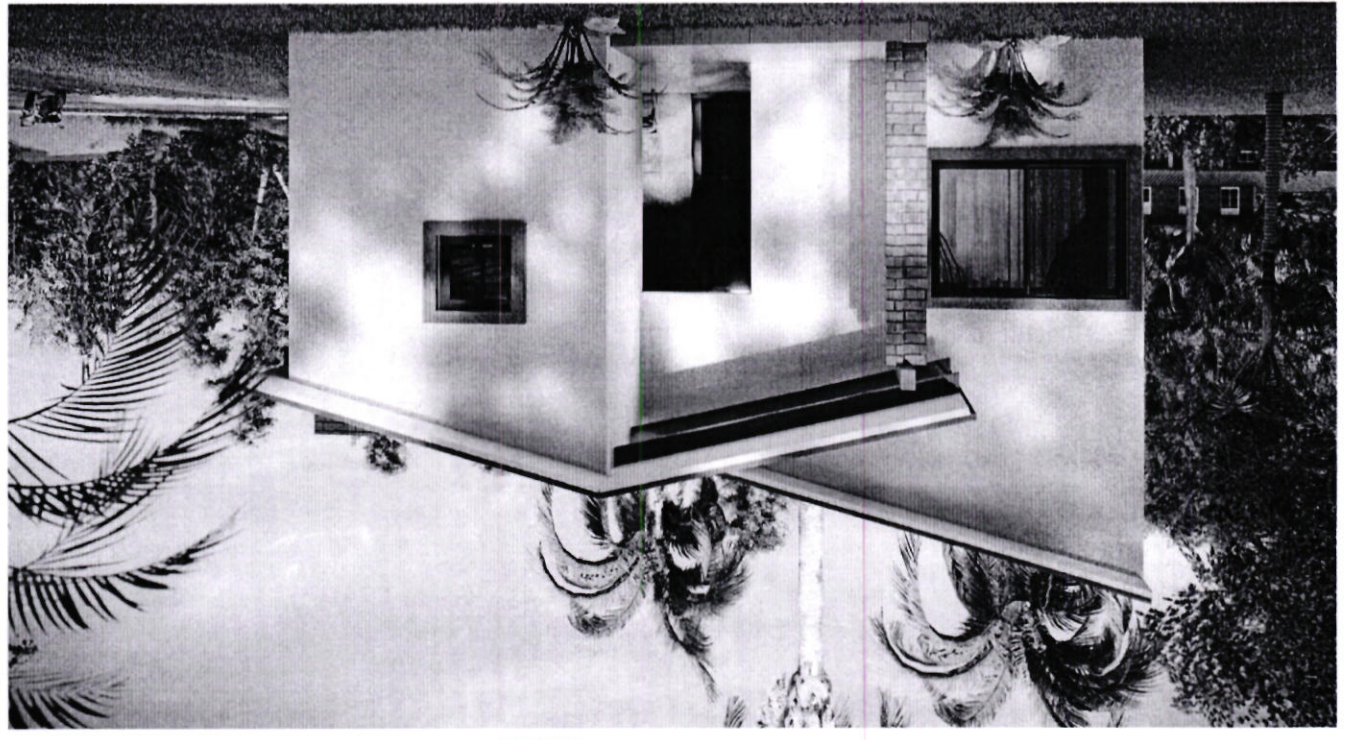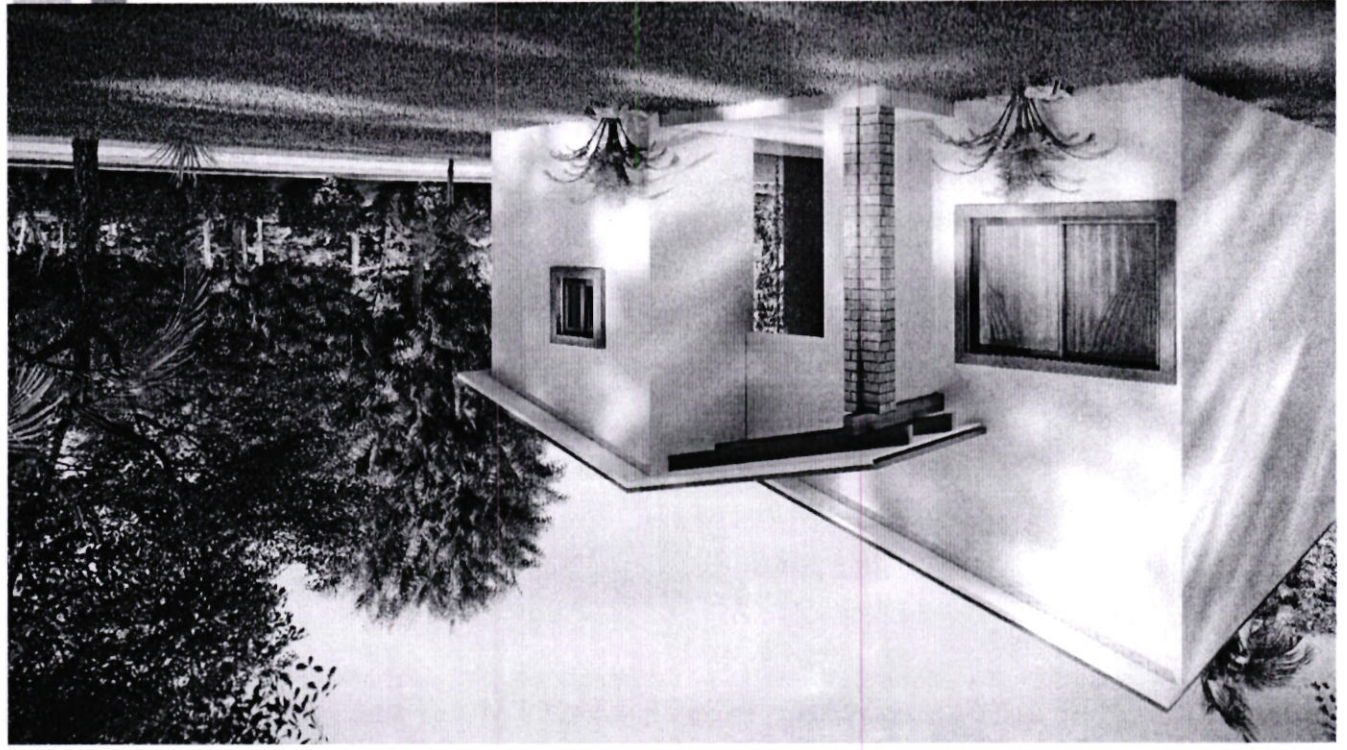

PROYECTO DE VIVIENDA CUALITATIVA

AGENCIA ESTATAL DE VIVIENDA - AEVIENDA SCZ	
NOMBRE DEL PROYECTO: PROYECTO DE VIVIENDA CUALITATIVA EN EL MUNICIPIO DE SAN PEDRO -FASE(VIII) 2024- SANTA CRUZ	
DEPARTAMENTO: SANTA CRUZ	PROYECTO A INICIATIVA: 2 DOMINIOS, COCINA Y BAÑO
PROVINCIA: OBISPO SANTISTEBAN	MODALIDAD DE INTERVENCIÓN: MEJORAMIENTO DE DOMINIO + AMPLIACIÓN DE
MUNICIPIO: SAN PEDRO	
DISEÑO ARQUITECTÓNICO: Ing. Nelson Villegas Domínguez Técnico II en diseño II AGENCIA ESTATAL DE VIVIENDA	
REVISADO Y APROBADO: Ing. J. J. Domínguez Domínguez Técnico III en diseño II AGENCIA ESTATAL DE VIVIENDA	


IMAGENES 3D - EXTERIORES



PROYECTO DE VIVIENDA CUALITATIVA

MEJORAMIENTO DE DORMITORIO

03 PLANO DE CUBIERTA Scale: 1:75

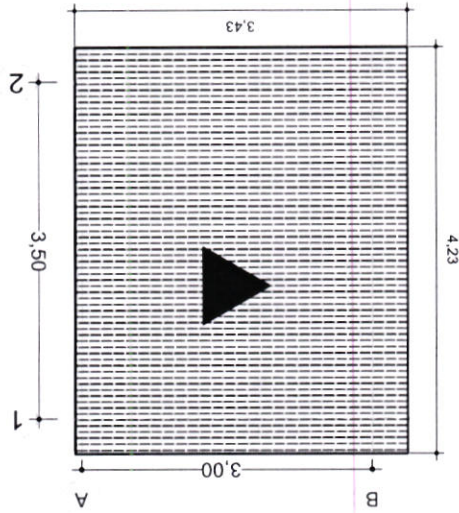

01 PLANO REFERENCIAL EN PLANTA - MEJORAMIENTO Scale: 1:50

