



"EL PLANO ES REFERENCIAL SE DEBE ACOMODAR AL TERRENO"

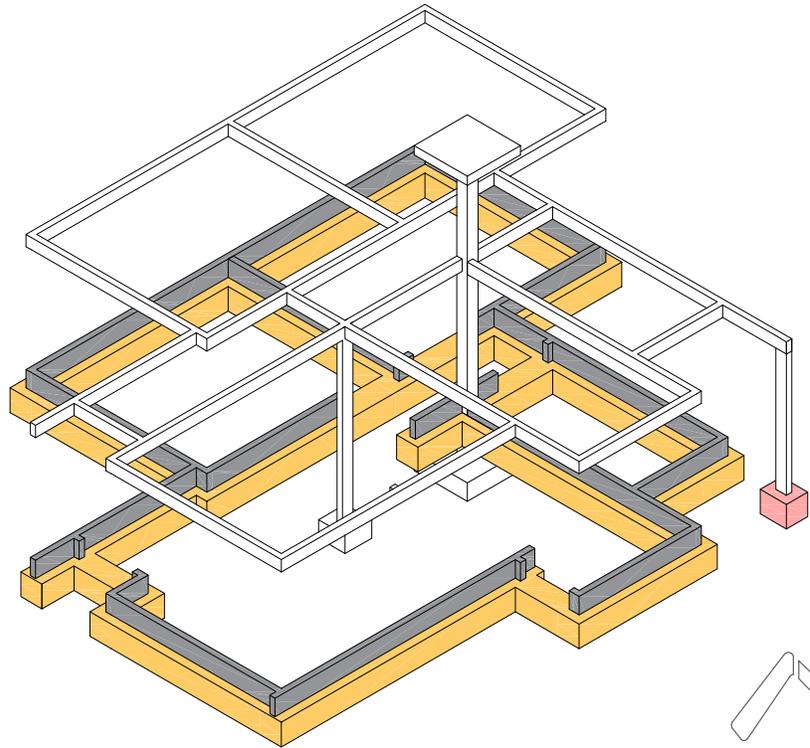

1 PLANO DE CIMIENTOS
AR-01 1 : 100



PLANO DE CIMIENTOS Y DETALLE ESTRUCTURAL

1 : 100 / PROPUESTA DE EMPLAZAMIENTO

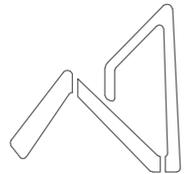

AEVIENDA
AGENCIA ESTATAL DE VIVIENDA

AEVIENDA	PROYECTO DE VIVIENDA CUALITATIVA EN EL MUNICIPIO DE COLQUIRI - FASE (IX) 2024 - LA PAZ			FECHA: JUNIO 2024
	ZONAS / URBANIZACIONES: Collpacota, Hampaturi, Cañumilla	MUNICIPIO: COLQUIRI		SUPERFICIE: 61.77 m2
PROVINCIA: INQUISIVI	DEPARTAMENTO: LA PAZ			LAMINA: AR-01
		DISEÑO ARQUITECTONICO:	REVISADO Y APROBADO:	

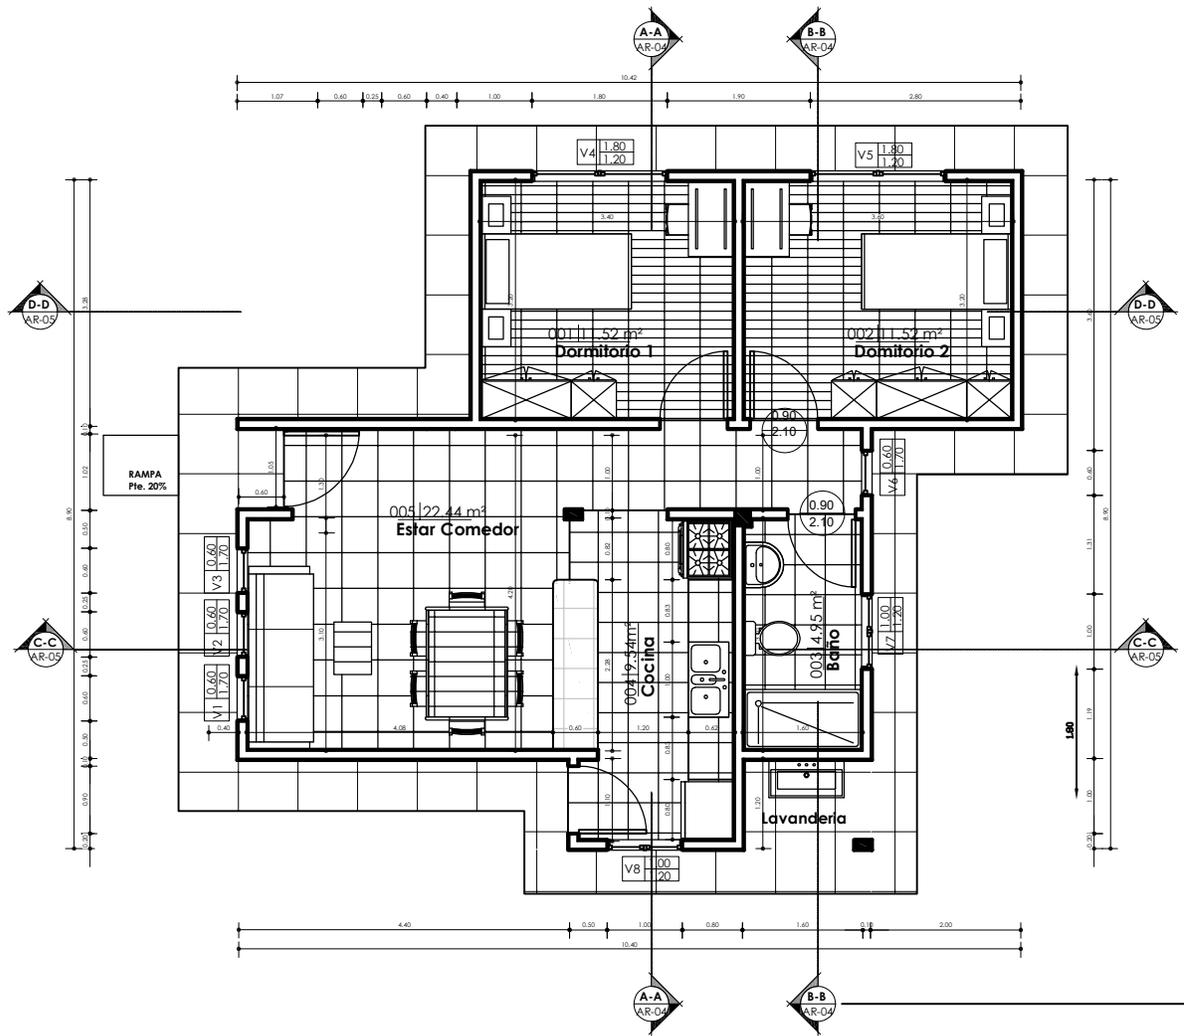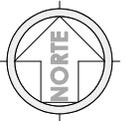


"EL PLANO ES REFERENCIAL SE DEBE ACOMODAR AL TERRENO"

1 PLANTA BAJA
AR-02 1 : 100



PLANO DE PLANTA ACOTADA

1 : 100 / PROPUESTA DE EMPLAZAMIENTO

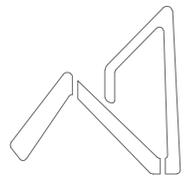

AEVIENDA
AGENCIA ESTATAL DE VIVIENDA

AEVIENDA	PROYECTO DE VIVIENDA CUALITATIVA EN EL MUNICIPIO DE COLQUIRI - FASE (IX) 2024 - LA PAZ			FECHA: JUNIO 2024
	ZONAS / URBANIZACIONES: Collpacota, Hampaturi, Cañumilla	MUNICIPIO: COLQUIRI	DISEÑO ARQUITECTONICO:	
PROVINCIA: INQUISIVI	DEPARTAMENTO: LA PAZ	SUPERFICIE: 61.77 m2		
				LAMINA: AR-02

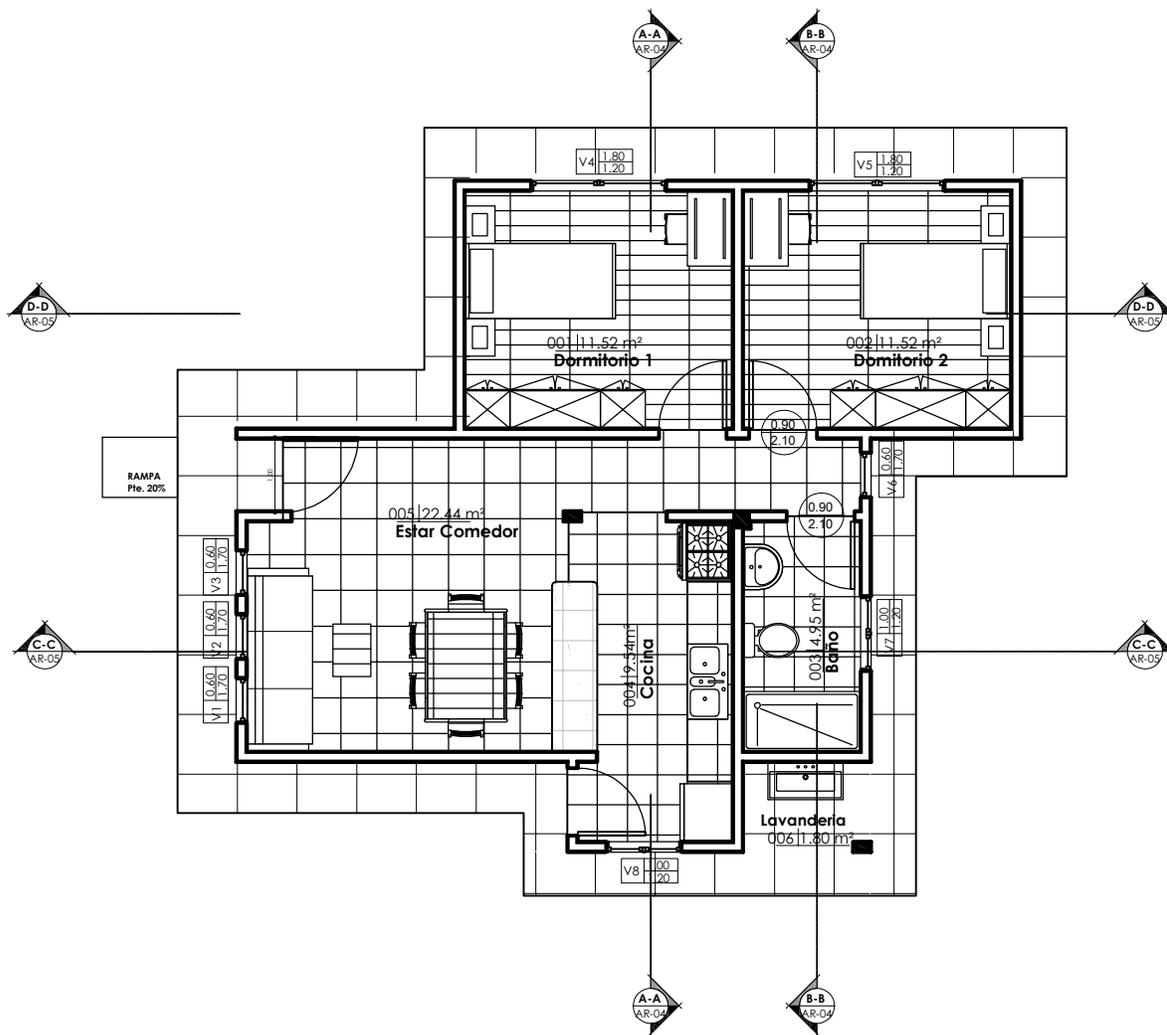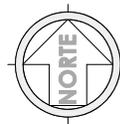


"EL PLANO ES REFERENCIAL SE DEBE ACOMODAR AL TERRENO"

1 PLANTA BAJA AM
AR-03 1 : 100


PLANO AMOBLADO

1 : 100 / PROPUESTA DE EMPLAZAMIENTO

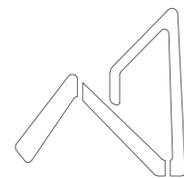


AEVIENDA
AGENCIA ESTATAL DE VIVIENDA

AEVIENDA	PROYECTO DE VIVIENDA CUALITATIVA EN EL MUNICIPIO DE COLQUIRI - FASE (IX) 2024 - LA PAZ		FECHA: JUNIO 2024
	ZONAS / URBANIZACIONES: Collpacota, Hampaturi, Cañumilla	MUNICIPIO: COLQUIRI	
PROVINCIA: INQUISIVI	DEPARTAMENTO: LA PAZ	DISEÑO ARQUITECTONICO:	LAMINA: AR-03
		REVISADO Y APROBADO:	

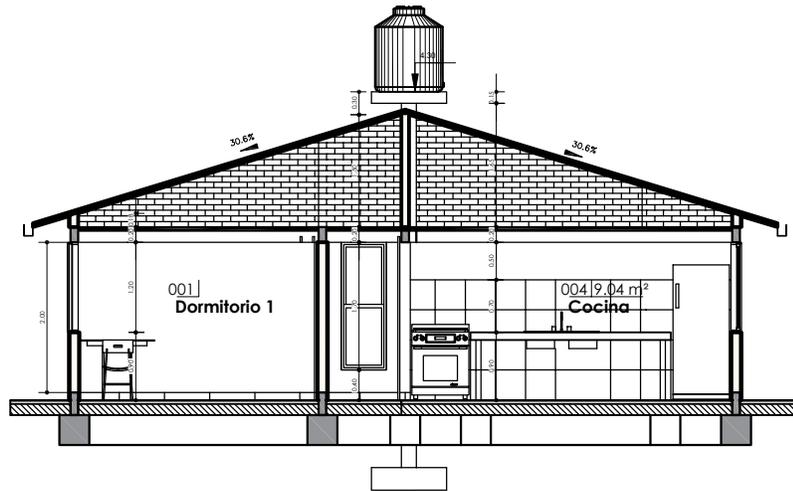

1 A-A
AR-04 1 : 100

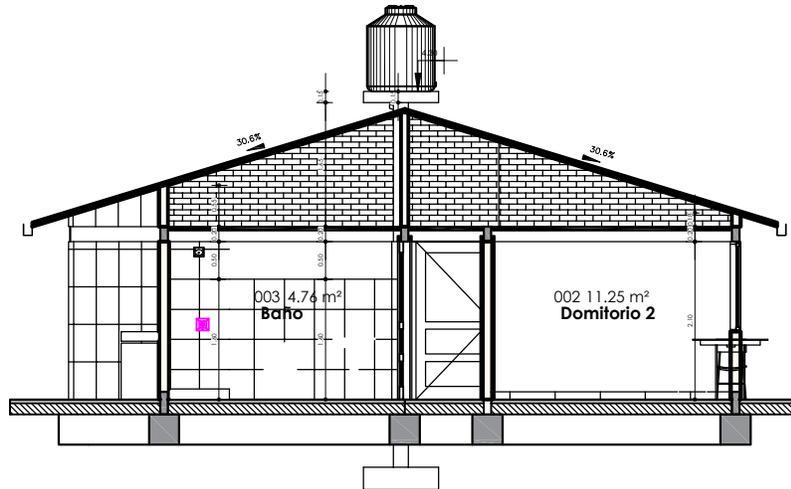


2 B-B
AR-04 1 : 100

PLANO DE SECCIONES A-A & B-B


1 : 100 / PROPUESTA DE EMPLAZAMIENTO

"EL PLANO ES REFERENCIAL SE DEBE ACOMODAR AL TERRENO"

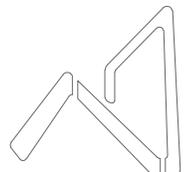


AEVIVIENDA
AGENCIA ESTATAL DE VIVIENDA

AEVIVIENDA	PROYECTO DE VIVIENDA CUALITATIVA EN EL MUNICIPIO DE COLQUIRI - FASE (IX) 2024 - LA PAZ			FECHA: JUNIO 2024
	ZONAS / URBANIZACIONES: Collpacota, Hampaturi, Cañumilla	MUNICIPIO: COLQUIRI		SUPERFICIE: 61.77 m2
	PROVINCIA: INQUISIVI	DEPARTAMENTO: LA PAZ	DISEÑO ARQUITECTONICO:	LAMINA: AR-04
			REVISADO Y APROBADO:	

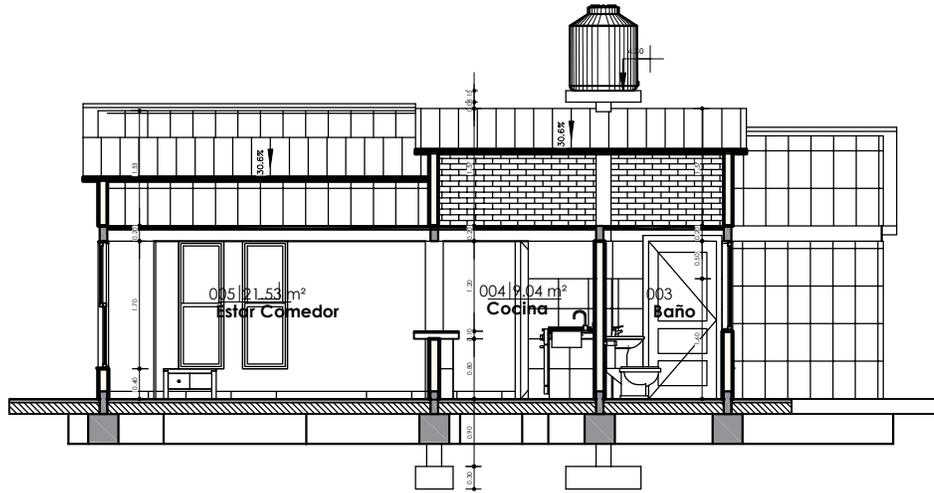


1 C-C
AR-05 1 : 100

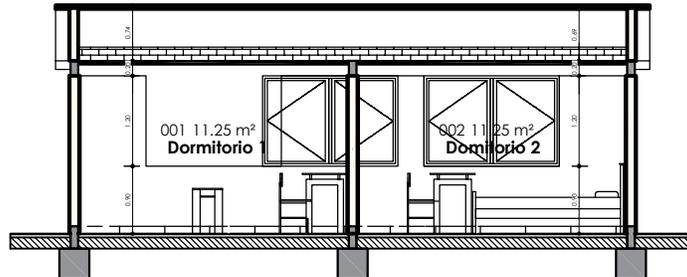

2 D-D
AR-05 1 : 100


PLANO DE SECCIONES C-C & D-D

1 : 100 / PROPUESTA DE EMPLAZAMIENTO

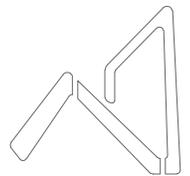


AEVIVIENDA
AGENCIA ESTATAL DE VIVIENDA

AEVIVIENDA	PROYECTO DE VIVIENDA CUALITATIVA EN EL MUNICIPIO DE COLQUIRI - FASE (IX) 2024 - LA PAZ			FECHA: JUNIO 2024
	ZONAS / URBANIZACIONES: Collpacota, Hampaturi, Cañumilla	MUNICIPIO: COLQUIRI		SUPERFICIE: 61.77 m2
PROVINCIA: INQUISIVI	DEPARTAMENTO: LA PAZ			LAMINA: AR-05
		DISEÑO ARQUITECTONICO:	REVISADO Y APROBADO:	

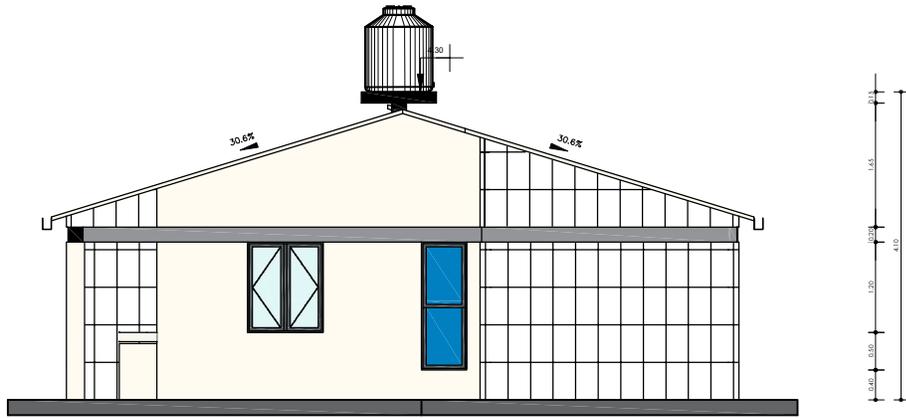


1 ESTE
AR-05 1 : 100

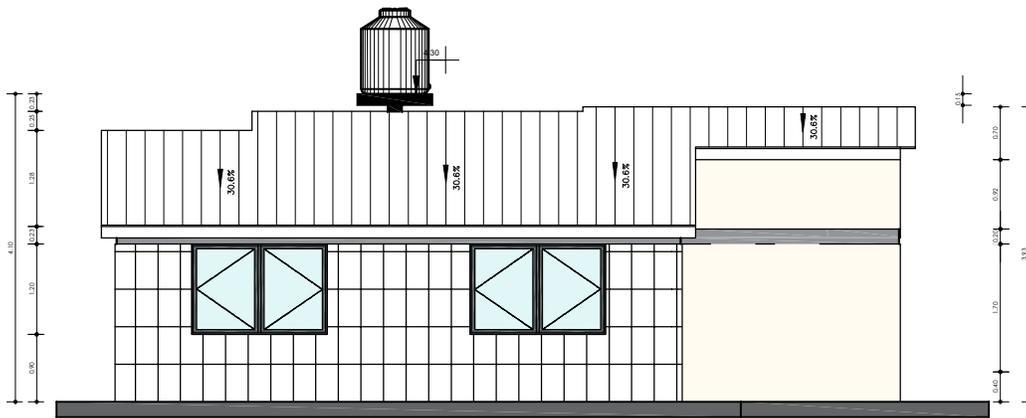

2 NORTE
AR-05 1 : 100

PLANO DE ALZADOS


1 : 100 / PROPUESTA DE EMPLAZAMIENTO

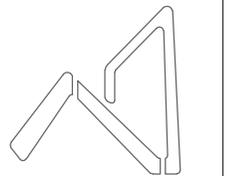


AEVIVIENDA
AGENCIA ESTATAL DE VIVIENDA

AEVIVIENDA	PROYECTO DE VIVIENDA CUALITATIVA EN EL MUNICIPIO DE COLQUIRI - FASE (IX) 2024 - LA PAZ			FECHA: JUNIO 2024
	ZONAS / URBANIZACIONES: Collpacota, Hampaturi, Cañumilla	MUNICIPIO: COLQUIRI		SUPERFICIE: 61.77 m2
PROVINCIA: INQUISIVI	DEPARTAMENTO: LA PAZ	DISEÑO ARQUITECTONICO:	REVISADO Y APROBADO:	LAMINA: AR-06

"EL PLANO ES REFERENCIAL SE DEBE ACOMODAR AL TERRENO"

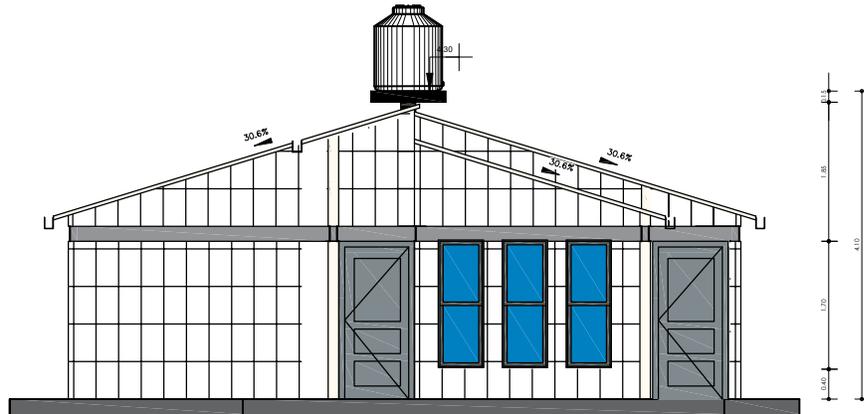


1 OESTE
AR-06 1 : 100

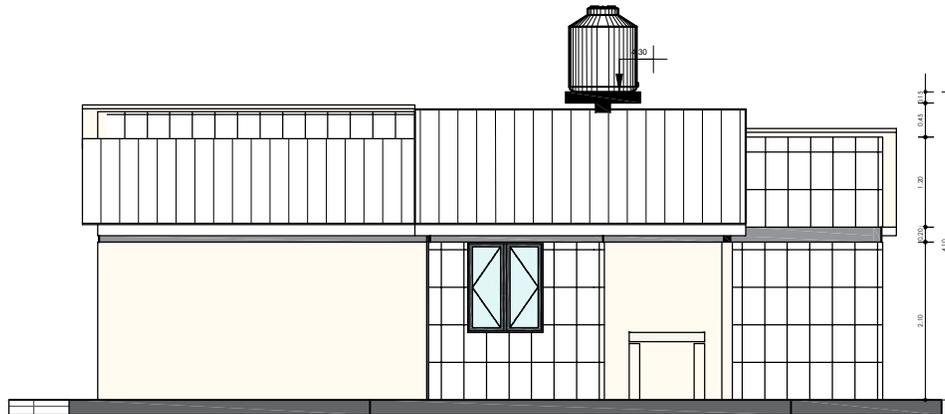

2 SUR
AR-06 1 : 100

PLANO DE ALZADOS


1 : 100 / PROPUESTA DE EMPLAZAMIENTO

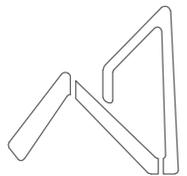


AEVIENDA
AGENCIA ESTATAL DE VIVIENDA

AEVIENDA	PROYECTO DE VIVIENDA CUALITATIVA EN EL MUNICIPIO DE COLQUIRI - FASE (IX) 2024 - LA PAZ			FECHA: JUNIO 2024
	ZONAS / URBANIZACIONES: Collpacota, Hampaturi, Cañumilla	MUNICIPIO: COLQUIRI		SUPERFICIE: 61.77 m2
PROVINCIA: INQUISIVI	DEPARTAMENTO: LA PAZ	DISEÑO ARQUITECTONICO:	REVISADO Y APROBADO:	LAMINA: AR-07

"EL PLANO ES REFERENCIAL SE DEBE ACOMODAR AL TERRENO"

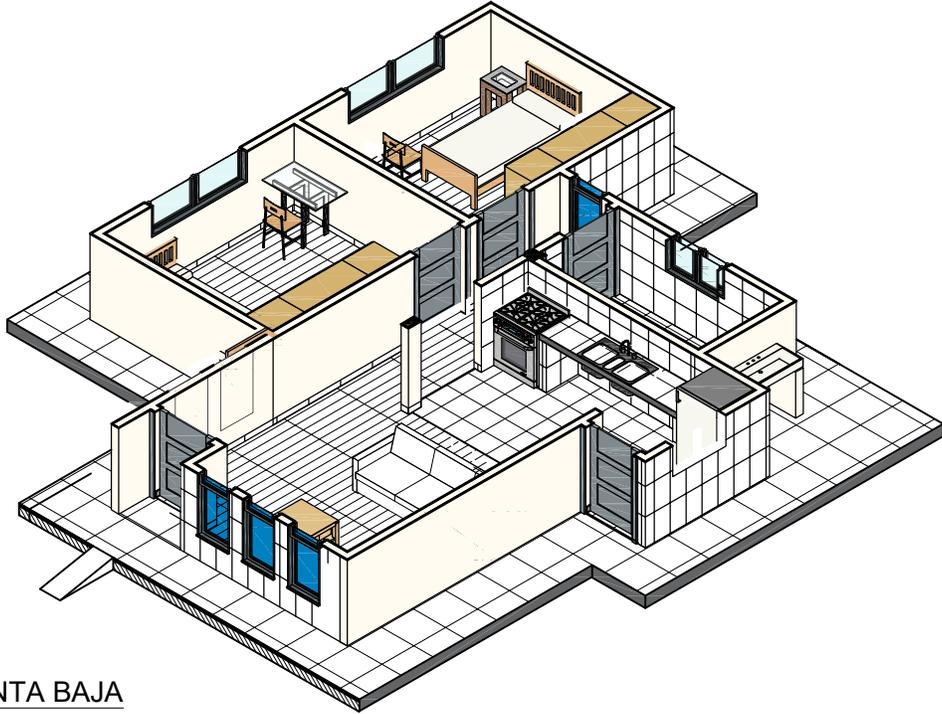


2 MODELO PLANTA BAJA
AR-07

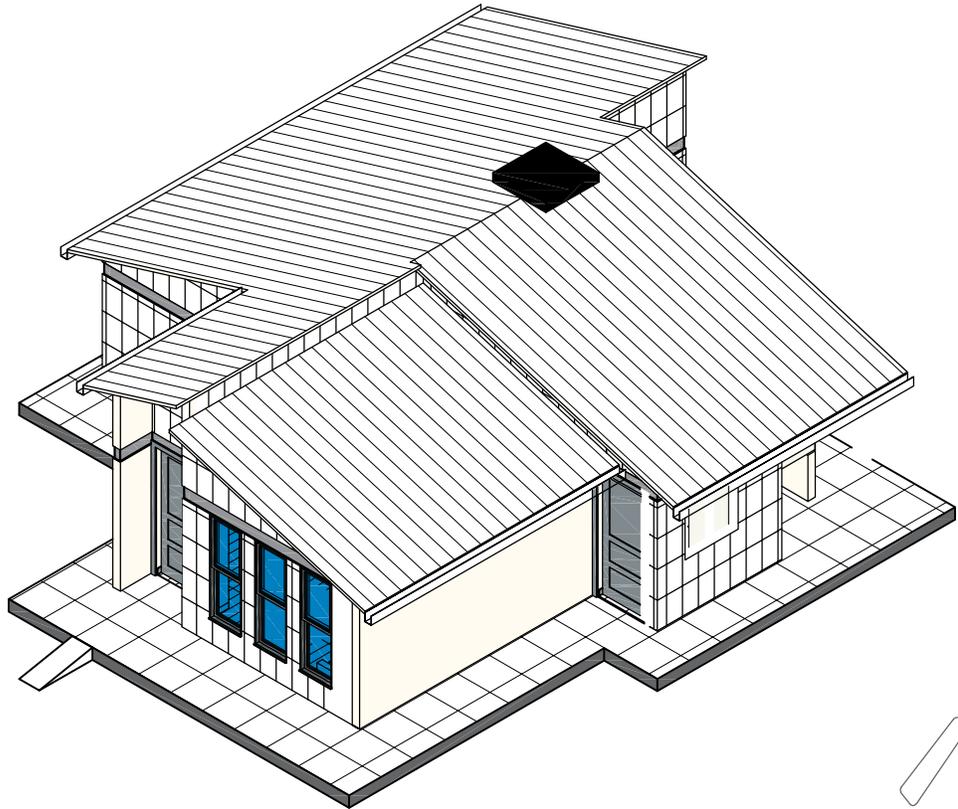

1 MODELO ARQUITECTONICO
AR-07


PLANO DE MODELOS ARQUITECTONICOS

/ PROPUESTA DE EMPLAZAMIENTO

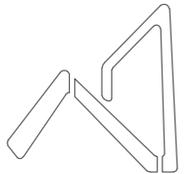


AEVIVIENDA
AGENCIA ESTATAL DE VIVIENDA

AEVIVIENDA	PROYECTO DE VIVIENDA CUALITATIVA EN EL MUNICIPIO DE COLQUIRI - FASE (IX) 2024 - LA PAZ			
	ZONAS / URBANIZACIONES: <i>Collpacota, Hampaturi, Cañumilla</i>	MUNICIPIO: COLQUIRI		
PROVINCIA: INQUISIVI	DEPARTAMENTO: LA PAZ			FECHA: JUNIO 2024
				SUPERFICIE: 61.77 m2
				LAMINA: AR-08
		DISEÑO ARQUITECTONICO:	REVISADO Y APROBADO:	

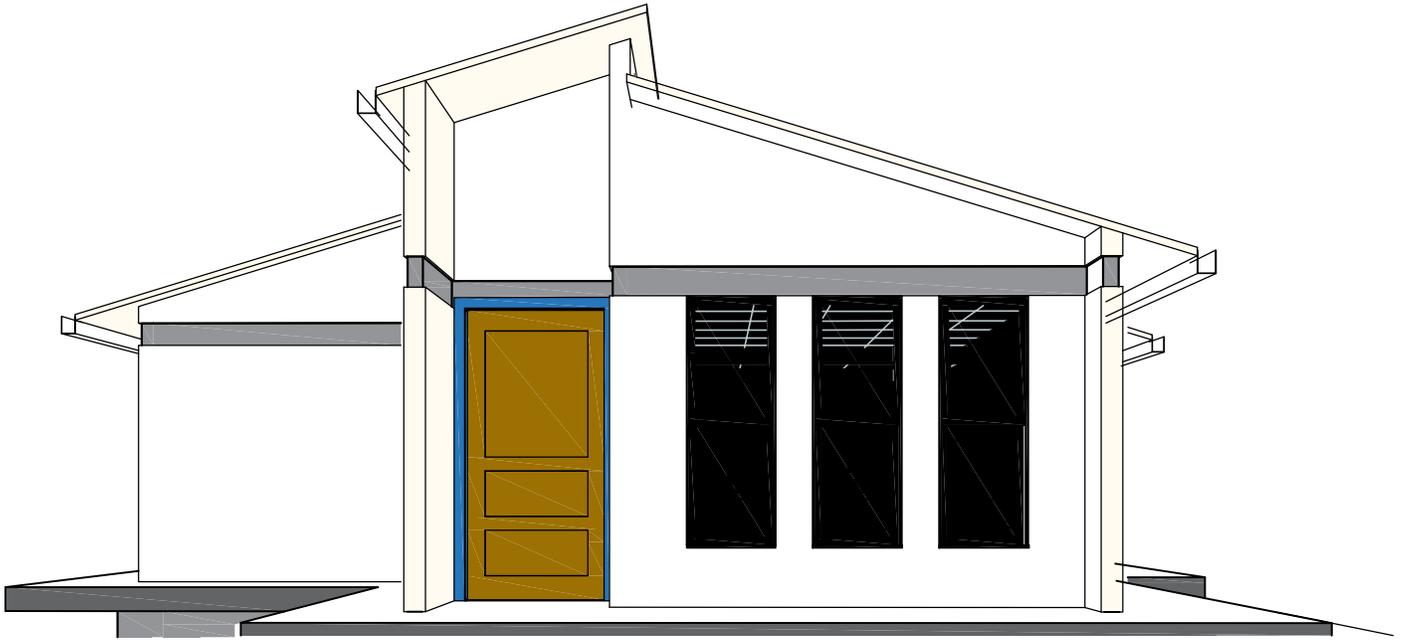


1 PERSPECTIVA POSTERIOR
AR-08

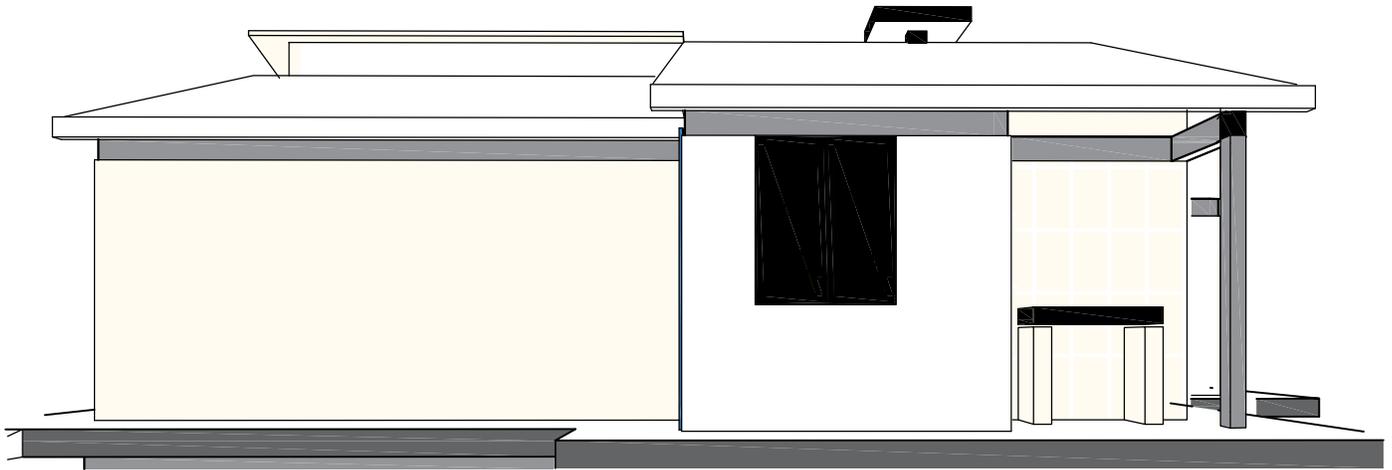

2 PERSPECTIVA LATERAL
IZQUIERDO
AR-08


PLANO DE PERSPECTIVAS

PROPUESTA DE EMPLAZAMIENTO

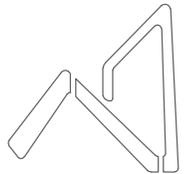

AEVIENDA
AGENCIA ESTATAL DE VIVIENDA

AEVIENDA	PROYECTO DE VIVIENDA CUALITATIVA EN EL MUNICIPIO DE COLQUIRI - FASE (IX) 2024 - LA PAZ					
	ZONAS / URBANIZACIONES: <i>Collpacota, Hampaturi, Cañumilla</i>		MUNICIPIO: COLQUIRI		FECHA: JUNIO 2024	
	PROVINCIA: INQUISIVI		DEPARTAMENTO: LA PAZ		SUPERFICIE: 61.77 m2	
			DISEÑO ARQUITECTONICO:		REVISADO Y APROBADO:	
						LAMINA: AR-09

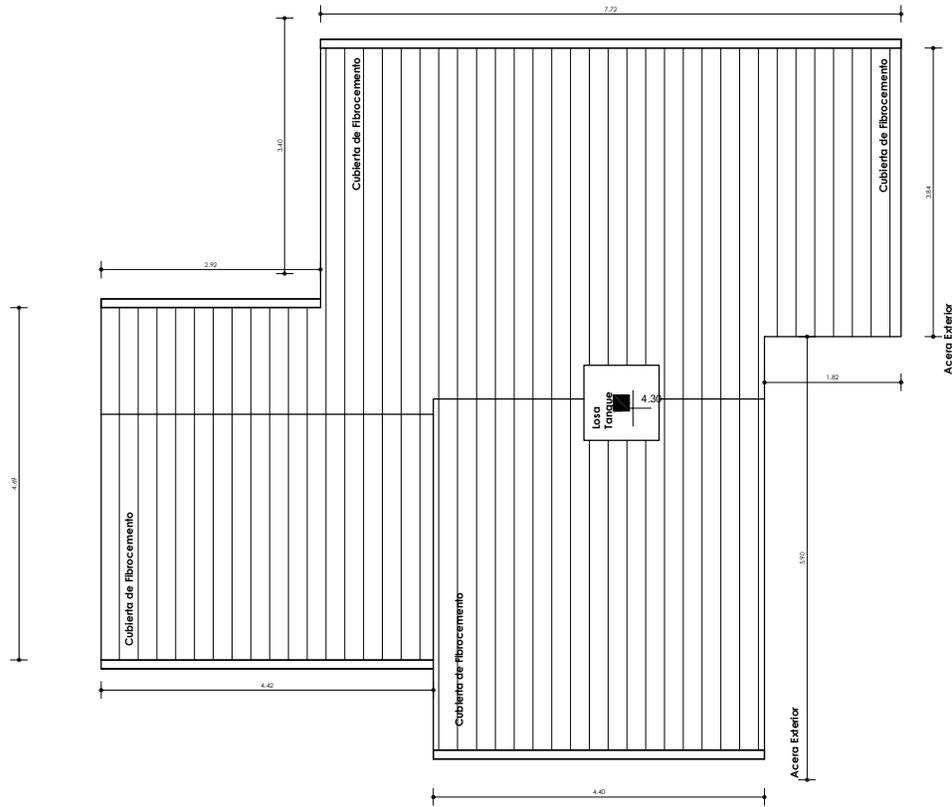


"EL PLANO ES REFERENCIAL SE DEBE ACOMODAR AL TERRENO"

1 Nivel Cubierta
AR-09 1 : 100



PLANO DE CUBIERTAS

1 : 100 / PROPUESTA DE EMPLAZAMIENTO

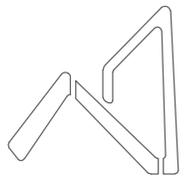

AEVIVIENDA
AGENCIA ESTATAL DE VIVIENDA

AEVIVIENDA	PROYECTO DE VIVIENDA CUALITATIVA EN EL MUNICIPIO DE COLQUIRI - FASE (IX) 2024 - LA PAZ			
	ZONAS / URBANIZACIONES: <i>Collpacota, Hampaturi, Cañumilla</i>	MUNICIPIO: COLQUIRI		
PROVINCIA: INQUISIVI	DEPARTAMENTO: LA PAZ			FECHA: JUNIO 2024
				SUPERFICIE: 61.77 m2
				LAMINA: AR-10
		DISEÑO ARQUITECTONICO:	REVISADO Y APROBADO:	

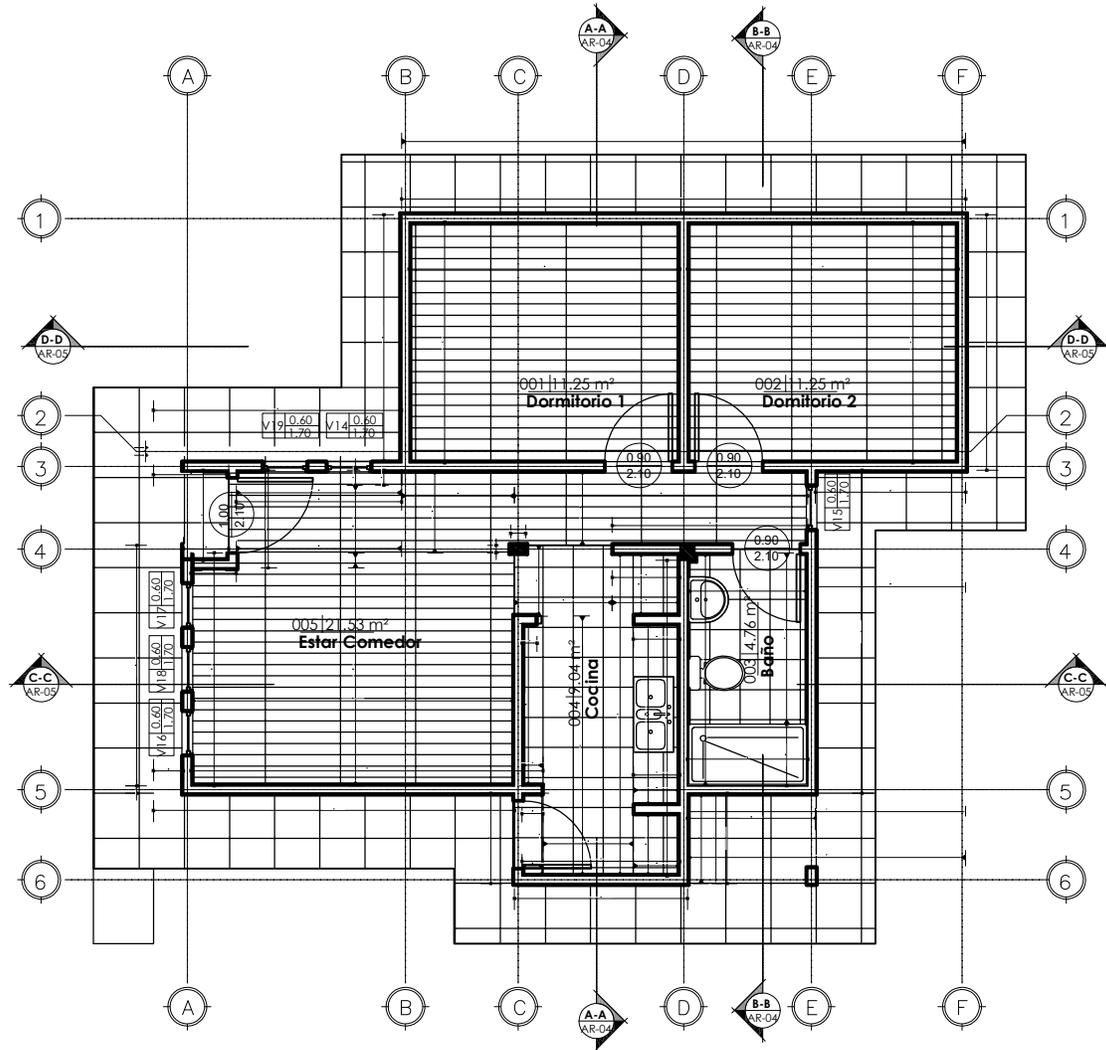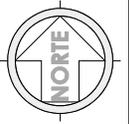


"EL PLANO ES REFERENCIAL SE DEBE ACOMODAR AL TERRENO"

1 PLANTA BAJA-Com.Met.
AR-10 1 : 100


COMPUTOS METRICOS - MUROS, REVESTIMIENTOS Y PISOS

1 : 100 / PROPUESTA DE EMPLAZAMIENTO


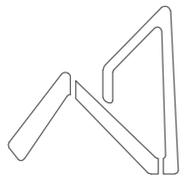


AEVIENDA
AGENCIA ESTATAL DE VIVIENDA

AEVIENDA	PROYECTO DE VIVIENDA CUALITATIVA EN EL MUNICIPIO DE COLQUIRI - FASE (IX) 2024 - LA PAZ			FECHA: JUNIO 2024
	ZONAS / URBANIZACIONES: Collpacota, Hampaturi, Cañumilla	MUNICIPIO: COLQUIRI		SUPERFICIE: 61.77 m2
PROVINCIA: INQUISIVI	DEPARTAMENTO: LA PAZ			LAMINA: AR-11
		DISEÑO ARQUITECTONICO:	REVISADO Y APROBADO:	

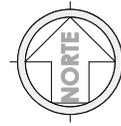

SIMBOLOGIA	
	TAP TUBERIA DE AGUA POTABLE P.V.C.
	MEDIDOR
	LLAVE DE PASO
	UNION UNIVERSAL
	INODORO
	LAVANDERIA
	DUCHA
	LAVAMANOS
	LAVAPLATOS

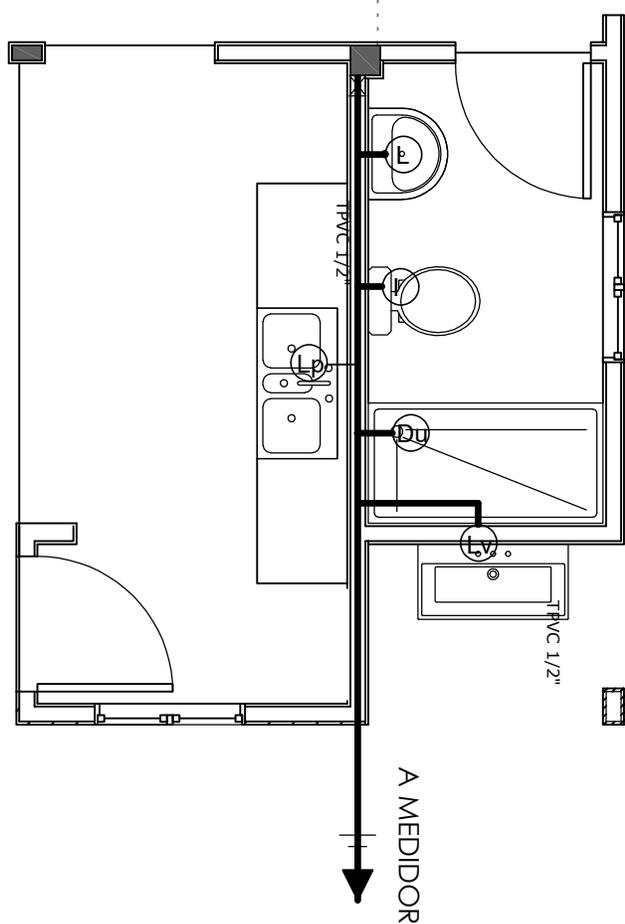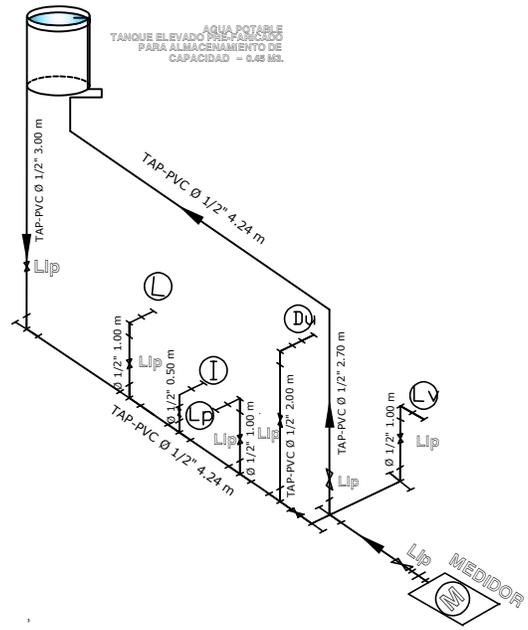


"EL PLANO ES REFERENCIAL SE DEBE ACOMODAR AL TERRENO"

PLANO DE INSTALACIÓN DE AGUA POTABLE

ESC. 1 : 40 PROPUESTA DE EMPLAZAMIENTO




AEVIENDA	PROYECTO DE VIVIENDA CUALITATIVA EN EL MUNICIPIO DE COLQUIRI - FASE (IX) 2024 - LA PAZ			FECHA: JUNIO 2024
	ZONAS / URBANIZACIONES: Collpacota, Hampaturi, Cañumilla	MUNICIPIO: COLQUIRI		SUPERFICIE: 61.77 m2
	PROVINCIA: INQUISIVI	DEPARTAMENTO: LA PAZ		LAMINA: HS- 1
			DISEÑO ARQUITECTONICO:	REVISADO Y APROBADO:


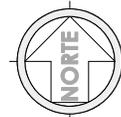


SIMBOLOGÍA	
---	TS TUBERÍA SANITARIA DE P.V.C.
	YEE DE REDUCCION DE P.V.C. 4" A 2"
	YEE DE P.V.C. 2"
	TEE DE REDUCCION DE P.V.C. 4" A 2"
	CSR CAJA SIFONADA DE PVC INC. REJILLA
	CI CÁMARA DE INSPECCIÓN
	CI CÁMARA SÉPTICA
	Car CAJA DE REGISTRO
	Rp REJILLA DE PISO
	PA Pozo de absorción

TUBERÍAS	
1	TUBERÍA SANITARIA DE P.V.C. Ø 2" L=0.97
2	TUBERÍA SANITARIA DE P.V.C. Ø 2" L=1.00
3	TUBERÍA SANITARIA DE P.V.C. Ø 2" L=1.50
4	TUBERÍA SANITARIA DE P.V.C. Ø 2" L=3.15
5	TUBERÍA SANITARIA DE P.V.C. Ø 2" L=0.25
6	TUBERÍA SANITARIA DE P.V.C. Ø 2" L=0.70
7	TUBERÍA SANITARIA DE P.V.C. Ø 2" L=0.65
8	TUBERÍA SANITARIA DE P.V.C. Ø 2" L=0.65
9	TUBERÍA SANITARIA DE P.V.C. Ø 4" L=1.50
P	TUBERÍA SANITARIA DE P.V.C. Ø 4" L=0.75

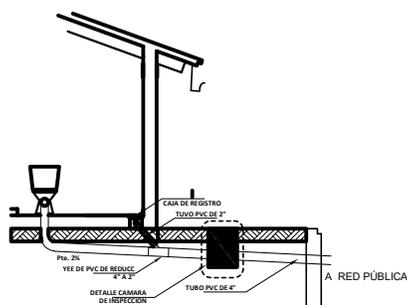

DETALLE SISTEMA DE DESCARGA - CORTE
ESC. 1:50

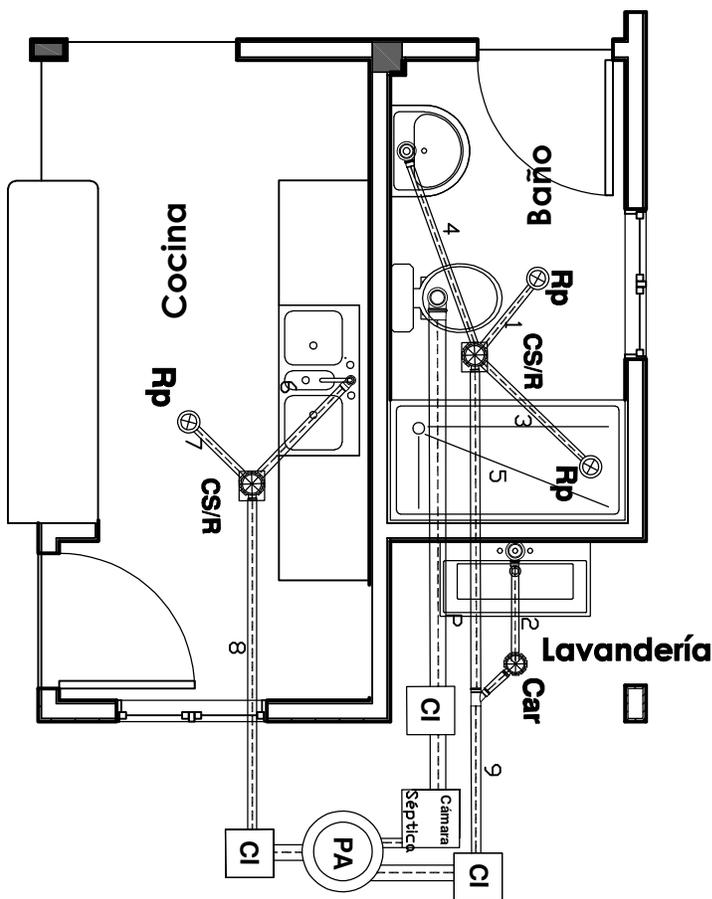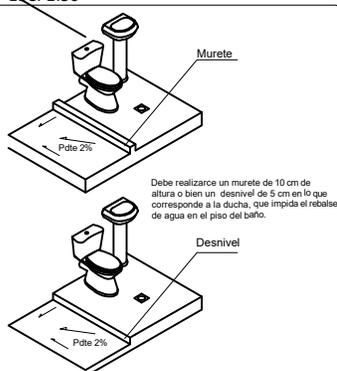

PLANO DE INSTALACIÓN SANITARIA

ESC. 1 : 40 PROPUESTA DE EMPLAZAMIENTO




AEVIENDA
AGENCIA ESTATAL DE VIVIENDA


PROYECTO DE VIVIENDA CUALITATIVA EN EL MUNICIPIO DE COLQUIRI - FASE (IX) 2024 - LA PAZ

ZONAS / URBANIZACIONES: <i>Collpacota, Hampaturi, Cañumilla</i>	MUNICIPIO: COLQUIRI	DISEÑO ARQUITECTONICO:	REVISADO Y APROBADO:	FECHA: JUNIO 2024
	PROVINCIA: INQUISIVI			DEPARTAMENTO: LA PAZ
				LAMINA: HS- 2

"EL PLANO ES REFERENCIAL SE DEBE ACOMODAR AL TERRENO"

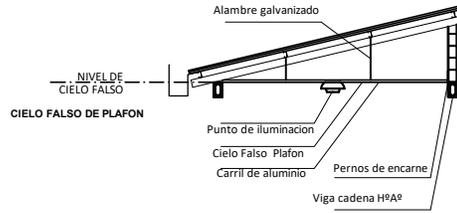


CORTE DE BORDE
ESC. 1:30

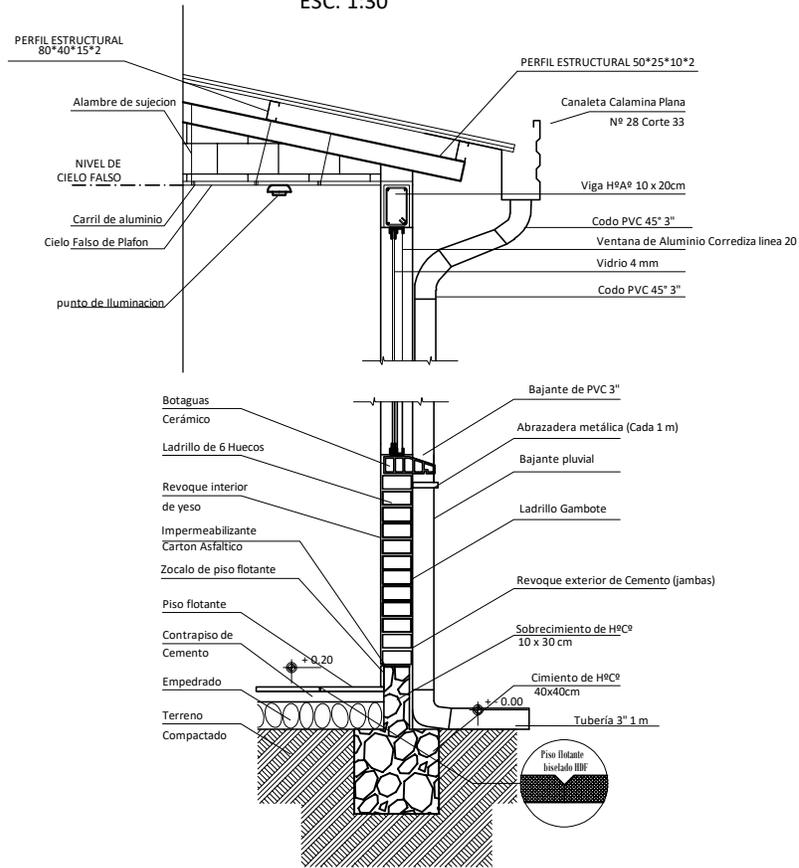


"EL PLANO ES REFERENCIAL SE DEBE ACOMODAR AL TERRENO"

CORTE DE BORDE
ESC. 1:30

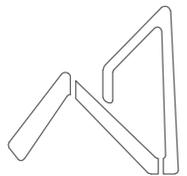

AEVIVIENDA
AGENCIA ESTATAL DE VIVIENDA


AEVIVIENDA	PROYECTO DE VIVIENDA CUALITATIVA EN EL MUNICIPIO DE COLQUIRI - FASE (IX) 2024 - LA PAZ			FECHA: JUNIO 2024
	ZONAS / URBANIZACIONES: Collpacota, Hampaturi, Cañumilla	MUNICIPIO: COLQUIRI		SUPERFICIE: 61.77 m2
	PROVINCIA: INQUISIVI	DEPARTAMENTO: LA PAZ		LAMINA: HS- 3
			DISEÑO ARQUITECTONICO:	REVISADO Y APROBADO:

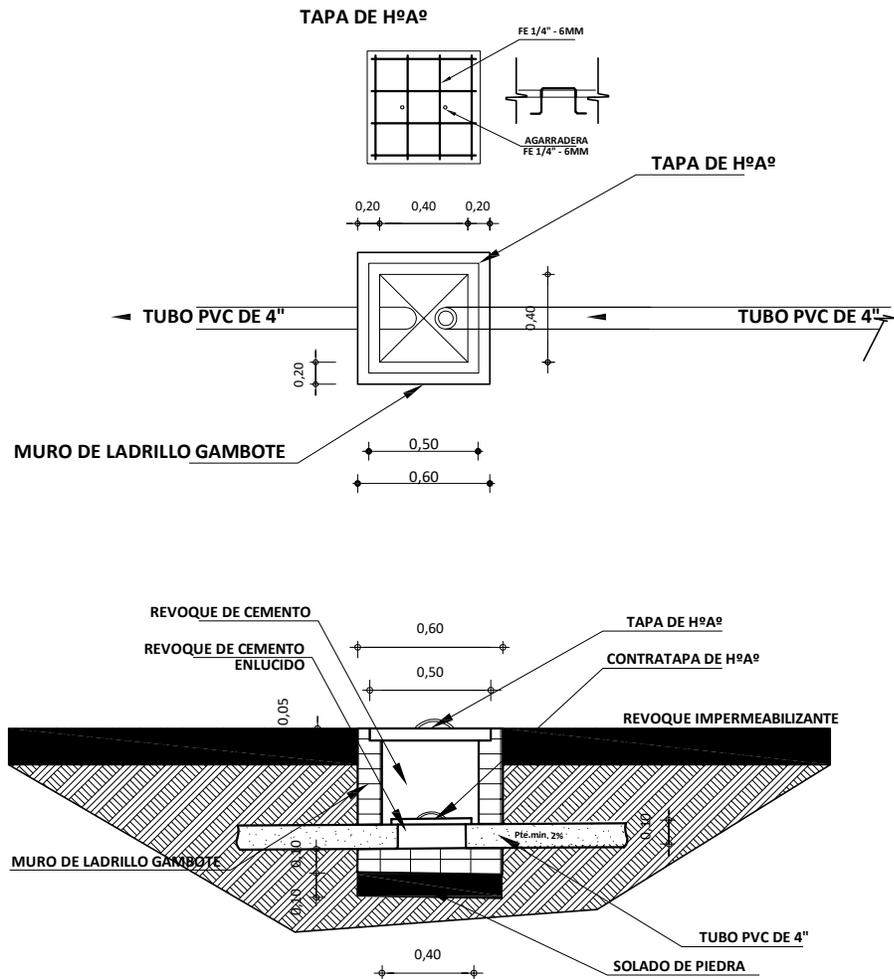

"EL PLANO ES REFERENCIAL SE DEBE ACOMODAR AL TERRENO"

DETALLE DE CAMARA DE INSPECCION
ESC. 1:25


PROPUESTA DE EMPLAZAMIENTO

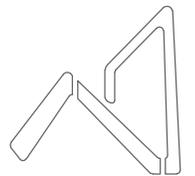



AEVIENDA
AGENCIA ESTATAL DE VIVIENDA

PROYECTO DE VIVIENDA CUALITATIVA EN EL MUNICIPIO DE COLQUIRI - FASE (IX) 2024 - LA PAZ

AEVIENDA	ZONAS / URBANIZACIONES: <i>Collpacota, Hampaturi, Cañumilla</i>	MUNICIPIO: COLQUIRI			FECHA: JUNIO 2024
	PROVINCIA: INQUISIVI	DEPARTAMENTO: LA PAZ			SUPERFICIE: 61.77 m2
			DISEÑO ARQUITECTONICO:	REVISADO Y APROBADO:	LAMINA: HS- 4

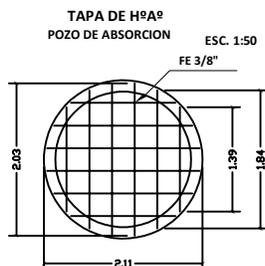


CAMARA SEPTICA PVC

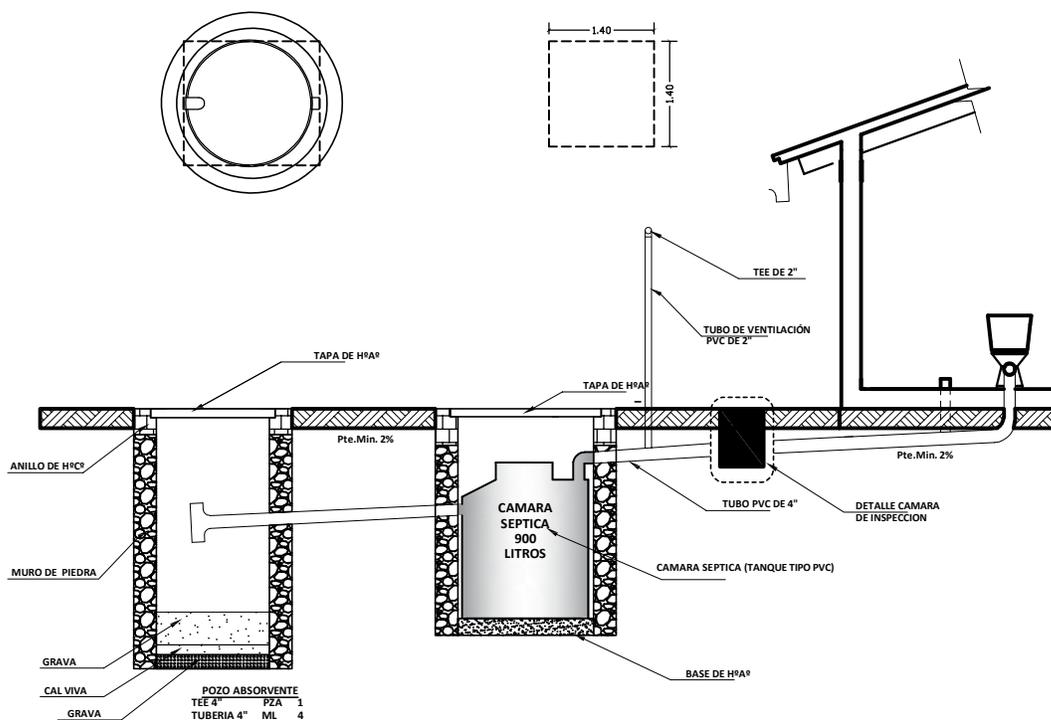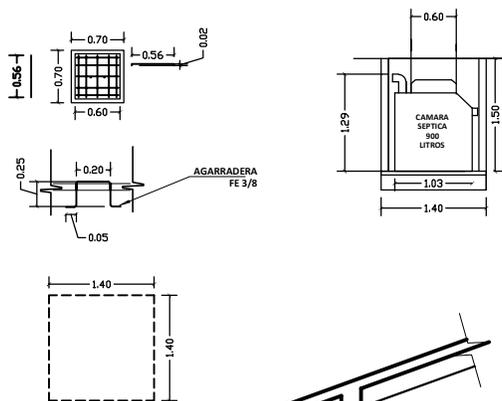

**DETALLE SISTEMA DE
DESCARGA - CORTE**
ESC. 1:25

PROPUESTA DE EMPLAZAMIENTO



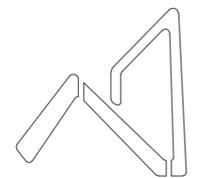


AEVIENDA
AGENCIA ESTATAL DE VIVIENDA

PROYECTO DE VIVIENDA CUALITATIVA EN EL MUNICIPIO DE COLQUIRI - FASE (IX) 2024 - LA PAZ

AEVIENDA	ZONAS / URBANIZACIONES:	MUNICIPIO:			FECHA:	JUNIO 2024
	Collpacota, Hampaturi, Cañumilla	COLQUIRI			SUPERFICIE:	61.77 m2
	PROVINCIA:	DEPARTAMENTO:			LAMINA:	HS - 5
	INQUISIVI	LA PAZ	DISEÑO ARQUITECTONICO:	REVISADO Y APROBADO:		


"EL PLANO ES REFERENCIAL SE DEBE ACOMODAR AL TERRENO"

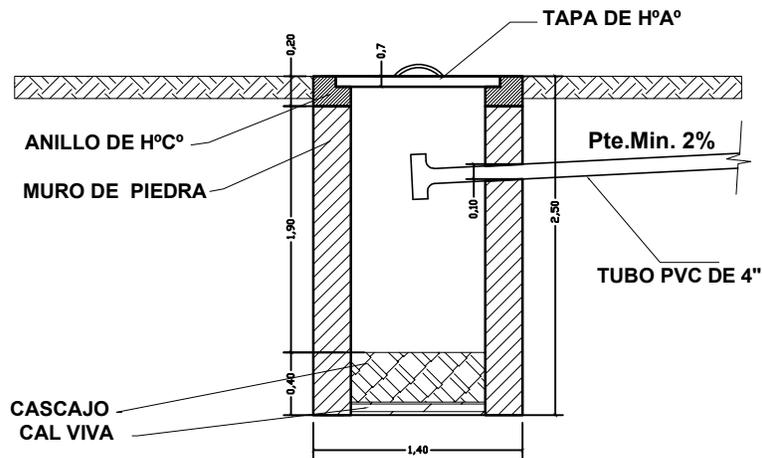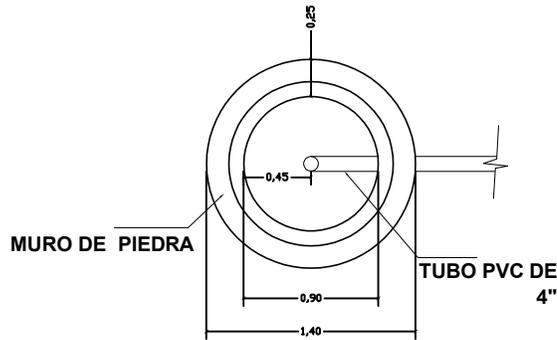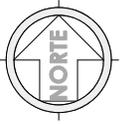

"EL PLANO ES REFERENCIAL SE DEBE ACOMODAR AL TERRENO"

**DETALLE SISTEMA DE
DESCARGA - CORTE**
ESC. 1:25

PROPUESTA DE EMPLAZAMIENTO

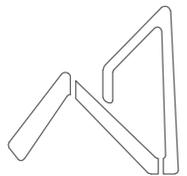

AEVIENDA
AGENCIA ESTATAL DE VIVIENDA

PROYECTO DE VIVIENDA CUALITATIVA EN EL MUNICIPIO DE COLQUIRI - FASE (IX) 2024 - LA PAZ

AEVIENDA	ZONAS / URBANIZACIONES:	MUNICIPIO:			FECHA:
	Collpacota, Hampaturi, Cañumilla	COLQUIRI			JUNIO 2024
	PROVINCIA:	DEPARTAMENTO:			SUPERFICIE:
	INQUISIVI	LA PAZ			61.77 m2
			DISEÑO ARQUITECTONICO:	REVISADO Y APROBADO:	LAMINA:
					HS- 6



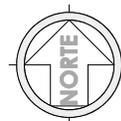


DIAGRAMA UNIFILAR

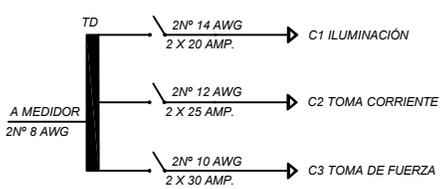

SIMBOLOGIA	
	TABLERO DE DISTRIBUCION
	CIRCUITO DE ILUMINACION
	CIRCUITO DE TOMA CORRIENTES
	PUNTO DE ILUMINACION
	PUNTO DE ILUMINACION EN PARED
	PUNTO DE ILUMINACION RECTANGULAR
	TOMA CORRIENTE DOBLE
	INTERRUPTOR SIMPLE
	TOMA DE FUERZA

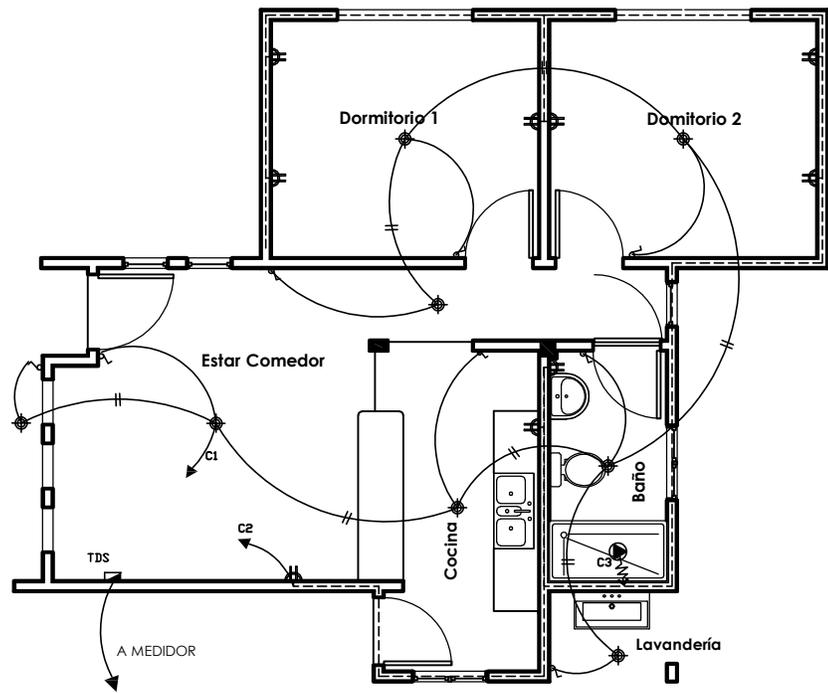

PLANO ELÉCTRICO
ESC. 1: 75

PLANO ELÉCTRICO
ESC. 1: 75

PROPUESTA DE EMPLAZAMIENTO



AEVIENDA	PROYECTO DE VIVIENDA CUALITATIVA EN EL MUNICIPIO DE COLQUIRI - FASE (IX) 2024 - LA PAZ			
	ZONAS / URBANIZACIONES: Collpacota, Hampaturi, Cañumilla	MUNICIPIO: COLQUIRI		FECHA: JUNIO 2024
	PROVINCIA: INQUISIVI	DEPARTAMENTO: LA PAZ		SUPERFICIE: 61.77 m2
			DISEÑO ARQUITECTONICO:	REVISADO Y APROBADO:
				LAMINA: EL-1

"EL PLANO ES REFERENCIAL SE DEBE ACOMODAR AL TERRENO"