



PLANO DE EXCAVACION ESC.: 1:75

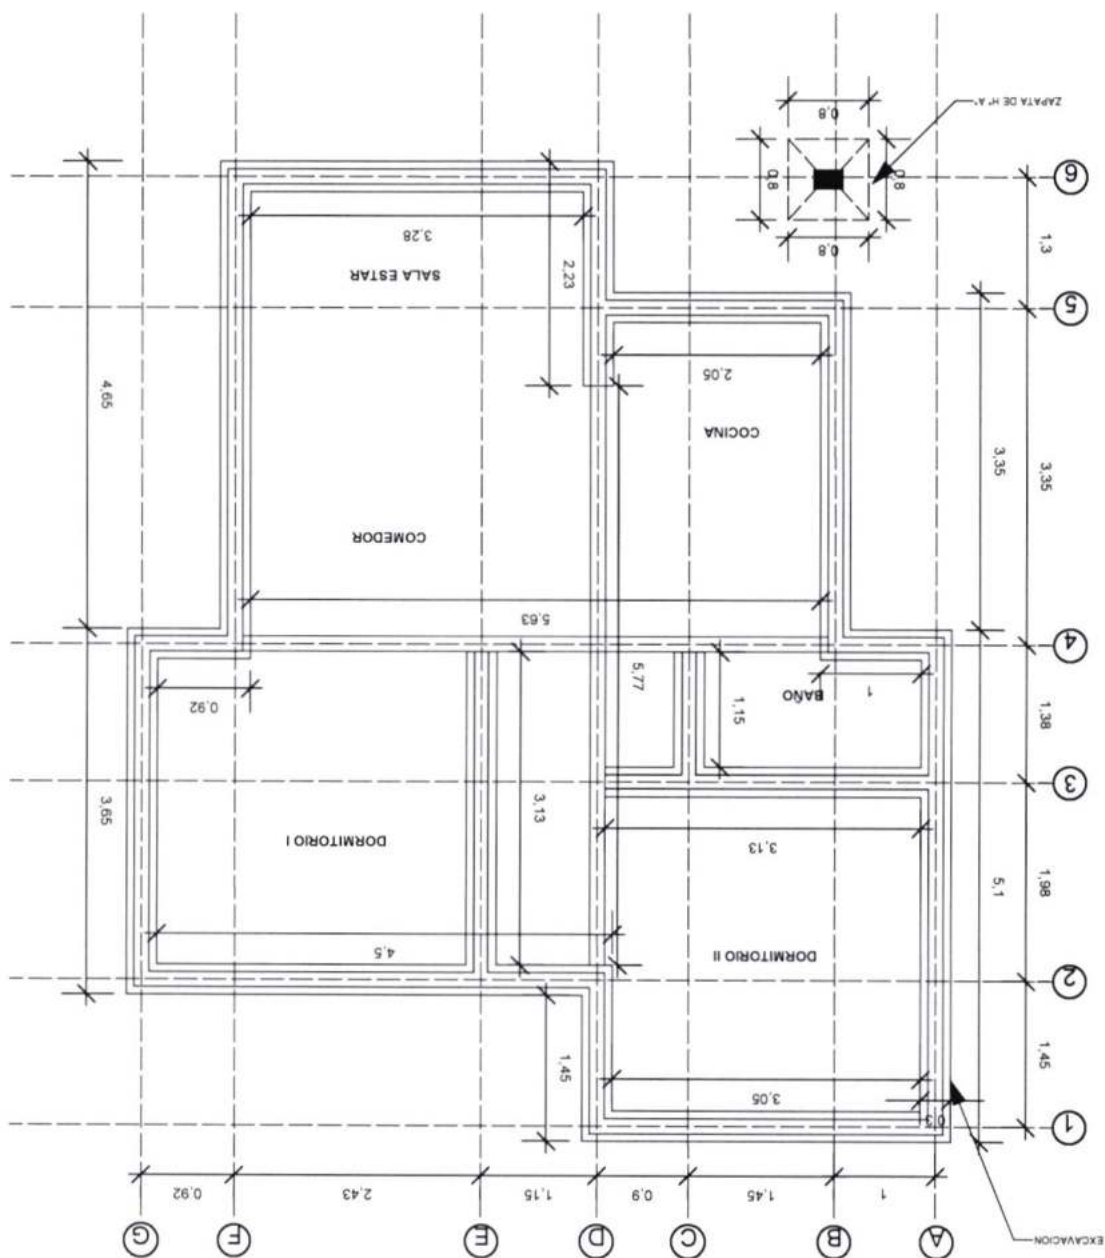

FECHA: SEPTIEMBRE/2024		SUPERFICIE NETA: 67,47 m²		LÁMINA: 2/20		REVISADO Y APROBADO:		DISEÑO ARQUITECTÓNICO:	


PLANO ESTRUCTURAL DE FUNDACION ESC.: 1:75

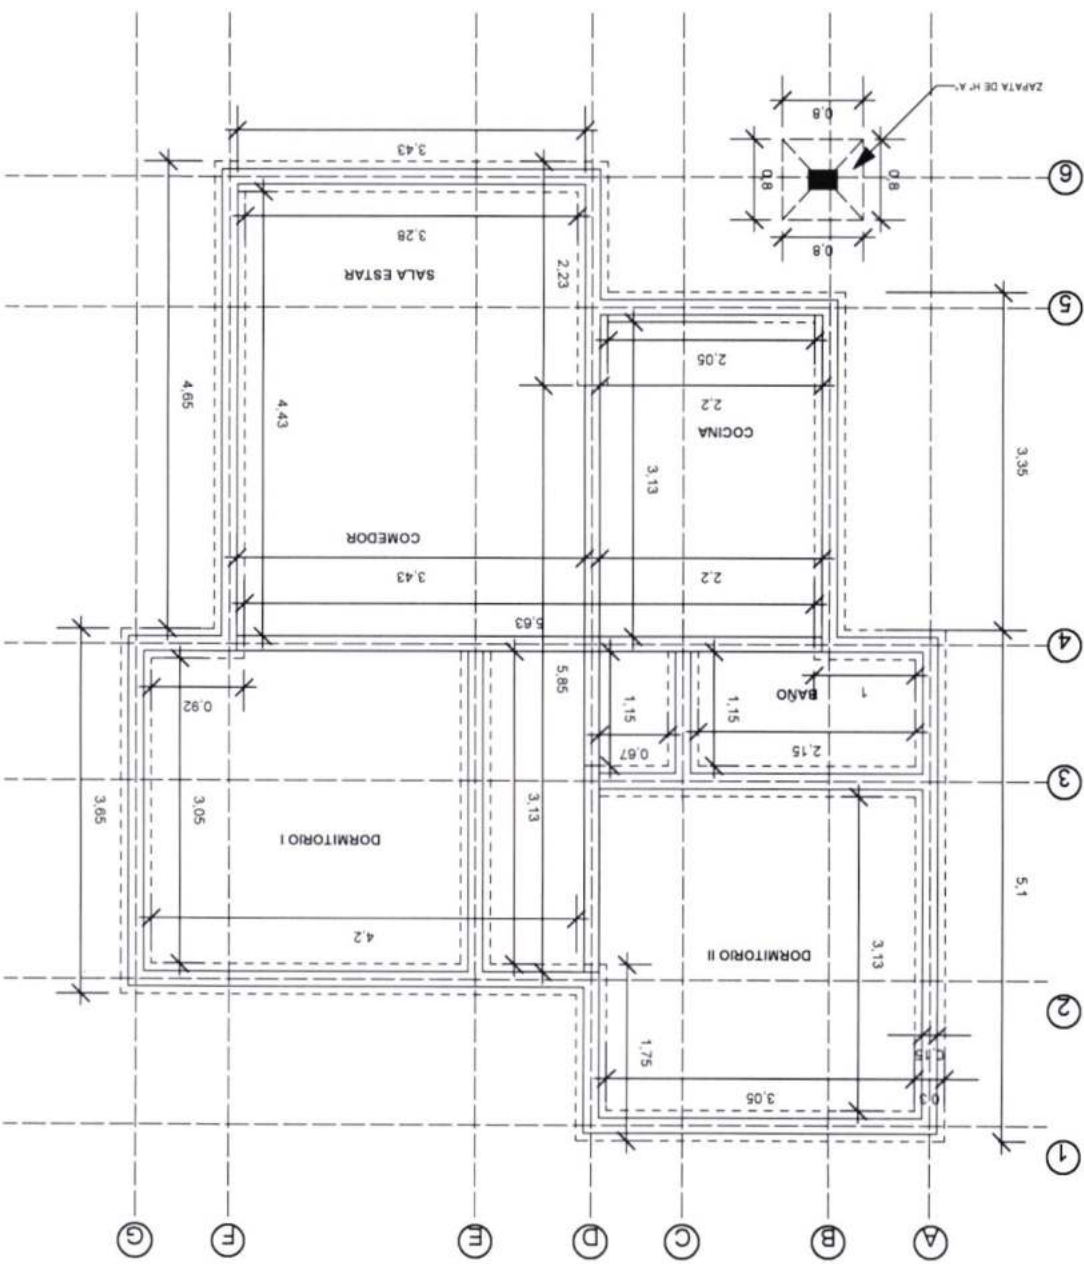

PROYECTO DE VIVIENDA CUALITATIVA


MODALIDAD DE INTERVENCIÓN: RENOVACIÓN		DEPARTAMENTO: SANTA CRUZ	
MUNICIPIO: SAN PEDRO		PROVINCIA: CIRIO SANTISTEBA	
PROYECTO DE VIVIENDA CUALITATIVA EN EL MUNICIPIO DE SAN PEDRO -FASE(X) 2024- SANTA CRUZ			
NOMBRE DEL PROYECTO: AGENCIA ESTATAL DE VIVIENDA - AEVIVIENDA SCZ			
DISEÑO ARQUITECTÓNICO: 		REVISADO Y APROBADO: 	
FECHA: SEPTIEMBRE/2024		LÁMINA: 67,47 m²	
SUPERFICIE NETA:		3/20	

PLANTA ACOTADA GENERAL ESC.: 1:75

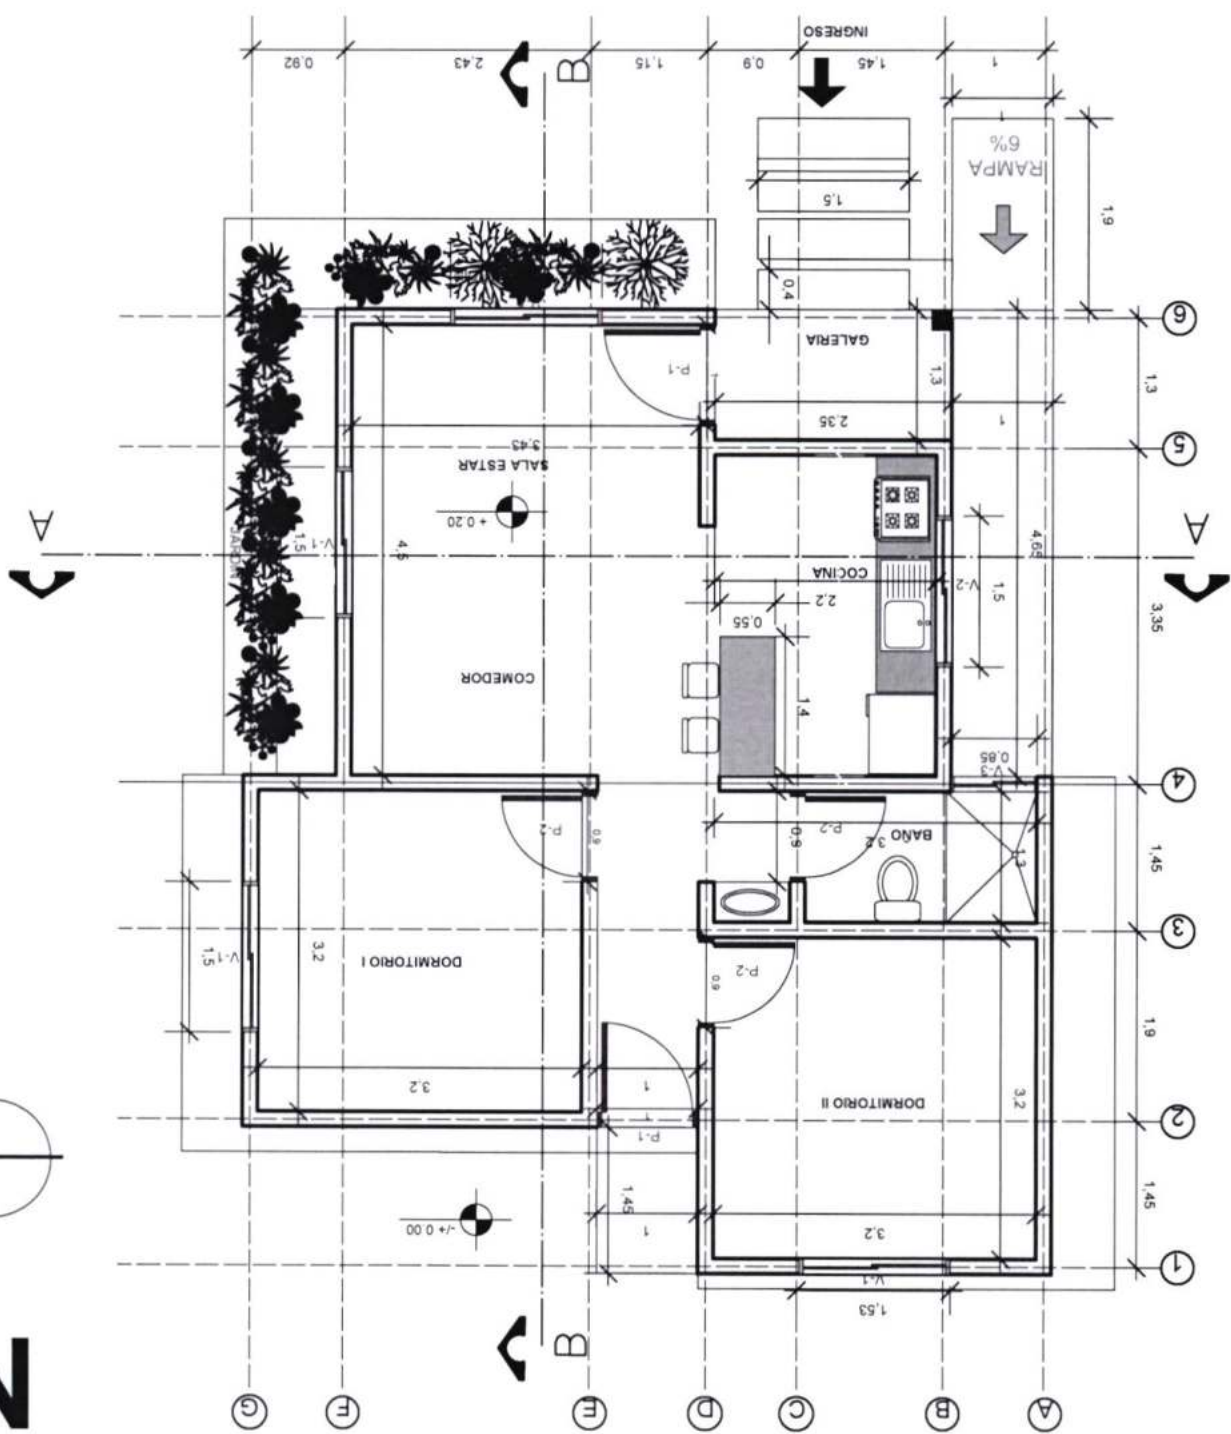


PROYECTO DE VIVIENDA CUALITATIVA

PLANTA AMOBLADA GENERAL ESC 1:75

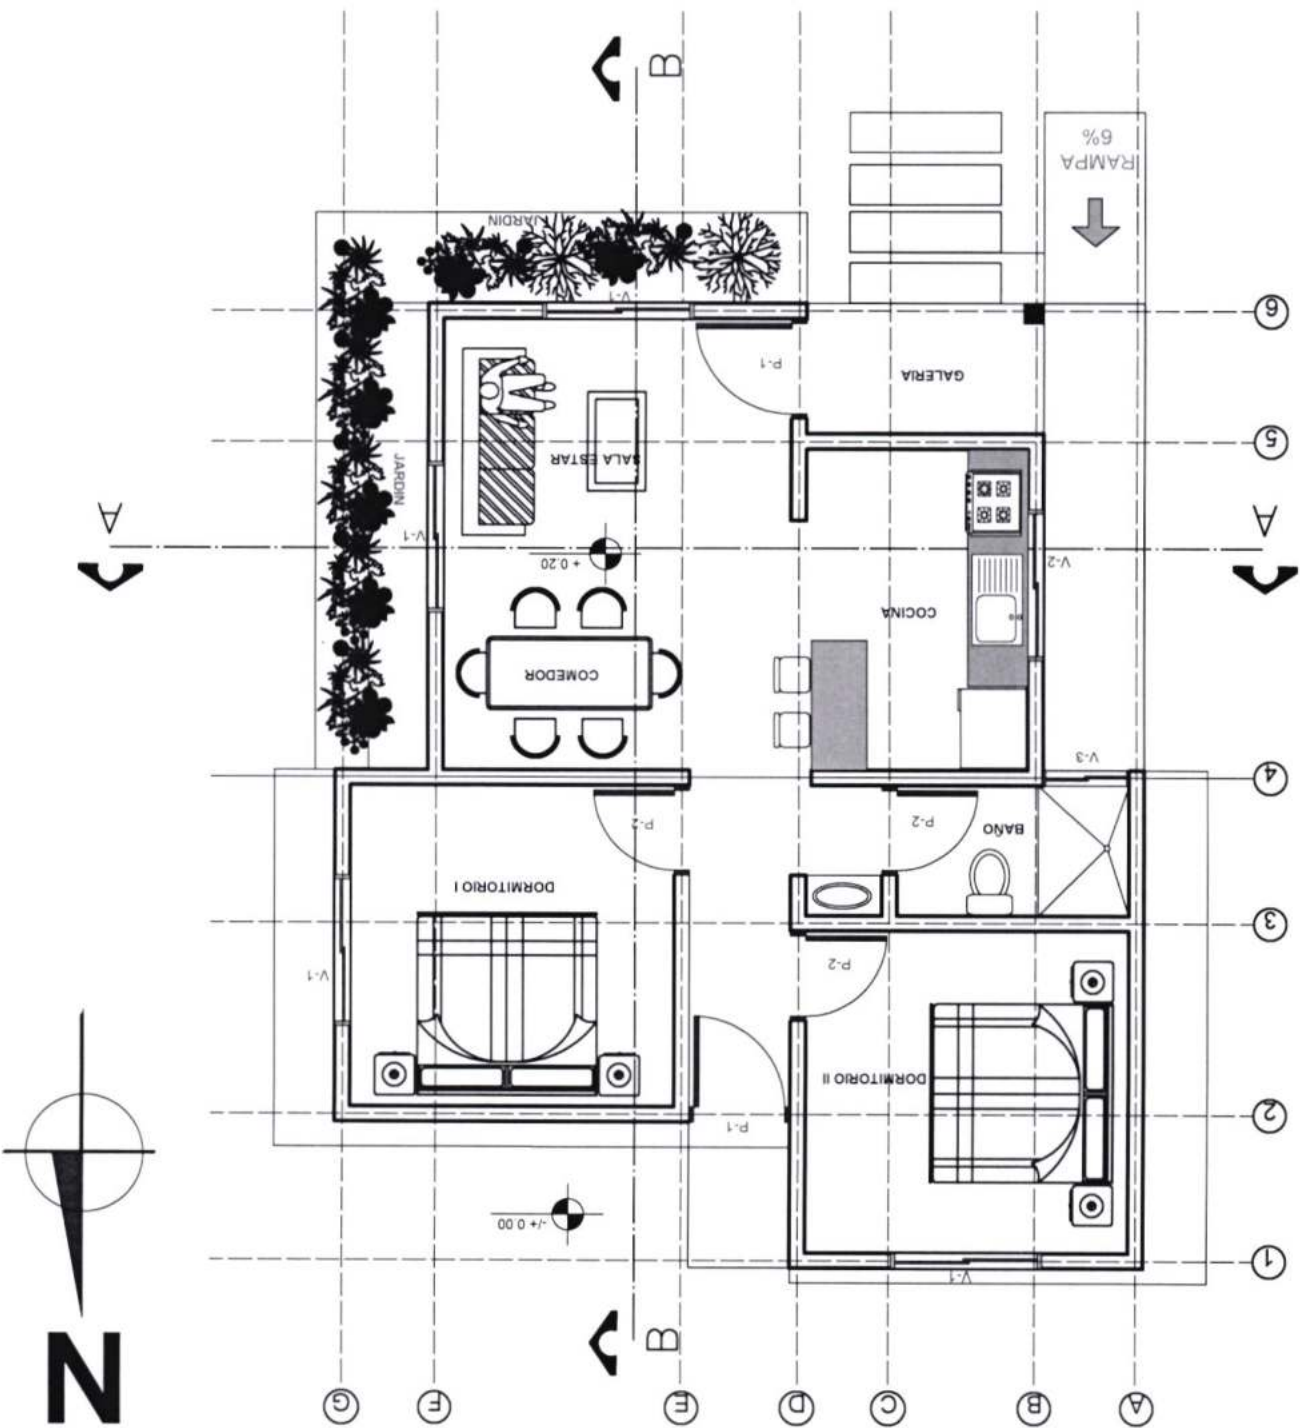

PROYECTO DE VIVIENDA CUALITATIVA

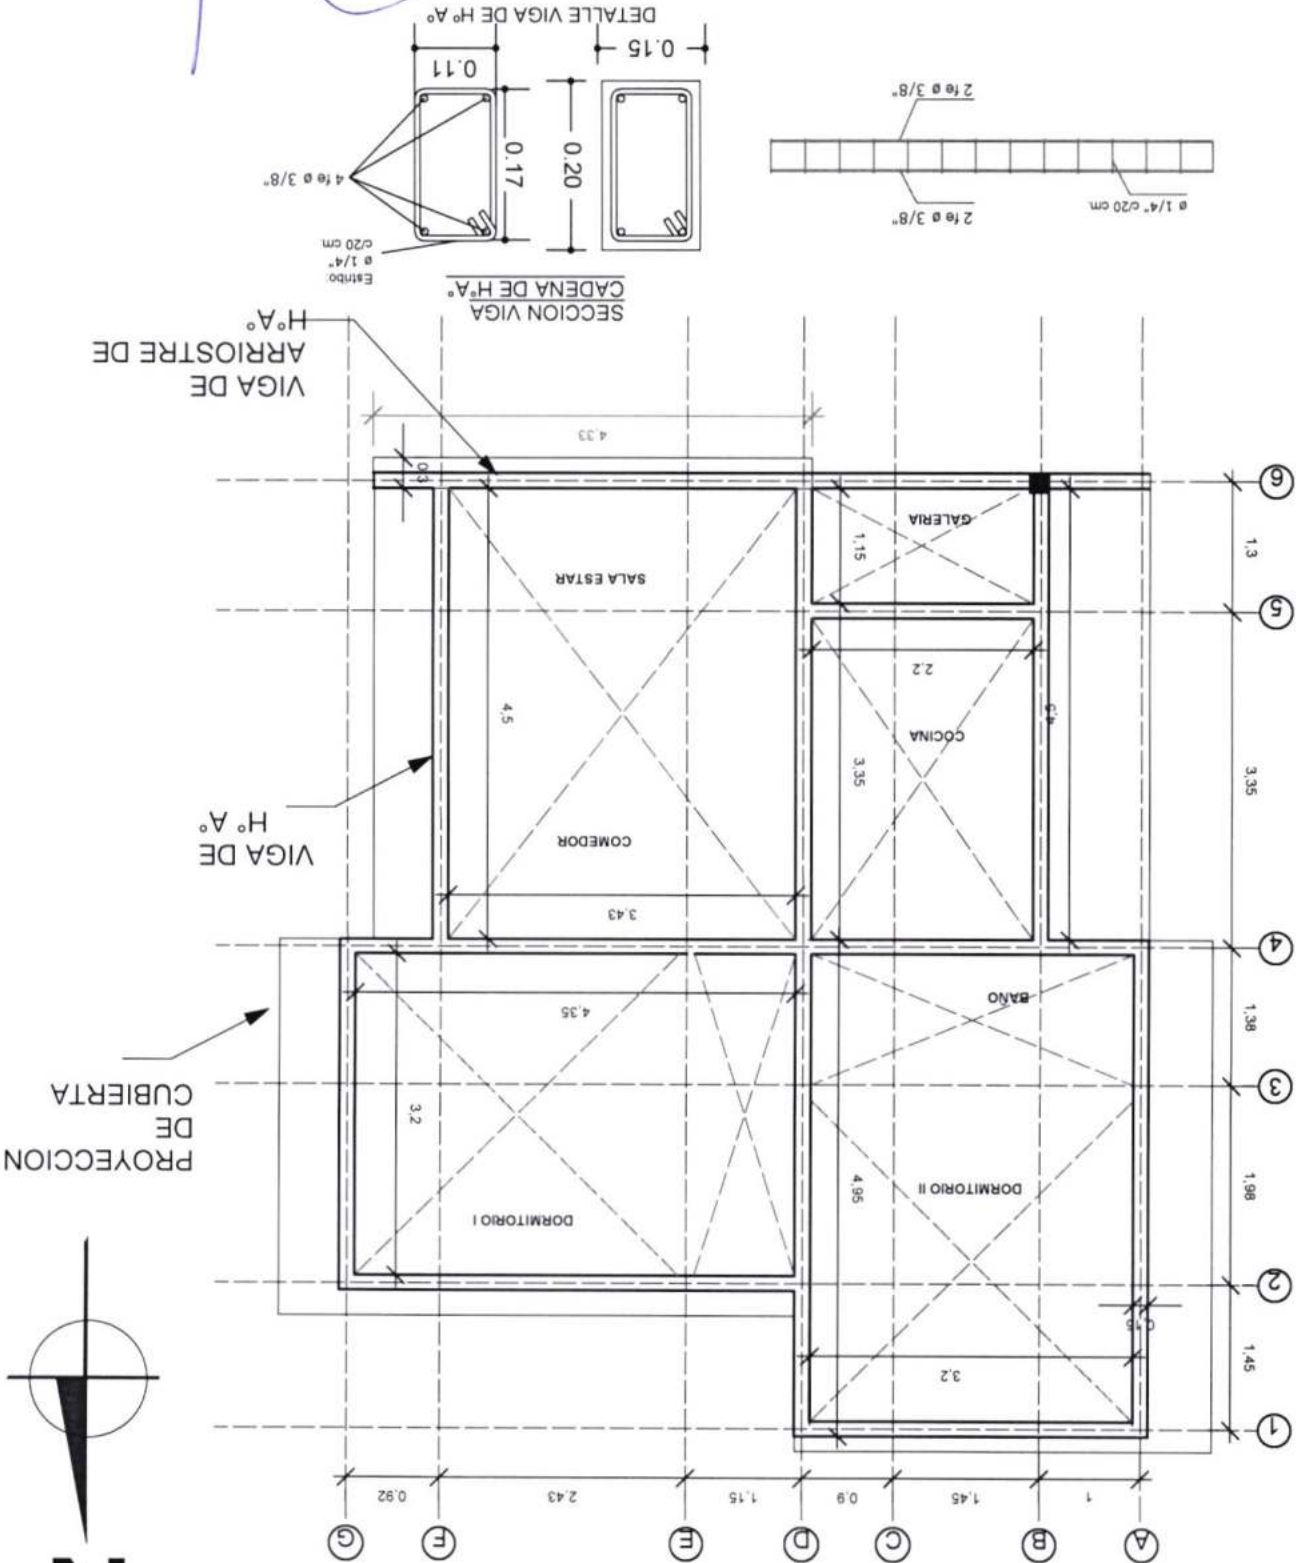


PROYECTO DE VIVIENDA CUALITATIVA



REVISADO Y APROBADO:		DISEÑO ARQUITECTÓNICO:		FECHA: SEPTIEMBRE/2024		LÁMINA: 67,47 m²		6/20	


PROYECTO DE VIVIENDA CUALITATIVA

PLANO DE CUBIERTA ESC.: 1:75

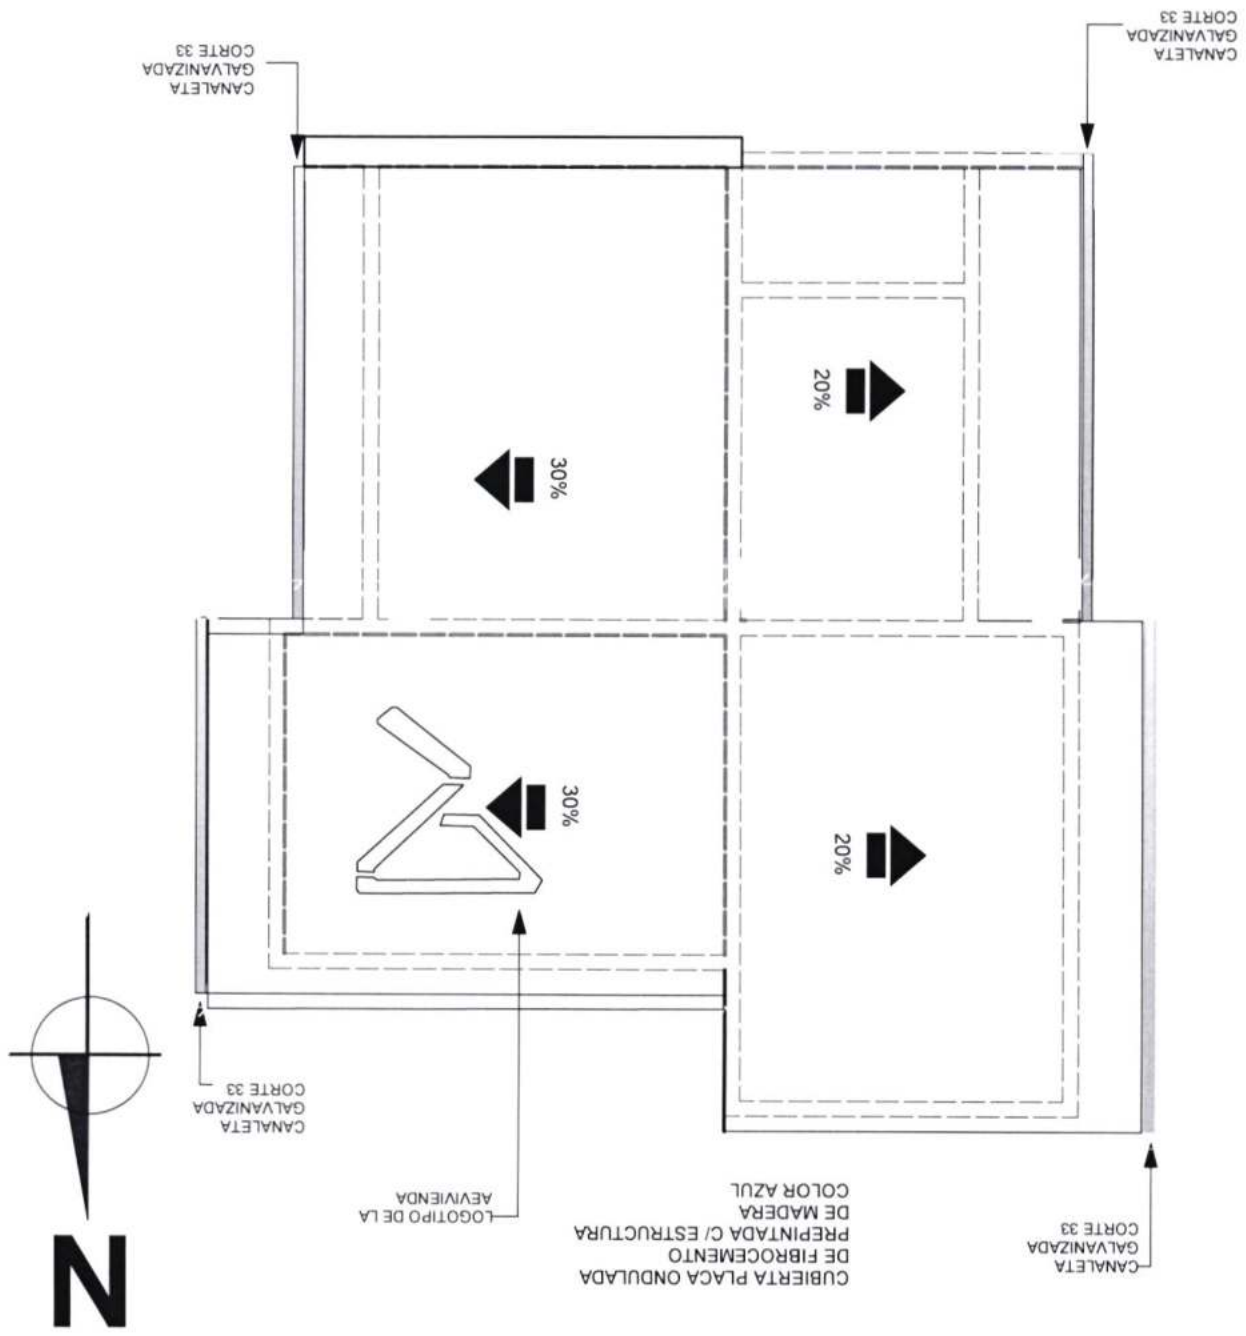

MODALIDAD DE INTERVENCIÓN: RENOVACIÓN		DEPARTAMENTO: SANTA CRUZ	
NOMBRE DEL PROYECTO: PROYECTO DE VIVIENDA CUALITATIVA EN EL MUNICIPIO DE SAN PEDRO -FASE(X) 2024- SANTA CRUZ			
AGENCIA ESTATAL DE VIVIENDA - AEVIVIENDA SCZ			
DISEÑO ARQUITECTÓNICO: 		REVISADO Y APROBADO: 	
FECHA: SEPTIEMBRE/2024			
LÁMINA: 67,47 m ²			
7/20			

PLANO ESTRUCTURAL DE LA CUBIERTA ESC.: 1:75

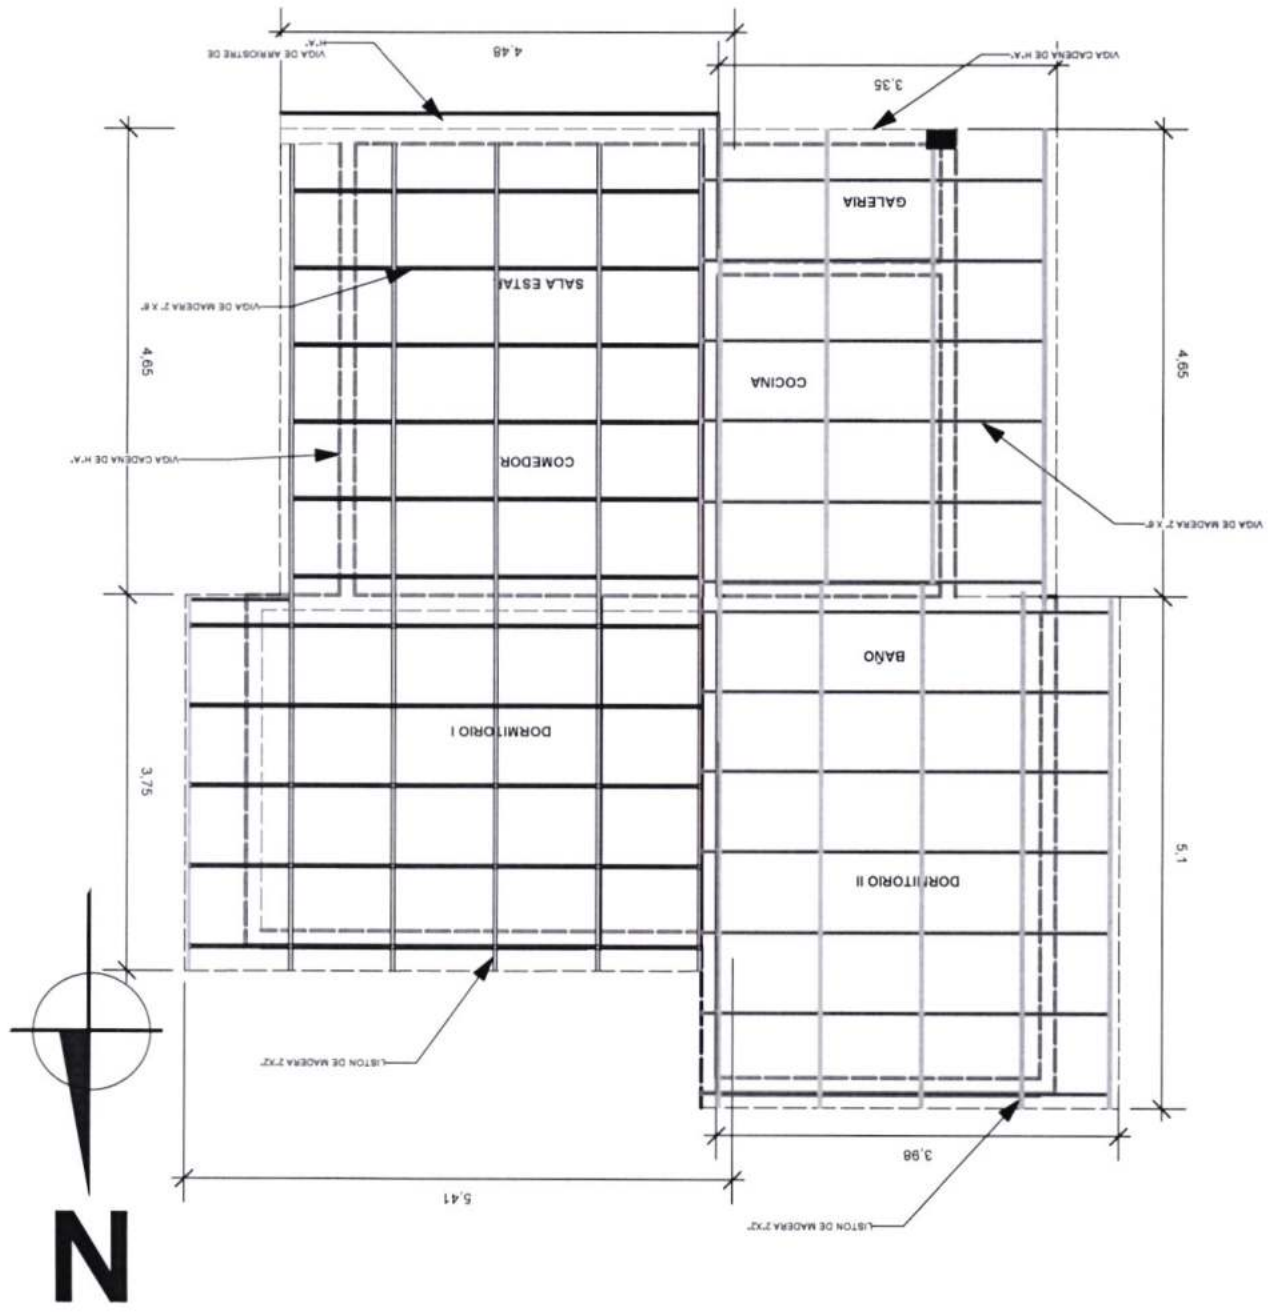


PROYECTO DE VIVIENDA CUALITATIVA




PROYECTO DE VIVIENDA CUALITATIVA

VENTANAS DE ALUMINIO LINEA 20 C/ VIDRIO 4 mm

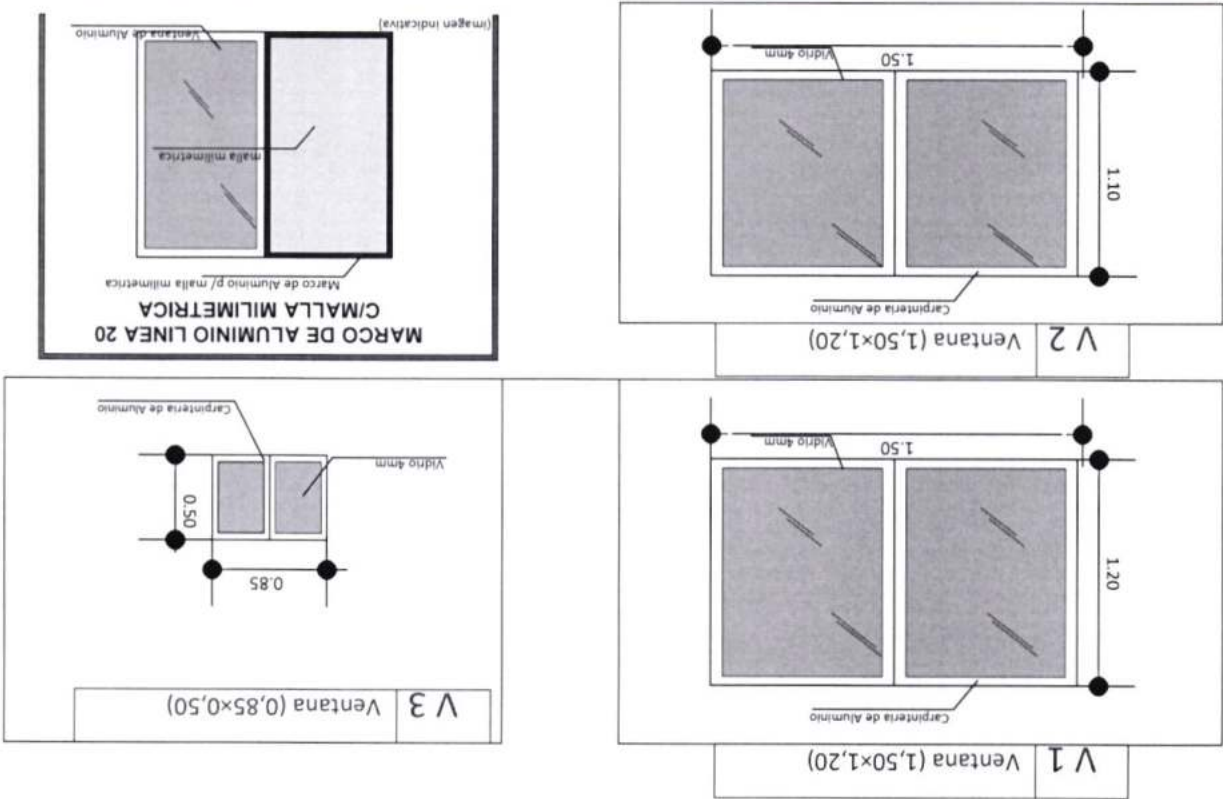

DETALLE DE PUERTAS TABLERO MADERA SEMIDURA ESTILO MINIMALISTA

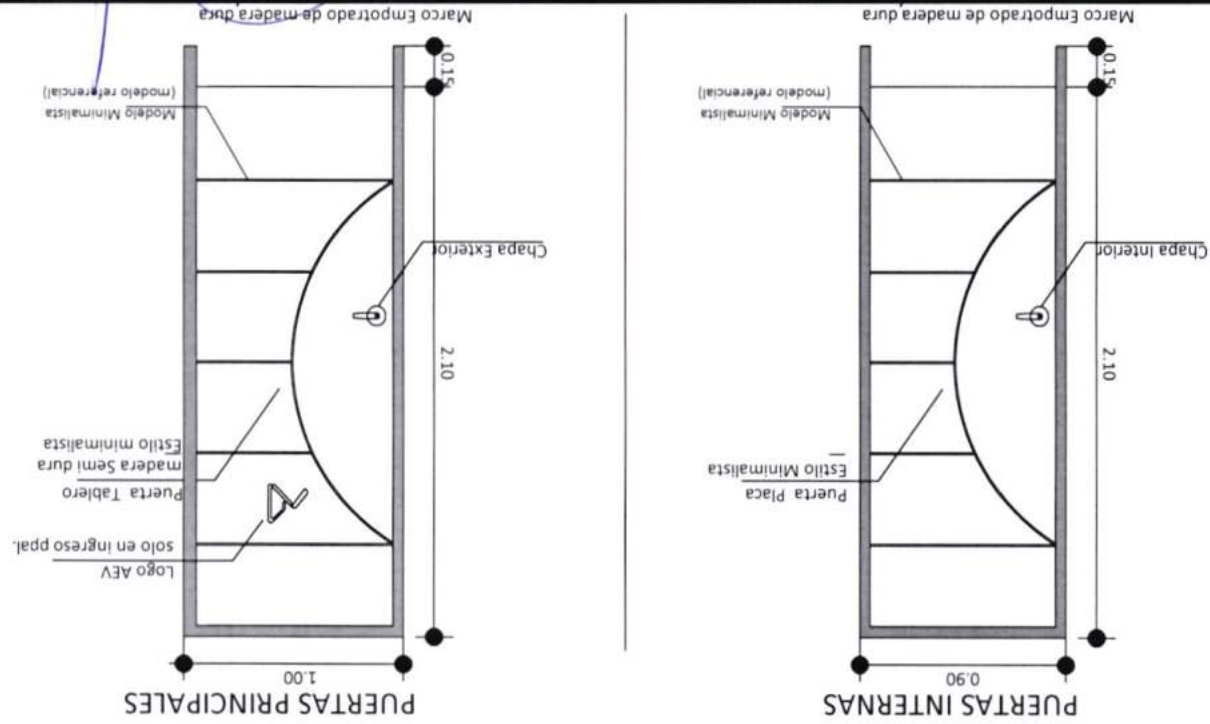

AGENCIA ESTATAL DE VIVIENDA - AEVIVIENDA SCZ

NOMBRE DEL PROYECTO: PROYECTO DE VIVIENDA CUALITATIVA EN EL MUNICIPIO DE SAN PEDRO -FASE(X) 2024- SANTA CRUZ

MUNICIPIO: SANTA CRUZ
PROVINCIA: OBISPO SANTISTEBAN
DEPARTAMENTO: SANTA CRUZ

MODALIDAD DE INTERVENCIÓN: RENOVACIÓN

DISEÑO ARQUITECTÓNICO:


REVISADO Y APROBADO:

8/20


FECHA: SEPTIEMBRE/2024
SUPERFICIE NETA: 67,47 m²
LAMINA:

AGENCIA ESTATAL DE VIVIENDA - AEVIVIENDA SCZ

CORTE LONGITUDINAL B - B ESC.: 1:75

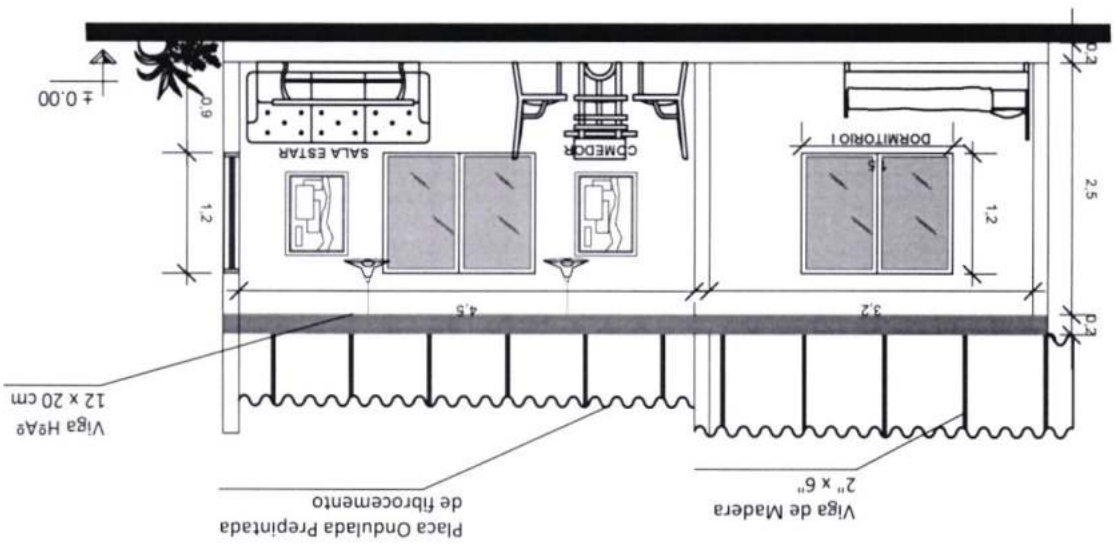


CORTE TRANSVERSAL A - A ESC.: 1:75

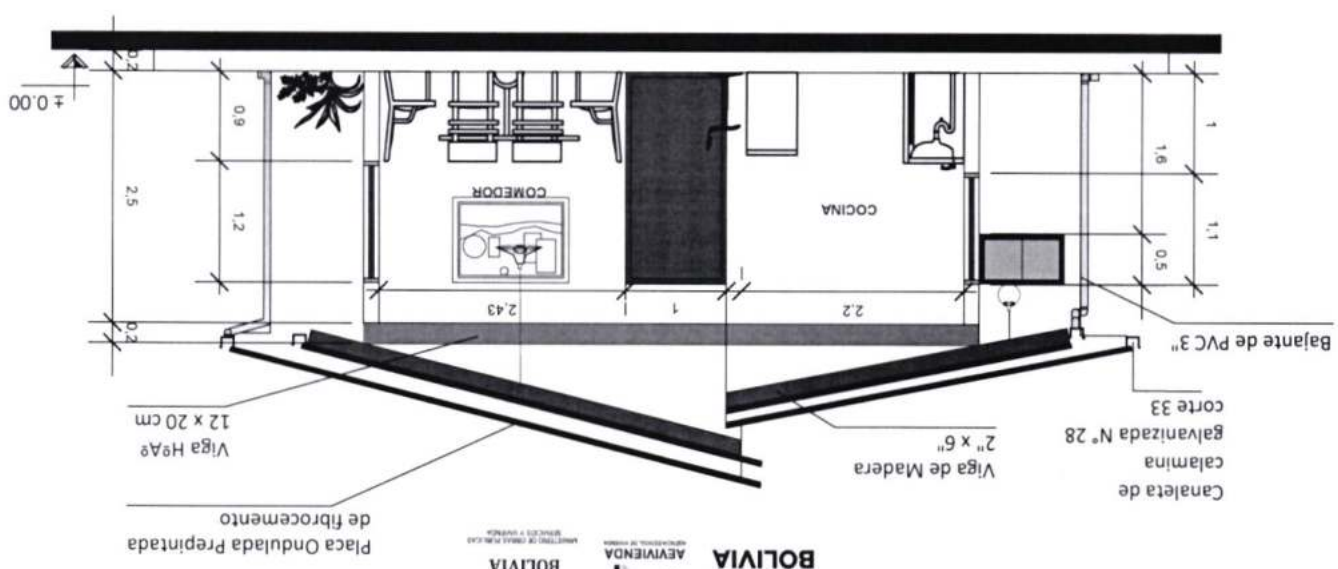


AGENCIA ESTATAL DE VIVIENDA - AEVIVIENDA SCZ		NOMBRE DEL PROYECTO: PROYECTO DE VIVIENDA CUALITATIVA EN EL MUNICIPIO DE SAN PEDRO -FASE(X) 2024- SANTA CRUZ		MODALIDAD DE INTERVENCIÓN: RENOVACIÓN	
DISEÑO ARQUITECTÓNICO: [Firma]		REVISADO Y APROBADO: [Firma]		FECHA: SEPTIEMBRE/2024	
LÁMINA: 67,47 m²		SUPERFICIE NETA:		10/20	

PROYECTO DE VIVIENDA CUALITATIVA

FACHADA POSTERIOR ESC.: 1:75

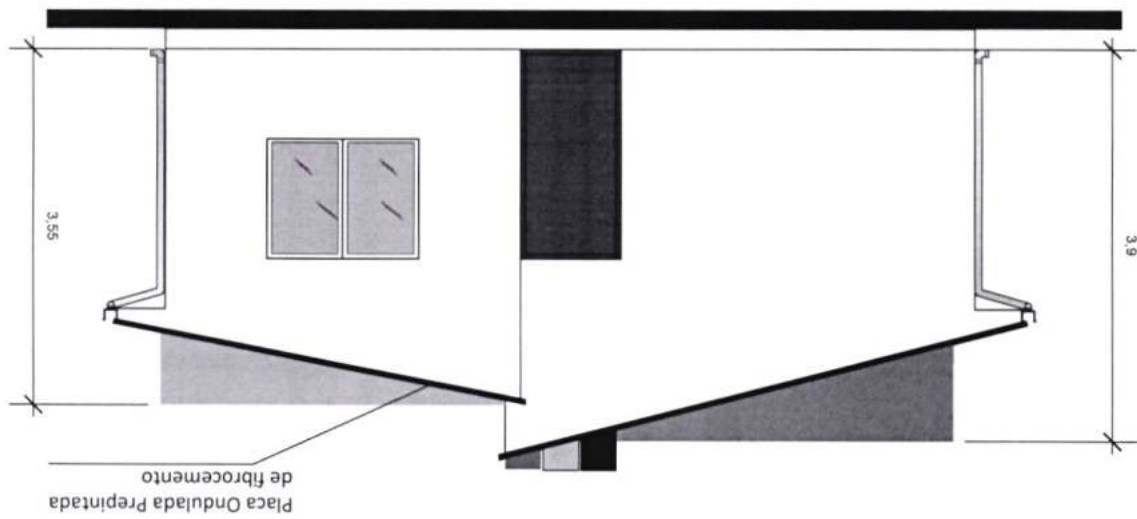


FACHADA FRONTAL ESC.: 1:75

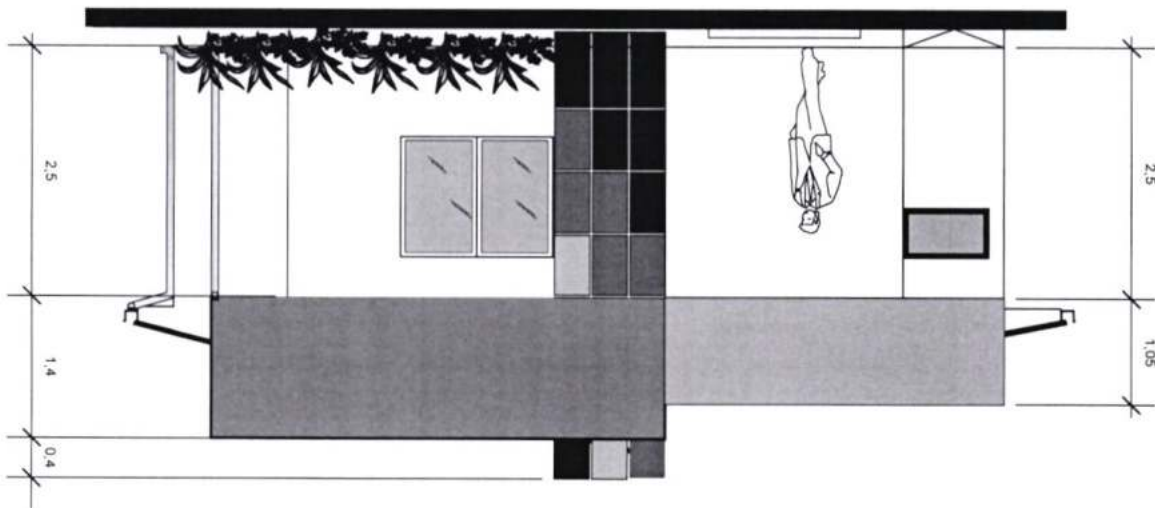


AGENCIA ESTATAL DE VIVIENDA - AEVIVIENDA SCZ		NOMBRE DEL PROYECTO: PROYECTO DE VIVIENDA CUALITATIVA EN EL MUNICIPIO DE SAN PEDRO -FASE(X) 2024- SANTA CRUZ		MODALIDAD DE INTERVENCIÓN: RENOVACIÓN	
MUNICIPIO: SAN PEDRO		PROVINCIA: ORISO SANTISTEBAN		DEPARTAMENTO: SANTA CRUZ	
DISEÑO ARQUITECTÓNICO: Tecnico II en diseño		REVISADO Y APROBADO:		11/20	
FECHA: SEPTIEMBRE/2024		SUPERFICIE NETA: 67,47 m²		LÁMINA:	

FACHADA LATERAL IZQUIERDO ESC.: 1:75

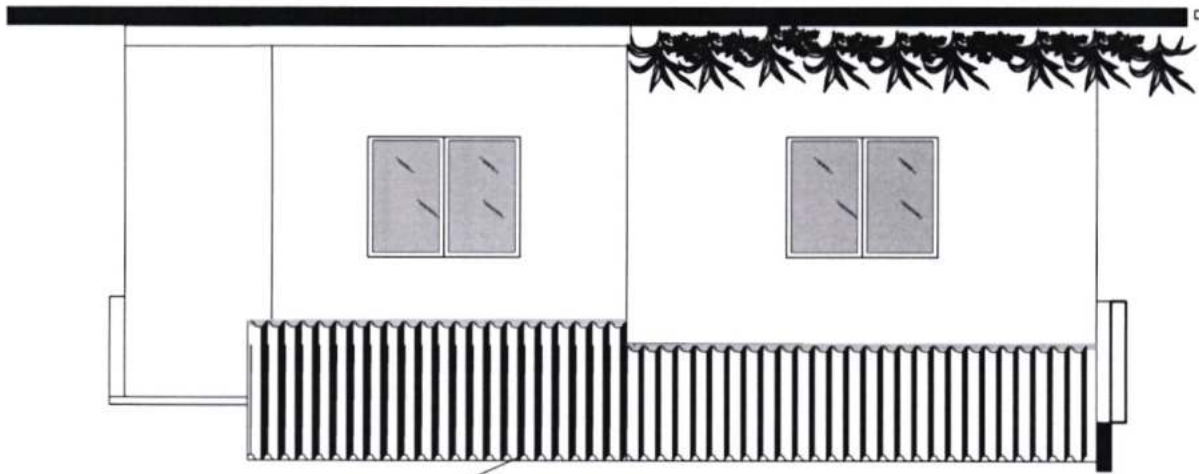

Placa Ondulada Pre pintada de fibrocemento

FACHADA LATERAL DERECHO ESC.: 1:75

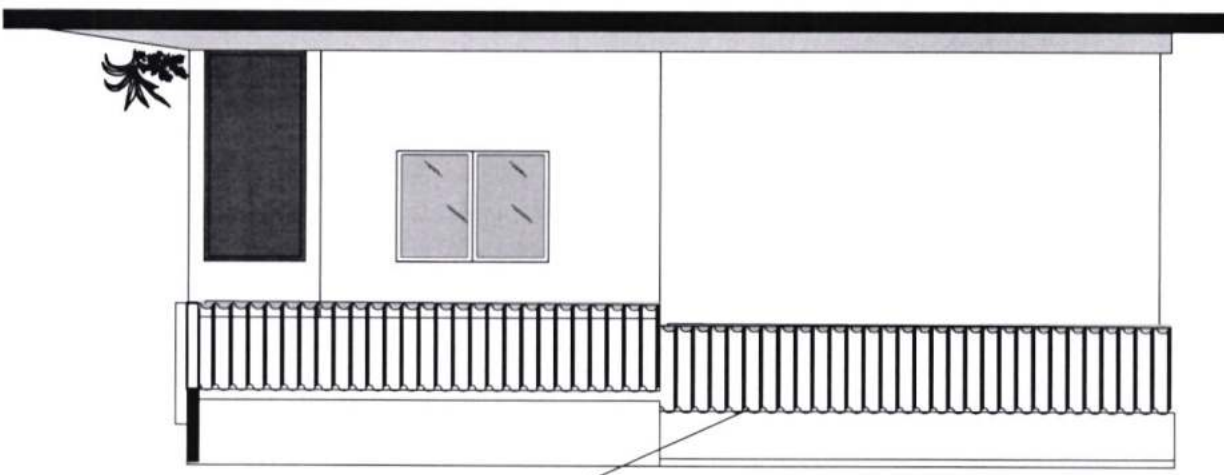

Placa Ondulada Pre pintada de fibrocemento

PROYECTO DE VIVIENDA CUALITATIVA


PROYECTO DE VIVIENDA CUALITATIVA

13/20

67,47 m²

SEPTIEMBRE/2024

LAMINA:


REVISADO Y APROBADO:




DISEÑO ARQUITECTÓNICO:

MODALIDAD DE INTERVENCIÓN:
RENOVACIÓN
DEPARTAMENTO:
SANTA CRUZ
PROVINCIA:
MUNICIPIO:
SAN PEDRO
NOMBRE DEL PROYECTO:
PROYECTO DE VIVIENDA CUALITATIVA EN EL MUNICIPIO DE SAN PEDRO -FASE(X) 2024- SANTA CRUZ

AGENCIA ESTATAL DE VIVIENDA - AEVIVIENDA SCZ

PLANO DE INSTALACIONES ELECTRICAS
ESC.: 1:75

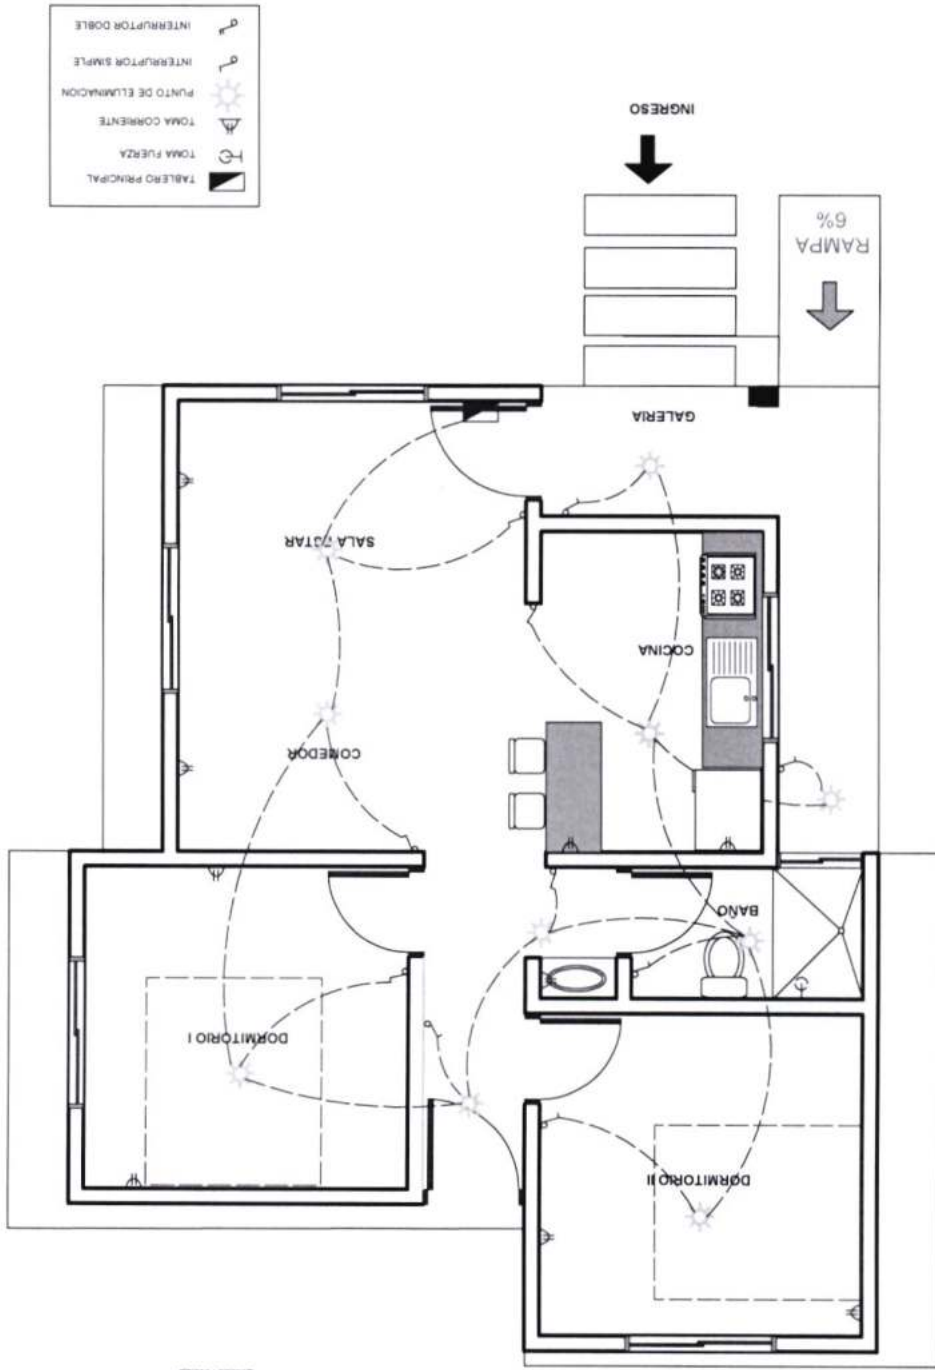



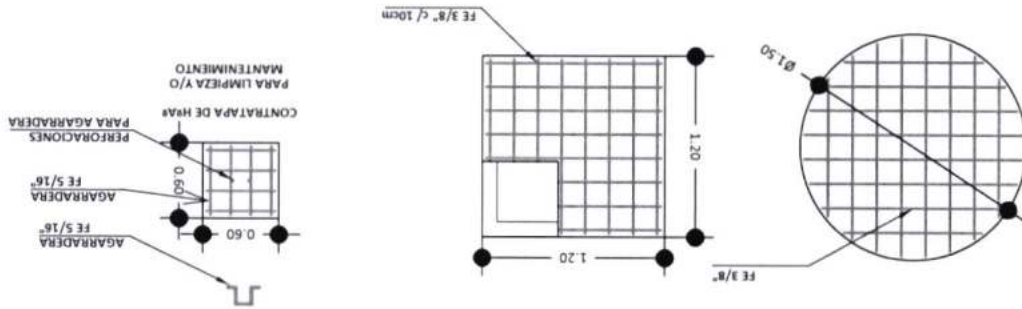
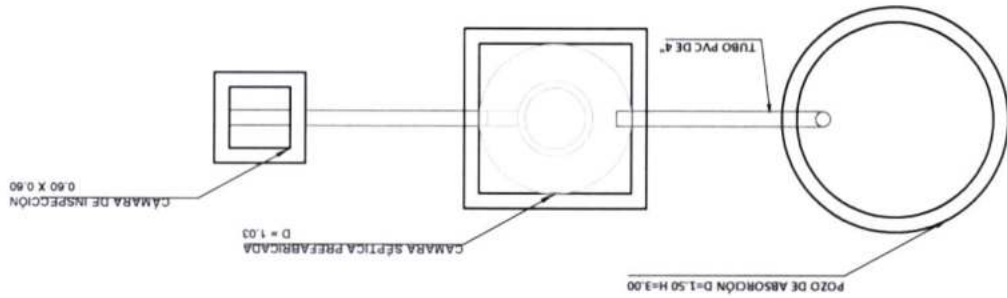
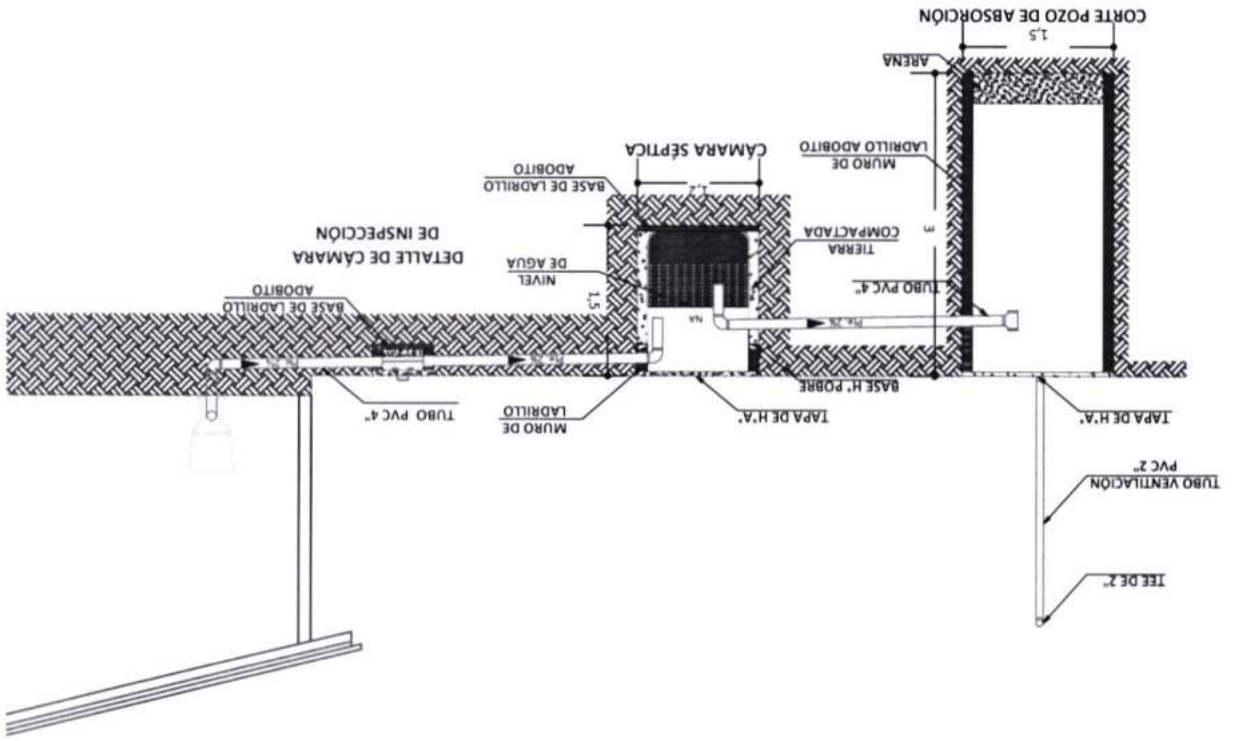


PROYECTO DE VIVIENDA CUALITATIVA

16/20
SEPTIEMBRE/2024
67,47 m²
LÁMINA:
SUPERFICIE NETA



AGENCIA ESTATAL DE VIVIENDA - AEVIVIENDA SCZ		NOMBRE DEL PROYECTO: PROYECTO DE VIVIENDA CUALITATIVA EN EL MUNICIPIO DE SAN PEDRO -FASE(X) 2024- SANTA CRUZ		MODALIDAD DE INTERVENCIÓN: RENOVACIÓN
REVISADO Y APROBADO:		DEPARTAMENTO: SANTA CRUZ		

PLANOS REFERENCIALES

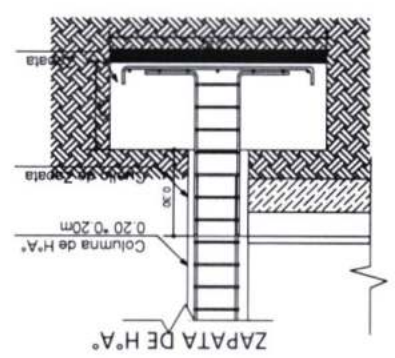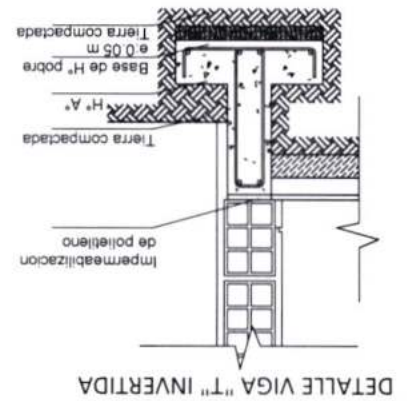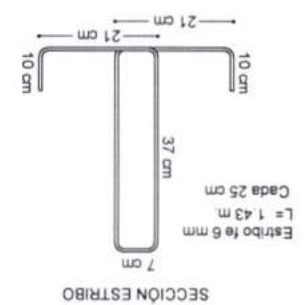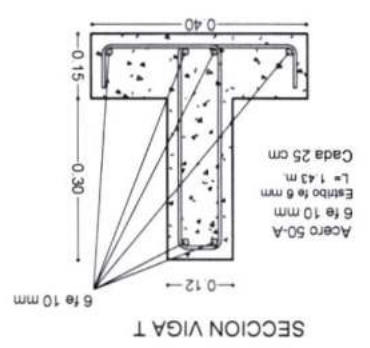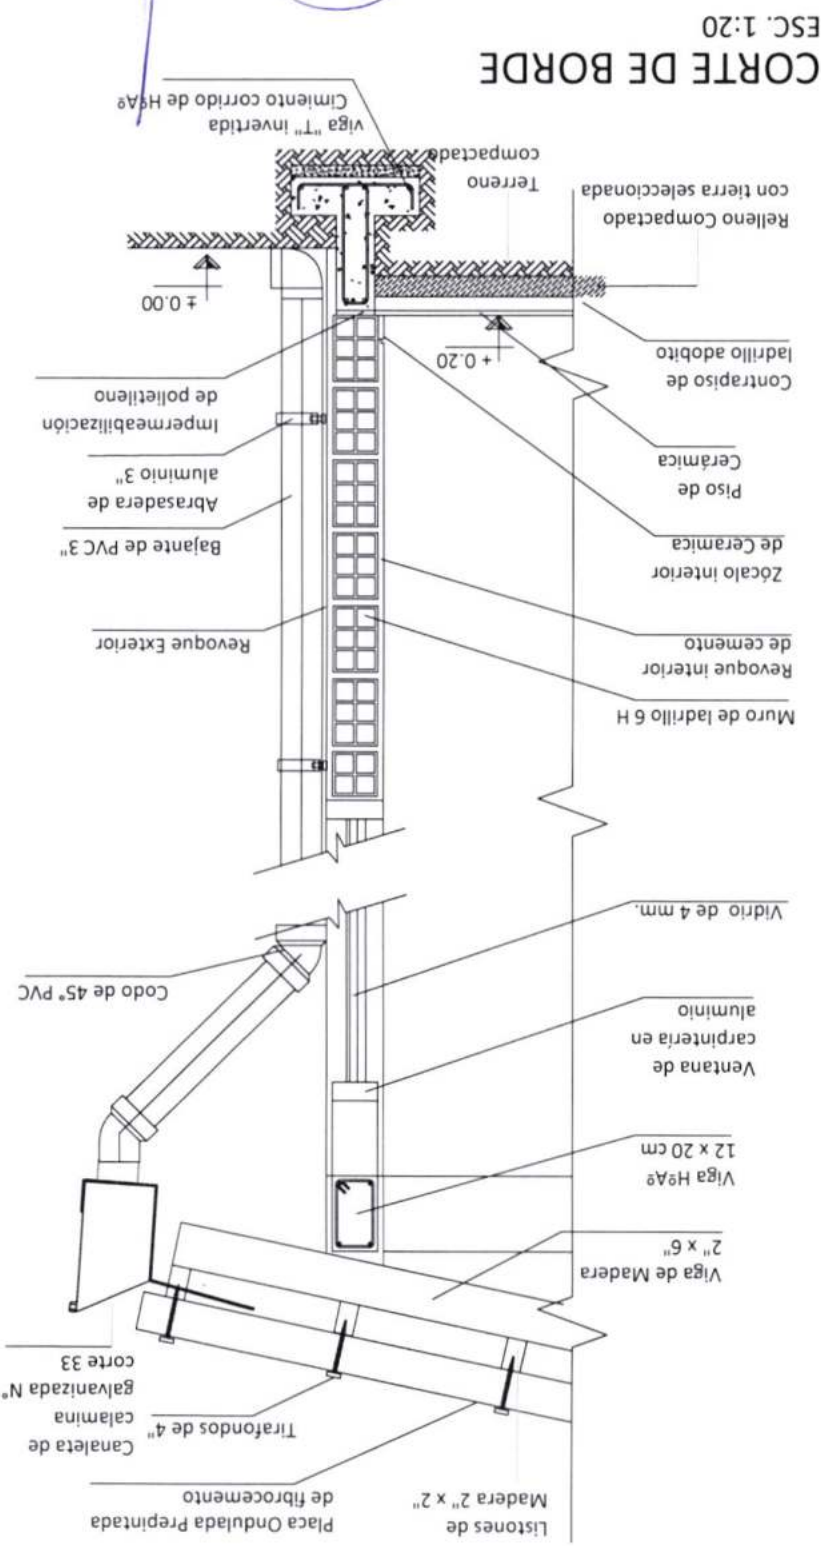

MUNICIPIO: SAN PEDRO		PROVINCIA: OBISPO SANTISTEBAN	
NOMBRE DEL PROYECTO: PEDRO -FASE(X) 2024- SANTA CRUZ			
AGENCIA ESTATAL DE VIVIENDA - AEVIVIENDA SCZ			
DISEÑO ARQUITECTÓNICO: TECNICO II en diseño		REVISADO Y APROBADO: AGENCIA ESTATAL DE VIVIENDA	
FECHA: SEPTIEMBRE/2024		SUPERFICIE NETAL: 67,47 m ²	



IMAGENES 3D - EXTERIORES

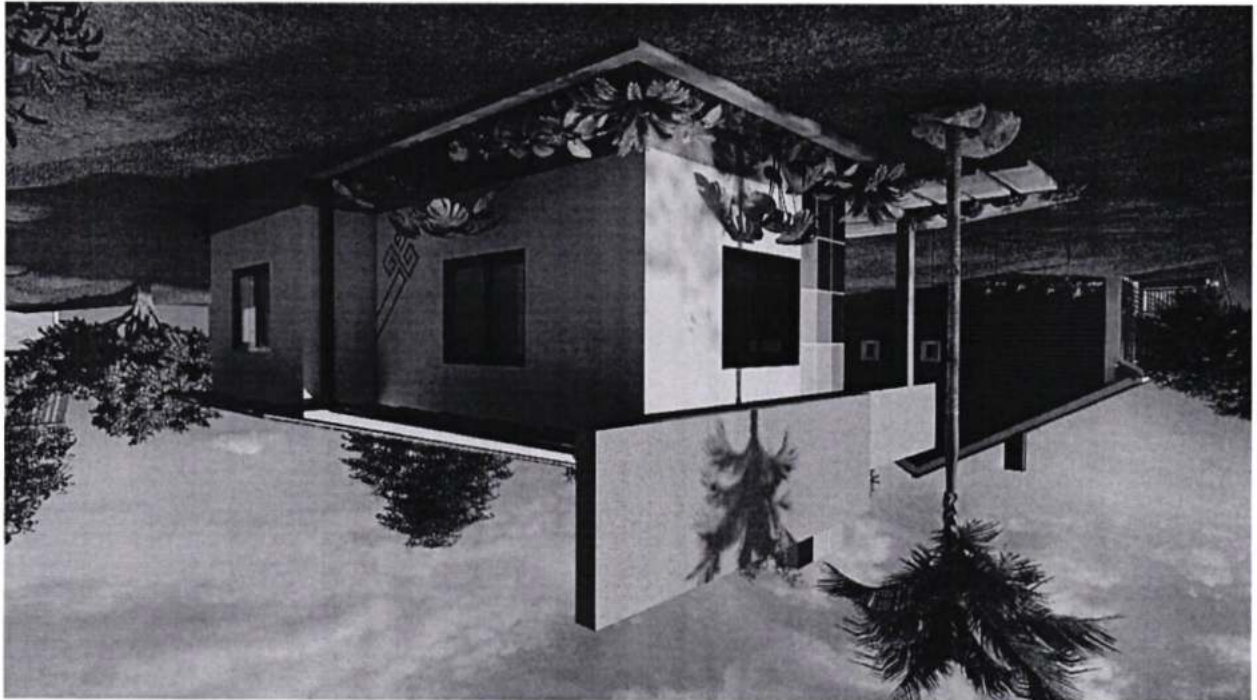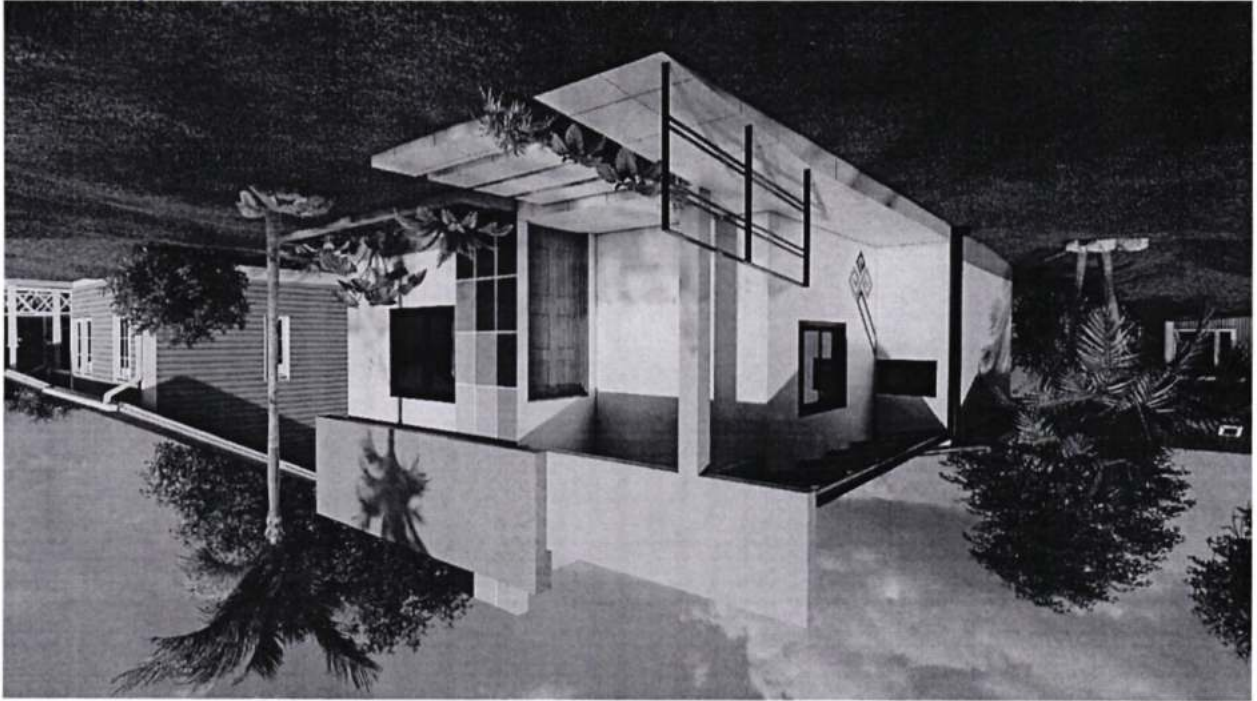

PROYECTO DE VIVIENDA CUALITATIVA

MODALIDAD DE INTERVENCIÓN: RENOVACIÓN		DEPARTAMENTO: SANTA CRUZ	
NOMBRE DEL PROYECTO:		MUNICIPIO: SAN PEDRO	
AGENCIA ESTATAL DE VIVIENDA - AEVIVIENDA SCZ			
DISEÑO ARQUITECTÓNICO:		REVISADO Y APROBADO:	
FECHA: SEPTIEMBRE/2024		LÁMINA: 67,47 m ²	



IMAGENES 3D - EXTERIORES

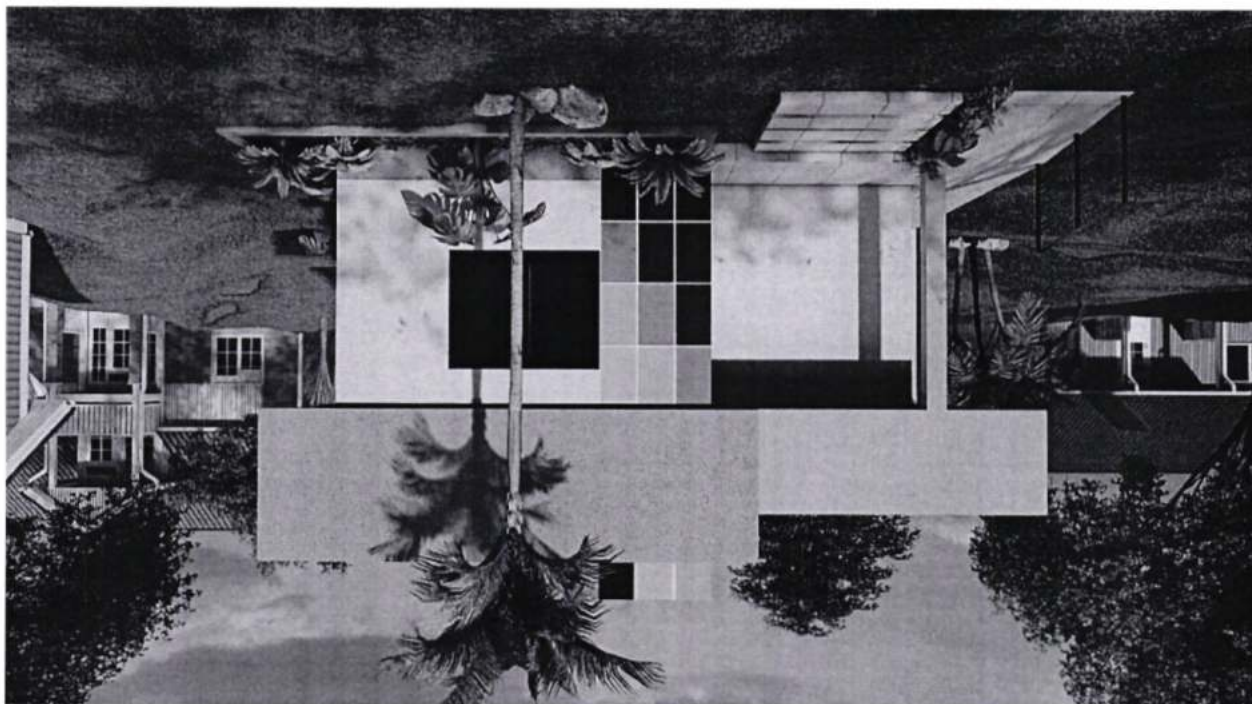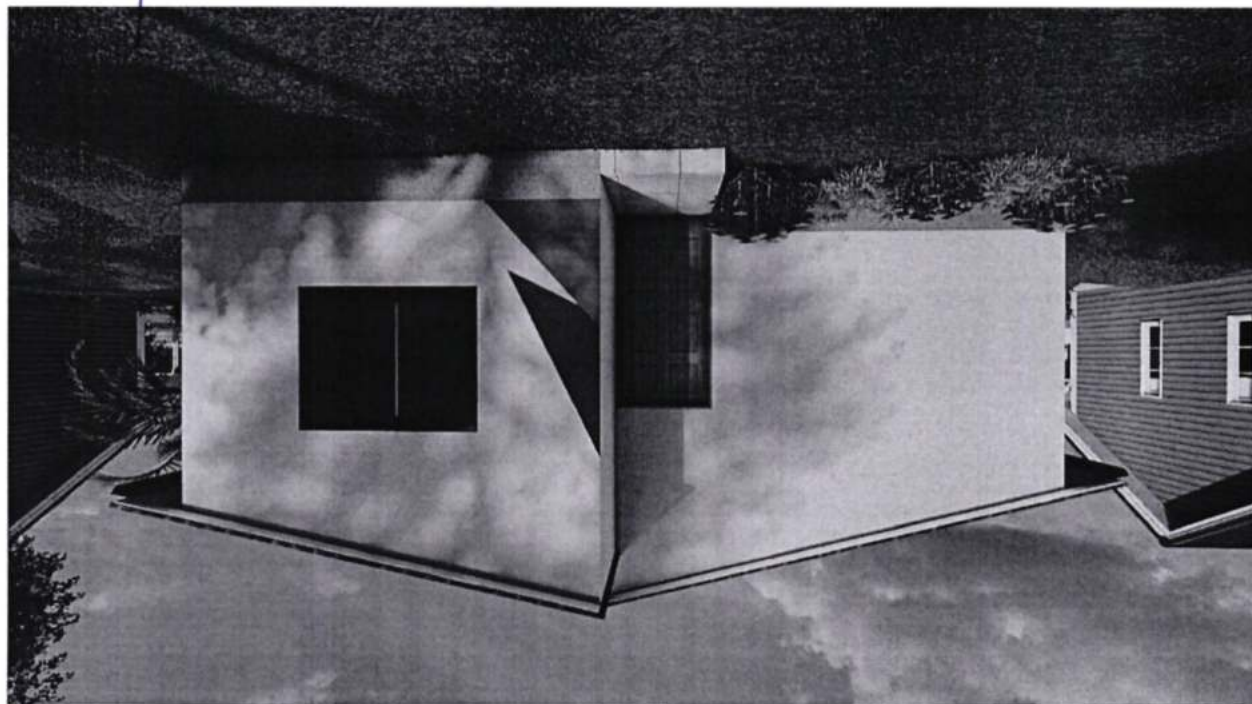

PROYECTO DE VIVIENDA CUALITATIVA

MODALIDAD DE INTERVENCIÓN: RECONSTRUCCIÓN		DEPARTAMENTO: SANTA CRUZ	
MUNICIPIO: SAN PEDRO		PROVINCIA: OBISPO SANTISTEBAN	
NOMBRE DEL PROYECTO: PROYECTO DE VIVIENDA CUALITATIVA EN EL MUNICIPIO DE SAN PEDRO -FASE(X) 2024- SANTA CRUZ			
AGENCIA ESTATAL DE VIVIENDA - AEVIVIENDA SCZ			
DISEÑO ARQUITECTÓNICO: TECNICO II en diseño II AGENCIA ESTATAL DE VIVIENDA		REVISADO Y APROBADO: AGENCIA ESTATAL DE VIVIENDA	
FECHA: SEPTIEMBRE/2024		SUPERFICIE NETA: 67,47 m²	
LAMINA: 19/20			


IMAGENES 3D - EXTERIORES

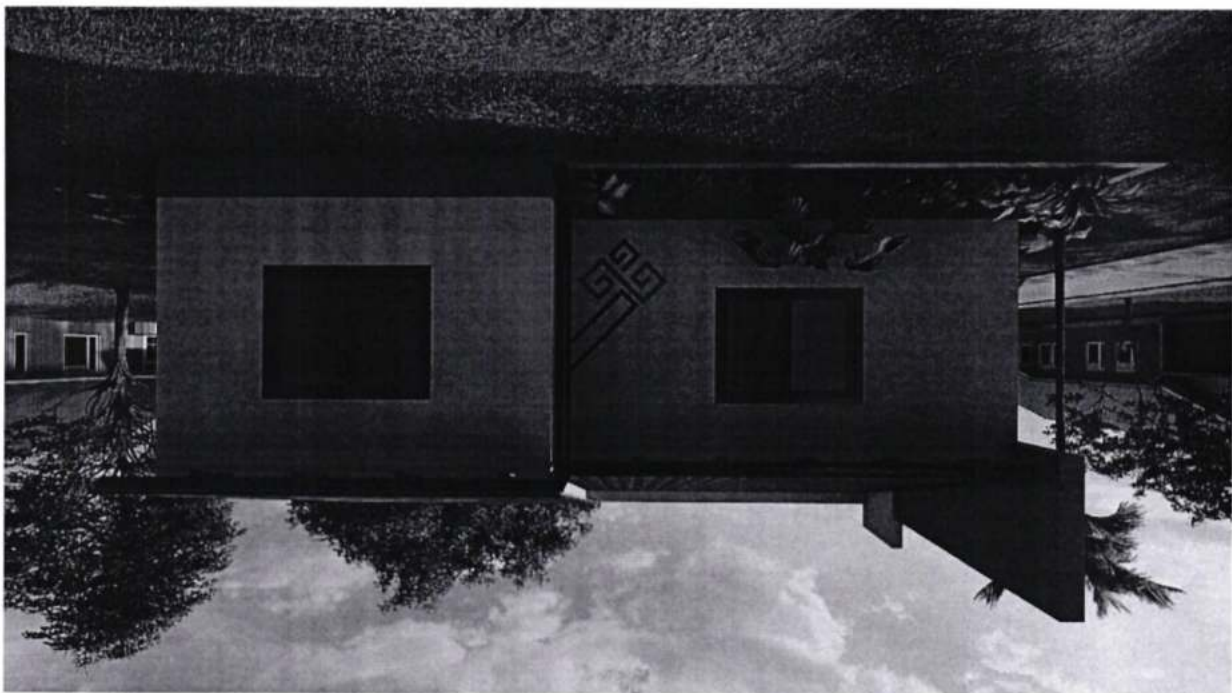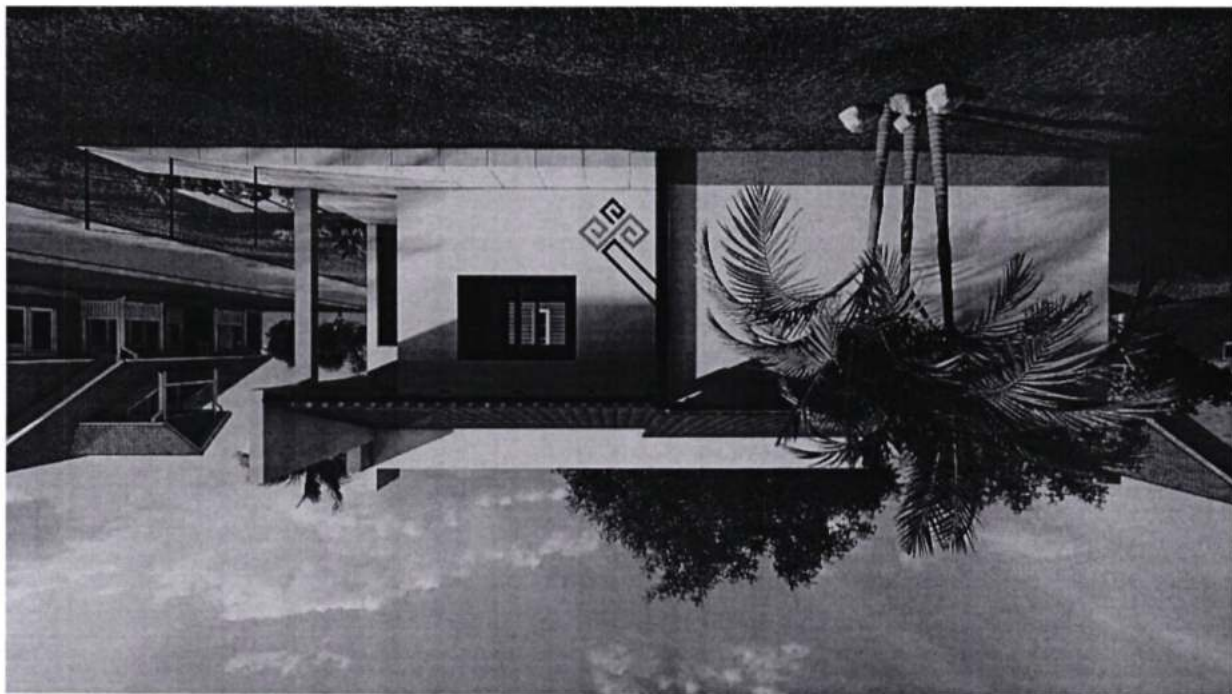

PROYECTO DE VIVIENDA CUALITATIVA

20/20 LAMINA: 67,47 m ² SUPERFICIE NETA: SEPTIEMBRE/2024 FECHA:		REVISADO Y APROBADO: 	DISEÑO ARQUITECTÓNICO: 	DEPARTAMENTO: COCABO SANTANDERAN PROVINCIA: SAN PEDRO MUNICIPIO: SANTA CRUZ	MODALIDAD DE INTERVENCIÓN: RECONSTRUCCIÓN
NOMBRE DEL PROYECTO: PROYECTO DE VIVIENDA CUALITATIVA EN EL MUNICIPIO DE SAN PEDRO -FASE(X) 2024- SANTA CRUZ					
AGENCIA ESTATAL DE VIVIENDA - AEVIVIENDA SCZ					

IMAGENES 3D - EXTERIORES

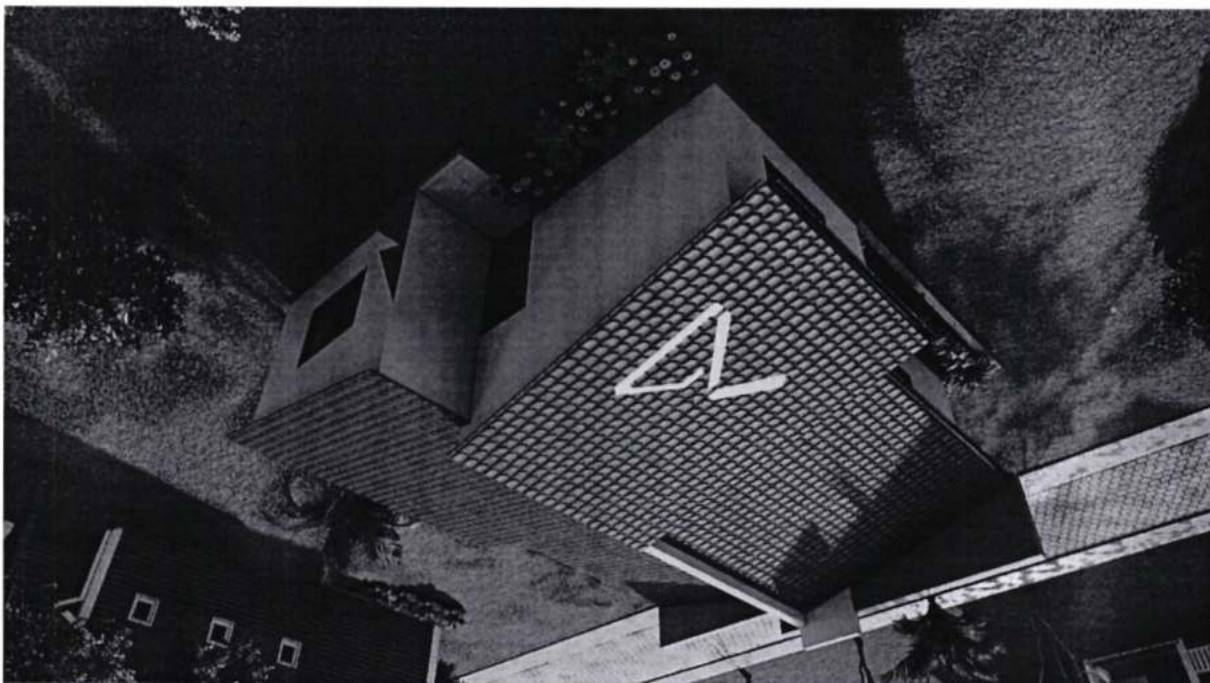

PROYECTO DE VIVIENDA CUALITATIVA