

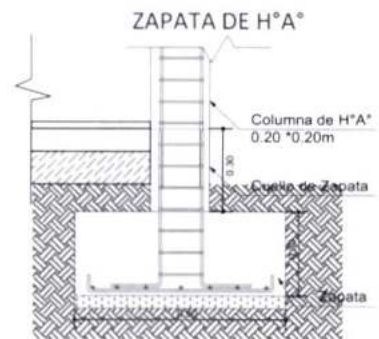
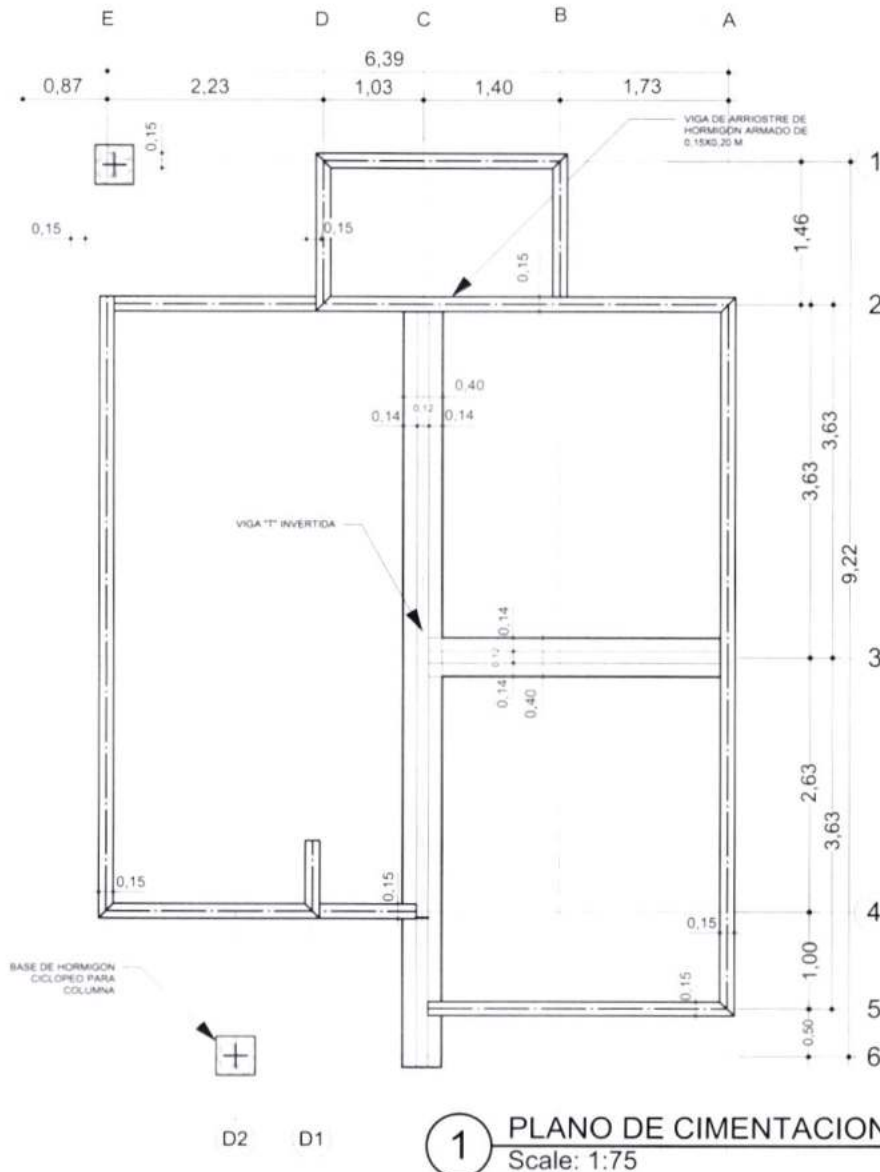


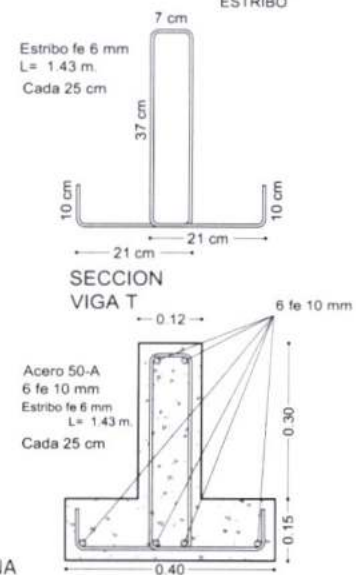

DETALLE VIGA "T" INVERTIDA

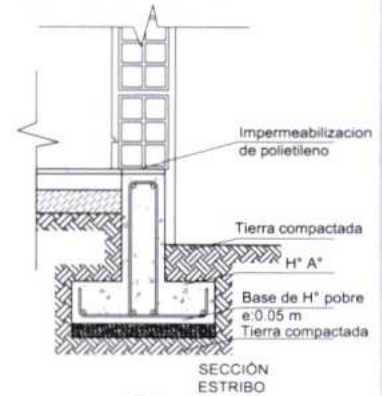

AGENCIA ESTATAL DE VIVIENDA - AEVIVIENDA SCZ

NOMBRE DEL PROYECTO:

PROYECTO DE VIVIENDA CUALITATIVA EN EL MUNICIPIO DE SAN JAVIER - FASE(VIII) 2024- SANTA CRUZ

COMUNIDADES/ZONAS:


MODALIDAD DE INTERVENCIÓN:

REINOVATION

PROYECTO A INICIATIVA

MUNICIPIO:

PROVINC


DEPARTAMENTO:

SANTA CRUZ

DISEÑO ARQUITECTÓNICO:

REVISADO Y APROBADO:

FECHA:


JUNIO/2024

SUPERFICIE NETA:

52,68 m²

LAMINA

1 / 22

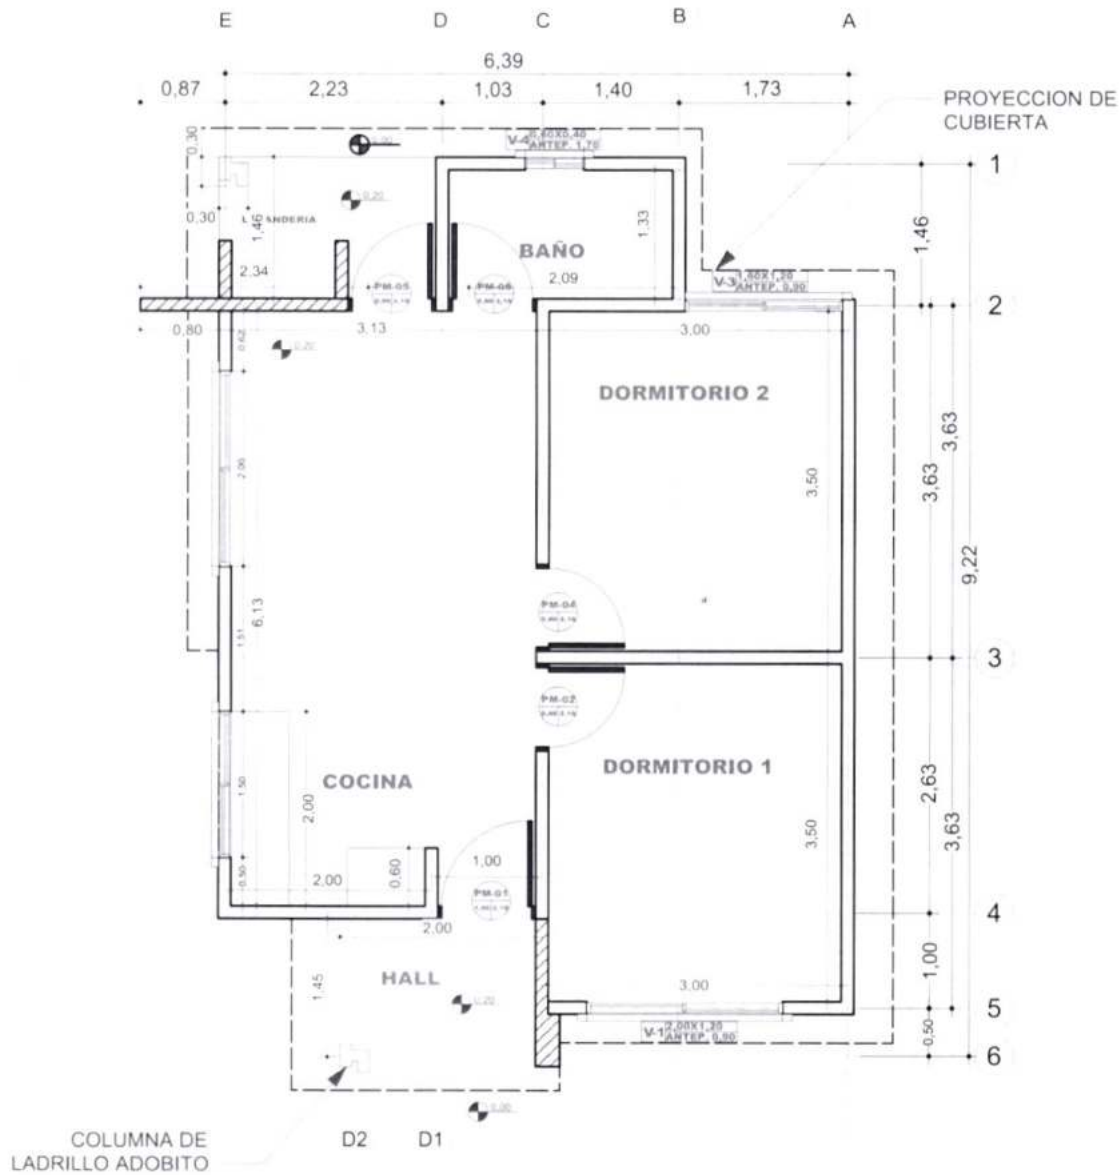

2 PLANO EN PLANTA - TECNICO
Scale: 1:75

PROYECTO DE VIVIENDA CUALITATIVA

AGENCIA ESTATAL DE VIVIENDA - AEVIVIENDA SCZ

NOMBRE DEL PROYECTO:

PROYECTO DE VIVIENDA CUALITATIVA EN EL MUNICIPIO DE SAN JAVIER - FASE(VIII) 2024- SANTA CRUZ

COMUNIDADES/ZONAS:

AREA RURAL

MODALIDAD DE INTERVENCION:

RENOVACION

MUNICIPIO:

SAN JAVIER

PROVINCIA:

MUNDO DE CHAVEZ

DEPARTAMENTO:

SANTA CRUZ

[Signature]
Ing. Nelson Vela Barrionuevo
Técnico II en diseño II
AGENCIA ESTATAL DE VIVIENDA

[Signature]
Ing. Juanito Cruz Claure
RESPONSABLE DE GESTIÓN DE PROYECTOS II
AGENCIA ESTATAL DE VIVIENDA

FECHA:


JUNIO/2024

SUPERFICIE NETA:

52,68 m²

LAMINA:

2/22

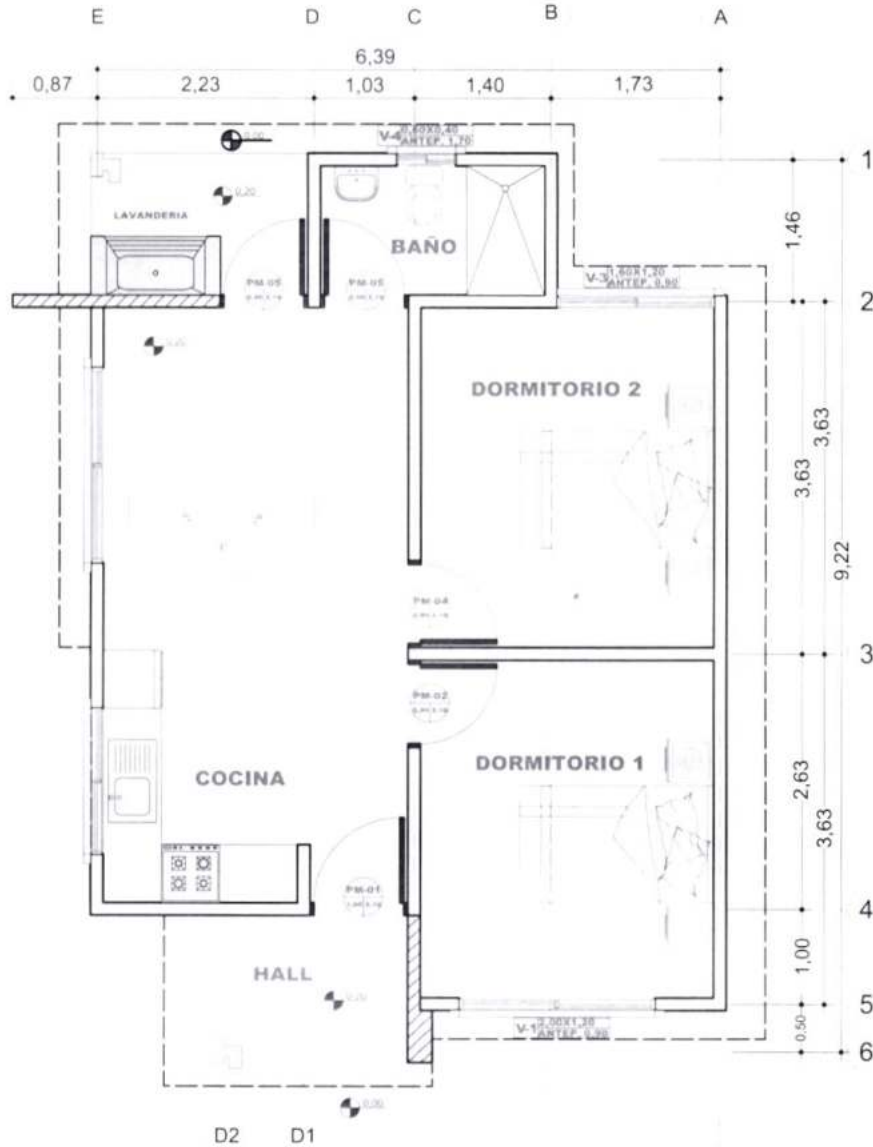

3

PLANO EN PLANTA AMOBLADO

Scale: 1:75

PROYECTO DE VIVIENDA CUALITATIVA

AGENCIA ESTATAL DE VIVIENDA - AEVIVIENDA SCZ

HOMBRE DEL PROYECTO:

PROYECTO DE VIVIENDA CUALITATIVA EN EL MUNICIPIO DE SAN JAVIER - FASE(VIII) 2024- SANTA CRUZ

COMUNIDADES/ZONAS:

AREA RURAL

MODALIDAD DE INTERVENCIÓN:

RENOVACIÓN

PROYECTO A INICIATIVA

MUNICIPIO:

SAN JAVIER

PROVINCIA:

BUFFO DE CHAVIZ

DEPARTAMENTO:

SANTA CRUZ

[Signature]
Ing. Nelson Velásquez Barrera
Técnico II en diseño II
AGENCIA ESTATAL DE VIVIENDA

DISEÑO ARQUITECTÓNICO:

[Signature]
Ing. Juanito Cruz Claure
RESPONSABLE DE GESTIÓN DE PROYECTOS II
AGENCIA ESTATAL DE VIVIENDA

REVISADO Y APROBADO:

FECHA:


JUNIO/2024

SUPERFICIE NETA:



52,68 m²

LAMINA:

3/22

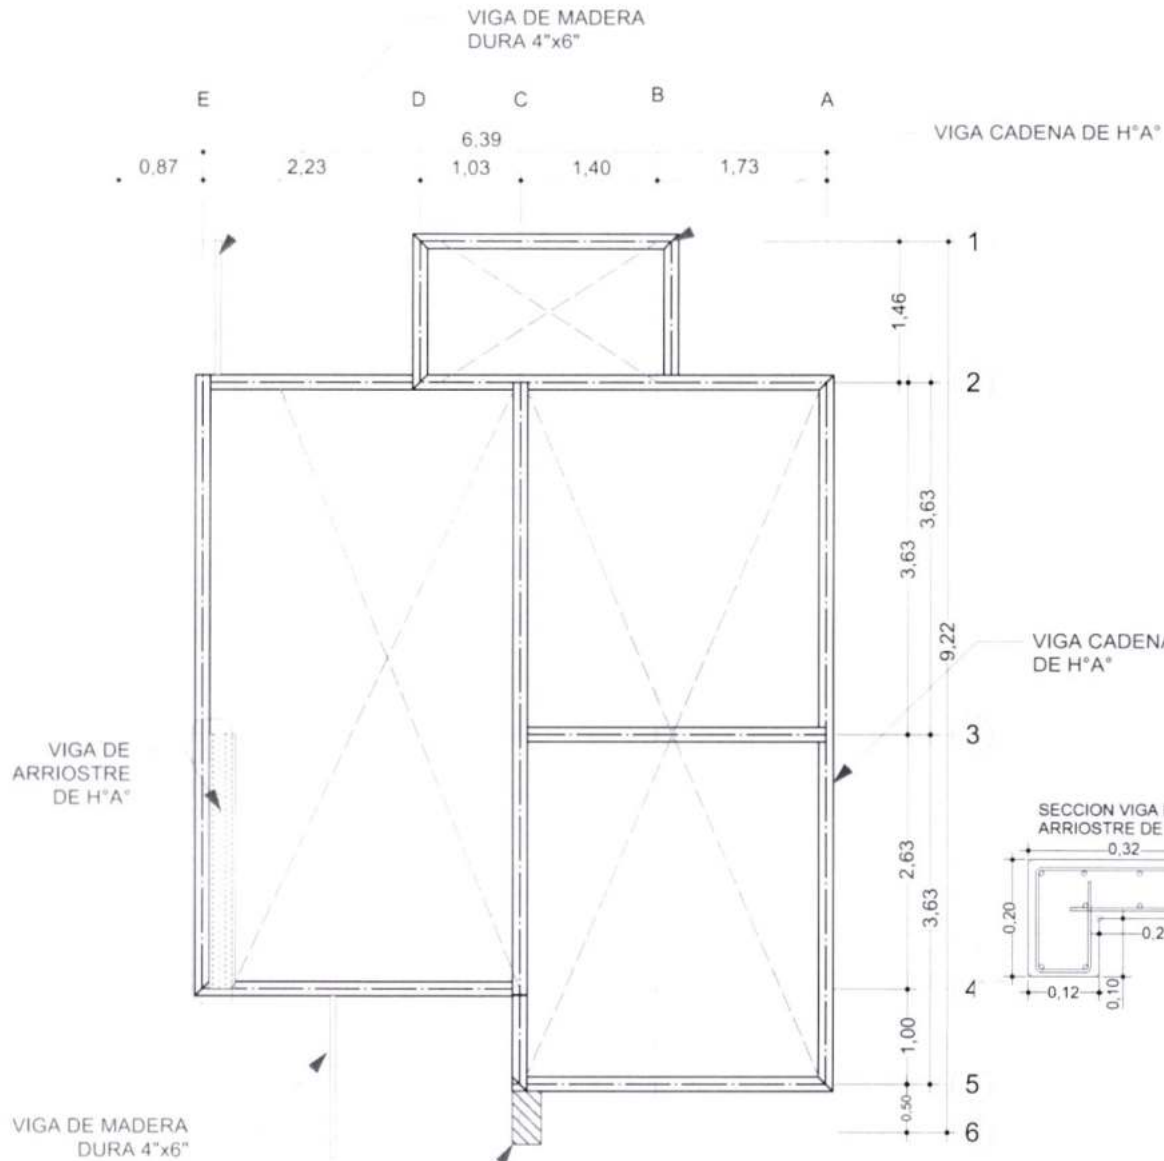

4 PLANO DE VIGA ENCADENADO
Scale: 1:75

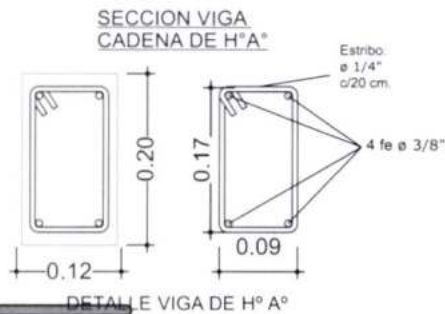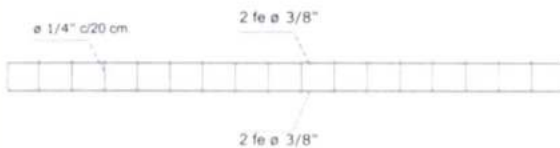

AGENCIA ESTATAL DE VIVIENDA - AEVIVIENDA SCZ

NOMBRE DEL PROYECTO:
PROYECTO DE VIVIENDA CUALITATIVA EN EL MUNICIPIO DE SAN JAVIER - FASE(VIII) 2024- SANTA CRUZ

COMUNIDADES/ZONAS:

AREA RURAL

MODALIDAD DE INTERVENCION:

RENOVACION

MUNICIPIO:

SAN JAVIER

PROVINCIA:

BURLO DE CHAVEZ

DEPARTAMENTO:

SANTA CRUZ

Ing. Nelson Pardo Barralmeiro
Tecnico II en diseño II
AGENCIA ESTATAL DE VIVIENDA

DISEÑO ARQUITECTÓNICO:


Ing. Juanito Cruz Claure
RESPONSABLE DE GESTION DE PROYECTOS II
AGENCIA ESTATAL DE VIVIENDA

REVISADO Y APROBADO:

FECHA:
JUNIO/2024
SUPERFICIE NETA:
52,68 m²
LAMINA:

4/22

PROYECTO DE VIVIENDA CUALITATIVA

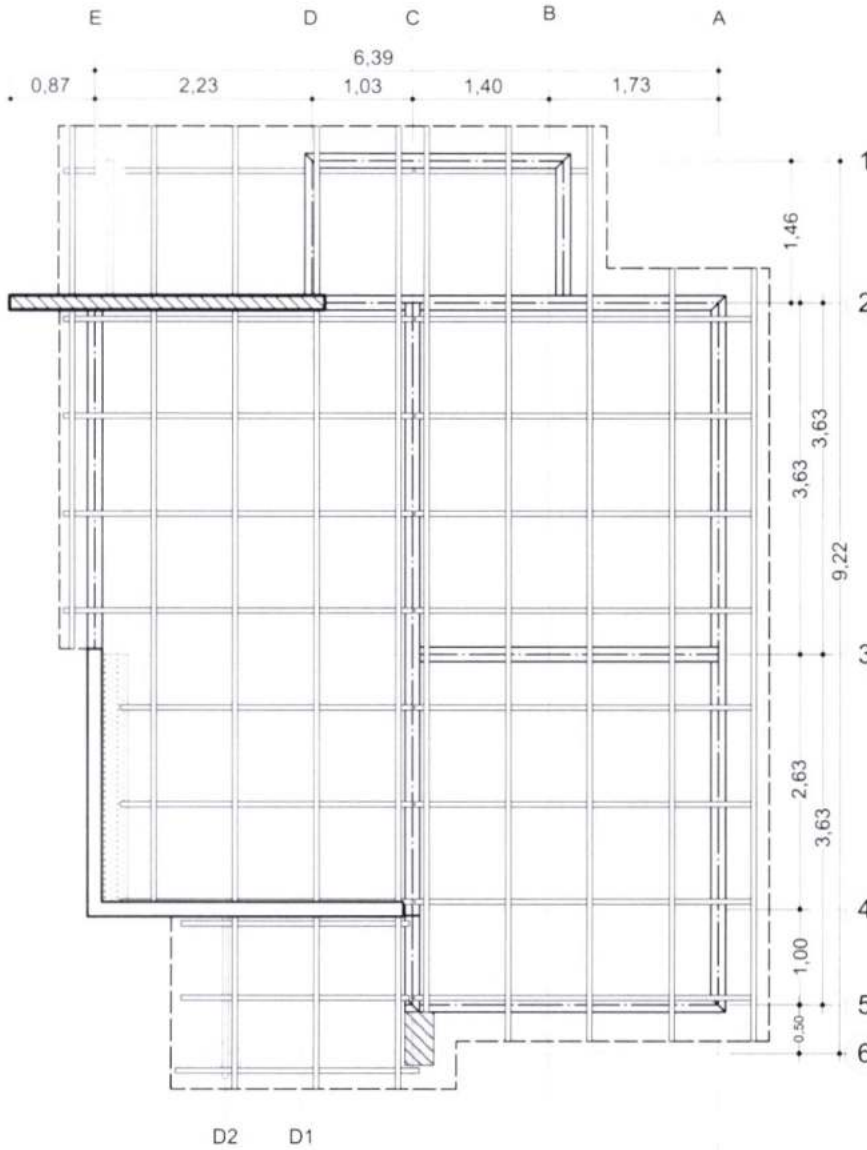

Scale: 1:75

PROYECTO DE VIVIENDA CUALITATIVA

AGENCIA ESTATAL DE VIVIENDA - AEVIVIENDA SCZ

NOMBRE DEL PROYECTO:

PROYECTO DE VIVIENDA CUALITATIVA EN EL MUNICIPIO DE SAN JAVIER - FASE(VIII) 2024- SANTA CRUZ

COMUNIDADES/ZONAS:
AREA RURAL

MODALIDAD DE INTERVENCIÓN:
RENOVACION
PROYECTO A INICIATIVA

MUNICIPIO:
SAN JAVIER
PROVINCIA:
BOLÍO DE CHAVEZ
DEPARTAMENTO:
SANTA CRUZ

Ing. Wilson Pareda Barronuevo
Técnico II en diseño II
AGENCIA ESTATAL DE VIVIENDA


Ing. Juanito Cruz Claure
RESPONSABLE DE COSEJO DE PROYECTOS II
AGENCIA ESTATAL DE VIVIENDA

DISEÑO ARQUITECTÓNICO:

REVISADO Y APROBADO:

FECHA:
JUNIO/2024
SUPERFICIE NETA:
52,68 m²
LAMINA:

5/22

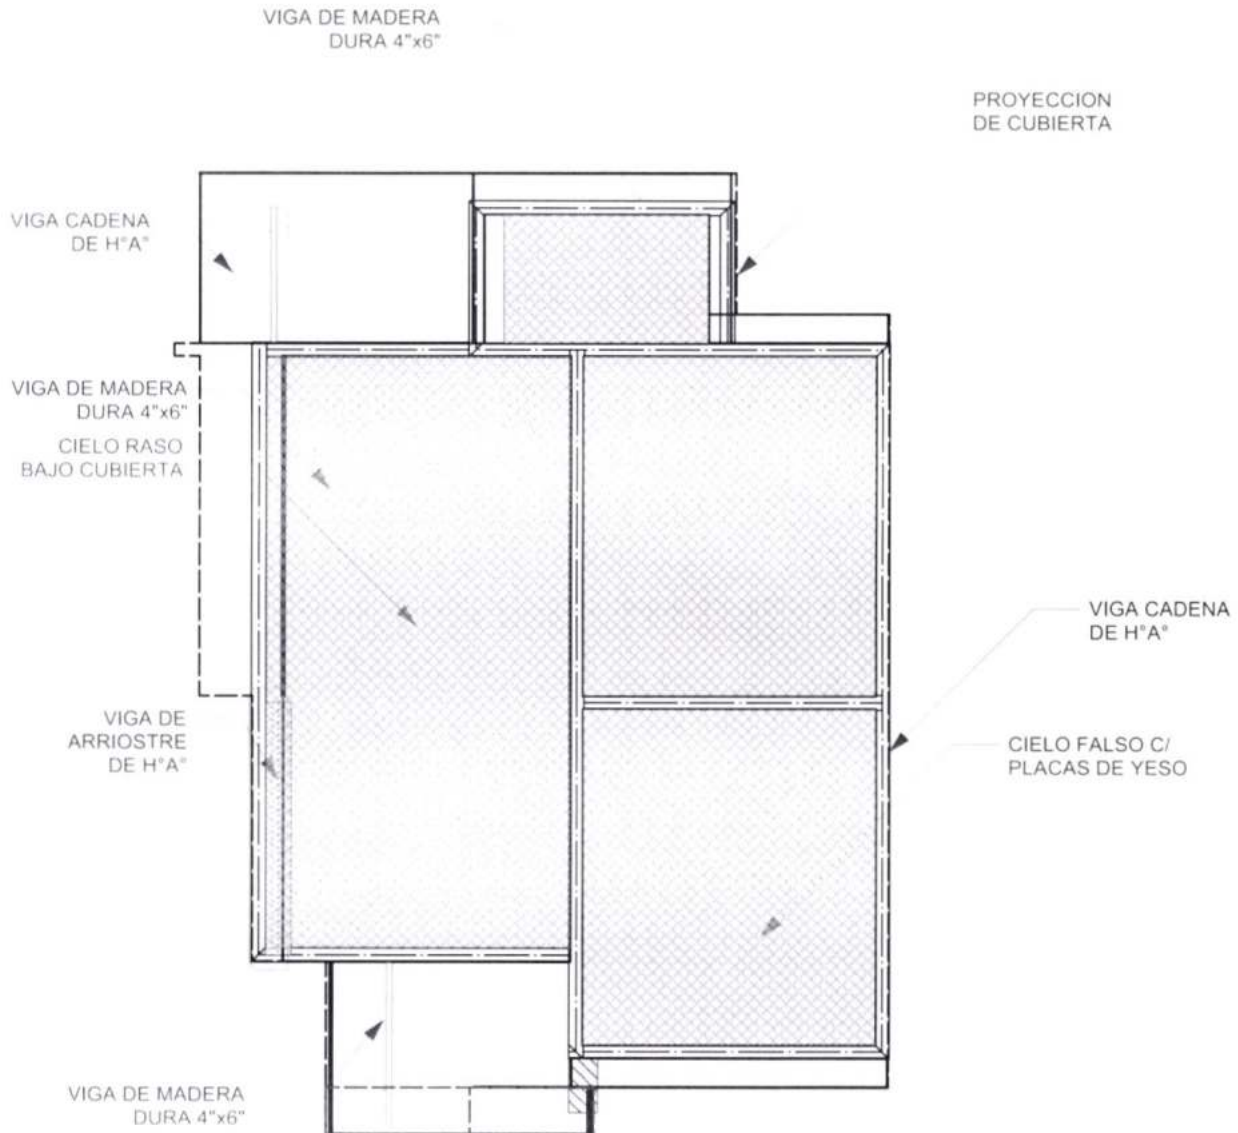

6 PLANO - DISTRIBUCION DE CIELO FALSO Y CIELO RASO
Scale: 1:75

PROYECTO DE VIVIENDA CUALITATIVA

AGENCIA ESTATAL DE VIVIENDA - AEVIVIENDA SCZ

NOMBRE DEL PROYECTO:
PROYECTO DE VIVIENDA CUALITATIVA EN EL MUNICIPIO DE SAN JAVIER - FASE(VIII) 2024- SANTA CRUZ

COMUNIDADES/ZONAS:

AREA RURAL

MODALIDAD DE INTERVENCION:

RENOVACION

MUNICIPIO:

SAN JAVIER

PROVINCIA:

BUFFO DE CHAVEZ

DEPARTAMENTO:

SANTA CRUZ

PROYECTO A INICIATIVA

Ing. Nelson Vidal Barrionuevo
Técnico II en diseño II
AGENCIA ESTATAL DE VIVIENDA

DISEÑO ARQUITECTÓNICO:

Ing. Juanito Cruz Claure
RESPONSABLE DISTRIBUCION DE PROYECTOS II
AGENCIA ESTATAL DE VIVIENDA

REVISADO Y APROBADO:

FECHA:


JUNIO/2024

SUPERFICIE NETA:

52,68 m²

LAMINA:

6/22

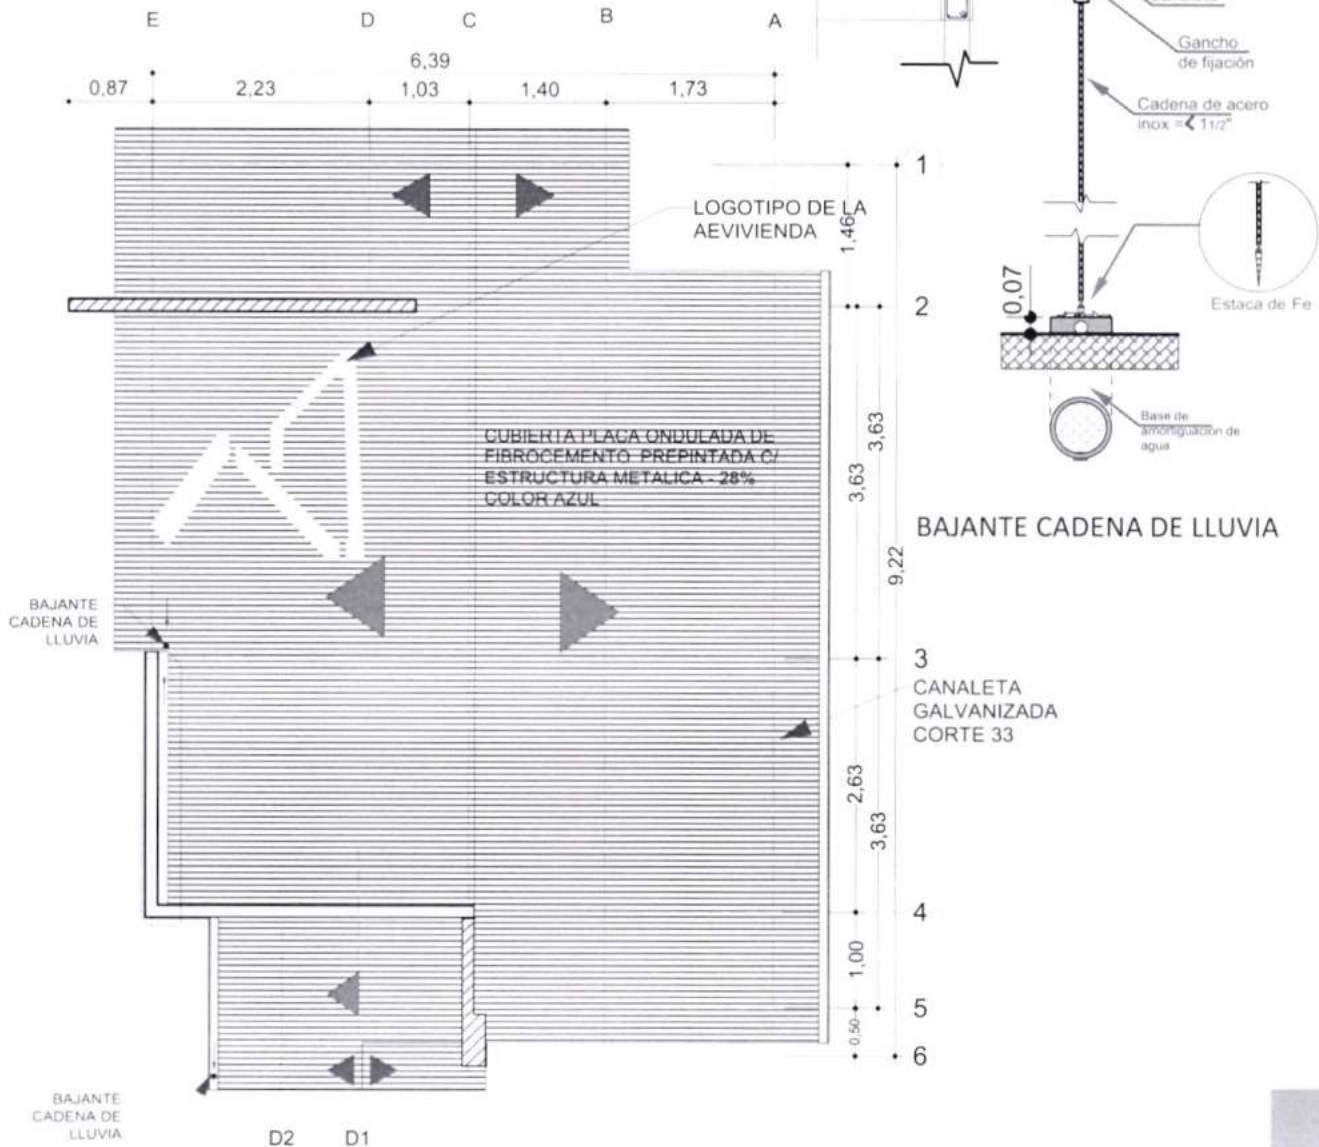

PROYECTO DE VIVIENDA CUALITATIVA

AGENCIA ESTATAL DE VIVIENDA - AEVIVIENDA SCZ

HOMBRE DEL PROYECTO:

PROYECTO DE VIVIENDA CUALITATIVA EN EL MUNICIPIO DE SAN JAVIER - FASE(VIII) 2024- SANTA CRUZ

COMUNIDADES/ZONAS:

AREA RURAL

MODALIDAD DE INTERVENCIÓN:

RENOVACION

MUNICIPIO:

SAN JAVIER

PROVINCIA:

BUENO DE CHAVEZ

DEPARTAMENTO:

SANTA CRUZ

Ing. Nelson Vidal Barronetto
Técnico II en diseño II
AGENCIA ESTATAL DE VIVIENDA

DISEÑO ARQUITECTÓNICO:

Ing. Juanito Cruz Claure
RESPONSABLE DE GESTIÓN DE PROYECTOS II
AGENCIA ESTATAL DE VIVIENDA

REVISADO Y APROBADO:

FECHA:


JUNIO/2024

SUPERFICIE NETA:

52,68 m²


LÁMINA:

7/22

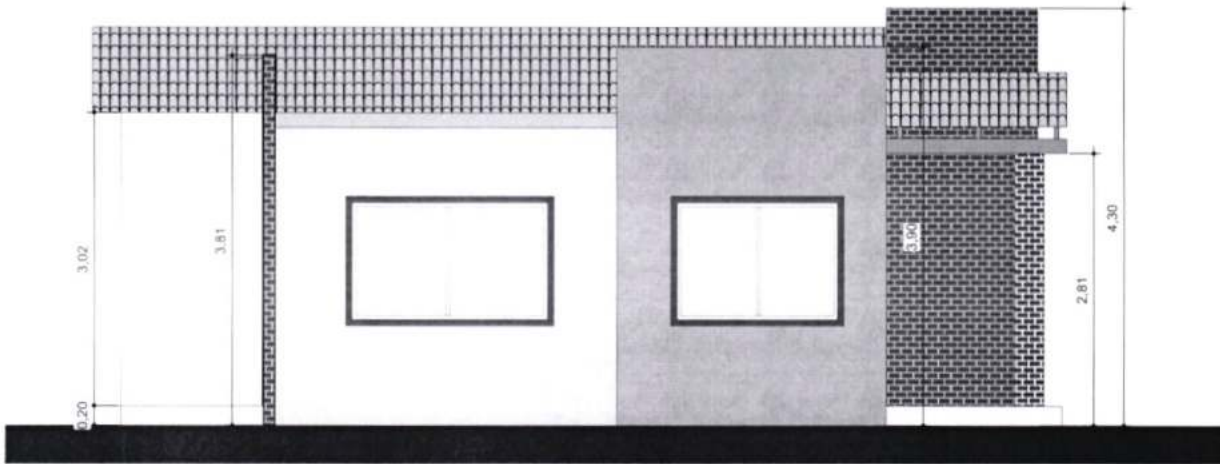

8

FACHADAS
Scale: 1:75

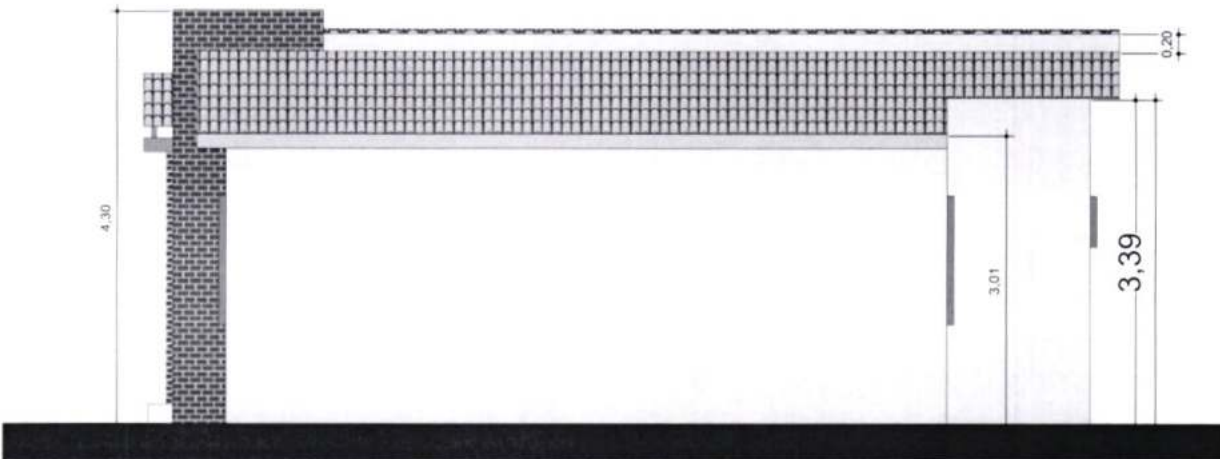

9

FACHADAS
Scale: 1:75

AGENCIA ESTATAL DE VIVIENDA - AEVIVIENDA SCZ

HOMBRE DEL PROYECTO:

PROYECTO DE VIVIENDA CUALITATIVA EN EL MUNICIPIO DE SAN JAVIER - FASE(VIII) 2024- SANTA CRUZ

COMUNIDADES/ZONAS:

AREA RURAL

MODALIDAD DE INTERVENCIÓN:

RENOVACION

PROYECTO & INICIATIVA

MUNICIPIO:

SAN JAVIER

PROVINCIA:

BULFO DE CHAVEZ

DEPARTAMENTO:

SANTA CRUZ

[Signature]
Técnico II en diseño II
AGENCIA ESTATAL DE VIVIENDA

DISEÑO ARQUITECTÓNICO:

[Signature]
Ing. Juanito Cruz Claure
RESPONSABLE DE COORDINAR PROYECTOS
AGENCIA ESTATAL DE VIVIENDA

REVISADO Y APROBADO:


FECHA:
JUNIO/2024

SUPERFICIE NETA:
52,68 m²

LAMINA:


8/22

PROYECTO DE VIVIENDA CUALITATIVA

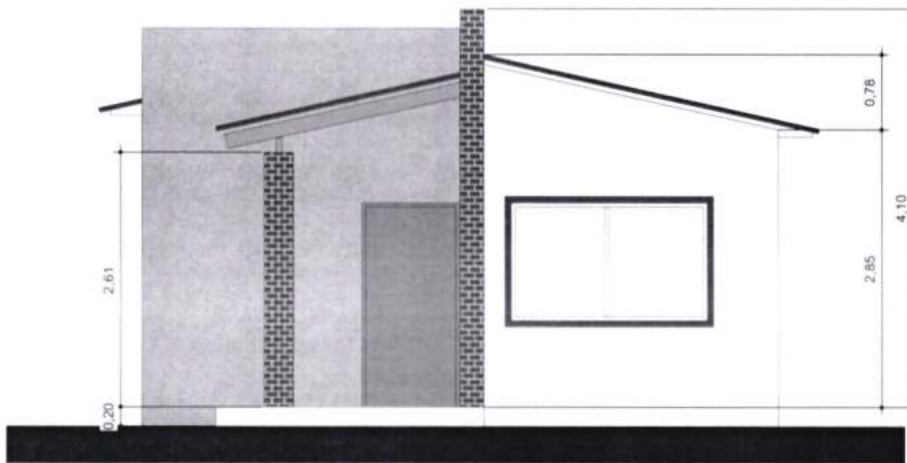

10

FACHADAS
Scale: 1:75

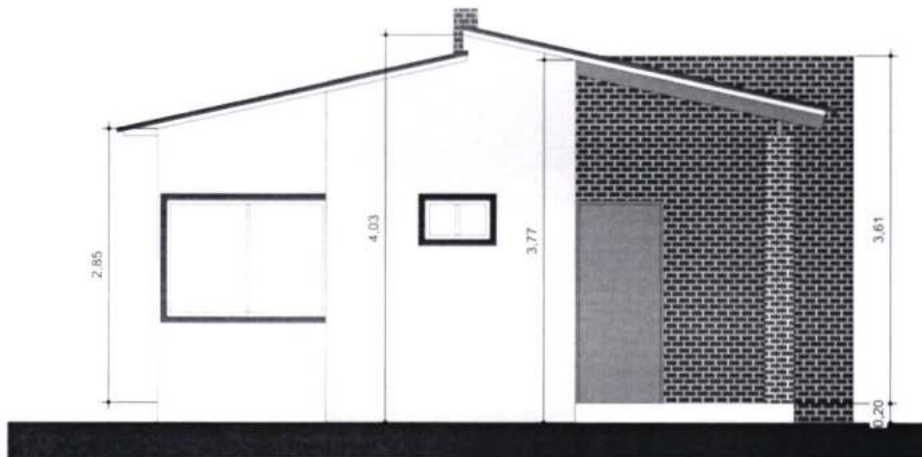

11

FACHADAS
Scale: 1:75

AGENCIA ESTATAL DE VIVIENDA - AEVIENDA SCZ

NOMBRE DEL PROYECTO:

PROYECTO DE VIVIENDA CUALITATIVA EN EL MUNICIPIO DE SAN JAVIER - FASE(VIII) 2024- SANTA CRUZ

COMUNIDADES/ZONAS:

AREA RURAL

MODALIDAD DE INTERVENCIÓN:

RENOVACION

MUNICIPIO:

SAN JAVIER

PROVINCIA:

BUFFO DE CHAVEZ

DEPARTAMENTO:

SANTA CRUZ

PROYECTO A INICIAR



 Ing. Nelson Vidal Barronuevo

 Técnico II en diseño II

 AGENCIA ESTATAL DE VIVIENDA

DISEÑO ARQUITECTÓNICO:



 Ing. Juanito Cruz Claure

 RESPONSABLE DE GESTIÓN DE PROYECTOS A.I.

REVISADO Y APROBADO VIVIENDA

FECHA:

JUNIO/2024


SUPERFICIE NETA:

52,68 m²

LÁMINA:


9/22

PROYECTO DE VIVIENDA CUALITATIVA

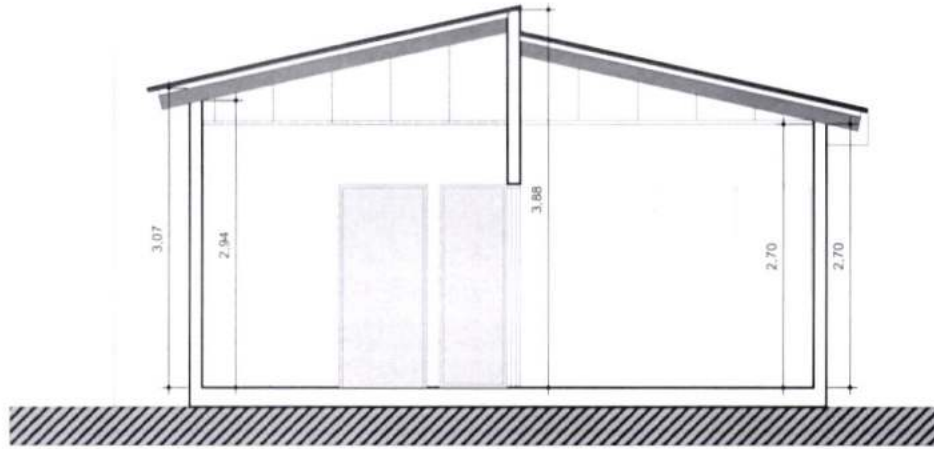


CORTES
Scale: 1:75

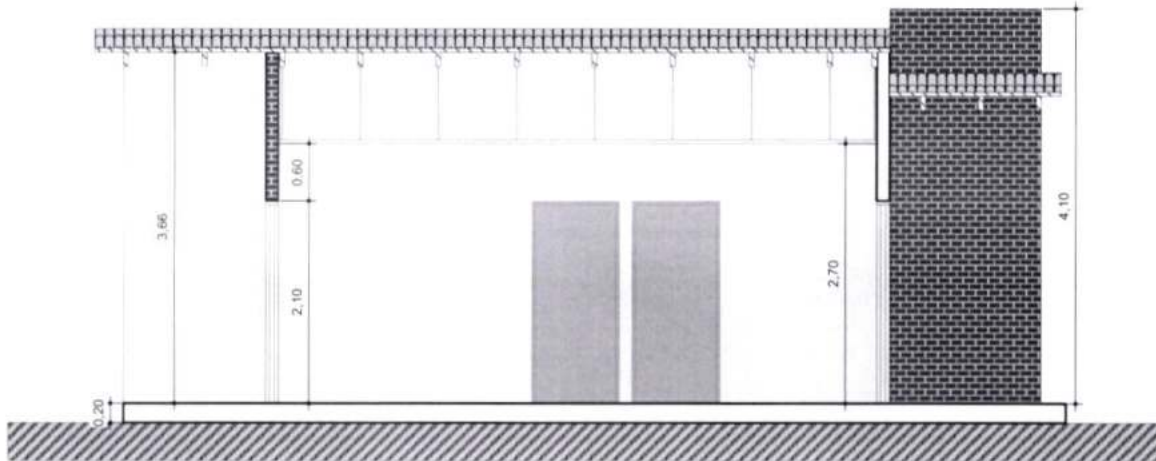

13

CORTES
Scale: 1:75

AGENCIA ESTATAL DE VIVIENDA - AEVIVIENDA SCZ

NOMBRE DEL PROYECTO:

PROYECTO DE VIVIENDA CUALITATIVA EN EL MUNICIPIO DE SAN JAVIER - FASE(VIII) 2024- SANTA CRUZ

COMUNIDADES/ZONAS:

AREA RURAL

MODALIDAD DE INTERVENCIÓN:

RENOVACION

PROYECTO & REALIZADO

MUNICIPIO:

SAN JAVIER

PROVINCIA:

BAJO DE CHAVEZ

DEPARTAMENTO:

SANTA CRUZ

DISEÑO ARQUITECTÓNICO:

REVISADO Y APROBADO:

FECHA:

JUNIO/2024

SUPERFICIE NETA:


52,68 m²

LÁMINA:

10/22



CORTE REFERENCIAL

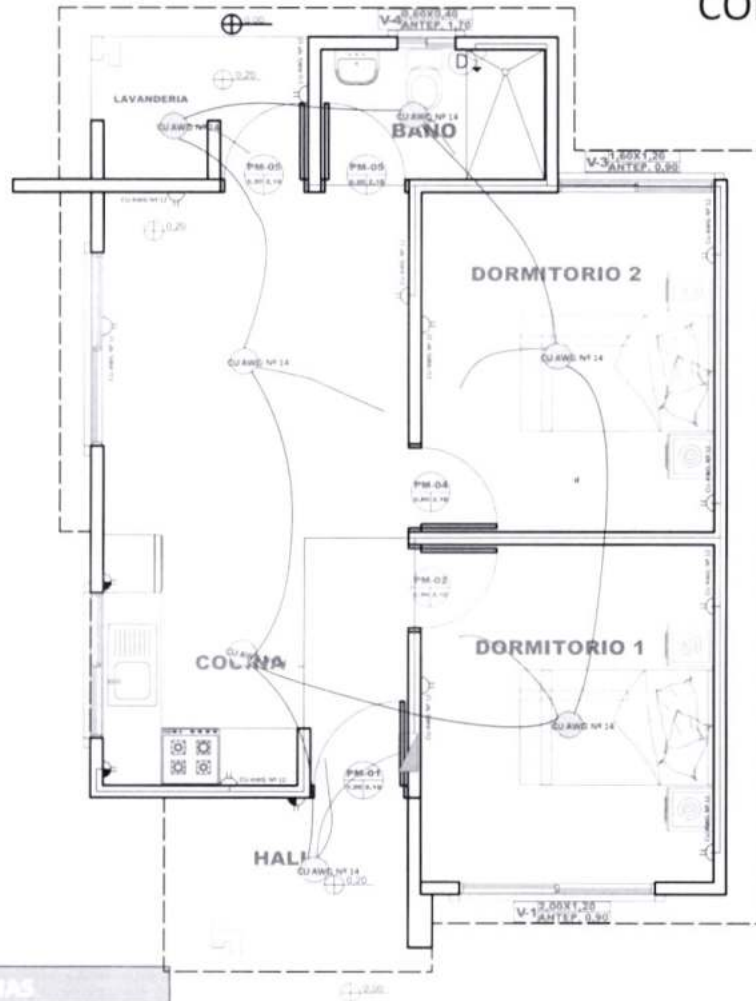

14 PLANO DE INSTALACIONES ELECTRICAS
Scale: 1:75

REFERENCIAS

- Tablero de Distribución
- Iluminación Led
- Interruptor simple
- Tomacorriente Doble H= 0.40 m
- Tomacorriente Doble H= 1.20 m
- Térmico Ducha
- 2 Alambre Aislado CU AWG N° 14
- 2 Alambre Aislado CU AWG N° 12
- 2 Alambre Aislado CU AWG N° 10

- CIRCUITO
- Iluminación
 - Tomacorriente
 - Ducha

AGENCIA ESTATAL DE VIVIENDA - AEVIVIENDA SCZ

NOMBRE DEL PROYECTO:

PROYECTO DE VIVIENDA CUALITATIVA EN EL MUNICIPIO DE SAN JAVIER - FASE(VIII) 2024- SANTA CRUZ

COMUNIDADES/ZONAS:

AREA RURAL

MODALIDAD DE INTERVENCIÓN:

RENOVACIÓN

PROYECTO A INICIATIVA

MUNICIPIO:

SAN JAVIER

PROVINCIA:

BURLO DE CHAVEZ

DEPARTAMENTO:

SANTA CRUZ

[Firma]
Ing. Wilson Vilas Barrios
Técnico II en diseño II
AGENCIA ESTATAL DE VIVIENDA

[Firma]
Ing. Juanito Cruz Claure
RESPONSABLE DE GESTIÓN DE PROYECTOS II

DISEÑO ARQUITECTÓNICO:

REVISADO Y APROBADO VIVIENDA


FECHA:
JUNIO/2024

SUPERFICIE NETA:
52,68 m²


LÁMINA:
11/22

PROYECTO DE VIVIENDA CUALITATIVA

REFERENCIAS	
	TAP - Tubería de Agua Potable
	LLP - Llave de Paso
	Lavamanos
	Inodoro
	Lavaplatos
	Ducha
	Lavanderia (punto p/ futura lav.)

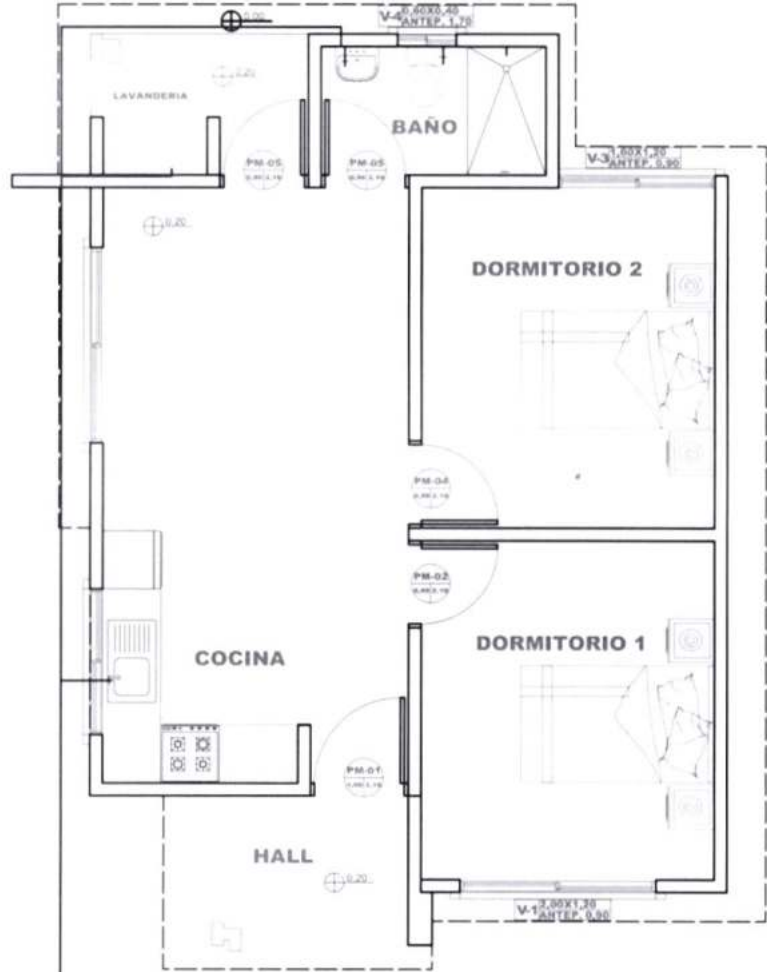

15 PLANO DE INSTALACIONES HIDRAULICAS
Scale: 1:75

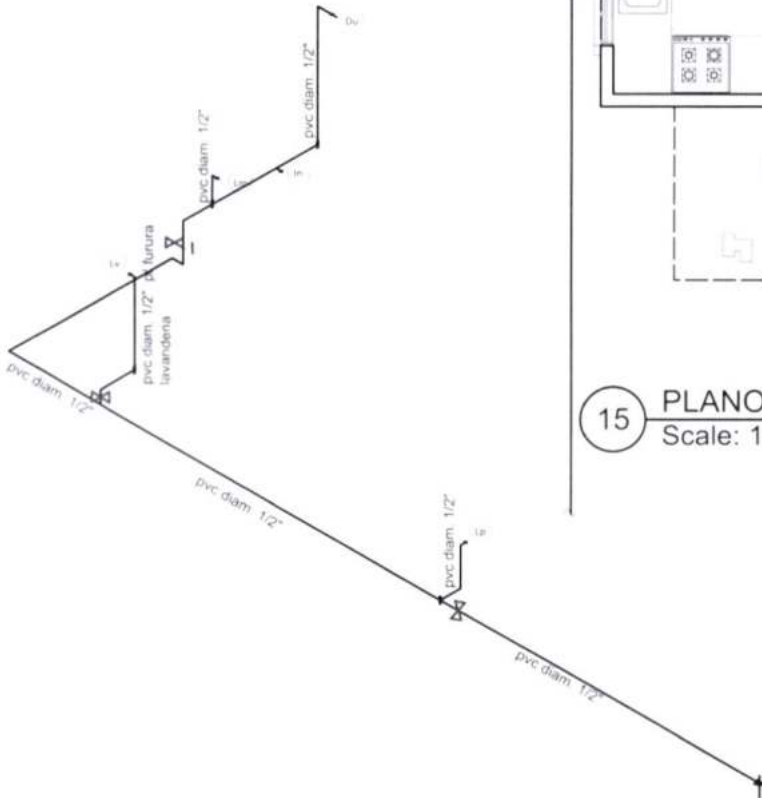

40 PLANO ESQUEMATICO ISOMETRICO - DE INSTALACION HIDRAULICA
Scale: 1:100

AGENCIA ESTATAL DE VIVIENDA - AEVIVIENDA SCZ

NOMBRE DEL PROYECTO:
PROYECTO DE VIVIENDA CUALITATIVA EN EL MUNICIPIO DE SAN JAVIER - FASE(VIII) 2024- SANTA CRUZ



COMUNIDADES/ZONAS:

AREA RURAL

MODALIDAD DE INTERVENCIÓN:

RENOVACION

PROYECTO INICIATIVA

MUNICIPIO:

SAN JAVIER

PROVINCIA:

BULBO DE CHAVIZ

DEPARTAMENTO:

SANTA CRUZ

[Signature]
Ing. Nelson Vela Barronuevo
Técnico II en diseño II
AGENCIA ESTATAL DE VIVIENDA

DISEÑO ARQUITECTÓNICO:

[Signature]
Ing. Juanito Cruz Claure
RESPONSABLE DE GESTIÓN DE PROYECTOS II
AGENCIA ESTATAL DE VIVIENDA

REVISADO Y APROBADO:

FECHA:
JUNIO/2024


SUPERFICIE NETA:

52,68 m²

LAMINA:

12/22

PROYECTO DE VIVIENDA CUALITATIVA

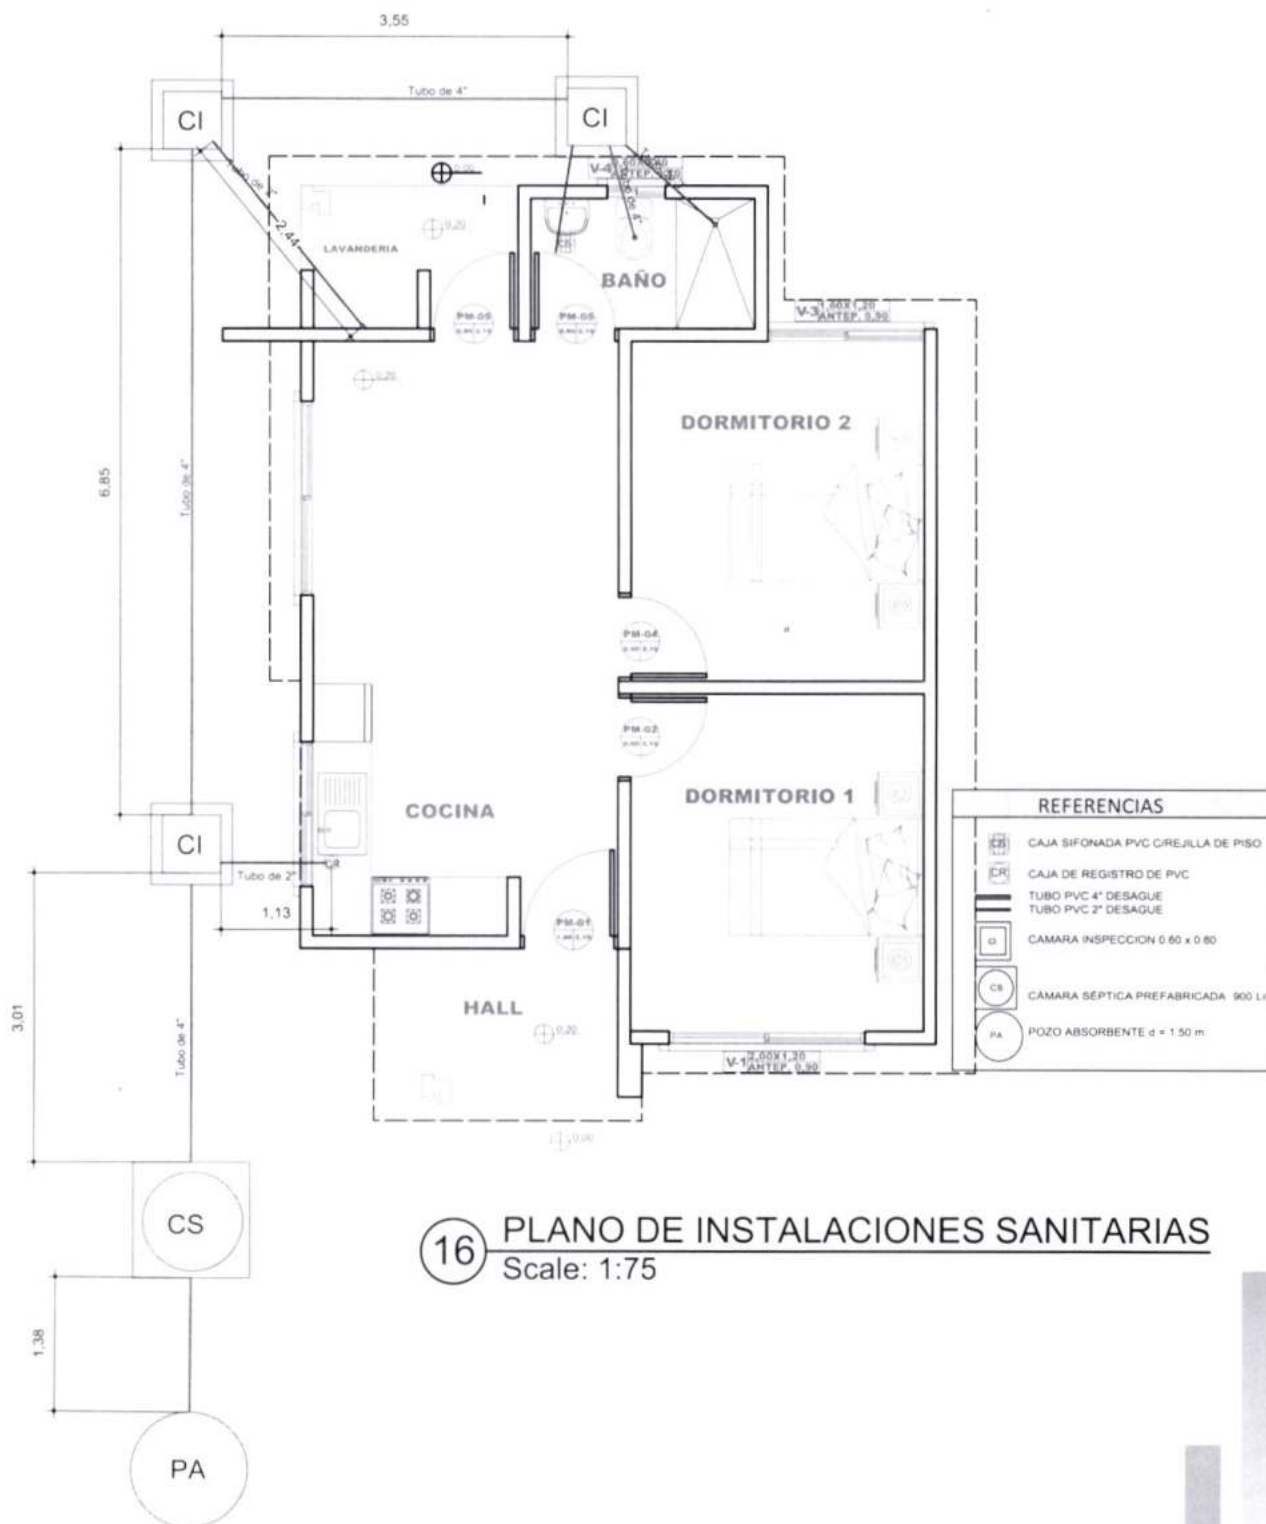

16 PLANO DE INSTALACIONES SANITARIAS
Scale: 1:75

PROYECTO DE VIVIENDA CUALITATIVA

AGENCIA ESTATAL DE VIVIENDA - AEVIVIENDA SCZ

NOMBRE DEL PROYECTO:

PROYECTO DE VIVIENDA CUALITATIVA EN EL MUNICIPIO DE SAN JAVIER - FASE(VIII) 2024- SANTA CRUZ

COMUNIDADES/ZONAS:










DEPARTAMENT
SANTA CR

DISEÑO ARQUITECTÓNICO:

REVISADO Y APROBADO

EECHA:

JUNIO/2024


SUPERFICIE NETA)

52,68 m²

LAMINA

13/22


LADRILLO
ADOBITO

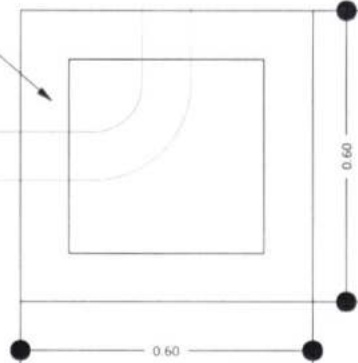


CÁMARA DE INSPECCIÓN
(0,60 x 0,60)

AGARRADERA
Fe 5/16"

Fe 5/16"
c/10 cm

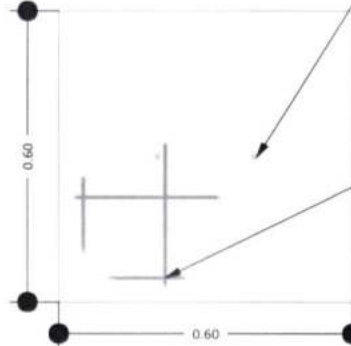

TAPA DE HºAº

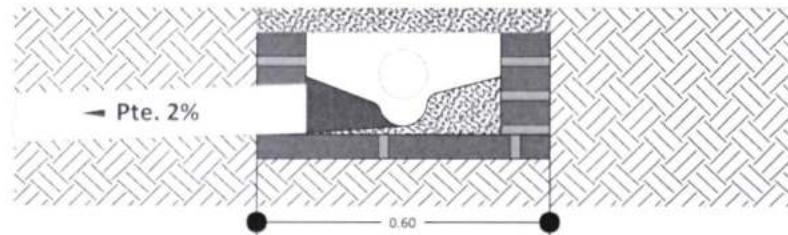

DETALLE CÁMARA DE
INSPECCIÓN (0,60 x 0,60)

17

DETALLE DE LA CAMARA DE INSPECCION
Scale: 1:75

AGENCIA ESTATAL DE VIVIENDA - AEVIVIENDA SCZ

HOMBRE DEL PROYECTO:

PROYECTO DE VIVIENDA CUALITATIVA EN EL MUNICIPIO DE SAN
JAVIER - FASE(VIII) 2024- SANTA CRUZ

COMUNIDADES/ZONAS:

AREA RURAL

MODALIDAD DE
INTERVENCIÓN:

RENOVACIÓN

PROYECTO A INICIATIVA

MUNICIPIO:

SAN JAVIER

PROVINCIA:

BUPO DE CHAVEZ

DEPARTAMENTO:

SANTA CRUZ

Ing. Nelson Vides Barronuevo
Técnico II en diseño II
AGENCIA ESTATAL DE VIVIENDA

Ing. Juanito Cruz Claure
RESPONSABLE DE GESTIÓN DE PROYECTOS II
AGENCIA ESTATAL DE VIVIENDA

DISEÑO ARQUITECTÓNICO:

REVISADO Y APROBADO:

FECHA:

JUNIO/2024


SUPERFICIE NETA:

52,68 m²

LÁMINA:

14/22

PROYECTO DE VIVIENDA CUALITATIVA

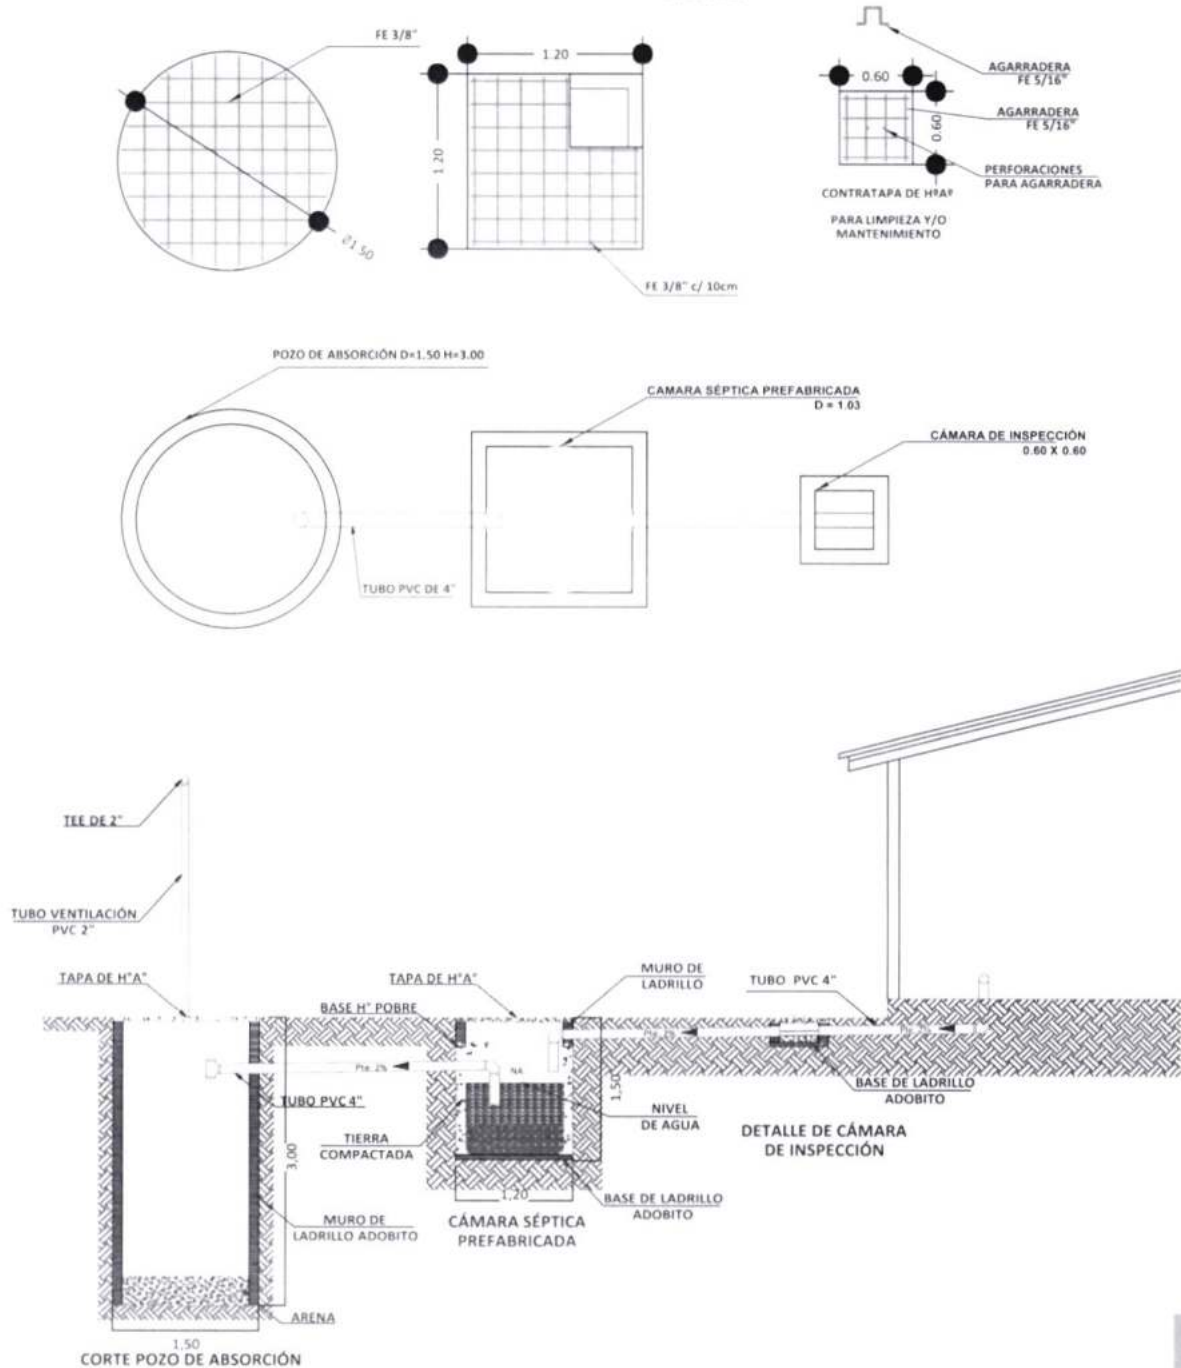

PROYECTO DE VIVIENDA CUALITATIVA

18

SISTEMA DE DESCARGA SANITARIO

Scale: 1:75

AGENCIA ESTATAL DE VIVIENDA - AEVIVIENDA SCZ

NOMBRE DEL PROYECTO:

PROYECTO DE VIVIENDA CUALITATIVA EN EL MUNICIPIO DE SAN JAVIER - FASE(VIII) 2024- SANTA CRUZ

COMUNIDADES/ZONAS:
A-02 & B1/RAL

MODALIDAD DE INTERVENCIÓN:

MUNICIPIO:
SAN JAVIER

PROVINCIA:
GUÍFO DE CHAVEZ

DEPARTAMENTO:
SANTA CRUZ

DISEÑO ARQUITECTÓNICO:

REVISADO Y APROBADO :

FECHA:
JUNIO/2024

SUPERFICIE NETA:
52,68 m²


LAMINA:

15/22


15/22

VENTANAS DE ALUMINIO
LINEA 20 C/ VIDRIO 4 mm


V Ventana (1,60x1,20)

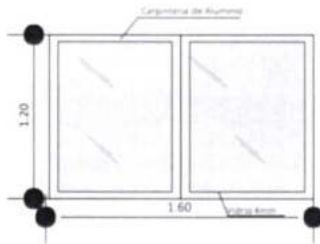


V Ventana (2,00x1,20)

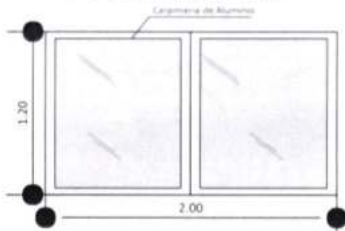

V Ventana (0,60x0,40)

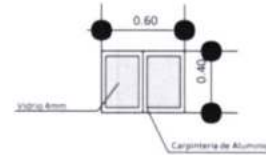


V Ventana (1,50x1,00)

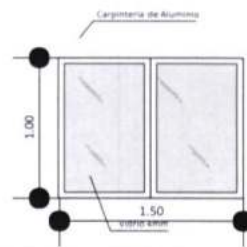


DETALLE DE PUERTAS TABLERO MADERA SEMIDURA
ESTILO MINIMALISTA

PUERTAS INTERNAS

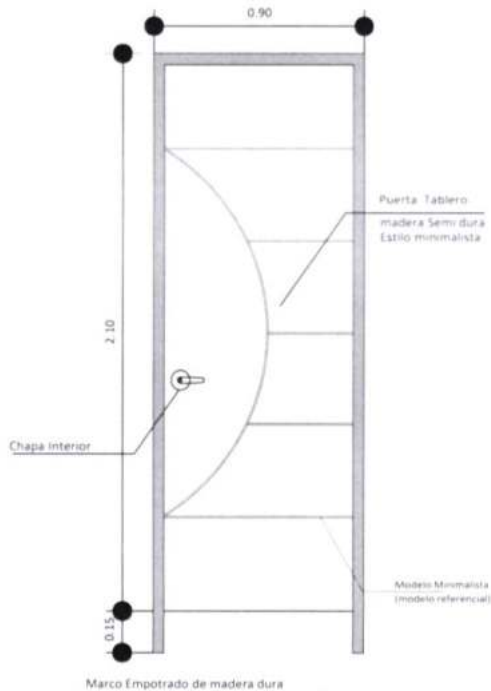

PUERTAS PRINCIPALES

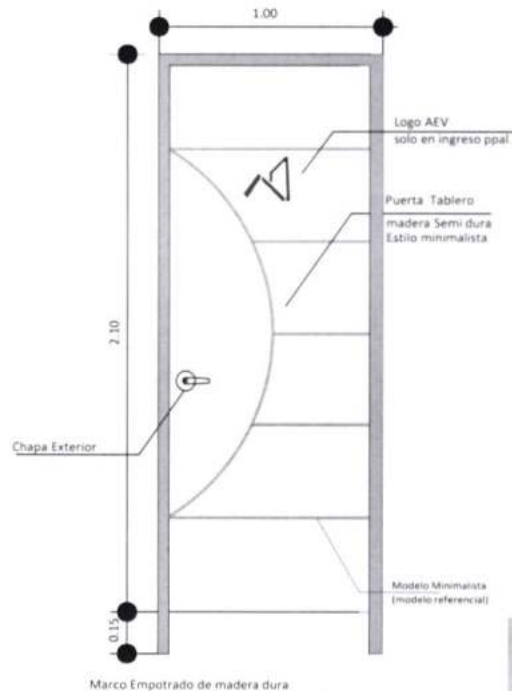

AGENCIA ESTATAL DE VIVIENDA - AEVIVIENDA SCZ

NOMBRE DEL PROYECTO:

PROYECTO DE VIVIENDA CUALITATIVA EN EL MUNICIPIO DE SAN JAVIER - FASE(VIII) 2024- SANTA CRUZ

COMUNIDADES/ZONAS:

AREA RURAL

MODALIDAD DE INTERVENCIÓN:

RENOVACION

MUNICIPIO:

SAN JAVIER

PROVINCIA:

BUFFO DE CHAVEZ

DEPARTAMENTO:

SANTA CRUZ

Ing. Nelson Vela Zamora
Tecnico II en diseño II
AGENCIA ESTATAL DE VIVIENDA

Ing. Juanito Cruz Claure
RESPONSABLE DE GESTION DE PROYECTOS II
AGENCIA ESTATAL DE VIVIENDA

DISEÑO ARQUITECTÓNICO:

REVISADO Y APROBADO:

FECHA:
JUNIO/2024

SUPERFICIE NETA:
52,68 m²

LAMINA:
16/22

PROYECTO DE VIVIENDA CUALITATIVA

Bota agua

Muro de ladrillo de 6
huecos (parapeto)

Canaleta de calamina
galvanizada Nro 28
Corte 50

Tirafondos de 4"

Placa Ondulada Prepintada de Fibrocemento

Viga de madera 2"x 6"

cielo falso placa de yeso

Listones de Madera 2"x 2"

Viga arriostre H² A²

Muro de ladrillo de 6 huecos

Revoque interior de cemento e: 0.010m

Impermeabilizacion con
Poliétileno

Piso de ceramica nacional

contrapiso de ladrillo adobito

Terreno compactado

44

DETALLE DE CORTE

Scale: 1:12

PROYECTO DE VIVIENDA CUALITATIVA

AGENCIA ESTATAL DE VIVIENDA - AEVIVIENDA SCZ

NOMBRE DEL PROYECTO:

PROYECTO DE VIVIENDA CUALITATIVA EN EL MUNICIPIO DE SAN
JAVIER - FASE(VIII) 2024- SANTA CRUZ

COMUNIDADES/ZONAS:

URB. RURAL

MODALIDAD DE
INTERVENCIÓN:

RENOVACIÓN

MUNICIPIO:

SAN JAVIER

PROVINCIA:


DEPARTAMENTO:

SANTA CRUZ

PROYECTO A INICIATIVA:

DISEÑO ARQUITECTÓNICO:

REVISADO Y APROBADO:

FECHA:


JUNIO/2024

SUPERFICIE NETA:

52,68 m²

LÁMINA:

17/22

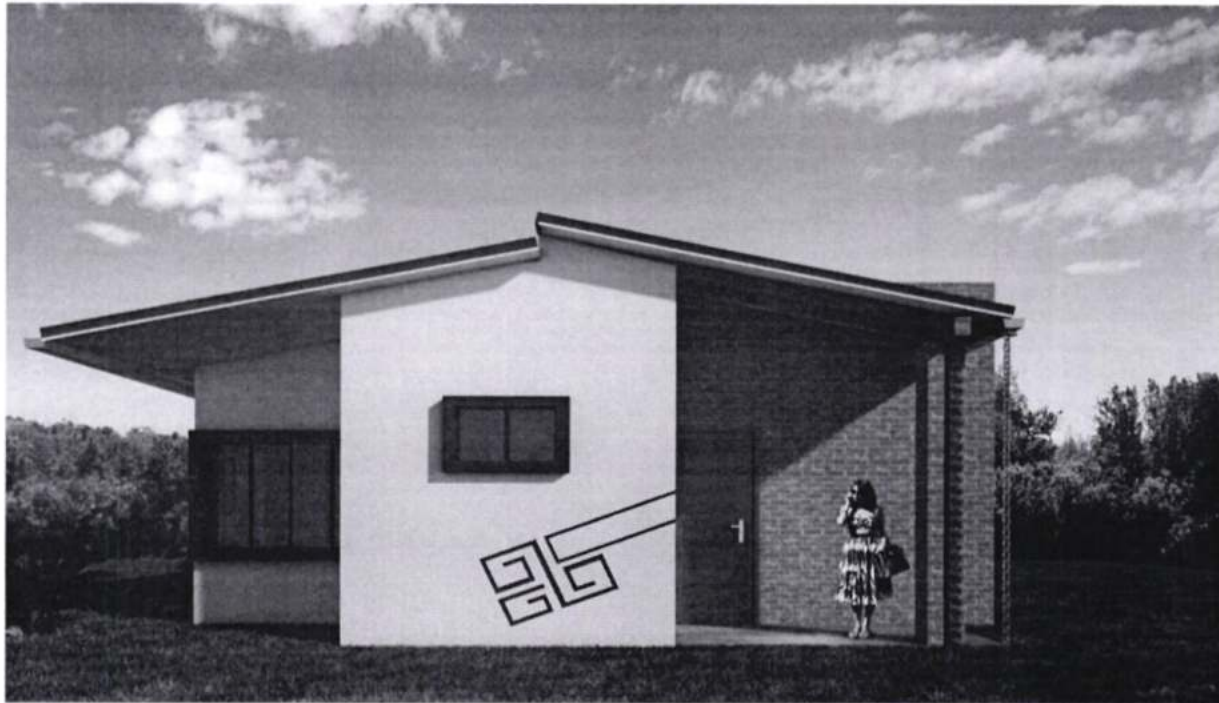

IMAGENES 3D - EXTERIORES

PROYECTO DE VIVIENDA CUALITATIVA

AGENCIA ESTATAL DE VIVIENDA - AEVIVIENDA SCZ

NOMBRE DEL PROYECTO:
PROYECTO DE VIVIENDA CUALITATIVA EN EL MUNICIPIO DE SAN JAVIER - FASE(VIII) 2024- SANTA CRUZ



COMUNIDADES/ZONAS:
ASA RURAL


MODALIDAD DE INTERVENCIÓN:
RENOVACIÓN
PROYECTO A INICIATIVA

MUNICIPIO:
SAN JAVIER
PROVINCIA:
BUENO DE CHAVEZ
DEPARTAMENTO:
SANTA CRUZ

[Signature]
Ing. Carlos Maza Barrientos
Tecnico II en diseño II
AGENCIA ESTATAL DE VIVIENDA
DISEÑO ARQUITECTÓNICO:

[Signature]
Ing. Juanito Cruz-Claure
RESPONSABLE DE GESTIÓN DE PROYECTOS II
AGENCIA ESTATAL DE VIVIENDA
REVISADO Y APROBADO:

FECHA:
JUNIO/2024
SUPERFICIE NETA:
52,68 m²
LAMINA:
18/22

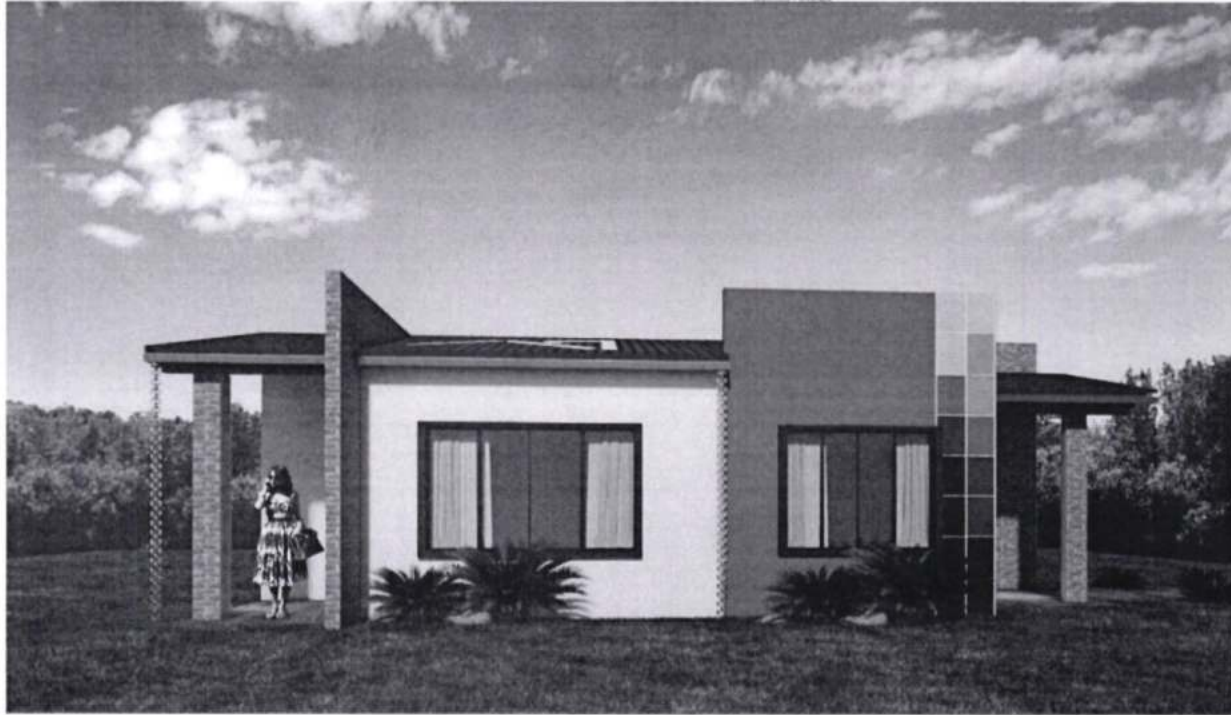

IMAGENES 3D - EXTERIORES

PROYECTO DE VIVIENDA CUALITATIVA

AGENCIA ESTATAL DE VIVIENDA - AEVIVIENDA SCZ

NOMBRE DEL PROYECTO:
 PROYECTO DE VIVIENDA CUALITATIVA EN EL MUNICIPIO DE SAN JAVIER - FASE(VIII) 2024- SANTA CRUZ



COMUNIDADES/ZONAS:
 AREA RURAL

MODALIDAD DE INTERVENCIÓN:
 RENOVACIÓN
 PROYECTO & INICIATIVA



MUNICIPIO:
 SAN JAVIER
 PROVINCIA:
 DEPARTAMENTO:
 SANTA CRUZ


 Técnico II en diseño II
 AGENCIA ESTATAL DE VIVIENDA
 DISEÑO ARQUITECTÓNICO


 Ing. Jpanto Cruz Claure
 REVISADO Y APROBADO
 AGENCIA ESTATAL DE VIVIENDA

FECHA:
 JUNIO/2024
 SUPERFICIE NETA:
 52,68 m²
 LAMINA:

19/22

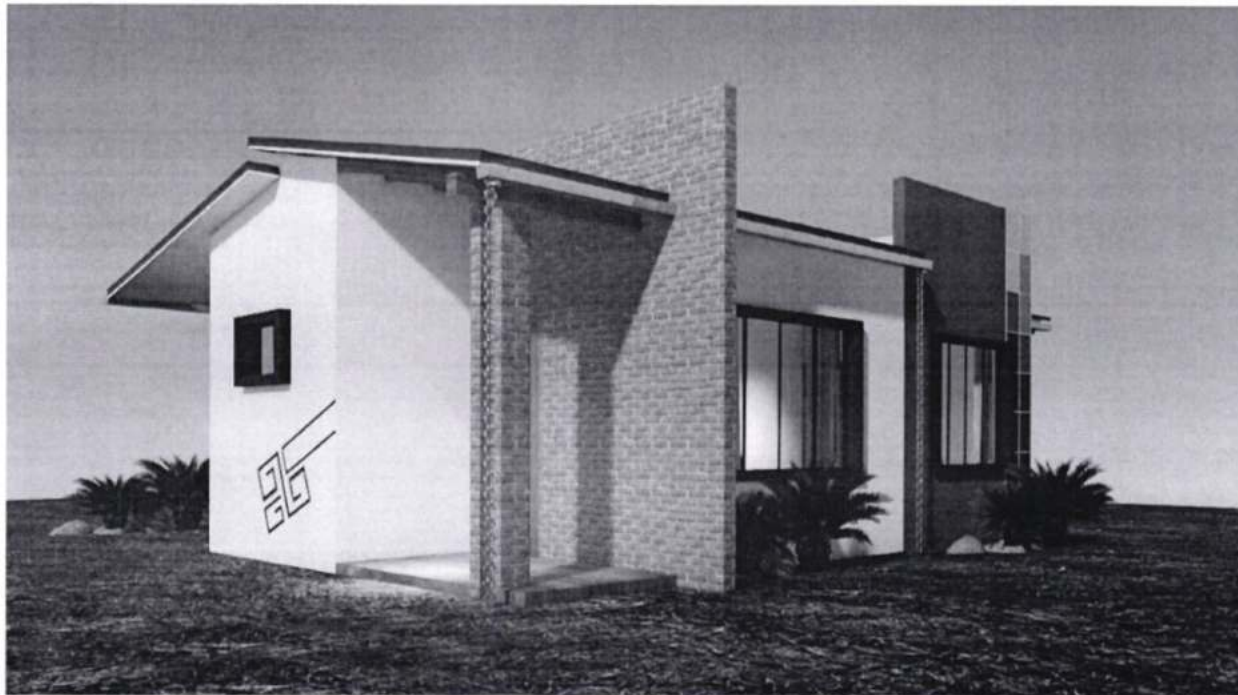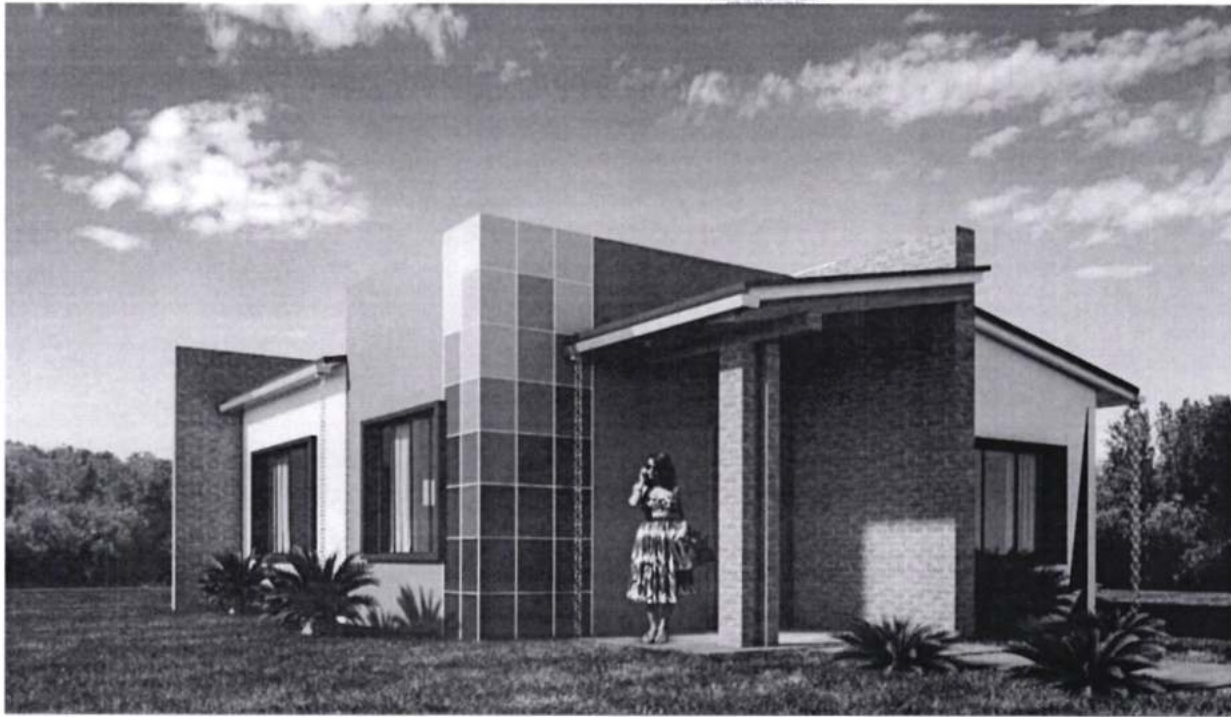

IMAGENES 3D - EXTERIORES

PROYECTO DE VIVIENDA CUALITATIVA

AGENCIA ESTATAL DE VIVIENDA - AEVIVIENDA SCZ

NOMBRE DEL PROYECTO:
PROYECTO DE VIVIENDA CUALITATIVA EN EL MUNICIPIO DE SAN
JAVIER - FASE(VIII) 2024- SANTA CRUZ



COMUNIDADES/ZONAS:
AREA RURAL:

MODALIDAD DE
INTERVENCIÓN:
RENOVACIÓN
PROYECTO A INICIATIVA

MUNICIPIO:
SAN JAVIER
PROVINCIA:
BUENO DE CHAVEZ
DEPARTAMENTO:
SANTA CRUZ

[Signature]
Técnico II en diseño II
AGENCIA ESTATAL DE VIVIENDA


DISEÑO ARQUITECTÓNICO:

[Signature]
Ing. Juanito Cruz Claure
RESPONSABLE DE GESTIÓN DE PROYECTOS
AGENCIA ESTATAL DE VIVIENDA

REVISADO Y APROBADO:

FECHA:
JUNIO/2024
SUPERFICIE NETA:
52,68 m²
LAMINA:

20/22

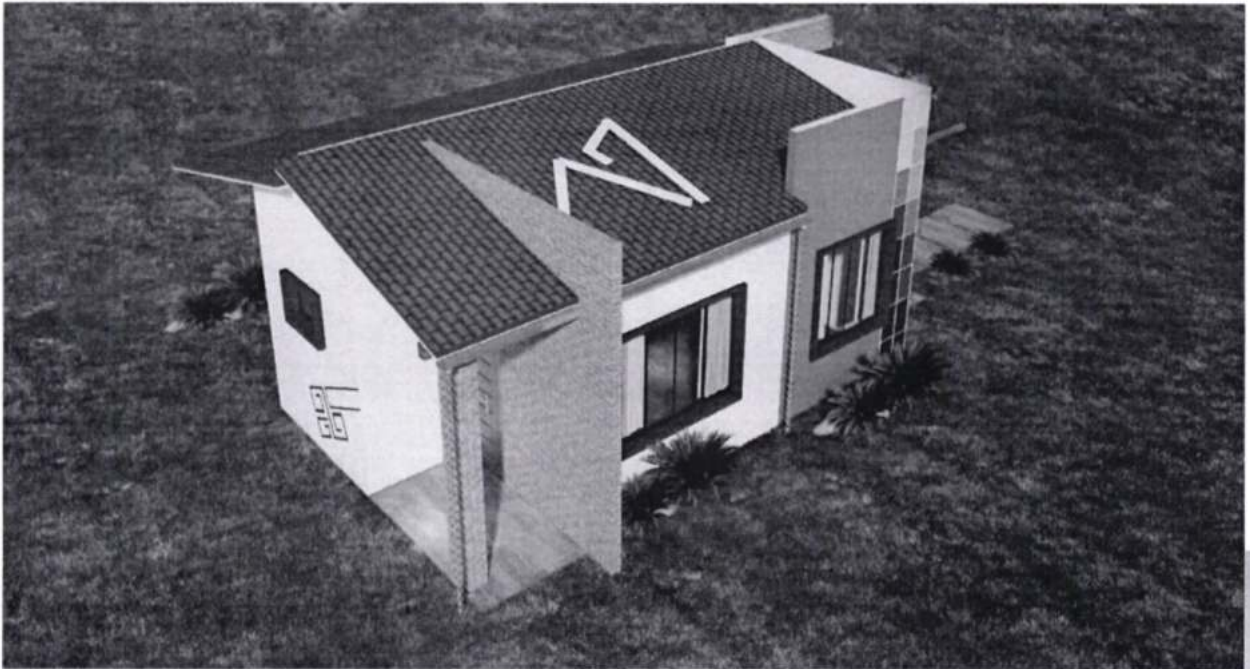

PROYECTO DE VIVIENDA CUALITATIVA

IMAGENES 3D - EXTERIORES

AGENCIA ESTATAL DE VIVIENDA - AEVIVIENDA SCZ

NOMBRE DEL PROYECTO:
 PROYECTO DE VIVIENDA CUALITATIVA EN EL MUNICIPIO DE SAN JAVIER - FASE(VIII) 2024- SANTA CRUZ



COMUNIDADES ZONAS:
 AREA RURAL

MODALIDAD DE INTERVENCIÓN:
 RENOVACION
 PROYECTO A INICIATIVA

MUNICIPIO:
 SAN JAVIER
 PROVINCIA:
 DEPARTAMENTO:
 SANTA CRUZ


 Ing. Nelson Vidal Barrios
 Técnico II en diseño II
 AGENCIA ESTATAL DE VIVIENDA

DISEÑO ARQUITECTÓNICO:


 Ing. Juanito Cruz Claure
 RESPONSABLE DE GESTIÓN DE PROYECTOS II
 AGENCIA ESTATAL DE VIVIENDA

REVISADO Y APROBADO:


FECHA:
 JUNIO/2024

SUPERFICIE NETA:

-

LAMINA:

21/22

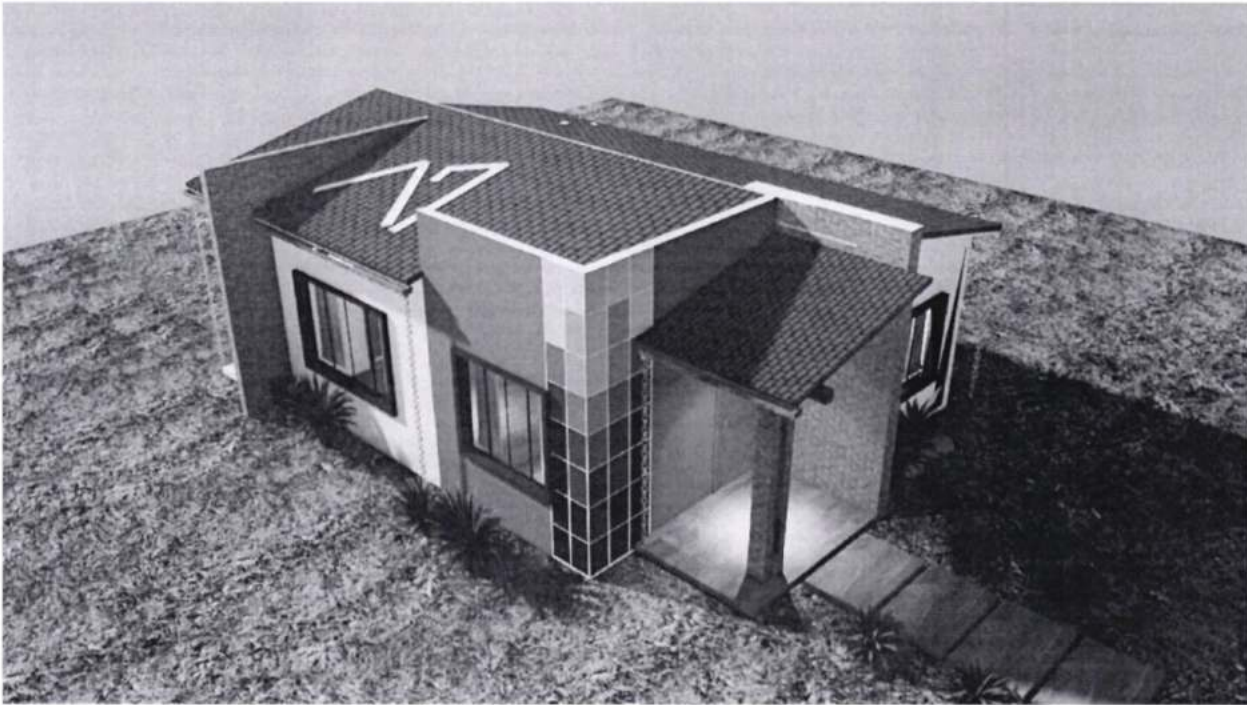

IMAGENES 3D - EXTERIORES

PROYECTO DE VIVIENDA CUALITATIVA

AGENCIA ESTATAL DE VIVIENDA - AEVIVIENDA SCZ

NOMBRE DEL PROYECTO:

PROYECTO DE VIVIENDA CUALITATIVA EN EL MUNICIPIO DE SAN JAVIER - FASE(VIII) 2024- SANTA CRUZ



COMUNIDADES/ZONAS:

AREA RURAL

MODALIDAD DE INTERVENCIÓN:

RENOVACION

PROYECTO A INICIATIVA

MUNICIPIO:

SAN JAVIER

PROVINCIA:

BUFFO DE CHAVEZ

DEPARTAMENTO:

SANTA CRUZ

[Signature]
Ing. Nelson Vilas Barrionuevo
Tecnico II en diseño II
AGENCIA ESTATAL DE VIVIENDA

DISEÑO ARQUITECTÓNICO:

[Signature]
Ing. Juanito Cruz-Claure
RESPONSABLE DE GESTIÓN DE PROYECTOS II
AGENCIA ESTATAL DE VIVIENDA

REVISADO Y APROBADO:

FECHA:

JUNIO/2024

SUPERFICIE NETA:

LAMINA:

22/22