



PROYECTO DE VIVIENDA CUALITATIVA

IMAGENES 3D - EXTERIORES

AGENCIA ESTATAL DE VIVIENDA - AEVIVIENDA SCZ			
NOMBRE DEL PROYECTO: PROYECTO DE VIVIENDA CUALITATIVA EN EL MUNICIPIO DE SAN JUAN DE YAPACANI -FASE(IX) 2024- SANTA CRUZ			FECHA: NOVIEMBRE/2024 SUPERFICIE NETA: 75,86 m²
MODALIDAD DE INTERVENCIÓN: RENOVACION	MUNICIPIO: SAN JUAN DE YAPACANI PROVINCIA: ICHILO DEPARTAMENTO: SANTA CRUZ		LAMINA: 20/20
PROYECTO A INICIATIVA		DISEÑO ARQUITECTÓNICO:	REVISADO Y APROBADO :



PROYECTO DE VIVIENDA CUALITATIVA

IMAGENES 3D - EXTERIORES

AGENCIA ESTATAL DE VIVIENDA - AEVIENDA SCZ				FECHA: NOVIEMBRE/2024 SUPERFICIE NETA: 75,86 m² LAMINA: 19/20
NOMBRE DEL PROYECTO: PROYECTO DE VIVIENDA CUALITATIVA EN EL MUNICIPIO DE SAN JUAN DE YAPACANI -FASE(IX) 2024- SANTA CRUZ				
MODALIDAD DE INTERVENCIÓN: RENOVACION PROYECTO A INICIATIVA	MUNICIPIO: SAN JUAN DE YAPACANI PROVINCIA: ICHILO DEPARTAMENTO: SANTA CRUZ			
		DISEÑO ARQUITECTÓNICO:	REVISADO Y APROBADO :	



PROYECTO DE VIVIENDA CUALITATIVA

IMAGENES 3D - EXTERIORES

AGENCIA ESTATAL DE VIVIENDA - AEVIVIENDA SCZ			
NOMBRE DEL PROYECTO: PROYECTO DE VIVIENDA CUALITATIVA EN EL MUNICIPIO DE SAN JUAN DE YAPACANI -FASE(IX) 2024- SANTA CRUZ			FECHA: NOVIEMBRE/2024 SUPERFICIE NETA: 75,86 m ² LAMINA:
MODALIDAD DE INTERVENCIÓN: RENOVACION	MUNICIPIO: SAN JUAN DE YAPACANI PROVINCIA: ICHILO DEPARTAMENTO: SANTA CRUZ	DISEÑO ARQUITECTÓNICO:	REVISADO Y APROBADO :
<small>PROYECTO A INICIATIVA</small>			18/20




PROYECTO DE VIVIENDA CUALITATIVA


IMAGENES 3D - EXTERIORES

AGENCIA ESTATAL DE VIVIENDA - AEVIENDA SCZ				FECHA: NOVIEMBRE/2024
NOMBRE DEL PROYECTO: PROYECTO DE VIVIENDA CUALITATIVA EN EL MUNICIPIO DE SAN JUAN DE YAPACANI -FASE(IX) 2024- SANTA CRUZ				SUPERFICIE NETA: 75,86 m²
MODALIDAD DE INTERVENCIÓN: RENOVACION	MUNICIPIO: SAN JUAN DE YAPACANI PROVINCIA: ICHILO DEPARTAMENTO: SANTA CRUZ			LAMINA: 17/20
PROYECTO A INICIATIVA		DISEÑO ARQUITECTÓNICO:	REVISADO Y APROBADO :	


PLANOS REFERENCIALES

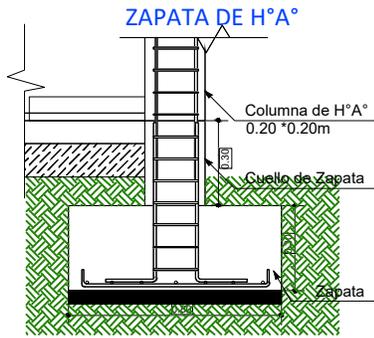



DETALLE VIGA "T" INVERTIDA

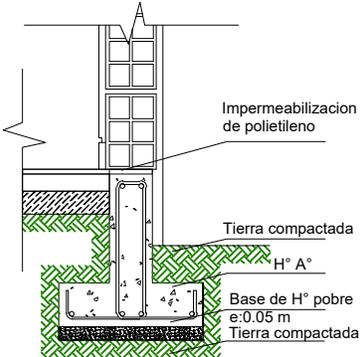

SECCIÓN ESTRIBO

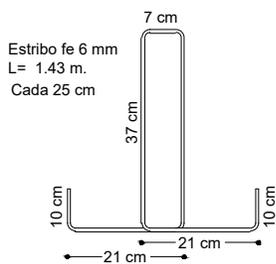




SECCION VIGA T

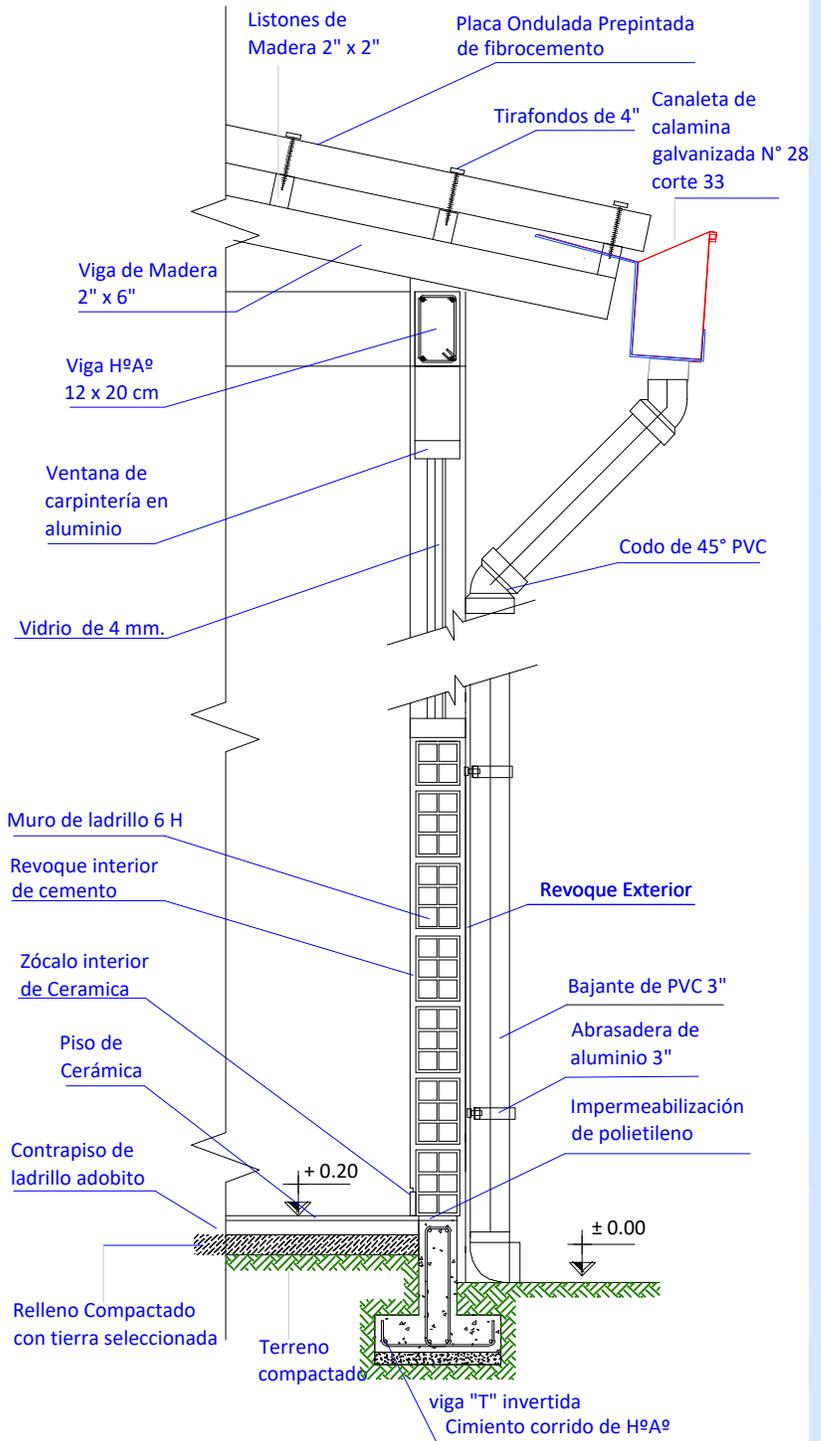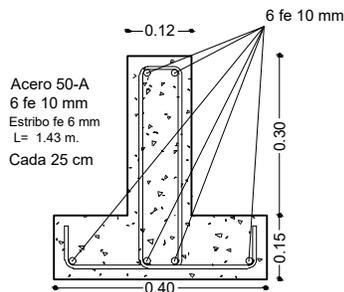

CORTE DE BORDE
ESC. 1:20

PROYECTO DE VIVIENDA CUALITATIVA

AGENCIA ESTATAL DE VIVIENDA - AEVIVIENDA SCZ				
NOMBRE DEL PROYECTO: PROYECTO DE VIVIENDA CUALITATIVA EN EL MUNICIPIO DE SAN JUAN DE YAPACANI -FASE(IX) 2024- SANTA CRUZ				FECHA: NOVIEMBRE/2024 SUPERFICIE NETA: 75,86 m ² LAMINA: 16/20
MODALIDAD DE INTERVENCIÓN: RENOVACION	MUNICIPIO: SAN JUAN DE YAPACANI PROVINCIA: ICHILO DEPARTAMENTO: SANTA CRUZ	DISEÑO ARQUITECTÓNICO:	REVISADO Y APROBADO :	
PROYECTO A INICIATIVA				

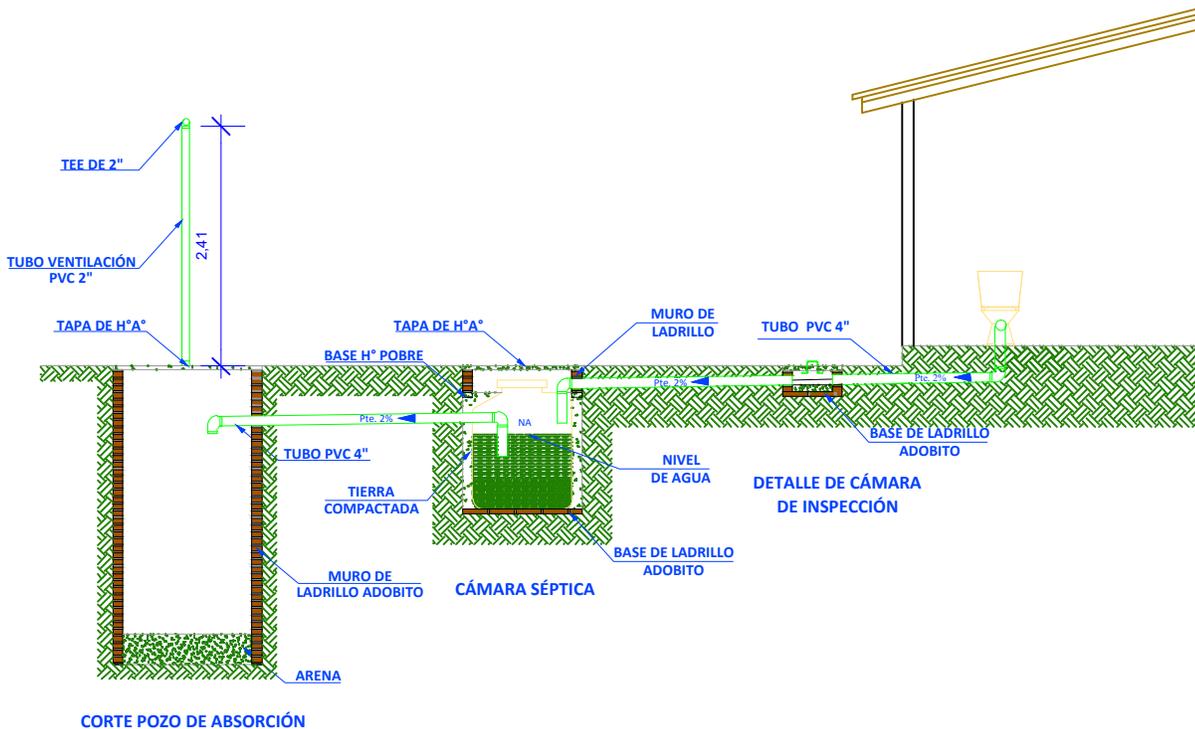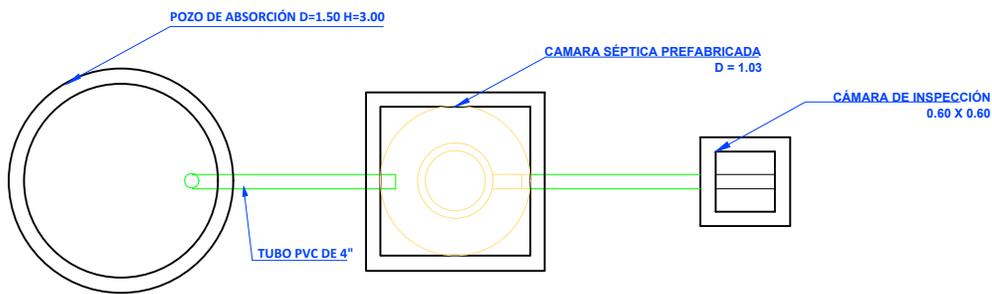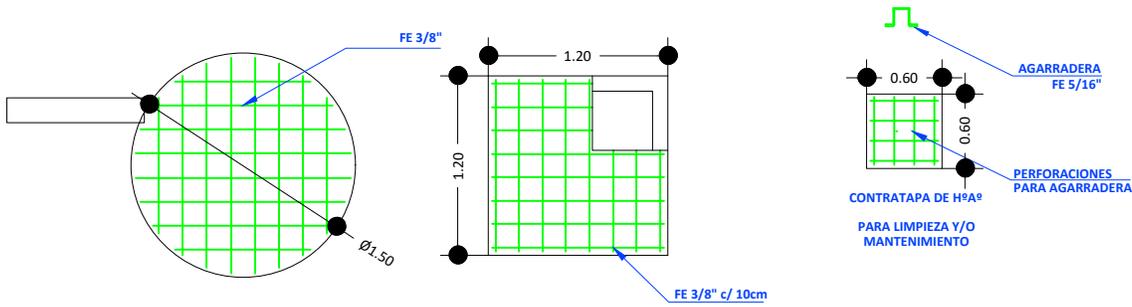

PROYECTO DE VIVIENDA CUALITATIVA

AGENCIA ESTATAL DE VIVIENDA - AEVIVIENDA SCZ

NOMBRE DEL PROYECTO:
PROYECTO DE VIVIENDA CUALITATIVA EN EL MUNICIPIO DE SAN JUAN DE YAPACANI -FASE(IX) 2024- SANTA CRUZ

MODALIDAD DE INTERVENCIÓN:
 RENOVACION

MUNICIPIO:
 SAN JUAN DE YAPACANI
 PROVINCIA:
 ICHILO
 DEPARTAMENTO:
 SANTA CRUZ

DISEÑO ARQUITECTÓNICO:


REVISADO Y APROBADO :

FECHA:
NOVIEMBRE/2024
 SUPERFICIE NETA:

75,86 m²


LAMINA:

15/20

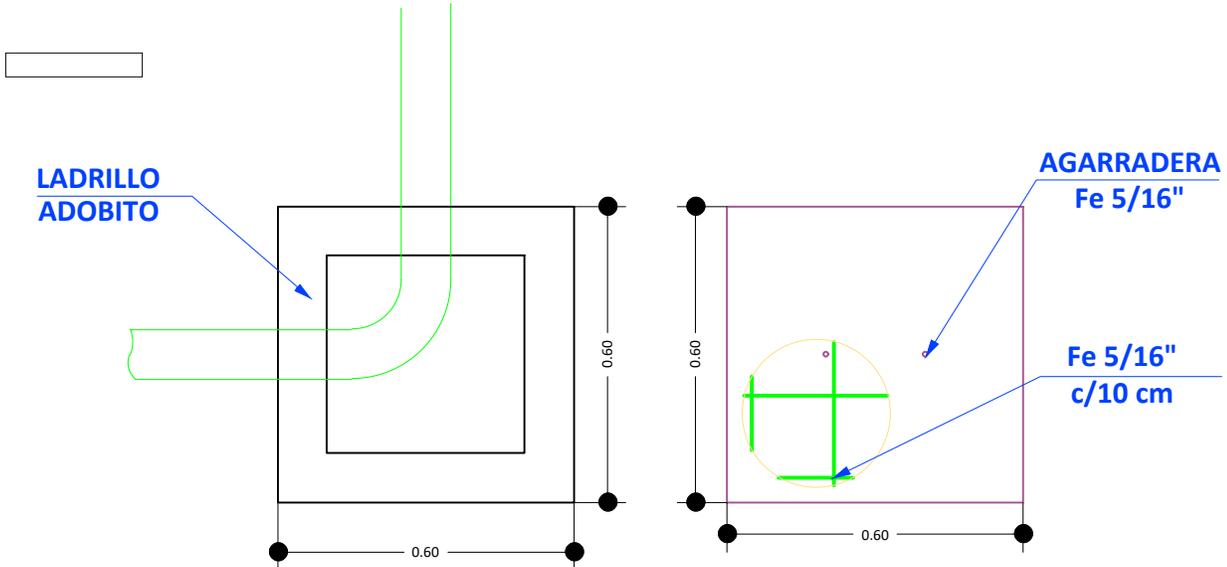

**CÁMARA DE INSPECCIÓN
(0,60 x 0,60)**



TAPA DE HºAº

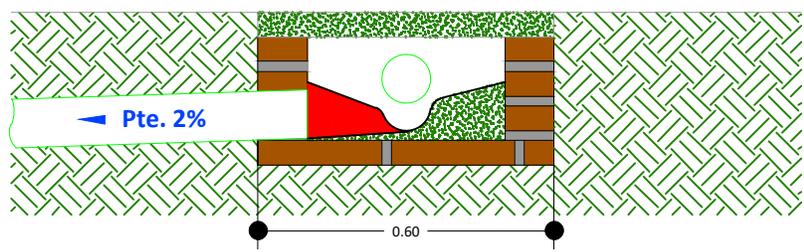

**DETALLE CÁMARA DE
INSPECCIÓN (0,60 x 0,60)**

PROYECTO DE VIVIENDA CUALITATIVA

AGENCIA ESTATAL DE VIVIENDA - AEVIENDA SCZ				FECHA: NOVIEMBRE/2024
NOMBRE DEL PROYECTO: PROYECTO DE VIVIENDA CUALITATIVA EN EL MUNICIPIO DE SAN JUAN DE YAPACANI -FASE(IX) 2024- SANTA CRUZ				SUPERFICIE NETA: 75,86 m²
MODALIDAD DE INTERVENCIÓN: RENOVACION	MUNICIPIO: SAN JUAN DE YAPACANI PROVINCIA: ICHILO DEPARTAMENTO: SANTA CRUZ			LAMINA: 14/20
PROYECTO A INICIATIVA		DISEÑO ARQUITECTÓNICO:	REVISADO Y APROBADO :	

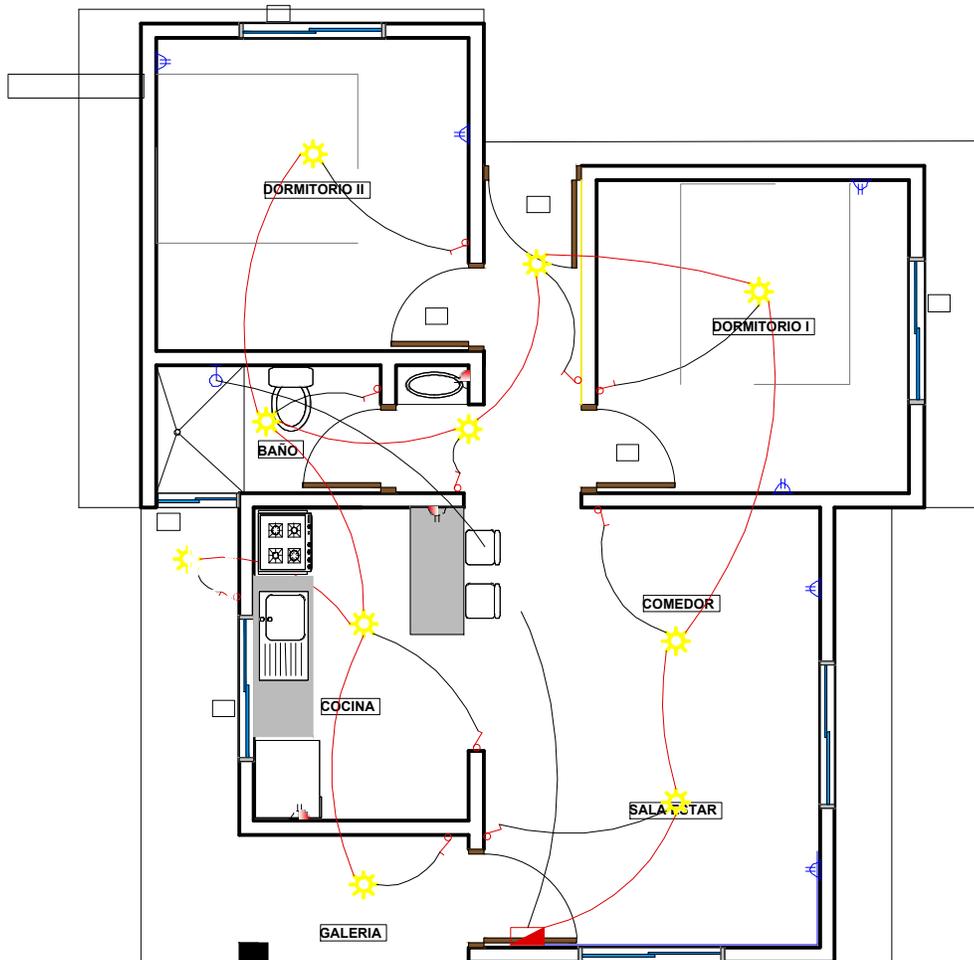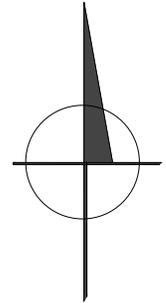

REFERENCIAS

	TABLERO PRINCIPAL	
	TOMA FUERZA	
	TOMA CORRIENTE DOBLE H=0.40 m	
	TOMA CORRIENTE DOBLE H=1.20 m	
	PUNTO DE ILUMINACION	
	INTERRUPTOR SIMPLE	
	Térmico Ducha	CIRCUITO
	2 Alambre Aislado CU AWG Nº 14	Iluminacion
	2 Alambre Aislado CU AWG Nº 12	Tomacorriente
	2 Alambre Aislado CU AWG Nº 08	Ducha

PLANO DE INSTALACIONES ELECTRICAS

ESC.: 1:75

AGENCIA ESTATAL DE VIVIENDA - AEVIVIENDA SCZ

NOMBRE DEL PROYECTO:
 PROYECTO DE VIVIENDA CUALITATIVA EN EL MUNICIPIO DE SAN
 JUAN DE YAPACANI -FASE(IX) 2024- SANTA CRUZ

MODALIDAD DE INTERVENCIÓN:
 RENOVACION

MUNICIPIO:
 SAN JUAN DE YAPACANI
PROVINCIA:
 ICHILO
DEPARTAMENTO:
 SANTA CRUZ

PROYECTO A INICIATIVA

DISEÑO ARQUITECTÓNICO:



REVISADO Y APROBADO :

FECHA:
 NOVIEMBRE/2024

SUPERFICIE NETA:
 75,86 m²

LAMINA:

13/20

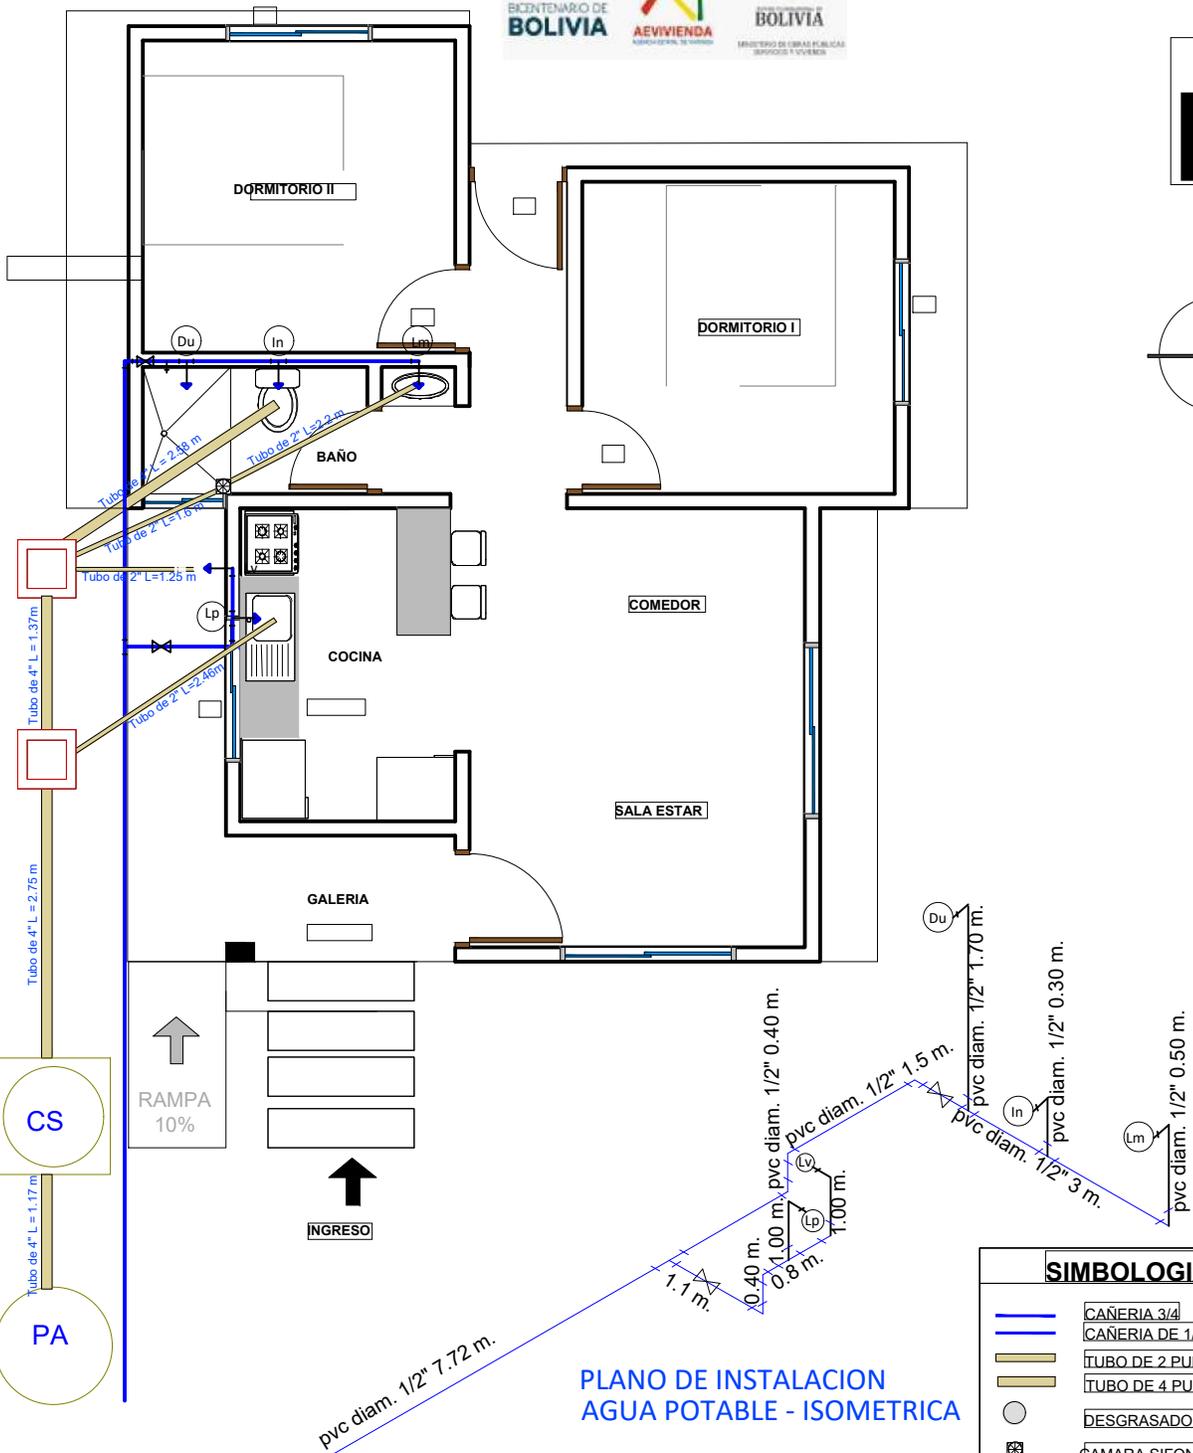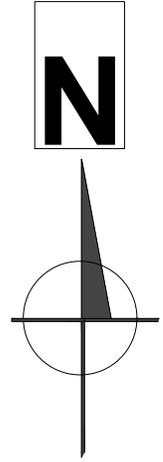

PLANO DE INSTALACION AGUA POTABLE - ISOMETRICA

PLANO DE HIDROSANITARIO ESC.: 1:75

SIMBOLOGIA	
	CAÑERIA 3/4
	CAÑERIA DE 1/2
	TUBO DE 2 PULGADA
	TUBO DE 4 PULGADAS
	DESGRASADORA
	CAMARA SIFONADA
	PUNTO DE AGUA
	LAVE DE PASO DUCHA
	Llave de PASO
	CAMARA DE INSPECCION

PROYECTO DE VIVIENDA CUALITATIVA

AGENCIA ESTATAL DE VIVIENDA - AEVIVIENDA SCZ

NOMBRE DEL PROYECTO:
PROYECTO DE VIVIENDA CUALITATIVA EN EL MUNICIPIO DE SAN JUAN DE YAPACANI -FASE(IX) 2024- SANTA CRUZ

MODALIDAD DE INTERVENCION:
 RENOVACION

MUNICIPIO:
 SAN JUAN DE YAPACANI
 PROVINCIA:
 ICHILO
 DEPARTAMENTO:
 SANTA CRUZ

FECHA:
NOVIEMBRE/2024

SUPERFICIE NETA:
75,86 m²

LAMINA:


12/20

PROYECTO A INICIATIVA

DISEÑO ARQUITECTÓNICO:


REVISADO Y APROBADO :

Placa Ondulada Prepintada de fibrocemento

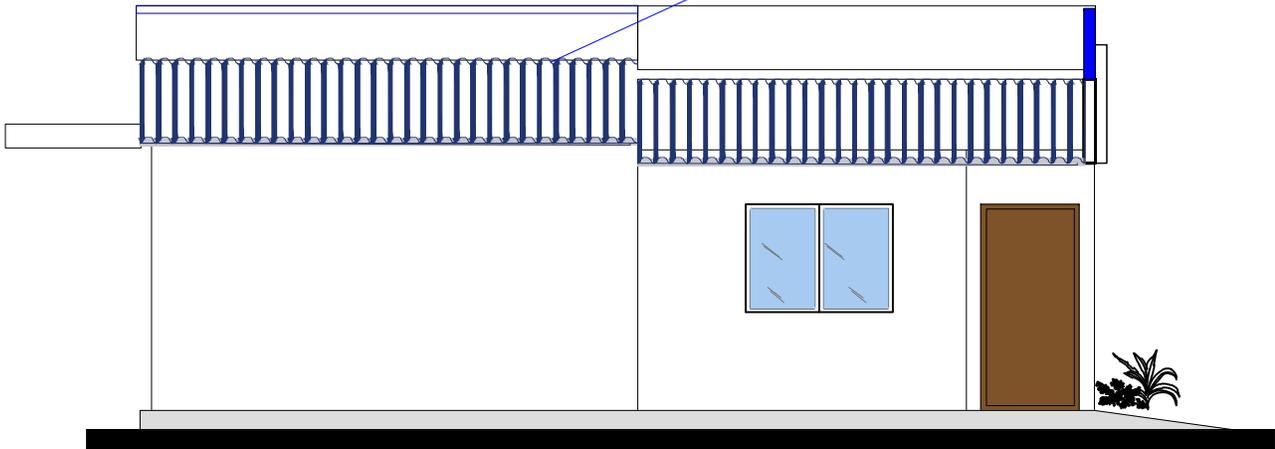

FACHADA LATERAL DERECHO ESC.: 1:75

Placa Ondulada Prepintada de fibrocemento

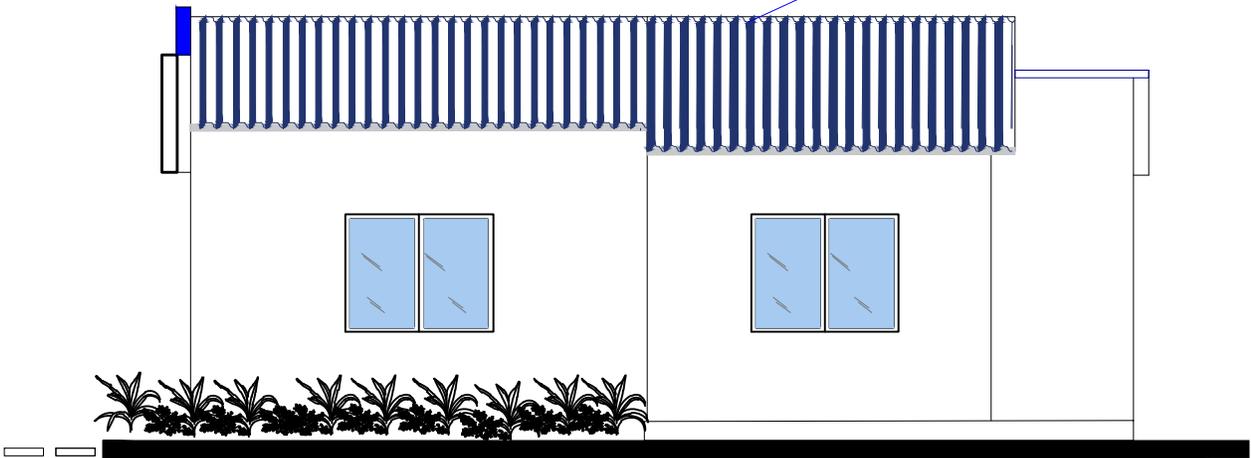

FACHADA LATERAL IZQUIERDO ESC.: 1:75

PROYECTO DE VIVIENDA CUALITATIVA

AGENCIA ESTATAL DE VIVIENDA - AEVIVIENDA SCZ

NOMBRE DEL PROYECTO:
 PROYECTO DE VIVIENDA CUALITATIVA EN EL MUNICIPIO DE SAN JUAN DE YAPACANI -FASE(IX) 2024- SANTA CRUZ

MODALIDAD DE INTERVENCIÓN:
 RENOVACION

PROYECTO A INICIATIVA

MUNICIPIO:
 SAN JUAN DE YAPACANI
PROVINCIA:
 ICHILO
DEPARTAMENTO:
 SANTA CRUZ

DISEÑO ARQUITECTÓNICO:

REVISADO Y APROBADO :

FECHA: NOVIEMBRE/2024


SUPERFICIE NETA:
75,86 m²

LAMINA:

11/20




FACHADA FRONTAL ESC.: 1:75

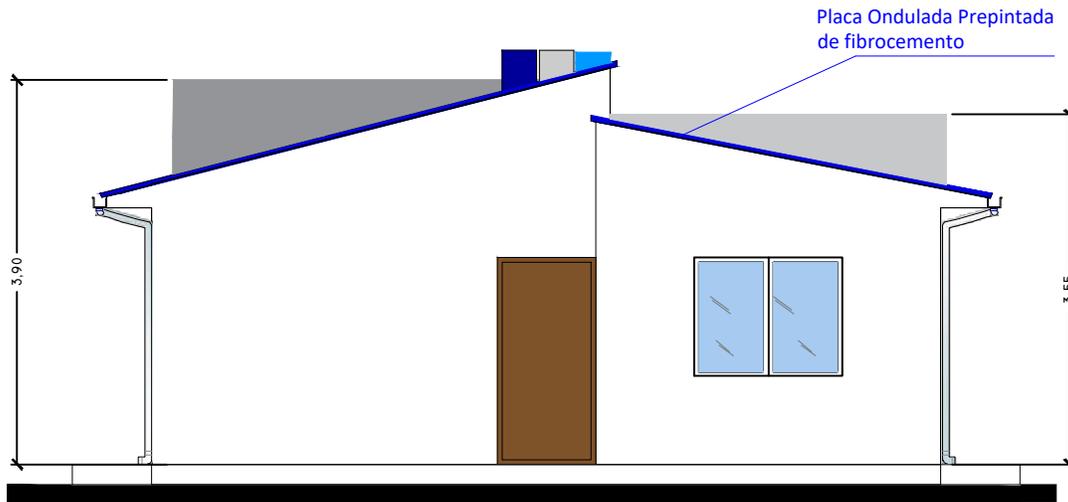


FACHADA POSTERIOR ESC.: 1:75

PROYECTO DE VIVIENDA CUALITATIVA

AGENCIA ESTATAL DE VIVIENDA - AEVIVIENDA SCZ			
NOMBRE DEL PROYECTO: PROYECTO DE VIVIENDA CUALITATIVA EN EL MUNICIPIO DE SAN JUAN DE YAPACANI -FASE(IX) 2024- SANTA CRUZ			
MODALIDAD DE INTERVENCIÓN: RENOVACION	MUNICIPIO: SAN JUAN DE YAPACANI PROVINCIA: ICHILO DEPARTAMENTO: SANTA CRUZ	DISEÑO ARQUITECTÓNICO:	REVISADO Y APROBADO :
PROYECTO A INICIATIVA		FECHA: NOVIEMBRE/2024 SUPERFICIE NETA: 75,86 m ² LAMINA: 10/20	

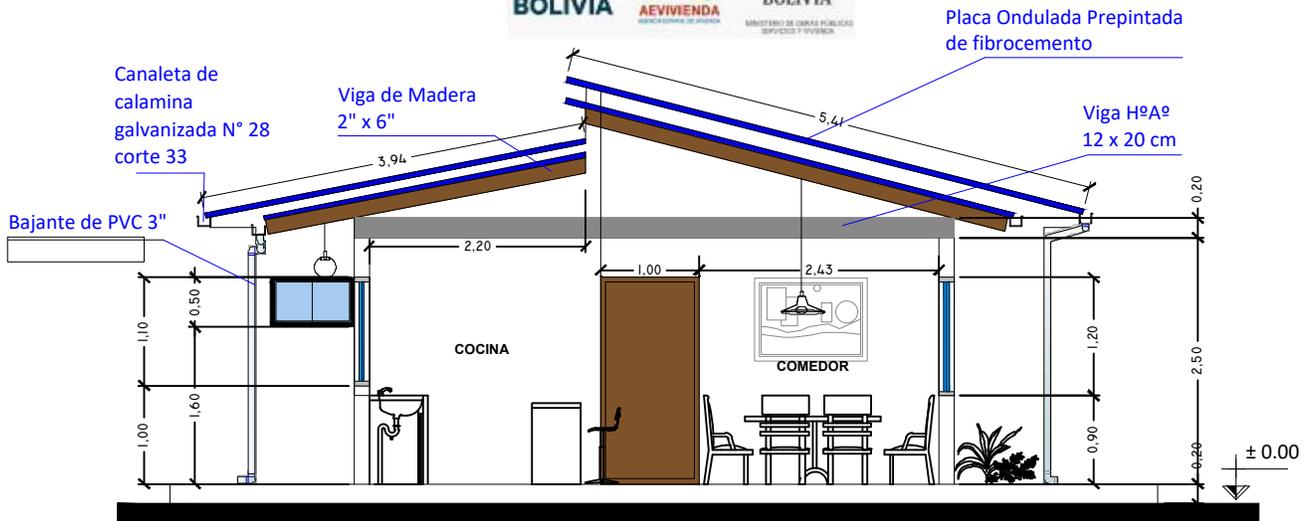

CORTE TRANSVERSAL A - A ESC.: 1:75

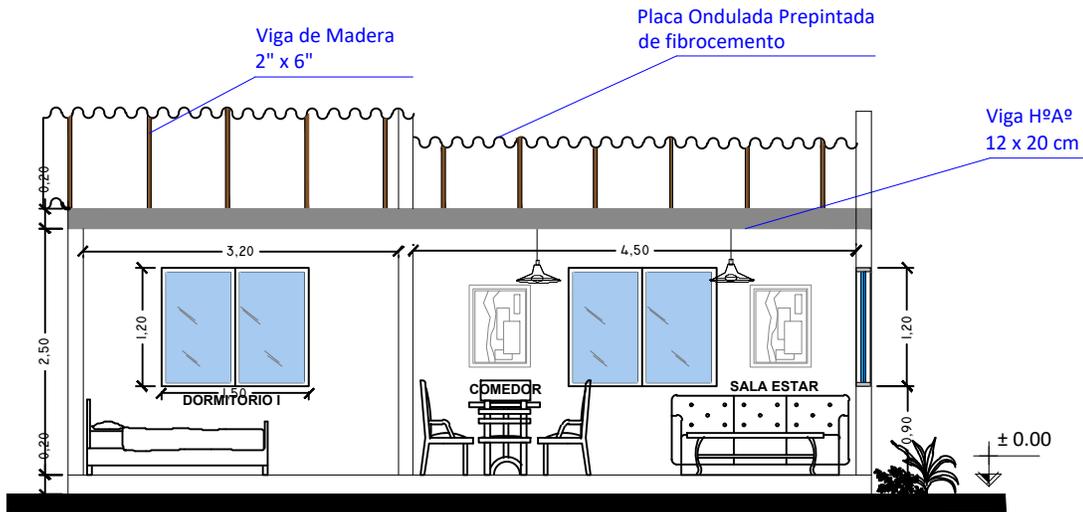

CORTE LOGITUDINAL B - B ESC.: 1:75

PROYECTO DE VIVIENDA CUALITATIVA

AGENCIA ESTATAL DE VIVIENDA - AEVIVIENDA SCZ

NOMBRE DEL PROYECTO:
PROYECTO DE VIVIENDA CUALITATIVA EN EL MUNICIPIO DE SAN JUAN DE YAPACANI -FASE(IX) 2024- SANTA CRUZ

MODALIDAD DE INTERVENCIÓN:
 RENOVACION

PROYECTO A INICIATIVA

MUNICIPIO:
 SAN JUAN DE YAPACANI
PROVINCIA:
 ICHILLO
DEPARTAMENTO:
 SANTA CRUZ

DISEÑO ARQUITECTÓNICO:

REVISADO Y APROBADO :

FECHA:
NOVIEMBRE/2024



SUPERFICIE NETA:
75,86 m²

LAMINA:


9/20

VENTANAS DE ALUMINIO LINEA 20 C/ VIDRIO 4 mm

V Ventana (1,50x1,20)

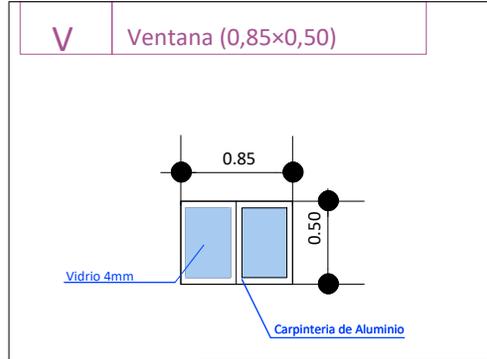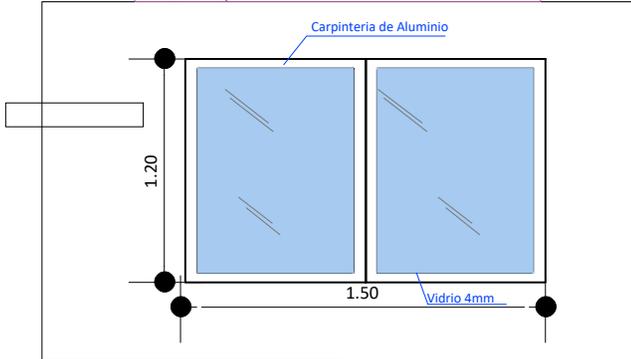


V Ventana (1,50x1,20)

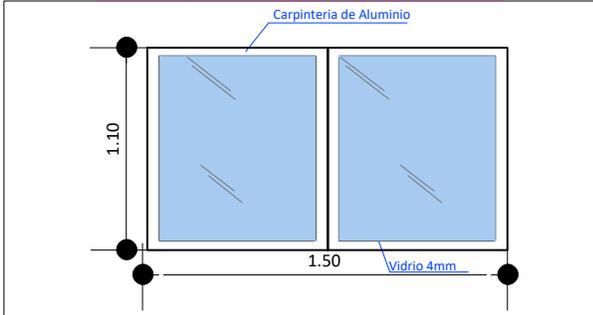


DETALLE DE PUERTAS TABLERO MADERA SEMIDURA ESTILO MINIMALISTA

PUERTAS INTERNAS

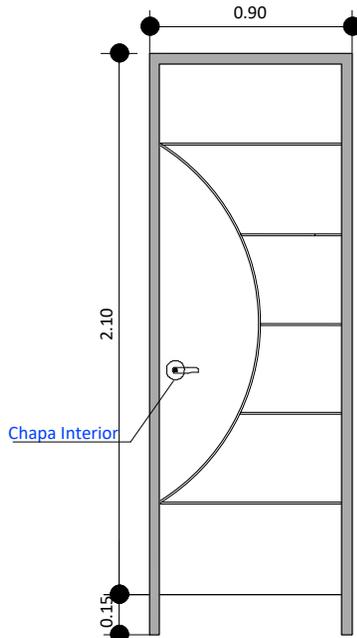

PUERTAS PRINCIPALES

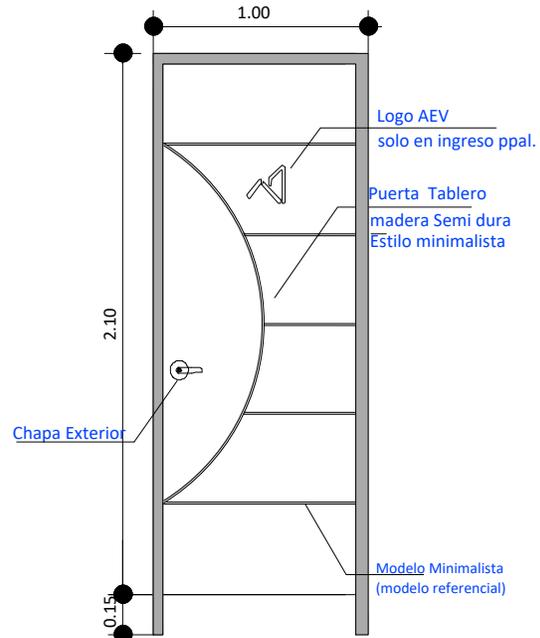

Marco Empotrado de madera dura

PROYECTO DE VIVIENDA CUALITATIVA

AGENCIA ESTATAL DE VIVIENDA - AEVIENDA SCZ

NOMBRE DEL PROYECTO:
PROYECTO DE VIVIENDA CUALITATIVA EN EL MUNICIPIO DE SAN JUAN DE YAPACANI -FASE(IX) 2024- SANTA CRUZ

MODALIDAD DE INTERVENCIÓN:
 RENOVACION


MUNICIPIO:
 SAN JUAN DE YAPACANI
 PROVINCIA:
 ICHILO
 DEPARTAMENTO:
 SANTA CRUZ

DISEÑO ARQUITECTÓNICO:

REVISADO Y APROBADO :

FECHA:
NOVIEMBRE/2024
 SUPERFICIE NETA:
75,86 m²
 LAMINA:

8/20

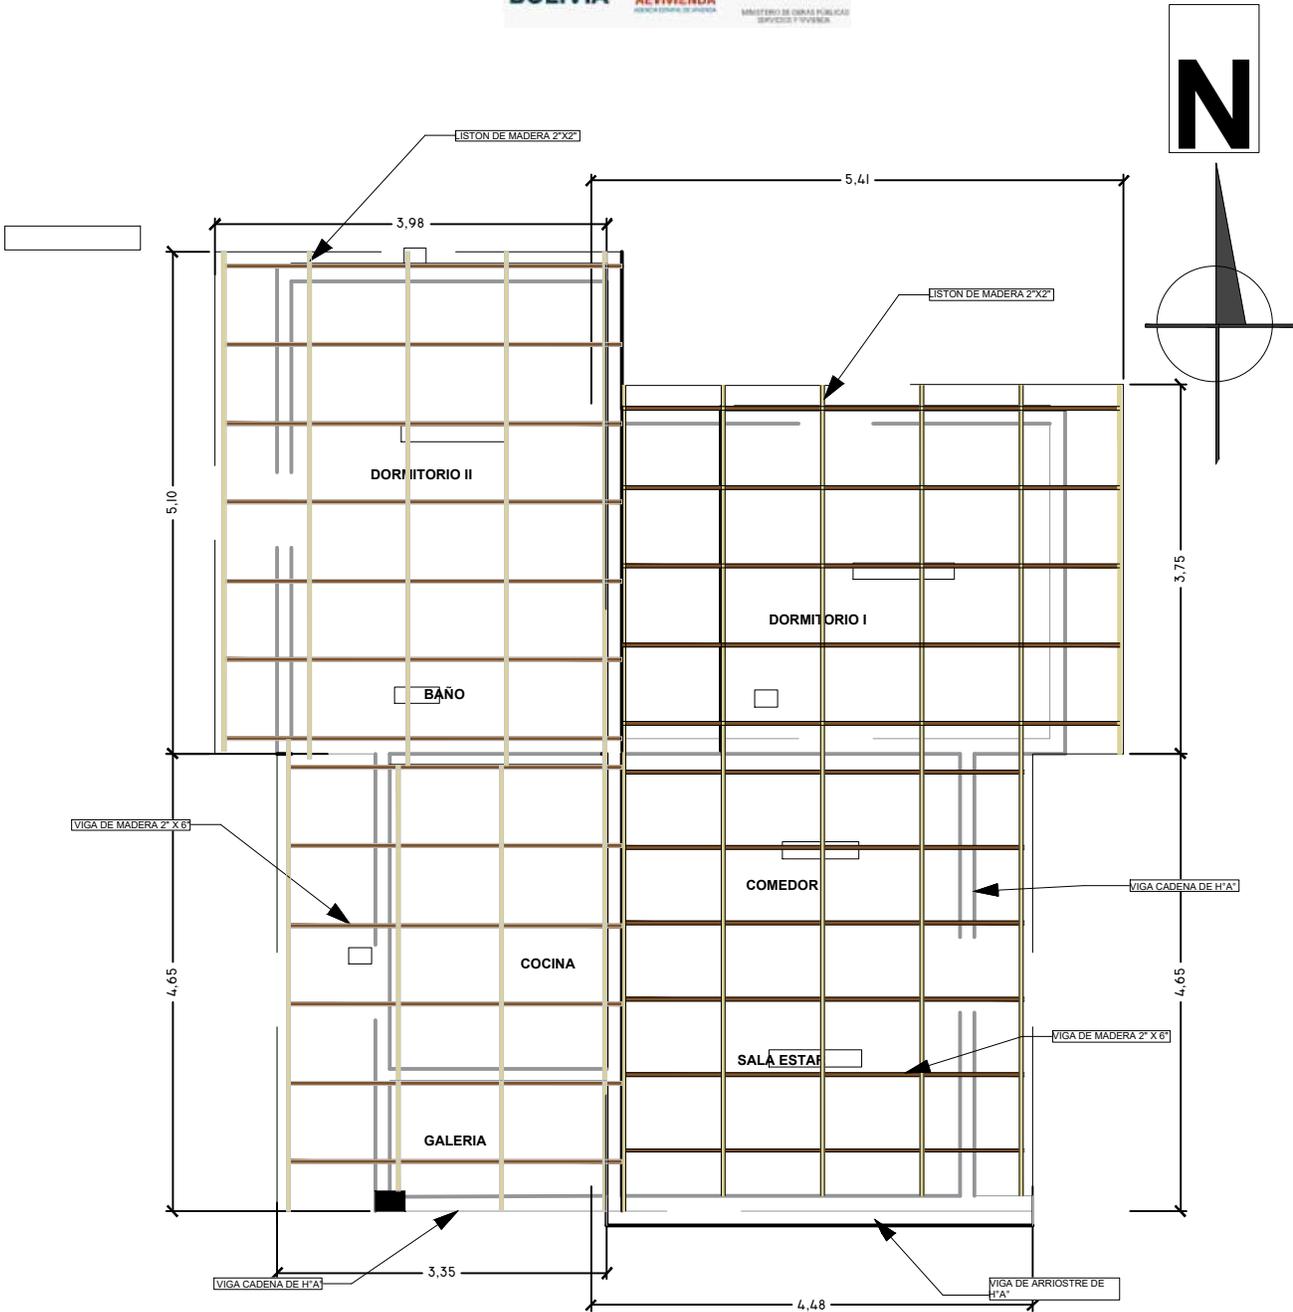

PROYECTO DE VIVIENDA CUALITATIVA

PLANO ESTRUCTURAL DE LA CUBIERTA ESC.: 1:75

AGENCIA ESTATAL DE VIVIENDA - AEVIVIENDA SCZ

NOMBRE DEL PROYECTO:
 PROYECTO DE VIVIENDA CUALITATIVA EN EL MUNICIPIO DE SAN JUAN DE YAPACANI -FASE(IX) 2024- SANTA CRUZ

MODALIDAD DE INTERVENCIÓN:
 RENOVACION

MUNICIPIO:
 SAN JUAN DE YAPACANI
PROVINCIA:
 ICHILO
DEPARTAMENTO:
 SANTA CRUZ

PROYECTO A INICIATIVA

DISEÑO ARQUITECTÓNICO:


REVISADO Y APROBADO :

FECHA:
 NOVIEMBRE/2024

SUPERFICIE NETA:
 75,86 m²

LAMINA:

7/20

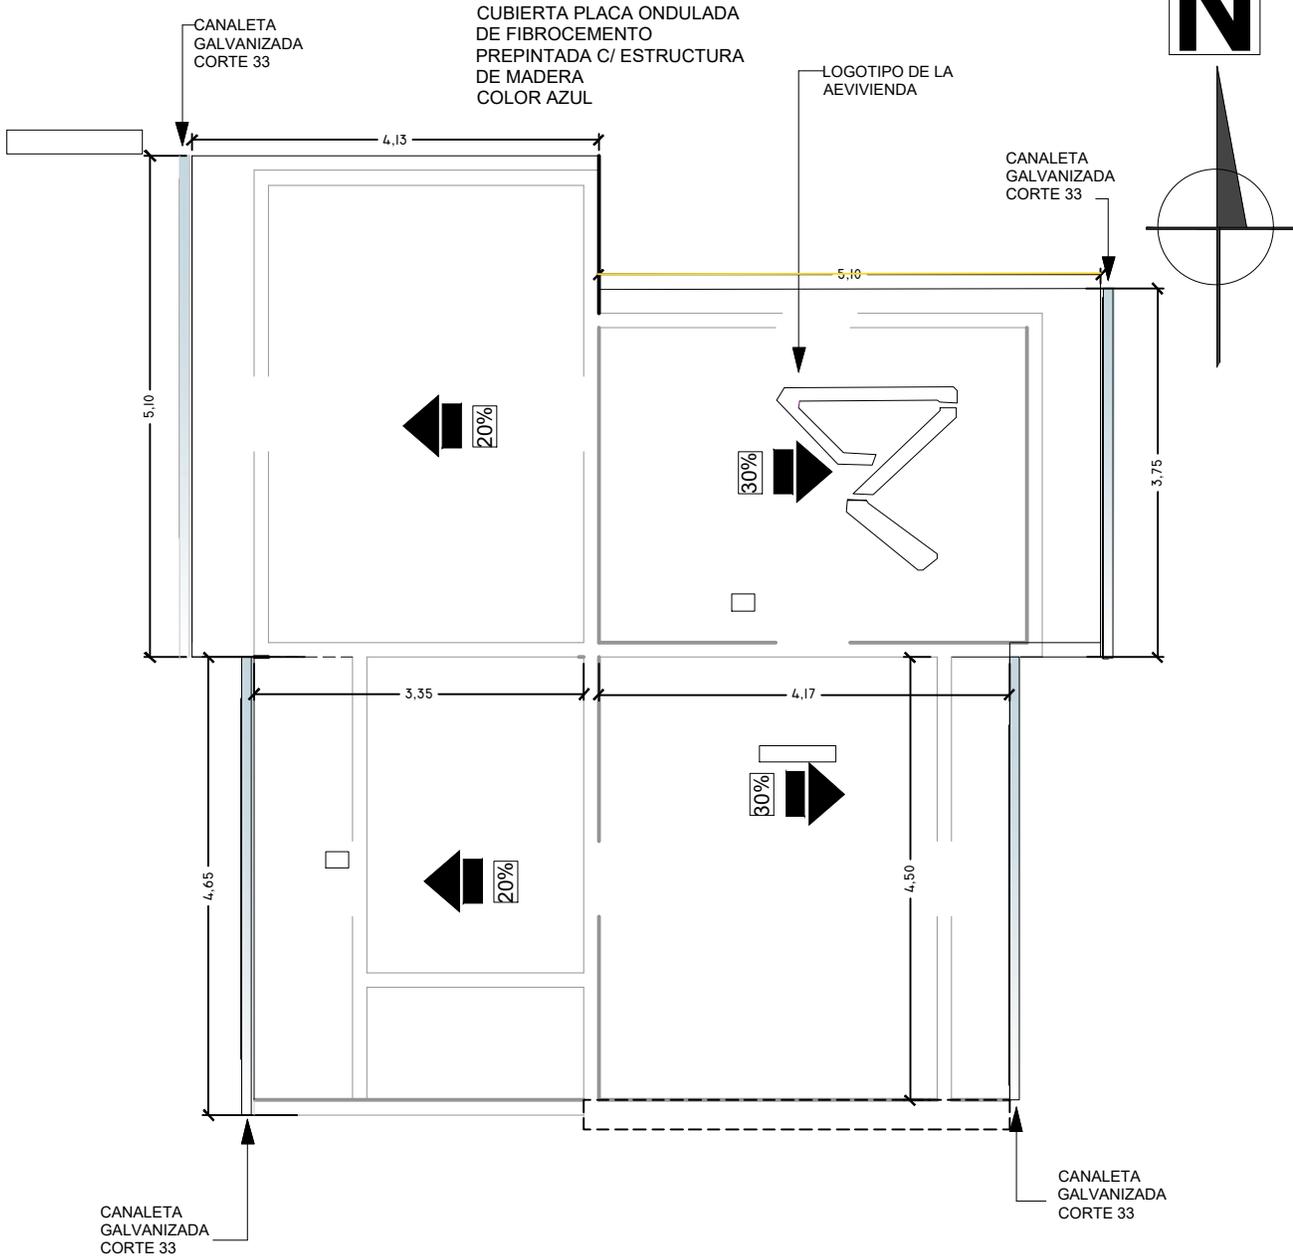

PLANO DE CUBIERTA ESC.: 1:75

PROYECTO DE VIVIENDA CUALITATIVA

AGENCIA ESTATAL DE VIVIENDA - AEVIVIENDA SCZ

NOMBRE DEL PROYECTO:
 PROYECTO DE VIVIENDA CUALITATIVA EN EL MUNICIPIO DE SAN JUAN DE YAPACANI -FASE(IX) 2024- SANTA CRUZ

MODALIDAD DE INTERVENCIÓN:
 RENOVACION

PROYECTO A INICIATIVA

MUNICIPIO:
 SAN JUAN DE YAPACANI
PROVINCIA:
 ICHILO
DEPARTAMENTO:
 SANTA CRUZ

DISEÑO ARQUITECTÓNICO:




REVISADO Y APROBADO :

FECHA:
 NOVIEMBRE/2024

SUPERFICIE NETA:
 75,86 m²

LAMINA:

6/20

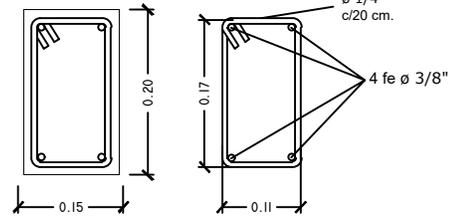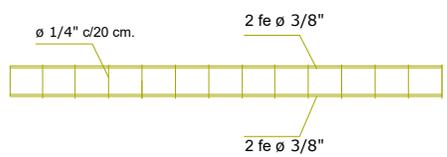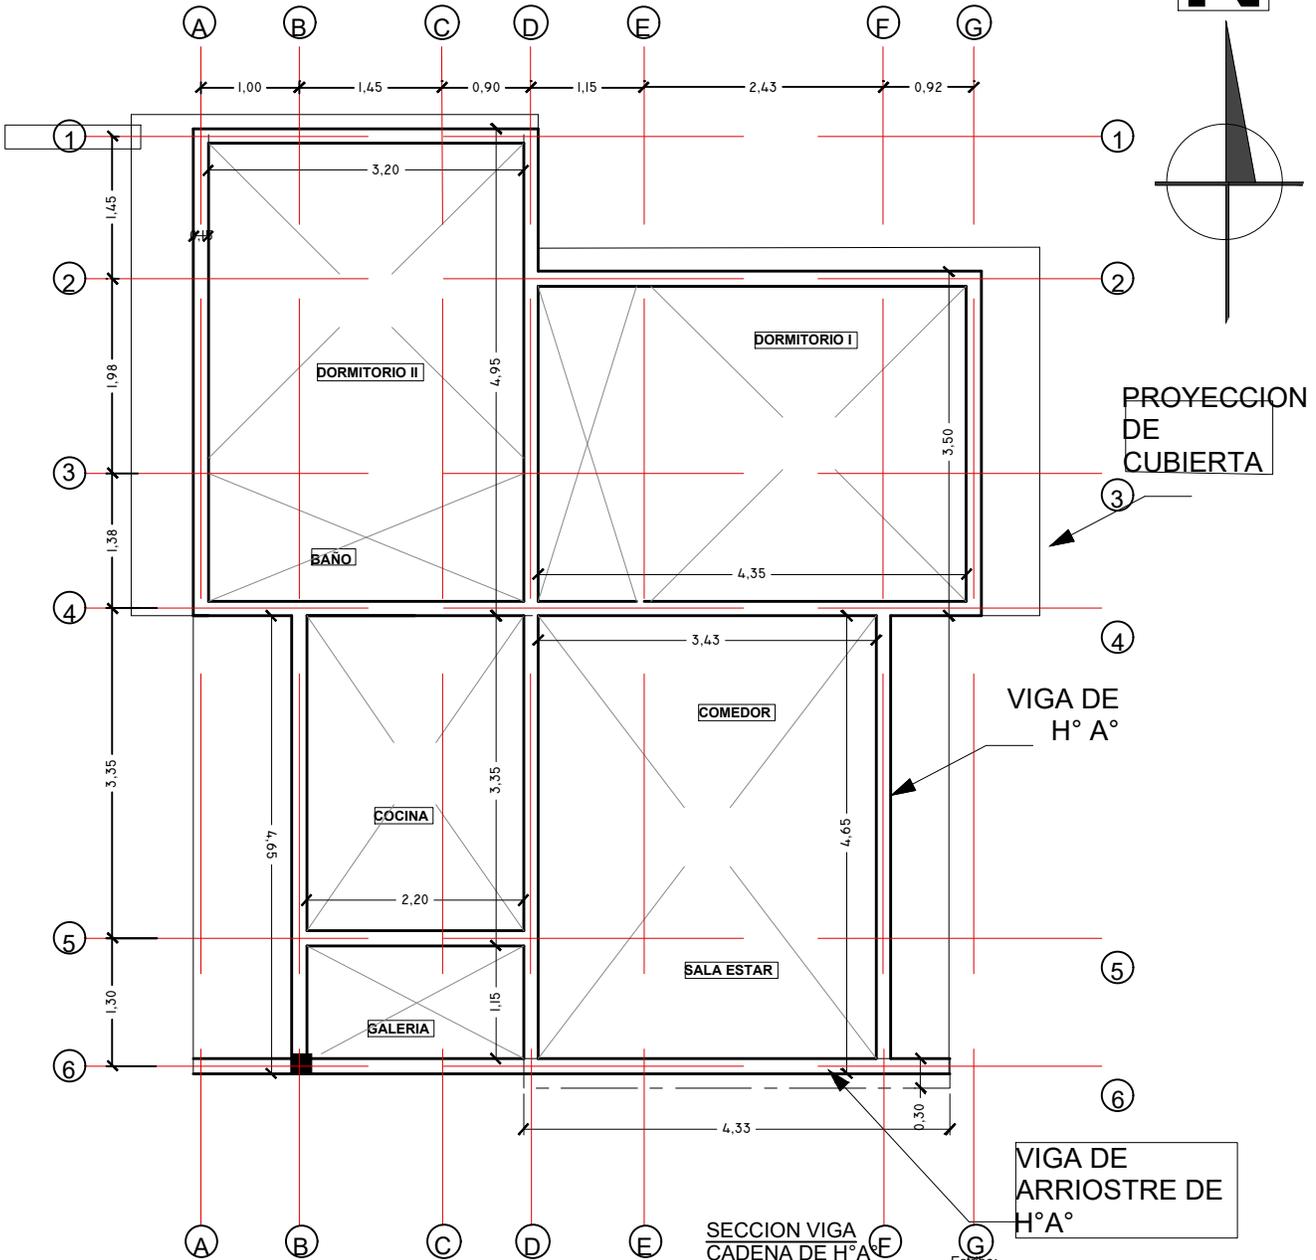


PROYECTO DE VIVIENDA CUALITATIVA

AGENCIA ESTATAL DE VIVIENDA - AEVIVIENDA SCZ	
NOMBRE DEL PROYECTO: PROYECTO DE VIVIENDA CUALITATIVA EN EL MUNICIPIO DE SAN JUAN DE YAPACANI -FASE(IX) 2024- SANTA CRUZ	
MODALIDAD DE INTERVENCIÓN: RENOVACION	MUNICIPIO: SAN JUAN DE YAPACANI PROVINCIA: ICHILO DEPARTAMENTO: SANTA CRUZ
PROYECTO A INICIATIVA	

DISEÑO ARQUITECTÓNICO:	REVISADO Y APROBADO :
-------------------------------	------------------------------


FECHA: NOVIEMBRE/2024
SUPERFICIE NETA: 75,86 m ²
LAMINA: 5/20

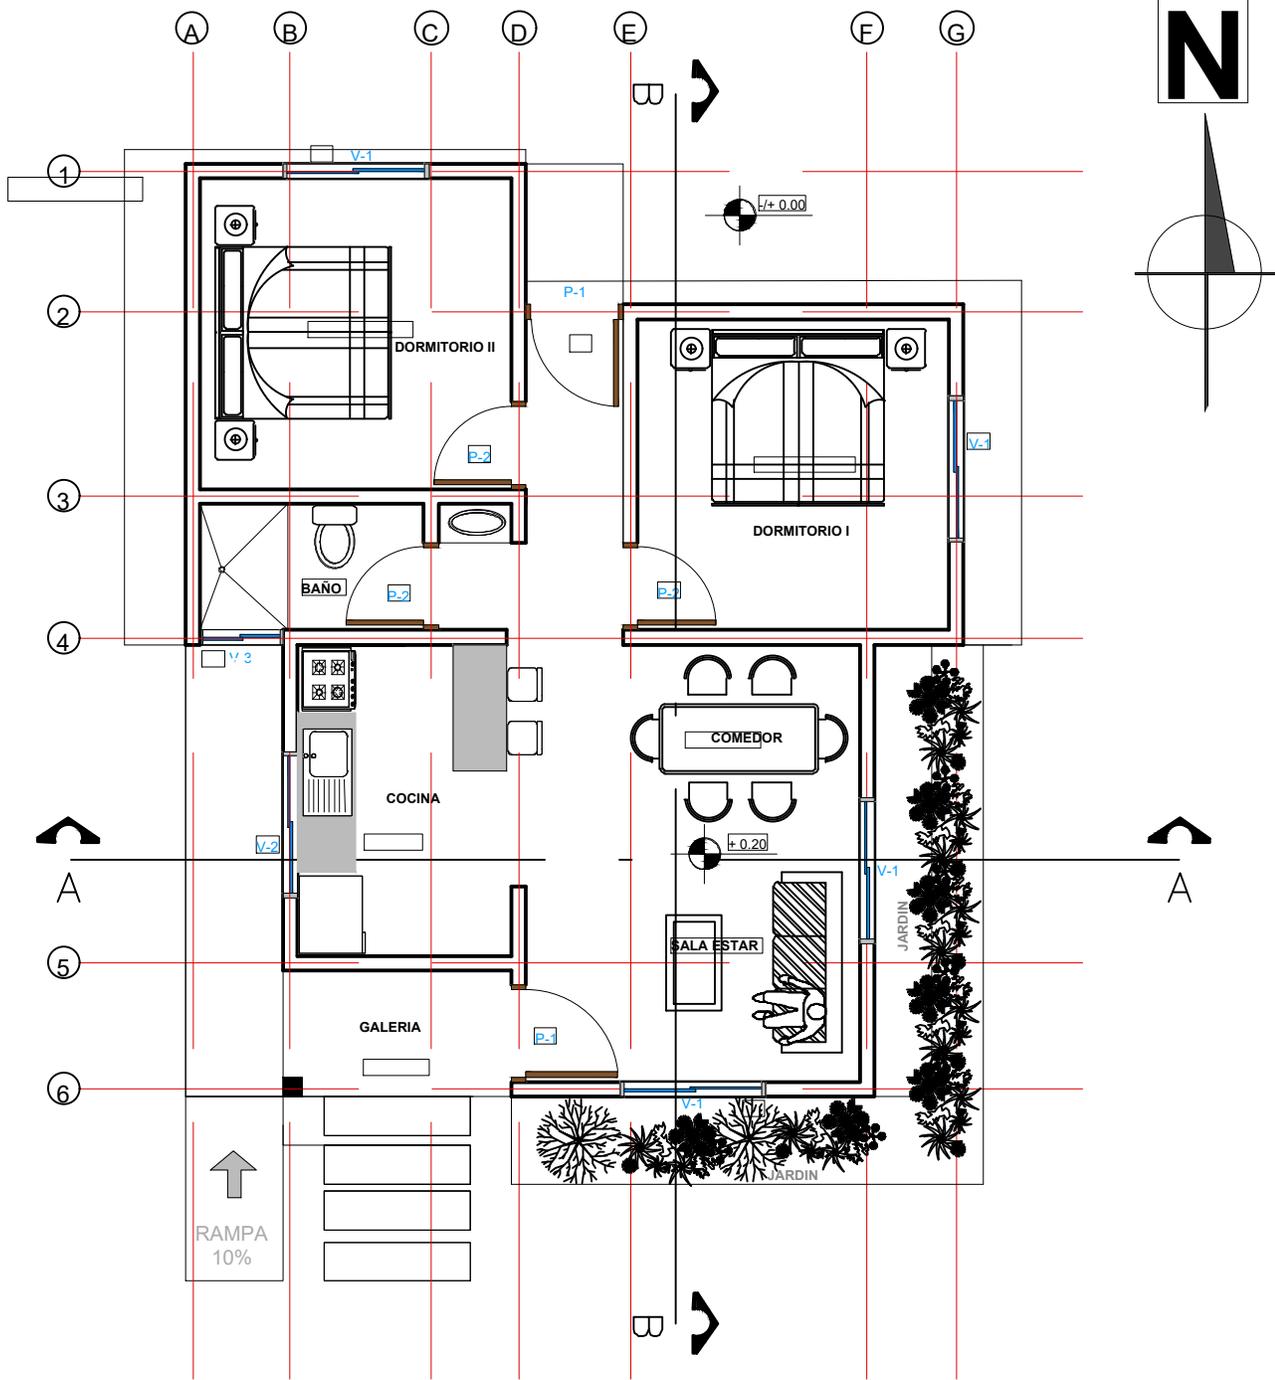

PROYECTO DE VIVIENDA CUALITATIVA

PLANTA AMOBLADA GENERAL ESC 1:75



AGENCIA ESTATAL DE VIVIENDA - AEVIVIENDA SCZ			
NOMBRE DEL PROYECTO: PROYECTO DE VIVIENDA CUALITATIVA EN EL MUNICIPIO DE SAN JUAN DE YAPACANI -FASE(IX) 2024- SANTA CRUZ			FECHA: NOVIEMBRE/2024
MODALIDAD DE INTERVENCIÓN: RENOVACION			SUPERFICIE NETA: 75,86 m²
MUNICIPIO: SAN JUAN DE YAPACANI			LAMINA: 4/20
PROVINCIA: ICHILO		DISEÑO ARQUITECTÓNICO:	REVISADO Y APROBADO :
DEPARTAMENTO: SANTA CRUZ			

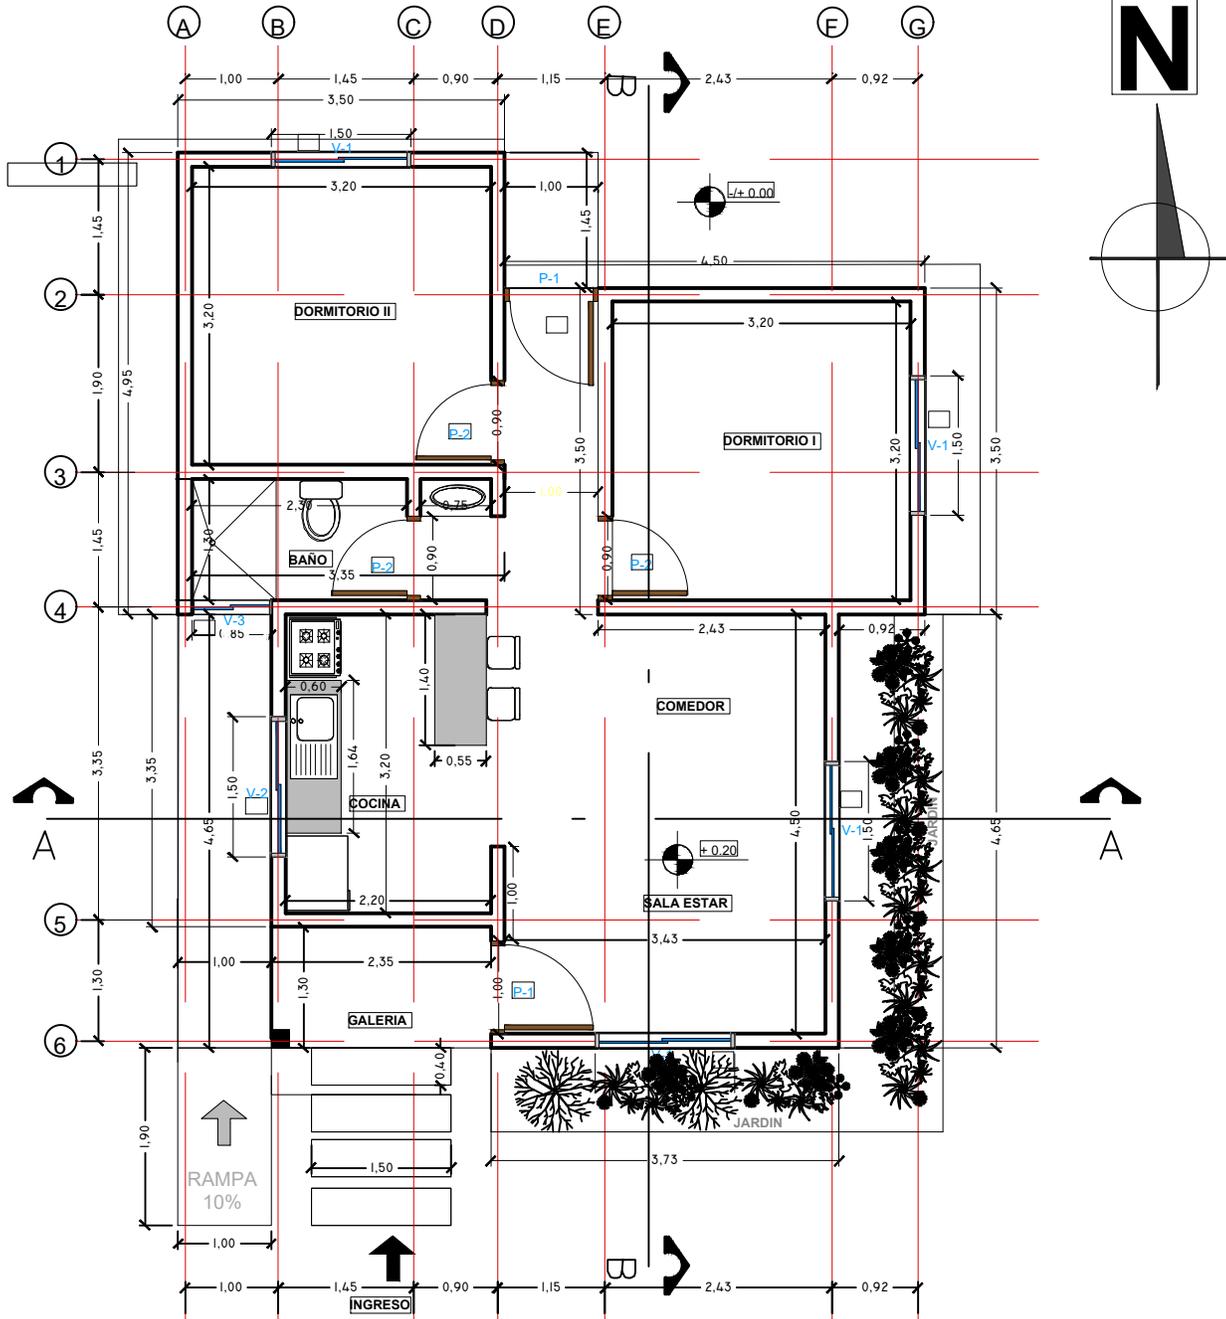

PROYECTO DE VIVIENDA CUALITATIVA

PLANTA ACOTADA GENERAL ESC.: 1:75



AGENCIA ESTATAL DE VIVIENDA - AEVIENDA SCZ			
NOMBRE DEL PROYECTO: PROYECTO DE VIVIENDA CUALITATIVA EN EL MUNICIPIO DE SAN JUAN DE YAPACANI -FASE(IX) 2024- SANTA CRUZ		FECHA: NOVIEMBRE/2024	
MODALIDAD DE INTERVENCIÓN: RENOVACION		SUPERFICIE NETA: 75,86 m²	
MUNICIPIO: SAN JUAN DE YAPACANI PROVINCIA: ICHILO DEPARTAMENTO: SANTA CRUZ		LAMINA: 3/20	
PROYECTO A INICIATIVA		DISEÑO ARQUITECTÓNICO:	
		REVISADO Y APROBADO :	

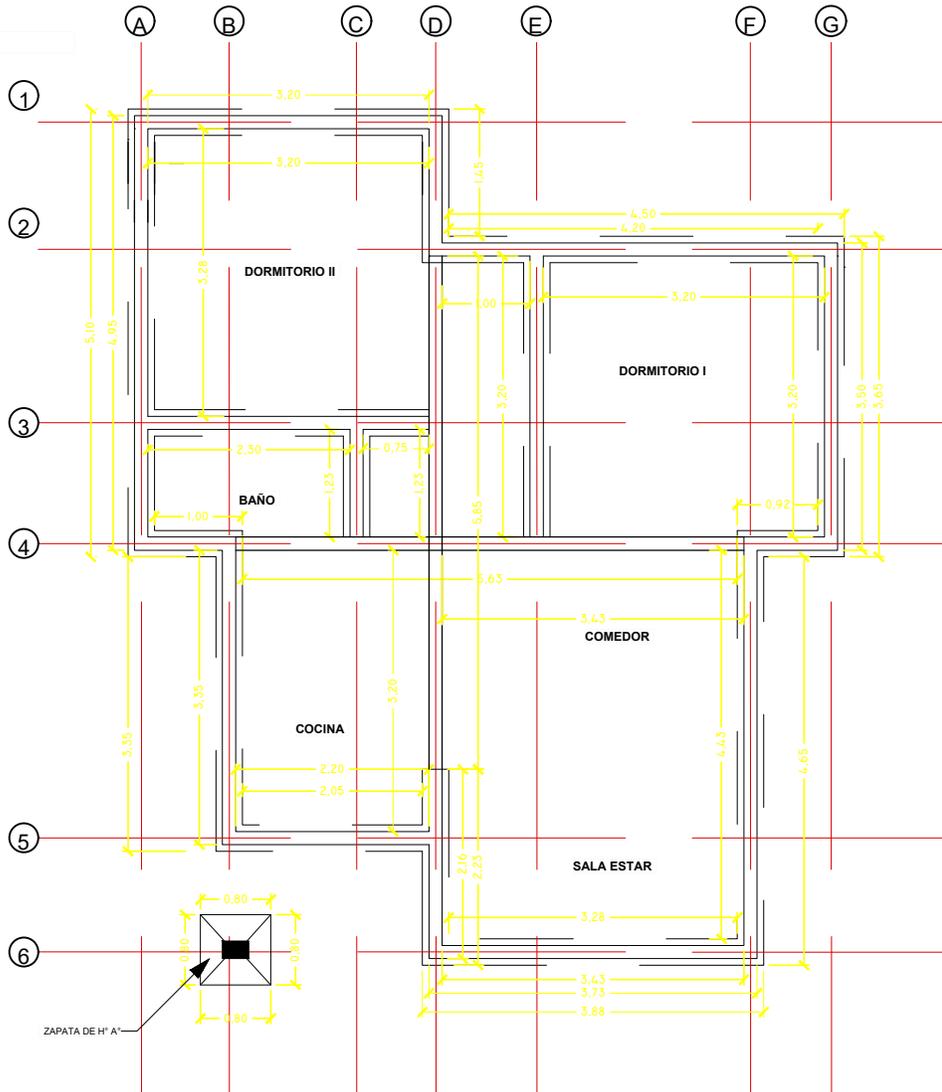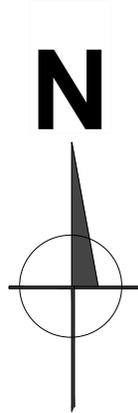

PROYECTO DE VIVIENDA CUALITATIVA

PLANO ESTRUCTURAL DE FUNDACION ESC.: 1:75

AGENCIA ESTATAL DE VIVIENDA - AEVIVIENDA SCZ			
NOMBRE DEL PROYECTO: PROYECTO DE VIVIENDA CUALITATIVA EN EL MUNICIPIO DE SAN JUAN DE YAPACANI -FASE(IX) 2024- SANTA CRUZ			FECHA: NOVIEMBRE/2024
MODALIDAD DE INTERVENCIÓN: RENOVACION			SUPERFICIE NETA: 75,86 m ²
MUNICIPIO: SAN JUAN DE YAPACANI			LAMINA: 2/20
PROVINCIA: ICHILO			
DEPARTAMENTO: SANTA CRUZ		DISEÑO ARQUITECTÓNICO:	REVISADO Y APROBADO :

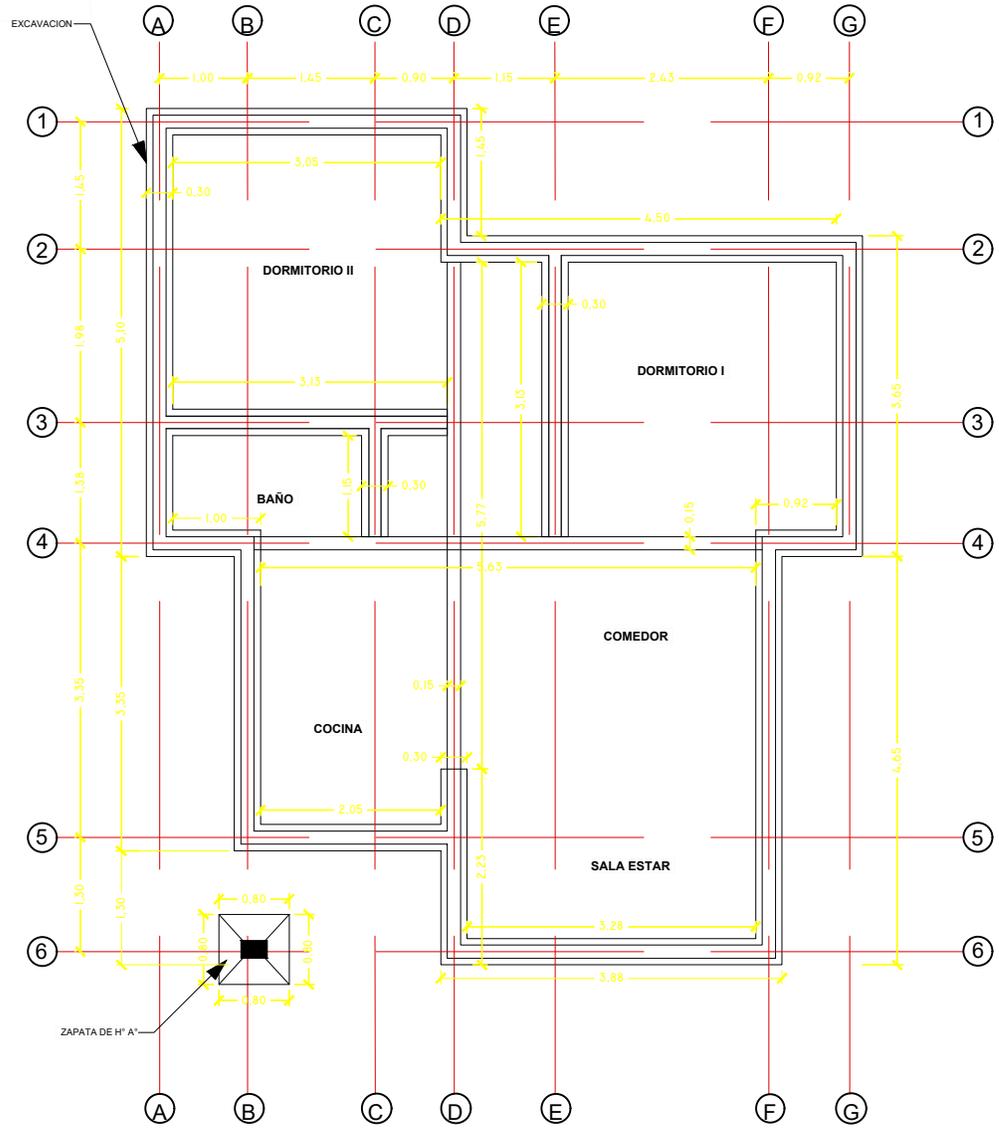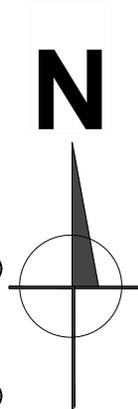

PROYECTO DE VIVIENDA CUALITATIVA

PLANO DE EXCAVACION ESC.: 1:75

AGENCIA ESTATAL DE VIVIENDA - AEVIVIENDA SCZ			
NOMBRE DEL PROYECTO: PROYECTO DE VIVIENDA CUALITATIVA EN EL MUNICIPIO DE SAN JUAN DE YAPACANI -FASE(IX) 2024- SANTA CRUZ			FECHA: NOVIEMBRE/2024
MODALIDAD DE INTERVENCIÓN: RENOVACION PROYECTO A INICIATIVA	MUNICIPIO: SAN JUAN DE YAPACANI PROVINCIA: ICHILO DEPARTAMENTO: SANTA CRUZ	SUPERFICIE NETA: 75,86 m²	LAMINA: 1/20
		DISEÑO ARQUITECTÓNICO:	REVISADO Y APROBADO :