

REFERENCIAS	
	CAJA SIFONADA PVC C/REJILLA DE PISO
	CAJA DE REGISTRO DE PVC
	TUBO PVC 4" DESAGUE
	TUBO PVC 2" DESAGUE
	CAMARA INSPECCION 0.60 x 0.60
	CÁMARA SÉPTICA PREFABRICADA 900L.L.
	POZO ABSORBENTE d = 1.50 m

**16** PLANO DE INSTALACIONES SANITARIAS  
Scale: 1:75

PROYECTO DE VIVIENDA CUALITATIVA

AGENCIA ESTATAL DE VIVIENDA - AEVIVIENDA SCZ

NOMBRE DEL PROYECTO:  
**PROYECTO DE VIVIENDA CUALITATIVA EN EL MUNICIPIO DE CUATRO CAÑADAS - FASE (XIII) 2024- SANTA CRUZ**

<b>DISTRITOS:</b> URBANO	<b>MODALIDAD DE INTERVENCIÓN:</b> MEJORAMIENTO DE DORMITORIO + AMPLIACION DE 2 DORMITORIOS, COCINA Y BAÑO PROYECTO A INICIATIVA	<b>MUNICIPIO:</b> CUATRO CAÑADAS <b>PROVINCIA:</b> RUFLO DE CHAVEZ <b>DEPARTAMENTO:</b> SANTA CRUZ
-----------------------------	---	---


<b>DISEÑO ARQUITECTÓNICO:</b>	<b>REVISADO Y APROBADO :</b>

FECHA:  
**ABRIL /2024**

SUPERFICIE NETA:  
**52,68 m<sup>2</sup>**

LAMINA:  
**13/23**



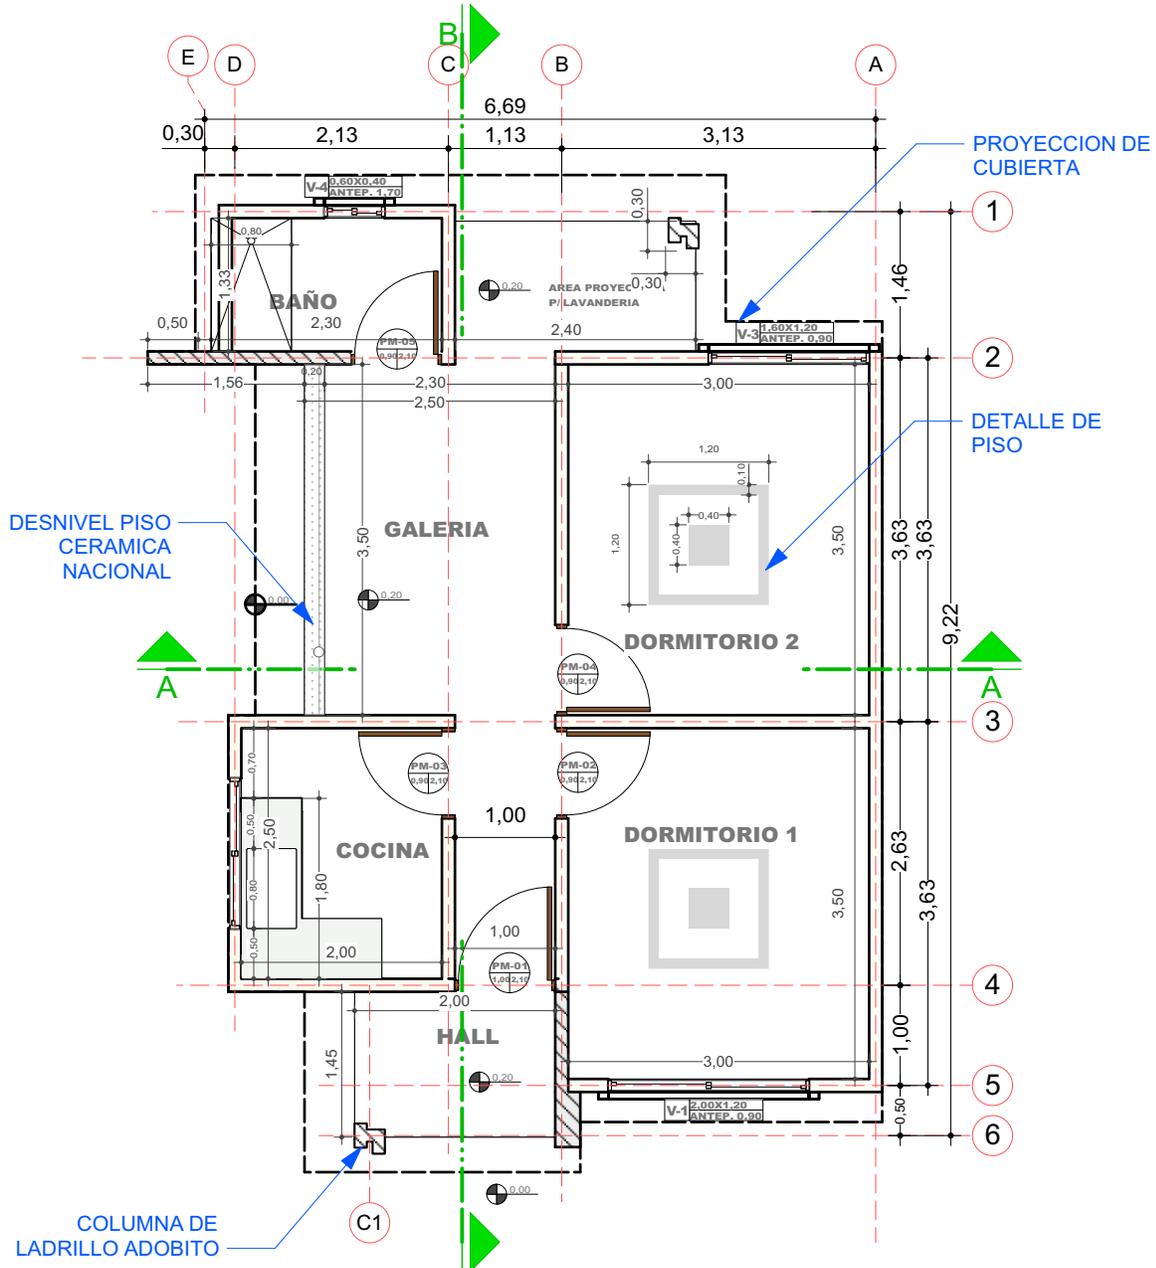

2 PLANO EN PLANTA - TECNICO  
Scale: 1:75

PROYECTO DE VIVIENDA CUALITATIVA

AGENCIA ESTATAL DE VIVIENDA - AEVIVIENDA SCZ

NOMBRE DEL PROYECTO:

PROYECTO DE VIVIENDA CUALITATIVA EN EL MUNICIPIO DE CUATRO CAÑADAS - FASE (XIII) 2024- SANTA CRUZ

DISTRITOS:

URBANO

MODALIDAD DE INTERVENCIÓN:

MEJORAMIENTO DE DORMITORIO + AMPLIACION DE 2 DORMITORIOS, COCINA Y BAÑO  
PROYECTO A INICIATIVA

MUNICIPIO:

CUATRO CAÑADAS

PROVINCIA:

RÚFLO DE CHAVEZ

DEPARTAMENTO:

SANTA CRUZ

DISEÑO ARQUITECTÓNICO:

REVISADO Y APROBADO :

FECHA:

ABRIL /2024


SUPERFICIE NETA:

52,68 m<sup>2</sup>

LAMINA:


2/23

LADRILLO  
ADOBITO

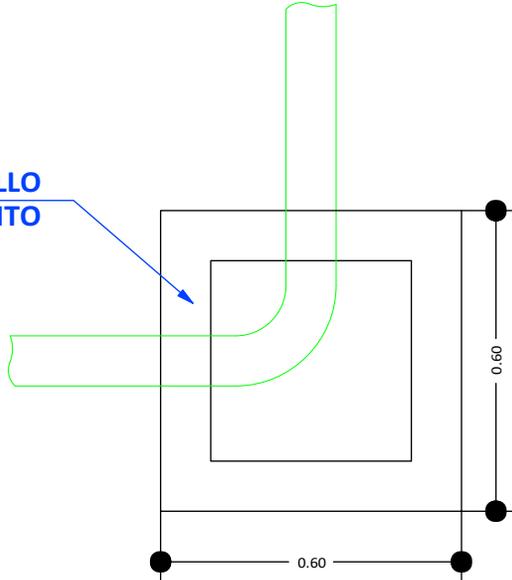


CÁMARA DE INSPECCIÓN  
(0,60 x 0,60)

AGARRADERA  
Fe 5/16"

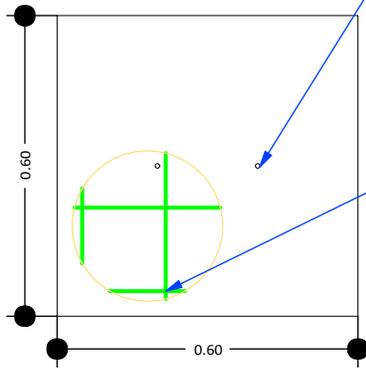

TAPA DE HºAº

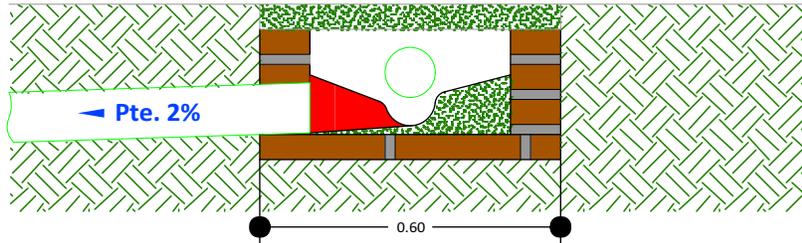

DETALLE CÁMARA DE  
INSPECCIÓN (0,60 x 0,60)

17 DETALLE DE LA CAMARA DE INSPECCION  
Scale: 1:75

AGENCIA ESTATAL DE VIVIENDA - AEVIVIENDA SCZ

NOMBRE DEL PROYECTO:

PROYECTO DE VIVIENDA CUALITATIVA EN EL MUNICIPIO DE  
CUATRO CAÑADAS - FASE (XIII) 2024- SANTA CRUZ

DISTRITOS:

URBANO

MODALIDAD DE  
INTERVENCIÓN:

MEJORAMIENTO DE  
DORMITORIO + AMPLIACION  
DE 2 DORMITORIOS, COCINA Y  
BAÑO  
PROYECTO A INICIATIVA

MUNICIPIO:

CUATRO CAÑADAS

PROVINCIA:

RUFLO DE CHAVEZ

DEPARTAMENTO:

SANTA CRUZ

DISEÑO ARQUITECTÓNICO:

REVISADO Y APROBADO :

FECHA:


ABRIL /2024

SUPERFICIE NETA:

52,68 m<sup>2</sup>

LAMINA:

14/23

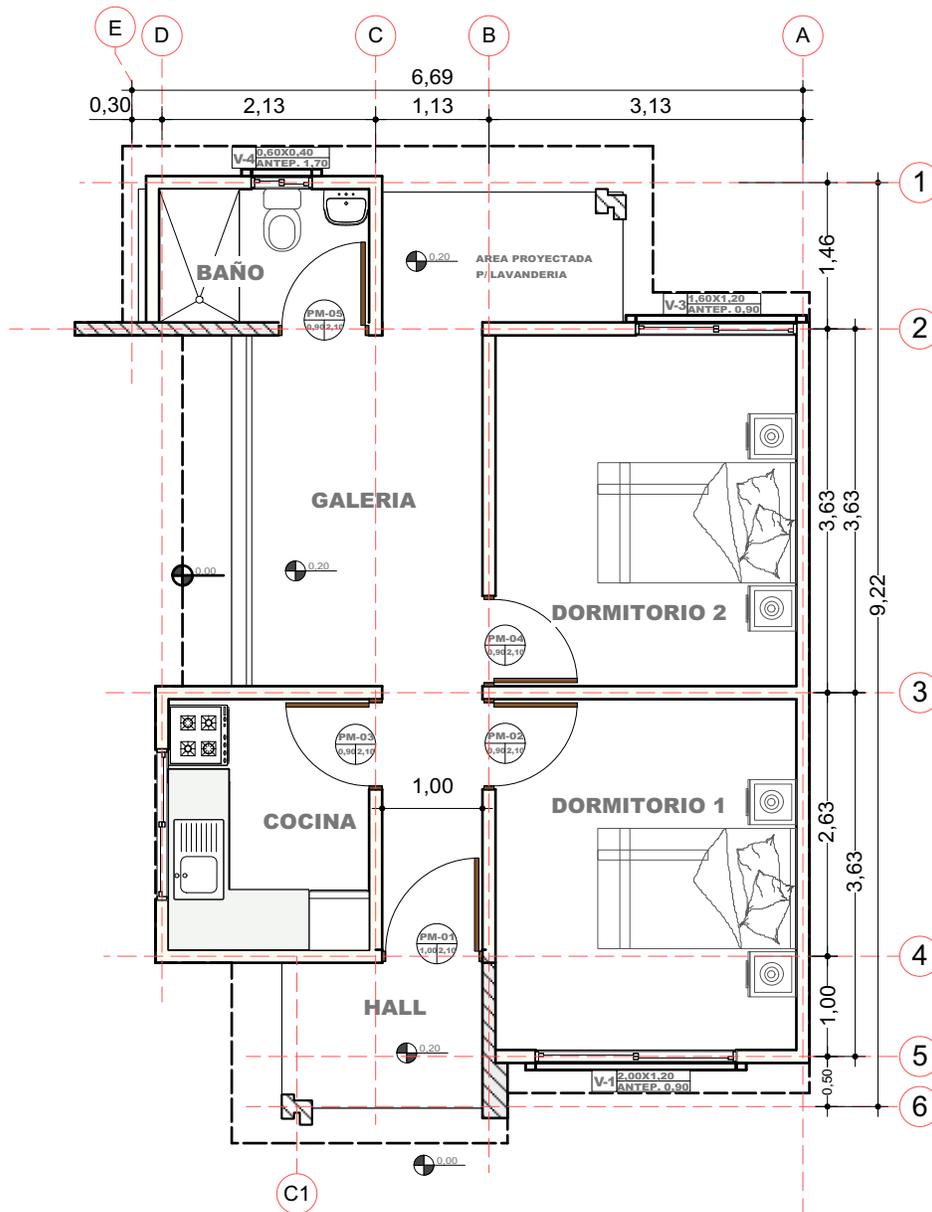

3 PLANO EN PLANTA AMOBLADO  
Scale: 1:75

PROYECTO DE VIVIENDA CUALITATIVA

AGENCIA ESTATAL DE VIVIENDA - AEVIVIENDA SCZ

NOMBRE DEL PROYECTO:

PROYECTO DE VIVIENDA CUALITATIVA EN EL MUNICIPIO DE CUATRO CAÑADAS - FASE (XIII) 2024- SANTA CRUZ

DISTRITOS:

URBANO

MODALIDAD DE INTERVENCIÓN:

MEJORAMIENTO DE DORMITORIO + AMPLIACION DE 2 DORMITORIOS, COCINA Y BAÑO  
PROYECTO A INICIATIVA

MUNICIPIO:

CUATRO CAÑADAS

PROVINCIA:

RUFLO DE CHAVEZ

DEPARTAMENTO:

SANTA CRUZ

DISEÑO ARQUITECTÓNICO:

REVISADO Y APROBADO :

FECHA:





ABRIL /2024

SUPERFICIE NETA:

52,68 m<sup>2</sup>

LAMINA:

3/23

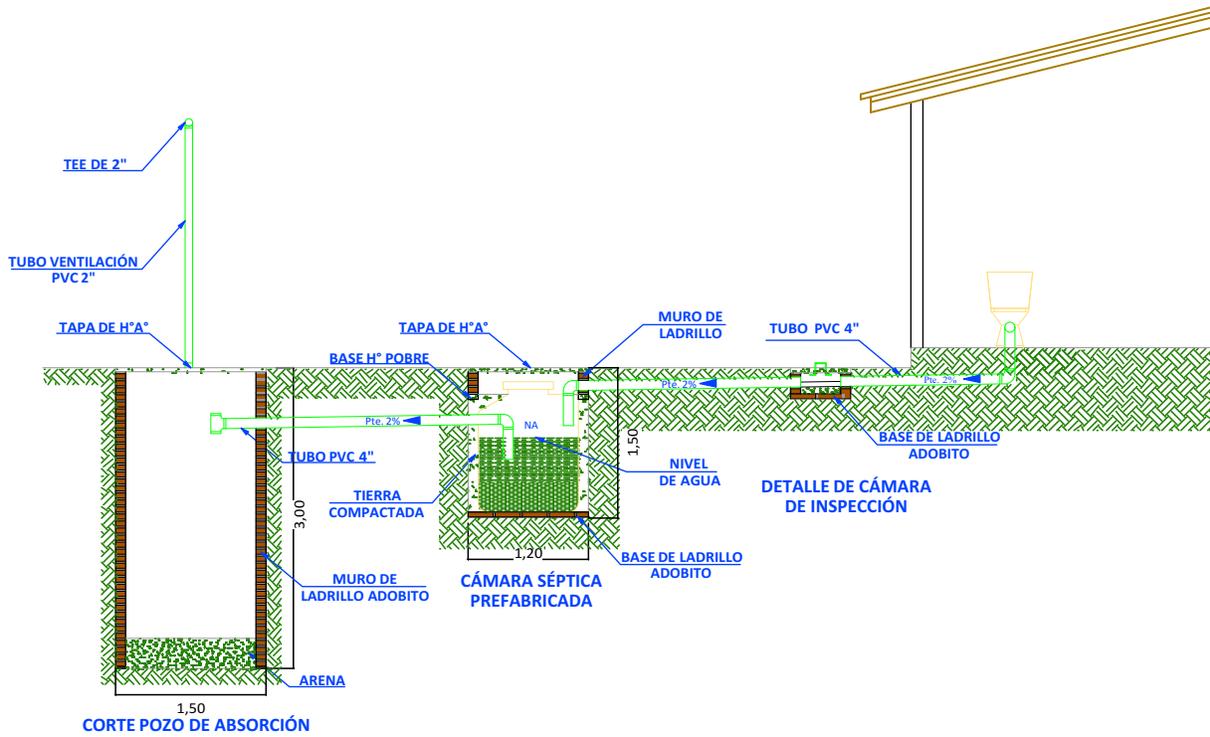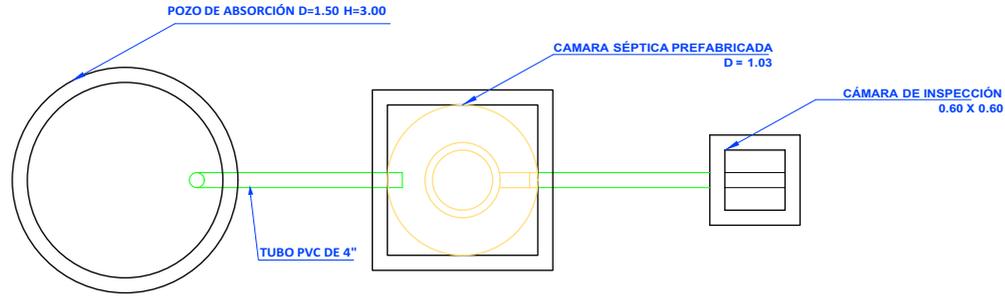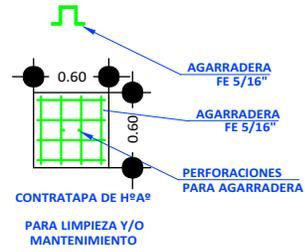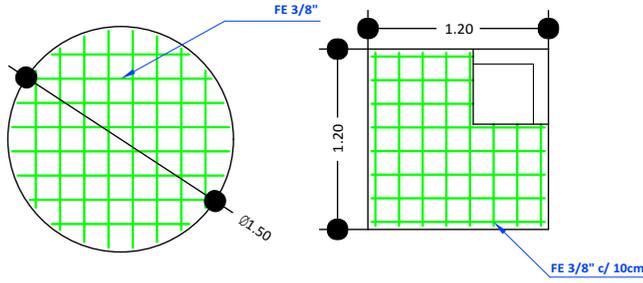

18 SISTEMA DE DESCARGA SANITARIO  
 Scale: 1:75

**PROYECTO DE VIVIENDA CUALITATIVA**

**AGENCIA ESTATAL DE VIVIENDA - AEVIVIENDA SCZ**

**NOMBRE DEL PROYECTO:**

**PROYECTO DE VIVIENDA CUALITATIVA EN EL MUNICIPIO DE CUATRO CAÑADAS - FASE (XIII) 2024- SANTA CRUZ**

**DISTRITOS:**

URBANO

**MODALIDAD DE INTERVENCIÓN:**

MEJORAMIENTO DE DORMITORIO + AMPLIACION DE 2 DORMITORIOS, COCINA Y BAÑO

PROYECTO A INICIATIVA

**MUNICIPIO:**

CUATRO CAÑADAS

**PROVINCIA:**

RUFLO DE CHAVEZ

**DEPARTAMENTO:**

SANTA CRUZ

DISEÑO ARQUITECTÓNICO:

REVISADO Y APROBADO :

**FECHA:**




**ABRIL /2024**

**SUPERFICIE NETA:**

**52,68 m<sup>2</sup>**

**LAMINA:**

**15/23**

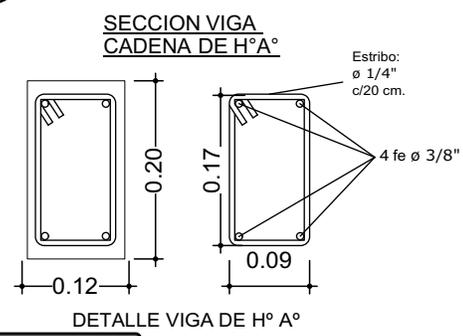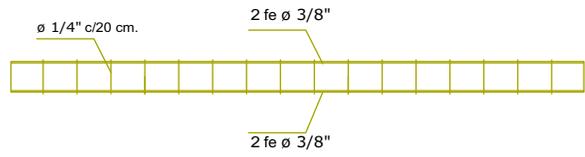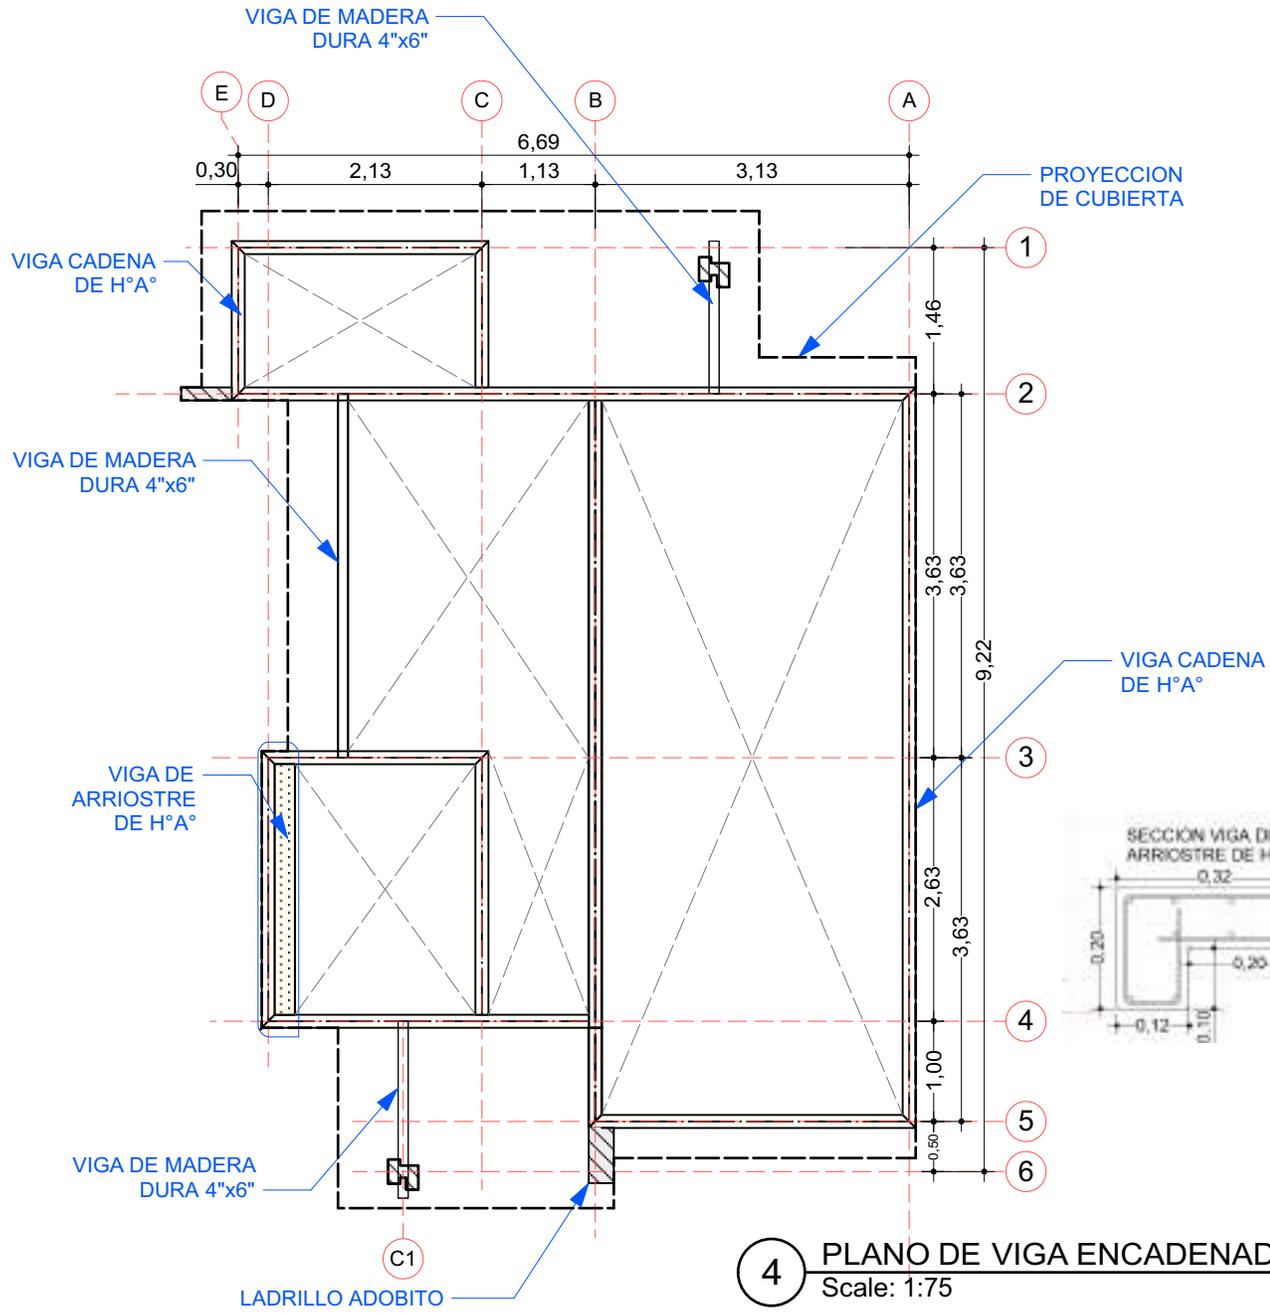

**AGENCIA ESTATAL DE VIVIENDA - AEVIVIENDA SCZ**

**NOMBRE DEL PROYECTO:**  
PROYECTO DE VIVIENDA CUALITATIVA EN EL MUNICIPIO DE CUATRO CAÑADAS - FASE (XIII) 2024- SANTA CRUZ

**DISTRITOS:**  
URBANO

**MODALIDAD DE INTERVENCION:**  
MEJORAMIENTO DE DORMITORIO + AMPLIACION DE 2 DORMITORIOS, COCINA Y BAÑO  
PROYECTO A INICIATIVA

**MUNICIPIO:**  
CUATRO CAÑADAS

**PROVINCIA:**  
RUFLO DE CHAVEZ

**DEPARTAMENTO:**  
SANTA CRUZ

**DISEÑO ARQUITECTÓNICO:**



**REVISADO Y APROBADO :**

**FECHA:**  
ABRIL /2024



**SUPERFICIE NETA:**  
52,68 m<sup>2</sup>

**LAMINA:**  
4/23

### VENTANAS DE ALUMINIO LINEA 20 C/ VIDRIO 4 mm

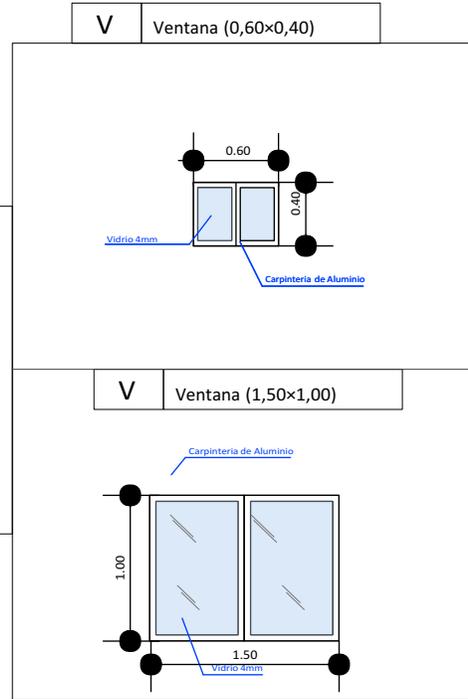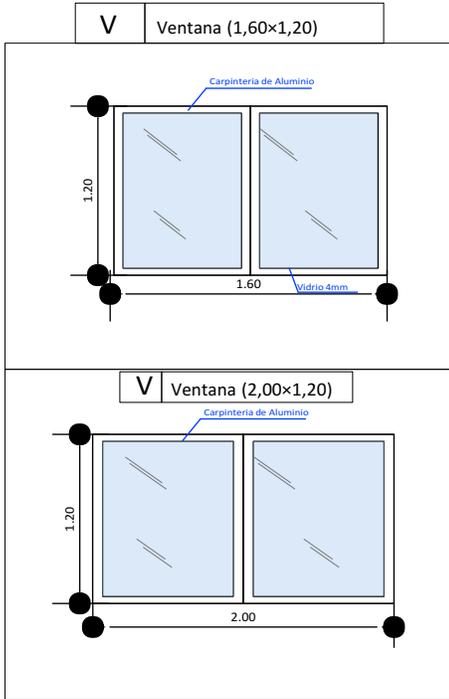

### DETALLE DE PUERTAS TABLERO MADERA SEMIDURA ESTILO MINIMALISTA

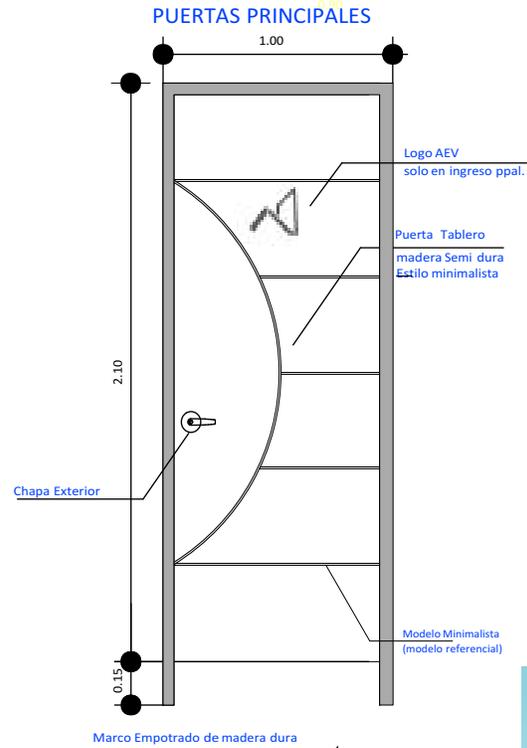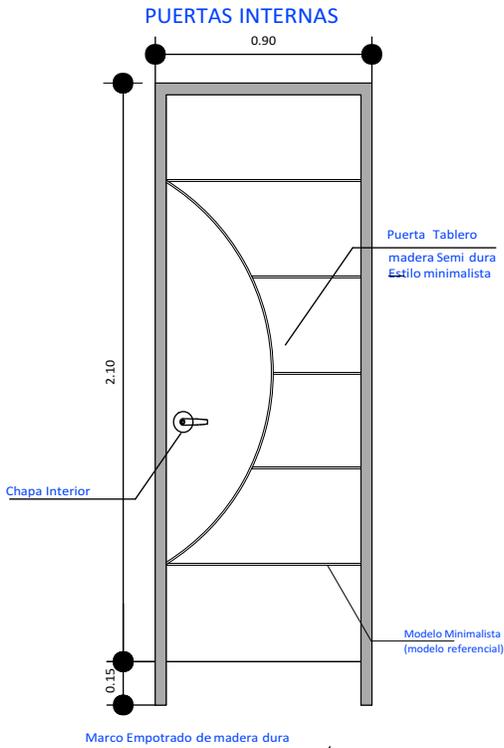

AGENCIA ESTATAL DE VIVIENDA - AEVIVIENDA SCZ

NOMBRE DEL PROYECTO:

PROYECTO DE VIVIENDA CUALITATIVA EN EL MUNICIPIO DE CUATRO CAÑADAS - FASE (XIII) 2024- SANTA CRUZ

DISTRITOS:

URBANO

MODALIDAD DE INTERVENCIÓN:

MEJORAMIENTO DE DORMITORIO + AMPLIACION DE 2 DORMITORIOS, COCINA Y BAÑO  
PROYECTO A INICIATIVA

MUNICIPIO:

CUATRO CAÑADAS

PROVINCIA:

RÍFULO DE CHAVEZ

DEPARTAMENTO:

SANTA CRUZ

DISEÑO ARQUITECTÓNICO:


REVISADO Y APROBADO :

FECHA:  
ABRIL /2024



SUPERFICIE NETA:  
52,68 m<sup>2</sup>

LAMINA:

16/23

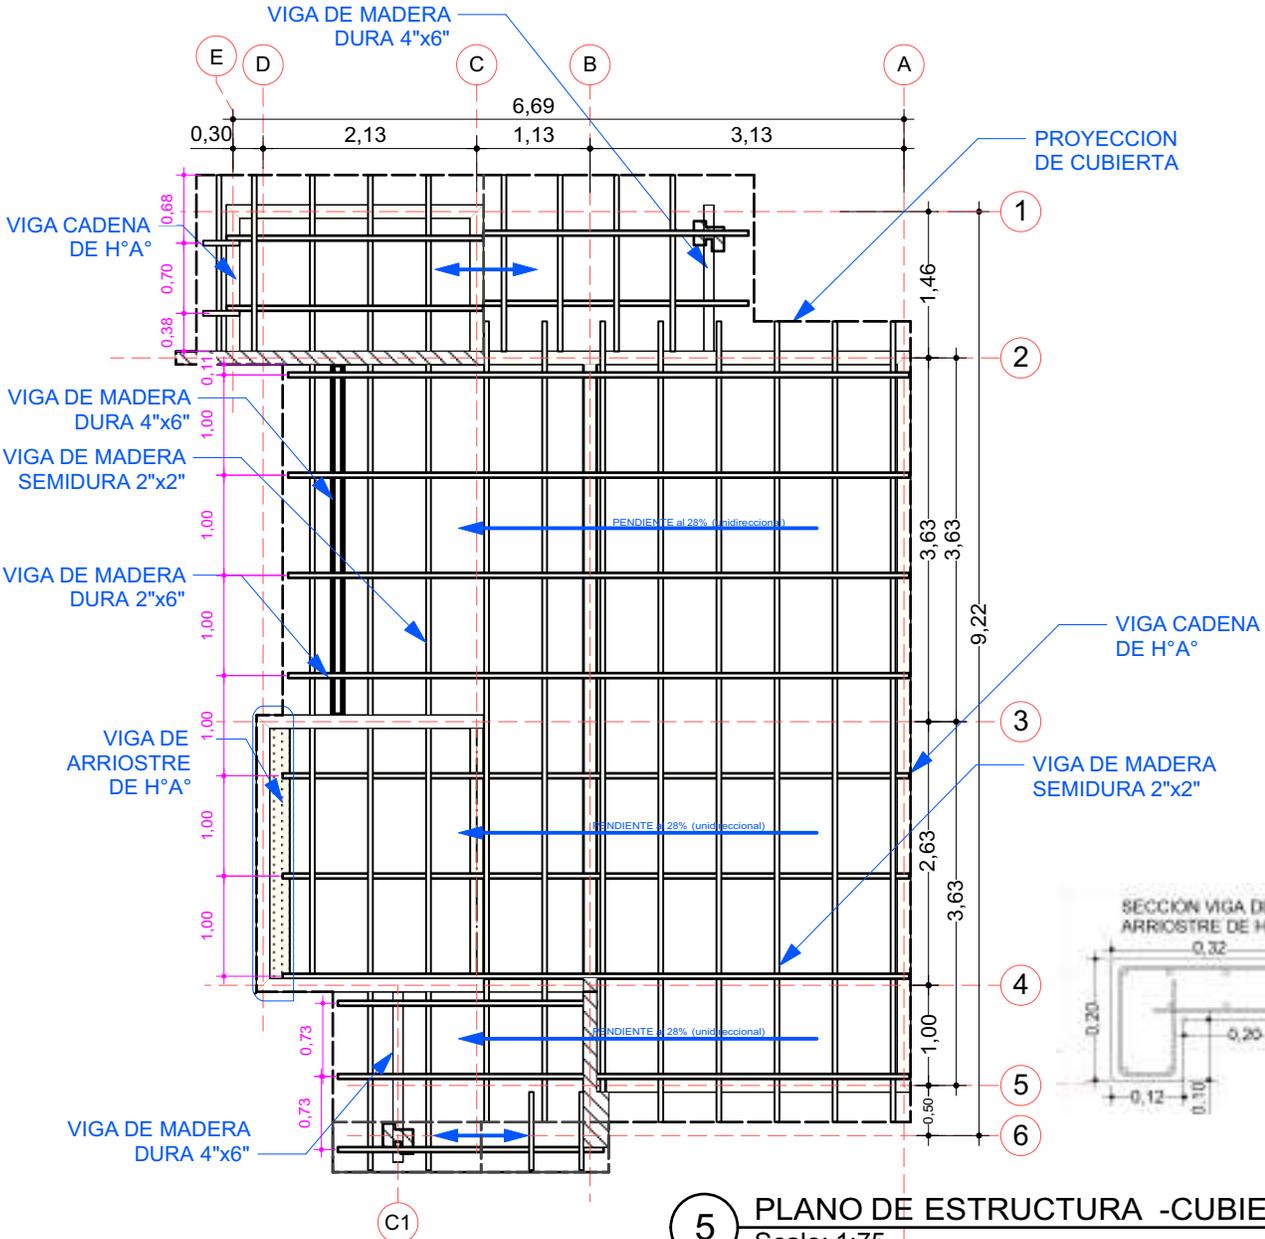

5 PLANO DE ESTRUCTURA -CUBIERTA  
Scale: 1:75

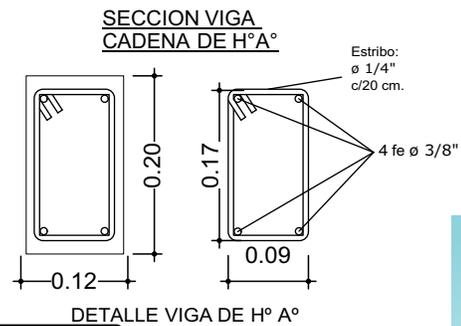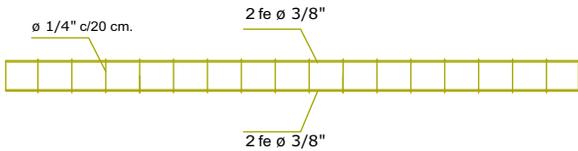

PROYECTO DE VIVIENDA CUALITATIVA

AGENCIA ESTATAL DE VIVIENDA - AEVIVIENDA SCZ

NOMBRE DEL PROYECTO:

PROYECTO DE VIVIENDA CUALITATIVA EN EL MUNICIPIO DE CUATRO CAÑADAS - FASE (XIII) 2024- SANTA CRUZ

DISTRITOS:

URBANO

MODALIDAD DE INTERVENCIÓN:

MEJORAMIENTO DE DORMITORIO + AMPLIACION DE 2 DORMITORIOS, COCINA Y BAÑO  
PROYECTO INICIATIVA

MUNICIPIO:

CUATRO CAÑADAS

PROVINCIA:

RÍFULO DE CHAVEZ

DEPARTAMENTO:

SANTA CRUZ

DISEÑO ARQUITECTÓNICO:


REVISADO Y APROBADO :

FECHA:  
ABRIL /2024

SUPERFICIE NETA:  
52,68 m<sup>2</sup>

LAMINA:  
5/23



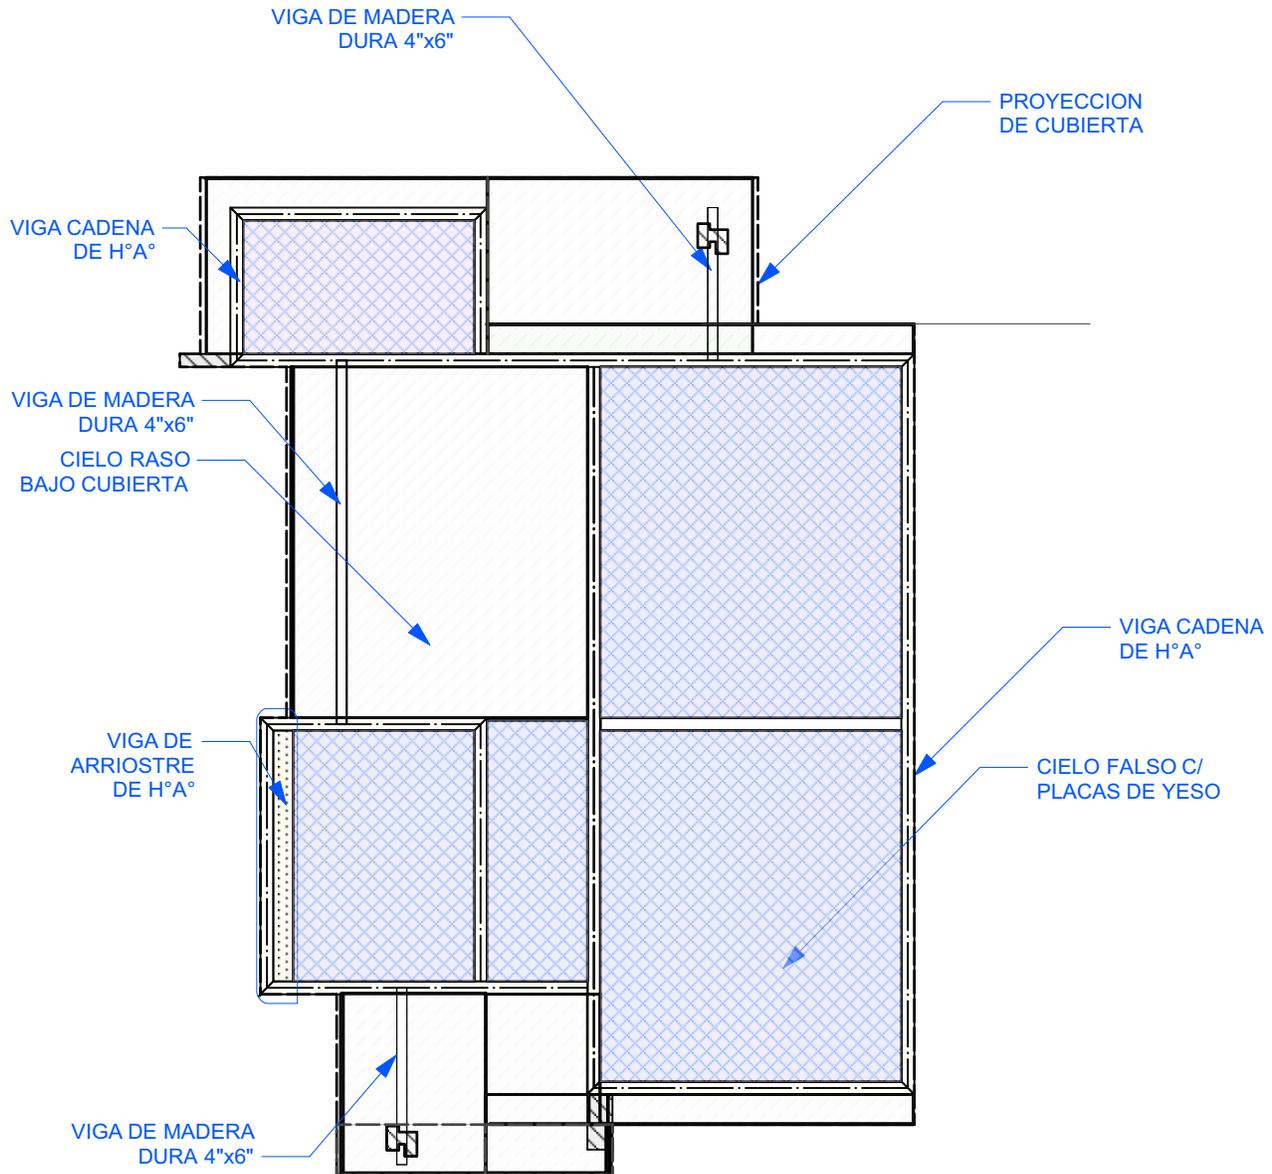

6 PLANO - DISTRIBUCION DE CIELO FALSO Y CIELO RASO  
Scale: 1:75

PROYECTO DE VIVIENDA CUALITATIVA

AGENCIA ESTATAL DE VIVIENDA - AEVIVIENDA SCZ

NOMBRE DEL PROYECTO:

PROYECTO DE VIVIENDA CUALITATIVA EN EL MUNICIPIO DE CUATRO CAÑADAS - FASE (XIII) 2024- SANTA CRUZ

DISTRITOS:

URBANO

MODALIDAD DE INTERVENCIÓN:

MEJORAMIENTO DE DORMITORIO + AMPLIACION DE 2 DORMITORIOS, COCINA Y BAÑO  
PROYECTO A INICIATIVA

MUNICIPIO:

CUATRO CAÑADAS

PROVINCIA:

RUFLO DE CHAVEZ

DEPARTAMENTO:

SANTA CRUZ

DISEÑO ARQUITECTÓNICO:

REVISADO Y APROBADO :

FECHA:

ABRIL /2024

SUPERFICIE NETA:

52,68 m<sup>2</sup>

LAMINA:

6/23



IMAGENES 3D - EXTERIORES

PROYECTO DE VIVIENDA CUALITATIVA

AGENCIA ESTATAL DE VIVIENDA - AEVIVIENDA SCZ

NOMBRE DEL PROYECTO:

PROYECTO DE VIVIENDA CUALITATIVA EN EL MUNICIPIO DE CUATRO CAÑADAS - FASE (XIII) 2024- SANTA CRUZ



DISTRITOS:

URBANO

MODALIDAD DE INTERVENCIÓN:

MEJORAMIENTO DE DORMITORIO + AMPLIACION DE 2 DORMITORIOS, COCINA Y BAÑO  
PROYECTO A INICIATIVA

MUNICIPIO:

CUATRO CAÑADAS

PROVINCIA:

RUFLO DE CHAVEZ

DEPARTAMENTO:

SANTA CRUZ

DISEÑO ARQUITECTÓNICO:

REVISADO Y APROBADO :

FECHA:



ABRIL /2024

SUPERFICIE NETA:

52,68 m<sup>2</sup>

LAMINA:

18/23

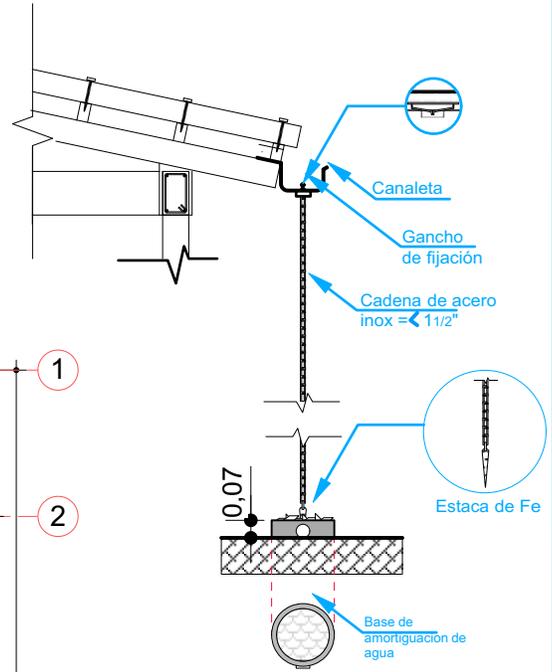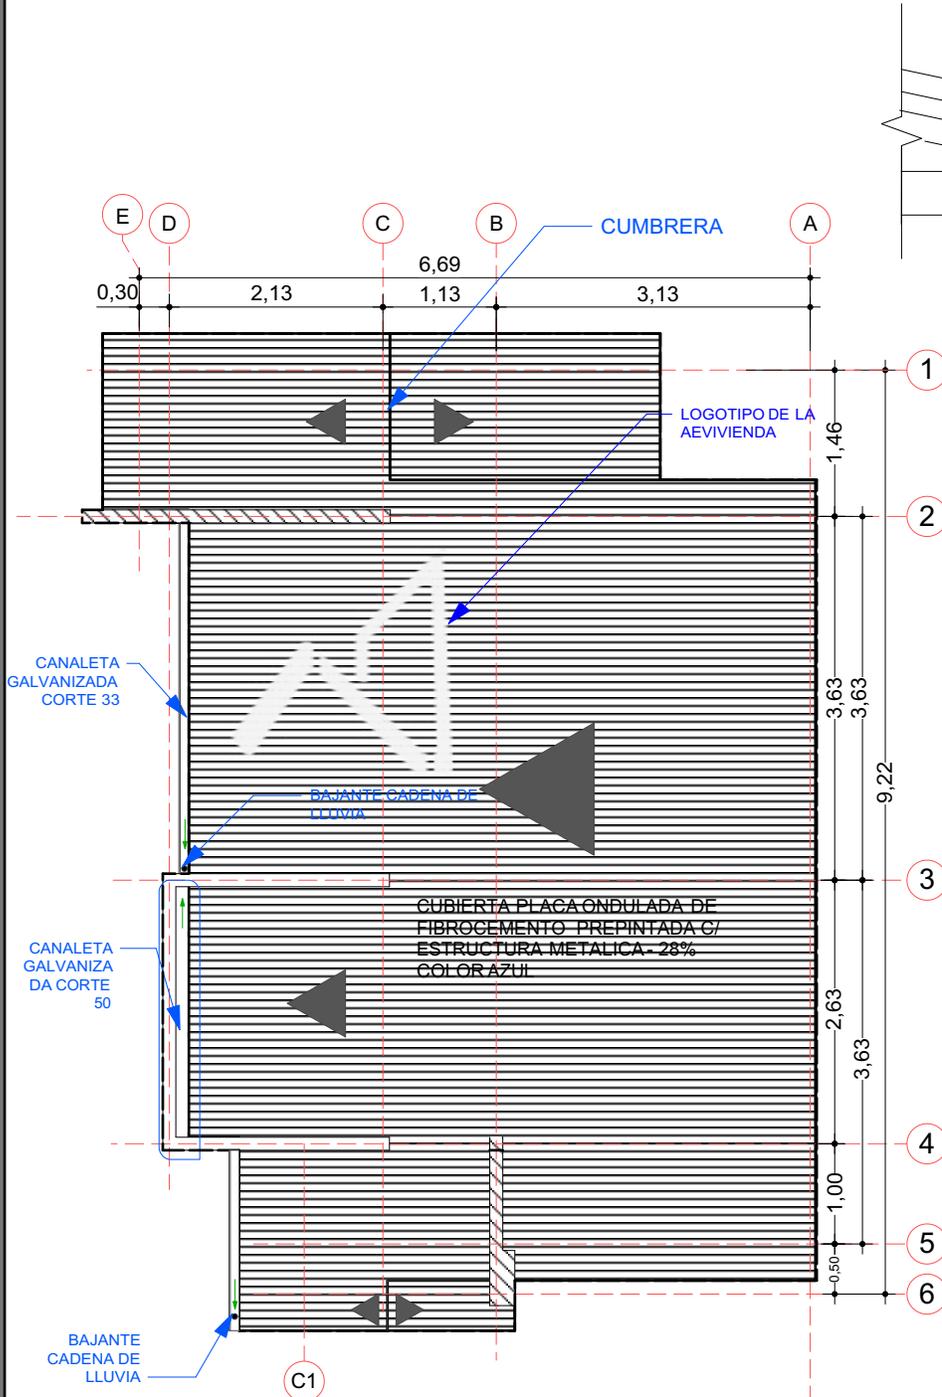

BAJANTE CADENA DE LLUVIA

7 PLANO DE CUBIERTA  
Scale: 1:75

PROYECTO DE VIVIENDA CUALITATIVA

AGENCIA ESTATAL DE VIVIENDA - AEVIVIENDA SCZ

NOMBRE DEL PROYECTO:  
PROYECTO DE VIVIENDA CUALITATIVA EN EL MUNICIPIO DE CUATRO CAÑADAS - FASE (XIII) 2024- SANTA CRUZ

	DISTRITOS:	MODALIDAD DE INTERVENCIÓN:	MUNICIPIO:
	URBANO	MEJORAMIENTO DE DORMITORIO + AMPLIACION DE 2 DORMITORIOS, COCINA Y BAÑO	CUATRO CAÑADAS
		PROYECTO A INICIATIVA	PROVINCIA:
			RUFLO DE CHAVEZ
			DEPARTAMENTO:
			SANTA CRUZ

Empty rectangular box for design or revision notes.

Empty rectangular box for design or revision notes.

DISEÑO ARQUITECTÓNICO:

REVISADO Y APROBADO :

FECHA:  
ABRIL /2024

SUPERFICIE NETA:  
52,68 m<sup>2</sup>

LAMINA:  
**7/23**



IMAGENES 3D - EXTERIORES

PROYECTO DE VIVIENDA CUALITATIVA

AGENCIA ESTATAL DE VIVIENDA - AEVIVIENDA SCZ

NOMBRE DEL PROYECTO:

PROYECTO DE VIVIENDA CUALITATIVA EN EL MUNICIPIO DE CUATRO CAÑADAS - FASE (XIII) 2024- SANTA CRUZ



DISTRITOS:

URBANO

MODALIDAD DE INTERVENCIÓN:

MEJORAMIENTO DE DORMITORIO + AMPLIACION DE 2 DORMITORIOS, COCINA Y BAÑO  
PROYECTO A INICIATIVA

MUNICIPIO:

CUATRO CAÑADAS

PROVINCIA:

RUFLO DE CHAVEZ

DEPARTAMENTO:

SANTA CRUZ

DISEÑO ARQUITECTÓNICO:

REVISADO Y APROBADO :

FECHA:


ABRIL /2024

SUPERFICIE NETA:


52,68 m<sup>2</sup>

LAMINA:

19/23

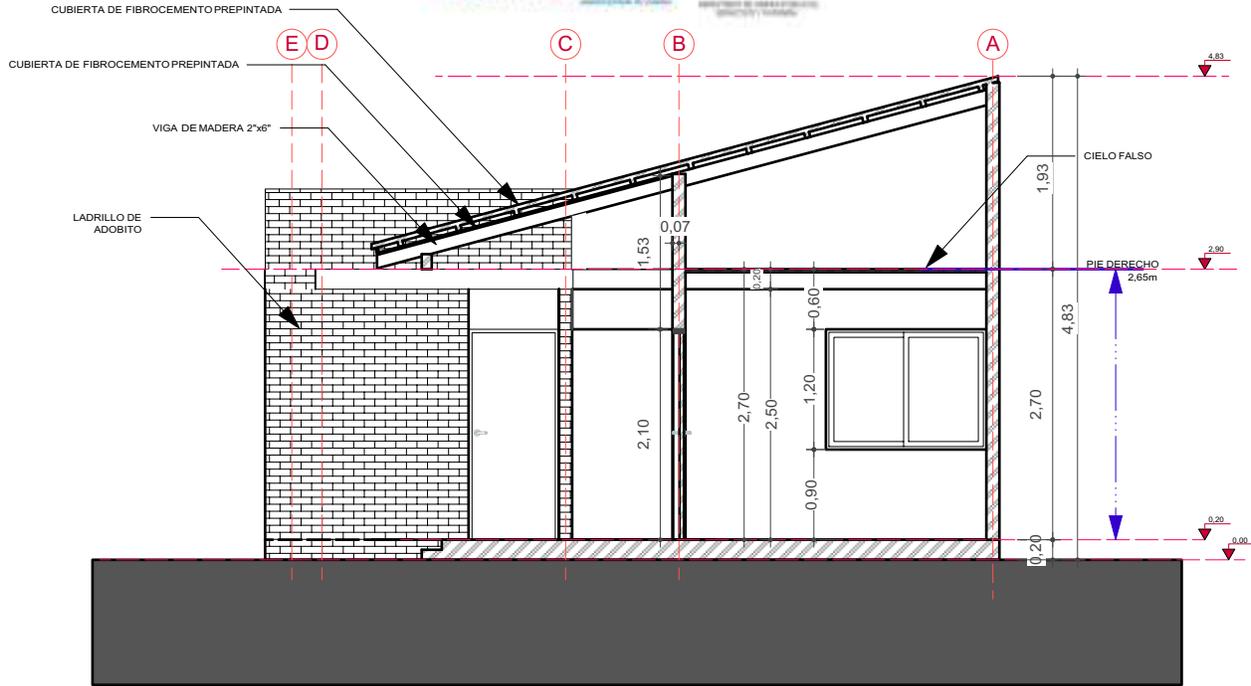

**8** CORTE TRANSVERSAL A-A  
Scale: 1:75

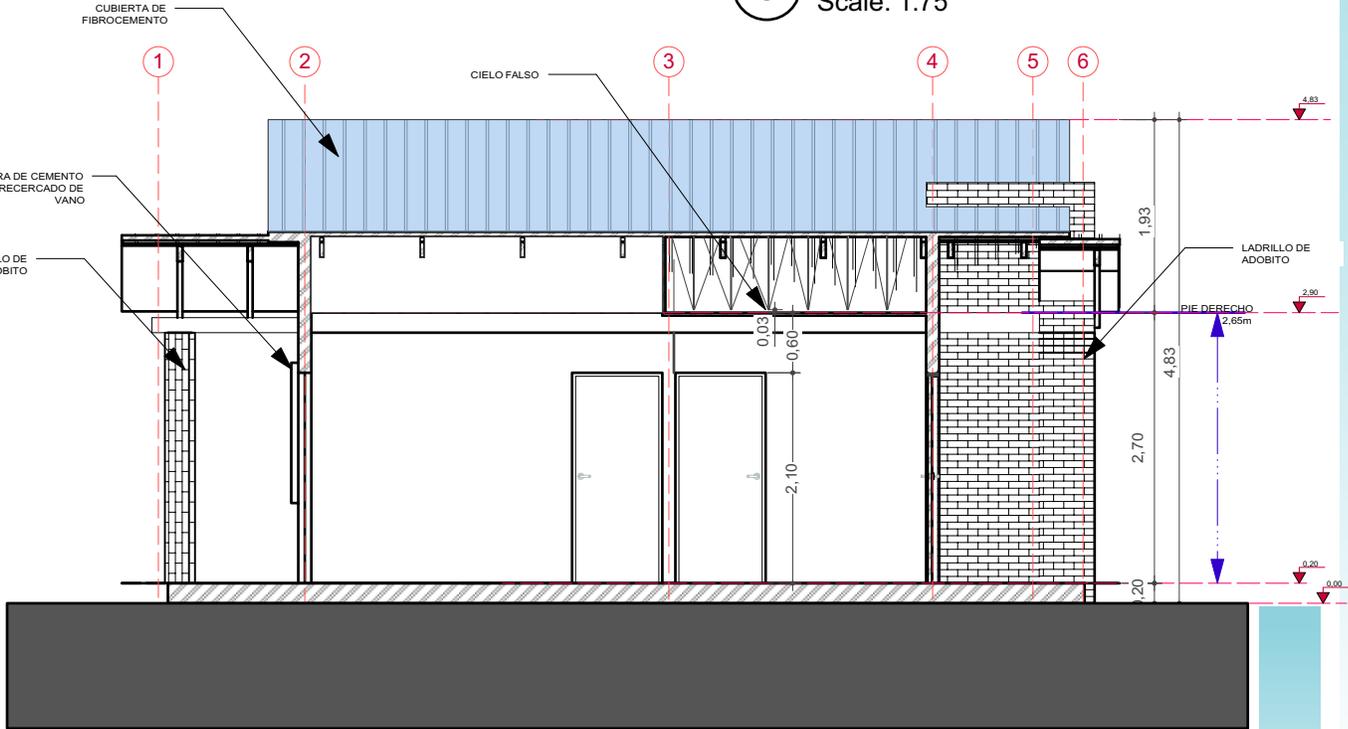

**9** CORTE LONGITUDINAL B-B  
Scale: 1:75

AGENCIA ESTATAL DE VIVIENDA - AEVIVIENDA SCZ

NOMBRE DEL PROYECTO:

PROYECTO DE VIVIENDA CUALITATIVA EN EL MUNICIPIO DE CUATRO CAÑADAS - FASE (XIII) 2024- SANTA CRUZ

DISTRITOS:

URBANO

MODALIDAD DE INTERVENCIÓN:

MEJORAMIENTO DE DORMITORIO + AMPLIACION DE 2 DORMITORIOS, COCINA Y BAÑO  
PROYECTO A INICIATIVA

MUNICIPIO:

CUATRO CAÑADAS

PROVINCIA:

RUFLO DE CHAVEZ

DEPARTAMENTO:

SANTA CRUZ

DISEÑO ARQUITECTÓNICO:

REVISADO Y APROBADO :

FECHA:

ABRIL /2024

SUPERFICIE NETA:

52,68 m<sup>2</sup>

LAMINA:

8/23



IMAGENES 3D - EXTERIORES

PROYECTO DE VIVIENDA CUALITATIVA

AGENCIA ESTATAL DE VIVIENDA - AEVIVIENDA SCZ

NOMBRE DEL PROYECTO:

PROYECTO DE VIVIENDA CUALITATIVA EN EL MUNICIPIO DE CUATRO CAÑADAS - FASE (XIII) 2024- SANTA CRUZ



DISTRITOS:

URBANO

MODALIDAD DE INTERVENCIÓN:

MEJORAMIENTO DE DORMITORIO + AMPLIACION DE 2 DORMITORIOS, COCINA Y BAÑO  
PROYECTO A INICIATIVA

MUNICIPIO:

CUATRO CAÑADAS

PROVINCIA:

RÍFULO DE CHAVEZ

DEPARTAMENTO:

SANTA CRUZ

DISEÑO ARQUITECTÓNICO:

REVISADO Y APROBADO :

FECHA:


ABRIL /2024

SUPERFICIE NETA:


52,68 m<sup>2</sup>

LAMINA:

20/23

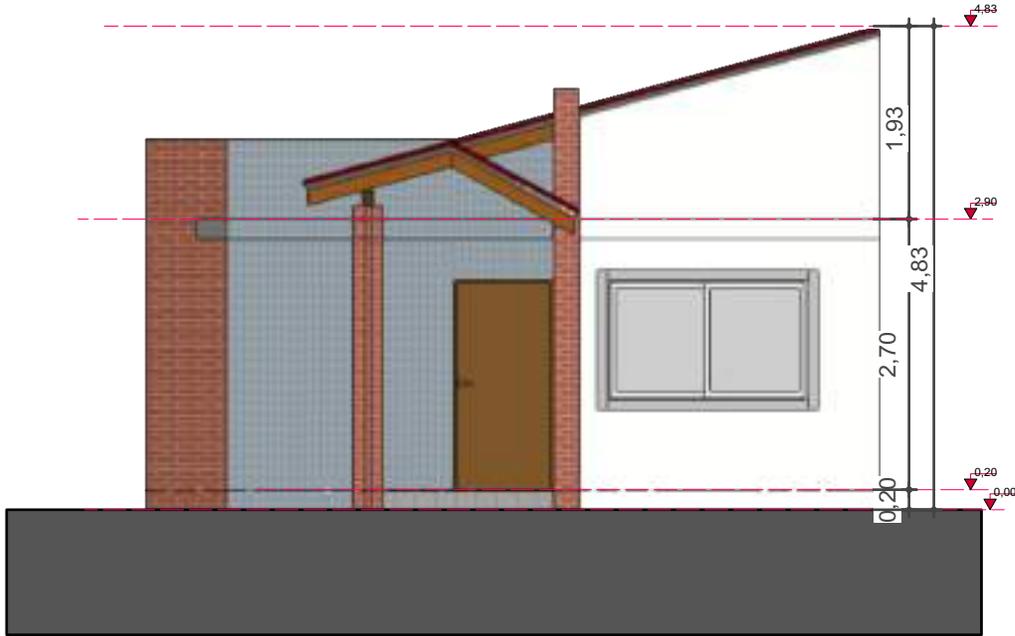

10 FACHADA FRONTAL  
Scale: 1:75

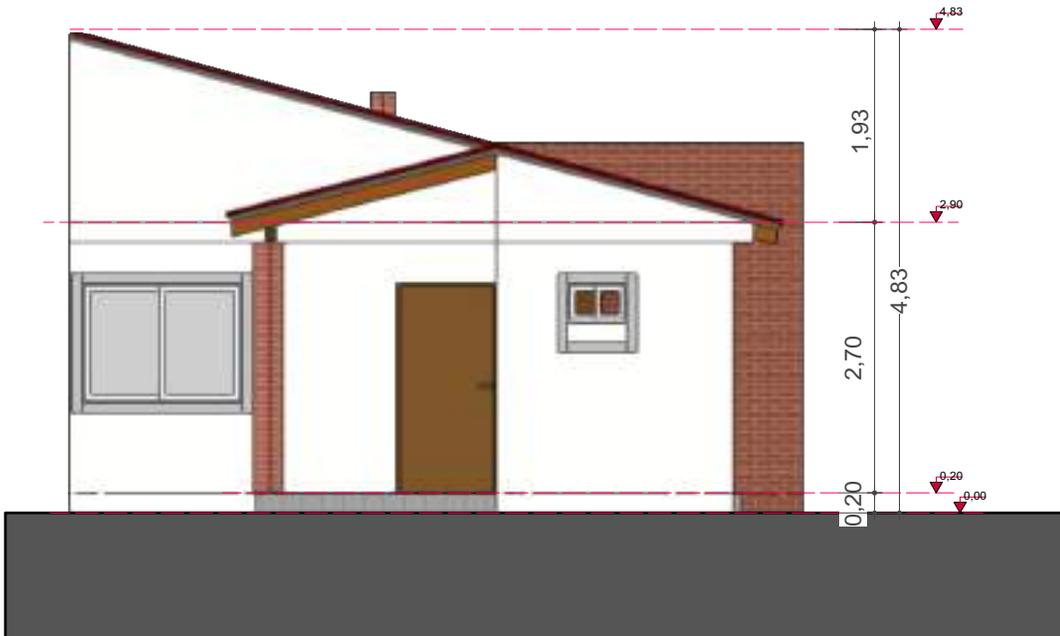

11 FACHADA POSTERIOR  
Scale: 1:75

AGENCIA ESTATAL DE VIVIENDA - AEVIVIENDA SCZ

NOMBRE DEL PROYECTO:

PROYECTO DE VIVIENDA CUALITATIVA EN EL MUNICIPIO DE CUATRO CAÑADAS - FASE (XIII) 2024- SANTA CRUZ

DISTRITOS:

URBANO

MODALIDAD DE INTERVENCIÓN:

MEJORAMIENTO DE DORMITORIO + AMPLIACION DE 2 DORMITORIOS, COCINA Y BAÑO  
PROYECTO A INICIATIVA

MUNICIPIO:

CUATRO CAÑADAS

PROVINCIA:

RUFLO DE CHAVEZ

DEPARTAMENTO:

SANTA CRUZ

DISEÑO ARQUITECTÓNICO:

REVISADO Y APROBADO :

FECHA:

ABRIL /2024

SUPERFICIE NETA:

52,68 m<sup>2</sup>

LAMINA:

9 /23



IMAGENES 3D - EXTERIORES

PROYECTO DE VIVIENDA CUALITATIVA

AGENCIA ESTATAL DE VIVIENDA - AEVIVIENDA SCZ

NOMBRE DEL PROYECTO:

PROYECTO DE VIVIENDA CUALITATIVA EN EL MUNICIPIO DE CUATRO CAÑADAS - FASE (XIII) 2024- SANTA CRUZ

DISTRITOS:

URBANO

MODALIDAD DE INTERVENCIÓN:

MEJORAMIENTO DE DORMITORIO + AMPLIACION DE 2 DORMITORIOS, COCINA Y BAÑO  
PROYECTO A INICIATIVA

MUNICIPIO:

CUATRO CAÑADAS

PROVINCIA:

RUFLO DE CHAVEZ

DEPARTAMENTO:

SANTA CRUZ

DISEÑO ARQUITECTÓNICO:

REVISADO Y APROBADO :

FECHA:

ABRIL /2024

SUPERFICIE NETA:


-

LAMINA:

21/23



12 FACHADA LATERAL IZQUIERDA  
Scale: 1:75

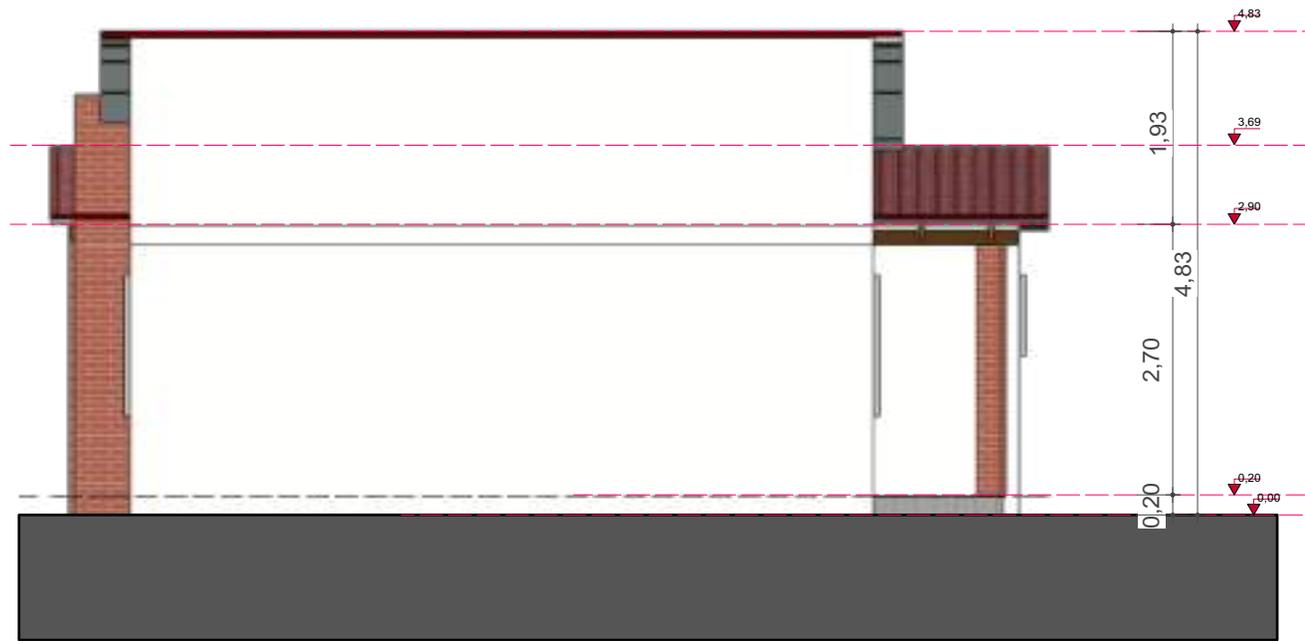

13 FACHADA LATERAL DERECHA  
Scale: 1:75

AGENCIA ESTATAL DE VIVIENDA - AEVIVIENDA SCZ

NOMBRE DEL PROYECTO:

PROYECTO DE VIVIENDA CUALITATIVA EN EL MUNICIPIO DE CUATRO CAÑADAS - FASE (XIII) 2024- SANTA CRUZ

DISTRITOS:

URBANO

MODALIDAD DE INTERVENCIÓN:

MEJORAMIENTO DE DORMITORIO + AMPLIACION DE 2 DORMITORIOS, COCINA Y BAÑO  
PROYECTO A INICIATIVA

MUNICIPIO:

CUATRO CAÑADAS

PROVINCIA:

RUFLO DE CHAVEZ

DEPARTAMENTO:

SANTA CRUZ

DISEÑO ARQUITECTÓNICO:

REVISADO Y APROBADO :

FECHA:

ABRIL /2024

SUPERFICIE NETA:

52,68 m<sup>2</sup>

LAMINA:

10/23



IMAGENES 3D - EXTERIORES

**PROYECTO DE VIVIENDA CUALITATIVA**

**AGENCIA ESTATAL DE VIVIENDA - AEVIVIENDA SCZ**

**NOMBRE DEL PROYECTO:**

**PROYECTO DE VIVIENDA CUALITATIVA EN EL MUNICIPIO DE CUATRO CAÑADAS - FASE (XIII) 2024- SANTA CRUZ**

**DISTRITOS:**

URBANO

**MODALIDAD DE INTERVENCIÓN:**

MEJORAMIENTO DE DORMITORIO + AMPLIACION DE 2 DORMITORIOS, COCINA Y BAÑO

PROYECTO A INICIATIVA

**MUNICIPIO:**

CUATRO CAÑADAS

**PROVINCIA:**

RUFLO DE CHAVEZ

**DEPARTAMENTO:**

SANTA CRUZ

DISEÑO ARQUITECTÓNICO:

REVISADO Y APROBADO :

FECHA:


ABRIL /2024

SUPERFICIE NETA:


-

LAMINA:

**22/23**

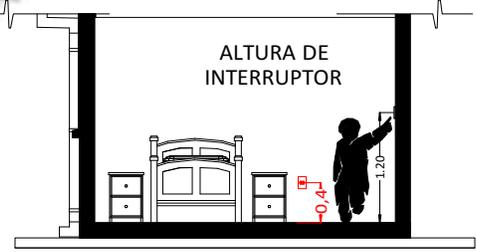

CORTE REFERENCIAL

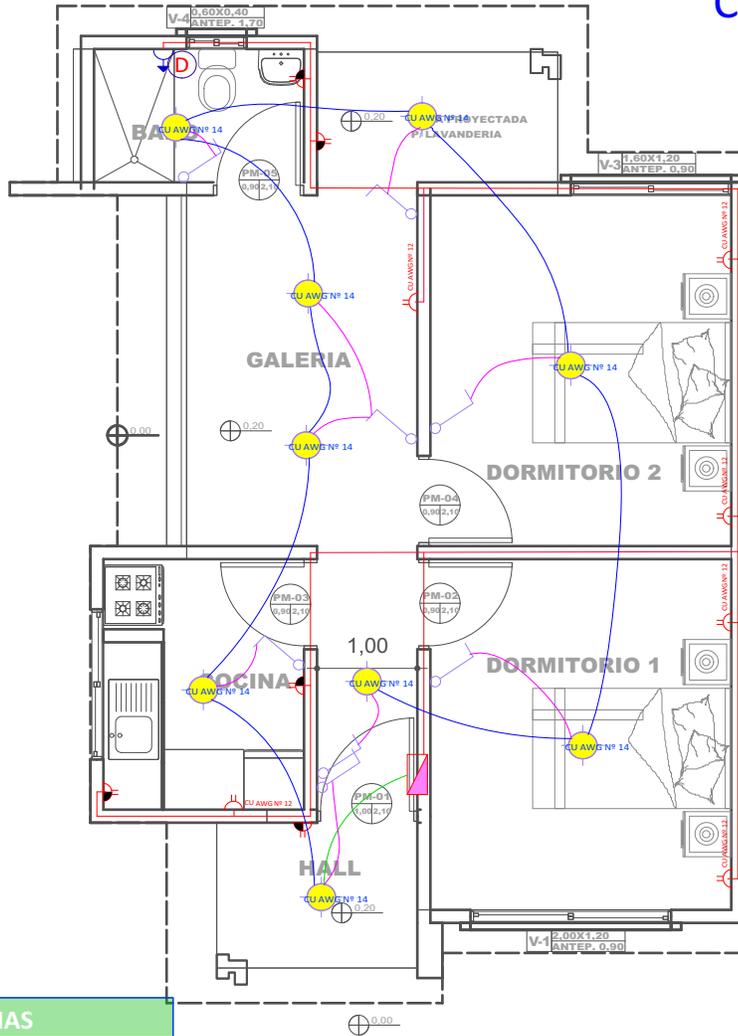

14 PLANO DE INSTALACIONES ELECTRICAS  
Scale: 1:75

REFERENCIAS	
	Tablero de Distribución
	Iluminación Led
	Interruptor simple
	Tomacorriente Doble H= 0.40 m
	Tomacorriente Doble H= 1.20 m
	Térmico Ducha
	CIRCUITO Iluminacion
	Tomacorriente
	Ducha

PROYECTO DE VIVIENDA CUALITATIVA

AGENCIA ESTATAL DE VIVIENDA - AEVIVIENDA SCZ


NOMBRE DEL PROYECTO:  
**PROYECTO DE VIVIENDA CUALITATIVA EN EL MUNICIPIO DE CUATRO CAÑADAS - FASE (XIII) 2024- SANTA CRUZ**

<b>DISTRITOS:</b> URBANO	<b>MODALIDAD DE INTERVENCIÓN:</b> MEJORAMIENTO DE DORMITORIO + AMPLIACION DE 2 DORMITORIOS, COCINA Y BAÑO PROYECTO A INICIATIVA	<b>MUNICIPIO:</b> CUATRO CAÑADAS <b>PROVINCIA:</b> RUFLO DE CHAVEZ <b>DEPARTAMENTO:</b> SANTA CRUZ
-----------------------------	---	---

DISEÑO ARQUITECTÓNICO:	REVISADO Y APROBADO :


<b>FECHA:</b> ABRIL /2024
<b>SUPERFICIE NETA:</b> 52,68 m <sup>2</sup>
<b>LAMINA:</b> 11/23



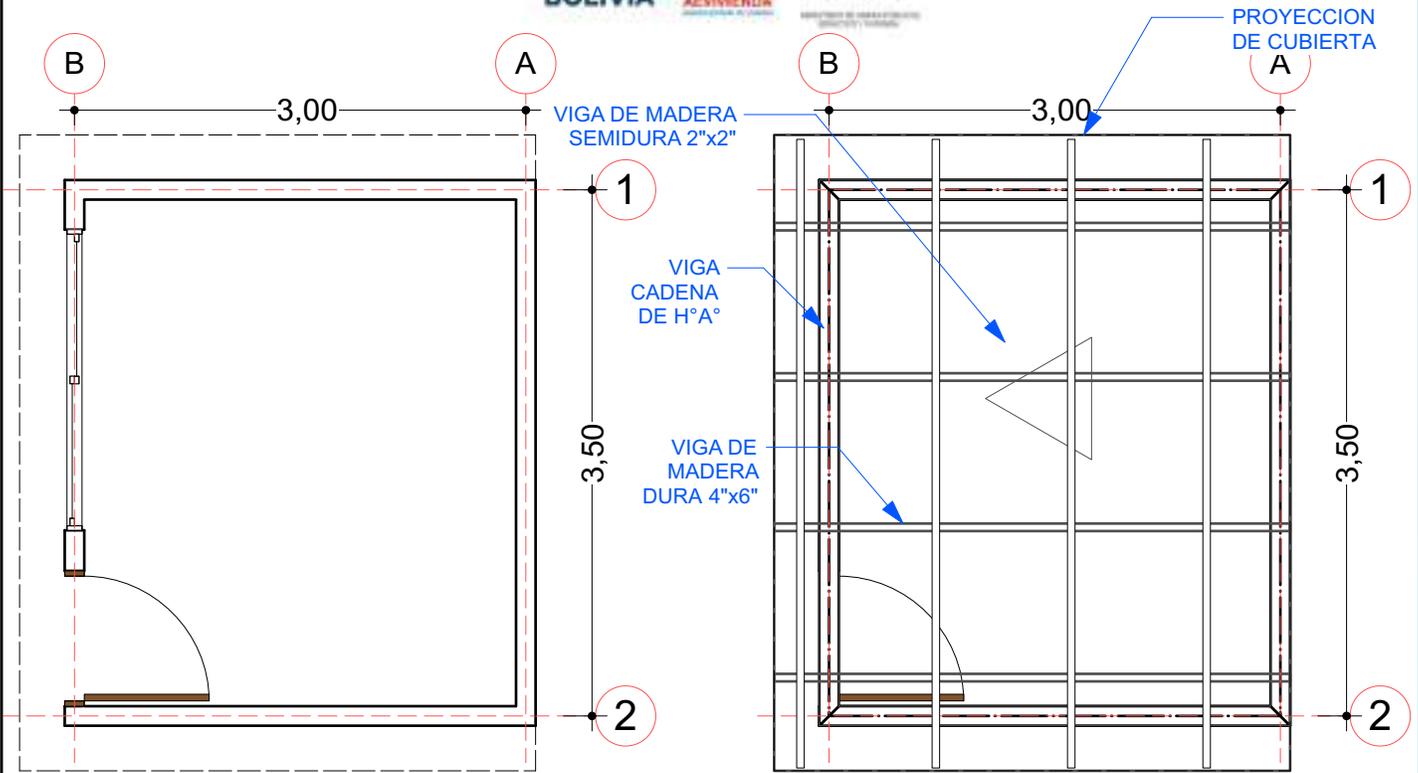

01 PLANO REFERENCIAL EN PLANTA - MEJORAMIENTO  
Scale: 1:50

02 PLANO REFERENCIAL P/ ESTRUCT. DE CUBIERTA  
Scale: 1:50

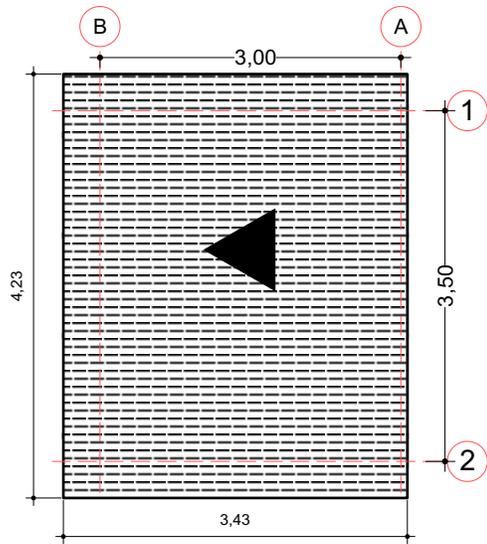

03 PLANO DE CUBIERTA  
Scale: 1:75

## MEJORAMIENTO DE DORMITORIO

AGENCIA ESTATAL DE VIVIENDA - AEVIVIENDA SCZ

NOMBRE DEL PROYECTO:

PROYECTO DE VIVIENDA CUALITATIVA EN EL MUNICIPIO DE CUATRO CAÑADAS - FASE (XIII) 2024- SANTA CRUZ

DISTRITOS:

URBANO

MODALIDAD DE INTERVENCIÓN:

MEJORAMIENTO DE DORMITORIO + AMPLIACION DE 2 DORMITORIOS, COCINA Y BAÑO  
PROYECTO A INICIATIVA

MUNICIPIO:

CUATRO CAÑADAS

PROVINCIA:

RUFLO DE CHAVEZ

DEPARTAMENTO:

SANTA CRUZ

DISEÑO ARQUITECTÓNICO:

REVISADO Y APROBADO :

FECHA:

ABRIL /2024


SUPERFICIE NETA:

52,68 m<sup>2</sup>

LAMINA:

23/23

REFERENCIAS	
	TAP -Tubería de Agua Potable
	LLp - Llave de Paso
	Lm - Lavamanos
	In - Inodoro
	Lp - Lavaplatos
	Du - Ducha
	Lv - Lavandería (punto p/ futura lav.)

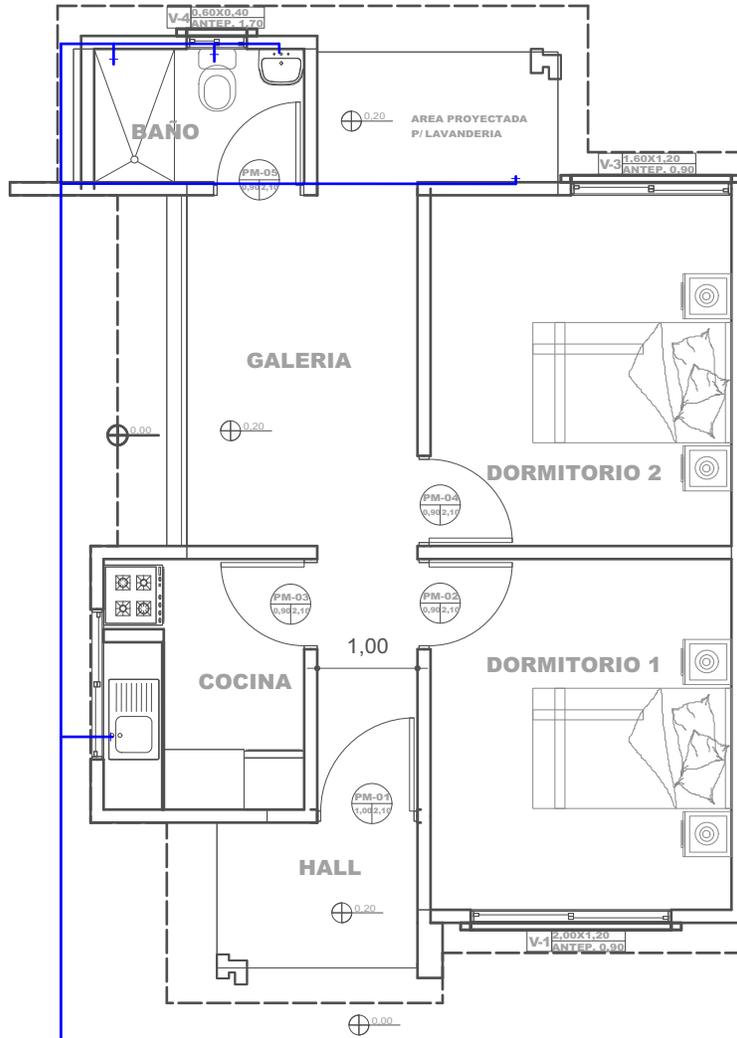

15 PLANO DE INSTALACIONES HIDRAULICAS  
Scale: 1:75

40 PLANO ESQUEMATICO ISOMETRICO - DE INSTALACION HIDRAULICA  
Scale: 1:100

**AGENCIA ESTATAL DE VIVIENDA - AEVIVIENDA SCZ**

**NOMBRE DEL PROYECTO:**  
PROYECTO DE VIVIENDA CUALITATIVA EN EL MUNICIPIO DE CUATRO CAÑADAS - FASE (XIII) 2024- SANTA CRUZ

<b>DISTRITOS:</b> URBANO	<b>MODALIDAD DE INTERVENCIÓN:</b> MEJORAMIENTO DE DORMITORIO + AMPLIACION DE 2 DORMITORIOS, COCINA Y BAÑO PROYECTO A INICIATIVA	<b>MUNICIPIO:</b> CUATRO CAÑADAS <b>PROVINCIA:</b> RUFLO DE CHAVEZ <b>DEPARTAMENTO:</b> SANTA CRUZ
-----------------------------	---	---

DISEÑO ARQUITECTÓNICO:	REVISADO Y APROBADO :
------------------------	-----------------------

**FECHA:**  
ABRIL /2024

**SUPERFICIE NETA:**  
52,68 m<sup>2</sup>

**LAMINA:**  
**12/23**

PROYECTO DE VIVIENDA CUALITATIVA

